

期 間 入 札 の 公 告

令和 8 年 9 月 17 日

横浜地方裁判所第 3 民事部

裁判所書記官 長 嶋 恵

別紙物件目録記載の不動産を下記のとおり期間入札に付します。

記

入札期間	令和 8 年 10 月 27 日から 令和 8 年 11 月 4 日 午後 5 時 00 分まで	
開札期日	日 時	令和 8 年 11 月 10 日 午前 10 時 00 分
	場 所	横浜地方裁判所売却場
売却決定 期日	日 時	令和 8 年 11 月 24 日 午後 1 時 10 分
	場 所	横浜地方裁判所第 3 民事部
特別売却 実施期間	令和 8 年 11 月 16 日 午前 10 時 00 分から 令和 8 年 11 月 16 日 午後 3 時 00 分まで	
買受申出の保証の 提供方法		下記のいずれかによる。 (1) 当裁判所所定の預金口座に金銭を振り込んだ旨の金融機関の証明書。 (2) 銀行、損害保険会社、農林中央金庫、株式会社商工組合中央金庫、全国を地区とする信用金庫連合会、信用金庫又は労働金庫の支払保証委託契約締結証明書。
買受申出の資格の 制限（民事執行規 則 33 条）		☆印を付した物件は農地であるので、権限を有する行政庁の交付した買受適格証明書を有する者及び買受けについて農地法上の許可又は届出を必要としない者に限り、買受申出をすることができます。
一般の閲覧に供するため、物件明細書・現況調査報告書・評価書の各写しを令和 8 年 9 月 17 日から当庁物件明細等閲覧室に備え置きます。		

物件番号	売却基準価額（円） 買受可能価額（円）	一括 売却	買受申出保証額（円）	令和 7 年度	
				固定資産税（円）	都市計画税（円）
1～5	7,102,000 5,681,600	一括	1,420,400	64,100	16,050
1	40,000				
2	1,250,000				
3	1,000				
4	1,000				
5	5,810,000				

物 件 目 録

1 所 在 横浜市保土ヶ谷区今井町字大上
地 番 596 番 36
地 目 公衆用道路
地 積 260 平方メートル

共有者 A 持分 35 分の 1

2 所 在 横浜市保土ヶ谷区今井町字大上
地 番 596 番 47
地 目 宅地
地 積 51.29 平方メートル

所有者 A

3 所 在 横浜市保土ヶ谷区今井町字大上
地 番 596 番 49
地 目 宅地
地 積 4.18 平方メートル

(現況)

地 目 雑種地

共有者 A 持分 14 分の 1

4 所 在 横浜市保土ヶ谷区今井町字大上
地 番 596 番 50
地 目 宅地

物 件 目 録

地 積 8. 24 平方メートル

(現況)

地 目 公衆用道路

共有者 A 持分 35 分の 1

5 所 在 横浜市保土ヶ谷区今井町字大上 596 番地 47

家屋 番号 596 番 47

種 類 居宅

構 造 木造スレートぶき 3 階建

床 面 積 1 階 20. 59 平方メートル
2 階 30. 63 平方メートル
3 階 26. 49 平方メートル

所有者 A

物件明細書

令和 8年 7月22日

横浜地方裁判所第3民事部

裁判所書記官 長 嶋 恵

1 不動産の表示

【物件番号1～5】

別紙物件目録記載のとおり

2 売却により成立する法定地上権の概要

なし

3 買受人が負担することとなる他人の権利

【物件番号1～5】

なし

4 物件の占有状況等に関する特記事項

【物件番号3】

ゴミ置き場として使用されている。

【物件番号5】

本件所有者が占有している。

5 その他買受けの参考となる事項

【物件番号3】

本件土地は共有持分についての売却であり、買受人は、当該物件を当然に使用収益できるとは限らない。

《 注 意 書 》

- 1 本書面は、現況調査報告書、評価書等記録上表れている事実等を記載したものであり、関係者の間の権利関係を最終的に決める効力はありません（訴訟等により異なる判断がなされる可能性もあります）。
- 2 記録上表れた事実等が全て本書面に記載されているわけではありませんし、記載されている事実や判断も要点のみを簡潔に記載されていますので、必ず、現況調査報告書及び評価書並びに「物件明細書の詳細説明」も御覧ください。
- 3 買受人が、占有者から不動産の引渡しを受ける方法として、引渡命令の制度があります。引渡命令に関する詳細は、「引渡命令の詳細説明」を御覧ください。
- 4 対象不動産に対する公法上の規制については評価書に記載されています。その意味内容は「公法上の規制の詳細説明」を御覧ください。

- 5 各種「詳細説明」は、閲覧室では通常別ファイルとして備え付けられています。

物 件 目 録

1 所 在 横浜市保土ヶ谷区今井町字大上
 地 番 596 番 36
 地 目 公衆用道路
 地 積 260 平方メートル
 共有者 A 持分 35 分の 1

2 所 在 横浜市保土ヶ谷区今井町字大上
 地 番 596 番 47
 地 目 宅地
 地 積 51.29 平方メートル
 所有者 A

3 所 在 横浜市保土ヶ谷区今井町字大上
 地 番 596 番 49
 地 目 宅地
 地 積 4.18 平方メートル
 (現況)

地 目 雑種地
 共有者 A 持分 14 分の 1

4 所 在 横浜市保土ヶ谷区今井町字大上
 地 番 596 番 50
 地 目 宅地

物 件 目 録

地 積 8.24 平方メートル

(現況)

地 目 公衆用道路

共有者 A 持分 35 分の 1

5 所 在 横浜市保土ヶ谷区今井町字大上 596 番地 47

家屋 番号 596 番 47

種 類 居宅

構 造 木造スレートぶき 3 階建

床 面 積
1 階 20.59 平方メートル
2 階 30.63 平方メートル
3 階 26.49 平方メートル

所有者 A

令和 8年(ケ)第 53号
令和 8年 4月16日受理
令和 8年 6月 2日提出

現況調査報告書

横浜地方裁判所

執行官 高 仲 建次郎

(注) チェック項目中の調査結果は、「■」の箇所の記載のとおり

物 件 目 録

1 所 在 横浜市保土ヶ谷区今井町字大上
地 番 596番36
地 目 公衆用道路
地 積 260平方メートル

共有者 A 持分35分の1

2 所 在 横浜市保土ヶ谷区今井町字大上
地 番 596番47
地 目 宅地
地 積 51.29平方メートル

所有者 A

3 所 在 横浜市保土ヶ谷区今井町字大上
地 番 596番49
地 目 宅地
地 積 4.18平方メートル

共有者 A 持分14分の1

4 所 在 横浜市保土ヶ谷区今井町字大上
地 番 596番50
地 目 宅地
地 積 8.24平方メートル

共有者 A 持分35分の1

物 件 目 録

5 所 在 横浜市保土ヶ谷区今井町字大上596番地47

家屋 番号 596番47

種 類 居宅

構 造 木造スレートぶき3階建

床 面 積 1階 20.59平方メートル
 2階 30.63平方メートル
 3階 26.49平方メートル

所有者 A

不動産の表示	「物件目録」のとおり					
住居表示	(住居表示未実施)					
土地	物件1ないし4					
現況地目	■宅地(物件2) ■公衆用道路(物件1, 4) ■雑種地(物件3)					
形状	☒ 公図のとおり ☐ 地積測量図のとおり ☐ 建物図面(各階平面図)のとおり ☐ 土地建物位置関係図のとおり ☐					
占有者及び占有状況	☒ 土地所有者 ☐ その他の者 上記の者が物件2土地に下記建物を所有し、占有している。 ☐ 「占有者及び占有権原」のとおり					
下記以外の建物(目的外建物)	☒ ない ☐ ある(詳細は「目的外建物の概況」のとおり)					
その他の事項	物件3及び4土地の登記地目は宅地である。物件1, 4土地は私道(公衆用道路)として、物件3土地はゴミ集積場として利用されている。					
建物	物件5					
種類、構造及び床面積の概略	☒ 公簿上の記載とほぼ同一である ☐ 公簿上の記載と次の点が異なる(☐ 主たる建物 ☐ 附属建物) ☐ 種類: ☐ 構造: ☐ 床面積:					
物件目録にない附属建物	☒ ない ☐ ある <table border="0" style="display: inline-table; vertical-align: middle;"> <tr> <td style="font-size: 2em; vertical-align: middle;">{</td> <td style="padding-left: 5px;"> 種類: 構造: 床面積: </td> </tr> </table>				{	種類: 構造: 床面積:
{	種類: 構造: 床面積:					
占有者及び占有状況	☒ 建物所有者 ☐ その他の者 上記の者が本建物を 居宅 として使用している ☐ 「占有者及び占有権原」のとおり					
上記以外の敷地(目的外土地)	☒ ない ☐ ある(詳細は「目的外土地の概況」のとおり)					
その他の事項						
執行官保管の仮処分	☒ ない ☐ ある <table border="0" style="display: inline-table; vertical-align: middle;"> <tr> <td style="font-size: 2em; vertical-align: middle;">[</td> <td style="padding-left: 5px;"> 地方裁判所 支部 平成 年()第 号 保管開始日 平成 年 月 日 </td> </tr> </table>				[	地方裁判所 支部 平成 年()第 号 保管開始日 平成 年 月 日
[	地方裁判所 支部 平成 年()第 号 保管開始日 平成 年 月 日					
土地建物の位置関係	☒ 建物図面(各階平面図)のとおり ☐ 土地建物位置関係図のとおり					

(注) チェック項目中の調査結果は、「■」の箇所の記載のとおり


関係人の陳述等	
陳述者 (当事者等との関係)	陳述内容等
■ B (債務者兼所有者の子)	1 本件建物には、父（A）と家族が住んでいます。 2 猫を2匹及びウサギを1匹飼っています。壁等に引っ掻き傷があります。
執行官の意見 1 目的物件の状況は、建物図面（各階平面図）、間取図及び添付写真等のとおりである。 2 本件物件5建物は、郵便受け（表札）の表示、室内にあった郵便物のあて名、関係人Bの陳述から建物所有者の占有と認めた。1階の納戸は物が多く置かれており床の状態を子細に確認できなかった。 3 リビング（写真⑤）のゲージ内で猫が2匹及びウサギが1匹飼われている。Bの陳述によれば、その影響で壁に引っ掻き傷があるとのことであったが、調査時、同人が体調不良により就寝中であったため、該当箇所への指示説明は求めている。また、目視の範囲内では引っ掻き傷を確認できなかった。3階の洋室2（写真⑥）に動物臭があった。 4 評価人の調査によれば、物件2土地は、北西側で建築基準法42条1項に該当する私道物件1土地（開発道路）に接している。	

(注) チェック項目中の調査結果は、「■」の箇所の記載のとおり

調 査 の 経 過		
調 査 の 日 時	調 査 の 場 所 等	調 査 の 方 法 等
令和8年4月22日（水） 09:05 — 09:25	目的物件所在地	全戸不在、外観調査 通知書差置 写真撮影
令和8年4月22日（水） 10:05 — 10:20	横浜地方法務局神奈川支局	登記事項要約書等交付申請
令和8年4月30日（木） 14:15 — 14:30	目的物件所在地	全戸不在、外観調査 通知書差置 写真撮影
令和8年5月27日（水） 09:30 — 10:10	目的物件所在地	立入調査（評価人同行） Bから占有関係等聴取 写真撮影
年 月 日（ ） : — :		
年 月 日（ ） : — :		
年 月 日（ ） : — :		
（特記事項） ☐ 令和 年 月 日 目的物件は不在で施錠されていると予想されたので、立会人及び解錠技術者を同行して臨場した。 ☒ 令和 8 年 5 月 2 7 日 目的物件は呼び出しに応答が無く施錠されていたので、立会人Cを立ち会わせ、技術者に解錠させて建物内に立ち入ったところ、Bが在室していた。 ☐ 令和 年 月 日 休日・夜間執行許可の提示をした。 ☐		

(注) チェック項目中の調査結果は、「☒」の箇所の記載のとおり

○ は写真撮影位置・方向
本図面はA3判をA4判に縮小したものである。

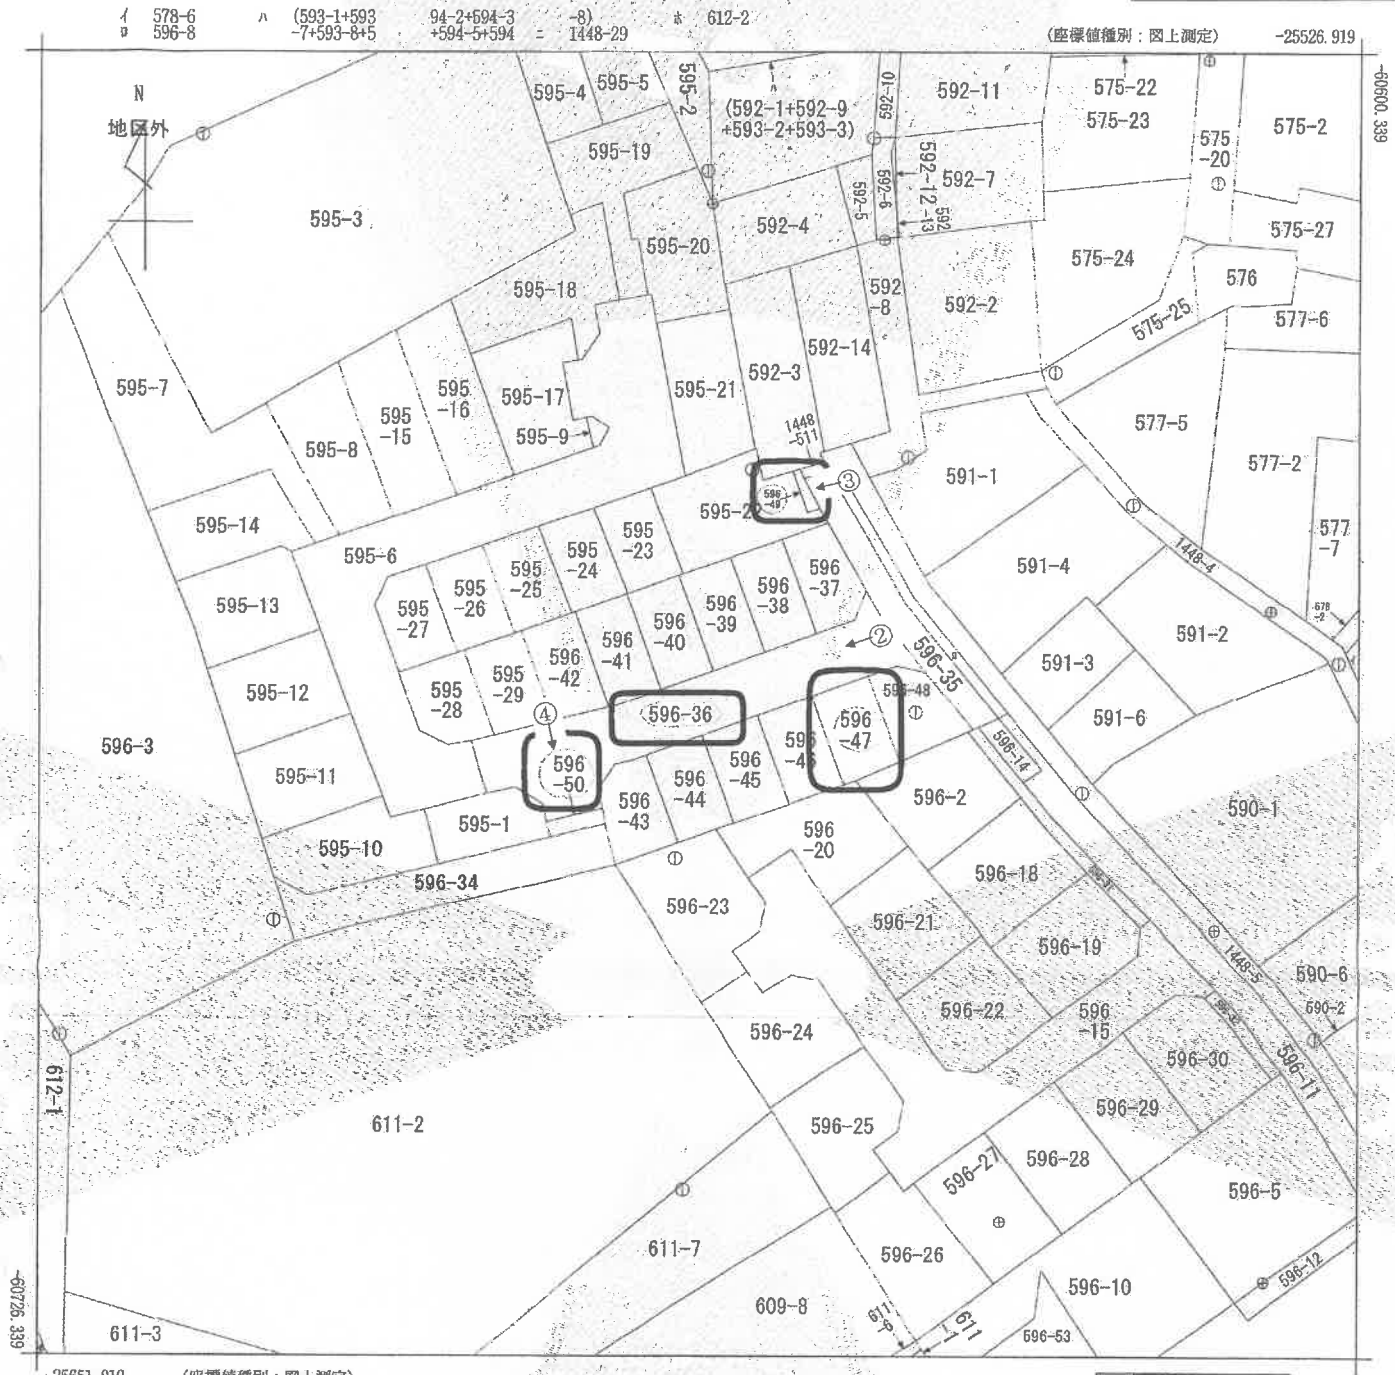

(注) 地図に準ずる図面は、土地の区画を明確にした不動産登記法所定の地図が備え付けられるまでの間、これに代わるものとして備え付けられている図面で、土地の位置及び形状の概略を記載した図面です。
(注) 国土交通省国土地理院が公表した座標補正パラメータ(touhokutaiheiyouuki2011.par)による修正がされています。

地番区域見出し
今井町

請求部	所在	横浜市保土ヶ谷区今井町大上					地番	596番36		
出力縮尺	1/500	精度区分	甲三	座標系番号又は記号	IX	分類	地図に準ずる図面（国調法1-9-5指定）		種類	地籍図
作成年月日					備付年月日（原図）				補記事項	

これは地図に準ずる図面に記録されている内容を証明した書面である。
(横浜地方方法務局神奈川出張所管轄)
令和8年1月29日

東京法務局中野出張所
登記官

請求番号: 31-1
(1/1)

登記年月日：平成21年4月16日

これは図面に記録されている内容を証明した書面である。
(横浜地方方法務局神奈川出張所管轄)
令和8年1月29日 東京法務局中野出張所

登記簿


(7枚目)

請求番号：31-4


各階平面図

建物平面図



家屋番号	596-47
建物の所在	横浜市保土ヶ谷区今井町字大上596番地47

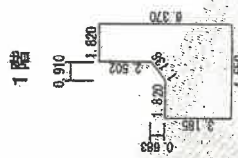

2階

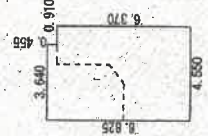

3階

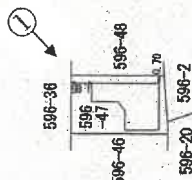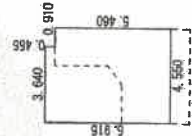

○は写真撮影位置・方向

本図面はA3判をA4判に縮小したものである。

(略図集)

縮尺 1/500


申請人

縮尺 1/250

作成者

←○ は写真撮影位置・方向

間 取 図

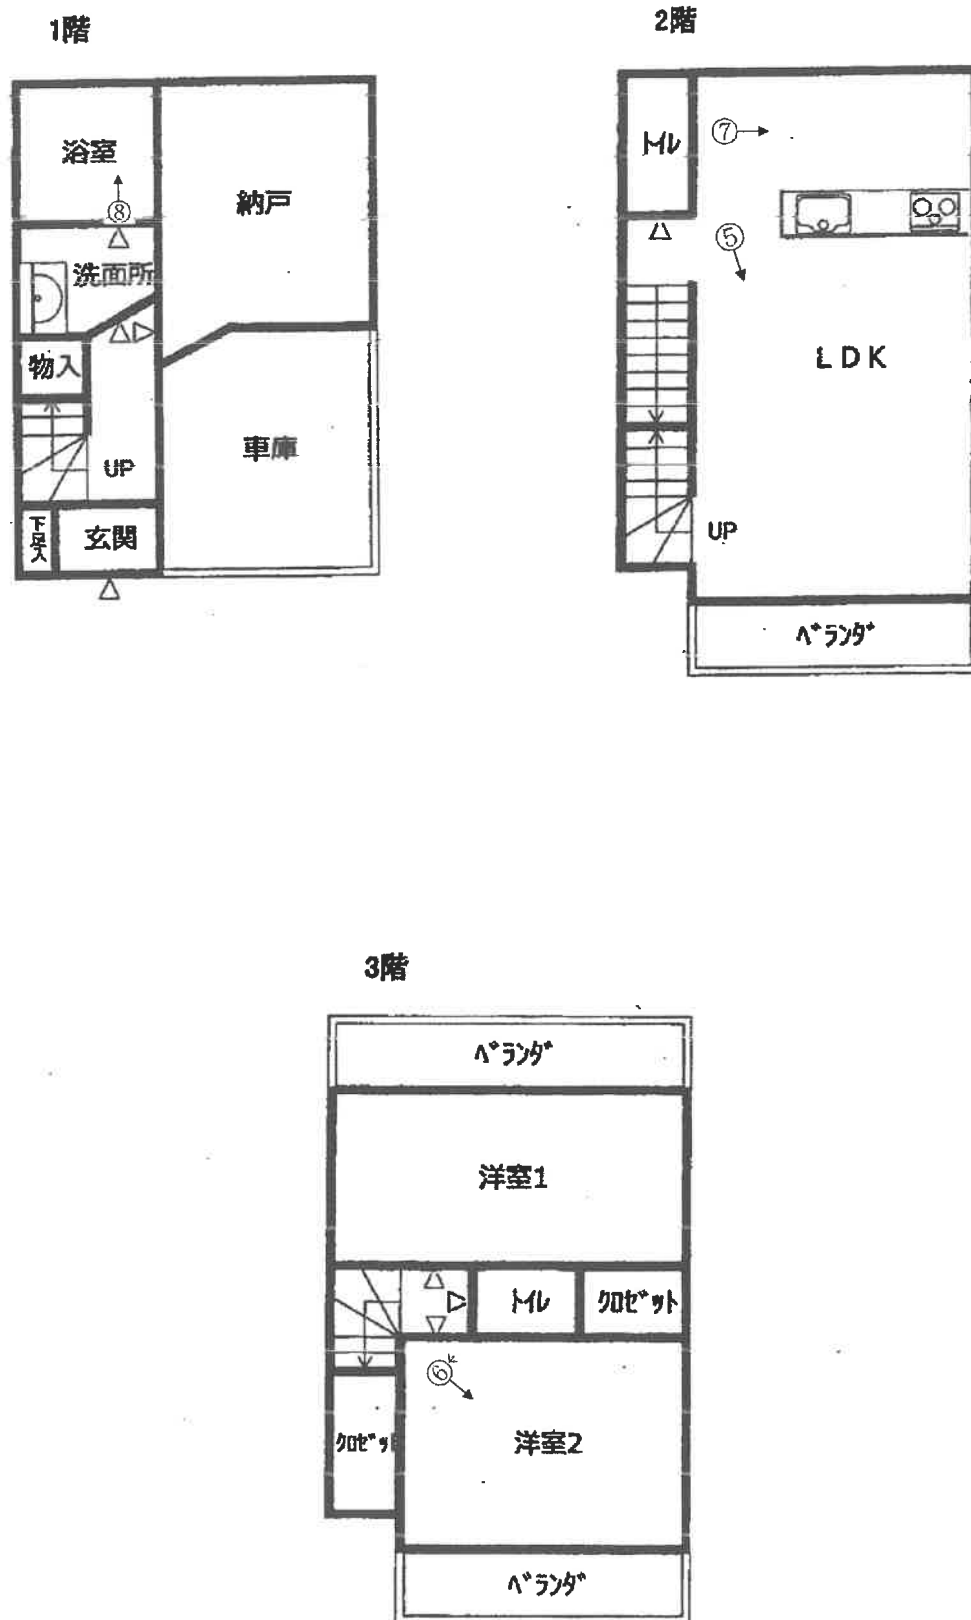

① 物件 5



② 物件 1



③ 物件 3



④ 物件 4



⑤



⑥



⑦



⑧





令和8年（ケ）第53号
令和8年5月27日現地調査
令和8年5月29日評価

横浜地方裁判所

評 価 書

評価人 不動産鑑定士

佐藤 実

第1 評価額

一括価格（合計）	
金7,102,000円	
内 訳 価 格	
物 件 1（土地）	金40,000円
物 件 2（土地）	金1,250,000円
物 件 3（土地）	金1,000円
物 件 4（土地）	金1,000円
物 件 5（建物）	金5,810,000円

- ① 一括価格は、物件1乃至5の各不動産について、一括売却（民事執行法第61条本文）を行うことを前提とした場合の合計価格である。
- ② 内訳価格は、配当等の判断のために一括価格の内訳として算出した価格である。
- ③ 物件2の内訳価格は物件5のための土地利用権等価格を控除した価格であり、物件5の内訳価格は当該土地利用権等付建物としての価格である。

第2 評価の条件

1. 本件評価は、民事執行法により売却に付されることを前提とした適正価格を求めるものである。

したがって、求めるべき評価額は、一般の取引市場において形成される価格ではなく、一般の不動産取引と比較しての競売不動産特有の各種の制約（売主の協力が得られないことが常態であること、買受希望者は、内覧制度によるほかは物件の内部の確認が直接できないこと、引渡しを受けるために法定の手続をとらなければならない場合があること、競売の目的物の種類又は品質に関する不適合には担保責任がないこと等）等の特殊性を反映させた価格とする。

2. 評価は、目的物件の調査時点における現状に基づいて行うものであり、調査日以降発生した物件の現状変更については考慮していない。
3. 現地での物件調査は、原則として目視可能な部分に限定される。
4. 物件に関する情報提供の内容は、民事執行法 58 条 4 項に定める場合を除いて、原則として公共機関で公開された資料に基づくものである。

第3 目的物件

物件 番号	登 記 簿 上	現 況
1	次頁物件目録記載のとおり	
2		
3		地目 雑種地
4		地目 公衆用道路
5		
特 記 事 項		
な し		

* 現況欄に記載のない事項については、ほぼ登記記載と同じである。

物 件 目 録

1 所 在 横浜市保土ヶ谷区今井町字大上
 地 番 596番36
 地 目 公衆用道路
 地 積 260平方メートル

共有者 A 持分35分の1

2 所 在 横浜市保土ヶ谷区今井町字大上
 地 番 596番47
 地 目 宅地
 地 積 51.29平方メートル

所有者 A

3 所 在 横浜市保土ヶ谷区今井町字大上
 地 番 596番49
 地 目 宅地
 地 積 4.18平方メートル

共有者 A 持分14分の1

4 所 在 横浜市保土ヶ谷区今井町字大上
 地 番 596番50
 地 目 宅地
 地 積 8.24平方メートル

共有者 A 持分35分の1

物 件 目 録

5 所 在 横浜市保土ヶ谷区今井町字大上 5 9 6 番地 4 7

家屋 番号 5 9 6 番 4 7

種 類 居宅

構 造 木造スレートぶき 3 階建

床 面 積 1 階 2 0 . 5 9 平方メートル
2 階 3 0 . 6 3 平方メートル
3 階 2 6 . 4 9 平方メートル

所有者 A

第4 目的物件の位置・環境等

1. 土地の概況及び利用状況等（物件2）

位置・交通	相模鉄道本線「二俣川」駅の南東方約3100m(道路距離) 「今井大上」バス停の北方徒歩約3分 (附属資料「位置図」参照)	
付近の状況	小規模一般住宅が建ち並ぶ開発された住宅地域	
主な公法上の規制等 (道路の幅員等の個別的な規制を考慮しない一般的な規制)	都市計画区分 用途地域 建ぺい率 容積率 防火規制 その他	市街化区域 第1種住居地域 60% 200% 準防火地域 第4種高度地区、宅地造成等工事規制区域
画地条件	規模 形状 間口・奥行 地勢	51.29㎡ 長方形 間口約5.6m、奥行約9.1m ほぼ平坦
接面道路の状況	北西側幅員約5.5mの舗装私道（建築基準法第42条第1項に該当）に約5.6m接面。	
土地の利用状況等	物件2土地は物件5建物の敷地等として利用されている。 建物の配置は附属資料建物図面写のとおり。	
供給処理施設	上水道 ガス 下水道	あり あり あり
特記事項	◇横浜市の洪水・内水・高潮ハザードマップによると内水浸水想定区域内にある。	

2. 土地の概況及び利用状況（物件1、4）

画地条件 (規模, 形状等)	(物件1) 規模: 260 m² 形状: 物件2土地が北側で接する帯状地。 (物件4) 規模: 8.24 m² 形状: 物件2土地が北側で接する帯状地の一部。
土地の利用状況等	道路状の舗装公衆用道路。
特記事項	◇共有者 A 持分35分の1 (物件1、4)

3. 土地の概況及び利用状況（物件3）

画地条件 (規模, 形状等)	規模: 4.18 m² 形状: 台形
土地の利用状況等	ゴミ集積場として利用されている。
特記事項	◇共有者 A 持分14分の1

4. 建物の概況及び利用状況（物件5）

区 分	主である建物	
建築時期及び 残存耐用年数	建 築 年 月 日	平成21年3月18日新築（登記簿記載）
	経 過 年 数	約18年
	経済的残存耐用年数	約12年
仕 様	構 造	木造3階建
	屋 根	スレート葺
	外 壁	サイディング等
	内 壁	ビニールクロス貼等
	天 井	ビニールクロス貼等
	床	フローリング等
	設 備	トイレ、浴室、洗面所、クロゼット、納戸等
床面積（現況）	1階：20.59㎡ 2階：30.63㎡ 3階：26.49㎡ 延べ77.71㎡	
現 況 用 途 等	種 類	居宅
	間 取 り	1 階：納戸 2 階：LDK 3 階：2 室 （附属資料間取図のとおり）
品 等	普 通	
保守管理の状態	普 通	
建物の利用状況	令和8年5月27日内部立入調査。 所有者が占有している。	
特 記 事 項	◇猫2匹、ウサギ1匹を飼っている。 ◇1階納戸は残置物が多く、床・内壁の状況は不明である。 ◇3階洋室2は猫の汚臭がある。	

第5 評価額算出の過程

1. 基礎となる価格

① 物件2（土地）

目的土地の建付地価格を次のとおり求めた。

物件 番号	標準画 地 価 格 (円/㎡)	個別 格 差	更地価格 (円/㎡)	地 積 (㎡)	建付 減価	建付地価格 (円)
2	139,000	$\frac{80}{100}$	111,000	×51.29	×0.9	= 5,120,000

標準画地価格：標準画地価格は下記の規準価格を中心に、その他の価格資料等を斟酌して決定した。

地価公示地 横浜保土ケ谷-13

$$\begin{array}{ccccccc} & & & \text{標準化} & & & \\ \text{地価公示価格} & \text{時点修正} & \text{補 正} & \text{地域格差} & \text{標準画地価格} & & \\ 172,000 \text{ 円/㎡} & \times \frac{101}{100} & \times \frac{100}{100} & \times \frac{100}{125} & = & 139,000 \text{ 円/㎡} & \end{array}$$

◇時点修正：令和8年1月1日から評価日までの推定変動率である。

◇標準化補正：標準画地で補正の必要なし。

◇地域格差：地価公示地の所在地域は対象地域と比し、交通接近条件等で優り、総合格差で上記のとおり。

◇個別格差：規模等で劣り、上記のとおり。

◇建付減価：建付減価率を10%と判定した。

② 物件1、4（土地）

物件1、4は公衆用道路として利用されているので、当該道路の性格等を考慮して土地価格を求めた。

物件 番号	標準画地 価 格 (円/㎡)	道 路 価値率	地積 (㎡)	共有持分 割 合	土 地 価 格 (円)
1	139,000	× 0.05	× 260	$\times \frac{1}{35}$	= 50,000
4	139,000	× 0.05	× 8.24	$\times \frac{1}{35}$	= 2,000

標準画地価格：「①のとおり」

道路価値率：5%と判定した。

③ 物件 3（土地）

物件 3 は、ゴミ集積場として利用されているので、当該ゴミ集積場の性格等を考慮して土地価格を求めた。

物件 番号	標準画地 価 格 (円/㎡)	雑種地 価値率	地積 (㎡)	共有持分 割 合	土 地 価 格 (円)
3	139,000	× 0.05	× 4.18	$\times \frac{1}{14}$	= 2,000

標準画地価格：「①のとおり」

雑種地価値率：5%と判定した。

④ 物件 5（建物）

目的建物の再調達原価を、建物建築費の推移動向を考慮した標準的な建築費に比準して求め、これに耐用年数に基づく方法及び観察減価法を併用して求めた現価率を乗じて、建物価格を求めた。

物件 番号	再調達原価 (円/㎡)	現況延床面積 (㎡)	現 価 率	建 物 価 格 (円)
5	200,000	× 77.71	× 0.32	= 4,970,000

現価率

- ・経過年数 18 年、経済的残存耐用年数 12 年、観察減価率 20%
- ・耐用年数に基づく方法と観察減価法を併用し、現価率を下記のとおり査定した。

$$\begin{aligned} \text{現価率} &: \frac{\text{経済的残存耐用年数 12 年}}{\text{経過年数 18 年} + \text{経済的残存耐用年数 12 年}} \times (1 - 0.2) \\ &= 0.32 \end{aligned}$$

2. 評価額の判定

前記により求めた価格を基に、土地については土地利用権等価格を控除し、建物については土地利用権等価格を加算し、さらに競売市場修正等を施して、下記のとおり評価額を求めた。

①土地利用権等価格

物件 番号	建付地価格(円)	土地利用権等割合(注)		土地利用権等価格 (円)
2	5,120,000	×	0.65	法定地上権 = 3,330,000

(注) 土地利用権等割合：土地利用権等を法定地上権と判定し、その割合を65%と査定した。

②内訳価格及び一括価格

物件 番号	基礎となる 価格（円）	土地利用権等価 格の控除及び加算 （円）	占有 減価 修正	市場性 修正	競売市 場修正	その他 の控除	評 価 額 （円）
1	50,000			× 1.0	× 0.7	—	= 40,000
2	5,120,000	－ 3,330,000		× 1.0	× 0.7	—	= 1,250,000
3	2,000			× 1.0	× 0.7	—	= 1,000
4	2,000			× 1.0	× 0.7	—	= 1,000
5	4,970,000	＋ 3,330,000	× 1.0	× 1.0	× 0.7	—	= 5,810,000
一括価格（合計）							= 7,102,000

占有減価修正：必要なし。

市場性修正：必要なし。

競売市場修正：-30%と判定した。

その他の控除：必要なし。

第6 参考価格資料

1 地価公示：横浜保土ヶ谷－13

所 在：横浜市保土ヶ谷区新桜ヶ丘1丁目220番5「新桜ヶ丘1-45-5」

価 格：172,000円/㎡

位 置：JR横須賀線「東戸塚」駅約2.8km

価 格 時 点：令和8年1月1日

地 積：159㎡

供給処理施設：水道、ガス、下水

接 面 道 路：北側4.5m市道

用途指定等：第1種低層住居専用地域(建ぺい率50%、容積率80%)

地 域 の 概 要：中規模一般住宅が多い区画整然とした住宅地域

2 固定資産税評価額（令和7年度）

物件1（土地） 非課税

物件2（土地） 4,632,820円

物件3（土地） 4,263円(持分14分の1)

物件4（土地） 非課税

物件5（建物） 3,803,640円

第7 附属資料の表示

位置図


公図写（目的物件をA4判へ抜粋したものである。）

地積測量図写（本図面はA3判からA4判へ縮小したものである。）

建物図面写・各階平面図（本図面はA3判からA4判へ縮小したものである。）

建物間取図

以 上

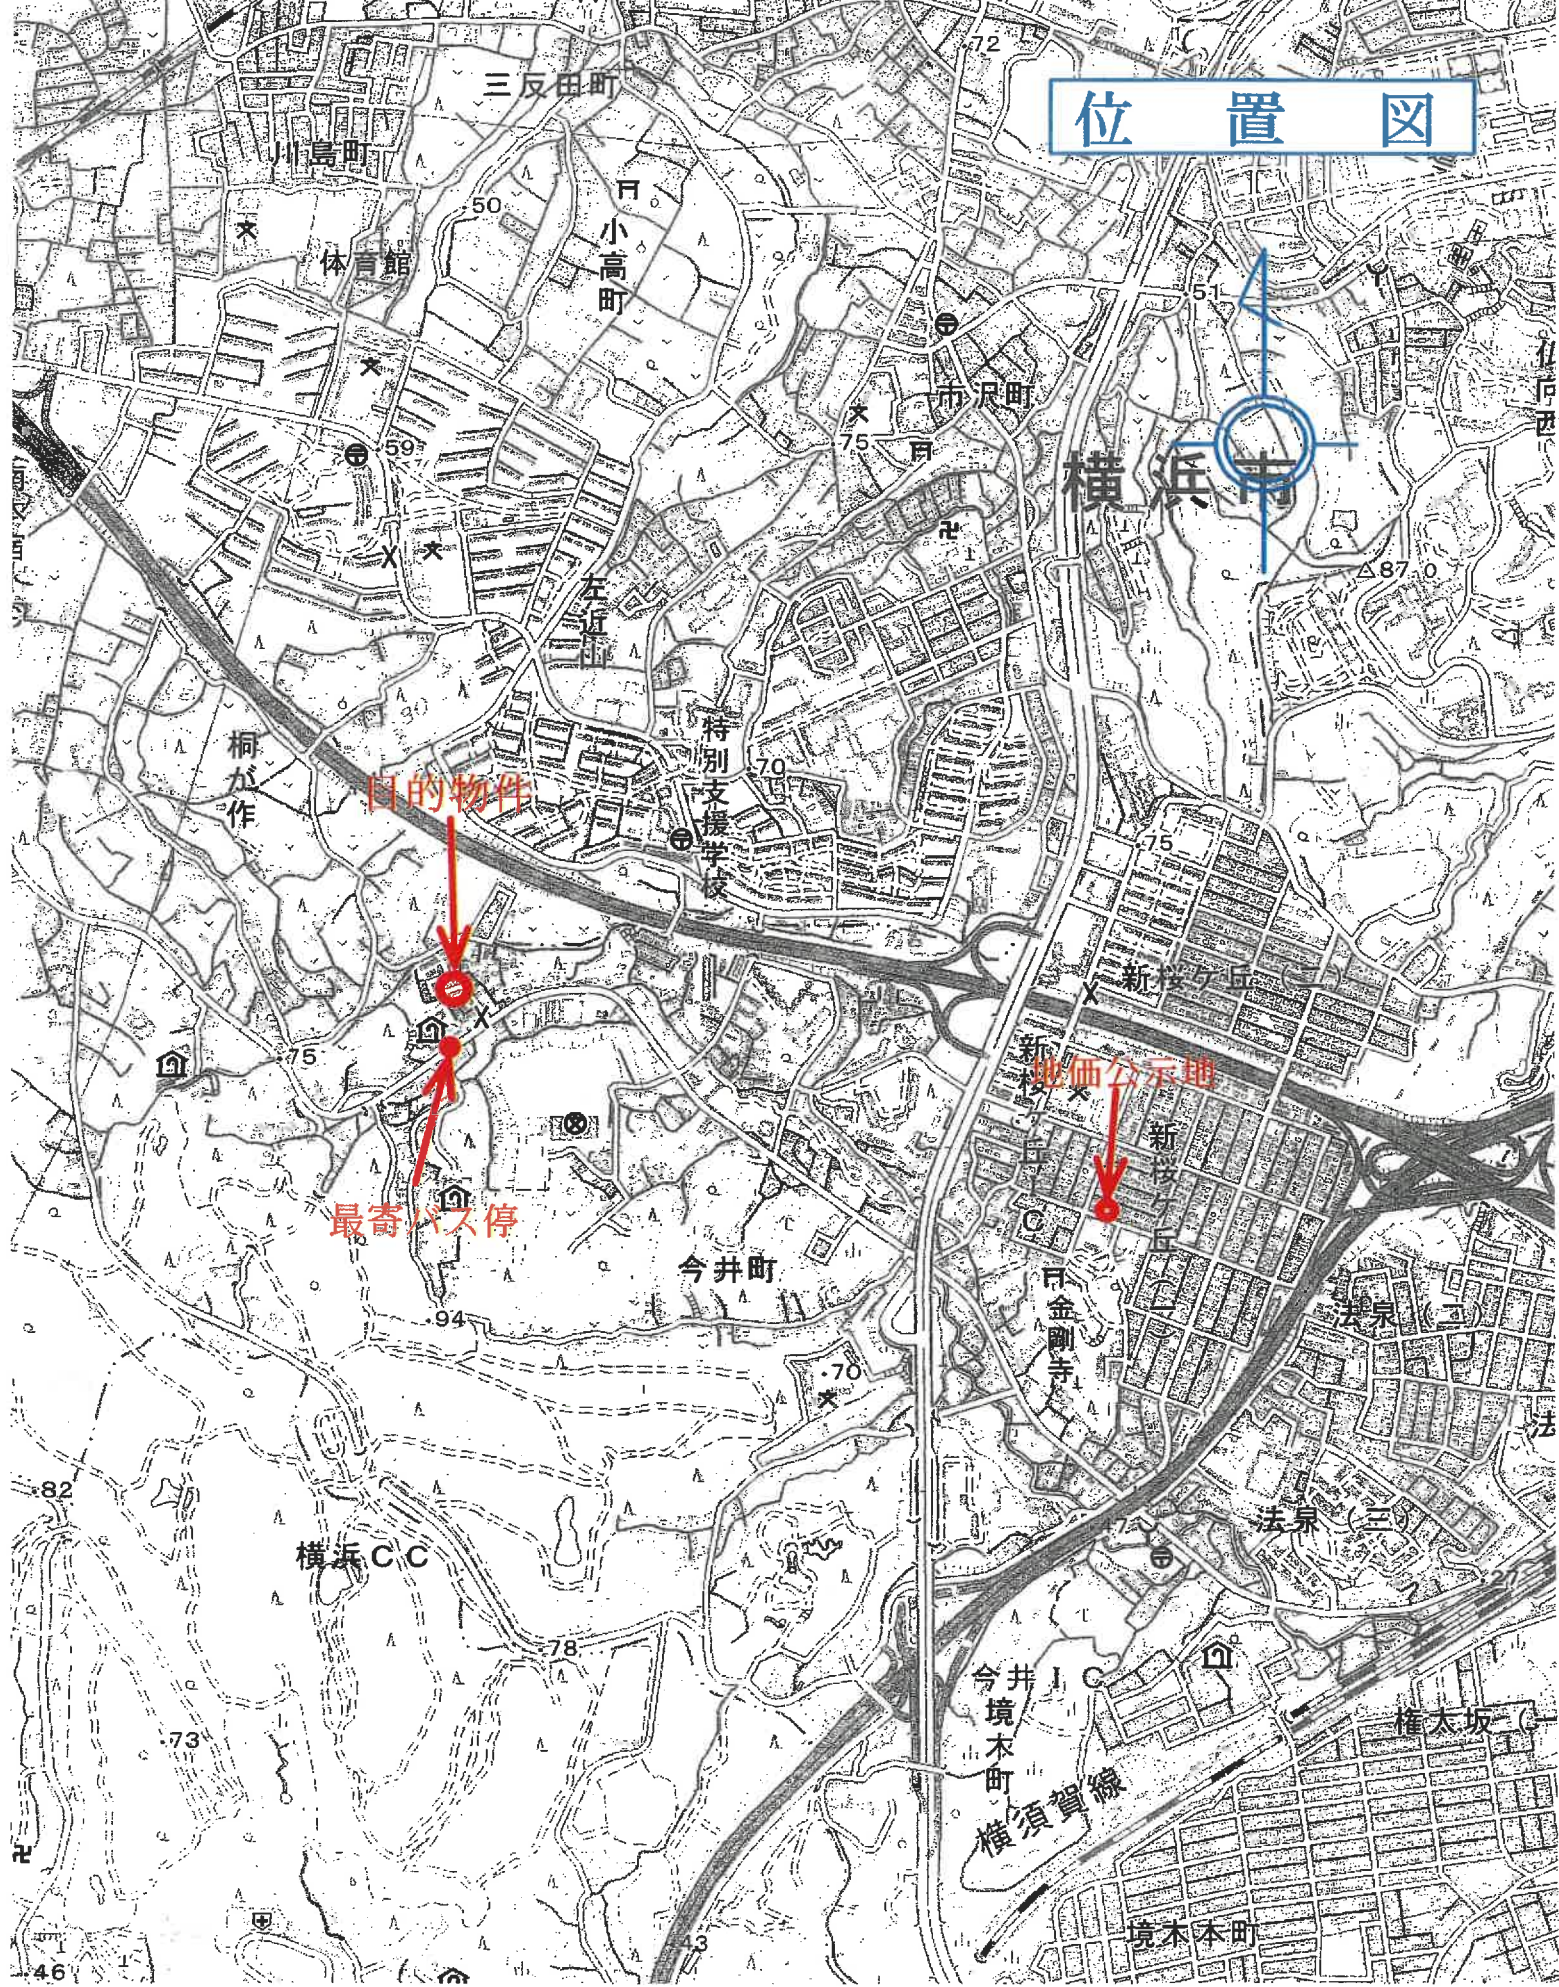


位置図

目的物件

最寄バス停

地価公示地

公 函 写

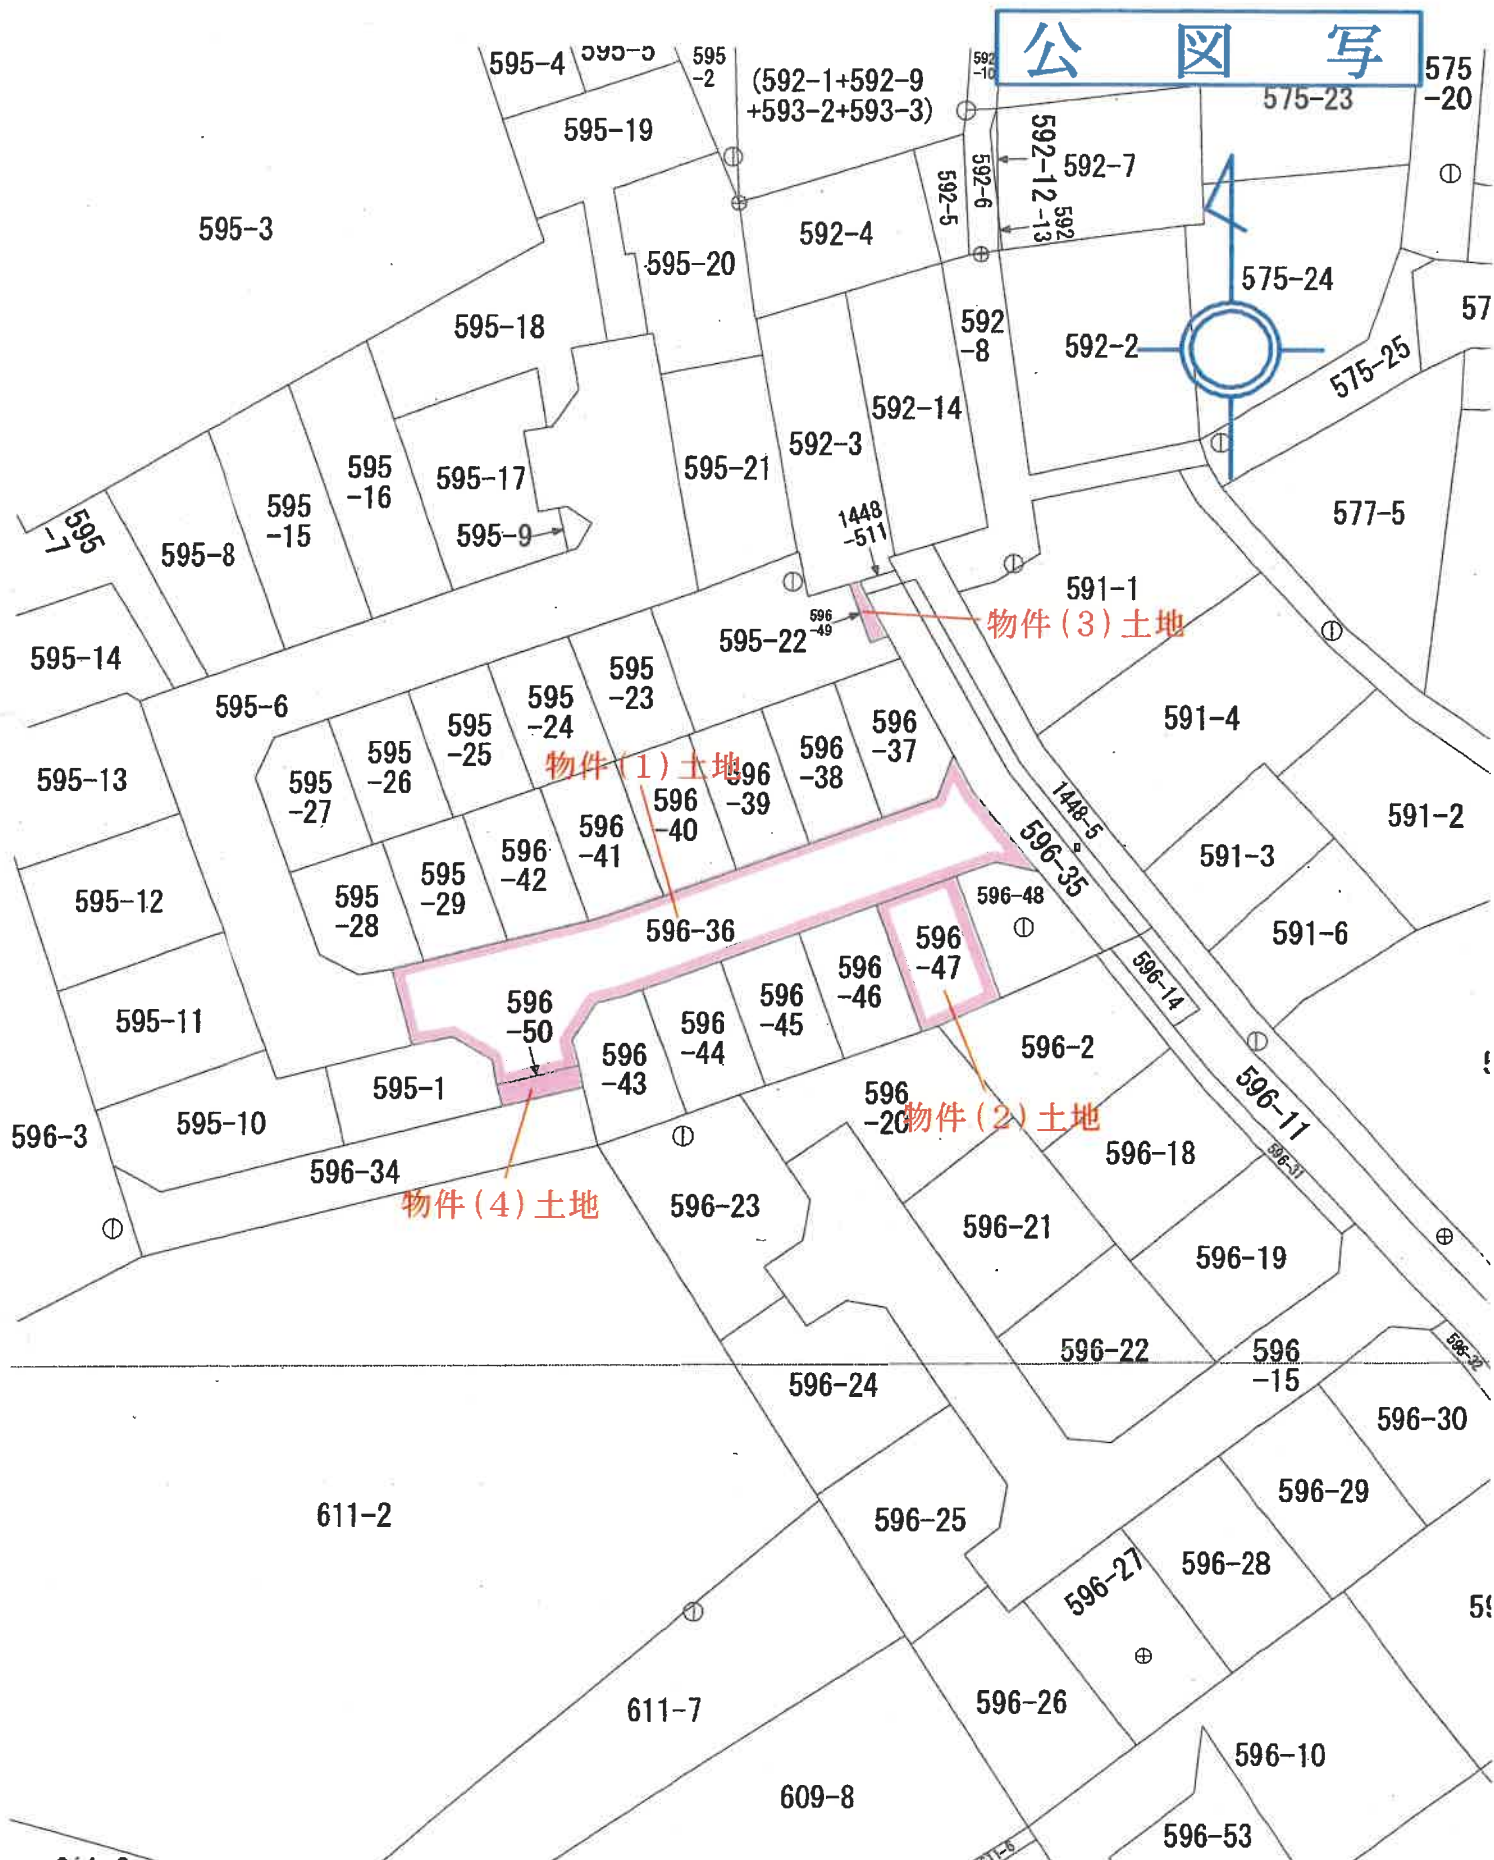

縮尺：1/500

これは図面に記録されている内容を証明した書面である。
(横浜地方法務局神奈川出張所管轄)
令和8年1月29日 東京法務局中野出張所

令和8年1月29日

東京法務局中野出張所

제품 소개

14

請求番号: 31-2

受付年月日	平成20年4月9日
受付番号	第 17926 号

附錄

[illegible]

地 量	50-55	55-60	60-65	1645	1645-1
-----	-------	-------	-------	-------	-------	-------	-------	-------	-------	--------	---------	---------	----------	-----------	-----------	--------

[illegible]

物件(丁)十塊

年3月31日作成)

作者

人請由

縮尺 1/500

70%に縮小


(最難題)

区域測量積地

●

596-1, 596-35, 596-36

黄浜市保土ヶ谷区今井町字大上

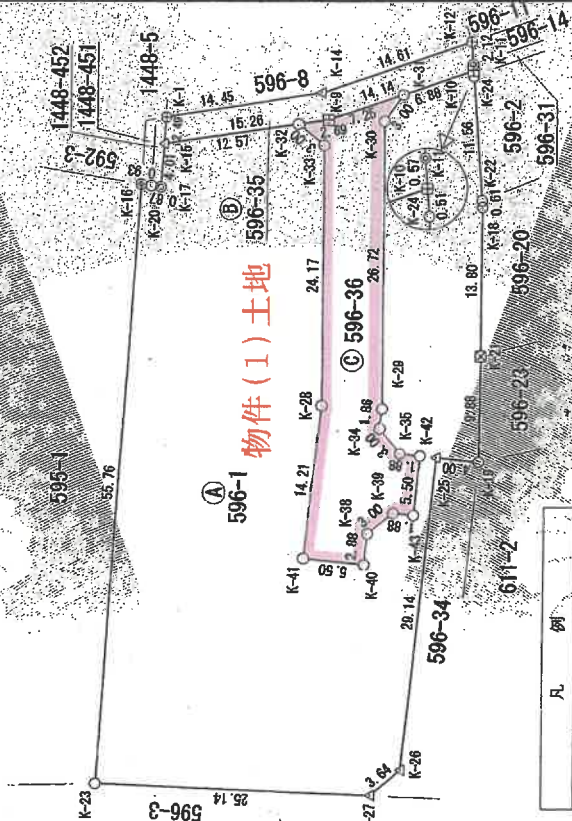

一	①	コンクリート	抗	(市)
二	②	コンクリート	抗	(民)
三	③	鉄	板	(市)
四	④	鉄	板	(民)
五	⑤	鋼	骨	(市)
六	⑥	鋼	骨	(民)
七	⑦	石	工	法
八	⑧	鋼	骨	工
九	⑨	鋼	骨	工
十	⑩	鋼	骨	工

年3月31日作成)

登記年月日：平成21年2月10日

これは図面に記録されている内容を証明した書面である。

(横浜地方裁判所神奈川出張所管轄)

令和8年1月29日

東京法務局中野出張所


登記官

請求番号：31-3

(1/2)

地積測量図

地番	596-1-37~50
土地の所在	横浜市保土ヶ谷区今井町字大上

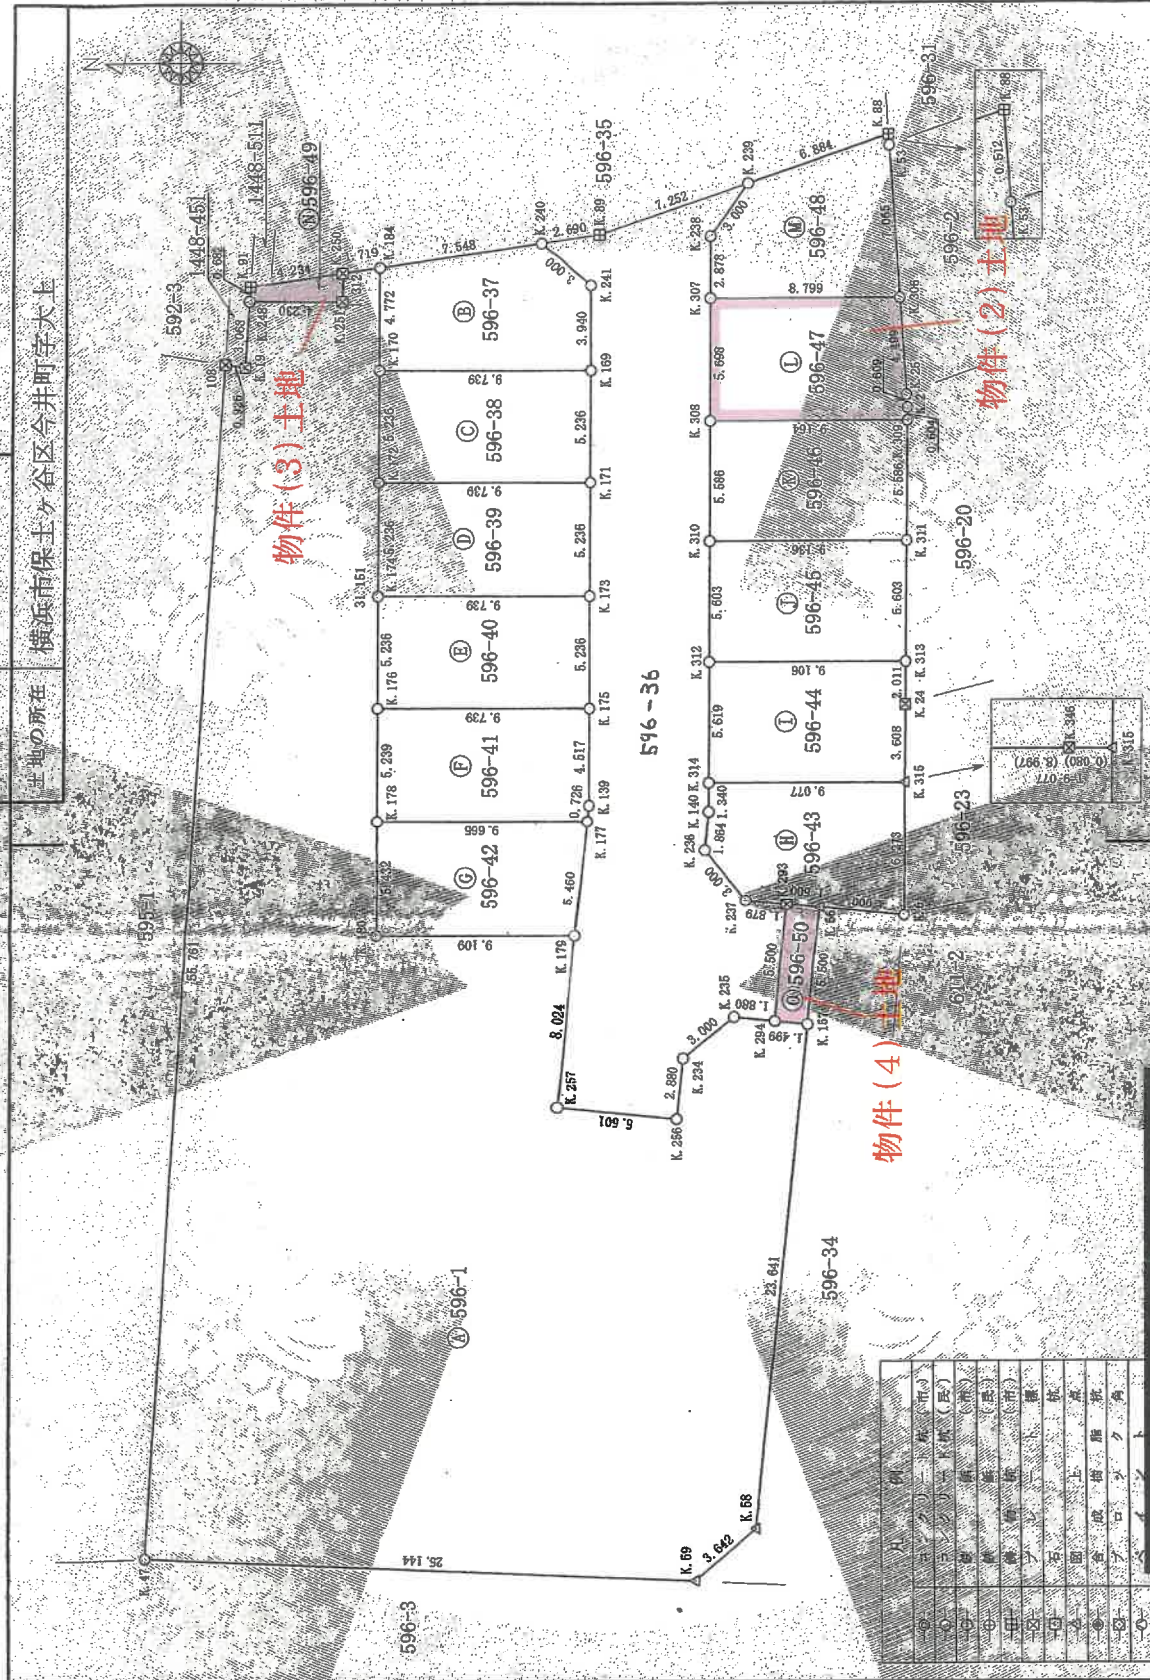

作成者	申請人	縮尺	1/250
-----	-----	----	-------

70%に縮小

これは図面に記録されている内容を証明した書面である。
(横浜地方法務局神奈川出張所管轄)

令和8年1月29日 東京法務局中野出張所

地積測量圖

横浜市保土ヶ谷区今井町字大上

土地の所在

(任意座標)

編號	Y ₀	Y ₁	Y ₂	Y ₃	Y ₄	Y ₅	Y ₆	Y ₇	Y ₈	Y ₉	Y ₁₀	Y ₁₁	Y ₁₂	Y ₁₃	Y ₁₄	Y ₁₅	Y ₁₆	Y ₁₇	Y ₁₈	Y ₁₉	Y ₂₀	Y ₂₁	Y ₂₂	Y ₂₃	Y ₂₄	Y ₂₅	Y ₂₆	Y ₂₇	Y ₂₈	Y ₂₉	Y ₃₀	Y ₃₁	Y ₃₂	Y ₃₃	Y ₃₄	Y ₃₅	Y ₃₆	Y ₃₇	Y ₃₈	Y ₃₉	Y ₄₀	Y ₄₁	Y ₄₂	Y ₄₃	Y ₄₄	Y ₄₅	Y ₄₆	Y ₄₇	Y ₄₈	Y ₄₉	Y ₅₀	Y ₅₁	Y ₅₂	Y ₅₃	Y ₅₄	Y ₅₅	Y ₅₆	Y ₅₇	Y ₅₈	Y ₅₉	Y ₆₀	Y ₆₁	Y ₆₂	Y ₆₃	Y ₆₄	Y ₆₅	Y ₆₆	Y ₆₇	Y ₆₈	Y ₆₉	Y ₇₀	Y ₇₁	Y ₇₂	Y ₇₃	Y ₇₄	Y ₇₅	Y ₇₆	Y ₇₇	Y ₇₈	Y ₇₉	Y ₈₀	Y ₈₁	Y ₈₂	Y ₈₃	Y ₈₄	Y ₈₅	Y ₈₆	Y ₈₇	Y ₈₈	Y ₈₉	Y ₉₀	Y ₉₁	Y ₉₂	Y ₉₃	Y ₉₄	Y ₉₅	Y ₉₆	Y ₉₇	Y ₉₈	Y ₉₉	Y ₁₀₀	Y ₁₀₁	Y ₁₀₂	Y ₁₀₃	Y ₁₀₄	Y ₁₀₅	Y ₁₀₆	Y ₁₀₇	Y ₁₀₈	Y ₁₀₉	Y ₁₁₀	Y ₁₁₁	Y ₁₁₂	Y ₁₁₃	Y ₁₁₄	Y ₁₁₅	Y ₁₁₆	Y ₁₁₇	Y ₁₁₈	Y ₁₁₉	Y ₁₂₀	Y ₁₂₁	Y ₁₂₂	Y ₁₂₃	Y ₁₂₄	Y ₁₂₅	Y ₁₂₆	Y ₁₂₇	Y ₁₂₈	Y ₁₂₉	Y ₁₃₀	Y ₁₃₁	Y ₁₃₂	Y ₁₃₃	Y ₁₃₄	Y ₁₃₅	Y ₁₃₆	Y ₁₃₇	Y ₁₃₈	Y ₁₃₉	Y ₁₄₀	Y ₁₄₁	Y ₁₄₂	Y ₁₄₃	Y ₁₄₄	Y ₁₄₅	Y ₁₄₆	Y ₁₄₇	Y ₁₄₈	Y ₁₄₉	Y ₁₅₀	Y ₁₅₁	Y ₁₅₂	Y ₁₅₃	Y ₁₅₄	Y ₁₅₅	Y ₁₅₆	Y ₁₅₇	Y ₁₅₈	Y ₁₅₉	Y ₁₆₀	Y ₁₆₁	Y ₁₆₂	Y ₁₆₃	Y ₁₆₄	Y ₁₆₅	Y ₁₆₆	Y ₁₆₇	Y ₁₆₈	Y ₁₆₉	Y ₁₇₀	Y ₁₇₁	Y ₁₇₂	Y ₁₇₃	Y ₁₇₄	Y ₁₇₅	Y ₁₇₆	Y ₁₇₇	Y ₁₇₈	Y ₁₇₉	Y ₁₈₀	Y ₁₈₁	Y ₁₈₂	Y ₁₈₃	Y ₁₈₄	Y ₁₈₅	Y ₁₈₆	Y ₁₈₇	Y ₁₈₈	Y ₁₈₉	Y ₁₉₀	Y ₁₉₁	Y ₁₉₂	Y ₁₉₃	Y ₁₉₄	Y ₁₉₅	Y ₁₉₆	Y ₁₉₇	Y ₁₉₈	Y ₁₉₉	Y ₂₀₀	Y ₂₀₁	Y ₂₀₂	Y ₂₀₃	Y ₂₀₄	Y ₂₀₅	Y ₂₀₆	Y ₂₀₇	Y ₂₀₈	Y ₂₀₉	Y ₂₁₀	Y ₂₁₁	Y ₂₁₂	Y ₂₁₃	Y ₂₁₄	Y ₂₁₅	Y ₂₁₆	Y ₂₁₇	Y ₂₁₈	Y ₂₁₉	Y ₂₂₀	Y ₂₂₁	Y ₂₂₂	Y ₂₂₃	Y ₂₂₄	Y ₂₂₅	Y ₂₂₆	Y ₂₂₇	Y ₂₂₈	Y ₂₂₉	Y ₂₃₀	Y ₂₃₁	Y ₂₃₂	Y ₂₃₃	Y ₂₃₄	Y ₂₃₅	Y ₂₃₆	Y ₂₃₇	Y ₂₃₈	Y ₂₃₉	Y ₂₄₀	Y ₂₄₁	Y ₂₄₂	Y ₂₄₃	Y ₂₄₄	Y ₂₄₅	Y ₂₄₆	Y ₂₄₇	Y ₂₄₈	Y ₂₄₉	Y ₂₅₀	Y ₂₅₁	Y ₂₅₂	Y ₂₅₃	Y ₂₅₄	Y ₂₅₅	Y ₂₅₆	Y ₂₅₇	Y ₂₅₈	------------------	------------------	-----------------------

地 帶 ③ 568-37		
標 本	X_n	Y_n
K 170	51.002	151.168
K 184	51.002	155.940
K 240	43.538	157.064
K 241	41.263	155.168
K 169	41.263	151.168
	各 面	各 面
		51.0014
		51.00

地 點		596-38	
測 點	X_n	Y_n	$(X_{n+1} - X_n) \cdot Y_n$
K. 172	51. 002	145. 932	1421. 231743
K. 170	51. 002	151. 168	-1472. 226152
K. 169	41. 263	151. 168	-1472. 226152
K. 171	41. 263	145. 932	1421. 231743
		50. 9934	-101. 986908
		50. 99	50. 99

項目	1044-10	Yn	Yn	$(X_{n+1} - X_n) \cdot Y_n$
C1074	51,003	140,196		1370,097648
C1075	61,002	145,932		-1421,377680
C1076	41,263	145,932		-1421,068916
C1077	41,264	140,196		1370,379040
C1078		俵面積		-101,969803
C1079		俵面積		50,9994
C1080		俵面積		50,999

時間	緯度	經度	1986-90	Yn	(Xn-1)-Yn
K-176	31°03'	135°40'	315.003	135.460	1319.244924
K-174	51°003	140.995	140.995	140.995	-1870.238324
K-173	41°264	135.460	41.264	135.460	-1370.238324
K-175	41°264	135.460	41.264	135.460	1319.244924
					-101.966508
					50.95044
					50.999

Year	Jan	Feb	Mar	Apr	May	Jun	Jul	Aug	Sep	Oct	Nov	Dec	Total
1956-57	1,000	1,000	1,000	1,000	1,000	1,000	1,000	1,000	1,000	1,000	1,000	1,000	12,000
1957-58	1,000	1,000	1,000	1,000	1,000	1,000	1,000	1,000	1,000	1,000	1,000	1,000	12,000
日期	站名	雨量	风向	风速	气温	湿度	气压	云量	天气	备注
1954.5.26	K. 160	11.36	SE	1005	24.789					
	K. 178	11.36	SE	1005	20.221					
	K. 177	11.36	SE	1005	19.221					
	K. 179	11.36	SE	1005	19.221					

地 震 觀 測 點	Xn	Yn
K. 598-43	35,764	
K. 314	35,764	131,996
K. 315	26,687	131,996
K. 6	29,720	125,731
K. 56	30,669	128,131
K. 293	32,191	128,284
K. 237	34,680	128,475
K. 236	35,954	128,802
K. 140	35,764	130,656
		停 留 情 形
		場 站
		51.20 m
		51.2062
		-102.412469
		-24.824640
		219.470608
		475.929198
		690.082701
		424.440524
		604.400676
		-1193.771524
		-1198.127692
		(Xn+1 - Xn-1)/Yn

[illegible][illegible]

品名	数量	0.556-6	In	Int	5W11
K. 2068	35.763	148.804	148.804	148.804	5W11
K. 3069	26.599	148.804	148.804	148.804	5W11
K. 311	26.526	143.218	143.218	143.218	5W11
K. 310	35.764	143.218	143.218	143.218	5W11
		102.23800			5W11

[illegible]

地 址 No. 596-48		Xm		Yn		Xm+1/2Yn	
K. 238	35. 763	157. 380	-274. 213x10 ⁻⁴				
K. 239	34. 020	156. 822	-1319. 010x66				
K. 68	27. 510	162. 060	-1061. 008x20				
K. 63	27. 473	161. 549	-88. 203x754				
K. 305	26. 964	154. 592	1280. 321x580				
K. 307	35. 763	154. 502	1359. 460x68				
		停 面	-102. 252x202				
		面 積	56. 1261				
		地 積	35. 142				

地 點	測 點	X_n	Y_n	$(X_{n+1}-X_n)^2+Y_n^2$
K. 91	56.889	155.054		-656.878420
K. 250	52.702	155.684		-651.849908
K. 251	52.702	154.372		-652.992560
K. 248	55.932	154.373		-646.359751
		售 面	積	28.374017
		地 積		4.1870
		地 積		4.18

[illegible]

任職高麗印：スド

点	40.878	157.465
K.89		
K.346	26.767	131.998

作者

申請人

壬子年1月28日(作成)

縮尺

70%に縮小

登記年月日：平成21年4月16日

これは図面に記録されている内容を証明した書面である。

(横浜地方裁判所神奈川出張所管轄)

令和8年1月29日

東京法務局中野出張所

登記官

各階平面図

建物平面図

596-47

596-47
横浜市保土ヶ谷区今井町字大上596番地47

物件(5)建物

1階




求積表

$$\begin{aligned} &4.550 \times 3.185 = 14.49750 \\ &(2.730 + 1.820) \times 0.683 / 2 = 1.53825 \\ &1.820 \times 2.502 = 4.553640 \end{aligned}$$

合計 20.589395
床面積 20.5894 m²

2階

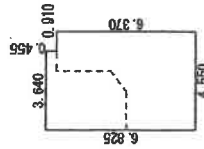

求積表

$$\begin{aligned} &4.550 \times 6.370 = 28.983500 \\ &3.640 \times 0.455 = 1.656200 \end{aligned}$$

合計 30.639700
床面積 30.63 m²

3階




求積表

$$\begin{aligned} &4.550 \times 5.460 = 24.843000 \\ &3.640 \times 0.455 = 1.656200 \end{aligned}$$

合計 26.499200
床面積 26.49 m²

物件(5)建物

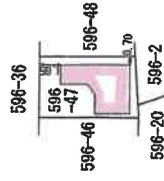

作成者

4月14日作成

申請人

縮尺

1/500

(平面縮小)


70%に縮小

間 取 図

1階



2階

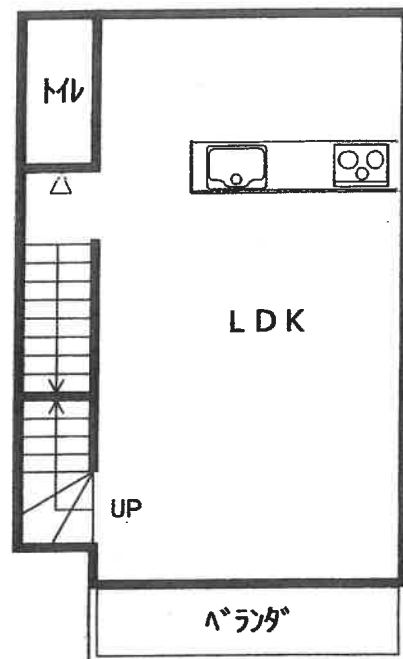

3階

