

期 間 入 札 の 公 告

令和 8年10月 8日

横浜地方裁判所第3民事部

裁判所書記官 西 村 克 己

別紙物件目録記載の不動産を下記のとおり期間入札に付します。

記

入札期間	令和 8年11月10日から 令和 8年11月17日 午後 5時00分まで
開札期日	日 時 令和 8年11月24日 午前10時00分 場 所 横浜地方裁判所売却場
売却決定 期日	日 時 令和 8年12月 7日 午後 1時10分 場 所 横浜地方裁判所第3民事部
特別売却 実施期間	令和 8年11月30日 午前10時00分から 令和 8年11月30日 午後 3時00分まで
買受申出の保証の 提供方法	下記のいずれかによる。 (1) 当裁判所所定の預金口座に金銭を振り込んだ旨の金融機関の証明書。 (2) 銀行、損害保険会社、農林中央金庫、株式会社商工組合中央金庫、全国を地区とする信用金庫連合会、信用金庫又は労働金庫の支払保証委託契約締結証明書。
買受申出の資格の 制限（民事執行規則33条）	☆印を付した物件は農地であるので、権限を有する行政庁の交付した買受適格証明書を有する者及び買受けについて農地法上の許可又は届出を必要としない者に限り、買受申出をすることができます。
一般の閲覧に供するため、物件明細書・現況調査報告書・評価書の各写しを令和8年10月 8日から当庁物件明細等閲覧室に備え置きます。	

物件番号	売却基準価額（円） 買受可能価額（円）	一括 売却	買受申出保証額（円）	令和8年度	
				固定資産税（円）	都市計画税（円）
1～3	17,230,000 13,784,000	一括	3,446,000	72,009	23,854
1	40,000				
2	14,550,000				
3	2,640,000				



物 件 目 録

- | | | |
|---|-------|----------------------------------|
| 1 | 所 在 | 横浜市青葉区黒須田 |
| | 地 番 | 17番60 |
| | 地 目 | 宅地 |
| | 地 積 | 11.70平方メートル |
| | (現況) | |
| | 地 目 | 公衆用道路 |
| 2 | 所 在 | 横浜市青葉区黒須田 |
| | 地 番 | 17番64 |
| | 地 目 | 宅地 |
| | 地 積 | 146.58平方メートル |
| 3 | 所 在 | 横浜市青葉区黒須田17番地64 |
| | 家屋 番号 | 17番64 |
| | 種 類 | 居宅 |
| | 構 造 | 木造スレート葺2階建 |
| | 床 面 積 | 1階 58.17平方メートル
2階 50.10平方メートル |



物 件 明 細 書

令和 8年 8月 3日

横浜地方裁判所第3民事部

裁判所書記官 西 村 克 己

1 不動産の表示

【物件番号1～3】

別紙物件目録記載のとおり

2 売却により成立する法定地上権の概要

なし

3 買受人が負担することとなる他人の権利

【物件番号1～3】

なし

4 物件の占有状況等に関する特記事項

【物件番号3】

本件所有者が占有している。

5 その他買受けの参考となる事項

なし

《 注 意 書 》

- 1 本書面は、現況調査報告書、評価書等記録上表れている事実等を記載したものであり、関係者の間の権利関係を最終的に決める効力はありません（訴訟等により異なる判断がなされる可能性もあります）。
- 2 記録上表れた事実等が全て本書面に記載されているわけではありませんし、記載されている事実や判断も要点のみを簡潔に記載されていますので、必ず、現況調査報告書及び評価書並びに「物件明細書の詳細説明」も御覧ください。
- 3 買受人が、占有者から不動産の引渡しを受ける方法として、引渡命令の制度があります。引渡命令に関する詳細は、「引渡命令の詳細説明」を御覧ください。
- 4 対象不動産に対する公法上の規制については評価書に記載されています。その意味内容は「公法上の規制の詳細説明」を御覧ください。
- 5 各種「詳細説明」は、閲覧室では通常別ファイルとして備え付けられています。

物 件 目 録

- | | | |
|---|-------|--------------------------------------|
| 1 | 所 在 | 横浜市青葉区黒須田 |
| | 地 番 | 17 番 60 |
| | 地 目 | 宅地 |
| | 地 積 | 11.70 平方メートル |
| | (現況) | |
| | 地 目 | 公衆用道路 |
| 2 | 所 在 | 横浜市青葉区黒須田 |
| | 地 番 | 17 番 64 |
| | 地 目 | 宅地 |
| | 地 積 | 146.58 平方メートル |
| 3 | 所 在 | 横浜市青葉区黒須田 17 番地 64 |
| | 家屋 番号 | 17 番 64 |
| | 種 類 | 居宅 |
| | 構 造 | 木造スレート葺 2 階建 |
| | 床 面 積 | 1 階 58.17 平方メートル
2 階 50.10 平方メートル |



令和 8年(ケ)第 133号
令和 8年 6月15日受理
令和 8年 7月 8日提出

現況調査報告書

横浜地方裁判所

執行官 玉 田 浩一郎

(注) チェック項目中の調査結果は、「■」の箇所の記載のとおり

物 件 目 録

- 1 所 在 横浜市青葉区黒須田

地 番 17番60

地 目 宅地

地 積 11.70平方メートル
- 2 所 在 横浜市青葉区黒須田

地 番 17番64

地 目 宅地

地 積 146.58平方メートル
- 3 所 在 横浜市青葉区黒須田17番地64

家屋 番号 17番64

種 類 居宅

構 造 木造スレート葺2階建

床 面 積 1階 58.17平方メートル
2階 50.10平方メートル



(土地・建物用)

不動産の表示	「物件目録」のとおり
住居表示	(住居表示未実施)
土地	物件1、2
現況地目	■宅地(物件2) ■公衆用道路(物件1) □雑種地(物件)
形状	□公図のとおり ■地積測量図のとおり □建物図面(各階平面図)のとおり □土地建物位置関係図のとおり □
占有者及び占有状況	■土地所有者 □その他の者 上記の者が物件2土地に下記建物を所有し、占有している □「占有者及び占有権原」のとおり
下記以外の建物(目的外建物)	■ない □ある(詳細は「目的外建物の概況」のとおり)
その他の事項	物件1土地は公衆用道路として使用されている。
建物	物件3
種類、構造及び床面積の概略	■公簿上の記載とほぼ同一である □公簿上の記載と次の点が異なる(□主たる建物 □附属建物) □種類: □構造: □床面積:
物件目録にない附属建物	■ない □ある { 種類: 構造: 床面積:
占有者及び占有状況	■建物所有者 □その他の者 上記の者が本建物を住居として使用している □「占有者及び占有権原」のとおり
上記以外の敷地(目的外土地)	■ない □ある
その他の事項	
執行官保管の仮処分	■ない [地方裁判所 支部 令和 年()第 号 □ある [保管開始日 令和 年 月 日
土地建物の位置関係	■建物図面(各階平面図)のとおり □土地建物位置関係図のとおり

(注) チェック項目中の調査結果は、「■」の箇所の記載のとおり

関係人の陳述等	
陳述者 (当事者等との関係)	陳述内容等
■ A (債務者兼所有者)	1 私は物件3建物に家族と居住しています。ペットは飼っていません。 水漏れや雨漏りはありません。 2 本件土地につき、隣接土地所有者との間で境界の争いはありません。
執行官の意見	
1 目的物件の状況は、建物図面（各階平面図）、間取図及び写真のとおりである。物件3建物は、内部の状況及び関係人の陳述から建物所有者の占有と認めた。物件3建物は、全体的に経年劣化による損耗がある。写真③にあるように、洋室1の床面に黒ずんだ汚れがあった。間取図及び写真⑥にあるように屋根裏収納があるが、写真③にあるように屋根裏収納の下に動産が多量に置かれていたため、内部を確認することは出来なかった。 2 写真⑦にある物置は、土台部分の状況から動産と認めた。 3 評価人の調査によれば、本件土地は西側で建築基準法43条2項の認定・許可を要する道路状空地に接している。	

(注) チェック項目中の調査結果は、「■」の箇所の記載のとおり

調 査 の 経 過

調 査 の 日 時	調 査 の 場 所 等	調 査 の 方 法 等
8年6月16日（火） 15：10— 15：15	横浜地方法務局青葉出張所	登記事項要約書申請受領等
8年6月16日（火） 15：55— 16：05	目的物件所在地	全戸不在、外観調査、通知差置、写真撮影
8年6月18日（木） 10：15— 10：20	目的物件所在地	全戸不在、外観調査、通知差置、写真撮影
8年7月7日（火） 12：50— 13：10	目的物件所在地	Aから事情聴取、立入調査（評価人同行）、写真撮影

(特記事項)

☐ 令和 年 月 日

目的物件は不在で施錠されていると予想されたので、立会人及び解錠技術者を同行して臨場した。

☐ 令和 年 月 日

目的物件は不在だったので、立会人 を立ち会わせ、技術者に解錠させて建物内に立ち入った。

☐ 令和 年 月 日

休日・夜間執行許可の提示をした。

☐

(注) チェック項目中の調査結果は、「■」の箇所の記載のとおり

(4枚目)

本図面は A3 判を A4 判に縮小したものである。

7 10 30 (日/時)

地積測量図

前 17-6 後 新同一

地 番 17番59-64-6

土地の所在 横浜市青葉区黒須田



三斜求積表

地番	② 17-59				
NO:	坪	辺	高さ	価	面積
		4.48	1.44	6.4512	
		4.42	1.46	6.4532	
		1.47	0.30	0.4410	
				13.3454	
				6.6270	
				6.67	㎡

地番	③ 17-60				
NO.	区	辺	高さ	価	面積
	8.45		1.36	11.4920	
	8.45		1.41	11.9145	
			高さ	面積	
				11.70325	
			此	面積	11.70 坪

地番 ④ 17-61		高さ		倍	面積
NO.	延	14.78	1.31		19.3618
		11.11	1.37		5.2207
	3.96		1.24		4.9104
				倍面積	39.4929
				面積	19.74645
				坪	19.74 坪

地番	⑤ 17-62	延	坪	積
NO.	18.78	8.83	165.8274	188.9268
	13.54	3.61	48.8794	128.1420
	16.95	7.56	9.0684	58.1385
	9.16	0.99	3.75	48.9750
	16.95	3.43	2.07	26.2910
	13.06	3.05	23.5326	712.0434
	8.89	2.73	356.02170	356.02 坪
	8.62			

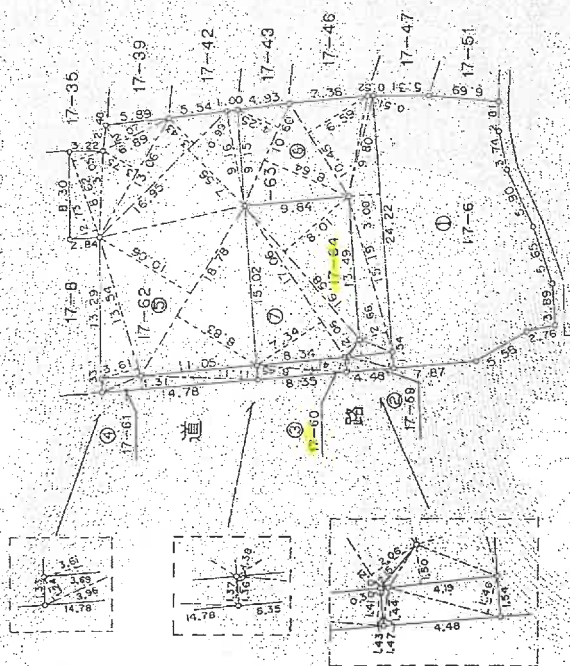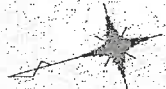

0 30 60 55

本図面は A3 判を A4 判に縮小したものである。

7 10 30 (日尺)

地積測量図

2/2

地番

17番59-64-6

土地の所在

横浜市青葉区黒須田

地番	⑥ 17-63	底辺	高さ	積算面積	積算地積
NO.		4.19	1.50	6.2850	
		2.13	0.21	0.4515	
		15.19	2.66	40.4054	
		24.22	3.00	72.6600	
		9.80	0.51	4.9980	
		10.45	6.59	68.8655	
		10.60	8.64	91.8840	
		10.60	4.25	45.0500	
			積算面積	330.2994	
			積算地積	165.14970	
				165.14	㎡

地番	⑦ 17-64	底辺	高さ	積算面積	積算地積
NO.		17.06	7.34	125.2204	
		17.06	2.06	35.1436	
		16.58	8.01	132.8038	
			積算面積	293.1698	
			積算地積	146.58490	
				146.58	㎡

残地番	⑧ 17-6	公算	積算	積算地積
NO.		870.15645	705.87870	
			164.27775	
			164.27	㎡

申請人

年 10 月 (9日作製)

作製者

土地

縮尺

1/

登記年月日：平成7年10月30日

051104

これは図面に記載されている内容を証明した書面である。
(横浜市地方税務局青葉出張所管轄)

令和8年3月31日 東京法務局

登記簿

(6枚目)

請求番号：16-2 (2/2)

登記年月日：平成9年8月14日

これは図面に記録されている内容と証明した図面である。
(横浜地方公務局新築出願所管理)

令和8年3月31日 東京法務局

登記簿

(7 枚目)

287230




各階平面図

家屋番号 17番B-4

建物の所在

横浜市青葉区黒須田17番地6-4

建物図面

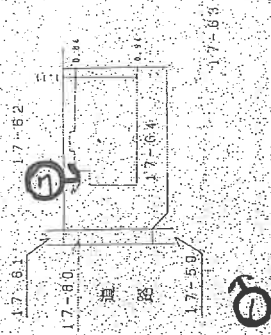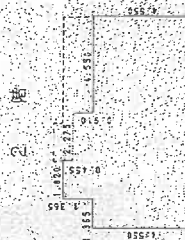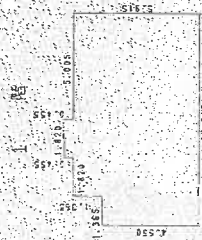

9 8 14

←○ は写真撮影位置・方向

本図面は A3 判を A4 判に縮小したものである。

縮尺 1/500

申請人


縮尺 1/250

作製者



間取図

1 階

←○ は写真撮影位置・方向

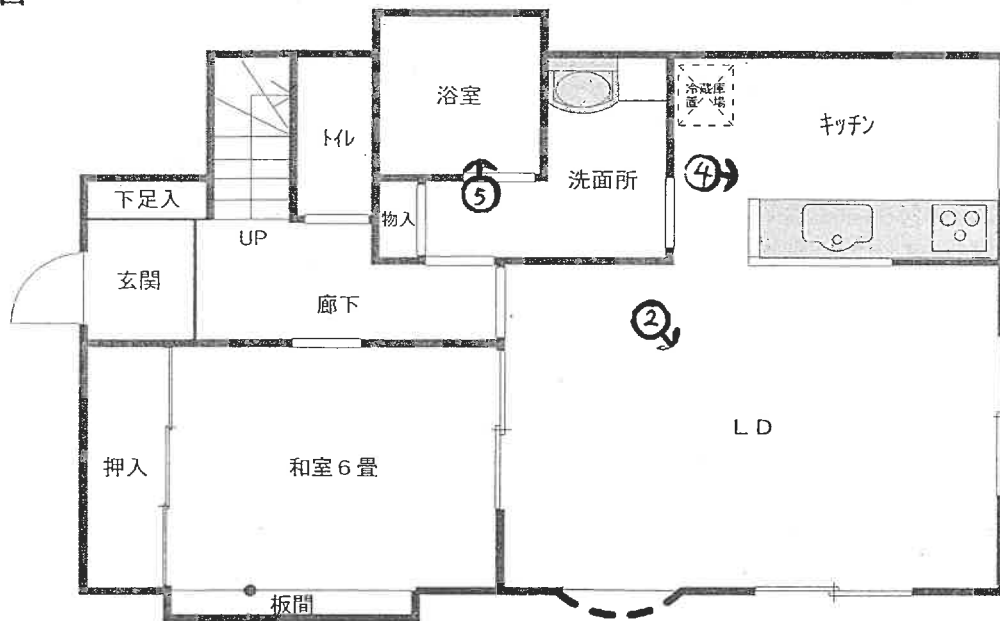

2 階

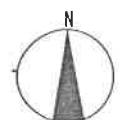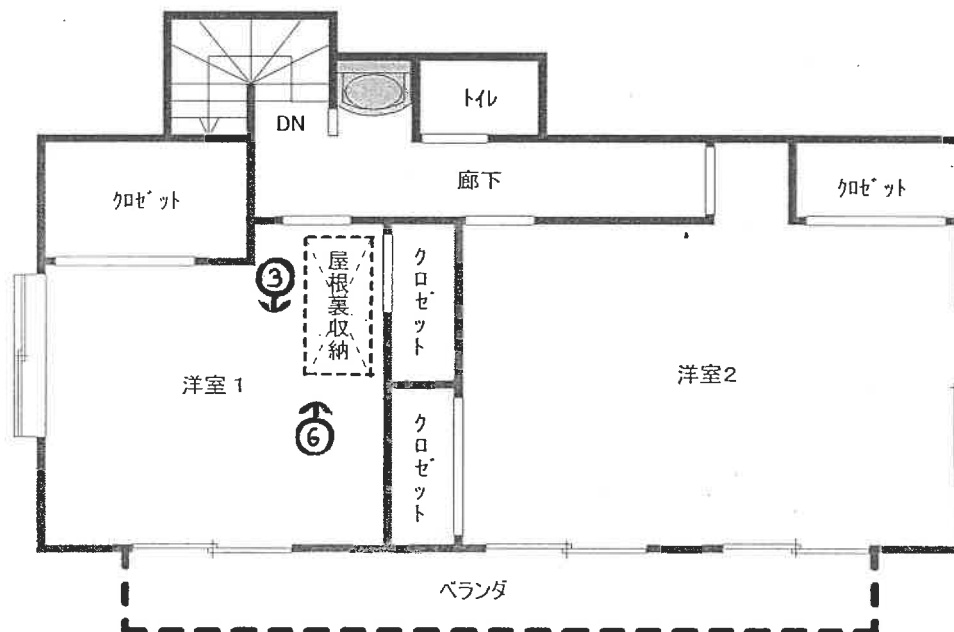

令和 8 年 (ケ) 第 133 号

①



②



③



④



⑤



⑥上部を撮影



⑦



令和 8 年 (ケ) 第 133 号
令和 8 年 7 月 7 日 現地調査
令和 8 年 7 月 13 日 評 価

横浜地方裁判所

評 価 書

評価人 不動産鑑定士

坂本 圭一 印

第 1 評価額

一 括 価 格（合計）	
金 1 7, 2 3 0, 0 0 0 円	
内 訳 価 格	
物 件 1（土地）	金 4 0, 0 0 0 円
物 件 2（土地）	金 1 4, 5 5 0, 0 0 0 円
物 件 3（建物）	金 2, 6 4 0, 0 0 0 円

- ① 一括価格は、物件 1 乃至 3 各不動産について、一括売却（民事執行法第 6 1 条本文）を行うことを前提とした場合の合計価格である。
- ② 内訳価格は、配当等の判断のために一括価格の内訳として算出した価格である。
- ③ 物件 2 の内訳価格は物件 3 のための土地利用権等価格を控除した価格であり、物件 3 内訳価格は当該土地利用権等付建物としての価格である。

第2 評価の条件

1. 本件評価は、民事執行法により売却に付されることを前提とした適正価格を求めるものである。
したがって、求めるべき評価額は、一般の取引市場において形成される価格ではなく、一般の不動産取引と比較しての競売不動産特有の各種の制約（売主の協力が得られないことが常態であること、買受希望者は、内覧制度によるほかは物件の内部の確認が直接できないこと、引渡しを受けるために法定の手続をとらなければならない場合があること、競売の目的物の種類又は品質に関する不適合には担保責任がないこと等）等の特殊性を反映させた価格とする。
2. 評価は、目的物件の調査時点における現状に基づいて行うものであり、調査日以降発生した物件の現状変更については考慮していない。
3. 現地での物件調査は、原則として目視可能な部分に限定される。
4. 物件に関する情報提供の内容は、民事執行法 58 条 4 項に定める場合を除いて、原則として公共機関で公開された資料に基づくものである。

第3 目的物件

物件 番号	登 記	現 況
1	次頁物件目録記載のとおり	地目 公衆用道路
2		
3		
特 記 事 項		
なし		

* 現況欄に記載のない事項については、ほぼ登記記載と同じである。

物 件 目 録

- | | | |
|---|-------|----------------------------------|
| 1 | 所 在 | 横浜市青葉区黒須田 |
| | 地 番 | 17番60 |
| | 地 目 | 宅地 |
| | 地 積 | 11.70平方メートル |
| 2 | 所 在 | 横浜市青葉区黒須田 |
| | 地 番 | 17番64 |
| | 地 目 | 宅地 |
| | 地 積 | 146.58平方メートル |
| 3 | 所 在 | 横浜市青葉区黒須田17番地64 |
| | 家屋 番号 | 17番64 |
| | 種 類 | 居宅 |
| | 構 造 | 木造スレート葺2階建 |
| | 床 面 積 | 1階 58.17平方メートル
2階 50.10平方メートル |

第4 目的物件の位置・環境等

1. 土地の概況及び利用状況等（物件2）

位 置 ・ 交 通	東急田園都市線「あざみ野」駅の西方約2.7km（道路距離） 最寄バス停「黒須田」より徒歩約5分	
付 近 の 状 況	一般住宅の中にアパート等が混在する住宅地域	
主な公法上の 規 制 等 (道路の幅員等の個別 的な規制を考慮しない 一般的な規制)	都 市 計 画 区 分 用 途 地 域 建 ぺ い 率 容 積 率 防 火 規 制 そ の 他 の 規 制	市街化区域 第1種低層住居専用地域 40% 80% 防火指定なし 宅地造成等工事規制区域
画 地 条 件	規 模 形 状 間 口 ・ 奥 行 地 勢	146.58㎡ ほぼ長方形 間口約8.3m、奥行約15m ほぼ等高
接 面 道 路 の 状 況	物件1を通じて西側約3m道路（第43条第2項の認定・許可 を要する道路状空地）に約8.3m接面。	
土 地 の 利 用 状 況 等	物件3の建物敷地等として利用されている。 建物の配置は附属資料建物図面写のとおり。	
供 給 処 理 施 設	上 水 道 ガ ス 下 水 道	あり なし（プロパンガスを使用） あり
特 記 事 項	◇道路の西側は黒須田川の河川敷となっている。 ◇目的土地には簡易物置が1つある。 ◇目的土地は、横浜市の水害ハザードマップの浸水想定区域内 にある。	

2. 土地の概況及び利用状況等（物件1）

画 地 条 件 (規模, 形状等)	幅約1.4m、長さ約8.3m、規模11.70㎡の带状地
土地の利用状況等	◇公衆用道路として利用されている。
特 記 事 項	◇令和8年度固定資産では、道路非課税となっている。 ◇横浜市建築局市街地建築課調べによると、建築基準法第43条 許可・認定のための事前相談が必要となる。

3. 建物の概況及び利用状況（物件3）

区分	主である建物	
建築時期及び 残存耐用年数	建 築 年 月 日 経 過 年 数 経済的残存耐用年数	平成9年6月27日新築（登記記載） 約30年 当分の間現状維持可能
仕 様	構 造 屋 根 外 壁 内 壁 天 井 床 設 備 そ の 他	木造2階建 スレート葺 吹付け塗装等 クロス貼等 クロス貼等 フローリング、畳等 キッチン、トイレ、浴室、洗面所等 特になし
床面積（現況）	1階：58.17㎡、2階：50.10㎡ 延べ108.27㎡	
現 況 用 途 等	種 類 間 取 り	居宅 3LDK （附属資料間取図のとおり）
品 等	普 通	
保守管理の状況	普 通	
建物の利用状況	令和8年7月7日内部立入調査。 所有者が使用占有している。	
特 記 事 項	◇築30年が経過しており、経年相応の劣化・摩耗等がみられた。 ◇洋室1に屋根裏収納があるが、下に動産類が多量に置かれていたため、内部を確認することが出来なかった。	

第5 評価額算出の過程

1. 基礎となる価格

① 物件2（土地）

目的土地の建付地価格を次のとおり求めた。

物件 番号	標準画 地 価 格 (円/㎡)	個別 格 差	更地価格 (円/㎡)	地 積 (㎡)	建付 減価	建付地価格 (円)
2	175,000	100 100	175,000	×146.58	×0.90	= 23,090,000

標準画地価格：標準画地価格は下記の規準価格を中心に、その他の価格資料等を斟酌して決定した。

公示地 横浜青葉-26

$$\begin{array}{ccccccc} & & \text{標準化} & & & & \\ & \text{公示地価格} & \text{時点修正} & \text{補 正} & \text{地域格差} & \text{標準画地価格} & \\ 204,000 \text{ 円/㎡} & \times \frac{101}{100} & \times \frac{100}{100} & \times \frac{100}{118} & = & 175,000 \text{ 円/㎡} \end{array}$$

◇時点修正：令和8年1月1日から評価日までの推定変動率である。

◇標準化補正：標準画地で補正の必要なし。

◇地域格差：公示地の所在地域は対象地域に比し接近条件、環境条件、行政的条件等の総合格差で上記のとおり。

◇個別格差：特に増減価要因はなく、上記のとおり。

◇建付減価：建付減価率を10%と判定した。

② 物件1（土地）

物件1は、公衆用道路として利用されているので、当該道路の性格等を考慮して土地価格を求めた。

物件 番号	標準画 地 価 格 (円/㎡)	道 路 価 値 率	地積 (㎡)	土 地 価 格 (円)
1	175,000	× 0.03	× 11.70	= 60,000

標準画地価格：「①のとおり」

道路価値率：3%と判定した。

③ 物件 3 (建物)

目的建物は建築後約 30 年を経過する建物であり、その市場価値は残り少ないことを考慮し、再調達原価（1 m²当り 270,000 円と査定）の 5%をもって建物自体の価格とした。

物件 番号	再調達原価 (円/m ²)	現況延床面積 (m ²)	現 価 率	建 物 価 格 (円)
3	270,000	× 108.27	× 0.05	= 1,460,000

2. 評価額の判定

前記により求めた価格を基に、土地については土地利用権等価格を控除し、建物については土地利用権等価格を加算し、さらに競売市場修正等を施して、下記のとおり評価額を求めた。

① 敷地利用権等価格

物件 番号	建付地価格(円)	土地利用権等割合(注)		土地利用権等価格 (円)
2	23,090,000	×	0.10 場所的利益	= 2,310,000

(注) 土地利用権等割合：土地利用権等を場所的利益と判定し、その割合を10%と査定した。

② 内訳価格及び一括価格

物件 番号	基礎となる価格 (円)	土地利用権等 価格の控除及び加算 (円)	占有減 価修正	市場性 修 正	競 売 市 場 修 正	評 価 額 (円)
1	60,000			× 1.0	× 0.7	= 40,000
2	23,090,000	－ 2,310,000		× 1.0	× 0.7	= 14,550,000
3	1,460,000	＋ 2,310,000	×1.0	× 1.0	× 0.7	= 2,640,000
一括価格（合計）						= 17,230,000

占有減価等：必要なし。

市場性修正：必要なし。

競売市場修正：−30%と判定した。

第6 参考価格資料

1. 公示地価格 横浜青葉-26

所 在：横浜市青葉区黒須田17番31外

価 格：204,000円/㎡

位 置：東急田園都市線「あざみ野」駅 約2.7km

価 格 時 点：令和8年1月1日

地 積：176㎡

供給処理施設：水道、ガス、下水

接 面 街 路：東側6.5m 市道

用 途 指 定 等：第1種低層住居専用地域（建蔽率40%，容積率80%）

地 域 の 概 要：一般住宅、アパート等が混在する既成住宅地域

2. 固定資産税評価額（令和8年度）

物件1 非課税

物件2 16,849,371円

物件3 2,335,332円

第7 附属資料の表示

位置図

公図写（目的物件をA4判へ抜粋したものである。）

地積測量図（本図面はA3判からA4判へ縮小したものである。）


建物図面・各階平面図写（本図面はA3判からA4判へ縮小したものである。）

間取図

以 上

位置図

縮尺 1/15,000

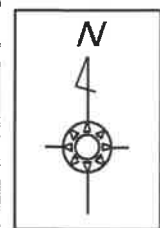

最寄り駅

公示地


バス停

目的物件

スーパーマッフルデジタル22
2021年7月 発売
(株)マッフル
地図使用承認©マッフル第7-184号

公図(写)

縮尺 1/600

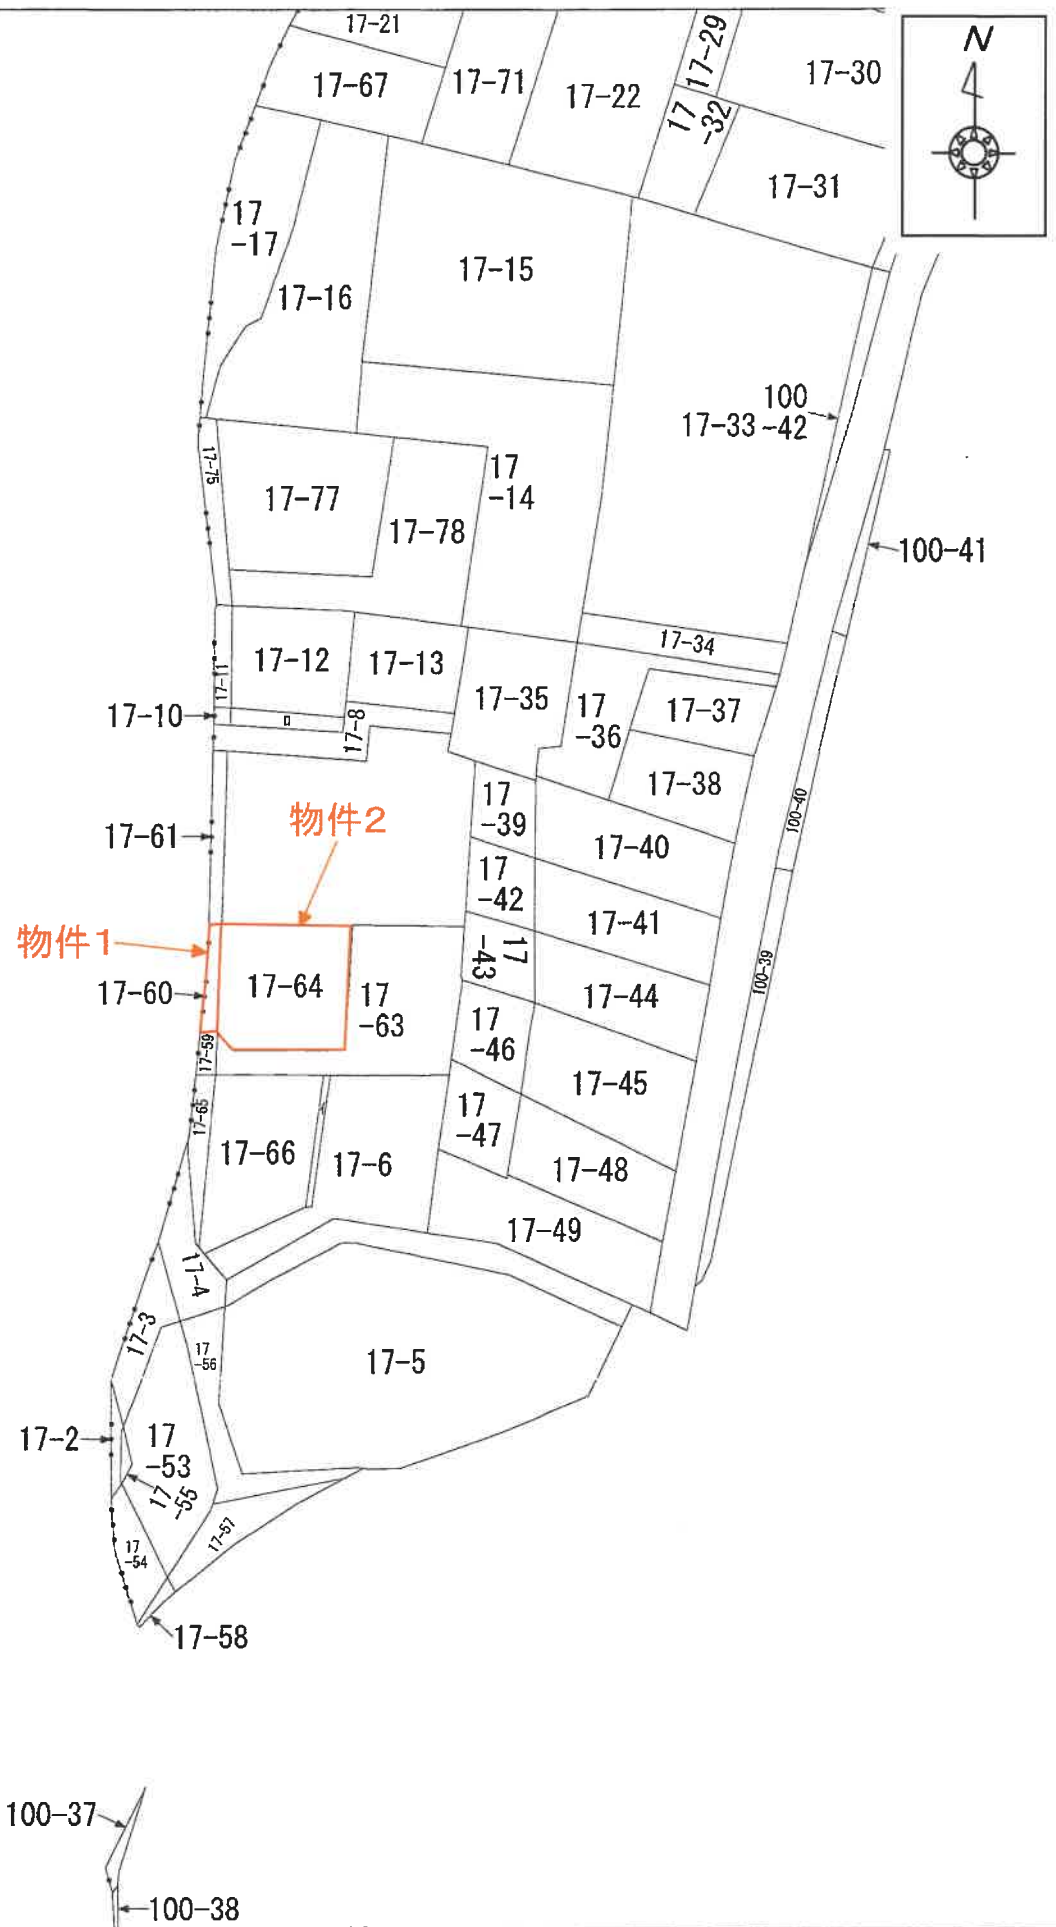

051103

前 17-6 後 新同一・新
地 番 17番59-64,-6
土地の所在 横浜市青葉区黒須田

地積測量図

三斜求積表

地番 ② 17-59				
NO.	底辺	高さ	倍	面積
	4.48	1.44		6.4512
	4.42	1.46		6.4532
	1.47	0.30		0.4410
		倍面積		13.3454
		地積		6.67270
		地積		6.67 ㎡

地番 ③ 17-60				
NO.	底辺	高さ	倍	面積
	8.45	1.36		11.4920
	8.45	1.41		11.9145
		倍面積		23.4065
		地積		11.70325
		地積		11.70 ㎡


地番 ④ 17-61				
NO.	底辺	高さ	倍	面積
	14.78	1.31		19.3618
	11.11	1.37		15.2207
	3.96	1.24		4.9104
		倍面積		39.4929
		地積		19.74645
		地積		19.74 ㎡

地番 ⑤ 17-62				
NO.	底辺	高さ	倍	面積
	18.78	8.83		165.8274
	18.78	10.06		188.9268
	13.54	3.61		48.8794
	16.95	7.56		128.1420
	9.16	0.99		9.0684
	16.95	3.43		58.1385
	13.06	3.75		48.9750
	6.89	2.07		14.2623
	8.62	3.05		26.2910
	8.62	2.73		23.5326
		倍面積		712.0434
		地積		356.02170
		地積		356.02 ㎡

物件1

物件1

物件2

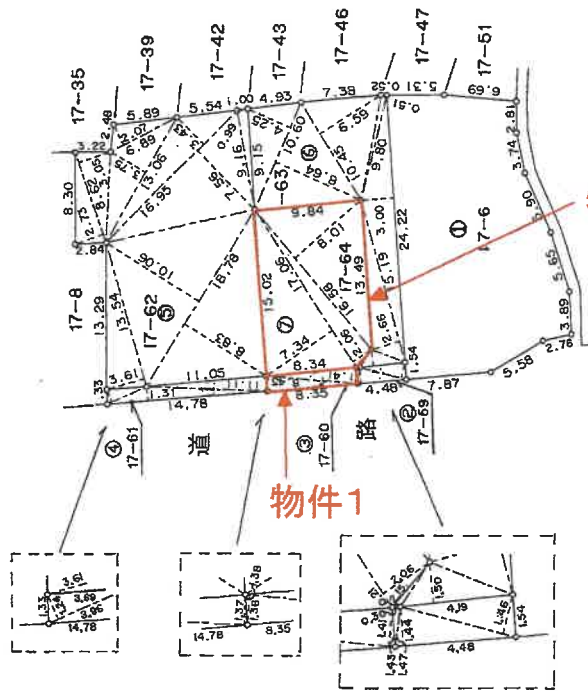

コンクリート路

縮尺 1/500

申請人

7年 10月 9日(作製)

作製者

(日本土地家屋調査士会連合会用紙)

(1/2)

請求番号：16-2

本図面は元図をA4サイズに縮小したものである

これは図面に記載されている内容を証明した書面である。
(横浜地方裁判所青葉出張所管轄)
令和8年3月31日 東京法務局

登記官

これは図面に記録されている内容を証明した書面である。
(横浜地方支務局 課長出張所管轄)

令和8年3月31日 東京支務局

登記官

地積測量図(写)2/2

2/2 地積測量図

地番 17番59~64,-6

土地の所在 横浜市青葉区黒須田

051104

地番 ⑥ 17-63				
NO.	底辺	高さ	倍面積	積
	4.19	1.50		6.2850
	2.15	0.21		0.4515
	15.19	2.66		40.4054
	24.22	3.00		72.6600
	9.80	0.51		4.9980
	10.45	6.59		68.8655
	10.60	8.64		91.5840
	10.60	4.25		45.0500
		倍面積		330.2994
		地積		165.14970
				165.14 ㎡

物件2

地番 ⑦ 17-64				
NO.	底辺	高さ	倍面積	積
	17.06	7.34		125.2204
	17.06	2.06		35.1436
	16.58	8.01		132.8058
		倍面積		293.1698
		地積		146.58490
				146.58 ㎡

地番 ① 17-6				
公	地	底	積	積
	870,15645			705.87870
				164.27775
				164.27 ㎡

(田園利用)

本図面は元図をA4サイズに縮小したものである

作製者

7年10月 9日作製

申請人

縮尺 1/

(日本土地家屋調査士会連合会用紙)

これは図面に記録されている内容を証明した書面である。
 (横浜地方方法務局青葉出張所管轄)
 令和8年3月31日 東京法務局



登記号

287230 各階平面図

家屋番号 17番64


建物の所在 横浜市青葉区黒須田17番地64

建物図面

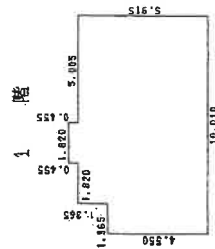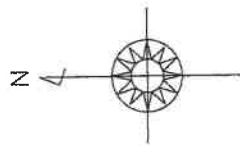


求積表

0.455 X 1.820	=	0.828100
1.365 X 8.645	=	11.800425
4.550 X 10.010	=	45.545500
合計		58.174025
床面積		58.17 m ²

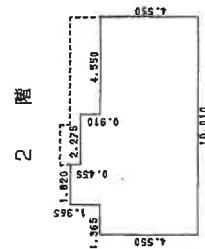

求積表

0.455 X 1.820	=	0.828100
0.910 X 4.095	=	3.726450
4.550 X 10.010	=	45.545500
合計		50.100050
床面積		50.10 m ²

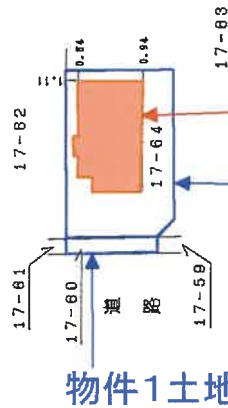

物件3建物

物件2土地

物件1土地

本図面は元図をA4サイズに縮小したものである

作製者

縮尺 1/250

申請人


縮尺 1/500

間取図

1 階



2 階

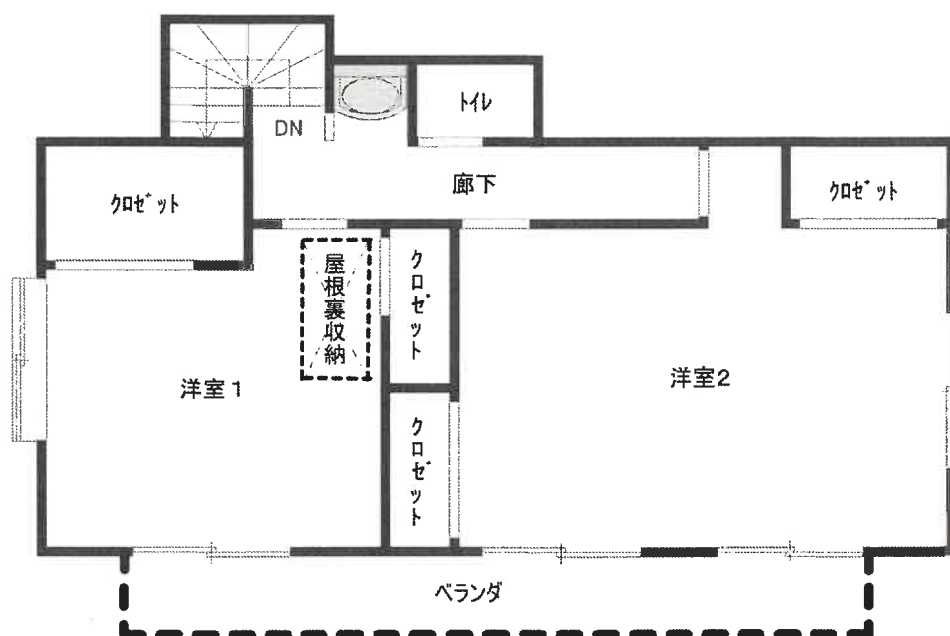

令和8年(ケ)第133号