

期 間 入 札 の 公 告

令和 7 年 12 月 17 日

横浜地方裁判所小田原支部民事部

裁判所書記官 杉 山 優 依

別紙物件目録記載の不動産を下記のとおり期間入札に付します。

記

入札期間	令和 8 年 1 月 8 日から 令和 8 年 1 月 15 日 午後 5 時 00 分まで	
開札期日	日 時 場 所	令和 8 年 1 月 21 日 午前 10 時 00 分 横浜地方裁判所小田原支部売却場
売却決定 期日	日 時 場 所	令和 8 年 2 月 3 日 午前 9 時 50 分 横浜地方裁判所小田原支部民事部
特別売却 実施期間	令和 8 年 1 月 28 日 午前 10 時 00 分から 令和 8 年 1 月 28 日 午後 3 時 00 分まで	
買受申出の保証の 提供方法	下記のいずれかによる。 (1) 当裁判所の預金口座に金銭を振り込んだ旨の金融機関の証明書。 (2) 銀行、損害保険会社、農林中央金庫、商工組合中央金庫、全国を地区とする信用金庫連合会、信用金庫又は労働金庫の支払保証委託契約締結証明書。	
買受申出の資格の 制限（民事執行規則 33 条）	☆印を付した物件は農地であるので、権限を有する行政庁の交付した買受適格証明書を有する者及び買受けについて農地法上の許可又は届出を必要としない者に限り、買受申出をすることができます。	
一般の閲覧に供するため、物件明細書・現況調査報告書・評価書の各写しを令和 7 年 12 月 17 日から当庁物件明細書等閲覧室に備え置きます。なお、特別売却実施期間中の買受申出の受付は、午前 10 時から午後 3 時までの間（ただし、午後 0 時 15 分から午後 1 時までの間を除く。）に行います。		



物件番号	売却基準価額（円） 買受可能価額（円）	一括 売却	買受申出保証額（円）	令和6年度	
				固定資産税（円）	都市計画税（円）
1～9	10,203,000 8,162,400	一括	2,040,600	86,009	14,122
1	1,930,000				
2	90,000				
3	210,000				
4	80,000				
5	10,000				
6	70,000				
7	10,000				
8	3,000				
9	7,800,000				
備考					

物 件 目 録

1 所 在 小田原市飯泉字両毛脇
地 番 801 番 31
地 目 宅地
地 積 113.05 平方メートル
所有者 A

2 所 在 小田原市飯泉字両毛脇
地 番 801 番 22
地 目 宅地
地 積 5.00 平方メートル
所有者 A

3 所 在 小田原市飯泉字両毛脇
地 番 801 番 21
地 目 宅地
地 積 12.35 平方メートル
所有者 A

4 所 在 小田原市飯泉字両毛脇
地 番 801 番 30
地 目 宅地
地 積 4.85 平方メートル
所有者 A



物 件 目 録

5 所 在 小田原市飯泉字両毛脇
 地 番 801 番 15
 地 目 公衆用道路
 地 積 13 平方メートル

共有者 A 持分 6 分の 1

6 所 在 小田原市飯泉字両毛脇
 地 番 801 番 20
 地 目 公衆用道路
 地 積 68 平方メートル

共有者 A 持分 6 分の 1

7 所 在 小田原市飯泉字両毛脇
 地 番 801 番 29
 地 目 公衆用道路
 地 積 16 平方メートル

共有者 A 持分 6 分の 1

8 所 在 小田原市飯泉字下河原
 地 番 966 番 5
 地 目 公衆用道路
 地 積 3.04 平方メートル

共有者 A 持分 6 分の 1



物 件 目 録

9 所 在 小田原市飯泉字両毛脇 801 番地 31

家屋 番号 801 番 31

種 類 居宅

構 造 木造ルーフィングぶき 2 階建

床 面 積 1 階 48.60 平方メートル
2 階 44.55 平方メートル

所有者 A



物 件 明 細 書

令和 7年10月14日

横浜地方裁判所小田原支部民事部

裁判所書記官 杉 山 優 依

1 不動産の表示

【物件番号1～9】

別紙物件目録記載のとおり

2 売却により成立する法定地上権の概要

なし

3 買受人が負担することとなる他人の権利

【物件番号1～9】

なし

4 物件の占有状況等に関する特記事項

【物件番号9】

本件所有者が占有している。

5 その他買受けの参考となる事項

【物件番号1～4】

地番801番19及び地番801番40を承役地とする地役権設定がある。

《 注 意 書 》

- 1 本書面は、現況調査報告書、評価書等記録上表れている事実等を記載したものであり、関係者の間の権利関係を最終的に決める効力はありません（訴訟等により異なる判断がなされる可能性もあります）。
- 2 記録上表れた事実等がすべて本書面に記載されているわけではありませんし、記載されている事実や判断も要点のみを簡潔に記載されていますので、必ず、現況調査報告書及び評価書並びに「物件明細書の詳細説明」も御覧ください。
- 3 買受人が、占有者から不動産の引渡しを受ける方法として、引渡命令の制度があります。引渡命令に関する詳細は、「引渡命令の詳細説明」を御覧ください。
- 4 対象不動産に対する公法上の規制については評価書に記載されています。その意味内容は「公法上の規制の詳細説明」をご覧ください。
- 5 各種「詳細説明」は、閲覧室では通常別ファイルとして備え付けられています。



物 件 目 録

1 所 在 小田原市飯泉字両毛脇
地 番 801番31
地 目 宅地
地 積 113.05平方メートル

所有者 A

2 所 在 小田原市飯泉字両毛脇
地 番 801番22
地 目 宅地
地 積 5.00平方メートル

所有者 A

3 所 在 小田原市飯泉字両毛脇
地 番 801番21
地 目 宅地
地 積 12.35平方メートル

所有者 A

4 所 在 小田原市飯泉字両毛脇
地 番 801番30
地 目 宅地
地 積 4.85平方メートル

所有者 A



物 件 目 録

5 所 在 小田原市飯泉字両毛脇
 地 番 801 番 15
 地 目 公衆用道路
 地 積 13 平方メートル

共有者 A 持分 6 分の 1

6 所 在 小田原市飯泉字両毛脇
 地 番 801 番 20
 地 目 公衆用道路
 地 積 68 平方メートル

共有者 A 持分 6 分の 1

7 所 在 小田原市飯泉字両毛脇
 地 番 801 番 29
 地 目 公衆用道路
 地 積 16 平方メートル

共有者 A 持分 6 分の 1

8 所 在 小田原市飯泉字下河原
 地 番 966 番 5
 地 目 公衆用道路
 地 積 3.04 平方メートル

共有者 A 持分 6 分の 1



物 件 目 録

9 所 在 小田原市飯泉字両毛脇801番地31

家屋 番号 801番31

種 類 居宅

構 造 木造ルーフィングぶき2階建

床 面 積 1階 48.60平方メートル
2階 44.55平方メートル

所有者 A



令和7年(ケ)第25号
令和7年4月21日受理
令和7年5月30日提出

現況調査報告書

横浜地方裁判所小田原支部
執行官 山崎 郁雄

(注) チェック項目中の調査結果は、「■」の箇所の記載のとおり

物 件 目 録

1 所 在 小田原市飯泉字両毛脇
地 番 801番31
地 目 宅地
地 積 113.05平方メートル
所有者 A

2 所 在 小田原市飯泉字両毛脇
地 番 801番22
地 目 宅地
地 積 5.00平方メートル
所有者 A

3 所 在 小田原市飯泉字両毛脇
地 番 801番21
地 目 宅地
地 積 12.35平方メートル
所有者 A

4 所 在 小田原市飯泉字両毛脇
地 番 801番30
地 目 宅地
地 積 4.85平方メートル
所有者 A

物 件 目 録

5 所 在 小田原市飯泉字両毛脇
地 番 801 番 15
地 目 公衆用道路
地 積 13 平方メートル

共有者 A 持分 6 分の 1

6 所 在 小田原市飯泉字両毛脇
地 番 801 番 20
地 目 公衆用道路
地 積 68 平方メートル

共有者 A 持分 6 分の 1

7 所 在 小田原市飯泉字両毛脇
地 番 801 番 29
地 目 公衆用道路
地 積 16 平方メートル

共有者 A 持分 6 分の 1

8 所 在 小田原市飯泉字下河原
地 番 966 番 5
地 目 公衆用道路
地 積 3.04 平方メートル

共有者 A 持分 6 分の 1

物 件 目 録

9 所 在 小田原市飯泉字両毛脇 801 番地 31

家屋 番号 801 番 31

種 類 居宅

構 造 木造ルーフィングぶき 2 階建

床 面 積 1 階 48.60 平方メートル
2 階 44.55 平方メートル

所有者 A

不 動 産 の 表 示	「物件目録」のとおり
住 居 表 示	(住居表示未実施)
土 地	物件 1 乃至 8
現 況 地 目	■宅地(物件 1 乃至 4) ■公衆用道路(物件 5 乃至 8) □ (物件)
形 状	□公図のとおり ■地積測量図のとおり □建物図面(各階平面図)のとおり □土地建物位置関係図のとおり□
占 有 者 及 び 占 有 状 況	■土地所有者 □その他の者 物件 1 乃至 4 につき、上記の者が本土地上に下記建物を所有し、占有している 物件 5 乃至 8 については、公衆用道路として使用されている □「占有者及び占有権原」のとおり
下 記 以 外 の 建 物 (目 的 外 建 物)	■ない □ある(詳細は「目的外建物の概況」のとおり)
そ の 他 の 事 項	
建 物	物件 9
種 類 、 構 造 及 び 床 面 積 の 概 略	■公簿上の記載とほぼ同一である □公簿上の記載と次の点異なる(□主たる建物 □附属建物) □種 類 : □構 造 : □床面積 :
物件目録にない 附 属 建 物	■ない □ある { 種 類 : 構 造 : 床面積 :
占 有 者 及 び 占 有 状 況	■建物所有者 □その他の者 上記の者が本建物を 居宅 として使用している □「占有者及び占有権原」のとおり
上 記 以 外 の 敷 地 (目 的 外 土 地)	■ない □ある(詳細は「目的外土地の概況」のとおり)
そ の 他 の 事 項	
執 行 官 保 管 の 仮 処 分	■ない □ある { 地方裁判所 支部 令和 年()第 号 保管開始日 令和 年 月 日
土地建物の位置関係	□建物図面(各階平面図)のとおり ■土地建物位置関係図のとおり

(注) チェック項目中の調査結果は、「■」の箇所の記載のとおり

執行官の意見

- 1 受命物件の状況は、土地建物位置関係図、間取見取図及び添付写真のとおりである。
- 2 受命物件の占有状況については、立入調査の結果から、4枚目記載のとおりと認めた。なお、物件1土地上の本建物玄関前には、債務者兼所有者であるAの氏を表示した表札が設置されており、また、本建物玄関前の郵便ポスト内及び玄関内には、A宛の郵便物が複数存在した。
- 3 本建物内には、動産類が置かれていて床面の状況を直接確認できない部分が多く、目視できない箇所にも汚損、破損等のある可能性がある。
- 4 物件1、2、3及び4の各土地には、下記の要役地地役権が設定されている。

記

承役地 小田原市飯泉字両毛脇801番19

目的 排水施設用地確保のため

範囲 全部

平成23年9月29日登記

承役地 小田原市飯泉字両毛脇801番40

目的 排水施設用地確保のため

範囲 全部

平成23年9月29日登記

- 5 本建物玄関前の郵便ポストに、当職まで連絡されたい旨記載した債務者兼所有者A宛通知書及び調査期日通知書を投函したが、本日現在連絡はなく、また、立入調査日にも不在であった。
- 6 物件1乃至4土地は、南側で建築基準法42条1項2号の私道(物件5乃至8土地)を介し、物件5乃至8土地の南東側で建築基準法42条1項1号の国道に接している(評価人の調査による)。


(注) チェック項目中の調査結果は、「■」の箇所の記載のとおり

調 査 の 経 過		
調 査 の 日 時	調 査 の 場 所 等	調 査 の 方 法 等
令和7年4月22日(火) 10:40 — 10:45	横浜地方法務局西湘二宮支局	登記事項証明書、登記事項要約書申請・受理
令和7年4月22日(火) 11:30 — 11:45	目的物件所在地	外観調査(写真撮影)、不在、通知書投函
令和7年4月30日(水) 16:05 — 16:10	目的物件所在地	不在、通知書投函(再度)
令和7年5月8日(木) 15:50 — 15:53	目的物件所在地	不在、調査期日通知書投函
令和7年5月26日(月) 14:50 — 15:20	目的物件所在地	目的物件立入調査(写真撮影、評価人同行)
令和 年 月 日 () : — :		
令和 年 月 日 () : — :		
(特記事項) ☐ 令和 年 月 日 目的物件は不在で施錠されていると予想されたので、立会人 及び解錠技術者を同行して臨場した。 ☒ 令和 7 年 5 月 2 6 日 目的物件は不在で施錠されていたので、立会人Bを立ち会わせ、技術者に解錠させて建物内に立ち入った。 ☐ 令和 年 月 日 休日・夜間執行許可の提示をした。 ☐		

(注) チェック項目中の調査結果は、「■」の箇所の記載のとおり

本図面は、A3判をA4判に縮小したものである。

イ 803-5 ハ 798-4
ロ 792-25 ニ 801-30

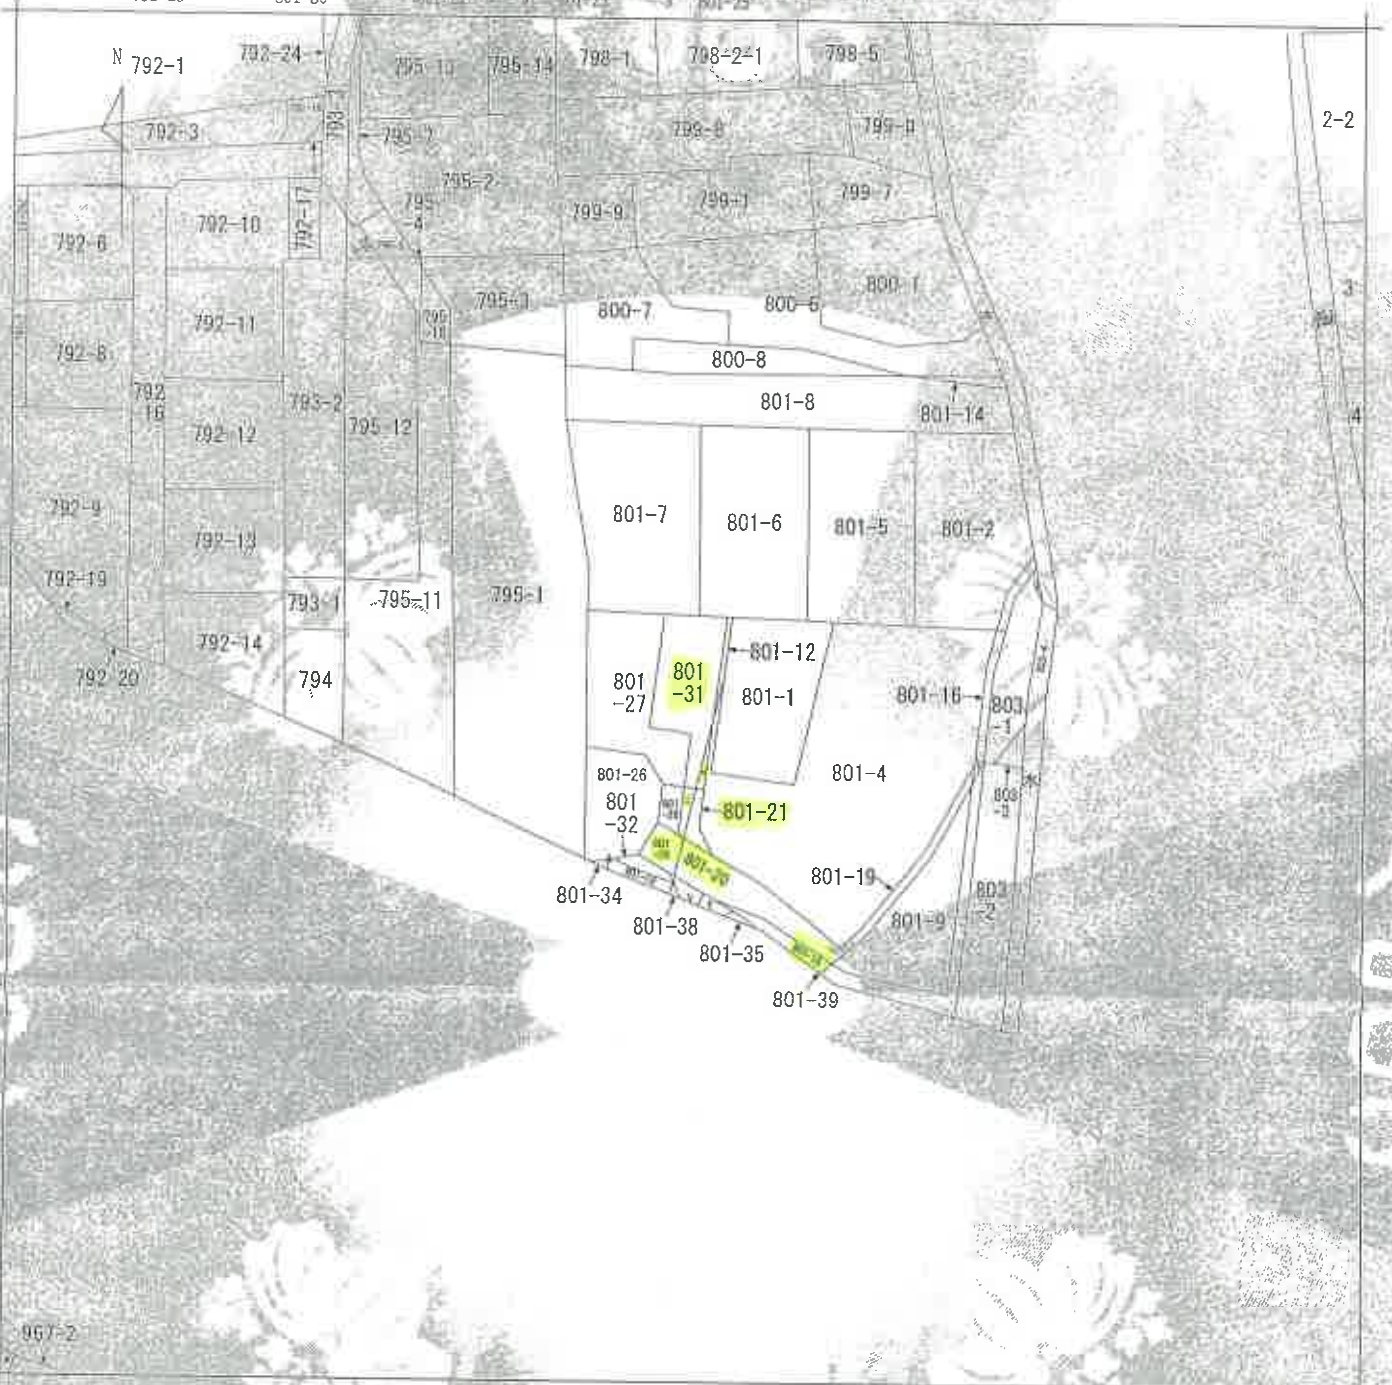

(注) 地図に示される図面は、土地の位置関係等に於いて、不動産登記簿の記載の地図が優先されるまでの間、これに準ずるものとして扱われる。土地の位置関係等は、登記簿の記載を優先するものとする。



品名	所 在	小田原市飯泉町毛蔵			地 番	801番31		
出 力 尺	1/600	精 度	図 寸	座 標 系	分類	地図に準ずる図面	種類	土地所有権関係地図
作 成 年 月 日	平成13年3月			測 定 年 月 日	(原簿)			補 正 年 月 日

これは地図に準ずる図面に記録されている内容を印刷したものである。

令和7年2月7日
横浜地方方法務局西瀬二宮支局

請求番号：25-1

(1/1)

(7 枚目)

本図面は、A3判をA4判に縮小したものである。



イ 964-3
ロ 969-6

ハ 801-32
ニ 801-30

ヘ 801-31
ホ 801-30

ヘ 801-31
ホ 801-30

ヘ 801-31
ホ 801-30

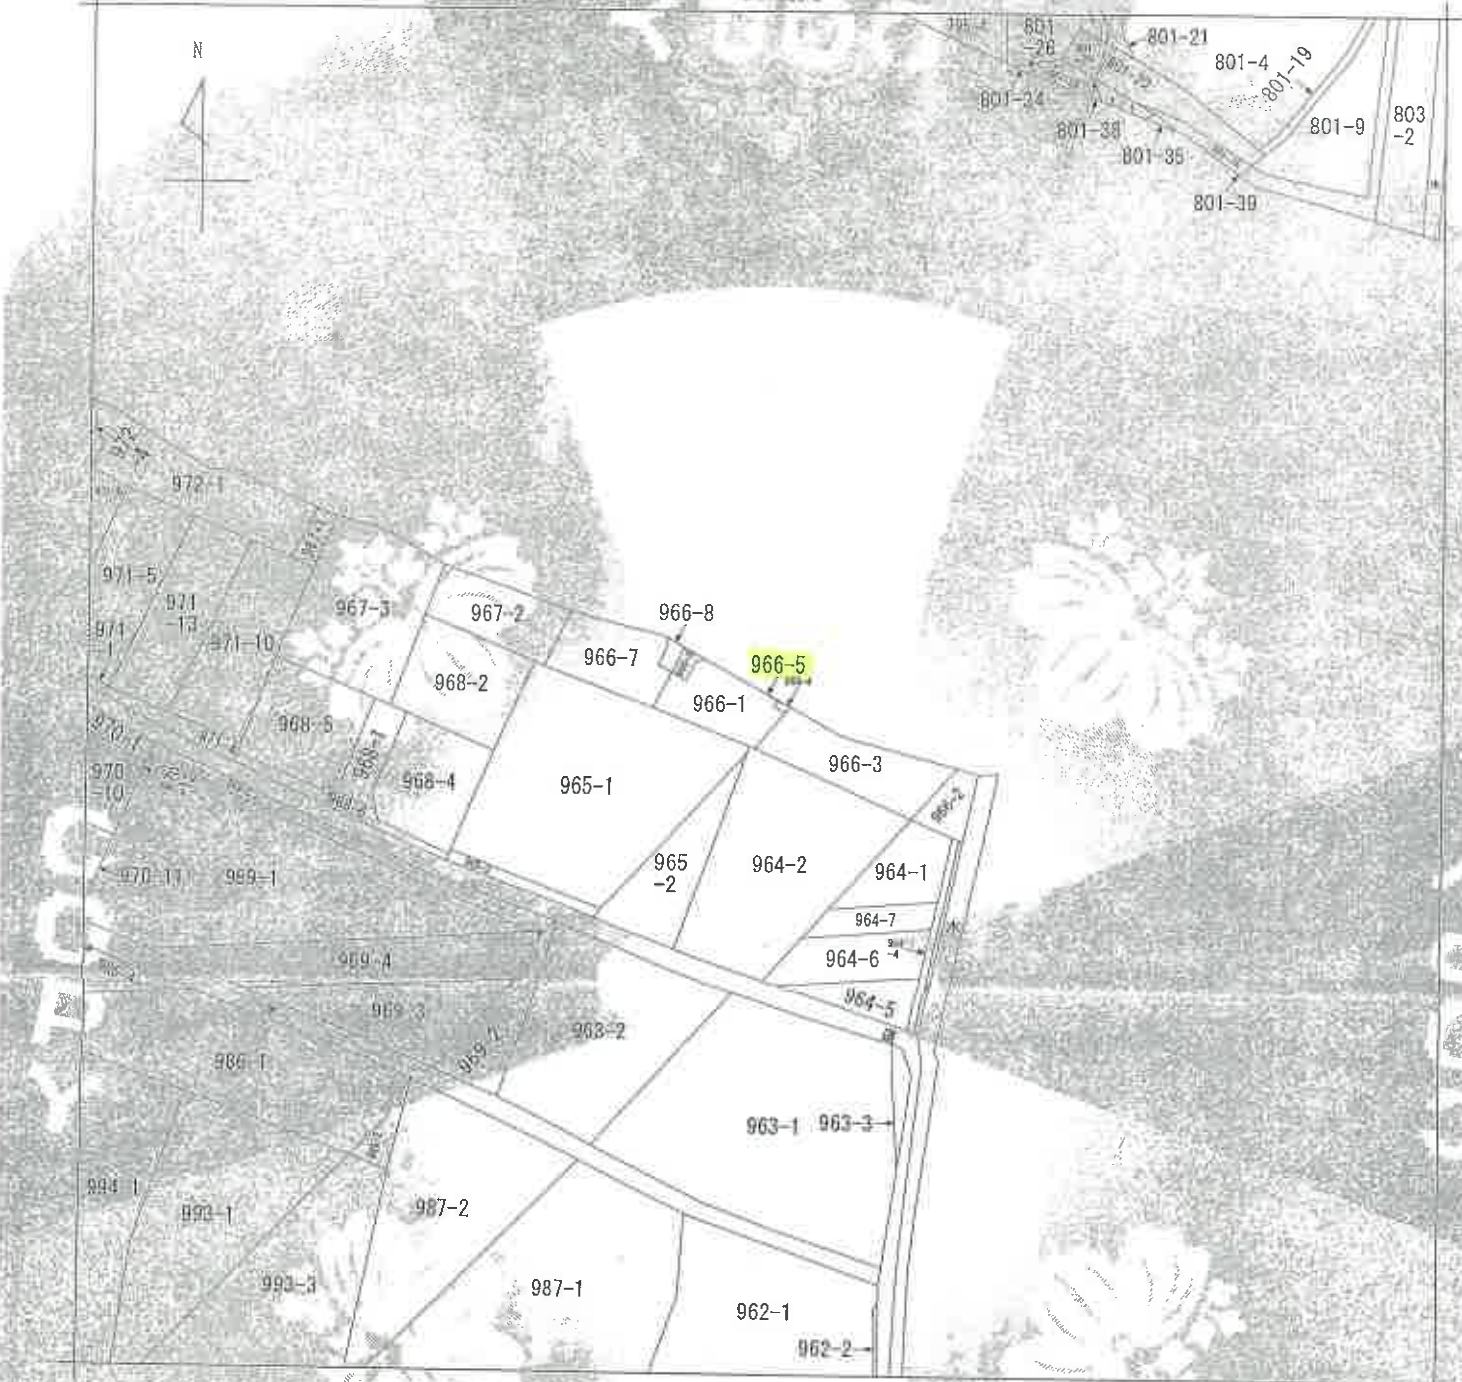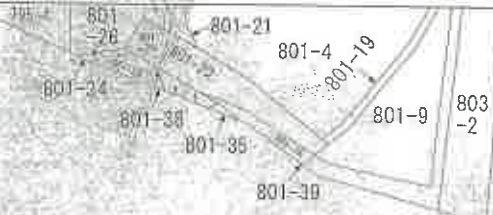

（注）本図面は、土地の区画を明確にした土地所有登記の完了後、地図が備え付けられるまでの間、これに代わるものとして備え付けられるもので、土地の形状及び位置、境界を記載した図面である。



図面番号	西 五	小田原市鶴岡区河原			地 番	966番5		
出力縮尺	1/600	精度区分	図像系列記号	分類	地図に所収の区画		種類	旧土地台帳附屬地籍
作成年月日	大正13年3月			抽出年月日			抽 出 場	

これは地図に準ずる図面に記載されている内容を確認した書面である。

令和7年2月7日

横浜地方方法務局河原 登記官

登記官

請求番号：27-6

(1/1)

(8 枚目)

これは図面に記録されている内容を証明した書面である
令和7年2月7日 横浜地方方法務局 西湖一彦 支局

橫濱地方法務局 西湖一宮支局

၁၂၂၂

(9 枚目)

請求番号: 27-1

本図面は、A3判をA4判に縮小したものである。

地積測量圖 (1/2)

[illegible]

上巻の市年 | 小田原市信濃三輪

附

書	著者	題名	文種	頁数	冊数	価格	備考
24	2543	15	50005	1			
25	1274	160	50005	1			
26	1274	160	50005	1			
241	1274	160	5000				

[illegible]

年次	總人口	801-27	X_n	Y_n	$X_n \cdot Y_n$	Y_n^2	總額
1952	13	-	-79841	737	-58617.949	543156	79841
1953	13	-	-79850	363	-29083.500	131769	79850
1954	13	-	-79855	811	-64761.805	657682	79855
1955	13	-	-79855	874	-69800.870	762769	79855
1956	13	-	-79859	701	-55961.859	491246	79859
1957	13	-	-79860	112	-8944.320	12544	79860
1958	13	-	-79854	467	-37111.818	218068	79854
1959	13	-	-79852	415	-33138.660	172225	79852
1960	13	-	-79852	472	-37690.544	222704	79852
1961	13	-	-79852	472	-37690.544	222704	79852
Year	1950	1951	1952	1953	1954	1955	1956	1957	1958	1959	1960	1961	1962	1963	1964	1965	1966	1967	1968	1969	1970	1971	1972	1973	1974	1975	1976	1977	1978	1979	1980	1981	1982	1983	1984	1985	1986	1987	1988	1989	1990	1991	1992	1993	1994	1995	1996	1997	1998	1999	2000	2001	2002	2003	2004	2005	2006	2007	2008	2009	2010	2011	2012	2013	2014	2015	2016	2017	2018	2019	2020	2021	2022	2023	2024	2025	2026	2027	2028	2029	2030	2031	2032	2033	2034	2035	2036	2037	2038	2039	2040	2041	2042	2043	2044	2045	2046	2047	2048	2049	2050	2051	2052	2053	2054	2055	2056	2057	2058	2059	2060	2061	2062	2063	2064	2065	2066	2067	2068	2069	2070	2071	2072	2073	2074	2075	2076	2077	2078	2079	2080	2081	2082	2083	2084	2085	2086	2087	2088	2089	2090	2091	2092	2093	2094	2095	2096	2097	2098	2099	2100
1950	1951	1952	

三 战 后

2003

1991
1992
1993
1994
1995
1996
1997

20

□

0
E
C



http://www.elsevier.com/locate/jmb



地址: 美国 51101

求積表

順	地積	① 801-133	② 801-134	③ 801-135	④ 801-136	⑤ 801-137	⑥ 801-138	⑦ 801-139	⑧ 801-140	⑨ 801-141	⑩ 801-142	⑪ 801-143	⑫ 801-144	⑬ 801-145	⑭ 801-146	⑮ 801-147	⑯ 801-148	⑰ 801-149	⑱ 801-150	⑲ 801-151	⑳ 801-152	㉑ 801-153	㉒ 801-154	㉓ 801-155	㉔ 801-156	㉕ 801-157	㉖ 801-158	㉗ 801-159	㉘ 801-160	㉙ 801-161	㉚ 801-162	㉛ 801-163	㉜ 801-164	㉝ 801-165	㉞ 801-166	㉟ 801-167	㊱ 801-168	㊲ 801-169	㊳ 801-170	㊴ 801-171	㊵ 801-172	㊶ 801-173	㊷ 801-174	㊸ 801-175	㊹ 801-176	㊺ 801-177	㊻ 801-178	㊼ 801-179	㊽ 801-180	㊾ 801-181	㊿ 801-182	802-183	803-184	1662-1043	1
---	----	-----------	-----------	---------	---------	----------	----------	-----------	-----------	---

令和7年2月7日

廣東省長官公署秘書長 梁鴻楷

登記簿

(12枚目)

請求番号：27-2

本図面は、A3判をA4判に縮小したものである。

面積測量 2/2

華南經濟特區建設六十年
1979-2019

附录

[illegible]

地番	5	801-22	Xn	Yn	Xnn (Yn+Yn-1)	年限	地界通
測量名	829		-79860.501	60599.076	-198623.4583	7.85	コンクリート壁
	915		-79853.700	60597.190	-115468.4502	7.01	図示
	914		-79860.312	-60599.522	70756.2384	1.46	図示
				合 計	-10.0017		
				1/2	5.00085		
				別 換	5.0008		

項目	金額	Xn	Yn	Xn+Yn	合計
現金	-79870.	23	605	398155.5	10
預金	-79870.	77	605	279946.8	10
債権	-79870.	862	-60595	-18210.7	10
負債				-20811	10
純資産				1.04500	10
合計				1.04	10

期数	第 001-24	X_n	Y_n	$X_n + Y_n$	Z_n	W_n
809		79870.238	60455.111	9	23887	2479
910		79858.530	45511.111			
919		79868.927	50000.000		28644	4772
978		79869.804	44400.000		27121	5559
996		79870.727	-605		2807	112

[illegible]

縮尺 1/250

8月22日所成。

100

作風書

圖量測積

地址	100000 北京 180000 上海 200000 天津
电子邮箱	中国图书馆学会

謝世臣詩集卷二 雜詩
謝世臣詩集卷二 雜詩

附
錄
五

[illegible]

DATE	DESCRIPTION	AMOUNT	CHECK NO.	DATE	DESCRIPTION	AMOUNT	CHECK NO.
7/1/01	7/1/01	100.00	101	7/1/01	7/1/01	100.00	101
7/2/01	7/2/01	100.00	102	7/2/01	7/2/01	100.00	102
7/3/01	7/3/01	100.00	103	7/3/01	7/3/01	100.00	103
7/40/01	7/40/01	100.00	140	7/40/01	7/40/01	100.00	140
7/41				7/41			

1	JOHN	25	M	H	1910	10	10	10
2	MARY	22	F	W	1910	10	10	10
3	JOHN	20	M	H	1910	10	10	10
4	MARY	18	F	W	1910	10	10	10
5	JOHN	15	M	H	1910	10	10	10
6	MARY	12	F	W	1910	10	10	10
7	JOHN	10	M	H	1910	10	10	10
8	MARY	8	F	W	1910	10	10	10
9	JOHN	6	M	H	1910	10	10	10
10	MARY	4	F	W	1910	10	10	10
11	JOHN	2	M	H	1910	10	10	10
12	MARY	1	F	W	1910	10	10	10
13	JOHN	0	M	H	1910	10	10	10
14	MARY	0	F	W	1910	10	10	10
15	JOHN	0	M	H	1910	10	10	10
16	MARY	0	F	W	1910	10	10	10




項目	数量	単位	計
材料費	100.00	円	100.00
労務費	100.00	円	100.00
経費	100.00	円	100.00
合計	300.00	円	300.00

姓名	王德明
性别	男
年龄	45
职业	教师
住址	北京市朝阳区
联系电话	13801234567
电子邮箱	wdm@163.com
身份证号	110101197001010001
银行卡号	62284801000000000000
支付宝账号	12345678901234567890
微信账号	12345678901234567890
其他联系方式	

字下河原
966-1

性 質

土地家庭調查

2003年2月23日

中国政法大学

縮尺

100/

本図面は、A3判をA4判に縮小したものである。

地積測量圖 1/2

250

校 刊

[illegible][illegible]

	X_n	Y_n	X_n^2 (Y_n^2 or $X_n Y_n$)	期別
79874.687	-0.0590	331	33240.3023	1
79874.168	-0.0581	329	33340.1059	2
79876.918	-0.0587	327	33440.2112	3
79879.474	-0.0582	325	33540.9684	4
			-6.0864	
			3.0432	
			3.04	

[illegible]

0.0174 = 1.74%

001-1-EM-100

100

114

100

10

1

100

附 錄

圖 量 測 精 度

1	2	
---	---	---	---	---	---	---	---	---	----	----	-----

下學原在田中

附錄 2

[illegible]

組別	姓名	年齡	Y	X ₁	(Y ₁ +Y ₂ +Y ₃)	合計
06	7871.1	782	0599	6580	9462	
07	7871.1	160	0801	1586	7372	
27	7871.3	1601	1778	7523	7844	
26	7873.480	0802	8881	-5509	8862	
331	7877.4	3.321	1600.864	238824	2228	
			合計	-10	6412	
			平均	32063	32	

三

調查年	調査地	Y 級	種
1953.1.15	7004.5	0.010	5.0%
T. 1	7007.0	0.000	0.0%

[illegible]

五、



1997



六

1 / 250

土地建物位置関係図

←○ は写真撮影位置・方向

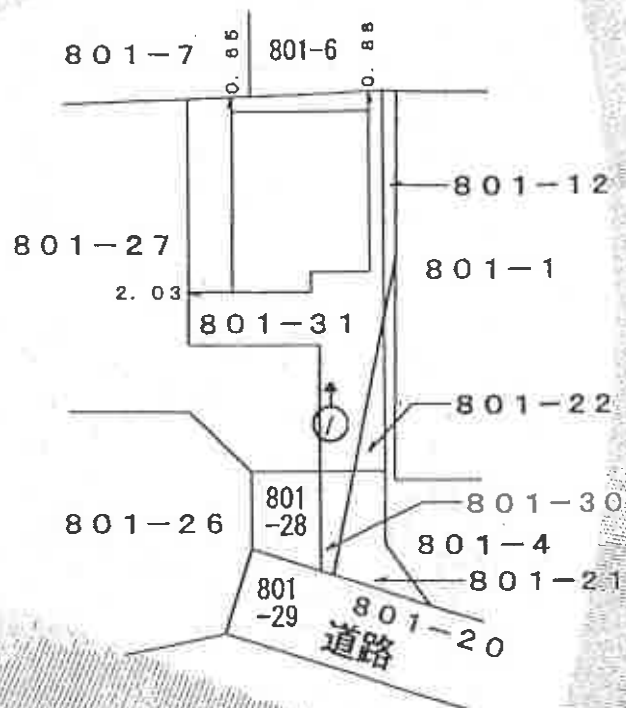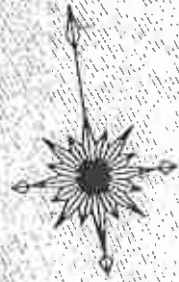

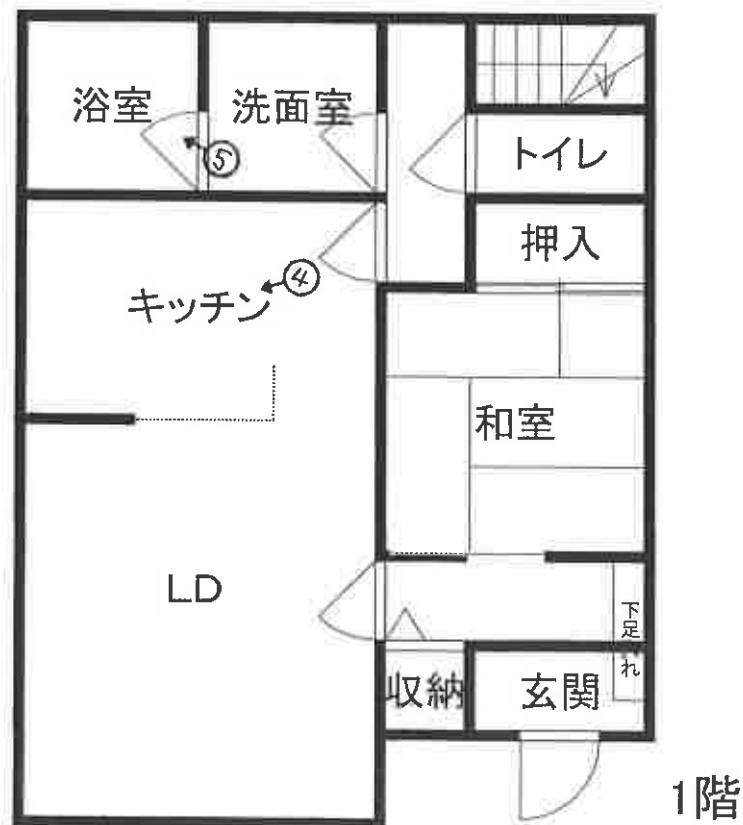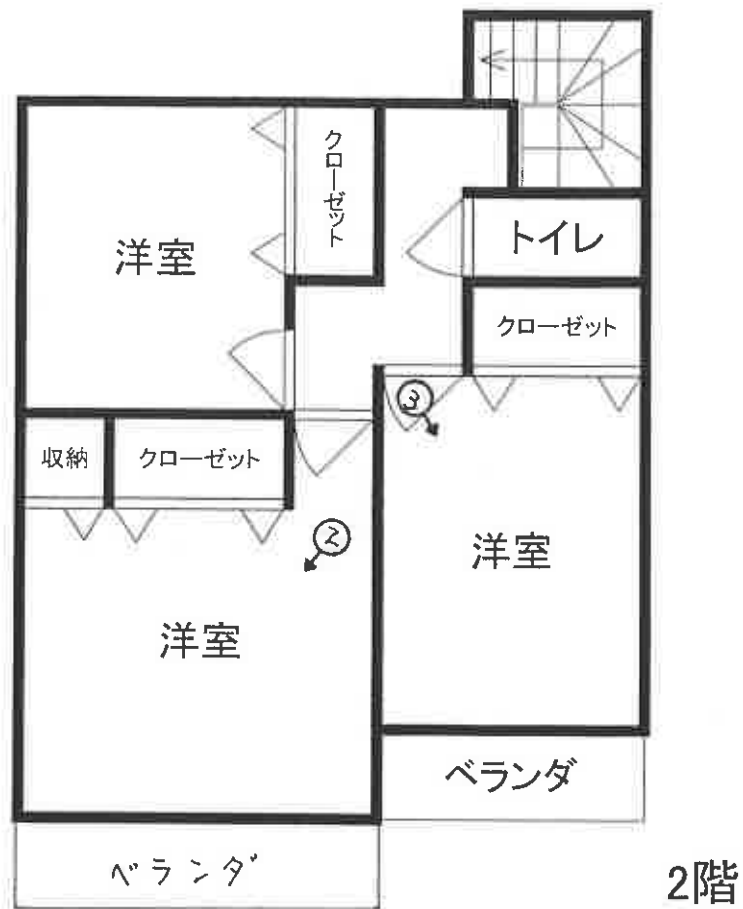

間取見取図

←○ は写真撮影位置・方向
(17 枚目)

①



②



③



④



⑤



令和 7 年（ケ）第 25 号
令和 7 年 5 月 26 日 現地調査
令和 7 年 6 月 4 日 評 価

横浜地方裁判所小田原支部

評 価 書

評価人 不動産鑑定士

諸田 浩之

第1 評価額

一括価格（合計）	
金10,203,000円	
内 訳 価 格	
物 件 1（土地）	金1,930,000円
物 件 2（土地）	金90,000円
物 件 3（土地）	金210,000円
物 件 4（土地）	金80,000円
物 件 5（土地）	金10,000円
物 件 6（土地）	金70,000円
物 件 7（土地）	金10,000円
物 件 8（土地）	金3,000円
物 件 9（建物）	金7,800,000円

- ① 一括価格は、物件1乃至9の各不動産について、一括売却（民事執行法第61条本文）を行うことを前提とした場合の合計価格である。
- ② 内訳価格は、配当等の判断のために一括価格の内訳として算出した価格である。
- ③ 物件1乃至4の内訳価格は物件9のための土地利用権等価格を控除した価格であり、物件9の内訳価格は当該土地利用権等付建物としての価格である。なお、物件5乃至8の土地価格は私道につき土地のみの価格である。

第2 評価の条件

1. 本件評価は、民事執行法により売却に付されることを前提とした適正価格を求めるものである。

したがって、求めるべき評価額は、一般の取引市場において形成される価格ではなく、一般の不動産取引と比較しての競売不動産特有の各種の制約（売主の協力が得られないことが常態であること、買受希望者は、内覧制度によるほかは物件の内部の確認が直接できないこと、引渡しを受けるために法定の手続をとらなければならない場合があること、目的物の種類又は品質に関する不適合には担保責任がないこと等）等の特殊性を反映させた価格とする。

2. 評価は、目的物件の調査時点における現状に基づいて行うものであり、調査日以降発生した物件の現状変更については考慮していない。
3. 現地での物件調査は、原則として目視可能な部分に限定される。
4. 物件に関する情報提供の内容は、民事執行法 58 条 4 項に定める場合を除いて、原則として公共機関で公開された資料に基づくものである。

第3 目的物件

物件 番号	登 記	現 況
1	次頁物件目録記載のとおり	
2		
3		
4		
5		
6		
7		
8		
9		
特 記 事 項		
・なし		

* 現況欄に記載のない事項については、ほぼ登記記載と同じである。

物 件 目 録

1 所 在 小田原市飯泉字両毛脇
地 番 801番31
地 目 宅地
地 積 113.05平方メートル

所有者 A

2 所 在 小田原市飯泉字両毛脇
地 番 801番22
地 目 宅地
地 積 5.00平方メートル

所有者 A

3 所 在 小田原市飯泉字両毛脇
地 番 801番21
地 目 宅地
地 積 12.35平方メートル

所有者 A

4 所 在 小田原市飯泉字両毛脇
地 番 801番30
地 目 宅地
地 積 4.85平方メートル

所有者 A

物 件 目 録

5 所 在 小田原市飯泉字両毛脇
地 番 801番15
地 目 公衆用道路
地 積 13平方メートル

共有者 A 持分6分の1

6 所 在 小田原市飯泉字両毛脇
地 番 801番20
地 目 公衆用道路
地 積 68平方メートル

共有者 A 持分6分の1

7 所 在 小田原市飯泉字両毛脇
地 番 801番29
地 目 公衆用道路
地 積 16平方メートル

共有者 A 持分6分の1

8 所 在 小田原市飯泉字下河原
地 番 966番5
地 目 公衆用道路
地 積 3.04平方メートル

共有者 A 持分6分の1

物 件 目 録

9 所 在 小田原市飯泉字両毛脇801番地31

家屋 番号 801番31

種 類 居宅

構 造 木造ルーフィングぶき2階建

床 面 積 1階 48.60平方メートル
2階 44.55平方メートル

所有者 A

第4 目的物件の位置・環境等

1. 土地の概況及び利用状況等（物件1乃至4）

位 置 ・ 交 通	ＪＲ東海道本線「鴨宮」駅の北西方約1.3km（道路距離）、徒歩約17分	
付 近 の 状 況	国道沿いに一般住宅、店舗、営業所等が混在する地域	
主 な 公 法 上 の 規 制 等 （道路の幅員等の個別 的な規制を考慮しない 一般的な規制）	都 市 計 画 区 分 用 途 地 域 建 ぺ い 率 容 積 率 防 火 規 制 そ の 他 の 規 制	市街化区域 準住居地域 60% 200%（基準：160%） 準防火地域 第2種高度地区
画 地 条 件	規 模 形 状 間 口 ・ 奥 行 地 勢	135.25㎡ ほぼ長方形 間口約5m（隅切り含む）、奥行約22m 東側隣地とは約1m低位、他の隣接地とは等高で 地勢は平坦
接面道路の状況	南側で幅員約4m私道（建築基準法第42条1項2号・物件5乃至8）に間口約5m（隅切り含む）等高に接面	
土地の利用状況等	物件9の建物敷地等として利用。 建物の配置は附属資料建物図面写のとおり	
供 給 処 理 施 設	上 水 道 都 市 ガ ス 下 水 道	あり なし（プロパン） あり
特 記 事 項	・ 物件1乃至4の各土地については、下記の要役地地役権が設定されている。 承役地：小田原市飯泉字両毛脇801番19 目 的：排水施設用地確保のため 範 囲：全部 承役地：小田原市飯泉字両毛脇801番40 目 的：排水施設用地確保のため 範 囲：全部	

2. 土地の概況及び利用状況等（物件5乃至8）

画 地 条 件	規 模	100.04㎡
	形 状	幅約4.0mの带状地
	地 勢	地勢はほぼ平坦
土地の利用状況等	・幅員約4.0mの舗装私道（42条1項2号・延長約25m）として特定多数の通行の用に供され、国道255号線に接続している。	
特 記 事 項	・物件5乃至8の各土地：持分6分の1。	

3. 建物の概況及び利用状況（物件9）

建 築 時 期 及 び 残 存 耐 用 年 数	建 築 年 月 日	平成24年2月2日 新築（登記簿記載）
	経 過 年 数	約14年
	経済的残存耐用年数	約16年
仕 様	構 造	木造2階建
	屋 根	ルーフィングぶき
	外 壁	サイディング等
	内 壁	ビニールクロス貼等
	天 井	ビニールクロス貼等
	床	フローリング、畳等
	設 備	トイレ×2、浴室、洗面室、給排水、電気等
	そ の 他	なし
床面積（現況）	1階：48.60㎡ 2階：44.55㎡ 延べ93.15㎡	
現 況 用 途	現 況 用 途	居宅
	間 取 り	4LDK（附属資料間取図のとおり）
品 等	普 通	
保守管理の状態	普 通	
建物の利用状況	令和7年5月26日内部立入調査。 建物所有者が居宅として使用している。	
特 記 事 項	・目視での目立った損傷箇所はないが、経年相応の減価が認められる。ただ、動産類が多く目視で確認できない箇所に毀損箇所がある可能性も有する。	

第5 評価額算出の過程

本件では積算価格に加え収益価格を求め、これらを調整して得た価格に基づき、競売市場を前提とした評価額を決定した。

I 積算価格

1. 基礎となる価格

① 物件1乃至4（土地）

目的土地の建付地価格を次のとおり求めた。

物件 番号	標準画地価格 (円/㎡)	個別 格差	更地価格 (円/㎡)	地 積 (㎡)	建付減価	建付地価格 (円)
1	87,200	82	71,500	×113.05	×1.0	=8,080,000
		100				
2	87,200	82	71,500	×5.00	×1.0	=360,000
		100				
3	87,200	82	71,500	×12.35	×1.0	=880,000
		100				
4	87,200	82	71,500	×4.85	×1.0	=350,000
		100				

標準画地価格：標準画地価格は下記の規準価格を中心に、その他の価格資料等を斟酌して決定した。

公示地 小田原－5

$$\begin{array}{ccccccc}
 & & & \text{標準化} & & & \\
 & \text{公示地価格} & \text{時点修正} & \text{補 正} & \text{地域格差} & \text{標準画地価格} & \\
 84,400 \text{ 円/㎡} & \times \frac{100.2}{100} & \times \frac{100}{100} & \times \frac{100}{97} & = & 87,200/\text{㎡} &
 \end{array}$$

◇時点修正：令和7年1月1日から評価日までの推定変動率である。

◇標準化補正：標準画地で補正の必要なし。

◇地域格差：対象地域に比して公示地の所在地域は、街路条件、交通接近条件、環境条件等の総合格差で上記のとおり。

◇個別格差：目的土地は形状、行き止まり等で劣り総合格差で上記のとおり。

◇建付減価：建付減価率0%と判定した。

② 物件5乃至8（土地）

物件5乃至8は、私道として利用されているので、当該道路の性格等を考慮して土地格を求めた。

物件 番号	標準的 画地価格 (円/㎡)	道路 価値率	地積 (㎡)	共有持分 割合	土地価格 (円)
5	87,200	× 0.10	× 13	× $\frac{1}{6}$	= 20,000
6	87,200	× 0.10	× 68	× $\frac{1}{6}$	= 100,000
7	87,200	× 0.10	× 16	× $\frac{1}{6}$	= 20,000
8	87,200	× 0.10	× 3.04	× $\frac{1}{6}$	= 4,000

- ・標準的画地価格：「①のとおり」
- ・価値率：10％と判定した。

③ 物件 9 (建物)

目的建物の再調達原価を、建物建築費の推移動向を考慮した標準的な建築費に比準して求め、これに耐用年数に基づく方法並びに観察減価法を併用して求めた現価率を乗じて、建物価格を求めた。

物件 番号	再調達原価 (円/㎡)	現況延床面積 (㎡)	現 価 率	建 物 価 格 (円)
9	150,000	×93.15	×0.37	=5,170,000

現価率

- ・ 経過年数 14 年、経済的残存耐用年数 16 年、観察減価率 20%
- ・ 耐用年数に基づく方法と観察減価法を併用し、現価率を下記のとおり査定した。

$$\begin{aligned} \text{現価率} : & \frac{\text{経済的残存耐用年数 14 年}}{\text{経過年数 14 年} + \text{経済的残存耐用年数 16 年}} \times (1 - 0.2) \\ & = 0.37 \end{aligned}$$

2. 積算価格の判定

積算価格は前記により求めた価格を基に、土地については土地利用権等価格を控除し、建物については土地利用権等価格を加算して求めた。

①土地利用権等価格

物件番号	建付地価格 (円)	土地利用権等割合 (注)		土地利用権等価格 (円)
1	8,080,000	×0.65	法定地上権	=5,250,000
2	360,000	×0.65	法定地上権	=230,000
3	880,000	×0.65	法定地上権	=570,000
4	350,000	×0.65	法定地上権	=230,000

(注) 土地利用権等割合：物件 9 建物の物件 1 乃至 4 土地に対する土地利用権等を法定地上権と判定し、その割合を 65%と査定した。

② 積算価格

物件番号	基礎となる価格 (円)	土地利用権等価格の控除及び加算 (円)	積算価格 (円)	価格構成比
1	8,080,000	-5,250,000	= 2,830,000	18.89%
2	360,000	-230,000	= 130,000	0.87%
3	880,000	-570,000	= 310,000	2.07%
4	350,000	-230,000	= 120,000	0.80%
5	20,000		= 20,000	0.13%
6	100,000		= 100,000	0.67%
7	20,000		= 20,000	0.13%
8	4,000		= 4,000	0.03%
9	5,170,000	+6,280,000	= 11,450,000	76.41%
積算価格 (合計)			14,984,000	100%

Ⅱ 収益価格

収益価格は、総収益から総費用を控除した純収益を還元利回りで還元して求めた。

総収益（円）	総費用	純収益	還元利回り	収益価格（円）
1,254,000	$\times (1 - 0.171)$	$= 1,040,000$	$\div 8.0\%$	$= 13,000,000$

総収益：自己利用であるから賃料を想定し、総収益を求めた。

総費用：維持管理費、修繕費、公租公課、損害保険料、空室損失相当額を総収益に対する経費比率により求めた。

還元利回り：同一需給圏における類似不動産の取引利回り等を参考に標準的還元利回りを求め、建物償却率、対象不動産が固有に有する収益用不動産としてのリスク（不確実性等）を加算して求めた。

Ⅲ 評価額の判定

積算価格と収益価格が求められ、互いの妥当性が検証できたので、積算価格と収益価格を80：20のウェイトで考慮し、土地及び建物の調整後の合計価格を下記のとおり評定し、各物件の積算価格の構成比により調整後の各物件の評価額を算出し、所要の修正を行った上評価額を以下のとおり決定した。

$$(14,984,000 \times 0.8 + 13,000,000 \times 0.2)$$

物件 番号	調整後の合計価格 (円)	構成比	市場性 修 正	競売市場 修 正	その他の控除 (円)	評価額 (円)
1	14,590,000	18.89%	×1.0	×0.7		= 1,930,000
2		0.87%	×1.0	×0.7		= 90,000
3		2.07%	×1.0	×0.7		= 210,000
4		0.80%	×1.0	×0.7		= 80,000
5		0.13%	×1.0	×0.7		= 10,000
6		0.67%	×1.0	×0.7		= 70,000
7		0.13%	×1.0	×0.7		= 10,000
8		0.03%	×1.0	×0.7		= 3,000
9		76.41%	×1.0	×0.7		= 7,800,000
一括価格 (合計)						10,203,000

市場性修正：必要なし

競売市場修正：-30%と判定した。

その他の控除：なし

第6 参考価格資料

1. 公示価格 小田原－5
所 在：小田原市飯泉字丹花前585番26
価 格：84,400 円／㎡
位 置：JR 東海道本線「鴨宮」駅 約1.7km
価 格 時 点：令和7年1月1日
地 積：160 ㎡
供給処理施設：水道、下水
接 面 街 路：南側4.5m 市道
用 途 指 定 等：第1種中高層住居専用地域(建ぺい率60%，容積率200%)、
準防火地域
地 域 の 概 要：一般住宅、共同住宅等が見られる住宅地域

2. 固定資産税評価額（令和6年度）

物件1	5,274,460 円
物件2	233,280 円
物件3	0 円
物件4	0 円
物件5	0 円
物件6	0 円
物件7	0 円
物件8	0 円
物件9	5,225,609 円

第7 附属資料の表示

位置図

公図写（目的物件をA4判へ抜粋したものである。）

地積測量図写（本図面はA3判からA4判へ縮小したものである。）

建物図面・各階平面図写（本図面はA3判からA4判へ縮小したものである。）

概略間取図

以 上




地価公示

目的物件

位置図

小田原市役所「白図」

縮尺 約 1/10,000

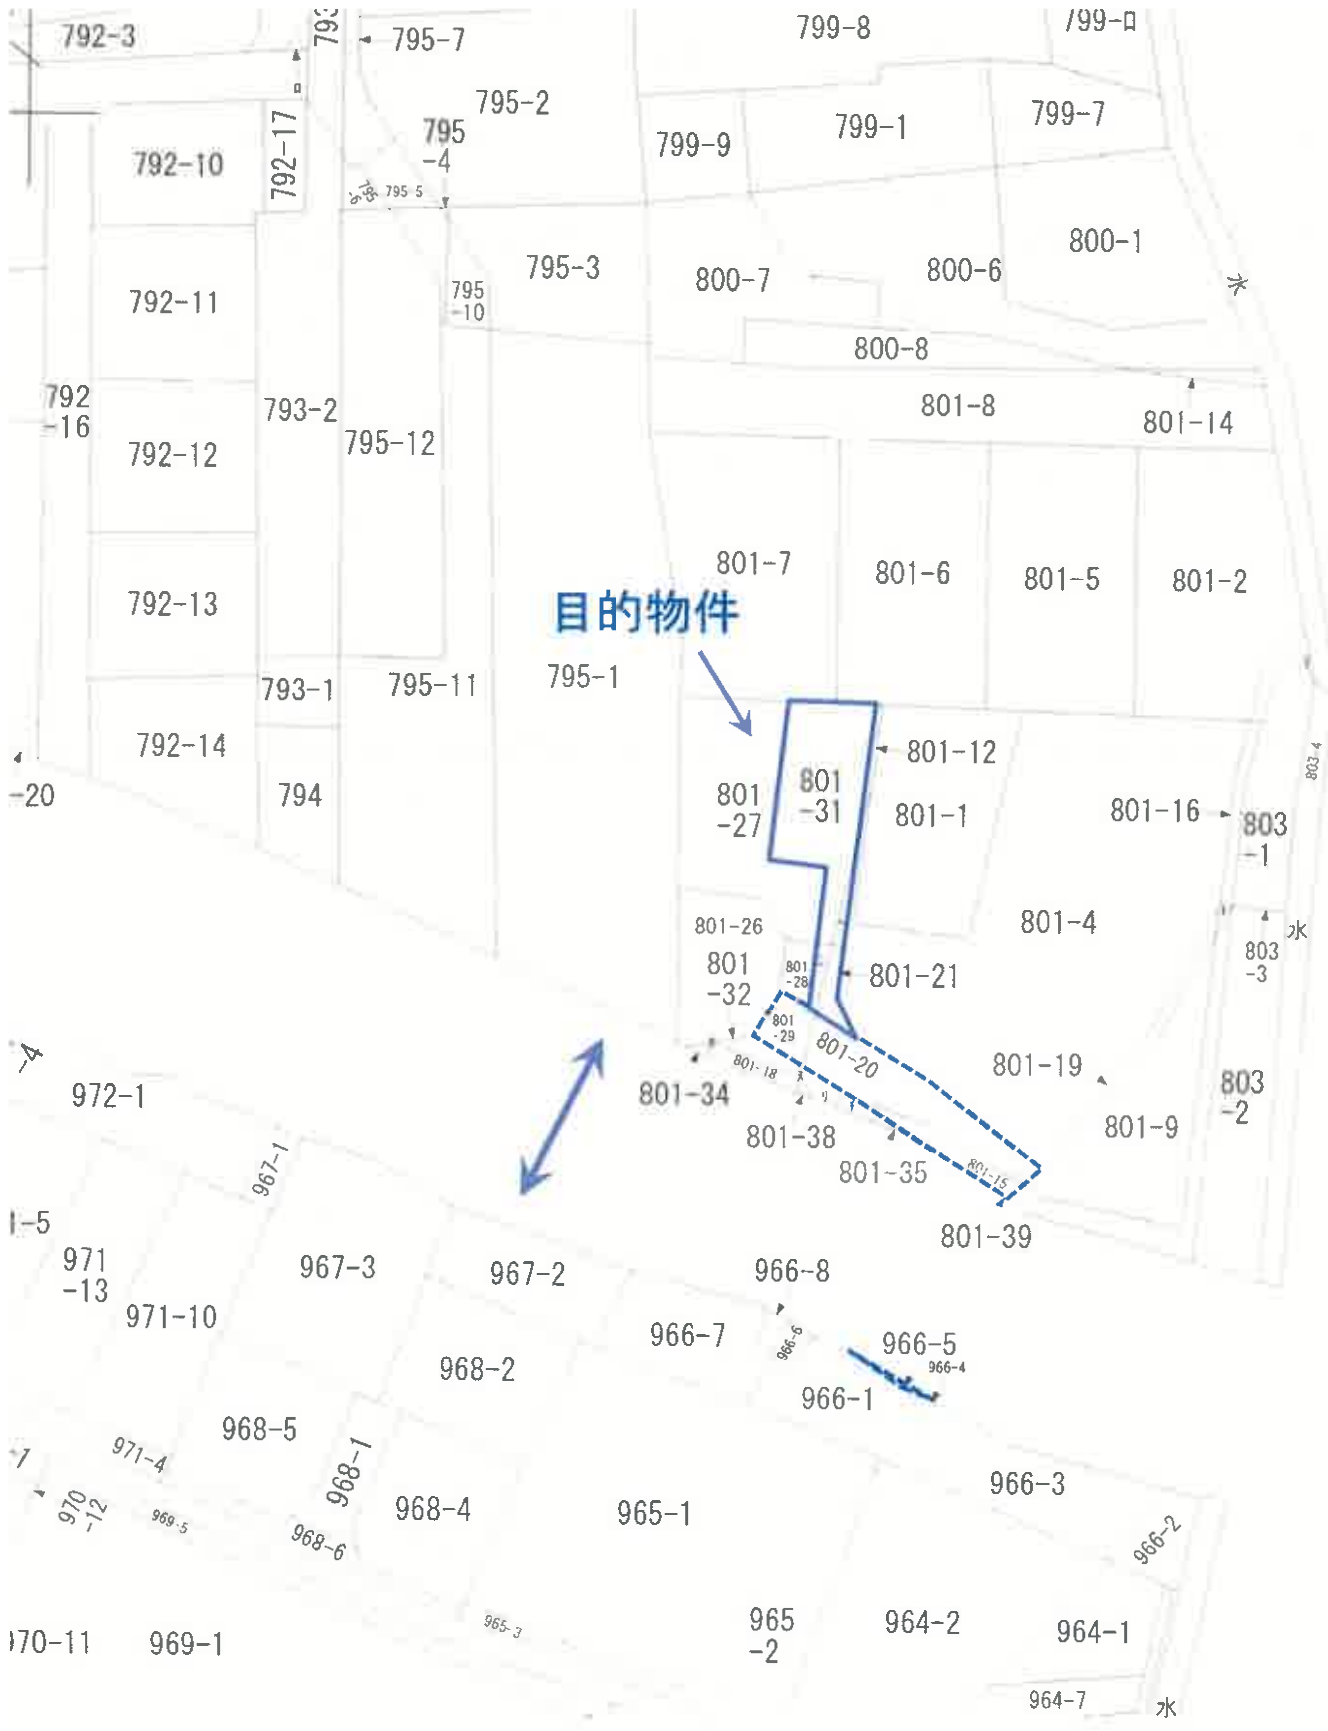

飯泉
地番区域見出

縮尺 1:600
公図写

在 小田原市飯泉字両毛脇
地番 801番31
18

令和7年2月7日 横濱地方方法務局西湘・宮支局 登記官

登記官

地番 801-12, 801-26~801-34

土地の所在 小田原市飯泉字両毛蔵

求積表

地番	① 801-12	② 801-26	③ 801-27	④ 801-28	⑤ 801-29	⑥ 801-30	⑦ 801-31	⑧ 801-32	⑨ 801-33	⑩ 801-34
測点名	P21	P22	P23	P24	P25	P26	P27	P28	P29	P30
Xn	-79843.625	-79843.560	-79843.500	-79843.440	-79843.380	-79843.320	-79843.260	-79843.200	-79843.140	-79843.080
Yn	-60595.181	-60595.120	-60595.060	-60595.000	-60594.940	-60594.880	-60594.820	-60594.760	-60594.700	-60594.640
Xn - (Yn+1-Yn-1)	-30340.5775	-30340.5175	-30340.4575	-30340.3975	-30340.3375	-30340.2775	-30340.2175	-30340.1575	-30340.0975	-30340.0375
距離	0.69	0.69	0.69	0.69	0.69	0.69	0.69	0.69	0.69	0.69
境界線	金属プレート	金属プレート	金属プレート	金属プレート	金属プレート	金属プレート	金属プレート	金属プレート	金属プレート	金属プレート
合 計	-11.1748	-11.1748	-11.1748	-11.1748	-11.1748	-11.1748	-11.1748	-11.1748	-11.1748	-11.1748
地積	5.58740	5.58740	5.58740	5.58740	5.58740	5.58740	5.58740	5.58740	5.58740	5.58740

地番	① 801-26	② 801-27	③ 801-28	④ 801-29	⑤ 801-30	⑥ 801-31	⑦ 801-32	⑧ 801-33	⑨ 801-34
測点名	P21	P22	P23	P24	P25	P26	P27	P28	P29
Xn	-79867.208	-79867.148	-79867.088	-79867.028	-79866.968	-79866.908	-79866.848	-79866.788	-79866.728
Yn	-60614.542	-60614.482	-60614.422	-60614.362	-60614.302	-60614.242	-60614.182	-60614.122	-60614.062
Xn - (Yn+1-Yn-1)	-65970.3138	-65970.2538	-65970.1938	-65970.1338	-65970.0738	-65969.9138	-65969.8538	-65969.7938	-65969.7338
距離	0.56	0.56	0.56	0.56	0.56	0.56	0.56	0.56	0.56
境界線	コンクリート杭	コンクリート杭	コンクリート杭	コンクリート杭	コンクリート杭	コンクリート杭	コンクリート杭	コンクリート杭	コンクリート杭
合 計	-207.6896	-207.6896	-207.6896	-207.6896	-207.6896	-207.6896	-207.6896	-207.6896	-207.6896
地積	103.8480	103.8480	103.8480	103.8480	103.8480	103.8480	103.8480	103.8480	103.8480

地番	① 801-27	② 801-28	③ 801-29	④ 801-30	⑤ 801-31	⑥ 801-32	⑦ 801-33	⑧ 801-34
測点名	P21	P22	P23	P24	P25	P26	P27	P28
Xn	-79841.737	-79841.677	-79841.617	-79841.557	-79841.497	-79841.437	-79841.377	-79841.317
Yn	-60615.242	-60615.182	-60615.122	-60615.062	-60615.002	-60614.942	-60614.882	-60614.822
Xn - (Yn+1-Yn-1)	807918.5367	807918.4767	807918.4167	807918.3567	807918.2967	807918.2367	807918.1767	807918.1167
距離	9.23	9.23	9.23	9.23	9.23	9.23	9.23	9.23
境界線	コンクリート杭	コンクリート杭	コンクリート杭	コンクリート杭	コンクリート杭	コンクリート杭	コンクリート杭	コンクリート杭
合 計	-320.4166	-320.4166	-320.4166	-320.4166	-320.4166	-320.4166	-320.4166	-320.4166
地積	160.2080	160.2080	160.2080	160.2080	160.2080	160.2080	160.2080	160.2080

地番	① 801-28	② 801-29	③ 801-30	④ 801-31	⑤ 801-32	⑥ 801-33	⑦ 801-34
測点名	P21	P22	P23	P24	P25	P26	P27
Xn	-79859.705	-79859.645	-79859.585	-79859.525	-79859.465	-79859.405	-79859.345
Yn	-60604.182	-60604.122	-60604.062	-60604.002	-60603.942	-60603.882	-60603.822
Xn - (Yn+1-Yn-1)	285738.0245	285737.9645	285737.9045	285737.8445	285737.7845	285737.7245	285737.6645
距離	3.51	3.51	3.51	3.51	3.51	3.51	3.51
境界線	コンクリート杭	コンクリート杭	コンクリート杭	コンクリート杭	コンクリート杭	コンクリート杭	コンクリート杭
合 計	-25.2947	-25.2947	-25.2947	-25.2947	-25.2947	-25.2947	-25.2947
地積	12.64735	12.64735	12.64735	12.64735	12.64735	12.64735	12.64735

作成者

3年8月22日作成

申請人

縮尺 1/250



A3をA4に縮小(約70%)

拡大図 S=1:100

拡大図 S=1:100

これは図面に記録されている内容を証明した書面である。
令和7年2月7日 横濱地方裁判所西湘支部 宮文局

登記官

2/2

地積測量図

地番 801-12
801-26~801-34

土地の所在 小田原市飯泉字両毛脇

求積表

① 801-33				
地番 測点名	X _n	Y _n	X _{n+1} -Y _{n+1} -i	距離 境界線
910	-79868.620	-60602.451	12299.7675	0.28 図示
828	-79868.499	-60602.712	8545.9294	0.45 コンクリート板
909	-79868.921	-60602.558	-20845.7884	0.32 図示
合 計			0.0915	
1/2			0.04575	
地積			0.04	m ²

② 801-34				
地番 測点名	X _n	Y _n	X _{n+1} -Y _{n+1} -i	距離 境界線
P12	-79867.374	-60613.999	-1996.6844	2.18 金属プレート
P2	-79868.020	-60611.908	-165007.3293	0.79 図示
912	-79867.226	-60611.933	167002.3696	2.07 図示
合 計			-1.6441	
1/2			0.82205	
地積			0.82	m ²

座標値

測点名	X座標	Y座標	境界線
P152T12	-79849.875	-60553.359	図示
T1	-79879.045	-60584.414	金属板

測地系	
測量年月日	任意座標系
	平成23年8月22日

求積表

③ 801-29				
地番 測点名	X _n	Y _n	X _{n+1} -Y _{n+1} -i	距離 境界線
808	-79863.193	-60604.632	373759.7432	4.00 金属プレート
807	-79865.827	-60606.317	-153344.3078	3.97 金属プレート
828	-79868.499	-60602.712	-308771.6171	0.28 コンクリート板
910	-79868.620	-60602.451	-127709.9234	0.27 図示
913	-79864.826	-60601.113	-65009.9684	0.57 図示
815	-79864.583	-60601.637	281043.4676	3.30 金属板
合 計			-32.6059	
1/2			16.30295	
地積			16.30	m ²

物件 7

④ 801-30				
地番 測点名	X _n	Y _n	X _{n+1} -Y _{n+1} -i	距離 境界線
830	-79860.112	-60601.054	168304.1369	4.50 コンクリート板
815	-79864.583	-60601.637	4712.0104	0.57 金属板
913	-79864.826	-60601.113	-168014.1070	4.79 図示
914	-79860.312	-60599.522	-4711.7584	1.54 図示
合 計			-9.7181	
1/2			4.85905	
地積			4.86	m ²

物件 4

⑤ 801-31				
地番 測点名	X _n	Y _n	X _{n+1} -Y _{n+1} -i	距離 境界線
920	-79842.717	-60604.820	829545.6723	11.07 金属プレート
919	-79853.695	-60606.259	-359501.3349	5.99 金属プレート
918	-79854.467	-60600.318	-415642.5007	5.69 金属プレート
830	-79860.112	-60601.054	-63568.6492	1.54 コンクリート板
914	-79860.312	-60599.522	-308580.2456	7.01 図示
915	-79853.700	-60597.190	-291785.4198	10.22 図示
804	-79843.560	-60595.868	609206.3628	8.99 金属プレート
合 計			-226.1151	
1/2			113.05755	
地積			113.06	m ²

物件 1

⑥ 801-32				
地番 測点名	X _n	Y _n	X _{n+1} -Y _{n+1} -i	距離 境界線
911	-79867.156	-60610.949	-280253.8504	8.51 図示
P11	-79869.830	-60602.808	-570186.0653	0.75 図示
909	-79868.921	-60602.558	-7667.4164	0.45 図示
828	-79868.499	-60602.712	300225.6877	3.97 コンクリート板
807	-79866.827	-60606.317	657863.0540	4.64 金属プレート
合 計			-18.5904	
1/2			9.29520	
地積			9.29	m ²

作成者

3年8月22日作成

申請人

縮尺 1/250

これは図面に記録されている内容を証明した書面である。
令和7年2月7日 横浜地方方法務局西瀬宮支局 登記官

登記官

地積測量図 1/2

地番 801-4、
801-19~801-25


土地の所在 小田原市飯泉字両毛脇

求積表

地番	測点名	Xn	Yn	Xn・(Yn+1-Yn-1)	距離	境界線
801-4	P31	-79845.163	-60583.958	838896.845	17.56	図示
	P32	-79862.173	-60588.324	1035868.737	9.43	図示
	P26	-79860.951	-60597.680	632818.1757	10.02	図示
	P25	-79851.028	-60596.248	-39127.0037	2.83	図示
	P15	-79853.700	-60597.190	145972.5636	6.85	図示
	P29	-79860.501	-60598.076	104617.2563	3.27	コンクリート
	P30	-79863.752	-60598.500	-101107.5100	3.50	金属プレート
	P02	-79866.822	-60596.810	-535247.4244	6.33	金属プレート
	P01	-79869.496	-60591.047	1035907.3631	10.08	金属プレート
	P32	-79876.547	-60583.840	-1748696.7620	21.02	図示
801-19	P16	-79861.510	-60569.142	-1191613.5907	14.53	図示
	P14	-79846.980	-60568.919	385581.0664	5.07	金属板
	P29	-79846.475	-60573.371	650509.2318	3.10	金属板
	P30	-79846.196	-60577.066	737423.9595	6.86	金属板
	合計			-1010.8176		
	1/2			505.40880		
	地積			505.40	m ²	

地番	測点名	Xn	Yn	Xn・(Yn+1-Yn-1)	距離	境界線
801-19	P15	-79862.822	-60569.163	-1092124.0909	1.31	金属板
	P16	-79861.510	-60569.142	1172127.3823	21.02	図示
	P32	-79876.547	-60583.840	1122664.8681	0.90	金属板
	P11	-79877.176	-60583.197	-817174.3510	0.54	金属板
	P7	-79876.788	-60582.817	-1120990.8428	19.53	金属プレート
	合計			-37.0343		
	1/2			18.51715		
	地積			18.51	m ²	

地番	測点名	Xn	Yn	Xn・(Yn+1-Yn-1)	距離	境界線
801-24	P5	-79879.043	-60585.023	-526163.2562	2.61	図示
	P11	-79877.176	-60583.197	-94494.6992	0.90	金属板
	P32	-79876.547	-60583.840	627030.8940	10.08	金属板
	P01	-79869.496	-60591.047	1035907.3631	0.35	金属プレート
	P02	-79866.822	-60596.810	803939.4303	4.74	金属プレート
	P10	-79864.826	-60602.451	450517.4835	4.02	図示
	P09	-79868.620	-60602.451	-171238.3213	3.83	図示
	P04	-79870.236	-60598.969	-558053.3389	3.86	金属板
	P04	-79871.862	-60595.464	-732623.0525	5.94	図示
	P6	-79873.588	-60589.784	-833960.1323	7.24	図示
物件6	合計			137.6295		
	1/2			68.81475		
	地積			68.81	m ²	

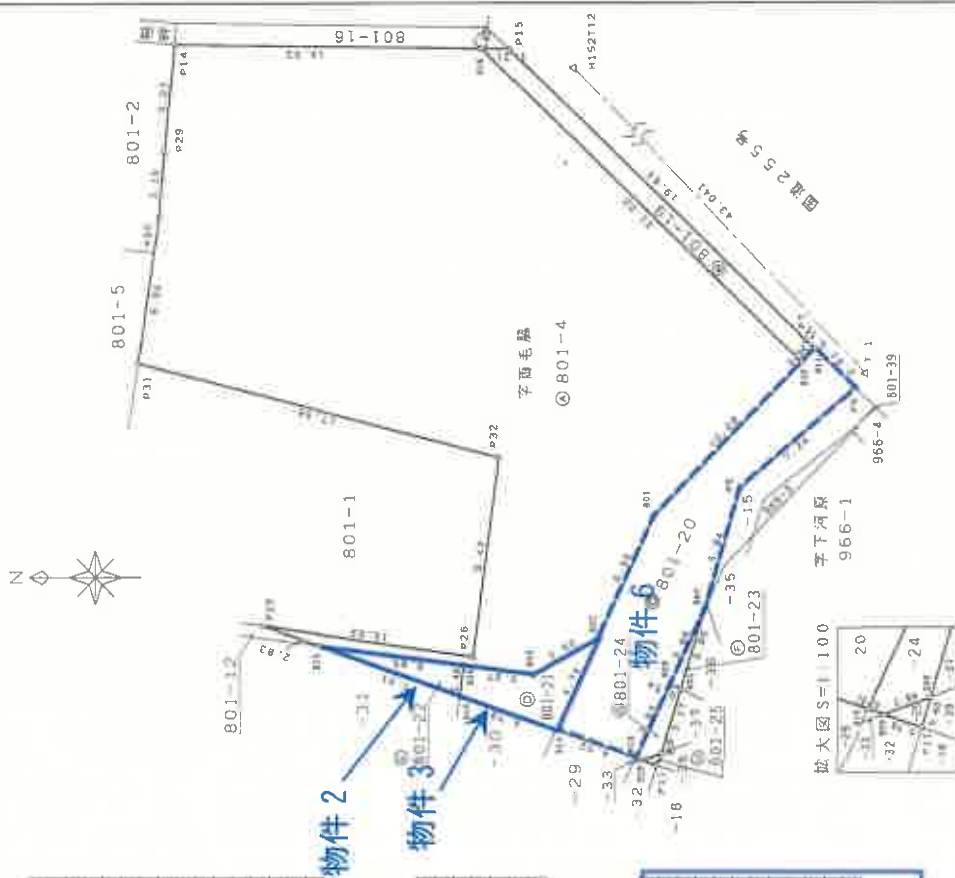

A3をA4に縮小(約70%)

申請人

縮尺

1/250

作成者

2023年9月2日作成

土地の所在 小田原市飯泉宇両毛脇

求積表

地 名	801-21	X_n	Y_n	$X_n \cdot (Y_{n+1} - Y_{n-1})$	距離	境界線
802	79866.822	-60598.810	-208692.0059	3.50		金屋プレート
803	-79863.752	-60598.500	101107.5100	3.27		金屋プレート
829	-79860.501	-60598.076	81617.4320	1.46		コンクリート板
914	-79860.312	-60599.522	242535.7675	4.79		図 示
913	-79864.826	-60601.113	-216593.4381	4.74		図 示
		合 計	-24.7045			
		1/2	12.35225			
		距離	12.35			

物件 3

物件 3

品名	X_n	Y_n	$X_n \cdot (Y_{n+1} - Y_{n-1})$	距離	総距離
829	-79860.501	-60598.076	-186234.6883	6.85	コンクリート柱
915	-79853.700	-60597.190	115468.4502	7.01	図示
914	-79860.312	-60599.522	70756.2364	1.46	図示
		合	-10.0017		
		1/2	5.00085		
		地価	5.00		

物件2

地 址	座 号	Y _n	X _n	(Y _n +i-Y _{n-1})	座 号	地 址
801-23						
809	236	-60598.969	298155.5910		0.54	金 属 板
905	727	-60599.187	-37994.6	8981	3.90	图 示
904	852	-60595.464	-18230.7845		3.86	图 示
		合 计		-2.0915		
		1/2		1.04580		
		牌 号		1.04		

地點	801-24		Yn	Xn · (Yn+1-Yn-1)	距離	境界標
	Xn	Yn				
湖点	-79870.236	-60598.969		259997.7479	3.83	金属標
809	-79868.620	-60602.451		286654.4772	0.32	圆示
910	-79868.921	-60602.558		-17331.5559	0.94	圆示
909	-79869.804	-60602.234		-26844.421	3.17	圆示
908	-79870.727	-60599.197		-26077.9237	0.54	圆示
905				-5.6657		
			合計	-5.6657		
			1/2	2.83285		
			總和	2.83		

地 區	1980.1-25	X_n	Y_n	$X \cdot (Y_n + \bar{Y} - \bar{Y})$	距離	境界標
測 站 名						
909		-79868.921	-50602.558	45844.7607	0.75	圖 示
P11		-79869.530	-50602.808	25877.7601	0.50	圖 示
908		-79869.804	-50602.234	-19967.4510	0.94	圖 示
			合 計	-0.4504		
			1/2	4.22520		
			總 線	0.22		

座標值

商標名	X座標	Y座標	標示
11152T12	79849.875	-60553.329	金銀
T1	79879.645	-60584.414	金銀

測地系	任意座標系
測量年月日	平成23年8月22日

作成者	申請人	縮尺
	3年8月22日作成	1/250

3年8月22日作成)

縮尺 1/250

これは図面に記録されている内容を証明した書面である。
令和7年2月7日 福永地方裁判所西瀬二宮支局

登記官

地積測量図

地番 801-15.
801-35~801-39

土地の所在 小田原市飯泉字両毛脇

求積表

NO.	X _n	Y _n	X _{n-1}	Y _{n-1}	面積
95	-79879.043	60585.023	30250.13258	7.24	㎡
96	-79873.588	60589.784	83396.01323	5.94	㎡
904	-79871.662	60595.464	434582.8011	0.26	㎡
823	-79871.973	60595.225	168290.2471	2.05	㎡
806	-79872.840	60593.357	257749.8547	1.90	㎡
302	-79874.168	60591.958	242597.3740	1.75	㎡
903	-79876.491	60590.244	332368.2723	0.86	㎡
803	-79880.038	60588.397	123899.8405	0.80	㎡
1/2			13.04	1.39	㎡
13.04				26.0850	㎡
				13.04	㎡

物件5


NO	X _n	Y _n	X _{n-1}	Y _{n-1}	面積
902	-79874.168	60591.998	291061.4682	1.90	㎡
806	-79872.840	60593.357	257749.8547	2.05	㎡
823	-79871.973	60595.225	291053.4696	1.89	㎡
903	-79872.840	60593.357	257749.8547	5.24	㎡
1/2			-1.2383	㎡	
3.84				㎡	

NO	X _n	Y _n	X _{n-1}	Y _{n-1}	面積
923	-79871.973	60595.225	-122763.2225	0.26	㎡
904	-79871.662	60595.464	-317251.0359	3.90	㎡
906	-79870.721	60599.197	-337533.5923	1.17	㎡
906	-79871.792	60599.690	-175398.4552	2.81	㎡
903	-79872.840	60593.357	-356631.2617	1.69	㎡
			-8.2112		
			1/2	4.10560	㎡
				4.10	㎡

NO	X _n	Y _n	X _{n-1}	Y _{n-1}	面積
903	-79870.727	60599.197	203191.1295	3.17	㎡
908	-79859.804	60602.234	202949.1720	1.44	㎡
907	-79871.160	60601.738	203192.2310	2.14	㎡
906	-79871.792	60599.690	202954.2235	1.17	㎡
1/2			-6.1530	0.00	㎡
3.07					㎡

NO	X _n	Y _n	X _{n-1}	Y _{n-1}	面積
908	-79859.804	60602.234	93460.2369	0.60	㎡
911	-79859.930	60603.008	93461.8618	1.14	㎡
907	-79871.160	60601.738	78276.9578	1.52	㎡
1/2			-2.4328	㎡	
1.21				㎡	

NO	X _n	Y _n	X _{n-1}	Y _{n-1}	面積
p4	-79880.116	60586.073	-45090.8269	0.11	㎡
806	-79880.038	60588.597	40079.5935	0.80	㎡
901	-79879.472	60586.574	6070.8400	0.81	㎡
1/2			-0.8466	㎡	
0.04				㎡	

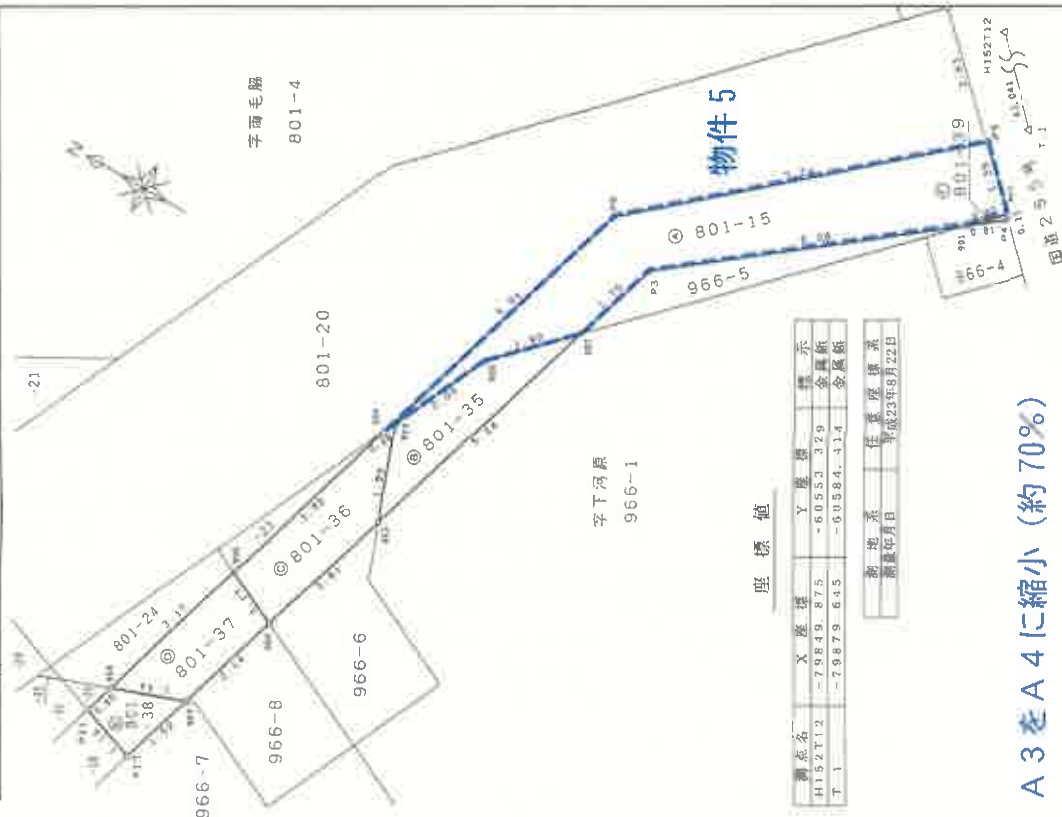

座標値

測点名	X座標	Y座標	表示
H152T12	-79849.875	-60553.329	金属板
T1	-79879.645	-60584.414	金属板

測量年月日	任意座標
平成23年8月22日	

A3をA4に縮小(約70%)

作成者

3年8月22日作成

申請人

縮尺

1/100

令和7年2月7日 横濱地方法務局西瀬田宮支局
これは図面に記録されている内容を確認した書面である。

登記官

地積測量図

地番 966-1.
966-4-966-8

土地の所在 小田原市飯泉字下河原

求積表

地番 測点名	Xn	Yn	Xn - (Yn+1-Yn-1)	距離	境界線
P19	-79884.752	-60590.509	-128341.4	0.196	金属板
821	-79880.898	-60586.838	-209687.3573	1.60	金属プレート
820	-79879.777	-60587.984	24363.3320	1.20	金属プレート
819	-79878.918	-60587.143	320633.9769	6.79	金属プレート
902	-79874.168	-60591.998	787399.5481	5.24	図示
803	-79872.623	-60597.001	483149.4965	1.11	図示
824	-79873.006	-60598.047	163500.0433	2.37	コンクリート
825	-79875.165	-60599.048	225008.3398	2.00	コンクリート
831	-79874.322	-60600.864	317979.6759	5.14	金属プレート
810	-79878.989	-60603.029	-819159.0322	13.69	金属プレート
合計			-225.9966		
1/2			112.99830		
地積			112.99		m ²

地番 測点名	Xn	Yn	Xn - (Yn+1-Yn-1)	距離	境界線
821	-79880.898	-60586.838	-152652.3961	1.09	金属プレート
P4	-79880.116	-60586.073	-21088.3506	0.81	図示
901	-79879.474	-60586.574	95471.0322	0.79	図示
819	-79878.918	-60587.143	112629.2744	1.20	金属プレート
820	-79879.777	-60587.984	-24363.3320	1.60	金属プレート
合計			-3.7671		
1/2			1.88355		
地積			1.88		m ²

地番 測点名	Xn	Yn	Xn - (Yn+1-Yn-1)	距離	境界線
P3	-79874.687	-60590.321	433240.3023	1.75	図示
902	-79874.168	-60591.998	-233840.1059	6.79	図示
819	-79878.918	-60587.143	-433263.2512	0.73	金属プレート
901	-79879.474	-60586.574	233856.9684	6.08	図示
合計			-6.0864		
1/2			3.04320		
地積			3.04		m ²

地番 測点名	Xn	Yn	Xn - (Yn+1-Yn-1)	距離	境界線
903	-79872.623	-60597.001	131230.7196	2.81	図示
906	-79871.792	-60599.690	308544.7325	2.78	図示
831	-79874.322	-60600.864	51279.3147	2.00	金属プレート
825	-79875.165	-60599.048	-225008.3398	2.37	コンクリート
824	-79873.006	-60598.047	-163500.0433	1.11	コンクリート
合計			-12.2457		
1/2			6.12285		
地積			6.12		m ²



これは図面に記録されている内容を証明した書面である。
令和7年2月7日 横濱地方裁判所 西瀬 富支局

登記官

各階平面図 建物各階平面図

家屋番号 801番31

建物の所在 小田原市飯泉字両毛脇801番地31

1階



求積表

①	6,300 x 7,200	45,360,000
②	3,600 x 0,900	3,240,000
計		48,600,000

床面積 48.60 m²


2階



求積表

①	1,800 x 0,900	1,620,000
②	6,300 x 6,300	39,690,000
③	3,600 x 0,900	3,240,000
計		44,550,000

床面積 44.55 m²

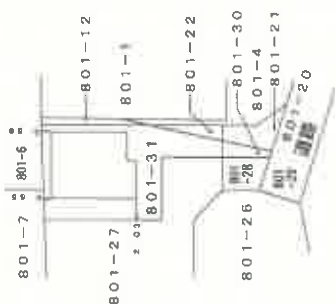

A3をA4に縮小(約70%)

(長源納)

作成者




3月22日作成

縮尺

申請人

縮尺

1/500

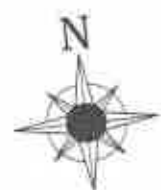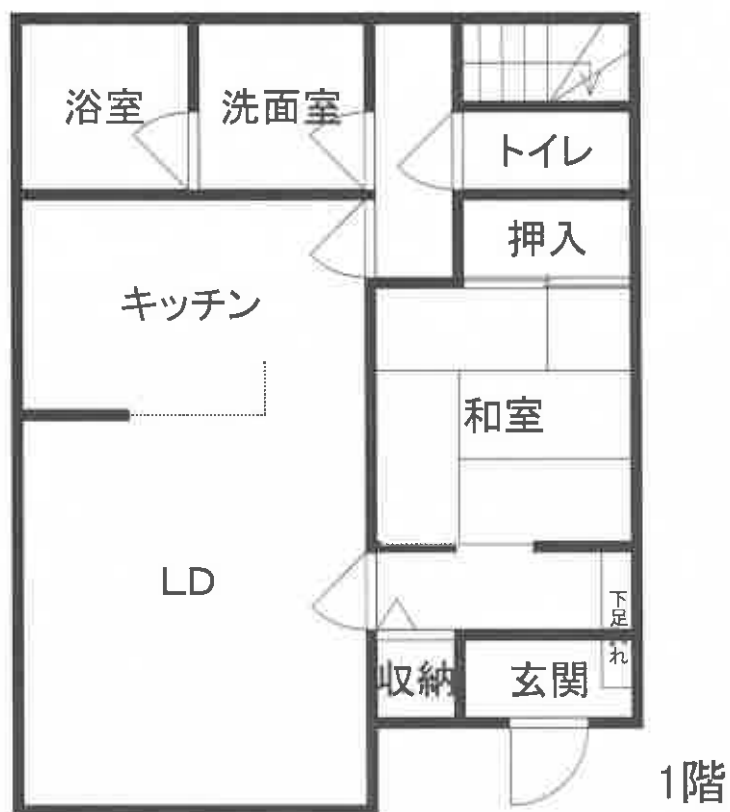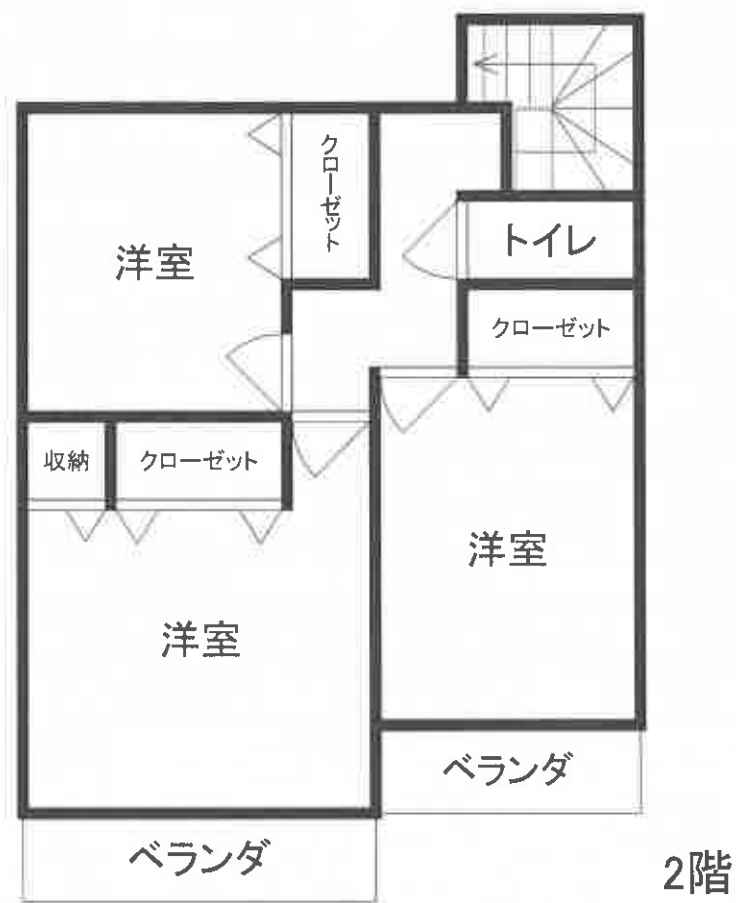

概略間取図