

入札制度が変わりました

- 暴力団員等※や、役員に暴力団員等※がいる法人は、買受人となれません
- 暴力団員等※から資金の提供を受けた個人・法人は、買受人となれません

※「暴力団員等」とは、暴力団員又は暴力団員でなくなった日から5年を経過しない者をいいます。

入札時に下記の各書面の提出が
入札書ごとに 必要になります。

暴力団員等に該当しない旨の **陳述書**（個人・法人を問わず）

※入札時に提出がないと入札無効となります（追完不可）。

※記載に不備があった場合、入札が無効になる場合があります。提出後の訂正はできません。

★ **注意！** 「陳述」欄の「☐ 自己の計算において・・・ありません」の☐のチェックは、「他人から資金の提供を受けて入札に参加する場合」など（なお、入札者自身が資金を金融機関等から借り入れる場合は通常含まれません。）にチェックするものです。誤ってチェックすることのないようにしてください。

住民票

（個人の場合）

資格証明書

（法人の場合）

※入札時に提出がないと入札無効となります（追完不可）。

※住民票は、生年月日・性別の記載があり、マイナンバーの記載のないものを提出してください。

※入札する日において発行後3か月以内のものを提出してください。

宅地建物取引業の免許証の写し（宅地建物取引業者の場合）

※有効期限内のものを提出してください。

期 間 入 札 の 公 告

令和 7 年 11 月 4 日

さいたま地方裁判所第 3 民事部

裁判所書記官 合 田 みちる

別紙物件目録記載の不動産を下記のとおり期間入札に付します。

記

入札期間	令和 7 年 11 月 19 日から 令和 7 年 11 月 26 日 午後 5 時 00 分まで
開札期日	日 時 場 所 令和 7 年 12 月 3 日 午前 10 時 00 分 さいたま地方裁判所売却場
売却決定 期日	日 時 場 所 令和 7 年 12 月 17 日 午前 10 時 00 分 さいたま地方裁判所第 3 民事部
特別売却 実施期間	令和 7 年 12 月 8 日 午前 9 時 10 分から 令和 7 年 12 月 12 日 午後 5 時 00 分まで
買受申出の保証の 提供方法	下記のいずれかによる。 (1) 当裁判所の預金口座に金銭を振り込んだ旨の金融機関の証明書。 (2) 銀行、損害保険会社；農林中央金庫、商工組合中央金庫、全国を地区とする信用金庫連合会、信用金庫又は労働金庫の支払保証委託契約締結証明書。
買受申出の資格の 制限（民事執行規則 3.3 条）	☆印を付した物件は農地であるので、権限を有する行政庁の交付した買受適格証明書を有する者及び買受けについて農地法上の許可又は届出を必要としない者に限り、買受申出をすることができます。
一般の閲覧に供するため、物件明細書・現況調査報告書・評価書の各写しを令和 7 年 11 月 4 日から当庁物件明細書等閲覧室に備え置きます。	



物件番号	売却基準価額（円） 買受可能価額（円）	一括 売却	買受申出保証額（円）	令和 6 年度	
				固定資産税（円）	都市計画税（円）
1, 2	2, 360, 000 1, 888, 000	一括	472, 000	11, 407	4, 366
1	1, 130, 000				
2	1, 230, 000				
			</		



物 件 目 録

- | | | |
|---|-------|------------------------|
| 1 | 所 在 | さいたま市岩槻区加倉四丁目 |
| | 地 番 | 1708番10 |
| | 地 目 | 宅地 |
| | 地 積 | 74.38平方メートル |
| 2 | 所 在 | さいたま市岩槻区加倉四丁目 1708番地10 |
| | 家屋 番号 | 1708番10 |
| | 種 類 | 居宅 |
| | 構 造 | 木造瓦葺平家建 |
| | 床 面 積 | 34.71平方メートル |



物 件 明 細 書

令和 7年 5月27日

さいたま地方裁判所第3民事部

裁判所書記官 合 田 みちる

1 不動産の表示

【物件番号1, 2】

別紙物件目録記載のとおり

2 売却により成立する法定地上権の概要

なし

3 買受人が負担することとなる他人の権利

【物件番号1, 2】

なし

4 物件の占有状況等に関する特記事項

【物件番号2】

本件所有者が占有している。

5 その他買受けの参考となる事項

なし

《 注 意 書 》

- 1 本書面は、現況調査報告書、評価書等記録上表れている事実等を記載したものであり、関係者の間の権利関係を最終的に決める効力はありません（訴訟等により異なる判断がなされる可能性もあります）。
- 2 記録上表れた事実等がすべて本書面に記載されているわけではありませんし、記載されている事実や判断も要点のみを簡潔に記載されていますので、必ず、現況調査報告書及び評価書並びに「物件明細書の詳細説明」も御覧ください。
- 3 買受人が、占有者から不動産の引渡しを受ける方法として、引渡命令の制度があります。引渡命令に関する詳細は、「引渡命令の詳細説明」を御覧ください。
- 4 対象不動産に対する公法上の規制については評価書に記載されています。その意味内容は「公法上の規制の詳細説明」を御覧ください。
- 5 各種「詳細説明」は、閲覧室では通常別ファイルとして備え付けられています。



物 件 目 録

- | | | |
|---|-------|------------------------|
| 1 | 所 在 | さいたま市岩槻区加倉四丁目 |
| | 地 番 | 1708番10 |
| | 地 目 | 宅地 |
| | 地 積 | 74.38平方メートル |
| 2 | 所 在 | さいたま市岩槻区加倉四丁目 1708番地10 |
| | 家屋・番号 | 1708番10 |
| | 種 類 | 居宅 |
| | 構 造 | 木造瓦葺平家建 |
| | 床 面 積 | 34.71平方メートル |



令和6年(ケ)第348号
令和7年2月 6日受理
令和7年2月26日提出

現況調査報告書

さいたま地方裁判所

執行官 持 田 史 男

(注) チェック項目中の調査結果は、「■」の箇所の記載のとおり

物 件 目 録

- | | | |
|---|-------|------------------------|
| 1 | 所 在 | さいたま市岩槻区加倉四丁目 |
| | 地 番 | 1708番10 |
| | 地 目 | 宅地 |
| | 地 積 | 74.38平方メートル |
| 2 | 所 在 | さいたま市岩槻区加倉四丁目 1708番地10 |
| | 家屋 番号 | 1708番10 |
| | 種 類 | 居宅 |
| | 構 造 | 木造瓦葺平家建 |
| | 床 面 積 | 34.71平方メートル |



不動産の表示	「物件目録」のとおり	
住居表示	さいたま市岩槻区加倉四丁目18番8号	
土地	物件1	
現況地目	☒ 宅地（物件1） ☐ 公衆用道路（物件 ） ☐ （物件 ）	
形状	☐ 公図のとおり ☒ 地積測量図のとおり ☐ 建物図面（各階平面図）のとおり ☐ 土地建物位置関係図のとおり ☐	
占有者及び占有状況	☒ 土地所有者 ☐ その他の者 上記の者が本土地上に下記建物を所有し、占有している ☐ 「占有者及び占有権原」のとおり	
下記以外の建物（目的外建物）	☒ ない ☐ ある（詳細は「目的外建物の概況」のとおり）	
その他の事項	「その他の事項」のとおり	
建物	物件2	
種類、構造及び床面積の概略	☒ 公簿上の記載とほぼ同一である ☐ 公簿上の記載と次の点異なる（ ☐ 主たる建物 ☐ 附属建物） ☐ 種類： ☐ 構造： ☐ 床面積：	
物件目録にない附属建物	☒ ない ☐ ある { 種類： 構造： 床面積：	
占有者及び占有状況	☐ 建物所有者 ☒ その他の者 上記の者が本建物を 住居（空き家） として管理し、占有している ☐ 「占有者及び占有権原」のとおり	
上記以外の敷地（目的外土地）	☒ ない ☐ ある（詳細は「目的外土地の概況」のとおり）	
その他の事項	1 上記「 ☒ その他の者」は、亡A相続財産の相続財産清算人Bである。 2 天井の一部が損傷している等、老朽化している（写真⑤参照）。	
執行官保管の仮処分	☒ ない ☐ ある [地方裁判所 支部 令和 年()第 号 保管開始日 令和 年 月 日	
土地建物の位置関係	☒ 建物図面（各階平面図）のとおり ☐ 土地建物位置関係図のとおり	

(注) チェック項目中の調査結果は、「☒」の箇所の記載のとおり

その他の事項

- 本件土地（物件1）について
 - 1 本件土地は、ブロック塀によって隣接地と区画されている。
 - 2 本件土地は、南側で無番地の公道に接面している。
 - 3 南側のブロック塀が、公道側に傾いている（写真②参照）。

(注) チェック項目中の調査結果は、「■」の箇所の記載のとおり

関係人の陳述等	
陳述者 (当事者等との関係)	陳述内容等
☒ B (亡A相続財産の相続 財産清算人)	1 本件土地建物は、私が管理しています。 2 現在、本件建物には誰も住んでいません。

(注) チェック項目中の調査結果は、「☒」の箇所の記載のとおり

執行官の意見

- 本件建物（物件２）の占有者及び占有状況について
関係人の陳述及び室内の状況等から、本報告書のとおり認めた。

(注) チェック項目中の調査結果は、「■」の箇所の記載のとおり

調 査 の 経 過		
調 査 の 日 時	調 査 の 場 所 等	調 査 の 方 法 等
7年 2月 7日 (金) 12:00-12:10	目的物件所在地	不在, 外観調査, 写真撮影
7年 2月14日 (金) 16:18-16:20	さいたま地方裁判所	Bから電話聴取
7年 2月25日 (火) 8:30- 9:00	目的物件所在地	不在, 解錠により物件立入調査 (評価人同行), 写真撮影
年 月 日 () : - :		
年 月 日 () : - :		
年 月 日 () : - :		
年 月 日 () : - :		

(特記事項)

☐ 令和 年 月 日
目的物件は不在で施錠されていると予想されたので, 立会人及び解錠技術者を同行して臨場した。

☒ 令和 7年 2月25日
目的物件は不在で施錠されていたので, 立会人を立ち会わせ, 技術者に解錠させて建物内に立ち入った。


☐ 令和 年 月 日
休日・夜間執行許可の提示をした。

☐

(注) チェック項目中の調査結果は, 「■」の箇所の記載のとおり



(注) 地図に準ずる図面は、土地の区画を明確にした不動産登記法所定の地図が備え付けられるまでの間、これに代わるものとして備え付けられている図面で、土地の位置及び形状の概略を記載した図面です。

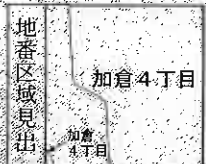

請求部	所在	さいたま市岩槻区加倉四丁目				地番	1708番10			
出力縮尺	1/600	精度区分	座標系番号又は記号	分類	地図に準ずる図面		種類	旧土地台帳附属地図		
作成年月日				備付年月日(原図)				補記事項		

これは地図に準ずる図面に記録されている内容を証明した書面である。

A3判をA4判に縮小

令和6年10月8日

さいたま地方務局
登記官

地図整理番号：M87711
(1/1)

登記年月日：昭和39年9月30日

令和6年10月8日
さいたま市地方法務局

（B 校印）

登記官


1284591

539.9.36

地積測量図

地番	1708-3-10-11-12
土地の所在	岩槻市大字 柳ヶ原 4丁目

さいたま市雪隠区加倉4丁目

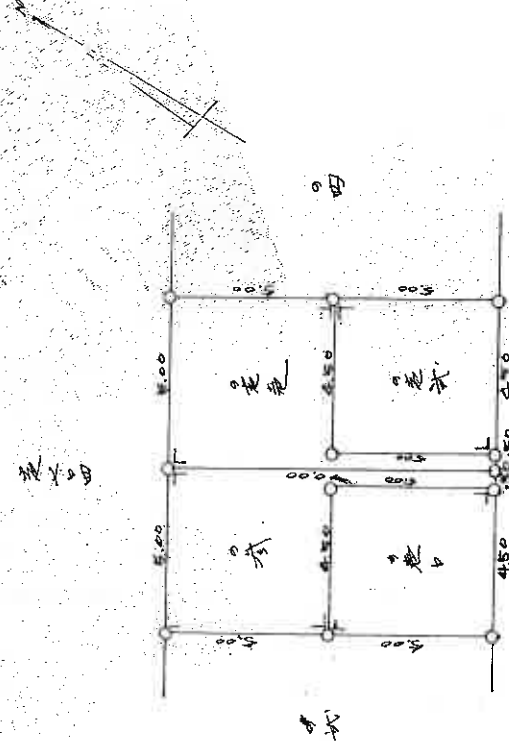

1708-3	100.00	-	(22.50 + 27.50 + 22.50) = 72.50
~10	5.00	x	4.50 = 22.50
~11	4.00	x	5.00 = 20.00
~12	5.00	x	4.50 = 22.50

縮尺 1/300

(埼玉土地家屋調査士会 用紙)

[A3判をA4判に縮小]

登記年月日：昭和40年3月3日

2252650

家屋番号	1708~10
------	---------

建物の所在	さいたま市岩槻区加倉4丁目 1708~10
-------	-----------------------

さいたま市岩槻区加倉4丁目

建各階平面図

S40.3.3

昭和40年3月3日	作製年月日
-----------	-------

作製者

申請人




床面積

21.18 × 18.48 = 388.46 = 10.60坪

物件2

12.00

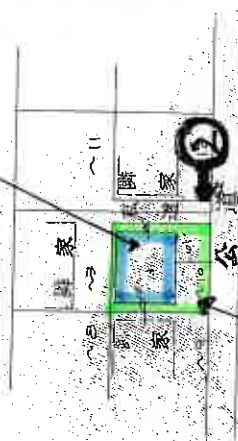

物件1

(写真位置)

(埼玉土地家屋調査士会 用紙)

縮尺	1/200
----	-------

縮尺	1/500
----	-------

地図整理番号：N87713

A3判をA4判に縮小

これは図面に記録されている内容を証明した書面である。

令和6年10月8日


さいたま地方法務局

登記官

9 (校印)

建 物 見 取 図

(←○ 写真撮影位置及び方向を示す。)

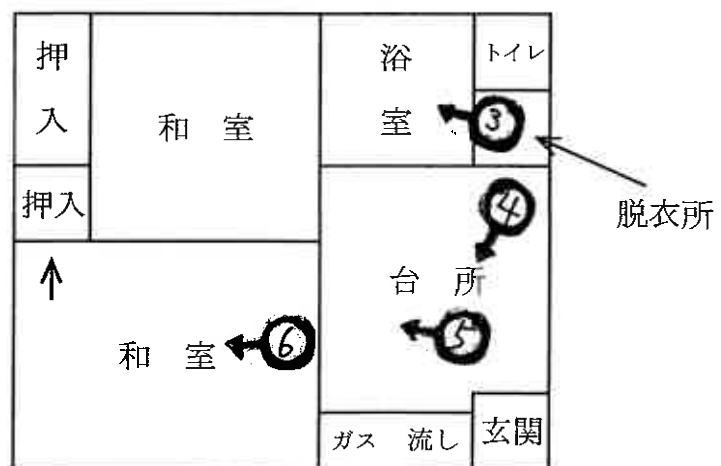



1



2



3



4



5



6

求 意 見 書

石 井 依 子 殿

令和 7年 9月17日

さいたま地方裁判所第3民事部

裁判所書記官 合 田 みちる

別紙物件目録記載の不動産につき、売却基準価額を、別紙のとおり変更することについて、意見を求めます。

本書面を受け取った日から7日以内に、下記欄に記載をして提出してください。

意 見 書

売却基準価額の変更は、

(1) 相当である。

(2) 不相当である。

(3) その他

令和 7年 9月19日

評価人

石 井 依 子

物 件 目 録

- 1 所 在 さいたま市岩槻区加倉四丁目
地 番 1708番10
地 目 宅地
地 積 74.38平方メートル

- 2 所 在 さいたま市岩槻区加倉四丁目 1708番地10
家屋 番号 1708番10
種 類 居宅
構 造 木造瓦葺平家建
床 面 積 34.71平方メートル



(別紙)

[illegible]

令和6年 (ケ) 第348号
令和7年 2月25日 現地調査
令和7年 3月21日 評価

さいたま地方裁判所

評 価 書

評価人 不動産鑑定士
石 井 依 子

物 件 目 録

- | | | |
|---|-------|------------------------|
| 1 | 所 在 | さいたま市岩槻区加倉四丁目 |
| | 地 番 | 1708番10 |
| | 地 目 | 宅地 |
| | 地 積 | 74.38平方メートル |
| 2 | 所 在 | さいたま市岩槻区加倉四丁目 1708番地10 |
| | 家屋 番号 | 1708番10 |
| | 種 類 | 居宅 |
| | 構 造 | 木造瓦葺平家建 |
| | 床 面 積 | 34.71平方メートル |



第1 評価額

一 括 価 格	
金 3, 3 8 0, 0 0 0 円	
内 訳 価 格	
物件 1 (土地)	金 1, 6 2 0, 0 0 0 円
物件 2 (建物)	金 1, 7 6 0, 0 0 0 円

- 1 一括価格は、物件1・2の各不動産について、一括売却（民事執行法61条本文）を行うことを前提とした場合の価格である。
- 2 内訳価格は、配当等の判断のために一括価格の内訳として算出した価格である。
- 3 物件1の内訳価格は物件2のための土地利用権等価格を控除した価格であり、物件2の内訳価格は当該土地利用権等付建物としての価格である。

第2 評価の条件

- 1 本件評価は、民事執行法により売却に付されることを前提とした適正価格を求めるものである。
したがって、求めるべき評価額は、一般の取引市場において形成される価格ではなく、一般の不動産取引と比較しての競売不動産特有の各種の制約（売主の協力が得られないことが常態であること、買受希望者は内覧制度によるほかは物件内部の確認が直接できないこと、引渡しを受けるために法定の手続きをとらなければならない場合があること、目的物の種類又は品質に関する不適合には担保責任がないこと等）等の特殊性を反映させた価格とする。
- 2 評価は、目的物件の調査時点における現状に基づいて行うものであり、調査日以降発生した物件の現状変更については原則として考慮していない。
- 3 現地での物件調査は、原則として目視可能な部分に限定される。
- 4 物件に関する情報提供の内容は、民事執行法58条4項に定める場合を除いて、原則として公共機関で公開された資料に基づくものである。

第3 目的物件

物件 番号	所 在 等	登 記	現 況
1	所 在 地 地 番 目 地 積	別紙物件目録記載のとおり	
2	所 在 地 家 屋 番 号 種 類 構 造 床 面 積	別紙物件目録記載のとおり	
物件 番号	特 記 事 項		
	な し		

現況欄に記載のない事項については、ほぼ登記と同じである。

第4 目的物件の位置・環境等

1 土地の概況及び利用状況等（物件1）

位 置 ・ 交 通	東武野田線「岩槻」駅の南方約720m(直線距離)に位置する。	
付 近 の 状 況	寺院（洞雲寺）周辺に、小規模一般住宅が建ち並ぶ住宅地域。	
主 な 公 法 上 の 規 制 等 (道路の幅員等 の個別的な規制 を考慮しない一 般的な規制)	都 市 計 画 区 分 用 途 地 域 建 蔽 率 容 積 率 防 火 規 制 そ の 他 の 規 制	市街化区域 第1種低層住居専用地域 50% 80% 準防火地域 絶対高さ10m
画 地 条 件	地 積 形 状 地 勢 そ の 他	74.38㎡ ほぼ正方形 概ね平坦 なし
接面道路の状況	南東約2.5m～4m舗装市道（建築基準法上の道路）にほぼ等高接面	
土地の利用状況等	(物件2)建物の敷地	
供 給 処 理 施 設	上 水 道 : あり ガス配管 : なし 下 水 道 : あり ※敷地内までの引込がある場合を「あり」、そうでない場合を「なし」としている。	
特 記 事 項	・ 接面道路との境界について、官民査定は行われていないものの、道路台帳上の現況幅員は2.73mであり、現況幅員も概ね一致する。よって、建物再建築の際には、セットバックを要する。面積の概算は次のとおり。$(4\text{m}-2.73\text{m})\div 2\times\text{接道間口}8.19\text{m}\approx\text{セットバック面積}5.2\text{m}^2$ $5.2\text{m}^2\div\text{敷地面積}74.38\text{m}^2\approx 7\%$ ・ 上水道の給水管は、地番1708番1～15の土地に埋設された連合管である。 ・ 南東側敷地境界沿いのブロック塀が、若干道路側に傾いていた。	

2 建物の概況及び利用状況（物件2）

区 分	主である建物
建 築 時 期 及 び 経 済 的 残 存 耐 用 年 数 等	建築年月日（登記記載）：昭和40年2月15日新築 経 過 年 数：約60年 経 済 的 残 存 耐 用 年 数：—
仕 様	構 造：木造 屋 根：瓦葺 外 壁：合板、その他 内 壁：合板、その他 天 井：合板、その他 床：フローリング、畳、その他 設 備：電気、給排水等 その他：特になし ※アスベストの存否は不明
床面積（現況）	1階 34.71 m ²
現 況 用 途 等	住居
品 等	使用資材：普通 施 工：普通
保守管理の状態	劣る（全体的に老朽化している）
建物の利用状況	亡A相続財産の相続財産清算人が住居（空き家）として管理し、占有している。
特 記 事 項	・ 屋内天井材が抜け落ちている箇所があった。建物は内外ともに、劣化が目立つ。

第5 評価額算出の過程

1 基礎となる価格

① 物件1（土地）

目的土地の建付地価格を次のとおり求めた。

物件 番号	標準画地価格 (円/㎡) ア	個別 格差 イ	地 積 (㎡) ウ	建付減価 エ	建付地価格 (円) ア×イ×ウ×エ
1	74,500	0.98	74.38	0.85	4,620,000

※計算表における計算結果である総額(円)については、原則として万円未満を四捨五入とし、総額が万円未満の場合は、千円未満を四捨五入とする(以下同じ)。

ア 標準画地価格（公示地価格等からの規準）

公示地 さいたま岩槻-5

公示地価格等 時点修正 標準化補正 地域格差 標準画地価格
 $88,600\text{円}/\text{㎡} \times 100.4/100 \times 100/103.0 \times 100/116 \div 74,500\text{円}/\text{㎡}$

◇時点修正：公示地価格等の価格時点から評価日までの推定変動率である。

◇標準化補正：画地条件（道路接面方位）等を考慮した。

◇地域格差：対象地域における標準的な画地は、幅員約4mの舗装市道に等高接面する、規模70㎡の中間画地と想定した。公示地等の所在する地域は、対象地域に比し、交通接近条件（駅距離）が劣る一方、街路条件（幅員）や環境条件（居住環境、上水道の給水の状態）、その他画地規模（適正規模）等が優る。

イ 個別格差：セットバック、接面方位等を考慮した。

エ 建付減価：建物と敷地との適応の状態等を考慮した。

② 物件2（建物）

目的建物の再調達原価を、建物建築費の推移動向を考慮した標準的な建築費に比準して求め、これに耐用年数に基づく方法及び観察減価法を併用して求めた現価率を乗じて、建物価格を求めた。

物件 番号	再調達原価 (円/㎡) ア	現況延床面積 (㎡) イ	現価率 ウ	建物価格 (円) ア×イ×ウ
2	120,000	34.71	0.05	210,000

ウ 現価率：建物の現況及び市場性等を考慮して査定した。

2 評価額の判定

前記により求めた価格に、土地については土地利用権等価格を控除し、建物については土地利用権等価格を加算し、さらに競売市場修正等を施して、下記のとおり評価額を求めた。

① 土地利用権等価格

物件 番号	建付地価格 (円) ア	土地利用権等割合 イ		土地利用権等価格 (円) ア×イ
1	4,620,000	0.50	法定地上権	2,310,000


② 内訳価格及び一括価格

物件 番号	基礎となる価格 (円) ア	土地利用権等価格の 控除及び加算 (円) イ	占有減価 修 正 ウ	市場性 修 正 エ	競売市場 修 正 オ	評価額 (円) (ア±イ)×ウ ×エ×オ
1	4,620,000	-2,310,000		1.0	0.7	1,620,000
2	210,000	+2,310,000	1.0	1.0	0.7	1,760,000
一括価格 (合計)						3,380,000


ウ 占有減価修正：なし

エ 市場性修正：なし


オ 競売市場修正：第2評価の条件欄記載の不動産競売市場の特殊性等を考慮した。

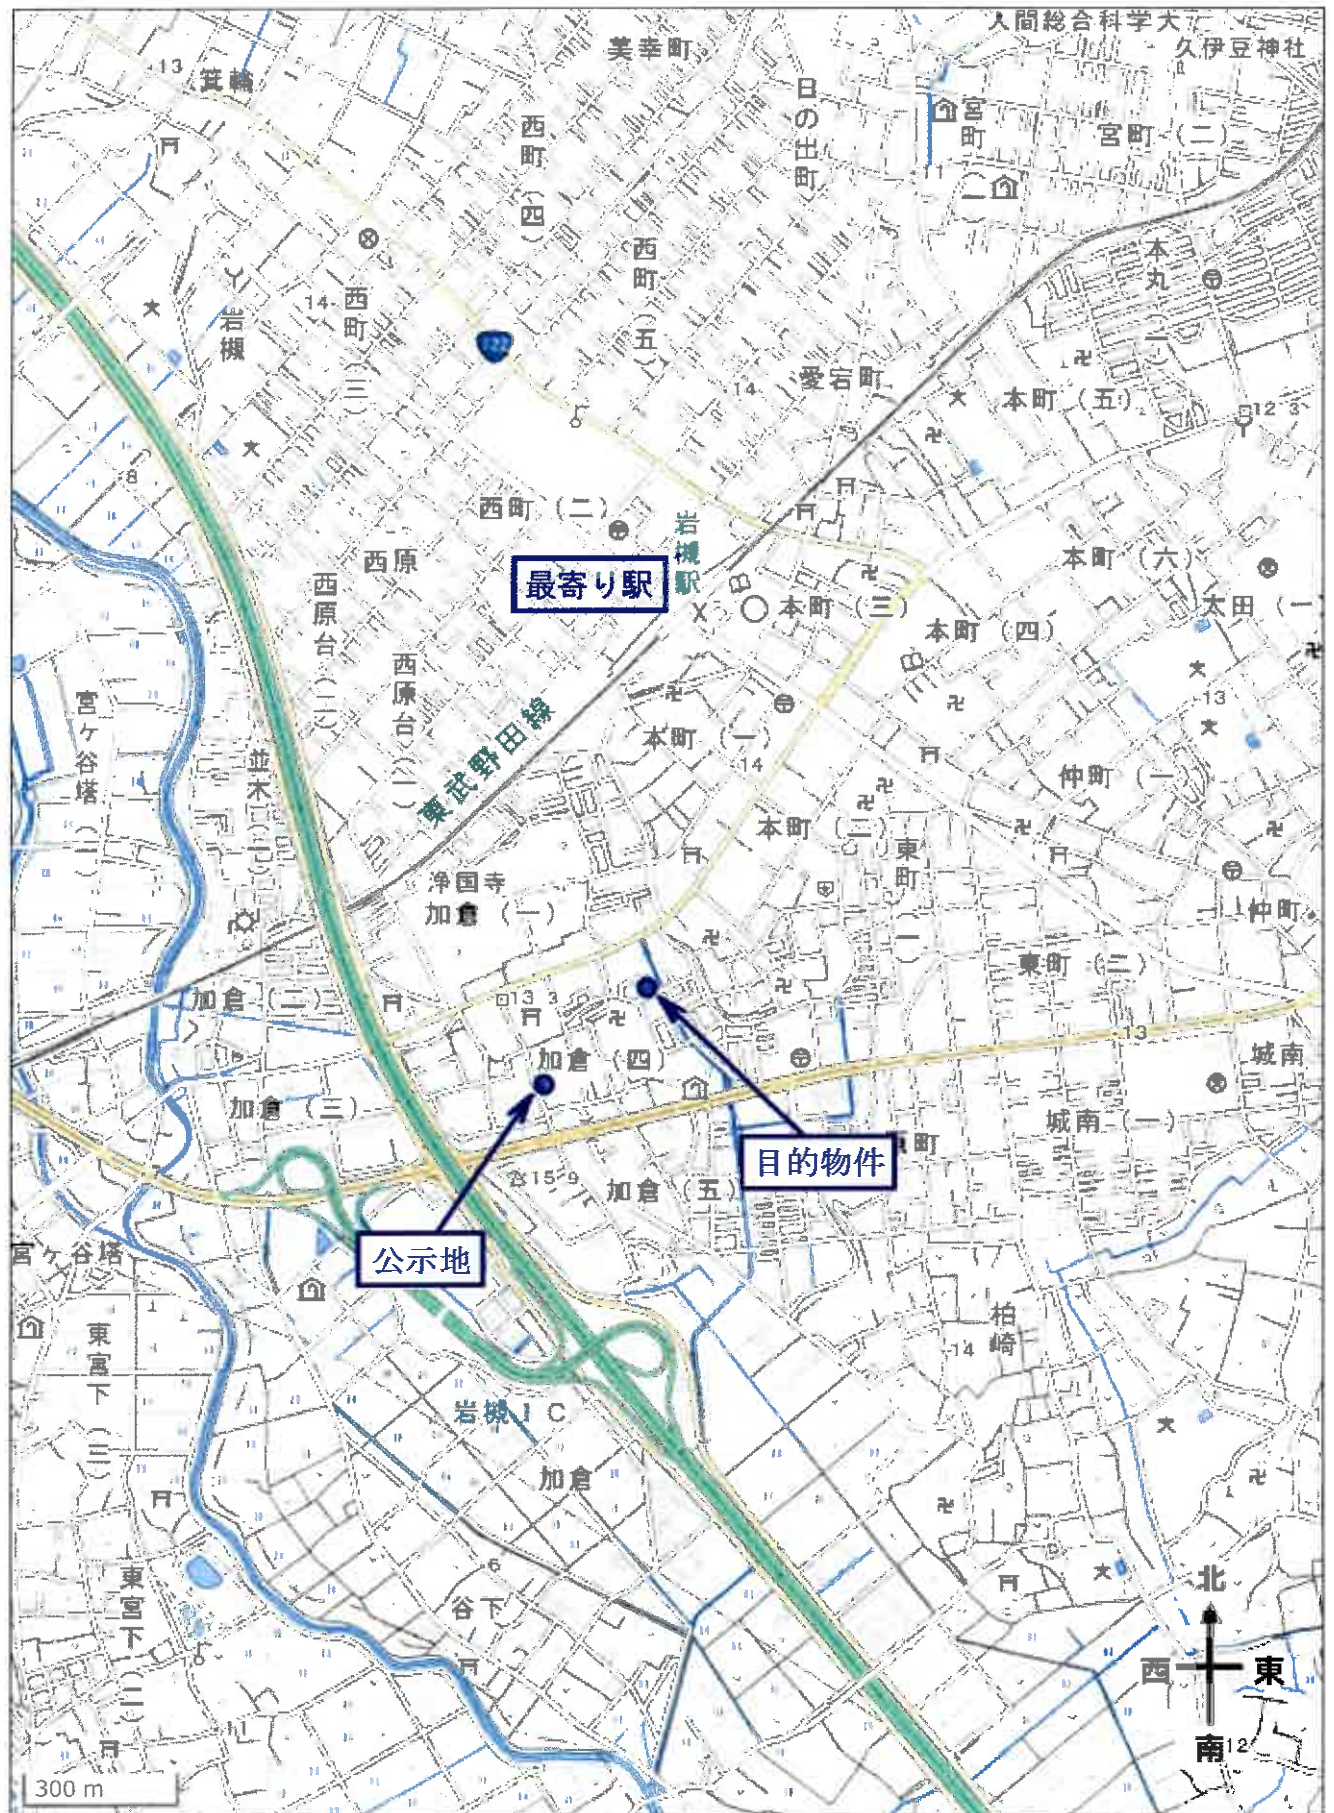

イ 1709-25 ハ 1704-10 ホ 1709-31 ニ 1709-1
ロ 1710-35 ニ 1694 ヘ 1719-3 テ 2012-7

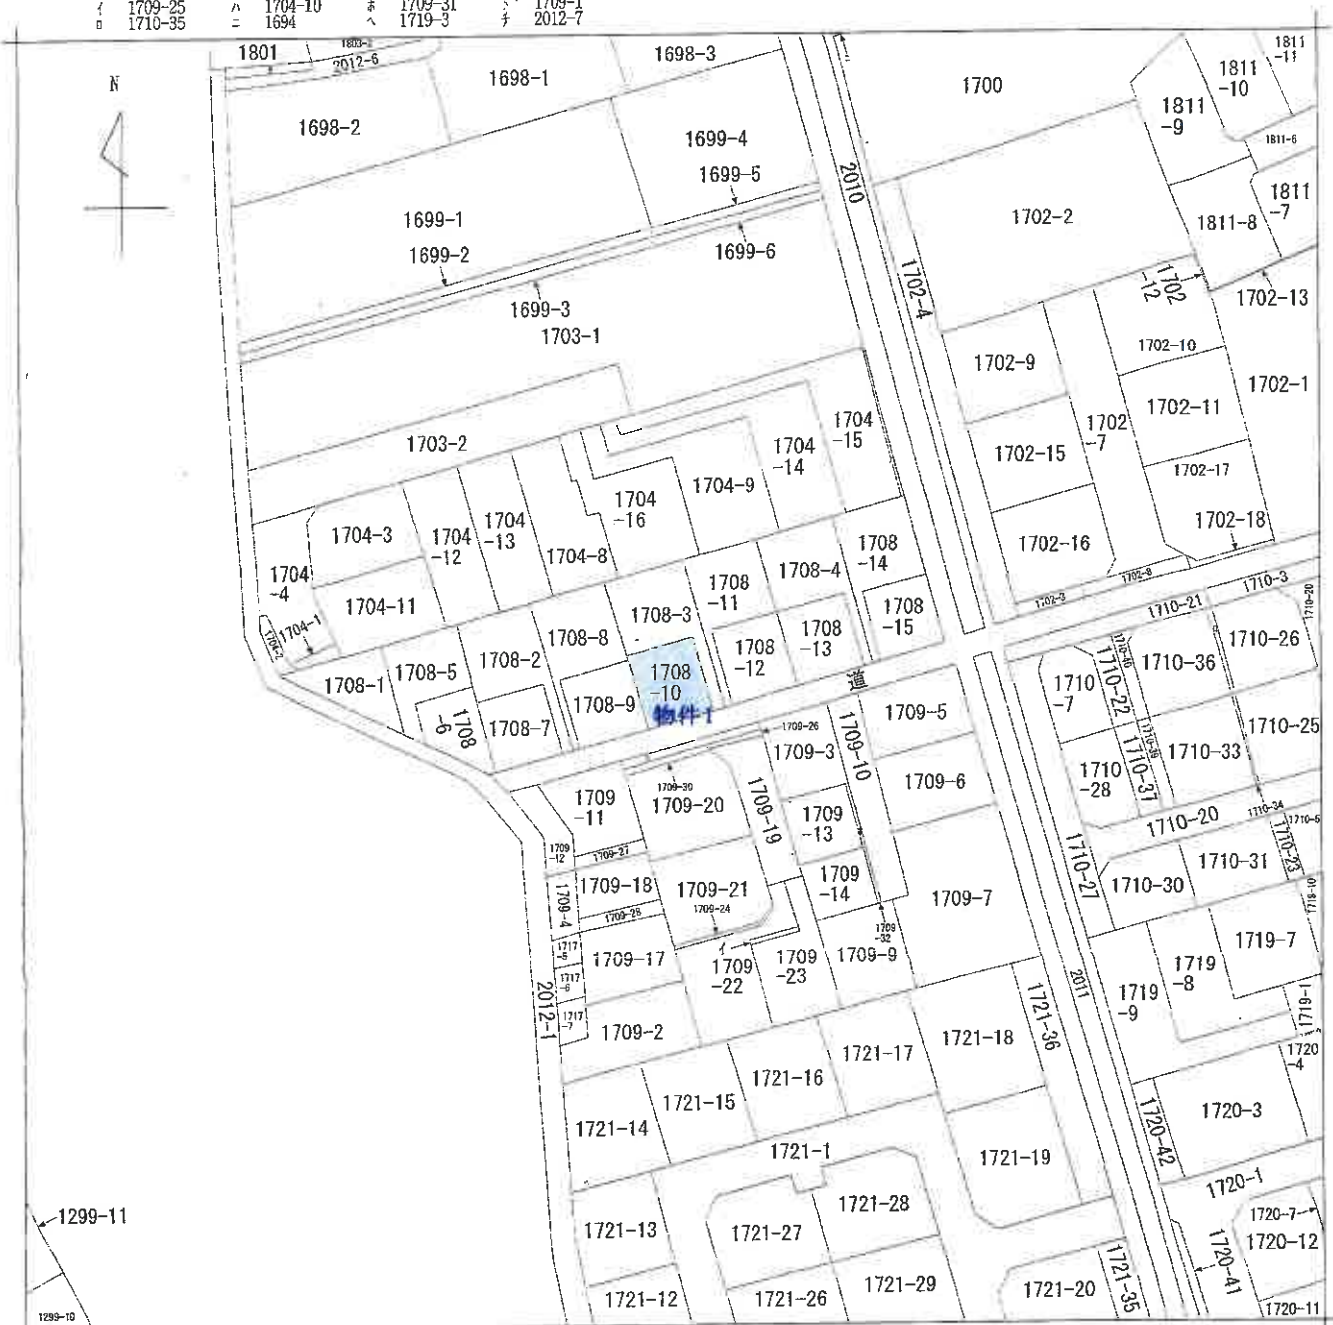

(注) 地図に準ずる図面は、土地の区画を明確にした不動産登記法所定の地図が備え付けられるまでの間、これに代わるものとして備え付けられている図面で、土地の位置及び形状の概略を記載した図面です。

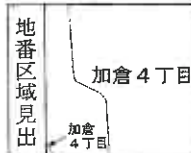

請求部	所在	さいたま市岩槻区加倉四丁目			地番	1708番10		
出力 縮尺	1/600	精度 区分	座標系 番号又は 記号	分類	地図に準ずる図面		種類	旧土地台帳附属地図
作成 年月日				備付 年月日 (原図)			補記 事項	

これは地図に準ずる図面に記録されている内容を証明した書面である。

令和6年10月8日
さいたま地方法務局
登記官

地図整理番号：M87711
(1/1)

A3版をA4版に縮小
公図写

登記年月日：昭和39年9月30日

1284591


539.9.30

地積測量図

地番	170873.10.11.12
土地の所在	岩手県盛岡市加倉4丁目

さいたま市営緑区加倉4丁目

昭和39年9月30日	作製年月日
作製者	
申請人	

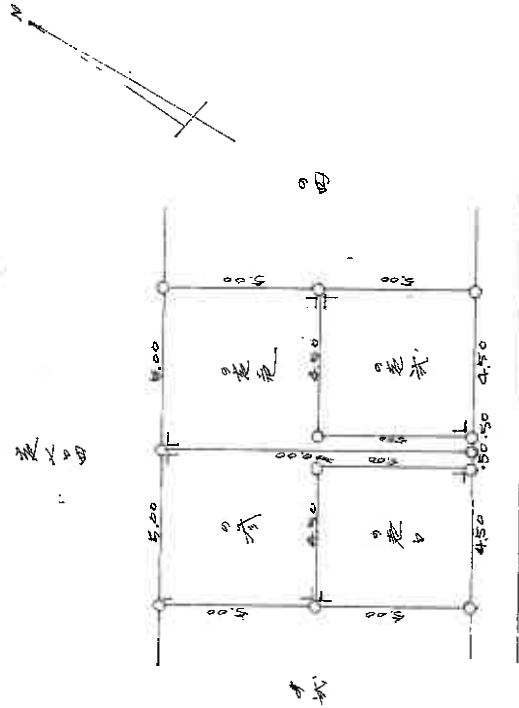

170873 ~ 3
~ 10
~ 11
~ 12
100.00 - (22.50 + 27.50 + 22.50) = 27.50
5.00 x 4.50 = 22.50
5.00 x 5.00 = 25.00
5.00 x 4.50 = 22.50
5.00 x 4.50 = 22.50

縮尺 1/300

(埼玉土地家屋調査士会 用紙)

これは図面に記録されている内容を証明した書面である。
令和6年10月8日 さいたま地方方法務局

登記官

地図整理番号：N8712

登記年月日：昭和40年3月3日

2252650

建物階平面図

S 40.3.3

家屋番号

1708~10

建物の所在

さいたま市岩槻区加倉4丁目

1708~10

昭和40年3月3日


作製年月日

作製者

床面積

21 x 18 = 378 x 26 = 10,500坪

1708

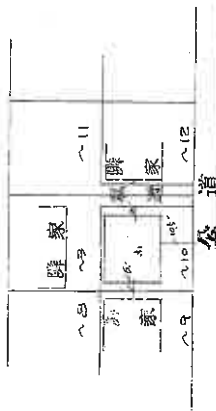

縮尺

1/200

(埼玉土地家屋調査士会 用紙)

縮尺

1/500

これは図面に記載されている内容を証明した書面である。
令和6年10月8日

さいたま市地方法務局

登記官

地図整理番号：M87713

A3版をA4版に縮小