

## 期 間 入 札 の 公 告

令和 7年10月22日

さいたま地方裁判所川越支部

裁判所書記官 清水 智彦

別紙物件目録記載の不動産を下記のとおり期間入札に付します。

## 記

|                                                                    |   |
|--------------------------------------------------------------------|---|
| 入札期間                                                               | 令和 7年11月 6日から<br>令和 7年11月13日 午後 5時00分まで                                                                                     |
| 開札期日                                                               | 日 時<br>場 所<br>令和 7年11月20日 午前10時00分<br>さいたま地方裁判所川越支部売却場                                                                      |
| 売却決定<br>期日                                                         | 日 時<br>場 所<br>令和 7年12月 4日 午前10時00分<br>さいたま地方裁判所川越支部                                                                         |
| 特別売却<br>実施期間                                                       | 令和 7年11月25日 午前10時00分から<br>令和 7年11月28日 午後 4時00分まで                                                                            |
| 買受申出の保証の<br>提供方法                                                   | 下記のいずれかによる。<br>(1) 当裁判所の預金口座に金銭を振り込んだ旨の金融機関の証明書。<br>(2) 銀行、損害保険会社、農林中央金庫、商工組合中央金庫、全国を地区とする信用金庫連合会、信用金庫又は労働金庫の支払保証委託契約締結証明書。 |
| 買受申出の資格の<br>制限（民事執行規則33条）                                          | ☆印を付した物件は農地であるので、物件所在地を管轄する農業委員会の交付した買受適格証明書を有する者及び買受けについて農地法上の許可又は届出を必要としない者に限り、買受申出をすることができます。                            |
| 一般の閲覧に供するため、物件明細書・現況調査報告書・評価書の各写しを令和 7年10月22日から当庁物件明細書等閲覧室に備え置きます。 |   |



| 物件番号 | 売却基準価額（円）<br>買受可能価額（円）     | 一括<br>売却 | 買受申出保証額（円）  | 令和7年度    |          |
|------|----------------------------|----------|-------------|----------|----------|
|      |                            |          |             | 固定資産税（円） | 都市計画税（円） |
| 1, 2 | 6, 310, 000<br>5, 048, 000 | 一括       | 1, 262, 000 | 52, 589  | 8, 370   |
| 1    | 1, 810, 000                |          |             |          |          |
| 2    | 4, 500, 000                |          |             |          |          |
|      |                            |          |             |          |          |
|      |                            |          |             |          |          |
## 物 件 目 録

- |   |       |                                  |
|---|-------|----------------------------------|
| 1 | 所 在   | 入間郡毛呂山町目白台三丁目                    |
|   | 地 番   | 18番7                             |
|   | 地 目   | 宅地                               |
|   | 地 積   | 177.09平方メートル                     |
| 2 | 所 在   | 入間郡毛呂山町目白台三丁目 18番地7              |
|   | 家屋 番号 | 18番7                             |
|   | 種 類   | 居宅                               |
|   | 構 造   | 木造スレートぶき2階建                      |
|   | 床 面 積 | 1階 41.91平方メートル<br>2階 38.09平方メートル |



## 物 件 明 細 書

令和 7年 9月18日

さいたま地方裁判所川越支部

裁判所書記官 清 水 智 彦

---

---

1 不動産の表示

【物件番号1, 2】

別紙物件目録記載のとおり

---

---

2 売却により成立する法定地上権の概要

なし

---

---

3 買受人が負担することとなる他人の権利

【物件番号1, 2】

なし

---

---

4 物件の占有状況等に関する特記事項

【物件番号2】

本件所有者が占有している。

---

---

5 その他買受けの参考となる事項

なし

### 《 注 意 書 》

- 1 本書面は、現況調査報告書、評価書等記録上表れている事実等を記載したものであり、関係者の間の権利関係を最終的に決める効力はありません（訴訟等により異なる判断がなされる可能性もあります）。
- 2 記録上表れた事実等がすべて本書面に記載されているわけではありませんし、記載されている事実や判断も要点のみを簡潔に記載されていますので、必ず、現況調査報告書及び評価書並びに「物件明細書の詳細説明」も御覧ください。
- 3 買受人が、占有者から不動産の引渡しを受ける方法として、引渡命令の制度があります。引渡命令に関する詳細は、「引渡命令の詳細説明」を御覧ください。
- 4 対象不動産に対する公法上の規制については評価書に記載されています。その意味内容は「公法上の規制の詳細説明」をご覧ください。
- 5 各種「詳細説明」は、閲覧室では通常別ファイルとして備え付けられています。（このほか、B I Tのお知らせメニューにも登載されています。）



## 物 件 目 録

- |   |       |                                  |
|---|-------|----------------------------------|
| 1 | 所 在   | 入間郡毛呂山町目白台三丁目                    |
|   | 地 番   | 18番7                             |
|   | 地 目   | 宅地                               |
|   | 地 積   | 177.09平方メートル                     |
| 2 | 所 在   | 入間郡毛呂山町目白台三丁目 18番地7              |
|   | 家屋 番号 | 18番7                             |
|   | 種 類   | 居宅                               |
|   | 構 造   | 木造スレートぶき2階建                      |
|   | 床 面 積 | 1階 41.91平方メートル<br>2階 38.09平方メートル |



令和7年(ケ)第81号  
令和7年6月4日受理  
令和7年7月8日提出

# 現況調査報告書

さいたま地方裁判所川越支部

執行官 岡田 文 男

(注) チェック項目中の調査結果は、「■」の箇所の記載のとおり

## 物 件 目 録

- |   |       |                                  |
|---|-------|----------------------------------|
| 1 | 所 在   | 入間郡毛呂山町目白台三丁目                    |
|   | 地 番   | 18番7                             |
|   | 地 目   | 宅地                               |
|   | 地 積   | 177.09平方メートル                     |
| 2 | 所 在   | 入間郡毛呂山町目白台三丁目 18番地7              |
|   | 家屋 番号 | 18番7                             |
|   | 種 類   | 居宅                               |
|   | 構 造   | 木造スレートぶき2階建                      |
|   | 床 面 積 | 1階 41.91平方メートル<br>2階 38.09平方メートル |



|                 |   |  |  |
|-----------------|---|--|--|
| 不動産の表示          | 「物件目録」のとおり   |  |  |
| 住居表示            | (住居表示未実施)   |  |  |
| 土地              | 物件 1   |  |  |
| 現況地目            | <input checked="" type="checkbox"/> 宅地 (物件 1) <input type="checkbox"/> 公衆用道路 (物件 ) <input type="checkbox"/> (物件 )   |  |  |
| 形状              | <input checked="" type="checkbox"/> 公図のとおり <input type="checkbox"/> 地積測量図のとおり<br><input type="checkbox"/> 建物図面 (各階平面図) のとおり <input type="checkbox"/> 土地建物位置関係図のとおり<br><input type="checkbox"/>                                                                  |  |  |
| 占有者及び占有状況       | <input checked="" type="checkbox"/> 土地所有者 <input type="checkbox"/> その他の者<br>上記の者が本土地上に下記建物を所有し、占有している<br><input type="checkbox"/> 「占有者及び占有権原」のとおり   |  |  |
| 下記以外の建物 (目的外建物) | <input checked="" type="checkbox"/> ない<br><input type="checkbox"/> ある (詳細は「目的外建物の概況」のとおり)   |  |  |
| その他の事項          | 別紙「その他の事項」に記載のとおり   |  |  |
| 建物              | 物件 2   |  |  |
| 種類、構造及び床面積の概略   | <input checked="" type="checkbox"/> 公簿上の記載とほぼ同一である<br><input type="checkbox"/> 公簿上の記載と次の点が異なる ( <input type="checkbox"/> 主たる建物 <input type="checkbox"/> 附属建物 )<br><input type="checkbox"/> 種類:<br><input type="checkbox"/> 構造:<br><input type="checkbox"/> 床面積: |  |  |
| 物件目録にない附属建物     | <input checked="" type="checkbox"/> ない <input type="checkbox"/> ある           { 種類:<br>構造:<br>床面積:   |  |  |
| 占有者及び占有状況       | <input checked="" type="checkbox"/> 建物所有者 <input type="checkbox"/> その他の者<br>上記の者が本建物を住居として使用している<br><input type="checkbox"/> 「占有者及び占有権原」のとおり   |  |  |
| 上記以外の敷地 (目的外土地) | <input checked="" type="checkbox"/> ない<br><input type="checkbox"/> ある (詳細は「目的外土地の概況」のとおり)   |  |  |
| その他の事項          | 別紙「その他の事項」に記載のとおり   |  |  |
| 執行官保管の仮処分       | <input checked="" type="checkbox"/> ない <input type="checkbox"/> ある           [ 地方裁判所   支部   平成   年 ( ) 第   号<br>保管開始日   平成   年   月   日   |  |  |
| 土地建物の位置関係       | <input checked="" type="checkbox"/> 建物図面 (各階平面図) のとおり <input type="checkbox"/> 土地建物位置関係図のとおり   |  |  |

(注) チェック項目中の調査結果は、「■」の箇所の記載のとおり

## その他の事項

### ■本件土地について

- 1 本件土地上にスチール製簡易物置（動産）がある（写真⑭）。
- 2 写真13のとおり，少量であるが，庭に何かの燃えた屑らしきものがある。
- 3 本件土地と隣地とは，フェンス等で仕切られている
- 4 本件土地と接する873番1の目的外土地は，毛呂山町の所有する公衆用道路である。

### ■本件建物について

- 1 本件建物には債務者兼所有者の氏の表札がある。
- 2 当職が6月9日に玄関ドアの隙間に挟んだ封書が，7月2日の立ち入り調査の際にも，そのままの状態であつた。
- 3 本件建物は，債務者兼所有者が動産を置いて，空き家の状態で占有しているものと思料される。

以上

(注) チェック項目中の調査結果は，「■」の箇所の記載のとおり

## 執 行 官 の 意 見

■ 目的物件の占有関係については、現況から本報告書記載のとおり認めた。

以上

(注) チェック項目中の調査結果は、「■」の箇所の記載のとおり

| 調 査 の 経 過                  |   |                                   |
|----------------------------|---|-----------------------------------|
| 調 査 の 日 時                  | 調 査 の 場 所 等   | 調 査 の 方 法 等                       |
| 7年6月9日 (月)<br>15:50-16:10  | <input checked="" type="checkbox"/> 目的物件所在地<br><input type="checkbox"/> 執行官室<br><input type="checkbox"/>          | 目的物件特定, 外観写真撮影, 不在連絡メモを玄関ドアの隙間に挟む |
| 7年6月10日 (火)<br>15:20-15:30 | <input type="checkbox"/> 目的物件所在地<br><input checked="" type="checkbox"/> 執行官室<br><input type="checkbox"/>          | 債務者兼所有者に対して照会書作成・発送               |
| 7年6月18日 (水)<br>12:40-12:50 | <input checked="" type="checkbox"/> 目的物件所在地<br><input type="checkbox"/> 執行官室<br><input type="checkbox"/>          | 占有調査                              |
| 7年7月2日 (水)<br>9:15-9:40    | <input checked="" type="checkbox"/> 目的物件所在地<br><input type="checkbox"/> 執行官室<br><input type="checkbox"/>          | 立会人を立ち合わせ調査, 写真撮影, 評価人同行          |
| 7年7月3日 (木)<br>13:30-13:40  | <input type="checkbox"/> 目的物件所在地<br><input type="checkbox"/> 執行官室<br><input checked="" type="checkbox"/> 法務局坂戸出張所 | 接道について調査                          |
| 年 月 日 ( )<br>: - :         | <input type="checkbox"/> 目的物件所在地<br><input type="checkbox"/> 執行官室<br><input type="checkbox"/>                     |                                   |
| 年 月 日 ( )<br>: - :         | <input type="checkbox"/> 目的物件所在地<br><input type="checkbox"/> 執行官室<br><input type="checkbox"/>                     |                                   |

(特記事項)


☐ 令和 年 月 日  
目的物件は不在で施錠されていると予想されたので, 立会人及び解錠技術者を同行して臨場した。

☒ 令和7年7月2日  
目的物件は不在で施錠されていたので, 立会人を立ち合わせ, 技術者に解錠させて建物内に立ち入った。

☐ 令和 年 月 日  
休日・夜間執行許可の提示をした。

☐

(注) チェック項目中の調査結果は, 「■」の箇所の記載のとおり

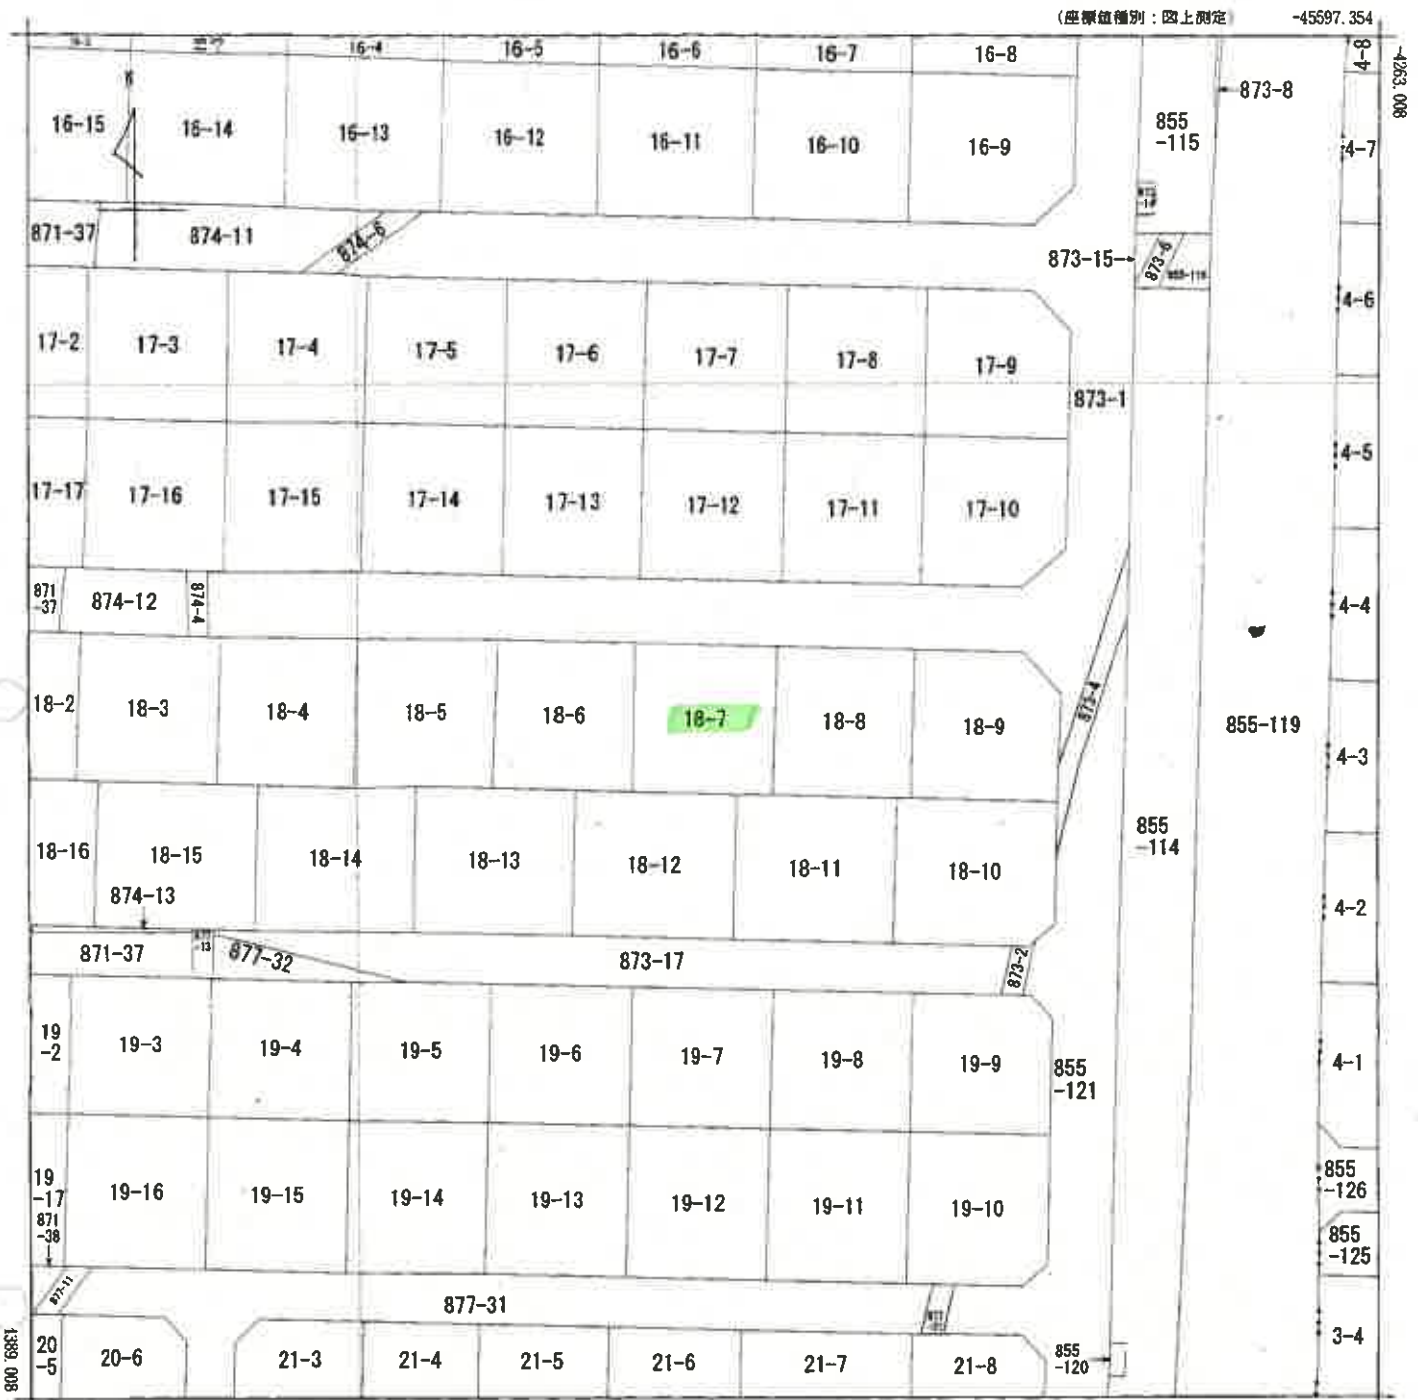

(注) 地図に準ずる図面は、土地の区画を明確にした不動産登記法所定の地図が備え付けられるまでの間、これに代わるものとして備え付けられている図面で、土地の位置及び形状の概略を記載した図面です。

(注) 国土交通省国土地理院が公表した座標補正パラメータ(touhokutaiheiyouki2011.par)による修正がされています。

目白台4丁目  
目白台3丁目

|       |         |               |    |           |                    |    |          |      |    |     |
|-------|---------|---------------|----|-----------|--------------------|----|----------|------|----|-----|
| 請求部分  | 所在地     | 入間郡毛呂山町目白台三丁目 |    |           |                    | 地番 | 18番7     |      |    |     |
| 出力尺   | 1/500   | 精度区           | 乙一 | 座標系番号又は記号 | IX                 | 分類 | 地図に準ずる図面 |      | 種類 | 地籍図 |
| 作成年月日 | 昭和48年2月 |               |    |           | 備考<br>付年月日<br>(原図) |    |          | 補記事項 |    |     |

これは地図に準ずる図面に記録されている内容を証明した書面である。

(さいたま地方法務局坂戸出張所管轄)

令和7年4月15日  
福岡法務局

請求番号：22-1

登記官

(6枚目)

A3判をA4判に縮小

これは図面に記録されている内容を証明した複写面である。  
（さいたま地方方法務局坂戸出張所管轄）  
令和7年4月15日 福岡法務局 登記官

A3判をA4判に縮小

(7枚目)

1014601



前18-1


地番 18-1 ~ 18-16  
855-113-855-159

(6/6)まで同じ  
地積測量図 (1/6)

土地の所在 入間郡毛呂山町目白台三丁目



全図

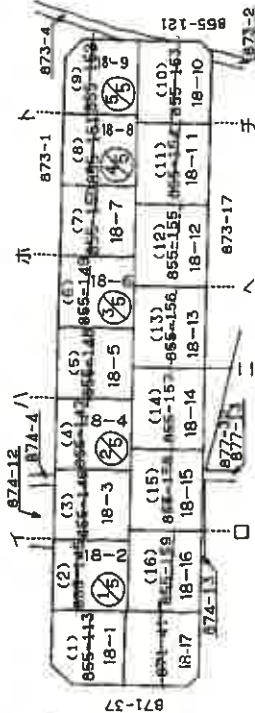

申請人

日作製

作製者

縮尺 1/1000

1014605



地積測量図 (5/6)

18-7, 18-8, 18-11, 18-12

地番 855-150-855-151-855-154, 855-155

土地の所在 入間郡毛呂山町目白台三丁目




4/5

三斜求積表

| 地番 NO            | 底辺         | 高さ      | 倍面積           | 地積       |
|------------------|------------|---------|---------------|----------|
| 855-150-<br>(7)  | 1 18.761 X | 7.863 = | 131.713113    |          |
|                  | 2 18.843 X | 2.409 = | 45.392787     |          |
| 18-7             | 3 18.843 X | 9.398 = | 177.086514    |          |
|                  | 合計         |         | 354.192414    |          |
| 855-151-<br>(8)  | 1 17.915 X | 8.822 = | 158.046130    | 177.09 ㎡ |
|                  | 2 18.829 X | 1.002 = | 18.866859     |          |
| 18-8             | 3 18.829 X | 9.393 = | 176.880797    |          |
|                  | 合計         |         | 353.773585    |          |
| 855-154-<br>(11) | 1 17.747 X | 8.763 = | 155.516981    | 176.88 ㎡ |
|                  | 2 20.052 X | 2.227 = | 44.655804     |          |
| 18-11            | 3 20.052 X | 9.978 = | 200.078856    |          |
|                  | 合計         |         | 400.251621    |          |
| 855-155-<br>(12) | 1 18.582 X | 7.819 = | 129.498278    | 200.12 ㎡ |
|                  | 2 20.047 X | 3.516 = | 70.485252     |          |
| 18-12            | 3 20.047 X | 9.979 = | 200.043013    |          |
|                  | 合計         |         | 400.032543    |          |
|                  | 面積         |         | 200.1258105 ㎡ | 200.01 ㎡ |
|                  | 面積         |         | 200.0182715 ㎡ |          |

873-1

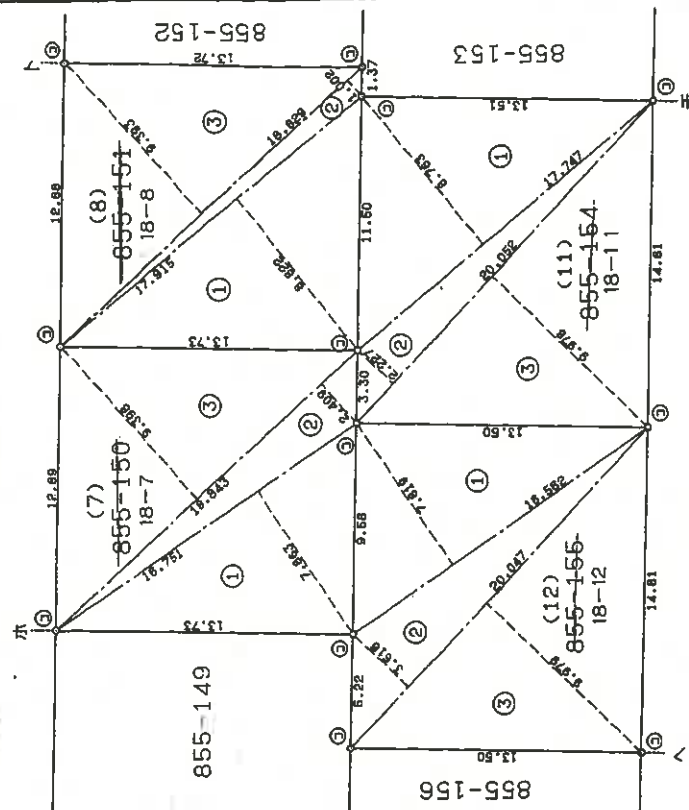

|    |         |
|----|---------|
| 図例 | 測量の単位   |
| ①  | コンクリート敷 |
| ②  | 雑草      |
| ③  | 水路      |

873-17

日作製

申請人

縮尺 1/250

作製者

(東京土地家屋調査士会用紙)

A3判をA4判に縮小

これは図面に記録されている内容を証明した書面である。  
(さいたま市方法務局坂戸出張所管轄)  
令和7年4月15日 福岡法務局

登記官

( 9 枚目 )

(埼玉土地家屋調査士会用品)

A3判をA4判に縮小

作成者

縮尺 1/250

申請人

縮尺 1/500




2008058 各階平面図

建物各階平面図

家屋番号 18番7

建物の所在 入間郡毛呂山町白台三丁目18番地7

1階

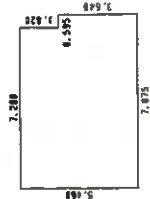


収積表

7.280 x 5.460 = 39.7488  
0.595 x 3.640 = 2.1658  
計 41.9146

床面積 41.91 m<sup>2</sup>



2階

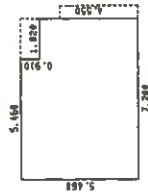

収積表


5.460 x 5.460 = 29.8116  
1.820 x 4.550 = 8.2810  
計 38.0926

床面積 38.09 m<sup>2</sup>

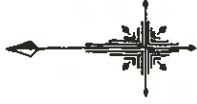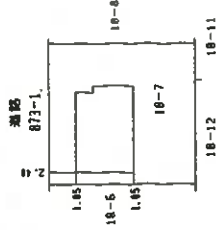

# 土地建物位置関係図


(写真撮影位置 ① )

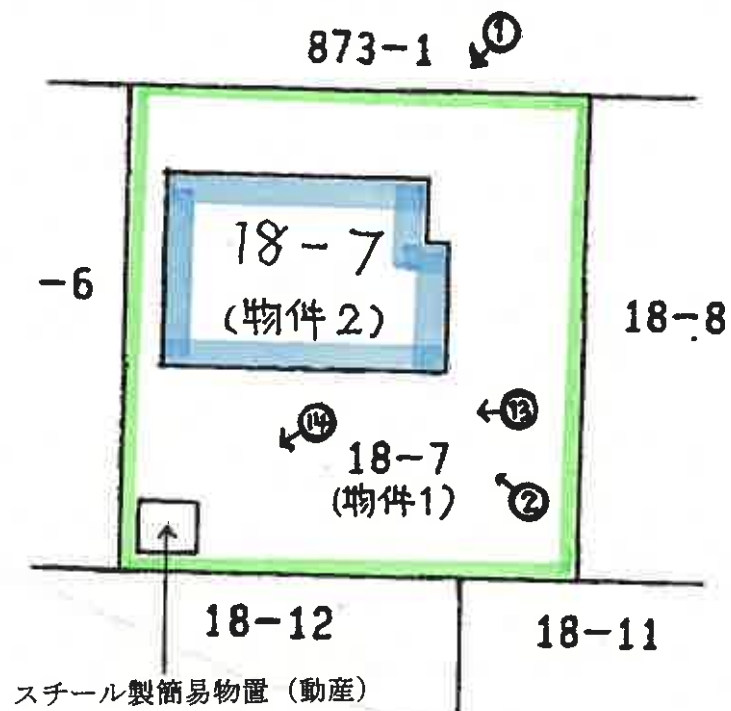


# 建 物 見 取 図

(写真位置○→)

1 階

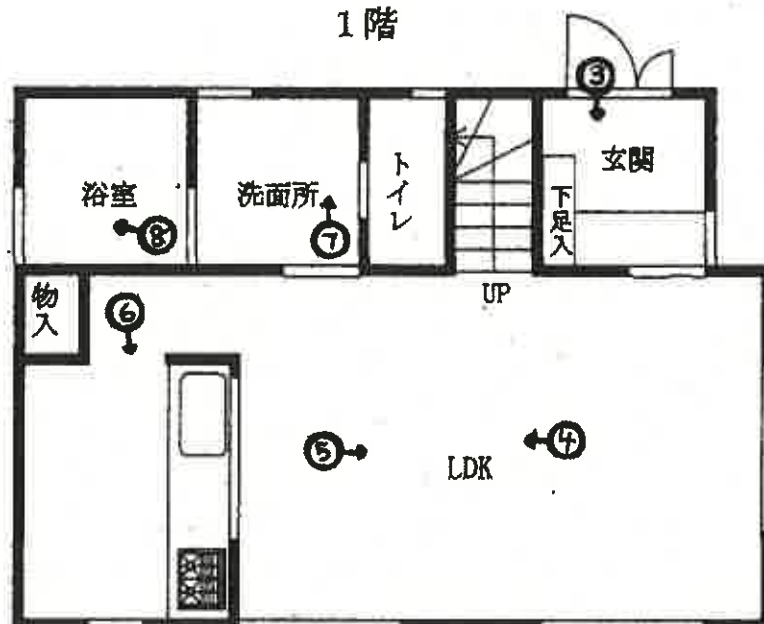

2 階

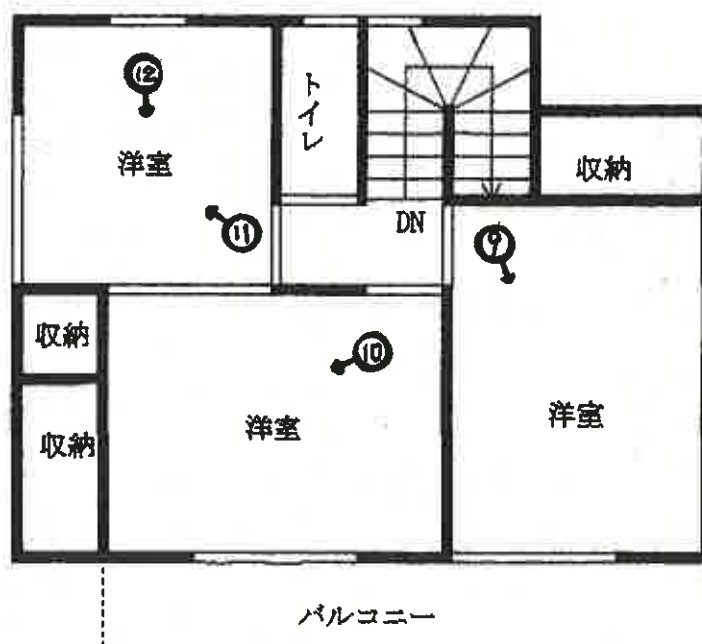

( // 枚目)



①



②



③



④



⑤



⑥



⑦



⑧



⑨



⑩



⑪



⑫



⑬



⑭

令和 7 年 ( ケ ) 第 8 1 号  
令和 7 年 7 月 2 日 現地調査  
令和 7 年 7 月 1 0 日 評 価

さいたま地方裁判所川越支部

## 評 価 書

評価人 不動産鑑定士  
阿 久 津 裕 志

物 件 目 録

- |   |     |               |
|---|-----|---------------|
| 1 | 所 在 | 入間郡毛呂山町目白台三丁目 |
|   | 地 番 | 18番7          |
|   | 地 目 | 宅地            |
|   | 地 積 | 177.09平方メートル  |
- 
- |   |       |               |             |
|---|-------|---------------|-------------|
| 2 | 所 在   | 入間郡毛呂山町目白台三丁目 | 18番地7       |
|   | 家屋 番号 | 18番7          |             |
|   | 種 類   | 居宅            |             |
|   | 構 造   | 木造スレートぶき2階建   |             |
|   | 床 面 積 | 1階            | 41.91平方メートル |
|   |       | 2階            | 38.09平方メートル |



## 第1 評価額

| 一括価格                |                     |
|---------------------|---------------------|
| 金 6, 3 1 0, 0 0 0 円 |                     |
| 内 訳 価 格             |                     |
| 物件 1 (土地)           | 金 1, 8 1 0, 0 0 0 円 |
| 物件 2 (建物)           | 金 4, 5 0 0, 0 0 0 円 |

- 1 一括価格は、物件 1・2 の各不動産について、一括売却（民事執行法 6 1 条本文）を行うことを前提とした場合の価格である。
- 2 内訳価格は、配当等の判断のために一括価格の内訳として算出した価格である。
- 3 物件 1 の内訳価格は物件 2 のための土地利用権等価格を控除した価格であり、物件 2 の内訳価格は当該土地利用権等付建物としての価格である。

## 第2 評価の条件

- 1 本件評価は、民事執行法により売却に付されることを前提とした適正価格を求めるものである。  
したがって、求めるべき評価額は、一般の取引市場において形成される価格ではなく、一般の不動産取引と比較しての競売不動産特有の各種の制約（売主の協力が得られないことが常態であること、買受希望者は内覧制度によるほかは物件内部の確認が直接できないこと、引渡しを受けるために法定の手続をとらなければならない場合があること、目的物の種類又は品質に関する不適合には担保責任がないこと等）等の特殊性を反映させた価格とする。
- 2 評価は、目的物件の調査時点における現状に基づいて行うものであり、調査日以降発生した物件の現状変更については原則として考慮していない。
- 3 現地での物件調査は、原則として目視可能な部分に限定される。
- 4 物件に関する情報提供の内容は、民事執行法 5 8 条 4 項に定める場合を除いて、原則として公共機関で公開された資料に基づくものである。

### 第3 目的物件

| 物件<br>番号 | 所 在 等                                 | 登 記          | 現 況 |
|----------|---------------------------------------|--------------|-----|
| 1        | 所 在<br>地 番<br>地 目<br>地 積              | 別紙物件目録記載のとおり |     |
| 2        | 所 在<br>家 屋 番 号<br>種 類<br>構 造<br>床 面 積 | 別紙物件目録記載のとおり |     |
| 物件<br>番号 | 特 記 事 項                               |              |     |
|          | な し                                   |              |     |

現況欄に記載のない事項については、ほぼ登記と同じである。

## 第4 目的物件の位置・環境等

### 1 土地の概況及び利用状況等（物件1）

|                                      |                                                                                       |                                                                                    |
|--------------------------------------|---------------------------------------------------------------------------------------|------------------------------------------------------------------------------------|
| 位 置 ・ 交 通                            | 東武越生線「東毛呂」駅の北東方約 2.4 km(道路距離)に位置する。                                                   |                                                                                    |
| 付 近 の 状 況                            | 中規模一般住宅等が建ち並ぶ丘陵地に開発された大規模住宅団地内の住宅地域である。                                               |                                                                                    |
| 主な公法上の規制等（道路の幅員等の個別的な規制を考慮しない一般的な規制） | 都市計画区分<br>用 途 地 域<br>建 蔽 率<br>容 積 率<br>防 火 規 制<br>その他の規制                              | 市街化区域<br>第1種低層住居専用地域<br>50%<br>100%<br>なし<br>ガーデンシティ目白台地区計画B地区                     |
| 画 地 条 件                              | 地 形<br>地 勢<br>そ の 他                                                                   | 177.09 m <sup>2</sup> （物件1）<br>ほぼ長方形（物件1）<br>一帯に南方傾斜。南側隣接地は約 1.5m低くなっているが物件1はほぼ平坦。 |
| 接面道路の状況                              | 北約 6m舗装町道 2095 号線<br>（建築基準法上の道路）<br>ほぼ等高                                              |                                                                                    |
| 土地の利用状況等                             | （物件2）建物の敷地                                                                            |                                                                                    |
| 供給処理施設                               | 上 水 道：あり<br>ガス配管：あり（集中プロパン）<br>下 水 道：あり<br><br>※敷地内までの引込がある場合を「あり」、そうでない場合を「なし」としている。 |                                                                                    |
| 特 記 事 項                              | ・ 接面道路は建築基準法 42 条 1 項 1 号。<br>・ 庭に燃えカスやゴミ等が放置してある。<br>・ 周知の埋蔵文化財包蔵地内（調査済）。            |                                                                                    |

## 2 建物の概況及び利用状況（物件2）

|                 |   |
|-----------------|---|
| 区 分             | 主である建物   |
| 建築時期及び経済的残存耐用年数 | 建築年月日（登記記載）：平成20年4月14日新築<br>経 過 年 数：約17年<br>経済的残存耐用年数：約8年                                                                      |
| 仕 様             | 構 造：木造<br>屋 根：スレート葺<br>外 壁：サイディング、その他<br>内 壁：クロス貼り、その他<br>天 井：クロス貼り、その他<br>床：フローリング、その他<br>設 備：電気、給排水等<br>その他：<br>※アスベストの存否は不明 |
| 床面積（現況）         | 前記第3目的物件欄のとおり   |
| 現況用途等           | 前記第3目的物件欄のとおり   |
| 品 等             | 使用資材：普通<br>施 工：普通   |
| 保守管理の状態         | 普通   |
| 建物の利用状況         | 現況調査報告書記載のとおり   |
| 特記事項            | なし   |

## 第5 評価額算出の過程

### 1 基礎となる価格

#### ① 物件1（土地）

目的土地の建付地価格を次のとおり求めた。

| 物件<br>番号 | 標準画地価格<br>(円/㎡)<br>ア | 個別<br>格差<br>イ | 地 積<br>(㎡)<br>ウ | 建付減価<br>エ | 建付地価格<br>(円)<br>ア×イ×ウ×エ |
|----------|----------------------|---------------|-----------------|-----------|-------------------------|
| 1        | 29,900               | 1.000         | 177.09          | 0.98      | 5,190,000               |

※計算表における計算結果である総額(円)については、原則として万円未満を四捨五入とし、総額が万円未満の場合は、千円未満を四捨五入とする(以下同じ)。

ア 標準画地価格（公示価格等からの規準）

公示地 毛呂山-4

公示価格等 時点修正 標準化補正 地域格差 標準画地価格  
 $43,800 \text{ 円/㎡} \times 100/100 \times 100/104.5 \times 100/140 = 29,900 \text{ 円/㎡}$

◇時点修正：公示価格等の価格時点から評価日までの推定変動率である。

◇標準化補正：画地条件等を考慮した。

◇地域格差：公示地の所在する地域は対象地域に比し、交通接近・環境条件で優ると判断した。

イ 個別格差：なし

エ 建付減価：建物と敷地との適応の状態等を考慮した。

#### ② 物件2（建物）

目的建物の再調達原価を、建物建築費の推移動向を考慮した標準的な建築費に比準して求め、これに耐用年数に基づく方法及び観察減価法を併用して求めた現価率を乗じて、建物価格を求めた。

| 物件<br>番号 | 再調達原価<br>(円/㎡)<br>ア | 現況延床面積<br>(㎡)<br>イ | 現価率<br>ウ | 建物価格<br>(円)<br>ア×イ×ウ |
|----------|---------------------|--------------------|----------|----------------------|
| 2        | 165,000             | 80.00              | 0.29     | 3,830,000            |

ウ 現価率：

経過年数 17 年、経済的残存耐用年数 8 年、観察減価率（中古建物の市場性等も考慮）＝10%  
 （計算式） $8 / (17 + 8) \times (1 - 0.10)$

## 2 評価額の判定

前記により求めた価格に、土地については土地利用権等価格を控除し、建物については土地利用権等価格を加算し、さらに競売市場修正等を施して、下記のとおり評価額を求めた。

### ① 土地利用権等価格

| 物件<br>番号 | 建付地価格<br>(円)<br>ア | 土地利用権等割合<br>イ |       | 土地利用権等価格<br>(円)<br>ア×イ |
|----------|-------------------|---------------|-------|------------------------|
| 1        | 5,190,000         | 0.50          | 法定地上権 | 2,600,000              |

### ② 内訳価格及び一括価格

| 物件<br>番号  | 基礎となる価格<br>(円)<br>ア | 土地利用権等価格<br>の控除及び加算<br>(円) イ | 占有減<br>価修正<br>ウ | 市場性<br>修 正<br>エ | 競売市<br>場修正<br>オ | 評 価 額<br>(円)<br>(ア±イ)×ウ×エ×オ |
|-----------|---------------------|------------------------------|-----------------|-----------------|-----------------|-----------------------------|
| 1         | 5,190,000           | -2,600,000                   |                 | 1.0             | 0.7             | 1,810,000                   |
| 2         | 3,830,000           | +2,600,000                   | 1.0             | 1.0             | 0.7             | 4,500,000                   |
| 一括価格 (合計) |                     |                              |                 |                 |                 | 6,310,000                   |

ウ 占有減価修正: なし

エ 市場性修正: なし

オ 競売市場修正: 第2評価の条件欄記載の不動産競売市場の特殊性等を考慮した。

## 第6 参考価格資料

地価公示価格(毛呂山-4)

所 在：入間郡毛呂山町岩井東1丁目26番8

価 格：43,800 円/㎡

位 置：東武越生線「東毛呂」駅約500m(道路距離)

価 格 時 点：令和7年1月1日

地 積：130 ㎡

供給処理施設：水道、ガス、下水

接 面 街 路：南東6m町道

用途指定等：第1種中高層住居専用地域(建蔽率60%、容積率200%)


地 域 の 概 要：中規模一般住宅が多い区画整然とした住宅地域

## 第7 附属資料

- 1 位置図
- 2 周辺概況図(正本のみ)
- 3 公図写
- 4 地積測量図写
- 5 建物図面・各階平面図写
- 6 建物間取図
- 7 現況写真(正本のみ)

以 上

位置図

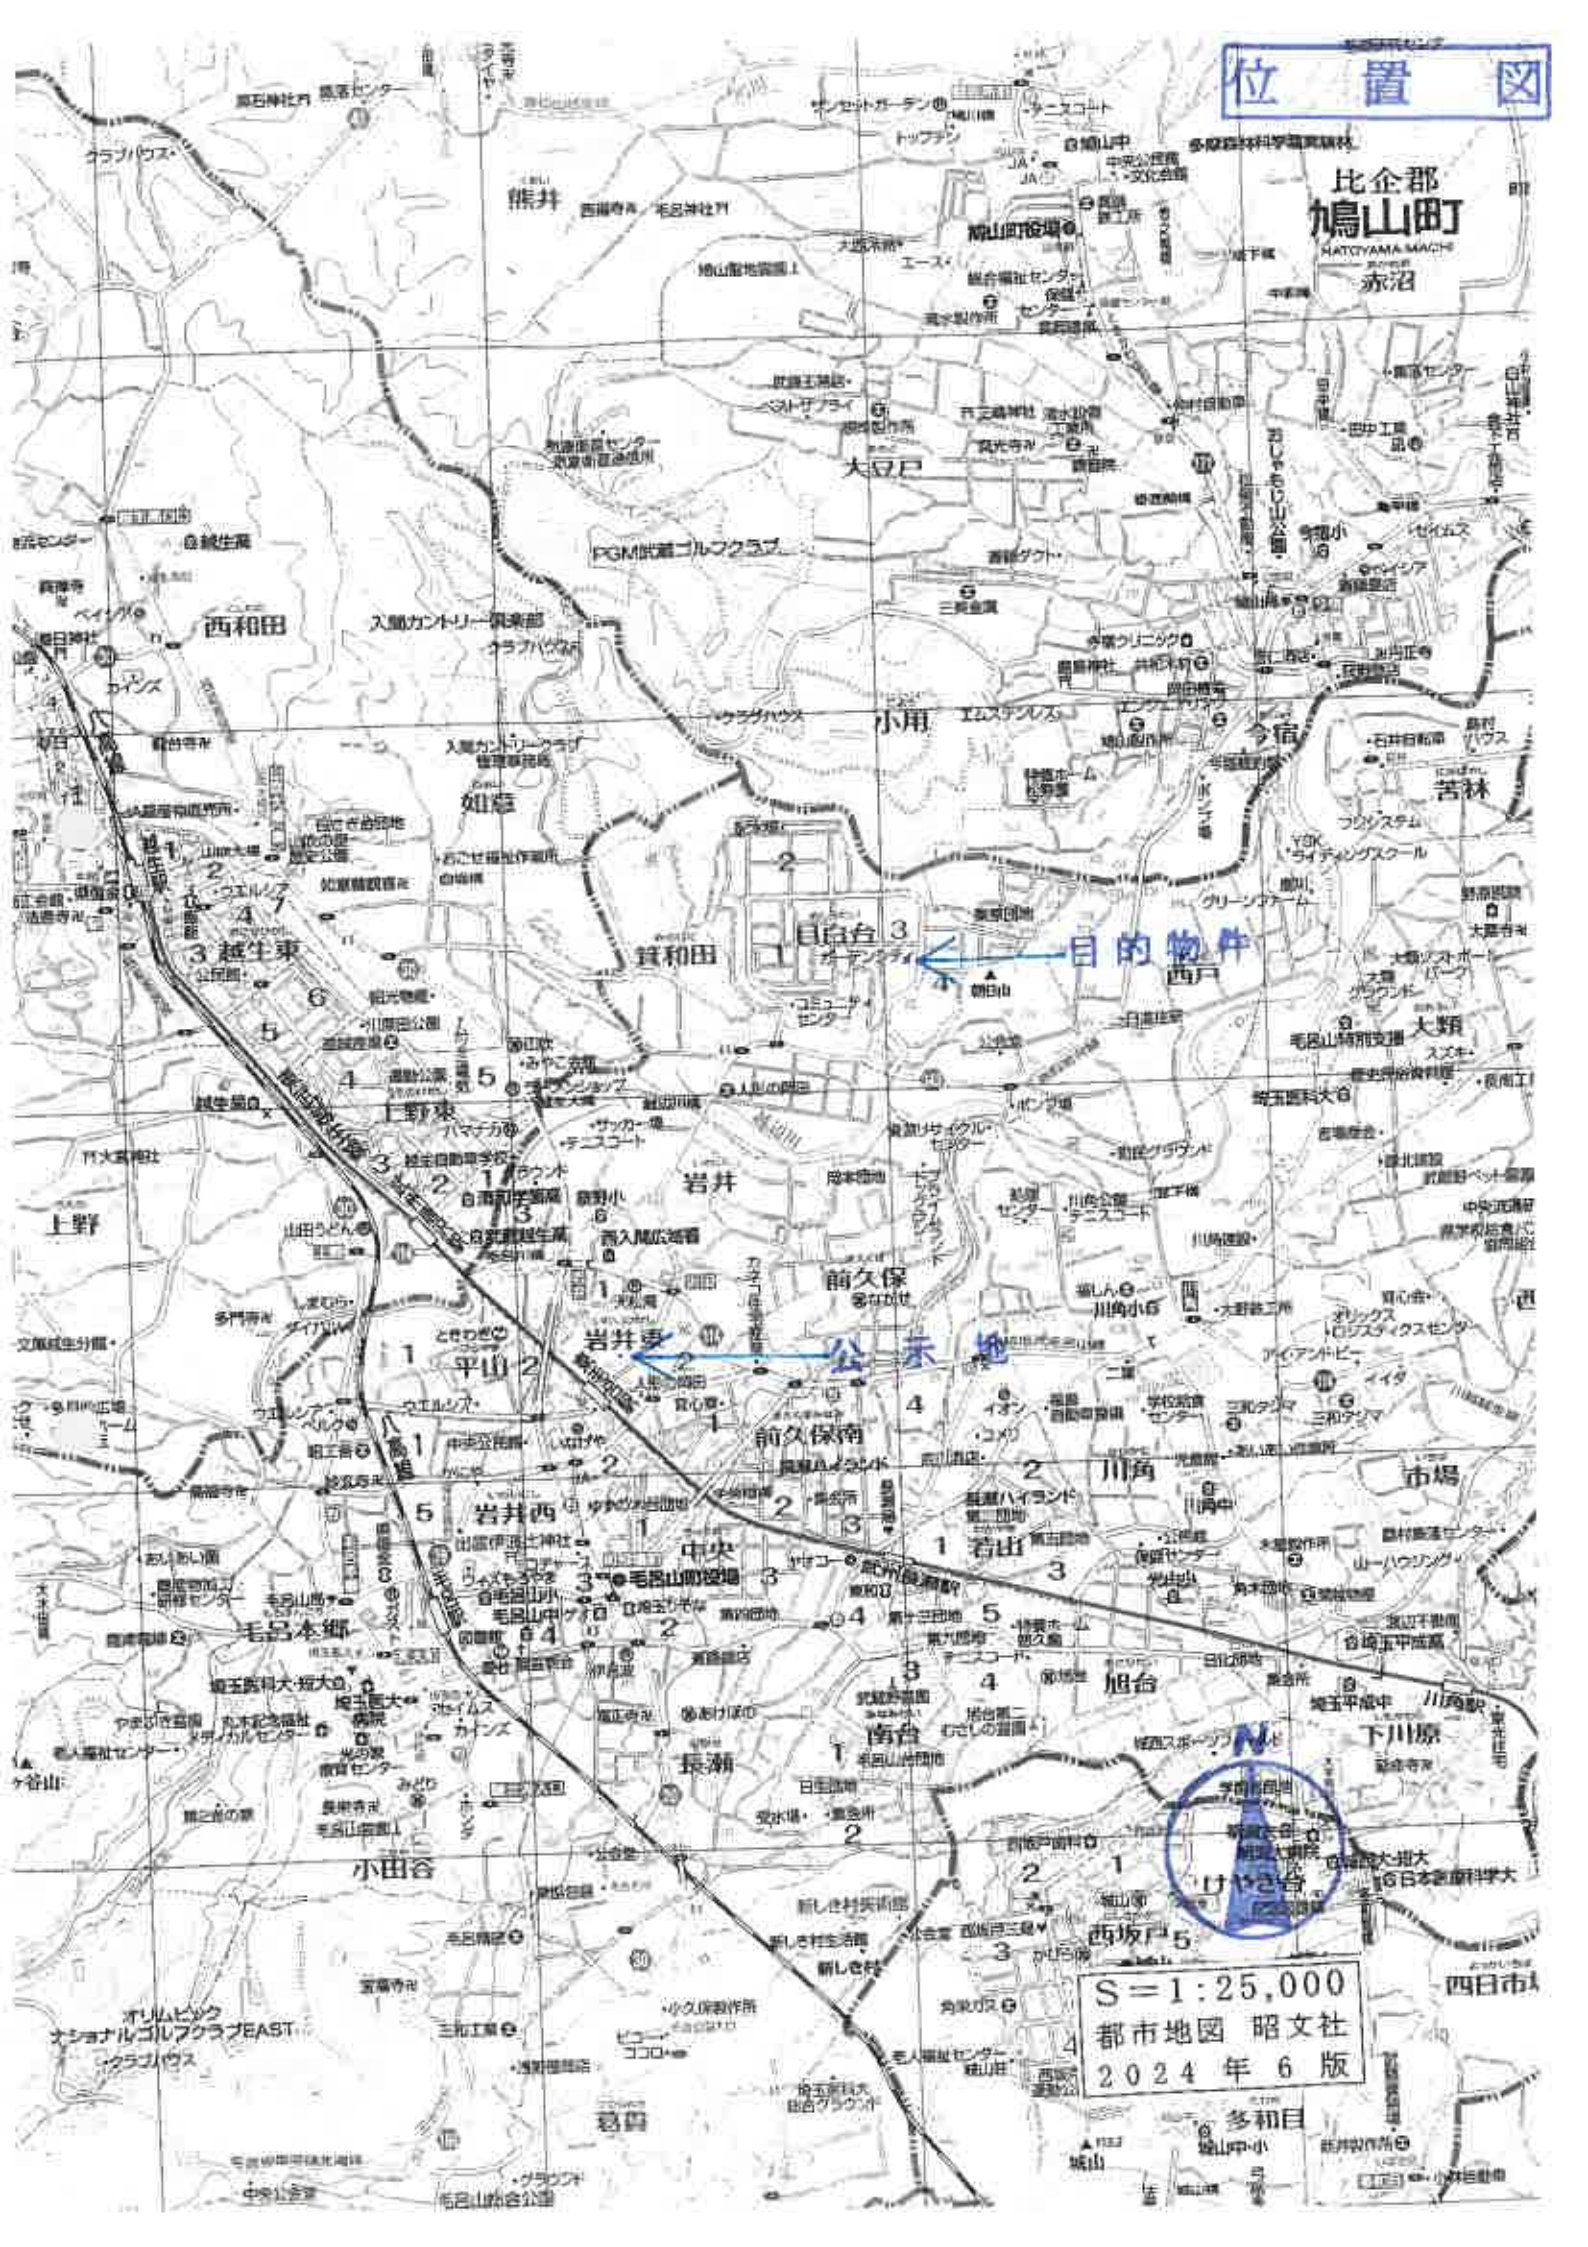


比企郡  
鳩山町  
HATTIYAMA MACH  
赤沼

目的物件

公示地

S=1:25,000  
都市地図 昭文社  
2024年6版

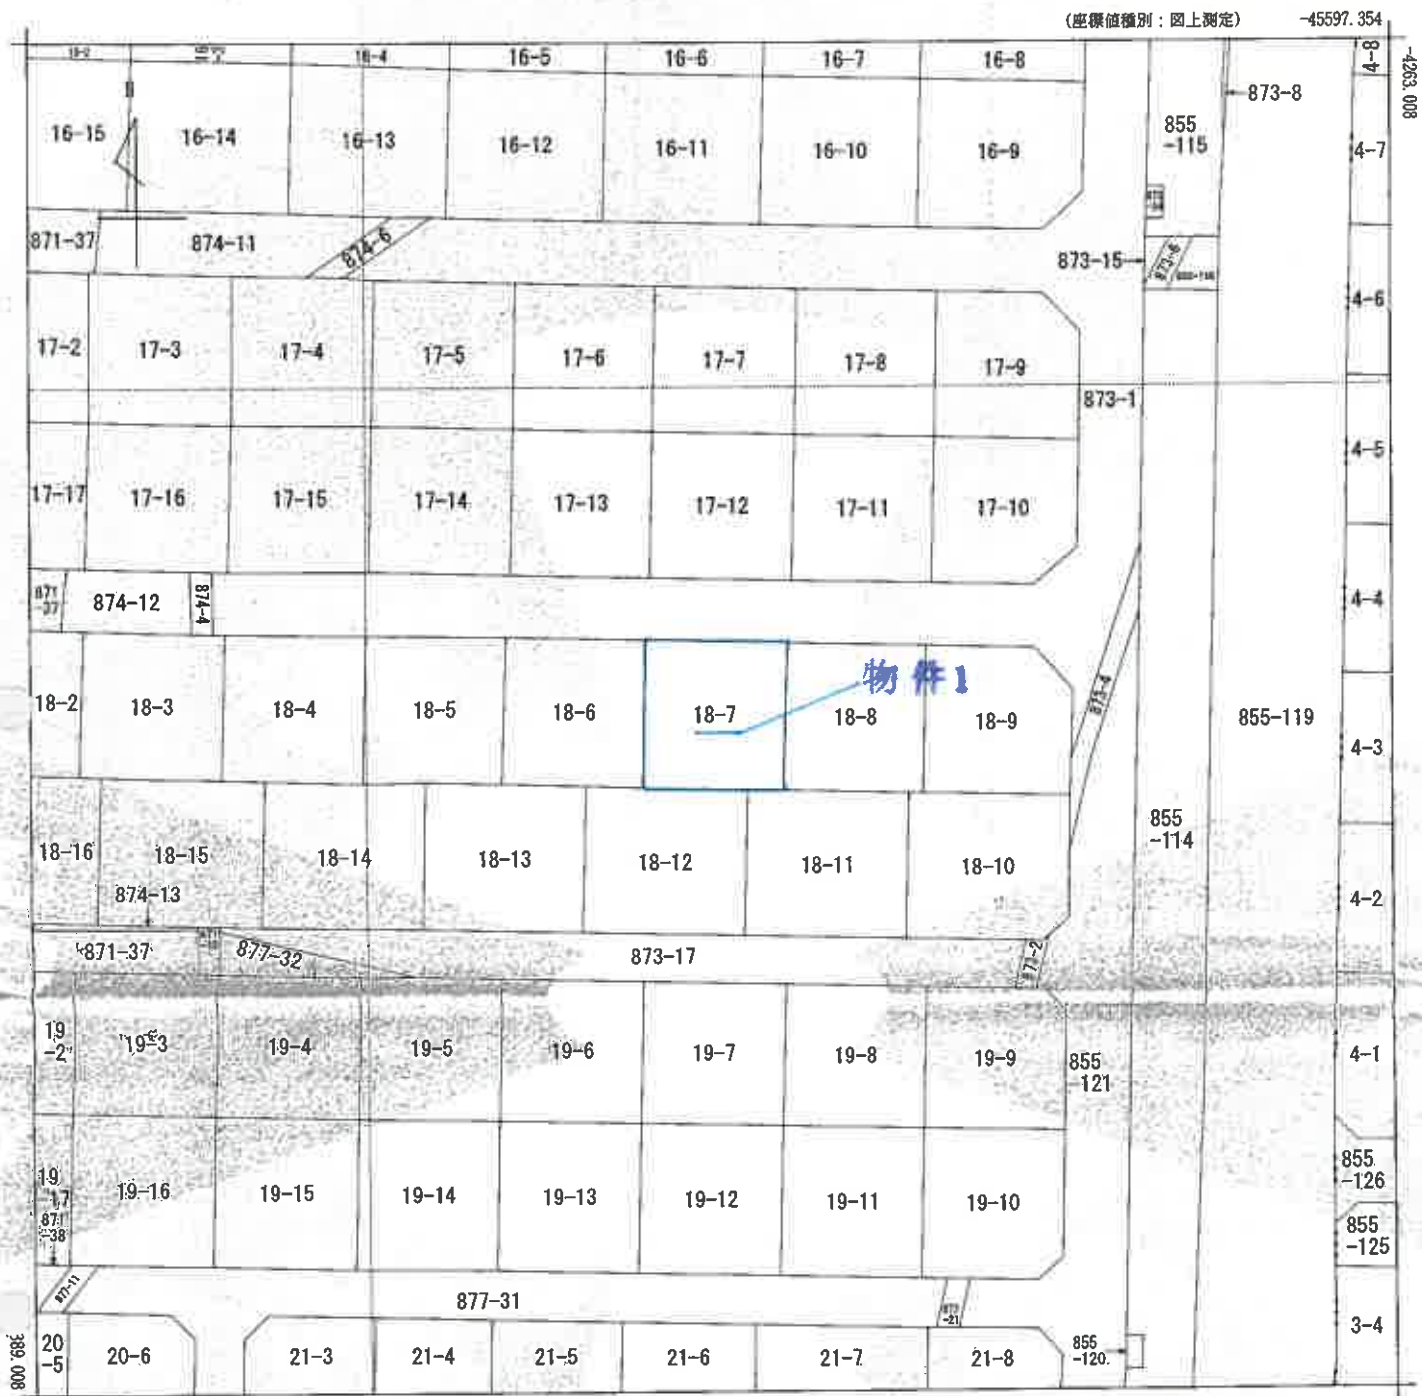

(注) 地図に準ずる図面は、土地の区画を明確にした不動産登記法所定の地図が備え付けられるまでの間、これに代わるものとして備え付けられている図面です。土地の位置及び形状の概略を記載した図面です。

(注) 国土交通省国土院が公表した座標補正パラメータ(touhokutaiheiyouuki2011.par)による修正がされています。

地番区域見出し

目白台4丁目

目白台3丁目

|       |         |               |    |           |    |    |          |      |    |     |
|-------|---------|---------------|----|-----------|----|----|----------|------|----|-----|
| 請求部   | 所在      | 入間郡毛呂山町目白台三丁目 |    |           |    | 地番 | 18番7     |      |    |     |
| 出力縮尺  | 1/500   | 精度区分          | 乙一 | 座標系番号又は記号 | IX | 分類 | 地図に準ずる図面 |      | 種類 | 地籍図 |
| 作成年月日 | 昭和48年2月 |               |    | 備付年月日(原図) |    |    |          | 補記事項 |    |     |

これは地図に準ずる図面に記録されている内容を証明した書面である。

(さいたま地方法務局坂戸出張所管轄)

令和7年4月15日  
福岡法務局

請求番号：22-1

登記官

(1/1)

A3をA4に縮小

登記年月日：平成9年12月17日


これは図面に記録されている内容を証明した書面である。  
(さいたま地方裁判所破産管財人)  
令和7年4月15日 福岡法務局

登記官


前 18-1  
地 番 18-1 ~ 18-16  
855-113-005-159  
地 積 測 量 図 (1/6)

1014601

入間郡毛呂山町白台三丁目

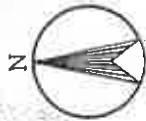

全 図

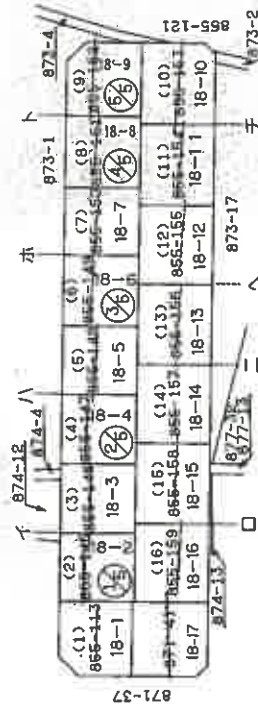

作 製 者

申 請 人

縮尺 1/1000

(東京土地家屋調査士会用紙)



登記年月日：平成20年4月21日

2008058


各階平面図

建物平面図

家屋番号 18番7

建物の所在 入間郡毛呂山町目白台三丁目18番地7

1階

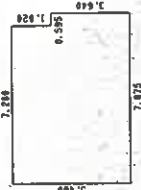


求積表

7.280 x 5.460 = 39.7488  
0.595 x 3.640 = 2.1658  
計 41.9146

床面積 41.91 m<sup>2</sup>



2階

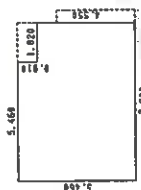

求積表

5.460 x 5.460 = 29.8116  
1.820 x 4.550 = 8.2810  
計 38.0926

床面積 38.09 m<sup>2</sup>

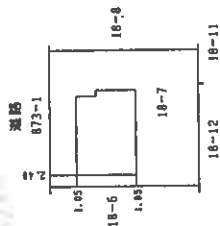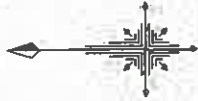

作成者

申請人

縮尺 1/250

縮尺 1/500

これは図面に記録されている内容を証明した書面である。  
(さいたま地方支務局坂戸出張所管理)  
令和7年4月15日 福岡法務局

登記官

(埼玉土地家屋調査士会印)

1 階



2 階

