

## 期 間 入 札 の 公 告

令和 8年 1月27日

さいたま地方裁判所熊谷支部

裁判所書記官 長谷川 敦

別紙物件目録記載の不動産を下記のとおり期間入札に付します。

## 記

|                                                                                               |   |
|-----------------------------------------------------------------------------------------------|---|
| 入札期間                                                                                          | 令和 8年 2月10日から<br>令和 8年 2月18日まで   |
| 開札期日                                                                                          | 日 時 令和 8年 2月25日 午前10時00分<br>場 所 さいたま地方裁判所熊谷支部売却場                                                                                     |
| 売却決定<br>期日                                                                                    | 日 時 令和 8年 3月17日 午後 1時00分<br>場 所 さいたま地方裁判所熊谷支部                                                                                        |
| 特別売却<br>実施期間                                                                                  | 令和 8年 3月 2日 午前 9時10分から<br>令和 8年 3月 6日 午後 5時00分まで                                                                                     |
| 買受申出の保証の<br>提供方法                                                                              | 下記のいずれかによる。<br>(1) 当裁判所の預金口座に金銭を振り込んだ旨の金融機関の証明書。<br>(2) 銀行, 損害保険会社, 株式会社商工組合中央金庫, 農林中央金庫, 全国を地区とする信用金庫連合会, 信用金庫又は労働金庫の支払保証委託契約締結証明書。 |
| 買受申出の資格の<br>制限 (民事執行規則33条)                                                                    | ☆印を付した物件は農地であるので, 権限を有する行政庁の交付した買受適格証明書を有する者及び買受けについて農地法上の許可又は届出を必要としない者に限り, 買受申出をすることができます。                                         |
| 一般の閲覧に供するため, 物件明細書・現況調査報告書・評価書の各写しを令和 8年 1月27日から当庁物件明細書等閲覧室に備え置きます。<br>なお, 入札期間の最終日は午後5時までです。 |   |



| 物件番号 | 売却基準価額（円）<br>買受可能価額（円）      | 一括<br>売却 | 買受申出保証額（円）  | 令和 7 年度  |          |
|------|-----------------------------|----------|-------------|----------|----------|
|      |                             |          |             | 固定資産税（円） | 都市計画税（円） |
| 1, 2 | 11, 890, 000<br>9, 512, 000 | 一括       | 2, 378, 000 | 65, 955  | 28, 265  |
| 1    | 2, 260, 000                 |          |             |          |          |
| 2    | 9, 630, 000                 |          |             |          |          |
|      |                             |          |             |          |          |
|      |                             |          |             |          |          |
## 物 件 目 録

- |   |       |                                  |
|---|-------|----------------------------------|
| 1 | 所 在   | 熊谷市村岡字北西原                        |
|   | 地 番   | 419番2                            |
|   | 地 目   | 宅地                               |
|   | 地 積   | 172.86平方メートル                     |
| 2 | 所 在   | 熊谷市村岡字北西原 419番地2                 |
|   | 家屋 番号 | 419番2                            |
|   | 種 類   | 居宅                               |
|   | 構 造   | 木造ルーフィングぶき2階建                    |
|   | 床 面 積 | 1階 58.38平方メートル<br>2階 52.04平方メートル |



## 物 件 明 細 書

令和 7年12月 4日

さいたま地方裁判所熊谷支部

裁判所書記官 長谷川 敦

---

1 不動産の表示

【物件番号1, 2】

別紙物件目録記載のとおり

---

2 売却により成立する法定地上権の概要

なし

---

3 買受人が負担することとなる他人の権利

【物件番号1, 2】

なし

---

4 物件の占有状況等に関する特記事項

【物件番号2】

本件所有者が占有している。

---

5 その他買受けの参考となる事項

なし

---

### 《 注 意 書 》

- 1 本書面は、現況調査報告書、評価書等記録上表れている事実等を記載したものであり、関係者の間の権利関係を最終的に決める効力はありません（訴訟等により異なる判断がなされる可能性もあります）。
- 2 記録上表れた事実等がすべて本書面に記載されているわけではありませんし、記載されている事実や判断も要点のみを簡潔に記載されていますので、必ず、現況調査報告書及び評価書並びに「物件明細書の詳細説明」も御覧ください。
- 3 買受人が、占有者から不動産の引渡しを受ける方法として、引渡命令の制度があります。引渡命令に関する詳細は、「引渡命令の詳細説明」を御覧ください。
- 4 対象不動産に対する公法上の規制については評価書に記載されています。その意味内容は「公法上の規制の詳細説明」をご覧ください。
- 5 各種「詳細説明」は、閲覧室では通常別ファイルとして備え付けられています。



## 物 件 目 録

- |   |       |                                              |
|---|-------|----------------------------------------------|
| 1 | 所 在   | 熊谷市村岡字北西原                                    |
|   | 地 番   | 4 1 9 番 2                                    |
|   | 地 目   | 宅地                                           |
|   | 地 積   | 1 7 2 . 8 6 平方メートル                           |
| 2 | 所 在   | 熊谷市村岡字北西原 4 1 9 番地 2                         |
|   | 家屋 番号 | 4 1 9 番 2                                    |
|   | 種 類   | 居宅                                           |
|   | 構 造   | 木造ルーフィングぶき 2 階建                              |
|   | 床 面 積 | 1 階 5 8 . 3 8 平方メートル<br>2 階 5 2 . 0 4 平方メートル |



令和 7年(ケ)第 68号  
令和 7年 9月11日受理  
令和 7年 9月29日提出

## 現況調査報告書

さいたま地方裁判所熊谷支部

執行官 大 島 孝 次

(注) チェック項目中の調査結果は、「■」の箇所の記載のとおり

## 物 件 目 録

- |   |       |                                              |
|---|-------|----------------------------------------------|
| 1 | 所 在   | 熊谷市村岡字北西原                                    |
|   | 地 番   | 4 1 9 番 2                                    |
|   | 地 目   | 宅地                                           |
|   | 地 積   | 1 7 2 . 8 6 平方メートル                           |
| 2 | 所 在   | 熊谷市村岡字北西原 4 1 9 番地 2                         |
|   | 家屋 番号 | 4 1 9 番 2                                    |
|   | 種 類   | 居宅                                           |
|   | 構 造   | 木造ルーフィングぶき 2 階建                              |
|   | 床 面 積 | 1 階 5 8 . 3 8 平方メートル<br>2 階 5 2 . 0 4 平方メートル |



|                |   |  |  |  |
|----------------|---|--|--|--|
| 不動産の表示         | 「物件目録」のとおり   |  |  |  |
| 住居表示           | (住居表示未実施)   |  |  |  |
| 土地             | 物件 1   |  |  |  |
| 現況地目           | <input checked="" type="checkbox"/> 宅地(物件 1) <input type="checkbox"/> 公衆用道路(物件 ) <input type="checkbox"/> (物件 )   |  |  |  |
| 形状             | <input type="checkbox"/> 公図のとおり <input checked="" type="checkbox"/> 地積測量図のとおり<br><input type="checkbox"/> 建物図面(各階平面図)のとおり <input type="checkbox"/> 土地建物位置関係図のとおり<br><input type="checkbox"/>                                                                  |  |  |  |
| 占有者及び占有状況      | <input checked="" type="checkbox"/> 土地所有者 <input type="checkbox"/> その他の者<br>上記の者が本土地上に下記建物を所有し、占有している<br><input type="checkbox"/> 「占有者及び占有権原」のとおり   |  |  |  |
| 下記以外の建物(目的外建物) | <input checked="" type="checkbox"/> ない<br><input type="checkbox"/> ある(詳細は「目的外建物の概況」のとおり)   |  |  |  |
| その他の事項         | <input checked="" type="checkbox"/> 「その他の事項」のとおり   |  |  |  |
| 建物             | 物件 2   |  |  |  |
| 種類、構造及び床面積の概略  | <input checked="" type="checkbox"/> 公簿上の記載とほぼ同一である<br><input type="checkbox"/> 公簿上の記載と次の点が異なる( <input type="checkbox"/> 主たる建物 <input type="checkbox"/> 附属建物)<br><input type="checkbox"/> 種類:<br><input type="checkbox"/> 構造:<br><input type="checkbox"/> 床面積: |  |  |  |
| 物件目録にない附属建物    | <input checked="" type="checkbox"/> ない <input type="checkbox"/> ある           { <div style="display: inline-block; vertical-align: middle; margin-left: 10px;">           種類:<br/>           構造:<br/>           床面積:         </div>                            |  |  |  |
| 占有者及び占有状況      | <input checked="" type="checkbox"/> 建物所有者 <input type="checkbox"/> その他の者<br>上記の者が本建物を 住居(空き家) として使用している<br><input type="checkbox"/> 「占有者及び占有権原」のとおり   |  |  |  |
| 上記以外の敷地(目的外土地) | <input checked="" type="checkbox"/> ない<br><input type="checkbox"/> ある(詳細は「目的外土地の概況」のとおり)   |  |  |  |
| その他の事項         | <input checked="" type="checkbox"/> 「その他の事項」のとおり   |  |  |  |
| 執行官保管の仮処分      | <input checked="" type="checkbox"/> ない <input type="checkbox"/> ある           { <div style="display: inline-block; vertical-align: middle; margin-left: 10px;">           地方裁判所   支部   平成   年( )第   号<br/>           保管開始日   平成   年   月   日         </div>     |  |  |  |
| 土地建物の位置関係      | <input type="checkbox"/> 建物図面(各階平面図)のとおり <input checked="" type="checkbox"/> 土地建物位置関係図のとおり   |  |  |  |

(注) チェック項目中の調査結果は、「■」の箇所の記載のとおり

## その他の事項

### ■ 物件1 関係

- 1 本土地と隣接地との境界については、フェンス塀及び側溝により区分されており、明確である。
- 2 本土地南方向から西方向に隣接する419番10の土地（前面道路）は、熊谷市名義の土地であり、公道として一般の通行の用に供されている。

### ■ 物件2 関係

#### 調査時の実情

本建物に臨場したところ、ライフライン（電気及びガス）が停止しており、現に居住の用に供されている様子が窺えなかったことから、解錠の上立ち入って調査を実施した。建物内には、殆どの家財道具が存在しない空き家の状況であった。

なお、所有者以外の第三者が占有しているような徴表は窺えなかった。

(注) チェック項目中の調査結果は、「■」の箇所の記載のとおり

## 執 行 官 の 意 見

- 本土地建物の占有関係について  
現況から、2枚目記載のとおり認定した。

(注) チェック項目中の調査結果は、「■」の箇所の記載のとおり

| 調 査 の 経 過                  |             |                 |
|----------------------------|-------------|-----------------|
| 調 査 の 日 時                  | 調 査 の 場 所 等 | 調 査 の 方 法 等     |
| 7年9月16日 (火)<br>14:15-14:30 | 物件所在地       | 外観調査            |
| 7年9月25日 (木)<br>14:25-14:30 | 法務局 (熊谷)    | 登記事項要約書交付申請     |
| 7年9月26日 (金)<br>15:45-16:10 | 物件所在地       | 立入調査<br>[評価人同行] |
| 年 月 日 ( )<br>: - :         |             |                 |
| 年 月 日 ( )<br>: - :         |             |                 |
| 年 月 日 ( )<br>: - :         |             |                 |
| 年 月 日 ( )<br>: - :         |             |                 |

(特記事項)

☐ 令和 年 月 日  
目的物件は不在で施錠されていると予想されたので、立会人及び解錠技術者を同行して臨場した。


☒ 令和 7 年 9 月 2 6 日  
目的物件は不在で施錠されていたので、立会人を立ち会わせ、技術者に解錠させて建物内に立ち入った。

☐ 令和 年 月 日  
休日・夜間執行許可の提示をした。

☐

(注) チェック項目中の調査結果は、「■」の箇所の記載のとおり

411-2  
417-3  
413-3

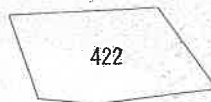

(注) 地図に準ずる図面は、土地の区画を明確にした不動産登記法所定の地図が備え付けられるまでの間、これに代わるものとして備え付けられている図面で、土地の位置及び形状の概略を記載した図面です。



|           |               |         |                 |                 |           |     |           |  |
|-----------|---------------|---------|-----------------|-----------------|-----------|-----|-----------|--|
| 請 求 部 分   | 所 在 熊谷市村岡字北西原 |         |                 |                 | 地 番 419番2 |     |           |  |
| 出 力 縮 尺   | 1/600         | 精 度 区 分 | 座 標 系 番 号 又 記 号 | 分 類             | 地図に準ずる図面  | 種 類 | 旧土地台帳附属地図 |  |
| 作 成 年 月 日 |               |         |                 | 備 付 年 月 日 (原 図) |           |     | 補 記 項 目   |  |

これは地図に準ずる図面に記録されている内容を証明した書面である。

(さいたま地方法務局熊谷支局管轄)

令和7年7月22日  
広島法務局

登記官

請求番号: 24-1

(1/1)

A3判をA4判に縮小

(6枚目)

これは図面に記録されている内容を証明した書面である。

(さいたま地方裁判所民事部)

令和7年7月22日

広島法務局

登記簿

(7枚目)

A3判をA4判に縮小

求積表

| ① 419-1 |                |                |                                    |                                                       |
|---------|----------------|----------------|------------------------------------|-------------------------------------------------------|
| NO.     | X <sub>n</sub> | Y <sub>n</sub> | Y <sub>n+1</sub> -Y <sub>n-1</sub> | X <sub>n</sub> ・(Y <sub>n+1</sub> -Y <sub>n-1</sub> ) |
| HQ21    | 531.091        | 552.270        | -5.289                             | -2808.940269                                          |
| HQ22    | 532.822        | 549.816        | -3.953                             | -2111.573585                                          |
| HQ23    | 532.822        | 548.307        | -10.650                            | -5672.328450                                          |
| HQ24    | 531.753        | 539.165        | -8.096                             | -4305.072288                                          |
| HQ25    | 531.753        | 540.211        | 3.206                              | 1679.607370                                           |
| HQ26    | 523.698        | 542.371        | 14.693                             | 7681.630684                                           |
| HQ27    | 515.788        | 542.371        | 9.899                              | 5122.049469                                           |
| HQ28    | 517.431        | 555.104        | 12.733                             | 6584.627100                                           |
| 合計      |                |                |                                    | 207.3135500                                           |
| 合計面積    |                |                |                                    | 207.31                                                |

| ② 419-2 |                |                |                                    |                                                       |
|---------|----------------|----------------|------------------------------------|-------------------------------------------------------|
| NO.     | X <sub>n</sub> | Y <sub>n</sub> | Y <sub>n+1</sub> -Y <sub>n-1</sub> | X <sub>n</sub> ・(Y <sub>n+1</sub> -Y <sub>n-1</sub> ) |
| HQ21    | 535.340        | 566.481        | -5.134                             | -2748.435560                                          |
| HQ22    | 534.716        | 564.904        | -7.976                             | -4266.490016                                          |
| HQ23    | 534.028        | 559.505        | -9.130                             | -4841.647640                                          |
| HQ24    | 531.573        | 555.774        | 0.901                              | 478.947273                                            |
| HQ25    | 518.885        | 559.406        | 5.079                              | 2635.416915                                           |
| HQ26    | 517.142        | 561.853        | 10.632                             | 5498.253744                                           |
| HQ27    | 518.198        | 570.038        | 4.628                              | 2398.220344                                           |
| 合計      |                |                |                                    | -345.734940                                           |
| 合計面積    |                |                |                                    | 172.8674700                                           |

| ③ 419-3 |                |                |                                    |                                                       |
|---------|----------------|----------------|------------------------------------|-------------------------------------------------------|
| NO.     | X <sub>n</sub> | Y <sub>n</sub> | Y <sub>n+1</sub> -Y <sub>n-1</sub> | X <sub>n</sub> ・(Y <sub>n+1</sub> -Y <sub>n-1</sub> ) |
| HQ21    | 535.340        | 566.481        | -4.263                             | -2282.154420                                          |
| HQ22    | 518.198        | 570.038        | 11.580                             | 6000.732840                                           |
| HQ23    | 519.232        | 576.061        | 9.766                              | 5070.819712                                           |
| HQ24    | 521.879        | 579.804        | -1.202                             | -627.058158                                           |
| HQ25    | 535.871        | 576.859        | -5.503                             | -2948.898113                                          |
| HQ26    | 537.445        | 574.301        | -10.378                            | -5577.604210                                          |
| 合計      |                |                |                                    | -364.162349                                           |
| 合計面積    |                |                |                                    | 182.0811745                                           |

| ④ 419-4 |                |                |                                    |                                                       |
|---------|----------------|----------------|------------------------------------|-------------------------------------------------------|
| NO.     | X <sub>n</sub> | Y <sub>n</sub> | Y <sub>n+1</sub> -Y <sub>n-1</sub> | X <sub>n</sub> ・(Y <sub>n+1</sub> -Y <sub>n-1</sub> ) |
| HQ21    | 544.012        | 592.931        | -1.916                             | -1042.326992                                          |
| HQ22    | 541.981        | 591.152        | -10.182                            | -5507.610922                                          |
| HQ23    | 538.725        | 582.769        | -9.957                             | -5374.041825                                          |
| HQ24    | 537.166        | 581.495        | 1.266                              | 679.514930                                            |
| HQ25    | 523.483        | 584.034        | 11.673                             | 6115.313659                                           |
| HQ26    | 525.951        | 593.069        | 8.887                              | 4674.101229                                           |
| 合計      |                |                |                                    | -355.049861                                           |
| 合計面積    |                |                |                                    | 177.5249305                                           |

| 凡例 | 境界線の種別  | 記号 | 境界線の種別 | 記号 | 境界線の種別 |
|----|---------|----|--------|----|--------|
| ①  | 石杭      | ○  | 金風旗    | △  | 刻印     |
| ②  | コンクリート杭 | ●  | 金風杭    | △  |        |
| ③  | プラスチック杭 | ◇  | 金属プレート | □  |        |

作成者 [redacted] 縮尺 1/500

(令和3年11月30日作成)


(埼玉土地家屋調査士会印)

地積測量図

地番 419-1ないし-10

土地の所在 熊谷市村岡字北西原

1/3

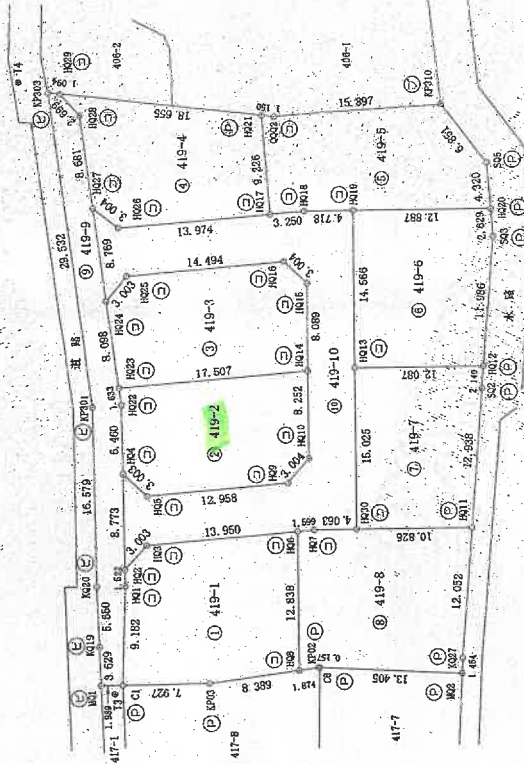

申請人 [redacted]

縮尺 1/500

これは図面に記録されている内容を証明した書面である。

(さいたま地方裁判所(熊谷支庁管轄))  
令和7年7月22日 広島法務局

登記官

(8枚目)

地積測量図

419-1ないし-10

熊谷市村岡字北西原

2/3

| 地番 ⑤ 419-5 |                |                |                                    |                                                         |                |
|------------|----------------|----------------|------------------------------------|---------------------------------------------------------|----------------|
| NO         | X <sub>n</sub> | Y <sub>n</sub> | Y <sub>n+1</sub> -Y <sub>n-1</sub> | X <sub>n+1</sub> -(Y <sub>n+1</sub> -Y <sub>n-1</sub> ) |                |
| HQ19       | 515.357        | 593.088        | -9.042                             | -4750.277594                                            |                |
| HQ21       | 525.357        | 584.034        | -8.374                             | -4383.846842                                            |                |
| HQ17       | 529.300        | 585.694        | 1.264                              | 587.559200                                              |                |
| HQ18       | 515.620        | 585.238        | 2.252                              | 1161.176240                                             |                |
| HQ20       | 502.838        | 586.946        | 5.880                              | 2966.687440                                             |                |
| SQ3        | 503.703        | 591.178        | 9.051                              | 4559.070159                                             |                |
| KP310      | 508.580        | 595.387        | 1.898                              | 965.284840                                              |                |
| GCQ2       | 524.207        | 593.076        | -2.929                             | -1535.402303                                            |                |
| 合計         |                |                |                                    | -369.449660                                             |                |
| 合計面積       |                |                |                                    | 164.7245300                                             | m <sup>2</sup> |

| 地番 ⑥ 419-6 |                |                |                                    |                                                         |                |
|------------|----------------|----------------|------------------------------------|---------------------------------------------------------|----------------|
| NO         | X <sub>n</sub> | Y <sub>n</sub> | Y <sub>n+1</sub> -Y <sub>n-1</sub> | X <sub>n+1</sub> -(Y <sub>n+1</sub> -Y <sub>n-1</sub> ) |                |
| HQ19       | 515.620        | 585.298        | -16.095                            | -8298.903900                                            |                |
| HQ13       | 513.757        | 570.851        | -12.901                            | -6627.978057                                            |                |
| HQ12       | 501.769        | 572.397        | 13.520                             | 8783.916380                                             |                |
| SQ3        | 502.307        | 584.371        | 14.549                             | 7308.084543                                             |                |
| HQ20       | 502.838        | 586.946        | 0.927                              | 466.130826                                              |                |
| 合計         |                |                |                                    | -368.770708                                             |                |
| 合計面積       |                |                |                                    | 184.3853540                                             | m <sup>2</sup> |

| 地番 ⑦ 419-7 |                |                |                                    |                                                         |                |
|------------|----------------|----------------|------------------------------------|---------------------------------------------------------|----------------|
| NO         | X <sub>n</sub> | Y <sub>n</sub> | Y <sub>n+1</sub> -Y <sub>n-1</sub> | X <sub>n+1</sub> -(Y <sub>n+1</sub> -Y <sub>n-1</sub> ) |                |
| HQ13       | 513.757        | 570.851        | -16.448                            | -8450.275135                                            |                |
| HQ30       | 511.835        | 555.949        | -13.518                            | -5918.985530                                            |                |
| HQ11       | 501.097        | 557.333        | 14.310                             | 1170.698070                                             |                |
| SQ2        | 501.672        | 570.259        | 15.064                             | 1557.187008                                             |                |
| HQ12       | 501.769        | 572.397        | 0.952                              | 297.047248                                              |                |
| 合計         |                |                |                                    | -344.328340                                             |                |
| 合計面積       |                |                |                                    | 172.5417000                                             | m <sup>2</sup> |

| 地番 ⑧ 419-8 |                |                |                                    |                                                         |                |
|------------|----------------|----------------|------------------------------------|---------------------------------------------------------|----------------|
| NO         | X <sub>n</sub> | Y <sub>n</sub> | Y <sub>n+1</sub> -Y <sub>n-1</sub> | X <sub>n+1</sub> -(Y <sub>n+1</sub> -Y <sub>n-1</sub> ) |                |
| HQ6        | 517.431        | 555.104        | -13.058                            | -6766.613988                                            |                |
| HQ8        | 515.788        | 542.371        | -12.261                            | -6318.918788                                            |                |
| KP02       | 513.977        | 542.853        | 0.493                              | 233.900661                                              |                |
| GC6        | 513.820        | 542.854        | 0.989                              | 508.1678800                                             |                |
| MO2        | 500.450        | 543.842        | 2.428                              | 1215.0922600                                            |                |
| KQ27       | 500.651        | 545.292        | 13.491                             | 6793.068451                                             |                |
| HQ11       | 501.097        | 557.333        | 10.657                             | 5340.190729                                             |                |
| HQ30       | 511.835        | 555.949        | -1.804                             | -974.533840                                             |                |
| HQ7        | 515.985        | 553.429        | -0.845                             | -435.505925                                             |                |
| 合計         |                |                |                                    | -416.062130                                             |                |
| 合計面積       |                |                |                                    | 208.03                                                  | m <sup>2</sup> |

| 地番 ⑨ 419-9 |                |                |                                    |                                                         |                |
|------------|----------------|----------------|------------------------------------|---------------------------------------------------------|----------------|
| NO         | X <sub>n</sub> | Y <sub>n</sub> | Y <sub>n+1</sub> -Y <sub>n-1</sub> | X <sub>n+1</sub> -(Y <sub>n+1</sub> -Y <sub>n-1</sub> ) |                |
| KP303      | 545.106        | 592.923        | -28.555                            | -18565.501830                                           |                |
| KP301      | 537.538        | 564.376        | -44.963                            | -24169.366057                                           |                |
| KQ20       | 536.216        | 547.960        | -21.892                            | -11716.992456                                           |                |
| KQ19       | 534.309        | 542.484        | -9.058                             | -4839.770922                                            |                |
| MQ1        | 533.725        | 538.902        | -3.319                             | -1771.432275                                            |                |
| C1         | 531.753        | 539.165        | 9.405                              | 5001.136965                                             |                |
| HQ1        | 532.613        | 548.307        | 10.650                             | 5672.328450                                             |                |
| HQ2        | 532.822        | 549.615        | 10.198                             | 5433.718766                                             |                |
| HQ4        | 534.028        | 558.505        | 15.089                             | 8057.948492                                             |                |
| HQ22       | 534.916        | 564.904        | 7.976                              | 4266.490016                                             |                |
| HQ23       | 535.340        | 566.481        | 9.397                              | 5030.589980                                             |                |
| HQ24       | 537.445        | 574.301        | 16.288                             | 8753.904160                                             |                |
| HQ27       | 539.728        | 582.769        | 16.951                             | 9094.905975                                             |                |
| HQ28       | 541.981        | 591.152        | 10.162                             | 5507.610922                                             |                |
| HQ29       | 544.012        | 592.931        | 1.771                              | 963.445252                                              |                |
| 合計         |                |                |                                    | -280.985572                                             |                |
| 合計面積       |                |                |                                    | 140.4927850                                             | m <sup>2</sup> |

|                |          |    |        |     |        |    |
|----------------|----------|----|--------|-----|--------|----|
| 図面             | 境界線の種類   | 記号 | 境界線の種類 | 記号  | 境界線の種類 | 記号 |
| ①              | 石        | ①  | 金属板    | ②   | 刻印     |    |
| ②              | コンクリート杭  | ③  | 金属杭    | ④   | 金属プレート |    |
| ③              | プラスチック杭  | ⑤  | 金属プレート |     |        |    |
| 作成者            | 土地家屋調査士会 | 縮尺 | 1/     | 申請人 | 縮尺     | 1/ |
| (令和3年11月30日作成) |          |    |        |     |        |    |
| (埼玉土地家屋調査士会用紙) |          |    |        |     |        |    |

A3判をA4判に縮小

登記年月日：令和3年12月21日

これは図面に記録されている内容を証明した書面である。

(さいたま市地方事務局長(公文書管理))

令和7年7月22日

広島法務局

登記簿

枚目

請求番号：24-2

地積測量図

地番 419-1ないし-10

土地の所在 熊谷市村岡字北西原

3/3

| 測量年月日<br>要綱表 | 令和3年11月10日<br>任意座標 |
|--------------|--------------------|
|--------------|--------------------|

取組みの名称及び理値

| 区画<br>T3<br>T4 | 点名 | X座標     | Y座標     | 備考<br>刻印<br>刷印 |
|----------------|----|---------|---------|----------------|
|                |    | 532.363 | 638.304 |                |
|                |    | 547.956 | 583.531 |                |

| 地番   | X <sub>n</sub> | Y <sub>n</sub> | X <sub>n+1</sub> -Y <sub>n+1</sub> | X <sub>n</sub> ・(Y <sub>n+1</sub> -Y <sub>n-1</sub> ) |
|------|----------------|----------------|------------------------------------|-------------------------------------------------------|
| HQ4  | 534.028        | 568.505        | -6.559                             | -3716.300852                                          |
| HQ2  | 532.822        | 549.815        | -6.235                             | -3322.145170                                          |
| HQ3  | 531.091        | 552.270        | -5.209                             | 2808.940299                                           |
| HQ6  | 517.431        | 555.104        | -3.159                             | 1634.564529                                           |
| HQ7  | 515.865        | 555.429        | -0.845                             | 435.905925                                            |
| HQ30 | 511.835        | 555.949        | 16.422                             | 7893.513970                                           |
| HQ13 | 513.757        | 570.951        | 29.349                             | 15078.254193                                          |
| HQ19 | 515.620        | 585.298        | 13.843                             | 7137.727660                                           |
| HQ18 | 520.300        | 584.894        | -1.264                             | -657.659200                                           |
| HQ17 | 523.483        | 584.034        | -3.499                             | -1831.667017                                          |
| HQ26 | 532.156        | 581.195        | -1.265                             | -679.514990                                           |
| HQ27 | 539.725        | 582.769        | -6.894                             | -3470.864150                                          |
| HQ24 | 537.445        | 574.301        | -9.910                             | -3176.299950                                          |
| HQ25 | 535.871        | 576.859        | 5.503                              | 2948.658113                                           |
| HQ16 | 521.979        | 578.804        | 1.202                              | 627.058158                                            |
| HQ15 | 519.232        | 578.081        | -9.766                             | -5070.819712                                          |
| HQ14 | 518.198        | 570.038        | -16.208                            | -8398.653184                                          |
| HQ10 | 517.142        | 551.853        | -10.532                            | -5498.253744                                          |
| HQ9  | 518.885        | 559.406        | -5.079                             | -2635.416915                                          |
| HQ5  | 531.573        | 556.774        | -0.901                             | -478.947273                                           |
| 合計   |                |                |                                    | -621.973910                                           |
| 合計面積 |                |                |                                    | 310.8669550 m <sup>2</sup>                            |

合計面積 1940.5719850 m<sup>2</sup>

| 地番       | 面積                    |
|----------|-----------------------|
| ① 419-1  | 207.31 m <sup>2</sup> |
| ② 419-2  | 172.86 m <sup>2</sup> |
| ③ 419-3  | 182.08 m <sup>2</sup> |
| ④ 419-4  | 177.52 m <sup>2</sup> |
| ⑤ 419-5  | 184.72 m <sup>2</sup> |
| ⑥ 419-6  | 184.38 m <sup>2</sup> |
| ⑦ 419-7  | 172.16 m <sup>2</sup> |
| ⑧ 419-8  | 208.03 m <sup>2</sup> |
| ⑨ 419-9  | 140.49 m <sup>2</sup> |
| ⑩ 419-10 | 310.98 m <sup>2</sup> |

|                |                                                               |                                     |                                                         |          |
|----------------|---------------------------------------------------------------|-------------------------------------|---------------------------------------------------------|----------|
| 作成者<br>土地家屋調査士 | 記号<br>凡例<br>① 境界線の通り<br>② 杭<br>③ プラスチック杭<br>④ 金属杭<br>⑤ 金属プレート | 記号<br>⑥ 境界線の通り<br>⑦ 金属杭<br>⑧ 金属プレート | 記号<br>⑨ 境界線の通り<br>⑩ 杭<br>⑪ プラスチック杭<br>⑫ 金属杭<br>⑬ 金属プレート | 縮尺<br>1/ |
|----------------|---------------------------------------------------------------|-------------------------------------|---------------------------------------------------------|----------|

(埼玉土地家屋調査士会印)

A3判をA4判に縮小

登記年月日：令和4年11月22日

これは図面に記録されている内容と証明した書面である。

(さいたま市地方事務局長(支庁管轄))

令和7年7月22日

広島法務局

登記官


(10枚目)

各階平面図

家屋番号 419番2


建物の所在 熊谷市村岡字北西原419番地2

建物図面

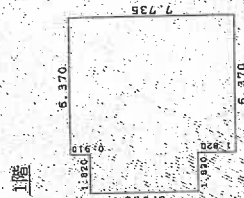


求積表

1.820 x 5.005 = 9.1991  
6.370 x 7.735 = 49.2720  
計 58.3811  
床面積 58.38㎡

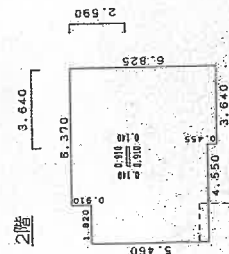

求積表

1.820 x 5.460 = 9.9372  
5.370 x 6.825 = 36.6593  
3.640 x 4.550 = 16.5620  
計 52.0429  
床面積 52.04㎡

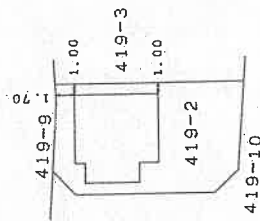

(単位: m)

A3判をA4判に縮小

作成者 市川直士

(令和4年11月16日作成)


縮尺 1/250

申請人

縮尺 1/500

# 土地建物位置関係図

(写真撮影位置図)

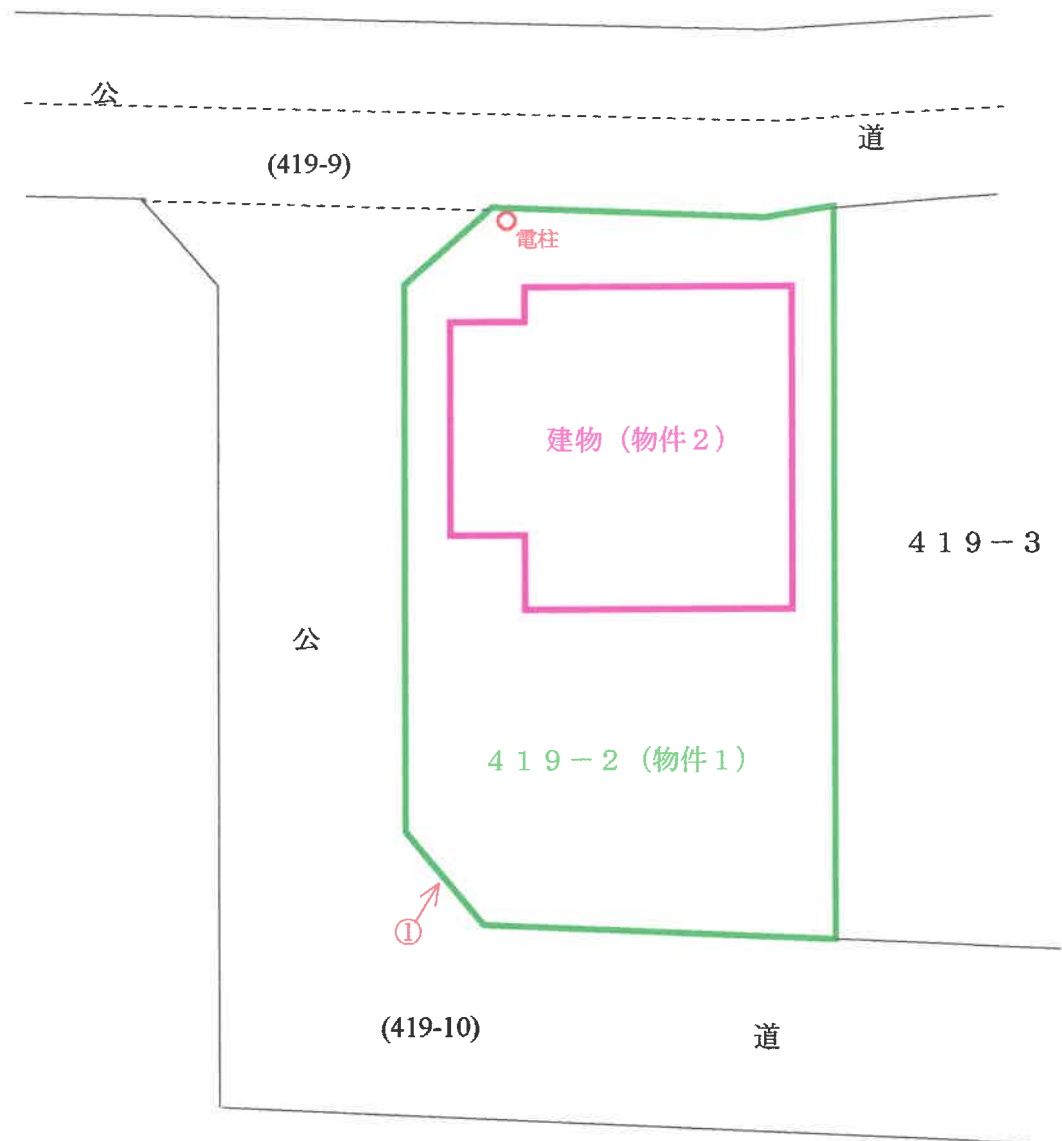


○→ = 写真撮影位置・方向


# 建 物 間 取 図

(写真撮影位置図)

(1階)

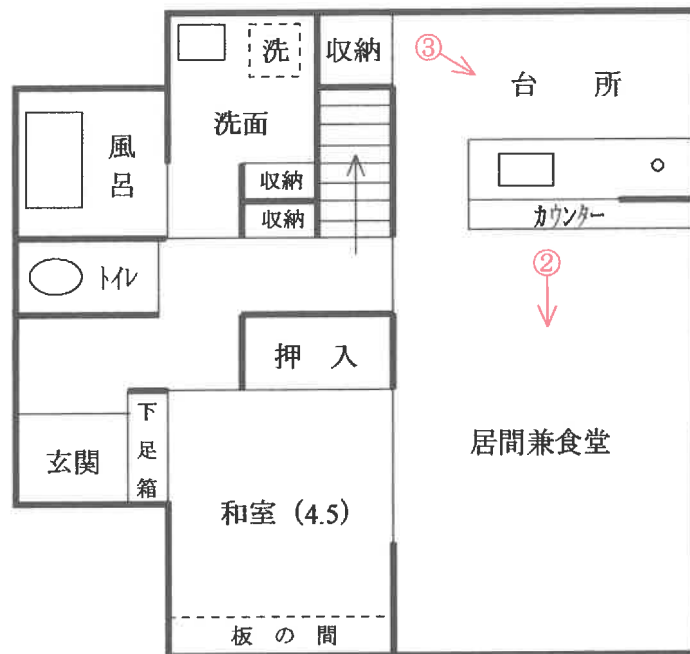

(2階)

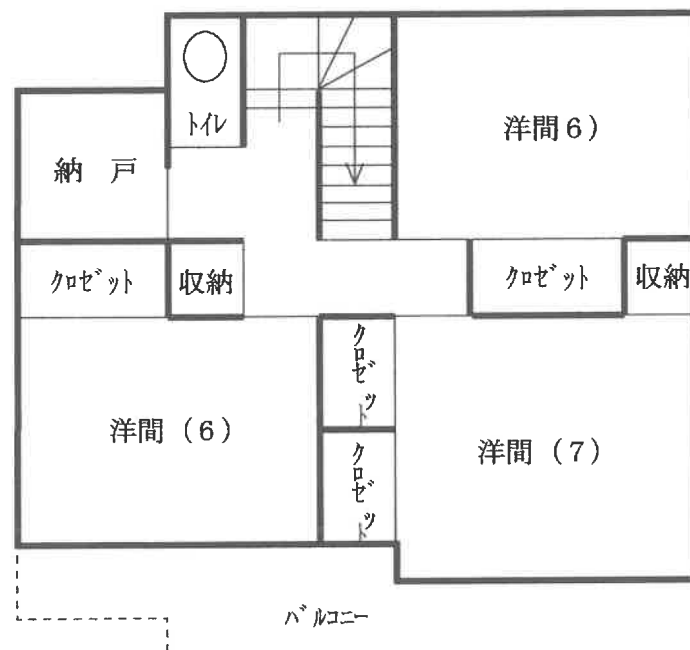

○→ = 写真撮影位置・方向



①



②



③

令和7年（ケ）第68号  
令和7年 9月26日外現地調査  
令和7年10月 8日 評 価

さいたま地方裁判所 熊谷支部

## 評 価 書

評価人 不動産鑑定士  
新 井 寛 久

物 件 目 録

- |   |       |                                              |
|---|-------|----------------------------------------------|
| 1 | 所 在   | 熊谷市村岡字北西原                                    |
|   | 地 番   | 4 1 9 番 2                                    |
|   | 地 目   | 宅地                                           |
|   | 地 積   | 1 7 2 . 8 6 平方メートル                           |
| 2 | 所 在   | 熊谷市村岡字北西原 4 1 9 番地 2                         |
|   | 家屋 番号 | 4 1 9 番 2                                    |
|   | 種 類   | 居宅                                           |
|   | 構 造   | 木造ルーフィングぶき 2 階建                              |
|   | 床 面 積 | 1 階 5 8 . 3 8 平方メートル<br>2 階 5 2 . 0 4 平方メートル |

## 第1 評価額

| 一 括 価 格          |                 |
|------------------|-----------------|
| 金 11, 890, 000 円 |                 |
| 内 訳 価 格          |                 |
| 物件1（土地）          | 金 2, 260, 000 円 |
| 物件2（建物）          | 金 9, 630, 000 円 |

- 1 一括価格は、物件1・2の各不動産について、一括売却（民事執行法61条本文）を行うことを前提とした場合の価格である。
- 2 内訳価格は、配当等の判断のために一括価格の内訳として算出した価格である。
- 3 物件1の内訳価格は物件2のための土地利用権等価格を控除した価格であり、物件2の内訳価格は当該土地利用権等付建物としての価格である。

## 第2 評価の条件

- 1 本件評価は、民事執行法により売却に付されることを前提とした適正価格を求めるものである。  
したがって、求めるべき評価額は、一般の取引市場において形成される価格ではなく、一般の不動産取引と比較しての競売不動産特有の各種の制約（売主の協力が得られないことが常態であること、買受希望者は内覧制度によるほかは物件内部の確認が直接できないこと、引渡しを受けるために法定の手続をとらなければならない場合があること、目的物の種類又は品質に関する不適合には担保責任がないこと等）等の特殊性を反映させた価格とする。
- 2 評価は、目的物件の調査時点における現状に基づいて行うものであり、調査日以降発生した物件の現状変更については原則として考慮していない。
- 3 現地での物件調査は、原則として目視可能な部分に限定される。
- 4 物件に関する情報提供の内容は、民事執行法58条4項に定める場合を除いて、原則として公共機関で公開された資料に基づくものである。

### 第3 目的物件

| 物件<br>番号 | 所 在 等                              | 登 記          | 現 況 |
|----------|------------------------------------|--------------|-----|
| 1        | 所 在<br>地 番<br>地 目<br>地 積           | 別紙物件目録記載のとおり |     |
| 2        | 所 在<br>家屋番号<br>種 類<br>構 造<br>床 面 積 | 別紙物件目録記載のとおり |     |
| 物件<br>番号 | 特 記 事 項                            |              |     |
|          | な し                                |              |     |

現況欄に記載のない事項については、ほぼ登記と同じである。

## 第4 目的物件の位置・環境等

### 1 土地の概況及び利用状況等（物件1）

|                                                                 |   |                                            |
|-----------------------------------------------------------------|---|--------------------------------------------|
| 位 置 ・ 交 通                                                       | J R 高崎線・秩父鉄道線「熊谷」駅の南西方約2.9km（道路距離）<br>付近に位置する。                                                                     |                                            |
| 付 近 の 状 況                                                       | 県道背後に戸建住宅が小規模に建ち並び、その周囲には畑が多く、マンションも見られる住宅地域である。                                                                   |                                            |
| 主 な 公 法 上<br>の 規 制 等<br>（道路の幅員等の<br>個別的な規制を考<br>慮しない一般的な<br>規制） | 都市計画区分<br>用 途 地 域<br>建 蔽 率<br>容 積 率<br>防 火 規 制<br>その他の規制                                                           | 市街化区域<br>第1種住居地域<br>60%<br>200%<br>－<br>－  |
| 画 地 条 件                                                         | 地 形<br>地 勢<br>そ の 他                                                                                                | 積 状<br>172.86㎡（登記数量）<br>ほぼ整形<br>平 坦<br>三方路 |
| 接 面 道 路 の 状 況                                                   | 南東及び南西側現況幅員約4.5m舗装市道（90439号線、建築基準法第42条1項1号適用道路）にほぼ等高～やや高く接面し、北西側現況幅員約4.3m舗装市道（90117号線、建築基準法第42条1項1号適用道路）にやや高く接面する。 |                                            |
| 土地の利用状況等                                                        | ①物件2（建物）の敷地として利用されている。<br>②隣接地とはブロック塀や道路側溝により区分されている。                                                              |                                            |
| 供 給 処 理 施 設                                                     | 上 水 道 あり<br>ガス配管 なし<br>下 水 道 なし                                                                                    |                                            |
| 特 記 事 項                                                         | ①本件土地は周知の埋蔵文化財包蔵地に隣接している。（詳しくは熊谷市教育委員会に問い合わせのこと。）<br>②本件土地は熊谷市ハザードマップによると浸水想定区域にある。（詳しくは熊谷市危機管理課に問い合わせのこと。）        |                                            |

## 2 建物の概況及び利用状況（物件2）

|                 |                                                                          |   |
|-----------------|--------------------------------------------------------------------------|---|
| 区 分             | 主である建物                                                                   |   |
| 建築時期及び経済的残存耐用年数 | 建築年月日：令和4年8月29日新築（登記記載）<br>経過年数：約3年<br>経済的残存耐用年数：約22年                    |   |
| 仕 様             | 構 造<br>屋 根<br>外 壁<br>内 壁<br>天 井<br>床<br>設 備<br>そ の 他                     | 木造<br>ルーフィング葺<br>サイディング その他<br>ビニールクロス その他<br>ビニールクロス その他<br>フローリング、畳 その他<br>電気・給排水等、浄化槽、浴室・キッチン台 その他<br>特になし<br>※建物に附属する設備の作動状況の詳細は不明 |
| 床面積（現況）         | 前記第3目的物件欄のとおり                                                            |   |
| 現況用途等           | 前記第3目的物件欄のとおり                                                            |   |
| 品 等             | 使用資材<br>施 工                                                              | 普通<br>普通   |
| 保守管理の状態         | 普通                                                                       |   |
| 建物の利用状況         | 所有者が住居（空き家）として使用している。                                                    |   |
| 特 記 事 項         | 建築確認済証：令和4年5月23日付第SJK-KX225807330号<br>完了検査済証：令和4年8月29日付第SJK-KZ225818590号 |   |

## 第5 評価額算出の過程

### 1 基礎となる価格

#### ① 物件1（土地）

目的土地の建付地価格を次のとおり求めた。

| 物件<br>番号 | 標準画地価格<br>(円/㎡)<br>ア | 個別<br>格差<br>イ | 地 積<br>(㎡)<br>ウ | 建付減価<br>エ | 建付地価格<br>(円)<br>ア×イ×ウ×エ |
|----------|----------------------|---------------|-----------------|-----------|-------------------------|
| 1        | 30,300               | 1.03          | 172.86          | 1.00      | 5,390,000               |

※計算表における計算結果である総額(円)については、原則として万円未満を四捨五入とし、総額が万円未満の場合は、千円未満を四捨五入とする(以下同じ)。

#### ア 標準画地価格（公示価格等からの規準）

地価公示地（熊谷－8）

公示価格等 時点修正 標準化補正 地域格差 標準画地価格

28,800 円/㎡× 100/100 × 100/100 × 100/95 ≒ 30,300 円/㎡

◇時点修正：公示価格等の価格時点から評価日までの推定変動率である。

◇標準化補正：画地条件等を考慮した。

◇地域格差：公示地等の所在する地域は対象地域に比し、環境条件等-5%と判定した。

イ 個別格差：三方路+3%

ウ 地積：登記数量を採用

エ 建付減価：なし

#### ② 物件2（建物）

目的建物の再調達原価を、建物建築費の推移動向を考慮した標準的な建築費に比準して求め、これに耐用年数に基づく方法及び観察減価法を併用して求めた現価率を乗じて、建物価格を求めた。

| 物件<br>番号 | 再調達原価<br>(円/㎡)<br>ア | 現況延床面積<br>(㎡)<br>イ | 現価率<br>ウ | 建物価格<br>(円)<br>ア×イ×ウ |
|----------|---------------------|--------------------|----------|----------------------|
| 2        | 150,000             | 110.42             | 0.70     | 11,590,000           |

イ 現況延床面積：登記数量を採用

ウ 現価率：経過年数3年、経済的残存耐用年数22年、観察減価率(建物の現況及び中古建物の市場性等も考慮)-20%

(計算式)  $22 / (3 + 22) \times (1 - 0.20) \approx 0.70$

## 2 評価額の判定

前記により求めた価格に、土地については土地利用権等価格を控除し、建物については土地利用権等価格を加算し、さらに競売市場修正等を施して、下記のとおり評価額を求めた。

### ① 土地利用権等価格

| 物件<br>番号 | 建付地価格<br>(円)<br>ア | 土地利用権等割合<br>イ |       | 土地利用権等価格<br>(円)<br>ア×イ |
|----------|-------------------|---------------|-------|------------------------|
| 1        | 5,390,000         | 0.40          | 法定地上権 | 2,160,000              |

イ 個別売却により法定地上権が成立するものと解される。法定地上権割合は、課税上の割合等を参考に、建物の性質・地上権としての特性等を勘案して判定した。

### ② 内訳価格及び一括価格

| 物件<br>番号 | 基礎となる価格<br>(円)<br>ア | 土地利用権等価格<br>の控除及び加算<br>(円) イ | 占有減<br>価修正<br>ウ | 市場性<br>修 正<br>エ | 競売市<br>場修正<br>オ | 評 価 額<br>(円)<br>(ア±イ)×ウ×エ×オ |
|----------|---------------------|------------------------------|-----------------|-----------------|-----------------|-----------------------------|
| 1        | 5,390,000           | -2,160,000                   |                 | 1.00            | 0.70            | 2,260,000                   |
| 2        | 11,590,000          | +2,160,000                   | 1.00            | 1.00            | 0.70            | 9,630,000                   |
| 一括価格（合計） |                     |                              |                 |                 |                 | 11,890,000                  |

ウ 占有減価修正：なし

エ 市場性修正：なし

オ 競売市場修正：第2評価の条件欄記載の不動産競売市場の特殊性等を考慮した。

### （評価付記）

本件類似の不動産の需要は、自己用目的のもの、または自己用目的の者に転売することを目的とするものが一般的であることから、通常取引において、賃貸収益は重視されていないこと等を考慮し、収益還元法は採用しない。

## 第6 参考価格資料

### 地価公示価格（熊谷－8）

所在・地番：熊谷市村岡字上出口710番1

価 格：28,800円／m<sup>2</sup>

位 置：「熊谷」駅から約2.8km

価 格 時 点：令和7年1月1日

地 積：425m<sup>2</sup>

供給処理施設：水道

接 面 街 路：南4.4m舗装市道

用途 指定 等：市街化区域

第1種住居地域（建蔽率60%、容積率200%）

地 域 の 概 要：一般住宅、農家住宅、農地等が混在する住宅地域

## 第7 附属資料の表示

- 1 位置図
- 2 周辺概況図（正本のみ）
- 3 公図写
- 4 地積測量図写
- 5 建物図面・各階平面図写
- 6 土地建物位置関係図


# 位置図

対象物件

地価公示標準地

熊谷市役所「白図」

S1:20,000を200%拡大した

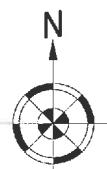

# 公図写



(注) 地図に準ずる図面は、土地の区画を明確にした不動産登記法所定の地図が備え付けられるまでの間、これに代わるものとして備え付けられている図面で、土地の位置及び形状の概略を記載した図面です。

A 3 版を A 4 版に縮小したものです

|       |       |           |         |           |          |       |      |           |
|-------|-------|-----------|---------|-----------|----------|-------|------|-----------|
| 請求部   | 所在    | 熊谷市村岡字北西原 |         |           | 地番       | 419番2 |      |           |
| 出力縮尺  | 1/600 | 精度区分      | 座標系又は記号 | 分類        | 地図に準ずる図面 |       | 種類   | 旧土地台帳附属地図 |
| 作成年月日 |       |           |         | 備付年月日(原図) |          |       | 補記事項 |           |

これは地図に準ずる図面に記録されている内容を証明した書面である。

(さいたま地方法務局熊谷支局管轄)

令和7年7月22日  
広島法務局

請求番号：24-1  
(1/1)

登記官

これは図面に記録されている内容を証明した書面である。

(さいたま市地方税務局熊谷支庁管理課)

令和7年7月22日

広尾法務局

登記官

地積測量図

地番 419-1ないし-10

土地の所在 熊谷市村岡字北西原

求積表

| 地番   | ① 419-1 |         |             |                |
|------|---------|---------|-------------|----------------|
|      | NO      | X n     | Y n         | Y n+1 - Y n-1  |
| HQ3  | 531.091 | 552.270 | -280.8      | 940.299        |
| HQ2  | 532.822 | 549.815 | -3.963      | -2111.573566   |
| HQ1  | 532.613 | 548.307 | -10.650     | -5672.328450   |
| G1   | 531.753 | 539.165 | -8.096      | -4305.072268   |
| KP03 | 523.895 | 540.211 | 3.206       | 1679.607370    |
| HQ8  | 515.768 | 542.371 | 14.693      | 7681.630684    |
| HQ5  | 517.431 | 555.104 | 9.699       | 5122.049459    |
|      |         | 合計      | -414.627100 | 207.3135500    |
|      |         | 合計面積    | 207.31      | m <sup>2</sup> |

| 地番   | ② 419-2 |         |             |                |
|------|---------|---------|-------------|----------------|
|      | NO      | X n     | Y n         | Y n+1 - Y n-1  |
| HQ23 | 535.340 | 565.481 | -5.134      | -2748.435560   |
| HQ22 | 534.916 | 564.904 | -7.976      | -4266.480016   |
| HQ4  | 534.028 | 558.505 | -8.130      | -4341.647840   |
| HQ5  | 531.573 | 555.774 | 0.901       | 478.947273     |
| HQ9  | 518.885 | 559.406 | 5.079       | 2635.416915    |
| HQ10 | 517.142 | 561.853 | 10.832      | 5498.253744    |
| HQ14 | 518.198 | 570.039 | 4.628       | 2396.220344    |
|      |         | 合計      | -345.734940 | 172.8674700    |
|      |         | 合計面積    | 172.86      | m <sup>2</sup> |

| 地番   | ③ 419-3 |         |             |                |
|------|---------|---------|-------------|----------------|
|      | NO      | X n     | Y n         | Y n+1 - Y n-1  |
| HQ23 | 535.340 | 566.481 | -4.263      | -2282.154420   |
| HQ14 | 518.198 | 570.038 | 11.580      | 6000.732640    |
| HQ15 | 518.232 | 578.061 | 9.786       | 5070.613712    |
| HQ16 | 521.679 | 579.804 | -1.202      | -827.058158    |
| HQ25 | 535.871 | 576.859 | -5.503      | -2948.898113   |
| HQ24 | 537.445 | 574.301 | -10.378     | -5577.604210   |
|      |         | 合計      | -364.162349 | 182.0811745    |
|      |         | 合計面積    | 182.08      | m <sup>2</sup> |

| 地番   | ④ 419-4 |         |             |                |
|------|---------|---------|-------------|----------------|
|      | NO      | X n     | Y n         | Y n+1 - Y n-1  |
| HQ29 | 544.012 | 592.931 | -1.916      | -1042.326992   |
| HQ28 | 541.901 | 591.152 | -10.162     | -5507.610922   |
| HQ27 | 539.725 | 582.769 | -9.957      | -5374.041825   |
| HQ26 | 537.166 | 581.195 | 1.265       | 679.514990     |
| HQ17 | 523.483 | 584.034 | 11.873      | 6215.313559    |
| HQ21 | 525.357 | 593.068 | 8.897       | 4624.101229    |
|      |         | 合計      | -355.049861 | 177.5249305    |
|      |         | 合計面積    | 177.52      | m <sup>2</sup> |

| 凡例 | 境界線の種類  | 記号  | 境界線の種類 | 記号  |
|----|---------|-----|--------|-----|
| ①  | 石       | (A) | 金属板    | (B) |
| ②  | コンクリート杭 | (C) | 金属杭    | (D) |
| ③  | プラスチック杭 | (E) | 金属プレート | (F) |



作成者

縮尺 1/500

申請人

縮尺 1/500

1/3

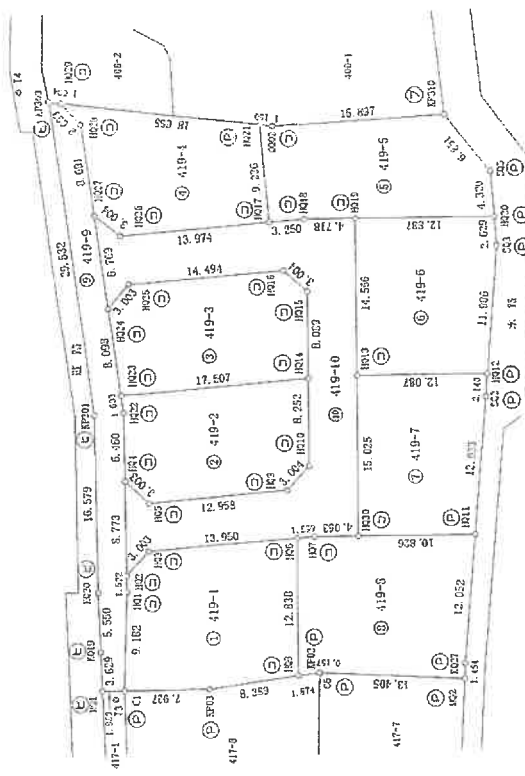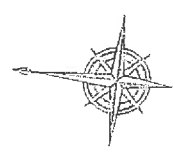

広島法務局

地積測量圖

419-1726, L-10

附

熊谷市町内西北原

 $\frac{2}{3}$ 

| 站    | 站号 | (6) 419-8      |                | Y <sub>n</sub> | Y <sub>n+1</sub> - Y <sub>n-1</sub> | X <sub>n</sub> = (Y <sub>n+1</sub> - Y <sub>n-1</sub> ) |
|------|----|----------------|----------------|----------------|-------------------------------------|---------------------------------------------------------|
|      |    | X <sub>n</sub> | Y <sub>n</sub> |                |                                     |                                                         |
| NO   |    |                |                |                |                                     |                                                         |
| HQ6  |    | 517.431        | 555.104        | -13.056        | -67556.613998                       |                                                         |
| HQ8  |    | 515.788        | 542.371        | -12.251        | -63186.918788                       |                                                         |
| KP02 |    | 513.977        | 542.853        | 0.493          | 253.390661                          |                                                         |
| Q5   |    | 513.820        | 542.864        | 0.989          | 508.187980                          |                                                         |
| HQ2  |    | 500.450        | 543.842        | 3.428          | 1215.032600                         |                                                         |
| KQ27 |    | 500.361        | 545.232        | 13.491         | 6753.068451                         |                                                         |
| HQ11 |    | 501.057        | 557.333        | 10.657         | 5340.190729                         |                                                         |
| HQ30 |    | 511.835        | 555.948        | -1.904         | -974.523840                         |                                                         |
| HQ7  |    | 515.865        | 555.429        | -0.945         | -435.905925                         |                                                         |
|      |    |                | 合計             | 合計             | -416.082130                         |                                                         |
|      |    |                | 平均             | 平均             | 208.0310650                         |                                                         |
|      |    |                |                | 地積             | 208.03                              | m <sup>2</sup>                                          |

| 站 别   | ⑤ 419-9 | $\sum X_n$ | $\sum Y_n$ | $\sum Y_{n+1} - Y_{n-1}$ | $\sum X_n (Y_{n+1} - Y_{n-1})$ |
|-------|---------|------------|------------|--------------------------|--------------------------------|
| NQ    |         |            |            |                          |                                |
| KP303 | 545 106 | 592 923    | -28 555    | -15565                   | 501830                         |
| KP301 | 537 539 | 564 376    | -44 563    | -24169                   | 366057                         |
| KQ20  | 535 218 | 547 960    | -21 892    | -11715                   | 992456                         |
| KQ19  | 534 305 | 542 484    | -9 558     | -4839                    | 770922                         |
| M01   | 533 725 | 538 902    | -3 319     | -1771                    | 433275                         |
| C1    | 531 753 | 539 165    | 9 410      | 5001                     | 138965                         |
| H01   | 532 613 | 548 307    | 10 650     | 5672                     | 326450                         |
| H02   | 532 822 | 549 815    | 10 198     | 5433                     | 718756                         |
| H04   | 534 038 | 550 505    | 15 009     | 8057                     | 948492                         |
| H022  | 534 916 | 564 904    | 7 978      | 4266                     | 490016                         |
| H023  | 535 340 | 566 481    | 9 397      | 5030                     | 589980                         |
| H024  | 537 445 | 574 301    | 16 288     | 8753                     | 904160                         |
| H027  | 539 725 | 582 769    | 16 851     | 9094                     | 908975                         |
| H028  | 541 981 | 591 152    | 10 162     | 5607                     | 610922                         |
| H029  | 544 012 | 592 931    | 3 771      | 963                      | 443252                         |
|       |         |            | 合 计        | -200                     | 905572                         |
|       |         |            | 全 站        | 面 积                      | 140 49 m <sup>2</sup>          |

| 地 帶   | ④ 419-5 | $X_n$   | $Y_n$   | $Y_{n+1} - Y_n$ | $X_{n+1} - X_n$ | $Y_{n+1} - Y_{n+2}$ |
|-------|---------|---------|---------|-----------------|-----------------|---------------------|
| NO    |         |         |         |                 |                 |                     |
| HQ21  |         | 525.357 | 593.068 | -9.042          | -0.4750         | 277959.4            |
| HQ17  |         | 523.483 | 584.034 | -8.374          | -4363.          | 5456642             |
| HQ18  |         | 520.300 | 564.594 | 1.264           | 657             | 545200              |
| HQ19  |         | 515.820 | 585.298 | 2.252           | 1161            | 176240              |
| HQ20  |         | 526.948 | 586.948 | 5.880           | 2956            | 687440              |
| S05   |         | 503.709 | 591.178 | 9.051           | 4559            | 670159              |
| K2310 |         | 506.480 | 595.997 | 1.898           | 966             | 284840              |
| Q002  |         | 524.207 | 593.076 | -2.929          | -1535.          | 402303              |
|       |         |         |         | 合計              |                 | -369.445060         |
|       |         |         |         | 合 計             |                 | 104.7245300         |
|       |         |         |         | 他 項             |                 | 184.72              |
|       |         |         |         |                 |                 | m                   |

| 地 址  | (6) 419-6 |         |         | $Y_{n+1} - Y_{n-1}$ | $X_n (Y_{n+1} - Y_{n-1})$ |
|------|-----------|---------|---------|---------------------|---------------------------|
|      | $X_n$     | $Y_n$   | $Y_n$   |                     |                           |
| NQ   |           |         |         |                     |                           |
| HQ19 | 515.620   | 585.298 | -16.095 | -8298.503000        |                           |
| HQ13 | 513.757   | 570.951 | -12.901 | -6527.979057        |                           |
| HQ12 | 501.769   | 572.397 | 13.520  | 6783.916600         |                           |
| SC3  | 502.307   | 584.371 | 14.549  | 7308.062523         |                           |
| HQ20 | 502.839   | 565.546 | 0.927   | -466.130626         |                           |
|      |           | $\sum$  | $\sum$  | -368.770709         |                           |
|      |           | 面 積     | 面 積     | 184.5953540         | $m^2$                     |
|      |           |         |         | 184.30              | $m^2$                     |

| 地 區  | ⑦ 419-7 | $X_n$   | $Y_n$   | $Y_{n+1} - Y_n$ | $X_n \cdot (Y_{n+1} - Y_n)$ |
|------|---------|---------|---------|-----------------|-----------------------------|
| NO   |         |         |         |                 |                             |
| HQ13 |         | 513.757 | 570.851 | -16.448         | -8450.273136                |
| HQ30 |         | 511.835 | 555.949 | -13.518         | -6910.905303                |
| HQ11 |         | 501.037 | 557.333 | 14.310          | 7170.698070                 |
| SQ2  |         | 501.572 | 570.259 | 15.064          | 7557.137008                 |
| HQ12 |         | 501.769 | 572.397 | 0.532           | 297.047248                  |
|      |         |         |         | 合 計             | -354.328340                 |
|      |         |         |         | 合 計 地 區         | 172.1641700                 |
|      |         |         |         |                 | 172.16                      |

| 品名 | 境界線の種類 | 記号      | 境界線の種類 | 記号  | 境界線の種類 |
|----|--------|---------|--------|-----|--------|
| 凡  | (a)    | 石       | 杭      | (b) | 金属板の印刷 |
| 知  | (c)    | コンクリート杭 |        | (d) | 印刷     |
|    | (e)    | プレキャスト杭 |        | (f) |        |

著作

2

人 語 母

譜尺

(埼玉土地家屋調査士会用品)

これは図面に記録されている内容を証明した書面である。

(さいたま市法務局熊谷支局付録)  
令和7年7月22日 広島法務局

登記官

地積測量図

419-1ないし-10

土地の所在 熊谷市村岡字北西原

3/3

|       |            |
|-------|------------|
| 測量年月日 | 令和3年11月30日 |
| 図番    | 住登巴第       |

測量地の名称及び図番

| 点名 | X座標     | Y座標     | 備考 |
|----|---------|---------|----|
| T3 | 532.363 | 538.304 | 点印 |
| T4 | 547.986 | 593.531 | 点印 |

| 地番   | X            | Y       | X <sub>n+1</sub> -Y <sub>n</sub> -1 | X <sub>n</sub> ・(Y <sub>n+1</sub> -Y <sub>n</sub> -1) |
|------|--------------|---------|-------------------------------------|-------------------------------------------------------|
| NO   |              |         |                                     |                                                       |
| HQ4  | 534.028      | 558.505 | -6.959                              | -3716.300852                                          |
| HQ2  | 532.822      | 549.815 | -6.235                              | -3322.145170                                          |
| HQ3  | 531.091      | 552.270 | 5.289                               | 2808.940299                                           |
| HQ6  | 517.431      | 555.104 | 3.159                               | 1634.564529                                           |
| HQ7  | 515.865      | 555.429 | 0.845                               | 435.905925                                            |
| HQ30 | 511.835      | 555.949 | 15.422                              | 7893.519370                                           |
| HQ13 | 513.757      | 570.651 | 29.349                              | 15078.244193                                          |
| HQ19 | 515.620      | 585.298 | 13.843                              | 7137.727660                                           |
| HQ18 | 520.300      | 584.694 | -1.264                              | -657.659200                                           |
| HQ17 | 523.483      | 584.034 | -3.499                              | -1831.667017                                          |
| HQ26 | 537.166      | 581.195 | -1.265                              | -679.514990                                           |
| HQ27 | 539.725      | 582.769 | -6.894                              | -3720.864150                                          |
| HQ24 | 537.445      | 574.301 | -5.910                              | -3176.286950                                          |
| HQ25 | 535.871      | 576.859 | 5.503                               | 2948.898113                                           |
| HQ16 | 521.679      | 579.804 | 1.202                               | 627.058159                                            |
| HQ15 | 519.232      | 578.061 | -9.766                              | -5070.819712                                          |
| HQ14 | 518.198      | 570.038 | -16.208                             | -8398.953184                                          |
| HQ10 | 517.142      | 561.853 | -10.832                             | -5598.253744                                          |
| HQ9  | 518.885      | 559.406 | -5.079                              | -2635.416915                                          |
| HQ5  | 531.573      | 556.774 | -0.901                              | -478.947273                                           |
| 合計   |              |         |                                     | -621.973910                                           |
| 合計面積 | 1940.5719850 |         |                                     | 310.9069550                                           |
| 地積   |              |         |                                     | 310.90                                                |

合計面積 1940.5719850 m<sup>2</sup>

| 地番       | 地積                    |
|----------|-----------------------|
| ① 419-1  | 207.31 m <sup>2</sup> |
| ② 419-2  | 172.86 m <sup>2</sup> |
| ③ 419-3  | 182.08 m <sup>2</sup> |
| ④ 419-4  | 177.52 m <sup>2</sup> |
| ⑤ 419-5  | 184.72 m <sup>2</sup> |
| ⑥ 419-6  | 184.38 m <sup>2</sup> |
| ⑦ 419-7  | 172.16 m <sup>2</sup> |
| ⑧ 419-8  | 208.03 m <sup>2</sup> |
| ⑨ 419-9  | 140.49 m <sup>2</sup> |
| ⑩ 419-10 | 310.98 m <sup>2</sup> |

| 記号 | 境界線の種類  | 記号  | 境界線の種類 | 記号  | 境界線の種類 |
|----|---------|-----|--------|-----|--------|
| 凡  | 石杭      | (B) | 金属板    | (C) | 刻印     |
| 例  | コンクリート杭 | (D) | 金属杭    |     |        |
|    | プラスチック杭 | (E) | 金属プレート |     |        |

作成者

縮尺 1/

申請人

縮尺 1/

(埼玉県地家屋調査士会所属)

A3版をA4版に縮小したものです

圖面平階各

明  
報  
館  
印

建築物の所在



1.8256  
x 0.005  
-----  
9.1280

|         |         |
|---------|---------|
| 5=      | 49.2720 |
| 58.3811 |         |

|    |         |
|----|---------|
| 总面 | 58.38 m |
|----|---------|



8.  $190 \times 2 = 380$

12-  
 15-  
 16-  
$$\frac{0.910 \times 0.140}{\pm} = -0.1274$$

|     |        |
|-----|--------|
| al  | 52.04m |
| 床面高 | 52.04m |

52.04 m

(單位: m)


著作

縮尺  $\frac{1}{250}$

人  
類  
學

絶版  
1/500

# 土地建物位置関係図

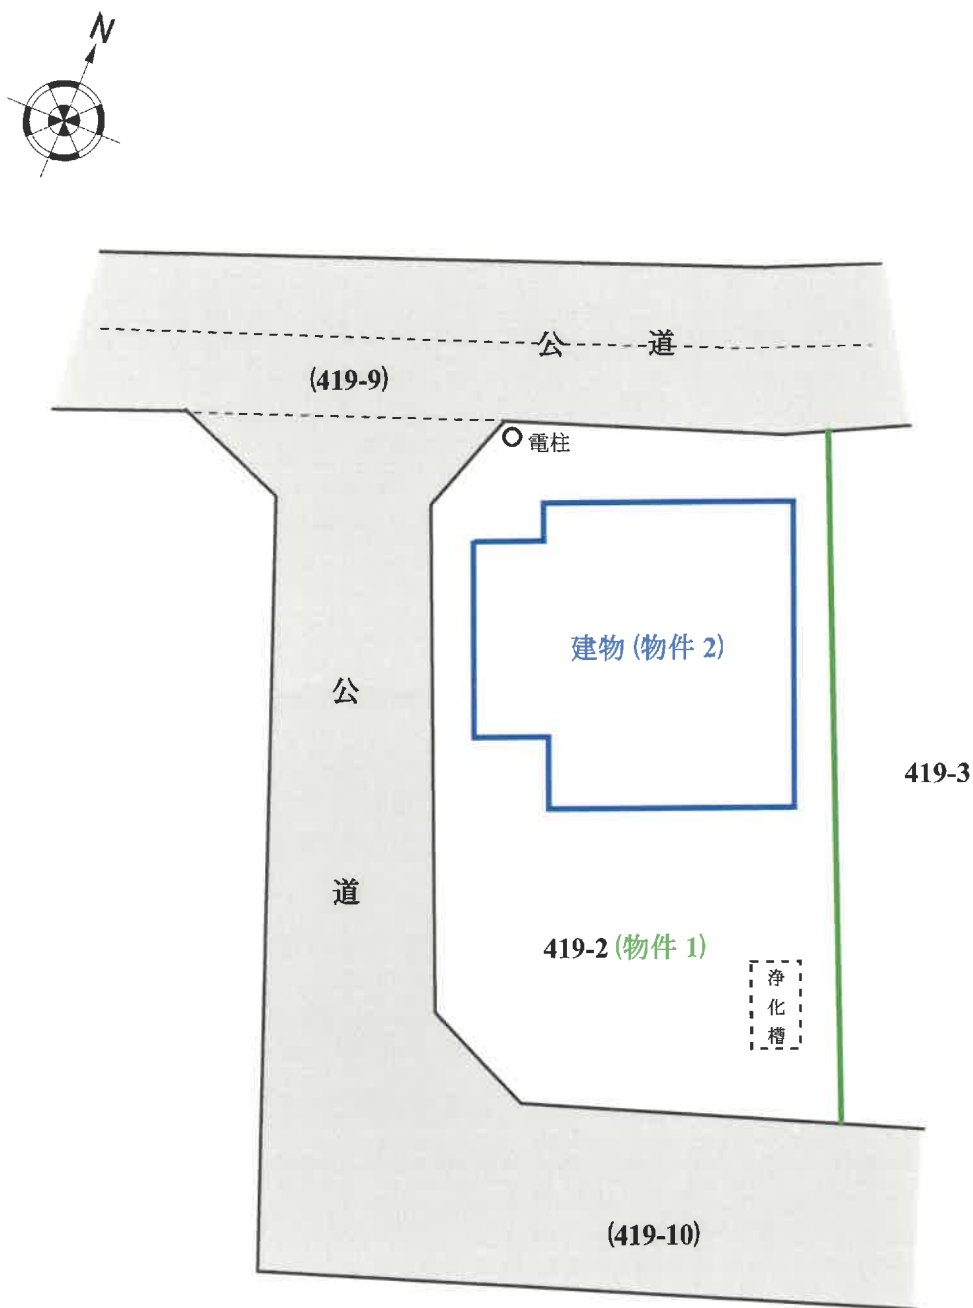

※物件の範囲及び建物配置は公図及び建物図面等を基礎として概略を明示した。