

期 間 入 札 の 公 告

令和 8 年 1 月 27 日

さいたま地方裁判所熊谷支部

裁判所書記官 佐 藤 達 哉

別紙物件目録記載の不動産を下記のとおり期間入札に付します。

記

入札期間	令和 8 年 2 月 10 日から 令和 8 年 2 月 18 日まで
開札期日	日 時 令和 8 年 2 月 25 日 午前 10 時 00 分 場 所 さいたま地方裁判所熊谷支部売却場
売却決定 期日	日 時 令和 8 年 3 月 17 日 午後 1 時 00 分 場 所 さいたま地方裁判所熊谷支部
特別売却 実施期間	令和 8 年 3 月 2 日 午前 9 時 10 分から 令和 8 年 3 月 6 日 午後 5 時 00 分まで
買受申出の保証の 提供方法	下記のいずれかによる。 (1) 当裁判所の預金口座に金銭を振り込んだ旨の金融機関の証明書。 (2) 銀行、損害保険会社、株式会社商工組合中央金庫、農林中央金庫、全国を地区とする信用金庫連合会、信用金庫又は労働金庫の支払保証委託契約締結証明書。
買受申出の資格の 制限 (民事執行規則 33 条)	☆印を付した物件は農地であるので、権限を有する行政庁の交付した買受適格証明書を有する者及び買受けについて農地法上の許可又は届出を必要としない者に限り、買受申出をすることができます。
一般の閲覧に供するため、物件明細書・現況調査報告書・評価書の各写しを令和 8 年 1 月 27 日から当庁物件明細書等閲覧室に備え置きます。 なお、入札期間の最終日は午後 5 時までです。	

物件番号	売却基準価額（円） 買受可能価額（円）	一括 売却	買受申出保証額（円）	令和 7 年度	
				固定資産税（円）	都市計画税（円）
1, 2	8, 540, 000 6, 832, 000	一括	1, 708, 000	88, 420	10, 678
1	2, 630, 000				
2	5, 910, 000				



物 件 目 録

- 1 所 在 深谷市上野台字森下
 地 番 3 2 7 6 番 5
 地 目 宅地
 地 積 1 6 2 . 9 2 平方メートル

- 2 所 在 深谷市上野台字森下 3 2 7 6 番地 5
 家屋 番号 3 2 7 6 番 5
 種 類 居宅
 構 造 木造スレートぶき 2 階建
 床 面 積 1 階 5 3 . 8 2 平方メートル
 2 階 5 2 . 3 7 平方メートル



物 件 明 細 書

令和 8年 1月 7日

さいたま地方裁判所熊谷支部

裁判所書記官 佐 藤 達 哉

1 不動産の表示

【物件番号1, 2】

別紙物件目録記載のとおり

2 売却により成立する法定地上権の概要

なし

3 買受人が負担することとなる他人の権利

【物件番号1, 2】

なし

4 物件の占有状況等に関する特記事項

【物件番号2】

本件所有者が占有している。

5 その他買受けの参考となる事項

なし

《 注 意 書 》

- 1 本書面は、現況調査報告書、評価書等記録上表れている事実等を記載したものであり、関係者の間の権利関係を最終的に決める効力はありません（訴訟等により異なる判断がなされる可能性もあります）。
- 2 記録上表れた事実等がすべて本書面に記載されているわけではありませんし、記載されている事実や判断も要点のみを簡潔に記載されていますので、必ず、現況調査報告書及び評価書並びに「物件明細書の詳細説明」も御覧ください。
- 3 買受人が、占有者から不動産の引渡しを受ける方法として、引渡命令の制度があります。引渡命令に関する詳細は、「引渡命令の詳細説明」を御覧ください。
- 4 対象不動産に対する公法上の規制については評価書に記載されています。その意味内容は「公法上の規制の詳細説明」をご覧ください。
- 5 各種「詳細説明」は、閲覧室では通常別ファイルとして備え付けられています。

物 件 目 録

- | | | |
|---|-------|--|
| 1 | 所 在 | 深谷市上野台字森下 |
| | 地 番 | 3 2 7 6 番 5 |
| | 地 目 | 宅地 |
| | 地 積 | 1 6 2 . 9 2 平方メートル |
| 2 | 所 在 | 深谷市上野台字森下 3 2 7 6 番地 5 |
| | 家屋 番号 | 3 2 7 6 番 5 |
| | 種 類 | 居宅 |
| | 構 造 | 木造スレートぶき 2 階建 |
| | 床 面 積 | 1 階 5 3 . 8 2 平方メートル
2 階 5 2 . 3 7 平方メートル |



令和 7年(ケ)第 73号
令和 7年10月10日受理
令和 7年11月 6日提出

現況調査報告書

さいたま地方裁判所熊谷支部

執行官 大 島 孝 次

(注) チェック項目中の調査結果は、「■」の箇所の記載のとおり

物 件 目 録

- | | | |
|---|-------|--|
| 1 | 所 在 | 深谷市上野台字森下 |
| | 地 番 | 3 2 7 6 番 5 |
| | 地 目 | 宅地 |
| | 地 積 | 1 6 2 . 9 2 平方メートル |
| 2 | 所 在 | 深谷市上野台字森下 3 2 7 6 番地 5 |
| | 家屋 番号 | 3 2 7 6 番 5 |
| | 種 類 | 居宅 |
| | 構 造 | 木造スレートぶき2階建 |
| | 床 面 積 | 1階 5 3 . 8 2 平方メートル
2階 5 2 . 3 7 平方メートル |



(2 枚目)

そ の 他 の 事 項

■ 物件 1 関係

- 1 本土地と隣接地との境界については、フェンス塀等により区分されており、ほぼ明確である。
なお、北東方向隣接地である 3 2 8 0 番の土地との間のフェンス塀は、若干本土地側に施されている。
- 2 本土地南西方向隣接地である 3 2 7 6 番 1 の土地（前面道路）は、深谷市名義の土地であり、公道として一般の通行の用に供されている。

■ 物件 2 関係

1 調査時の実情

本建物に臨場し、立入調査協力依頼を試みたが、協力が得られなかったので、解錠の上立ち入って調査を実施した。建物内には、家財道具が存在し、現に居住の用に供されていることが窺えた。

なお、郵便受け及び建物内には所有者宛郵便物が存在し、所有者以外の第三者が占有しているような徴表は窺えなかった。

- 2 本建物は、太陽光発電システムを備えたオール電化住宅である。

(注) チェック項目中の調査結果は、「■」の箇所の記載のとおり

執行官の意見

- 本各土地建物の占有関係について
現況から、2枚目記載のとおり認定した。

(注) チェック項目中の調査結果は、「■」の箇所の記載のとおり

調 査 の 経 過		
調 査 の 日 時	調 査 の 場 所 等	調 査 の 方 法 等
7年10月14日 (火) 10:30-10:40	物件所在地	外観調査
7年10月20日 (月) 13:55-14:00	法務局 (熊谷)	登記事項要約書交付申請
7年10月31日 (金) 15:40-16:10	物件所在地	立入調査 [評価人同行]
年 月 日 () : - :		
年 月 日 () : - :		
年 月 日 () : - :		
年 月 日 () : - :		

(特記事項)

☐ 令和 年 月 日
目的物件は不在で施錠されていると予想されたので、立会人及び解錠技術者を同行して臨場した。

☒ 令和 7 年 10 月 31 日
目的物件は不在で施錠されていたので、立会人を立ち合わせ、技術者に解錠させて建物内に立ち入った。

☐ 令和 年 月 日
休日・夜間執行許可の提示をした。


☐



(注) チェック項目中の調査結果は、「■」の箇所の記載のとおり



20629.472

-50739.590 (座標値種別：図上測定)
(注) 地図に準ずる図面は、土地の区画を明確にした不動産登記法所定の地図が備え付けられるまでの間、これに代わるものとして備え付けられている図面で、土地の位置及び形状の概略を記載した図面です。
(注) 国土交通省国土地理院が公表した座標補正パラメータ(touhokufaiheiyouuki2011.par)による修正がされています。

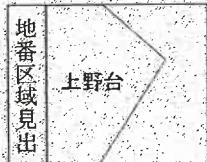

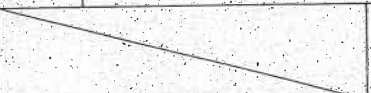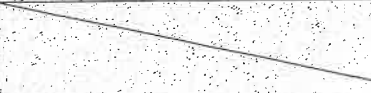請 求 部	所 在 深谷市上野台字森下				地 番 3276番5				
出 方 尺 縮	1/500	精 度 区 分		座 標 系 番 号 又 は 記 号 IX	分 類	地図に準ずる図面（街区成果B）	種 類	街区基本調査成果図	
作 成 年 月 日	平成21年3月23日				備 付 年 月 日 (原図)			補 記 項 事	

これは地図に準ずる図面に記録されている内容を証明した書面である。

令和7年8月19日

さいたま市方法務局熊谷支局

地図整理番号：M20959

登記官

(1/1)

(6枚目)

A3判をA4判に縮小


登記年月日 平成24年10月1日

地積測量図 1/3

地番 3276-1
3276-2~12

土地の所在 深谷市上野台字森下

凡例	測量地の種類	記号	測量地の種類	記号
①	石	⑤	金属杭	⑩
②	コンクリート杭	⑥	金属プレート	⑪
③	合成杭	⑦	金属板	⑫

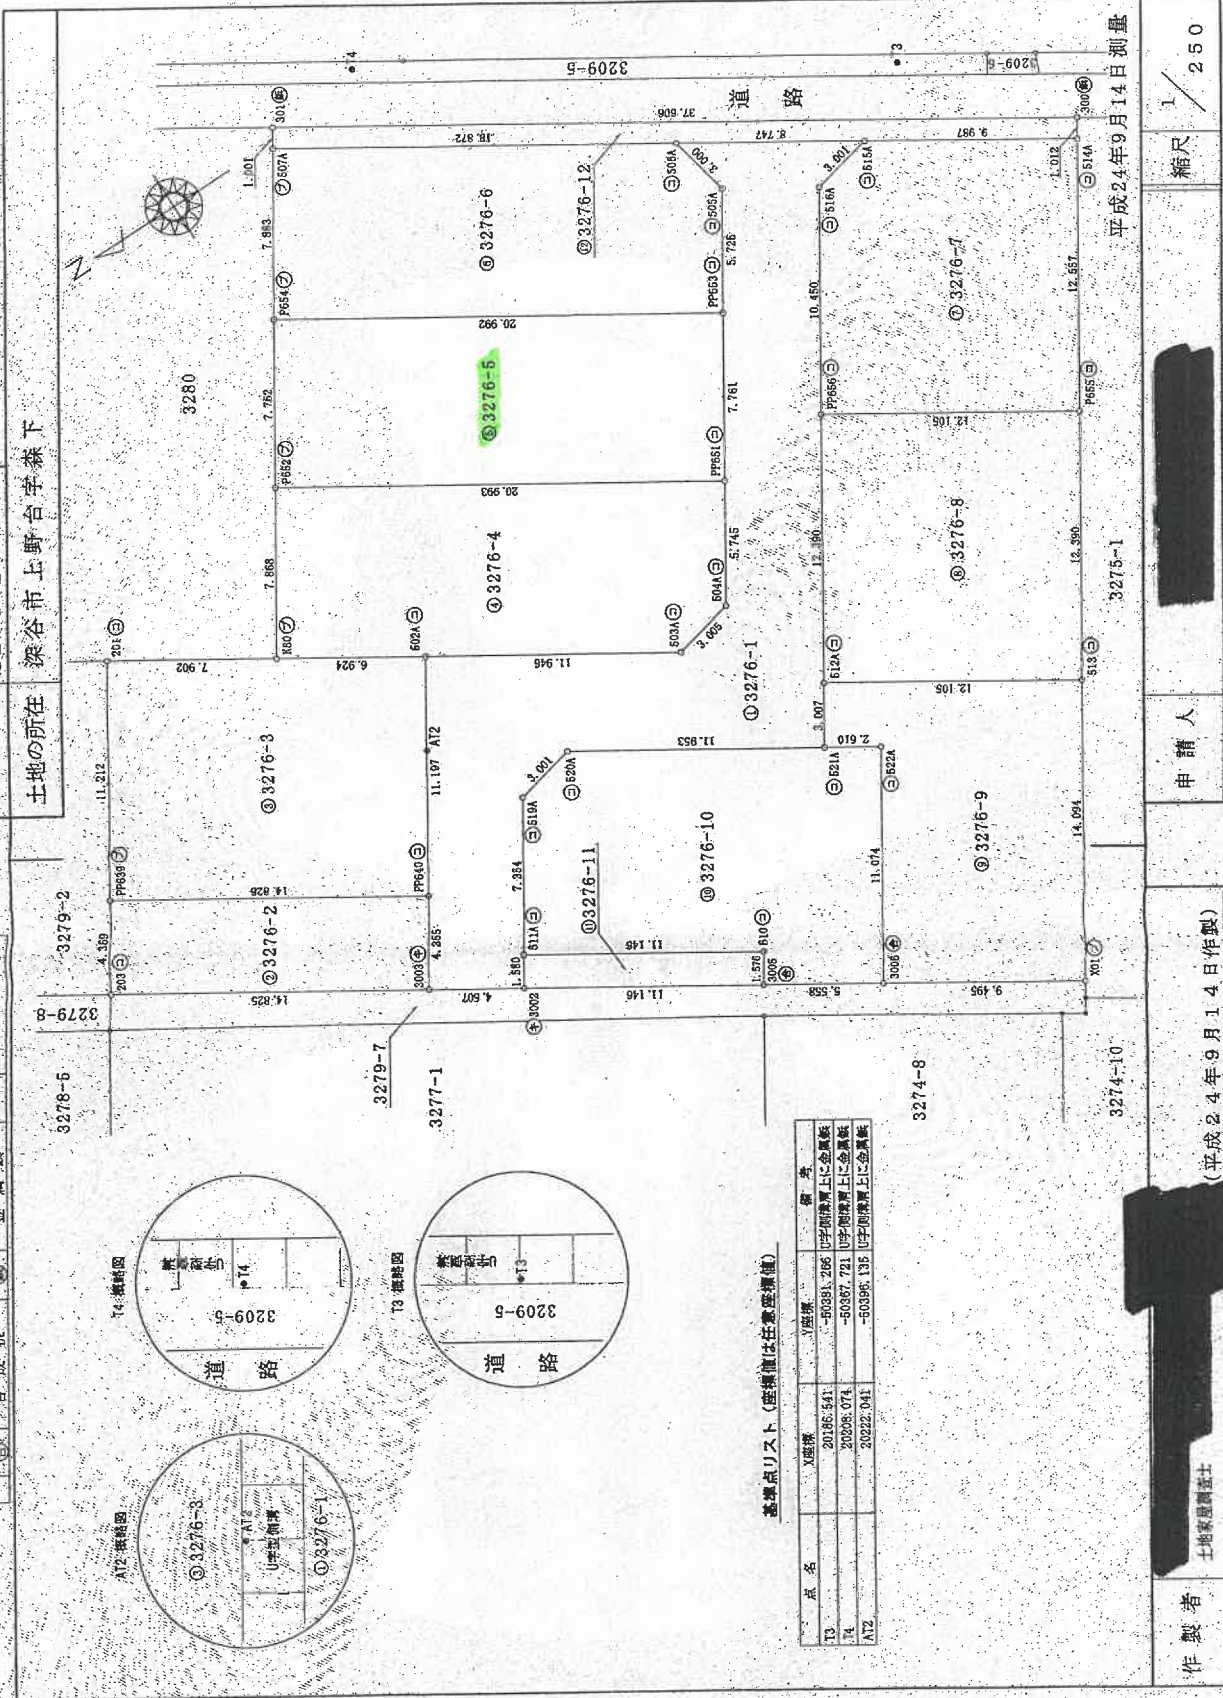

基準点リスト (座標値は任意経緯度)

点名	X座標	Y座標	備考
T3	20185.541	-50381.206	旧市道測量上に金属板
T4	20208.074	-50387.721	旧市道測量上に金属板
A72	20222.041	-50395.135	旧市道測量上に金属板

平成24年9月14日測量

製作者 土地家屋調査士

(平成24年9月14日作成)

申請人

縮尺 1/250

(群馬土地家屋調査士会)

A3判をA4判に縮小

これは図面に記録されている内容を証明した書面である。
令和7年8月19日 さいたま地方法務局熊谷支局

物品名

地圖整理番号：M20961

(2/3)

地積測量図 2/3

3276-1
3276-2~12

土地の所在
深谷市上野台字森下

凡例	記号	播磨産の産別	記号	播磨産の産別	記号	播磨産の産別
石	(石)	石	抗	(金)	金	抗
コングクリート	(コ)	コングクリート	抗	(ア)	金	ア
合成	(合)	合成	抗	(銀)	金	銀

地 區	1976-7		Infl-in-1	In-in-1
	No.	th		
160.	20225 416.	-50338 744.	10 348	209254 23138
1612.	20721 442	-40382 074	-4 409	-30089 62408
16651	20703 648	-50393 210	-16 059	-323400 20682
1604.	20005 656	-50398 083	-5 648	-12106 74948
1603A	20003 624	-50398 761	5 663	114447 100712
16021	20019 748	-50392 420	10 017	202841 215716
			合 計	325 965028
			合 計 面 積	162 9526130
				162 956

地 号	Yn	Yn-1	Yn-2	Yn-3	1122	Yn-112
-----	----	------	------	------	------	------	------	------	------	------	-------	-------	--------	--------	---------	---------	--------

地番	② 3270-6					
	N0	Xn	Yn	Yn+1-Yn-1	$\sum_{n=1}^N (Yn+1-Yn-1)$	$\sum_{n=1}^N Yn$
607A		2019.141	-50368.813	-3.462	-67966.580042	
506A		2019.164	-60378.867	-14.948	-261916.822752	
508A		2019.64	-60381.781	-7.777	-1250504.339398	
P4653		2019.9, 531	-50396.694	6.286	126974.251665	
P4654		20217.324	-50375.495	17.821	982922.381004	
				合計	326.546238	
				合計面積	162.8231190	㎡

地 带		① 3276-7			
NO	Xn	Yn	Yn+1-Yn-1	Xn · (Yn+1-Yn-1)	
515A	20193.755	-50383.507	-4.637	-93619.893935	
514A	20193.501	-50388.824	-15.961	-322113.742621	
P655	20197.564	-50395.465	-4.220	-81593.205980	
P655	20198.224	-50395.044	15.231	308649.660941	
516A	20192.678	-50384.187	9.637	192577.570086	
				292.768754	
			合 计	149.8018770	-149.80
			合 计	0.0000000	0.00

地 号		③ 3276-3			
NO.	地 号	Y ₀	Y ₀	Y ₀ + (Y ₀ - Y ₁)	Y ₀ + (Y ₀ - Y ₁)
P656	20160, 224	-50390, 044	-4, 078	82368, 357472	
P665	20187, 984	-50099, 468	-16, 925	-341681, 297000	
613	20194, 339	-50409, 969	-4, 078	-82363, 330042	
512A	20204, 399	-50403, 546	16, 925	341966, 220705	
		合 計		299, 669805	
		合 計	地 積	149, 9799025	149.97

（三）教學要求

地 带	①-32度E	②-32度E	③-32度E	④-32度E	⑤-32度E	⑥-32度E	⑦-32度E	⑧-32度E	⑨-32度E	⑩-32度E	⑪-32度E	⑫-32度E	⑬-32度E	⑭-32度E	⑮-32度E	⑯-32度E	⑰-32度E	⑱-32度E	⑲-32度E	⑳-32度E	㉑-32度E	㉒-32度E	㉓-32度E	㉔-32度E	㉕-32度E	㉖-32度E	㉗-32度E	㉘-32度E	㉙-32度E	㉚-32度E	㉛-32度E	㉜-32度E	㉝-32度E	㉞-32度E	㉟-32度E	㊱-32度E	㊲-32度E	㊳-32度E	㊴-32度E	㊵-32度E	㊶-32度E	㊷-32度E	㊸-32度E	㊹-32度E	㊺-32度E	㊻-32度E	㊼-32度E	㊽-32度E	㊾-32度E	㊿-32度E	
NO.	3000	3001	3002	430

紙 巻 ② 3276-2		Y ₂		Y ₂ +Y ₂ -1		Y ₂ × (Y ₂ +Y ₂ -1)	
NO	X ₂						
3003	20228 023	-50405.887	4.197			84897.012531	
	20240.578	-50394.712	11.875			242484.890395	
PF239	20238.259	-60394.012	-4.197			-94939.973032	
PF640	20225.705	-60401.900	-11.675			-224112.546950	
				合 計		130.192006	
				合 計 面 積		64.591650	
				合 計 地 積		64.59	

地 带	① 3276-3	x_n	T_n	$Y(n+1/n-1)$	$\sum_{n=1}^N (Y(n+1/n-1))$
PP639		20238.259	-50394.012	17.381	35176.175679
201		20233.394	-50384.519	6.2685	166595.724192
600		20225.516	-50388.744	-7.901	-159070.592016
502A		20219.748	-50392.420	-13.156	-246011.004688
PP640		20225.706	-50401.900	-1.392	-52195.323862
			合 计		331.993615
			合 计 地 带		166.5919075
					正

平成24年9月14日測量

作者

平成24年9月14日(作製)

人請申

2000

尺縮

(群馬土地家屋調査士会)

A3判をA4判に縮小

登記年月日：平成25年7月26日

これは図面に記載されている内容を実証した書面である。
令和7年8月19日 さいたま地方裁判所 熊谷支部

登記官

(10枚目)


A3判をA4判に縮小

地図整理番号：M20960

建物平面図


家屋番号	3276番5
建物の所在	添谷市上野台字森下3276番地5

各階平面図

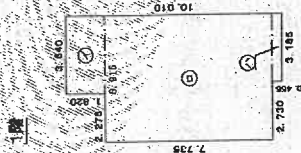


求積表			
①	3.640 × 1.820	=	6.624800
②	5.915 × 7.735	=	45.752525
③	3.185 × 0.455	=	1.449175
計			53.826500

床面積 53.82 m²

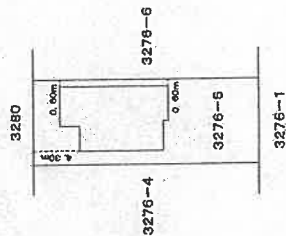

2階

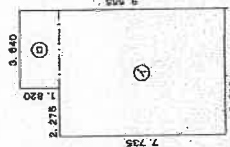

求積表			
④	5.915 × 7.735	=	45.752525
⑤	3.640 × 1.820	=	6.624800
計			52.377325

床面積 52.37 m²

作成者
作成日

縮尺 1/250

申請人


縮尺 1/500

土地建物位置関係図

(写真撮影位置図)



3 2 8 0


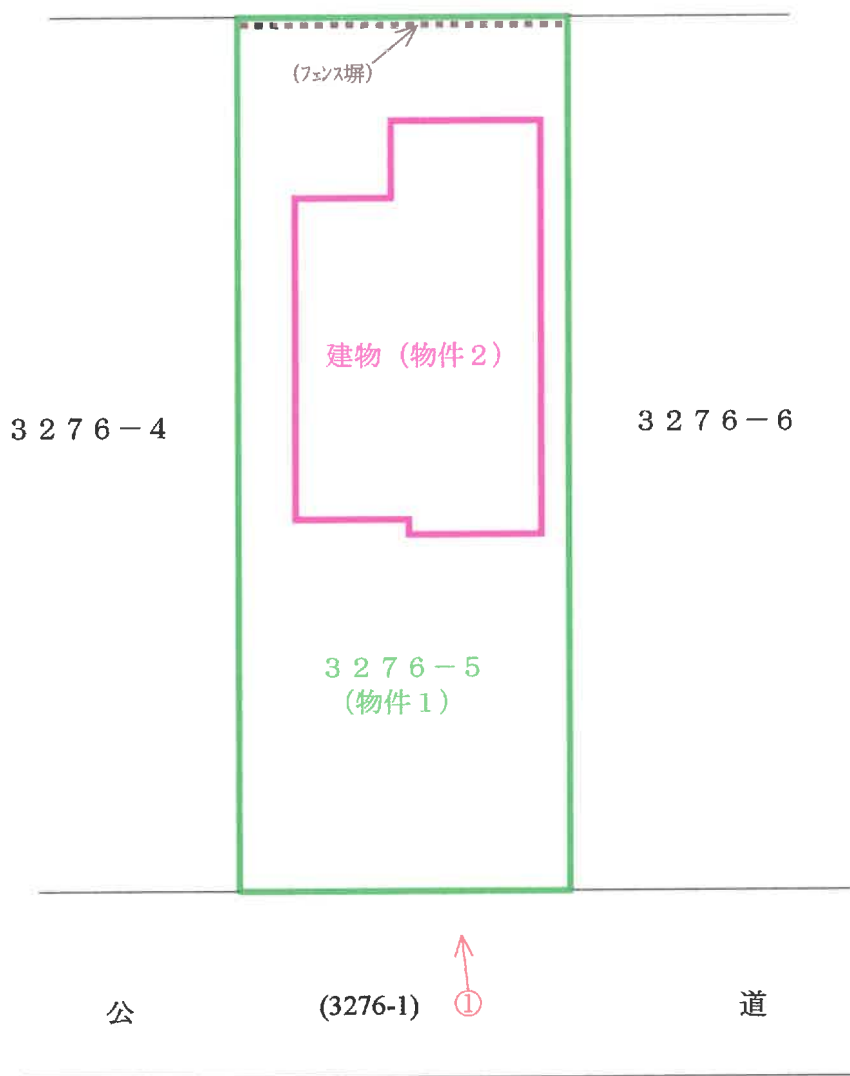


○→ = 写真撮影位置・方向

(/ / 枚目)

建 物 間 取 図

(写真撮影位置図)

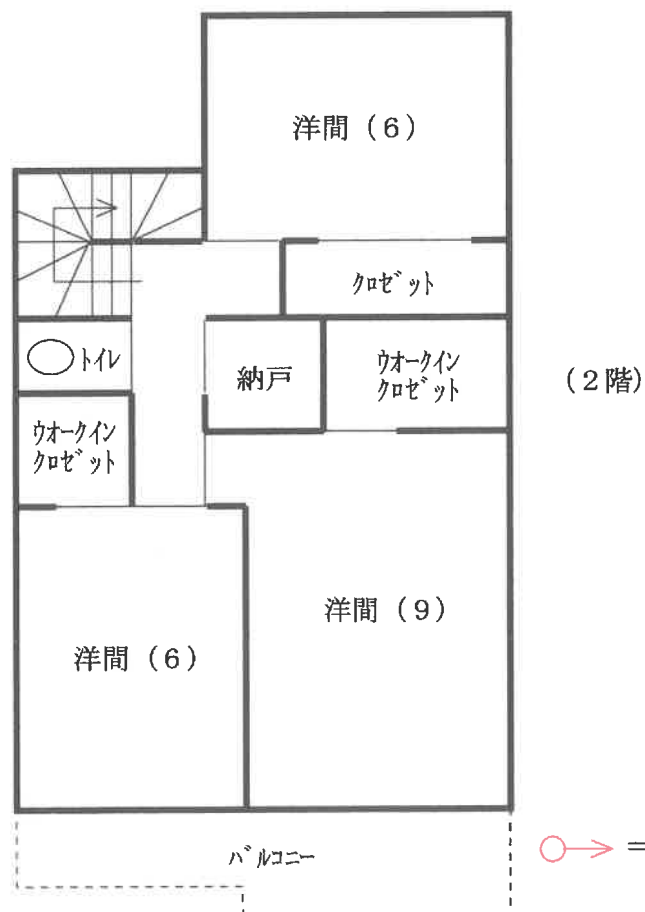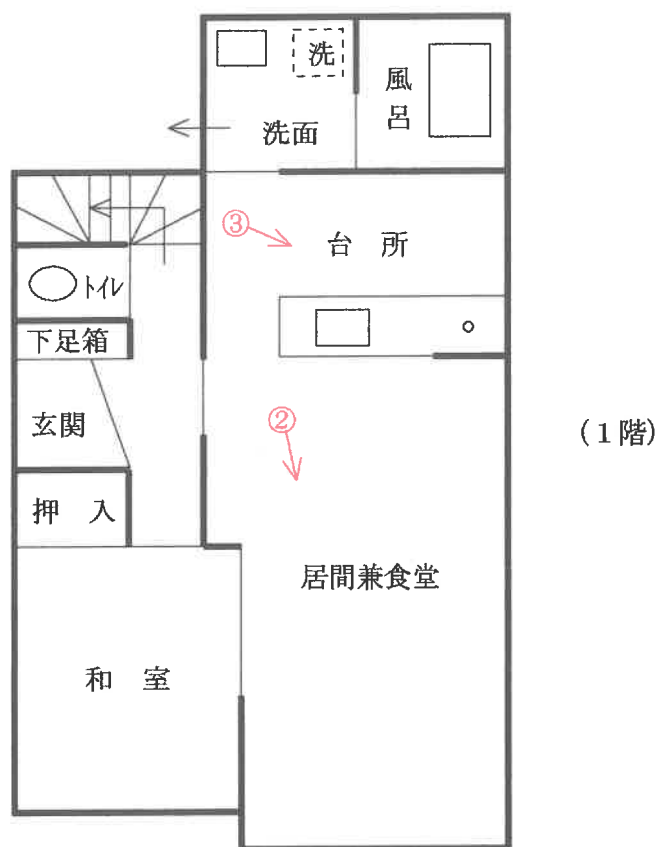


○→ = 写真撮影位置・方向



①



②

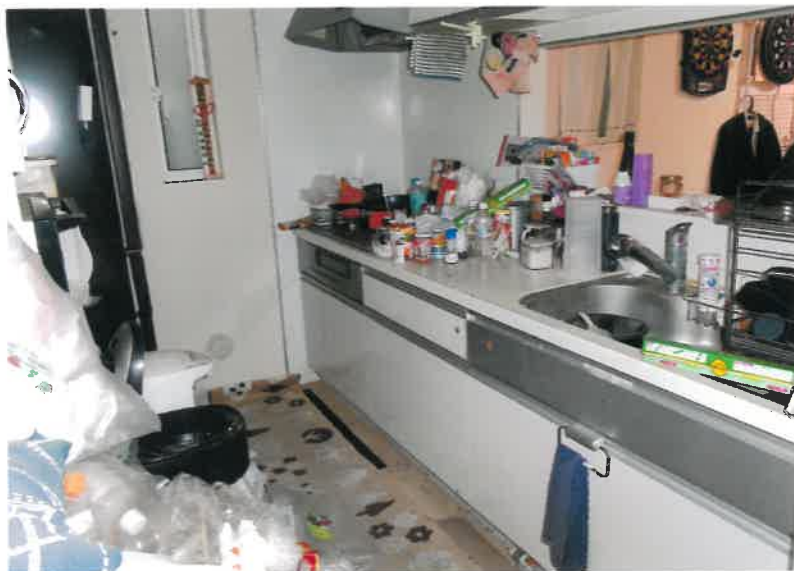

③

令和7年（ケ）第73号
令和7年10月31日外現地調査
令和7年11月14日 評 価

さいたま地方裁判所 熊谷支部

評 価 書

評価人 不動産鑑定士
新 井 寛 久

物 件 目 録

- | | | |
|---|-----|--------------------|
| 1 | 所 在 | 深谷市上野台字森下 |
| | 地 番 | 3 2 7 6 番 5 |
| | 地 目 | 宅地 |
| | 地 積 | 1 6 2 . 9 2 平方メートル |
-
- | | | |
|---|-------|--|
| 2 | 所 在 | 深谷市上野台字森下 3 2 7 6 番地 5 |
| | 家屋 番号 | 3 2 7 6 番 5 |
| | 種 類 | 居宅 |
| | 構 造 | 木造スレートぶき 2 階建 |
| | 床 面 積 | 1 階 5 3 . 8 2 平方メートル
2 階 5 2 . 3 7 平方メートル |

第1 評価額

一括価格	
金 8, 5 4 0, 0 0 0 円	
内訳価格	
物件1（土地）	金 2, 6 3 0, 0 0 0 円
物件2（建物）	金 5, 9 1 0, 0 0 0 円

- 1 一括価格は、物件1・2の各不動産について、一括売却（民事執行法61条本文）を行うことを前提とした場合の価格である。
- 2 内訳価格は、配当等の判断のために一括価格の内訳として算出した価格である。
- 3 物件1の内訳価格は物件2のための土地利用権等価格を控除した価格であり、物件2の内訳価格は当該土地利用権等付建物としての価格である。

第2 評価の条件

- 1 本件評価は、民事執行法により売却に付されることを前提とした適正価格を求めるものである。
したがって、求めるべき評価額は、一般の取引市場において形成される価格ではなく、一般の不動産取引と比較しての競売不動産特有の各種の制約（売主の協力が得られないことが常態であること、買受希望者は内覧制度によるほかは物件内部の確認が直接できないこと、引渡しを受けるために法定の手続をとらなければならない場合があること、目的物の種類又は品質に関する不適合には担保責任がないこと等）等の特殊性を反映させた価格とする。
- 2 評価は、目的物件の調査時点における現状に基づいて行うものであり、調査日以降発生した物件の現状変更については原則として考慮していない。
- 3 現地での物件調査は、原則として目視可能な部分に限定される。
- 4 物件に関する情報提供の内容は、民事執行法58条4項に定める場合を除いて、原則として公共機関で公開された資料に基づくものである。

第3 目的物件

物件 番号	所 在 等	登 記	現 況
1	所 在 地 番 地 目 地 積	別紙物件目録記載のとおり	
2	所 在 家屋番号 種 類 構 造 床 面 積	別紙物件目録記載のとおり	
物件 番号	特 記 事 項		
	な し		

現況欄に記載のない事項については、ほぼ登記と同じである。

第4 目的物件の位置・環境等

1 土地の概況及び利用状況等（物件1）

位 置 ・ 交 通	J R 高崎線「深谷」駅 南西方約1.6km（道路距離） 付近に位置する。	
付 近 の 状 況	県道背後に戸建住宅が建ち並び、その周囲にはアパートや事業所等も見られる住宅地域である。	
主 な 公 法 上 の 規 制 等 （道路の幅員等の 個別的な規制を考 慮しない一般的な 規制）	都市計画区分 用 途 地 域 建 蔽 率 容 積 率 防 火 規 制 その他の規制	市街化区域 第1種低層住居専用地域 50% 80% － 高さ10m
画 地 条 件	地 積 形 状 地 勢 そ の 他	162.92㎡（登記数量） ほぼ長方形 平 坦 特になし
接面道路の状況	南西側現況幅員約4.5m舗装市道（G-446号線、建築基準法第42条1項1号適用道路）にほぼ等高に接面する。	
土地の利用状況等	①物件2（建物）の敷地として利用されている。 ②隣接地とはフェンス塀や境界標により区分されているが、北東側隣接地（3280番）とのフェンス塀はやや本件土地側に引いて施されている。	
供 給 処 理 施 設	上 水 道 あり ガス配管 なし（オール電化） 下 水 道 未接続（前面道路に下水本管あり。）	
特 記 事 項	①北東側隣接地（3280番）には墓地が存する。 ②本件敷地内には放置状態にある荒れた庭木が複数本存する。	

2 建物の概況及び利用状況（物件2）

区 分	主である建物	
建築時期及び経済的残存耐用年数	建築年月日：平成25年1月18日新築（登記記載） 経過年数：約13年 経済的残存耐用年数：約12年	
仕 様	構 造 木造 屋 根 スレート葺 外 壁 サイディング その他 内 壁 ビニールクロス その他 天 井 ビニールクロス その他 床 フローリング、畳 その他 設 備 電気・給排水等、浄化槽、浴室・キッチン台 その他 I Hクッキングヒーター、エコキュート （オール電化住宅） そ の 他 太陽光発電システム ※建物に附属する設備の作動状況の詳細は不明	
床面積（現況）	前記第3目的物件欄のとおり	
現況用途等	前記第3目的物件欄のとおり	
品 等	使用資材 施 工	普通 普通
保守管理の状態	普通	
建物の利用状況	所有者が住居として使用している。	
特 記 事 項	①建築確認済証：平成24年9月24日付第H24SHC112636号 完了検査済証：平成25年1月18日付第H24SHC312636号 ②本件建物設備として、太陽光発電システムが存在する。借入金債務の存否及びそれに係る所有権留保契約の存在等の詳細は不明である。	

第5 評価額算出の過程

1 基礎となる価格

① 物件1（土地）

目的土地の建付地価格を次のとおり求めた。

物件 番号	標準画地価格 (円/㎡) ア	個別 格差 イ	地 積 (㎡) ウ	建付減価 エ	建付地価格 (円) ア×イ×ウ×エ
1	48,400	0.93	162.92	0.90	6,600,000

※計算表における計算結果である総額(円)については、原則として万円未満を四捨五入とし、総額が万円未満の場合は、千円未満を四捨五入とする(以下同じ)。

ア 標準画地価格（公示価格等からの規準）

地価調査基準地（深谷－8）

公示価格等 時点修正 標準化補正 地域格差 標準画地価格
 $55,200 \text{ 円/㎡} \times 100/100 \times 100/100 \times 100/114 \div 48,400 \text{ 円/㎡}$

◇時点修正：公示価格等の価格時点から評価日までの推定変動率である。

◇標準化補正：画地条件等を考慮した。

◇地域格差：公示地等の所在する地域は対象地域に比し、街路条件-2%、交通接近条件+6%・環境条件等+10%と判定した。

（相乗積： $0.98 \times 1.06 \times 1.10 \div 1.14$ ）

イ 個別格差：公共下水道未接続-2%、隣接地の利用状況及び有効宅地数量の減少等を考慮-5%（相乗積： $0.98 \times 0.95 \div 0.93$ ）

ウ 地積：登記数量を採用

エ 建付減価：建物と敷地・環境との関係及び建物経過年数等を考慮した。

② 物件2（建物）

目的建物の再調達原価を、建物建築費の推移動向を考慮した標準的な建築費に比準して求め、これに耐用年数に基づく方法及び観察減価法を併用して求めた現価率を乗じて、建物価格を求めた。

物件 番号	再調達原価 (円/㎡) ア	現況延床面積 (㎡) イ	現価率 ウ	建物価格 (円) ア×イ×ウ
2	155,000	106.19	0.38	6,250,000

イ 現況延床面積：登記数量を採用

ウ 現価率：経過年数13年、経済的残存耐用年数12年、観察減価率（建物の現況及び中古建物の市場性等も考慮）-20%

（計算式） $12 / (13 + 12) \times (1 - 0.20) \div 0.38$

2 評価額の判定

前記により求めた価格に、土地については土地利用権等価格を控除し、建物については土地利用権等価格を加算し、さらに競売市場修正等を施して、下記のとおり評価額を求めた。

① 土地利用権等価格

物件 番号	建付地価格 (円) ア	土地利用権等割合 イ		土地利用権等価格 (円) ア×イ
1	6,600,000	0.40	法定地上権	2,640,000

イ 個別売却により法定地上権が成立するものと解される。法定地上権割合は、課税上の割合等を参考に、建物の性質・地上権としての特性等を勘案して判定した。

② 内訳価格及び一括価格

物件 番号	基礎となる価格 (円) ア	土地利用権等価格 の控除及び加算 (円) イ	占有減 価修正 ウ	市場性 修 正 エ	競売市 場修正 オ	評 価 額 (円) (ア±イ)×ウ×エ×オ
1	6,600,000	-2,640,000		0.95	0.70	2,630,000
2	6,250,000	+2,640,000	1.00	0.95	0.70	5,910,000
一括価格 (合計)						8,540,000

ウ 占有減価修正：なし

エ 市場性修正：この種の不動産の市場性等を考慮するとともに、目的物件の個別的要因等を十分考慮したが、太陽光発電システムの残債務に係る対応リスク等を否定できないこと等の理由により、なお、市場性に劣ると判断されるので所要の修正を行った。

オ 競売市場修正：第2評価の条件欄記載の不動産競売市場の特殊性等を考慮した。

(評価付記)

本件類似の不動産の需要は、自己用目的のもの、または自己用目的の者に転売することを目的とするものが一般的であることから、通常取引において、賃貸収益は重視されていないこと等を考慮し、収益還元法は採用しない。

第6 参考価格資料

地価調査基準地価格（深谷－8）

所在・地番：深谷市上野台字台坂西169番8

価 格：55,200円／ m^2

位 置：「深谷」駅から約1km

価 格 時 点：令和7年7月1日

地 積：231 m^2

供給処理施設：水道、下水

接 面 街 路：北西4.0m舗装市道

用途 指定 等：市街化区域

第1種中高層住居専用地域（建蔽率60%、容積率200%）

地 域 の 概 要：一般住宅の中に共同住宅等が見られる住宅地域

第7 附属資料の表示

- 1 位置図
- 2 周辺概況図（正本のみ）
- 3 公図写
- 4 地積測量図写
- 5 建物図面・各階平面図写
- 6 土地建物位置関係図

位置図

最寄駅

地価調査基準地

対象物件



深谷市役所「白図」

S1:20,000を150%拡大した



-50739.590 (座標値補正; 図上測定)
 (注) 地図に準ずる図面は、土地の区画を明確にした不動産登記法所定の地図が備え付けられるまでの間、これに代わるものとして備え付けられている図面で、土地の位置及び形状の概略を記載した図面です。
 (注) 国土交通省国土地理院が公表した座標補正パラメータ(touhokutaiheiyouki2011.par)による修正がされています。

A 3 版を A 4 版に縮小したものです

地番区域見出し
 上野台

請求部	所 在	深谷市上野台字森下				地 番	3276番5			
出力尺	1/500	精 度 分		座標系 番号又は記号	IX	分類	地図に準ずる図面（街区成景B）		種類	街区基本調査成果図
作成年月日	平成21年3月23日				備考 付年月日 (原図)			補 記 事項		

これは地図に準ずる図面に記録されている内容を証明した書面である。

令和7年8月19日
 さいたま地方法務局熊谷支局
 地図整理番号: M20959
 登記官

これは図面に記録されている内容を証明した書面である。
令和7年8月19日 さいたま市地籍課 熊谷支局


登記証

10

凡例	記号	境界線の種類	記号	境界線の種類	記号	境界線の種類
	①	石杭	②	コンクリート杭	③	合成杭
	④	金属杭	⑤	金属プレート	⑥	金属板杭
	⑦	レンガ杭	⑧	レンガ杭	⑨	レンガ杭

地番	3276-1 3276-2~12
土地の所在	深谷市上野台字森下

地積測量図 1/3

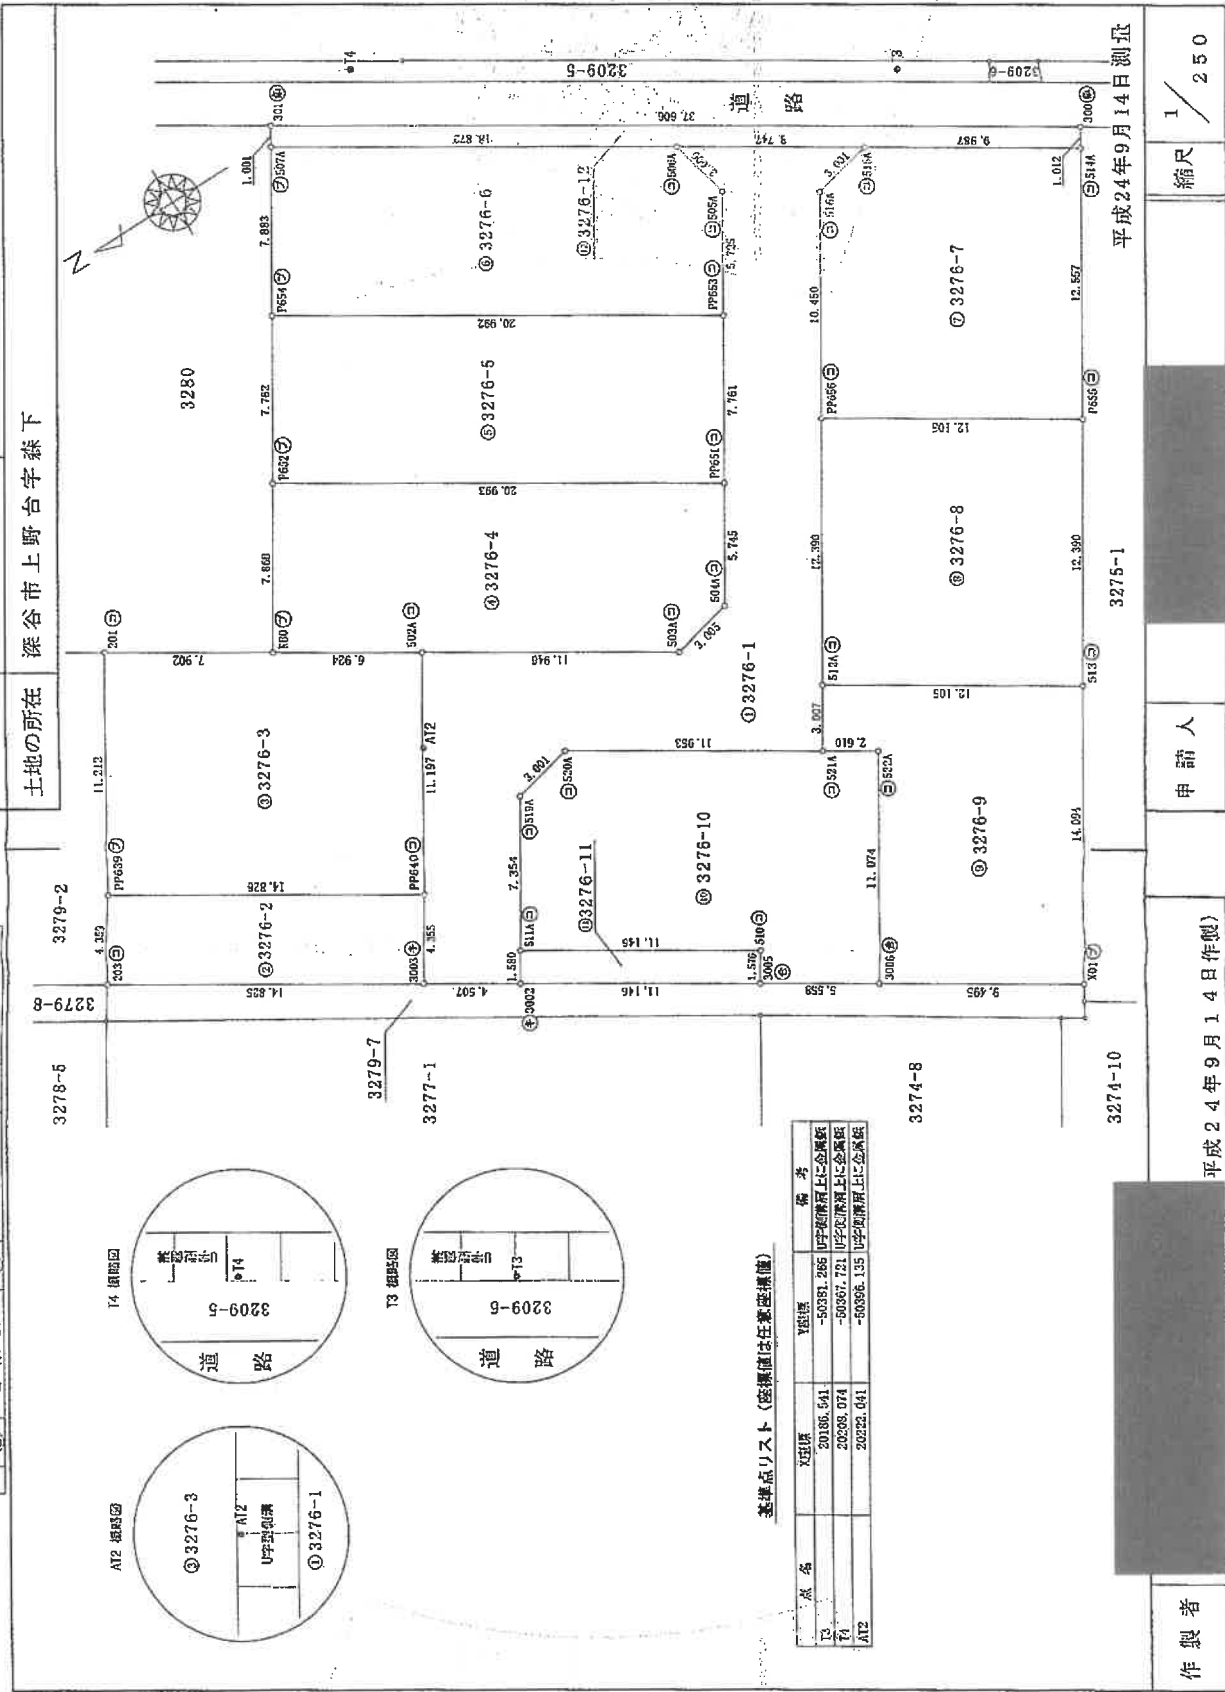

平成24年9月14日測定

製作者	申請人	縮尺	1/250
-----	-----	----	-------

(群馬土地家産調査士会)

といたま地方法務局能谷支局

地積測量図 2/3

3276-1
3276-2~12

土地の所在 深谷市上野台字森下

記事	現貨品の種類別	記号	現貨品の帳別	単位	現貨品の数量
凡例	石炭	(石)	抵抗	(金)	現貨品の数量
	コンクリート杭	(コ)	金属板	(金)	現貨品の数量
	合金	(合)	合金	(金)	現貨品の数量
	レンガ	(レ)	レンガ	(金)	現貨品の数量
	印刷機	(印)	印刷機	(金)	現貨品の数量

地号	④ 3276-4	$\sum X_n$	$\sum Y_n$	$\sum Y_n+1-Y_n+1$	$\sum X_n+1-X_n+1$
N0	20225.616	-50393.744	10.346		
K00	20225.616	-50393.744			202254.224326
P052	20221.440	-50382.074	-4.469		-00369.624238
P0551	20203.648	-50332.213	-16.009		-323440.200322
5044	20206.696	-50339.083	-5.548		-112106.749408
5034	20209.024	-50393.761	5.663		114447.109712
5024	20219.748	-50392.420	16.017		525441.216716
		合 計		325.964925	
		合 計	面 積		162.9025130
			地 積		162.90

地 帶	⑤ 3276-5				$\bar{Y}_n$	$Y_{n+1}-Y_{n-1}$	X_n	$X_n \cdot (Y_{n+1}-Y_{n-1})$
	N0	N5	P654	P655				
					-5037E.495	-1.560	-42190.997440	
					-5038A.934	-17.718	-387895.290295	
					-5039D.213	4.560	32738.634880	
					-5039Z.074	17.718	358283.500356	
					合計		325.856533	
					合計		162.9282050	
					地 塊		162.92	m ²

地 帶	④ 3276-5	Σn	ΣY_n	$\Sigma Y_n^2 - Y_n^2$	$\Sigma n \cdot (\Sigma Y_n - Y_n)$
40	5074	20213.141	-50355.513	-3.382	-67956.4800-42
5084	20197.154	-50378.557	-12.908	-28191.622752	
5154	20106.494	-50381.701	-50381.701	-177.777	-157068.133838
5164	20194.551	-50385.534	-50385.534	6.205	125974.251555
5254	20217.324	-50375.495	-50375.495	17.921	362922.931004
5554				合計	325.646238
			合計	面積	162.8231190
			合計	地 積	152.92 m ²

地 号	① 3276-7		Y _n	Y _n -Y _{n-1}	Σ _n - (n+1)Y _{n-1}
	h _n	x _n			
515A	20180.765	-50303.507	-4.637	-93619.493935	
514A	20181.301	-50388.924	-15.901	-322113.745261	
P655	20187.964	-50389.168	-4.220	-85193.204890	
P656	20196.224	-50303.044	16.281	336652.060394	
616A	20192.678	-50304.187	9.537	192577.702065	
合 計				299.783754	
合 計 面 積				140.8018770	
合 計 地 價				49.90	

地 号	④	3276-8	γ_n	$\gamma_{n+1}-\gamma_n$	$\gamma_{n+1}-\gamma_{n-1}$	$\gamma_0 - (\gamma_{n+1} - \gamma_{n-1})$
40	PF566	20196.224	-56393.044	4.078		83368.357472
55	P55	20187.468	-56389.468	-16.925		-34.681.590700
6133	P6133	20194.539	-56409.969	-4.078		-82353.330042
612A		20204.700	-56403.546	16.925		34.666.224075
				合 計		299.968895
				合 計 面 積		149.979925
				面 積		149.97

求積表 (座標値は任意座標値)

[illegible]

地 号	②	3276-2	x_n	y_n	$\ln(1-y_n)$	$\ln \cdot \ln(1-y_n)$
3003		20220.023	-50405.587	4.137	6.887-013531	
203		20310.578	-50397.703	11.575	24.284.903650	
69059		20320.259	-50394.012	-4.197	94930.973803	
PF640		20325.706	-50400.901	-11.576	-234112.546250	
				合 計	139.162068	
				合 計 面 積	64.5914510	成
				地 價	64.59	

地 帶	⑤ 3276-3			Yn	Yn+1-Yn	$\sum_{k=1}^n (Y_{k+1}-Y_k)$	$\sum_{k=1}^n (Y_{k+1}^2-Y_k^2)$
	RD	Xn	Yn				
PFC93	201	20232.254	-50384.012	17.381			311761.170619
	201	20232.254	-50384.012	5.969			106883.724742
	600	20225.515	-50388.744	-7.901			-105902.592016
	502A	20219.748	-50392.420	-13.156			-266011.004698
PF640		20225.705	-50401.900	-1.592			-32169.323962
				計			331.983815
			合 計				166.9919015
			面 積				155.000

平成24年9月14日測量

著作

平成24年9月14日(作製)

人
皆
無

縮尺

(聯馬土地黨調查士金)

これは図面に記録されている内容を証明した出典である。
令和7年8月19日 さいたま市方法務局債権支局

登記官

凡	記号	境界線の種類	記号	境界線の種類	記号	境界線の種類
①	石	杭	②	金属杭	(半)	切み印
②	コンクリート杭		(7)	金属プレート	(レ)	レンガ杭
④	合成杭		⑤	金属杭		

地積測量図 3/3

地番 3276-1
3276-2~12

土地の所在 深谷市上野台字森下

求積表 (座標値は任意座標値)

地番	③ 3276-9	Xn	Yn	Yn+1-Yn-1	Xn - (Yn+1-Yn-1)
512A	20204.799	-50403.546	-3.874	-3.874	-5273.391325
513	20194.530	-50460.900	-13.369	-13.369	-37093.486501
510	20202.018	-50421.315	-6.897	-6.897	-13933.318146
3005	20210.059	-50416.855	14.435	14.435	291732.201605
522A	20204.183	-50407.400	10.771	10.771	217619.255093
521A	20205.395	-50406.005	3.934	3.934	74931.957930
合計					282.218235
合計面積					141.6091625
地積					141.60
m ²					

地番	⑤ 3276-10	Xn	Yn	Yn+1-Yn-1	Xn - (Yn+1-Yn-1)
3005	20214.766	-50413.910	4.291	4.291	86741.566906
510	20213.929	-50412.575	7.255	7.255	148554.188520
511A	20223.366	-50406.645	12.155	12.155	246845.237096
519A	20219.452	-50400.419	6.094	6.094	103892.902048
520A	20216.526	-50399.751	-5.676	-5.676	114739.901578
521A	20206.355	-50406.095	-7.720	-7.720	-156175.229955
522A	20204.183	-50407.480	-10.771	-10.771	-217619.255093
3005	20210.059	-50416.806	-6.430	-6.430	-120930.679770
合計					359.724016
合計面積					164.8620060
地積					164.86
m ²					

地番	⑤ 3276-11	Xn	Yn	Yn+1-Yn-1	Xn - (Yn+1-Yn-1)
3002	20224.206	-50407.903	7.265	7.265	140403.555590
511A	20223.366	-50406.645	-4.892	-4.892	92865.696672
510	20213.929	-50412.575	-7.255	-7.255	-148554.188520
3005	20214.766	-50413.910	4.592	4.592	92426.205472
合計					35.119470
合計面積					17.58
地積					17.58
m ²					

地番	⑤ 3276-12	Xn	Yn	Yn+1-Yn-1	Xn - (Yn+1-Yn-1)
507A	20213.141	-50385.813	10.803	10.803	220181.744913
301	20212.610	-50387.954	-19.153	-19.153	-307132.119330
300	20180.764	-50387.066	-20.860	-20.860	-420970.737040
514A	20181.301	-50308.824	4.459	4.459	89988.421159
516A	20180.755	-50303.507	9.967	9.967	201231.286085
506A	20197.164	-50378.857	14.694	14.694	236777.127816
合計					75.725503
合計面積					37.8629015
地積					37.86
m ²					

総合面積 1629.4260655 m²

平成24年9月14日測量

作製者

平成24年9月14日作製

申請人

縮尺 1/

(株式会社地家屋調査士会)

登記年月日：平成25年7月26日

これは図面に記録されている内容を証明した書面である。
令和7年8月19日 さいたま市地方裁量庁庶務課


登記官

建物各階平面図



家屋番号	3276番5
建物の所在	深谷市上野台字森下3276番地5

各階平面図

1階

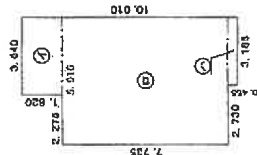

2階

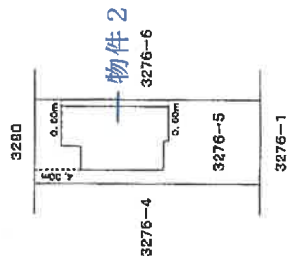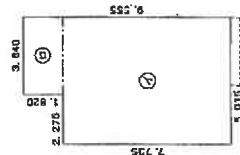


作成者
作成年月日

縮尺 1/250

申請人

縮尺 1/500

土地建物位置関係図

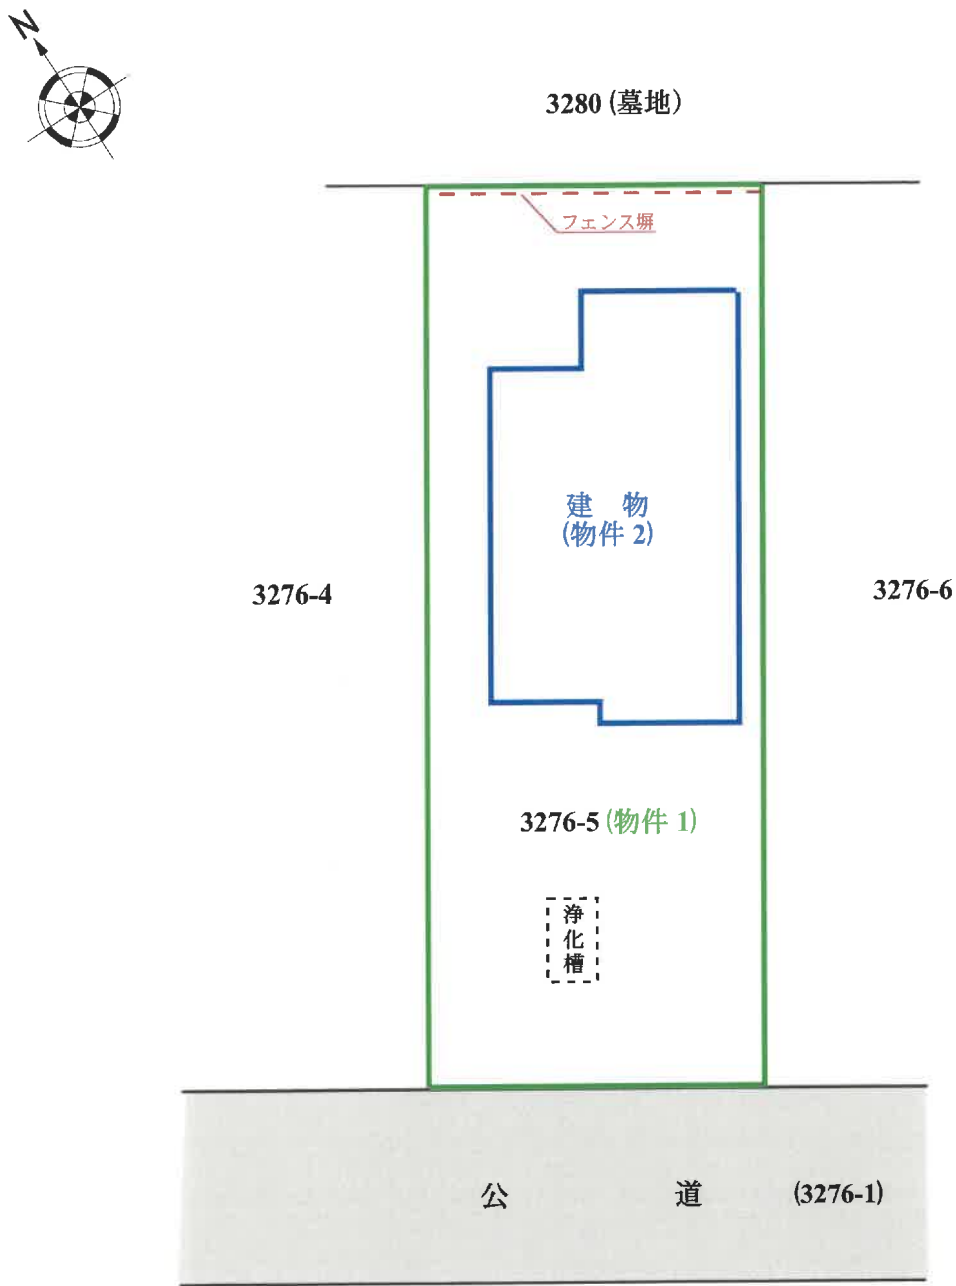

※物件の範囲及び建物配置は公図及び建物図面等を基礎として概略を明示した。