

期 間 入 札 の 公 告

令和 7 年 8 月 27 日

千葉地方裁判所民事第 4 部

裁判所書記官 小 嶋 富 子

別紙物件目録記載の不動産を下記のとおり期間入札に付します。

記

入札期間	令和 7 年 9 月 17 日 午前 9 時 00 分から 令和 7 年 9 月 24 日 午後 5 時 00 分まで
開札期日	日 時 令和 7 年 10 月 1 日 午前 9 時 30 分 場 所 千葉地方裁判所売却場
売却決定 期日	日 時 令和 7 年 10 月 15 日 午前 10 時 00 分 場 所 千葉地方裁判所民事第 4 部
特別売却 実施期間	令和 7 年 10 月 2 日 午前 9 時 00 分から 令和 7 年 10 月 6 日 午後 4 時 30 分まで
買受申出の保証の 提供方法	下記のいずれかによる。 (1) 当裁判所の預金口座に金銭を振り込んだ旨の金融機関の証明書。 (2) 銀行、損害保険会社、農林中央金庫、商工組合中央金庫、全国を地区とする信用金庫連合会、信用金庫又は労働金庫の支払保証委託契約締結証明書。
買受申出の資格の 制限 (民事執行規則 33 条)	☆印を付した物件は農地であるので、権限を有する行政庁の交付した買受適格証明書を有する者及び買受けについて農地法上の許可又は届出を必要としない者に限り、買受申出をすることができます。
一般の閲覧に供するため、物件明細書・現況調査報告書・評価書の各写しを 令和 7 年 8 月 27 日から当庁物件明細書等閲覧室に備え置きます。	



物 件 目 録

- 1 所 在 山武市木原字東天ヶ谷
 地 番 1 9 2 5 番 8
 地 目 宅地
 地 積 1 6 9 . 5 2 平方メートル

- 2 所 在 山武市木原字東天ヶ谷
 地 番 1 9 2 5 番 2 1
 地 目 宅地
 地 積 1 7 0 . 7 3 平方メートル

- 3 所 在 山武市木原字東天ヶ谷 1 9 2 5 番地 8
 家屋 番号 1 9 2 5 番 8
 種 類 居宅
 構 造 木造スレートぶき 2 階建
 床 面 積 1 階 4 5 . 5 4 平方メートル
 2 階 3 4 . 7 8 平方メートル
 (未登記附属建物)
 種 類 物置
 構 造 軽量鉄骨造亜鉛メッキ鋼板葺平家建
 床 面 積 約 5 平方メートル



物 件 明 細 書

令和 7 年 6 月 26 日

千葉地方裁判所民事第 4 部

裁判所書記官 菅 野 彬 史

1 不動産の表示

【物件番号 1 ～ 3】

別紙物件目録記載のとおり

2 売却により成立する法定地上権の概要

なし

3 買受人が負担することとなる他人の権利

【物件番号 1 ～ 3】

なし

4 物件の占有状況等に関する特記事項

【物件番号 3】

本件所有者が占有している。

5 その他買受けの参考となる事項

なし

《 注 意 書 》

- 1 本書面は、現況調査報告書、評価書等記録上表れている事実等を記載したものであり、関係者の間の権利関係を最終的に決める効力はありません（訴訟等により異なる判断がなされる可能性もあります）。
- 2 記録上表れた事実等がすべて本書面に記載されているわけではありませんし、記載されている事実や判断も要点のみを簡潔に記載されていますので、必ず、現況調査報告書及び評価書並びに「物件明細書の詳細説明」も御覧ください。
- 3 買受人が、占有者から不動産の引渡しを受ける方法として、引渡命令の制度があります。引渡命令に関する詳細は、「引渡命令の詳細説明」を御覧ください。
- 4 対象不動産に対する公法上の規制については評価書に記載されています。その意味内容は「公法上の規制の詳細説明」を御覧ください。
- 5 各種「詳細説明」は、閲覧室等に、別ファイルとして備え付けられています。



物 件 目 録

- 1 所 在 山武市木原字東天ヶ谷
 地 番 1925番8
 地 目 宅地
 地 積 169.52平方メートル

- 2 所 在 山武市木原字東天ヶ谷
 地 番 1925番21
 地 目 宅地
 地 積 170.73平方メートル

- 3 所 在 山武市木原字東天ヶ谷1925番地8
 家屋 番号 1925番8
 種 類 居宅
 構 造 木造スレートぶき2階建
 床 面 積 1階 45.54平方メートル
 2階 34.78平方メートル
 (未登記附属建物)
 種 類 物置
 構 造 軽量鉄骨造亜鉛メッキ鋼板葺平家建
 床 面 積 約5平方メートル



令和7年(ケ)第81号
令和7年4月24日受理
令和7年6月12日提出

現況調査報告書

千葉地方裁判所

執行官 田 中 剣 吾

(注) チェック項目中の調査結果は、「■」の箇所の記載のとおり

物 件 目 録

- 1 所 在 山武市木原字東天ヶ谷
 地 番 1925番8
 地 目 宅地
 地 積 169.52平方メートル
- 2 所 在 山武市木原字東天ヶ谷
 地 番 1925番21
 地 目 宅地
 地 積 170.73平方メートル
- 3 所 在 山武市木原字東天ヶ谷1925番地8
 家屋 番号 1925番8
 種 類 居宅
 構 造 木造スレートぶき2階建
 床 面 積 1階 45.54平方メートル
 2階 34.78平方メートル



不動産の表示	「物件目録」のとおり		
住居表示	未実施		
土地	物件 1、2		
現況地目	☒ 宅地 (物件 1、2) ☐ 公衆用道路 (物件) ☐ (物件)		
形状	☐ 公図のとおり ☒ 地積測量図のとおり (物件 1、2) ☐ 建物図面 (各階平面図) のとおり ☐ 土地建物位置関係図のとおり		
占有者及び占有状況	☒ 土地所有者 ☐ その他の者 上記の者が物件 1 及び 2 土地上に下記建物を所有し、占有している ☐ 「占有者及び占有権原」のとおり		
下記以外の建物 (目的外建物)	☒ ない ☐ ある (詳細は「目的外建物の概況」のとおり)		
その他の事項	「その他の事項」のとおり		
建物	物件 3		
種類、構造及び床面積の概略	☒ 公簿上の記載とほぼ同一である ☐ 公簿上の記載と次の点異なる (☐ 主たる建物 ☐ 附属建物) ☐ 種類: ☐ 構造: ☐ 床面積:		
物件目録にない附属建物	☐ ない 種類: 物置 ☒ ある 構造: 軽量鉄骨造亜鉛メッキ鋼板葺平家建 床面積: 約 5 m ²		
占有者及び占有状況	☒ 建物所有者 ☐ その他の者 上記の者が本建物を居宅として使用している ☐ 「占有者及び占有権原」のとおり		
上記以外の敷地 (目的外土地)	☒ ない ☐ ある (詳細は「目的外土地の概況」のとおり)		
その他の事項	・法務局備え付けの建物図面では本建物の玄関が南西側にあるように表示されているが、現地で確認したところ玄関は本建物の北西側 (道路側) に設置されており、同図面上の建物の向きが異なっていると思われる (写真①及び土地建物位置関係図参照)。 ・「その他の事項」のとおり		
執行官保管の仮処分	☒ ない 地方裁判所 支部 令和 年 () 第 号 ☐ ある [保管開始日 令和 年 月 日		
土地建物の位置関係	☐ 建物図面 (各階平面図) のとおり ☒ 概ね土地建物位置関係図のとおり		

(注) チェック項目中の調査結果は、「■」の箇所の記載のとおり

そ の 他 の 事 項

■ 物件 1 及び 2（本敷地）について

- 1 物件 3（本建物）の敷地等として一体的に利用されており、北西側が幅員約 5 メートルの市道に接する。北西側に駐車スペースがある。本敷地は、南東側水路より約 2 メートル高い(写真②参照)。
- 2 本敷地と接道部分及び各隣接地との境界付近には、境界標やフェンス等が存在し、これらを地積測量図と照合することにより、本敷地の範囲を認識することができる。
- 3 本敷地西端付近に簡易物置(動産) 1 個が存在し、その近辺には建設工具等が置かれている。また、本敷地内には庭木が植栽されており、物件 2 土地の中央付近に伐採された枝葉や刈り取った雑草が山積みになっていた。なお、北西側隣接地(1925番22、地目：雑種地、所有者：山武市)には、電柱が立っている。

■ 物件 3（本建物）について

- 1 本建物内には通常の生活に使用する家財道具、電化製品、生活雑貨類が存在しており、居住者によって現に居宅として使用されている(写真③④参照)。
- 2 本敷地の南東側に土地に定着した物置(約 5 m²)が存在する(写真⑤及び土地建物位置関係図参照)。内部には、工具類や不用になった家財道具等が保管されており、債務者兼所有者の陳述から、未登記の附属建物と判断した。
- 3 本建物の内部は、天井、内壁、床に経年相応の劣化(細かな傷や変色等)及び汚損があることに加え、以下の損傷等も見られた。
 - ・洗面所の内壁クロスに剥がれた箇所がある(写真⑥参照)。
 - ・LDの内壁クロスにひび割れがある。
 - ・2階西側洋室のクローゼットの内壁クロスがすべて剥がされている。
- 4 本建物南西側にウッドデッキの残骸がある。

(注) チェック項目中の調査結果は、「■」の箇所の記載のとおり


関係人の陳述等	
陳述者 (当事者等との関係)	陳述内容等
■債務者兼所有者	本建物には、私が一人で住んでいます。 本建物に住み始めてから増改築はしていません。ウッドデッキは自分で作りました。 本敷地南東側の建物は本建物建築後1～2年後くらいに建て、当初犬小屋として使っていましたが、中で犬が死んでしまったからは物置として使っています。 以前、本建物内で小型犬も飼っていたので、壁や床に引っ掻き傷があると思います。 浴室の換気扇が故障しています。また、浴室のリモコンの画面が表示されません。それ以外に本建物の水回り設備等に不具合はありません。 2階西側洋室のクローゼット内にゴキブリが大量発生し、その糞で壁が汚れたので、クロスをすべて剥がしました。 2階バルコニー下の屋根が劣化し、隙間をシーリング材でコーティングしました。 本敷地の境界線について近隣との間で争いはありません。 東日本大震災や大型台風の被害はありませんでした。 (令和7年5月7日に電話聴取、同年5月29日に面談聴取)

(注) チェック項目中の調査結果は、「■」の箇所の記載のとおり

(4 枚目)

調 査 の 経 過		
調 査 の 日 時	調 査 の 場 所 等	調 査 の 方 法 等
7年4月30日（水） 14：45－15：00	物件所在地	物件確認、占有調査、外観写真撮影、連絡書面投函
7年5月7日（水） 15：47－15：51	千葉地方裁判所 執行官室	債務者兼所有者より本建物の占有状況を電話聴取、同 人と立入調査日の打ち合わせ
7年5月29日（木） 10：00－11：15	物件所在地	債務者兼所有者の立会いのうえ評価人とともに立入調 査、占有状況等確認、室内等写真撮影
年 月 日（ ） ： ー ：		
年 月 日（ ） ： ー ：		
年 月 日（ ） ： ー ：		
年 月 日（ ） ： ー ：		
（特記事項） ☐ 令和 年 月 日 目的物件は不在で施錠されていると予想されたので、立会人及び解錠技術者を同行して臨場した。 ☐ 令和 年 月 日 目的物件は不在で施錠されていたので、立会人を立ち合わせ、技術者に解錠させて建物内に立ち入 った。 ☐ 令和 年 月 日 休日・夜間執行許可の提示をした。 ☐		

(注) チェック項目中の調査結果は、「■」の箇所の記載のとおり

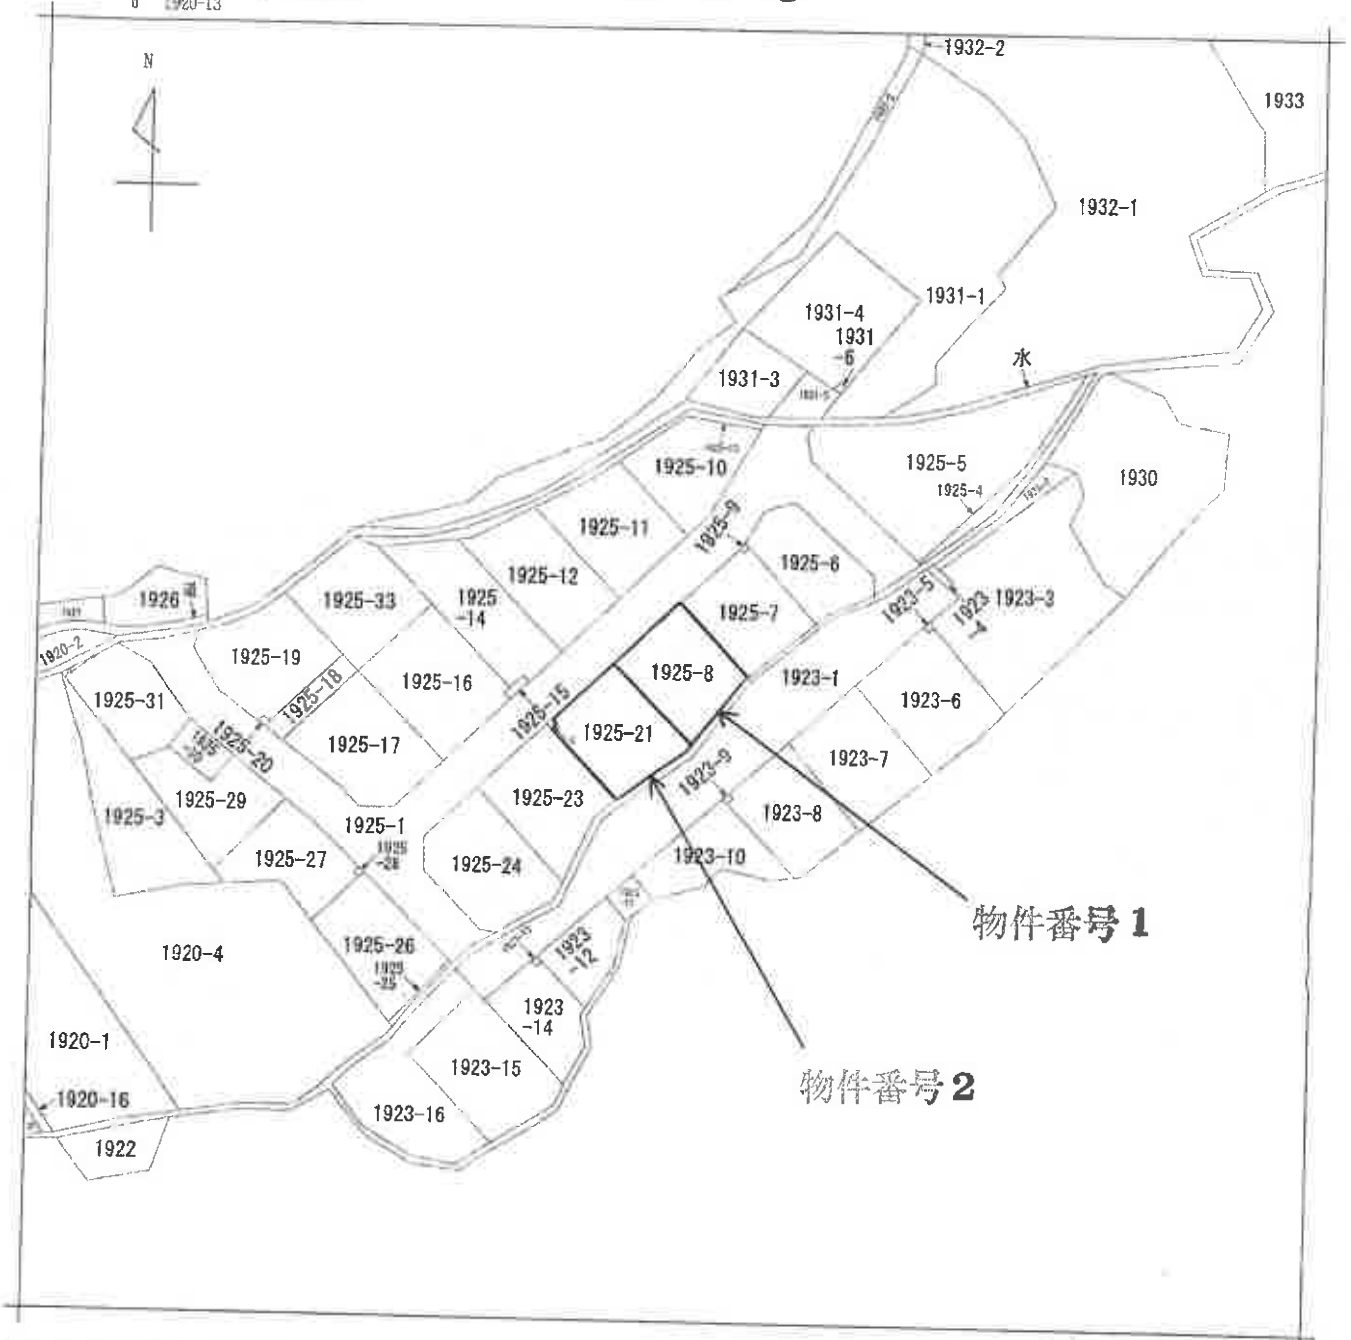

(注) 地図に準ずる図面は、土地の区画を明確にした不動産登記法所定の地図が備え付けられるまでの間、これに代わるものとして備え付けられている図面で、土地の位置及び形状の概略を記載した図面です。



A3判をA4判に縮小

請求部	所在	山武市木原字東天ヶ谷				地番	1925番8			
出力縮尺	縮尺不明	精度区分	座標系番号又は記号	分類	地図に準ずる図面			種類	旧土地台帳附属地図	
作成年月日				備付年月日(原図)	平成3年10月31日			補記事項		

これは地図に準ずる図面に記録されている内容を証明した書面である。

(千葉地方法務局東金出張所管轄)

令和7年2月21日

東京法務局中野出張所

登記官

請求番号：16-1

(1/1)

(6 枚目)

登記年月日：平成7年4月21日

（これは図面に記録されている内容を証明した図面である。
（千葉地方方法務局東金出張所管轄）
令和7年2月21日 東京法務局中野出張所

（ 7 枚目）

登記証

請求番号：16-2

(1/6)

158064

地番 1925-1 (400-32)

土地所在 (地積測量) 7.4.21

土地の所在 千葉県千葉市東区木原字東天ヶ谷



物件番号2

物件番号1

作製者

申請人

(平成 6 年 3 月 28 日付)

縮尺 1/500

(千葉土地家屋調査士会刊紙)

A3判をA4判に縮小



登記年月日：平成7年4月21日

158065

地番 1925-1 (再) 第 1 号

地積測量図 7.4.21 1/5

土地の所在 山武郡山武町木原字東天ヶ谷 山武市

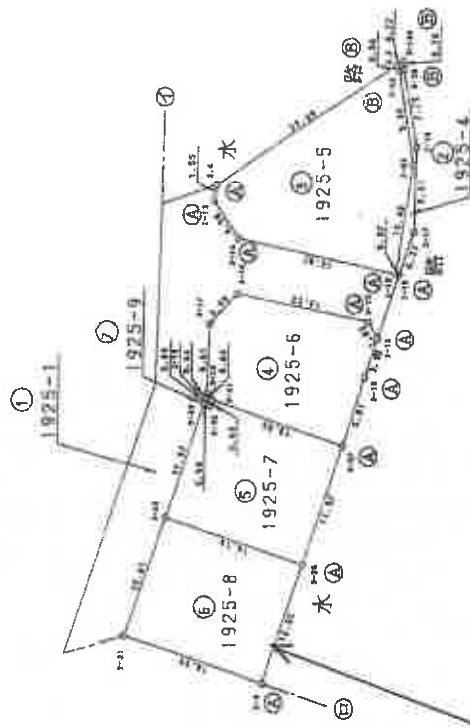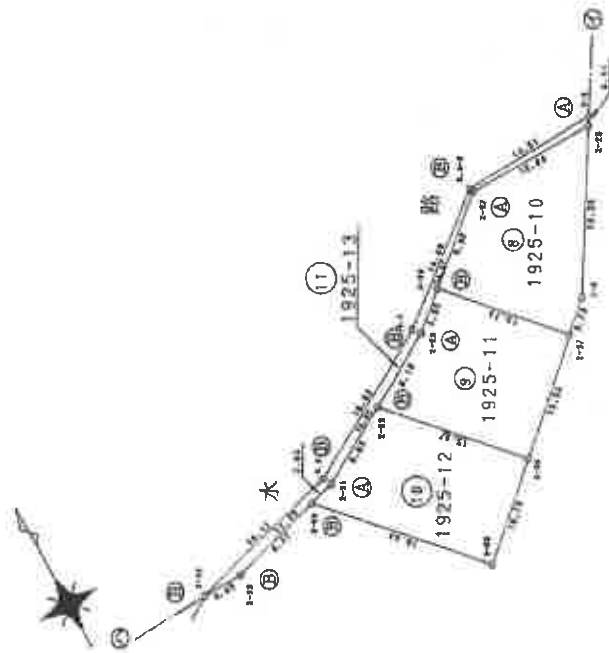

物件番号 1

- コンクリート杭
- ④ 金属鉄
- ⑤ 金属標

- コンクリート杭
- ④ 金属鉄
- ⑤ 金属標



作製者

申請人

(平成 6 年 3 月 28 日作製)

縮尺 1/500

(千葉土地家屋調査士会印紙)

これは図面に記録されている内容を証明した書面である。
(千葉地方法務局東京出張所管轄)
令和 7 年 2 月 21 日 東京法務局中野出張所

登記官

登記年月日：平成7年4月21日

158066


1. 教目と同様

地番 1925-14 乃至 -32

7.4.21 地積測量図

2/5

土地の所在 山武市 山武郡武蔵野木原字東天ヶ谷

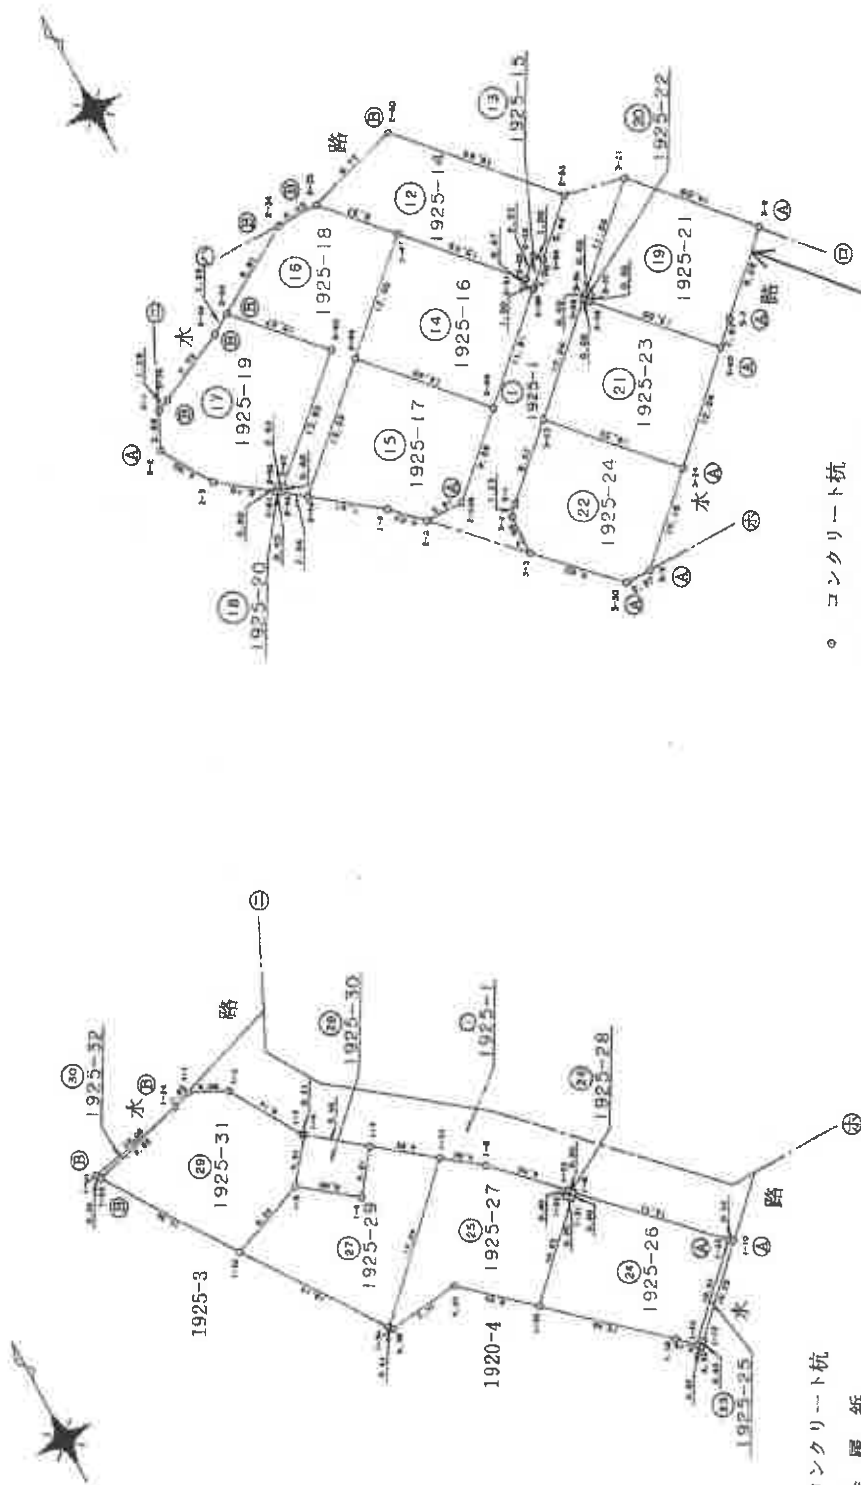

○ コンクリート杭

④ 金属標

⑤ 金属標

④/⑤

③/④

○ コンクリート杭

④ 金属標

⑤ 金属標

作製者

(平成6年3月28日作製)

申請人

物件番号2

縮尺 1/500

(千葉土地家屋調査士会)

これは図面に記録されている内容を証明した書面である。
(千葉県地方自治局(基金)出資所(委託))
令和7年2月21日 東京佐務局中野出張所

登記官

(千葉土地家屋調査士会用紙)

1952-10			1952-11			1952-12			1952-13			1952-14			1952-15		
Yr	Gr	Gr	Yr	Gr	Gr	Yr	Gr	Gr	Yr	Gr	Gr	Yr	Gr	Gr	Yr	Gr	Gr
2-59	494,820	517,601	2-59	487,245	505,435	2-59	445,478	499,459	2-59	430,329	474,344	2-59	433,105	474,344	2-59	445,478	499,459
2-57	484,428	505,216	2-57	474,500	505,216	2-57	435,000	484,428	2-57	424,500	469,428	2-57	424,500	469,428	2-57	435,000	484,428
2-56	484,428	505,216	2-56	474,500	505,216	2-56	435,000	484,428	2-56	424,500	469,428	2-56	424,500	469,428	2-56	435,000	484,428
2-55	484,428	505,216	2-55	474,500	505,216	2-55	435,000	484,428	2-55	424,500	469,428	2-55	424,500	469,428	2-55	435,000	484,428
2-57	484,428	505,216	2-57	474,500	505,216	2-57	435,000	484,428	2-57								

1922-3		1923-4		1924-5		1925-6		1926-7		1927-8		1928-9		1929-30		1930-1		1931-2		1932-3		1933-4		1934-5		1935-6		1936-7		1937-8		1938-9		1939-40		1940-1		1941-2		1942-3		1943-4		1944-5		1945-6		1946-7		1947-8		1948-9		1949-50		1950-1		1951-2		1952-3		1953-4		1954-5		1955-6		1956-7		1957-8		1958-9		1959-60		1960-1		1961-2		1962-3		1963-4		1964-5		1965-6		1966-7		1967-8		1968-9		1969-70		1970-1		1971-2		1972-3		1973-4		1974-5		1975-6		1976-7		1977-8		1978-9		1979-80		1980-1		1981-2		1982-3		1983-4		1984-5		1985-6		1986-7		1987-8		1988-9		1989-90		1990-1		1991-2		1992-3		1993-4		1994-5		1995-6		1996-7		1997-8		1998-9		1999-00		2000-1		2001-2		99		2099-00		2100-01		2101-02		99		2199-00		2200-01		2201-02		99		2299-00		2300-01		2301-02		99		2399-00		2400-01		2401-02		99		2499-00		2500-01		2501-02		99		2599-00		2600-01		2601-02		99		2699-00		2700-01		2701-02		2751-52		2752	
--------	--	--------	--	--------	--	--------	--	--------	--	--------	--	--------	--	---------	--	--------	--	--------	--	--------	--	--------	--	--------	--	--------	--	--------	--	--------	--	--------	--	---------	--	--------	--	--------	--	--------	--	--------	--	--------	--	--------	--	--------	--	--------	--	--------	--	---------	--	--------	--	--------	--	--------	--	--------	--	--------	--	--------	--	--------	--	--------	--	--------	--	---------	--	--------	--	--------	--	--------	--	--------	--	--------	--	--------	--	--------	--	--------	--	--------	--	---------	--	--------	--	--------	--	--------	--	--------	--	--------	--	--------	--	--------	--	--------	--	--------	--	---------	--	--------	--	--------	--	--------	--	--------	--	--------	--	--------	--	--------	--	--------	--	--------	--	---------	--	--------	--	--------	--	--------	--	--------	--	--------	--	--------	--	--------	--	--------	--	--------	--	---------	--	--------	--	--------	--	--------	--	--------	--	--------	--	--------	--	--------	--	--------	--	--------	--	---------	--	---------	--	------	--

THE
WORLD
OF
THE
WORLD

これは図面に記録されている内容を証明した書面である。
(千葉地方法務局東金出張所管轄)
令和7年2月21日 東京法務局中野出張所

令和7年2月21日

東京法務局中野出張所

總品目

(11 枚目)

請求番号 16-2

(5/6)

A341444

158068

1 校目と簡微

地 番 1925-16 乃至 -26

土地の所在

山底市

2 步骤

地積測量図 7.4.21

 $\frac{4}{5}$

Year	1952-51	1953-52	1954-53	99	2001-00	2002-01	2003-02	2004-03	2005-04	2006-05	2007-06	2008-07	2009-08	2010-09	2011-10	2012-11	2013-12	2014-15	2015-16	2016-17	99	2099-00	2100-01	2101-02	99	2199-00	2200-01	2201-02	99	2299-00	2300-01	2301-02	99	2399-00	2400-01	2401-02	99	2499-00	2500-01	2501-02	99	2599-00	2600-01	2601-02	99	2699-00	2700-01	2701-02	99	2799-00	2800-01	2801-02	99	2899-00	2900-01	2901-02	2982-83	
------	---------	---------	--

1952-1		1952-2		1952-3		1952-4		1952-5		1952-6		1952-7		1952-8		1952-9		1952-10		1952-11		1952-12	
Yr	Gr	Yr	Gr	Yr	Gr	Yr	Gr	Yr	Gr	Yr	Gr	Yr	Gr	Yr	Gr	Yr	Gr	Yr	Gr	Yr	Gr	Yr	Gr
2-1	445,156	408,335	2-2	445,156	408,335	2-3	445,156	408,335	2-4	445,156	408,335	2-5	445,156	408,335	2-6	445,156	408,335	2-7	445,156	408,335	2-8	445,156	408,335
2-9	445,156	408,335	2-10	445,156	408,335	2-11	445,156	408,335	2-12	445,156	408,335	2-13	445,156	408,335	2-14	445,156	408,335	2-15	445,156	408,335	2-16	445,156	408,335
2-17	445,156	408,335	2-18	445,156	408,335	2-19	445,156	408,335	2-20	445,156	408,335	2-21	445,156	408,335	2-22	445,156	408,335	2-23	445,156	408,335	2-24	445,156	408,335
2-345	445,156	408,335	2-346	445,156	408,335	2-347	445,156	408,335	2-348	445,156	408,335	2-349	445,156	408,335	2-350	445,156	408,335	2-351	445,156	408,335	2-352	445,156	408,335
2-353																							

作者

(平成 6 年 7 月 28 日作製)

人請甲

縮尺

（千葉県立柏市歴史資料館蔵）

これは図面に記録されている内容を証明した書面である。
(千葉地方法務局東金出張所管轄)
令和7年2月21日 東京法務局中野出張所

民國二十一年

東京法務局中對出張所

2014年12月

(12枚目)

請求番号 16-3

47232 各階平面圖

47232

17.1.1

建各物圖面圖

家屋番号 10260

1925-8

建物の所在

山武市 山武郡山武町水原字東天ヶ谷1925番地8

1 階




求積表

$$\begin{array}{r} 6\,370 \times 1\,820 = 11\,593\,400 \\ 2\,5915 \times 1\,820 = 10\,765\,300 \\ 3\,6370 \times 3\,640 = 23\,186\,800 \end{array}$$

合計	45.545500
床面積	45.54 m ²

2階

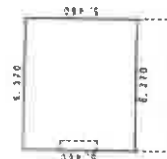

卷之六

$$5.370 \times 5.460 = 34.780200$$

合計	34.780200
床面積	34.78 m ²

作者

縮尺 1/250

人 體 中


箱尺 500

(平成17年11月24日付)


(千葉県土地家屋調査士会用紙)

本書の要旨

3
11
12
13
14
15

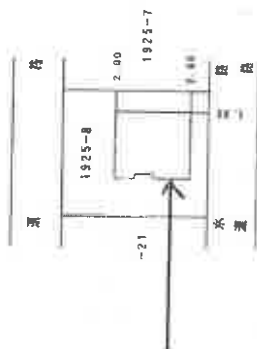[illegible]

土地建物位置関係図

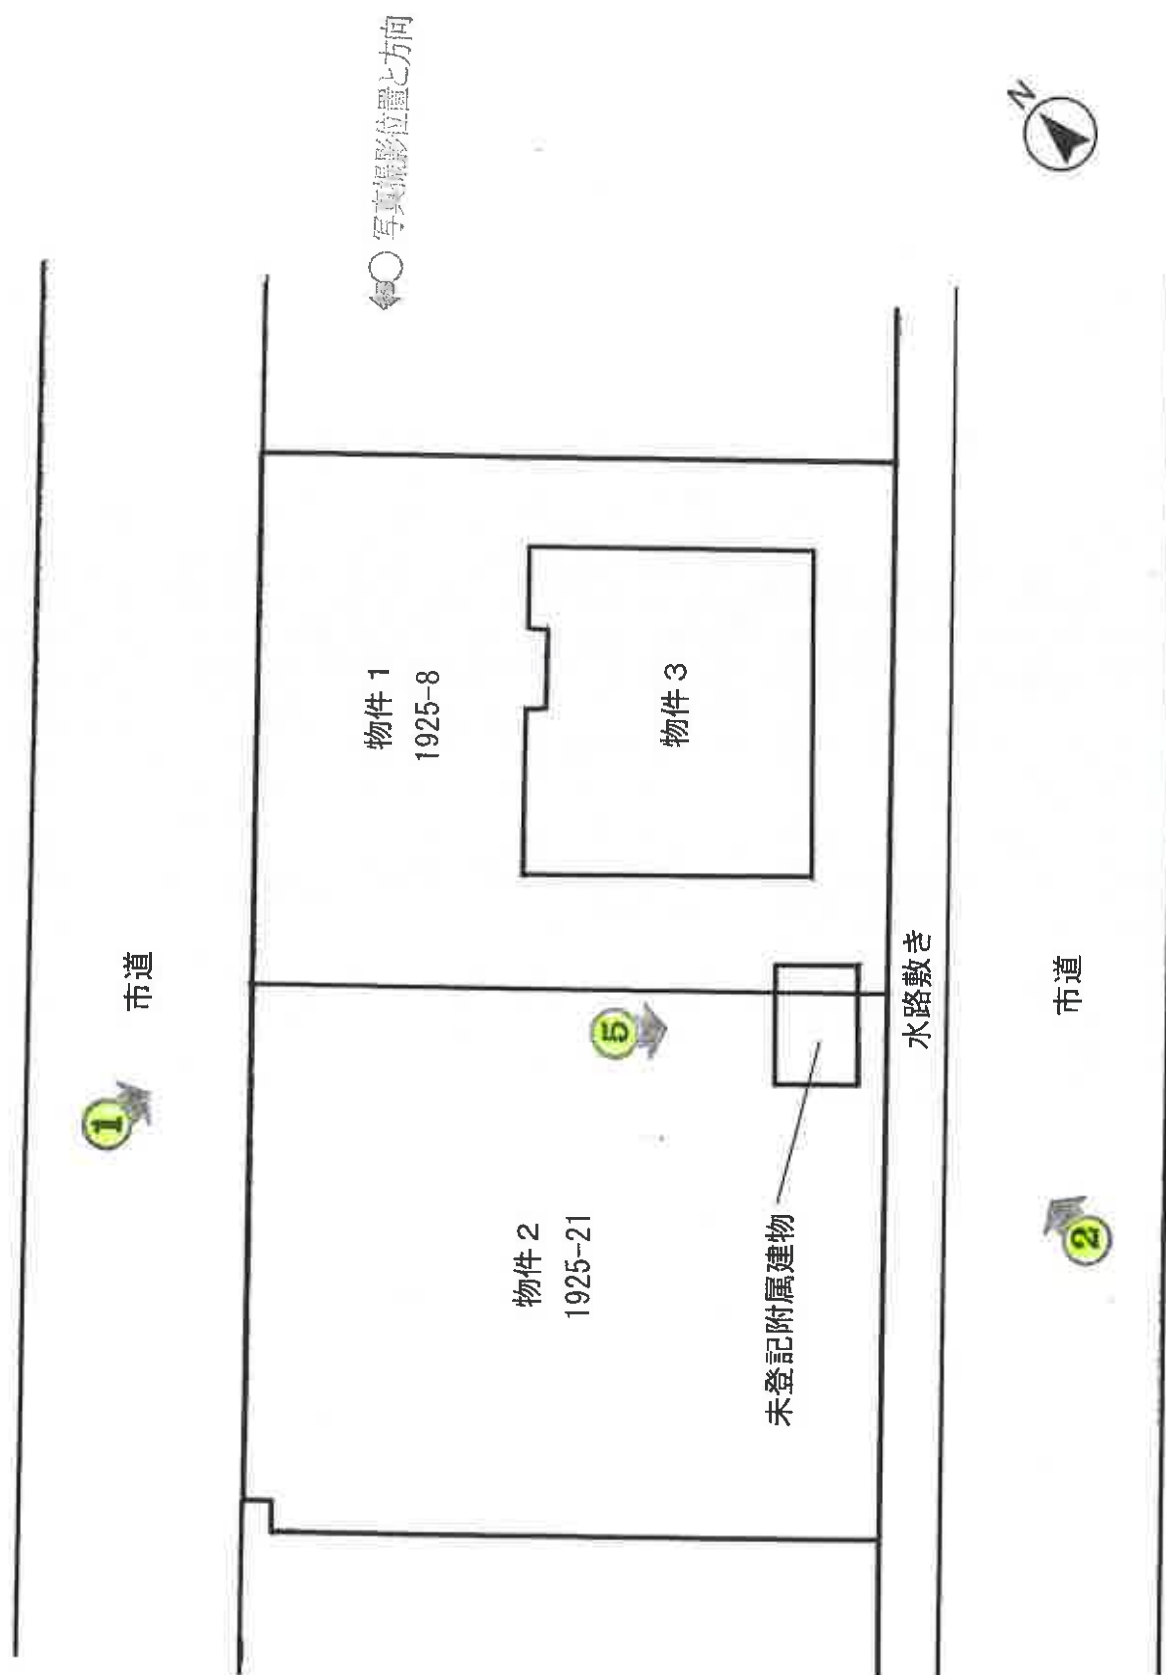

(13枚目)

(本図は、地積測量図・建物図面等を参考に実査により作成した概略図です)


評価人作成

物件 3 (主である建物)



1 階

←○写真撮影位置と方向

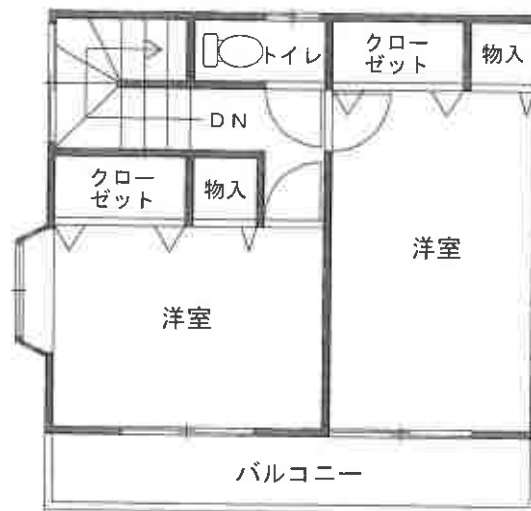

2 階

(未登記附属建物)



間 取 図
(評価人作成)



①



②

水路



③



④



⑤
未登記附属建物
(物置)



⑥

内壁クロスの剥がれ

令和 7 年（ケ） 第 81 号
令和 7 年 5 月 29 日 現地調査
令和 7 年 6 月 6 日 評 価
第 K-0186 号 発行番号
令和 7 年 6 月 10 日 提 出 日

千葉地方裁判所
民事第4部 御中

評 価 書

評価人 不動産鑑定士

宮崎 浩夫

第1 評価額

一 括 価 格	
金 3,430,000 円	
内 訳 価 格	
物件1 (土地)	金 570,000 円
物件2 (土地)	金 580,000 円
物件3 (建物)	金 2,280,000 円

- 1 一括価格は、物件1～3の各不動産について、一括売却(民事執行法第61条本文)を行うことを前提とした場合の価格である。
- 2 内訳価格は、配当等の判断のために一括価格の内訳として算出した価格である。
- 3 物件1・2の内訳価格は物件3のための土地利用権等価格を控除した価格であり、物件3の内訳価格は当該土地利用権等付建物としての価格である。

第2 評価の条件

- 1 本件価格は、民事執行法により売却に付されることを前提とした適正価格を求めるものである。

したがって、求めるべき評価額は、一般の取引市場において形成される価格ではなく、一般の不動産取引と比較しての競売不動産特有の各種の制約(売主の協力が得られないことが常態であること、買受希望者は内覧制度によるほかは物件内部の確認が直接できないこと、引渡しを受けるために法定の手続をとらなければならない場合があること、目的物の種類又は品質に関する不適合には担保責任がないこと等)等の特殊性を反映させた価格とする。
- 2 評価は、目的物件の調査時点における現状に基づいて行うものであり、調査日以降発生した物件の現状変更については原則として考慮していない。
- 3 現地での物件調査は、原則として目視可能な部分に限定される。
- 4 物件に関する情報提供の内容は、民事執行法58条4項に定める場合を除いて、原則として公共機関で公開された資料に基づくものである。

第3 目的物件

番号	所在等	登 記	現 況
1	物件目録記載のとおり。		同 左
2	物件目録記載のとおり。		同 左
3	物件目録記載のとおり。		住居表示未実施区域 (未登記附属建物) 種類:物置 構造:軽量鉄骨造亜鉛メッキ鋼板葺平家建 床面積:約5㎡
番号	特 記 事 項		
1～3	特になし		

物 件 目 録

- 1 所 在 山武市木原字東天ヶ谷
 地 番 1925番8
 地 目 宅地
 地 積 169.52平方メートル

- 2 所 在 山武市木原字東天ヶ谷
 地 番 1925番21
 地 目 宅地
 地 積 170.73平方メートル

- 3 所 在 山武市木原字東天ヶ谷1925番地8
 家屋 番号 1925番8
 種 類 居宅
 構 造 木造スレートぶき2階建
 床 面 積 1階 45.54平方メートル
 2階 34.78平方メートル



第4 目的物件の位置・環境等

1 土地の概況及び利用状況等（物件1・2）

位 置 ・ 交 通	JR総武本線「日向駅」の北西方・道路距離約3.3km (別添「位置図」参照)	
付 近 の 状 況	最寄駅接近性に難のある、周囲が山林の中にミニ開発による戸建住宅等が散在する住宅地域	
主 な 公 法 上 の 規 制 等 (道路の幅員等の個別的な規制を考慮しない一般的な規制)	都市計画区分 用途地域 建蔽率 容積率 防火規制 その他の規制	非線引都市計画区域 — 指定 60 % 指定 200 % — 建築基準法第22条及び第23条指定区域
画 地 条 件	形状（略長方形）、地勢（概ね平坦）、接面方位（北西）、 間口（約 23.6 m）、奥行（約 14.1 m）、 地積（340.25 m ² （登記とほぼ同じ））	
接面道路の状況	北西側 市道(07-0162号線)、幅員（約5.0m）、連続性（普通）、 舗装（有）、歩道（無）、側溝（有）、高低差（特記事項2参照）	
	建築基準法上の種類	42条1項1号
	セットバック	不要
	再建築の可否	可能
土地の利用状況等	物件3建物（後記未登記附属建物含む）の敷地及び駐車スペースとして利用されている。 隣地は、南西側及び市道を挟んで北西側は一般住宅の敷地、北東側は未利用の雑種地、南東側は対象地より約2m前後低い水路敷き。	
供 給 処 理 施 設 (敷地内までの引き込みを基準に、引き込みが有る場合を「あり」、無い場合を「なし」とした。)	上 水 道 あり ガ ス 配 管 なし 下 水 道 なし	

土 壌 汚 染 等	1. 対象地周辺は、昭和40年撮影の航空写真からはもともと山林に挟まれた谷津田であった公算が高く、その後ミニ開発されたのち、対象地上には物件3建物が建築され現在に至っているものと推測される。 2. 土壌汚染の存在する可能性は低いと推定する。 3. 現存建物に係る以外、土地利用を著しく妨げる地下埋設物の存在する可能性は低いと推定する。 4. 周知の埋蔵文化財包蔵地には指定されていない。
特 記 事 項	1. 対象地の四方の境界には境界標としてのコンクリートブロックや金属プレートを確認することができたほか、駐車スペースを除いた北西側接道部分や他の周囲の隣接地との境界にはフェンスブロック等が並んでいたため、地積測量図等によりその概ねの範囲については把握することができた。 (なお、駐車スペースについては、側溝が敷設されていることから道路との境界が把握された。) また、現地での簡易計測の結果、ほぼ公簿面積通りの面積であることも確認することができた。 2. 北西側市道との関係では、駐車スペースについては接面道路とほぼ等高であるが、その他建物の敷地や庭部分は接面道路より約40cm前後高い。 3. 対象地内の物件3建物の南隣には後記未登記附属建物である物置が設置されているほか、西端にもスチール製物置が存したが、当該物置については定着性が認められないため動産と判断した。 4. 山武市都市整備課での調査によると、対象地周辺は「戸建住宅27区画、総面積7019.74㎡」の開発として「宅地開発事業の基準に関する条例」第7条の設計の確認(確認日:平成3年3月20日、確認番号:山土指令第20号の48)を得てなされたものであり、完了検査(検査済証交付年月日:平成6年3月29日、検査済番号:山土検第56号の28)も行われている。

2 建物の概況及び利用状況等 (物件3)

区 分	主である建物	
建 築 時 期 及 び 経 済 的 残 存 耐 用 年 数	建 築 年 月 日 (登 記 記 載) 経 過 年 数 経 済 的 残 存 耐 用 年 数	平成 17 年 11 月 24 日新築 約 20 年 約 5 年
仕 様	構 造 屋 根 外 壁 内 壁 天 井 床 設 備 その他	木造 スレートぶき サイディング ビニールクロス等 ビニールクロス等 フローリング, CF等 洗面台, キッチン, 浴室, 水洗トイレ等 (電気, 上水道, 浄化槽) オール電化, IHキッチン, ヒートポンプ給湯機

床面積（現況）	床面積 1階 45.54 m ² 2階 34.78 m ² 延べ 80.32 m ²	
現況用途等	現況用途 間取り	居宅 2LDK(別添間取図参照)
品等	普通	
保守管理の状態	築20年経過した建物であり、各部屋・廊下・階段等には小傷・シミ・汚れ等が多く見られるが、特に、 1. 浴場の換気扇が回らず、リモコンの画面が故障しているとのことである。 2. かつて犬・猫を室内で飼っていたとのこと、そのための傷等があるとのことであったが、特段に目立った傷は確認できなかった。 3. 2階西側洋室のクローゼットにゴキブリが大量発生しその糞でよごれたためクローゼット内のクロスを全て剥がしたとのことである。 4. 2階バルコニー下のスレート屋根が劣化したため、自らシーリング材によりコーティングしたとのことである。 5. 1階LD南西側の自ら作ったというウッドデッキは雨風に晒され、崩壊状態である。 以上より、保守管理の状態は劣る。	
建物の利用状況	本件建物は、債務者兼所有者が居宅として占有していると認められる。	
附属建物	登記の有無 構造・階層・用途 建築時点 面積	なし 軽量鉄骨造亜鉛メッキ鋼板葺平家建物置 物件3新築後1・2年程経過したところのこと。 残存耐用年数はないものと判断した。 約5m ²
特記事項	1. 建築確認：平成17年7月12日付／H17確認建築千葉県000644号 検査済証：平成17年12月7日付／H17確済建築千葉県000548号 なお、当該建築確認における敷地設定としての面積は340.25m²で、物件1・2の合計面積に等しい。 2. 本建物の建築時期等から、石綿(アスベスト)含有資材が使用されている蓋然性は否定できないが、飛散性は低く通常使用上は問題ないものと推定される。 3. 法務局備え付けの建物図面上は本建物の玄関が南西向きに表示されているが、現地での確認では北西向き(道路方面)に設置されており、同図上の建物の向きには誤りがあるものと思料される。	

第5 評価額算出の過程

1 基礎となる価格

① 物件1・2(土地)

目的土地の建付地価格を次のとおり求めた。

物件 番号	標準画地価格 (円/㎡) ア	個別格差 イ	地 積 (㎡) ウ	建付減価 エ	建付地価格(円) (千円未満四捨五入) ア×イ×ウ×エ=オ
1	8,390	1.01	169.52	0.95	1,365,000
2	8,390	1.01	170.73	0.95	1,374,000

ア 標準画地価格(公示価格等からの規準)

地価公示等(山武-3)

公示価格等 時点修正 標準化補正 地域格差 標準画地価格
 $11,500 \text{ 円/㎡} \times 99.6 / 100 \times 100 / 105 \times 100 / 130 = 8,390 \text{ 円/㎡}$

◇ 時 点 修 正 : 公示価格等の価格時点から評価日までの推定変動率である。

◇ 標 準 化 補 正 : 南東道路 +5%

◇ 地 域 格 差 : 街路, 交通接近, 環境, 行政条件格差等を考慮した。

標準画地は, 近隣地域において, 土地の概況(間口, 奥行, 規模等)及び利用状況等が標準的な中間画地を想定した。

イ 個別格差 :

物件 1・2 北西道路 +1%

ウ 地 積 : 登記数量による。

エ 建付減価 : 建物と敷地の適応の状態を考慮した。

② 物件3(建物)

目的物件の再調達原価を、建物建築費の推移動向を考慮した標準的な建築費に比準して求め、これに耐用年数に基づく方法及び観察減価法を併用して求めた現価率を乗じて、建物の価格を求めた。

物件 番号	再調達原価 (円/㎡) ア	現況延べ面積 (㎡) イ	現価率 ウ	建物の価格(円) (千円未満四捨五入) ア×イ×ウ＝エ
3	主である建物 160,000	80.32	0.168	2,159,000
	未登記 附属建物 50,000	約 5	0.025	6,000
				計 2,165,000

ウ 現価率

(主である建物)

物件 番号	(1)耐用年数法(定額法)				(2)観察減価率	現価率 (1)(D)×(2)
	(A) 残価率	(B) 経済的残存 耐用年数	(C) 経過年数	(D) 定額法に よる現価率		
3	5%	5年	20年	0.240	▲ 30% (0.70)	0.168

(未登記附属建物)

物件 番号	(1)耐用年数法(定額法)				(2)観察減価率	現価率 (1)(D)×(2)
	(A) 残価率	(B) 経済的残存 耐用年数	(C) 経過年数	(D) 定額法に よる現価率		
3	5%	0年	18～19年	0.050	▲ 50% (0.50)	0.025

(1) 耐用年数法(定額法)：

$$(D) \text{ 現価率} = 1 - (1 - (A) \text{ 残価率}) \times \frac{(C) \text{ 経過年数}}{(B) \text{ 経済的残存耐用年数} + (C) \text{ 経過年数}}$$

(2) 観察減価率

建物の利用現況、保守管理状況等を考慮した。

2 評価額の判定

前記により求めた価格に、土地については土地利用権等価格を控除し、建物については土地利用権等価格を加算し、さらに競売市場修正等を施して下記のとおり評価額を求めた。

① 土地利用権等価格

物件 番号	建付地価格(円) ア	土地利用権等割合 イ		土地利用権等価格(円) (千円未満四捨五入) ア×イ=ウ
1	1,365,000	0.40	法定地上権	546,000
2	1,374,000	0.40	法定地上権	550,000
土地利用権価格 (合 計)				1,096,000

イ 土地利用権等割合： 土地利用権等を法定地上権と判定し、その割合を40%と査定した。

② 内訳価格及び一括価格

物件 番号	基礎となる価格 (円) (1①オ, 1②エ) ア	土地利用権等価格 の控除及び加算 (円) (2①ウ)イ	占有減 価修正 ウ	市場性 修 正 エ	競売市 場修正 オ	評 価 額 (円) (1万円未満四捨五入) (ア±イ)×ウ×エ×オ
1	1,365,000	-546,000		1.0	0.7	570,000
2	1,374,000	-550,000		1.0	0.7	580,000
3	2,165,000	+1,096,000	1.0	1.0	0.7	2,280,000
一 括 価 格 (合 計)						3,430,000

ウ 占有減価修正： 特にない。

エ 市場性修正： 特にない。

オ 競売市場修正： 第2評価の条件欄記載の不動産競売市場の特殊性等を考慮した。

第6 参考資料

1 地価公示価格	山武-3
所 在	千葉県山武市雨坪字東台65番36
価 格	11,500円/㎡
位 置	J R総武本線「日向駅」の西方約750mに位置する。
価 格 時 点	令和7年1月1日
地 積	188㎡
供給処理施設	水道，下水
接 面 街 路	南東側 幅員約 5.0m 市道
用 途 指 定 等	第1種住居地域（建蔽率60%，容積率200%）
地 域 の 概 要	中規模住宅の中に空地が見られる戸建住宅地域

第7 附属資料

- 1 目的物件の位置図
- 2 公図写
- 3 地積測量図写
- 4 建物図面・各階平面図写
- 5 建物間取図
- 6 土地建物位置関係図

以 上

位置図

物件所在地


山武市

東金市飛地

縮尺：1/15,000

本図は地理院タイルを加工したものです



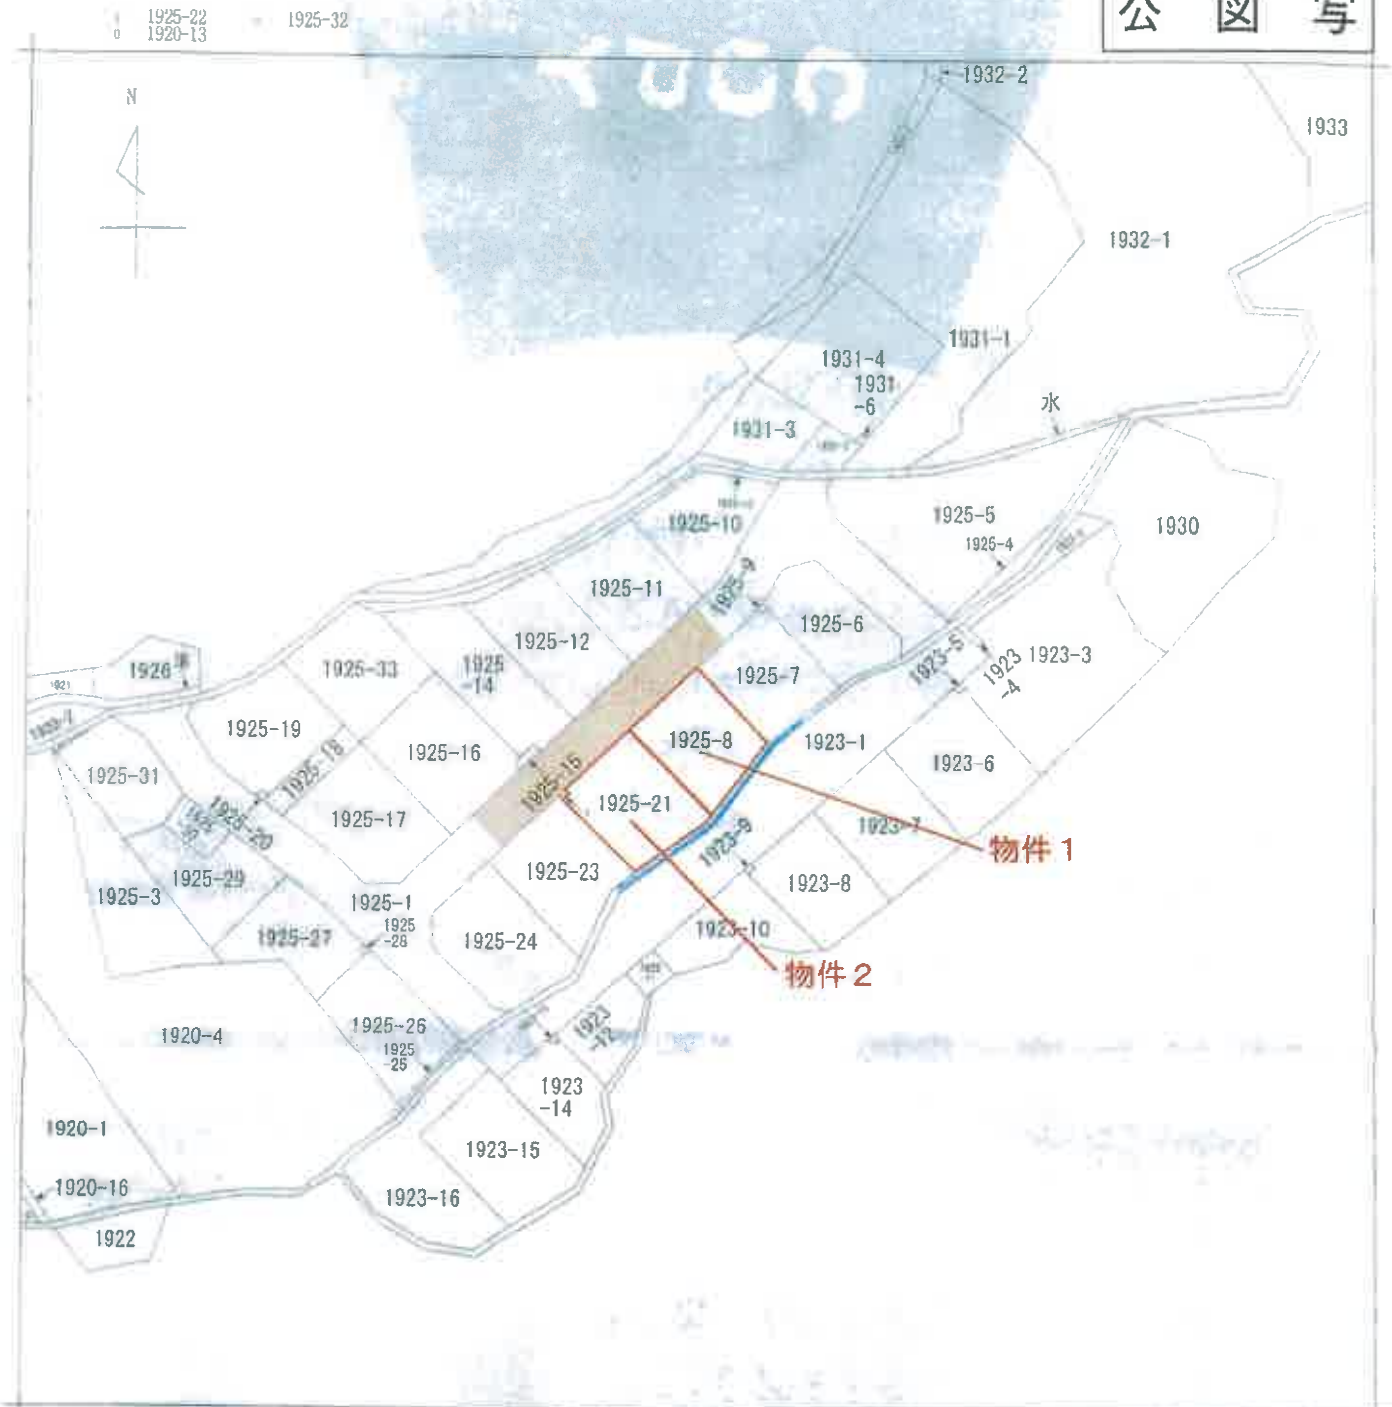

〔注〕地図に準ずる図面は、土地の区画を明確にした不動産登記法所定の地図が備え付けられるまでの間、これに代わるものとして備え付けられている図面で、土地の位置及び形状の概略を記載した図面です。



請求部分	所在	山武市木原字東天ヶ谷				地番	1925番8		
出力	縮尺不明	精度	区分	座標系又は記号	分類	地図に準ずる図面		種類	旧土地台帳附属地図
作成年月日					備付年月日(原図)	平成3年10月31日		補記事項	

これは地図に準ずる図面に記録されている内容を証明した書面である。

(千葉地方裁判所東京出張所管轄)

令和7年2月21日

東京法務局中野出張所

登記官

請求番号：16-1


(1/1)

本件写しはA3版を
A4版に縮小したも
のです

地 番

土地の所在 ~~山手郡武蔵~~ 本原字東天ヶ谷

中 試

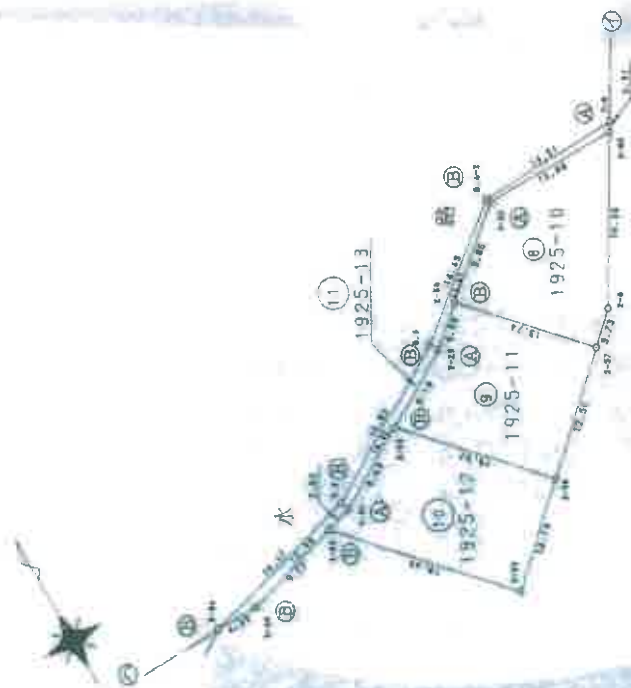

② コンクリート杭
④ 金 属 標 鋌
⑤ 金 属 標 鋌



コンクリート杭
金 属 板
金 属 標

著者

人請申

縮尺

0
0
0

本件写しはA3版をA4版に縮小したものです

これは図面に記録されている内容を証明した書面である。
 東京地方支務局東金出張所管轄
 令和7年4月21日 東京支務局中野出張所 登記官


158066

1 款目と同様

地番	1925-14 乃至 32
土地の所在	埼玉県山武郡山武町大字東天々

7.4.21
 地積測量図

2/5

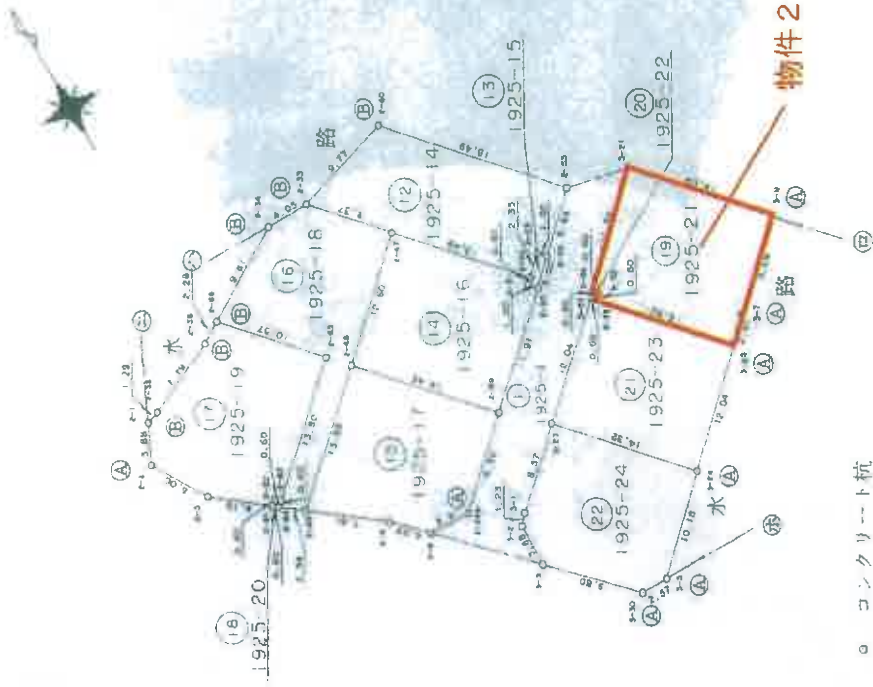

- コンクリート杭
- ④ 金属鉄
- ⑤ 金属標

3/4
 4/4

作製者	申請人	縮尺	500
-----	-----	----	-----

本件写しはA3版をA4版に縮小したものです

これは図面に記録されている内容を証明した書面である
 千葉地方方法務局東金出張所管轄
 令和7年2月21日 東金法律局中野出張所

令和2年2月21日

東京事務局 中野出張所

성명:

本件写しはA3版をA4版に縮小したものです

製作音

申請人

凡藥

158067

1 枚目と同様

番地 1925-4 乃至 15

义理之量

7.4.21

 ~~$\frac{2}{3}$~~

1928-10			1928-11			1928-12			1929-1			1929-2			1929-3			1929-4			1929-5			1929-6			1929-7			1929-8			1929-9			1929-10			1929-11			1929-12			1930-1			1930-2			1930-3			1930-4			1930-5			1930-6			1930-7			1930-8			1930-9			1930-10			2000-11			2000-12			2001-1			2001		
---------	--	--	---------	--	--	---------	--	--	--------	--	--	--------	--	--	--------	--	--	--------	--	--	--------	--	--	--------	--	--	--------	--	--	--------	--	--	--------	--	--	---------	--	--	---------	--	--	---------	--	--	--------	--	--	--------	--	--	--------	--	--	--------	--	--	--------	--	--	--------	--	--	--------	--	--	--------	--	--	--------	--	--	---------	--	--	---------	--	--	---------	--	--	--------	--	--	--------	--	--	--------	--	--	--------	--	--	--------	--	--	--------	--	--	--------	--	--	--------	--	--	--------	--	--	---------	--	--	---------	--	--	---------	--	--	--------	--	--	--------	--	--	--------	--	--	--------	--	--	--------	--	--	--------	--	--	--------	--	--	--------	--	--	--------	--	--	---------	--	--	---------	--	--	---------	--	--	--------	--	--	--------	--	--	--------	--	--	--------	--	--	--------	--	--	--------	--	--	--------	--	--	--------	--	--	--------	--	--	---------	--	--	---------	--	--	---------	--	--	--------	--	--	--------	--	--	--------	--	--	--------	--	--	--------	--	--	--------	--	--	--------	--	--	--------	--	--	--------	--	--	---------	--	--	---------	--	--	---------	--	--	--------	--	--	--------	--	--	--------	--	--	--------	--	--	--------	--	--	--------	--	--	--------	--	--	--------	--	--	--------	--	--	---------	--	--	---------	--	--	---------	--	--	--------	--	--	--------	--	--	--------	--	--	--------	--	--	--------	--	--	--------	--	--	--------	--	--	--------	--	--	--------	--	--	---------	--	--	---------	--	--	---------	--	--	--------	--	--	--------	--	--	--------	--	--	--------	--	--	--------	--	--	--------	--	--	--------	--	--	--------	--	--	--------	--	--	---------	--	--	---------	--	--	---------	--	--	--------	--	--	--------	--	--	--------	--	--	--------	--	--	--------	--	--	--------	--	--	--------	--	--	--------	--	--	--------	--	--	---------	--	--	---------	--	--	---------	--	--	--------	--	--	--------	--	--	--------	--	--	--------	--	--	--------	--	--	--------	--	--	--------	--	--	--------	--	--	--------	--	--	---------	--	--	---------	--	--	---------	--	--	--------	--	--	--------	--	--	--------	--	--	--------	--	--	--------	--	--	--------	--	--	--------	--	--	--------	--	--	--------	--	--	---------	--	--	---------	--	--	---------	--	--	--------	--	--	--------	--	--	--------	--	--	--------	--	--	--------	--	--	--------	--	--	--------	--	--	--------	--	--	--------	--	--	---------	--	--	---------	--	--	---------	--	--	--------	--	--	--------	--	--	--------	--	--	--------	--	--	--------	--	--	--------	--	--	--------	--	--	--------	--	--	--------	--	--	---------	--	--	---------	--	--	---------	--	--	--------	--	--	--------	--	--	--------	--	--	--------	--	--	--------	--	--	--------	--	--	--------	--	--	--------	--	--	--------	--	--	---------	--	--	---------	--	--	---------	--	--	--------	--	--	--------	--	--	--------	--	--	--------	--	--	--------	--	--	--------	--	--	--------	--	--	--------	--	--	--------	--	--	---------	--	--	---------	--	--	---------	--	--	--------	--	--	--------	--	--	--------	--	--	--------	--	--	--------	--	--	--------	--	--	--------	--	--	--------	--	--	--------	--	--	---------	--	--	---------	--	--	---------	--	--	--------	--	--	--------	--	--	--------	--	--	--------	--	--	--------	--	--	--------	--	--	--------	--	--	--------	--	--	--------	--	--	---------	--	--	---------	--	--	---------	--	--	--------	--	--	--------	--	--	--------	--	--	--------	--	--	--------	--	--	--------	--	--	--------	--	--	--------	--	--	--------	--	--	---------	--	--	---------	--	--	---------	--	--	--------	--	--	--------	--	--	--------	--	--	--------	--	--	--------	--	--	--------	--	--	--------	--	--	--------	--	--	--------	--	--	---------	--	--	---------	--	--	---------	--	--	--------	--	--	--------	--	--	--------	--	--	--------	--	--	--------	--	--	--------	--	--	--------	--	--	--------	--	--	--------	--	--	---------	--	--	---------	--	--	---------	--	--	--------	--	--	--------	--	--	--------	--	--	--------	--	--	--------	--	--	--------	--	--	--------	--	--	--------	--	--	--------	--	--	---------	--	--	---------	--	--	---------	--	--	--------	--	--	--------	--	--	--------	--	--	--------	--	--	--------	--	--	--------	--	--	--------	--	--	--------	--	--	--------	--	--	---------	--	--	---------	--	--	---------	--	--	--------	--	--	--------	--	--	--------	--	--	--------	--	--	--------	--	--	--------	--	--	--------	--	--	--------	--	--	--------	--	--	---------	--	--	---------	--	--	---------	--	--	--------	--	--	--------	--	--	--------	--	--	--------	--	--	--------	--	--	--------	--	--	--------	--	--	--------	--	--	--------	--	--	---------	--	--	---------	--	--	---------	--	--	--------	--	--	--------	--	--	--------	--	--	--------	--	--	--------	--	--	--------	--	--	--------	--	--	--------	--	--	--------	--	--	---------	--	--	---------	--	--	---------	--	--	--------	--	--	--------	--	--	--------	--	--	--------	--	--	--------	--	--	--------	--	--	--------	--	--	--------	--	--	--------	--	--	---------	--	--	---------	--	--	---------	--	--	--------	--	--	--------	--	--	--------	--	--	--------	--	--	--------	--	--	--------	--	--	--------	--	--	--------	--	--	--------	--	--	---------	--	--	---------	--	--	---------	--	--	--------	--	--	--------	--	--	--------	--	--	--------	--	--	--------	--	--	--------	--	--	--------	--	--	--------	--	--	--------	--	--	---------	--	--	---------	--	--	---------	--	--	--------	--	--	--------	--	--	--------	--	--	--------	--	--	--------	--	--	--------	--	--	--------	--	--	--------	--	--	--------	--	--	---------	--	--	---------	--	--	---------	--	--	--------	--	--	--------	--	--	--------	--	--	--------	--	--	--------	--	--	--------	--	--	--------	--	--	--------	--	--	--------	--	--	---------	--	--	---------	--	--	---------	--	--	--------	--	--	--------	--	--	--------	--	--	--------	--	--	--------	--	--	--------	--	--	--------	--	--	--------	--	--	--------	--	--	---------	--	--	---------	--	--	---------	--	--	--------	--	--	--------	--	--	--------	--	--	--------	--	--	--------	--	--	--------	--	--	--------	--	--	--------	--	--	--------	--	--	---------	--	--	---------	--	--	---------	--	--	--------	--	--	--------	--	--	--------	--	--	--------	--	--	--------	--	--	--------	--	--	--------	--	--	--------	--	--	--------	--	--	---------	--	--	---------	--	--	---------	--	--	--------	--	--	--------	--	--	--------	--	--	--------	--	--	--------	--	--	--------	--	--	--------	--	--	--------	--	--	--------	--	--	---------	--	--	---------	--	--	---------	--	--	--------	--	--	--------	--	--	--------	--	--	--------	--	--	--------	--	--	--------	--	--	--------	--	--	--------	--	--	--------	--	--	---------	--	--	---------	--	--	---------	--	--	--------	--	--	--------	--	--	--------	--	--	--------	--	--	--------	--	--	--------	--	--	--------	--	--	--------	--	--	--------	--	--	---------	--	--	---------	--	--	---------	--	--	--------	--	--	--------	--	--	--------	--	--	--------	--	--	--------	--	--	--------	--	--	--------	--	--	--------	--	--	--------	--	--	---------	--	--	---------	--	--	---------	--	--	--------	--	--	--------	--	--	--------	--	--	--------	--	--	--------	--	--	--------	--	--	--------	--	--	--------	--	--	--------	--	--	---------	--	--	---------	--	--	---------	--	--	--------	--	--	--------	--	--	--------	--	--	--------	--	--	--------	--	--	--------	--	--	--------	--	--	--------	--	--	--------	--	--	---------	--	--	---------	--	--	---------	--	--	--------	--	--	--------	--	--	--------	--	--	--------	--	--	--------	--	--	--------	--	--	--------	--	--	--------	--	--	--------	--	--	---------	--	--	---------	--	--	---------	--	--	--------	--	--	--------	--	--	--------	--	--	--------	--	--	--------	--	--	--------	--	--	--------	--	--	--------	--	--	--------	--	--	---------	--	--	---------	--	--	---------	--	--	--------	--	--	--------	--	--	--------	--	--	--------	--	--	--------	--	--	--------	--	--	--------	--	--	--------	--	--	--------	--	--	---------	--	--	---------	--	--	---------	--	--	--------	--	--	--------	--	--	--------	--	--	--------	--	--	--------	--	--	--------	--	--	--------	--	--	--------	--	--	--------	--	--	---------	--	--	---------	--	--	---------	--	--	--------	--	--	--------	--	--	--------	--	--	--------	--	--	--------	--	--	--------	--	--	--------	--	--	--------	--	--	--------	--	--	---------	--	--	---------	--	--	---------	--	--	--------	--	--	--------	--	--	--------	--	--	--------	--	--	--------	--	--	--------	--	--	--------	--	--	--------	--	--	--------	--	--	---------	--	--	---------	--	--	---------	--	--	--------	--	--	--------	--	--	--------	--	--	--------	--	--	--------	--	--	--------	--	--	--------	--	--	--------	--	--	--------	--	--	---------	--	--	---------	--	--	---------	--	--	--------	--	--	--------	--	--	--------	--	--	--------	--	--	--------	--	--	--------	--	--	--------	--	--	--------	--	--	--------	--	--	---------	--	--	---------	--	--	---------	--	--	--------	--	--	--------	--	--	--------	--	--	--------	--	--	--------	--	--	--------	--	--	--------	--	--	--------	--	--	--------	--	--	---------	--	--	---------	--	--	---------	--	--	--------	--	--	--------	--	--	--------	--	--	--------	--	--	--------	--	--	--------	--	--	--------	--	--	--------	--	--	--------	--	--	---------	--	--	---------	--	--	---------	--	--	--------	--	--	--------	--	--	--------	--	--	--------	--	--	--------	--	--	--------	--	--	--------	--	--	--------	--	--	--------	--	--	---------	--	--	---------	--	--	---------	--	--	--------	--	--	--------	--	--	--------	--	--	--------	--	--	--------	--	--	--------	--	--	--------	--	--	--------	--	--	--------	--	--	---------	--	--	---------	--	--	---------	--	--	--------	--	--	--------	--	--	--------	--	--	--------	--	--	--------	--	--	--------	--	--	--------	--	--	--------	--	--	--------	--	--	---------	--	--	---------	--	--	---------	--	--	--------	--	--	--------	--	--	--------	--	--	--------	--	--	--------	--	--	--------	--	--	--------	--	--	--------	--	--	--------	--	--	---------	--	--	---------	--	--	---------	--	--	--------	--	--	--------	--	--	--------	--	--	--------	--	--	--------	--	--	--------	--	--	--------	--	--	--------	--	--	--------	--	--	---------	--	--	---------	--	--	---------	--	--	--------	--	--	--------	--	--	--------	--	--	--------	--	--	--------	--	--	--------	--	--	--------	--	--	--------	--	--	--------	--	--	---------	--	--	---------	--	--	---------	--	--	--------	--	--	--------	--	--	--------	--	--	--------	--	--	--------	--	--	--------	--	--	--------	--	--	--------	--	--	--------	--	--	---------	--	--	---------	--	--	---------	--	--	--------	--	--	--------	--	--	--------	--	--	--------	--	--	--------	--	--	--------	--	--	--------	--	--	--------	--	--	--------	--	--	---------	--	--	---------	--	--	---------	--	--	--------	--	--	--------	--	--	--------	--	--	--------	--	--	--------	--	--	--------	--	--	--------	--	--	--------	--	--	--------	--	--	---------	--	--	---------	--	--	---------	--	--	--------	--	--	--------	--	--	--------	--	--	--------	--	--	--------	--	--	--------	--	--	--------	--	--	--------	--	--	--------	--	--	---------	--	--	---------	--	--	---------	--	--	--------	--	--	--------	--	--	--------	--	--	--------	--	--	--------	--	--	--------	--	--	--------	--	--	--------	--	--	--------	--	--	---------	--	--	---------	--	--	---------	--	--	--------	--	--	--------	--	--	--------	--	--	--------	--	--	--------	--	--	--------	--	--	--------	--	--	--------	--	--	--------	--	--	---------	--	--	---------	--	--	---------	--	--	--------	--	--	--------	--	--	--------	--	--	--------	--	--	--------	--	--	--------	--	--	--------	--	--	--------	--	--	--------	--	--	---------	--	--	---------	--	--	---------	--	--	--------	--	--	--------	--	--	--------	--	--	--------	--	--	--------	--	--	--------	--	--	--------	--	--	--------	--	--	--------	--	--	---------	--	--	---------	--	--	---------	--	--	--------	--	--	--------	--	--	--------	--	--	--------	--	--	--------	--	--	--------	--	--	--------	--	--	--------	--	--	--------	--	--	---------	--	--	---------	--	--	---------	--	--	--------	--	--	--------	--	--	--------	--	--	--------	--	--	--------	--	--	--------	--	--	--------	--	--	--------	--	--	--------	--	--	---------	--	--	---------	--	--	---------	--	--	--------	--	--	--------	--	--	--------	--	--	--------	--	--	--------	--	--	--------	--	--	--------	--	--	--------	--	--	--------	--	--	---------	--	--	---------	--	--	---------	--	--	--------	--	--	--------	--	--	--------	--	--	--------	--	--	--------	--	--	--------	--	--	--------	--	--	--------	--	--	--------	--	--	---------	--	--	---------	--	--	---------	--	--	--------	--	--	--------	--	--	--------	--	--	--------	--	--	--------	--	--	--------	--	--	--------	--	--	--------	--	--	--------	--	--	---------	--	--	---------	--	--	---------	--	--	--------	--	--	--------	--	--	--------	--	--	--------	--	--	--------	--	--	--------	--	--	--------	--	--	--------	--	--	--------	--	--	---------	--	--	---------	--	--	---------	--	--	--------	--	--	--------	--	--	--------	--	--	--------	--	--	--------	--	--	--------	--	--	--------	--	--	--------	--	--	--------	--	--	---------	--	--	---------	--	--	---------	--	--	--------	--	--	--------	--	--	--------	--	--	--------	--	--	--------	--	--	--------	--	--	--------	--	--	--------	--	--	--------	--	--	---------	--	--	---------	--	--	---------	--	--	--------	--	--	------	--	--

1954-5		1955-6		1956-7		1957-8		1958-9		1959-60		1960-1		1961-2		1962-3		1963-4		1964-5		1965-6		1966-7		1967-8		1968-9		1969-70		1970-1		1971-2		1972-3		1973-4		1974-5		1975-6		1976-7		1977-8		1978-9		1979-80		1980-1		1981-2		1982-3		1983-4		1984-5		1985-6		1986-7		1987-8		1988-9		1989-90		1990-1		1991-2		1992-3		1993-4		1994-5		1995-6		1996-7		1997-8		1998-9		1999-00		2000-1		2001-2		2090-91	
--------	--	--------	--	--------	--	--------	--	--------	--	---------	--	--------	--	--------	--	--------	--	--------	--	--------	--	--------	--	--------	--	--------	--	--------	--	---------	--	--------	--	--------	--	--------	--	--------	--	--------	--	--------	--	--------	--	--------	--	--------	--	---------	--	--------	--	--------	--	--------	--	--------	--	--------	--	--------	--	--------	--	--------	--	--------	--	---------	--	--------	--	--------	--	--------	--	--------	--	--------	--	--------	--	--------	--	--------	--	--------	--	---------	--	--------	--	--------	--	--------	--	--------	--	--------	--	--------	--	--------	--	--------	--	--------	--	---------	--	---------	--

これは図面に記載され、いかなる内容も証明した書面である。
 千葉県地方公務局東金出張所寄附
 平成7年2月21日 東京公務局東金出張所

1 枚目と図解

地番 1925 16 15 幸 26

土地の所在 山武市 山武郡山武町木原字東天ヶ谷

158068

7.4.21 地積測量図

4/5

区画番号	面積 (㎡)	地積 (㎡)	地積率 (%)	備考
1-1	437.008	437.008	100.00	
1-2	437.008	437.008	100.00	
作製者

申請人

縮尺

本件写しはA3版をA4版に縮小したものです

47232

各階平面図

12.12.1

建物図面

家屋番号

1925-8

建物の所在

山武市

山武市山武町本原字東天ヶ谷1925番地8

1階




求積表

1	6,370 × 1,820 = 11,593,400
2	5,915 × 1,820 = 10,765,300
3	6,370 × 3,640 = 23,188,800

合計 45,546,500
床面積 45.54 m²

2階

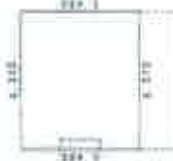

求積表

6,370 × 5,460 = 34,780,200
合計 34,780,200
床面積 34.78 m ²

物件3



作製者

縮尺

250



申請人

縮尺

500

本件写しはA3版をA4版に縮小したものです

物件3 (主である建物)

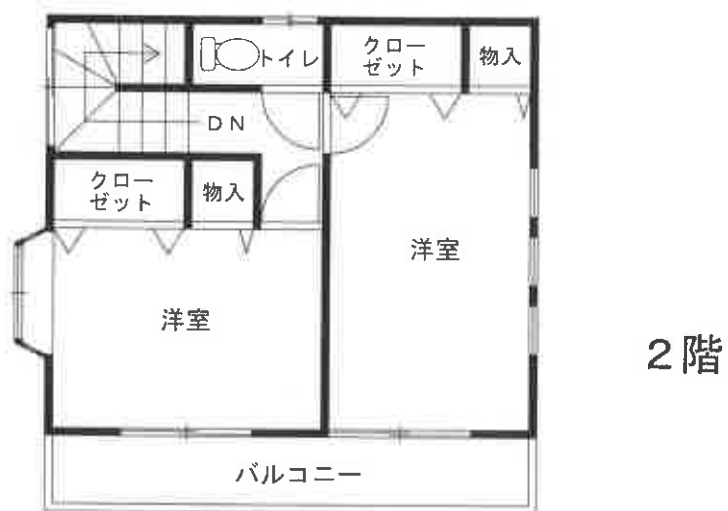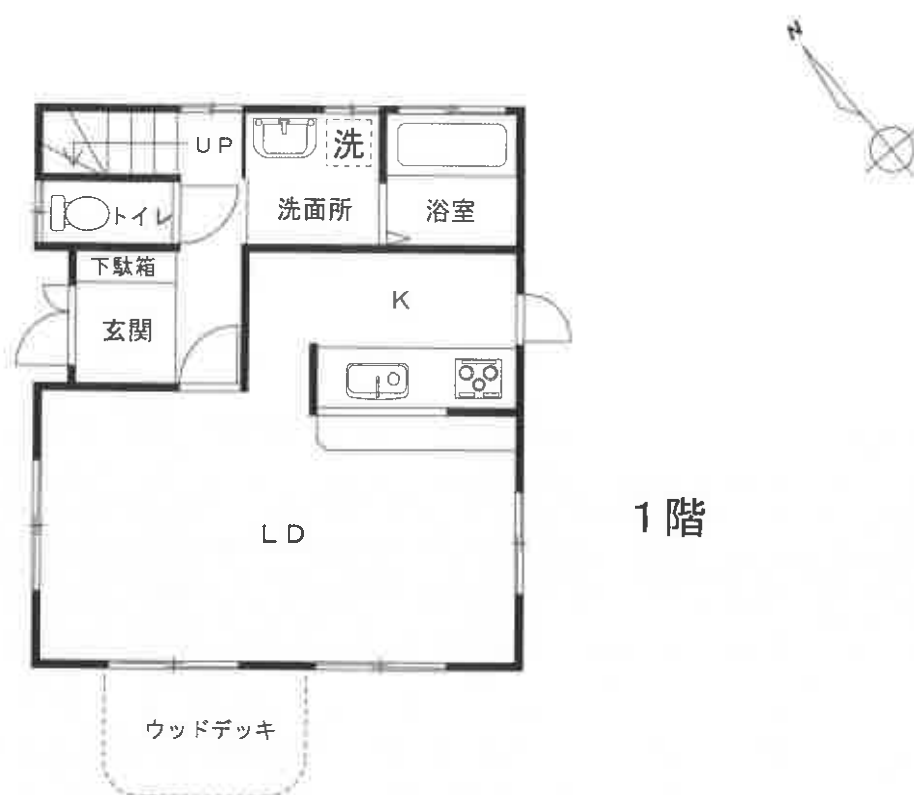


(未登記附属建物)



間 取 図
(評価人作成)

土地建物位置関係図

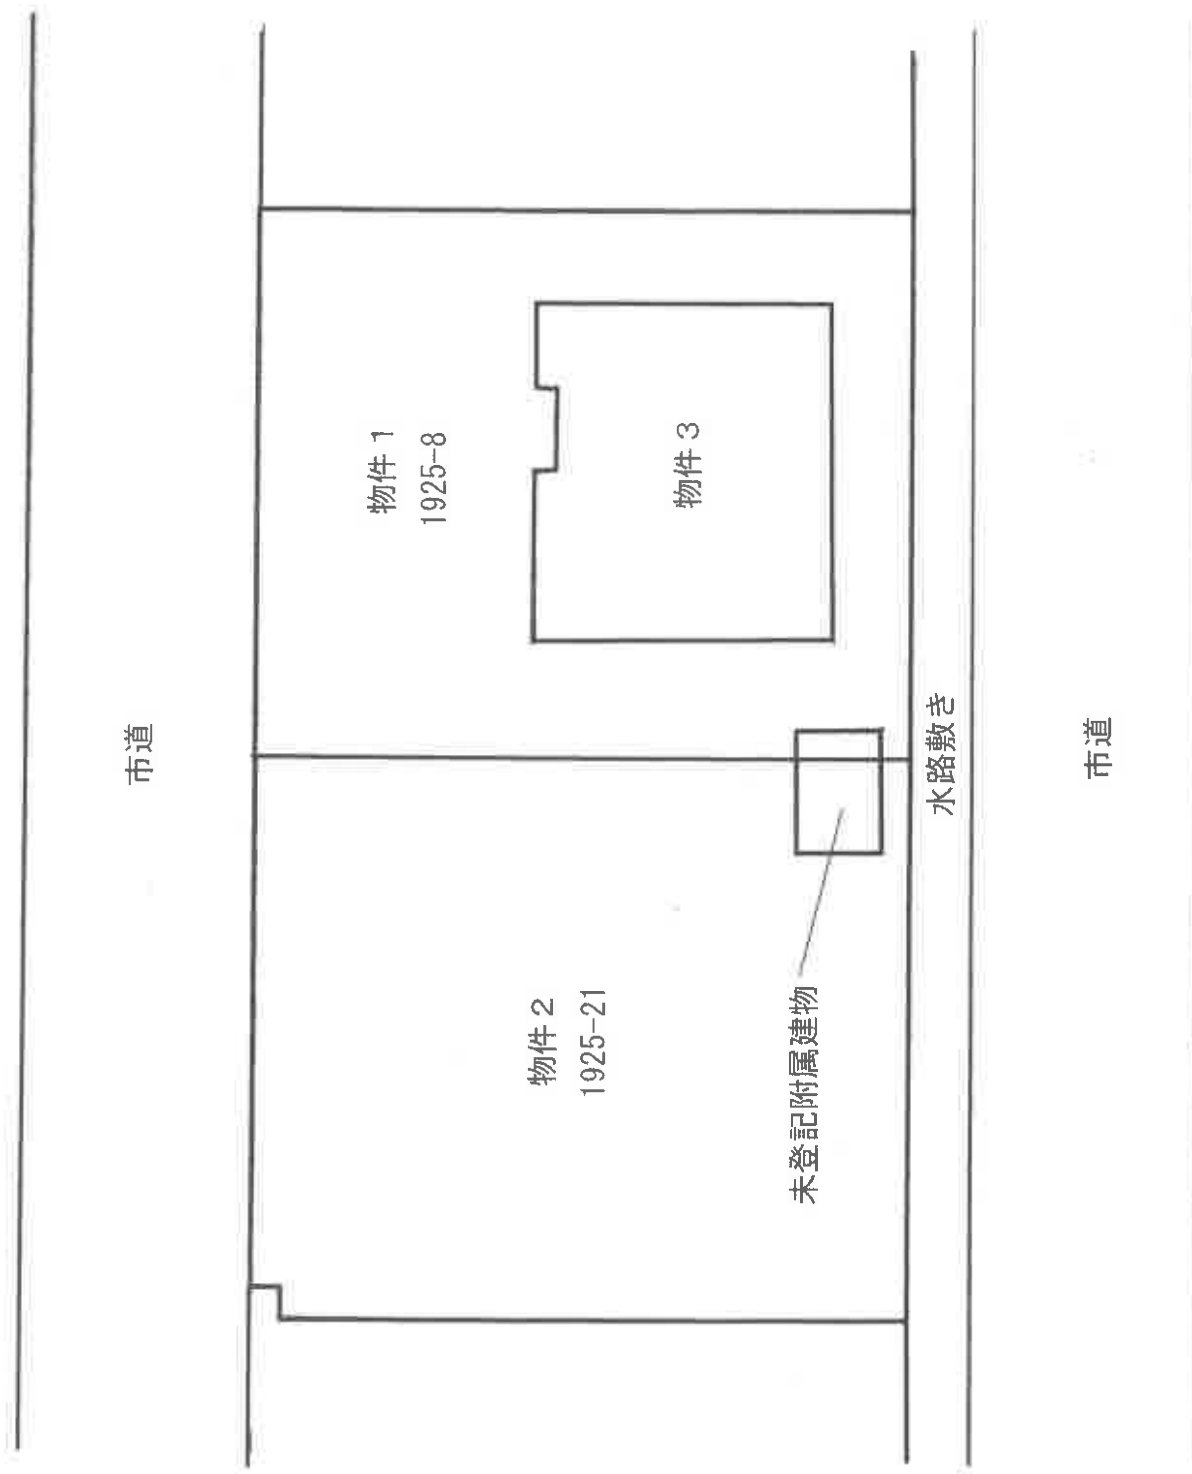

(本図は、地積測量図・建物図面等を参考に実査により作成した概略図です)