

期 間 入 札 の 公 告

令和 7年12月16日

千葉地方裁判所民事第4部

裁判所書記官 重 松 孝 尚

別紙物件目録記載の不動産を下記のとおり期間入札に付します。

記

入札期間	令和 8年 1月 7日 午前 9時00分から 令和 8年 1月14日 午後 5時00分まで
開札期日	日 時 令和 8年 1月21日 午前 9時30分 場 所 千葉地方裁判所売却場
売却決定 期日	日 時 令和 8年 2月 4日 午前10時00分 場 所 千葉地方裁判所民事第4部
特別売却 実施期間	令和 8年 1月22日 午前 9時00分から 令和 8年 1月26日 午後 4時30分まで
買受申出の保証の 提供方法	下記のいずれかによる。 (1) 当裁判所の預金口座に金銭を振り込んだ旨の金融機関の証明書。 (2) 銀行、損害保険会社、農林中央金庫、商工組合中央金庫、全国を地区とする信用金庫連合会、信用金庫又は労働金庫の支払保証委託契約締結証明書。
買受申出の資格の 制限(民事執行規 則33条)	☆印を付した物件は農地であるので、権限を有する行政庁の交付した買受適格証明書を有する者及び買受けについて農地法上の許可又は届出を必要としない者に限り、買受申出をすることができます。
一般の閲覧に供するため、物件明細書・現況調査報告書・評価書の各写しを 令和 7年12月16日から当庁物件明細書等閲覧室に備え置きます。	



物 件 目 録

2 所 在 市原市有秋台東三丁目5番地46

家屋 番号 5番46

種 類 居宅

構 造 木造かわらぶき2階建

床 面 積 1階 76.00平方メートル
2階 72.00平方メートル



令和7年（ヌ）第149号

注 意 書

現況調査報告書には売却対象物件として物件1と3が記載されていますが、本件の売却対象物件は物件2のみとなりますので、ご注意ください。

本件の評価については、補充評価書が提出されておりますので、そちらをご覧ください。

令和7年10月21日

千葉地方裁判所民事第4部物件明細・売却係

物 件 明 細 書

令和 7年10月21日

千葉地方裁判所民事第4部

裁判所書記官 百 家 聡 子

1 不動産の表示

【物件番号2】

別紙物件目録記載のとおり

2 売却により成立する法定地上権の概要

【物件番号2】

売却対象外の土地（地番5番46）につき、本件建物のために法定地上権が成立する。

3 買受人が負担することとなる他人の権利

【物件番号2】

なし

4 物件の占有状況等に関する特記事項

【物件番号2】

本件所有者が占有している。

5 その他買受けの参考となる事項

なし

《 注 意 書 》

- 1 本書面は、現況調査報告書、評価書等記録上表れている事実等を記載したものであり、関係者の間の権利関係を最終的に決める効力はありません（訴訟等により異なる判断がなされる可能性もあります）。
- 2 記録上表れた事実等がすべて本書面に記載されているわけではありませんし、記載されている事実や判断も要点のみを簡潔に記載されていますので、必ず、現況調査報告書及び評価書並びに「物件明細書の詳細説明」も御覧ください。
- 3 買受人が、占有者から不動産の引渡しを受ける方法として、引渡命令の制度があります。引渡命令に関する詳細は、「引渡命令の詳細説明」を御覧ください。
- 4 対象不動産に対する公法上の規制については評価書に記載されています。その意味内容は「公法上の規制の詳細説明」を御覧ください。
- 5 各種「詳細説明」は、閲覧室等に、別ファイルとして備え付けられています。

物 件 目 録

2 所 在 市原市有秋台東三丁目 5 番地 46

家屋 番号 5 番 46

種 類 居宅

構 造 木造かわらぶき 2 階建

床 面 積 1 階 76.00 平方メートル
2 階 72.00 平方メートル



令和7年(ヌ)第149号
令和7年8月1日受理
令和7年9月12日提出

現況調査報告書

千葉地方裁判所

執行官 中 村 貢

(注) チェック項目中の調査結果は、「■」の箇所の記載のとおり

物 件 目 録

1 所 在 市原市有秋台東三丁目
地 番 5番46
地 目 宅地
地 積 250.54平方メートル

所有者 A

2 所 在 市原市有秋台東三丁目5番地46
家屋 番号 5番46
種 類 居宅
構 造 木造かわらぶき2階建
床 面 積 1階 76.00平方メートル
2階 72.00平方メートル

所有者 A

3 所 在 市原市有秋台東三丁目
地 番 5番27
地 目 雑種地
地 積 6.00平方メートル

共有者 A 持分20分の1



不動産の表示	「物件目録」のとおり																	
住居表示	未実施（住居表示未実施区域）																	
土地	物件１、３																	
現況地目	☒ 宅地（物件１） ☒ 雑種地（ゴミ置場）（物件３） ☐ （物件 ）																	
形状	☐ 公図のとおり ☒ 地積測量図のとおり ☐ 建物図面（各階平面図）のとおり ☐ 土地建物位置関係図のとおり ☐																	
占有者及び占有状況	☒ 土地所有者 ☐ その他の者 上記の者が物件１の土地上に下記建物を所有し、占有している。 ☐ 「占有者及び占有権原」のとおり																	
下記以外の建物（目的外建物）	☒ ない ☐ ある（詳細は「目的外建物の概況」のとおり）																	
その他の事項																		
建物	物件２																	
種類、構造及び床面積の概略	☒ 公簿上の記載とほぼ同一である ☐ 公簿上の記載と次の点が異なる（ ☐ 主たる建物 ☐ 附属建物） ☐ 種類： ☐ 構造： ☐ 床面積：																	
物件目録にない附属建物	☒ ない ☐ ある <table style="display: inline-table; vertical-align: middle;"> <tr> <td style="font-size: 3em; padding: 0 5px;">{</td> <td>種類：</td> </tr> <tr> <td></td> <td>構造：</td> </tr> <tr> <td></td> <td>床面積：</td> </tr> </table>						{	種類：		構造：		床面積：						
{	種類：																	
	構造：																	
	床面積：																	
占有者及び占有状況	☒ 建物所有者 ☐ その他の者 上記の者が本建物を居宅として使用し、占有している。 ☐ 「占有者及び占有権原」のとおり																	
上記以外の敷地（目的外土地）	☒ ない ☐ ある（詳細は「目的外土地の概況」のとおり）																	
その他の事項																		
執行官保管の仮処分	☒ ない ☐ ある <table style="display: inline-table; vertical-align: middle;"> <tr> <td style="font-size: 3em; padding: 0 5px;">[</td> <td>地方裁判所</td> <td>支部</td> <td>平成</td> <td>年（ ）第</td> <td>号</td> </tr> <tr> <td></td> <td>保管開始日</td> <td>平成</td> <td>年</td> <td>月</td> <td>日</td> </tr> </table>						[	地方裁判所	支部	平成	年（ ）第	号		保管開始日	平成	年	月	日
[	地方裁判所	支部	平成	年（ ）第	号													
	保管開始日	平成	年	月	日													
土地建物の位置関係	☒ 建物図面（各階平面図）のとおり ☐ 土地建物位置関係図のとおり																	

(注) チェック項目中の調査結果は、「■」の箇所の記載のとおり

関係人の陳述等	
陳述者 (当事者等との関係)	陳述内容等
■所有者の妻	1 本建物には所有者の夫、私、子供2人の合計4人で住んでいます。 2 本土地には境界の争いはありません。本建物には不具合は特にありません。本建物はオール電化ですが、太陽光パネルは付いていません。ヒートポンプ給湯機があります。本建物はガスは使えません。今はペットは飼っていません。

(注) チェック項目中の調査結果は、「■」の箇所の記載のとおり

執行官の意見

第1 本物件の状況は別紙公図、地積測量図、建物図面（各階平面図）、間取略図及び別添写真のとおりである。

第2 物件1について

- 1 本土地は南東側が幅員約6mの公衆用道路に面する概ね正方形の平坦な土地で、本建物の敷地となっている。本土地の東側角地点に境界杭が存在した。公衆用道路に面する一部を除き本土地の周囲にはブロック、フェンスが施されており、本土地の範囲を確認することは容易である。
- 2 本土地の南東側部分に本建物の玄関アプローチに続く階段が設置され、本建物宅盤面は公衆用道路よりも約0.7m高い。
- 3 公衆用道路に面する一部東側部分はコンクリート敷きとなっており、同部分にステンレス製の支柱で本土地に固定されたカーポートが存在する。
- 4 本土地の北東側部分に定着性が認められないスチール製の簡易物置が2個存在する。

第3 物件2について

- 1 所有者の苗字が表示（アルファベット）された表札が掲げられていたこと、本建物内には通常、生活に要すると思われる家財道具及び日用雑貨等が存在し、それらは現に使用され、人の居住する実態が窺えたこと及び「関係人の陳述等」記載の関係人の陳述から本建物は所有者が居宅として使用し、占有するものと認められる。
- 2 本建物の北西側にヒートポンプ給湯機が設置されている。

第4 物件3について

本土地は分譲地内のごみ置場となっている。


(注) チェック項目中の調査結果は、「■」の箇所の記載のとおり

(調査経過用)

調 査 の 経 過		
調 査 の 日 時	調 査 の 場 所 等	調 査 の 方 法 等
7年8月4日 (月)	執行官室	市原市役所に対し、本建物平面図送付嘱託
7年8月8日 (金)	執行官室	市原市役所から本建物平面図到着
7年8月13日 (水) 8 : 52 - 9 : 16	物件所在地	物件調査、写真撮影、不在、連絡書投函
7年8月15日 (金) 16 : 08 - 16 : 26	当職携帯電話	(所有者の妻から執行官室に受電後) 同人に架電、占有関係等聴取
7年9月8日 (月) 11 : 30 - 11 : 55	物件所在地	評価人とともに本建物立入調査、写真撮影 所有者の妻に面談、本建物の損傷箇所等聴取

(注) チェック項目中の調査結果は、「■」の箇所の記載のとおり

公 図 写

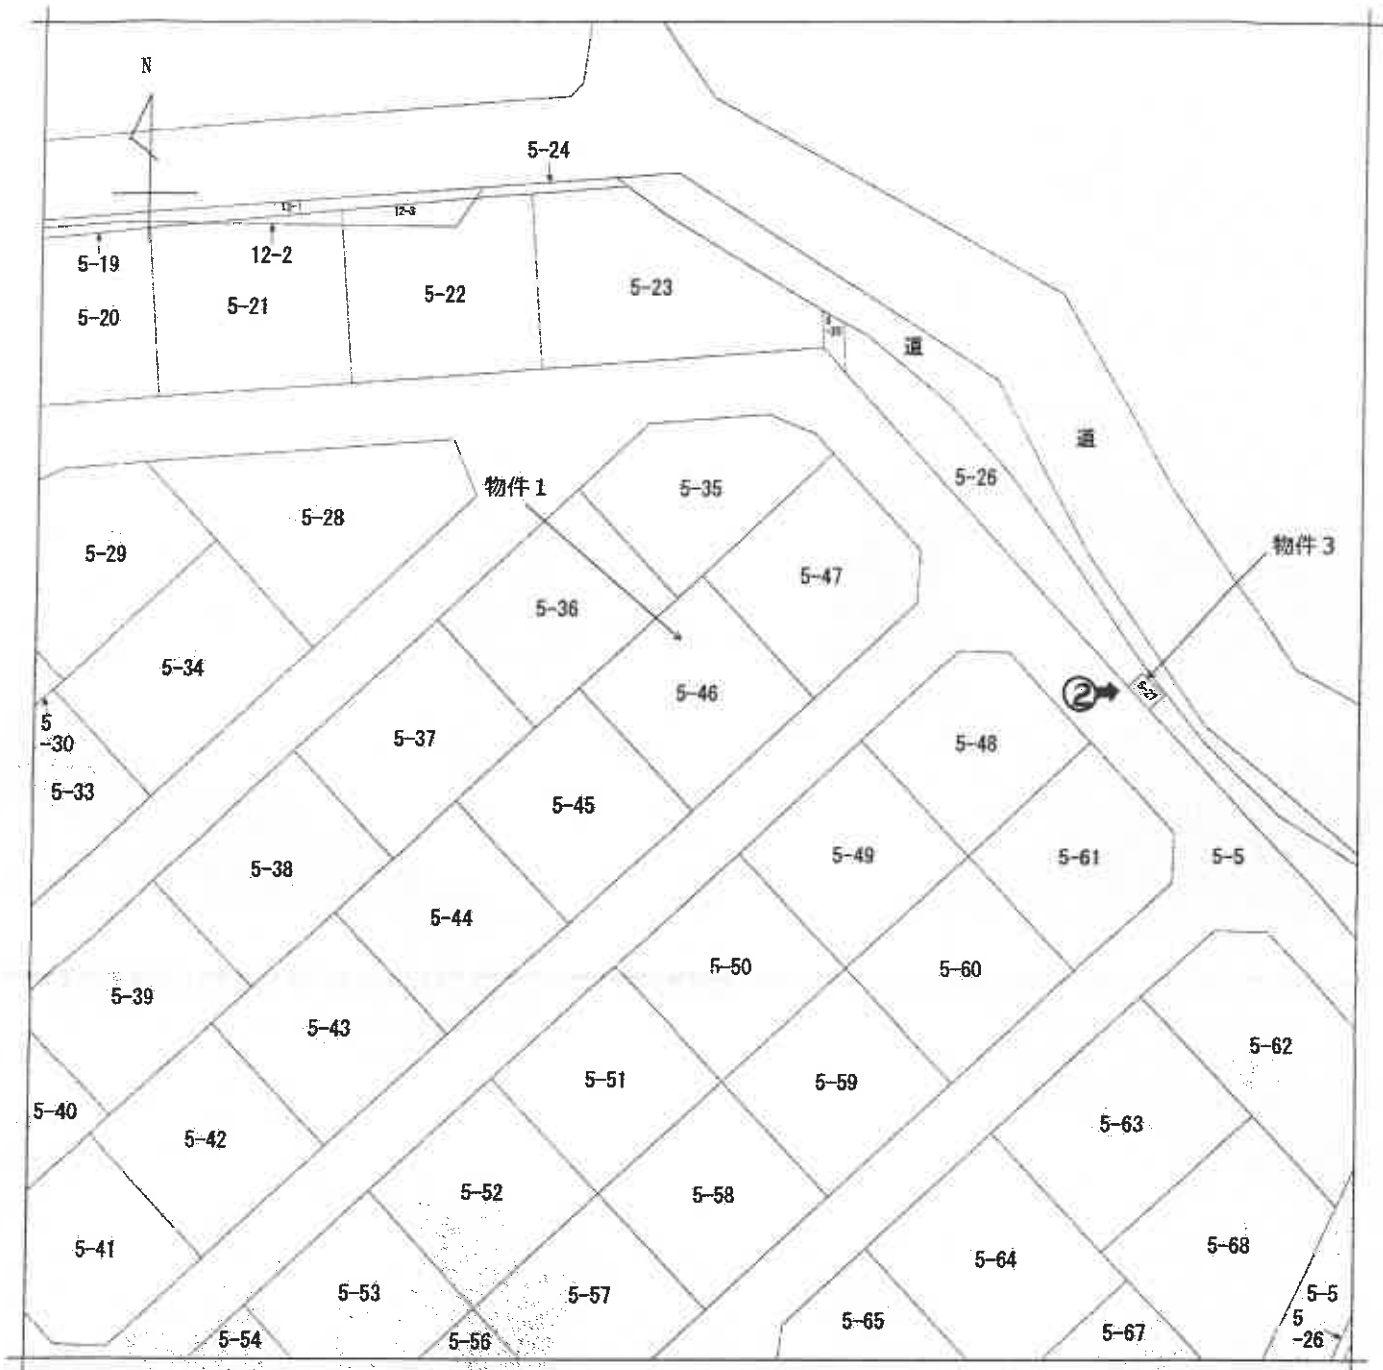

(注) 地図に準ずる図面は、土地の区画を明確にした不動産登記法所定の地図が備え付けられるまでの間、これに代わるものとして備え付けられている図面で、土地の位置及び形状の概略を記載した図面です。

(注) ○→は写真撮影位置、方向及び写真番号を示す



請 求 部 分	所 在 市原市有秋台東三丁目				地 番	5番46				
出 力 縮 小 尺 寸	1/500	精 度 区 分		座 標 系 番 号 又 は 記 号		分 類	地図に準ずる図面		種 類	土地区画整理所在図
作 成 年 月 日					備 付 年 月 日 (原 図)			補 記 事 項		

これは地図に準ずる図面に記録されている内容を証明した書面である。

(A 3判をA 4判に縮小した)

(千葉地方法務局市原出張所管轄)

令和7年6月12日
東京法務局

地図整理番号：M88746

登記官

(6 枚目)

(1/1)

登記年月日：平成19年5月25日

(これは図面に記載されている内容を証明した書面である。)

(千葉地方裁判所市原支部所管)

令和7年6月12日

東京地裁所

登記簿

(7 枚目)



506435

地番 5-3, -5, 11-83

土地の所在 市原市有秋台東3丁目

地積測量図

19.5.25
5/16

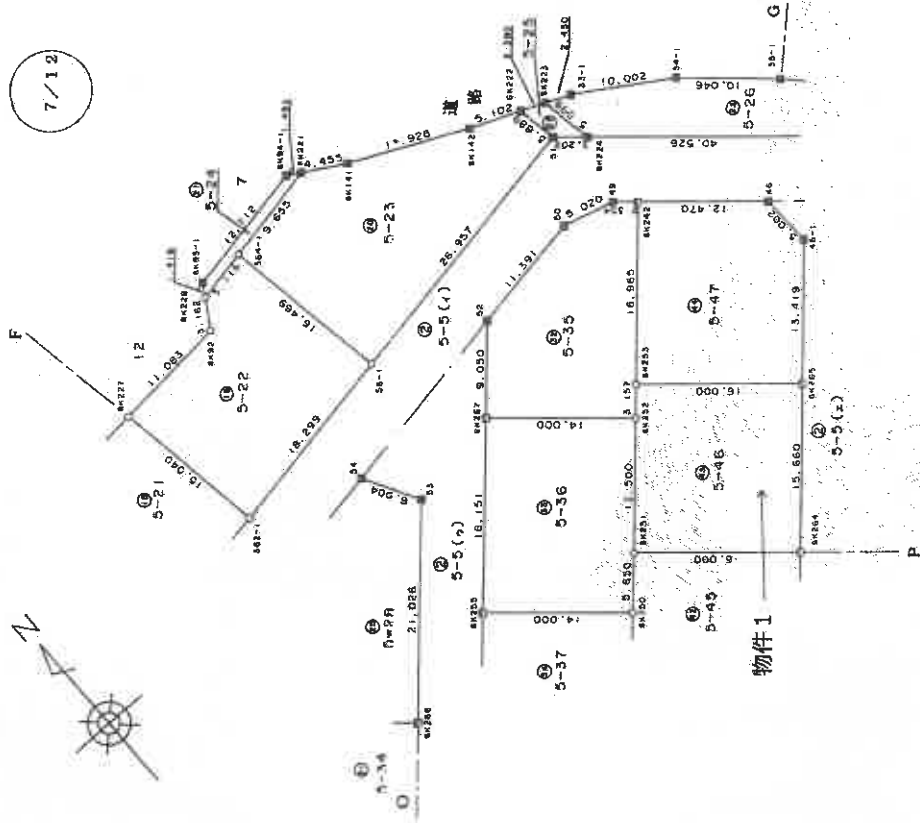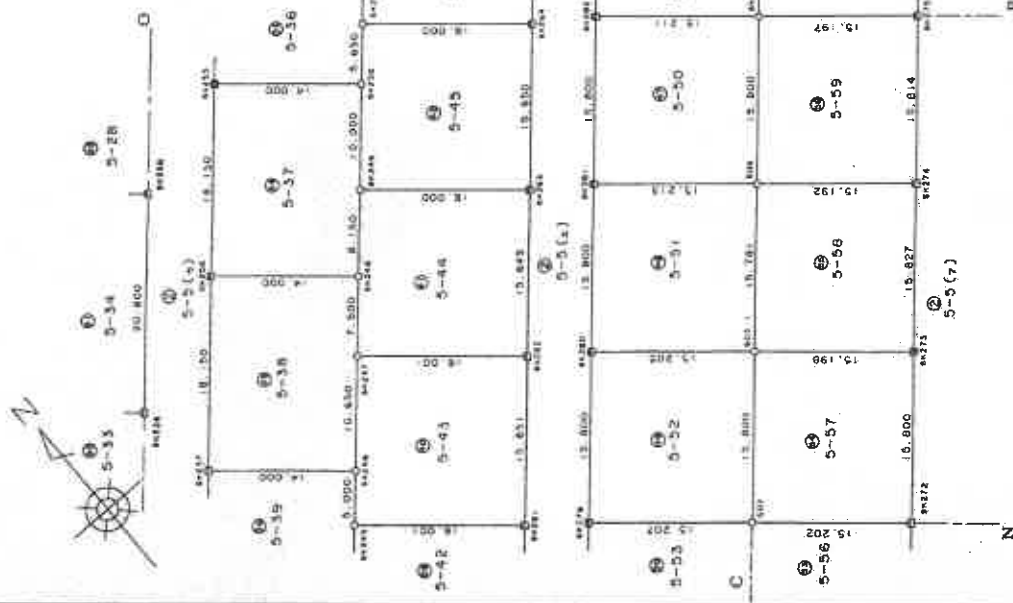

作成者

申請人

平成19年5月20日作成

縮尺 1/500

県土地家屋調査士会印紙

地図整理番号：N88747

(5/16)

(A3判をA4判に縮小した)

登記年月日：平成19年5月25日

これは図面に記録されている内容を証明した書面である。
(千葉県地方税務局市原出張所管轄)
令和7年6月12日 東京法務局

登記号

(8 枚目)

506443

地番 5-3, -5Vいし-83

土地の所在

市原市有秋台東3丁目

地積測量図 13/16

NO	面積	NO	面積	NO	面積	NO	面積
5-3-1	1,174.43	5-3-2	1,174.43	5-3-3	1,174.43	5-3-4	1,174.43
5-3-5	1,174.43	5-3-6	1,174.43	5-3-7	1,174.43	5-3-8	1,174.43
5-3-9	1,174.43	5-3-10	1,174.43	5-3-11	1,174.43	5-3-12	1,174.43
5-3-13	1,174.43	5-3-14	1,174.43	5-3-15	1,174.43	5-3-16	1,174.43
5-3-17	1,174.43	5-3-18	1,174.43	5-3-19	1,174.43	5-3-20	1,174.43
5-3-21	1,174.43	5-3-22	1,174.43	5-3-23	1,174.43	5-3-24	1,174.43
5-3-25	1,174.43	5-3-26	1,174.43	5-3-27	1,174.43	5-3-28	1,174.43
5-3-29	1,174.43	5-3-30	1,174.43	5-3-31	1,174.43	5-3-32	1,174.43
5-3-33	1,174.43	5-3-34	1,174.43	5-3-35	1,174.43	5-3-36	1,174.43
5-3-37	1,174.43	5-3-38	1,174.43	5-3-39	1,174.43	5-3-40	1,174.43
5-3-41	1,174.43	5-3-42	1,174.43	5-3-43	1,174.43	5-3-44	1,174.43
5-3-45	1,174.43	5-3-46	1,174.43	5-3-47	1,174.43	5-3-48	1,174.43
5-3-49	1,174.43	5-3-50	1,174.43	5-3-51	1,174.43	5-3-52	1,174.43
5-3-53	1,174.43	5-3-54	1,174.43	5-3-55	1,174.43	5-3-56	1,174.43
5-3-57	1,174.43	5-3-58	1,174.43	5-3-59	1,174.43	5-3-60	1,174.43
5-3-61	1,174.43	5-3-62	1,174.43	5-3-63	1,174.43	5-3-64	1,174.43
5-3-65	1,174.43	5-3-66	1,174.43	5-3-67	1,174.43	5-3-68	1,174.43
5-3-69	1,174.43	5-3-70	1,174.43	5-3-71	1,174.43	5-3-72	1,174.43
5-3-73	1,174.43	5-3-74	1,174.43	5-3-75	1,174.43	5-3-76	1,174.43
5-3-77	1,174.43	5-3-78	1,174.43	5-3-79	1,174.43	5-3-80	1,174.43
5-3-81	1,174.43	5-3-82	1,174.43	5-3-83	1,174.43	5-3-84	1,174.43
5-3-85	1,174.43	5-3-86	1,174.43	5-3-87	1,174.43	5-3-88	1,174.43
5-3-89	1,174.43	5-3-90	1,174.43	5-3-91	1,174.43	5-3-92	1,174.43
5-3-93	1,174.43	5-3-94	1,174.43	5-3-95	1,174.43	5-3-96	1,174.43
5-3-97	1,174.43	5-3-98	1,174.43	5-3-99	1,174.43	5-3-100	1,174.43

作成者

平成19年5月20日作成

申請人

縮尺

千葉県土地家屋調査士会印紙

地図整理番号：M88747

(13/16)

(A3判をA4判に縮小した)

506136

地番 3-544-83

土地の所在 市原市有秋台東3丁目

地積測量図

19.5, 25 圖 量 測 $\frac{6}{16}$

(千葉地方法務局市原出張所管轄)

令和7年6月12日 東京法務局

佛品類

(9 枚目)

者成作

(平成 10 年 5 月 9 日作成)

申請人

箱尺 500

(千葉県家庭調査士会用紙)

地区整理番号: M88747

(6/16)

(A3判をA4判に縮小した)

これは図面に記録されている内容を証明した書面である。

(千葉地方法務局市原出張所管轄)

令和7年6月12日 東京法務局

謝品如

(10 枚目)

地区整理番号：M88747

(91/16)

(平成 19 年 5 月 20 日作成)

作者

申請人

尺蠖

国土家屋調査士会(用紙)

(A3判をA4判に縮小した)

506441

地 番 5-3, -5211-83

土地の所在
市原市有秋台東3丁目

地積測量図 19.5.25 11/16

NO	1	2	
1	2	
[illegible]

Q	1	2	
---	---	---	---	---	---	---	---	---	---	----	----	-----	-----	------

[illegible]

	NO	Y	V-15	V-14	V-13	V-12	V-11	V-10
GR 1	0	-115	3	-1	14	1	1	1
GR 2	0	-115	3	-1	14	1	1	1
GR 3	0	-115	3	-1	14	1	1	1
GR 4	1	-115	3	-1	14	1	1	1
GR 5	1	-115	3	-1	14	1	1	1
--	---	---	----	----	

[illegible]

項目	単位	数量	金額	備考
材料費	円	100.00	100.00	
労務費	円	200.00	200.00	
経費	円	50.00	50.00	
合計	円	350.00	350.00	

登記年月日：平成20年4月4日

これは図面に記録されている内容を証明した図面である。
(千葉県地方建設局市原出資所管轄)
令和7年6月12日 東京法務局

(11 枚目)




登記簿

203068

各階平面図

建物図面
各階平面図 20.4.4

家屋番号	5-46
建物の所在	市原市有秋台東3丁目5番地46

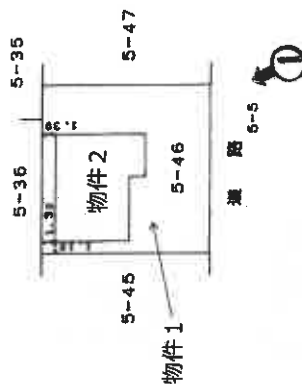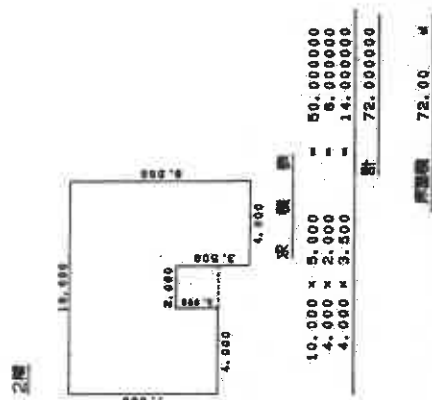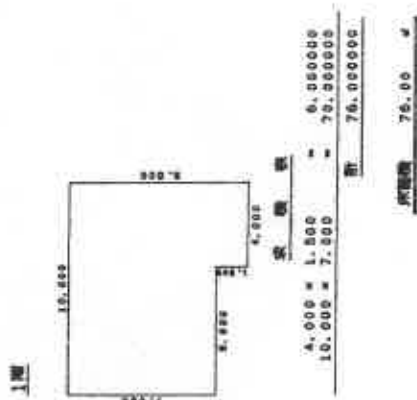

作成

縮尺 1/250

申請人

縮尺 1/500

(千葉県土地家屋調査士会印)



地図整理番号：M08748

(注) ○→は写真撮影位置、方向及び写真番号を示す

(A3判をA4判に縮小した)

平成20年4月4日 登記

間取略図

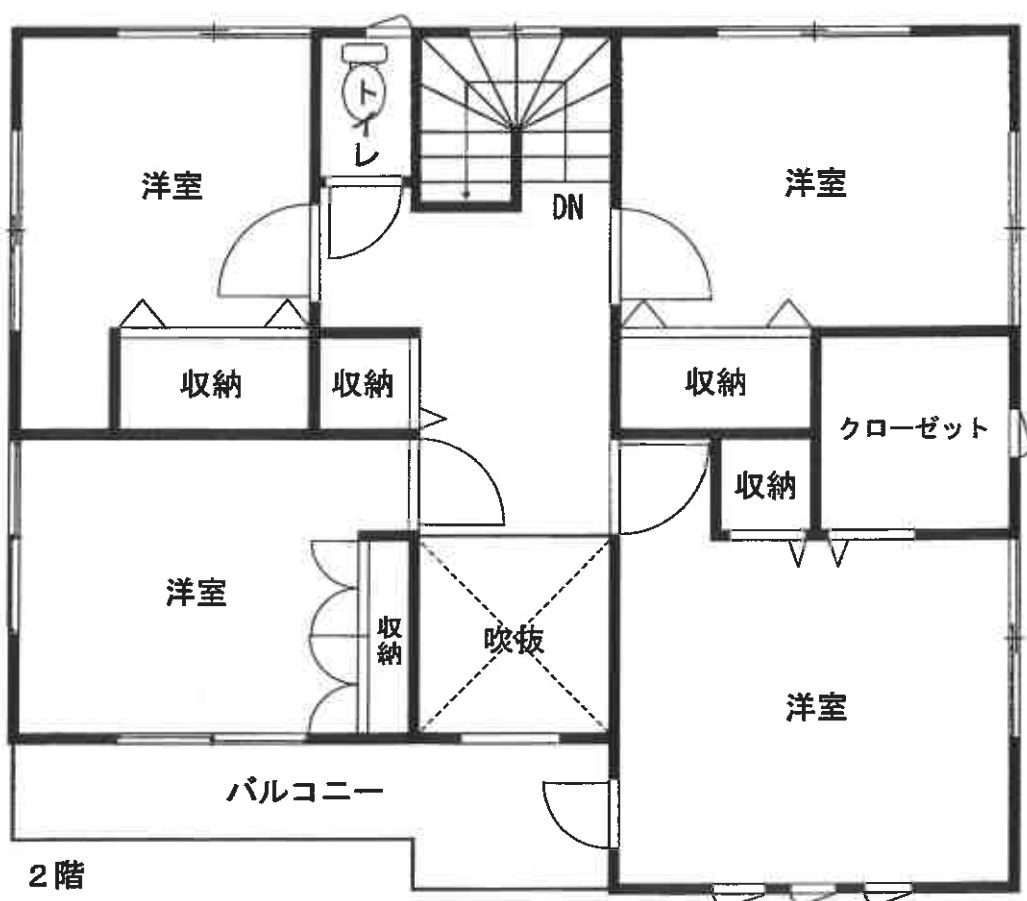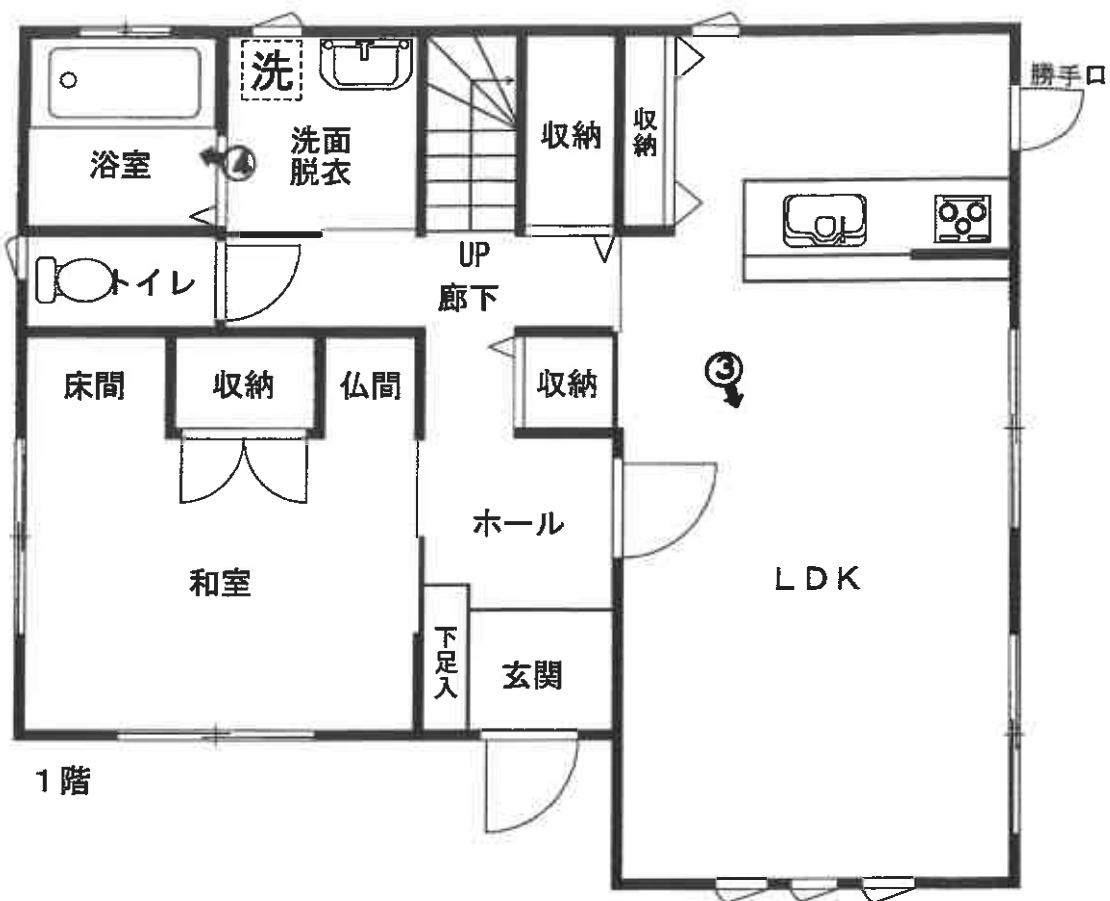

(注) ♂は写真撮影位置、方向及び写真番号を示す
(12 枚目)

評価人作成



1



物件3

2



3



4



令和7年(ヌ)第149号

令和7年9月8日 現地調査

令和7年9月9日 評価

第2025-120-02号 発行番号

令和7年10月18日 提出日

千葉地方裁判所

民事第4部 御中

補充評価書

評価人 不動産鑑定士

後藤 元

第1 評価額

物件番号	評 価 額
物件2	金 7,420,000 円

- 1 物件2の評価額は目的外土地の土地利用権等付建物としての価格である。

第2 評価の条件

- 1 本件評価は、民事執行法により売却に付されることを前提とした適正価格を求めるものである。
したがって、求めるべき評価額は、一般の取引市場において形成される価格ではなく、一般の不動産取引と比較しての競売不動産特有の各種の制約(売主の協力が得られないことが常態であること、買受希望者は内覧制度によるほかは物件内部の確認が直接できないこと、引渡しを受けるために法定の手続をとらなければならない場合があること、目的物の種類又は品質に関する不適合には担保責任がないこと等)等の特殊性を反映させた価格とする。
- 2 評価は、目的物件の調査時点における現状に基づいて行うものであり、調査日以降発生した物件の現状変更については原則として考慮していない。
- 3 現地での物件調査は、原則として目視可能な部分に限定される。
- 4 物件に関する情報提供の内容は、民事執行法58条4項に定める場合を除いて、原則として公共機関で公開された資料に基づくものである。

第3 目的物件

番号	所 在 等	登 記	現 況
2	物件目録記載のとおり。		同左 住居表示「未実施区域」
番号	特 記 事 項		
2	なし		

現況欄に記載のない事項については, ほぼ登記と同じ。

物 件 目 録

1 所 在 市原市有秋台東三丁目
 地 番 5番46
 地 目 宅地
 地 積 250.54平方メートル
 所有者 A

2 所 在 市原市有秋台東三丁目5番地46
 家屋 番号 5番46
 種 類 居宅
 構 造 木造かわらぶき2階建
 床 面 積 1階 76.00平方メートル
 2階 72.00平方メートル
 所有者 A

3 所 在 市原市有秋台東三丁目
 地 番 5番27
 地 目 雑種地
 地 積 6.00平方メートル
 共有者 A 持分20分の1

第4 目的物件の位置・環境等

1 対象土地（目的外土地）の概況及び利用状況等（目的外土地：地番5番46、地番5番27）

地番5番46は宅地部分、地番5番27はゴミ置場の共有持分であり、各物件の画地条件については次のとおりである。

目的外土地	地番5番46	
位置・交通	JR内房線「姉ヶ崎」駅の南方・約4.2km(道路距離) 最寄バス停「有秋台団地」の東方・約260m(道路距離) (別添「位置図」参照)	
付近の状況	中規模一般住宅が建ち並ぶ高台の住宅地域	
主な公法上の規制 (道路の幅員等の個別的な規制を考慮しない一般的な規制)	都市計画区分	市街化区域
	用途地域	第1種中高層住居専用地域
	建蔽率	指定 60%
	容積率	指定 200%
	防火規制	なし
	その他の規制	第2種高度地区
		建築基準法第22条指定区域
		宅地造成等工事規制区域
		立地適正化計画：居住誘導区域内
		立地適正化計画：都市機能誘導区域外
画地条件	形状（ほぼ正方形）、地勢（概ね平坦）、 接道方位（南東）、間口（約15.6m）、奥行（約16.0m） 地積（250.54㎡）（登記簿数量） 接面道路との関係：中間画地、駐車スペースは接面道路とほぼ等高、建物敷地部分は接面道路より約0.7m高い。 隣地との高低差：北東側隣接地とほぼ等高、北西側隣地より約0.7m高く、南西側隣接地とほぼ等高に接面している。	
接面道路の状況	南東側市道（1679号線）、幅員（約6.0m）、連続性（普通）、舗装（有）、歩道（無）、側溝（有）	
	建築基準法上の種類	建築基準法第42条1項1号
	セットバック	不要 セットバック部分の面積 —
	再建築の可否	可能
土地の利用状況等	地番5番46 隣地	物件2の建物の敷地として利用されている。 ・北東側：戸建住宅 ・北西側：戸建住宅 ・南西側：戸建住宅 ・南東側：市道を介して戸建住宅

供給処理施設 敷地内までの引き込みを基準に、引き込みが有る場合を「あり」無い場合を「なし」とした。	上水道 あり ガス配管 あり 敷地内に都市ガスの引き込みがあるが、占有者によれば、ガスは使用していない（オール電化）とのことである。 下水道 あり
土 壌 汚 染 等	1. 目的外土地は「土地土壌汚染対策法」に基づく土壌汚染の指定区域ではなく、かつ「水質汚濁防止法」に規定する有害物質の取扱事業所としての届出施設にも該当していない。古地図や空中写真（出典：国土地理院）、過去の利用状況及び現況観察から、土壌汚染の存する可能性は低いと推定する。 2. 既存建物に係る以外、土地利用を著しく妨げる地下埋設物の存在する可能性は低いと推定する。 3. 周知の埋蔵文化財包蔵地には指定されていない。
特 記 事 項	1. 目的外土地の範囲・境界については、隣接地とはコンクリートブロック、ネットフェンス等で区画されており、法務局備付の地積測量図と概ね一致している。 2. 物件2建物の北東側に、スチール製の物置が2個存するが、動産と認定した。 3. 市原市ハザードマップ、ちば情報マップ等を閲覧した結果、浸水想定区域に指定されておらず、土砂災害警戒区域にも指定されていない。

（目的外土地 地番5番27：雑種地（ゴミ置場））

地番5番27は、地番5番46より東方約35m（直線距離）に位置し、ゴミ置場として共同利用されている。当該ゴミ置場は南西方で幅員約5mの舗装市道に接面している。

幅約3.0m、奥行約2.0m、公簿地積6.00㎡の長方形の画地で、登記簿上の地目及び固定資産税の現況地目は雑種地、現況はゴミ置場である。

公法上の規制は地番5番46と同じ。

2 建物の概況及び利用状況等 (物件2)

区 分	主である建物	
建築時期等及び 経済的残存 耐用年数	建築年月日（登記記載）	平成20年3月3日 新築
	経 過 年 数	約 18 年
	経済的残存耐用年数	約 12 年
仕 様	構 造	木造
	屋 根	瓦葺
	外 壁	サイディング等
	内 壁	ビニールクロス等
	天 井	ビニールクロス等
	床	フローリング、畳等
	設 備	洗面台，IHキッチン，浴室，水洗トイレ等 （電気，上水道，下水道）
	そ の 他	ヒートポンプ給湯器，オール電化仕様
品 等	普通	
保守管理の状態	概ね普通 床材の傷，壁紙・建具の汚れや建て付け等，経年相応の軽微な損耗は見られるが，目視できる範囲において室内に特段の破損等はない。保守管理の状態は概ね普通と思料する。	
床面積（現況）	床面積 1階	76.00㎡
	2階	72.00㎡
	延べ	148.00㎡（登記簿数量と同じ）
現況用途等	現況用途	1・2階：住宅
	間 取 り	5LDK＋クローゼット（別添間取略図を参照）
建物の利用状況	債務者兼所有者が家族と共に居住し占有している。	
特記事項	1. 建築確認：平成19年11月20日／千建住第0704917号 完了検査：平成20年3月24日／千建住第0704917号 2. 本件建物の建築資材，建築時期からアスベスト含有材が使用されている可能性は低いと推察する。 3. 占有者の陳述 ・境界についての争いはない。 ・設備機器の不具合はない。（動作確認は行っていない） ・オール電化仕様だが，太陽光パネルは設置していない。 ・ペットの飼育歴はない。 ・雨漏り，水漏れ等の被害はない。	

第5 評価額算出の過程

1 基礎となる価格

① 目的外土地(地番5番46, 地番5番27)

目的^外土地の価格を次のとおり求めた。

物件 番号	標準画地価格 (円/㎡) ア	個別格差 イ	地 積 (㎡) ウ	持 分 エ	建付減価 オ	土地価格(円) (千円未満四捨五入) ア×イ×ウ×エ×オ = カ
－ (5番46)	37,100	1.04	250.54	1/1	1.00	9,667,000
－ (5番27)	37,100	0.05	6.00	1/20	---	1,000
計						9,668,000

ア 標準画地価格(公示価格等からの規準)

地価公示地 (市原一37)

$$\begin{array}{ccccccc} \text{公示価格等} & & \text{時点修正} & \text{標準化補正} & \text{地域格差} & & \text{標準画地価格} \\ 37,000 & \text{円/㎡} & \times \frac{(100.3)}{100} & \times \frac{100}{(100)} & \times \frac{100}{(100)} & \div & 37,100 \text{ 円/㎡} \end{array}$$

◇ 時 点 修 正 : 公示価格等の価格時点から評価日までの推定変動率である。

◇ 標 準 化 補 正 : 方位±0% (格差率) 100

◇ 地 域 格 差 : 街路, 交通接近, 環境, 行政条件格差等を考慮した。 (格差率) 100

標準画地は, 近隣地域において, 土地の概況(間口, 奥行, 規模等)及び利用状況等が標準的な中間画地を想定した。

イ 個 別 格 差 : 【地番5番46】
(相 乗 積) 方位+4% (格差率) 1.04

【地番5番27】
ゴミ置場－95% (格差率) 0.05
共同利用されているゴミ置場で, 宅地利用は困難であり, 市場性が劣る。

ウ 地 積 : 登記簿数量による。

エ 持 分 : 登記簿のとおり

オ 建 付 減 価 : 建物と敷地との適応の状態等を考慮した。 (格差率) 1.00

② 物件 2（建物）

目的物件の再調達原価を、建物建築費の推移動向を考慮した標準的な建築費に比準して求め、これに耐用年数に基づく方法及び観察減価法を併用して求めた現価率を乗じて、建物の価格を求めた。

物件 番号	再調達原価 (円/㎡) ア	現況延べ面積 (㎡) イ	持分 ウ	現価率 エ	建物の価格(円) (千円未満四捨五入) ア×イ×ウ×エ＝オ
2	180,000	148.00	1/1	0.387	10,310,000

エ 現価率

物件 番号	①耐用年数法（定額法）				②観察減価率	現価率 ①(D)×②
	(A) 残価率	(B) 経済的残存 耐用年数	(C) 経過年数	(D) 定額法に よる率		
2	5 %	12年	18年	0.43	▲10% (0.90)	0.387

① 耐用年数法(定額法)

$$(D) \text{ 定額法による率} = \left[1 - (1 - A) \times \frac{C}{(B + C)} \right]$$

A. 残価率
B. 経済的残存耐用年数
C. 経過年数

② 観察減価率

建物躯体の状態、保守管理状況、建築様式、建築資材の変化等を考慮した。

2 評価額の判定

前記により求めた価格に、物件2の建物については目的外土地(地番5番46)の土地利用権等価格を加算し、さらに競売市場修正等を施して、下記のとおり評価額を求めた。

① 土地利用権等価格

物件 番号	建付地価格 (円) ア	土地利用権等割合 イ		土地利用権等価格(円) (千円未満四捨五入) ア×イ=ウ
		率	利用権等	
— (5番46)	9,667,000	0.50	法定地上権	4,834,000

イ 土地利用権等割合：土地利用権等を法定地上権と判定し、その割合を50%と査定した。

② 評価額

物件 番号	基礎となる価格 (円) (1㊦カ, 1㊦オ) ア	土地利用権等価格 の控除及び加算 (円) (2㊦ウ)イ	占有 減価修正 ウ	市場性 修正 エ	競売市場 修正 オ	評 価 額 (円) (万円未満四捨五入) (ア±イ)×ウ×エ×オ
2	10,310,000	+ 4,834,000	1.00	0.70	0.70	7,420,000

ウ 占有減価修正：修正の必要がない。

エ 市場性修正：物件2は、土地利用権(法定地上権)付の建物であり、市場での需要減退等を考慮した。

オ 競売市場修正：第2「評価の条件」欄記載の不動産競売市場の特殊性等を考慮した。

第6 参考資料


地価公示価格 (市原－37)


所 在	千葉県市原市有秋台東2丁目9番4
価 格	37,000 円／㎡
位 置	JR内房線「姉ヶ崎」駅の南方・約3.4km
価 格 時 点	令和7年1月1日
地 積	167㎡
供給処理施設	上水道 都市ガス 下水道
接 面 街 路	北側 4m 市道
用 途 指 定 等	第一種中高層住居専用地域（指定建蔽率60％，指定容積率200％）
地 域 の 概 要	中規模一般住宅が建ち並ぶ高台の住宅地域


第7 附属資料

- 1 目的物件の位置図
- 2 公図写
- 3 地積測量図写
- 4 建物図面・各階平面図写
- 5 間取略図

以 上

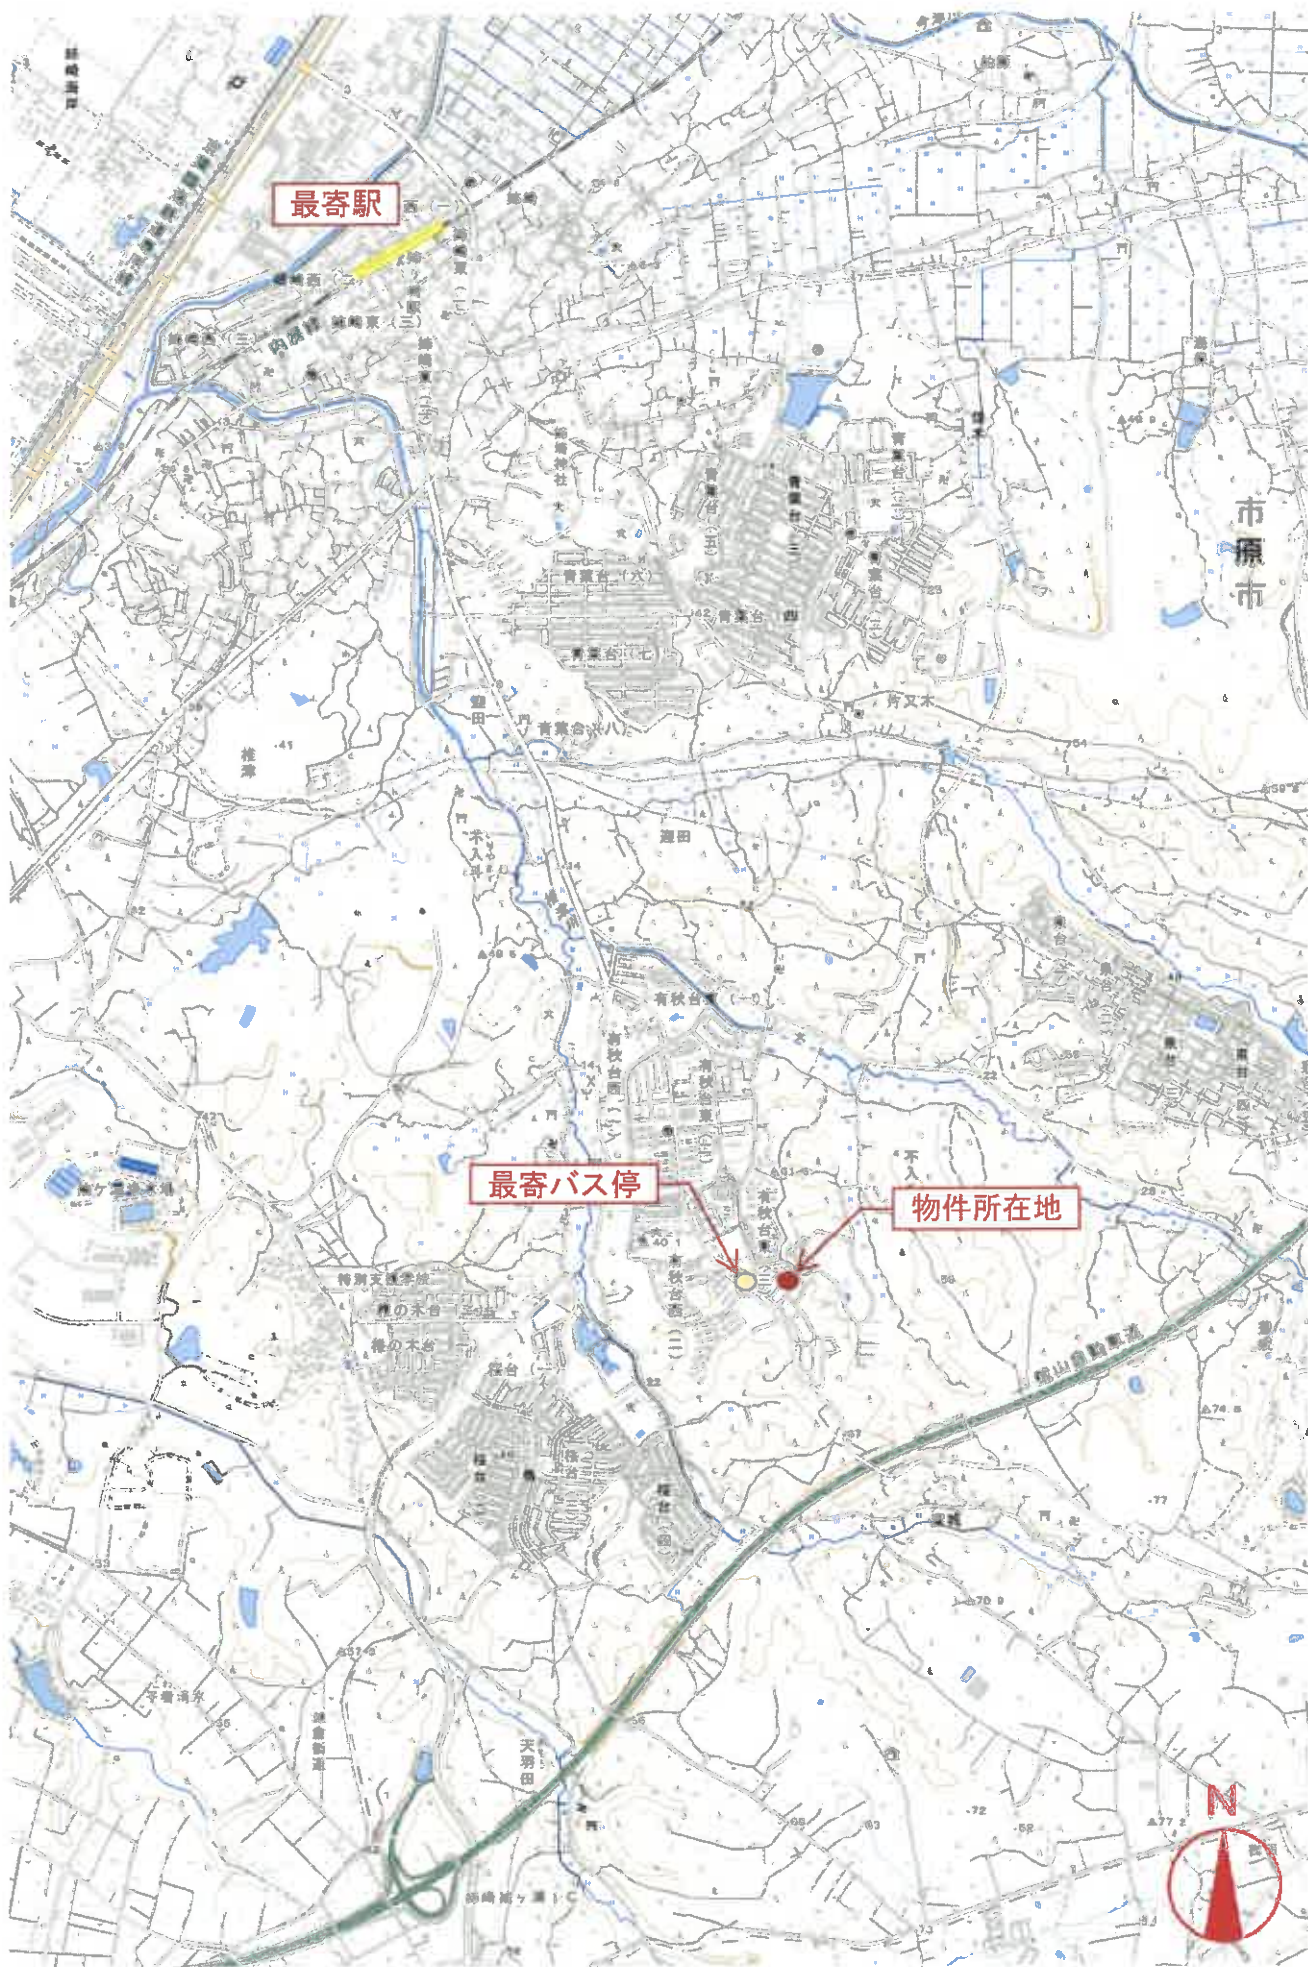

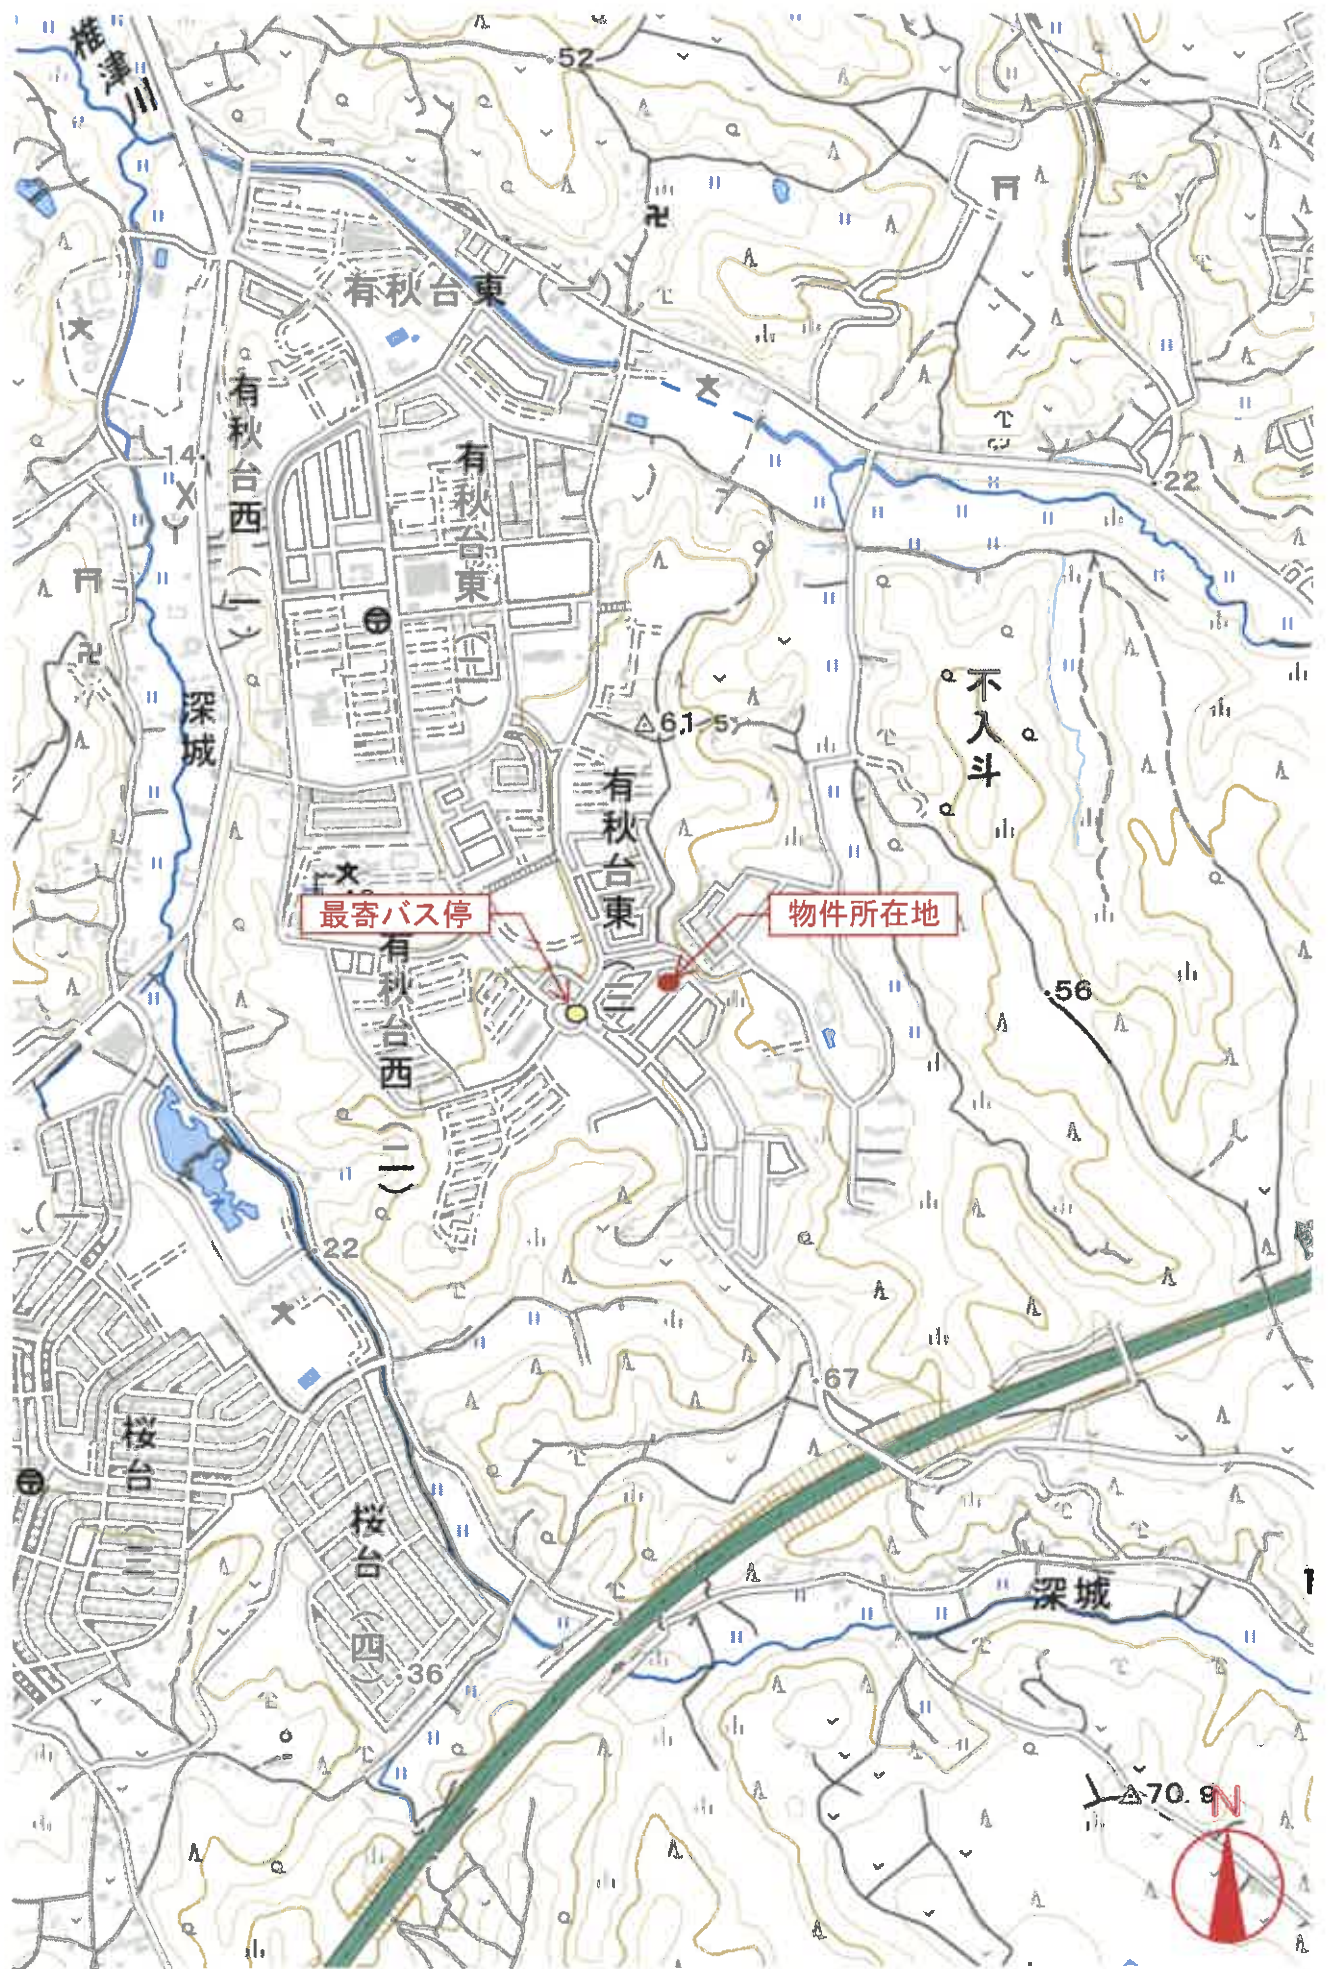

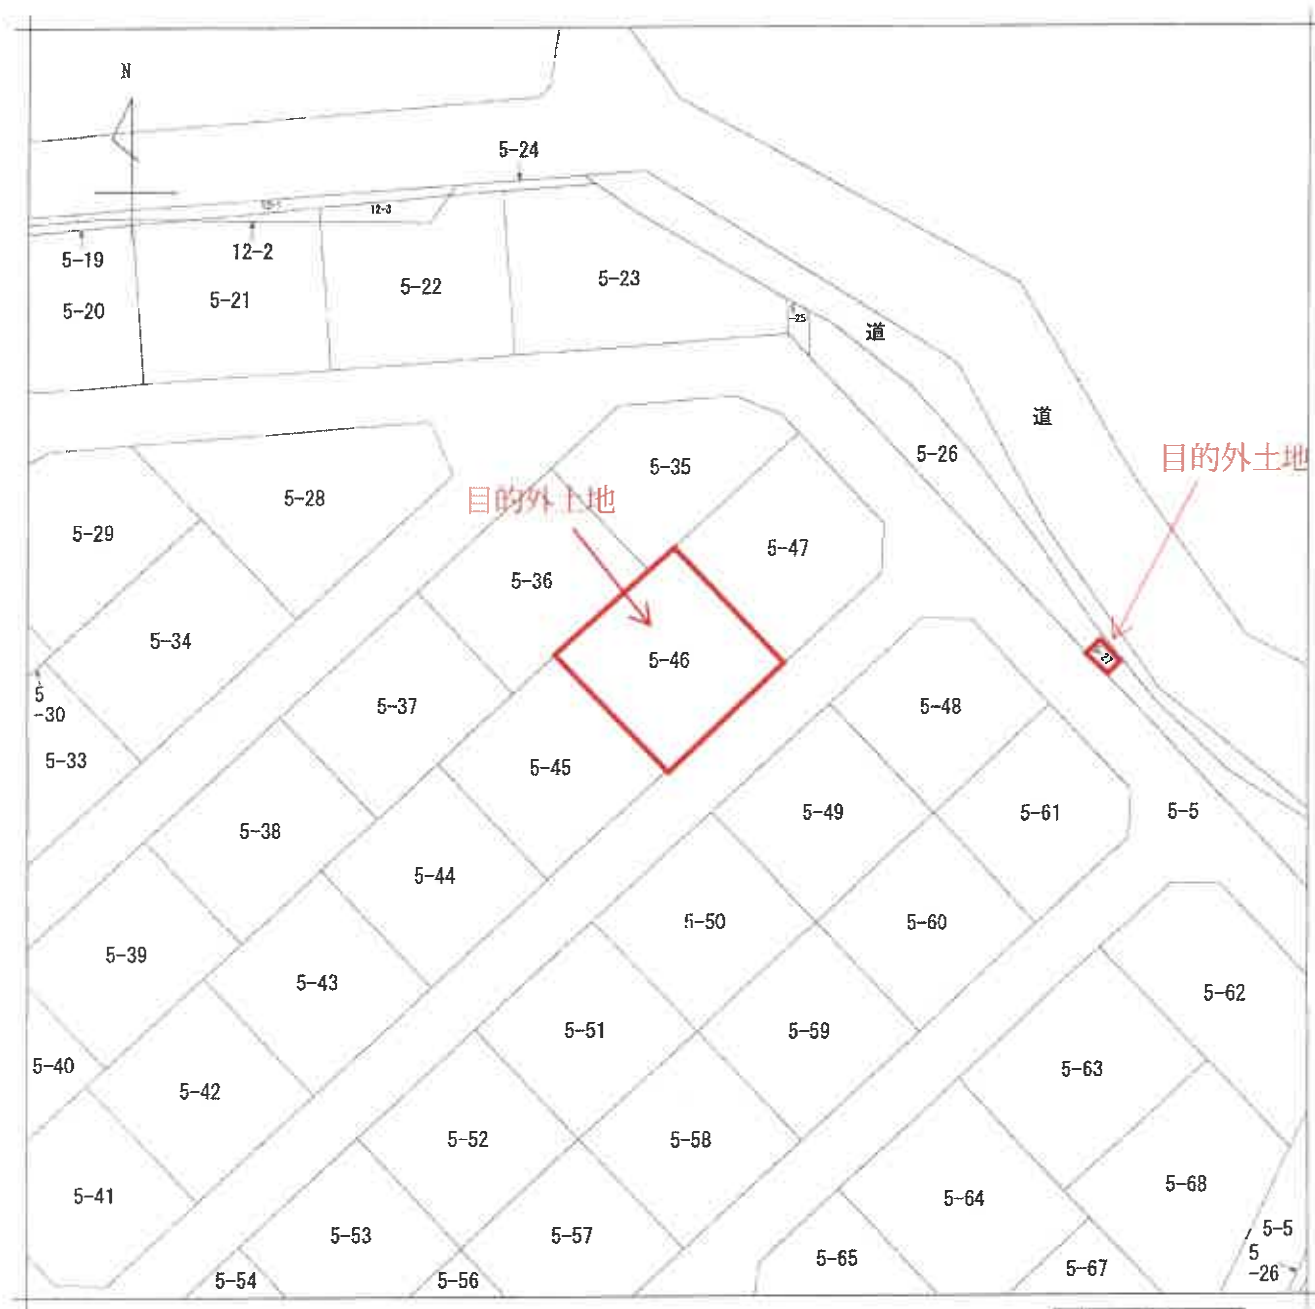

(注) 地図に準ずる図面は、土地の区画を明確にした不動産登記法所定の地図が備え付けられるまでの間、これに代わるものとして備え付けられている図面で、土地の位置及び形状の概略を記載した図面です。

地番区域見出し
有秋台東
3丁目

請求部	所在	市原市有秋台東三丁目				地番	5番46			
出力縮尺	1/500	精度区分		座標系番号又は記号		分類	地図に準ずる図面		種類	土地区画整理所在図
作成年月日				備付年月日(原図)		補記事項				

これは地図に準ずる図面に記録されている内容を証明した書面である。

(千葉地方法務局市原出張所管轄)

令和7年6月12日

東京法務局

地図整理番号：M88746

登記官

(1/1)

本図面はA3判を
A4に縮小したものです


これは図面に記載されている内容を証明した書面である。
 (千葉県地方発掘局市原出張所管轄)
 令和7年6月12日 東京法務局 登記官

19.5.25
 地積測量図 1/16

506431

地番 5-3, -5かい-83

土地の所在 市原市有秋台東3丁目

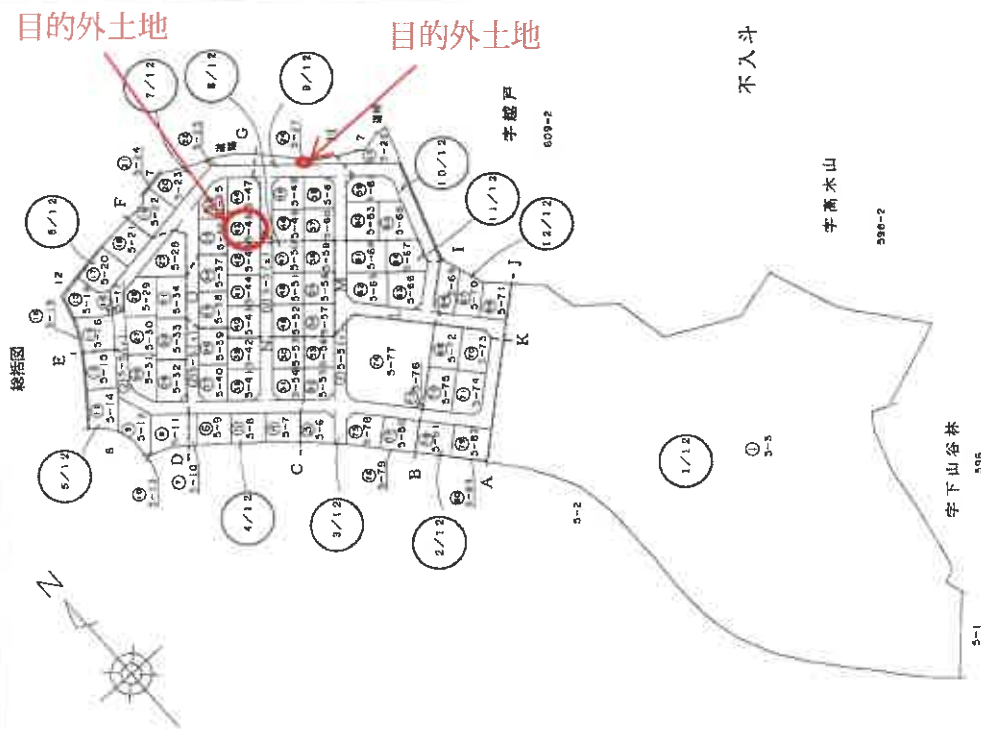

縮尺 1/2500

申請人

平成19年5月20日作成

作成者

(千葉県土地家屋調査士会印)

登記年月日：平成19年5月25日

これは図面に記載されている内容を確認した書面である。

(千葉県地方税務局市原出張所管轄)

令和7年6月12日

東京法務局

登記官

本図面はA3判をA4に縮小したものです


-15-

506435

地番 5-3.-5いし-83

土地の所在 市原市有秋台東3丁目

19.5.25
地積測量図 5/16

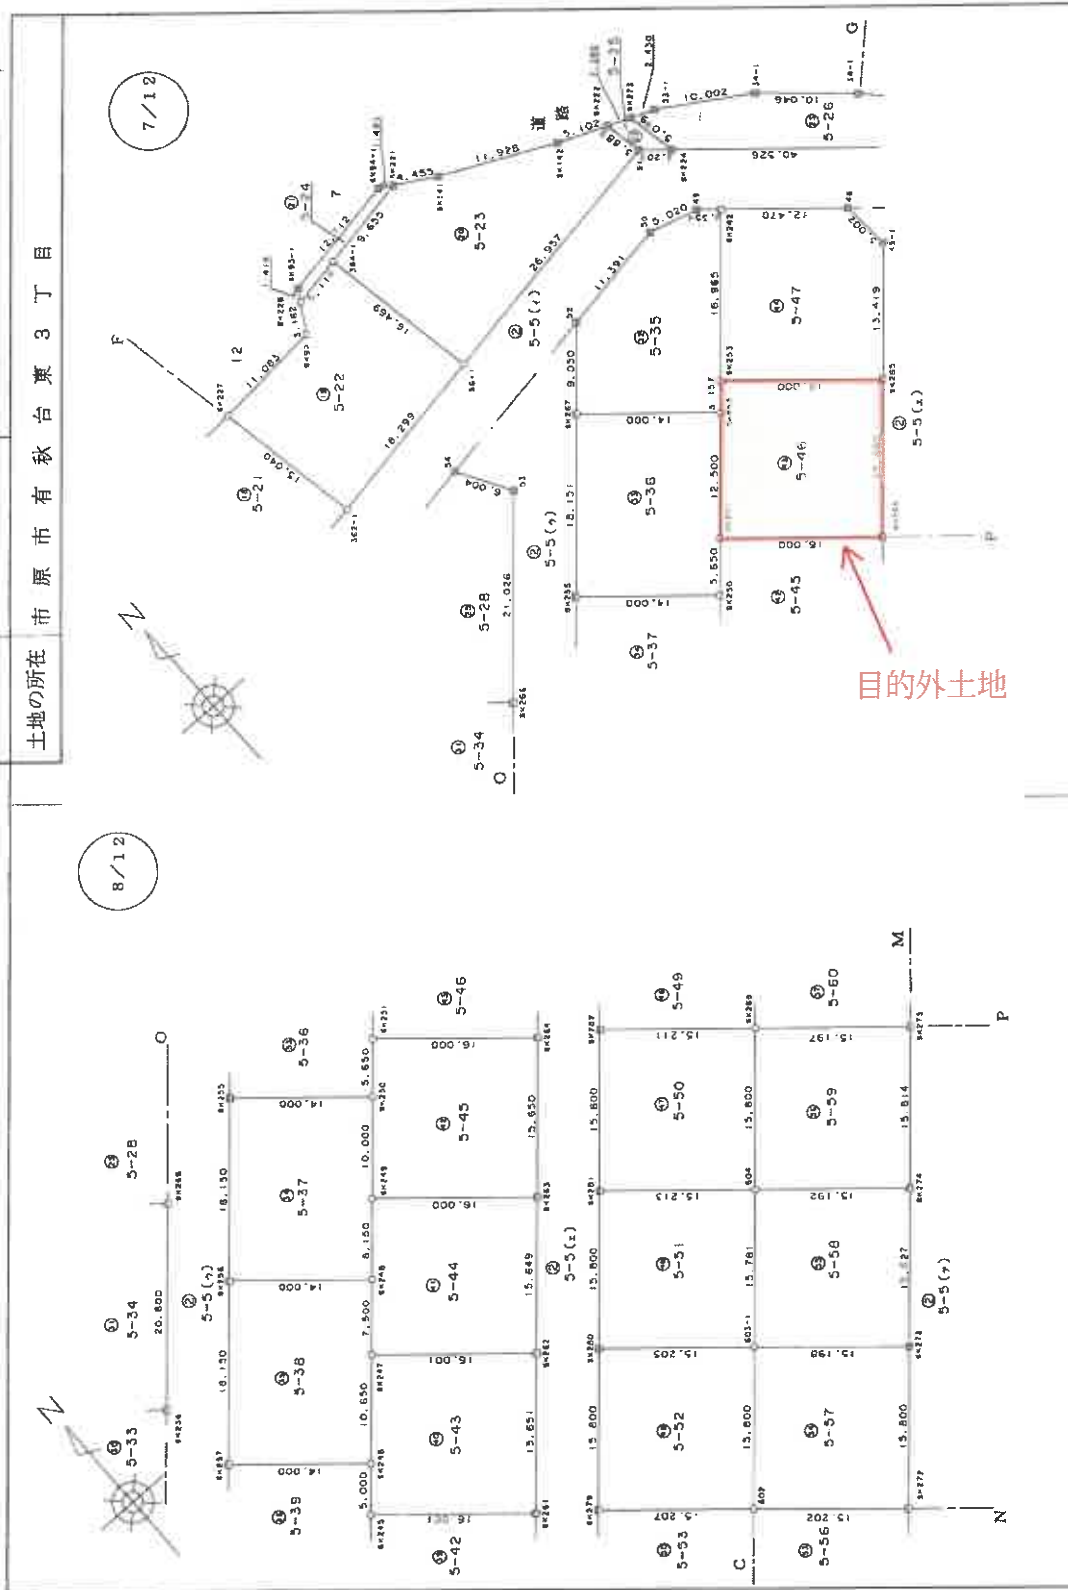

作成者

成 年 月 日作成

申請人

縮尺 1/500

(千葉県土地家屋調査士会印紙)

地図管理番号：M8747 (5/16)

登記年月日：平成19年5月25日

これは図面に記載されている内容を証明した書面である。

(千葉県地方裁判所市原出張所管轄)

令和7年6月12日 東京法務局

本図面はA3判をA4に縮小したものです

登記書


-16-

506436

地番 5-3, -5(1)-83

土地の所在 市原市有秋台東3丁目

19.5.25
地積測量図 6/16

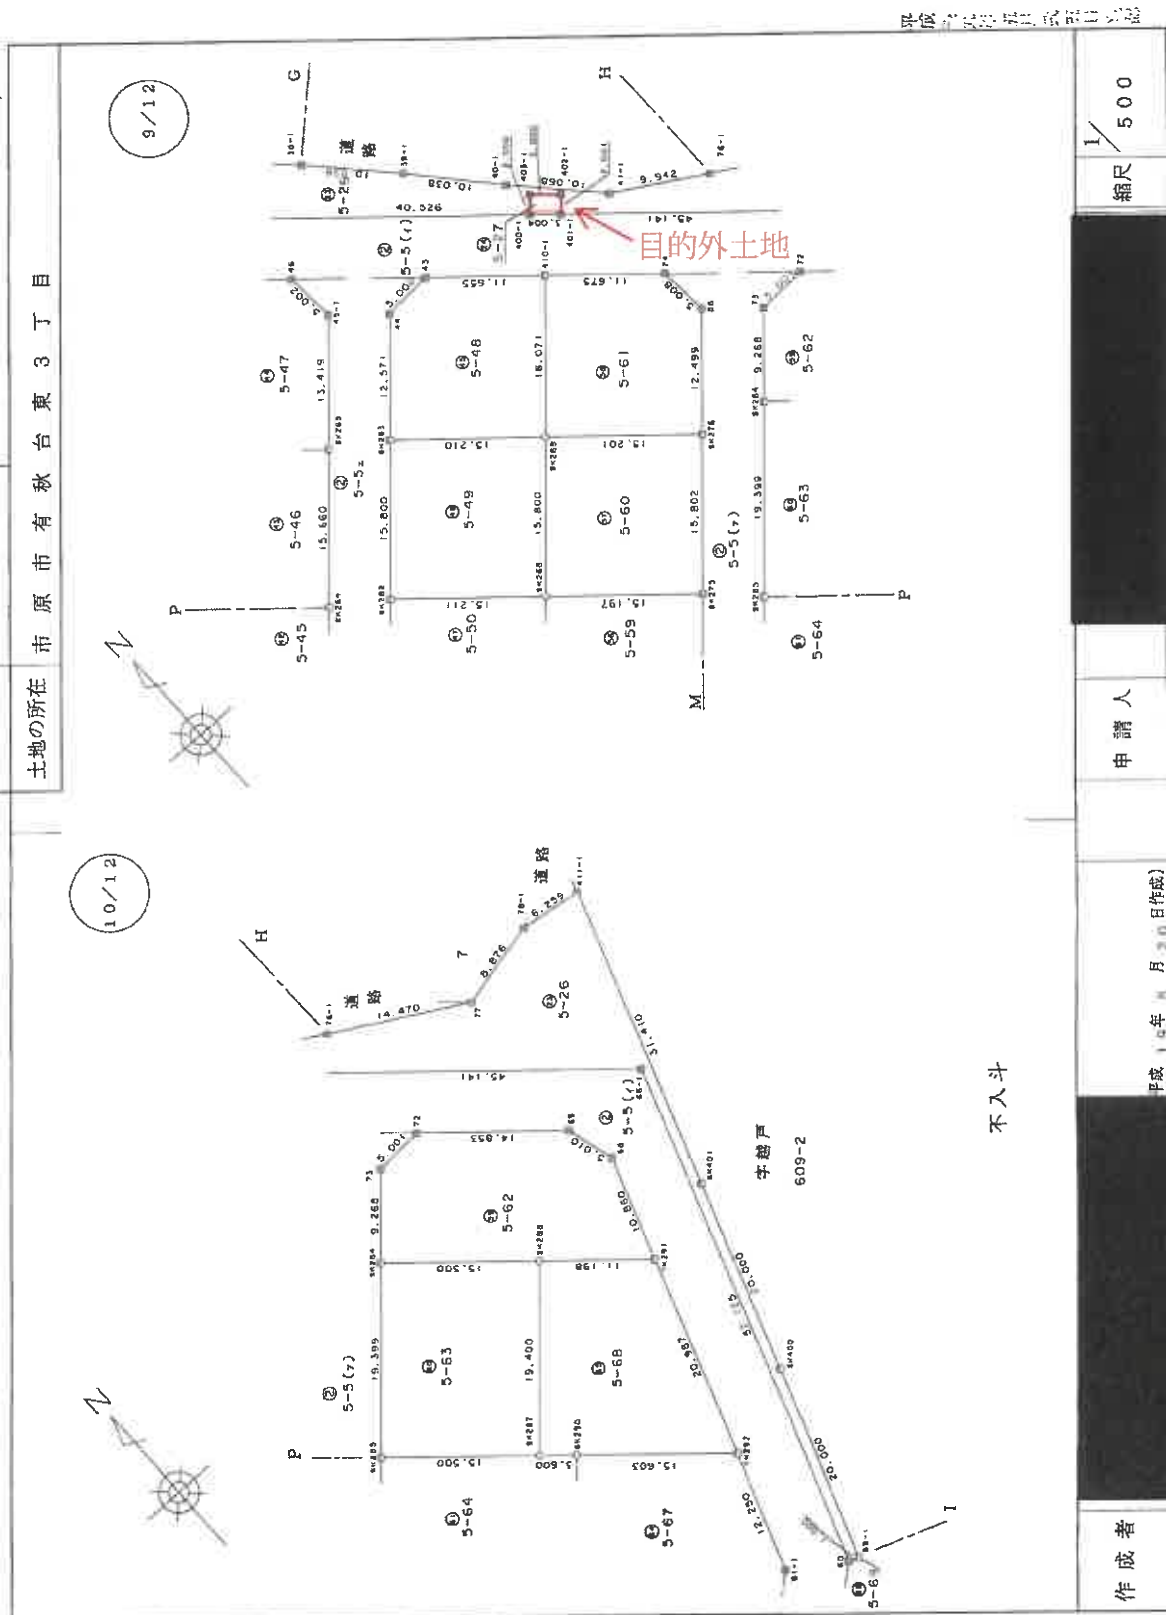

作成者

平成19年5月25日作成

申請人

縮尺 1/500

(千葉県土地家屋調査士会印)

地図管理番号：M88747 (6/16)

これは図面に記録されている内容を証明した書面である。

(千葉県地方税務局市原出張所(管轄))

令和7年6月12日

東京法務局

本図面はA3判をA4に縮小したものです

登記簿

作成者

平成19年5月25日(作成)

申請人

縮尺 1/

東京土地家屋調査士会(用紙)

506441

地番 -3, -5のし-83

土地の所在 市原市有秋台東3丁目

地積測量図

19.5.25 1/6

NO	X	Y	X _{平均}	Y _{平均}	X _{平均} - X	Y _{平均} - Y
84221	-61678.116	20576.909	-1.344	82893.357904		
84224	-61683.135	20578.807	31.387	-1835046.558245		
400-1	-61708.633	20610.288	31.810	-1882999.787750		
402-1	-61710.307	20613.674	6.539	-37845.972713		
401-1	-61711.812	20612.556	32.644	-2014320.390928		
86-1	-61741.550	20846.516	16.934	-1049235.500708		
80-1	-61781.810	20850.350	-16.030	95017.284100		
84400	-61772.876	20838.932	12.874	-729284.011372		
411-1	-61753.842	20845.362	16.346	-1021780.724332		
411-1	-61714.04	20833.471	3.833	-240292.324173		
77	-61725.480	20846.629	-3.480	131715.642600		
76-1	-61718.446	20825.949	-21.209	1308284.803768		
41-1	-61713.400	20817.403	-15.441	932816.809400		
40-1	-61706.044	20810.528	-13.498	832908.181912		
38-1	-61705.510	20810.528	-13.498	832908.181912		
38-1	-61681.143	20587.031	-13.402	892532.038472		
34-1	-61844.404	20588.601	-13.800	880782.023600		
33-1	-61875.053	20581.131	-10.692	659472.434676		
			-1127.763315			
			363.8916575			
			170.57			

目的外土地

NO	X	Y	X _{平均}	Y _{平均}	X _{平均} - X	Y _{平均} - Y
403-1	-61709.331	20811.617	-3.578	220792.403318		
24-1	-61693.235	20543.284	0.939	-37945.532107		
401-1	-61711.812	20612.556	3.576	-2014320.390928		
402-1	-61710.307	20613.674	-0.939	37845.972713		
			-12.009532			
			8.0049560			
			5.00			
			1.81			

NO	X	Y	X _{平均}	Y _{平均}	X _{平均} - X	Y _{平均} - Y
84261	-61703.053	20587.031	-31.856	1972085.950010		
84266	-61714.202	20587.300	24.362	-1504717.483784		
25	-61692.438	20546.225	10.804	-671526.016572		
			-673.083000			
			336.54			
			101.80			

NO	X	Y	X _{平均}	Y _{平均}	X _{平均} - X	Y _{平均} - Y
84312	-61696.431	20514.238	-15.224	939915.497854		
371-1	-61699.001	20506.600	-11.083	602504.098463		
84260	-61701.893	20587.031	-9.236	588076.483748		
84235	-61718.740	20508.003	24.470	-1310282.037600		
84231	-61703.053	20587.031	5.236	-323321.821840		
			-573.817523			
			286.5087615			
			86.76			

NO	X	Y	X _{平均}	Y _{平均}	X _{平均} - X	Y _{平均} - Y
84219	-61724.754	20487.313	-23.146	126379.568342		
84233	-61724.038	20496.492	22.432	-1382000.622458		
84214	-61720.568	20508.379	12.511	-772196.024248		
84237	-61719.740	20508.003	-10.908	873115.484248		
			-282.052288			
			281.03540			
			201.03			
			85.01			

NO	X	Y	X _{平均}	Y _{平均}	X _{平均} - X	Y _{平均} - Y
375-1	-61678.416	20511.766	-3.200	187384.33120		
365-1	-61698.771	20314.619	21.065	-128947.688415		
362-1	-61668.005	20532.451	15.628	-86382.392130		
84238	-61675.274	20517.819	-16.459	118463.892766		
			-365.157605			
			292.59			
			292.59			
			85.51			

NO	X	Y	X _{平均}	Y _{平均}	X _{平均} - X	Y _{平均} - Y
84227	-61683.135	20578.807	-1.344	82893.357904		
562-1	-61669.001	20532.451	20.619	-1271803.901000		
36-1	-61665.779	20530.968	13.082	-830881.776660		
364-1	-61669.371	20547.943	-7.916	480024.411186		
84236	-61670.332	20542.917	-8.637	410540.844354		
84261	-61675.152	20547.286	-16.811	76353.816711		
			-353.591719			
			276.7850895			
			276.79			
			83.73			

NO	X	Y	X _{平均}	Y _{平均}	X _{平均} - X	Y _{平均} - Y
364-1	-61669.371	20547.943	-7.916	480024.411186		
84231	-61670.041	20561.265	-14.370	69502.176116		
84221	-61667.775	20537.430	-13.222	32186.048866		
			351.0244830			
			351.02			
			100.13			

NO	X	Y	X _{平均}	Y _{平均}	X _{平均} - X	Y _{平均} - Y
84231	-61667.775	20537.430	-13.222	32186.048866		
84226	-61670.222	20542.917	13.286	-84984.132754		
84221	-61667.775	20537.430	13.236	-816234.849900		
			-27.887012			
			13.8350860			
			4.33			

NO	X	Y	X _{平均}	Y _{平均}	X _{平均} - X	Y _{平均} - Y
84222	-61677.198	20576.713	-1.511	9114.246118		
51	-61681.026	20577.358	3.034	-190841.094444		
84224	-61683.135	20579.807	-1.511	-93203.218885		
84223	-61678.116	20578.909	-3.034	190847.973367		
			6.8871745			
			6.93			
			2.71			

これは図面に記録されている内容を証明した書面である。
(千葉地方法務局市原出張所管轄)
令和7年6月12日 東京法務局

本図面はA 3判をA 4に縮小したものです

非也

-18-

19.5.25 測量図 $\frac{13}{16}$

506143

地番 5-3, -511-83

地積測量図

土地の所在 市原市有秋台東3丁目

[illegible]

λ	μ	$\gamma_{\mu\lambda}$	$\gamma_{\mu\lambda}^*$	$\gamma_{\mu\lambda}^{**}$	$\gamma_{\mu\lambda}^{***}$
84203	-1717.443	0596.432	-7.016	146951.5	500516
84182	-6179.335	10570.011	-2.044	64504	500516
84166	-61719.333	20346.683	-2.668	-165982	253578
84260	-61777.440	20596.98	-1.041	6381	513160
				-480	627535
				240.5286675	
				240.32	
				72.69	

[illegible]

NO	$\bar{X}$	$\bar{Y}$	$n-1$	$\sum(X-\bar{X})(Y-\bar{Y})$	$\sum(X-\bar{X})^2$	$\sum(Y-\bar{Y})^2$
#201	-1174.1	20564.812	-21	869	13000	17139
#280	-1175.117	20554.211	1	087	0000	0000
803-1	-11763.087	20368.662	21	869	-13000	17139
804	-1175.125	20376.080	1	087	0000	0000
					-400	315663
					240.15	4013783.5
						72.84

N	X	Y	$Y_{n+1} - Y_n$	$X_{n+1} - X_n$	$Y_{n+1} - Y_n - X_{n+1} - X_n$
4240	-8173.117	2954.211	-21.875	13508.44	43497.5
4241	-8173.006	2954.907	1.089	-8626.28	73552
4242	-8172.895	2955.603	0.696	-13532.32	98473.5
4243	-8172.784	2956.300	0.697	-8626.28	123585
4244	-8172.673	2956.997	0.697	-13532.32	148696.5
4245	-8172.562	2957.694	0.696	-8626.28	173808
4246	-8172.451	2958.391	0.697	-13532.32	198919.5
4247	-8172.340	2959.088	0.696	-8626.28	224030.5
4248	-8172.229	2959.785	0.696	-13532.32	249142
4249	-8172.118	2960.482	0.696	-8626.28	274253.5
4250	-8172.007	2961.179	0.696	-13532.32	300000

[illegible]

	$\bar{Y}$	$Y_{\bar{Y}}$	$Y_{\bar{Y}} - Y$	$X_{\bar{Y}}$	$V_{\bar{Y}} - V$
882	-116.69	2053.40	-18.52	20.00	5232.6
318	-61.86.103	2053.350	-7.23	47.1	5434.668
21	-61.51.096	2053.680	9.128	-583843.11	4500.0
374	-61.11.52	2054.475	19.182	-118604.2	5008.2
601	-61.66.673	2044.472	-1.072	69233.5	52488
				-45.7	5232.6
				8	5232.6
				255.9	5260.85
				70	76

NO	X	Y	π_1, V_{π_1}	$X_{\pi_1}, Y_{\pi_1}, V_{\pi_1}$	π_2, V_{π_2}	$X_{\pi_2}, Y_{\pi_2}, V_{\pi_2}$
8K243	-61762.453	20516.775	10.356	-66200.871	20722.8	
8K260	-61775.029	20320.816	22.549	-13600.033	63209.92	
8K261	-61760.215	20539.121	-1.737	10727.8	22899.7	
8K245	-61760.713	20327.079	-50.701	127650.1	55.125	
8K244	-61760.612	20516.420	-10.308	163504.86	272	
					-250.877646	
					230.4609250	
					230.756	
					25.756	

NO	X		$\bar{y}_n$	Y		$\bar{y}_n$	-1
	X	Y		Y	Y		
8K245	-61750.715	20537.079	8.750	-54031.55	27592.50	-1	
8K261	-61761.291	20559.121	22.546	-130024.07	17314.6		
8K252	-61755.472	20549.427	-1.757	107735.12	12684.6		
8K247	-61750.937	20537.564	-19.058	117691.93	16347.7		
8K246	-61746.952	20330.571	-10.305	538.02	34026.0		
				-500.03	93002.0		
				250.11	14710.0		
				250.11	14710.0		

標	NO	X	Y	$\bar{X}$	$\bar{Y}$	$\frac{X-\bar{X}}{s_x}$	$\frac{Y-\bar{Y}}{s_y}$	r
	00247	-6175.937	20537.384	-7.104	-43.893	-0.004	-0.004	-1
	00262	-61749.472	20539.437	22.347	-37.991	0.50794	-0.50794	-1
	00265	-61737.695	20538.731	-1.737	107438.762	0	0	0
	00248	-61752.159	20537.490	-17.400	107438.663	0	0	0
	00246	-61733.283	20542.375	-10.506	63622.11	0	0	0
					-500.761401			
					540.397469			
					75.74			

標	種	NO	X ₁	X ₂	Y ₁₊₁	Y ₂₊₁	Y ₃₊₁	Y ₄₊₁	Y ₅₊₁	Y ₆₊₁	Y ₇₊₁	Y ₈₊₁	Y ₉₊₁	Y ₁₀₊₁	Y ₁₁₊₁	Y ₁₂₊₁	Y ₁₃₊₁	Y ₁₄₊₁	Y ₁₅₊₁	Y ₁₆₊₁	Y ₁₇₊₁	Y ₁₈₊₁	Y ₁₉₊₁	Y ₂₀₊₁	Y ₂₁₊₁	Y ₂₂₊₁	Y ₂₃₊₁	Y ₂₄₊₁	Y ₂₅₊₁	Y ₂₆₊₁	Y ₂₇₊₁	Y ₂₈₊₁	Y ₂₉₊₁	Y ₃₀₊₁	Y ₃₁₊₁	Y ₃₂₊₁	Y ₃₃₊₁	Y ₃₄₊₁	Y ₃₅₊₁	Y ₃₆₊₁	Y ₃₇₊₁	Y ₃₈₊₁	Y ₃₉₊₁	Y ₄₀₊₁	Y ₄₁₊₁	Y ₄₂₊₁	Y ₄₃₊₁	Y ₄₄₊₁	Y ₄₅₊₁	Y ₄₆₊₁	Y ₄₇₊₁	Y ₄₈₊₁	Y ₄₉₊₁	Y ₅₀₊₁	Y ₅₁₊₁	Y ₅₂₊₁	Y ₅₃₊₁	Y ₅₄₊₁	Y ₅₅₊₁	Y ₅₆₊₁	Y ₅₇₊₁	Y ₅₈₊₁	Y ₅₉₊₁	Y ₆₀₊₁	Y ₆₁₊₁	Y ₆₂₊₁	Y ₆₃₊₁	Y ₆₄₊₁	Y ₆₅₊₁	Y ₆₆₊₁	Y ₆₇₊₁	Y ₆₈₊₁	Y ₆₉₊₁	Y ₇₀₊₁	Y ₇₁₊₁	Y ₇₂₊₁	Y ₇₃₊₁	Y ₇₄₊₁	Y ₇₅₊₁	Y ₇₆₊₁	Y ₇₇₊₁	Y ₇₈₊₁	Y ₇₉₊₁	Y ₈₀₊₁	Y ₈₁₊₁	Y ₈₂₊₁	Y ₈₃₊₁	Y ₈₄₊₁	Y ₈₅₊₁	Y ₈₆₊₁	Y ₈₇₊₁	Y ₈₈₊₁	Y ₈₉₊₁	Y ₉₀₊₁	Y ₉₁₊₁	Y ₉₂₊₁	Y ₉₃₊₁	Y ₉₄₊₁	Y ₉₅₊₁	Y ₉₆₊₁	Y ₉₇₊₁	Y ₉₈₊₁	Y ₉₉₊₁	Y ₁₀₀₊₁	Y ₁₀₁₊₁	Y ₁₀₂₊₁	Y ₁₀₃₊₁	Y ₁₀₄₊₁	Y ₁₀₅₊₁	Y ₁₀₆₊₁	Y ₁₀₇₊₁	Y ₁₀₈₊₁	Y ₁₀₉₊₁	Y ₁₁₀₊₁	Y ₁₁₁₊₁	Y ₁₁₂₊₁	Y ₁₁₃₊₁	Y ₁₁₄₊₁	Y ₁₁₅₊₁	Y ₁₁₆₊₁	Y ₁₁₇₊₁	Y ₁₁₈₊₁	Y ₁₁₉₊₁	Y ₁₂₀₊₁	Y ₁₂₁₊₁	Y ₁₂₂₊₁	Y ₁₂₃₊₁	Y ₁₂₄₊₁	Y ₁₂₅₊₁	Y ₁₂₆₊₁	Y ₁₂₇₊₁	Y ₁₂₈₊₁	Y ₁₂₉₊₁	Y ₁₃₀₊₁	Y ₁₃₁₊₁	Y ₁₃₂₊₁	Y ₁₃₃₊₁	Y ₁₃₄₊₁	Y ₁₃₅₊₁	Y ₁₃₆₊₁	Y ₁₃₇₊₁	Y ₁₃₈₊₁	Y ₁₃₉₊₁	Y ₁₄₀₊₁	Y ₁₄₁₊₁	Y ₁₄₂₊₁	Y ₁₄₃₊₁	Y ₁₄₄₊₁	Y ₁₄₅₊₁	Y ₁₄₆₊₁	Y ₁₄₇₊₁	Y ₁₄₈₊₁	Y ₁₄₉₊₁	Y ₁₅₀₊₁	Y ₁₅₁₊₁	Y ₁₅₂₊₁	Y ₁₅₃₊₁	---	---	----	----------------	----------------	------------------	------------------	------------------	------------------	------------------	------------------	------------------	------------------	------------------	-------------------	-------------------	--------------------	--------------------	-----------------

目的外土地

年度	NO	Y-E	Y-E	V-E	Y-E-V-E	Y-E-V-E
	8K245	-61703.498		20568.305	-10.120	67143.591454
	8K252	-81703.874		20566.226	-10.310	63169.591940
	8K251	-61715.381		20537.985	5.811	-33519.311691
	8K264	-61725.817		20570.057	22.554	-13789.7114818
	8K265	-61714.151		20580.349	-1.752	10608.674892
						-501.084825
				合計		231.111119
					時間	20.54
					時速	75.78
					時量	15

NO	5-4		Y	Y a-1		X	a-1
	5	4		Y	a-1		
HK23	-6170.3	395	20568.305	0.973	-3867.2	24104	
HK265	-6174.1	131	20580.349	20.880	-12805.91	25352.0	
43-1	-6170.4	0.32	20589.185	6.312	-22070.384	720384	
46	-6169.9	0.41	20562.861	-5.709	59805.3	982089	
HK242	-61690.830		20579.478	-50.536	1268116.70	1400	
					-350.328	4810	
					255.18	20610	
					00.21	0	

者成作

成 19年 5月 20日作成)

人語母

1/2

（蘇氏會十卷）蘇軾著。宋嘉祐二年（一〇六三）

地圖管理番号：M88747

(13/16)

登記年月日：平成20年4月4日

これは函面に記録されている内容を証明した捺印である。

(千葉地方方法務局市原出張所管轄)

令和7年6月12日

東京法務局

登記官

本図面は A 3 判を A 4 に縮小したものです

-19-

地圖整理番号: M88748

203068



○

建 物 圖 面 圖 20.4.4

各階平面図

家屋番号 5-46

建築物の所在 市原市有秋台東3丁目5番地46

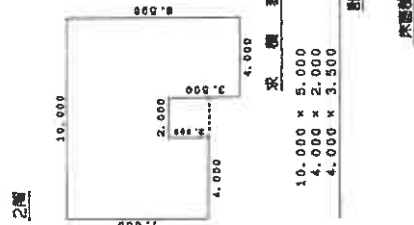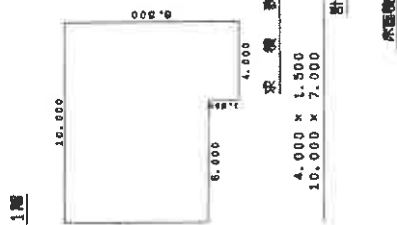

物件 2

著作

平成20年3月31日作成)

縮尺 250

申請人

縮尺 500

(千葉県土地家屋調査士会用紙)

平成式〇年四月四日 登記

間取略図

