

## 期 間 入 札 の 公 告

令和 8 年 8 月 4 日

千葉地方裁判所民事第 4 部

裁判所書記官 三 戸 武 志

別紙物件目録記載の不動産を下記のとおり期間入札に付します。

## 記

|                                                                            |   |
|----------------------------------------------------------------------------|---|
| 入札期間                                                                       | 令和 8 年 8 月 19 日 午前 9 時 00 分から<br>令和 8 年 8 月 26 日 午後 5 時 00 分まで                                                                   |
| 開札期日                                                                       | 日 時 令和 8 年 9 月 2 日 午前 9 時 30 分<br>場 所 千葉地方裁判所売却場                                                                                 |
| 売却決定<br>期日                                                                 | 日 時 令和 8 年 9 月 16 日 午前 10 時 00 分<br>場 所 千葉地方裁判所民事第 4 部                                                                           |
| 特別売却<br>実施期間                                                               | 令和 8 年 9 月 3 日 午前 9 時 00 分から<br>令和 8 年 9 月 7 日 午後 4 時 30 分まで                                                                     |
| 買受申出の保証の<br>提供方法                                                           | 下記のいずれかによる。<br>(1) 当裁判所の預金口座に金銭を振り込んだ旨の金融機関の証明書。<br>(2) 銀行, 損害保険会社, 農林中央金庫, 商工組合中央金庫, 全国を地区とする信用金庫連合会, 信用金庫又は労働金庫の支払保証委託契約締結証明書。 |
| 買受申出の資格の<br>制限 (民事執行規則 33 条)                                               | ☆印を付した物件は農地であるので, 権限を有する行政庁の交付した買受適格証明書を有する者及び買受けについて農地法上の許可又は届出を必要としない者に限り, 買受申出をすることができます。                                     |
| 一般の閲覧に供するため, 物件明細書・現況調査報告書・評価書の各写しを<br>令和 8 年 8 月 4 日から当庁物件明細書等閲覧室に備え置きます。 |   |

| 物件番号 | 売却基準価額（円）<br>買受可能価額（円） | 一括<br>売却 | 買受申出保証額（円） | 令和7年度    |          |
|------|------------------------|----------|------------|----------|----------|
|      |                        |          |            | 固定資産税（円） | 都市計画税（円） |
| 1～3  | 6,090,000<br>4,872,000 | 一括       | 1,218,000  | 46,418   | 12,346   |
| 1    | 2,530,000              |          |            |          |          |
| 2    | 10,000                 |          |            |          |          |
| 3    | 3,550,000              |          |            |          |          |
|      |                        |          |            |          |          |
|      |                        |          |            |          |          |
## 物 件 目 録

- 1 所 在 千葉市緑区土気町  
 地 番 299番24  
 地 目 宅地  
 地 積 150.01平方メートル  
 所有者 A
  
- 2 所 在 千葉市緑区土気町  
 地 番 299番42  
 地 目 宅地  
 地 積 11.08平方メートル  
 (現況)  
 地 目 雑種地  
 共有者 A 持分29分の1
  
- 3 所 在 千葉市緑区土気町299番地24  
 家屋 番号 299番24  
 種 類 居宅  
 構 造 木造スレート葺2階建  
 床 面 積 1階 53.20平方メートル  
           2階 46.99平方メートル  
 所有者 A

## 物 件 明 細 書

令和 8 年 6 月 11 日

千葉地方裁判所民事第 4 部

裁判所書記官 仲 村 泰 子

---

1 不動産の表示

【物件番号 1 ～ 3】

別紙物件目録記載のとおり

---

2 売却により成立する法定地上権の概要

なし

---

3 買受人が負担することとなる他人の権利

【物件番号 1 ～ 3】

なし

---

4 物件の占有状況等に関する特記事項

【物件番号 3】

本件所有者が占有している。

---

5 その他買受けの参考となる事項

【物件番号 2】

本件土地は共有持分についての売却であり、ゴミ置場として利用されている。

《 注 意 書 》

- 1 本書面は、現況調査報告書、評価書等記録上表れている事実等を記載したものであり、関係者の間の権利関係を最終的に決める効力はありません（訴訟等により異なる判断がなされる可能性もあります）。
- 2 記録上表れた事実等がすべて本書面に記載されているわけではありませんし、記載されている事実や判断も要点のみを簡潔に記載されていますので、必ず、現況調査報告書及び評価書並びに「物件明細書の詳細説明」も御覧ください。
- 3 買受人が、占有者から不動産の引渡しを受ける方法として、引渡命令の制度があります。引渡命令に関する詳細は、「引渡命令の詳細説明」を御覧ください。
- 4 対象不動産に対する公法上の規制については評価書に記載されています。その意味内容は「公法上の規制の詳細説明」を御覧ください。
- 5 各種「詳細説明」は、閲覧室等に、別ファイルとして備え付けられています。



## 物 件 目 録

1 所 在 千葉市緑区土気町  
地 番 299番24  
地 目 宅地  
地 積 150.01平方メートル

所有者 A

2 所 在 千葉市緑区土気町  
地 番 299番42  
地 目 宅地  
地 積 11.08平方メートル

(現況)

地 目 雑種地

共有者 A 持分29分の1

3 所 在 千葉市緑区土気町299番地24  
家屋 番号 299番24  
種 類 居宅  
構 造 木造スレート葺2階建  
床 面 積 1階 53.20平方メートル  
2階 46.99平方メートル

所有者 A



令和8年(ケ)第 20号  
令和8年 3月17日受理  
令和8年 5月26日提出

## 現況調査報告書

千葉地方裁判所

執行官 衣 斐 主 税

(注) チェック項目中の調査結果は、「■」の箇所の記載のとおり

## 物 件 目 録

1 所 在 千葉市緑区土気町  
地 番 299番24  
地 目 宅地  
地 積 150.01平方メートル

所有者 A

2 所 在 千葉市緑区土気町  
地 番 299番42  
地 目 宅地  
地 積 11.08平方メートル

共有者 A 持分29分の1

3 所 在 千葉市緑区土気町299番地24  
家屋 番号 299番24  
種 類 居宅  
構 造 木造スレート葺2階建  
床 面 積 1階 53.20平方メートル  
2階 46.99平方メートル

所有者 A



|                |   |  |
|----------------|---|--|
| 不動産の表示         | 「物件目録」のとおり   |  |
| 住居表示           | 住居表示未実施   |  |
| 土地             | 物件 1, 2   |  |
| 現況地目           | <input checked="" type="checkbox"/> 宅地（物件 1 ） <input type="checkbox"/> 公衆用道路（物件 ） <input checked="" type="checkbox"/> 雑種地（物件 2 ）   |  |
| 形状             | <input type="checkbox"/> 公図のとおり <input checked="" type="checkbox"/> 地積測量図のとおり<br><input type="checkbox"/> 建物図面（各階平面図）のとおり <input type="checkbox"/> 土地建物位置関係図のとおり<br><input type="checkbox"/>   |  |
| 占有者及び占有状況      | <input checked="" type="checkbox"/> 土地所有者 <input type="checkbox"/> その他の者<br>上記の者が物件 1 土地に下記建物を所有し、占有している<br><input type="checkbox"/> 「占有者及び占有権原」のとおり   |  |
| 下記以外の建物（目的外建物） | <input checked="" type="checkbox"/> ない<br><input type="checkbox"/> ある（詳細は「目的外建物の概況」のとおり）   |  |
| その他の事項         | 3 枚目「その他の事項」のとおり   |  |
| 建物             | 物件 3   |  |
| 種類、構造及び床面積の概略  | <input checked="" type="checkbox"/> 公簿上の記載とほぼ同一である<br><input type="checkbox"/> 公簿上の記載と次の点が異なる（ <input type="checkbox"/> 主たる建物 <input type="checkbox"/> 附属建物）<br><input type="checkbox"/> 種類：<br><input type="checkbox"/> 構造：<br><input type="checkbox"/> 床面積：   |  |
| 物件目録にない附属建物    | <input checked="" type="checkbox"/> ない <input type="checkbox"/> ある <div style="display: inline-block; vertical-align: middle; margin-left: 10px;"> <div style="display: inline-block; width: 0; height: 0; border-left: 5px solid transparent; border-right: 5px solid transparent; border-bottom: 10px solid black; margin-right: 5px;"></div> <div style="display: inline-block; vertical-align: middle;">           種類：<br/>           構造：<br/>           床面積：         </div> </div>        |  |
| 占有者及び占有状況      | <input checked="" type="checkbox"/> 建物所有者 <input type="checkbox"/> その他の者<br>上記の者が本建物を 住居 として使用している<br><input type="checkbox"/> 「占有者及び占有権原」のとおり   |  |
| 上記以外の敷地（目的外土地） | <input checked="" type="checkbox"/> ない<br><input type="checkbox"/> ある（詳細は「目的外土地の概況」のとおり）   |  |
| その他の事項         | 3 枚目「その他の事項」のとおり   |  |
| 執行官保管の仮処分      | <input checked="" type="checkbox"/> ない <input type="checkbox"/> ある <div style="display: inline-block; vertical-align: middle; margin-left: 10px;"> <div style="display: inline-block; width: 0; height: 0; border-left: 5px solid transparent; border-right: 5px solid transparent; border-bottom: 10px solid black; margin-right: 5px;"></div> <div style="display: inline-block; vertical-align: middle;">           地方裁判所 支部 令和 年( )第 号<br/>           保管開始日 令和 年 月 日         </div> </div> |  |
| 土地建物の位置関係      | <input checked="" type="checkbox"/> 建物図面（各階平面図）のとおり <input type="checkbox"/> 土地建物位置関係図のとおり   |  |

(注) チェック項目中の調査結果は、「■」の箇所の記載のとおり

## その他の事項

### ■土地について

物件1土地は、南側が市道にほぼ等高に接し、北側隣地より約1.2m高く、その他の隣地との境にはフェンス等があり、地積測量図に照らし概ね土地の範囲を確認できる。

物件1土地は、物件3建物の敷地として利用されている。

物件2土地は、土地共有者がゴミ置場として利用している。

### ■建物について

1階部分で内壁クロスの剥がれやカビ、浴室のカビ、リビングダイニングやキッチンの床に傷みが見られる。2階北西側洋室の入口ドアに拳大の穴が空いている。1階テラスの木材は腐食が進み傷んでいる。

(注) チェック項目中の調査結果は、「■」の箇所の記載のとおり

| 関係人の陳述等           |                                                                                  |
|-------------------|----------------------------------------------------------------------------------|
| 陳述者<br>(当事者等との関係) | 陳述内容等                                                                            |
| ■債務者兼所有者          | 土地は登記のとおりで、隣地との間でも境界等の争いはありません。<br>建物も特別不具合は生じていません。<br>本件物件に私と妻と子の家族3人で居住しています。 |


(注) チェック項目中の調査結果は、「■」の箇所の記載のとおり

| 調 査 の 経 過   |             |                                                         |
|---|-------------|---------------------------------------------------------|
| 調 査 の 日 時   | 調 査 の 場 所 等 | 調 査 の 方 法 等                                             |
| R8年4月10日 (金)<br>14:25-14:35   | 物件所在地<br>郵便 | 物件1, 3 外観調査、物件2 調査、写真撮影<br>占有者不在<br>調査協力依頼文書送付          |
| R8年4月25日 (土)<br>9:40-10:10   | 物件所在地       | 物件立入調査、写真撮影<br>所有者に面談、事情聴取<br>評価人同行<br>(所有者の希望により土曜日調査) |
| 年 月 日 ( )<br>: - :   |             |                                                         |
| 年 月 日 ( )<br>: - :   |             |                                                         |
| (特記事項)<br><input type="checkbox"/> 令和 年 月 日<br>目的物件は不在で施錠されていると予想されたので、立会人及び解錠技術者を同行して臨場した。<br><br><input type="checkbox"/> 令和 年 月 日<br>目的物件は不在で施錠されていたので、立会人 を立ち会わせ、技術者に解錠させて建物内に立ち入った。<br><br><input type="checkbox"/> 令和 年 月 日<br>休日・夜間執行許可の提示をした。<br><br><input type="checkbox"/> |             |                                                         |

(注) チェック項目中の調査結果は、「■」の箇所の記載のとおり



(注) 地図に準ずる図面は、土地の区画を明確にした不動産登記法所定の地図が備え付けられるまでの間、これに代わるものとして備え付けられている図面で、土地の位置及び形状の概略を記載した図面です。

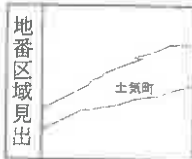

|           |         |  |         |               |                 |     |          |         |        |           |
|-----------|---------|--|---------|---------------|-----------------|-----|----------|---------|--------|-----------|
| 請 求 部 分   | 所 在     |  |         |               | 千葉市緑区土気町        |     | 地 番      |         | 299番24 |           |
| 出 力 縮 尺   | 1/600   |  | 精 度 区 分 | 座 標 系 又 は 記 号 |                 | 分 類 | 地図に準ずる図面 |         | 種 類    | 旧土地台帳附属地図 |
| 作 成 年 月 日 | 平成9年10月 |  |         |               | 備 付 年 月 日 (原 図) |     |          | 補 記 事 項 |        |           |

これは地図に準ずる図面に記録されている内容を証明した書面である。  
(千葉地方法務局管轄)

令和8年1月7日

東京法務局中野出張所  
登記官

( 6 枚目

A3判をA4判に縮小した。

登記年月日：平成13年2月9日

231630

299-9, -15 ~ -35

|          |       |
|----------|-------|
| 干葉市緑区土反田 | 土地の所在 |
|----------|-------|

地積測量圖

13.2

これは図面に記録されている内容を証明した書面である。

(千葉地方法務局管轄)

令和8年1月7日

東京法務局中野出張所

製品名

( 7 枚目)

A3判をA4判に縮小した。

請求番号: 18-2

(1/7)

[illegible]

13 年 月 日 (作製)

人 體 中

縮尺 1/1000

(1/7)

登記年月日：平成13年2月9日

231634

1枚目と同様

地番 299-24-27

土地の所在

千葉市緑区土気町

地積測量図 13.2.9

三斜求積表


| 測量所番 | 測量所名   | 高さ    | 面積                    |
|------|--------|-------|-----------------------|
| 1    | 18.731 | 6.203 | 153.660393            |
| 2    | 18.731 | 7.819 | 146.382765            |
|      |        |       | 300.033158            |
|      |        |       | 150.016579            |
|      |        |       | 150.01 m <sup>2</sup> |

物件1

| 測量所番 | 測量所名   | 高さ    | 面積                    |
|------|--------|-------|-----------------------|
| 1    | 15.662 | 2.964 | 45.422168             |
| 2    | 15.662 | 5.732 | 89.774584             |
| 3    | 15.749 | 6.251 | 98.446999             |
| 4    | 15.749 | 4.151 | 65.374099             |
|      |        |       | 300.017850            |
|      |        |       | 150.008925            |
|      |        |       | 150.00 m <sup>2</sup> |

| 測量所番 | 測量所名   | 高さ    | 面積                    |
|------|--------|-------|-----------------------|
| 1    | 17.735 | 8.534 | 151.332755            |
| 2    | 17.735 | 7.264 | 128.756100            |
|      |        |       | 280.088855            |
|      |        |       | 140.044427            |
|      |        |       | 140.04 m <sup>2</sup> |

| 測量所番 | 測量所名   | 高さ    | 面積                    |
|------|--------|-------|-----------------------|
| 1    | 12.096 | 1.228 | 14.595344             |
| 2    | 12.096 | 3.236 | 39.149128             |
| 3    | 14.679 | 7.143 | 114.620947            |
| 4    | 14.628 | 7.304 | 111.217500            |
|      |        |       | 280.043919            |
|      |        |       | 140.021959            |
|      |        |       | 140.02 m <sup>2</sup> |

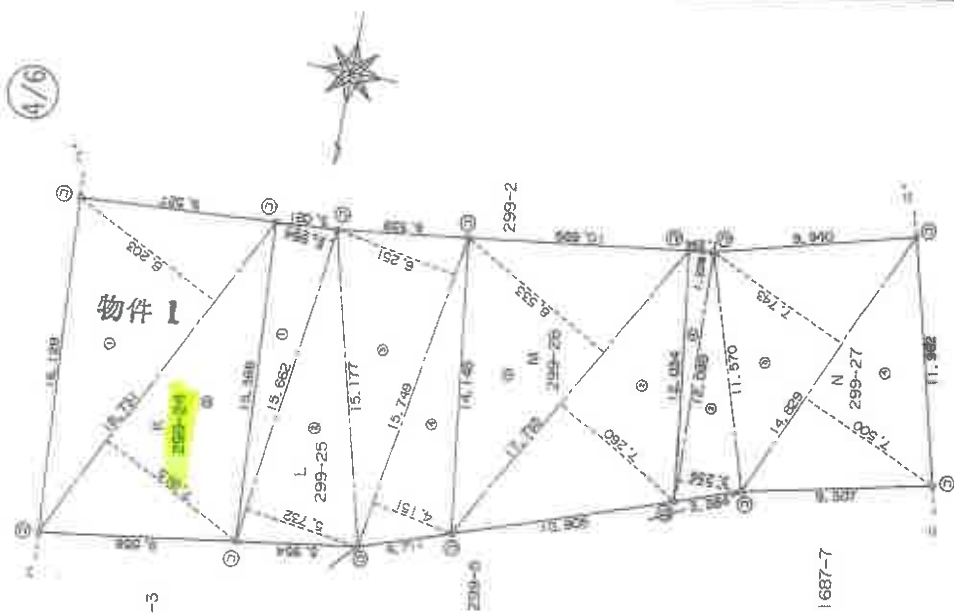

|    |        |        |        |
|----|--------|--------|--------|
| 凡例 | 測量所の位置 | 測量所の名称 | 測量所の面積 |
| ①  | 測量所    | 測量所    | 測量所    |
| ②  | 測量所    | 測量所    | 測量所    |
作製者

13 年 月 日

18

日

作製

申請人

縮尺 1/250

A3判をA4判に縮小した。

これは図面に記録されている内容を証明した書面である。  
(千葉地方裁判所)

令和8年1月7日

東京法務局中野出張所

(8枚目) 登記簿

請求番号：18-2 (5/7)

231638

地積測量図

299-8, -37 ~ -42

留收土區藥材概計

表積求餘

| 果樹 | A 299-B | 庭園    | 庭園         | 庭園 | 庭園 |
|----|---------|-------|------------|----|----|
| 1  | 11.333  | 5.436 | 61.628054  | 庭園 | 庭園 |
| 2  | 17.984  | 4.010 | 72.115940  | 庭園 | 庭園 |
| 3  | 17.984  | 7.800 | 140.347136 | 庭園 | 庭園 |
|    |         |       | 274.091830 | 庭園 | 庭園 |
|    |         |       | 137.049915 | 庭園 | 庭園 |
|    |         |       | 137.04     | 庭園 | 庭園 |

| 編號     | 姓名 | 國籍     | 年齡    | 學歷         | 職業 | 備註 |
|--------|----|--------|-------|------------|----|----|
| 299-37 | 1  | 9.316  | 2.032 | 18.934176  |    |    |
|        | 2  | 15.952 | 0.61  | 134.676012 |    |    |
|        | 3  | 15.658 | 1.37  | 30.906892  |    |    |
|        | 4  | 13.097 | 2.069 | 27.097695  |    |    |
|        | 5  | 11.315 | 5.903 | 22.686445  |    |    |
|        |    |        | 修業年限  | 274.085218 |    |    |
|        |    |        | 國籍    | 137.042609 |    |    |
|        |    |        | 年齡    | 137.04     |    |    |

| 番 号 | C 293-36 | 周 型 | 定 価   | 新 価                    |
|-----|----------|-----|-------|------------------------|
| 1   | 10.036   |     | 2,683 | 26,925 <sup>98</sup>   |
| 2   | 14.515   |     | 9,084 | 131,853 <sup>60</sup>  |
| 3   | 14.515   |     | 7,942 | 115,278 <sup>130</sup> |
|     |          |     | 新 価   | 274,058 <sup>97</sup>  |
|     |          |     | 新 価   | 137,024 <sup>98</sup>  |
|     |          |     | 新 価   | 137,024 <sup>98</sup>  |


| 號碼 | 0 299-39 | 電話      | 姓名          | 職業    |
|----|----------|---------|-------------|-------|
| 1  | 13, 403  | 5, 811  | 78, 349713  | 電 機 工 |
| 2  | 13, 403  | 10, 264 | 138, 389512 |       |
| 3  | 12, 293  | 4, 663  | 57, 322259  |       |
|    |          |         | 274, 081484 |       |
|    |          |         | 137, 030742 |       |
|    |          |         | 137, 03     |       |

| 測量 | 測點     | 高程     | 距離         | 備註 |
|----|--------|--------|------------|----|
| 1  | 3.939  | 6.332  | 88.261748  |    |
| 2  | 14.673 | 2.920  | 41.377980  |    |
| 3  | 14.673 | 10.993 | 159.686259 |    |
| 4  | 12.351 | 2.790  | 34.467190  |    |
|    | 站區測    |        | 323.813057 |    |
|    | 橋區測    |        | 161.906528 |    |
|    | 橋頭     |        | 161.90     |    |

| 號碼 | F 299-41 | 種別 | 冊次    | 原 名   | 新 名   | 頁 數       |
|----|----------|----|-------|-------|-------|-----------|
| 1  |          | 2  | 6,657 | 2,304 | 0,900 | 3,328500  |
| 2  |          | 2  | 6,657 | 2,304 | 0,900 | 15,337728 |
| 3  |          | 3  | 4,878 | 1,625 | 1,625 | 8,896875  |
|    |          |    |       | 總 數   |       | 27,563103 |
|    |          |    |       | 總 冊   |       | 13,781551 |
|    |          |    |       | 總 頁   |       | 13,781551 |

|   |          |       |   |                      |
|---|----------|-------|---|----------------------|
| 通 | G 299-42 | 新     | 編 | 地                    |
| 番 | 点        | 高     | さ |                      |
| 号 | 6.580    | 3.318 |   | 22.164240            |
| 1 |          |       | 台 | 22.164240            |
|   |          |       | 原 | 11.082120            |
|   |          |       | 高 | 11.09 m <sup>2</sup> |

物件 2

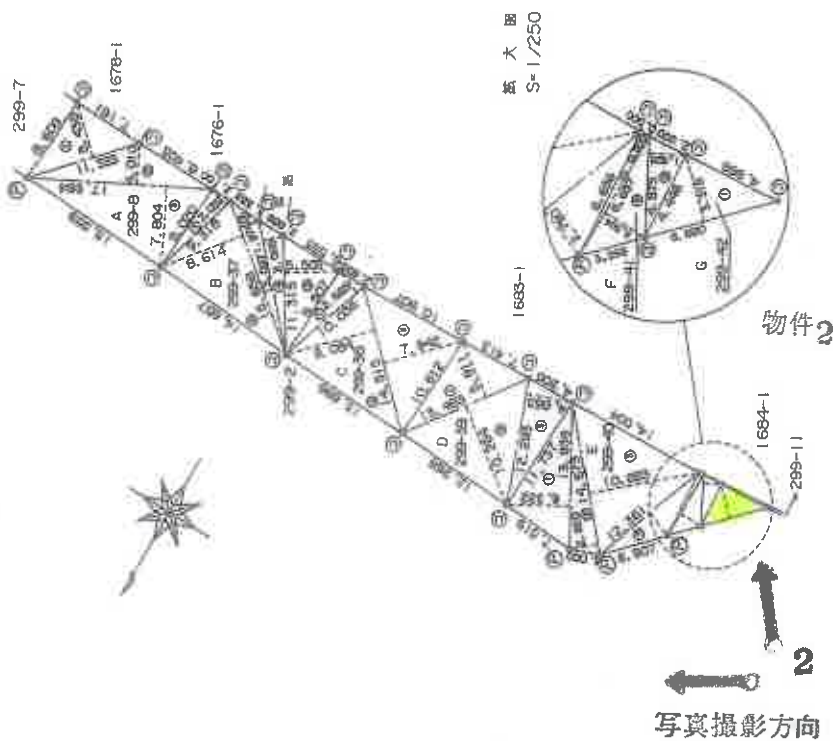

A3判をA4判に縮小した。

これは図面に記録されている内容を証明した書面である。  
(千葉地方方法務局管轄)

令和8年1月7日 東京法務局中野出張所

令和8年1月7日

東京法務局中野出張所

類記類

(9枚目)

作者

13 月 18 日 (製作日)

人  
讀  
母

13

500

(附註三十五條附錄第五頁)

请求番号: 18-4

登記年月日：平成13年8月1日

（千葉地方法務局管轄）  
令和8年1月7日 東京法務局中野出張所

（10枚目）

A3判をA4判に縮小した。

各階平面図

建物図面


083800

家屋番号 299番24

各階平面図 138/

建物の所在 千葉市緑区土気町299番地24

1階

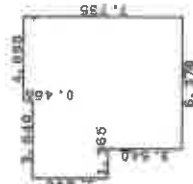


求積表

4.095 x 0.455 = 1.8632  
6.370 x 7.200 = 46.3736  
1.365 x 3.640 = 4.9686  
計 53.2054

延面積 53.20 ㎡


2階

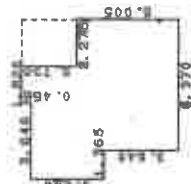

求積表

1.820 x 0.455 = 0.8281  
1.365 x 3.640 = 4.9686  
4.095 x 7.200 = 29.4816  
2.275 x 5.005 = 11.3864  
計 46.9947

延面積 46.99 ㎡

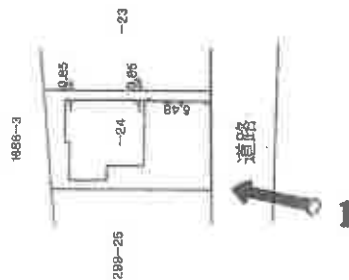

写真撮影方向

作製者

土地家屋

申請人



縮尺 1/250

縮尺 1/500

（東京土地家屋調査士会印）

請求番号 10-3

# 間 取 図

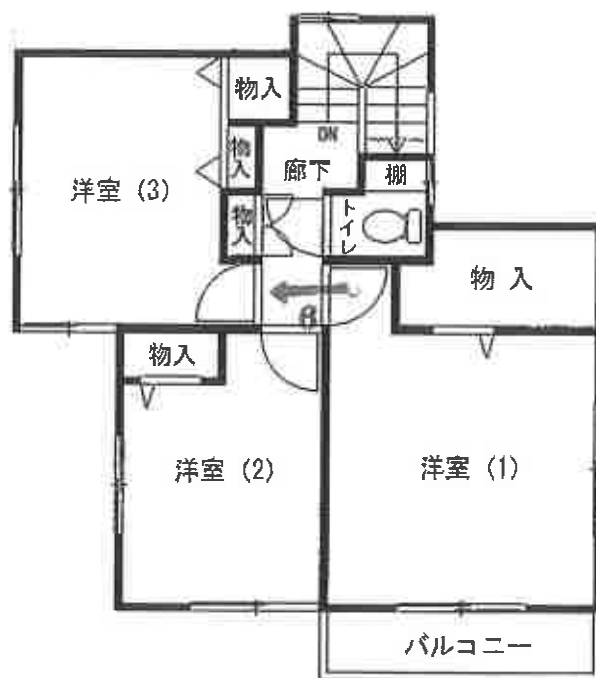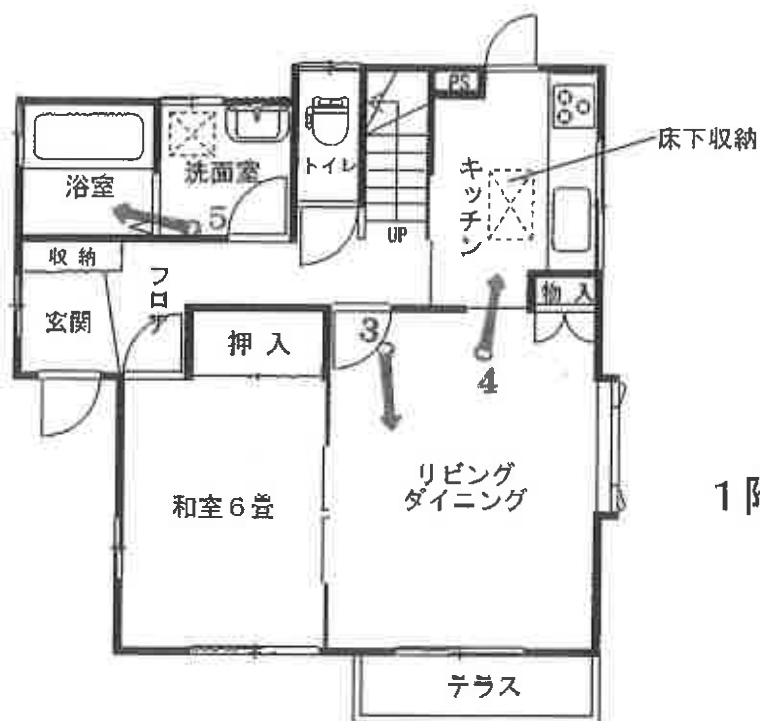

写真撮影方向

評価人作成

1



2



物件2土地  
ゴミ置場

3



( 12 枚目)

4



5



6



ドアの穴

令和8年(ケ)第20号

令和8年4月25日 現地調査

令和8年5月7日 評価

第R8-04号 発行番号

令和8年5月8日 提出日

千葉地方裁判所

民事第4部 御中

# 評価書

評価人 不動産鑑定士

木下 浩二

## 第1 評価額

| 一 括 価 格       |   |             |
|---------------|---|-------------|
| 金 6,090,000 円 |   |             |
| 内 訳 価 格       |   |             |
| 物件1 (土地)      | 金 | 2,530,000 円 |
| 物件2 (土地)      | 金 | 10,000 円    |
| 物件3 (建物)      | 金 | 3,550,000 円 |

- 1 一括価格は、物件1～3の各不動産について、一括売却(民事執行法61条本文)を行うことを前提とした場合の価格である。
- 2 内訳価格は、配当等の判断のために一括価格の内訳として算出した価格である。
- 3 物件1の内訳価格は物件3のための土地利用権等価格を控除した価格であり、物件3の内訳価格は当該土地利用権等付建物としての価格である。

## 第2 評価の条件

- 1 本件評価は、民事執行法により売却に付されることを前提とした適正価格を求めるものである。  
したがって、求めるべき評価額は、一般の取引市場において形成される価格ではなく、一般の不動産取引と比較しての競売不動産特有の各種の制約(売主の協力が得られないことが常態であること、買受希望者は内覧制度によるほかは物件内部の確認が直接できないこと、引渡しを受けるために法定の手続をとらなければならない場合があること、目的物の種類又は品質に関する不適合には担保責任がないこと等)等の特殊性を反映させた価格とする。
- 2 評価は、目的物件の調査時点における現状に基づいて行うものであり、調査日以降発生した物件の現状変更については原則として考慮していない。
- 3 現地での物件調査は、原則として目視可能な部分に限定される。
- 4 物件に関する情報提供の内容は、民事執行法58条4項に定める場合を除いて、原則として公共機関で公開された資料に基づくものである。

### 第3 目的物件

| 番号 | 所 在 等               | 登 記 | 現 況               |
|----|---------------------|-----|-------------------|
| 1  | 物件目録記載のとおり。         |     | 同左                |
| 2  | 物件目録記載のとおり。         |     | 地目:雑種地(ゴミ置場)      |
| 3  | 物件目録記載のとおり。         |     | 同左<br>住居表示「未実施区域」 |
| 番号 | 特 記 事 項             |     |                   |
| 2  | 対象となるのは、持分29分の1である。 |     |                   |

現況欄に記載のない事項については、ほぼ登記と同じ。

## 物 件 目 録

- 1 所 在 千葉市緑区土気町  
 地 番 299番24  
 地 目 宅地  
 地 積 150.01平方メートル  
 所有者 A
  
- 2 所 在 千葉市緑区土気町  
 地 番 299番42  
 地 目 宅地  
 地 積 11.08平方メートル  
 共有者 A 持分29分の1
  
- 3 所 在 千葉市緑区土気町299番地24  
 家屋 番号 299番24  
 種 類 居宅  
 構 造 木造スレート葺2階建  
 床 面 積 1階 53.20平方メートル  
           2階 46.99平方メートル  
 所有者 A

#### 第4 目的物件の位置・環境等

## 1 対象土地の概況及び利用状況等

|   |                                          |                               |  |
|---|------------------------------------------|-------------------------------|--|
| 目 的 物 件   | 物件1                                      |                               |  |
| 位 置 ・ 交 通   | JR外房線「土気」駅の東方・約720m(道路距離)<br>(別添「位置図」参照) |                               |  |
| 付 近 の 状 況   | 戸建住宅が建ち並ぶ住宅地域                            |                               |  |
| 主 　 　 公 法 上<br>の 規 制 等<br><br>(道路の幅員等の個別的<br>な規制を考慮しない一<br>般的な規制)   | 都 市 計 画 区 分                              | 市街化区域                         |  |
|   | 用 途 地 域                                  | 第1種住居地域                       |  |
|   | 建 蔽 率                                    | 指定 60%                        |  |
|   | 容 積 率                                    | 指定 200%                       |  |
|   | 防 火 規 制                                  | なし                            |  |
|   | そ の 他 の 規 制                              | 建築基準法第22条区域, 第1種高度地区(最高高さ20m) |  |
|   |                                          | 宅地造成等工事規制区域, 日影規制             |  |
| 立地適正化計画:都市機能誘導区域外<br>:<br>:<br>:<br>:<br>:<br>:<br>:<br>:<br>:<br>:<br>:<br>:<br>:<br>:<br>:<br>:<br>:<br>:<br>:<br>:<br>:<br>:<br>:<br>:<br>:<br>:<br>:<br>:<br>:<br>:<br>:<br>:<br>:<br>:<br>:<br>:<br>:<br>:<br>:<br>:<br>:<br>:<br>:<br>:<br>:<br>:<br>:<br>:<br>:<br>:<br>:<br>:<br>:<br>:<br>:<br>:<br>:<br>:<br>:<br>:<br>:<br>:<br>:<br>:<br>:<br>:<br>:<br>:<br>:<br>:<br>:<br>:<br>:<br>:<br>:<br>:<br>:<br>:<br>:<br>:<br>:<br>:<br>:<br>:<br>:<br>:<br>:<br>:<br>:<br>:<br>:<br>:<br>:<br>:<br>:<br>:<br>:<br>:<br>:<br>:<br>:<br>:<br>:<br>:<br>:<br>:<br>:<br>:<br>:<br>:<br>:<br>:<br>:<br>:<br>:<br>:<br>:<br>:<br>:<br>:<br>:<br>:<br>:<br>:<br>:<br>:<br>:<br>:<br>:<br>:<br>:<br>:<br>:<br>:<br>:<br>:<br>:<br>:<br>:<br>:<br>:<br>:<br>:<br>:<br>:<br>:<br>:<br>:<br>:<br>:<br>:<br>:<br>:<br>:<br>:<br>:<br>:<br>:<br>:<br>:<br>:<br>:<br>:<br>:<br>:<br>:<br>:<br>:<br>:<br>:<br>:<br>:<br>:<br>:<br>:<br>:<br>:<br>:<br>:<br>:<br>:<br>:<br>:<br>:<br>:<br>:<br>:<br>:<br>:<br>:<br>:<br>:<br>:<br>:<br>:<br>:<br>:<br>:<br>:<br>:<br>:<br>:<br>:<br>:<br>:<br>:<br>:<br>:<br>:<br>:<br>:<br>:<br>:<br>:<br>:<br>:<br>:<br>:<br>:<br>:<br>:<br>:<br>:<br>:<br>:<br>:<br>:<br>:<br>:<br>:<br>:<br>:<br>:<br>:<br>:<br>:<br>:<br>:<br>:<br>:<br>:<br>:<br>:<br>:<br>:<br>:<br>:<br>:<|           |   |
|-----------|---|
| 土 壌 汚 染 等 | 1. 対象地は周知の埋蔵文化財包蔵地に指定されていない。<br>2. 近隣地域及び対象不動産の現況等から判断して土壌汚染の存する可能性は低いと推察する。<br>3. 現地調査において、コンクリートの突出物等の地下埋設物を疑わせるようなものは見られなかった。 |
| 特 記 事 項   | 1. 物件1の敷地の範囲・境界線については、南側市道及び周辺ブロック塀等により判別され、現況の地形は地積測量図と概ね符合する。<br>2. 千葉県地震・風水害ハザードマップ参照。                                        |

(物件2:雑種地(ゴミ置場))

物件2は、物件1より東方約30m(直線距離)に位置し、ゴミ置場として共同利用されている。当該ゴミ置場は北西側で幅員約6.0mの舗装市道に接面している。

間口約6.7m, 奥行約3.3m, 地積約11.08㎡の三角形の画地で、登記簿上の地目は宅地であるが、現況はゴミ置場である。

公法上の規制は物件1と同じ。

## 2 建物の概況及び利用状況等 (物件3)

| 区 分                      | 主である建物   |                                                |
|--------------------------|---|------------------------------------------------|
| 建築時期等及び<br>経済的残存<br>耐用年数 | 建築年月日(登記記載)   | 平成13年7月23日 新築                                  |
|                          | 経 過 年 数   | 約 25 年                                         |
|                          | 経済的残存耐用年数   | 約 0 年                                          |
| 仕 様                      | 構 造   | 木造                                             |
|                          | 屋 根   | スレート葺                                          |
|                          | 外 壁   | サイディング等                                        |
|                          | 内 壁   | ビニールクロス等                                       |
|                          | 天 井   | ビニールクロス, 板貼り等                                  |
|                          | 床   | フローリング, 畳等                                     |
|                          | 設 備   | キッチン, 浴室, 洗面台, 水洗トイレ<br>(電気, 上水道, 公共下水道, 都市ガス) |
|                          | そ の 他   | ガス給湯器                                          |
| 品 等                      | 普通   |                                                |
| 保守管理の状態                  | <p>やや劣る</p> <p>雨漏り等の重大な欠陥は無いが, 経年相応程度の老朽化, 損耗のほか, 以下の事項が確認できた。</p> <ul style="list-style-type: none"> <li>・ 玄関の内壁クロスに剥がれやカビの発生が見られる。</li> <li>・ 洗面室の内壁クロスに剥がれが見られ, 天井にはカビの発生が見られる。また, 浴室の壁にもカビの発生が見られる。</li> <li>・ リビングダイニングの床(フローリング)が傷んでいる。</li> <li>・ 1階和室の障子が破れている。</li> <li>・ キッチンの冷蔵庫周辺の床が湿気ており, 傷んでいる。債務者兼所有者Aへの聴取によれば, 冷蔵庫から出る水の影響によるものとのことである。</li> <li>・ 2階洋室(3)のドアに穴が空いている。</li> <li>・ 1階テラス(材質:木材)が傷んでいる。</li> </ul> |                                                |
| 床面積(現況)                  | <p>床面積 1階 53.20㎡</p> <p>2階 46.99㎡</p> <p>延べ 100.19㎡(登記簿数量とほぼ同じ)</p>   |                                                |
| 現況用途等                    | 現況用途   | 居宅                                             |
|                          | 間 取 り   | 4LDK(別添間取図参照)                                  |
| 建物の利用状況                  | 債務者兼所有者Aが, 家族と居住し占有している。   |                                                |
| 特記事項                     | <p>1. 確認済証:平成13年3月12日, 第II12確認建築千葉市05075号<br/>検査済証:平成13年7月17日, 第1055号</p> <p>2. 債務者兼所有者Aへのヒアリングによれば, 次のとおりである。</p> <ul style="list-style-type: none"> <li>・ ペットを飼育していない。</li> <li>・ 洗面台の上に棚を設置し, 日用品を置いている。洗面台はしばらく使用していないが, 使用できると思う。</li> <li>・ 水回り, 住設設備に特段の不具合はない。</li> <li>・ 東日本大震災及び台風・豪雨等による被害は特段なかった。</li> </ul>   |                                                |

# 第5 評価額算出の過程

## 1 基礎となる価格

### ① 物件1, 2(土地)

目的土地の建付地価格を次のとおり求めた。

| 物件<br>番号 | 標準画地価格<br>(円/㎡)<br>ア | 個別格差<br>イ | 地 積<br>(㎡)<br>ウ | 持 分<br>エ | 建付減価<br>オ | 建付地価格(円)<br>(千円未満四捨五入)<br>ア×イ×ウ×エ×オ = カ |
|----------|----------------------|-----------|-----------------|----------|-----------|-----------------------------------------|
| 1        | 55,100               | 1.05      | 150.01          | 1/1      | 0.90      | 7,811,000                               |
| 2        | 55,100               | 0.10      | 11.08           | 1/29     | 1.00      | 2,000                                   |
| 計        |                      |           | 161.09          |          |           | 7,813,000                               |

ア 標準画地価格(公示価格等からの規準)

地価公示地 (千葉緑-9)

$$\begin{array}{ccccccc} \text{公示価格等} & & \text{時点修正} & \text{標準化補正} & \text{地域格差} & & \text{標準画地価格} \\ 53,800 \text{ 円/㎡} & \times & \frac{(102.4)}{100} & \times \frac{100}{(100)} & \times \frac{100}{(100)} & = & 55,100 \text{ 円/㎡} \end{array}$$

◇ 時 点 修 正 : 公示価格等の価格時点から評価日までの推定変動率である。

◇ 標 準 化 補 正 : - (格差率) 100

◇ 地 域 格 差 : 街路, 交通接近, 環境, 行政条件格差等を考慮した。 (格差率) 100

標準画地は, 近隣地域において, 土地の概況(間口, 奥行, 規模等)及び利用状況等が標準的な中間画地を想定した。

イ 個 別 格 差 : 【物件1】

(相 乗 積) 方位(南)+5% (格差率) 1.05

【物件2】

ゴミ置場-90% (格差率) 0.10

共同利用されているゴミ置場で, 宅地利用は困難であり, 市場性が劣る。

ウ 地 積 : 登記簿数量による。

エ 持 分 : 登記簿のとおり

オ 建 付 減 価 : 建物と敷地との適応の状態等を考慮した。 (格差率) 0.90

## ② 物件3(建物)

目的物件の再調達原価を、建物建築費の推移動向を考慮した標準的な建築費に比準して求め、これに耐用年数に基づく方法及び観察減価法を併用して求めた現価率を乗じて、建物の価格を求めた。

| 物件<br>番号 | 再調達原価<br>(円/㎡)<br>ア | 現況延べ面積<br>(㎡)<br>イ | 現 価 率<br>ウ | 持 分<br>エ | 建物の価格(円)<br>(千円未満四捨五入)<br>ア×イ×ウ×エ=オ |
|----------|---------------------|--------------------|------------|----------|-------------------------------------|
| 3        | 180,000             | 100.19             | 0.035      | 1/1      | 631,000                             |

### ウ 現価率

| 物件<br>番号 | (1)耐用年数法 (定額法) |                      |             |                      | (2)観察減価率      | 現価率<br>(1)(D)×(2) |
|----------|----------------|----------------------|-------------|----------------------|---------------|-------------------|
|          | (A)<br>残価率     | (B)<br>経済的残存<br>耐用年数 | (C)<br>経過年数 | (D)<br>定額法に<br>よる現価率 |               |                   |
| 3        | 5 %            | 0年                   | 25年         | 0.05                 | ▲30% ( 0.70 ) | 0.035             |

#### (1) 耐用年数法(定額法)

$$(D) \text{現価率} = \left[ 1 - (1 - A) \times \frac{C}{(B + C)} \right]$$

A.残価率  
B.経済的残存耐用年数  
C.経過年数

#### (2) 観察減価率

建物躯体の状態(建物状態、損耗、破損等)、保守管理状況、建築様式、建築資材の変化等を考慮した。

## 2 評価額の判定

前記により求めた価格に、土地については土地利用権等価格を控除し、建物については土地利用権等価格を加算し、さらに競売市場修正等を施して、下記のとおり評価額を求めた。

### ① 土地利用権等価格

| 物件<br>番号 | 建付地価格<br>(円)<br>ア | 土地利用権等割合<br>イ |       | 土地利用権等価格(円)<br>(千円未満四捨五入)<br>ア×イ=ウ |
|----------|-------------------|---------------|-------|------------------------------------|
|          |                   | 率             | 利用権等  |                                    |
| 1        | 7,811,000         | 0.55          | 法定地上権 | 4,296,000                          |

イ 土地利用権等割合：土地利用権等を法定地上権と判定し、その割合を55%と査定した。

### ② 内訳価格及び一括価格

| 物件<br>番号        | 基礎となる価格<br>(円)<br>(1①カ, 1②オ)<br>ア | 土地利用権等価格<br>の控除及び加算<br>(円)<br>(2①ウ)イ | 占有<br>減価修正<br>ウ | 市場性<br>修正<br>エ | 競売市場<br>修正<br>オ | 評 価 額<br>(円)<br>(万円未満四捨五入)<br>(ア±イ)×ウ×エ×オ |
|-----------------|-----------------------------------|--------------------------------------|-----------------|----------------|-----------------|-------------------------------------------|
| 1               | 7,811,000                         | － 4,296,000                          |                 | 0.90           | 0.80            | 2,530,000                                 |
| 2               | 2,000                             | － 0                                  |                 | 0.90           | 0.80            | ※ 10,000                                  |
| 3               | 631,000                           | ＋ 4,296,000                          | 1.00            | 0.90           | 0.80            | 3,550,000                                 |
| 一 括 価 格 ( 合 計 ) |                                   |                                      |                 |                |                 | 6,090,000                                 |

※最低価格

ウ 占有減価修正：なし

エ 市場性修正：経済的残存耐用年数が概ね満了した建物であり、また建物の維持管理状態がやや劣ることから、使用するためには一定の修繕等が必要になること等に起因する市場性減価を考慮した。

オ 競売市場修正：第2「評価の条件」欄記載の不動産競売市場の特殊性等を考慮した。

## 第6 参考資料


地価公示価格 ( 千葉緑-9 )


|           |                                 |
|-----------|---------------------------------|
| 所 在       | 千葉県千葉市緑区土気町1669番54              |
| 価 格       | 53,800 円／㎡                      |
| 位 置       | JR外房線「土気」駅の東方・約750m             |
| 価 格 時 点   | 令和8年1月1日                        |
| 地 積       | 166 ㎡                           |
| 供給処理施設    | 上水道 都市ガス 下水道                    |
| 接 面 街 路   | 北側 6m 市道                        |
| 用 途 指 定 等 | 第一種低層住居専用地域（指定建蔽率50％，指定容積率100％） |
| 地 域 の 概 要 | 中規模住宅が建ち並ぶ新興の住宅地域               |

## 第7 附属資料

- 1 目的物件の位置図
- 2 公図写
- 3 地積測量図写
- 4 建物図面・各階平面図写
- 5 間取図

以 上

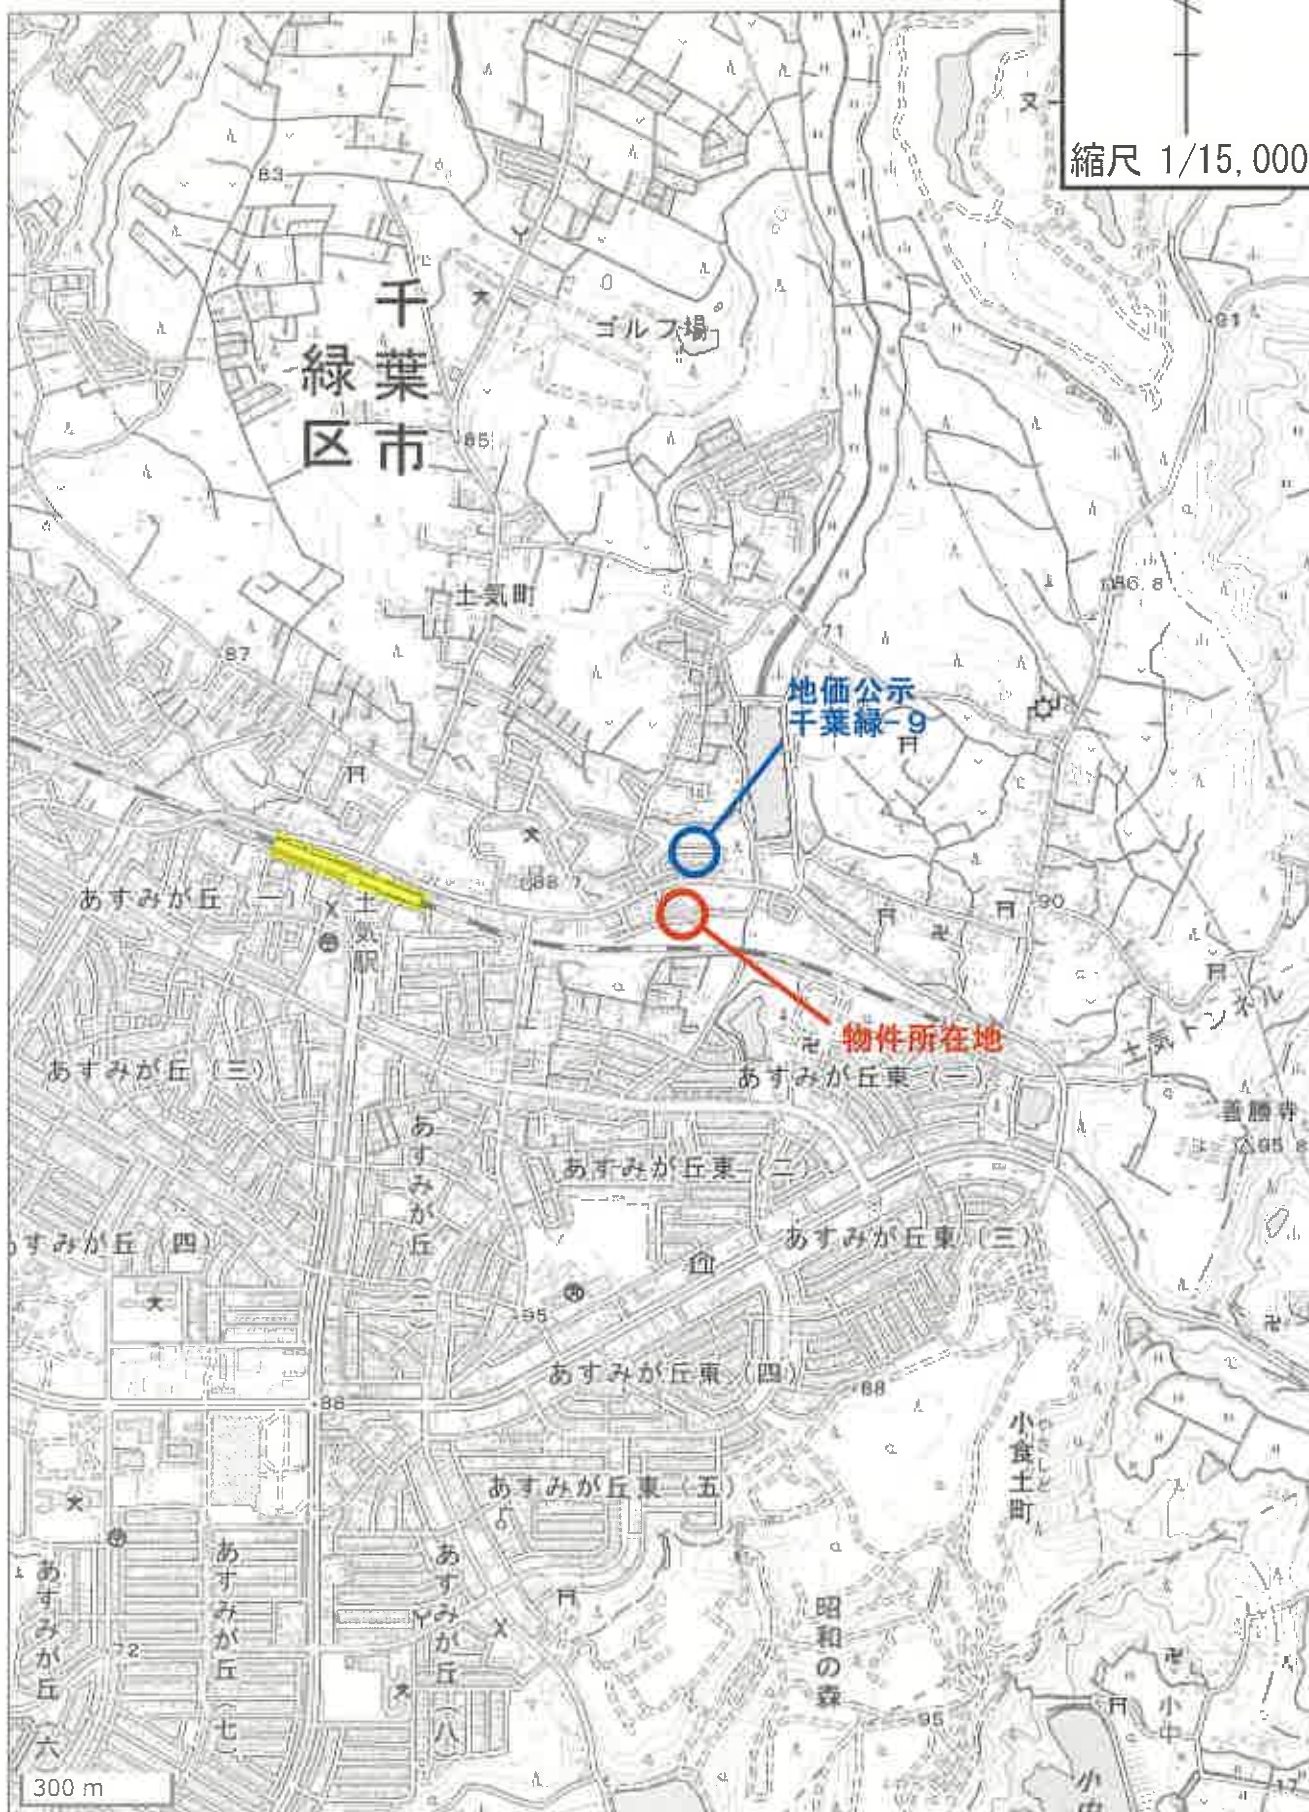

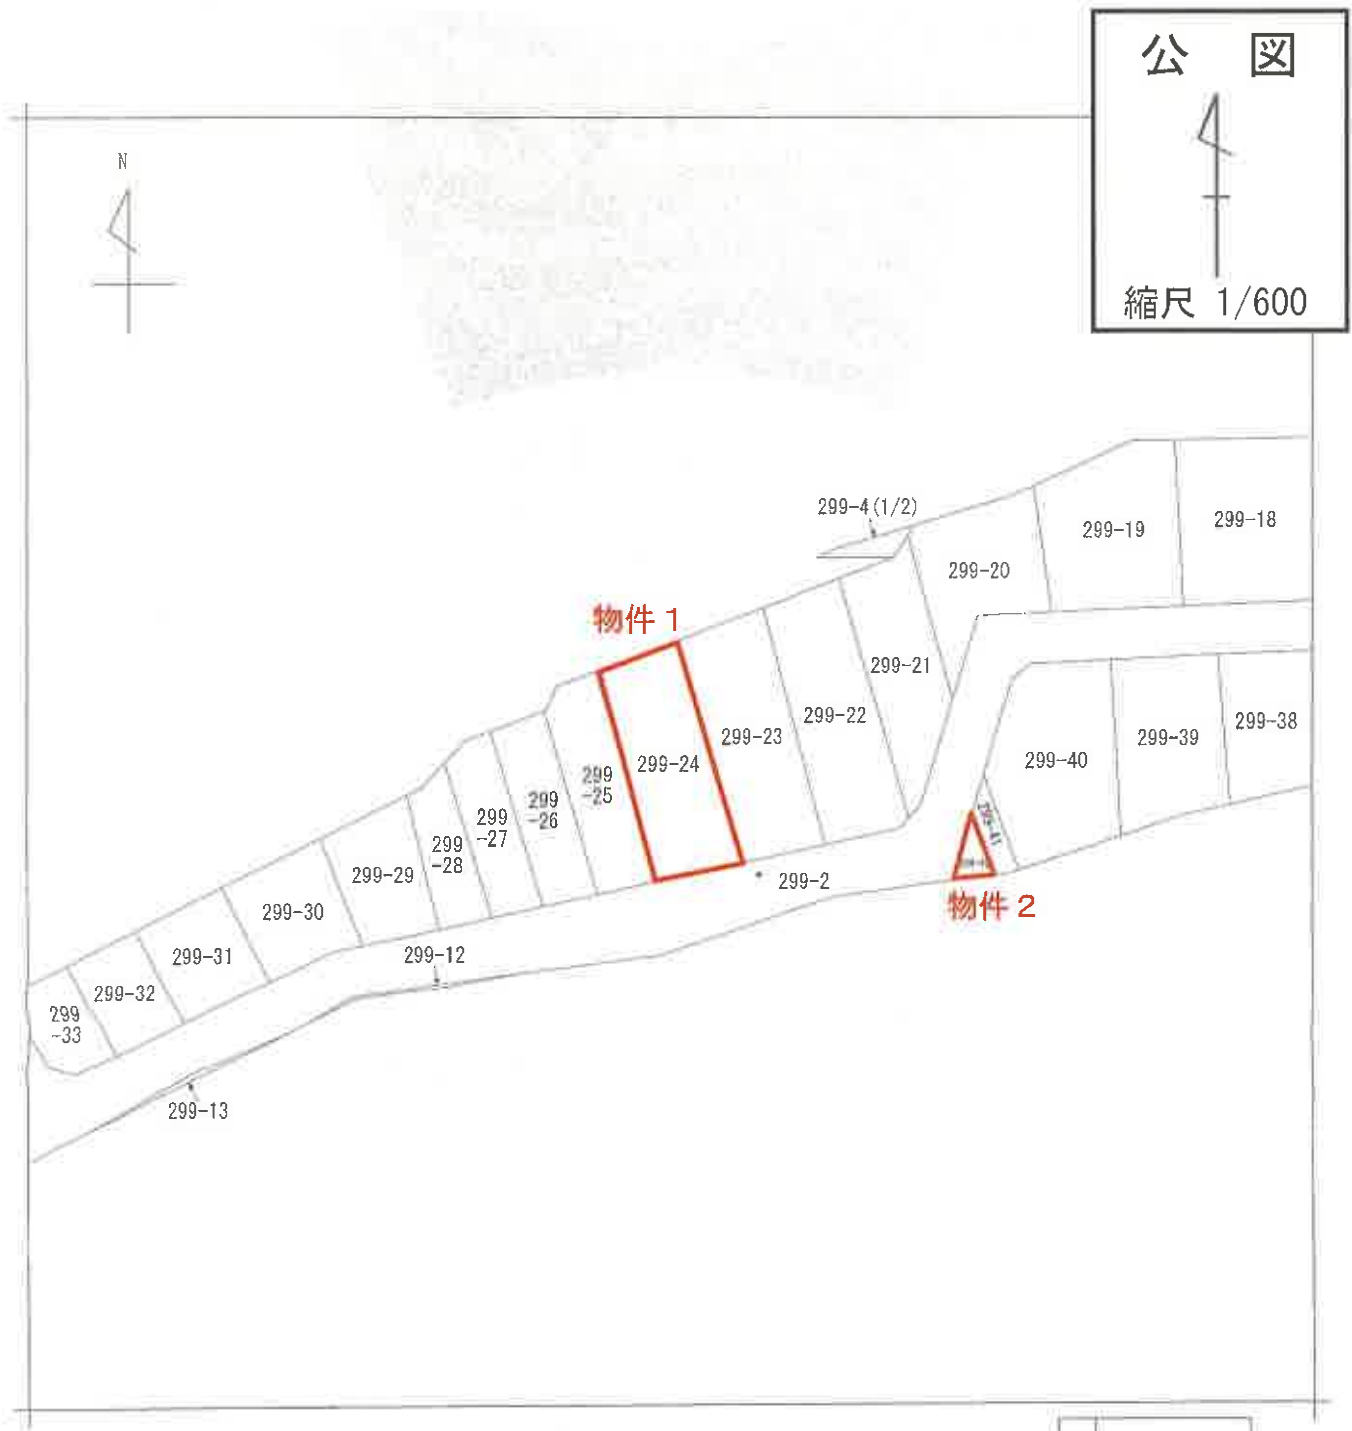

(注) 地図に準ずる図面は、土地の区画を明確にした不動産登記法所定の地図が備え付けられるまでの間、これに代わるものとして備え付けられている図面で、土地の位置及び形状の概略を記載した図面です。



|           |              |         |                   |                |            |     |           |
|-----------|--------------|---------|-------------------|----------------|------------|-----|-----------|
| 請 求 部 分   | 所 在 千葉市緑区土気町 |         |                   |                | 地 番 299番24 |     |           |
| 出 力 縮 尺   | 1/600        | 精 度 区 分 | 座 標 系 又 是 番 号 記 号 | 分 類            | 地図に準ずる図面   | 種 類 | 旧土地台帳附属地図 |
| 作 成 年 月 日 | 平成9年10月      |         |                   | 備 付 年 月 日 (原図) | 補 記 項 目    |     |           |

これは地図に準ずる図面に記録されている内容を証明した書面である。  
(千葉地方法務局管轄)

この図面はA3をA4に縮小コピーしたものです

令和8年1月7日

東京法務局中野出張所

登記官

請求番号：18-1  
(1/1)

これは図面に記録されている内容を証明した書面である。  
(千葉県地方自治局管理)  
令和8年1月7日 東京法務局中野出張所

登記号


231630

地積測量図 13.2.9

地番 299-8-15~33

土地の所在 千葉市緑区土気町

全図

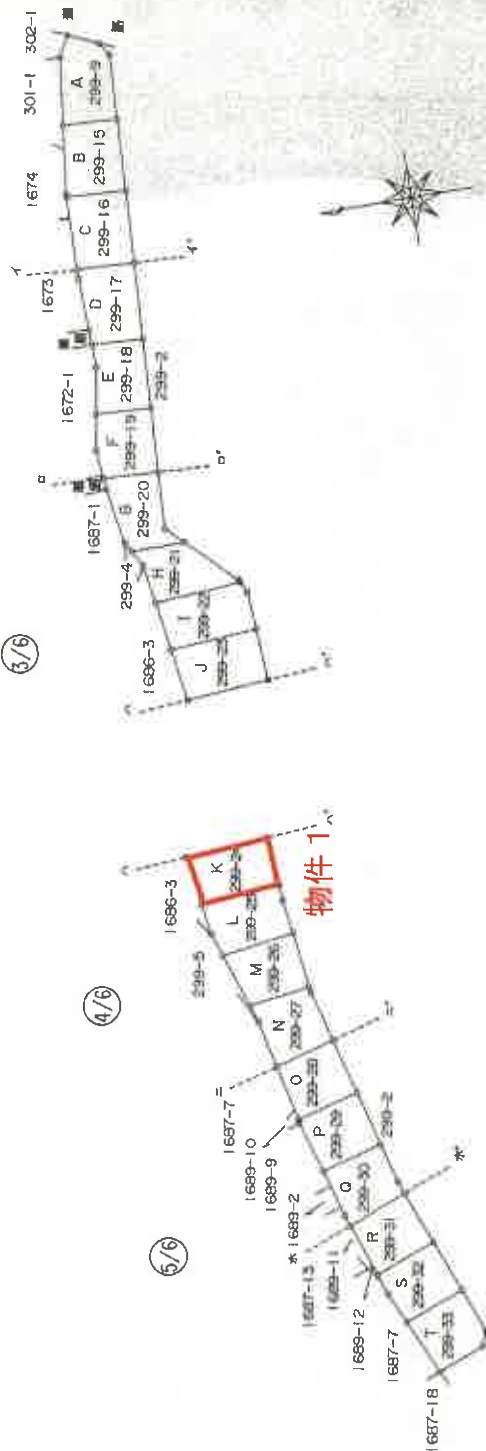

| 凡例 | 地籍図の縮尺 | 地籍図の縮尺 | 地籍図の縮尺 | 地籍図の縮尺 |   |
|----|--------|--------|--------|--------|---|
| ①  | 石      | ②      | コンクリート | ③      | 金 |
| ④  | 鉄      | ⑤      | 鉄      | ⑥      | 鉄 |
| ⑦  | 鉄      | ⑧      | 鉄      | ⑨      | 鉄 |
| ⑩  | 鉄      | ⑪      | 鉄      | ⑫      | 鉄 |

作製者

申請人

縮尺 1/1000

この図面はA3をA4に縮小コピーしたものです

登記年月日：平成13年2月9日

これは図面に記録されている内容を証明した書面である。  
(千葉県地方自治局登録)  
令和8年1月7日 東京法務局中野出張所 登記官

231634

1枚目と同様

地番 299-24--27

土地の所在

千葉県緑区土気町

地積測量図 13.2.9

二対求積表

| 地番     | 区画番号 | 高さ     | 面積    |
|--------|------|--------|-------|
| 299-24 | 1    | 18.731 | 8.203 |
|        | 2    | 18.731 | 7.615 |
|        | 3    | 18.731 | 7.615 |
|        | 4    | 18.731 | 7.615 |


| 地番     | 区画番号 | 高さ     | 面積    |
|--------|------|--------|-------|
| 299-25 | 1    | 15.662 | 2.964 |
|        | 2    | 15.662 | 5.732 |
|        | 3    | 15.749 | 6.251 |
|        | 4    | 15.749 | 4.151 |

| 地番     | 区画番号 | 高さ     | 面積    |
|--------|------|--------|-------|
| 299-26 | 1    | 17.735 | 8.533 |
|        | 2    | 17.735 | 7.260 |
|        | 3    | 17.735 | 7.260 |
|        | 4    | 17.735 | 7.260 |

| 地番     | 区画番号 | 高さ     | 面積    |
|--------|------|--------|-------|
| 299-27 | 1    | 12.094 | 1.228 |
|        | 2    | 12.094 | 3.234 |
|        | 3    | 14.829 | 7.743 |
|        | 4    | 14.829 | 7.500 |



物件1

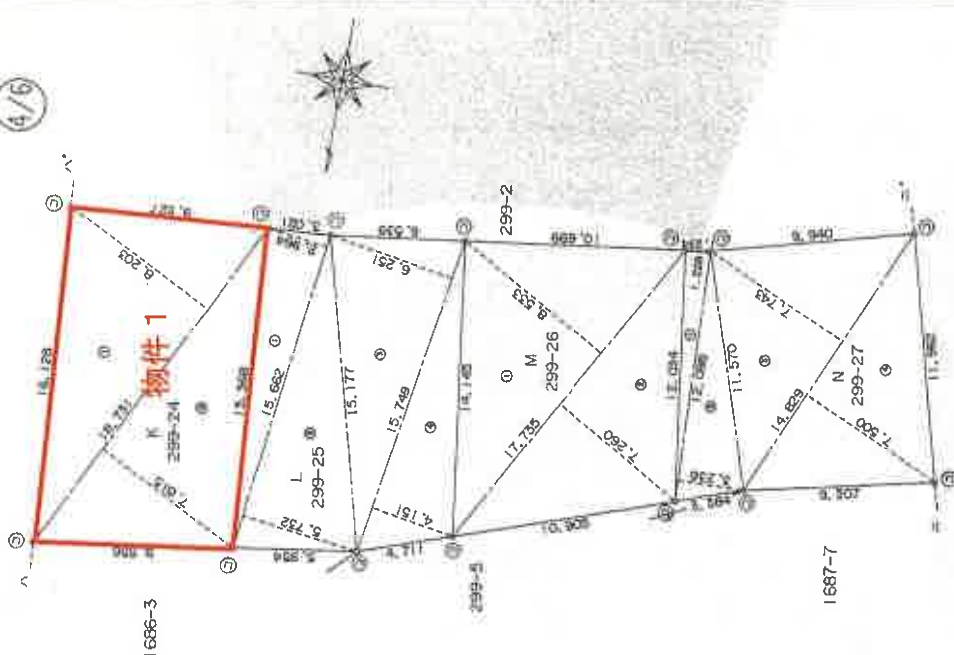

申請人

縮尺 1/250

作製者

| 凡例 | ① 右記   | ② 左記   | ③ 右記 | ④ 左記 | ⑤ 右記 | ⑥ 左記 | ⑦ 右記 | ⑧ 左記 | ⑨ 右記 | ⑩ 左記 |
|----|--------|--------|------|------|------|------|------|------|------|------|
| 例  | コンクリート | アスファルト | 砂利   | 砂    | 土    | 石    | 瓦    | 木    | 草    | 水    |

請求番号：18-2

(5/7)

この図面はA3をA4に縮小コピーしたものです

登記年月日：平成13年2月9日

これは図面に記載されている内容を証明した書面である。  
(千葉地方広務局管理)  
令和8年1月7日 東京広務局中野出張所 登記官

231638

三斜求積表

| 番号 | 高さ         | 面積         |
|----|------------|------------|
| 1  | 11.333     | 61.62854   |
| 2  | 17.984     | 4.010      |
| 3  | 17.984     | 7.800      |
| 4  | 140.347136 | 274.091830 |
| 5  | 137.045915 | 137.04     |

| 番号 | 高さ         | 面積         |
|----|------------|------------|
| 1  | 9.310      | 18.934176  |
| 2  | 15.650     | 8.610      |
| 3  | 15.650     | 1.970      |
| 4  | 13.097     | 2.069      |
| 5  | 11.315     | 5.503      |
| 6  | 274.085218 | 137.042609 |
| 7  | 137.04     | 137.04     |

| 番号 | 高さ         | 面積         |
|----|------------|------------|
| 1  | 10.036     | 26.926588  |
| 2  | 14.515     | 9.080      |
| 3  | 14.515     | 7.942      |
| 4  | 115.278130 | 274.056978 |
| 5  | 137.029489 | 137.02     |


| 番号 | 高さ         | 面積         |
|----|------------|------------|
| 1  | 13.483     | 5.811      |
| 2  | 13.483     | 10.260     |
| 3  | 12.293     | 4.863      |
| 4  | 274.061484 | 137.030742 |
| 5  | 137.03     | 137.03     |

| 番号 | 高さ         | 面積         |
|----|------------|------------|
| 1  | 13.939     | 6.332      |
| 2  | 14.673     | 2.820      |
| 3  | 14.673     | 10.863     |
| 4  | 12.361     | 2.790      |
| 5  | 323.813057 | 161.906528 |
| 6  | 161.90     | 161.90     |

| 番号 | 高さ        | 面積        |
|----|-----------|-----------|
| 1  | 6.657     | 0.500     |
| 2  | 6.657     | 2.304     |
| 3  | 4.876     | 1.825     |
| 4  | 27.563103 | 13.781551 |
| 5  | 13.78     | 13.78     |

| 番号 | 高さ        | 面積        |
|----|-----------|-----------|
| 1  | 6.680     | 3.318     |
| 2  | 22.164240 | 22.164240 |
| 3  | 11.082120 | 11.08     |

物件 2

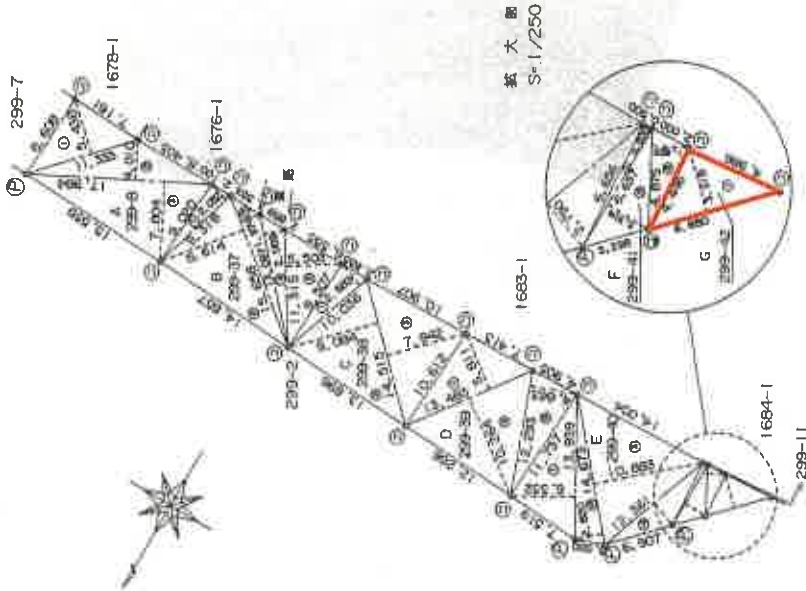

物件 2

| 凡例        | 測量の単位 | 測量の単位 | 測量の単位 |
|-----------|-------|-------|-------|
| ① 石杭      | 心     | 金風    | 男     |
| ② コンクリート杭 | 心     | 金風    | 男     |
| ③ プラスチック杭 | 心     | 金風    | 男     |

作製者

申請人

縮尺 1/500

登記年月日：平成13年8月11日

これは図面に記載されている内容を証明した図面である。  
(千葉県地方税局蔵)

令和8年1月7日

東京法務局中野出張所

登記号

083800

各階平面図


家屋番号 299番24

建物図面

各階平面図 138/

建物の所在 千葉県緑区土気田299番地24

1階

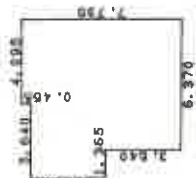

次面積

4.095 x 0.455 = 1.8632  
6.370 x 7.280 = 46.3736  
1.365 x 3.640 = 4.9686  
計 53.2054

床面積 53.20 m<sup>2</sup>

2階




次面積

1.820 x 0.455 = 0.8281  
1.365 x 3.640 = 4.9686  
4.095 x 7.280 = 29.8116  
2.275 x 5.005 = 11.3864  
計 46.9947

床面積 46.99 m<sup>2</sup>



物件3

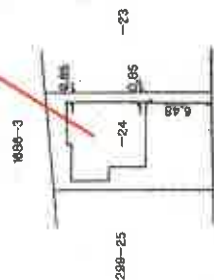

平成13年8月11日

作製者

縮尺 1/250

申請人

縮尺 1/500

(東京土地家屋調査士会用紙)

この図面はA3をA4に縮小コピーしたものです

# 間 取 図



評価人作成