

## 期 間 入 札 の 公 告

令和 7 年 6 月 1 0 日

千葉地方裁判所松戸支部民事部

裁判所書記官 西 村 克 美

別紙物件目録記載の不動産を下記のとおり期間入札に付します。

## 記

|                                                                         |   |                                                 |
|-------------------------------------------------------------------------|---|-------------------------------------------------|
| 入札期間                                                                    | 令和 7 年 7 月 3 日 午前 9 時 0 0 分から<br>令和 7 年 7 月 1 0 日 午後 5 時 0 0 分まで                                                            |                                                 |
| 開札期日                                                                    | 日 時<br>場 所   | 令和 7 年 7 月 1 7 日 午前 9 時 3 0 分<br>千葉地方裁判所松戸支部売却場 |
| 売却決定<br>期日                                                              | 日 時<br>場 所   | 令和 7 年 7 月 3 1 日 午後 1 時 3 0 分<br>千葉地方裁判所松戸支部民事部 |
| 特別売却<br>実施期間                                                            | 令和 7 年 7 月 1 8 日 午前 9 時 0 0 分から<br>令和 7 年 7 月 2 3 日 午後 4 時 3 0 分まで                                                          |                                                 |
| 買受申出の保証の<br>提供方法                                                        | 下記のいずれかによる。<br>(1) 当裁判所の預金口座に金銭を振り込んだ旨の金融機関の証明書。<br>(2) 銀行、損害保険会社、農林中央金庫、商工組合中央金庫、全国を地区とする信用金庫連合会、信用金庫又は労働金庫の支払保証委託契約締結証明書。 |                                                 |
| 買受申出の資格の<br>制限（民事執行規則 3 3 条）                                            | ☆印を付した物件は農地であるので、権限を有する行政庁の交付した買受適格証明書を有する者及び買受けについて農地法上の許可又は届出を必要としない者に限り、買受申出をすることができます。                                  |                                                 |
| 一般の閲覧に供するため、物件明細書・現況調査報告書・評価書の各写しを令和 7 年 6 月 1 0 日から当庁物件明細書等閲覧室に備え置きます。 |   |                                                 |



## 物 件 目 録

- |   |       |                                            |
|---|-------|--------------------------------------------|
| 1 | 所 在   | 鎌ヶ谷市くぬぎ山三丁目                                |
|   | 地 番   | 1 1 1 7 番 1 4                              |
|   | 地 目   | 宅地                                         |
|   | 地 積   | 1 8 2. 9 7 平方メートル                          |
| 2 | 所 在   | 鎌ヶ谷市くぬぎ山三丁目 1 1 1 7 番地 1 4                 |
|   | 家屋 番号 | 1 1 1 7 番 1 4                              |
|   | 種 類   | 居宅                                         |
|   | 構 造   | 木造スレートぶき 2 階建                              |
|   | 床 面 積 | 1 階 5 0. 8 1 平方メートル<br>2 階 4 5. 8 5 平方メートル |



## 物 件 明 細 書

令和 7 年 5 月 9 日

千葉地方裁判所松戸支部民事部

裁判所書記官 西 村 克 美

## 1 不動産の表示

【物件番号 1, 2】

別紙物件目録記載のとおり

## 2 売却により成立する法定地上権の概要

なし

## 3 買受人が負担することとなる他人の権利

【物件番号 1, 2】

なし

## 4 物件の占有状況等に関する特記事項

【物件番号 2】

1 階和室部分を B が占有している。同人の占有権原は使用借権と認められる。

その余の部分を本件所有者が占有している。

## 5 その他買受けの参考となる事項

なし

## 《 注 意 書 》

- 1 本書面は、現況調査報告書、評価書等記録上表れている事実等を記載したものであり、関係者の間の権利関係を最終的に決める効力はありません（訴訟等により異なる判断がなされる可能性もあります）。
- 2 記録上表れた事実等がすべて本書面に記載されているわけではありませんし、記載されている事実や判断も要点のみを簡潔に記載されていますので、必ず、現況調査報告書及び評価書並びに「物件明細書の詳細説明」も御覧ください。
- 3 買受人が、占有者から不動産の引渡しを受ける方法として、引渡命令の制度があります。引渡命令に関する詳細は、「引渡命令の詳細説明」を御覧ください。
- 4 対象不動産に対する公法上の規制については評価書に記載されています。その意味内容は「公法上の規制の詳細説明」をご覧ください。
- 5 各種「詳細説明」は、閲覧室では通常別ファイルとして備え付けられています。

## 物 件 目 録

- |   |       |                                            |
|---|-------|--------------------------------------------|
| 1 | 所 在   | 鎌ヶ谷市くぬぎ山三丁目                                |
|   | 地 番   | 1 1 1 7 番 1 4                              |
|   | 地 目   | 宅地                                         |
|   | 地 積   | 1 8 2. 9 7 平方メートル                          |
| 2 | 所 在   | 鎌ヶ谷市くぬぎ山三丁目 1 1 1 7 番地 1 4                 |
|   | 家屋 番号 | 1 1 1 7 番 1 4                              |
|   | 種 類   | 居宅                                         |
|   | 構 造   | 木造スレートぶき 2 階建                              |
|   | 床 面 積 | 1 階 5 0. 8 1 平方メートル<br>2 階 4 5. 8 5 平方メートル |

令和7年(ケ)第8号  
令和7年2月13日受理  
令和7年3月24日提出

## 現況調査報告書

千葉地方裁判所松戸支部

執行官 長 尾 亨

(注) チェック項目中の調査結果は、「■」の箇所の記載のとおり

## 物 件 目 録

- |   |       |                                            |
|---|-------|--------------------------------------------|
| 1 | 所 在   | 鎌ヶ谷市くぬぎ山三丁目                                |
|   | 地 番   | 1 1 1 7 番 1 4                              |
|   | 地 目   | 宅地                                         |
|   | 地 積   | 1 8 2. 9 7 平方メートル                          |
| 2 | 所 在   | 鎌ヶ谷市くぬぎ山三丁目 1 1 1 7 番地 1 4                 |
|   | 家屋 番号 | 1 1 1 7 番 1 4                              |
|   | 種 類   | 居宅                                         |
|   | 構 造   | 木造スレートぶき 2 階建                              |
|   | 床 面 積 | 1 階 5 0. 8 1 平方メートル<br>2 階 4 5. 8 5 平方メートル |



|                |   |  |  |
|----------------|---|--|--|
| 不動産の表示         | 「物件目録」のとおり   |  |  |
| 住居表示           | 千葉県鎌ケ谷市くぬぎ山3-13-2-3   |  |  |
| 土地             | 物件1   |  |  |
| 現況地目           | <input checked="" type="checkbox"/> 宅地（物件1） <input type="checkbox"/> 公衆用道路（物件 ） <input type="checkbox"/> （物件 ）   |  |  |
| 形状             | <input type="checkbox"/> 公図のとおり <input checked="" type="checkbox"/> 地積測量図のとおり<br><input type="checkbox"/> 建物図面（各階平面図）のとおり <input type="checkbox"/> 土地建物位置関係図のとおり<br><input type="checkbox"/>                                                                  |  |  |
| 占有者及び占有状況      | <input checked="" type="checkbox"/> 土地所有者 <input type="checkbox"/> その他の者<br>上記の者が本土地上に下記建物を所有し、占有している<br><input type="checkbox"/> 「占有者及び占有権原」のとおり   |  |  |
| 下記以外の建物（目的外建物） | <input checked="" type="checkbox"/> ない<br><input type="checkbox"/> ある（詳細は「目的外建物の概況」のとおり）   |  |  |
| その他の事項         | 「その他の事項」のとおり   |  |  |
| 建物             | 物件2   |  |  |
| 種類、構造及び床面積の概略  | <input checked="" type="checkbox"/> 公簿上の記載とほぼ同一である<br><input type="checkbox"/> 公簿上の記載と次の点が異なる（ <input type="checkbox"/> 主たる建物 <input type="checkbox"/> 附属建物）<br><input type="checkbox"/> 種類：<br><input type="checkbox"/> 構造：<br><input type="checkbox"/> 床面積： |  |  |
| 物件目録にない附属建物    | <input checked="" type="checkbox"/> ない <input type="checkbox"/> ある         {         種類：<br>構造：<br>床面積：         }   |  |  |
| 占有者及び占有状況      | <input checked="" type="checkbox"/> 建物所有者A <input checked="" type="checkbox"/> その他の者B<br>上記の者が本建物を住居として使用している<br><input checked="" type="checkbox"/> 「占有者及び占有権原」のとおり                                                                                          |  |  |
| 上記以外の敷地（目的外土地） | <input checked="" type="checkbox"/> ない<br><input type="checkbox"/> ある（詳細は「目的外土地の概況」のとおり）   |  |  |
| その他の事項         | 「その他の事項」のとおり   |  |  |
| 執行官保管の仮処分      | <input checked="" type="checkbox"/> ない <input type="checkbox"/> ある         {         地方裁判所 支部 令和 年( )第 号<br>保管開始日 令和 年 月 日         }   |  |  |
| 土地建物の位置関係      | <input checked="" type="checkbox"/> 建物図面（各階平面図）のとおり <input type="checkbox"/> 土地建物位置関係図のとおり   |  |  |

(注) チェック項目中の調査結果は、「■」の箇所の記載のとおり



| 占有者及び占有権原 (物件2建物 関係)              |   |  |
|-----------------------------------|---|--|
| 占有範囲                              | <input type="checkbox"/> 全部 <input checked="" type="checkbox"/> 1階和室   |  |
| 占有者                               | <input type="checkbox"/> 債務者 <input checked="" type="checkbox"/> B (債務者兼所有者Aの兄)   |  |
| 占有状況                              | <input type="checkbox"/> 敷地 <input type="checkbox"/> 駐車場 <input type="checkbox"/><br><input checked="" type="checkbox"/> 居宅 <input type="checkbox"/> 事務所 <input type="checkbox"/> 店舗 <input type="checkbox"/> 倉庫 <input type="checkbox"/> |  |
| ■関係人(■A (債務者兼所有者))の陳述/□提示文書( )の要旨 |   |  |
| 占有権原                              | <input type="checkbox"/> 賃借権 <input checked="" type="checkbox"/> 使用借権 <input type="checkbox"/>   |  |
| 占有開始時期                            | 平成22年頃   |  |
| 最初の契約日                            | 平成22年頃   |  |
| 契約等期間                             | 平成22年頃から <input type="checkbox"/> 年 月 日まで 年間<br>■期間の定めなし   |  |
| 更新の種別                             | <input type="checkbox"/> 合意更新 <input type="checkbox"/> 自動更新 <input type="checkbox"/> 法定更新   |  |
| 現在の契約等期間                          | 年 月 日から <input type="checkbox"/> 年 月 日まで 年間<br>□期間の定めなし   |  |
| 契約等貸主                             | ■所有者 <input type="checkbox"/> その他の者 ( )   |  |
| 当事者借主                             | ■占有者 <input type="checkbox"/> その他の者 ( )   |  |
| 賃料・支払時期等                          | <input checked="" type="checkbox"/> なし<br><input type="checkbox"/> 前払 ( 分 円)<br><input type="checkbox"/> 相殺 ( 分 円)   |  |
| 敷金・保証金                            | ■ない <input type="checkbox"/> ある (□敷金 円 □保証金 円)   |  |
| 特約等                               | <input type="checkbox"/> 譲渡・転貸を認める <input type="checkbox"/>   |  |
| その他                               |   |  |
| 執行官の意見                            | ■上記のとおり <input type="checkbox"/> 下記のとおり <input type="checkbox"/> 「執行官の意見」のとおり   |  |

(注) チェック項目中の調査結果は, 「■」の箇所の記載のとおり

## そ の 他 の 事 項



### 1 土地（物件1）について

- ・ 本土地は宅地であり、旗竿状の形状である。物件2建物の敷地として利用されている。周囲をブロック塀、フェンス、道路縁石等で囲み、隣地と明確に区分されている。
- ・ 敷地の東側が道路に接面する。駐車スペースがある。個別浄化槽を埋設して使用している。建物の建付地付近の南側土地には、不用になった家具等の家庭ゴミが放置してある。

### 2 建物（物件2）について

#### ① 占有

- ・ 表札がある。立ち会った債務者兼所有者Aの陳述及び立入調査した現況を総合判断し、債務者兼所有者Aがその家族と共に住居として使用し占有していることが認められる。
- ・ 1階和室につき、債務者兼所有者Aの兄Bが居住して占有していることが認められる。兄Bの占有権原は、使用借権に基づく占有と思考する。占有状況の詳細は「占有者及び占有権原（物件2建物関係）」に記載のとおりである。

#### ② 建物の現状、不具合等

- ・ 経年変化に基づく内壁クロスの汚損、床の損耗、小傷等が認められる。建物内でペットの小型犬を1匹飼っている。
- ・ 債務者兼所有者Aの陳述によれば、次の不具合等が認められる。  
 ペット（犬）による床面の損傷がある。子供が内壁に穴をあけたので壁紙を貼って補修した。  
 インターホンが故障している。  
 1階トイレの床に撓みがある。以前漏水した影響によるとのことである。  
 台所の給湯リモコンに不具合があり風呂の追い炊きが出来ない。

- ③ 2階に小屋裏収納部分がある。収納階段の下に荷物が積まれていたため、収納階段を昇り内部を確認できなかったが、評価人と共に簡易計測したところ、最高部の天井高は約1メートルである。よって、階層及び床面積に算入されないものと認めた。

（注）チェック項目中の調査結果は、「■」の箇所の記載のとおり

| 関係人の陳述等           |   |
|-------------------|---|
| 陳述者<br>(当事者等との関係) | 陳述内容等   |
| ■ A<br>(債務者兼所有者)  | <p>(2月18日調査時)</p> <p>① この建物(物件2)に、私と家族が住んでいます。また、1階の和室には私の兄Bが住んでいます。建物内でペットの小型犬を1匹飼っています。</p> <p>② 私は体調が悪く、平日は在宅しています。立入調査日を3月13日10時と指定されたので、当日立ち会います。</p> <p>(3月13日調査時)</p> <p>① 物件2建物の1階和室に私の兄Bが住んでいます。兄Bが住み始めたのは、今から15年ほど前の平成22年頃からと記憶しています。私と兄Bとの間に家賃の取り決めは無く、金銭の授受はありません。居住期間の定めはありません。契約書は作成していません。</p> <p>② 物件1土地は物件2建物の敷地です。境界争いはありません。敷地内に個別浄化槽が埋設してあり使用しています。駐車スペースがあります。</p> <p>③ 建物の現状や不具合は次のとおりです。</p> <ul style="list-style-type: none"> <li>・ 雨漏りはありません。1階のトイレの洗浄便座から漏水したことがありトイレの床が濡れます。</li> <li>・ 玄関のインターホンが故障しています。台所の給湯リモコンに不具合があり、風呂の追い炊きが出来ません。</li> <li>・ 2階の廊下の床面が一部破損しています。これは以前飼っていた犬が床に排尿する癖があり、それが原因で床が破損しています。</li> <li>・ 2階奥の部屋の壁に子供が穴をあけてしまい、その箇所には壁紙を貼って補修してあります。</li> <li>・ 2階中央の部屋の天井裏にロフトがあります。物置として利用しています。ロフトの天井高は低く、直立はできません。</li> <li>・ ソーラーパネルは設置していません。</li> </ul> |

(注) チェック項目中の調査結果は、「■」の箇所の記載のとおり

| 調 査 の 経 過   |                 |                                                         |
|---|-----------------|---------------------------------------------------------|
| 調査の日時（令和）   | 調 査 の 場 所 等     | 調 査 の 方 法 等                                             |
| 7年2月18日（火）<br>11：40－11：50<br><br>15：45－15：50   | 物件所在地<br><br>電話 | 物件確認 外観写真撮影 債務者兼所有者と面談、占有調査<br><br>立入調査日を指定告知（3月13日10時） |
| 7年3月13日（木）<br>9：50－10：45   | 物件所在地           | 評価人同行 債務者兼所有者立ち会い<br>立入 占有 間取り等調査 写真撮影<br>土地の範囲等調査 簡易計測 |
| 年 月 日（ ）<br>： ー ：   |                 |                                                         |
| 年 月 日（ ）<br>： ー ：   |                 |                                                         |
| <p>（特記事項）</p> <p><input type="checkbox"/> 令和 年 月 日<br/>目的物件は不在で施錠されていると予想されたので、立会人及び解錠技術者を同行して臨場した。</p> <p><input type="checkbox"/> 令和 年 月 日<br/>目的物件は不在で施錠されていたので、立会人 を立ち会わせ、技術者に解錠させて建物内に立ち入った。</p> <p><input type="checkbox"/> 令和 年 月 日<br/>休日・夜間執行許可の提示をした。</p> <p><input type="checkbox"/></p> |                 |                                                         |

(注) チェック項目中の調査結果は、「■」の箇所の記載のとおり



1100-4  
1100-8  
1121-1  
1121-9  
1120-17

A 3判をA 4判に縮小

登記年月日：平成18年6月27日

令和6年12月23日 千葉地方建設局市川支局

登記号

(9枚目)

A3判をA4判に縮小

地図整理番号：M31956

(1/3)

作成者

(平成18年6月20日作成)

申請人

(東京土地家屋調査士会用紙)

縮尺 1/250

測量年度 平成18年6月15日  
測量係 任意座標系

平成18年6月27日登記


560909

地番 1117-1・1117-9 ~ 1117-15


地積測量図

18.6.27 1/3

土地の所在 鎌ヶ谷市くぬぎ山三丁目

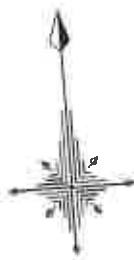

1/3

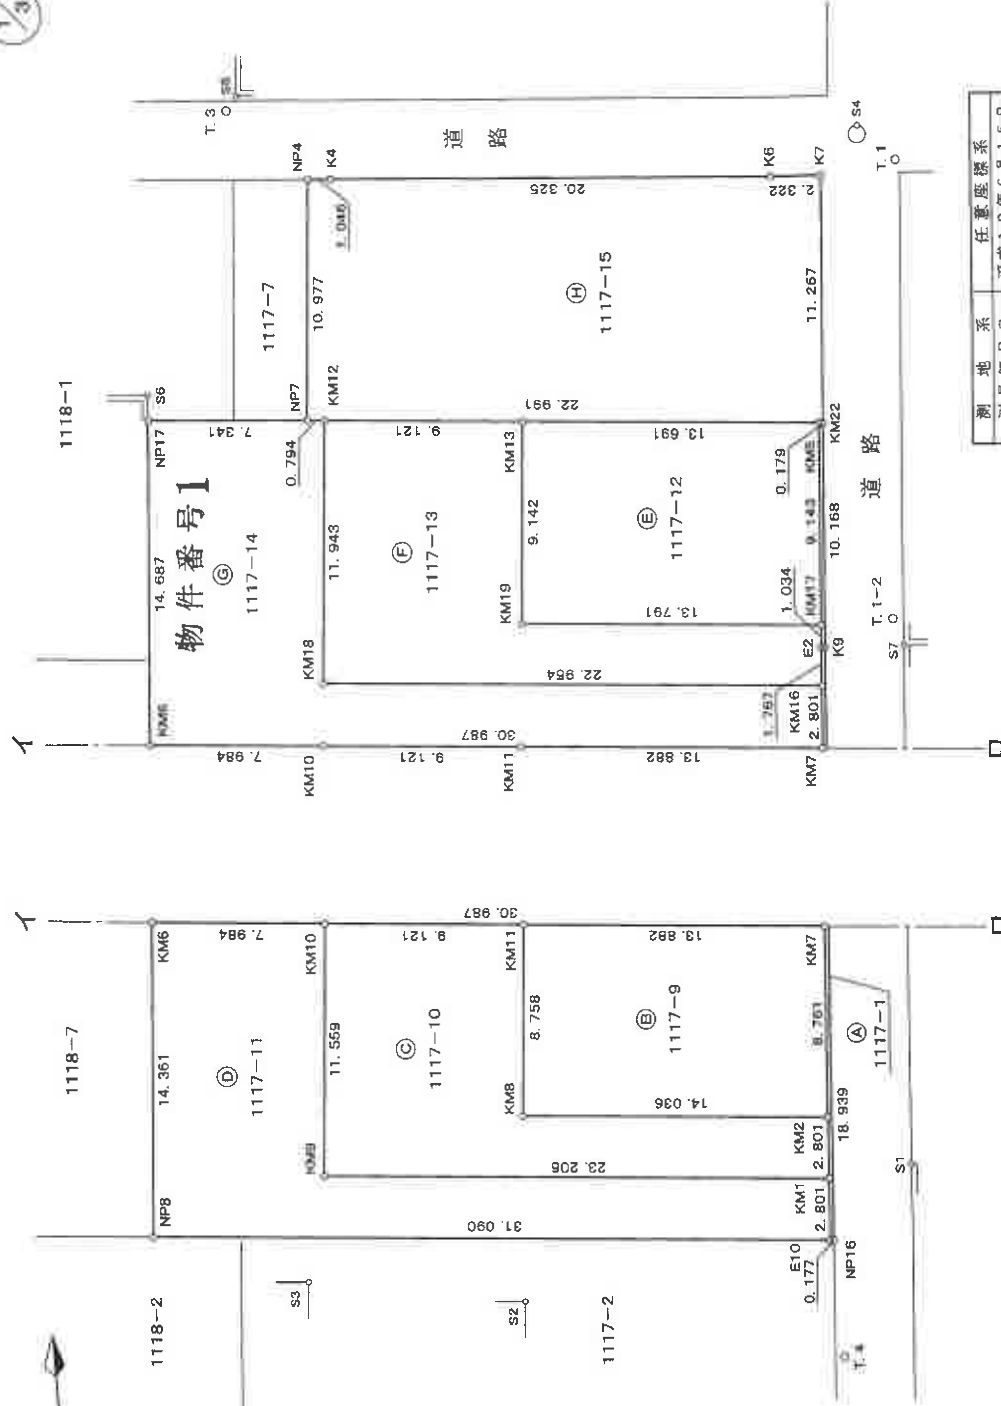

物件番号1

これは図面に記録されている内容を証明した書面である。  
令和6年12月23日 千葉県方法務局市川支局 登記官

物件番号1

(10枚目)

A3判をA4判に縮小

560910

1枚目と同様  
地積測量図

1117-1  
1117-9 ~ 1117-15

地番

土地の所在  
鎌ヶ谷市くぬぎ山三丁目

求積表

| 地番   | 1117-12 | Y       | Yn+1-Yn-1 | Xn·(Yn+1-Yn-1)        |
|------|---------|---------|-----------|-----------------------|
| NO   | Xn      | Yn      |           |                       |
| KM5  | 188.329 | 195.448 | -12.939   | -2436.788931          |
| KM13 | 189.526 | 161.809 | -14.438   | -2734.441441          |
| KM19 | 180.419 | 181.010 | 12.939    | 2334.441441           |
| KM17 | 179.213 | 194.748 | 14.438    | 2587.477294           |
| 合計   |         |         |           | -251.246584           |
| 合計面積 |         |         |           | 125.62 m <sup>2</sup> |

| 地番   | 1117-13 | Y       | Yn+1-Yn-1 | Xn·(Yn+1-Yn-1)             |
|------|---------|---------|-----------|----------------------------|
| NO   | Xn      | Yn      |           |                            |
| KM17 | 179.213 | 194.748 | -13.659   | -2447.870367               |
| KM19 | 180.419 | 181.010 | -12.939   | -2334.441441               |
| KM13 | 189.526 | 161.809 | -8.287    | -1570.601962               |
| KM12 | 190.323 | 172.723 | -10.130   | -1927.971990               |
| KM18 | 178.426 | 171.679 | 21.822    | 3893.612172                |
| KM16 | 176.419 | 194.545 | 22.990    | 4055.872810                |
| E2   | 178.182 | 194.668 | 0.203     | 36.170946                  |
| 合計   |         |         |           | -295.229632                |
| 合計面積 |         |         |           | 147.6149160 m <sup>2</sup> |

| 地番   | 1117-14 | Y       | Yn+1-Yn-1 | Xn·(Yn+1-Yn-1)             |
|------|---------|---------|-----------|----------------------------|
| NO   | Xn      | Yn      |           |                            |
| KM16 | 178.419 | 194.545 | -22.670   | -3999.418730               |
| KM18 | 176.426 | 171.679 | -21.822   | -3893.612172               |
| KM12 | 190.323 | 172.723 | 0.253     | 48.151719                  |
| NP7  | 190.392 | 171.932 | -8.109    | -1543.888728               |
| NP17 | 190.976 | 164.614 | -8.451    | -1613.938178               |
| KM6  | 176.333 | 163.481 | 29.735    | 5243.261755                |
| KM7  | 173.825 | 194.349 | 31.064    | 5393.487000                |
| 合計   |         |         |           | -365.957332                |
| 合計面積 |         |         |           | 182.9786660 m <sup>2</sup> |

| 地番   | 1117-15 | Y       | Yn+1-Yn-1 | Xn·(Yn+1-Yn-1)             |
|------|---------|---------|-----------|----------------------------|
| NO   | Xn      | Yn      |           |                            |
| K7   | 199.546 | 196.436 | -11.447   | -2286.743062               |
| K6   | 201.246 | 194.179 | -22.583   | -4509.802517               |
| K4   | 201.246 | 173.913 | -21.309   | -4286.351014               |
| NP4  | 201.328 | 172.870 | -1.981    | -398.832749                |
| NP7  | 190.392 | 171.932 | -0.147    | -27.987624                 |
| KM12 | 180.323 | 172.723 | 23.694    | 4506.513162                |
| KM22 | 188.313 | 195.626 | 23.773    | 4476.764949                |
| 合計   |         |         |           | -527.438855                |
| 合計面積 |         |         |           | 263.7194275 m <sup>2</sup> |

H19.6.29 1117-13 15 ~ 17 に付

求積表

| 地番   | 1117-1  | Y       | Yn+1-Yn-1 | Xn·(Yn+1-Yn-1)           |
|------|---------|---------|-----------|--------------------------|
| NO   | Xn      | Yn      |           |                          |
| KM22 | 188.313 | 195.626 | 0.607     | 114.305981               |
| KM5  | 189.526 | 161.809 | -0.957    | -160.230653              |
| E2   | 178.182 | 194.669 | -2.103    | -374.716746              |
| E10  | 159.297 | 193.345 | -1.148    | -182.872956              |
| NP16 | 159.282 | 193.521 | 1.496     | 238.285872               |
| K9   | 178.175 | 194.841 | 2.105     | 375.058379               |
| 合計   |         |         |           | -10.170317               |
| 合計面積 |         |         |           | 5.0851585 m <sup>2</sup> |

| 地番   | 1117-9  | Y       | Yn+1-Yn-1 | Xn·(Yn+1-Yn-1)             |
|------|---------|---------|-----------|----------------------------|
| NO   | Xn      | Yn      |           |                            |
| KM7  | 173.825 | 194.349 | -13.217   | -2294.801626               |
| KM11 | 174.838 | 180.520 | -14.594   | -2551.585772               |
| KM8  | 166.113 | 179.755 | 13.217    | 2195.515521                |
| KM2  | 164.885 | 193.737 | 14.594    | 2406.331690                |
| 合計   |         |         |           | -244.540186                |
| 合計面積 |         |         |           | 122.2700930 m <sup>2</sup> |

| 地番   | 1117-10 | Y       | Yn+1-Yn-1 | Xn·(Yn+1-Yn-1)             |
|------|---------|---------|-----------|----------------------------|
| NO   | Xn      | Yn      |           |                            |
| KM2  | 164.885 | 193.737 | -13.286   | -2273.104610               |
| KM8  | 166.113 | 179.755 | -13.217   | -2195.515521               |
| KM11 | 174.838 | 180.520 | -8.321    | -1454.826888               |
| KM10 | 175.635 | 171.434 | -10.096   | -1773.210960               |
| KM9  | 164.120 | 170.424 | 22.107    | 3628.200840                |
| KM1  | 162.091 | 193.541 | 23.313    | 3778.827483                |
| 合計   |         |         |           | -289.629766                |
| 合計面積 |         |         |           | 144.8146830 m <sup>2</sup> |

| 地番   | 1117-11 | Y       | Yn+1-Yn-1 | Xn·(Yn+1-Yn-1)             |
|------|---------|---------|-----------|----------------------------|
| NO   | Xn      | Yn      |           |                            |
| KM1  | 162.091 | 193.541 | -22.921   | -3715.287811               |
| KM9  | 164.120 | 170.424 | -22.107   | -3628.200840               |
| KM10 | 175.635 | 171.434 | -6.943    | -1219.433805               |
| KM6  | 176.333 | 163.481 | -9.060    | -1597.576980               |
| NP8  | 162.015 | 162.374 | 29.864    | 4839.415950                |
| E10  | 159.297 | 193.345 | 31.167    | 4964.808599                |
| 合計   |         |         |           | -352.273877                |
| 合計面積 |         |         |           | 178.6360365 m <sup>2</sup> |

作成者

申請人

縮尺

(平成18年6月20日作成)

(東京土地家屋調査士会用紙)



令和6年12月23日  
千葉県地方整備局市川支局

登記官

(//枚目)

560911

地番

1117-1  
1117-9 ~ 1117-15

1枚目と同様  
地積測量図

鎌ヶ谷市くぬぎ山三丁目

土地の所在

作成者

申請人

縮尺

(平成18年6月20日作成)

地積一覧

| 地番        | 地積       |
|-----------|----------|
| ④ 1117-1  | 5.08 ㎡   |
| ⑤ 1117-9  | 122.27 ㎡ |
| ⑥ 1117-10 | 144.81 ㎡ |
| ⑦ 1117-11 | 178.63 ㎡ |
| ⑧ 1117-12 | 125.62 ㎡ |
| ⑨ 1117-13 | 147.61 ㎡ |
| ⑩ 1117-14 | 182.97 ㎡ |
| ⑪ 1117-15 | 263.71 ㎡ |

座標リスト

| 点名    | X座標     | Y座標     | 備考       |
|-------|---------|---------|----------|
| T.1   | 200.000 | 200.000 | 鉄        |
| T.3   | 204.781 | 169.348 | 鉄        |
| T.4   | 153.838 | 193.662 | 鉄        |
| T.1-2 | 179.240 | 196.066 | 鉄        |
| KM22  | 188.313 | 195.626 | 鉄        |
| KM5   | 188.329 | 195.448 | コンクリート杭  |
| E2    | 178.182 | 194.669 | 鉄        |
| E10   | 159.297 | 193.345 | コンクリート杭  |
| NP16  | 159.282 | 193.521 | コンクリート杭  |
| K9    | 178.175 | 194.841 | コンクリート杭  |
| KM7   | 173.625 | 194.349 | コンクリート杭  |
| KM11  | 174.838 | 180.520 | 刻み       |
| KM8   | 166.113 | 179.755 | コンクリート杭  |
| KM2   | 164.885 | 193.737 | コンクリート杭  |
| KM10  | 175.636 | 171.434 | 刻み       |
| KM9   | 164.120 | 170.424 | コンクリート杭  |
| KM1   | 162.091 | 193.541 | 鉄        |
| KM6   | 176.333 | 163.481 | コンクリート杭  |
| NP8   | 162.015 | 162.374 | コンクリート杭  |
| KM13  | 189.526 | 181.809 | 刻み       |
| KM19  | 180.419 | 181.010 | コンクリート杭  |
| KM17  | 179.213 | 194.748 | コンクリート杭  |
| KM12  | 190.323 | 172.723 | 刻み       |
| KM18  | 178.426 | 171.679 | コンクリート杭  |
| KM16  | 176.419 | 194.546 | 鉄        |
| NP7   | 180.392 | 171.932 | コンクリート杭  |
| NP17  | 190.976 | 164.614 | 金属プレート   |
| K7    | 199.546 | 195.496 | 鉄        |
| K6    | 199.699 | 194.179 | コンクリート杭  |
| K4    | 201.246 | 173.913 | コンクリート杭  |
| NP4   | 201.329 | 172.870 | 金属プレート   |
| S1    | 162.413 | 197.400 | ブロック塀角   |
| S2    | 157.606 | 179.112 | 塀角       |
| S3    | 159.355 | 169.288 | 塀角       |
| S4    | 201.699 | 198.380 | マンホールに刻み |
| S5    | 205.427 | 169.841 | ブロック塀角   |
| S6    | 192.163 | 164.702 | ブロック塀角   |
| S7    | 177.968 | 198.511 | ブロック塀角   |

A3判をA4判に縮小

これは図面に記載されている内容を証明した書面である。

登記年月日：平成19年3月28日

令和6年12月23日 千葉県地方自治局市川支局

登記官

(/2枚目)

A3判をA4判に縮小

地図整理番号：M31957

各階平面図

家屋番号 11117番14

建物図面

建物の所在 千葉県鎌ケ谷市くぬぎ山三丁目1117番地14

物件番号2

1 階




求積表

3.6360 x 0.9090 = 3.30512400  
10.4535 x 4.5450 = 47.51115750

合 計 50.81628150  
床面積 50.81 m<sup>2</sup>


2 階

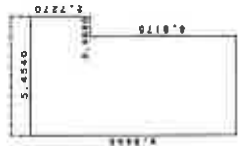

求積表

2.7270 x 0.9090 = 2.47884300  
9.5445 x 4.5450 = 43.37975250

合 計 45.85859550  
床面積 45.85 m<sup>2</sup>

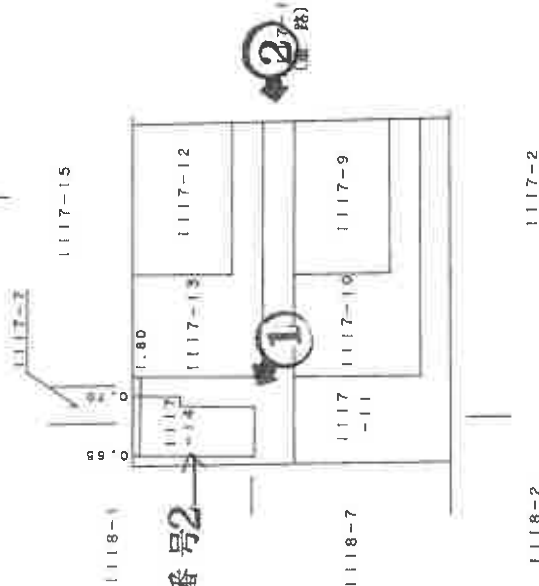

物件番号2

写真撮影位置と方向

作成者

平成19年3月23日



申請人

縮尺 1/250

縮尺 1/500

# 間 取 図

←○ 写真撮影位置と方向

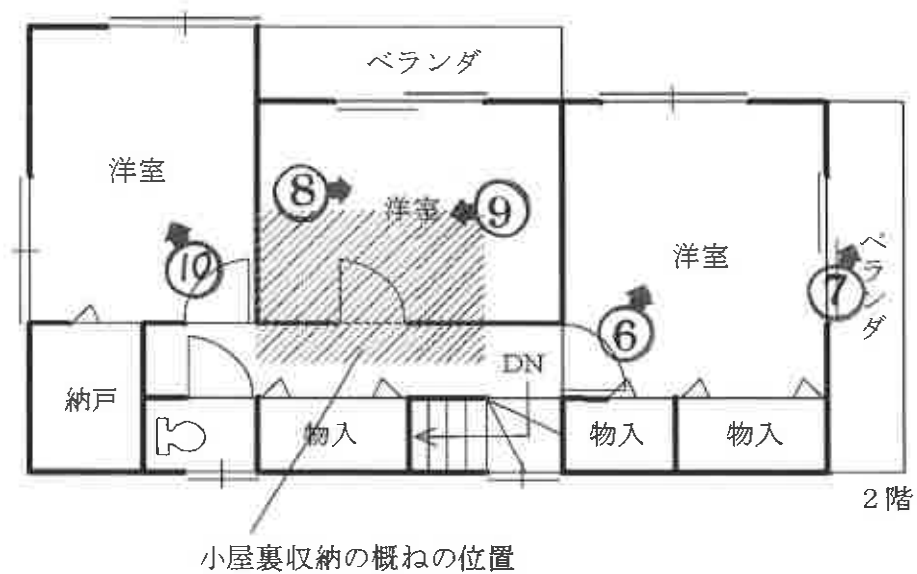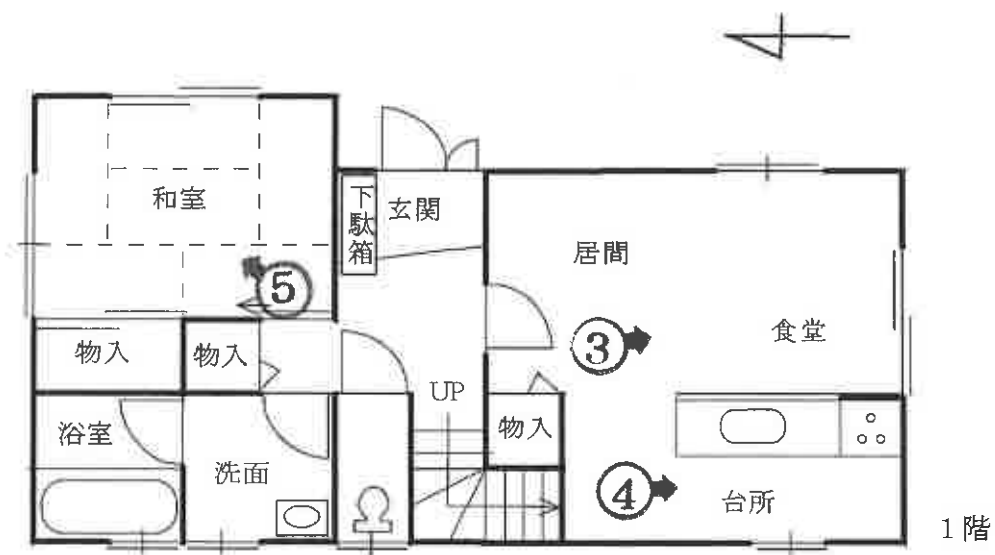

令和7年（ケ）第8号 鎌ヶ谷市くぬぎ山三丁目1117番地14  
家屋番号 1117番14

1



2

物件 2 建物



物件 1 土地 (宅地)

3



4



5



6



(16枚目)

7



8



9

小屋裏収納部分



10





令和 7 年 (ケ) 第 8 号  
令和 7 年 3 月 13 日 現地調査  
令和 7 年 3 月 24 日 評 価  
第 1258562 (ケ-1379) 発行番号  
令和 7 年 3 月 25 日 提 出 日

千葉地方裁判所  
松戸支部民事部 御中

# 評 価 書

評価人 不動産鑑定士

張 間 雄 次

## 第1 評価額

| 一括価格        |             |
|-------------|-------------|
| 金9,160,000円 |             |
| 内訳価格        |             |
| 物件1（土地）     | 金3,190,000円 |
| 物件2（建物）     | 金5,970,000円 |

- 1 一括価格は、物件1・2の各不動産について、一括売却（民事執行法61条本文）を行うことを前提とした場合の価格である。
- 2 内訳価格は、配当等の判断のために一括価格の内訳として算出した価格である。
- 3 物件1の内訳価格は物件2のための土地利用権等価格を控除した価格であり、物件2の内訳価格は当該土地利用権等付建物としての価格である。

## 第2 評価の条件

- 1 本件価格は、民事執行法により売却に付されることを前提とした適正価格を求めるものである。  
したがって、求めるべき評価額は、一般の取引市場において形成される価格ではなく、一般の不動産取引と比較しての競売不動産特有の各種の制約（売主の協力が得られないことが常態であること、買受希望者は内覧制度によるほかは物件内部の確認が直接できないこと、引渡しを受けるために法定の手続をとらなければならない場合があること、目的物の種類又は品質に関する不適合には担保責任がないこと等）等の特殊性を反映させた価格とする。
- 2 評価は、目的物件の調査時点における現状に基づいて評価するものであり、調査日以降発生した物件の現状変更については原則として考慮していない。
- 3 現地での物件調査は、原則として目視可能な部分に限定される。
- 4 物件に関する情報提供の内容は、民事執行法58条4項に定める場合を除いて、原則として公共機関で公開された資料に基づくものである。

### 第3 目的物件

| 番 号 | 所 在 等       | 登 記 | 現 況                       |
|-----|-------------|-----|---------------------------|
| 1   | 物件目録記載のとおり。 |     | 同 左                       |
| 2   | 物件目録記載のとおり。 |     | 同 左<br>住居表示「くぬぎ山3-13-2-3」 |
| 番 号 | 特 記 事 項     |     |                           |
|     |             |     |                           |

現況欄に記載のない事項については、ほぼ登記と同じ。

## 物 件 目 録

- |   |       |                            |                  |
|---|-------|----------------------------|------------------|
| 1 | 所 在   | 鎌ヶ谷市くぬぎ山三丁目                |                  |
|   | 地 番   | 1 1 1 7 番 1 4              |                  |
|   | 地 目   | 宅地                         |                  |
|   | 地 積   | 1 8 2 . 9 7 平方メートル         |                  |
| 2 | 所 在   | 鎌ヶ谷市くぬぎ山三丁目 1 1 1 7 番地 1 4 |                  |
|   | 家屋 番号 | 1 1 1 7 番 1 4              |                  |
|   | 種 類   | 居宅                         |                  |
|   | 構 造   | 木造スレートぶき 2 階建              |                  |
|   | 床 面 積 | 1 階                        | 5 0 . 8 1 平方メートル |
|   |       | 2 階                        | 4 5 . 8 5 平方メートル |



#### 第4 目的物件の位置・環境等

##### 1 土地の概況及び利用状況等(物件1)

|                                                                                 |   |                                                                              |
|---------------------------------------------------------------------------------|---|------------------------------------------------------------------------------|
| 位 置 ・ 交 通                                                                       | 新京成線「くぬぎ山」駅の南西方，道路距離約760m<br>(別添「位置図」参照)                                                                              |                                                                              |
| 付 近 の 状 況                                                                       | 中小規模戸建住宅が建ち並び空地も見られる旧来からの住宅地域である。                                                                                     |                                                                              |
| 主 な 公 法 上<br>の 規 制 等<br>(道路の幅員等の<br>個別的な規制を<br>考慮しない一般<br>的な規制)                 | 都市計画区分<br>用 途 地 域<br>建 ぺ い 率<br>容 積 率<br>防 火 規 制<br>その他の規制                                                            | 都市計画区域、市街化区域<br>準工業地域<br>指定60%<br>指定200%<br>なし<br>放射性物質汚染対処特措法に基づく汚染状況重点調査地域 |
| 画 地 条 件                                                                         | 形状(袋地)，地勢(ほぼ平坦)，接道方向(東)，間口(約2.8m)，<br>奥行(約31m)，地積182.97㎡(登記)                                                          |                                                                              |
| 接面道路の状況<br>(特記事項参照)                                                             | 東側市道(3117)，幅員(約4m)，連続性(普通)，舗装(有)，歩<br>道(無)，側溝(有)，高低差(ほぼ等高)                                                            |                                                                              |
|                                                                                 | 建築基準法上の種類   | 第42条第2項                                                                      |
|                                                                                 | セ ッ ト バ ッ ク   | 不要                                                                           |
|                                                                                 | 再 建 築 の 可 否   | 可                                                                            |
| 土地の利用状況<br>等                                                                    | 物件1土地は，物件2建物の敷地，駐車スペース等として利用されて<br>いる。南側の庭先に家財などが積み上げられている。周囲は，ブ<br>ロック積フェンス，道路端等で区切られている。周辺は，戸建住宅<br>の敷地等として利用されている。 |                                                                              |
| 供 給 処 理 施 設<br>(敷地内までの引<br>き込みを基準に<br>引き込みが有る<br>場合を「あり」，<br>無い場合を「な<br>し」とした。) | 上 水 道    あり<br><br>ガス配管    あり<br><br>下 水 道    あり                                                                      |                                                                              |
| 土 壌 汚 染 等                                                                       | 昭和58年当時の住宅地図には，個人住宅やアパートの表示があり，<br>その後，分筆され，本件建物が建て付けられたと思われるので，本<br>件土地に起因する土壌汚染の存在する可能性は低いと推定される。                   |                                                                              |

|         |                                                                     |
|---------|---------------------------------------------------------------------|
|         | 本件建物以外に地下埋設物の存在する可能性は低い。<br>既知の埋蔵文化財包蔵地に含まれていないので、埋蔵文化財の存在する可能性は低い。 |
| 特 記 事 項 | セットバック部分は、建築確認概要書や公図、地積測量図から分筆され件外地となっているものと推定される。                  |

## 2 建物の概況及び利用状況（物件2）

|                                     |   |                                                                                  |
|-------------------------------------|---|----------------------------------------------------------------------------------|
| 区 分                                 | 主である建物   |                                                                                  |
| 建 築 時 期 及 び<br>経 済 的 残 存<br>耐 用 年 数 | 建築年月日(登記記載)<br>経 過 年 数<br>経済的残存耐用年数   | 平成18年9月25日新築<br>約18年<br>2年                                                       |
| 仕 様<br>(特記事項参照)                     | 構造<br>屋根<br>外壁<br>内壁<br>天井<br>床<br>設備<br>その他   | 木造2階建<br>スレート葺<br>サイディングボード貼<br>クロス等<br>クロス、桎板等<br>フローリング、畳等<br>上水道、個別浄化、都市ガス、電気 |
| 床面積（現況）                             | 登記記録数量と同等。   |                                                                                  |
| 現 況 用 途 等<br>(特記事項参照)               | 現況用途<br>間 取 り   | 居宅<br>4LDK（別添間取図参照）＋小屋裏収納                                                        |
| 品 等                                 | 普通 一般的建売戸建住宅建物程度   |                                                                                  |
| 保守管理の状態                             | 1階トイレの床に撓みを感じられ、2階の壁に穴が見られる。所有者によると、以前ウォシュレットから漏水し、床が浸水したことがあった。台所の給湯リモコンに不具合があり、風呂の追い炊きができないとのことである。全体に老朽化が進んでいる。室内で犬1匹を飼育している。概ね通常の居住の用に供されている状況である。経年相当より劣る保守管理の状態である。 |                                                                                  |
| 建物の利用状況                             | 1階和室を所有者親族が居住の用に無償で期限の定めなく占有使用している。その余は、所有者が家族と居住の用に供している。   |                                                                                  |
| 特 記 事 項                             | 建築確認：平成18年6月8日千建住第0601336号、完了検査済みである。<br>小屋裏収納は、収納階段の下に荷物が積まれていたため、昇って内                                                                                                   |                                                                                  |

部を観察することができなかった。開口部を下から観察して概ねの天井高を計測した結果、1 m程度と思われた。

市役所下水道部署での調査では、公共下水の柵は設置されているが接続はしていないとのことであった。物件2建物建築時には、下水道の利用が開始されていなかった。現地にも消化槽の曝気ポンプがあり、所有者も浄化槽を使用していると述べていた。

## 第5 評価額算出の過程

### 1 基礎となる価格

#### ① 物件1（土地）

目的土地の建付地等の価格を次のとおり求めた。

| 物件<br>番号 | 標準画地価格<br>(円/㎡)<br>ア | 個別<br>格差<br>イ | 地 積<br>(㎡)<br>ウ | 建付減価<br>エ | 建付地等の価格(円)<br>(千円未満四捨五入)<br>ア×イ×ウ×エ=オ |
|----------|----------------------|---------------|-----------------|-----------|---------------------------------------|
| 1        | 86,400               | 0.70          | 182.97          | 0.9       | 9,959,000                             |

ア 標準画地価格（公示価格等からの規準）

地価公示（鎌ヶ谷－13）

公示価格等 時点修正 標準化補正 地域格差 標準画地価格  
 $92,500\text{円}/\text{㎡} \times 101.0/100 \times 100/103 \times 100/105 = 86,400\text{円}/\text{㎡}$

◇時点修正：公示価格等の価格時点から評価日までの推定変動率である。

◇標準化補正：画地条件＋3

◇地域格差：街路，交通接近，環境，行政条件格差等を考慮した。

標準画地は，近隣地域において，土地の概況（間口，奥行，規模等）及び利用状況等が標準的な中間画地を想定した。

イ 個別格差：袋地－30

ウ 地 積：登記数量による。

エ 建付減価：建物と敷地との適応の状態等を考慮した。

#### ② 物件2（建物）

目的物件の再調達原価を，建物建築費の推移動向を考慮した標準的な建築費に比準して求め，これに耐用年数に基づく方法及び観察減価法を併用して求めた現価率を乗じて，建物の価格を求めた。

| 物件<br>番号 | 再調達原価<br>(円/㎡)<br>ア | 現況延べ面積<br>(㎡)<br>イ | 現価率<br>ウ | 建物の価格(円)<br>(千円未満四捨五入)<br>ア×イ×ウ=エ |
|----------|---------------------|--------------------|----------|-----------------------------------|
| 2        | 210,000             | 96.66              | 0.073    | 1,482,000                         |

ウ 現価率

| 物件<br>番号 | (1)耐用年数法<br>(定額法) |                       |                  |                       | (2)観察減価法<br>減価率<br>(%) | 現価率<br>(1) D ×<br>(2)<br>(%) |
|----------|-------------------|-----------------------|------------------|-----------------------|------------------------|------------------------------|
|          | A<br>残価率<br>(%)   | B<br>経済的残存耐<br>用年数(年) | C<br>経過年数<br>(年) | D<br>定額法によ<br>る現価率(%) |                        |                              |
| 2        | 5                 | 2                     | 18               | 14.50                 | 50                     | 7.3                          |

(1) 耐用年数法（定額法）

$$\text{現価率 (D)} = 1 - (1 - A) \times \frac{C}{B + C}$$

(2) 観察減価率

建物躯体の状態（建物状態，損耗，破損等），保守管理状況，建築様式，建築資材



の変化等を考慮した。

## 2 評価額の判定

前記により求めた価格に、物件1土地については土地利用権等価格を控除し、物件2建物については土地利用権等価格を加算し、更に競売市場修正等を施して、下記のとおり評価額を求めた。

### ① 土地利用権等価格

| 物件<br>番号 | 建付地価格（円）<br>ア | 土地利用権等割合<br>イ |       | 土地利用権等価格（円）<br>（千円未満四捨五入）<br>ア×イ＝ウ |
|----------|---------------|---------------|-------|------------------------------------|
| 1        | 9,959,000     | 0.6           | 法定地上権 | 5,975,000                          |

イ 土地利用権等割合：土地利用権等を法定地上権と判定し、その割合を60%と査定した。

### ② 内訳価格及び一括価格

| 物件<br>番号        | 基礎となる価格<br>（円）<br>（1①オ, 1②エ）<br>ア | 土地利用権等価格<br>の控除及び加算<br>（円）<br>（2①ウ）イ | 占有減<br>価修正<br>ウ | 市場性<br>修正<br>エ | 競売市<br>場修正<br>オ | 評 価 額<br>（円）<br>（万円未満四捨五入）<br>（ア±イ）×ウ×エ×オ |
|-----------------|-----------------------------------|--------------------------------------|-----------------|----------------|-----------------|-------------------------------------------|
| 1               | 9,959,000                         | －5,975,000                           | 1.0             | 1.00           | 0.8             | 3,190,000                                 |
| 2               | 1,482,000                         | ＋5,975,000                           | 1.0             | 1.00           | 0.8             | 5,970,000                                 |
| 一 括 価 格 （ 合 計 ） |                                   |                                      |                 |                |                 | 9,160,000                                 |

ウ 占有減価修正：占有権原に鑑み減価は要さないものと判断した。

エ 市場性修正：なし。

オ 競売市場修正：第2評価の条件欄記載の不動産競売市場の特殊性等を考慮した。

## 第6 参考価格資料

### 公示価格（鎌ケ谷－13）

所 在 千葉県鎌ケ谷市くぬぎ山4丁目16番208  
 価 格 92,500円/㎡  
 位 置 新京成線「くぬぎ山駅」の南西方道路距離約450mに位置する。  
 価 格 時 点 令和7年1月1日  
 地 積 132㎡  
 供給処理施設 水道、ガス、下水  
 接 面 街 路 南西側幅員5m市道  
 用途指定等 第1種住居地域（建ぺい率60%、容積率200%）  
 地域の概要 中小規模の一般住宅が建ち並ぶ住宅地域

第7 附属資料の表示


- 1 目的物件の位置図
- 2 公図写
- 3 地積測量図写
- 4 建物図面・各階平面図写
- 5 建物間取図

以 上

## 佑



1 / 6 0 0

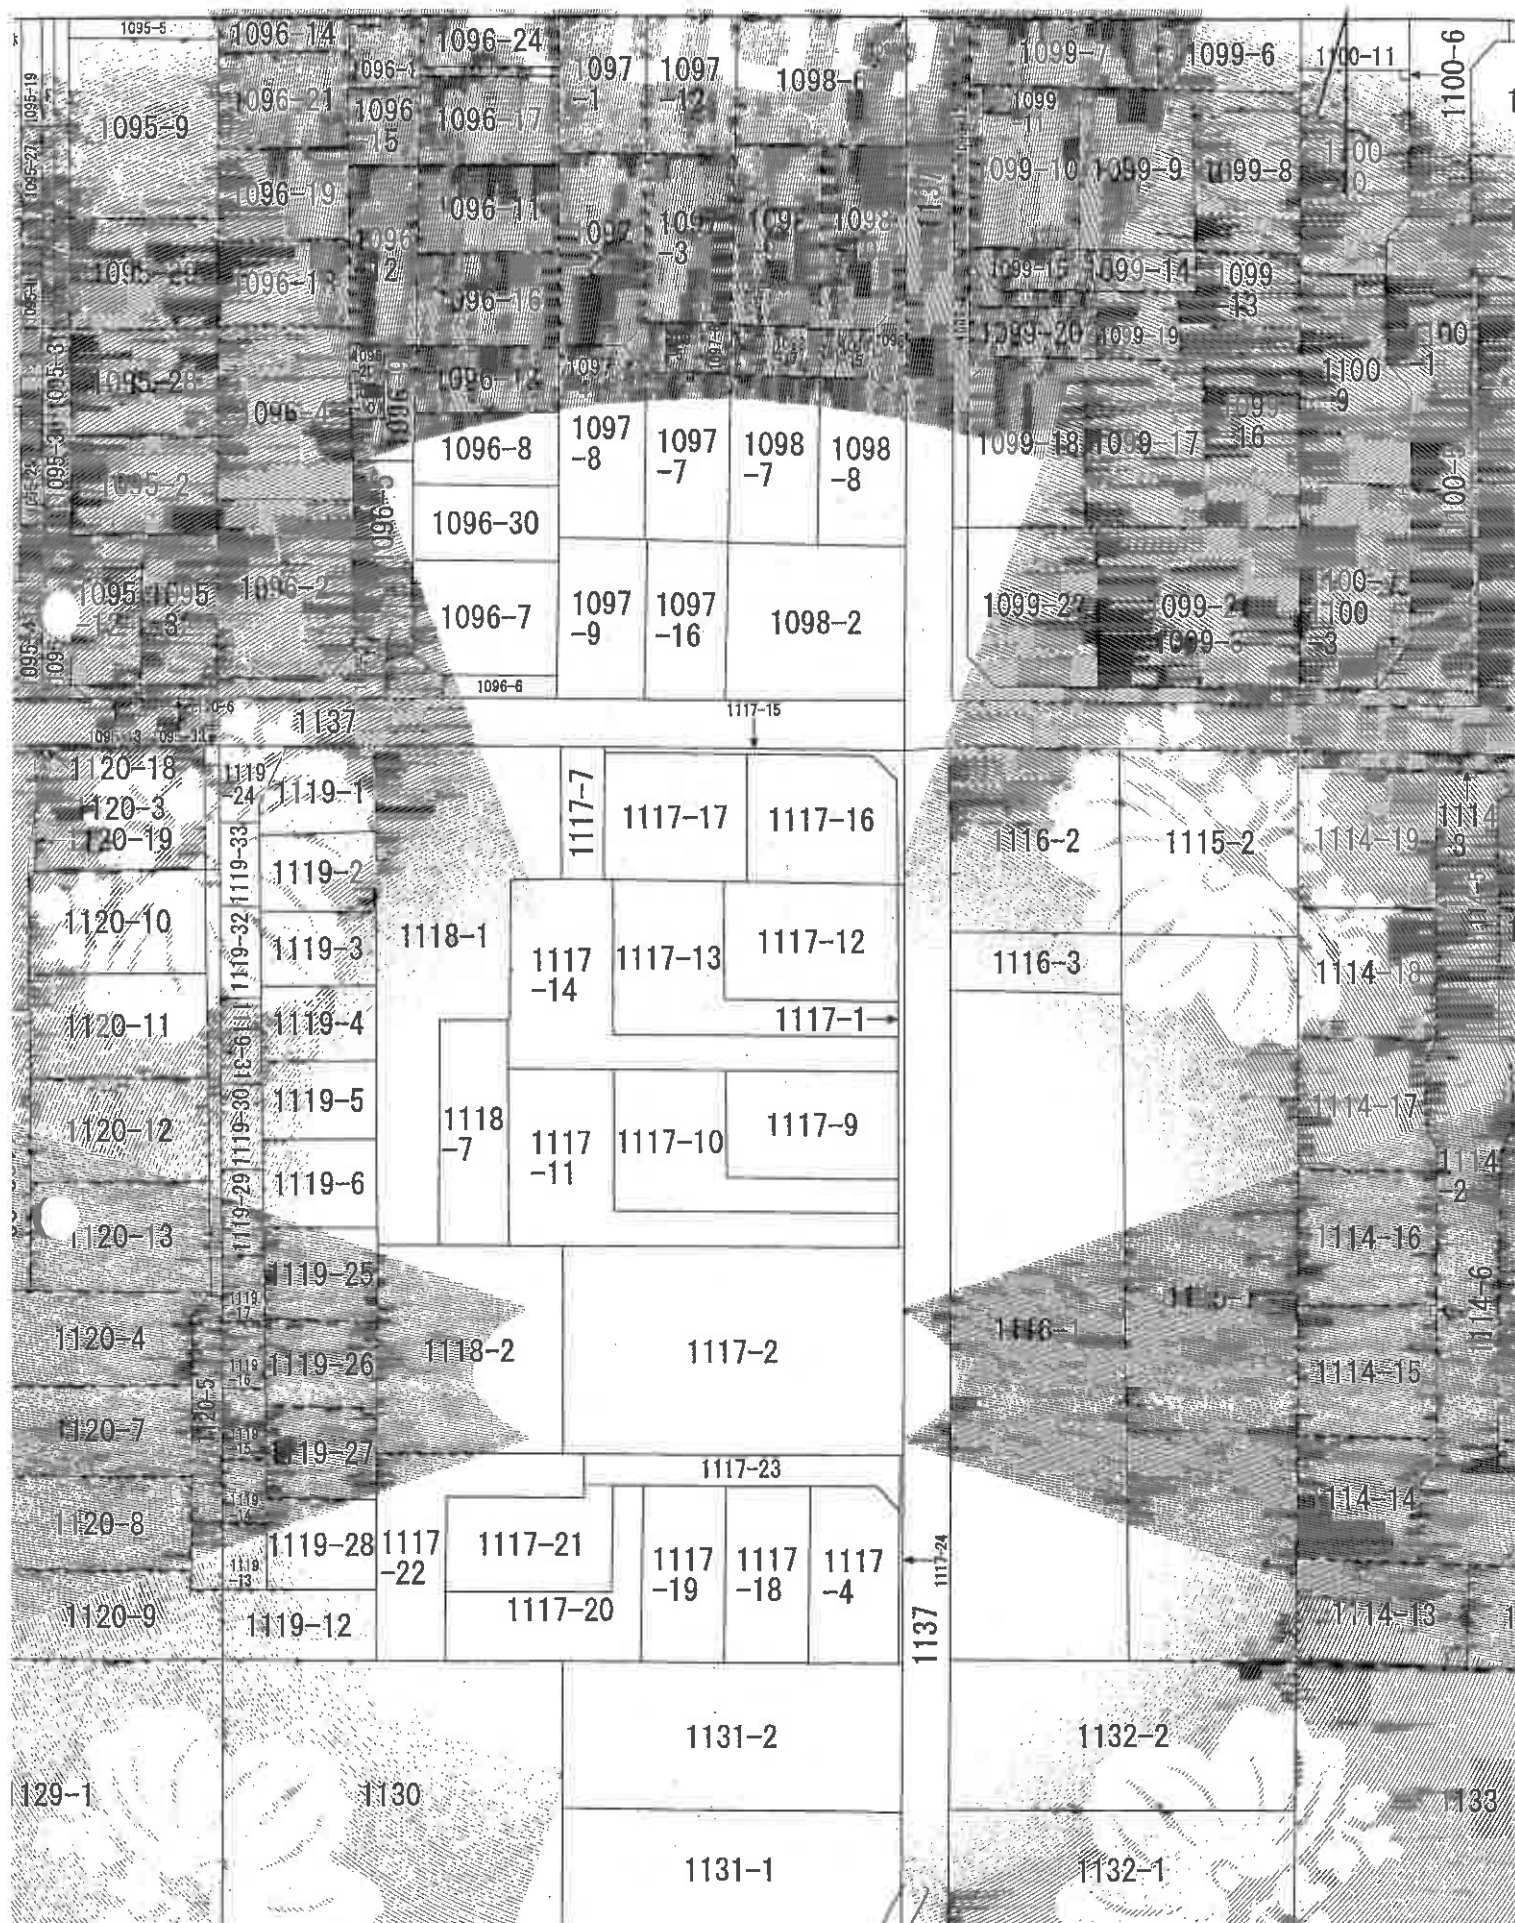

平成八年六月二十七日 発配


18.6.20

地積測量図

番 地 1117-2  
1117-3  
1117-4  
560909

土地の所在 東京都港区新橋三丁目

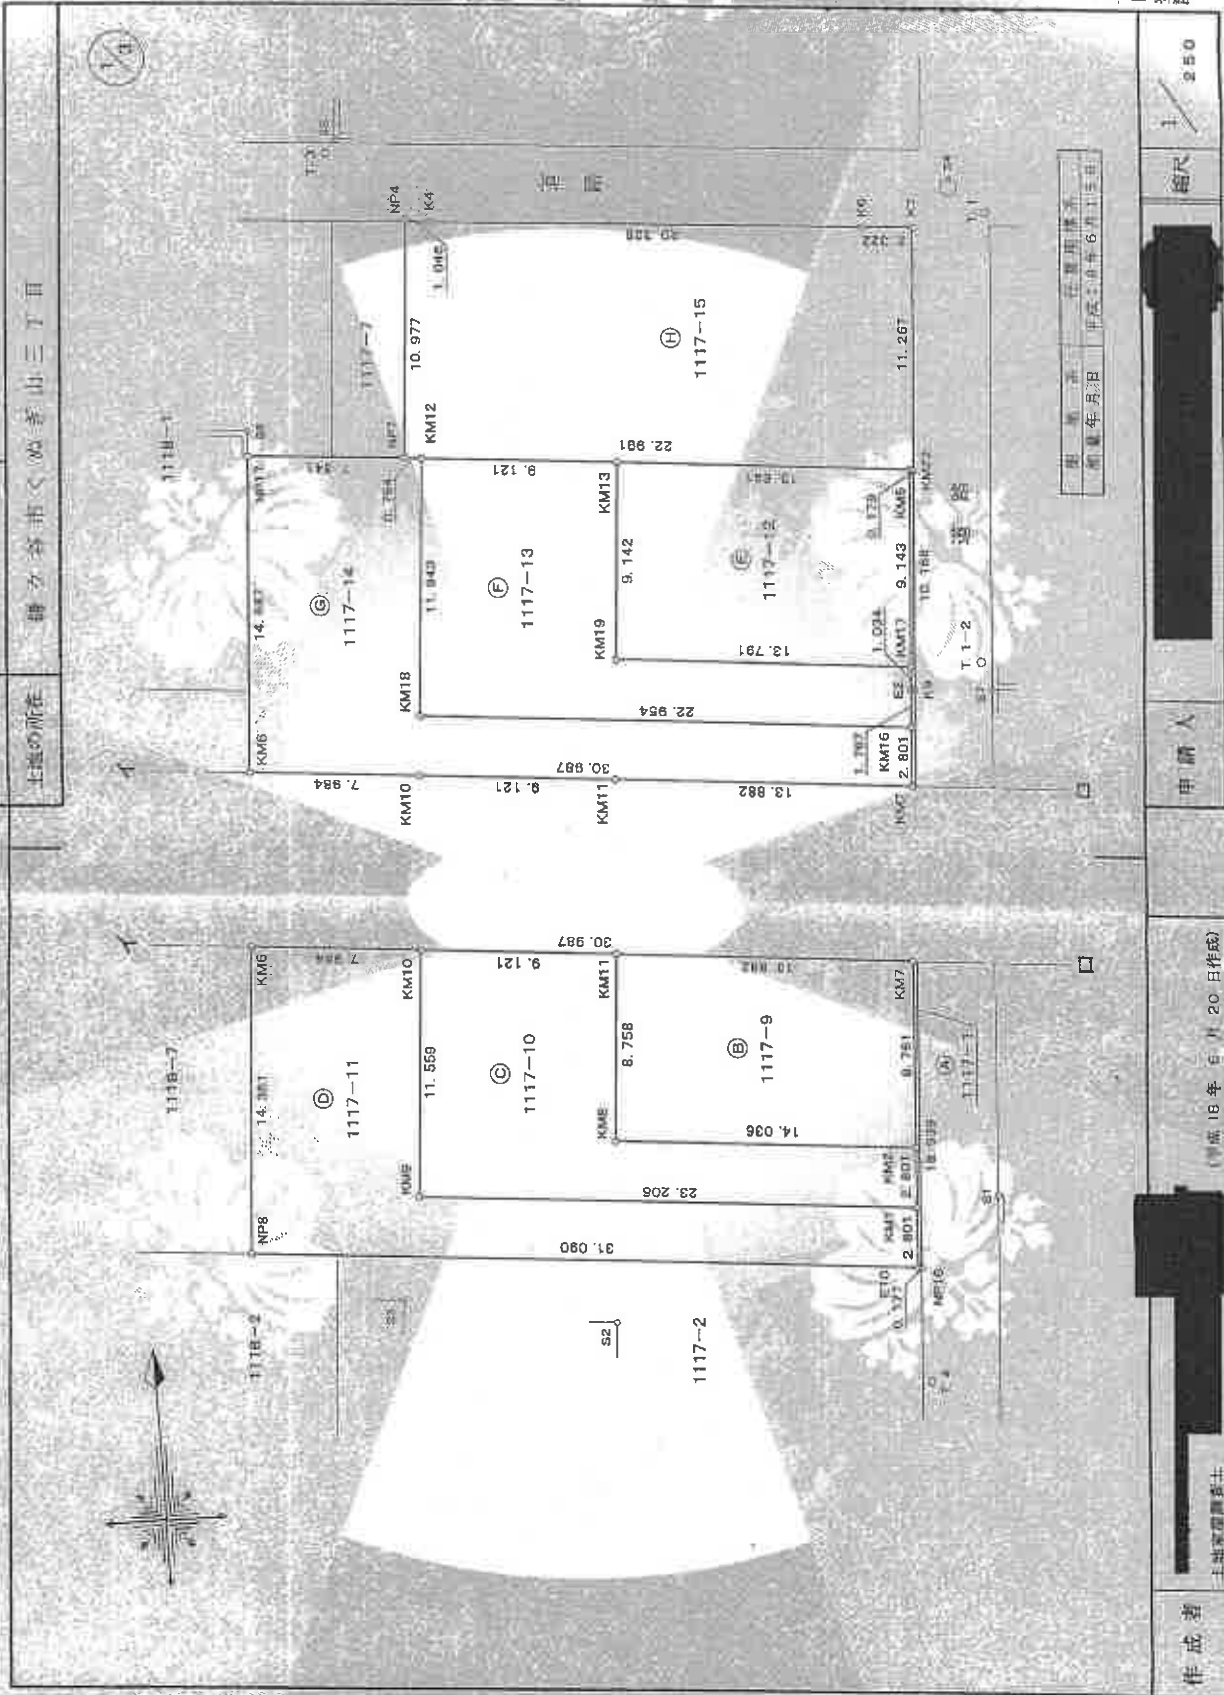

250

縮尺

申請人

(平成18年 6月 20日作成)

土地家屋調査士

作成者

A3をA4に縮小した。



求 證

[illegible]

| Year | 1917-18 | 1918-19 | 1919-20 |99 | 1999-00 | 2000-01 | 2001-02 |99 | 2099-00 | 2100-01 | 2101-02 |99 | 2199-00 | 2200-01 | 2201-02 |99 | 2299-00 | 2300-01 | 2301-02 |99 | 2399-00 | 2400-01 | 2401-02 |99 | 2499-00 | 2500-01 | 2501-02 |99 | 2599-00 | 2600-01 | 2601-02 |99 | 2699-00 | 2700-01 | 2701-02 |99 | 2799-00 | 2800-01 | 2801-02 |99 | 2899-00 | 2900-01 | 2901-02 | 2947-48 |  |
|---|
|---|

|       | NO | 1117-14  | $Y_0 + 1 - Y_0 - 1$ | $Y_0 + 1 - Y_0 - 1$ | $Y_0 + 1 - Y_0 - 1$ |
|-------|----|----------|---------------------|---------------------|---------------------|
| ROUTE |    | 176, 419 | 184, 545            | -22 670             | -184 545            |
| PAIR  |    | 178, 428 | 171, 678            | -21, 522            | -171 678            |
| PAIR  |    | 190, 353 | 172, 753            | -3893, 612172       | -172 753            |
| PAIR  |    | 190, 372 | 171, 832            | -8, 109             | -171 832            |
| PAIR  |    | 190, 376 | 176, 353            | -3543, 889720       | -176 353            |
| PAIR  |    | 176, 353 | 176, 353            | -1613, 939176       | -176 353            |
| PAIR  |    | 176, 353 | 176, 353            | 5243, 261755        | 176 353             |
| PAIR  |    | 176, 353 | 176, 353            | 5203, 427000        | 176 353             |
| PAIR  |    | 176, 353 | 176, 353            | 31, 009             | 31 009              |
| PAIR  |    | 176, 353 | 176, 353            | 142, 5786600        | 142 5786600         |

| NO. | DATE    | Y       | Y+1     | Y-1     | X <sub>1</sub> Y <sub>1</sub> Y <sub>2</sub> Y <sub>3</sub> Y <sub>4</sub> Y <sub>5</sub> Y <sub>6</sub> |
|-----|---------|---------|---------|---------|---|
| 1   | 1953-10 | 195 340 | 196 408 | 194 272 | 288 74302                                                                                                |
| 2   | 1954-1  | 195 000 | 194 178 | 192 580 | 4500 802517                                                                                              |
| 3   | 1954-2  | 201 244 | 193 913 | 211 000 | 4500 802517                                                                                              |
| 4   | 1954-3  | 201 423 | 192 813 | 211 000 | 4500 802517                                                                                              |
| 5   | 1954-4  | 201 423 | 192 813 | 211 000 | 4500 802517                                                                                              |
| 6   | 1954-5  | 201 423 | 192 813 | 211 000 | 4500 802517                                                                                              |
| 7   | 1954-6  | 201 423 | 192 813 | 211 000 | 4500 802517                                                                                              |
| 8   | 1954-7  | 201 423 | 192 813 | 211 000 | 4500 802517                                                                                              |
| 9   | 1954-8  | 201 423 | 192 813 | 211 000 | 4500 802517                                                                                              |
| 10  | 1954-9  | 201 423 | 192 813 | 211 000 | 4500 802517                                                                                              |
| 11  | 1954-10 | 201 423 | 192 813 | 211 000 | 4500 802517                                                                                              |
| 12  | 1954-11 | 201 423 | 192 813 | 211 000 | 4500 802517                                                                                              |
| 13  | 1954-12 | 201 423 | 192 813 | 211 000 | 4500 802517                                                                                              |
| 14  | 1955-1  | 201 423 | 192 813 | 211 000 | 4500 802517                                                                                              |
| 15  | 1955-2  | 201 423 | 192 813 | 211 000 | 4500 802517                                                                                              |
| 16  | 1955-3  | 201 423 | 192 813 | 211 000 | 4500 802517                                                                                              |
| 17  | 1955-4  | 201 423 | 192 813 | 211 000 | 4500 802517                                                                                              |
| 18  | 1955-5  | 201 423 | 192 813 | 211 000 | 4500 802517                                                                                              |
| 19  | 1955-6  | 201 423 | 192 813 | 211 000 | 4500 802517                                                                                              |
| 20  | 1955-7  | 201 423 | 192 813 | 211 000 | 4500 802517                                                                                              |
| 21  | 1955-8  | 201 423 | 192 813 | 211 000 | 4500 802517                                                                                              |
| 22  | 1955-9  | 201 423 | 192 813 | 211 000 | 4500 802517                                                                                              |
| 23  | 1955-10 | 201 423 | 192 813 | 211 000 | 4500 802517                                                                                              |
| 24  | 1955-11 | 201 423 | 192 813 | 211 000 | 4500 802517                                                                                              |
| 25  | 1955-12 | 201 423 | 192 813 | 211 000 | 4500 802517                                                                                              |
| 26  | 1956-1  | 201 423 | 192 813 | 211 000 | 4500 802517                                                                                              |
| 27  | 1956-2  | 201 423 | 192 813 | 211 000 | 4500 802517                                                                                              |
| 28  | 1956-3  | 201 423 | 192 813 | 211 000 | 4500 802517                                                                                              |
| 29  | 1956-4  | 201 423 | 192 813 | 211 000 | 4500 802517                                                                                              |
| 30  | 1956-5  | 201 423 | 192 813 | 211 000 | 4500 802517                                                                                              |
| 31  | 1956-6  | 201 423 | 192 813 | 211 000 | 4500 802517                                                                                              |
| 32  | 1956-7  | 201 423 | 192 813 | 211 000 | 4500 802517                                                                                              |
| 33  | 1956-8  | 201 423 | 192 813 | 211 000 | 4500 802517                                                                                              |
| 34  | 1956-9  | 201 423 | 192 813 | 211 000 | 4500 802517                                                                                              |
| 35  | 1956-10 | 201 423 | 192 813 | 211 000 | 4500 802517                                                                                              |
| 36  | 1956-11 | 201 423 | 192 813 | 211 000 | 4500 802517                                                                                              |
| 37  | 1956-12 | 201 423 | 192 813 | 211 000 | 4500 802517                                                                                              |
| 38  | 1957-1  | 201 423 | 192 813 | 211 000 | 4500 802517                                                                                              |
| 39  | 1957-2  | 201 423 | 192 813 | 211 000 | 4500 802517                                                                                              |
| 40  | 1957-3  | 201 423 | 192 813 | 211 000 | 4500 802517                                                                                              |
| 41  | 1957-4  | 201 423 | 192 813 | 211 000 | 4500 802517                                                                                              |
| 42  | 1957-5  | 201 423 | 192 813 | 211 000 | 4500 802517                                                                                              |
| 43  | 1957-6  | 201 423 | 192 813 | 211 000 | 4500 802517                                                                                              |
| 44  | 1957-7  | 201 423 | 192 813 | 211 000 | 4500 802517                                                                                              |
| 45  | 1957-8  | 201 423 | 192 813 | 211 000 | 4500 802517                                                                                              |
| 46  | 1957-9  | 201 423 | 192 813 | 211 000 | 4500 802517                                                                                              |
| 47  | 1957-10 | 201 423 | 192 813 | 211 000 | 4500 802517                                                                                              |
| 48  | 1957-11 | 201 423 | 192 813 | 211 000 | 4500 802                                                                                                 |

0.19.6.4.  $\Gamma = 15.0 - 15.5 = 19.5$  1

**THE**  
**NEW**  
**YORK**

| |
|---|
| 100 | 100 |
|---|

| 項目 | 単位 | 1977-78 |  | 1978-79 |  | 1979-80 |  | 1980-81 |  | 1981-82 |  | 1982-83 |  | 1983-84 |  | 1984-85 |  | 1985-86 |  | 1986-87 |  | 1987-88 |  | 1988-89 |  | 1989-90 |  | 1990-91 |  | 1991-92 |  | 1992-93 |  | 1993-94 |  | 1994-95 |  | 1995-96 |  | 1996-97 |  | 1997-98 |  | 1998-99 |  | 1999-00 |  | 2000-01 |  | 2001-02 |  | 2002-99 |  | 2099-00 |  | 2100-01 |  | 2101-02 |  | 2102-99 |  | 2199-00 |  | 2200-01 |  | 2201-02 |  | 2202-99 |  | 2299-00 |  | 2300-01 |  | 2301-02 |  | 2302-99 |  | 2399-00 |  | 2400-01 |  | 2401-02 |  | 2402-99 |  | 2499-00 |  | 2500-01 |  | 2501-02 |  | 2502-99 |  | 2599-00 |  | 2600-01 |  | 2601-02 |  | 2602-99 |  | 2699-00 |  | 2700-01 |  | 2701-02 |  | 2702-99 |  | 2799-00 |  | 2800-01 |  | 280 |  |
|---|
|---|

| 圖 號 | 1117-10 | 圖 號     | Yn+1-Yn-1 | 圖 號     | Yn+1-Yn-1 |
|-----|---------|---------|-----------|---------|-----------|
| NO  | 164.885 | 163.737 | -13.786   | 164.885 | -13.786   |
| NO2 | 166.113 | 179.755 | -13.217   | 166.113 | -13.217   |
| NO3 | 174.838 | 180.110 | -14.271   | 174.838 | -14.271   |
| NO4 | 175.630 | 171.434 | -10.096   | 175.630 | -10.096   |
| NO5 | 176.925 | 170.424 | 22.107    | 176.925 | 22.107    |
| NO6 | 162.051 | 193.541 | 23.373    | 162.051 | 23.373    |

| 周 期  | 1977-78 | Y <sub>t</sub> + 1 - Y <sub>t</sub> = 1 | Y <sub>t</sub> | Y <sub>t</sub> + 1 - Y <sub>t</sub> = 1 | Y <sub>t</sub> |
|------|---------|-----------------------------------------|----------------|-----------------------------------------|----------------|
| 1970 | 162.081 | 119.541                                 | 3715.26781     | 179.541                                 | 3715.26781     |
| 1971 | 164.125 | 170.434                                 | 3810.20040     | 179.434                                 | 3810.20040     |
| 1972 | 175.535 | 177.634                                 | 3910.43000     | 177.634                                 | 3910.43000     |
| 1973 | 176.333 | 181.487                                 | 4000.57125     | 181.487                                 | 4000.57125     |
| 1974 | 162.015 | 169.132                                 | 4100.40000     | 169.132                                 | 4100.40000     |
| 1975 | 166.267 | 193.249                                 | 4200.00000     | 193.249                                 | 4200.00000     |
| 1976 |         |                                         | 4300.00000     |                                         | 4300.00000     |
| 1977 |         |                                         | 4400.00000     |                                         | 4400.00000     |
| 1978 |         |                                         | 4500.00000     |                                         | 4500.00000     |

A 3をA 4に縮小した。

13

各階平面図

315342

建物番号 1117番14

建物図面

建物の所在 千葉県鎌倉分庁市久慈郡山三丁目1117番地14

1 階



求積表


|                  |   |             |
|------------------|---|-------------|
| 3.5360 X 0.9090  | = | 3.20512400  |
| 10.4535 X 4.5450 | = | 47.51115750 |
| 合計               |   | 50.71628150 |
| 床面積              |   | 50.81 ㎡     |

2 階



求積表

|                  |   |             |
|------------------|---|-------------|
| 3.5360 X 0.9090  | = | 3.20512400  |
| 10.4535 X 4.5450 | = | 47.51115750 |
| 合計               |   | 50.71628150 |
| 床面積              |   | 50.81 ㎡     |

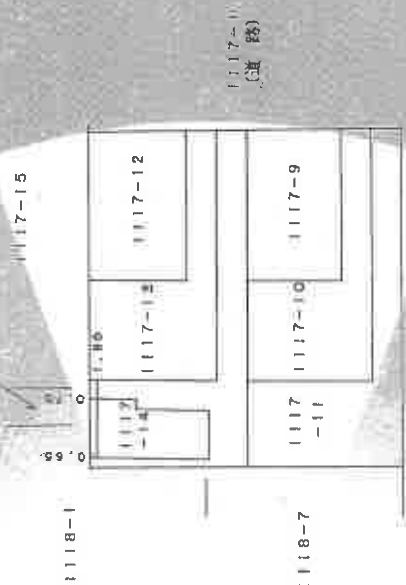

作成者 千葉県測量士

作成年度 平成 24 年 9 月 22 日

縮尺 1/250



申請人

縮尺 1/500

平成 24 年 9 月 22 日 発行

A 3 を A 4 に縮小した。

# 間 取 図

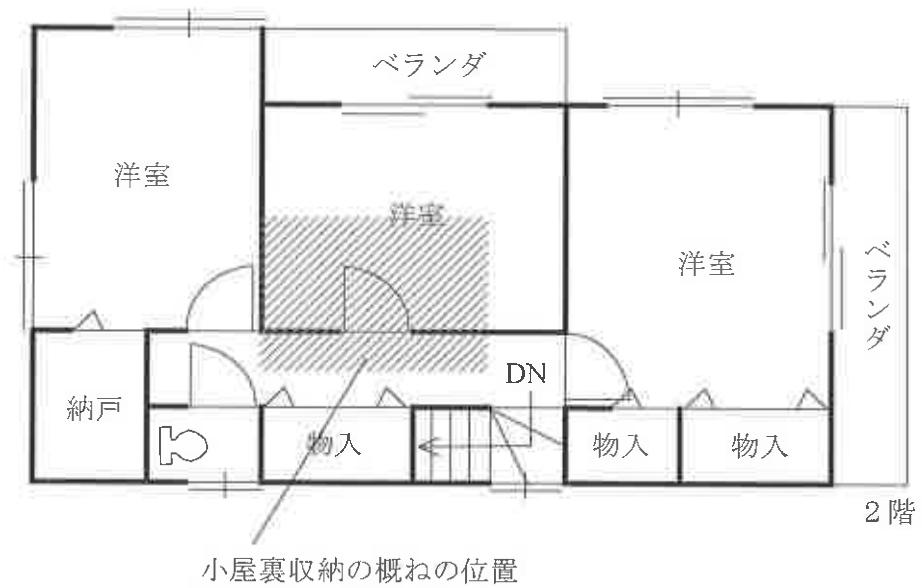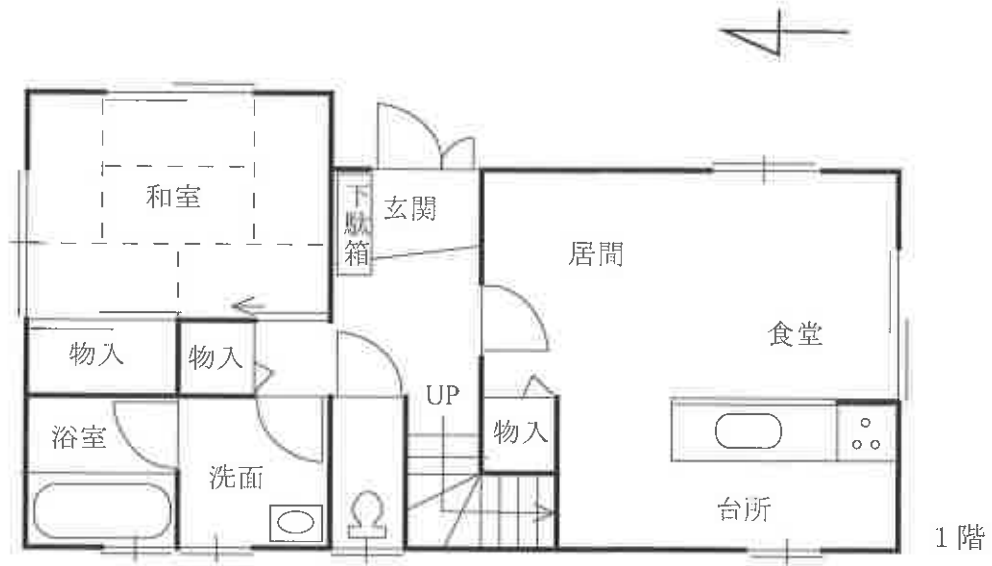

令和 7 年（ケ）第 8 号 鎌ヶ谷市くぬぎ山三丁目 1 1 1 7 番地 1 4  
家屋番号 1 1 1 7 番 1 4