

期 間 入 札 の 公 告

令和 7年11月 4日

水戸地方裁判所龍ヶ崎支部

裁判所書記官 眞 角 沙 知

別紙物件目録記載の不動産を下記のとおり期間入札に付します。

記

入札期間	令和 7年12月 4日 午前 8時30分から 令和 7年12月11日 午後 5時00分まで
開札期日	日 時 令和 7年12月18日 午前10時00分 場 所 水戸地方裁判所龍ヶ崎支部売却場
売却決定 期日	日 時 令和 8年 1月15日 午後 1時00分 場 所 水戸地方裁判所龍ヶ崎支部
特別売却 実施期間	令和 7年12月19日 午前 9時00分から 令和 7年12月22日 午後 5時00分まで
買受申出の保証の 提供方法	下記のいずれかによる。 (1) 当裁判所の預金口座に金銭を振り込んだ旨の金融機関の証明書 (2) 銀行, 損害保険会社, 農林中央金庫, 商工組合中央金庫, 全国を地区とする信用金庫連合会, 信用金庫又は労働金庫の支払保証委託契約締結証明書
買受申出の資格の 制限(民事執行規則33条)	☆印を付した物件は農地であるので, 権限を有する行政庁の交付した買受適格証明書を有する者及び買受けについて農地法上の許可又は届出を必要としない者に限り, 買受申出をすることができます。
一般の閲覧に供するため, 物件明細書, 現況調査報告書, 評価書の各写しを令和 7年11月 4日から当庁物件明細書等閲覧場に備え置きます。	



913

物件番号	売却基準価額（円） 買受可能価額（円）	一括 売却	買受申出保証額（円）	令和 7 年度	
				固定資産税（円）	都市計画税（円）
1, 2	1, 940, 000 1, 552, 000	一括	388, 000	23, 609	4, 040
1	1, 150, 000				
2	790, 000				



物 件 目 録

- | | | |
|---|-------|--|
| 1 | 所 在 | 北相馬郡利根町大字布川字栄 |
| | 地 番 | 6 1 8 番 2 0 9 |
| | 地 目 | 宅地 |
| | 地 積 | 1 8 6 . 9 8 平方メートル |
| 2 | 所 在 | 北相馬郡利根町大字布川字栄 6 1 8 番地 2 0 9 |
| | 家屋 番号 | 6 1 8 番 2 0 9 |
| | 種 類 | 居宅 |
| | 構 造 | 木造瓦葺 2 階建 |
| | 床 面 積 | 1 階 5 5 . 4 8 平方メートル
2 階 4 1 . 4 0 平方メートル |



物 件 明 細 書

令和 7年10月 7日

水戸地方裁判所龍ヶ崎支部

裁判所書記官 眞 角 沙 知

1 不動産の表示

【物件番号1, 2】

別紙物件目録記載のとおり

2 売却により成立する法定地上権の概要

なし

3 買受人が負担することとなる他人の権利

【物件番号1, 2】

なし

4 物件の占有状況等に関する特記事項

【物件番号2】

本件所有者が占有している。

5 その他買受けの参考となる事項

なし

《 注 意 書 》

- 1 本書面は、現況調査報告書、評価書等記録上表れている事実とそれに基づく法律判断に関して、執行裁判所の裁判所書記官の一応の認識を記載したものであり、関係者の間の権利関係を最終的に決める効力はありません（訴訟等により異なる判断がされる可能性もあります。）。
- 2 記録上表れた事実等がすべて本書面に記載されているわけではありませんし、記載されている事実や判断も要点のみを簡潔に記載されていますので、必ず、現況調査報告書、評価書及び「物件明細書の詳細説明」もご覧ください。
- 3 買受人が占有者から不動産の引渡しを受ける方法として、引渡命令の制度があります。引渡命令に関する詳細は「引渡命令の詳細説明」をご覧ください。
- 4 対象不動産に対する公法上の規制については評価書に記載されています。その意味内容は「公法上の規制の詳細説明」をご覧ください。
- 5 各種「詳細説明」は、閲覧場では別ファイルとして備え付けられています。



物 件 目 録

- | | | |
|---|-------|--|
| 1 | 所 在 | 北相馬郡利根町大字布川字栄 |
| | 地 番 | 6 1 8 番 2 0 9 |
| | 地 目 | 宅地 |
| | 地 積 | 1 8 6 . 9 8 平方メートル |
| 2 | 所 在 | 北相馬郡利根町大字布川字栄 6 1 8 番地 2 0 9 |
| | 家屋 番号 | 6 1 8 番 2 0 9 |
| | 種 類 | 居宅 |
| | 構 造 | 木造瓦葺 2 階建 |
| | 床 面 積 | 1 階 5 5 . 4 8 平方メートル
2 階 4 1 . 4 0 平方メートル |



令和7年（又）第12号

令和7年6月18日受理

令和7年7月30日提出

（評価人 増田潤志）

現況調査報告書

水戸地方裁判所 龍ヶ崎支部

執行官 加藤 宏 紀

（注） チェック項目中の調査結果は、「■」の箇所の記載のとおり

物 件 目 録

- | | | |
|---|-------|------------------------------|
| 1 | 所 在 | 北相馬郡利根町大字布川字栄 |
| | 地 番 | 6 1 8 番 2 0 9 |
| | 地 目 | 宅地 |
| | 地 積 | 1 8 6 . 9 8 平方メートル |
| 2 | 所 在 | 北相馬郡利根町大字布川字栄 6 1 8 番地 2 0 9 |
| | 家屋番号 | 6 1 8 番 2 0 9 |
| | 種 類 | 居宅 |
| | 構 造 | 木造瓦葺2階建 |
| | 床 面 積 | 1階 5 5 . 4 8 平方メートル |
| | | 2階 4 1 . 4 0 平方メートル |

不 動 産 の 表 示	「物件目録」のとおり	
住 居 表 示	(住居表示未実施)	
土 地	物件 1	
現 況 地 目	☒ 宅地 (物件1) ☐ 雑種地 (物件) ☐ (物件)	
形 状	☐ 公図のとおり ☐ 地積測量図のとおり ☐ 建物図面 (各階平面図) のとおり ☒ 土地建物位置関係図のとおり ☐	
占 有 者 及 び 占 有 状 況	☒ 土地所有者 ☐ その他の者 () ☒ 上記の者が本土地上に下記建物を所有し、占有している ☐ 「占有者及び占有権原」のとおり	
下記以外の建物 (目的外建物)	☒ ない ☐ ある (詳細は「目的外建物の概況」のとおり)	
そ の 他 の 事 項	カーポート (工作物)、スチール製物置及び木製物置 (いずれも動産) がある。	
建 物	物件 2	
種類、構造及び 床面積の概略	☒ 公簿上の記載とほぼ同一である ☐ 公簿上の記載と次の点異なる (☐ 主たる建物 ☐ 附属建物) ☐ 種 類 : ☐ 構 造 : ☐ 床面積 :	
物件目録にない 附 属 建 物	☒ ない ☐ ある { 種 類 : 構 造 : 床面積 : }	
占 有 者 及 び 占 有 状 況	☒ 建物所有者 ☐ その他の者 ☒ 上記の者が本建物を 居宅 として使用している ☐ 「占有者及び占有権原」のとおり	
上記以外の敷地 (目的外土地)	☒ ない ☐ ある (詳細は「目的外土地の概況」のとおり)	
そ の 他 の 事 項		
執 行 官 保 管 の 仮 処 分	☒ ない ☐ ある { 地方裁判所 支部 令和 年 () 第 号 保管開始日 令和 年 月 日 }	
土地建物の位置関係	☐ 建物図面 (各階平面図) のとおり ☒ 土地建物位置関係図のとおり	

(注) チェック項目中の調査結果は、「☒」の箇所記載のとおり

(2枚目)

関係人の陳述等	
陳 述 者 (当事者等との関係)	陳述内容等
■ A (債務者)	1 本件不動産には私が住んでいます。 2 本件建物は雨漏りしているようです。 3 本件建物は床が撓む箇所がありますが、シロアリを見たことはありません。 4 外壁などのヒビは震災被害です。 5 本件土地近くの水路が溢れたことはありません。 6 本件土地に境界争いはありません。

(注) チェック項目中の調査結果は、「■」の箇所の記載のとおり
(3枚目)

執行官の意見

- 1 本件各物件の状況は、土地建物位置関係図、建物間取図及び添付した写真のとおりである。
- 2 本件建物1階の床には撓む箇所が複数あった。
- 3 本件建物2階の天井には雨漏り跡と思われるシミが複数見られた。
- 4 以上から本物件の占有状況については、登記事項証明書の記載及び債務者の陳述、その他現場の状況等を総合して2枚目記載のとおりであると認定した。

(注) チェック項目中の調査結果は、「■」の箇所の記載のとおり

(4枚目)

(調査経過用)

調査の経過		
調査の日時	調査の場所等	調査の方法等
令和7年6月19日(金)	当 庁	■利根町役場に公課証明書・家屋平面図・地番集成図の送付嘱託(郵送)
令和7年6月19日(金) 12:25-12:30	物件所在地	■占有調査 ■写真撮影
令和7年6月25日(水)	当 庁	■債務者に照会書送付
令和7年7月10日(木) 12:55-13:15	物件所在地	■立入調査 ■占有調査 ■写真撮影 ■債務者から聴取 ■評価人同行
年 月 日() : - :		
年 月 日() : - :		
年 月 日() : - :		
年 月 日() : - :		
(特記事項) ☐ 令和 年 月 日 目的物件は不在で施錠されていることも予想されたので、立会人及び解錠技術者を同行して臨場した。 ☐ 令和 年 月 日 目的物件は不在で施錠されていたので、立会人 を立ち会わせ、技術者に解錠させて建物内に立ち入った。 ☐ 令和 年 月 日 休日・夜間執行許可の提示をした。		

(注) チェック項目中の調査結果は、「■」の箇所の記載のとおり

(5枚目)

土地建物位置関係図

1028

事件番号

7年(又)12号

←○写真撮影位置・方向

道

618-275
用悪水路4091㎡
国土交通省所有

618-259
公衆用道路3780㎡
国土交通省所有

①

幅員約6m町道(2177号線)
舗装あり・建基法42条1項道路

スチール製物置
(動産)

物件2

618-200

618-262
公衆用道路180㎡
利根町所有

618-210

物件1
618-209

木製物置
(動産)

カーポート


カーポート

618-201

幅員約6m町道(2094号線)
舗装あり・建基法42条1項道路

618-226

618-225

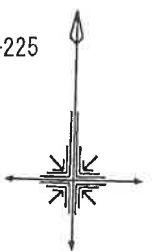

縮尺約 1/200


(6枚目)

建物間取図

物件番号	2
種類	居宅


1 階 平面図

床面積：55.48㎡（登記に同じ）

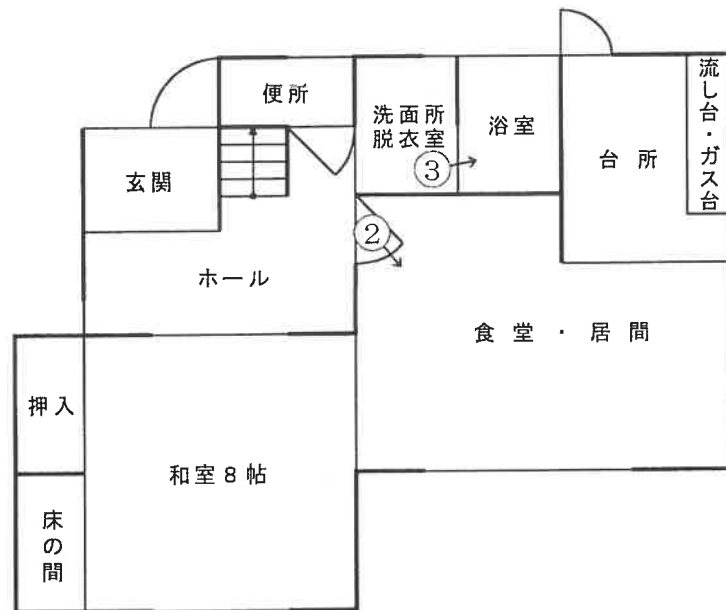

2 階 平面図

床面積：41.40㎡（登記に同じ）

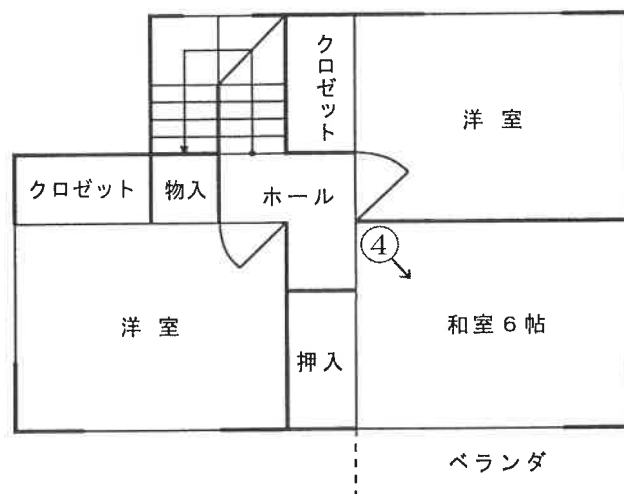

縮尺約 1/100

写真番号 1



写真番号 2



写真番号 3



写真番号 4

※天井に雨漏り
跡と思われるシ
ミがある（他にも
ある）



令和 7年（ヌ）第 12号
令和 7年 6月18日 受 命
令和 7年 7月10日 現地調査
令和 7年 7月11日 評 価
令和 7年 7月22日 提 出

水戸地方裁判所 龍ヶ崎支部 御中

評 価 書

評価人 不動産鑑定士
増田 潤志

第1 評価額

一 括 価 格	
金 1, 9 4 0, 0 0 0 円	
内 訳 価 格	
物件1（土地）	金 1, 1 5 0, 0 0 0 円
物件2（建物）	金 7 9 0, 0 0 0 円

- 1 一括価格は、物件1、2の各不動産について、一括売却（民事執行法61条本文）を行うことを前提とした場合の価格である。
- 2 内訳価格は、配当等の判断のために一括価格の内訳として算出した価格である。
- 3 物件1の内訳価格は物件2のための土地利用権等価格を控除した価格であり、物件2の内訳価格は当該土地利用権等付建物としての価格である。

第2 評価の条件

- 1 本件評価は、民事執行法により売却に付されることを前提とした適正価格を求めるものである。
したがって、求めるべき評価額は、一般の取引市場において形成される価格ではなく、一般の不動産取引と比較しての競売不動産特有の各種の制約（売主の協力が得られないことが常態であること、買受希望者は内覧制度によるほかは物件内部の確認が直接できないこと、引渡しを受けるために法定の手続をとらなければならない場合があること、目的物の種類又は品質に関する不適合には担保責任がないこと等）等の特殊性を反映させた価格とする。
- 2 評価は、目的物件の調査時点における現状に基づいて行うものであり、調査日以降発生した物件の現状変更については原則として考慮していない。
- 3 現地での物件調査は、原則として目視可能な部分に限定される。
- 4 物件に関する情報提供の内容は、民事執行法58条4項に定める場合を除いて、原則として公共機関で公開された資料に基づくものである。

第3 目的物件

現況欄に記載のない事項については、ほぼ登記記載と同じ

番号	所在等	登 記	現 況
1	所在地 地目積	別紙物件目録記載のとおり	
2	所在 家屋番号 種類 構造 床面積	別紙物件目録記載のとおり	

第4 目的物件の位置・環境等

1 土地の概況及び利用状況等（物件1）

位 置 ・ 交 通	東日本鉄道・成田線「布佐」駅の北東方・道路距離約2.1km 「利根配水場」停留所の北西方・約150m（徒歩約2分） （別添「物件位置図」参照）	
付 近 の 状 況	一戸建一般住宅が連坦する大規模住宅団地地域。 各画地は幅員6～12mの街路によって整然と区画されている。	
主 な 公 法 上 の 規 制 等 （道路の幅員等 の個別的な規制 を考慮しない一 般的な規制）	都市計画区分 用 途 地 域 建 ぺ い 率 容 積 率 防 火 規 制 埋蔵文化財包蔵 地 指 定 その他の規制	市街化区域 第1種低層住居専用地域 50% 100% なし なし 建築協定あり
画 地 条 件	・形状、間口・奥行等は別添「土地建物位置関係図」のとおりである。 ・規模（地積）は登記面積にほぼ一致する。	
接面道路の状況	幅員約6m舗装町道（建築基準法第42条第1項道路） 幅員約6m舗装町道（建築基準法第42条第1項道路） ※系統と連続性は普通程度	
土地の利用状況等	土地所有者が物件2居宅を所有して敷地の用途に使用している。 ※物件2居宅の法定地上権の成立を考慮して評価する。	
供 給 処 理 施 設	上 水 道：あり ガス配管：あり 下 水 道：あり （注）供給処理施設における「あり」とは、目的物件の前面道路に該当施設の本管（以下、施設管という）が通っており、通常のコストで敷地内への引込が出来る状態にあることをいう。「なし」とは、目的物件を含めた周辺に施設管が配置されておらず、敷地内に引込むことが不可能な場合をいう。「不明」とは、前面道路に施設管が敷設されていないにもかかわらず供給処理施設を利用している場合や、役場での確認事項に疑義がある場合等で、将来的に当該施設が利用できるかどうか不明な場合をいう。	
特 記 事 項	公開資料に基づく調査及び目視による現地調査の範囲においては、土壌汚染・地下埋設物の存在等については特に確認できなかった。但し、評価人としての調査には限界がある為、詳細については別途専門家による調査を要する。	

2 建物の概況及び利用状況（物件2）

区 分	主である建物
建 築 時 期 及 び 経 済 的 残 存 耐 用 年 数	建築年月日(登記記載) 昭和55年 4月28日新築 経過年数 約45年 経済的残存耐用年数 満了
仕 様	構 造 第3目的物件欄記載のとおり 屋 根 瓦葺 外 壁 吹付タイル 内 壁 ビニールクロス貼・化粧合板張・新京壁 天 井 化粧合板貼・ボード天井 床 カーペット敷・合板フローリング・畳敷 設 備 給排水衛生工事・電気工事・ガス配管工事 ※競売手続きにおいては、建物に附属する各種附帯設備の動作確認ができないため、正常に作動するか否かは不明である。 その他 特になし
床面積（現況）	第3目的物件欄記載のとおり
現 況 用 途 等	別添「建物間取図」のとおり
品 等	普通
保守管理の状態	やや劣る
建物の利用状況	建物所有者が居宅の用途に使用している。
特 記 事 項	①建築確認の記録は次のとおり 建築確認番号・確認年月日：利第461号・昭和54年11月9日 検査済証交付年月日：昭和55年4月30日 ②天井のシミ箇所、床の沈み箇所、クロスの剥がれ箇所等を複数確認した。 ③対策を要する飛散性（露出吹付け）アスベストは目視する限りにおいて使用されている形跡は見受けられない。ただし、詳細については、専門調査機関等による調査を行わないと確定できない。

第5 評価額算出の過程

1 基礎となる価格

① 建付地価格（物件1）

目的土地の建付地価格を次のとおり求めた。

番号	標準画地価格 (円/㎡) ア	個別 格差 イ	地積 (㎡) ウ	建付減価 エ	建付地価格 (円) ア×イ×ウ×エ=オ
1	14,600	1.03	186.98	0.90	2,530,000

ア 標準画地価格（公示価格等からの規準）

地価調査 利根（県）-2

標準価格 時点修正 標準化補正 地域格差 標準画地価格
 $15,500\text{円}/\text{㎡} \times 96.9/100 \times 100/103.0 \times 100/100.0 = 14,600\text{円}/\text{㎡}$

◇時点修正：公示価格等の価格時点から評価日までの推定変動率である。

◇標準化補正：方位+3

◇地域格差：±0

イ 個別格差：角地+3

ウ 地積：登記記載の地積。

エ 建付減価：0.90

② 建物価格（物件2）

目的建物の再調達原価を、建物建築費の推移動向を考慮した標準的な建築費に比準して求め、これに耐用年数に基づく方法及び観察減価法を併用して求めた現価率を乗じて、建物の価格を求めた。

番号	再調達原価 (円/㎡) ア	現況延床 面積(㎡) イ	現価率 ウ	建物価格 (円) ア×イ×ウ=エ
2	250,000	96.88	0.01	240,000

ウ 現 価 率

経過年数が大きく経済的残存耐用年数を満了しているため、観察現価率を判定した。

2 評価額の判定

前記により求めた価格に、土地については土地利用権等価格を控除し、建物については土地利用権等価格を加算し、さらに競売市場修正等を施して、下記のとおり評価額を求めた。

① 土地利用権等価格

番号	建付地価格 (円) ア	土地利用権等割合 イ		土地利用権等価格 (円) ア×イ=ウ
1	2,530,000	0.35	法定地上権	890,000

② 内訳価格及び一括価格

番号	基礎となる価格 (円) (1①オ, 1②エ) ア	土地利用権等価格 の控除及び加算 (円) (2①ウ)イ	占有 減価 修正 ウ	市場 性修 正 エ	競売 市場 修正 オ	評価額 (円) (ア±イ)×ウ×エ×オ
1	2,530,000	-890,000		1.00	0.70	1,150,000
2	240,000	+890,000		1.00	0.70	790,000
一括価格 (合計)						1,940,000

ウ 占有減価修正：必要なし

エ 市場性修正：必要なし

オ 競売市場修正：評価の条件欄記載の不動産競売市場の特殊性等を考慮した。

第6 参考価格資料

1 地価調査価格 利根(県)-2

所 在：北相馬郡利根町大字布川字栄253番315

地 目：宅地

価 格：15,500円／m²

位 置：布佐1.8km

価 格 時 点：令和6年7月1日

地 積：193m²

供給処理施設：水道, 下水道, ガス

接 面 街 路：南町道6m

用途指定等：市街化区域 第1種低層住居専用地域（建蔽率50%，容積率100%）

地域の概要：中規模一般住宅等が建ち並ぶ区画整然とした住宅地域

第7 附属資料

1 物件目録

2 物件位置図

3 周辺見取図

4 公図写

5 測量図写

6 建物図面

7 土地建物位置関係図


8 建物間取図

以 上

物 件 目 録

- | | | |
|---|-------|--|
| 1 | 所 在 | 北相馬郡利根町大字布川字栄 |
| | 地 番 | 6 1 8 番 2 0 9 |
| | 地 目 | 宅地 |
| | 地 積 | 1 8 6 . 9 8 平方メートル |
| 2 | 所 在 | 北相馬郡利根町大字布川字栄 6 1 8 番地 2 0 9 |
| | 家屋 番号 | 6 1 8 番 2 0 9 |
| | 種 類 | 居宅 |
| | 構 造 | 木造瓦葺 2 階建 |
| | 床 面 積 | 1 階 5 5 . 4 8 平方メートル
2 階 4 1 . 4 0 平方メートル |

物件位置図

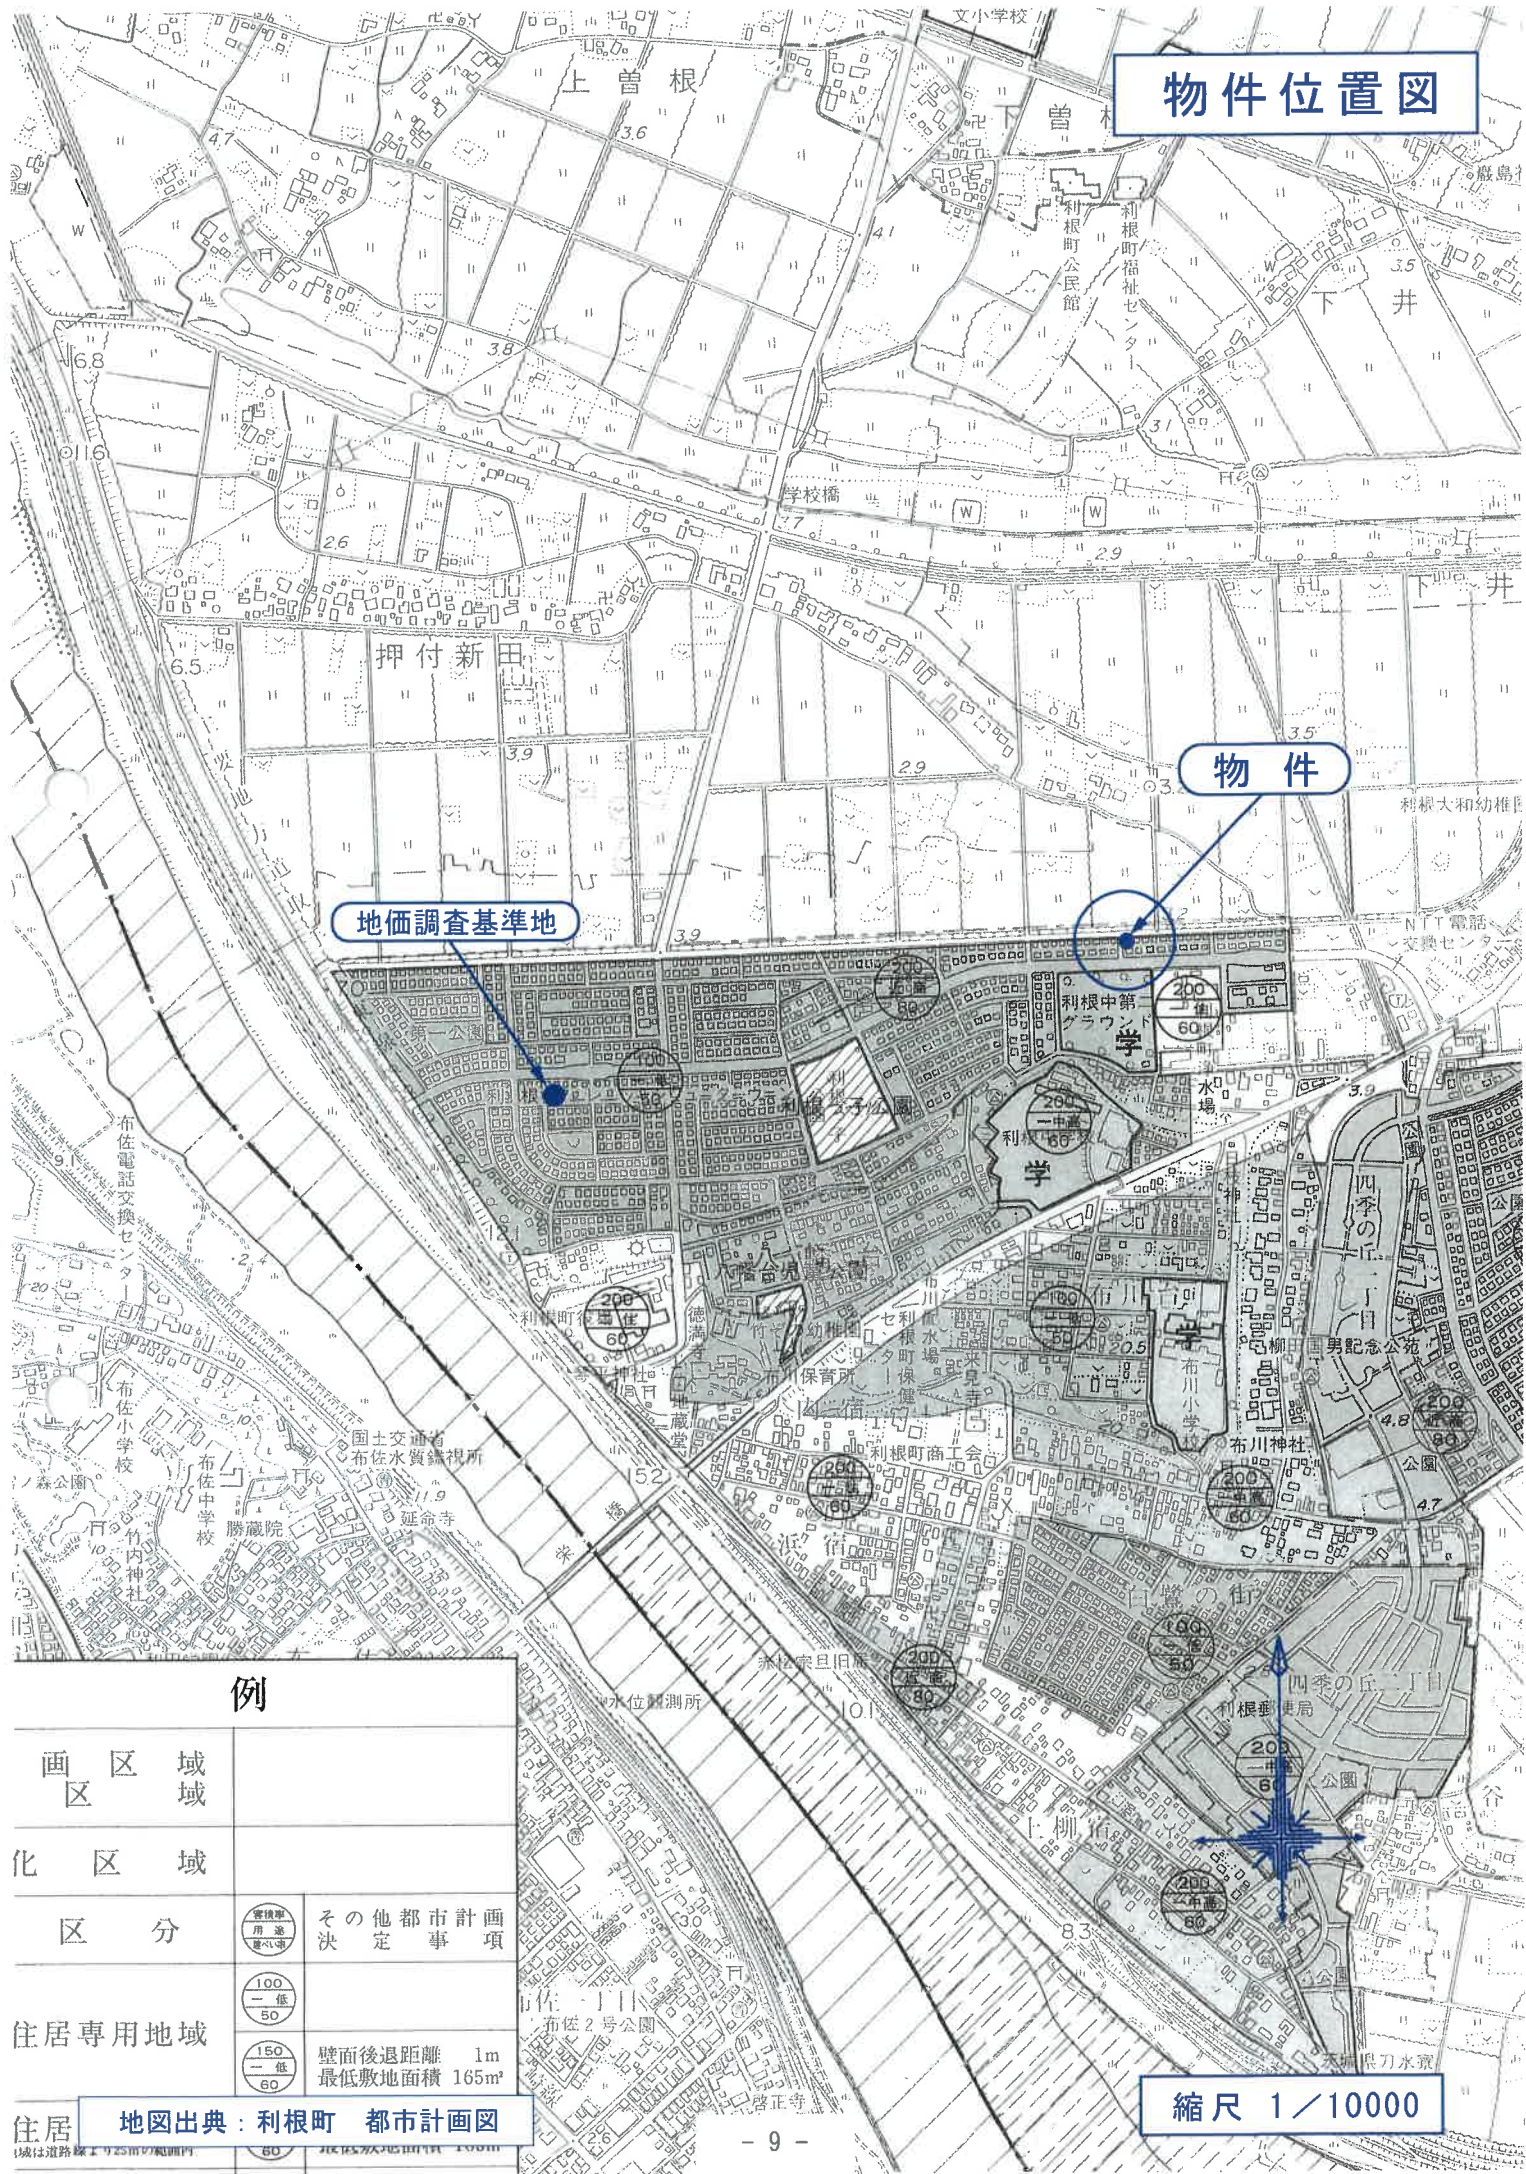


例

画 区 域		
化 区 域		
区 分	管理用 用途 区分	その他都市計画 決 定 事 項
住居専用地域	100 一 低 50	壁面後退距離 1m 最低敷地面積 165㎡
住居	150 一 低 60	

地図出典：利根町 都市計画図

縮尺 1/10000

周辺見取図

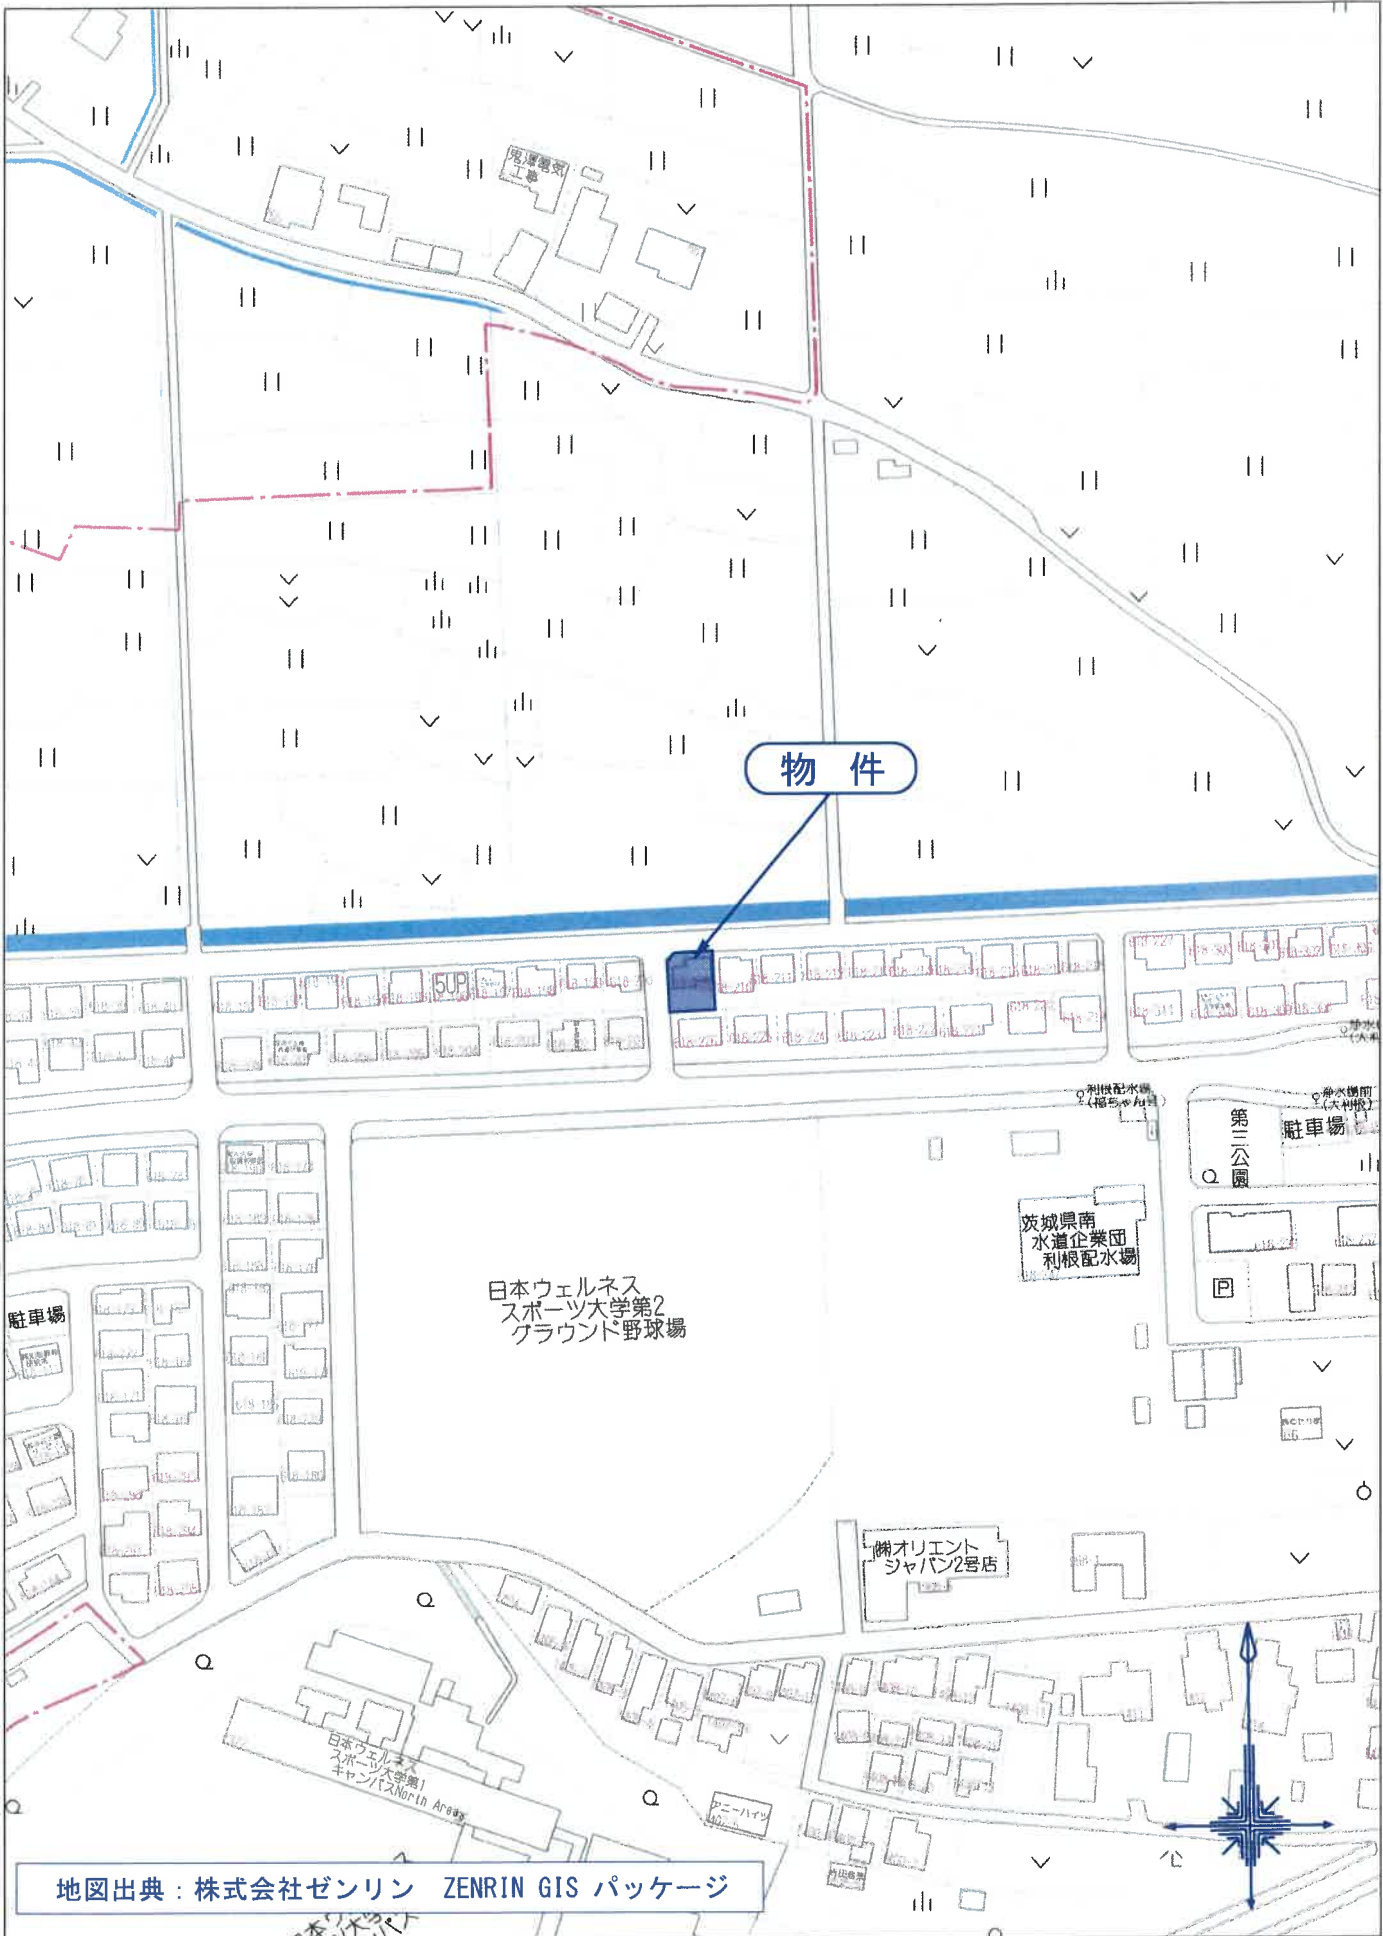


地図出典：株式会社ゼンリン ZENRIN GIS パッケージ

80 m

1:2000

Z23BI 第269号

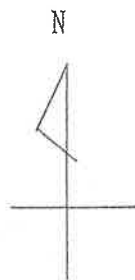

618-275

618-275

618-259

618-259

618-197	618-198	618-199	618-200	618-209 物件 1	618-210	618-211	618-212
18 204	618-203	618-202	618-201	618-262	618-226	618-225	618-224

618-274

618-274

618-245

618-245



登記年月日：昭和54年1月16日

これは図面に記録されている内容を証明した書面である。
(水戸地方方法務局龍ヶ崎支局管轄)
令和7年5月20日 名古屋法務局

A3をA4に縮小

整理番号

603158

57

地番

前 618

618-223, ~ 618-224
618-209, ~ 618-212

土地の所在

北相馬郡糸川町布市


地積測量図

618-1
後 618-223, ~ 226 新
618-209, ~ 212
地積測量図
618-223 ~ 226
618-209 ~ 212

地番	底辺	高さ	底面積	地番	底辺	高さ	底面積
200	12.266	1.713	21.011659	223	13.198	2.019	27.205162
618-209	19.723	8.267	163.050041		17.254	10.765	185.394230
	17.723	9.627	167.912767	618-223	17.254	8.582	148.079020
		1/2	373.974466			計	370.673220
			186.987233			1/2	185.336610
201	15.858	2.637	41.917566	224	14.125	5.263	74.359875
618-210	17.864	10.015	178.907760		15.492	11.977	185.527684
	17.864	7.572	135.262008	618-224	15.492	7.172	111.108624
		計	355.991714			1/2	370.896183
		1/2	177.995857				105.448081
211	14.638	5.399	78.942102	225	15.542	7.186	111.604812
618-211	16.667	10.777	178.906803		15.542	11.940	185.571400
	16.667	5.411	90.185197	618-225	14.048	5.261	73.958108
		計	359.094262			計	371.276400
		1/2	179.547131			1/2	105.607200
212	17.845	7.559	134.990355	226	13.081	1.763	22.880103
618-212	17.845	10.070	180.056050		16.337	9.609	156.982233
	15.906	2.841	45.088946	618-226	16.337	10.012	163.566064
		計	360.135351		13.146	2.453	32.554418
		1/2	180.067675			計	377.882078
						1/2	108.941439

物件 1

27/59

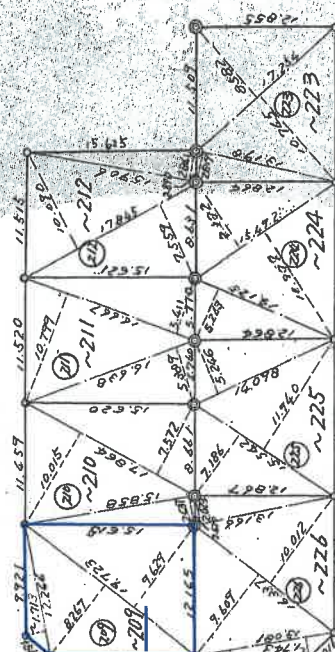

作製者

申請人

縮尺

1/500

P54.1.16

(千葉県地家屋調査士会用品)

登記年月日：昭和55年6月18日

（これは図面に記録されている内容を証明した書面である。）
（水戸地方支務局龍ヶ崎支局管轄）
令和7年5月7日 名古屋法務局

A3をA4に縮小

- 13 -

請求番号：7-2

整理番号 503732

各階平面図

家屋番号 618-209

建物図面
各階平面図


建物の所在 北相馬郡利根町布川字栄618番地209

1階

求積表

$0.91 \times 3.64 = 3.3124$
 $1.82 \times 6.37 = 11.5934$
 $1.82 \times 7.28 = 13.2496$
 $5.005 \times 5.46 = 27.3273$
 55.4827

床面積 $55 \text{ m}^2 48$


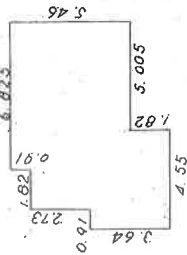


2階

求積表

$1.82 \times 3.64 = 6.6248$
 $6.37 \times 5.46 = 34.7802$
 41.4050

床面積 $41 \text{ m}^2 40$

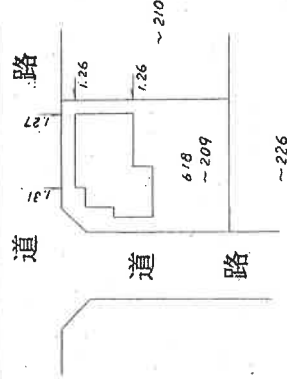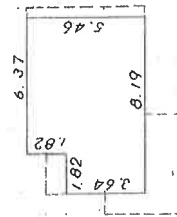

作製者

縮尺 1/250

申請人

縮尺 1/500

(東京土地家屋調査士会用紙) 57-1 (1-209)

55.48

土地建物位置関係図

事件番号

7年(又)12号

1028

道

618-275
用悪水路4091㎡
国土交通省所有

幅員約6m町道(2177号線)
舗装あり・建基法42条1項道路

618-259
公衆用道路3780㎡
国土交通省所有

スチール製物置
(動産)

物件2

618-200

618-262
公衆用道路180㎡
利根町所有

618-210

物件1

618-209

木製物置
(動産)

カーポート


カーポート

618-201

幅員約6m町道(2094号線)
舗装あり・建基法42条1項道路

618-226

618-225

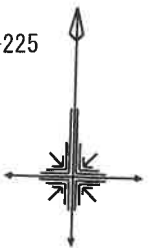

縮尺約 1/200

建物間取図

物件番号


2

種 類

居 宅


1 階 平 面 図

床面積：55.48㎡（登記に同じ）

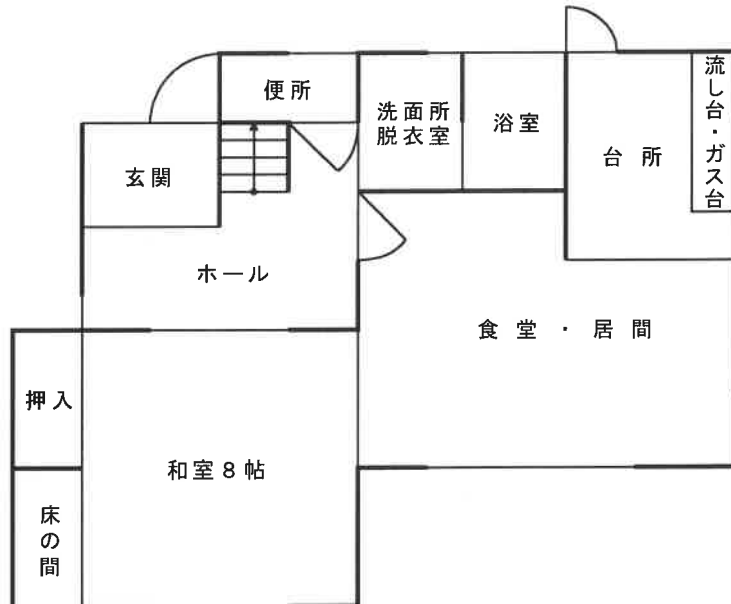

2 階 平 面 図

床面積：41.40㎡（登記に同じ）

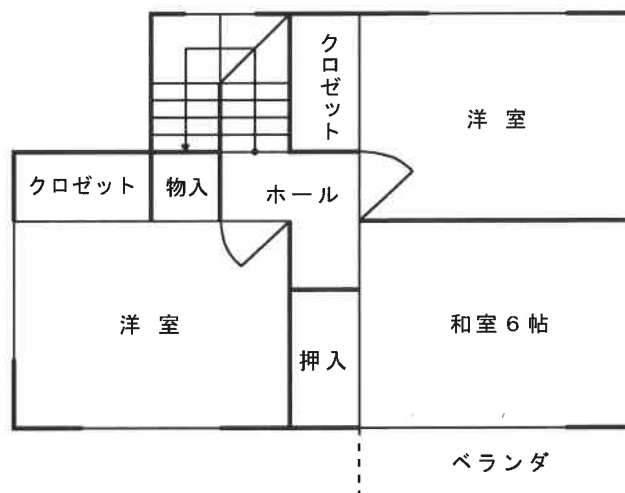

縮尺約 1/100