

宇都宮地方裁判所足利支部の売却スケジュールでは、

令和2年7月3日入札開始分から制度が変わります

- 暴力団員等や、役員に暴力団員等がいる法人は、買受人となれません。
- 暴力団員等から資金の提供を受けた個人・法人は、買受人となれません。

令和2年7月3日入札開始分から入札時に

下記の各書面の提出が入札書毎に必要なになります。

暴力団員等に該当しない旨の **陳述書** (個人・法人を問わず)

※入札時に提出がないと入札無効となります(追完不可)。

※記載に不備があった場合、入札が無効になる場合があります。

※提出後の訂正はできません。

※「陳述書」の書式は、令和2年4月より執行官室で配布予定です。

住民票

(個人の場合)

資格証明書

(法人の場合)

※入札時に提出がないと入札無効となります(追完不可)。

※法人の場合は従前どおり資格証明書の提出が必要ですが、個人の場合も住民票の提出が必須になりました。

※住民票は、氏名・住所・生年月日・性別の記載があり、マイナンバーが記載されていないものを提出してください。

※入札する日において発行後3か月以内のものを提出してください。

宅地建物取引業の免許証の写し (宅地建物取引業者の場合)

※有効期限内のものを提出してください。

(入札方法に関する問合せ)

宇都宮地方裁判所足利支部執行官室

☎0284-41-6457

期 間 入 札 の 公 告

令和 8年 3月 6日

宇都宮地方裁判所足利支部

裁判所書記官 尾 籠 由 美

別紙物件目録記載の不動産を下記のとおり期間入札に付します。

記

入札期間	令和 8年 4月 1日から 令和 8年 4月 8日まで
開札期日	日 時 令和 8年 4月 15日 午前11時00分 場 所 宇都宮地方裁判所足利支部売却場
売却決定 期日	日 時 令和 8年 4月 28日 午前11時00分 場 所 宇都宮地方裁判所足利支部
特別売却 実施期間	令和 8年 4月 16日 午前10時00分から 令和 8年 4月 20日 午後 3時00分まで
買受申出の保証の 提供方法	下記のいずれかによる。 (1) 当裁判所の預金口座に金銭を振り込んだ旨の金融機関の証明書。 (2) 銀行又は損害保険会社の支払保証委託契約締結証明書。
買受申出の資格の 制限(民事執行規 則33条)	☆印を付した物件は農地であるので、権限を有する行政庁の交付した買受適格証明書を有する者及び買受けについて農地法上の許可又は届出を必要としない者に限り、買受申出をすることができます。
一般の閲覧に供するため、物件明細書・現況調査報告書・評価書の各写しを令和 8年 3月 6日から当庁物件明細書等閲覧室に備え置きます。	

物 件 目 録

1 所 在 足利市鹿島町字下郷分501番地1

家屋 番号 501番1

種 類 診療所・居宅

構 造 鉄筋コンクリート造陸屋根2階建

床 面 積 1階 739.63平方メートル
2階 870.41平方メートル

(附属建物)

符 号 1

種 類 倉庫

構 造 鉄骨造亜鉛メッキ鋼板葺平家建

床 面 積 33.25平方メートル

物件明細書

令和 8年 1月15日

宇都宮地方裁判所足利支部

裁判所書記官 尾籠由美

1 不動産の表示

【物件番号1】

別紙物件目録記載のとおり

2 売却により成立する法定地上権の概要

なし

3 買受人が負担することとなる他人の権利

【物件番号1】

なし

4 物件の占有状況等に関する特記事項

【物件番号1】

本件所有者が占有している。

5 その他買受けの参考となる事項

【物件番号1】

本件建物のために、その敷地（地番501番1，地積2274.00平方メートル，所有者株式会社TSホーム）につき借地権が存する。上記借地権につき，地主からの解除の意思表示あり。

《 注 意 書 》

- 1 本書面は，現況調査報告書，評価書等記録上表れている事実等を記載したものであり，関係者の間の権利関係を最終的に決める効力はありません（訴訟等により異なる判断がなされる可能性もあります）。
- 2 記録上表れた事実等がすべて本書面に記載されているわけではありませんし，記載されている事実や判断も要点のみを簡潔に記載されていますので，必ず，現況調査報告書及び評価書並びに「物件明細書の詳細説明」も御覧ください。

- 3 買受人が、占有者から不動産の引渡しを受ける方法として、引渡命令の制度があります。引渡命令に関する詳細は、「引渡命令の詳細説明」を御覧ください。
- 4 対象不動産に対する公法上の規制については評価書に記載されています。その意味内容は「公法上の規制の詳細説明」をご覧ください。
- 5 各種「詳細説明」は、閲覧室では通常別ファイルとして備え付けられています。

物 件 目 録

1 所 在 足利市鹿島町字下郷分501番地1

家屋 番号 501番1

種 類 診療所・居宅

構 造 鉄筋コンクリート造陸屋根2階建

床 面 積 1階 739.63平方メートル
2階 870.41平方メートル

(附属建物)

符 号 1

種 類 倉庫

構 造 鉄骨造亜鉛メッキ鋼板葺平家建

床 面 積 33.25平方メートル

令和7年(ケ)第20号
令和7年7月30日受理
令和7年9月 日提出

現況調査報告書

宇都宮地方裁判所足利支部

執行官 森 公彦

(注) チェック項目中の調査結果は、「■」の箇所の記載のとおり

物 件 目 録

1 所 在 足利市鹿島町字下郷分501番地1

家屋 番号 501番1

種 類 診療所・居宅

構 造 鉄筋コンクリート造陸屋根2階建

床 面 積 1階 739.63平方メートル
2階 870.41平方メートル

(附属建物)

符 号 1

種 類 倉庫

構 造 鉄骨造亜鉛メッキ鋼板葺平家建

床 面 積 33.25平方メートル

不動産の表示	「物件目録」のとおり
住居表示	栃木県足利市鹿島町501番地1
建 物	物件1
種類、構造及び床面積の概略	<input checked="" type="checkbox"/> 公簿上の記載とほぼ同一である <input type="checkbox"/> 公簿上の記載と次の点が異なる（ <input type="checkbox"/> 主たる建物 <input type="checkbox"/> 附属建物） <input type="checkbox"/> 種類： <input type="checkbox"/> 構造： <input type="checkbox"/> 床面積：
物件目録にない附属建物	<input checked="" type="checkbox"/> ない <input type="checkbox"/> ある <input type="checkbox"/> 種類： <input type="checkbox"/> 構造： <input type="checkbox"/> 床面積：
占有者及び占有状況	<input checked="" type="checkbox"/> 建物所有者 <input type="checkbox"/> その他の者 上記の者が本建物を空き施設等（診療所・住宅）として使用している <input type="checkbox"/> 「占有者及び占有権原」のとおり <input type="checkbox"/>
その他の事項	本建物に傷みや雨漏りはないものと思われる。ただし、電気が使用可能かどうかは不明である。
執行官保管の仮処分	<input checked="" type="checkbox"/> ない <input type="checkbox"/> ある <div style="margin-left: 100px;"> <input type="checkbox"/> 地方裁判所 支部 令和 年()第 号 <input type="checkbox"/> [保管開始日 令和 年 月 日] </div>
敷 地 (目的外土地)	「目的外土地の概況」のとおり
土地建物の位置関係	<input type="checkbox"/> 建物図面（各階平面図）のとおり <input checked="" type="checkbox"/> （土地建物位置関係）配置図のとおり

(注) チェック項目中の調査結果は、「■」の箇所の記載のとおり
(2 枚目)

目的外土地の概況 (物件1関係)					
所 在	足利市鹿島町字下郷分				
地 番	501番1				
地 目	<input checked="" type="checkbox"/> 宅地 <input type="checkbox"/> 山林 <input type="checkbox"/> 雑種地 <input type="checkbox"/> 畑 <input type="checkbox"/> 田 <input type="checkbox"/>				
地 積	2274.00平方メートル (<input checked="" type="checkbox"/> 全部 <input type="checkbox"/> 約 平方メートル)				
所 有 者	<input type="checkbox"/> 建物所有者 <input checked="" type="checkbox"/> その他の者 (株式会社TSホーム)				
その他の事項					
■関係人(■株式会社TSホーム(所有者)代表者)の陳述/■提示文書(借地権設定契約解除通知)の要旨					
占有権原	<input type="checkbox"/> 所有権 <input type="checkbox"/> 地上権 <input type="checkbox"/> 賃借権 <input type="checkbox"/> 使用借権 <input checked="" type="checkbox"/> なし				
占有開始時期	平成17年10月24日ころ (物件1新築時)				
最初の契約等	<table border="1"> <tr> <td>契約日</td> <td>年 月 日</td> </tr> <tr> <td>期間</td> <td>年 月 日から <input type="checkbox"/> 年 月 日まで 年間 <input type="checkbox"/>期間の定めなし</td> </tr> </table>	契約日	年 月 日	期間	年 月 日から <input type="checkbox"/> 年 月 日まで 年間 <input type="checkbox"/> 期間の定めなし
契約日	年 月 日				
期間	年 月 日から <input type="checkbox"/> 年 月 日まで 年間 <input type="checkbox"/> 期間の定めなし				
更新の種別	<input type="checkbox"/> 合意更新 <input type="checkbox"/> 自動更新 <input type="checkbox"/> 法定更新				
現在の契約等	<table border="1"> <tr> <td>期間</td> <td>年 月 日から <input type="checkbox"/>令和 年 月 日まで 年間 <input type="checkbox"/>期間の定めなし</td> </tr> </table>	期間	年 月 日から <input type="checkbox"/> 令和 年 月 日まで 年間 <input type="checkbox"/> 期間の定めなし		
期間	年 月 日から <input type="checkbox"/> 令和 年 月 日まで 年間 <input type="checkbox"/> 期間の定めなし				
契約等	<table border="1"> <tr> <td>貸主</td> <td><input type="checkbox"/>土地所有者 <input type="checkbox"/>その他の者 ()</td> </tr> <tr> <td>借主</td> <td><input type="checkbox"/>建物所有者 <input type="checkbox"/>その他の者 ()</td> </tr> </table>	貸主	<input type="checkbox"/> 土地所有者 <input type="checkbox"/> その他の者 ()	借主	<input type="checkbox"/> 建物所有者 <input type="checkbox"/> その他の者 ()
貸主	<input type="checkbox"/> 土地所有者 <input type="checkbox"/> その他の者 ()				
借主	<input type="checkbox"/> 建物所有者 <input type="checkbox"/> その他の者 ()				
地代・支払時期等	毎 金 円 (毎 限り 分支払)				
地代前払	<input type="checkbox"/> ない <input type="checkbox"/> ある (金 円 分まで)				
敷金・保証金	<input type="checkbox"/> ない <input type="checkbox"/> ある (<input type="checkbox"/> 敷金 円 <input type="checkbox"/> 保証金 円)				
特約等					
地代滞納	<input type="checkbox"/> ない <input type="checkbox"/> ある (令和 年 月 日現在 金 円)				
契約解除	<input type="checkbox"/> ない <input type="checkbox"/> ある ()				
訴訟提起等	<input checked="" type="checkbox"/> ない <input type="checkbox"/> ある [<input type="checkbox"/> 地方裁判所 支部 令和 年()第 号 <input type="checkbox"/> 係属中 <input type="checkbox"/> 終局 ()]				
その他	地代滞納を理由に、定期借地権設定契約が令和7年1月15日付で解除されている				
執行官の意見	<input checked="" type="checkbox"/> 上記のとおり <input type="checkbox"/> 「執行官の意見」のとおり				

(注) チェック項目中の調査結果は、「■」の箇所の記載のとおり

関係人の陳述等	
陳述者 (当事者等との関係)	陳述内容等
■株式会社TSホーム(目的外土地所有者)代表者	1 私は本件建物の敷地の所有者会社の代表者です。建物所有者に対しては、地代滞納を理由に、今年、定期借地権設定契約の解除通知を行いました。 2 もし本件建物が売却され、新たに所有者が決まった場合、将来的には新所有者に対し、建物収去土地明渡訴訟を起こす予定です。

(注) チェック項目中の調査結果は、「■」の箇所の記載のとおり

執行官の意見

- 1 現況及び前記利害関係人の陳述により本件各物件の占有状況を2、3枚目のとおり認めた。
- 2 建物所有者は、敷地（目的外土地）所有者との間で、定期借地権設定契約を結んでいたが、地代滞納を理由に同契約を令和7年1月15日付で解除された。よって、現在、敷地利用権は設定されていない状態である。
- 3 本件建物の買受人は、敷地（目的外土地）所有者から、所有権に基づく建物収去土地明渡訴訟を提起される可能性がある。
- 4 本件建物1階病院受付の東側にある倉庫に、当時の患者らのプライベートファイルが残置されている可能性が考えられる。
- 5 目的外土地の北東側に幅員約6メートルの市道（鹿島町56号線）が、同土地の北西側に幅員約7メートルの市道（鹿島町45号線）が各々接面しており、当該道路はいずれも建築基準法42条1項1号道路に該当する。


(注) チェック項目中の調査結果は、「■」の箇所の記載のとおり

調査の経過		
調査の日時	調査の場所等	調査の方法等
R7年8月14日(木) 14:25-14:45	物件所在地	物件調査、外観写真撮影
R7年8月14日(木) 15:05-15:20	足利市役所	地番図、市道査定図入手 道路関係調査
R7年8月19日(火)	当庁	債務者兼所有者代理人と現況調査日について電話調整
R7年9月1日(月) 9:30-11:10	物件所在地	債務者兼所有者代理人、目的外土地所有者会社代表者と 面談調査 物件調査、屋内写真撮影 評価人同行
<p>(特記事項)</p> <p><input type="checkbox"/> 令和 年 月 日 目的物件は不在で施錠されていると予想されたので、立会人及び解錠技術者を同行して臨場した。</p> <p><input checked="" type="checkbox"/> 令和7年9月1日 目的物件は不在で施錠されていたので、債務者兼所有者代理人が用意した鍵を用いて解錠し、建物内に立ち入った。</p> <p><input type="checkbox"/> 令和 年 月 日 休日・夜間執行許可の提示をした。</p> <p><input type="checkbox"/></p>		


(注) チェック項目中の調査結果は、「■」の箇所の記載のとおり

463-1

公図写し

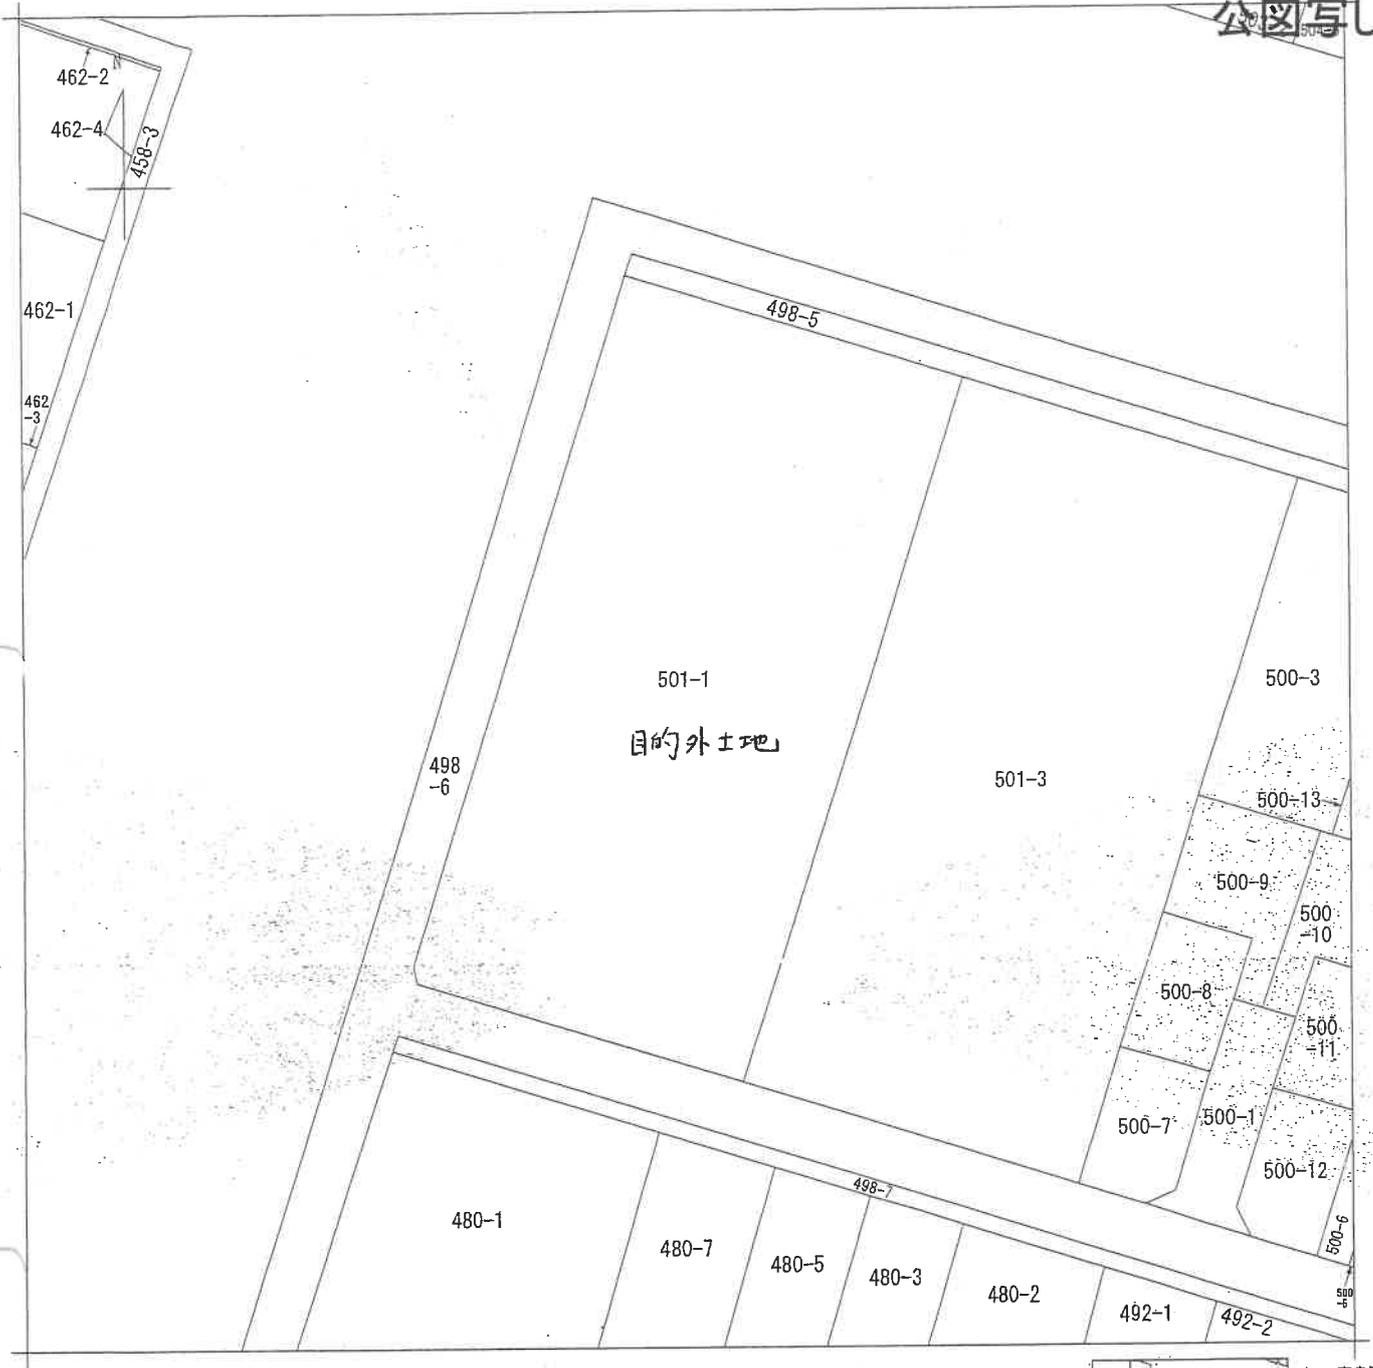

(注) 地図に準ずる図面は、土地の区画を明確にした不動産登記法所定の地図が備え付けられるまでの間、これに代わるものとして備え付けられている図面で、土地の位置及び形状の概略を記載した図面です。

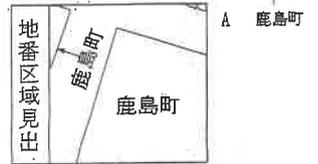

請求部	所在	足利市鹿島町字下郷分			地番	501番1		
出方尺	1/500	精度区	座標系 番号又は 記号	分類	地図に準ずる図面		種類	土地改良所在図
作成年月日	昭和44年1月10日			備付年月日 (原図)	平成4年10月5日		補記事項	


これは地図に準ずる図面に記録されている内容を証明した書面である。

令和7年4月23日
宇都宮地方法務局足利支局
登記官

請求番号：19-1



(1/1)

(7枚目)

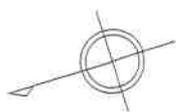

A4版に縮小コピーにつき縮尺相違

地番図写し

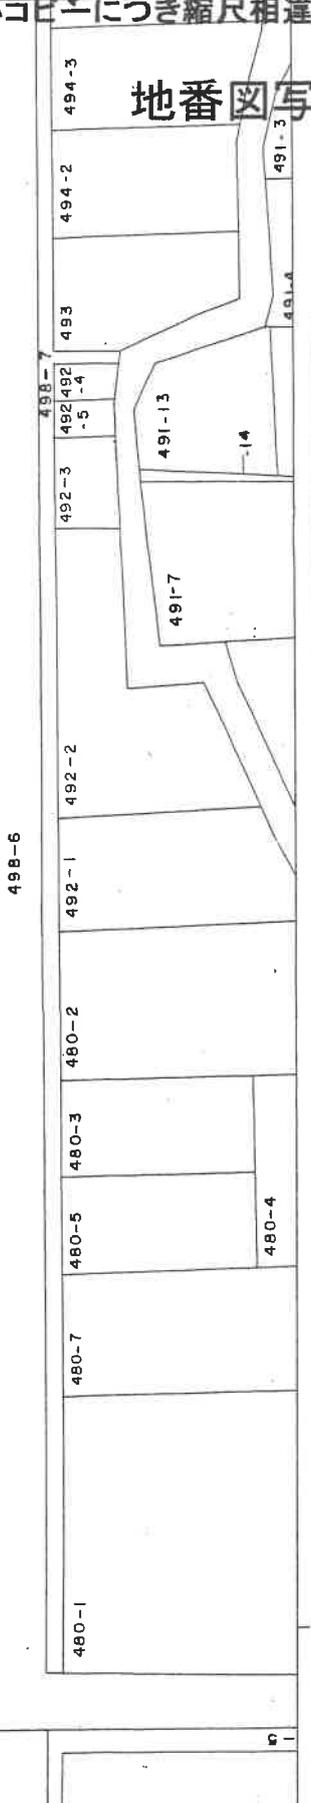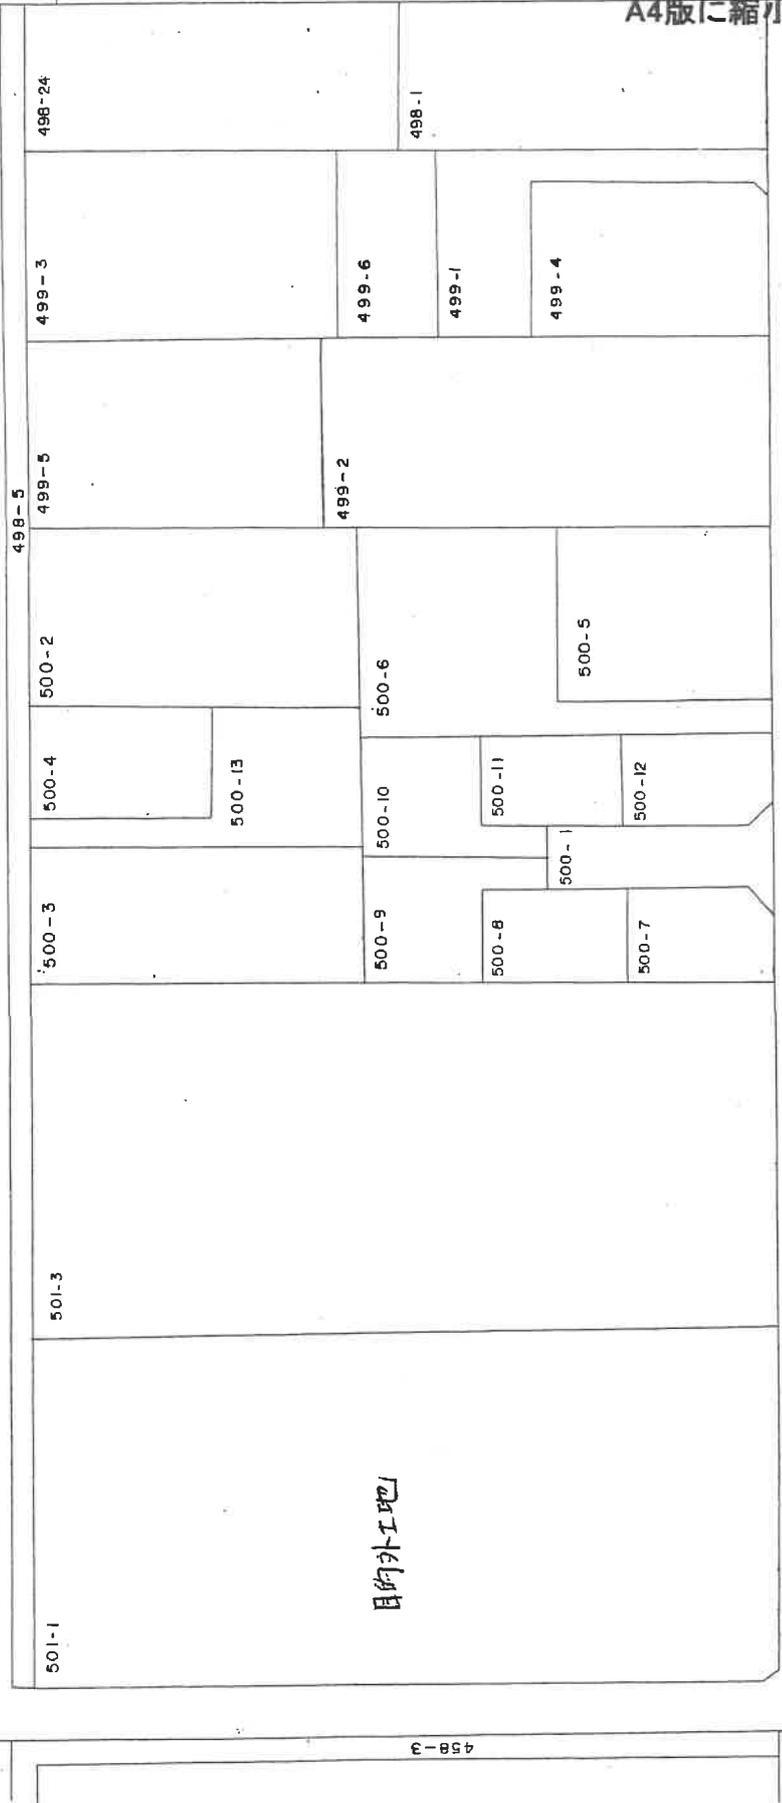

(8 枚目)

所在地	鹿島町 字下郷分	縮尺	1/500	基準日	令和7年1月1日現在	発行日	令和7年8月14日	この地図は、固定資産税課税資料の写であることに相違ありません。	足利市長
-----	----------	----	-------	-----	------------	-----	-----------	---------------------------------	------


建物図面・各階平面図写し

平成 28 年 4 月 25 日 登 記

建物図面 各階平面図 1/2

家屋番号 501-1

建物の所在 足利市鹿島町字下郷分501-1

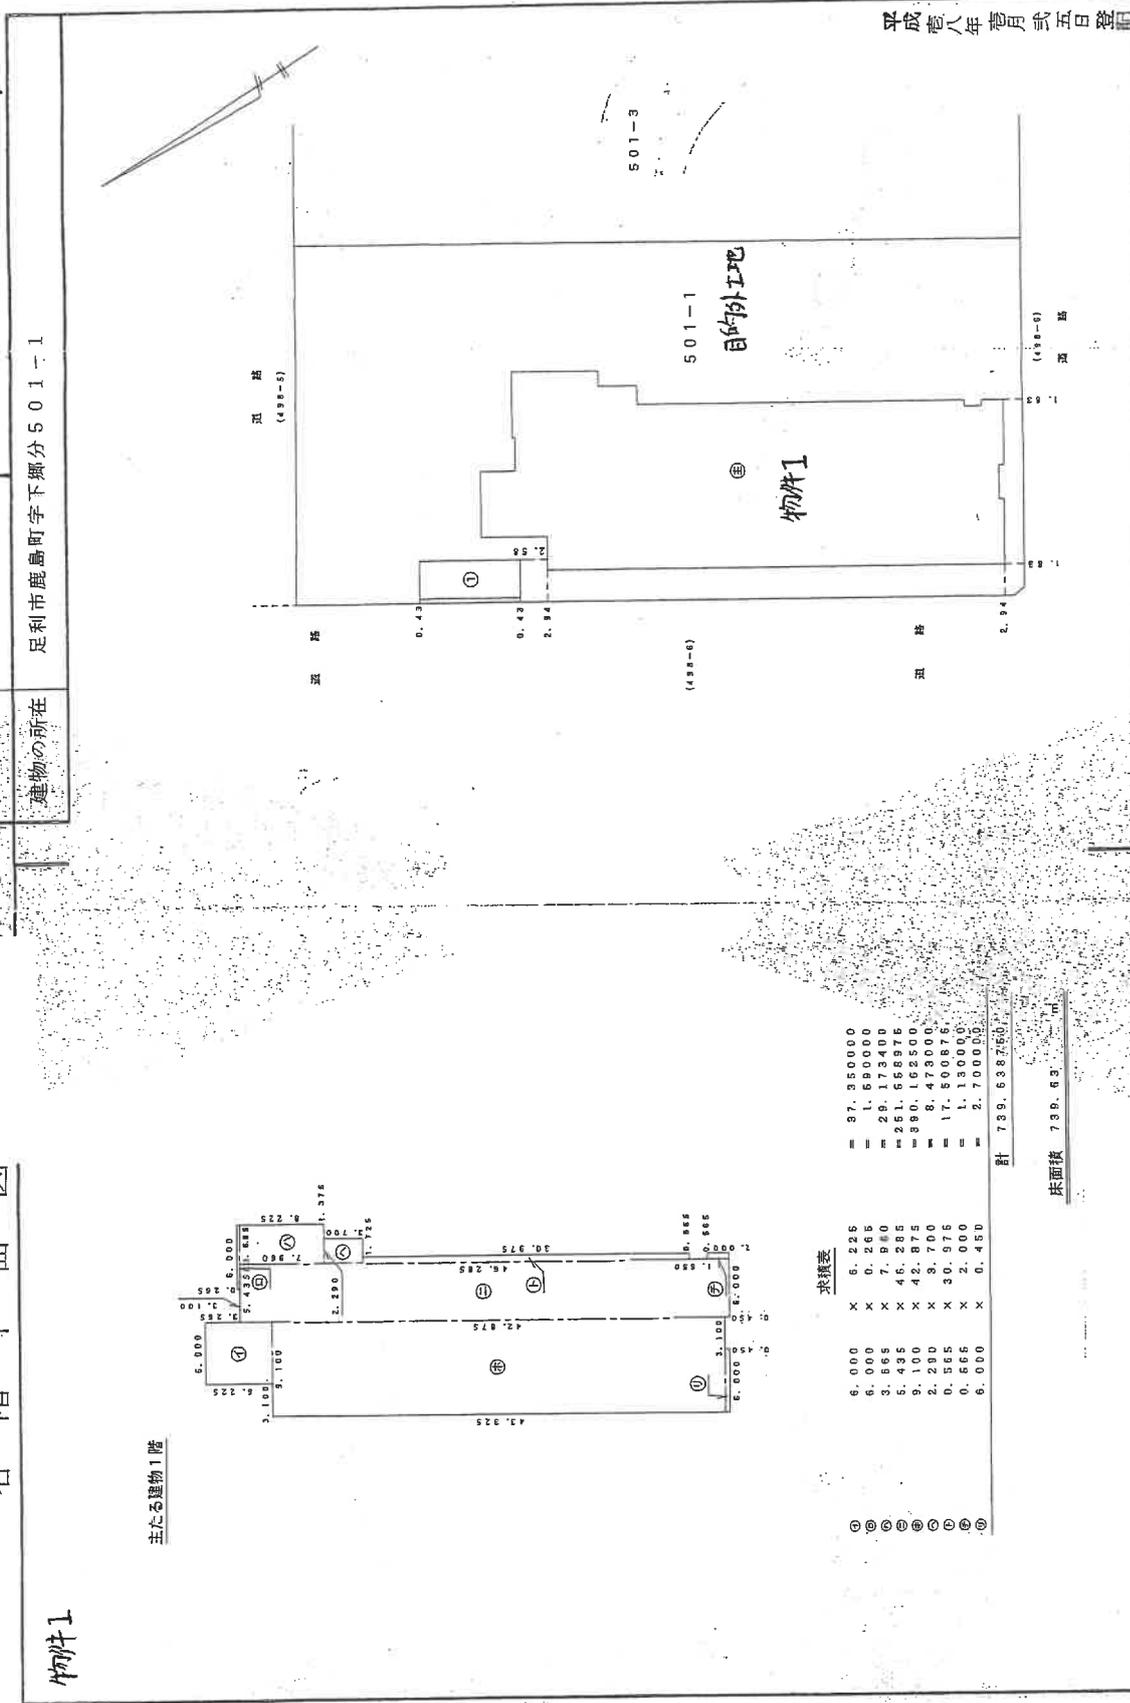

縮尺 1/500

申請人

縮尺 1/500

作製者 土地家屋調査士

(栃木県土地家屋調査士会用紙)

登記年月日：平成18年1月25日

これは図面に記録されている内容を証明した書面である。
令和7年4月23日 宇都宮地方支務局足利支局 登記官

登記年月日：平成18年1月25日

0230985

各階平面図

建物図面 各階平面図 1/2

物件1 附属建物符号1


501-1
足利市鹿島町字下郷分501-1

家屋番号
建物の所在

主たる建物2階

物件1


附属建物 (符号1)

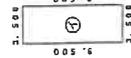

求積表

3.500 x 9.500 = 33.250000

床面積 33.25 m

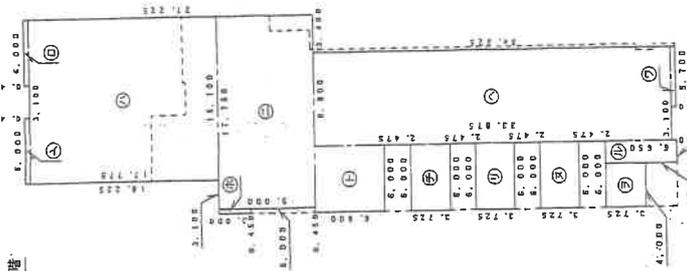

求積表

①	6.000	x	0.450	=	2.7000000
②	6.000	x	0.450	=	2.7000000
③	15.750	x	17.775	=	269.402500
④	17.450	x	9.000	=	159.750000
⑤	0.800	x	39.875	=	31.910000
⑥	0.800	x	8.600	=	6.880000
⑦	6.000	x	3.750	=	22.500000
⑧	6.000	x	3.750	=	22.500000
⑨	2.000	x	6.650	=	13.300000
⑩	4.000	x	3.750	=	14.900000
⑪	6.700	x	0.450	=	2.9925000
計				=	870.417500

床面積 870.41 m

作製者 土地調査士

縮尺 1/500

申請人

縮尺 1/500

(栃木県土地家屋調査士会用品)

A4版に縮小コピーにつき縮尺相違

建物図面・各階平面図写し

平成18年 青月 式五 登記

これは図面に記録されている内容を証明した書面である。
令和7年4月23日 宇都宮地方裁判所足利支庁

登記官

(10枚目)


請求番号：19-2

(2/2)

配置図

←○ 写真撮影位置・方向

* 本図は概略の参考図であり物件の正確な位置、形状、面積等を示すものではない

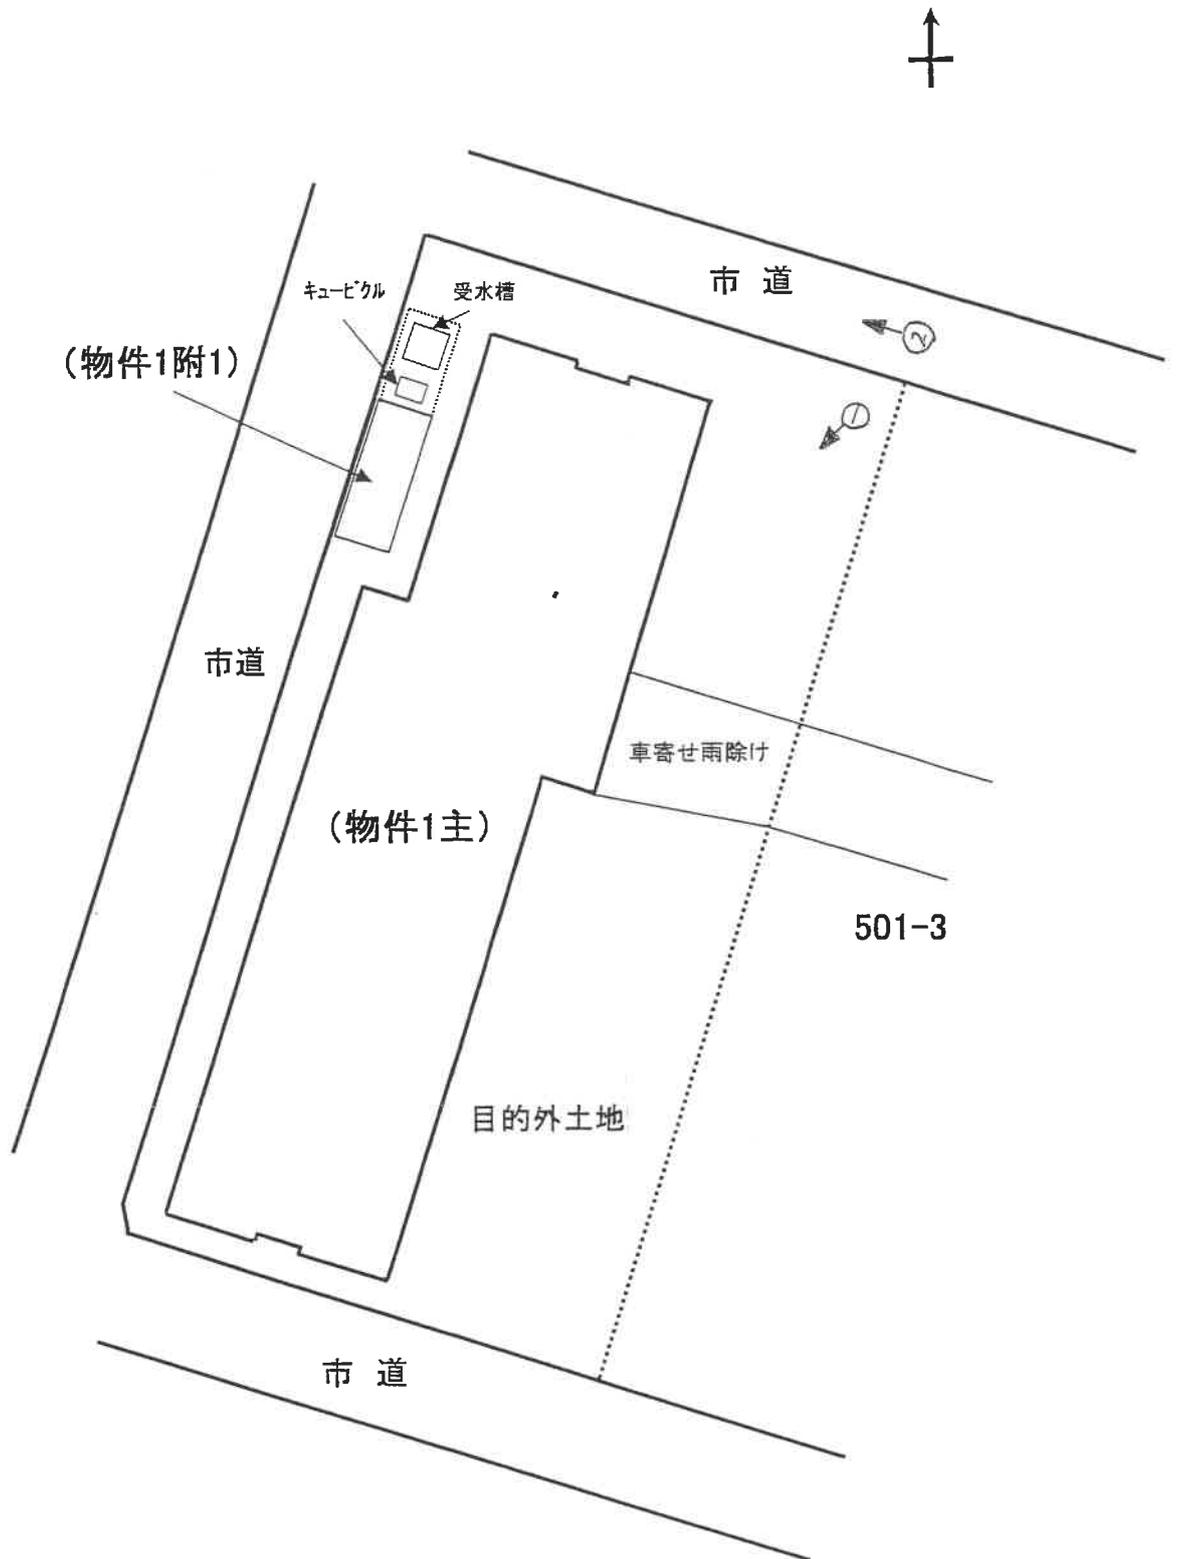


間 取 図

写真撮影位置・方向

* 本図は概略の参考図であり物件の正確な位置、形状、面積等を示すものではない

(主建物 1階)

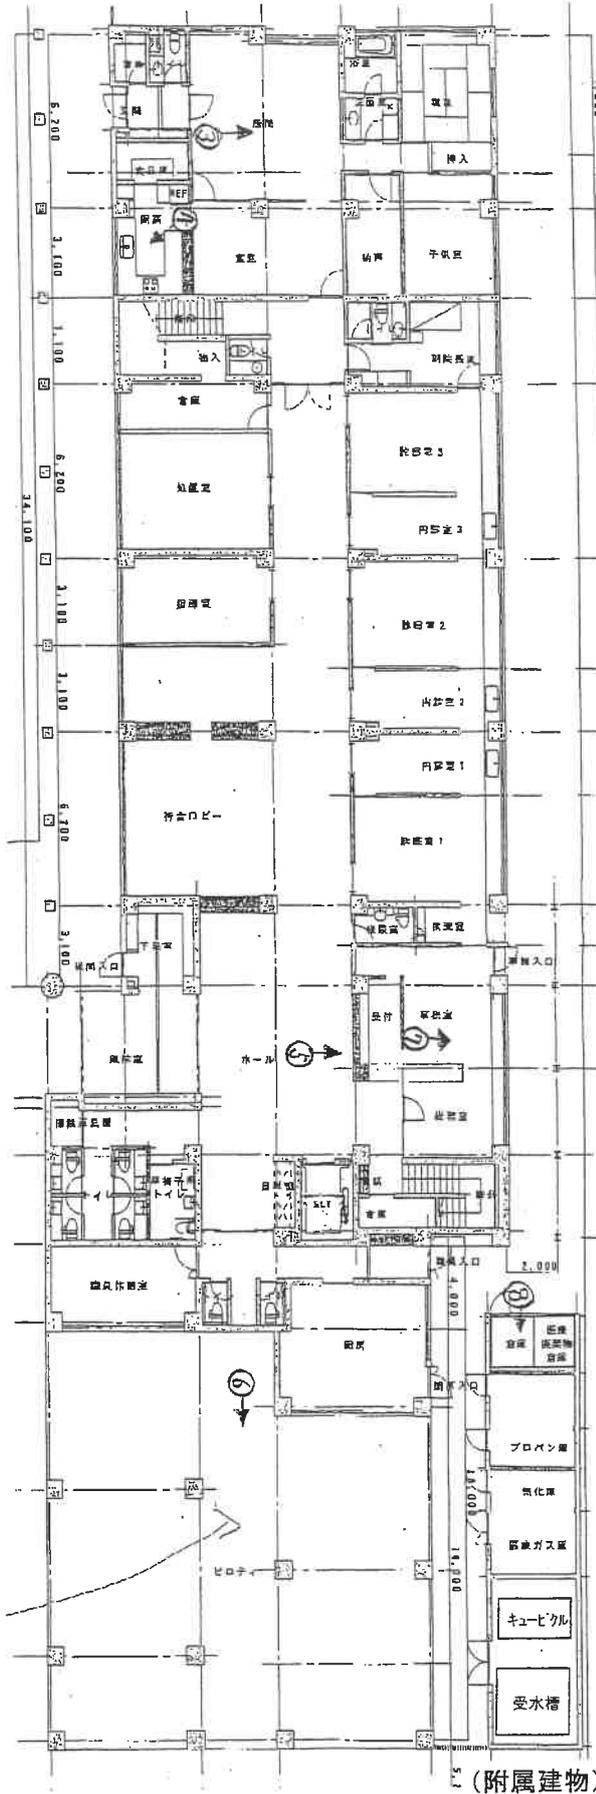

(主建物 2階)

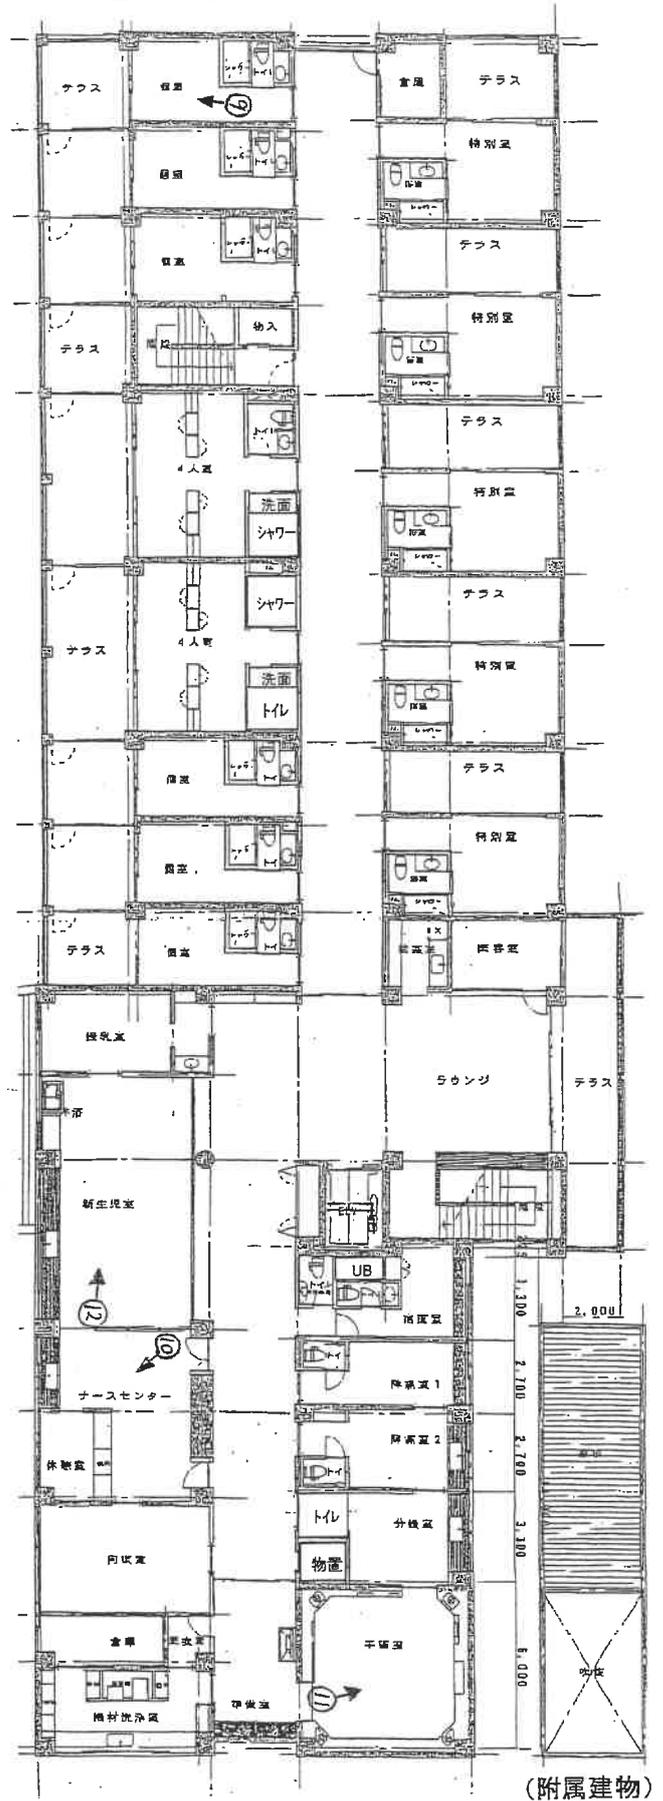


写真1



写真2



写真3 (1階居宅部分 居間)



写真4 (1階居宅部分 厨房)



写真5 (1階 病院受付)



写真6 (1階 保育室)



写真7 (1階 事務室)



写真8 (附属建物 倉庫内部)



写真9 (2階 患者用個室)



写真10 (2階 ナースセンター)



写真11 (2階 手術室)



写真12 (2階 新生児室)



令和 7年 (ケ) 第 20号
令和 7年 7月 4日 受 命
令和 7年 9月 1日 現地調査
令和 7年 9月 24日 評 価
令和 7年 9月 26日 提 出

宇都宮地方裁判所足利支部 御中

評 価 書

評価人 不動産鑑定士
柴 崎 博 之

第1 評価額

物件番号	評 価 額
物件1	金 46,137,000円

物件1の価格は目的外土地の敷地利用権等付建物としての価格である。

第2 評価の条件

- 1 本件評価は、民事執行法により売却に付されることを前提とした適正価格を求めるものである。
したがって求めるべき評価額は、一般の取引市場において形成される価格ではなく、一般の不動産取引と比較しての競売不動産特有の各種の制約（売主の協力が得られないことが常態であること、買受希望者は内覧制度によるほかは物件内部の確認が直接できないこと、引渡しを受けるために法定の手続をとらなければならない場合があること、目的物の種類又は品質に関する不適合には担保責任がないこと等）等の特殊性を反映させた価格とする。
- 2 評価は、目的物件の調査時点における現状に基づいて行うものであり、調査日以降発生した物件の現状変更については考慮していない。
- 3 現地での物件調査は、原則として目視可能な部分に限定される。
- 4 物件に関する情報提供の内容は民事執行法58条4項に定める場合を除いて、原則として公共機関で公開された資料に基づくものである。

第3 目的物件

番号	所在等	登 記	現 況
1	所 在	足利市鹿島町字下郷分501 番地1	同左
	家屋番号 種類 構造 床面積	501番1 診療所・居宅 鉄筋コンクリート造陸屋根2 階建 1階 739.63㎡ 2階 870.41㎡ 延床面積 1,610.04㎡	
	符 号 種類 構造 床面積	(附属建物) 1 倉庫 鉄骨造亜鉛メッキ鋼板葺平家 建 33.25㎡	ほぼ登記簿記載の通り
特記事項			
(目的外土地の概要) ・目的外土地1 所 在：足利市鹿島町字下郷分 地 番：501番1 地 目：宅地 地 積：2274.00㎡ 所有者：株式会社TSホーム			

第4 目的物件の位置・環境等

1 土地の概況及び利用状況等（件外敷地1）

位置・交通	足利市の西部、JR両毛線「山前」駅の西方、約0.8km（直線距離）に所在する。（別添位置図参照）	
付近の状況	評価物件の存する地域は、県道桐生岩舟線南西側背後の地域であり、戸建住宅やアパートのほかには診療施設や作業場等がみられる地域である。土地区画整理済みの地域であり、区画や街路は整備済みである。	
主な公法上の規制等 （道路の幅員等の個別的な規制を考慮しない一般的な規制）	都市計画区分 用途地域 建ぺい率 容積率 その他の規制	市街化区域 準工業地域 指定60% 指定200% 都市計画道路 *北東側市道は計画幅員18mの都市計画道路であるが、事業は計画決定のみである。
画地条件	（目的外土地1） 地積：2,274.00㎡ 間口：約68m（北西側） 奥行：約33m 形状：ほぼ長方形 地勢：平坦 高低差：接面道路と等高 接面道路との関係：三方路	
接面道路の状況	（目的外土地1） 北西約7m舗装市道（建築基準法第42条第1項第1号道路に該当） 北東約6m舗装市道（建築基準法第42条第1項第1号道路に該当） 南西約7m舗装市道（建築基準法第42条第1項第1号道路に該当）	
土地の利用状況等	（目的外土地1） 物件1の敷地として利用されているが、地主からは地代滞納を理由として借地契約を解除されている。尚、土地利用に関する詳細は現況調査報告書を参照のこと。	

供給処理施設	<p>(目的外土地1) 上水道：あり 都市ガス：なし 下水道：あり</p> <p>(注) 供給処理施設における「あり」とは、敷地内までの引き込みがあることをいう。「前面道路に本管あり」とは、対象物件の前面道路に該当施設の本管(以下、施設管という)がとおっており、通常のコストで敷地内への引き込みができる状態にあることをいう。「なし」とは、対象物件を含めた周辺に施設管が配置されておらず、敷地内に引き込むことが不可能な場合をいう。「不明」とは前面道路に施設管は施設されていないにもかかわらず供給処理施設を利用している場合や、役所での確認事項に疑義がある場合等で、将来的に当該施設が利用できるかどうか不明な場合をいう。</p>
土壌汚染の可能性の調査	土壌汚染について調査したところ有害物質使用特定施設の届出は無かった。
特記事項	(埋蔵文化財について) 埋蔵文化財包蔵地の指定は無い。

2 建物の概況及び利用状況（物件1）

区分	主である建物	
建築時期及び経済的残存耐用年数	建築年月日(登記記載) 経過年数 躯体経済的残存耐用年数 設備経済的残存耐用年数	平成17年10月24日新築 20年 15年 満了
仕様	構造 鉄筋コンクリート造 屋根 アスファルト防水等 外壁 タイル貼り等 内壁 化粧鋼板、石膏ボード、クロス等 天井 石膏ボード、岩綿板、クロス等 床 塩ビタイル貼り、タイル貼り等 設備 エレベーター1基、キュービクル、受水槽 システムキッチン（居宅部分） 全館天井埋込式空調	
床面積（現況）	1階739.63㎡ 2階870.41㎡ 計 1,610.04㎡	
現況用途等	階層 地上2階建て 現況用途 診療所・居宅	
品等	やや優る	
保守管理の状態	普通 内壁には複数の亀裂やクロスの剥がれが見られた。	
建物の利用状況	空家の状態で所有者が占有している。 一部建物に付随している設備機器が存在するが、それらについては単体での市場性は無いものと判断し、評価上は建物価格に含めるものとした。 建物東側には雨除けを兼ねた車寄せが設置されているが、天井部分は隣接する建物の雨除けと接続されている。	
特記事項	建物は使用されなくなってから約2年経過しており、現在も通電していないため、建物設備についての稼働状態は不明である。	

(附属建物1)

区 分	附属建物
建築時期及び経済的残存耐用年数	建築年月日(登記記載) 平成17年10月24日新築 経過年数 20年 経済的残存耐用年数 満了
仕 様	構 造 鉄骨造亜鉛メッキ鋼板葺平家建 屋 根 金属板 外 壁 タイル貼り 内 壁 吹付等 天 井 石膏ボード等 床 コンクリート打ち等
床面積(現況)	33.25㎡ 計 33.25㎡
現況用途等	倉庫
品 等	やや優る
保守管理の状態	普通
建物の利用状況	倉庫・医療廃棄物倉庫、プロパン庫・医療ガス庫として利用されており、医療ガス庫には医療用酸素ボンベのほか、液体ガスの気化設備が残置されている。 医療廃棄物倉庫については内部を確認したところ、廃棄物は全て処理済みであった。
特 記 事 項	建物北側にはキュービクルと受水槽が設置されているが、建物に付随してそれら設備を囲み、天井の無い壁が設置されている。

第5 評価額算出の過程

1 基礎となる価格

① 物件1 (建物)

当該建物の再調達原価を、現在の建物建築費の推移動向を考慮した標準的な建築費に比準して求め、これに耐用年数に基づく方法並びに観察減価法を併用した減価修正を行って、建物価格を判定した。

再調達原価 (円/㎡) ア	現況延床 面積(㎡) イ	現価率 ウ	主である建物の価格 (円) ア×イ×ウ=エ
320,000	1,610.04	0.18	92,738,000

ア 再調達原価 : 320,000円/㎡

イ 現況延床面積 : 1,610.04㎡

ウ 現 価 率

経過年数20年、躯体経済的全耐用年数35年、躯体経済的残存耐用年数15年、躯体割合60%、設備経済的全耐用年数15年、設備経済的残存耐用年数0年、設備割合40%、観察減価及び中古建物の市場性減価30%、残価率0%、耐用年数に基づく方法と観察減価法を併用し、現価率を査定した。

・ 現価率 = (残価率0% + (1-0%) × (躯体経済的残存耐用年数15年 / 躯体経済的全耐用年数35年 × 躯体割合60% + 設備経済的残存耐用年数0年 / 設備経済的全耐用年数15年 × 設備割合40%)) × (1 - 観察減価30%) ≒ 0.18

附属建物

符号	再調達原価 (円/㎡) オ	現況延床 面積(㎡) カ	現価率 キ	附属建物の価格 (円) オ×カ×キ=ク
1	80,000	33.25	0.01	27,000

建物は経済的残存耐用年数を超過していることから、現況等を考慮し現価率を1%と査定した。

建物の合計

物件 番号	主である建物の価格 (円) ケ	附属建物の価格 (円) コ	合計価格 (円) ケ+コ=サ
1	92,738,000	27,000	92,765,000

2 評価額の判定

① 土地利用権等価格

件外敷地

土地 符号	標準画地 価格 (円/㎡) ア	個別 格差 イ	地積 (㎡) ウ	建付 減価 エ	土地利用権 等割合 オ	土地利用権 価格(円) ア×イ×ウ×エ×オ=カ
1	24,300	0.63	2,274.00	0.80	場所的利益 0.05	1,393,000

ア 標準画地価格 (公示価格等からの規準)

地価公示 足利-24

公示価格 時点修正 標準化補正 地域格差 標準画地価格
 $24,700\text{円}/\text{m}^2 \times 98.5/100 \times 100/100 \times 100/100 = 24,300\text{円}/\text{m}^2$

◇時点修正：年率-2.00%を補正

◇標準化補正：必要なし。

◇地域格差：必要なし。

イ 個別格差：規模▲40 三方路+5

ウ 地積：登記記載の地積。

エ 建付減価：0.80

② 内訳価格及び一括価格

物件 番号	基礎となる価格 (円) (1①サ) ア	土地利用権等価格 の控除及び加算 (円) (2①カ)イ	占有 減価 修正 ウ	市場 性修 正 エ	競売 市場 修正 オ	評価額 (円) (ア±イ)×ウ×エ×オ
1	92,765,000	+1,393,000	1.00	0.70	0.70	46,137,000
一括価格 (合計)						46,137,000

ウ 占有減価修正：必要なし

エ 市場性修正：建物用途の特殊性や、売却対象が建物のみである市場性の減退及び借地契約が解除されており、将来的に建物収去土地明渡訴訟が提起される可能性があること等を考慮した。

オ 競売市場修正：評価の条件欄記載の不動産競売市場の特殊性等を考慮した。

第6 参考価格資料

1 地価公示価格 足利-24

所 在：足利市鹿島町字薬師584番3

地 目：宅地

価 格：24,700円/㎡

位 置：山前800m

価 格 時 点：令和7年1月1日

地 積：331㎡

供給処理施設：水道, 下水道

接 面 街 路：南西市道5.5m


用途指定等：市街化区域 準工業地域（建蔽率60%、容積率200%）


地域の概要：一般住宅、アパート、事業所が混在する住宅地域

第7 附属資料


- 1 受命物件の位置図
- 2 公図写
- 3 建物図面写
- 4 建物間取図
- 5 配置図

以 上

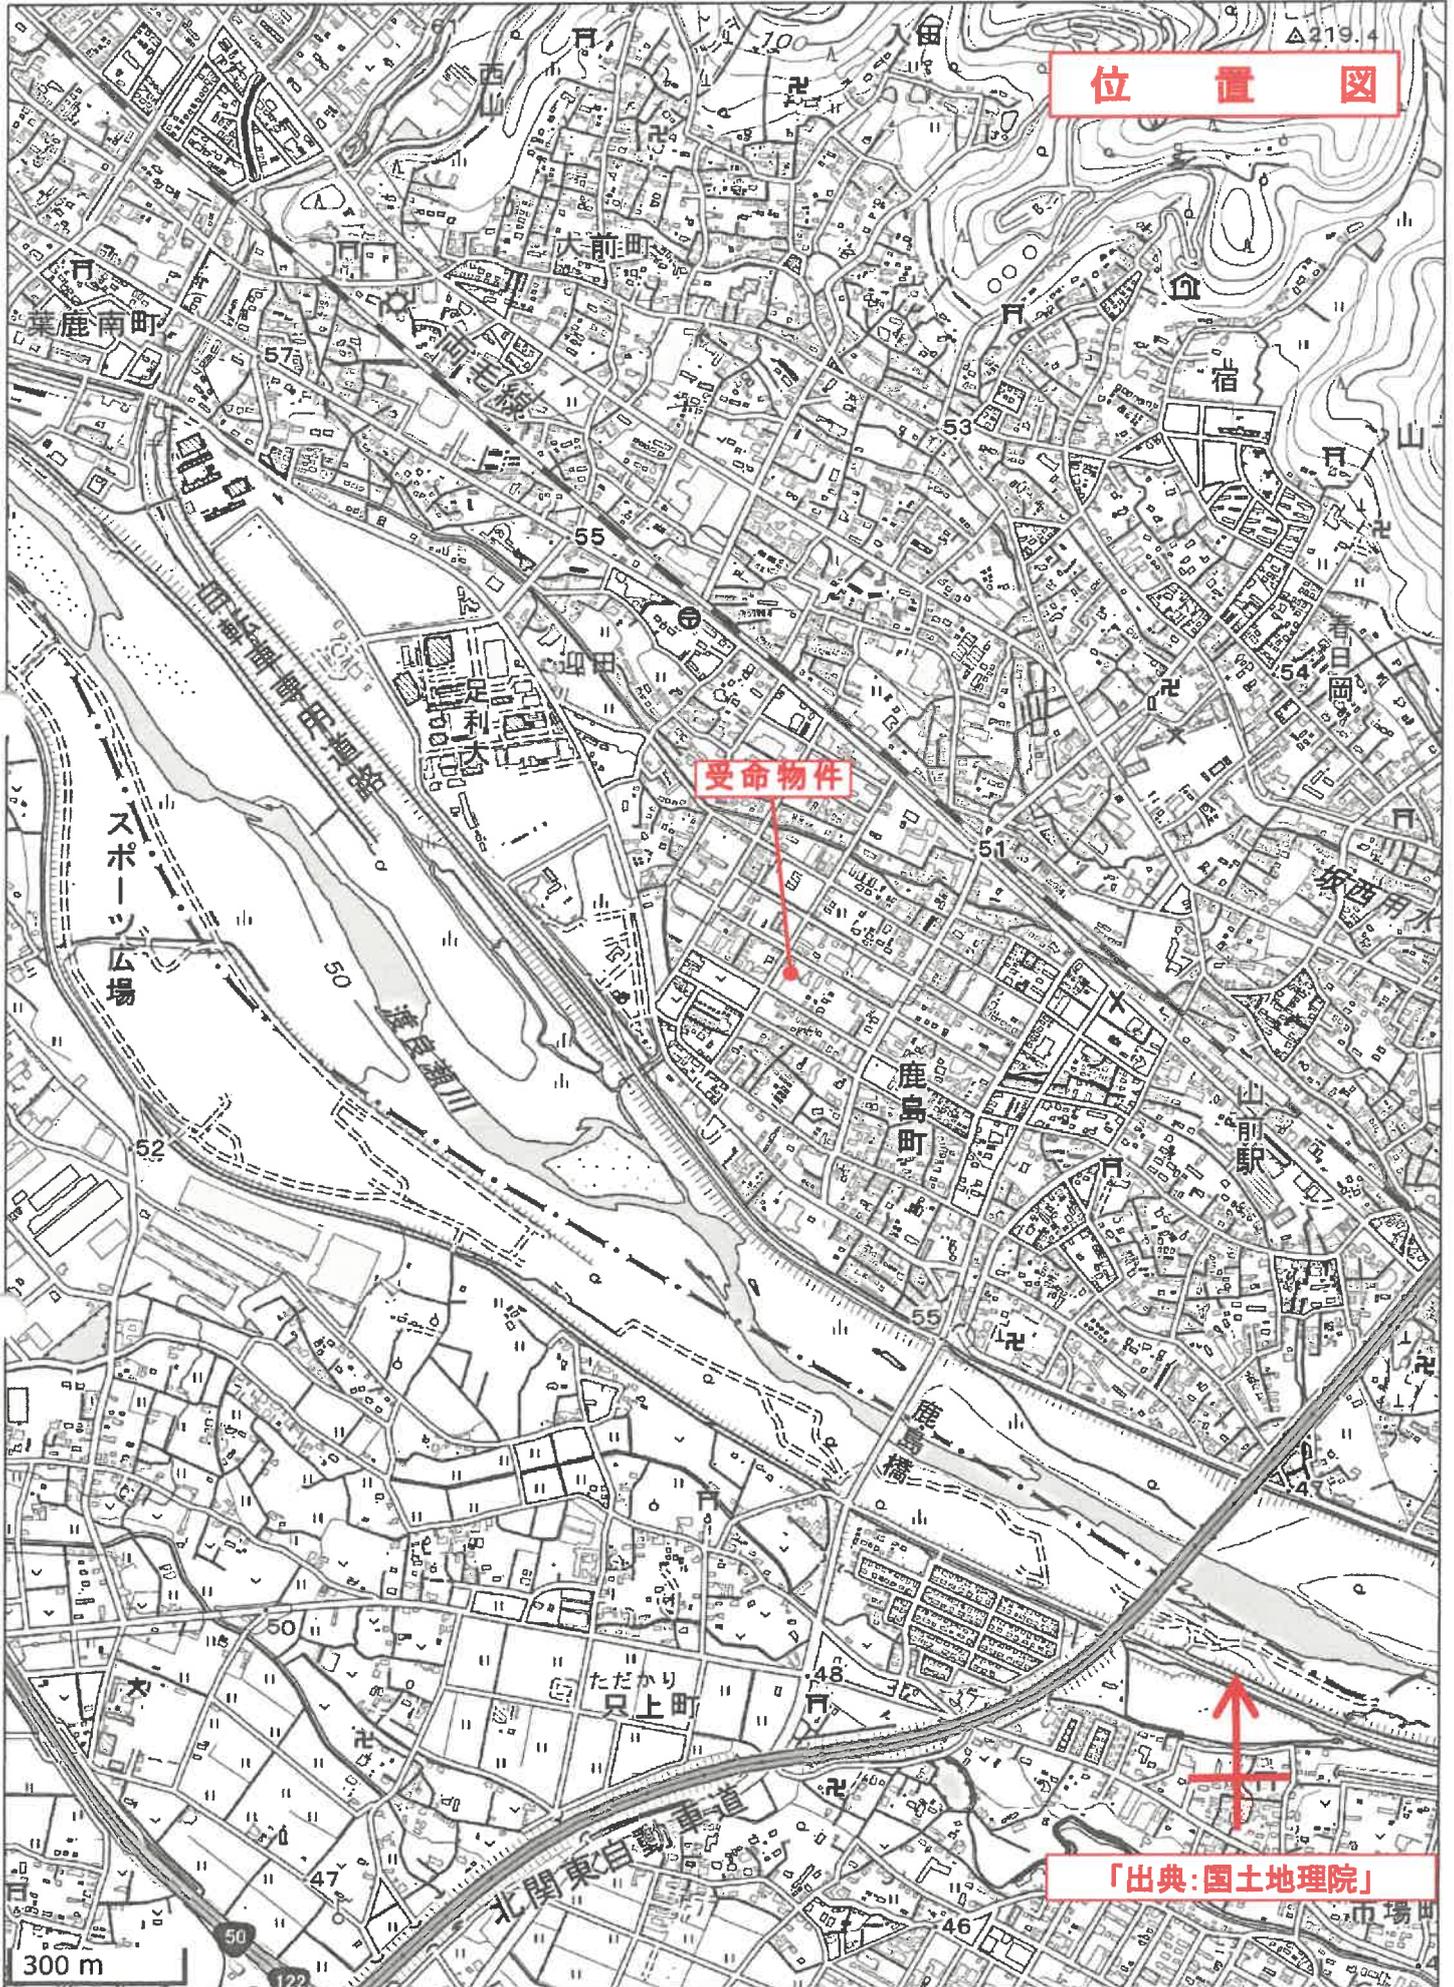

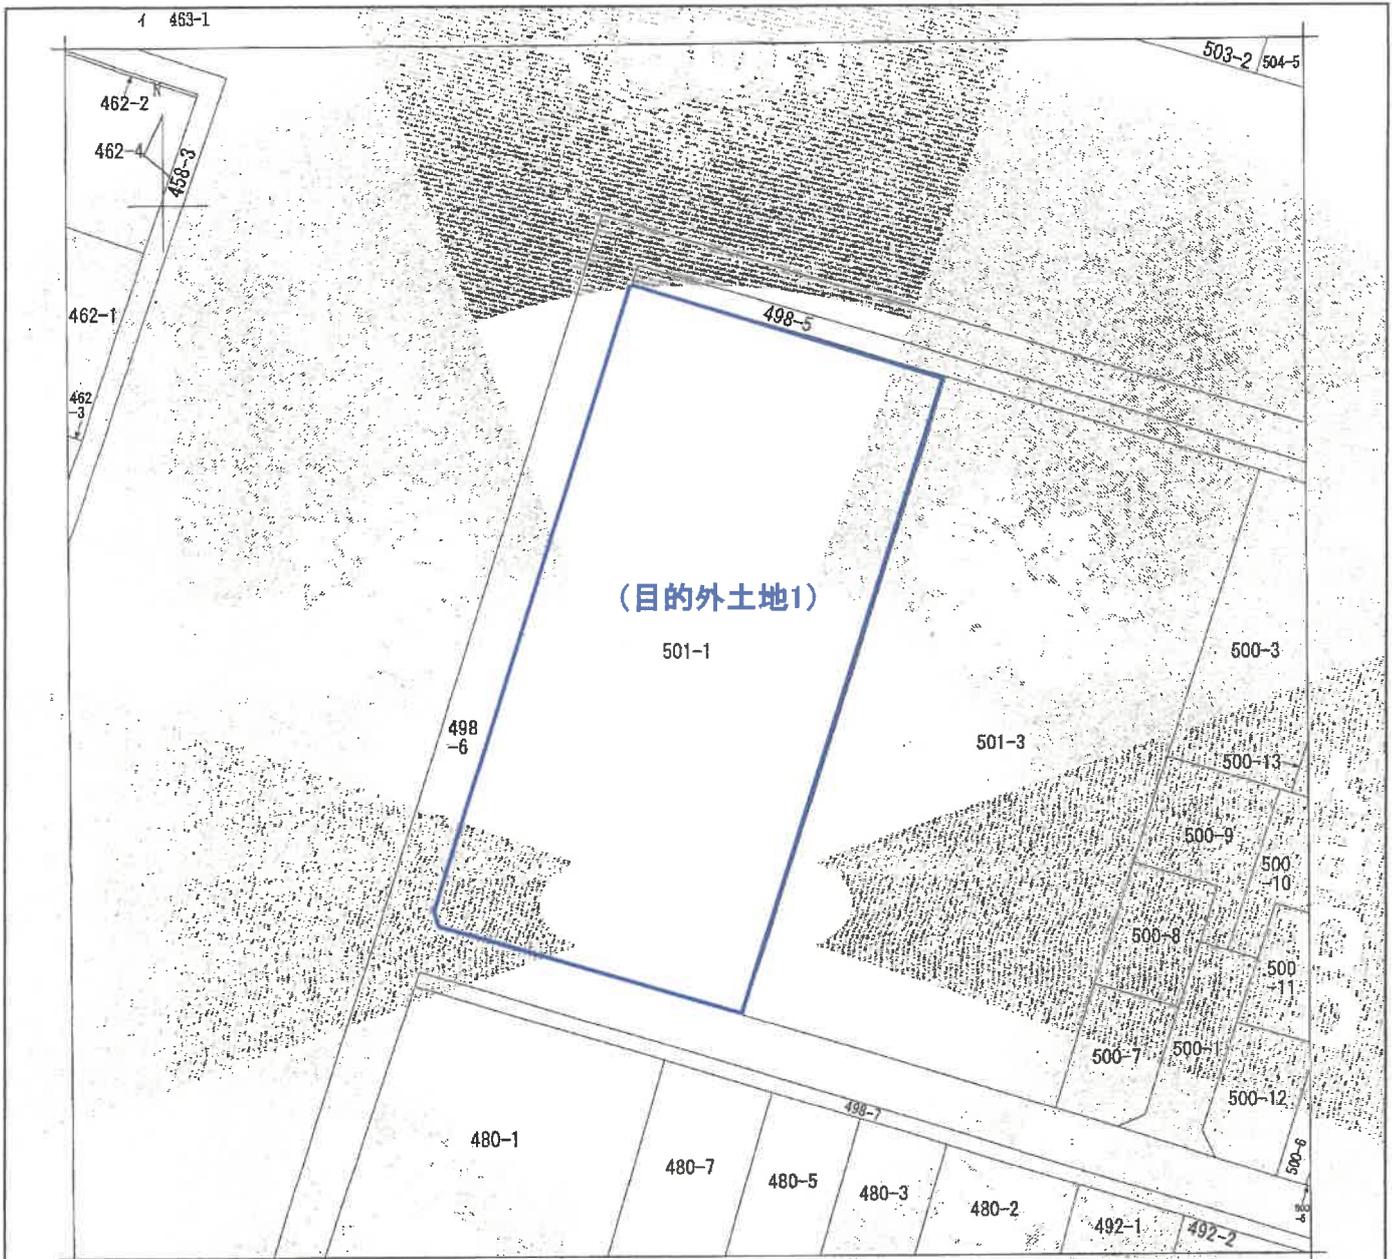


(注) 地図に準ずる図面は、土地の区画を明確にした不動産登記法所定の地図が備え付けられるまでの間、これに代わるものとして備え付けられている図面で、土地の位置及び形状の概略を記載した図面です。

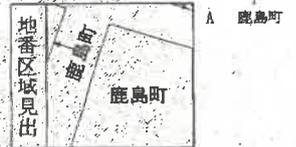

請求部分	所在	足利市鹿島町字下郷分				地番	501番1	
出力縮尺	1/500	精度区分	座標系番号又は記号	分類	地図に準ずる図面		種類	土地改良所在図
作成年月日	昭和44年1月10日			備付年月日(原図)	平成4年10月5日		補記事項	

これは地図に準ずる図面に記録されている内容を証明した書面である。


A3版をA4版に縮小

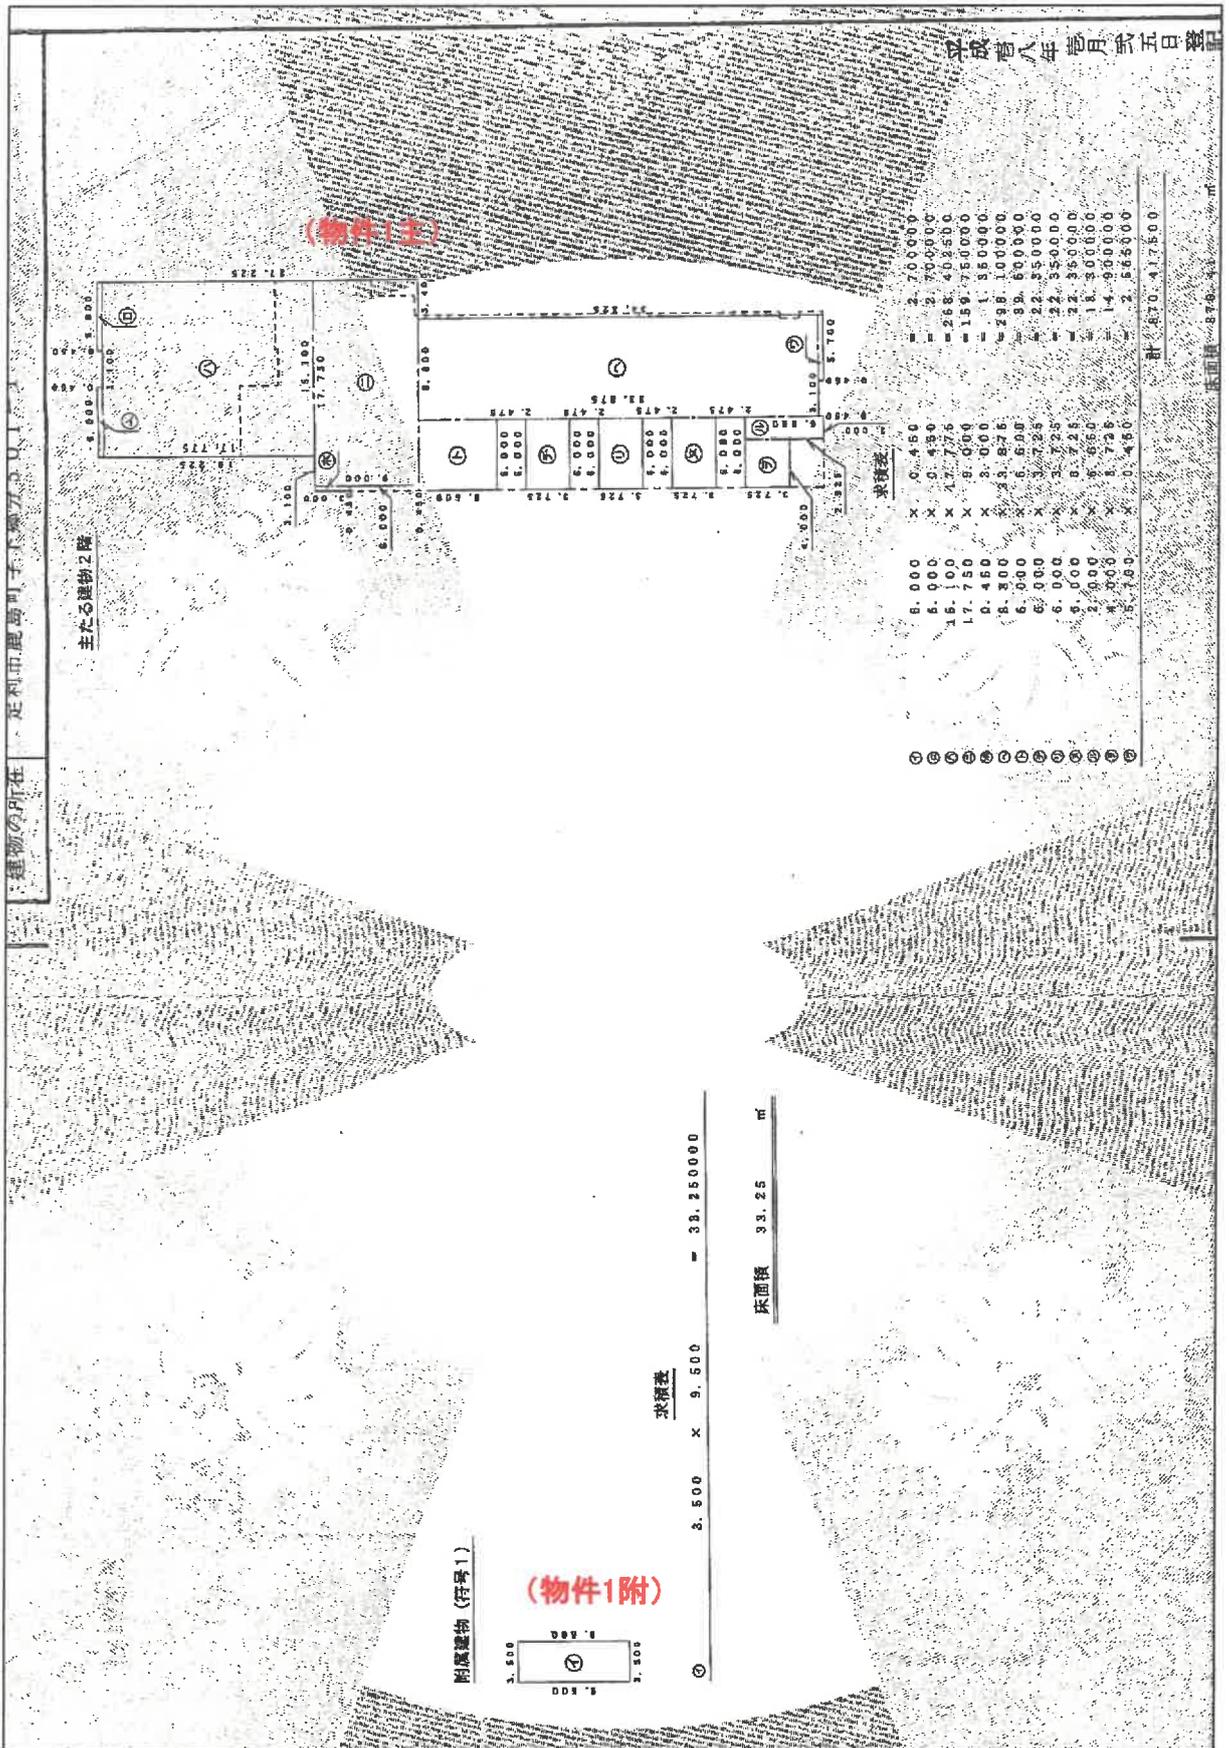

A3版をA4版に縮小


間 取 図

(主建物 1階)

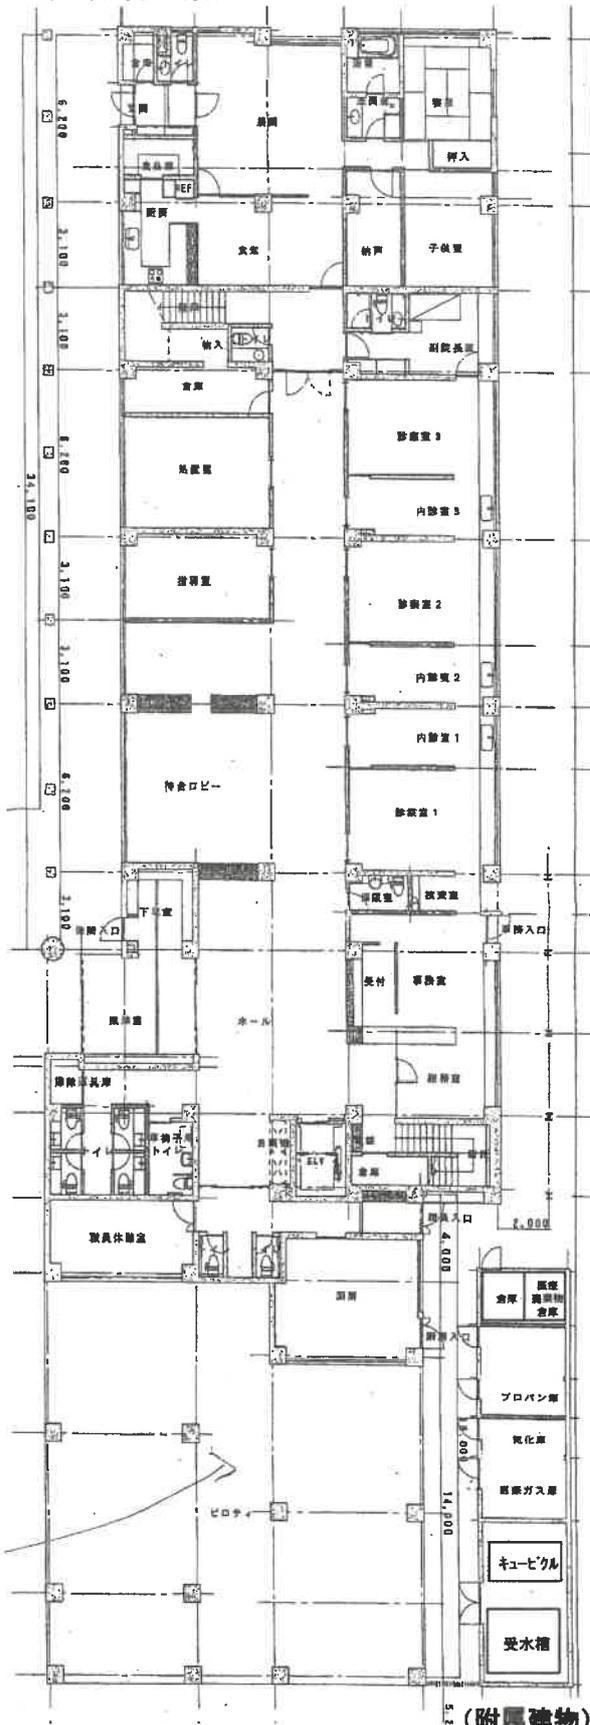

(附属建物)

(主建物 2階)

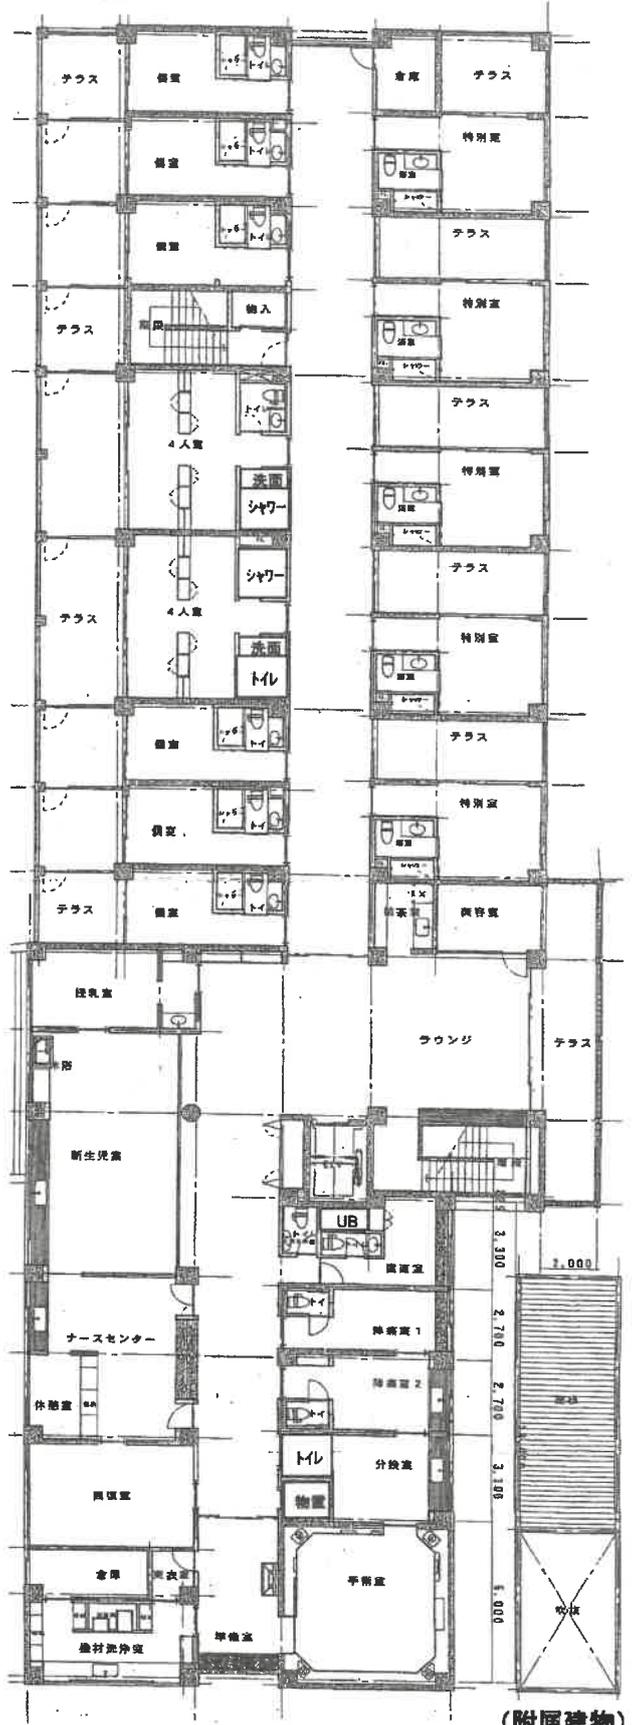

(附属建物)

配置図

* 本図は概略の参考図であり物件の正確な位置、形状、面積等を示すものではない

