

陳述書の提出等について（注意）

○競売物件の入札をするには、入札書とともに、陳述書の提出が必要となりました。

○入札ごとに陳述書が提出されなければ、入札は無効となります。

○陳述書は、以下のとおり個人用、法人用などの種類があるので該当するものを使用してください。

○陳述書の記入・押印・提出は、陳述書下部の「注意」をよく読んで行ってください。

○陳述書の記載や添付書類に不備があると、入札が無効となることがあります。※特に個人・役員名のフリガナもれに御注意ください。

○陳述書の用紙は、執行官室において入手可能です。

※該当する□にチェックを入れてください

陳述書 (買受申出人(個人) 本人用)	
大阪地方裁判所執行官 殿	
事件番号	□平成 年() 第 号 物件番号
私は、暴力団員等ではありません。	
私は、暴力団員等又は暴力団員等が役員である法人の計算において買受けの申出をする者ではありません。	
□	自己の計算において私に買受けの申出をさせようとする者は、別紙「自己の計算において買受けの申出をさせようとする者に関する事項」記載のとおりです。(注意書9参照) この者は、暴力団員等又は暴力団員等が役員である法人ではありません。
(陳述書作成日)令和 年 月 日	
買受申出人(個人)	住 所
	(フリガナ)
	氏 名
	性 別 □ 男性 □ 女性
生年月日 □ 昭和 □ 平成 □ 西暦 年 月 日	

注 意

- 陳述書は、一括売却される物件を除き、物件ごとに別の用紙を用いてください(鉛筆書き不可)。
- 事件番号及び物件番号欄には、公告に記載された番号をそれぞれ記載してください。事件番号及び物件番号の記載が不十分な場合、入札が無効となる場合があります。
- 本用紙は、買受申出人が個人の場合のもので、法人の場合は、法人用の用紙を用いてください。また、買受申出人に法定代理人がある場合(未成年者の親権者など)は、買受申出人(個人)法定代理人用の用紙を用いてください。
- 共同入札の場合には、入札者ごとに陳述書及び添付書類を提出してください。
- 「暴力団員等」とは、「暴力団員による不当な行為の防止等に関する法律(平成3年法律第77号)第2条第6号に規定する暴力団員又は暴力団員でなくなった日から5年を経過しない者」を指します。
- 陳述書は、氏名、住所、生年月日及び性別を証明する文書(住民票等)を添付して、必ず入札書とともに提出してください。提出がない場合、入札が無効となります。
- 氏名、住所、生年月日及び性別は、それらを証明する文書のとおり、正確に記載してください。記載に不備がある場合、入札が無効となる場合があります。
- 買受申出人が宅地建物取引業者の場合には、その免許証の写しを提出してください。
- 自己の計算において買受けの申出をさせようとする者(買受申出人に資金を渡すなどして買受けをさせようとする者をいいます。)がある場合は、別紙「自己の計算において買受けの申出をさせようとする者に関する事項」の添付が必要です。
- 提出後の陳述書及び添付書類(別紙を含む)の訂正や追完はできません。
- 虚偽の陳述をした場合には、6月以下の拘禁刑又は50万円以下の罰金に処せられることがあります(民事執行法213条)。

※該当する□にチェックを入れてください

陳述書 (買受申出人(法人)代表者用)	
大阪地方裁判所執行官 殿	
事件番号	□平成 年() 第 号 物件番号
当法人は、暴力団員等が役員である法人ではありません。	
当法人は、暴力団員等又は暴力団員等が役員である法人の計算において買受けの申出をする者ではありません。	
□	自己の計算において当法人に買受けの申出をさせようとする者は、別紙「自己の計算において買受けの申出をさせようとする者に関する事項」記載のとおりです。(注意書9参照) この者は、暴力団員等又は暴力団員等が役員である法人ではありません。
(陳述書作成日)令和 年 月 日	
買受申出人(法人) 代表者	法人の所在地
	法人の名称
	代表者氏名
	役 員 別紙「買受申出人(法人)の役員に関する事項」のとおり

注 意

- 陳述書は、一括売却される物件を除き、物件ごとに別の用紙を用いてください(鉛筆書き不可)。
- 事件番号及び物件番号欄には、公告に記載された番号をそれぞれ記載してください。事件番号及び物件番号の記載が不十分な場合、入札が無効となる場合があります。
- 本用紙は、買受申出人が法人の場合のもので、個人の場合は、個人用の用紙を用いてください。
- 共同入札の場合には、入札者ごとに陳述書及び添付書類を提出してください。
- 「暴力団員等」とは、「暴力団員による不当な行為の防止等に関する法律(平成3年法律第77号)第2条第6号に規定する暴力団員又は暴力団員でなくなった日から5年を経過しない者」を指します。
- 陳述書は、必ず入札書とともに提出してください。提出がない場合、入札が無効となります。
- 所在地、名称及び代表者氏名は、資格証明書(代表者事項証明、全部事項証明等)のとおり、正確に記載してください。記載に不備がある場合、入札が無効となる場合があります。
- 買受申出人が宅地建物取引業者の場合には、その免許証の写しを提出してください。
- 自己の計算において買受けの申出をさせようとする者(買受申出人に資金を渡すなどして買受けをさせようとする者をいいます。)がある場合は、別紙「自己の計算において買受けの申出をさせようとする者に関する事項」の添付が必要です。
- 提出後の陳述書及び添付書類(別紙を含む)の訂正や追完はできません。
- 虚偽の陳述をした場合には、6月以下の拘禁刑又は50万円以下の罰金に処せられることがあります(民事執行法213条)。

(別紙)

※該当する□にチェックを入れてください

買受申出人(法人)の役員に関する事項	
1 □代表者	住 所
	(フリガナ)
	氏 名
	性 別 □ 男性 □ 女性
生年月日 □ 昭和 □ 平成 □ 西暦 年 月 日	
2	住 所
	(フリガナ)
	氏 名
	性 別 □ 男性 □ 女性
生年月日 □ 昭和 □ 平成 □ 西暦 年 月 日	
3	住 所
	(フリガナ)
	氏 名
	性 別 □ 男性 □ 女性
生年月日 □ 昭和 □ 平成 □ 西暦 年 月 日	
4	住 所
	(フリガナ)
	氏 名
	性 別 □ 男性 □ 女性
生年月日 □ 昭和 □ 平成 □ 西暦 年 月 日	

注 意

- 買受申出人が法人の場合は、本書面の提出が必要です。提出がない場合、入札が無効となります。
- 役員全員(代表者を含む)の氏名、住所、生年月日及び性別を正確に記載してください。記載に不備がある場合、入札が無効となる場合があります。
- 役員の氏名、住所、生年月日及び性別などを証明する文書(住民票等)の添付は不要です。
- 役員が5人以上の場合は、本用紙を複数枚用いてください。
- 提出後の本書面の訂正や追完はできません。

期 間 入 札 の 公 告

令和 7年 9月 3日

大阪地方裁判所第14民事部

裁判所書記官 高 崎 幸 次

別紙物件目録記載の不動産を下記のとおり期間入札に付します。

記

入札期間	令和 7年 9月18日 午前 9時00分から 令和 7年 9月26日 午後 5時00分まで
開札期日 場 所	令和 7年10月 3日 午前 9時30分 大阪地方裁判所執行部等合同庁舎3階開札場
売却決定 期日 場 所	令和 7年10月17日 午前10時00分 大阪地方裁判所第14民事部
買受申出の保証の 提供方法	下記のいずれかによります。 (1) 当部の当座預金口座に金銭を振り込んだ旨の金融機関の証明書 (2) 銀行, 損害保険会社, 農林中央金庫, 商工組合中央金庫, 全国を地区とする信用金庫連合会, 信用金庫又は労働金庫の支払保証委託契約締結証明書
買受申出の資格の 制限(民事執行規則33条)	☆印を付した物件は農地です。権限を有する行政庁が交付した買受適格証明書を有する者及び買受けについて農地法上の許可又は届出を要しない者に限り, 買受けを申し出ることができます。
一般の閲覧に供するため, 令和 7年 9月 3日午前9時から入札期間最終日午後4時30分まで物件明細書, 現況調査報告書及び評価書の各写しを大阪地方裁判所執行部等合同庁舎3階物件明細閲覧室に備え置きます。	

物件番号	売却基準価額（円） 買受可能価額（円）	一括 売却	買受申出保証額（円）	令和6年度	
				固定資産税（円）	都市計画税（円）
1, 2	9,920,000 7,936,000	一括	1,990,000	87,291	22,571
1	3,200,000				
2	6,720,000				



物 件 目 録

- | | | |
|---|-------|--|
| 1 | 所 在 | 枚方市南中振二丁目 |
| | 地 番 | 4 4 6 番 1 8 |
| | 地 目 | 宅地 |
| | 地 積 | 9 0 . 8 1 平方メートル |
| 2 | 所 在 | 枚方市南中振二丁目 4 4 6 番地 1 8 |
| | 家屋 番号 | 4 4 6 番 1 8 |
| | 種 類 | 居宅 |
| | 構 造 | 木造スレートぶき 2 階建 |
| | 床 面 積 | 1 階 5 0 . 2 2 平方メートル
2 階 3 9 . 6 9 平方メートル |



物 件 明 細 書

令和 7年 7月14日

大阪地方裁判所第14民事部

裁判所書記官 高 崎 幸 次

1 不動産の表示

【物件番号1, 2】

別紙物件目録記載のとおり

2 売却により成立する法定地上権の概要

なし

3 買受人が負担することとなる他人の権利

【物件番号1, 2】

なし

4 物件の占有状況等に関する特記事項

【物件番号2】

本件所有者が占有している。

5 その他買受けの参考となる事項

なし

《 注 意 書 》

- 1 本書面は、現況調査報告書、評価書等記録上表れている事実等を記載したものであり、関係者の間の権利関係を最終的に決める効力はありません（訴訟等により異なる判断がなされる可能性もあります）。
- 2 記録上表れた事実等がすべて本書面に記載されているわけではありませんし、記載されている事実や判断も要点のみを簡潔に記載されていますので、必ず、現況調査報告書及び評価書並びに「物件明細書の詳細説明」もご覧ください。
- 3 買受人が、占有者から不動産の引渡しを受ける方法として、引渡命令の制度があります。引渡命令に関する詳細は、「引渡命令の詳細説明」をご覧ください。
- 4 対象不動産に対する公法上の規制については評価書に記載されています。その意味内容は「公法上の規制の詳細説明」をご覧ください。
- 5 各種「詳細説明」は、閲覧室では通常別ファイルとして備え付けられています。

物 件 目 録

- | | | |
|---|-------|----------------------------------|
| 1 | 所 在 | 枚方市南中振二丁目 |
| | 地 番 | 446番18 |
| | 地 目 | 宅地 |
| | 地 積 | 90.81平方メートル |
| 2 | 所 在 | 枚方市南中振二丁目446番地18 |
| | 家屋 番号 | 446番18 |
| | 種 類 | 居宅 |
| | 構 造 | 木造スレートぶき2階建 |
| | 床 面 積 | 1階 50.22平方メートル
2階 39.69平方メートル |



令和 7年(ケ)第 119号
令和 7年 6月 2日受理
令和 年 月 日提出
7.6.25

現況調査報告書

大阪地方裁判所

執行官

園 久 典

(注) チェック項目中の調査結果は、「■」の箇所の記載のとおり

物 件 目 録

- | | | |
|---|-------|--|
| 1 | 所 在 | 枚方市南中振二丁目 |
| | 地 番 | 4 4 6 番 1 8 |
| | 地 目 | 宅地 |
| | 地 積 | 9 0 . 8 1 平方メートル |
| 2 | 所 在 | 枚方市南中振二丁目 4 4 6 番地 1 8 |
| | 家屋 番号 | 4 4 6 番 1 8 |
| | 種 類 | 居宅 |
| | 構 造 | 木造スレートぶき 2 階建 |
| | 床 面 積 | 1 階 5 0 . 2 2 平方メートル
2 階 3 9 . 6 9 平方メートル |



不動産の表示	「物件目録」のとおり			
住居表示	枚方市南中振二丁目70-1			
土地	物件1			
現況地目	☒ 宅地（物件1） ☐ 公衆用道路（物件 ） ☐			
形状	☐ 公図のとおり ☐ 地積測量図のとおり ☒ 建物図面（各階平面図）のとおり ☐ 土地建物位置関係図のとおり ☐			
占有者及び占有状況	☒ 土地所有者 ☐ その他の者 上記の者が本土地上に下記建物を所有し、占有している ☐ 「占有者及び占有権原」のとおり			
下記以外の建物（目的外建物）	☒ ない ☐ ある（詳細は「目的外建物の概況」のとおり）			
その他の事項	「その他の事項」のとおり			
建物	物件2			
種類、構造及び床面積の概略	☒ 公簿上の記載とほぼ同一である ☐ 公簿上の記載と次の点異なる（ ☐ 主たる建物 ☐ 附属建物） ☐ 種類： ☐ 構造： ☐ 床面積：			
物件目録にない附属建物	☒ ない 種類： ☐ ある 構造： 床面積： {			
占有者及び占有状況	☒ 建物所有者 ☐ その他の者 上記の者が本建物を住居（空き家）として使用している ☐ 「占有者及び占有権原」のとおり			
上記以外の敷地（目的外土地）	☒ ない ☐ ある（詳細は「目的外土地の概況」のとおり）			
その他の事項	「その他の事項」のとおり			
執行官保管の仮処分	☒ ない [地方裁判所 支部 平成 年()第 号 ☐ ある [保管開始日 平成 年 月 日			
土地建物の位置関係	☒ 建物図面（各階平面図）のとおり ☐ 土地建物位置関係図のとおり			

(注) チェック項目中の調査結果は、「☒」の箇所の記載のとおり

そ の 他 の 事 項

1 表札等の表示

表札一体型郵便受けの表示 所有者の姓（漢字及びローマ字）

2 目的土地の現況について

- (1) 目的土地について法務局備付の地積測量図等は存在しないが、適宜現地概測したところ、形状は概ね別紙建物図面のとおりであり、公簿面積とほぼ一致すると思われるが、正確には専門家の測量を要する。
- (2) 目的土地は目的建物の敷地をなしている。
- (3) 目的土地の接面道路は、建築基準法上の道路である。

3 目的建物の現況について

- (1) 目的建物の形状は、概ね間取略図のとおりであると思われる。
- (2) 目的建物内部の状況は別紙添付写真のとおり。
- (3) 目的建物内には、洗濯機、テレビ等の家財道具や日常生活用品等の動産類が少し存在するが、残置されている状況等から長期不在である様子が伺われた。
- (4) 目的建物には、経年相当の劣化、損耗が認められた。

4 その他

相続財産清算人及び枚方警察刑事課職員より、本件建物内で令和5年6月22日～23日ころ、不自然死があったとの陳述を得た。

以 上

(注) チェック項目中の調査結果は、「■」の箇所の記載のとおり

(3枚目)

関係人の陳述等	
陳述者 (当事者等との関係)	陳述内容等
■相続財産清算人	1、目的建物は、空き家です。 2、本件建物2階で、令和5年6月22日～23日頃、不自然死がありました。
■枚方警察刑事課職員	本件建物内で、令和5年6月22日～23日頃、不自然死がありました。

(注) チェック項目中の調査結果は、「■」の箇所の記載のとおり

(4枚目)

執 行 官 の 意 見

目的物件の占有関係

関係人の陳述及び立入調査の結果から、目的建物は所有者が、住居（空き家）として使用、占有しているものと認める。

以 上

(注) チェック項目中の調査結果は、「■」の箇所の記載のとおり

(5枚目)

調 査 の 経 過		
調 査 の 日 時	調 査 の 場 所 等	調 査 の 方 法 等
7年6月2日 14:00-14:05	中之島図書館	物件確認
7年6月2日 15:50-15:55	大阪法務局 北大阪支局	公図等調査
7年6月3日 10:15-10:30	枚方市役所	道路等調査
7年6月3日 11:45-11:55	物件所在地	物件及び占有確認、照会文書投函
7年6月3日 13:35-13:40、 14:40-14:45	執務場所	相続財産清算人に電話・聴取
7年6月4日	執行官室	ライフライン調査
7年6月10日 9:55-10:05	相続財産清算人の 事務所	相続財産清算人と面談、目的建物の鍵の受領
7年6月10日 14:55-15:10	枚方警察署	物件及び占有調査
7年6月17日 11:25-12:10	物件所在地	現況調査（評価人帯同）
7年6月18日 12:05-12:20	執務場所	枚方警察刑事課より電話・聴取
(特記事項) ☐ 令和 年 月 日 目的物件は不在で施錠されていると予想されたので、立会人及び解錠技術者を同行して臨場した。 ☒ 令和7年6月17日 目的物件は不在（空き家）で施錠されていたので、相続財産清算人から預かった合鍵にて解錠して、建物内に立ち入った。		

(注) チェック項目中の調査結果は、「■」の箇所の記載のとおり

(6枚目)

登記年月日：平成24年12月26日

公用

これは図面に記録されている内容を証明した書面である。
(大阪法務局枚方出張所管轄)
令和7年6月2日 大阪法務局北大阪支局

登記官

(7枚目)


各階平面図

建物図平面図

家屋番号
446番18

建物の所在
枚方市南中振二丁目446番地18


1階

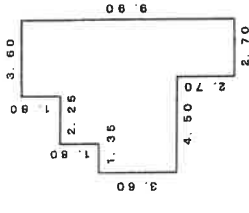

求積表

3.60 x 3.60	=	12.9600
2.25 x 1.80	=	4.0500
7.20 x 3.60	=	25.9200
2.70 x 2.70	=	7.2900
合計		50.2200
床面積		50.22㎡

2階

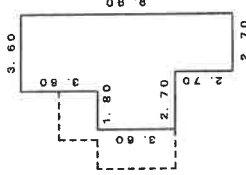

求積表

3.60 x 3.60	=	12.9600
5.40 x 3.60	=	19.4400
2.70 x 2.70	=	7.2900
合計		39.6900
床面積		39.69㎡

(←○写真撮影位置・方向)

A4判に縮小

(単位：m)

作成者

申請人



縮尺
1/250

縮尺
1/500

(大阪土地区画調整公社)



請求番号：48-2

1階

間取略図



2階

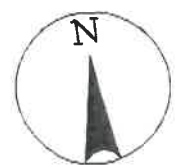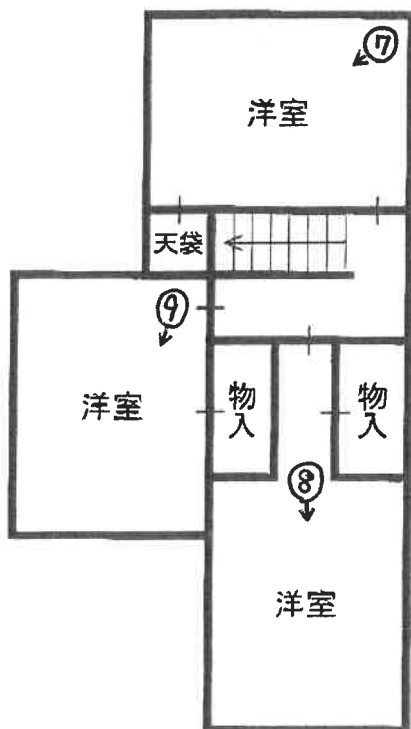

(←○写真撮影位置・方向)

1 目的建物



2



(9 枚目)

3



4



(10 枚目)

5



6



(11 枚目)

7



8



(12 枚目)



令和 7 年 (ケ) 第119号
令和7年6月17日 現地調査
令和7年6月24日 評 価

大阪地方裁判所 第14民事部 御中

評 価 書
(土地付建物)

評価人 不動産鑑定士

小 林 敬 一

第1 評価額

一 括 価 格	
金 9,920,000円	
内 訳 価 格	
物件 1	金 3,200,000円
物件 2	金 6,720,000円

- 1 一括価格は、物件1,2の各不動産について、一括売却（民事執行法61条本文）を行うことを前提とした場合の価格である。
- 2 内訳価格は、配当等の判断のために一括価格の内訳として算出した価格である。
- 3 物件1の内訳価格は物件2のための土地利用権等価格を控除した価格であり、物件2の内訳価格は当該土地利用権等付建物としての価格である。

第2 評価の条件

- 1 本件評価は、民事執行法により売却に付されることを前提とした適正価格を求めるものである。
したがって、求めるべき評価額は、一般の取引市場において形成される価格ではなく、一般の不動産取引と比較しての競売不動産特有の各種の要因（売主の協力が得られないことが常態であること、買受希望者は内覧制度によるほかは物件内部の確認が直接できないこと、引渡しを受けるために法定の手続をとらなければならない場合があること、目的物の種類又は品質に関する不適合には担保責任がないこと等）等を反映させた価格とする。
- 2 評価は、目的物件の調査時点における現状に基づいて行うものであり、調査日以降発生した物件の現状変更については原則として考慮していない。
- 3 現地での物件調査は、原則として目視可能な部分に限定される。
- 4 物件に関する情報提供の内容は、民事執行法58条4項に定める場合を除いて、公開された資料に基づくものである。

第3 目的物件

現況欄に記載のない事項については、ほぼ登記記載と同じ

番号	所 在 等	登 記	現 況
1	所 在 地 番 地 目 地 積	物件目録記載のとおり	概ね物件目録記載のとおり
2	所 在 家屋番号 種 類 構 造 床 面 積	物件目録記載のとおり	下記「特記事項」欄参照
番号	特 記 事 項		
1	特になし		
2	◇事故物件。		

第4 目的物件の位置・環境等

1 土地の概況及び利用状況等（物件1）

位置・交通	京阪本線 光善寺 駅 南西方 道路距離 約580m (別添「位置図」参照)	
付近の状況	中小規模一般住宅が建ち並ぶ住宅地域。 将来的にも、当分の間現況のまま推移していくものと思料される。	
主な公法上の規制等 (道路の幅員等の個別的な規制を考慮しない一般的な規制)	都市計画区分	市街化区域
	用途地域	第2種中高層住居専用地域
	建ぺい率	60%
	容積率	200%
	防火規制	準防火地域
	その他の規制	第2種高度地区、宅地造成等工事規制区域 水害ハザードマップ浸水想定区域、居住誘導区域
画地条件	規模	90.81㎡
	形状	略長方形
	間口・奥行	間口（西側）約 8 m, 奥行 約 11 m
	高低差等	概ね等高接面
接面道路の状況	西側	幅員約 4.7 m 市道 南中振39号線 (建築基準法第42条1項1号)
	北側	幅員約 4.7 m 市道 南中振39号線 (建築基準法第42条1項1号)
	接道状況	準角地
土地の利用状況等	現況	居宅
	東側	住宅
	西側	道路
	南側	住宅
	北側	道路、住宅
供給処理施設	上水道	あり
	ガス配管	あり
	下水道	あり（処理区域内）
	(注) 供給処理施設における「あり」とは、対象物件の前面道路に該当施設の本管（以下、「施設管」という。）が通っており、通常で敷地内への引込みが出来る状態にあることをいう。「なし」とは、対象物件を含めた周辺に施設管が配置されておらず、敷地内に引き込むことが不可能な場合をいう。「不明」とは、前面道路に施設管は敷設されていないにもかかわらず供給処理を利用している場合や、役場での確認事項に疑義がある場合等で、将来的に当該施設が利用できるかどうか不明な場合をいう。	
土壌汚染等	土地の閉鎖登記簿からは個人の所有者名、田の登記地目の履歴が確認された。過去の住宅地図によると同土地は駐車場や田等であったと見られる。 土地上の建物が法令上の特定施設に該当した履歴は確認できなかった。 また、周辺には特定施設地は存しない。 なお、土壌汚染の有無及びその内容について確実な情報を得るには、土壌汚染調査会社による調査を要する。	
特記事項	◇基準容積率について 建築基準法に規定される前面道路幅員による容積率の規制を受ける。 ◇接道状況に関する事項 北側で転回広場に面する。	

2 建物の概況及び利用状況等（物件2）

区 分	主である建物	
建築時期及び 経済的残存耐 用年数等	建築年月日	(登記記載) 平成24年12月25日 新築
	経過年数	約13年
	経済的残存耐用年数	約12年
仕 様	構 造	木造
	屋 根	スレートぶき
	外 壁	サイディング 等
	内 壁	クロス 等
	天 井	クロス 等
	床	フローリング、畳 等
	設 備	トイレ、風呂、システムキッチン 等
	その他	駐車スペース；約1台分
床面積（現況）	延 89.91㎡ 特段の増築は認められなかった。	
現況用途等	階 層	2階建
	現況用途	居宅
	間取り	4LDK
品 等	概ね普通品等	
保守管理の状態	経年相当で、概ね普通程度 ※概ね経年相応の損耗が見られた。 なお、室内に動産が複数あった。	
建物の利用状況	現況調査報告書記載のとおり。	
特 記 事 項	◇アスベストの使用可能性 目視した限りにおいてアスベスト含有吹付材は確認できなかった。但し、アスベスト含有建材が使用されている可能性は否定できない。 当調査はアスベストの使用の事実を絶対的に判定しているものではなく、あくまでも限定された調査条件の範囲内で使用の有無の“可能性”を判定するものである。従って、厳密な事実関係の判定に当たっては、別途専門機関による調査が必要である。 ◇耐震性に関する事項 新耐震基準が施行(昭和56年6月1日)された後に建築確認を取得した建物である。 ◇建築確認申請手続きに関する事項 ・ 確認申請； 済 ・ 検査済証； 有 ◇その他 ・ その他の事項についてはP.2「特記事項」欄参照。	

第5 評価額算出の過程

1 基礎となる価格

① 物件1（土地）

目的土地の更地価格を算出し、これに必要に応じて建付減価を行って土地価格を求めた。

物件 番号	標準画地価格 (円/㎡) ア	個別格差 イ	地積 (㎡) ウ	建付減価 エ	土地価格 (円) (千円未満四捨五入) オ(ア×イ×ウ×エ)
1	137,000	1.02	90.81	0.90	11,421,000

ア 標準画地価格（公示価格等からの規準）

地価調査 枚方(府)-21

公示価格等 時点修正 標準化補正 地域格差 標準画地価格
 $134,000\text{円}/\text{㎡} \times 102.0/100 \times 100/102 \times 100/98 = 137,000\text{円}/\text{㎡}$

◇時点修正： 公示価格等の価格時点から評価日までの推定変動率である。

◇標準化補正：	接面・方位	規模	形状	その他	総合（相乗積）
	1.02	1.00	1.00	1.00	1.02

◇地域格差：	街路	接近	環境	行政	総合（相乗積）
	0.99	0.99	1.00	1.00	0.98

イ 個別格差：	接面・方位	規模	形状	その他	総合（相乗積）
	1.02	1.00	1.00	1.00	1.02

※接面・方位： 方位 1.01 準角地 1.01 （相乗積）

ウ 地積： 登記数量に基づく。

エ 建付減価： 建物と敷地との適応の状態等を考慮した。

② 物件2（建物）

目的建物の再調達原価を、建物建築費の推移動向を考慮した標準的な建築費に比準して求め、これに耐用年数に基づく方法及び観察減価法を併用して求めた現価率を乗じて、建物の価格を求めた。

物件 番号	再調達原価 (円/㎡) ア	現況延面積 (㎡) イ	現価率 ウ	建物の価格 (円) (千円未満四捨五入) エ(ア×イ×ウ)
2 [主である建物]	200,000	89.91	0.35	6,294,000

ウ 現価率

経過年数 約13年

経済的残存耐用年数 約12年

観察減価 30%

残価率 5%

耐用年数に基づく方法と観察減価法を併用し、現価率を査定した。

$$\text{現価率} = \{ \text{残価率} 5\% + (1 - 0.05) \times \text{経済的残存耐用年数} 12\text{年} / (\text{経過年数} 13\text{年} + \text{経済的残存耐用年数} 12\text{年}) \} \times (1 - 0.3) \\ = 0.35$$

※観察減価は、維持管理の状態や中古建物に係る市場の特性等を考慮して査定した。

2 評価額の判定

前記により求めた価格に、土地については土地利用権等価格を控除し、建物については土地利用権等価格を加算し、さらに競売市場修正等を施して、下記のとおり評価額を求めた。

① 土地利用権等価格

物件 番号	建付地価格 (円) ア	土地利用権等割合 イ		土地利用権等価格 (円) (千円未満四捨五入) ウ (ア×イ)
1	11,421,000	0.50	法定地上権	5,711,000
合計				5,711,000

② 内訳価格及び一括価格

物件 番号	基礎となる価格 (円) (1①オ, 1②エ) ア	土地利用権等価格 の控除及び加算(円) (2①ウ) イ	占有 減価 ウ	市場 性修 正 エ	競売市 場修正 オ	その他の 控除減価 (敷金等) (円) カ	評価額 (円) (万円未満四捨五入) キ [(ア+イ) × ウ × エ × オ × カ]
1	11,421,000	-5,711,000	—	0.80	0.70	—	3,200,000
2	6,294,000	+5,711,000	1.00	0.80	0.70	0	6,720,000
一括価格 (合計)							9,920,000

ウ 占有減価

本件の場合不要。

エ 市場性修正

事故物件の市場性を特に考慮し、上記のとおり判定した。

オ 競売市場修正

第2の「評価の条件」欄記載の不動産競売市場特有の要因を考慮のうえ、競売市場修正率を0.70と決定した。

カ その他の控除減価 (敷金等)

本件の場合不要。

第6 参考価格資料

1 地価調査 枚方(府)-21

所 在 : 枚方市南中振二丁目128番13 「南中振2-52-3」
価 格 : 134,000円/㎡
位 置 : 京阪本線 光善寺 駅 南西方 約700m (道路距離)
価格時点 : 令和 6 年7月1日
地 積 : 93㎡
供給処理施設 : 水道, ガス, 下水
接面街路 : 東 4 m 私道
用途指定等 : 第2種中高層住居専用地域 (建ぺい率 60% 容積率 200%) , 高度地区, 準防火地域
地域の概要 : 小規模一般住宅のほか、アパートも混在する住宅地域

2 固定資産税評価額 (令和 6 年)

物件1 : 7,733,924円
物件2 : 4,946,154円

第7 附属資料

- 1 位置図
- 2 公図写
- 3 地積測量図写
- 4 建物図面・各階平面図写
- 5 間取略図


(鑑第 R07 - 024)

以 上



物 件 目 録

- | | | |
|---|-------|--|
| 1 | 所 在 | 枚方市南中振二丁目 |
| | 地 番 | 4 4 6 番 1 8 |
| | 地 目 | 宅地 |
| | 地 積 | 9 0 . 8 1 平方メートル |
| 2 | 所 在 | 枚方市南中振二丁目 4 4 6 番地 1 8 |
| | 家屋 番号 | 4 4 6 番 1 8 |
| | 種 類 | 居宅 |
| | 構 造 | 木造スレートぶき 2 階建 |
| | 床 面 積 | 1 階 5 0 . 2 2 平方メートル
2 階 3 9 . 6 9 平方メートル |



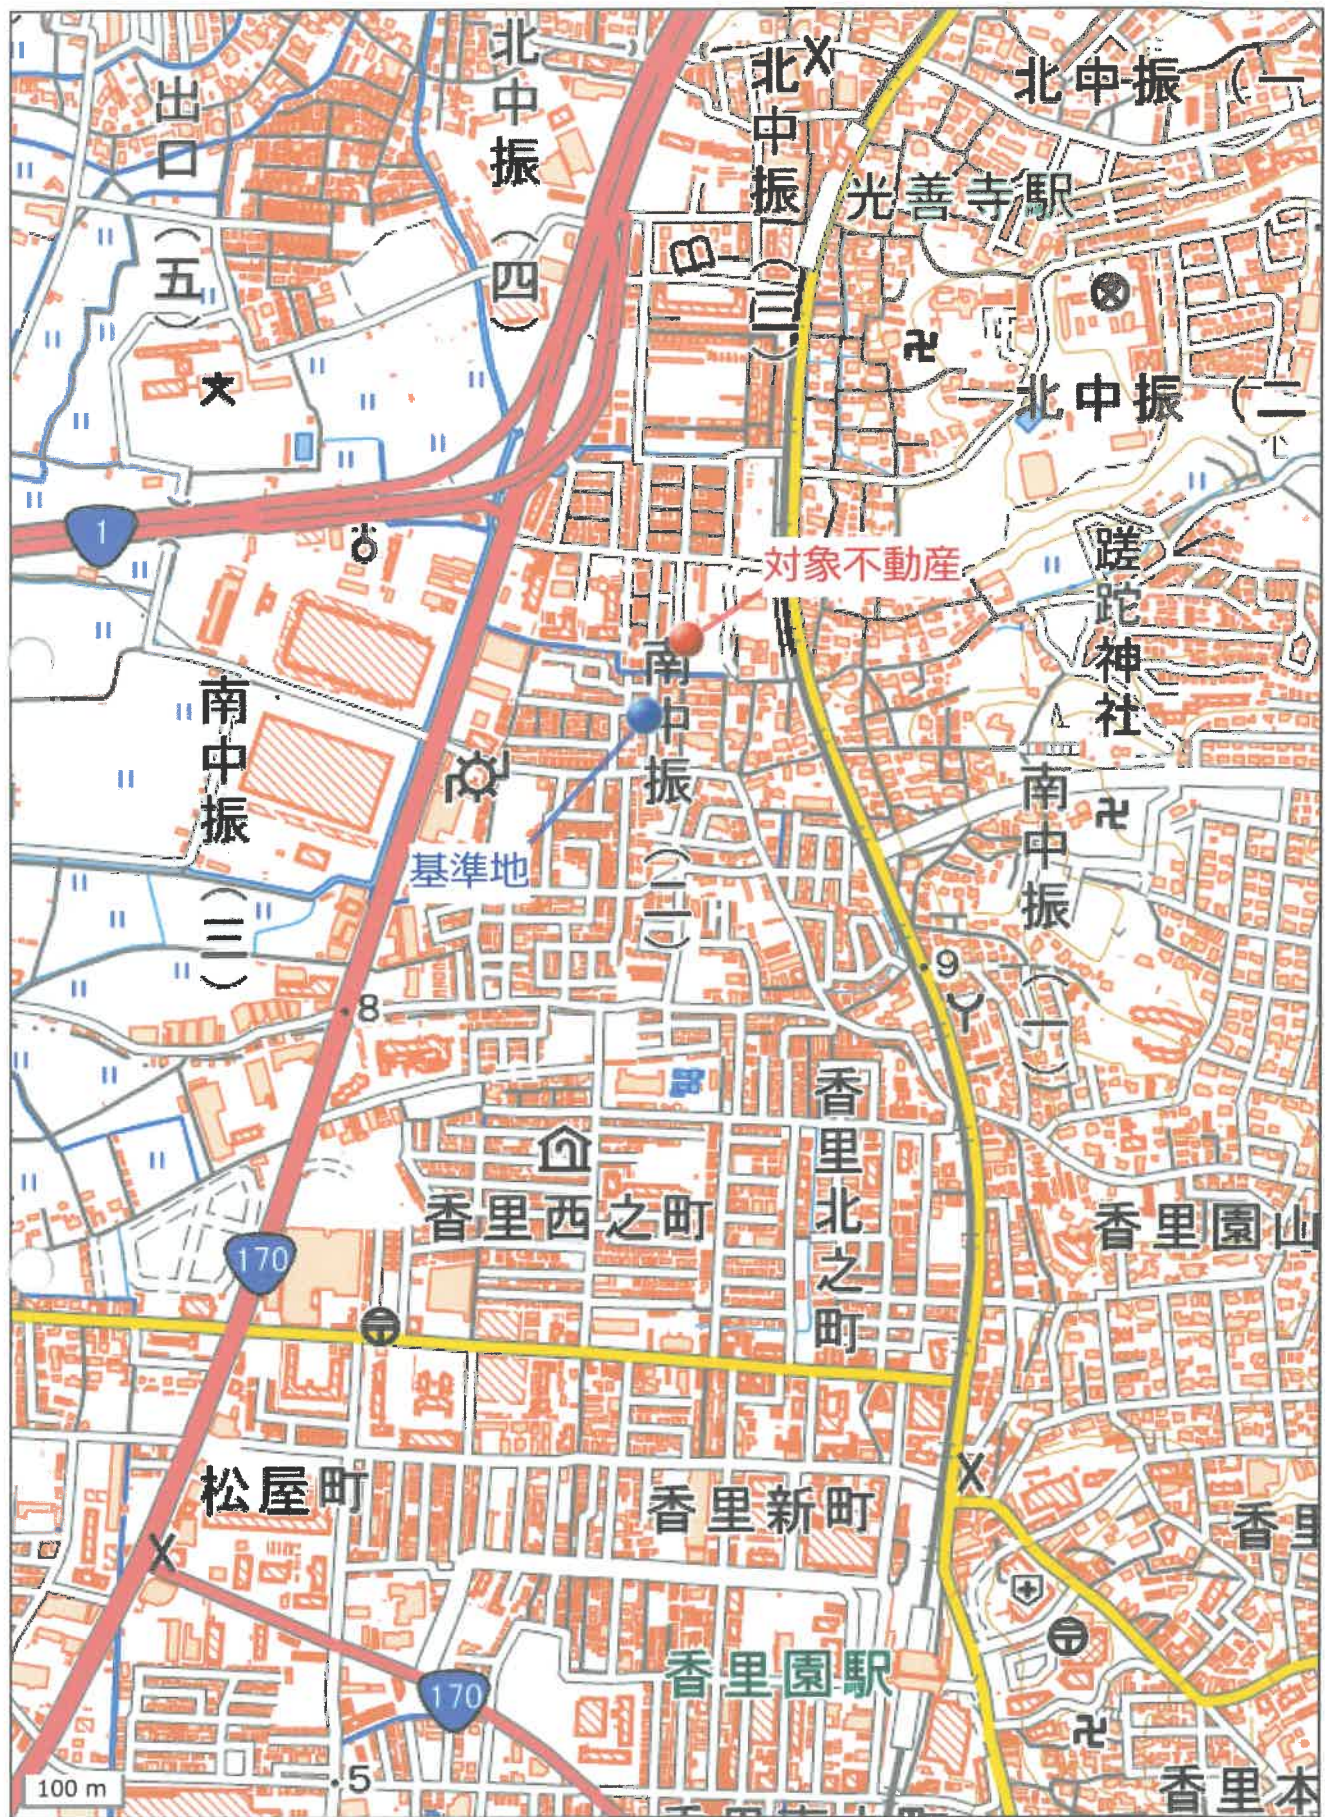

イ	459-5	ハ	438-2	ホ	123-12	ト	123-16	リ	130-15	ル	424-33
ロ	460-1	ニ	442-2	ヘ	123-14	チ	443-30	ヌ	130-25	ツ	つづく

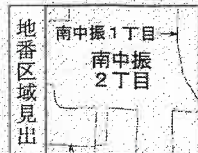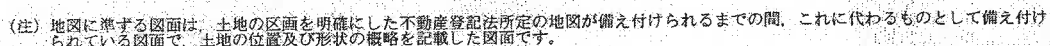

A 南中振2丁
目

請 求 部 分	所 在	枚方市南中振二丁目				地 番	446番18		
出 力 縮 尺	縮尺不明	精 度 区 分		座 標 系 又 号 番 記 号	分 類	地図に準ずる図面		種 類	旧土地台帳附属地図
作 成 年 月 日					備 付 年 月 日 (原 図)			補 記 事 項	

(1/2)

A4サイズに縮小

ラ 425-42
リ 425-43
カ 428-69
コ 428-70
タ 429-33
レ 123-18
ゾ 446-3
ウ 429-32
ネ 428-68
ナ 426-30
ラ 426-29
ム 426-28
ウ 426-27
ノ 425-44
オ 425-41
ウ 424-31
ヤ 444-19
マ 443-29
ケ 443-31
フ 123-2
コ 446-31
エ 428-59
テ 428-71
ア 428-67
サ 444-20
シ 429-22
コ 131-13
メ 131-9

登記年月日: 平成24年3月13日


2/6

地積測量図

地番 446-1
446-5乃至446-22

土地の所在 枚方市南中振二丁目

446-21
縮小率 1/200

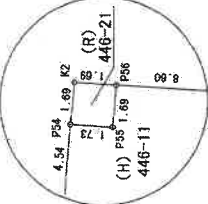

作成者



申請人

縮尺

1/500

(大阪土地家屋調査士会)

A4サイズに縮小

5/6

地積測量図

地番 446-1,
446-5乃至446-22

土地の所在 枚方市南中振二丁目

④ 446-17				
地番 No.	標識 Xn	Yn	辺長	点間No P20
P21	-133740.892	-33996.736	8.88	P20
P20	-133749.760	-33997.244	3.00	P19
P19	-133752.000	-33996.246	2.87	P18
P18	-133752.165	-33992.372	3.38	P19
P39	-133752.358	-33988.993	11.00	P38
P38	-133741.371	-33988.363	8.38	P21
倍面積			180.079862	
面積			90.039	m ²

④ 446-18				
地番 No.	標識 Xn	Yn	辺長	点間No P17
P40	-133757.051	-33989.262	3.38	P17
P17	-133756.858	-33992.641	2.87	P16
P16	-133756.693	-33995.515	3.00	P15
P15	-133758.690	-33997.755	8.07	P14
P14	-133766.754	-33998.217	8.38	P41
P41	-133767.234	-33989.845	10.19	P40
倍面積			166.548558	
面積			83.2742790	m ²

⑤ 446-19				
地番 No.	標識 Xn	Yn	辺長	点間No K5
P46	-133765.991	-34011.544	12.73	K5
K5	-133778.680	-34012.579	12.56	K4
K4	-133791.206	-34013.617	22.36	K3
K3	-133792.500	-33991.293	25.30	P41
P41	-133767.234	-33989.845	8.38	P14
P14	-133766.754	-33998.217	2.35	P13
P13	-133769.101	-33998.351	4.70	P11
P11	-133768.832	-34003.045	2.35	P10
P10	-133766.485	-34002.910	8.64	P46
倍面積			1093.331826	
面積			546.6659130	m ²

④ 446-20				
地番 No.	標識 Xn	Yn	辺長	点間No K10
P53	-133694.163	-34007.245	9.65	K10
K10	-133703.811	-34007.691	1.05	P52
P52	-133704.863	-34007.743	8.34	P4
P4	-133705.341	-33999.408	10.71	P3
P3	-133694.547	-33998.796	8.46	P53
倍面積			180.039854	
面積			90.0199270	m ²

④ 446-21				
地番 No.	標識 Xn	Yn	辺長	点間No P54
K2	-133684.920	-33985.128	1.69	P54
P54	-133684.791	-33986.823	1.73	P55
P55	-133686.520	-33986.922	1.69	P56
P56	-133686.617	-33985.225	1.69	K2
倍面積			5.832644	
面積			2.9163220	m ²

⑤ 446-22				
地番 No.	標識 Xn	Yn	辺長	点間No P51
P52	-133704.863	-34007.743	10.84	P51
P51	-133715.691	-34008.276	8.26	P5
P5	-133716.164	-34000.028	10.84	P4
P4	-133705.341	-33999.408	8.34	P52
倍面積			180.067518	
面積			90.0337590	m ²

合計 2241.2967510

平成24年3月2日測量

作成者

申請人




縮尺 1/

(大阪土地家産調査士会)

平成24年11月15日に
446番24を合筆

446-19
446-23 -24

牧方市南中振二丁目

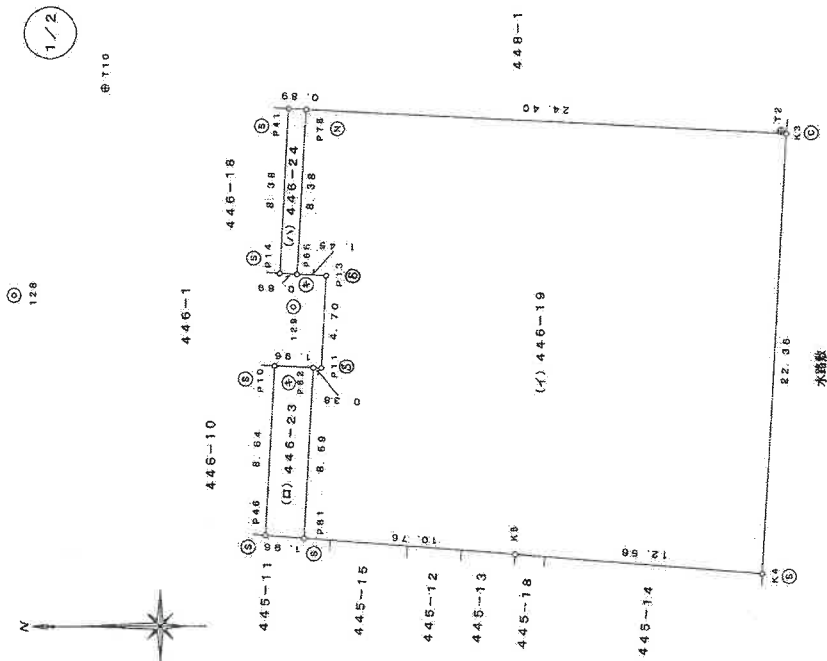


(S)	金属ブレート
(Z)	金属鋌
(C)	コシクリート杭
(H)	キザミ・赤ベシキ

(单位: m)

縮尺	1/250
----	-------

(大阪土地家屋調査士会)

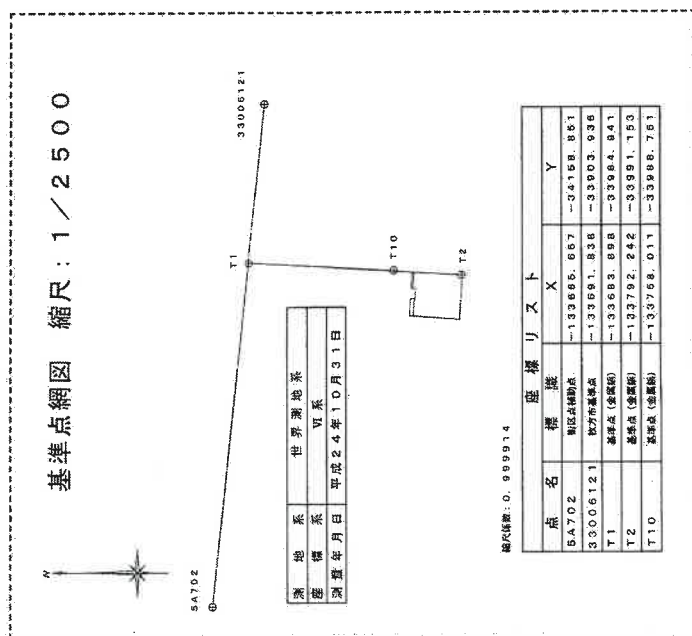

縮尺係數: 0.999974

座標	リス	ト	点名	標高	Y
54702			駒込北端点	-133655.667	-343558.881
3300612			駒込南端点	-134691.838	-33909.948
T1			北端点 (金富坂)	-133683.898	-33084.841
T2			北端点 (金富坂)	-133792.242	-33991.793
T10			南端点 (金富坂)	-133768.011	-33986.761

作成者

登記年月日：平成24年11月15日

地積測量図

446-19
446-23, -24

土地の所在
枚方市南中振二丁目

2/2

座標求積表

地番 点名	(1) 446-19	X	Y	$X_{n+1} - X_n$	$Y_n (X_{n+1} - X_n)$
P81		-133767.947	-34011.704	-10.236	348143.802144
K5		-133778.680	-34012.579	-23.259	791098.674981
K4		-133791.206	-34013.617	-13.850	470068.186840
K3		-133792.600	-33991.293	23.074	-784315.094682
P78		-133768.132	-33989.897	24.848	-844860.680656
P66		-133767.652	-33998.268	-0.989	32844.321692
P13		-133769.101	-33998.351	-1.180	40118.054180
P11		-133768.832	-34003.045	0.957	-22340.000565
P82		-133768.444	-34003.022	0.986	-30082.674470
係面積				1044.	206544
面積				522.	1047720
地積				522.	10
					m ²

地番 点名	(2) 446-23	X	Y	$X_{n+1} - X_n$	$Y_n (X_{n+1} - X_n)$
P46		-133766.991	-34011.544	-1.462	49724.877329
P81		-133767.947	-34011.704	-2.453	83430.709912
P82		-133768.444	-34003.022	1.462	-49712.418164
P10		-133766.485	-34002.910	2.453	-83409.138230
係面積				94.030849	
面積				17.0164230	
地積				17.01	m ²

地 番 点 名	(3) 445-24	X	Y	$X_{n+1} - X_n$	$Y_n (X_{n+1} - X_n)$
P14		-133766.754	-33998.217	-0.418	14211.284706
P66		-133767.652	-33998.268	-1.378	46848.610304
P78		-133768.132	-33989.897	0.418	-14207.776946
P41		-133767.234	-33989.845	1.378	-46838.006410
係面積				16.084654	
面積				7.6473270	
地 積				7.64	
					m ²

総計

548.6625220

引照点表

境界点	座標点	距離
P81	128	19.12
K5	129	11.80
	128	28.55
K4	129	16.92
	128	40.41
K3	129	27.41
	128	39.37
P78	129	26.47
	128	17.42
P66	129	10.03
	128	14.25
P13	129	15.89
	128	1.84
P11	129	2.25
	128	15.66
P82	129	3.42
	128	15.48
P46	129	3.25
	128	17.37
P10	129	11.73
	128	13.55
P14	129	3.16
	128	13.36
P41	129	16.70
	128	10.06

点名	座標	X	Y
128	国土地院中心	-133763.428	-33999.249
129	国土地院中心	-133767.453	-33999.905

作成者

申請人

縮尺

1/

(大阪土地家屋調査士会)

登記年月日：平成24年12月26日

これは図面に記録されている内容を証明した書面である。
(大阪法務局枚方出張所管轄)
令和7年3月10日 東京法務局豊島出張所 登記官


各階平面図

建物図面 各階平面図

家屋番号
446番18

建物の所在
枚方市南中振二丁目446番地18


1階

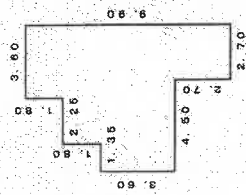

求積表

3.60 x 3.60	=	12.9600
2.26 x 1.80	=	4.0680
7.20 x 3.60	=	25.9200
2.70 x 2.70	=	7.2900
合計		50.2200
床面積		50.22㎡


2階

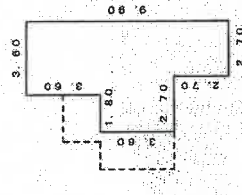

求積表

3.60 x 3.60	=	12.9600
5.40 x 3.60	=	19.4400
2.70 x 2.70	=	7.2900
合計		39.6900
床面積		39.69㎡

(単位：m)

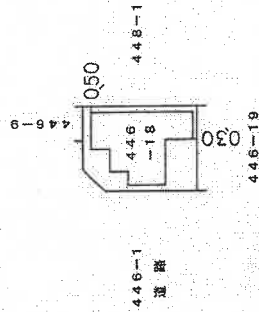

作成者



申請人

縮尺

1/250

縮尺


1/500

(大阪土地家屋調査士会)

整理番号：H15960-1

1階

間取略図

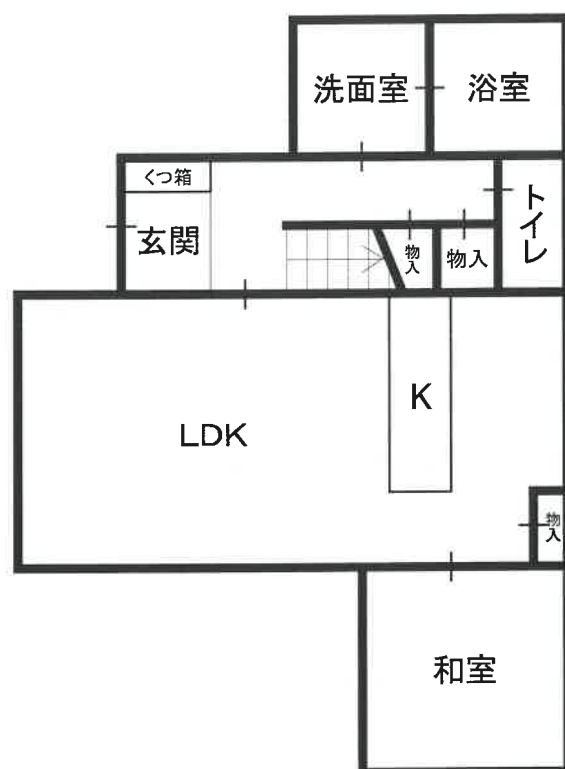

2階

