

買受申出をされる方へ

本件は、

物件番号 1

と

物件番号 2

と

物件番号 3

に分けて売却しております。

入札を申し込む際には、必ず物件番号を明記してください。物件番号の記載がない場合には、その入札の申し込みが無効となるおそれがあります。

陳述書の提出等について（注意）

○競売物件の入札をするには、入札書とともに、陳述書の提出が必要となりました。

○入札ごとに陳述書が提出されなければ、入札は無効となります。

○陳述書は、以下のとおり個人用、法人用などの種類があるので該当するものを使用してください。

○陳述書の記入・押印・提出は、陳述書下部の「注意」をよく読んで行ってください。

○陳述書の記載や添付書類に不備があると、入札が無効となることがあります。※特に個人・役員名のフリガナもれに御注意ください。

○陳述書の用紙は、執行官室において入手可能です。

※該当する□にチェックを入れてください。

陳述書 (買受申出人(法人)代表者用)				
大阪地方裁判所執行官殿				
事件番号	<input type="checkbox"/> 平成 <input type="checkbox"/> 令和	年()第号	物件番号	
当法人は、暴力団員等が役員である法人ではありません。				
当法人は、暴力団員等又は暴力団員等が役員である法人の計算において買受けの申出をする者はいません。				
自己の計算において当法人に買受けの申出をさせようとする者は、別紙「自己の計算において買受けの申出をさせようとする者に関する事項」記載のとおりです。(注意書9参照) この者は、暴力団員等又は暴力団員等が役員である法人ではありません。				
(陳述書作成日)令和 年月日				
買受申出人(法人) 代表者	法人的所在地			
	法人的名称			
	代表者氏名	<input type="checkbox"/>		
	役員	別紙「買受申出人(法人)の役員に関する事項」のとおり		

注 意

- 陳述書は、一括売却される物件を除き、物件ごとに別の用紙を用いてください。(鉛筆書き不可)。
- 事件番号及び物件番号欄には、公告に記載された番号をそれぞれ記載してください。事件番号及び物件番号の記載が不十分な場合、入札が無効となる場合があります。
- 本用紙は、買受申出人が法人の場合のものです。個人の場合は、個人用の用紙を用いてください。また、買受申出人に法定代表人がある場合は(未成年者の親権者など)は、買受申出人(個人)法定代表人用の用紙を用いてください。
- 共同入札の場合には、入札者ごとに陳述書及び添付書類を提出してください。
- 「暴力団員等」とは、「暴力団員による不当な行為の防止等に関する法律(平成3年法律第77号)第2条第6号に規定する暴力団員又は暴力団員でなくなった日から5年を経過しない者」を指します。
- 陳述書は、氏名、住所、生年月日及び性別を証明する文書(住民票等)を添付して、必ず入札書とともに提出してください。提出がない場合は、入札が無効となります。
- 氏名、住所、生年月日及び性別は、それを証明する文書のとおり、正確に記載してください。記載に不備がある場合は、入札が無効となる場合があります。
- 買受申出人が宅地建物取引業者の場合には、その免許証の写しを提出してください。
- 自己の計算において買受けの申出をさせようとする者(買受申出人に資金を渡すなどして買受けをさせようとする者をいいます。)がある場合は、別紙「自己の計算において買受けの申出をさせようとする者に関する事項」の添付が必要です。
- 提出後の陳述書及び添付書類(別紙を含む)の訂正や追完はできません。
- 虚偽の陳述をした場合には、6ヶ月以下の拘禁又は50万円以下の罰金に処せられることがあります(民事執行法213条)。

※該当する□にチェックを入れてください。

陳述書 (買受申出人(個人)本人用)				
大阪地方裁判所執行官殿				
事件番号	<input type="checkbox"/> 平成 <input type="checkbox"/> 令和	年()第号	物件番号	
私は、暴力団員等ではありません。				
私は、暴力団員等又は暴力団員等が役員である法人の計算において買受けの申出をする者ではありません。				
自己の計算において私は買受けの申出をさせようとする者は、別紙「自己の計算において買受けの申出をさせようとする者に関する事項」記載のとおりです。(注意書9参照) この者は、暴力団員等又は暴力団員等が役員である法人ではありません。				
(陳述書作成日)令和 年月日				
買受申出人(個人) 本人	住 所			
	(フリガナ)			
	氏 名	<input type="checkbox"/>		
	性 別	<input type="checkbox"/> 男性	<input type="checkbox"/> 女性	
生年月日	<input type="checkbox"/> 昭和 <input type="checkbox"/> 平成 <input type="checkbox"/> 西暦	年	月	日

注 意

- 陳述書は、一括売却される物件を除き、物件ごとに別の用紙を用いてください。(鉛筆書き不可)。
- 事件番号及び物件番号欄には、公告に記載された番号をそれぞれ記載してください。事件番号及び物件番号の記載が不十分な場合、入札が無効となる場合があります。
- 本用紙は、買受申出人が個人の場合のものです。法人の場合は、法人用の用紙を用いてください。また、買受申出人に法定代表人がある場合は(未成年者の親権者など)は、買受申出人(個人)法定代表人用の用紙を用いてください。
- 共同入札の場合には、入札者ごとに陳述書及び添付書類を提出してください。
- 「暴力団員等」とは、「暴力団員による不当な行為の防止等に関する法律(平成3年法律第77号)第2条第6号に規定する暴力団員又は暴力団員でなくなった日から5年を経過しない者」を指します。
- 陳述書は、氏名、住所、生年月日及び性別を証明する文書(住民票等)を添付して、必ず入札書とともに提出してください。提出がない場合は、入札が無効となります。
- 氏名、住所、生年月日及び性別は、それを証明する文書のとおり、正確に記載してください。記載に不備がある場合は、入札が無効となる場合があります。
- 買受申出人が宅地建物取引業者の場合には、その免許証の写しを提出してください。
- 自己の計算において買受けの申出をさせようとする者(買受申出人に資金を渡すなどして買受けをさせようとする者をいいます。)がある場合は、別紙「自己の計算において買受けの申出をさせようとする者に関する事項」の添付が必要です。
- 提出後の陳述書及び添付書類(別紙を含む)の訂正や追完はできません。
- 虚偽の陳述をした場合には、6ヶ月以下の拘禁又は50万円以下の罰金に処せられることがあります(民事執行法213条)。

(別紙)
※該当する□にチェックを入れてください。

買受申出人(法人)の役員に関する事項				
口代表者	住 所			
	(フリガナ)			
	氏 名			
	性 別	<input type="checkbox"/> 男性	<input type="checkbox"/> 女性	年
生年月日	<input type="checkbox"/> 昭和 <input type="checkbox"/> 平成 <input type="checkbox"/> 西暦	年	月	日
2	住 所			
	(フリガナ)			
	氏 名			
	性 別	<input type="checkbox"/> 男性	<input type="checkbox"/> 女性	年
生年月日	<input type="checkbox"/> 昭和 <input type="checkbox"/> 平成 <input type="checkbox"/> 西暦	年	月	日
3	住 所			
	(フリガナ)			
	氏 名			
	性 別	<input type="checkbox"/> 男性	<input type="checkbox"/> 女性	年
生年月日	<input type="checkbox"/> 昭和 <input type="checkbox"/> 平成 <input type="checkbox"/> 西暦	年	月	日
4	住 所			
	(フリガナ)			
	氏 名			
	性 別	<input type="checkbox"/> 男性	<input type="checkbox"/> 女性	年
生年月日	<input type="checkbox"/> 昭和 <input type="checkbox"/> 平成 <input type="checkbox"/> 西暦	年	月	日

注 意

- 買受申出人が法人の場合は、本書面の提出が必要です。提出がない場合、入札が無効となります。
- 役員全員(代表者を含む)の氏名、住所、生年月日及び性別を正確に記載してください。記載に不備がある場合は、入札が無効となる場合があります。
- 役員の氏名、住所、生年月日及び性別などを証明する文書(住民票等)の添付は不要です。
- 役員が5人以上の場合は、本用紙を複数枚用いてください。
- 提出後の本書面の訂正や追完はできません。

期 間 入 札 の 公 告

令和 7年 9月 3日

大阪地方裁判所第14民事部

裁判所書記官 高崎 幸次

別紙物件目録記載の不動産を下記のとおり期間入札に付します。

記

入札期間	令和 7年 9月 18日 午前 9時00分から 令和 7年 9月 26日 午後 5時00分まで
開札期日	日 時 令和 7年 10月 3日 午前 9時30分 場 所 大阪地方裁判所執行部等合同庁舎3階開札場
売却決定期日	日 時 令和 7年 10月 17日 午前 10時00分 場 所 大阪地方裁判所第14民事部
買受申出の保証の提供方法	下記のいずれかによります。 (1) 当部の当座預金口座に金銭を振り込んだ旨の金融機関の証明書 (2) 銀行、損害保険会社、農林中央金庫、商工組合中央金庫、全国を地区とする信用金庫連合会、信用金庫又は労働金庫の支払保証委託契約締結証明書
買受申出の資格の制限(民事執行規則33条)	☆印を付した物件は農地です。権限を有する行政庁が交付した買受適格証明書を有する者及び買受けについて農地法上の許可又は届出を要しない者に限り、買受けを申し出ることができます。
一般の閲覧に供するため、令和 7年 9月 3日午前9時から入札期間最終日午後4時30分まで物件明細書、現況調査報告書及び評価書の各写しを大阪地方裁判所執行部等合同庁舎3階物件明細閲覧室に備え置きます。	



物 件 目 錄

2 (一棟の建物の表示)

所 在 大阪市浪速区大国二丁目107番地13

建物の名称 HOPE TREE 難波今宮

(専有部分の建物の表示)

家屋 番号 大国二丁目107番13の702

建物の名称 702

種 類 居宅

構 造 鉄骨造1階建

床 面 積 6階部分 23.15平方メートル

(敷地権の目的である土地の表示)

土地の符号 1

所在及び地番 大阪市浪速区大国二丁目107番13

地 目 宅地

地 積 168.33平方メートル

(敷地権の表示)

土地の符号 1

敷地権の種類 所有権

敷地権の割合 10000分の382



物 件 明 細 書

令和 7年 7月10日

大阪地方裁判所第14民事部

裁判所書記官 高崎 幸次

1 不動産の表示

【物件番号2】

別紙物件目録記載のとおり

2 売却により成立する法定地上権の概要

なし

3 買受人が負担することとなる他人の権利

【物件番号2】

なし

4 物件の占有状況等に関する特記事項

【物件番号2】

本件所有者が占有している。

5 その他買受けの参考となる事項

なし

《注 意 書》

- 本書面は、現況調査報告書、評価書等記録上表れている事実等を記載したものであり、関係者の間の権利関係を最終的に決める効力はありません（訴訟等により異なる判断がなされる可能性もあります）。
- 記録上表れた事実等がすべて本書面に記載されているわけではありませんし、記載されている事実や判断も要点のみを簡潔に記載されていますので、必ず、現況調査報告書及び評価書並びに「物件明細書の詳細説明」をご覧ください。
- 買受人が、占有者から不動産の引渡しを受ける方法として、引渡命令の制度があります。引渡命令に関する詳細は、「引渡命令の詳細説明」をご覧ください。
- 対象不動産に対する公法上の規制については評価書に記載されています。その意味内容は「公法上の規制の詳細説明」をご覧ください。
- 各種「詳細説明」は、閲覧室では通常別ファイルとして備え付けられています。



物 件 目 錄

2 (一棟の建物の表示)

所 在 大阪市浪速区大国二丁目107番地13

建物の名称 HOPE TREE 難波今宮

(専有部分の建物の表示)

家屋 番号 大国二丁目107番13の702

建物の名称 702

種 類 居宅

構 造 鉄骨造1階建

床 面 積 6階部分 23.15平方メートル

(敷地権の目的である土地の表示)

土地の符号 1

所在及び地番 大阪市浪速区大国二丁目107番13

地 目 宅地

地 積 168.33平方メートル

(敷地権の表示)

土地の符号 1

敷地権の種類 所有権

敷地権の割合 10000分の382



令和 6年(火)第 246号
令和 7年 1月 14日受理
令和 年 月 日提出

7.3.14

現況調査報告書（その2）

大阪地方裁判所

執行官 吉野弘高

（注）チェック項目中の調査結果は、「■」の箇所の記載のとおり

物 件 目 錄

2 (一棟の建物の表示)

所 在 大阪市浪速区大国二丁目107番地13

建物の名称 HOPETREE難波今宮

(専有部分の建物の表示)

家屋 番号 大国二丁目107番13の702

建物の名称 702

種 類 居宅

構 造 鉄骨造1階建

床 面 積 6階部分 23.15平方メートル

(敷地権の目的である土地の表示)

土地の符号 1

所在及び地番 大阪市浪速区大国二丁目107番13

地 目 宅地

地 積 168.33平方メートル

(敷地権の表示)

土地の符号 1

敷地権の種類 所有権

敷地権の割合 1000分の382

不動産の表示	「物件目録」のとおり						
住居表示	大阪市浪速区大国2丁目7-11-702 HOPE TREE難波今宮						
建物	物件 2						
種類、構造及び床面積の概略	<input checked="" type="checkbox"/> 公簿上の記載とほぼ同一である <input type="checkbox"/> 公簿上の記載と次の点が異なる（□主たる建物 □附属建物） <input type="checkbox"/> 種類： <input type="checkbox"/> 構造： <input type="checkbox"/> 床面積：						
物件目録にない附属建物	<input checked="" type="checkbox"/> ない <input type="checkbox"/> 種類： <input type="checkbox"/> ある <input type="checkbox"/> 構造： <input type="checkbox"/> 床面積：						
占有者及び占有状況	<input checked="" type="checkbox"/> 建物所有者 <input type="checkbox"/> その他の者 上記の者が本建物を住居（空家）として使用している <input type="checkbox"/> 「占有者及び占有権原」のとおり						
管理費等の状況	<input type="checkbox"/> 下記のとおり 管理費 修繕積立金			円 円 円 円 円	令和 年 月 日現在	～	円
管理費等照会先							
その他の事項	その他の事項（3枚目）のとおり						
敷地権	符号 1						
現況地目	<input checked="" type="checkbox"/> 宅地（符号 1） <input type="checkbox"/> 公衆用道路（符号 ） <input type="checkbox"/> （符号 ）						
形状	<input type="checkbox"/> 公図のとおり <input type="checkbox"/> 地積測量図のとおり <input type="checkbox"/> 建物図面（各階平面図）のとおり <input checked="" type="checkbox"/> 土地建物位置関係図のとおり <input type="checkbox"/>						
敷地権の種類	<input checked="" type="checkbox"/> 所有権（符号 1 ） <input type="checkbox"/> 地上権（符号 ） <input type="checkbox"/> 賃借権（符号 ） <input type="checkbox"/> （符号 ）						
その他の事項	その他の事項（3枚目）のとおり						
執行官保管の仮処分	<input checked="" type="checkbox"/> ない <input type="checkbox"/> 地方裁判所 <input type="checkbox"/> ある <input type="checkbox"/> 保管開始日 平成 年 月 日 支部 平成 年（ ）第 号						
敷地権以外の土地（目的外土地）	<input checked="" type="checkbox"/> ない <input type="checkbox"/> ある（詳細は「目的外土地の概況」のとおり）						
土地建物の位置関係	<input type="checkbox"/> 建物図面（各階平面図）のとおり <input checked="" type="checkbox"/> 土地建物位置関係図のとおり						

(注) チェック項目中の調査結果は、「■」の箇所の記載のとおり

その他の事項

(表札等の表示)

目的建物の集合郵便受けには表示は存在せず、戸別玄関には民泊の表示が存在した。

(敷地権の目的である土地の状況)

- 1、敷地権の目的である土地の形状は、概ね土地建物位置関係図のとおりである。
- 2、敷地権の目的である土地は、目的建物の存在するHOPETREE難波今宮という名称のマンション及び付帯施設の敷地部分となっている。
- 3、敷地権の目的である土地の南西部分には、電柱が1本存在した。

(目的建物の状況)

- 1、目的建物の形状は、概ね間取略図の記載のとおりである。
- 2、目的建物内は、概ね経年相応の状態であった。
- 3、目的建物に関して、管理費や修繕積立金などの收受は行われていない。
- 4、目的建物は、HOPETREE難波今宮という名称の10階建てマンションの6階部分に存在する。
- 5、目的建物内には生活道具等は存在せず、空家の状態であった。
- 6、目的建物の存在する1棟のマンションは、4階部分の部屋番号が5で始まっているため、4階以上の部屋番号が階数プラス1から始まるようになっている。
- 7、目的建物の課税床面積が登記床面積より大きいのは、共用部分を区分所有者の持分に応じて按分して課税しているからである。

(注) チェック項目中の調査結果は、「■」の箇所の記載のとおり

関係人の陳述等	
陳述者 (当事者等との関係)	陳述内容等
■管理会社	<p>1、当社は別の部屋の賃貸管理を行っており、目的建物の管理はしていません。</p> <p>2、目的建物の存在する1棟のマンションに関しては、所有者が将来的に管理事務所を作っていくということでした。</p> <p>3、管理費や修繕積立金などの収受はありません。</p> <p>4、ごみ処分、エレベーター管理等の共用部分に関しては、債務者が一旦立て替えて支払い、持分割合に応じて請求するようになっていきます。</p>

(注) チェック項目中の調査結果は、「■」の箇所の記載のとおり

執 行 官 の 意 見

- 目的物件の占有関係については、ライフライン調査及び立入調査の結果から2枚目^に記載のとおり認めた。

(注) チェック項目中の調査結果は、「■」の箇所の記載のとおり

(5 枚目)

調査の経過		
調査の日時	調査の場所等	調査の方法等
7年 1月15日 9：30— 9：35	なんば市税事務所	課税関係調査
7年 1月15日 11：05—11：10	大阪法務局北出張所	公簿・公図関係調査
7年 1月17日 10：45—10：50	物件所在地	目的物件外観調査、通知書投入
7年 1月20日 ： — :	執行官室	債務者に照会書送付（現時点で回答無し）、ライフライン調査
7年 1月27日 12：55—13：00	物件所在地	評価人帶同、通知書投入
7年 2月 6日 ： — :	執行官室	管理会社に照会書送付
7年 2月20日 13：35—13：40	執行官室	管理会社より電話聴取
7年 2月21日 13：50—14：10	物件所在地	目的物件立入調査（解錠）、評価人帶同

(特記事項)

 令和 年 月 日

目的物件は不在で施錠されていると予想されたので、立会人及び解錠技術者を同行して臨場した。

 令和 7年 2月 21日

目的物件は不在で施錠されていたので、立会人を立ち会わせ、技術者に解錠させて建物内に立ち入った。

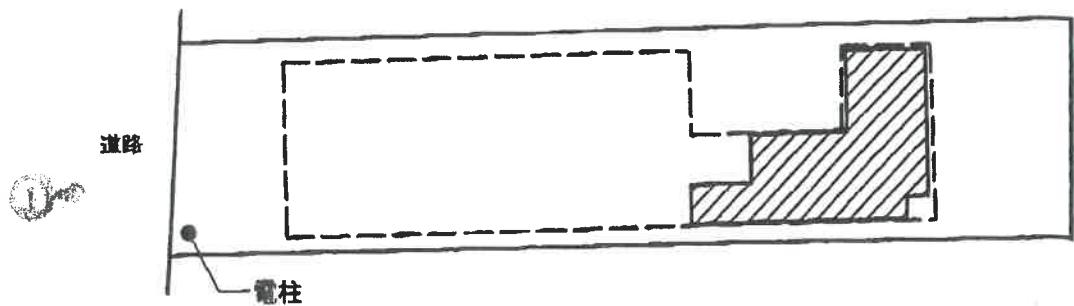
 令和 年 月 日

休日・夜間執行許可の提示をした。

(注) チェック項目中の調査結果は、「■」の箇所の記載のとおり

土地建物位置関係図

(○写真撮影場所・方向)





[Hatched area] 目的専有部分 家屋番号 大園二丁目107番13の702 (建物の横する部分6階)


[Dashed line] 1棟の建物 6階部分

間取略図

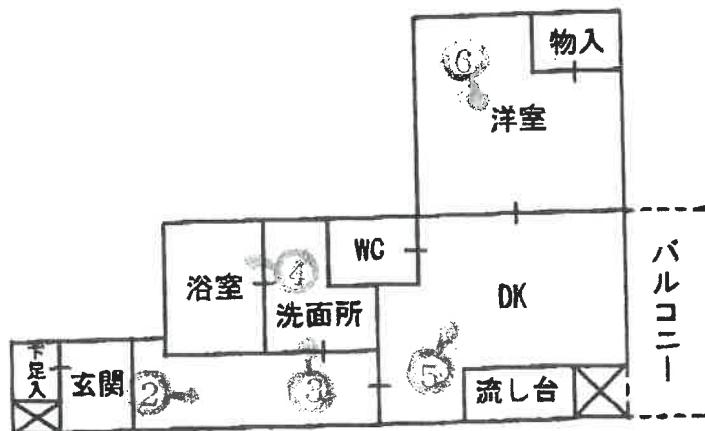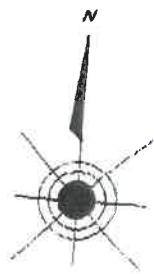(←○写真撮影場所・方向)



目的建物の存在する1棟のマンション

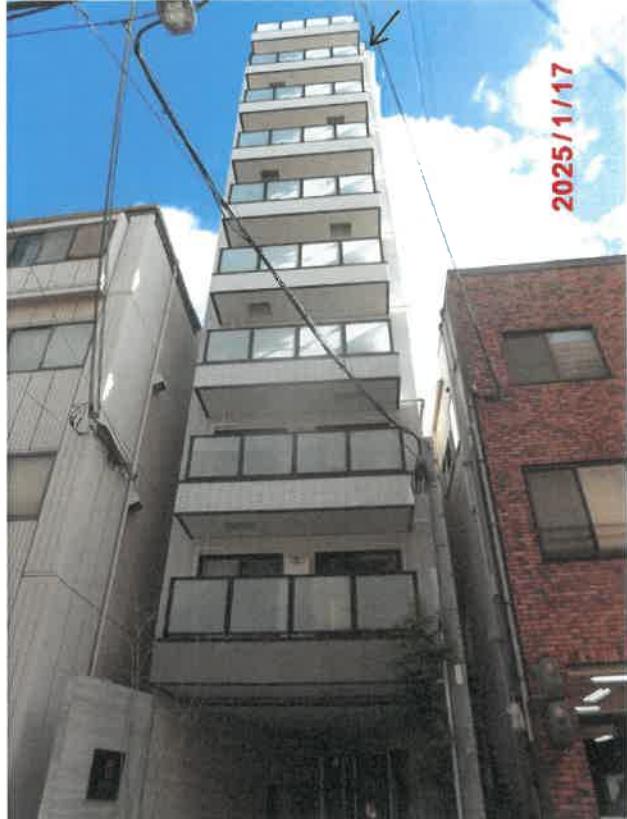

①



②

③



④





(11 枚目)

令和6年 (又) 第246号②
令和7年2月21日 現地調査
令和7年3月17日 評 價

大阪地方裁判所 第14民事部 御中

評 價 書
(敷地権(所有権)付マンション)

評価人 不動産鑑定士

八木正美

第1 評価額

物件番号	評価額
物件2	金 9,790,000円

第2 評価の条件

- 1 本件評価は、民事執行法により売却に付されることを前提とした適正価格を求めるものである。

したがって、求めるべき評価額は、一般の取引市場において形成される価格ではなく、一般の不動産取引と比較しての競売不動産特有の各種の要因（売主の協力が得られないことが常態であること、買受希望者は内覧制度によるほかは物件内部の確認が直接できないこと、引渡しを受けるために法定の手続をとらなければならない場合があること、目的物の種類又は品質に関する不適合には担保責任がないこと等）等を反映させた価格とする。

- 2 評価は、目的物件の調査時点における現状に基づいて行うものであり、調査日以降発生した物件の現状変更については原則として考慮していない。
- 3 現地での物件調査は、原則として目視可能な部分に限定される。
- 4 物件に関する情報提供の内容は、民事執行法58条4項に定める場合を除いて、公開された資料に基づくものである。

第3 目的物件

現況欄に記載のない事項については、ほぼ登記記載と同じ

番号	所在等	登記	現況
2	(一棟の建物の表示) 所 在 建物の名称 (専有部分の建物の表示) 家屋番号 建物の名称 種類 構造 床面積 (敷地権の目的である土地の表示) 土地の符号 所在及び地番 地目 地積 (敷地権の表示) 土地の符号 敷地権の種類 敷地権の割合	物件目録記載のとおり	特記事項参照
番号	特記事項		
2	特になし。		

第4 目的物件の位置・環境等

1 土地の概況及び利用状況等

位置・交通	JR大阪環状線 今宮駅 東方 約160 m (別添「位置図」参照)				
付近の状況	共同住宅、事業所等が混在する商業地域				
(道路の幅員等の個別的な規制を考慮しない一般的な規制)	都市計画区分	市街化区域			
	用途地域	商業地域			
	建ぺい率	80%			
	容積率	400%			
	防火規制	準防火地域			
	その他の規制	駐車場整備地区(都心部地区)			
画地条件	規模	168.33m ²			
	形状	ほぼ長方形			
	間口・奥行	間口約6.3m・奥行約26.5m			
	高低差等	概ね等高接面			
接面道路の状況	西側	幅員約8m市道(建築基準法42条1項1号道路)			
	接道状況	等高接面・中間画地			
土地の利用状況等	現況	共同住宅			
	東側	事業所			
	西側	道路			
	南側	事業所			
	北側	事業所			
供給処理施設	上水道	あり			
	ガス配管	あり			
	下水道	あり			
(注) 供給処理施設における「あり」とは、対象物件の前面道路に該当施設の本管(以下、「施設管」という。)が通っており、通常の費用で敷地内への引込みが出来る状態にあることをいう。「なし」とは、対象物件を含めた周辺に施設管が配置されておらず、敷地内に引き込むことが不可能な場合をいう。「不明」とは、前面道路に施設管は敷設されていないにもかかわらず供給処理を利用している場合や、役場での確認事項に疑義がある場合等で、将来的に当該施設が利用できるかどうか不明な場合をいう。					
土壤汚染等	目的土地の旧土地台帳写からは個人の所有者名、宅地の地目の履歴が確認された。過去の住宅地図によると目的建物建築以前は商店、工場、駐車場の表示が確認された。土壤汚染の有無及び内容について確実な情報を得るには、土壤汚染調査会社による調査を要する。				
特記事項	目的土地の南西部分に電柱が1本存していた。				

2 建物の概況

(1) 一棟の建物の概要

マンション名	HOPE TREE 難波今宮		
建物の用途	共同住宅 (総戸数 17戸)		
建築時期及び 経済的残存耐 用年数等	建築年月日 経過年数 経済的残存耐用年数	(登記記載) 令和4年4月25日新築 約3年 約37年	
構 造	鉄骨造 陸屋根 10階建		
仕 様	屋 根	陸屋根	
	外 壁	タイル貼等	
	その他	特別なものはない。	
設 備 等	エレベーター、駐輪場、ゴミ置場等		
建物の品等	普通		
管理の形態等	管理組合： 有、 名称：不詳 管理方式： 自主管理 管理会社： 一 管理形態： 一		
管理の状況	普通程度		
特記事項	① 現況調査報告書によると管理費及び修繕積立金の收受は行われておらず、共用部分の維持管理にかかる費用については債務者が一旦立て替て支払い、持分割合に応じて他の区分所有者に請求しているとのことである。 ② 目的建物は4階の部屋番号が500番台となっており、5階以上の部屋番号も同様に100番台の表示が階数プラス1となっている。 ③ 目的建物について、建築時期・構造・種類等の要因を踏まえ現場調査を行った結果、アスベスト含有建材が使用されている可能性は否定できない。なお、アスベスト使用の詳細については専門調査機関の分析調査をする。		

(2) 専有部分の概要

構造	鉄骨造1階建	
位置	6階 開口部の方位：	(702号室) 東
床面積	23.15m ²	(登記面積)
間取り	1DK	
仕様	天井	ビニールクロス等
	床	フローリング等
	内壁	ビニールクロス等
	設備	電気・給排水、IHヒーター等
保守管理の状態	普通	
管理費等	現況調査報告書によると管理費及び修繕積立金の收受は行われていない。 (4ページ特記事項参照。)	
専有部分の利用状況等	現況調査報告書参照。	
特記事項	① 設備機器の作動状況は未確認である。 ② 経年相応の汚損、劣化が見受けられた。	

第5 評価額算出の過程

本件においては、積算価格、比準価格及び収益価格をそれぞれ求め、試算価格を調整の上、評価額を後記のとおり決定した。

I 積算価格の試算

建物の価格に、敷地権価格を加算して、積算価格を試算した。

1 建物の価格

目的建物の再調達原価を、建物建築費の推移動向を考慮した標準的な建築費に比準して求め、これに耐用年数に基づく方法及び観察減価法を併用して求めた現価率を乗じて建物の価格を求めた。

再調達原価 (円／m ²) ア	専有面積 (m ²) イ	現価率 ウ	建物の価格 (円) (千円未満四捨五入) エ(ア×イ×ウ)
380,000	23.15	0.74	6,510,000

イ 専有面積：登記面積による。

ウ 現価率

経過年数 約3年

経済的残存耐用年数 約37年

観察減価 20%

残価率 5%

耐用年数に基づく方法と観察減価法を併用し、現価率を査定した。

$$\begin{aligned}\text{現価率} &= \{\text{残価率}5\% + (1 - 0.05) \times \text{経済的残存耐用年数}37\text{年} / (\text{経過年数}3\text{年} + \\ &\quad \text{経済的残存耐用年数}37\text{年})\} \times (1 - 0.2) \\ &= 0.74\end{aligned}$$

※観察減価は中古建物に係る市場の特性、維持管理状況等を考慮して査定した。

2 敷地権価格

敷地権の目的である土地の敷地権価格を次のとおり求めた。

標準画地価格 (円／m ²) ア	個別格差 イ	地積 (m ²) ウ	建付減価 エ	敷地権割合 オ	敷地権価格 (円) (千円未満四捨五入) カ(ア×イ×ウ×エ×オ)
283,000	1.07	168.33	0.97	$\frac{382}{10,000}$	1,889,000

ア 標準画地価格（公示価格等からの規準）

地価調査 浪速(府)-1

$$\begin{array}{ccccc} \text{公示価格等} & \text{時点修正} & \text{標準化補正} & \text{地域格差} & \text{標準画地価格} \\ 229,000\text{円／m}^2 & \times 101.4/100 & \times 100/100 & \times 100/82 & = 283,000\text{円／m}^2 \end{array}$$

◇時点修正：公示価格等の価格時点から評価日までの推定変動率である。

◇標準化補正：	接面	規模	形状	その他	総合（相乗積）
	1.00	1.00	1.00	1.00	1.00

◇地域格差：	街路	接近	環境	行政	総合（相乗積）
	0.98	0.98	0.90	0.95	0.82

イ 個別格差：	接面	規模	形状	行政	総合（相乗積）
	1.00	1.00	1.00	1.07	1.07

ウ 地積：登記数量による。

エ 建付減価：本件の場合-3%が適切と判断した。

オ 敷地権割合：登記上の敷地権割合による。

3 積算価格（敷地権付建物の積算価格）

建物価格 (円) ア	敷地権価格 (円) イ	個別格差 (階層・位置・品等) ウ	積算価格 (円) (千円未満四捨五入) エ((ア+イ)×ウ)
6,510,000	1,889,000	1.02	8,567,000

ウ 個別格差：	※ 階層	※位置	品等程度	その他	総合（相乗積）
	1.01	1.01	1.00	1.00	1.02

※ 階層 : 6階 1.01

※ 位置 : 東 1.01

西向住戸を標準として方位格差を判定した。

II 比準価格の試算

基準階の比準価格 (円／m ²) ア	個別格差 (階層・位置・品等程度) イ	専有面積 (m ²) ウ	比準価格(円) (千円未満四捨五入) エ(ア×イ×ウ)
601,000	1.02	23.15	14,191,000

ア 基準階の比準価格

近隣地域・同一需給圏内の類似地域にある同類型の区分所有建物の取引事例等を収集分析し、各種補正及び価格形成要因の比較を行って、基準階の専有部分の1m²あたりの比準価格を下記のとおり査定した。

(取引事例)

番号	A	B
所在	大阪市浪速区	大阪市浪速区
構造	RC造	RC造
階	7F／12F	6F／10F
面積	約50m ²	約55m ²
建築時期	平成29年1月	平成30年3月
取引時点	令和6年12月	令和6年11月
取引形態	一般	一般
事例価格	676,000円／m ²	646,000円／m ²
その他	1LDK	2LDK

(比準表)

番号	事例価格 (円／m ²) ア	事情 補正 イ	時点 修正 ウ	標準化 補正 エ	地域品 等比較 オ	建物品 等比較 カ	試算価格 (円／m ²)
							(千円未満四捨五入)
A	676,000	<u>100</u> 100	<u>100</u> 100	<u>100</u> 101	<u>100</u> 110	<u>100</u> 105	579,000
B	646,000	<u>100</u> 100	<u>100</u> 100	<u>100</u> 101	<u>100</u> 97	<u>100</u> 106	622,000
事情補正：取引形態の種別、取引に介在する特殊事情等を考慮 時点修正：近隣地域の区分所有建物の価格推移の傾向を考慮 標準化補正：取引事例の階層、位置、形状等を考慮 地域品等比較：利便性や周辺利用の状況等を考慮 建物品等比較：建物グレード、築年数、保守管理状況等を考慮					基準階の比準価格 (円／m ²)		
						601,000	

イ 個別格差

前ページの敷地権付建物の個別格差（I 3 ウ）と同じ。

III. D C F 法による収益価格の試算

目的物件は賃貸借に供されている建物ではないが、その潜在的な収益力を把握するために、賃貸借を想定することにより、収益還元法を適用する。

なお、本件建物においては管理費及び修繕積立金の收受が行われていないが、同種同規模物件の標準的な管理費及び修繕積立金の額を勘案して維持管理費及び修繕費を計上した。

目的物件を賃貸することにより分析期間中に得られるであろうと予測される正味純収益の現価の合計額に、分析期間末の正味復帰価格の現価を加算して、D C F 法(Discounted Cash Flow法)による収益価格を以下のとおり査定した。

但し、当該物件に関する収集可能な資料には限界があり、更に競売による売却後の現実の賃貸借は、特定の当事者間の契約行為によるものであるので、必ずしも想定した賃貸条件に符合する内容が実現するものではない。

《 D C F 法による価格査定表 》

5年間の 有効純収益 現価の合計	正味復帰価格の現価							収益価格
	6年目期末 有効純収益	最終還元 利回り	5年目期末 売却価格	売却費用 売却価格 × 5%	復帰価格	複利 現価率 割引率 5.0%	正味復帰 価値現価	
	ア	イ	ウ	エ(イ ÷ ウ)	オ	カ(エーオ)	キ	ケ(ア + ク)
2,798 千円 (25.6%)	657 千円	6.0%	10,950 千円	548 千円	10,402 千円	0.78353	8,150 千円 (74.4%)	10,948 千円 (100.0%)

ア・イ：分析期間中のキャッシュフロー表参照。

ウ 最終還元利回り： 後述の割引率を参考として対象物件の存する地域の特性及び社会・経済情勢等を考慮の上、上記のとおり査定した。

キ 複利現価率： 複利現価率に用いた割引率は、一般市場における収益物件の標準的な還元利回りを基準として査定した。

《 分析期間中のキャッシュフロー表 》

[単位：千円]

項目	1年目	2年目	3年目	4年目	5年目	6年目
ア 収入	支払賃料	744	744	744	744	744
	共益費収入	120	120	120	120	120
	駐車場収入	0	0	0	0	0
	その他収入	0	0	0	0	0
	可能総収益	864	864	864	864	864
	空室損失	△ 43	△ 43	△ 43	△ 43	△ 43
	貸倒損失	0	0	0	0	0
	有効総収益	821	821	821	821	821
イ 支出	維持管理費	50	50	50	50	50
	修繕費	36	36	36	36	36
	公租公課	69	69	69	69	69
	損害保険料	9	9	9	9	9
	その他	0	0	0	0	0
	運営支出合計	164	164	164	164	164
	資本的支出	50	0	0	0	0
	総費用合計	214	164	164	164	164
ウ 経費率 (運営支出／可能総収益)	19%	19%	19%	19%	19%	19%
エ 有効純収益	607	657	657	657	657	657
オ 複利現価率 (割引率5.0%)	0.95238	0.90703	0.86384	0.82270	0.78353	
カ 有効純収益の現価	578	596	568	541	515	

IV 評価額の決定

1 試算価格の調整

積算価格・比準価格・収益価格が下記のとおり算定された。

本件においては、市場の取引動向・実態等を考慮して、積算価格に10%，比準価格に80%，収益価格に10%のウェイト付けを施して、端数を整理の上、下記のとおり調整した。

	占有減価前 の試算価格(円) ア	占有減価 イ	試算価格(円) (千円未満四捨五入) ウ=ア×イ
① 積算価格	8,567,000	1.00	8,567,000
② 比準価格	14,191,000	1.00	14,191,000
③ 収益価格		—————	10,948,000
④ 調整後の価格 (千円未満四捨五入)		13,304,000	

イ 占有減価：

本件の場合は減価不要であり、1.00とした。

2 評価額の判定

調整後の価格に、市場性修正及び競売市場修正を施し、さらに滞納管理費等相当額の減価並びにその他の控除減価（敷金等）を考慮して評価額を求めた。

調整後の 価格(円) ア	市場性 修正 イ	競売市場 修正 ウ	滞納管理費等 相当額の減価 エ	その他の控除 減価(敷金等・円) オ	評価額(円) (万円未満四捨五入) ア×イ×ウ×エ×オ
13,304,000	0.92	0.80	1.00	0	9,790,000

イ 市場性修正：管理費及び修繕積立金の收受が行われていない等、管理組合が適切に機能していないこと(0.95)、及び過去の土地利用履歴による市場性の減退(0.97)を考慮した。(相乗積0.92)

ウ 競売市場修正：「第2 評価の条件」欄記載の不動産競売市場の特殊性を考慮した。

エ 滞納管理費等相当額の減価：本件の場合不要。

オ その他の控除減価(敷金等)：本件の場合不要。

第6 参考価格資料

1 地価調査 浪速(府)-1

所 在 : 大阪市浪速区塩草2丁目3番15「塩草2-3-20」
価 格 : 229,000円／m²
位 置 : JR大阪環状線「芦原橋」駅北東方 約350m(道路距離)
価格時点 : 令和6年7月1日
地 積 : 315m²
供給処理施設 : 水道・ガス・下水
接面街路 : 北 6m 市道
用途指定等 : 第2種住居地域、準防火地域
建蔽率80%・容積率300%
地域の概要 : 共同住宅、駐車場等が混在する住宅地域

2 固定資産税評価額 (令和6年度)

物件2 : 28,538,000円 (符号1土地: 敷地権割合 382/10000)
: 3,700,000円 (建物)

第7 附属資料

- 1 受命物件の位置図
- 2 公図写
- 3 土地建物位置関係図
- 4 建物図面・各階平面図写
- 5 間取略図

以 上

物 件 目 錄

2 (一棟の建物の表示)

所 在 大阪市浪速区大国二丁目107番地13

建物の名称 HOPE TREE 難波今宮

(専有部分の建物の表示)

家屋 番号 大国二丁目107番13の702

建物の名称 702

種 類 居宅

構 造 鉄骨造1階建

床 面 積 6階部分 23.15平方メートル

(敷地権の目的である土地の表示)

土地の符号 1

所在及び地番 大阪市浪速区大国二丁目107番13

地 目 宅地

地 積 168.33平方メートル


(敷地権の表示)

土地の符号 1


敷地権の種類 所有权

敷地権の割合 10000分の382

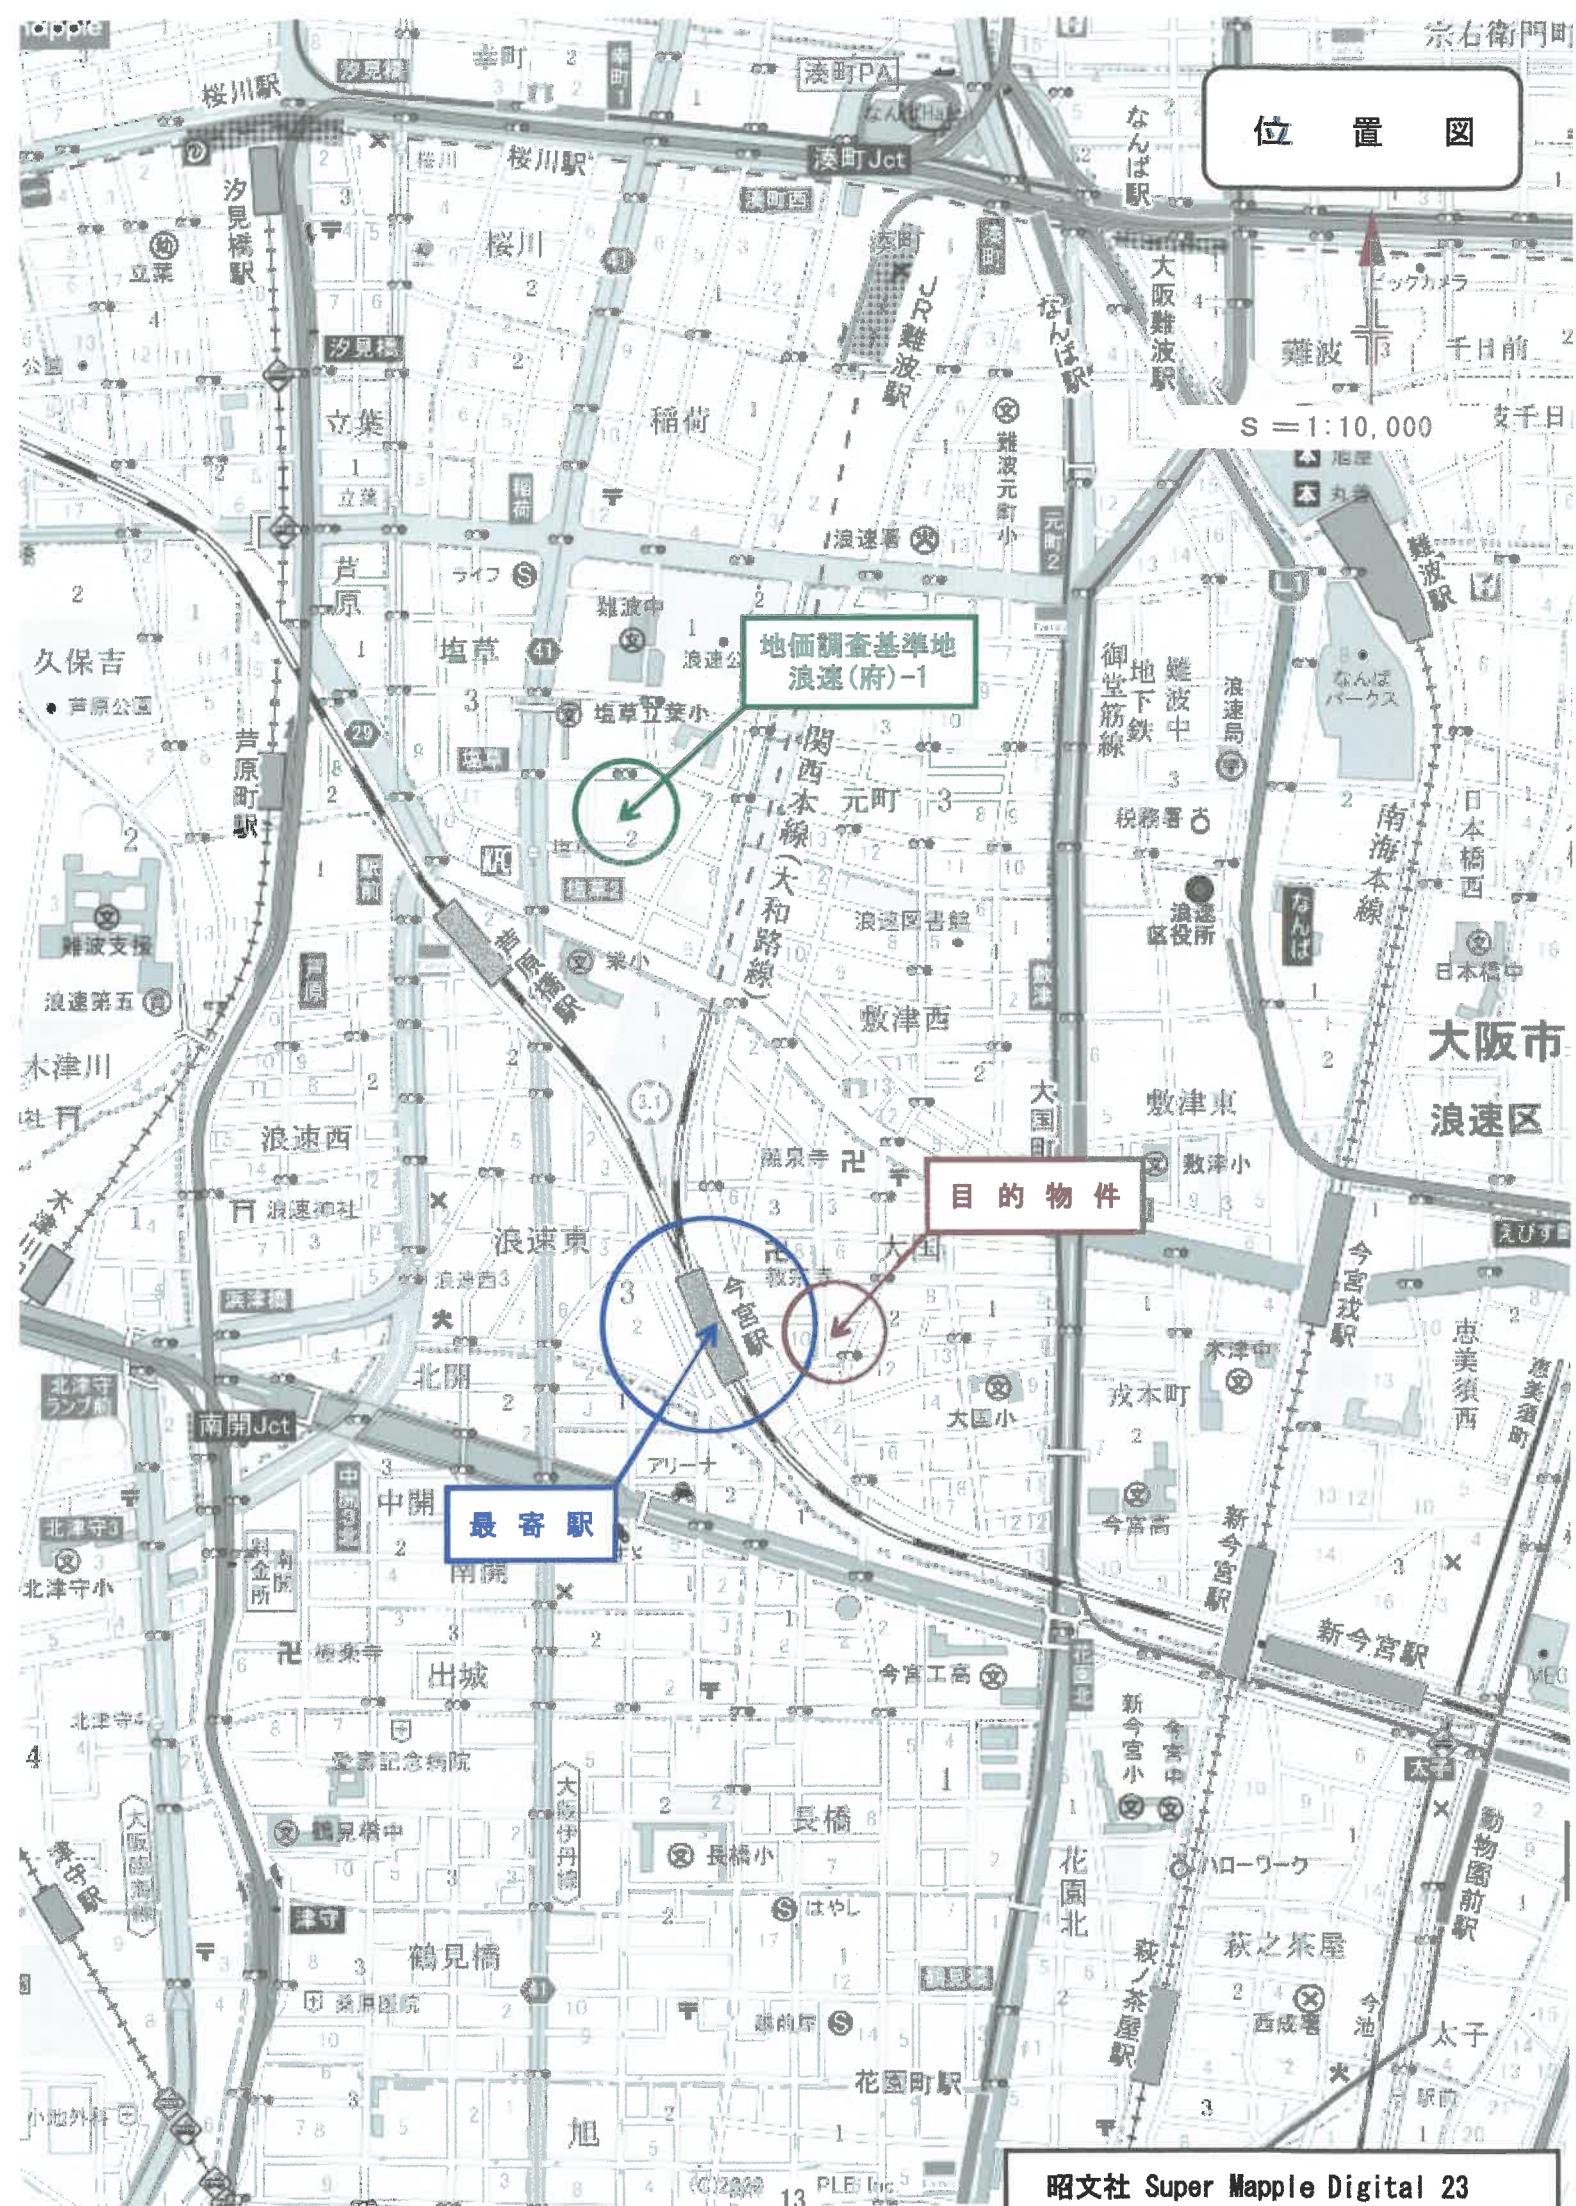
位置図



104-18
104-26

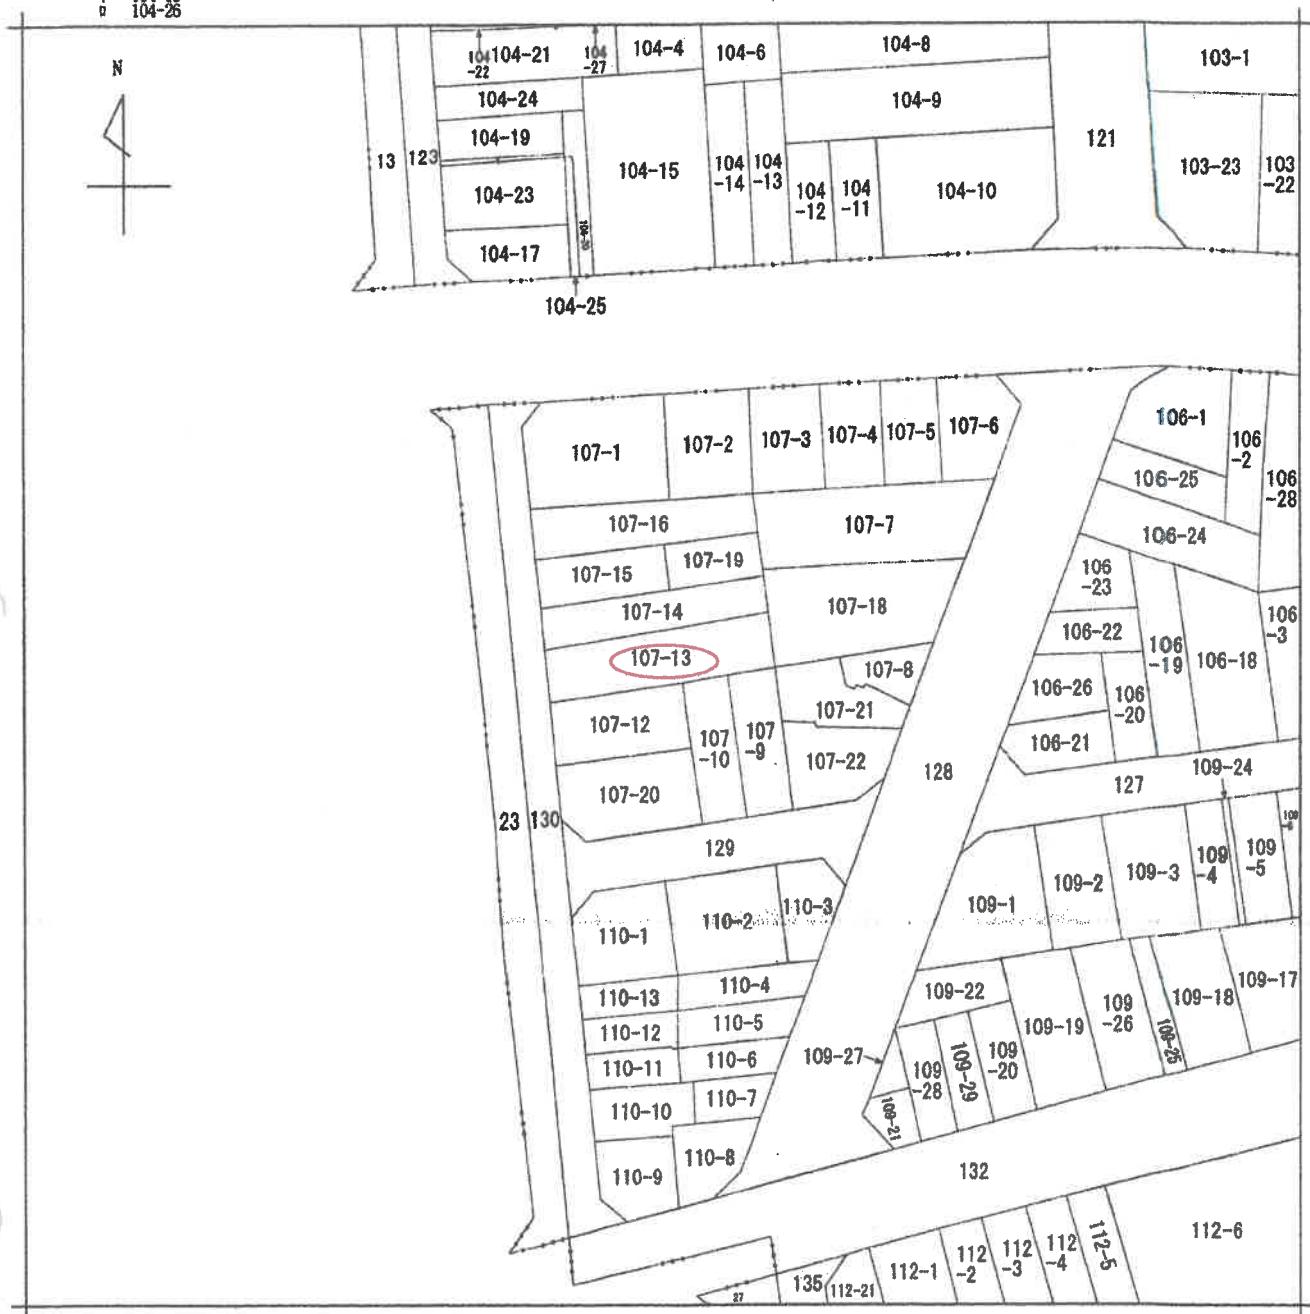

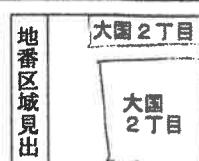(注) 地図に準ずる図面は、土地の区画を明確にした不動産登記法所定の地図が備え付けられるまでの間、これに代わるものとして備え付けられている図面で、土地の位置及び形状の簡略を記載した図面です。



請求部	所在	大阪市浪速区大園二丁目			地番	107番13
出力尺	1/600	精度区分	座標系番号又は記号	分類	地図に準ずる図面	種類 土地区画整理所在図
作成年月日	備付年月日 (原図)			補記項		

これは地図に準ずる図面に記録されている内容を証明した書面である。

(大阪法務局管轄)

令和6年12月2日

大阪法務局北出張所

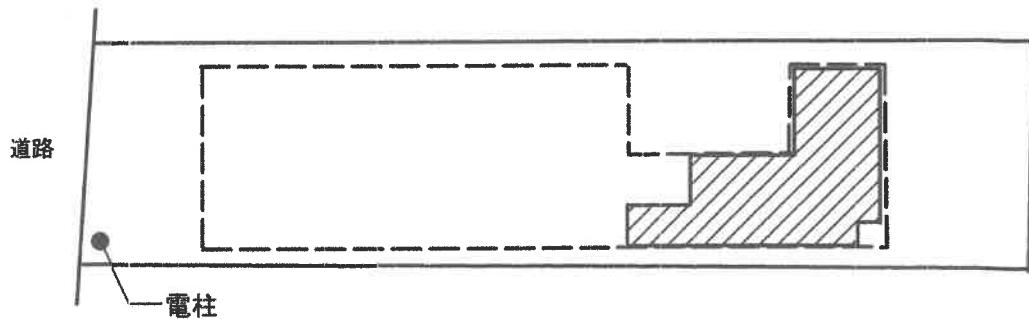
地図整理番号 : M04149

(1/1)

A3をA4に縮小

土地建物位置関係図

【物件2】



目的専有部分 家屋番号 大国二丁目107番13の702 (建物の構する部分6階)


1棟の建物 6階部分

登記年月日：令和4年6月3日

各階平面図

家屋番号	建物図面
建物の所在 大阪市浪速区大園二丁目107番地13	

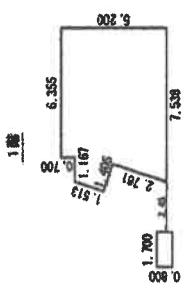(1)



1階

1階			
1.700	0.800	=	1.360000
1.644+	0.167) x	1.436 /	2.058298
(0.311+	1.644) x	0.444 /	0.43010
(1.183+	0.311) x	2.620 /	1.957140
6.355 x	0.700	=	4.465500
6.355 x	4.500	=	28.597500
		計	36.815448
床面積 38.81m ²			

一棟の建物図面

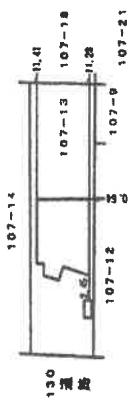
一棟の建物の名称 HOPE TREE 鹿児今古

(2)



一棟の建物図面

一棟の建物の名称 HOPE TREE 鹿児今古



2階

2階			
12.200	2.500	=	30.500000
19.460 x	2.700 =		52.596000
2.680 x	2.500 =		6.700000
		計	89.796000
床面積 89.79m ²			

3階

3階			
12.200	2.500	=	30.500000
19.460 x	2.700 =		52.596000
2.680 x	2.500 =		6.700000
		計	89.796000
床面積 89.79m ²			

作成者

縮尺 1 / 500

縮尺 1 / 250

縮尺 1 / 500

これは図面に記載されている内容を証明した書面である。

(大阪法務局管轄)

令和6年12月2日

大阪法務局北出張所






































































































































































































































登記官

A3をA4に縮小

登記年月日：令和4年6月13日

各階平面図		建物図面	
家屋番号		建物の所在	大阪市浪速区大園二丁目107番地13
		(2/2)	

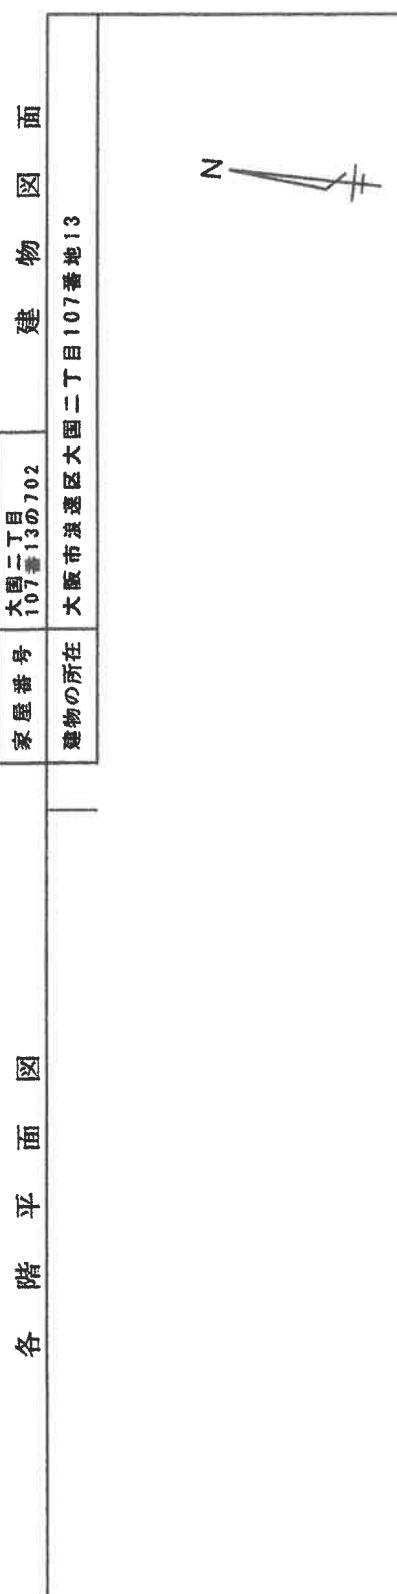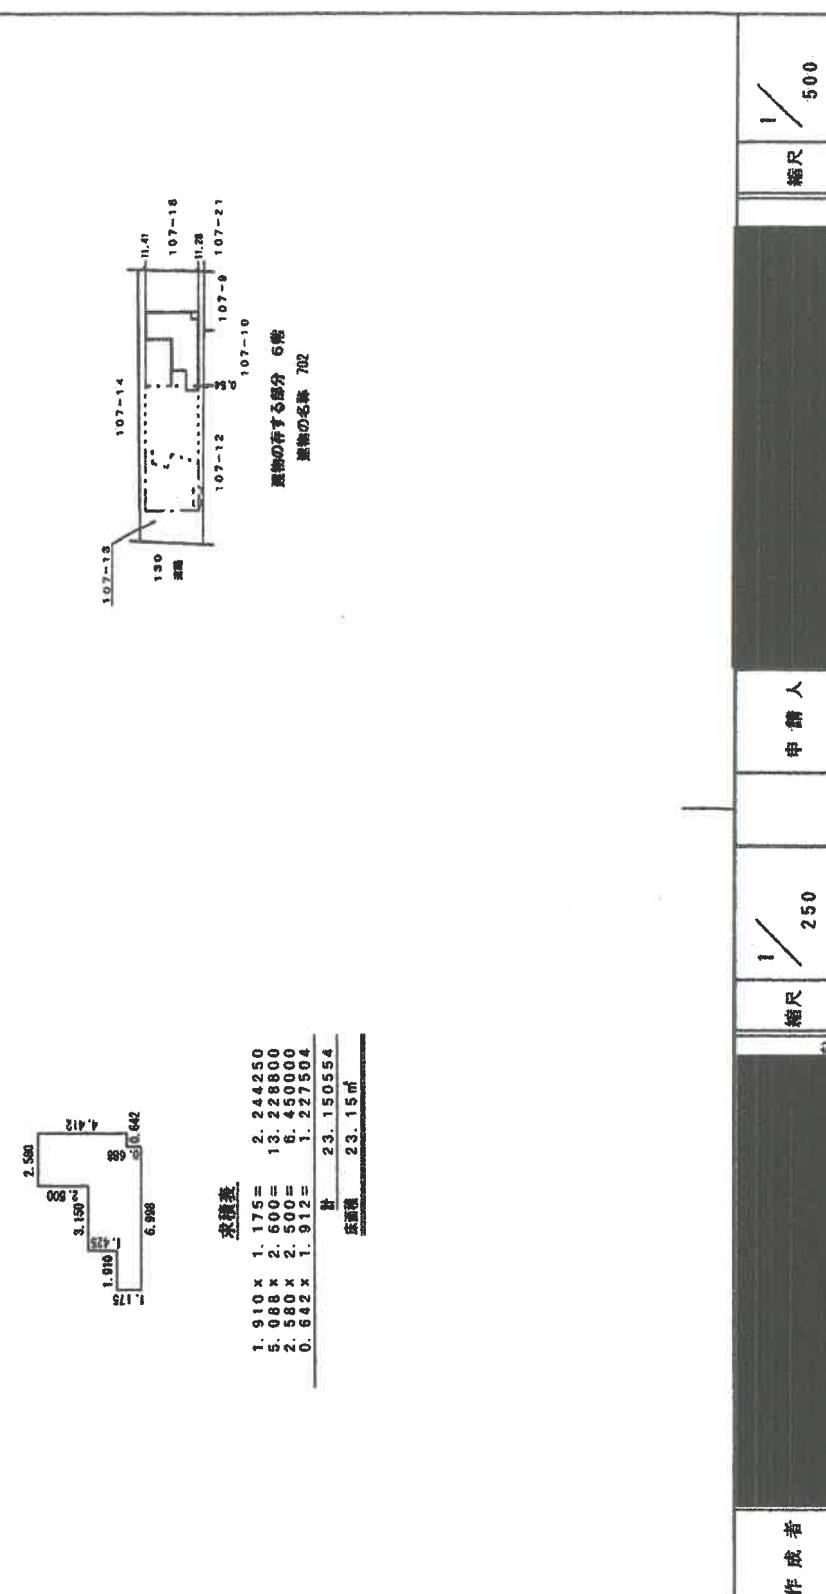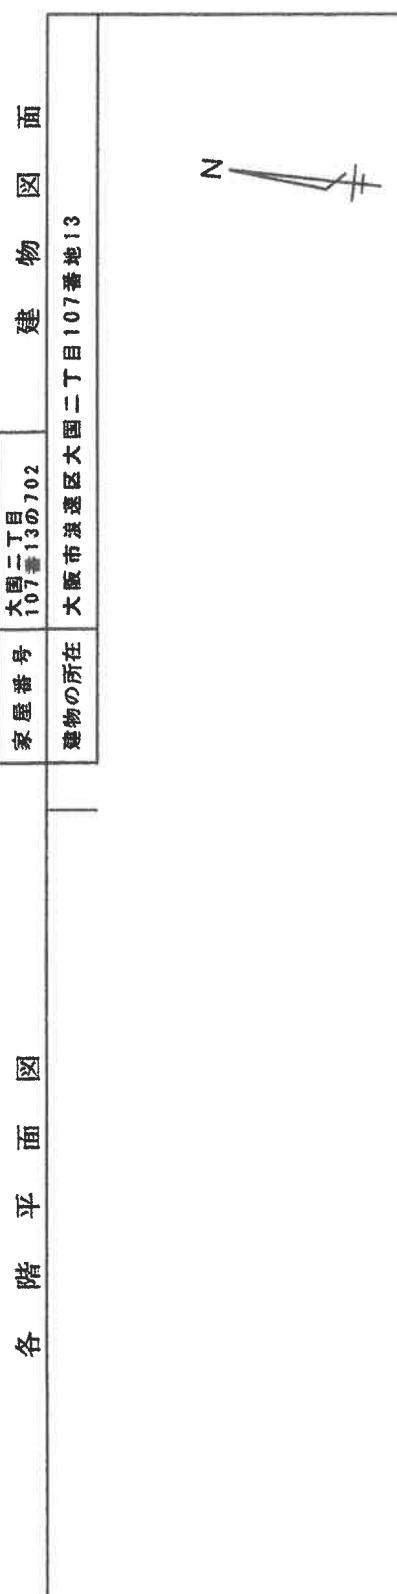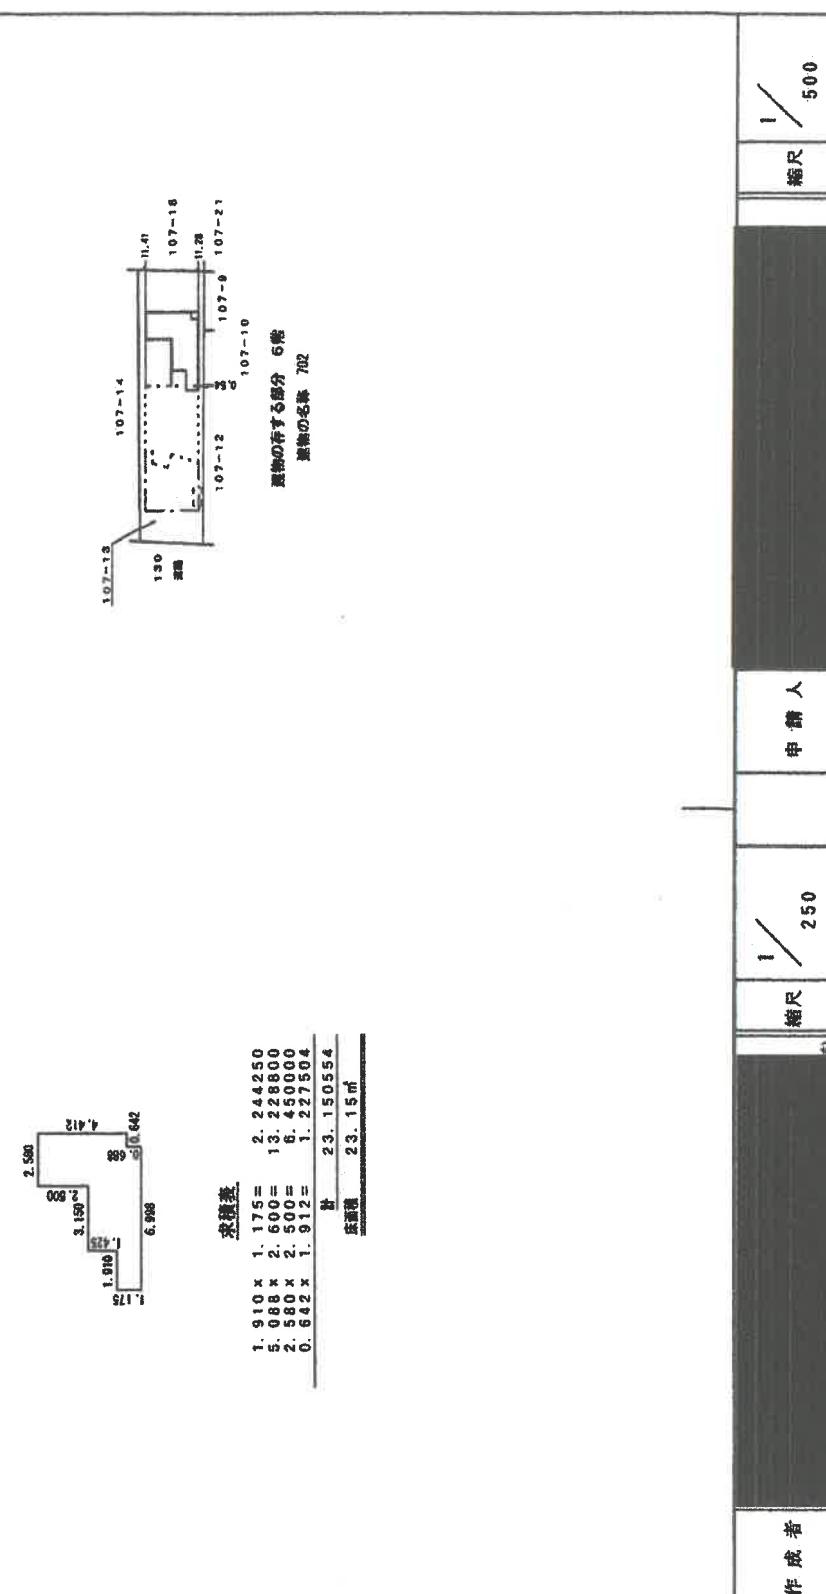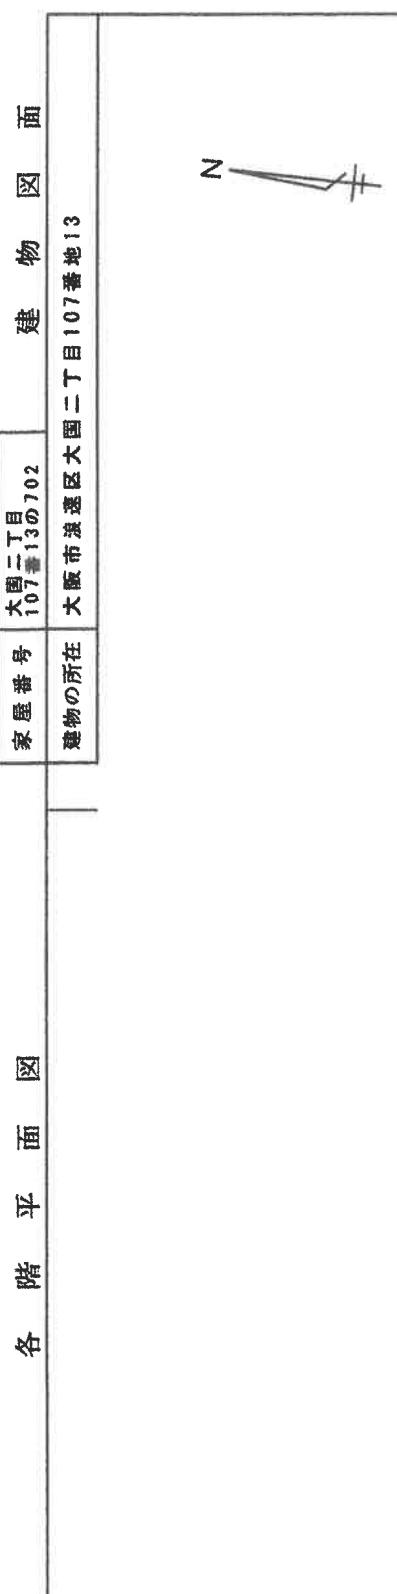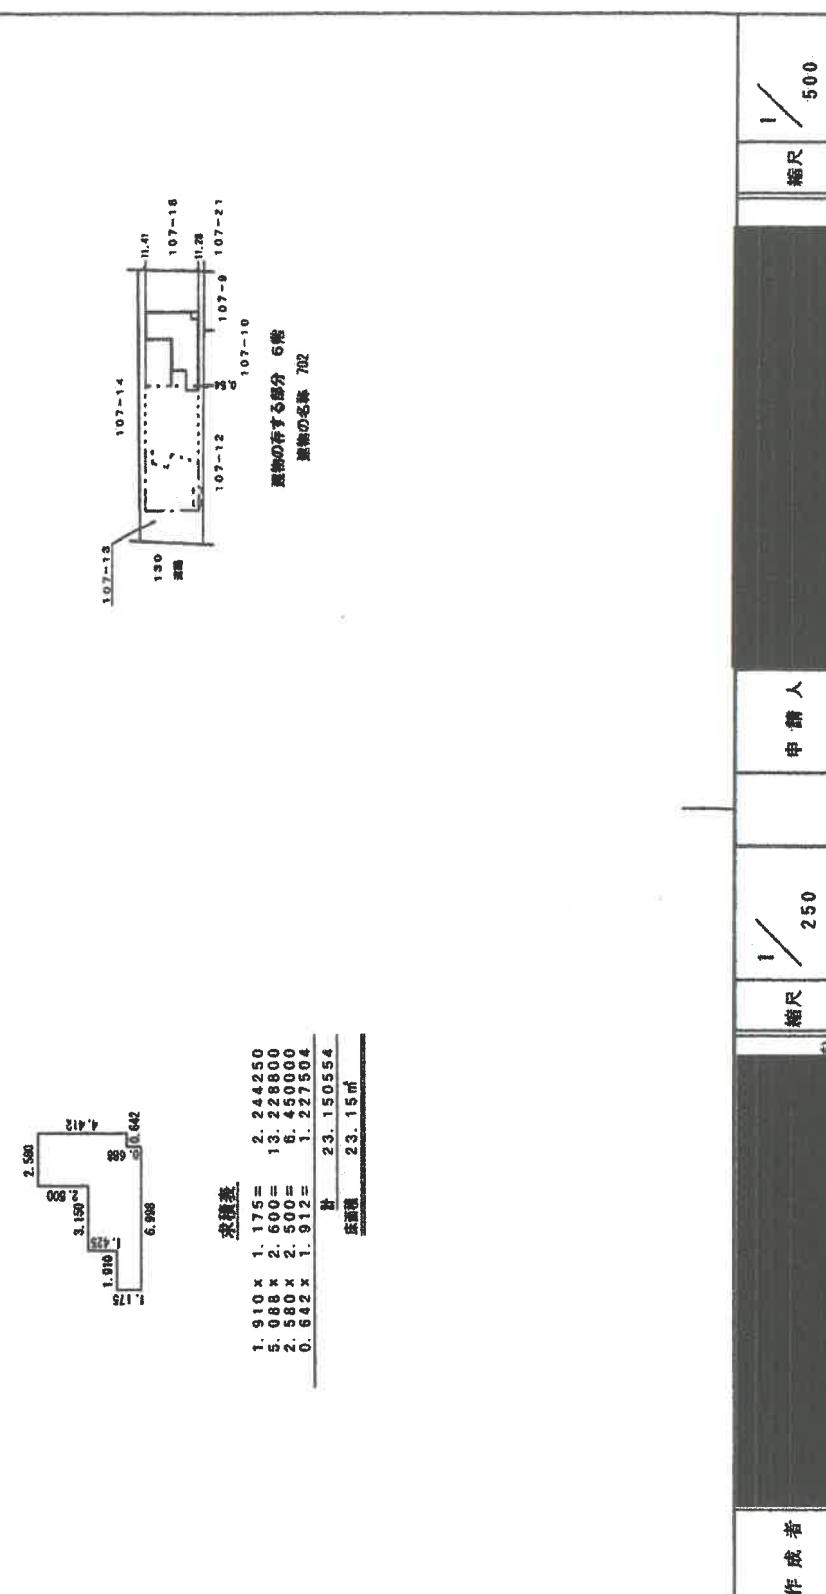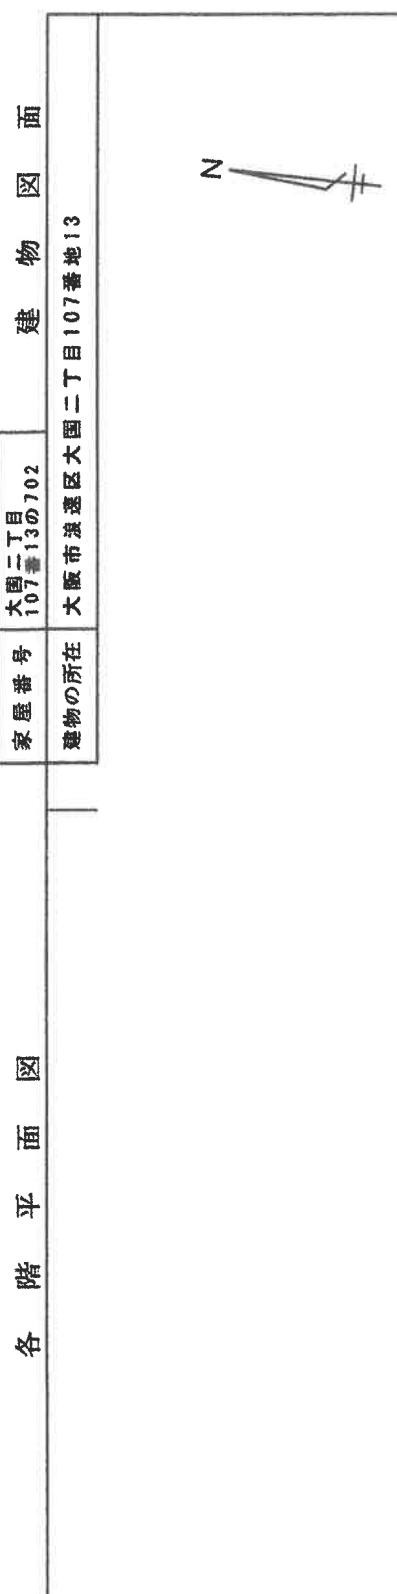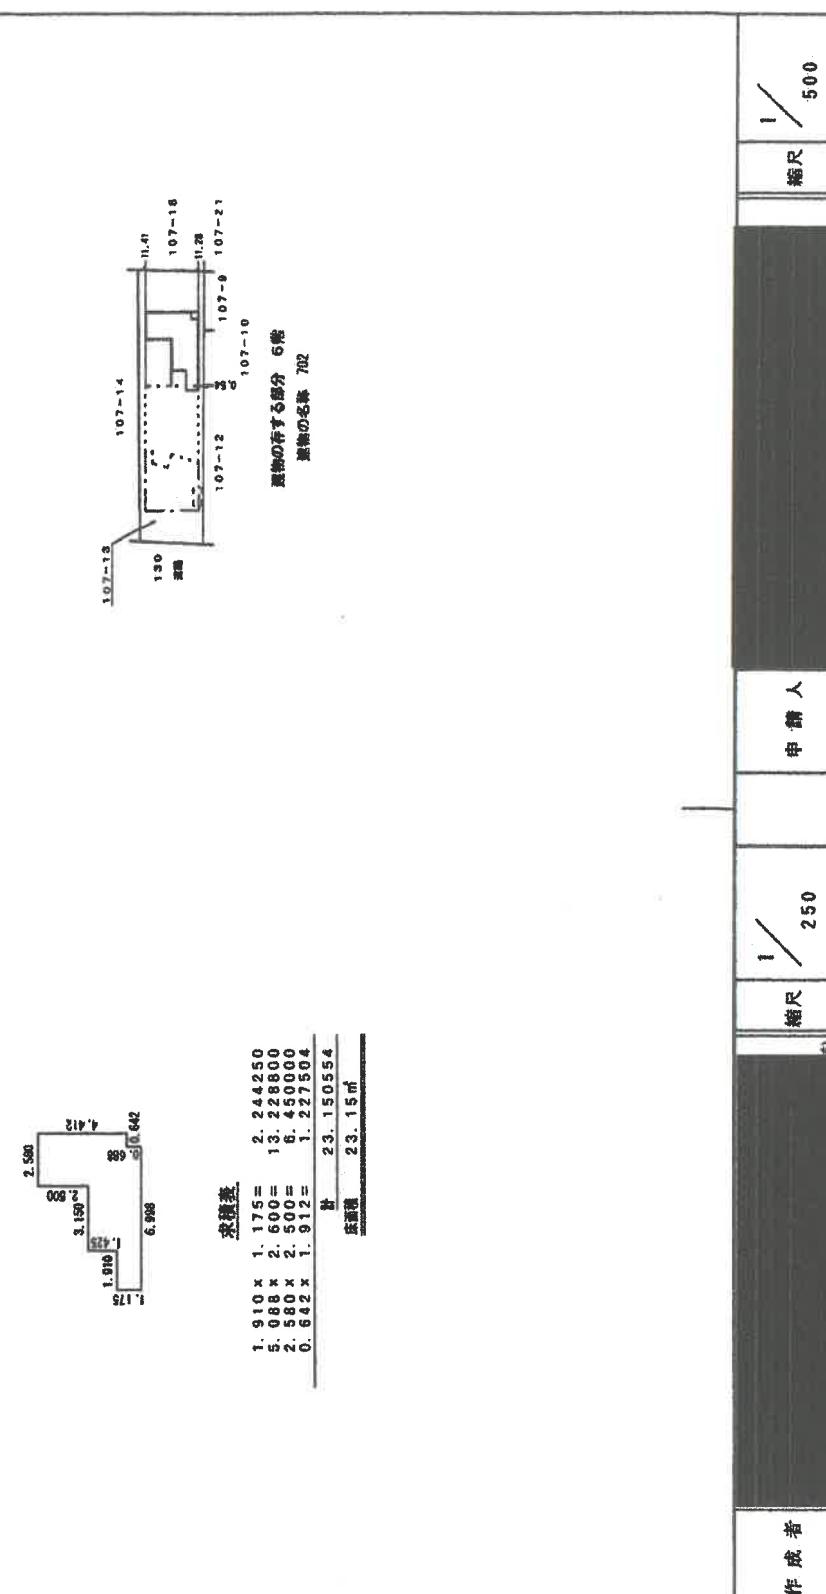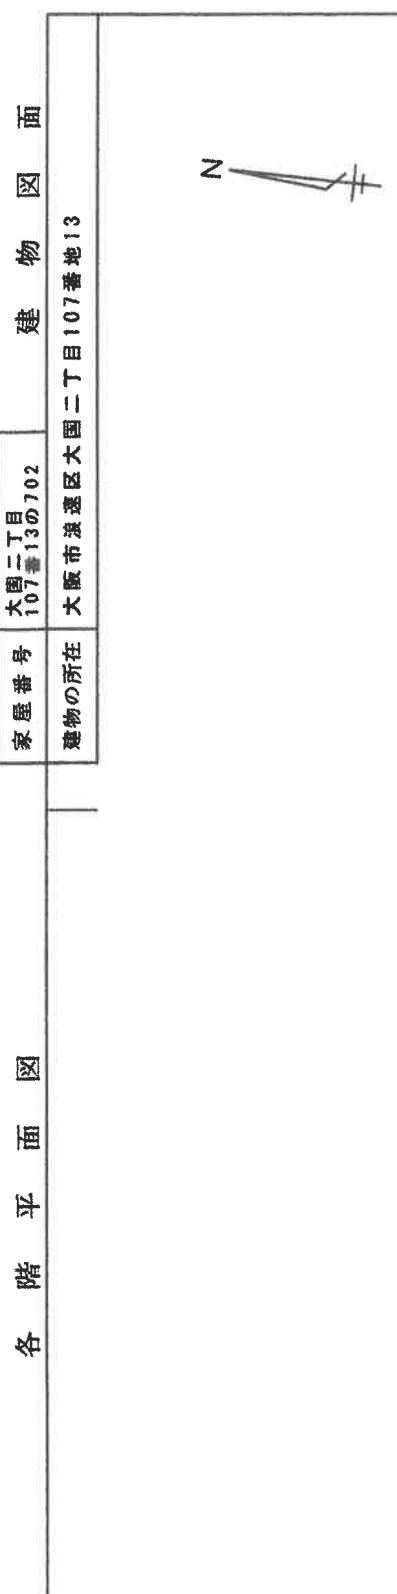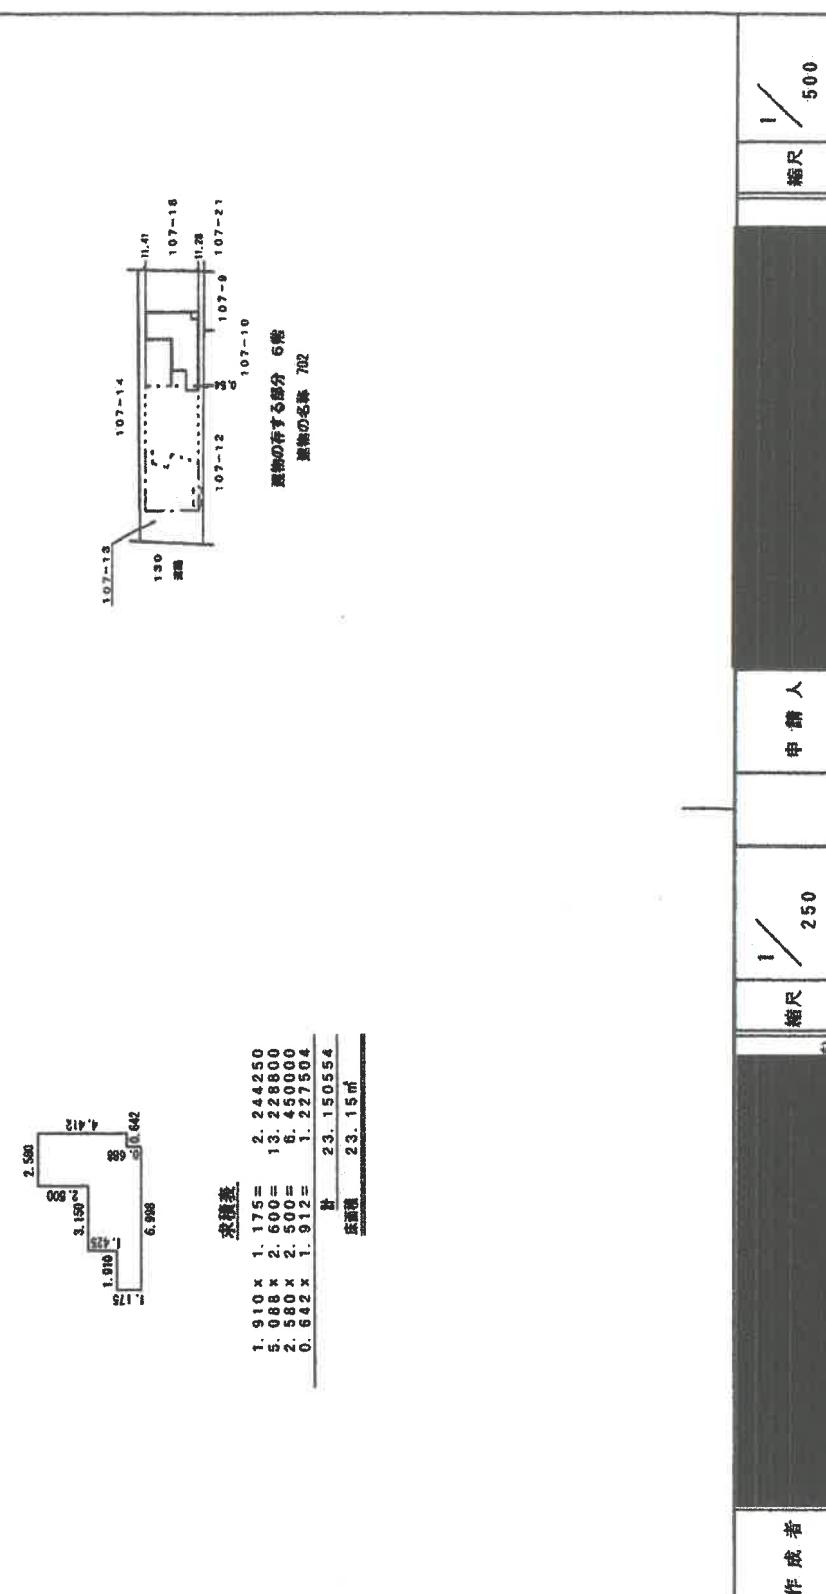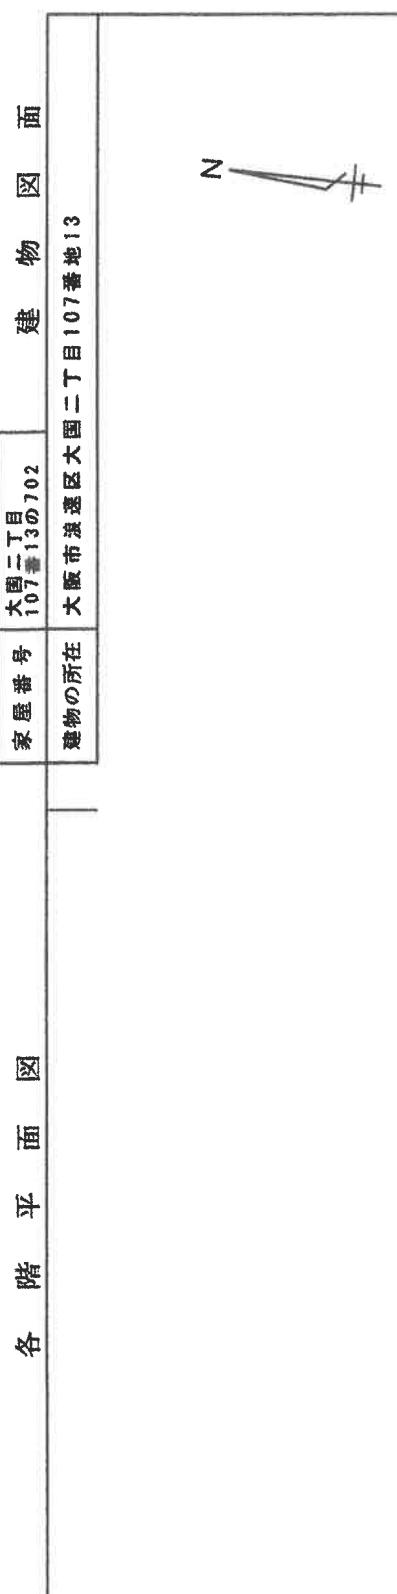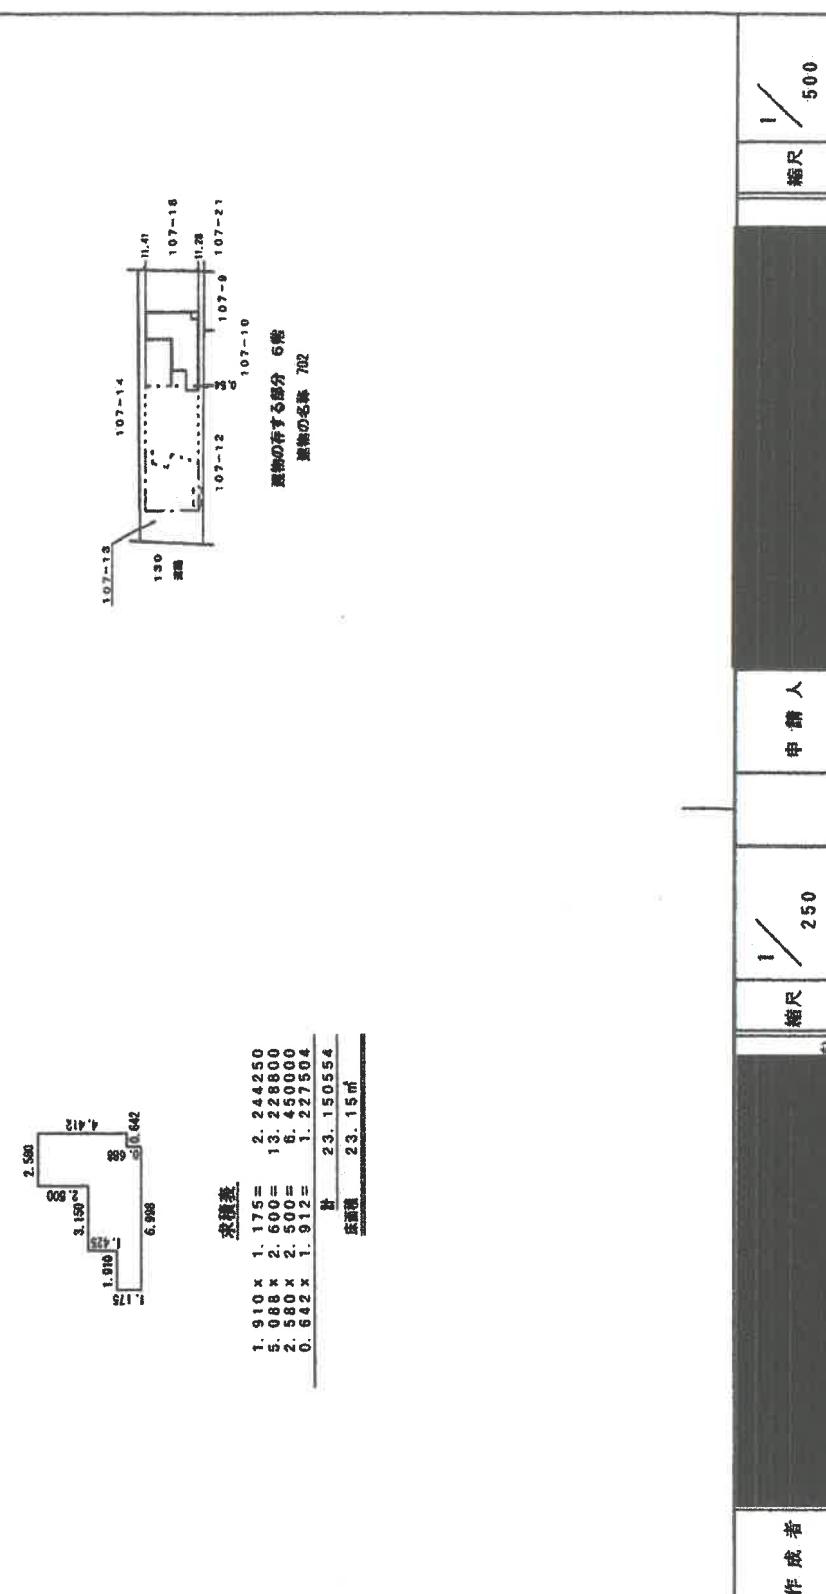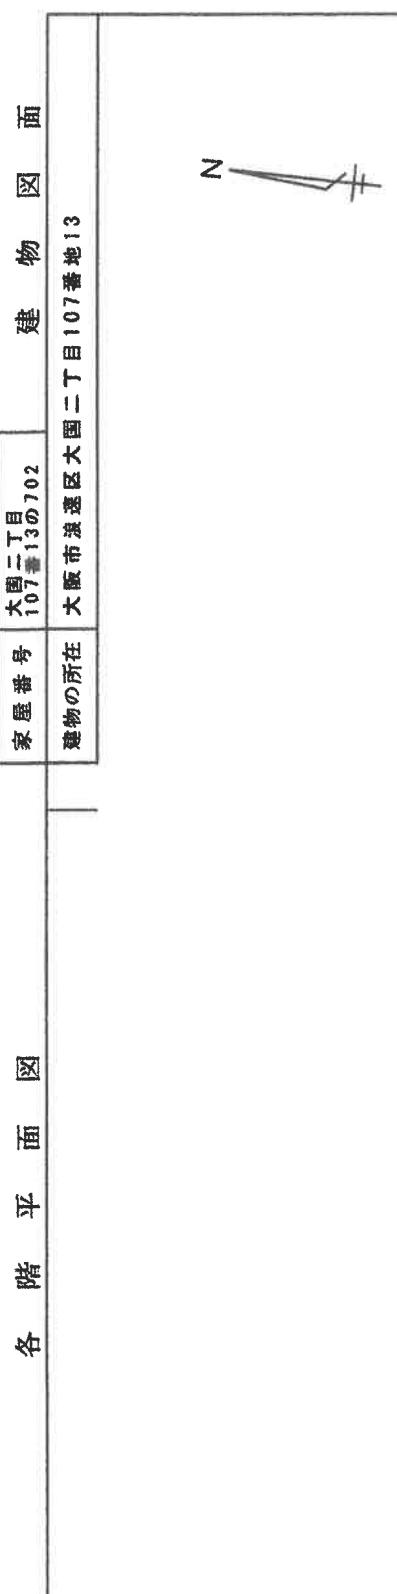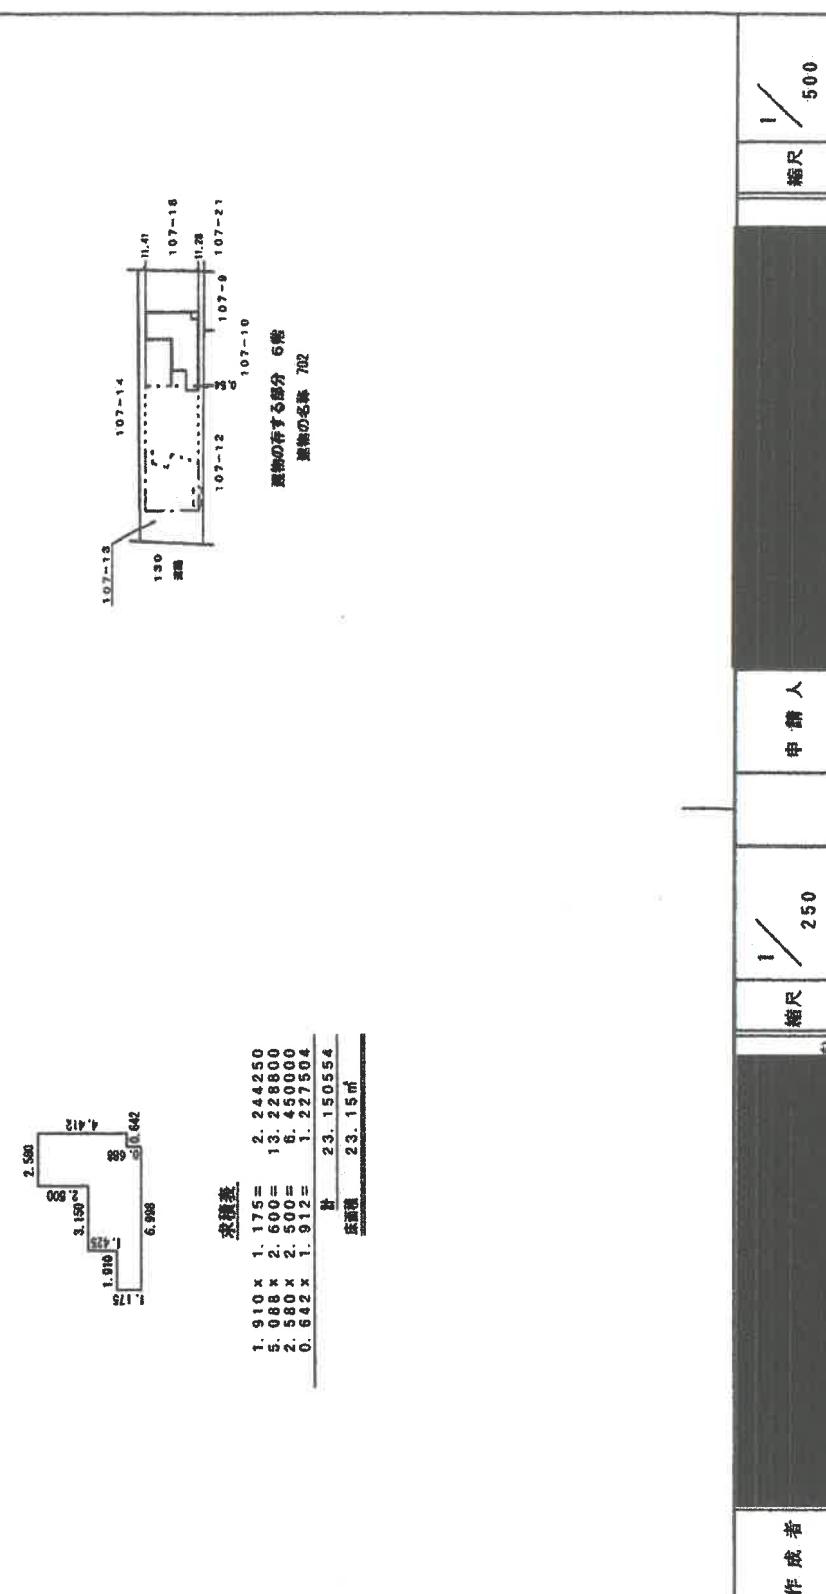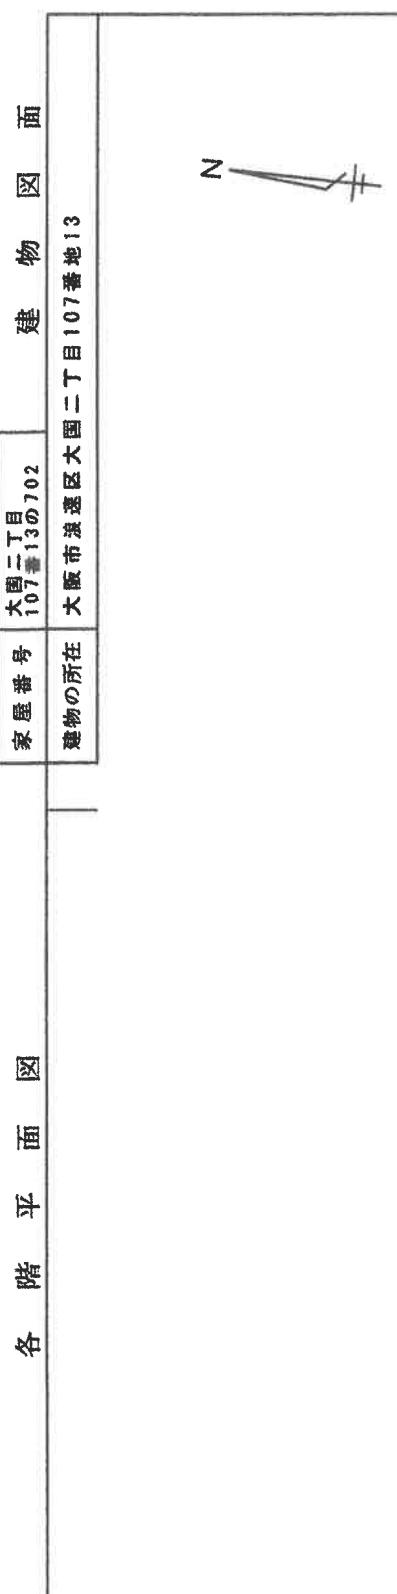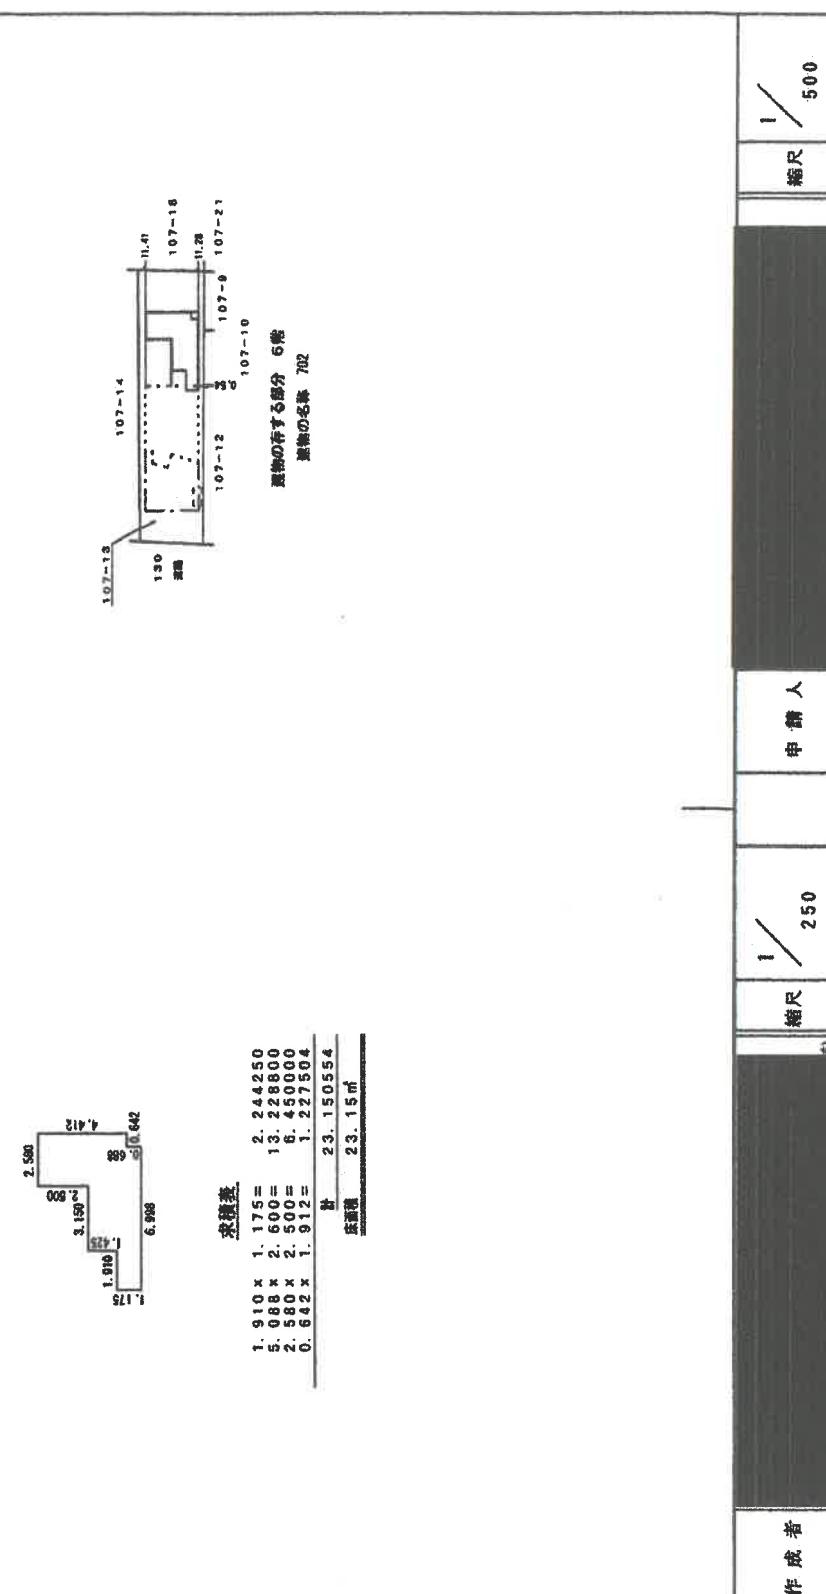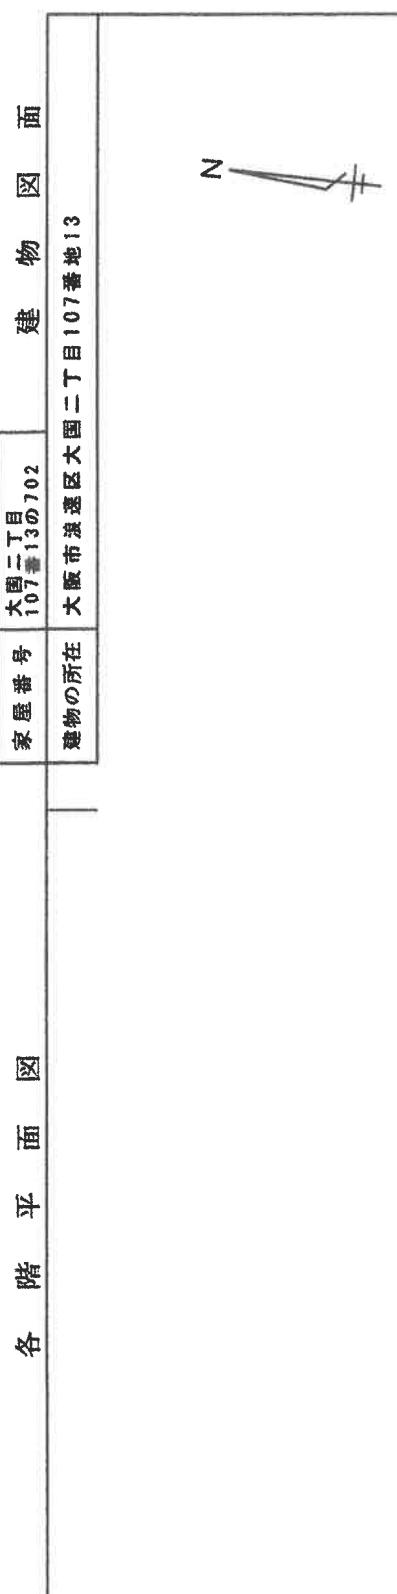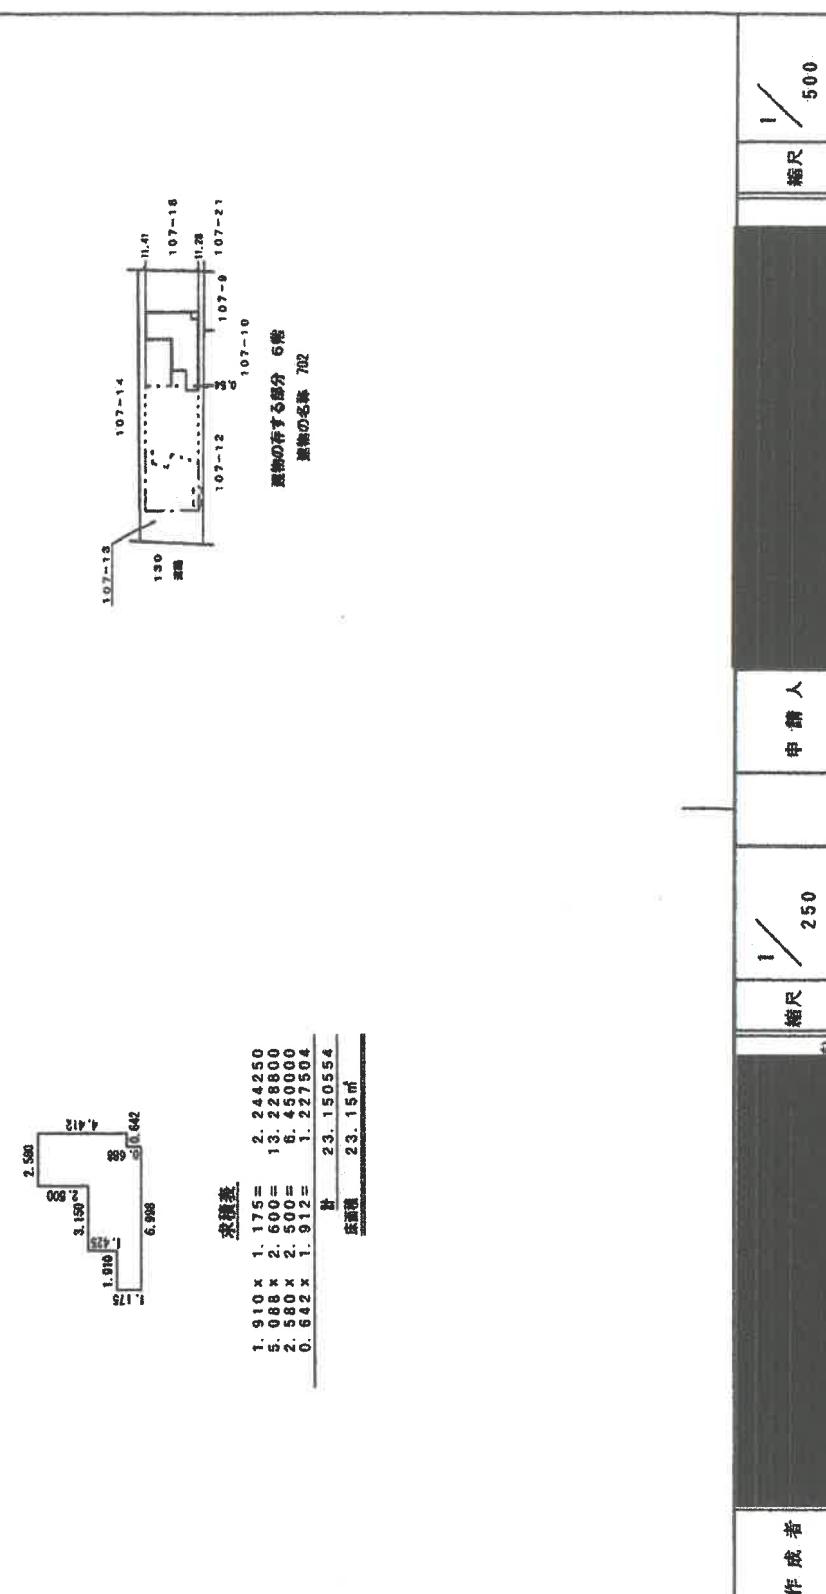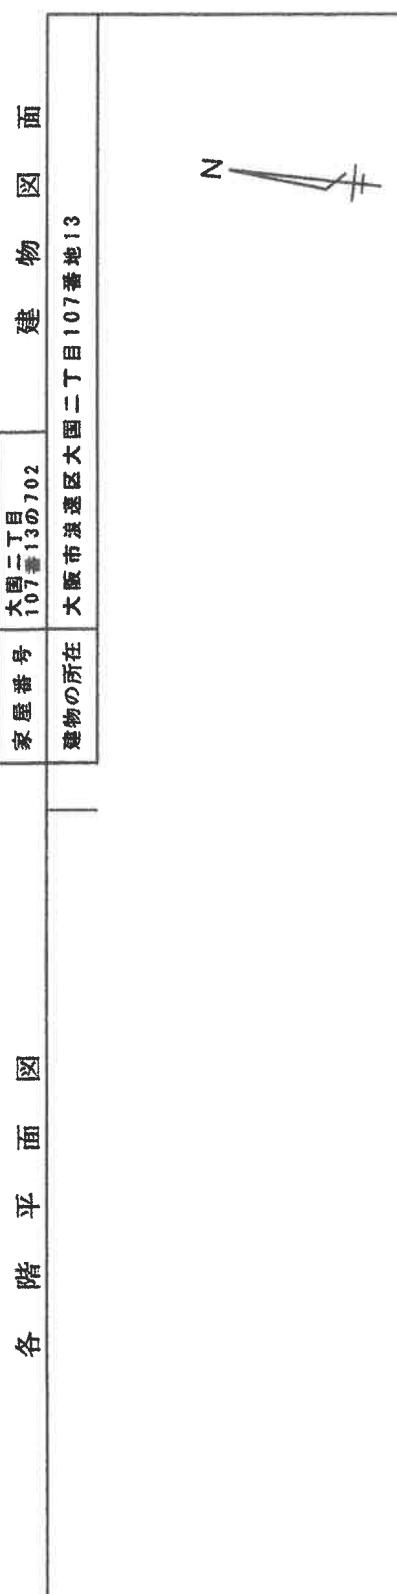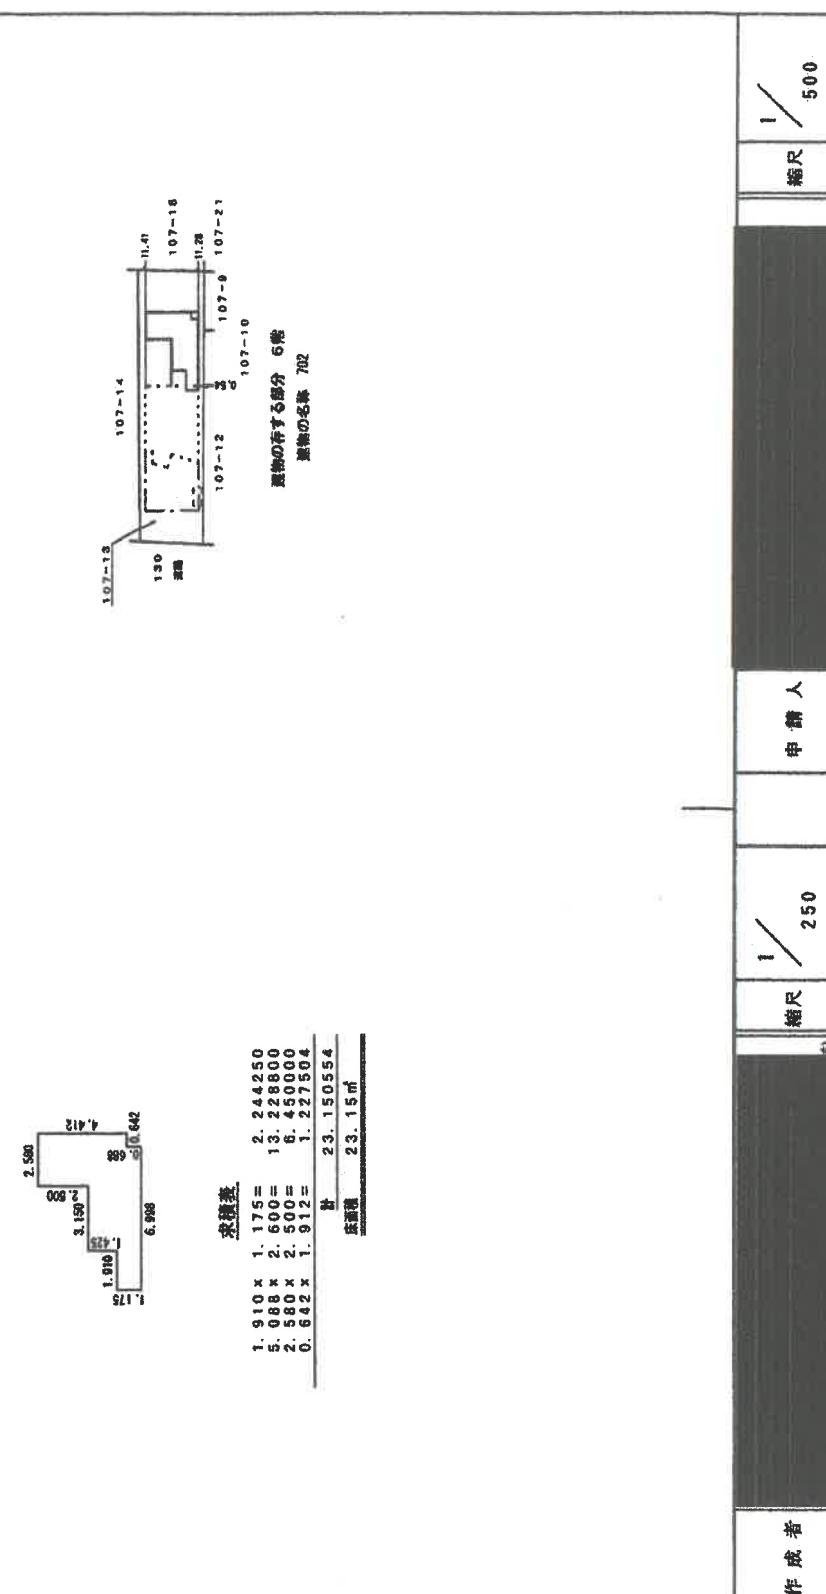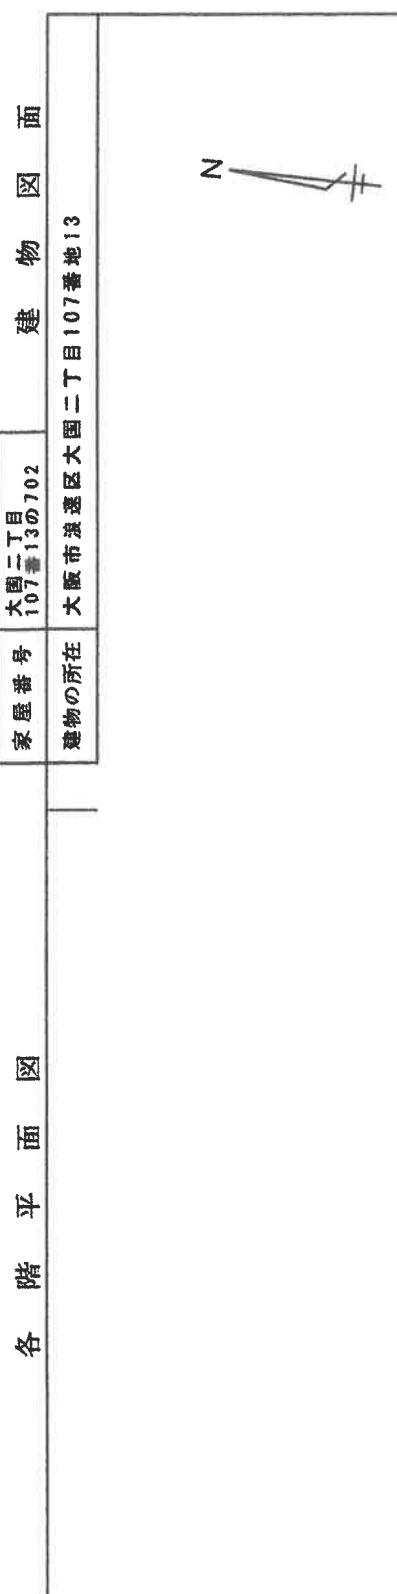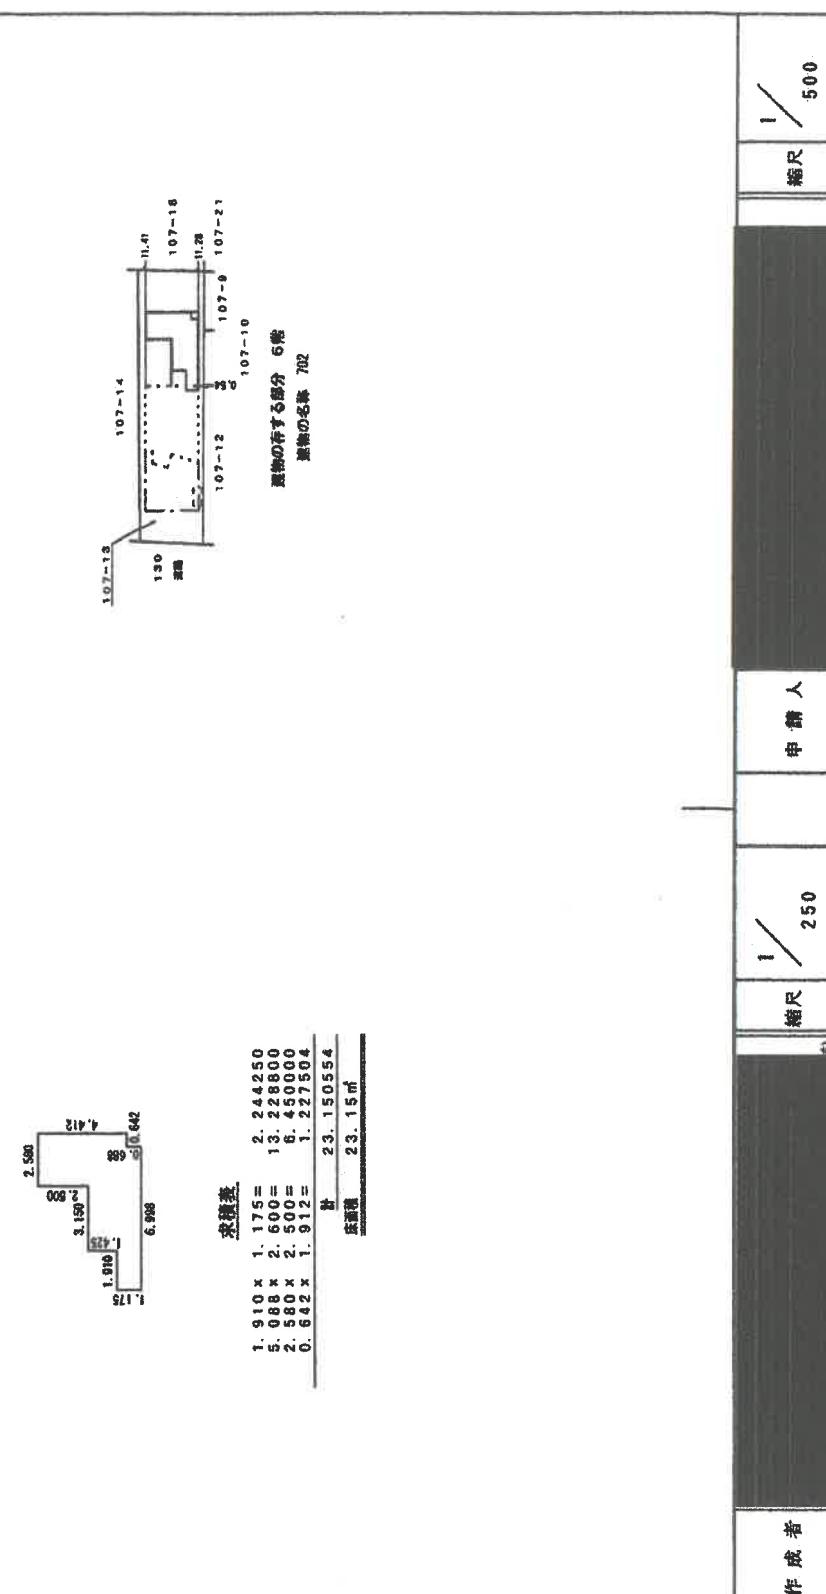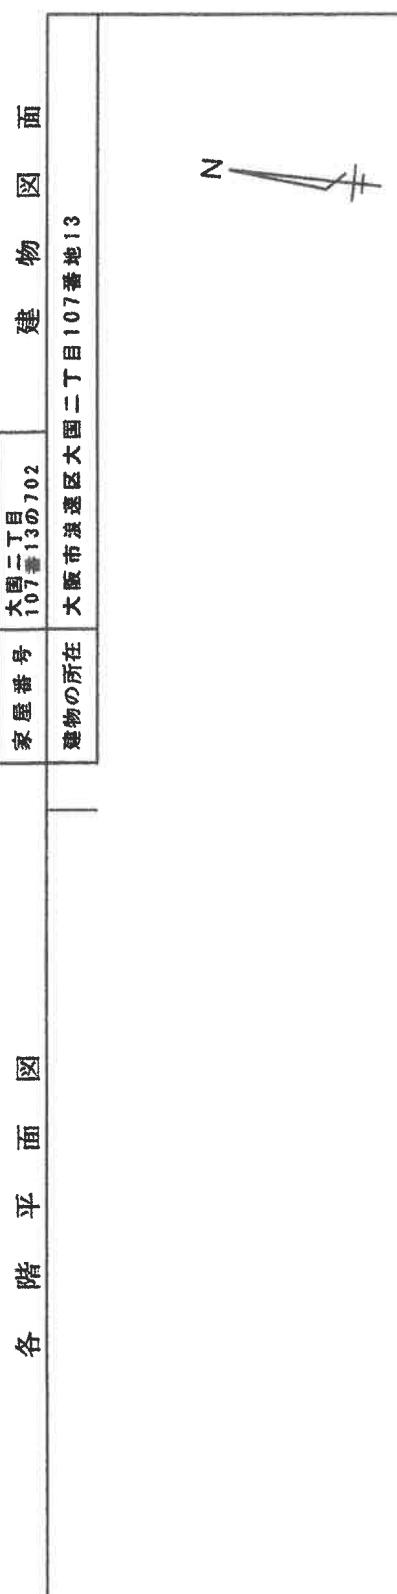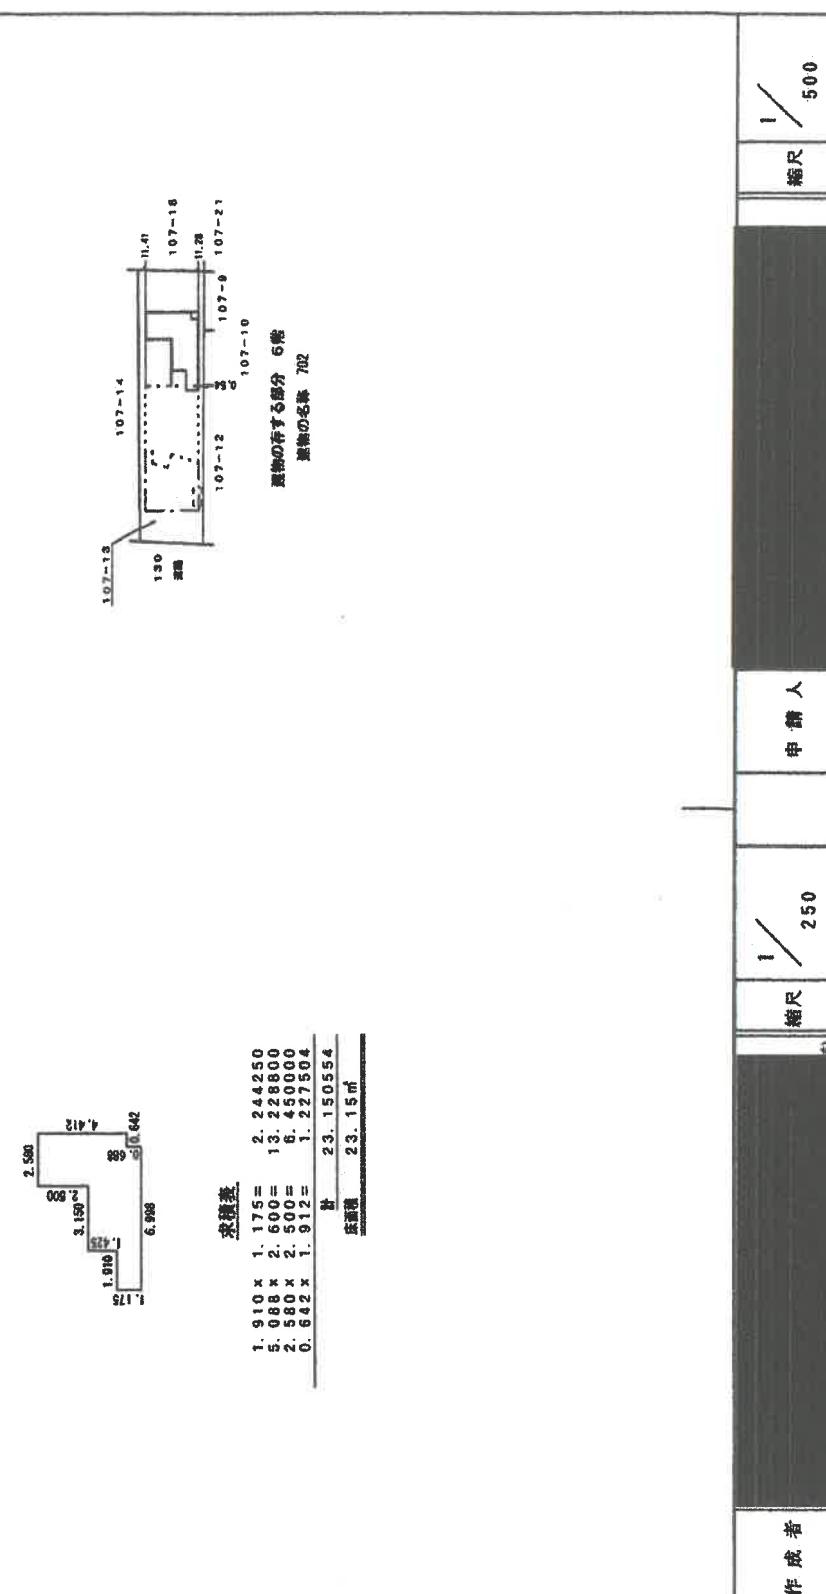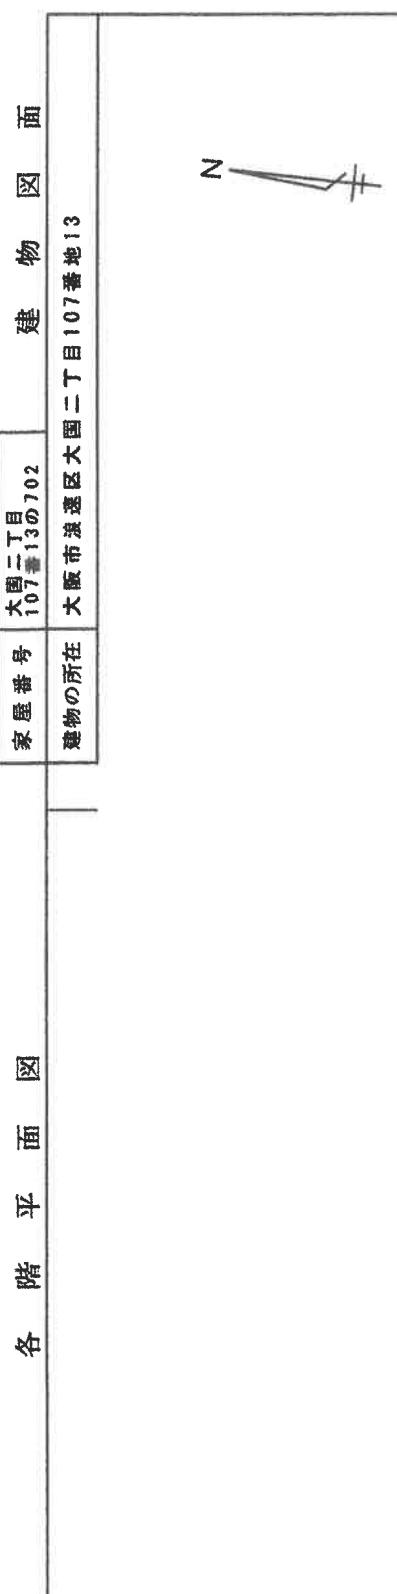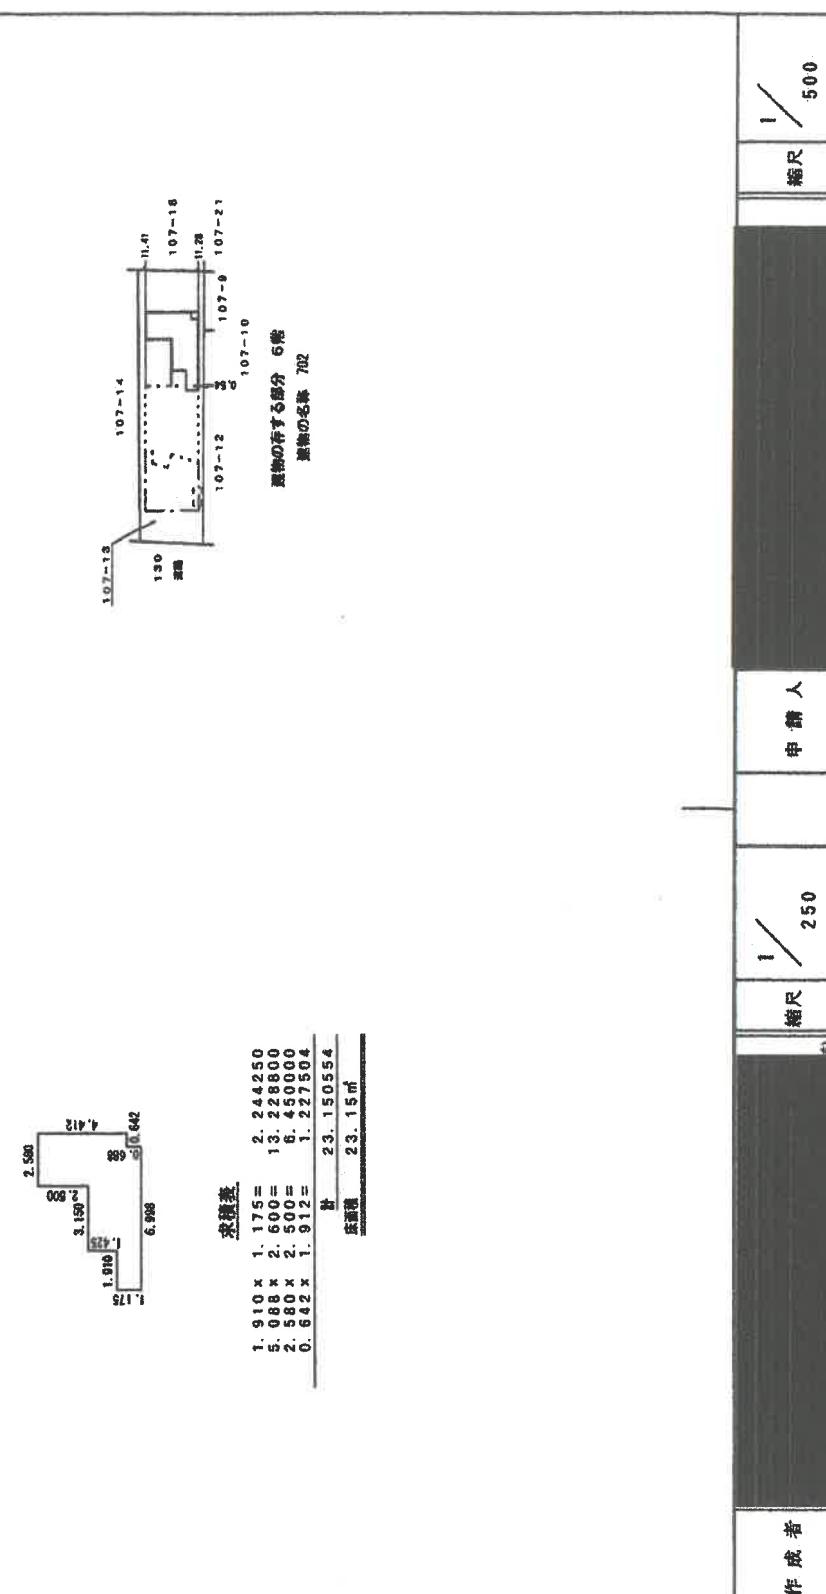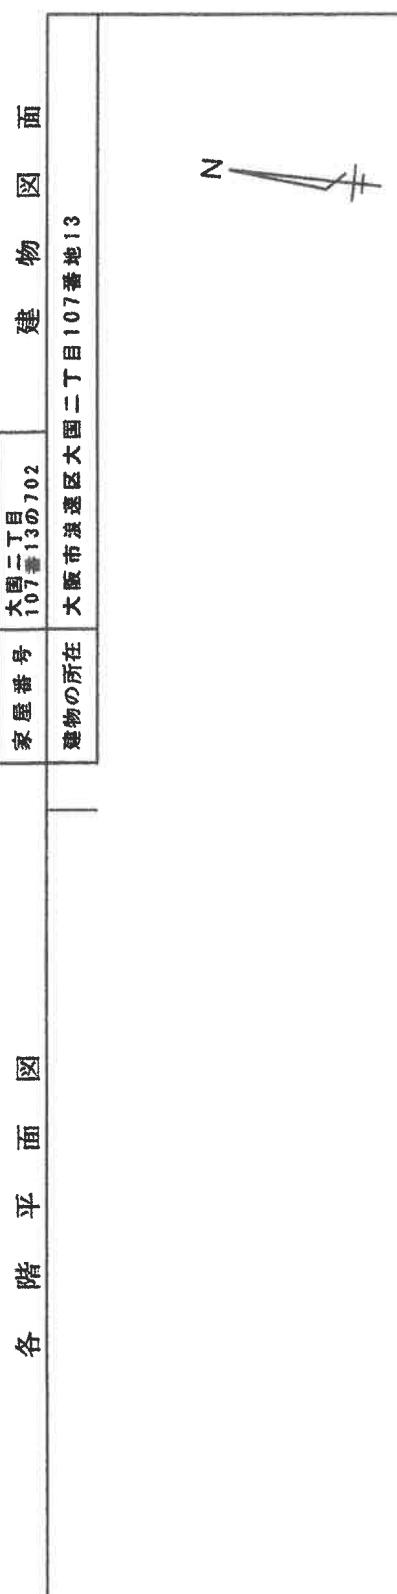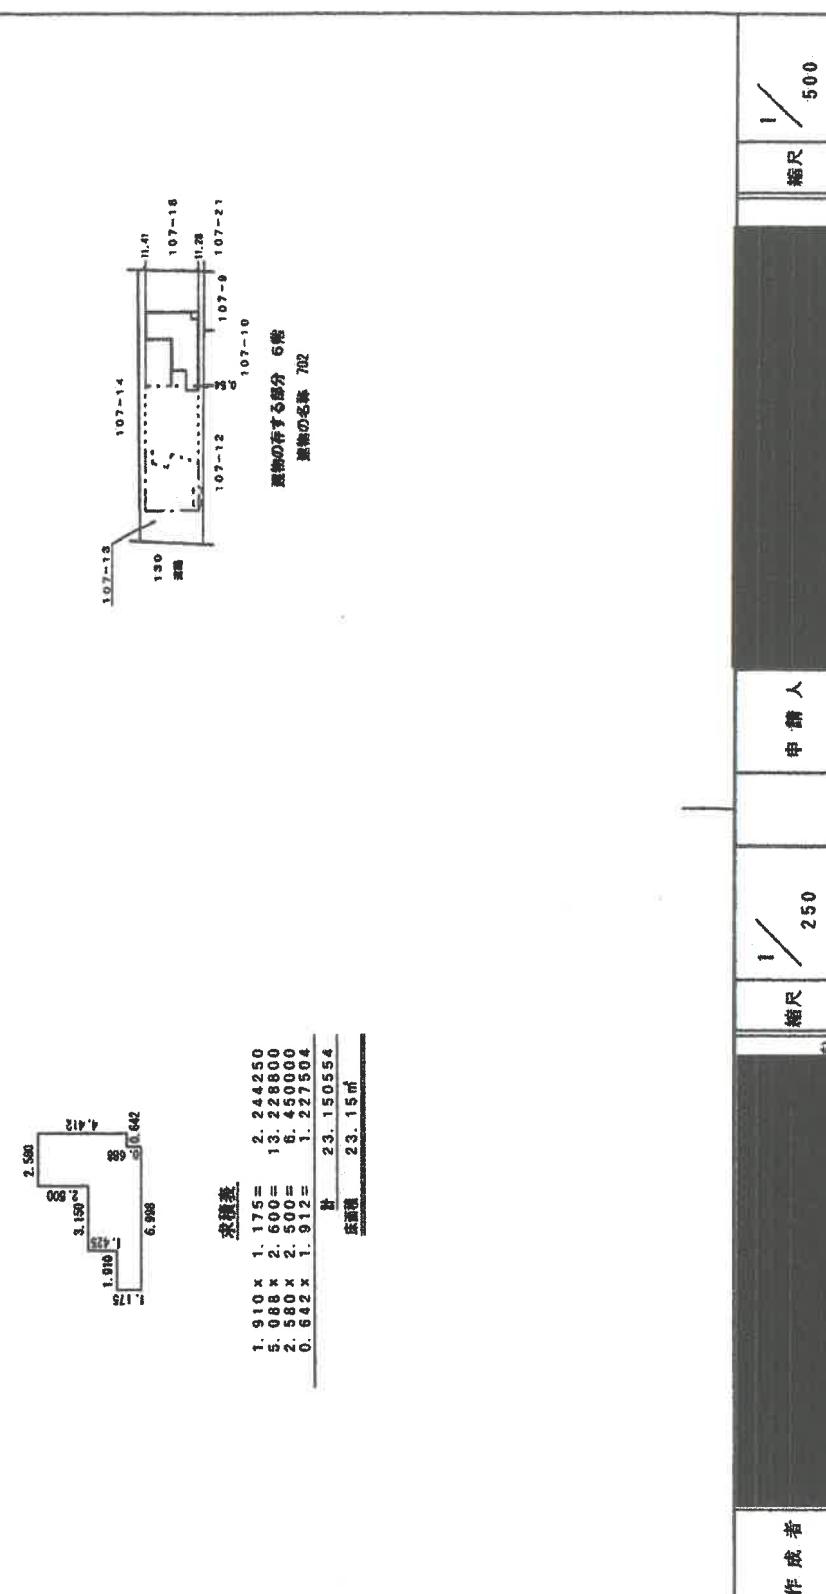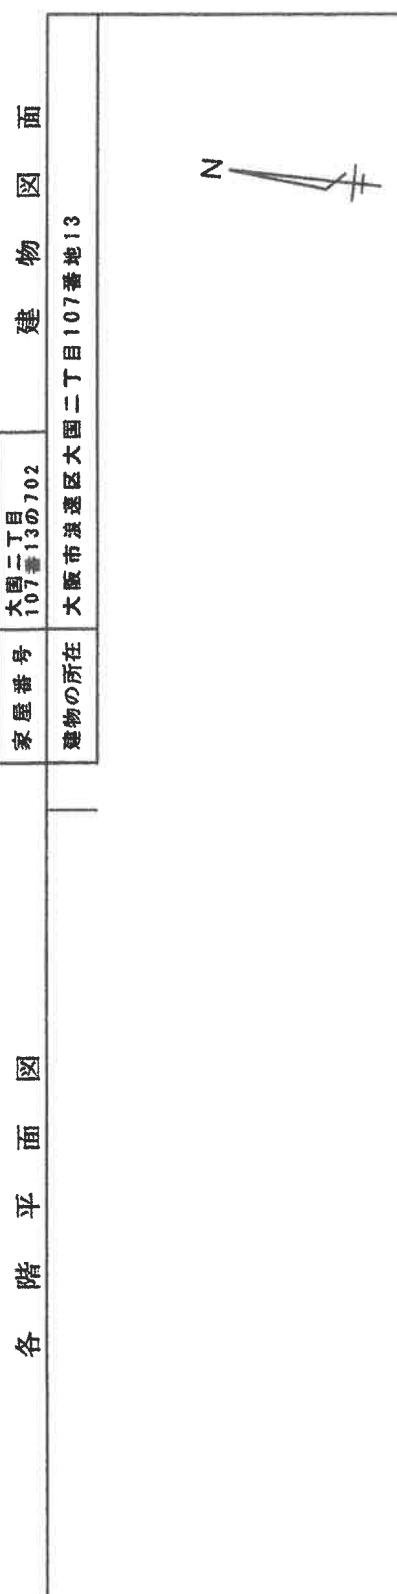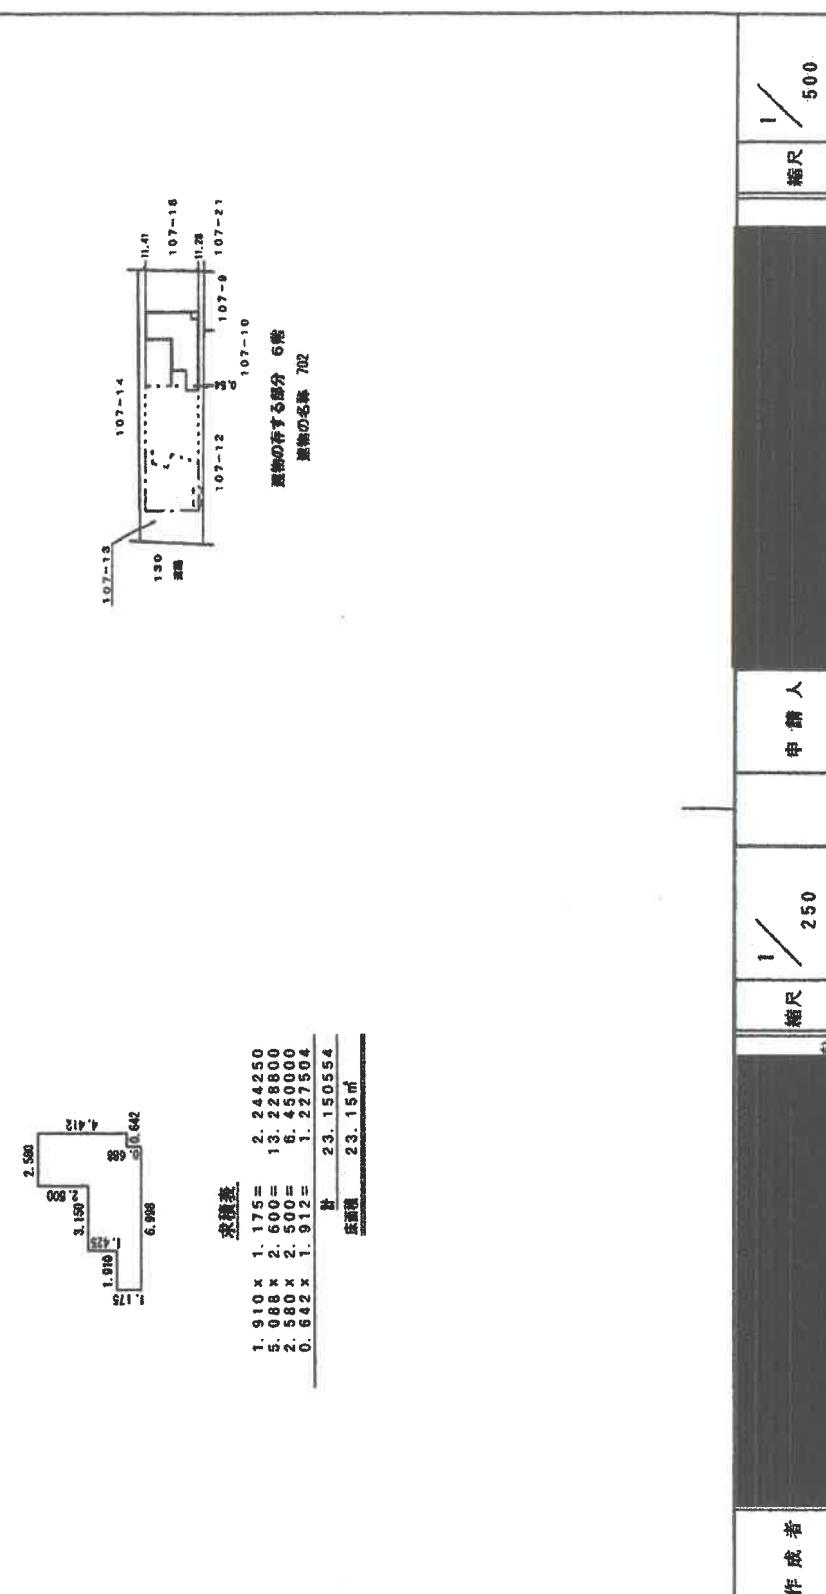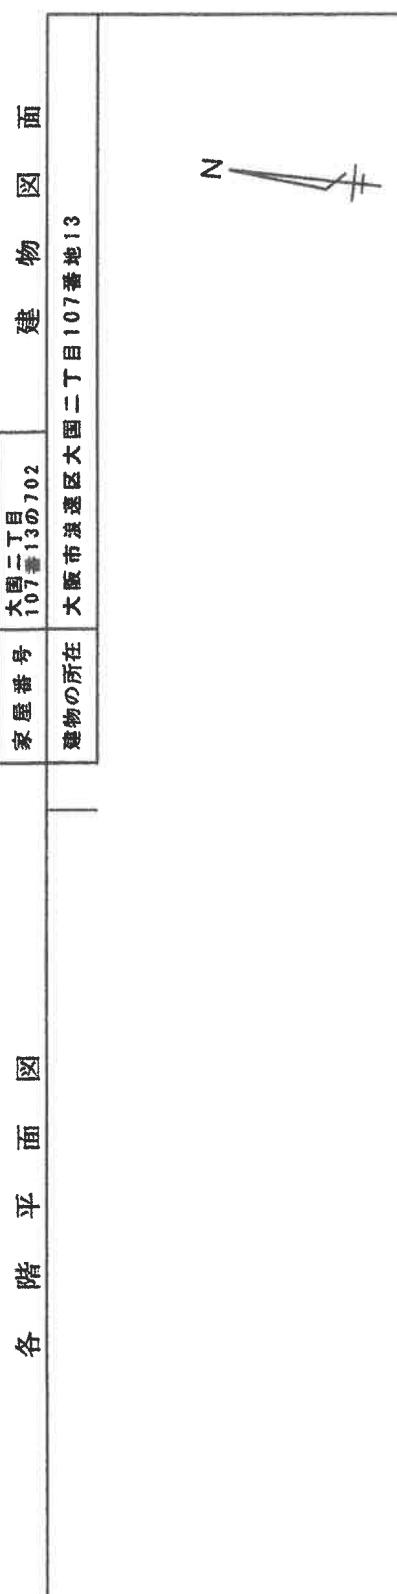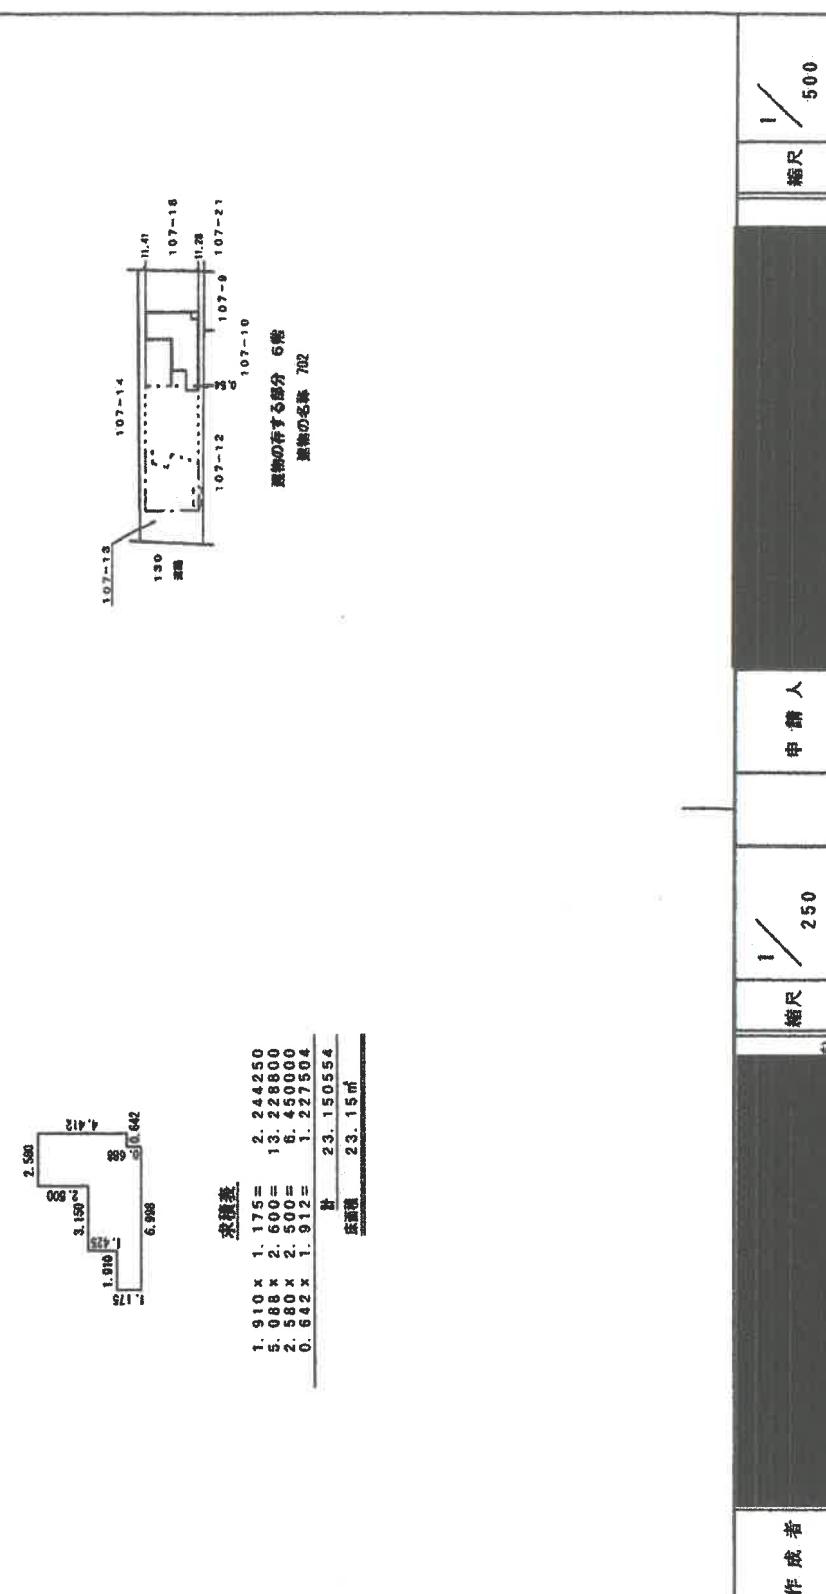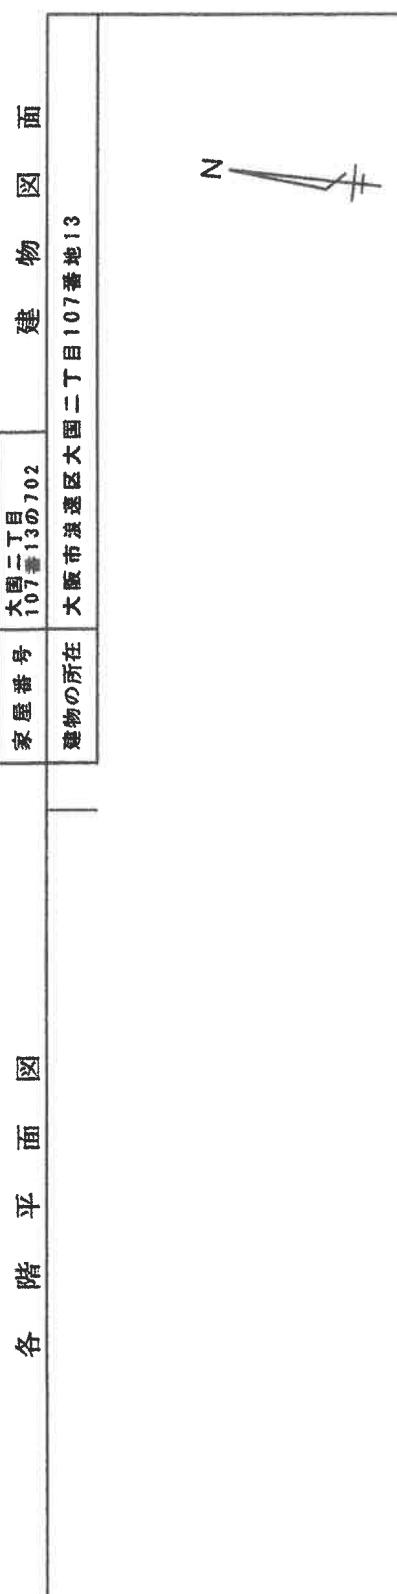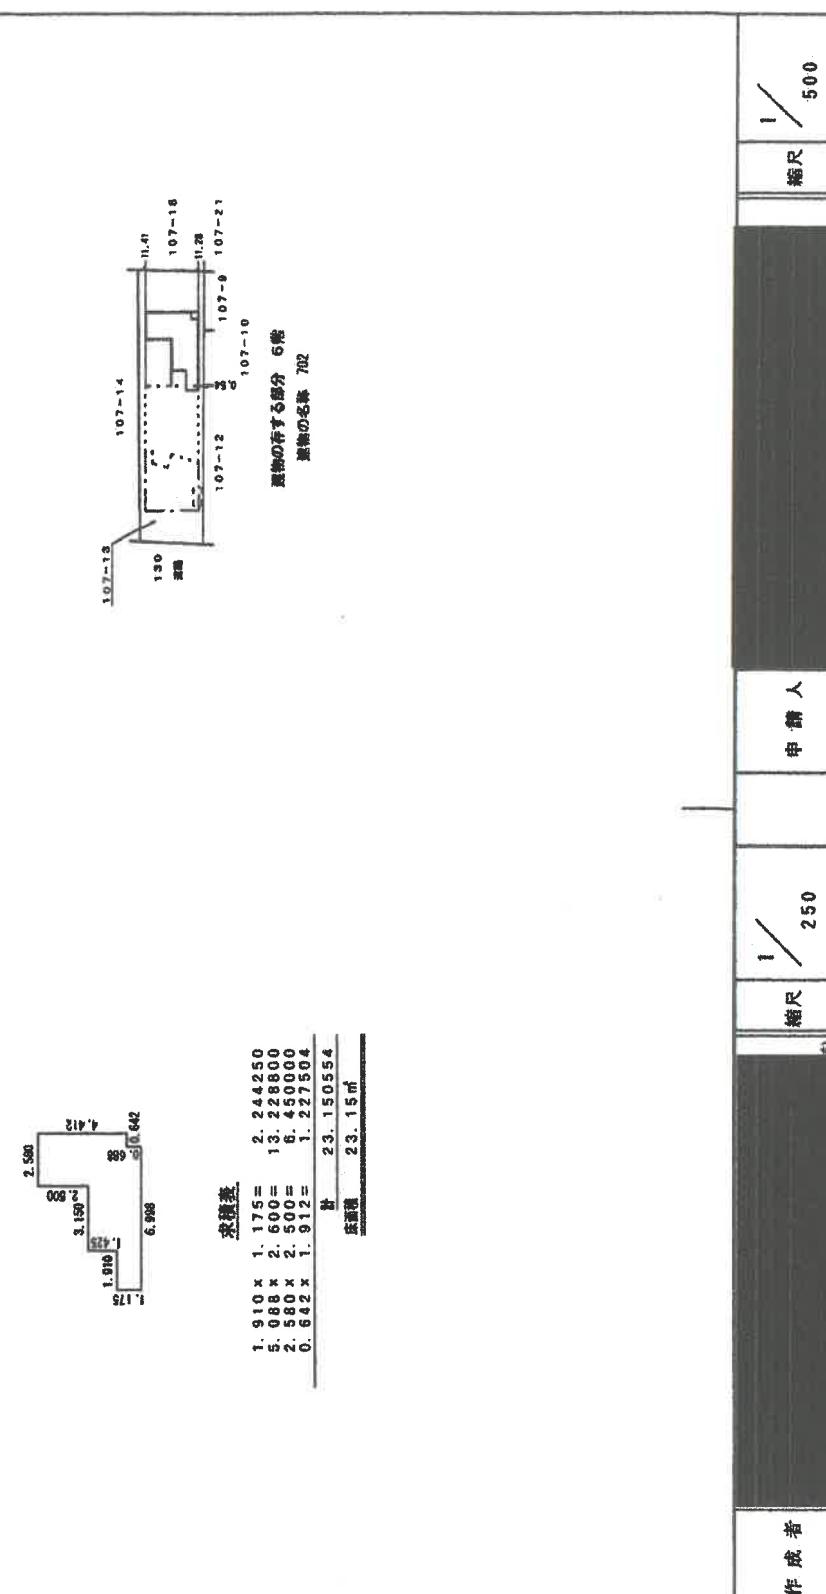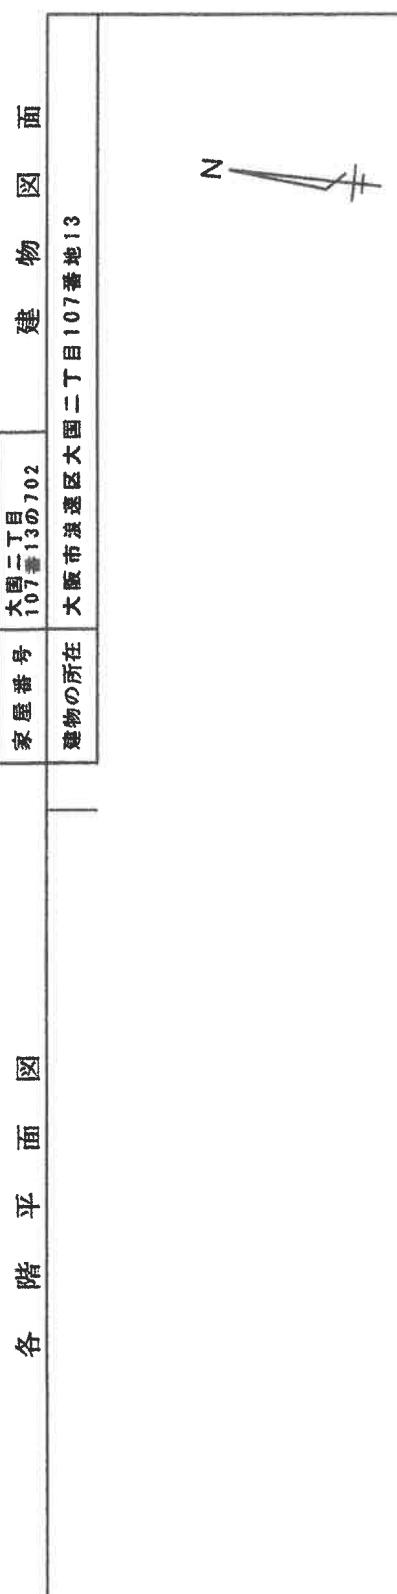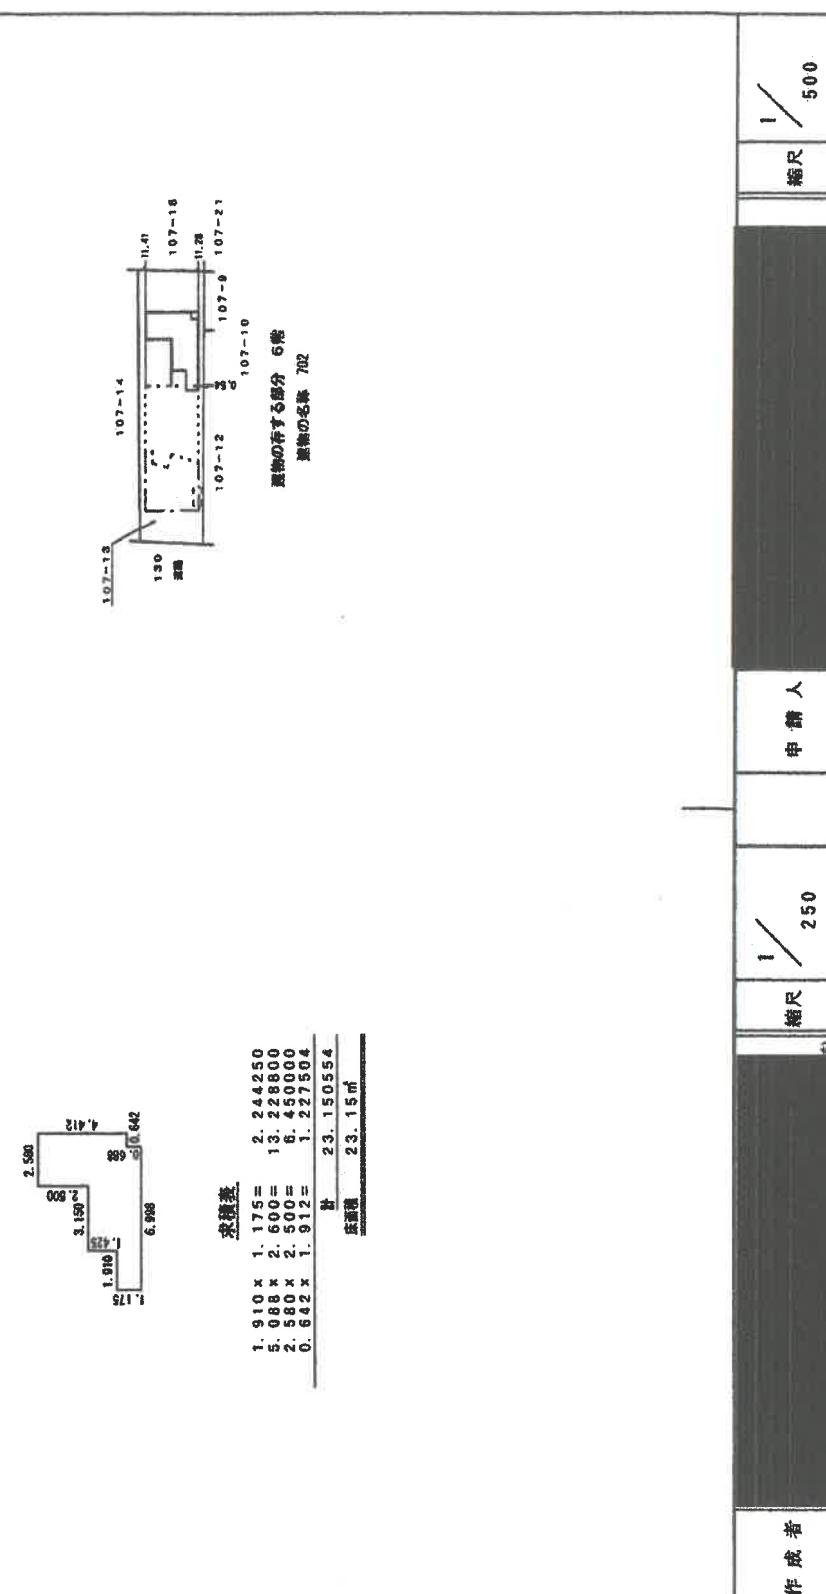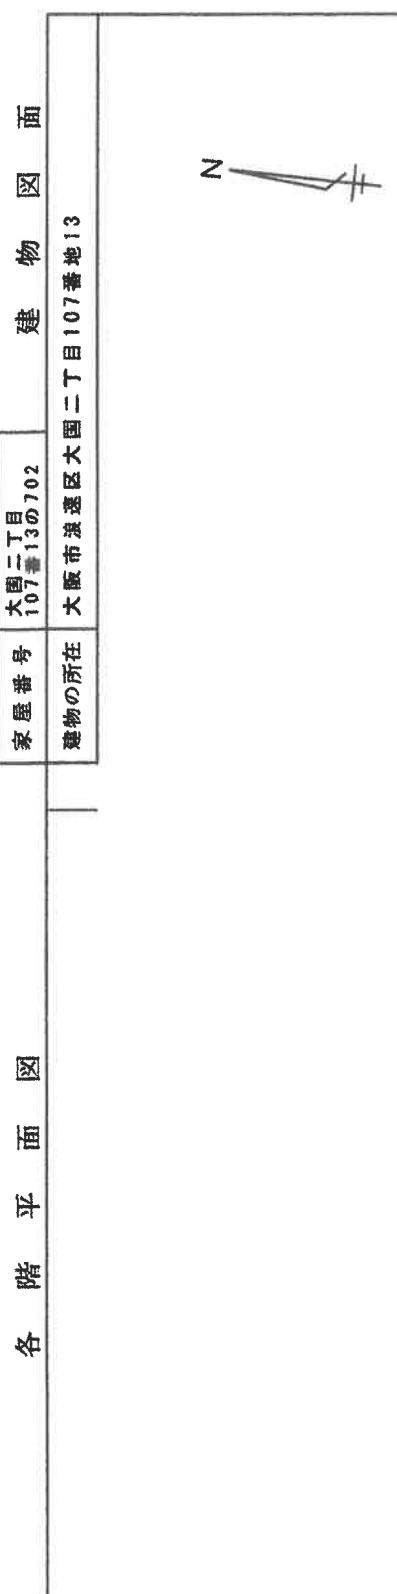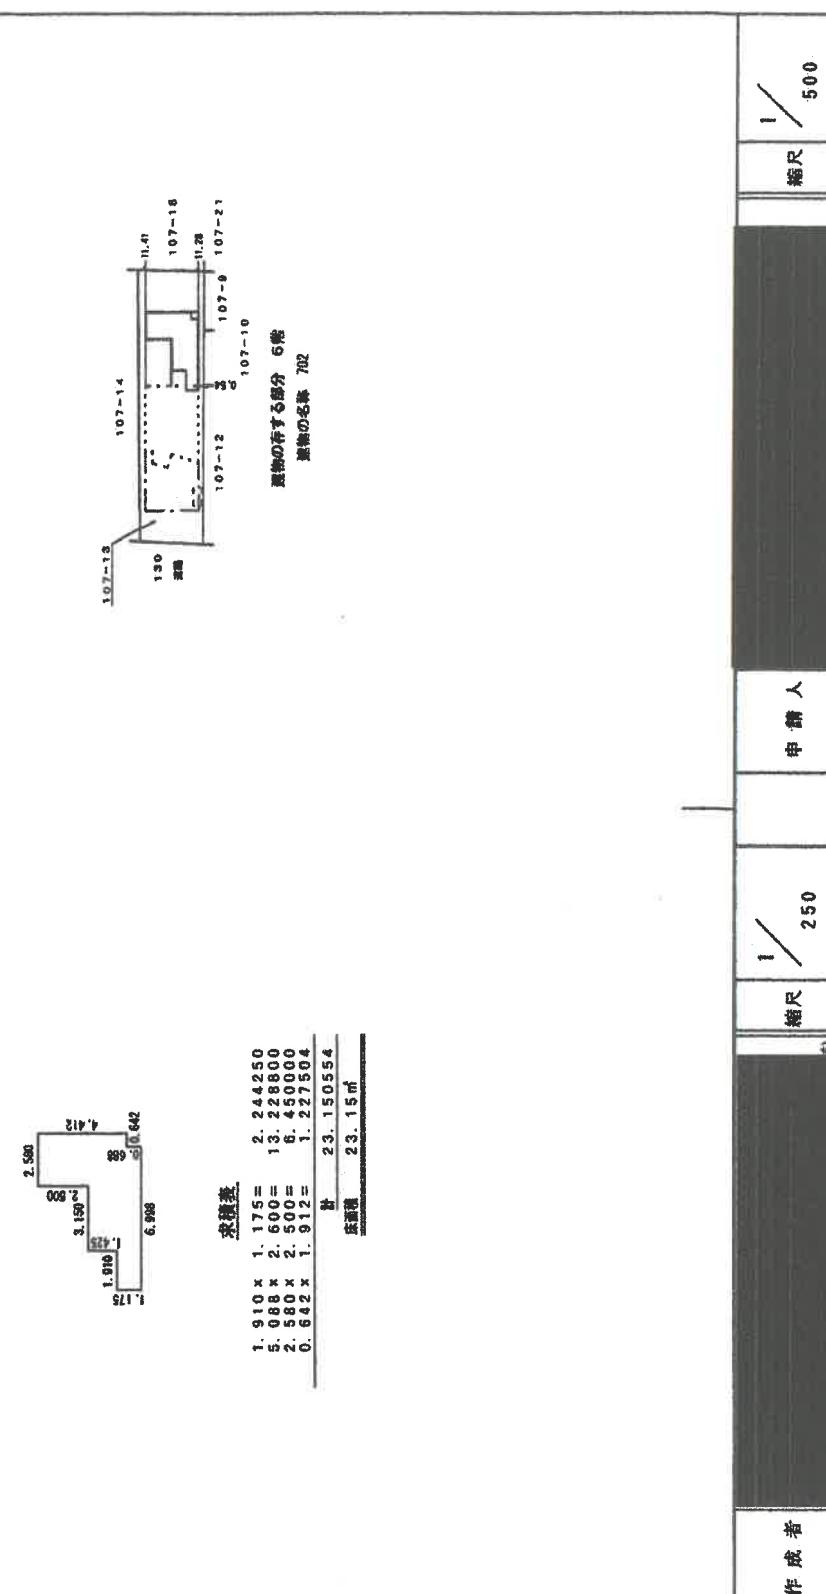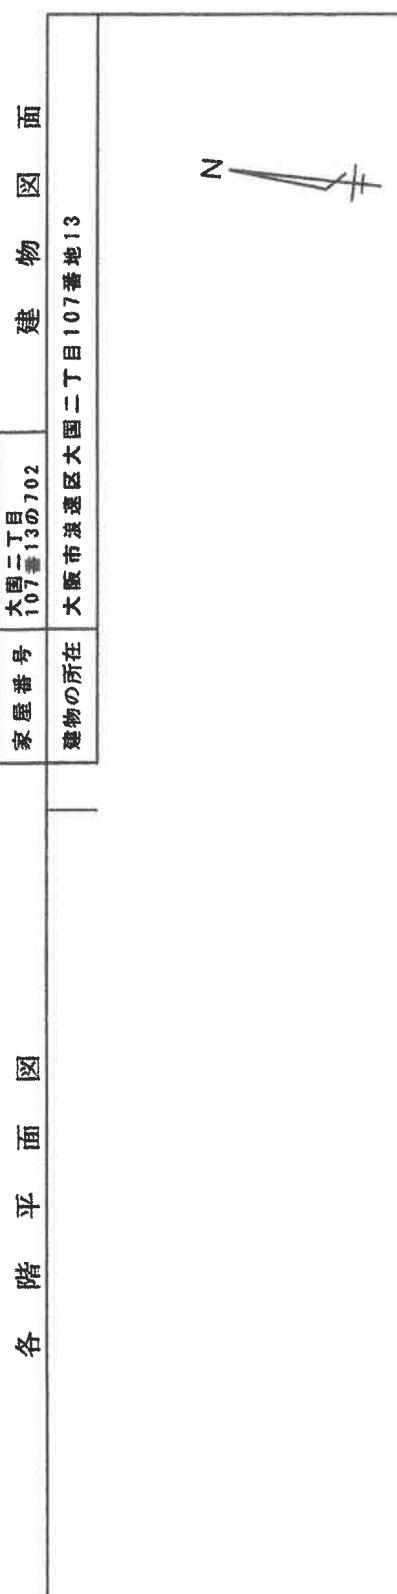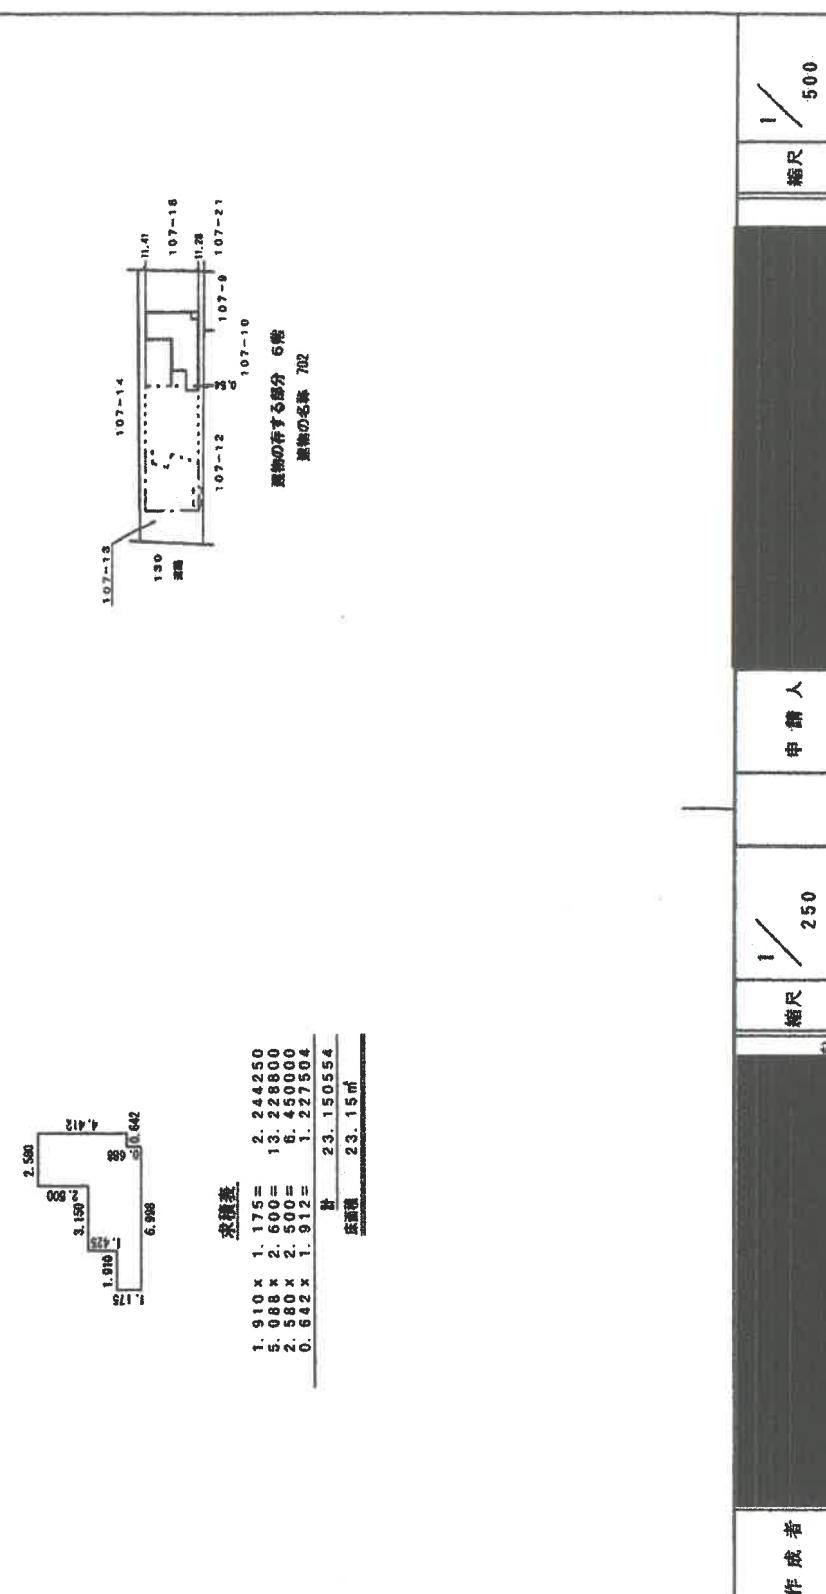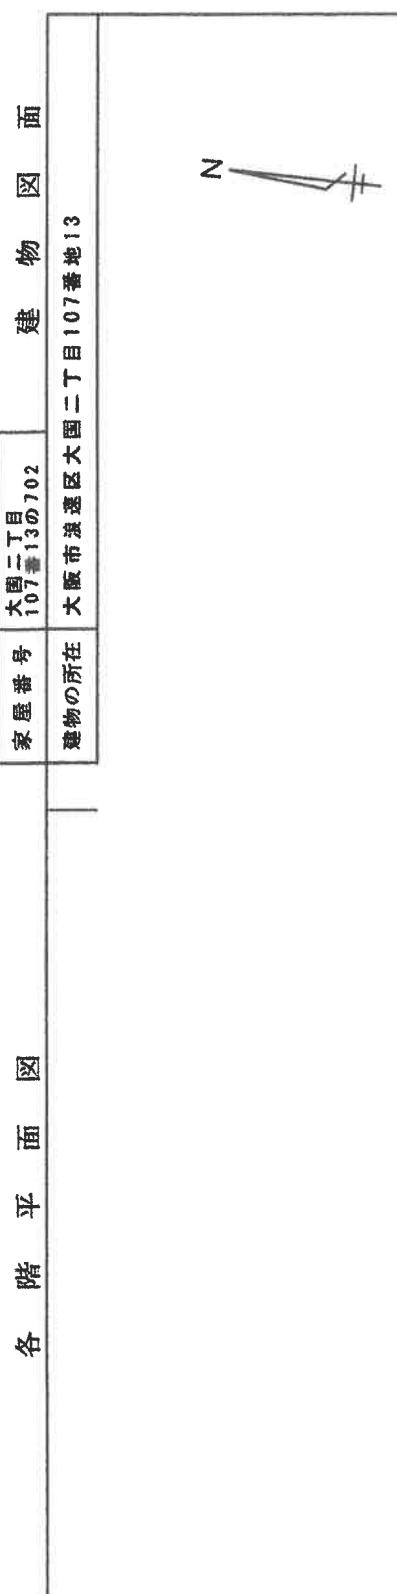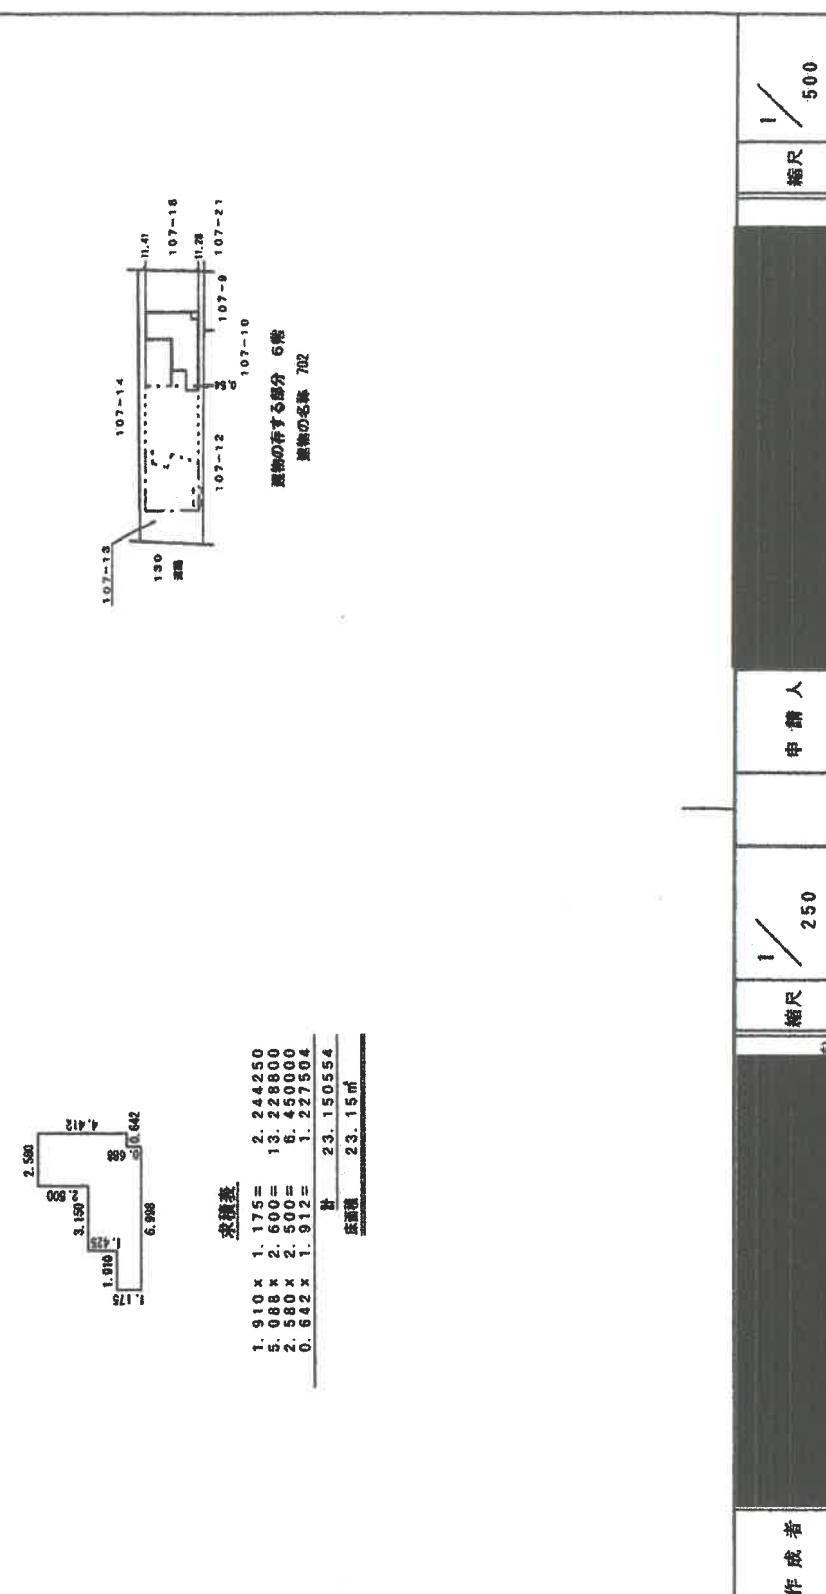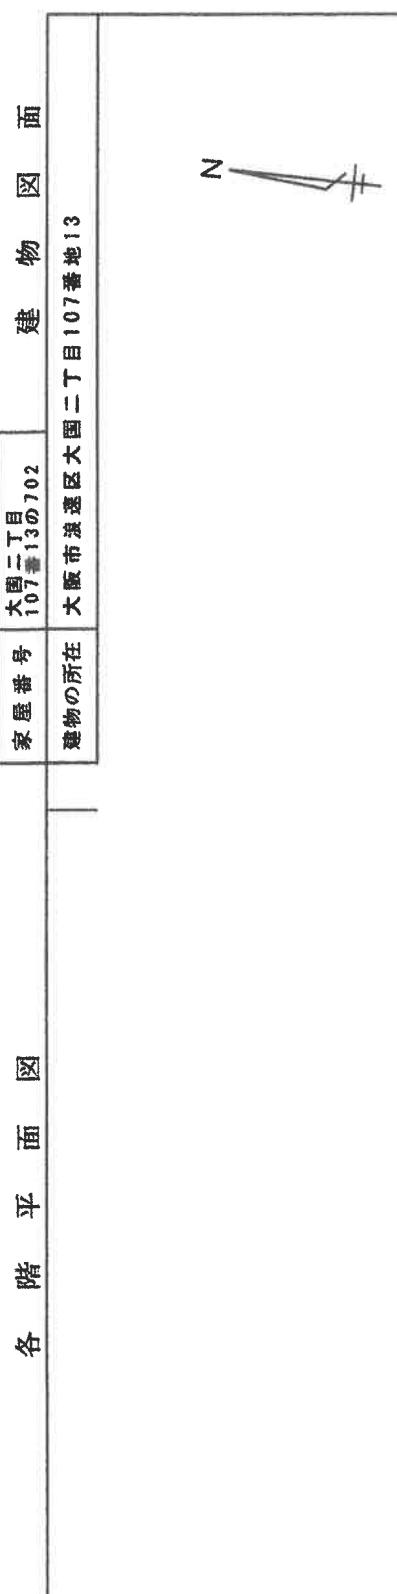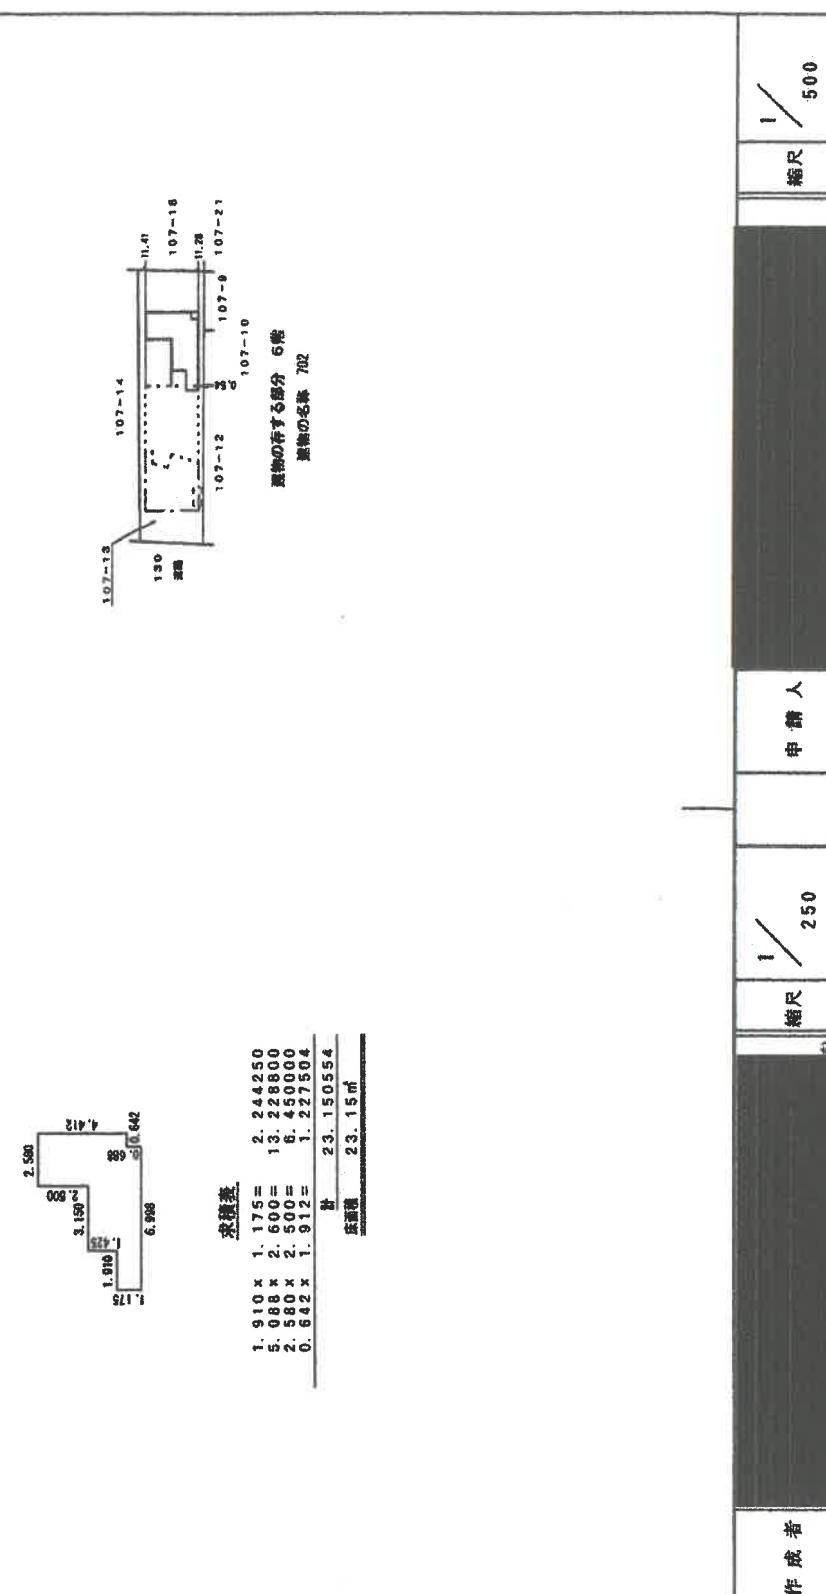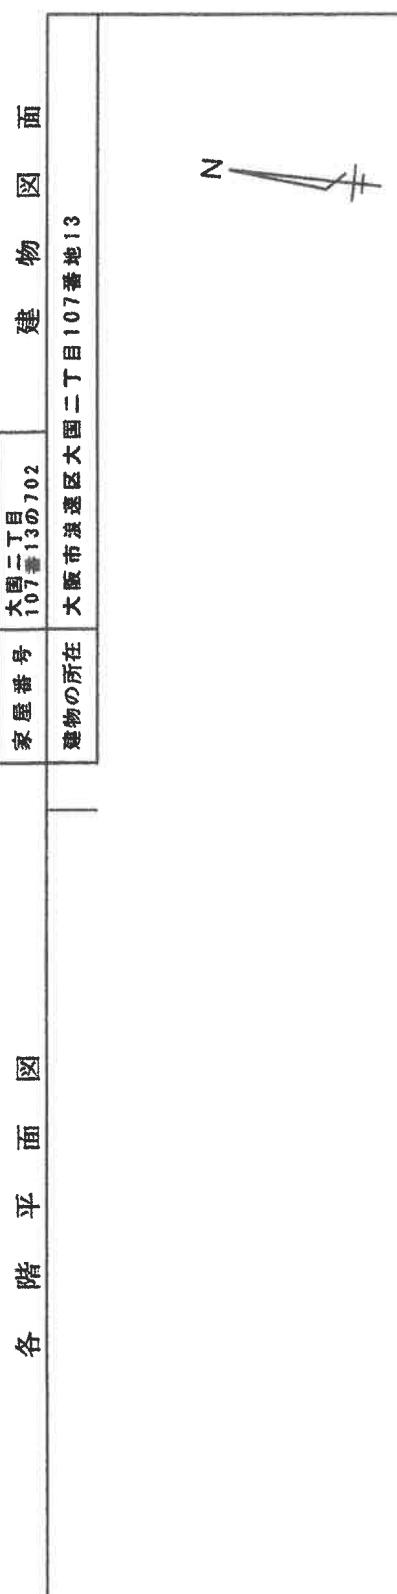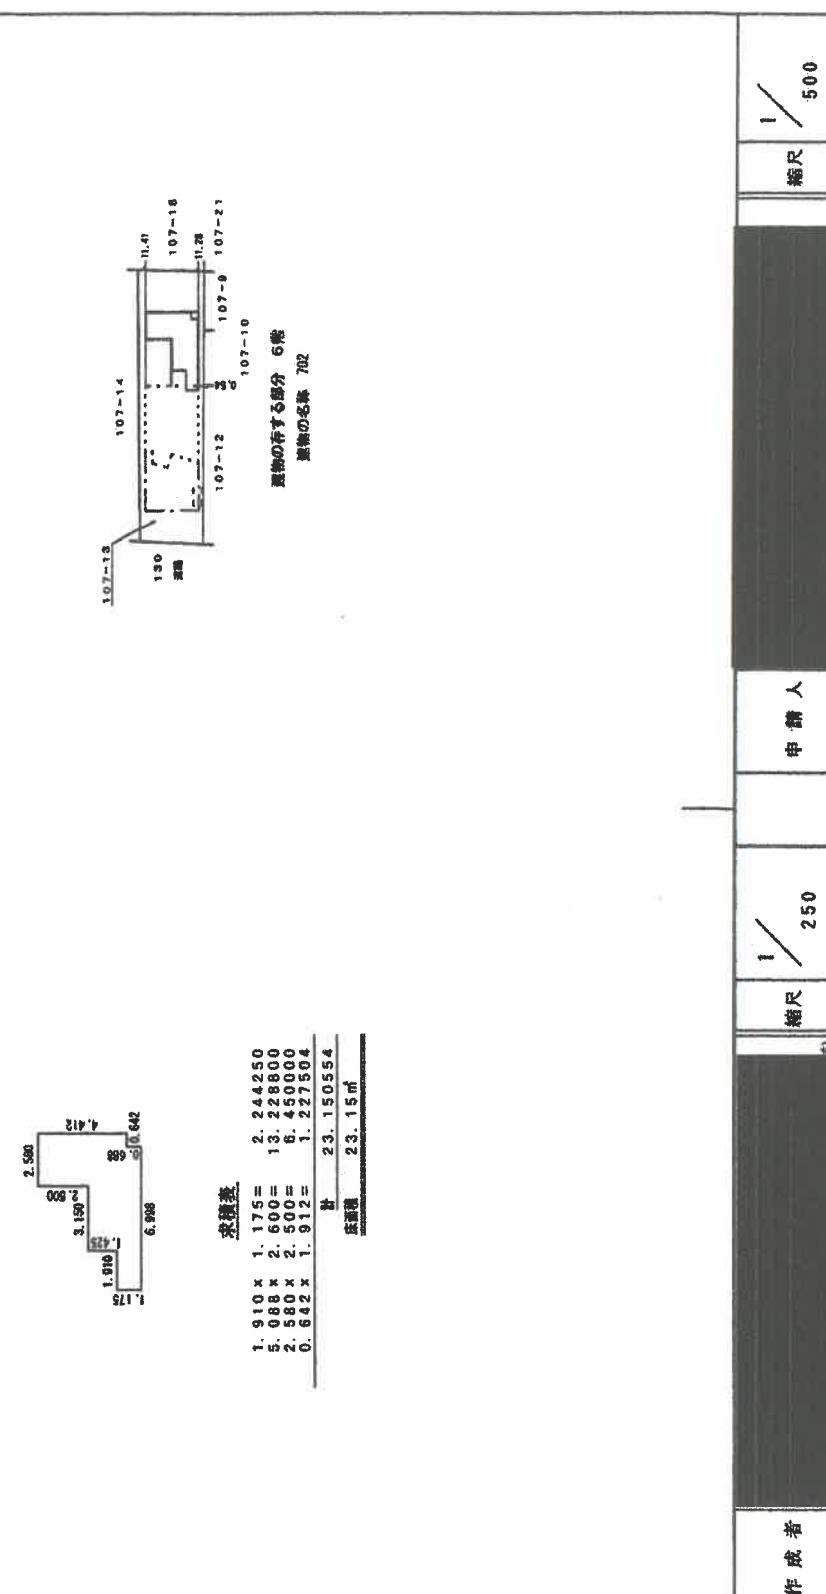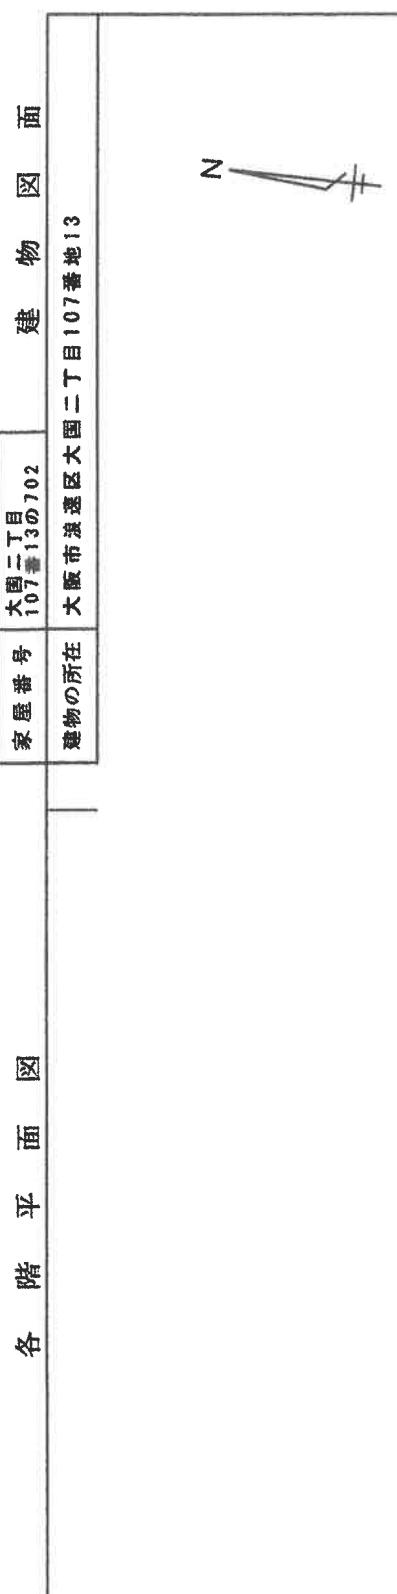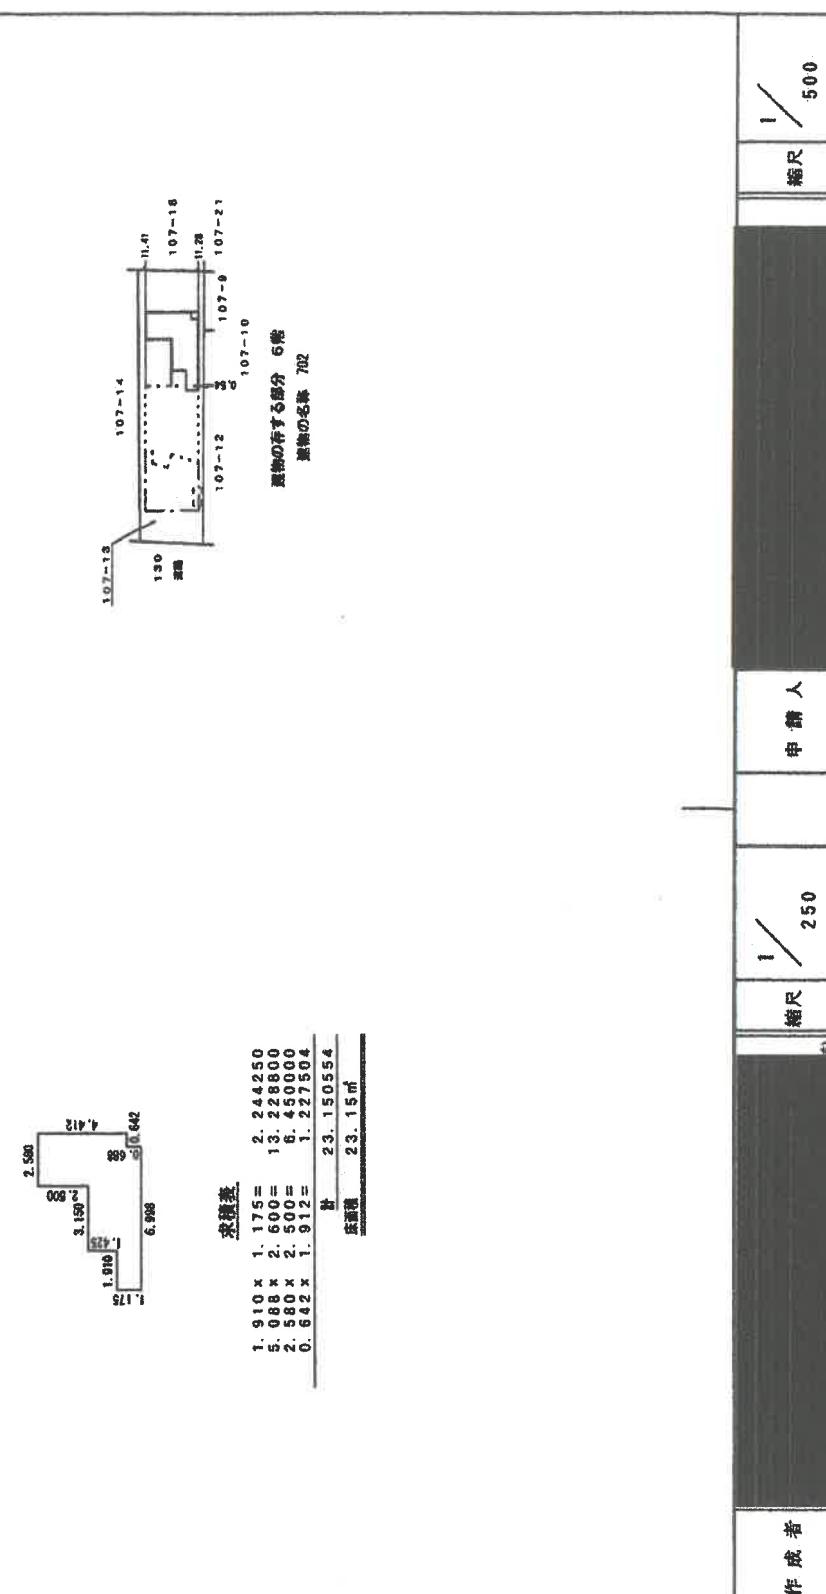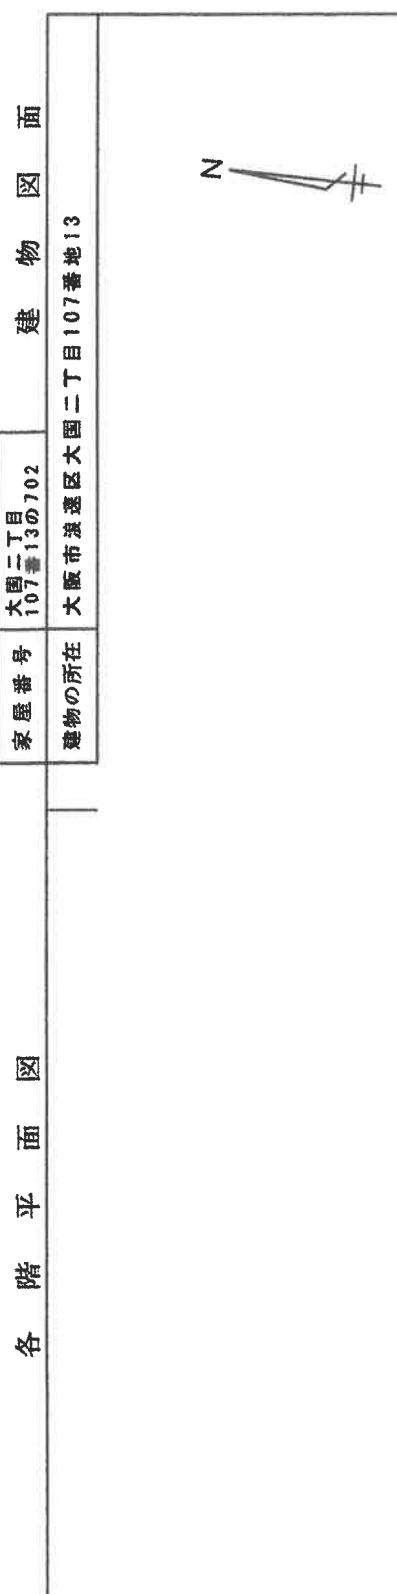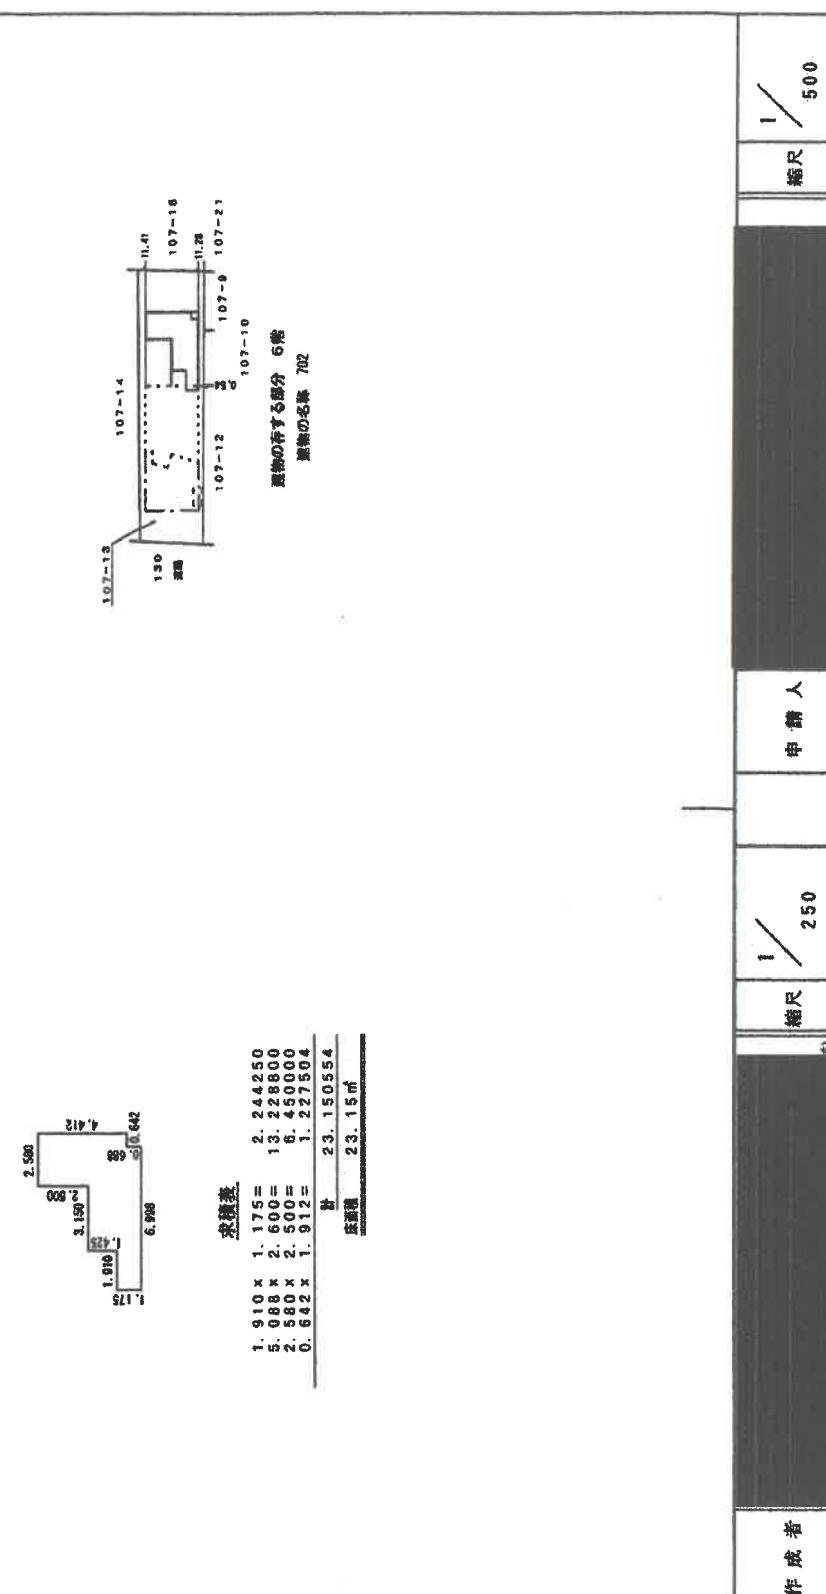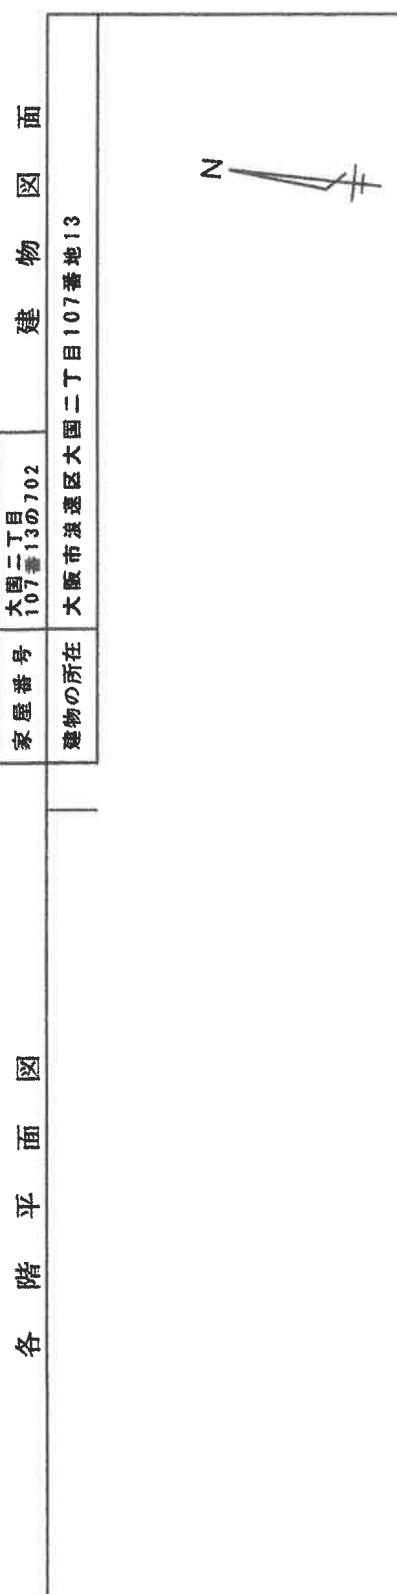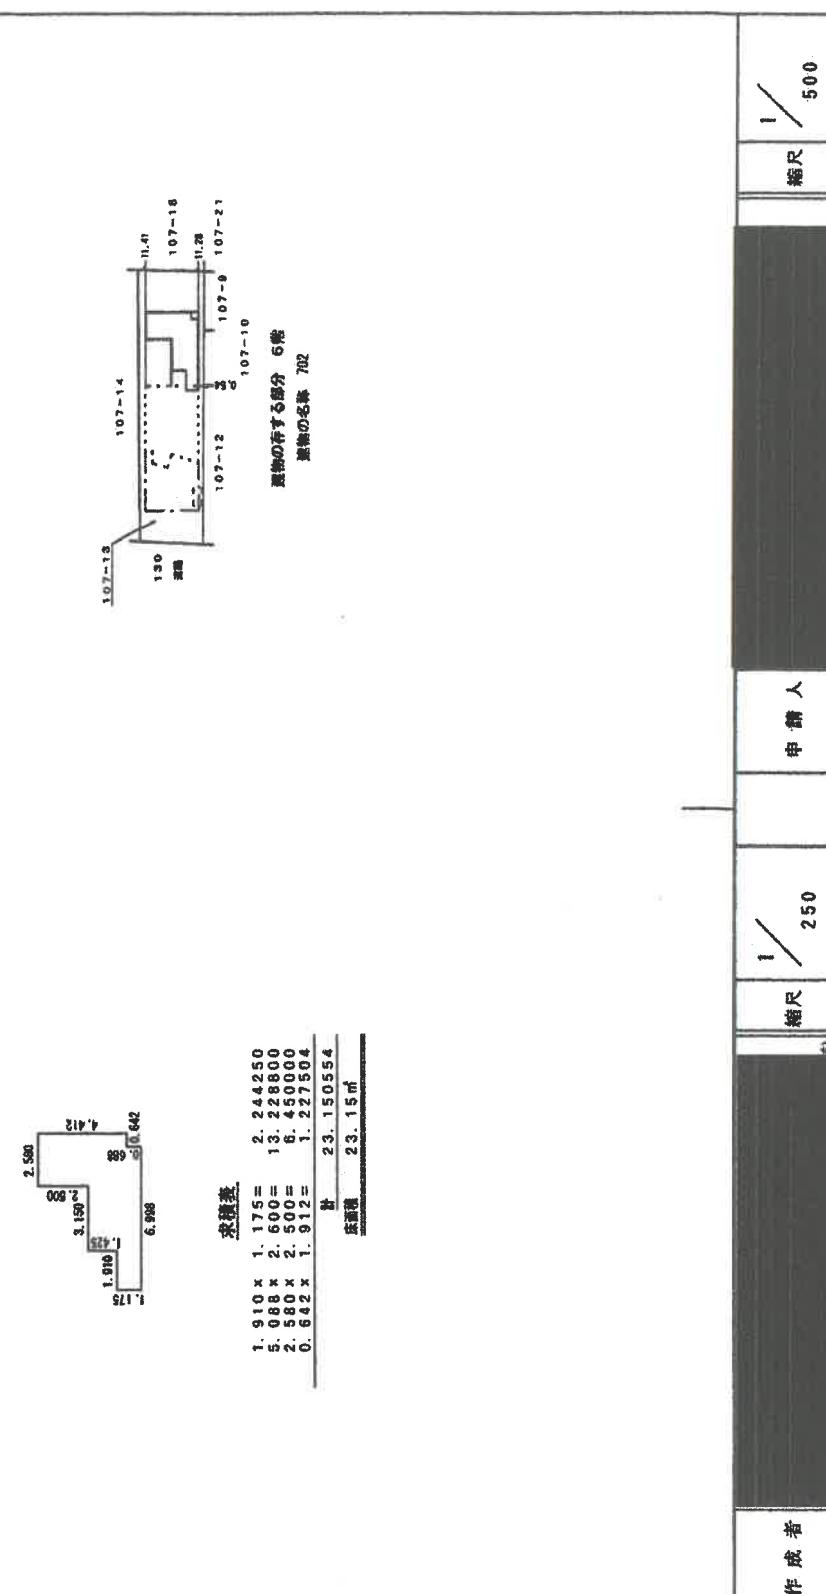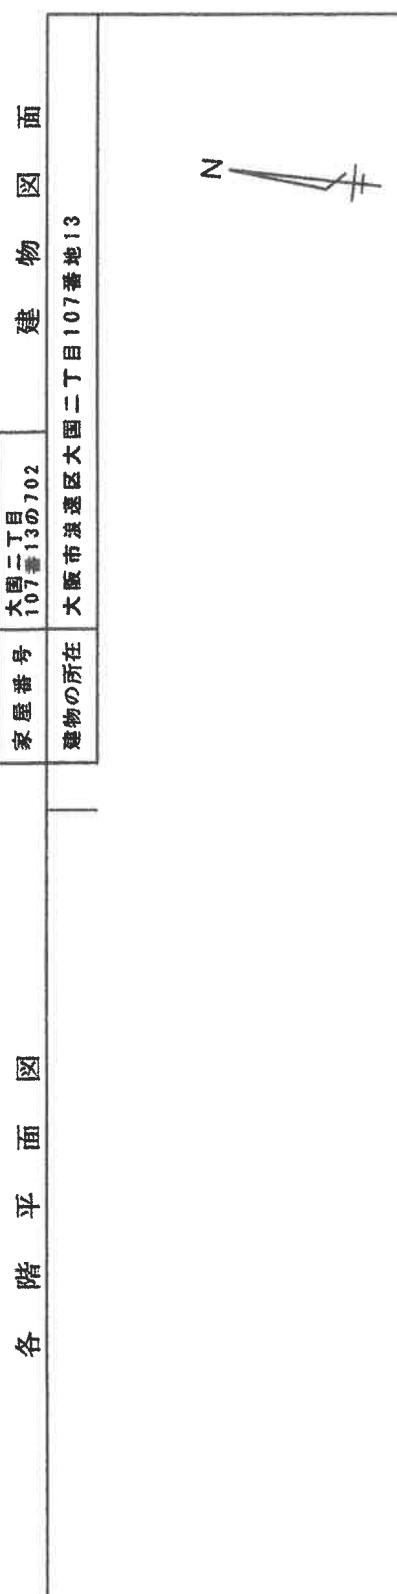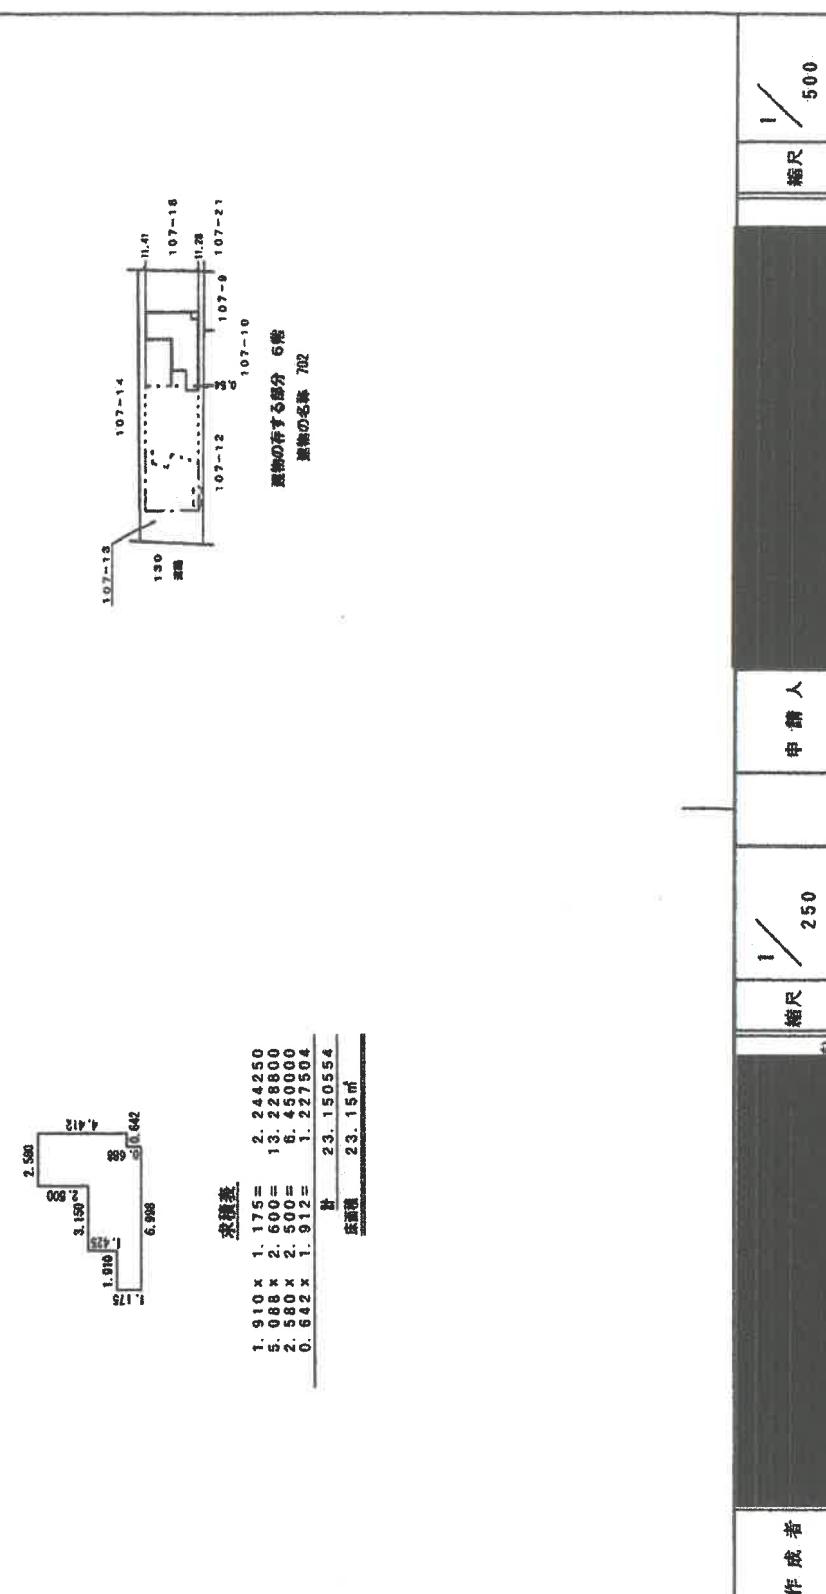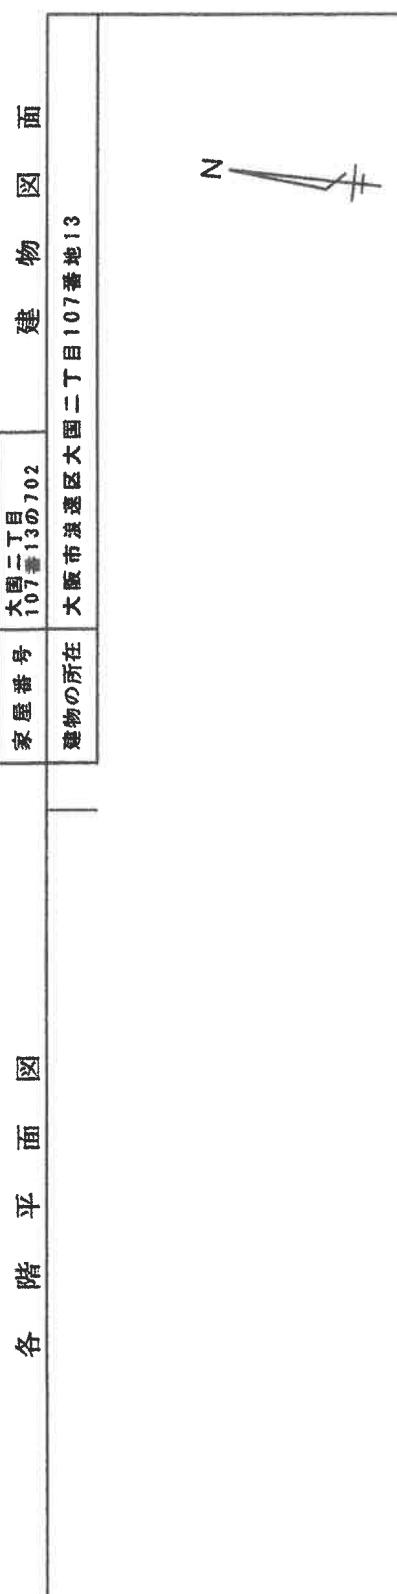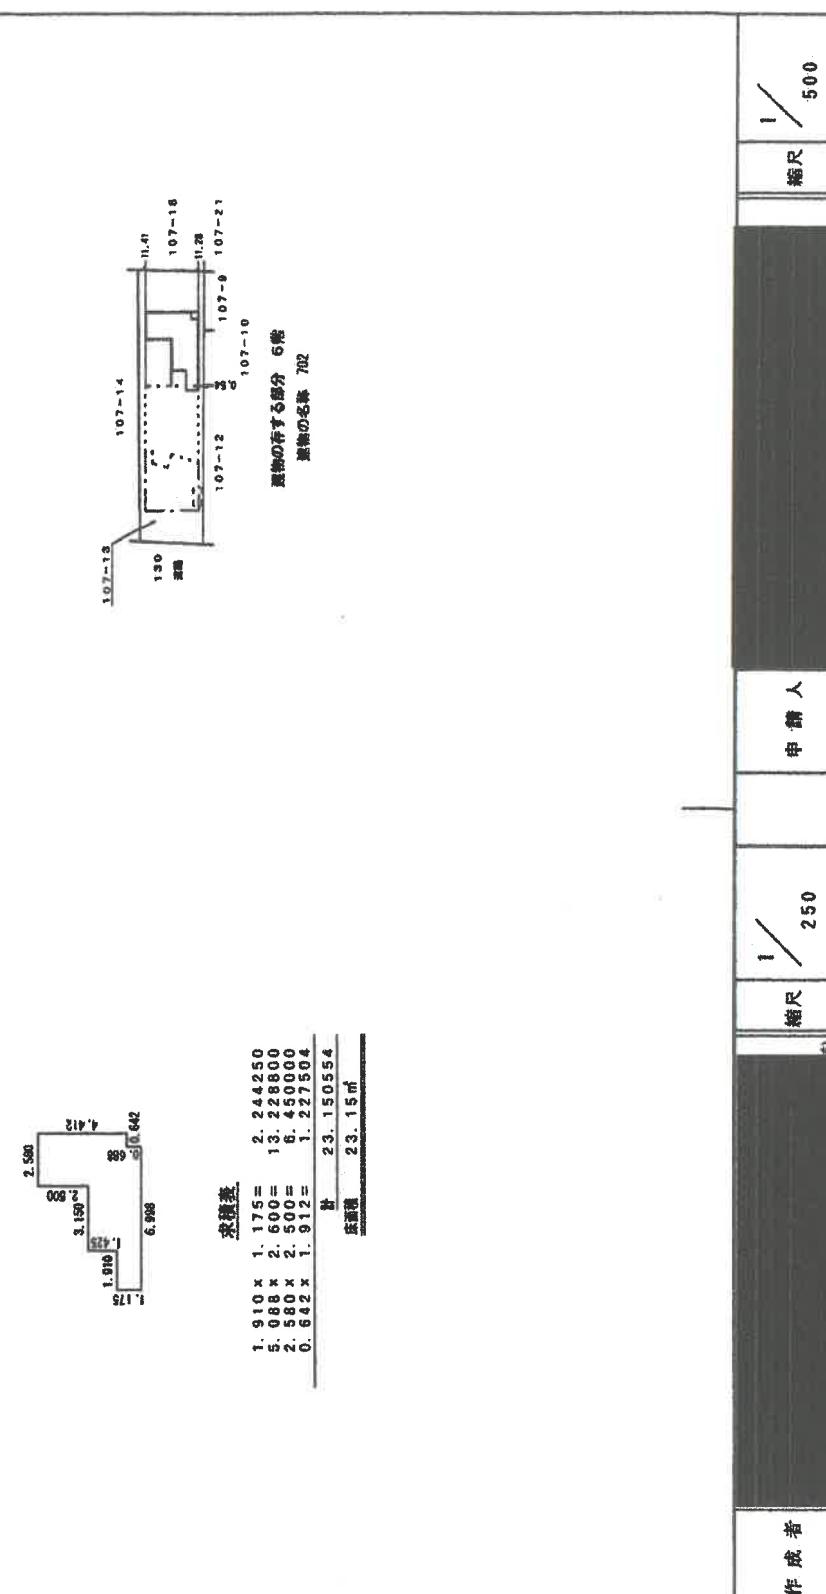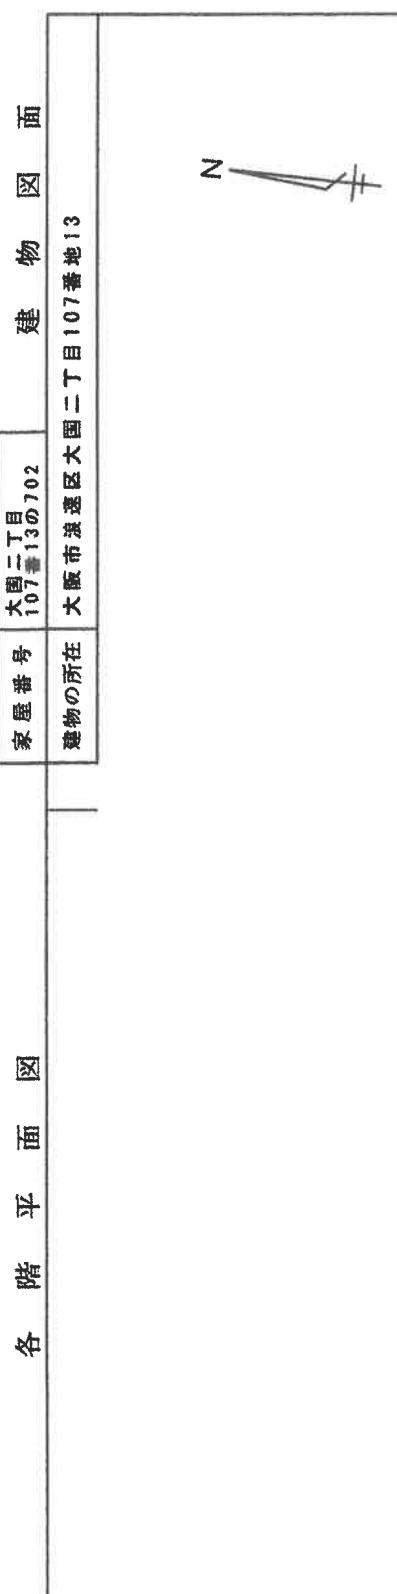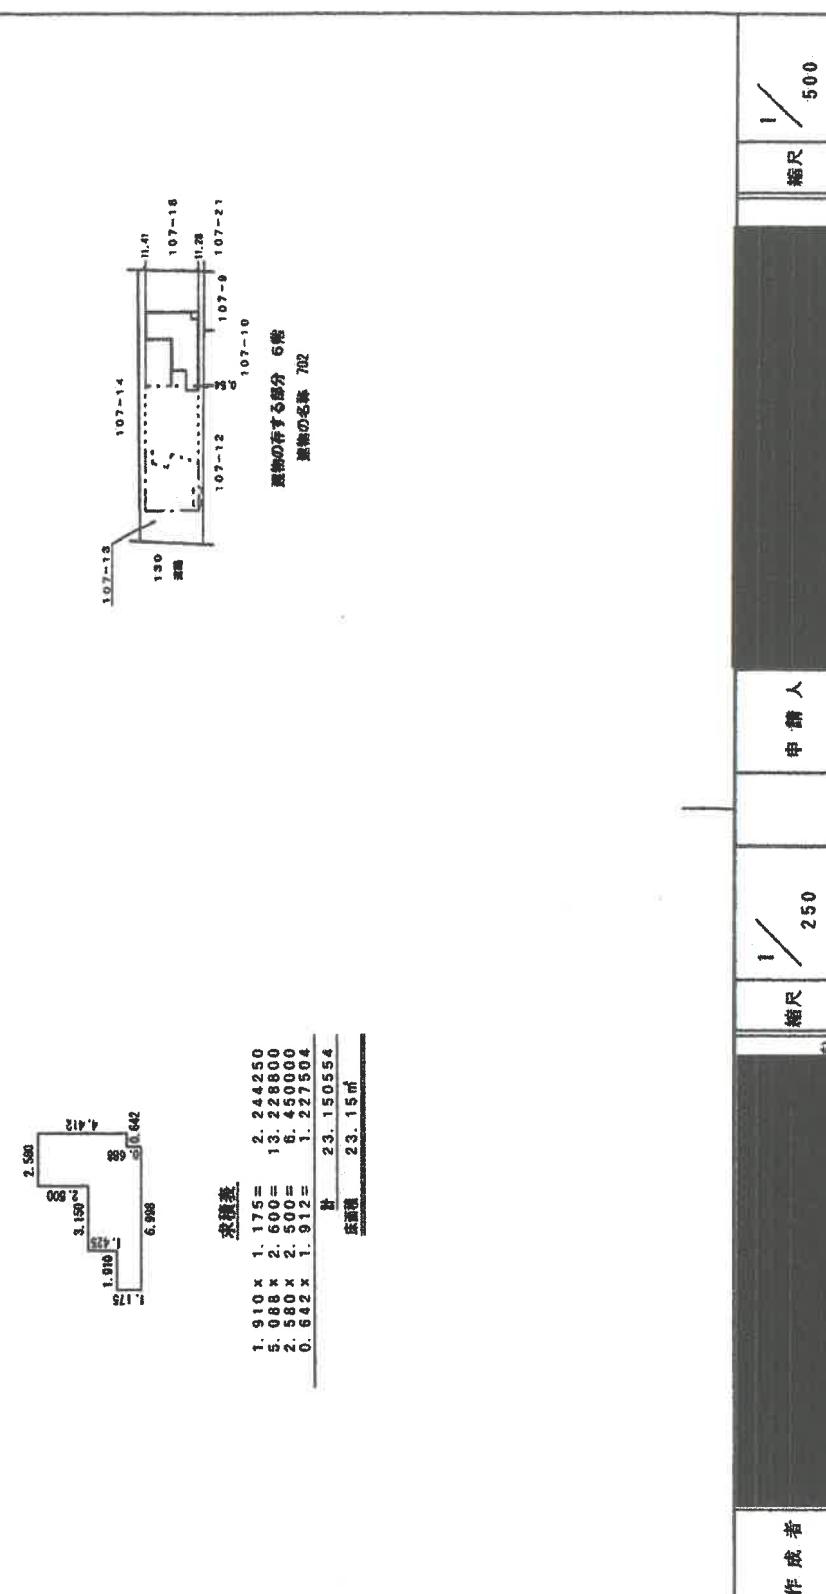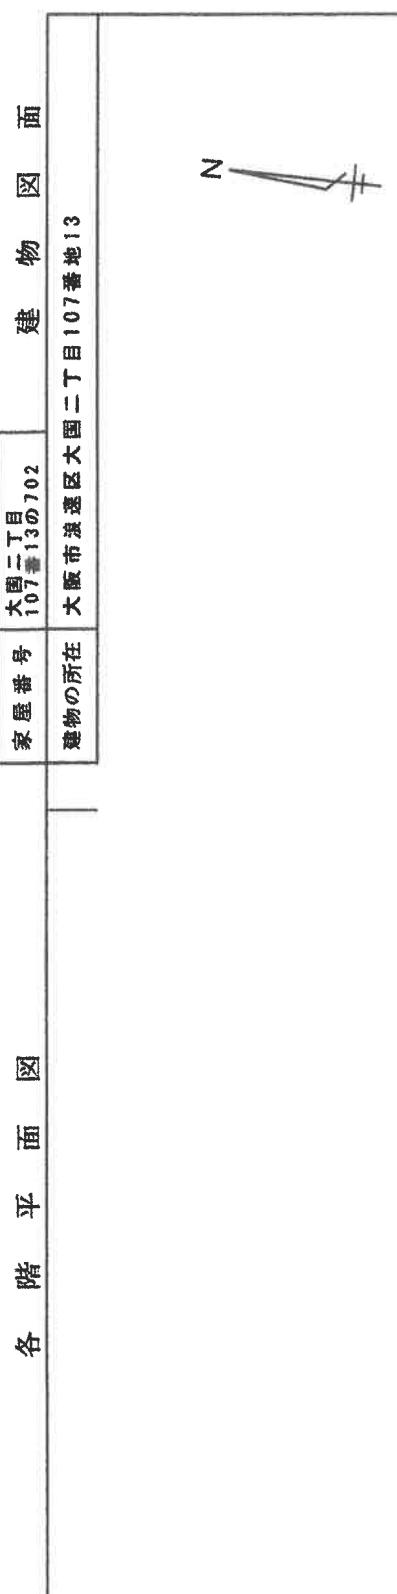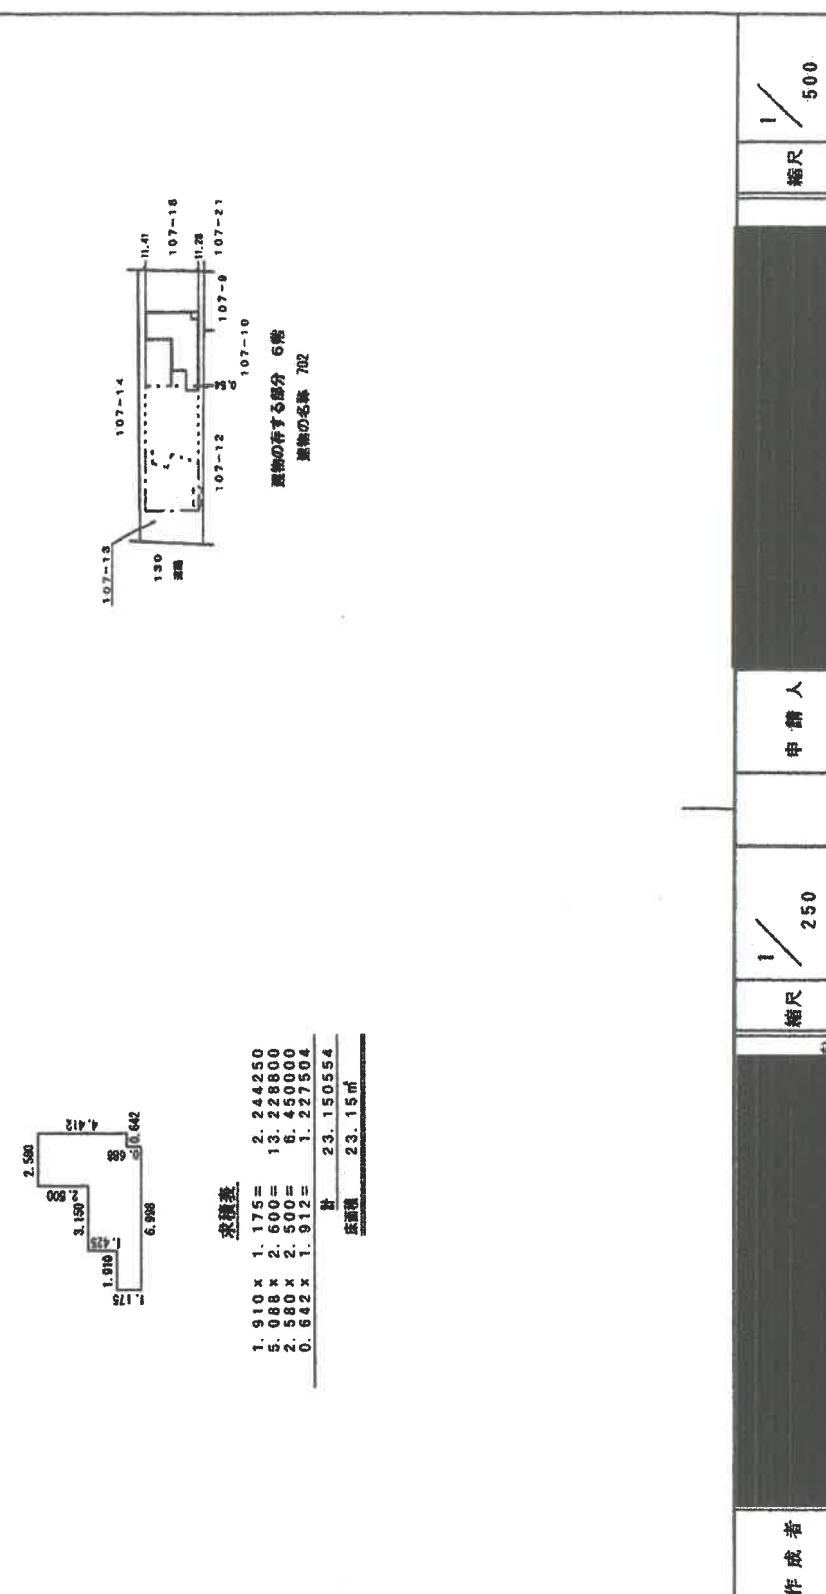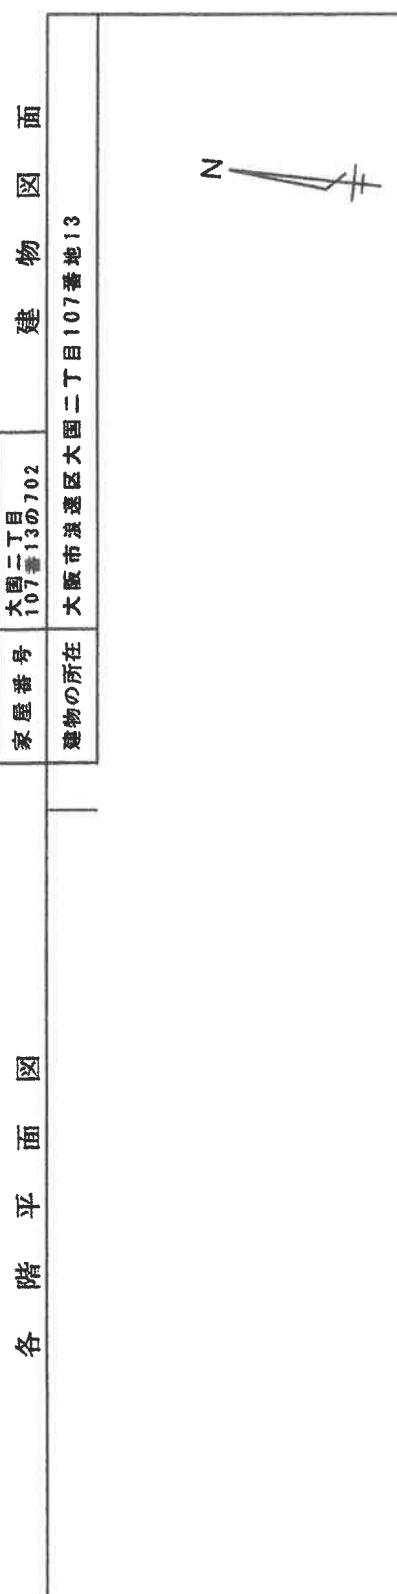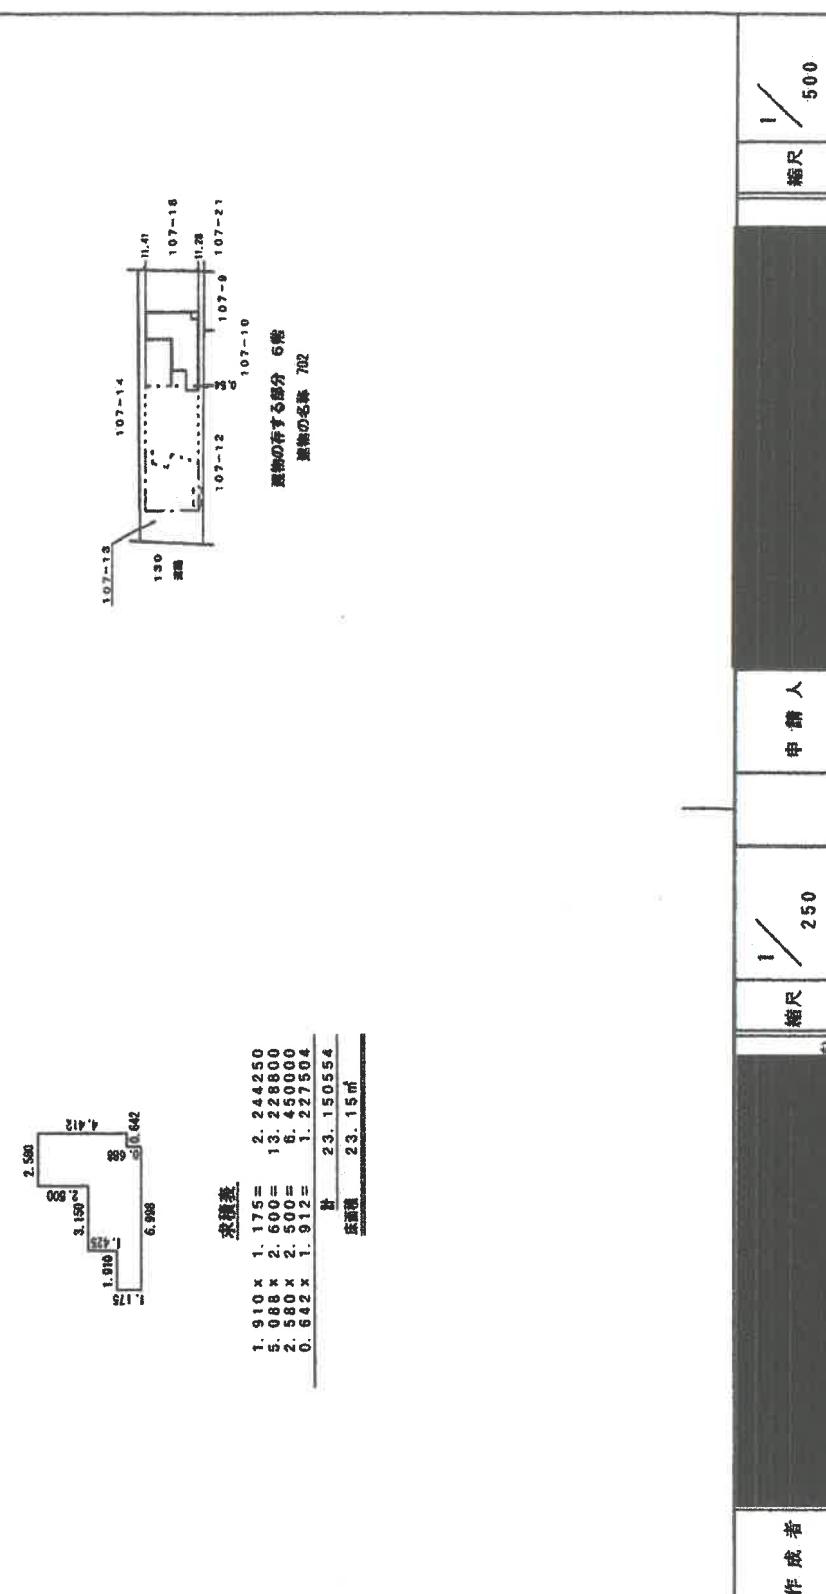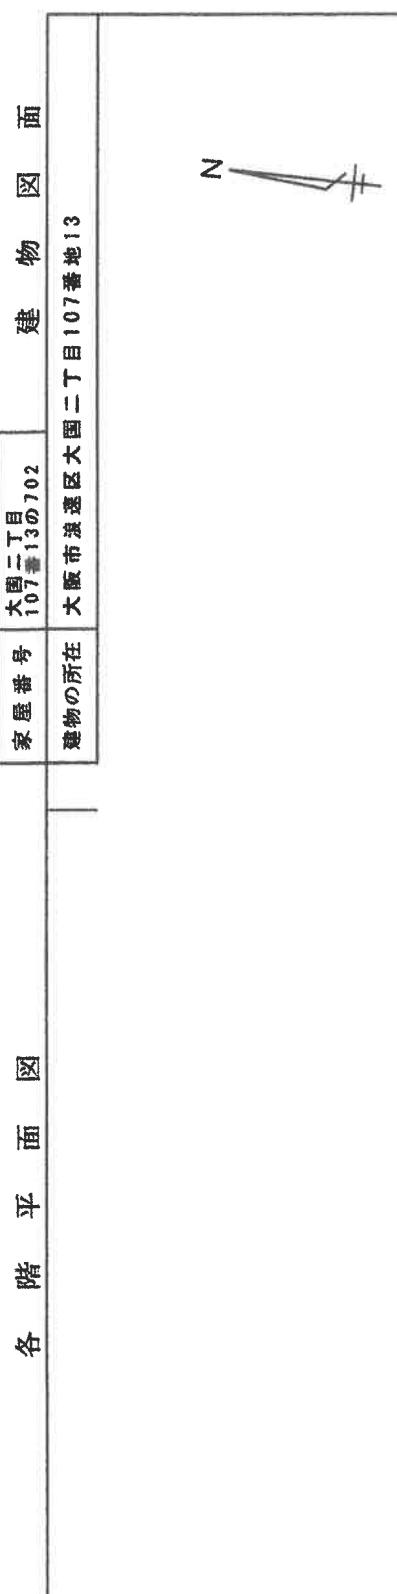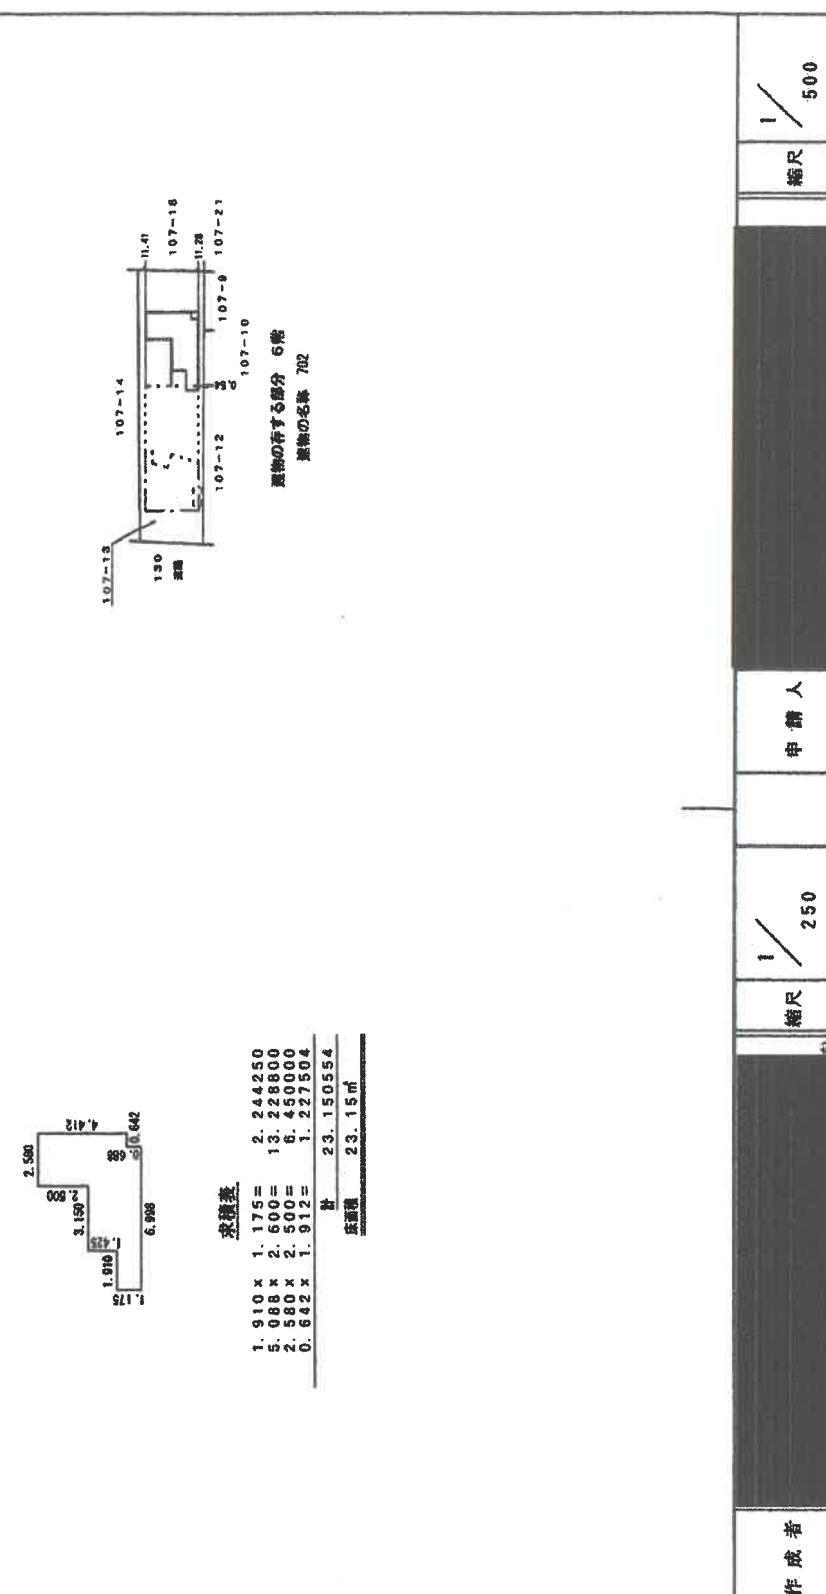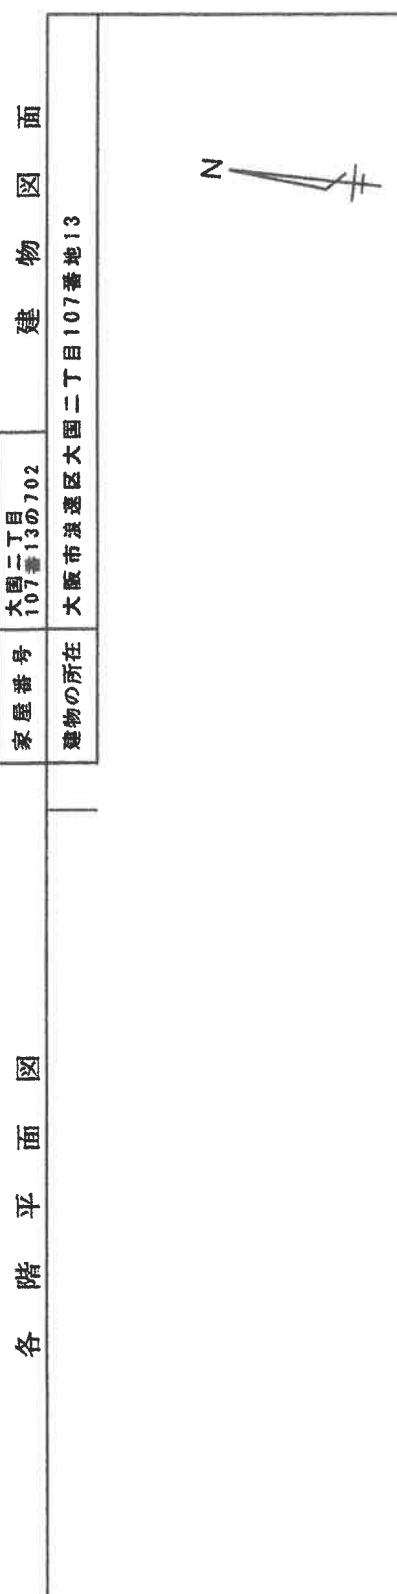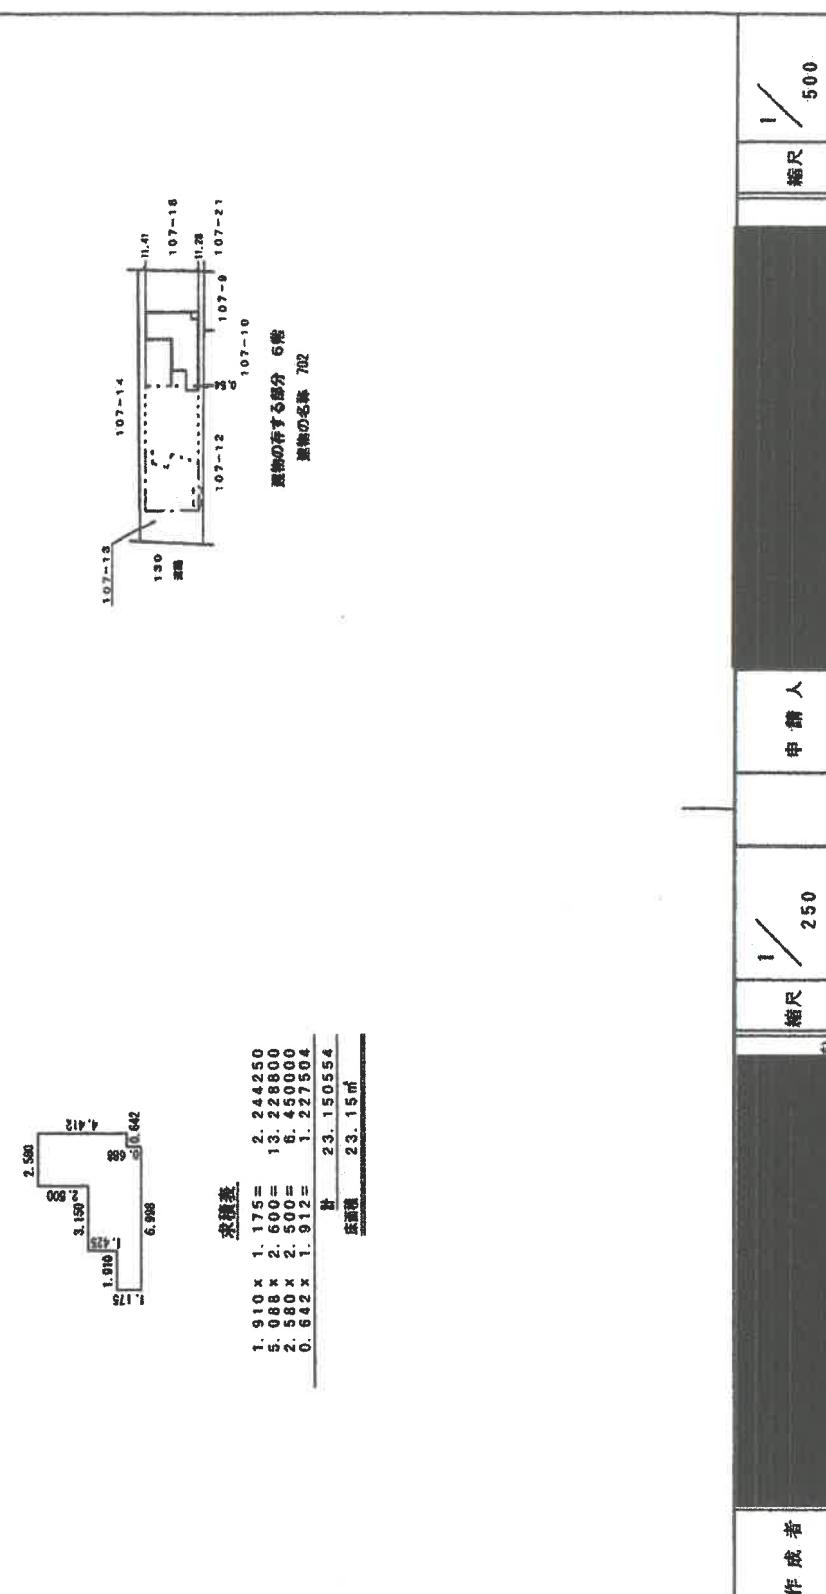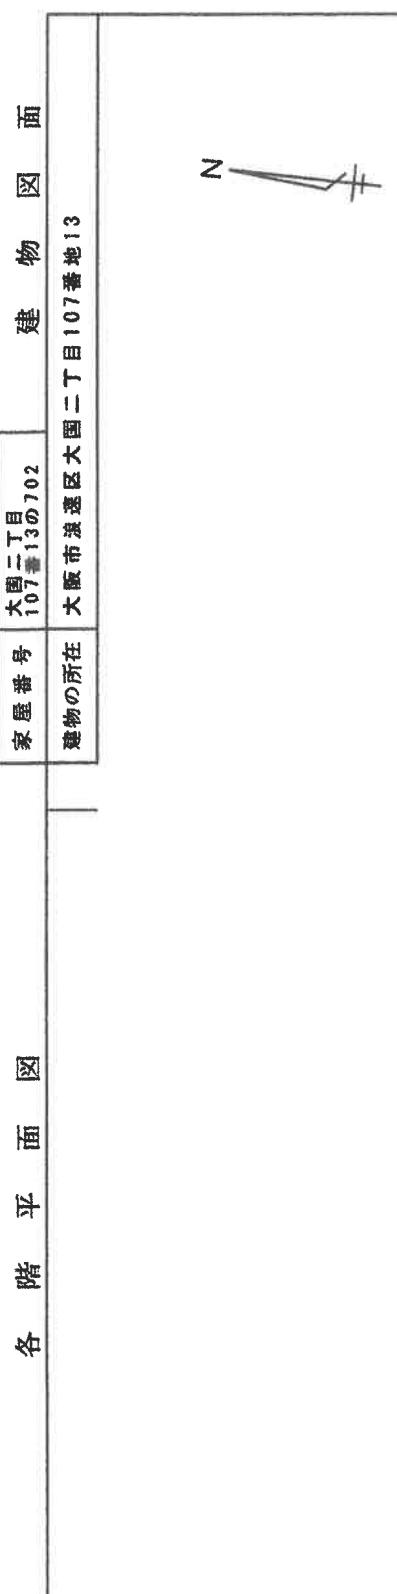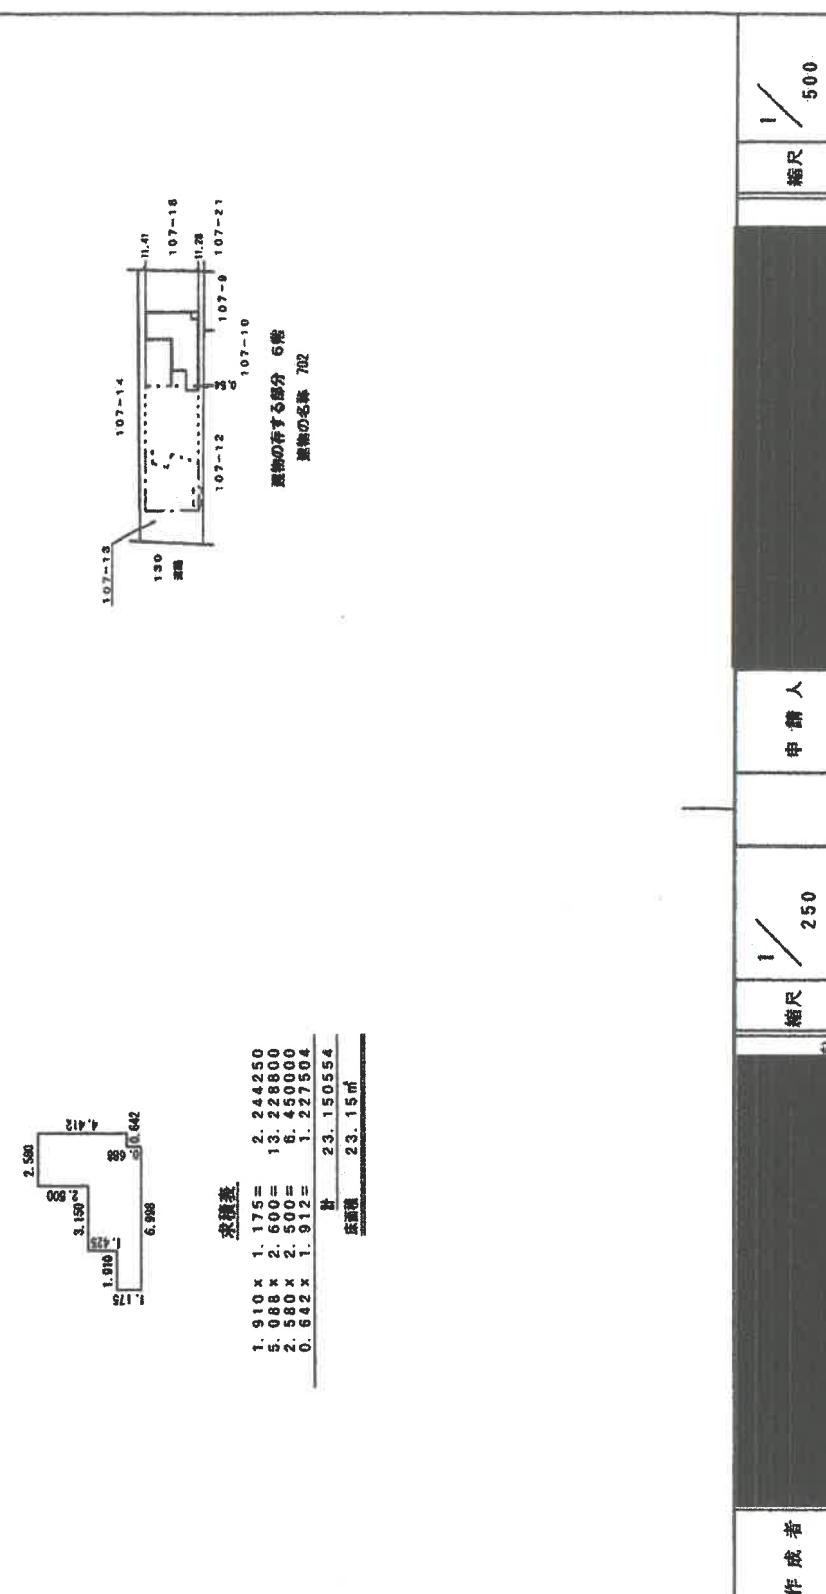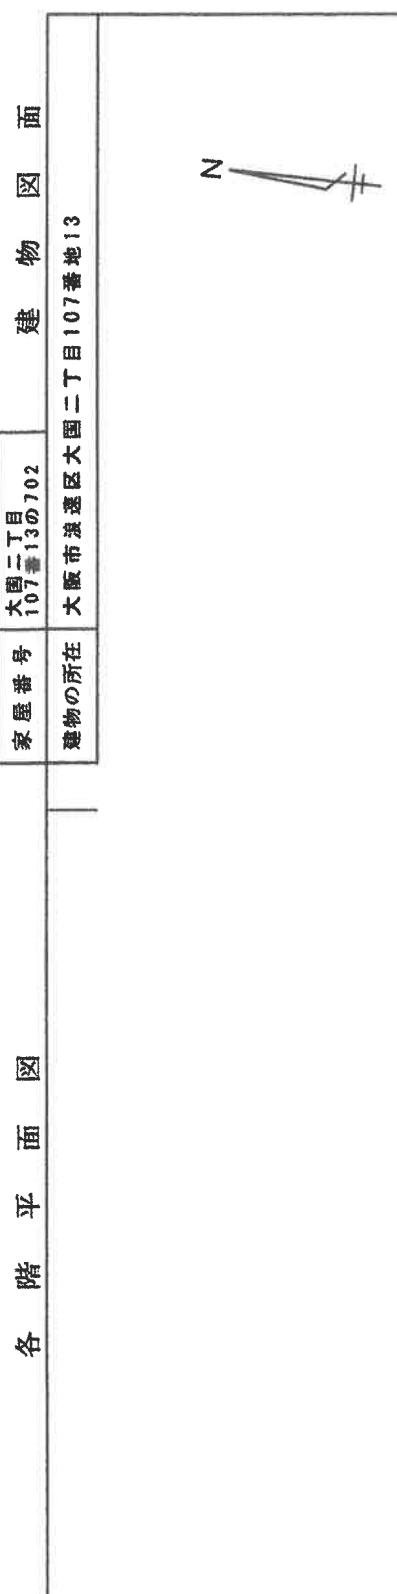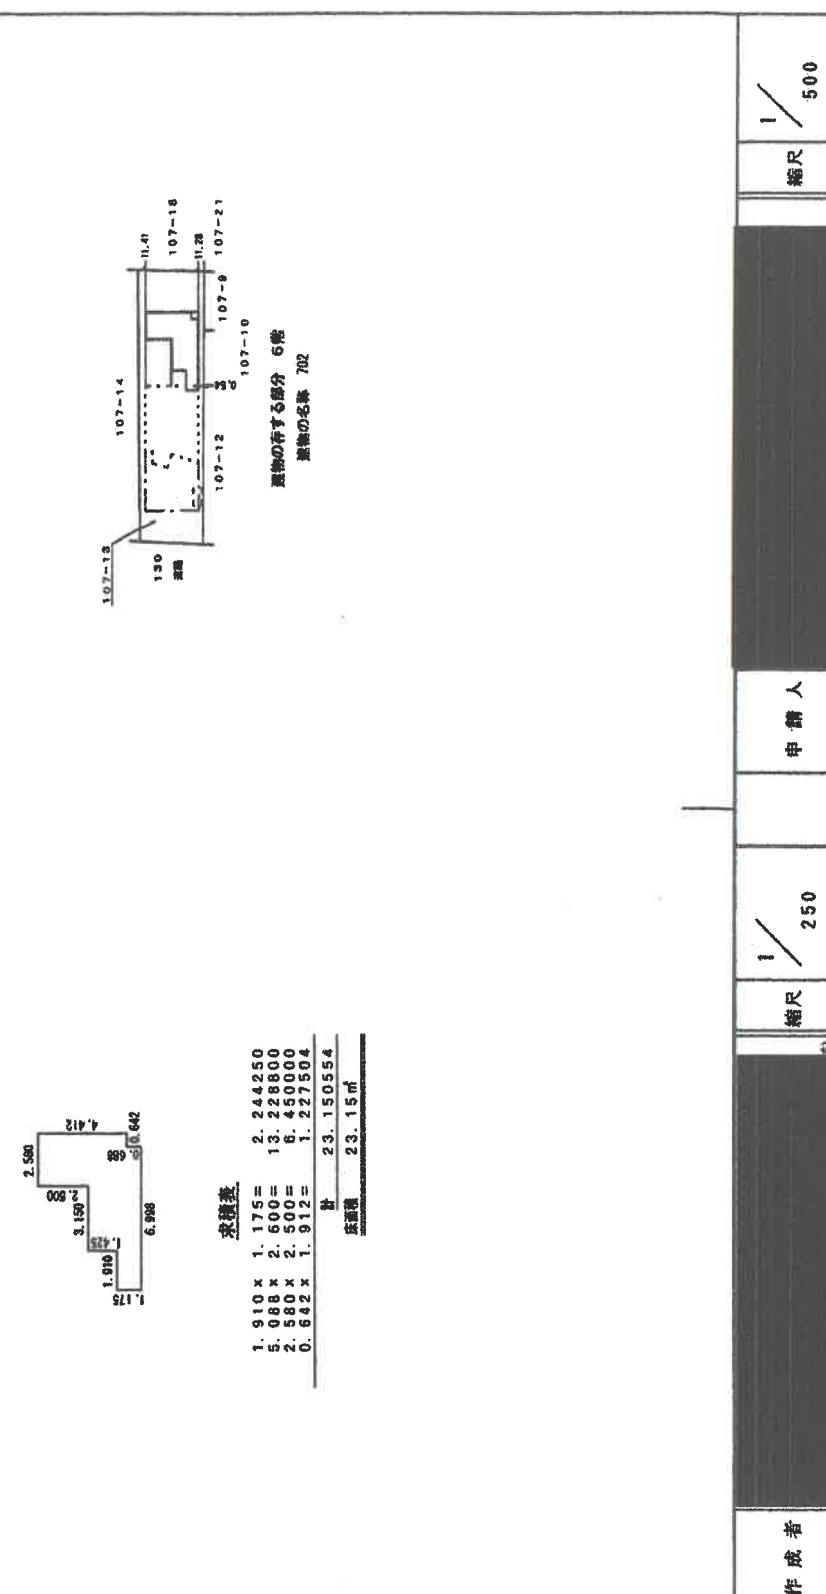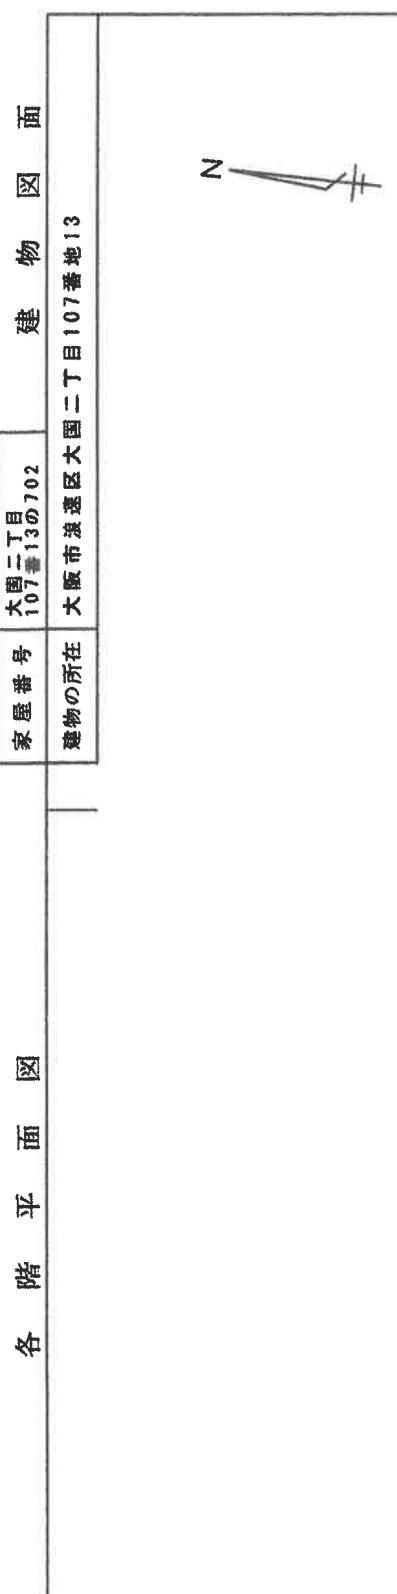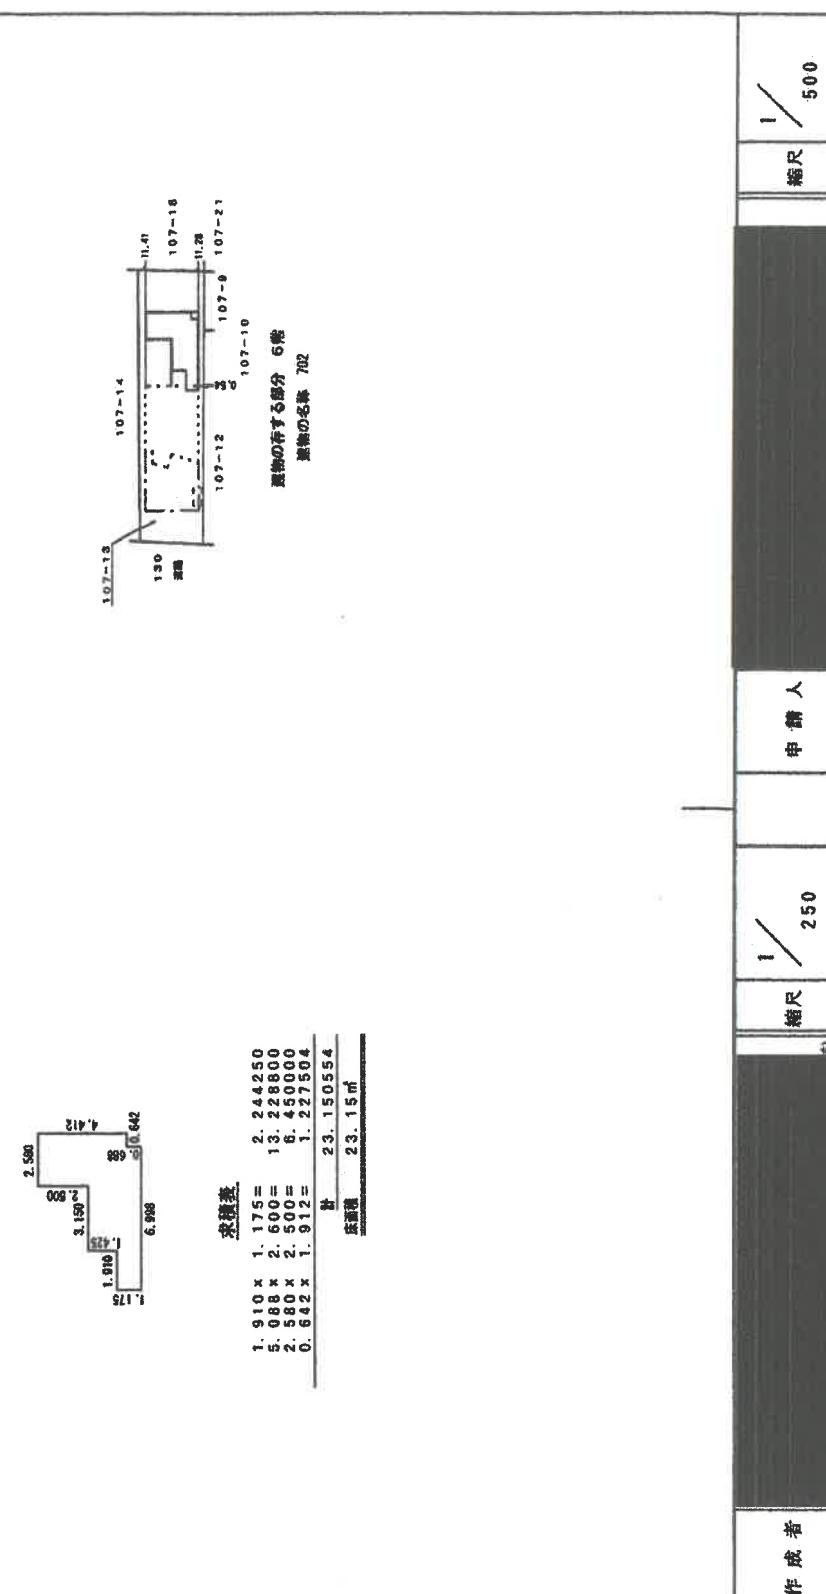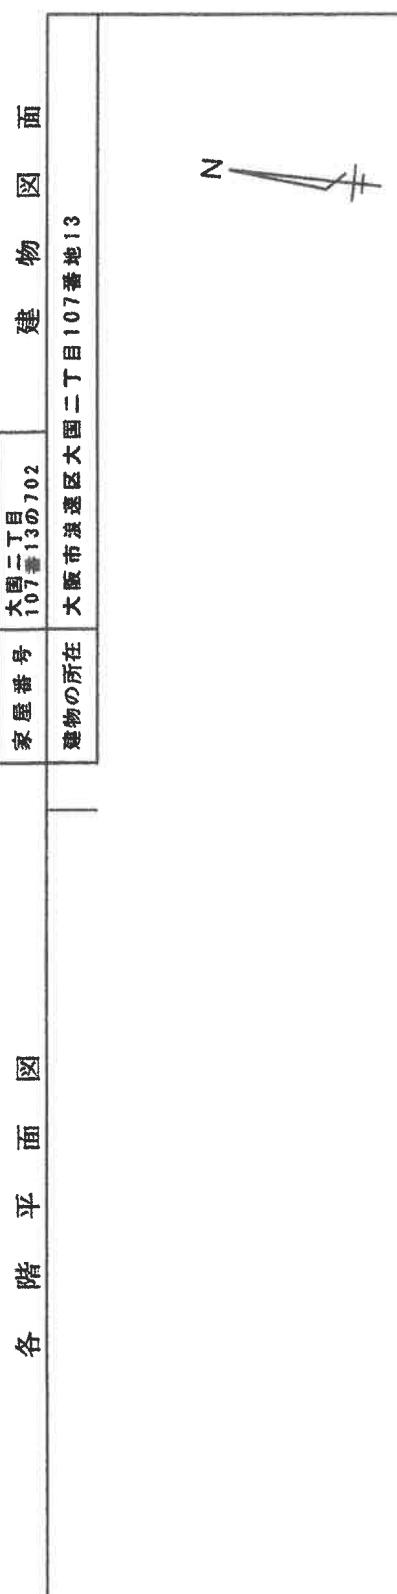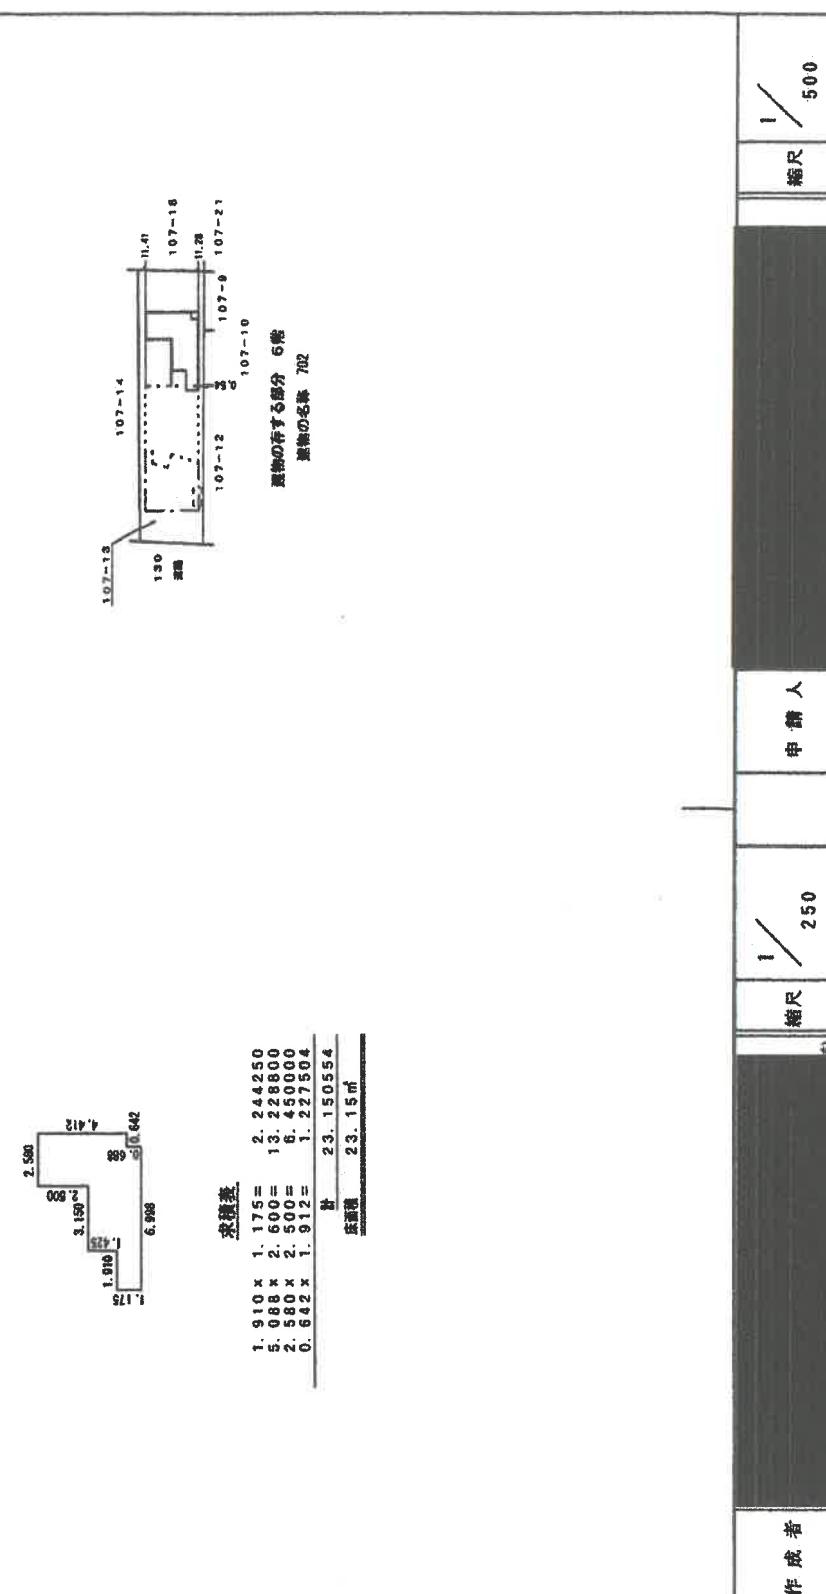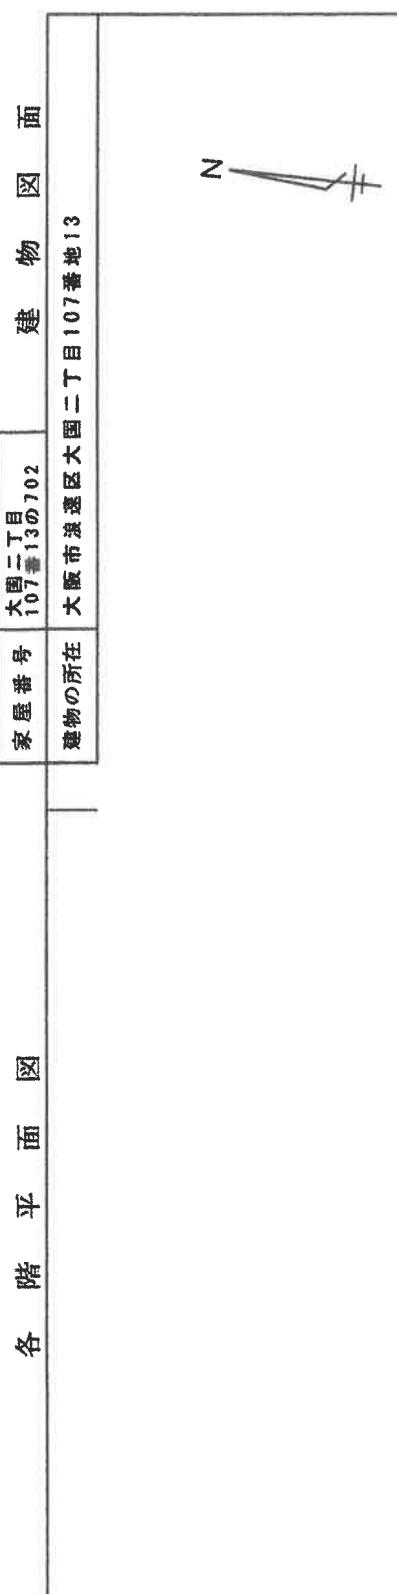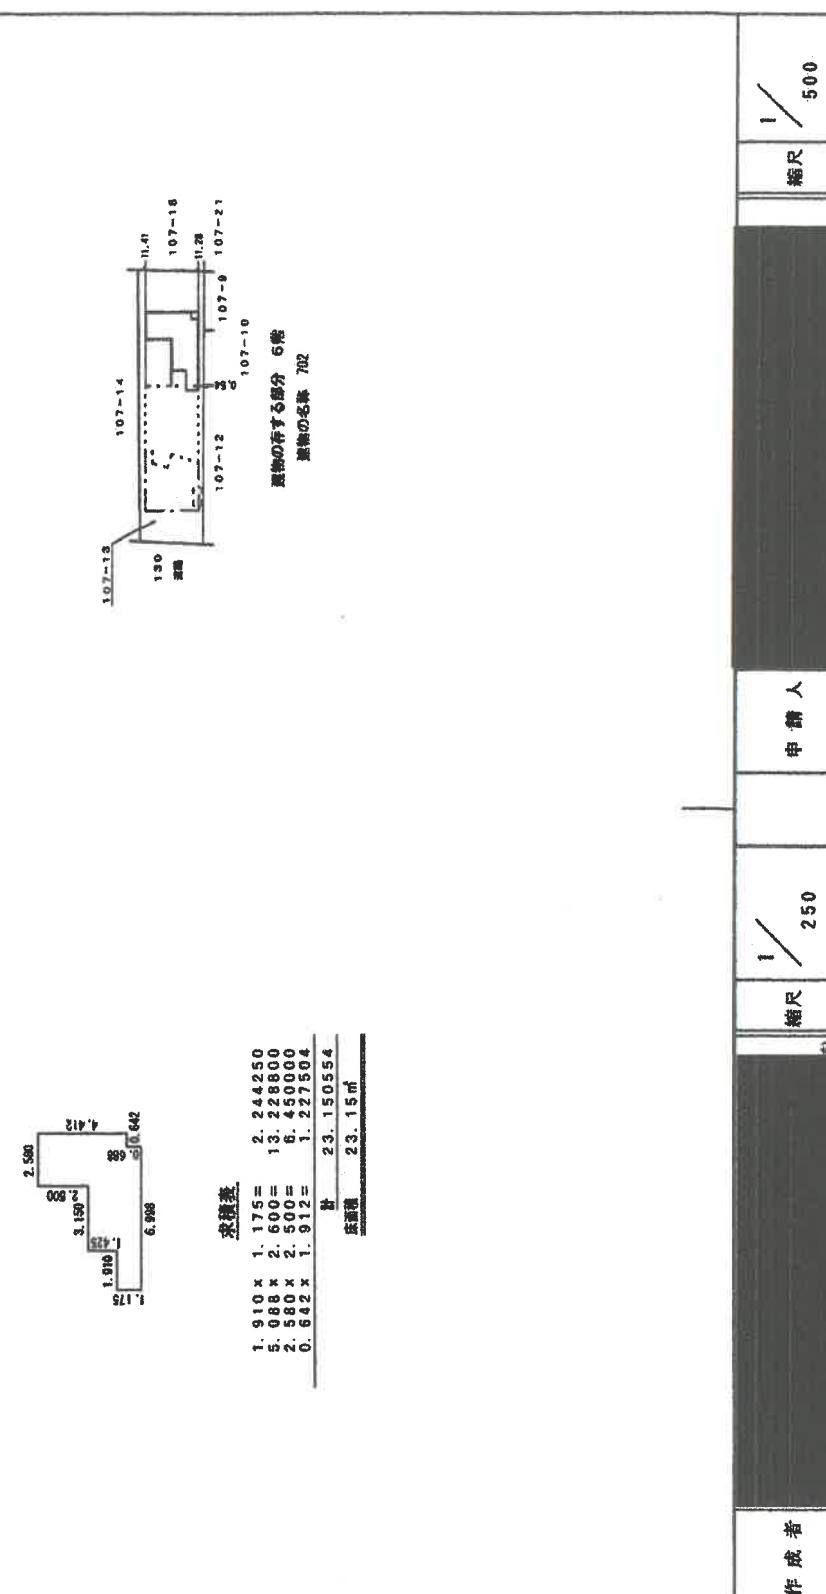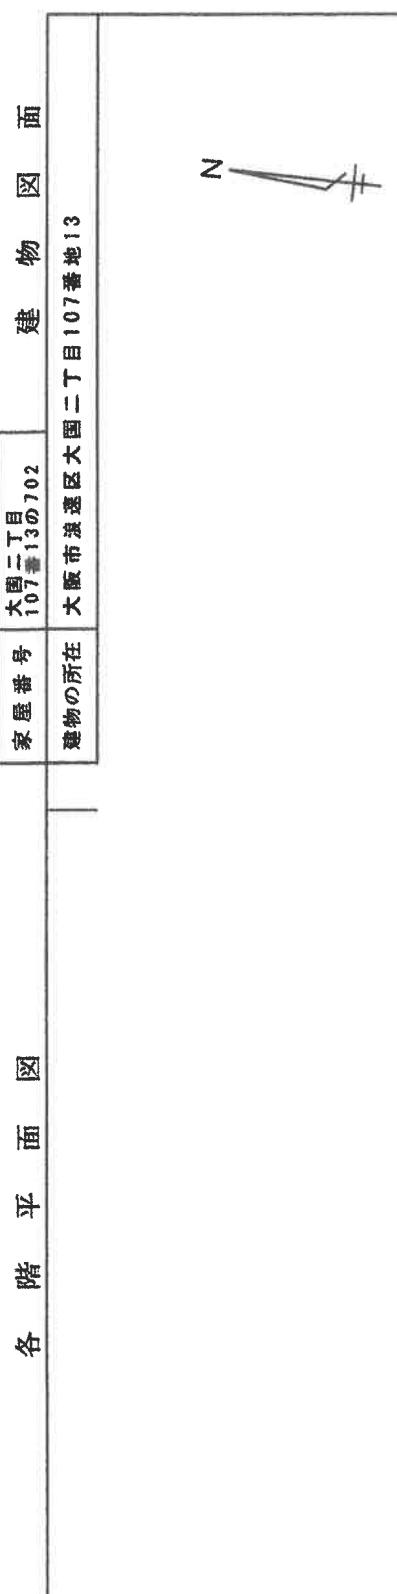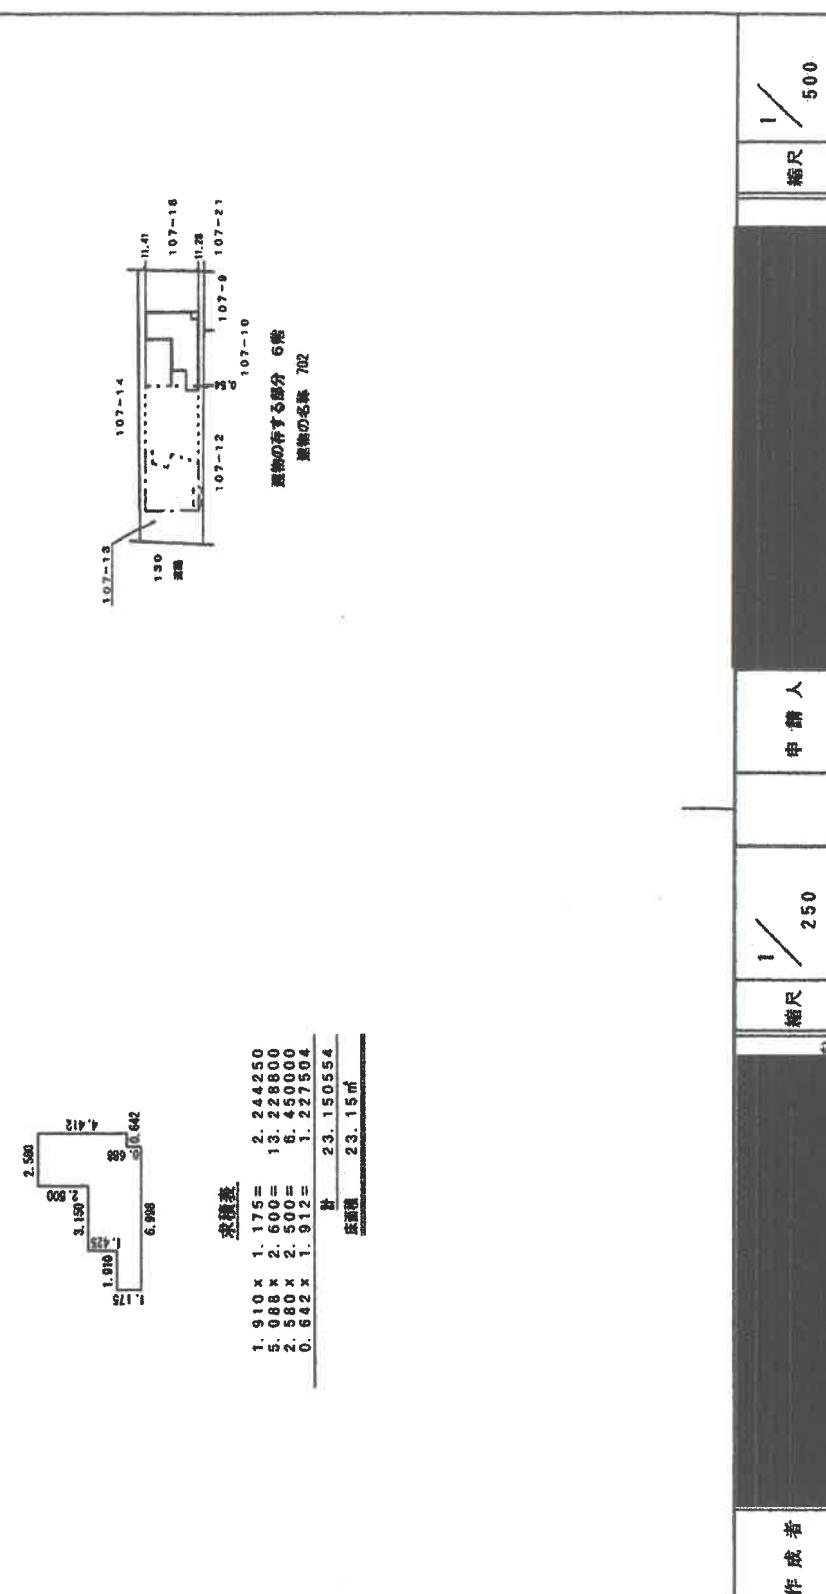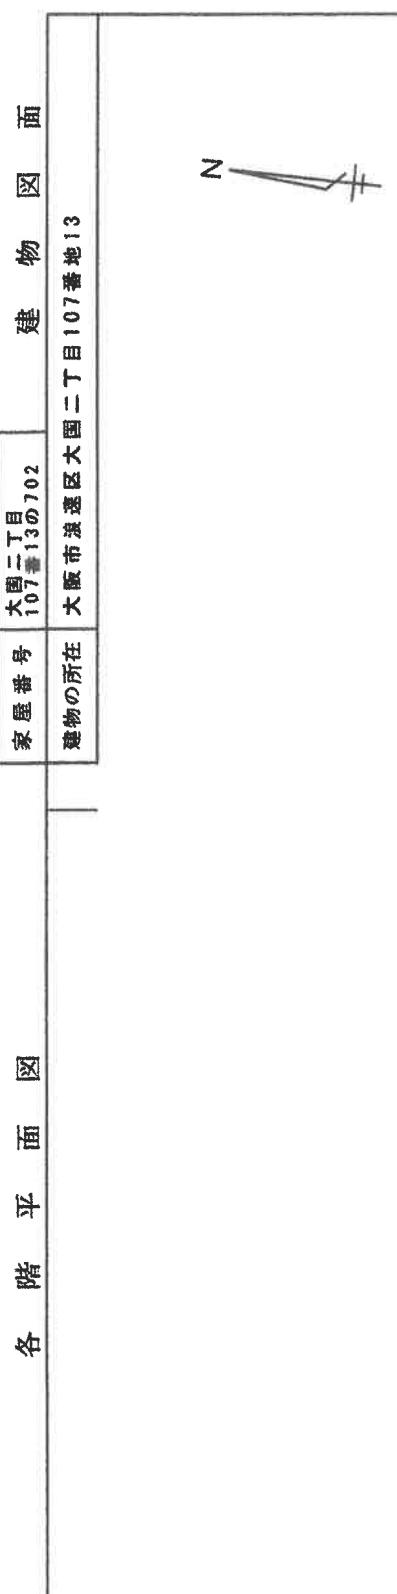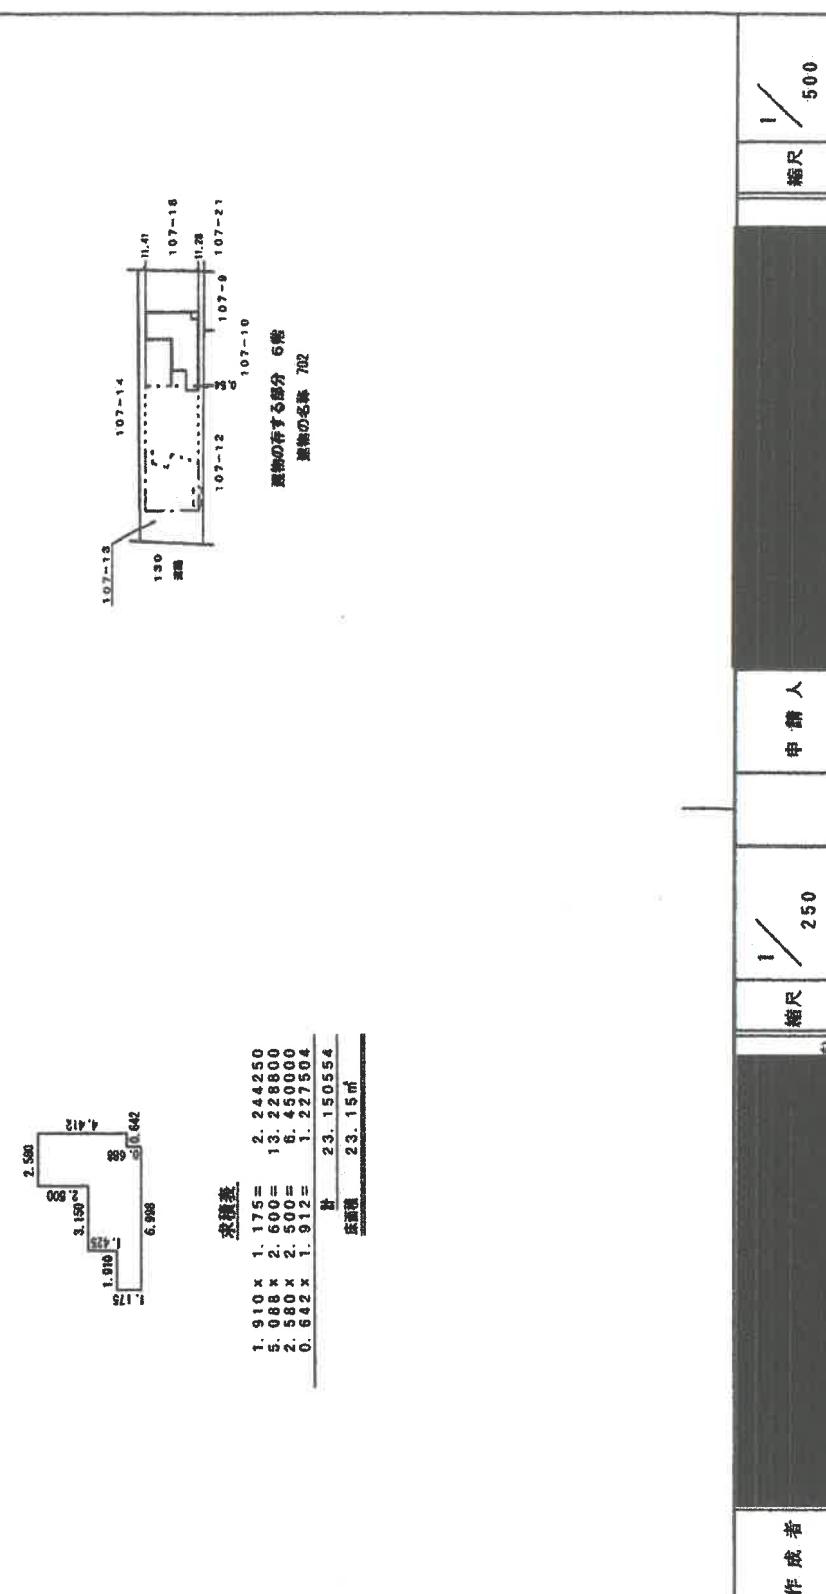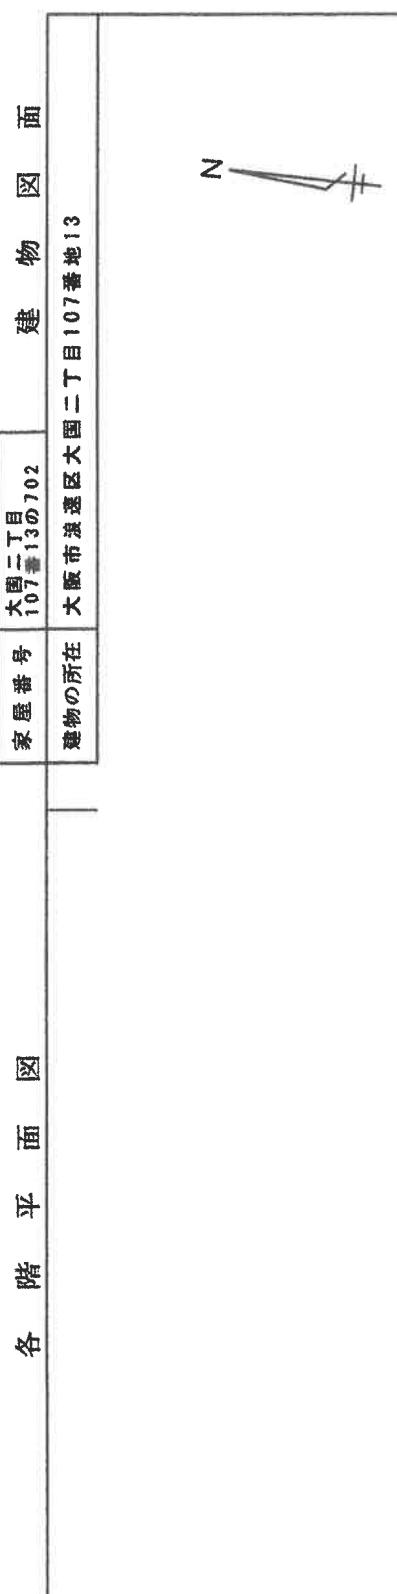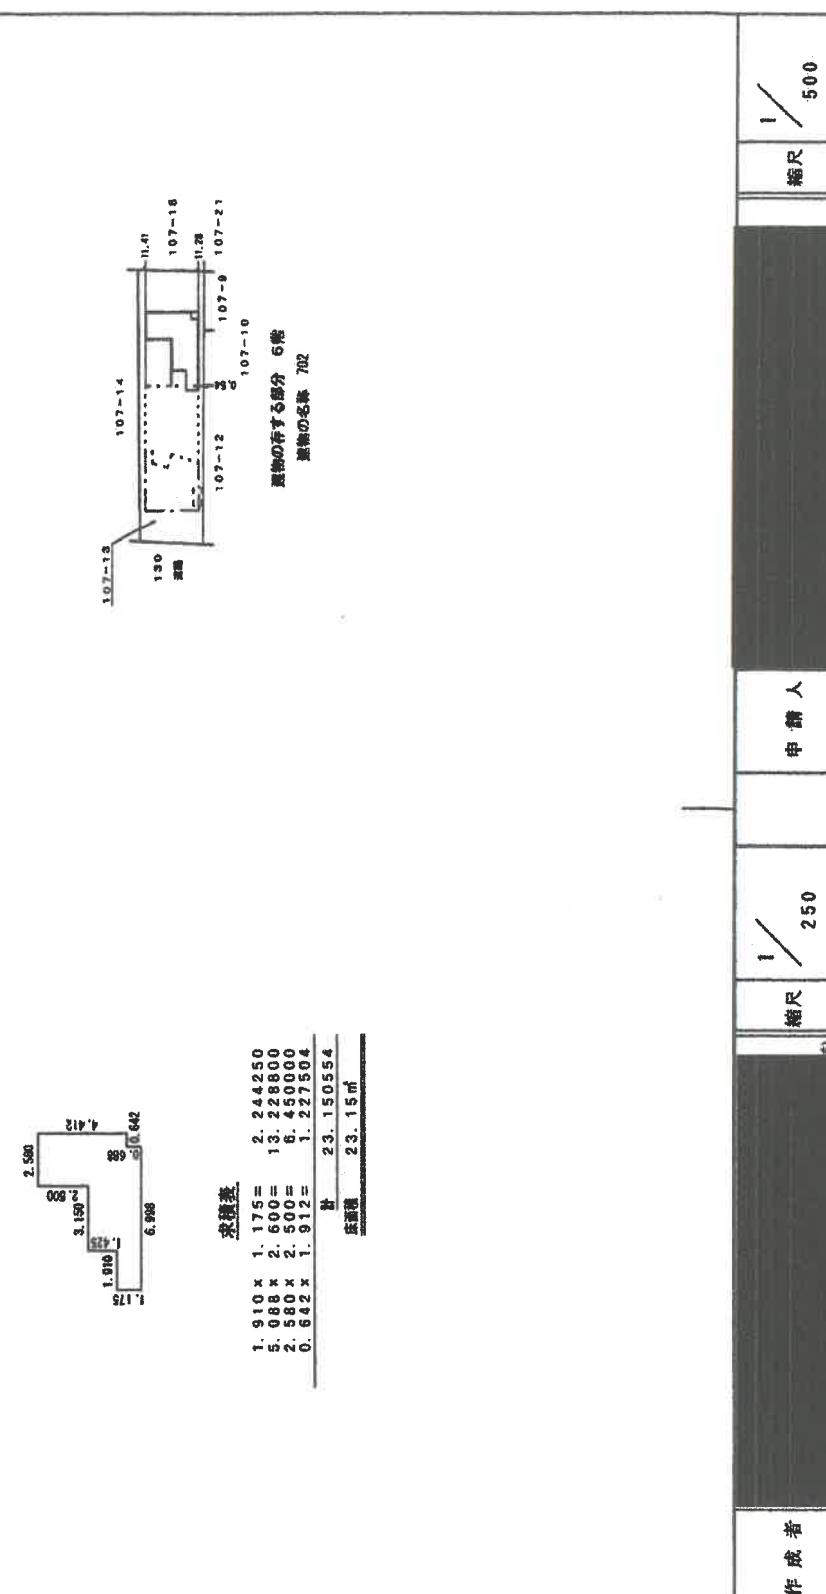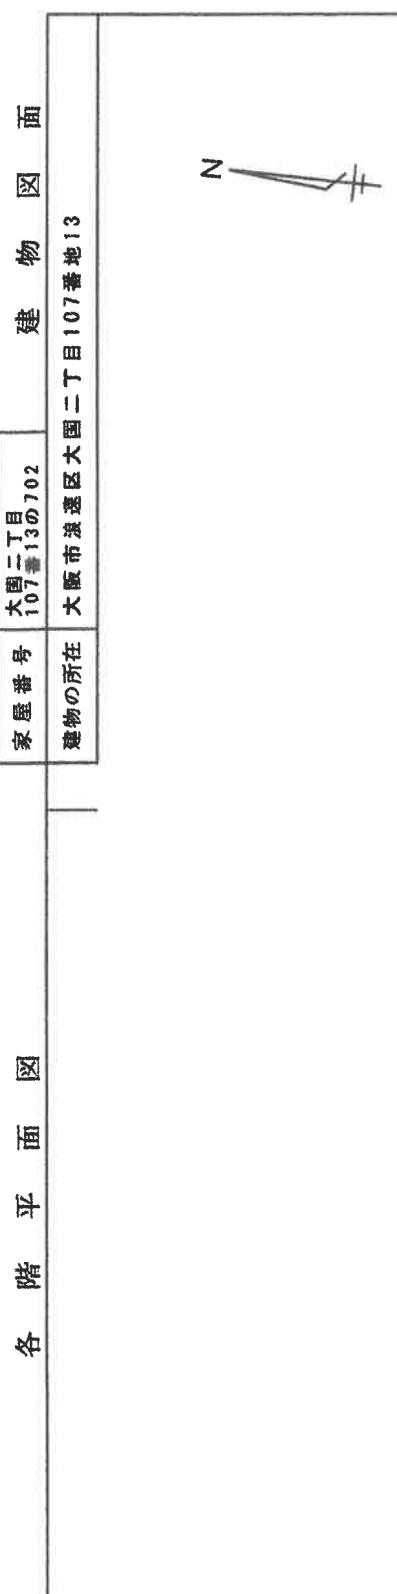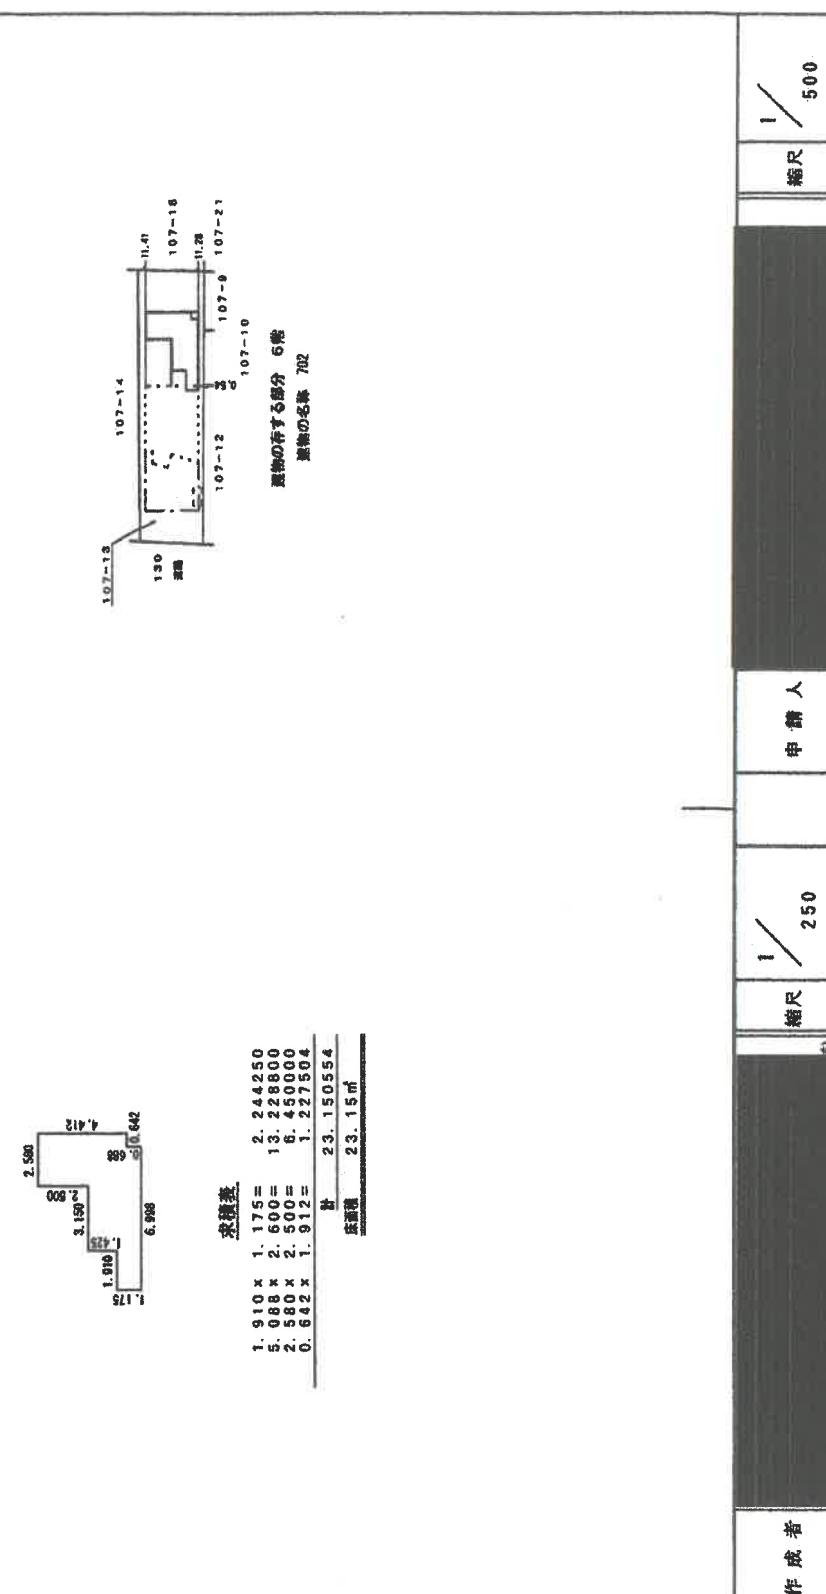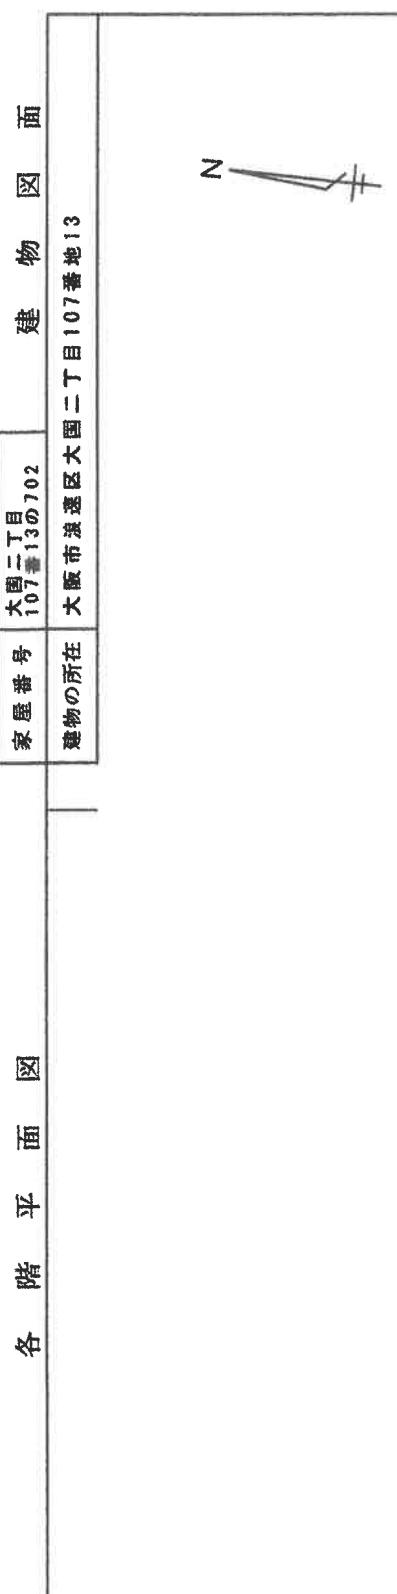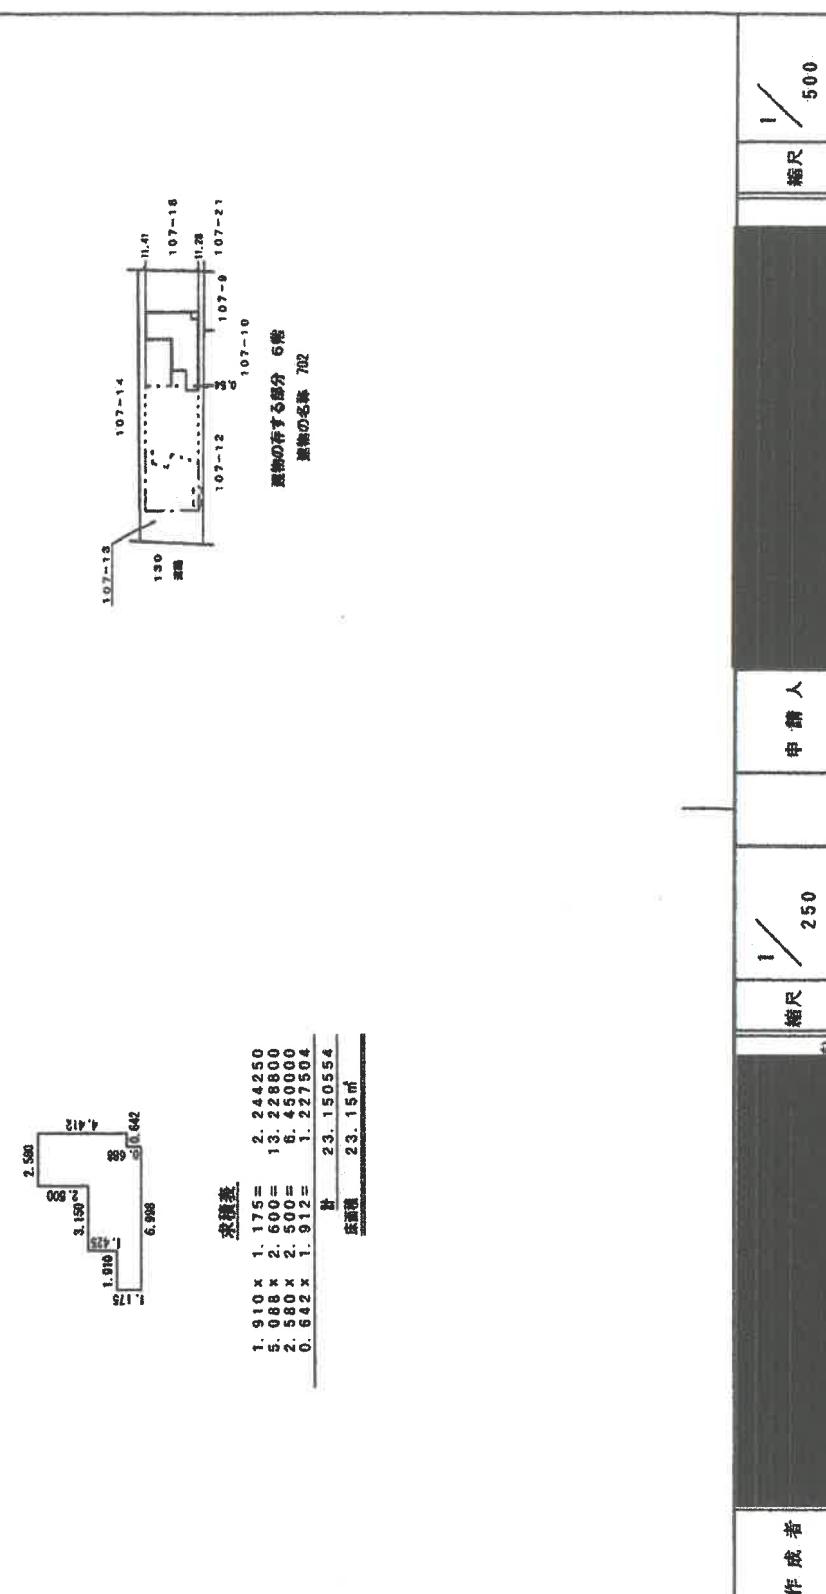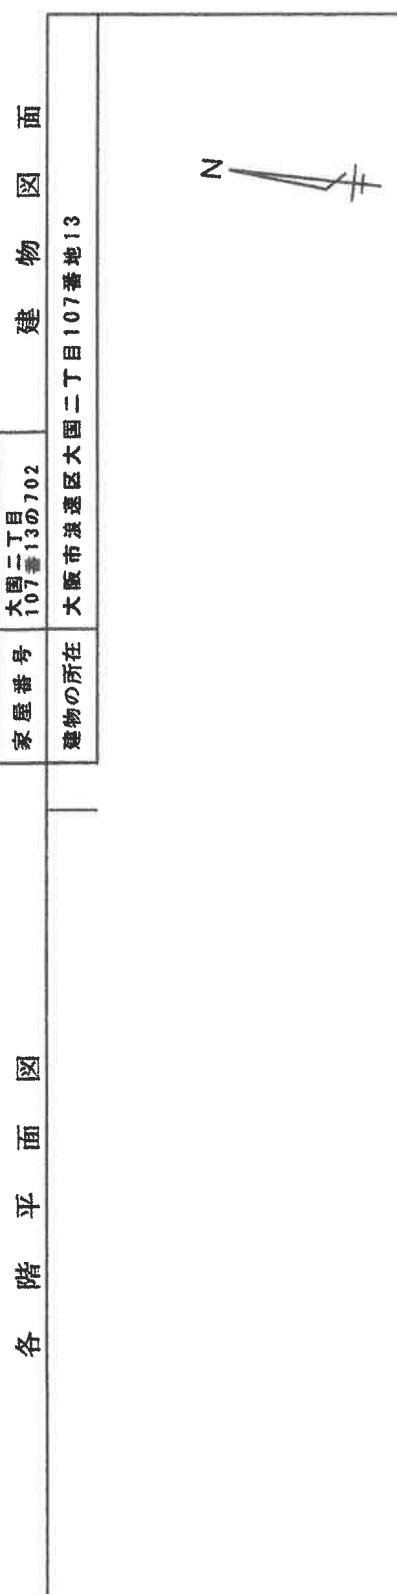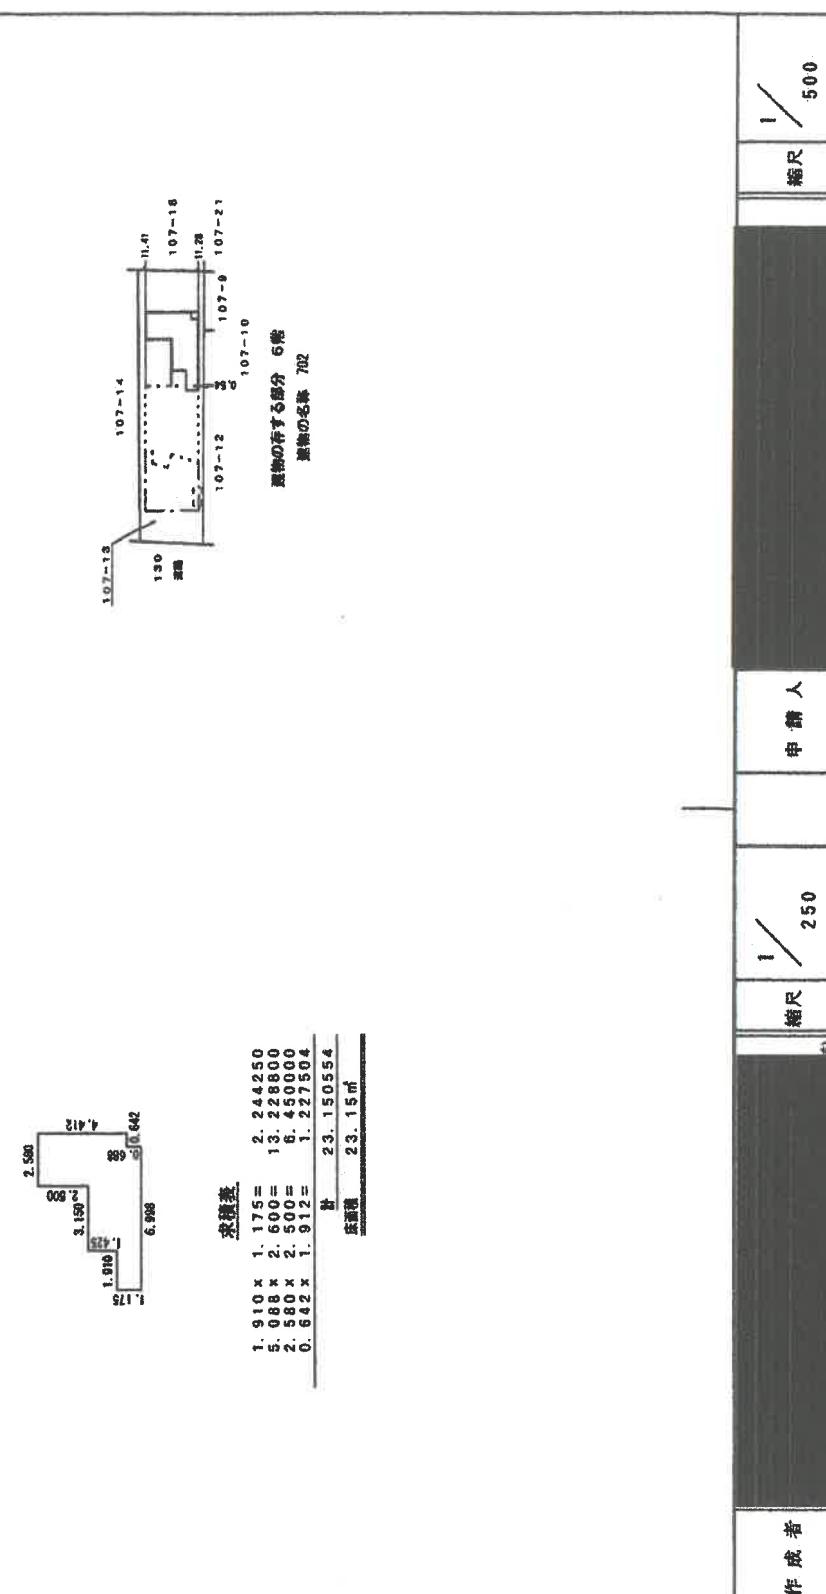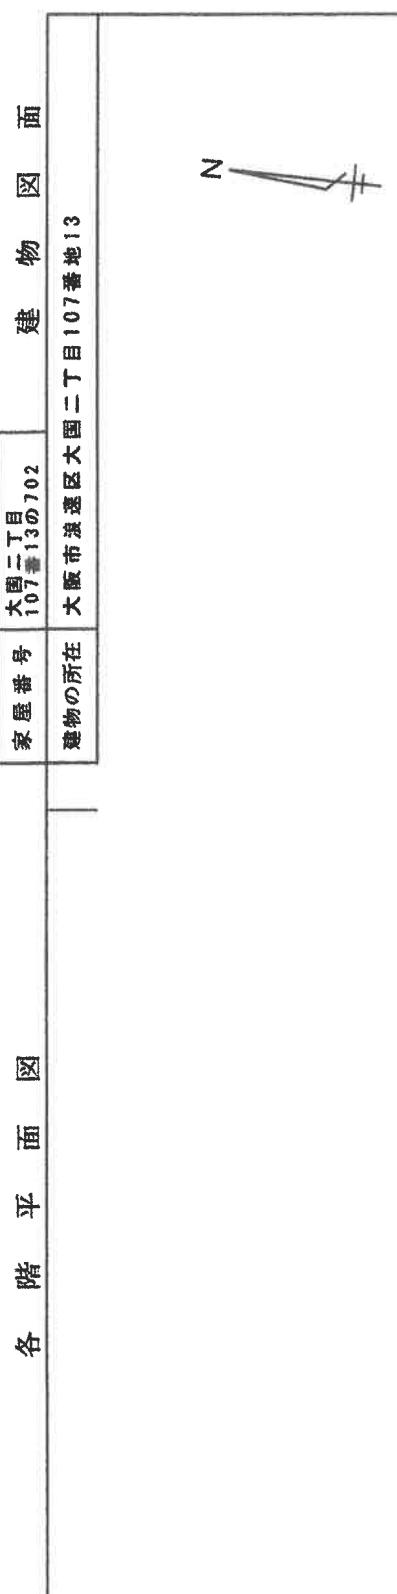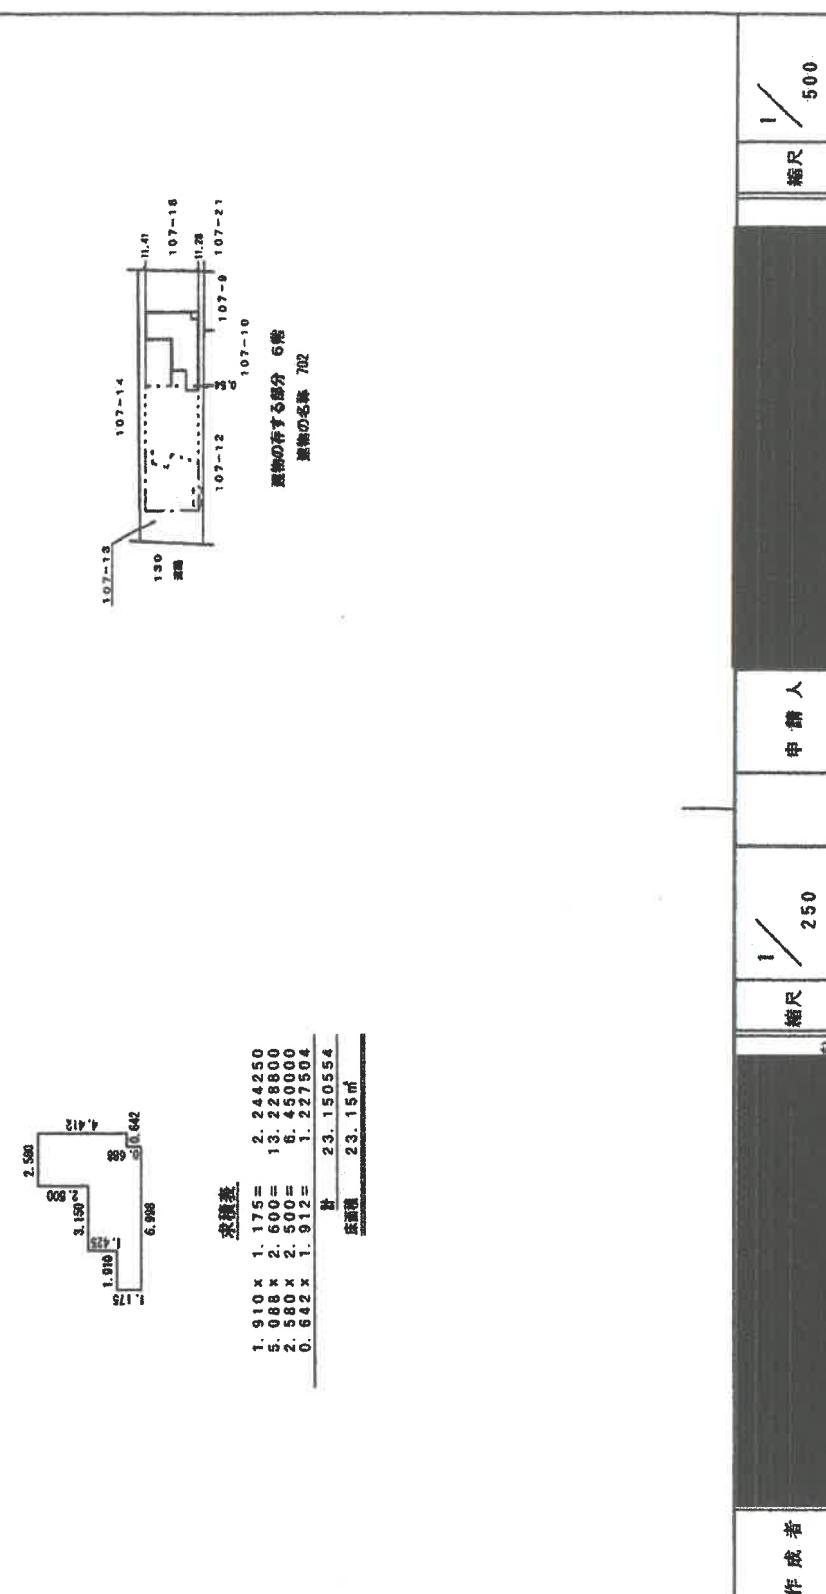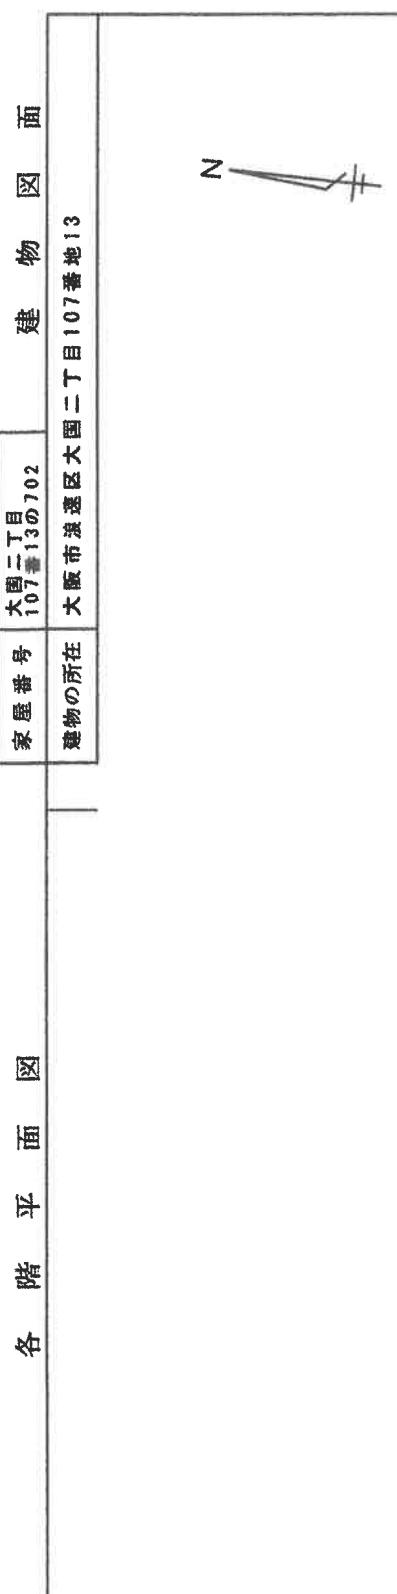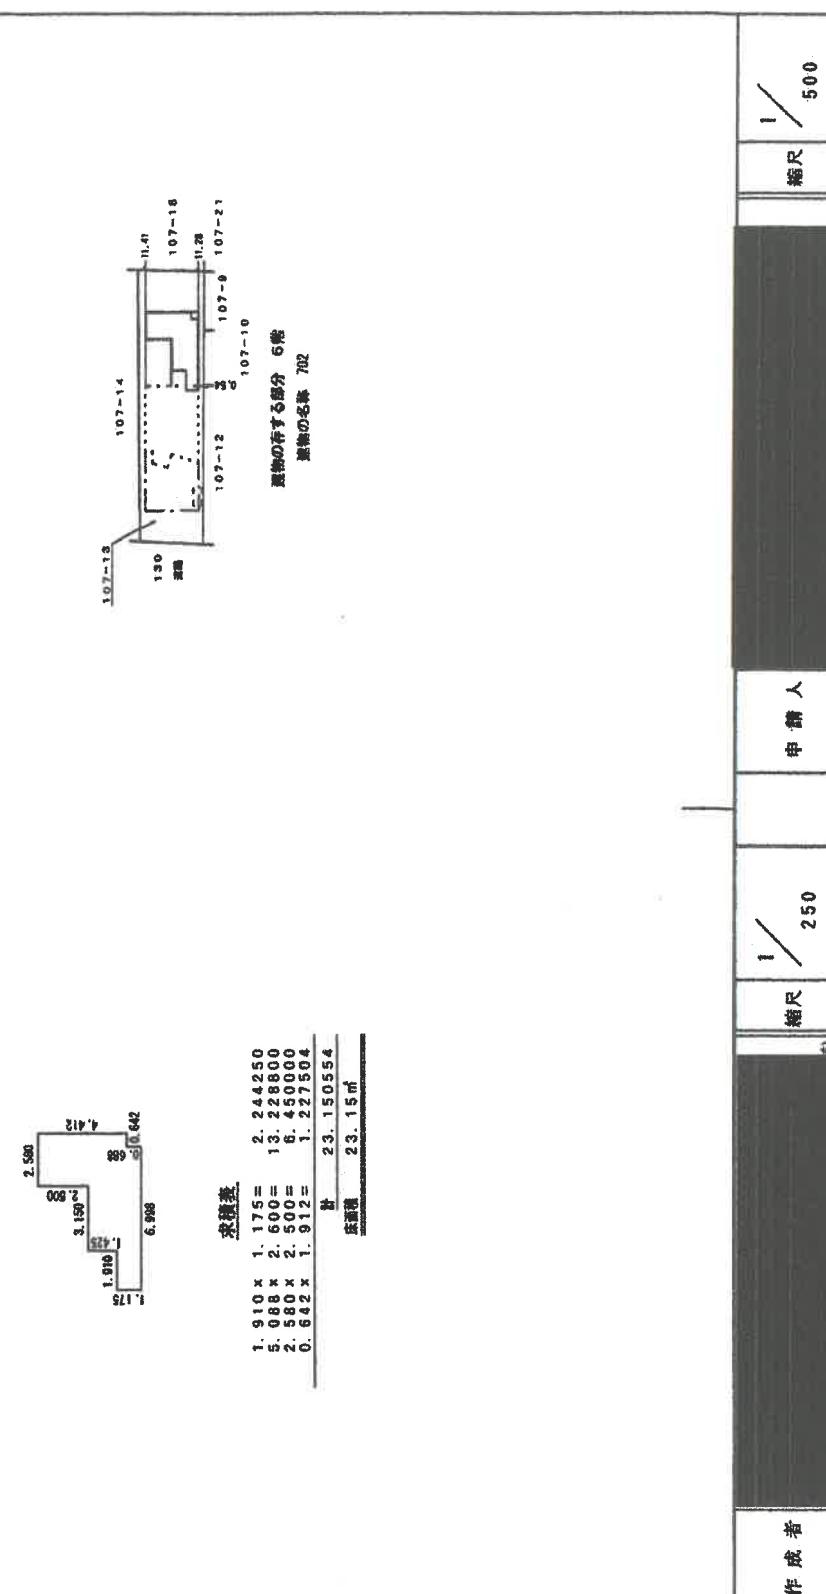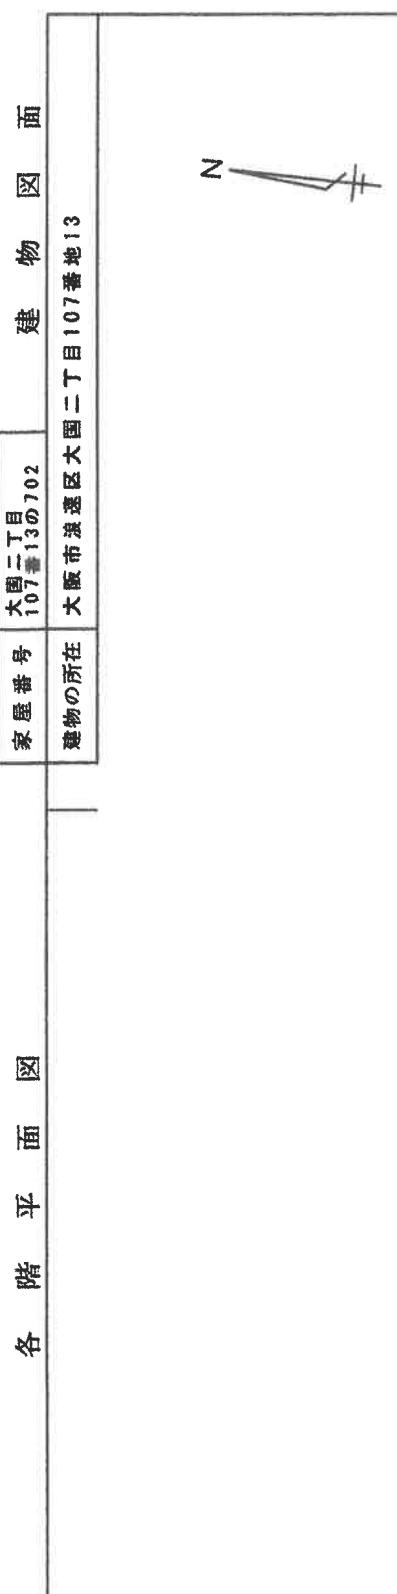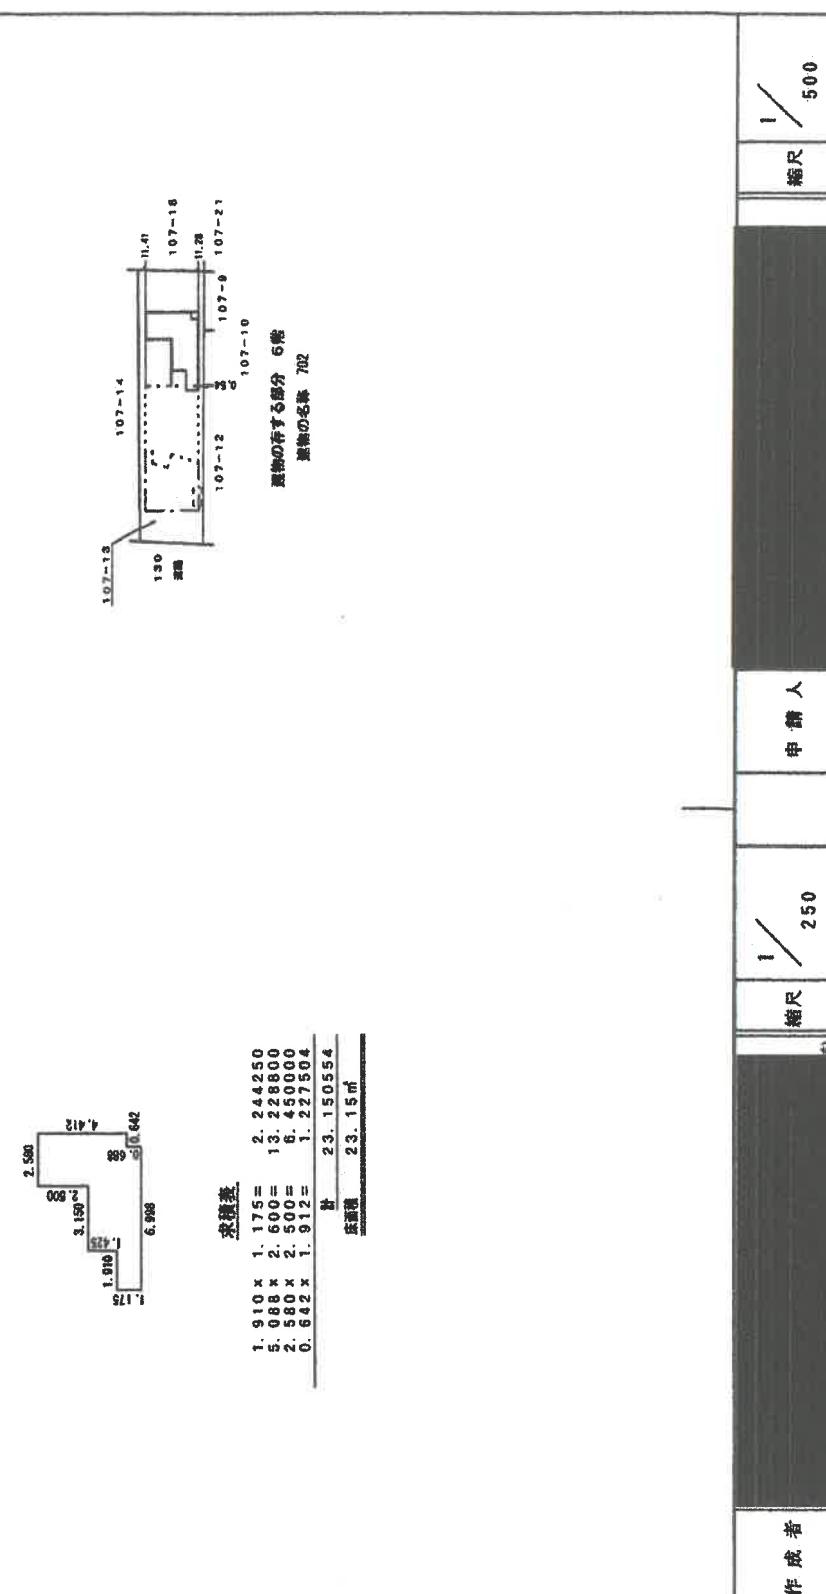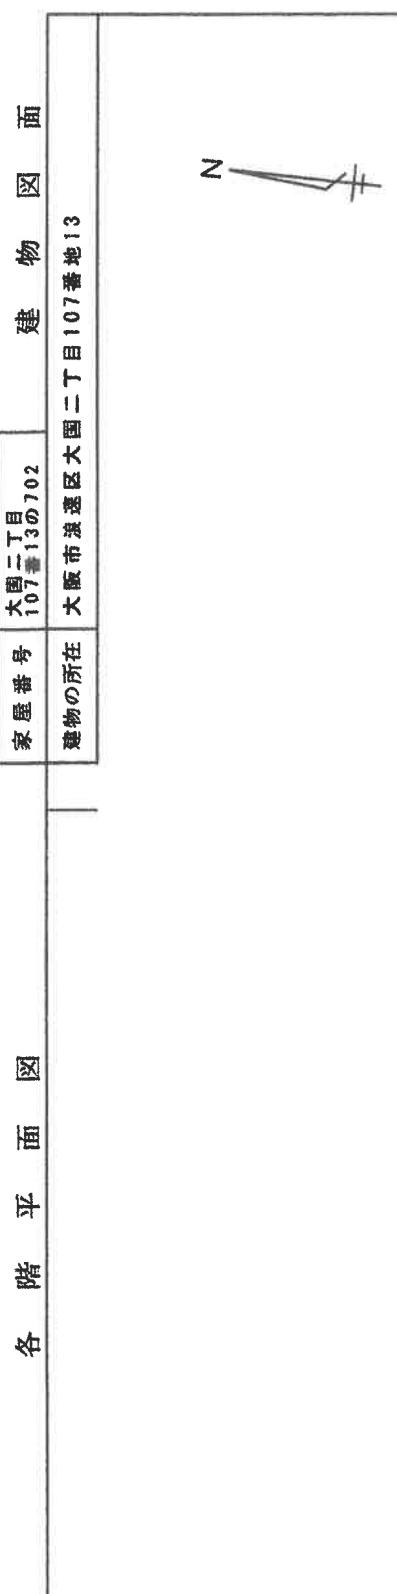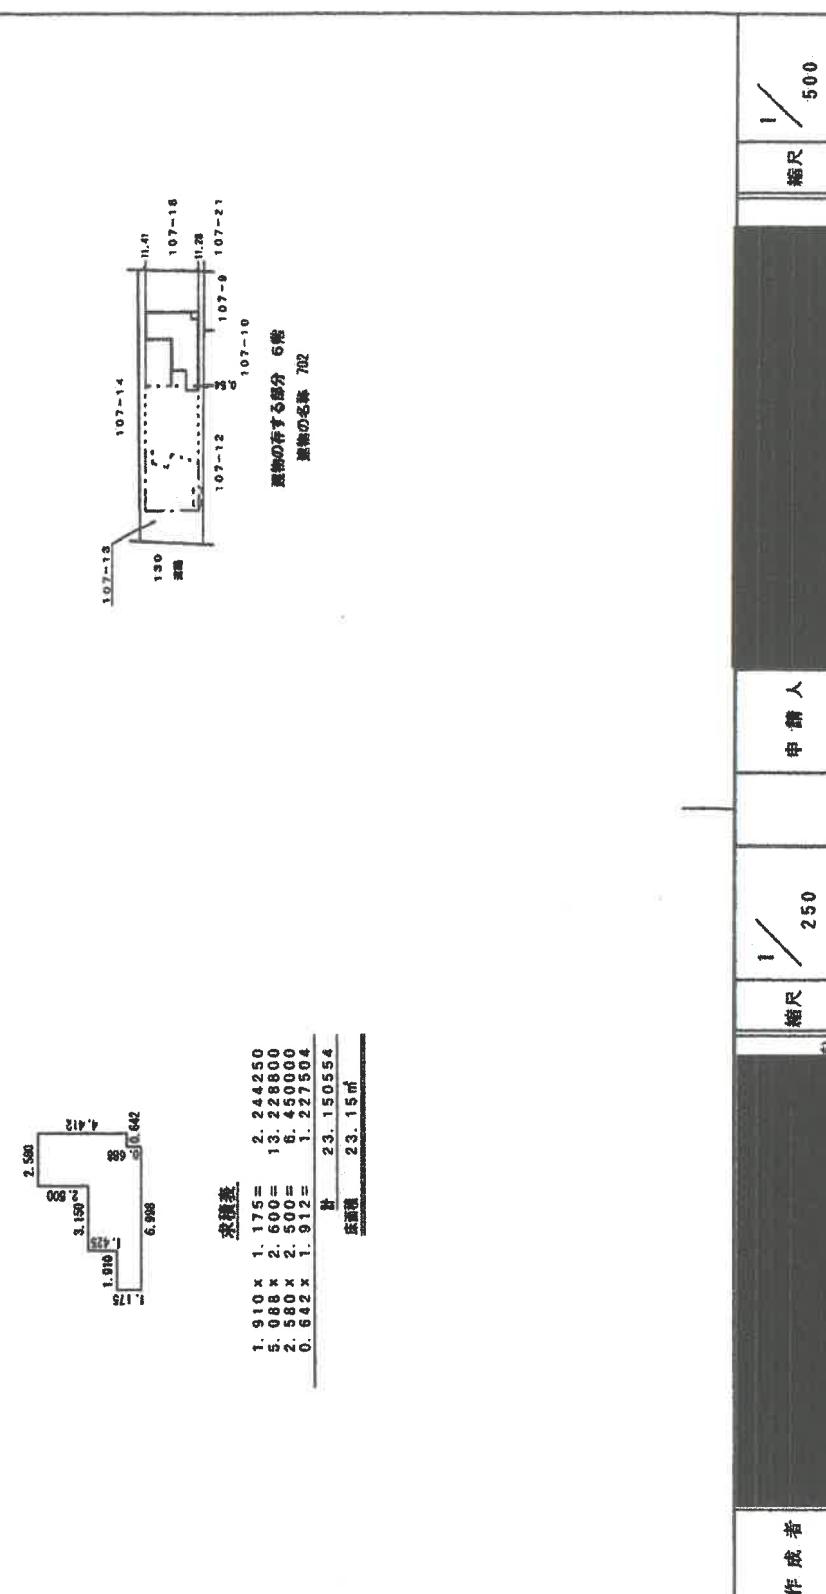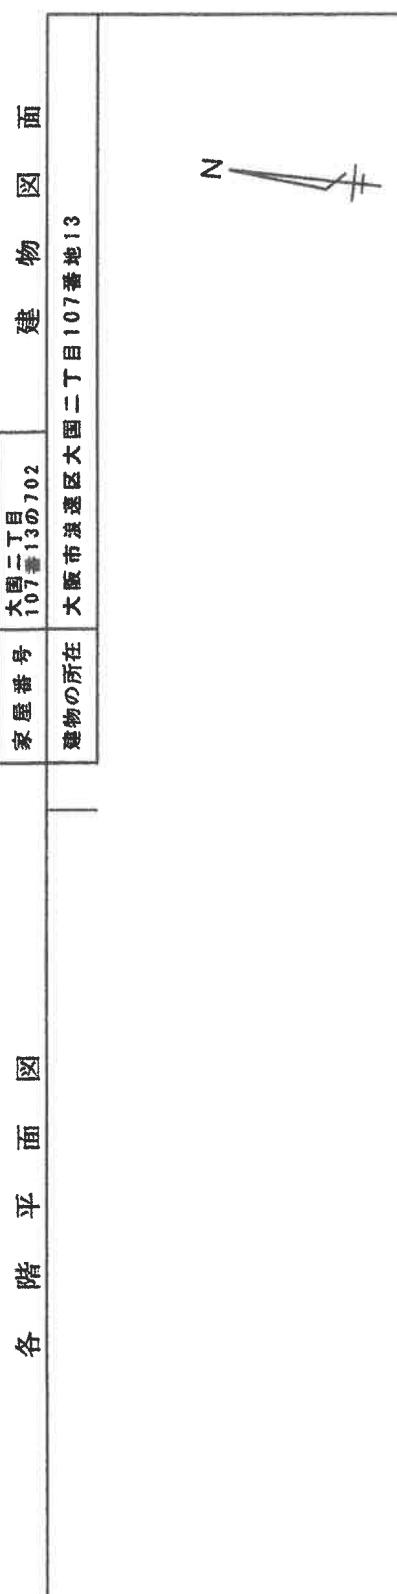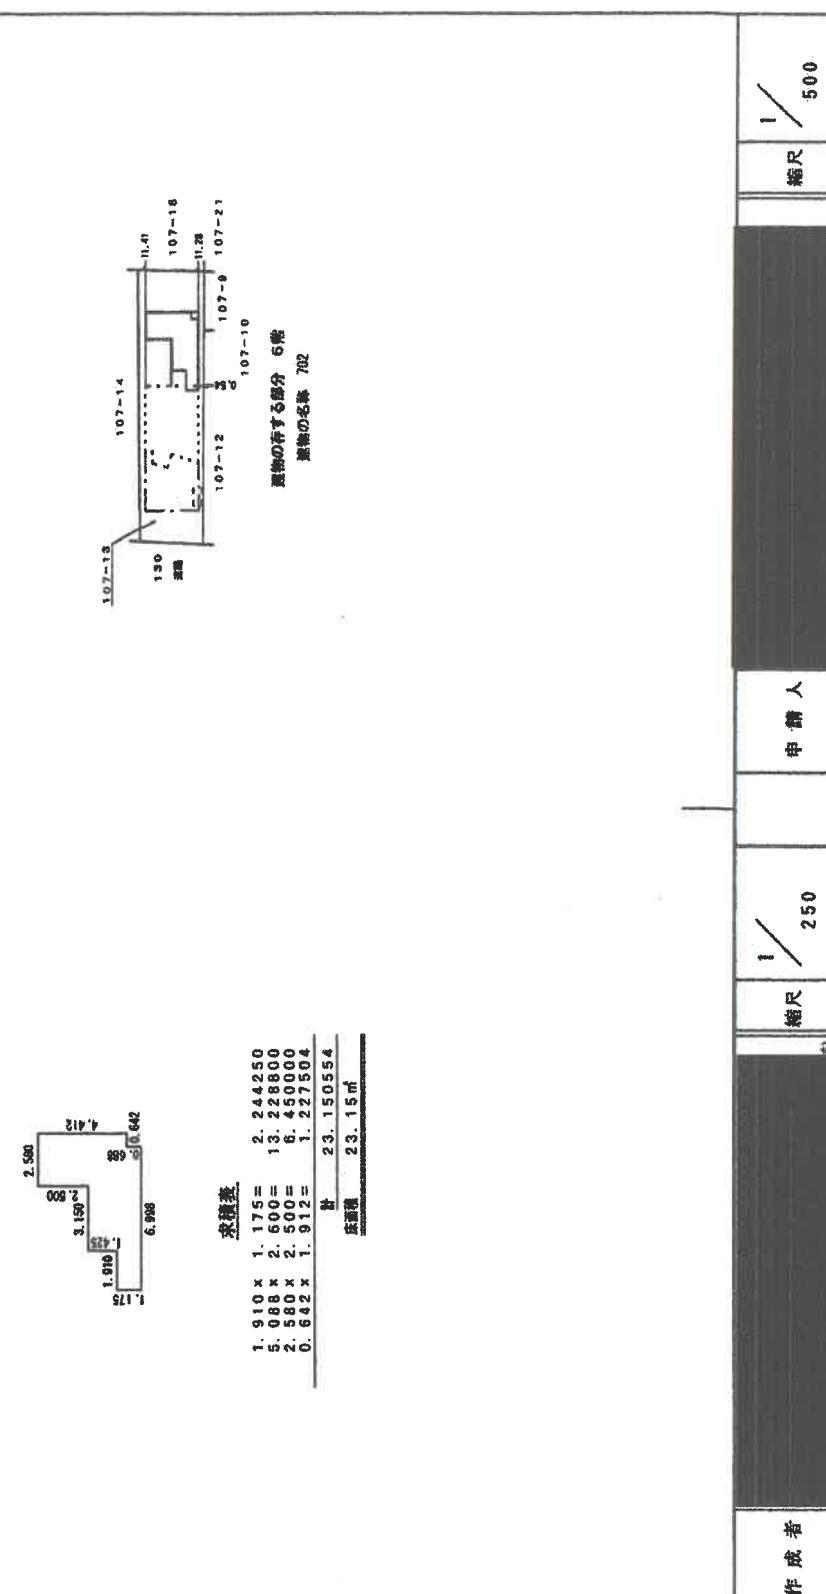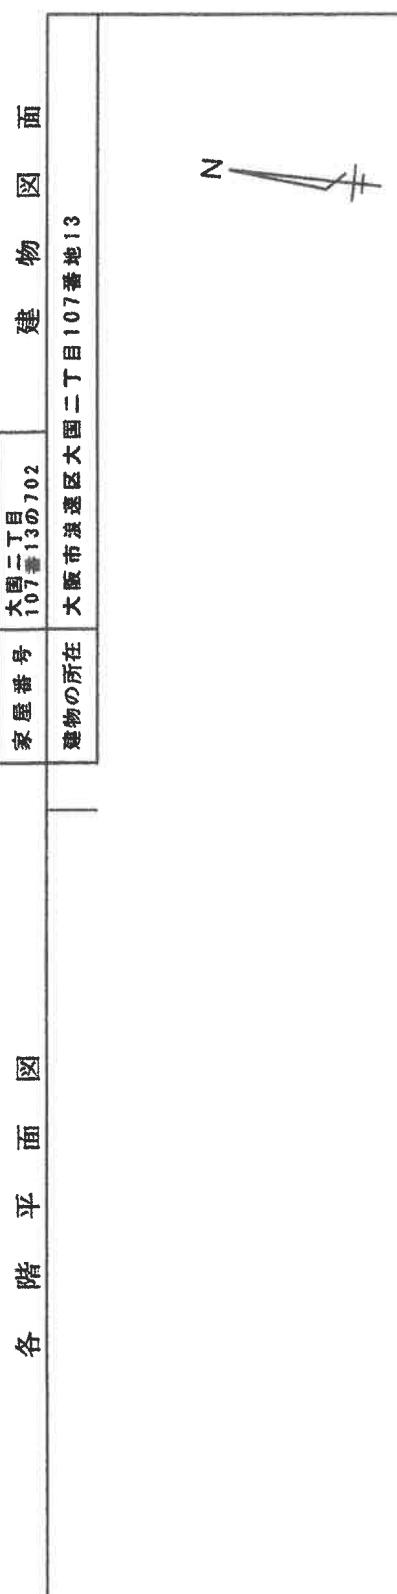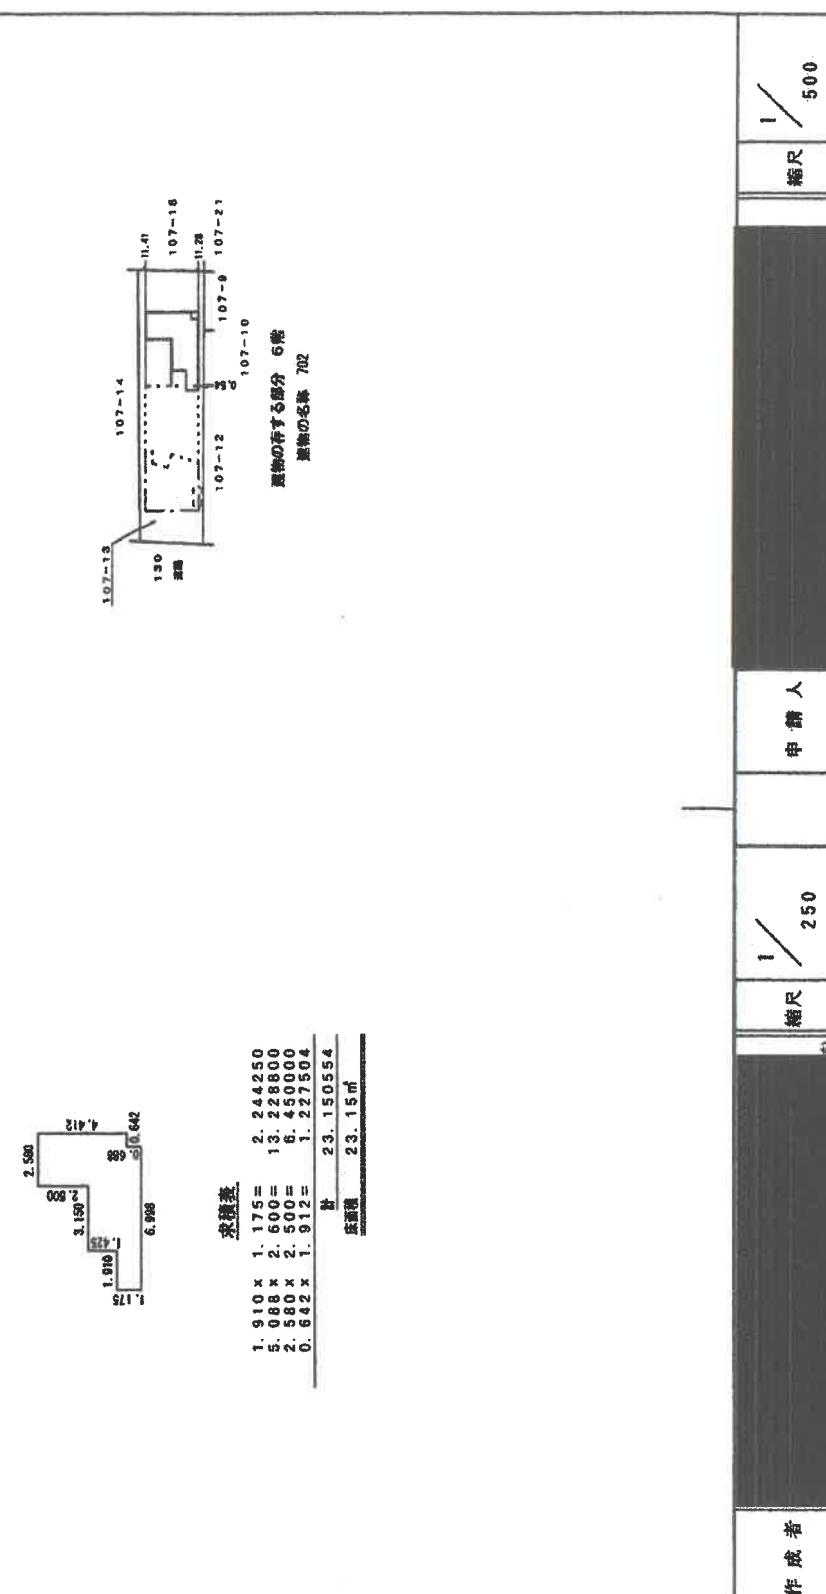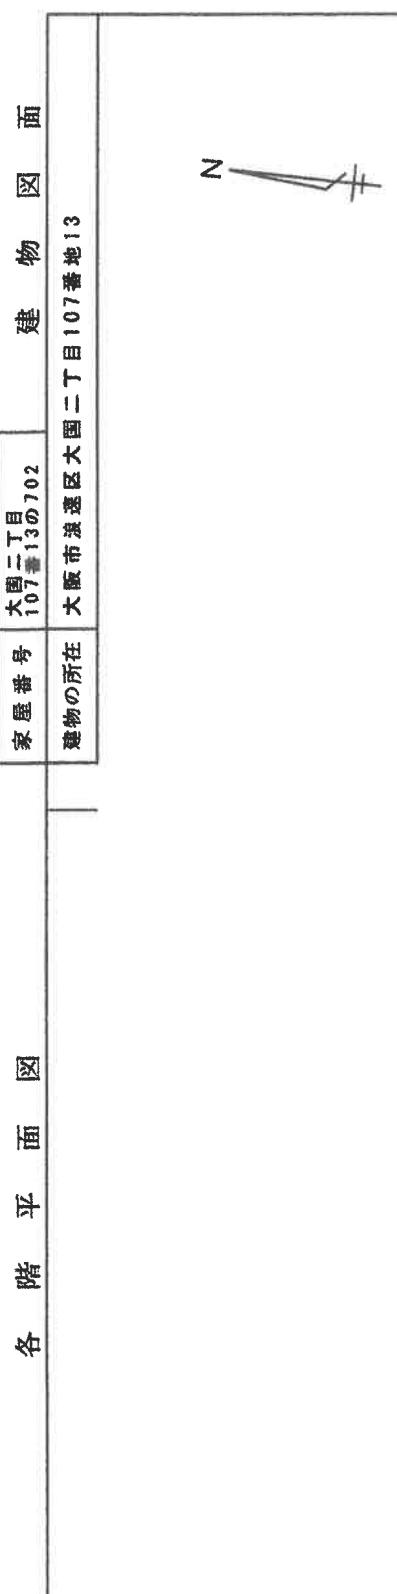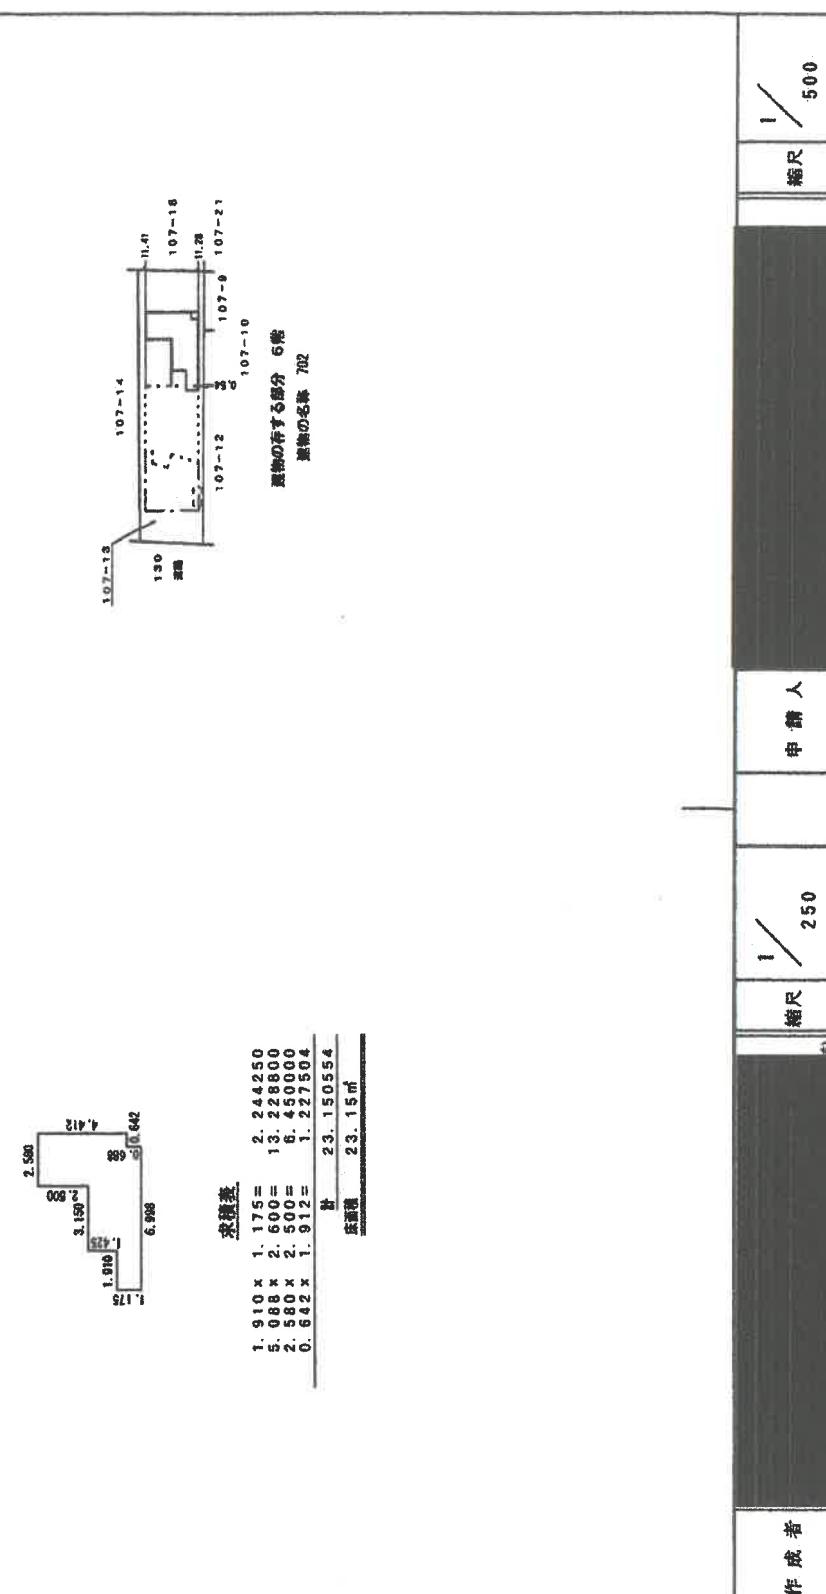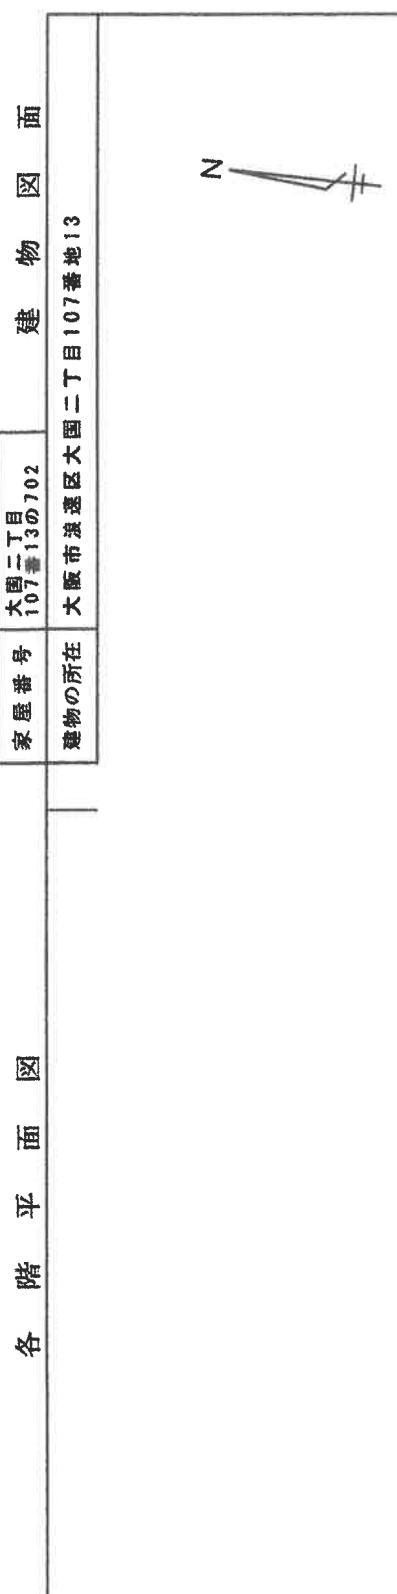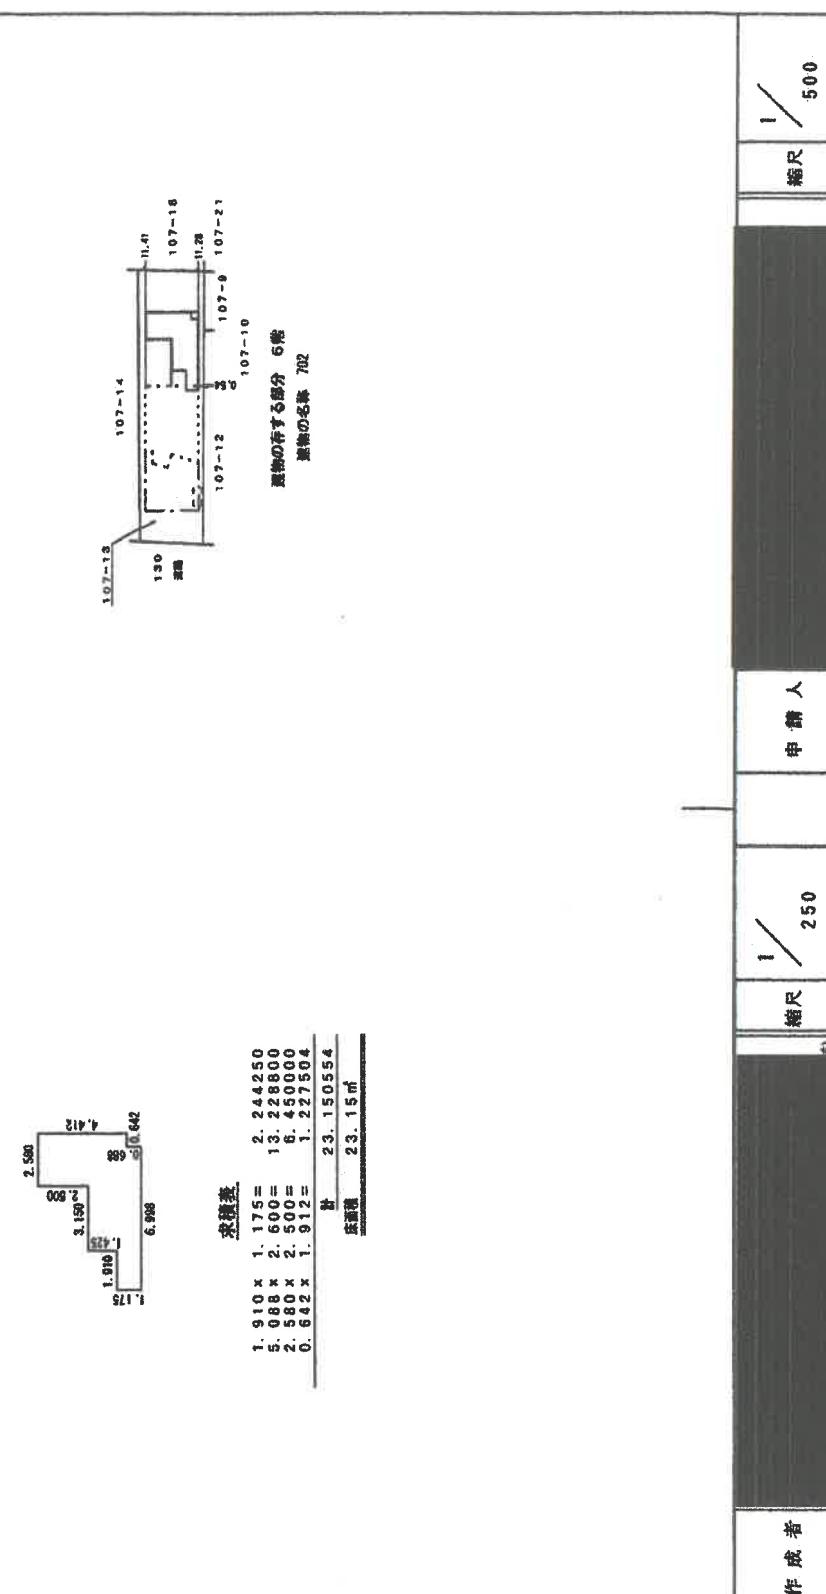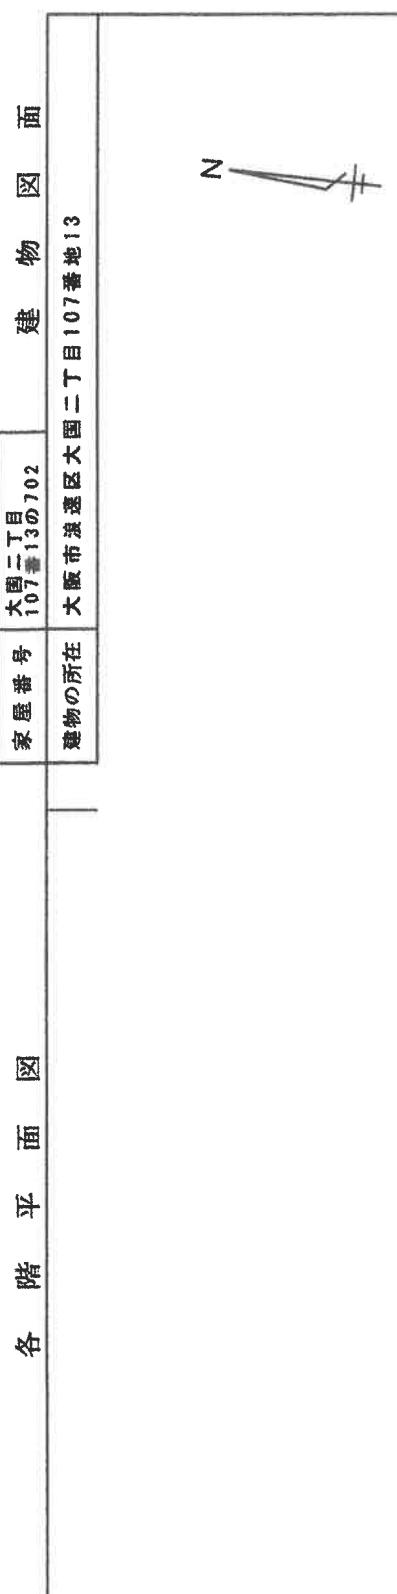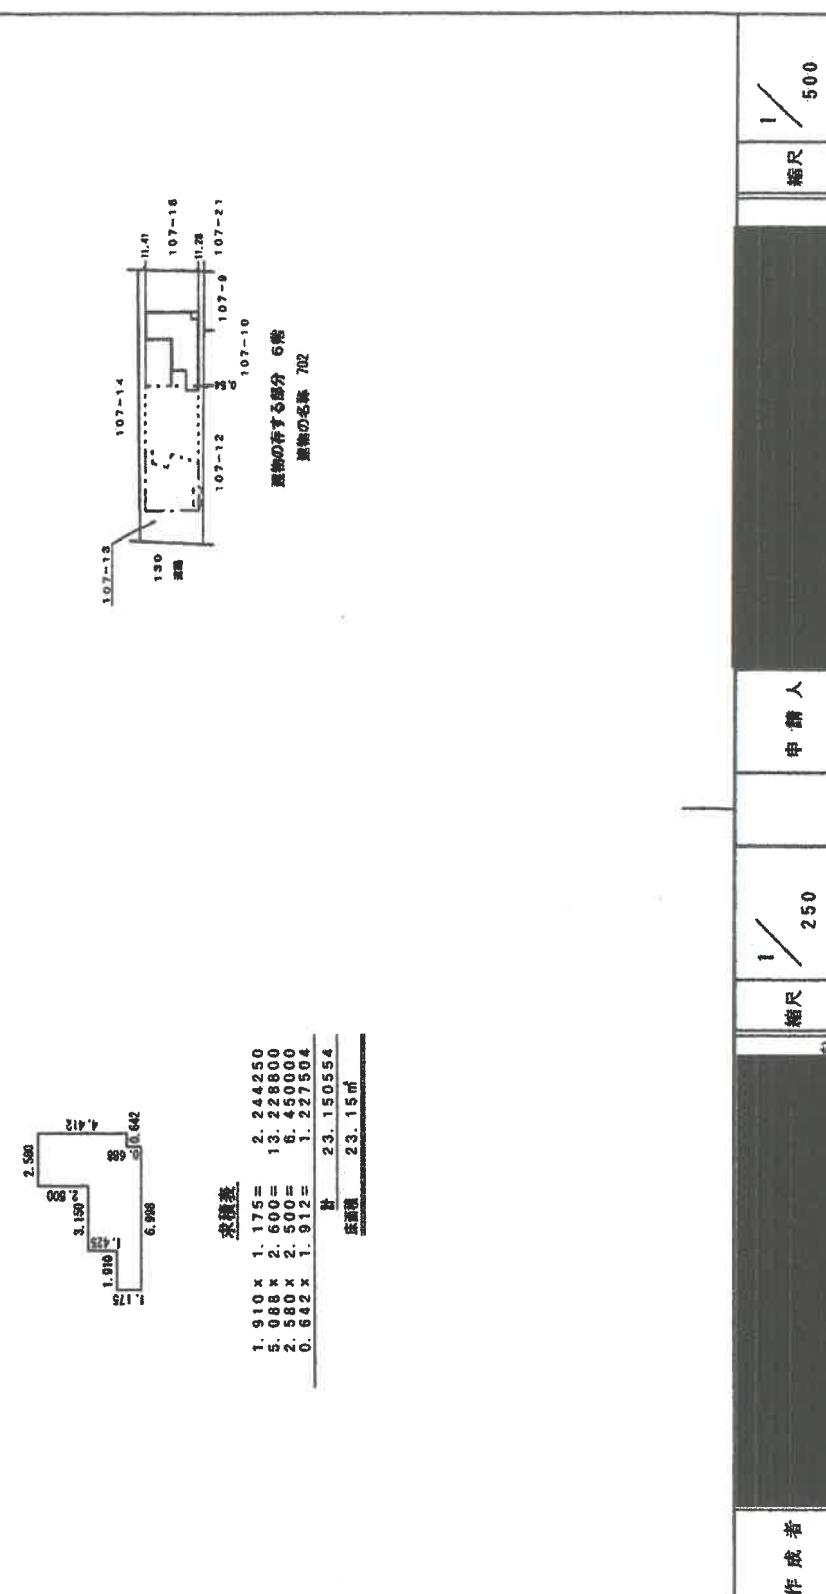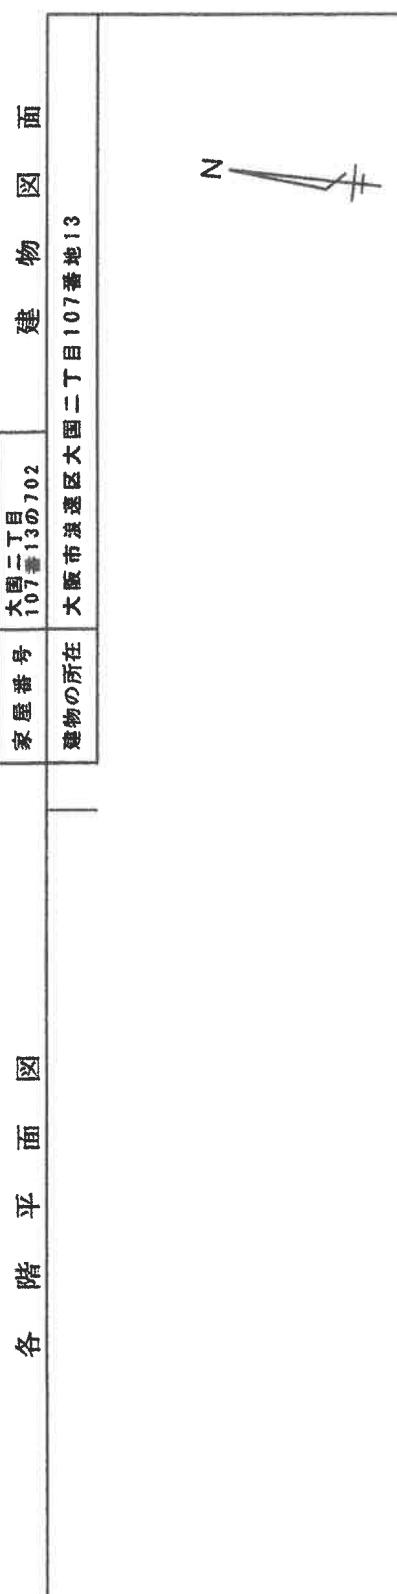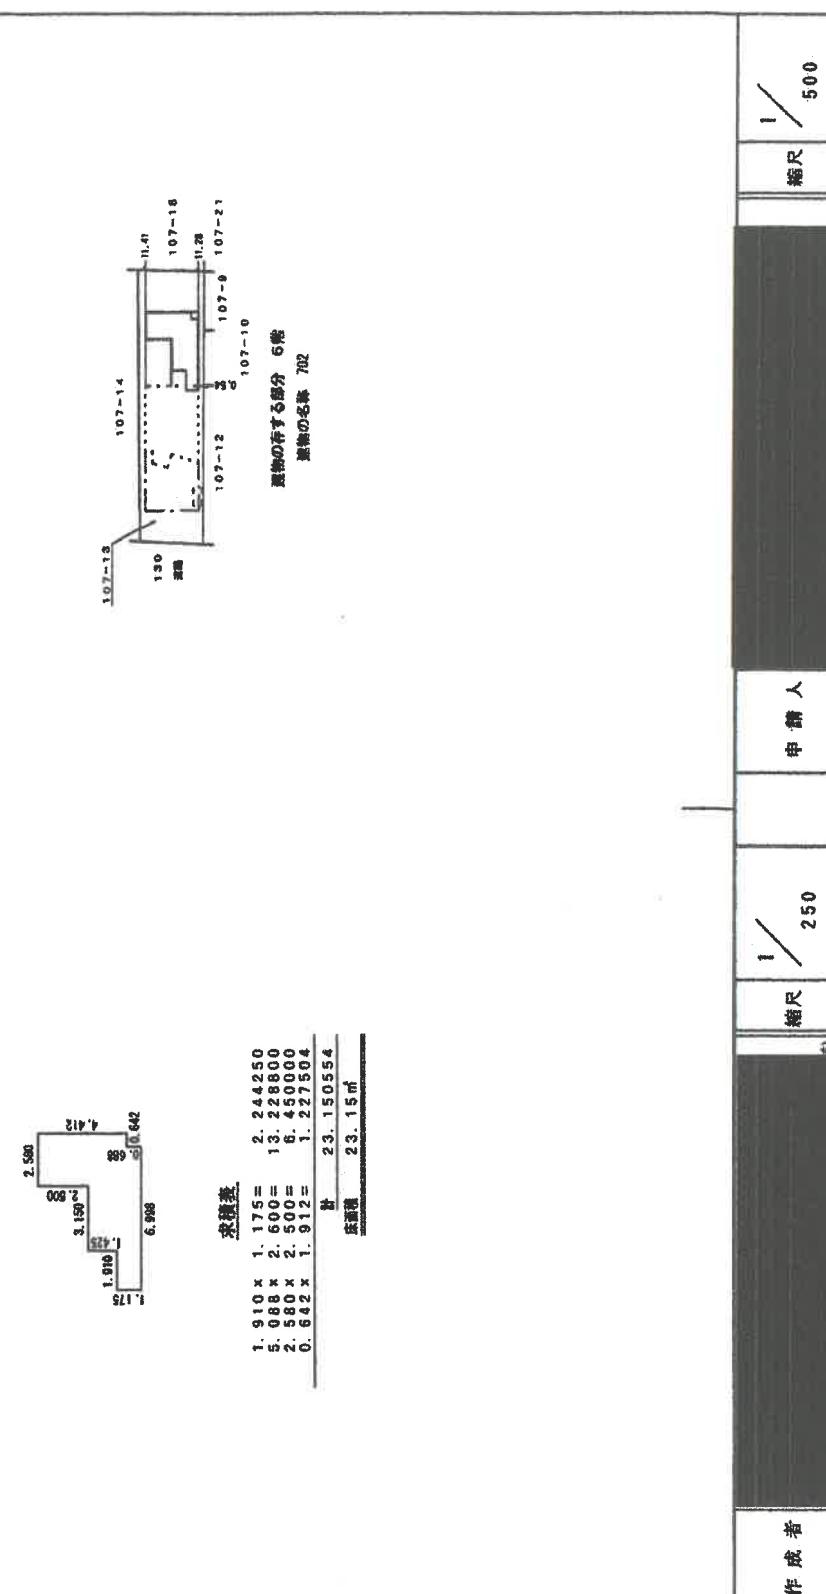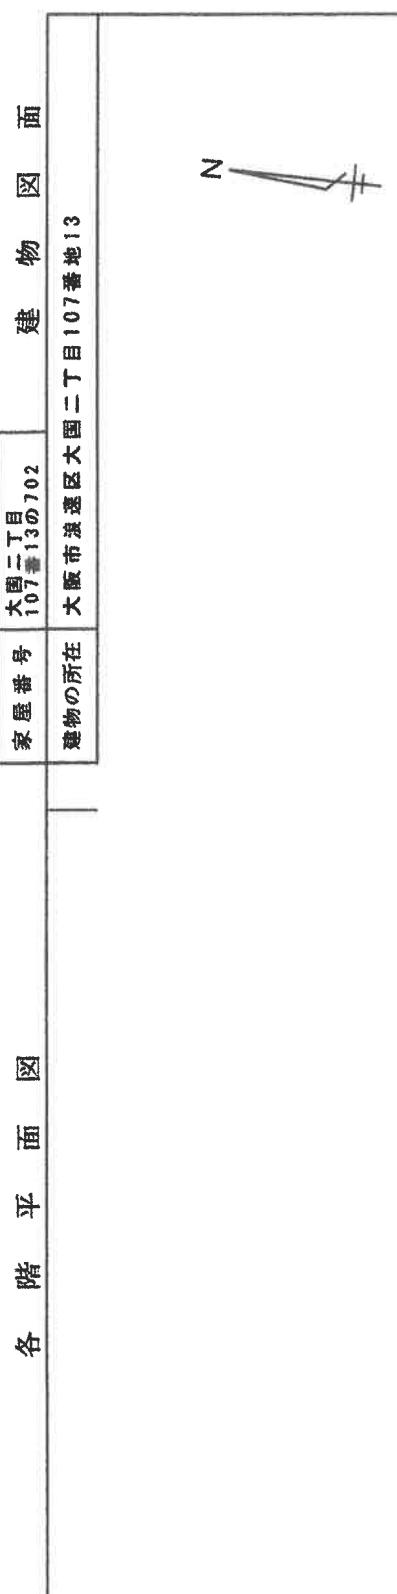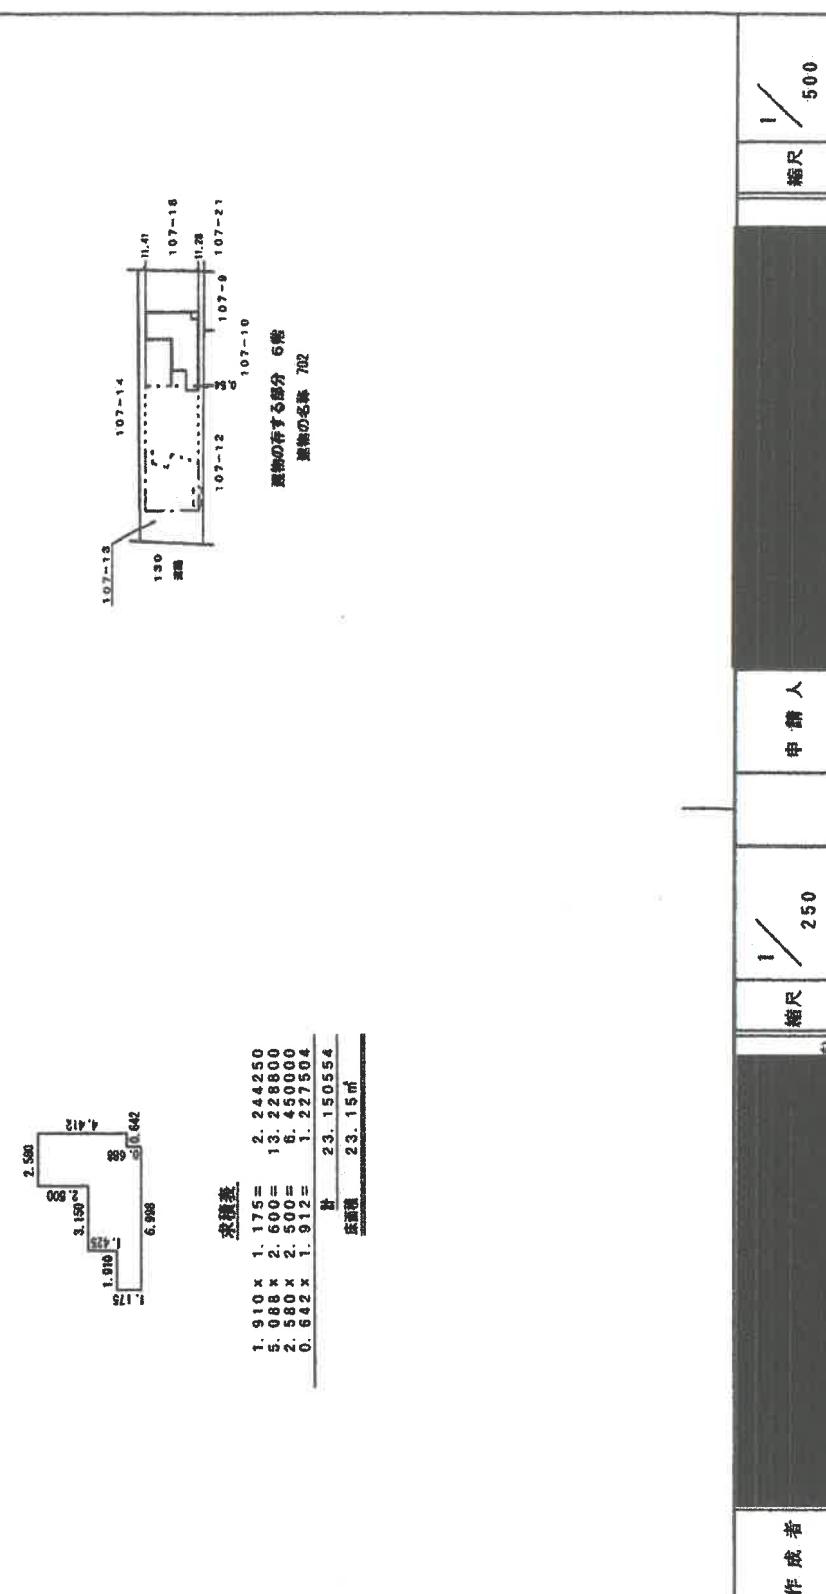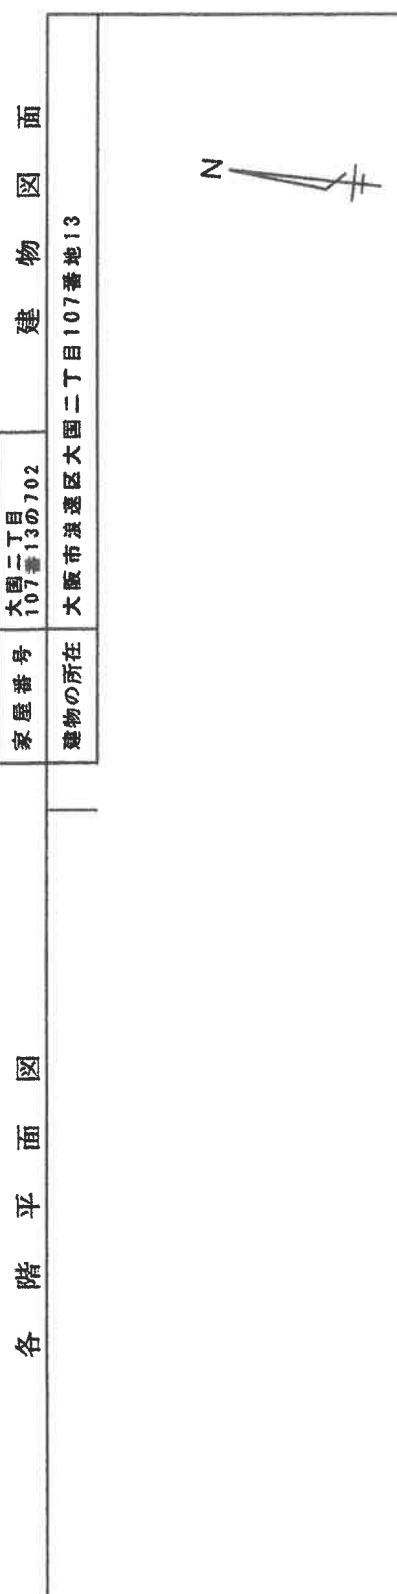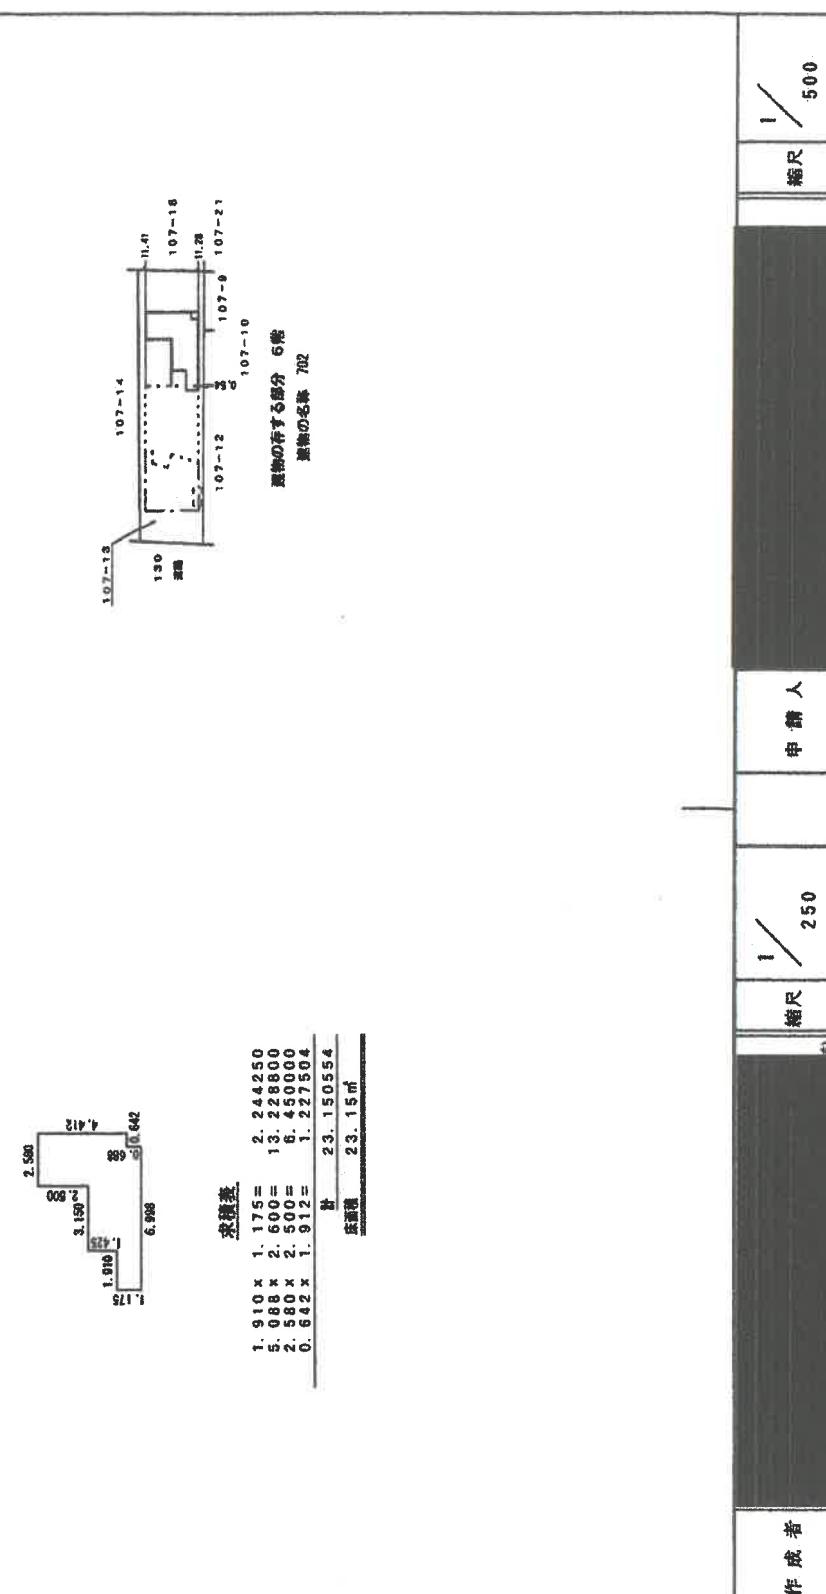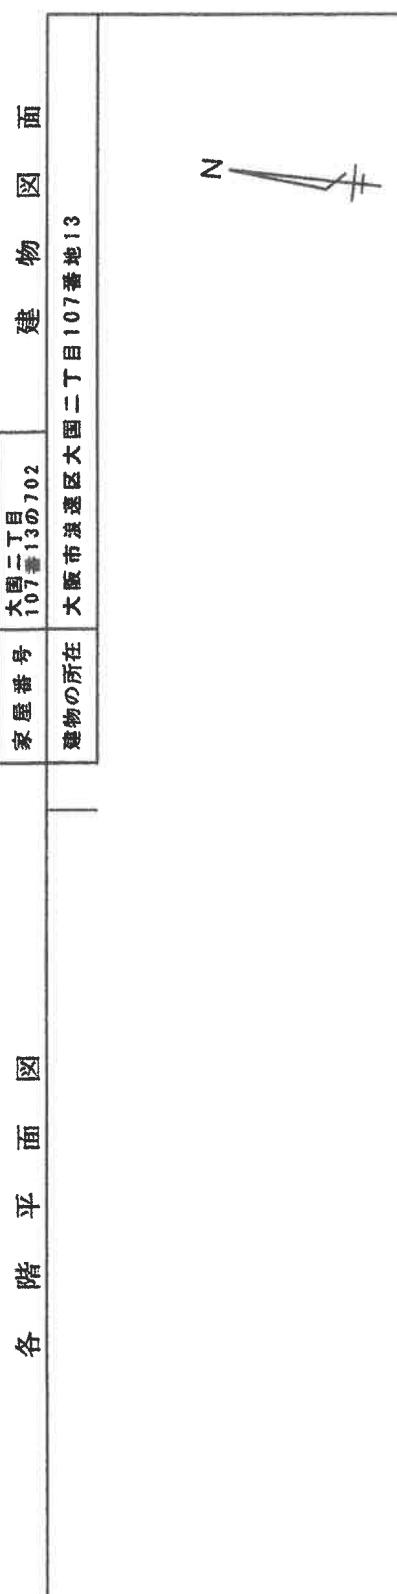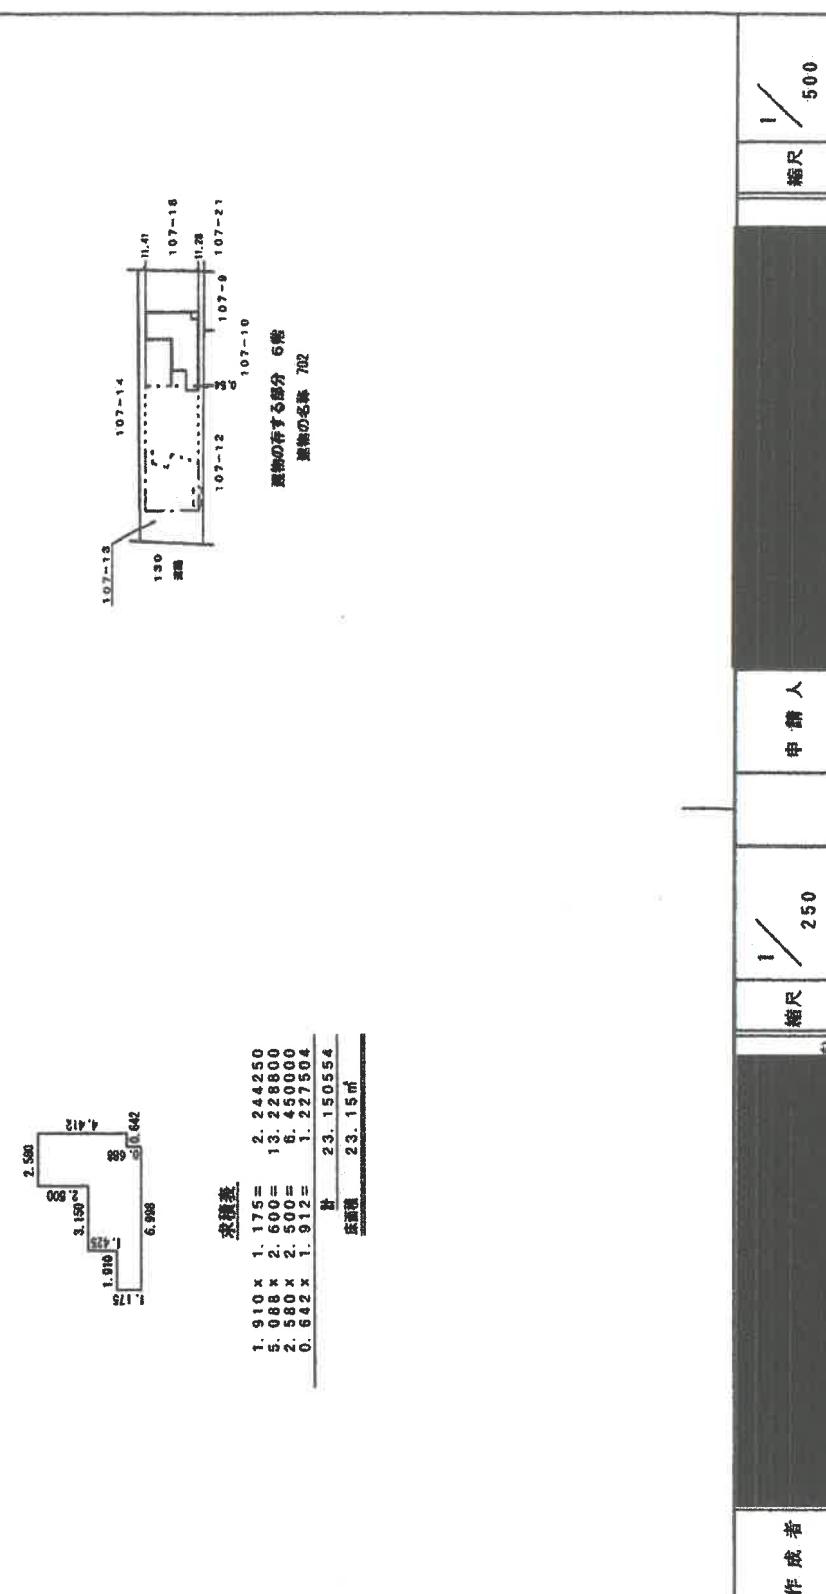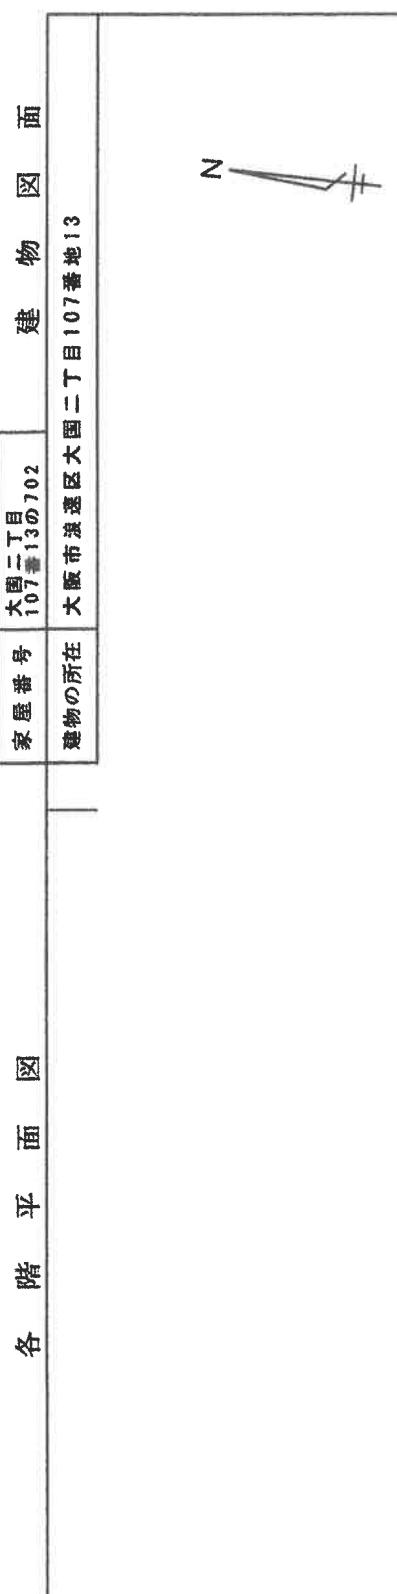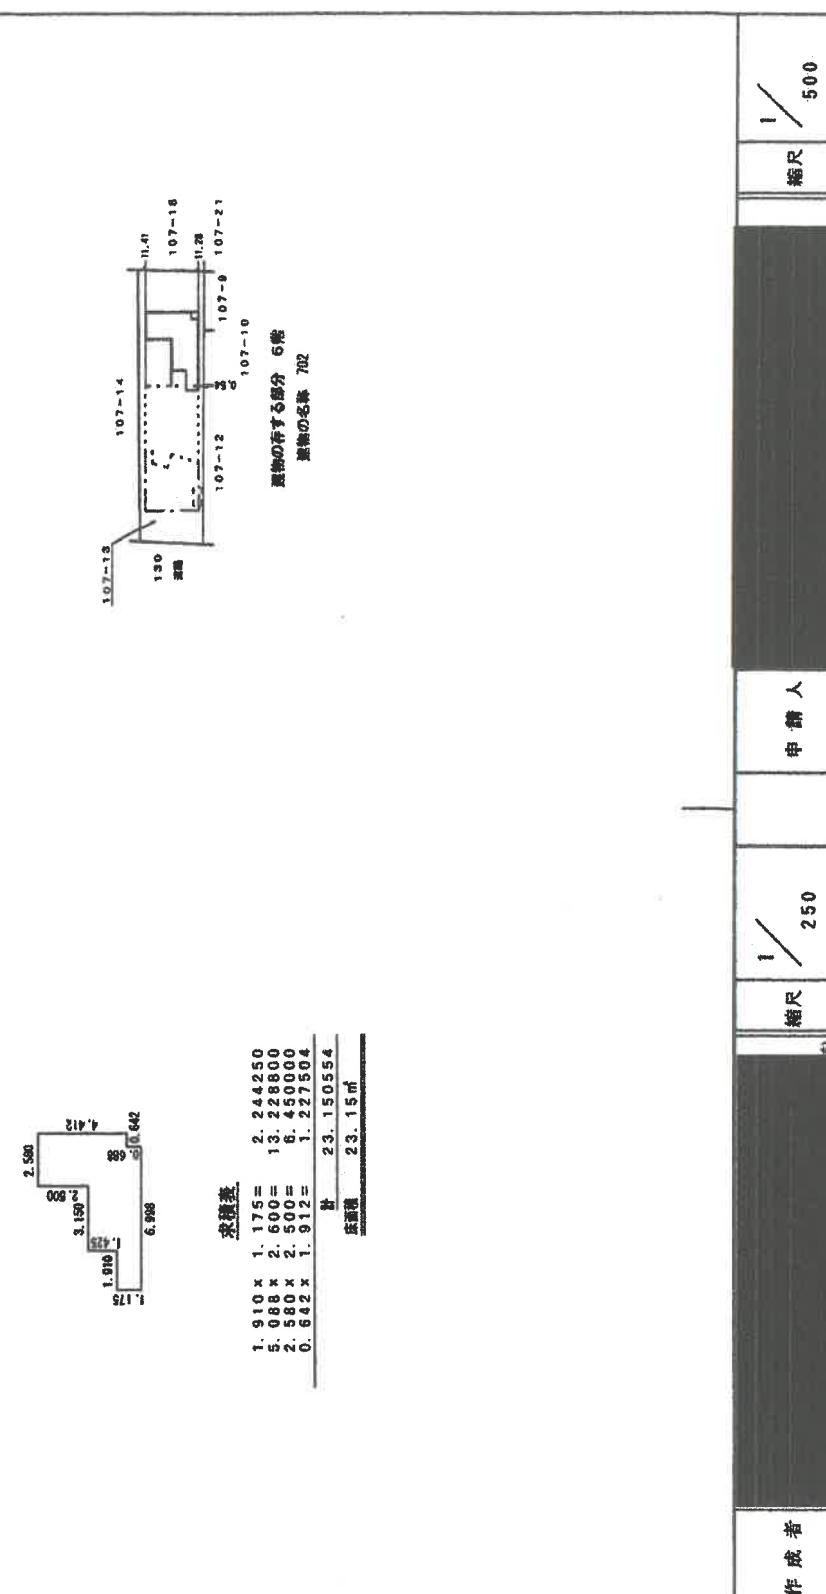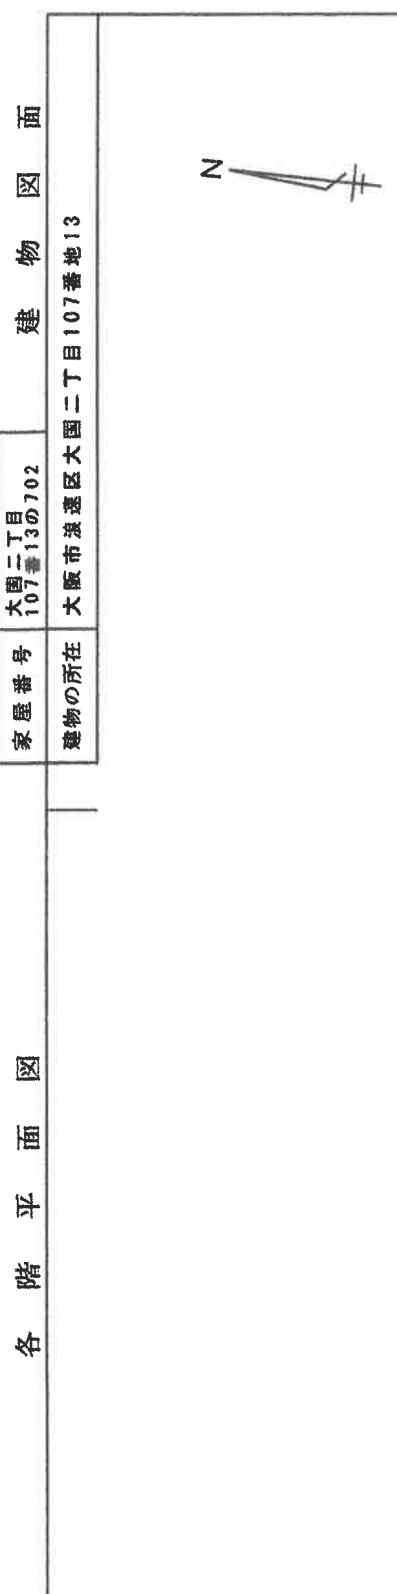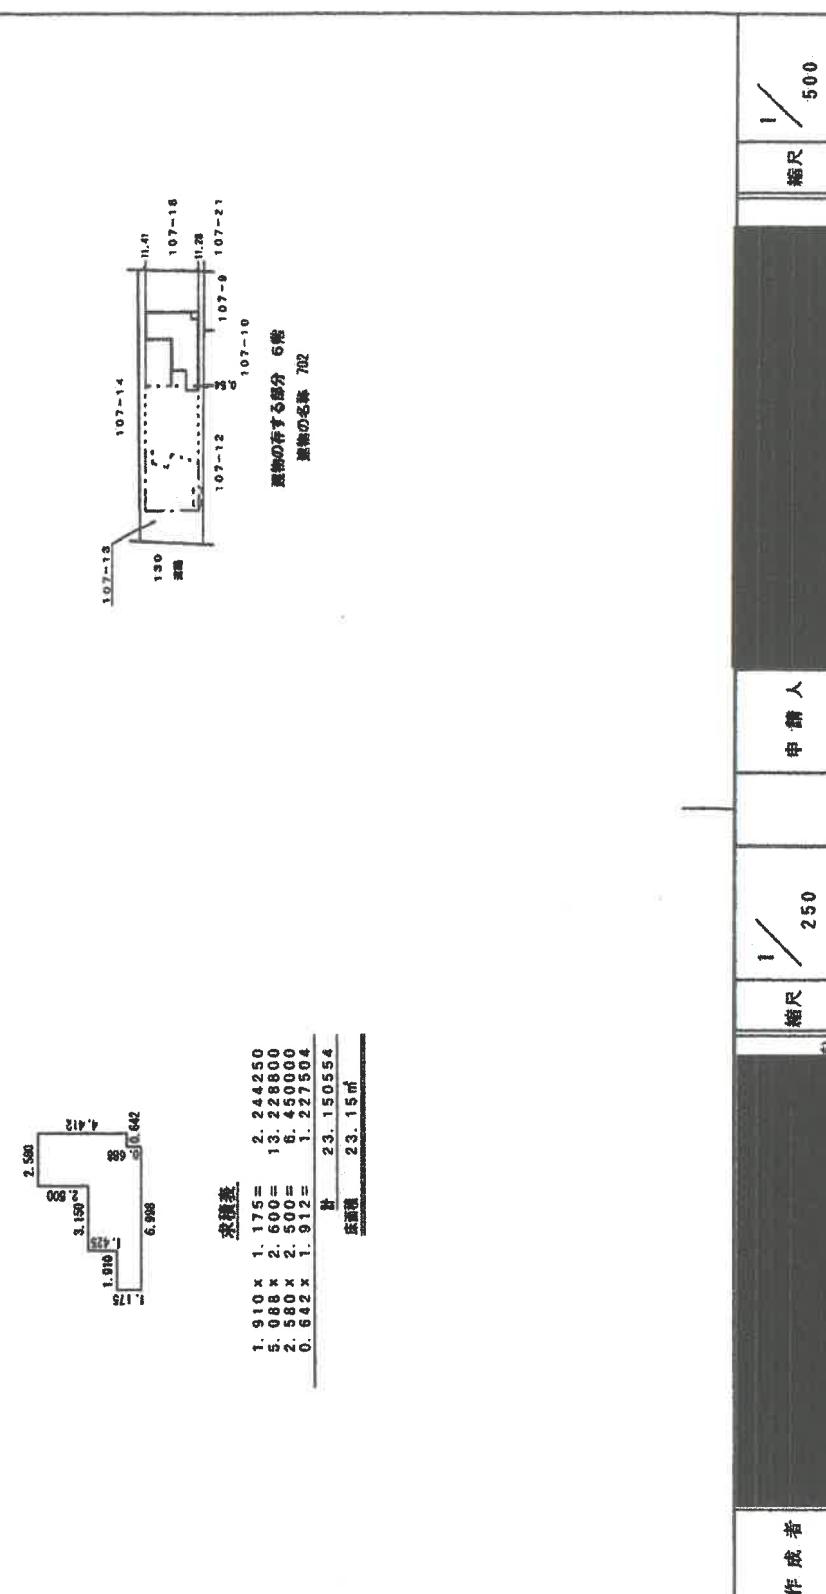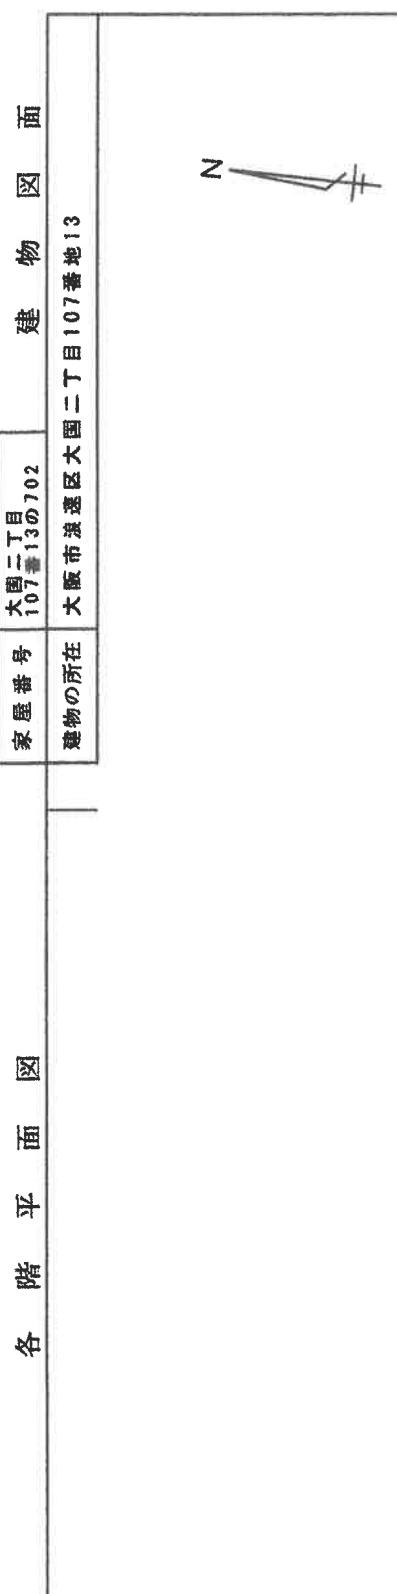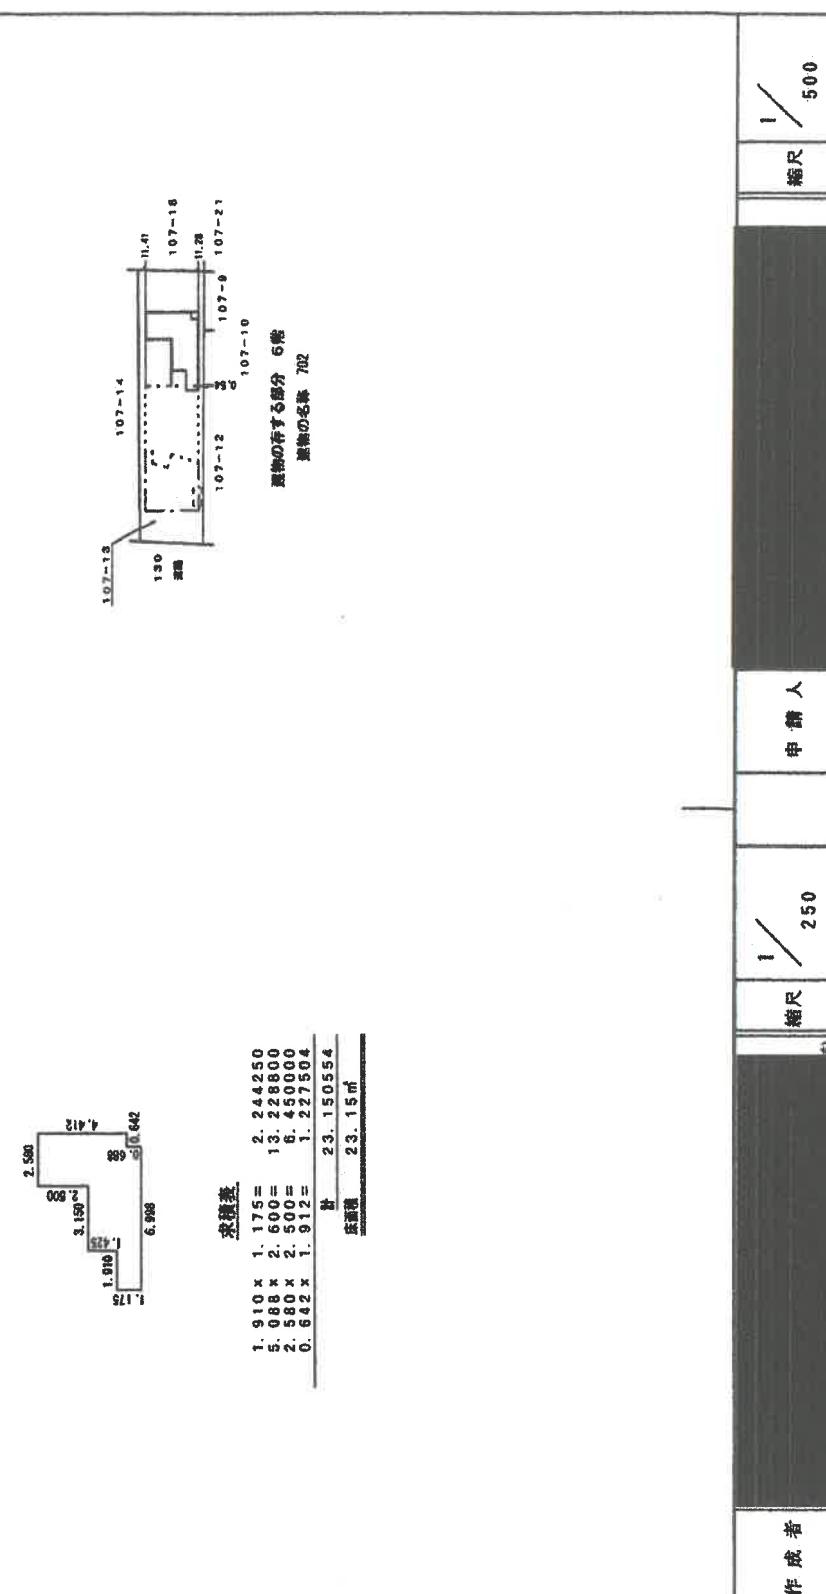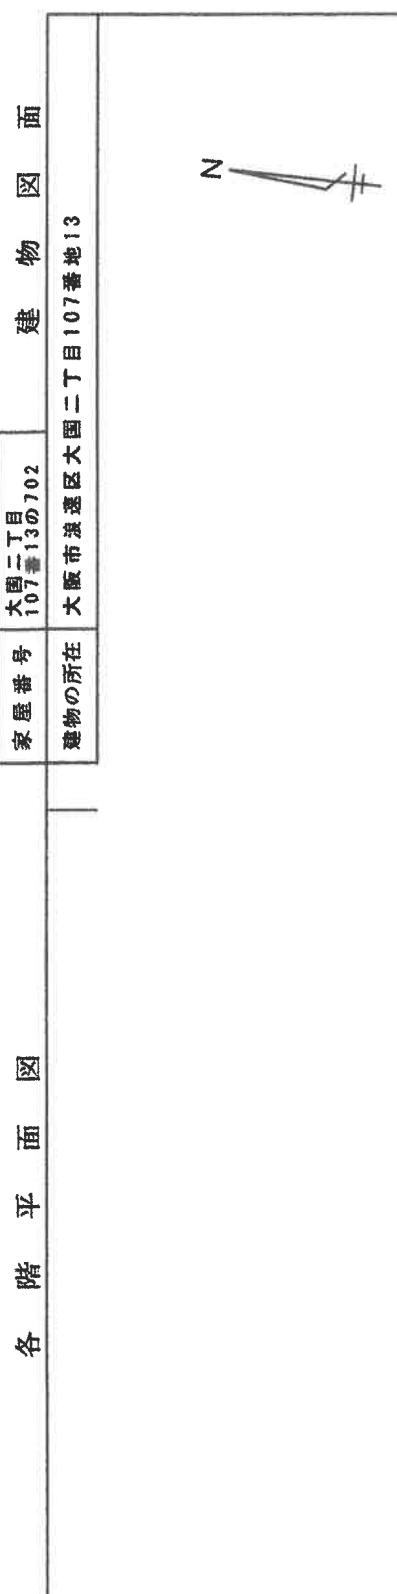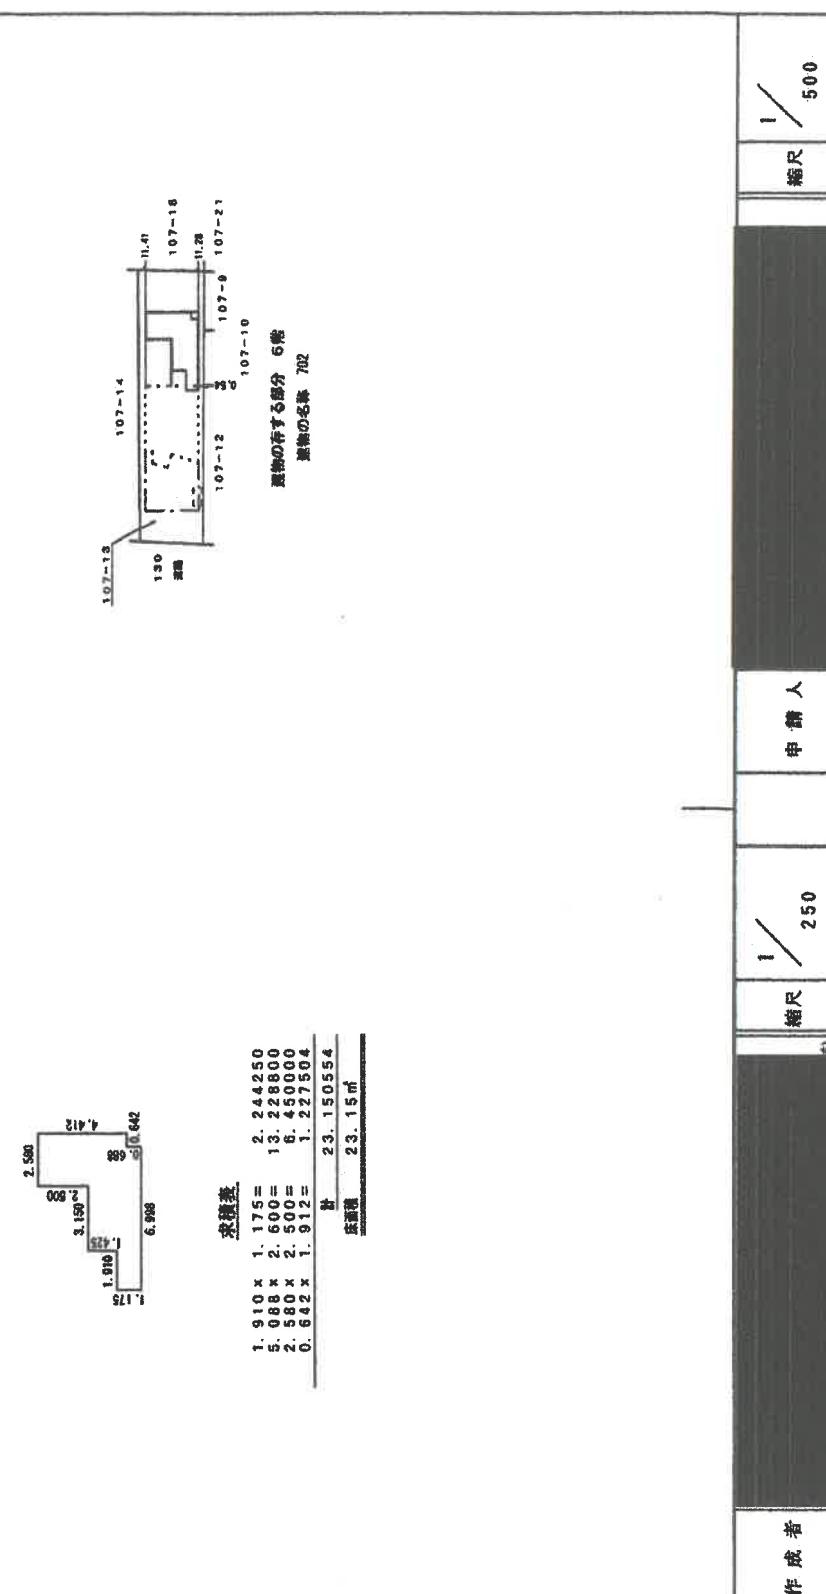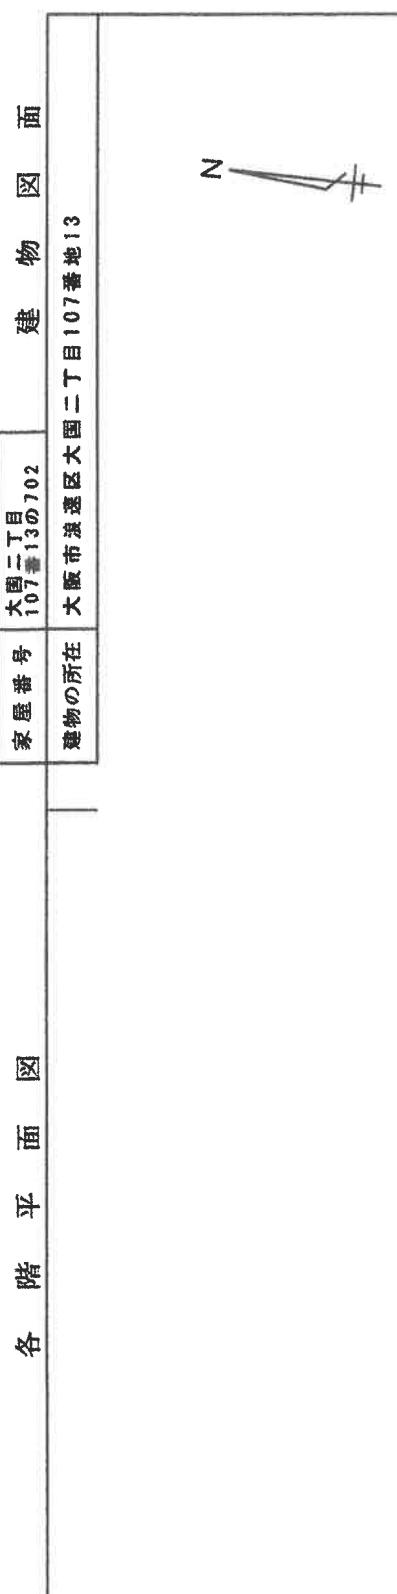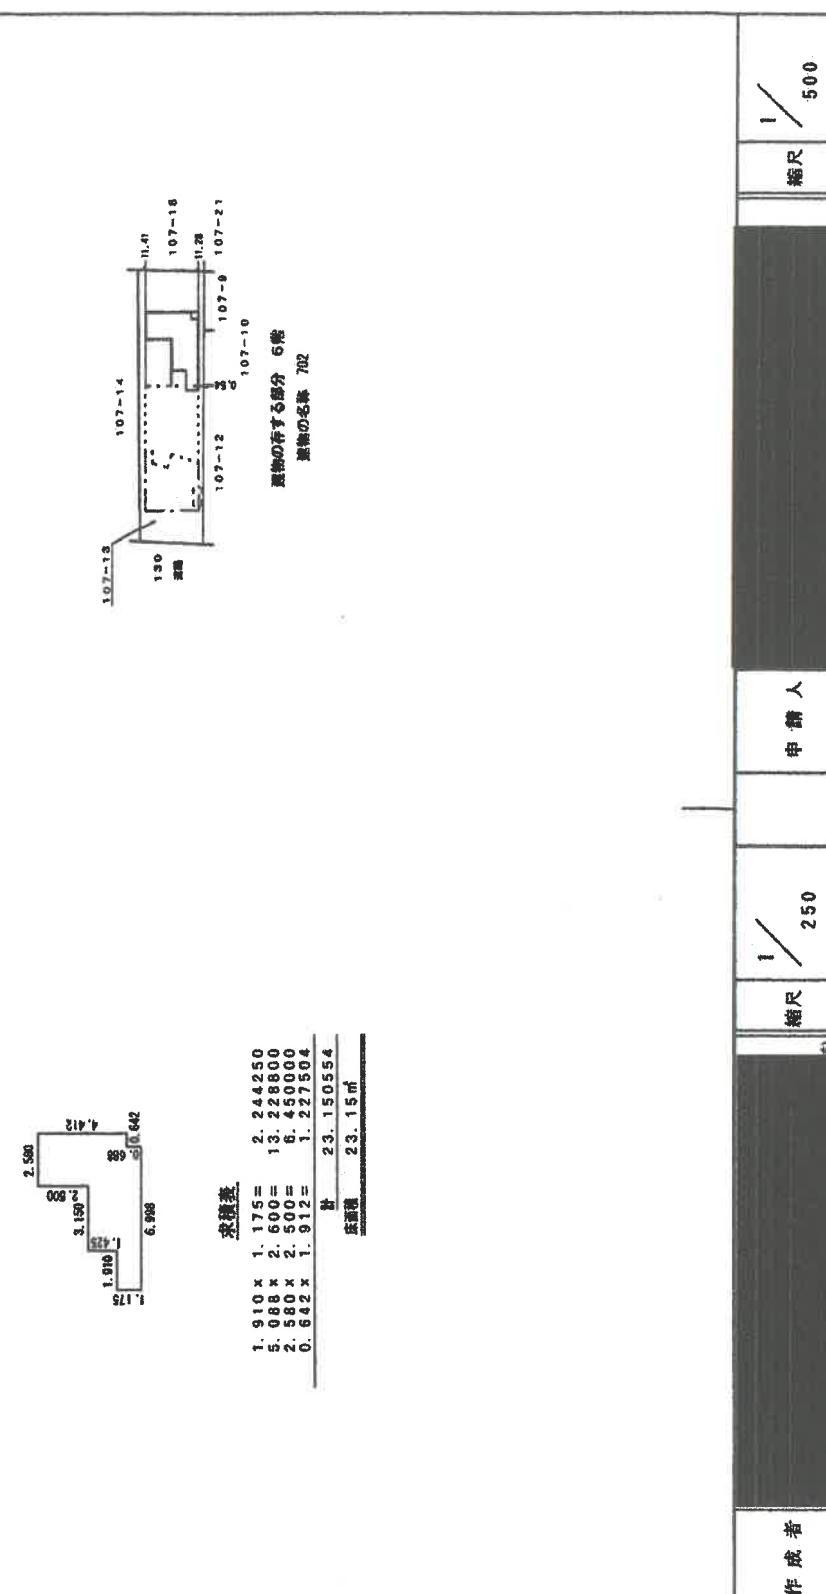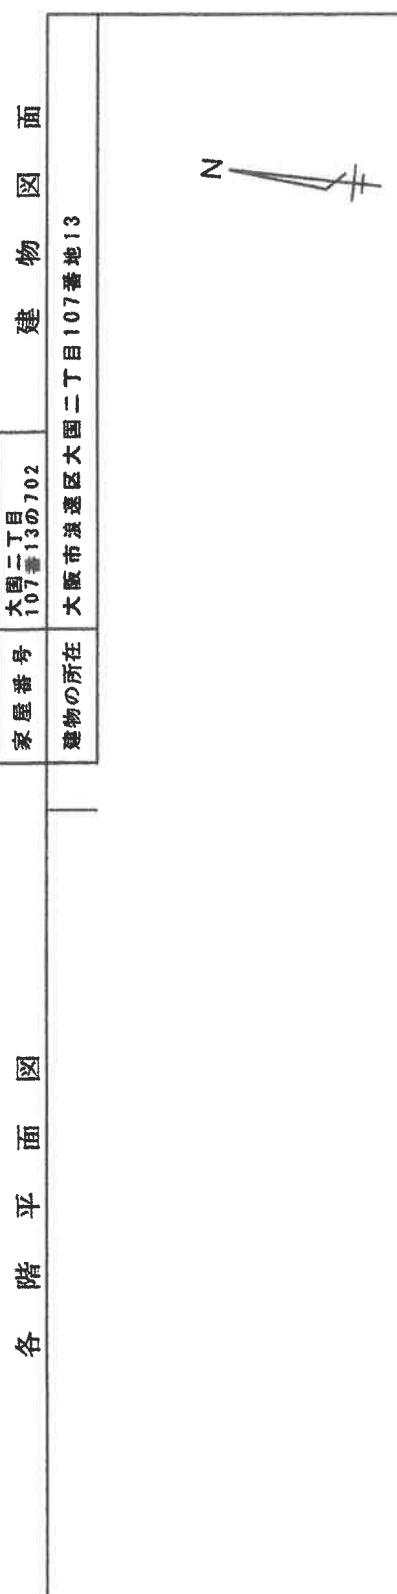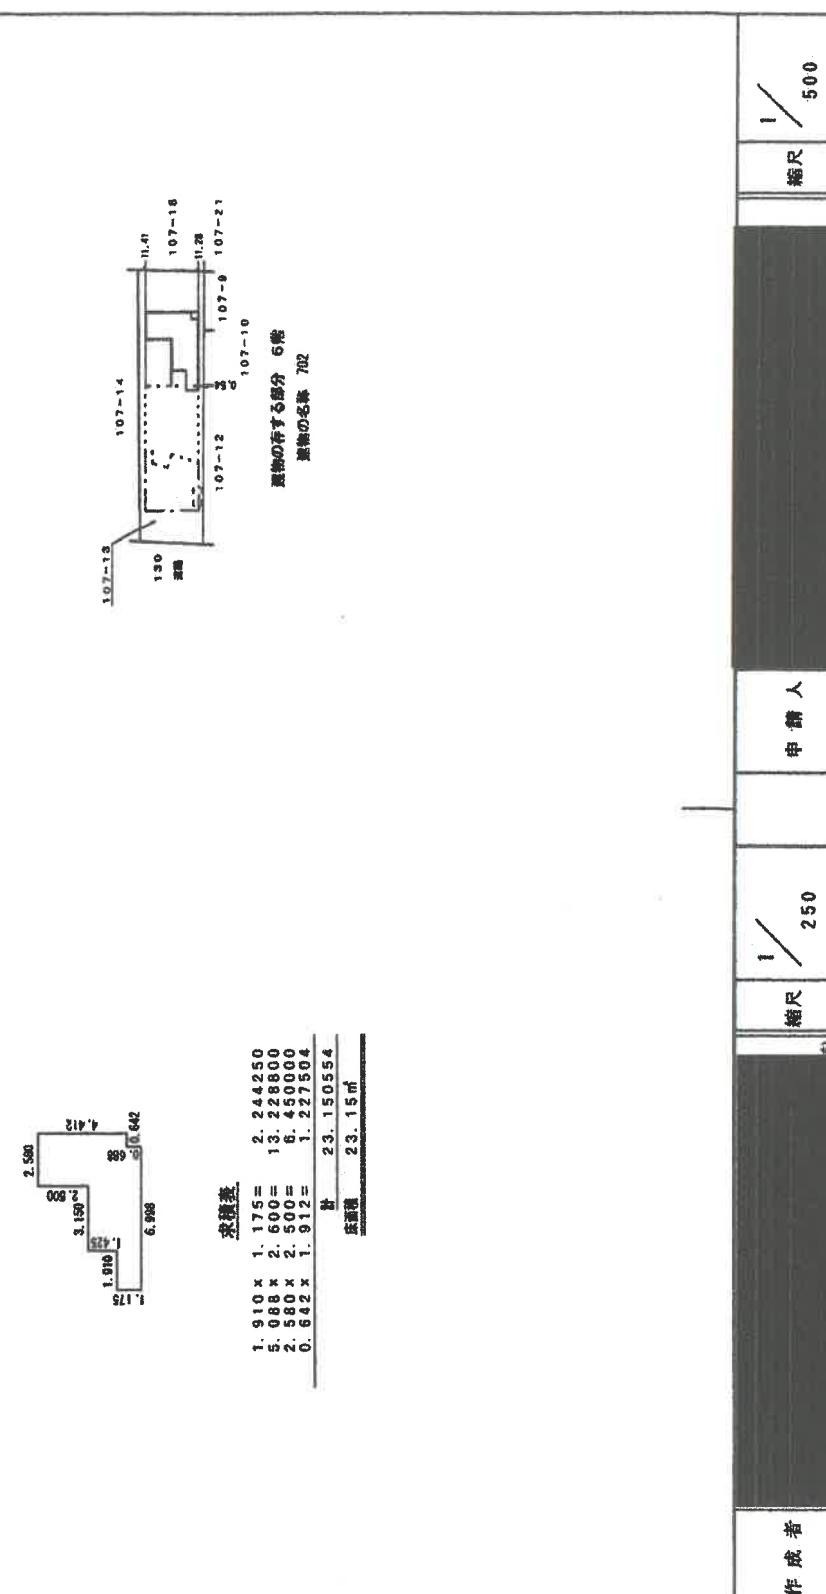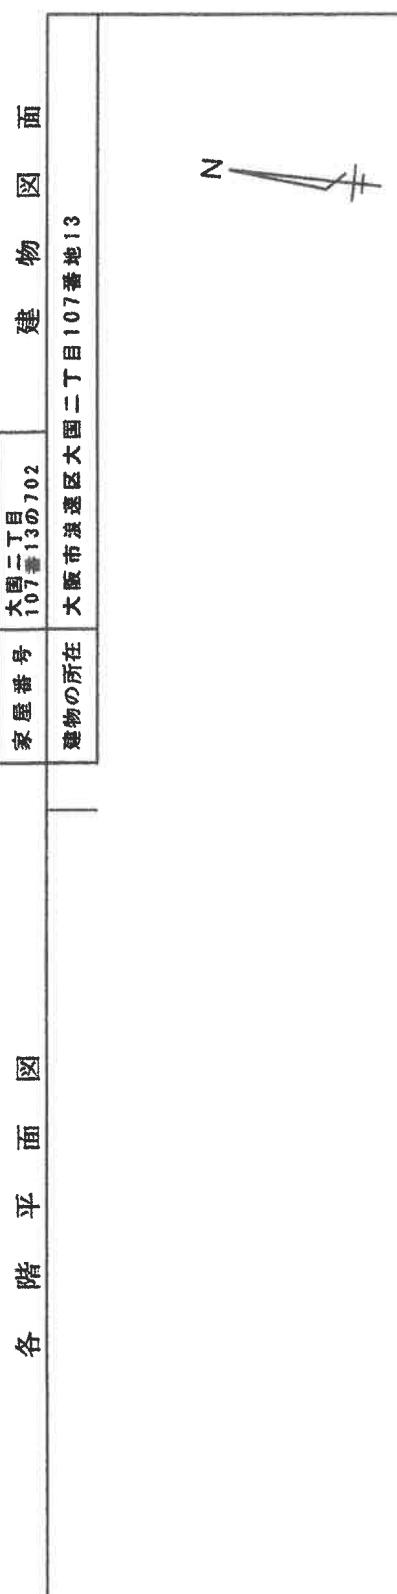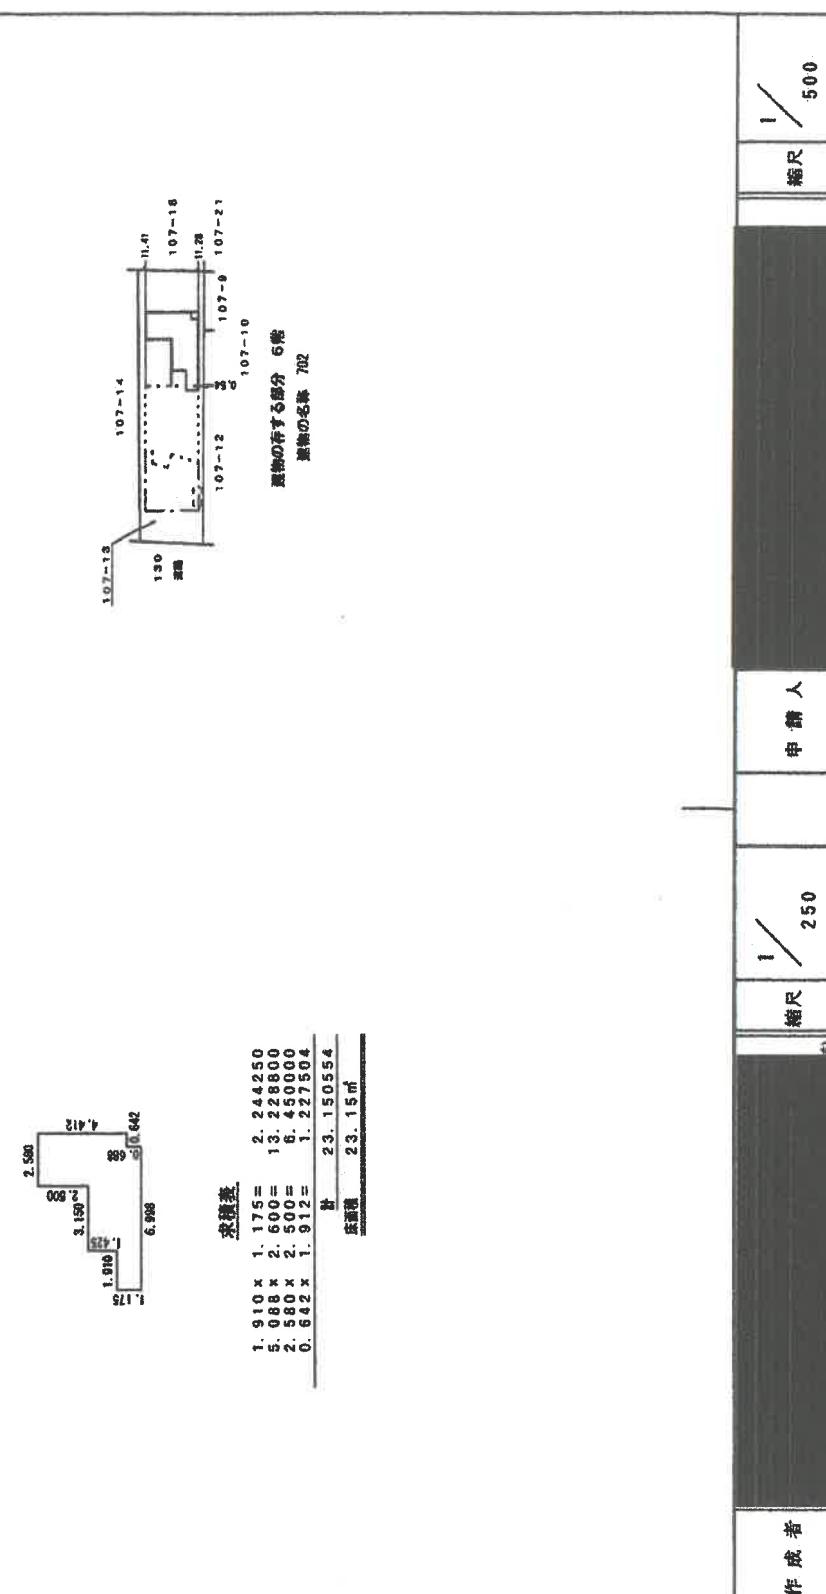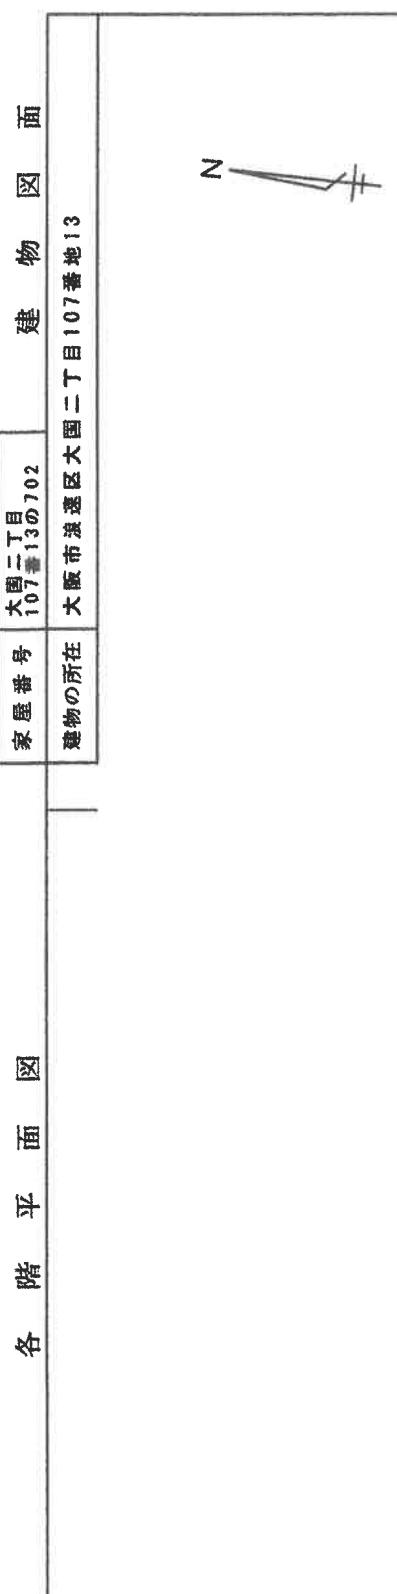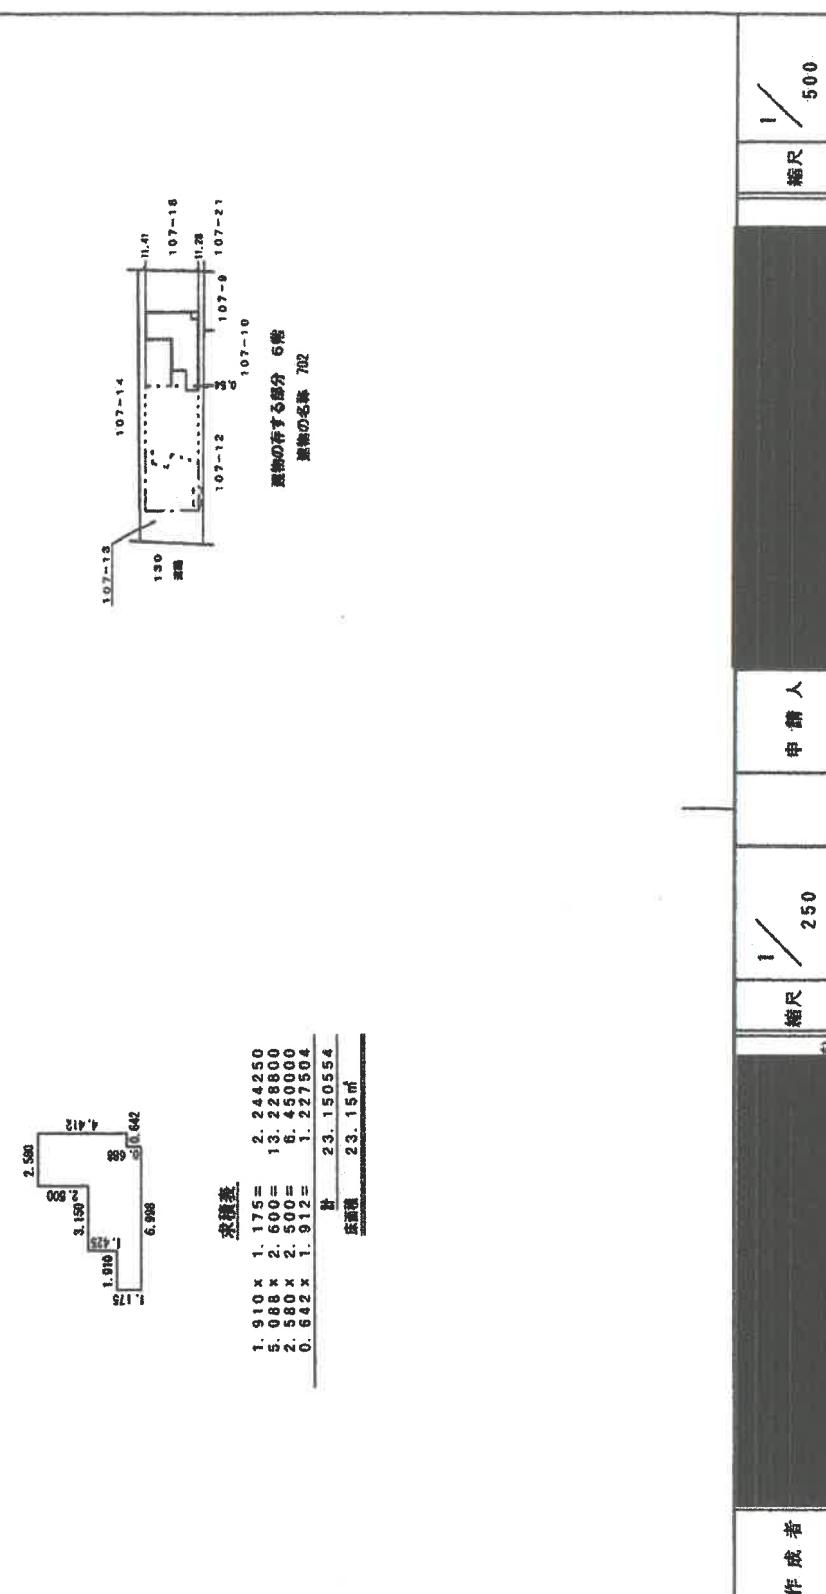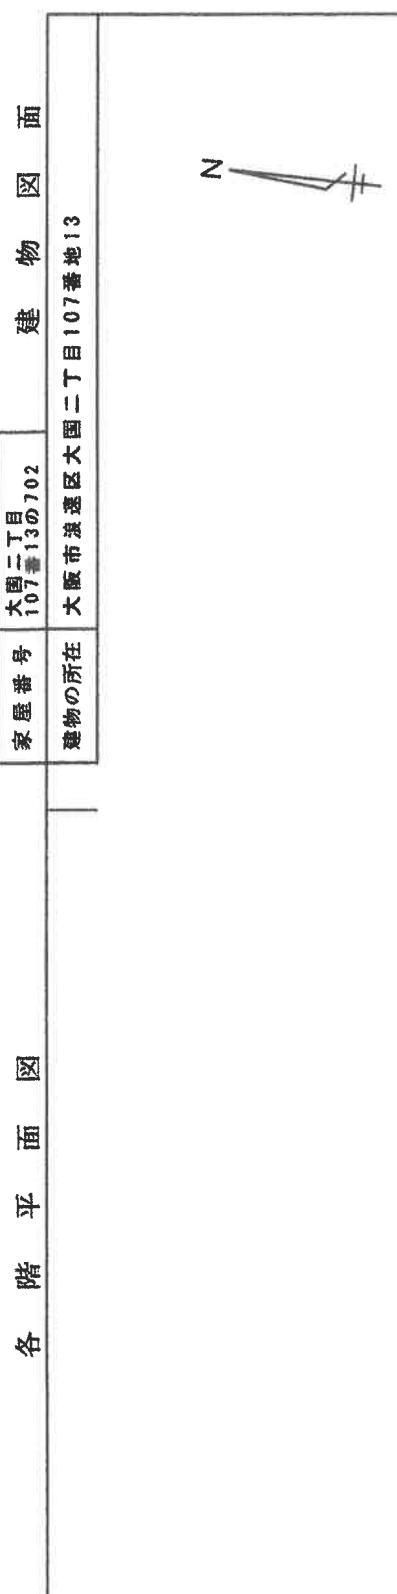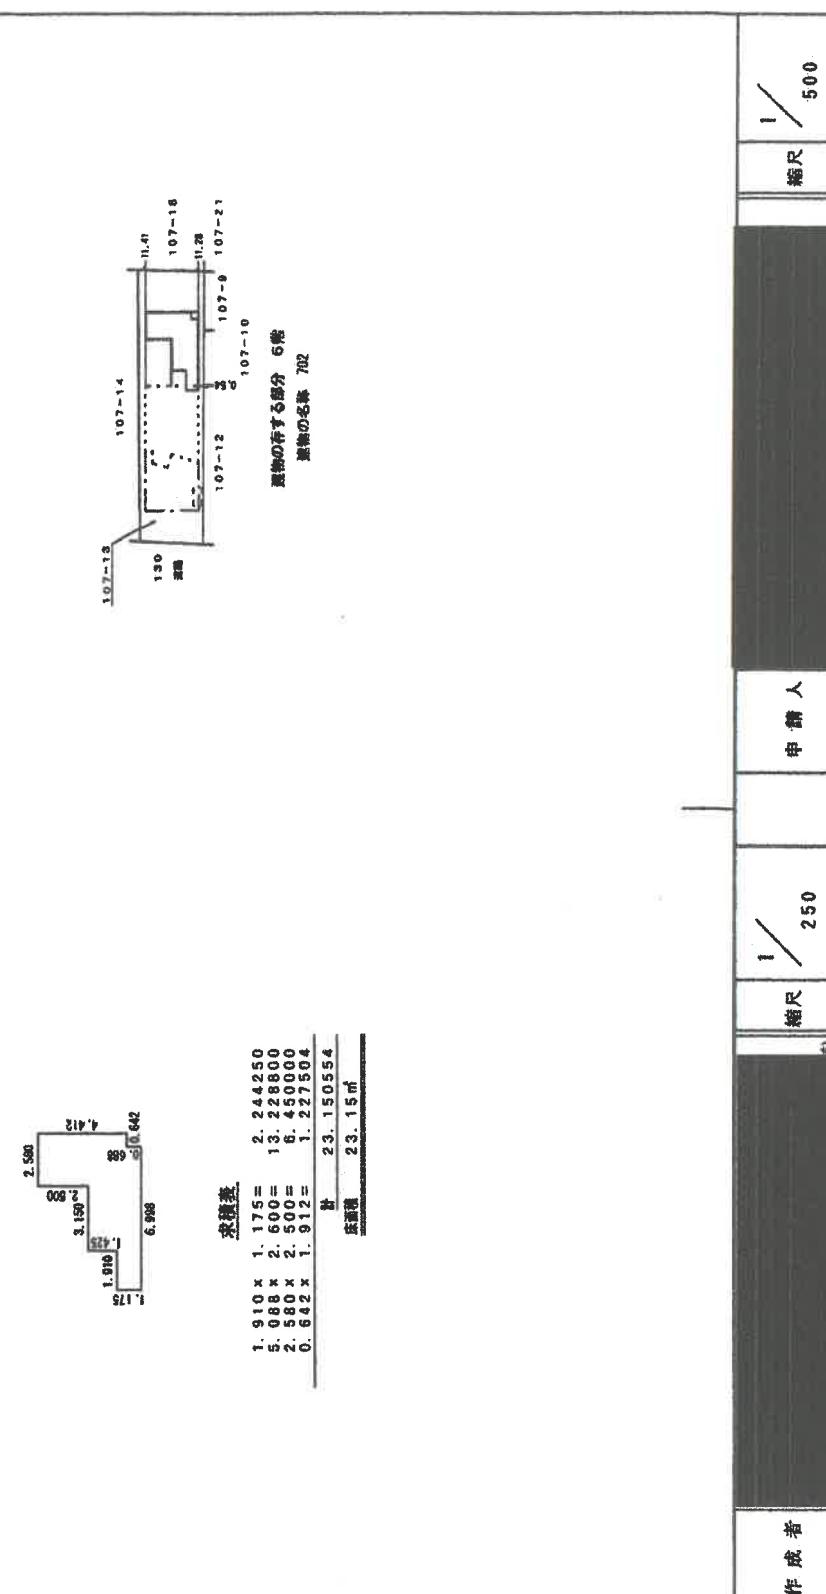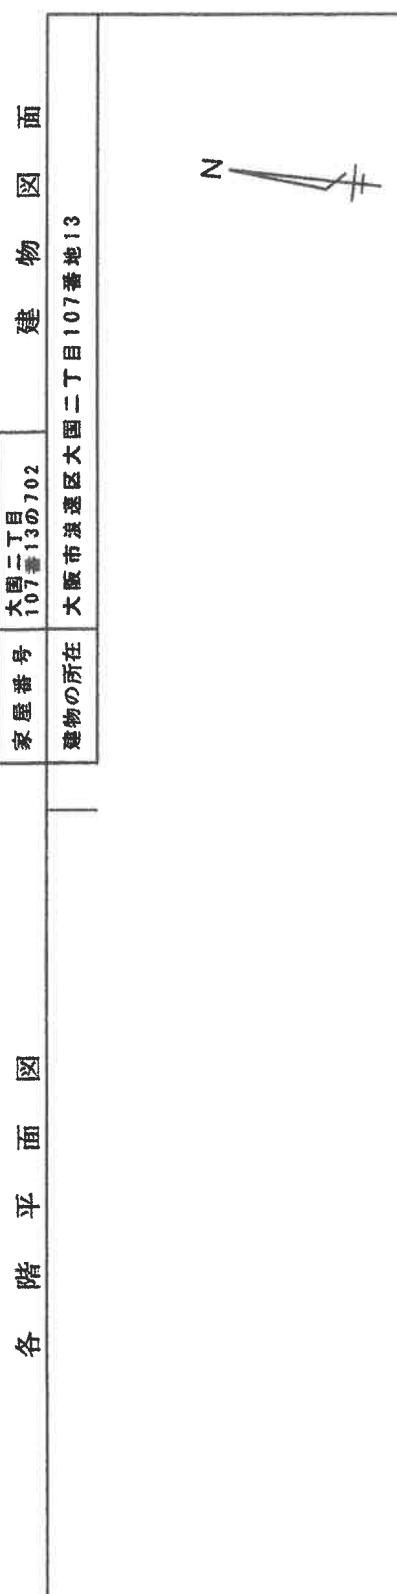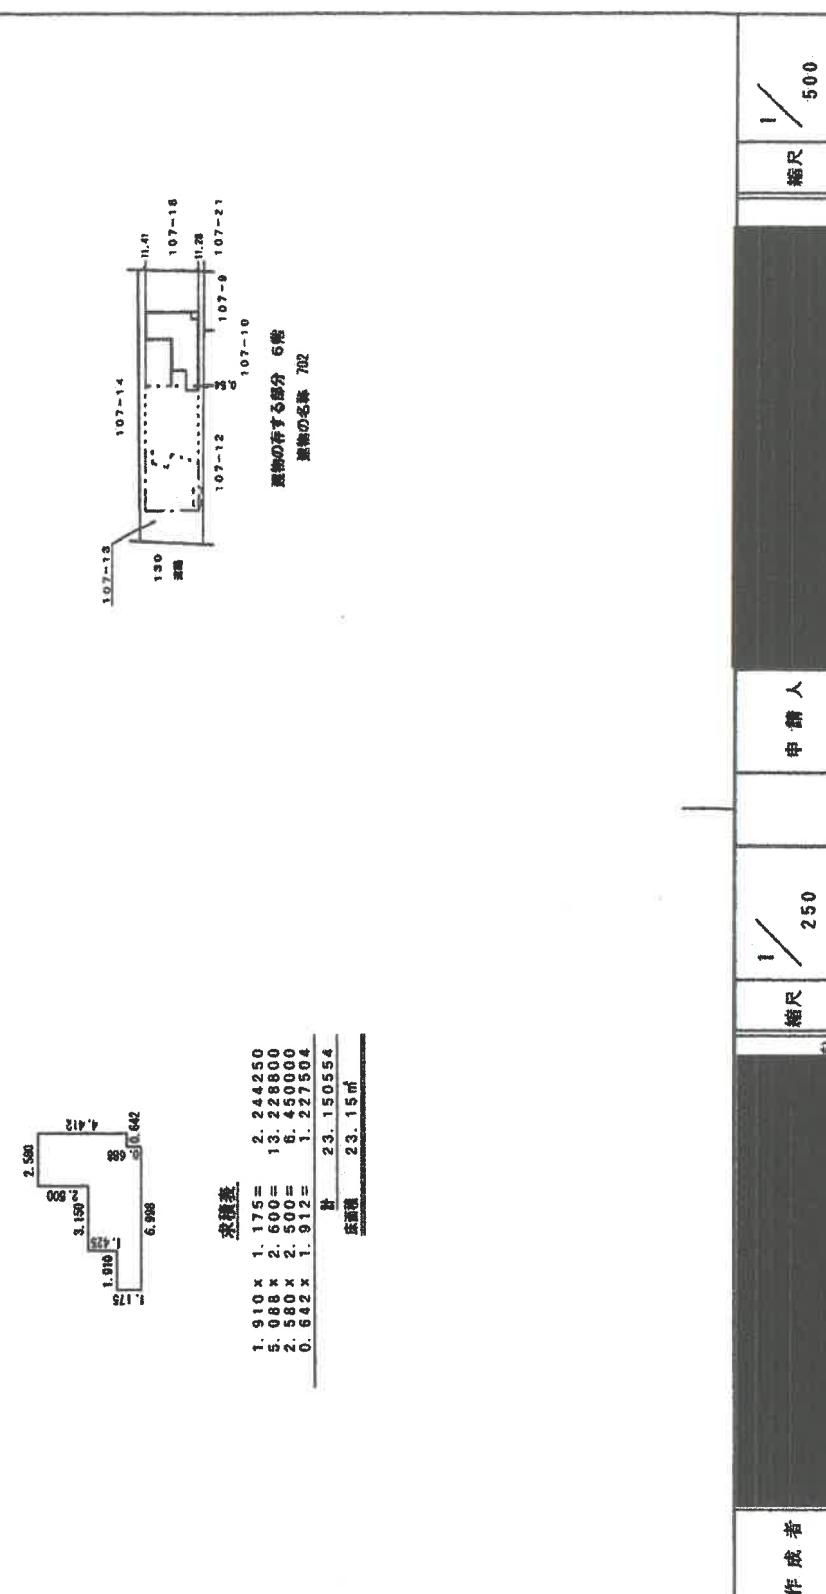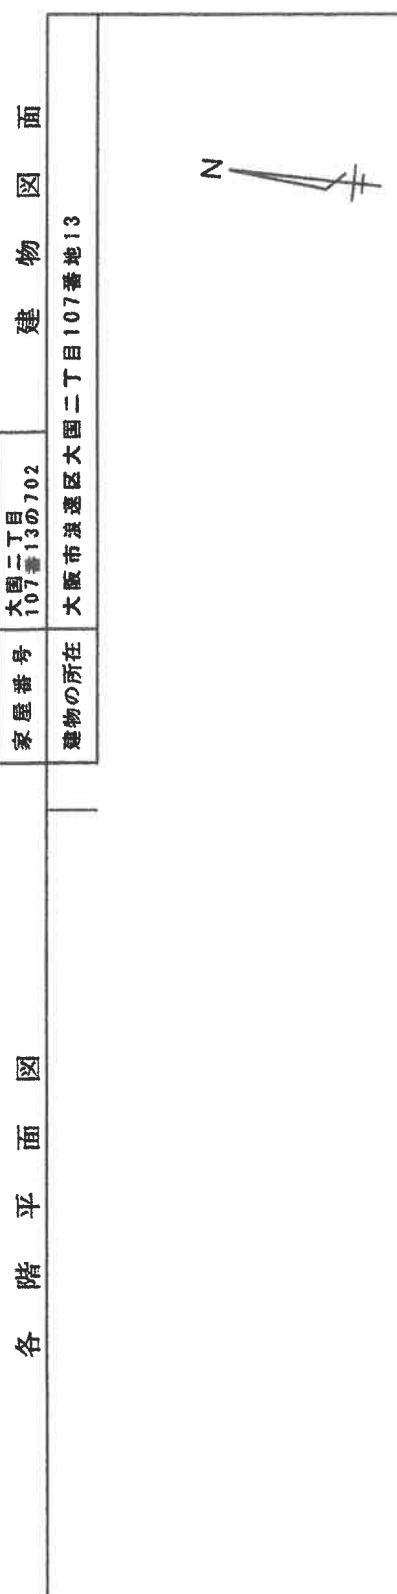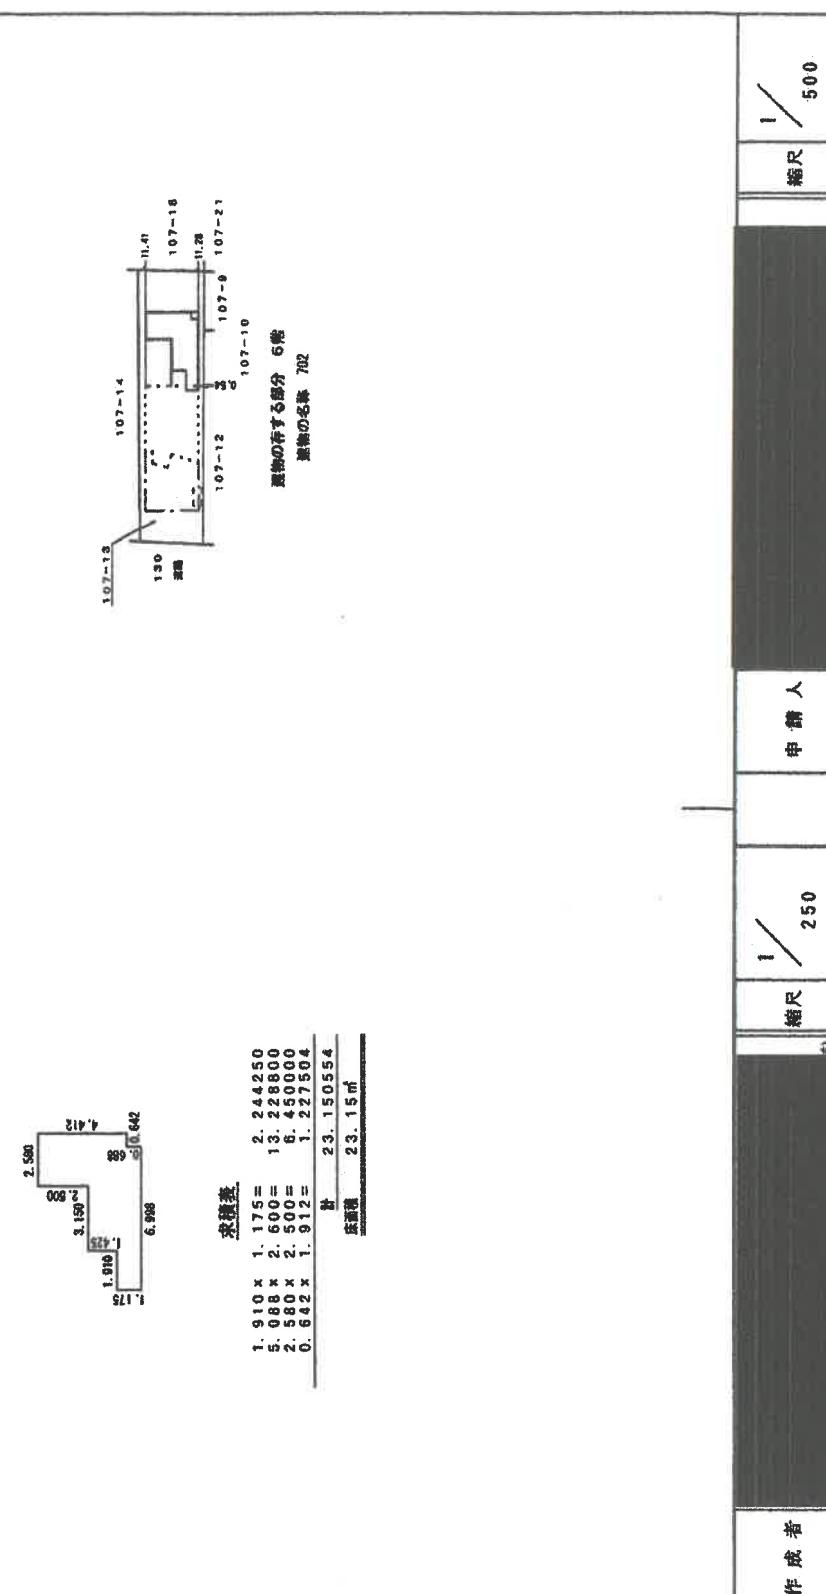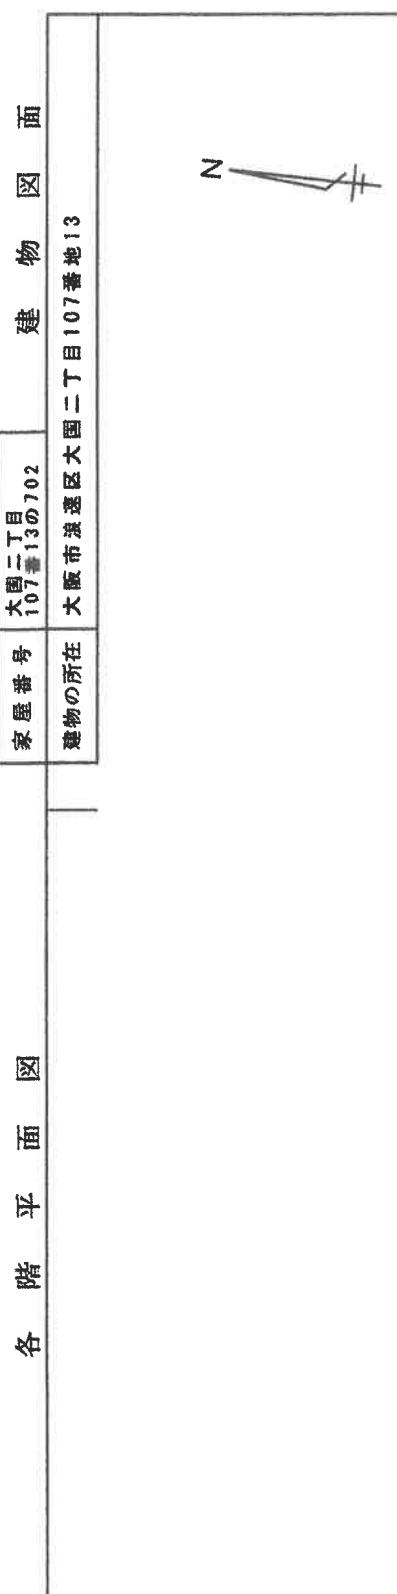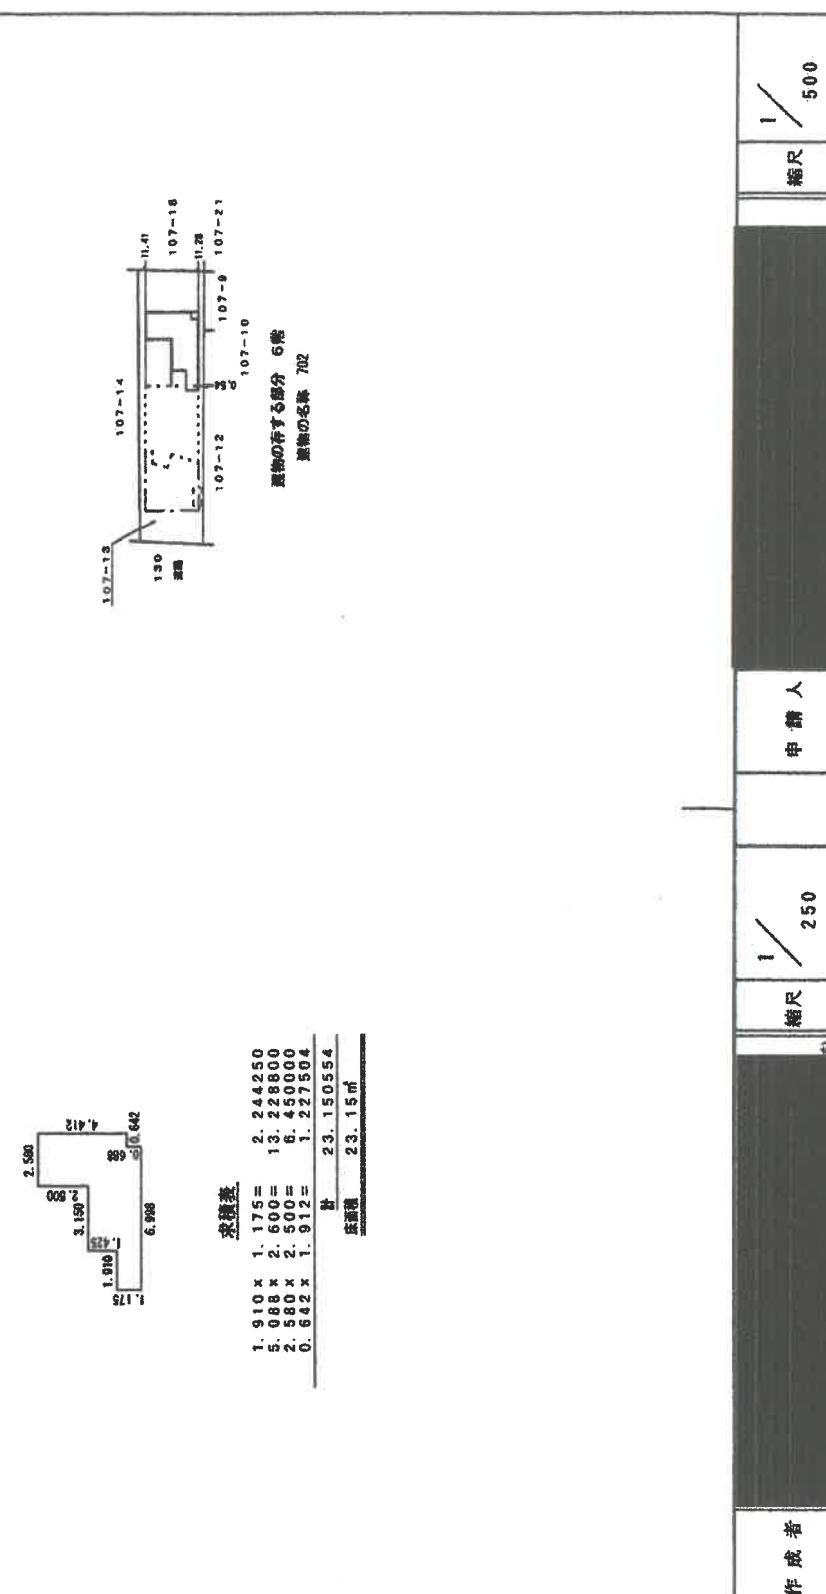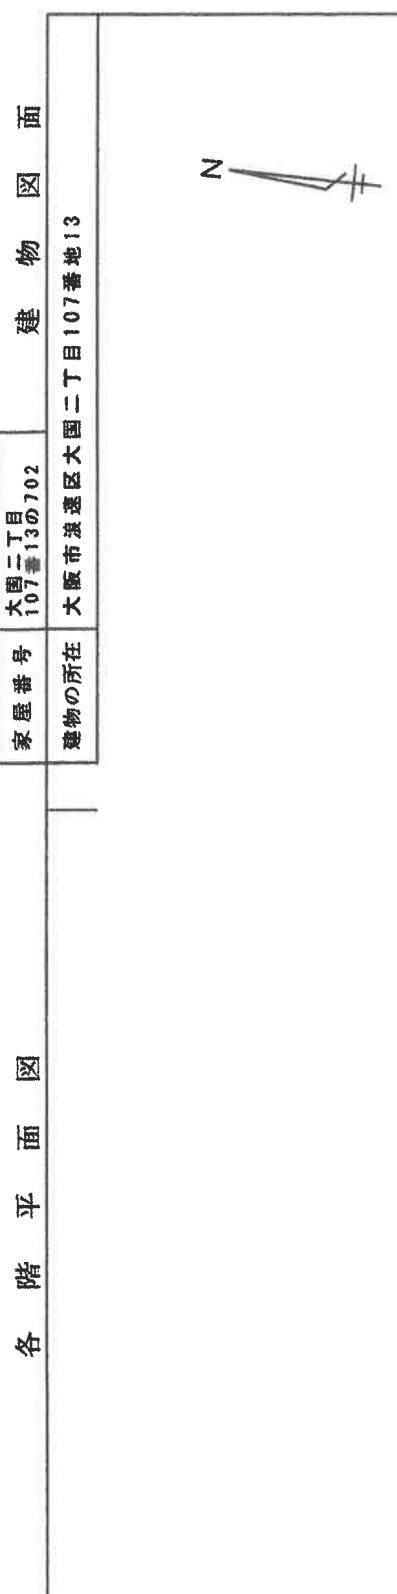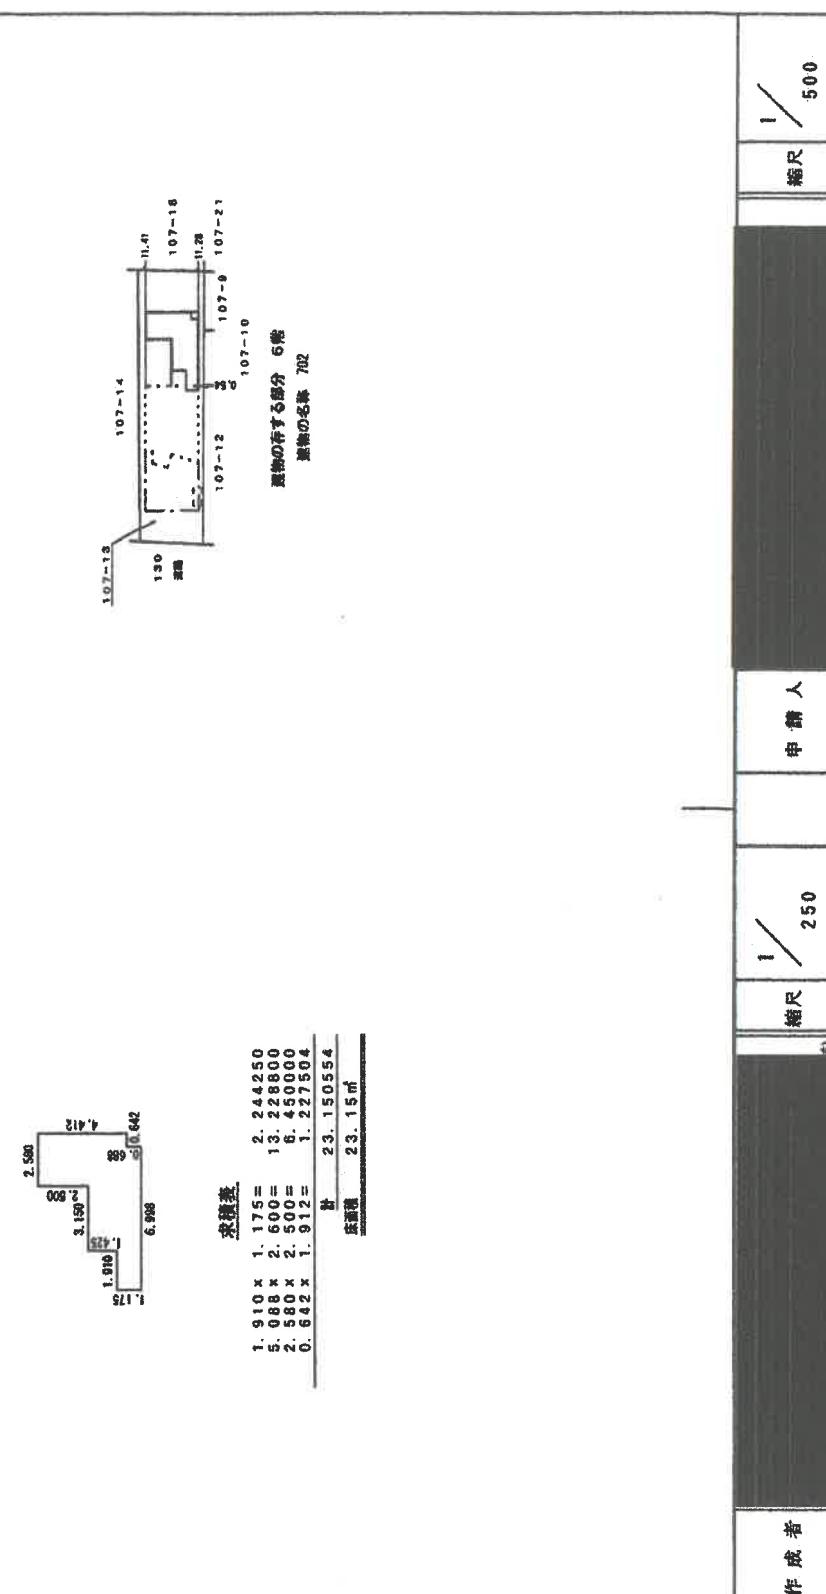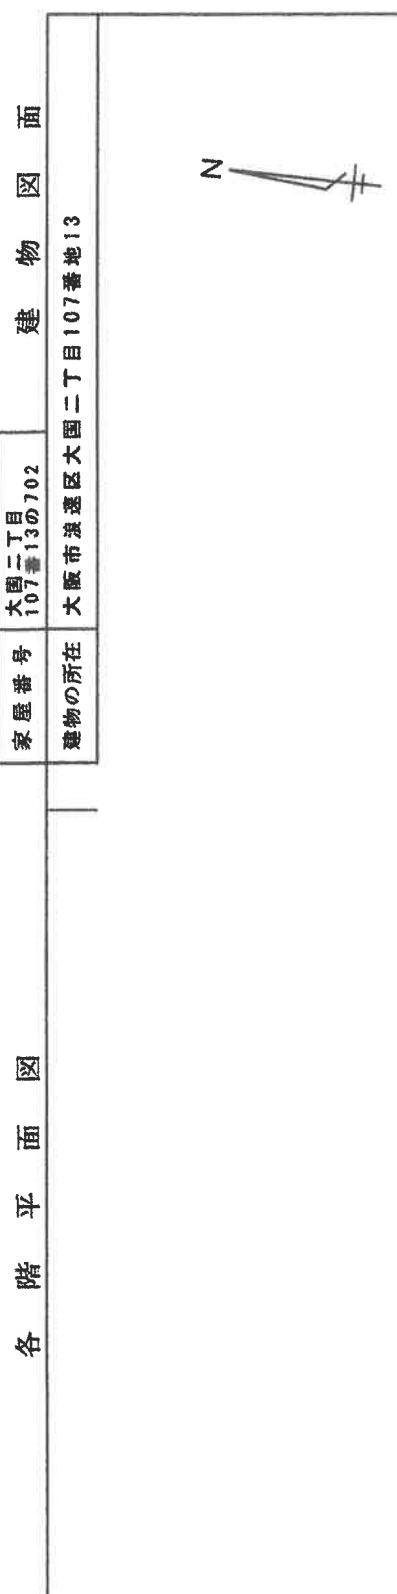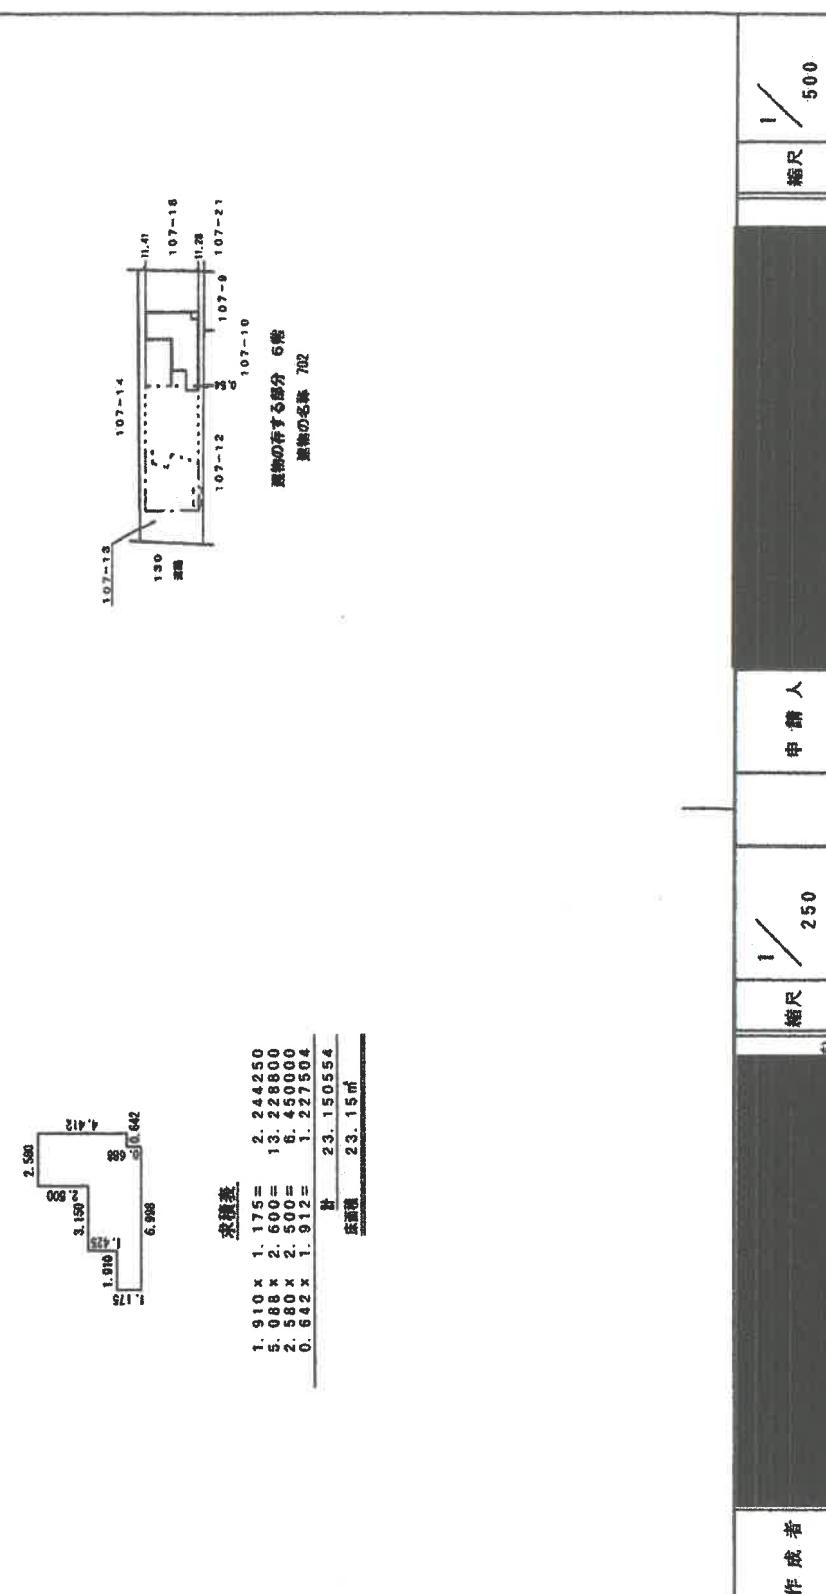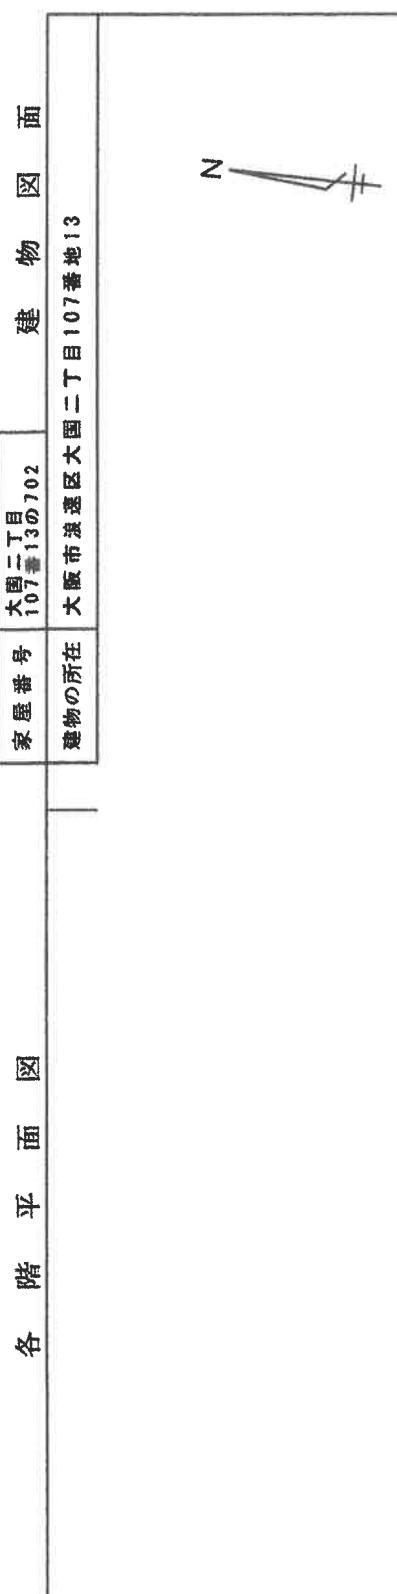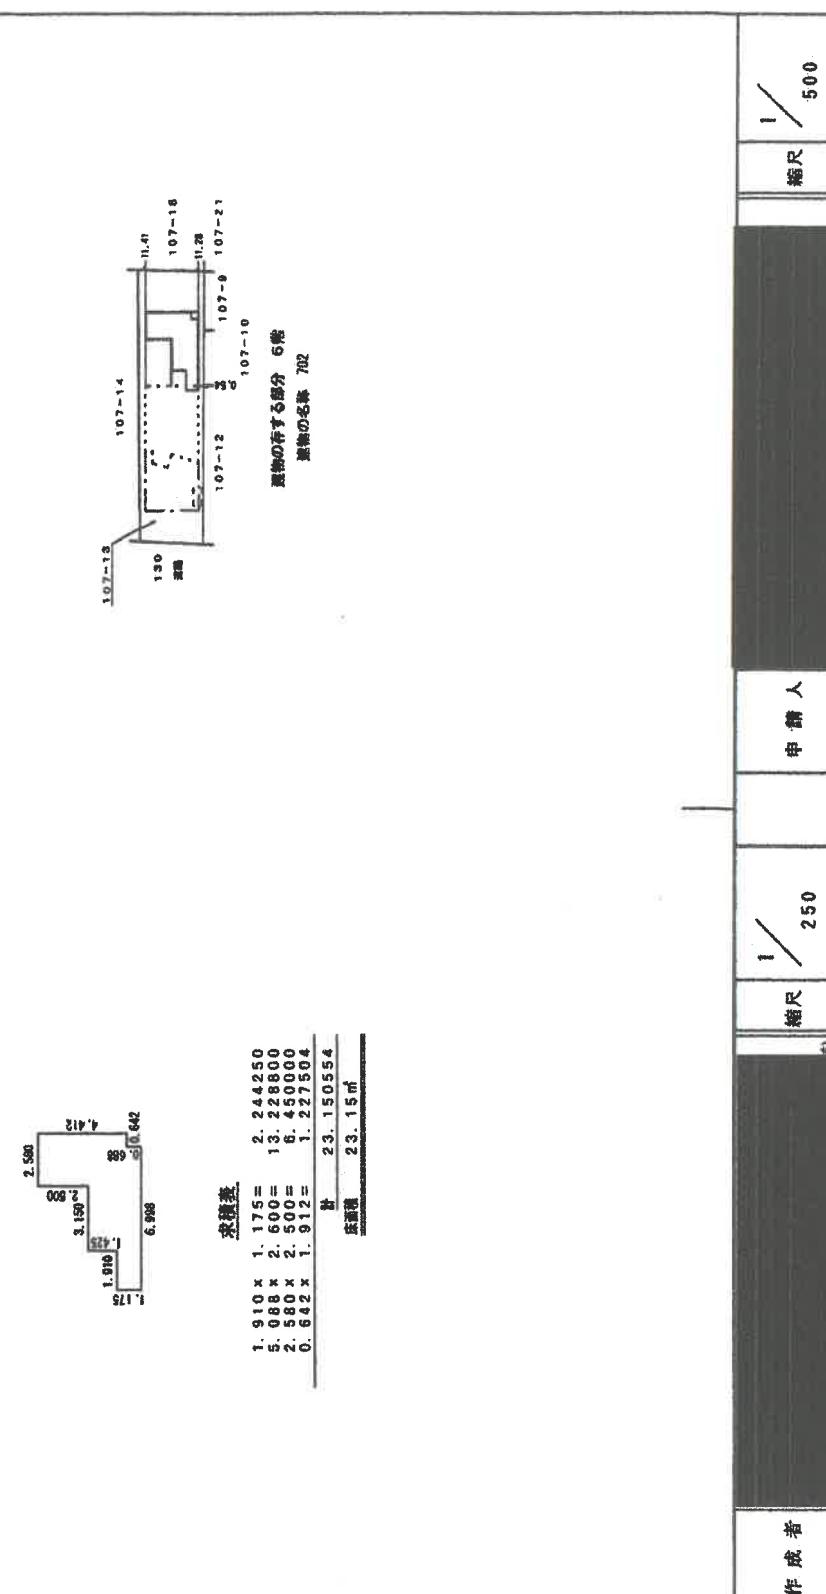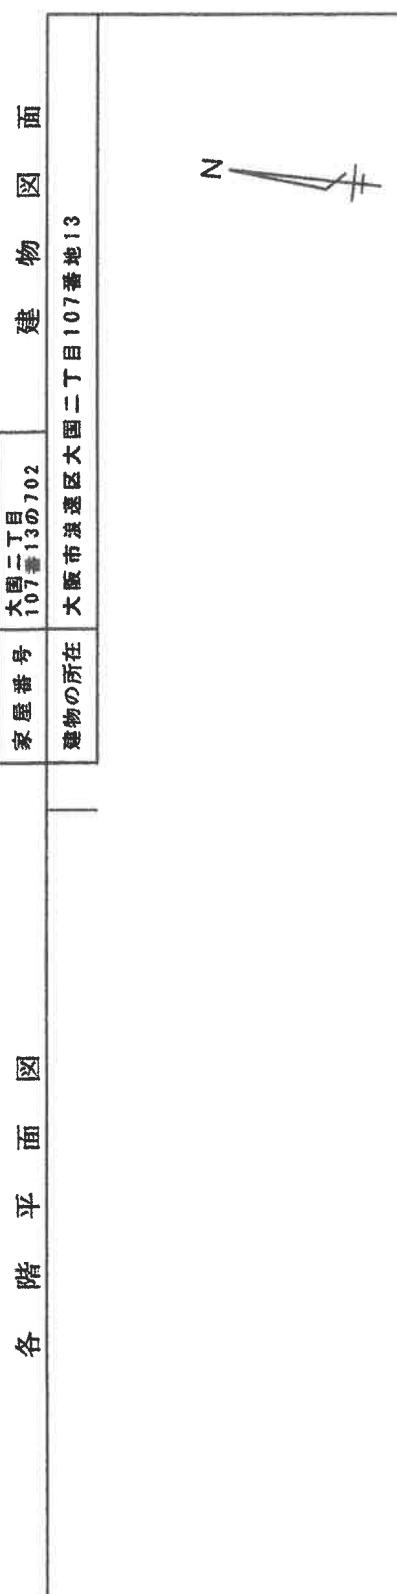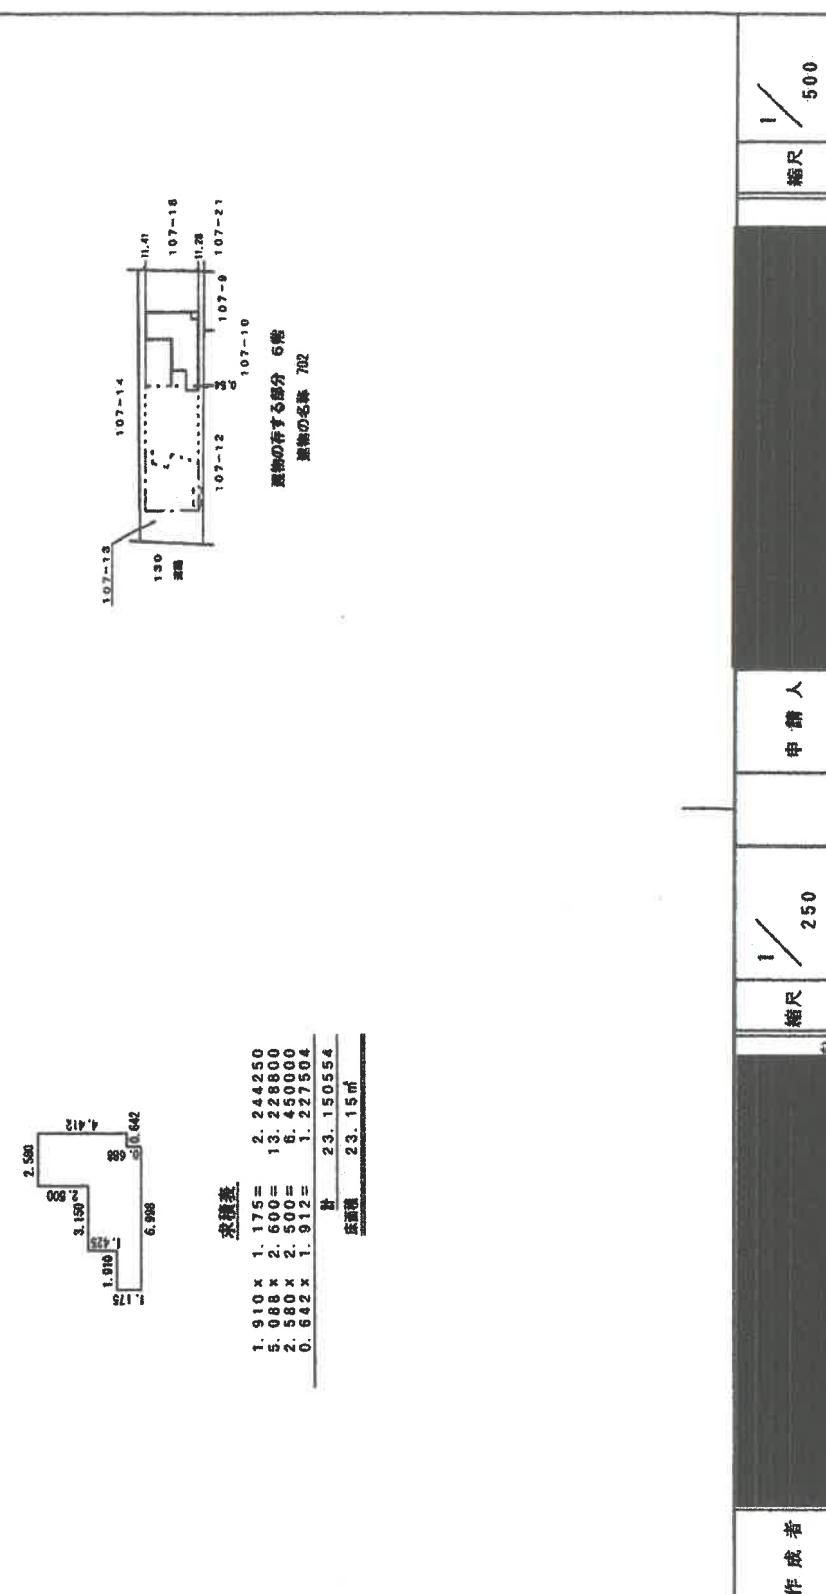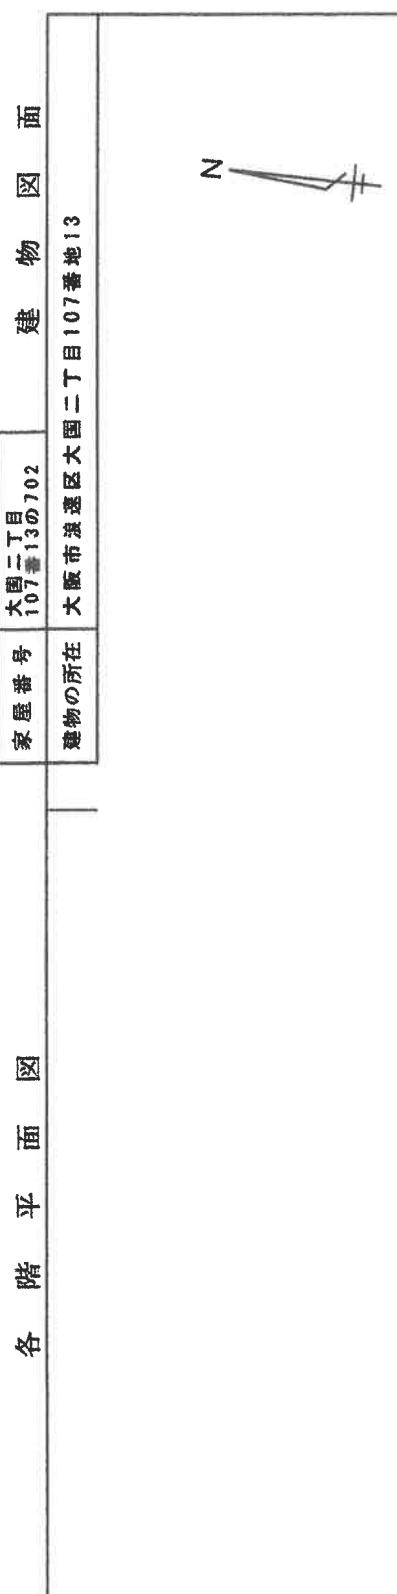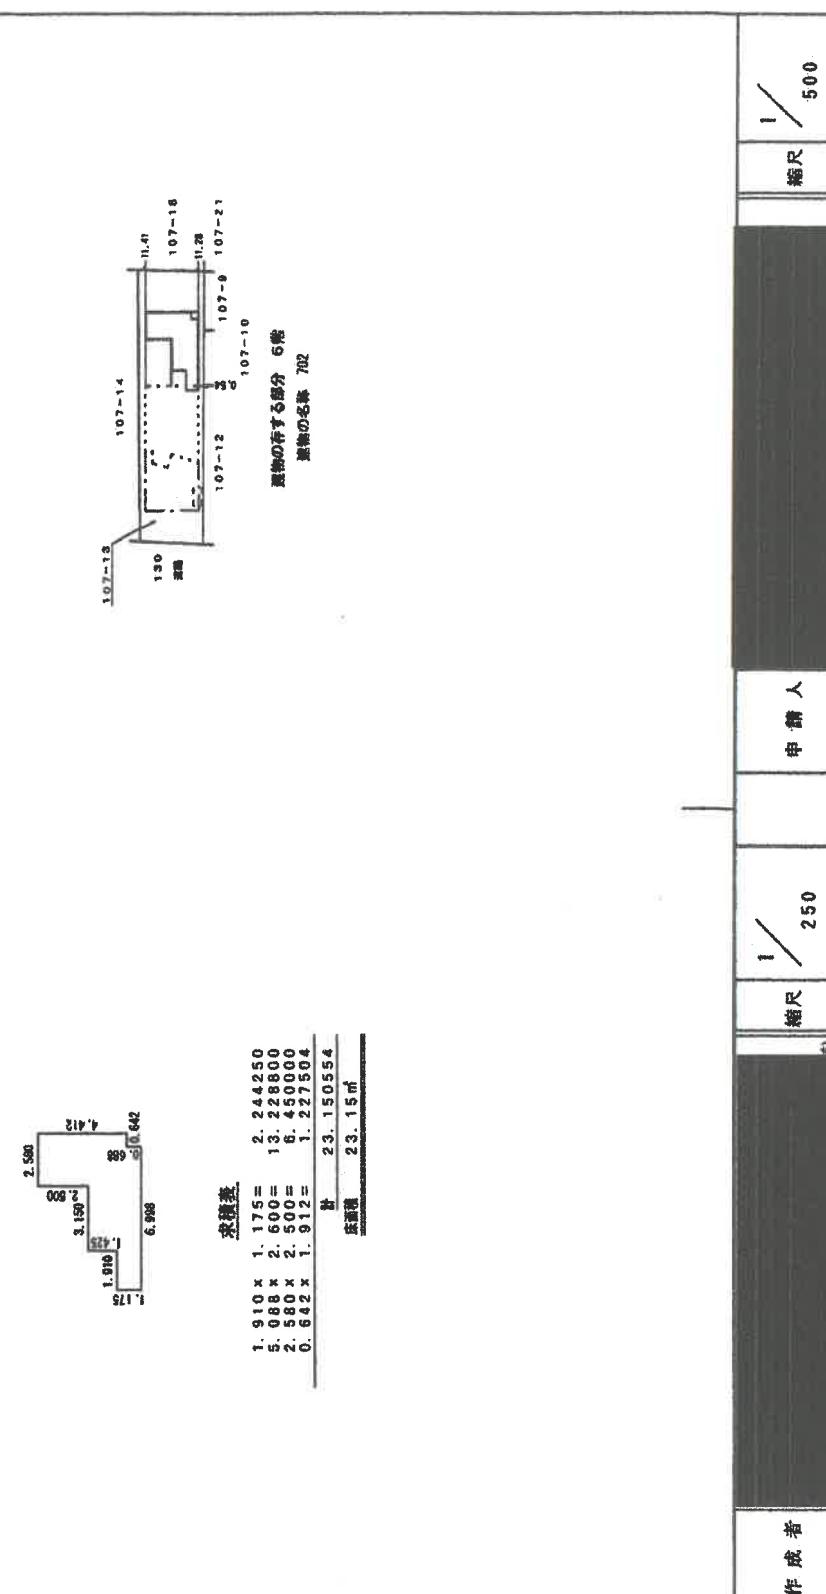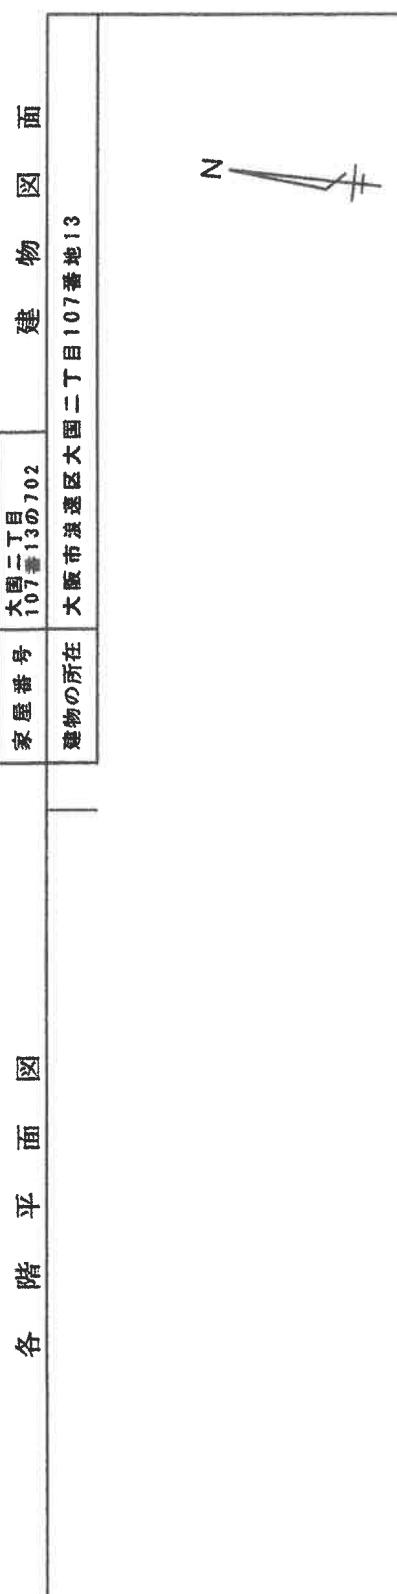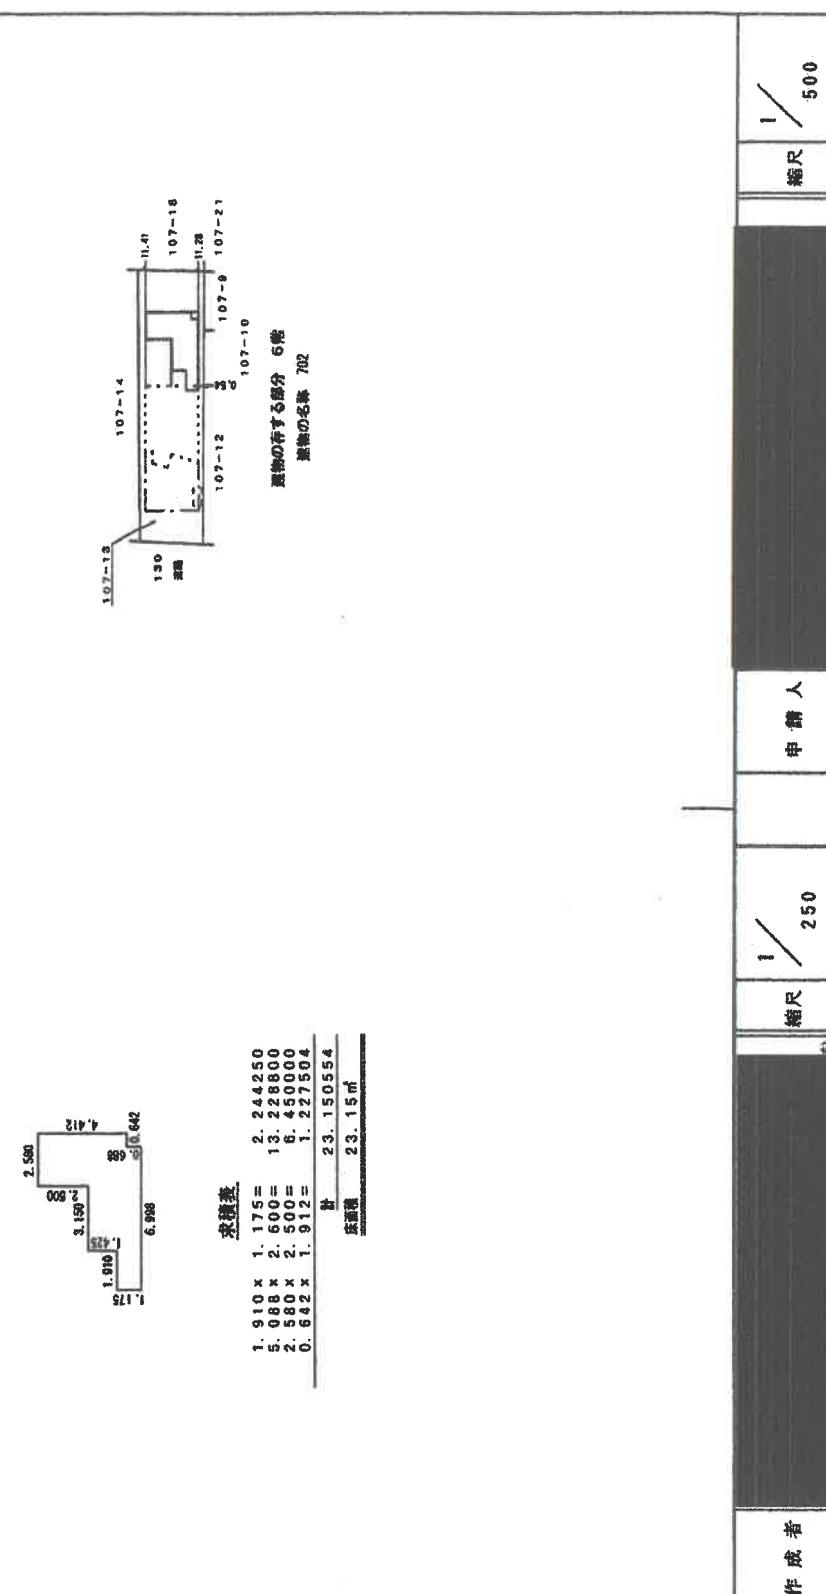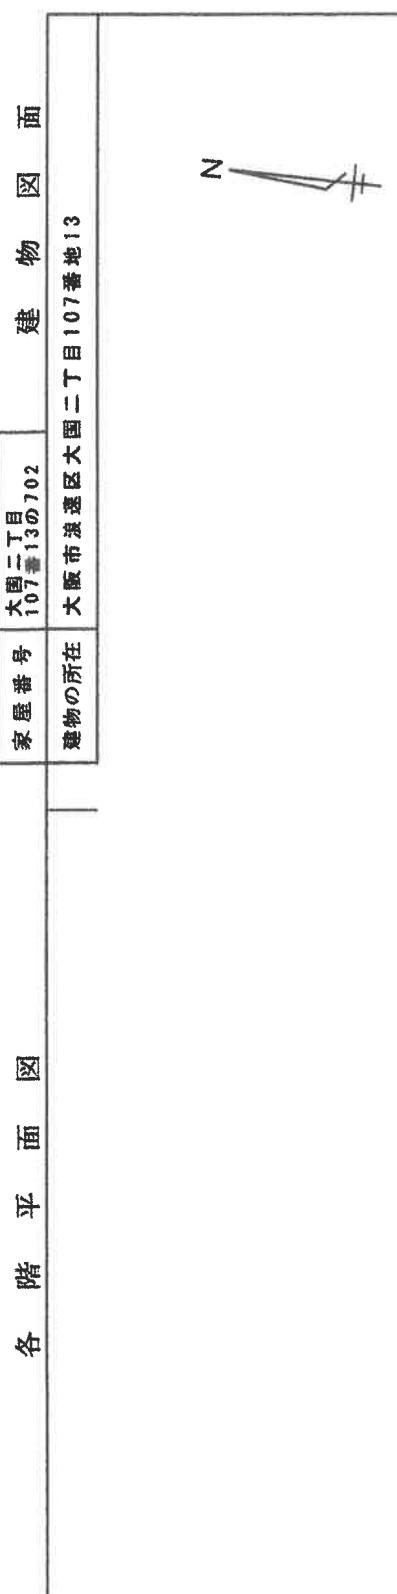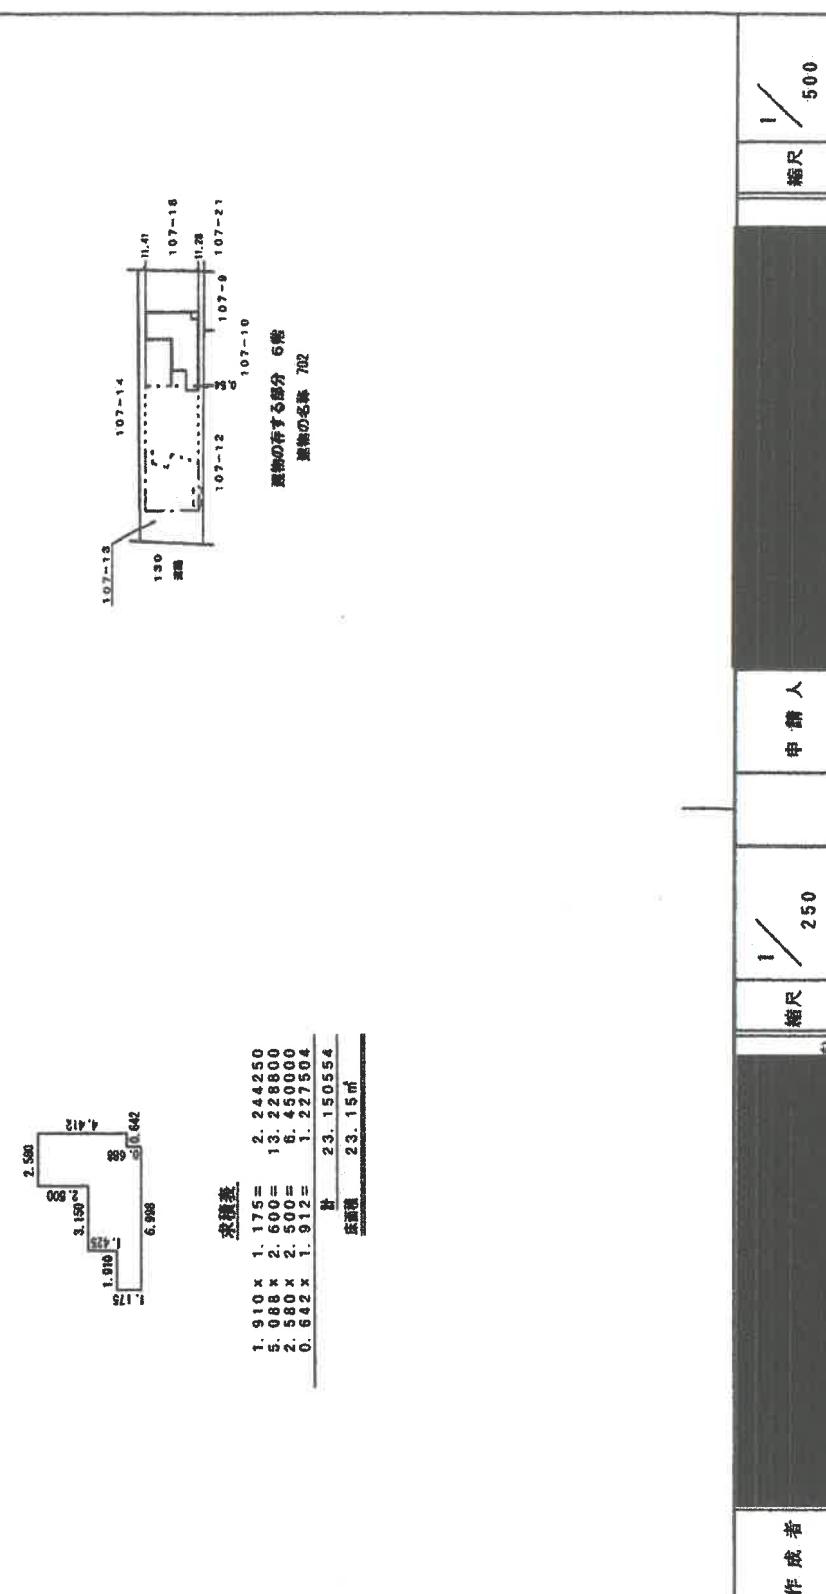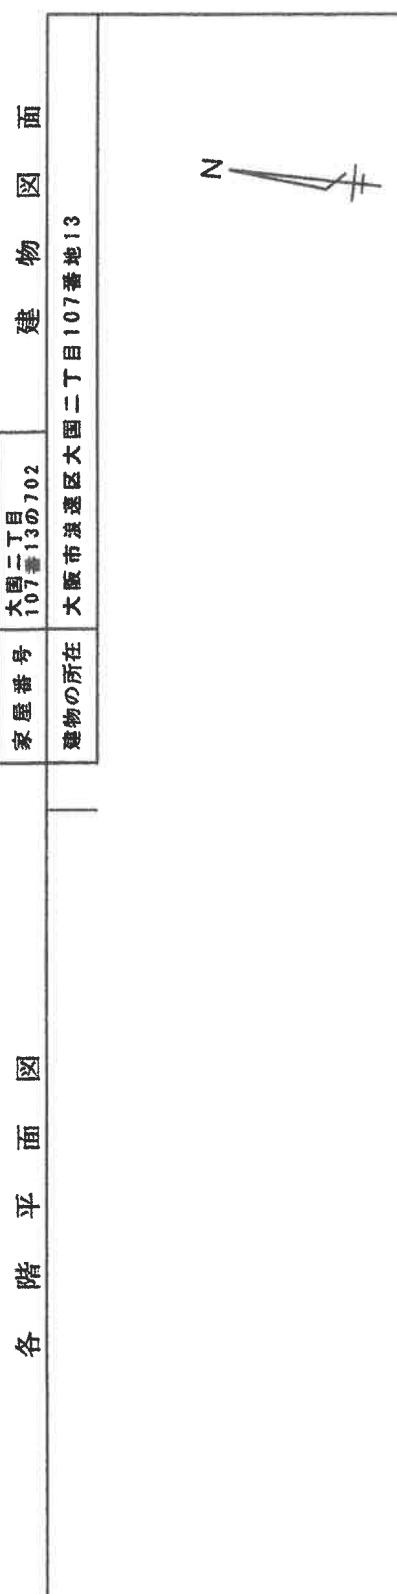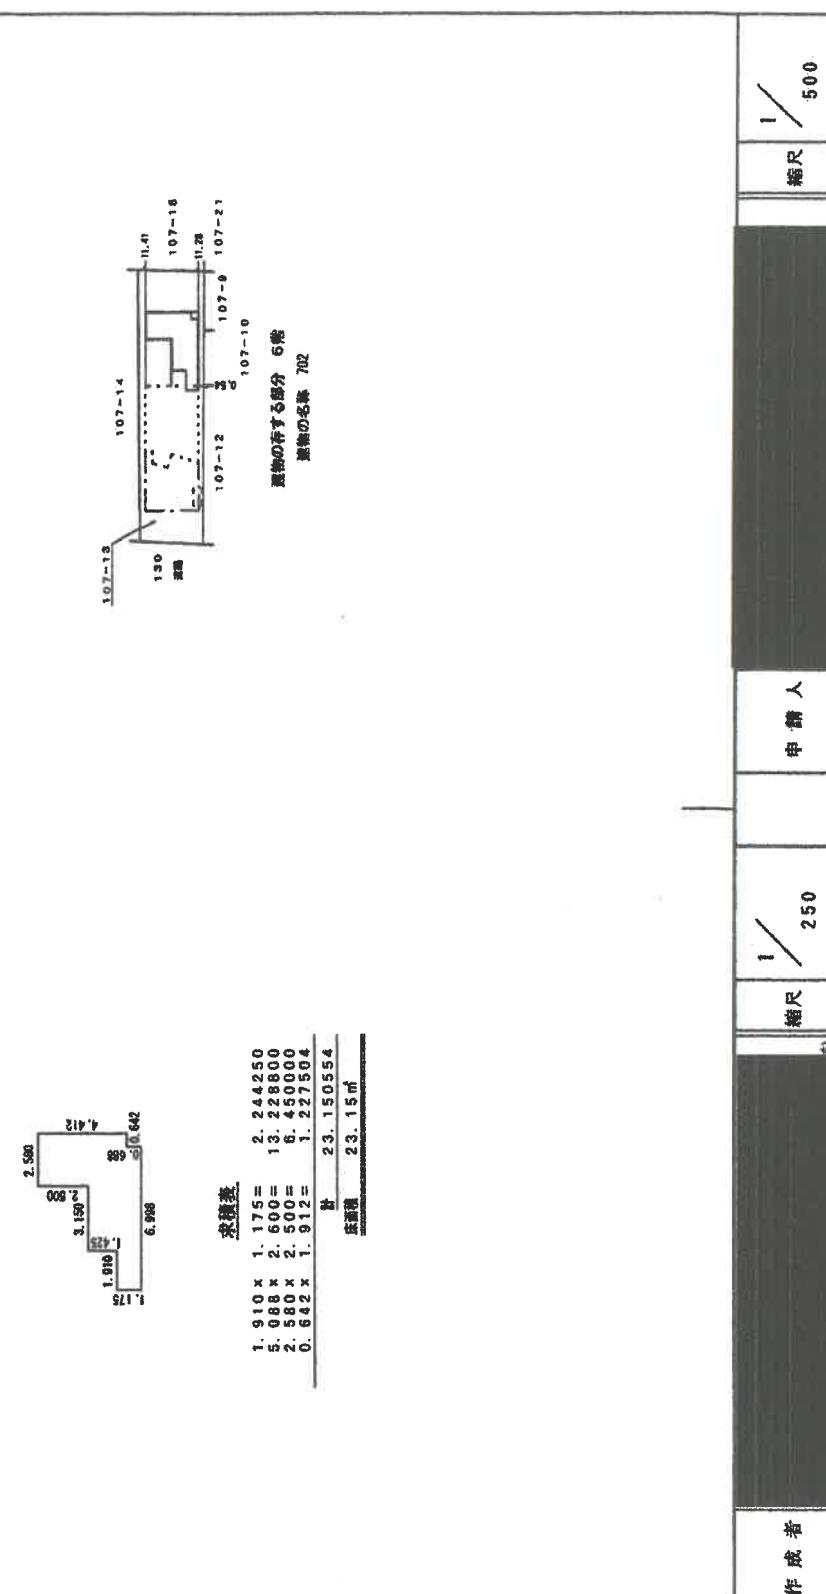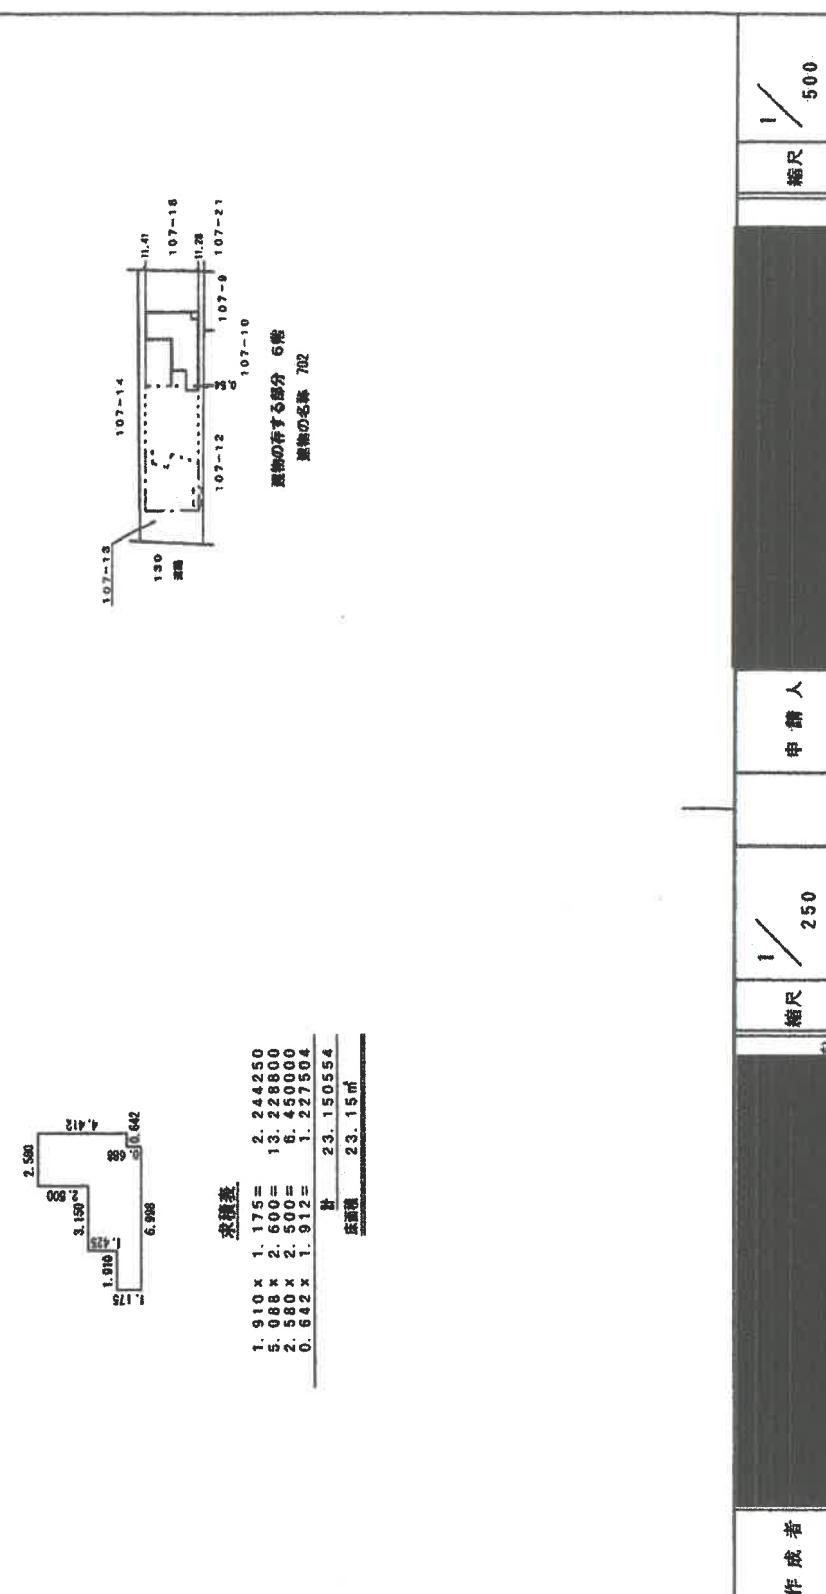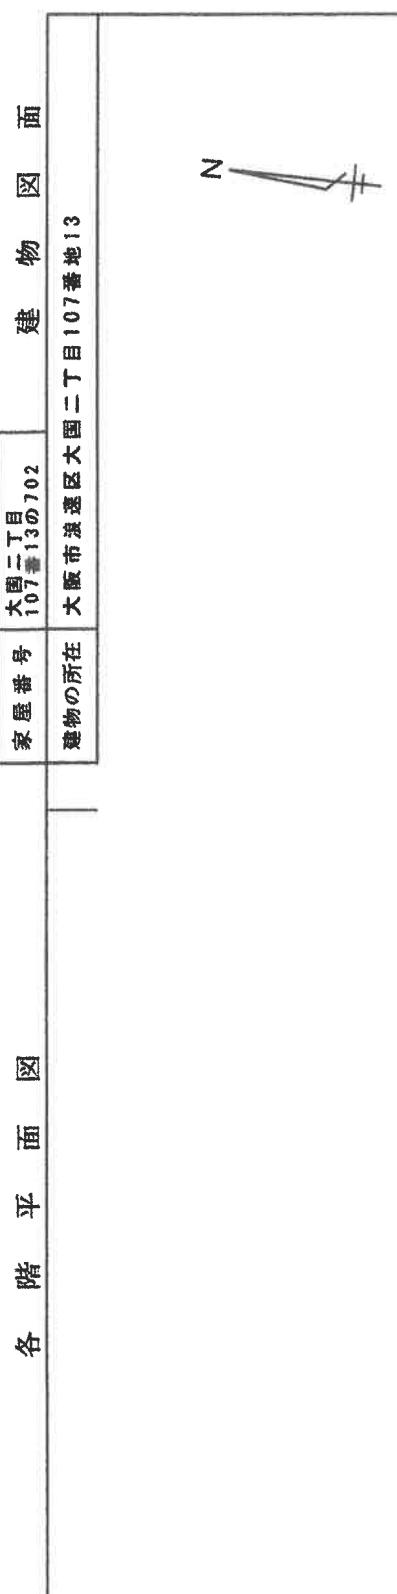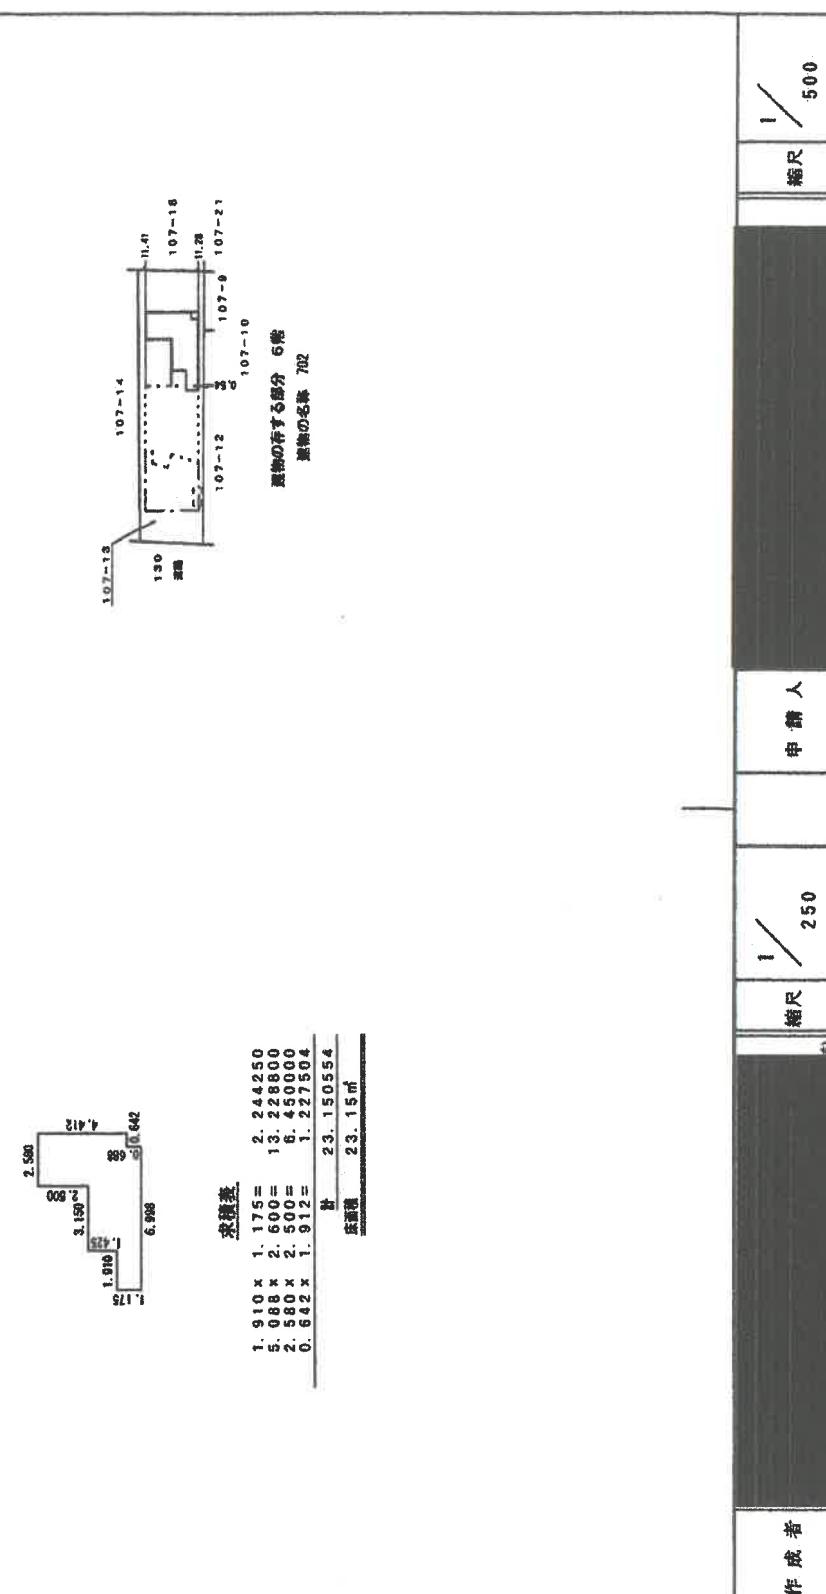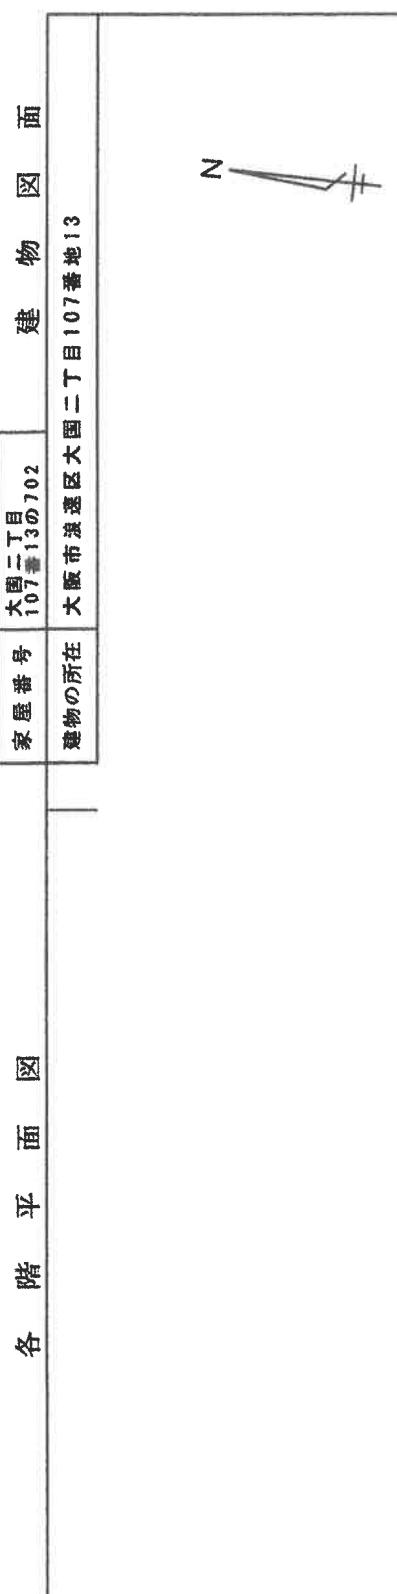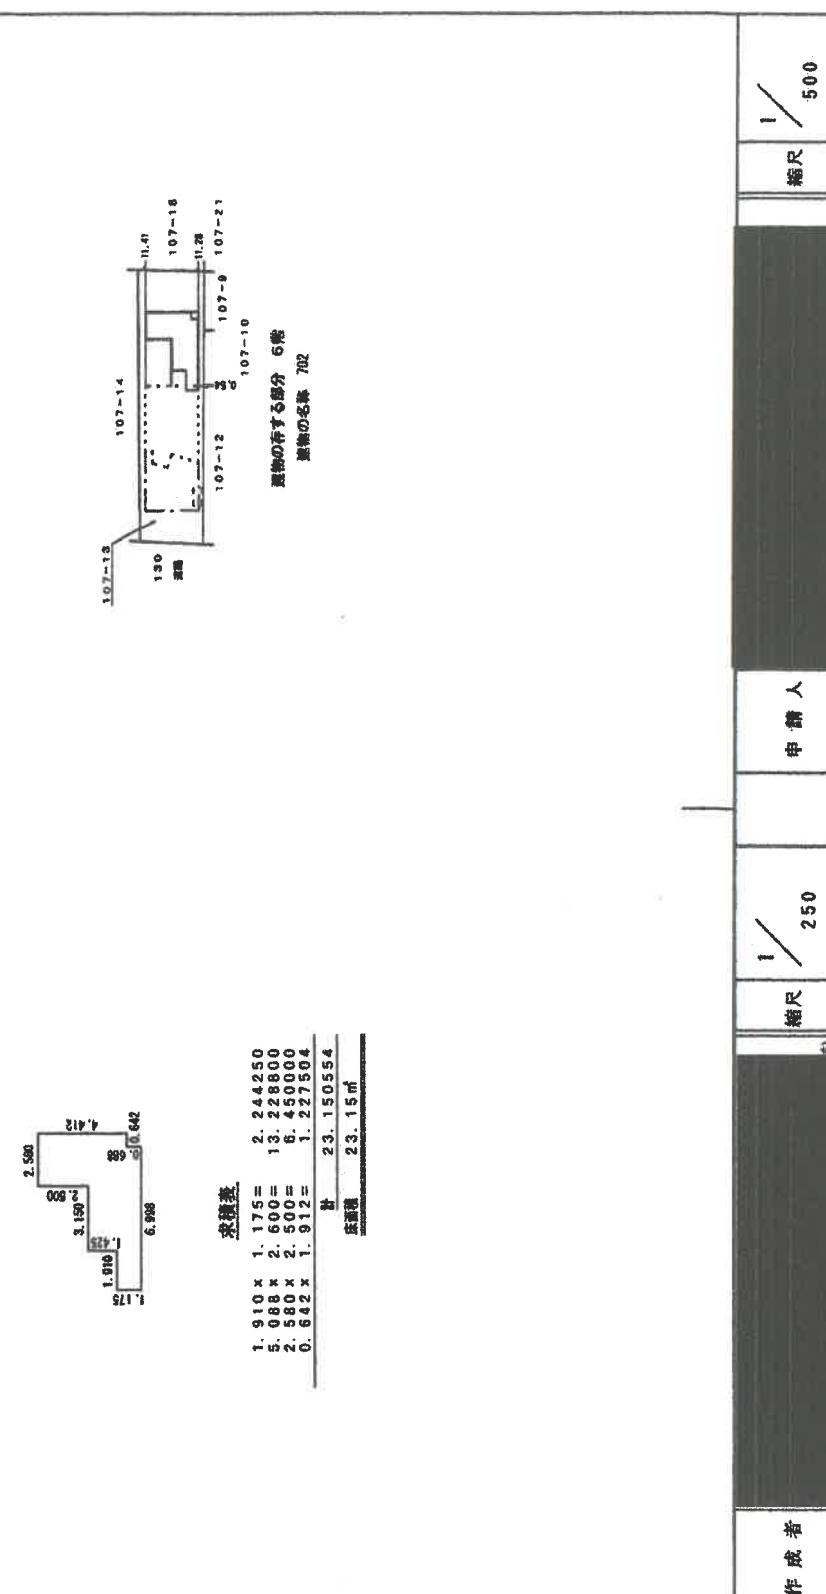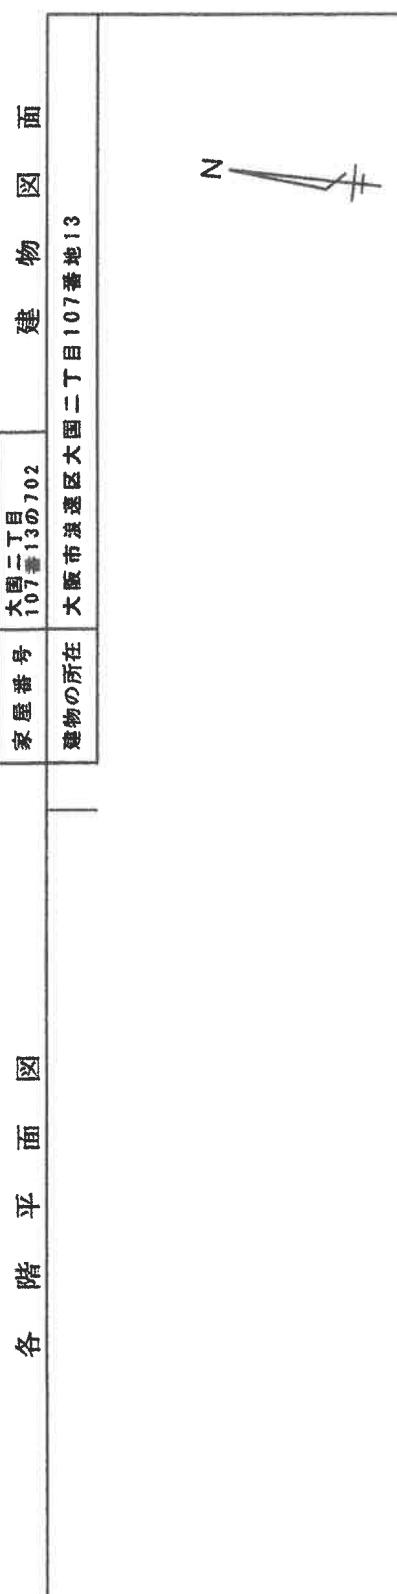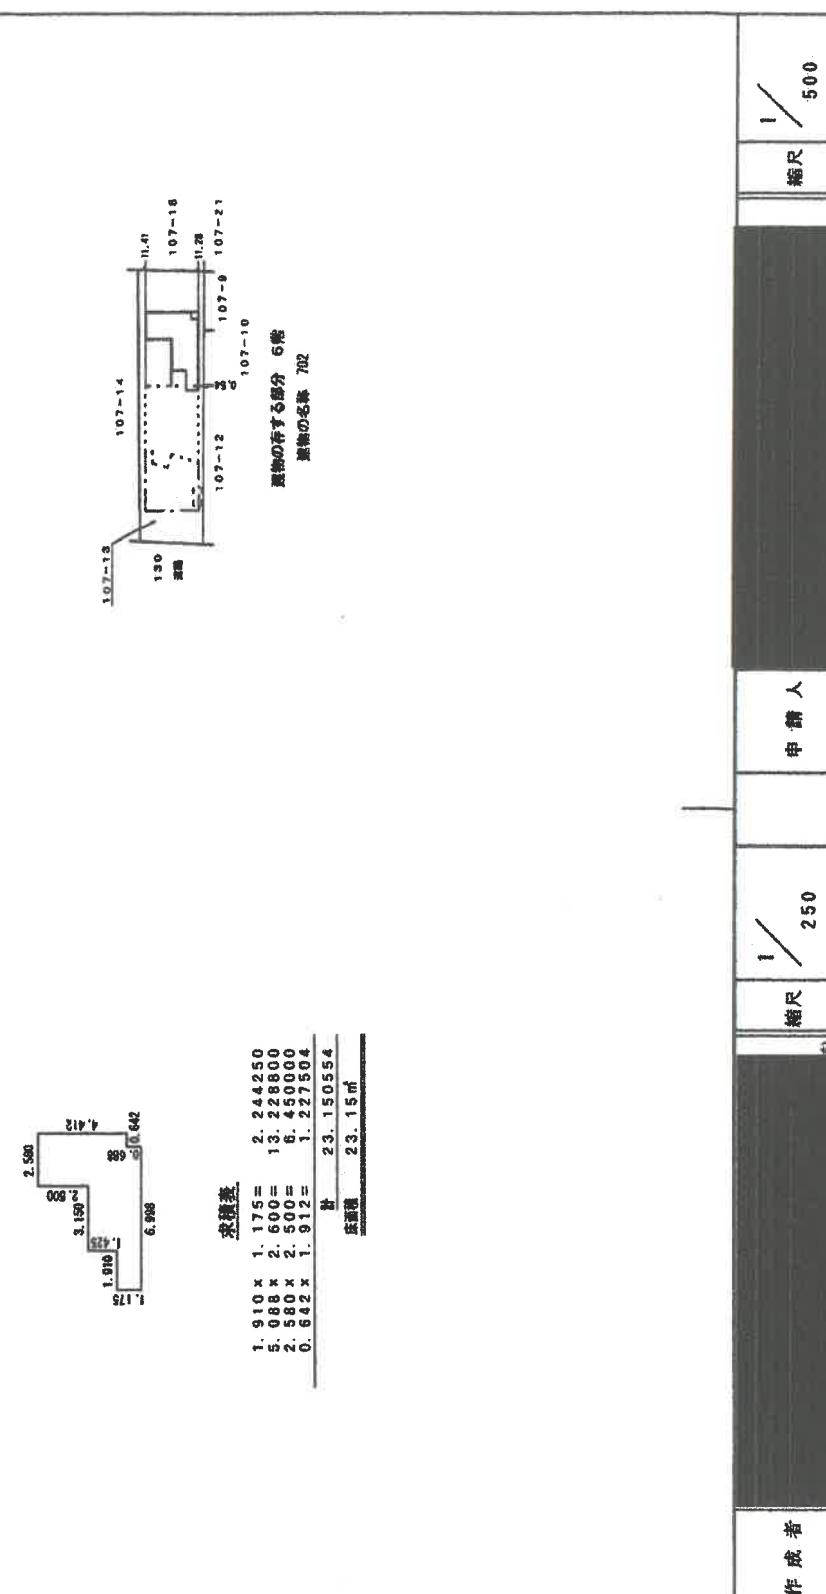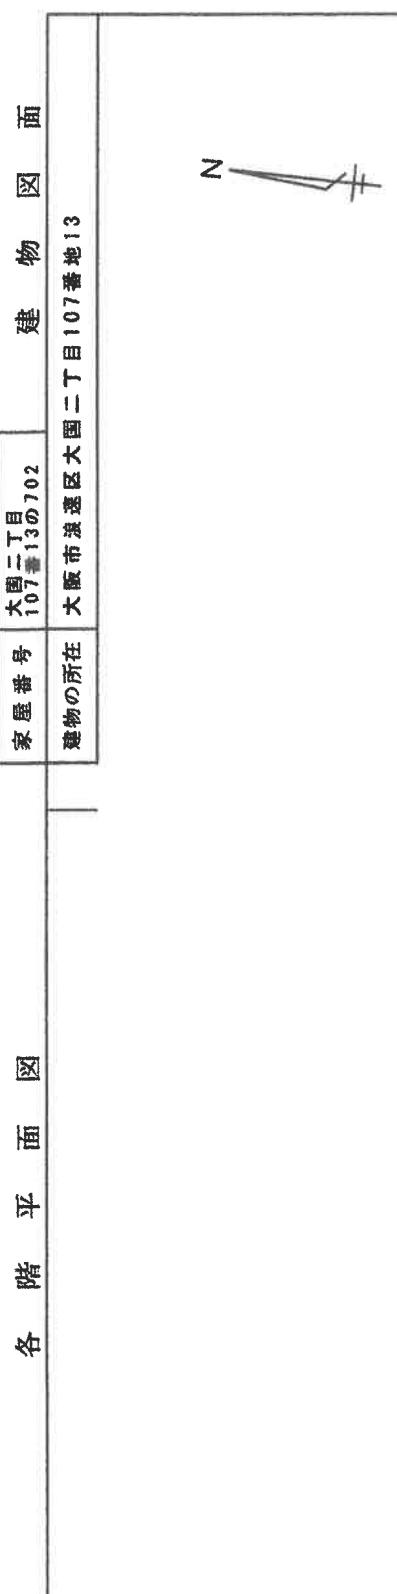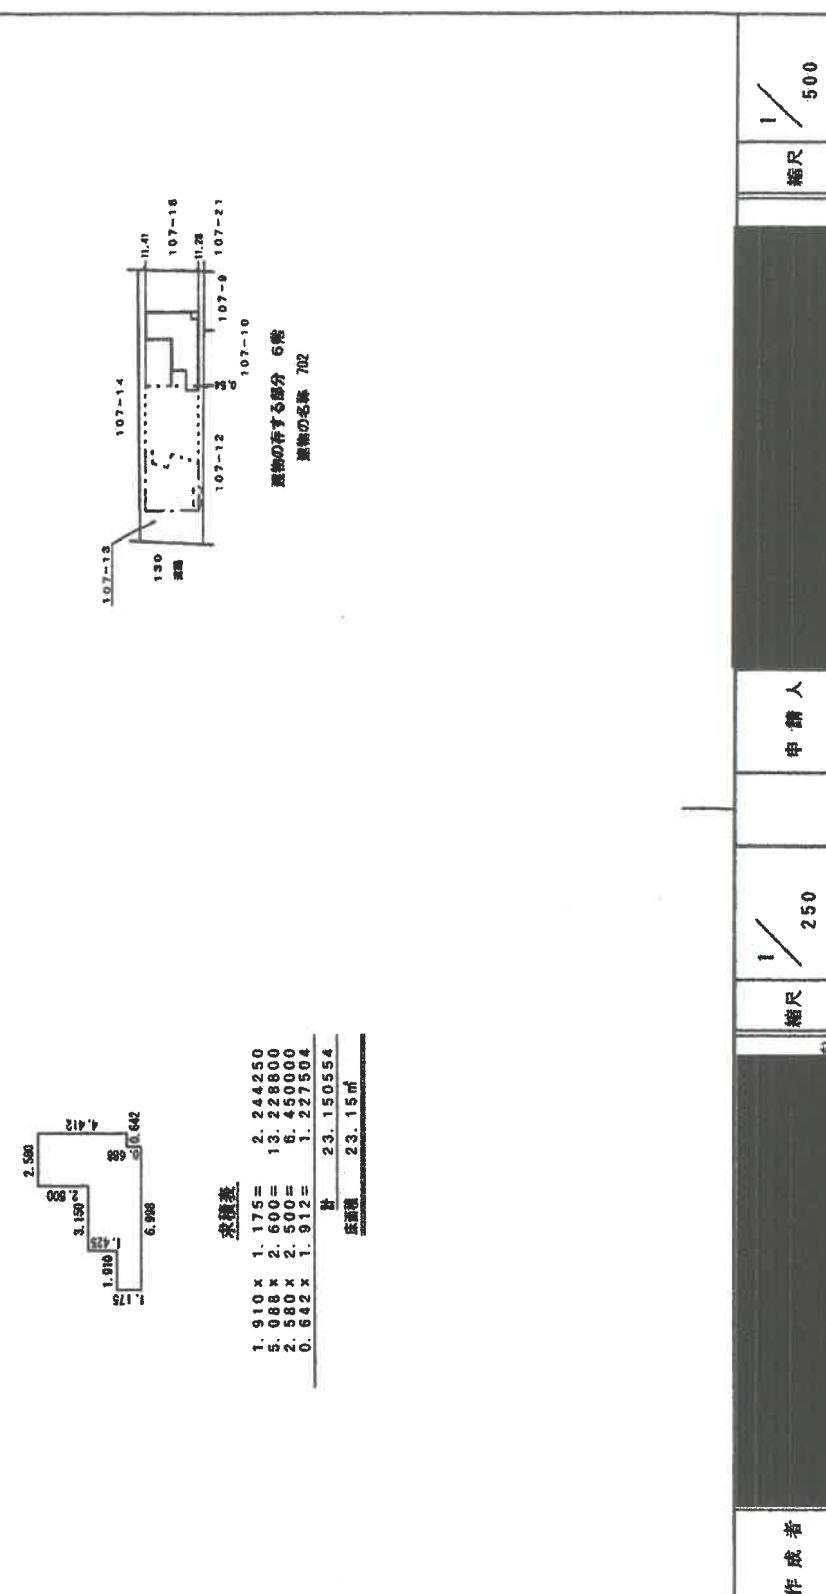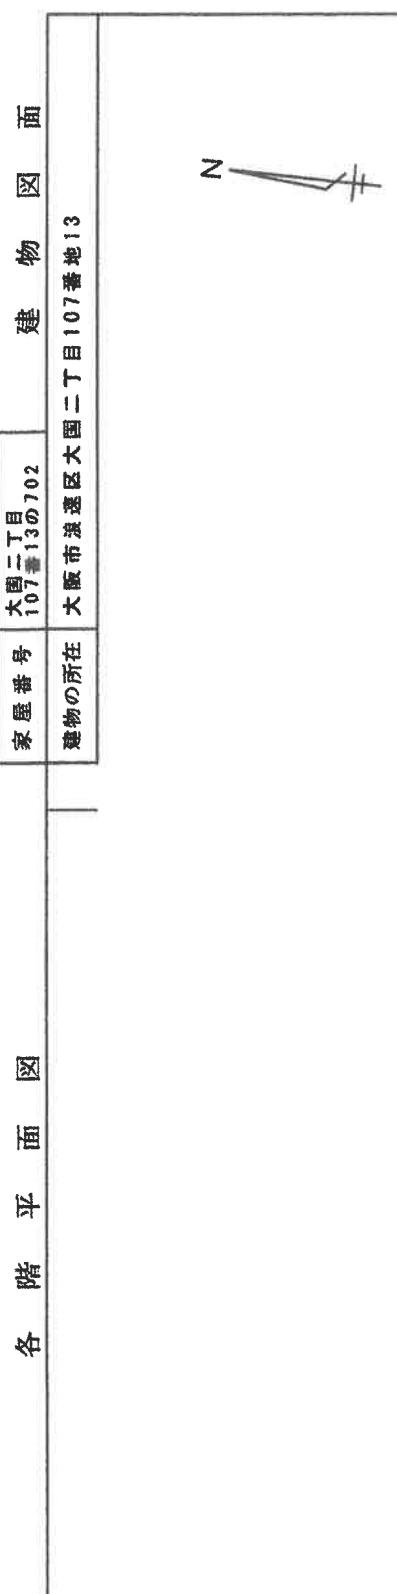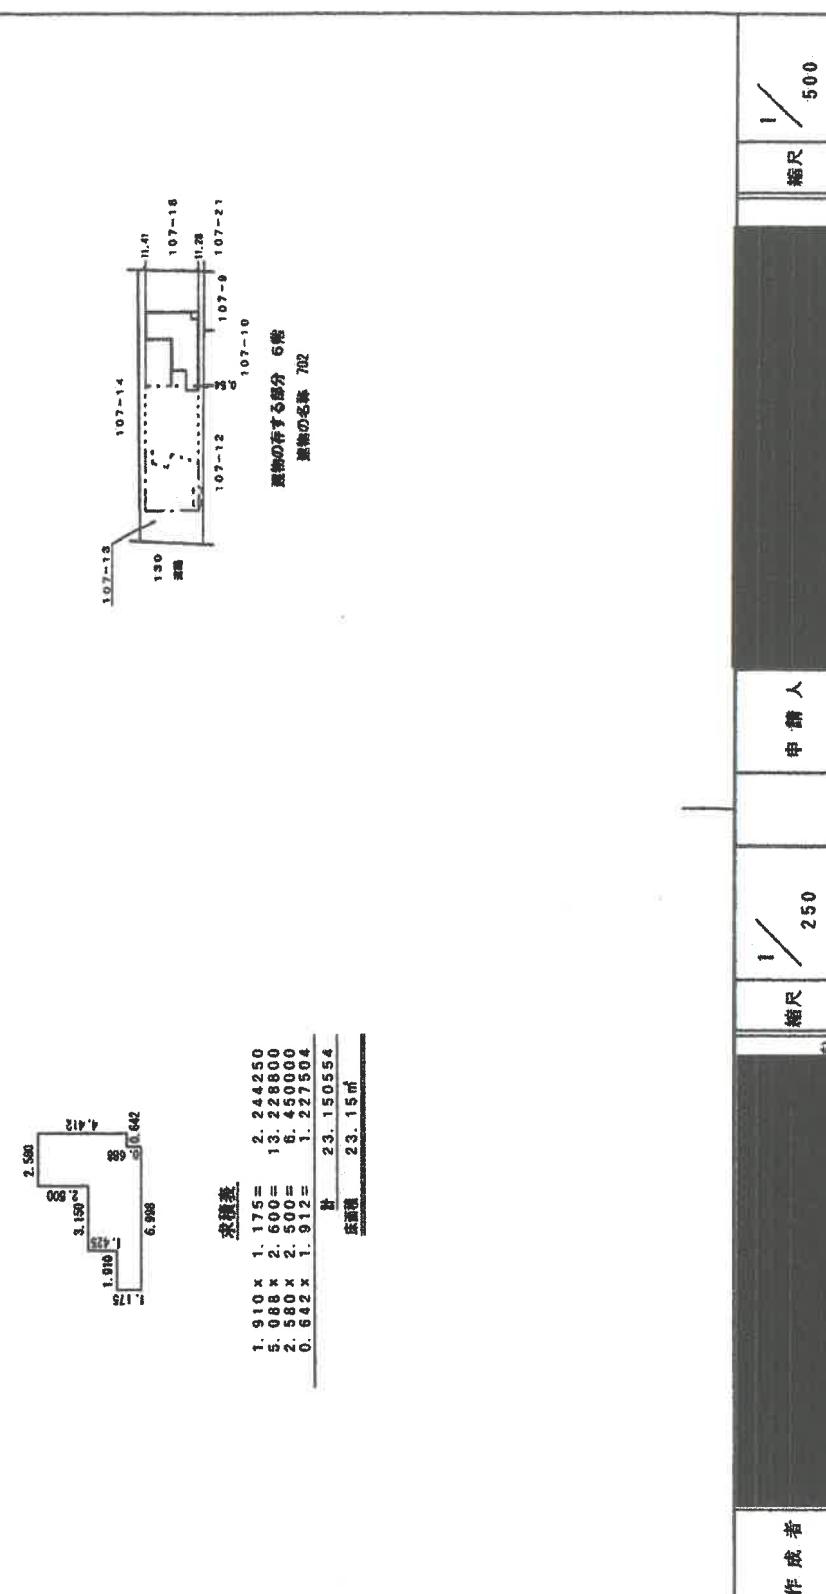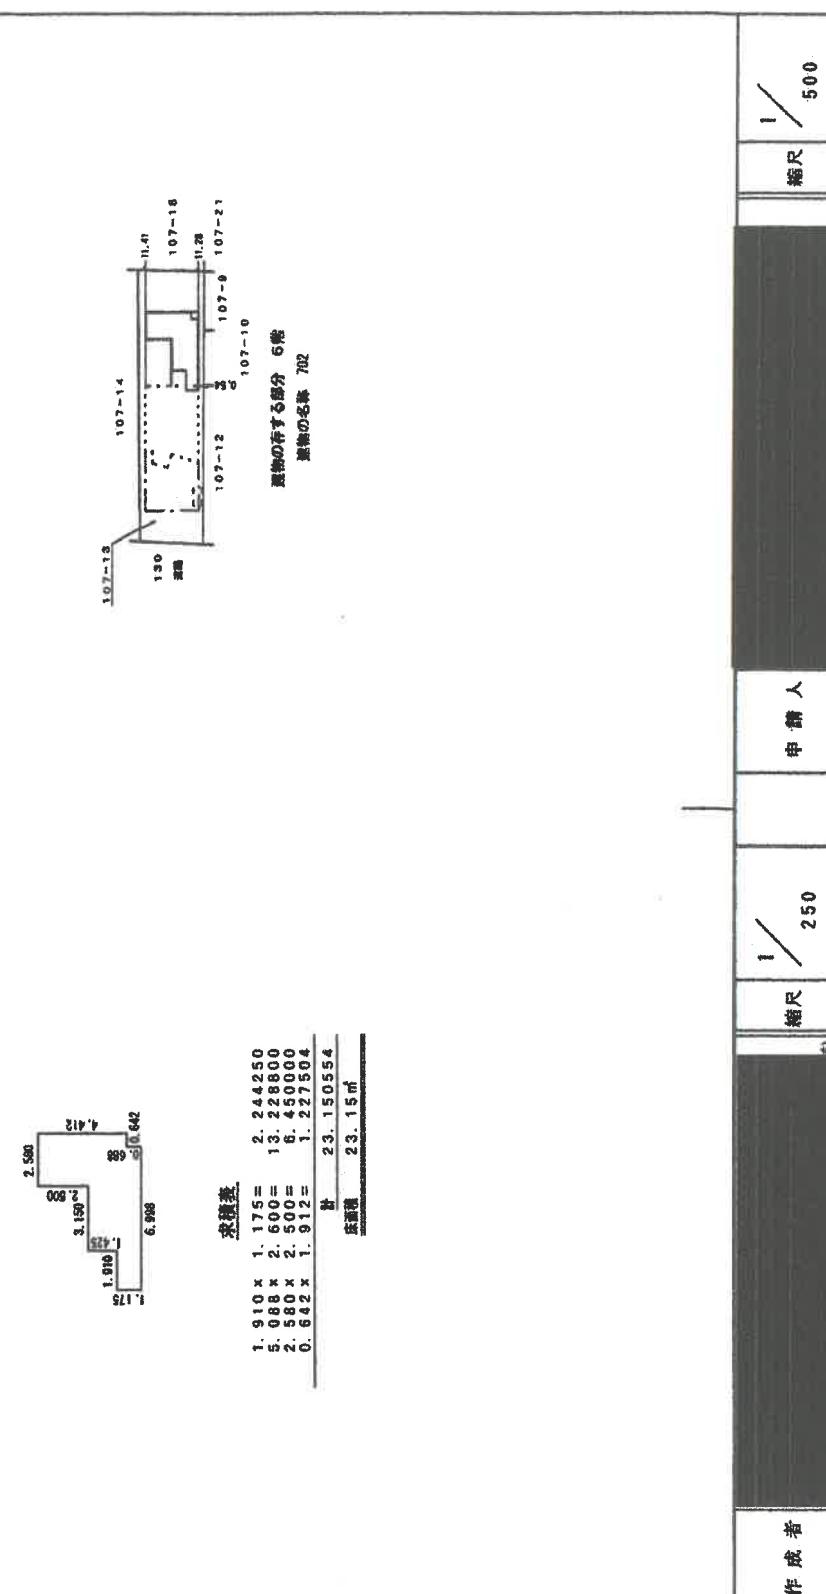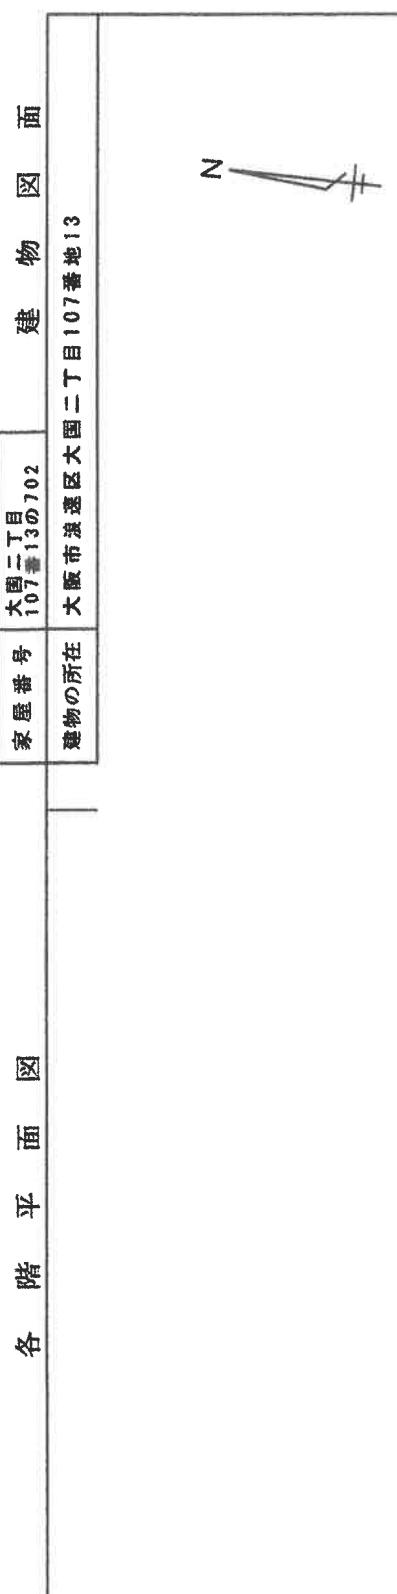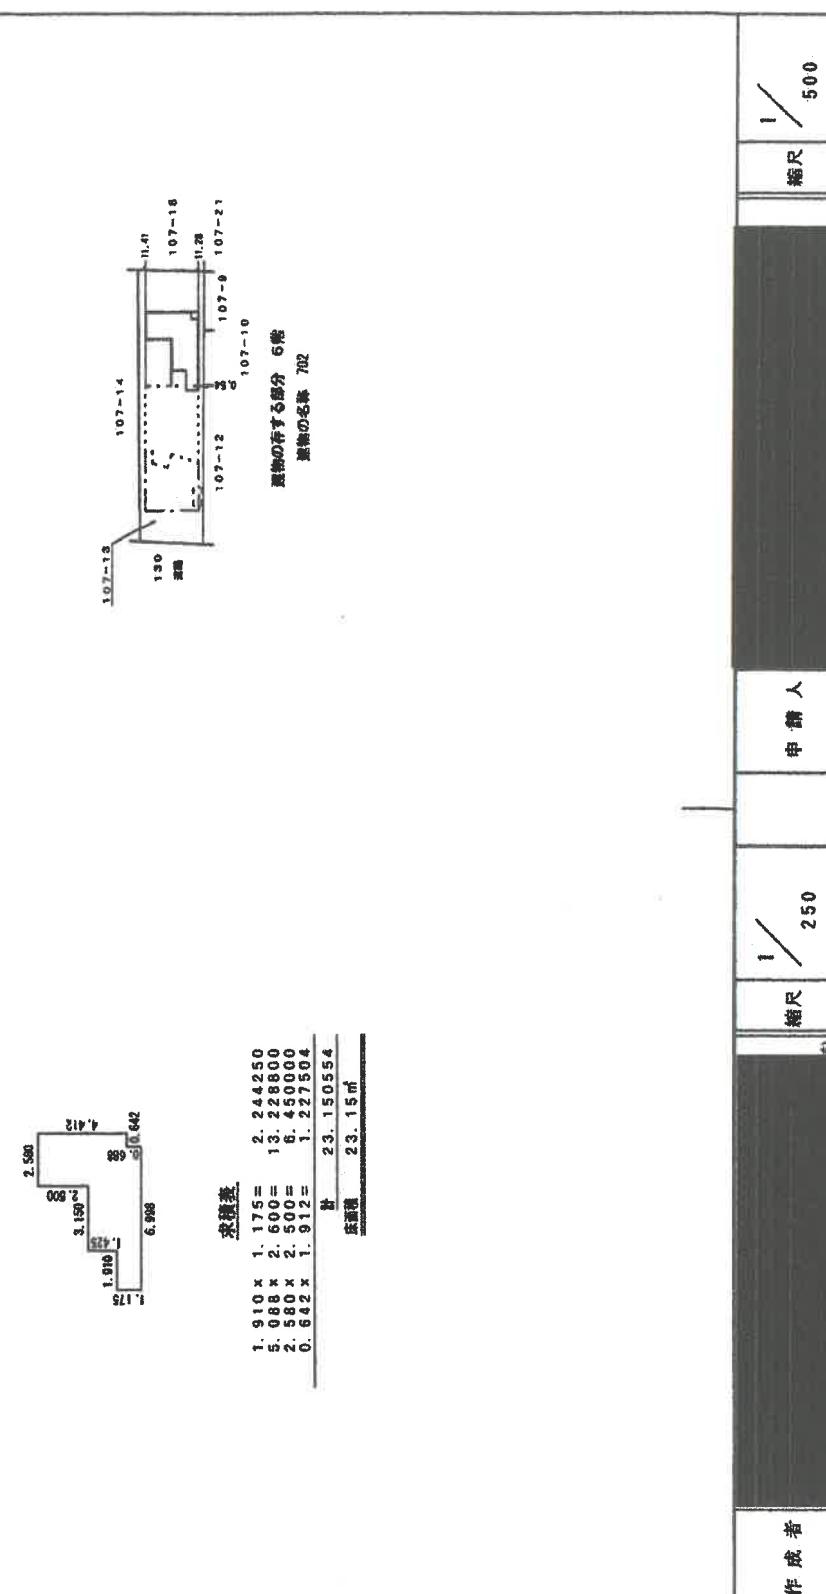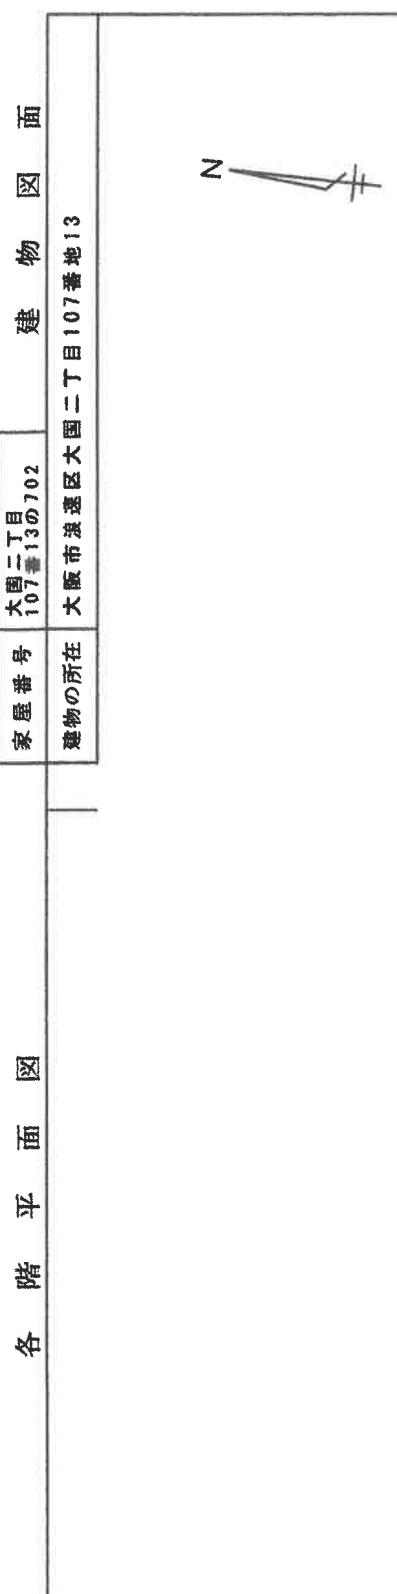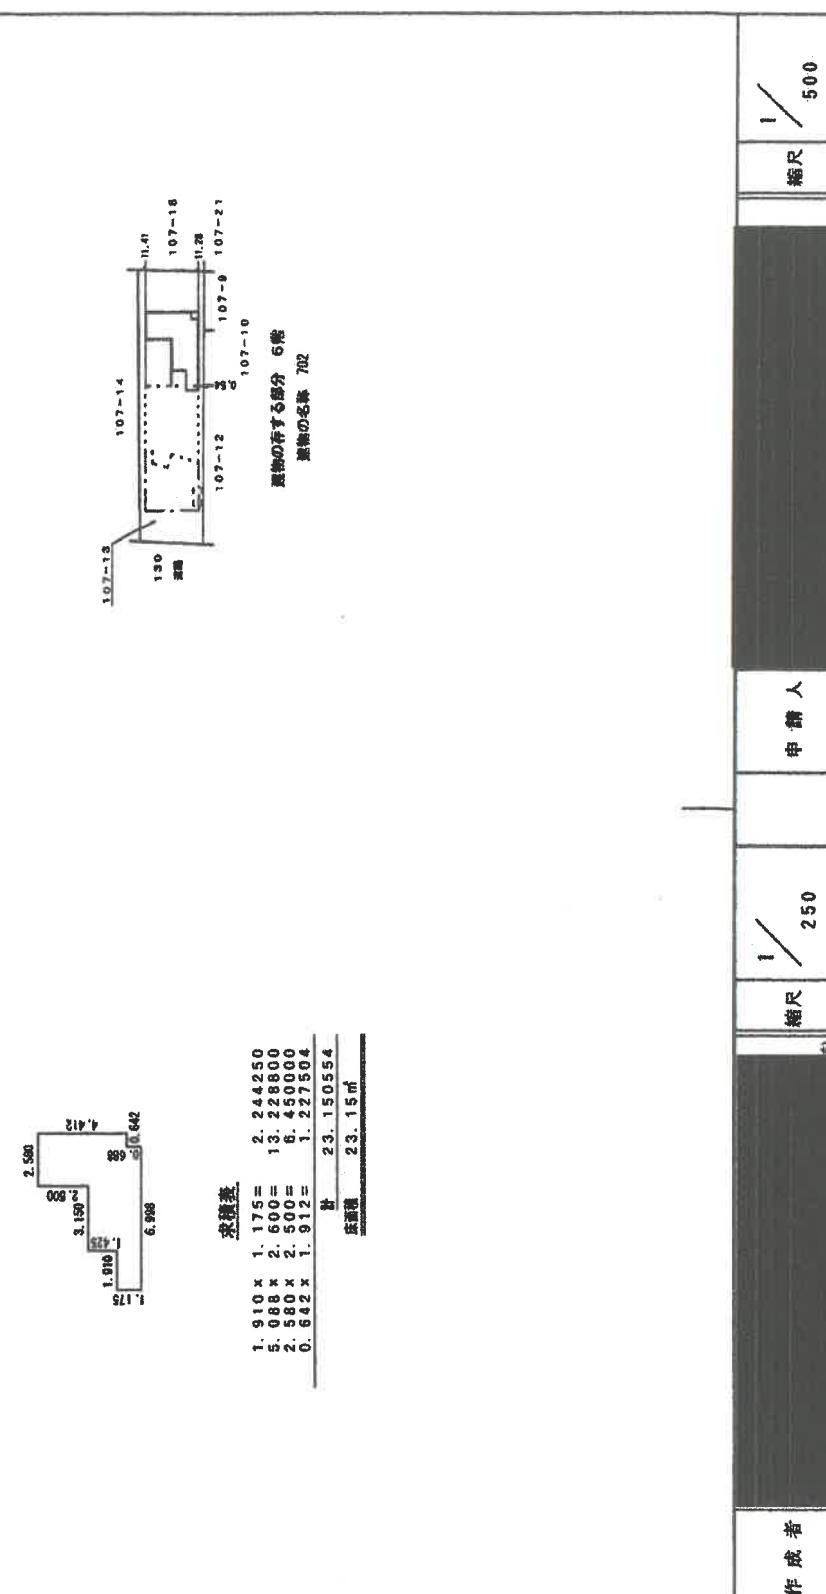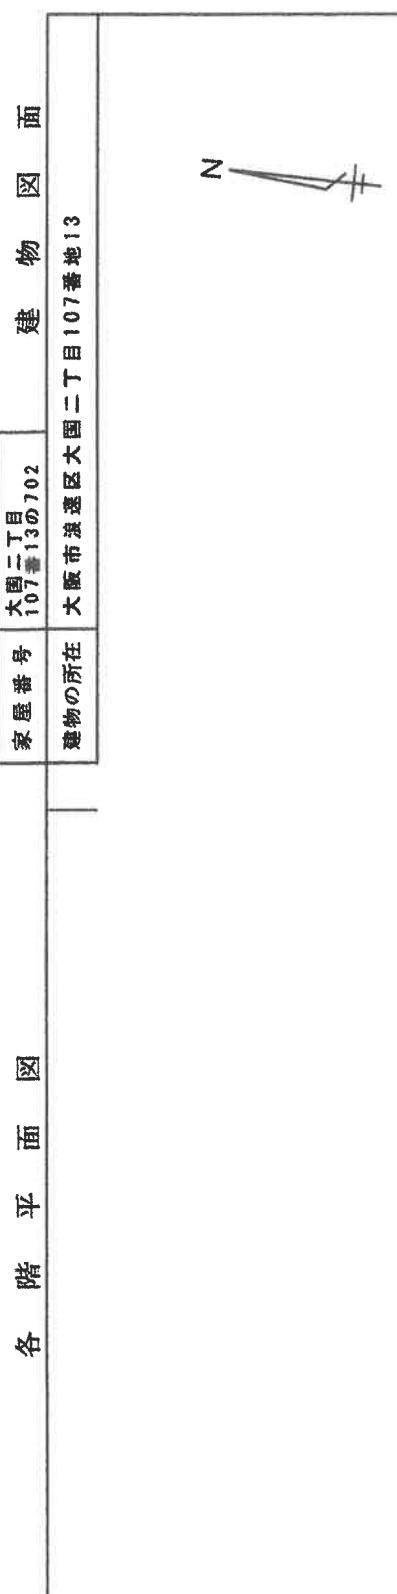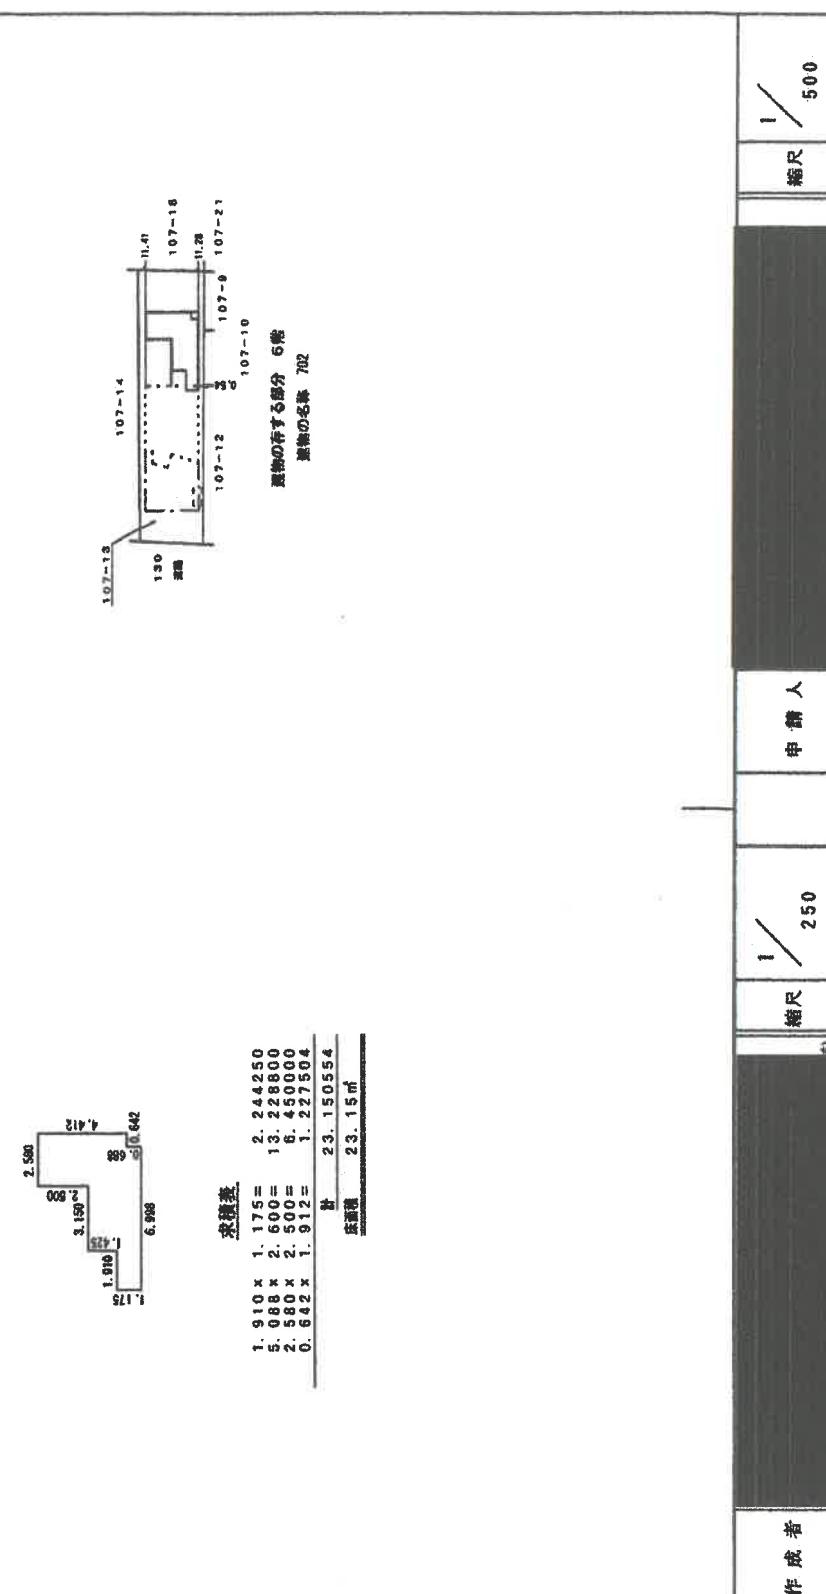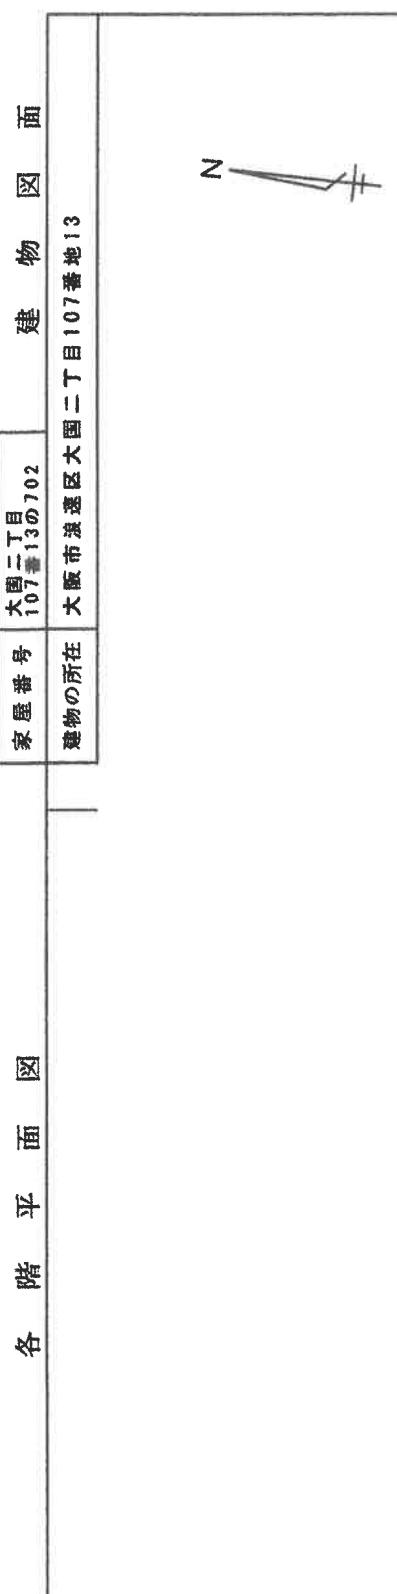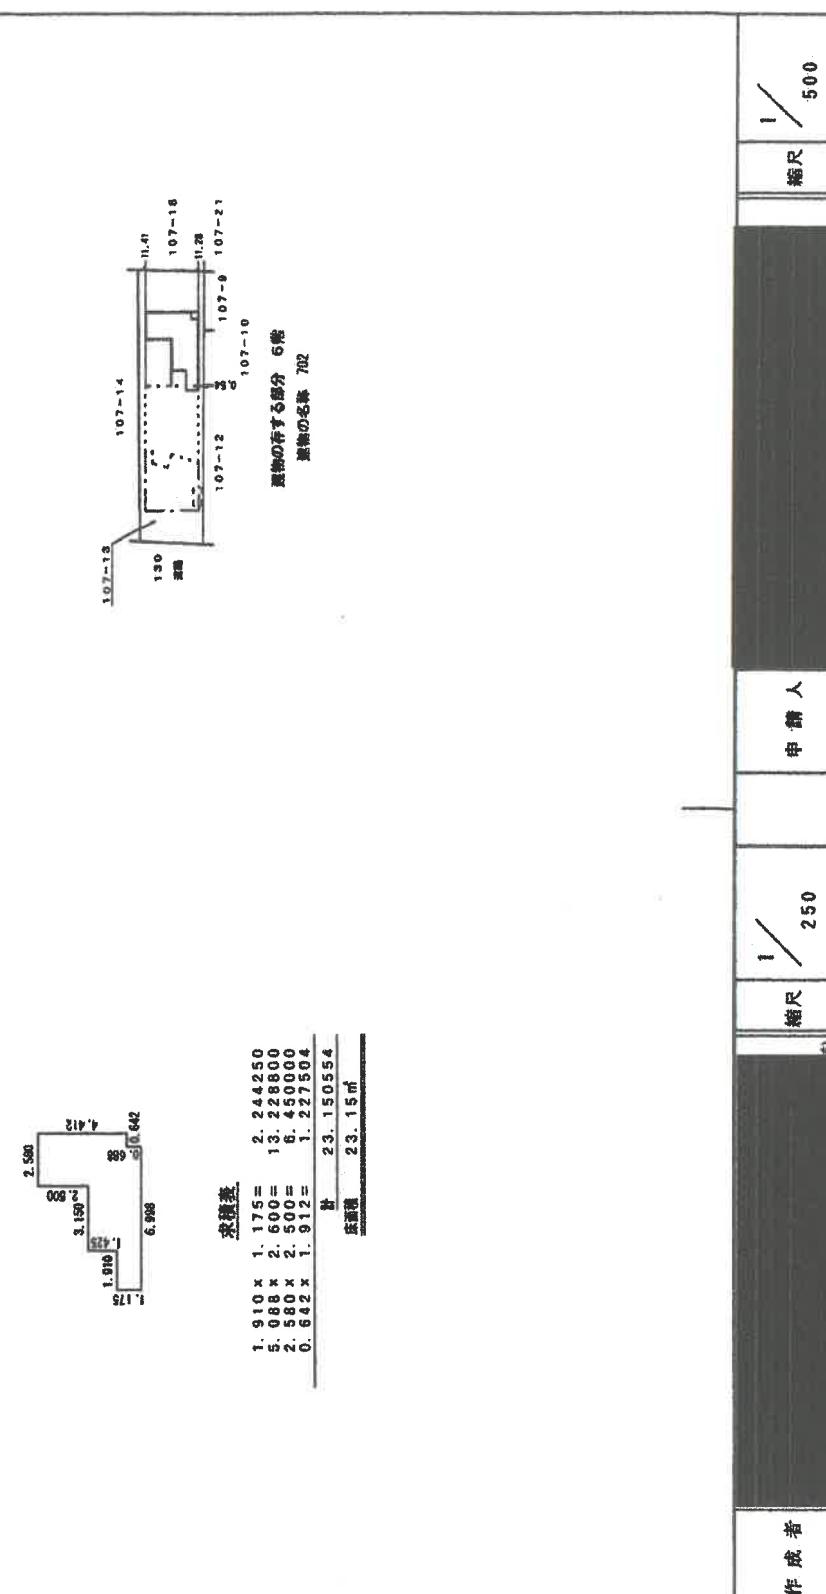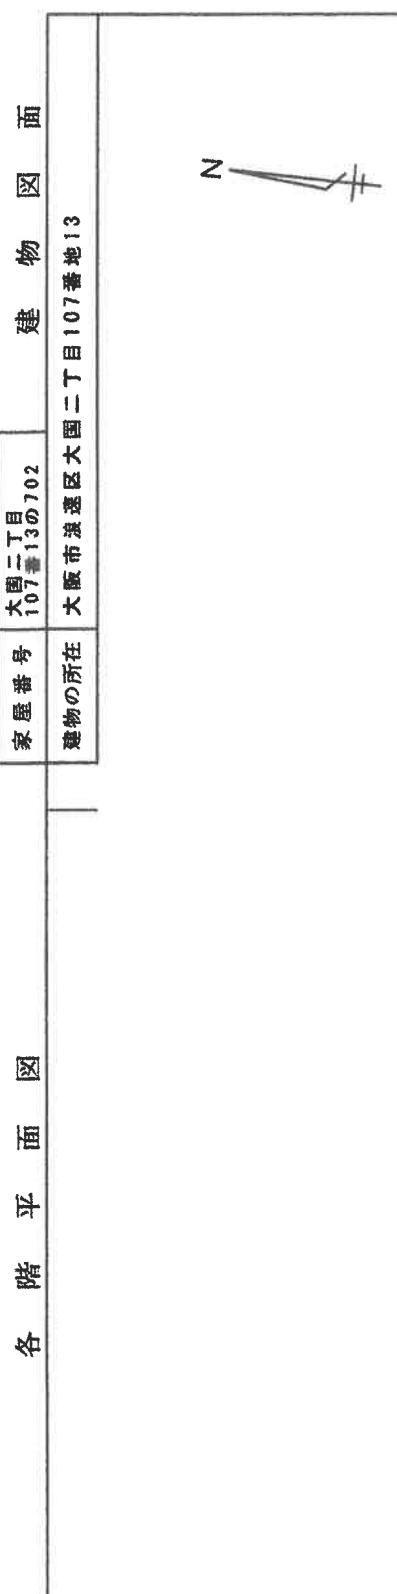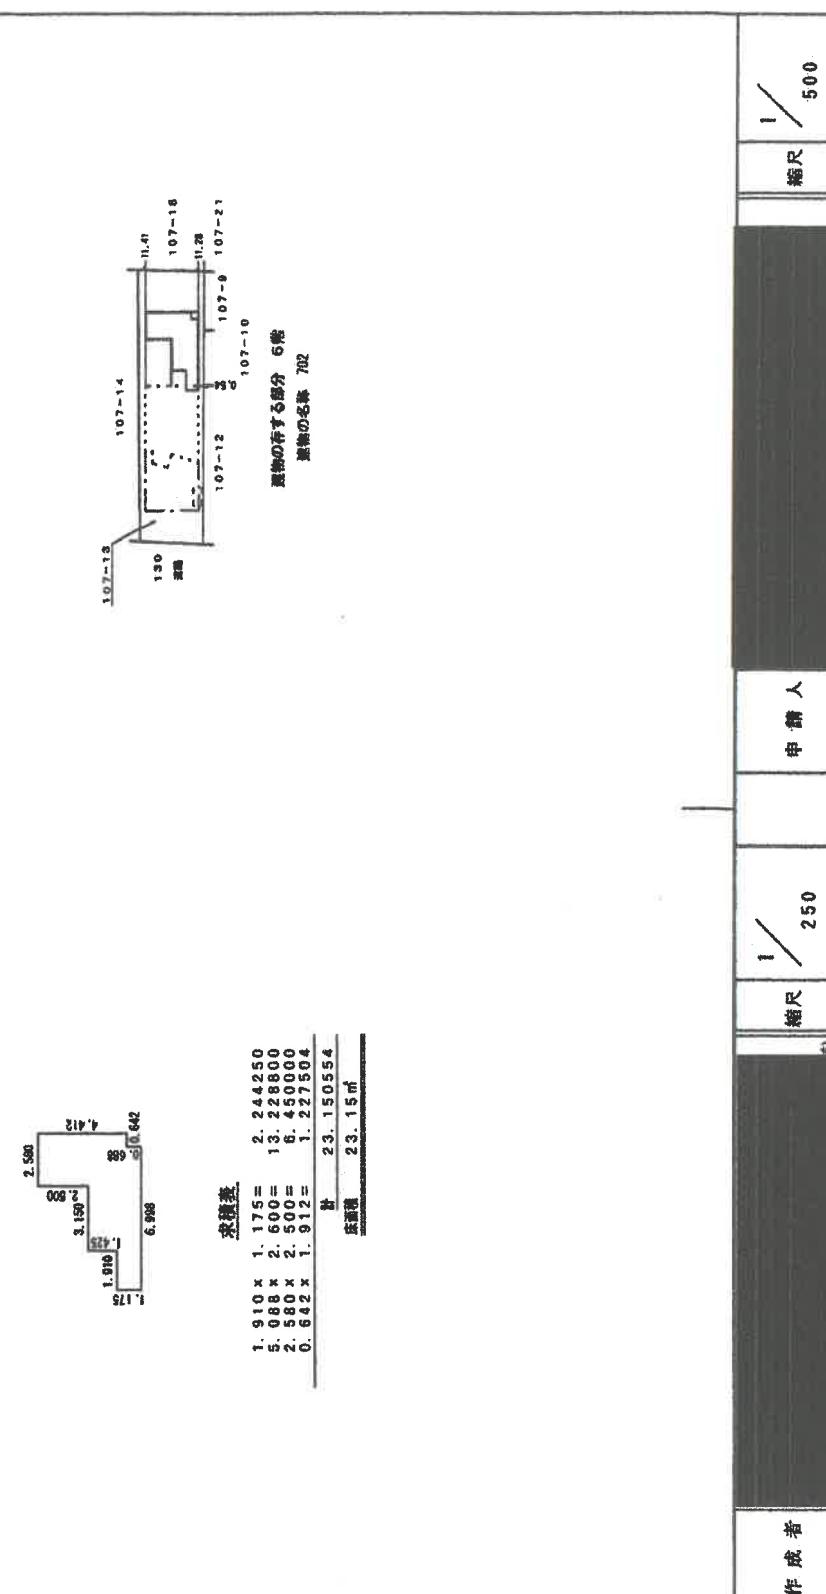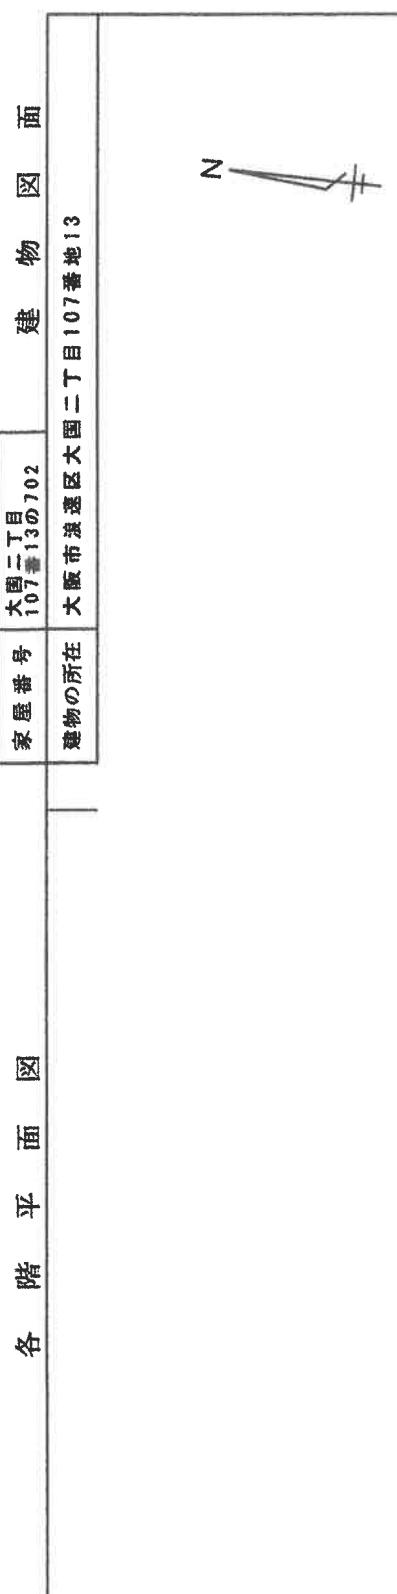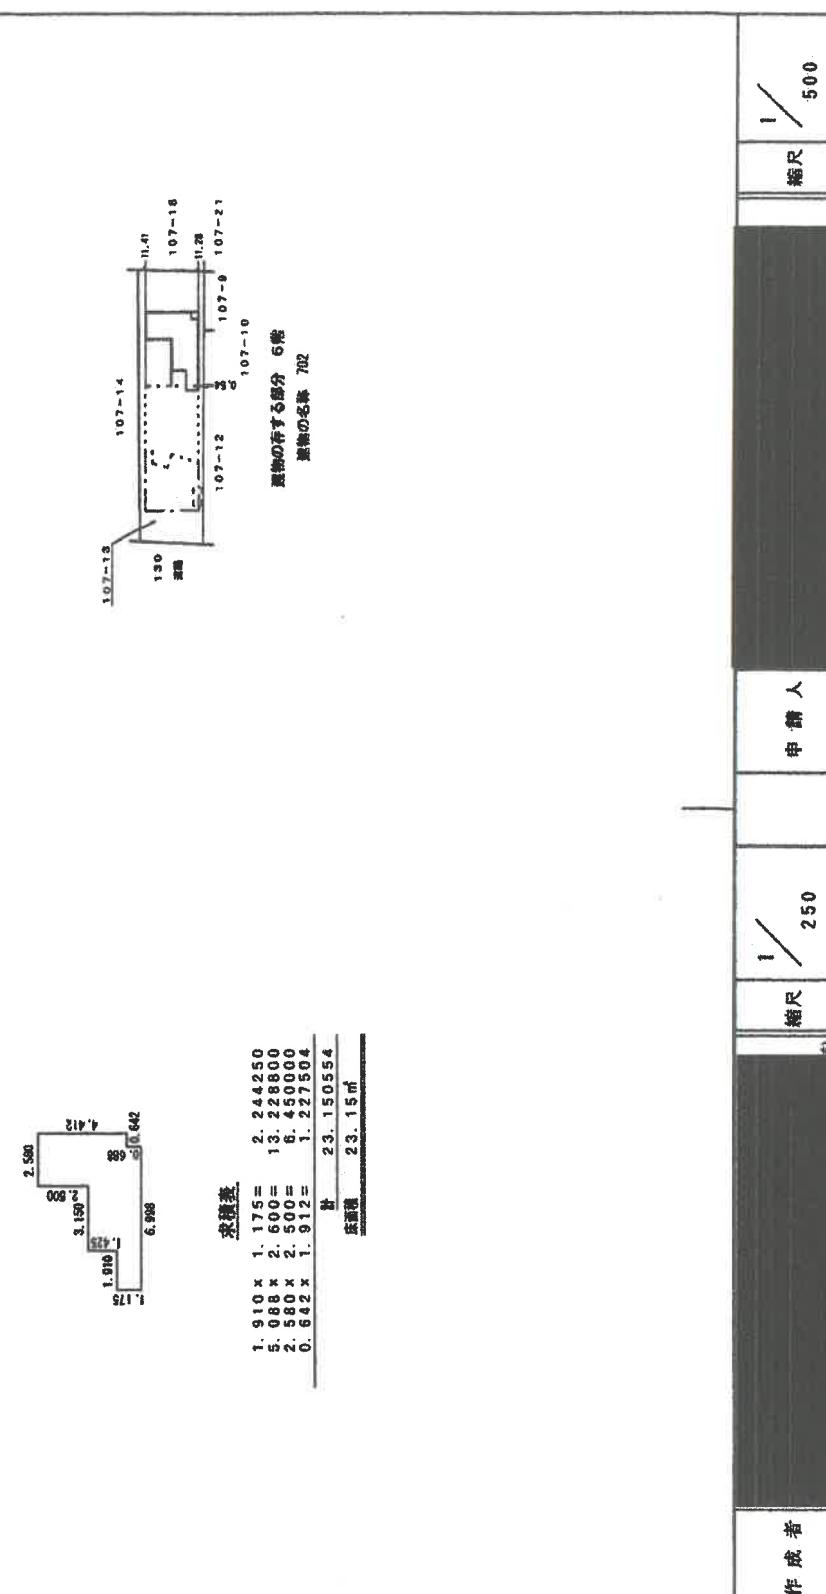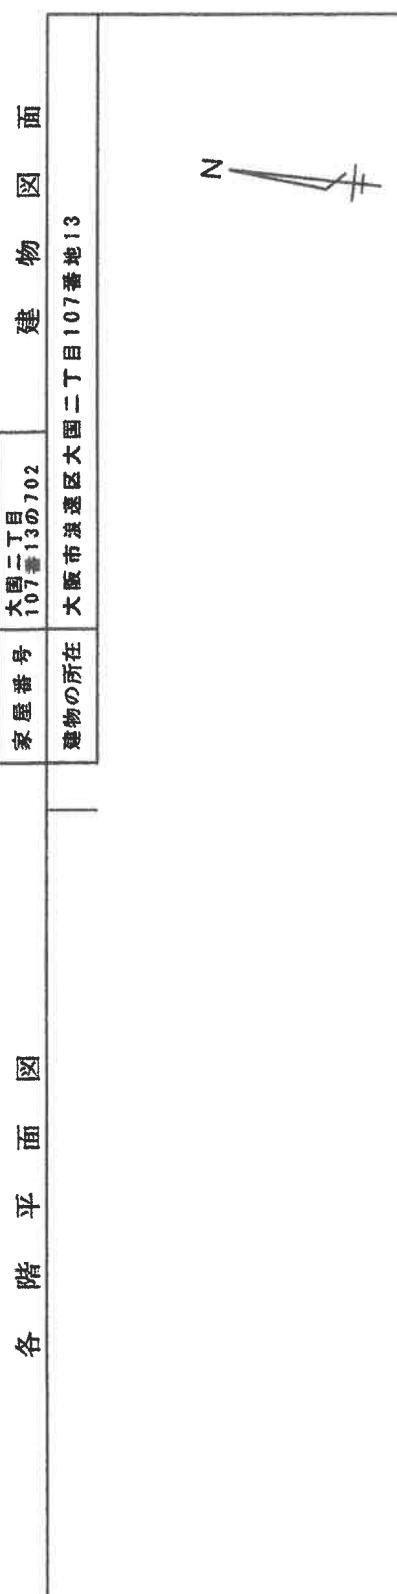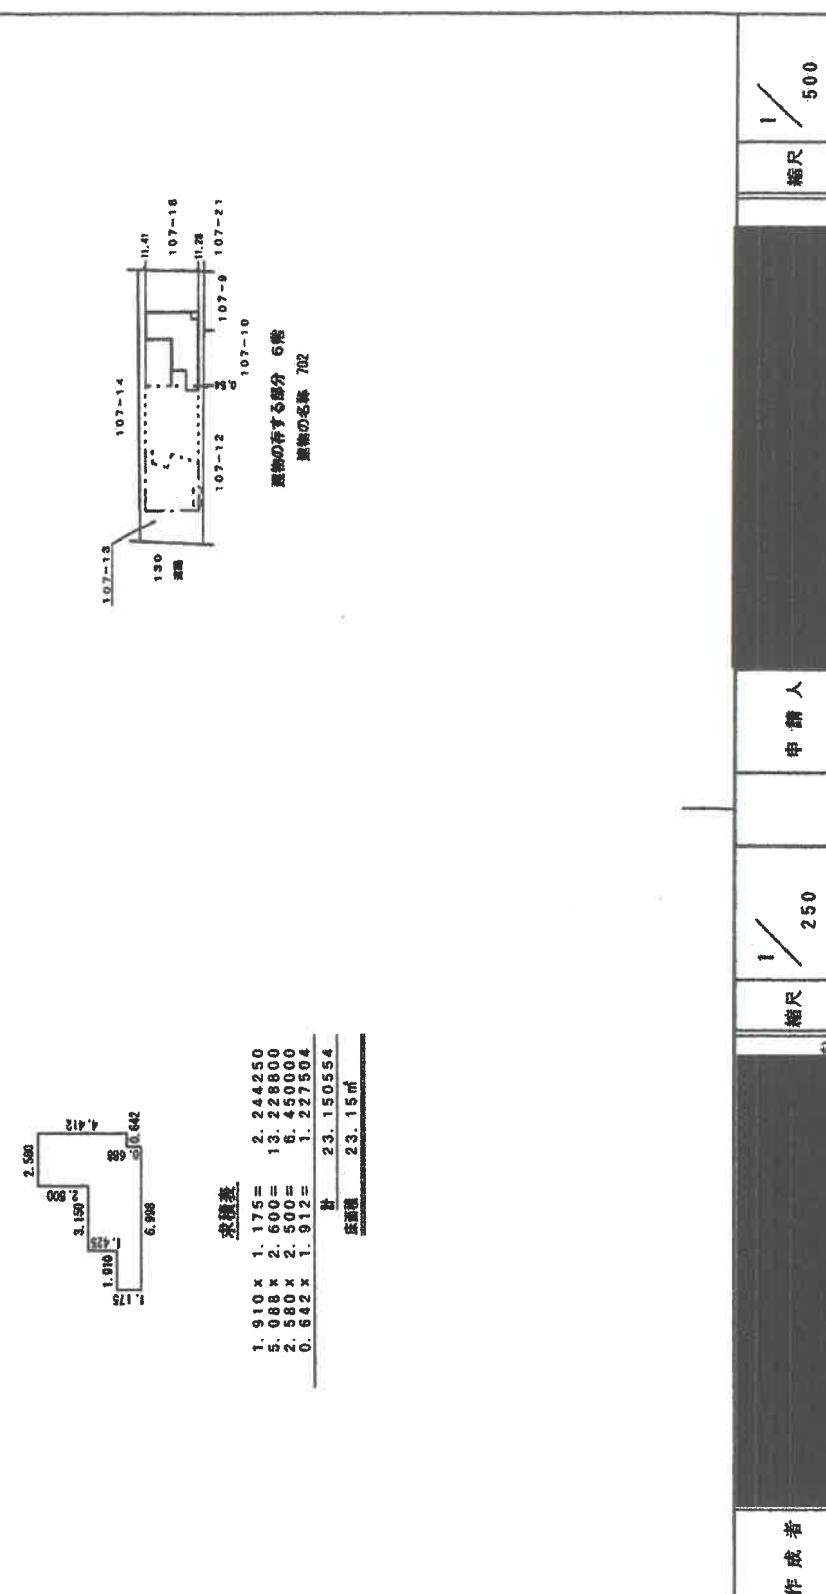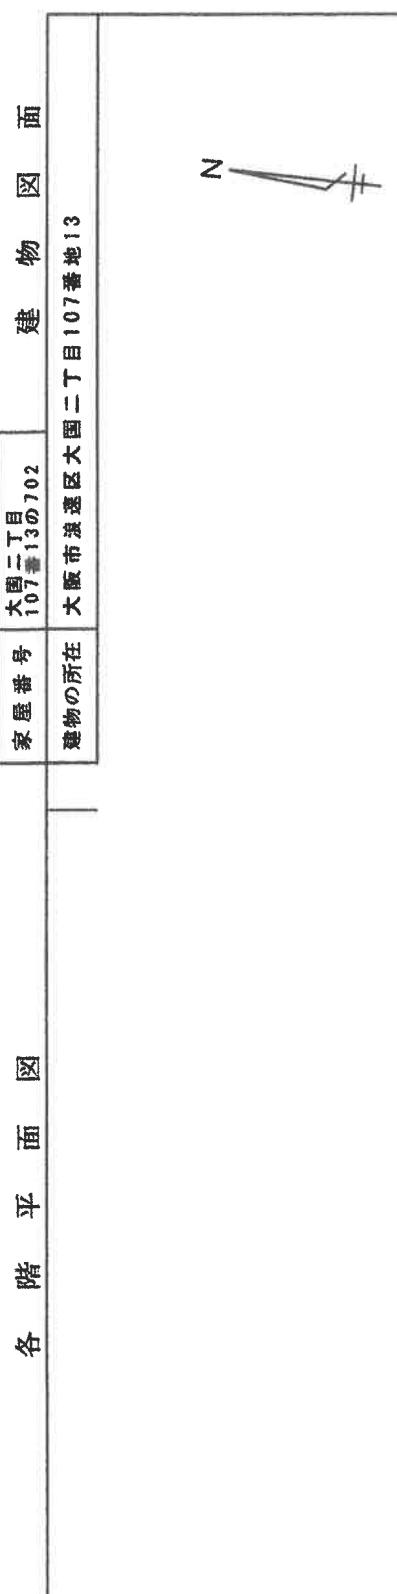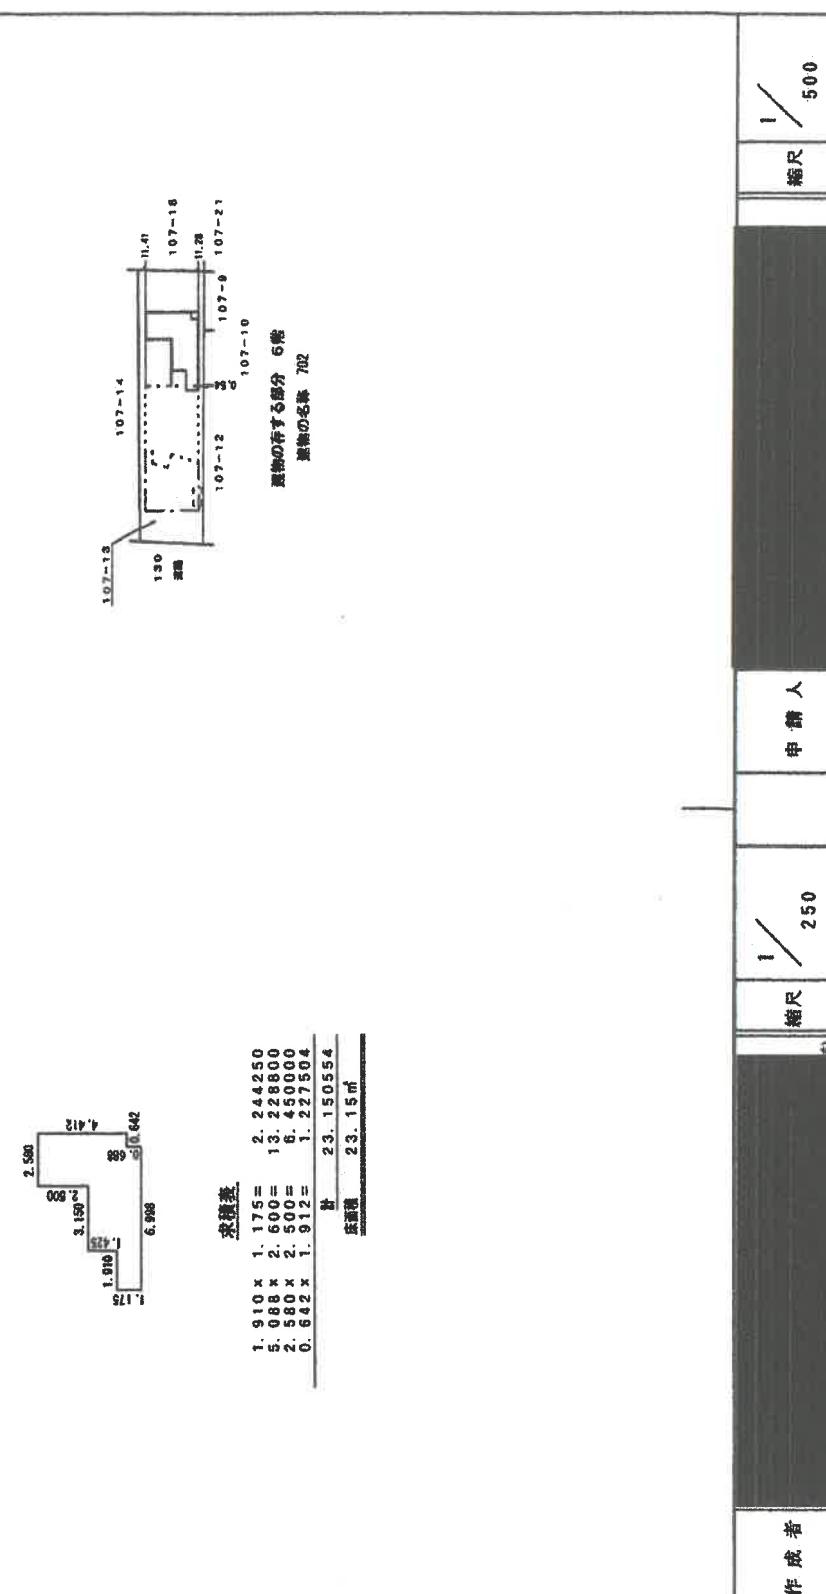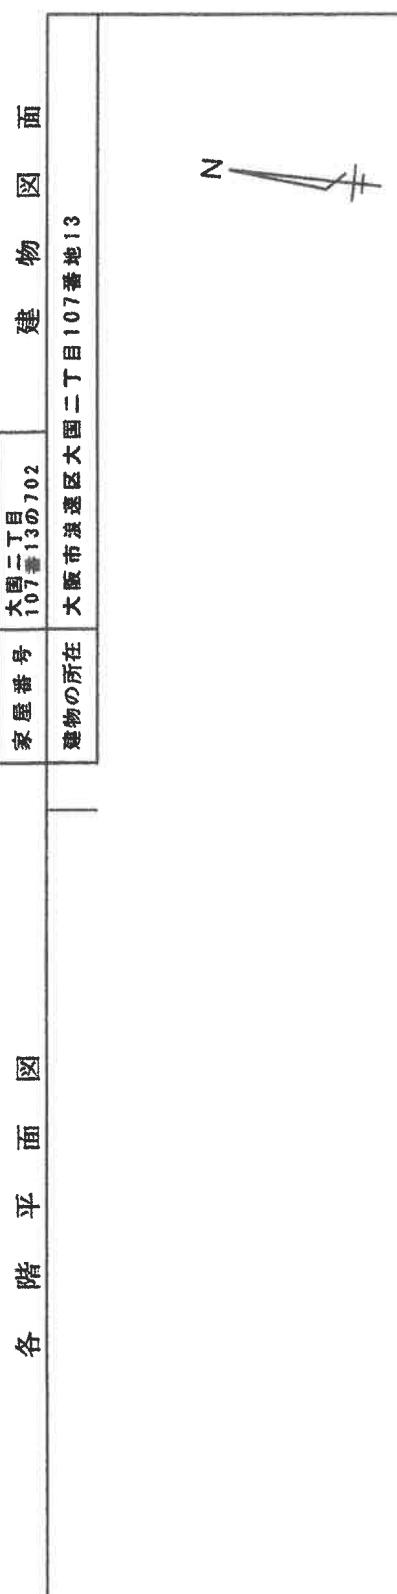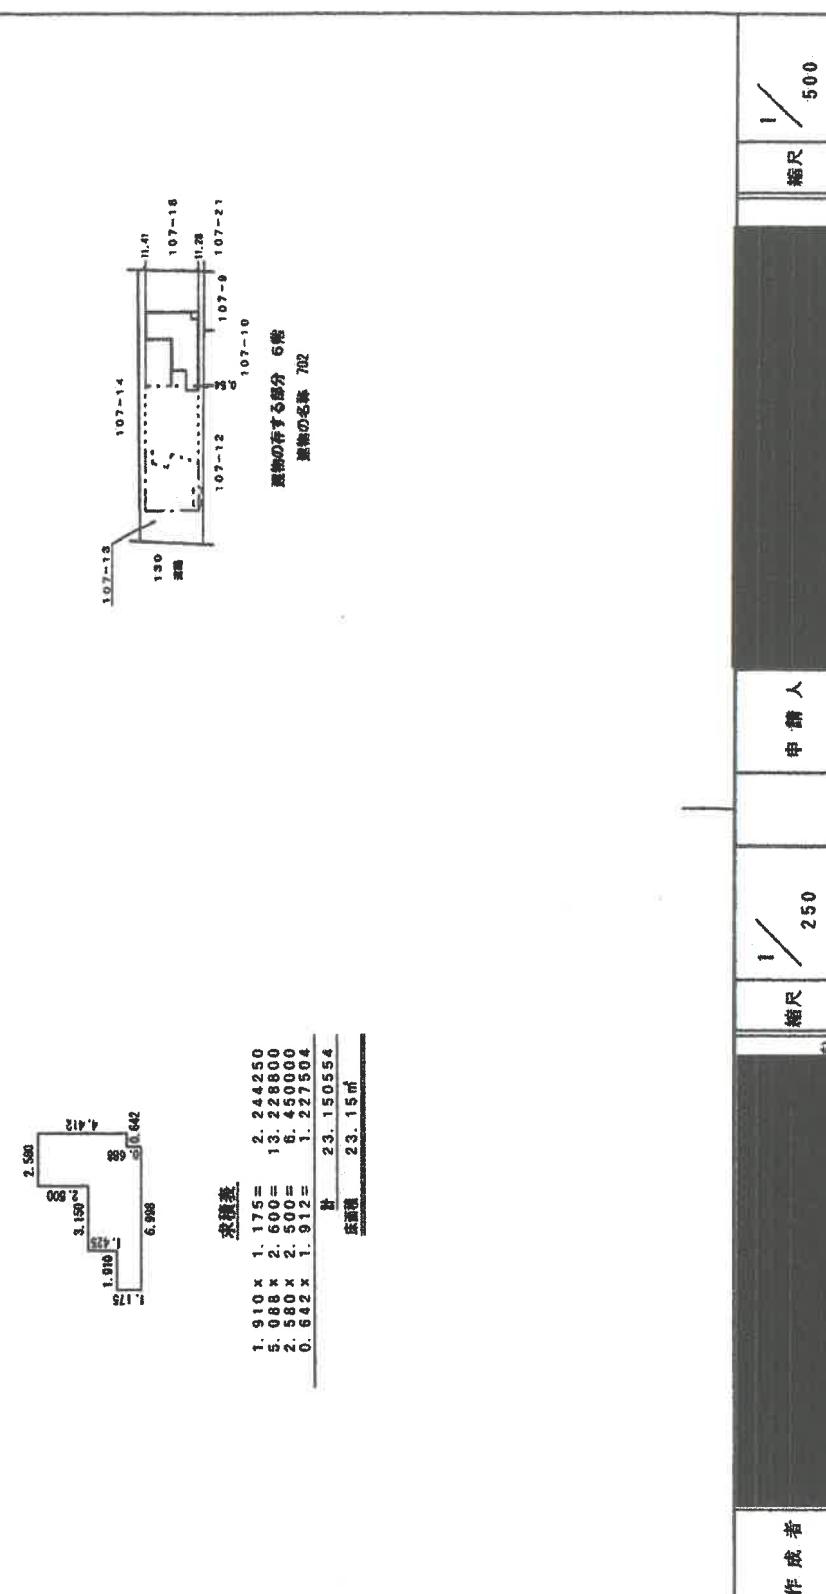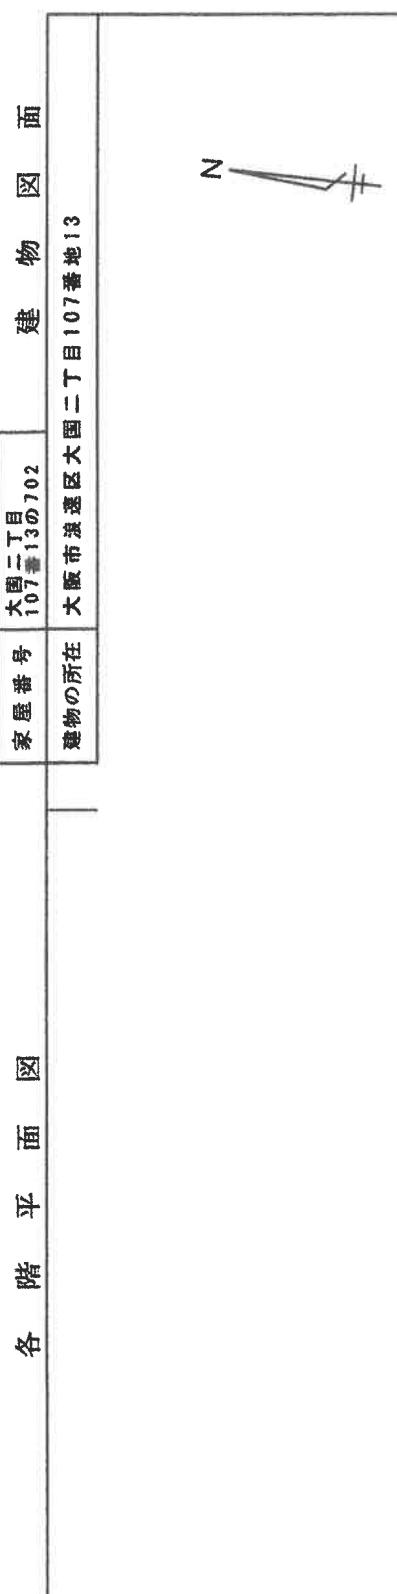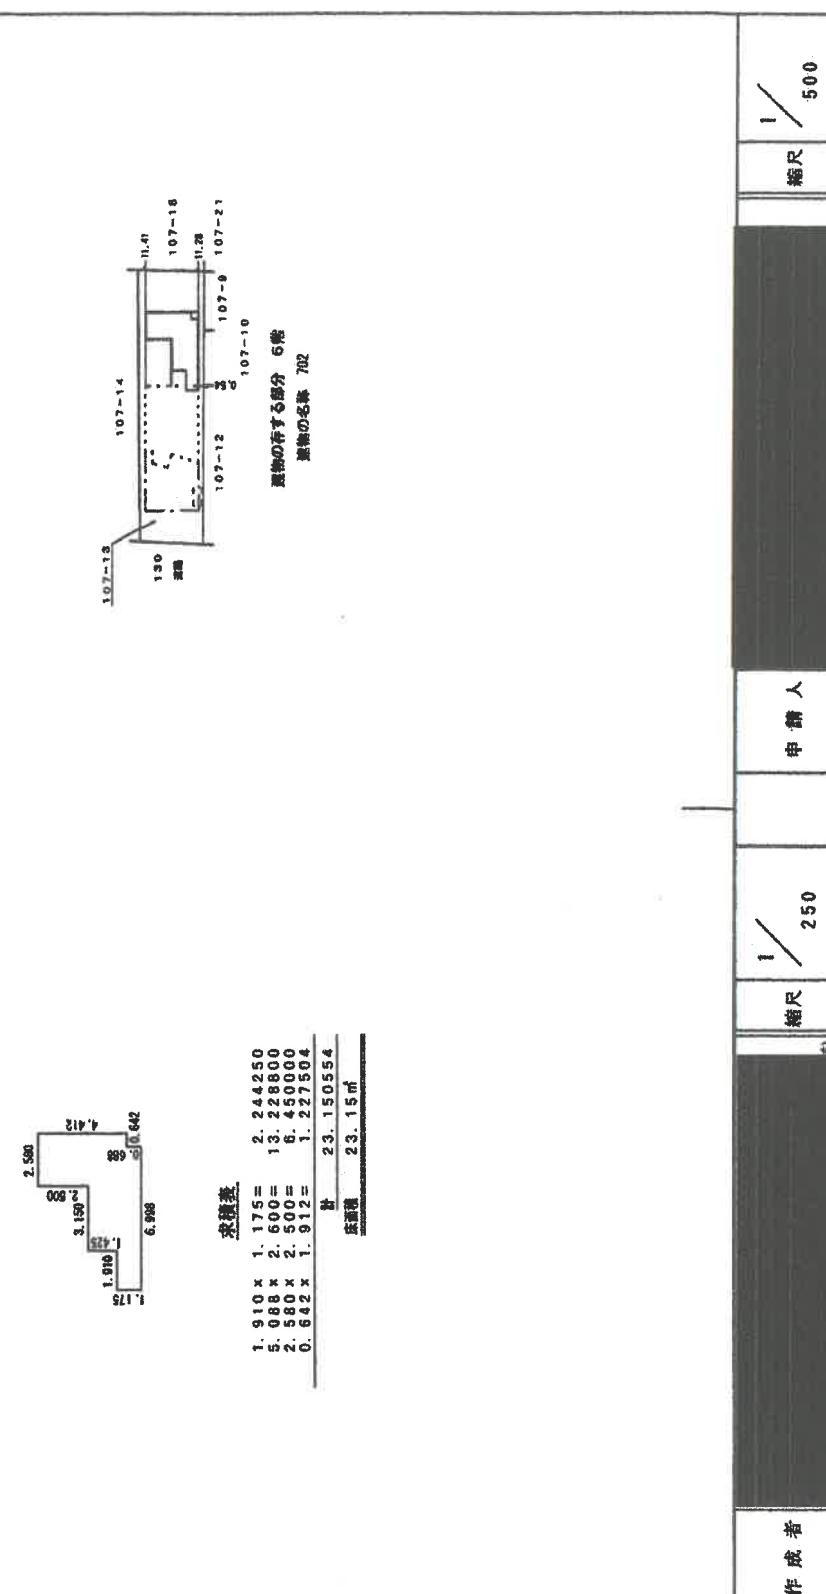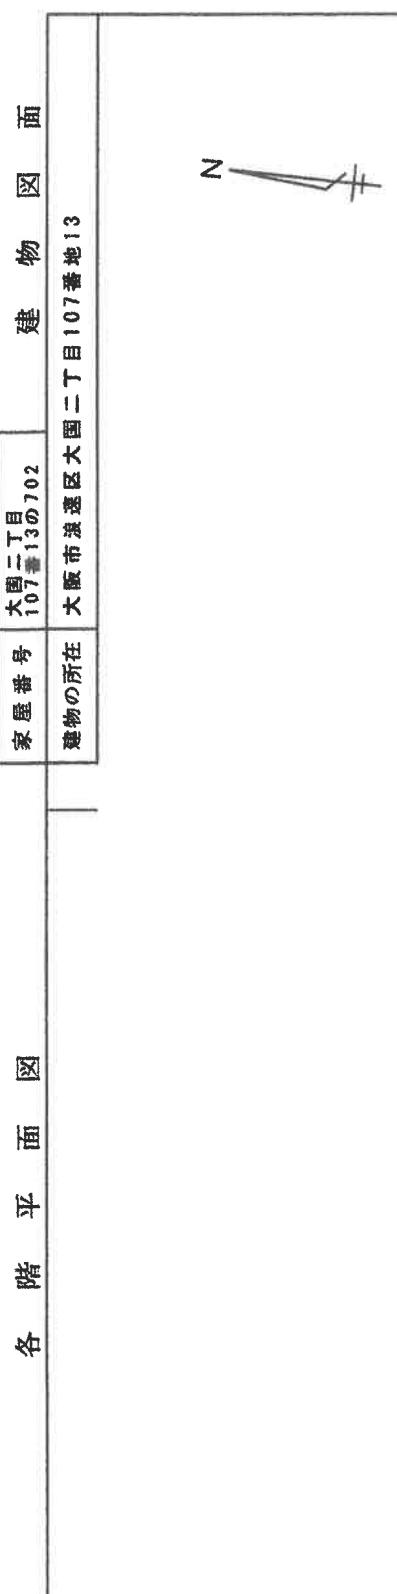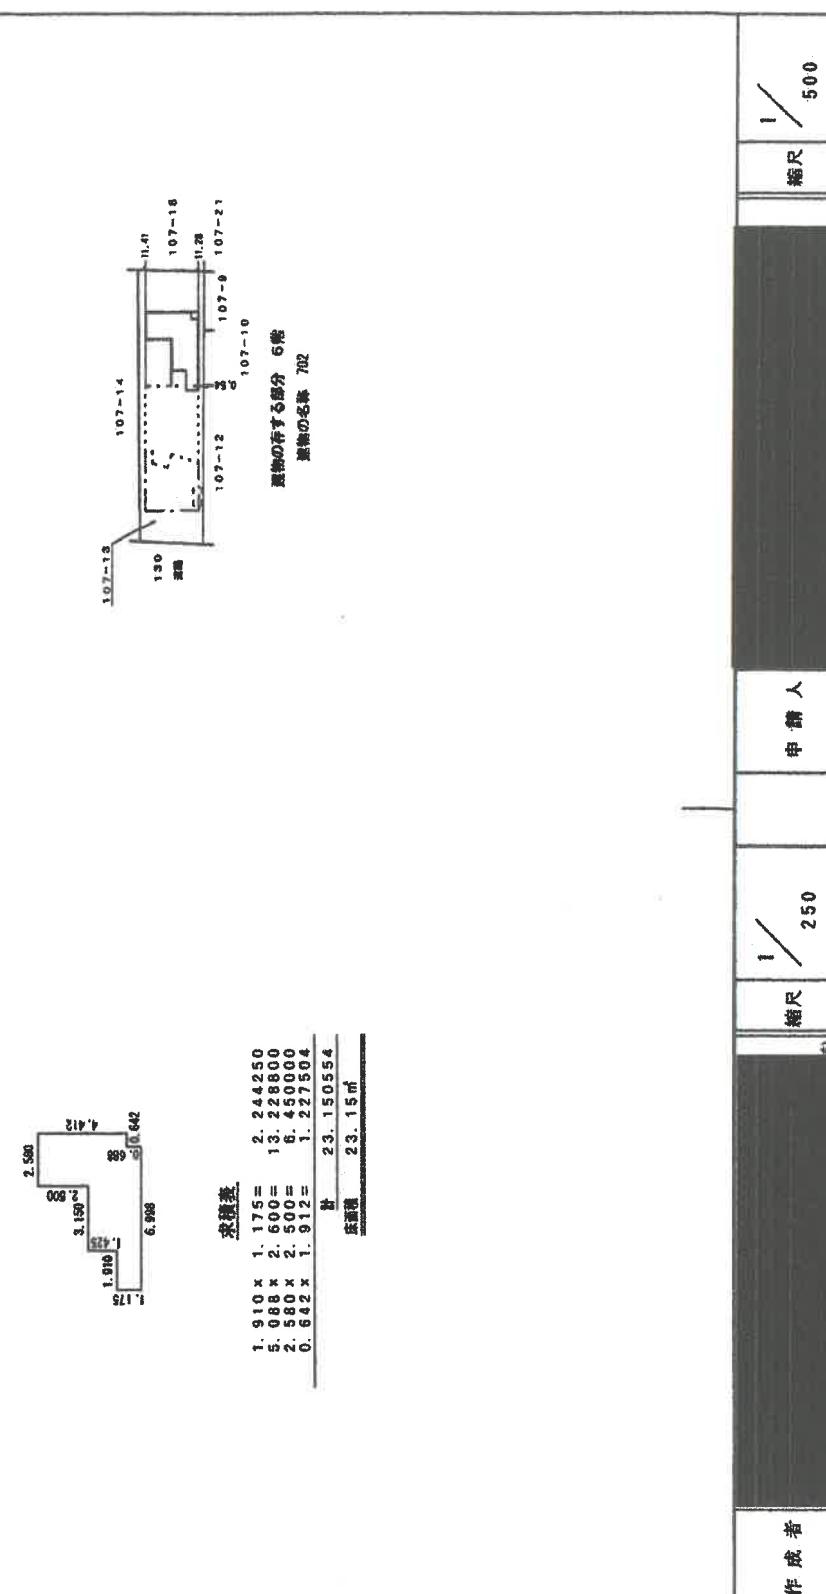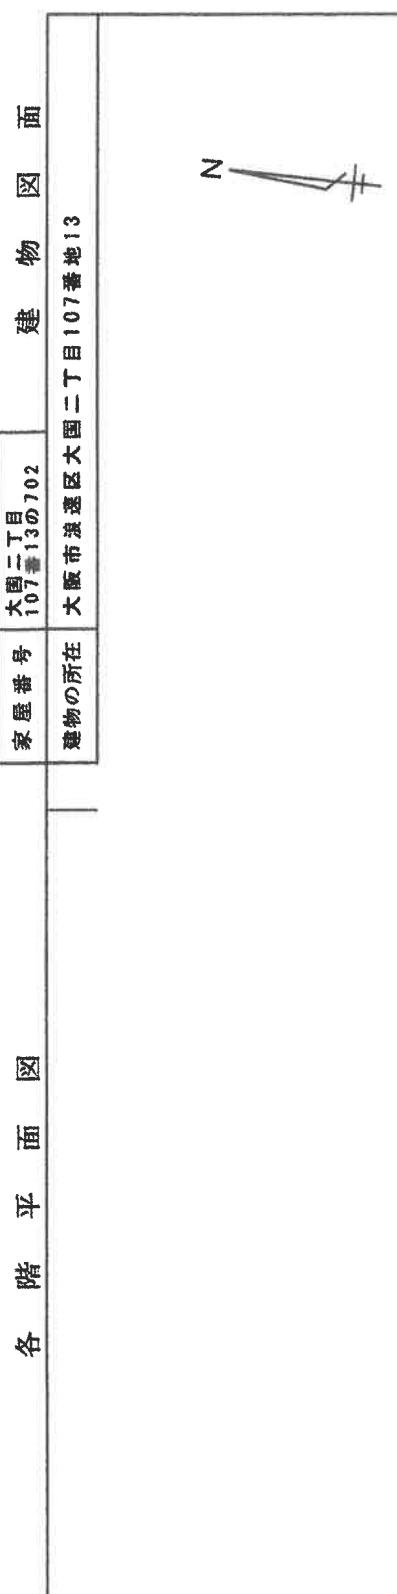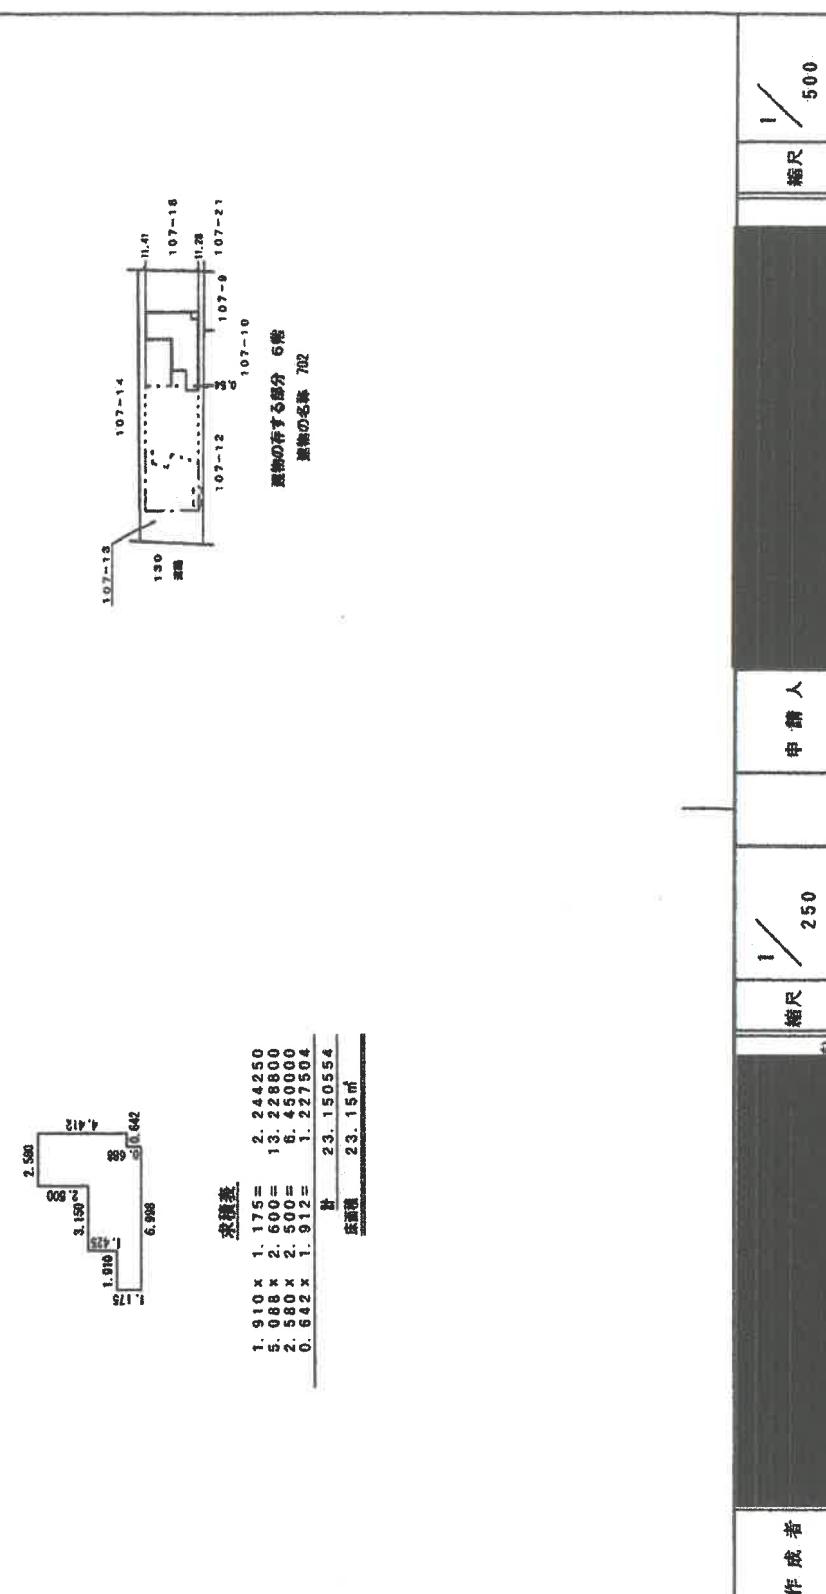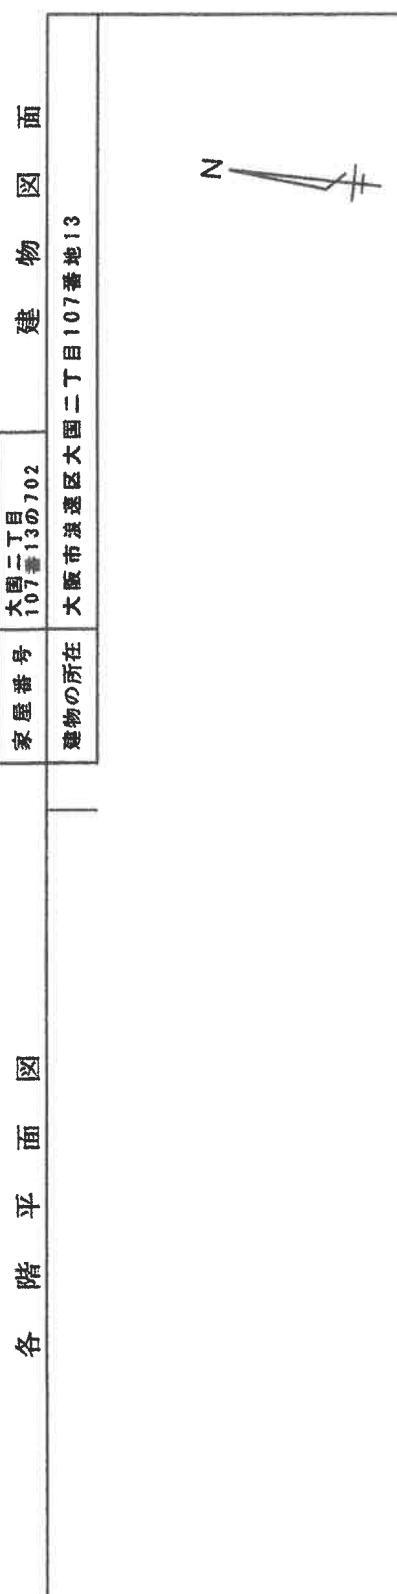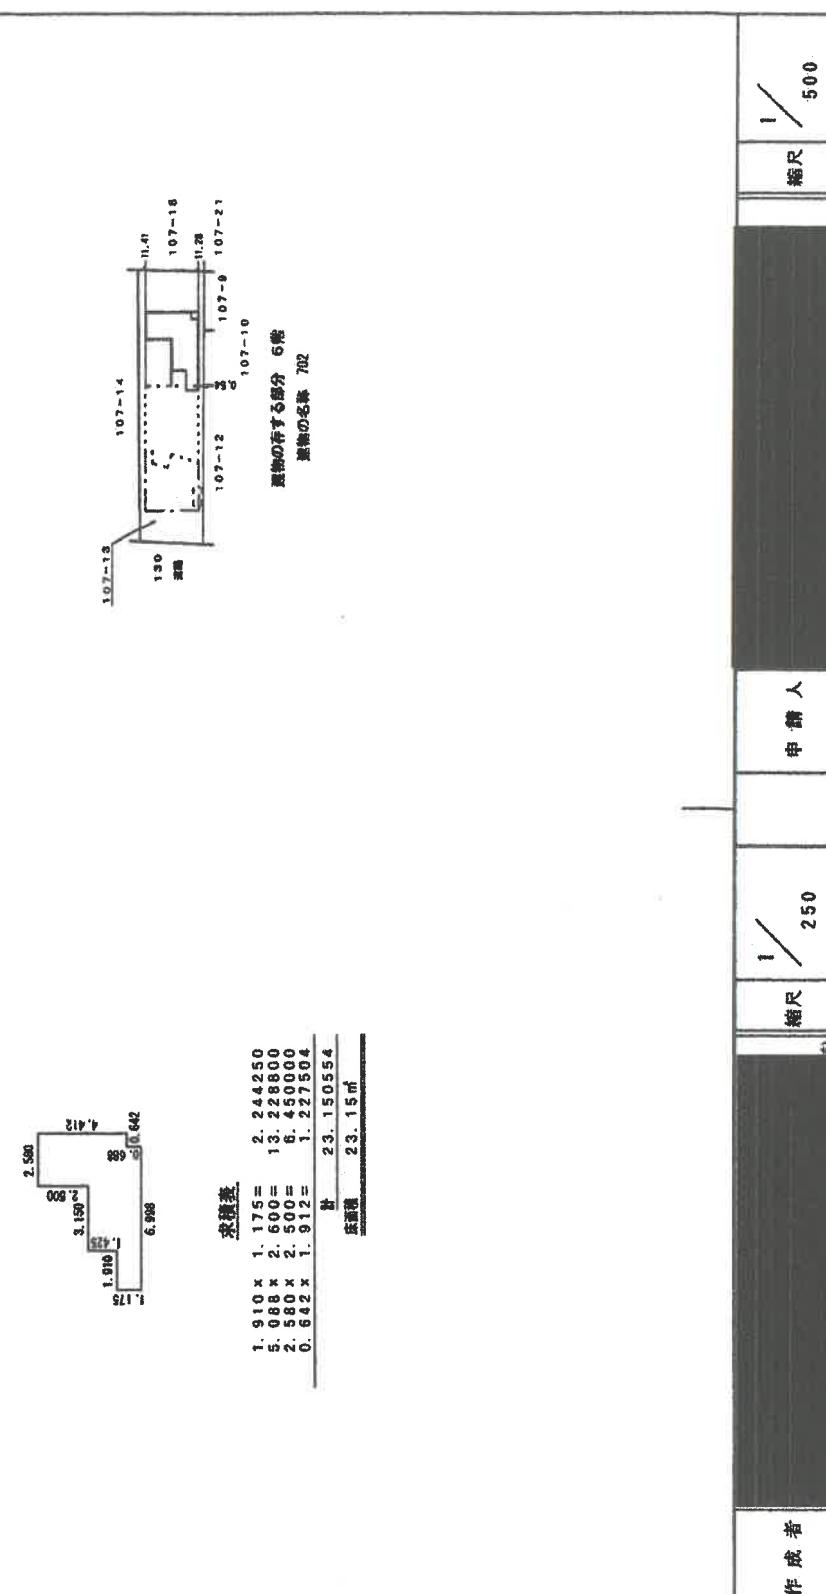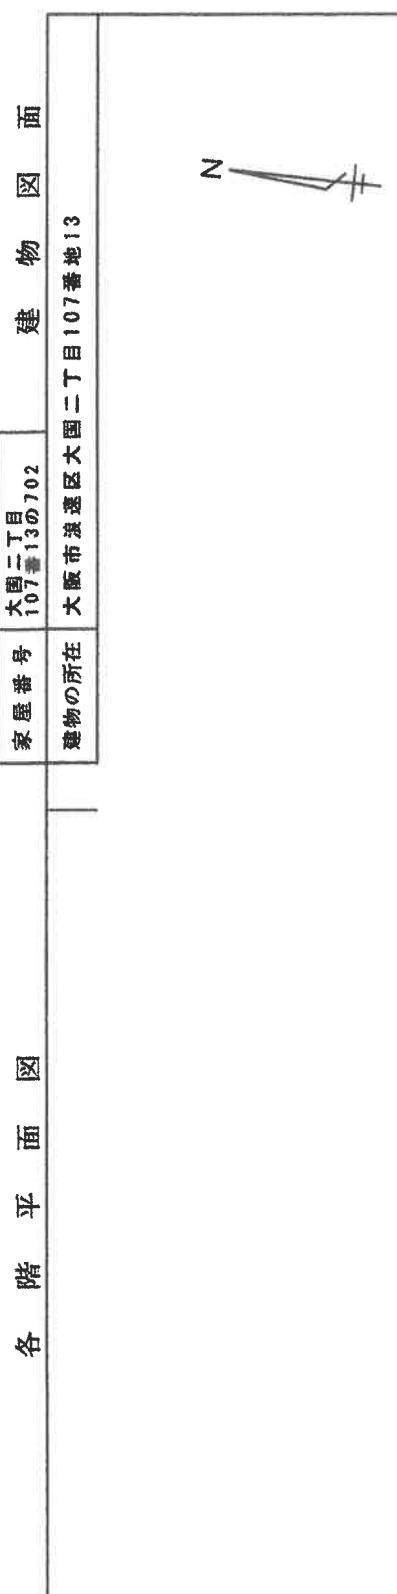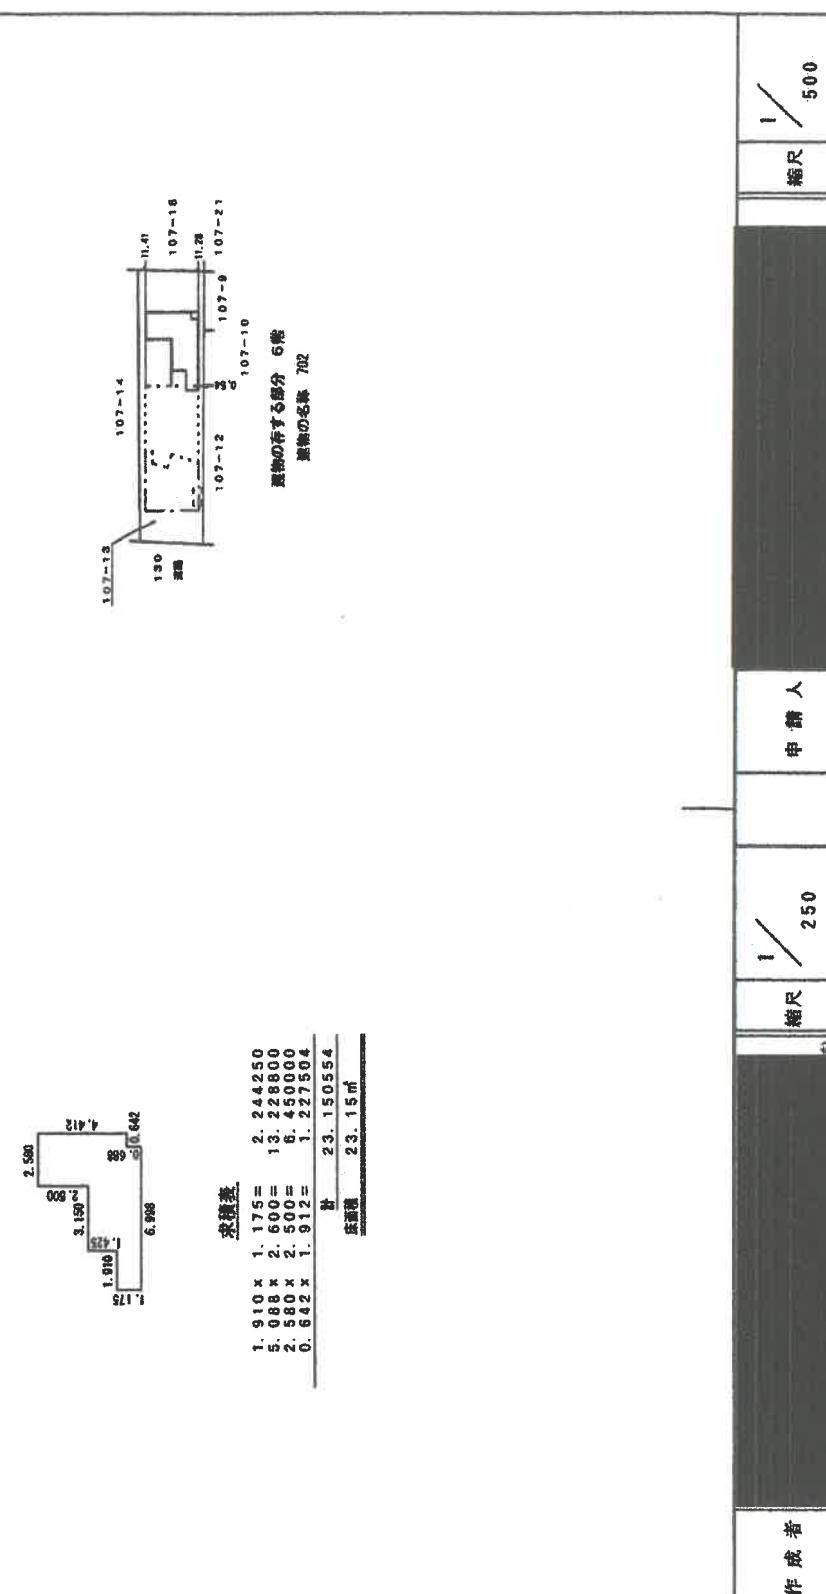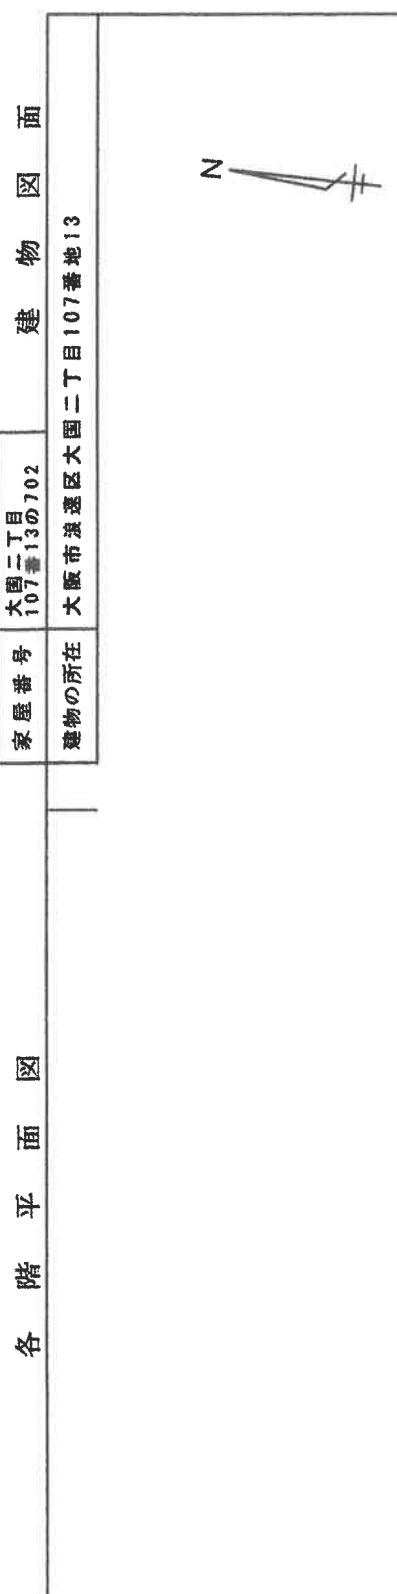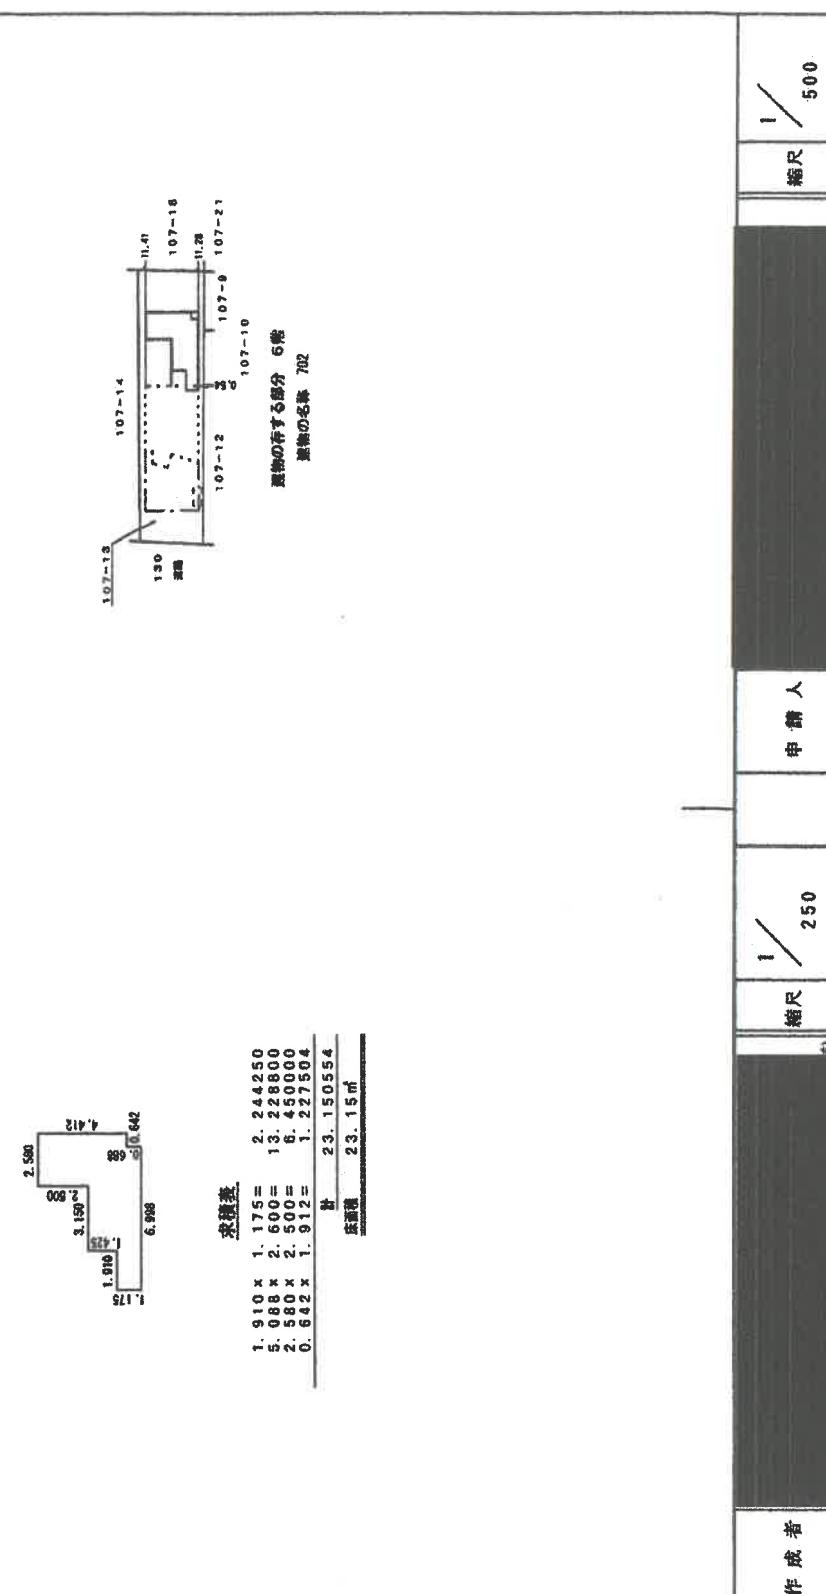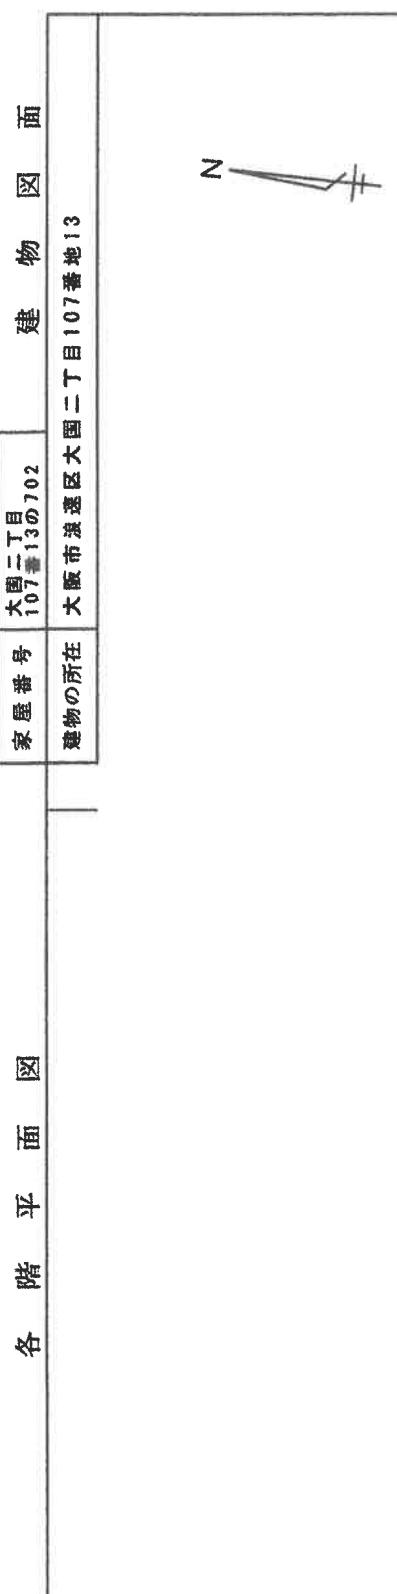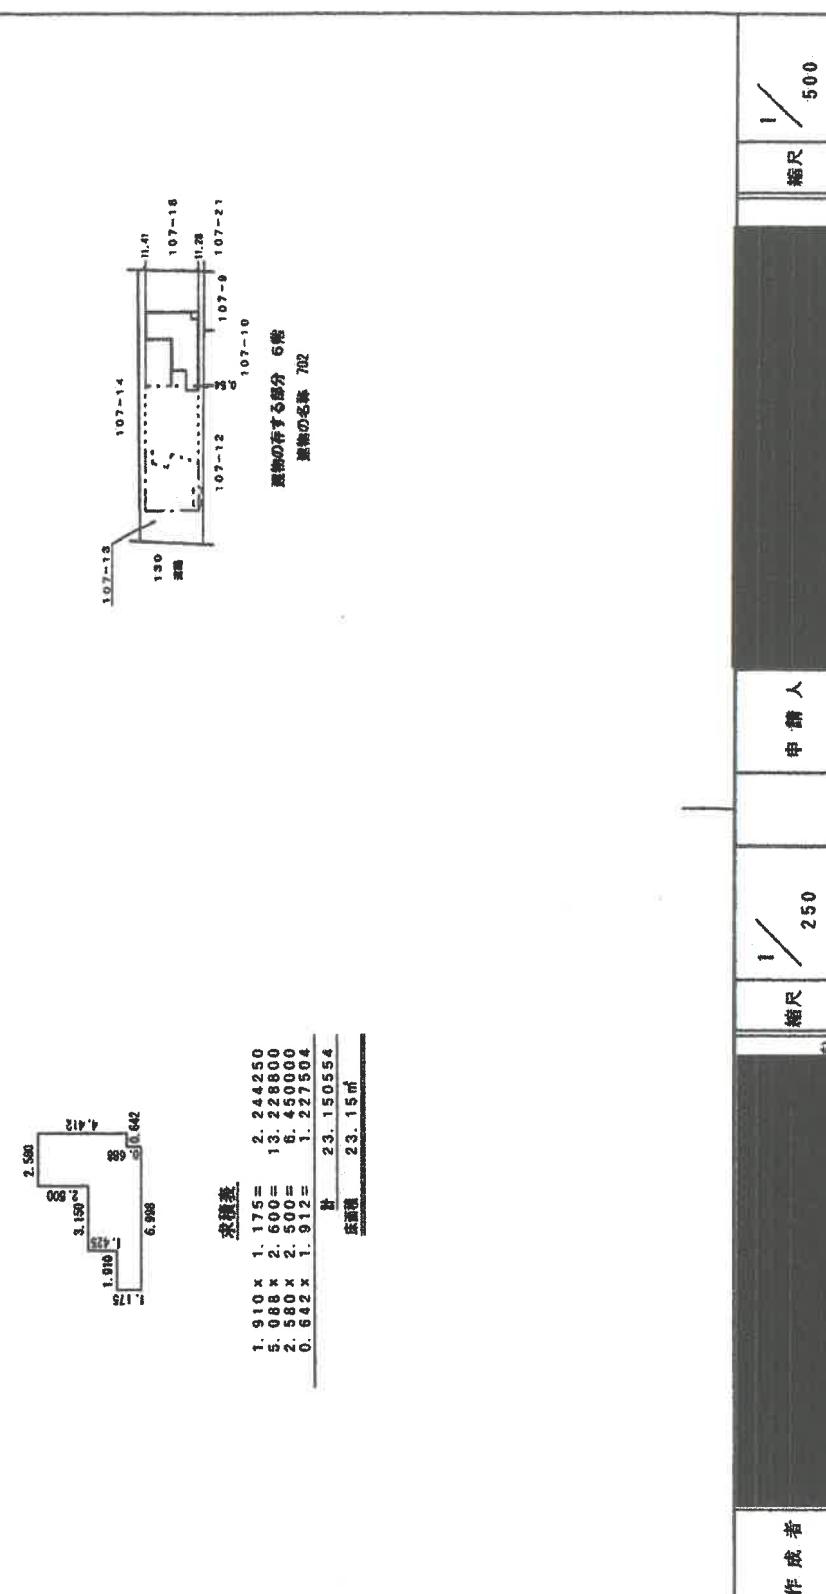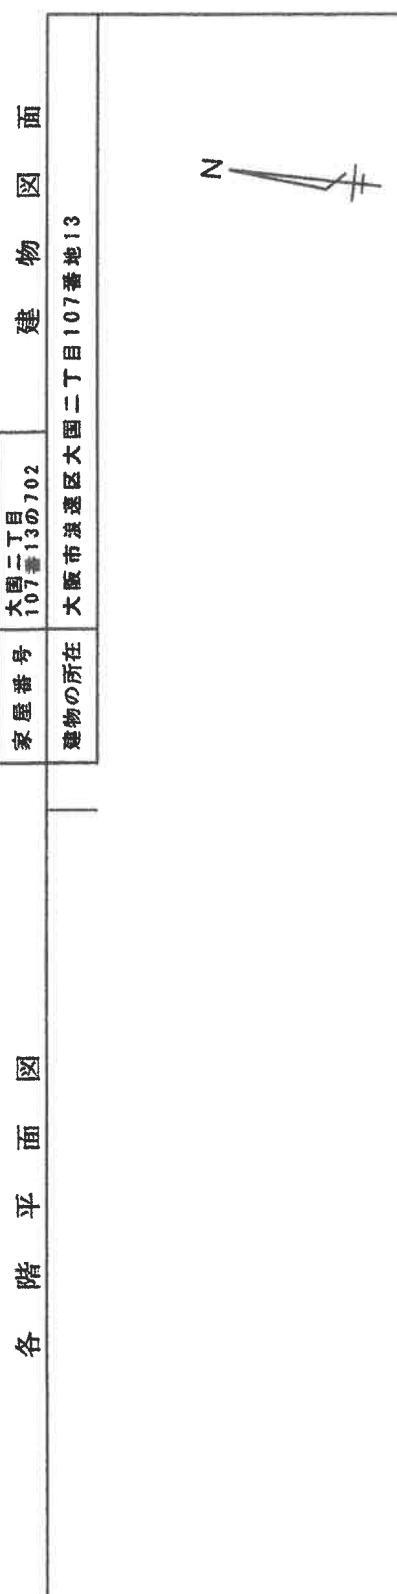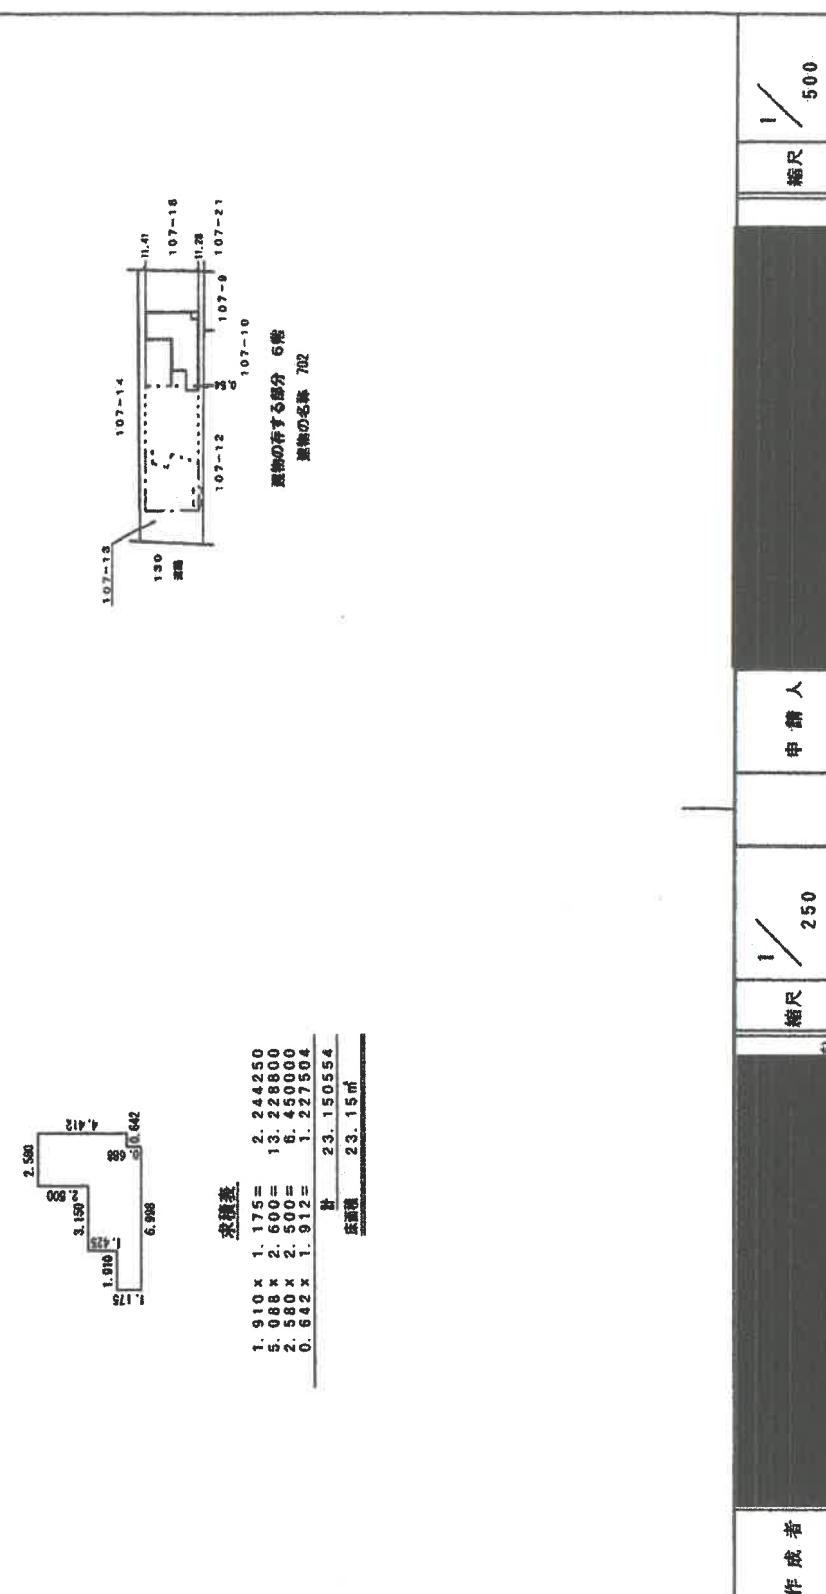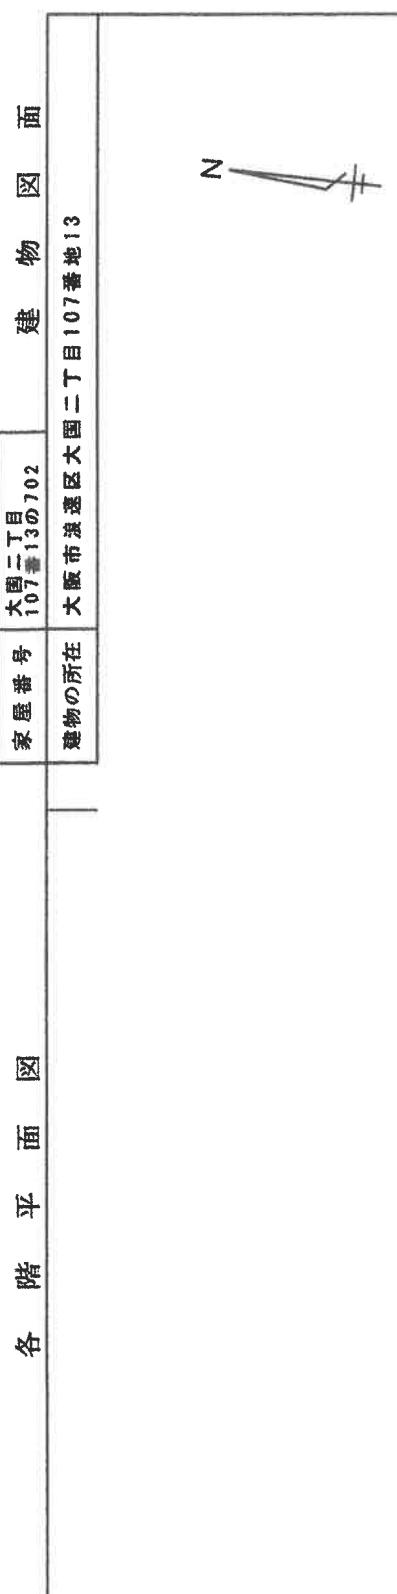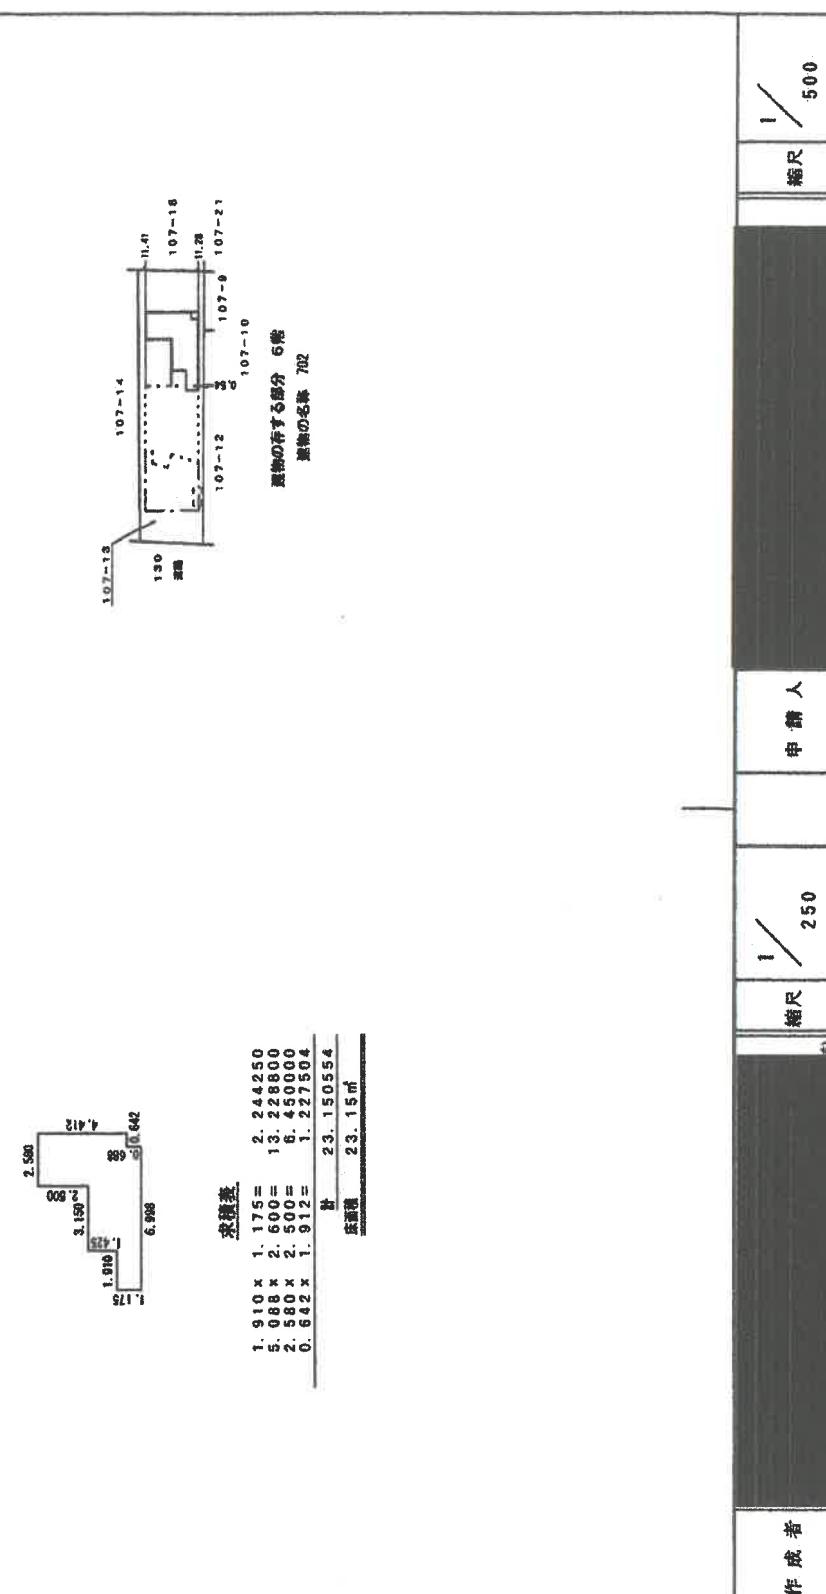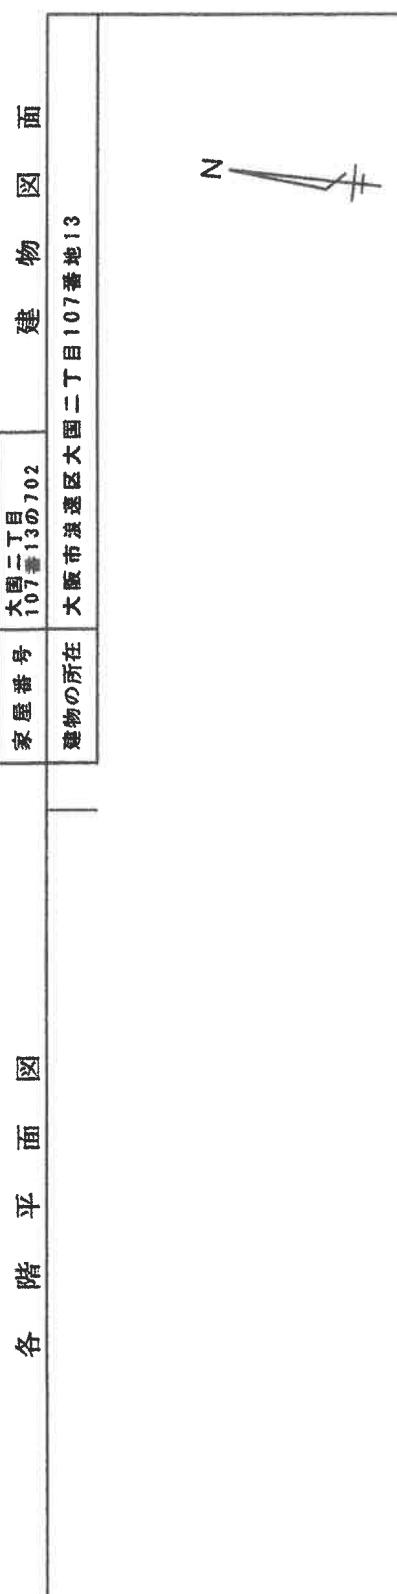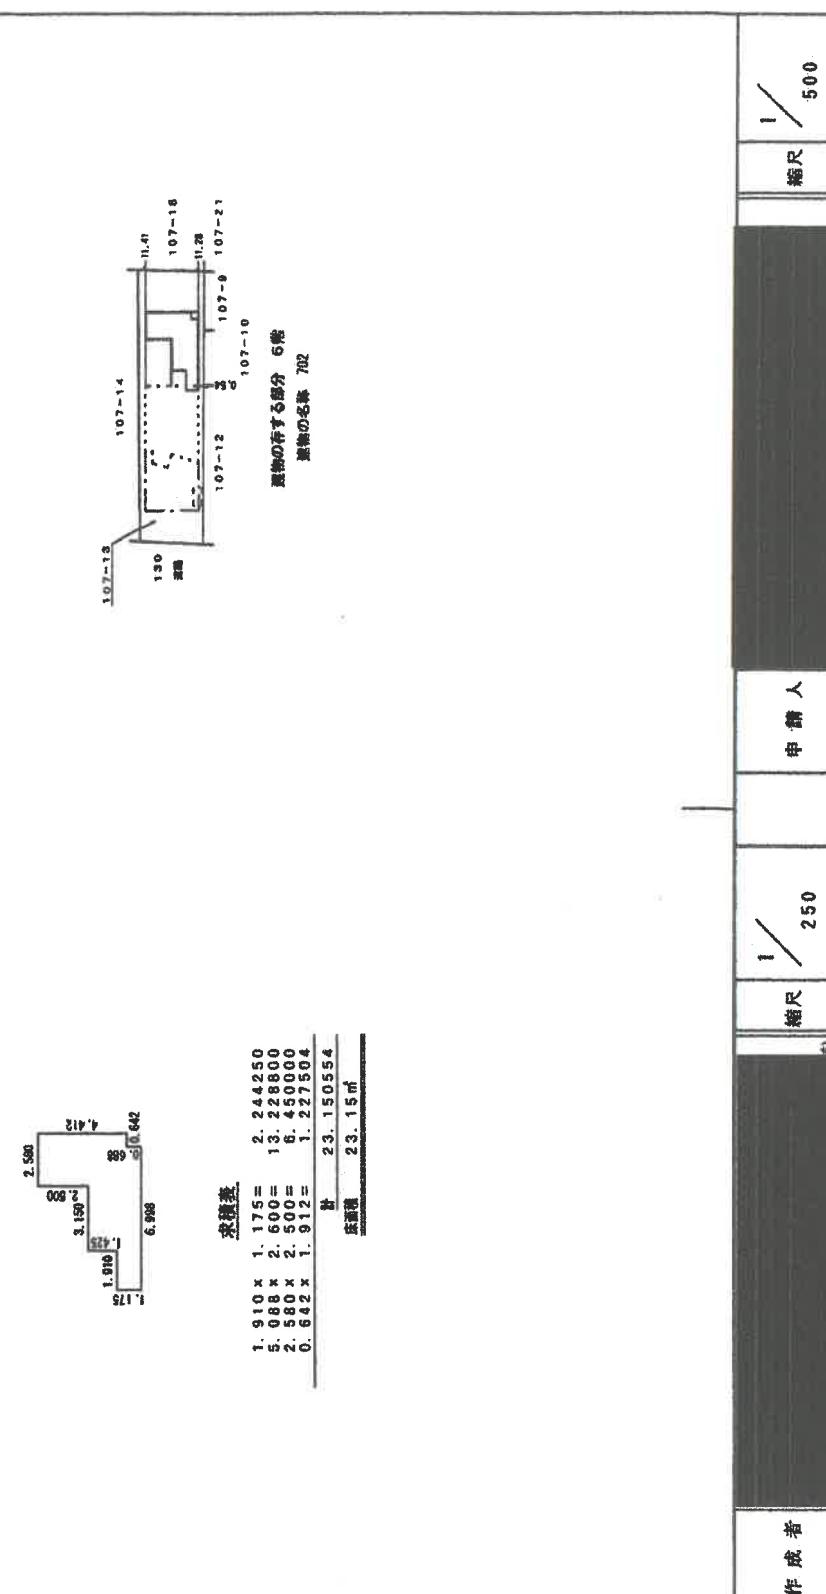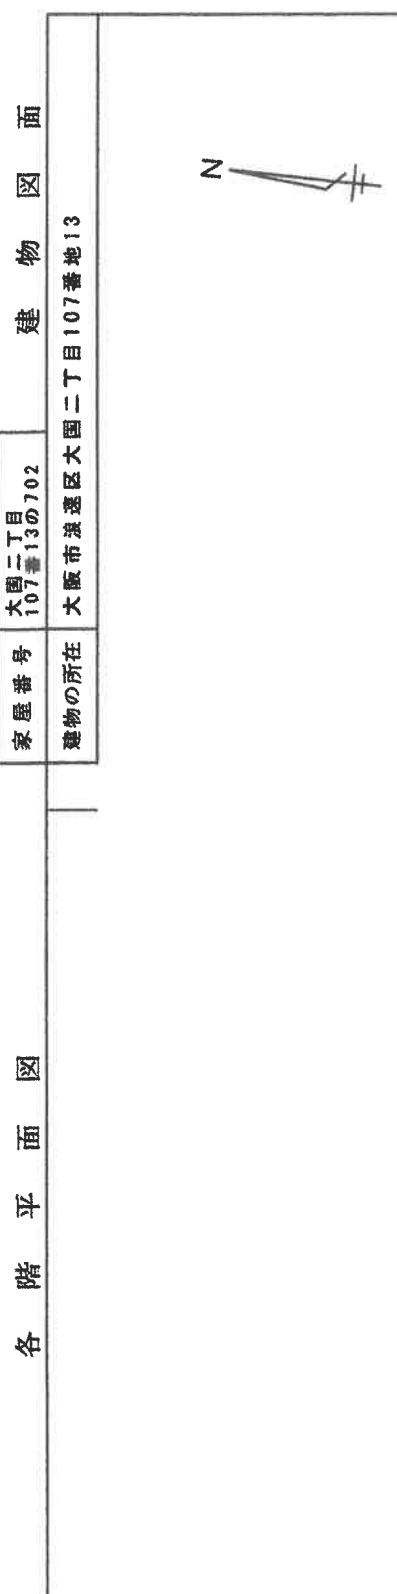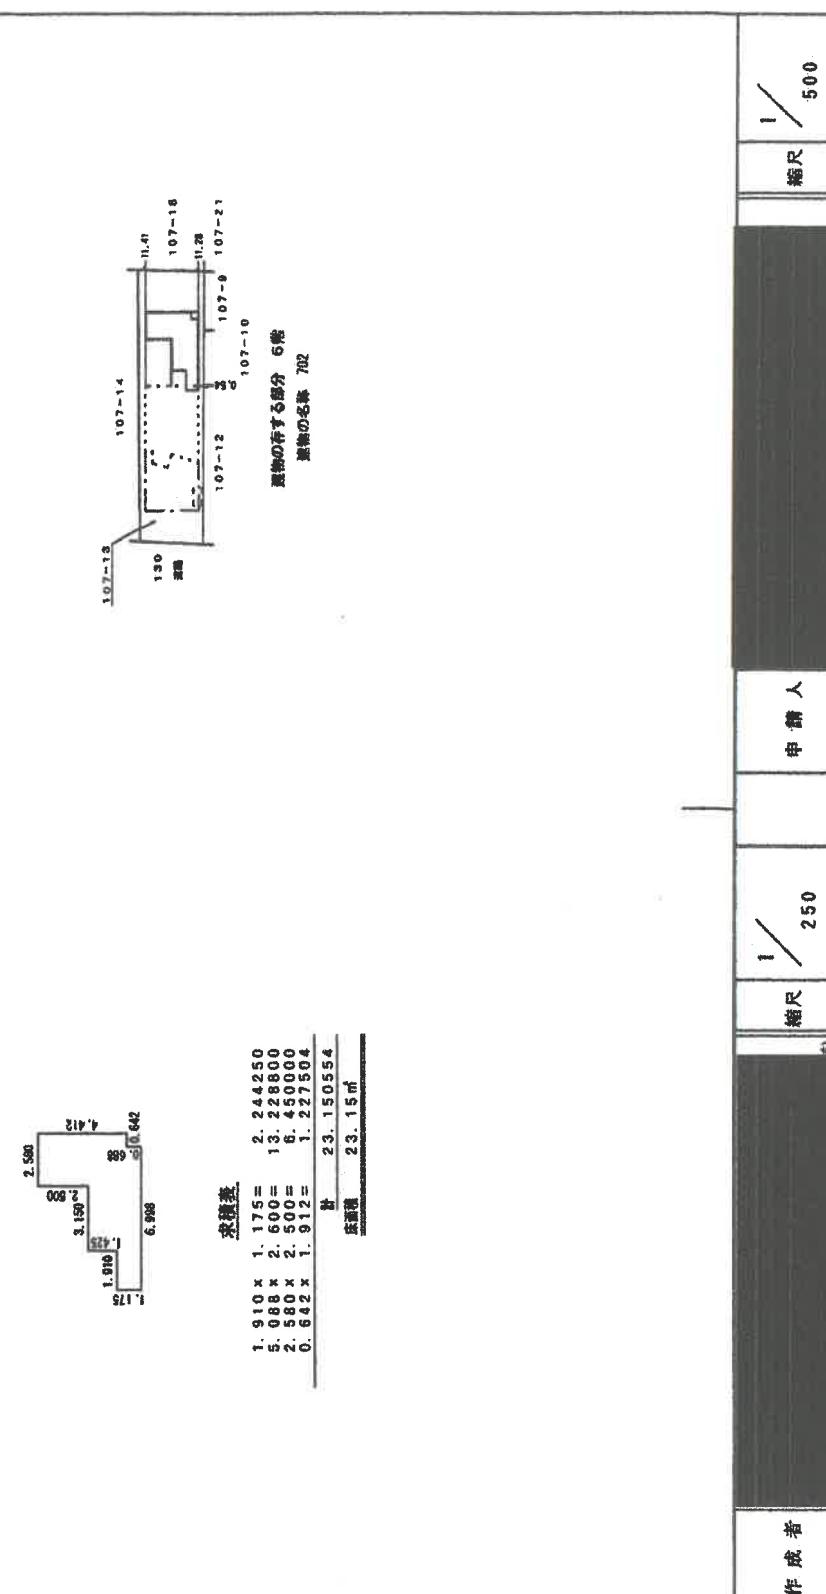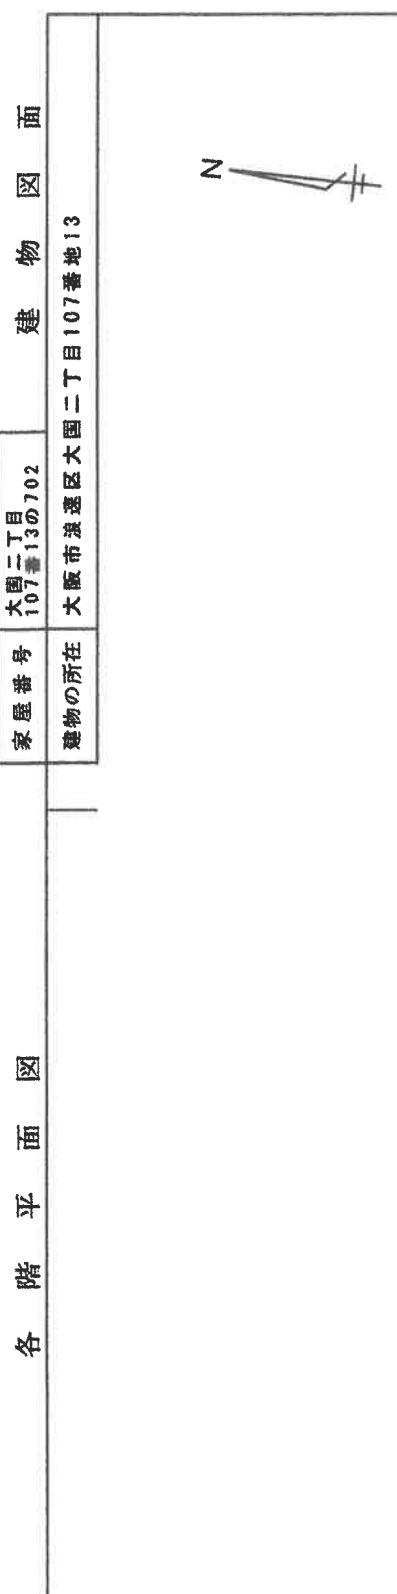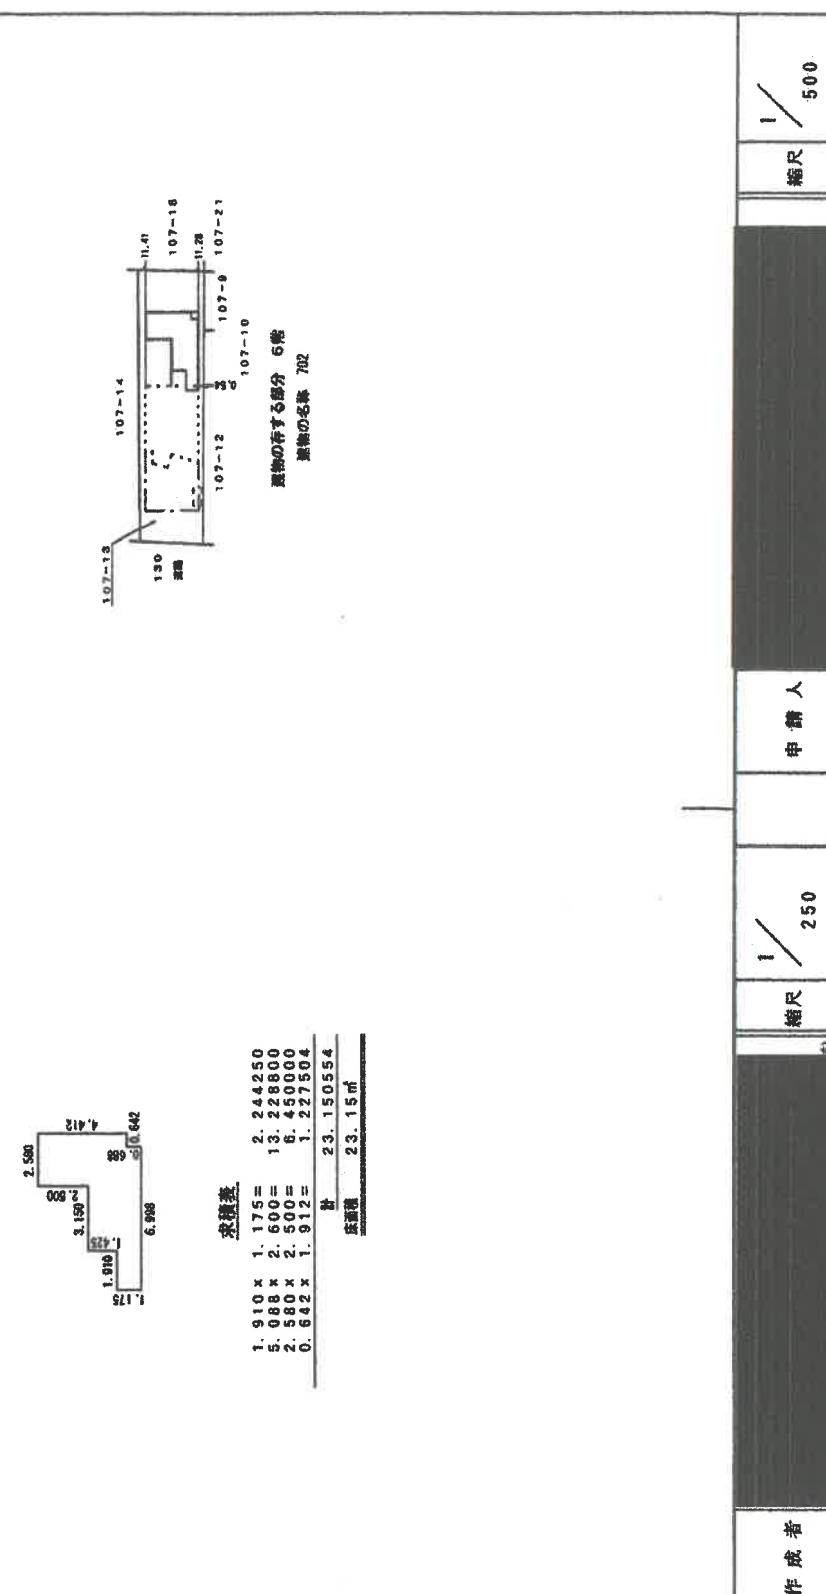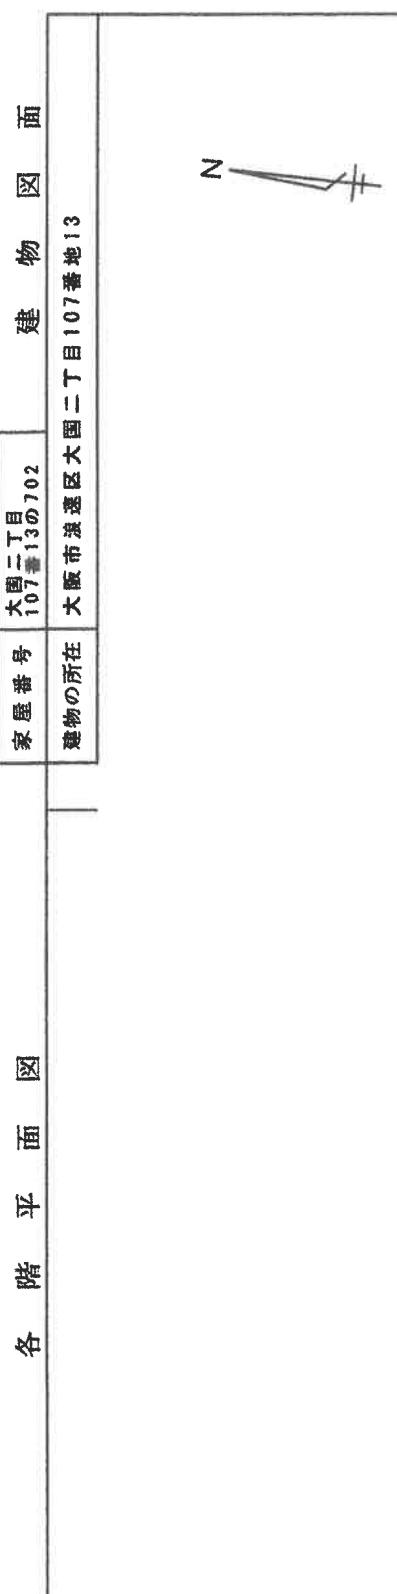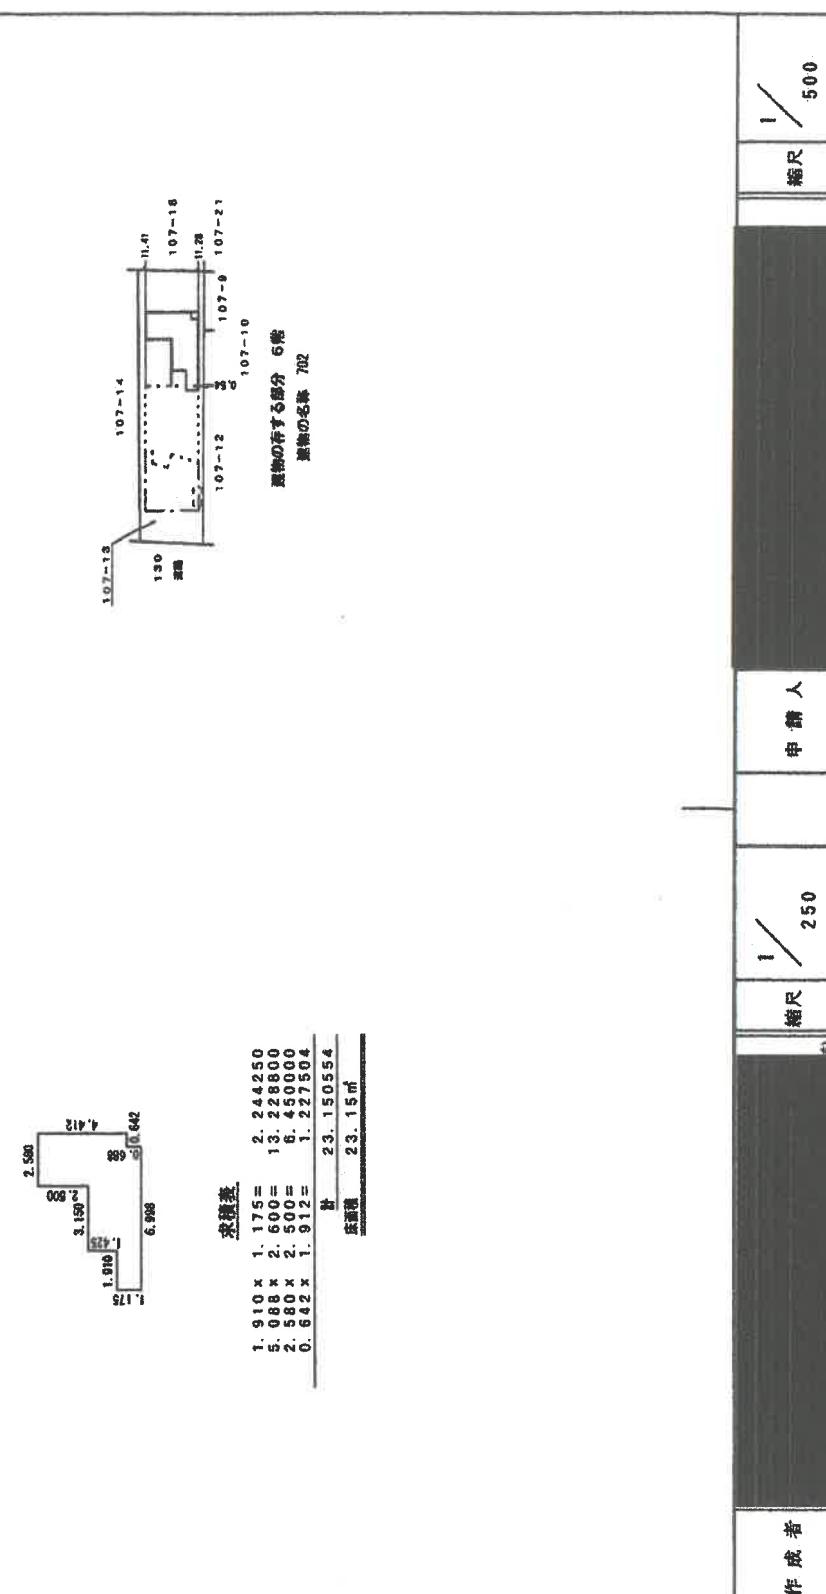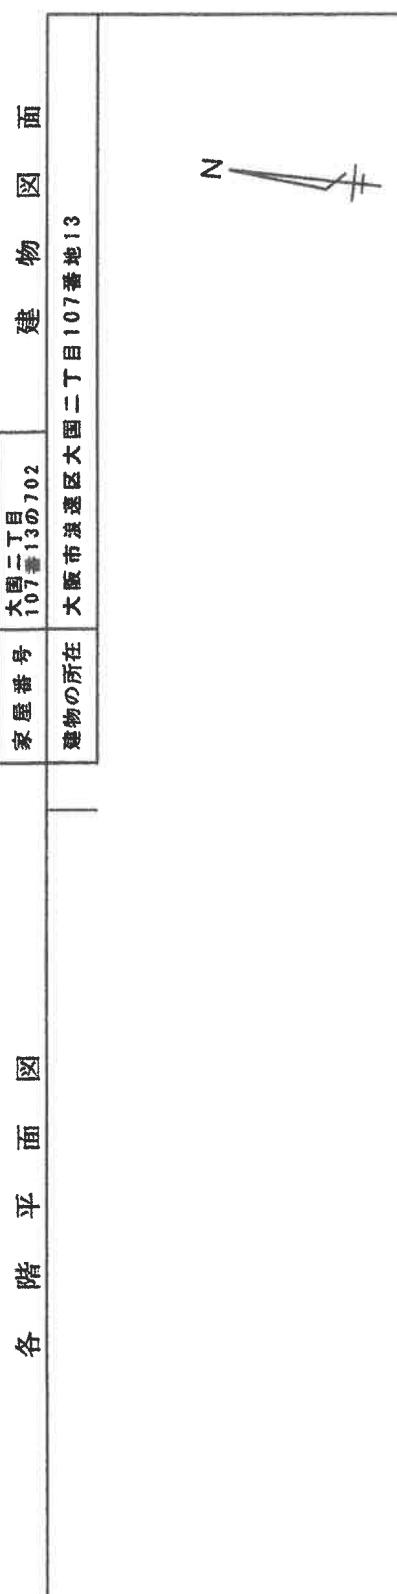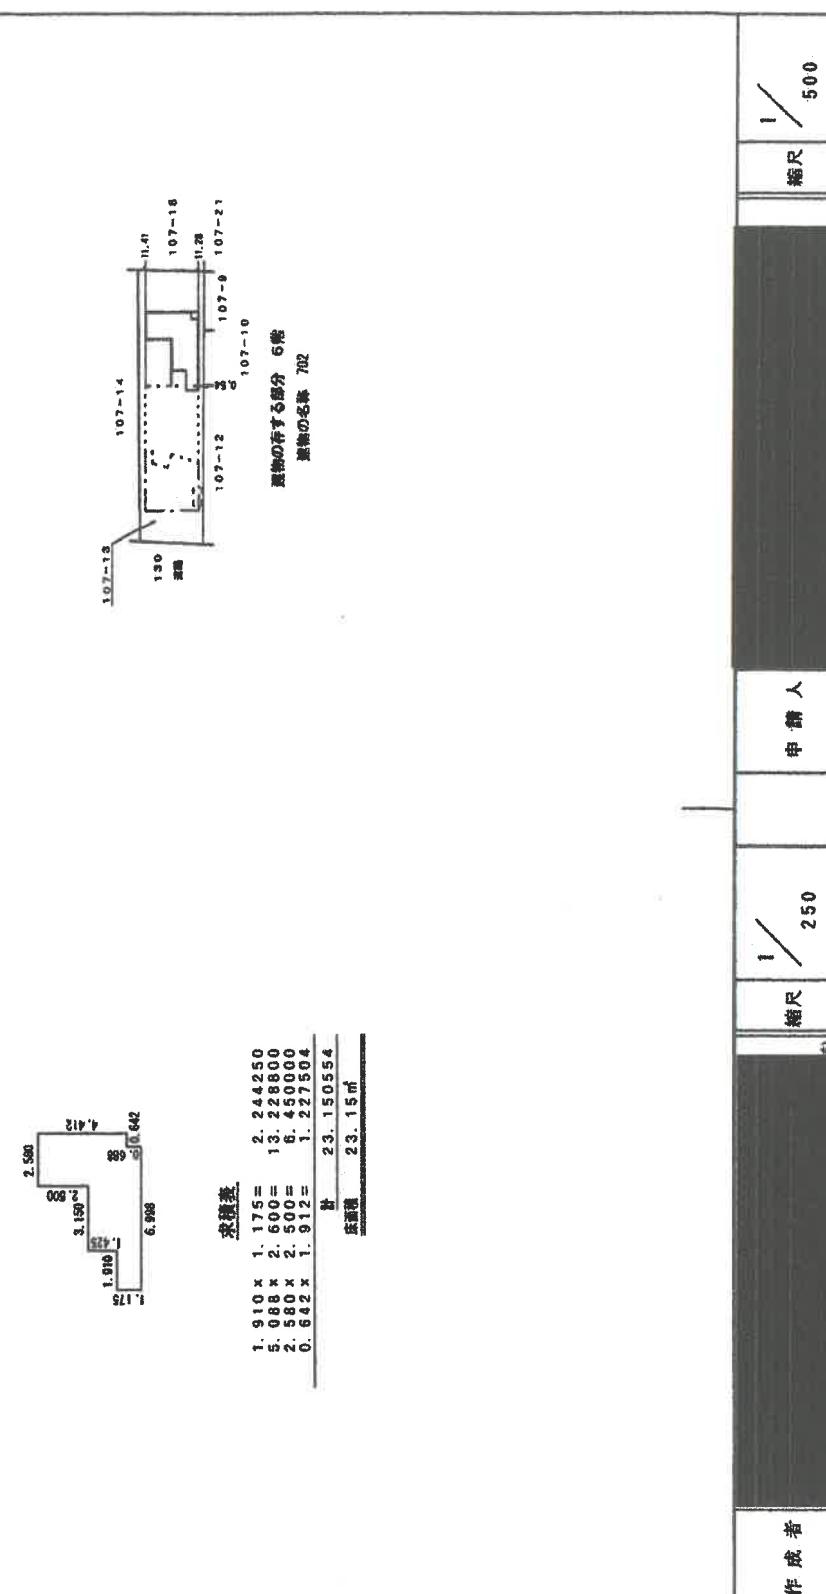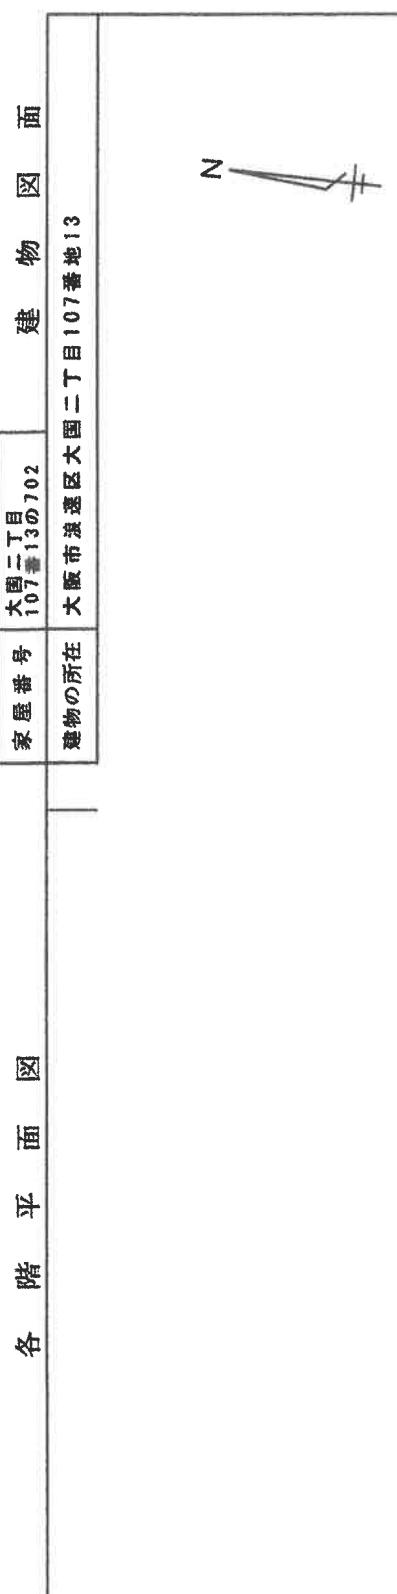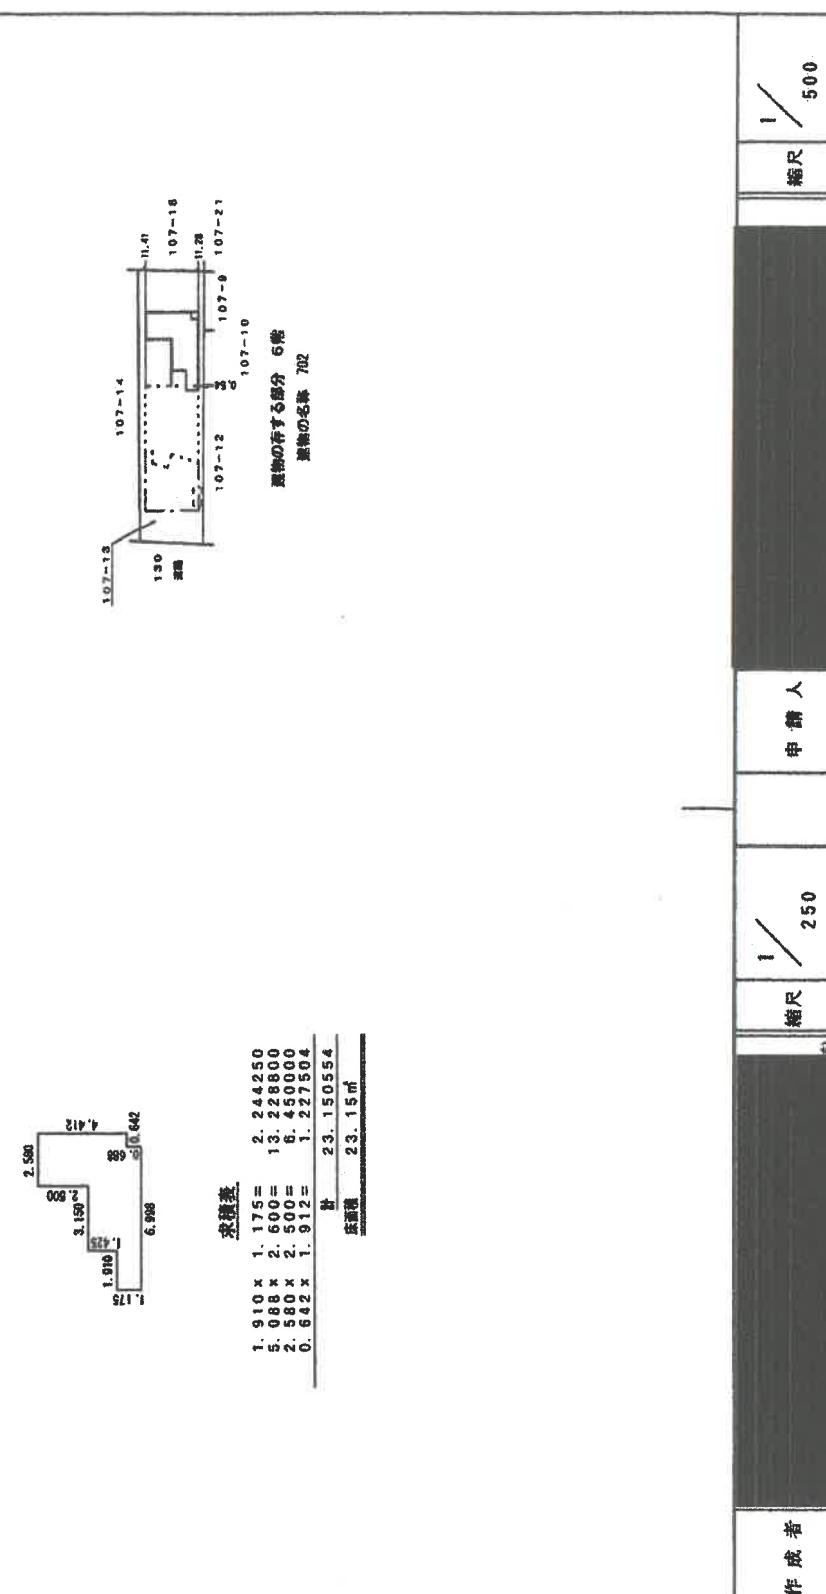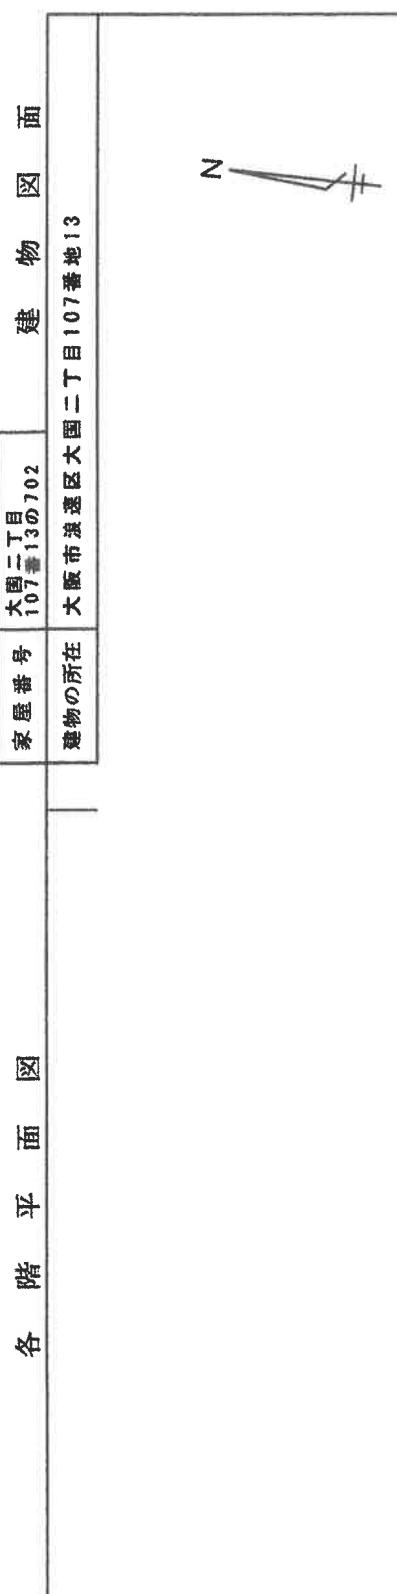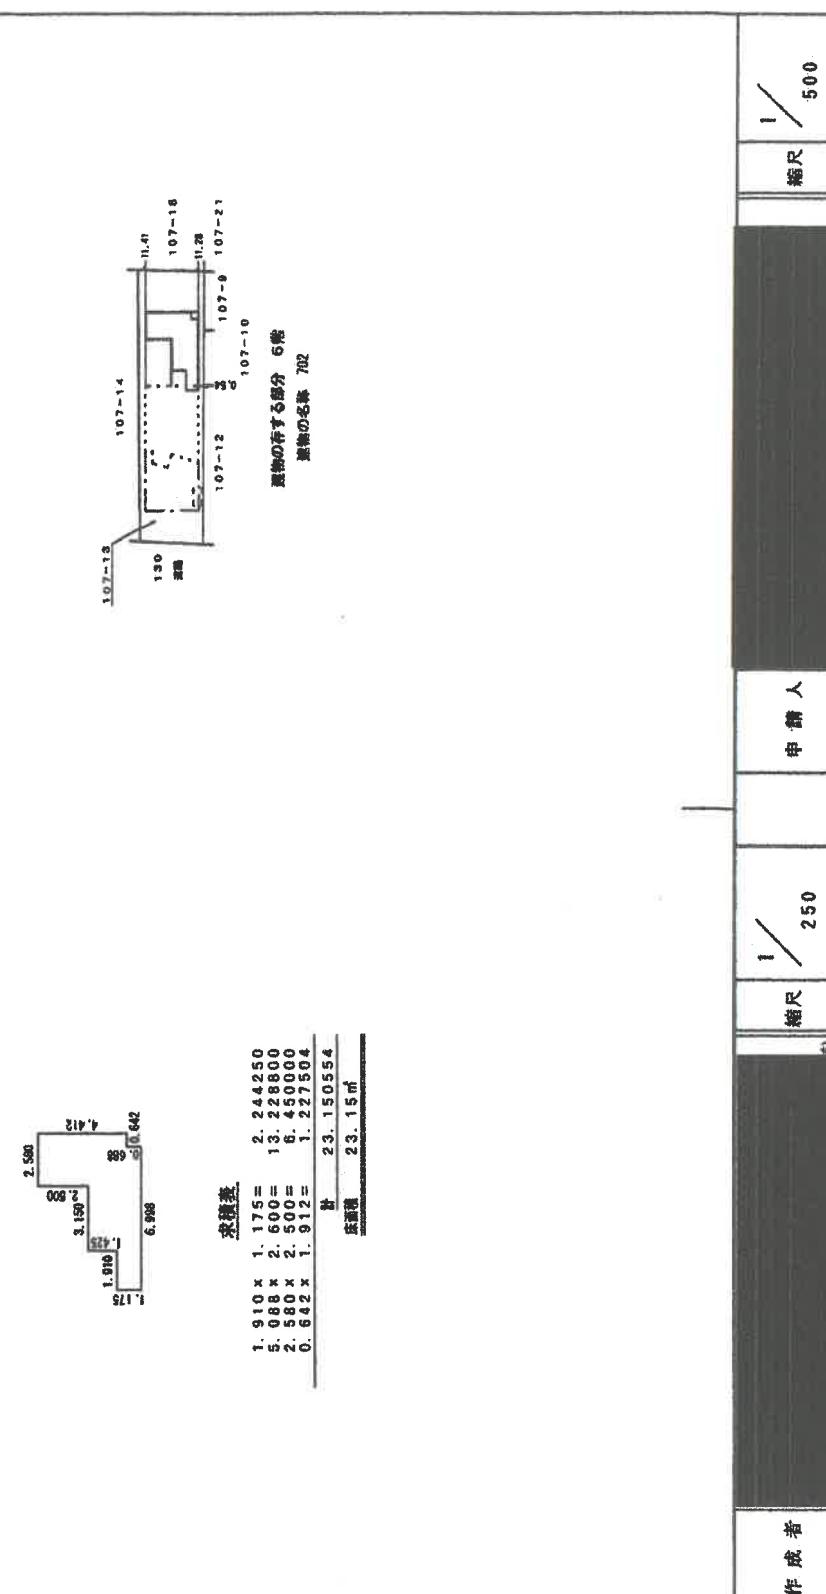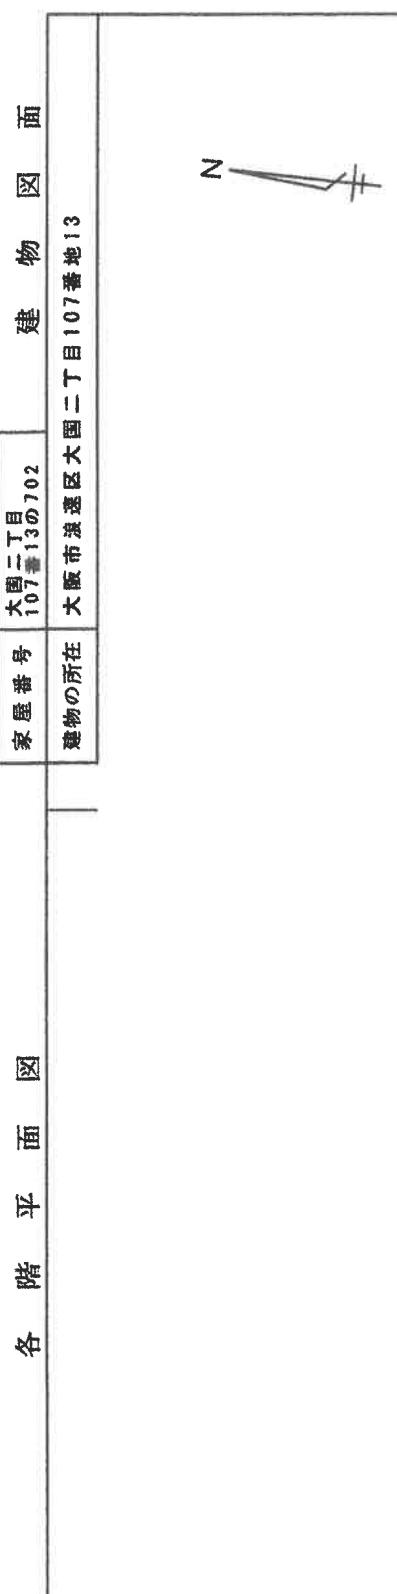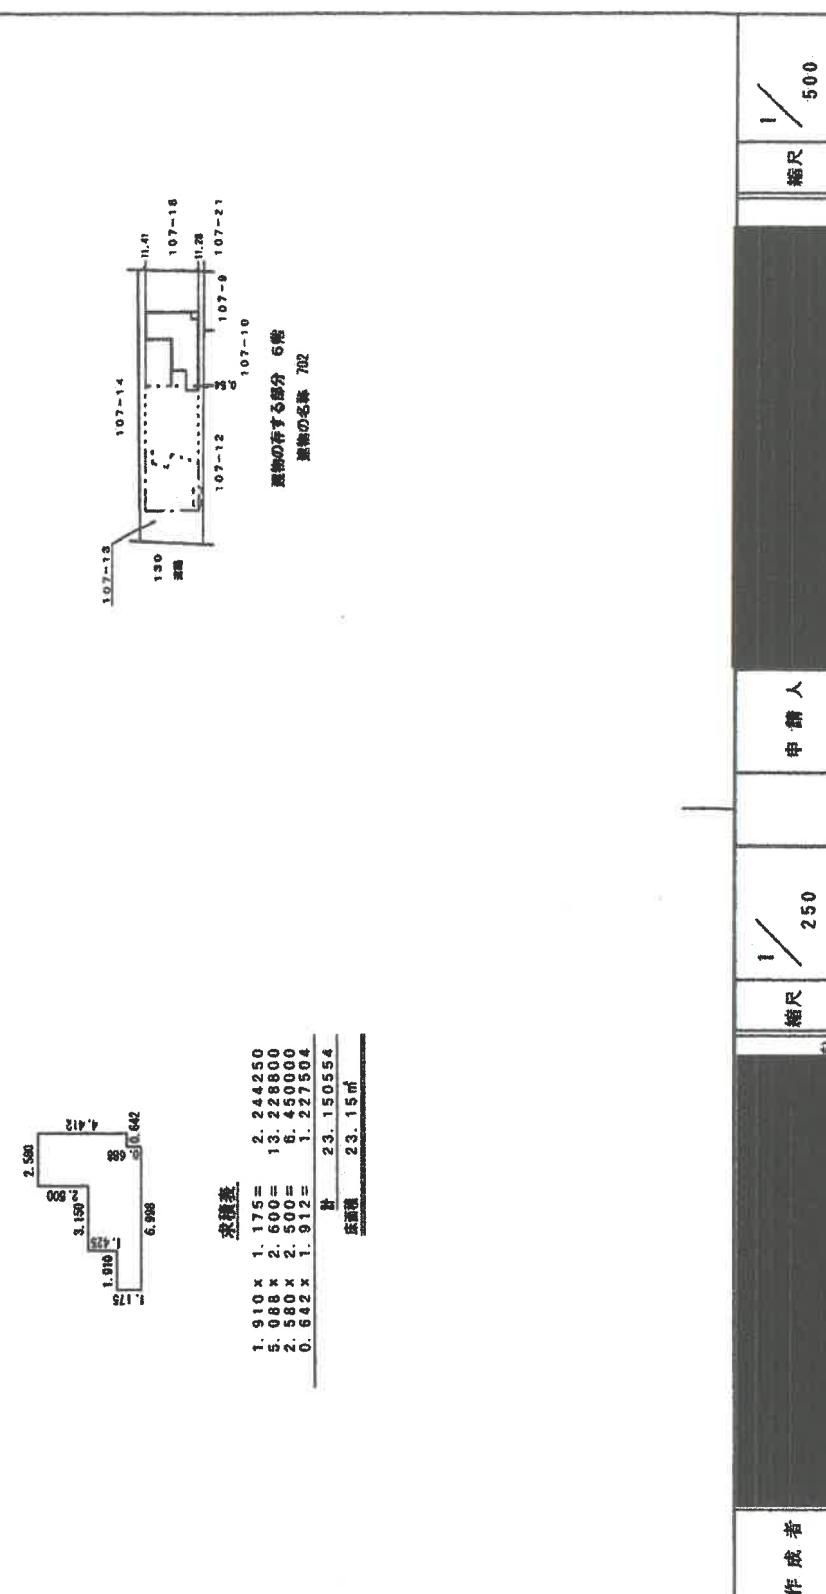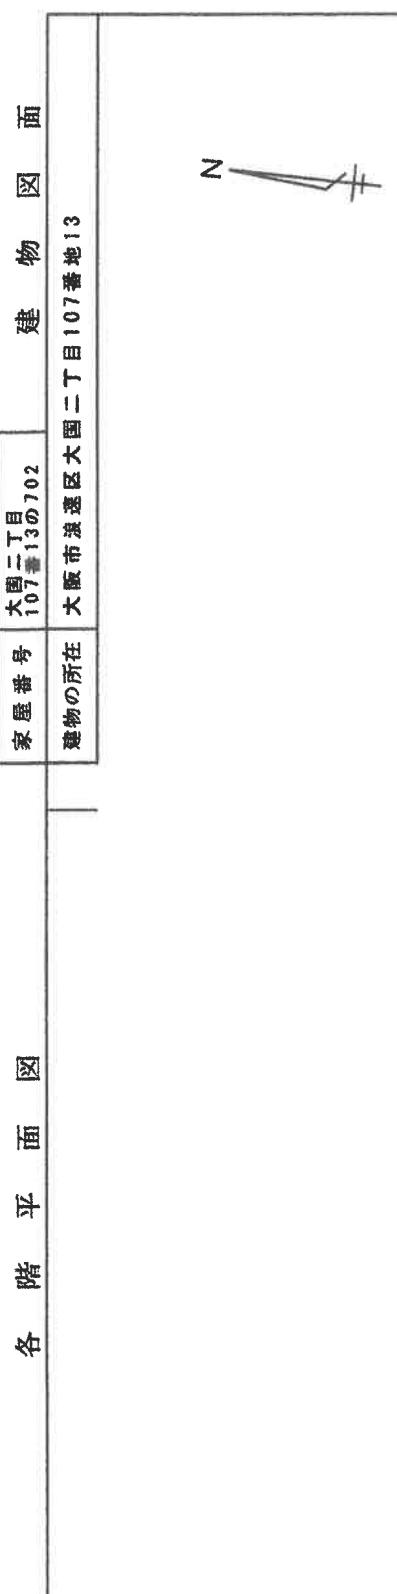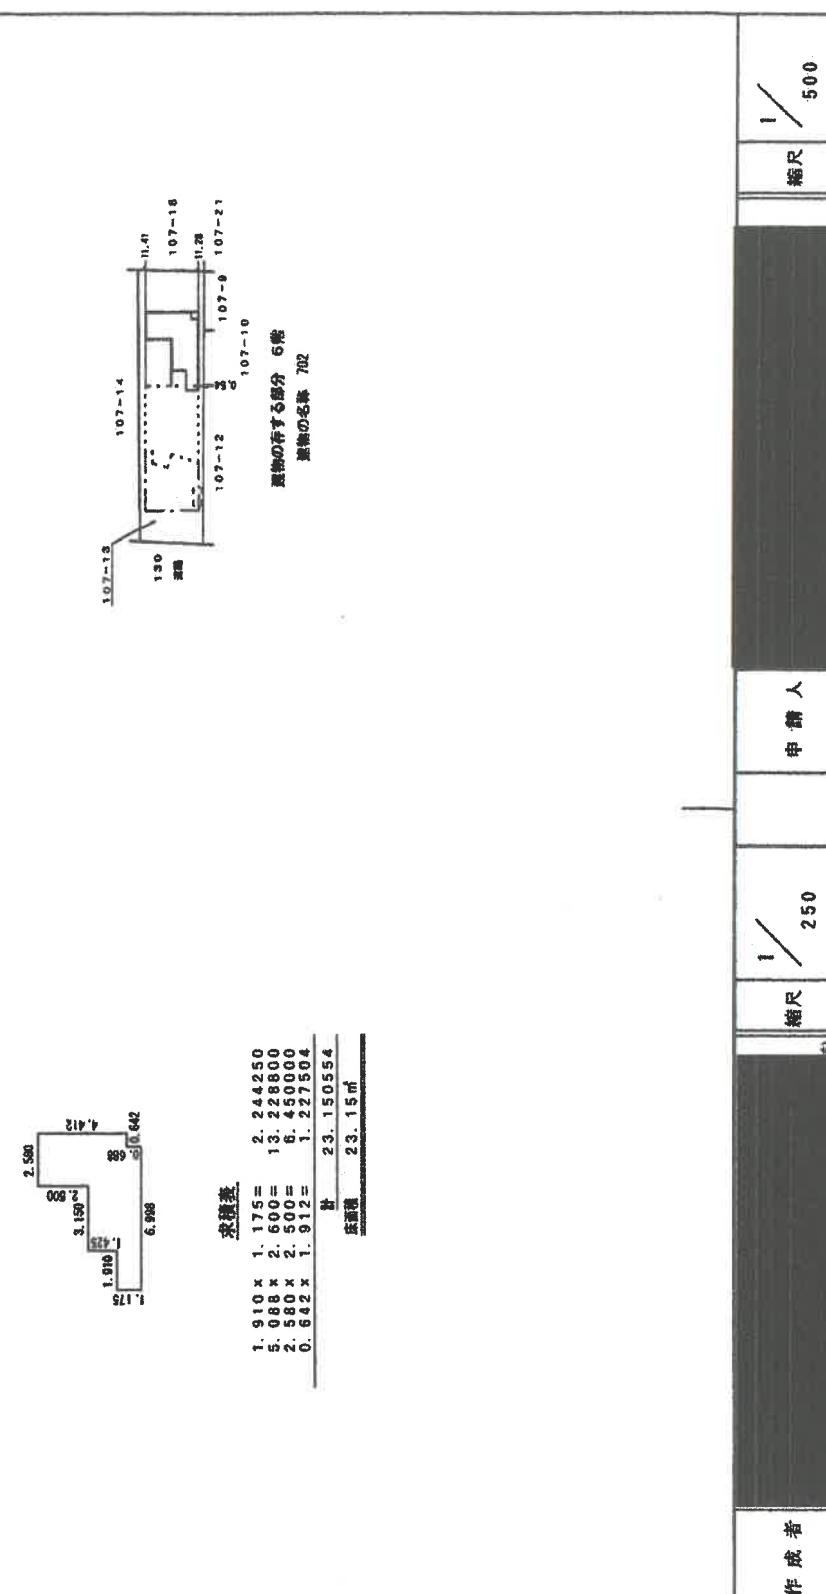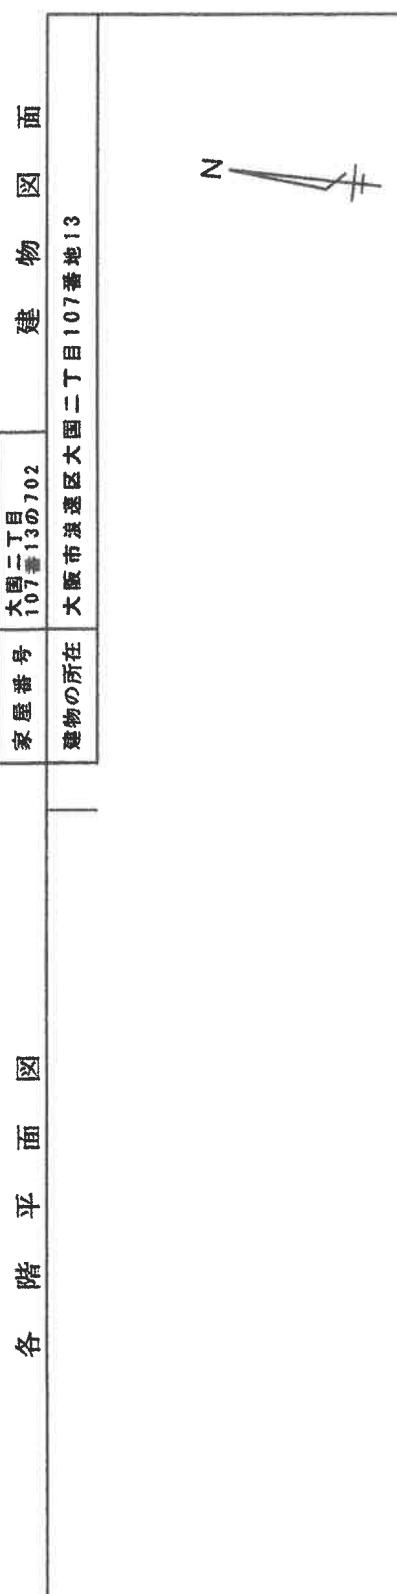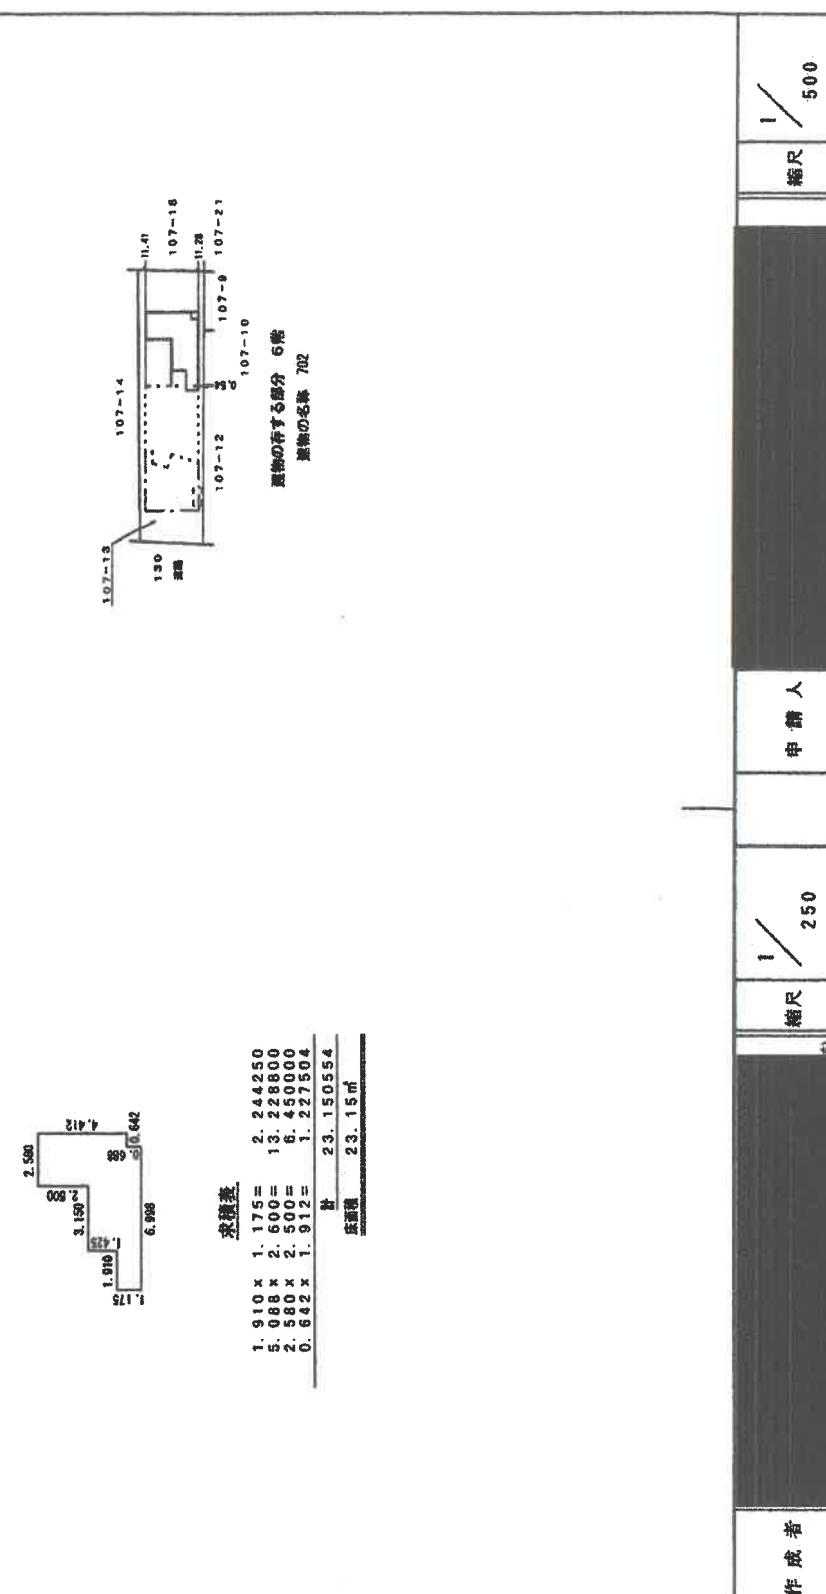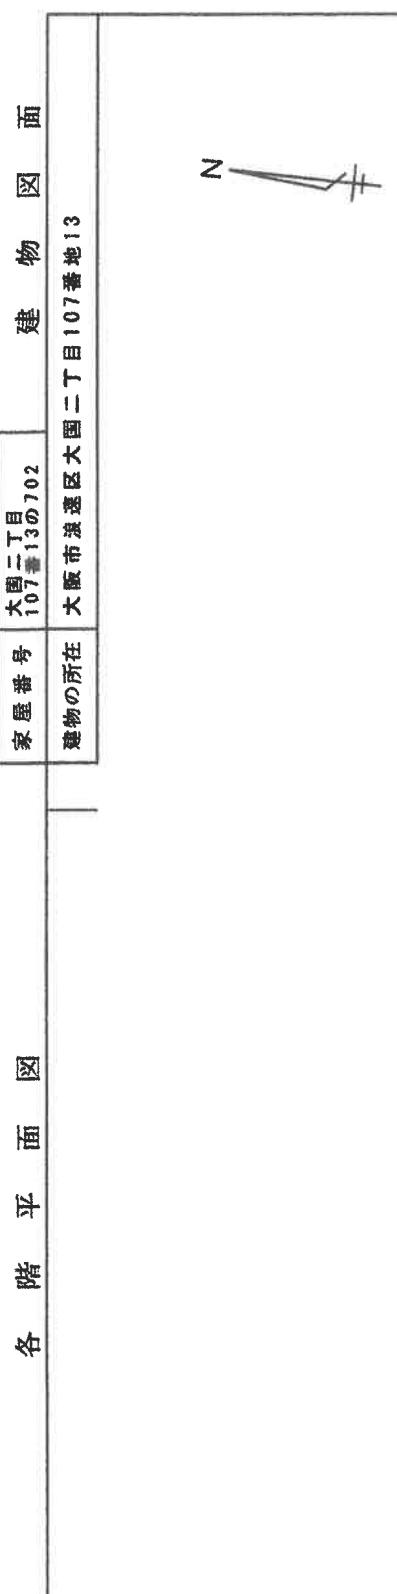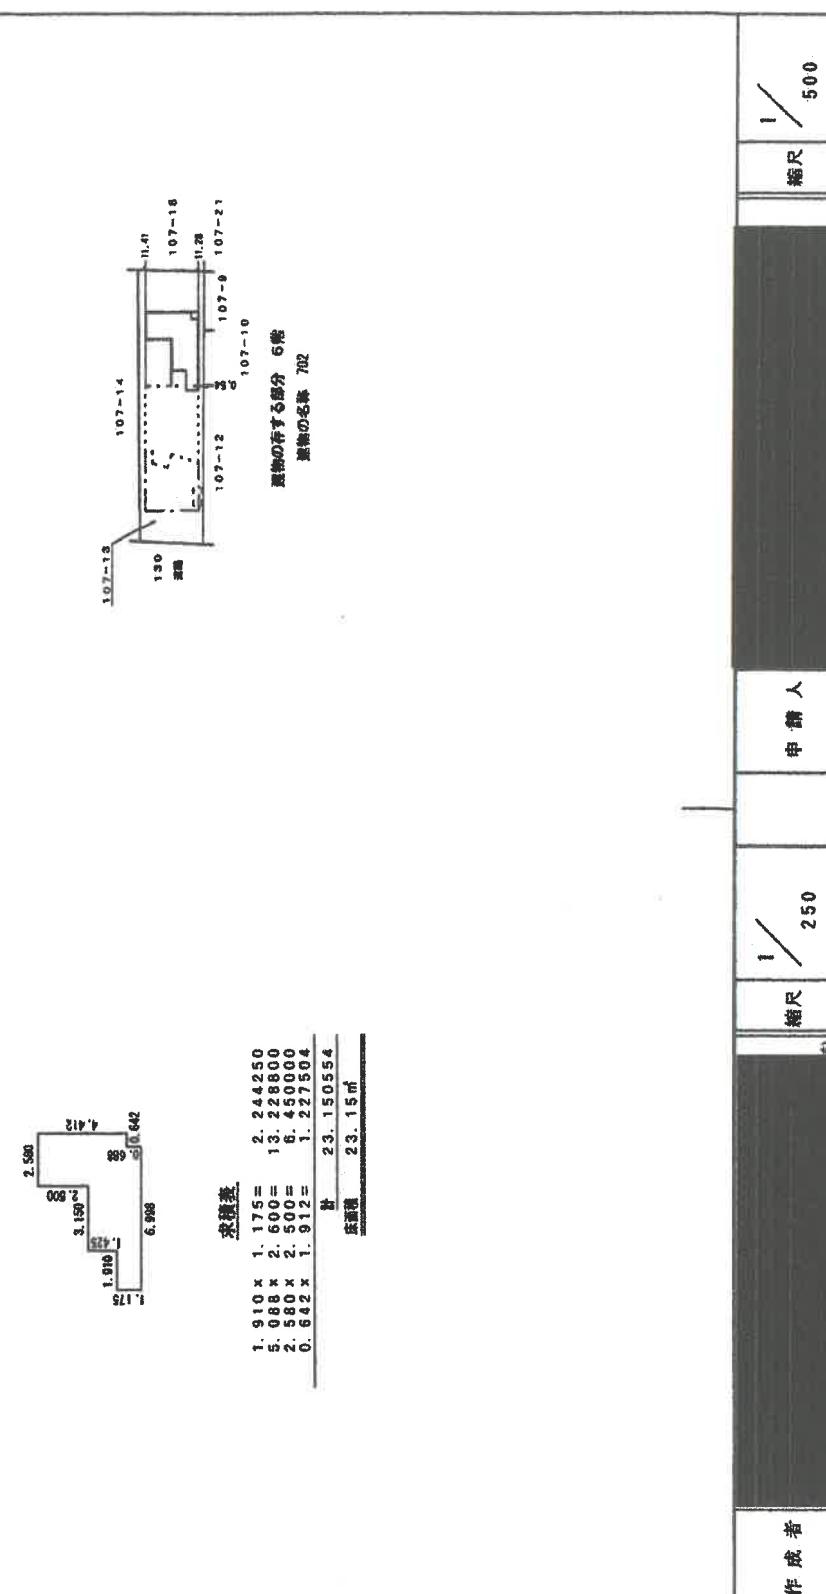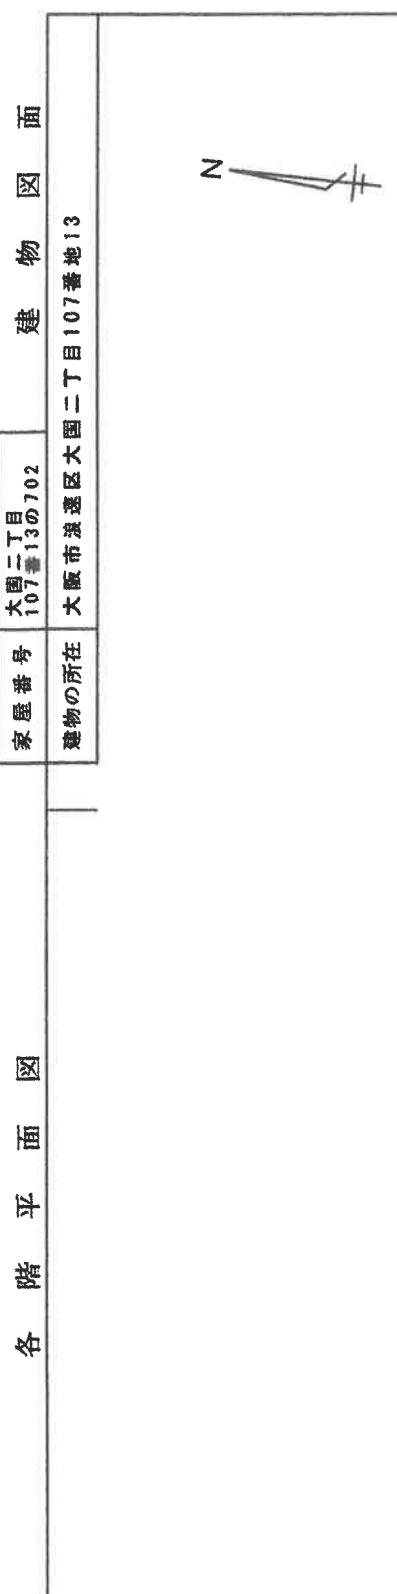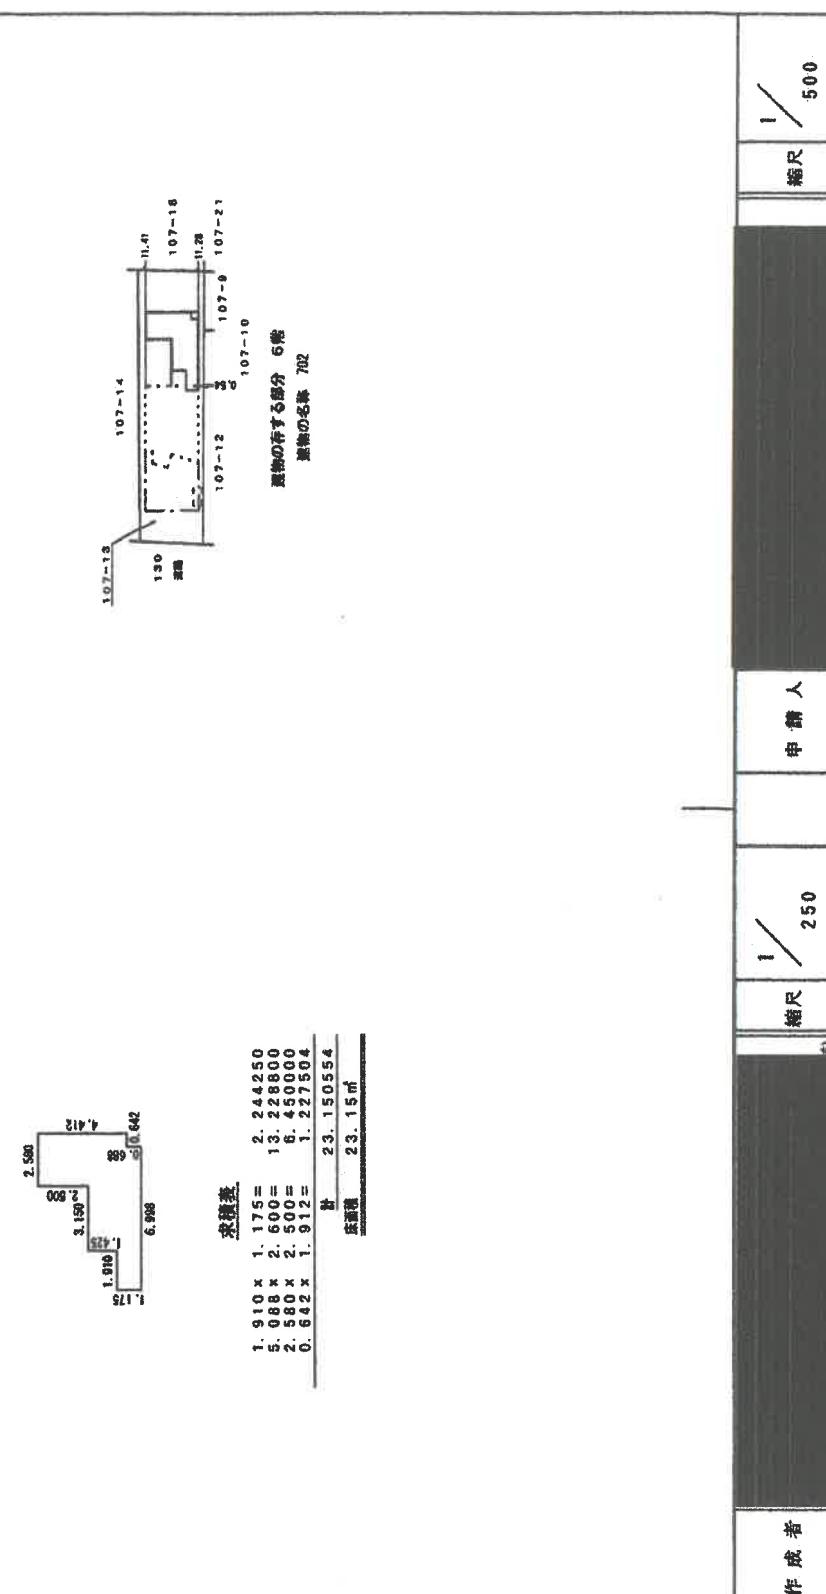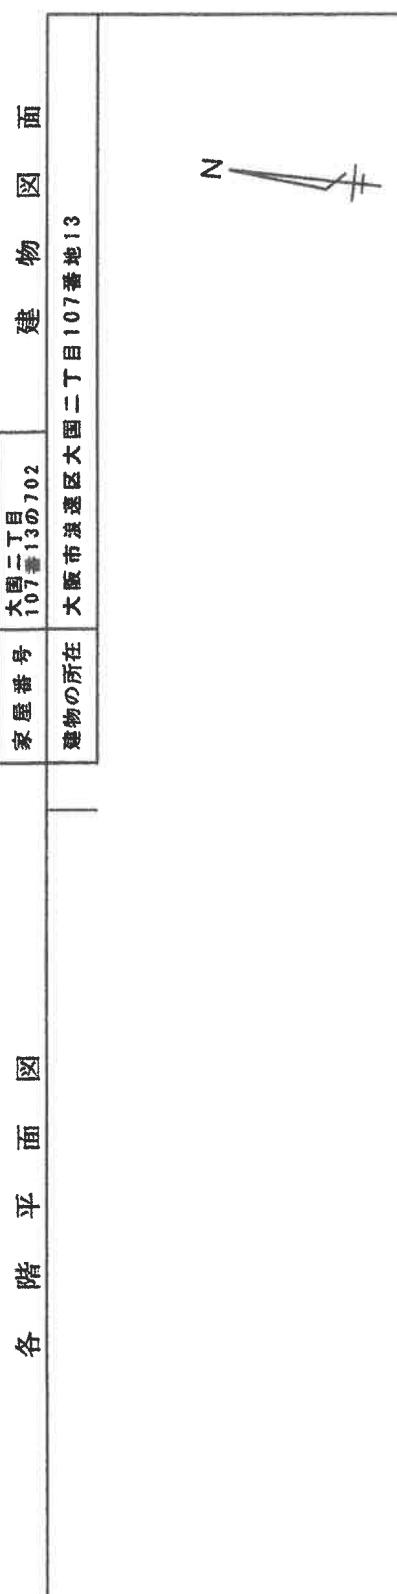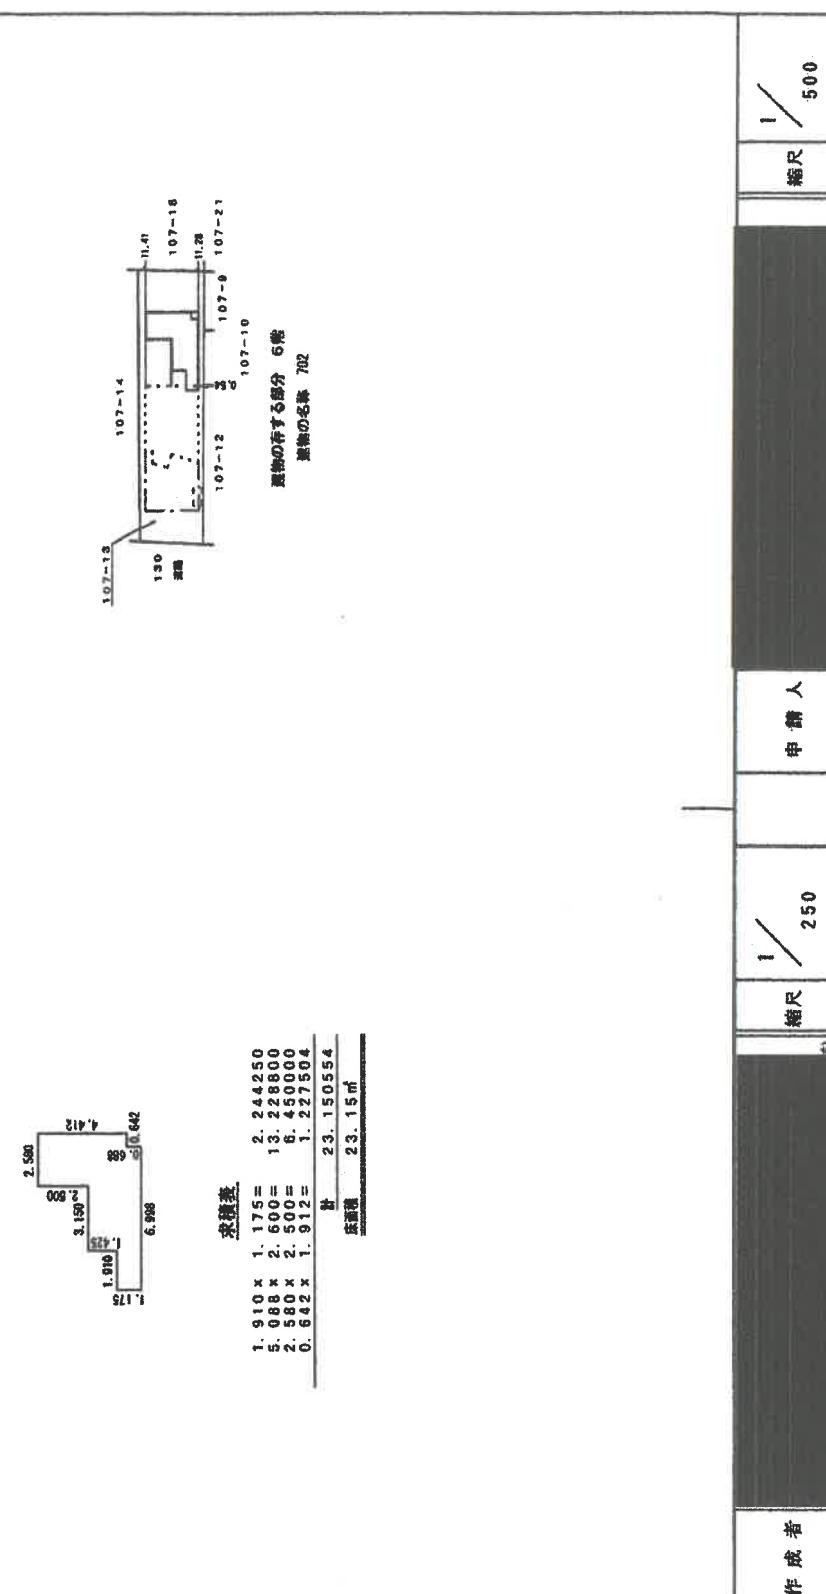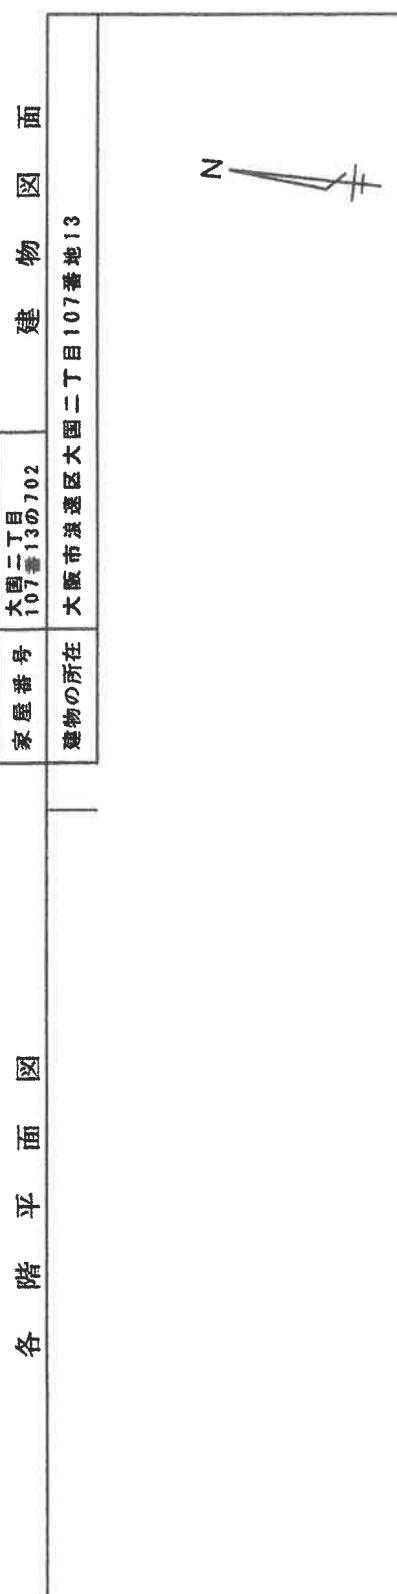登記年月日：令和4年6月3日

各階平面図		建物図面	
家屋番号	大國二丁目107番13の702	建物の所在	大阪市浪速区大國二丁目107番地13
			
		<img alt="Architectural building elevation showing height dimensions and a north arrow." data-bbox="350 110	

間取略図

【物件2】

