

陳述書の提出等について（注意）

○競売物件の入札をするには、入札書とともに、陳述書の提出が必要となりました。

○入札ごとに陳述書が提出されなければ、入札は無効となります。

○陳述書は、以下のとおり個人用、法人用などの種類があるので該当するものを使用してください。

○陳述書の記入・押印・提出は、陳述書下部の「注意」をよく読んで行ってください。

○陳述書の記載や添付書類に不備があると、入札が無効となることがあります。※特に個人・役員名のフリガナもれに御注意ください。

○陳述書の用紙は、執行官室において入手可能です。

※該当する□にチェックを入れてください。

陳述書 (買受申出人(個人) 本人用)			
大阪地方裁判所執行官 殿			
事件番号	☐ 平成 ☐ 令和	年()第 号	物件番号
私は、暴力団員等ではありません。			
私は、暴力団員等又は暴力団員等が役員である法人の計算において買受けの申出をする者ではありません。			
☐ 自己の計算において私に買受けの申出をさせようとする者は、別紙「自己の計算において買受けの申出をさせようとする者に関する事項」記載のとおりです。(注意書9参照) この者は、暴力団員等又は暴力団員等が役員である法人ではありません。			
(陳述書作成日) 令和 年 月 日			
買受申出人(個人)	住所	〒	
	(フリガナ)		
	氏名	(印)	
	性別	☐ 男性 ☐ 女性	
	生年月日	☐ 昭和 ☐ 平成 ☐ 西暦 年 月 日	

注 意

- 陳述書は、一括売却される物件を除き、物件ごとに別の用紙を用いてください(鉛筆書き不可)。
- 事件番号及び物件番号欄には、公告に記載された番号をそれぞれ記載してください。事件番号及び物件番号の記載が不十分な場合、入札が無効となる場合があります。
- 本用紙は、買受申出人が個人の場合のものです。法人の場合は、法人用の用紙を用いてください。また、買受申出人に法定代理人がある場合(未成年者の親権者など)は、買受申出人(個人)の法定代理人用の用紙を用いてください。
- 共同入札の場合には、入札者ごとに陳述書及び添付書類を提出してください。
- 「暴力団員等」とは、「暴力団員による不当な行為の防止等に関する法律(平成3年法律第77号)第2条第6号に規定する暴力団員又は暴力団員でなくなった日から5年を経過しない者」を指します。
- 陳述書は、氏名、住所、生年月日及び性別を証明する文書(住民票等)を添付して、必ず入札書とともに提出してください。提出がない場合、入札が無効となります。
- 氏名、住所、生年月日及び性別は、それらを証明する文書のとおり、正確に記載してください。記載に不備がある場合、入札が無効となる場合があります。
- 買受申出人が宅地建物取引業者の場合には、その免許証の写しを提出してください。
- 自己の計算において買受けの申出をさせようとする者(買受申出人に資金を渡すなどして買受けをさせようとする者をいいます。)がある場合は、別紙「自己の計算において買受けの申出をさせようとする者に関する事項」の添付が必要です。
- 提出後の陳述書及び添付書類(別紙を含む)の訂正や追完はできません。
- 虚偽の陳述をした場合には、6月以下の拘禁刑又は50万円以下の罰金に処せられることがあります(民事執行法213条)。

※該当する□にチェックを入れてください。

陳述書 (買受申出人(法人)代表者用)			
大阪地方裁判所執行官 殿			
事件番号	☐ 平成 ☐ 令和	年()第 号	物件番号
当法人は、暴力団員等が役員である法人ではありません。			
当法人は、暴力団員等又は暴力団員等が役員である法人の計算において買受けの申出をする者ではありません。			
☐ 自己の計算において当法人に買受けの申出をさせようとする者は、別紙「自己の計算において買受けの申出をさせようとする者に関する事項」記載のとおりです。(注意書9参照) この者は、暴力団員等又は暴力団員等が役員である法人ではありません。			
(陳述書作成日) 令和 年 月 日			
買受申出人(法人)	代表者	法人の所在地	〒
		法人の名称	
		代表者氏名	(印)
		役員	別紙「買受申出人(法人)の役員に関する事項」のとおり

注 意

- 陳述書は、一括売却される物件を除き、物件ごとに別の用紙を用いてください(鉛筆書き不可)。
- 事件番号及び物件番号欄には、公告に記載された番号をそれぞれ記載してください。事件番号及び物件番号の記載が不十分な場合、入札が無効となる場合があります。
- 本用紙は、買受申出人が法人の場合のものです。個人の場合は、個人用の用紙を用いてください。
- 共同入札の場合には、入札者ごとに陳述書及び添付書類を提出してください。
- 「暴力団員等」とは、「暴力団員による不当な行為の防止等に関する法律(平成3年法律第77号)第2条第6号に規定する暴力団員又は暴力団員でなくなった日から5年を経過しない者」を指します。
- 陳述書は、必ず入札書とともに提出してください。提出がない場合、入札が無効となります。
- 所在地、名称及び代表者氏名は、資格証明書(代表者事項証明、全部事項証明等)のとおり、正確に記載してください。記載に不備がある場合、入札が無効となる場合があります。
- 買受申出人が宅地建物取引業者の場合には、その免許証の写しを提出してください。
- 自己の計算において買受けの申出をさせようとする者(買受申出人に資金を渡すなどして買受けをさせようとする者をいいます。)がある場合は、別紙「自己の計算において買受けの申出をさせようとする者に関する事項」の添付が必要です。
- 提出後の陳述書及び添付書類(別紙を含む)の訂正や追完はできません。
- 虚偽の陳述をした場合には、6月以下の拘禁刑又は50万円以下の罰金に処せられることがあります(民事執行法213条)。

(別紙)

※該当する□にチェックを入れてください。

買受申出人(法人)の役員に関する事項			
1 代表者	住所	〒	
	(フリガナ)		
	氏名		
	性別	☐ 男性 ☐ 女性	
	生年月日	☐ 昭和 ☐ 平成 ☐ 西暦 年 月 日	
2	住所	〒	
	(フリガナ)		
	氏名		
	性別	☐ 男性 ☐ 女性	
	生年月日	☐ 昭和 ☐ 平成 ☐ 西暦 年 月 日	
3	住所	〒	
	(フリガナ)		
	氏名		
	性別	☐ 男性 ☐ 女性	
	生年月日	☐ 昭和 ☐ 平成 ☐ 西暦 年 月 日	
4	住所	〒	
	(フリガナ)		
	氏名		
	性別	☐ 男性 ☐ 女性	
	生年月日	☐ 昭和 ☐ 平成 ☐ 西暦 年 月 日	

注 意

- 買受申出人が法人の場合は、本書面の提出が必要です。提出がない場合、入札が無効となります。
- 役員全員(代表者を含む)の氏名、住所、生年月日及び性別を正確に記載してください。記載に不備がある場合、入札が無効となる場合があります。
- 役員の氏名、住所、生年月日及び性別などを証明する文書(住民票等)の添付は不要です。
- 役員が5人以上の場合は、本用紙を複数枚用いてください。
- 提出後の本書面の訂正や追完はできません。

期 間 入 札 の 公 告

令和 8年 1月28日

大阪地方裁判所第14民事部

裁判所書記官 高 崎 幸 次

別紙物件目録記載の不動産を下記のとおり期間入札に付します。

記

入札期間	令和 8年 2月16日 午前 9時00分から 令和 8年 2月25日 午後 5時00分まで
開札期日	日 時 令和 8年 3月 3日 午前 9時30分 場 所 大阪地方裁判所執行部等合同庁舎3階開札場
売却決定 期日	日 時 令和 8年 3月19日 午前10時00分 場 所 大阪地方裁判所第14民事部
買受申出の保証の 提供方法	下記のいずれかによります。 (1) 当部の当座預金口座に金銭を振り込んだ旨の金融機関の証明書 (2) 銀行, 損害保険会社, 農林中央金庫, 商工組合中央金庫, 全国を地区とする信用金庫連合会, 信用金庫又は労働金庫の支払保証委託契約締結証明書
買受申出の資格の 制限(民事執行規則33条)	☆印を付した物件は農地です。権限を有する行政庁が交付した買受適格証明書を有する者及び買受けについて農地法上の許可又は届出を要しない者に限り, 買受けを申し出ることができます。
一般の閲覧に供するため, 令和 8年 1月28日午前9時から入札期間最終日午後4時30分まで物件明細書, 現況調査報告書及び評価書の各写しを大阪地方裁判所執行部等合同庁舎3階物件明細閲覧室に備え置きます。	



物件番号	売却基準価額（円） 買受可能価額（円）	一括 売却	買受申出保証額（円）	令和7年度	
				固定資産税（円）	都市計画税（円）
1, 2	6,200,000 4,960,000	一括	1,240,000	56,726	14,066
1	1,900,000				
2	4,300,000				



物 件 目 録

- 1 所 在 摂津市鳥飼新町二丁目
地 番 384番17
地 目 宅地
地 積 50.99平方メートル
- 2 所 在 摂津市鳥飼新町二丁目384番地17
家屋 番号 384番17
種 類 居宅・車庫
構 造 木・鉄筋コンクリート造スレート葺3階建
床 面 積 1階 38.16平方メートル
2階 38.16平方メートル
3階 38.16平方メートル



物 件 明 細 書

令和 7年12月19日

大阪地方裁判所第14民事部

裁判所書記官 高 崎 幸 次

1 不動産の表示

【物件番号1, 2】

別紙物件目録記載のとおり

2 売却により成立する法定地上権の概要

なし

3 買受人が負担することとなる他人の権利

【物件番号1, 2】

なし

4 物件の占有状況等に関する特記事項

【物件番号2】

本件所有者が占有している。

5 その他買受けの参考となる事項

なし

《 注 意 書 》

- 1 本書面は、現況調査報告書、評価書等記録上表れている事実等を記載したものであり、関係者の間の権利関係を最終的に決める効力はありません（訴訟等により異なる判断がなされる可能性もあります）。
- 2 記録上表れた事実等がすべて本書面に記載されているわけではありせんし、記載されている事実や判断も要点のみを簡潔に記載されていますので、必ず、現況調査報告書及び評価書並びに「物件明細書の詳細説明」もご覧ください。
- 3 買受人が、占有者から不動産の引渡しを受ける方法として、引渡命令の制度があります。引渡命令に関する詳細は、「引渡命令の詳細説明」をご覧ください。
- 4 対象不動産に対する公法上の規制については評価書に記載されています。その意味内容は「公法上の規制の詳細説明」をご覧ください。
- 5 各種「詳細説明」は、閲覧室では通常別ファイルとして備え付けられています。



物 件 目 録

- | | | |
|---|-------|--|
| 1 | 所 在 | 摂津市鳥飼新町二丁目 |
| | 地 番 | 384 番 17 |
| | 地 目 | 宅地 |
| | 地 積 | 50.99 平方メートル |
| 2 | 所 在 | 摂津市鳥飼新町二丁目 384 番地 17 |
| | 家屋 番号 | 384 番 17 |
| | 種 類 | 居宅・車庫 |
| | 構 造 | 木・鉄筋コンクリート造スレート葺 3 階建 |
| | 床 面 積 | 1 階 38.16 平方メートル
2 階 38.16 平方メートル
3 階 38.16 平方メートル |



令和 7年(ケ)第 384号
令和 7年10月23日受理
令和 年 月 日提出
7.12. -1

現況調査報告書

大阪地方裁判所

執行官 園 久 典

(注) チェック項目中の調査結果は、「■」の箇所の記載のとおり

物 件 目 録

- | | | |
|---|-------|--|
| 1 | 所 在 | 摂津市鳥飼新町二丁目 |
| | 地 番 | 384 番 17 |
| | 地 目 | 宅地 |
| | 地 積 | 50.99 平方メートル |
| 2 | 所 在 | 摂津市鳥飼新町二丁目 384 番地 17 |
| | 家屋 番号 | 384 番 17 |
| | 種 類 | 居宅・車庫 |
| | 構 造 | 木・鉄筋コンクリート造スレート葺 3 階建 |
| | 床 面 積 | 1 階 38.16 平方メートル
2 階 38.16 平方メートル
3 階 38.16 平方メートル |



不 動 産 の 表 示		「物件目録」のとおり					
住 居 表 示		摂津市鳥飼新町2丁目17-41					
土 地		物件1					
現 況 地 目	■宅地（物件1） □公衆用道路（物件 ） □						
形 状	□公図のとおり □地積測量図のとおり ■建物図面（各階平面図）のとおり □土地建物位置関係図のとおり □						
占 有 者 及 び 占 有 状 況	■土地所有者 □その他の者 上記の者が本土地上に下記建物を所有し、占有している □「占有者及び占有権原」のとおり						
下 記 以 外 の 建 物 （目的外建物）	■ない □ある（詳細は「目的外建物の概況」のとおり）						
そ の 他 の 事 項	「その他の事項」のとおり						
建 物		物件2					
種 類 ， 構 造 及 び 床 面 積 の 概 略	■公簿上の記載とほぼ同一である □公簿上の記載と次の点が異なる（□主たる建物 □附属建物） □種 類： □構 造： □床面積：						
物 件 目 録 に な い 附 属 建 物	■ない 種 類： { □ある 構 造： 床面積： } □						
占 有 者 及 び 占 有 状 況	■建物所有者 □その他の者 上記の者が本建物を住居（空き家）として使用している □「占有者及び占有権原」のとおり						
上 記 以 外 の 敷 地 （目的外土地）	■ない □ある（詳細は「目的外土地の概況」のとおり）						
そ の 他 の 事 項	「その他の事項」のとおり						
執 行 官 保 管 の 仮 処 分	■ない [地方裁判所 支部 平成 年()第 号 □ある [保管開始日 平成 年 月 日						
土地建物の位置関係	■建物図面（各階平面図）のとおり □土地建物位置関係図のとおり						

(注) チェック項目中の調査結果は、「■」の箇所の記載のとおり

(2枚目)

そ の 他 の 事 項

1 表札等の表示

表札及び郵便受けの表示 なし

2 目的土地の現況について

- (1) 目的土地について地積測量図等を参考に適宜概測したところ、形状は概ね別紙建物図面のとおりであり、公簿面積とほぼ一致すると思われる。
- (2) 目的土地は目的建物の敷地をなしている。
- (3) 目的土地の接面道路は、建築基準法上の道路である。

3 目的建物の現況について

- (1) 目的建物の形状は、概ね間取略図のとおりであると思われる。
- (2) 目的建物内部の状況は別紙添付写真のとおり。
- (3) 目的建物内には冷蔵庫、洗濯機、テレビ等の家財道具、衣類、日常生活用品等の動産類が残置されており、室内等の様子（今年1月の不在票、埃の堆積、クモの巣、郵便受けの滞留、電気やガスの状況等）から、長期不在であると思料された。
- (4) 1階東側は倉庫として使用されており、資材や一斗缶等の動産が大量に残置されているため立ち入ることができなかった（道路側からの目視のみ）。そのため見えない箇所に損傷等が存する可能性がある。また倉庫内にはヒートポンプ給湯器と思われる機器が存在したが細部の確認はできなかった。
- (5) 目的建物の壁面・床・建具等に、汚れ・変色・疵・破損等がみられた。
- (6) 3階和室の畳が存在しなかった。
- (7) 目的建物には経年相当の劣化、損耗が認められた。

4 その他

- (1) 当職は、令和7年10月29日、照会文書等を目的建物に差し置いたが、所有者等からの回答はなかった。
- (2) 目的物件の北西方向に新幹線の線路があり、列車が通るたびに騒音及び振動が感じられた。

以 上

(注) チェック項目中の調査結果は、「■」の箇所の記載のとおり

(3枚目)

執行官の意見

目的物件の占有関係

関係人の陳述、ライフライン調査及び立入調査の結果等から、目的建物は所有者が、住居（空き家）として使用、占有しているものと認める。

以 上

(注) チェック項目中の調査結果は、「■」の箇所の記載のとおり

(4 枚目)

調 査 の 経 過		
調 査 の 日 時	調 査 の 場 所 等	調 査 の 方 法 等
7年10月27日 9:15-9:20	中之島図書館	物件確認
7年10月27日 15:45-15:50	大阪法務局 北大阪支局	公図等調査
7年10月29日 10:30-10:45	大阪府咲洲庁舎	建築計画概要書
7年10月29日 12:20-12:30	物件所在地	物件及び占有確認、照会文書差置き
7年10月29日 13:15-13:25	摂津市役所	道路及び課税関係調査
7年10月29日	執行官室	ライフライン調査
7年11月11日 9:35-10:25	物件所在地	立入調査（評価人帯同）

(特記事項)

☐ 令和 年 月 日
目的物件は不在で施錠されていると予想されたので、立会人及び解錠技術者を同行して臨場した。

☒ 令和7年11月11日
目的物件は不在（空き家）で施錠されていたので、立会人を立ち会わせ、解錠技術者に解錠させて建物内に立ち入った。

☐ 令和 年 月 日
休日・夜間執行許可の提示をした。

☐

(注) チェック項目中の調査結果は、「■」の箇所の記載のとおり

登記年月日：平成8年7月12日

これは図面に記録されている内容を証明した書面である。
令和7年10月27日 大阪法務局北大阪支局

登記官


(6枚目)

各階平面図

建物図面
各階平面図


家屋番号	384-17
建物の所在	摂津市島飼新町2丁目384-17

求積
 $5.30 \times 7.20 = 38.16$
床面積 38.16

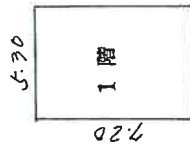

2階3階 (各階同型)

8.7.12

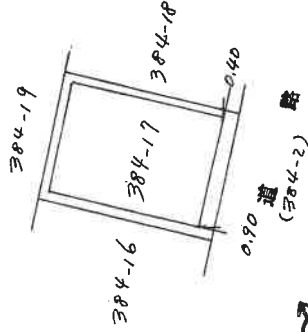

(←○写真撮影位置・方向)

A4判に縮小

作製者
土地家屋
調査士

7月10日(作製)

縮尺 1/250


申請人

縮尺 1/250


大阪土地家屋調査士会館 第4040017号

間取略図



【1階】

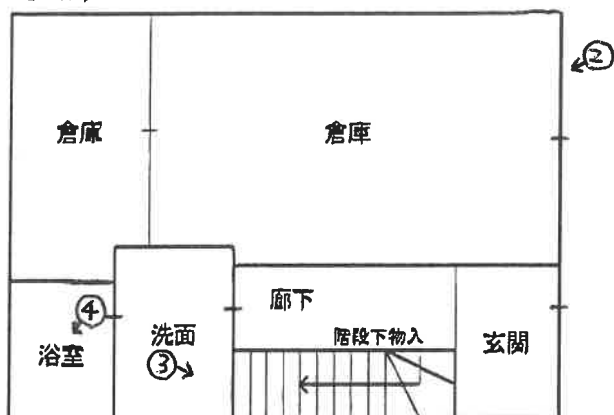

【2階】

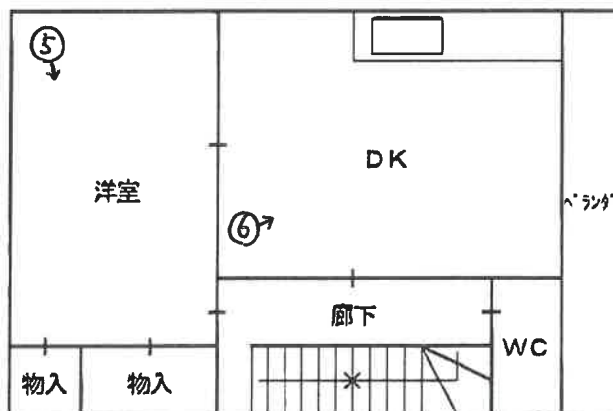

【3階】

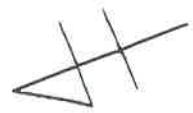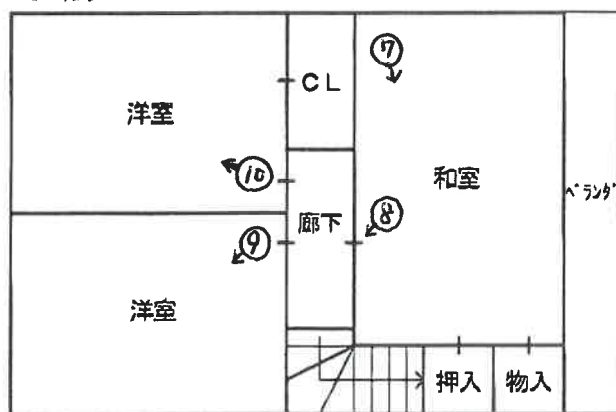

1 目的建物



2



3



(9 枚目)

4



5



(10 枚目)

6



7



(// 枚目)

8 襖の損傷



9



(12 枚目)

10



(13 枚目)

令和7年（ケ） 第384号
令和7年11月11日 現地調査
令和7年12月4日 評 価

大阪地方裁判所 第14民事部 御中

評 価 書
(土地付建物)

評価人 不動産鑑定士

中野 聡

第1 評価額

一 括 価 格	
金 6,200,000円	
内 訳 価 格	
物件1	金 1,900,000円
物件2	金 4,300,000円

- 1 一括価格は、物件1,2の各不動産について、一括売却（民事執行法61条本文）を行うことを前提とした場合の価格である。
- 2 内訳価格は、配当等の判断のために一括価格の内訳として算出した価格である。
- 3 物件1の内訳価格は物件2のための土地利用権等価格を控除した価格であり、物件2の内訳価格は当該土地利用権等付建物としての価格である。

第2 評価の条件

- 1 本件評価は、民事執行法により売却に付されることを前提とした適正価格を求めるものである。
したがって、求めるべき評価額は、一般の取引市場において形成される価格ではなく、一般の不動産取引と比較しての競売不動産特有の各種の要因（売主の協力が得られないことが常態であること、買受希望者は内覧制度によるほかは物件内部の確認が直接できないこと、引渡しを受けるために法定の手続をとらなければならない場合があること、目的物の種類又は品質に関する不適合には担保責任がないこと等）等を反映させた価格とする。
- 2 評価は、目的物件の調査時点における現状に基づいて行うものであり、調査日以降発生した物件の現状変更については原則として考慮していない。
- 3 現地での物件調査は、原則として目視可能な部分に限定される。
- 4 物件に関する情報提供の内容は、民事執行法58条4項に定める場合を除いて、公開された資料に基づくものである。

第3 目的物件

現況欄に記載のない事項については、ほぼ登記記載と同じ

番号	所 在 等	登 記	現 況
1	所 在 地 番 地 目 地 積	物件目録記載のとおり	同左
2	所 在 家屋番号 種 類 構 造 床 面 積	物件目録記載のとおり	同左
番号	特 記 事 項		
—	特になし		

第4 目的物件の位置・環境等

1 土地の概況及び利用状況等（物件1）

位置・交通	大阪モノレール 南摂津駅 北東方 道路距離 約3,800m 京阪バス 流通センター前停留所 南西方 道路距離 約450m （別添「位置図」参照）	
付近の状況	中小規模一般住宅、事業所等が見られる地域	
主な公法上の規制等 （道路の幅員等の個別的な規制を考慮しない一般的な規制）	都市計画区分	市街化区域
	用途地域	第1種住居地域
	建ぺい率	60%
	容積率	200%
	防火規制	準防火地域
	その他の規制	宅地造成等工事規制区域等
画地条件	規模	50.99㎡
	形状	ほぼ長方形
	間口・奥行	間口約6m・奥行約8.5m
	高低差等	ほぼ等高
接面道路の状況	南側	幅員約4.8m市道（建築基準法第42条1項1号道路）
	接道状況	一方路
土地の利用状況等	現況	一般住宅の敷地
	東側	一般住宅
	西側	一般住宅
	南側	道路
	北側	一般住宅
供給処理施設	上水道	あり
	ガス配管	あり
	下水道	あり
	（注）供給処理施設における「あり」とは、対象物件の前面道路に該当施設の本管（以下、「施設管」という。）が通っており、通常で敷地内への引込みが出来る状態にあることをいう。「なし」とは、対象物件を含めた周辺に施設管が配置されておらず、敷地内に引き込むことが不可能な場合をいう。「不明」とは、前面道路に施設管は敷設されていないにもかかわらず供給処理を利用している場合や、役場での確認事項に疑義がある場合等で、将来的に当該施設が利用できるかどうか不明な場合をいう。	
土壌汚染等	土壌汚染の可能性の有無について、土地の閉鎖登記簿謄本、過去の住宅地図等からの土地利用履歴調査を行ったところ、汚染物質を使用していた形跡は認められなかった。価格形成への影響は少ないと考えられるが、詳細は不明である。確実な情報を得るには、専門家による土壌調査等を要する。	
特記事項	実効容積率は前面道路の幅員により制限を受ける。	

2 建物の概況及び利用状況等（物件2）

区 分	主である建物	
建築時期及び 経済的残存耐 用年数等	建築年月日	（登記記載）平成8年7月4日新築
	経過年数	約29年
	経済的残存耐用年数	約6年 と判定
仕 様	構 造	木・鉄筋コンクリート造
	屋 根	スレート葺
	外 壁	サイディング等
	内 壁	クロス貼等
	天 井	ボード張等
	床	フローリング等
	設 備	電気、給排水設備等
	その他	特になし
床面積（現況）	延 114.48㎡ 増築なし	
現況用途等	階 層	3階建
	現況用途	居宅・車庫（倉庫）
	間取り	4DK＋車庫（倉庫）
品 等	普通程度	
保守管理の状態	壁面、床等に汚れ、損傷、変色等が認められた。保守管理状況は劣る。	
建物の利用状況	現況調査報告書記載のとおり	
特 記 事 項	・設備機器の動作については未確認。 ・建築確認あり、検査済証なし。 ・目視の限度において、有害物質（アスベスト含有建材等）使用の有無等は不明である（確定的な内容については、専門機関による調査を要す。）。 ・3F和室には畳が存しなかった。 ・動産類が多く見られた。 ・1F車庫は倉庫として利用されていた。動産類の堆積により細部の確認ができなかった（自然冷媒ヒートポンプ給湯機のような機器が見られた。）。 ・新幹線軌道敷に近いため、騒音、振動等が感じられた。	

第5 評価額算出の過程

1 基礎となる価格

① 物件1（土地）

目的土地等の建付地価格を次のとおり求めた。

物件 番号	標準画地価格 (円/㎡) ア	個別格差 イ	地積 (㎡) ウ	建付減価 エ	建付地価格(円) (千円未満四捨五入) オ (ア×イ×ウ×エ)
1	120,000	1.04	50.99	0.90	5,727,000

ア 標準画地価格（公示価格等からの規準）

地価調査 摂津(府)-3

公示価格等 127,000円/㎡ × 時点修正 100.3/100 × 標準化補正 100/101 × 地域格差 100/105 = 標準画地価格 120,000円/㎡

◇時点修正： 公示価格等の価格時点から評価日までの推定変動率である。

◇標準化補正：	接面・方位	規模	形状	その他	総合（相乗積）
	1.01	1.00	1.00	1.00	1.01

※ 接道方位：北西

◇地域格差：	街路	接近	環境	行政	総合（相乗積）
	1.00	1.00	1.05	1.00	1.05

イ 個別格差：	接面・方位※	規模	形状	行政	総合（相乗積）
	1.04	1.00	1.00	1.00	1.04

※ 接道方位：南

ウ 地積：登記数量による。

エ 建付減価：建物と敷地との適応の状態等を考慮した。

② 物件2（建物）

目的建物の再調達原価を、建物建築費の推移動向を考慮した標準的な建築費に比準して求め、これに耐用年数に基づく方法及び観察減価法を併用して求めた現価率を乗じて、建物の価格を求めた。

物件 番号	再調達原価 (円/㎡) ア	現況延面積 (㎡) イ	現価率 ウ	建物の価格(円) (千円未満四捨五入) エ (ア×イ×ウ)
2	210,000	114.48	0.15	3,606,000

ウ 現価率

経過年数 約29年

経済的残存耐用年数 約6年

観察減価 30%

残価率 5%

耐用年数に基づく方法と観察減価法を併用し、現価率を査定した。

現価率 = { 残価率5% + (1 - 0.05) × 経済的残存耐用年数6年 / (経過年数29年 + 経済的残存耐用年数6年) } × (1 - 0.3)
= 0.15

※観察減価は中古建物に係る市場の特性、内部・外部の保守状況等を考慮して査定した。

2 評価額の判定

前記により求めた価格に、土地については土地利用権等価格を控除し、建物については土地利用権等価格を加算し、さらに競売市場修正等を施して、下記のとおり評価額を求めた。

① 土地利用権等価格

物件 番号	建付地価格 (円) ア	土地利用権等割合 イ		土地利用権等価格 (円) (千円未満四捨五入) ウ (ア×イ)
1	5,727,000	0.50	法定地上権	2,864,000

② 内訳価格及び一括価格

物件 番号	基礎となる価格 (円) (1①オ, 1②エ) ア	土地利用権等価格 の控除及び加算 (円) (2①ウ) イ	占有 減価 ウ	市場性 修正 エ	競売市 場修正 オ	その他の 控除減価 (敷金等) (円) カ	評価額 (円) (万円未満四捨五入) キ [(ア+イ) × ウ × エ × オ × カ]
1	5,727,000	－ 2,864,000		0.95	0.70		1,900,000
2	3,606,000	＋ 2,864,000	1.00	0.95	0.70	0	4,300,000
一括価格 (合計)							6,200,000

ウ 占有減価

本件の場合不要と判断。

エ 市場性修正

建物品等、位置的要因等による需要の減退を考量した。

オ 競売市場修正

第2の「評価の条件」欄記載の不動産競売市場特有の要因を考慮のうえ、競売市場修正率を0.70と決定した。

カ その他の控除減価 (敷金等)

本件の場合不要。

第6 参考価格資料

1 地価調査 摂津(府)-3

所 在 : 摂津市鳥飼新町2丁目1120番96外 「鳥飼新町2-25-3」
価 格 : 127,000円／㎡
位 置 : 大阪モノレール 南摂津駅 北東方 約3900m (道路距離)
価格時点 : 令和7年7月1日
地 積 : 145㎡
供給処理施設 : 水道, ガス, 下水
接面街路 : 北西側約4m市道
用途指定等 : 第1種住居地域(建ぺい率60%, 容積率200%), 準防火地域
地域の概要 : 中小規模一般住宅が建ち並ぶ住宅地域

2 固定資産税評価額 (令和7年度)

物件1 : 3,822,720 円
物件2 : 3,414,878 円

第7 附属資料

- 1 受命物件の位置図
- 2 公図写
- 3 地積測量図写
- 4 建物図面・各階平面図写
- 5 間取略図

以 上

物 件 目 録

1 所 在 摂津市鳥飼新町二丁目

地 番 384番17

地 目 宅地

地 積 50.99平方メートル

2 所 在 摂津市鳥飼新町二丁目384番地17

家屋 番号 384番17


種 類 居宅・車庫

構 造 木・鉄筋コンクリート造スレート葺3階建


床 面 積
1階 38.16平方メートル
2階 38.16平方メートル
3階 38.16平方メートル



位置図

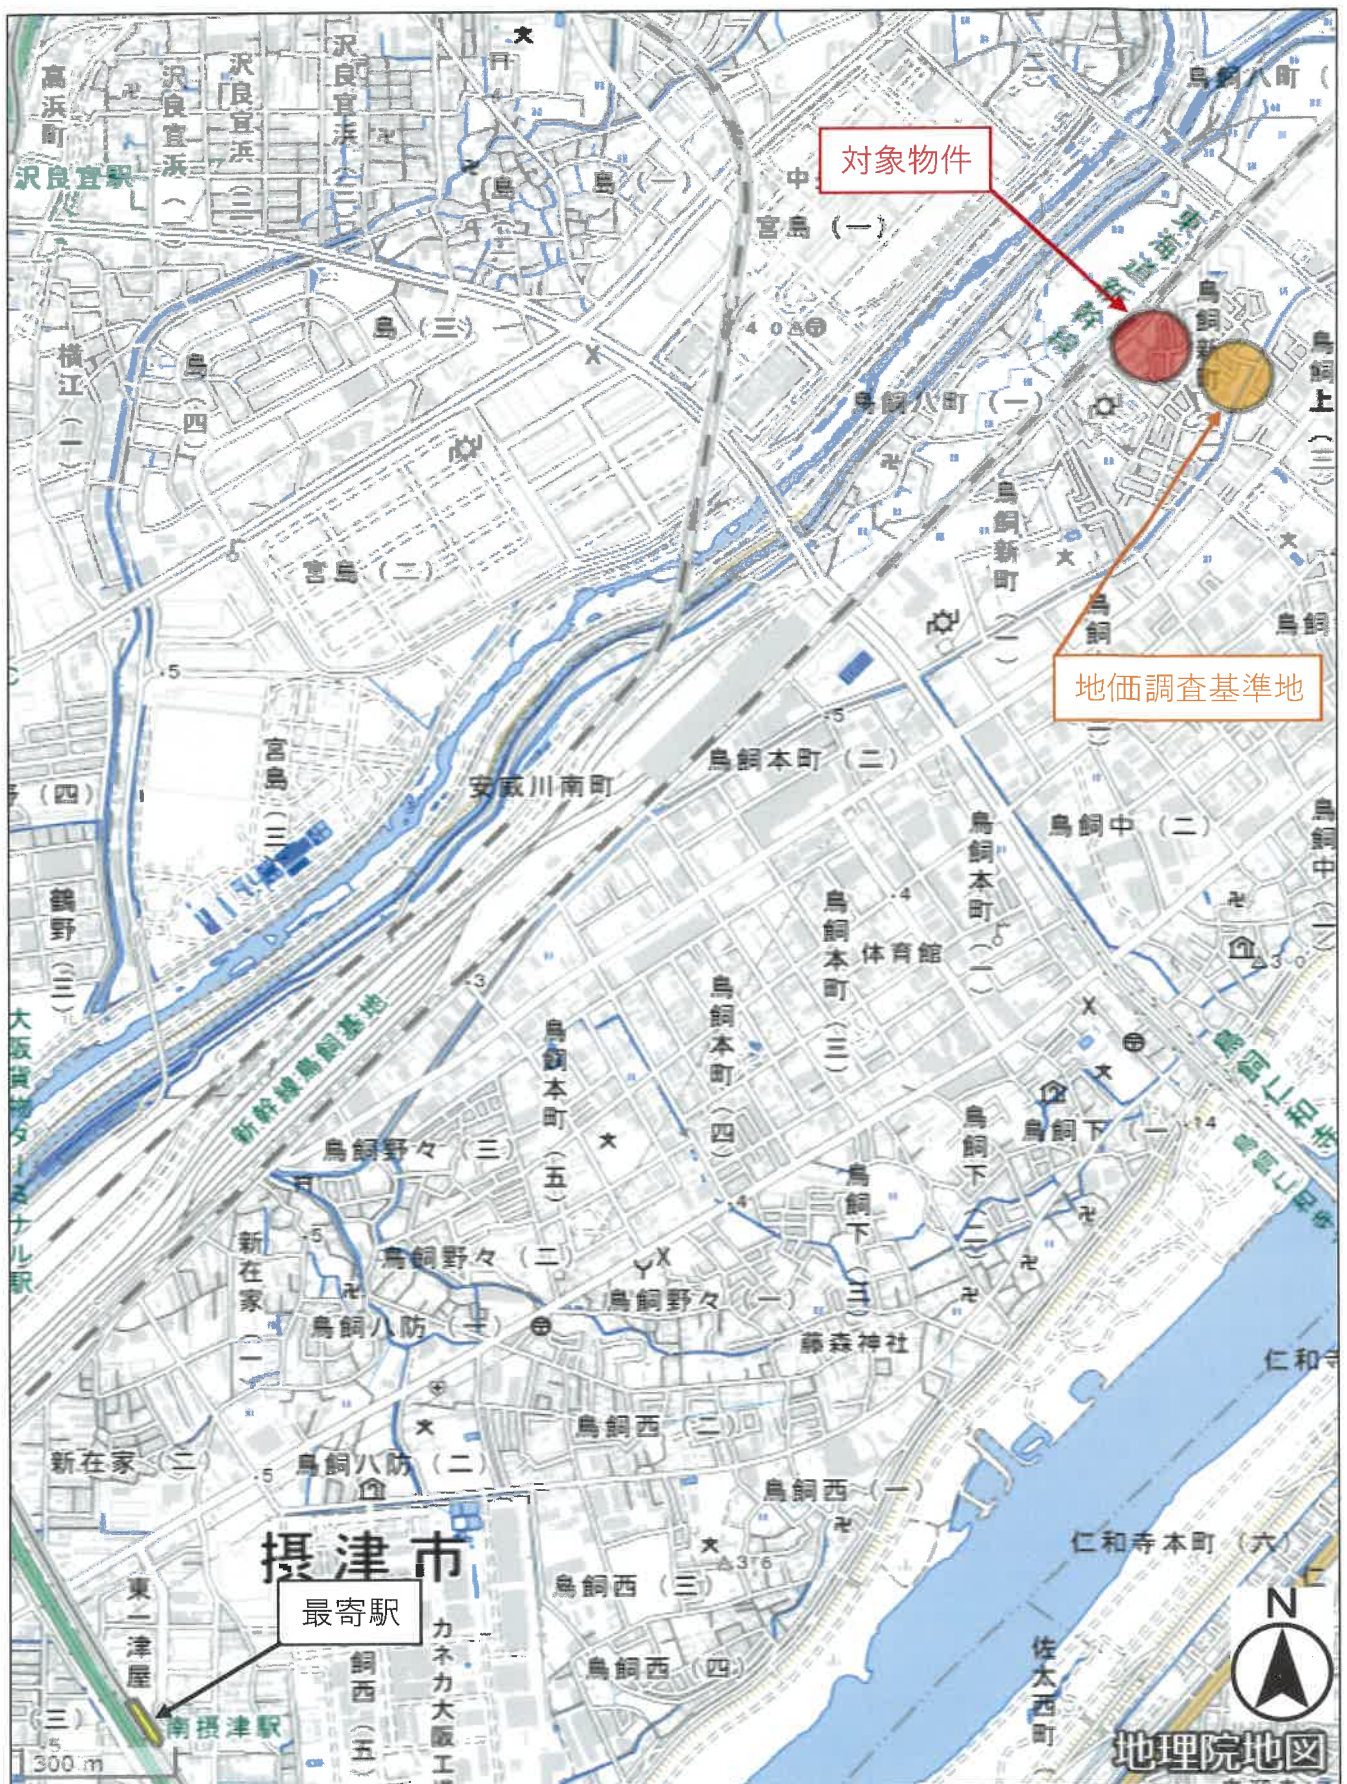

イ 1110-25 ハ 1120-110 ホ 383-33 ト 1104-32 リ 1104-34 ル 1106-30
 1110-5 1120-12 1104-21 1104-33 1106-26 つづく

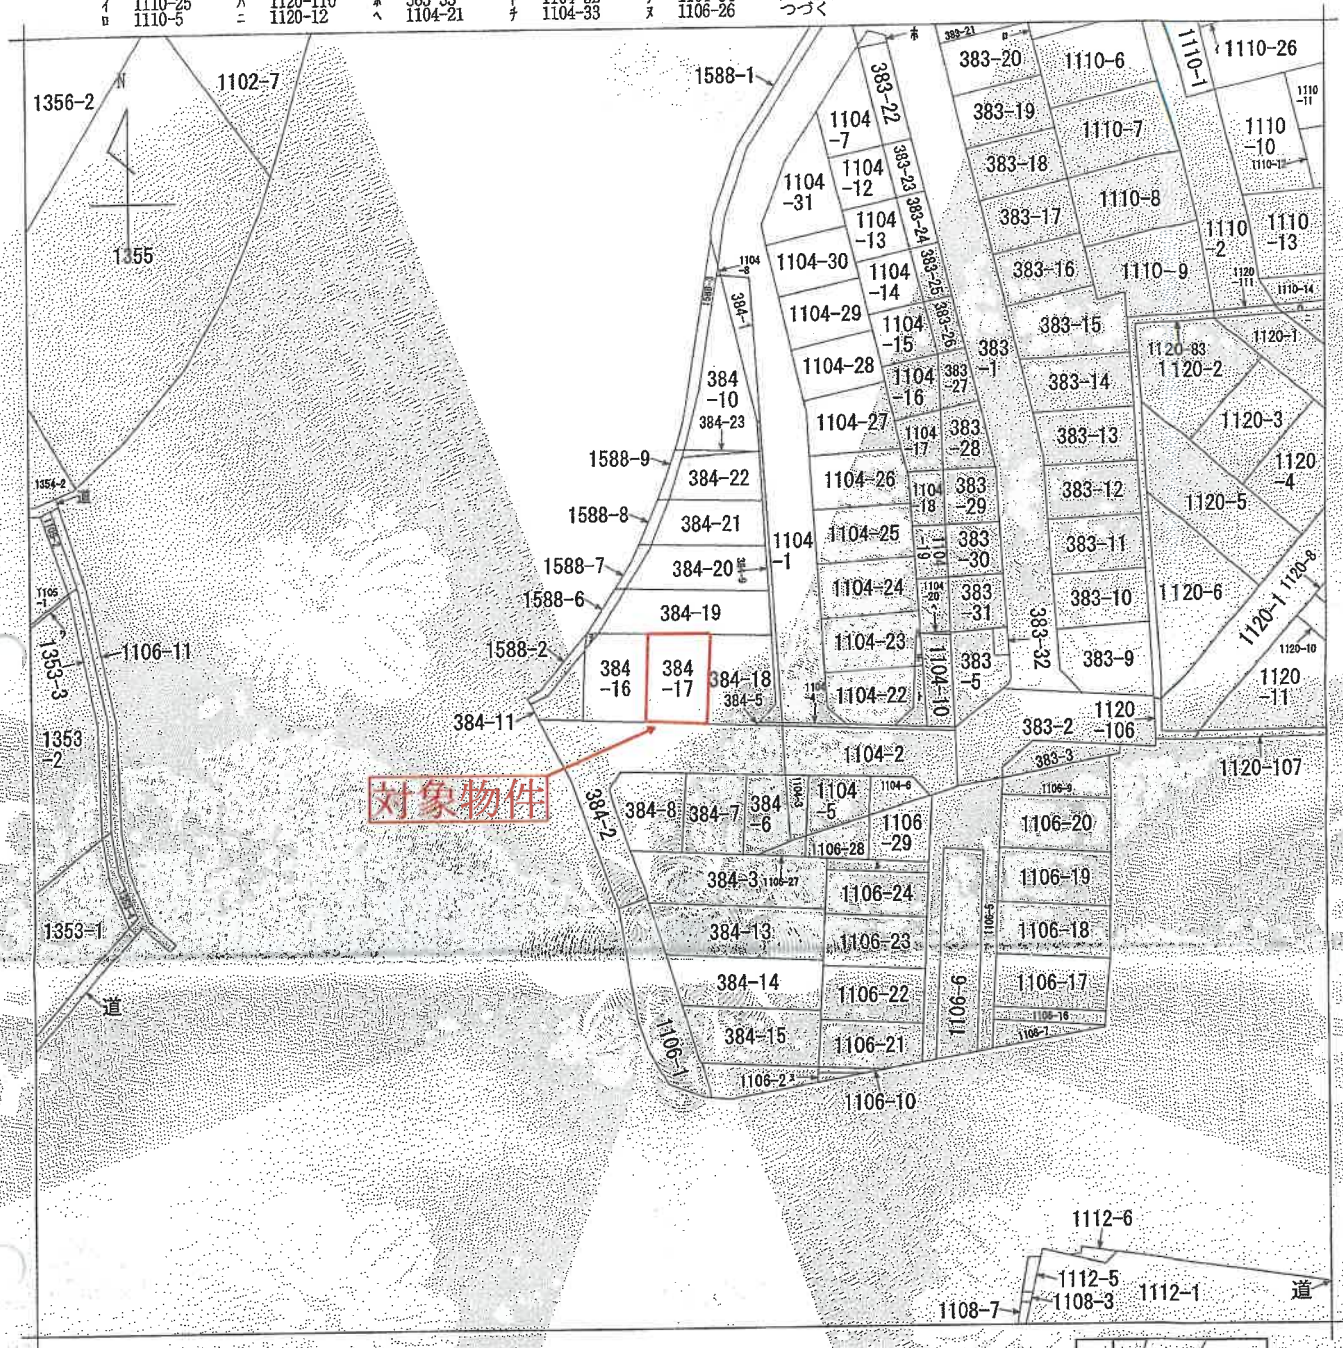

(注) 地図に準ずる図面は、土地の区画を明確にした不動産登記法所定の地図が備え付けられるまでの間、これに代わるものとして備え付けられている図面で、土地の位置及び形状の概略を記載した図面です。



請求部	所在	摂津市鳥飼新町二丁目				地番	384番17			
出力縮尺	縮尺不明	精度区分	座標系又は記号	分類	地図に準ずる図面			種類	旧土地台帳附属地図	
作成年月日					備付年月日(原図)				補記事項	

これは地図に準ずる図面に記録されている内容を証明した書面である。

(大阪法務局北大阪支局管轄)

令和7年9月5日

福岡法務局

請求番号: 45-1

(1/2)

登記官

10

A4判に縮小

登記年月日：平成7年10月2日

これは図面に記載されている内容を証明した書面である。
(大阪法務局北大阪支局管轄)
令和7年9月5日 福岡法務局

登記官

請求番号：45-2

地積測量図

-7.10.-2

新 384-11 後 384-16

384-11, 384-22


摂津市島崎新町2丁目

地番

土地の所在

座標求積表

地番	NO.	面積	X	Y	辺長	面積
(A)384-11	344	CK	142.706	94.983	1.56	344-1476
	1476	S	141.198	95.408	4.46	1476-3073
	3073	K	140.183	99.749	6.98	3073-3098
	3098	S	146.961	101.370	5.81	3098-343
	343	CK	143.251	96.883	1.97	343-344
	344	S	142.706	94.983	1.56	344-1476
面積			38.088109			19.04 ㎡
面積			19.0440545			19.04 ㎡
(B)384-16	3073	K	140.183	99.749	6.01	3073-3071
	3071	S	138.789	105.686	8.50	3071-3072
	3072	S	147.037	107.567	4.92	3072-3098
	3098	S	148.180	102.772	0.43	3098-207
	207	CK	147.886	102.467	1.42	207-3098
	3098	S	146.961	101.370	6.98	3098-3073
	3073	K	140.183	99.749	6.01	3073-3071
面積			100.472338			50.23 ㎡
面積			50.2361680			50.23 ㎡
(C)384-17	3069	K	137.378	111.432	8.50	3069-3070
	3070	S	145.646	113.403	6.00	3070-3072
	3072	S	147.037	107.567	8.50	3072-3071
	3071	K	138.789	105.686	6.00	3071-3069
	3069	S	137.378	111.432	8.50	3069-3070
面積			101.987418			50.99 ㎡
面積			50.9937090			50.99 ㎡
(D)384-18	1628	S	136.239	116.208	2.67	1628-1589
	1589	S	137.788	118.399	6.54	1589-3067
	3067	K	144.254	119.240	6.00	3067-3070
	3070	S	145.646	113.403	8.50	3070-3069
	3069	K	137.378	111.432	4.91	3069-1628
	1628	S	136.239	116.208	2.67	1628-1589
面積			105.861973			52.83 ㎡
面積			52.8309665			52.83 ㎡
(E)384-19	3067	K	144.254	119.240	4.42	3067-3087
	3087	S	148.642	119.808	13.91	3087-3100
	3100	S	151.870	106.271	1.72	3100-208
	208	CK	150.596	105.110	3.36	208-3099
	3099	S	148.180	102.772	16.92	3099-3067
	3067	K	144.254	119.240	4.42	3067-3087
面積			135.564218			67.78 ㎡
面積			67.7821090			67.78 ㎡

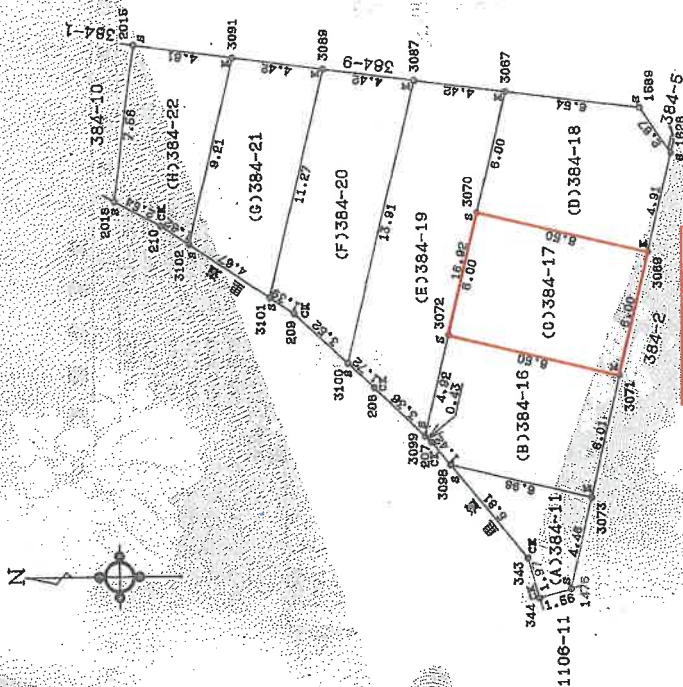

測量者の印	
P	市国庫
S	金庫帳
K	印
PK	プラスチック板
CK	コンクリート板



年 9 月 2 日 (作成日)

作製者

縮尺 1/250

(大阪土地家屋調査士会)

A4判に縮小

登記年月日：平成8年7月12日

これは図面に記載されている内容を証明した書面である。
(大阪法務局北大阪支局管轄)
令和7年9月5日 福岡法務局


登記簿

建物図面
各階平面図

家屋番号	384-17
建物の所在	摂津市島筒新町 25 号 384-17


8.7.12

求積
 $5.30 \times 7.20 = 38.16$
床面積 38.16

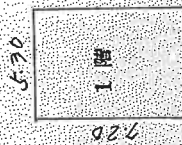

2階3階 (各階同型)

対象物件

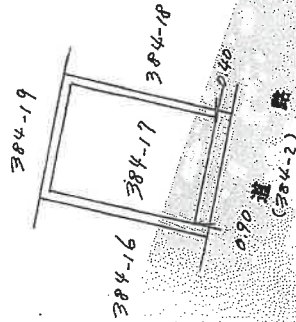

縮尺 1/250

申請人

縮尺 1/250


作成者

縮尺 1/250


大阪土地家屋調査士会館 第4040017号

間取略図

【1階】

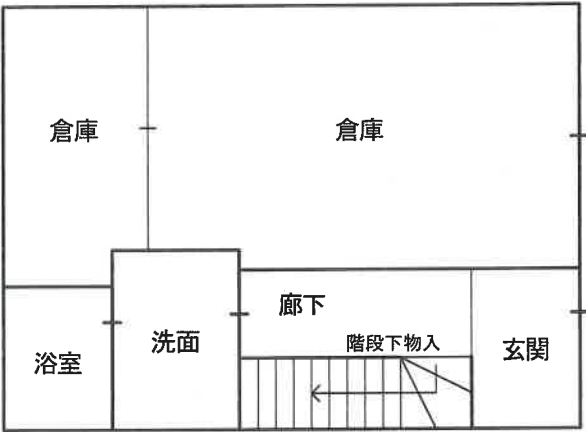

【2階】

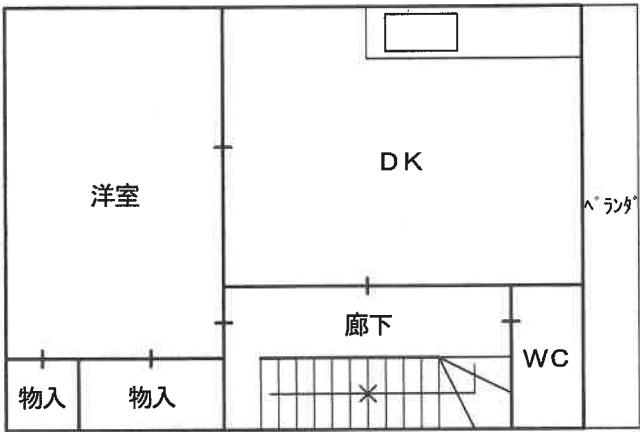

【3階】

