

期 間 入 札 の 公 告

令和 7 年 5 月 23 日

大阪地方裁判所堺支部執行係

裁判所書記官 野 田 優 子

別紙物件目録記載の不動産を下記のとおり期間入札に付します。

記

入札期間	令和 7 年 6 月 11 日から 令和 7 年 6 月 19 日まで
開札期日	日 時 令和 7 年 6 月 26 日 午前 10 時 00 分 場 所 大阪地方裁判所堺支部売却場
売却決定 期日	日 時 令和 7 年 7 月 10 日 午前 10 時 00 分 場 所 大阪地方裁判所堺支部執行係
買受申出の保証の 提供方法	下記のいずれかによる。 (1) 当裁判所の預金口座に金銭を振り込んだ旨の金融機関の証明書。 (2) 銀行, 損害保険会社, 農林中央金庫, 商工組合中央金庫, 全国を地区とする信用金庫連合会, 信用金庫又は労働金庫の支払保証委託契約締結証明書。
買受申出の資格の 制限 (民事執行規則 33 条)	☆印を付した物件は農地であるので, 権限を有する行政庁の交付した買受適格証明書を有する者及び買受けについて農地法上の許可又は届出を必要としない者に限り, 買受申出をすることができます。
一般の閲覧に供するため, 物件明細書・現況調査報告書・評価書の各写しを令和 7 年 5 月 23 日から当庁物件明細書等閲覧室に備え置きます。 入札期間の最終日の受付は午後 5 時までです。	

物 件 目 録

- | | | |
|---|-------|---|
| 1 | 所 在 | 柏原市旭ヶ丘三丁目 |
| | 地 番 | 4 6 5 5 番 2 0 |
| | 地 目 | 宅地 |
| | 地 積 | 1 6 2 . 0 0 平方メートル |
| 2 | 所 在 | 柏原市旭ヶ丘三丁目4 6 5 5 番地2 0 |
| | 家屋 番号 | 4 6 5 5 番 2 0 の 2 |
| | 種 類 | 居宅 |
| | 構 造 | 木造スレートぶき3階建 |
| | 床 面 積 | 1階 7 1 . 4 8 平方メートル
2階 5 2 . 9 9 平方メートル
3階 4 1 . 4 0 平方メートル |



物 件 明 細 書

令和 7年 4月11日

大阪地方裁判所堺支部執行係

裁判所書記官 野 田 優 子

1 不動産の表示

【物件番号1, 2】

別紙物件目録記載のとおり

2 売却により成立する法定地上権の概要

なし

3 買受人が負担することとなる他人の権利

【物件番号1, 2】

なし

4 物件の占有状況等に関する特記事項

【物件番号2】

本件所有者が占有している。

5 その他買受けの参考となる事項

なし

《 注 意 書 》

- 1 本書面は、現況調査報告書、評価書等記録上表れている事実等を記載したものであり、関係者の間の権利関係を最終的に決める効力はありません（訴訟等により異なる判断がなされる可能性もあります）。
- 2 記録上表れた事実等がすべて本書面に記載されているわけではありませんし、記載されている事実や判断も要点のみを簡潔に記載されていますので、必ず、現況調査報告書及び評価書並びに「物件明細書の詳細説明」も御覧ください。
- 3 買受人が、占有者から不動産の引渡しを受ける方法として、引渡命令の制度があります。引渡命令に関する詳細は、「引渡命令の詳細説明」を御覧ください。
- 4 対象不動産に対する公法上の規制については評価書に記載されています。その意味内容は「公法上の規制の詳細説明」をご覧ください。
- 5 各種「詳細説明」は、閲覧室では通常別ファイルとして備え付けられています。

物 件 目 録

- | | | |
|---|-------|--|
| 1 | 所 在 | 柏原市旭ヶ丘三丁目 |
| | 地 番 | 4 6 5 5 番 2 0 |
| | 地 目 | 宅地 |
| | 地 積 | 1 6 2 . 0 0 平方メートル |
| 2 | 所 在 | 柏原市旭ヶ丘三丁目 4 6 5 5 番地 2 0 |
| | 家屋 番号 | 4 6 5 5 番 2 0 の 2 |
| | 種 類 | 居宅 |
| | 構 造 | 木造スレートぶき 3 階建 |
| | 床 面 積 | 1 階 7 1 . 4 8 平方メートル
2 階 5 2 . 9 9 平方メートル
3 階 4 1 . 4 0 平方メートル |



令和 6年(ケ)第 159号
令和 7年 1月30日受理
令和 年 月 日提出
7.3.17

現況調査報告書

大阪地方裁判所堺支部
執行官 杉 村 博 正

(注) チェック項目中の調査結果は、「■」の箇所の記載のとおり

物 件 目 録

- | | | |
|---|-------|---|
| 1 | 所 在 | 柏原市旭ヶ丘三丁目 |
| | 地 番 | 4 6 5 5 番 2 0 |
| | 地 目 | 宅地 |
| | 地 積 | 1 6 2. 0 0 平方メートル |
| 2 | 所 在 | 柏原市旭ヶ丘三丁目 4 6 5 5 番地 2 0 |
| | 家屋 番号 | 4 6 5 5 番 2 0 の 2 |
| | 種 類 | 居宅 |
| | 構 造 | 木造スレートぶき 3 階建 |
| | 床 面 積 | 1 階 7 1. 4 8 平方メートル
2 階 5 2. 9 9 平方メートル
3 階 4 1. 4 0 平方メートル |



不動産の表示	「物件目録」のとおり	
住居表示	大阪府柏原市旭ヶ丘三丁目13番10号	
土地	物件1	
現況地目	☒ 宅地（物件1） ☐ 公衆用道路（物件 ） ☐ （物件 ）	
形状	☐ 公図のとおり ☒ 地積測量図のとおり ☐ 建物図面（各階平面図）のとおり ☐ 土地建物位置関係図のとおり ☐	
占有者及び占有状況	☒ 土地所有者 ☐ その他の者 上記の者が本土地上に下記建物を所有し、占有している ☐ 「占有者及び占有権原」のとおり	
下記以外の建物（目的外建物）	☒ ない ☐ ある（詳細は「目的外建物の概況」のとおり）	
その他の事項	「その他の事項」のとおり	
建物	物件2	
種類、構造及び床面積の概略	☒ 公簿上の記載とほぼ同一である ☐ 公簿上の記載と次の点が異なる（ ☐ 主たる建物 ☐ 附属建物） ☐ 種類： ☐ 構造： ☐ 床面積：	
物件目録にない附属建物	☒ ない { 種類： ☐ ある { 構造： 床面積：	
占有者及び占有状況	☒ 建物所有者 ☐ その他の者 上記の者が本建物を住居として使用している ☐ 「占有者及び占有権原」のとおり	
上記以外の敷地（目的外土地）	☒ ない ☐ ある（詳細は「目的外土地の概況」のとおり）	
その他の事項	「その他の事項」のとおり	
執行官保管の仮処分	☒ ない { 地方裁判所 支部 平成 年（ ）第 号 ☐ ある { 保管開始日 令和 年 月 日	
土地建物の位置関係	☐ 建物図面（各階平面図）のとおり ☒ 土地建物位置関係図（概況）のとおり	

(注) チェック項目中の調査結果は、「■」の箇所の記載のとおり

その他の事項

1 表札等の表示

- (1) 表札の表示は、所有者の姓の漢字表記がある。
- (2) 郵便受けに表示はない。

2 目的土地の状況等

- (1) 目的土地は、目的建物の敷地及び駐車スペース等として使用されている。
- (2) 目的土地の形状等は、法務局に備え付けの地積測量図と概ね一致するものと思われる。
- (3) 目的土地を含む一体は全体的に北方向へ下りの緩やかな傾斜地となっており、目的土地と接面する道路では、南西端駐車スペースとは概ね等高で、北西端で目的土地が約 1.2m 高くなっている。
- (4) 目的土地の南西側にカーポートが設置されている。
- (5) 目的土地に接面する西側道路は、建築基準法第 42 条第 1 項第 1 号の道路（幅員約 6.1m）であり、詳細については、評価人作成の評価書を参照されたい。

3 目的建物の状況等

- (1) 目的建物は、登記事項証明書の記載によると平成 29 年 9 月 29 日新築で、その形状等は間取図（概略）及び添付写真のとおりである。
- (2) 目的建物内は、特に目立った損傷等は見受けられず、経年相応である。
- (3) 目的建物はオール電化仕様で、全館床暖房、全館換気システムを採用しており、制御機器が 1 階洗面所と 2 階ウォークインクローゼット内に設置されている。
- (4) 目的建物は、立ち入り調査時の状況及び関係人の陳述等から、所有者が住居として使用しているものと認めた。


(注) チェック項目中の調査結果は、「■」の箇所の記載のとおり

関係人の陳述等	
陳述者 (当事者等との関係)	陳述内容等
■ 所有者	(1) 目的建物には、私たち家族が住んでいます。 (2) 目的建物には雨漏りはなく、水回りにも不具合はありません。 (3) 目的建物はオール電化ですが、ソーラーはありません。 (4) 目的建物は、全館床暖房で、全館換気システムを採用しています。
■ 柏原市役所 固定資産担当者	固定資産公課証明書の備考欄に軽減税率の記載がありますが、7年間の新築軽減税率が適用されていますが、令和6年度で終了となります。

(注) チェック項目中の調査結果は、「■」の箇所の記載のとおり

調 査 の 経 過		
調 査 の 日 時	調 査 の 場 所 等	調 査 の 方 法 等
令和7年2月3日 16:10-16:20	大阪法務局東大阪支局	登記簿等調査
令和7年2月10日 10:45-11:05	柏原市役所	課税関係調査, 接面道路関係調査
令和7年2月10日 12:10-12:20	物件所在地	現況調査, 所有者と面談, 在宅要請書・照会書手交 (回答なし), 写真撮影
令和7年2月10日	執行官室	所有者と電話で事情聴取
令和7年2月28日	執行官室	所有者と電話で事情聴取
令和7年3月13日 13:15-13:45	物件所在地	現況調査, 評価人同行, 所有者と面談, 写真撮影
年 月 日 () : - :		
(特記事項) ☐ 令和 年 月 日 目的物件は不在で施錠されていると予想されたので, 立会人及び解錠技術者を同行して臨場した。 ☐ 令和 年 月 日 目的物件は不在で施錠されていたので, 立会人 を立ち会わせ, 技術者に解錠させて建物内に立ち入った。 ☐ 令和 年 月 日 休日・夜間執行許可の提示をした。 ☐		

(注) チェック項目中の調査結果は, 「■」の箇所の記載のとおり

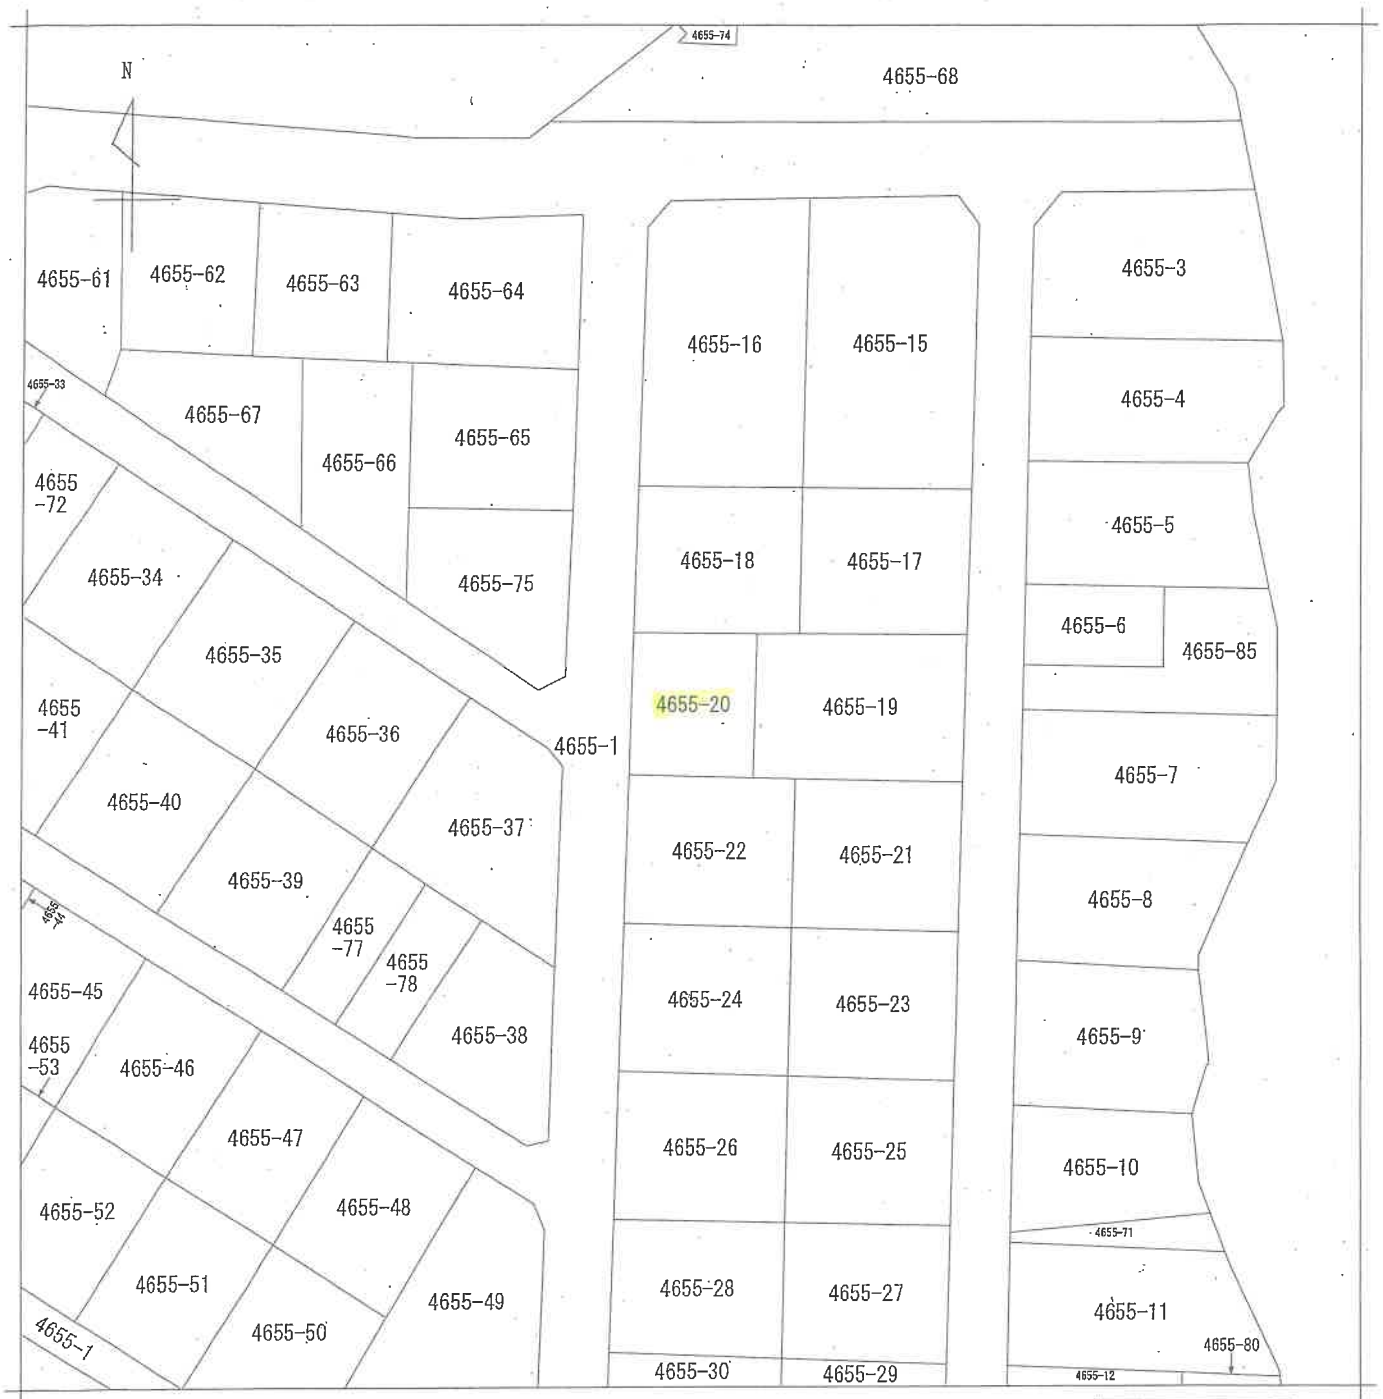

旭ヶ丘3丁目

請求部	所在	柏原市旭ヶ丘三丁目				地番	4655番20			
出力縮	縮尺不明	精度区分		座標系番号又は記号		分類	地図に準ずる図面		種類	旧土地台帳附属地図
作成年月日					備付年月日(原図)			補記事項		

A 4 判に縮小

1202129


4655-1
4655-32 4655-30 新
4655-1 4655-32 4655-30 新
4655-1 215 4655-30 372

測量図

所在地 札幌市旭丘3丁目

作製年月日
昭和47年5月23日

作製者

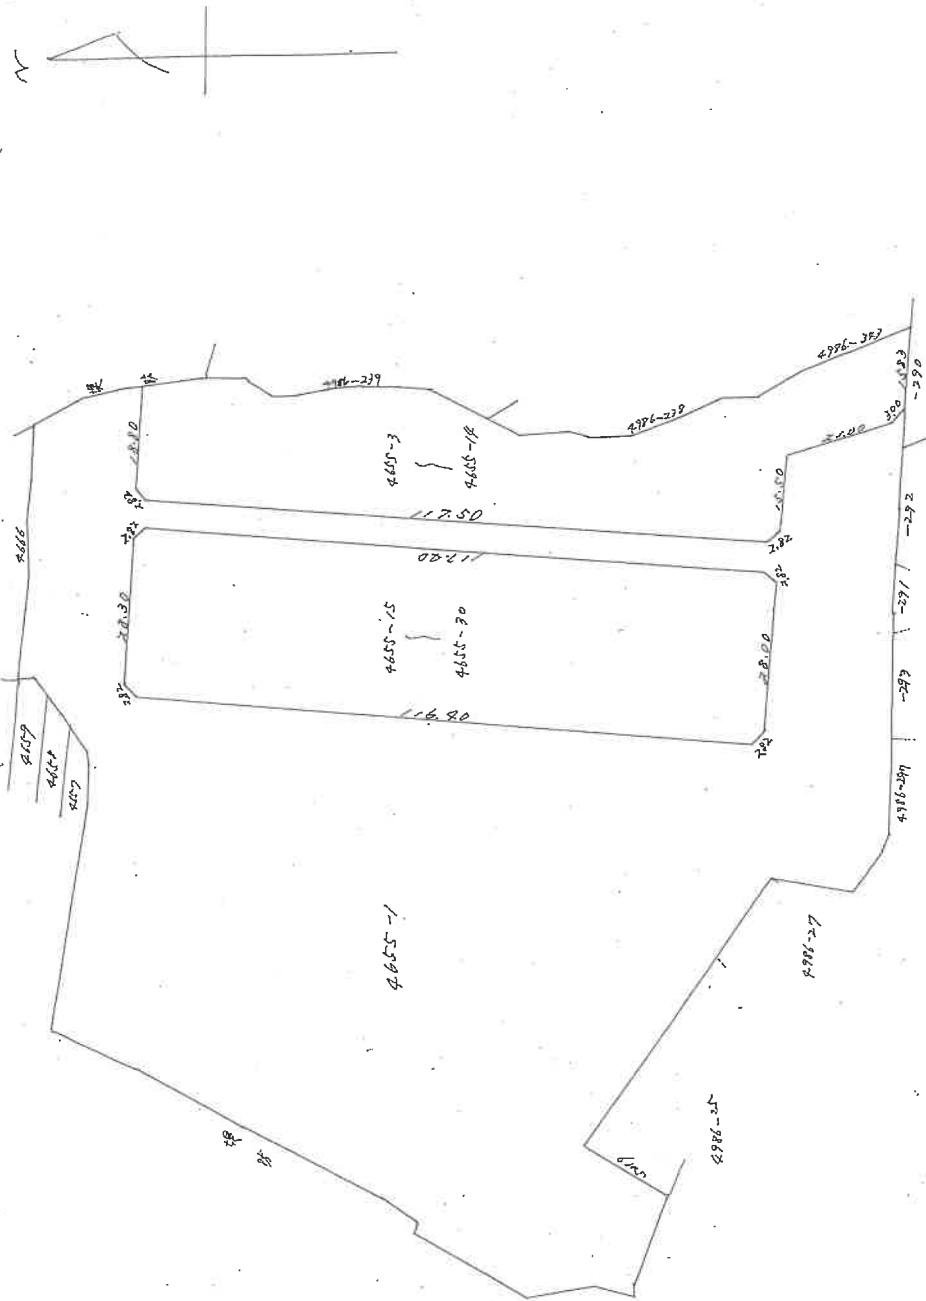

縮尺 1/1000

A4判に縮小

登記年月日：昭和47年5月24日


地番 4655-1 4655-2 4655-3 4655-100

地積測量図

土地の所在 柏原市旭ヶ丘3丁目

1202130

作製年月日 昭和47年5月23日
作製者

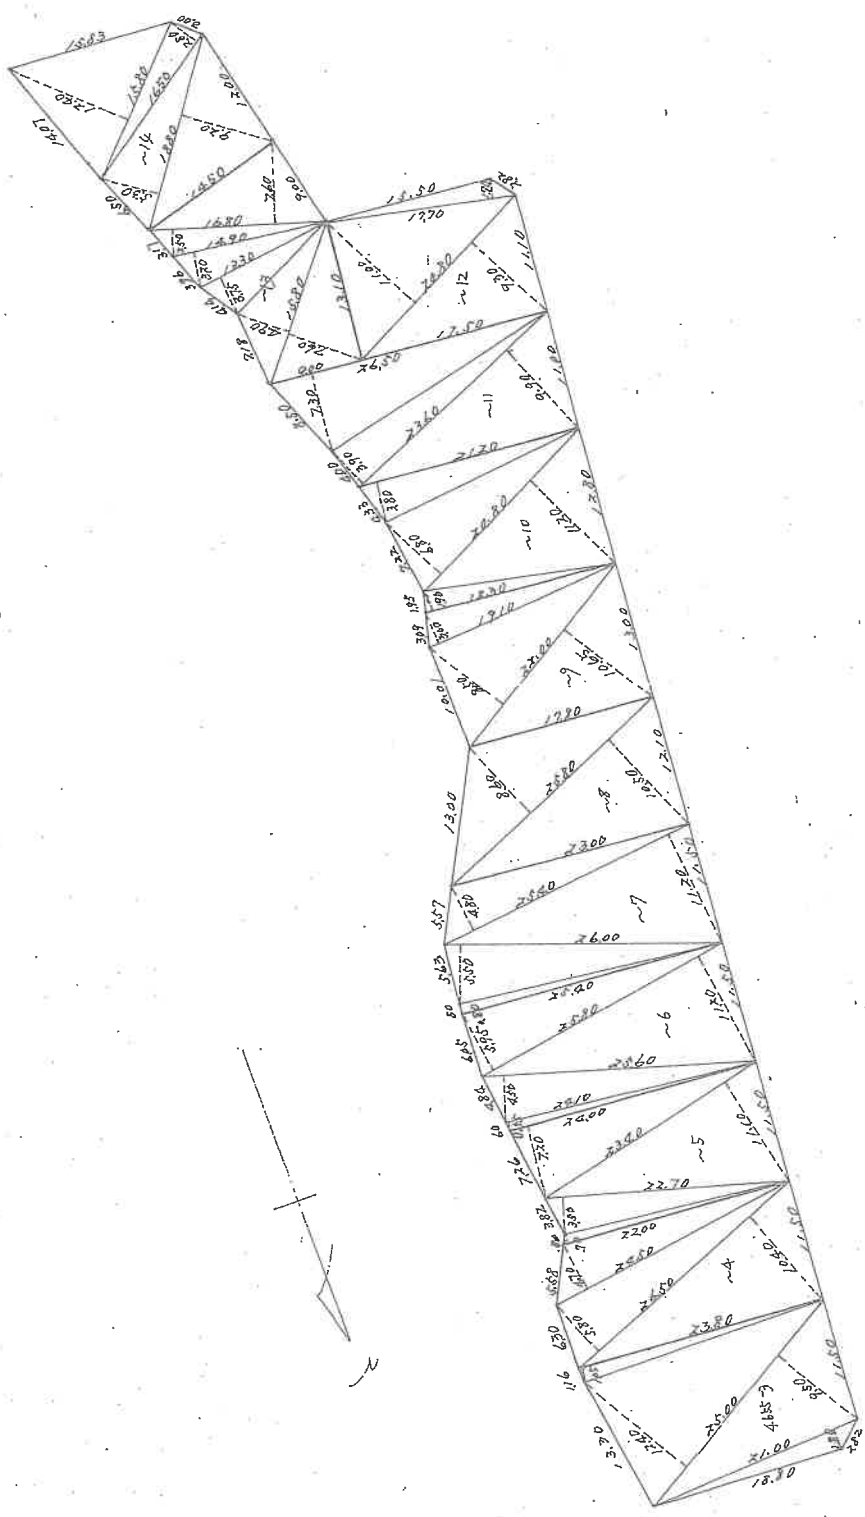

縮尺 1/500

A4判に縮小





地	番	465-1-5997 215-4505-3037
---	---	-----------------------------

土地の所在

昭和47年5月23日

作者製

人請申

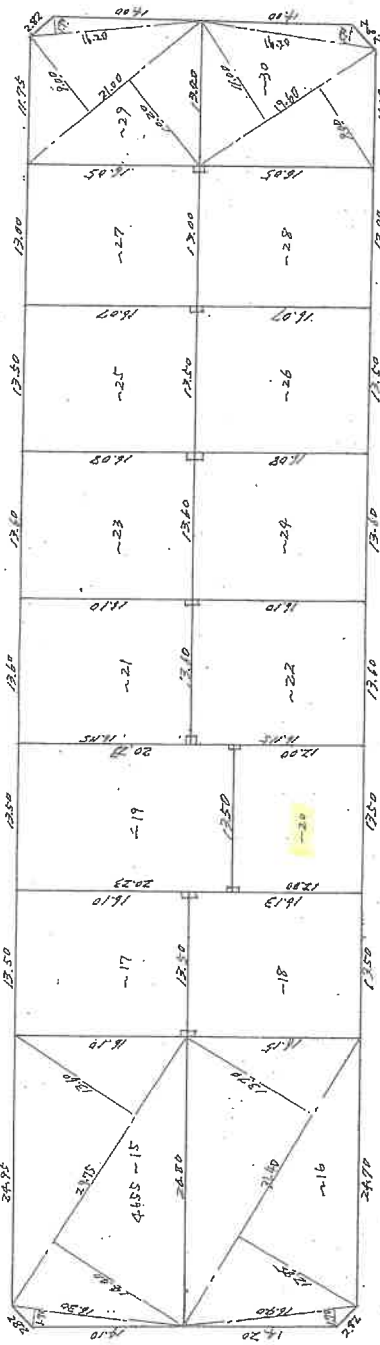

46.55 ~ 15	$28.25 (310 + 14.20) \frac{1}{2} = 416.50$	$18.10 (16.15 + 16.10) \frac{1}{2} = 217.062$	$13.00 (16.07 + 16.05) \frac{1}{2} = 208.78$
	$16.20 \times 170 \times \frac{1}{2} = 13.855$		
	430.355		
~ 16	$31.60 (270 + 12.85) \frac{1}{2} = 481.825$	$13.60 (16.15 + 16.10) \frac{1}{2} = 219.062$	219
	$16.20 \times 170 \times \frac{1}{2} = 13.84$		
	430.775		
~ 17	$13.50 (1.10 + 1.10) \frac{1}{2} = 217.3500$	$13.60 (16.10 + 16.08) \frac{1}{2} = 218.824$	$15.20 \times 170 \times \frac{1}{2} = 13.77$
			208.77
~ 18	$17.50 (16.15 + 16.13) \frac{1}{2} = 217.8700$	$13.50 (16.08 + 16.07) \frac{1}{2} = 217.0125$	
~ 19	$13.50 (20.23 + 20.23) \frac{1}{2} = 273.105$	$13.50 (16.08 + 16.07) \frac{1}{2} = 217.0125$	
~ 20			合計 3883.972

合計 3883.972

尺
蠊

請求番号：59-2

$$\overline{(3/3)}$$

A 4 判に縮小

各階平面図

建物図面
各階平面図

家屋番号

4655-20-2


建物の所在

柏原市旭ヶ丘三丁目4655番地20

求積表

8.190 × 8.190 = 67.076100
0.400 × 2.730 = 1.092000
1.820 × 1.820 = 3.312400
計 71.480500


床面積 71.48 ㎡

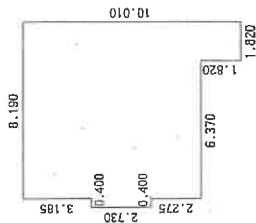

求積表

8.190 × 6.460 = 44.717400
4.550 × 1.820 = 8.281000
計 52.998400



床面積 52.99 ㎡

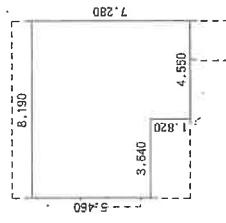


求積表

3.640 × 1.820 = 6.624800
7.280 × 3.640 = 26.499200
4.550 × 1.820 = 8.281000
計 41.405000

床面積 41.40 ㎡

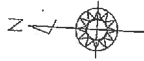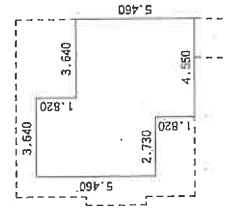

4655-18

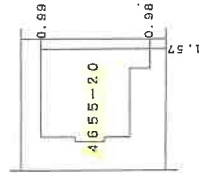

道
(4655-1)
路

4655-19

4655-22

作成者

年10月2日作成

縮尺 1/250

申請人


縮尺

1/500

A4判に縮小

土地建物位置関係図（概況）

数値は、現地概測値

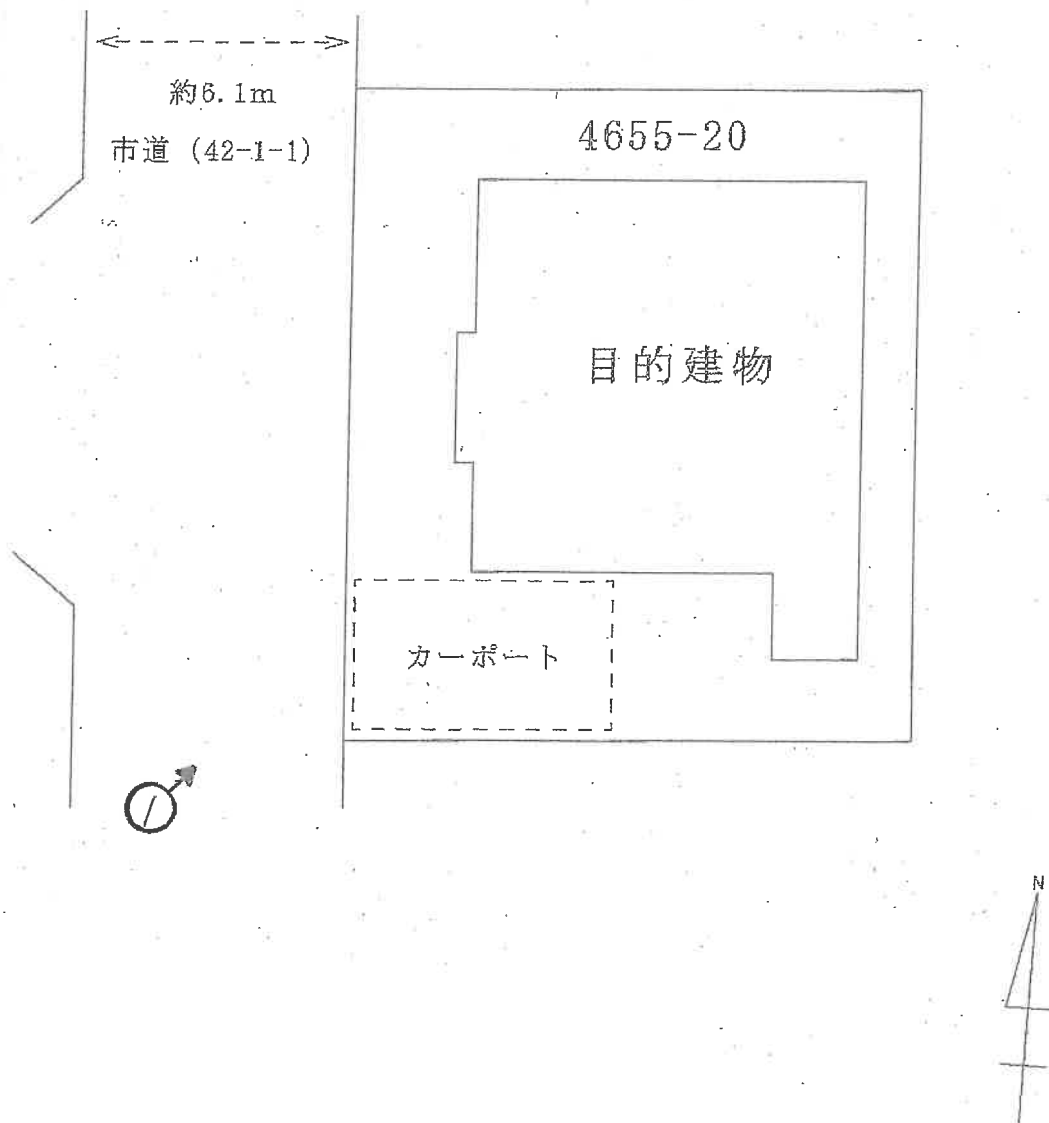


(←○) 現場撮影方向

令和6年（ケ）第159号


（7/ 枚目）

間 取 図 (概略)


(1 階)

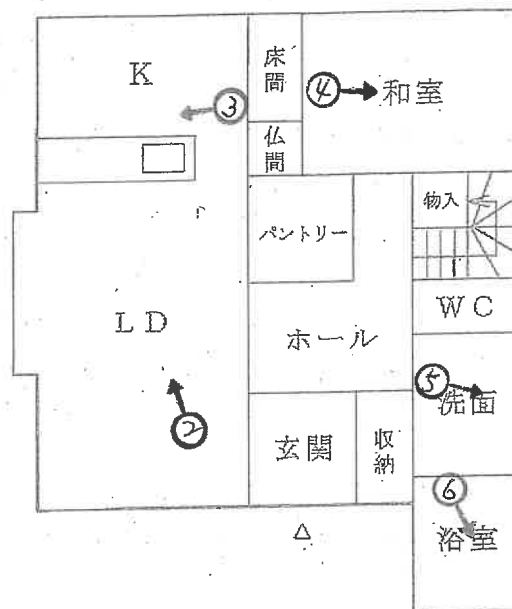

(2 階)

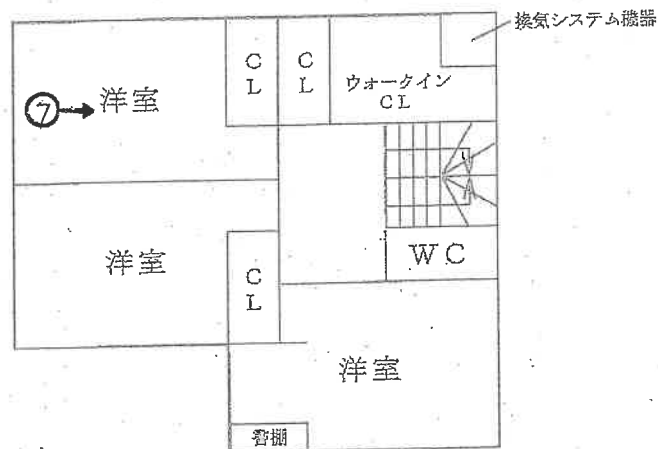

(3 階)

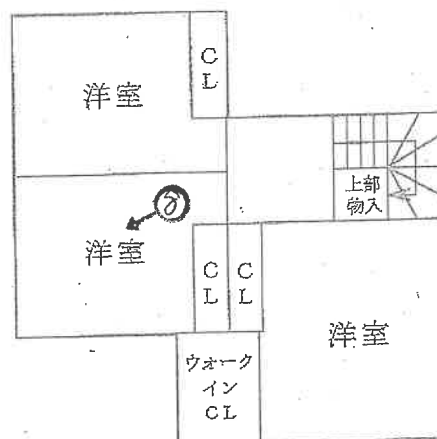

(←○) 築地町・方向

令和6年(ケ)第159号

(12 枚目)

目的建物



(1 階)






③



④

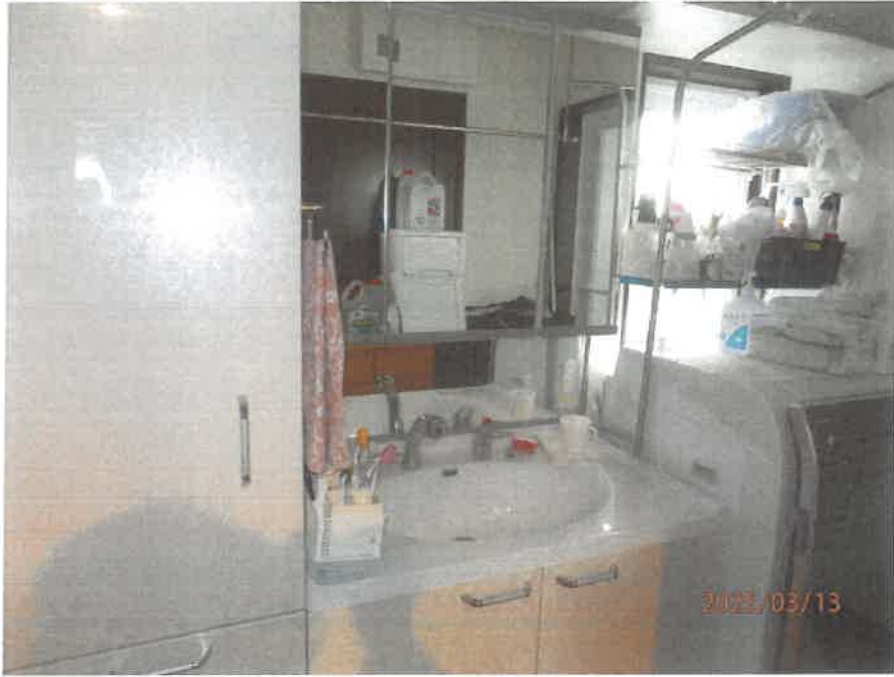

5



6

(2階)



⑦

(3階)



⑧

令和6年（ケ）第159号
令和7年3月13日 現地調査
令和7年3月19日 評 価

大阪地方裁判所 堺支部 御中

評 価 書

（土地付建物）

評価人 不動産鑑定士

前 田 陽 子

第1 評価額

一 括 価 格			
金 21, 880, 000 円			
内 訳 価 格			
物件 1	金	3,920,000	円
物件 2	金	17,960,000	円

- 1 一括価格は、物件1、2の各不動産について、一括売却(民事執行法61条本文)を行うことを前提とした場合の価格である。
- 2 内訳価格は、配当等の判断のために一括価格の内訳として算出した価格である。
- 3 物件1の内訳価格は物件2のための土地利用権等価格を控除した価格であり、物件2の内訳価格は当該土地利用権等付建物としての価格である。

第2 評価の条件

- 1 本件評価は、民事執行法により売却に付されることを前提とした適正価格を求めるものである。
したがって、求めるべき評価額は、一般の取引市場において形成される価格ではなく、一般の不動産取引と比較して競売不動産特有の各種の要因(売主の協力が得られないことが常態であること、買受希望者は内覧制度によるほかは物件内部の確認が直接できないこと、引渡しを受けるために法定の手続をとらなければならない場合があること、目的物の種類又は品質に関する不適合には担保責任がないこと等)等を反映させた価格とする。
- 2 評価は、目的物件の調査時点における現状に基づいて行うものであり、調査日以降発生した物件の現状変更については原則として考慮していない。
- 3 現地での物件調査は、原則として目視可能な部分に限定される。
- 4 物件に関する情報提供の内容は、民事執行法58条4項に定める場合を除いて、公開された資料に基づくものである。

第3 目的物件

現況欄に記載のない事項については, ほぼ登記記載と同じ

番 号	所 在 等	登 記	現 況
1	所 在 地 番 地 目 地 積	物件目録記載のとおり	物件目録及び地積測量図と現地概測数量は概ね一致した。
2	所 在 家屋番号 種 類 構 造 床 面 積	物件目録記載のとおり	物件目録及び建物図面と現地概測数量は概ね一致した。
番 号	特 記 事 項		
1,2	・特になし		

第4 目的物件の位置・環境等

1 土地の概況及び利用状況等（物件1）

位 置 ・ 交 通	近鉄大阪線「大阪教育大前」駅 北西方 道路距離 約750m (別添「位置図」参照)	
付 近 の 状 況	ミニ開発による中小規模一般住宅が建ち並ぶ丘陵地の住宅地域。今後、格別の変動要因はないので、当分の間現状を維持するものと予測する。	
主な公法上の 規制等 (道路の幅員等 の個別的な規制 を考慮しない 一般的な規制)	都市計画区分	市街化区域
	用 途 地 域	第2種中高層住居専用地域
	建 ぺ い 率	60%
	容 積 率	200%
	防 火 規 制	準防火地域
	その他の規制	第2種高度地区、宅地造成等工事規制区域、日影規制(二)、砂防指定地
画地条件	規 模	162.00㎡
	形 状	略長方形
	間 口 ・ 奥 行	間口約13.5m(西側)・奥行約12m
	高 低 差 等	傾斜地
接面道路の状況	西 側	幅員約6.1m舗装市道(法42-1-1号道路)に0m～約1.2m高く接面。
	接 道 状 況	中間画地
土地の利用状況等	現 況	居宅の敷地
	東 側	住宅
	西 側	道路
	北 側	住宅
	南 側	住宅
供給処理施設	上 水 道	あり
	ガ ス 配 管	あり
	下 水 道	あり(処理区域内)
	(注)供給処理施設における「あり」とは、対象物件の前面道路に該当施設の本管(以下、「施設管」という。)が通っており、通常の費用で敷地内への引込みが出来る状態にあることをいう。「なし」とは、対象物件を含めた周辺に施設管が配置されておらず、敷地内に引き込むことが不可能な場合をいう。「不明」とは、前面道路に施設管は敷設されていないにもかかわらず供給処理を利用している場合や、役場での確認事項に疑義がある場合等で、将来的に当該施設が利用できるかどうか不明な場合をいう。	
土 壌 汚 染 等	土壌汚染対策法等、特定施設に係る公的資料調査、土地の閉鎖登記簿、昭和45年・同61年の住宅地図の資料調査による限りにおいては、土壌汚染の可能性は確認できなかった。なお土壌汚染の有無、内容についての詳細は専門家による土壌調査を要する。	
特 記 事 項	・法務局に備え付けられた地積測量図をもとに現地にて目的土地を確認の結果、地積は概ね登記面積通り、形状は地積測量図の通りと認められる。 ・目的土地を含む一帯は全体的に北向き緩傾斜地になっており、目的土地と接面道路とは南西端で等高、北西端で約1.2mの高低差がある。 ・目的土地の南西側にカーポートが設置されている。	

2 建物の概況及び利用状況（物件2）

区 分	主である建物	
建 築 時 期 及 び 経 済 的 残 存 耐 用 年 数 等	建築年月日 （登記記載）平成29年9月29日 新築 経過年数 約8 年 経済的残存耐用年数 約27 年	
仕 様	構 造 木造 屋 根 スレート葺 外 壁 タイル貼等 内 壁 クロス貼ほか 天 井 クロス貼ほか 床 フローリング・畳ほか 設 備 電気, 給排水設備等 そ の 他 全館床暖房、全館換気システム	
床面積（現況）	延 165.87㎡ 増築はなく、登記と現況数量は同じである。	
現 況 用 途 等	階 層 3階建 現 況 用 途 居 宅 間 取 り 7LDK	
品 等	普通	
保守管理の状態	やや優る	
建物の利用状況	債務者兼所有者が家族とともに住居として占有している。	
特 記 事 項	・目的建物は築後約8年経過している。建物の内外ともに若干の使用感がある程度で維持管理の状態は良好であり、経年相応の減価と考えられる。 ・目的建物はオール電化住宅である。全館床暖房、全館換気システムを採用しており、制御機器が1階洗面所と2階ウォークインクローゼット内に設置されている。 ・目的建物について、建築時期・構造・種類等の要因を踏まえ現地調査を行った結果、アスベスト含有建材が使用されている可能性は低いと考えられる。なお、アスベスト使用の詳細については専門調査機関の分析調査を要する。 ・目的建物は完了検査を受けている。	

第5 評価額算出の過程

1 基礎となる価格

① 物件1（土地）

目的土地の建付地価格を次のとおり求めた。

物件 番号	標準画地価格 (円/㎡) ア	個別格差 イ	地 積 (㎡) ウ	建付減価 エ	建付地価格(円) (千円未満四捨五入) オ(ア×イ×ウ×エ)
1	89,000	0.96	162.00	0.90	12,457,000

ア 標準画地価格(公示価格等からの規準)

地価公示 柏原ー11

公示価格 時点修正 標準化補正 地域格差 標準画地価格
 $85,400 \text{ 円/㎡} \times 100/100 \times 100/100 \times 100/96 \div 89,000 \text{ 円/㎡}$

◇時点修正:公示価格等の価格時点から評価日までの推定変動率である。

◇標準化補正:	接面・方位	規模	形状	その他	総合(相乗積)
	1.00	1.00	1.00	1.00	1.00
◇地域格差:	街路	接近	環境	行政	総合(相乗積)
	0.98	0.98	1.00	1.00	0.96
イ 個別格差:	接面・方位	規模	形状	その他	総合(相乗積)
	1.01	1.00	1.00	0.95	0.96

※その他:接面道路との高低差

ウ 地 積 : 登記数量による。

エ 建付減価 : 土地と建物の適応状況からみて－10%が適切と判断した。

② 物件2（建物）

目的建物の再調達原価を、建物建築費の推移動向を考慮した標準的な建築費に比準して求め、これに耐用年数に基づく方法及び観察減価法を併用して求めた現価率を乗じて、建物の価格を求めた。

物件 番号	再調達原価 (円/㎡) ア	現況延面積 (㎡) イ	現価率 ウ	建物の価格(円) (千円未満四捨五入) エ(ア×イ×ウ)
2	180,000	165.87	0.63	18,810,000

ウ 現価率

経過年数 約8年

経済的残存耐用年数 約27年

観察減価 20%

残価率 5%

耐用年数に基づく方法と観察減価法を併用し、現価率を査定した。

現価率＝{残価率5%＋(1-0.05)×経済的残存耐用年数27年／(経過年数8年＋経済的残存耐用年数27年)}
 $\times (1-0.2) \div 0.63$

※観察減価は中古建物に係る市場の特性等を考慮して査定した。

2 評価額の判定

前記により求めた価格に、土地については土地利用権等価格を控除し、建物については土地利用権等価格を加算し、さらに競売市場修正等を施して、下記のとおり評価額を求めた。

① 土地利用権等価格

物件 番号	建付地価格 (円) ア	土地利用権等割合 イ		土地利用権等価格 (円) (千円未満四捨五入) ウ(ア×イ)
1	12,457,000	0.55	法定地上権	6,851,000

② 内訳価格及び一括価格

物件 番号	基礎となる価格 (円) (1①オ、1②エ) ア	土地利用権等価格 の控除及び加算 (円) (2①ウ) イ	占有 減価 ウ	市場性 修正 エ	競売市 場修正 オ	その他の 控除減価 (敷金等) カ	評価額 (円) (万円未満四捨五入) キ[(ア+イ)×ウ×エ×オ×カ]
1	12,457,000	-6,851,000		1.00	0.70	0.00	3,920,000
2	18,810,000	+6,851,000	1.00	1.00	0.70	0.00	17,960,000
一括価格 (合計)							21,880,000

ウ 占有減価

本件の場合不要。

エ 市場性修正

本件の場合不要。

オ 競売市場修正

第2の「評価の条件」欄記載の不動産競売市場特有の要因を考慮のうえ、競売市場修正率を0.70と決定した。

カ その他控除減価(敷金等)

本件の場合不要。

第6 参考価格資料

1 地価公示【柏原－11】

所 在 : 柏原市旭ヶ丘3丁目4874番27
価 格 : 85,400円／m²
位 置 : 近鉄大阪線「河内国分」駅 ほぼ南方 約1,200m(道路距離)
価 格 時 点 : 令和7年1月1日
地 積 : 201m²
供給処理施設 : 水道, 下水
接 面 街 路 : 北4m私道
用 途 指 定 等 : 第2種中高層住居専用地域(建ぺい率60%、容積率200%), 準防火地域
地 域 の 概 要 : 中規模住宅の中に共同住宅等も見られる住宅地域

2 固定資産税評価額 (令和6年度)

物件1	11,230,099 円
物件2	11,390,493 円

第7 附属資料の表示

- 1 受命物件の位置図
- 2 公図(写)
- 3 地積測量図(写)
- 4 建物図面・各階平面図(写)
- 5 土地建物位置関係図(概略)
- 6 間取図(概略)

物 件 目 録

- | | | |
|---|-------|--|
| 1 | 所 在 | 柏原市旭ヶ丘三丁目 |
| | 地 番 | 4 6 5 5 番 2 0 |
| | 地 目 | 宅地 |
| | 地 積 | 1 6 2 . 0 0 平方メートル |
| 2 | 所 在 | 柏原市旭ヶ丘三丁目 4 6 5 5 番地 2 0 |
| | 家屋 番号 | 4 6 5 5 番 2 0 の 2 |
| | 種 類 | 居宅 |
| | 構 造 | 木造スレートぶき 3 階建 |
| | 床 面 積 | 1 階 7 1 . 4 8 平方メートル
2 階 5 2 . 9 9 平方メートル
3 階 4 1 . 4 0 平方メートル |



位置図

公示地

対象不動産

最寄駅

A4判に縮小

この地図は大阪府の承認を得て
作成したものである
承認番号：平成17総計第1995号





(注) 地図に準ずる図面は、土地の区画を明確にした不動産登記法所定の地図が備え付けられるまでの間、これに代わるものとして備え付けられている図面で、土地の位置及び形状の概略を記載した図面です。

地番区域見出
旭ヶ丘3丁目

請求部	所在	柏原市旭ヶ丘三丁目				地番	4655番20			
出力縮尺	縮尺不明	精度区分	座標系番号又は記号	分類	地図に準ずる図面				種類	旧土地台帳附属地図
作成年月日					備付年月日(原図)					補記事項

これは地図に準ずる図面に記録されている内容を証明した書面である。

(大阪法務局東大阪支局管轄)
令和6年11月21日
静岡地方法務局浜松支局
登記官

登記年月日：平成29年10月2日





これは図面に記録されている内容を証明した書面である。
(大阪法務局東大阪支店管轄)
令和6年11月21日 静岡地方裁判所松崎支局 登記官

建築物図面

家屋番号 4655-20-2

建築物の所在 柏原市旭ヶ丘三丁目4655番地20

各階平面図

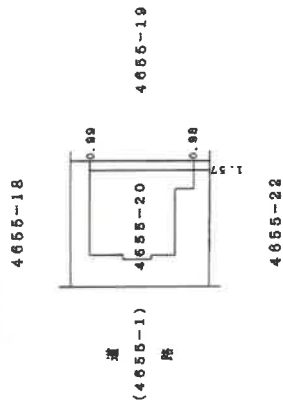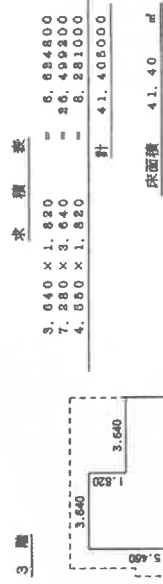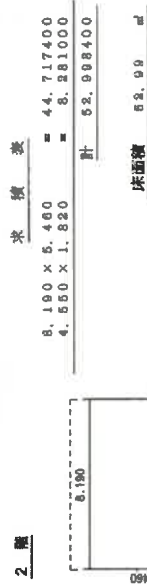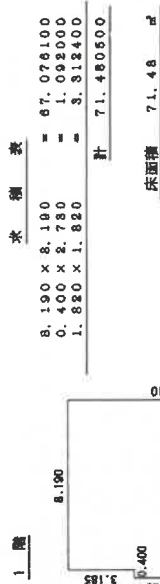

作成者 土地調査士

年10月2日作成

縮尺 1/250


申請人

縮尺 1/500

A4判に縮小

土地建物位置関係図（概略）

< — — — > 現地概測数量

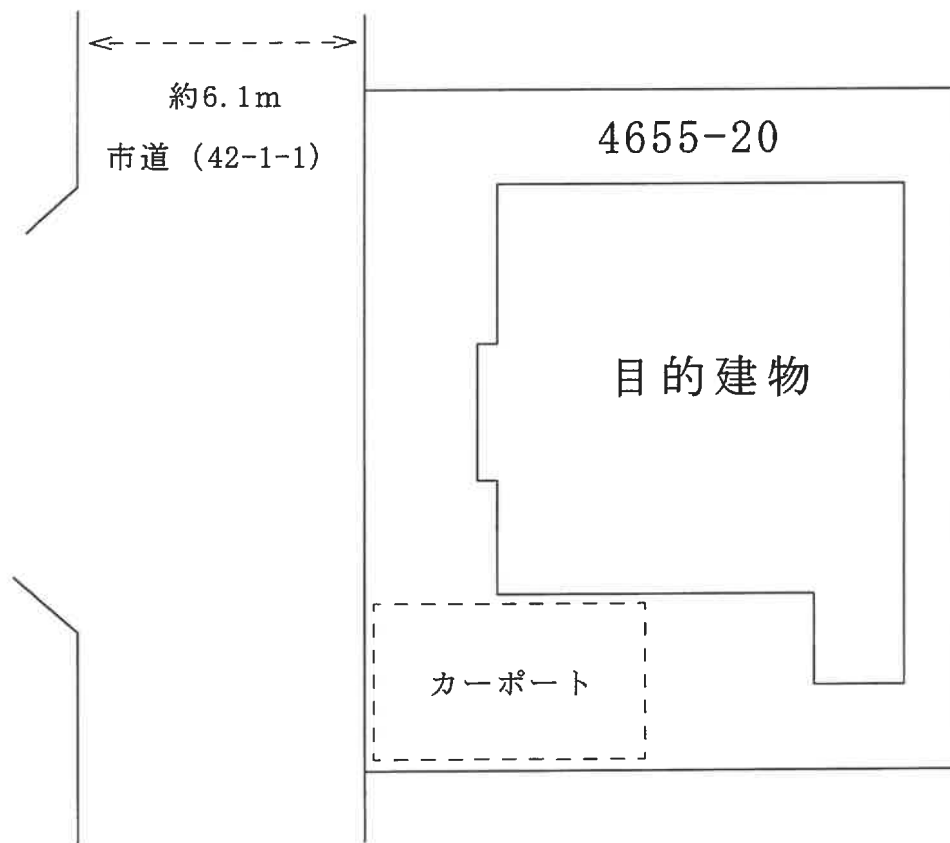


令和6年（ケ）第159号事件

間取図（概略）

（ 1 階）



（ 2 階）

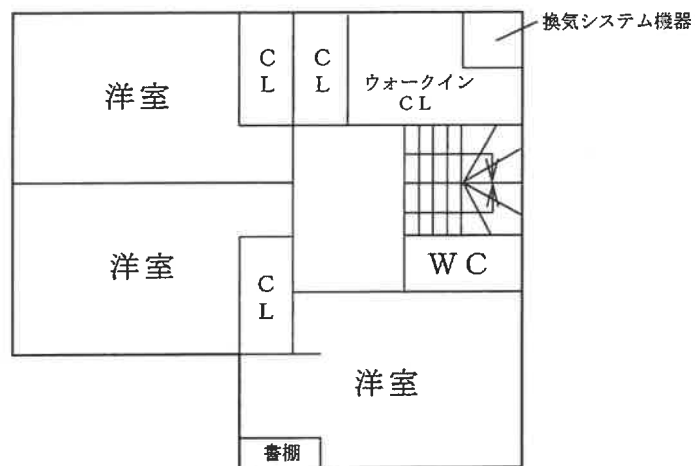

（ 3 階）

