

陳述書の提出等について（注意）

○競売物件の入札をするには、入札書とともに陳述書の提出が必要となりました。

○入札書ごとに陳述書が提出されなければ、入札は無効となります。

○陳述書には、個人用、法人用などの種類があるので該当するものを使用してください。

○陳述書の記載や添付書類に不備があると、入札が無効となる場合があります。

○不適法な入札が増えています。陳述書下部の「注意」をよく読んでください。

（例）・陳述書の「☐ 自己の計算において私に買受けの申出をさせようとする者は（略）暴力団員等又は暴力団員等が役員である法人ではありません。」欄は、入札者が他人から資金の提供を受けて入札する場合などにチェックするものですので、そのような者がいない場合は、チェックしないでください。

・陳述書や陳述書別紙のフリガナも必ず記載してください。

○宅地建物取引業者の場合、宅地建物取引業者免許証（有効期限内のもの）の写しを提出してください。

期 間 入 札 の 公 告

令和 7 年 5 月 21 日

京都地方裁判所第 5 民事部

裁判所書記官 藤 本 昌 宏

別紙物件目録記載の不動産を下記のとおり期間入札に付します。

記

入札期間	令和 7 年 6 月 5 日から 令和 7 年 6 月 12 日 午後 5 時 00 分まで
開札期日	日 時 令和 7 年 6 月 19 日 午前 9 時 30 分 場 所 京都地方裁判所売却場
売却決定 期日	日 時 令和 7 年 7 月 3 日 午後 1 時 00 分 場 所 京都地方裁判所第 5 民事部
特別売却 実施期間	令和 7 年 6 月 27 日 午前 10 時 00 分から 令和 7 年 6 月 27 日 午前 11 時 00 分まで
買受申出の保証の 提供方法	下記のいずれかによる。 (1) 当裁判所の預金口座に買受申出保証額を振り込んだ旨の 金融機関の証明書。 (2) 銀行、損害保険会社、農林中央金庫、商工組合中央金庫、 信用金庫又は労働金庫の支払保証委託契約締結証明書。
買受申出の資格の 制限 (民事執行規 則 33 条)	☆印を付した物件は農地であるので、権限を有する行政庁の交付 した買受適格証明書を有する者又は買受けについて農地法上の許 可若しくは届出を必要としない者に限り、買受申出をすることが できます。
一般の閲覧に供するため、物件明細書・現況調査報告書・評価書の各写しを令和 7 年 5 月 21 日から当庁 2 階の物件明細閲覧室に備え置きます。	

物件番号	売却基準価額（円） 買受可能価額（円）	一括 売却	買受申出保証額（円）	令和6年度	
				固定資産税（円）	都市計画税（円）
1, 2	16,490,000 13,192,000	一括	3,298,000	121,965	29,990
1	3,390,000				
2	13,100,000				



物 件 目 録

- | | | |
|---|-------|----------------------------------|
| 1 | 所 在 | 京都市伏見区羽束師菱川町 |
| | 地 番 | 43番10 |
| | 地 目 | 宅地 |
| | 地 積 | 126.21平方メートル |
| 2 | 所 在 | 京都市伏見区羽束師菱川町 43番地10 |
| | 家屋 番号 | 43番10 |
| | 種 類 | 居宅 |
| | 構 造 | 木造スレートぶき2階建 |
| | 床 面 積 | 1階 60.97平方メートル
2階 43.06平方メートル |



物 件 明 細 書

令和 7年 3月24日

京都地方裁判所第5民事部

裁判所書記官 吉 田 智 直

1 不動産の表示

【物件番号1, 2】

別紙物件目録記載のとおり

2 売却により成立する法定地上権の概要

なし

3 買受人が負担することとなる他人の権利

【物件番号1, 2】

なし

4 物件の占有状況等に関する特記事項

【物件番号2】

本件所有者が占有している。

5 その他買受けの参考となる事項

なし

《 注 意 書 》

- 1 本書面は、現況調査報告書、評価書等記録上表れている事実とそれに基づく法律判断に関して、執行裁判所の裁判所書記官の一応の認識を記載したものであり、関係者の間の権利関係を最終的に決める効力はありません（訴訟等により異なる判断がなされる可能性もあります）。
- 2 記録上表れた事実等がすべて本書面に記載されているわけではありませんし、記載されている事実や判断も要点のみを簡潔に記載されていますので、必ず、現況調査報告書及び評価書並びに「物件明細書の詳細説明」もご覧ください。
- 3 買受人が、占有者から不動産の引渡しを受ける方法として、引渡命令の制度があります。引渡命令に関する詳細は、「引渡命令の詳細説明」をご覧ください。



- 4 対象不動産に対する公法上の規制については評価書に記載されています。その意味内容は「公法上の規制の詳細説明」をご覧ください。
- 5 各種「詳細説明」は、閲覧室では通常別ファイルとして備え付けられています。



物 件 目 録

- | | | |
|---|-------|--------------------------------------|
| 1 | 所 在 | 京都市伏見区羽束師菱川町 |
| | 地 番 | 43 番 10 |
| | 地 目 | 宅地 |
| | 地 積 | 126.21 平方メートル |
| 2 | 所 在 | 京都市伏見区羽束師菱川町 43 番地 10 |
| | 家屋 番号 | 43 番 10 |
| | 種 類 | 居宅 |
| | 構 造 | 木造スレートぶき 2 階建 |
| | 床 面 積 | 1 階 60.97 平方メートル
2 階 43.06 平方メートル |



令和6年(ケ)第204号
(物件1、2)
令和7年2月 7日受理
令和7年3月21日提出

現況調査報告書

京都地方裁判所

執行官 小 寺 雅 之

(注) チェック項目中の調査結果は、「■」の箇所の記載のとおり

物 件 目 録

- | | | | | |
|---|-------|---------------------|-------------|--|
| 1 | 所 在 | 京都市伏見区羽束師菱川町 | | |
| | 地 番 | 43番10 | | |
| | 地 目 | 宅地 | | |
| | 地 積 | 126.21平方メートル | | |
| 2 | 所 在 | 京都市伏見区羽束師菱川町 43番地10 | | |
| | 家屋 番号 | 43番10 | | |
| | 種 類 | 居宅 | | |
| | 構 造 | 木造スレートぶき2階建 | | |
| | 床 面 積 | 1階 | 60.97平方メートル | |
| | | 2階 | 43.06平方メートル | |



不動産の表示	「物件目録」のとおり			
住居表示	(住居表示未実施)			
土地	物件1			
現況地目	☒ 宅地(物件1) ☐ 公衆用道路() ☐ (物件)			
形状	☐ 公図のとおり ☒ 地積測量図のとおり ☐ 建物図面(各階平面図)のとおり ☐ 土地建物位置関係図のとおり ☐			
占有者及び占有状況	☒ 土地所有者(破産管財人) ☐ その他の者 上記の者が本土地上に下記建物を所有し、占有している ☐ 「占有者及び占有権原」のとおり			
下記以外の建物(目的外建物)	☒ ない ☐ ある(詳細は「目的外建物の概況」のとおり)			
その他の事項	「その他の事項」のとおり			
建物	物件2			
種類、構造及び床面積の概略	☒ 公簿上の記載とほぼ同一である ☐ 公簿上の記載と次の点が異なる ☐ 種類: ☐ 構造: ☐ 床面積:			
物件目録にない附属建物	☒ ない ☐ ある { 種類: 構造: 床面積:			
占有者及び占有状況	☒ 建物所有者(破産管財人) ☐ その他の者 上記の者が本建物を居宅(空き家)として使用している ☐ 「占有者及び占有権原」のとおり			
上記以外の敷地(目的外土地)	☒ ない ☐ ある(詳細は「目的外土地の概況」のとおり)			
その他の事項	「その他の事項」のとおり			
執行官保管の仮処分	☒ ない ☐ ある { 地方裁判所 保管開始日 支部 令和 年()第 号			
土地建物の位置関係	☒ 建物図面(各階平面図)のとおり ☐ 土地建物位置関係図のとおり			

(注) チェック項目中の調査結果は、「■」の箇所の記載のとおり

(その他の事項用)

その他の事項

- 1 物件1の土地は、北側で建築基準法上の道路（市道）に接面している。
- 2 物件1の土地の北東側に駐車スペースがある（写真1参照）。
- 3 物件1の土地は、東側と南側で水路に接面している。
- 4 物件2の建物の1階洋室は動産類で埋め尽くされている（写真3参照）。

(関係人の陳述等用)

関係人の陳述等

陳述者 (当事者等との関係)	陳述内容等
所有者（破産管財人）	本件建物は空き家です。

(執行官の意見用)

執行官の意見

- 1 物件2の建物は、所有者（破産管財人）が居宅（空き家）として占有していることが認められる。
- 2 上記関係人の陳述および本件物件の立入調査時の状況等から、2ページのとおりに認定した。

(注) チェック項目中の調査結果は、「■」の箇所の記載のとおり

調 査 の 経 過		
調 査 の 日 時	調 査 の 場 所 等	調 査 の 方 法 等
7年2月11日 14:30-14:35	物件所在地	外部調査、写真撮影、照会書投函
7年2月13日 : - :	執行官室	所有者（破産管財人）宛照会書送付
7年3月10日 10:35-11:00	物件所在地	所有者（破産管財人）から鍵を預かって立入調査、写真撮影
年 月 日 : - :		
年 月 日 : - :		
年 月 日 : - :		

(特記事項)


☐ 令和 年 月 日
目的物件は不在で施錠されていると予想されたので、立会人及び解錠技術者を同行して臨場した。

☐ 令和 年 月 日
目的物件は不在で施錠されていたので、立会人を立ち会わせ、技術者に解錠させて建物内に立ち入った。

☐ 令和 年 月 日
休日・夜間執行許可の提示をした。

☐

(注) チェック項目中の調査結果は、「■」の箇所の記載のとおり

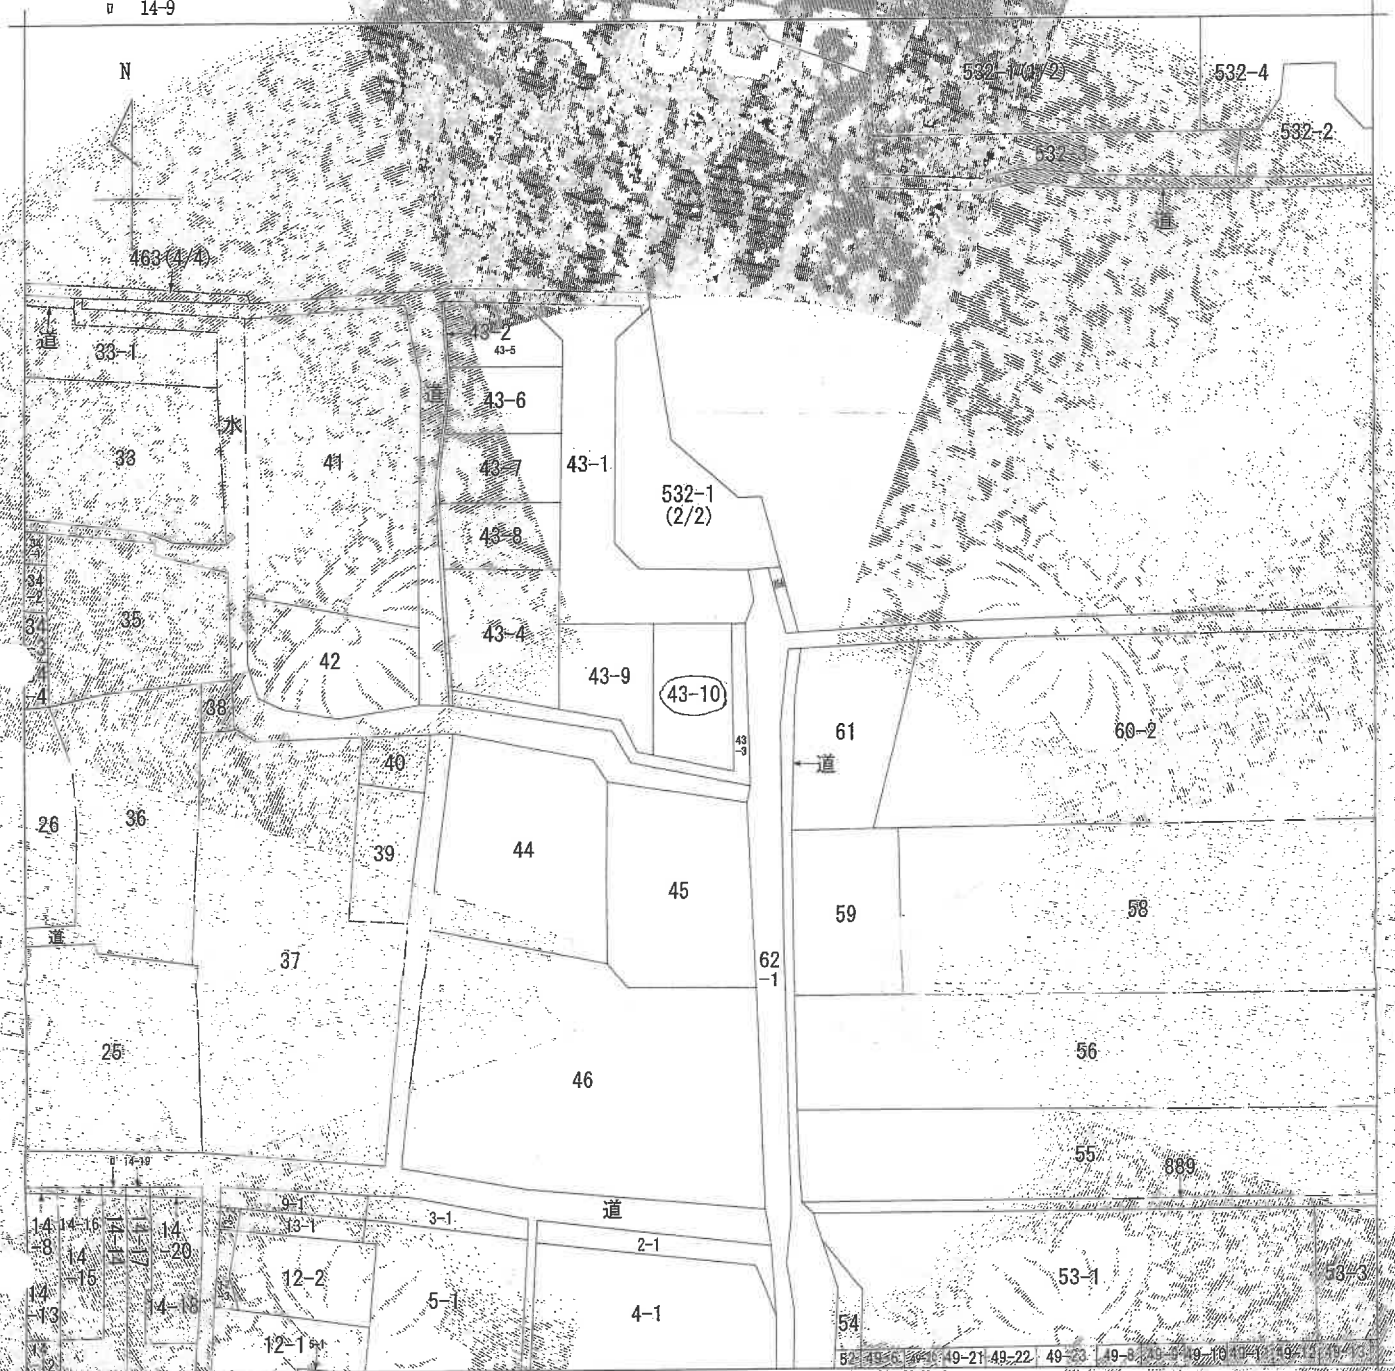49-14
14-9

〔注〕地図に準ずる図面は、土地の区画を明確にした不動産登記法所定の地図が備え付けられるまでの間、これに代わるものとして備え付けられている図面であり、土地の位置及び形状の概略を記載した図面です。

地籍図

羽束師菱川町

請求 番号	所 在	京都府伏見区羽束師菱川町				地 番	43番10
出力 縮尺	縮尺不明	精 度	原図 番号 記号	分類 地区に準ずる図面		種類	土地台帳の属地図
作成 年月日			付 図 原 図			附 属 図	

これは地図に準ずる図面に記録されている内容を証明した書面である。

令和6年11月18日

京都府地方務局伏見出張所

登記官

請求番号：20-1

(1/1)

登記年月日：平成27年7月14日

これは図面に記録されている内容の証明となる書面である
令和6年11月18日
京都府地方整備局測量課


登記簿

A4判に縮小

土地積測量図

1/4

地番	43-1-43-1
土地の所在	京都市伏見区利根町御用町

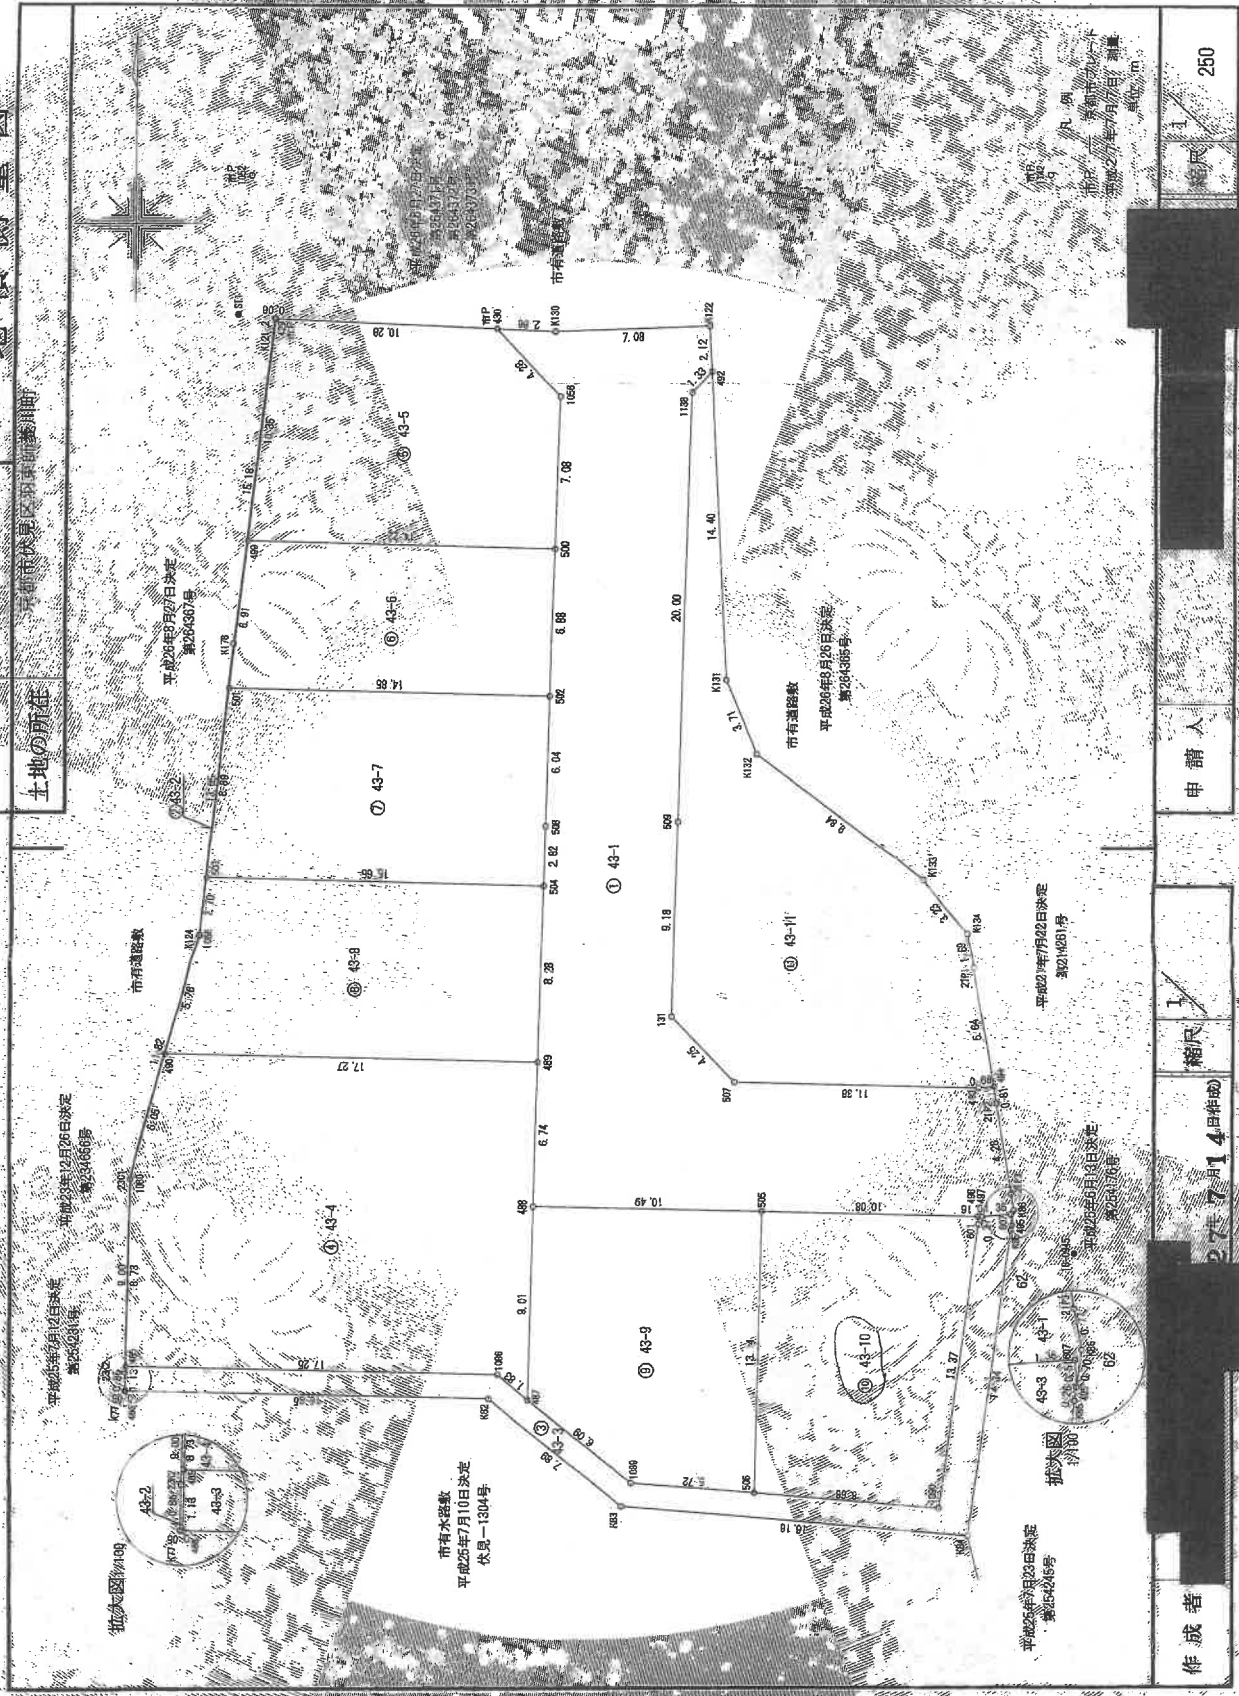

作成者	縮尺 1/250	申請人	縮尺 1/250
-----	----------	-----	----------

これは図面に記録されている内容と証明した図面とを
令和6年11月18日 京都府方法務局登記課より提出

登記簿

A4判に縮小

3/4

土地積測量図

地番

43-1 43-1

土地の所在 京都市伏見区東福井町

土地の所在

地番	④ 43-6	Xn	Yn	Yn+1 - Yn-1	Xn+1 - Xn-1	Xn · (Yn+1 - Yn-1)	Yn · (Xn+1 - Xn-1)
490	-118375.131	-25580.515	15.980	-188267.08769	-177848.05544	15.980	-177848.05544
491	-118375.131	-25580.515	15.980	-188267.08769	-177848.05544	15.980	-177848.05544
合計						134.83 m ²	

地番	④ 43-7	Xn	Yn	Yn+1 - Yn-1	Xn+1 - Xn-1	Xn · (Yn+1 - Yn-1)	Yn · (Xn+1 - Xn-1)
501	-118375.131	-25580.515	15.980	-188267.08769	-177848.05544	15.980	-177848.05544
502	-118375.131	-25580.515	15.980	-188267.08769	-177848.05544	15.980	-177848.05544
合計						134.83 m ²	

合計面積 1653.3182885 m²

作成者

申請人

縮尺

27年7月14日

縮尺

京都府方法務局(非公用紙)


土地積測所在區區

4/4.

43-1 ~ 43-11

京都市伏見区羽束師菱川町

土地の所在

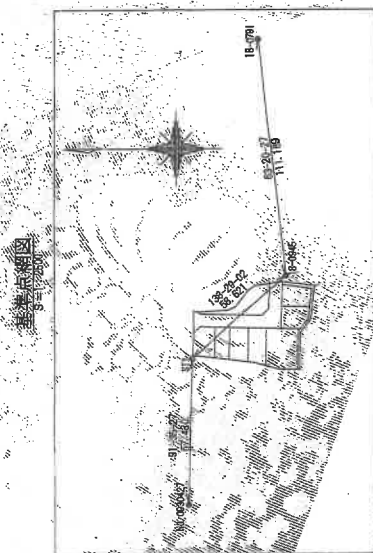

世界到地系
平面直角座標系番号: VI
平均縮尺係數: (0.999908)

点 名	Y 座標	備 考
NO. 0930427	-119347.076	京都府3郡新田町
ST1	-119348.947	神奈川5郡
18-0945	-25579.184	京都府4郡新田町
18-0791	-119392.841	京都府4郡新田町
18-0796	-119379.328	京都府4郡新田町
1052	-25543.889	京都府4郡新田町
1052	-119342.478	京都府4郡新田町
1142	-119342.514	京都府4郡新田町
1142	-25561.671	京都府4郡新田町

[illegible]

作者

縮尺

1997年9月14日(作成)

(京都十曲家屋調技十金用紙)

人請

紹興

これは図面に記録されている内容を証明した書面である
令和6年11月18日 京都地方法律局 伏見地事所

京都地方法務局伏見出張所

अथ निरुपपन्नं

登記年月日 平成28年09月6日

これは図面に記録されている内容を証明する書面である。
令和6年11月18日 京都府建築審査会


登記書

9 ページ

建物図面図
各階平面図


家屋番号 43-3-10

建築物の名称 京都市東山区御所町四丁目3番地10

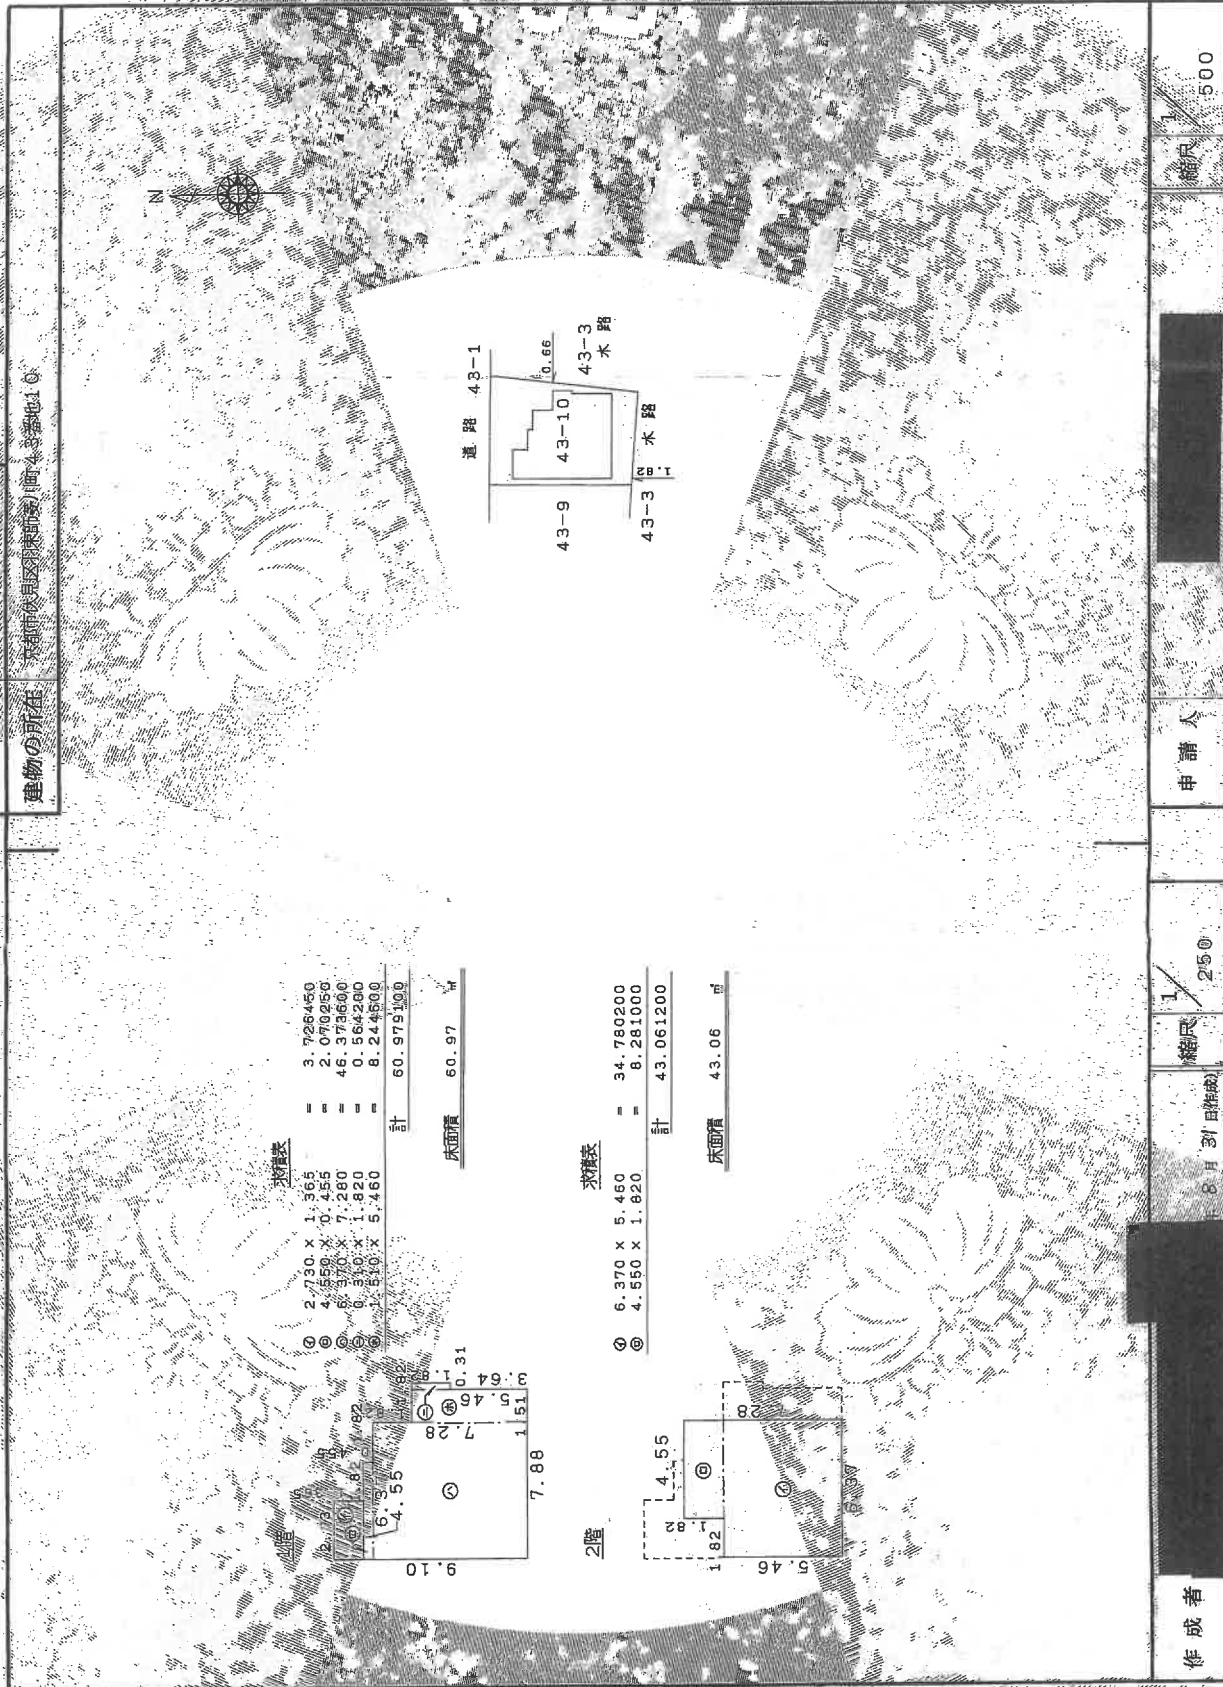


A4判に縮小

土地建物位置関係図
建物見取図

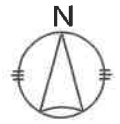


2 階

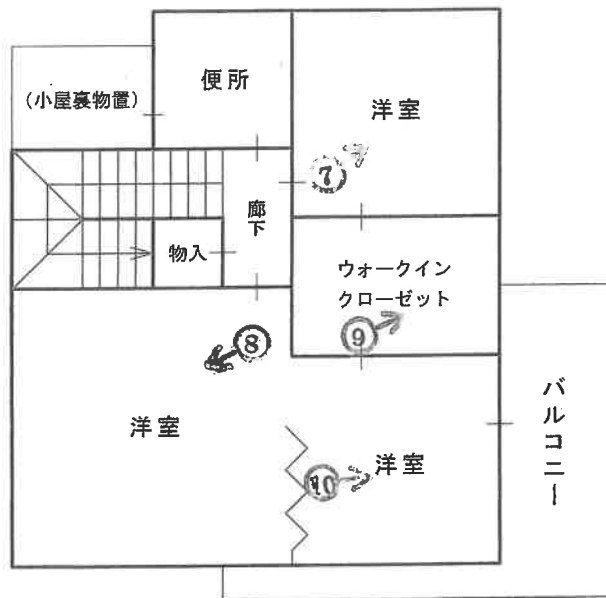

市 道

1 階

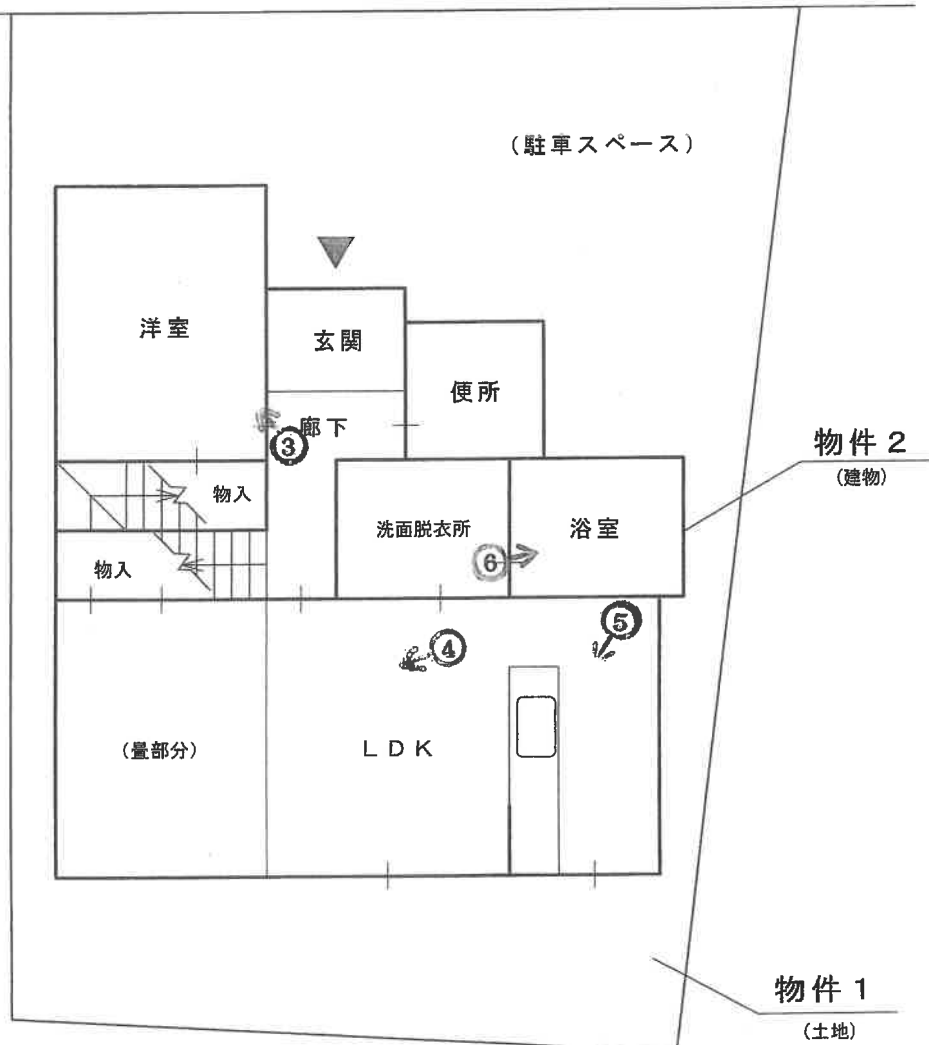

写真撮影位置方向

※本図は略図につき実際とは異なる場合があります。



物件 2



1



2



3



4



5




6



7



8

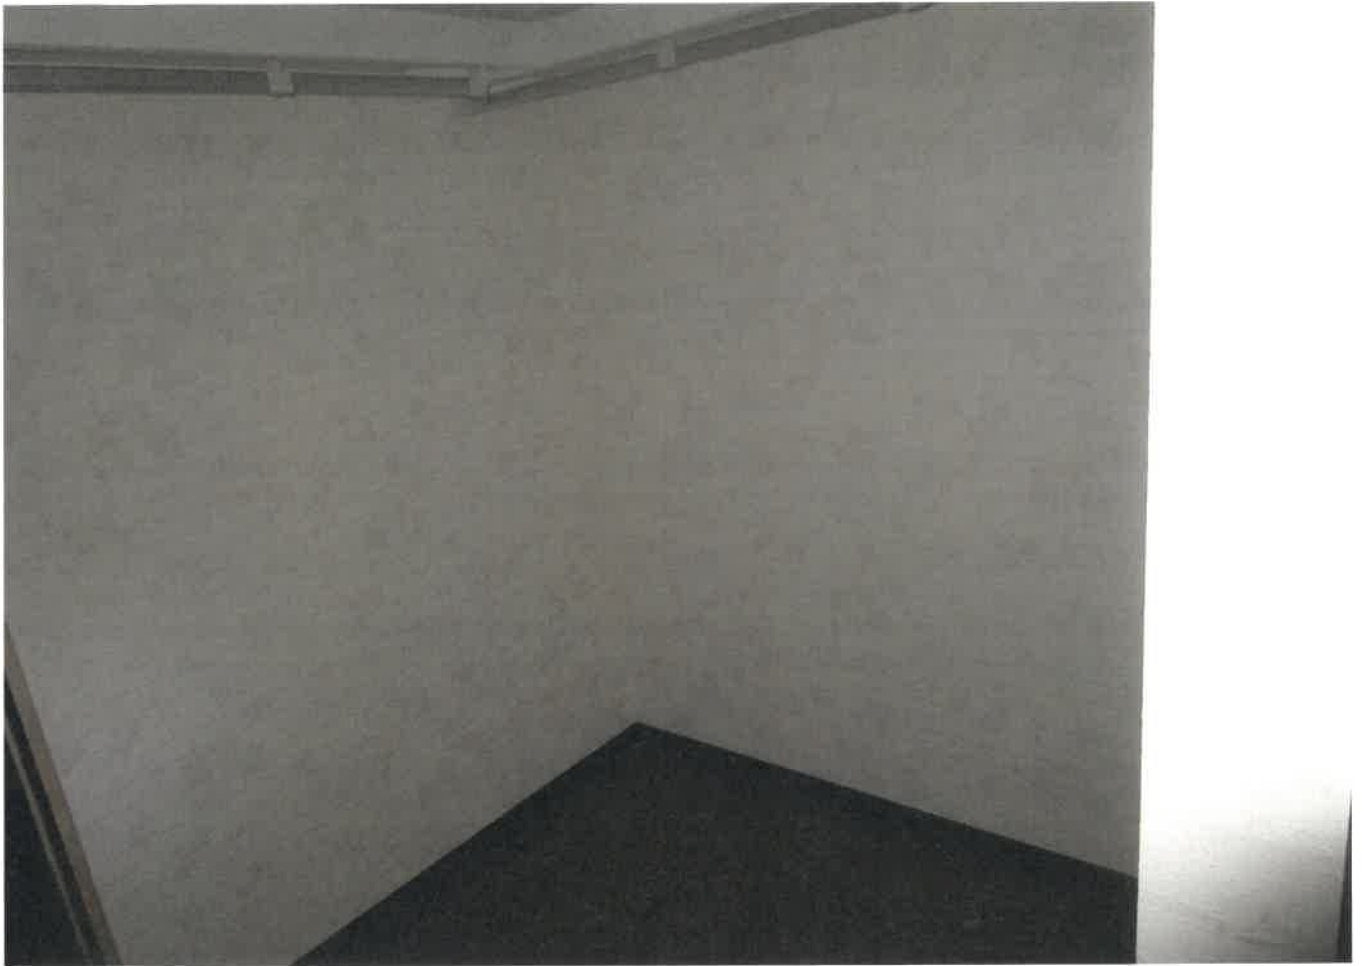

9



10

令和 6 年 （ ケ ） 第 204 号

令和 7 年 3 月 10 日 現地調査
令和 7 年 3 月 11 日 評価

京都地方裁判所 御中

評 価 書

評価人 不動産鑑定士

津田浩伸

第1 評価額

一括価格	
金16,490,000円	
内訳価格	
物件1（土地）	金3,390,000円
物件2（建物）	金13,100,000円

- 1 一括価格は、物件1、2の各不動産について、一括売却（民事執行法61条本文）を行うことを前提とした場合の価格である。
- 2 内訳価格は、配当等の判断のために一括価格の内訳として算出した価格である。
- 3 物件1の内訳価格は物件2のための土地利用権等価格を控除した価格であり、物件2の内訳価格は当該土地利用権等付建物としての価格である。

第2 評価の条件

- 1 本件評価は、民事執行法により売却に付されることを前提とした適正価格を求めるものである。
したがって、求めるべき評価額は、一般の取引市場において形成される価格ではなく、一般の不動産取引と比較しての競売不動産特有の各種の制約（売主の協力が得られないことが常態であること、買受希望者は内覧制度によるほかは物件内部の確認が直接できないこと、引渡しを受けるために法定の手続きをとらなければならない場合があること、目的物の種類又は品質に関する不適合には担保責任がないこと等）等の特殊性を反映させた価格とする。
- 2 評価は、目的物件の調査時点における現状に基づいて行うものであり、調査日以降発生した物件の現状変更については原則として考慮していない。
- 3 現地での物件調査は、原則として目視可能な部分に限定される。
- 4 物件に関する情報提供の内容は、民事執行法58条4項に定める場合を除いて、原則として公共機関で公開された資料に基づくものである。

第3 目的物件

番号	所 在 等	登 記	現 況
1	所 在 地 番 地 目 地 積	「物件目録記載のとおり」	「同 左」
2	所 在 家屋番号 種 類 構 造 床 面 積	「物件目録記載のとおり」	「同 左」
番号	特 記 事 項		
	特になし		

第4 目的物件の位置・環境等

1 土地の概況及び利用状況等 (物件 1)

位 置 ・ 交 通	JR東海道本線「長岡京」駅の北東方・道路距離 約2.8km 最寄バス停「菱川」の北西方・約500m (徒歩 約6分) (付属資料「位置図」参照)	
付 近 の 状 況	小規模一般住宅に中層共同住宅や介護施設が見られる住宅地域	
主 な 公 法 上 の 規 制 等 (道路の幅員等の 個別的な規制を 考慮しない 一般的な規制)	都 市 計 画 区 分 用 途 地 域 建 蔽 率 容 積 率 防 火 規 制 そ の 他 の 規 制	市街化区域 準工業地域 60 % 200 % なし 20m第3種高度地区 町並み型建造物修景地区 遠景デザイン保全区域 周知の埋蔵文化財包蔵地
画 地 条 件	間口 約10.2 m、奥行約 13 mの 概台形地 第 4 図のとおり	
接面道路の状況	北 側幅員 約 6 mの 市道 に 等高 に接する。 (建築基準法第42条第1項第1号道路)	
土地の利用状況等	現況調査報告書記載のとおり	
供 給 処 理 施 設	上 水 道: あり ガ 配 管: あり 下 水 道: あり (注)供給処理施設における「あり」とは、目的物件の前面道路に該当施設の本管(以下、施設管という)が通っており、通常で敷地内への引込が出来る状態にあることをいう。「なし」とは、目的物件を含めた周辺に施設管が配置されておらず、敷地内に引込むことが不可能な場合をいう。「不明」とは、前面道路に施設管は敷設されていないにもかかわらず供給処理を利用している場合や、役場での確認事項に疑義がある場合等で、将来的に当該施設が利用できるかどうか不明な場合をいう。	
特 記 事 項	京都府マルチハザードマップ情報提供システムにおける水害ハザードマップにおいて洪水浸水想定区域の記載がある。 物件2建物の北側に駐車スペースがあり、2台分の輪止めが設置されている。道路境界から輪止めまでの距離は約3.5mであり、駐車スペースの幅は約3.9mである。	

2 建物の概況及び利用状況

(物件 2)

区 分	主である建物
建築時期及び経済的残存耐用年数	建築年月日（登記記載）： 平成28年8月31日 新築 経 過 年 数 ： 約 9 年 経済的残存耐用年数 ： 約 21 年
仕 様	構 造 ： 木造 屋 根 ： スレート葺 外 壁 ： ボード等 内 壁 ： クロス等 天 井 ： クロス等 床 ： フローリング、畳、クッションフロア等 設 備 ： 電気、ガス、給排水設備
床面積(現況)	第3項目的物件欄記載のとおり。
現 況 用 途 等	現況用途： 居宅 間 取 り： （付属資料「建物見取図」参照）
品 等	普通
保守管理の状態	普通
建物の利用状況	現況調査報告書記載のとおり。
特記事項	・ 建築確認及び完了検査あり。 ・ 1階と2階に便所があり、どちらも大便器と小便器が設置されている。 ・ 2階便所の西側に小屋裏を利用した床面積に算入されない物置がある。

2 評価額の判定

前記により求めた価格に、土地については土地利用権等価格を控除し、建物については土地利用権等価格を加算し、さらに競売市場修正等を施して、下記のとおり評価額を求めた。

なお、本件は賃貸を想定することが困難な物件であるので、収益還元法は適用しない。

① 土地利用権等価格

番号	建付地価格(円) ア	土地利用権等割合 イ		土地利用権等価格(円) ア×イ (万円未満四捨五入)
1	12,110,000	60%	法定地上権	7,270,000

イ 土地利用権等割合： 土地利用権等を法定地上権と判定し、その割合を60%と査定した。

② 内訳価格及び一括価格

番号	基礎となる価格 (円) ア	土地利用権等価格 の控除及び加算 (円) イ	占有減 価修正 ウ	市場性 修 正 エ	競売市 場修正 オ	評 価 額 (円) (万円未満四捨五入) (ア±イ)×ウ×エ×オ
1	12,110,000	-7,270,000		100%	70%	3,390,000
2	11,440,000	+7,270,000	100%	100%	70%	13,100,000
一 括 価 格 (合計)						16,490,000

ウ 占有減価修正： 修正の必要がない。

エ 市場性修正： 修正の必要がない。

オ 競売市場修正： 評価の条件欄記載の不動産競売市場の特殊性等を考慮した。

第6 参考価格資料

- 1 地価公示価格等 地価公示標準地 (京都伏見-37)
所 在 : 京都市伏見区羽束師志水町165番149
価 格 : 107,000円/㎡
位 置 : JR東海道本線「長岡京」駅の北東方、道路距離 約 2.8 km
価 格 時 点 : 令和6年1月1日
地 積 : 76 ㎡
供給処理施設 : 水道、ガス、下水道
接 面 街 路 : 南方 6 m 市道
用途指定等 : 第1種中高層住居専用地域 (建蔽率 60 %、容積率 200 %)
地 域 の 概 要 : 小規模一般住宅が建ち並ぶ住宅地域

- 2 固定資産税評価額 (令和 6 年度)
物件1(土地): 7,711,400 円
物件2(建物): 7,426,600 円

第7 付属資料の表示

- 1 目的物件の位置図
- 2 付 近 地 図

以上

物 件 目 録

- | | | | | |
|---|-------|---------------------|-------------|--|
| 1 | 所 在 | 京都市伏見区羽束師菱川町 | | |
| | 地 番 | 43番10 | | |
| | 地 目 | 宅地 | | |
| | 地 積 | 126.21平方メートル | | |
| 2 | 所 在 | 京都市伏見区羽束師菱川町 43番地10 | | |
| | 家屋 番号 | 43番10 | | |
| | 種 類 | 居宅 | | |
| | 構 造 | 木造スレートぶき2階建 | | |
| | 床 面 積 | 1階 | 60.97平方メートル | |
| | | 2階 | 43.06平方メートル | |



