

入札時に提出する陳述書について

(お知らせ)

入札時には、入札書、住民票等のほか、陳述書も提出していただく必要があります（民事執行法65条の2、民事執行規則38条7項、31条の2）。

入札書と共に陳述書が提出されないと、その入札は無効となります。また、陳述書の追完はできません。

陳述書の記載に不備がある場合には、入札が無効となることがありますので、記入、提出に当たっては、陳述書下欄の注意事項をよくお読みください。

なお、各陳述書の「陳述」欄にある「自己の計算において私に買受けの申出をさせようとする者は、別紙（中略）のとおりです。」は、これに該当する場合のみ、□にチェックを入れてください。□にチェックが入っているのに、別紙「自己の計算において買受けの申出をさせようとする者に関する事項」の添付がない場合は、その入札は無効となります。

陳述書は、神戸地方裁判所執行官室でお受け取りいただくか、BIT (<https://www.bit.courts.go.jp/>) のホーム画面右下にある「ダウンロード」にも掲載しております。

必要書類など、ご不明な点は、神戸地方裁判所執行官室（078-341-2130）までお問い合わせください。

期 間 入 札 の 公 告

令和 8年 2月24日

神戸地方裁判所第3民事部

裁判所書記官 宮 木 由理子

別紙物件目録記載の不動産を下記のとおり期間入札に付します。

記

入札期間	令和 8年 3月11日から 令和 8年 3月18日まで
開札期日	日 時 令和 8年 3月24日 午前10時00分 場 所 神戸地方裁判所売却場(1階)
売却決定 期日	日 時 令和 8年 4月14日 午後 2時00分 場 所 神戸地方裁判所第3民事部
買受申出の保証の 提供方法	下記のいずれかによる。 (1) 当裁判所の預金口座に金銭を振り込んだ旨の金融機関の証明書。 (2) 銀行、損害保険会社、農林中央金庫、商工組合中央金庫、全国を地区とする信用金庫連合会、信用金庫又は労働金庫の支払保証委託契約締結証明書。
買受申出の資格の 制限(民事執行規則33条)	☆印を付した物件は農地であるので、権限を有する行政庁の交付した買受適格証明書を有する者及び買受けについて農地法上の許可又は届出を必要としない者に限り、買受申出をすることができます。
一般の閲覧に供するため、物件明細書・現況調査報告書・評価書の各写しを令和 8年 2月24日から当庁物件明細書等閲覧室に備え置きます。	



物 件 目 録

- | | | |
|---|-------|----------------------------------|
| 1 | 所 在 | 神戸市灘区鶴甲二丁目 |
| | 地 番 | 2番169 |
| | 地 目 | 宅地 |
| | 地 積 | 116.53平方メートル |
| 2 | 所 在 | 神戸市灘区鶴甲二丁目 |
| | 地 番 | 2番172 |
| | 地 目 | 宅地 |
| | 地 積 | 18.91平方メートル |
| 3 | 所 在 | 神戸市灘区鶴甲二丁目2番地169 |
| | 家屋 番号 | 2番169の2 |
| | 種 類 | 居宅 |
| | 構 造 | 木造スレートぶき2階建 |
| | 床 面 積 | 1階 54.78平方メートル
2階 54.78平方メートル |



物 件 明 細 書

令和 8年 1月 6日

神戸地方裁判所第3民事部

裁判所書記官 宮 木 由理子

1 不動産の表示

【物件番号1～3】

別紙物件目録記載のとおり

2 売却により成立する法定地上権の概要

なし

3 買受人が負担することとなる他人の権利

【物件番号1～3】

なし

4 物件の占有状況等に関する特記事項

【物件番号3】

本件所有者が占有している。

5 その他買受けの参考となる事項

なし

《 注 意 書 》

- 1 本書面は、現況調査報告書、評価書等記録上表れている事実等を記載したものであり、関係者間の権利関係を最終的に決める効力はありません（訴訟等により異なる判断がなされる可能性もあります）。
- 2 記録上表れた事実等がすべて本書面に記載されているわけではありませんし、記載されている事実や判断も要点のみが簡潔に記載されていますので、必ず、現況調査報告書及び評価書並びに「物件明細書の詳細説明」も御覧ください。
- 3 買受人が、占有者から不動産の引渡しを受ける方法として、引渡命令の制度があります。引渡命令に関する詳細は、「引渡命令の詳細説明」を御覧ください。
- 4 対象不動産に対する公法上の規制については評価書に記載されています。その意味内容は「公法上の規制の詳細説明」をご覧ください。
- 5 各種「詳細説明」は、閲覧室では通常別ファイルとして備え付けられています。



物 件 目 録

- | | | |
|---|-------|----------------------------------|
| 1 | 所 在 | 神戸市灘区鶴甲二丁目 |
| | 地 番 | 2番169 |
| | 地 目 | 宅地 |
| | 地 積 | 116.53平方メートル |
| 2 | 所 在 | 神戸市灘区鶴甲二丁目 |
| | 地 番 | 2番172 |
| | 地 目 | 宅地 |
| | 地 積 | 18.91平方メートル |
| 3 | 所 在 | 神戸市灘区鶴甲二丁目2番地169 |
| | 家屋 番号 | 2番169の2 |
| | 種 類 | 居宅 |
| | 構 造 | 木造スレートぶき2階建 |
| | 床 面 積 | 1階 54.78平方メートル
2階 54.78平方メートル |



令和7年(ケ)第115号
令和7年12月 3日受理
令和7年12月16日提出

現況調査報告書

神戸地方裁判所

執行官 平野 匡

(注) チェック項目中の調査結果は、「■」の箇所の記載のとおり

物 件 目 録

- | | | |
|---|-------|----------------------------------|
| 1 | 所 在 | 神戸市灘区鶴甲二丁目 |
| | 地 番 | 2番169 |
| | 地 目 | 宅地 |
| | 地 積 | 116.53平方メートル |
| 2 | 所 在 | 神戸市灘区鶴甲二丁目 |
| | 地 番 | 2番172 |
| | 地 目 | 宅地 |
| | 地 積 | 18.91平方メートル |
| 3 | 所 在 | 神戸市灘区鶴甲二丁目2番地169 |
| | 家屋 番号 | 2番169の2 |
| | 種 類 | 居宅 |
| | 構 造 | 木造スレートぶき2階建 |
| | 床 面 積 | 1階 54.78平方メートル
2階 54.78平方メートル |



不動産の表示	「物件目録」のとおり
住居表示	神戸市灘区鶴甲2丁目2番6号
土地	物件1、2
現況地目	<input checked="" type="checkbox"/> 宅地(物件1、2) <input type="checkbox"/> 公衆用道路(物件) <input type="checkbox"/> (物件)
形状	<input type="checkbox"/> 公図のとおり <input checked="" type="checkbox"/> 地積測量図のとおり <input type="checkbox"/> 建物図面(各階平面図)のとおり <input type="checkbox"/> 土地建物位置関係図のとおり <input type="checkbox"/>
占有者及び占有状況	<input checked="" type="checkbox"/> 土地所有者 <input type="checkbox"/> その他の者 上記の者が本件土地に下記建物を所有し占有している <input type="checkbox"/> 「占有者及び占有権原」のとおり
下記以外の建物(目的外建物)	<input checked="" type="checkbox"/> ない <input type="checkbox"/> ある(詳細は「目的外建物の概況」のとおり)
その他の事項	
建物	物件3
種類、構造及び床面積の概略	<input checked="" type="checkbox"/> 公簿上の記載とほぼ同一である <input type="checkbox"/> 公簿上の記載と次の点異なる(<input type="checkbox"/> 主たる建物 <input type="checkbox"/> 附属建物) <input type="checkbox"/> 種類: <input type="checkbox"/> 構造: <input type="checkbox"/> 床面積:
物件目録にない附属建物	<input checked="" type="checkbox"/> ない <input type="checkbox"/> ある { 種類: 構造: 床面積:
占有者及び占有状況	<input checked="" type="checkbox"/> 建物所有者 <input type="checkbox"/> その他の者 上記の者が本件建物を居宅(空き家)として占有している <input type="checkbox"/> 「占有者及び占有権原」のとおり
上記以外の敷地(目的外土地)	<input checked="" type="checkbox"/> ない <input type="checkbox"/> ある(詳細は「目的外土地の概況」のとおり)
その他の事項	
執行官保管の仮処分	<input checked="" type="checkbox"/> ない <input type="checkbox"/> ある { 地方裁判所 支部 令和 年() 第 号 保管開始日 令和 年 月 日
土地建物の位置関係	<input checked="" type="checkbox"/> 建物図面(各階平面図)のとおり <input type="checkbox"/> 土地建物位置関係図のとおり

(注) チェック項目中の調査結果は、「」の箇所の記載のとおり
(2枚目)

その他の事項

- 1 本件物件の形状、構造等および占有関係については、現況調査の結果および現況調査報告書編綴の写真により、2枚目のとおり認めた。
- 2 リビング・ダイニングの床に焦げ痕が認められた(写真⑤)。債務者兼所有者の陳述によると、同人が食用油を撒き故意に火を点けたところ燃え広がることなく間もなく消えたとのことである。
- 3 各居室の壁の一部に、エアコン取付痕および悪戯等が原因と思われる破れや汚れが認められる(写真⑬ほか)。
- 4 本件建物には太陽光発電システム機器が設置されているが、同システム機器の所有権が第三者に留保されている可能性がある。
- 5 本件土地(物件1)上に地面に固着したカーポートが設置されている(写真①)。

(注) チェック項目中の調査結果は、「■」の箇所の記載のとおり

関係人の陳述等	
陳述者 (当事者等との関係)	陳述内容等
■債務者兼所有者	<ol style="list-style-type: none">1 リビング・ダイニングの床に焦げ痕がありますが、去年、私が食用油を撒き故意に火を点けた痕です。燃え広がらずに間もなく消えました。2 太陽光パネルは新築時に設置したのですが、所有権が金融会社に留保されているかどうか分かりません。



(注) チェック項目中の調査結果は、「■」の箇所の記載のとおり

調査の経過		
調査の日時	調査の場所等	調査の方法等
令和7年12月 4日 (木) 14:25-14:55	神戸地方法務局	■登記事項証明書および公図等取得
令和7年12月 4日 (木) 15:25-15:40	物件所在地	■物件確認 ■占有調査 ■立入通知書および照会書(110円)投函 ■外観写真撮影
令和7年12月12日 (金) 14:30-15:25	物件所在地	■立入調査 ■評価人同行 ■写真撮影
令和7年12月12日 (金)	執行官室	■債務者兼所有者に対し郵便照会(110円×2)
令和7年12月13日 (土) 11:50-11:55	執行官室	■債務者兼所有者より電話聴取(発信)
<p>(特記事項)</p> <p><input type="checkbox"/> 令和 年 月 日 目的物件は不在で施錠されていると予想されたので、立会人および解錠技術者を同行して臨場した。</p> <p>■ 令和7年12月12日 目的物件は不在で施錠されていたので、立会人Aを立ち合わせ解錠技術者に解錠させて建物内に立ち入った。</p> <p><input type="checkbox"/> 令和 年 月 日 休日・夜間執行許可の提示をした。</p>		

(注) チェック項目中の調査結果は、「■」の箇所の記載のとおり

本図面はA3版をA4版に縮小したものである

イ 2-167
ロ 2-197 ハ 2-172

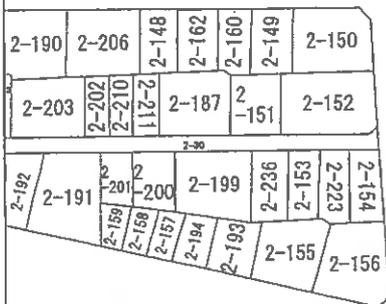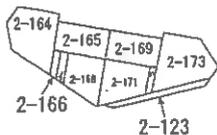


請求部	所在	神戸市灘区鶴甲二丁目		地番	2番169	
出力縮尺	縮尺不明	精度区分	座標系又は番号は記号	分類	地図に準ずる図面	
作成年月日			備付年月日(原図)	補記事項	種類 旧土地台帳附属地図	

登録年月日：昭和44年3月7日

次頁に図面に関する変更内容を示す。

前 2-123 新
 地番 20164 2-173, 2-123
 土地の所在 港区鶴甲2丁目

地積測量図 昭和44年3月7日

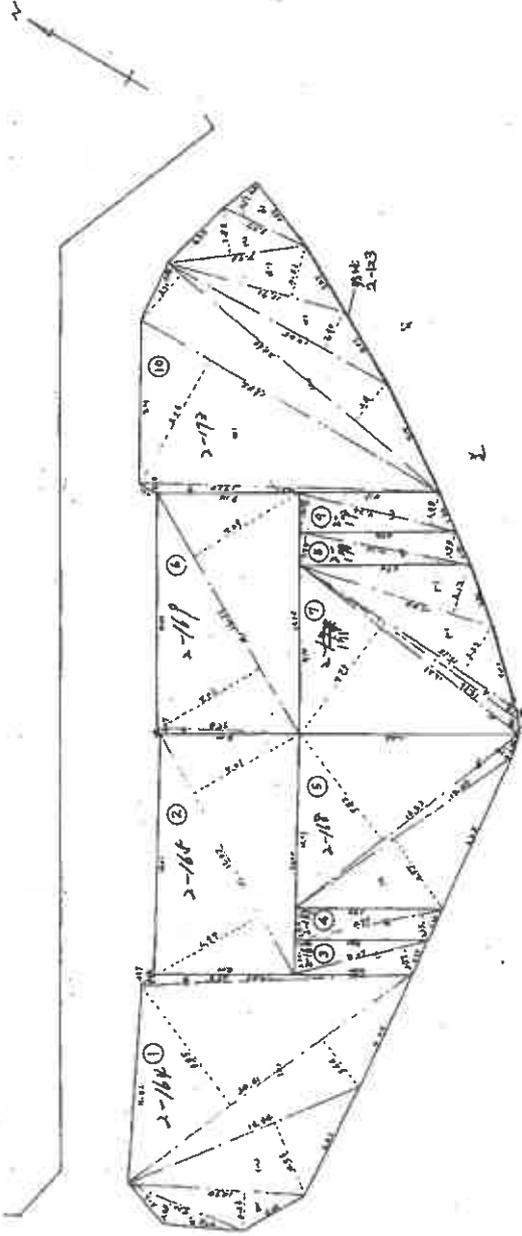

番号	算式	面積	項	番号	算式	面積	項	番号	算式	面積	項
①	100×100	10,000		⑤	10.97×4.87	52.839		⑨	$10.77 \times (104.1761)$	1,114.24	
②	10.38×2.25	23.355		⑥	$11.53 \times (7.78 + 8.83)$	132.3723		⑩	計	21,024	
③	14.66×4.55	66.693		⑦	2.18×2.27	4.9586		⑪	$120 \times 2.17 \times 0.208$	51.2376	
④	$10.61 \times (3.66 + 2.18)$	55.825		⑧	10.21×10.2	104.242		⑫	17.30×0.10	1.7300	
⑤	12.57×0.82	10.3074		⑨	$10.21 \times (10.2 + 10.1)$	204.5442		⑬	1.81×8.69	15.7289	
⑥	$16.02 \times (6.97 + 5.1)$	174.34		⑩	$10.21 \times (10.2 + 10.1)$	204.5442		⑭	10.10×1.10	11.1100	
⑦	2.06×2.00	4.1200		⑪	15.18×0.28	4.2504		⑮	10.71×2.02	21.6242	
⑧	2.06×2.00	4.1200		⑫	15.18×0.28	4.2504		⑯	7.86×2.87	22.5582	
⑨	2.06×2.00	4.1200		⑬	10.20×5.10	52.0200		⑰	5.27×0.15	0.7905	
⑩	15.21	15.21		⑭	10.20×5.10	52.0200		⑱	計	21,024	
⑪	15.21	15.21		⑮	計	112.14		⑳	計	21,024	
⑫	15.21	15.21		⑯	計	15.21		㉑	計	21,024	
⑬	15.21	15.21		⑰	計	15.21		㉒	計	21,024	
⑭	15.21	15.21		⑱	計	15.21		㉓	計	21,024	
⑮	15.21	15.21		⑳	計	15.21		㉔	計	21,024	
⑯	15.21	15.21		㉑	計	15.21		㉕	計	21,024	
⑰	15.21	15.21		㉒	計	15.21		㉖	計	21,024	
⑱	15.21	15.21		㉓	計	15.21		㉗	計	21,024	
⑲	15.21	15.21		㉔	計	15.21		㉘	計	21,024	
⑳	15.21	15.21		㉕	計	15.21		㉙	計	21,024	
㉑	15.21	15.21		㉖	計	15.21		㉚	計	21,024	
㉒	15.21	15.21		㉗	計	15.21		㉛	計	21,024	
㉓	15.21	15.21		㉘	計	15.21		㉜	計	21,024	
㉔	15.21	15.21		㉙	計	15.21		㉝	計	21,024	
㉕	15.21	15.21		㉚	計	15.21		㉞	計	21,024	
㉖	15.21	15.21		㉛	計	15.21		㉟	計	21,024	
㉗	15.21	15.21		㉜	計	15.21		㊱	計	21,024	
㉘	15.21	15.21		㉝	計	15.21		㊲	計	21,024	
㉙	15.21	15.21		㉞	計	15.21		㊳	計	21,024	
㉚	15.21	15.21		㉟	計	15.21		㊴	計	21,024	
㉛	15.21	15.21		㊱	計	15.21		㊵	計	21,024	
㉜	15.21	15.21		㊲	計	15.21		㊶	計	21,024	
㉝	15.21	15.21		㊳	計	15.21		㊷	計	21,024	
㉞	15.21	15.21		㊴	計	15.21		㊸	計	21,024	
㉟	15.21	15.21		㊵	計	15.21		㊹	計	21,024	
㊱	15.21	15.21		㊶	計	15.21		㊺	計	21,024	
㊲	15.21	15.21		㊷	計	15.21		㊻	計	21,024	
㊳	15.21	15.21		㊸	計	15.21		㊼	計	21,024	
㊴	15.21	15.21		㊹	計	15.21		㊽	計	21,024	
㊵	15.21	15.21		㊺	計	15.21		㊾	計	21,024	
㊶	15.21	15.21		㊻	計	15.21		㊿	計	21,024	
㊷	15.21	15.21		㊼	計	15.21					
㊸	15.21	15.21		㊽	計	15.21					
㊹	15.21	15.21		㊾	計	15.21					
㊺	15.21	15.21		㊿	計	15.21					

縮尺 1/500

505811

43. 6. 50

本図面はA3版をA4版に縮小したものである

(1) 令和4年12月22日
2番170を2番171に合筆
令和4年12月22日登記

本図面はA3版をA4版
に縮小したものである


登記年月日：令和4年4月21日

各階平面図


建物図面

家屋番号 2番169の2

建物の所在 神戸市灘区鶴甲二丁目2番地169

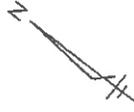


1階2層 (各階同型)

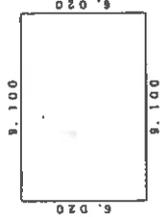

床面積

9.100 x 6.020 = 54.782000

床面積 54.78 m²

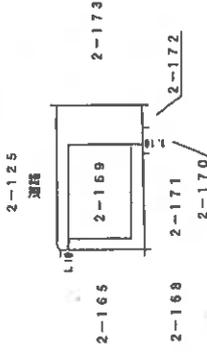

本図面はA3版をA4版に縮小したものである

作成者

4年 4月19日(作成)



縮尺 1/250

申請人

縮尺 1/500




土地建物位置関係図

(←○は写真番号および撮影位置・撮影方向)

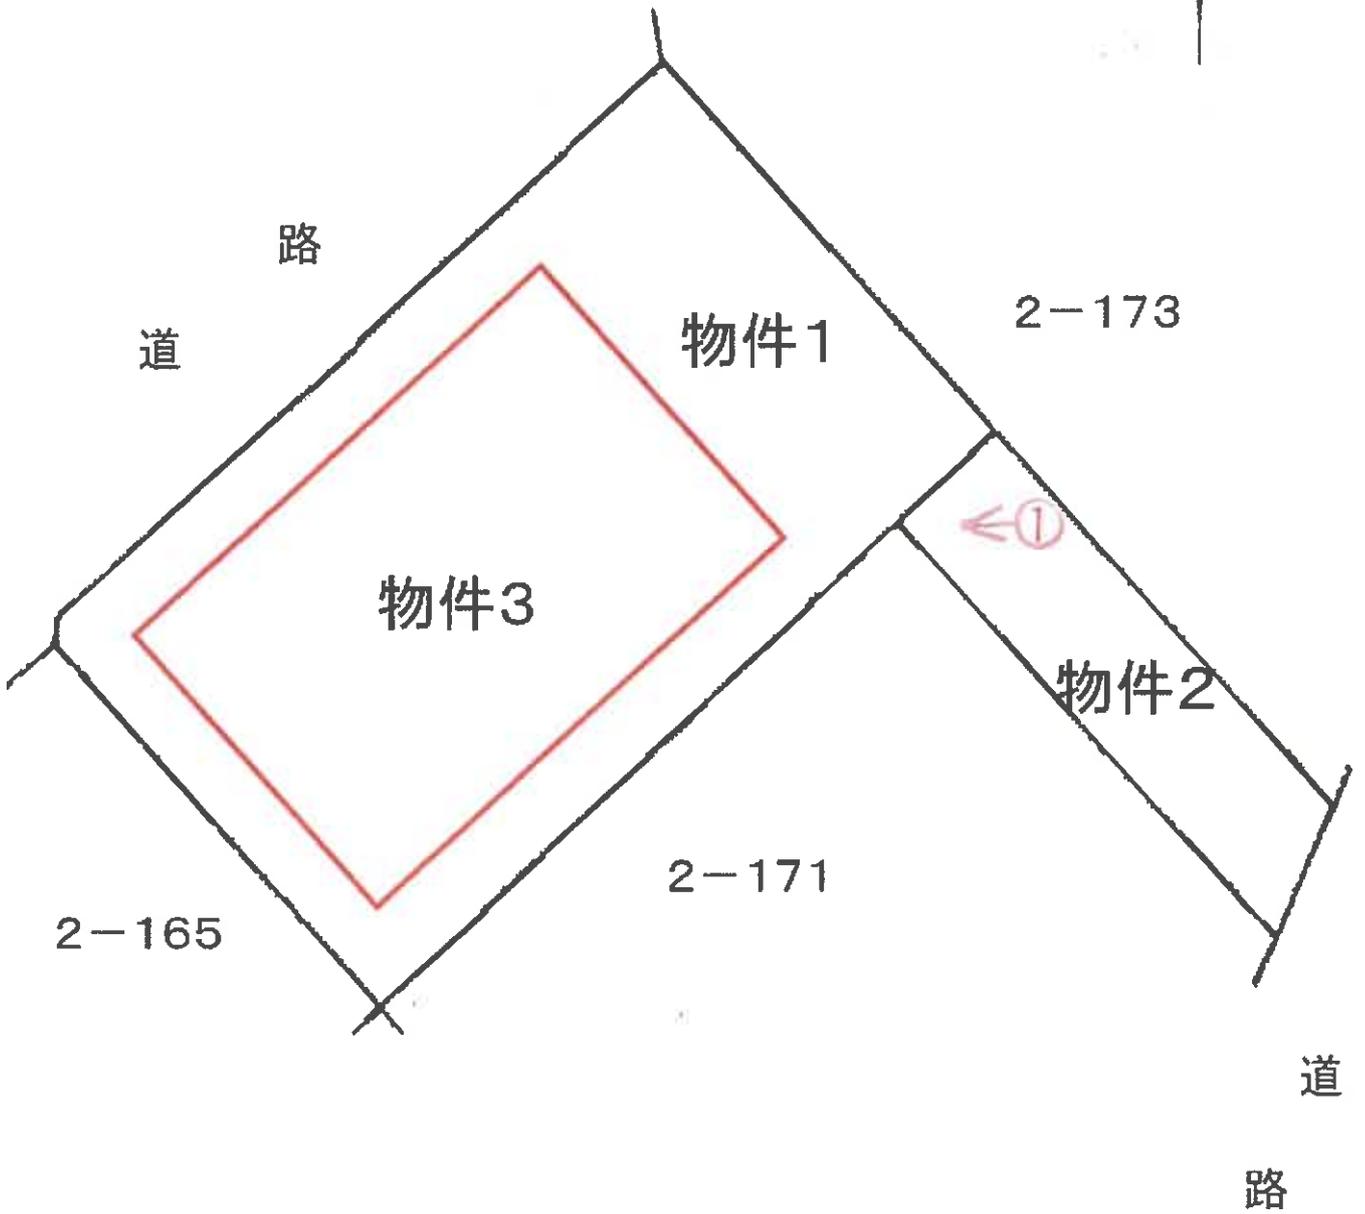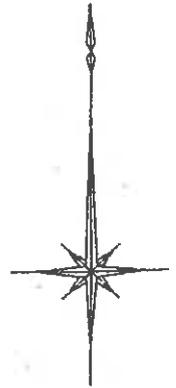

建物間取略図

(←○は写真番号および撮影位置・撮影方向)

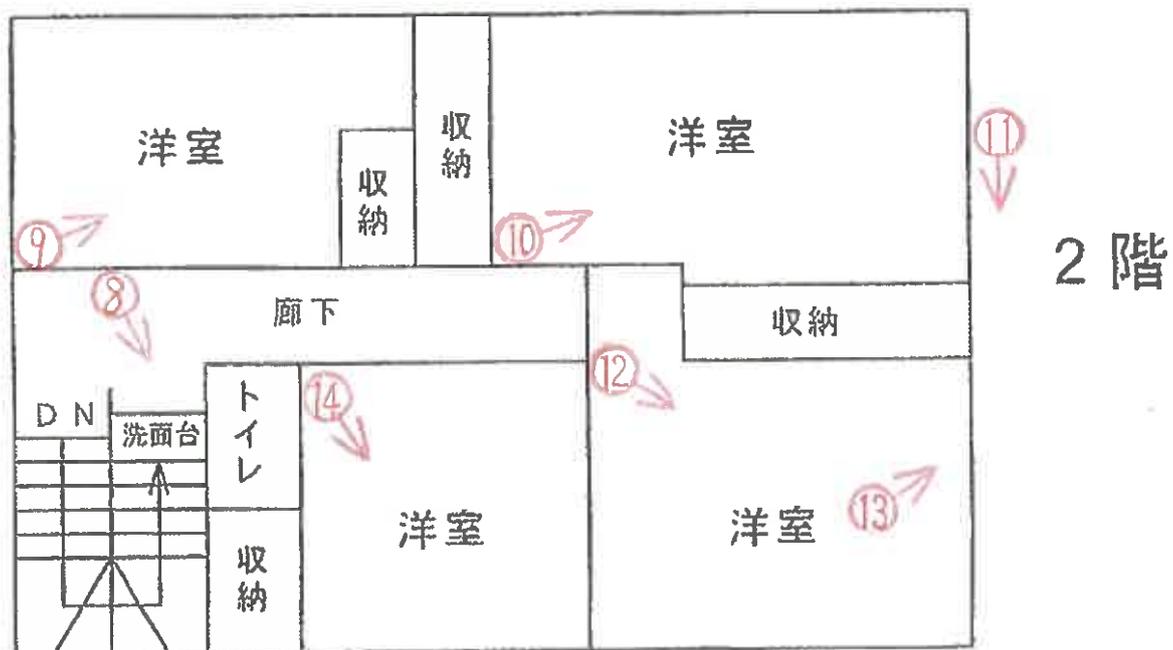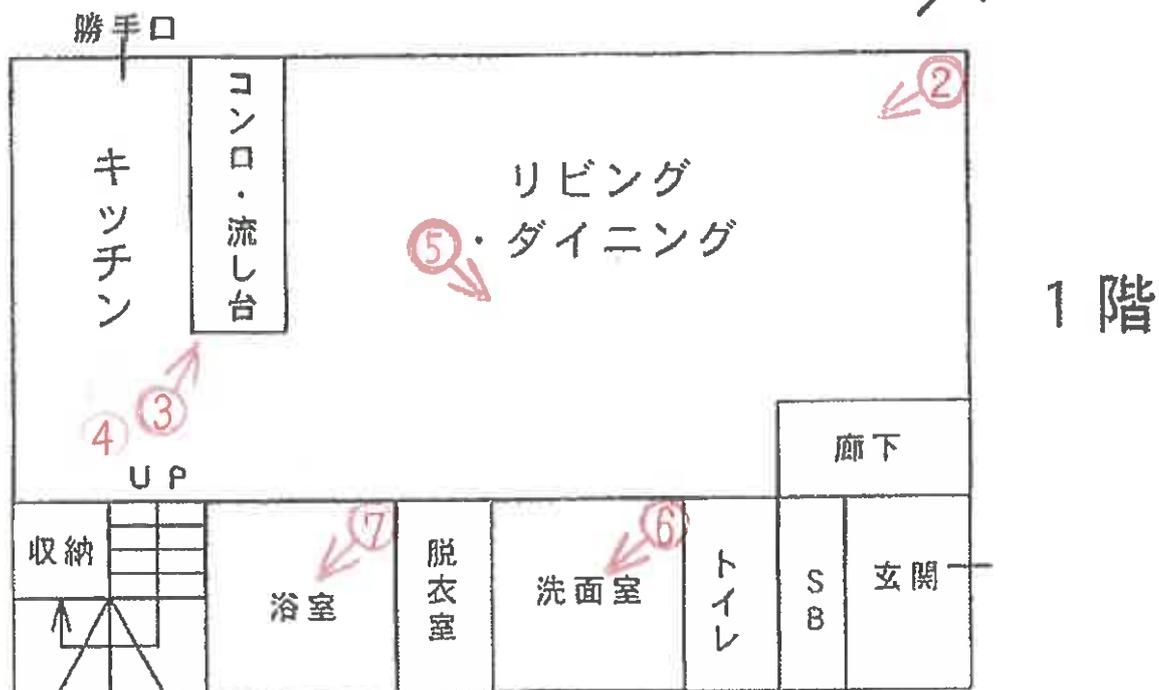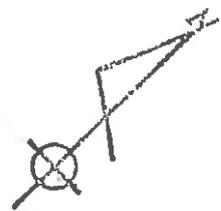



①



②



③



④



⑤



⑥



⑦



⑧



⑨



⑩



⑪

(15 枚目)



⑫



⑬



⑭

令和 7 年 (ケ) 第 115 号
令和 7 年 12 月 12 日 現地調査
令和 7 年 12 月 15 日 評価

神戸地方裁判所
第三民事部 御中

評 価 書

評価人 不動産鑑定士

橋本 明人

第1 評価額

一 括 価 格	
金20,220,000円	
内 訳 価 格	
物件1(土地)	金3,900,000円
物件2(土地)	金630,000円
物件3(建物)	金15,690,000円

- 1 一括価格は、物件1～3の各不動産について、一括売却（民事執行法61条本文）を行うことを前提とした場合の価格である。
- 2 内訳価格は、配当等の判断のために一括価格の内訳として算出した価格である。
- 3 物件1・2の内訳価格は物件3のための土地利用権等価格を控除した価格であり、物件3の内訳価格は当該土地利用権等付建物としての価格である。

第2 評価の条件

- 1 本件評価は、民事執行法により売却に付されることを前提とした適正価格を求めるものである。
したがって、求めるべき評価額は、一般の取引市場において形成される価格ではなく、一般の不動産取引と比較しての競売不動産特有の各種の制約（売主の協力が得られないことが常態であること、買受希望者は内覧制度によるほかは物件内部の確認が直接できないこと、引渡しを受けるために法定の手続をとらなければならない場合があること、目的物の種類又は品質に関する不適合には担保責任がないこと等）等の特殊性を反映させた価格とする。
- 2 評価は、目的物件の調査時点における現状に基づいて行うものであり、調査日以降発生した物件の現状変更については原則として考慮していない。
- 3 現地での物件調査は、原則として目視可能な部分に限定される。
- 4 物件に関する情報提供の内容は、民事執行法58条4項に定める場合を除いて、原則として公共機関で公開された資料に基づくものである。

第3 目的物件

現況欄に記載のない事項については、ほぼ登記記載と同じ。

番号	所在等	登記	現況
1・2	所在地 地積	物件目録記載のとおり	
3	所在 家屋番号 種類 構造 床面積	物件目録記載のとおり	
特記事項			
	特にはなし		

第4 目的物件の位置・環境等

1 土地の概況及び利用状況等 (物件1・2)

位置・交通	阪急電鉄線 六甲駅の北方 約2.1km (道路距離) (附属資料位置図参照)	
付近の状況	一般住宅、共同住宅・幹線道路等がみられる	
主な公法上の規制等 (道路の幅員等の個別的な規制を考慮しない一般的な規制)	都市計画区分 用途地域 建ぺい率 容積率 防火規制 その他の規制	市街化区域 第1種中高層住居専用地域 60% 200% 建築基準法第22条区域 第3種高度地区、文教地区、東部山麓住宅地景観ガイドライン、鶴甲山公的開発住宅団地指導要綱の規制地域、宅地造成等工事規制区域
面地条件	登記記載数量合計135.44㎡の不整形地	
接面道路の状況	南東側 約20m県道 北西側 約4m市道(当該道路面より物件地はかなり低くなっており出入りする状況には無い)	
土地の利用状況等	物件1・2は物件3建物の敷地	
供給処理施設	上水道 あり ガス配管 あり 下水道 あり (注)供給処理施設における「あり」・「なし」とは対象物件の前面道路に引込み可能な該当施設の本管が通っている・通っていない状態にあることをいう。	
土壌汚染等	土壌汚染の可能性について特段の情報は得られなかったが、その有無及び内容について確実な情報を得るには専門調査機関による土壌汚染状況調査を要する。	
特記事項	特にはなし	

2 建物の概況及び利用状況等 (物件3)

区 分	主である建物
建築時期及び経済的残存耐用年数	建築年月日（登記記載） 令和4年4月19日 新築 経過年数 4年程度 経済的残存耐用年数 25年程度
仕 様	構 造 : 木造 屋 根 : スレート葺 外 壁 : サイディング等 内 壁 : クロス壁等 天 井 : クロス等 床 : フローリング・ビニル床タイル等 設 備 : 特にない その他 : 特にない
床面積（現況）	目的物件記載のとおり
現況用途等	現況用途： 居宅 間取り： 附属資料建物間取略図のとおり
品 等	普通
保守管理の状態	やや劣る
建物の利用状況	現況調査報告書のとおり
特 記 事 項	<ul style="list-style-type: none"> ・石綿使用等の有無 対象建物について、建築時期・構造・種類等の要因を踏まえ現場調査を行った結果、アスベスト含有建材が使用されている可能性は否定できない。なお、アスベスト使用の詳細については専門調査機関の分析調査を要する。 ・リビング・ダイニングの床に焦げ痕（現況調査報告書ご参照）、壁のクロスの破れ等がみられた。 ・屋根上に太陽光パネルとみられるものが設置されているが、詳細不明。

第5 評価額算出の過程

1 基礎となる価格

(1) 建付地価格 (物件1・2)

目的土地の建付地価格を次のとおり求めた。

番号	標準画地価格 (円/m ²) ア	個別 格 差 イ	地 積 (m ²) ウ	建付減価 エ	建付地価格 (円) ア×イ×ウ×エ
1	177,000	0.75	116.53	0.90	13,920,000
2	177,000	0.75	18.91	0.90	2,260,000

ア 標準画地価格 (公示価格等からの規準)

地価調査 (灘(県)-10)

公示価格等 (円/m²) 時点修正 標準化補正 地域格差 標準画地価格 (円/m²)
 $159,000 \times 100/100 \times 100/100 \times 100/90 = 177,000$

◇時点修正 : 公示価格等の価格時点から評価日までの推定変動率

◇標準化補正 : 不要 (1.00)

◇地域格差 : 街路条件 接近条件 環境条件 行政条件 格差率
 $100/92 \times 100/100 \times 100/103 \times 100/95 = 100/90$

イ 個別格差 : 不整形等 (0.75)

ウ 地 積 : 登記記載数量

エ 建付減価 : 建物と敷地との適応性、建物と環境との適合性の考慮

(2) 建物価格 (物件3)

目的建物の再調達原価を、建物建築費の推移動向を考慮した標準的な建築費に比準して求め、これに耐用年数に基づく方法及び観察減価法を併用して求めた現価率を乗じて、建物価格を求めた。

番号	再調達原価 (円/m ²) ア	現況延床面積 (m ²) イ	現価率 ウ	建物価格 (円) ア×イ×ウ
3	190,000	109.56	0.61	12,700,000

ウ 現価率

・ 経過年数4年、経済的残存耐用年数25年、経済的全耐用年数29年、残価率5%の耐用年数に基づく方法及び観察減価法を併用し、現価率を査定した。

現価率 = {残価率5% + (1 - 0.05) × (経済的残存耐用年数 / 経済的全耐用年数)}
 $\times (1 - \text{観察減価} 0.3) = 0.61$

2 評価額の判定

前記により求めた価格に、土地については土地利用権等価格を控除し、建物については土地利用権等価格を加算し、さらに競売市場修正等を施して、下記のとおり評価額を求めた。

(1) 土地利用権等価格

番号	建付地価格(円)	土地利用権等割合		土地利用権等価格(円)
	ア	イ		ア×イ
1	13,920,000	0.60	法定地上権	8,350,000
2	2,260,000	0.60	法定地上権	1,360,000

(2) 内訳価格及び一括価格

番号	基礎となる価格(円)	土地利用権等価格の控除及び加算(円)	占有減価修正	市場性修正	競売市場修正	評価額(円)
	ア	イ	ウ	エ	オ	(ア±イ)×ウ×エ×オ
1	13,920,000	-8,350,000		1.00	0.70	3,900,000
2	2,260,000	-1,360,000		1.00	0.70	630,000
3	12,700,000	+9,710,000	1.00	1.00	0.70	15,690,000
一括価格(合計)						20,220,000

ウ 占有減価修正： 必要なし

エ 市場性修正： 必要なし

オ 競売市場修正： 評価の条件欄記載の不動産競売市場の特殊性等を考慮した。

第6 参考価格資料

- 1 地価公示価格等 (灘(県)-10)
所 在 : 神戸市灘区鶴甲4丁目12番16
「鶴甲4-12-25」
価 格 : 159,000円/m²
位 置 : 阪急電鉄線「六甲」駅より道路距離2.1km
価 格 時 点 : 令和7年7月1日
地 積 : 249m²
供給処理施設 : 水道、ガス、下水
接 面 街 路 : 北西側幅員4.5m市道に接面
用 途 指 定 等 : 第1種低層住居専用地域(建ぺい率50%,容積率100%)
地 域 の 概 要 : 中規模一般住宅が多い区画整然とした住宅地域

- 2 固定資産税評価額 (令和7年度)
物件1 : 10,046,517円
物件2 : 1,630,306円
物件3 : 9,184,600円

第7 附属資料

- 1 対象不動産等の所在位置略図
- 2 公図写
- 3 地積測量図写
- 4 建物図面・各階平面図写
- 5 建物間取略図
- 6 現況写真



以 上

物 件 目 録


- | | | |
|---|-------|----------------------------------|
| 1 | 所 在 | 神戸市灘区鶴甲二丁目 |
| | 地 番 | 2番169 |
| | 地 目 | 宅地 |
| | 地 積 | 116.53平方メートル |
| 2 | 所 在 | 神戸市灘区鶴甲二丁目 |
| | 地 番 | 2番172 |
| | 地 目 | 宅地 |
| | 地 積 | 18.91平方メートル |
| 3 | 所 在 | 神戸市灘区鶴甲二丁目2番地169 |
| | 家屋 番号 | 2番169の2 |
| | 種 類 | 居宅 |
| | 構 造 | 木造スレートぶき2階建 |
| | 床 面 積 | 1階 54.78平方メートル
2階 54.78平方メートル |





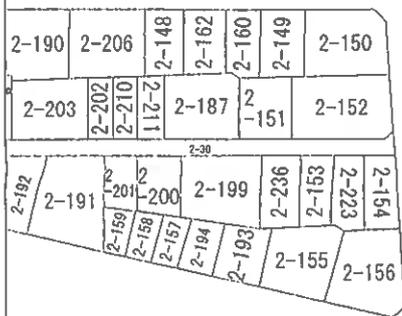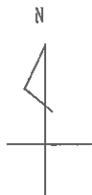

(注) 地図に準ずる図面は、土地の区画を明確にした不動産登記法所定の地図が備え付けられるまでの間、これに代わるものとして備え付けられている図面で、土地の位置及び形状の概略を記載した図面です。

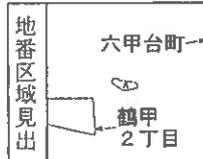

A 鶴甲 2丁目

請求部	所在	神戸市灘区鶴甲二丁目			地番	2番169		
出力縮尺	縮尺不明	精度区分		座標系又は記号	分類	地図に準ずる図面	種類	旧土地台帳附属地図
作成年月日				備付年月日(原図)			補記事項	

これは地図に準ずる図面に記録されている内容を証明した書面である。

令和7年10月30日
神戸地方法務局

地図整理番号：M35086

登記官


公図写

縮小版

登記年月日：令和4年4月21日

各階平面図

1階2階(各階同型)

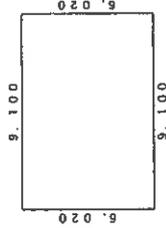

床面積


9.100 x 6.020 = 54.782000

床面積 54.78 m²

建物図面

家屋番号 2番169の2

建物の所在 神戸市灘区鶴甲二丁目2番地169

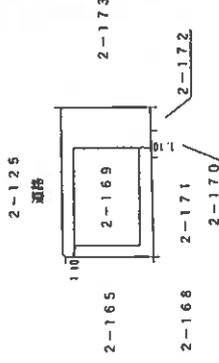

作成者

月19日作成

縮尺 1/250

申請人

縮尺


1/500

縮小版


これは図面に記録されている内容を証明した書面である。
令和7年10月30日 神戸地方務局

登記官

1 階

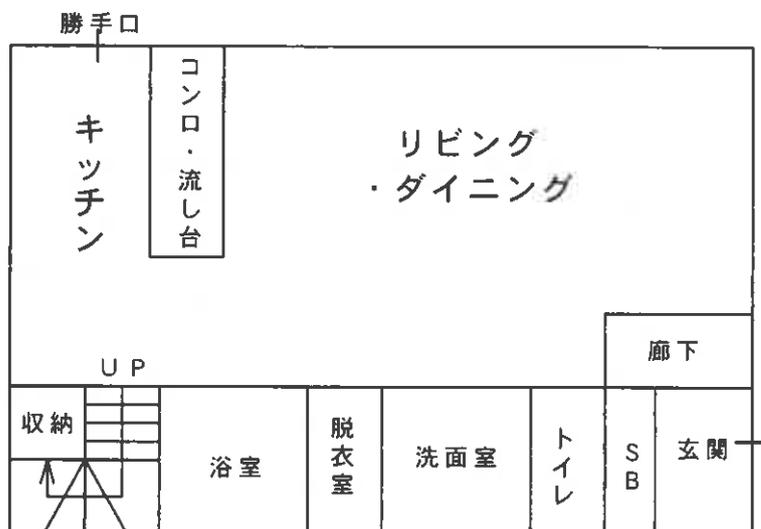

2 階

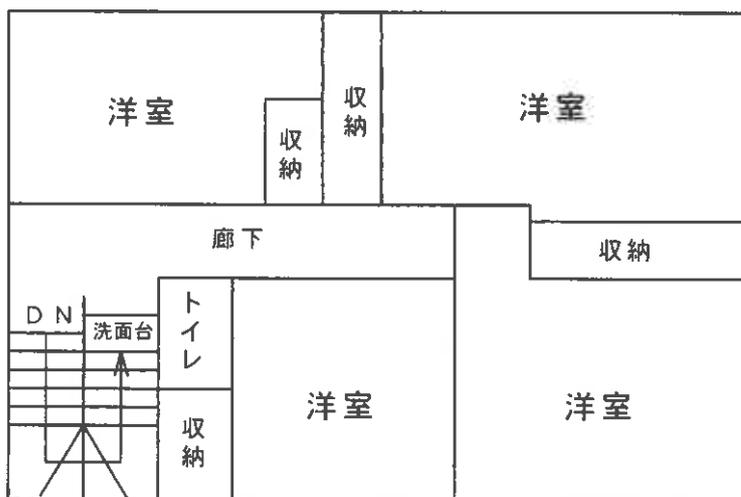

建物間取略図

物件建物



物件建物



現況写真