

入札時に提出する陳述書について

(お知らせ)

入札時には、入札書、住民票等のほか、陳述書も提出していただく必要があります（民事執行法65条の2、民事執行規則38条7項、31条の2）。

入札書と共に陳述書が提出されないと、その入札は無効となります。また、陳述書の追完はできません。

陳述書の記載に不備がある場合には、入札が無効となることがありますので、記入、提出に当たっては、陳述書下欄の注意事項をよくお読みください。

なお、各陳述書の「陳述」欄にある「自己の計算において私に買受けの申出をさせようとする者は、別紙（中略）のとおりです。」は、これに該当する場合のみ、□にチェックを入れてください。□にチェックが入っているのに、別紙「自己の計算において買受けの申出をさせようとする者に関する事項」の添付がない場合は、その入札は無効となります。

陳述書は、神戸地方裁判所執行官室でお受け取りいただくか、BIT（<https://www.bit.courts.go.jp/>）のホームページ右下にある「ダウンロード」にも掲載しております。

必要書類など、ご不明な点は、神戸地方裁判所執行官室（078-341-2130）までお問い合わせください。

期 間 入 札 の 公 告

令和 8年 8月 3日

神戸地方裁判所第3民事部

裁判所書記官 平 田 尚 歳

別紙物件目録記載の不動産を下記のとおり期間入札に付します。

記

入札期間	令和 8年 8月 19日から 令和 8年 8月 26日まで
開札期日	日 時 令和 8年 9月 1日 午前10時00分 場 所 神戸地方裁判所売却場(1階)
売却決定 期日	日 時 令和 8年 9月 24日 午後 2時00分 場 所 神戸地方裁判所第3民事部
買受申出の保証の 提供方法	下記のいずれかによる。 (1) 当裁判所の預金口座に金銭を振り込んだ旨の金融機関の証明書。 (2) 銀行、損害保険会社、農林中央金庫、商工組合中央金庫、全国を地区とする信用金庫連合会、信用金庫又は労働金庫の支払保証委託契約締結証明書。
買受申出の資格の 制限(民事執行規則33条)	☆印を付した物件は農地であるので、権限を有する行政庁の交付した買受適格証明書を有する者及び買受けについて農地法上の許可又は届出を必要としない者に限り、買受申出をすることができます。
一般の閲覧に供するため、物件明細書・現況調査報告書・評価書の各写しを令和 8年 8月 3日から当庁物件明細書等閲覧室に備え置きます。	



物件番号	売却基準価額（円） 買受可能価額（円）	一括 売却	買受申出保証額（円）	令和7年度	
				固定資産税（円）	都市計画税（円）
1	9,450,000 7,560,000		1,890,000	84,741	20,552



物 件 目 録

1 (一棟の建物の表示)

所 在 神戸市中央区下山手通八丁目 3 番地、1 番地

建物の名称 ワコーレアーバンヒル山手

(専有部分の建物の表示)

家屋 番号 下山手通八丁目 3 番の 304

建物の名称 304

種 類 居宅

構 造 鉄筋コンクリート造 1 階建

床 面 積 3 階部分 50.63 平方メートル

(敷地権の目的である土地の表示)

土地の符号 1

所在及び地番 神戸市中央区下山手通八丁目 1 番

地 目 宅地

地 積 181.78 平方メートル

土地の符号 2

所在及び地番 神戸市中央区下山手通八丁目 3 番

地 目 宅地

地 積 813.28 平方メートル

(現況)

地 目 宅地一部公衆用道路

(敷地権の表示)

土地の符号 1・2



物 件 目 録

敷地権の種類 賃借権

敷地権の割合 226827分の5283



省
の
省

物 件 明 細 書

令和 8年 6月 9日

神戸地方裁判所第3民事部

裁判所書記官 平 田 尚 歳

1 不動産の表示

【物件番号1】

別紙物件目録記載のとおり

2 売却により成立する法定地上権の概要

なし

3 買受人が負担することとなる他人の権利

【物件番号1】

なし

4 物件の占有状況等に関する特記事項

【物件番号1】

本件所有者が占有している。

5 その他買受けの参考となる事項

【物件番号1】

管理費等の滞納あり。

《 注 意 書 》

- 1 本書面は、現況調査報告書、評価書等記録上表れている事実等を記載したものであり、関係者の間の権利関係を最終的に決める効力はありません（訴訟等により異なる判断がなされる可能性もあります）。
- 2 記録上表れた事実等がすべて本書面に記載されているわけではありませんし、記載されている事実や判断も要点のみが簡潔に記載されていますので、必ず、現況調査報告書及び評価書並びに「物件明細書の詳細説明」も御覧ください。
- 3 買受人が、占有者から不動産の引渡しを受ける方法として、引渡命令の制度があります。引渡命令に関する詳細は、「引渡命令の詳細説明」を御覧ください。
- 4 対象不動産に対する公法上の規制については評価書に記載されています。その意味内容は「公法上の規制の詳細説明」をご覧ください。
- 5 各種「詳細説明」は、閲覧室では通常別ファイルとして備え付けられています。



物 件 目 録

1（一棟の建物の表示）

所 在 神戸市中央区下山手通八丁目 3 番地、1 番地

建物の名称 ワコーレアーバンヒル山手

（専有部分の建物の表示）

家屋 番号 下山手通八丁目 3 番の 304

建物の名称 304

種 類 居宅

構 造 鉄筋コンクリート造 1 階建

床 面 積 3 階部分 50.63 平方メートル

（敷地権の目的である土地の表示）

土地の符号 1

所在及び地番 神戸市中央区下山手通八丁目 1 番

地 目 宅地

地 積 181.78 平方メートル

土地の符号 2

所在及び地番 神戸市中央区下山手通八丁目 3 番

地 目 宅地

地 積 813.28 平方メートル

（現況）

地 目 宅地一部公衆用道路

（敷地権の表示）

土地の符号 1・2



物 件 目 録

敷地権の種類 賃借権

敷地権の割合 226827分の5283



令和7年(ケ)第129号
令和8年 1月22日受理
令和8年 2月27日提出

現況調査報告書

神戸地方裁判所

執行官 平野 匡

(注) チェック項目中の調査結果は、「■」の箇所の記載のとおり

物 件 目 録

1 (一棟の建物の表示)

所 在 神戸市中央区下山手通八丁目3番地、1番地

建物の名称 ワコーレアーバンヒル山手

(専有部分の建物の表示)

家屋 番号 下山手通八丁目3番の304

建物の名称 304

種 類 居宅

構 造 鉄筋コンクリート造1階建

床 面 積 3階部分 50.63平方メートル

(敷地権の目的である土地の表示)

土地の符号 1

所在及び地番 神戸市中央区下山手通八丁目1番

地 目 宅地

地 積 181.78平方メートル

土地の符号 2

所在及び地番 神戸市中央区下山手通八丁目3番

地 目 宅地

地 積 813.28平方メートル

(敷地権の表示)

土地の符号 1・2

敷地権の種類 賃借権

敷地権の割合 226827分の5283



不動産の表示	「物件目録」のとおり	
住居表示	神戸市中央区下山手通8丁目14番15-304号	
建物	物件1	
種類、構造及び床面積の概略	☒ 公簿上の記載とほぼ同一である ☐ 公簿上の記載と次の点異なる (☐ 主である建物 ☐ 附属建物) ☐ 種類: ☐ 構造: ☐ 床面積:	
物件目録にない附属建物	☒ ない ☐ ある 種類: 構造: 床面積:	
占有者及び占有状況	☒ 建物所有者 ☐ その他の者 上記の者が本件建物を居宅(空き家)として占有している ☐ 「占有者及び占有権原」のとおり	
管理費等の状況	管理費(月額) 4,750円 修繕積立金(月額) 17,540円 借地料(月額) 10,440円 借地保証金(不足分) 7,700円	令和8年1月28日現在 ☐ 滞納はない ☒ 滞納がある 令和7年9月分～令和8年1月 計171,350円
管理費等照会先	株式会社日本ネットワークサービス	
その他の事項	借地保証金は借地料(月額)の10倍の104,400円と定められているところ、建物所有者の差入額が96,700円であるため差額7,700円が買受人に対し請求される	
敷地権	符号1、2	
現況地目	☒ 宅地(符号1) ☒ 宅地および一部公衆用道路(符号2)	
形状	☐ 公図のとおり ☐ 地積測量図のとおり ☒ 建物図面(各階平面図)のとおり ☐ 土地建物位置関係図のとおり ☐	
敷地権の種類	☐ 所有権(符号) ☐ 地上権(符号) ☒ 賃借権(符号1、2) ☐ (符号)	
その他の事項		
執行官保管の仮処分	☒ ない ☐ ある 地方裁判所 支部 令和 年 () 第 号 保管開始日 令和 年 月 日	
敷地権以外の土地(目的外土地)	☒ ない ☐ ある(詳細は「目的外土地の概況」のとおり)	
土地建物の位置関係	☒ 建物図面(各階平面図)のとおり ☐ 土地建物位置関係図のとおり	

(注) チェック項目中の調査結果は、「■」の箇所の記載のとおり

その他の事項

- 1 本件建物の種類、構造等および占有関係については、現況調査の結果および現況調査報告書編綴の写真により、2枚目のとおり認めた。
- 2 本件建物の床、壁、天井、建具およびバルコニー等において、経年劣化等による傷みや汚れがある。特に著しいものとして、玄関およびキッチンの床の汚れ（写真④赤丸部分、写真⑦赤丸部分）およびリビング・ダイニング中央のフローリングの傷み（写真⑨の赤丸部分）が認められる。

(注) チェック項目中の調査結果は、「■」の箇所の記載のとおり



関係人の陳述等	
陳述者 (当事者等との関係)	陳述内容等
■債務者兼所有者代理人	1 債務者兼所有者から預かっている書類の中には公図等の他に本件建物に関する資料はありません。また、債務者兼所有者の許にも無いということです。

(注) チェック項目中の調査結果は、「■」の箇所の記載のとおり

調査の経過		
調査の日時	調査の場所等	調査の方法等
令和8年 1月23日(金)	執行官室	■管理会社あて照会書FAX送信
令和8年 1月26日(月) 9:45-10:00	神戸地方法務局	■登記事項証明書および公図等取得
令和8年 1月26日(月) 10:20-10:35	物件所在地	■物件確認 ■占有調査 ■立入通知書および照会書(110円)投函 ■外観写真撮影
令和8年 2月 4日(水) 12:10-12:50	物件所在地	■立入調査 ■評価人同行 ■写真撮影
令和8年 2月10日(火) 11:10-11:15	執行官室	■債務者兼所有者代理人より電話聴取 (発信)
(特記事項) ☐ 令和 年 月 日 目的物件は不在で施錠されていると予想されたので、立会人および解錠技術者を同行して臨場した。 ■ 令和8年2月4日 目的物件は不在で施錠されていたので、立会人Aを立ち会わせ解錠技術者に解錠させて建物内に立ち入った。 ☐ 令和 年 月 日 休日・夜間執行許可の提示をした。		

(注) チェック項目中の調査結果は、「■」の箇所の記載のとおり

本図面はA3版をA4版
に縮小したものである

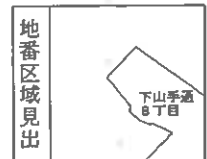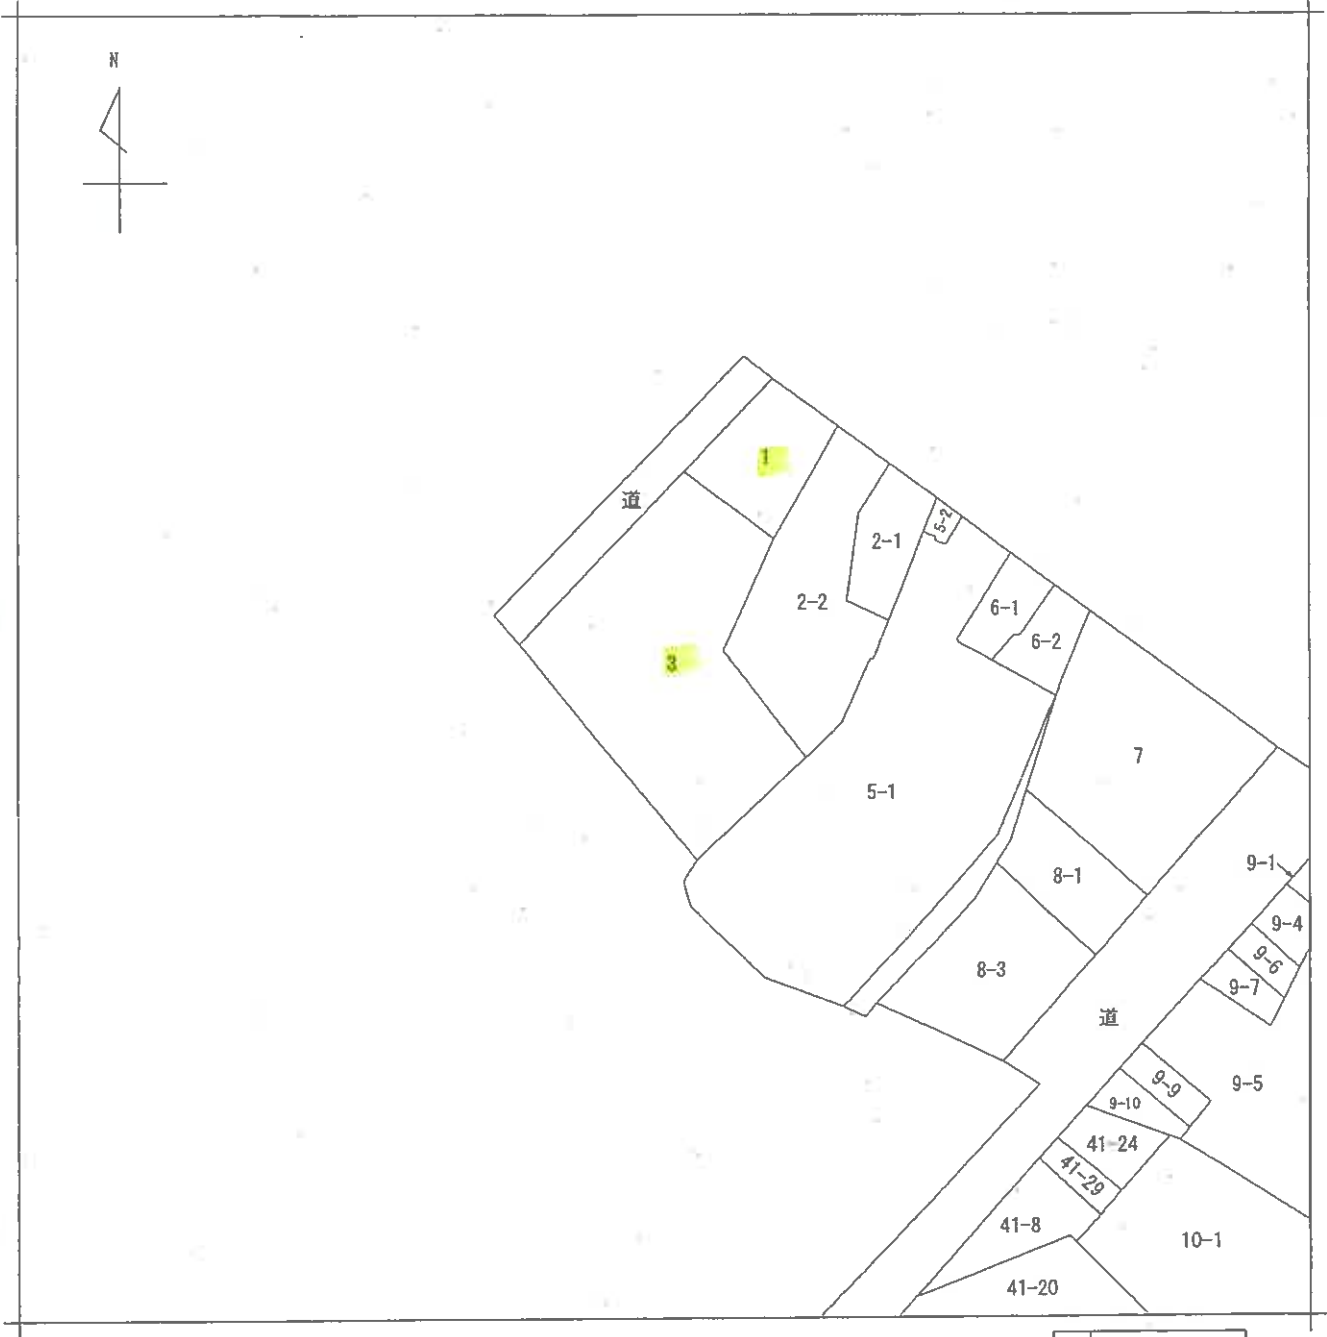

請求部分	所在	神戸市中央区下山手通八丁目				地番	3番			
出力縮	縮尺不明	精度区分		座標系又は番号は記号		分類	地図に準ずる図面		種類	旧土地台帳附属地図
作成年月日	昭和51年1月10日				備付年月日(原図)		補記事項			

10

(7 枚目)

本図面は A 3 版を A 4 版
に縮小したものである

平成 裕参年 六月 貳武日 登記

圖面
圖面
物階
建各

各階平面図


13

3-1 ~ 3-4	201~209	201~407
3-10 ~ 302	301~309	301~506
		601~601
		701. 702

水 陸 運 送

神戸市中央区下山手通8丁目3番地、1番地

29

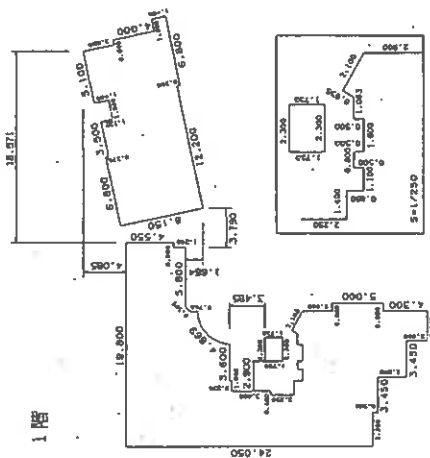

— 物の建物の —

建物番号 アーバンヒル山手

踏道

x	6,400	5,400	4,400	3,400	2,400	1,400	400	0	-400	-1,400	-2,400	-3,400	-1030,400	-1031
-----	-------	-------	-------	-------	-------	-------	-----	---	------	--------	--------	--------	--------	--------	--------	--------	--------	--------	---------	---------	----------	----------	-----------	-----------	-------

472.42 m'

使用機種 コスモス AX システム

· 製作

月 31 日作製)

009/1

申請人

箱尺	$\frac{1}{500}$
----	-----------------

033905

(1/4)

登記年月日：平成13年6月12日

各階平面図

建物図面
各階平面図

家屋番号
下山手通8丁目
3-304

建物の所在
神戸市中央区下山手通8丁目3番地、1番地


建物番号 304

専有部 分

建物の番号 ワコーレ アーバンヒル山手


建物の存する部分 3階

3階部分

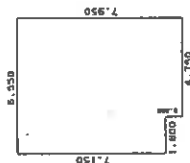

求積表

7.150 X 6.550	=	46.832500
0.800 X 4.750	=	3.800000
計		50.632500
取巻積		50.63 m ²

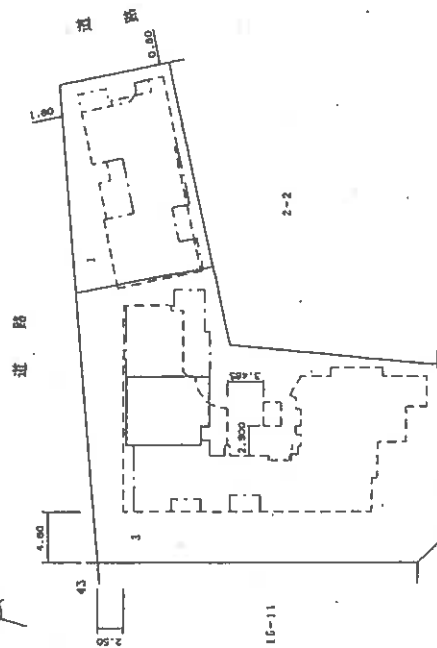

使用機器 コスモス AX システム

作製者

5月31日(作製)

縮尺

1/250

申請人

033924

縮尺

1/500

本図面はA3版をA4版に縮小したものである

平成13年6月12日登記


面圖
圖面
物平
建階
各建

建物の所在
神戸市中央区下山手通8丁目3番地、1番地

— 6 —

建築物の番号 ワコート アーバンヒル山手


2~4階(各階同型)

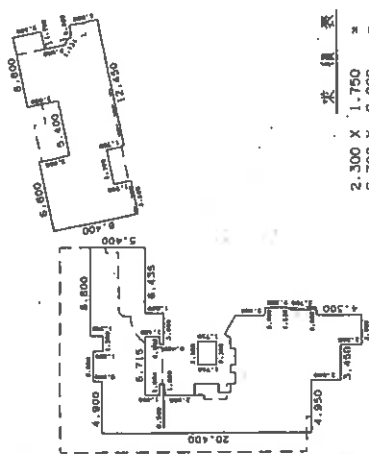


求領表

2.300	X	1.750	≈	4.025000
6.700	X	6.900	≈	45.580000
1.700	X	3.200	≈	5.440000
1.700	X	0.250	≈	0.425000
0.500	X	5.400	≈	56.700000
3.000	X	5.100	≈	15.300000
1.700	X	2.800	≈	4.760000
0.800	X	0.800	≈	0.640000
1.700	X	2.800	≈	4.760000
3.000	X	3.600	≈	32.400000
3.500	X	3.900	≈	13.500000
0.500	X	4.600	≈	2.300000
1.300	X	7.400	≈	83.620000
4.300	X	4.200	≈	18.060000
1.000	X	0.500	≈	0.500000
0.800	X	2.310	≈	1.848000
0.900	X	3.000	≈	2.700000
2.800	X	6.350	≈	17.780000
2.000	X	0.800	≈	0.400000
1.500	X	4.180	≈	6.150000
0.500	X	1.381	≈	0.690500
2.200	X	2.200	≈	5.200000
0.800	X	0.400	≈	0.320000
0.550	X	0.318	≈	0.087450
1.800	X	2.250	≈	4.050000
8.600	X	5.400	≈	46.440000
1.050	X	1.819	≈	0.9549750
0.600	X	2.500	≈	3.000000
0.200	X	5.300	≈	0.460000
2.300	X	2.300	≈	5.290000
計				378.159250
底面積				378.15 m ²

518.15 6'

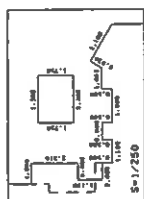

501/250

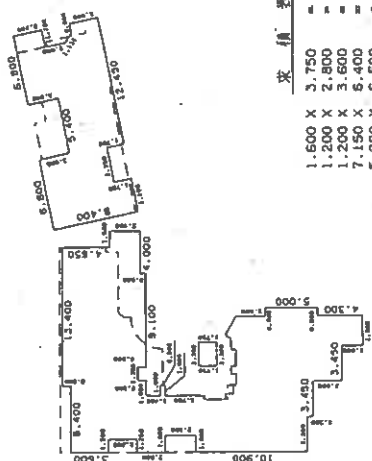

來信

1	1.600 X	3.750	6.000000
2	1.200 X	2.800	3.360000
3	1.200 X	3.600	4.320000
4	1.150 X	6.400	45.760000
5	1.200 X	6.500	35.800000
6	0.800 X	5.700	4.560000
7	1.900 X	4.200	7.980000
8	3.700 X	3.800	14.060000
9	2.950 X	3.400	10.030000
10	0.500 X	3.100	1.550000
11	0.560 X	3.800	0.448000
12	1.100 X	7.300	0.500000
13	1.800 X	7.300	13.400000
14	6.700 X	7.300	49.590000
15	2.800 X	6.350	17.780000
16	0.500 X	0.800	0.400000
17	8.100 X	9.100	73.710000
18	0.500 X	1.381	0.690500
19	2.000 X	2.900	5.800000
20	0.550 X	0.318 1/2	0.0874500
21	1.050 X	1.813 1/2	0.9549700
22	0.800 X	5.000	4.000000
23	2.500 X	7.600	19.000000
24	1.500 X	2.950	4.425000
25	1.250 X	1.750	4.025000
26	6.700 X	6.800	45.560000
27	1.700 X	3.200	5.440000
28	1.700 X	0.250	0.425000
29	0.500 X	5.400	56.700000
30	3.000 X	5.100	15.300000
31	1.700 X	2.800	4.760000
32	0.800 X	0.800 1/2	0.3200000
33	1.700 X	2.800	4.760000
34	1.700 X	2.800	4.760000
35	計	459.2259250	459.22 m

459.22 6
459.22 6
459.22 6

使用機種 コスモス AX システム

作者

年 6 月 31 日作製)

$$\frac{005}{1}$$

人請母

005

033906

請求番号：3-2 (3/4)

(3/4)

(9 枚目)

本図面は A 3 版を A 4 版
に縮小したものである

平成 昭和三十九年 六月 廿二日 登記

登記年月日：平成13年6月12日

各階平面図

建物図面図

3/3

家屋番号


建物の所在

神戸市中央区下山手通8丁目3番地、1番地

一棟の建物

建物の番号 ワコーレ アーバンヒル山手

7階

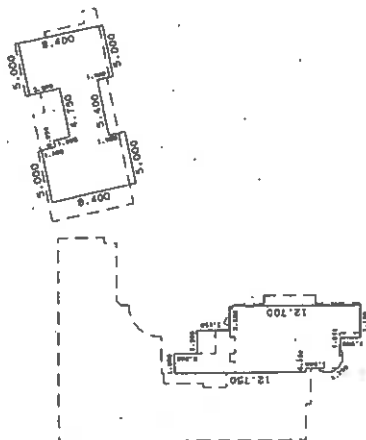

求積表

5,650 X 5,400	=	30,510,000
1,400 X 5,000	=	7,000,000
1,600 X 5,000	=	8,000,000
4,750 X 5,000	=	23,750,000
8,400 X 5,000	=	42,000,000
3,150 X 4,200	=	13,230,000
7,400 X 6,450	=	47,730,000
2,200 X 1,900	=	4,180,000
1,089 X 6,146	=	6,682,934
(4,287 + 6,146) X 2,311 / 2	=	12,055,331.5
1,500 X 1,500 X (182,707,640 / 360)	=	2,860,353
1,900 X 3,196	=	6,072,400
計		198,721,478.5
床面積		198.72 m ²

使用面積 コスモス AX システム

作製者

5月31日作製

縮尺

1/500

申請人

033907

縮尺


1/500

本図面はA3版をA4版に縮小したものである

平成13年6月12日登記

土地建物位置関係図


(◀○は写真番号および撮影位置・撮影方向)

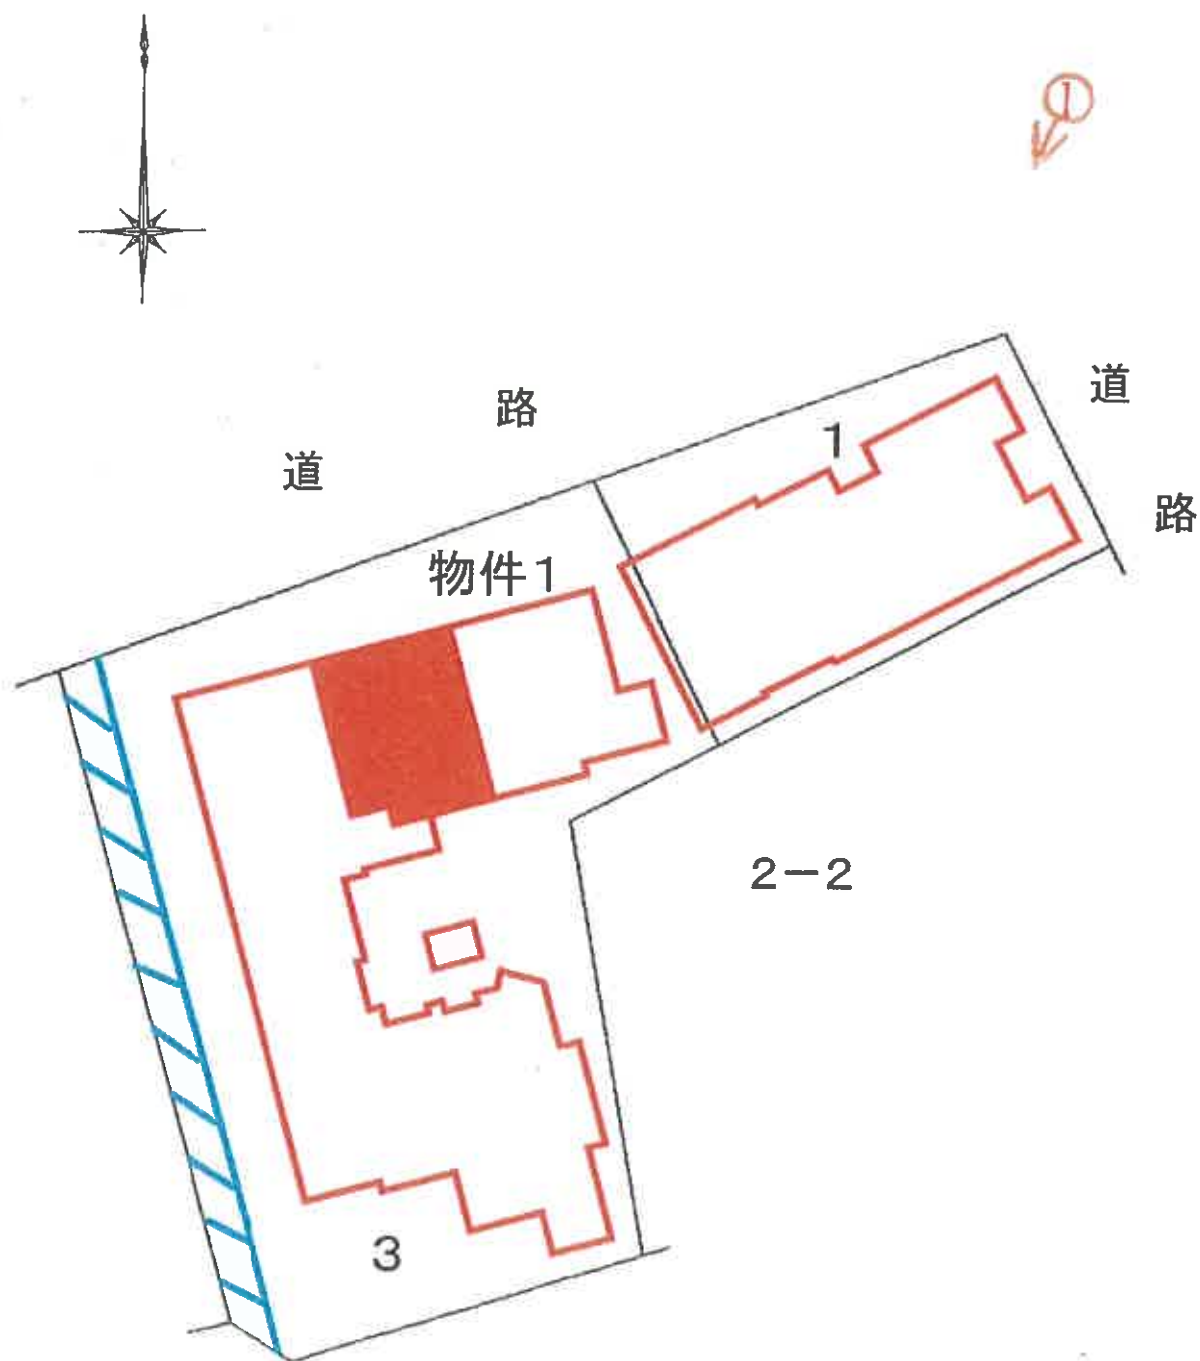

※青色斜線はおおよその私道負担部分を示す。幅、範囲、面積等の正確性を担保するものではない。

建 物 略 間 取 図

(←○は写真番号および撮影位置・撮影方向)

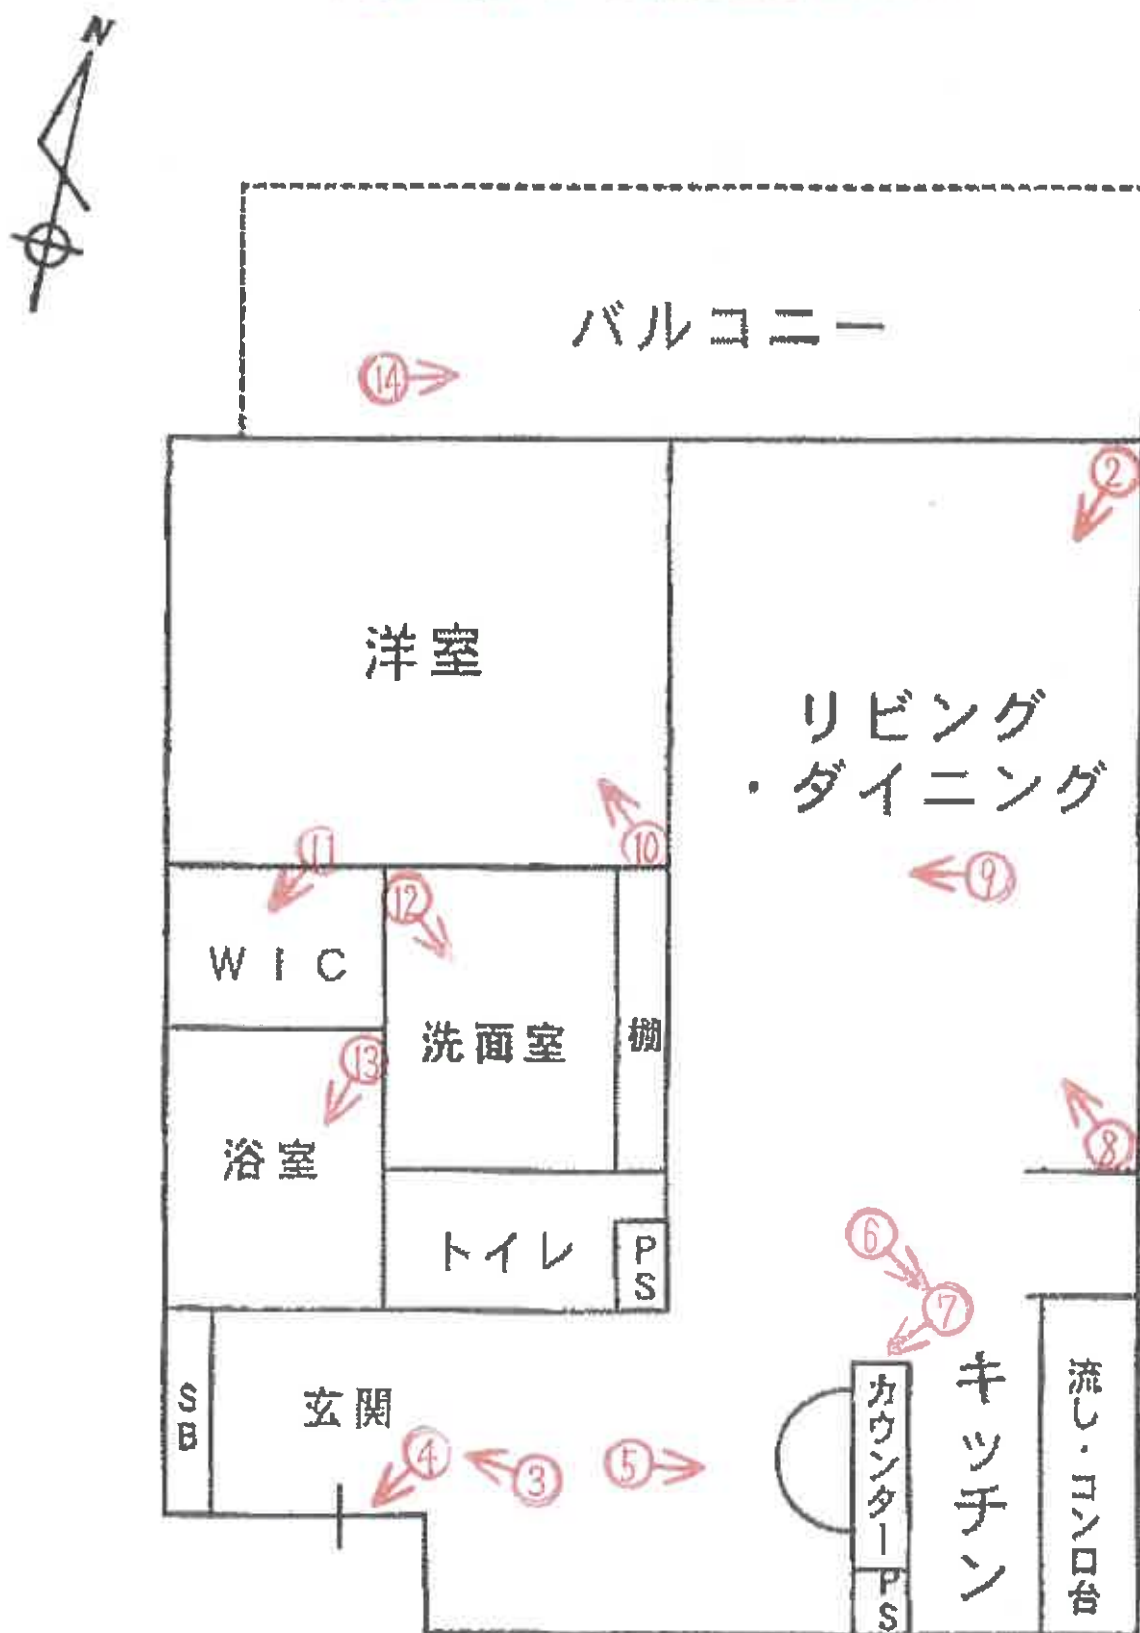



①

本件区分所有建物を含む一棟の建物



②



③



④



⑤



⑥



⑦



⑧



⑨



⑩



⑪



⑫



⑬



⑭

令和 7 年 (ケ) 第 129 号
令和 8 年 2 月 4 日 現地調査
令和 8 年 2 月 14 日 評価

神戸地方裁判所
第三民事部 御中

評 価 書

評価人 不動産鑑定士

橋本 明人

第1 評価額

番 号	評 価 額
1	金9,450,000円

第2 評価の条件

- 1 本件評価は、民事執行法により売却に付されることを前提とした適正価格を求めるものである。
したがって、求めるべき評価額は、一般の取引市場において形成される価格ではなく、一般の不動産取引と比較しての競売不動産特有の各種の制約（売主の協力が得られないことが常態であること、買受希望者は内覧制度によるほかは物件内部の確認が直接できないこと、引渡しを受けるために法定の手続をとらなければならない場合があること、目的物の種類又は品質に関する不適合には担保責任がないこと等）等の特殊性を反映させた価格とする。
- 2 評価は、目的物件の調査時点における現状に基づいて行うものであり、調査日以降発生した物件の現状変更については原則として考慮していない。
- 3 現地での物件調査は、原則として目視可能な部分に限定される。
- 4 物件に関する情報提供の内容は、民事執行法58条4項に定める場合を除いて、原則として公共機関で公開された資料に基づくものである。

第3 目的物件

現況欄に記載のない事項については、ほぼ登記記載と同じ。

番号	所 在 等	登 記	現 況
1	(一棟の建物の表示) 所 在 物件目録記載のとおり 建 物 の 名 称 (専有部分の建物の表示) 家 屋 番 号 建 物 の 名 称 種 類 構 造 床 面 積 (敷地権の目的である土地の表示) 土 地 の 符 号 所在及び地番 地 目 地 積 (敷地権の表示) 土 地 の 符 号 敷地権の種類 敷地権の割合		(専有部分) 建物図面と現況は概ね一致した。専有部分の面積は登記記載面積(=内法面積)を用いる。
	特 記 事 項		
	・ 敷地権の土地の符号2について、現況地目は宅地及び一部公衆用道路		

第4 目的物件の位置・環境等

1 土地の概況及び利用状況等

位 置 ・ 交 通	神戸高速線 花隈駅の北西方 約350m (道路距離) (附属資料位置図参照)	
付 近 の 状 況	店舗・寺等がみられる。	
主 な 公 法 上 の 規 制 等 (道路の幅員等の 個別的な規制を 考慮しない一般 的な規制)	都市計画区分 用 途 地 域 建 ぺ い 率 容 積 率 防 火 規 制 その他の規制	市街化区域 第2種住居地域 60 % 300 % 準防火地域 第5種高度地区、中央駐車場整備地区、眺望景観形成地域、宅地造成等工事規制区域、周知の埋蔵文化財包蔵地(下山手遺跡)、東側部分は商業地域(80%・400%)・防火地域等である。
画 地 条 件	登記記載数量合計995.06㎡の不整形地	
接面道路の状況	北側 約5.9m市道 ・ 東側 約10.5m市道 西側 約3～3.5m私道(建築基準法第42条2項道路)	
土 地 の 利 用 状 況 等	対象専有部分を含む一棟の建物の敷地として主に利用、地番3番の西側は私道に提供されている。	
供給処理施設	上 水 道 あり ガ ス 配 管 あり 下 水 道 あり (注)供給処理施設における「あり」・「なし」とは対象物件の前面道路に引込み可能な該当施設の本管が通っている・通っていない状態にあることをいう。	
土 壌 汚 染 等	土壌汚染の可能性について特段の情報は得られなかったが、その有無及び内容について確実な情報を得るには専門調査機関による土壌汚染状況調査を要する。	
特 記 事 項	・ 本件区分所有建物の敷地権の種類は賃借権である。	

2 建物の概況

(1) 一棟の建物の概要

マンション名	ワコーレアーバンヒル山手	
建物の用途	共同住宅 (総戸数34戸)	
建築時期及び経済的残存耐用年数	建築年月日 (登記記載)	平成13年5月30日 新築
	経過年数	25 年程度
	経済的残存耐用年数	25 年程度
構造	鉄筋コンクリート造7階建	
仕様	屋根：陸屋根 外壁：タイル貼り等	
設備等	エレベーター 駐車場 集会所 その他	あり 受付順 (収容総数14台) なし
品等	普通	
管理の形態等	管理組合 管理方式 管理会社 管理形態	あり ワコーレアーバンヒル山手管理組合 委託 株式会社日本ネットワークサービス 清掃
管理の状況	普通	
積立金	令和7年6月30日現在、 38,557,791 円	
特記事項	・石綿使用等の有無 対象建物について、建築時期・構造・種類等の要因を踏まえ現場調査を行った結果、アスベスト等を含有する吹付け材、耐火被覆材、保温材等が使用されている可能性は低い、成形板等にアスベスト等が使用されている可能性は否定できない。なお、アスベスト使用の詳細については専門調査機関の分析調査を要する。 ・管理会社の回答書によると、大規模修繕計画 (令和15年頃) 有りとのこと。	

(2) 専有部分の概況

構 造	鉄筋コンクリート造1階建
位 置	3階 (304号室) 主要開口部の方位：北向き
床 面 積	50.63㎡ (登記記載面積)
間 取 り	1LDK バルコニー 北向き
仕 様	天 井 : クロス等 床 : フローリング・タイル等 内 壁 : クロス壁等 設 備 : 特になし そ の 他 : 特になし
保 守 管 理 の 状 態	やや劣る
管 理 費 等	管 理 費 月 額 4,750円 修繕積立金 月 額 17,540円 借地料 月 額 10,440円 借地保証金(不足分) 7,700円 滞 納 額 あり (令和8年1月28日現在 171,350円) 詳細は現況調査報告書をご参照。
専 有 部 分 の 利 用 状 況 等	現況調査報告書のとおり
特 記 事 項	・リビングダイニングのフローリング床の傷み、クロスの黄ばみ等がみられた。

第5 評価額算出の過程

本件においては、積算価格、比準価格及び収益価格をそれぞれ求め、試算価格を調整のうえ、評価額を後記のとおり決定した。

1 積算価格の試算

建物の価格に、敷地権価格を加算して、積算価格を試算した。

(1) 建物価格

目的建物の再調達原価を、建物建築費の推移動向を考慮した標準的な建築費に比準して求め、これに耐用年数に基づく方法及び観察減価法を併用して求めた現価率を乗じて建物価格を求めた。

再調達原価 (円/㎡) ア	専有面積 (㎡) イ	共用修正 ウ	現価率 エ	建物価格 (円) ア×イ×ウ×エ
280,000	50.63	1.23	0.42	7,320,000

イ 専有面積：登記記載面積

ウ 共用修正：共用部分の床面積修正

エ 現価率

経過年数 25年、経済的残存耐用年数 25年、経済的全耐用年数 50年、残価率 5% の耐用年数に基づく方法と観察減価法を併用し、現価率を査定した。

現価率 = [残価率 5% + (1 - 0.05) × (経済的残存耐用年数 / 経済的全耐用年数)]
× (1 - 観察減価 0.20) ≒ 0.42

(2) 敷地権価格

敷地権の目的である土地の敷地権価格を次のとおり求めた。

標準画地価格 (円/㎡) ア	個別 格 差 イ	地 積 (㎡) ウ	建付減 価 エ	敷地権割合 オ	敷地権 の 種 類 カ	敷地権価格 (円) ア×イ×ウ×エ×オ×カ
338,000	0.88	995.06	0.90	5283/226827	0.60	3,720,000

ア 標準画地価格（公示価格等からの規準）

地価公示（神戸中央-13）

公示価格等 (円/㎡) 時点修正 標準化補正 地域格差 標準画地価格 (円/㎡)
 $345,000 \times 105/100 \times 100/103 \times 100/104 \equiv 338,000$

◇ 時点修正：公示価格等の価格時点から評価日までの推定変動率

◇ 標準化補正：角地等 (1.03)

◇ 地域格差：街路条件 接近条件 環境条件 行政条件 格差率
 $100/100 \times 100/99 \times 100/105 \times 100/100 \equiv 100/104$

イ 個別格差：形状、一部私道・セットバック等 (0.88)

ウ 地 積：登記記載数量合計

エ 建付減価：建物と敷地との適応性、建物と環境との適合性の考慮

オ 敷地権割合：登記記載のとおり

カ 敷地権の種類：賃借権

(3) 積算価格(敷地権付建物の価格)

建物価格 (円) ア	敷地権価格 (円) イ	個 別 格 差 ウ	積 算 価 格 (円) (ア+イ)×ウ
7,320,000	3,720,000	0.95	10,490,000

ウ 個別格差：階層別・位置別効用比並びに対象物件自体の間取り・改装費の程度から
0.95 と判定

2 比準価格の試算

- (1) 近隣地域・同一需給圏内の類似地域にある同類型の区分所有建物の取引事例を収集分析し、各種補正及び価格形成要因の比較を行って、標準（又は基準階中間）専有部分の1㎡当たりの比準価格を試算した。

[取引事例]

(類似構造・同種・同年代(対象一棟内又は周辺・市区内))

A 令和7年 2月 387,000 円/㎡

B 令和7年 2月 319,000 円/㎡

(比準表)

番号	事例価格 (円/㎡)	事情補正	時点修正	標準化 補 正	地域格差 修 正	建物品等 比 較	試 算 価 格 (円/㎡) (千円未満四捨五入)
A	387,000	$\frac{100}{100}$	$\frac{103.0}{100}$	$\frac{100}{95}$	$\frac{100}{115}$	$\frac{100}{130}$	281,000
B	319,000	$\frac{100}{100}$	$\frac{103.0}{100}$	$\frac{100}{94}$	$\frac{100}{105}$	$\frac{100}{125}$	266,000

事 情 補 正：取引形態の種別、取引に介在している特殊事情等を考慮した。

時 点 修 正：近隣地域の区分所有建物の価格推移の傾向を考慮した。

標 準 化 補 正：取引事例の階層、位置、形状等を考慮した。

地 域 格 差 修 正：利便性や周辺利用の状況等を考慮した。

建物品等比較：建物グレード、築年数、保守管理状況、借地権付等を考慮した。

(2) 比準価格の試算

㎡当り比準価格 (円/㎡) ア	個別格差 イ	専有面積(㎡) ウ	比 準 価 格 (円) ア×イ×ウ
274,000	0.95	50.63	13,180,000

ア A・B価格の中庸値をもって査定

イ 個別格差：前記1(3)積算価格の判定欄と同じ

3 収益価格の試算（DCF法による）

目的物件を賃貸することにより分析期間中に得られるであろうと予測される有効純収益の現価の合計額に、分析期間末の正味復帰価格の現価を加算して、DCF法（Discounted Cash Flow法）による収益価格を以下のとおり求めた。

目的物件は賃貸借に供されている建物ではないが、その潜在的な収益力を把握するために、賃貸借を想定することにより収益還元法を適用する。

《DCF法による価格査定表》

3年間の 有効純収益 現価の合計 ア	正味復帰価格の現価					収益価格 ア+カ
	4年目の有効 純収益 イ	最終還元 利回り ウ	3年目期末 復帰価格 イ÷ウ エ	複利 現価率 (6.0%) オ	正味復帰 価格現価 エ×オ カ	
935 千円 (13.1%)	516 千円	7.0%	7,371 千円 ≒ 7,370 千円	0.83961	6,188 千円 (86.9%)	7,123 千円 ≒ 7,120 千円 (100%)

ア・イ：分析期間中のキャッシュフロー参照

ウ 最終還元利回り：後述の割引率を参考として対象物件の存する地域の特性及び社会・経済情勢等を考慮のうえ、上記のとおり査定した。

オ 複利現価率：複利現価率に用いた割引率は一般市場における収益物件の標準的な還元利回りを基準として査定した。

《分析期間中のキャッシュフロー》

[単位：千円]

項 目		1年目	2年目	3年目	4年目
ア 総収益	支払賃料	1,080	1,080	1,064	1,064
	共益費収入	96	96	95	95
	駐車場収入	0	0	0	0
	その他収入	0	0	0	0
	可能総収益	1,176	1,176	1,159	1,159
	空室損失	△ 118	△ 118	△ 116	△ 116
	貸倒損失	△ 35	△ 35	△ 35	△ 35
	有効総収益	1,023	1,023	1,008	1,008
イ 総費用	維持管理費(修繕費含む)	59	59	59	59
	長期計画修繕費	712	212	212	212
	公租公課	89	89	89	89
	損害保険料	7	7	7	7
	その他費用(借地料)	125	125	125	125
	総費用合計	992	492	492	492
ウ 経費率	(%)	96.97	48.09	48.81	48.81
エ 有効純収益	ア－イ	31	531	516	516
オ 複利現価率	(割引率6.0%)	0.94339	0.88999	0.83961	
カ 有効純収益の現価	エ×オ	29	473	433	

(注) 設定した賃料その他の賃貸条件は、評価時点現在の当該地域における概ね標準的・一般的なものであるが、競売による売却後の現実の賃貸借は、特定の当事者間の契約行為によるものであり、必ずしも設定賃貸条件等に符合する内容が、実現するとは限らない。

4 評価額の判定

(1) 試算価格の調整

積算価格・比準価格・収益価格が下記のとおり算定された。
 本件においては、市場の実勢を反映した②を中心に、物件の個別性を反映した①と収益性を反映した③を比較考量して、調整後の価格を下記のとおり求めた。

	占有減価修正前 試算価格 (円) ア	占有減価修正 イ	試算価格 (円) ア×イ
①積算価格	10,490,000	1.00	10,490,000
②比準価格	13,180,000	1.00	13,180,000
③収益価格			7,120,000
④調整後の価格	12,300,000		

イ 占有減価修正 : 必要なし

(2) 評価額の判定

調整後の価格に、市場性修正及び競売市場修正を施し、さらにその他の控除減価(管理費等)を考慮して評価額を求めた。

調整後の価格 (円) ア	市場性 修正 イ	競売市場 修正 ウ	その他の 控除減価 (管理費等) エ	評価額 (円) ア×イ×ウ×エ
12,300,000	1.00	0.80	0.96	9,450,000

イ 市場性修正 : 必要なし

ウ 競売市場修正 : 評価の条件欄記載の不動産競売市場の特殊性等を考慮した。

エ その他の控除減価(管理費等)

売却に至る間の管理費等の滞納相当額等を考慮した。

第6 参考価格資料

1 地価公示価格等 (神戸中央-13)

所 在 : 神戸市中央区下山手通7丁目2番6
「下山手通7-2-11」

価 格 : 345,000円/m²

位 置 : 神戸高速線「花隈」駅より道路距離400m

価 格 時 点 : 令和7年1月1日

地 積 : 79m²

供給処理施設 : 水道、ガス、下水

接 面 街 路 : 東側幅員6m市道、北側道

用 途 指 定 等 : 第2種住居地域 (建ぺい率60%, 容積率300%)

地 域 の 概 要 : 小規模一般住宅、駐車場等が混在する地域

2 固定資産税評価額 (令和7年度)

建物 : 5,254,800円

第7 附属資料

1 対象不動産等の所在位置略図

2 公図写

3 建物図面・各階平面図写

4 建物間取略図

5 現況写真

以 上

物 件 目 録

1 (一棟の建物の表示)

所 在 神戸市中央区下山手通八丁目 3 番地、1 番地

建物の名称 ワコーレアーバンヒル山手

(専有部分の建物の表示)

家屋 番号 下山手通八丁目 3 番の 304

建物の名称 304

種 類 居宅

構 造 鉄筋コンクリート造 1 階建

床 面 積 3 階部分 50.63 平方メートル

(敷地権の目的である土地の表示)

土地の符号 1

所在及び地番 神戸市中央区下山手通八丁目 1 番

地 目 宅地

地 積 181.78 平方メートル

土地の符号 2

所在及び地番 神戸市中央区下山手通八丁目 3 番

地 目 宅地

地 積 813.28 平方メートル

(敷地権の表示)


土地の符号 1・2

敷地権の種類 賃借権

敷地権の割合 226827 分の 5283





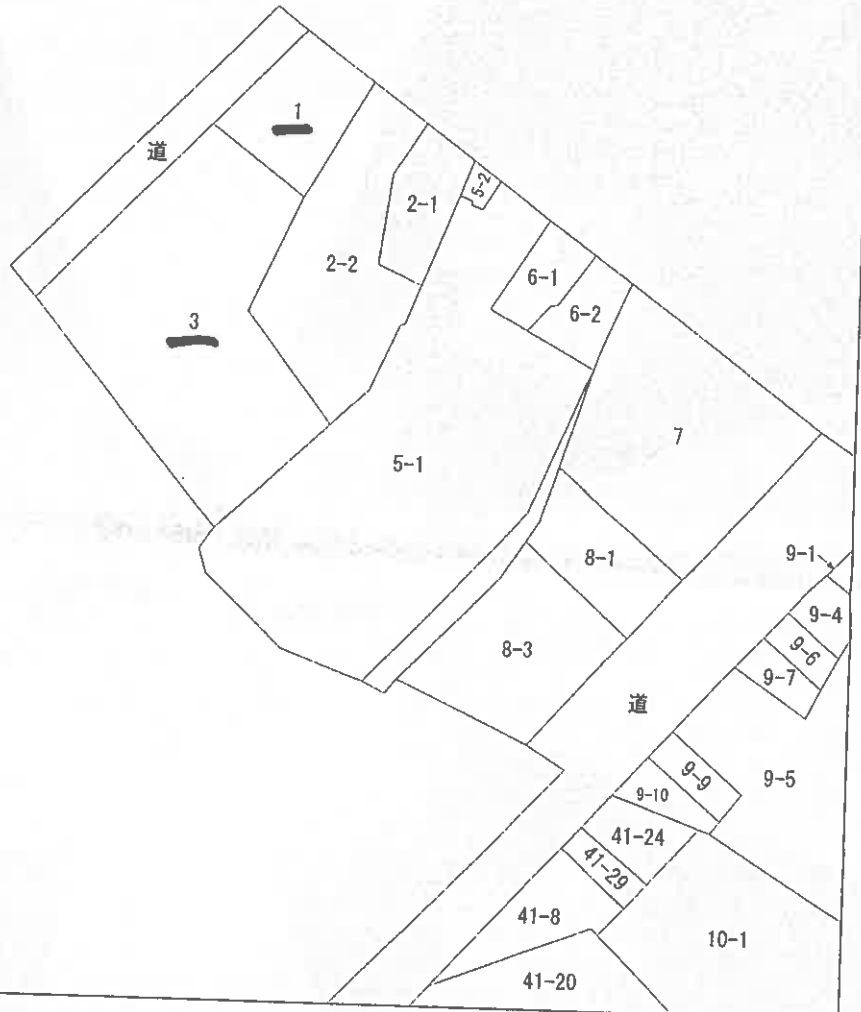

(注) 地図に準ずる図面は、土地の区画を明確にした不動産登記法所定の地図が備え付けられるまでの間、これに代わるものとして備え付けられている図面で、土地の位置及び形状の概略を記載した図面です。



請求部	所在	神戸市中央区下山手通八丁目				地番	3番			
出力縮	縮尺不明	精度区分		座標系番号又は記号		分類	地図に準ずる図面		種類	旧土地台帳附属地図
作成年月日	昭和51年1月10日			備付年月日(原図)		補記事項				

これは地図に準ずる図面に記録されている内容を証明した書面である。
(神戸地方法務局管轄)

令和8年2月5日

神戸地方法務局北出張所
登記官



公図写

縮小版

これは図面に記載されている内容を証明した書面である。
 令和7年12月9日 神戸地方方法務局

各階平面図

建物図面

家屋番号	下山手通8丁目 3-304
建物の所在	神戸市中央区下山手通8丁目3番地、1番地

建物番号 304

3階部分



面積表	
7,150 X 8,550	= 46,833.750
0,850 X 4,750	= 3,900.000
計	50,733.750
※50.734	50.63 m ²

図面縮尺 1/250



専有部 分

建物の番号、ワコーレ アーバンヒル山手

建物の存する部分3階

作製者

縮尺

1/250

申請人

縮尺

1/500



建物間取略図



対象物件を含む一棟の建物



対象物件を含む一棟の建物

現況写真