

お 知 ら せ

- 1 本件は, 物件 1, 物件 2~3 に分けて売却しております。
- 2 入札を申し込む際には, 必ず物件番号を明記してください。
- 3 なお, 一部の不動産の買受申出額で各債権者の債権及び執行費用の全部を弁済できる見込みがあるときは, 他の不動産についての売却許可決定を留保することになりますので, 予めご承知おきください。(民事執行法 73 条 1 項, 188 条)

以 上

入札時に提出する陳述書について

(お知らせ)

入札時には、入札書、住民票等のほか、陳述書も提出していただく必要があります（民事執行法 65 条の 2、民事執行規則 38 条 7 項、31 条の 2）。

入札書と共に陳述書が提出されないと、その入札は無効となります。また、陳述書の追完はできません。

陳述書の記載に不備がある場合には、入札が無効となることがありますので、記入、提出に当たっては、陳述書下欄の注意事項をよくお読みください。

なお、各陳述書の「陳述」欄にある「自己の計算において私に買受けの申出をさせようとする者は、別紙（中略）のとおりです。」は、これに該当する場合のみ、□にチェックを入れてください。□にチェックが入っているのに、別紙「自己の計算において買受けの申出をさせようとする者に関する事項」の添付がない場合は、その入札は無効となります。

陳述書は、神戸地方裁判所執行官室でお受け取りいただくか、BIT（<https://www.bit.courts.go.jp/>）のホーム画面右下にある「ダウンロード」にも掲載しております。

必要書類など、ご不明な点は、神戸地方裁判所執行官室（078-341-2130）までお問い合わせください。

期 間 入 札 の 公 告

令和 8 年 9 月 7 日

神戸地方裁判所第 3 民事部

裁判所書記官 中 山 克 巳

別紙物件目録記載の不動産を下記のとおり期間入札に付します。

記

入札期間	令和 8 年 9 月 24 日から 令和 8 年 9 月 30 日まで
開札期日	日 時 令和 8 年 10 月 6 日 午前 10 時 00 分 場 所 神戸地方裁判所売却場 (1 階)
売却決定 期 日	日 時 令和 8 年 10 月 27 日 午後 2 時 00 分 場 所 神戸地方裁判所第 3 民事部
買受申出の保証の 提供方法	下記のいずれかによる。 (1) 当裁判所の預金口座に金銭を振り込んだ旨の金融機関の証明書。 (2) 銀行、損害保険会社、農林中央金庫、商工組合中央金庫、全国を地区とする信用金庫連合会、信用金庫又は労働金庫の支払保証委託契約締結証明書。
買受申出の資格の 制限 (民事執行規則 33 条)	☆印を付した物件は農地であるので、権限を有する行政庁の交付した買受適格証明書を有する者及び買受けについて農地法上の許可又は届出を必要としない者に限り、買受申出をすることができます。
一般の閲覧に供するため、物件明細書・現況調査報告書・評価書の各写しを令和 8 年 9 月 7 日から当庁物件明細書等閲覧室に備え置きます。	



913

物件番号	売却基準価額（円） 買受可能価額（円）	一括 売却	買受申出保証額（円）	令和7年度	
				固定資産税（円）	都市計画税（円）
1	9,230,000 7,384,000		1,846,000	69,590	16,244



物 件 目 録

1 (一棟の建物の表示)

所 在 神戸市兵庫区熊野町二丁目41番地

建物の名称 ときわ熊野ハイツ

(専有部分の建物の表示)

家屋 番号 熊野町二丁目41番204

建物の名称 204

種 類 居宅

構 造 鉄筋コンクリート造1階建

床 面 積 3階部分 51.66平方メートル

(敷地権の目的である土地の表示)

土地の符号 1

所在及び地番 神戸市兵庫区熊野町二丁目41番

地 目 宅地

地 積 573.75平方メートル

(敷地権の表示)

土地の符号 1

敷地権の種類 所有権

敷地権の割合 120674分の5166



物 件 明 細 書

令和 8年 6月30日

神戸地方裁判所第3民事部

裁判所書記官 栗 田 哲 司

1 不動産の表示

【物件番号1】

別紙物件目録記載のとおり

2 売却により成立する法定地上権の概要

なし

3 買受人が負担することとなる他人の権利

【物件番号1】

なし

4 物件の占有状況等に関する特記事項

【物件番号1】

本件所有者が占有している。

5 その他買受けの参考となる事項

【物件番号1】

管理費等の滞納あり。

《 注 意 書 》

- 1 本書面は、現況調査報告書、評価書等記録上表れている事実等を記載したものであり、関係者の間の権利関係を最終的に決める効力はありません（訴訟等により異なる判断がなされる可能性もあります）。
- 2 記録上表れた事実等がすべて本書面に記載されているわけではありませんし、記載されている事実や判断も要点のみが簡潔に記載されていますので、必ず、現況調査報告書及び評価書並びに「物件明細書の詳細説明」も御覧ください。
- 3 買受人が、占有者から不動産の引渡しを受ける方法として、引渡命令の制度があります。引渡命令に関する詳細は、「引渡命令の詳細説明」を御覧ください。
- 4 対象不動産に対する公法上の規制については評価書に記載されています。その意味内容は「公法上の規制の詳細説明」をご覧ください。
- 5 各種「詳細説明」は、閲覧室では通常別ファイルとして備え付けられています。

物 件 目 録

1 (一棟の建物の表示)

所 在 神戸市兵庫区熊野町二丁目41番地

建物の名称 ときわ熊野ハイツ

(専有部分の建物の表示)

家屋 番号 熊野町二丁目41番204

建物の名称 204

種 類 居宅

構 造 鉄筋コンクリート造1階建

床 面 積 3階部分 51.66平方メートル

(敷地権の目的である土地の表示)

土地の符号 1

所在及び地番 神戸市兵庫区熊野町二丁目41番

地 目 宅地

地 積 573.75平方メートル

(敷地権の表示)

土地の符号 1

敷地権の種類 所有権

敷地権の割合 120674分の5166



令和7年(ヌ)第104号
令和8年 1月13日受理
令和8年 2月12日提出

現況調査報告書 (物件1)

神戸地方裁判所

執行官 小林圭太

(注) チェック項目中の調査結果は、「■」の箇所の記載のとおり

物 件 目 録

1 (一棟の建物の表示)

所 在 神戸市兵庫区熊野町二丁目 4 1 番地

建物の名称 ときわ熊野ハイツ

(専有部分の建物の表示)

家屋 番号 熊野町二丁目 4 1 番 2 0 4

建物の名称 2 0 4

種 類 居宅

構 造 鉄筋コンクリート造 1 階建

床 面 積 3 階部分 5 1 . 6 6 平方メートル

(敷地権の目的である土地の表示)

土地の符号 1

所在及び地番 神戸市兵庫区熊野町二丁目 4 1 番

地 目 宅地

地 積 5 7 3 . 7 5 平方メートル

(敷地権の表示)

土地の符号 1

敷地権の種類 所有権

敷地権の割合 1 2 0 6 7 4 分の 5 1 6 6



不動産の表示	「物件目録」のとおり	
住居表示	神戸市兵庫区熊野町二丁目5番23-204号 ときわ熊野ハイツ	
建物	物件1	
種類、構造及び 床面積の概略	☒ 公簿上の記載とほぼ同一である ☐ 公簿上の記載と次の点が異なる（ ☐ 主である建物 ☐ 附属建物）	
物件目録にない 附属建物	☒ ない ☐ ある 種類： 構造： 床面積：	
占有者及び 占有状況	☒ 建物所有者 ☐ その他の者 上記の者が本建物を 居宅（空き家） として占有している ☐ 「占有者及び占有権原」のとおり	
管理費等の状況	（以下は月額） 管理費 10,640 円 修繕積立金 17,350 円 専用使用料 270 円	令和8年1月15日現在 ☐ 滞納はない ☒ 滞納がある 令和6年6月分～令和8年1月分 計 565,200 円
管理費等照会先	株式会社日本ネットワークサービス	
その他の事項		
敷地権	符号1	
概況地目	☒ 宅地(符号1) ☐ 公衆用道路(符号) ☐ (符号)	
形状	☐ 公図のとおり ☒ 地積測量図のとおり ☐ 建物図面（各階平面図）のとおり ☐ 土地建物位置関係図のとおり	
敷地権の種類	☒ 所有権(符号1) ☐ 地上権(符号) ☐ 賃借権(符号) ☐ (符号)	
その他の事項		
執行官保管の 仮処分	☒ ない ☐ ある 地方裁判所 支部 令和 年 () 第 号 保管開始日 令和 年 月 日	
敷地権以外の土地 （目的外土地）	☒ ない ☐ ある（詳細は「目的外土地の概況」のとおり）	
土地建物の位置関係	☒ 建物図面（各階平面図）のとおり ☐ 土地建物位置関係図のとおり	

(注) チェック項目中の調査結果は、「■」の箇所の記載のとおり

その他の事項

立会人 **A** 立会いのうえで立入調査を行ったところ、本件建物等の状況は、以下に記載のとおりのほか添付の図面及び写真のとおりであった。経年による劣化のほか目視により確認した限りでは、

- 1 フローリングが軋む音がすると感じた。
- 2 壁紙の剥がれや汚れがみられる箇所があった。
- 3 壁紙を一部塗り壁にしている箇所があった。
- 4 マンションのエントランスはB階となっている。

■ 管理会社からの回答要旨

- 1 総戸数 20戸。
- 2 駐車場は分譲駐車場のみ。
- 3 集会所なし。
- 4 エレベーターあり。
- 5 トランクルームなし。
- 6 毎月の支払項目・金額は2枚目に記載のとおり。
- 7 修繕積立金は令和7年12月31日現在で、4,259万8,936円である。
- 8 令和8、9年頃に大規模修繕予定あり。

(注) チェック項目中の調査結果は、「■」の箇所の記載のとおり

(3 枚目)

調査の経過		
調査の日時	調査の場所等	調査の方法等
令和8年1月14日(水) 9:35-9:50	物件所在地	☒ 目的物件確認 ☒ 占有調査 ☒ 外観写真撮影
令和8年1月14日(水) 13:20-13:30	神戸地方法務局	☒ 登記事項証明書および公図等取得
令和8年1月14日(水)	執行官室	☒ 管理会社あて照会書FAX送信
令和8年1月22日(木) 9:40-10:30	物件所在地	☒ 立入調査 ☒ 写真撮影

(特記事項)



☒ 令和8年1月22日 評価人帯同

☐ 令和 年 月 日
目的物件は不在で施錠されていると予想されたので、立会人および解錠技術者を同行して臨場した。


☒ 令和8年1月22日
目的物件は不在で施錠されていたので、立会人 A を立ち会わせ解錠技術者に解錠させて建物内に立ち入った。

☐ 令和 年 月 日
休日・夜間執行許可の提示をした。

(注) チェック項目中の調査結果は、「☒」の箇所の記載のとおり

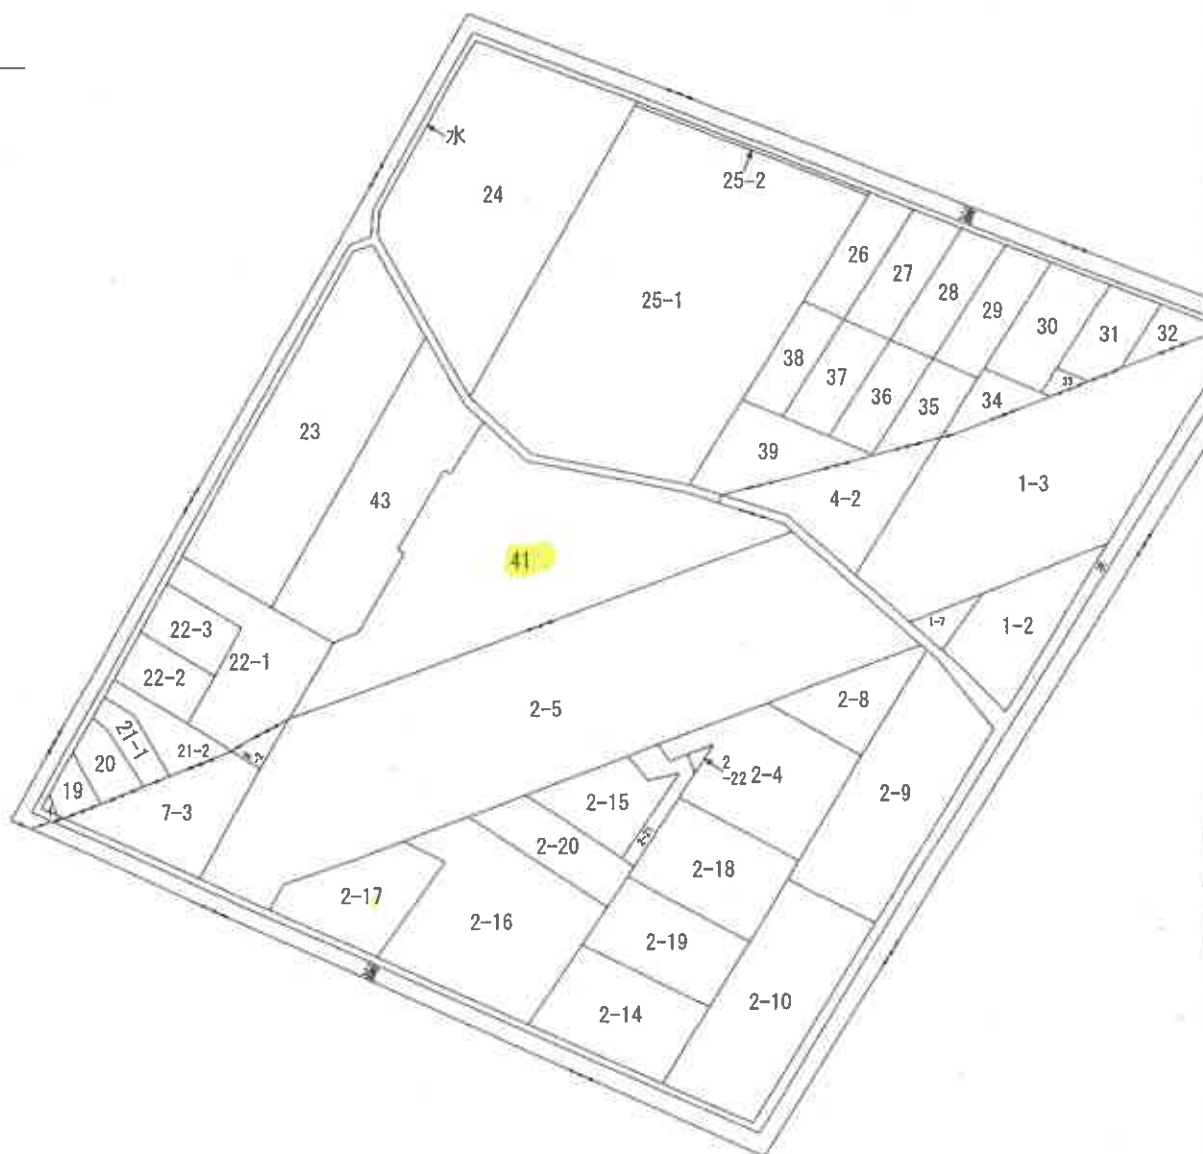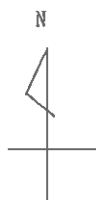

地番区域見出

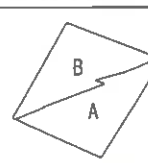A 熊野町1丁目
B 熊野町2丁目

請求部	所在	神戸市兵庫区熊野町二丁目				地番	41番			
出力縮	縮尺不明	精度区分	座標系番号又は記号	分類	地図に準ずる図面				種類	旧土地台帳附属地図
作成年月日				備付年月日(原図)				補記事項		


H 8.1.24

地積測量図

番地 41 新後前

所在地 日本市戸田區篠栗町2丁目

地番	41	底辺	高さ	積
符号	1	7.24	3.51	26.1354
	2	9.81	2.55	25.0155
	3	39.70	7.36	292.1920
	4	34.00	3.58	121.7200
	5	29.33	4.72	138.4376
	6	19.94	3.73	74.3752
	7	14.65	3.23	47.3195
	8	7.76	4.47	34.6872
	9	8.30	1.12	9.2560
	10	8.30	0.70	5.8100
	11	44.36	5.90	306.0840
	12	8.69	2.32	20.1508
	13	11.37	4.07	46.2759
			合計	1147.5111
			面積	573.75555

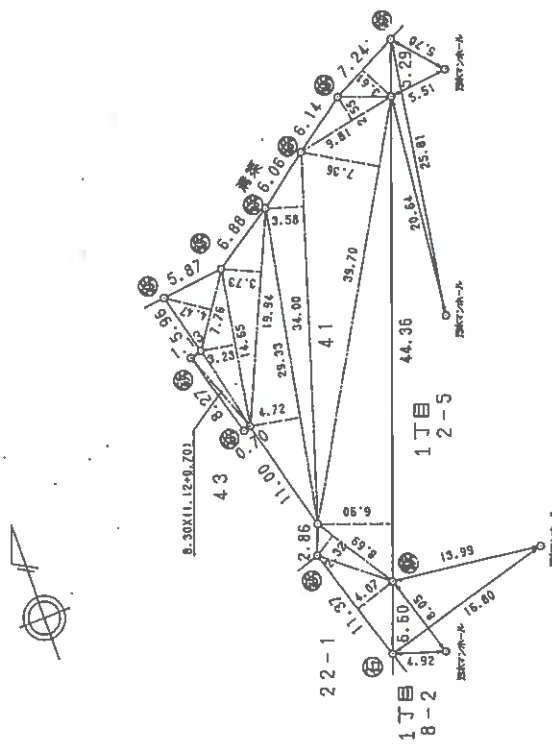

凡例

記号	石	コンクリート	プラスチック	金属	金属	木	ベ
境界線の種類	抗	抗	抗	標	板	抗	主

作者

(平成) 7年12月16日作製)

人請中

303152

縮尺 $\frac{1}{500}$

本図面はA3版をA4版に縮小したものである


各階平面図

建物図面 (1/5)

家屋番号 41-1~41-601

建物の所在 神戸市兵庫区瀬野町2丁目41番地


1階平面図

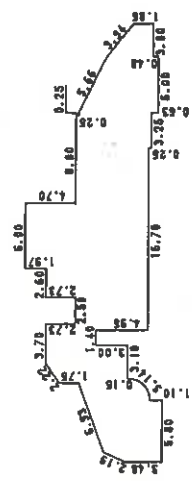

求積表

(3.48 + 5.48) x 0.90 /2 =	4.0320
2.40 x 5.50 /2 =	7.8000
5.48 x 4.90 =	26.8520
2.00 x 2.00 /2 =	2.0000
* x 2.00 x 90.00 00/360	
- 2.00 x SIN 190.00 00 /2 =	1.1416
2.38 x 1.60 =	3.8080
1.30 x 1.80 /2 =	1.1700
5.53 x 0.40 =	2.6120
5.38 x 1.40 =	8.9320
7.68 x 1.70 =	13.0560
4.68 x 1.40 =	6.5520
9.63 x 0.60 =	5.7780
6.90 x 2.50 =	12.2500
9.63 x 2.60 =	25.0380
11.60 x 6.00 =	69.6000
6.90 x 5.00 =	34.5000
7.15 x 3.00 =	21.4500
6.90 x 0.25 =	1.7250
(7.53 + 4.88) x 5.00 /2 =	31.0250
(4.40 + 1.85) x 3.00 /2 =	9.3750
合計	293.6966
床面積	293.69㎡

一棟の建物

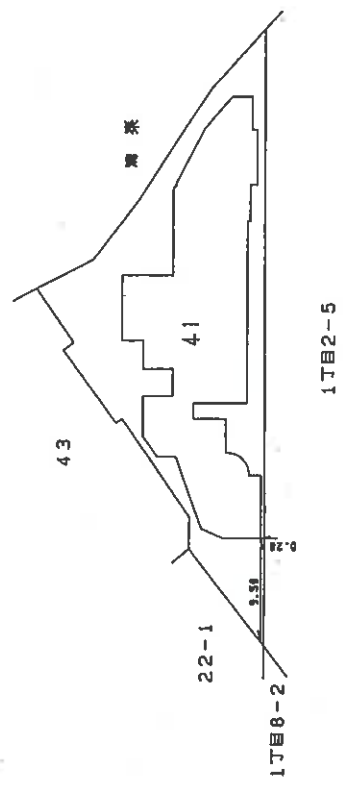

作製者

縮尺 1/500

申請人

320369

縮尺 1/500

本図面はA3版をA4版に縮小したものである


各階平面図

建物図面

家屋番号
熊野町2丁目
41番 204


建物の所在
神戸市兵庫区熊野町2丁目41番地

建物番号 204

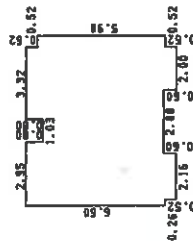

求積表

6.50	x	0.26	=	1.6900
7.02	x	2.16	=	15.1632
6.42	x	0.53	=	3.4026
5.62	x	1.03	=	5.7886
6.42	x	1.32	=	8.4744
7.02	x	2.00	=	14.0400
5.98	x	0.52	=	3.1096
合計				51.6684
床面積				51.66㎡

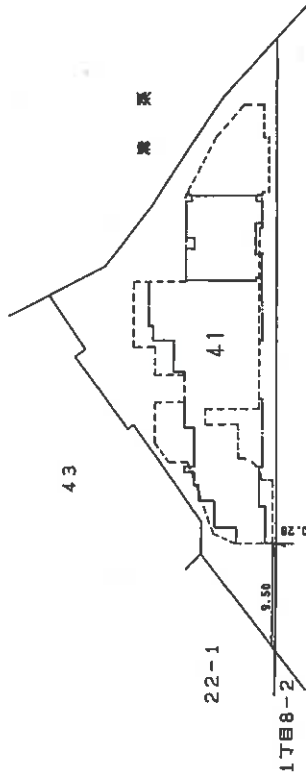

建物存在階 3 階

作製者

縮尺 1/250

申請人

縮尺 1/500

320387

各階平面図


建物図面 (2/3)

家屋番号

建物の所在

神戸市兵庫区瀬野町2丁目41番地

2階3階4階5階平面図

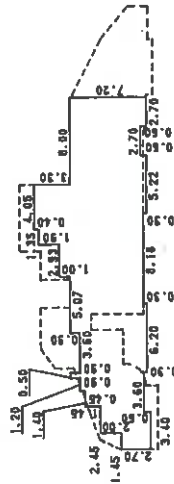

床面積	
2.70 x 1.45	= 3.9150
4.70 x 1.95	= 9.1650
4.10 x 0.50	= 2.0500
5.55 x 1.40	= 7.7700
6.00 x 1.20	= 7.2000
6.90 x 0.50	= 3.4500
6.30 x 3.60	= 22.6800
7.20 x 2.60	= 18.7200
6.90 x 2.47	= 17.0430
9.80 x 1.35	= 13.2300
10.20 x 1.43	= 14.5860
10.50 x 2.62	= 27.5100
7.20 x 2.60	= 18.7200
6.60 x 2.70	= 17.8200
7.20 x 2.70	= 19.4400
合計	226.4400
床面積	226.44m ²

6階平面図



床面積	
2.70 x 1.45	= 3.9150
4.70 x 1.95	= 9.1650
4.10 x 0.50	= 2.0500
5.55 x 1.40	= 7.7700
6.00 x 1.20	= 7.2000
6.90 x 0.50	= 3.4500
6.30 x 3.60	= 22.6800
7.20 x 2.60	= 18.7200
6.90 x 2.47	= 17.0430
9.80 x 1.35	= 13.2300
10.20 x 1.43	= 14.5860
10.50 x 2.62	= 27.5100
7.20 x 2.60	= 18.7200
6.60 x 2.70	= 17.8200
7.20 x 2.70	= 19.4400
合計	178.5000
床面積	178.50m ²

作製者

縮尺 1/500

申請人

縮尺 1/500

320370


平成 8 年 3 月 27 日

圖面階各

建筑物面 $\frac{3}{5}$

水袖舞

建物の所在

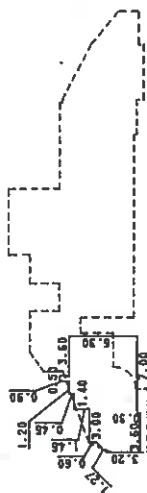

求積表				
(	3.20 +	4.10 ×	0.90 /2=	
		4.70 ×	2.70 =	3.2850
		4.40 ×	0.30 =	1.6990
		4.40 ×	0.30 =	1.3200
		5.85 ×	1.40 =	8.1900
		6.30 ×	1.20 =	7.5600
		7.20 ×	0.50 =	3.6000
		6.30 ×	3.60 =	22.6800
合計				59.3350
所測値				59.3350

本図面はA3版をA4版に縮小したものである

製作者

縮尺


人請申

320371

500
—
棉尺


土地建物位置関係図

(←○は写真番号および撮影位置・撮影方向)

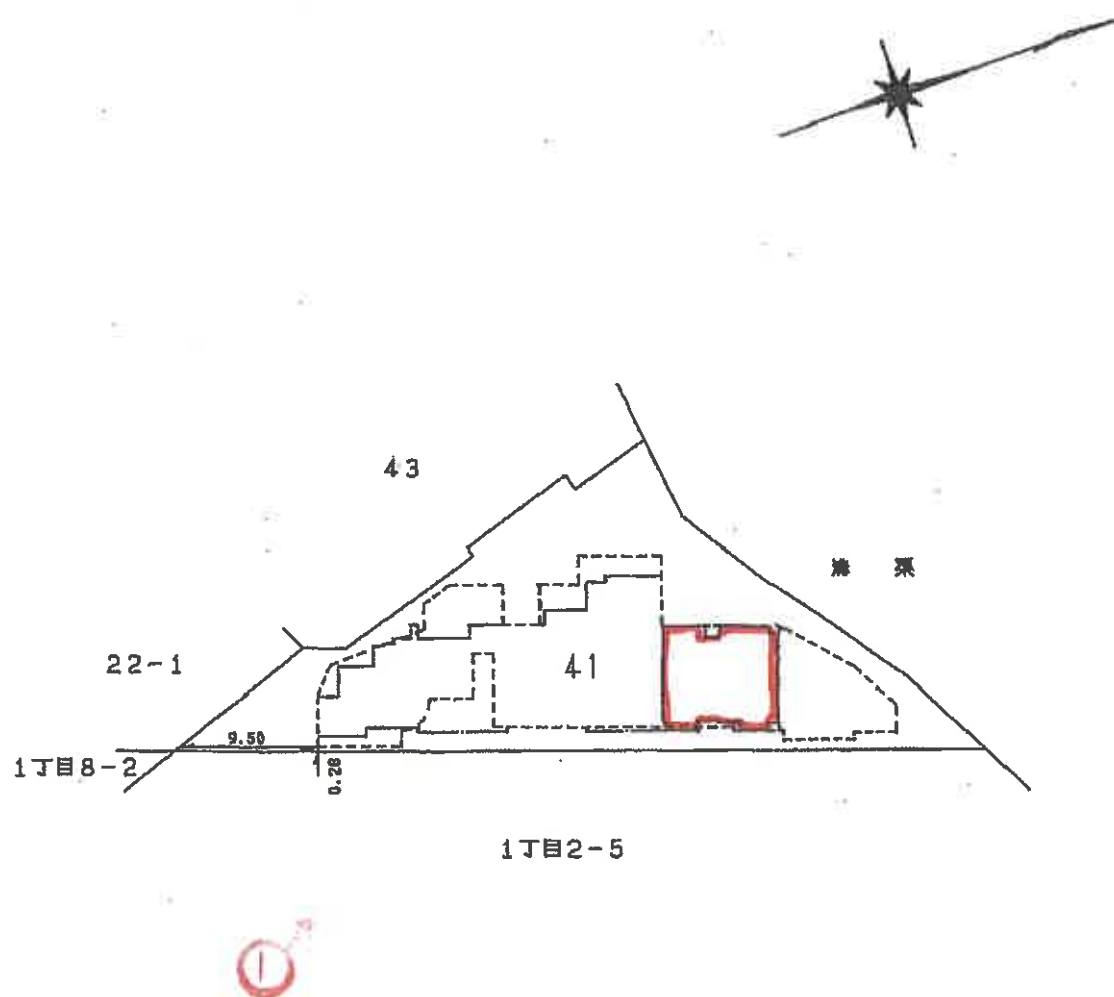

建 物 間 取 図

(←○は写真番号および撮影位置・撮影方向)

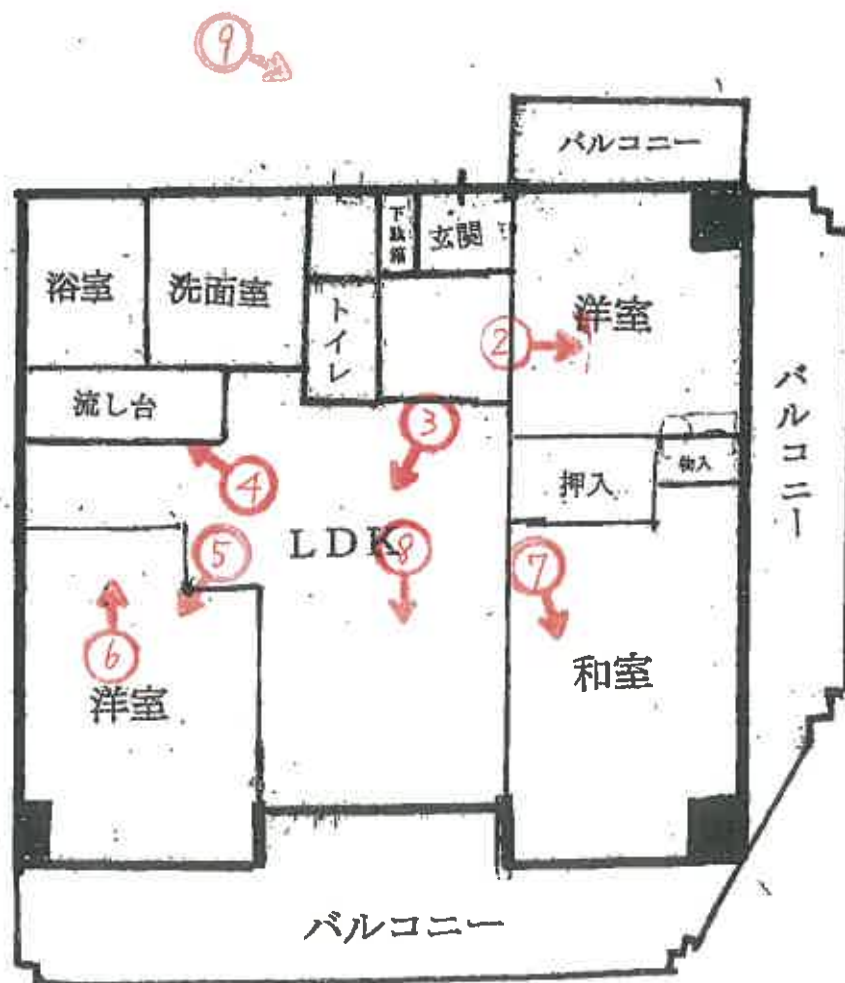



①

本件建物を含む
一棟の建物



②



③



④



⑤



⑥



⑦



⑧



⑨

令和 7 年 (又) 第 104 号
令和 8 年 1 月 22 日 現地調査
令和 8 年 2 月 16 日 評 価

神戸地方裁判所
第三民事部 御中

評 価 書

(物件 1)

評価人 不動産鑑定士

中 村 要

第1 評価額

番 号	評 価 額
1	金9,230,000円

第2 評価の条件

- 1 本件評価は、民事執行法により売却に付されることを前提とした適正価格を求めるものである。
したがって、求めるべき評価額は、一般の取引市場において形成される価格ではなく、一般の不動産取引と比較しての競売不動産特有の各種の制約（売主の協力が得られないことが常態であること、買受希望者は内覧制度によるほかは物件内部の確認が直接できないこと、引渡しを受けるために法定の手続をとらなければならない場合があること、目的物の種類又は品質に関する不適合には担保責任がないこと等）等の特殊性を反映させた価格とする。
- 2 評価は、目的物件の調査時点における現状に基づいて行うものであり、調査日以降発生した物件の現状変更については原則として考慮していない。
- 3 現地での物件調査は、原則として目視可能な部分に限定される。
- 4 物件に関する情報提供の内容は、民事執行法58条4項に定める場合を除いて、原則として公共機関で公開された資料に基づくものである。

第3 目的物件

現況欄に記載のない事項については、ほぼ登記記載と同じ。

番号	所 在 等	登 記	現 況
1	(一棟の建物の表示) 所 在 物件目録記載のとおり 建 物 の 名 称		
	(専有部分の建物の表示) 家 屋 番 号 建 物 の 名 称 種 類 構 造 床 面 積		(専有部分) 建物図面と現況は概ね一致した。専有部分の面積は登記記載面積(=内法面積)を用いる。
	(敷地権の目的である土地の表示) 土 地 の 符 号 所在及び地番 地 目 地 積		
	(敷地権の表示) 土 地 の 符 号 敷地権の種類 敷地権の割合		
	特 記 事 項		
	特にない		

第4 目的物件の位置・環境等

1 土地の概況及び利用状況等

位 置 ・ 交 通	神戸市営地下鉄線 湊川公園駅の北西方 約1.2km (道路距離) (附属資料位置図参照)	
付 近 の 状 況	一般住宅、マンション等が混在する地域	
主 な 公 法 上 の 規 制 等 (道路の幅員等 の個別的な規制 を考慮しない一 般的な規制)	都市計画区分 用 途 地 域 建 ぺ い 率 容 積 率 防 火 規 制 その他の規制	市街化区域 第1種住居地域 60 % 200 % 準防火地域 第5種高度地区、眺望景観形成地域、宅 地造成等工事規制区域
画 地 条 件	規模 573.75 m ² の 不整形地	
接面道路の状況	東側 約18m市道	
土 地 の 利 用 状 況 等	対象専有部分を含む一棟建物の敷地として利用	
供給処理施設	上 水 道 あり ガ ス 配 管 あり 下 水 道 あり (注)供給処理施設における「あり」・「なし」とは対象物件の前面道路に引込み可能な該当施設の本管が通っている・通っていない状態にあることをいう。	
土 壌 汚 染 等	土壌汚染の可能性について特段の情報は得られなかったが、その有無及び内容について確実な情報を得るには専門調査機関による土壌汚染状況調査を要する。	
特 記 事 項	特にない	

2 建物の概況

(1) 一棟の建物の概要

マンション名	ときわ熊野ハイツ	
建物の用途	共同住宅 (総戸数20戸)	
建築時期及び経済的残存耐用年数	建築年月日 (登記記載)	平成8年3月4日 新築
	経過年数	30 年程度
	経済的残存耐用年数	20 年程度
構造	鉄筋コンクリート造7階建	
仕様	屋根：陸屋根 外壁：タイル貼り等	
設備等	エレベーター	あり
	駐車場	分譲駐車場のみ
	集会室	なし
	トランクルーム	なし
	その他	オートロックあり
品等	普通	
管理の形態等	管理組合	あり ときわ熊野ハイツ管理組合
	管理方式	委託
	管理会社	株式会社日本ネットワークサービス
	管理形態	管理人 巡回
管理の状況	普通	
積立金	令和7年12月31日 現在、 42,598,936 円	
特記事項	・石綿使用等の有無 対象建物について、建築時期・構造・種類等の要因を踏まえ現場調査を行った結果、アスベスト等を含有する吹付け材、耐火被覆材、保温材等が使用されている可能性は低い、成形板等にアスベスト等が使用されている可能性は否定できない。なお、アスベスト使用の詳細については専門調査機関の分析調査を要する。 ・管理会社からの回答書によると令和8、9年頃に大規模修繕計画ありとのこと。	

(2) 専有部分の概況

構 造	鉄筋コンクリート造 1 階建
位 置	3 階 (204 号室) 主要開口部の方位: 東向き
床 面 積	51.66㎡ (登記記載面積)
間 取 り	3 L D K バルコニー 東向き
仕 様	天 井 : クロス等 床 : フローリング・カーペット・タタミ等 内 壁 : クロス壁等 設 備 : 特になし その他 : 北面・西面にバルコニーあり
保 守 管 理 の 状 態	やや劣る
管 理 費 等	管 理 費 月 額 10,640円 修繕積立金 月 額 17,350円 専用使用料 月 額 270円 滞 納 額 あり (令和8年1月15日現在 565,200円)
専 有 部 分 の 利 用 状 況 等	現況調査報告書のとおり
特 記 事 項	・壁が漆喰のようなもので塗られている箇所があり、壁紙の変色や落書き、剥がれ等の汚損箇所がみられた。 ・フローリング床に軋み音がする箇所がみられた。

第5 評価額算出の過程

本件においては、積算価格、比準価格及び収益価格をそれぞれ求め、試算価格を調整のうえ、評価額を後記のとおり決定した。

1 積算価格の試算

建物の価格に、敷地権価格を加算して、積算価格を試算した。

(1) 建物価格

目的建物の再調達原価を、建物建築費の推移動向を考慮した標準的な建築費に比準して求め、これに耐用年数に基づく方法及び観察減価法を併用して求めた現価率を乗じて建物価格を求めた。

再調達原価 (円/㎡) ア	専有面積 (㎡) イ	共用修正 ウ	現価率 エ	建物価格(円) ア×イ×ウ×エ
280,000	51.66	1.19	0.34	5,850,000

イ 専有面積：登記記載面積

ウ 共用修正：共用部分の床面積修正

エ 現価率

経過年数 30年、経済的残存耐用年数 20年、経済的全耐用年数 50年、残価率 5% の耐用年数に基づく方法と観察減価法を併用し、現価率を査定した。

現価率 = {残価率5% + (1 - 0.05) × (経済的残存耐用年数 / 経済的全耐用年数)}
× (1 - 観察減価 0.20) ≒ 0.34

(2) 敷地権価格

敷地権の目的である土地の敷地権価格を次のとおり求めた。

標準画地価格 (円/㎡) ア	個別格差 イ	地積 (㎡) ウ	建付減価 エ	敷地権割合 オ	敷地権の種類 カ	敷地権価格(円) ア×イ×ウ×エ×オ×カ
207,000	0.90	573.75	0.90	5166/120674	1.00	4,120,000

ア 標準画地価格（公示価格等からの規準）

地価公示（神戸兵庫-15）

公示価格等(円/㎡) 時点修正 標準化補正 地域格差 標準画地価格(円/㎡)
 $170,000 \times 101/100 \times 100/101 \times 100/82 \div 207,000$

◇ 時点修正：公示価格等の価格時点から評価日までの推定変動率

◇ 標準化補正：方位等 (1.01)

◇ 地域格差：街路条件 接近条件 環境条件 行政条件 格差率
 $100/94 \times 100/100 \times 100/88 \times 100/99 \div 100/82$

イ 個別格差：形状等 (0.90)

ウ 地積：登記記載数量

エ 建付減価：建物と敷地との適応性、建物と環境との適合性の考慮

オ 敷地権割合：登記記載のとおり

カ 敷地権の種類：所有権

(3) 積算価格(敷地権付建物の価格)

建物価格 (円) ア	敷地権価格 (円) イ	個 別 格 差 ウ	積 算 価 格 (円) (ア+イ)×ウ
5,850,000	4,120,000	0.91	9,070,000

ウ 個別格差：階層別・位置別効用比並びに対象物件自体の間取り・改装費の程度から
0.91 と判定

2 比準価格の試算

- (1) 近隣地域・同一需給圏内の類似地域にある同類型の区分所有建物の取引事例を収集分析し、各種補正及び価格形成要因の比較を行って、標準（又は基準階中間）専有部分の1㎡当たりの比準価格を試算した。

[取引事例]

(類似構造・同種・同年代(対象一棟内又は周辺・市区内))

A 令和 6年 5月 342,000 円/㎡

B 令和 6年 4月 310,000 円/㎡

(比準表)

番号	事例価格 (円/㎡)	事情補正	時点修正	標準化 補 正	地域格差 修 正	建物品等 比 較	試 算 価 格 (円/㎡) (千円未満四捨五入)
A	342,000	100	100.0	100	100	100	292,000
		100	100	93	120	105	
B	310,000	100	100.0	100	100	100	288,000
		100	100	94	110	104	

事 情 補 正：取引形態の種別、取引に介在している特殊事情等を考慮した。

時 点 修 正：近隣地域の区分所有建物の価格推移の傾向を考慮した。

標 準 化 補 正：取引事例の階層、位置、形状等を考慮した。

地域格差修正：利便性や周辺利用の状況等を考慮した。

建物品等比較：建物グレード、築年数、保守管理状況等を考慮した。

(2) 比準価格の試算

㎡当り比準価格 (円/㎡) ア	個別格差 イ	専有面積(㎡) ウ	比 準 価 格 (円) ア×イ×ウ
290,000	0.91	51.66	13,630,000

ア A・B価格の中庸値をもって査定

イ 個別格差：前記1(3)積算価格の判定欄と同じ

3 収益価格の試算（DCF法による）

目的物件を賃貸することにより分析期間中に得られるであろうと予測される有効純収益の現価の合計額に、分析期間末の正味復帰価格の現価を加算して、DCF法（Discounted Cash Flow法）による収益価格を以下のとおり求めた。

目的物件は賃貸借に供されている建物ではないが、その潜在的な収益力を把握するために、賃貸借を想定することにより収益還元法を適用する。

《DCF法による価格査定表》

3年間の 有効純収益 現価の合計 ア	正味復帰価格の現価					収益価格 ア＋カ
	4年目 の有効 純収益 イ	最終還元 利回り ウ	3年目期末 復帰価格 イ÷ウ エ	複利 現価率 (7.5%) オ	正味復帰 価格現価 エ×オ カ	
222 千円 (5.1%)	434 千円	8.5%	5,106 千円 ≒ 5,110 千円	0.80496	4,113 千円 (94.9%)	4,335 千円 ≒ 4,340 千円 (100%)

ア・イ：分析期間中のキャッシュフロー参照

ウ 最終還元利回り：後述の割引率を参考として対象物件の存する地域の特性及び社会・経済情勢等を考慮のうえ、上記のとおり査定した。

オ 複利現価率：複利現価率に用いた割引率は一般市場における収益物件の標準的な還元利回りを基準として査定した。

《分析期間中のキャッシュフロー》

[単位：千円]

項 目		1年目	2年目	3年目	4年目
ア 総収益	支払賃料	924	924	910	910
	共益費収入	92	92	91	91
	駐車場収入	0	0	0	0
	その他収入	0	0	0	0
	可能総収益	1,016	1,016	1,001	1,001
	空室損失	△ 102	△ 102	△ 100	△ 100
	貸倒損失	△ 30	△ 30	△ 30	△ 30
	有効総収益	884	884	871	871
イ 総費用	維持管理費(修繕費含む)	132	132	132	132
	長期計画修繕費	1,213	213	213	213
	公租公課	86	86	86	86
	損害保険料	6	6	6	6
	その他費用	0	0	0	0
	総費用合計	1,437	437	437	437
ウ 経費率	(%)	162.56	49.43	50.17	50.17
エ 有効純収益	ア－イ	△ 553	447	434	434
オ 複利現価率	(割引率7.5%)	0.93023	0.86533	0.80496	
カ 有効純収益の現価	エ×オ	△ 514	387	349	

(注) 設定した賃料その他の賃貸条件は、評価時点現在の当該地域における標準的・一般的なものであるが、競売による売却後の現実の賃貸借は、特定の当事者間の契約行為によるものであり、必ずしも設定賃貸条件等に符合する内容が、実現するとは限らない。

4 評価額の判定

(1) 試算価格の調整

積算価格・比準価格・収益価格が下記のとおり算定された。

本件においては、市場の実勢を反映した②を中心に、物件の個別性を反映した①と収益性を反映した③を比較考量して、調整後の価格を下記のとおり求めた。

	占有減価修正前 試算価格 (円) ア	占有減価修正 イ	試算価格 (円) ア×イ
①積算価格	9,070,000	1.00	9,070,000
②比準価格	13,630,000	1.00	13,630,000
③収益価格			4,340,000
④調整後の価格	12,400,000		

イ 占有減価修正 : 必要なし

(2) 評価額の判定

調整後の価格に、市場性修正及び競売市場修正を施し、さらにその他の控除減価(管理費等)を考慮して評価額を求めた。

調整後の価格 (円) ア	市場性 修正 イ	競売市場 修正 ウ	その他の 控除減価 (管理費等) エ	評価額 (円) ア×イ×ウ×エ
12,400,000	1.00	0.80	0.93	9,230,000

イ 市場性修正 : 必要なし

ウ 競売市場修正 : 評価の条件欄記載の不動産競売市場の特殊性等を考慮した。

エ その他の控除減価 (管理費等)

売却に至る間の管理費等の滞納相当額等を考慮した。

第6 参考価格資料

- 1 地価公示価格等 (神戸兵庫-15)
所 在 : 神戸市兵庫区大同町4丁目9番4
「大同町4-2-21」
価 格 : 170,000円/㎡
位 置 : 神戸市営地下鉄線「湊川公園」駅より道路距離1.2km
価 格 時 点 : 令和7年1月1日
地 積 : 90㎡
供給処理施設 : 水道、ガス、下水
接 面 街 路 : 東側幅員4.5m市道に接面
用 途 指 定 等 : 第1種中高層住居専用地域(建ぺい率60%, 容積率200%)
地 域 の 概 要 : 小規模一般住宅が建ち並ぶ既成住宅地域
- 2 固定資産税評価額(令和7年度)
土地 : 62,254,170円 (×5,166/120,674)
建物 : 4,526,600円

第7 附属資料

- 1 対象不動産及び地価公示地等の位置図
- 2 公図写
- 3 地積測量図写
- 4 建物図面・各階平面図写
- 5 建物間取略図
- 6 現況写真

以 上

物 件 目 録

1 (一棟の建物の表示)

所 在 神戸市兵庫区熊野町二丁目41番地

建物の名称 とさわ熊野ハイツ

(専有部分の建物の表示)

家屋 番号 熊野町二丁目41番204

建物の名称 204

種 類 居宅

構 造 鉄筋コンクリート造1階建

床 面 積 3階部分 51.66平方メートル

(敷地権の目的である土地の表示)

土地の符号 1

所在及び地番 神戸市兵庫区熊野町二丁目41番

地 目 宅地

地 積 573.75平方メートル


(敷地権の表示)


土地の符号 1

敷地権の種類 所有権


敷地権の割合 120674分の5166



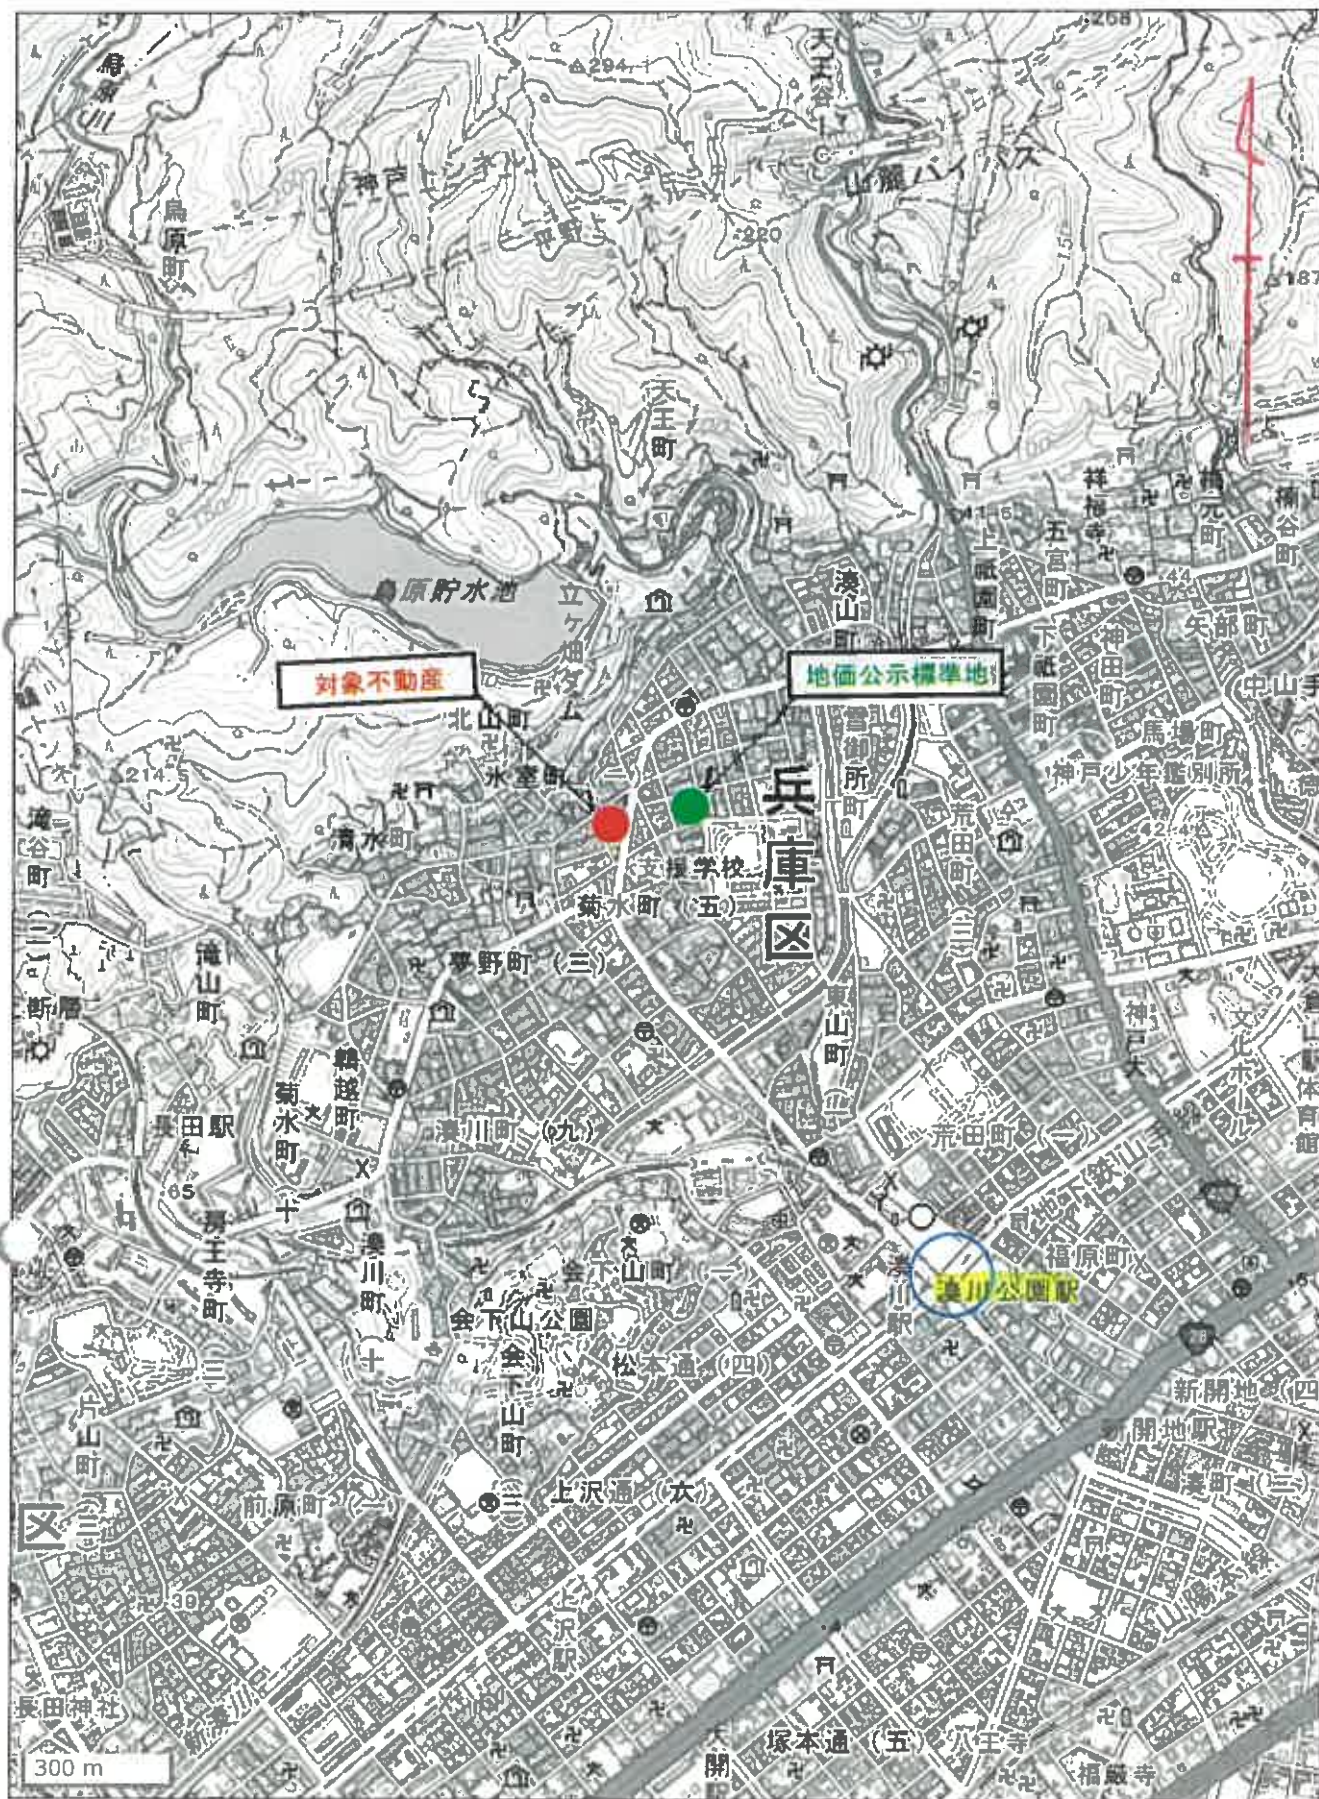

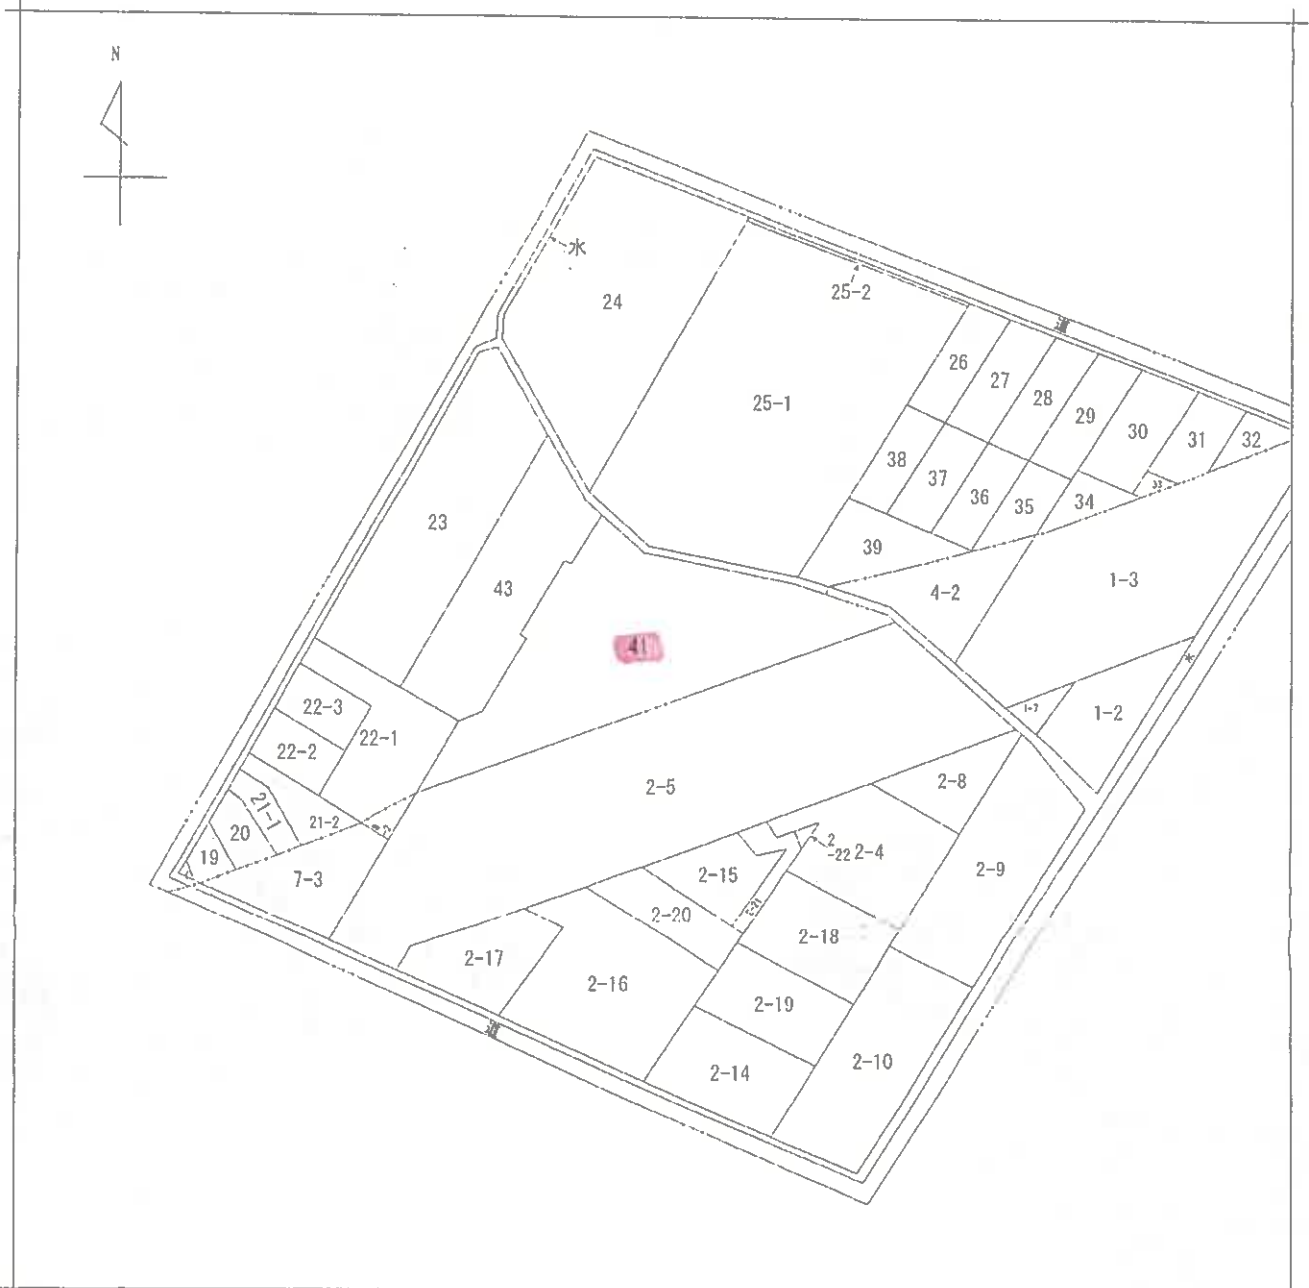

(注) 地図に準ずる図面は、土地の区画を明確にした不動産登記法所定の地図が備え付けられるまでの間、これに代わるものとして備え付けられている図面で、土地の位置及び形状の概略を記載した図面です。

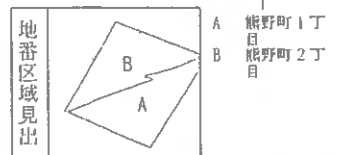

請求部分	所在	神戸市兵庫区熊野町二丁目				地番	41番			
出力縮尺	縮尺不明	精度区分		座標系番号又は記号		分類	地図に準ずる図面		種類	旧土地台帳附属地図
作成年月日					備付年月日(原図)			補記事項		

これは地図に準ずる図面に記録されている内容を証明した書面である。

(神戸地方法務局管轄)

令和7年3月19日
大阪法務局

登記官

請求番号: 5-1
(1/1)

縮小版

登記年月日：平成8年1月24日

これは図面に記録されている内容を証明した書面である。

(丹鳳、武大、趙德明、趙德標)

金鐘1年3月19日

大阪府立総合

2014

請生查照 5-2

地積測量區

41 续表

H 8.1.24

目下2町野原区豊永市反神

縮尺 $\frac{1}{500}$

人請印


300152

(恒盛源)

作者

凡例

記号	石	コンクリート	プラスチック	鋼	鉄	木	パ
⑤	⑥	⑦	⑧	⑨	⑩	⑪	⑫
抗	抗	抗	保	保	抗	キ	
境界線の種類							

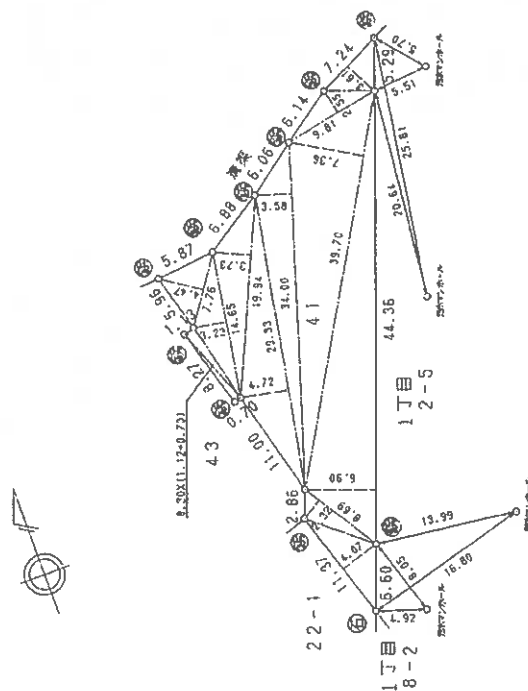

地 點	4 1	區 域	處 宅	積
1	7.24	3.61	26.1364	
2	9.81	2.55	25.0155	
3	39.70	3.35	292.1920	
4	34.00	3.58	211.7200	
5	29.33	4.22	138.4375	
6	19.94	3.73	74.3762	
7	14.65	3.23	47.3195	
8	7.76	1.47	34.6872	
9	8.50	1.12	5.2850	
10	8.30	0.70	5.8100	
11	44.36	5.90	306.0840	
12	6.68	2.32	20.1608	
13	11.37	4.07	46.2759	
		合 計	1147.5111	
		底 積	573.75555	

小販

（これは図面に記載されている内容を証明した図面である。
（神戸地方建設局管轄）

令和7年3月19日 大阪建設局


各階平面図

平成8年3月21日
建物図面 (1/3)

家屋番号
41-1 ~ 41-601

建物の所在
神戸市兵庫区瀬野町2丁目41番地


1階平面図

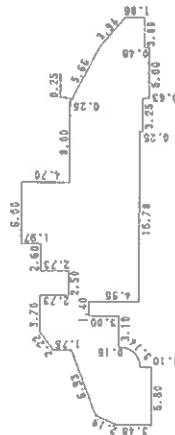

求積表

$(3.48 + 5.48) \times 0.90 / 2 =$	4.0320
$2.40 \times 6.50 / 2 =$	7.8000
$5.48 \times 4.90 =$	26.8520
$2.00 \times 2.00 / 2 =$	2.0000
$\pi \times 2.00^2 \times 90.00 / 360 =$	1.1416
$- 2.00^2 \times \sin(90.00 / 2) =$	3.8080
$2.38 \times 1.60 =$	1.1700
$1.30 \times 1.80 / 2 =$	2.6120
$6.53 \times 0.40 =$	8.9320
$6.38 \times 1.40 =$	13.0560
$7.68 \times 1.70 =$	6.5520
$4.68 \times 1.40 =$	5.7780
$9.63 \times 0.60 =$	17.2500
$5.90 \times 2.50 =$	28.0380
$9.63 \times 2.60 =$	63.6000
$11.60 \times 6.00 =$	34.5000
$6.90 \times 5.00 =$	21.4500
$7.15 \times 3.00 =$	1.7250
$6.90 \times 0.25 =$	31.0250
$(7.53 + 4.88) \times 5.00 / 2 =$	9.3750
$(4.40 + 1.85) \times 3.00 / 2 =$	293.6966
合計	293.69m ²

一棟の建物

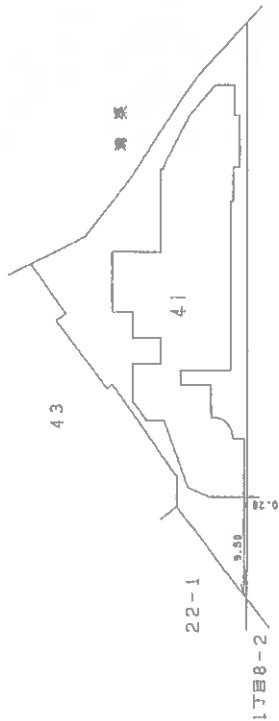

作製者

縮尺

1/500

申請人

縮尺

1/500

これは図面に記載されている内容を説明した図面である。
(土地は国土庁登記簿記載)
令和7年3月19日 大沼建設局


各階平面図

平成8年3月21日
建築物図面


家屋番号	熊野町2丁目 41番20号
建築物の所在	神戸市兵庫区熊野町2丁目41番地



建物番号 204

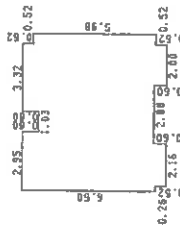

求積表	
5.50 × 0.26	= 1.6900
7.02 × 2.16	= 15.1632
6.42 × 0.93	= 3.4026
5.62 × 1.03	= 5.7886
6.42 × 1.32	= 8.4744
7.02 × 2.00	= 14.0400
5.98 × 0.52	= 3.1096
合計	51.8684
床面積	51.86m²

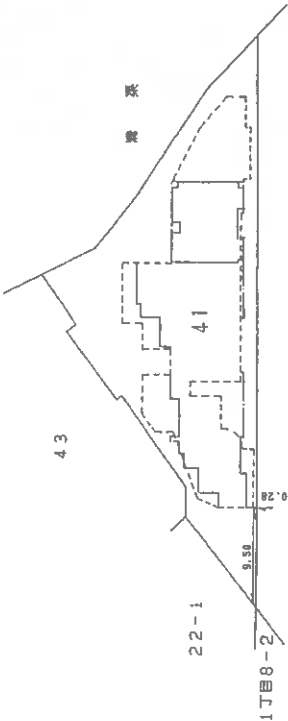

1丁目2-5

建築物存続 3 階



縮尺	1/250
----	-------

申請人	320387
-----	--------

縮尺	1/500
----	-------

各階平面図


建物図面

家屋番号

建物の所在

神戸市兵庫区鯉野町2丁目41番地


6階平面図

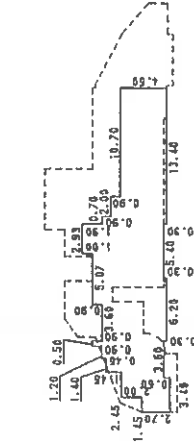

求積表

2.70	×	1.45	=	3.9150
4.70	×	1.95	=	9.1650
4.10	×	0.50	=	2.0500
5.55	×	1.40	=	7.7700
5.00	×	1.20	=	6.0000
6.00	×	0.50	=	3.0000
6.30	×	3.60	=	22.6800
7.20	×	2.60	=	18.7200
6.90	×	2.47	=	17.0430
7.90	×	2.93	=	23.1470
10.20	×	1.43	=	14.5860
10.50	×	2.62	=	27.5100
7.20	×	2.60	=	18.7200
6.60	×	2.70	=	17.8200
7.20	×	2.70	=	19.4400
合計				178.5000
床面積				178.50㎡

2階3階4階5階図

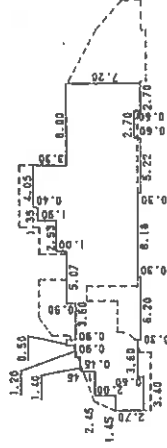

求積表

2.70	×	1.45	=	3.9150
4.70	×	1.95	=	9.1650
4.10	×	0.50	=	2.0500
5.55	×	1.40	=	7.7700
5.00	×	1.20	=	6.0000
6.00	×	0.50	=	3.0000
6.30	×	3.60	=	22.6800
7.20	×	2.60	=	18.7200
6.90	×	2.47	=	17.0430
7.90	×	2.93	=	23.1470
10.20	×	1.43	=	14.5860
10.50	×	2.62	=	27.5100
7.20	×	2.60	=	18.7200
6.60	×	2.70	=	17.8200
7.20	×	2.70	=	19.4400
合計				226.4400
床面積				226.44㎡

作製者

縮尺 1/500

申請人

縮尺 1/500

320370

(注)

図面番号 503

縮小版

【建物間取略図】



現況写真

