

入札時に提出する陳述書について

(お知らせ)

入札時には、入札書、住民票等のほか、陳述書も提出していただく必要があります（民事執行法 65 条の 2、民事執行規則 38 条 7 項、31 条の 2）。

入札書と共に陳述書が提出されないと、その入札は無効となります。また、陳述書の追完はできません。

陳述書の記載に不備がある場合には、入札が無効となることがありますので、記入、提出に当たっては、陳述書下欄の注意事項をよくお読みください。

なお、各陳述書の「陳述」欄にある「自己の計算において私に買受けの申出をさせようとする者は、別紙（中略）のとおりです。」は、これに該当する場合のみ、□にチェックを入れてください。□にチェックが入っているのに、別紙「自己の計算において買受けの申出をさせようとする者に関する事項」の添付がない場合は、その入札は無効となります。

陳述書は、神戸地方裁判所執行官室でお受け取りいただくか、BIT（<https://www.bit.courts.go.jp/>）のホーム画面右下にある「ダウンロード」にも掲載しております。

必要書類など、ご不明な点は、神戸地方裁判所執行官室（078-341-2130）までお問い合わせください。

期 間 入 札 の 公 告

令和 8年 8月 3日

神戸地方裁判所第3民事部

裁判所書記官 中 山 克 巳

別紙物件目録記載の不動産を下記のとおり期間入札に付します。

記

入札期間	令和 8年 8月 19日から 令和 8年 8月 26日まで
開札期日	日 時 場 所 令和 8年 9月 1日 午前10時00分 神戸地方裁判所売却場(1階)
売却決定 期日	日 時 場 所 令和 8年 9月 24日 午後 2時00分 神戸地方裁判所第3民事部
買受申出の保証の 提供方法	下記のいずれかによる。 (1) 当裁判所の預金口座に金銭を振り込んだ旨の金融機関の証明書。 (2) 銀行、損害保険会社、農林中央金庫、商工組合中央金庫、全国を地区とする信用金庫連合会、信用金庫又は労働金庫の支払保証委託契約締結証明書。
買受申出の資格の 制限 (民事執行規則33条)	☆印を付した物件は農地であるので、権限を有する行政庁の交付した買受適格証明書を有する者及び買受けについて農地法上の許可又は届出を必要としない者に限り、買受申出をすることができます。
一般の閲覧に供するため、物件明細書・現況調査報告書・評価書の各写しを令和 8年 8月 3日から当庁物件明細書等閲覧室に備え置きます。	

物件番号	売却基準価額（円） 買受可能価額（円）	一括 売却	買受申出保証額（円）	令和7年度	
				固定資産税（円）	都市計画税（円）
1	1,470,000 1,176,000		294,000	0	0



物 件 目 録

1 (一棟の建物の表示)

所 在 明石市大明石町一丁目 7 番地 6

建物の名称 パークサイド明石

(専有部分の建物の表示)

家屋 番号 大明石町一丁目 7 番 6 の 1 1 6

建物の名称 1 1 6 号

種 類 店舗

構 造 鉄骨鉄筋コンクリート造 1 階建

床 面 積 1 階部分 2 2 . 8 9 平方メートル

(敷地権の目的である土地の表示)

土地の符号 1

所在及び地番 明石市大明石町一丁目 7 番 6

地 目 宅地

地 積 1 2 3 4 . 2 7 平方メートル

(敷地権の表示)

土地の符号 1

敷地権の種類 所有権

敷地権の割合 4 6 7 7 分の 2 2



物 件 明 細 書

令和 8年 7月 2日

神戸地方裁判所第3民事部

裁判所書記官 中 山 克 巳

1 不動産の表示

【物件番号1】

別紙物件目録記載のとおり

2 売却により成立する法定地上権の概要

なし

3 買受人が負担することとなる他人の権利

【物件番号1】

なし

4 物件の占有状況等に関する特記事項

【物件番号1】

本件所有者が占有している。

5 その他買受けの参考となる事項

【物件番号1】

- ・管理費等の滞納あり。
- ・本件はマンション管理組合の滞納管理費等を請求債権とする競売申立である。売却基準価額は、本件請求債権である滞納管理費等の額を控除せずに定められている。ただし、これにより買受人は滞納管理費等の支払義務を免れるものではない。

《 注 意 書 》

- 1 本書面は、現況調査報告書、評価書等記録上表れている事実等を記載したものであり、関係者の間の権利関係を最終的に決める効力はありません（訴訟等により異なる判断がなされる可能性もあります）。
- 2 記録上表れた事実等がすべて本書面に記載されているわけではありませんし、記載されている事実や判断も要点のみが簡潔に記載されていますので、必ず、現況調査報告書及び評価書並びに「物件明細書の詳細説明」も御覧ください。
- 3 買受人が、占有者から不動産の引渡しを受ける方法として、引渡命令の制度があります。引渡命令に関する詳細は、「引渡命令の詳細説明」を御覧ください。
- 4 対象不動産に対する公法上の規制については評価書に記載されています。その意

味内容は「公法上の規制の詳細説明」をご覧ください。

5 各種「詳細説明」は、閲覧室では通常別ファイルとして備え付けられています。



物 件 目 録

1（一棟の建物の表示）

所 在 明石市大明石町一丁目 7 番地 6

建物の名称 パークサイド明石

（専有部分の建物の表示）

家屋 番号 大明石町一丁目 7 番 6 の 1 1 6

建物の名称 1 1 6 号

種 類 店舗

構 造 鉄骨鉄筋コンクリート造 1 階建

床 面 積 1 階部分 2 2 . 8 9 平方メートル

（敷地権の目的である土地の表示）

土地の符号 1

所在及び地番 明石市大明石町一丁目 7 番 6

地 目 宅地

地 積 1 2 3 4 . 2 7 平方メートル

（敷地権の表示）

土地の符号 1

敷地権の種類 所有権

敷地権の割合 4 6 7 7 分の 2 2



令和7年(ヌ)第30028号

令和8年 2月19日受理

令和8年 3 月 18 日提出

現 況 調 査 報 告 書

神戸地方裁判所

執 行 官 平 野 匡

(注) チェック項目中の調査結果は、「■」の箇所の記載のとおり

物 件 目 録

1 (一棟の建物の表示)

所 在 明石市大明石町一丁目7番地6

建物の名称 パークサイド明石

(専有部分の建物の表示)

家屋 番号 大明石町一丁目7番6の116

建物の名称 116号

種 類 店舗

構 造 鉄骨鉄筋コンクリート造1階建

床 面 積 1階部分 22.89平方メートル

(敷地権の目的である土地の表示)

土地の符号 1

所在及び地番 明石市大明石町一丁目7番6

地 目 宅地

地 積 1234.27平方メートル

(敷地権の表示)

土地の符号 1

敷地権の種類 所有権

敷地権の割合 4677分の22



不 動 産 の 表 示	「物件目録」のとおり	
住 居 表 示	明石市大明石町1丁目11番1-116号	
建 物	物件1	
種類、構造及び 床面積の概略	☒ 公簿上の記載とほぼ同一である ☐ 公簿上の記載と次の点異なる（ ☐ 主である建物 ☐ 附属建物） ☐ 種類： ☐ 構造： ☐ 床面積：	
物件目録にない 附属建物	☒ ない ☐ ある 種類： 構造： 床面積：	
占有者及び 占有状況	☒ 建物所有者 ☐ その他の者 上記の者が本件建物を店舗（空き店舗）として占有している ☐ 「占有者及び占有権原」のとおり	
管理費等の状況	(以下は月額) 管理費 7,868円 修繕積立金 12,640円	令和8年2月19日現在 ☐ 滞納はない ☒ 滞納がある 平成13年8月分～令和8年2月分 計5,926,030円
管理費等照会先	日本管財住宅管理株式会社	
その他の事項		
敷 地 権	符号1	
現 況 地 目	☒ 宅地（符号1） ☐ 公衆用道路（符号 ） ☐ 用悪水路（符号 ）	
形 状	☐ 公図のとおり ☐ 地積測量図のとおり ☒ 建物図面（各階平面図）のとおり ☐ 土地建物位置関係図のとおり ☐	
敷地権の種類	☒ 所有権（符号1） ☐ 地上権（符号 ） ☐ 賃借権（符号 ） ☐ （符号 ）	
その他の事項		
執行官保管の 仮 処 分	☒ ない ☐ ある 地方裁判所 支部 令和 年（ ）第 号 保管開始日 令和 年 月 日	
敷地権以外の土地 （目的外土地）	☒ ない ☐ ある（詳細は「目的外土地の概況」のとおり）	
土地建物の位置関係	☒ 建物図面（各階平面図）のとおり ☐ 土地建物位置関係図のとおり	

(注) チェック項目中の調査結果は、「☒」の箇所の記載のとおり

その他の事項

- 1 本件建物の種類、構造等および占有関係については、現況調査の結果および現況調査報告書編綴の写真により、2枚目のとおり認めた。
- 2 本件建物の床、壁、天井、建具等において、経年劣化および使用態様による傷みや汚れが認められる。特に床については多少の沈み込みが認められる。

(注) チェック項目中の調査結果は、「■」の箇所の記載のとおり

関係人の陳述等	
陳述者 (当事者等との関係)	陳述内容等
■マンション管理人	1 本件建物は長期に亘って空き店舗の状態です。
■管理会社担当者	1 本件建物の修繕積立金は、会計上の都合により本体積立金および別途積立金の二つに分けていますが、併せて修繕積立金として取り扱っています。

(注) チェック項目中の調査結果は、「■」の箇所の記載のとおり

調査の経過		
調査の日時	調査の場所等	調査の方法等
令和8年2月19日(木)	執行官室	■管理会社あて照会書FAX送信
令和8年2月19日(木) 14:55-15:05	神戸地方法務局明石支局	■登記事項証明書および公図等取得
令和8年2月19日(木) 15:20-15:35	物件所在地	■物件確認 ■占有調査 ■立入通知書および照会書(110円)投函 ■外観写真撮影
令和8年2月24日(火) 15:05-15:30	物件所在地	■立入調査 ■評価人同行 ■写真撮影 ■マンション管理人より聴取
令和8年3月5日(木) 15:00-15:05	執行官室	■管理会社担当者より電話聴取(発信)

(特記事項)


☐ 令和 年 月 日
目的物件は不在で施錠されていると予想されたので、立会人および解錠技術者を同行して臨場した。

■ 令和8年2月24日
目的物件は不在で施錠されていたので、立会人Aを立ち会わせ解錠技術者に解錠させて建物内に立ち入った。

☐ 令和 年 月 日
休日・夜間執行許可の提示をした。

(注) チェック項目中の調査結果は、「■」の箇所の記載のとおり

本図面はA3版をA4版に縮小したものである

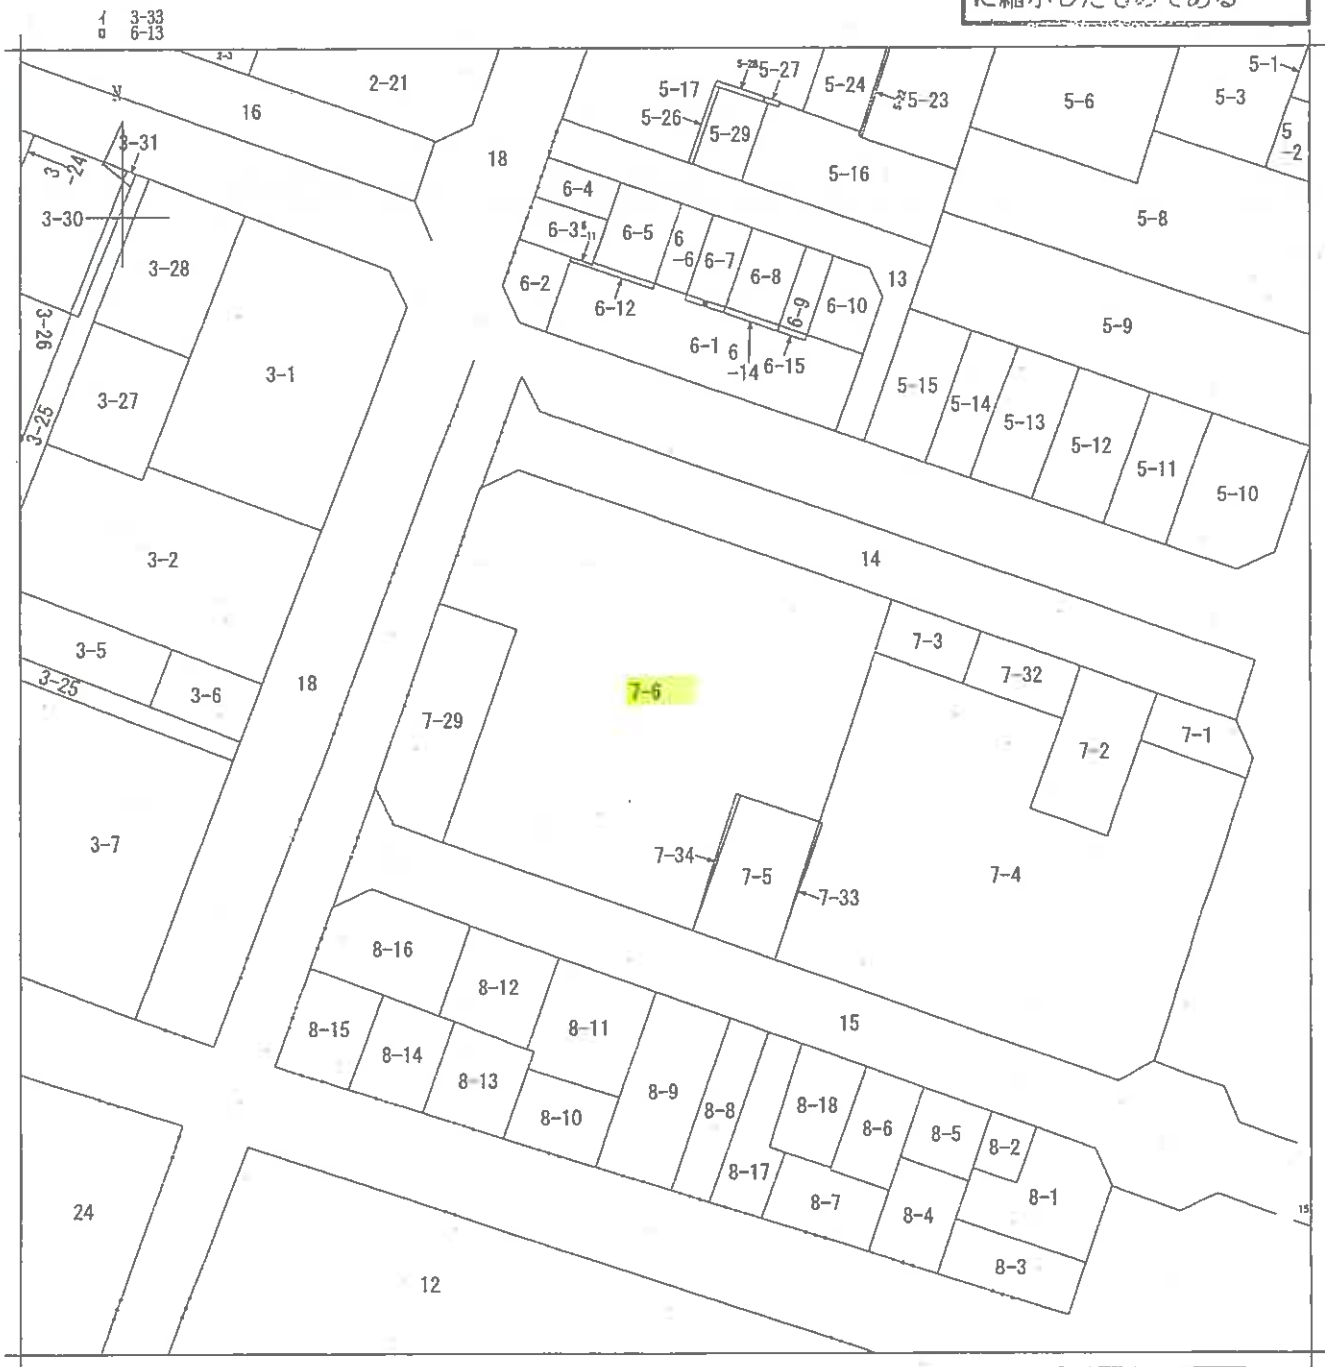

請 求 部 分	所 在 明石市大明石町一丁目				地 番 7番6		
出 力 縮 尺	1/500	精 度 区 分		座標系又は記号		分類 地図に準ずる図面	種類 土地区画整理所在図
作 成 年 月 日	昭和55年12月13日			備 付 年 月 日 (原図)	昭和55年12月13日		補 記 事 項

登記年月日：昭和56年11月10日

1-7-6-101~103 1-7-6-105~108 1-7-6-110~113 1-7-6-115~118
1-7-6-120~121 1-7-6-201~203 1-7-6-205~208 1-7-6-210~211
1-7-6-301~303 1-7-6-305~308

各階平面図



1-7-6-310~311 1-7-6-401~403 1-7-6-405~408 1-7-6-410~411
1-7-6-501~503 1-7-6-505~508 1-7-6-510~511 1-7-6-601~603
1-7-6-605~607 1-7-6-701~703 1-7-6-705~706 1-7-6-801~803
1-7-6-805~806 1-7-6-901~905 1-7-6-905 1-7-6-1001~1003

建物図面
各階平面図

家屋番号

明石市大町石町1丁目7番地6

建物の所在

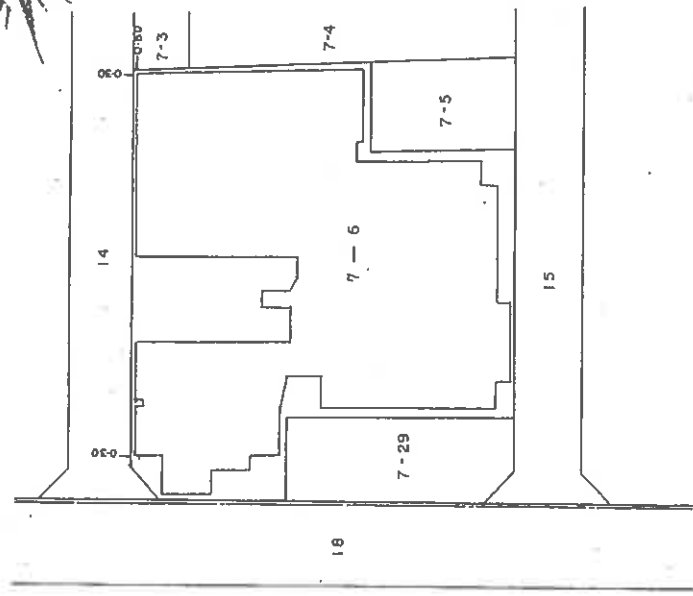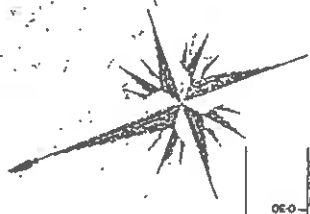

本図面はA3版をA4版に縮小したものである

縮尺 1/500

申請人

縮尺 1/

(昭和56年11月6日作成)

製作者

107898

登記年月日：昭和56年11月10日


1-7-6-101-103 1-7-6-105-108 1-7-6-110-113 1-7-6-115-118
 1-7-6-120-124 1-7-6-205-208 1-7-6-210-211
 1-7-6-301-303 1-7-6-305-308
 1-7-6-310-311 1-7-6-401-403 1-7-6-405-408 1-7-6-410-411
 1-7-6-501-503 1-7-6-505-508 1-7-6-510-511 1-7-6-601-603
 1-7-6-605-607 1-7-6-701-703 1-7-6-705-708 1-7-6-801-803
 1-7-6-805-806 1-7-6-901-903 1-7-6-905 1-7-6-1001-1003

各階平面図

建物図面
各階平面図

図面番号
建物の所在
地下1階

明石市大町石町1丁目7番地6

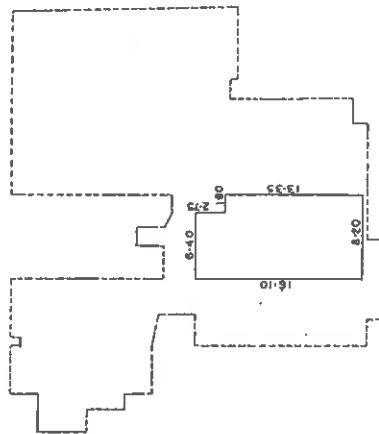

** 工カメタキ **
 2.750 X 6.400 = 17.600000
 8.200 X 13.350 = 109.470000
 71 127.070000
 127.07

本図面はA3版をA4版に縮小したものである

縮尺 1/500

申請人

縮尺 1/

昭和56年11月6日(作成)

作製者


107893

登記年月日：昭和56年11月10日

1-7-6-201/203 1-7-6-305/201 1-7-6-405/408
 1-7-6-205/208 1-7-6-310/311 1-7-6-410/411
 1-7-6-210/211 1-7-6-401/402
 1-7-6-301/303

各階平面図

2階, 3階, 4階 (各階同型)

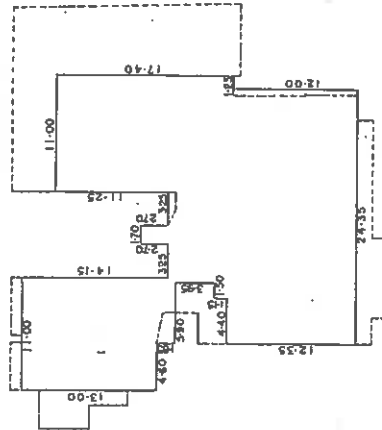

** 功 能 **

13.000 X 11.000 = 143.000000
 19.300 X 6.400 = 123.520000
 18.150 X 8.200 = 148.830000
 2.700 X 1.700 = 4.590000
 29.400 X 11.000 = 323.400000
 -12.000 X 1.250 = -15.000000
 -5.100 X 4.400 = -22.440000
 -3.950 X 1.500 = -5.925000
 計 699.975000
 計 699.97

作製者

昭和56年11月6日(作製)

縮尺 1/500

申請人

107900

縮尺 1/500

⑥


建物図面 各階平面図

家屋番号

建物の所在

明石市大明石町1丁目7番地6

1階

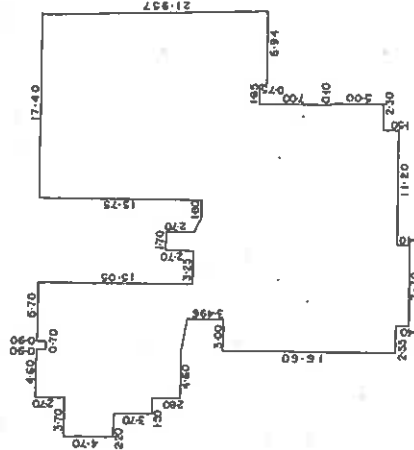

** 功 能 **

4.700 X 2.200 = 10.340000
 8.400 X 1.500 = 12.600000
 13.900 X 4.600 = 63.940000
 34.700 X 6.400 = 222.080000
 1.400 X 7.700 = 10.780000
 19.650 X 8.200 = 161.130000
 2.700 X 1.700 = 4.590000
 21.950 X 8.890 = 195.135500
 5.000 X 0.100 = 0.500000
 34.700 X 9.050 = 314.035000
 -0.900 X 0.700 = -0.630000
 -3.000 X 3.496 + 4.200 X 1/2 = -11.544000
 -0.700 X 1.800 + 3.250 X 1/2 = -1.767500
 -1.500 X 2.200 = -3.300000
 -0.750 X 1.950 = -1.462500
 -21.950 X 0.540 X 1/2 = -5.926500
 計 970.500000
 計 970.50

本図面はA3版をA4版に縮小したものである

登記年月日：昭和57年11月19日

各階平面図

建物図面
各階平面図

家屋番号 大町石町1丁目
7-6-116

建物の所在 明石市大町石町1丁目7番地 6

建物番号 116





** 功 能 **

$$2.750 \times (8.293 + 8.361) / 2 = 22.899250$$

51 22.899250

$$22.89$$

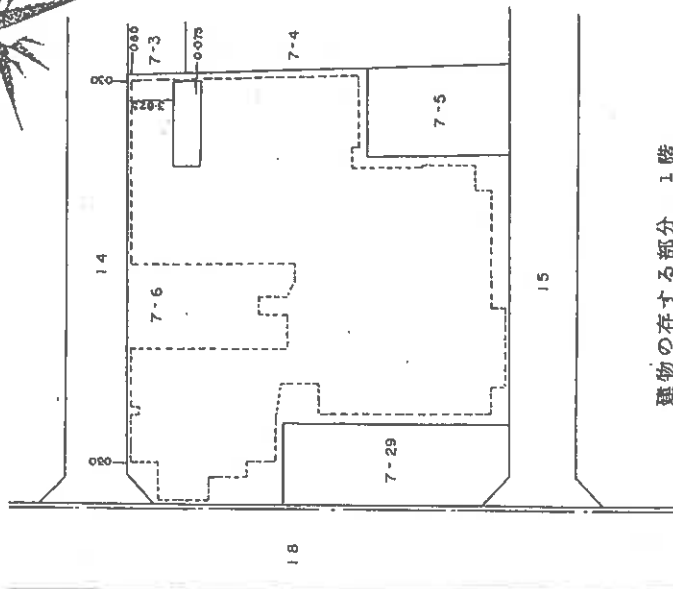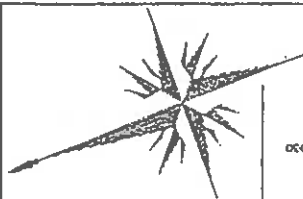

建物の存する部分 1階

本図面はA3版をA4版
に縮小したものである

作製者

申請人

縮尺

1/250

縮尺


1/500

昭和57年1月14日作製

107916


土地建物位置関係図

(←○は写真番号および撮影位置・撮影方向)

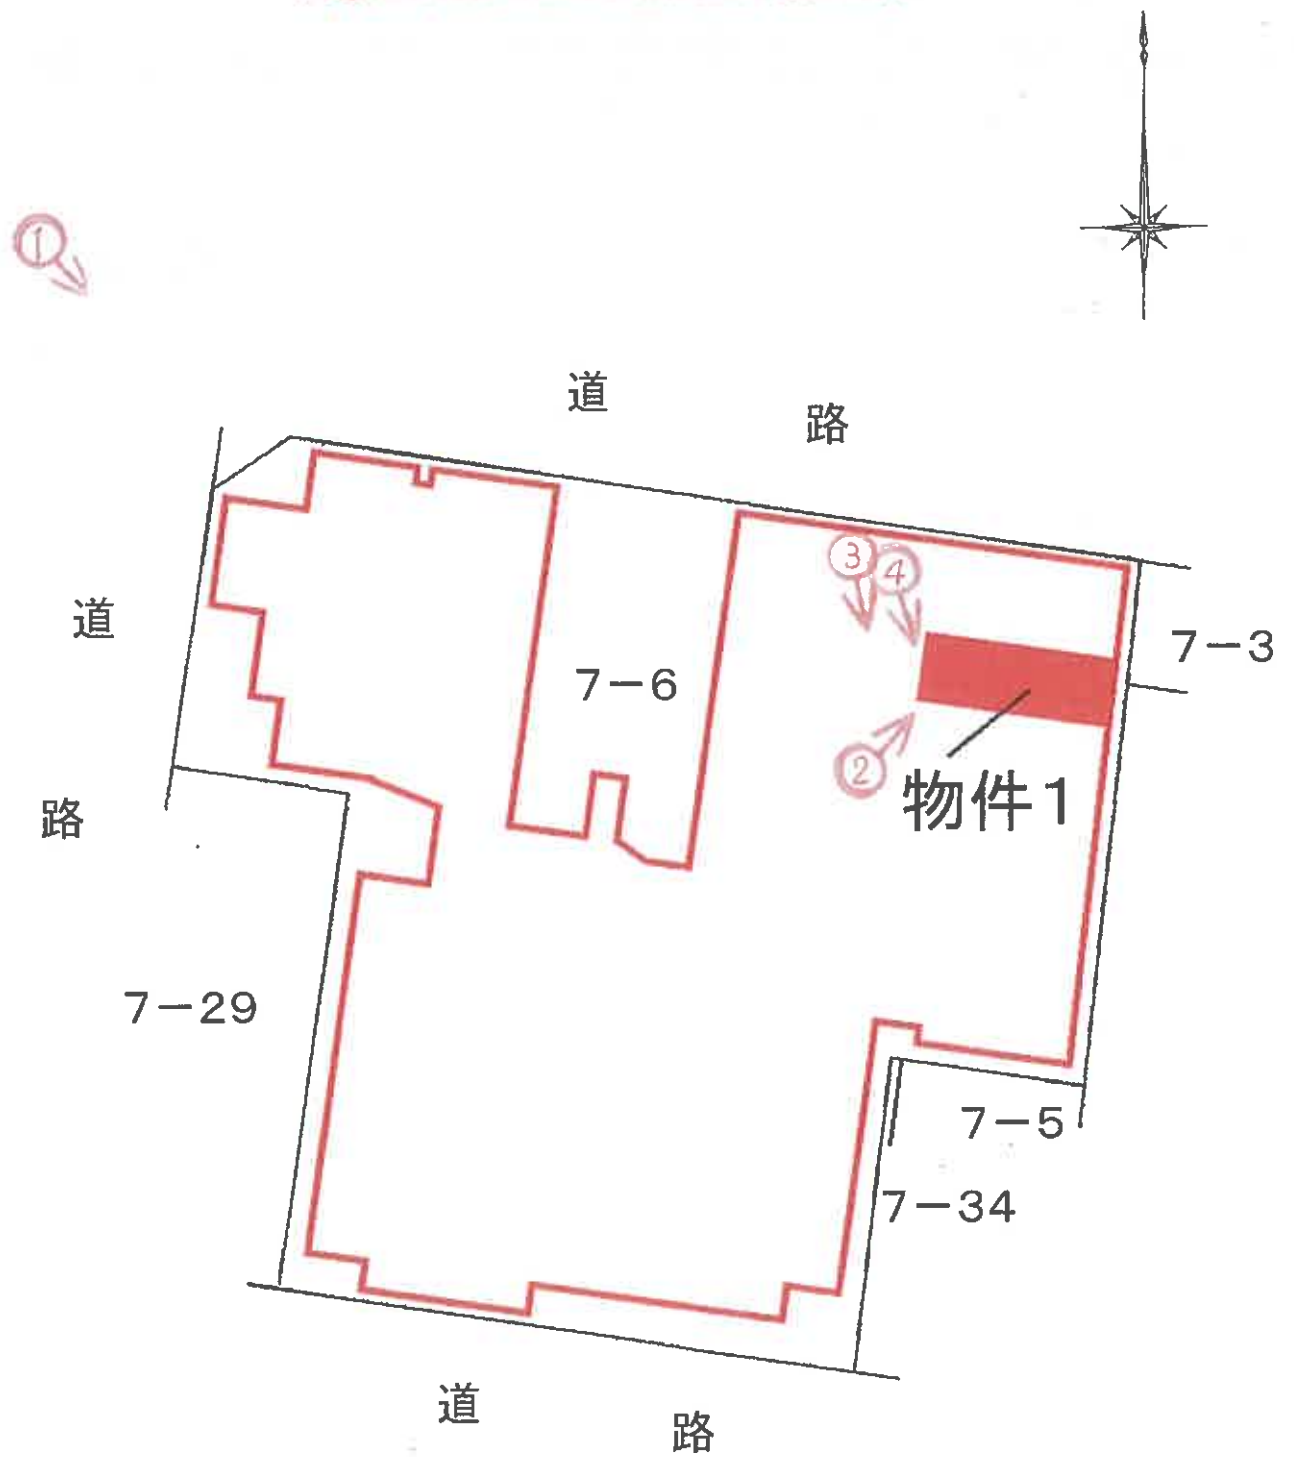

建 物 間 取 略 図

(◀○は写真番号および撮影位置・撮影方向)

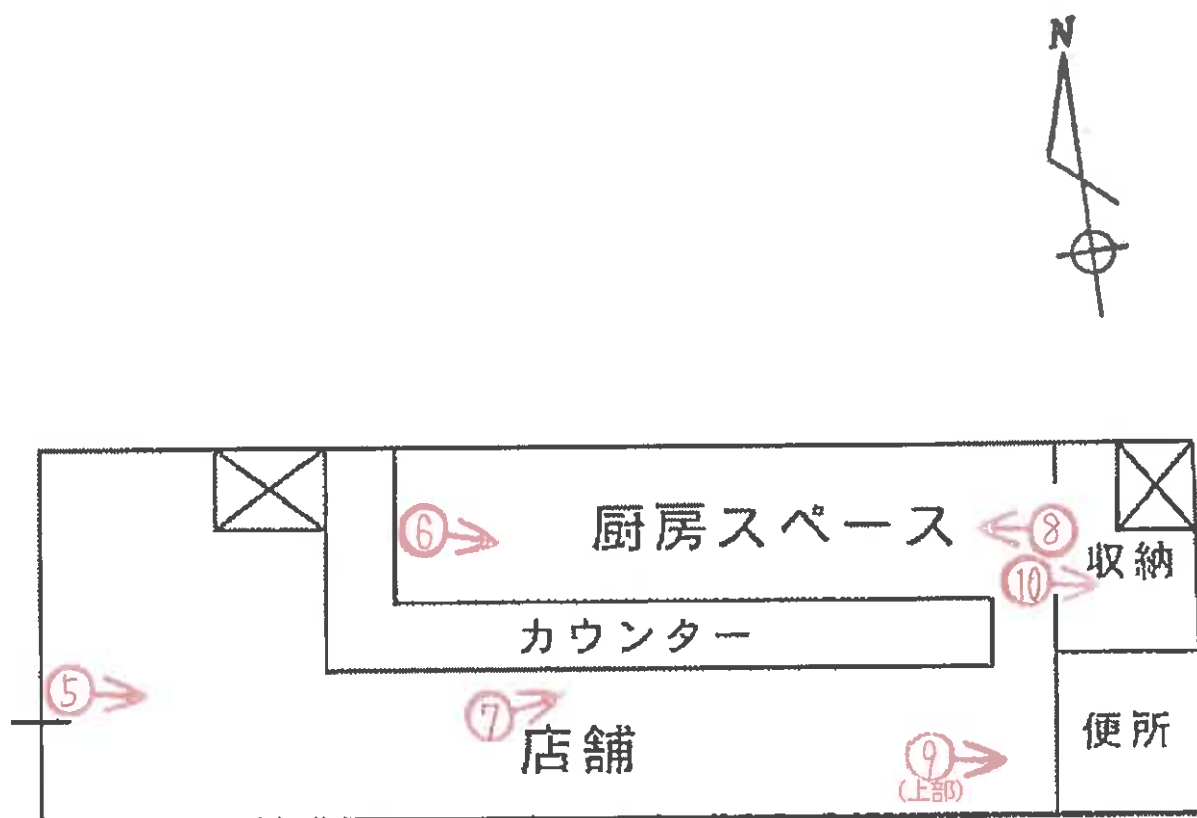



①

本件区分所有建物を含む一棟の建物



②



③



④



⑤



⑥



⑦



⑧



⑨



⑩

神戸地方裁判所
第三民事部 御中

補 充 書

下記評価書記載の不動産につきまして補充申し上げます。

令和8年2月16日 付ご下命 令和8年3月21日 付既評価

評価書番号 評第 1404 号

・ 貴裁判所のご指示を受け、評価書P2・6・10を別紙のとおり修正致します。

令和8年6月29日

評価人 不動産鑑定士

橋本 明人

第1 評価額

番 号	評 価 額
1	金1,470,000円

※本件においては管理費等の滞納による控除減価は行っていないものである(P10ご参照)。

第2 評価の条件

- 1 本件評価は、民事執行法により売却に付されることを前提とした適正価格を求めるものである。
したがって、求めるべき評価額は、一般の取引市場において形成される価格ではなく、一般の不動産取引と比較しての競売不動産特有の各種の制約（売主の協力が得られないことが常態であること、買受希望者は内覧制度によるほかは物件内部の確認が直接できないこと、引渡しを受けるために法定の手続をとらなければならない場合があること、目的物の種類又は品質に関する不適合には担保責任がないこと等）等の特殊性を反映させた価格とする。
- 2 評価は、目的物件の調査時点における現状に基づいて行うものであり、調査日以降発生した物件の現状変更については原則として考慮していない。
- 3 現地での物件調査は、原則として目視可能な部分に限定される。
- 4 物件に関する情報提供の内容は、民事執行法58条4項に定める場合を除いて、原則として公共機関で公開された資料に基づくものである。

(2) 専有部分の概況

構 造	鉄骨鉄筋コンクリート造 1 階建
位 置	1 階 (1 1 6 号：当該専有部分の登記記載の建物の名称)
床 面 積	22.89㎡ (登記記載面積)
間 取 り	店舗
仕 様	天 井 : クロス等 床 : 板等 内 壁 : クロス壁等 設 備 : 特になし その他 : 特になし
保 守 管 理 の 状 態	劣る
管 理 費 等	管 理 費 月 額 7,868円 修繕積立金 月 額 12,640円 滞 納 額 あり (令和8年2月19日現在 5,926,030円)
専 有 部 分 の 利 用 状 況 等	現況調査報告書のとおり
特 記 事 項	・床に凹むところがあった。

4 評価額の判定

(1) 試算価格の調整

積算価格・比準価格・収益価格が下記のとおり算定された。

本件においては、物件の個別性を反映した①と市場の実勢を反映した②及び収益性を反映した③を比較考量して、調整後の価格を下記のとおり求めた。

	占有減価修正前 試算価格（円） ア	占有減価修正 イ	試算価格（円） ア×イ
①積算価格	1,630,000	1.00	1,630,000
②比準価格	2,050,000	1.00	2,050,000
③収益価格			2,690,000
④調整後の価格	2,100,000		

イ 占有減価修正：必要なし

(2) 評価額の判定

調整後の価格に、市場性修正及び競売市場修正を施し、さらにその他の控除減価（管理費等）を考慮して評価額を求めた。

調整後の価格 （円） ア	市場性 修正 イ	競売市場 修正 ウ	その他の 控除減価※ （管理費等） エ	評価額（円）※ ア×イ×ウ×エ
2,100,000	1.00	0.70		1,470,000

イ 市場性修正：必要なし

ウ 競売市場修正：評価の条件欄記載の不動産競売市場の特殊性等を考慮した。

エ その他の控除減価（管理費等）・評価額

※本件は管理組合の滞納管理費等を請求債権とする競売申立である。評価額は、滞納管理費等の額を控除せずに査定したものである。

但し、これにより買受人は滞納管理費等の支払い義務を免れるものではない。

令和 7 年 (又) 第 30028 号
令和 8 年 2 月 24 日 現 地 調 査
令和 8 年 3 月 21 日 評 価

神戸地方裁判所
第三民事部 御中

評 価 書

評価人 不動産鑑定士

橋本 明人

第1 評価額

番 号	評 価 額
1	金10,000円

第2 評価の条件

- 1 本件評価は、民事執行法により売却に付されることを前提とした適正価格を求めるものである。
したがって、求めるべき評価額は、一般の取引市場において形成される価格ではなく、一般の不動産取引と比較しての競売不動産特有の各種の制約（売主の協力が得られないことが常態であること、買受希望者は内覧制度によるほかは物件内部の確認が直接できないこと、引渡しを受けるために法定の手続をとらなければならない場合があること、目的物の種類又は品質に関する不適合には担保責任がないこと等）等の特殊性を反映させた価格とする。
- 2 評価は、目的物件の調査時点における現状に基づいて行うものであり、調査日以降発生した物件の現状変更については原則として考慮していない。
- 3 現地での物件調査は、原則として目視可能な部分に限定される。
- 4 物件に関する情報提供の内容は、民事執行法58条4項に定める場合を除いて、原則として公共機関で公開された資料に基づくものである。

第3 目的物件

現況欄に記載のない事項については、ほぼ登記記載と同じ。

番号	所 在 等	登 記	現 況
1	(一棟の建物の表示) 所 在 建 物 の 名 称 (専有部分の建物の表示) 家 屋 番 号 建 物 の 名 称 種 類 構 造 床 面 積 (敷地権の目的である土地の表示) 土 地 の 符 号 所 在 及 び 地 番 地 目 地 積 (敷地権の表示) 土 地 の 符 号 敷 地 権 の 種 類 敷 地 権 の 割 合	物件目録記載のとおり	(専有部分) 建物図面と現況は概ね一致した。専有部分の面積は登記記載面積(=内法面積)を用いる。
	特 記 事 項		
	特にはなし		

第4 目的物件の位置・環境等

1 土地の概況及び利用状況等

位 置 ・ 交 通	J R 線 明石駅の西方 約500m (道路距離) (附属資料位置図参照)	
付 近 の 状 況	マンション、駐車場、店舗等がみられる。	
主 な 公 法 上 の 規 制 等 (道路の幅員等の 個別的な規制を 考慮しない一般 的な規制)	都市計画区分 用 途 地 域 建 ぺ い 率 容 積 率 防 火 規 制 その他の規制	市街化区域 商業地域 80 % 600 % 防火地域 宅地造成等工事規制区域、周知の埋蔵文 化財包蔵地 (明石城武家屋敷跡)
画 地 条 件	登記記載数量1,234.27㎡のやや不整形地	
接面道路の状況	西側 約8m市道 ・ 北側 約6m市道 等	
土 地 の 利 用 状 況 等	対象専有部分を含む一棟の建物の敷地	
供 給 処 理 施 設	上 水 道 あり ガ ス 配 管 あり 下 水 道 あり (注) 供給処理施設における「あり」・「なし」とは対象物件の前面道路に引込み 可能な該当施設の本管が通っている・通っていない状態にあることをいう。	
土 壌 汚 染 等	土壌汚染の可能性について特段の情報は得られなかったが、 その有無及び内容について確実な情報を得るには専門調査機 関による土壌汚染状況調査を要する。	
特 記 事 項	特にはなし	

2 建物の概況

(1) 一棟の建物の概要

マンション名	パークサイド明石	
建物の用途	共同住宅・店舗 (総戸数76戸)	
建築時期及び経済的残存耐用年数	建築年月日 (登記記載)	昭和56年10月28日 新築
	経過年数	44 年程度
	経済的残存耐用年数	10 年程度
構造	鉄骨鉄筋コンクリート造地下1階付10階建	
仕様	屋根：陸屋根 外壁：吹付等	
設備等	エレベーター 駐車場 集会所 その他	あり 収容総数0台 なし
品等	普通	
管理の形態等	管理組合 管理方式 管理会社 管理形態	あり パークサイド明石管理組合 委託 日本管財住宅管理株式会社 管理人 日勤
管理の状況	普通	
積立金	令和7年3月31日現在、 208,438,267 円	
特記事項	・石綿使用等の有無 対象建物について、建築時期・構造・種類等の要因を踏まえ現場調査を行った結果、アスベスト含有建材が使用されている可能性は否定できない。なお、アスベスト使用の詳細については専門調査機関の分析調査を要する。 ・管理会社の回答書によると、近い将来の大規模修繕計画有りとのこと(令和8年9月頃、外壁防水)。	

(2) 専有部分の概況

構 造	鉄骨鉄筋コンクリート造 1 階建
位 置	1 階 (1 1 6 号 : 当該専有部分の登記記載の建物の名称)
床 面 積	22.89㎡ (登記記載面積)
間 取 り	店舗
仕 様	天 井 : クロス等 床 : 板等 内 壁 : クロス壁等 設 備 : 特になし その他 : 特になし
保 守 管 理 の 状 態	劣る
管 理 費 等	管 理 費 月 額 7,868円 修繕積立金 月 額 12,640円 滞 納 額 あり (令和8年2月19日現在 5,926,030円) 遅延損害金等詳細は現況調査報告書ご参照。
専 有 部 分 の 利 用 状 況 等	現況調査報告書のとおり
特 記 事 項	・床に凹むところがあった。

第5 評価額算出の過程

本件においては、積算価格、比準価格及び収益価格をそれぞれ求め、試算価格を調整のうえ、評価額を後記のとおり決定した。

1 積算価格の試算

建物の価格に、敷地権価格を加算して、積算価格を試算した。

(1) 建物価格

目的建物の再調達原価を、建物建築費の推移動向を考慮した標準的な建築費に比準して求め、これに耐用年数に基づく方法及び観察減価法を併用して求めた現価率を乗じて建物価格を求めた。

再調達原価 (円/㎡) ア	専有面積 (㎡) イ	共用修正 ウ	現価率 エ	建物価格 (円) ア×イ×ウ×エ
250,000	22.89	1.25	0.16	1,140,000

イ 専有面積：登記記載面積

ウ 共用修正：共用部分の床面積修正

エ 現価率

経過年数 44年、経済的残存耐用年数 10年、経済的全耐用年数 54年、残価率 5% の耐用年数に基づく方法及び観察減価法を併用し、現価率を査定した。

現価率 = (残価率 5% + (1 - 0.05) × (経済的残存耐用年数 / 経済的全耐用年数)) × (1 - 観察減価 0.30) ≒ 0.16

(2) 敷地権価格

敷地権の目的である土地の敷地権価格を次のとおり求めた。

標準画地価格 (円/㎡) ア	個別格差 イ	地積 (㎡) ウ	建付減価 エ	敷地権割合 オ	敷地権の種類 力	敷地権価格 (円) ア×イ×ウ×エ×オ×カ
198,000	0.92	1,234.27	0.90	22/4677	1.00	950,000

ア 標準画地価格（公示価格等からの規準）

地価公示（明石5-2）

公示価格等 (円/㎡) 時点修正 標準化補正 地域格差 標準画地価格 (円/㎡)
 $206,000 \times 101/100 \times 100/100 \times 100/105 \equiv 198,000$

◇ 時点修正：公示価格等の価格時点から評価日までの推定変動率

◇ 標準化補正：不要 (1.00)

◇ 地域格差：街路条件 接近条件 環境条件 行政条件 格差率
 $100/104 \times 100/100 \times 100/95 \times 100/106 \equiv 100/105$

イ 個別格差：形状等 (0.92)

ウ 地積：登記記載数量

エ 建付減価：建物と敷地との適応性、建物と環境との適合性の考慮

オ 敷地権割合：登記記載のとおり

カ 敷地権の種類：所有権

(3) 積算価格(敷地権付建物の価格)

建物価格 (円) ア	敷地権価格 (円) イ	個 別 格 差 ウ	積 算 価 格 (円) (ア+イ)×ウ
1, 140, 000	950, 000	0. 78	1, 630, 000

ウ 個別格差：階層別・位置別効用比並びに対象物件自体の間取り・改装費の程度から
0. 78 と判定

2 比準価格の試算

- (1) 近隣地域・同一需給圏内の類似地域にある同類型の区分所有建物の取引事例を収集分析し、各種補正及び価格形成要因の比較を行って、標準（又は基準階中間）専有部分の1㎡当たりの比準価格を試算した。

[取引事例]

(類似構造・同種・同年代(対象一棟内又は周辺・市区内))

A 令和 5年 10月 60, 000 円/㎡

B 令和 5年 10月 212, 000 円/㎡

(比準表)

番号	事例価格 (円/㎡)	事情補正	時点修正	標準化 補 正	地域格差 修 正	建物品等 比 較	試 算 価 格 (円/㎡) (千円未満四捨五入)
A	60, 000	$\frac{100}{100}$	$\frac{100. 0}{100}$	$\frac{100}{79}$	$\frac{100}{65}$	$\frac{100}{120}$	97, 000
B	212, 000	$\frac{100}{100}$	$\frac{100. 0}{100}$	$\frac{100}{85}$	$\frac{100}{170}$	$\frac{100}{110}$	133, 000

事 情 補 正：取引形態の種別、取引に介在している特殊事情等を考慮した。

時 点 修 正：近隣地域の区分所有建物の価格推移の傾向を考慮した。

標 準 化 補 正：取引事例の階層、位置、形状等を考慮した。

地 域 格 差 修 正：利便性や周辺利用の状況等を考慮した。

建物品等比較：建物グレード、築年数、保守管理状況等を考慮した。

(2) 比準価格の試算

㎡当り比準価格 (円/㎡) ア	個別格差 イ	専有面積(㎡) ウ	比 準 価 格 (円) ア×イ×ウ
115, 000	0. 78	22. 89	2, 050, 000

ア A・B価格の中庸値をもって査定

イ 個別格差：前記1(3)積算価格の判定欄と同じ

3 収益価格の試算（DCF法による）

目的物件を賃貸することにより分析期間中に得られるであろうと予測される有効純収益の現価の合計額に、分析期間末の正味復帰価格の現価を加算して、DCF法（Discounted Cash Flow法）による収益価格を以下のとおり求めた。

目的物件は賃貸借に供されている建物ではないが、その潜在的な収益力を把握するために、賃貸借を想定することにより収益還元法を適用する。

《DCF法による価格査定表》

3年間の 有効純収益 現価の合計 ア	正味復帰価格の現価					収益価格 ア+カ
	4年目 の有効 純収益 イ	最終還元 利回り ウ	3年目期末 復帰価格 イ÷ウ エ	複利 現価率 (8.0%) オ	正味復帰 価格現価 エ×オ カ	
298 千円 (11.1%)	271 千円	9.0%	3,011 千円 ≒ 3,010 千円	0.79383	2,389 千円 (88.9%)	2,687 千円 ≒ 2,690 千円 (100%)

ア・イ：分析期間中のキャッシュフロー参照

ウ 最終還元利回り：後述の割引率を参考として対象物件の存する地域の特性及び社会・経済情勢等を考慮のうえ、上記のとおり査定した。

オ 複利現価率：複利現価率に用いた割引率は一般市場における収益物件の標準的な還元利回りを基準として査定した。

《分析期間中のキャッシュフロー》

[単位：千円]

項 目		1年目	2年目	3年目	4年目
ア 総収益	支払賃料	600	600	591	591
	共益費収入	36	36	35	35
	駐車場収入	0	0	0	0
	その他収入	0	0	0	0
	可能総収益	636	636	626	626
	空室損失	△ 64	△ 64	△ 63	△ 63
	貸倒損失	△ 19	△ 19	△ 19	△ 19
	有効総収益	553	553	544	544
イ 総費用	維持管理費（修繕費含む）	95	95	95	95
	長期計画修繕費	603	153	153	153
	公租公課	21	21	21	21
	損害保険料	4	4	4	4
	その他費用	0	0	0	0
	総費用合計	723	273	273	273
ウ 経費率	(%)	130.74	49.37	50.18	50.18
エ 有効純収益	ア－イ	△ 170	280	271	271
オ 複利現価率	(割引率8.0%)	0.92592	0.85733	0.79383	
カ 有効純収益の現価	エ×オ	△ 157	240	215	

（注）設定した賃料その他の賃貸条件は、評価時点現在の当該地域における概ね標準的・一般的なものであるが、競売による売却後の現実の賃貸借は、特定の当事者間の契約行為によるものであり、必ずしも設定賃貸条件等に符合する内容が、実現するとは限らない。

4 評価額の判定

(1) 試算価格の調整

積算価格・比準価格・収益価格が下記のとおり算定された。
 本件においては、物件の個別性を反映した①と市場の実勢を反映した②及び収益性を反映した③を比較考量して、調整後の価格を下記のとおり求めた。

	占有減価修正前 試算価格 (円)	占有減価修正	試算価格 (円)
	ア	イ	ア×イ
①積算価格	1,630,000	1.00	1,630,000
②比準価格	2,050,000	1.00	2,050,000
③収益価格			2,690,000
④調整後の価格	2,100,000		

イ 占有減価修正 : 必要なし

(2) 評価額の判定

調整後の価格に、市場性修正及び競売市場修正を施し、さらにその他の控除減価(管理費等)を考慮して評価額を求めた。

調整後の価格 (円)	市場性 修正	競売市場 修正	その他の 控除減価 (管理費等)	評価額 (円)
ア	イ	ウ	エ	ア×イ×ウ×エ
2,100,000	1.00	0.70	—	10,000

イ 市場性修正 : 必要なし

ウ 競売市場修正 : 評価の条件欄記載の不動産競売市場の特殊性等を考慮した。

エ その他の控除減価(管理費等)・評価額

※管理費等の滞納額は、上記ア×イ×ウでの額を上回っており、滞納額を控除すると評価額はマイナスになるが、本件においては評価額は最低売却金額である1万円とした。

第6 参考価格資料

1 地価公示価格等 (明石5-2)

所 在 : 明石市本町1丁目9番12
「本町1-9-11」

価 格 : 206,000円/m²

位 置 : JR線「明石」駅より道路距離550m

価 格 時 点 : 令和8年1月1日

地 積 : 152m²

供給処理施設 : 水道、ガス、下水

接 面 街 路 : 南側幅員20m市道に接面

用 途 指 定 等 : 商業地域 (建ぺい率80%, 容積率600%)

地 域 の 概 要 : 小売店舗が建ち並ぶ既成商業地域

2 固定資産税評価額 (令和7年度)

土地 : 148,766,500円 (×22/4,677)
建物 : 1,084,900円

第7 附属資料

- 1 対象不動産等の所在位置略図
- 2 公図写
- 3 建物図面・各階平面図写
- 4 建物間取略図
- 5 現況写真

以 上

物 件 目 録

1 (一棟の建物の表示)

所 在 明石市大明石町一丁目7番地6

建物の名称 パークサイド明石

(専有部分の建物の表示)

家屋 番号 大明石町一丁目7番6の116

建物の名称 116号

種 類 店舗

構 造 鉄骨鉄筋コンクリート造1階建

床 面 積 1階部分 22.89平方メートル

(敷地権の目的である土地の表示)

土地の符号 1

所在及び地番 明石市大明石町一丁目7番6

地 目 宅地

地 積 1234.27平方メートル


(敷地権の表示)

土地の符号 1


敷地権の種類 所有権

敷地権の割合 4677分の22



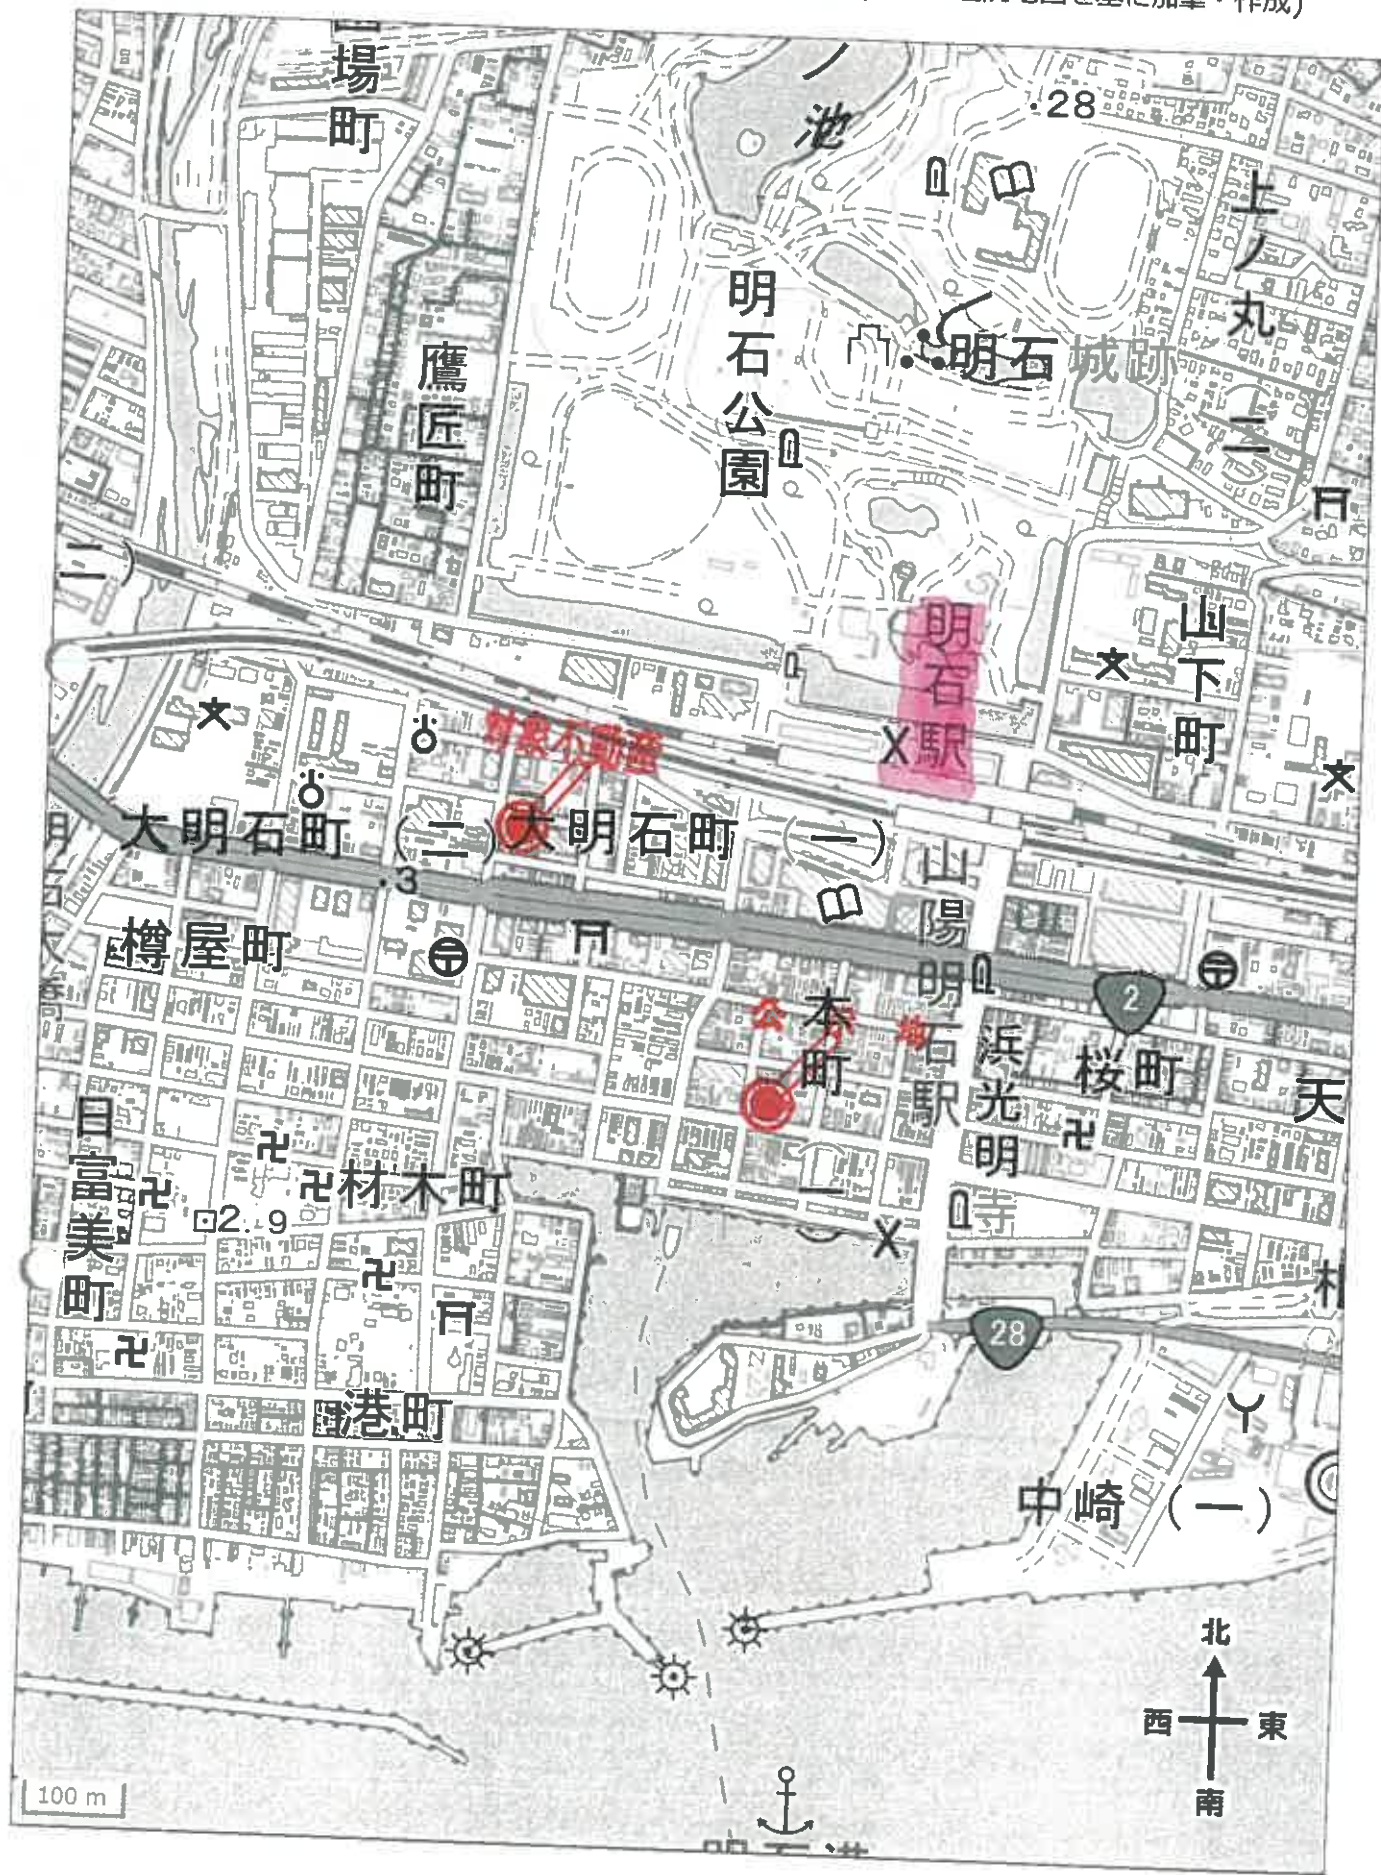

3-33
6-13

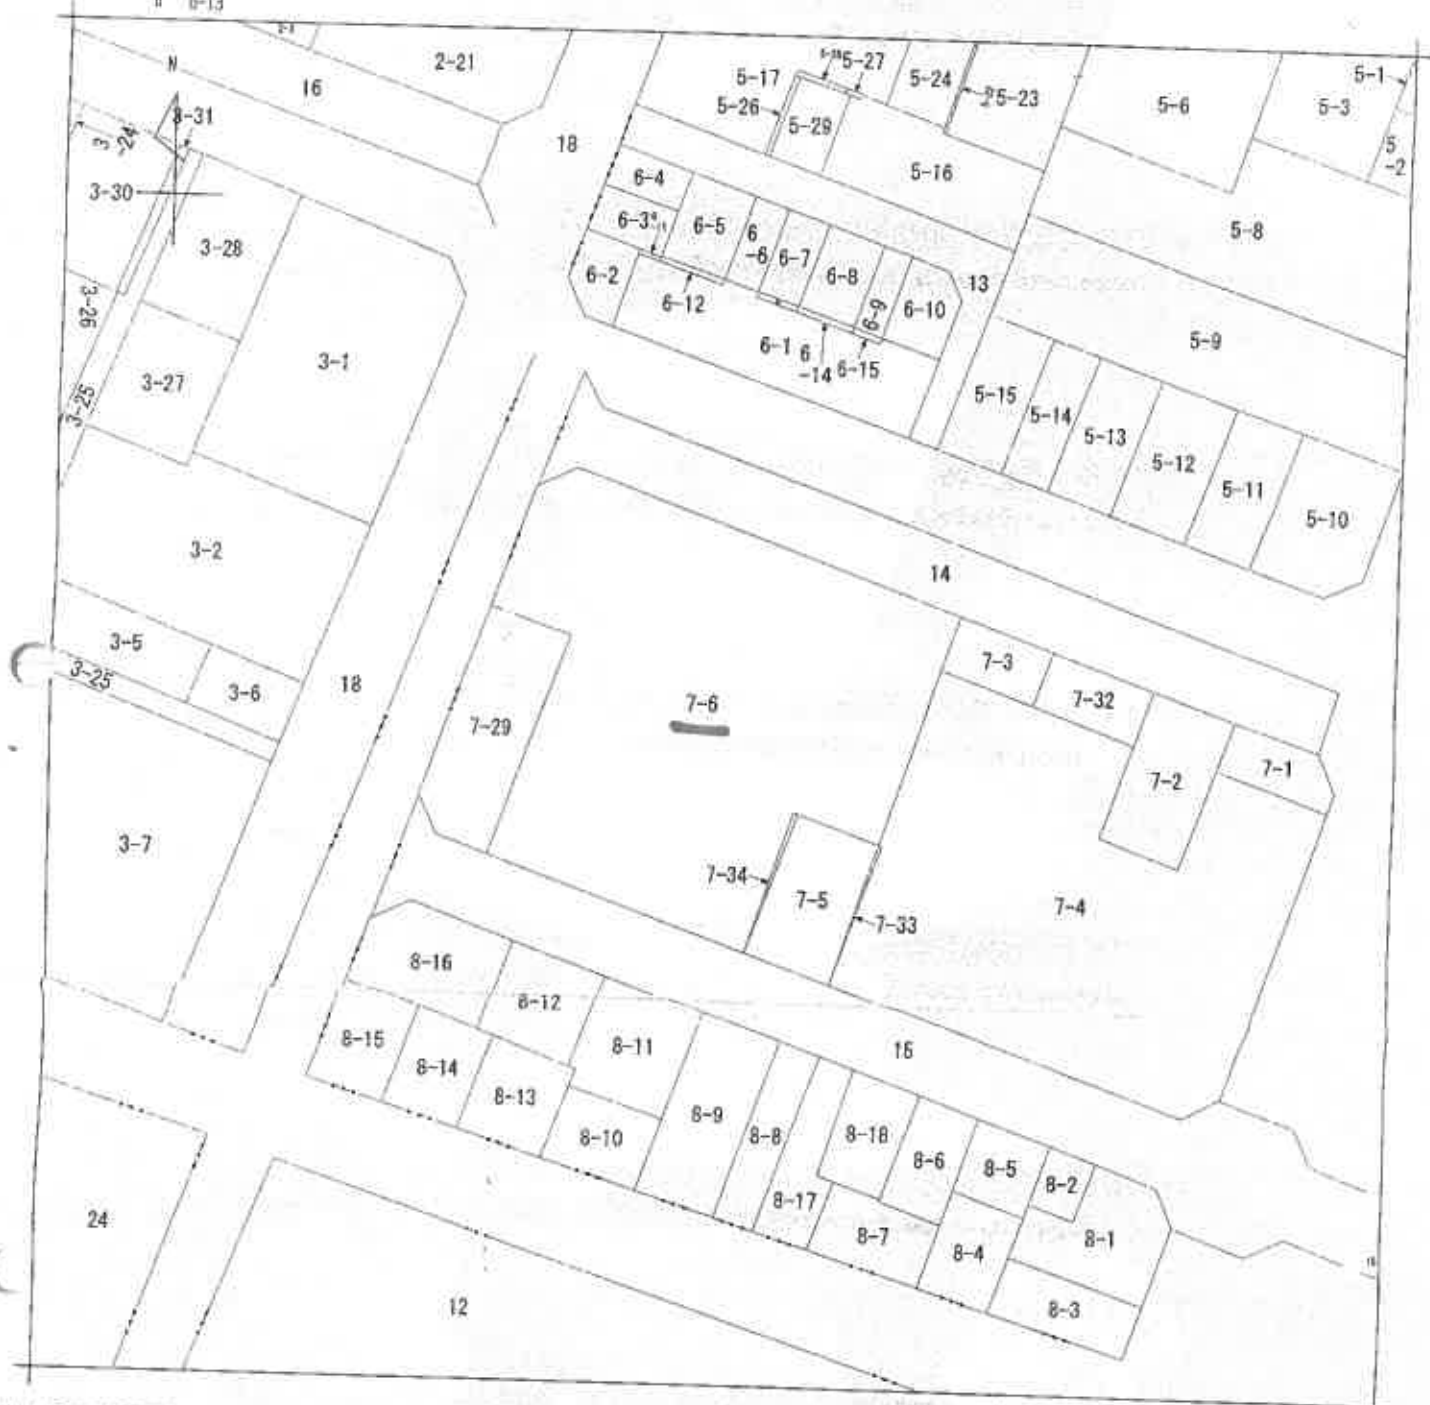

(注) 地図に準ずる図面は、土地の区画を明確にした不動産登記法所定の地図が補え付けられるまでの間、これに代わるものとして補え付けられている図面で、土地の位置及び形状の概略を記載した図面です。



A 本町2丁目
B 大明石町2丁目
C 大明石町2丁目
D 大明石町1丁目
E 明石町

請求部	所在	明石市大明石町一丁目				地番	7番6			
出力縮尺	1/500	精度区分		座標系又は番号記号		分類	地図に準ずる図面		種類	土地区画整理所在図
作成年月日	昭和55年12月13日				備付年月日(原図)	昭和55年12月13日			補記事項	

これは地図に準ずる図面に記録されている内容を説明した書面です。

これは地図に準ずる図面に記録されている内容を証明した書面である。

令和7年11月25日
神戸地方法務局明石支局
登記官

公図写

縮小版

地図整理番号:M21348
(1/1)

これは図面に記録されている内容を証明した背面である。
令和7年11月28日 神戸地方事務局長 明石支局


神戸地方法務局明石支局

海珍品

請求番号：6-2



建各階平面圖

建筑物番号 116

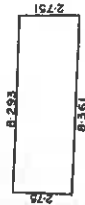

功 大 々 々

$$2.750 \times (8.293 + 8.361) / 2 = 22.899250$$

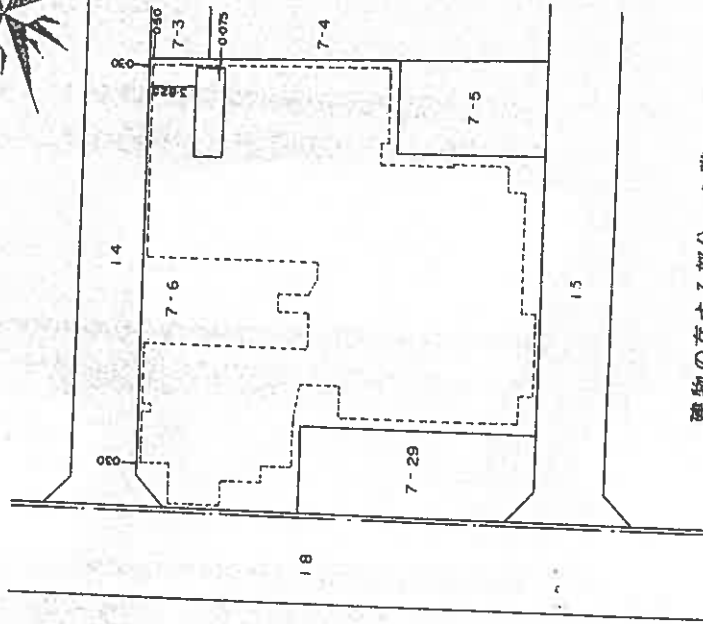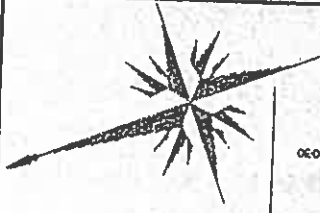

1階 建物の存する部分

作者

和57年1月14日作製)


1/250
縮尺

申請人

尺縮 $\frac{1}{500}$

107910

縮小版

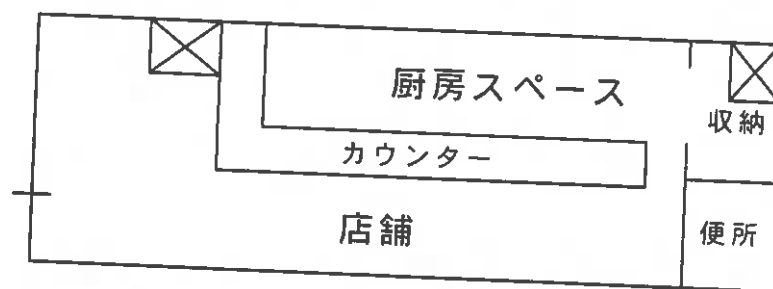

建物間取略図



対象物件を含む一棟の建物



対象物件を含む一棟の建物

現況写真