

入札時に提出する陳述書について

(お知らせ)

入札時には、入札書、住民票等のほか、陳述書も提出していただく必要があります（民事執行法 65 条の 2、民事執行規則 38 条 7 項、31 条の 2）。

入札書と共に陳述書が提出されないと、その入札は無効となります。また、陳述書の追完はできません。

陳述書の記載に不備がある場合には、入札が無効となることがありますので、記入、提出に当たっては、陳述書下欄の注意事項をよくお読みください。

なお、各陳述書の「陳述」欄にある「自己の計算において私に買受けの申出をさせようとする者は、別紙（中略）のとおりです。」は、これに該当する場合のみ、□にチェックを入れてください。□にチェックが入っているのに、別紙「自己の計算において買受けの申出をさせようとする者に関する事項」の添付がない場合は、その入札は無効となります。

陳述書は、神戸地方裁判所執行官室でお受け取りいただくか、BIT（<https://www.bit.courts.go.jp/>）のホーム画面右下にある「ダウンロード」にも掲載しております。

必要書類など、ご不明な点は、神戸地方裁判所執行官室（078－341－2130）までお問い合わせください。

期 間 入 札 の 公 告

令和 8年10月26日

神戸地方裁判所第3民事部

裁判所書記官 中 山 克 巳

別紙物件目録記載の不動産を下記のとおり期間入札に付します。

記

入札期間	令和 8年11月11日から 令和 8年11月18日まで
開札期日	日 時 場 所 令和 8年11月24日 午前10時00分 神戸地方裁判所売却場(1階)
売却決定 期日	日 時 場 所 令和 8年12月15日 午後 2時00分 神戸地方裁判所第3民事部
買受申出の保証の 提供方法	下記のいずれかによる。 (1) 当裁判所の預金口座に金銭を振り込んだ旨の金融機関の証明書。 (2) 銀行、損害保険会社、農林中央金庫、商工組合中央金庫、全国を地区とする信用金庫連合会、信用金庫又は労働金庫の支払保証委託契約締結証明書。
買受申出の資格の 制限(民事執行規則33条)	☆印を付した物件は農地であるので、権限を有する行政庁の交付した買受適格証明書を有する者及び買受けについて農地法上の許可又は届出を必要としない者に限り、買受申出をすることができます。
一般の閲覧に供するため、物件明細書・現況調査報告書・評価書の各写しを令和 8年10月26日から当庁物件明細書等閲覧室に備え置きます。	

物件番号	売却基準価額（円） 買受可能価額（円）	一括 売却	買受申出保証額（円）	令和7年度	
				固定資産税（円）	都市計画税（円）
1～20	5,170,000 4,136,000	一括	1,034,000	27,576	0
1	40,000				
2	30,000				
3	20,000				
4	10,000				
5	4,110,000				
6	60,000				
7	40,000				
8	10,000				
9	30,000				
10	30,000				
11	10,000				
12	10,000				
13	110,000				
14	10,000				
15	20,000				
16	40,000				
17	10,000				
18	100,000				
19	220,000				
備考					



※11※

物件番号	売却基準価額（円） 買受可能価額（円）	一括 売却	買受申出保証額（円）	令和7年度	
				固定資産税（円）	都市計画税（円）
20	260,000				



物 件 目 録

1 所 在 南あわじ市八木養宜上字南原
地 番 5 4 7 番 2
地 目 公衆用道路
地 積 1 2 3 平方メートル

所有者 亡A相続財産

2 所 在 南あわじ市八木養宜上字南原
地 番 5 4 8 番 5
地 目 公衆用道路
地 積 9 1 平方メートル

所有者 亡A相続財産

3 所 在 南あわじ市八木養宜上字南原
地 番 5 5 2 番 4
地 目 公衆用道路
地 積 7 0 平方メートル

所有者 亡A相続財産

4 所 在 南あわじ市八木養宜上字南原
地 番 5 5 2 番 5
地 目 雑種地
地 積 5 . 5 0 平方メートル

所有者 亡A相続財産

物 件 目 録

5 所 在 南あわじ市八木養宜上字南原

地 番 5 5 3 番 1

地 目 雑種地

地 積 4 1 9 8 平方メートル

(現況)

地 目 宅地・雑種地

所有者 亡A相続財産

6 所 在 南あわじ市八木養宜上字南原 5 5 3 番地 1

家屋 番号 5 5 3 番 1 の 2

種 類 工場

構 造 鉄骨造鉄板・スレート葺高床式 3 階建

床 面 積 1 階 7 3 . 8 0 平方メートル
2 階 3 8 . 3 4 平方メートル
3 階 2 5 . 0 0 平方メートル

所有者 淡徳生コン株式会社

7 所 在 南あわじ市八木養宜上字南原 5 5 3 番地 1、5 7 1 番地

家屋 番号 5 5 3 番 1

種 類 試験室

構 造 鉄骨造スレート葺平家建

床 面 積 6 0 . 0 0 平方メートル



物 件 目 録

(附属建物)

符 号 1
種 類 車庫
構 造 鉄骨造スレート葺平家建
床 面 積 61.77平方メートル

所有者 淡徳生コン株式会社

8 所 在 南あわじ市八木養宜上字南原
地 番 554番1
地 目 公衆用道路
地 積 25平方メートル

所有者 亡A相続財産

9 所 在 南あわじ市八木養宜上字南原
地 番 554番16
地 目 公衆用道路
地 積 95平方メートル

所有者 亡A相続財産

10 所 在 南あわじ市八木養宜上字南原
地 番 554番18
地 目 雑種地
地 積 31平方メートル



物 件 目 録

所有者 亡A相続財産

1 1 所 在 南あわじ市八木養宜上字南原
地 番 5 5 4 番 1 9
地 目 公衆用道路
地 積 4 8 平方メートル

所有者 亡A相続財産

1 2 所 在 南あわじ市八木養宜上字南原
地 番 5 5 4 番 2
地 目 雑種地
地 積 2 . 2 7 平方メートル

所有者 亡A相続財産

1 3 所 在 南あわじ市八木養宜上字南原
地 番 5 5 4 番 2 1
地 目 雑種地
地 積 9 7 平方メートル

所有者 亡A相続財産

1 4 所 在 南あわじ市八木養宜上字南原
地 番 5 5 4 番 2 2
地 目 公衆用道路
地 積 3 3 平方メートル



物 件 目 録

所有者 亡A相続財産

15 所 在 南あわじ市八木養宜上字南原

地 番 554番23

地 目 雑種地

地 積 65平方メートル

(現況)

地 目 公衆用道路

所有者 亡A相続財産

16 所 在 南あわじ市八木養宜上字南原

地 番 554番24

地 目 雑種地

地 積 138平方メートル

(現況)

地 目 公衆用道路

所有者 亡A相続財産

17 所 在 南あわじ市八木養宜上字南原

地 番 554番3

地 目 公衆用道路

地 積 4.13平方メートル

所有者 亡A相続財産



物 件 目 録

18 所 在 南あわじ市八木養宜上字南原
地 番 554番9
地 目 公衆用道路
地 積 309平方メートル

所有者 亡A相続財産

19 所 在 南あわじ市八木養宜上字南原
地 番 561番1
地 目 雑種地
地 積 198平方メートル

所有者 亡A相続財産

20 所 在 南あわじ市八木養宜上字南原
地 番 562番
地 目 雑種地
地 積 238平方メートル

所有者 亡A相続財産



物 件 明 細 書

令和 8年 9月16日

神戸地方裁判所第3民事部

裁判所書記官 中 山 克 巳

1 不動産の表示

【物件番号1～20】

別紙物件目録記載のとおり

2 売却により成立する法定地上権の概要

なし

3 買受人が負担することとなる他人の権利

【物件番号1～20】

なし

4 物件の占有状況等に関する特記事項

【物件番号6, 7】

本件所有者が占有している。

5 その他買受けの参考となる事項

なし

《 注 意 書 》

- 1 本書面は、現況調査報告書、評価書等記録上表れている事実等を記載したものであり、関係者の間の権利関係を最終的に決める効力はありません（訴訟等により異なる判断がなされる可能性もあります）。
- 2 記録上表れた事実等がすべて本書面に記載されているわけではありませんし、記載されている事実や判断も要点のみが簡潔に記載されていますので、必ず、現況調査報告書及び評価書並びに「物件明細書の詳細説明」も御覧ください。
- 3 買受人が、占有者から不動産の引渡しを受ける方法として、引渡命令の制度があります。引渡命令に関する詳細は、「引渡命令の詳細説明」を御覧ください。
- 4 対象不動産に対する公法上の規制については評価書に記載されています。その意味内容は「公法上の規制の詳細説明」をご覧ください。
- 5 各種「詳細説明」は、閲覧室では通常別ファイルとして備え付けられています。



物 件 目 録

1 所 在 南あわじ市八木養宜上字南原
地 番 5 4 7 番 2
地 目 公衆用道路
地 積 1 2 3 平方メートル

所有者 亡A相続財産

2 所 在 南あわじ市八木養宜上字南原
地 番 5 4 8 番 5
地 目 公衆用道路
地 積 9 1 平方メートル

所有者 亡A相続財産

3 所 在 南あわじ市八木養宜上字南原
地 番 5 5 2 番 4
地 目 公衆用道路
地 積 7 0 平方メートル

所有者 亡A相続財産

4 所 在 南あわじ市八木養宜上字南原
地 番 5 5 2 番 5
地 目 雑種地
地 積 5 . 5 0 平方メートル

所有者 亡A相続財産



物件目録

5 所 在 南あわじ市八木養宜上字南原

地 番 553番1

地 目 雜種地

地 積 4 1 9 8平方メートル

(現況)

地 目 宅地・雜種地

所有者 亡A相続財産

6 所 在 南あわじ市八木養宜上字南原553番地1

家屋 番号 553番1の2

種 類 工場

構造 鉄骨造鉄板・スレート葺高床式3階建

床面積 1階 73.80平方メートル

2階 38.34平方メートル

3階 25.00平方メートル

所有者 淡徳生コン株式会社

7 所 在 南あわじ市八木養宜上字南原553番地1、571番地

家屋 番号 553番1

種 類 試験室

構 造 鉄骨造スレート葺平家建

床面積 60.00平方メートル



物 件 目 録

(附属建物)

符 号 1
種 類 車庫
構 造 鉄骨造スレート葺平家建
床 面 積 61.77平方メートル

所有者 淡徳生コン株式会社

8 所 在 南あわじ市八木養宜上字南原
地 番 554番1
地 目 公衆用道路
地 積 25平方メートル

所有者 亡A相続財産

9 所 在 南あわじ市八木養宜上字南原
地 番 554番16
地 目 公衆用道路
地 積 95平方メートル

所有者 亡A相続財産

10 所 在 南あわじ市八木養宜上字南原
地 番 554番18
地 目 雑種地
地 積 31平方メートル



物 件 目 録

所有者 亡A相続財産

1 1 所 在 南あわじ市八木養宜上字南原
地 番 5 5 4 番 1 9
地 目 公衆用道路
地 積 4 8 平方メートル

所有者 亡A相続財産

1 2 所 在 南あわじ市八木養宜上字南原
地 番 5 5 4 番 2
地 目 雑種地
地 積 2. 2 7 平方メートル

所有者 亡A相続財産

1 3 所 在 南あわじ市八木養宜上字南原
地 番 5 5 4 番 2 1
地 目 雑種地
地 積 9 7 平方メートル

所有者 亡A相続財産

1 4 所 在 南あわじ市八木養宜上字南原
地 番 5 5 4 番 2 2
地 目 公衆用道路
地 積 3 3 平方メートル



物 件 目 録

所有者 亡A相続財産

15 所 在 南あわじ市八木養宜上字南原
地 番 554番23
地 目 雑種地
地 積 65平方メートル

(現況)

地 目 公衆用道路

所有者 亡A相続財産

16 所 在 南あわじ市八木養宜上字南原
地 番 554番24
地 目 雑種地
地 積 138平方メートル

(現況)

地 目 公衆用道路

所有者 亡A相続財産

17 所 在 南あわじ市八木養宜上字南原
地 番 554番3
地 目 公衆用道路
地 積 4.13平方メートル

所有者 亡A相続財産



物 件 目 録

18 所 在 南あわじ市八木養宜上字南原
地 番 554番9
地 目 公衆用道路
地 積 309平方メートル

所有者 亡A相続財産

19 所 在 南あわじ市八木養宜上字南原
地 番 561番1
地 目 雑種地
地 積 198平方メートル

所有者 亡A相続財産

20 所 在 南あわじ市八木養宜上字南原
地 番 562番
地 目 雑種地
地 積 238平方メートル

所有者 亡A相続財産



令和8年(ケ)第10001号

令和8年 5月18日受理

令和8年 7 月 30 日提出

現 況 調 査 報 告 書

神戸地方裁判所

執行官 佐 藤 彰 彦

(注) チェック項目中の調査結果は、「■」の箇所の記載のとおり

物 件 目 録

1 所 在 南あわじ市八木養宜上字南原
地 番 547番2
地 目 公衆用道路
地 積 123平方メートル

所有者 亡A相続財産

2 所 在 南あわじ市八木養宜上字南原
地 番 548番5
地 目 公衆用道路
地 積 91平方メートル

所有者 亡A相続財産

3 所 在 南あわじ市八木養宜上字南原
地 番 552番4
地 目 公衆用道路
地 積 70平方メートル

所有者 亡A相続財産

4 所 在 南あわじ市八木養宜上字南原
地 番 552番5
地 目 雑種地
地 積 5.50平方メートル

所有者 亡A相続財産



22

物 件 目 録

5 所 在 南あわじ市八木養宜上字南原

地 番 5 5 3 番 1

地 目 雑種地

地 積 4 1 9 8 平方メートル

所有者 亡A相続財産

6 所 在 南あわじ市八木養宜上字南原 5 5 3 番地 1

家屋 番号 5 5 3 番 1 の 2

種 類 工場

構 造 鉄骨造鉄板・スレート葺高床式3階建

床 面 積 1階 7 3 . 8 0 平方メートル
2階 3 8 . 3 4 平方メートル
3階 2 5 . 0 0 平方メートル

所有者 淡徳生コン株式会社

7 所 在 南あわじ市八木養宜上字南原 5 5 3 番地 1、5 7 1 番地

家屋 番号 5 5 3 番 1

種 類 試験室

構 造 鉄骨造スレート葺平家建

床 面 積 6 0 . 0 0 平方メートル

(附属建物)

符 号 1



22

物件 目 録

種 類 車庫

構 造 鉄骨造スレート葺平家建

床面積 61.77平方メートル

所有者 淡徳生コン株式会社

8 所 在 南あわじ市八木養宜上字南原

地 番 554番1

地 目 公眾用道路

地 積 25平方メートル

所有者 亡A相続財産

9 所 在 南あわじ市八木養宜上字南原

地番 554番16

地 目 公眾用道路

地 積 95平方メートル

所有者 亡A相続財産

10 所 在 南あわじ市八木養宜上字南原

地 番 5 5 4番18

地 目 雜種地

地 積 31平方メートル

所有者 亡A相続財産

1 1 所 在 南あわじ市八木養宜上字南原



物 件 目 録

地 番 5 5 4 番 1 9
地 目 公衆用道路
地 積 4 8 平方メートル

所有者 亡A相続財産

1 2 所 在 南あわじ市八木養宜上字南原
地 番 5 5 4 番 2
地 目 雑種地
地 積 2. 2 7 平方メートル

所有者 亡A相続財産

1 3 所 在 南あわじ市八木養宜上字南原
地 番 5 5 4 番 2 1
地 目 雑種地
地 積 9 7 平方メートル

所有者 亡A相続財産

1 4 所 在 南あわじ市八木養宜上字南原
地 番 5 5 4 番 2 2
地 目 公衆用道路
地 積 3 3 平方メートル

所有者 亡A相続財産

1 5 所 在 南あわじ市八木養宜上字南原



物 件 目 録

地 番 5 5 4 番 2 3
地 目 雑種地
地 積 6 5 平方メートル

所有者 亡A相続財産

1 6 所 在 南あわじ市八木養宜上字南原
地 番 5 5 4 番 2 4
地 目 雑種地
地 積 1 3 8 平方メートル

所有者 亡A相続財産

1 7 所 在 南あわじ市八木養宜上字南原
地 番 5 5 4 番 3
地 目 公衆用道路
地 積 4. 1 3 平方メートル

所有者 亡A相続財産

1 8 所 在 南あわじ市八木養宜上字南原
地 番 5 5 4 番 9
地 目 公衆用道路
地 積 3 0 9 平方メートル

所有者 亡A相続財産

1 9 所 在 南あわじ市八木養宜上字南原



物 件 目 録

地 番 561番1

地 目 雑種地

地 積 198平方メートル

所有者 亡A相続財産

20 所 在 南あわじ市八木養宜上字南原

地 番 562番

地 目 雑種地

地 積 238平方メートル

所有者 亡A相続財産



不動産の表示	「物件目録」のとおり			
住居表示	南あわじ市八木養宜上553番地1ほか			
土地	物件1～5、8～20			
現況地目	☒ 宅地・雑種地（物件5） ☒ 公衆用道路（物件1～3、8、9、11、14～18） ☒ 雑種地（物件4、10、12、13、19、20）			
形状	☒ 公図のとおり（物件5、19、20） ☒ 地積測量図のとおり（物件1～4、8～18） ☐ 建物図面（各階平面図）のとおり ☐ 土地建物位置関係図のとおり			
占有者及び占有状況	☒ 土地所有者 ☐ その他の者 土地所有者が物件1～3、8、9、11、14～18を近隣の居住者とともに通行の用に供している。また、物件4、10、12、13、19、20を更地の状態で占有している。その他の者が物件5土地上に下記建物を所有し、占有している。 ☒ 「占有者及び占有権原」のとおり			
下記以外の建物（目的外建物）	☒ ない ☐ ある（詳細は「目的外建物の概況」のとおり）			
その他の事項				
建物	物件6、7			
種類、構造及び床面積の概略	☒ 公簿上の記載とほぼ同一である ☐ 公簿上の記載と次の点が異なる（ ☐ 主たる建物 ☐ 附属建物） ☐ 種類： ☐ 構造： ☐ 床面積：			
物件目録にない附属建物	☒ ない ☐ ある <table border="0" style="display: inline-table; vertical-align: middle;"> <tr> <td style="font-size: 2em; vertical-align: middle;">{</td> <td style="padding-left: 5px;"> 種類： 構造： 床面積： </td> </tr> </table>		{	種類： 構造： 床面積：
{	種類： 構造： 床面積：			
占有者及び占有状況	☒ 建物所有者 ☐ その他の者 上記の者が本建物を、工場（物件6）、試験室・車庫（物件7）として使用している。 ☐ 「占有者及び占有権原」のとおり			
上記以外の敷地（目的外土地）	☒ ない ☐ ある（詳細は「目的外土地の概況」のとおり）			
その他の事項				
執行官保管の仮処分	☒ ない ☐ ある <table border="0" style="display: inline-table; vertical-align: middle;"> <tr> <td style="font-size: 2em; vertical-align: middle;">{</td> <td style="padding-left: 5px;"> 地方裁判所 支部 令和 年（ ）第 号 保管開始日 令和 年 月 日 </td> </tr> </table>		{	地方裁判所 支部 令和 年（ ）第 号 保管開始日 令和 年 月 日
{	地方裁判所 支部 令和 年（ ）第 号 保管開始日 令和 年 月 日			
土地建物の位置関係	☒ 建物図面（各階平面図）のとおり ☐ 土地建物位置関係図のとおり			

(注) チェック項目中の調査結果は、「☒」の箇所の記載のとおり

(7・1枚目)

(占有関係用〈単独〉)

占有者及び占有権原（物件 5 関係）		
占有範囲	■全部 ☐	
占有者	■債務者 ☐	
占有状況	■敷地 ☐ 駐車場 ☐ ☐ 居宅 ☐ 事務所 ☐ 店舗 ☐ 倉庫 ☐	
■関係人（■債務者会社破産管財人弁護士 ☐ （ ））の陳述／ ☐ 提示文書（ ）の要旨		
占有権原	☐ 賃借権 ■使用借権 ☐	
占有開始時期	昭和50年12月ころ	
最初の契約等	契約日	年 月 ころ
	期間	年 月 日から ☐ 年 月 日まで 年間 ☐ 期間の定めなし
更新の種別	☐ 合意更新 ☐ 自動更新 ☐ 法定更新	
現在の契約等	期間	年 月 日から ☐ 年 月 日まで 年間 ☐ 期間の定めなし
契約等当事者	貸主	☐ 所有者 ☐ その他の者（ ）
	借主	☐ 占有者 ☐ その他の者（ ）
賃料・支払時期等	毎月金 円（毎月 限り 分支払） ☐ 前払（ 分 円） ☐ 相殺（ 分 円）	
敷金・保証金	☐ ない ☐ ある（ ☐ 敷金 円 ☐ 保証金 円）	
特約等	☐ 譲渡・転貸を認める ☐	
その他		
執行官の意見	☐ 上記のとおり ☐ 下記のとおり ■「執行官の意見」のとおり	

(注) チェック項目中の調査結果は、「■」の箇所の記載のとおり

(7-2 枚目)

関係人の陳述等	
陳述者 (当事者等との関係)	陳述内容等
■隣地554番6の住人 ■株式会社天乃屋塗装社員 ■元社員 ■大阪広域生コンクリート協同組合淡路ブロック淡路事務所事務局職員 ■機械の評価会社所長 ■債務者会社破産管財人弁護士	1 私の自宅の前の道路が私道とのことですが、通行について特に金銭の授受はありません。 1 公道に出るために物件15、16等土地を通行しています。元々当社の建物はAから購入したものであり、購入当初から上記土地を通行し、そのため金銭の授受はありません。 1 物件6建物は、生コンプラントです。もう40年以上経つので劣化は激しいと思います。 1 一般的に40年以上経過した生コンプラントの修理は難しく、3年放置していたとなればさらに稼働させるのは困難であると思われます。 2 ちなみに、現在淡路で生コンの新規参入の受け入れはしていません。 1 生コンプラントに附属する物件(機械)の評価についてですが、生コンサイロ等について価値はないかと思います。必要であれば正式に査定いたしますが、価値に見合わない査定料となると思います。 1 物件5土地の占有権限について、土地賃貸借契約書が見つからず決算報告書等からそのような金銭の流れは見当たらず、会社と会社代表者の関係にあることから使用貸借の可能性が考えられます。 2 本件競売事件に係属する前に不動産屋に任意売却を試みましたが、不動産屋から、 ①淡路島での生コンの需要が減少していること、 ②プラントの再利用にかかるメンテナンス料がかかること、 ③プラントを解体し転用するとしても、解体費用及び造成費用が一定程度かかる、 などの理由から引受先が見つかりませんでした。

(注) チェック項目中の調査結果は、「■」の箇所の記載のとおり

(8 枚目)

執行官の意見

- 1 本件物件の状況は、公図、地積測量図、建物図面（各階平面図）及び添付した写真のとおりである。
- 2 本件は生コン工場（物件6建物である生コンプラントと物件7建物である試験室・車庫）とその敷地及び公道からの進入路としての私道の競売である。
- 3 上記私道は生コン工場だけでなく、北東にある複数の住宅の通路としても利用されている。これらの私道における登記簿上の地目の多くは公衆用道路であるが、物件15, 16土地については雑種地となっている。通行について、一部の利用者から金銭の授受はないとの陳述がある。
- 4 物件6及び7建物の物件5土地に対する敷地利用権について、債務者会社破産管財人弁護士からは賃貸借をうかがわせる明確な資料がないとのことで、会社と会社代表者の関係にあることから使用貸借と認めた。
- 5 物件5土地上にある生コンプラントは物件6建物だけでなく、南東側に骨材ヤードとそこからのベルトコンベア、またセメントサイロなどが付属している。これについて、再利用、解体転用のいずれにしても一定の費用がかかるとのことであった。
- 6 物件5土地は高低差がある。南東部分が一番高く、北西部分が一番低いように見えた。また、目的外土地551番1、同4、同5及び552番6は債務者兼所有者らの所有で物件5土地と一体として利用されている。そして、552番6上には目的外建物（事務所）があり、その利用については物件5ほか本件私道を通行しなければならない。
- 7 南あわじ警察によると物件6建物内で死亡事故があったとのことである。
- 8 物件13土地上に大型車の重量を測る機械があるが、その操作部分は目的外土地（552番6）上にある目的外建物から操作するものとみられる。
- 9 プレハブのコンテナがあり、動産と認められる。

(注) チェック項目中の調査結果は、「■」の箇所の記載のとおり

(調査経過用)

調査の経過		
調査の日時	調査の場所等	調査の方法等
令和8年6月8日(月) 16:40-16:46	執行官室(電話発信)	債務者兼所有者破産管財人弁護士から 聴取調査
令和8年6月10日(水) 10:01-10:12 12:44-13:38	神戸地方法務局洲本支局	公図及び登記簿謄本交付申請(受領)
令和8年6月10日(水) 17:48-18:05	執行官室(電話発信)	債務者兼所有者破産管財人弁護士から 聴取調査
令和8年6月10日(水) 11:06-11:40	物件所在地	物件確認、占有調査、外観写真撮影
令和8年6月12日(金) ①13:39-13:44 ②15:03-15:07	執行官室(電話①発信②受 信)	債務者兼所有者代理人弁護士から聴取 調査
令和8年6月15日(月) 9:45-12:03	物件所在地	物件立入調査、評価人同行、写真撮影
令和8年6月15日(月) ①15:17-15:22 ②19:14-19:29	執行官室(電話発信)	①南あわじ警察署刑事課担当者、②元社 員から聴取調査
令和8年6月23日(火) 9:10-9:18	神戸地方法務局明石支局	登記簿謄本交付申請(受領)
令和8年7月6日(月) 14:30-14:33	執行官室(電話発信)	機械評価会社から聴取調査
令和8年7月6日(月)	執行官室	機械査定会社に照会書送付(送付用110 円、返信用110円)
令和8年7月13日(月) ①11:31-11:36 ②11:36-11:42	執行官室(電話発信)	①機械査定会社担当者、②債務者兼所有 者破産管財人弁護から聴取調査
(特記事項)		

(注) チェック項目中の調査結果は、「■」の箇所の記載のとおり

(10枚目)





地番区域見出

八木養宜上

請求部	所在	南あわじ市八木養宜上字南原					地番	554番9		
出力縮	1/500	精度区分	乙一	座標系番号又は記号	V	分類	地図(法第14条第1項)		種類	地籍図
作成年月日	昭和62年3月				備付年月日(原図)	平成2年5月		補記事項		

本図面はA3版をA4版に縮小したものである

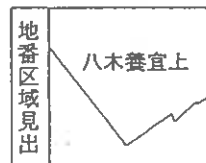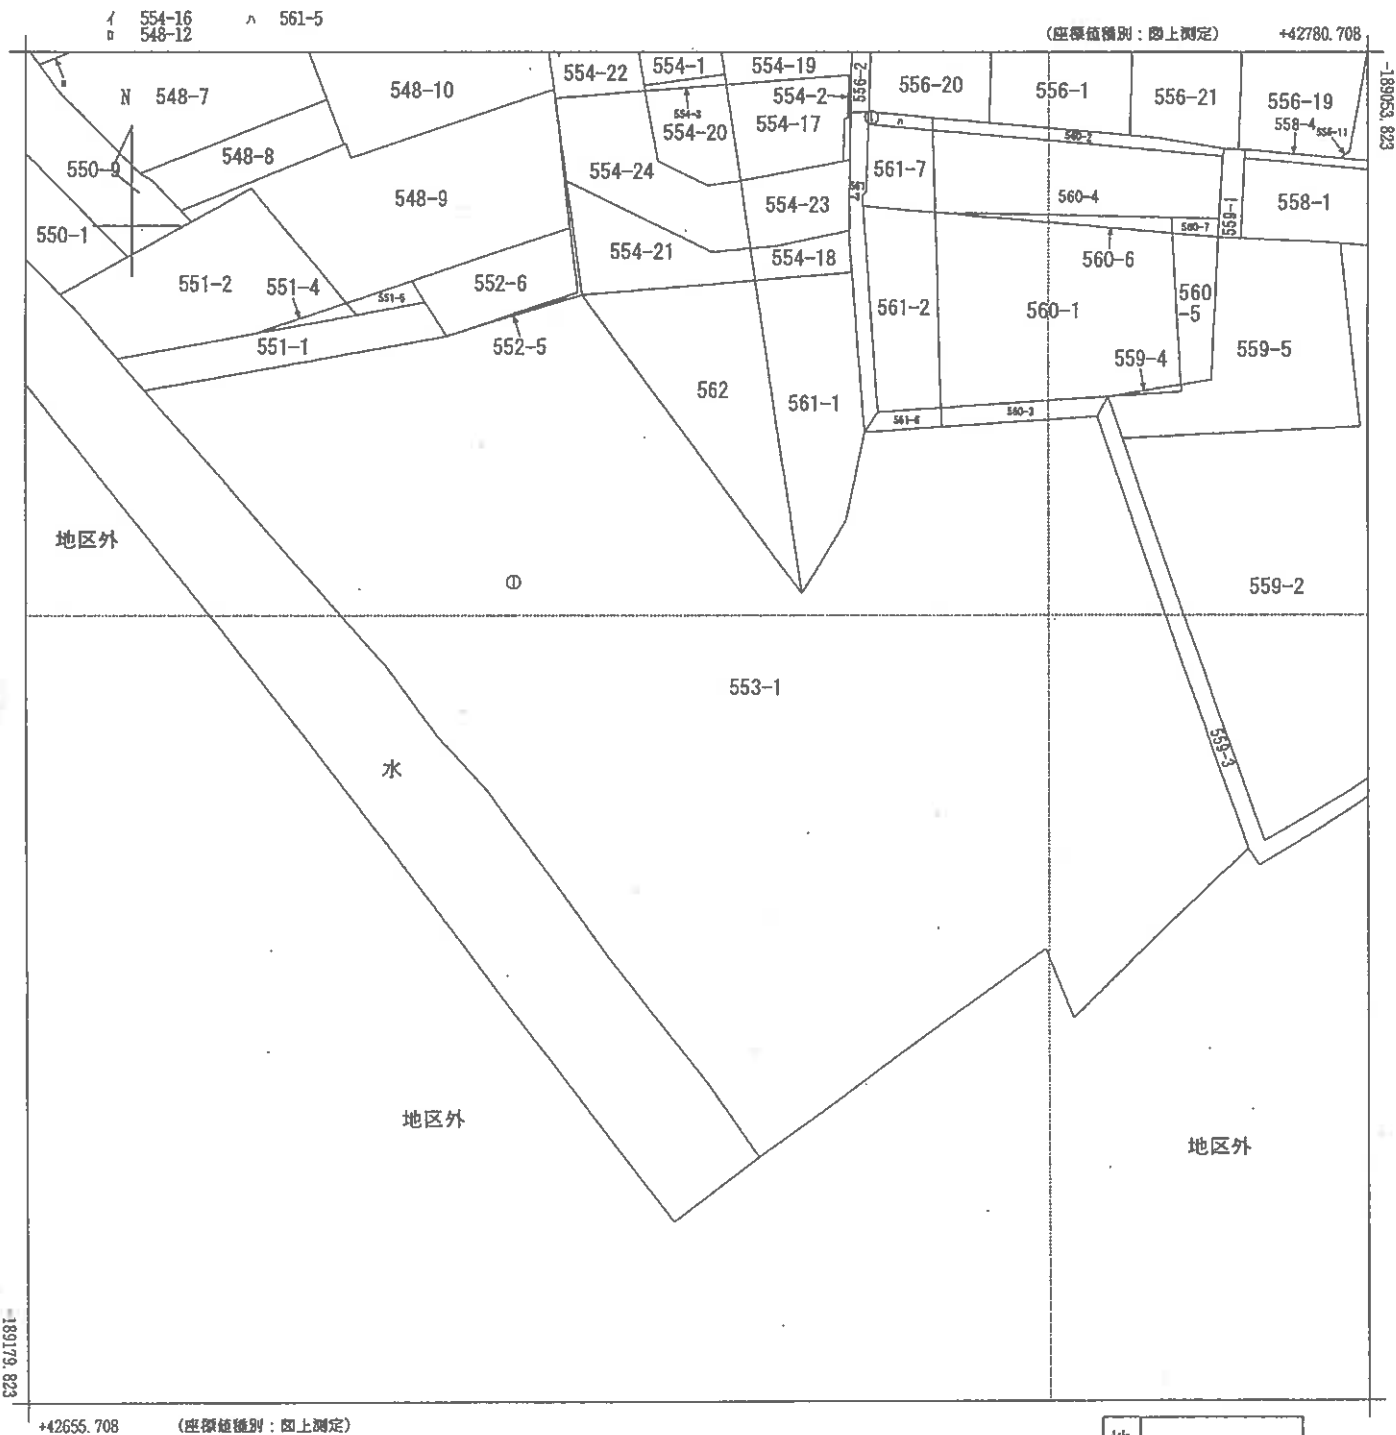

請求部	所在	南あわじ市八木養宜上字南原					地番	553番1		
出力縮	1/500	精度区分	乙一	座標系番号又は記号	V	分類	地図(法第14条第1項)		種類	地籍図
作成年月日	昭和62年3月				備付年月日(原図)	平成2年5月			補記事項	

本図面はA3版をA4版に縮小したものである

登記年月日：平成11年12月16日

前 547-2 後・新

地 547-2 547-11, 547-12

地 積 測 量 図

土地の所在 三原郡三原町八木養宜上字南原

三原郡三原町八木養宜上字南原

求 積 表



地番	② 547-11
符号	底辺 高さ 延面積
1	13.07 3.44 47.7128
2	4.02 0.50 2.0100
合計	49.7228
合計延面積	24.86140 m ²
合計地積	24.86 m ²

地番	③ 547-12
符号	底辺 高さ 延面積
1	5.43 0.53 3.4209
2	9.58 3.52 34.6796
3	9.58 5.84 55.9472
合計	94.0477
合計延面積	47.02385 m ²
合計地積	47.02 m ²

合 計 延 積 71.88525 m²

地番	① 547-2
符号	延面積 地積
195	71.88525 123.11475
合計	123.11 m ²

地番	① 547-2
符号	延面積 地積
195	71.88525 123.11475
合計	123.11 m ²

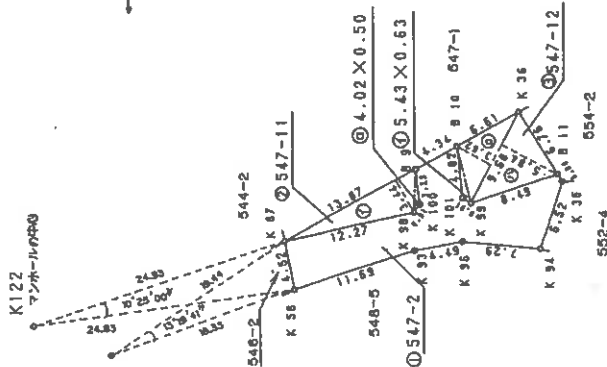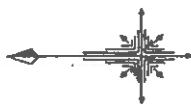

点 名	X座標	Y座標
K 87	-189322.950	42942.020
K 98	-189334.942	42944.537
K 100	-189335.473	42945.381
B 9	-189335.127	42948.653
B 10	-189338.940	42950.730
K 101	-189339.447	42945.942
K 99	-189340.212	42945.451
B 11	-189348.270	42948.126
K 36	-189344.740	42953.690

境界線の種類

金属板 ----- K58 K93 K95 K94 K35 B11 B10 B9
金属プレート ----- K87 K99 K101 K98 K100
プラスチック杭 ----- K36

作 製 者

申 請 人

縮尺 1/500

(平成 11年 12月 6 日作成)

667886

本図面はA3版をA4版に縮小したものである


登記年月日：平成3年2月7日

前 548- / 後・新

地 積 測 量 図

番 548-5, 548-6

所在地 南あわじ市 八木養宜上字南原

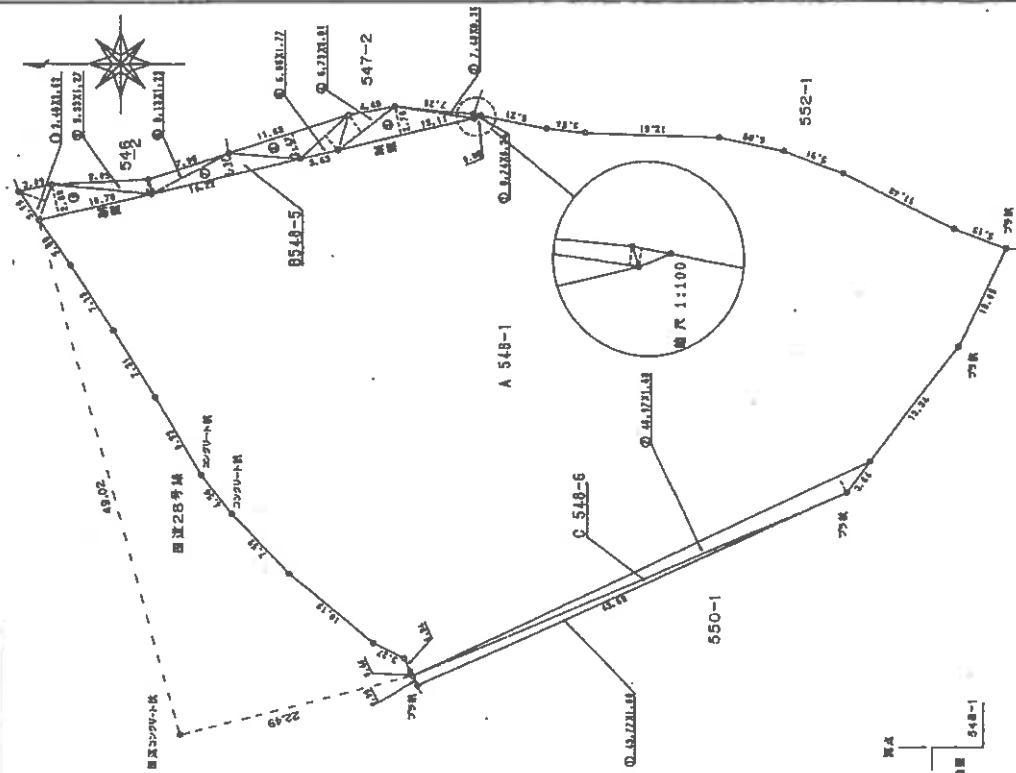

三 斜 求 積 表

地 番	区 画	高 さ	積 算
1	6.74	0.35	0.2550
2	7.45	0.36	2.6820
3	13.11	2.70	35.3970
4	6.73	2.01	13.5273
5	6.65	1.77	10.7085
6	11.88	2.47	28.8456
7	16.22	1.97	28.0134
8	8.13	1.23	10.4877
9	9.33	1.27	11.8491
10	10.78	2.89	31.1542
11	3.46	2.63	9.0988
合 計			182.0278
面 積			91.9138
地 積			91.91 m ²

地 番	区 画	高 さ	積 算
1	45.77	1.00	45.7700
2	46.97	1.68	78.9096
合 計			122.6796
面 積			61.3398
地 積			61.33 m ²

地 番	区 画	公 積	合 計
A 548-1		2976.000000	
		152.3536	
		2823.6464	
合 計			2823.64 m ²

本図面はA3版をA4版に縮小したものである

作 製 者

申 請 人

縮 尺 1/500

(平成3年2月6日作成)

667890

地	番	552-4
---	---	-------


土地の所在

市あわじ郡

表續次第三

通 号	0552-4	基 边	基 寸	換
1		25.69	5.10	131.0100
2		5.50	0.75	4.5800
3		5.52	0.74	4.4248
			总 基 寸	140.7938
			总 換	70.3569
			总 換	70.39 m'

地 點	ASS-1		
	公 罈	1197.000000	
	合 計	70.3969	
	烈 炮	1126.6031	
	炮 類	1126.60 m	

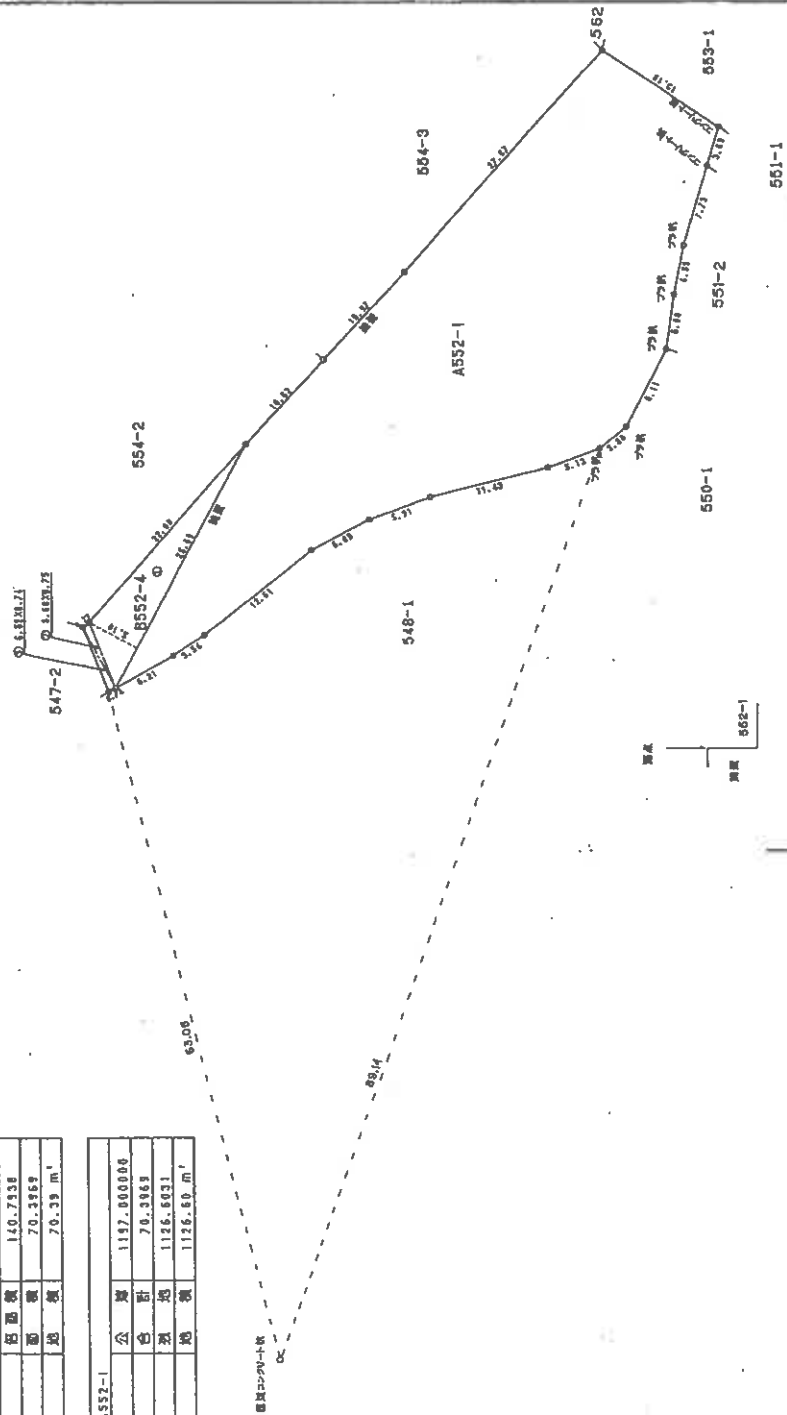

作者

串 通 人

(平成3年2月6日作成)

縮尺

500

667904

本図面はA3版をA4版に縮小したものである

登記年月日：平成3年2月7日

前 552-1 後 552-1 新 552-5

地 積 測 量 図

地 番 552-5



土地の所在 三原郡三原町八木養直上字南原

南あわじ市

三 斜 求 積 表

地 番	B552-5
記 号	延 辺 長 2 級
1	13.18 0.31 4.0658
2	27.67 0.35 5.5176
	延 辺 長 11.0033
	面 積 5.50165
	延 辺 長 5.50 m ²

地 番	A552-1
公 積	1126.603100
合 計	5.50165
延 辺 長	1121.10145
面 積	1121.10 m ²

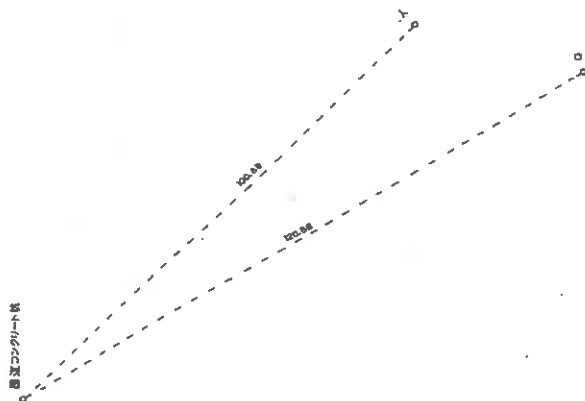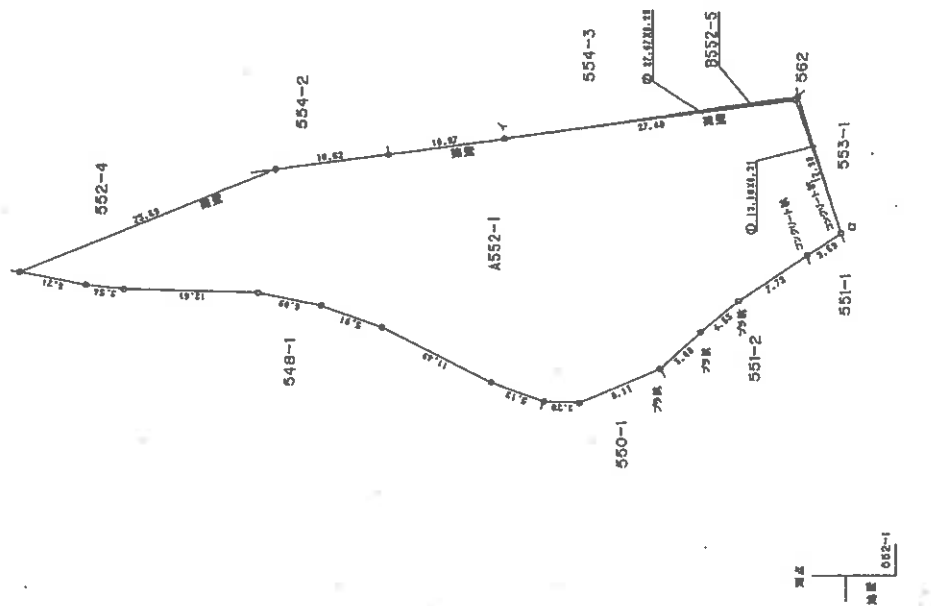

本図面はA3版をA4版に縮小したものである

作 製 者

(平成3年2月3日作成)

申 請 人

縮 尺

1/500

667905

登記年月日：平成11年12月16日

第554-1 後・新

地積測量図

554-4, 554-5

土地の所在 三原郡三原町八木養宜上字南原

南あわじ市

求積表




地番	②	554-4		
符号	底辺	高さ	低面積	
a	8.53	2.70	23.0310	
b	8.53	3.27	27.8931	
	合計		50.9241	
	合計面積		25.46205	
	合計地積		25.46	m ²

地番	③	554-5		
符号	底辺	高さ	低面積	
a	12.94	5.90	76.3460	
b	12.94	5.75	74.4050	
	合計		150.7510	
	合計面積		75.37550	
	合計地積		75.37 m ²	

合計面積 100.83755 m²

地番	④	554-1
符号	合計面積	外積
126.42	100.83755	25.58245
	地積	25.58

地番	①	554-1
符号	面積	面積
a	25.58245	m ²
b	25.46205	m ²
c	75.37550	m ²

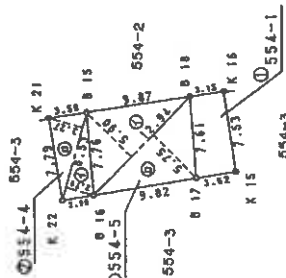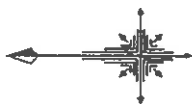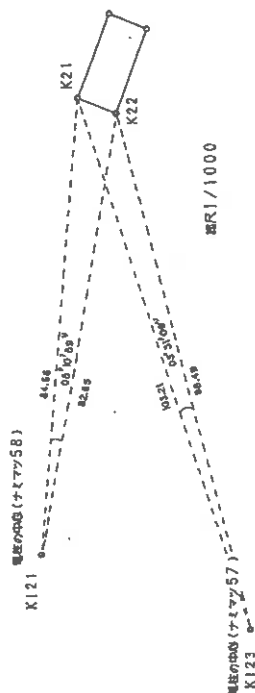

点名	X座標	Y座標
K 21	-189383.130	42967.850
K 22	-189384.360	42959.960
B 16	-189387.303	42960.443
B 17	-189396.994	42962.033
K 15	-189400.570	42962.620
K 18	-189399.540	42970.080
B 18	-189396.429	42969.619
B 15	-189386.669	42968.174

境界線の種類

プラスチック杭 ----- K21 K22 K15 K16

金属釘 ----- B16 B17 B18 B15

製作者

申請人

縮尺

1/500

(平成11年12月6日作成)

667907

本図面はA3版をA4版に縮小したものである

前54-1 後・新

區
量
測
積
地

地番 554-16

土地の所在


南あわじ市

求道要

地番	②	554-16	區	面	積	合 計	合 計	面 積	合 計
符	イ	8.76	4.45	38.9020	出 面 積	6.9100	191.8358	95.91790	95.91790
〇	ロ	10.97	5.95	65.2715					
ハ	ハ	8.78	5.91	51.8398					
ニ	ニ	7.25	3.87	28.7825					
ホ	ホ	6.91	1.00	6.9100					

明 表	① 554-3	
公 簿	合計 原 價	336.77850
432.69680	95.91790	134.7

地番	面積
① 554-3	336.77890 m ²
② 554-16	95.91790 m ²

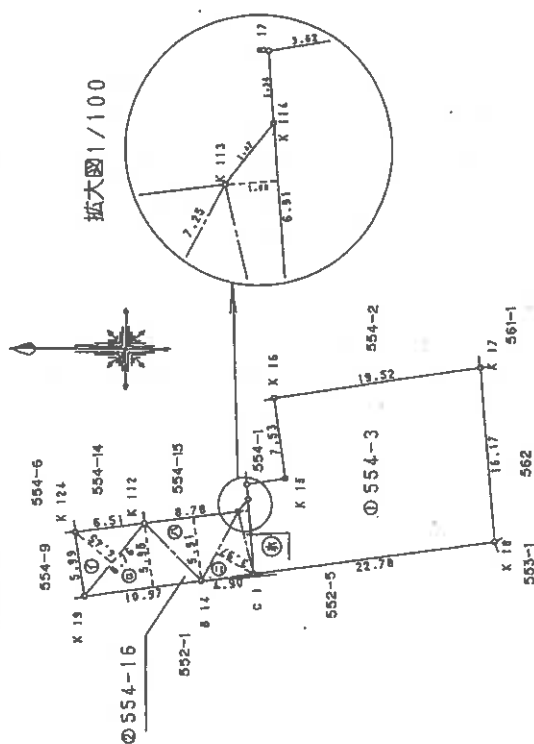

品名	X原煤	Y原煤
K K 19	-189381.880	429551.710
B 14	-189392.753	429531.164
C 1	-189397.606	429531.813
K K 14	-189397.093	429601.702
K K 13	-189386.178	429591.554
K K 12	-189387.466	429581.455
K 124	-189381.010	429591.635

環境の健康被害

金属プレート ----- B14 K114 K113 K112

金鳳紙 ----- K19 K124 B17 K17

プラスチック杭-----K15 K16 K18

尺 1/1000

者製作

人讀年

尺蠖

1500


(平成12年 / 月28日作成)

216199

本図面はA3版をA4版に縮小したものである

地積測量區

地	番	554-18.554-23
土地の所在		南あわじ市八木養

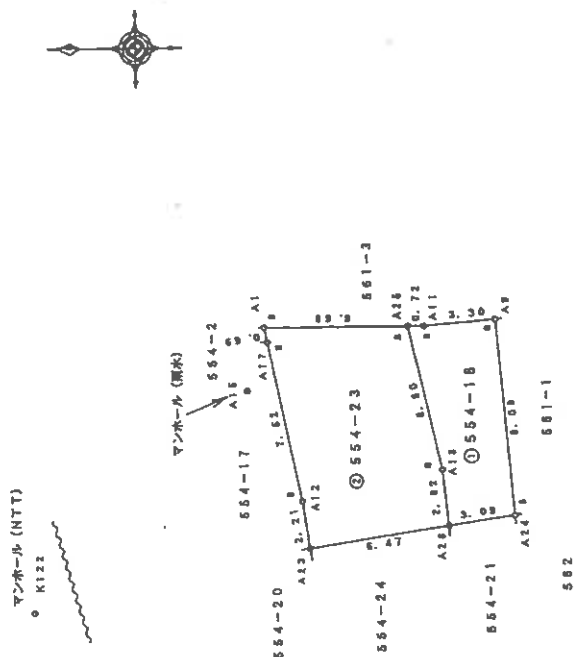

数量

[illegible]

編號	NO	X	Y	Y ₁	Y ₂	Y ₃	Y ₄	Y ₅	Y ₆	Y ₇	Y ₈	Y ₉	Y ₁₀	Y ₁₁	Y ₁₂	Y ₁₃	Y ₁₄	Y ₁₅	Y ₁₆	Y ₁₇	Y ₁₈	Y ₁₉	Y ₂₀	Y ₂₁	Y ₂₂	Y ₂₃	Y ₂₄	Y ₂₅	Y ₂₆	Y ₂₇	Y ₂₈	Y ₂₉	Y ₃₀	Y ₃₁	Y ₃₂	Y ₃₃	Y ₃₄	Y ₃₅	Y ₃₆	Y ₃₇	Y ₃₈	Y ₃₉	Y ₄₀	Y ₄₁	Y ₄₂	Y ₄₃	Y ₄₄	Y ₄₅	Y ₄₆	Y ₄₇	Y ₄₈	Y ₄₉	Y ₅₀	Y ₅₁	Y ₅₂	Y ₅₃	Y ₅₄	Y ₅₅	Y ₅₆	Y ₅₇	Y ₅₈	Y ₅₉	Y ₆₀	Y ₆₁	Y ₆₂	Y ₆₃	Y ₆₄	Y ₆₅	Y ₆₆	Y ₆₇	Y ₆₈	Y ₆₉	Y ₇₀	Y ₇₁	Y ₇₂	Y ₇₃	Y ₇₄	Y ₇₅	Y ₇₆	Y ₇₇	Y ₇₈	Y ₇₉	Y ₈₀	Y ₈₁	Y ₈₂	Y ₈₃	Y ₈₄	Y ₈₅	Y ₈₆	Y ₈₇	Y ₈₈	Y ₈₉	Y ₉₀	Y ₉₁	Y ₉₂	Y ₉₃	Y ₉₄	Y ₉₅	Y ₉₆	Y ₉₇	Y ₉₈	Y ₉₉	Y ₁₀₀	Y ₁₀₁	Y ₁₀₂	Y ₁₀₃	Y ₁₀₄	Y ₁₀₅	Y ₁₀₆	Y ₁₀₇	Y ₁₀₈	Y ₁₀₉	Y ₁₁₀	Y ₁₁₁	Y ₁₁₂	Y ₁₁₃	Y ₁₁₄	Y ₁₁₅	Y ₁₁₆	Y ₁₁₇	Y ₁₁₈	Y ₁₁₉	Y ₁₂₀	Y ₁₂₁	Y ₁₂₂	Y ₁₂₃	Y ₁₂₄	Y ₁₂₅	Y ₁₂₆	Y ₁₂₇	Y ₁₂₈	Y ₁₂₉	Y ₁₃₀	Y ₁₃₁	Y ₁₃₂	Y ₁₃₃	Y ₁₃₄	Y ₁₃₅	Y ₁₃₆	Y ₁₃₇	Y ₁₃₈	Y ₁₃₉	Y ₁₄₀	Y ₁₄₁	Y ₁₄₂	Y ₁₄₃	Y ₁₄₄	Y ₁₄₅	Y ₁₄₆	Y ₁₄₇	Y ₁₄₈	Y ₁₄₉	Y ₁₅₀	Y ₁₅₁	Y ₁₅₂	Y ₁₅₃	Y ₁₅₄	Y ₁₅₅	Y ₁₅₆	Y ₁₅₇	Y ₁₅₈	Y ₁₅₉	Y ₁₆₀	Y ₁₆₁	Y ₁₆₂	Y ₁₆₃	Y ₁₆₄	Y ₁₆₅	Y ₁₆₆	Y ₁₆₇	Y ₁₆₈	Y ₁₆₉	Y ₁₇₀	Y ₁₇₁	Y ₁₇₂	Y ₁₇₃	Y ₁₇₄	Y ₁₇₅	Y ₁₇₆	Y ₁₇₇	Y ₁₇₈	Y ₁₇₉	Y ₁₈₀	Y ₁₈₁	Y ₁₈₂	Y ₁₈₃	Y ₁₈₄	Y ₁₈₅	Y ₁₈₆	Y ₁₈₇	Y ₁₈₈	Y ₁₈₉	Y ₁₉₀	Y ₁₉₁	Y ₁₉₂	Y ₁₉₃	Y ₁₉₄	Y ₁₉₅	Y ₁₉₆	Y ₁₉₇	Y ₁₉₈	Y ₁₉₉	Y ₂₀₀	Y ₂₀₁	Y ₂₀₂	Y ₂₀₃	Y ₂₀₄	Y ₂₀₅	Y ₂₀₆	Y ₂₀₇	Y ₂₀₈	Y ₂₀₉	Y ₂₁₀	Y ₂₁₁	Y ₂₁₂	Y ₂₁₃	Y ₂₁₄	Y ₂₁₅	Y ₂₁₆	Y ₂₁₇	Y ₂₁₈	Y ₂₁₉	Y ₂₂₀	Y ₂₂₁	Y ₂₂₂	Y ₂₂₃	Y ₂₂₄	Y ₂₂₅	Y ₂₂₆	Y ₂₂₇	Y ₂₂₈	Y ₂₂₉	Y ₂₃₀	Y ₂₃₁	Y ₂₃₂	Y ₂₃₃	Y ₂₃₄	Y ₂₃₅	Y ₂₃₆	Y ₂₃₇	Y ₂₃₈	Y ₂₃₉	Y ₂₄₀	Y ₂₄₁	Y ₂₄₂	Y ₂₄₃	Y ₂₄₄	Y ₂₄₅	Y ₂₄₆	Y ₂₄₇	Y ₂₄₈	Y ₂₄₉	Y ₂₅₀	Y ₂₅₁	Y ₂₅₂	Y ₂₅₃	Y ₂₅₄	Y ₂₅₅	Y ₂₅₆	Y ₂₅₇	Y ₂₅₈	Y ₂₅₉	Y ₂₆₀	Y ₂₆₁	Y ₂₆₂	Y ₂₆₃	Y ₂₆₄	Y ₂₆₅	Y ₂₆₆	Y ₂₆₇	Y ₂₆₈	Y ₂₆₉	Y ₂₇₀	Y ₂₇₁	Y ₂₇₂	Y ₂₇₃	Y ₂₇₄	Y ₂₇₅	Y ₂₇₆	Y ₂₇₇	Y ₂₇₈	Y ₂₇₉	Y ₂₈₀	Y ₂₈₁	------------------	------------------	---

(世界測地系)

点 名	义 献 数	Y 贡献
K 122	-188056.730	42685.622
A 18	-189003.111	42730.022

51 照点

K122-----マンホール(NTT)
A15-----マンホール(雨水)

境界点	点間距離	
A23	K122	A15
	116.34	7.85
A26	122.71	11.24
A24	125.76	13.66
A25	124.30	8.07
A1	118.16	3.02

凡例	
B	金 属 鉄
P	プラスチック材
L	金属プレート

申請人		袖尺	1/250
-----	---	----	-------

(平成21年2月2日作成)

667919

《组印册》 五

本図面はA3版をA4版に縮小したものである。

登記年月日：平成12年10月12日

新 554-2 後・新

地 番 554-19・554-2

土地の所在 三島郡三原町八木裏宮上寺南原

地 積 測 量 図

1/2

10
12

求積表

地 番	① 554-17	② 554-19	③ 554-2	④ 554-18	⑤ 554-20	⑥ 554-21	⑦ 554-22
C 11	-189409.382	42971.538	3.512	-665205.749584			
K 203	-189409.059	42973.719	9.553	-1809424.740627			
K 204	-189407.532	42981.091	7.488	-1418283.598616			
K 205	-189403.683	42981.207	0.566	-107202.473258			
K 208	-189403.675	42981.657	0.563	-106634.269025			
K 210	-189399.511	42981.770	-11.450	2168524.409950			
C 10	-189400.396	42970.207	-10.232	1937944.872336			
合 計				-181.568824			
合 計 面 積				90.7794120			
合 計 地 積				90.77			


地 番	① 554-18	② 554-19	③ 554-2	④ 554-18	⑤ 554-20	⑥ 554-21	⑦ 554-22
K 28	-189418.080	42981.990	8.790	-1664985.011100			
K 27	-189414.800	42981.730	-0.234	44323.063200			
K 206	-189407.378	42981.756	-0.639	121031.315181			
K 204	-189407.532	42981.091	-6.037	1822268.334684			
K 203	-189409.059	42973.719	-9.553	1809424.740627			
C 11	-189409.382	42971.538	-0.779	147649.508578			
K 17	-189418.850	42972.940	10.452	-1979805.820200			
合 計				-193.469030			
合 計 面 積				96.7345150			
合 計 地 積				96.73			

地 番	① 554-19	② 554-19	③ 554-2	④ 554-18	⑤ 554-20	⑥ 554-21	⑦ 554-22
K 16	-189399.540	42970.080	0.588	-111356.929520			
C 10	-189400.396	42970.207	11.590	-2214090.652620			
K 210	-189399.511	42981.770	11.702	-2216353.077722			
K 209	-189399.513	42981.909	0.265	-50190.870945			
K 120	-189395.506	42982.035	-12.290	2327570.756450			
B 18	-189396.429	42969.619	-11.955	2264234.308695			
合 計				-96.465662			
合 計 面 積				48.2328310			
合 計 地 積				48.23			

合 計 面 積 236.7467580 m²

地 番	① 554-2	② 554-2	③ 554-2	④ 554-2	⑤ 554-2	⑥ 554-2	⑦ 554-2
公 積	238.01780	235.7467580	2.2710420	2.27	2.27	2.27	2.27

本図面はA3版をA4版に縮小したものである

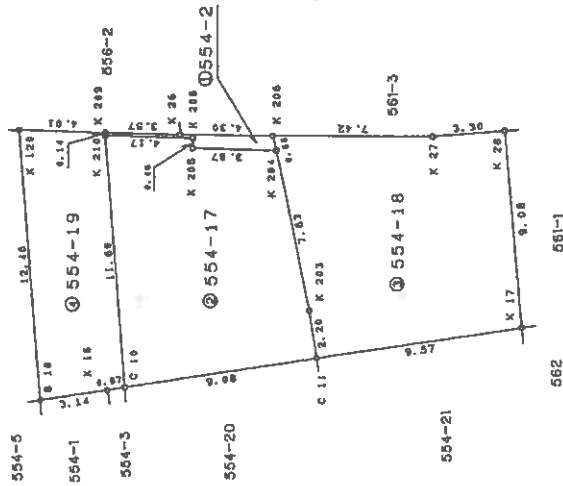

作 製 者

(平成12年10月2日作成)

申 請 人

縮尺 1/250

667913

(1/2)

請求番号：7-11



地積測量図 3/2

地番 554-17, 554-18
554-19, 554-2

土地の所在 三好郡三好町八木兼宜上寺南原

南あわじ市

12
10
12

境界標の種類

金属板 ----- K120, B18, K203, K17, K28, K27, K204
K206, K205, K26, K209,


金属プレート ----- K210, K208

プラスチック杭 ----- K16

地番	面積
① 554-2	2.2710420 m ²
② 554-17	90.7794120 m ²
③ 554-18	96.7345150 m ²
④ 554-19	48.2328310 m ²

点名	X座標	Y座標
K120	-189395.505	42982.035
B18	-189395.429	42969.619
K16	-189399.540	42970.080
C10	-189400.398	42970.207
C11	-189409.382	42971.538
K17	-189418.850	42972.940
K26	-189418.090	42981.950
K27	-189414.806	42981.730
K206	-189407.379	42981.756
K204	-189407.532	42981.091
K203	-189403.059	42973.719
K205	-189403.553	42981.207
K208	-189403.675	42981.657
K210	-189399.511	42981.770
K209	-189399.513	42981.909
K26	-189403.080	42981.830
K121	-189306.478	42931.599
K123	-189314.287	42890.751

縮尺 1/1000

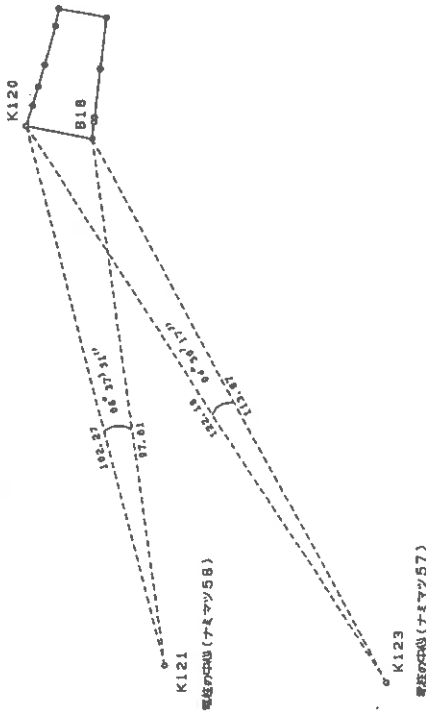

本図面はA3版をA4版に縮小したものである

作製者

(平成12年10月2日作成)

申請人

縮尺

667914

登記年月日：平成21年2月5日

前々4-21後・新

地積測量図

地番 554-21, 554-24

土地の所在 南あわじ市八木養宜上字南原

境界線

(世界測地系)

地番	① 554-21	② 554-24
A20	-180076.744	42707.586
A24	-180075.432	42724.106
A26	-180072.374	42721.664
A15	-180072.715	42720.160
A27	-180082.068	42712.707
A28	-180066.042	42706.689
合計	-185,804,817	97,900.82

地番	① 554-21	② 554-24
A28	-180066.042	42706.689
A27	-180082.068	42712.707
A15	-180072.715	42720.160
A26	-180072.374	42721.664
A24	-180075.432	42724.106
A20	-180076.744	42707.586
合計	-185,804,817	97,900.82

(世界測地系)

点名	X座標	Y座標
K122	-180066.730	42886.623
A15	-180063.111	42730.022


引照点

K122-----マンホール(NTT)
A15-----マンホール(雨水)

境界点	点間距離
K122	A15
A23	116.34
A26	122.91
A24	125.76
A28	112.30
A19	104.39

本図面はA3版をA4版に縮小したものである

マンホール(NTT)
○ K122

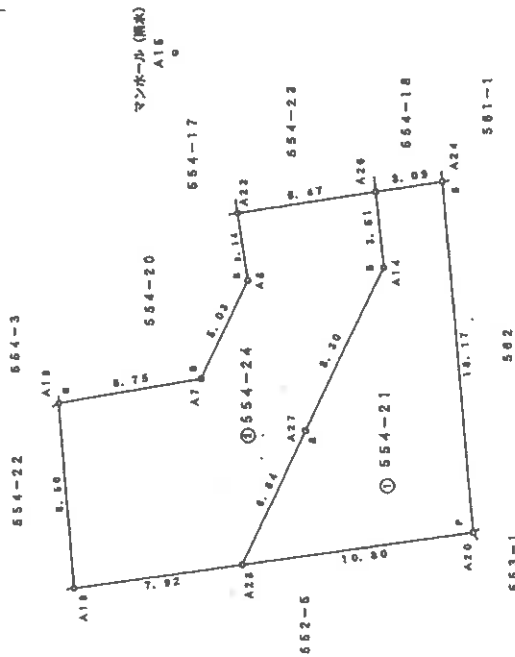

凡例	例
B	金属鉄
P	プラスチック板
L	金属プレート

作成者

申請人

縮尺 1/250

667920

(平成21年2月2日作成)

(印) 667920

(23 枚目)

$$\frac{(1/2)}{}$$

6767917

申請人

縮尺 $\frac{1}{250}$

(平成12年11月27日作成)

作者

本図面はA3版をA4版に縮小したものである

煉製の境界説

金 屬 類 ----- K17, K202, K201, K200, B17


金属プレート.....K114

プラスチック枕.....K18, K15

地番	NO.	X ₀	Y ₀ +X ₀ -1	Y ₀ (Y ₀ +X ₀ -1)
C 20	189401.614	42954.349	9.013	-1707076.748982
K 200	189400.964	42952.836	8.271	-1865835.373244
K 15	189400.870	42953.620	-0.793	150194.662010
B 17	189396.994	42962.033	-1.918	363263.434492
K 114	189397.093	42960.702	-8.220	1856844.104460
C 1	189397.606	42963.813	-6.353	1203242.990918
合計			台計	-66.938346
和			距離	33.4681730
			面積	33.46 m ²

554-2	會計部	270.1958825	33.4691730	236.7287095
			總價	236.72 M

燃 燈	燈 值
① 554-21	236,7267095
② 554-22	33,4691730

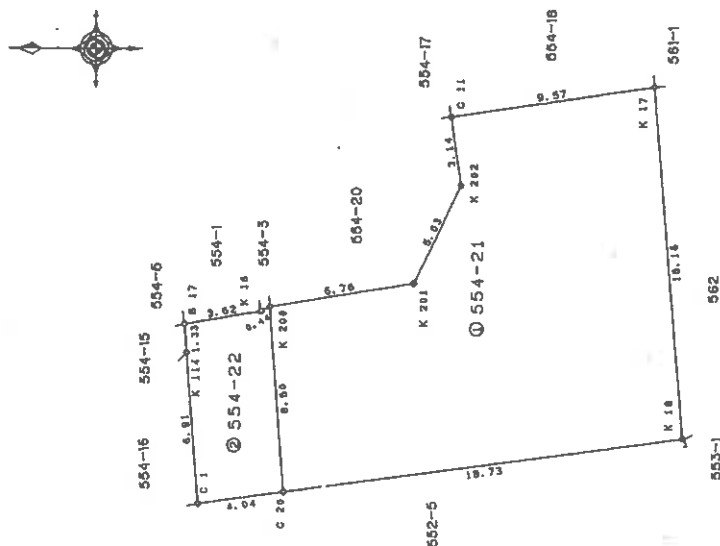

地積測量區

前54-21 樓·新

地 番	554-22.	554-21
-----	---------	--------

阪神紡上宜敷木八田三三三

南あわじ市

求積表

登記年月日：平成12年11月30日

2/2

地積測量図

554-22


地番

土地の所在 三原郡三原町八木養宣上宇南原

南あわじ市

縮尺 1/1000

点 名	X座標	Y座標
K 18	-189420.180	42956.830
K 17	-189418.850	42972.940
C 11	-189409.382	42971.538
K 202	-189409.842	42968.435
K 201	-189407.631	42963.918
K 200	-189400.954	42962.826
K 15	-189400.570	42962.620
B 17	-189396.994	42962.033
K 114	-189397.093	42960.702
C 1	-189397.606	42953.813
C 20	-189401.614	42954.349
K 121	-189306.478	42931.699
K 123	-189314.287	42890.751

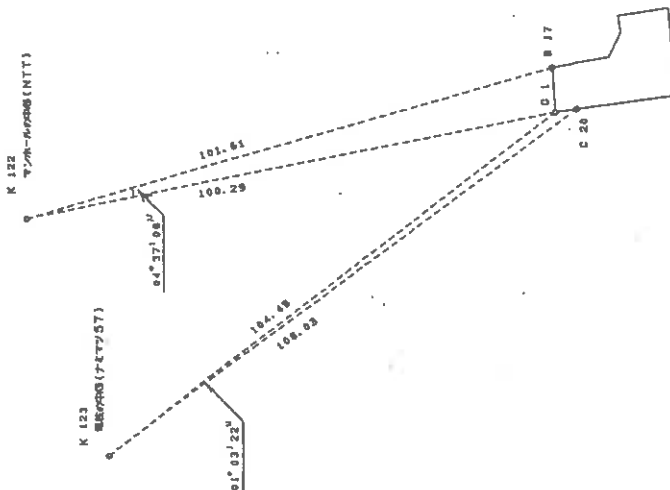

本図面はA3版をA4版に縮小したものである

作製者

(平成12年11月27日作成)

申請人

縮尺

667918

前554-3.後.新

地 址 554-20, 554-21

地積測量図

土地の所在
三原郡三原町八木豊宜上字南原

市あわじ南

教讀本

站	号	NO.	Y	V	-I-	X	Y	V	-I-
K 200	-199400.964	42962.826	-6.289	1191142.	662896				
K 201	-199407.631	42963.918	5.609	-1062387.	403279				
K 202	-199409.842	42968.435	7.620	-1443302.	996840				
C 11	-199409.382	42971.536	1.772	-335633.	421804				
C 10	-199400.398	42970.257	6.712	1650056.	263736				
				-124.	893251				
				62.	4466255				


地	ND	554-21	$\bar{Y}_N$	Y_N	$Y_N - \bar{Y}_N$	X_N	$(Y_N + Y_N - 1)$
K 201		-199407.431	42963.918		-5.609		1062387.408279
K 200		-199400.964	42962.826		-1.298		245842.461272
K 16		-199400.370	42962.620		-0.793		150194.652010
B 17		-199386.994	42962.036		-1.918		363263.434492
K 114		-199397.093	42960.702		-8.220		1556844.104460
C 1		-199397.606	42959.813		-3.872		733347.530432
K 18		-199420.180	42956.830		19.127		3623039.708280
K 17		-199418.450	42972.940		14.708		-2785972.448800
C 11		-199409.382	42971.538		-4.505		851289.265910
K 202		-199409.842	42966.436		-7.620		1443302.996640
		合計					-540.391765
		計					270.195826
		地					270.19

綜合計面積	332.6425000 m ²
-------	----------------------------

匯豐銀行	① 554-3		
公司	會計部	樓上	地址
335.77890	332.642080		4.1353920
	總行		413 M

地番	面積
① 554-3	4,136.320 m ²
② 554-20	52,440.625 m ²
③ 554-21	270,196.825 m ²

本図面はA3版をA4版に縮小したものである

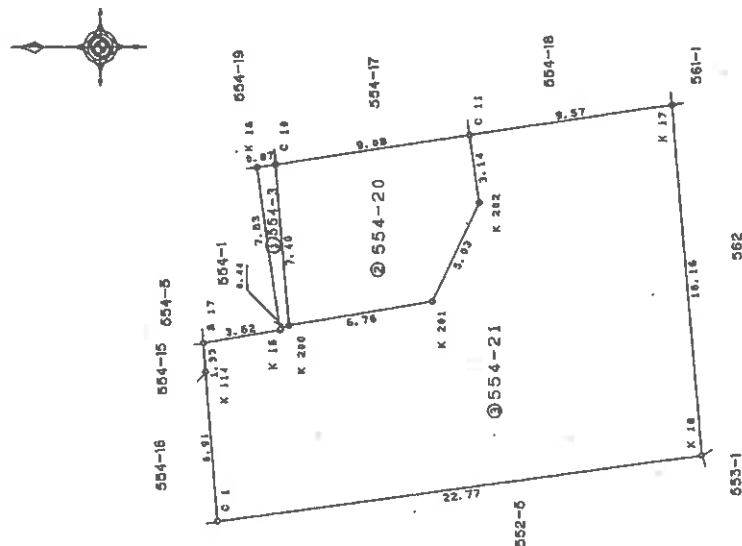

作者

12 年 10 月 2 日(作威)

人
隨
車

槍尺 1/250

667915

登記年月日：平成12年10月12日

地積測量図 2/2

554-20,554-21


44-3

三原郡三原市八木養堂上寺南原
産前町

12
10
12

点 名	X座標	Y座標
K 18	-189420.180	42956.830
K 17	-189418.850	42972.940
C 11	-189409.382	42971.538
K 202	-189409.842	42968.435
K 201	-189407.531	42963.918
K 200	-189400.964	42962.825
C 10	-189400.398	42970.207
K 16	-189399.540	42970.080
K 15	-189400.570	42962.620
B 17	-189396.994	42962.033
C 114	-189397.093	42960.702
C 1	-189397.506	42953.813
K 121	-189306.478	42931.699
K 123	-189314.287	42890.751

縮 尺 1/1000

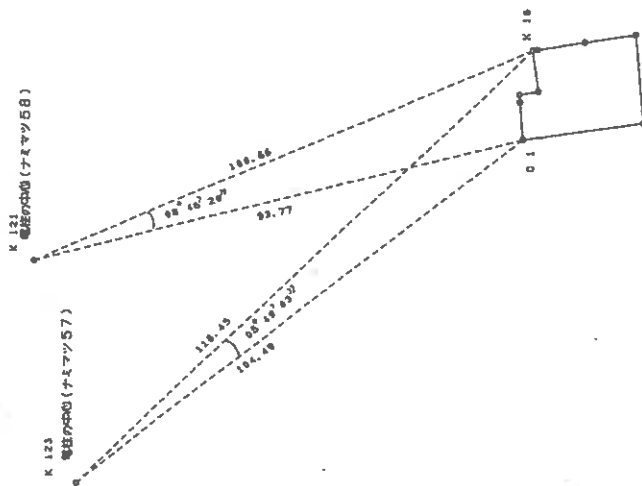

境界線の種類

金属鉄..... K17、K202、K201、K200、B17、

金属プレート..... K114、

プラスチック杭..... K18、K15、K16、

本図面はA3版をA4版に縮小したものである

作製者

(平成12年10月2日作成)

申請人

縮尺

1/

667916


登記年月日：平成11年12月16日

前 654-2 後・新


地 554-2 554-8 554-10 554-11 554-12 554-100

土地の所在 三原郡三原町八木養宣上宇南原 廣あわじ市



拡大図 1/100

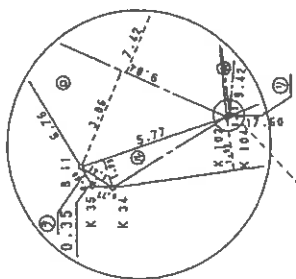

拡大図 1/50

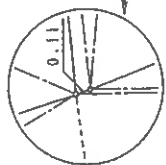

拡大図 1/250

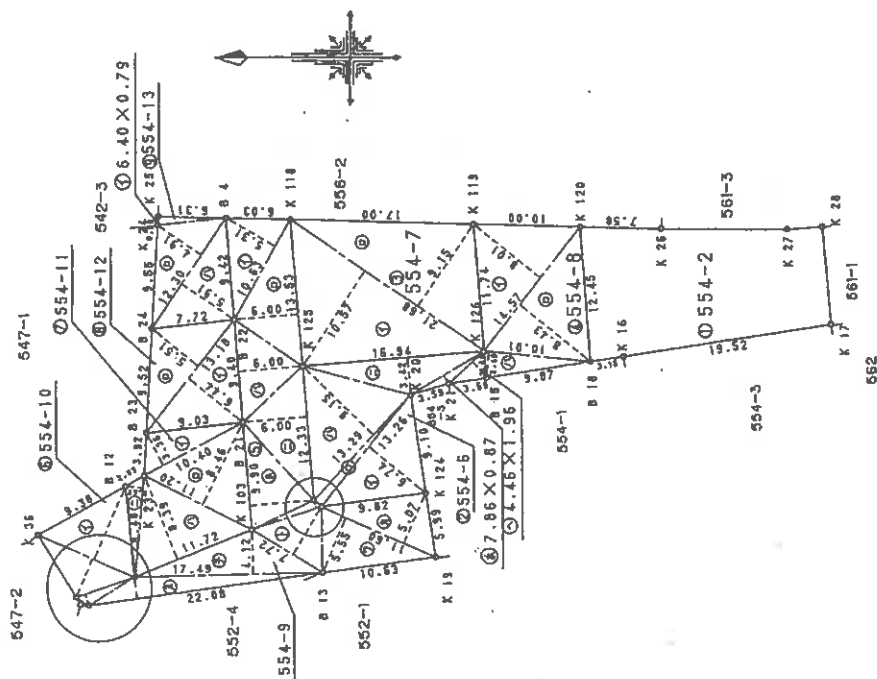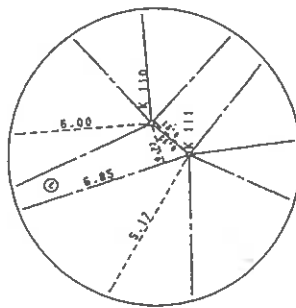

本図面はA3版をA4版に縮小したものである

作製者

(平成11年12月6日作成)

申請人

縮尺 1/500

667908

土地の所在
~~三原郡三原町八木養宜上~~宇南原

14607

文選卷

[illegible]

地番	⑤	554-10			
荷雪		底辺	高さ	背面積	
イ		9.84	7.42	73.0128	
ロ		9.84	3.86	37.9824	
			合計	110.9952	
		合計	背面積	55.49760	m ²

[illegible][illegible]

地番 符号	底辺	高さ	底面積
イ	3.25	6.74	89.3724
ロ	3.29	0.91	12.0539
ハ	13.29	9.15	121.6035
ニ	16.94	3.42	57.9348
ホ	7.86	0.87	6.8382
ヘ	4.45	1.86	8.7415
	合計		296.5844
	合計面積		148.29220

烟厝	③	554-7			
符號	西	漢	高	倍	面
イ	21.68	10.57		229.1576	
ロ	21.68	9.15		198.3720	
			合計	427.5296	
	合計	面	積	213.76480	
				213.76480	m ²

貨幣	匯兌	匯兌	貨面額
イ	14.57	8.01	116.7057
ロ	14.57	8.43	122.8251
ハ	10.01	2.40	24.0240
合計		合計	263.5548
合計		貨面額	131.77740

類別の境界線

金 牌 ----- K34 K35 B11 K104 B21 K22 B4 K25 B12
B19 K124 B15 B18 B17 K120 K119 K118 K126

金威アレート-----K102 K103 K110 K111 K125

プラスタック枕-----K36 K23 B23 B24 K24 B13 K20 K21 K16

本図面はA3版をA4版に縮小したものである

作者

(平成11年12月6日作成)

申 猶 人

又續

6062.99

地 番	554-2 554-13, 554-6 ~ 12	地 積 測 量 図	3/13
-----	-----------------------------	-----------	------


土地の所在
二見三見 八木 宜上 字 南原

地番	⑨	554-13	底辺	高さ	底面積
イ			6.40	0.79	5.0560
ロ			12.30	4.91	60.3930
ハ			12.30	5.91	72.6930
合計					138.1420
合計面積					69.07100 m ²

合計面積	1128.98220	m ²
------	------------	----------------

数量	0.554-2	规格	
公厘	合什	规格	
1367	1128.98270		238.01780
			238.01

出 産	西 暦
①	238.01780
②	148.29220
③	213.76480
④	131.77740
⑤	309.43610
⑥	55.43760
⑦	122.33260
⑧	78.75050
⑨	63.07100

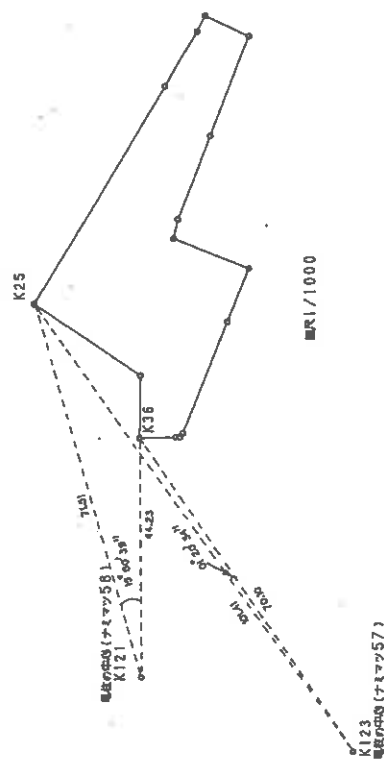

品名	数量	单价
1-193347.740	42953.890	
1-193348.270	42948.126	
1-193349.630	41847.440	
1-193349.660	42947.370	
1-193371.345	42950.300	
1-193381.080	42951.710	
1-193381.010	42947.635	
1-193379.690	42966.640	
1-193331.130	41967.650	
1-193306.659	42968.174	
1-193336.429	42969.619	
1-193359.540	42970.080	
1-193410.850	42972.940	
1-193355.505	42962.035	
1-193365.511	42962.306	
1-193368.519	42962.766	
1-193362.493	42962.929	
1-193356.190	41833.100	
1-193356.120	42962.300	
1-193356.120	42972.771	
1-193355.581	42963.268	
1-193364.750	42959.360	
1-193352.973	42958.389	
1-193353.749	42949.944	
1-193364.748	42954.302	
1-193363.971	42964.171	
1-193363.233	42973.542	
1-193359.586	42958.774	
1-193370.559	42956.970	
1-193371.266	42956.398	
1-193366.459	42970.610	

本図面はA3版をA4版に縮小したものである

著者

人講串

(平成11年12月6日作成)

016499

尺蠖

登記年月日：昭和59年9月20日

各階平面図


家屋番号 553番1の号

建物の所在 南あわじ市 南原上字南原553番地の1

3階求積

5.00 × 5.00 = 25.0000


床面積 25.00 m²

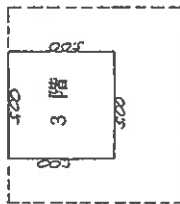

2階求積

7.10 × 5.40 = 38.3400



床面積 38.34 m²

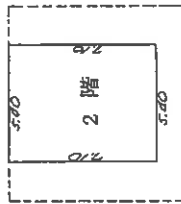

1階求積

9.00 × 8.20 = 73.8000

床面積 73.80 m²

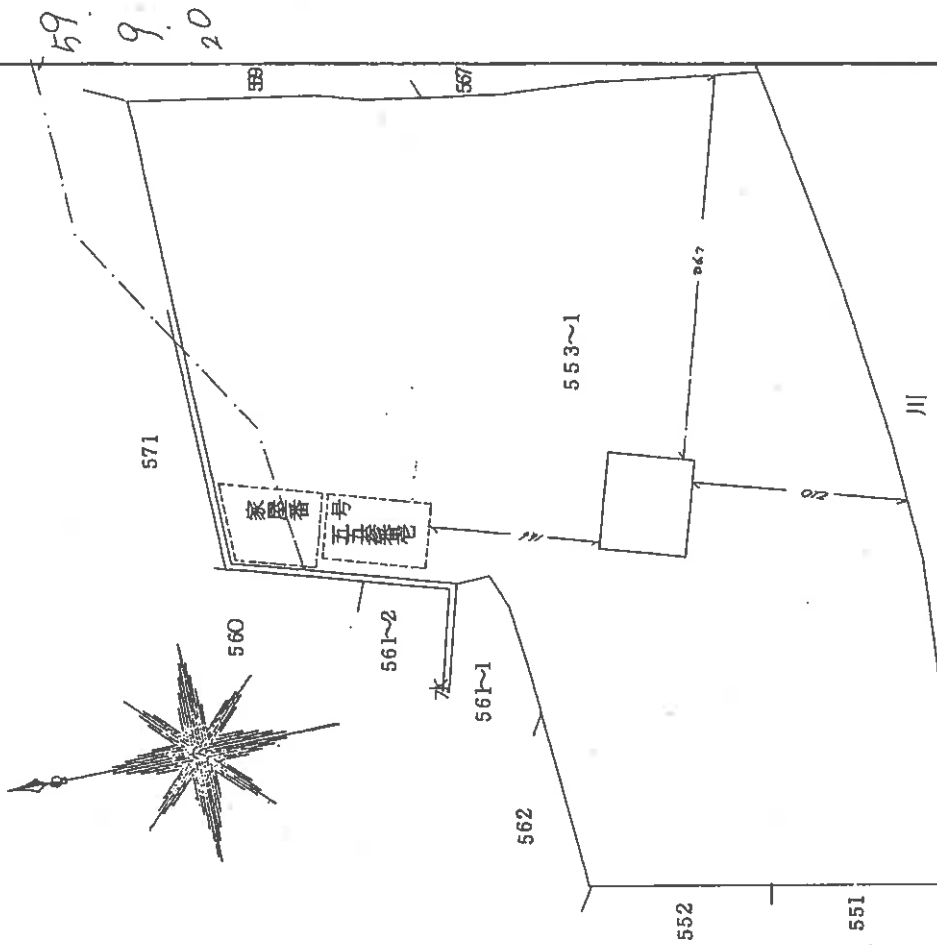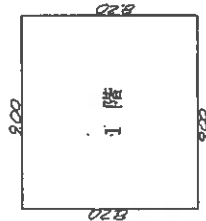

本図面はA3版をA4版に縮小したものである

作製者

(昭和59年9月17日作成)

縮尺 1/250

申請人

324986

縮尺 1/500


1/500

登記年月日：昭和52年12月21日

建築物平面図

家屋番号	553-1
建築物の所在	南あわじ市 三木町二丁目八番地又は南原 571


各階平面図

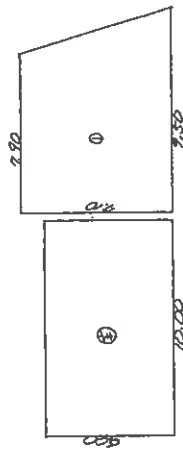


①床面積 $12.00 \times 8.90 = 106.80$
 ②床面積 $9.50 \times 7.90 = 75.05$
 床面積 $106.80 + 75.05 = 181.85$
 延床面積 $181.85 \times 1.05 = 190.94$
 延床面積 $190.94 \times 1.05 = 200.49$
 延床面積 $200.49 \times 1.05 = 210.51$
 延床面積 $210.51 \times 1.05 = 221.04$
 延床面積 $221.04 \times 1.05 = 232.09$
 延床面積 $232.09 \times 1.05 = 243.69$
 延床面積 $243.69 \times 1.05 = 255.88$
 延床面積 $255.88 \times 1.05 = 268.67$
 延床面積 $268.67 \times 1.05 = 282.10$
 延床面積 $282.10 \times 1.05 = 296.21$
 延床面積 $296.21 \times 1.05 = 310.92$
 延床面積 $310.92 \times 1.05 = 326.77$
 延床面積 $326.77 \times 1.05 = 343.81$
 延床面積 $343.81 \times 1.05 = 362.00$
 延床面積 $362.00 \times 1.05 = 382.10$
 延床面積 $382.10 \times 1.05 = 403.41$
 延床面積 $403.41 \times 1.05 = 425.98$
 延床面積 $425.98 \times 1.05 = 449.88$
 延床面積 $449.88 \times 1.05 = 475.11$
 延床面積 $475.11 \times 1.05 = 501.67$
 延床面積 $501.67 \times 1.05 = 529.55$
 延床面積 $529.55 \times 1.05 = 558.73$
 延床面積 $558.73 \times 1.05 = 589.17$
 延床面積 $589.17 \times 1.05 = 620.83$
 延床面積 $620.83 \times 1.05 = 653.87$
 延床面積 $653.87 \times 1.05 = 688.66$
 延床面積 $688.66 \times 1.05 = 725.29$
 延床面積 $725.29 \times 1.05 = 763.76$
 延床面積 $763.76 \times 1.05 = 804.15$
 延床面積 $804.15 \times 1.05 = 846.56$
 延床面積 $846.56 \times 1.05 = 891.09$
 延床面積 $891.09 \times 1.05 = 937.84$
 延床面積 $937.84 \times 1.05 = 986.83$
 延床面積 $986.83 \times 1.05 = 1038.07$
 延床面積 $1038.07 \times 1.05 = 1090.67$
 延床面積 $1090.67 \times 1.05 = 1145.70$
 延床面積 $1145.70 \times 1.05 = 1203.19$
 延床面積 $1203.19 \times 1.05 = 1263.15$
 延床面積 $1263.15 \times 1.05 = 1325.61$
 延床面積 $1325.61 \times 1.05 = 1390.69$
 延床面積 $1390.69 \times 1.05 = 1458.43$
 延床面積 $1458.43 \times 1.05 = 1528.85$
 延床面積 $1528.85 \times 1.05 = 1602.09$
 延床面積 $1602.09 \times 1.05 = 1678.19$
 延床面積 $1678.19 \times 1.05 = 1757.20$
 延床面積 $1757.20 \times 1.05 = 1839.26$
 延床面積 $1839.26 \times 1.05 = 1924.42$
 延床面積 $1924.42 \times 1.05 = 2012.84$
 延床面積 $2012.84 \times 1.05 = 2104.68$
 延床面積 $2104.68 \times 1.05 = 2200.11$
 延床面積 $2200.11 \times 1.05 = 2300.32$
 延床面積 $2300.32 \times 1.05 = 2405.34$
 延床面積 $2405.34 \times 1.05 = 2515.31$
 延床面積 $2515.31 \times 1.05 = 2630.28$
 延床面積 $2630.28 \times 1.05 = 2750.29$
 延床面積 $2750.29 \times 1.05 = 2875.30$
 延床面積 $2875.30 \times 1.05 = 3005.37$
 延床面積 $3005.37 \times 1.05 = 3140.64$
 延床面積 $3140.64 \times 1.05 = 3281.27$
 延床面積 $3281.27 \times 1.05 = 3427.33$
 延床面積 $3427.33 \times 1.05 = 3578.90$
 延床面積 $3578.90 \times 1.05 = 3736.14$
 延床面積 $3736.14 \times 1.05 = 3899.15$
 延床面積 $3899.15 \times 1.05 = 4068.11$
 延床面積 $4068.11 \times 1.05 = 4243.12$
 延床面積 $4243.12 \times 1.05 = 4424.37$
 延床面積 $4424.37 \times 1.05 = 4612.09$
 延床面積 $4612.09 \times 1.05 = 4806.40$
 延床面積 $4806.40 \times 1.05 = 5007.42$
 延床面積 $5007.42 \times 1.05 = 5215.29$
 延床面積 $5215.29 \times 1.05 = 5429.96$
 延床面積 $5429.96 \times 1.05 = 5651.56$
 延床面積 $5651.56 \times 1.05 = 5880.24$
 延床面積 $5880.24 \times 1.05 = 6116.25$
 延床面積 $6116.25 \times 1.05 = 6360.06$
 延床面積 $6360.06 \times 1.05 = 6611.86$
 延床面積 $6611.86 \times 1.05 = 6871.96$
 延床面積 $6871.96 \times 1.05 = 7140.76$
 延床面積 $7140.76 \times 1.05 = 7417.80$
 延床面積 $7417.80 \times 1.05 = 7703.59$
 延床面積 $7703.59 \times 1.05 = 8000.00$
 延床面積 $8000.00 \times 1.05 = 8308.00$
 延床面積 $8308.00 \times 1.05 = 8628.40$
 延床面積 $8628.40 \times 1.05 = 8961.82$
 延床面積 $8961.82 \times 1.05 = 9308.81$
 延床面積 $9308.81 \times 1.05 = 9669.25$
 延床面積 $9669.25 \times 1.05 = 10043.71$
 延床面積 $10043.71 \times 1.05 = 10432.89$
 延床面積 $10432.89 \times 1.05 = 10836.54$
 延床面積 $10836.54 \times 1.05 = 11254.77$
 延床面積 $11254.77 \times 1.05 = 11687.61$
 延床面積 $11687.61 \times 1.05 = 12135.19$
 延床面積 $12135.19 \times 1.05 = 12597.55$
 延床面積 $12597.55 \times 1.05 = 13074.73$
 延床面積 $13074.73 \times 1.05 = 13566.77$
 延床面積 $13566.77 \times 1.05 = 14073.61$
 延床面積 $14073.61 \times 1.05 = 14595.29$
 延床面積 $14595.29 \times 1.05 = 15131.76$
 延床面積 $15131.76 \times 1.05 = 15683.95$
 延床面積 $15683.95 \times 1.05 = 16251.85$
 延床面積 $16251.85 \times 1.05 = 16835.54$
 延床面積 $16835.54 \times 1.05 = 17435.12$
 延床面積 $17435.12 \times 1.05 = 18050.67$
 延床面積 $18050.67 \times 1.05 = 18682.20$
 延床面積 $18682.20 \times 1.05 = 19330.81$
 延床面積 $19330.81 \times 1.05 = 20095.85$
 延床面積 $20095.85 \times 1.05 = 20877.64$
 延床面積 $20877.64 \times 1.05 = 21676.42$
 延床面積 $21676.42 \times 1.05 = 22493.24$
 延床面積 $22493.24 \times 1.05 = 23328.20$
 延床面積 $23328.20 \times 1.05 = 24181.41$
 延床面積 $24181.41 \times 1.05 = 25052.88$
 延床面積 $25052.88 \times 1.05 = 25942.53$
 延床面積 $25942.53 \times 1.05 = 26850.35$
 延床面積 $26850.35 \times 1.05 = 27776.37$
 延床面積 $27776.37 \times 1.05 = 28720.59$
 延床面積 $28720.59 \times 1.05 = 29682.92$
 延床面積 $29682.92 \times 1.05 = 30663.36$
 延床面積 $30663.36 \times 1.05 = 31662.83$
 延床面積 $31662.83 \times 1.05 = 32681.27$
 延床面積 $32681.27 \times 1.05 = 33718.64$
 延床面積 $33718.64 \times 1.05 = 34774.87$
 延床面積 $34774.87 \times 1.05 = 35849.91$
 延床面積 $35849.91 \times 1.05 = 36943.80$
 延床面積 $36943.80 \times 1.05 = 38056.49$
 延床面積 $38056.49 \times 1.05 = 39187.92$
 延床面積 $39187.92 \times 1.05 = 40338.31$
 延床面積 $40338.31 \times 1.05 = 41507.73$
 延床面積 $41507.73 \times 1.05 = 42696.31$
 延床面積 $42696.31 \times 1.05 = 43904.13$
 延床面積 $43904.13 \times 1.05 = 45131.34$
 延床面積 $45131.34 \times 1.05 = 46378.00$
 延床面積 $46378.00 \times 1.05 = 47644.30$
 延床面積 $47644.30 \times 1.05 = 48930.52$
 延床面積 $48930.52 \times 1.05 = 50236.75$
 延床面積 $50236.75 \times 1.05 = 51563.19$
 延床面積 $51563.19 \times 1.05 = 52909.95$
 延床面積 $52909.95 \times 1.05 = 54277.14$
 延床面積 $54277.14 \times 1.05 = 55664.79$
 延床面積 $55664.79 \times 1.05 = 57072.94$
 延床面積 $57072.94 \times 1.05 = 58501.69$
 延床面積 $58501.69 \times 1.05 = 59950.98$
 延床面積 $59950.98 \times 1.05 = 61420.83$
 延床面積 $61420.83 \times 1.05 = 62911.27$
 延床面積 $62911.27 \times 1.05 = 64422.34$
 延床面積 $64422.34 \times 1.05 = 65954.16$
 延床面積 $65954.16 \times 1.05 = 67506.77$
 延床面積 $67506.77 \times 1.05 = 69080.21$
 延床面積 $69080.21 \times 1.05 = 70674.62$
 延床面積 $70674.62 \times 1.05 = 72289.06$
 延床面積 $72289.06 \times 1.05 = 73924.61$
 延床面積 $73924.61 \times 1.05 = 75581.24$
 延床面積 $75581.24 \times 1.05 = 77259.01$
 延床面積 $77259.01 \times 1.05 = 78957.96$
 延床面積 $78957.96 \times 1.05 = 80678.16$
 延床面積 $80678.16 \times 1.05 = 82419.77$
 延床面積 $82419.77 \times 1.05 = 84182.86$
 延床面積 $84182.86 \times 1.05 = 86957.50$
 延床面積 $86957.50 \times 1.05 = 88753.88$
 延床面積 $88753.88 \times 1.05 = 90572.07$
 延床面積 $90572.07 \times 1.05 = 92412.18$
 延床面積 $92412.18 \times 1.05 = 94274.39$
 延床面積 $94274.39 \times 1.05 = 96158.81$
 延床面積 $96158.81 \times 1.05 = 98065.65$
 延床面積 $98065.65 \times 1.05 = 99995.03$
 延床面積 $99995.03 \times 1.05 = 101947.28$
 延床面積 $101947.28 \times 1.05 = 103922.45$
 延床面積 $103922.45 \times 1.05 = 105920.67$
 延床面積 $105920.67 \times 1.05 = 107941.91$
 延床面積 $107941.91 \times 1.05 = 109986.30$
 延床面積 $109986.30 \times 1.05 = 112054.92$
 延床面積 $112054.92 \times 1.05 = 114146.81$
 延床面積 $114146.81 \times 1.05 = 116262.05$
 延床面積 $116262.05 \times 1.05 = 118399.76$
 延床面積 $118399.76 \times 1.05 = 120559.95$
 延床面積 $120559.95 \times 1.05 = 122742.75$
 延床面積 $122742.75 \times 1.05 = 124948.19$
 延床面積 $124948.19 \times 1.05 = 127176.40$
 延床面積 $127176.40 \times 1.05 = 129427.62$
 延床面積 $129427.62 \times 1.05 = 131702.00$
 延床面積 $131702.00 \times 1.05 = 133999.61$
 延床面積 $133999.61 \times 1.05 = 136319.59$
 延床面積 $136319.59 \times 1.05 = 138662.97$
 延床面積 $138662.97 \times 1.05 = 141029.82$
 延床面積 $141029.82 \times 1.05 = 143419.31$
 延床面積 $143419.31 \times 1.05 = 145831.67$
 延床面積 $145831.67 \times 1.05 = 148266.16$
 延床面積 $148266.16 \times 1.05 = 150723.97$
 延床面積 $150723.97 \times 1.05 = 153205.27$
 延床面積 $153205.27 \times 1.05 = 155709.24$
 延床面積 $155709.24 \times 1.05 = 158236.10$
 延床面積 $158236.10 \times 1.05 = 160745.91$
 延床面積 $160745.91 \times 1.05 = 163228.90$
 延床面積 $163228.90 \times 1.05 = 165685.35$
 延床面積 $165685.35 \times 1.05 = 168215.61$
 延床面積 $168215.61 \times 1.05 = 170719.89$
 延床面積 $170719.89 \times 1.05 = 173208.28$
 延床面積 $173208.28 \times 1.05 = 175680.90$
 延床面積 $175680.90 \times 1.05 = 178127.94$
 延床面積 $178127.94 \times 1.05 = 180609.53$
 延床面積 $180609.53 \times 1.05 = 183115.81$
 延床面積 $183115.81 \times 1.05 = 185646.89$
 延床面積 $185646.89 \times 1.05 = 188192.84$
 延床面積 $188192.84 \times 1.05 = 190753.78$
 延床面積 $190753.78 \times 1.05 = 193329.87$
 延床面積 $193329.87 \times 1.05 = 195921.26$
 延床面積 $195921.26 \times 1.05 = 198528.02$
 延床面積 $198528.02 \times 1.05 = 201150.22$
 延床面積 $201150.22 \times 1.05 = 203757.94$
 延床面積 $203757.94 \times 1.05 = 206381.23$
 延床面積 $206381.23 \times 1.05 = 209020.19$
 延床面積 $209020.19 \times 1.05 = 211674.80$
 延床面積 $211674.80 \times 1.05 = 214345.24$
 延床面積 $214345.24 \times 1.05 = 217031.60$
 延床面積 $217031.60 \times 1.05 = 219733.98$
 延床面積 $219733.98 \times 1.05 = 222452.38$
 延床面積 $222452.38 \times 1.05 = 225186.90$
 延床面積 $225186.90 \times 1.05 = 227937.74$
 延床面積 $227937.74 \times 1.05 = 230705.02$
 延床面積 $230705.02 \times 1.05 = 233488.87$
 延床面積 $233488.87 \times 1.05 = 236289.51$
 延床面積 $236289.51 \times 1.05 = 239107.08$
 延床面積 $239107.08 \times 1.05 = 241940.74$
 延床面積 $241940.74 \times 1.05 = 244790.77$
 延床面積 $244790.77 \times 1.05 = 247657.31$
 延床面積 $247657.31 \times 1.05 = 250540.68$
 延床面積 $250540.68 \times 1.05 = 253440.92$
 延床面積 $253440.92 \times 1.05 = 256358.17$
 延床面積 $256358.17 \times 1.05 = 259292.48$
 延床面積 $259292.48 \times 1.05 = 262243.91$
 延床面積 $262243.91 \times 1.05 = 265212.60$
 延床面積 $265212.60 \times 1.05 = 268198.63$
 延床面積 $268198.63 \times 1.05 = 271202.06$
 延床面積 $271202.06 \times 1.05 = 274222.97$
 延床面積 $274222.97 \times 1.05 = 277261.42$
 延床面積 $277261.42 \times 1.05 = 280317.59$
 延床面積 $280317.59 \times 1.05 = 283391.57$
 延床面積 $283391.57 \times 1.05 = 286483.55$
 延床面積 $286483.55 \times 1.05 = 289593.63$
 延床面積 $289593.63 \times 1.05 = 292721.91$
 延床面積 $292721.91 \times 1.05 = 295868.50$
 延床面積 $295868.50 \times 1.05 = 299033.53$
 延床面積 $299033.53 \times 1.05 = 302217.11$
 延床面積 $302217.11 \times 1.05 = 305419.37$
 延床面積 $305419.37 \times 1.05 = 308639.54$
 延床面積 $308639.54 \times 1.05 = 311867.72$
 延床面積 $311867.72 \times 1.05 = 315113.91$
 延床面積 $315113.91 \times 1.05 = 318378.31$
 延床面積 $318378.31 \times 1.05 = 321661.13$
 延床面積 $321661.13 \times 1.05 = 324962.59$
 延床面積 $324962.59 \times 1.05 = 328282.82$
 延床面積 $328282.82 \times 1.05 = 331621.96$
 延床面積 $331621.96 \times 1.05 = 334979.16$
 延床面積 $334979.16 \times 1.05 = 338354.62$
 延床面積 $338354.62 \times 1.05 = 341748.46$
 延床面積 $341748.46 \times 1.05 = 345160.78$
 延床面積 $345160.78 \times 1.05 = 348591.62$
 延床面積 $348591.62 \times 1.05 = 352041.11$
 延床面積 $352041.11 \times 1.05 = 355509.37$
 延床面積 $355509.37 \times 1.05 = 358995.64$
 延床面積 $358995.64 \times 1.05 = 362500.02$
 延床面積 $362500.02 \times 1.05 = 366023.57$
 延床面積 $366023.57 \times 1.05 = 369566.45$
 延床面積 $369566.45 \times 1.05 = 373128.67$
 延床面積 $373128.67 \times 1.05 = 376700.31$
 延床面積 $376700.31 \times 1.05 = 380290.53$
 延床面積 $380290.53 \times 1.05 = 383899.56$
 延床面積 $383899.56 \times 1.05 = 387527.54$
 延床面積 $387527.54 \times 1.05 = 391174.61$
 延床面積 $391174.61 \times 1.05 = 394840.84$
 延床面積 $394840.84 \times 1.05 = 398526.39$
 延床面積 $398526.39 \times 1.05 = 402231.41$
 延床面積 $402231.41 \times 1.05 = 405946.08$
 延床面積 $405946.08 \times 1.05 = 409670.44$
 延床面積 $409670.44 \times 1.05 = 413414.66$
 延床面積 $413414.66 \times 1.05 = 417178.89$
 延床面積 $417178.89 \times 1.05 = 420953.34$
 延床面積 $420953.34 \times 1.05 = 424748.21$
 延床面積 $424748.21 \times 1.05 = 428563.62$
 延床面積 $428563.62 \times 1.05 = 432398.71$
 延床面積 $432398.71 \times 1.05 = 436253.54$
 延床面積 $436253.54 \times 1.05 = 440128.22$
 延床面積 $440128.22 \times 1.05 = 444022.83$
 延床面積 $444022.83 \times 1.05 = 447937.47$
 延床面積 $447937.47 \times 1.05 = 451862.24$
 延床面積 $451862.24 \times 1.05 = 455807.26$
 延床面積 $455807.26 \times 1.05 = 459772.63$
 延床面積 $459772.63 \times 1.05 = 463758.47$
 延床面積 $463758.47 \times 1.05 = 467764.89$
 延床面積 $467764.89 \times 1.05 = 471792.04$
 延床面積 $471792.04 \times 1.05 = 475839.94$
 延床面積 $475839.94 \times 1.05 = 479908.74$
 延床面積 $479908.74 \times 1.05 = 483998.58$
 延床面積 $483998.58 \times 1.05 = 488109.61$
 延床面積 $488109.61 \times 1.05 = 492241.99$
 延床面積 $492241.99 \times 1.05 = 496395.79$
 延床面積 $496395.79 \times 1.05 = 500571.08$
 延床面積 $500571.08 \times 1.05 = 504767.94$
 延床面積 $504767.94 \times 1.05 = 508986.43$
 延床面積 $508986.43 \times 1.05 = 513226.65$
 延床面積 $513226.65 \times 1.05 = 517488.68$
 延床面積 $517488.68 \times 1.05 = 521772.51$
 延床面積 $521772.51 \times 1.05 = 526078.34$
 延床面積 526078.34×1

写真撮影位置方向図

(○は写真番号および撮影位置・方向)

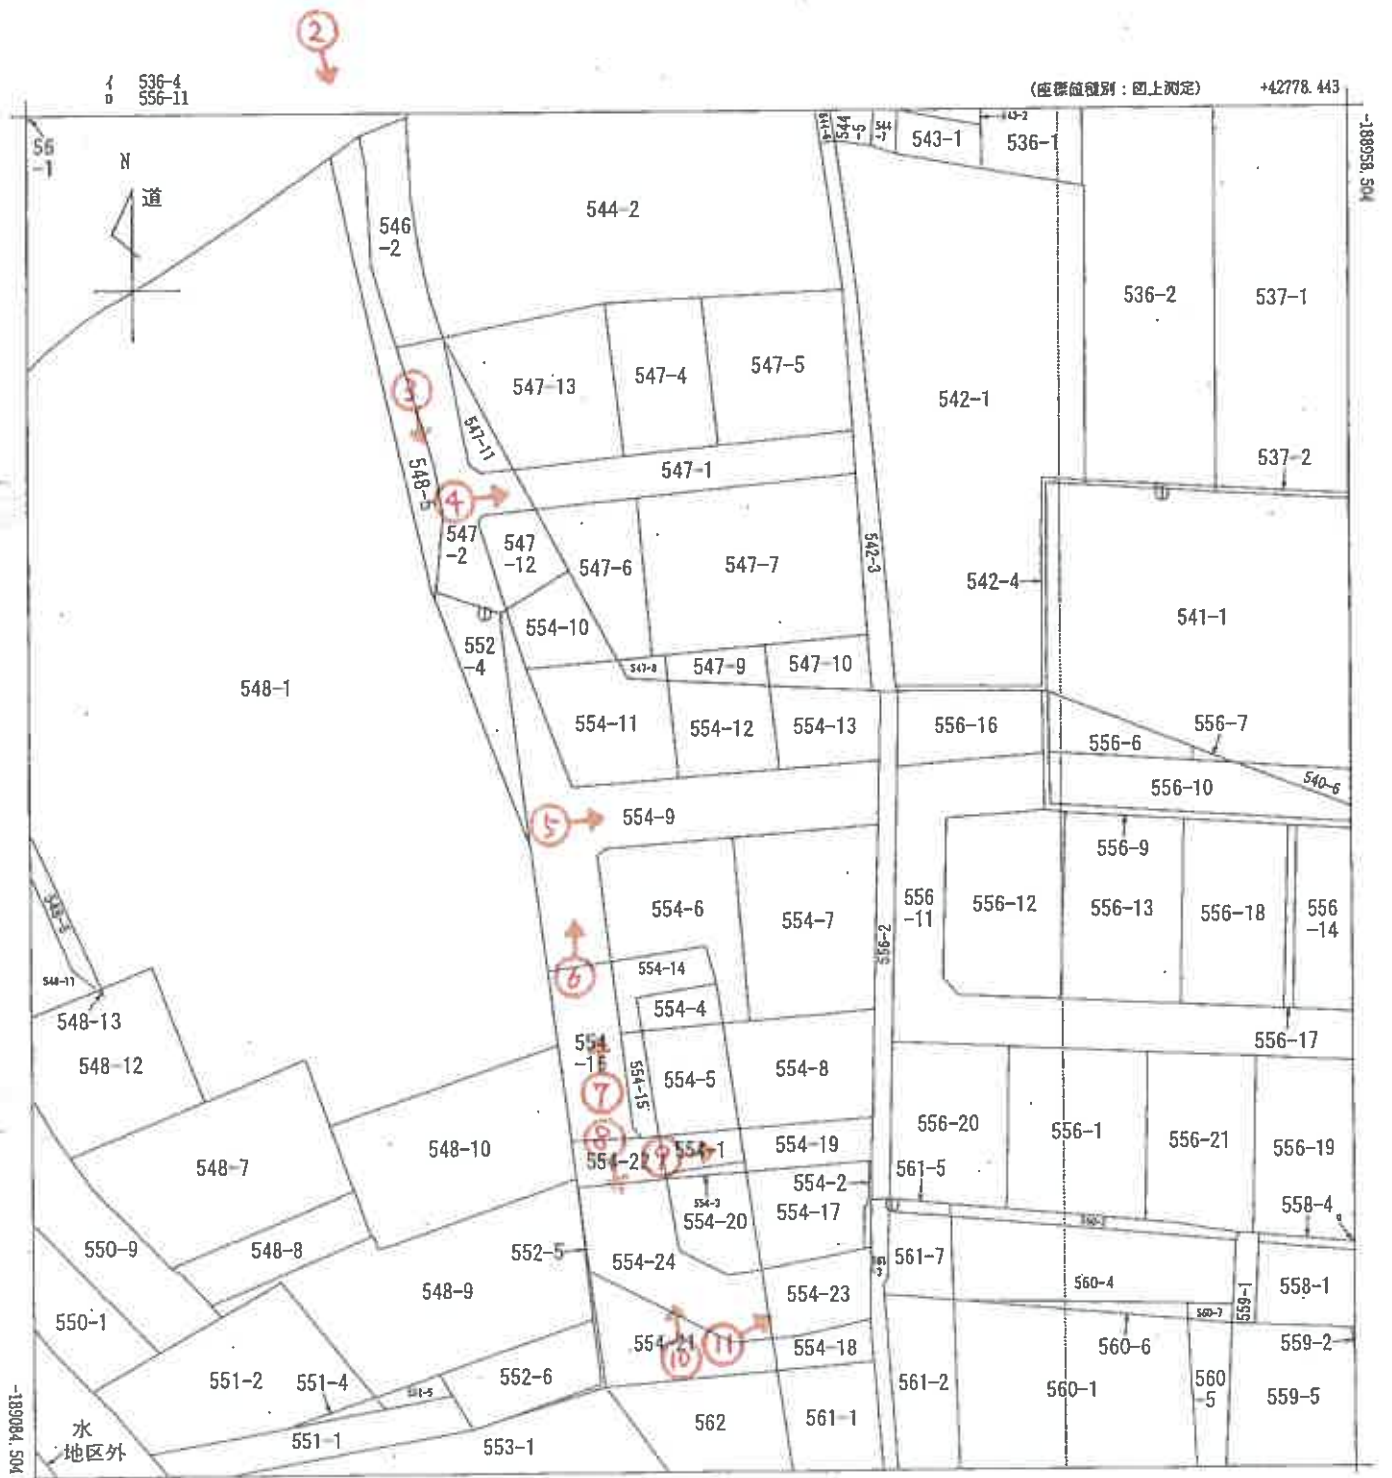


建物等配置参考図

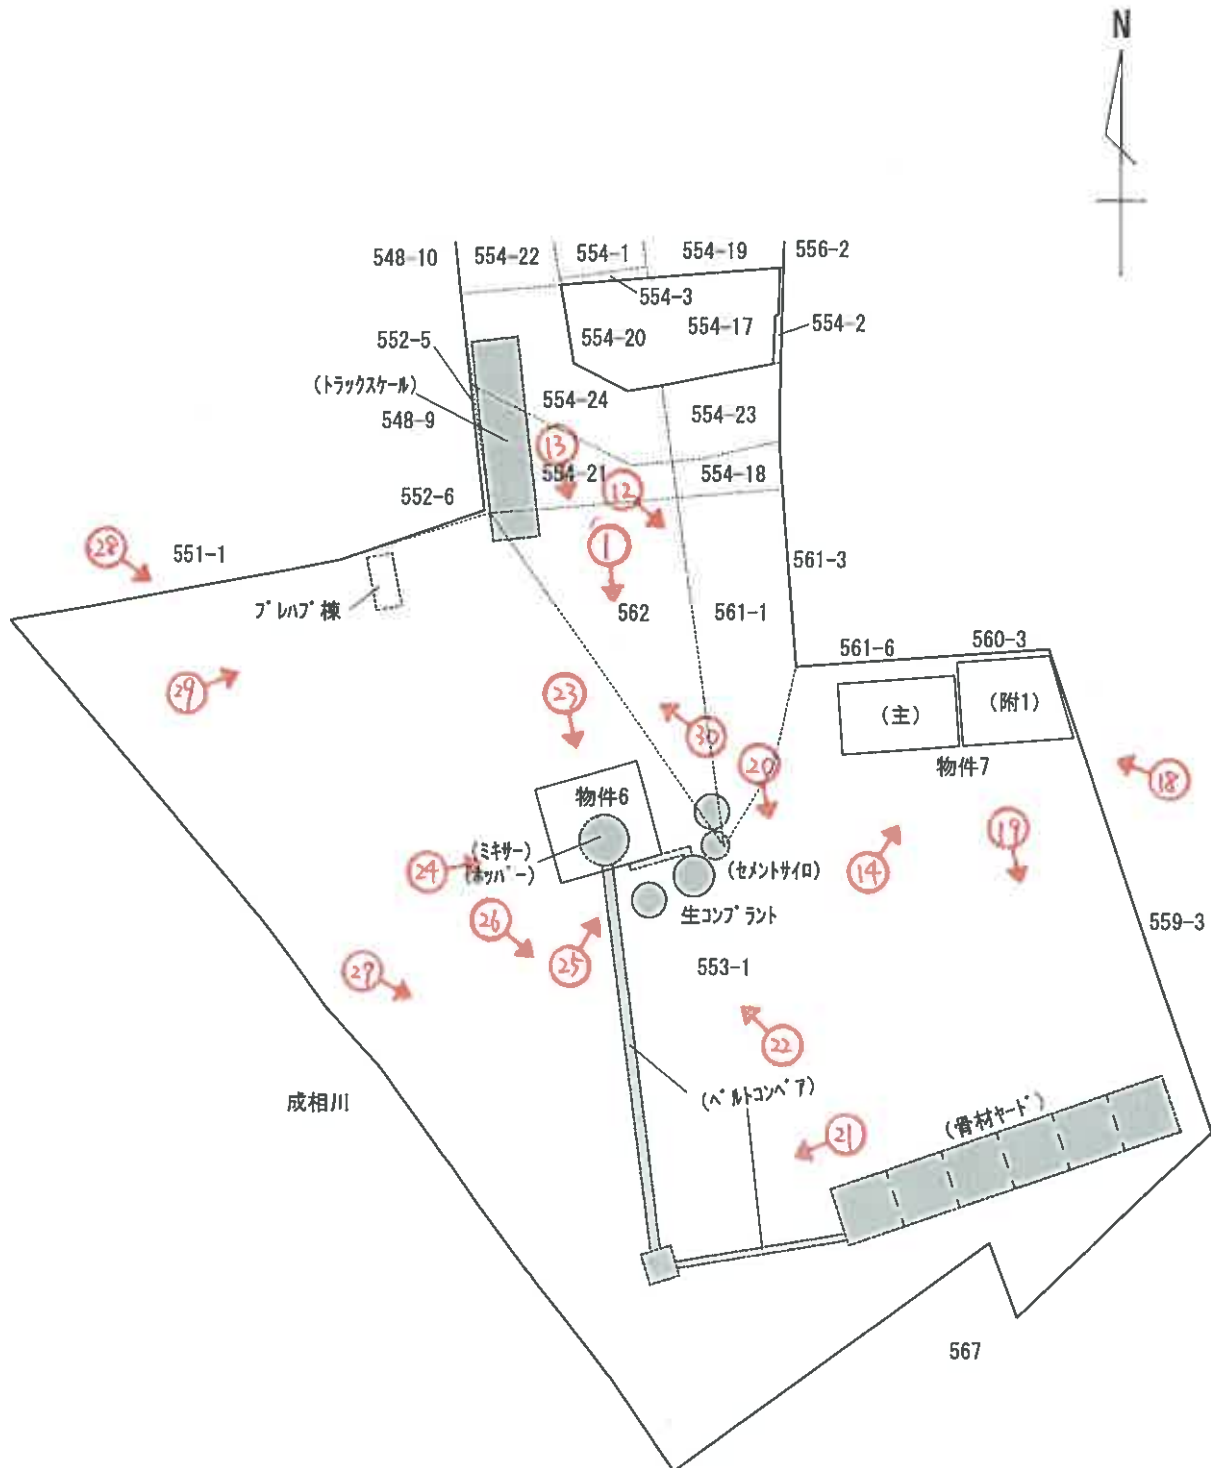

(←○は写真番号および撮影位置・方向)

物件 6


1 階

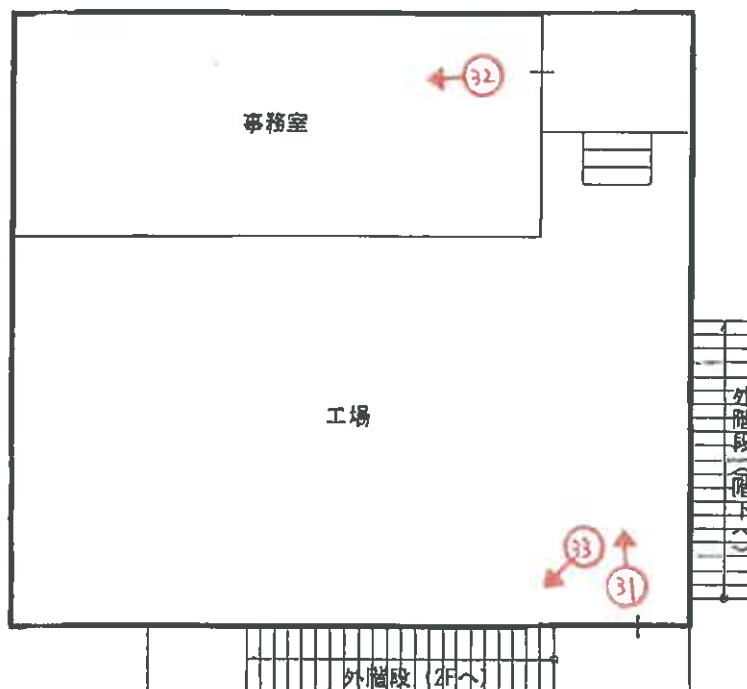

2 階




3 階

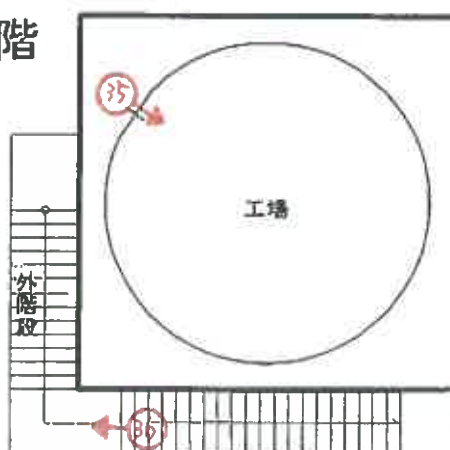


(←○は写真番号および撮影位置・方向)

物件 7

主である建物

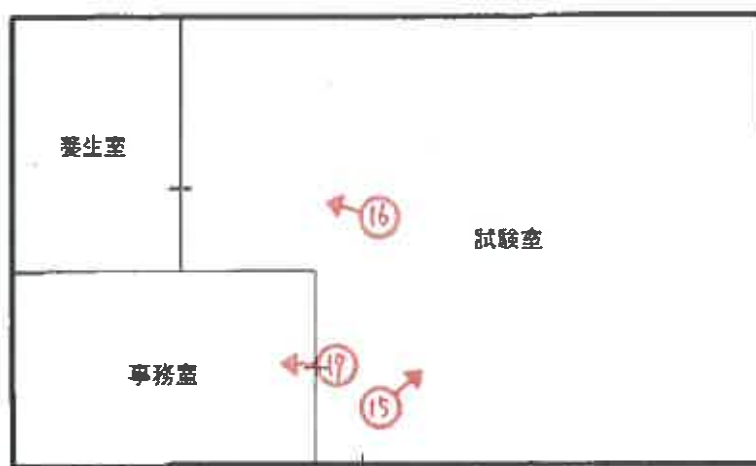

附属建物符号 1

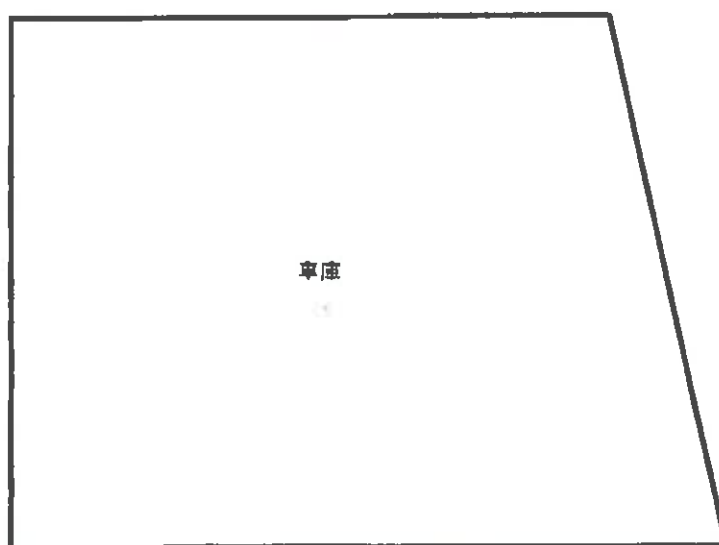

(←○は写真番号および撮影位置・方向)



1



2



3



4



5



6



7



8



9



10



11



12



13



14



15



16



17



18



19



20



21



22



23



24



25



26



27



28



29



30



31



32



33



34



35



36

令和 8 年 (ケ) 第 10001 号
令和 8 年 6 月 15 日 現地調査
令和 8 年 7 月 28 日 評 価

神戸地方裁判所
第三民事部 御中

評 価 書

評価人 不動産鑑定士

田 中 浩

第1 評価額

一括価格			
金5,170,000円			
内訳価格			
物件1(土地)	金40,000円	物件11(土地)	金10,000円
物件2(土地)	金30,000円	物件12(土地)	金10,000円
物件3(土地)	金20,000円	物件13(土地)	金110,000円
物件4(土地)	金10,000円	物件14(土地)	金10,000円
物件5(土地)	金4,110,000円	物件15(土地)	金20,000円
物件6(建物)	金60,000円	物件16(土地)	金40,000円
物件7(建物)	金40,000円	物件17(土地)	金10,000円
物件8(土地)	金10,000円	物件18(土地)	金100,000円
物件9(土地)	金30,000円	物件19(土地)	金220,000円
物件10(土地)	金30,000円	物件20(土地)	金260,000円

- 1 一括価格は、物件1～20の各不動産について、一括売却（民事執行法61条本文）を行うことを前提とした場合の価格である。
- 2 内訳価格は、配当等の判断のために一括価格の内訳として算出した価格である。
- 3 物件5の内訳価格は物件6・7のための土地利用権等価格を控除した価格であり、物件6・7の内訳価格は当該土地利用権等付建物としての価格である。

第2 評価の条件

- 1 本件評価は、民事執行法により売却に付されることを前提とした適正価格を求めるものである。
したがって、求めるべき評価額は、一般の取引市場において形成される価格ではなく、一般の不動産取引と比較しての競売不動産特有の各種の制約（売主の協力が得られないことが常態であること、買受希望者は内覧制度によるほかは物件内部の確認が直接できないこと、引渡しを受けるために法定の手続をとらなければならない場合があること、目的物の種類又は品質に関する不適合には担保責任がないこと等）等の特殊性を反映させた価格とする。
- 2 評価は、目的物件の調査時点における現状に基づいて行うものであり、調査日以降発生した物件の現状変更については原則として考慮していない。
- 3 現地での物件調査は、原則として目視可能な部分に限定される。
- 4 物件に関する情報提供の内容は、民事執行法58条4項に定める場合を除いて、原則として公共機関で公開された資料に基づくものである。

第3 目的物件

現況欄に記載のない事項については、ほぼ登記記載と同じ。

番号	所在等	登記	現況
1～5、 8～20	所在地 地番 地目 積	物件目録記載のとおり	地目： 物件5 宅地・雑種地 物件15 公衆用道路 物件16 公衆用道路
6・7	所在 家屋番号 種類 構造 床面積	物件目録記載のとおり	
	特記事項		
	物件1～20は一体として生コン工場及び国道からの侵入のための公衆用道路等として利用されており、下記の機械・プラント等一式が存する。 〈物件5 土地上〉 ベルトコンベア、骨材ヤード、セメントサイロ、キュービクル等 〈物件6 建物内〉 ミキサー、ホッパー、制御盤等 〈物件7 (主)建物内〉 試験機、恒温水循環装置等 〈物件13 外土地上〉 トラックスケール		

第4 目的物件の位置・環境等

1 土地の概況及び利用状況等（物件1～5、8～20）

位 置 ・ 交 通	らん・らんバス 淡路島牧場前バス停の南方 約220m（道路距離） （附属資料位置図参照）	
付 近 の 状 況	国道背後に戸建住宅や工場・事業所等が混在する地域	
主 な 公 法 上 の 規 制 等 （道路の幅員等の個別的な規制を考慮しない一般的な規制）	都市計画区分 用 途 地 域 建 蔽 率 容 積 率 防 火 規 制 その他の規制	都市計画区域内未指定 指定なし 70 % 200 % 防火指定なし —
画 地 条 件	規模 4,767.50 m ² の 不整形地	
接面道路の状況	北側 約6m私道（特記事項参照）	
土 地 の 利 用 状 況 等	物件4・5・10・13・19・20は生コン工場（物件6・7建物及びプラント等の敷地とその周囲の雑種地）、物件1～3・8・9・11・12・14～18は国道から生コン工場へ進入するための公衆用道路等（物件12は雑種地）である。当該欄は主として物件4・5・10・13・19・20の内容。	
供給処理施設	上 水 道 あり ガ ス 配 管 なし 下 水 道 なし （注）供給処理施設における「あり」・「なし」とは対象物件の前面道路に引込み可能な該当施設の本管が通っている・通っていない状態にあることをいう。	
土 壌 汚 染 等	土壌汚染の可能性について調査したところ、有害物質使用特定施設の届出はないが、長期間工場として使用されてきたことから相応の汚染リスクはあるものと思われる。なお、土壌汚染の有無とその程度については別途専門調査機関による調査を要する。	
特 記 事 項	・ 公衆用道路（私道）のうち概ね物件9以北については建築基準法第42条1項3号道路であるが、物件14付近より南側は同法上の道路ではないとの判定である。また、物件14から東側に伸びている部分については未判定道路である。 ・ 本件各土地間及び各隣接地との境界については、公衆用道路の部分を除いて判然としない箇所が多い。 ・ 物件5土地内部には傾斜や高低差があり、南東部分が高く、北西部分が低くなっている。	

2-1 建物の概況及び利用状況等 (物件6)

区 分	主である建物
建築時期及び経済的残存耐用年数	建築年月日 (登記記載) 昭和50年12月10日 新築 経過年数 51 年程度 経済的残存耐用年数 一 年程度 ※目的建物は経済的耐用年数をほぼ満了している。
仕 様	構 造 : 鉄骨造 屋 根 : 鉄板・スレート葺 外 壁 : スレート等 内 壁 : ー 天 井 : ー 床 : 鉄板等 設 備 : 特記事項参照 その他 : ー
床面積 (現況)	目的物件記載のとおり
現況用途等	現況用途: 工場 間取り: 附属資料建物間取図のとおり
品 等	劣る
保守管理の状態	劣る
建物の利用状況	現況調査報告書のとおり
特記事項	・ 物件6建物は高床式3階建の工場で、生コンプラントと一体化している。 ・ 石綿使用等の有無 対象建物について、建築時期・構造・種類等の要因を踏まえ現場調査を行った結果、アスベスト含有建材が使用されている可能性は否定できない。なお、アスベスト使用の詳細については専門調査機関の分析調査を要する。 ・ PCB使用の可能性 本件建物の内外に設置されている機器、設備等に関するPCB使用の可能性等詳細については、専門調査機関による分析調査を要する。 ・ 建物内には生コンプラントの一部 (ミキサー、ホッパー) や制御盤などが存し、そこから骨材ヤードに向かってベルトコンベアが延びている。また、建物外にはセメントサイロやキュービクル等が存する。これらを含む本件機械・プラント等一式については、稼働停止中で維持管理状態が悪く、年数も経過しているため、機械評価専門家による所見等を参考に、価値なしと判断した。

2-2 建物の概況及び利用状況等 (物件7)

区 分	主である建物（附属建物は「特記事項」に記載）
建築時期及び経済的残存耐用年数	建築年月日（登記記載） 昭和50年11月28日 新築 経過年数 51年程度 経済的残存耐用年数 一年程度 ※目的建物は経済的耐用年数をほぼ満了している。
仕 様	構 造 : 鉄骨造 屋 根 : スレート葺 外 壁 : スレート等 内 壁 : ー 天 井 : ー 床 : コンクリート土間等 設 備 : 特記事項参照 そ の 他 : ー
床面積（現況）	目的物件記載のとおり
現況用途等	現況用途： 試験室 間取り： 附属資料建物間取図のとおり
品 等	劣る
保守管理の状態	劣る
建物の利用状況	現況調査報告書のとおり
特 記 事 項	・石綿使用等の有無 対象建物について、建築時期・構造・種類等の要因を踏まえ現場調査を行った結果、アスベスト含有建材が使用されている可能性は否定できない。なお、アスベスト使用の詳細については専門調査機関の分析調査を要する。 ・附属建物（車庫）の仕様・品等及び保守管理の状態は何れも標準より劣っている。 ・主である建物内には試験機や恒温水循環装置などの機械設備が存するが、稼働停止中で維持管理状態が悪く、年数も経過しているため、機械評価専門家による所見等を参考に、価値なしと判断した。

第5 評価額算出の過程

1 基礎となる価格

(1) 建付地価格（物件1～5、8～20）

目的土地の建付地価格を次のとおり求めた。

番 号	標準画地価格 (円/㎡) ア	個 別 格 差 イ	地 積 (㎡) ウ	建付減価 エ	建 付 地 価 格 (円) ア×イ×ウ×エ
1	17,400	0.10	123	1.00	210,000
2	17,400	0.10	91	1.00	160,000
3	17,400	0.10	70	1.00	120,000
4	17,400	0.35	5.50	1.00	30,000
5	17,400	0.35	4,198	0.90	23,010,000
8	17,400	0.10	25	1.00	40,000
9	17,400	0.10	95	1.00	170,000
10	17,400	0.35	31	1.00	190,000
11	17,400	0.10	48	1.00	80,000
12	17,400	0.10	2.27	1.00	※ 10,000
13	17,400	0.35	97	1.00	590,000
14	17,400	0.10	33	1.00	60,000
15	17,400	0.10	65	1.00	110,000
16	17,400	0.10	138	1.00	240,000
17	17,400	0.10	4.13	1.00	10,000
18	17,400	0.10	309	1.00	540,000
19	17,400	0.35	198	1.00	1,210,000
20	17,400	0.35	238	1.00	1,450,000

※ 裁判所との協議により最低価格10,000円とした。

ア 標準画地価格（公示価格等からの規準）

地価公示（南あわじ-7）

公示価格等(円/㎡) 時点修正 標準化補正 地域格差 標準画地価格(円/㎡)

$28,400 \times 101/100 \times 100/100 \times 100/165 \approx 17,400$

◇ 時点修正：公示価格等の価格時点から評価日までの推定変動率

◇ 標準化補正：不要(1.00)

◇ 地域格差： 街路条件 接近条件 環境条件 行政条件 格差率

$100/103 \times 100/100 \times 100/160 \times 100/100 \approx 100/165$

イ 個別格差：物件1～3・8・9・11・12・14～18 利用状況等(0.10)

物件4・5・10・13・19・20 形状・規模・地勢・接道状況等(0.35)

ウ 地 積：登記記載数量

エ 建付減価：建物と敷地との適応性、建物と環境との適合性を考慮

(2) 建物価格（物件6・7）

目的建物の再調達原価を、建物建築費の推移動向を考慮した標準的な建築費に比準して求め、これに耐用年数に基づく方法及び観察減価法を併用して求めた現価率を乗じて、建物価格を求めた。

番 号	再調達原価(円/㎡) ア	現況延床面積(㎡) イ	現価率 ウ	建 物 価 格 (円) ア×イ×ウ
6	60,000	137.14	0.03	250,000
7(主)	40,000	60.00	0.03	70,000
7(附)	40,000	61.77	0.03	70,000
物件7合計		121.77		140,000

ウ 現価率

対象建物は既に経済的耐用年数を満了しており、その経済価値は残価率(3%)程度と判定される。

2 評価額の判定

前記により求めた価格に、土地については土地利用権等価格を控除し、建物については土地利用権等価格を加算し、さらに競売市場修正等を施して、下記のとおり評価額を求めた。

(1) 土地利用権等価格

番 号	建 付 地 価 格 (円) ア	土 地 利 用 権 等 割 合 イ		土 地 利 用 権 等 価 格 (円) ア×イ
6 の敷地	23,010,000 × 3%	0.10	敷地占有利益	70,000
7 の敷地	23,010,000 × 4%	0.10	敷地占有利益	90,000
				計 160,000

ア 建付地価格： 物件5土地全体に対する物件6・7それぞれの合理的な敷地面積（各建物の1階床面積÷建蔽率70%にて推定）の割合を以下のとおり求めた。

＜物件6の敷地割合＞ 1階73.80㎡÷70%÷4,198㎡≒3%

＜物件7の敷地割合＞ (60.00㎡+61.77㎡)÷70%÷4,198㎡≒4%

(2) 内訳価格及び一括価格

番 号	基礎となる価格 (円) ア	土地利用権等価格 の控除及び加算 (円) イ	占有 減価 修正 ウ	市場性 修正 エ	競売市場 修正 オ	評 価 額 (円) (ア±イ)×ウ×エ×オ
1	210,000	-0		0.30	0.60	40,000
2	160,000	-0		0.30	0.60	30,000
3	120,000	-0		0.30	0.60	20,000
4	30,000	-0		0.30	0.60	10,000
5	23,010,000	-160,000		0.30	0.60	4,110,000
6	250,000	+70,000	1.00	0.30	0.60	60,000
7	140,000	+90,000	1.00	0.30	0.60	40,000
8	40,000	-0		0.30	0.60	10,000
9	170,000	-0		0.30	0.60	30,000
10	190,000	-0		0.30	0.60	30,000
11	80,000	-0		0.30	0.60	10,000
12	10,000	-0		0.30	0.60	※ 10,000
13	590,000	-0		0.30	0.60	110,000
14	60,000	-0		0.30	0.60	10,000
15	110,000	-0		0.30	0.60	20,000
16	240,000	-0		0.30	0.60	40,000
17	10,000	-0		0.30	0.60	※ 10,000
18	540,000	-0		0.30	0.60	100,000
19	1,210,000	-0		0.30	0.60	220,000
20	1,450,000	-0		0.30	0.60	260,000
一 括 価 格 (合 計)						5,170,000

※ 裁判所との協議により最低価格10,000円とした。

ウ 占有減価修正： 必要なし

エ 市場性修正： 社会的・経済的に衰退傾向にある地域内に存する稼働停止中の工場・プラント等とその敷地で、撤去するために相当な費用負担の見込まれる残置物が存するほか、事故物件であること等による市場性の減退を考慮した。

オ 競売市場修正： 評価の条件欄記載の不動産競売市場の特殊性等を考慮した。

第6 参考価格資料

1 地価公示価格等 (南あわじ-7)

所 在 : 南あわじ市八木鳥井字外とイ460番1外
価 格 : 28,400円/㎡
位 置 : らん・らんバス「八木地区公民館前」バス停より道路距離180m
価 格 時 点 : 令和8年1月1日
地 積 : 218㎡
供給処理施設 : 水道、下水
接 面 街 路 : 南西側幅員8.5m市道に接面
用 途 指 定 等 : 都市計画区域(建蔽率70%, 容積率200%)
地 域 の 概 要 : 一般住宅が多く空地もみられる住宅地域

2 固定資産税評価額(令和7年度)

物件1 : 0円
物件2 : 0円
物件3 : 0円
物件4 : 32,296円
物件5 : 4,557,432円
物件6 : 1,376,721円
物件7 : 593,109円
物件8 : 0円
物件9 : 0円
物件10 : 193,932円
物件11 : 0円
物件12 : 0円
物件13 : 603,604円
物件14 : 0円
物件15 : 0円
物件16 : 0円
物件17 : 0円
物件18 : 0円
物件19 : 448,272円
物件20 : 538,832円

第7 附属資料

- 1 対象不動産及び地価公示地等の位置図
- 2 公図写
- 3 地積測量図写
- 4 建物図面写
- 5 建物等配置参考図
- 6 建物間取図
- 7 現況写真

以 上

物 件 目 録

- 1 所 在 南あわじ市八木養宜上字南原
地 番 5 4 7 番 2
地 目 公衆用道路
地 積 1 2 3 平方メートル

所有者 亡A相続財産

- 2 所 在 南あわじ市八木養宜上字南原
地 番 5 4 8 番 5
地 目 公衆用道路
地 積 9 1 平方メートル

所有者 亡A相続財産

- 3 所 在 南あわじ市八木養宜上字南原
地 番 5 5 2 番 4
地 目 公衆用道路
地 積 7 0 平方メートル

所有者 亡A相続財産

- 4 所 在 南あわじ市八木養宜上字南原
地 番 5 5 2 番 5
地 目 雑種地
地 積 5 . 5 0 平方メートル

所有者 亡A相続財産



物 件 目 録

5 所 在 南あわじ市八木養宜上字南原
地 番 5 5 3 番 1
地 目 雑種地
地 積 4 1 9 8 平方メートル

所有者 亡A相続財産

6 所 在 南あわじ市八木養宜上字南原 5 5 3 番地 1
家屋 番号 5 5 3 番 1 の 2
種 類 工場
構 造 鉄骨造鉄板・スレート葺高床式 3 階建
床 面 積 1 階 7 3 . 8 0 平方メートル
2 階 3 8 . 3 4 平方メートル
3 階 2 5 . 0 0 平方メートル

所有者 淡徳生コン株式会社

7 所 在 南あわじ市八木養宜上字南原 5 5 3 番地 1、5 7 1 番地
家屋 番号 5 5 3 番 1
種 類 試験室
構 造 鉄骨造スレート葺平家建
床 面 積 6 0 . 0 0 平方メートル

(附属建物)

符 号 1



物 件 目 録

種 類 車庫
構 造 鉄骨造スレート葺平家建
床 面 積 61.77平方メートル

所有者 淡徳生コン株式会社

8 所 在 南あわじ市八木養宜上字南原
地 番 554番1
地 目 公衆用道路
地 積 25平方メートル

所有者 亡A相続財産

9 所 在 南あわじ市八木養宜上字南原
地 番 554番16
地 目 公衆用道路
地 積 95平方メートル

所有者 亡A相続財産

10 所 在 南あわじ市八木養宜上字南原
地 番 554番18
地 目 雑種地
地 積 31平方メートル

所有者 亡A相続財産

11 所 在 南あわじ市八木養宜上字南原



物 件 目 録

地 番 554番19
地 目 公衆用道路
地 積 48平方メートル

所有者 亡A相続財産

12 所 在 南あわじ市八木養宜上字南原
地 番 554番2
地 目 雑種地
地 積 2.27平方メートル

所有者 亡A相続財産

13 所 在 南あわじ市八木養宜上字南原
地 番 554番21
地 目 雑種地
地 積 97平方メートル

所有者 亡A相続財産

14 所 在 南あわじ市八木養宜上字南原
地 番 554番22
地 目 公衆用道路
地 積 33平方メートル

所有者 亡A相続財産

15 所 在 南あわじ市八木養宜上字南原



物 件 目 録

地 番 554番23
地 目 雑種地
地 積 65平方メートル

所有者 亡A相続財産

16 所 在 南あわじ市八木養宜上字南原
地 番 554番24
地 目 雑種地
地 積 138平方メートル

所有者 亡A相続財産

17 所 在 南あわじ市八木養宜上字南原
地 番 554番3
地 目 公衆用道路
地 積 4.13平方メートル

所有者 亡A相続財産

18 所 在 南あわじ市八木養宜上字南原
地 番 554番9
地 目 公衆用道路
地 積 309平方メートル

所有者 亡A相続財産

19 所 在 南あわじ市八木養宜上字南原



物 件 目 録

地 番 561番1

地 目 雑種地

地 積 198平方メートル

所有者 亡A相続財産

20 所 在 南あわじ市八木養宜上字南原

地 番 562番


地 目 雑種地

地 積 238平方メートル

所有者 亡A相続財産



対象不動産及び地価公示地等の位置図

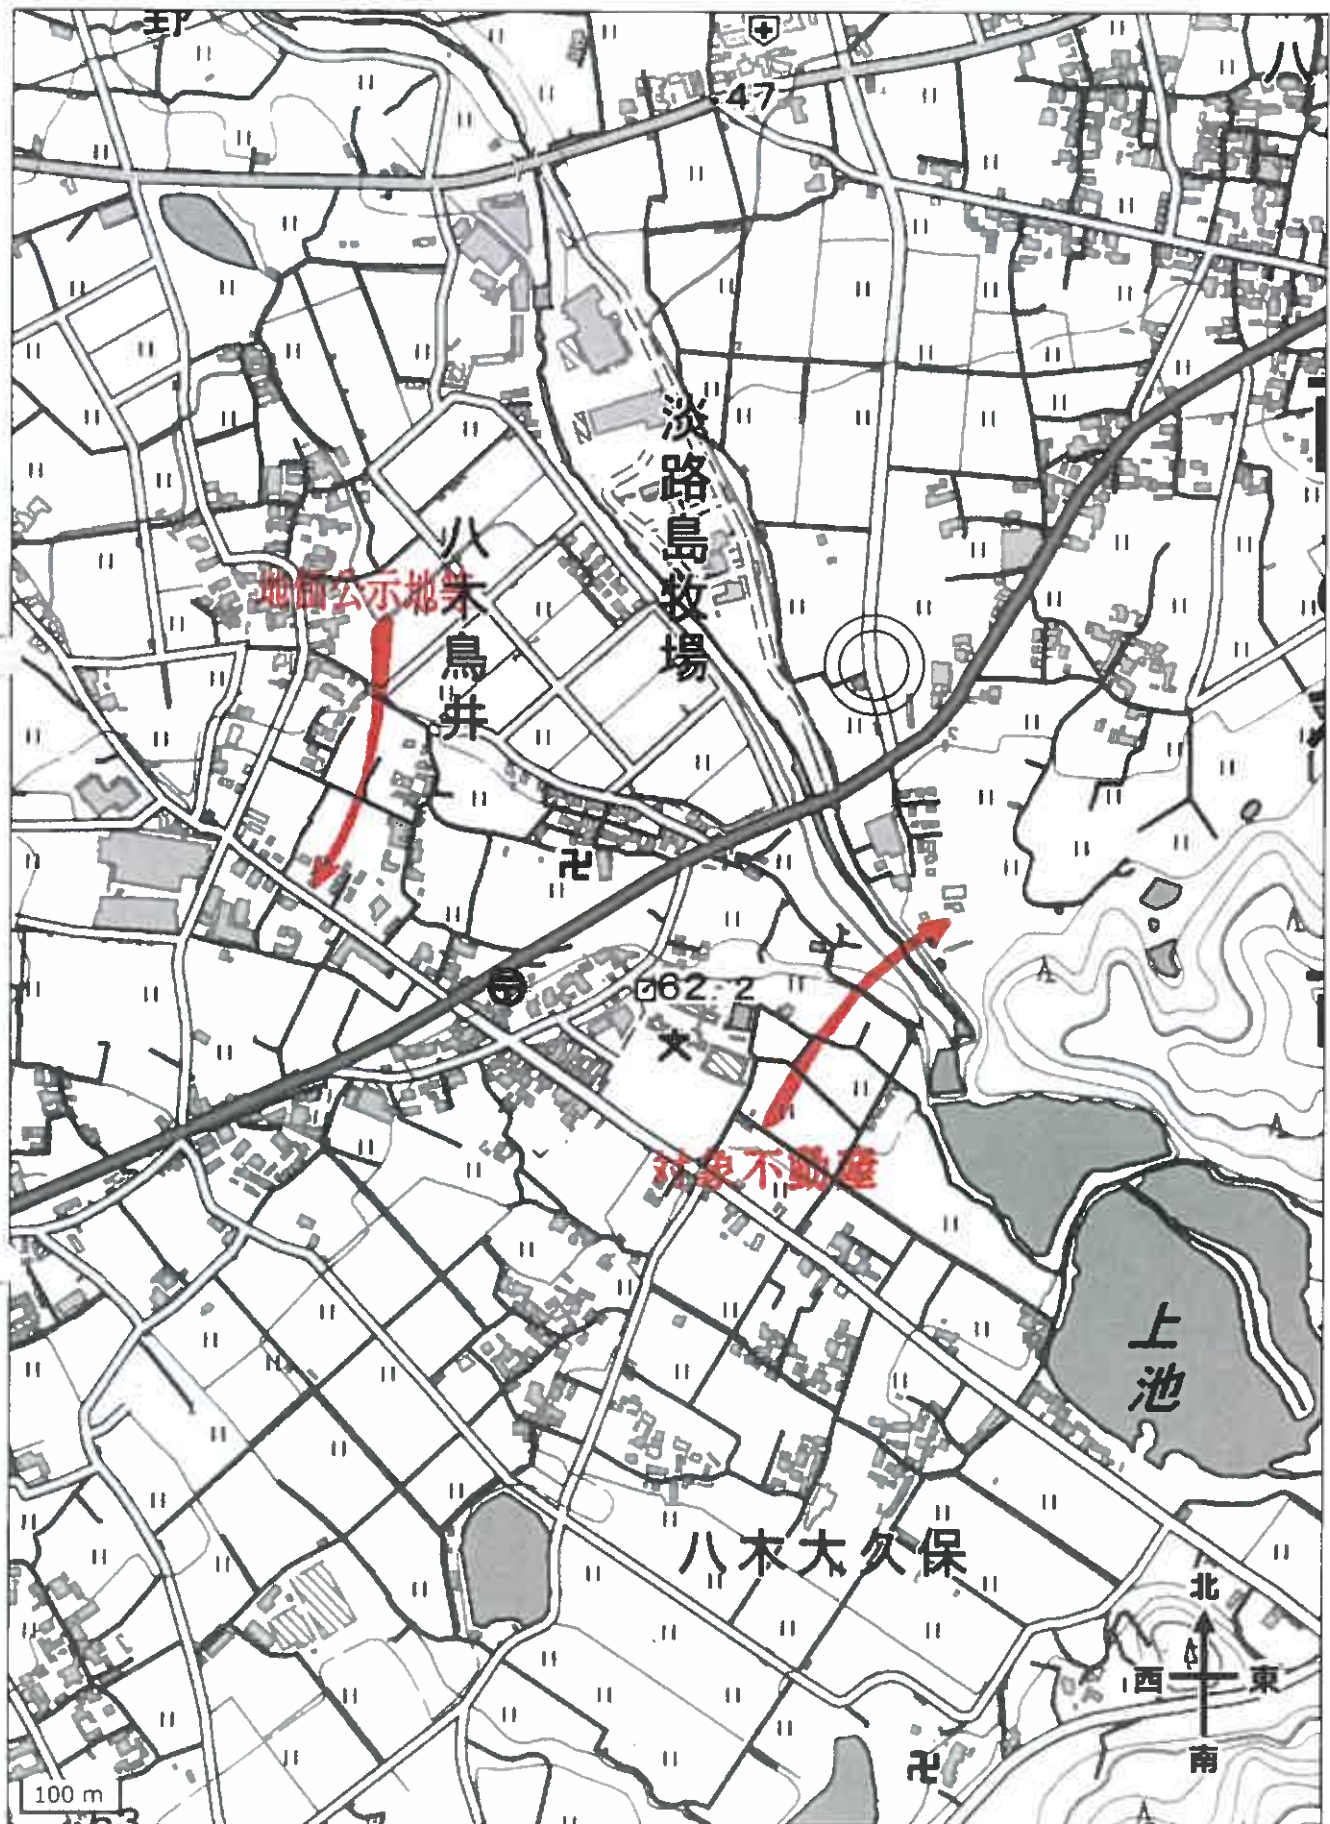

国土地理院地図を基に加筆、作成




八木養宜上

請求部分	所在地	南あわじ市八木養宜上字南原				地番	554番9	
出力尺	1/500	精度区	乙一	座標系 番号又は 記号	V	分類	地図(法第14条第1項)	
							種類	地籍図
作成年月日	昭和62年3月				備考 年月日 (原図)	平成2年5月		補記事項

縮版図

公図写

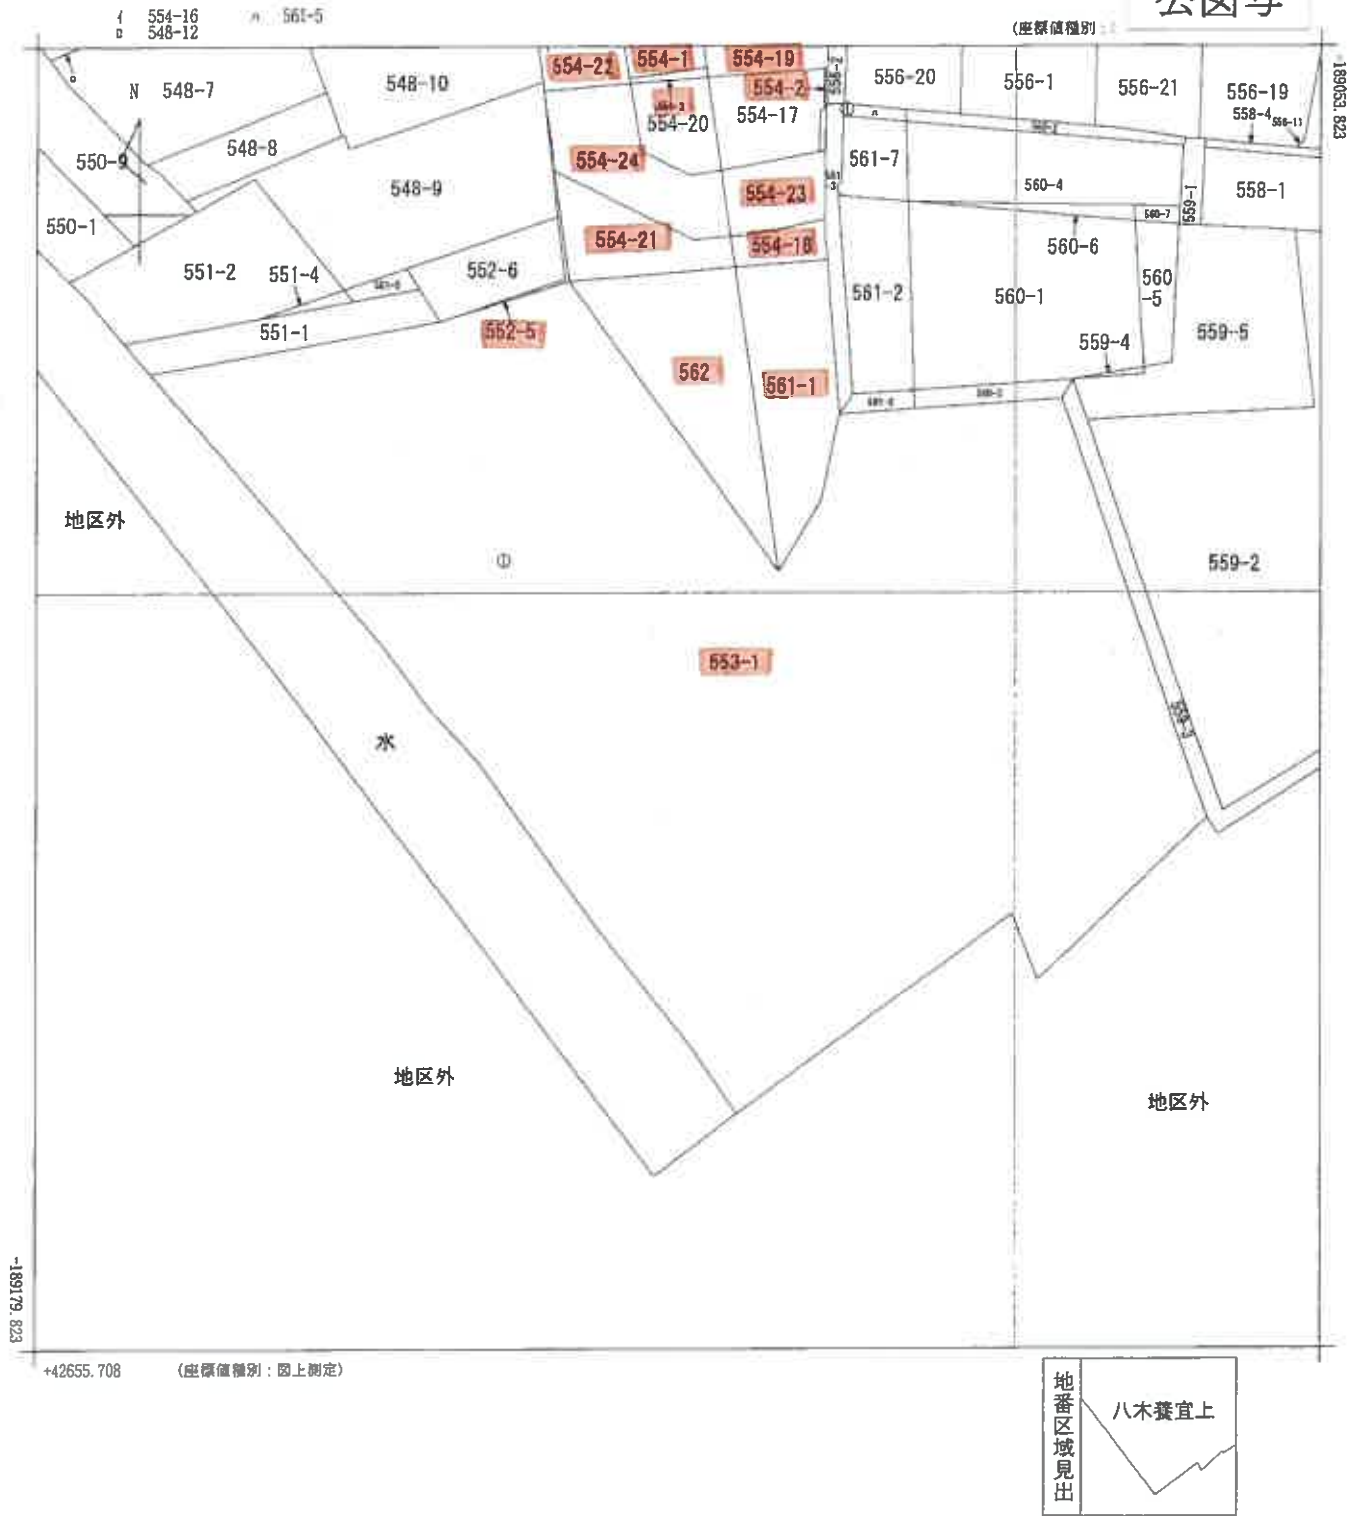

請求部	所在	南あわじ市八木養宜上字南原					地番	553番1		
出力縮尺	1/500	精度区分	乙一	座標系番号又は記号	V	分類	地図(法第14条第1項)		種類	地籍図
作成年月日	昭和62年3月				備付年月日(原図)	平成2年5月		補記事項		

縮版図

地積測量図写

前 597-2 後・新

地	547-2	547-11, 547-12
---	-------	----------------

地積測量區

土地の所在

南あわじ市

求禮裝



地番 ② 547-1			
坪数	坪 辺	高 さ	低 商 權
1	13.87	3.44	47.7128
0	4.02	0.50	2.0100
		合 計	49.7228
	合 計 坪 数		24.86140
			24.86

地産 符号	③ 541-2	底辺	高さ	体積
イ		5.43	0.63	3.4209
ロ		9.58	3.62	34.6796
ハ		9.58	5.84	55.9472
合計				94.0477
合計底積				47.02385

合計面積	71.08525	m ²
------	----------	----------------

東 洋 公 司	0547-2	通 池	123.11475
合 計	71.88525		123.1
195			

地番	面積	
① 547-2	123.11475	m ²
② 547-1	24.86140	m ²
③ 547-2	47.02385	m ²

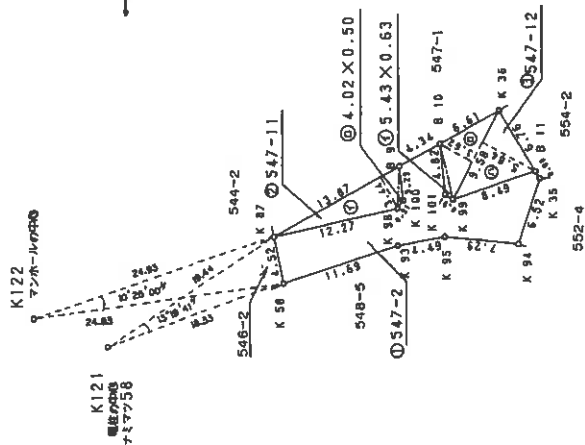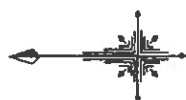

品名	Y座價
K 87	42942.020
K 98	42944.637
K 100	42945.381
B 9	42948.553
B 10	42950.730
K 101	42953.940
K 99	42955.442
K 85	42944.212
B 11	42948.126
K 35	42953.890

環境保護の原則

金鳳號 ----- K58 K93 K95 K94 K35 B11 B10 B9

金属プレート-----K87 K99 K101 K98 K100

プラスチック機-----K36

作者

申請人

縮尺 1/500

667886

縮版図

前 548-1 後・新

地 番 548-5、548-6

地 積 測 量 図


土地の所在 南あわじ市 三原郡 八木養宜上字南原

三 斜 求 積 表

地 番	548-5	延 辺	高 さ	積
記 号	1	0.74	0.35	0.2590
2	7.45	0.36	2.6920	
3	13.11	2.70	35.3970	
4	6.73	2.81	13.5273	
5	6.05	1.77	10.7085	
6	11.60	2.47	28.8496	
7	14.22	1.37	28.0136	
8	8.13	1.29	10.4877	
9	9.33	1.27	11.8491	
10	10.78	2.89	31.1542	
11	3.44	2.63	9.0998	
合 計			182.0276	
延 積			91.0138	
地 積			91.0138	

地 番	548-6	延 辺	高 さ	積
記 号	1	43.77	1.00	43.7700
2	46.97	1.88	78.3036	
合 計			122.6796	
延 積			61.3398	
地 積			61.3398	

地 番	A 548-1	公 野	延 積
合 計			2976.00000
延 積			152.3526
地 積			2823.6474

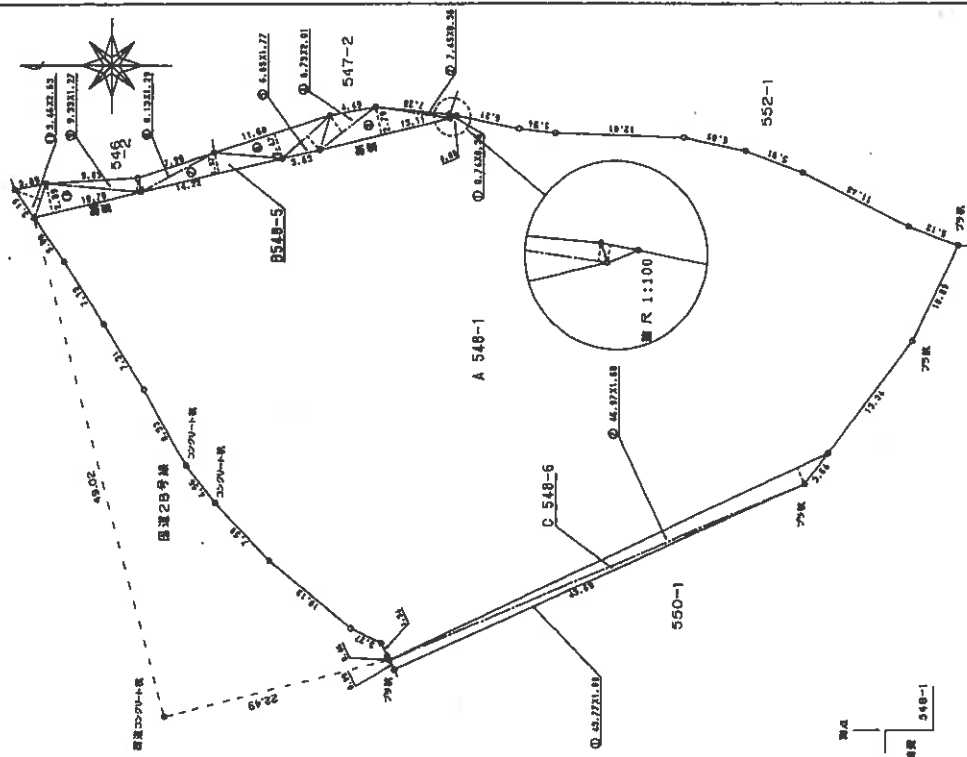

作 製 者

申 請 人

縮 尺

1 / 500

667890

縮 版 図

地積測量図写

3.2.7

前552-1 後 552-1 新 552-4

地積測量図

地番 552-4
552-1


土地の所在 三原郡三原町八木養宜上字南原

南あわじ市

三斜求積表

地番	0552-4			
配号	底辺	高さ	積	
1	25.69	5.10	131.0190	
2	6.60	0.75	4.9500	
3	6.52	0.74	4.8248	
		底面積	140.7938	
		面積	70.3969	
		地積	70.39 m²	

地番	A552-1
公積	1197.000000
合計	70.3969
地積	1126.6031
地積	1126.60 m ²

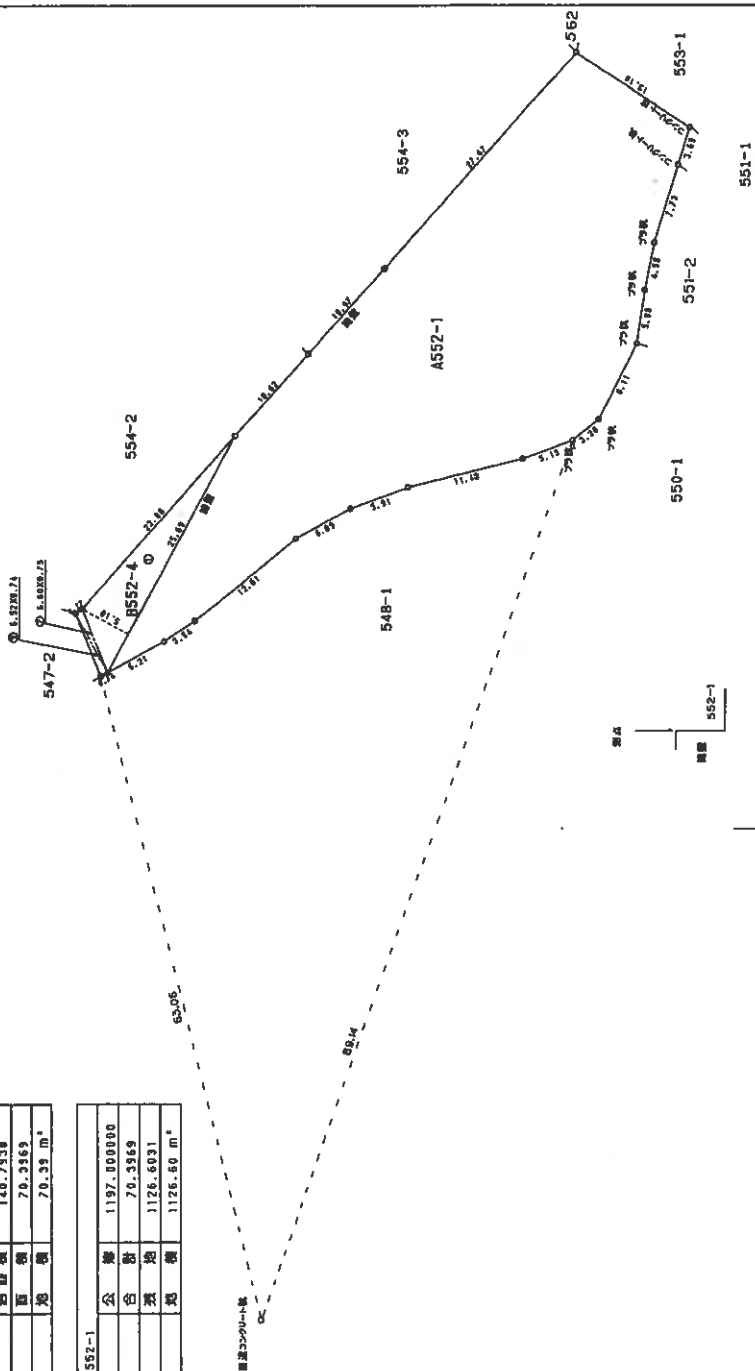

縮尺 1/500

申請人

667904

作製者

縮版図

登記年月日: 平成3年2月7日

前 552-1 後 552-1 新 552-5

地 積 測 量 図

地 番
552-5

土地の所在
三原郡三原野八木養宜上宇南原


南あわじ市

三 斜 求 積 表

地 番	8552-5	延 辺	測 定	積
記 号	1	13.18	0.31	4.0858
	2	27.67	0.25	6.9175
			份 割 積	11.0033
			面 積	5.50165
			地 積	5.50 m ²

地 番	A552-1	公 積	合 計
			1125.603100
		測 定	5.50165
		地 積	1121.10145
		地 積	1121.10 m ²

測量コンクリート杭

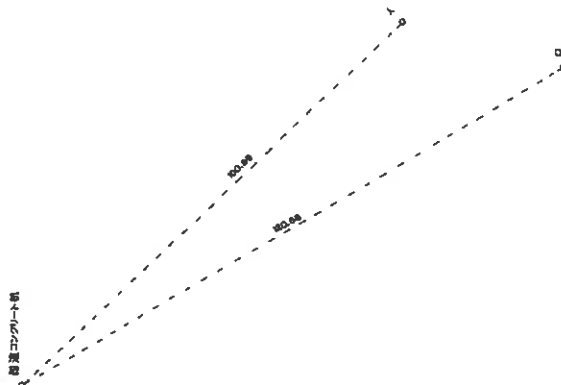

地積測量図写

縮尺
1/500

申請人

667905

作製者

縮版図

登記年月日: 平成11年12月16日

測量士番号: 554-4, 554-5

地積測量図

土地の所在: 三原郡三原町八木薗宜上字南原

南あわじ市

求積表

地番	② 554-4	③ 554-5
符号	8.53	2.70
長さ	27.8931	50.9241
面積	23.0310	25.48205
合計	25.48205	25.48



地番	② 554-4	③ 554-5
符号	8.53	2.70
長さ	27.8931	50.9241
面積	23.0310	25.48205
合計	25.48205	25.48

合計面積 100.83755 m²

地番	② 554-4	③ 554-5
符号	8.53	2.70
長さ	27.8931	50.9241
面積	23.0310	25.48205
合計	25.48205	25.48

地番	② 554-4	③ 554-5
符号	8.53	2.70
長さ	27.8931	50.9241
面積	23.0310	25.48205
合計	25.48205	25.48

電柱の位置 (ナニヤフ58)

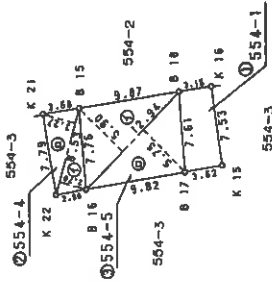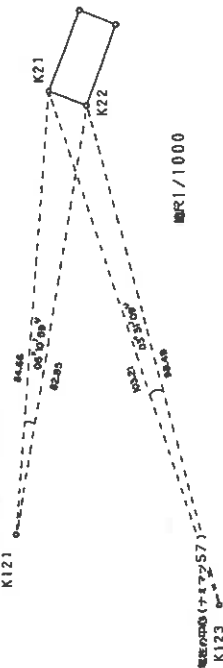

点名	X座標	Y座標
K 21	-189383.130	42967.650
K 22	-189384.360	42959.960
B 16	-189387.303	42960.443
B 17	-189396.994	42962.033
K 15	-189400.570	42962.620
K 16	-189399.540	42970.080
B 18	-189396.429	42963.619
B 15	-189386.669	42968.174

境界線の種類

プラスチック杭 ----- K21 K22 K15 K16

金属釘 ----- B16 B17 B18 B15

作製者

申請人

667907

縮尺 1/500

縮版図

縮版図

新·修·554-3

554-3
554-16

地積測量區

土地の所在
~~三景郡三原町八木~~ 宜上字南原


市じわな南

緊要通知

地番 符号	底切	属之	坪面	積
② 554-16	イ	8.76	4.45	38.9820
	ロ	10.97	5.95	65.2715
	ハ	8.78	5.91	51.8838
	ニ	7.25	3.97	28.7825
	ホ	6.51	1.00	6.9100
			合計	191.8358
			合計坪面	95.91790
				95.91

馬場	0552-3	酒川	336.77890
合野	95.91790		336.77
432.69680			

册数	面积	单位
① 554-3	336.77890	m ²
② 554-16	95.91790	m ²

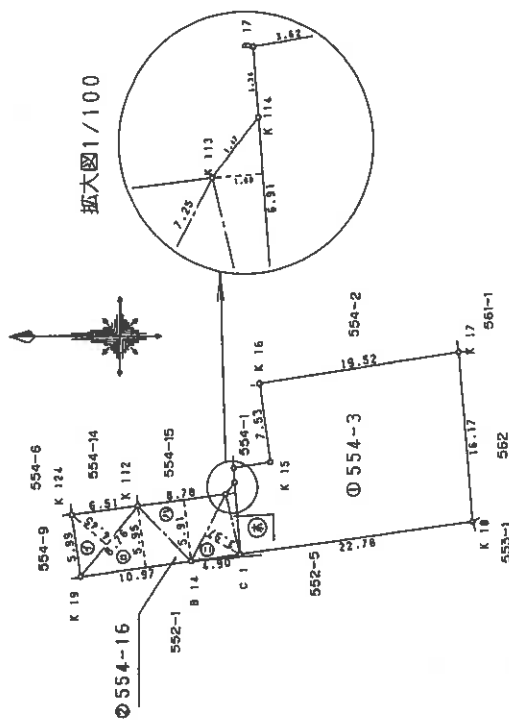

点名	义康县	Y 距离
-189381.880	42951.710	
-189392.753	42953.164	
-189397.606	42953.813	
-189397.093	42960.702	
-189396.178	42959.554	
-189387.466	42958.455	
-189381.010	42955.635	

読界の種類の種類

金屋アレート ----- B14 K114 K113 K112

金周新 ----- K19 K124 B17 K17

プラスチック杭-----K15 K16 K18

R 1/1000

K123
第57号(ミマツミ)

作者

申請人

縮尺 $\frac{1}{500}$

216199

地積測量図写

登記年月日：平成12年10月12日

新・後554-2番地

554-17・554-18・554-2

地積測量図

三好郡八幡町八木養堂上字南原

南まわし市

求積表

地番	⑤ 554-17	⑥ 554-18	⑦ 554-2
NO	X _n	Y _n	X _{n-1} - Y _{n-1} - X _n + Y _n - 1
C 11	-189409.382	42971.538	3.512
K 203	-189409.059	42973.719	9.553
K 204	-189407.532	42981.091	7.488
K 205	-189403.663	42981.207	0.566
K 208	-189403.675	42981.657	0.563
K 210	-189399.511	42981.770	-11.450
C 10	-189400.398	42970.207	-10.232
合計			90.7794120
合計			90.77

地番	⑤ 554-18	⑥ 554-19	⑦ 554-2
NO	X _n	Y _n	X _{n-1} - Y _{n-1} - X _n + Y _n - 1
K 28	-189418.090	42981.990	8.790
K 27	-189414.800	42981.730	-0.234
K 206	-189407.379	42981.756	-0.639
K 204	-189407.532	42981.091	-6.037
K 203	-189409.059	42973.719	-9.553
C 11	-189409.382	42971.538	-0.778
K 17	-189418.850	42972.940	10.452
合計			-193.469030
合計			96.7345150
合計			96.73

地番	⑤ 554-19	⑥ 554-20	⑦ 554-2
NO	X _n	Y _n	X _{n-1} - Y _{n-1} - X _n + Y _n - 1
K 16	-189399.540	42970.080	0.588
C 10	-189400.398	42970.207	11.590
K 210	-189399.511	42981.770	11.702
K 209	-189399.513	42981.909	0.265
K 120	-189395.505	42982.035	-12.290
B 18	-189396.429	42969.619	-11.955
合計			2264234.308695
合計			-96.455662
合計			48.2328310
合計			48.23

地積合計 235.7457580 m²

地番	⑤ 554-2
公積	面積
238.01780	235.7457580
合計	2.2710420
合計	2.27

縮版図

作製者

申請人

667913

縮尺 1/250

地積測量図写

登記年月日：平成12年10月12日

地積測量図 2/2

地番	554-17, 554-18 554-19, 554-2
土地の所在	三原郡三原町八木薮上字南原 南あわじ市

境界線の種類


金属板 ----- K120, B18, K203, K17, K28, K27, K204
K206, K205, K26, K209,

金属プレート ----- K210, K208

プラスチック杭 ----- K16

地番	面積
① 554-2	2,271,042.0 m ²
② 554-17	90,779,412.0 m ²
③ 554-18	96,734,515.0 m ²
④ 554-19	48,232,831.0 m ²

点名	X座標	Y座標
K120	-189395.505	42982.035
B18	-189395.429	42969.519
K16	-189399.540	42970.080
C10	-189400.398	42970.207
C11	-189409.382	42971.538
K17	-189418.850	42972.940
K28	-189418.090	42981.990
K27	-189414.600	42981.730
K206	-189407.379	42981.756
K204	-189407.532	42981.091
K203	-189409.059	42973.719
K205	-189403.653	42961.207
K208	-189403.675	42961.657
K210	-189399.511	42981.770
K209	-189399.513	42981.909
K26	-189403.080	42981.830
K121	-189306.478	42931.698
K123	-189314.287	42890.751

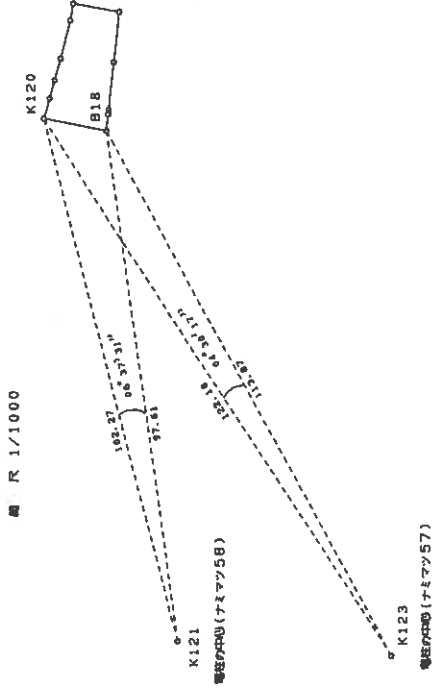

縮版図

作製者

申請人

667914

縮尺

1/

登記年月日: 平成21年2月5日

新54-21後・新

地積測量図

地番 554-21, 554-24

土地の所在 南あわじ市八木發宜上字南原

求積表

(世界測地系)

地番	① 54-21	X	Y	X+1	Y+1	X-1	Y-1	X+1	Y+1	X-1	Y-1
A20	-189016.744	42707.986	42707.986	42707.986	42707.986	42707.986	42707.986	42707.986	42707.986	42707.986	42707.986
A24	-189016.432	42707.105	42707.105	42707.105	42707.105	42707.105	42707.105	42707.105	42707.105	42707.105	42707.105
A26	-189012.374	42722.654	42722.654	42722.654	42722.654	42722.654	42722.654	42722.654	42722.654	42722.654	42722.654
A14	-189012.715	42720.160	42720.160	42720.160	42720.160	42720.160	42720.160	42720.160	42720.160	42720.160	42720.160
A27	-189063.046	42712.707	42712.707	42712.707	42712.707	42712.707	42712.707	42712.707	42712.707	42712.707	42712.707
A28	-189066.042	42706.569	42706.569	42706.569	42706.569	42706.569	42706.569	42706.569	42706.569	42706.569	42706.569
合計											
合計											
合計											

地番	② 54-24	X	Y	X+1	Y+1	X-1	Y-1	X+1	Y+1	X-1	Y-1
A28	-189066.042	42706.569	42706.569	42706.569	42706.569	42706.569	42706.569	42706.569	42706.569	42706.569	42706.569
A27	-189063.046	42712.707	42712.707	42712.707	42712.707	42712.707	42712.707	42712.707	42712.707	42712.707	42712.707
A14	-189012.715	42720.160	42720.160	42720.160	42720.160	42720.160	42720.160	42720.160	42720.160	42720.160	42720.160
A26	-189012.374	42722.654	42722.654	42722.654	42722.654	42722.654	42722.654	42722.654	42722.654	42722.654	42722.654
A23	-189065.972	42722.707	42722.707	42722.707	42722.707	42722.707	42722.707	42722.707	42722.707	42722.707	42722.707
A8	-189066.438	42719.696	42719.696	42719.696	42719.696	42719.696	42719.696	42719.696	42719.696	42719.696	42719.696
A7	-189064.213	42715.005	42715.005	42715.005	42715.005	42715.005	42715.005	42715.005	42715.005	42715.005	42715.005
A18	-189057.550	42714.002	42714.002	42714.002	42714.002	42714.002	42714.002	42714.002	42714.002	42714.002	42714.002
A19	-189058.189	42705.530	42705.530	42705.530	42705.530	42705.530	42705.530	42705.530	42705.530	42705.530	42705.530
合計											
合計											
合計											

(世界測地系)

点名	X座標	Y座標
K122	-189066.730	42686.523
A15	-189063.111	42730.022

引照点

K122-----マンホール(NTT)
A15-----マンホール(雨水)


境界点	点間距離
K122	A15
A23	116.34
A26	122.71
A24	125.78
A28	112.30
A19	104.39

縮版図

地積測量図写

21 2 5

マンホール(NTT)
O K122

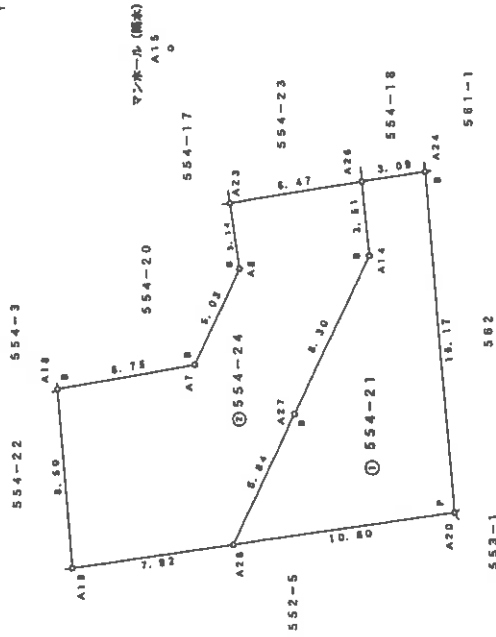

凡例	例
B	金属板
P	プラスチック杭
L	金属プレート

縮尺 1/250

申請人

667920

作成者

(地印省略) F

測量年月日：平成12年11月30日

前554-2/後・新
地番 554-22, 554-2/
土地の所在 三原郡三原町八木養宣上字南原
南あわじ市

地積測量図

1/2
11
30

求積表


區番	② 554-22	X ₀	Y ₀	Y ₀₊₁ -Y ₀ -1	X ₀₊₁ -(Y ₀₊₁ -Y ₀ -1)
C 20	-189401.514	42954.349	9.013	-1707076.746982	
K 200	-189400.964	42952.826	8.271	-1566535.373244	
K 15	-189400.570	42952.620	-0.793	150194.652010	
B 17	-189396.984	42952.033	-1.918	363263.434492	
K 114	-189397.093	42950.702	-8.220	1566844.104450	
C 1	-189397.606	42953.813	-6.353	1203242.990918	
		合計		-56.939346	
		合計面積		33.4691730 m ²	

地番	① 554-21	面積	地積
270.1958825	合計面積	33.4591730	236.7267095
	地積		236.72 m ²

地番	面積	地積
① 554-21	236.7267095	m ²
② 554-22	33.4691730	m ²

境界線の種類

- 金属板 ----- K17, K202, K201, K200, B17
- 金属プレート ----- K114
- プラスチック板 ----- K18, K15

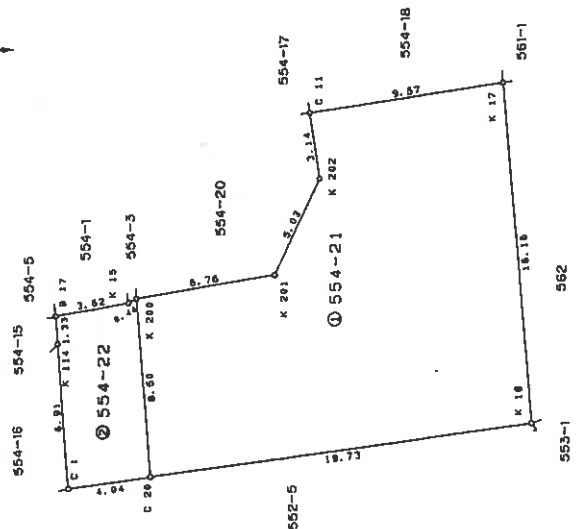

縮版図

製作者

申請人

縮尺 1/250

667917

算定年月日: 平成12年11月30日

地 番 554-22-58-21 地 積 測 量 図 2/2

土地の所在 三原郡三原町八木豊留上字南原

南のわじ市

縮 尺 1/1000

点 名	X座標	Y座標
K 16	-189420.180	42956.830
K 17	-189418.850	42972.940
C 11	-189409.382	42971.538
K 202	-189409.842	42968.435
K 201	-189407.631	42953.918
K 200	-189400.964	42962.826
K 15	-189400.570	42962.620
B 17	-189396.994	42962.033
K 114	-189397.093	42960.702
C 1	-189397.506	42953.813
C 20	-189401.614	42954.349
K 121	-189306.478	42931.599
K 123	-189314.287	42890.751



K 122
サン＝ルポール (NTT)

K 123
サン＝ルポール (247757)

01° 03' 22"

104.49

100.93

04° 37' 08"

101.61

100.29

地積測量図写

縮尺 1/

申請人

667918

作製者

縮版図

前 54-18 後・新

地 積 測 量 図

地 番 554-18, 554-23

土地の所在 南あわじ市八木養宜上字南原

マンホール (NTT)
○ K122


求積表

(世界測地系)									
地番	① 554-18	X	Y	X+1	Y+1	X	Y	X+1	Y+1
NO									
A24	-189075.432	42724.105		-3.505		179731.056592			
A26	-189072.376	42723.554		2.152		-405453.748448			
A13	-189072.120	42726.358		9.245		-1749971.748400			
A25	-189070.655	42722.899		6.648		-1255051.007890			
A11	-189071.377	42732.885		0.261		-49347.623577			
A9	-189074.667	42732.160		-8.780		1601568.323500			
						53.249987			
						31.8219835			
						31.62 82			

(世界測地系)									
地番	① 554-23	X	Y	X+1	Y+1	X	Y	X+1	Y+1
NO									
A26	-189072.374	42723.554		3.551		-471396.006074			
A13	-189072.120	42726.358		9.245		-1749971.748400			
A25	-189070.658	42722.899		6.648		-1260723.175640			
A1	-189064.965	42732.925		-0.648		127702.513285			
A17	-189064.100	42732.250		-8.071		151908.171100			
A12	-189065.639	42724.859		-9.543		180455.325777			
A23	-189065.972	42722.707		-1.235		232096.475100			
						-170.723532			
						65.161100			
						65.16 82			

(世界測地系)

点 名	X座標	Y座標
K 122	-189095.730	42685.523
A15	-189063.131	42730.022

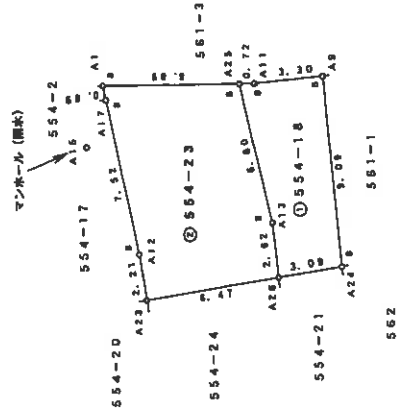

引 照 点

K122-----マンホール (NTT)
A15-----マンホール (雨水)

境界点	点 間 距 離
K122	A15
A23	116.34
A26	122.71
A24	125.76
A25	124.30
A1	118.16
	3.02

凡 例
B 金 属 鉄
P プラスチック杭
L 金属プレート

作成者

申請人

縮尺 1/250

(封印欄) F

667919

縮版図

地積測量図写

前554-21後・新

地積測量図

地番 554-21, 554-24

土地の所在 南あわじ市八木渡宜上字南原

求積表

(世界測地系)									
点番	① 554-21	X	Y	X	Y	X	Y	X	Y
A20	-180076.744	42707.325	17.537	-3215832.859528					
A24	-180076.432	42724.106	15.668	-2962432.868576					
A26	-180072.314	42723.654	-3.946	706079.587894					
A14	-180072.715	42720.160	-10.347	506979.011105					
A27	-180082.056	42712.707	-12.551	258837.540096					
A23	-180065.042	42706.519	-4.721	82140.714182					
合計				97.90	97.90	m ²			

(世界測地系)									
点番	② 554-24	X	Y	X	Y	X	Y	X	Y
A28	-180058.042	42706.569	7.177	-1356226.932434					
A27	-180058.056	42712.707	13.591	-2519337.540096					
A14	-180072.715	42720.160	10.547	-2089771.011105					
A26	-180072.314	42723.654	3.547	-481567.336578					
A23	-180065.972	42722.707	-1.058	787226.714216					
A8	-180065.428	42715.596	-1.522	1441064.314216					
A7	-180064.212	42715.000	-5.394	1057923.207522					
A18	-180067.650	42714.002	-9.355	1058444.890250					
A19	-180058.189	42705.530	-1.433	1405263.578237					
合計				138.61	138.61	m ²			

(世界測地系)

点番	X座標	Y座標
K122	-180056.730	42686.523
A15	-180063.111	42730.022

引照点

K122-----マンホール(NTT)
A15-----マンホール(雨水)


境界点		点間距離	
K122	A15	116.34	7.85
A23	A26	122.71	11.24
A24	A28	125.76	13.66
A28	A19	112.30	23.63
A19	K122	104.39	24.98

凡例	
B	金属釘
P	プラスチック杭
L	金属プレート

21
2
5



マンホール(NTT)
● K122

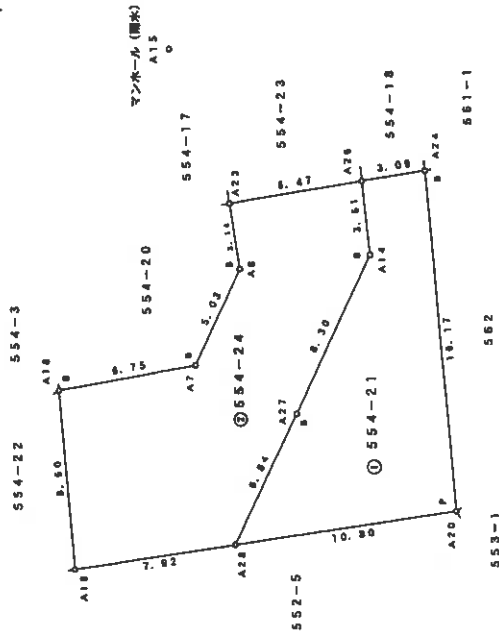

縮版図

作成者

申請人

縮尺 1/250

667920

(縮印刷紙) F

前554-3後・新

 $\frac{1}{2}$

地積測量區

地 番 554-20, 554-21

三景郡三景町八木 養宜上 宇南原

南あわじ市

求積表


期	圖	554-20	X_n	Y_n	$Y_{n+1} - Y_n$	$X_n \cdot (Y_{n+1} - Y_n)$
K 200		-189400.964	42962.826	-6.289	119142.665296	
K 201		-189407.531	42963.918	5.609	-1062387.403279	
K 202		-189409.842	42968.435	7.520	-1413202.996404	
C 11		-189409.382	42971.558	1.772	-335635.423804	
		-189400.398	42970.207	-8.712	1650056.283776	
				合計	-124.893251	
				標準差	62.4466255	
				標準	62.44	

NO	54-21	X ₁	Y ₁	Y ₁ -1-Y ₀ -1	X ₀ -(Y ₀ +1-Y ₁ -1)
K 201	-189407.631	42963.918	-6.609	1062397.402279	
K 200	-189400.964	42962.826	-1.298	245842.451272	
K 15	-189400.570	42962.620	-0.793	150194.652010	
B 17	-189396.994	42962.033	-1.918	363283.134492	
K 114	-189397.693	42960.702	-8.220	1566844.104450	
C 1	-189397.606	42955.819	-3.872	793347.530432	
K 18	-189420.180	42956.830	19.127	-3623039.782860	
K 17	-189418.850	42972.940	14.708	-2746973.448680	
C 11	-189409.382	42971.538	-4.505	853289.265910	
K 202	-189409.842	42968.435	-7.520	1433302.996640	
			名 数	-540.391765	
			日 数	270.1956825	
			期 数	270.19	

總合計面積	332.6425080 m ²
-------	----------------------------

總 香	054-3	
合 計	332.5425080	4.1363920
336.77890		4.13 m

炮 番	彈 藥
① 554-3	4,136,3920 m
② 554-20	62,446,6255 m
③ 554-21	270,195,8825 m

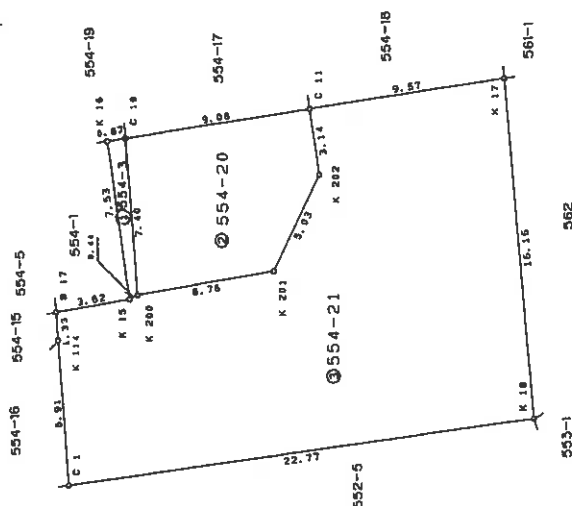

地積測量図写

作者

人請申

縮尺 $\frac{1}{250}$

667915

縮版図

登記年月日: 平成12年10月12日

地積測量図 2/2


地番	554-20,554-21 554-3
土地の所在	三原郡三原町八木裏宮上寺南原 南あわじ市

12
10
12

点 名	X座標	Y座標
K 18	-189420.180	42956.830
K 17	-189418.850	42972.940
C 11	-189409.382	42971.538
K 202	-189409.842	42968.435
K 201	-189407.631	42963.918
K 200	-189400.984	42962.826
C 10	-189400.398	42970.207
K 16	-189399.540	42970.080
K 15	-189400.570	42962.620
B 17	-189396.994	42962.038
K 114	-189397.093	42960.702
C 1	-189397.606	42953.813
K 121	-189306.478	42931.699
K 123	-189314.287	42890.751

境界線の種類

- 金 属 板 ----- K17、K202、K201、K200、B17、
- 金属プレート ----- K114、
- プラスチック杭 ----- K18、K15、K16、

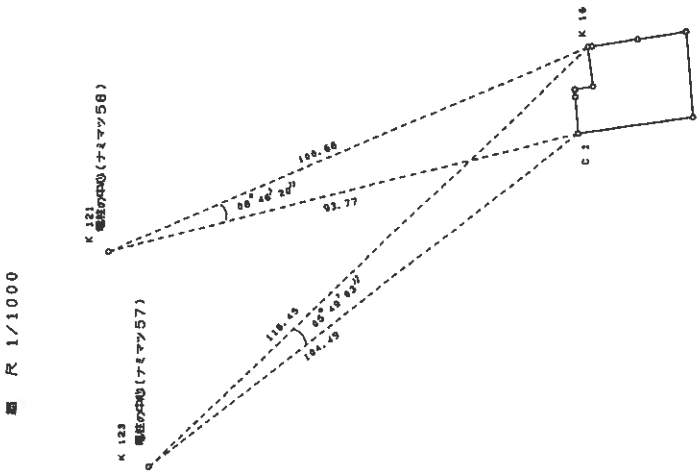

地積測量図写

縮版図

作製者

申請人

縮尺

1/

667916

縮版図

前 654-2 後・新

地 553

土地の所在

三原郡三原町八木養宜上字南原

南あわじ市



45481

54-19

1	2	
---	---	---	---	---	---	---	---	---	----	----	-----	-----	





4

地 554

放大图 1/100

拡大図1/50

拡大図1/250

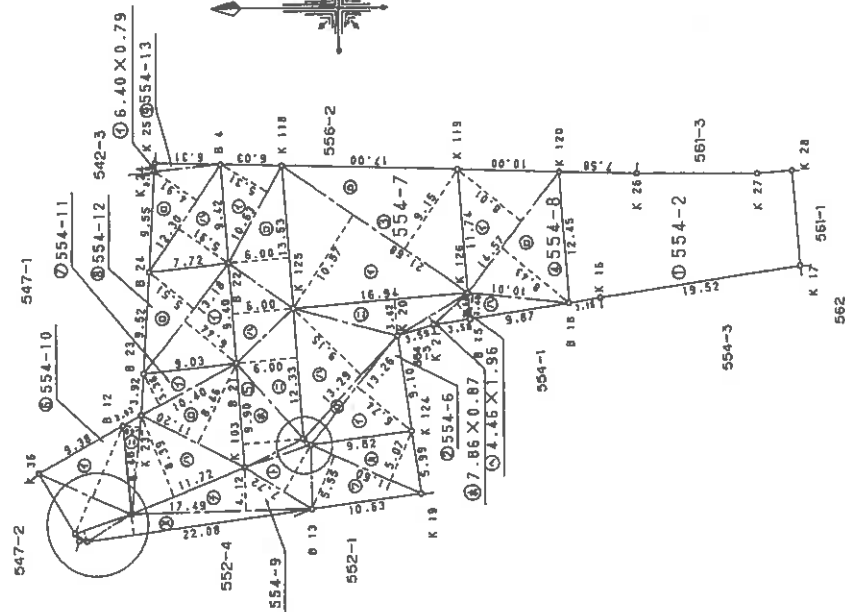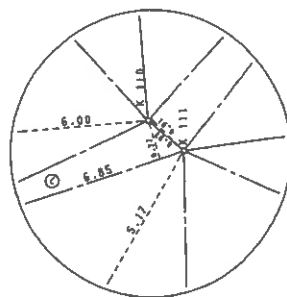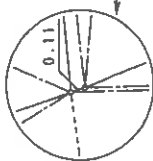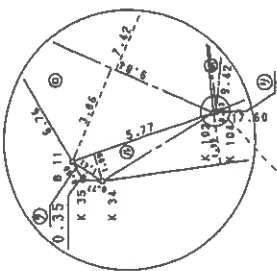

作者

申請人

667908

縮尺 $1/500$

土地の所在
三原郡三原町八木養宜上字南原

市川市

求積表

地番	554-9	區	面	積
1	10.63	3.31	56.4453	
2	13.53	6.00	81.1800	
3	9.40	6.00	56.4000	
4	12.33	6.00	73.9800	
5	9.50	6.00	59.4000	
6	6.85	0.77	5.2745	
7	7.72	5.17	39.9124	
8	17.49	4.12	72.0588	
9	17.50	0.03	0.5280	
10	22.08	1.98	43.7184	
11	5.77	1.09	6.2693	
12	1.41	0.35	0.4935	
13	11.50	5.55	54.3800	
14	11.50	5.07	58.8120	
合計			618.8722	
合計			309.43610	
合計			309.43	

	地番	(6) 554-0			
	符号	隣辺	屋敷		低面積
i	r	9.84	7.42		73.0128
		9.84	3.86		37.9824
			合計		110.9952
			合計面積		55.4976
			計地積		55.49

地番 符号	554-1	底辺 長さ	高さ	容積
イ	10.40	3.36	34.9440	
ロ	11.20	8.46	94.7520	
ハ	11.72	8.38	98.3308	
ニ	9.42	1.68	15.8256	
ホ	8.48	0.11	0.9328	
合計				244.7852
合計容積				122.39260
合計坪数				122.39

地番	④ 554-12	裏込	裏込	前面積
符号	4	13.18	6.44	84.8732
	a	13.18	5.51	72.6218
			合計	157.5010
			合計面積	78.75050
			坪換算	78.75

地番 符号	区 画	延 坪	坪 数	容 積 率
イ	13.26	6.74	89.3724	
ロ	3.29	0.91	12.0939	
ハ	3.29	9.15	121.6035	
ニ	16.94	3.42	57.9348	
ホ	7.86	0.87	6.8302	
ヘ	4.46	1.96	8.7416	
		合計	296.5844	
		合計	148.2920	
		延坪	148.29	m ²

地番	③	554-7	區	邊	寬	占	低	面	積
符號	f	21.58	10.57				229.1576		
	b	21.68	9.15				198.3720		
						合計	427.5296		
						合計	213.76480		
						合計	213.76		m

[illegible]

境界線の種類

金 屬 鉄 ----- K34 K35 B11 K104 B21 K22 B4 K25 B12
B19 K124 B15 B18 B17 K120 K119 K118 K126

金庫プレート-----K102 K103 K110 K111 K125

プラスチック、ク柄-----K36 K23 B23 B24 K24 B13 K20 K21 K16

作者

申請人

縮尺

606299

區量測積地

番地


土地の所在
~~二原郡三島町八木薗~~宜上字南原
南あわて市

地番	⑨ 554-13	底辺	高さ	出面積
符号	イ	6.40	0.79	5.0560
〇	12.30	4.91	60.3330	72.5930
ハ	12.30	5.91	138.1420	69.07100
合計面積				69.07100
合 計 地 積				69.07100

合計面積	1128.98220	m ²
------	------------	----------------

1367	台計	1128.98220	231.61780
			238.01

出 賣	面 積
(1) 5-4	238.01780 m ²
(2) 5-4	148.29320 m ²
(3) 5-4	213.76480 m ²
(4) 5-4	131.77740 m ²
(5) 5-4	309.43610 m ²
(6) 5-4	52.43760 m ²
(7) 5-4	122.39260 m ²
(8) 5-4	78.75050 m ²
(9) 5-4	69.07100 m ²

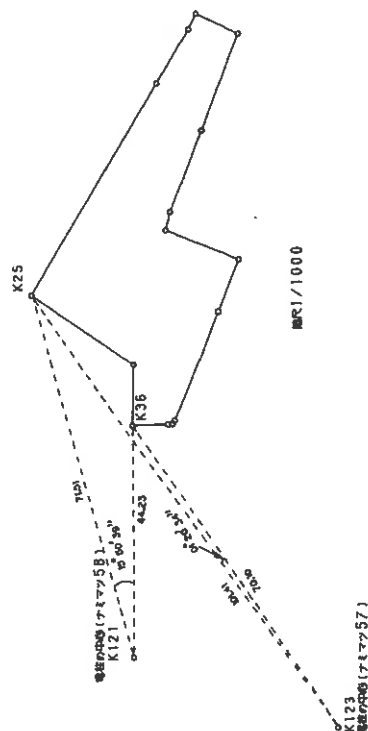

縮版図

作者

申請人

糖尺

016299


建物図面

各階平面図

家屋番号	553番1の号
建物の所在	南三陸町八木堂上宇南原553番地の1

各階平面図


3階求積

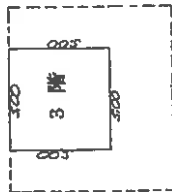

5.00 x 5.00 = 25.0000

床面積 25.00 m²

2階求積

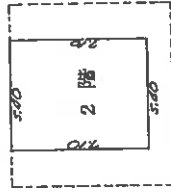

7.10 x 5.40 = 38.3400

床面積 38.34 m²

1階求積



8.00 x 9.20 = 73.6000

床面積 73.60 m²

59.9.20

571

560

家屋番号

五五番地

561-2

561-1

562

553-1

552

551

川

建物図面写

縮尺 1/500

申請人

縮尺 1/250


作成者

縮版図

各建 階物 平 面 圖

家屋番号	553-1
建物の所在	南あわじ市 八木谷上宮南原 553-1 三木市一宮町 571

名隨平西盟

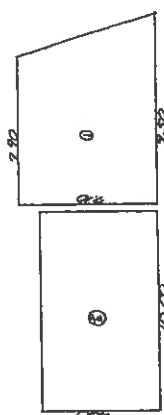


$\frac{1000 \times 6000}{1000 \times 6000} = 1000$	$\frac{1000 \times 6000}{1000 \times 6000} = 1000$
$\frac{1000 \times 6000}{1000 \times 6000} = 1000$	$\frac{1000 \times 6000}{1000 \times 6000} = 1000$

$$\begin{array}{r} 250 + 250 \times \frac{1}{2} \\ = 61.77 \end{array} \quad \begin{array}{r} 61.77 \end{array}$$

木下 600 π^2

61.27 $\times 10^2$

建國圖畫

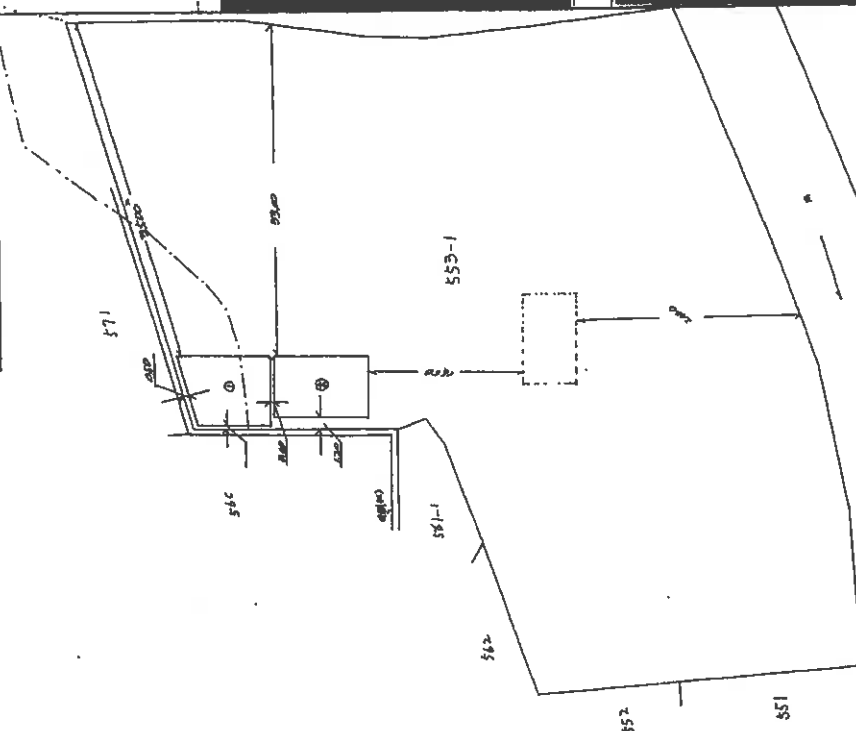

酸、酒精

建物図面写


(附贈的草本正)

324985

總	尺	$\frac{1}{2}$	$\frac{1}{2}$
---	---	---------------	---------------


縮版図

建物等配置参考図

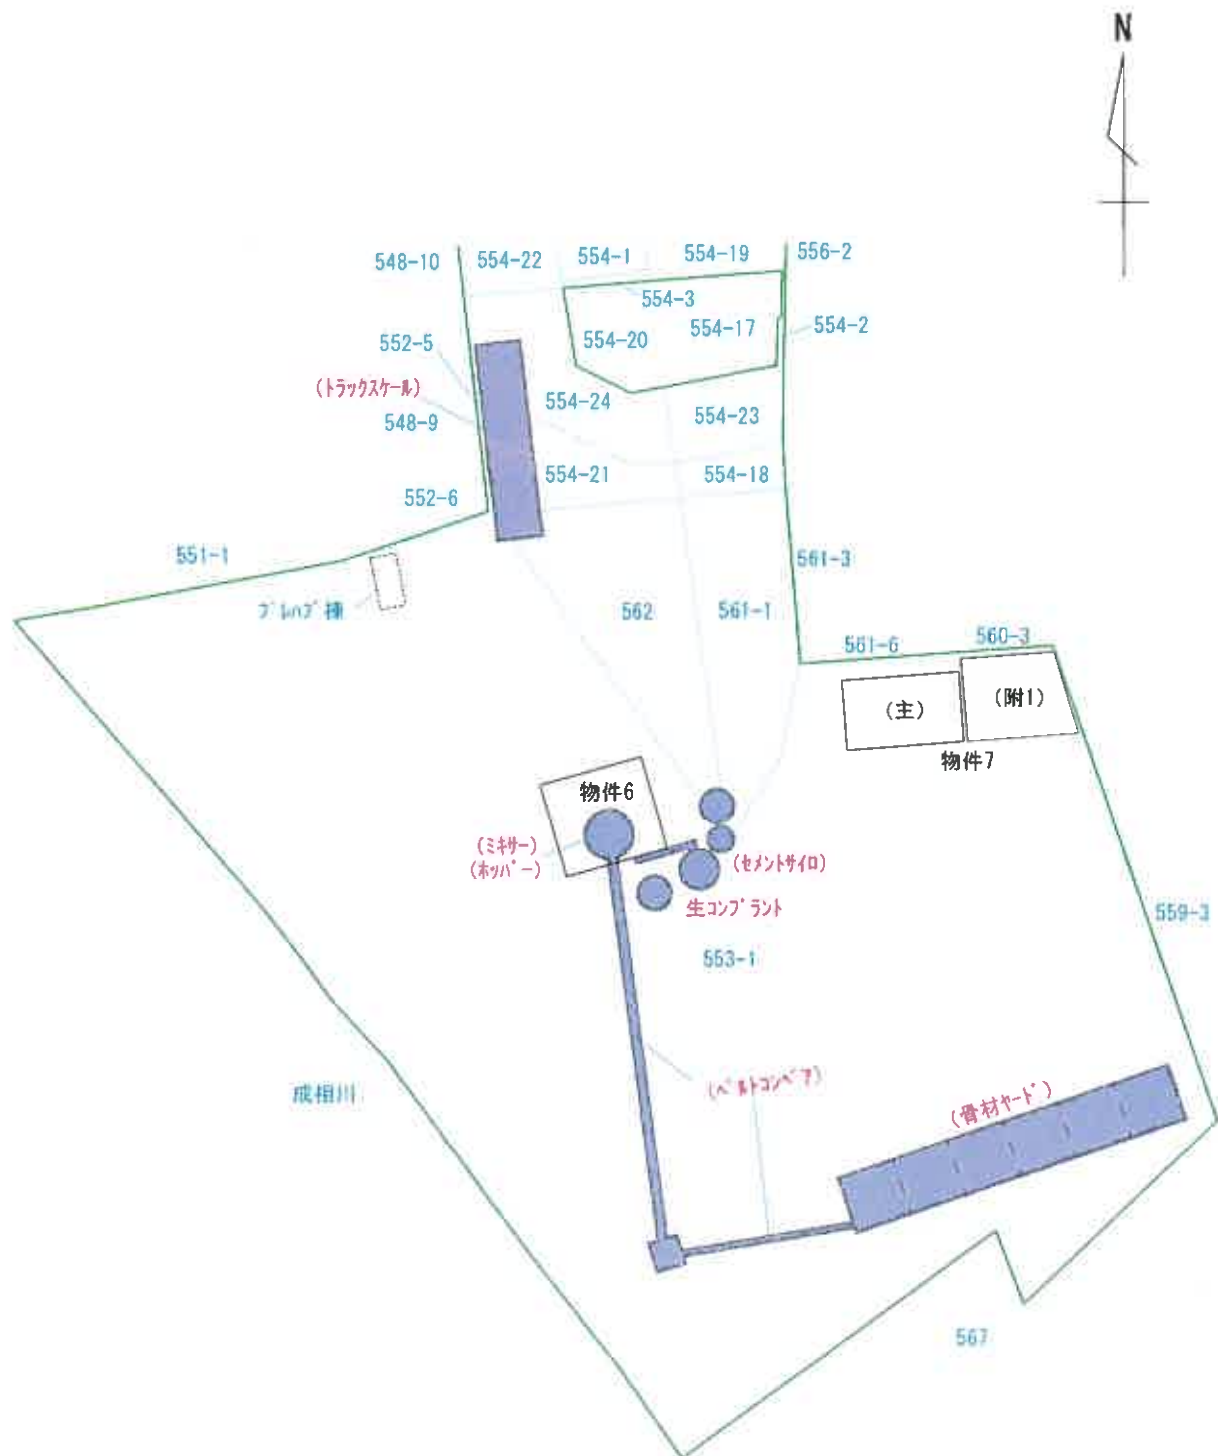


物件 6


1 階

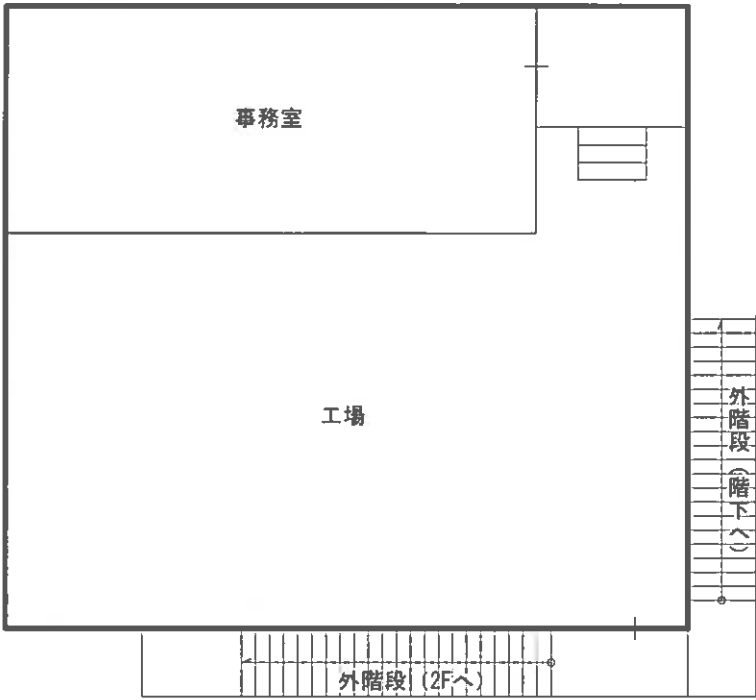

2 階

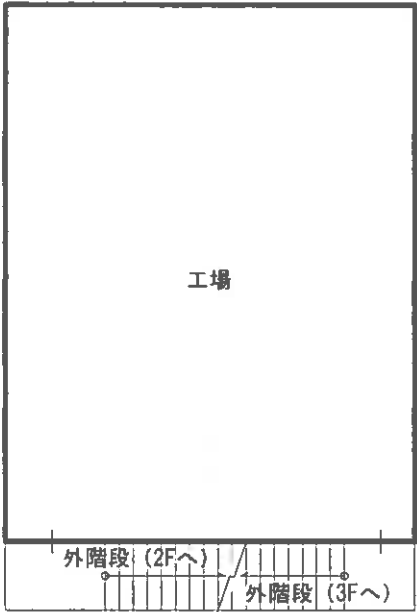


3 階

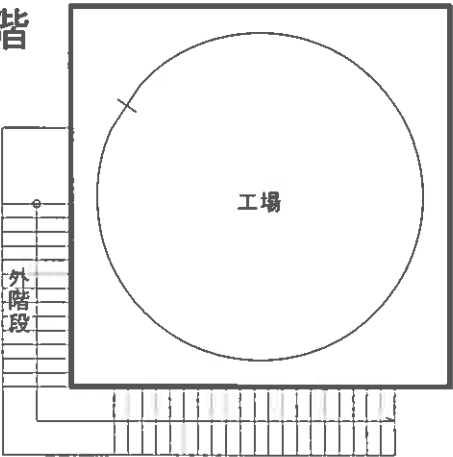


物件 7

主である建物

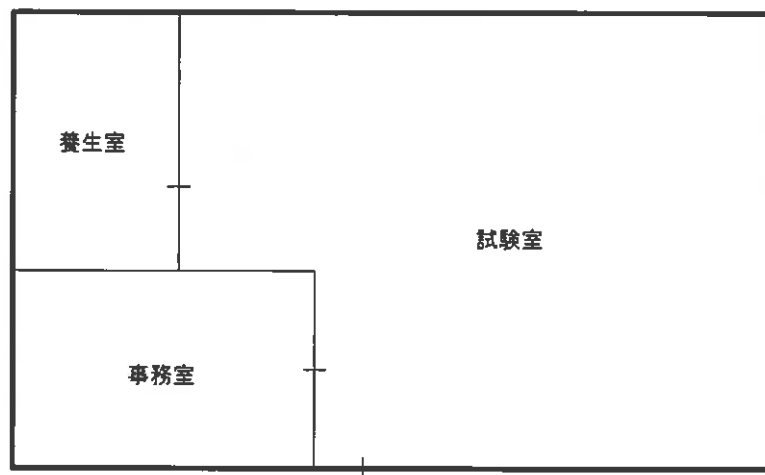

附属建物符号 1

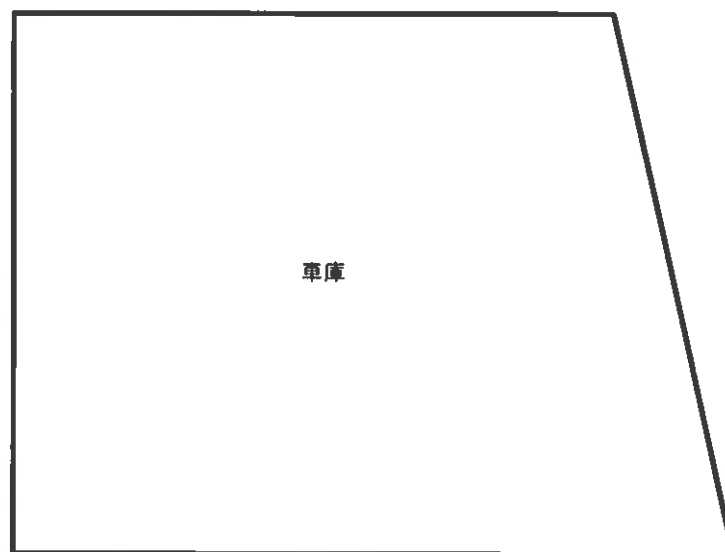

現況写真



公衆用道路（物件1～3・9・18付近）



公衆用道路（物件3・9・14・16・18付近）



公衆用道路（物件15・16付近）

現況写真



公衆用道路（物件8・11・14付近）



公衆用道路（物件18付近）



公衆用道路（物件1付近）

現況写真



生コン工場（北東方より）



生コン工場（南東方より）



物件6建物

現況写真



物件7（主である建物）




物件7（附属建物符号1）



生コンプラント（セメントサイロ）

現況写真

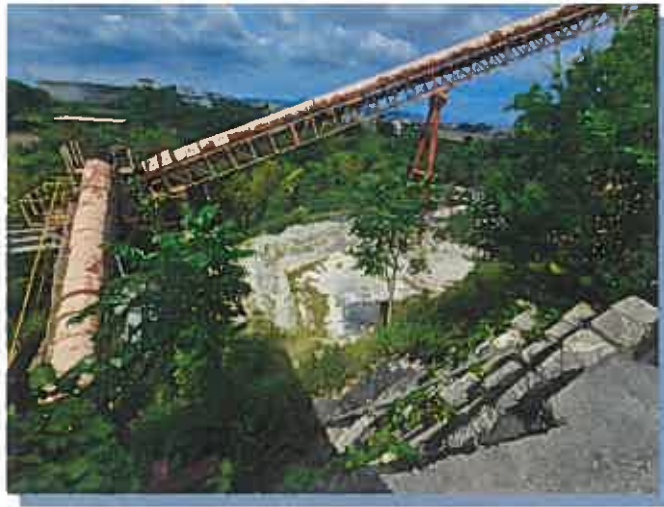

生コンプラント（ベルトコンベア）



生コンプラント（骨材ヤード）



南東端境界付近