

入札時に提出する陳述書について

(お知らせ)

入札時には、入札書、住民票等のほか、陳述書も提出していただく必要があります（民事執行法 65 条の 2、民事執行規則 38 条 7 項、31 条の 2）。

入札書と共に陳述書が提出されないと、その入札は無効となります。また、陳述書の追完はできません。

陳述書の記載に不備がある場合には、入札が無効となることがありますので、記入、提出に当たっては、陳述書下欄の注意事項をよくお読みください。

なお、各陳述書の「陳述」欄にある「自己の計算において私に買受けの申出をさせようとする者は、別紙（中略）のとおりです。」は、これに該当する場合のみ、□にチェックを入れてください。□にチェックが入っているのに、別紙「自己の計算において買受けの申出をさせようとする者に関する事項」の添付がない場合は、その入札は無効となります。

陳述書は、神戸地方裁判所姫路支部執行官室でお受け取りいただくか、BIT (<https://www.bit.courts.go.jp/>) のホーム画面右下にある「ダウンロード」にも掲載しております。

必要書類など、ご不明な点は、神戸地方裁判所姫路支部執行官室（079-281-3505）までお問い合わせください。

期 間 入 札 の 公 告

令和 7 年 12 月 16 日

神戸地方裁判所姫路支部競売係

裁判所書記官 今 津 泰 佑


別紙物件目録記載の不動産を下記のとおり期間入札に付します。

記

入札期間	令和 8 年 1 月 8 日から 令和 8 年 1 月 15 日まで
開札期日	日 時 令和 8 年 1 月 21 日 午前 10 時 00 分 場 所 神戸地方裁判所姫路支部売却場
売却決定 期日	日 時 令和 8 年 2 月 10 日 午後 1 時 00 分 場 所 神戸地方裁判所姫路支部競売係
買受申出の保証の 提供方法	下記のいずれかによる。 (1) 当裁判所の預金口座に金銭を振り込んだ旨の金融機関の証明書。 (2) 銀行、損害保険会社、株式会社商工組合中央金庫、農林中央金庫、全国を地区とする信用金庫連合会、信用金庫又は労働金庫の支払保証委託契約締結証明書。
買受申出の資格の 制限 (民事執行規則 33 条)	☆印を付した物件は農地であるので、権限を有する行政庁の交付した買受適格証明書を有する者及び買受けについて農地法上の許可又は届出を必要としない者に限り、買受申出をすることができます。
一般の閲覧に供するため、物件明細書・現況調査報告書・評価書の各写しを令和 7 年 12 月 16 日から当庁物件明細書等閲覧室に備え置きます。	



物件番号	売却基準価額（円） 買受可能価額（円）	一括 売却	買受申出保証額（円）	令和7年度	
				固定資産税（円）	都市計画税（円）
1	8,000,000 6,400,000		1,600,000	78,683	17,825

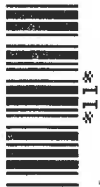

物 件 目 録

1 (一棟の建物の表示)

所 在 加古郡播磨町上野添一丁目 1735 番地 3

建物の名称 リベール土山参番館

(専有部分の建物の表示)

家屋 番号 上野添一丁目 1735 番 3 の 101

建物の名称 101

種 類 居宅

構 造 鉄筋コンクリート造 1 階建

床 面 積 1 階部分 65.43 平方メートル

(敷地権の目的である土地の表示)

土地の符号 1

所在及び地番 加古郡播磨町上野添一丁目 1735 番 3

地 目 宅地

地 積 1690.87 平方メートル

(敷地権の表示)


土地の符号 1

敷地権の種類 所有権

敷地権の割合 289475 分の 6831

共有者 A 持分 2 分の 1

共有者 B 持分 2 分の 1

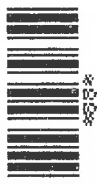

物 件 明 細 書

令和 7年10月 7日

神戸地方裁判所姫路支部競売係

裁判所書記官 今 津 泰 佑

1 不動産の表示

【物件番号1】

別紙物件目録記載のとおり

2 売却により成立する法定地上権の概要

なし

3 買受人が負担することとなる他人の権利

【物件番号1】

なし

4 物件の占有状況等に関する特記事項

【物件番号1】

本件各所有者が占有している。

5 その他買受けの参考となる事項

【物件番号1】

管理費等の滞納あり。

《 注 意 書 》

- 1 本書面は、現況調査報告書、評価書等記録上表れている事実等を記載したものであり、関係者の間の権利関係を最終的に決める効力はありません（訴訟等により異なる判断がなされる可能性もあります）。
- 2 記録上表れた事実等がすべて本書面に記載されているわけではありませんし、記載されている事実や判断も要点のみを簡潔に記載されていますので、必ず、現況調査報告書及び評価書並びに「物件明細書の詳細説明」も御覧ください。
- 3 買受人が、占有者から不動産の引渡しを受ける方法として、引渡命令の制度があります。引渡命令に関する詳細は、「引渡命令の詳細説明」を御覧ください。



- 4 対象不動産に対する公法上の規制については評価書に記載されています。その意味内容は「公法上の規制の詳細説明」を御覧ください。
- 5 各種「詳細説明」は、閲覧室では通常別ファイルとして備え付けられています。



11

物 件 目 録

1 (一棟の建物の表示)

所 在 加古郡播磨町上野添一丁目 1 7 3 5 番地 3

建物の名称 リベール土山参番館

(専有部分の建物の表示)

家屋 番号 上野添一丁目 1 7 3 5 番 3 の 1 0 1

建物の名称 1 0 1

種 類 居宅

構 造 鉄筋コンクリート造 1 階建

床 面 積 1 階部分 6 5 . 4 3 平方メートル

(敷地権の目的である土地の表示)

土地の符号 1

所在及び地番 加古郡播磨町上野添一丁目 1 7 3 5 番 3

地 目 宅地

地 積 1 6 9 0 . 8 7 平方メートル

(敷地権の表示)

土地の符号 1

敷地権の種類 所有権

敷地権の割合 2 8 9 4 7 5 分の 6 8 3 1

共有者 A 持分 2 分の 1

共有者 B 持分 2 分の 1



令和7年(ケ)第 55号
令和7年 7月22日受理
令和7年 8月29日提出

現況 調査報告書

神戸地方裁判所姫路支部
執行官 佐藤 彰彦

(注) チェック項目中の調査結果は、「■」の箇所の記載のとおり

物 件 目 録

1 (一棟の建物の表示)

所 在 加古郡播磨町上野添一丁目 1735 番地 3

建物の名称 リベール土山参番館

(専有部分の建物の表示)

家屋 番号 上野添一丁目 1735 番 3 の 101

建物の名称 101

種 類 居宅

構 造 鉄筋コンクリート造 1 階建

床 面 積 1 階部分 65.43 平方メートル

(敷地権の目的である土地の表示)

土地の符号 1

所在及び地番 加古郡播磨町上野添一丁目 1735 番 3

地 目 宅地

地 積 1690.87 平方メートル

(敷地権の表示)

土地の符号 1

敷地権の種類 所有権

敷地権の割合 289475 分の 6831

共有者 A 持分 2 分の 1

共有者 B 持分 2 分の 1

(区分所有建物用1)

不 動 産 の 表 示	「物件目録」のとおり	
住 居 表 示	加古郡播磨町上野添1丁目5番9-101号	
建 物	物件1	
種類、構造及び 床面積の概略	☒ 公簿上の記載とほぼ同一である ☐ 公簿上の記載と次の点が異なる（ ☐ 主たる建物 ☐ 附属建物） ☐ 種類： ☐ 構造： ☐ 床面積：	
物件目録にない 附属建物	☒ ない 種類： ☐ ある 構造： 床面積：	
占有者及び 占有状況	☒ 建物共有者 ☐ その他の者 上記の者が本建物を 居宅 として共有している ☐ 「占有者及び占有権原」のとおり	
管理費等の状況	（以下は月額） 管理費 7,510 円 修繕積立金 17,080 円 専用庭使用料 1,290 円 駐車場費 6,500 円	令和7年7月23日現在 ☐ 滞納はない ☒ 滞納がある 令和7年1月分～同年7月分 計 198,860 円
管理費等照会先	グローバルコミュニティ株式会社	
その他の事項	管理会社からの回答書によると、自治会費（月額500円）の滞納がある。 また、管理費等の滞納額に対しては、年18.25%の割合による遅延損害 金が付加されて請求される。	
敷 地 権	符号1	
概 況 地 目	☒ 宅地(符号1) ☐ 公衆用道路(符号) ☐ (符号)	
形 状	☐ 公図のとおり ☐ 地積測量図のとおり ☒ 建物図面（各階平面図）のとおり ☐ 土地建物位置関係図のとおり ☐	
敷 地 権 の 種 類	☒ 所有権（符号1 ） ☐ 地上権（符号 ） ☐ 賃借権（符号 ） ☐ (符号)	
その他の事項		
執 行 官 保 管 の 仮 処 分	☒ ない ☐ ある 地方裁判所 支部 令和 年（ ） 第 号 保管開始日 令和 年 月 日	
敷地権以外の土地 （目的外土地）	☒ ない ☐ ある（詳細は「目的外土地の概況」のとおり）	
土地建物の位置関係	☒ 建物図面（各階平面図）のとおり ☐ 土地建物位置関係図のとおり	

(注) チェック項目中の調査結果は、「■」の箇所の記載のとおり

(2 枚目)

(関係人の陳述等用)

関係人の陳述等	
陳述者 (当事者等との関係)	陳述内容等
■債務者兼所有者B	1 本件建物には私が家族とともに住んでいます。 2 和室の壁に穴が開いています。 3 入居して最初の5, 6年主人がたばこを吸っていました。 4 本件建物は、上記以外に雨漏りや水回りなど日常生活上の不具合は特にありません。

(注) チェック項目中の調査結果は、「■」の箇所の記載のとおり
(3 枚目)

執行官の意見

- 1 本件物件の状況は、公図、建物図面（各階平面図）及び添付した写真のとおりである。
- 2 本件建物内部は以下のとおり
 - ① 和室の壁に穴が開いている。
 - ② キッチンのシンク、洗面台、風呂の床と浴槽について経年相当の汚れがある。
 - ③ 壁クロスについては経年相当のくすみやキズが見られた。
 - ④ 専用庭には雑草が繁茂していた。

上記以外に日常生活上の支障となるものは見当たらなかった。

調査の経過		
調査の日時	調査の場所等	調査の方法等
令和7年7月23日(水) 11:35-11:48	物件所在地	物件確認、占有調査、外観写真撮影、立入調査期日通知書を投函(返信用110円)
令和7年7月23日(水)	執行官室	債務者兼所有者A宛てに立入調査期日通知書及び照会書送付(送付110円、返信用110円)
令和7年7月25日(金) 10:16-10:30	神戸地方法務局加古川支局	公図及び登記簿謄本交付申請(受領)
令和7年7月31日(木) 10:00-10:20	物件所在地	物件立入調査、占有者に聴取調査、評価人同行、写真撮影
令和7年8月4日(月) 11:55-11:58	執行官室(電話発信)	債務者兼所有者Bから聴取調査

(特記事項)

☒ 令和7年7月31日
目的物件は不在で施錠されていると予想されたので、立会人 及び解錠技術者を同行して臨場した。


☐ 令和 年 月 日
目的物件は不在で施錠されていたので、立会人 を立ち合わせ、技術者に解錠させて建物内に立ち入った。

☐ 令和 年 月 日
休日・夜間執行許可の提示をした。

(注) チェック項目中の調査結果は、「■」の箇所の記載のとおり

(5 枚目)

イ 1757-19 ハ 1758-11 ホ 1758-12 ト 1742-1 リ 1746-21 ル 1760-10
ロ 1757-44 ニ 1758-15 ヘ 1738-8 チ 1742-10 ス 1757-45 ヅ 1760-10

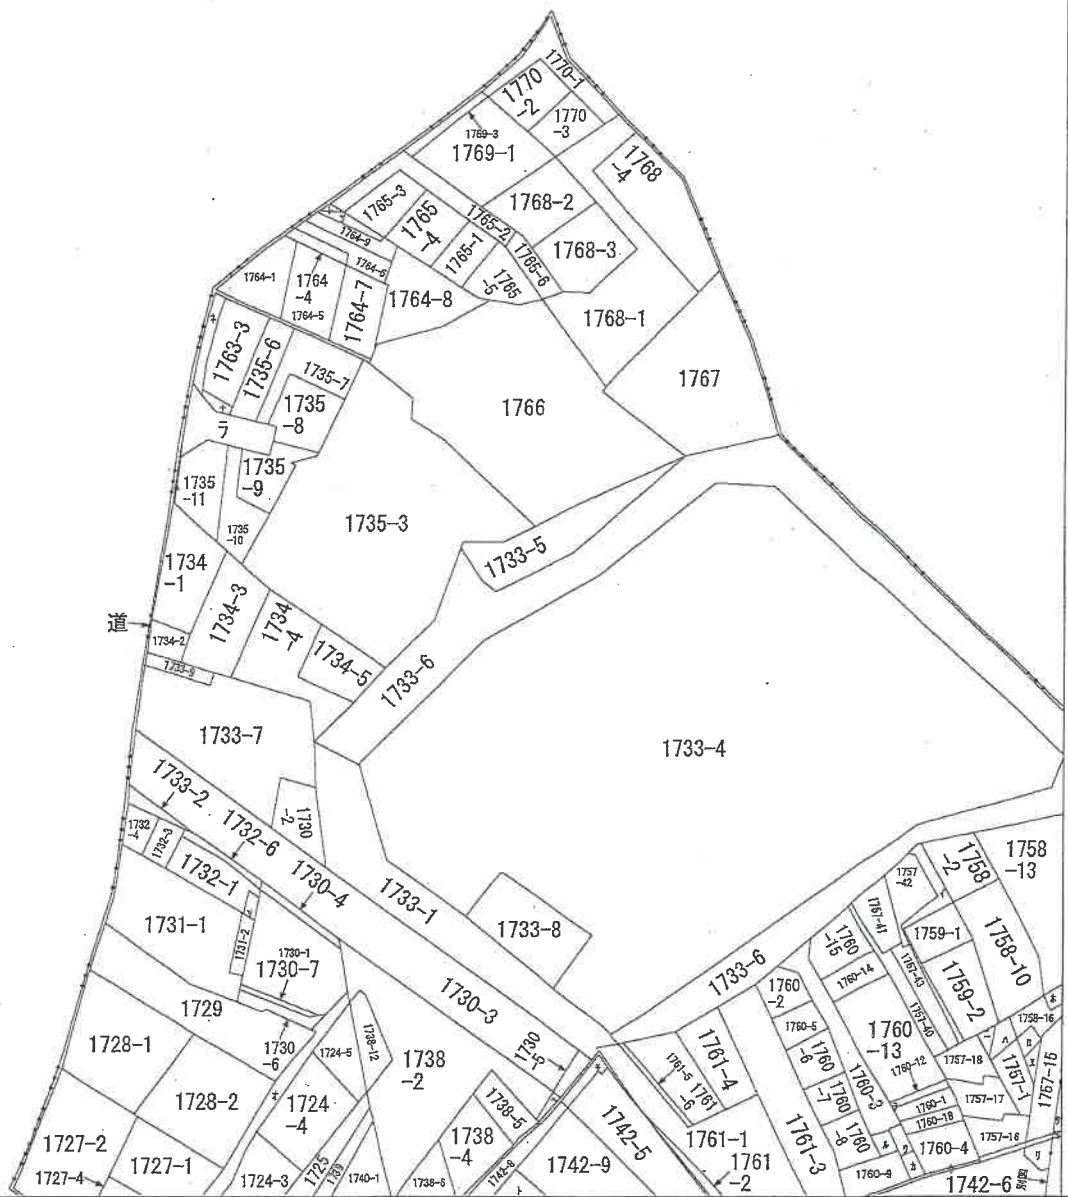

請求部	所在	加古郡播磨町上野添一丁目				地番	1735番3			
出力縮	縮尺不明	精度区分	座標系番号又は記号	分類	地図に準ずる図面				種類	旧土地台帳附属地図
作成年月日					備付年月日(原図)					補記事項

本図面はA3版をA4版に縮小したものである

登記年月日：平成13年6月22日

各階平面図

建築物各階平面図

13.6.22

家屋番号
リベール土山参斎庵


建築物の所在
加古郡播磨町野添字出門1735番地3

上野添一丁目

区分建築物の家屋番号

1735-3-1
1735-3-101 ~ 1735-3-103
1735-3-105
1735-3-201 ~ 1735-3-203
1735-3-205 ~ 1735-3-208
1735-3-301 ~ 1735-3-303
1735-3-305 ~ 1735-3-308
1735-3-401
1735-3-403
1735-3-405 ~ 1735-3-408
1735-3-501 ~ 1735-3-503
1735-3-505 ~ 1735-3-507
1735-3-601 ~ 1735-3-603
1735-3-605
1735-3-701 ~ 1735-3-703
1735-3-801 ~ 1735-3-803

本図面はA3版をA4版
に縮小したものである。

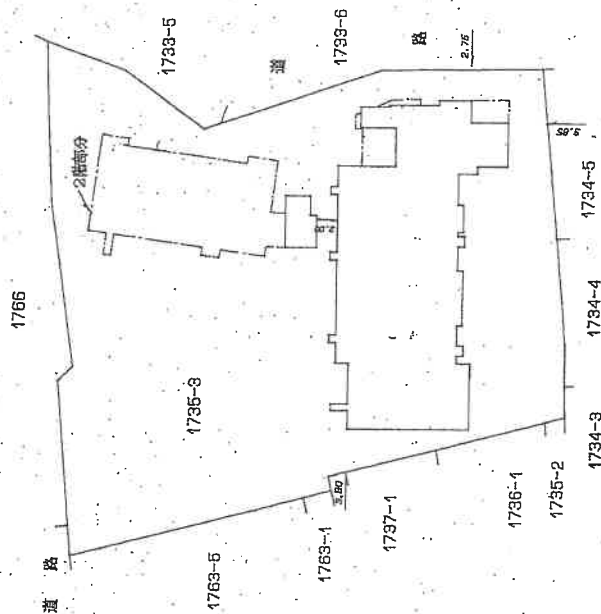

平成13.6.22

作製者

縮尺 1/

申請人

縮尺 1/500

平成13年6月18日作成

(印刷図納)

704653

登記年月日：平成13年6月22日


各階平面図

家屋番号
1735番3の101

建築物の所在



加古郡播磨町野添字山手 735番地3

リベール土山参番館 建築物の番号 101

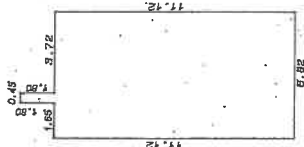

面積計算表	
1.65 x 11.12	= 18.3480
0.45 x 12.72	= 5.7240
3.72 x 11.12	= 41.3664
床面積	65.4384
	65.43 m²

建築物の存する部分1階

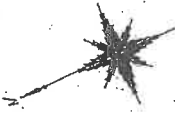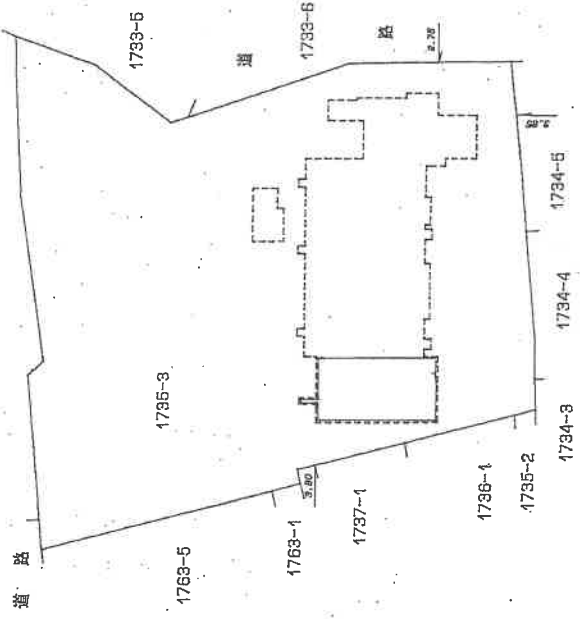

本図面はA3版をA4版に縮小したものである

作製者

(平成13年6月18日作成)

縮尺 1/250

申請人

平成13.6.22

縮尺 1/500


(国印無効)

704659

建物間取図

令和7年(ケ)第55号

(←○は写真番号および撮影位置・方向)

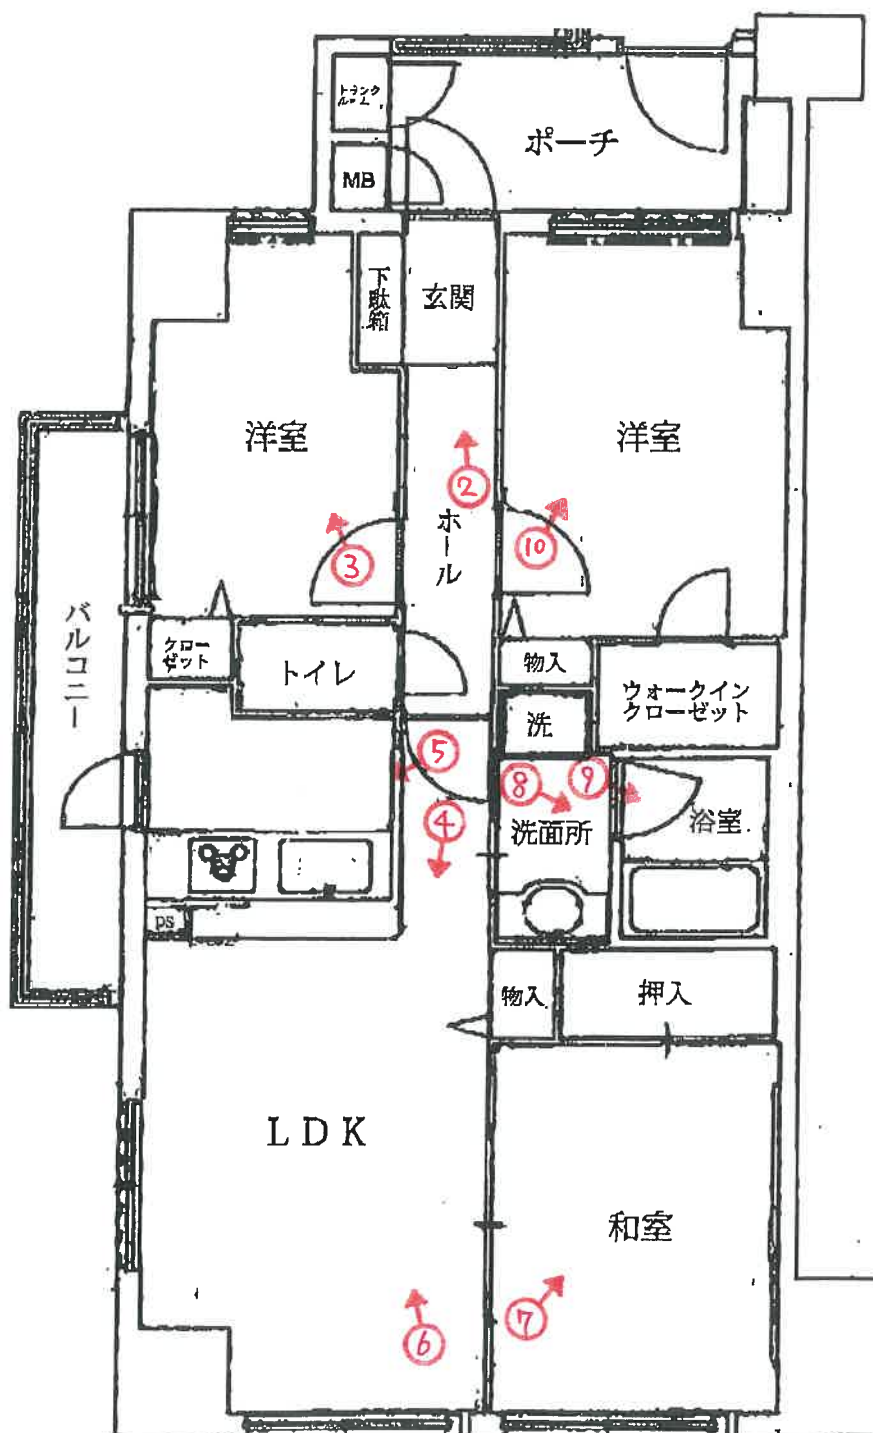



1

北東方向から撮影



2



3

(10 枚目)



4



5



6

(// 枚目)



7



8



9



令和 7 年 (ケ) 第 55 号
令和 7 年 7 月 31 日 現地調査
令和 7 年 8 月 22 日 評価

神戸地方裁判所
姫路支部 御中

評 価 書

評価人 不動産鑑定士

大谷 良太

第1 評価額

番 号	評 価 額
1	金8,000,000円

第2 評価の条件

- 1 本件評価は、民事執行法により売却に付されることを前提とした適正価格を求めるものである。
したがって、求めるべき評価額は、一般の取引市場において形成される価格ではなく、一般の不動産取引と比較しての競売不動産特有の各種の制約（売主の協力が得られないことが常態であること、買受希望者は内覧制度によるほかは物件内部の確認が直接できないこと、引渡しを受けるために法定の手続をとらなければならない場合があること、目的物の種類又は品質に関する不適合には担保責任がないこと等）等の特殊性を反映させた価格とする。
- 2 評価は、目的物件の調査時点における現状に基づいて行うものであり、調査日以降発生した物件の現状変更については原則として考慮していない。
- 3 現地での物件調査は、原則として目視可能な部分に限定される。
- 4 物件に関する情報提供の内容は、民事執行法58条4項に定める場合を除いて、原則として公共機関で公開された資料に基づくものである。

第3 目的物件

現況欄に記載のない事項については、ほぼ登記記載と同じ。

番 号	所 在 等	登 記	現 況
1	(一棟の建物の表示) 所 在 建 物 の 名 称	物件目録記載のとおり	(専有部分) 建物図面と現況は概ね一致した。専有部分の面積は登記記載面積(＝内法面積)を用いる。
	(専有部分の建物の表示) 家 屋 番 号 建 物 の 名 称 種 類 構 造 床 面 積		
	(敷地権の目的である土地の表示) 土 地 の 符 号 所在及び地番 地 目 地 積		
	(敷地権の表示) 土 地 の 符 号 敷地権の種類 敷地権の割合		
	特 記 事 項		
	特にない		

第4 目的物件の位置・環境等

1 土地の概況及び利用状況等

位 置 ・ 交 通	J R 線 土山駅の北西方 約450m (道路距離) (附属資料位置図参照)	
付 近 の 状 況	一般住宅、共同住宅等が混在する住宅地域	
主 な 公 法 上 の 規 制 等 (道路の幅員等 の個別的な規制 を考慮しない一 般的な規制)	都市計画区分 用 途 地 域 建 ぺ い 率 容 積 率 防 火 規 制 その他の規制	市街化区域 第1種住居地域 60 % 200 % 防火指定なし 宅地造成等工事規制区域
画 地 条 件	規模 1,690.87 m ² の ほぼ整形地	
接面道路の状況	東側 約6m町道	
土 地 の 利 用 状 況 等	対象専有部分を含む一棟建物の敷地として利用	
供 給 処 理 施 設	上 水 道 あり ガ ス 配 管 あり 下 水 道 あり (注)供給処理施設における「あり」・「なし」とは対象物件の前面道路に引込み可能な該当施設の本管が通っている・通っていない状態にあることをいう。	
土 壌 汚 染 等	土壌汚染の可能性について特段の情報は得られなかったが、その有無及び内容について確実な情報を得るには専門調査機関による土壌汚染状況調査を要する。	
特 記 事 項	特にない	

2 建物の概況

(1) 一棟の建物の概要

マンション名	リベール土山参番館	
建物の用途	共同住宅 (総戸数40戸)	
建築時期及び経済的残存耐用年数	建築年月日 (登記記載)	平成13年6月1日 新築
	経過年数	24 年程度
	経済的残存耐用年数	20 年程度
構造	鉄筋コンクリート造 8 階建	
仕様	屋根：陸屋根 外壁：タイル貼り等	
設備等	エレベーター	あり
	駐車場	抽選(総台数42台)
	集会所	あり
	その他	オートロックあり
品等	普通	
管理の形態等	管理組合	あり リベール土山参番館管理組合
	管理方式	委託
	管理会社	グローバルコミュニティ(株)
	管理形態	管理人 日勤
管理の状況	普通	
積立金	令和7年6月30日現在、 40,183,305 円	
特記事項	・石綿使用等の有無 対象建物について、建築時期・構造・種類等の要因を踏まえ現場調査を行った結果、アスベスト等を含有する吹付け材、耐火被覆材、保温材等が使用されている可能性は低い、成形板等にアスベスト等が使用されている可能性は否定できない。なお、アスベスト使用の詳細については専門調査機関の分析調査を要する。	

(2) 専有部分の概況

構 造	鉄筋コンクリート造 1 階建
位 置	1階 (101号室) 主要開口部の方位： 南西向き
床 面 積	65.43m ² (登記記載面積)
間 取 り	3 L D K バルコニー 南西向き
仕 様	天 井 : クロス等 床 : タタミ・フローリング等 内 壁 : クロス壁等 設 備 : 特になし その他 : 特になし
保 守 管 理 の 状 態	やや劣る
管 理 費 等	管 理 費 月 額 7,510円 駐車場費(月額6,500円) 修繕積立金 月 額 17,080円 専用庭使用料(月額1,290円) 滞 納 額 あり (令和7年7月23日現在 198,860円)
専 有 部 分 の 利 用 状 況 等	現況調査報告書のとおり
特 記 事 項	・自治会費(月額500円)の滞納がある。 ・和室の壁に穴が開いている。 ・壁クロスに汚損が見られた。 ・風呂、洗面所にカビ等が見られた。 ・専用庭には雑草が繁茂していた。

第5 評価額算出の過程

本件においては、積算価格、比準価格及び収益価格をそれぞれ求め、試算価格を調整のうえ、評価額を後記のとおり決定した。

1 積算価格の試算

建物の価格に、敷地権価格を加算して、積算価格を試算した。

(1) 建物価格

目的建物の再調達原価を、建物建築費の推移動向を考慮した標準的な建築費に比準して求め、これに耐用年数に基づく方法及び観察減価法を併用して求めた現価率を乗じて建物価格を求めた。

再調達原価 (円/㎡) ア	専有面積 (㎡) イ	共用修正 ウ	現価率 エ	建物価格(円) ア×イ×ウ×エ
280,000	65.43	1.01	0.39	7,220,000

イ 専有面積：登記記載面積

ウ 共用修正：共用部分の床面積修正

エ 現価率

経過年数 24年、経済的残存耐用年数 20年、経済的全耐用年数 44年、残価率 5% の耐用年数に基づく方法と観察減価法を併用し、現価率を査定した。

現価率＝{残価率5%＋(1－0.05)×(経済的残存耐用年数/経済的全耐用年数)}
×(1－観察減価 0.20) ≒ 0.39

(2) 敷地権価格

敷地権の目的である土地の敷地権価格を次のとおり求めた。

標準画地価格 (円/㎡) ア	個別 格 差 イ	地 積 (㎡) ウ	建付減価 エ	敷地権割合 オ	敷地権 の種類 カ	敷地権価格(円) ア×イ×ウ×エ×オ×カ
92,100	1.00	1,690.87	0.90	6831/ 289475	1.00	3,310,000

ア 標準画地価格（公示価格等からの規準）

地価公示 （播磨-1）

公示価格等(円/㎡) 時点修正 標準化補正 地域格差 標準画地価格(円/㎡)
 $103,000 \times 101/100 \times 100/100 \times 100/113 \div 92,100$

◇ 時点修正：公示価格等の価格時点から評価日までの推定変動率

◇ 標準化補正：不要 (1.00)

◇ 地域格差： 街路条件 接近条件 環境条件 行政条件 格差率
 $100/100 \times 100/97 \times 100/119 \times 100/98 \div 100/113$

イ 個別格差：特になし (1.00)

ウ 地 積：登記記載数量

エ 建付減価：建物と敷地との適応性、建物と環境との適合性の考慮

オ 敷地権割合：登記記載のとおり

カ 敷地権の種類：所有権

(3) 積算価格(敷地権付建物の価格)

建物価格 (円) ア	敷地権価格 (円) イ	個 別 格 差 ウ	積 算 価 格 (円) (ア+イ)×ウ
7,220,000	3,310,000	0.84	8,850,000

ウ 個別格差：階層別・位置別効用比並びに対象物件自体の間取り・改装費の程度から
0.84 と判定

2 比準価格の試算

- (1) 近隣地域・同一需給圏内の類似地域にある同類型の区分所有建物の取引事例を収集分析し、各種補正及び価格形成要因の比較を行って、標準（又は基準階中間）専有部分の1㎡当たりの比準価格を試算した。

[取引事例]

(類似構造・同種・同年代(対象一棟内又は周辺・市区内))

A 令和5年 11月 198,000 円/㎡

B 令和5年 11月 187,000 円/㎡

(比準表)

番号	事例価格 (円/㎡)	事情補正	時点修正	標準化 補 正	地域格差 修 正	建物品等 比 較	試 算 価 格 (円/㎡) (千円未満四捨五入)
A	198,000	$\frac{100}{100}$	$\frac{100.0}{100}$	$\frac{100}{99}$	$\frac{100}{90}$	$\frac{100}{105}$	212,000
B	187,000	$\frac{100}{100}$	$\frac{100.0}{100}$	$\frac{100}{94}$	$\frac{100}{95}$	$\frac{100}{100}$	209,000

事 情 補 正：取引形態の種別、取引に介在している特殊事情等を考慮した。

時 点 修 正：近隣地域の区分所有建物の価格推移の傾向を考慮した。

標 準 化 補 正：取引事例の階層、位置、形状等を考慮した。

地域格差修正：利便性や周辺利用の状況等を考慮した。

建物品等比較：建物グレード、築年数、保守管理状況等を考慮した。

(2) 比準価格の試算

㎡当り比準価格 (円/㎡) ア	個別格差 イ	専有面積(㎡) ウ	比 準 価 格 (円) ア×イ×ウ
211,000	0.84	65.43	11,600,000

ア A・B価格の中庸値をもって査定

イ 個別格差：前記1(3)積算価格の判定欄と同じ

3 収益価格の試算（DCF法による）

目的物件を賃貸することにより分析期間中に得られるであろうと予測される有効純収益の現価の合計額に、分析期間末の正味復帰価格の現価を加算して、DCF法（Discounted Cash Flow法）による収益価格を以下のとおり求めた。

目的物件は賃貸借に供されている建物ではないが、その潜在的な収益力を把握するために、賃貸借を想定することにより収益還元法を適用する。

《DCF法による価格査定表》

3年間の 有効純収益 現価の合計 ア	正味復帰価格の現価					収益価格 ア＋カ
	4年目 の有効 純収益 イ	最終還元 利回り ウ	3年目期末 復帰価格 イ÷ウ エ	複利 現価率 (7.0%) オ	正味復帰 価格現価 エ×オ カ	
708 千円 (11.3%)	545 千円	8.0%	6,813 千円 ÷ 6,810 千円	0.81629	5,559 千円 (88.7%)	6,267 千円 ÷ 6,270 千円 (100%)

ア・イ：分析期間中のキャッシュフロー参照

ウ 最終還元利回り：後述の割引率を参考として対象物件の存する地域の特性及び社会・経済情勢等を考慮のうえ、上記のとおり査定した。

オ 複利現価率：複利現価率に用いた割引率は一般市場における収益物件の標準的な還元利回りを基準として査定した。

《分析期間中のキャッシュフロー》

[単位：千円]

項 目		1年目	2年目	3年目	4年目
ア 総収益	支払賃料	1,020	1,020	1,005	1,005
	共益費収入	102	102	101	101
	駐車場収入	0	0	0	0
	その他収入	0	0	0	0
	可能総収益	1,122	1,122	1,106	1,106
	空室損失	△ 112	△ 112	△ 111	△ 111
	貸倒損失	△ 34	△ 34	△ 33	△ 33
	有効総収益	976	976	962	962
イ 総費用	維持管理費（修繕費含む）	101	101	101	101
	長期計画修繕費	1,013	213	213	213
	公租公課	96	96	96	96
	損害保険料	7	7	7	7
	その他費用	0	0	0	0
	総費用合計	1,217	417	417	417
ウ 経費率	(%)	124.69	42.73	43.35	43.35
エ 有効純収益	ア－イ	△ 241	559	545	545
オ 複利現価率	(割引率7.0%)	0.93457	0.87343	0.81629	
カ 有効純収益の現価	エ×オ	△ 225	488	445	

（注）設定した賃料その他の賃貸条件は、評価時点現在の当該地域における標準的・一般的なものであるが、競売による売却後の現実の賃貸借は、特定の当事者間の契約行為によるものであり、必ずしも設定賃貸条件等に符合する内容が、実現するとは限らない。

4 評価額の判定

(1) 試算価格の調整

積算価格・比準価格・収益価格が下記のとおり算定された。

本件においては、市場の実勢を反映した②を中心に、物件の個別性を反映した①と収益性を反映した③を比較考量して、調整後の価格を下記のとおり求めた。

	占有減価修正前 試算価格（円） ア	占有減価修正 イ	試算価格（円） ア×イ
①積算価格	8,850,000	1.00	8,850,000
②比準価格	11,600,000	1.00	11,600,000
③収益価格			6,270,000
④調整後の価格	10,520,000		

イ 占有減価修正：必要なし

(2) 評価額の判定

調整後の価格に、市場性修正及び競売市場修正を施し、さらにその他の控除減価(管理費等)を考慮して評価額を求めた。

調整後の価格 （円） ア	市場性 修正 イ	競売市場 修正 ウ	その他の 控除減価 (管理費等) エ	評価額（円） ア×イ×ウ×エ
10,520,000	1.00	0.80	0.95	8,000,000

イ 市場性修正：必要なし

ウ 競売市場修正：評価の条件欄記載の不動産競売市場の特殊性等を考慮した。

エ その他の控除減価（管理費等）

売却に至る間の管理費等の滞納相当額等を考慮した。

第6 参考価格資料

1 地価公示価格等 (播磨-1)

所 在 : 兵庫県加古郡播磨町北野添2丁目17番3
「北野添2-8-22」

価 格 : 103,000円/㎡

位 置 : JR線「土山」駅より道路距離750m

価 格 時 点 : 令和7年1月1日

地 積 : 179㎡

供給処理施設 : 水道、下水

接 面 街 路 : 北東側幅員6m町道に接面

用 途 指 定 等 : 第1種中高層住居専用地域 (建ぺい率60%, 容積率150%)

地 域 の 概 要 : 一般住宅等が建ち並ぶ閑静な住宅地域

2 固定資産税評価額 (令和7年度)

土地 : 81,861,915円 (×6,831/289,475)

建物 : 5,298,401円

第7 附属資料

- 1 対象不動産及び地価公示地等の位置図
- 2 公図写
- 3 建物図面・各階平面図写
- 4 建物間取図
- 5 現況写真

以 上

物 件 目 録

1 (一棟の建物の表示)

所 在 加古郡播磨町上野添一丁目1735番地3

建物の名称 リベール土山参番館

(専有部分の建物の表示)

家屋 番号 上野添一丁目1735番3の101

建物の名称 101

種 類 居宅

構 造 鉄筋コンクリート造1階建

床 面 積 1階部分 65.43平方メートル

(敷地権の目的である土地の表示)

土地の符号 1

所在及び地番 加古郡播磨町上野添一丁目1735番3

地 目 宅地

地 積 1690.87平方メートル

(敷地権の表示)


土地の符号 1

敷地権の種類 所有権



敷地権の割合 289475分の6831

共有者 A 持分2分の1

共有者 B 持分2分の1

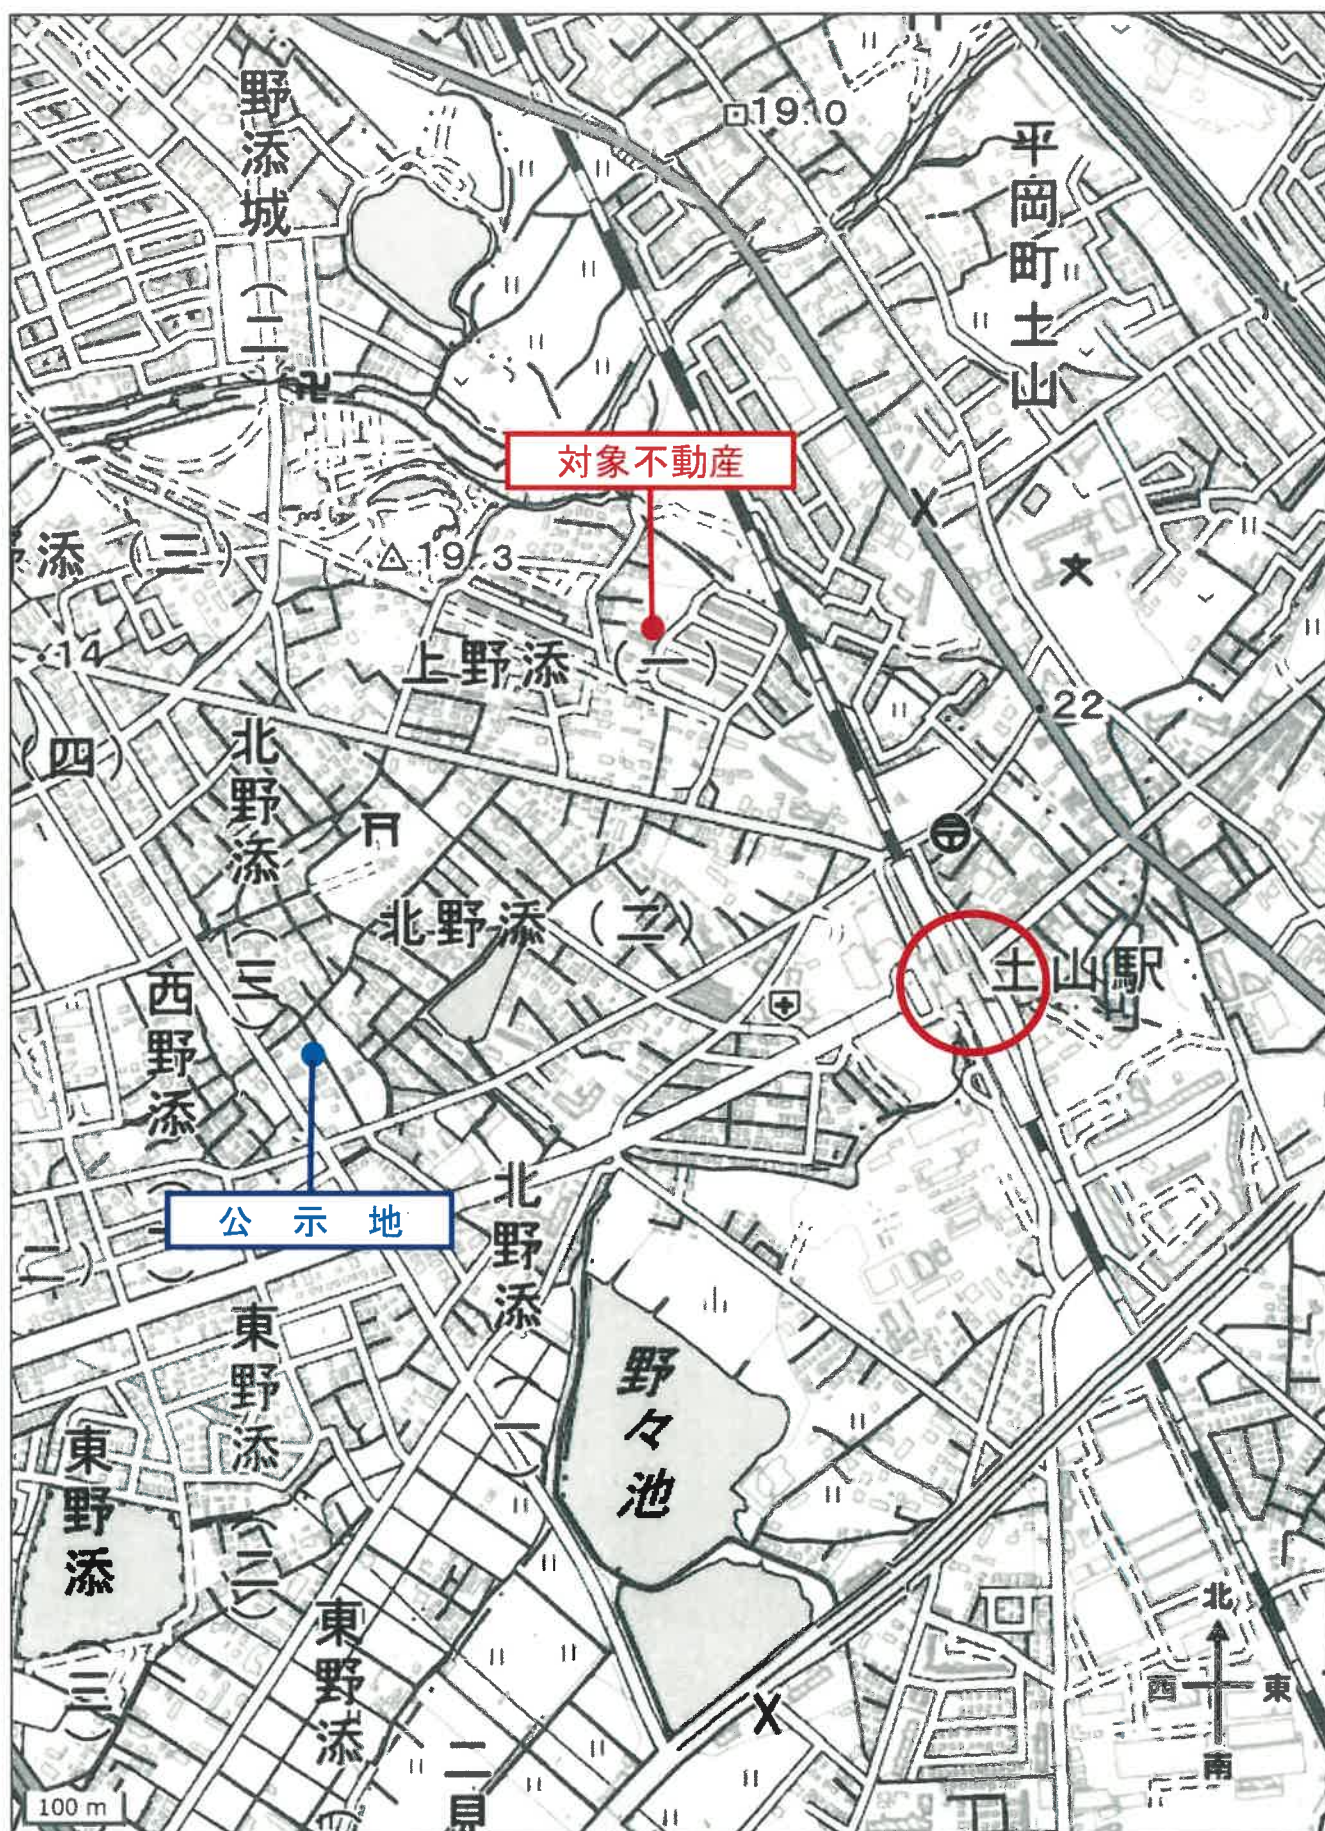

イ 1757-19 ハ 1758-11 ホ 1758-12 ト 1742-1 ヨ 1746-21 ミ 1760-10
ロ 1757-44 ニ 1758-15 ヘ 1738-8 チ 1742-10 ヌ 1757-45 ッ 1760-10

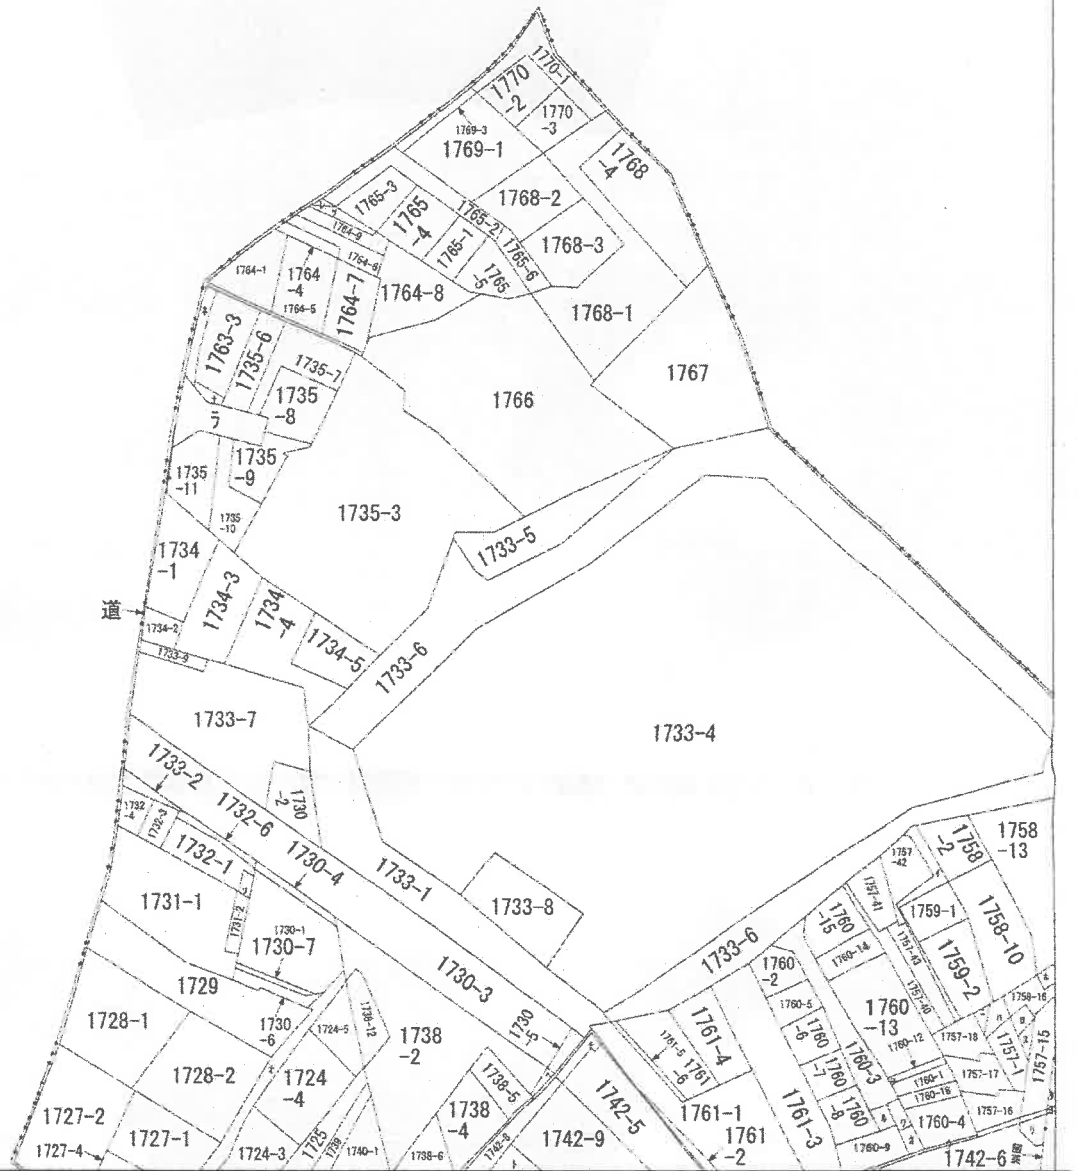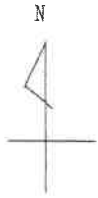

(注) 地図に準ずる図面は、土地の区画を明確にした不動産登記法所定の地図が備え付けられるまでの間、これに代わるものとして備え付けられている図面で、土地の位置及び形状の概略を記載した図面です。



請求部	所在	加古郡播磨町上野添一丁目				地番	1735番3			
出力縮尺	縮尺不明	精度区分	座標系又は記号	分類	地図に準ずる図面				種類	旧土地台帳附属地図
作成年月日					備付年月日(原図)					補記事項

これは地図に準ずる図面に記録されている内容を証明した書面である。

(神戸地方法務局加古川支局管轄)

令和7年5月16日

東京法務局中野出張所

登記官

請求番号：14-1

(1/2)

A3をA4に縮小

チ 1760-11
コ 1760-16
カ 1760-17
水
タ 1746-8
レ 1764-2
ソ 1732-5
ワ 1764-3
ホ 1763-7
ナ 1735-5
ラ 1735-4
ム 1735-2
ウ
ノ
オ 1724-1

これは図面に記録されている内容を証明した書面である。

(神戸地方公務局加古川支局等轄)

令和7年5月16日

東京法務局中野出張所

登記官

各階平面図


家屋番号
リベール土山参道館

建物の所在
加古郡播磨町野添字出門1735番地3

上野添一丁目

区分建物の家屋番号

- 1735-3-1
- 1735-3-101 ~ 1735-3-103
- 1735-3-105
- 1735-3-201 ~ 1735-3-203
- 1735-3-205 ~ 1735-3-208
- 1735-3-301 ~ 1735-3-303
- 1735-3-305 ~ 1735-3-308
- 1735-3-401
- 1735-3-403
- 1735-3-405 ~ 1735-3-408
- 1735-3-501 ~ 1735-3-503
- 1735-3-505 ~ 1735-3-507
- 1735-3-601 ~ 1735-3-603
- 1735-3-605
- 1735-3-701 ~ 1735-3-703
- 1735-3-801 ~ 1735-3-803

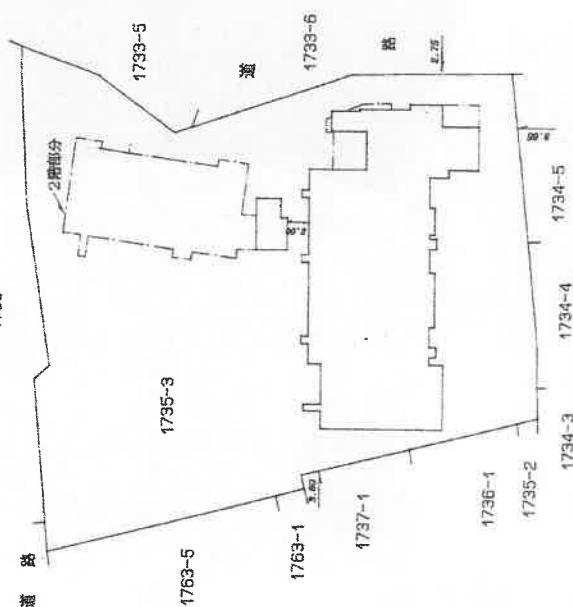

平成13.6.22

作製者

平成13年6月18日(現)

縮尺 1/

申請人

縮尺 1/500

704653

登記年月日：平成13年6月22日

これは図面に記録されている内容を証明した書面である。

(神戸地方支務局加古川支局(兼務))

令和7年5月16日

東京支務局中野出張所

登記官

各階平面図

家屋番号

1735番3の101

建物の所在

加古郡播磨町野添字出井735番地3


上野添一丁目

建築物図


平面図

リベール土山参道館 建物の番号 101

建物の存する部分1階

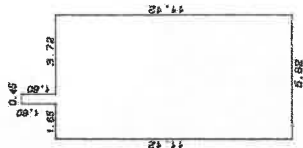

面積計算法	
1.85 x 11.12	= 18.3480
0.45 x 12.72	= 5.7240
3.72 x 11.12	= 41.3664
床面積	65.4384
	65.43 m²

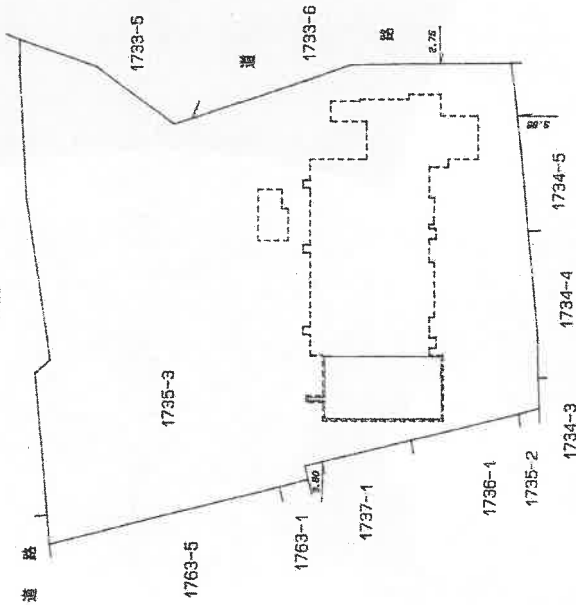

作製者

平成13年6月18日(製)

縮尺 1/250

申請人

縮尺 1/500

平成13.6.22

05010004

704859

請求番号：14-2

(2/6)

A3をA4に縮小

これは図面に記録されている内容を証明した書面である。

(神戸地方支務局如古川支店管轄)

令和7年5月16日

東京法務局中野出張所

登記証

(印)

作製者

平成13年6月18日(製)

縮尺 1/250

申請人

70465-3

平成13.6.22

A3をA4に縮小

各階平面図

建物各階平面図

家屋番号 リベールビル参観館

建物の所在 加古郡播磨町野添字出門1735番地3

2階・3階(各階別)



面積計算表

1.650 x 11.300 =	18.645000
0.600 x 12.900 =	7.740000
3.750 x 11.300 =	42.375000
0.700 x 11.200 =	7.840000
0.950 x 11.850 =	11.257500
0.250 x 11.200 =	2.800000
0.700 x 11.850 =	8.295000
0.900 x 11.200 =	10.080000
5.000 x 11.700 =	58.500000
0.700 x 11.850 =	8.295000
0.550 x 11.200 =	6.160000
0.950 x 11.850 =	11.257500
0.370 x 11.200 =	4.144000
2.500 x 11.700 =	29.250000
0.900 x 11.200 =	10.080000
0.700 x 11.850 =	8.295000
1.200 x 11.200 =	13.440000
0.700 x 12.970 =	9.079000
3.280 x 13.800 =	45.264000
1.500 x 14.450 =	21.675000
0.320 x (14.450 + 13.504) / 2 =	4.472640
0.800 x (5.194 + 2.830) / 2 =	3.206800
0.800 x 6.700 =	5.360000
2.850 x (4.650 + 4.280) / 2 =	13.171750
1.800 x 2.300 =	4.140000
2.000 x 0.500 =	1.000000
8.200 x 16.400 =	134.480000
0.500 x 2.700 =	1.350000
0.500 x 2.700 =	1.350000
0.650 x 1.600 =	1.040000
床面積	516.106990
516.10	m ²

1階

面積計算表

1.65 x 11.30 =	18.6450
0.60 x 12.90 =	7.7400
3.75 x 11.30 =	42.3750
0.70 x 11.20 =	7.8400
0.95 x 11.85 =	11.2575
0.25 x 11.20 =	2.8000
0.70 x 11.85 =	8.2950
0.90 x 11.20 =	10.0800
5.00 x 11.70 =	58.5000
0.70 x 11.20 =	7.8400
0.58 x 11.85 =	6.8610
0.95 x 11.85 =	11.2575
0.37 x 11.20 =	4.1440
2.50 x 11.70 =	29.2500
0.90 x 11.20 =	10.0800
0.70 x 11.85 =	8.2950
1.20 x 11.20 =	13.4400
0.70 x 12.97 =	9.0790
3.50 x 10.50 =	36.7500
0.50 x 13.80 =	6.9000
1.37 x 10.30 =	14.1110
0.18 x 7.64 =	1.3752
0.45 x 3.00 =	1.3500
2.95 x 2.90 =	8.5550
1.80 x 2.30 =	4.1400
床面積	351.1302
351.13	m ²

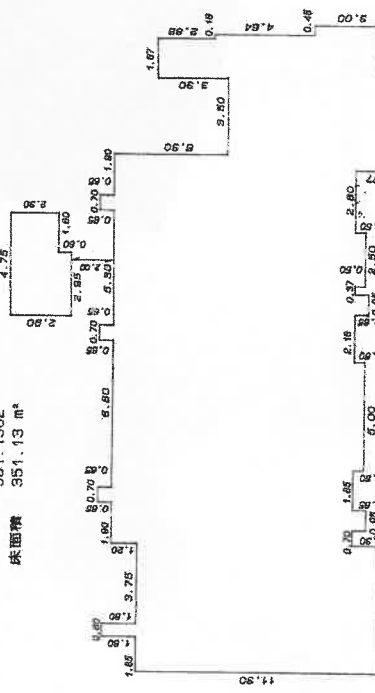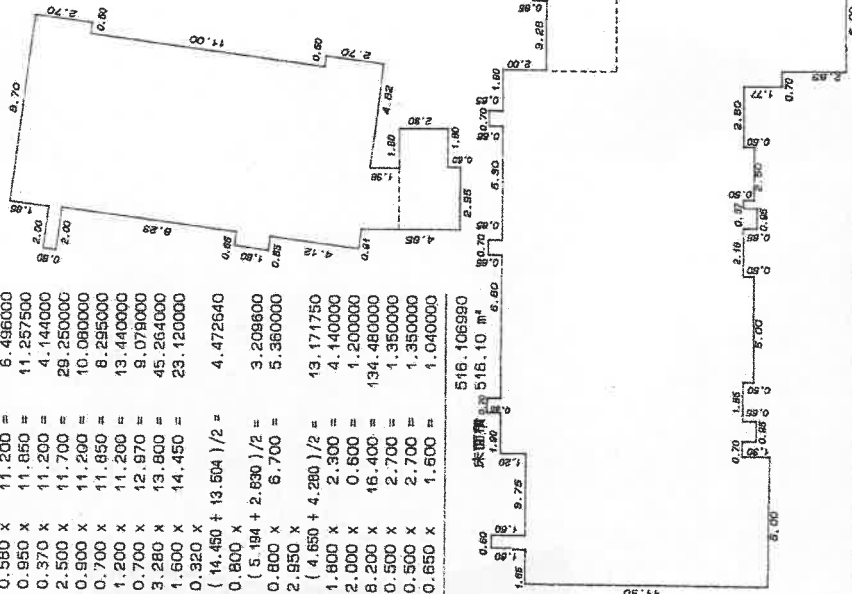

縮尺 1/250

登記年月日：平成13年6月22日

これは図面に記録されている内容を証明した書面である。

(神戸地方支務局加古川支店管轄)

令和7年5月16日

東京法務局中野出張所

登記官

請求番号：14-2


(4/6)

各階平面図

5 階

面積計算表

1.650 x 11.300 =	18.645000
0.600 x 12.900 =	7.740000
3.750 x 11.300 =	42.375000
0.700 x 11.200 =	7.840000
0.950 x 11.850 =	11.257500
0.250 x 11.200 =	2.800000
0.700 x 11.850 =	8.295000
0.900 x 11.200 =	10.080000
5.000 x 11.700 =	58.500000
0.900 x 11.850 =	10.665000
0.700 x 11.200 =	7.840000
0.950 x 11.850 =	11.257500
0.370 x 11.200 =	4.144000
2.500 x 11.700 =	29.250000
0.800 x 11.200 =	8.960000
0.900 x 11.850 =	10.665000
0.700 x 11.200 =	7.840000
1.200 x 11.200 =	13.440000
0.700 x 12.970 =	9.078000
3.280 x 13.800 =	45.264000
1.600 x 14.450 =	23.120000
0.320 x	
(14.450 + 13.504) / 2 =	4.472640
0.800 x	
(5.194 + 2.830) / 2 =	3.209600
0.800 x 6.700 =	5.360000
2.950 x	
(4.650 + 4.280) / 2 =	4.465000
1.800 x 2.300 =	4.140000
0.650 x 1.600 =	1.040000
8.200 x 8.430 =	69.126000
0.500 x 2.700 =	1.350000
床面積	448.20 m ²

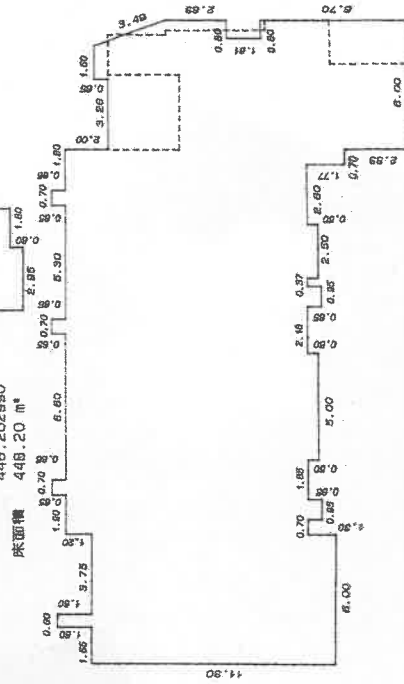

作製者

縮尺 1/250

(平成13年6月18日作成)

Q印(印刷)

各階平面図

家屋番号


リベール山参道館

建物の所在

加古郡播磨町野添字山1735番地3

4階面積計算表

1.650 x 11.300 =	18.645000
0.600 x 12.900 =	7.740000
3.750 x 11.300 =	42.375000
0.700 x 11.200 =	7.840000
0.950 x 11.850 =	11.257500
0.250 x 11.200 =	2.800000
0.700 x 11.850 =	8.295000
0.900 x 11.200 =	10.080000
5.000 x 11.700 =	58.500000
0.900 x 11.850 =	10.665000
0.700 x 11.200 =	7.840000
0.950 x 11.850 =	11.257500
0.370 x 11.200 =	4.144000
2.500 x 11.700 =	29.250000
0.800 x 11.200 =	8.960000
0.900 x 11.850 =	10.665000
0.700 x 11.200 =	7.840000
1.200 x 11.200 =	13.440000
0.700 x 12.970 =	9.078000
3.280 x 13.800 =	45.264000
1.600 x 14.450 =	23.120000
0.320 x	
(14.450 + 13.504) / 2 =	4.472640
0.800 x	
(5.194 + 2.830) / 2 =	3.209600
0.800 x 6.700 =	5.360000
2.950 x	
(4.650 + 4.280) / 2 =	4.465000
1.800 x 2.300 =	4.140000
0.650 x 1.600 =	1.040000
8.200 x 11.500 =	94.300000
0.500 x 2.700 =	1.350000
床面積	473.37 m ²

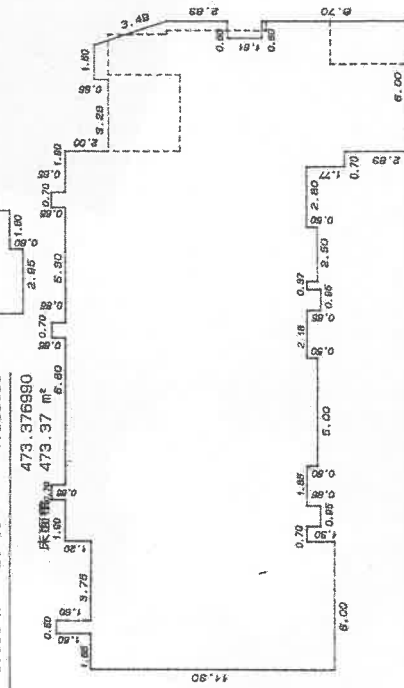

申請人

縮尺 1/250

704653

平成13.6.22

A3をA4に縮小

これは図面に記録されている内容を証明した書面である。

(神戸地方広務局加古川支局登録)

令和7年5月16日

東京広務局中野出張所

登記官

各階平面図

家屋番号
リベール山参館

建物平面図

面13.6.22

建物の所在
加古郡播磨町野添字出門1735番地3



上野添一丁目

7 階

面積	積算表
2.400 x	7.300 = 17.520000
0.300 x	12.500 = 3.750000
1.750 x	11.200 = 19.600000
0.600 x	13.200 = 7.920000
1.150 x	11.200 = 12.880000
5.000 x	11.700 = 58.500000
0.900 x	11.200 = 10.080000
0.700 x	11.850 = 8.295000
0.580 x	11.200 = 6.496000
0.950 x	11.850 = 11.257500
0.370 x	11.200 = 4.144000
2.500 x	11.700 = 29.250000
1.200 x	11.200 = 13.440000
1.850 x	11.850 = 21.922500
0.750 x	11.200 = 8.400000
2.950 x	(4.650 + 4.280) / 2 = 13.171750
1.800 x	2.300 = 4.140000
床面積 250.767750	
250.76 m ²	

6 階

面積	積算表
1.650 x	11.300 = 18.645000
0.600 x	12.900 = 7.740000
3.750 x	11.300 = 42.375000
0.700 x	11.200 = 7.840000
0.950 x	11.850 = 11.257500
0.250 x	11.200 = 2.800000
0.700 x	11.850 = 8.295000
0.900 x	11.200 = 10.080000
5.000 x	11.700 = 58.500000
0.900 x	11.200 = 10.080000
0.700 x	11.850 = 8.295000
0.580 x	11.200 = 6.496000
0.950 x	11.850 = 11.257500
0.370 x	11.200 = 4.144000
2.500 x	11.700 = 29.250000
1.450 x	11.200 = 16.240000
1.630 x	11.850 = 19.315500
0.720 x	11.200 = 8.064000
3.200 x	7.200 = 23.040000
2.950 x	(4.650 + 4.280) / 2 = 13.171750
1.800 x	2.300 = 4.140000
床面積 321.026250	
321.02 m ²	

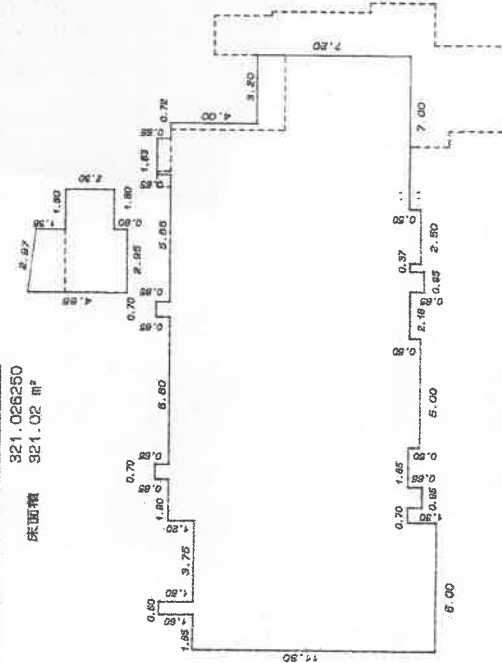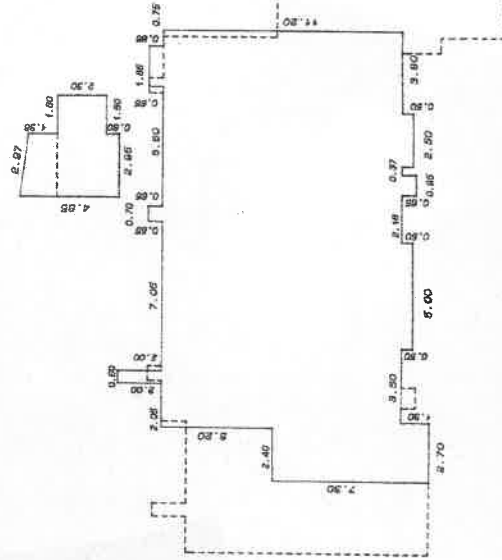

作製者

平成13年6月8日作成

縮尺 1/250

申請人

(加印)

704650

平成13.6.22

A3をA4に縮小


家屋番号

加古郡播磨町野添字出門1735番地3

卷之四

卷之四

日 陸	面	積	計 算
0.750 X	11.200 =	8.400000	
1.850 X	11.850 =	21.922500	
1.200 X	11.200 =	13.440000	
5.000 X	11.700 =	58.500000	
0.900 X	11.200 =	10.080000	
2.850 X			
(4.850 X	4.280 / 2 =	13.171750	
1.800 X	2.300 =	4.140000	
0.700 X	11.850 =	8.295000	
0.560 X	11.200 =	6.496000	
0.950 X	11.850 =	11.257500	
0.370 X	11.200 =	4.140000	
2.500 X	11.700 =	29.250000	
1.200 X	11.200 =	13.440000	
1.950 X	11.850 =	21.922500	
0.750 X	11.200 =	8.400000	

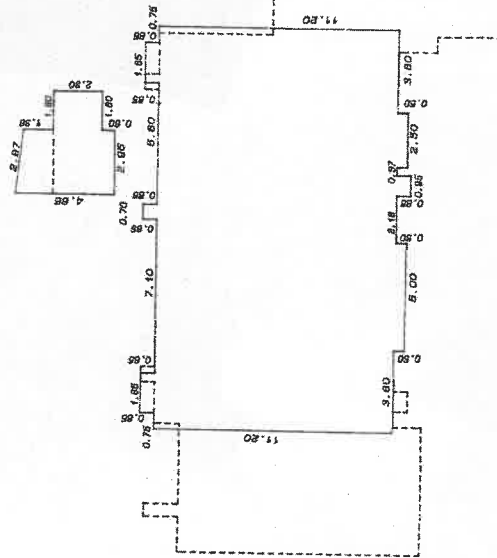

作製者

中	縮尺	1/	250
---	----	----	-----

20463

これは図面に記録されている内容を証明した書面である。

(神戸地方法務局加古川支局管轄)


令和7年5月16日

東京法務局中野出張所

燈籠柱

建物間取図

令和7年(ケ)第55号

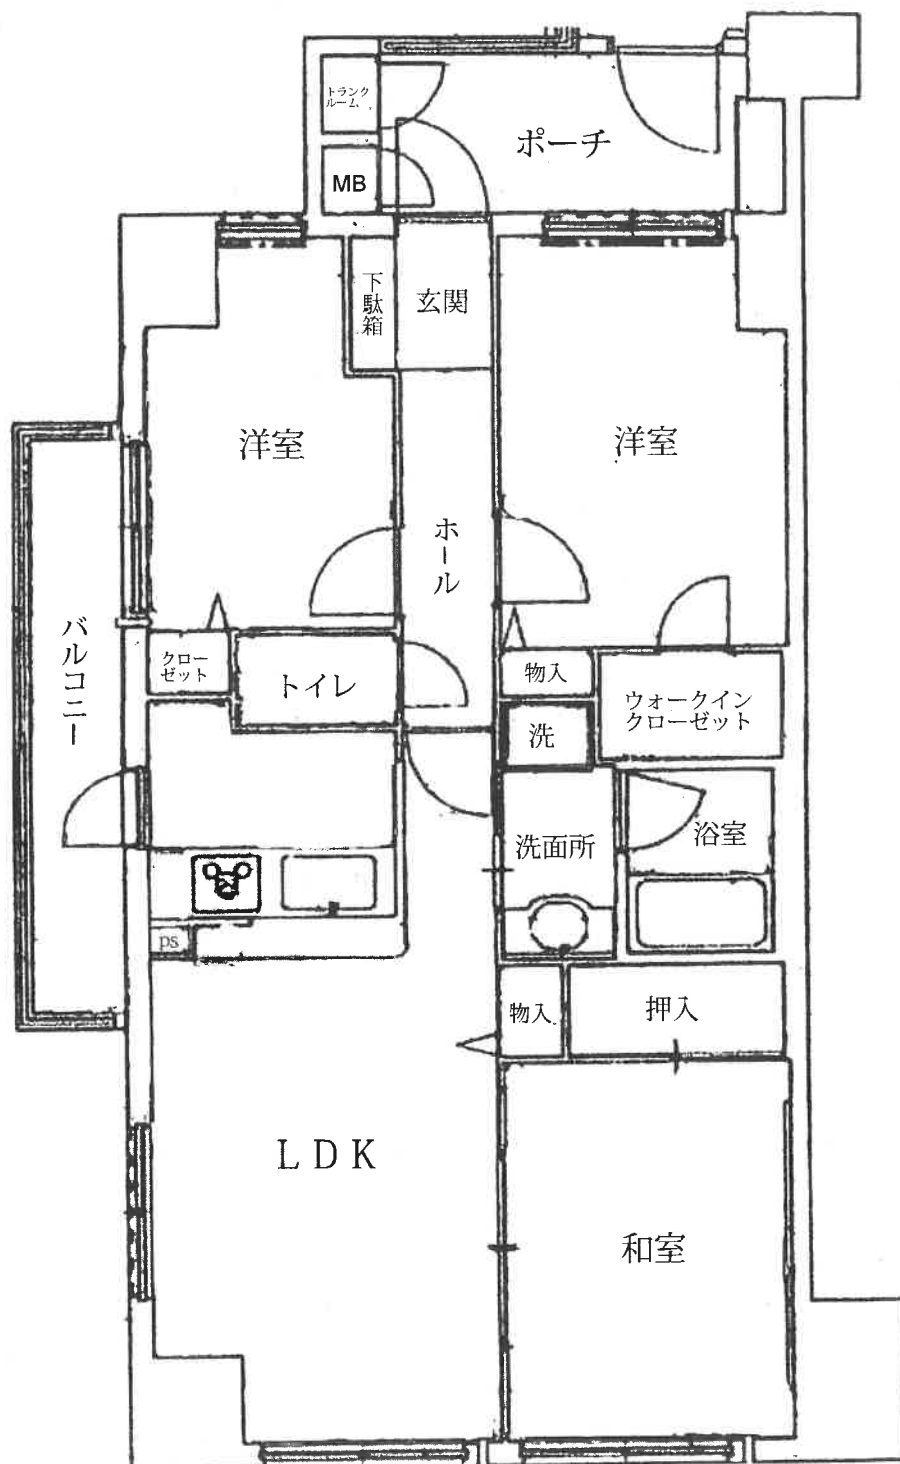

対象不動産を含む一棟の建物



対象不動産を含む一棟の建物



対象不動産を含む一棟の建物

