

入札時に提出する陳述書について

(お知らせ)

入札時には、入札書、住民票等のほか、陳述書も提出していただく必要があります（民事執行法 65 条の 2、民事執行規則 38 条 7 項、31 条の 2）。

入札書と共に陳述書が提出されないと、その入札は無効となります。また、陳述書の追完はできません。

陳述書の記載に不備がある場合には、入札が無効となることがありますので、記入、提出に当たっては、陳述書下欄の注意事項をよくお読みください。

なお、各陳述書の「陳述」欄にある「自己の計算において私に買受けの申出をさせようとする者は、別紙（中略）のとおりです。」は、これに該当する場合のみ、□にチェックを入れてください。□にチェックが入っているのに、別紙「自己の計算において買受けの申出をさせようとする者に関する事項」の添付がない場合は、その入札は無効となります。

陳述書は、神戸地方裁判所姫路支部執行官室でお受け取りいただくか、BIT (<https://www.bit.courts.go.jp/>) のホーム画面右下にある「ダウンロード」にも掲載しております。

必要書類など、ご不明な点は、神戸地方裁判所姫路支部執行官室（079-281-3505）までお問い合わせください。

期 間 入 札 の 公 告

令和 7 年 11 月 18 日

神戸地方裁判所姫路支部競売係

裁判所書記官 今 津 泰 佑


別紙物件目録記載の不動産を下記のとおり期間入札に付します。

記

入札期間	令和 7 年 12 月 4 日から 令和 7 年 12 月 11 日まで
開札期日	日 時 令和 7 年 12 月 17 日 午前 10 時 00 分 場 所 神戸地方裁判所姫路支部売却場
売却決定 期日	日 時 令和 8 年 1 月 14 日 午後 1 時 00 分 場 所 神戸地方裁判所姫路支部競売係
買受申出の保証の 提供方法	下記のいずれかによる。 (1) 当裁判所の預金口座に金銭を振り込んだ旨の金融機関の証明書。 (2) 銀行、損害保険会社、株式会社商工組合中央金庫、農林中央金庫、全国を地区とする信用金庫連合会、信用金庫又は労働金庫の支払保証委託契約締結証明書。
買受申出の資格の 制限 (民事執行規則 33 条)	☆印を付した物件は農地であるので、権限を有する行政庁の交付した買受適格証明書を有する者及び買受けについて農地法上の許可又は届出を必要としない者に限り、買受申出をすることができます。
一般の閲覧に供するため、物件明細書・現況調査報告書・評価書の各写しを令和 7 年 11 月 18 日から当庁物件明細書等閲覧室に備え置きます。	



物件番号	売却基準価額（円） 買受可能価額（円）	一括 売却	買受申出保証額（円）	令和7年度	
				固定資産税（円）	都市計画税（円）
1, 2	8, 310, 000 6, 648, 000	一括	1, 662, 000	105, 321	24, 389
1	1, 610, 000				
2	6, 700, 000				

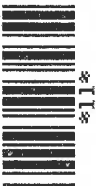

物 件 目 録

1 所 在 姫路市御国野町御着字下川原

地 番 9 1 5 番 1 0

地 目 宅地

地 積 1 3 1 . 0 2 平方メートル

共有者 A 持分5分の4

共有者 B 持分5分の1

2 所 在 姫路市御国野町御着字下川原 9 1 5 番地 1 0

家屋 番号 9 1 5 番 1 0

種 類 居宅

構 造 木造スレートぶき2階建

床 面 積 1階 5 1 . 7 5 平方メートル
2階 4 8 . 0 2 平方メートル

共有者 A 持分5分の4

共有者 B 持分5分の1



物 件 明 細 書

令和 7年 8月25日

神戸地方裁判所姫路支部競売係

裁判所書記官 今 津 泰 佑

1 不動産の表示

【物件番号1, 2】

別紙物件目録記載のとおり

2 売却により成立する法定地上権の概要

なし

3 買受人が負担することとなる他人の権利

【物件番号1, 2】

なし

4 物件の占有状況等に関する特記事項

【物件番号2】


本件所有者が占有している。

5 その他買受けの参考となる事項

なし

《 注 意 書 》

- 1 本書面は、現況調査報告書、評価書等記録上表れている事実等を記載したものであり、関係者の間の権利関係を最終的に決める効力はありません（訴訟等により異なる判断がなされる可能性もあります）。
- 2 記録上表れた事実等がすべて本書面に記載されているわけではありませんし、記載されている事実や判断も要点のみを簡潔に記載されていますので、必ず、現況調査報告書及び評価書並びに「物件明細書の詳細説明」も御覧ください。
- 3 買受人が、占有者から不動産の引渡しを受ける方法として、引渡命令の制度があります。引渡命令に関する詳細は、「引渡命令の詳細説明」を御覧ください。
- 4 対象不動産に対する公法上の規制については評価書に記載されています。その意

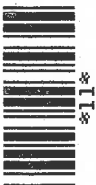

味内容は「公法上の規制の詳細説明」を御覧ください。

5 各種「詳細説明」は、閲覧室では通常別ファイルとして備え付けられています。



物 件 目 録

1 所 在 姫路市御国野町御着字下川原

地 番 9 1 5 番 1 0

地 目 宅地

地 積 1 3 1 . 0 2 平方メートル

共有者 A 持分5分の4

共有者 B 持分5分の1

2 所 在 姫路市御国野町御着字下川原9 1 5 番地1 0

家屋 番号 9 1 5 番 1 0

種 類 居宅

構 造 木造スレートぶき2階建

床 面 積 1階 5 1 . 7 5 平方メートル

2階 4 8 . 0 2 平方メートル

共有者 A 持分5分の4

共有者 B 持分5分の1



令和7年(ケ)第 48号
令和7年 6月23日受理
令和7年 7月16日提出

現況調査報告書

神戸地方裁判所姫路支部

執行官 吉田 誠之

(注) チェック項目中の調査結果は、「■」の箇所の記載のとおり

物 件 目 録

1 所 在 姫路市御国野町御着字下川原

地 番 915番10

地 目 宅地

地 積 131.02平方メートル

共有者 A 持分5分の4

共有者 B 持分5分の1

2 所 在 姫路市御国野町御着字下川原915番地10

家屋 番号 915番10

種 類 居宅

構 造 木造スレートぶき2階建

床 面 積 1階 51.75平方メートル
2階 48.02平方メートル

共有者 A 持分5分の4

共有者 B 持分5分の1

不動産の表示	「物件目録」のとおり		
住居表示	(姫路市御国野町御着915番地10)		
土地	物件 1		
現況地目	☒ 宅地(物件1) ☐ 公衆用道路(物件) ☐ (物件)		
形状	☐ 公図のとおり ☒ 地積測量図のとおり ☒ 建物図面(各階平面図)のとおり ☐ 土地建物位置関係図のとおり ☐		
占有者及び占有状況	☒ 土地所有者 ☐ その他の者 上記の者が本土地上に下記建物を所有し、占有している ☐ 「占有者及び占有権原」のとおり		
下記以外の建物(目的外建物)	☒ ない ☐ ある(詳細は「目的外建物の概況」のとおり)		
その他の事項	「その他の事項」のとおり		
建物	物件 2		
種類、構造及び床面積の概略	☒ 公簿上の記載とほぼ同一である ☐ 公簿上の記載と次の点異なる(☐ 主である建物 ☐ 附属建物) ☐ 種類: ☐ 構造: ☐ 床面積: 階 約㎡ 階 約㎡		
物件目録にない附属建物	☒ ない ☐ ある 種類: 構造: 床面積:		
占有者及び占有状況	☒ 建物所有者 ☐ その他の者 上記の者が本建物を住居(空き家)として使用している ☐ 「占有者及び占有権原」のとおり		
上記以外の敷地(目的外土地)	☒ ない ☐ ある(詳細は「目的外土地の概況」のとおり)		
その他の事項	「その他の事項」のとおり		
執行官保管の仮処分	☒ ない ☐ ある 地方裁判所 支部 平成 年()第 号 保管開始日 平成 年 月 日		
土地建物の位置関係	☒ 建物図面(各階平面図)のとおり ☐ 土地建物位置関係図のとおり		

(注) チェック項目中の調査結果は、「■」の箇所の記載のとおり

その他の事項

■ 本件不動産の状況等

1 表札等の表示

本件不動産の門柱ポストに債務者兼所有者Aの苗字がローマ字で表示された表札がある。

2 物件1の土地（本件土地）の状況等

(1) 本件土地の状況は、以下に記載の状況のほか関係人の陳述、添付図面及び添付写真のとおり、本件建物の敷地として利用されている。

(2) 土地の周辺には一部境界標識と思われる金属プレートが認められたほかに、境界と思われる付近にはブロックフェンスが設置されており、地積測量図、建物図面、土地の状況に基づき一部を概測したところによれば、土地の形状はおおよそ地積測量図、建物図面のとおりであり、地積についてはおおよそ公簿のとおりであるものと推測される。

3 物件2の建物（本件建物）の状況等

(1) 本件建物の状況は、以下に記載の状況のほか関係人の陳述、添付図面及び添付写真のとおりである。

(2) 立入調査を行ったところ、添付写真のとおり室内にはテレビ、冷蔵庫、照明、エアコンなどの電化製品やソファ、ベッドなどの家具が認められたが、ライフラインは停止され衣類等は存在せず、近隣居住者の陳述から長期間居住者のない状況と認めた。

占有状況としては、郵便受け、室内に郵便物等は見受けられなかったが、近隣居住者の陳述及びBの陳述並びに上記の状況から2枚目記載のとおりで、債務者兼所有者A、Bが動産を残置した空き家の状態で占有しているものと認めた。その他に第三者による占有を示すものは認められなかった。

(3) 建物の状態は、雨漏りや水漏れ等の特段の損傷不具合箇所は認められず、経年程度の劣化があるものと認めた。

4 本件土地の南東側にあるカーポートは、設置状況から土地に定着性のある工作物と認めた。

関係人の陳述等	
陳述者 (当事者等との関係)	陳述内容等(要旨)
■近隣居住者 ■B (債務者兼所有者(共 有者))	1 Aさん(苗字)のお宅は、何ヶ月も人を見かけていません。 1 本件建物に雨漏りや水漏れ等の損傷不具合箇所はありません。 2 本件建物はオール電化住宅で太陽光発電設備を設置していますが、太陽光発電設備は後付けではなく、設備の費用は住宅ローンに含まれています。 3 本件土地について、近隣土地所有者と境界等で揉めるなど土地に関するトラブルはありません。 4 建物内に残っている家財道具は、一応共有財産になるのではないかとということで置いています。

(注) チェック項目中の調査結果は、「■」の箇所の記載のとおり

調 査 の 経 過		
調 査 の 日 時	調 査 の 場 所 等	調 査 の 方 法 等
7年6月24日(火) 9:20-9:22 15:30-15:32	神戸地方法務局 姫路支局	公図等閲覧、登記事項証明書交付申請
7年6月26日(木) 11:09-11:23	物件所在地	物件確認・物件調査、写真撮影、占有者不在連絡文書 投函、近隣居住者から聴取
7年7月7日(月) 9:35-10:33	物件所在地	物件調査、立入調査、写真撮影、評価人と同行
7年7月8日(火) 17:08-17:12	電話照会(受信)	Bから物件状況等聴取
7年月日() :-:		
7年月日() :-:		
7年月日() :-:		

(特記事項)

☐ 令和 7年 月 日
本日まで居住者からの連絡はなく、目的物件は不在で施錠されていると予想されたので、立会人及び解錠技術者を同行して臨場した。

☒ 令和 7年 7月 7日
目的物件は施錠されていたので、立会人 C を立ち会わせ、技術者に解錠させて建物内に立ち入った。

☐ 令和 7年 月 日
休日・夜間執行許可の提示をした。


(注) チェック項目中の調査結果は、「■」の箇所の記載のとおり

イ 937-2 ハ 941-8 ホ 909-9 ト 906-17 リ 937-4 ル 941-20
 ロ 937-3 ニ 909-14 ヘ 941-9 チ 906-18 ス 923-11 ヅ

道
 874-2
 873-1

879-1

本件土地

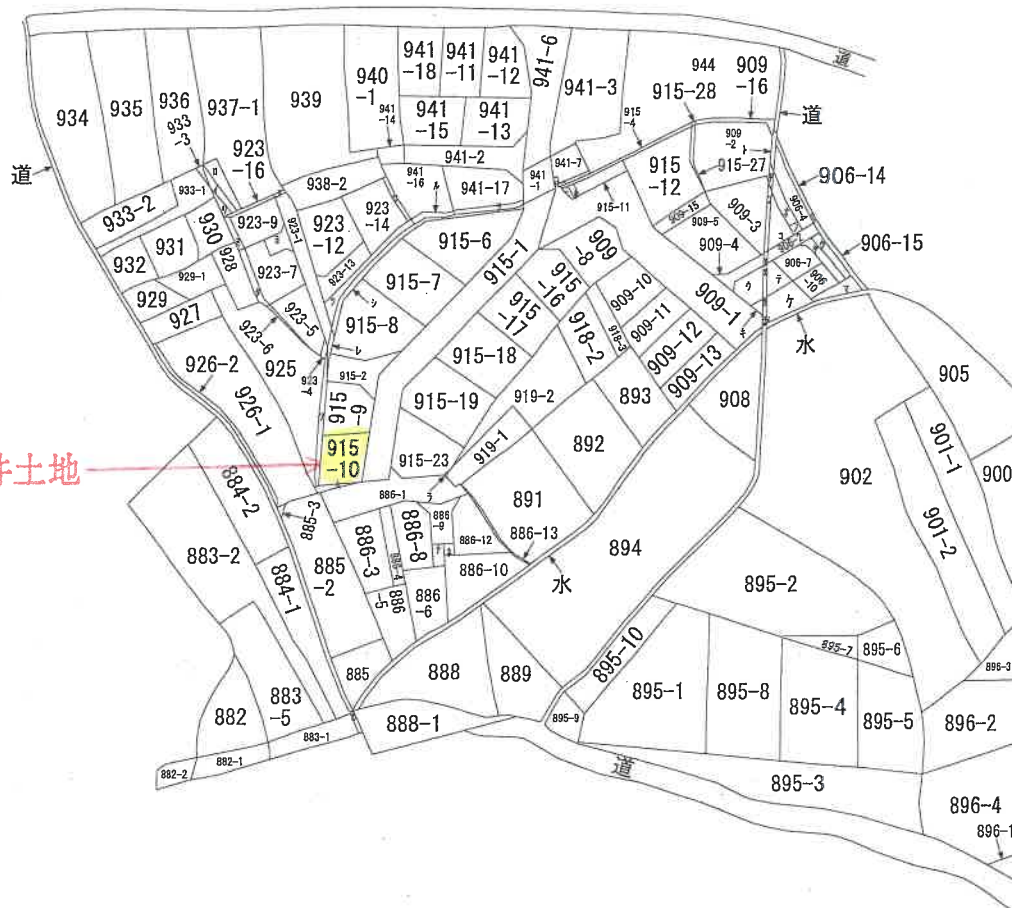

請求部	所在	姫路市御国野町御着字下川原				地番	915番10			
出力縮	縮尺不明	精度区分		座標系番号又は記号		分類	地図に準ずる図面		種類	旧土地台帳附属地図
作成年月日				備付年月日(原図)		補記事項	方位不明			

本図面はA3版をA4版に縮小したものである


ヲ 941-19
ワ 923-15
カ 道
コ 923-2
タ 923-8
レ 915-21
ソ 915-3
ネ 923-3
ナ 886-11
フ 886-7
ム 915-25
ウ 915-5
ノ 909-6
オ 906-5
ク 906-3
ヤ 906-11
マ 906-8
ケ 906-12
フ 906-16
コ 906-19
エ 906-6
テ 906-21
ア 906-13
サ 906-20
キ 906-22
ユ 909-7
メ 906-23
ミ 906-9
シ 923-10
ヒ 915-22
873-2

本図面は A³ 版を A⁴ 版
に縮小したものである

土地所在図
土地積測量図

地番
915-1ないし
915-20

土地の所在
姫路市御国野町御着字下川原

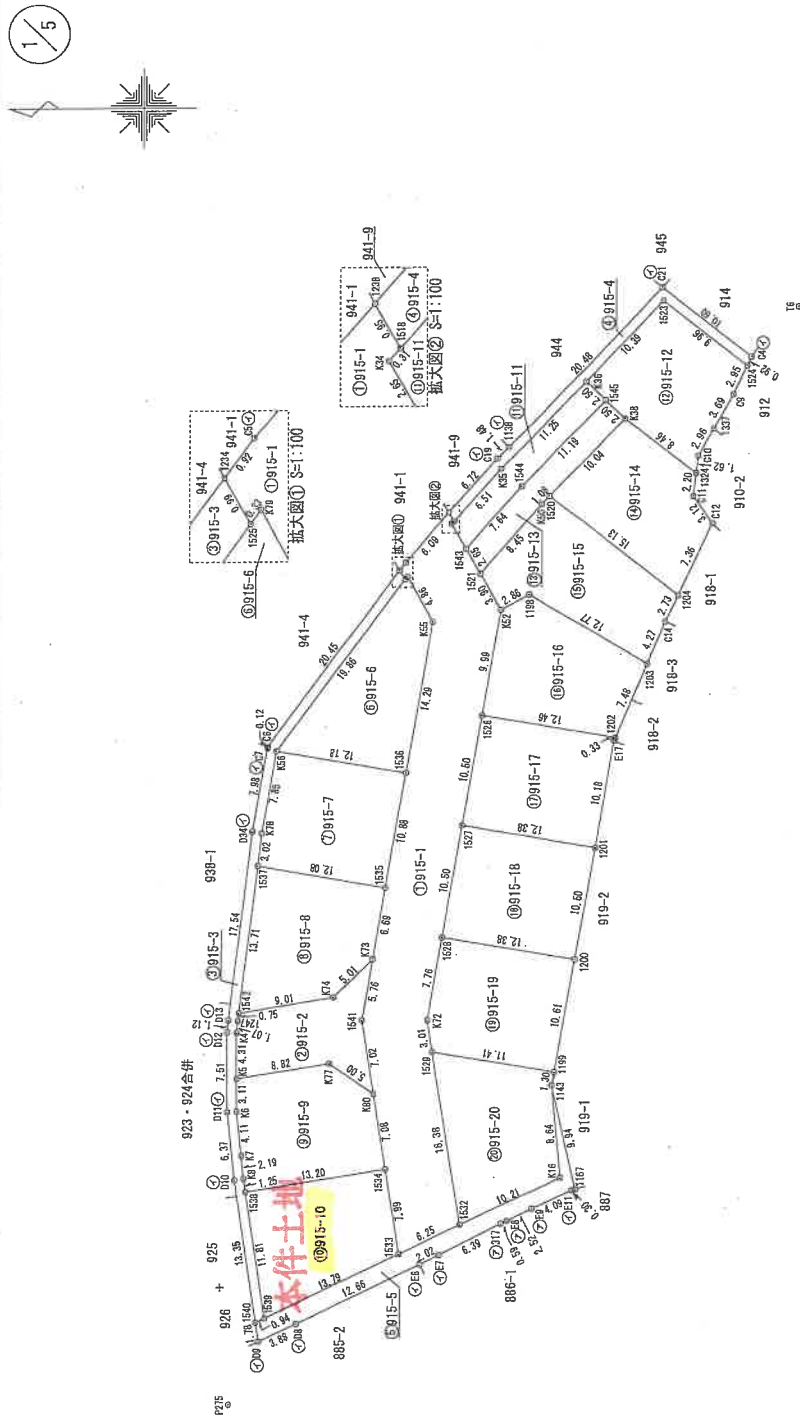

境界点	境界線の種類
①	アルミプレート
②	金 属 杭
③	コンクリート杭
④	プラスチック杭
⑤	刻みベンキ

測 地 系	世界測地系
座 標 系	V 系
測 量 年 月 日	平成29年11月28日

作 成 者

(平成29年11月29日作成)

縮尺
1/500

申 請 人

縮尺
1/500

本図面は A3 版を A4 版
に縮小したものである

(8 枚目)

図 所在地積測量図

姫路市御国野町御着字下川原

地番 915-1ないし 915-20

土地の所在

引照点表

P275	X座標	-131274.570
	Y座標	37268.831
T6	X座標	-131327.544
	Y座標	37370.668

境界点	点間距離	境界点	点間距離
1540	7.98	P275	T6
D9	6.46	1138	92.63
D8	9.77	C19	91.33
E6	21.94	1544	89.39
E7	23.93	1545	99.56
E17	30.27	K34	84.34
E18	30.86	1543	82.45
E9	33.37	K50	88.37
E11	37.43	1520	89.35
1167	37.72	K38	98.59
1143	42.00	1521	80.61
K16	37.17	K79	78.67
1532	27.13	1536	60.88
1533	21.06	K65	75.12
1539	8.66	1535	50.07
C6	61.21	K74	39.05
C7	61.09	K73	42.49
D34	53.17	1534	26.18
D13	35.73	K80	31.73
D12	34.61	K77	33.02
D10	27.09	1324	96.62
1538	20.76	C10	98.15
K8	20.92	1337	101.10
K7	23.08	C9	104.79
K6	27.15	1204	85.81
K5	30.26	C12	93.16
K4	34.58	C11	94.55
1247	35.64	K52	77.98
1542	36.39	1198	80.14
1537	50.06	1203	78.83
K78	53.08	C14	83.08
K56	60.88	1202	71.40
1525	78.37	1526	68.13
1234	79.12	1527	57.82
1518	85.31	E17	61.62
K35	90.47	1528	71.07
K36	100.58	1200	47.61
1523	107.75	1201	52.15
1524	108.67	K72	40.14
C4	111.21	1529	37.77
		1199	43.07
		C5	79.96
		1541	37.74
			77.62

本図面はA³版をA⁴版に縮小したものである

地番 915-1ないし 915-20
土地の所在 姫路市御国野町御着字下川原

土地積測量図

4/5

地番 ⑧ 915-8				
測点	Xn	Yn	(Xn+1 - Xn-1)Yn	距離
1542	-131275.557	37305.209	-267866.432903	9.01
K74	-131284.456	37306.611	-465250.745781	5.01
K73	-131288.028	37310.132	-176588.854756	6.69
1535	-131289.189	37316.719	400744.245341	12.08
1537	-131277.289	37318.816	508730.099712	13.71
			倍面積	268.311613
			地積	134.1558065
			地積	134.15

地番 ⑨ 915-9				
測点	Xn	Yn	(Xn+1 - Xn-1)Yn	距離
1534	-131289.236	37290.524	-444813.241844	7.08
K80	-131288.127	37297.518	192417.895362	5.00
K77	-131284.077	37300.454	476102.994856	8.82
K5	-131275.363	37299.085	324875.030350	3.11
K6	-131275.367	37295.971	-15701.603791	4.11
K7	-131275.784	37291.882	-23829.512598	2.19
K8	-131276.006	37289.702	-15363.357224	1.25
1538	-131276.196	37288.467	-493326.418410	13.20
			倍面積	261.786701
			地積	130.8933505
			地積	130.89

地番 ⑩ 915-10				
測点	Xn	Yn	(Xn+1 - Xn-1)Yn	距離
1539	-131277.988	37276.787	-532759.339804	13.79
1533	-131290.488	37282.625	-419354.966000	7.99
1534	-131289.236	37290.524	532956.169008	13.20
1538	-131276.196	37288.467	419420.676816	11.81
			倍面積	262.040020
			地積	131.0200100
			地積	131.02

地番 ⑪ 915-11				
測点	Xn	Yn	(Xn+1 - Xn-1)Yn	距離
1544	-131301.657	37354.023	-477533.830032	11.19
1545	-131309.393	37362.106	-221594.650686	2.50
K36	-131307.988	37363.840	358020.314880	11.25
K35	-131299.811	37355.712	451369.068096	6.51
1518	-131295.505	37350.826	168676.330216	0.31
K34	-131295.295	37350.588	-41235.049152	2.65
1543	-131296.609	37348.288	-237609.808256	7.64
			倍面積	92.375066
			地積	46.1875330
			地積	46.18

地番 ⑫ 915-12				
測点	Xn	Yn	(Xn+1 - Xn-1)Yn	距離
K36	-131307.988	37363.840	201166.914560	2.50
1545	-131309.393	37362.106	-134839.840554	2.50
K38	-131311.197	37360.371	-317525.783129	8.46
1324	-131317.892	37355.201	-257414.680091	1.62
C10	-131318.088	37356.810	-62049.661410	2.96
1337	-131319.553	37359.381	-123061.801014	3.69
09	-131321.382	37362.590	-116384.467850	2.95
1524	-131322.668	37365.251	246797.482855	9.96
1523	-131314.777	37371.339	565559.792120	10.39
			倍面積	247.935487
			地積	123.9677435
			地積	123.96

地番 ⑬ 915-13				
測点	Xn	Yn	(Xn+1 - Xn-1)Yn	距離
K50	-131303.503	37352.334	-236290.864884	1.08
1520	-131304.249	37353.114	-287394.859116	10.04
K38	-131311.197	37360.371	-192181.748424	2.50
1545	-131309.393	37362.106	356434.491240	11.19
1544	-131301.657	37354.023	477533.830032	7.64
1543	-131296.609	37348.288	139458.507392	2.65
1521	-131297.923	37345.988	-257463.241272	8.45
			倍面積	96.114968
			地積	48.0574840
			地積	48.05

地番 ⑭ 915-14				
測点	Xn	Yn	(Xn+1 - Xn-1)Yn	距離
1204	-131316.221	37343.857	-567402.563258	7.36
C12	-131319.443	37350.477	-52440.069708	3.12
C11	-131317.625	37353.017	57934.529367	2.20
1324	-131317.892	37355.201	240719.232028	8.46
K38	-131311.197	37360.371	509707.541553	10.04
1520	-131304.249	37353.114	-187662.044736	15.13
			倍面積	256.625246
			地積	128.3126230
			地積	128.31

作成者

縮尺

申請人

縮尺


(平成29年11月29日作成)

各階平面図

建物図面図

家屋番号	915番10
建物の所在	姫路市御国野町御着字下川原915番地10

1階

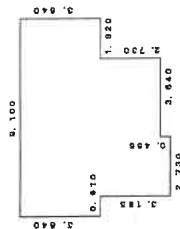


求積表

9.100 x 3.640	=	33.124000
2.730 x 0.455	=	1.242150
6.370 x 2.730	=	17.390100
計		51.756250

床面積 51.75 m²

2階

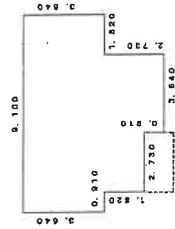

求積表

9.100 x 3.640	=	33.124000
2.730 x 1.820	=	4.968600
3.640 x 2.730	=	9.937200
計		48.029800

床面積 48.02 m²

本図面は A3 版を A4 版に縮小したものである

作成者

(地印欄外) F



縮尺 1/250

(令和1年8月13日作成)
(平成 年 月 日作成)

申請人

縮尺 1/500

※丸数字は物件番号を示す。

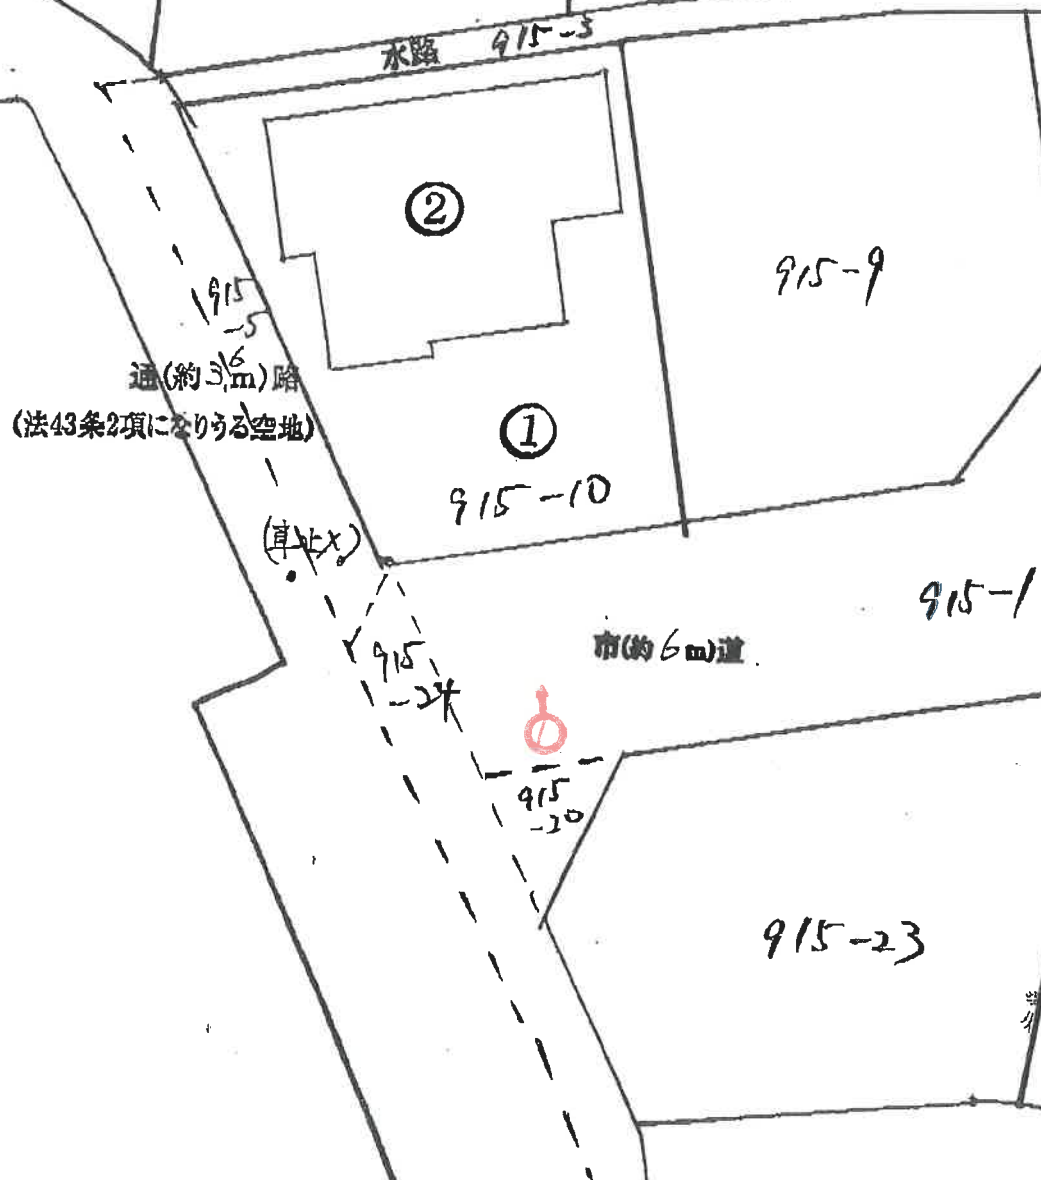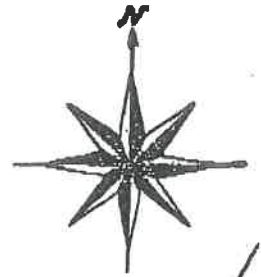


現況見取図


(←○は写真撮影位置および方向)

物件 2

1 階

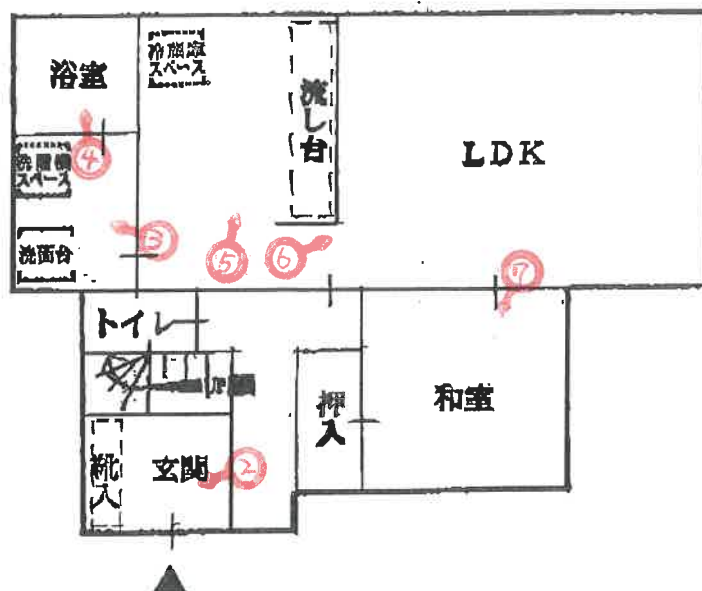

2 階

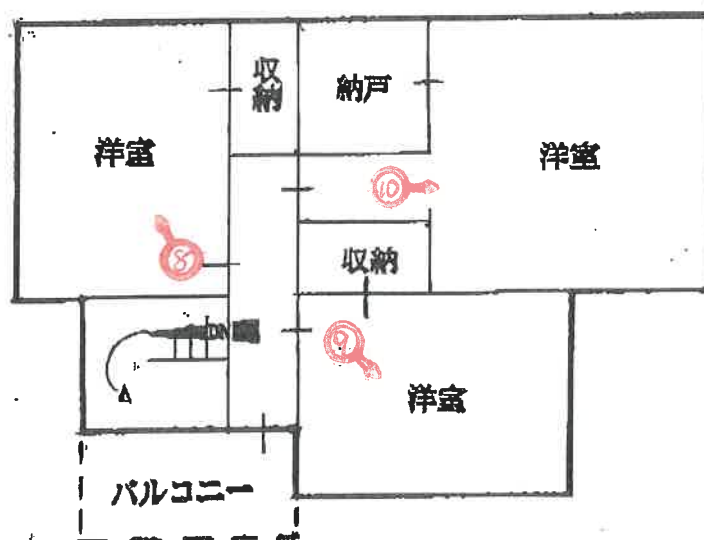

建物間取図

(←○は写真撮影位置および方向)

(13 枚目)

本件建物

写真 ①



カーポート(工作物)

本件土地

写真 ②





写真 ③

写真 ④



写真 ⑤



写真 ⑥



写真 ⑦

写真 ⑧



写真 ⑨



写真 ⑩



令和 7 年 (ケ) 第 48 号
令和 7 年 7 月 7 日 現 地 調 査
令和 7 年 7 月 17 日 評 価

神戸地方裁判所
姫路支部 御中

評 価 書

評価人 不動産鑑定士

三浦一範

第1 評価額

一 括 価 格	
金8,310,000円	
内 訳 価 格	
物件1（土地）	金1,610,000円
物件2（建物）	金6,700,000円

- 1 一括価格は、物件1・2の各不動産について、一括売却（民事執行法61条本文）を行うことを前提とした場合の価格である。
- 2 内訳価格は、配当等の判断のために一括価格の内訳として算出した価格である。
- 3 物件1の内訳価格は物件2のための土地利用権等価格を控除した価格であり、物件2の内訳価格は当該土地利用権等付建物としての価格である。

第2 評価の条件

- 1 本件評価は、民事執行法により売却に付されることを前提とした適正価格を求めるものである。
したがって、求めるべき評価額は、一般の取引市場において形成される価格ではなく、一般の不動産取引と比較しての競売不動産特有の各種の制約（売主の協力が得られないことが常態であること、買受希望者は内覧制度によるほかは物件内部の確認が直接できないこと、引渡しを受けるために法定の手続をとらなければならない場合があること、目的物の種類又は品質に関する不適合には担保責任がないこと等）の特殊性を反映させた価格とする。
- 2 評価は、目的物件の調査時点における現状に基づいて行うものであり、調査日以降発生した物件の現状変更については原則として考慮していない。
- 3 現地での物件調査は、原則として目視可能な部分に限定される。
- 4 物件に関する情報提供の内容は、民事執行法58条4項に定める場合を除いて、原則として公共機関で公開された資料に基づくものである。

第3 目的物件

現況欄に記載のない事項については、ほぼ登記記載と同じ。

番号	所 在 等	登 記	現 況
1	所 在 地 番 地 目 地 積	物件目録記載のとおり	
2	所 在 家屋番号 種 類 構 造 床 面 積	物件目録記載のとおり	
	特 記 事 項		
	● 特にない		

第4 目的物件の位置・環境等

1 土地の概況及び利用状況等 (物件1)

位 置 ・ 交 通	J R線 御着駅の 東方 約0.9k m (道路距離) (附属資料位置図参照)	
付 近 の 状 況	姫路市役所の東方約5.1km (直線距離)、天川左岸に位置する。旧西国街道沿いに形成された既成集落内に開発されたミニ開発住宅団地である。	
主 な 公 法 上 の 規 制 等 (道路の幅員等 の個別的な規制 を考慮しない一 般的な規制)	都 市 計 画 区 分 用 途 地 域 建 ぺ い 率 容 積 率 防 火 規 制 そ の 他 の 規 制	市街化区域 第1種住居地域 60 % 200 % 防火指定なし 立地適正化計画「居住誘導区域内」 宅地造成等工事規制区域
画 地 条 件	規模 131.02m ² の ほぼ整形地 (登記数量) 間口×奥行 約8m×約13m	
接 面 道 路 の 状 況	南側 約6m市道 西側 約3.6m通路 (建築基準法43条2項になりうる空地)	
土 地 の 利 用 状 況 等	物件1は物件2建物の敷地	
供 給 処 理 施 設	上 水 道 あり ガ ス 配 管 あり 下 水 道 あり (注)供給処理施設における「あり」・「なし」とは対象物件の前面道路に引込み可能な該当施設の本管が通っている・通っていない状態にあることをいう。	
土 壌 汚 染 等	土壌汚染の可能性について特段の情報は得られなかったが、その有無及び内容について確実な情報を得るには専門調査機関による土壌汚染状況調査を要する。	
特 記 事 項	・ 西側通路は建築基準法43条2項になりうる空地である。車止めがあつて南側市道から車両の通り抜けはできない。評価上は角地による効用はないものと判断した。 ・ 物件1土地の南東端部に駐車スペース (工作物：カーポート) が築造されている。 ・ 埋蔵文化財包蔵地「御着城跡」に近接している。 ・ 兵庫県CGハザードマップによれば、本件土地周辺の洪水によって想定される浸水深は「0.5～3.0m未満の区域」に色分けされている。	

2 建物の概況及び利用状況等 (物件 2)

区 分	主である建物
建 築 時 期 及 び 経 済 的 残 存 耐 用 年 数	建築年月日 (登記記載) 平成30年8月16日 新築 経過年数 7 年程度 経済的残存耐用年数 13 年程度
仕 様	構 造 : 木造 屋 根 : スレートぶき 外 壁 : サイディング等 内 壁 : クロス壁等 天 井 : ボード等 床 : フローリング等 設 備 : 特にない そ の 他 : 特にない
床 面 積 (現 況)	目的物件記載のとおり
現 況 用 途 等	現 況 用 途 : 居 宅 間 取 り : 附属資料建物間取図のとおり
品 等	普通
保守管理の状態	普通
建物の利用状況	現況調査報告書のとおり
特 記 事 項	・石綿使用等の有無 対象建物について、建築時期・構造・種類等の要因を踏まえ現場調査を行った結果、アスベスト含有建材が使用されている可能性は否定できない。なお、アスベスト使用の詳細については専門調査機関の分析調査を要する。 ・住宅設備等については、現場でその存在を確認したのみで、これらの品質を保証したり、正常に機能すると保証するものではない。 ・内部は雨漏り痕や特段の汚損等は見当たらなかった。また、建物に係る観察減価において、これらのほか間取り・経年に伴う使用資材等の陳腐化、設備型式の旧式化等の機能的要因等を考慮する。 ・家屋内は家財道具等が残置している。

第5 評価額算出の過程

1 基礎となる価格

(1) 建付地価格（物件1）

目的土地の建付地価格を次のとおり求めた。

番 号	標準画地価格 (円/㎡) ア	個別 格差 イ	地 積 (㎡) ウ	建付減価 エ	建 付 地 価 格(円) ア×イ×ウ×エ
1	48,700	1.00	131.02	0.80	5,100,000
(合計)	-----	---	131.02	----	5,100,000

ア 標準画地価格（公示価格等からの規準）

地価公示 < 姫路-70 >

公示価格等(円/㎡) 時点修正 標準化補正 地域格差 標準画地価格(円/㎡)
 $43,300 \times 100/100 \times 100/100 \times 100/89 \div 48,700$

◇時点修正：公示価格等の価格時点から評価日までの推定変動率

◇標準化補正：方位等（1.00）

◇地域格差： 街路条件 接近条件 環境条件 行政条件 格差率
 $100/99 \times 100/100 \times 100/90 \times 100/100 \div 100/89$

イ 個別格差：不要（1.00）

ウ 地 積：登記記載数量

エ 建付減価：建物と敷地との適応性、建物と環境との適合性の考慮

(2) 建物価格（物件2）

目的建物の再調達原価を、建物建築費の推移動向を考慮した標準的な建築費に比準して求め、これに耐用年数に基づく方法及び観察減価法を併用して求めた現価率を乗じて、建物価格を求めた。

番 号	再調達原価 (円/㎡) ア	現況延床面積 (㎡) イ	現価率 ウ	建 物 の 価 格(円) ア×イ×ウ
2	135,000	99.77	0.60	8,080,000
(合計)	-----	99.77	----	8,080,000

ウ 現価率

（物件2）

経過年数 7年、 経済的残存耐用年数 13年、 経済的全耐用年数 20年、 残価率 5% の耐用年数に基づく方法と観察減価法を併用し、現価率を査定した。

現価率 = {残価率5% + (1 - 0.05) × (経済的残存耐用年数 / 経済的全耐用年数)}
 $\times (1 - \text{観察減価 } 0.10) \div 0.60$

2 評価額の判定

前記により求めた価格に、土地については土地利用権等価格を控除し、建物については土地利用権等価格を加算し、さらに競売市場修正等を施して、下記のとおり評価額を求めた。

(1) 土地利用権等価格

番号	建 付 地 価 格(円) ア	土地利用権等割合 イ		土地利用権等価格(円) ア×イ
1	5,100,000	0.50	法定地上権	2,550,000

(2) 内訳価格及び一括価格

番号	基礎となる価格 (円) ア	土地利用権等価格 の控除及び加算 (円) イ	占有 減価 修正 ウ	市場性 修正 エ	競売市場 修正 オ	評 価 額(円) (ア±イ)×ウ×エ×オ
1	5,100,000	-2,550,000		0.90	0.70	1,610,000
2	8,080,000	+2,550,000	1.00	0.90	0.70	6,700,000
一 括 価 格 (合 計)						8,310,000

ウ 占有減価修正： ±0% ： 必要なし

エ 市場性修正： ▲10% ： 残置物の放置等

オ 競売市場修正： ▲30% ： 評価の条件欄記載の不動産競売市場の特殊性等を考慮した。

第6 参考価格資料

- 1 地価公示価格等 < 姫路ー70 >
所 在 : 姫路市別所町佐土字竹ノ下881番外
価 格 : 43,300円/㎡
位 置 : JR線「御着」駅より道路距離800m
価 格 時 点 : 令和7年1月1日
地 積 : 247㎡
供給処理施設 : 水道、ガス、下水
接 面 街 路 : 北東側が幅員5m市道に接面
用 途 指 定 等 : 第1種住居地域（建ぺい率60%, 容積率200%）
地 域 の 概 要 : 一般住宅、農家住宅が建ち並ぶ既成住宅地域

- 2 固定資産税評価額 (令和7年度)
物件1 : 3,642,356円
物件2 : 6,915,935円

第7 附属資料

- 1 対象不動産及び地価公示地等の位置図
- 2 公図写
- 3 地積測量図写
- 4 建物図面・各階平面図写
- 5 現況見取図・建物間取図
- 6 現況写真

以上

物 件 目 録

1 所 在 姫路市御国野町御着字下川原

地 番 9 1 5 番 1 0

地 目 宅地

地 積 1 3 1 . 0 2 平方メートル

共有者 A 持分 5 分の 4

共有者 B 持分 5 分の 1

2 所 在 姫路市御国野町御着字下川原 9 1 5 番地 1 0

家屋 番号 9 1 5 番 1 0

種 類 居宅

構 造 木造スレートぶき 2 階建

床 面 積 1 階 5 1 . 7 5 平方メートル
2 階 4 8 . 0 2 平方メートル

共有者 A 持分 5 分の 4

共有者 B 持分 5 分の 1



※国土地理院地図データを基に加筆・作成した。



所在位置略図



姫路市役所白図

物件所在図

イ 937-2 ハ 941-8 ホ 909-9 ト 906-17 リ 937-4 ル 941-20
ロ 937-3 ニ 909-14 ヘ 941-9 チ 906-18 ス 923-11 っづく

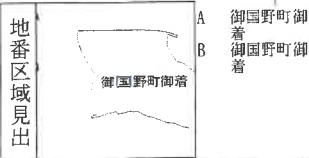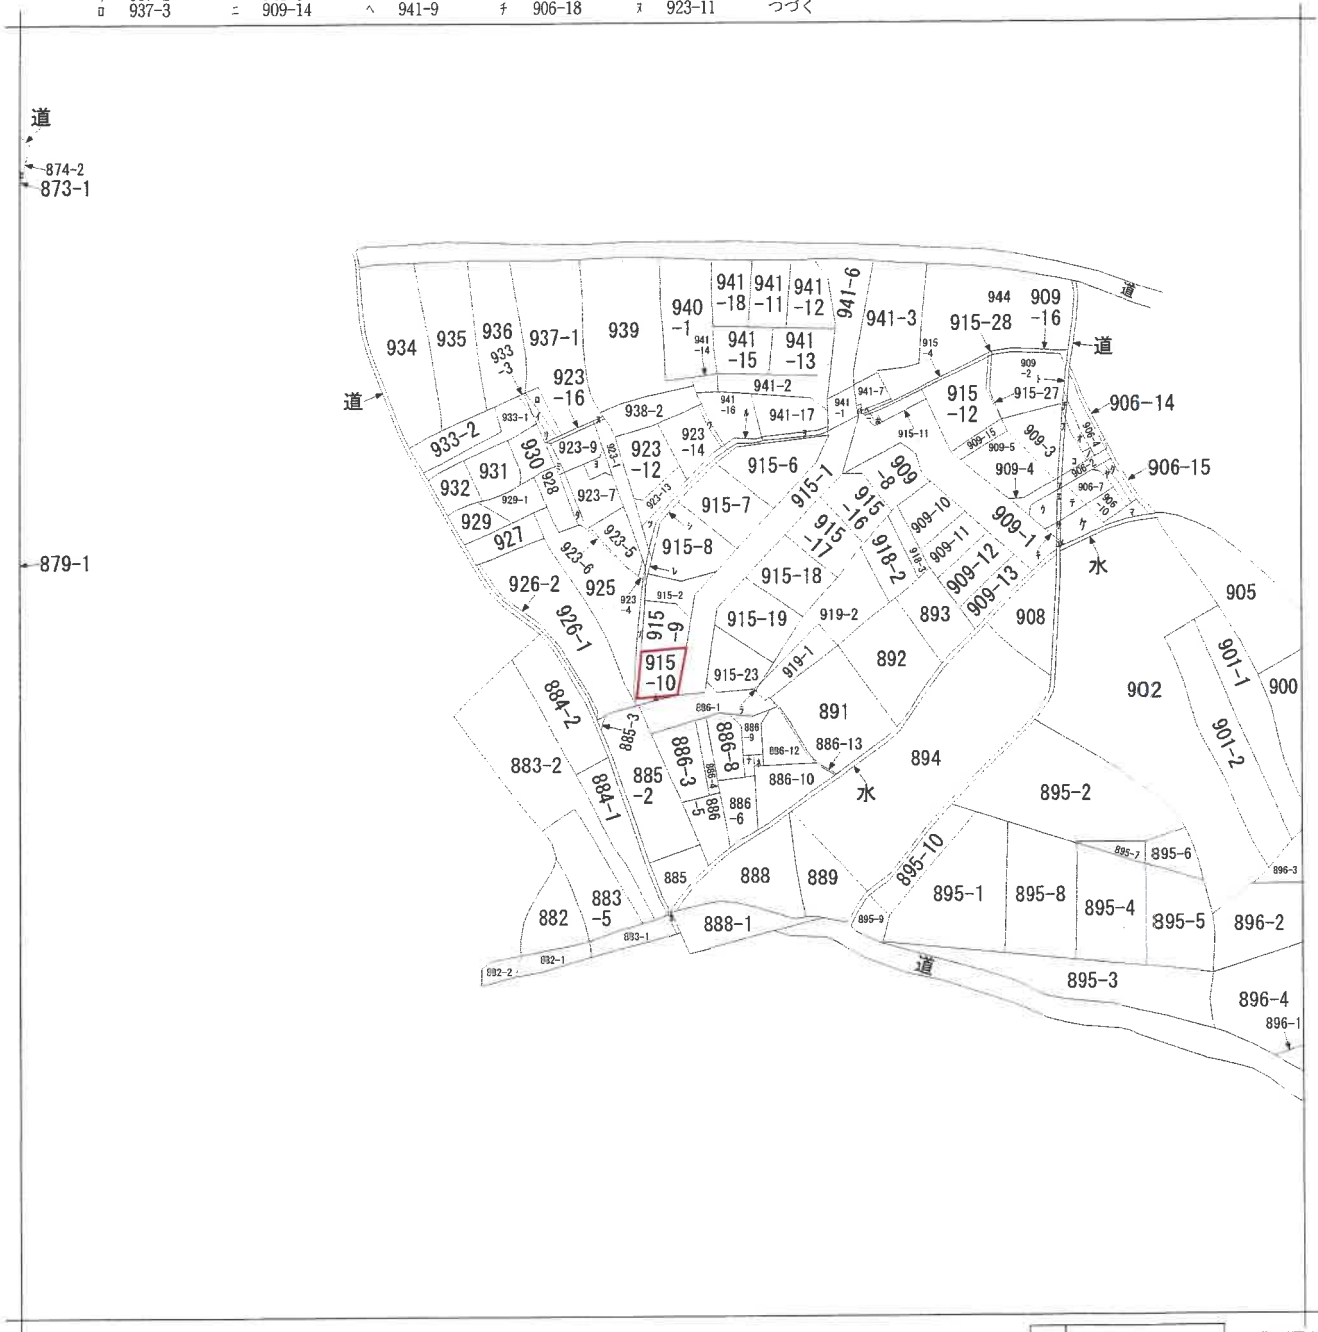

請求部	所在	姫路市御国野町御着字下川原				地番	915番10			
出力縮	縮尺不明	精度分	座標系 番号又は 記号	分類	地図に準ずる図面			種類	旧土地台帳附属地図	
作成年月日				備考 付年月日 (原図)				補記事項	方位不明	

※A3をA4に縮小した。

公図写

ヲ 941-19
ワ 923-15
カ 道
ヨ 923-2
タ 923-8
レ 915-21
ソ 915-3
ツ 923-3
ネ 886-11
ナ 886-7
ラ 915-25
ム 915-5
ウ 909-6
ノ 906-5
オ 906-3
ク 906-11
ヤ 906-8
マ 906-12
ケ 906-16
フ 906-19
コ 906-6
エ 906-21
テ 906-13
ア 906-20
サ 906-22
キ 909-7
ユ 906-23
メ 906-9
ミ 923-10
シ 915-22
ヒ 873-2

※A3をA4に縮小した。

公 図 写



次頁に図面に關する変更内容を示す。

登記年月日：平成29年12月18日

土地所 在 図
地 積 測 量 図

地 番	915-1ないし 915-20
土地の所在	姫路市御国野町御着字下川原

1/5

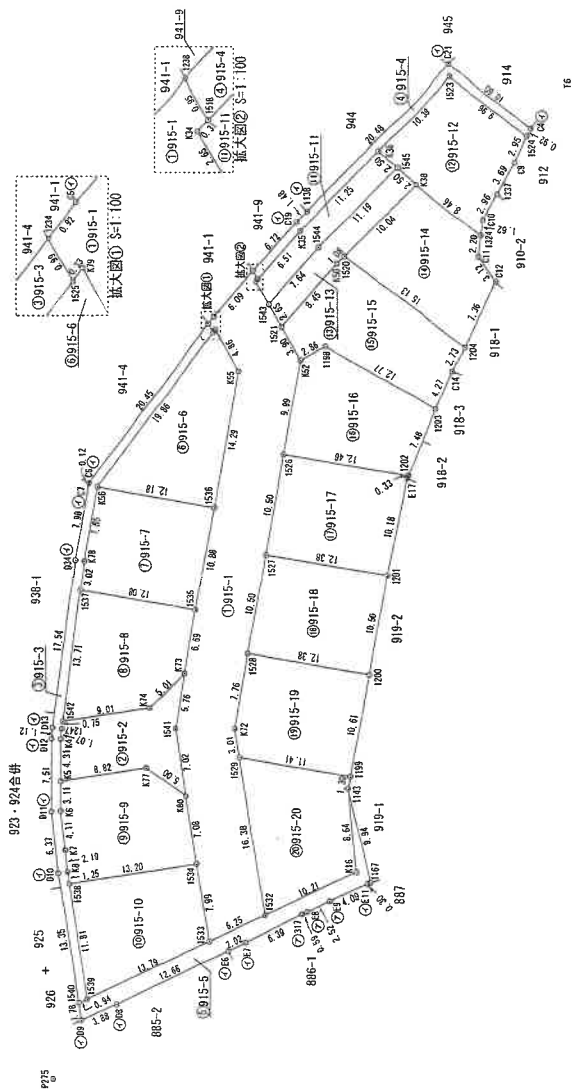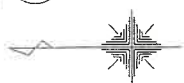

境界点	境界線の種類
⑦	アルミプレート
⑧	金 属 旗
⑨	コンクリート杭
⑩	プラスチック杭
⑪	頭みペンキ

測 地 系	世界測地系
座 標 系	V 系
測 量 年 月 日	平成29年11月28日

作成者	縮尺	1/500
申請人	縮尺	1/500

※A3をA4に縮小した。

地積測量図

(1) 令和2年1月15日
925番の土地との境界に関し別図あり

(2) 令和3年8月2日
915番13、915番14、915番15は909番に合並。

※A3をA4に縮小した。(2/6)

地積測量図

(注) 下線のあるものは抹消事項であることを示す。

登記年月日：平成29年12月18日

土地積測量図

915-1ないし
915-20

地番

姫路市御国野町御着字下川原

土地の所在

2/5

面積一覽表

P275	X座標	-131274.570
	Y座標	37268.831
T6	X座標	-131327.544
	Y座標	37370.668

境界点	点	間	距離	境界点	点	間	距離
1540	P275	16	7.98	16	P275	16	7.98
D9	6.45	108.34	31.35	C19	89.39	30.77	31.35
D8	9.77	105.29	30.77	E6	21.94	95.73	30.77
E6	21.94	95.73	30.77	E7	23.93	94.26	30.77
E7	23.93	94.26	30.77	E8	30.27	89.69	30.77
E8	30.27	89.69	30.77	E9	30.86	89.27	30.77
E9	30.86	89.27	30.77	E11	33.37	87.53	30.77
E11	33.37	87.53	30.77	E12	37.43	84.92	30.77
E12	37.43	84.92	30.77	E13	37.72	84.76	30.77
E13	37.72	84.76	30.77	E14	42.00	76.01	30.77
E14	42.00	76.01	30.77	E15	37.17	84.04	30.77
E15	37.17	84.04	30.77	E16	27.13	90.98	30.77
E16	27.13	90.98	30.77	E17	21.06	95.52	30.77
E17	21.06	95.52	30.77	E18	8.66	106.15	30.77
E18	8.66	106.15	30.77	E19	61.21	63.95	30.77
E19	61.21	63.95	30.77	E20	61.09	64.05	30.77
E20	61.09	64.05	30.77	E21	53.17	70.35	30.77
E21	53.17	70.35	30.77	E22	35.73	84.71	30.77
E22	35.73	84.71	30.77	E23	34.61	85.65	30.77
E23	34.61	85.65	30.77	E24	27.09	91.67	30.77
E24	27.09	91.67	30.77	E25	20.76	96.95	30.77
E25	20.76	96.95	30.77	E26	19.70	96.92	30.77
E26	19.70	96.92	30.77	E27	20.92	95.97	30.77
E27	20.92	95.97	30.77	E28	23.08	94.26	30.77
E28	23.08	94.26	30.77	E29	27.15	91.11	30.77
E29	27.15	91.11	30.77	E30	30.26	88.58	30.77
E30	30.26	88.58	30.77	E31	34.58	85.13	30.77
E31	34.58	85.13	30.77	E32	35.64	84.23	30.77
E32	35.64	84.23	30.77	E33	36.39	83.59	30.77
E33	36.39	83.59	30.77	E34	50.06	72.21	30.77
E34	50.06	72.21	30.77	E35	63.08	69.81	30.77
E35	63.08	69.81	30.77	E36	60.88	63.56	30.77
E36	60.88	63.56	30.77	E37	78.37	44.43	30.77
E37	78.37	44.43	30.77	E38	79.12	44.35	30.77
E38	79.12	44.35	30.77	E39	65.31	37.66	30.77
E39	65.31	37.66	30.77	E40	64.62	37.66	30.77
E40	64.62	37.66	30.77	E41	90.47	31.61	30.77
E41	90.47	31.61	30.77	E42	100.58	21.09	30.77
E42	100.58	21.09	30.77	E43	110.11	12.76	30.77
E43	110.11	12.76	30.77	E44	107.75	7.29	30.77
E44	107.75	7.29	30.77	E45	108.67	6.40	30.77
E45	108.67	6.40	30.77	E46	111.21	13.00	30.77
E46	111.21	13.00	30.77	E47			

面積一覽表

地番	面積
915-1	403.2643715 m ²
915-2	83.2284140 m ²
915-3	66.6066575 m ²
915-4	35.0836005 m ²
915-5	58.1882865 m ²
915-6	132.0882710 m ²
915-7	132.6217820 m ²
915-8	134.1566065 m ²
915-9	130.8933505 m ²
915-10	131.0200100 m ²
915-11	46.1875330 m ²
915-12	123.967435 m ²
915-13	48.0574840 m ²
915-14	128.3126330 m ²
915-15	135.3612300 m ²
915-16	132.0089915 m ²
915-17	130.0688245 m ²
915-18	130.0671100 m ²
915-19	130.0827220 m ²
915-20	133.8744990 m ²
合計	2445.1213115 m ²

既知点の座標及び距離

既知点	X座標	Y座標	距離
30433	-131283.677	37401.509	
30466	-131342.510	37422.874	

地番	① 915-1	② 915-2
測点	Xn	Yn
05	-131291.010	37347.081
1234	-131290.456	37346.338
1525	-131290.951	37345.472
K79	-131291.150	37345.739
K55	-131293.559	37341.513
1536	-131291.078	37327.434
1535	-131280.189	37316.719
K73	-131288.078	37310.132
1541	-131288.127	37304.455
K80	-131289.236	37290.524
1534	-131290.488	37282.625
1533	-131296.154	37285.272
1532	-131293.597	37301.458
1529	-131293.127	37304.432
K72	-131294.475	37312.080
1528	-131296.299	37322.420
1527	-131298.122	37332.761
1526	-131297.923	37345.988
K52	-131297.923	37345.988
1543	-131296.609	37348.288
K34	-131295.295	37350.588
1518	-131295.505	37350.826
1238	-131295.032	37351.653
	倍面積	面積
	403.2643715	83.2284140
	403.26	83.22

地番	① 915-1	② 915-2
測点	Xn	Yn
K77	-131284.077	37300.454
K60	-131288.127	37297.518
1541	-131287.027	37304.455
K73	-131288.028	37310.132
K74	-131284.456	37306.611
1542	-131275.557	37305.209
1247	-131275.462	37304.465
K4	-131275.369	37303.400
K5	-131275.363	37299.085
	倍面積	面積
	165.45828	83.2284140
	83.22	83.22

作成者

縮尺
9日作成

申請人

縮尺

※A3をA4に縮小した。(3/6)

地積測量図

登記年月日：平成29年12月18日

地 番
915-1ないし
915-20
土地の所在
姫路市御国野町御着字下川原

3/5

地 番	測 点	Xn	Yn	(Xn+1 - Xn-1)Yn	距 離
① 915-3	G6	-131278.242	37329.936	45742.366256	0.12
	G7	-131278.210	37329.815	54464.200085	7.98
	D34	-131276.783	37321.962	135926.585604	17.64
	D13	-131274.568	37304.562	86434.670164	1.12
	D12	-131274.466	37303.442	3804.951084	7.51
	D11	-131274.466	37295.928	-24205.687272	6.37
	D10	-131275.115	37289.585	-99563.191950	13.35
	E540	-131277.136	37276.389	-107095.065597	0.94
	E539	-131277.988	37276.787	35040.179780	11.81
	E538	-131276.196	37288.467	73805.741594	1.25
	K8	-131276.006	37289.702	15363.357224	2.19
	K7	-131275.784	37291.892	23928.512598	4.11
	K6	-131275.367	37295.971	15701.603701	3.11
	K5	-131275.363	37299.085	-74.588770	4.31
	K4	-131275.369	37303.400	-3933.036000	1.07
	E247	-131275.462	37304.465	-7013.239420	0.75
	E542	-131275.557	37305.209	-68156.616643	13.71
	E537	-131277.289	37318.816	-78891.977024	3.02
	K78	-131277.671	37321.819	-66843.377029	7.85
	E525	-131279.080	37329.544	-495736.344320	19.86
	E524	-131290.951	37345.472	-424842.089472	0.99
	E234	-131290.456	37346.338	474534.606432	20.45
			倍 面 積	133.213315	
			地 積	66.60	m

地 番	測 点	Xn	Yn	(Xn+1 - Xn-1)Yn	距 離
④ 915-4	E238	-131295.032	37351.653	148174.007451	0.95
	E518	-131295.505	37350.826	-178499.597464	6.51
	K35	-131299.811	37355.712	-451369.080966	11.25
	K36	-131307.588	37363.840	-559167.229440	10.39
	E523	-131314.777	37371.339	-563559.792120	9.96
	E524	-131322.668	37365.251	-309907.391794	0.92
	C4	-131323.071	37366.083	298517.637087	10.60
	C21	-131314.679	37372.556	843050.118248	20.48
	E138	-131300.513	37357.757	568099.410699	1.48
	G19	-131299.472	37355.700	204752.072700	6.72
			倍 面 積	70.167281	
			地 積	35.08	m

地 番	測 点	Xn	Yn	(Xn+1 - Xn-1)Yn	距 離
⑤ 915-5	E540	-131277.136	37276.389	21657.502009	1.78
	D9	-131277.407	37274.923	-141716.116646	3.88
	D8	-131280.938	37276.246	-58870.927540	12.66
	E7	-131282.397	37281.024	-495249.093216	2.02
	E7	-131284.222	37282.490	-281706.494440	6.39
	E317	-131299.953	37285.327	-233518.003001	0.59
	E8	-131300.485	37285.397	-104136.672421	2.52
	E11	-131302.746	37286.723	-223608.477831	4.09
	E11	-131306.482	37288.397	-149536.644337	0.30
	E11	-131306.767	37288.490	59915.918750	9.94
	K16	-131304.607	37298.196	50637.441148	8.64
	K16	-131305.404	37289.592	315206.921176	10.21
	E532	-131296.154	37285.272	556147.117152	6.25
	E533	-131290.488	37282.625	677776.165750	13.79
	E539	-131277.988	37276.787	497719.660024	0.94
			倍 面 積	116.376577	
			地 積	58.18	m

地 番	測 点	Xn	Yn	(Xn+1 - Xn-1)Yn	距 離
⑥ 915-6	K79	-131291.150	37345.739	97397.687312	0.33
	E525	-131290.951	37345.472	450759.847040	19.86
	K56	-131279.080	37329.544	-4740.852088	12.18
	E536	-131291.078	37327.434	-540463.916896	14.29
	K55	-131293.559	37341.513	-2688.588536	4.86
			倍 面 積	264.176442	
			地 積	132.08	m

地 番	測 点	Xn	Yn	(Xn+1 - Xn-1)Yn	距 離
⑦ 915-7	K78	-131277.671	37321.819	66843.377829	3.02
	E537	-131277.289	37318.816	-429838.126888	12.08
	E535	-131289.189	37316.719	-514560.238291	10.88
	E536	-131291.078	37322.434	37343.030306	12.18
	K55	-131279.080	37329.544	50477.196408	7.85
			倍 面 積	265.243564	
			地 積	132.62	m

1/

申請人

縮尺

作成者

9日作成

※A3をA4に縮小した。

地積測量図

登記年月日：平成29年12月18日

土地積測量図
姫路市御国野町御着字下川原

地番
915-1ないし
915-20

土地の所在

4/5

地番	測点	Xn	Yn	$(X_{n+1} - X_n) \cdot Y_n$	距離
915-8	1542	-131275.557	37305.209	-267566.432903	9.01
	K74	-131284.456	37306.611	-485290.745781	5.01
	K73	-131288.028	37310.132	-176588.854756	6.69
	1535	-131289.189	37316.719	400744.245341	12.08
	1537	-131277.289	37318.816	508730.089712	13.71
			倍面積	268.311613	
			地積	134.1556065	

地番	測点	Xn	Yn	$(X_{n+1} - X_n) \cdot Y_n$	距離
915-9	1534	-131289.236	37290.524	-444913.241844	7.08
	K80	-131288.127	37297.518	192417.895362	5.00
	K77	-131284.077	37300.454	476102.994855	8.82
	K5	-131275.367	37299.085	324975.030350	3.11
	K6	-131275.367	37295.971	-15701.603791	4.11
	K7	-131275.764	37291.882	-23828.512598	2.19
	K8	-131276.006	37289.702	-15363.357224	1.25
	1538	-131276.196	37288.467	-493326.478410	13.20
			倍面積	261.786701	
			地積	130.8933505	

地番	測点	Xn	Yn	$(X_{n+1} - X_n) \cdot Y_n$	距離
915-10	1539	-131277.988	37276.787	-532759.839804	13.79
	1533	-131290.488	37282.625	-419354.966000	7.99
	1534	-131288.236	37290.524	522956.189088	13.20
	1538	-131276.196	37288.467	419420.678616	11.81
			倍面積	262.040020	
			地積	131.0200100	

地番	測点	Xn	Yn	$(X_{n+1} - X_n) \cdot Y_n$	距離
915-11	1544	-131301.657	37354.023	-477533.830032	11.19
	1545	-131309.393	37362.106	-227594.650886	2.50
	K36	-131307.688	37363.840	358020.374880	11.25
	K35	-131299.811	37355.712	451369.068096	6.51
	1518	-131295.505	37350.826	168676.330216	0.31
	K34	-131295.295	37350.588	-41235.049152	2.65
	1543	-131296.609	37348.288	-237609.808256	7.64
			倍面積	92.375066	
			地積	46.1875330	

地番	測点	Xn	Yn	$(X_{n+1} - X_n) \cdot Y_n$	距離
915-12	K36	-131307.588	37363.840	201166.914560	2.50
	1545	-131309.393	37362.106	-134839.846554	2.50
	K38	-131311.197	37360.371	-317525.793129	8.46
	1524	-131317.892	37355.201	-257414.690091	1.62
	C10	-131318.088	37356.810	-62049.661410	2.96
	1337	-131319.553	37359.381	-123061.801014	3.69
	C9	-131321.382	37362.590	-116384.467850	2.95
	1524	-131322.686	37365.251	246797.482855	9.96
	1523	-131314.777	37371.339	563559.792120	10.39
			倍面積	247.935487	
			地積	123.967435	

地番	測点	Xn	Yn	$(X_{n+1} - X_n) \cdot Y_n$	距離
915-13	K50	-131303.503	37352.334	-236290.864884	1.08
	1520	-131304.249	37353.114	-287394.859116	10.04
	K38	-131311.197	37360.371	-192181.748424	2.50
	1545	-131309.393	37362.106	356434.491240	11.19
	1544	-131301.657	37354.023	477533.830032	7.64
	1543	-131296.609	37348.288	139458.507392	2.65
	1521	-131297.923	37345.988	-257463.241272	6.45
			倍面積	96.114968	
			地積	48.0574840	

地番	測点	Xn	Yn	$(X_{n+1} - X_n) \cdot Y_n$	距離
915-14	1204	-131316.221	37343.857	-567402.563258	7.36
	C12	-131319.443	37350.477	-52440.069708	3.12
	C11	-131317.625	37353.017	57934.529367	2.20
	1324	-131317.892	37355.201	240119.232028	8.46
	K38	-131311.197	37360.371	599707.541553	10.04
	1520	-131304.249	37353.114	-187662.044736	15.13
			倍面積	256.625246	
			地積	128.3126230	

作成者

1/

申請人

縮尺

29日作成

縮尺

※A3をA4に縮小した。

地積測量図

登記年月日：平成29年12月18日

地 番 915-1ないし
915-20 土地積測量図
姫路市御国野町御着字下川原

5/5

地番	⑨ 915-15	測点	Xn	Yn	(Xn+1 - Xn-1)Yn	距離
K50		1521	-131303.503	37352.334	236290.864884	8.45
K51		1522	-131297.923	37345.988	136163.472248	3.90
K52		1523	-131299.857	37342.601	-165893.120637	2.66
K53		1524	-131302.360	37343.999	-603546.482516	12.77
K54		1525	-131313.341	37337.472	-472841.745408	4.27
K55		1526	-131315.024	37341.399	-101543.229120	2.73
K56		1527	-131316.221	37343.857	402300.059175	15.13
K57		1528	-131304.249	37353.114	475056.903852	1.08
				倍面積	270.722478	
				面積	135.3612390	

地番	⑩ 915-16	測点	Xn	Yn	(Xn+1 - Xn-1)Yn	距離
K58		1529	-131310.394	37330.598	-588134.370962	7.48
K59		1530	-131313.341	37337.472	299969.250048	12.77
K60		1531	-131302.360	37343.999	503546.482516	2.66
K61		1532	-131299.857	37342.601	158257.943038	9.99
K62		1533	-131298.122	37332.761	-393375.302657	12.46
				倍面積	264.001983	
				面積	132.0009915	

地番	⑪ 915-17	測点	Xn	Yn	(Xn+1 - Xn-1)Yn	距離
K63		1534	-131298.122	37332.761	526205.266295	10.50
K64		1535	-131296.299	37322.420	-387220.107500	12.38
K65		1536	-131308.497	37320.270	-521171.570560	10.18
K66		1537	-131310.394	37330.296	-70815.571512	0.33
K67		1538	-131310.394	37330.598	453268.120916	12.46
				倍面積	260.137849	
				面積	130.0689245	

地番	⑫ 915-18	測点	Xn	Yn	(Xn+1 - Xn-1)Yn	距離
K68		1539	-131296.299	37322.420	523334.973240	10.50
K69		1540	-131294.475	37312.080	-387150.142080	12.38
K70		1541	-131306.675	37309.930	-523159.838460	10.50
K71		1542	-131308.497	37320.270	387235.121520	12.38
				倍面積	260.114220	
				面積	130.0571100	

地番	⑬ 915-19	測点	Xn	Yn	(Xn+1 - Xn-1)Yn	距離
K72		1543	-131294.475	37312.080	505504.059840	7.76
K73		1544	-131293.127	37304.432	32753.291296	3.01
K74		1545	-131293.597	37301.458	-436650.867348	11.41
K75		1546	-131304.633	37299.478	-487802.573284	10.61
K76		1547	-131306.675	37299.930	386456.254940	12.38
				倍面積	260.165444	
				面積	130.0827220	

地番	⑭ 915-20	測点	Xn	Yn	(Xn+1 - Xn-1)Yn	距離
K77		1548	-131305.004	37289.592	-315208.921176	8.64
K78		1549	-131304.607	37299.478	21297.269916	1.30
K79		1550	-131304.833	37301.458	410667.252780	11.41
K80		1551	-131293.597	37301.458	323739.353982	16.38
K81		1552	-131296.154	37285.272	-440227.206504	10.21
				倍面積	267.748998	
				面積	133.8744990	

合計 2445.1213115m

作成者 申請人 縮尺 1/

※A3をA4に縮小した。
地積測量図

登記年月日：令和8年8月14日


各階平面図

建物図面

家屋番号 915番10


建物の所在 姫路市御国野町御着字下川原915番地10

1階

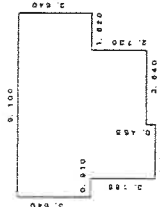


床面積 51.75 m²

2階

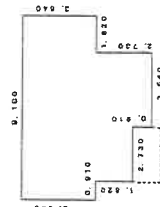

床面積 48.02 m²

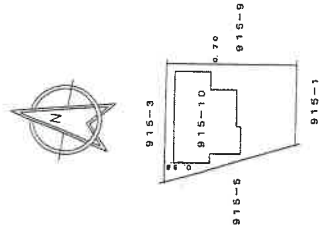

作成者


申請人

縮尺 1/250

縮尺 1/500


※A3をA4に縮小した。
建物図面

※丸数字は物件番号を示す。

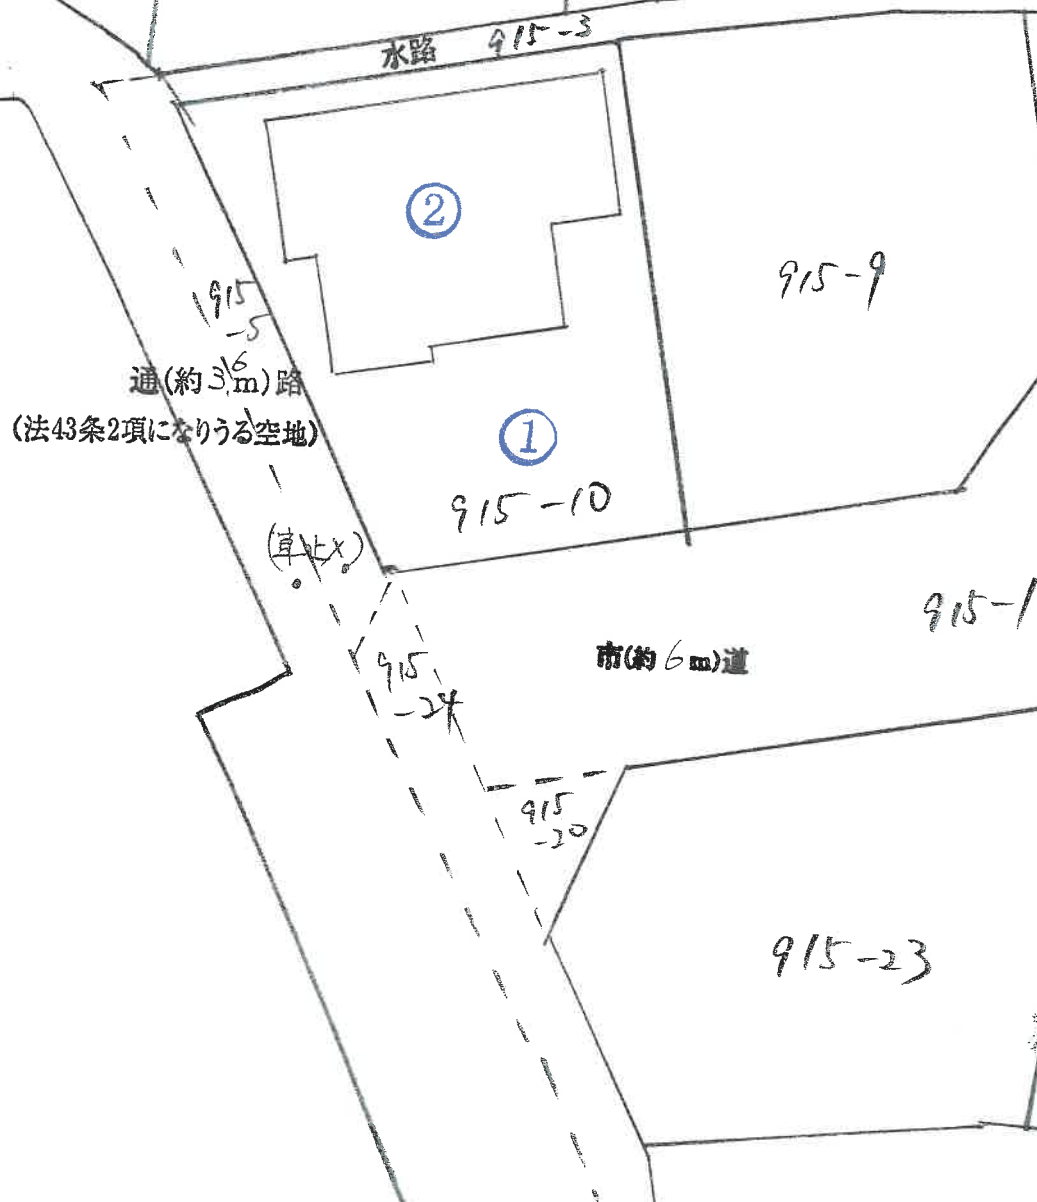


物件 2

1 階

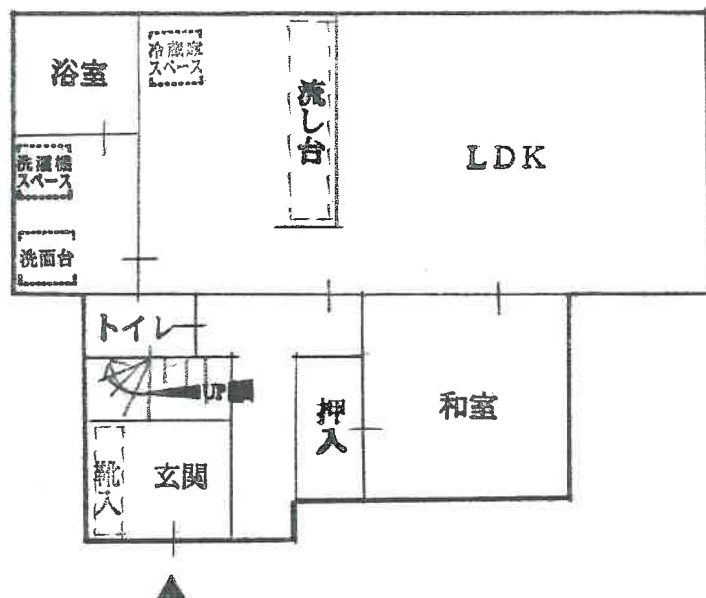

2 階

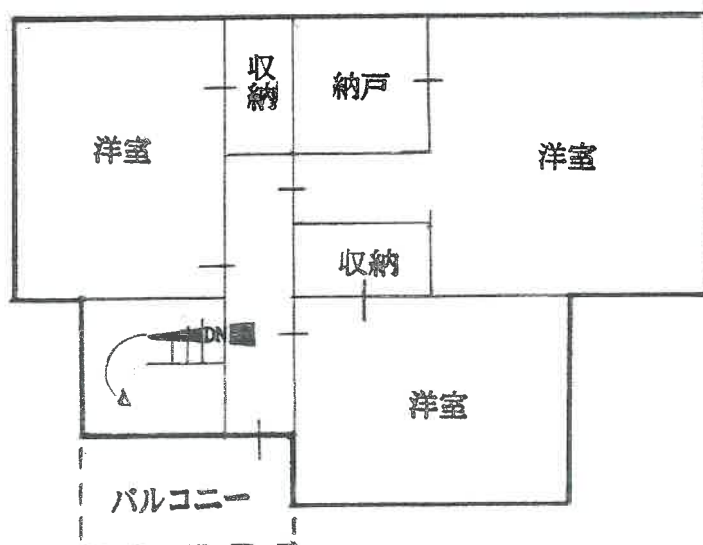

写 真 ①



写 真 ②



写 真 ③



写 真 ④

