

競売物件の入札をするには、
入札書毎に下記の各書面が必要となります。

●暴力団員等に該当しない旨の**陳述書**（個人・法人を問わず）

- ・ 入札時に提出がないと入札が無効となります（追完不可）。
- ・ 記載に不備があった場合、入札が無効になる場合があります。
- ・ 提出後の訂正はできません。

※「陳述書」の書式は執行官室にて配布します。

●個人の場合 **住民票** 法人の場合 **資格証明書**

- ・ 入札時に提出がないと入札が無効となります（追完不可）。
- ・ 個人の場合も住民票の提出が必須になりました。
- ・ 住民票は、氏名・住所・生年月日・性別の記載があり、
マイナンバーが記載されていないものを提出してください。
- ・ 入札する日において発行後3か月以内のものを提出してください。

●宅地建物取引業者の場合 **宅地建物取引業の免許証の写し**

- ・ 有効期限内のものを提出してください。

※ 自己の計算において買受けの申出をさせようとする者がいる場合は、
別紙「自己の計算において買受けの申出をさせようとする者に関する事項」
さらに、自己の計算において買受けの申出をさせようとする者が法人の場合は、
別紙「自己の計算において買受けの申出をさせようとする者（法人）の役員に関する事項」
も、提出してください。

期 間 入 札 の 公 告

令和 8年 6月 2日

大津地方裁判所民事部執行係

裁判所書記官 井 上 浩

別紙物件目録記載の不動産を下記のとおり期間入札に付します。

記

入札期間	令和 8年 6月16日 午前 9時00分から 令和 8年 6月23日 午後 5時00分まで
開札期日	日 時 令和 8年 6月30日 午前10時00分 場 所 大津地方裁判所売却場
売却決定 期日	日 時 令和 8年 7月21日 午前10時00分 場 所 大津地方裁判所民事部執行係
特別売却 実施期間	令和 8年 7月 3日 午前10時00分から 令和 8年 7月 3日 午後 4時00分まで
買受申出の保証の 提供方法	下記のいずれかによる。 (1) 当裁判所の預金口座に金銭を振り込んだ旨の金融機関の証明書。 (2) 銀行, 損害保険会社, 農林中央金庫, 商工組合中央金庫, 全国を地区とする信用金庫連合会, 信用金庫又は労働金庫の支払保証委託契約締結証明書。
買受申出の資格の 制限 (民事執行規則33条)	☆印を付した物件は農地であるので, 権限を有する行政庁の交付した買受適格証明書を有する者及び買受けについて農地法上の許可又は届出を必要としない者に限り, 買受申出をすることができます。
一般の閲覧に供するため, 物件明細書・現況調査報告書・評価書の各写しを令和 8年 6月 2日から当庁物件明細書等閲覧室に備え置きます。郵送による買受申出は, 入札期間最終日の午後5時必着です。特別売却実施期間中の買受申出の受付は, 期間中の金曜日(祝日を除く)の午前10時から午後4時までです。	



物 件 目 録

- | | | |
|---|-------|----------------------------------|
| 1 | 所 在 | 大津市赤尾町字庚申塚 |
| | 地 番 | 86番7 |
| | 地 目 | 宅地 |
| | 地 積 | 124.10平方メートル |
| 2 | 所 在 | 大津市赤尾町字庚申塚 86番地7 |
| | 家屋 番号 | 86番7 |
| | 種 類 | 居宅 |
| | 構 造 | 木造スレートぶき2階建 |
| | 床 面 積 | 1階 62.37平方メートル
2階 60.75平方メートル |



物件明細書

令和 8年 5月 7日

大津地方裁判所民事部執行係

裁判所書記官 井上 浩

1 不動産の表示

【物件番号1、2】

別紙物件目録記載のとおり

2 売却により成立する法定地上権の概要

なし

3 買受人が負担することとなる他人の権利

【物件番号1、2】

なし

4 物件の占有状況等に関する特記事項

【物件番号2】

本件所有者が占有している。

5 その他買受けの参考となる事項

なし

《 注 意 書 》

- 1 本書面は、現況調査報告書、評価書等記録上表れている事実等を記載したものであり、関係者間の権利関係を最終的に決める効力はありません（訴訟等により異なる判断がなされる可能性もあります）。
- 2 記録上表れた事実等がすべて本書面に記載されているわけではありませんし、記載されている事実や判断も要点のみを簡潔に記載されていますので、必ず、現況調査報告書及び評価書並びに「物件明細書の詳細説明」も御覧ください。
- 3 買受人が、占有者から不動産の引渡しを受ける方法として、引渡命令の制度があります。引渡命令に関する詳細は、「引渡命令の詳細説明」を御覧ください。
- 4 対象不動産に対する公法上の規制については評価書に記載されています。その意



味内容は「公法上の規制の詳細説明」をご覧ください。

5 各種「詳細説明」は、閲覧室では通常別ファイルとして備え付けられています。



物件目録

- | | | |
|---|-------|----------------------------------|
| 1 | 所 在 | 大津市赤尾町字庚申塚 |
| | 地 番 | 86番7 |
| | 地 目 | 宅地 |
| | 地 積 | 124.10平方メートル |
| 2 | 所 在 | 大津市赤尾町字庚申塚 86番地7 |
| | 家屋 番号 | 86番7 |
| | 種 類 | 居宅 |
| | 構 造 | 木造スレートぶき2階建 |
| | 床 面 積 | 1階 62.37平方メートル
2階 60.75平方メートル |



令和7年(ケ)第64号
令和7年11月20日受理
令和7年12月15日提出

現況調査報告書

大津地方裁判所

執行官 村井秀樹

(注) チェック項目中の調査結果は、「■」の箇所の記載のとおり

物 件 目 録

- | | | |
|---|-------|----------------------------------|
| 1 | 所 在 | 大津市赤尾町字庚申塚 |
| | 地 番 | 86番7 |
| | 地 目 | 宅地 |
| | 地 積 | 124.10平方メートル |
| 2 | 所 在 | 大津市赤尾町字庚申塚 86番地7 |
| | 家屋 番号 | 86番7 |
| | 種 類 | 居宅 |
| | 構 造 | 木造スレートぶき2階建 |
| | 床 面 積 | 1階 62.37平方メートル
2階 60.75平方メートル |



その他の事項

- 1 表札などの表示
目的物件では、目的物件所有者の氏の表示が存した。
- 2 目的土地の状況等
 - (1) 目的土地の形状
 - ア 目的土地の図面関係
法務局の公図は6枚目のとおりであり、この公図は地図に準ずる図面であり、縮尺は不明である。また、目的土地についての地積測量図は7枚目のとおりである。
 - イ 目的土地の形状
目的土地につき、6枚目の公図及び7枚目の地積測量図並びに8枚目の建物図面(各階平面図)や大津市資産税課備付の地番図などを参考にして、現況の目的土地を立入可能な範囲で概測したところ、目的土地の形状は7枚目の地積測量図に概ね合致していると思われた。
なお、9枚目の図面は、上記の図面などを参考に現地において立ち入り可能な範囲を概測するなどして位置や形状などを把握したものであり、あくまでも概測によるものである。
 - (2) 目的土地の状況
目的土地は、宅地であり、目的建物の敷地などとして利用されていると思われる。
 - (3) その他
目的土地南東側空地部分に「電柱及び支線」が存する。
また、目的土地と北東側隣地と概ね約2メートル程の高低差が存する。
そして、目的土地空地部分では、雑草が繁茂している状況であり、目的土地の維持管理が若干、劣っているように見受けられた。
- 3 目的建物の状況等
 - (1) 目的建物の形状・間取り
目的建物の形状及び間取り等は概ね10枚目の図面のとおりであり、同建物の形状は、概ね8枚目の建物図面(各階平面図)に合致しているものと認められた。
 - (2) 目的建物の損傷等
目的建物では、全体的に経年相当の傷みや汚れが認められたほか、目視で確認できる範囲では、「1階廊下等の建具等に損傷」等が見受けられた以外は、特段の瑕疵は見受けられなかった。
 - (3) その他
関係人の陳述等によれば、以前、目的建物内で動物(猫)を飼育していたとのことである。
また、目的建物内では、各部屋で動産類が残置されたままとなっているように状況であった。
そして、目的建物では、太陽光発電システムが設置されていた。関係人の陳述によれば、同太陽光発電システムは5年程前にクレジットを利用して設置したものであり、クレジットが残っているとのことであった。
- 4 前面道路調査
目的物件は、南側で建築基準法第42条1項1号に指定されている道路に接している。
この道路の現況幅員は、概ね約6メートルである。

(注) チェック項目中の調査結果は、「■」の箇所の記載のとおり

関 係 人 の 陳 述 等	
陳 述 者 (当事者等との関係)	陳 述 内 容 等
■目的物件所有者	<p>[陳述の要旨]</p> <p>1 目的物件の占有 目的物件は、誰にも貸したりしていません。現在は、誰も居住していない状況です。</p> <p>2 目的土地の範囲 目的土地の範囲はよく判りませんが、現在、利用している範囲だと思います。 目的土地南東側空地部分に「電柱及び支線」があります。 また、目的土地は、北東側隣地とは相当程度の高低差があります。</p> <p>3 目的建物 目的建物に、雨漏りや床がきしむ等の瑕疵はありません。 目的建物で居住している時は、動物(猫)を飼育していました。</p> <p>4 その他 目的建物に設置してある「太陽光発電システム」は、5年程前にクレジットを利用して設置したものです。このクレジットは現在も支払いが残っています。</p>

(注) チェック項目中の調査結果は、「■」の箇所の記載のとおり

調査の経過		
調査の日時	調査の場所等	調査の方法等
R7年11月21日(金) 16:30-16:40	大津地方法務局	目的物件の住居表示確認
R7年11月25日(火) 14:00-14:30	物件所在地	物件及び占有確認、写真撮影、概測、目的物件占有者不在につき次回立入調査日時等を記載した書面を差入れ
R7年11月26日(水) 13:35-13:55	大津市役所	地番図・家屋見取り図閲覧謄写 前面道路確認
R7年12月1日(月) : - :	当庁	目的物件所有者から連絡があり、立入調査日時等を打ち合わせ
R7年12月1日(月) 15:30-15:50	大津地方法務局	公図・地積測量図・建物図面閲覧謄写 近隣の土地につき登記要約書など交付申請
R7年12月5日(金) 13:30-14:15	物件所在地	評価人帯同、概測、写真撮影、図面作成 関係人から聴取
年 月 日 () : - :		
年 月 日 () : - :		
<p>(特記事項)</p> <p><input type="checkbox"/> 令和 年 月 日 目的物件は不在で施錠されていると予想されたので、立会人及び解錠技術者を同行して臨場した。</p> <p><input type="checkbox"/> 令和 年 月 日 目的物件は不在で施錠されていたので、立会人を立ち合わせ、技術者に解錠させて建物内に立ち入った。</p> <p><input type="checkbox"/> 令和 年 月 日 休日・夜間執行許可の提示をした。</p> <p><input type="checkbox"/></p>		

(注) チェック項目中の調査結果は、「■」の箇所の記載のとおり



A 赤尾町

請求部	所在	大津市赤尾町字庚申塚			地番	86番7		
出力縮	縮尺不明	精度区分	座標系又は記号	分類	地図に準ずる図面		種類	旧土地台帳附属地図
作成年月日			備付年月日(原図)			補記事項		

土地所在図
土地積測量図



地番 86-3、
86-7ないし86-12
土地の所在 大津市赤尾町字庚申塚

求積表

地番	NO	X _n	Y _n	Y _{n+1}} - Y _{n-1}}	X _{n+1}} - X _{n-1}}	X _n * (Y _{n+1}} - Y _{n-1}})
① 86-3	A4	528.171	486.516	-0.246	-1.567	-129.900666
	K4	538.936	494.567	-0.838	-1.567	-844.512712
	K5	539.005	494.949	-0.838	-1.567	-841.666190
	S10	545.692	493.729	-11.595	-6.927	-2887.40
	S12	543.813	483.354	-20.957	-11.595	-1136.689041
	S14	541.897	472.772	-19.450	-7.799	-1039.696650
	S19	540.291	463.904	-7.799	-14.505	-8213.795509
	S120	534.366	464.973	6.568	14.505	3509.847248
	S17	535.382	470.472	16.032	7.765	7159.10
	S15	537.013	479.478	9.407	6.909	3924.16
	S18	538.285	486.504	9.407	5.063	6469.95
	S17	536.634	488.885	4.292	2.303	2331.28
	S16	526.080	490.795	2.076	1.092	1420.80
	H18	526.106	490.961	0.805	4.23	5153.30
	A1	526.116	491.601	4.054	2132	874264
	A2	526.703	495.015	3.212	1691	770036
	A3	527.622	494.813	1.501	791	960622
				合計		-519.644879
				合計面積		259.8224395
				地積		259.82 m ²

地番	NO	X _n	Y _n	Y _{n+1}} - Y _{n-1}}	X _{n+1}} - X _{n-1}}	X _n * (Y _{n+1}} - Y _{n-1}})
② 86-7	S10	545.692	493.729	8.242	4497	593464
	K17	557.389	491.596	-12.454	-6941	722206
	S111	555.293	481.275	-8.242	-4576	724906
	S112	543.813	483.354	12.454	6772	647102
				合計		-248.206946
				合計面積		124.1034730
				地積		124.10 m ²

地番	NO	X _n	Y _n	Y _{n+1}} - Y _{n-1}}	X _{n+1}} - X _{n-1}}	X _n * (Y _{n+1}} - Y _{n-1}})
③ 86-8	S111	555.293	481.275	-4.286	-2379	985798
	K18	554.845	479.068	-10.536	-5945	846920
	S13	553.121	470.739	-6.296	-3462	449816
	S14	541.897	472.772	12.615	6836	3706655
	S112	543.813	483.354	8.503	4624	241939
				合計		-248.206940
				合計面積		124.1049700
				地積		124.10 m ²

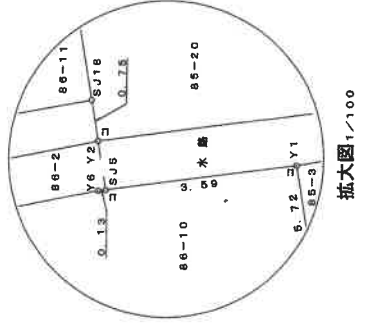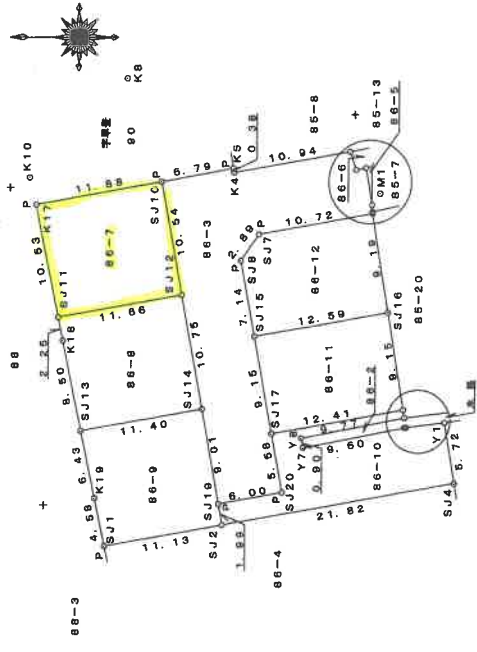

凡	例
P	金属プレート
コ	コンクリート杭

1/2

作成者 [Redacted] 土地家屋調査士 (京調令1)
 申請人 [Redacted] 縮尺 1/500

作成者 [Redacted] 土地家屋調査士
 申請人 [Redacted] 縮尺 1/500
 平成19年12月10日
 (京調令1)
 (京都土地家屋調査士会印)

A4判に縮小

登記年月日：平成20年5月14日

平成20.5.14


建物図面各階平面図

0095326

家屋番号 86番7

建物の所在 大津市赤尾町字庚申塚86番地7

1階

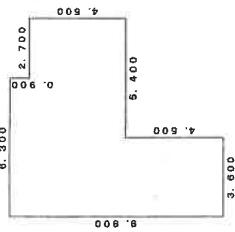


求積表

6.300	X	0.900	=	5.6700
9.000	X	4.500	=	40.5000
9.600	X	4.300	=	16.2000
計				62.3700

床面積 62.37 m²


2階

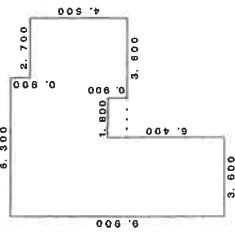

求積表

6.300	X	0.900	=	5.6700
9.000	X	3.600	=	32.4000
3.600	X	0.900	=	3.2400
3.600	X	5.400	=	19.4400
計				60.7500

床面積 60.75 m²

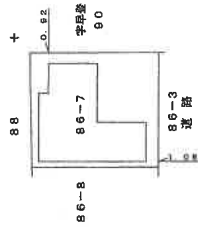

(京調会)

作成者

土地家屋調査士

平成20年5月14日

1/250


申請人

縮尺

1/500



A4判に縮小

土地建物位置関係図

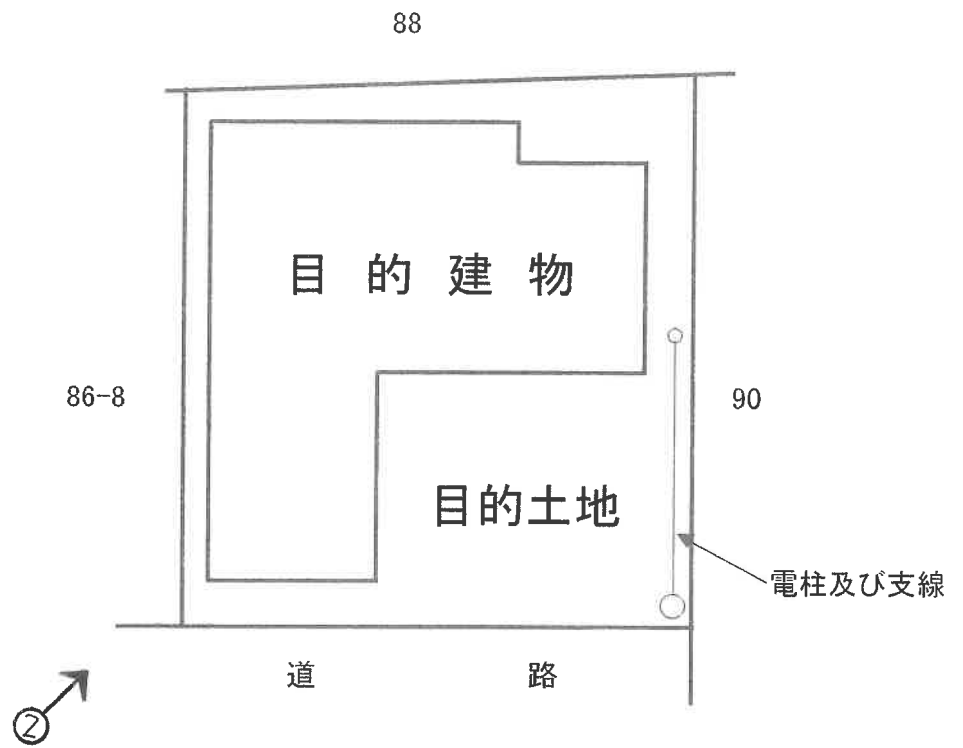

○→写真撮影位置・方向

間 取 図

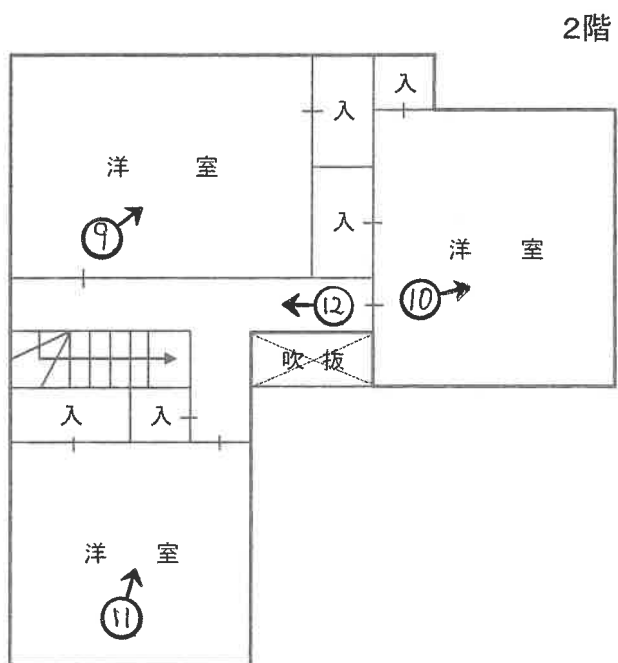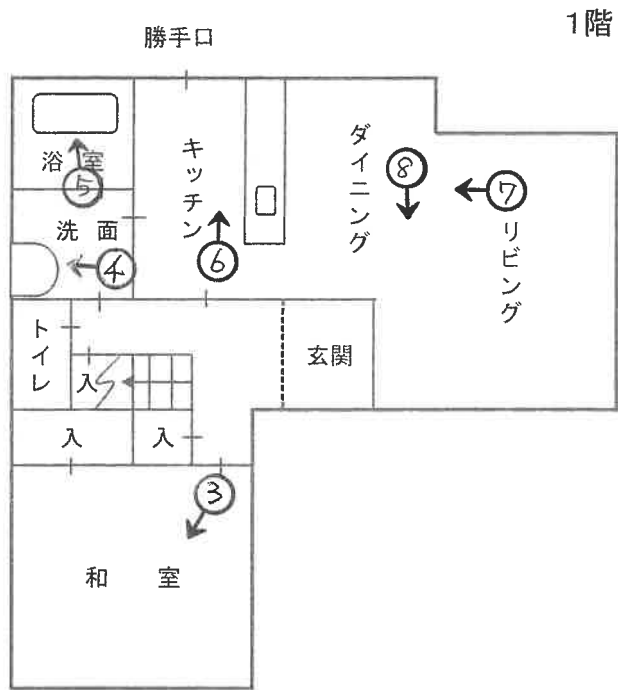

○→写真撮影位置・方向

写真 ①



写真 ④



1階 洗面

写真 ②



写真 ⑤



1階 浴室

写真 ③



1階 和室

写真 ⑥



1階 キッチン

写真 ⑦



1階 ダイニング

写真 ⑧

写真 ⑩



2階 洋室

写真 ⑪



1階 リビング

写真 ⑨



2階 洋室

写真 ⑫



2階 洋室



2階 廊下

令和 7年 (ケ) 第 64 号
令和 7年 12月 5日 現地調査
令和 7年 12月 22日 評価

大津地方裁判所 御中

評 価 書

<土地・建物用>

評価人 不動産鑑定士

玉 瀧 光

第1 評価額

一 括 価 格	
金 7,360,000 円	
内 訳 価 格	
物件1 (土地)	金 2,180,000 円
物件2 (建物)	金 5,180,000 円

- 1 一括価格は、物件1、2の各不動産について、一括売却(民事執行法61条本文)を行うことを前提とした場合の価格である。
- 2 内訳価格は、配当等の判断のために一括価格の内訳として算出した価格である。
- 3 物件1の内訳価格は物件2のための土地利用権等価格を控除した価格であり、物件2の内訳価格は当該土地利用権等付建物としての価格である。

第2 評価の条件

- 1 本件評価は、民事執行法により売却に付されることを前提とした適正価格を求めるものである。
したがって、求めるべき評価額は、一般の取引市場において形成される価格ではなく、一般の不動産取引と比較しての競売不動産特有の各種の制約(売主の協力が得られないことが常態であること、買受希望者は内覧制度によるほかは物件内部の確認が直接できないこと、引渡しをうけるために法定の手続をとらなければならない場合があること、目的物の種類又は品質に関する不適合には担保責任がないこと等)等の特殊性を反映させた価格とする。
- 2 評価は、目的物件の調査時点における現状に基づいて行うものであり、調査日以降発生した物件の現状変更については原則として考慮していない。
- 3 現地での物件調査は、原則として目視可能な部分に限定される。
- 4 物件に関する情報提供の内容は、民事執行法58条4項に定める場合を除いて、原則として公共機関で公開された資料に基づくものである。

第3 目的物件

現況欄に記載のない事項については、ほぼ登記と同じ。

番号	所在等	登 記	現 況
1	所 在 地 番 地 目 地 積	「物件目録記載のとおり」	
2	所 在 家屋番号 種 類 構 造 床 面 積	「物件目録記載のとおり」	
番号	特 記 事 項		

物 件 目 録

- | | | |
|---|-------|----------------------------------|
| 1 | 所 在 | 大津市赤尾町字庚申塚 |
| | 地 番 | 86番7 |
| | 地 目 | 宅地 |
| | 地 積 | 124.10平方メートル |
| 2 | 所 在 | 大津市赤尾町字庚申塚 86番地7 |
| | 家屋 番号 | 86番7 |
| | 種 類 | 居宅 |
| | 構 造 | 木造スレートぶき2階建 |
| | 床 面 積 | 1階 62.37平方メートル
2階 60.75平方メートル |



第4 目的物件の位置・環境等

1 土地の概況及び利用状況等 (物件 1)

位置・交通	JR東海道本線「石山」駅の南方・道路距離約 5500 m 最寄バス停「南郷2丁目」の北方・約 420 m (別添「位置図」参照)	
付近の状況	中小規模の戸建住宅が建ち並ぶ住宅地域	
主な公法上の規制等 (道路の幅員等の個別的な規制を考慮しない一般的な規制)	都市計画区分 用途地域 建ぺい率 容積率 防火規制 その他の規制	市街化区域 第1種中高層住居専用地域 60 % 200 % なし 第2種高度地区 景観計画区域(市街地景観エリア) 屋外広告物規制(第1種許可地域) 宅地造成等工事規制区域
画地条件	規模 124.10 m ² (公簿) 間口約 10.5m 奥行約 11.9m 長方形	
接面道路の状況	南東側で幅員約6mの舗装私道に概ね等高に接面 (建築基準法第42条1項5号道路)	
土地の利用状況等	現況調査報告書記載のとおり	
供給処理施設 (注)	上水道 ガス配管 下水道	前面道路に本管あり 前面道路に本管あり 前面道路に本管あり
土壌汚染等	当該物件には水質汚濁防止法にもとづく有害物質使用特定施設の届出はないことを確認した。 昭和54年の住宅地図では戸建住宅の敷地、平成2年の住宅地図ではグラウンド、平成12年の住宅地図では建物等の記載のない土地、平成22年の住宅地図では戸建住宅の敷地となっている。 目的土地、分筆前土地の土地閉鎖登記簿等によると、地目については、明治以降、田であり、昭和61年12月に雑種地に、平成19年12月に宅地に地目変更されている。また所有者については、明治以降、個人での所有が続き、昭和61年12月に大倉産業株式会社、平成19年4月に株式会社信和住宅、平成20年5月に現在の所有者に所有権移転している。	
特記事項	<ul style="list-style-type: none"> ・目的土地の南東側空地部分に電柱及び支線が存する。 ・目的土地と北東側隣地は概ね約2m程の高低差が存する。 	

(注)供給処理施設における「前面道路に本管あり」とは、対象物件の前面道路に当該施設の本管(以下、施設管)が通っており、通常の費用で敷地内へ引込ができる状態にあることをいう。「なし」とは、対象物件を含めた周辺に施設管が配置されておらず、敷地内に引込むことが不可能な場合をいう。「不明」とは、前面道路に施設管が敷設されていないにもかかわらず供給処理施設を利用している場合や、供給者での確認事項に疑義がある場合等で、将来的に当該施設が利用できるかどうか不明な場合をいう。

2 建物の概況及び利用状況

(物件 2)

区 分	主である建物
建築時期及び経済的残存耐用年数	建築年月日（登記記載）：平成20年5月12日 新築 経過年数：18年 経済的残存耐用年数：7年
仕 様	構 造：木造 屋 根：スレートぶき 外 壁：サイディングボード貼等 内 壁：クロス貼等 天 井：クロス貼等 床：フローリング、畳等 設 備：電気、水道、風呂、排水等 そ の 他：
床面積（現況）	第3 目的物件記載のとおり
現況用途等	現況用途：居宅 間取り：(附属資料 建物間取図のとおり)
品 等	普通
保守管理の状態	普通
建物の利用状況	現況調査報告書記載のとおり
特 記 事 項	<ul style="list-style-type: none"> ・目的建物は全体的に経年相当の傷みや汚れが認められたほか、目視で確認できる範囲では、1階廊下の建具等に損傷等が見受けられた以外は、特段の瑕疵は見受けられなかった。 ・関係人の陳述によれば、以前、目的建物内で動物(猫)を飼育していたとのことである。 ・目的建物には太陽光発電システムが設置されていた。なお、関係人の陳述によればクレジットが残っているとのことであり、所有者が明確ではないため評価の対象としない。

第5 評価額算出の過程

1 基礎となる価格

① 物件1 (土地)

目的土地の建付地価格を次のとおり求めた。

物件 番号	標準画地価格 (円/㎡) ア	個別 格 差 イ	地 積 (㎡) ウ	建付減価 エ	建 付 地 価 格 (円) ア×イ×ウ×エ=オ
1	53,100	1.02	124.10	0.90	6,050,000

ア 標準画地価格(公示価格等からの規準)

地価調査 大津 (県) -29

公示価格等 時点修正 標準化補正 地域格差 標準画地価格
 $64,000\text{円}/\text{㎡} \times 100.80/100 \times 100/102 \times 100/119 = 53,100\text{円}/\text{㎡}$

◇時 点 修 正 : 公示価格等の価格時点から評価日までの推定変動率である。

◇標準化補正 : 方位+2 (相乗積 100/102)

◇地 域 格 差 : 街路条件 接近条件 環境条件 行政条件 格差率
 $100/101 \times 100/100 \times 100/118 \times 100/100 = 100/119$

イ 個 別 格 差 : 方位+2 (相乗積 102/100)

ウ 地 積 : 登記数量による。

エ 建 付 減 価 : 建物と敷地との適応の状態等を考慮した。

② 物件2 (建物)

目的建物の再調達原価を、建物建築費の推移動向を考慮した標準的な建築費に比準して求め、これに耐用年数に基づく方法及び観察減価法を併用して求めた現価率を乗じて、建物価格を求めた。

物件 番号	再調達原価 (円/㎡) ア	現況延床面積 (㎡) イ	現 価 率 ウ	建 物 の 価 格 (円) ア×イ×ウ=エ
2	180,000	123.12	0.28	6,210,000

ウ 現価率

(物件2 主である建物)

経過年数 18 年、経済的残存耐用年数 7 年、残価率 5% の耐用年数に基づく方法と観察減価法を併用し、現価率を査定した。

現価率 = {残価率 5% + (1 - 0.05) × [経済的残存耐用年数 / (経済的残存耐用年数 + 経過年数)]} × (1 - 観察減価 0.10) = 0.28

2 評価額の判定

前記により求めた価格に、土地については土地利用権等価格を控除し、建物については土地利用権等価格を加算し、さらに競売市場修正等を施して、下記のとおり評価額を求めた。

① 土地利用権等価格

物件 番号	建付地価格(円)	土地利用権等割合		土地利用権等価格(円)
	ア	イ		ア×イ=ウ
1	6,050,000	0.40	法定地上権	2,420,000

イ 土地利用権等割合：(物件2)土地利用権等を法定地上権と判定し、その割合を40%と査定した。

② 内訳価格及び一括価格

物件 番号	基礎となる価格 (円)	土地利用権等価格 の控除及び加算 (円)	占有減 価修正	市場性 修正	競売 市場 修正	その他の 控除減価 (敷金等)	評 価 額(円)
	(1①カ、1②エ) ア	(2①ウ) イ	ウ	エ	オ	カ	(ア±イ)×ウ×エ×オ×カ
1	6,050,000	-2,420,000	/	1.00	0.60	1.00	2,180,000
2	6,210,000	+2,420,000	1.00	1.00	0.60	1.00	5,180,000
一 括 価 格(合計)							7,360,000

ウ 占有減価修正：特にない。

エ 市場性修正：特にない。

オ 競売市場修正：第2評価の条件欄記載の不動産競売市場の特殊性等を考慮した。

第6 参考価格資料

地価調査価格 (大津(県)-29)

所 在 : 大津市赤尾町字庚申塚70番30
「赤尾町4-39」

価 格 : 64,000 円/㎡

位 置 : JR東海道本 線「 石山 」駅の 南 方・道路距離約 5200 m

価 格 時 点 : 令和 7 年 7 月 1 日

地 積 : 145 ㎡

供給処理施設 : 水道・ガス・下水

接 面 街 路 : 南東側 7 m 市道

用 途 指 定 等 : 第1種中高層住居専用地域 (建ぺい率 60%、容積率 200%)

防火地域の指定無

地 域 の 概 要 : 中規模一般住宅が建ち並ぶ住宅地域

第7 附属資料


- 1 受命物件の位置図
- 2 受命物件附近の状況図
- 3 公 図 写 し
- 4 地 積 測 量 図 写 し
- 5 建物図面写し、各階平面図写し
- 6 建 物 間 取 図
- 7 写 真 撮 影 位 置 図
- 8 現 況 写 真

固定資産税評価額(令和7年度)

物 件 1 : 4,554,470 円

物 件 2 : 4,734,550 円

以 上

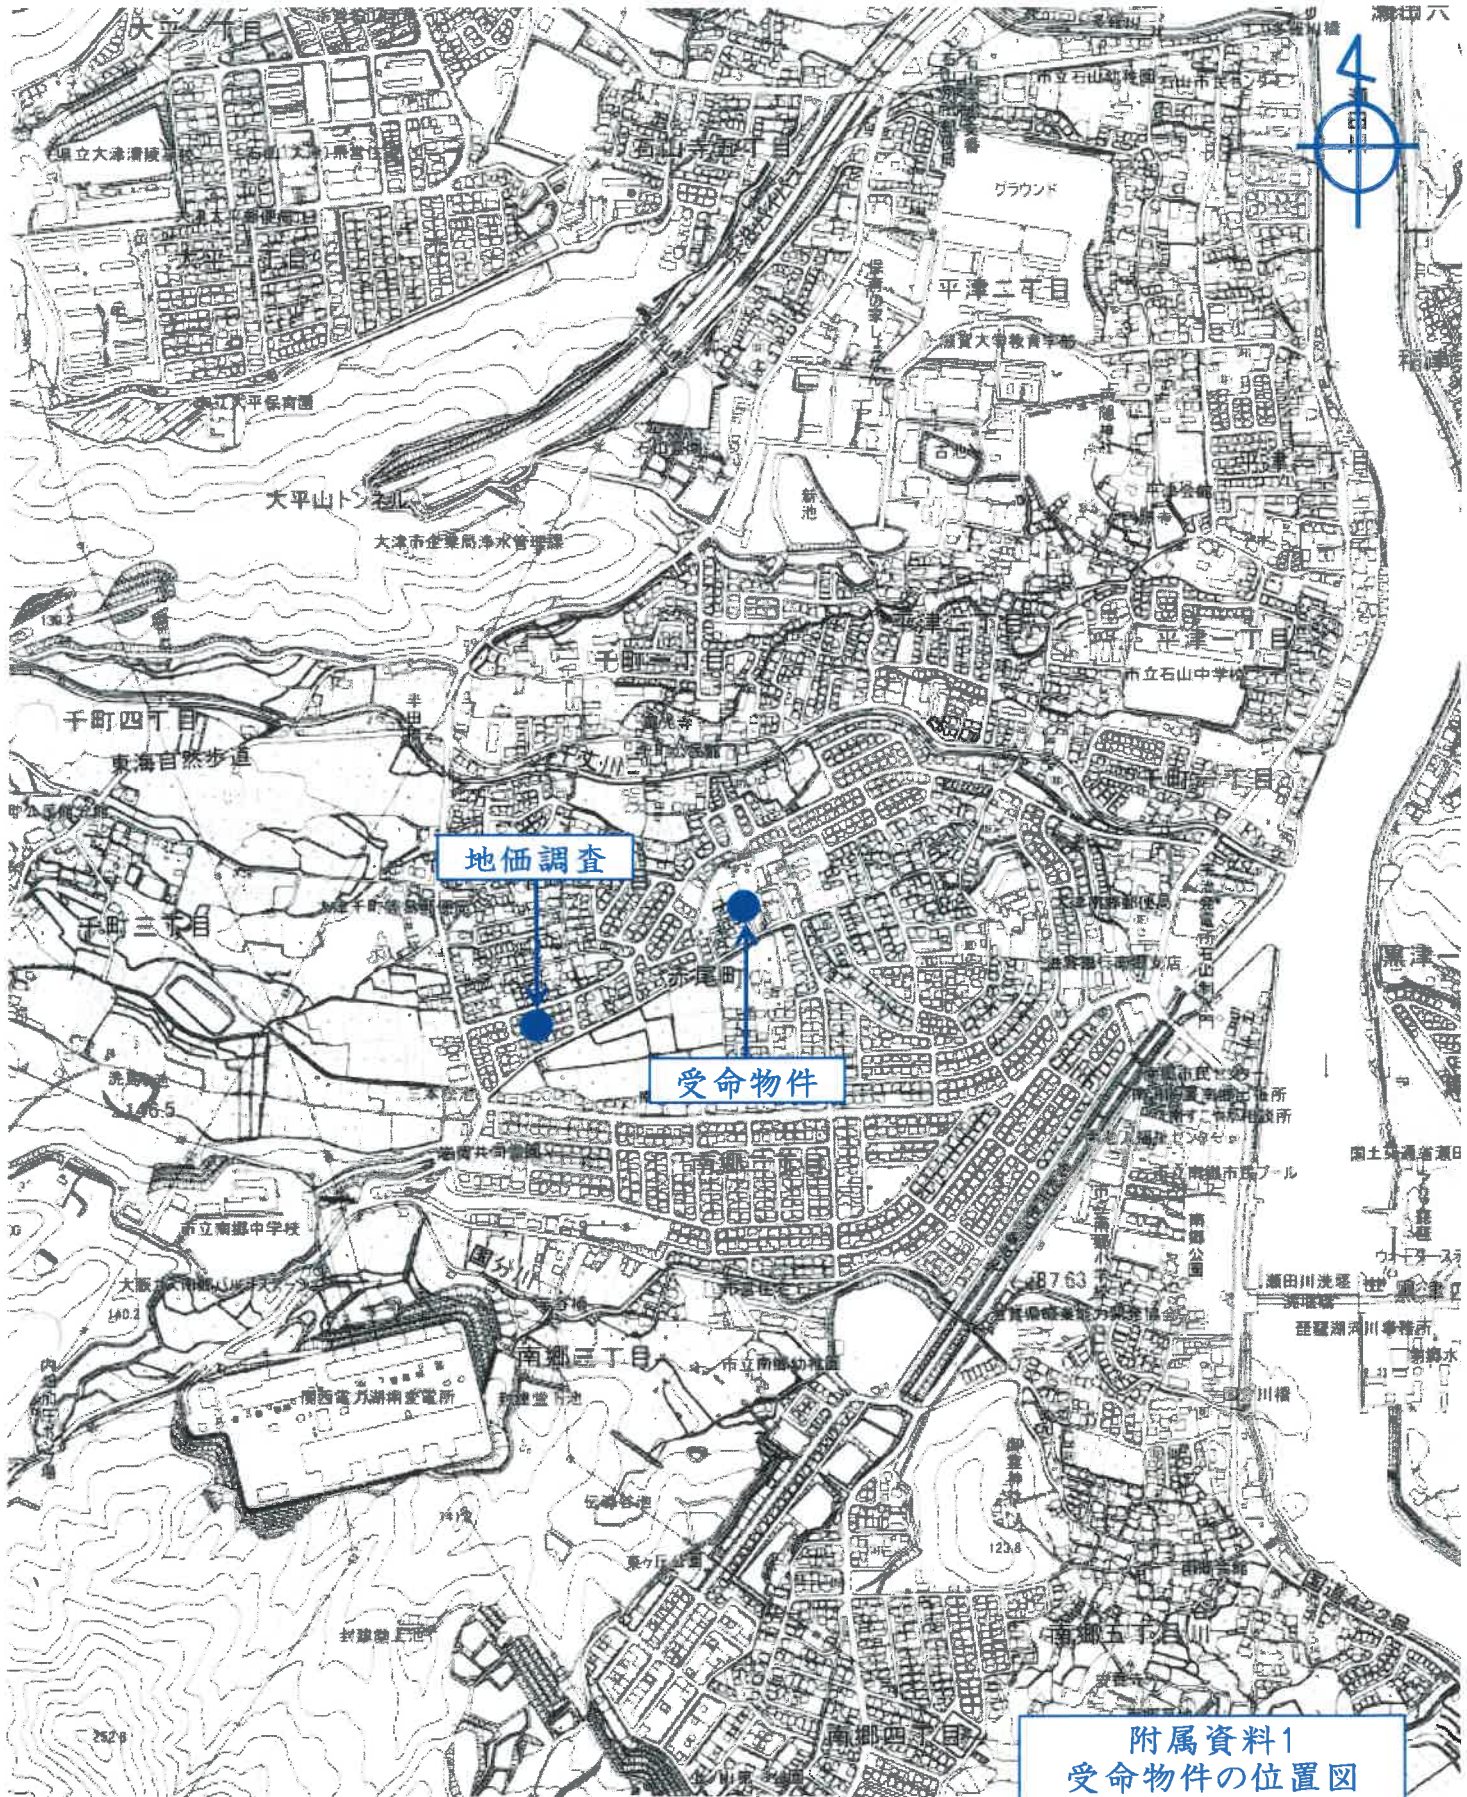


附属資料1
受命物件の位置図

大津市役所所有
縮尺1/10,000白地図




附属資料2
受命物件附近の状況図

大津市役所所有
縮尺1/2,500白地図

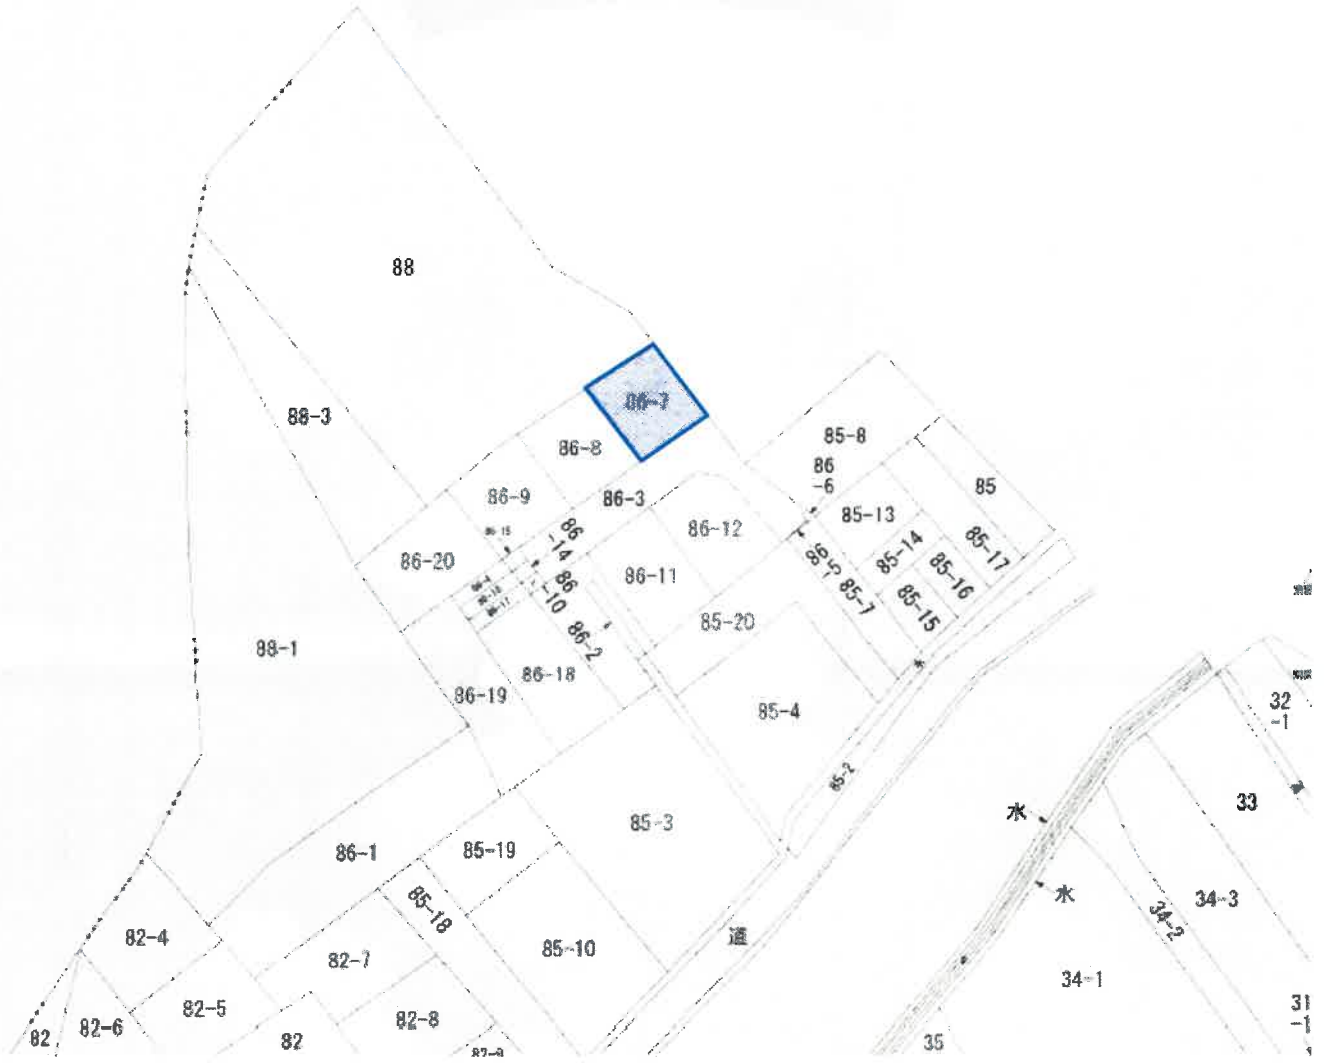

縮尺不明
A3をA4に縮小




附属資料3
公図写し

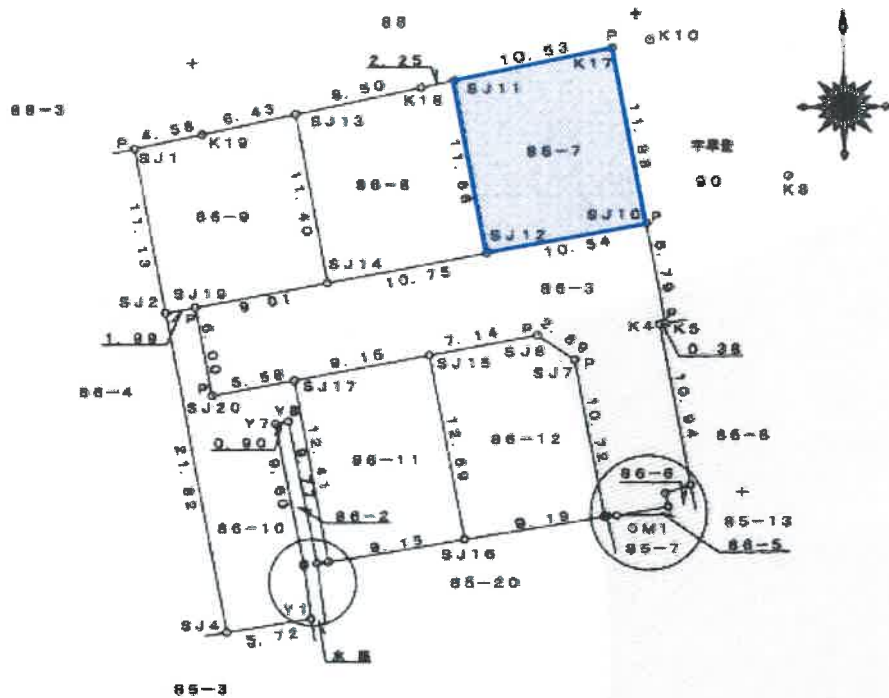

地番	② 86-7				
NO	X_n	Y_n	$Y_{n+1} - Y_{n-1}$	$X_n \cdot (Y_{n+1} - Y_{n-1})$	
SJ10	545.692	493.729	8.242	4497.593464	
K17	557.389	491.506	-12.454	-6941.722606	
SJ11	555.293	481.275	-8.242	-4576.724806	
SJ12	543.813	483.354	12.454	6772.647102	
合計				-248.206946	
合計面積				124.1034730	
地積				124.10 ㎡	

縮尺1/500

附属資料4
地積測量図写し

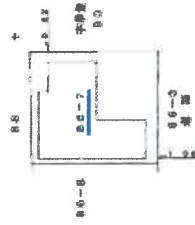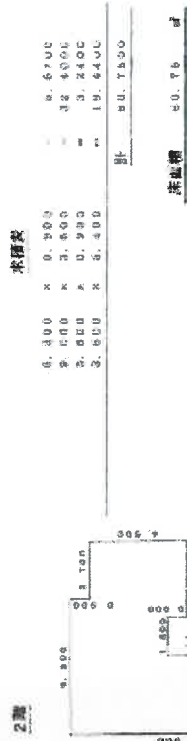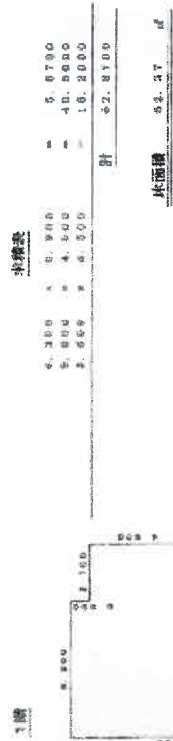

縮尺1/250
A3をA4に縮小

縮尺1/500
A3をA4に縮小

附属資料5
建物図面、各階平面図写し



附属資料7
写真撮影位置図

大津市役所所有
縮尺1/2,500白地図

①



②



附属資料8
現況写真