

競売物件の入札をするには、
入札書毎に下記の各書面が必要となります。

●暴力団員等に該当しない旨の**陳述書**（個人・法人を問わず）

- ・ 入札時に提出がないと入札が無効となります（追完不可）。
- ・ 記載に不備があった場合、入札が無効になる場合があります。
- ・ 提出後の訂正はできません。

※「陳述書」の書式は執行官室にて配布します。

●個人の場合 **住民票** 法人の場合 **資格証明書**

- ・ 入札時に提出がないと入札が無効となります（追完不可）。
- ・ 個人の場合も住民票の提出が必須になりました。
- ・ 住民票は、氏名・住所・生年月日・性別の記載があり、
マイナンバーが記載されていないものを提出してください。
- ・ 入札する日において発行後3か月以内のものを提出してください。

●宅地建物取引業者の場合 **宅地建物取引業の免許証の写し**

- ・ 有効期限内のものを提出してください。

※ 自己の計算において買受けの申出をさせようとする者がいる場合は、
別紙「自己の計算において買受けの申出をさせようとする者に関する事項」
さらに、自己の計算において買受けの申出をさせようとする者が法人の場合は、
別紙「自己の計算において買受けの申出をさせようとする者（法人）の役員に関する事項」
も、提出してください。

期 間 入 札 の 公 告

令和 8 年 10 月 13 日

大津地方裁判所民事部執行係

裁判所書記官 高 野 美貴子

別紙物件目録記載の不動産を下記のとおり期間入札に付します。

記

入札期間	令和 8 年 11 月 10 日 午前 9 時 00 分から 令和 8 年 11 月 17 日 午後 5 時 00 分まで
開札期日	日 時 令和 8 年 11 月 24 日 午前 10 時 00 分 場 所 大津地方裁判所売却場
売却決定 期日	日 時 令和 8 年 12 月 15 日 午前 10 時 00 分 場 所 大津地方裁判所民事部執行係
特別売却 実施期間	令和 8 年 11 月 27 日 午前 10 時 00 分から 令和 8 年 11 月 27 日 午後 4 時 00 分まで
買受申出の保証の 提供方法	下記のいずれかによる。 (1) 当裁判所の預金口座に金銭を振り込んだ旨の金融機関の証明書。 (2) 銀行、損害保険会社、農林中央金庫、商工組合中央金庫、全国を地区とする信用金庫連合会、信用金庫又は労働金庫の支払保証委託契約締結証明書。
買受申出の資格の 制限（民事執行規 則 33 条）	☆印を付した物件は農地であるので、権限を有する行政庁の交付した買受適格証明書を有する者及び買受けについて農地法上の許可又は届出を必要としない者に限り、買受申出をすることができます。
一般の閲覧に供するため、物件明細書・現況調査報告書・評価書の各写しを令和 8 年 10 月 13 日から当庁物件明細書等閲覧室に備え置きます。郵送による買受申出は、入札期間最終日の午後 5 時必着です。特別売却実施期間中の買受申出の受付は、期間中の金曜日（祝日を除く）の午前 10 時から午後 4 時までです。	

物件番号	売却基準価額（円） 買受可能価額（円）	一括 売却	買受申出保証額（円）	令和 7 年度	
				固定資産税（円）	都市計画税（円）
1, 2	51, 330, 000 41, 064, 000	一括	10, 266, 000	266, 632	81, 374
1	17, 600, 000				
2	33, 730, 000				



物 件 目 録

1 所 在 大津市松が丘二丁目

地 番 8 番 6

地 目 宅地

地 積 522.48 平方メートル

共有者 B 持分 10 分の 9

共有者 A 持分 10 分の 1

2 所 在 大津市松が丘二丁目 8 番地 6

家屋 番号 8 番 6

種 類 居宅

構 造 木造合金メッキ鋼板ぶき 3 階建

床 面 積	1 階	133.42 平方メートル
	2 階	140.88 平方メートル
	3 階	16.56 平方メートル

(附属建物)

符 号 1

種 類 車庫

構 造 軽量鉄骨造亜鉛メッキ鋼板ぶき平家建

床 面 積 45.26 平方メートル

共有者 B 持分 10 分の 9

共有者 A 持分 10 分の 1



物 件 明 細 書

令和 8年 6月 5日

大津地方裁判所民事部執行係

裁判所書記官 高 野 美貴子

1 不動産の表示

【物件番号1, 2】

別紙物件目録記載のとおり

2 売却により成立する法定地上権の概要

なし

3 買受人が負担することとなる他人の権利

【物件番号1, 2】

なし

4 物件の占有状況等に関する特記事項

【物件番号2】

本件共有者両名が占有している。

5 その他買受けの参考となる事項

なし

《 注 意 書 》

- 1 本書面は、現況調査報告書、評価書等記録上表れている事実等を記載したものであり、関係者の間の権利関係を最終的に決める効力はありません（訴訟等により異なる判断がなされる可能性もあります）。
- 2 記録上表れた事実等がすべて本書面に記載されているわけではありませんし、記載されている事実や判断も要点のみを簡潔に記載されていますので、必ず、現況調査報告書及び評価書並びに「物件明細書の詳細説明」も御覧ください。
- 3 買受人が、占有者から不動産の引渡しを受ける方法として、引渡命令の制度があります。引渡命令に関する詳細は、「引渡命令の詳細説明」を御覧ください。
- 4 対象不動産に対する公法上の規制については評価書に記載されています。その意



味内容は「公法上の規制の詳細説明」をご覧ください。

5 各種「詳細説明」は、閲覧室では通常別ファイルとして備え付けられています。



物 件 目 録

1 所 在 大津市松が丘二丁目

地 番 8 番 6

地 目 宅地

地 積 522.48 平方メートル

共有者 B 持分 10 分の 9

共有者 A 持分 10 分の 1

2 所 在 大津市松が丘二丁目 8 番地 6

家屋 番号 8 番 6

種 類 居宅

構 造 木造合金メッキ鋼板ぶき 3 階建

床 面 積 1 階 133.42 平方メートル

2 階 140.88 平方メートル

3 階 16.56 平方メートル

(附属建物)

符 号 1

種 類 車庫

構 造 軽量鉄骨造亜鉛メッキ鋼板ぶき平家建

床 面 積 45.26 平方メートル

共有者 B 持分 10 分の 9

共有者 A 持分 10 分の 1



令和7年(ケ)第69号
令和8年7月16日受理
令和8年8月26日提出

現況調査報告書 (再現況)

大津地方裁判所

執行官 山下 洋介

(注) チェック項目中の調査結果は, 「■」の箇所の記載のとおり

物 件 目 録

2 所 在 大津市松が丘二丁目 8 番地 6

家屋 番号 8 番 6

種 類 居宅

構 造 木造合金メッキ鋼板ぶき 3 階建

床 面 積 1 階 1 3 3 . 4 2 平方メートル
2 階 1 4 0 . 8 8 平方メートル
3 階 1 6 . 5 6 平方メートル

(附属建物)

符 号 1

種 類 車庫

構 造 軽量鉄骨造亜鉛メッキ鋼板ぶき平家建

床 面 積 4 5 . 2 6 平方メートル

共有者 B 持分 1 0 分の 9

共有者 A 持分 1 0 分の 1



不動産の表示	「物件目録」のとおり														
住居表示	大津市松が丘二丁目8番地6														
土地	物件1														
現況地目	☐ 宅地(物件) ☐ 公衆用道路(物件) ☐ (物件)														
形状	☐ 公図のとおり ☐ 地積測量図のとおり ☐ 建物図面(各階平面図)のとおり ☐ 土地建物位置関係図のとおり ☐														
占有者及び占有状況	☐ 土地所有者ら ☐ その他の者 上記の者が本土地上に下記建物を所有し、占有している ☐ 「占有者及び占有権原」のとおり														
下記以外の建物(目的外建物)	☐ ない ☐ ある(詳細は「目的外建物の概況」のとおり)														
その他の事項	「その他の事項」に記載のとおり														
建物	物件2														
種類、構造及び床面積の概略	☒ 公簿上の記載とほぼ同一である ☐ 公簿上の記載と次の点異なる(☐ 主たる建物 ☐ 附属建物) ☐ 種類: ☐ 構造: ☐ 床面積:														
物件目録にない附属建物	☒ ない ☐ ある <table border="0" style="display: inline-table; vertical-align: middle;"> <tr> <td style="font-size: 2em; vertical-align: middle;">{</td> <td>種類:</td> </tr> <tr> <td style="font-size: 2em; vertical-align: middle;">{</td> <td>構造:</td> </tr> <tr> <td style="font-size: 2em; vertical-align: middle;">{</td> <td>床面積:</td> </tr> </table>			{	種類:	{	構造:	{	床面積:						
{	種類:														
{	構造:														
{	床面積:														
占有者及び占有状況	☒ 建物所有者ら ☐ その他の者 上記の者が本建物を居宅として使用している ☐ 「占有者及び占有権原」のとおり														
上記以外の敷地(目的外土地)	☒ ない ☐ ある(詳細は「目的外土地の概況」のとおり)														
その他の事項	「その他の事項」に記載のとおり														
執行官保管の仮処分	☒ ない ☐ ある <table border="0" style="display: inline-table; vertical-align: middle;"> <tr> <td style="font-size: 2em; vertical-align: middle;">[</td> <td>地方裁判所</td> <td>支部</td> <td>令和</td> <td>年()第</td> <td>号</td> </tr> <tr> <td style="font-size: 2em; vertical-align: middle;">]</td> <td>保管開始日</td> <td>平成</td> <td>年</td> <td>月</td> <td>日</td> </tr> </table>			[	地方裁判所	支部	令和	年()第	号	]	保管開始日	平成	年	月	日
[	地方裁判所	支部	令和	年()第	号										
]	保管開始日	平成	年	月	日										
土地建物の位置関係	☒ 建物図面(各階平面図)のとおり ☐ 土地建物位置関係図のとおり														

(注) チェック項目中の調査結果は、「■」の箇所の記載のとおり

そ の 他 の 事 項

1 目的建物の状況等

(1) 目的建物の物理的な状況（破損等）について

目的建物の南東端付近の2階ベランダに透明のビニールシートが貼り付けられていた。

(別紙写真のとおり)

外部から観察したところ、破損等は見受けられなかった。

(2) 所有者Aからの聴取状況

所有者Aに架電して、次のとおり聴取した。

- ・2階のベランダに燕が巣を作っており、壁面等に糞が付着するなどして汚損しないように、ビニールシートを貼り付けました。
- ・また、燕の巣を狙ってか、蛇が2階ベランダ付近に出没し、サッシの隙間から建物内に侵入することがありました。このため蛇の侵入防止のためにサッシの周囲もビニールシートで覆いました。
- ・建物等に雨漏り等の損傷が発生しているわけではありませんし、前回現況調査以降に新たな損傷等が発生したこともありません。
- ・従前どおり、目的建物は所有者らが居宅として使用しています。

2 その他

その他の事項は前回提出した現況調査報告書に記載のとおりである。

(関係人の陳述等用)

関係人の陳述等	
陳述者 (当事者等との関係)	陳述内容等
所有者A	1 目的物件は所有者らの居宅として使用しています。 2 2階のベランダに燕が巣を作っており、壁面等に糞が付着するなどして汚損しないように、ビニールシートを貼り付けました。 3 また、燕の巣を狙ってか、蛇が2階ベランダ付近に出没し、サッシの隙間から建物内に侵入することがありました。このため蛇の侵入防止のためにサッシの周囲もビニールシートで覆いました。 4 建物等に雨漏り等の損傷が発生しているわけではありませんし、前回現況調査以降に新たな損傷等が発生したこともありません。


(注) チェック項目中の調査結果は、「■」の箇所の記載のとおり

調 査 の 経 過		
調 査 の 日 時	調 査 の 場 所 等	調 査 の 方 法 等
令和8年8月19日 (水) 12:40-13:00	物件所在地	目的物件の損傷状況の確認
令和6年8月21日(金)	当庁	所有者Aから電話で事情聴取
年 月 日 () : - :		
年 月 日 () : - :		
年 月 日 () : - :		
年 月 日 () : - :		
年 月 日 () : - :		
(特記事項) ☐ 令和 年 月 日 目的物件は不在で施錠されていると予想されたので、立会人及び解錠技術者を同行して臨場した。 ☐ 令和 年 月 日 目的物件は不在で施錠されていたので、立会人 を立ち会わせ、技術者に解錠させて建物内に立ち入った。 ☐ 令和 年 月 日 休日・夜間執行許可の提示をした。 ☐		

(注) チェック項目中の調査結果は、「■」の箇所の記載のとおり

土地建物位置関係図

(建物図面を一部引用)

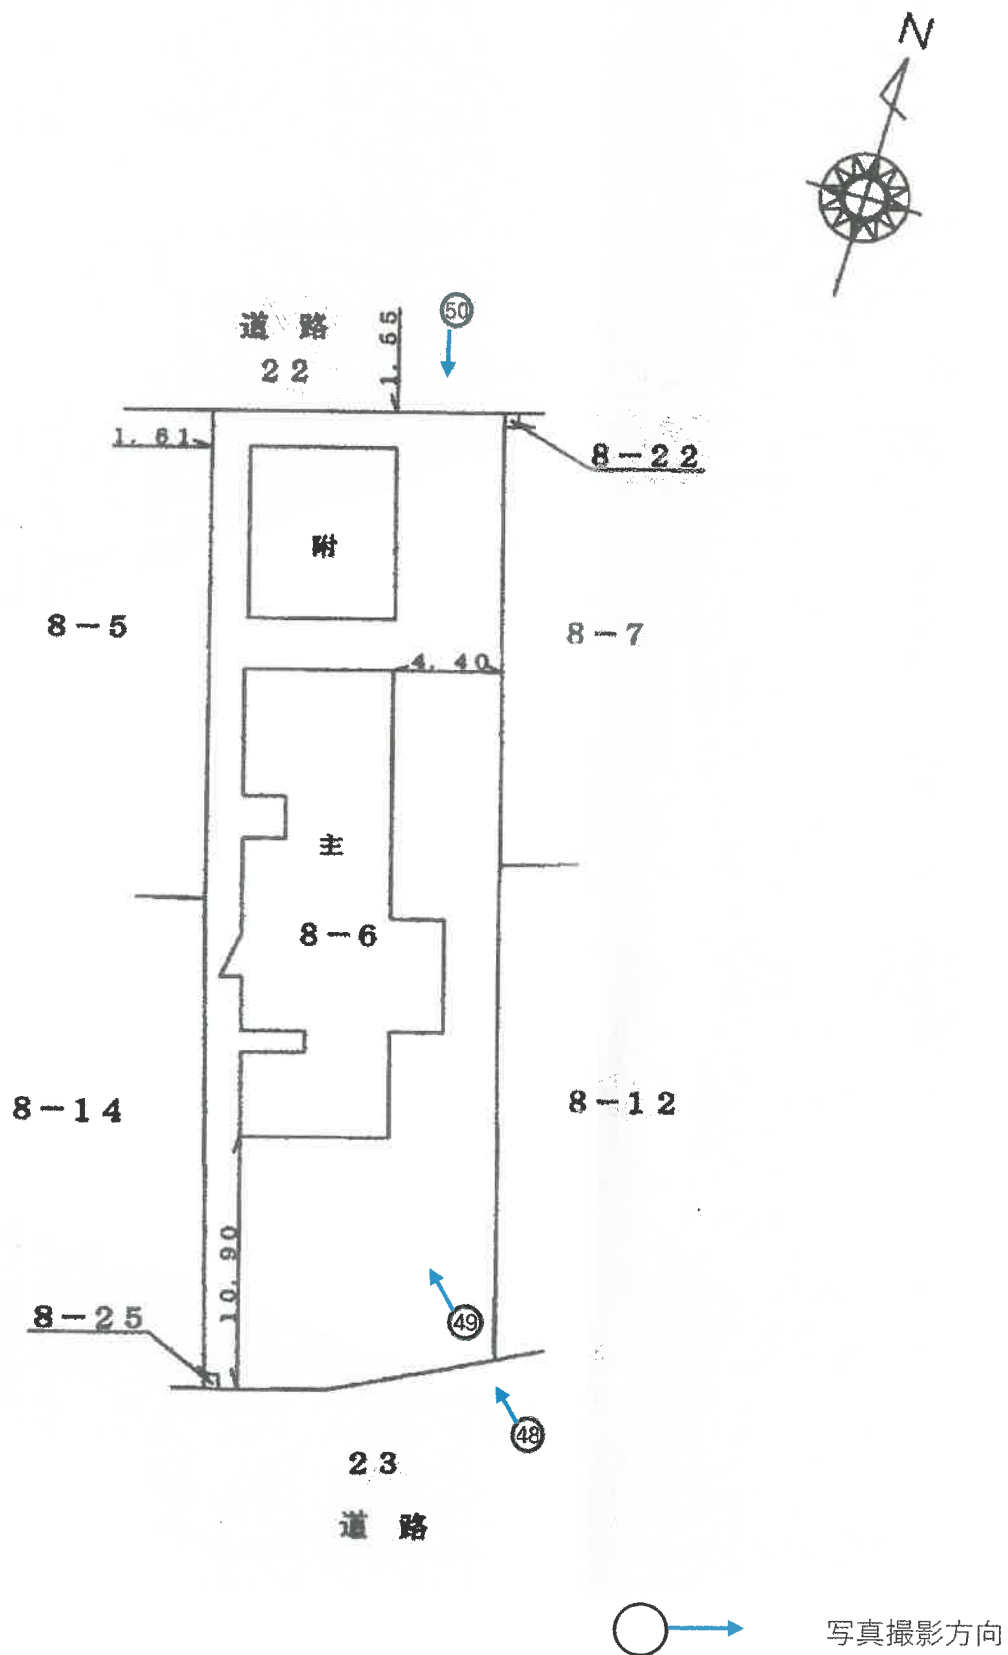



48





49



50

51

  

52

53

令和7年(ケ)第69号
令和7年12月5日受理
令和8年1月30日提出

現況調査報告書

大津地方裁判所

執行官 山下 洋 介

(注) チェック項目中の調査結果は、「■」の箇所の記載のとおり

物 件 目 録

1 所 在 大津市松が丘二丁目

地 番 8 番 6

地 目 宅地

地 積 522.48 平方メートル

共有者 A 持分 10 分の 1

共有者 B 持分 10 分の 9

2 所 在 大津市松が丘二丁目 8 番地 6

家屋 番号 8 番 6

種 類 居宅

構 造 木造合金メッキ鋼板ぶき 3 階建

床 面 積 1 階 133.42 平方メートル

2 階 140.88 平方メートル

3 階 16.56 平方メートル

(附属建物)

符 号 1

種 類 車庫

構 造 軽量鉄骨造亜鉛メッキ鋼板ぶき平家建

床 面 積 45.26 平方メートル

共有者 A 持分 10 分の 1

共有者 B 持分 10 分の 9



不動産の表示	「物件目録」のとおり		
住居表示	大津市松が丘二丁目8番地6		
土地	物件1		
現況地目	☒ 宅地（物件 ） ☐ 公衆用道路（物件 ） ☐ （物件 ）		
形状	☒ 公図のとおり ☐ 積測量図のとおり ☐ 建物図面（各階平面図）のとおり ☐ 土地建物位置関係図のとおり ☐		
占有者及び占有状況	☒ 土地所有者ら ☐ その他の者 上記の者が本土地上に下記建物を所有し、占有している ☐ 「占有者及び占有権原」のとおり		
下記以外の建物（目的外建物）	☒ ない ☐ ある（詳細は「目的外建物の概況」のとおり）		
その他の事項	「その他の事項」に記載のとおり		
建物	物件2		
種類、構造及び床面積の概略	☒ 公簿上の記載とほぼ同一である ☐ 公簿上の記載と次の点が異なる（ ☐ 主たる建物 ☐ 附属建物） ☐ 種類： ☐ 構造： ☐ 床面積：		
物件目録にない附属建物	☒ ない ☐ ある 種類： 構造： 床面積：		
占有者及び占有状況	☒ 建物所有者ら ☐ その他の者 上記の者が本建物を居宅として使用している ☐ 「占有者及び占有権原」のとおり		
上記以外の敷地（目的外土地）	☒ ない ☐ ある（詳細は「目的外土地の概況」のとおり）		
その他の事項	「その他の事項」に記載のとおり		
執行官保管の仮処分	☒ ない ☐ ある 地方裁判所 支部 令和 年()第 号 〔 保管開始日 平成 年 月 日		
土地建物の位置関係	☒ 建物図面（各階平面図）のとおり ☐ 土地建物位置関係図のとおり		

(注) チェック項目中の調査結果は、「■」の箇所の記載のとおり

その他の事項

1 表札等

目的建物の外構に所有者の名字が表示された表札が設置されていた。

2 目的土地の状況等

(1) 目的土地の図面関係

目的土地の公図は別紙のとおりであり、同公図は不動産登記法第14条1項に基づく地図である。地積測量図は法務局での調査によると存しないとのことであった。

(添付の別紙図面については、別に特段の記載がない限りA3サイズの図面をA4サイズに縮小して複写したものである。)

(2) 目的土地の形状等

上記地図、大津市役所資産税課の地番図及び現地の境界明示物(塀路、道路との境)等を参考に現地で目的土地を立入可能な範囲で簡易計測したところ、その辺長及び形状は概ね別紙の公図に合致するものと認められた。

(3) 目的土地の利用状況

物件1土地は物件2建物の敷地等として利用されている。

(4) 物件1土地の接面道路について

北側で現況幅員約6メートルの道路に、南側で現況幅員約6メートルの道路に、いずれも概ね等高に接しており、いずれの道路も建築基準法42条1項1号道路に指定されている。

3 目的建物の状況等

(1) 目的建物の形状及び間取り等

目的建物の形状及び間取り等は、概ね別紙の建物図面及び別紙の間取図のとおりである。

(2) 目的建物の利用状況等

目的建物は所有者らの居宅として利用されている。

2階の洋室(ペット部屋)で動物が飼育されていた形跡が認められた。

(3) 目的建物の維持管理等

経年相当の劣化が見られるほか、2階の洋室(ペット部屋)に水染み様の損傷が存するほかは、目視で確認できる範囲では特段の損傷は認められなかった。通常の維持管理はなされていると思われる。

(関係人の陳述等用)

関係人の陳述等	
陳 述 者 (当事者等との関係)	陳 述 内 容 等
所有者A	1 目的物件は所有者らの居宅として使用しています。 2 目的建物にはソーラーパネルが設置されています。同パネルはリース物件等ではなく、所有者らが自己資金で購入して設置したものです。 3 2階の洋室（ペット部屋）で猫を飼育していました。床の汚れは尿等によるものではなく、飲み水をこぼす等してできた水染みだと思います。

(注) チェック項目中の調査結果は、「■」の箇所の記載のとおり

調 査 の 経 過		
調 査 の 日 時	調 査 の 場 所 等	調 査 の 方 法 等
令和7年12月16日 (火) 9:15-9:30	大津地方法務局	登記事項証明書、図面等交付請求
令和7年12月17日 (水) 12:15-12:35	物件所在地	目的物件の所在確認、占有状況等確認 Aから事情聴取
令和7年12月17日(水) 13:50-14:05	大津市役所	目的物件の地番図、建物図面等交付請求 目的土地の接道状況確認
令和8年1月8日(木) 13:10-14:30	物件所在地	立入調査、評価人帯同 Aから事情聴取
年 月 日 () : - :		
年 月 日 () : - :		
年 月 日 () : - :		

(特記事項)

☐ 令和 年 月 日
目的物件は不在で施錠されていると予想されたので、立会人及び解錠技術者を同行して臨場した。

☐ 令和 年 月 日
目的物件は不在で施錠されていたので、立会人 を立ち会わせ、技術者に解錠させて建物内に立ち入った。


☐ 令和 年 月 日
休日・夜間執行許可の提示をした。

☐


(注) チェック項目中の調査結果は、「■」の箇所の記載のとおり


土地建物位置関係図

(建物図面を一部引用)

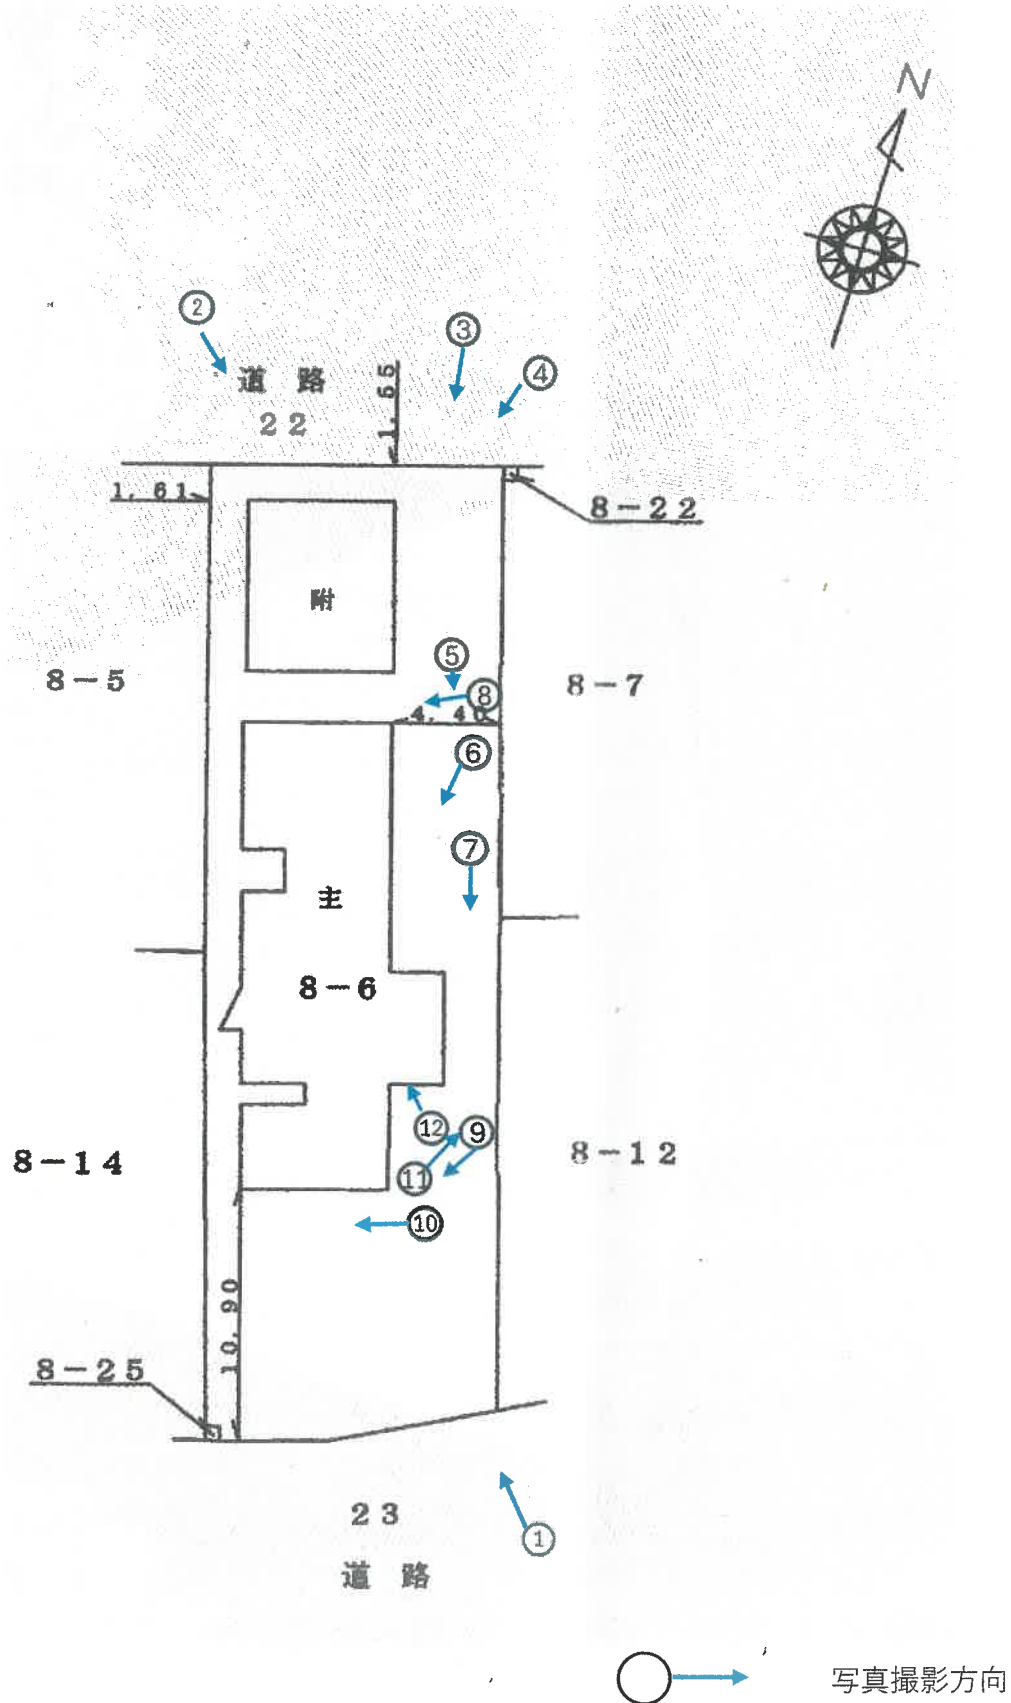

間取図

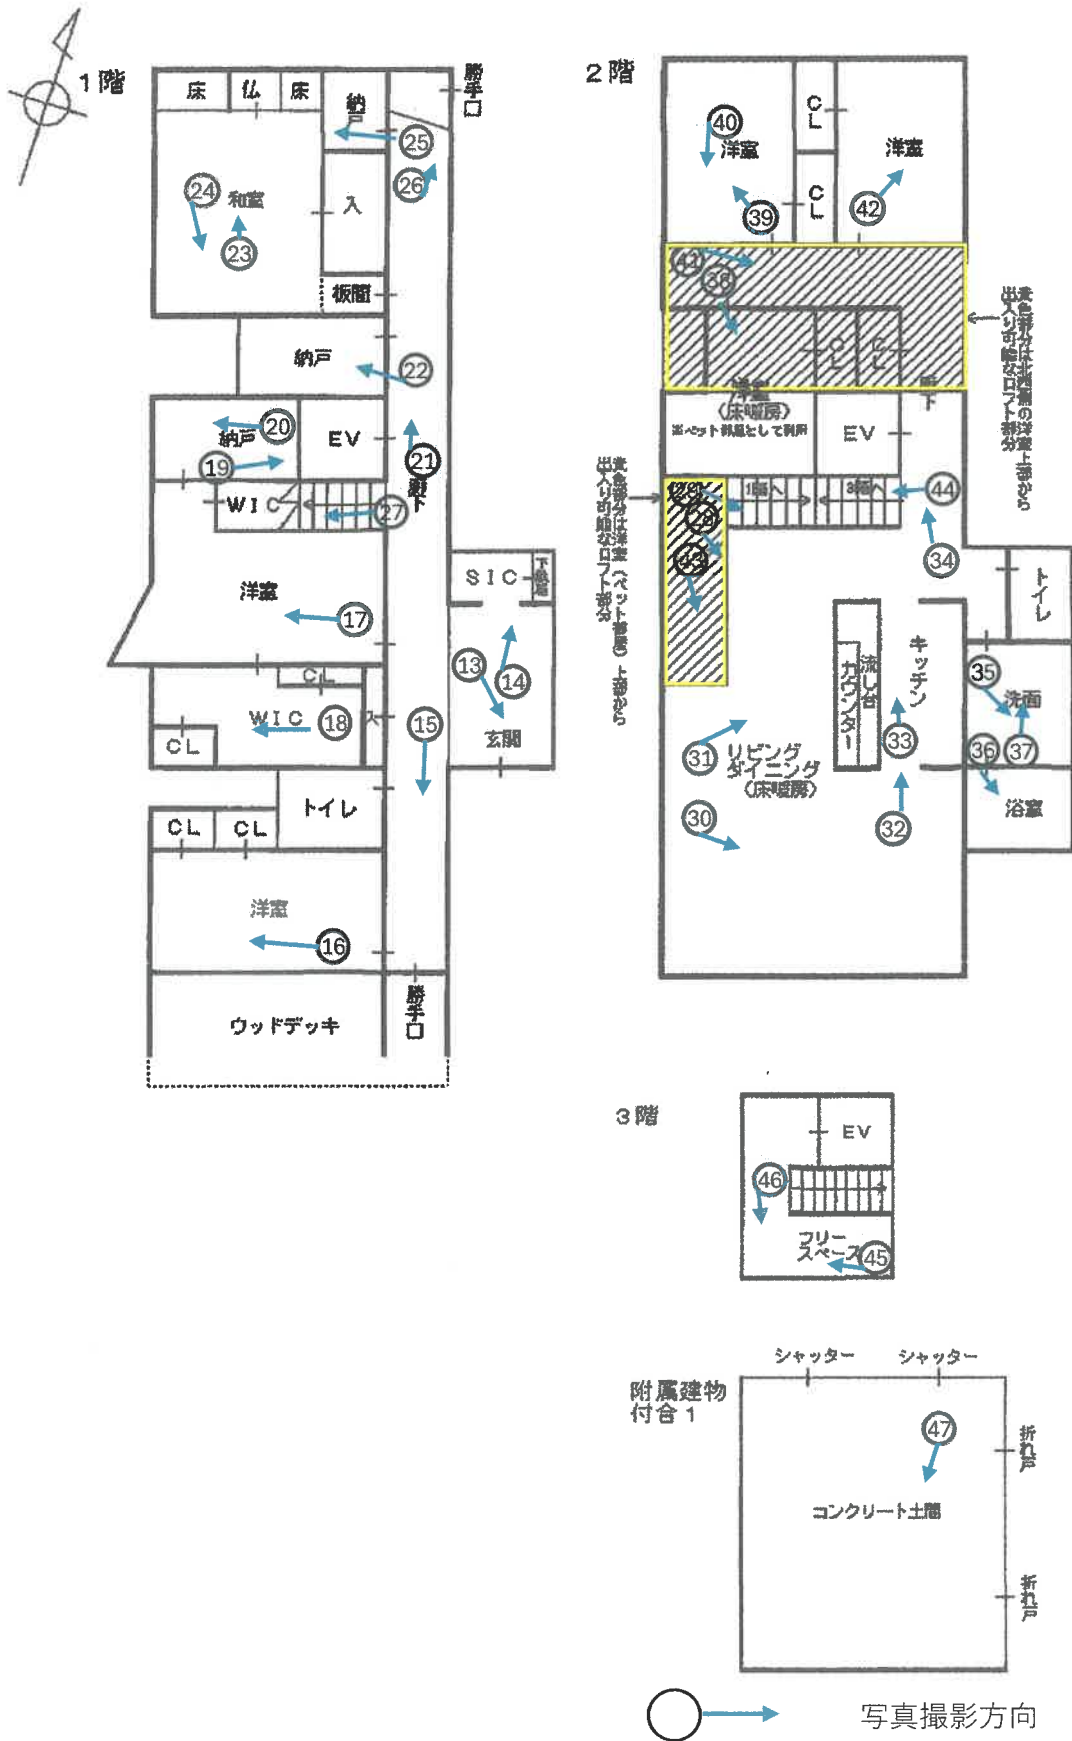

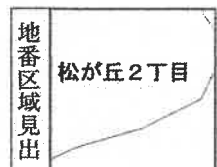

請求部分	所在地 大津市松が丘二丁目					地番 8番6			
出力縮尺	1/500	精度区分	甲二	座標系 番号又は 記号	Ⅵ	分類	地図(法第14条第1項)	種類	土地区画整理所在図
作成年月日	平成5年4月1日				備考 年月日 (原図)			補記事項	

令和7年12月16日
大津地方法務局

8

これは図面に記録されている内容を証明した書面である。
令和7年12月16日 大津地方法務局

登記官


建物図面
各階平面図

8番13

大津市松が丘二丁目 8番地13、8番地6

主たる建物

1階

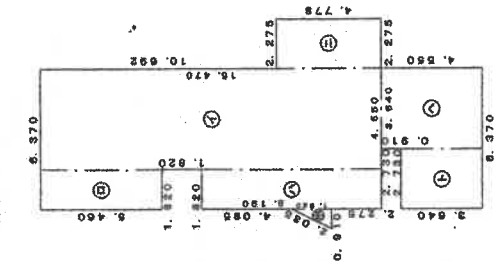


求積表

①	4.650 X 15.470	=	70.3885
②	1.820 X 5.460	=	9.9372
③	1.820 X 8.190	=	14.9058
④	2.275 X 4.778	=	10.8699
⑤	0.910 X 1.820	2=	0.82810
⑥	3.640 X 4.550	=	16.5620
⑦	2.750 X 3.640	=	9.9372
計			133.42370

床面積 133.42 m²


2階

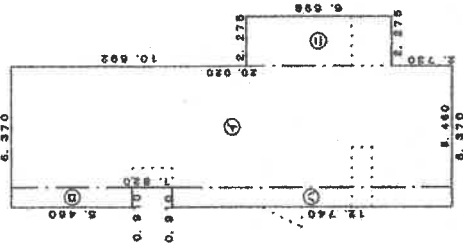

求積表

①	5.460 X 20.020	=	109.3092
②	0.910 X 5.460	=	4.9886
③	0.910 X 12.740	=	11.5934
④	2.275 X 6.538	=	14.8614
計			140.8816

床面積 140.88 m²

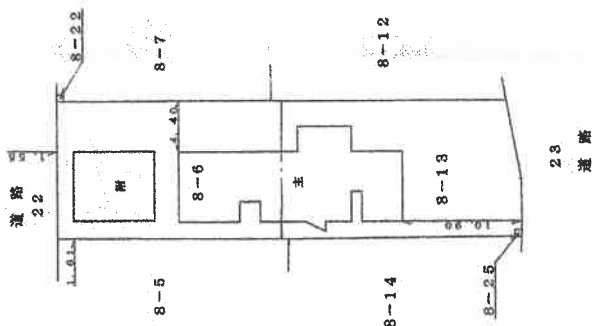

23
道路

作成者

土地家屋調査士

(平成22年5月)

申請人

縮尺

1/500

登記年月日：平成22年5月19日

これは図面に記録されている内容を証明した書面である。
令和7年12月16日 大津地方方法務局

登記官

10

建物図面
各階平面図

8番13

大津市松が丘二丁目 8番地13、8番地6

建物の所在

2/2


主たる建物

3層

水廻り

3.640 x 4.550 = 16.5520

床面積 16.56 m²

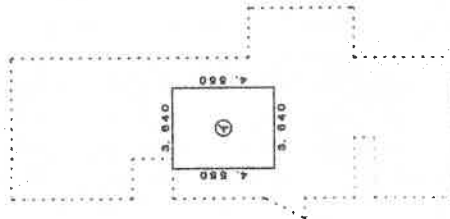


附属建物 符号-1

水廻り

6.278 x 7.210 = 45.2643

床面積 45.26 m²

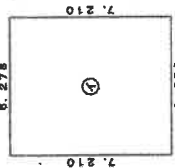

(真鍮金)

作成者

土地家屋調査士

(平成22年

(京都土地家屋調査士会所属)

縮尺

1/250

申請人

縮尺

1/500

請求番号：7-2

(2/3)

登記年月日：平成22年6月24日


これは図面に記録されている内容を証明した書面である。
令和7年12月16日 大津地方法務局

登記官

請求番号：7-2

建物図面 各階平面図

家屋番号	8番6
建物の所在	大津市松が丘二丁目 8番地6

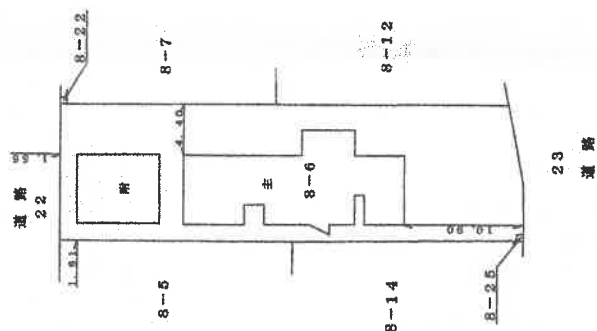

(尺貫法)

作成者

土地家屋調査士

(平成22年6月)

(京都土地家屋調査士会印)

縮尺


1/


申請人

縮尺

1/

500

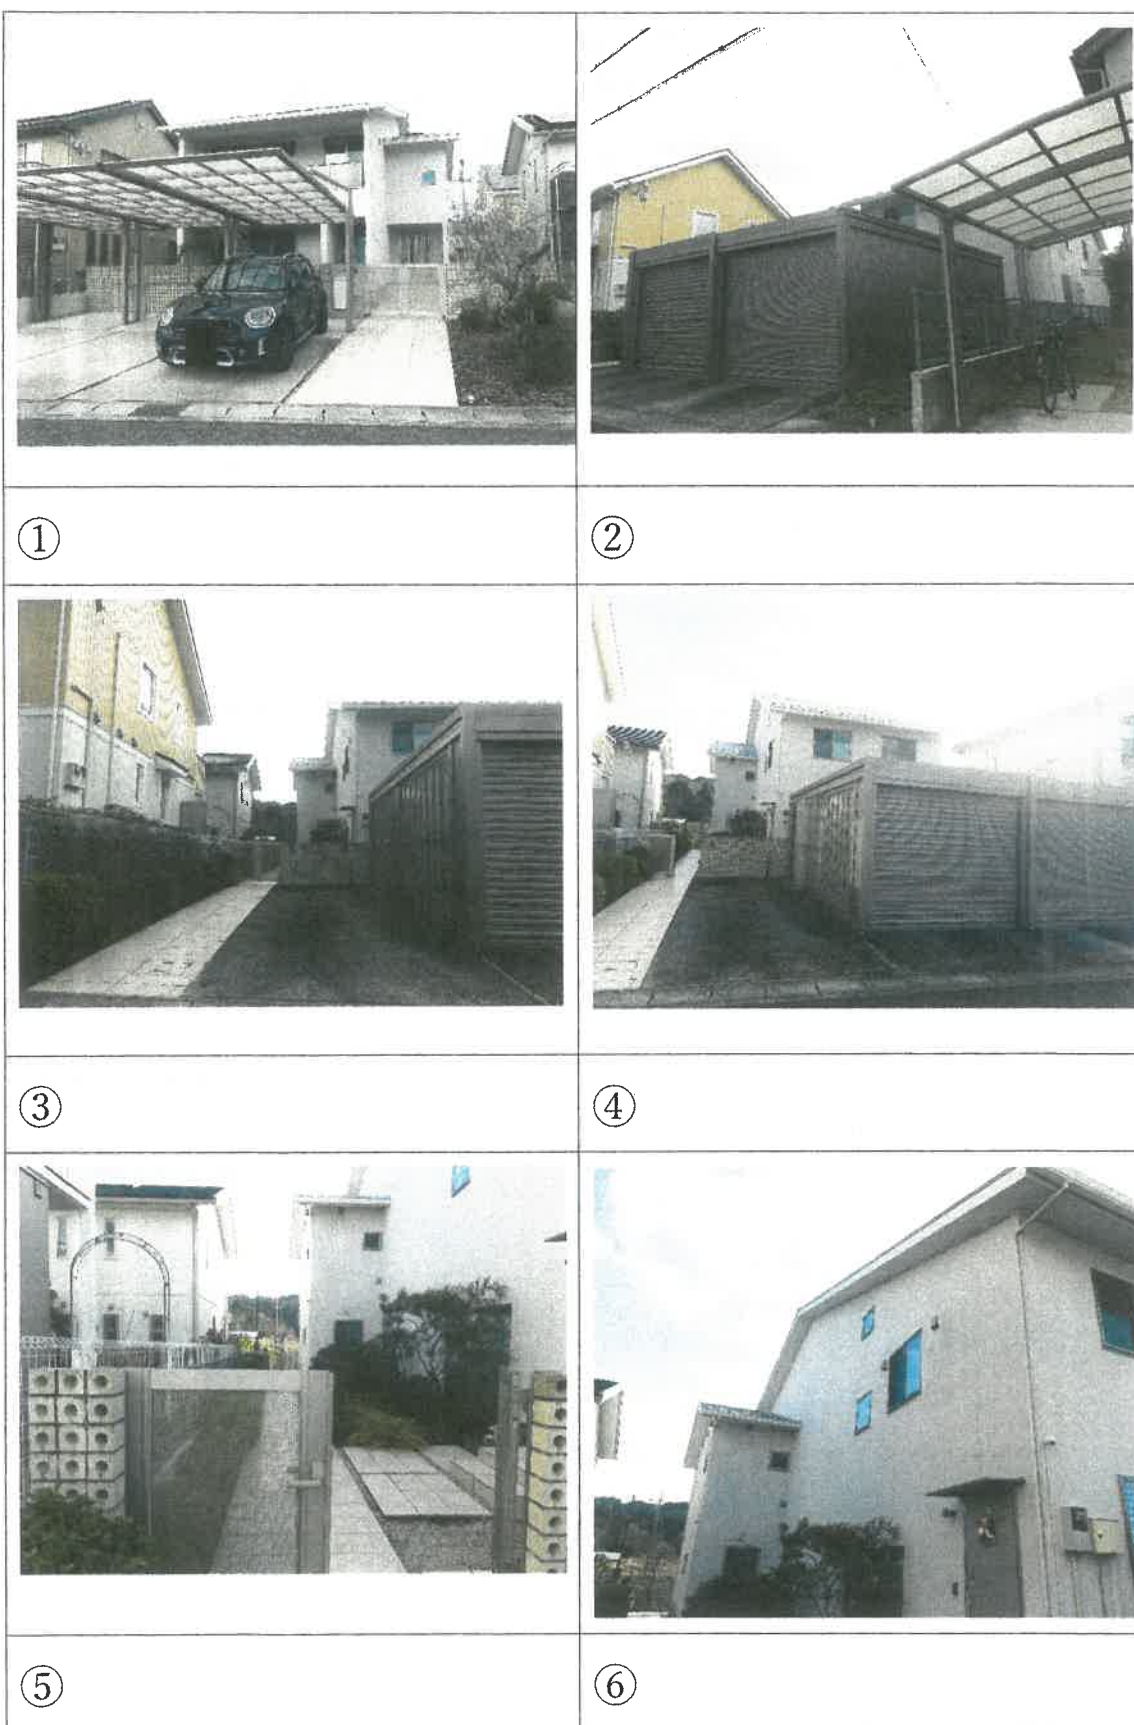

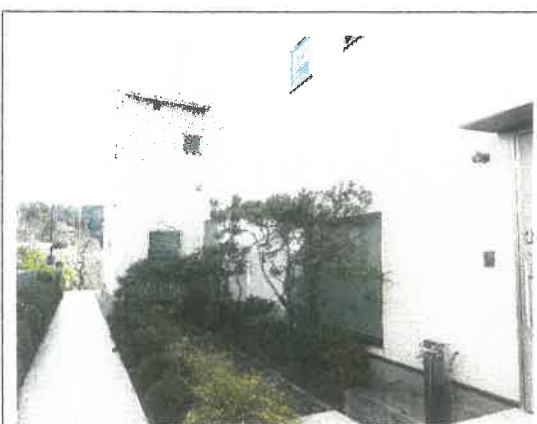

⑦



⑧




⑨



⑩



⑪

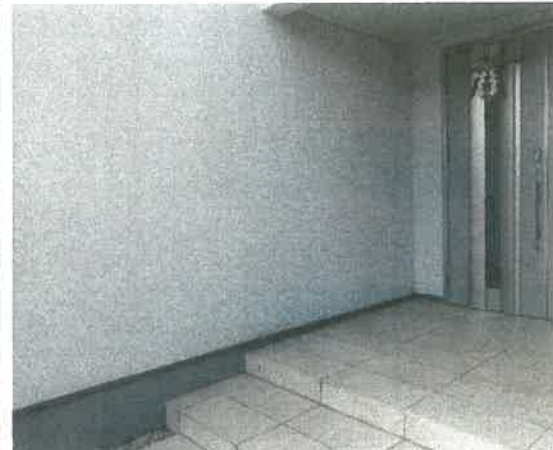

⑫



⑬



⑭



⑮



⑯



⑰



⑱



①9

②0



21

22



23

24



25



26



27



28



29



30



31



32



33



34




35



36



37

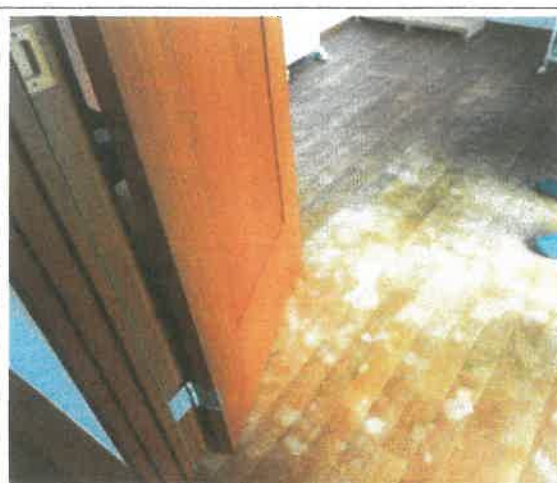

38



39



40



41



42



43



44



45



46



47



48

令和 7 年 (ケ) 第 69 号
令和 8 年 8 月 27 日 提 出

大津地方裁判所 御中

意 見 書

令和7年(ケ)第69号に係る再評価命令について以下の通り、ご報告申し上げます。

現況調査報告書(再現況)に記載の通り、所有者によれば、目的建物の南東端の2階ベランダのビニールシートについては、鳥の糞害及び外部からの蛇の進入防止のために設置したものであり、建物等に雨漏り等の損傷が発生しているわけではなく、前回現況調査以降に新たな損傷等は発生していないとのことであった。

上記より、既提出済の令和7年(ケ)第69号の評価書(令和8年1月20日評価)における評価額に変更がないことをご報告致します。

評価人 不動産鑑定士

玉 瀧 光

令和 7 年 (ケ) 第 69 号
令和 8 年 1 月 8 日 現地調査
令和 8 年 1 月 20 日 評価

大津地方裁判所 御中

評 価 書

<土地・建物用>

評価人 不動産鑑定士

玉 瀧 光

第1 評価額

一 括 価 格	
金 51,330,000 円	
内 訳 価 格	
物件1（土地）	金 17,600,000 円
物件2（建物）	金 33,730,000 円

- 1 一括価格は、物件1、2の各不動産について、一括売却（民事執行法61条本文）を行うことを前提とした場合の価格である。
- 2 内訳価格は、配当等の判断のために一括価格の内訳として算出した価格である。
- 3 物件1の内訳価格は物件2のための土地利用権等価格を控除した価格であり、物件2の内訳価格は当該土地利用権等付建物としての価格である。

第2 評価の条件

- 1 本件評価は、民事執行法により売却に付されることを前提とした適正価格を求めるものである。
したがって、求めるべき評価額は、一般の取引市場において形成される価格ではなく、一般の不動産取引と比較しての競売不動産特有の各種の制約（売主の協力が得られないことが常態であること、買受希望者は内覧制度によるほかは物件内部の確認が直接できないこと、引渡しをうけるために法定の手続をとらなければならない場合があること、目的物の種類又は品質に関する不適合には担保責任がないこと等）等の特殊性を反映させた価格とする。
- 2 評価は、目的物件の調査時点における現状に基づいて行うものであり、調査日以降発生した物件の現状変更については原則として考慮していない。
- 3 現地での物件調査は、原則として目視可能な部分に限定される。
- 4 物件に関する情報提供の内容は、民事執行法58条4項に定める場合を除いて、原則として公共機関で公開された資料に基づくものである。

第3 目的物件

現況欄に記載のない事項については、ほぼ登記と同じ。

番号	所在等	登 記	現 況
1	所在地 地目積	「物件目録記載のとおり」	
2	所在 家屋番号 種類 構造 床面積	「物件目録記載のとおり」	
番号	特 記 事 項		

物 件 目 録

1 所 在 大津市松が丘二丁目
 地 番 8 番 6
 地 目 宅地
 地 積 522.48 平方メートル
 共有者 A 持分 10 分の 1
 共有者 B 持分 10 分の 9

2 所 在 大津市松が丘二丁目 8 番地 6
 家屋 番号 8 番 6
 種 類 居宅
 構 造 木造合金メッキ鋼板ぶき 3 階建
 床 面 積 1 階 133.42 平方メートル
 2 階 140.88 平方メートル
 3 階 16.56 平方メートル

(附属建物)

符 号 1
 種 類 車庫
 構 造 軽量鉄骨造亜鉛メッキ鋼板ぶき平家建
 床 面 積 45.26 平方メートル
 共有者 A 持分 10 分の 1
 共有者 B 持分 10 分の 9



第4 目的物件の位置・環境等

1 土地の概況及び利用状況等 (物件 1)

位 置 ・ 交 通	JR東海道本 線「南草津」駅の 南東 方 ・ 道路距離 約 5000 m 最寄バス停「 青山七丁目 」の 南 方・約 390 m (別添「位置図」参照)	
付 近 の 状 況	中規模一般住宅が多い区画整然とした住宅地域	
主 な 公 法 上 の 規 制 等 (道路の幅員等 の個別的な規制 を考慮しない一 般的な規制)	都 市 計 画 区 分 用 途 地 域 建 ぺ い 率 容 積 率 防 火 規 制 そ の 他 の 規 制	市街化区域 第1種低層住居専用地域 40 % 60 % なし 第1種高度地区 景観計画区域(低層住宅地景観エリア) 屋外広告物規制(禁止地域) 松が丘東地区地区計画 宅地造成工事規制区域
画 地 条 件	規模 522.48 m ² (公簿) 間口約 12.0m 奥行約 42.0m ほぼ長方形	
接面道路の状況	南側で幅員約6mの舗装市道(東1919号線)に概ね等高に接面 (建築基準法第42条1項1号道路) 北側で幅員約6mの舗装市道(東1905号線)に概ね等高に接面 (建築基準法第42条1項1号道路)	
土地の利用状況等	現況調査報告書記載のとおり	
供 給 処 理 施 設 (注)	上 水 道 ガ 配 管 下 水 道	前面道路に本管あり 前面道路に本管あり 前面道路に本管あり
土 壌 汚 染 等	当該物件には水質汚濁防止法にもとづく有害物質使用特定施設の届出はないことを確認した。 昭和58年の住宅地図では田であり、平成2年、平成12年、平成22年の住宅地図では分譲住宅地(更地)となっている。 目的土地の土地登記簿及び土地閉鎖登記簿によると、平成5年4月に土地区画整理法による換地処分によりできた土地である。地目は換地処分以降、宅地である。また所有者は、昭和60年11月に飛島都市開発株式会社、平成21年3月に現在の所有者に所有権移転されている。	
特 記 事 項		

(注) 供給処理施設における「前面道路に本管あり」とは、対象物件の前面道路に当該施設の本管(以下、施設管)が通っており、通常の費用で敷地内へ引込ができる状態にあることをいう。「なし」とは、対象物件を含めた周辺に施設管が配置されておらず、敷地内に引込むことが不可能な場合をいう。「不明」とは、前面道路に施設管が敷設されていないにもかかわらず供給処理施設を利用している場合や、供給者での確認事項に疑義がある場合等で、将来的に当該施設が利用できるかどうか不明な場合をいう。

2 建物の概況及び利用状況

(物件 2)

区 分	主である建物
建築時期及び経済的残存耐用年数	建築年月日（登記記載）：平成22年5月17日 新築 経過年数：16年 経済的残存耐用年数：9年
仕 様	構 造：木造 屋 根：合金メッキ鋼板ぶき 外 壁：モルタル吹付等 内 壁：クロス貼等 天 井：クロス貼、板貼等 床：フローリング、畳等 設 備：電気、水道、風呂、排水、ホームエレベーター等 そ の 他：太陽光発電システム、蓄電池
床面積（現況）	第3 目的物件記載のとおり
現 況 用 途 等	現況用途：居宅 間 取 り：(附属資料 建物間取図のとおり)
品 等	やや優る
保守管理の状態	やや優る
建物の利用状況	現況調査報告書記載のとおり
特 記 事 項	・目的建物は全体的に経年相当の劣化が見られるほか、目視で確認できる範囲では、2階洋室(過去に猫を飼育されており、ペットの部屋として利用されていた)のフローリング床材に水分が浸透したと思われる白化等が見受けられた。 ・目的建物2階のリビングダイニング、洋室(ペットの部屋として利用)は床暖房となっている。 ・目的建物2階の北側の洋室上部から出入り可能なロフト部分が存した。また2階洋室(ペットの部屋として利用)上部から出入り可能なロフト部分が存した。 ・目的建物内には、各室に動産類が残置されたままとなっていた。 ・目的建物には太陽光発電システム及び蓄電池が設置されていた。

2 建物の概況及び利用状況

(物件 2)

区 分	附属建物符号1
建築時期及び経済的残存耐用年数	建築年月日（登記記載）： 平成22年5月17日 新築 経過年数： 16年 経済的残存耐用年数： 9年
仕 様	構造：軽量鉄骨造 屋根：亜鉛メッキ鋼板ぶき 外壁：鋼板貼等 内壁：現し 天井：現し 床：コンクリート土間 設備：電気等 その他：
床面積（現況）	第3 目的物件記載のとおり
現況用途等	現況用途：車庫 間取り：(附属資料 建物間取図のとおり)
品 等	普通
保守管理の状態	普通
建物の利用状況	現況調査報告書記載のとおり
特 記 事 項	

第5 評価額算出の過程

1 基礎となる価格

① 物件1（土地）

目的土地の建付地価格を次のとおり求めた。

物件 番号	標準画地価格 (円/㎡) ア	個 別 格 差 イ	地 積 (㎡) ウ	建付減価 エ	建 付 地 価 格 (円) ア×イ×ウ×エ=オ
1	104,000	1.00	522.48	0.90	48,900,000

ア 標準画地価格(公示価格等からの規準)

地価公示 大津 -31

公示価格等 時点修正 標準化補正 地域格差 標準画地価格
 $103,000\text{円}/\text{㎡} \times 105.53/100 \times 100/100 \times 100/105 = 104,000\text{円}/\text{㎡}$

◇時 点 修 正 : 公示価格等の価格時点から評価日までの推定変動率である。

◇標準化補正 : なし (相乗積 $100/100$)

◇地 域 格 差 : 街路条件 接近条件 環境条件 行政条件 格差率
 $100/100 \times 100/100 \times 100/105 \times 100/100 = 100/105$

イ 個 別 格 差 : 方位+3 二方路+3 規模大▲6 (相乗積 $100/100$)

ウ 地 積 : 登記数量による。

エ 建 付 減 価 : 建物と敷地との適応の状態等を考慮した。

② 物件2（建物）

目的建物の再調達原価を、建物建築費の推移動向を考慮した標準的な建築費に比準して求め、これに耐用年数に基づく方法及び観察減価法を併用して求めた現価率を乗じて、建物価格を求めた。

物件 番号	再調達原価 (円/㎡) ア	現況延床面積 (㎡) イ	現 価 率 ウ	建 物 の 価 格 (円) ア×イ×ウ=エ
2主	350,000	290.86	0.350	35,630,000
2附1	65,000	45.26	0.350	1,030,000
合計				36,660,000

ウ 現価率

(物件2 主である建物)

経過年数 16 年、経済的残存耐用年数 9 年、残価率 5% の耐用年数に基づく方法と観察減価法を併用し、現価率を査定した。

現価率={残価率 5% + (1- 0.05) × [経済的残存耐用年数/(経済的残存耐用年数+経過年数)]} × (1-観察減価 0.10) = 0.35

※太陽光発電システム等については、上記の建物の価格に含まれる。

(物件2 附属建物符号1)

経過年数 16 年、経済的残存耐用年数 9 年、残価率 5% の耐用年数に基づく方法と観察減価法を併用し、現価率を査定した。

現価率={残価率 5% + (1- 0.05) × [経済的残存耐用年数/(経済的残存耐用年数+経過年数)]} × (1-観察減価 0.10) = 0.35

2 評価額の判定

前記により求めた価格に、土地については土地利用権等価格を控除し、建物については土地利用権等価格を加算し、さらに競売市場修正等を施して、下記のとおり評価額を求めた。

① 土地利用権等価格

物件 番号	建付地価格(円) ア	土地利用権等割合 イ		土地利用権等価格(円) ア×イ=ウ
1	48,900,000	0.40	法定地上権	19,560,000

イ 土地利用権等割合：(物件2)土地利用権等を法定地上権と判定し、その割合を40%と査定した。

② 内訳価格及び一括価格

物件 番号	基礎となる価格 (円) (1①オ、1②エ) ア	土地利用権等価格 の控除及び加算 (円) (2①ウ) イ	占有減 価修正 ウ	市場性 修 正 エ	競売 市場 修正 オ	その他の 控除減価 (敷金等) カ	評 価 額(円) (ア±イ)×ウ×エ×オ×カ
1	48,900,000	-19,560,000		1.00	0.60	1.00	17,600,000
2	36,660,000	+19,560,000	1.00	1.00	0.60	1.00	33,730,000
一 括 価 格(合計)							51,330,000

ウ 占有減価修正：特にない。

エ 市場性修正：特にない。

オ 競売市場修正：第2評価の条件欄記載の不動産競売市場の特殊性等を考慮した。

第6 参考価格資料

地価公示価格 (大津-31)

所 在 : 大津市青山7丁目11番4
「青山7-11-4」

価 格 : 103,000 円/㎡

位 置 : JR東海道本 線「 南草津 」駅の 南東 方・道路距離約 4900 m

価 格 時 点 : 令和 7 年 1 月 1 日

地 積 : 193 ㎡

供給処理施設 : 水道・ガス・下水

接 面 街 路 : 北西側 6 m 市道

用 途 指 定 等 : 第1種低層住居専用地域 (建ぺい率 40 %、容積率 60 %)

防火地域の指定無

地 域 の 概 要 : 中規模一般住宅が多い区画整然とした住宅地域

第7 附属資料


- 1 受 命 物 件 の 位 置 図
- 2 受 命 物 件 附 近 の 状 況 図
- 3 公 図 写 し
- 4 建物図面写し、各階平面図写し
- 5 建 物 間 取 図
- 6 写 真 撮 影 位 置 図
- 7 現 況 写 真

固定資産税評価額(令和7年度)

物 件 1 : 29,981,992 円

物 件 2 : 10,965,101 円 ※附属建物を含む

以 上

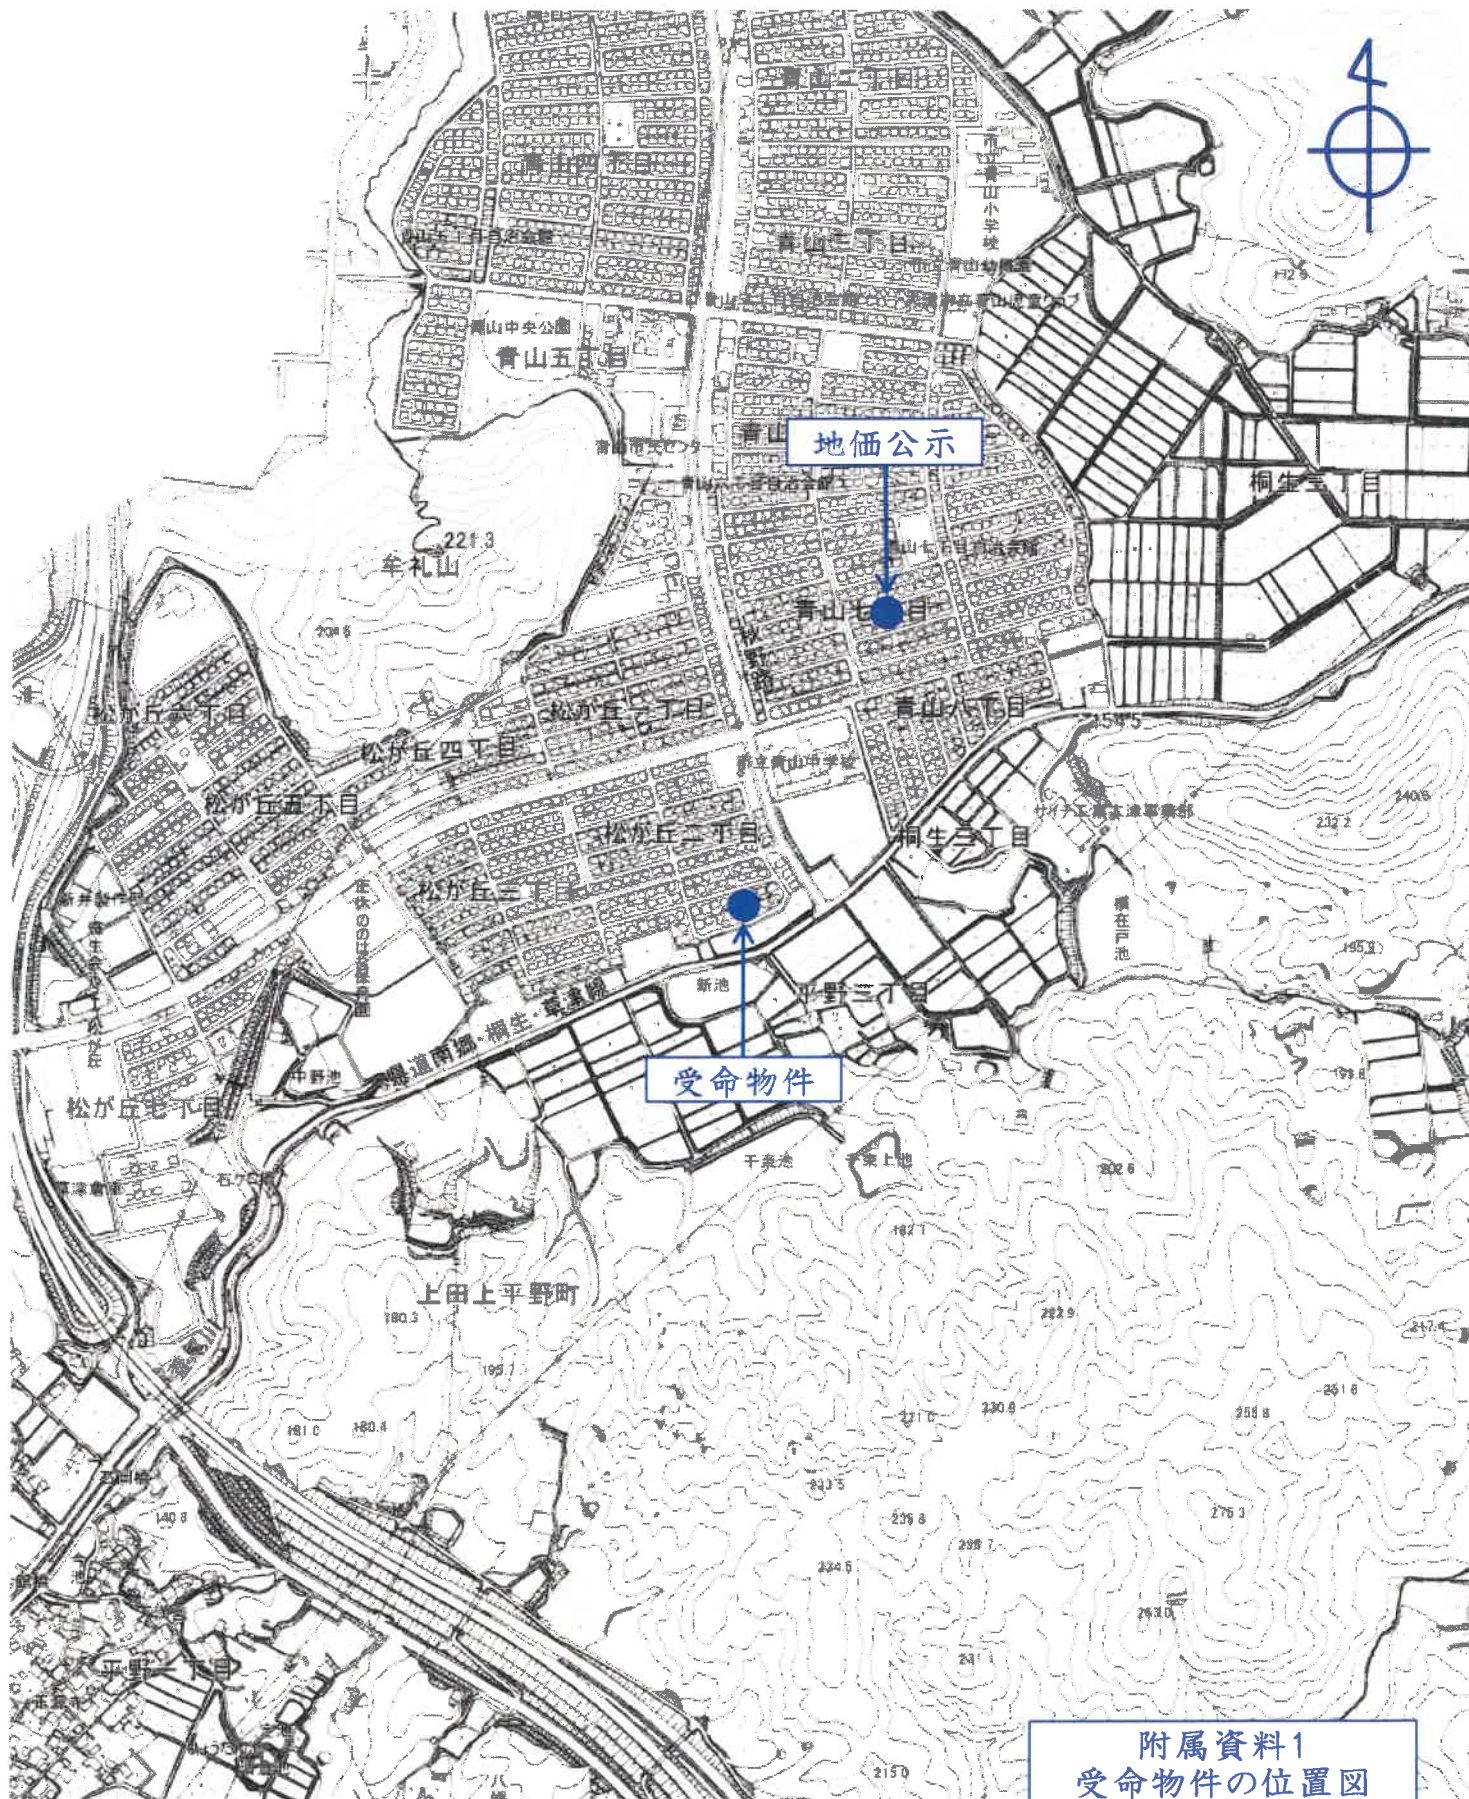


附属資料1
受命物件の位置図

大津市役所所有
縮尺1/10,000白地図



附属資料2
受命物件附近の状況図

大津市役所所有
縮尺1/2,500白地図

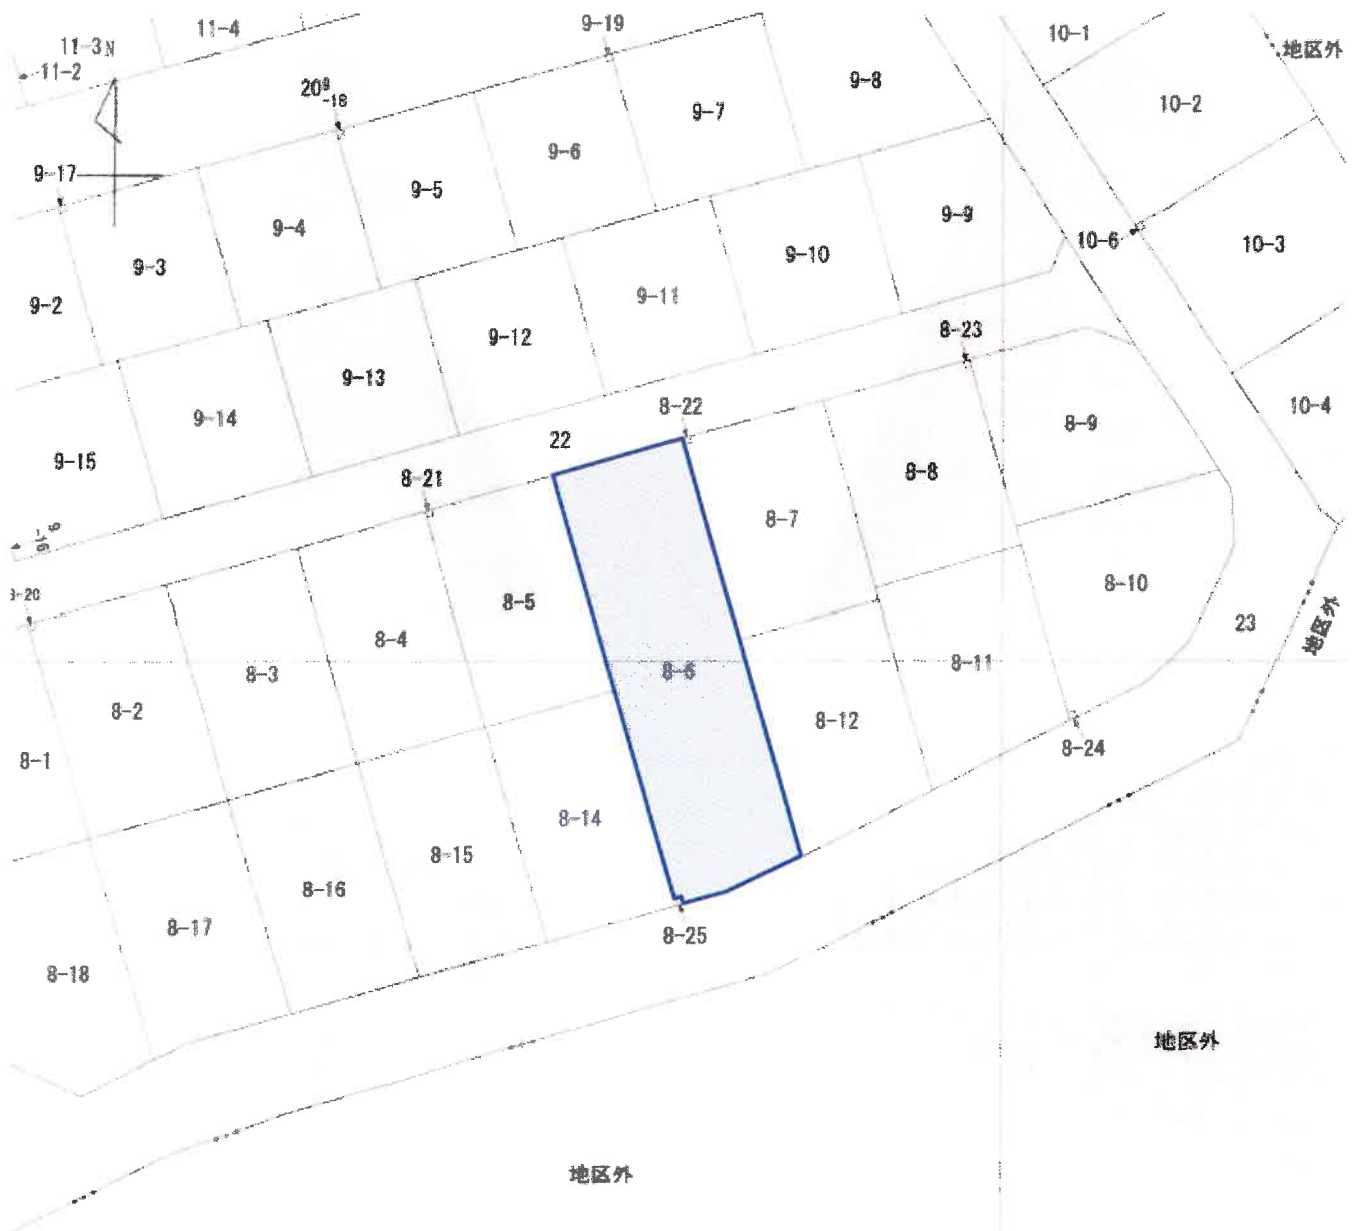


縮尺1/500
A3をA4に縮小

附属資料3
公図写し

主たる建物

1 階

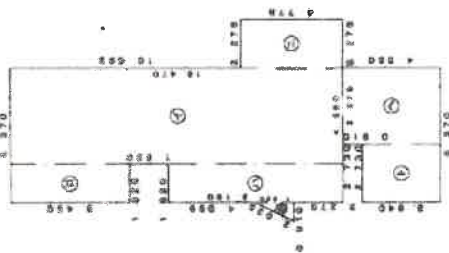


床面積

①	4.550	×	16.470	=	70.3848
②	1.820	×	8.400	=	15.2972
③	1.820	×	8.130	=	14.8056
④	3.375	×	4.778	=	10.8699
⑤	0.910	×	1.820	=	0.8510
⑥	3.040	×	4.000	=	12.1600
⑦	2.730	×	3.840	=	10.4832
計					133.42

床面積 133.42 m²


2 階

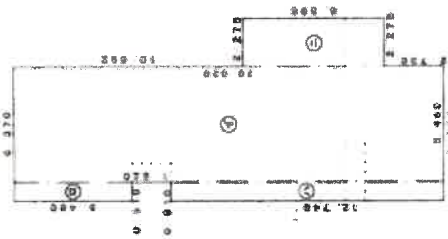

床面積

①	6.480	×	20.030	=	109.8022
②	0.910	×	8.400	=	7.6440
③	0.910	×	1.820	=	1.6362
④	2.275	×	8.588	=	19.5104
計					140.83

床面積 140.83 m²

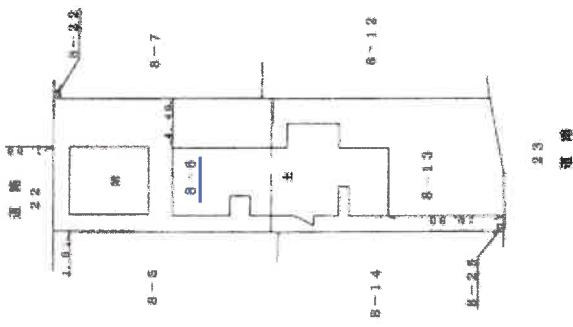

縮尺 1/250

A3をA4に縮小

縮尺 1/500

A3をA4に縮小


附属資料4
建物図面、各階平面図写し

附註

求測英

1. 0.00 x 4. 1.00 16. 3.20

陳國棟 王 健 王 健 王 健

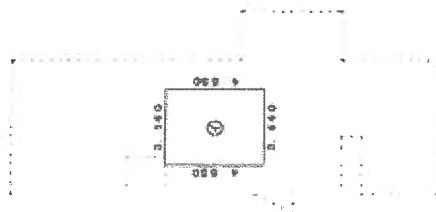


附錄查詢

水腫



[illegible]

床面積 43.26 ㎡

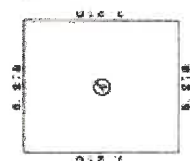


縮尺1/500
A3をA4に縮小


縮尺1/250
A3をA4に縮小

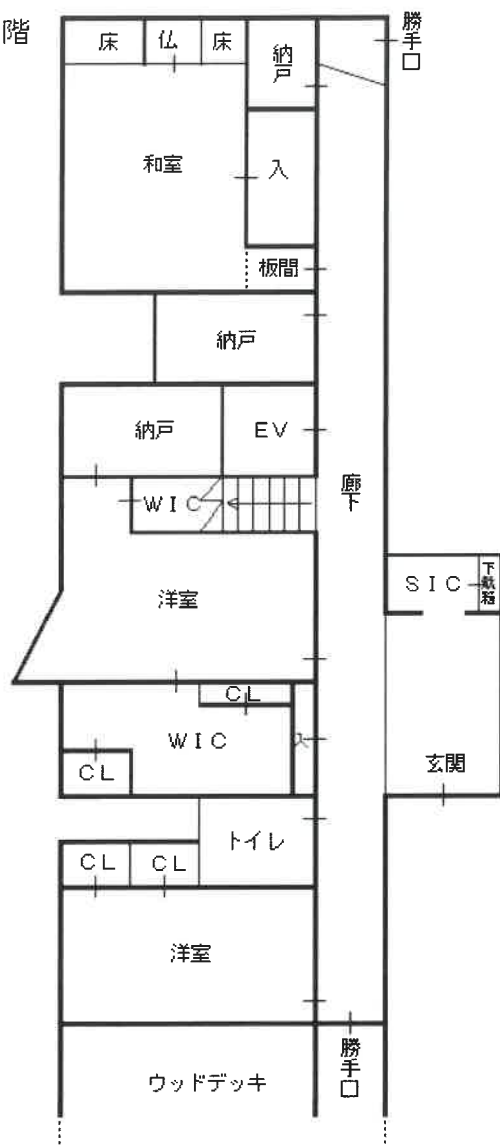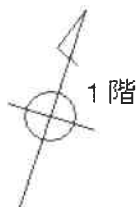


2階

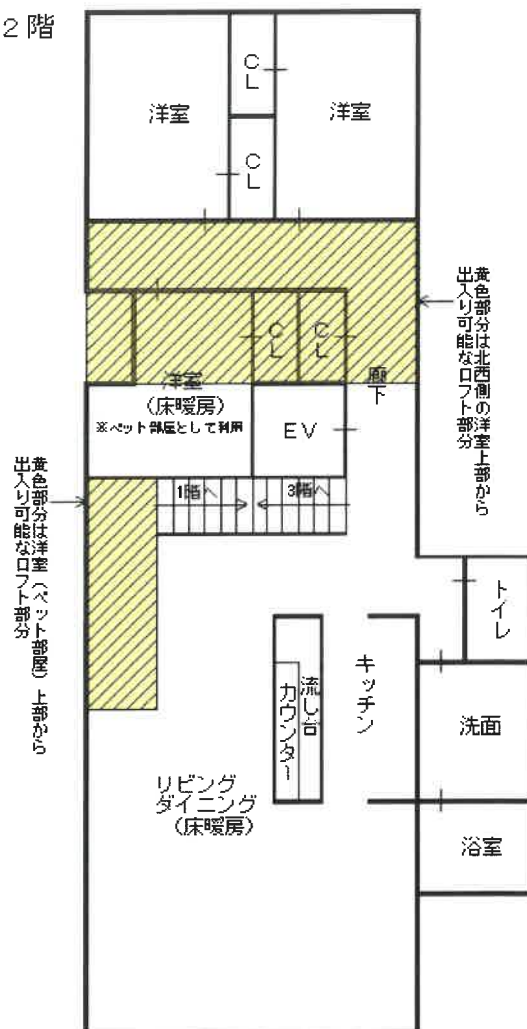


3階

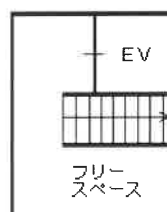

附属建物
付合 1

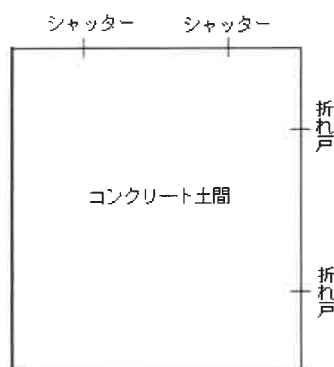

附属資料5
建物間取図

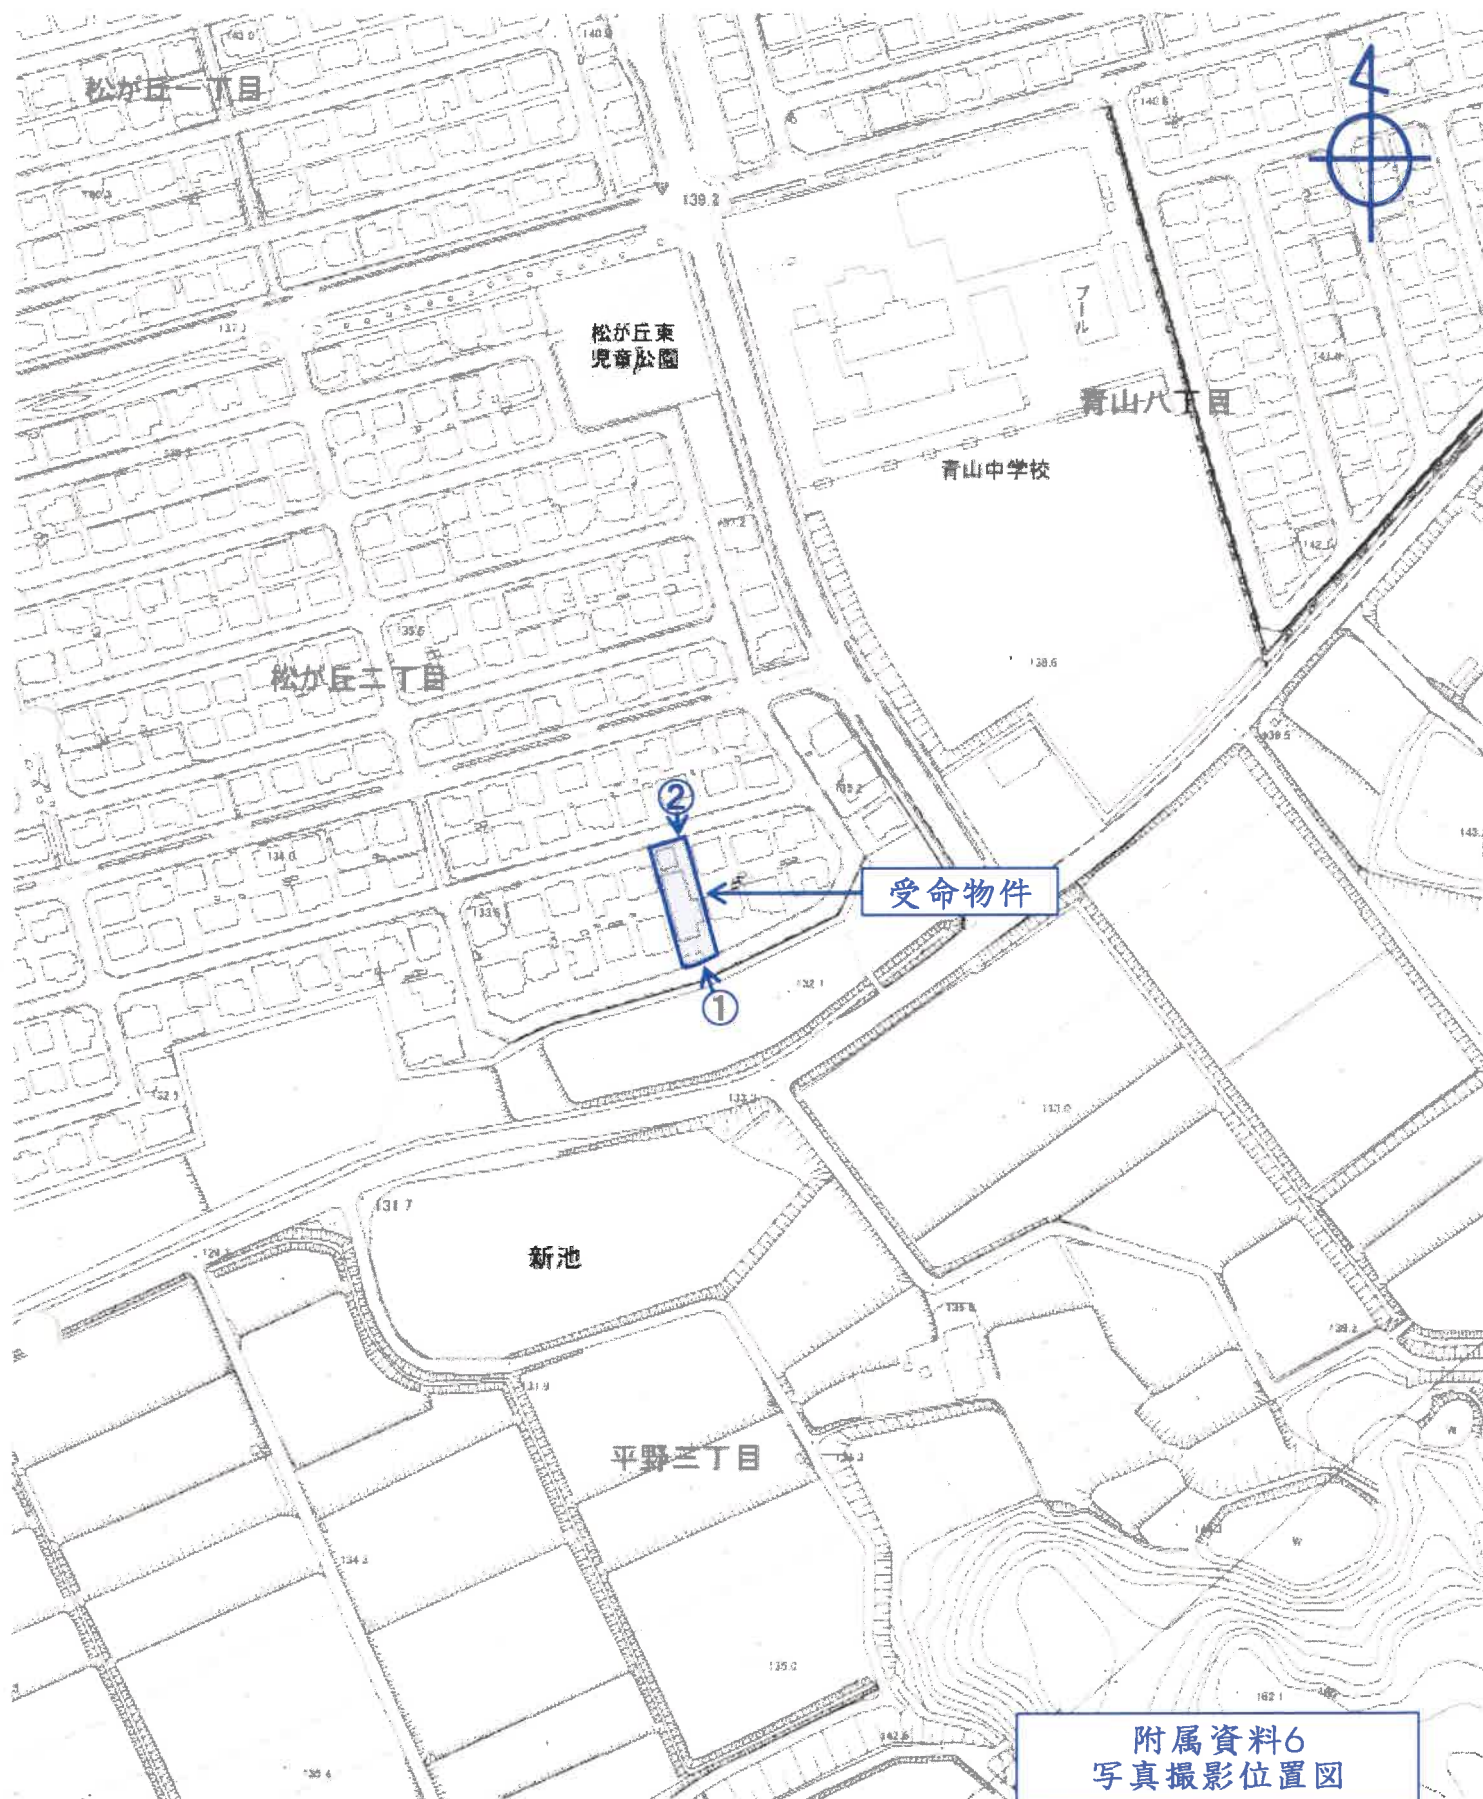

附属資料6
写真撮影位置図

大津市役所所有
縮尺1/2,500白地図

①



②



附属資料7
現況写真