

競売物件の入札には

入札書ごとに下記の書面が必要です。

● 暴力団員等に該当しない旨の**陳述書**（個人・法人とも）

- ・ 入札時に提出がないと、入札が無効になります（追完不可）。
- ・ 記載に不備があると、入札が無効になることがあります。
- ・ 提出後に訂正することはできません。

※ 「陳述書」の書式は執行官室にて配布します。

※ 個人用と法人用の書式がありますので、ご注意ください。

● 個人の場合 **住民票**

● 法人の場合 **資格証明書**

- ・ 入札時に提出がないと、入札が無効になります（追完不可）。
- ・ 個人の場合も住民票の提出が必須になりました。
- ・ 住民票は、氏名・住所・生年月日・性別の記載があり、マイナンバーが記載されていないものをご提出ください。
- ・ 入札する日において発行から3か月以内のものをご提出ください。

● 宅地建物取引業者の場合 **宅地建物取引業の免許証の写し**

- ・ 有効期限内のものをご提出ください。

※ 買受申出人に資金を渡すなどして買受けをさせようとする者（「自己の計算において買受けの申出をさせようとする者」）がある場合は、別紙として「自己の計算において買受けの申出をさせようとする者に関する事項」の添付が必要です。（個人用と法人用の書式がありますので、ご注意ください。）

期 間 入 札 の 公 告

令和 8 年 10 月 5 日

大津地方裁判所彦根支部

裁判所書記官 井上 麻紀

別紙物件目録記載の不動産を下記のとおり期間入札に付します。

記

入札期間	令和 8 年 10 月 26 日 午前 9 時 00 分から 令和 8 年 11 月 2 日 午後 5 時 00 分まで
開札期日	日 時 令和 8 年 11 月 9 日 午前 10 時 00 分 場 所 大津地方裁判所彦根支部売却場
売却決定 期日	日 時 令和 8 年 11 月 30 日 午前 10 時 00 分 場 所 大津地方裁判所彦根支部
特別売却 実施期間	令和 8 年 11 月 16 日 午前 10 時 00 分から 令和 8 年 11 月 16 日 午後 4 時 00 分まで
買受申出の保証の 提供方法	下記のいずれかによる。 (1) 当裁判所の預金口座に金銭を振り込んだ旨の金融機関の証明書。 (2) 銀行、損害保険会社、農林中央金庫、商工組合中央金庫、全国を地区とする信用金庫連合会、信用金庫又は労働金庫の支払保証委託契約締結証明書。
買受申出の資格の 制限（民事執行規 則 33 条）	☆印を付した物件は農地であるので、権限を有する行政庁の交付した買受適格証明書を有する者及び買受けについて農地法上の許可又は届出を必要としない者に限り、買受申出をすることができます。
一般の閲覧に供するため、物件明細書・現況調査報告書・評価書の各写しを令和 8 年 10 月 5 日から当庁物件明細書等閲覧室に備え置きます。	

物 件 目 録

- 1 所 在 蒲生郡日野町大字中在寺字砂谷
 地 番 1 1 3 7 番 1 0 4
 地 目 宅地
 地 積 2 9 4 . 7 5 平方メートル

- 2 所 在 蒲生郡日野町大字中在寺字砂谷 1 1 3 7 番地 1 0 4
 家屋 番号 1 1 3 7 番 1 0 4
 種 類 居宅
 構 造 軽量鉄骨造かわらぶき 2 階建
 床 面 積 1 階 4 8 . 0 3 平方メートル
 2 階 4 7 . 5 4 平方メートル
 (附属建物)
 符 号 1
 種 類 倉庫
 構 造 軽量鉄骨造亜鉛メッキ鋼板ぶき平家建
 床 面 積 3 6 . 0 0 平方メートル

物 件 明 細 書

令和 8 年 8 月 28 日

大津地方裁判所彦根支部

裁判所書記官 井上 麻紀

1. 不動産の表示

【物件番号 1, 2】

別紙物件目録記載のとおり

2. 売却により成立する法定地上権の概要

なし

3. 買受人が負担することとなる他人の権利

【物件 1, 2】

なし

4. 物件の占有状況等に関する特記事項

【物件番号 2】

本件所有者が占有している。

5. その他買受けの参考となる事項

なし

《 注 意 書 》

- 1 本書面は、現況調査報告書、評価書等記録上表れている事実等を記載したものであり、関係者の間の権利関係を最終的に決める効力はありません（訴訟等により異なる判断がなされる可能性もあります）。
- 2 記録上表れた事実等がすべて本書面に記載されているわけではありませんし、記載されている事実や判断も要点のみを簡潔に記載されていますので、必ず、現況調査報告書及び評価書並びに「物件明細書の詳細説明」も御覧ください。
- 3 買受人が、占有者から不動産の引渡しを受ける方法として、引渡命令の制度があります。引渡命令に関する詳細は、「引渡命令の詳細説明」を御覧ください。
- 4 対象不動産に対する公法上の規制については評価書に記載されています。その意味内容は「公法上の規制の詳細説明」をご覧ください。
- 5 各種「詳細説明」は、閲覧室では通常別ファイルとして備え付けられています。

物 件 目 録

- 1 所 在 蒲生郡日野町大字中在寺字砂谷
地 番 1 1 3 7 番 1 0 4
地 目 宅地
地 積 2 9 4 . 7 5 平方メートル

- 2 所 在 蒲生郡日野町大字中在寺字砂谷 1 1 3 7 番地 1 0 4
家屋 番号 1 1 3 7 番 1 0 4
種 類 居宅
構 造 軽量鉄骨造かわらぶき 2 階建
床 面 積 1 階 4 8 . 0 3 平方メートル
2 階 4 7 . 5 4 平方メートル
(附属建物)
符 号 1
種 類 倉庫
構 造 軽量鉄骨造亜鉛メッキ鋼板ぶき平家建
床 面 積 3 6 . 0 0 平方メートル

令和8年(ケ)第27号
令和8年 6月15日受理
令和8年 7月**23**日提出

現況調査報告書

大津地方裁判所彦根支部

執行官 村 井 秀 樹

(注) チェック項目中の調査結果は、「■」の箇所の記載のとおり

物 件 目 録

1 所 在 蒲生郡日野町大字中在寺字砂谷
 地 番 1 1 3 7 番 1 0 4
 地 目 宅地
 地 積 2 9 4 . 7 5 平方メートル

2 所 在 蒲生郡日野町大字中在寺字砂谷 1 1 3 7 番地 1 0 4
 家屋 番号 1 1 3 7 番 1 0 4
 種 類 居宅
 構 造 軽量鉄骨造かわらぶき 2 階建
 床 面 積 1 階 4 8 . 0 3 平方メートル
 2 階 4 7 . 5 4 平方メートル

(附属建物)

符 号 1
 種 類 倉庫
 構 造 軽量鉄骨造亜鉛メッキ鋼板ぶき平家建
 床 面 積 3 6 . 0 0 平方メートル



不動産の表示	「物件目録」のとおり		
住居表示	住居表示未実施		
土地	物件1		
現況地目	☒ 宅地（物件1） ☐ 公衆用道路（物件 ） ☐ （物件 ）		
形状	☐ 公図のとおり ☒ 地積測量図のとおり ☐ 建物図面（各階平面図）のとおり ☐ 土地建物位置関係図のとおり ☐		
占有者及び占有状況	☒ 土地所有者 ☐ その他の者 土地所有者が本土地上に下記建物を所有し占有している ☐ 「占有者及び占有権原」のとおり		
下記以外の建物（目的外建物）	☒ ない ☐ ある（詳細は「目的外建物の概況」のとおり）		
その他の事項	「その他の事項」記載のとおり		
建物	物件2		
種類、構造及び床面積の概略	☒ 公簿上の記載とほぼ同一である ☐ 公簿上の記載と次の点が異なる（ ☐ 主たる建物 ☐ 附属建物） ☐ 種類： ☐ 構造： ☐ 床面積：		
物件目録にない附属建物	☒ ない ☐ ある 種類： 構造： 床面積：		
占有者及び占有状況	☒ 建物所有者 ☐ その他の者 上記の者が本建物を居宅・倉庫（空き家）として使用している ☐ 「占有者及び占有権原」のとおり		
上記以外の敷地（目的外土地）	☒ ない ☐ ある（詳細は「目的外土地の概況」のとおり）		
その他の事項	「その他の事項」記載のとおり		
執行官保管の仮処分	☒ ない ☐ ある 地方裁判所 支部 令和 年（ ）第 号 保管開始日 令和 年 月 日		
土地建物の位置関係	☒ 建物図面（各階平面図）のとおり ☒ 土地建物位置関係図のとおり		

(注) チェック項目中の調査結果は、「■」の箇所の記載のとおり

そ の 他 の 事 項

1 表札などの表示

目的物件では、目的物件所有者の氏の表示が存した。

2 目的土地の状況等

(1) 目的土地の形状

ア 目的土地の図面関係

法務局の公図は6枚目のとおりであり、この公図は地図に準ずる図面であり、縮尺は不明である。また、目的土地についての地積測量図は7乃至9枚目のとおりである。

イ 目的土地の形状

目的土地につき、6枚目の公図及び7乃至9枚目の地積測量図(地形図)並びに10枚目の建物図面(各階平面図)や日野町役場税務課備付の地番図等を参考にして、現況の目的土地を立入可能な範囲で概測したところ、目的土地の形状は7乃至9枚目の地積測量図(地形図)に概ね合致していると思われた。

なお、11枚目の図面は、上記の図面などを参考に現地において立ち入り可能な範囲を概測するなどして位置や形状などを把握したものであり、あくまでも概測によるものである。

(2) 目的土地の状況

目的土地は、宅地であり、目的建物の敷地などとして利用されていると思われる。

(3) その他

目的土地南西側空地部分に「電柱の支線」が存した。

また、目的土地北西側隣地は目的土地より概ね約0.5メートル程低くなっている。

3 目的建物の状況等

(1) 目的建物の形状・間取り

目的建物の形状及び間取り等は概ね12枚目の図面のとおりであり、同建物の形状は、概ね10枚目の建物図面(各階平面図)に合致しているものと認められた。なお、主たる建物南東側に「工作物」が存したが、位置関係及び用途などから主たる建物に付着した工作物として取り扱うのが相当と思われる。

(2) 目的建物の損傷等

目的建物では、全体的に経年相当の傷みや汚れが認められたほか、目視で確認できる範囲では、主たる建物の「1階洗面付近の床のたわみ」・「1階リビング及び洋室の窓の損傷」・「2階北西側洋室のクロスの汚れや剥がれ」・「2階洋室の雨漏れ跡」等が見受けられた。

(3) その他

目的建物は空き家の状況で、主たる建物では残置動産は殆ど存しなかったが、附属建物符号1内では、若干の動産類が残置されているような状況であった。

4 前面道路調査

目的物件は、南東側で建築基準法第42条1項5号に指定されている道路に接している。この道路の現況幅員は、概ね約6メートルである。

(注) チェック項目中の調査結果は、「■」の箇所の記載のとおり


関係人の陳述等	
陳述者 (当事者等との関係)	陳述内容等
■目的物件所有者	〔陳述の要旨〕 目的物件は、誰にも貸したりしていません。 また、目的土地南西側空地部分に電力会社の「電柱の支線」が存し、電力会社から使用料が支払われています。
■近隣者	〔陳述の要旨〕 目的物件は、居住されていた方が、1年以上前に転居されて空き家の状態です。その後、少し前から親族の方等が、たまに、夜などに来られて附属建物符号1の車庫に荷物を置いたりされているようです

(注) チェック項目中の調査結果は、「■」の箇所の記載のとおり

調 査 の 経 過		
調 査 の 日 時	調 査 の 場 所 等	調 査 の 方 法 等
R 8年6月18日 (木) 14:50-15:20	物件所在地	物件及び占有確認, 写真撮影, 概測, 目的物件占有者不在につき次回立入調査日時等を記載した書面を差入れ
R 8年6月18日 (木) 15:35-15:55	日野町役場	地番図・家屋見取り図閲覧謄写
R 8年6月25日 (木) 12:30-12:50	大津地方法務局 東近江出張所	公図・地積測量図・建物図面閲覧謄写 近隣の土地につき登記要約書など交付申請
R 8年6月26日 (金) : - :	当庁	目的物件所有者照会書送付 (郵送)
R 8年7月2日 (木) 13:10-13:45	物件所在地	評価人帯同, 概測, 写真撮影, 図面作成 関係人から聴取
年 月 日 () : - :		
年 月 日 () : - :		
年 月 日 () : - :		
(特記事項) ☐ 令和 年 月 日 目的物件は不在で施錠されていると予想されたので, 立会人及び解錠技術者を同行して臨場した。 ☒ 令和 8 年 7 月 2 日 目的物件は不在で施錠されていたので, 立会人を立ち会わせ, 技術者に解錠させて建物内に立ち入った。 ☐ 令和 年 月 日 休日・夜間執行許可の提示をした。 ☐		

(注) チェック項目中の調査結果は, 「■」の箇所の記載のとおり

イ 1137-144 1137-85 1137-33
 ロ 1137-16 1149-4 1137-68

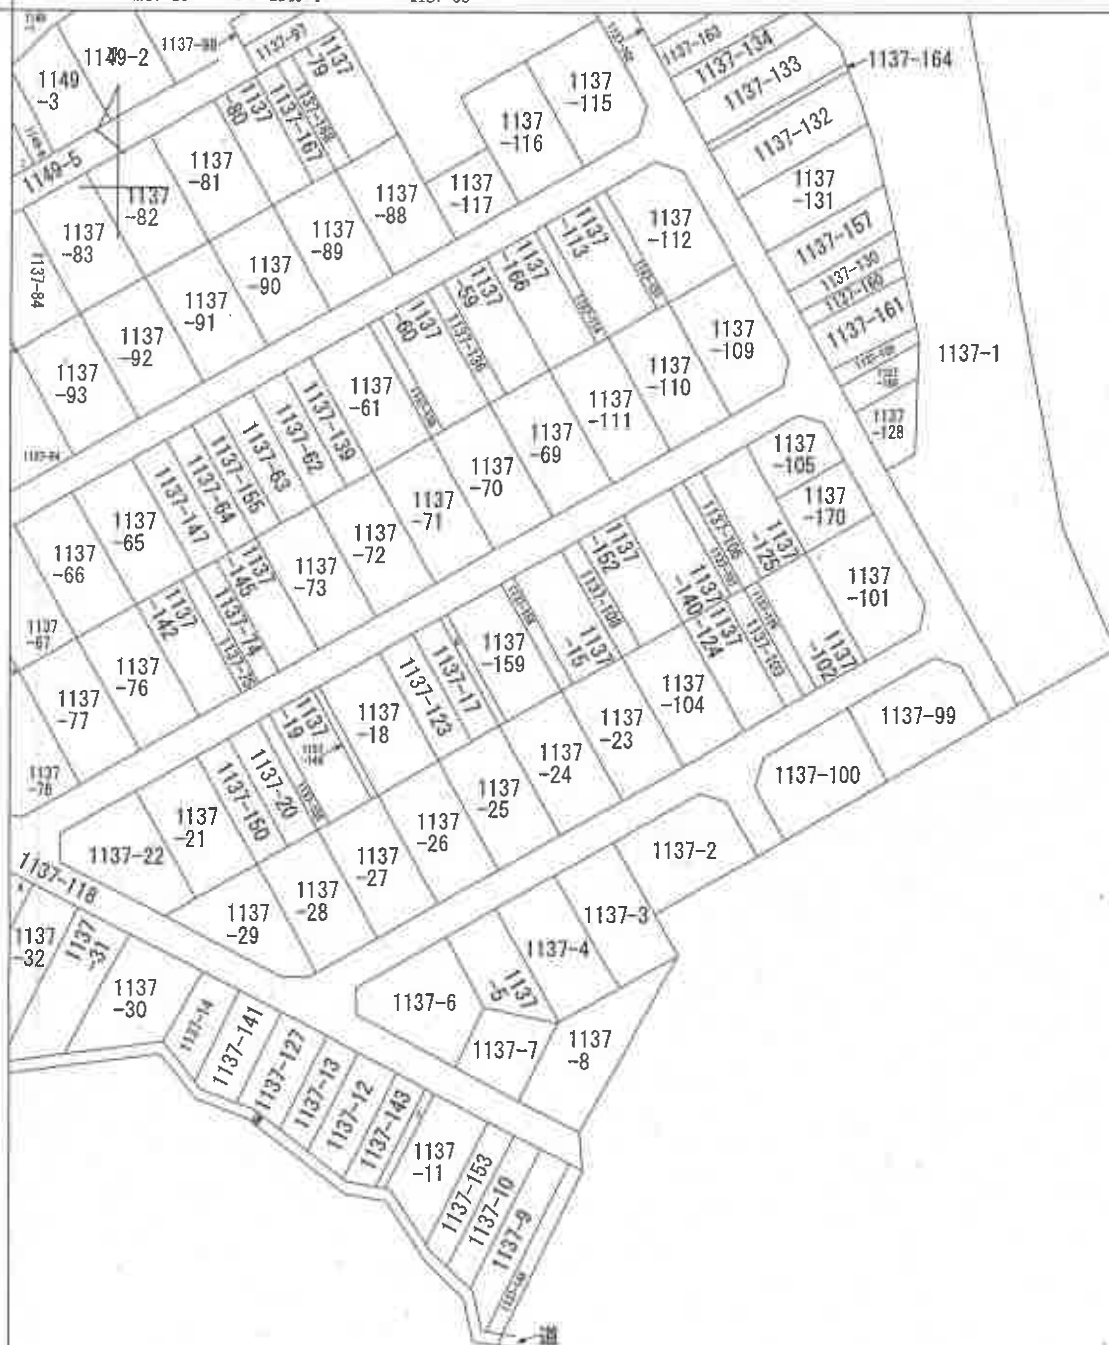

請求部	所在	蒲生郡日野町大字中在寺砂谷				地番	1137番104		
出力縮	縮尺不明	精度分	座標系又は番号	分類	地図に準ずる図面		種類	旧土地台帳附属地図	
作成年月日				備付年月日(原図)			補記事項		

登記年月日：昭和46年11月1日

0111417

地積測量図


地番 1137-1~118

土地の所在 滋賀県蒲生郡日野町大字中在寺砂谷

製作年月日
昭和46年10月23日

製作者
地主 中在寺砂谷

申請人

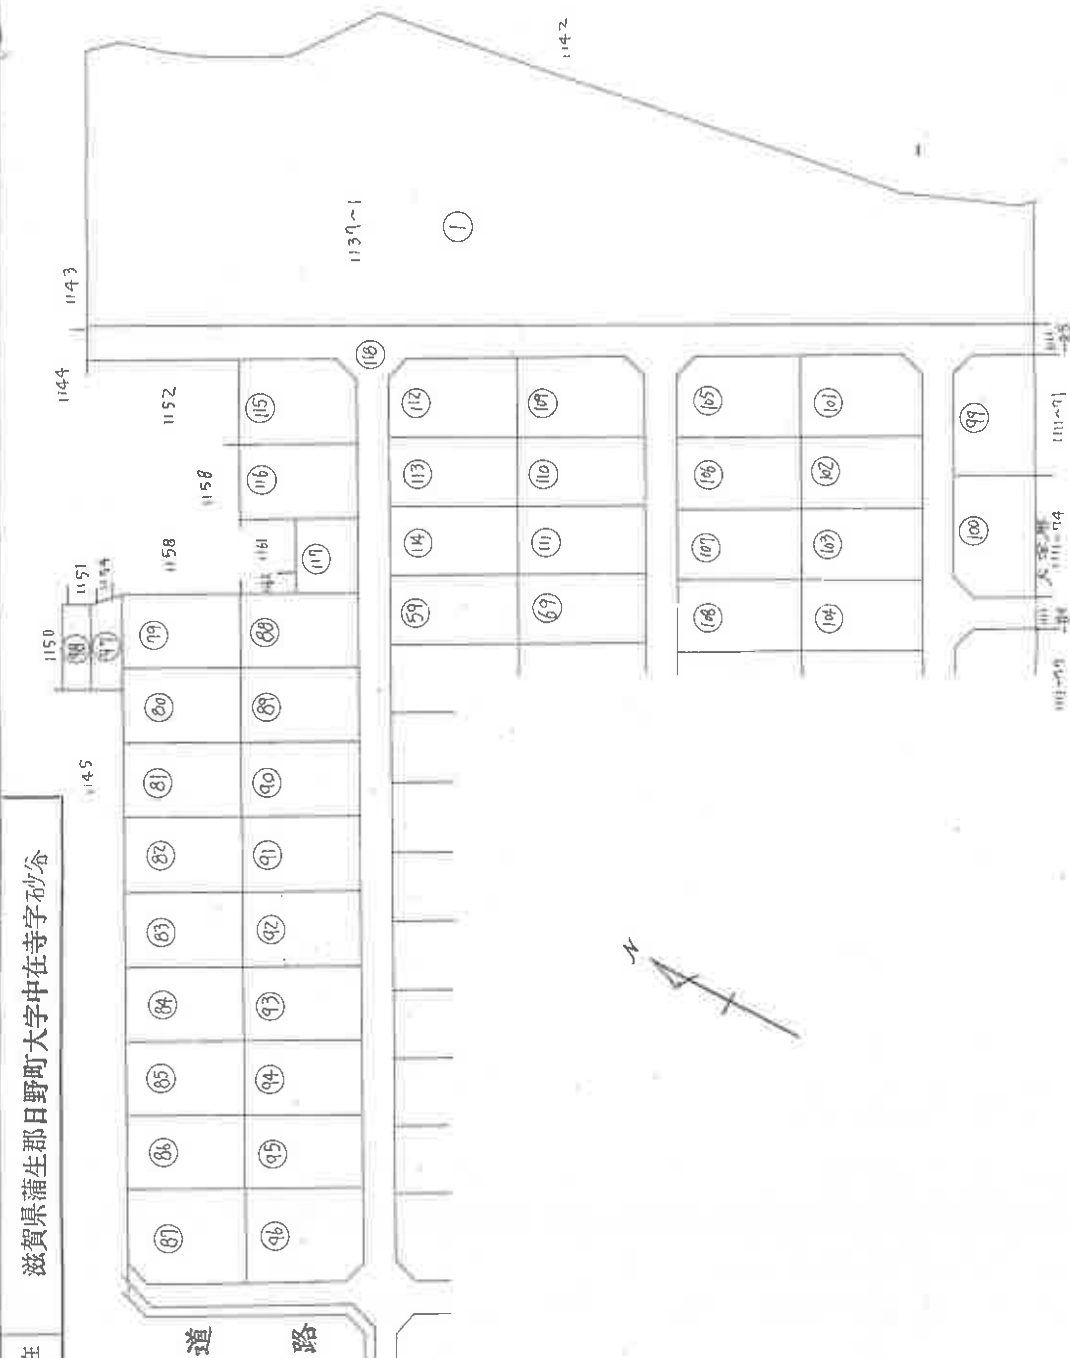

縮尺 1/1000

A4判に縮小

登記年月日：昭和46年11月1日


0111424

地積測量図

番 1137.~1118

土地の所在 滋賀県蒲生郡日野町大字中在寺字砂谷

作製年月日	昭和46年10月23日	作製者	株式会社 〇〇〇〇	申請人	〇〇〇〇
-------	-------------	-----	-----------	-----	------

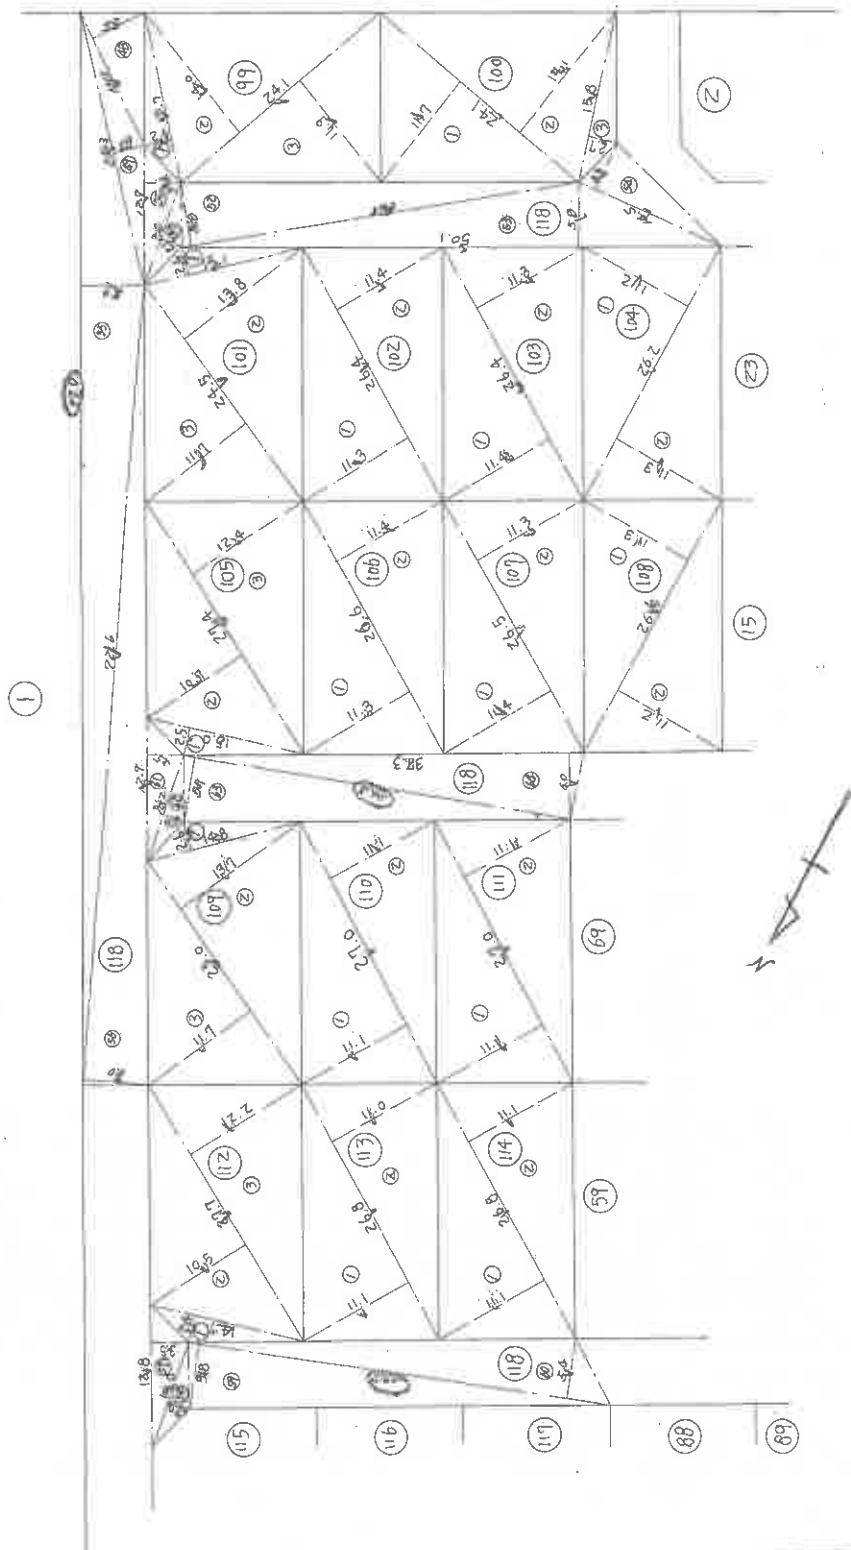

縮尺

1/500

A4判に縮小

登記年月日：昭和46年11月1日

番 1137-1 ~ 118

地

積 測 量 図

0111428

滋賀県蒲生郡日野町大字中在寺字砂谷

土地の所在

作 製 年 月 日

昭和 46 年 10 月 23 日

作 製 者

家士 勘地 測量 業 主

申 請 人

求 積 表

求 積 表

求 積 表

求 積 表

区画番号	延長	幅	面積
78	25.9	12.4	319.92
79	26.9	4.6	123.74
80	26.9	7.9	213.91
81	25.9	11.5	297.85
82	26.0	11.5	300.00
83	26.0	11.5	300.00


登記年月日：平成27年6月16日

各階平面図

家屋番号 1137番104

建物図面

建物の所在 蒲生郡日野町大字中在寺砂谷1137番地104

主である建物 1階



求積表

イ	0.766	×	0.635	=	0.486410
ロ	7.360	×	6.460	=	47.545600
計					48.032010
床面積					48.03 m ²


主である建物 2階



求積表


イ	7.36	×	6.46	=	47.5456
計					47.5456
床面積					47.54 m ²

附属建物符号 1

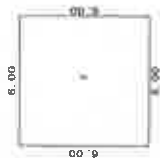

求積表

イ	6.00	×	6.00	=	36.0000
計					36.0000
床面積					36.00 m ²

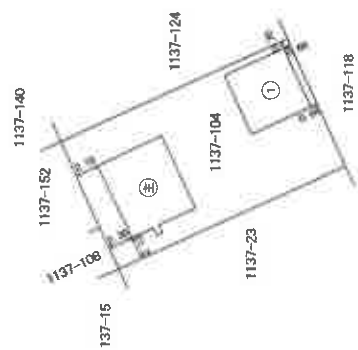

作成者

土地家屋調査士

縮尺

1/250


申請人

縮尺

1/500

作成年月日(平成)

土地建物位置関係図

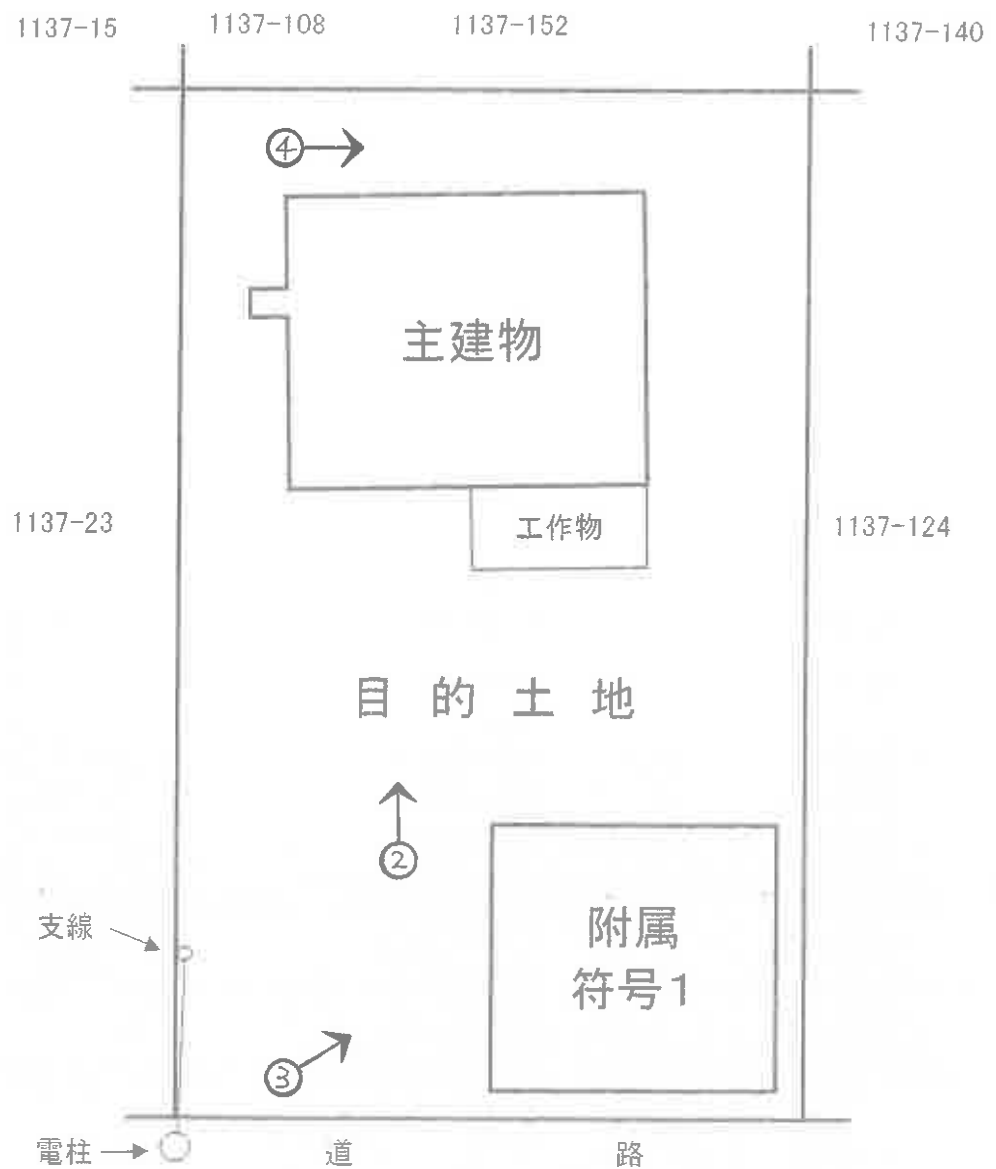


間 取 図




主建物


1階

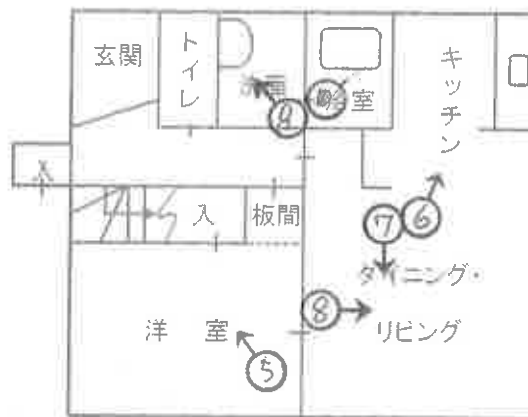

2階

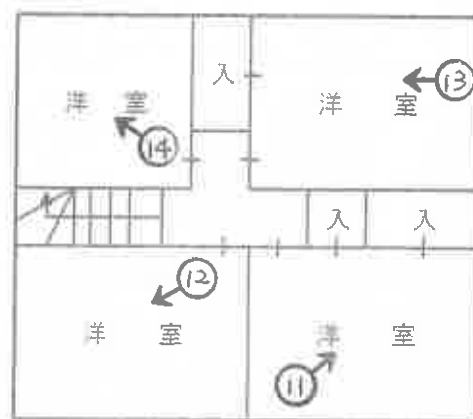

附属建物 符号1

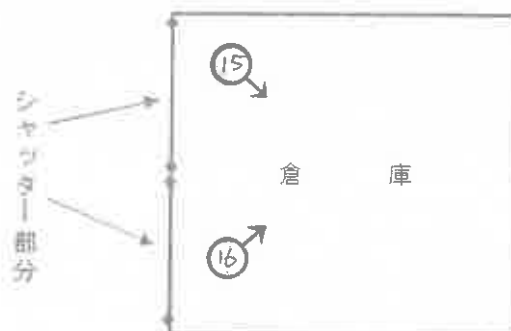

○→写真撮影位置・方向

写 真 ①



写 真 ④



写 真 ②



写 真 ⑤



主建物 1階 和室

写 真 ③



写 真 ⑥



主建物 1階 キッチン

写 真 ⑦



主建物 1階 リビングダイニング

写 真 ⑧



主建物 1階 リビングダイニング

写 真 ⑨



主建物 1階 洗面

写 真 ⑩




主建物 1階 浴室

写 真 ⑪



主建物 2階 洋室

写 真 ⑫

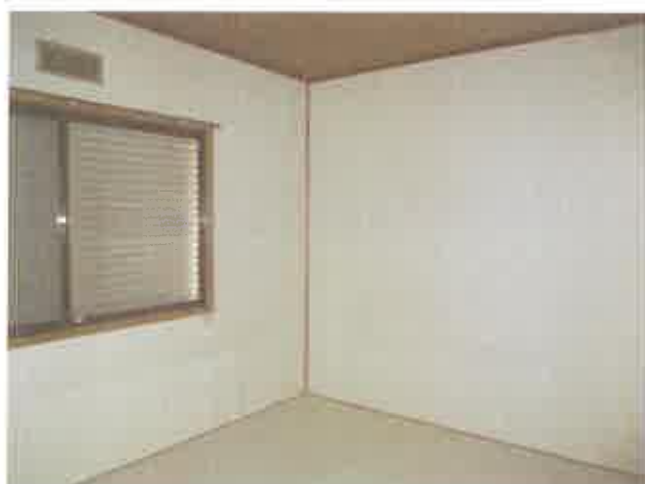

主建物 2階 洋室

写真 ⑬




主建物 2階 洋室

写真 ⑯



附属建物 符号1内

写真 ⑭

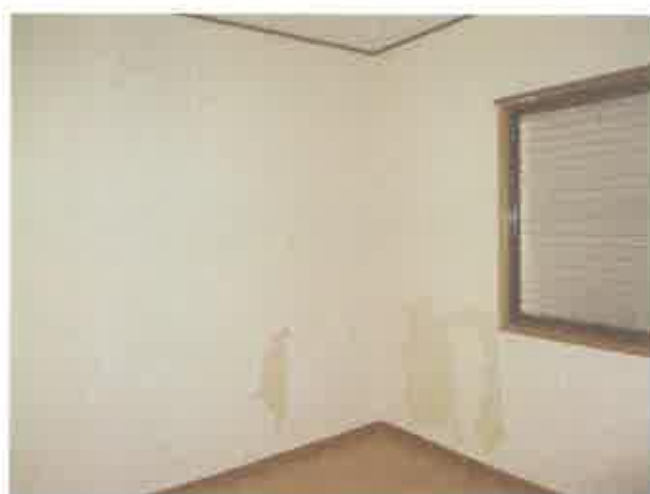

主建物 2階 洋室

写真 ⑮



附属建物 符号1内



令和 8 年 (ケ) 第 27 号
令和 8 年 7 月 2 日 現地調査
令和 8 年 7 月 14 日 評価
発行番号 第26-5863号

大津地方裁判所彦根支部 御中

評 価 書

<土地・建物用>

評価人 不動産鑑定士

浜本博志

第1 評価額

一 括 価 格	
金 1,840,000 円	
内 訳 価 格	
物件1 (土地)	金 890,000 円
物件2 (建物)	金 950,000 円

- 1 一括価格は、物件1・2の各不動産について、一括売却(民事執行法61条本文)を行うことを前提とした場合の価格である。
- 2 内訳価格は、配当等の判断のために一括価格の内訳として算出した価格である。
- 3 物件1の内訳価格は物件2のための土地利用権等価格を控除した価格であり、物件2の価格は当該土地利用権等付建物としての価格である。

第2 評価の条件

- 1 本件評価は、民事執行法により売却に付されることを前提とした適正価格を求めるものである。
したがって、求めるべき評価額は、一般の取引市場において形成される価格ではなく、一般の不動産取引と比較しての競売不動産特有の各種の制約(売主の協力が得られないことが常態であること、買受希望者は内覧制度によるほかは物件内部の確認が直接できないこと、引渡しをうけるために法定の手続をとらなければならない場合があること、目的物の種類又は品質に関する不適合には担保責任がないこと等)等の特殊性を反映させた価格とする。
- 2 評価は、目的物件の調査時点における現状に基づいて行うものであり、調査日以降発生した物件の現状変更については原則として考慮していない。
- 3 現地での物件調査は、原則として目視可能な部分に限定される。
- 4 物件に関する情報提供の内容は、民事執行法58条4項に定める場合を除いて、原則として公共機関で公開された資料に基づくものである。

第3 目的物件

現況欄に記載のない事項については、ほぼ登記と同じ。

番号	所在等	登 記	現 況
1	所在地 地目積	「物件目録記載のとおり」	
2	所在 家屋番号 種類 構造 床面積	「物件目録記載のとおり」	
番号	特 記 事 項		

物 件 目 録

- 1 所 在 蒲生郡日野町大字中在寺字砂谷
 地 番 1 1 3 7 番 1 0 4
 地 目 宅地
 地 積 2 9 4 . 7 5 平方メートル

- 2 所 在 蒲生郡日野町大字中在寺字砂谷 1 1 3 7 番地 1 0 4
 家屋 番号 1 1 3 7 番 1 0 4
 種 類 居宅
 構 造 軽量鉄骨造かわらぶき 2 階建
 床 面 積 1 階 4 8 . 0 3 平方メートル
 2 階 4 7 . 5 4 平方メートル
 (附属建物)
 符 号 1
 種 類 倉庫
 構 造 軽量鉄骨造亜鉛メッキ鋼板ぶき平家建
 床 面 積 3 6 . 0 0 平方メートル

第4 目的物件の位置・環境等

1 土地の概況及び利用状況等

(物件 1)

位 置 ・ 交 通	近江鉄道本 線「朝日野」駅の 東 方 ・ 道路距離 約 3.6 km (別添「位置図」参照)	
付 近 の 状 況	中小規模一般住宅等が建ち並ぶ住宅地域	
主 な 公 法 上 の 規 制 等 (道路の幅員等 の個別的な規制 を考慮しない一 般的な規制)	都 市 計 画 区 分 用 途 地 域 建 ぺ い 率 容 積 率 防 火 規 制 そ の 他 の 規 制	市街化調整区域 用途指定なし 70 % 200 % なし 屋外広告物規制区域:第5種地域
画 地 条 件	規模 294.75 m ² (公簿) 間口 約12.9m 奥行 約23m程度 概ね整形	
接 面 道 路 の 状 況	南東側で幅員約6m程度の舗装道路に接面(建築基準法第42条1項5号)	
土地の利用状況等	現況調査報告書記載のとおり	
供 給 処 理 施 設 (注)	上 水 道 ガス配管 下 水 道	前面道路に本管あり なし 前面道路に本管あり
土 壌 汚 染 等	当該物件には水質汚濁防止法にもとづく有害物質使用特定施設の届出はないことを確認した。1981年(昭和56年)の住宅地図(ゼンリン)によると、当該物件含む周辺一体は、すでに現状と同様に住宅団地となっていた模様。閉鎖登記簿等からみると、物件(1)は、昭和56年10月に山林から宅地へと地目変更されている。また(1)は、昭和46年11月に1137番から分筆されている。	
特 記 事 項	都市計画法第34条11号区域	

(注)供給処理施設における「前面道路に本管あり」とは、対象物件の前面道路に当該施設の本管(以下、施設管)が通っており、通常の費用で敷地内へ引込ができる状態にあることをいう。「なし」とは、対象物件を含めた周辺に施設管が配置されておらず、敷地内に引込むことが不可能な場合をいう。「不明」とは、前面道路に施設管が敷設されていないにもかかわらず供給処理施設を利用している場合や、供給者での確認事項に疑義がある場合等で、将来的に当該施設が利用できるかどうか不明な場合をいう。

2 建物の概況及び利用状況

(物件 2)

区 分	主である建物
建築時期及び経済的 残存耐用年数	建築年月日（登記記載）：昭和56年10月6日 新築 経 過 年 数 ： 45 年 経済的残存耐用年数：ほぼ満了
仕 様	構 造 ： 軽量鉄骨造 屋 根 ： かわらぶき 外 壁 ： モルタル吹付等 内 壁 ： ビニールクロス等 天 井 ： ビニールクロス等 床 ： フローリング、板貼り等 設 備 ： 電気、水道、風呂、排水等 そ の 他 ：
床 面 積（現 況）	第3 目的物件記載のとおり
現 況 用 途 等	現況用途：居宅 間 取 り：（附属資料 建物間取図のとおり）
品 等	普通
保守管理の状態	普通
建物の利用状況	現況調査報告書記載のとおり
特 記 事 項	建築確認 八確-823号(昭和56年7月17日) 完了検査 番号なし(昭和56年10月6日) 附属建物については経済価値はないものと判断した。

第5 評価額算出の過程

1 基礎となる価格

① 物件1（土地）

目的土地の建付地価格を次のとおり求めた。

物件 番号	標準画地価格 (円/㎡) ア	個 別 格 差 イ	地 積 (㎡) ウ	建付減価 エ	建 付 地 価 格 (円) ア×イ×ウ×エ=オ
1	9,100	1.02	294.75	0.90	2,460,000

ア 標準画地価格(公示価格等からの規準)

地価公示 滋賀日野-1

公示価格等 時点修正 標準化補正 地域格差 標準画地価格
 $9,180\text{円}/\text{㎡} \times 98.8/100 \times 100/100 \times 100/100 = 9,100\text{円}/\text{㎡}$

◇時 点 修 正 : 公示価格等の価格時点から評価日までの推定変動率である。

◇標準化補正 : 方位±0% (相乗積 100/100)

◇地 域 格 差 : 街路条件 接近条件 環境条件 行政条件 格差率
 $100/100 \times 100/100 \times 100/100 \times 100/100 = 100/100$

イ 個 別 格 差 : 方位+2% (相乗積 102/100)

ウ 地 積 : 登記数量による。

エ 建 付 減 価 : 建物と敷地との適応の状態等を考慮した。

② 物件2（建物）

目的建物の再調達原価を、建物建築費の推移動向を考慮した標準的な建築費に比準して求め、これに耐用年数に基づく方法及び観察減価法を併用して求めた現価率を乗じて、建物価格を求めた。

物件 番号	再調達原価 (円/㎡) ア	現況延床面積 (㎡) イ	現 価 率 ウ	建 物 の 価 格 (円) ア×イ×ウ=エ
2	125,000	95.57	0.05	600,000

ウ 現価率

(物件2 主たる建物)

経済的耐用年数がほぼ経過していること、建物の現況等を勘案し、現価率を5%と認定した。

2 評価額の判定

前記により求めた価格に、土地については土地利用権等価格を控除し、建物については土地利用権等価格を加算し、さらに競売市場修正等を施して、下記のとおり評価額を求めた。

① 土地利用権等価格

物件 番号	建付地価格(円) ア	土地利用権等割合 イ		土地利用権等価格(円) ア×イ=ウ
1	2,460,000	0.40	法定地上権	980,000

イ 土地利用権等割合: 土地利用権等を法定地上権と判定し、その割合を40%と査定した。

② 内訳価格及び一括価格

物件 番号	基礎となる価格 (円) (1①オ、1②エ) ア	土地利用権等価格 の控除及び加算 (円) (2①ウ) イ	占有減 価修正 ウ	市場性 修 正 エ	競売 市場 修正 オ	その他の 控除減価 (敷金等) カ	評 価 額(円) (ア±イ)×ウ×エ×オ×カ
1	2,460,000	-980,000		1.00	0.60	1.00	890,000
2	600,000	+980,000	1.00	1.00	0.60	1.00	950,000
一 括 価 格(合計)							1,840,000

ウ 占有減価修正 : 修正の必要がない。

エ 市場性修正 : 特にない。

オ 競売市場修正 : 第2評価の条件欄記載の不動産競売市場の特殊性等を考慮した。

第6 参考価格資料

地価公示価格 (滋賀日野-1)

所 在 : 蒲生郡日野町大字山本字堀切815番62

価 格 : 9,180 円/㎡

位 置 : 近江鉄道本 線「 朝日野 」駅の 東 方・道路距離約 3 km

価 格 時 点 : 令和 8 年 1 月 1 日

地 積 : 331 ㎡

供給処理施設 : 水道・下水

接 面 街 路 : 北西 5.5 m 道路

用 途 指 定 等 : 市街化調整区域 (建ぺい率 70 %、容積率 200 %)

防火地域の指定無

地 域 の 概 要 : 中規模一般住宅のほかに空地が見られる住宅地域

第7 附属資料

- 1 受 命 物 件 の 位 置 図
- 2 受 命 物 件 附 近 の 状 況 図
- 3 公 図 写 し
- 4 土 地 所 在 図 写 し
- 5 地 積 測 量 図 写 し
- 6 建物図面写し、各階平面図写し
- 7 建 物 間 取 図
- 8 写 真 撮 影 位 置 図
- 9 現 況 写 真

固定資産税評価額(令和8年度)

物 件 1 : 1,856,925 円

物 件 2 : 1,211,210 円


附属建物符号1 : 192,044 円

以 上

附 属 資 料



地 番	1137.~1~118	地 積 測 量 図
土地の所在	滋賀県蒲生郡日野町大字中在寺字砂谷	物件1

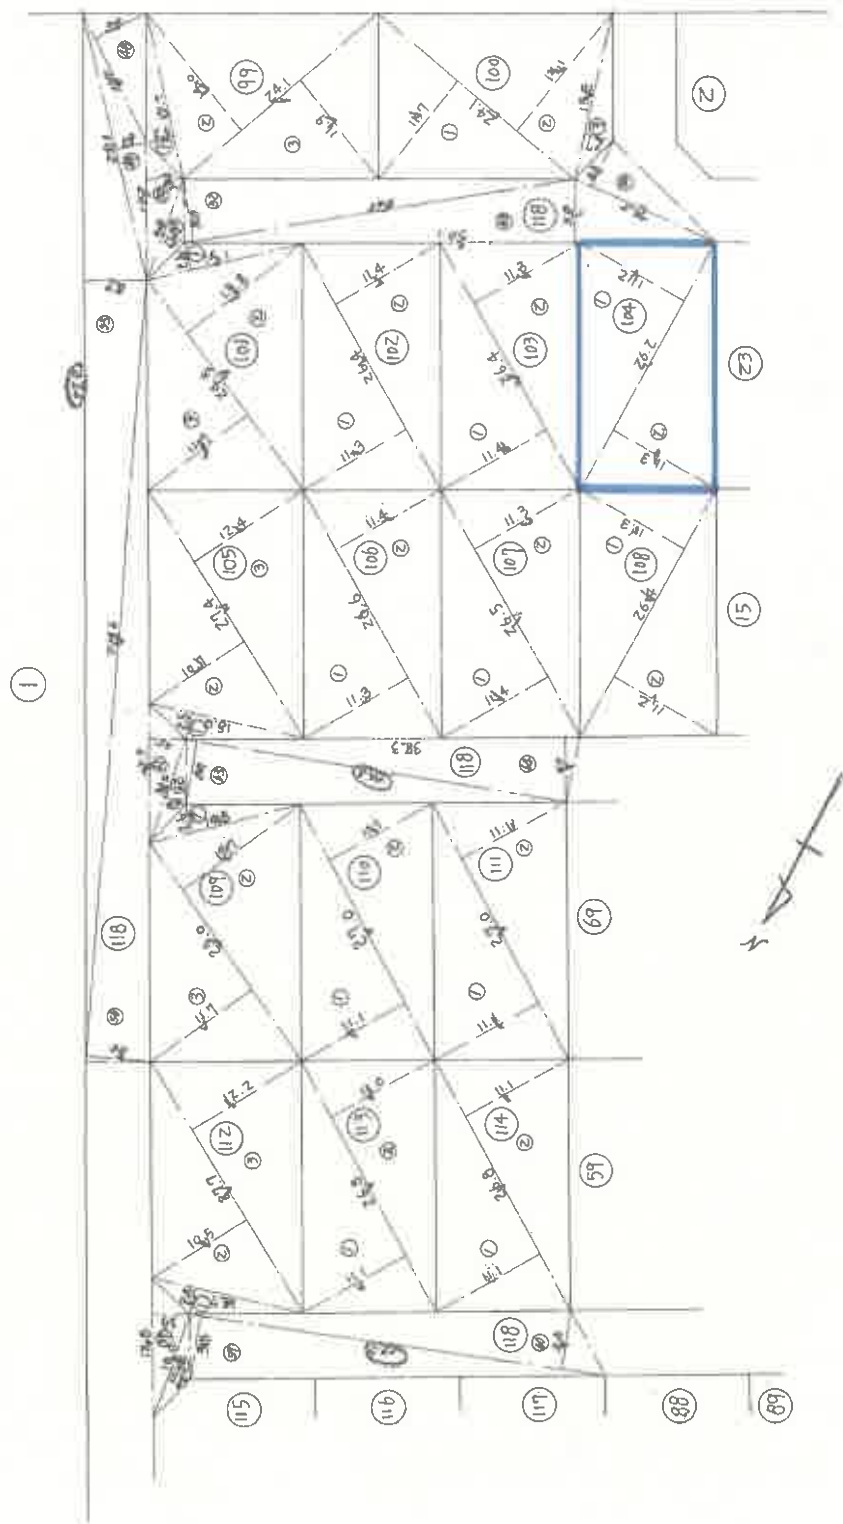

※縮尺1/500
地積測量図写し
A3をA4に縮小

表積求

[illegible]

求積表

姓名	学号	成绩	备注
王小明	1001	85	
李小红	1002	78	
张华	1003	92	
刘伟	1004	88	
陈静	1005	75	
赵强	1006	90	
周丽	1007	82	
吴昊	1008	79	
郑宇	1009	86	
孙悦	1010	73	
李阳	1011	91	
王芳	1012	84	
张磊	1013	77	
刘娜	1014	89	
陈浩	1015	76	
赵敏	1016	93	
周涛	1017	81	
吴倩	1018	74	
郑凯	1019	87	
孙婷	1020	72	
李杰	1021	94	
王敏	1022	83	
张涛	1023	78	
刘欣	1024	90	
陈宇	1025	75	
赵娜	1026	88	
周强	1027	71	
吴婷	1028	86	
郑浩	1029	79	
孙悦	1030	92	
李阳	1031	74	
王芳	1032	89	
张磊	1033	76	
刘娜	1034	91	
陈浩	1035	84	
赵敏	1036	77	
周涛	1037	93	
吴倩	1038	81	
郑凯	1039	74	
孙婷	1040	87	
李杰	1041	72	
王敏	1042	94	
张涛	1043	83	
刘欣	1044	90	
陈宇	1045	75	
赵娜	1046	88	
周强	1047	71	
吴婷	1048	86	
郑浩	1049	79	
孙悦	1050	92	

秦
稽
求

[illegible]

求積表

[illegible]

各 階 平 面 図

家 屋 番 号	1137番104	建 物 図 面
建物の所在	蒲生郡日野町大字中在寺字砂谷1137番地104	

物件2

主である建物 1 階




主である建物 2 階



附属建物符号 1



※縮尺1/250
各階平面図写し
A3をA4に縮小


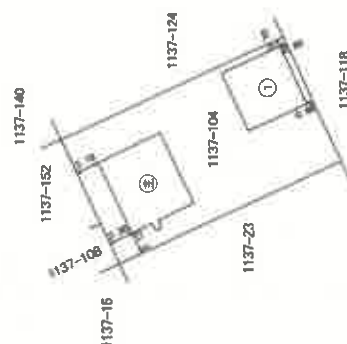


※縮尺1/500
建物図面写し
A3をA4に縮小

建物図面・各階平面図写し


令和8年(ケ)27号 建物間取図

物件2

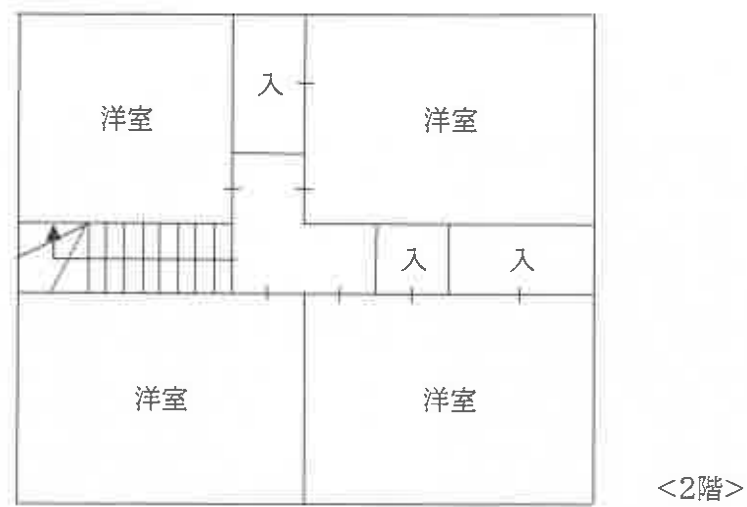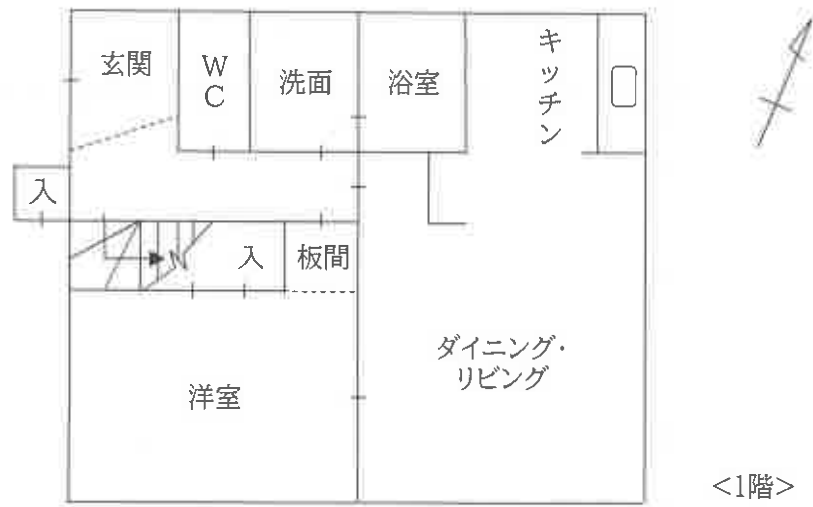

(附属建物) 符号1

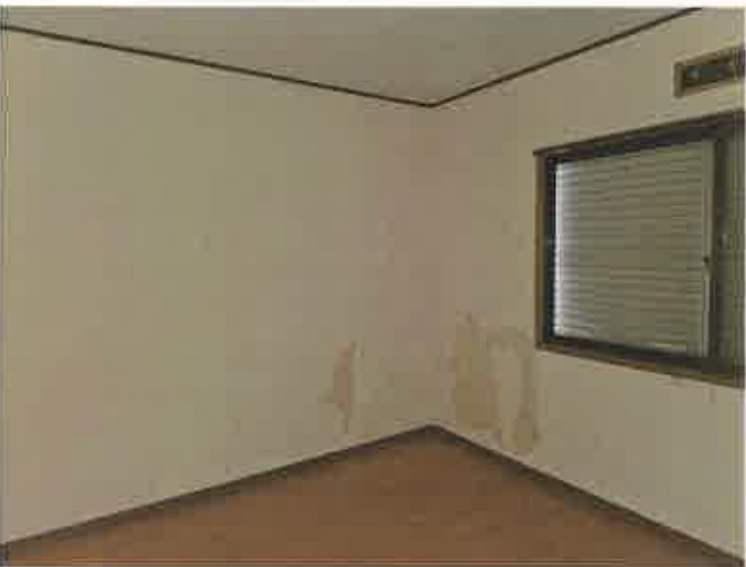

①			
②			
③			

現況写真