

期 間 入 札 の 公 告

令和 8年 3月27日

津地方裁判所民事部

裁判所書記官 森 田 正 人

別紙物件目録記載の不動産を下記のとおり期間入札に付します。

記

入札期間	令和 8年 4月10日 午前 9時00分から 令和 8年 4月17日 午後 5時00分まで
開札期日	日 時 令和 8年 4月23日 午前10時00分 場 所 津地方裁判所売却場
売却決定 期日	日 時 令和 8年 5月12日 午前 9時50分 場 所 津地方裁判所民事部
特別売却 実施期間	令和 8年 5月 8日 午後 1時00分から 令和 8年 5月 8日 午後 4時00分まで
買受申出の保証の 提供方法	下記のいずれかによる。 (1) 当裁判所の預金口座に金銭を振り込んだ旨の金融機関の証明書。 (2) 銀行, 損害保険会社, 農林中央金庫, 商工組合中央金庫, 全国を地区とする信用金庫連合会, 信用金庫又は労働金庫の支払保証委託契約締結証明書。
買受申出の資格の 制限 (民事執行規 則33条)	☆印を付した物件は農地であるので, 権限を有する行政庁の交付した買受適格証明書を有する者及び買受けについて農地法上の許可又は届出を必要としない者に限り, 買受申出をすることができます。
一般の閲覧に供するため, 物件明細書・現況調査報告書・評価書の各写しを令和 8年 3月27日から当庁物件明細書等閲覧室に備え置きます。	



物 件 目 録

- 1 所 在 津市神戸字文田
地 番 154番126
地 目 宅地
地 積 181.66平方メートル
- 2 所 在 津市神戸字文田154番地126
家屋 番号 154番126
種 類 居宅
構 造 木造スレートぶき2階建
床 面 積 1階 63.76平方メートル
2階 58.79平方メートル



物件明細書

令和 7年12月22日

津地方裁判所民事部

裁判所書記官 森田正人

-
- 1 不動産の表示
【物件番号1, 2】
別紙物件目録記載のとおり

 - 2 売却により成立する法定地上権の概要
なし

 - 3 買受人が負担することとなる他人の権利
【物件番号1, 2】
なし

 - 4 物件の占有状況等に関する特記事項
【物件番号2】
本件所有者が占有している。

 - 5 その他買受けの参考となる事項
なし

《 注 意 書 》

- 1 本書面は、現況調査報告書、評価書等記録上表れている事実等を記載したものであり、関係者間の権利関係を最終的に決める効力はありません（訴訟等により異なる判断がなされる可能性もあります）。
- 2 記録上表れた事実等がすべて本書面に記載されているわけではありませんし、記載されている事実や判断も要点のみを簡潔に記載されていますので、必ず、現況調査報告書及び評価書並びに「物件明細書の詳細説明」も御覧ください。
- 3 買受人が、占有者から不動産の引渡しを受ける方法として、引渡命令の制度があります。引渡命令に関する詳細は、「引渡命令の詳細説明」を御覧ください。
- 4 対象不動産に対する公法上の規制については評価書に記載されています。その意味内容は「公法上の規制の詳細説明」をご覧ください。
- 5 各種「詳細説明」は、閲覧室では通常別ファイルとして備え付けられています。

物 件 目 録

- | | | |
|---|-------|----------------------------------|
| 1 | 所 在 | 津市神戸字文田 |
| | 地 番 | 154番126 |
| | 地 目 | 宅地 |
| | 地 積 | 181.66平方メートル |
| 2 | 所 在 | 津市神戸字文田154番地126 |
| | 家屋 番号 | 154番126 |
| | 種 類 | 居宅 |
| | 構 造 | 木造スレートぶき2階建 |
| | 床 面 積 | 1階 63.76平方メートル
2階 58.79平方メートル |



令和7年(ヌ)第29号
令和7年 9月11日受理
令和7年10月 6日提出

現況調査報告書

津地方裁判所

執行官 永田昌宏

(注) チェック項目中の調査結果は、「■」の箇所の記載のとおり

物 件 目 録

- | | | |
|---|-------|----------------------------------|
| 1 | 所 在 | 津市神戸字文田 |
| | 地 番 | 154番126 |
| | 地 目 | 宅地 |
| | 地 積 | 181.66平方メートル |
| 2 | 所 在 | 津市神戸字文田154番地126 |
| | 家屋 番号 | 154番126 |
| | 種 類 | 居宅 |
| | 構 造 | 木造スレートぶき2階建 |
| | 床 面 積 | 1階 63.76平方メートル
2階 58.79平方メートル |



不動産の表示	「物件目録」のとおり														
住居表示	(住居表示未実施)														
土地	物件 1														
現況地目	<input checked="" type="checkbox"/> 宅地(物件1) <input type="checkbox"/> 公衆用道路(物件) <input type="checkbox"/> (物件)														
形状	<input type="checkbox"/> 地図に準ずる図面のとおり <input type="checkbox"/> 地積測量図のとおり <input type="checkbox"/> 建物図面(各階平面図)のとおり <input checked="" type="checkbox"/> 土地建物位置関係図のとおり <input type="checkbox"/> 地図写のとおり														
占有者及び占有状況	<input checked="" type="checkbox"/> 土地所有者 <input type="checkbox"/> その他の者 上記の者が本土地上に下記建物を所有し、占有している <input type="checkbox"/> 「占有者及び占有権原」のとおり														
下記以外の建物(目的外建物)	<input checked="" type="checkbox"/> ない <input type="checkbox"/> ある(詳細は「目的外建物の概況」のとおり)														
その他の事項															
建物	物件 2														
種類、構造及び床面積の概略	<input checked="" type="checkbox"/> 公簿上の記載とほぼ同一である。 <input type="checkbox"/> 公簿上の記載と次の点が異なる(<input type="checkbox"/> 主である建物 <input type="checkbox"/> 附属建物) <input type="checkbox"/> 種類: <input type="checkbox"/> 構造: <input type="checkbox"/> 床面積:														
物件目録にない附属建物	<input checked="" type="checkbox"/> ない <input type="checkbox"/> ある <table style="display: inline-table; vertical-align: middle; margin-left: 10px;"> <tr> <td style="font-size: 2em;">{</td> <td>種類:</td> </tr> <tr> <td style="font-size: 2em;">{</td> <td>構造:</td> </tr> <tr> <td style="font-size: 2em;">{</td> <td>床面積:</td> </tr> </table>			{	種類:	{	構造:	{	床面積:						
{	種類:														
{	構造:														
{	床面積:														
占有者及び占有状況	<input checked="" type="checkbox"/> 建物所有者 <input type="checkbox"/> その他の者 上記の者が本建物を 住居 として使用している。 <input type="checkbox"/> 「占有者及び占有権原」のとおり														
上記以外の敷地(目的外土地)	<input checked="" type="checkbox"/> ない <input type="checkbox"/> ある(詳細は「目的外土地の概況」のとおり)														
その他の事項															
執行官保管の仮処分	<input checked="" type="checkbox"/> ない <input type="checkbox"/> ある <table style="display: inline-table; vertical-align: middle; margin-left: 10px;"> <tr> <td style="font-size: 2em;">[</td> <td>地方裁判所</td> <td>支部</td> <td>平成</td> <td>年()第</td> <td>号</td> </tr> <tr> <td style="font-size: 2em;">]</td> <td>保管開始日</td> <td>平成</td> <td>年</td> <td>月</td> <td>日</td> </tr> </table>			[地方裁判所	支部	平成	年()第	号]	保管開始日	平成	年	月	日
[地方裁判所	支部	平成	年()第	号										
]	保管開始日	平成	年	月	日										
土地建物の位置関係	<input type="checkbox"/> 建物図面(各階平面図)のとおり <input checked="" type="checkbox"/> 土地建物位置関係図のとおり														

(注) チェック項目中の調査結果は、「■」の箇所の記載のとおり
(2枚目)

関係人の陳述等	
陳述者 (当事者等との関係)	陳述内容等
■ A (所有者)	本件土地建物には、私が家族で居住しています。 建物1階のリビング部分には床暖房の設備があります。 建物の不具合はありません。

(注) チェック項目中の調査結果は、「■」の箇所の記載のとおり
(3枚目)

執行官の意見

- 本件建物の内部調査及び所有者Aからの聴取調査の結果等からして、物件番号1・2の土地建物は所有者Aが家族で居住して占有している以外、第三者の占有は無いものと思われた。


(注) チェック項目中の調査結果は、「■」の箇所の記載のとおり
(4枚目)

調査の経過		
調査の日時	調査の場所等	調査の方法等
7年9月11日(木) 15:30-16:00	津地方法務局	公図(地図)等の写し, 証明書等交付
7年9月11日(木) 16:30-16:40	物件所在地	物件・外観調査、事務連絡投函
7年9月22日(月) :-:	津地方裁判所	期日通知書送付
7年10月1日(水) 10:50-11:15	物件所在地	物件・立入調査(全室)、所有者Aと面談・聴取調査(評価人 岡原康志 同行)
年月日() :-:	(以下空白)	
年月日() :-:		
年月日() :-:		
<p>(特記事項)</p> <p><input type="checkbox"/> 令和 年月日 目的物件は不在で施錠されていると予想されたので、立会人及び解錠技術者を同行して臨場した。</p> <p><input type="checkbox"/> 令和 年月日 目的物件は不在で施錠されていたので、立会人 _____ を立ち会わせ、技術者に解錠させて建物内に立ち入った。</p> <p><input type="checkbox"/> 令和 年月日 休日・夜間執行許可の提示をした。</p> <p><input type="checkbox"/></p>		

(注) チェック項目中の調査結果は、「■」の箇所の記載のとおり
(5枚目)




道路

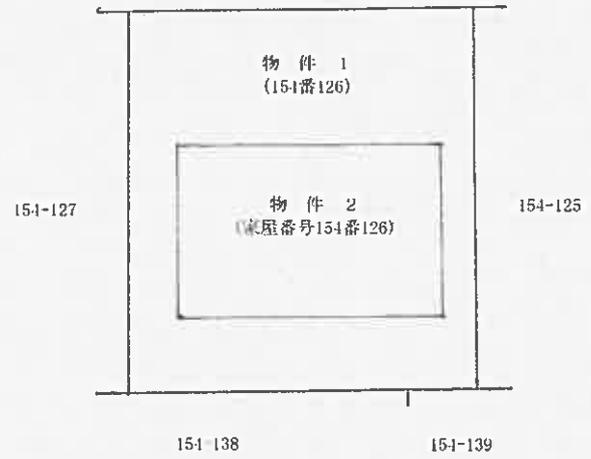


←○印写真撮影位置方向番号

土地建物位置関係図

(6枚目)

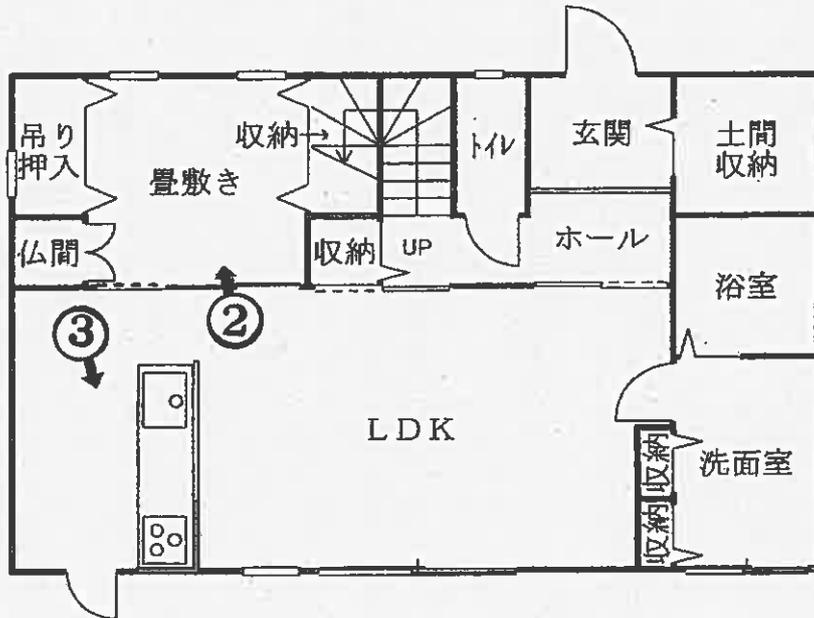

1階

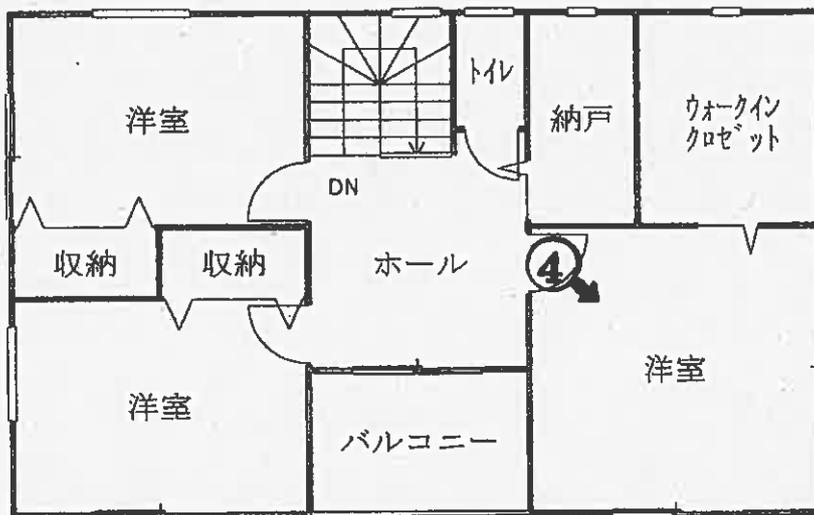

2階

←○印写真撮影位置方向番号

建物間取図

物件 1

物件 2



①

物件
外観

②

物件 2
内部



(8 枚目)

③

物件 2
内 部



④

物件 2
内 部



(9枚目)

令和7年(又)第29号		
令和	7年10月1日	現地調査
令和	7年10月21日	評価

津地方裁判所本庁 御中

評 価 書

評価人 不動産鑑定士

岡原 康志

印

第1 評価額

一 括 価 格	
金 11,450,000 円	
内 訳 価 格	
物件 1 (土地)	金 3,300,000 円
物件 2 (建物)	金 8,150,000 円

- 1 一括価格は、物件1、2の各不動産について、一括売却（民事執行法61条本文）を行う事を前提とした場合の価格である。
- 2 内訳価格は、配当等の判断のために一括価格の内訳として算出した価格である。
- 3 物件1の内訳価格は物件2のための土地利用権等価格を控除した価格であり、物件2の内訳価格は当該土地利用権等付建物としての価格である。

* * * 以 下 余 白 * * *

第2 評価の条件

- 1 本件評価は、民事執行法により売却に付されることを前提とした適正価格を求めるものである。
したがって、求めるべき評価額は、一般の取引市場において形成される価格ではなく、一般の不動産取引と比較しての競売不動産特有の各種の制約（売主の協力が得られないことが常態であること、買受希望者は内覧制度によるほかは物件内部の確認が直接できないこと、引渡しを受けるために法定の手続きをとらなければならない場合があること、目的物の種類又は品質に関する不適合には担保責任がないこと等）等の特殊性を反映させた価格とする。
- 2 評価は、目的物件の調査時点における現状に基づいて行うものであり、調査日以降発生した物件の現状変更については原則として考慮していない。
- 3 現地での物件調査は、原則として目視可能な部分に限定される。
- 4 物件に関する情報提供の内容は、民事執行法58条4項に定める場合を除いて、原則として公共機関で公開された資料に基づくものである。
- 5 その他特別の評価条件
特になし。

* * * 以 下 余 白 * * *

第3 目的物件

現況欄に記載のない事項については、ほぼ登記記載と同じ

番号	所在等	登記	現況
1	所在	津市神戸字文田	
	地番	154番126	
	地目	宅地	
	地積	181.66 m ²	
	所有者	A	
2	所在	津市神戸字文田154番地126	
	家屋番号	154番126	
	種類	居宅	
	構造	木造スレートぶき2階建	
	床面積	1階 63.76 m ² 2階 58.79 m ² 延べ 122.55 m ²	
	所有者	A	
番号	特記事項		
	特にない。		

第4 目的物件の位置・環境等

1 土地の概況及び利用状況等（物件1）

位置・交通	近鉄名古屋線「津新町」駅 西方・直線距離 約1.1km (附属資料「位置図」参照)	
付近の状況	近鉄名古屋線よりも西側にある区画整然とした戸建住宅が建ち並ぶ住宅地域。	
主な公法上の 規制等 (道路の幅員等の 個別的な規制を 考慮しない一般 的な規制)	都市計画区分	都市計画区域・市街化区域
	用途地域	第1種中高層住居専用地域
	指定建ぺい率	60%
	指定容積率	200%
	防火規制	—————
	その他の規制	—————
画地条件	<ul style="list-style-type: none"> ・地積：181.66㎡（登記簿数量） ・形状：略長方形 ・間口：約12.9m，奥行：約14m ※机上概測 ・概ね平坦地勢 	
接面道路	<ul style="list-style-type: none"> ・北側 幅員約6m（種別：市道），舗装有 ※建築基準法第42条1項1号道路 ※路面に対して概ね等高に接面 	
土地の利用状況等	<ul style="list-style-type: none"> ・現況宅地 ・物件2建物の敷地として利用されている。 	
供給処理施設 (注)	上水道	有
	ガス配管	有（都市ガス）
	下水道	有（公共下水）
特記事項	<ul style="list-style-type: none"> ・西方にゴルフ練習施設がある。 	

(注) 「有」，「無」の基準については，以下のとおり。

※「有」：該当施設の本管から，目的物件内への引込がなされている。

※「無」：該当施設の本管から，目的物件内への引込がなされていない。

2 建物の概況及び利用状況（物件2）

区 分	主たる建物			
建築時期及び 経済的残存耐 用年数	建築年月日（登記記載）	平成29年2月3日 新築		
	経 過 年 数	9 年（切上）		
	経済的残存耐用年数	17 年		
仕 様	構 造	木造		
	屋 根	スレートぶき		
	外 壁	サイディング		
	内 壁	クロスなど		
	天 井	クロスなど		
	床	フローリング、畳など		
	設 備	電気、給排水、衛生など		
	そ の 他	—		
床面積（現況）	1階	63.76 m ²	2階	58.79 m ²
	延べ	122.55 m ²		
現況用途等	現況用途	居宅		
	間 取	附属資料「間取図」ご参照		
品 等	普通			
保守管理 の 状 態	普通			
建物の利用 状 況	「現況調査報告書」記載のとおり			
特 記 事 項	1階に床暖房の設置箇所があるとのこと。			

第5 評価額算出の過程

1 基礎となる価格

(1) 建付地価格（物件1）

目的土地の建付地価格を次のとおり求めた。

番号	標準画地価格 (円/㎡) ア	個別 格差 イ	地積 (㎡) ウ	建付減価 エ	建付地価格 (円) ア×イ×ウ×エ=オ
1	50,500	1.00	181.66	1.00	9,170,000

※万円未満切捨

ア 標準画地価格・・・・・・別紙「標準画地価格決定表」参照。

イ 個別格差・・・・・・ 1.00

※個別格差補正は要しないと判断した。

ウ 地 積・・・・・・ 登記数量による。

エ 建 付 減 価・・・・・・ 建物と敷地との適応の状態等を考慮した。

(2) 建物価格（物件2）

目的建物の再調達原価を、建物建築費の推移動向を考慮した標準的な建築費に比準して求め、これに耐用年数に基づく方法及び観察減価法を併用して求めた現価率を乗じて、建物価格を求めた。

番号	再調達原価 (円/㎡) ア	現況延床 面積(㎡) イ	現価率 ウ	建物価格 (円) ア×イ×ウ=エ
2	150,000	122.55	0.54	9,920,000

※万円未満切捨

ウ 現価率・・・・・・ 耐用年数に基づく方法及び観察減価法を併用して求めた。

$$\text{現価率} = \left\{ \text{残価率}0.05 + (1 - 0.05) \times \frac{17 \text{ <注1> 観察減価率}}{(9 + 17) \text{ <注2> <注1>}} \right\} \times (1 - 0.20)$$

$$= 0.54$$

※小数点第3位四捨五入

<注1>経済的残存耐用年数
<注2>経過年数

2 評価額の判定

前記により求めた価格に、土地については土地利用権等価格を控除し、建物については土地利用権等価格を加算し、さらに競売市場修正等を施して、下記のとおり評価額を求めた。

(1) 土地利用権等価格

番号	建付地価格 (円) ア	土地利用権等割合 イ	土地利用権等価格 (円) ア×イ=ウ
1	9,170,000	0.40 法定地上権	3,670,000

※万円未満四捨五入

イ 土地利用権等割合

・土地利用権等を法定地上権と判定し、その割合を40%と査定した。

(2) 内訳価格及び一括価格

番号	基礎となる価格 (円) <1(1)オ> <1(2)エ> ア	土地利用権等価格 の控除及び加算 (円) <2(1)ウ> イ	占有 減価 修正 ウ	市場性 修正 エ	競売 市場 修正 オ	評価額 (円) (ア±イ)×ウ ×エ×オ
1	9,170,000	- 3,670,000	/	1.00	0.60	3,300,000
2	9,920,000	+ 3,670,000	1.00	1.00	0.60	8,150,000
一括価格(合計)						11,450,000

※万円未満切捨

ウ 占有減価修正：特になし。

エ 市場性修正：特になし。

オ 競売市場修正

・評価の条件欄記載の不動産競売市場の特殊性等を考慮した。

第6 附 属 資 料

- ・ 位置図
- ・ 案内図
- ・ 公図写し（法務局備付図面に基づく）
- ・ 地積測量図写し（同上）
- ・ 建物図面写し（同上）
- ・ 各階平面図写し（同上）
- ・ 間取図
- ・ 略配置図

以 上

標準画地価格決定表

(1) 標準画地の概要

※幅員約6m舗装道路沿いの規模約180㎡の整形地

(2) 地価公示価格：津－17

所 在： 津市大園町94番3
 価 格： 60,300 円/㎡
 位 置： 近鉄名古屋線「津新町」駅の西方 道路距離約750m
 価 格 時 点： 令和7年1月1日
 地 積： 224 ㎡
 供給処理施設： 水道，ガス，下水
 接 面 街 路： 北東側，幅員5m市道
 用途指定等： 市街化区域・第一種中高層住居専用地域
 (指定建ぺい率：60%，指定容積率：200%)
 地 域 の 概 要： 駅に至便な一般住宅等が多い住宅地域

(3) 地価公示価格・地価調査価格を規準とした価格

価 格 時 点 年 月 日	価 格 円/㎡ ア	時 点 修 正 イ	標 準 化 補 正 ウ	地 域 要 因 エ	規 準 と し た 価 格 円/㎡ ア×イ×ウ×エ
令和7年1月1日	60,300	× $\frac{100.5}{100}$	× $\frac{100}{100}$	× $\frac{100}{120}$	= 50,500

※百円未満切捨

ウ 主たる標準化補正内訳・・・ 標準的

エ 主たる地域要因内訳・・・ 120 (交通，環境条件格差等を考慮した)



(4) 標準価格の決定

標準画地の価格は，(3)で求めた価格との均衡及び近時の地価動向の特徴等を総合的に勘案し，50,500 円/㎡と決定した。

○ 標準価格 50,500 円/㎡

附 属 资 料



[附属資料] 位置図

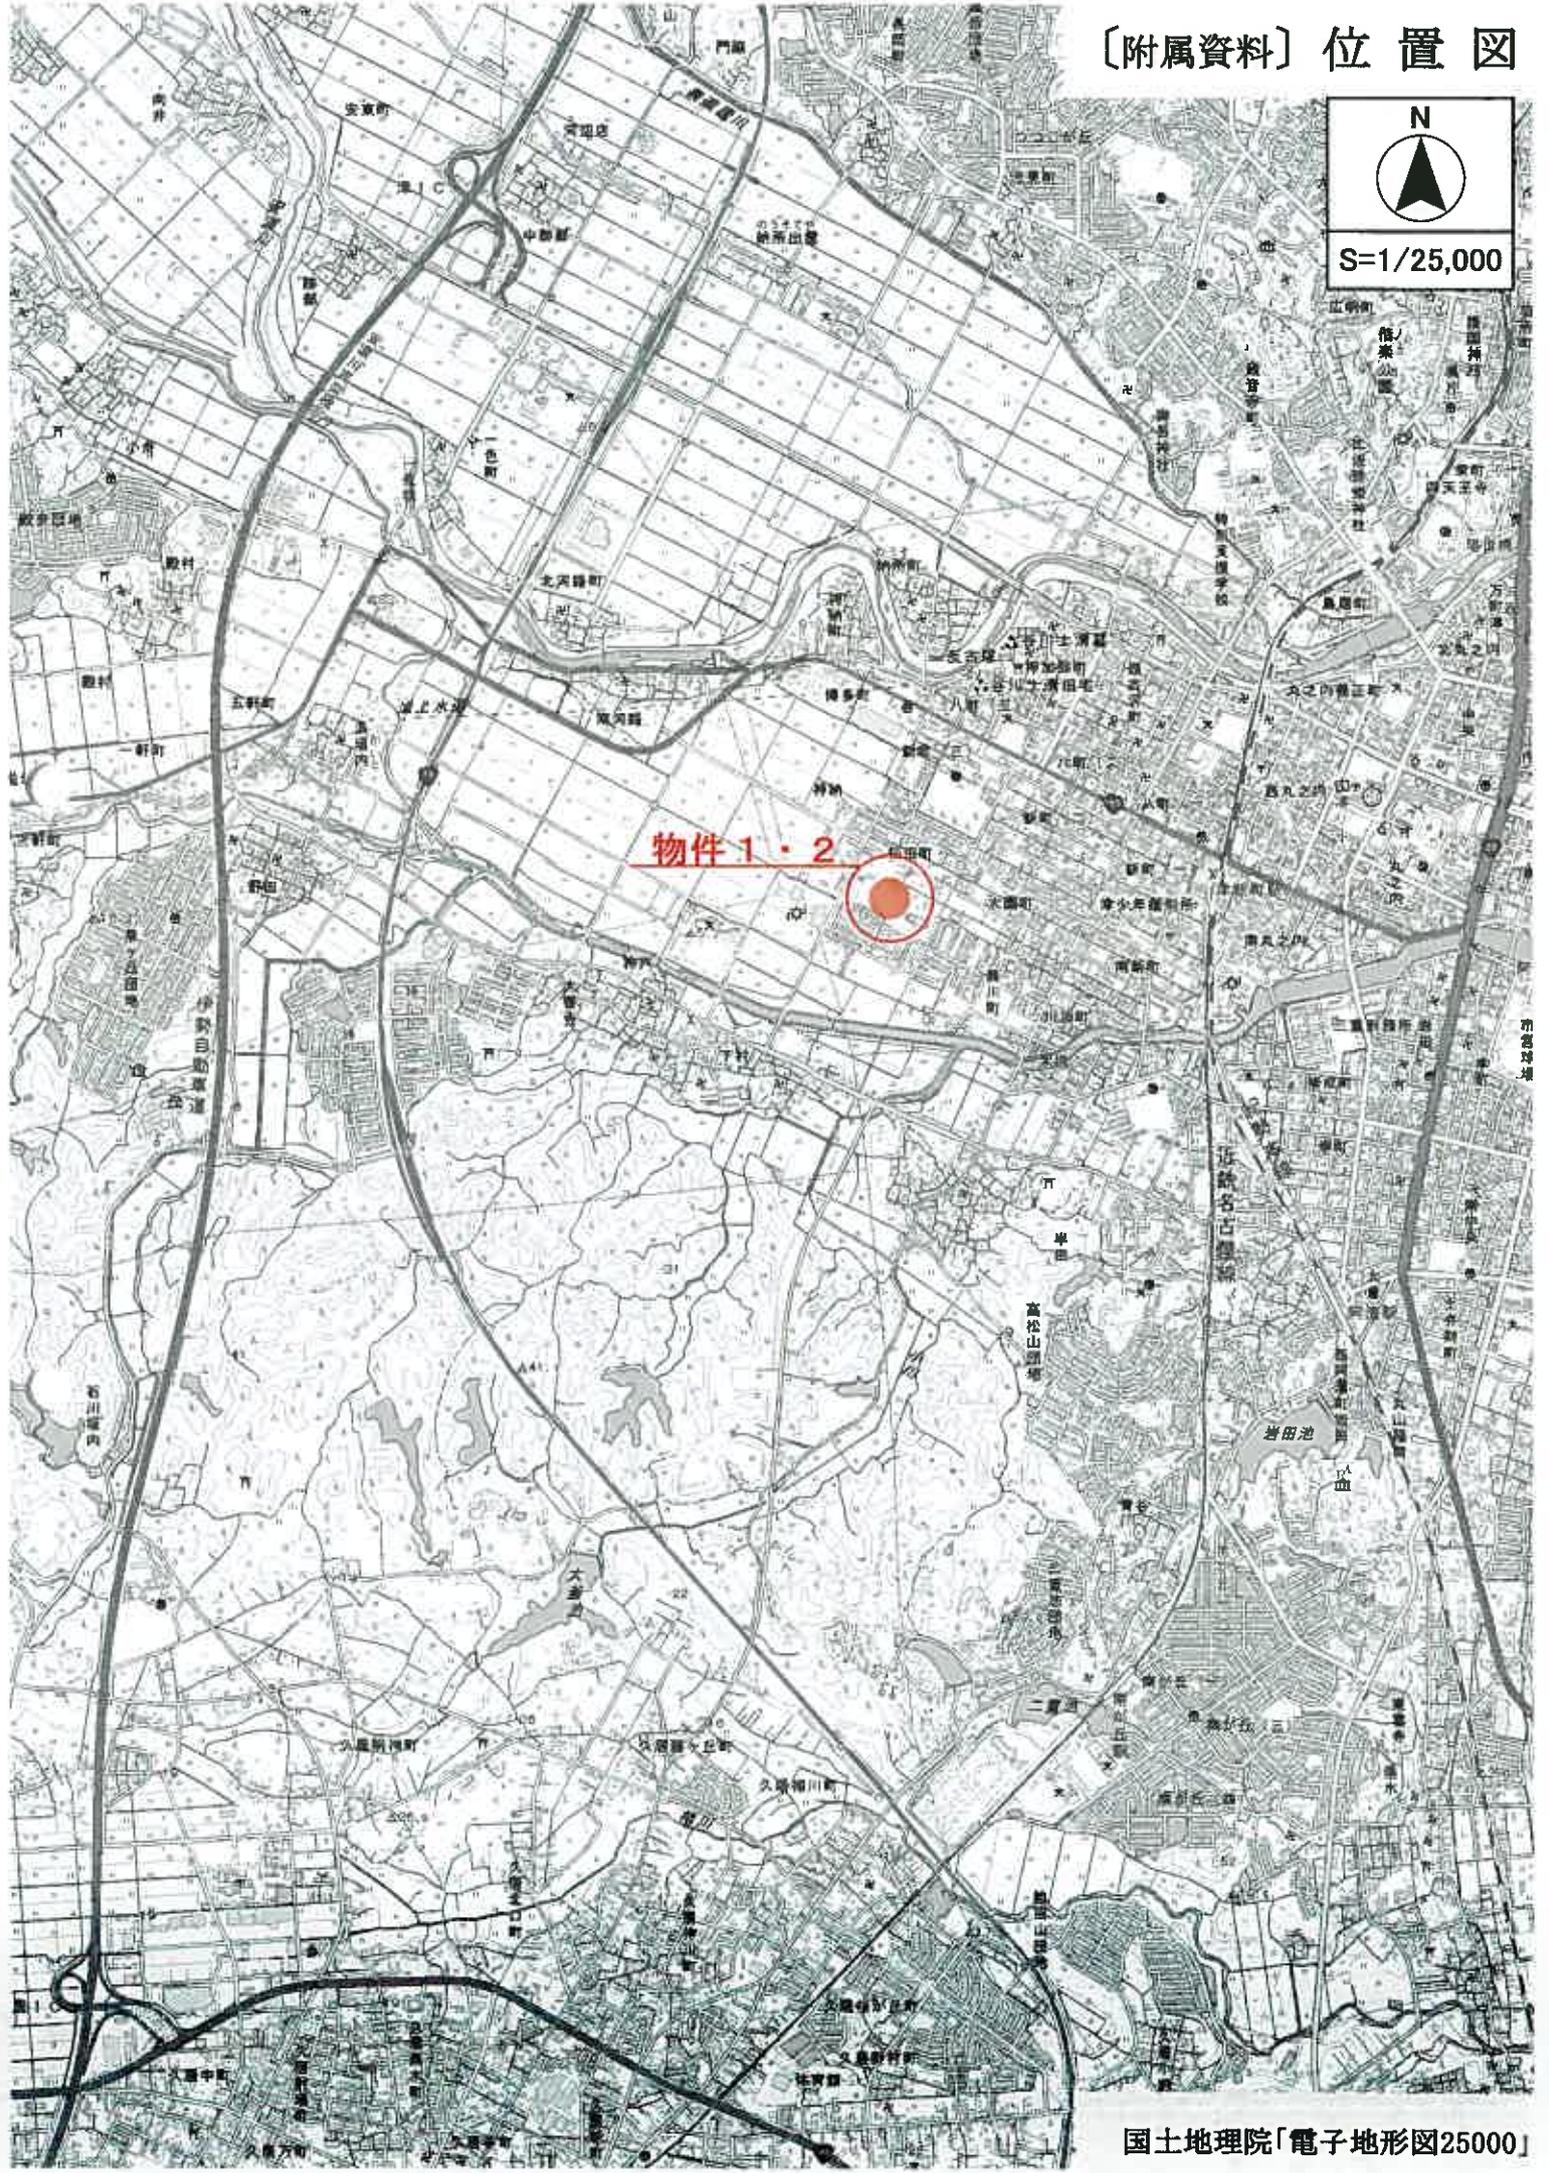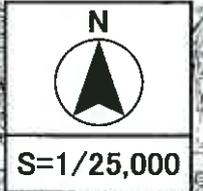


物件1・2




[附属資料] 案内図

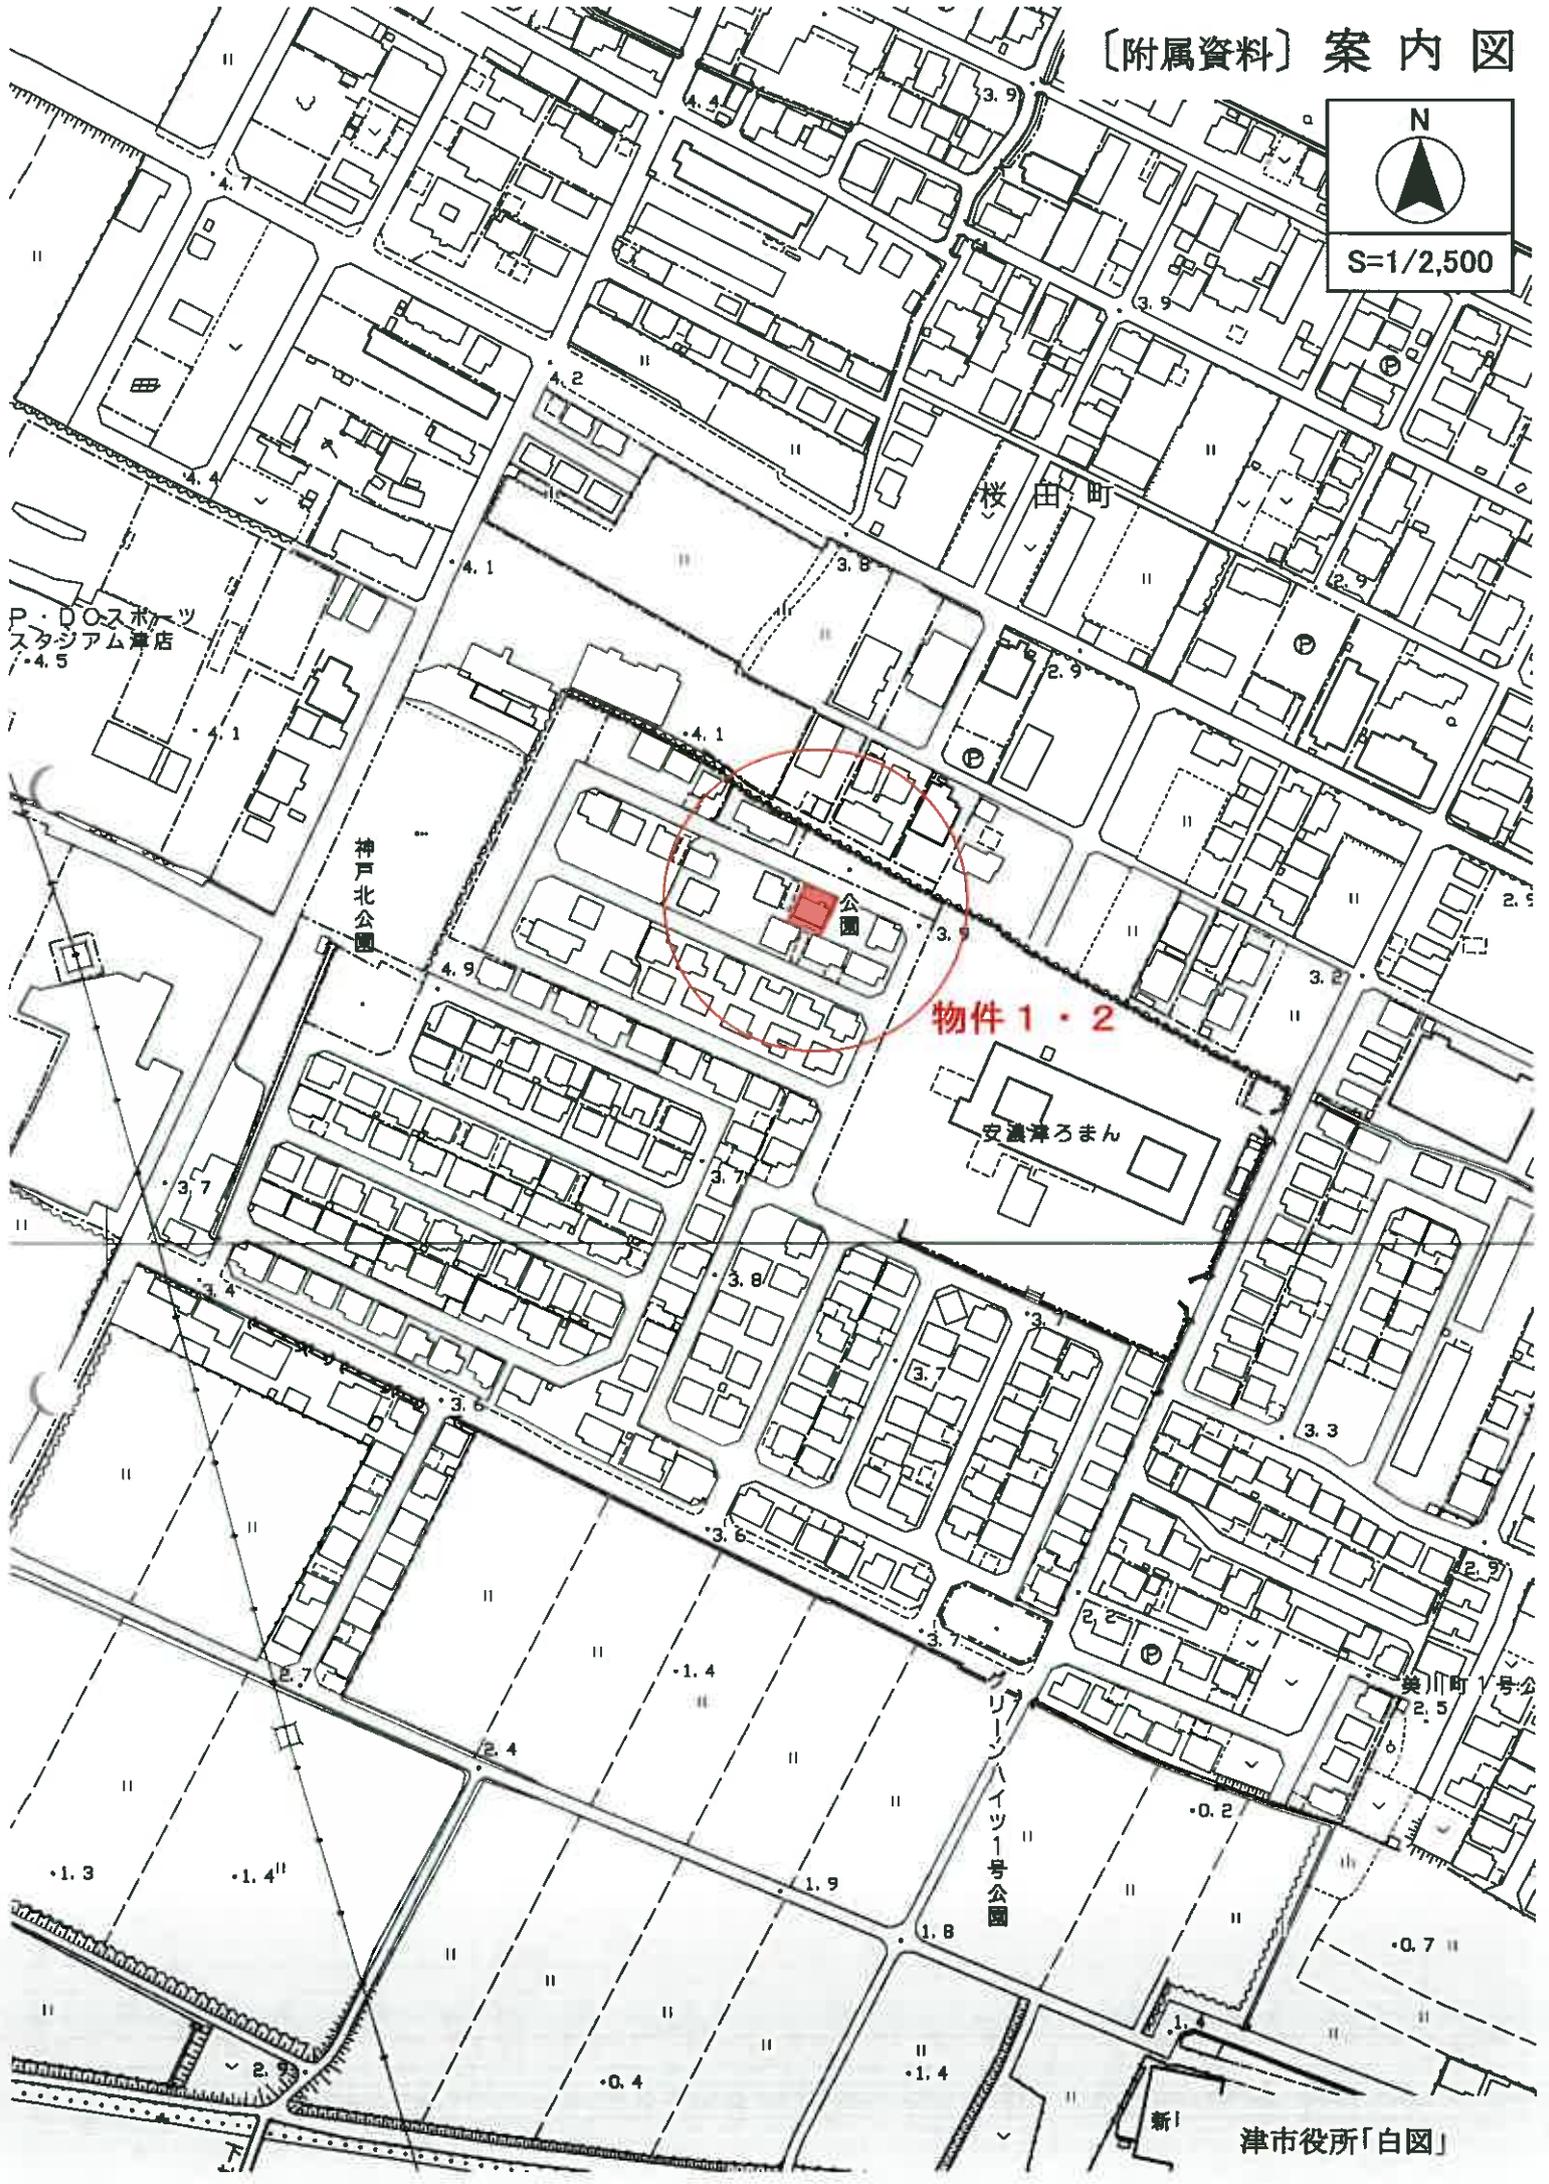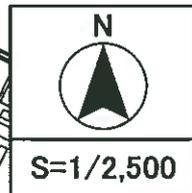

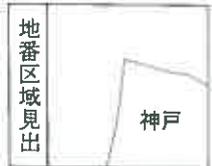

請求部分	所在	津市神戸字文田			地番	154番126 【物件1】		
出力縮尺	縮尺不明	精度区分	座標系 座番 号又 記号	分類	地図に準ずる図面		種類	旧土地台帳附属地図
作成年月日				備付年月日 (原図)			補記事項	

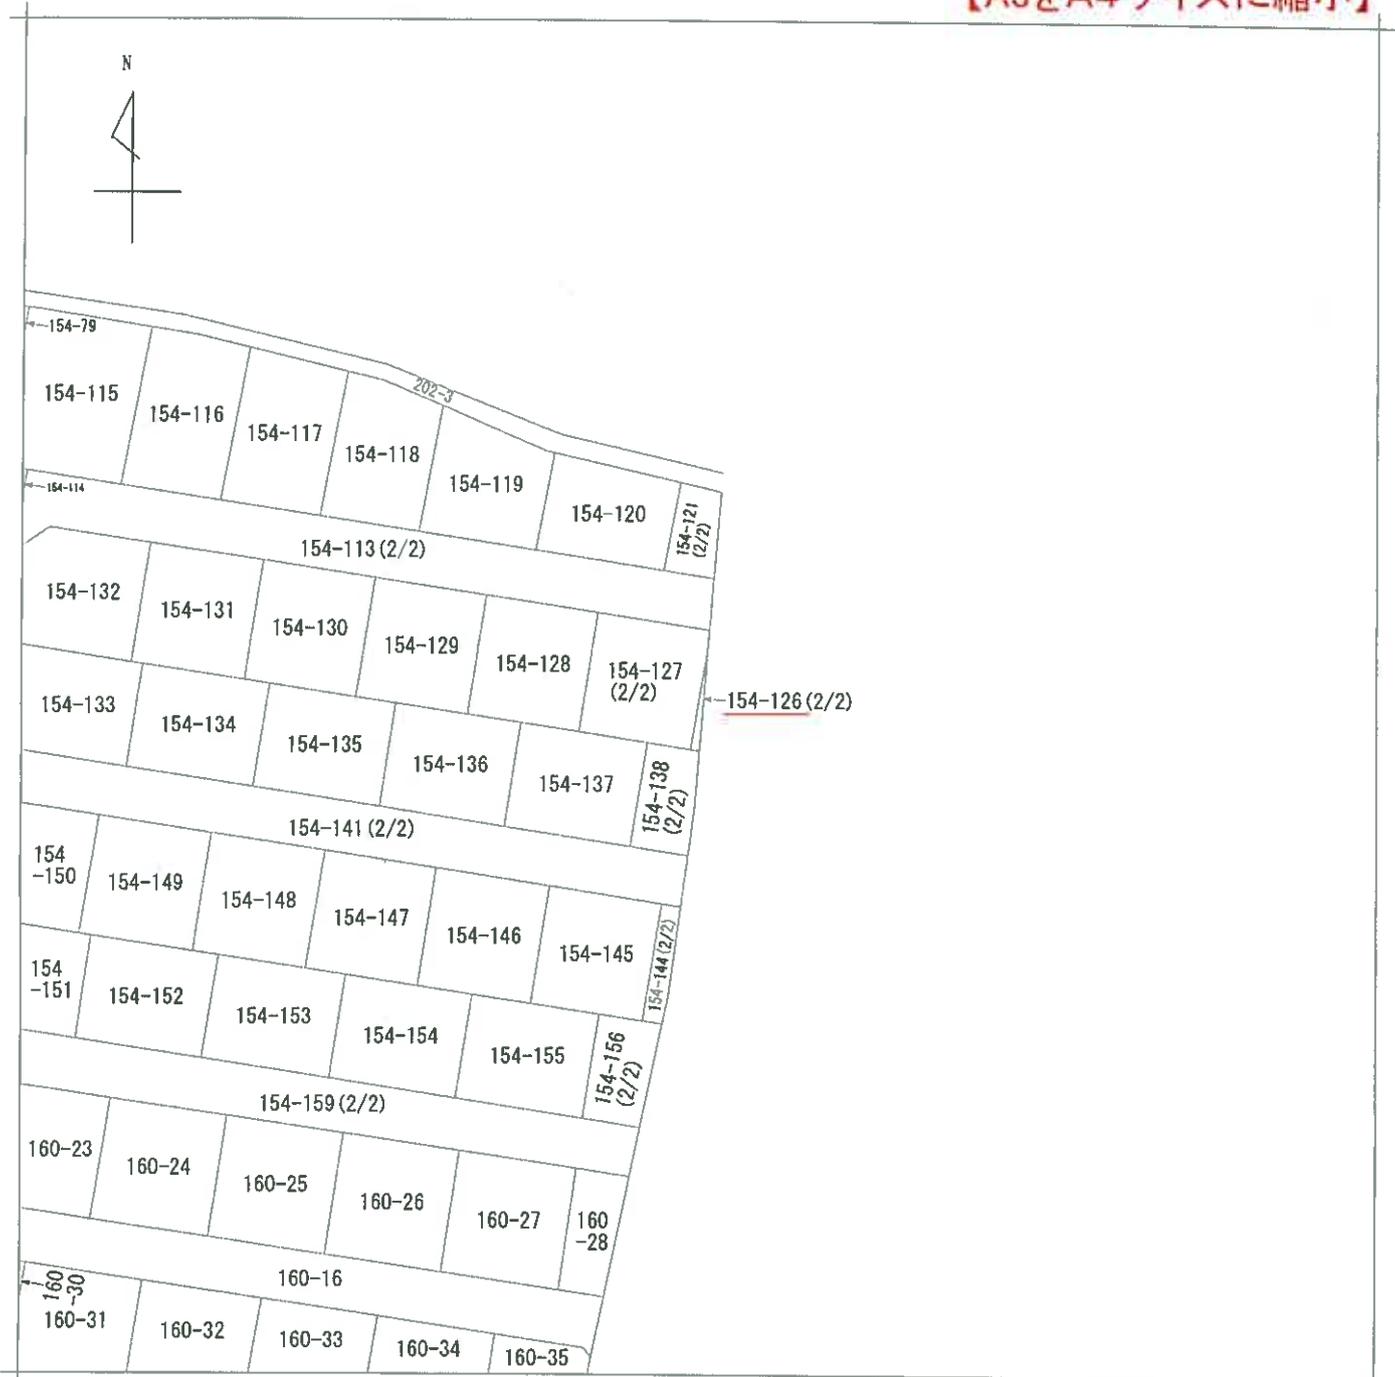

請求部	所在	津市神戸字文田		地番	154番126 【物件1】	
出力尺	縮尺不明	精度区分	座標系番号又は記号	分類	地図に準ずる図面	
種類	旧土地台帳附属地図					
作成年月日	備付年月日(原図)			補記事項		

【A3をA4サイズに縮小】

別記第一号（第七十四条第三項関係）


地積測量図

地番 154-81、-113ないし-162

土地の所在 津市神戸字文田

2/6

〈基本図〉縮尺：1/100

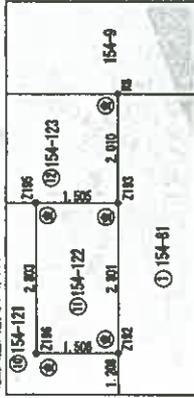

①	境界線の種類
②	コンクリート壁
③	金属壁
④	プラスチック板
⑤	金属板
⑥	引張り
⑦	基礎ブロック

縮尺 1/500

申請人

縮尺 1/

作成者

(三重県土地家屋調査士会館)
(平成28年6月)

(会 員 専 用)

登記年月日：平成28年6月24日

これは図面に記載されている内容を証明した書面である。

(津地方支庁事務所)

令和7年7月23日

名古屋法務局

登記官

登記年月日：平成28年6月24日

これは図面に記載されている内容を証明した書面である。

(簿地方務局管轄)

令和7年7月23日

名古屋法務局

登記官

地図整理番号：M08473

(4/6)

地積測量図

番 154-81、-113ないし-162

土地の所在 津市神戸字文田

1/6

<p>154-104-114</p> <table border="1"> <tr><td>114</td><td>154-104-114</td><td>114.00</td><td>114.00</td></tr> <tr><td>115</td><td>154-104-114</td><td>115.00</td><td>115.00</td></tr> <tr><td>116</td><td>154-104-114</td><td>116.00</td><td>116.00</td></tr> td><td>200.00</td></tr> </table>	114	154-104-114	114.00	114.00	115	154-104-114	115.00	115.00	116	154-104-114	116.00	116.00	117	154-104-114	117.00	117.00	118	154-104-114	118.00	118.00	119	154-104-114	119.00	119.00	120	154-104-114	120.00	120.00	121	154-104-114	121.00	121.00	122	154-104-114	122.00	122.00	123	154-104-114	123.00	123.00	124	154-104-114	124.00	124.00	125	154-104-114	125.00	125.00	126	154-104-114	126.00	126.00	127	154-104-114	127.00	127.00	128	154-104-114	128.00	128.00	129	154-104-114	129.00	129.00	130	154-104-114	130.00	130.00	131	154-104-114	131.00	131.00	132	154-104-114	132.00	132.00	133	154-104-114	133.00	133.00	134	154-104-114	134.00	134.00	135	154-104-114	135.00	135.00	136	154-104-114	136.00	136.00	137	154-104-114	137.00	137.00	138	154-104-114	138.00	138.00	139	154-104-114	139.00	139.00	140	154-104-114	140.00	140.00	141	154-104-114	141.00	141.00	142	154-104-114	142.00	142.00	143	154-104-114	143.00	143.00	144	154-104-114	144.00	144.00	145	154-104-114	145.00	145.00	146	154-104-114	146.00	146.00	147	154-104-114	147.00	147.00	148	154-104-114	148.00	148.00	149	154-104-114	149.00	149.00	150	154-104-114	150.00	150.00	151	154-104-114	151.00	151.00	152	154-104-114	152.00	152.00	153	154-104-114	153.00	153.00	154	154-104-114	154.00	154.00	155	154-104-114	155.00	155.00	156	154-104-114	156.00	156.00	157	154-104-114	157.00	157.00	158	154-104-114	158.00	158.00	159	154-104-114	159.00	159.00	160	154-104-114	160.00	160.00	161	154-104-114	161.00	161.00	162	154-104-114	162.00	162.00	163	154-104-114	163.00	163.00	164	154-104-114	164.00	164.00	165	154-104-114	165.00	165.00	166	154-104-114	193.00	193.00	194	154-104-114	194.00	194.00	195	154-104-114	195.00	195.00	196	154-104-114	196.00	196.00	197	154-104-114	197.00	197.00	198	154-104-114	198.00	198.00	199	154-104-114	199.00	199.00	200	154-104-114	200.00	200.00	<p>154-104-115</p> <table border="1"> <tr><td>115</td><td>154-104-115</td><td>115.00</td><td>115.00</td></tr> <tr><td>116</td><td>154-104-115</td><td>116.00</td><td>116.00</td></tr> <tr><td>117</td><td>154-104-115</td><td>117.00</td><td>117.00</td></tr> <tr><td>173</td><td>154-104-116</td></tr></table>	116	154-104-116	116.00	116.00	117	154-104-116	117.00	117.00	118	154-104-116	118.00	118.00	119	154-104-116	119.00	119.00	120	154-104-116	120.00	120.00	121	154-104-116	121.00	121.00	122	154-104-116	122.00	122.00	123	154-104-116	123.00	123.00	124	154-104-116	124.00	124.00	125	154-104-116	125.00	125.00	126	154-104-116	126.00	126.00	127	154-104-116	127.00	127.00	128	154-104-116	128.00	128.00	129	154-104-116	129.00	129.00	130	154-104-116	130.00	130.00	131	154-104-116	131.00	131.00	132	154-104-116	132.00	132.00	133	154-104-116	133.00	133.00	134	154-104-116	134.00	134.00	135	154-104-116	135.00	135.00	136	154-104-116	136.00	136.00	137	154-104-116	137.00	137.00	138	154-104-116	138.00	138.00	139	154-104-116	139.00	139.00	140	154-104-116	140.00	140.00	141	154-104-116	141.00	141.00	142	154-104-116	142.00	142.00	143	154-104-116	143.00	143.00	144	154-104-116	144.00	144.00	145	154-104-116	145.00	145.00	146	154-104-116	146.00	146.00	147	154-104-116	147.00	147.00	148	154-104-116	148.00	148.00	149	154-104-116	149.00	149.00	150	154-104-116	150.00	150.00	151	154-104-116	151.00	151.00	152	154-104-116	152.00	152.00	153	154-104-116	153.00	153.00	154	154-104-116	154.00	154.00	155	154-104-116	155.00	155.00	156	154-104-116	156.00	156.00	157	154-104-116	157.00	157.00	158	154-104-116	158.00	158.00	159	154-104-116	159.00	159.00	160	154-104-116	160.00	160.00	161	154-104-116	161.00	161.00	162	154-104-116	162.00	162.00	163	154-104-116	163.00	163.00	164	154-104-116	164.00	164.00	165	154-104-116	165.00	165.00	166	154-104-116	166.00	166.00	167	154-104-116	167.00	167.00	168	154-104-116	168.00	168.00	169	154-104-116	169.00	169.00	170	154-104-116	170.00	170.00	171	154-104-116	171.00	171.00	172	154-104-116	172.00	172.00	173	154-104-116
114	154-104-114	114.00	114.00	
115	154-104-114	115.00	115.00	
116	154-104-114	116.00	116.00	
200	154-104-114	200.00	200.00	
115	154-104-115	115.00	115.00	
116	154-104-115	116.00	116.00	
117	154-104-115	117.00	117.00	
200	154-104-115	200.00	200.00	
116	154-104-116	116.00	116.00	
117	154-104-116	117.00	117.00	
118	154-104-116	118.00	118.00	
172	154-104-116	172.00	172.00	
173	154-104-116	

別記第二号 (第七十四条第一項関係)

建物図面
各階平面図

物件2

家屋番号	154番126
建物の所在	津市神戸字文田154番地126



1階



求積表


12.91	x	6.37	=	83.7837
				床面積 83.78

2階



求積表

3.64	x	6.37	=	23.1868
2.73	x	4.55	=	12.4215
3.64	x	6.37	=	23.1868
				計 58.7951
				床面積 58.79

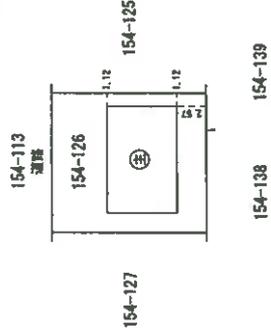

(会員専用)

作成者	縮尺 1 / 250	申請人	縮尺 1 / 500
-----	------------	-----	------------

平成29年 2月 22日作成
 株式会社 家探調査士会 用紙

登記年月日：平成29年2月24日

これは図面に記録されている内容を証明した書面である。
 (津地方裁判所書記官)
 令和7年7月23日 名古屋法務局 登記官

物件2建物

