

令和2年6月入札開始分から制度が変わりました。

- 暴力団員等や、役員に暴力団員等がいる法人は、買受人となれません。
- 暴力団員等から資金の提供を受けた個人・法人は、買受人となれません。

令和2年6月入札開始分から入札時に
下記の各書面の提出が入札書毎に必要になりました。

暴力団員等に該当しない旨の **陳述書** (個人・法人を問わず)

※入札時に提出がないと入札無効となります (追完不可)。

※記載に不備があった場合、入札が無効になる場合があります。

※提出後の訂正はできません。

住民票

(個人の場合)

資格証明書

(法人の場合)

※入札時に提出がないと入札無効となります (追完不可)。

※法人の場合は従前どおり資格証明書の提出が必要ですが、個人の場合も住民票の提出が必須になりました。

※住民票は、氏名・住所・生年月日・性別の記載があり、マイナンバー (個人番号) が記載されていないものを提出してください。

※入札する日において発行後3か月以内のものを提出してください。

宅地建物取引業の免許証の写し (宅地建物取引業者の場合)

※有効期限内のものを提出してください。

(入札方法に関する問合せ)

金沢地方裁判所 執行官室 ☎076-262-4745 / 七尾支部 執行官室 ☎0767-52-4607

期 間 入 札 の 公 告

令和 8 年 2 月 6 日

金沢地方裁判所

裁判所書記官 高 桑 みさき

別紙物件目録記載の不動産を下記のとおり期間入札に付します。

記

入札期間	令和 8 年 2 月 25 日 午前 8 時 30 分から 令和 8 年 3 月 4 日 午後 5 時 00 分まで
開札期日	日 時 場 所 令和 8 年 3 月 11 日 午前 10 時 00 分 金沢地方裁判所開札場
売却決定 期日	日 時 場 所 令和 8 年 3 月 25 日 午前 9 時 45 分 金沢地方裁判所
特別売却 実施期間	令和 8 年 3 月 12 日 午前 10 時 00 分から 令和 8 年 3 月 12 日 午後 3 時 00 分まで
買受申出の保証の 提供方法	下記のいずれかによる。 (1) 当裁判所の預金口座に金銭を振り込んだ旨の金融機関の証明書。 (2) 銀行、損害保険会社、農林中央金庫、商工組合中央金庫、全国を地区とする信用金庫連合会、信用金庫又は労働金庫の支払保証委託契約締結証明書。
買受申出の資格の 制限（民事執行規則 33 条）	☆印を付した物件は農地であるので、権限を有する行政庁の交付した買受適格証明書を有する者及び買受けについて農地法上の許可又は届出を必要としない者に限り、買受申出をすることができます。

一般の閲覧に供するため、物件明細書・現況調査報告書・評価書の各写しを令和 8 年 2 月 6 日から当庁競売物件閲覧室に備え置きます。

入札がなかった場合、特別売却を実施します（特別売却の受付は、期間中、午前 10 時から午後 3 時まで）。



物件番号	売却基準価額（円） 買受可能価額（円）	一括 売却	買受申出保証額（円）	令和7年度	
				固定資産税（円）	都市計画税（円）
1, 2	11, 820, 000 9, 456, 000	一括	2, 364, 000	81, 956	0
1	3, 540, 000				
2	8, 280, 000				



物 件 目 録

- 1 所 在 野々市市上林三丁目
 地 番 140 番 4
 地 目 宅地
 地 積 289.00 平方メートル

- 2 所 在 野々市市上林三丁目 140 番地 4
 家屋 番号 140 番 4
 種 類 居宅
 構 造 木造合金メッキ鋼板ぶき 2 階建
 床 面 積 1 階 58.35 平方メートル
 2 階 44.66 平方メートル
 (現況)
 構 造 木造合金メッキ鋼板ぶき 3 階建
 床 面 積 1 階 58.35 平方メートル
 2 階 44.66 平方メートル
 3 階 約 15 平方メートル



物 件 明 細 書

令和 7年12月 9日

金沢地方裁判所

裁判所書記官 高 桑 みさき

1 不動産の表示

【物件番号1, 2】

別紙物件目録記載のとおり

2 売却により成立する法定地上権の概要

なし

3 買受人が負担することとなる他人の権利

【物件番号1, 2】

なし

4 物件の占有状況等に関する特記事項

【物件番号2】

本件所有者が占有している。

5 その他買受けの参考となる事項

なし

《 注 意 書 》

- 1 本書面は、現況調査報告書、評価書等記録上表れている事実等を記載したものであり、関係者の間の権利関係を最終的に決める効力はありません（訴訟等により異なる判断がなされる可能性もあります）。
- 2 記録上表れた事実等がすべて本書面に記載されているわけではありませんし、記載されている事実や判断も要点のみを簡潔に記載されていますので、必ず、現況調査報告書及び評価書並びに「物件明細書の詳細説明」も御覧ください。
- 3 買受人が、占有者から不動産の引渡しを受ける方法として、引渡命令の制度があります。引渡命令に関する詳細は、「引渡命令の詳細説明」を御覧ください。
- 4 対象不動産に対する公法上の規制については評価書に記載されています。その意

味内容は「公法上の規制の詳細説明」をご覧ください。

5 各種「詳細説明」は、閲覧室では通常別ファイルとして備え付けられています。

物 件 目 録

- 1 所 在 野々市市上林三丁目
地 番 140番4
地 目 宅地
地 積 289.00平方メートル
- 2 所 在 野々市市上林三丁目 140番地4
家屋 番号 140番4
種 類 居宅
構 造 木造合金メッキ鋼板ぶき2階建
床 面 積 1階 58.35平方メートル
2階 44.66平方メートル
(現況)
構 造 木造合金メッキ鋼板ぶき3階建
床 面 積 1階 58.35平方メートル
2階 44.66平方メートル
3階 約15平方メートル

令和7年(ケ)第45号
令和7年9月3日受理
令和7年11月14日提出

現況調査報告書

金沢地方裁判所

執行官 角 谷 浩 二

(注) チェック項目中の調査結果は、「■」の箇所の記載のとおり

物 件 目 録

- 1 所 在 野々市市上林三丁目
地 番 140 番 4
地 目 宅地
地 積 289.00 平方メートル
- 2 所 在 野々市市上林三丁目 140 番地 4
家屋 番号 140 番 4
種 類 居宅
構 造 木造合金メッキ鋼板ぶき 2 階建
床 面 積 1 階 58.35 平方メートル
2 階 44.66 平方メートル



(2 次)

その他の事項

■本件物件について

- ・ 物件の状況（工作物等）については、土地建物位置関係図及び間取図のとおり。
- ・ 本件土地内にコンテナ及び放置車両（軽自動車1台・バイク1台）あり（写真①参照）
- ・ 本件建物の床面積の概略（現況）は以下のとおりである（2枚目）。
 - 1階 58.35平方メートル
 - 2階 44.66平方メートル
 - 3階 約15平方メートル
- ・ 1階和室の窓ガラスに外部から割られたような形跡が残っている。
- ・ 屋根上にソーラパネルが設置されている（稼動状況不明）。

以 上

(注) チェック項目中の調査結果は、「■」の箇所の記載のとおり

執 行 官 の 意 見

■本件物件の占有者について

所有者に事前に通知した上で臨場するも、本件建物は不在であったが、建物内外の状況（表札及び建物内の郵便物の存在等）等から、所有者が占有しているものと認定した。

以 上

(注) チェック項目中の調査結果は、「■」の箇所の記載のとおり

調 査 の 経 過		
調 査 の 日 時	調 査 の 場 所 等	調 査 の 方 法 等
7年9月18日(木) 11:05-11:20	物件所在地	不在、物件外観確認、写真撮影
7年9月22日(月)	執行官室(郵便)	所有者に立入調査通知書及び照会書送付(切手410円+110円)
7年10月3日(金) 16:00-16:38	物件所在地	不在、物件外観調査、写真撮影、評価人同行
7年10月16日(木)	執行官室(郵便)	所有者に立入調査通知書再送付(切手110円)
7年11月4日(火) 14:30-15:28	物件所在地	不在、物件現況調査、写真撮影、評価人同行

(特記事項)


☐ 令和 年 月 日
目的物件は不在で施錠されていると予想されたので、立会人及び解錠技術者を同行して臨場した。

☒ 令和7年11月4日
目的物件は不在で施錠されていたので、立会人Aを立ち合わせ、技術者に解錠させて建物内に立ち入った。

☐ 令和 年 月 日
休日・夜間執行許可の提示をした。

☐

(注) チェック項目中の調査結果は、「■」の箇所の記載のとおり

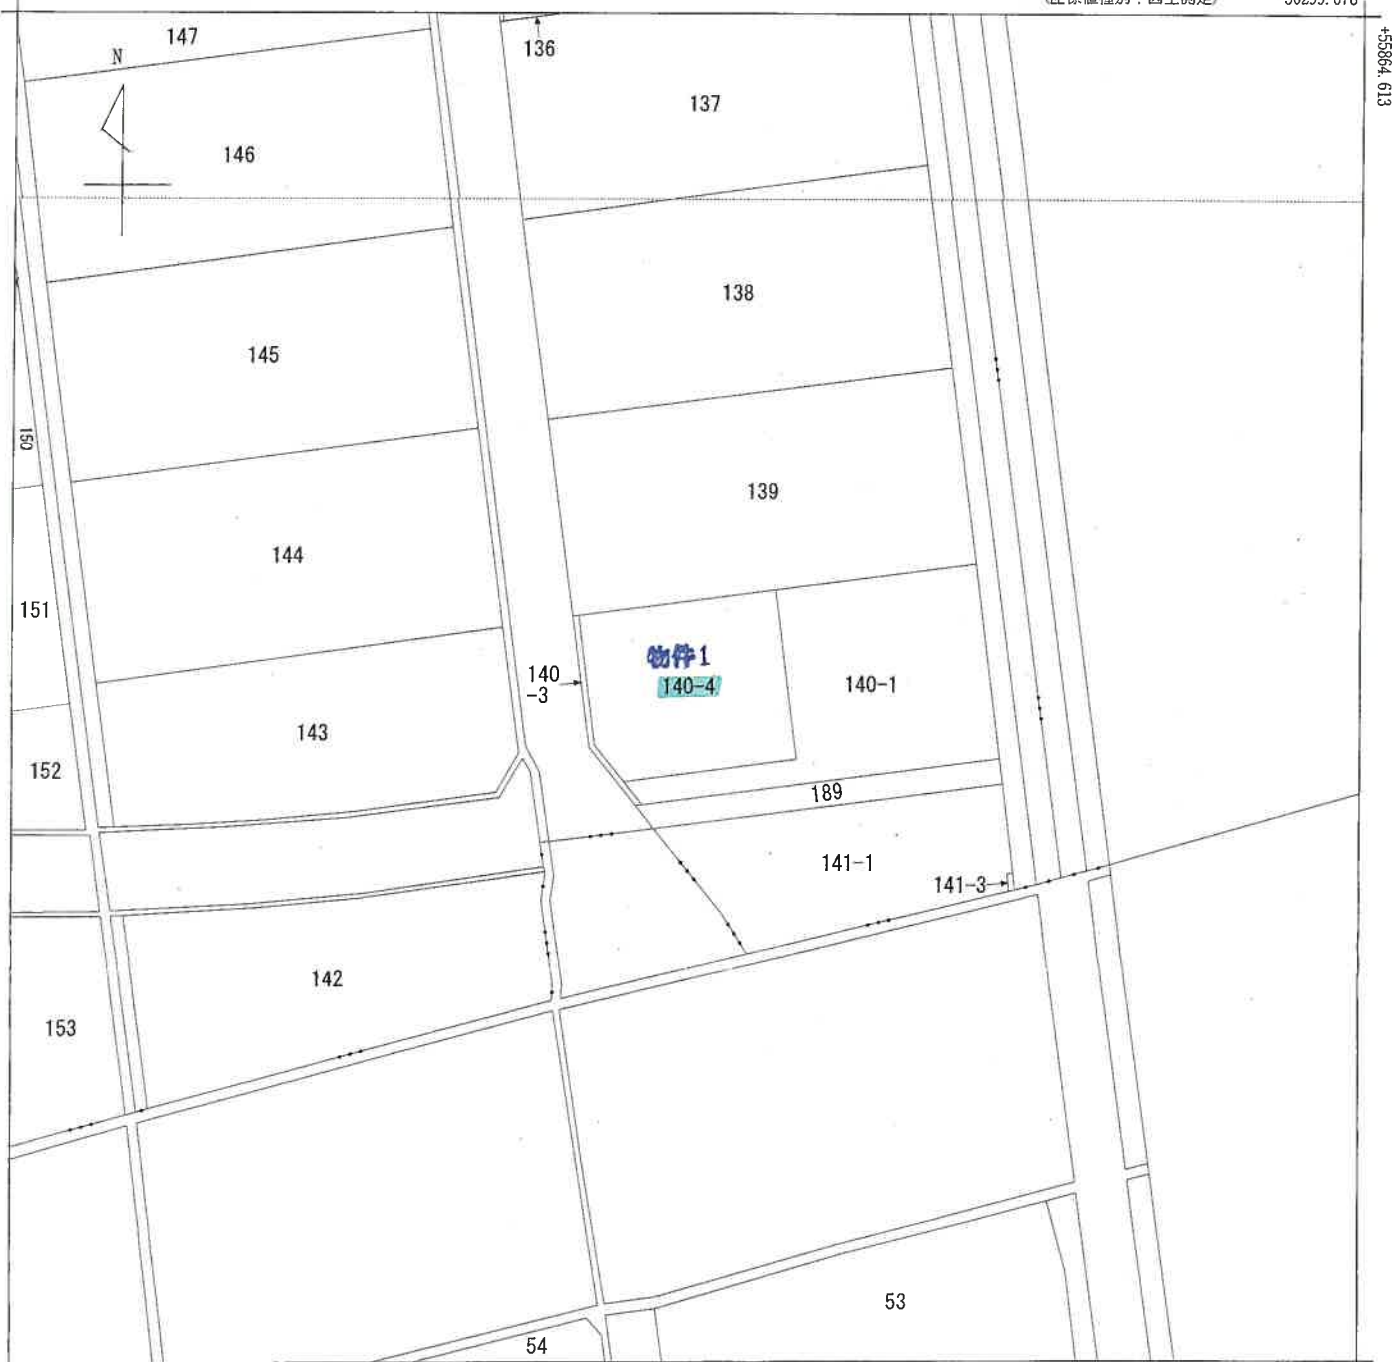

-50424.678

(座標値種別：図上測定)

(注) 国土交通省国土地理院が公表した座標補正パラメータ(touhokutaiheiyouoki2011.par)による修正がされています。



A	上	林	4	丁	目
B	上	林	1	丁	目
C	上	林	1	丁	目
D	上	林	3	丁	目
E	上	林	3	丁	目
F	上	林	3	丁	目
G	上	林	3	丁	目
H	上	林	3	丁	目

請 求 部 分	所 在	野々市市上林三丁目					地 番	140番4		
出 力 尺 寸	1/500	精 度 区 分	甲三	座標系 番号又 は記号	Ⅶ	分類	地図(法第14条第1項)国調法1 9-5指定		種類	地籍図
作 成 年 月 日					備 付 年 月 日 (原図)	昭和56年10月		補 記 事 項		


702010

地積測量図

地番	① 140-4
土地の所在	石川郡野々市町上林3丁目



堤防敷

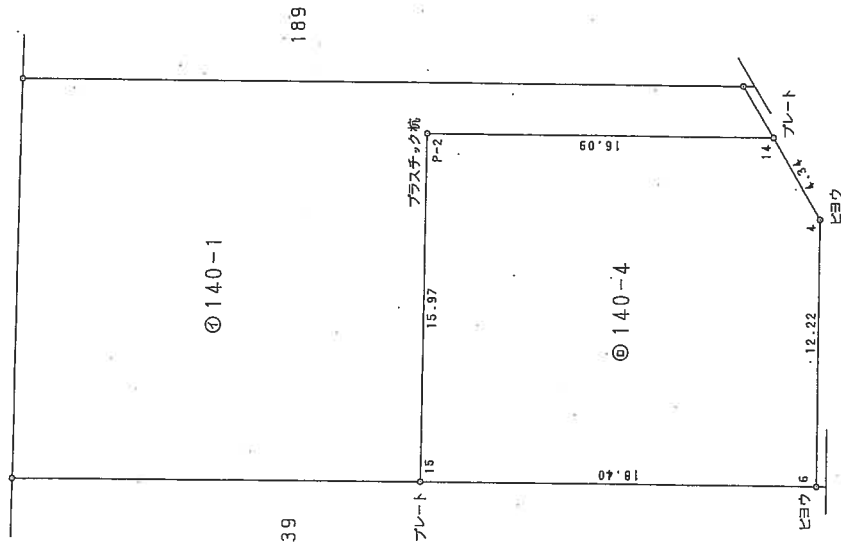

単位=メートル

地番	① 140-4	X_n	Y_n	$X_n \cdot (Y_{n+1} - Y_{n-1})$	距離
NO.	6	115.037	103.304	-2318.455698	18.40
4	102.979	101.299	-41.191600	-12.22	
14	98.938	102.904	1728.842612	4.34	
P-2	96.239	118.773	1785.137211	16.09	
15	111.988	121.453	-1732.342372	15.97	
合計				-578.009847	
合計面積				289.0049235	
合計地積				289.00	m ²

地番	① 140-1	残地
公積	合計面積	
669.37	289.0049235	380.3650765
	地積	380.36 m ²

地番	地積
① 140-1	380.36 m ²
② 140-4	289.00 m ²

作製者
土地家屋

平成12年3月13日(作製)

(石川県土地家屋調査士会印)

申請人

縮尺
1/250

12.3.16

- (1) 平成23年11月15日
この図面に記録されている土地の全部又は一部に
ついてその所在又は地番が変更された
上記の日付は、この図面に変更内容を記録した日
付である。

A4に縮小


建物図面

各階平面図

家屋番号 140番4

建物の所在 野々市市上林三丁目140番地4


1 階

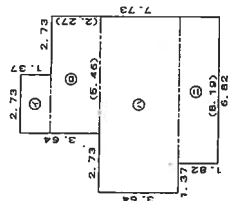

求積表



①	1.37 x 2.73 =	3.7401
②	2.27 x 5.46 =	12.3942
③	3.64 x 8.19 =	29.8116
④	1.82 x 6.82 =	12.4124
合計		58.3583
床面積		58.35 m ²

2 階

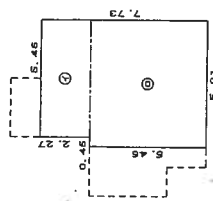

求積表

①	2.27 x 5.46 =	12.3942
②	5.46 x 5.91 =	32.2686
合計		44.6628
床面積		44.66 m ²

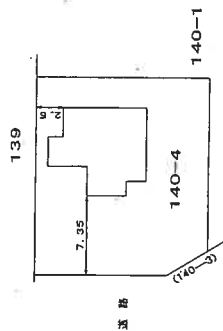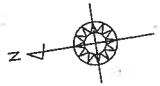

作成者

平成25年0月12日作成

縮尺 1/250


申請人

縮尺

1/500

(石川県土地家屋調査士会用紙)

土地建物位置関係図

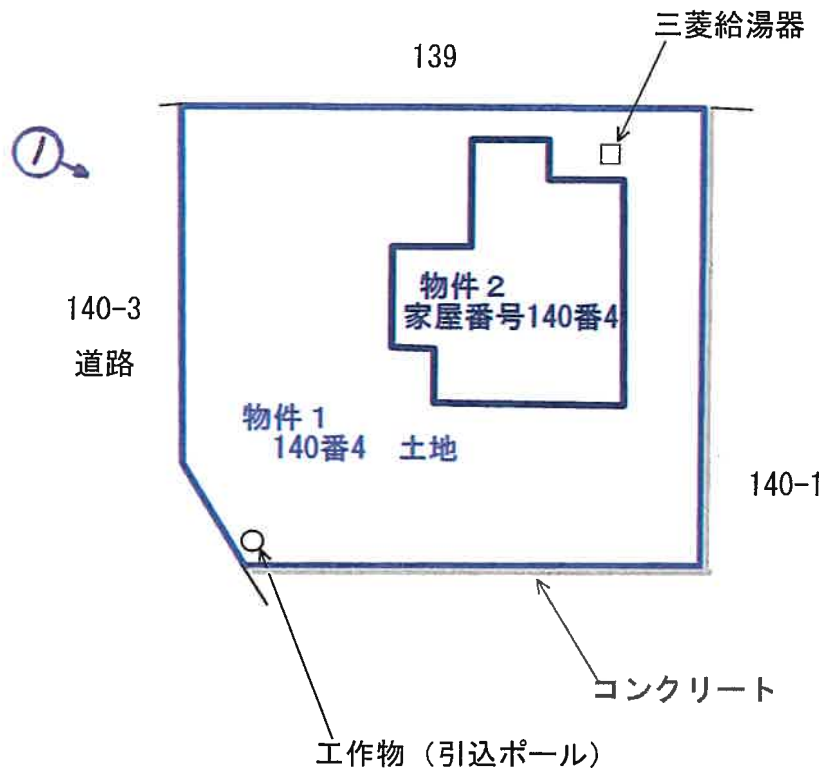

写真撮影の位置・方向
及びその番号を示す

※この図面は概測に基づいて作成したものであり正確なものではない。

7ヶ45号

建物間取図


物件2 家屋番号140番4



1 階



2 階

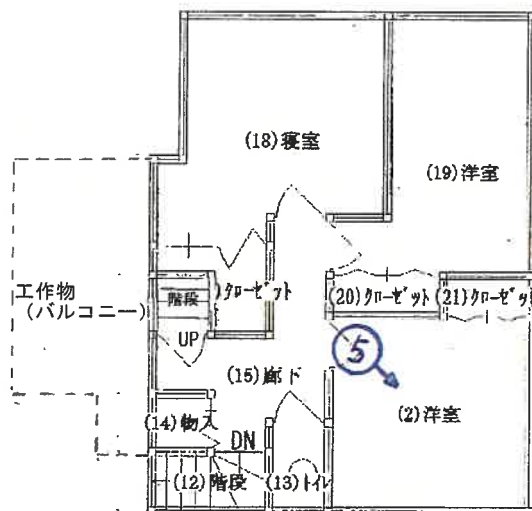

3 階



写真撮影の位置・方向
及びその番号を示す

未登記部分

物件2

軽自動車

コンテナ

写真①



写真②



写真③



写真④



写真⑤



写真⑥



令和7年(ケ)第45号

令和7年10月3日現地調査

令和7年11月4日現地調査

令和7年11月5日評価

金沢地方裁判所 御中

評価書

評価人 不動産鑑定士

小西均 印

第1 評価額

一 括 価 格	
金11,820,000円	
内 訳 価 格	
物件1 (土地)	金3,540,000円
物件2 (建物)	金8,280,000円

- ① 一括価格は、物件1、2の各不動産について、一括売却(民事執行法61条本文)を行うことを前提とした場合の合計価格である。
- ② 内訳価格は、配当等の判断のために一括価格の内訳として算出した価格である。
- ③ 物件1の内訳価格は物件2のための土地利用権等価格を控除した価格であり、物件2の内訳価格は当該土地利用権等付建物としての価格である。

第2 評価の条件

- 1 本件評価は、民事執行法により売却に付されることを前提とした適正価格を求めるものである。
従って、求めるべき評価額は、一般の取引市場において形成される価格ではなく、一般の不動産取引と比較しての競売不動産特有の各種の制約(売主の協力が得られないことが常態であること、買受希望者は内覧制度によるほかは物件内部の確認が直接できないこと、引渡しを受けるために法定の手続きをとらなければならない場合があること、目的物の種類又は品質に関する不適合には担保責任がないこと等)等の特殊性を反映した価格とする。
- 2 評価は、目的物件の調査時点における現状に基づいて行うものであり、調査日以降発生した物件の現状変更については原則として考慮していない。
- 3 現地での物件調査は、目視可能な部分に限定される。
- 4 物件に関する情報提供の内容は、民事執行法第58条4項に定める場合を除いて、原則として公共機関で公開された資料に基づくものである。

第3 目的物件

現況欄に記載のない事項については、ほぼ登記記録と同じ。

番号	所 在 等	内 容	現 況
1	所 在 地 番 地 目 地 積	野々市市上林3丁目 140番4 宅地 289.00m ²	
2	所 在 家屋番号 種 類 構 造 床 面 積	野々市市上林3丁目140番地4 140番4 居宅 木造合金メッキ鋼板ぶき2階建 1 階 :58.35m ² 2 階 :44.66m ² 延床面積:103.01m ²	木造合金メッキ鋼板ぶき3 階建 3階 :約15m ² 延床面積 :約118.01m ²
番号	特 記 事 項		
	物件2には、未登記部分(3階約15m ²)あり。		

第4 目的物件の位置・環境等

1 土地の概況及び利用状況等【物件1】

位 置 ・ 交 通	北陸鉄道石川線 「四十万駅」 北西方 約 1.4 km (道路距離) バス停 「新庄西」 南西方 約 350 m (道路距離) (別添「位置図」参照)						
付 近 の 状 況	・市街化調整区域と市街化区域との境に位置し、農地のほか一般住宅、農家集落も見られる住宅地域。 ・対象物件の北方約1.6kmに富陽小学校、北方約2.9mに野々市中学校がある。						
主な公法上の規制等(道路の幅員等の個別的な規制を考慮しない一般的な規制)	都市計画区分	市街化調整区域					
	用途地域	—					
	建蔽率	60%					
	容積率	200%					
	防火規制	なし					
	その他の規制						
画地条件等	規模	289.00㎡					
	形状	ほぼ長方形					
	間口：奥行	約16m : 約18.4m					
	その他	—					
接面道路の状況	接面方位	道路種別	幅員	介在公共物等	建築基準法上の道路	高低差(対道路)	セットバック
	西	舗装市道	約5.0m	—	該当	—	—
土地の利用状況	別添「土地建物位置関係図」が示す通り、物件1の地上に物件2が立地している。						
供給処理施設	上水道：あり ガス配管：なし (都市ガス) 下水道：あり (注) 供給処理施設における「あり」とは敷地内までの引込みがある状態をいう。「なし」とは敷地内までの引込みがない状態をいう。「不明」とは役場等での確認事項に疑義がある場合等をいう。なお、供給処理施設等については、地下埋設配管ルートを目視できず、詳細が不明であるため、別途工事費等が必要となる場合がある。						
土 壌 汚 染 等	土壌汚染の有無は確認できなかったが、その可能性は低いと考えられる。 また、詳細な調査を経なければ確定的な断定はできない。 周知の埋蔵文化財包蔵地の指定はない。						

特 記 事 項	①土地に下記の工作物等があり、土地に含めて評価した。 「引込ポール」 ②軽トラックの荷台部分(コンテナ)や放置車両(バイク1台、軽自動車1台)等の残置物がある。 ③都市計画法上市街化調整区域に指定されているが、野々市市建築住宅課によると、検査済証が交付されている。 また物件1土地は昭和60年5月28日建収第454号により、当初理髪店併用住宅として開発許可(旧都市計画法第34条第10号ロ(開発審査会付議の条項))を受けている。 その後、平成24年12月20日予定建築物の等の変更許可により、専用住宅(140番4土地)に変更している。 ④以上から自己住居の戸建専用住宅は、再建築可能と思われる。 (詳細については野々市市建築住宅課ヒアリングのこと)。
---------	---

2 建物の概況及び利用状況 【物件2】

区 分	主である建物
建築時期及び 残存耐用年数	建 築 年 月 日 : 平成25年6月12日 新築(登記記載) 経 過 年 数 : 約12年 経 済 的 残 存 年 数 : 約13年
仕 様	構 造 : 木造 屋 根 : 合金メッキ鋼板ぶき 外 壁 : サイディングボード等 内 壁 : ビニールクロス等 天 井 : ビニールクロス等 床 : 畳・フローリング等 設 備 : 電気・給排水・衛生等 そ の 他 : 太陽光パネル
床面積(現況)	第3項目的物件欄記載の通り。
現況用途等	現況用途 : 居宅 間 取 り : 別添間取図の通り。
品 等	普通
保守管理の状態	普通
建物の利用状況	詳細は現況調査報告書の記載のとおり。
特 記 事 項	①建物に附属する各種住宅設備については、動作確認を行っていないため、使用可能かどうかについては不明である。 ②建物に下記の工作物等があり、建物に含めて評価した。 「バルコニー、三菱電機家庭用給湯器」等。 ③小屋裏収納(未登記部分・約15㎡)あり。 ④1階和室側の窓が割られている。 ⑤一部家財道具が残置されている。 ⑥屋根上には太陽光発電パネルが設置されているが、設置年月日・契約形態不詳であり、発電の稼働状況も確認できない。

第5 評価額算出の過程

1 基礎となる価格

① 物件1(土地)

目的土地の建付地価格を次のとおり求めた。

物件 番号	標準画地価格 (円/㎡) ア	個別格差 イ	地積 (㎡) ウ	建付減価 エ	建付地価格 (円) ア×イ×ウ×エ=オ
1	30,700	1.00	289.00	1.00	8,870,000

ア 標準価格(公示価格等からの規準)

地価調査 白山 15

公示価格等 時点修正 標準化補正 地域格差 標準価格

43,500円/㎡ ×100.2/100 ×100/100 ×100/142 ≒30,700円/㎡

◇ 時点修正: 公示価格等の価格時点から評価日までの推定変動率である。

◇ 標準化補正: 標準的である。

◇ 地域格差: 交通、環境条件格差等を考慮した。

イ 個別格差: 標準的である。

ウ 地積: 登記面積による。

エ 建付減価: 建物と敷地との適応の状態等を考慮した。

② 物件2(建物)

目的建物の再調達原価を、建物建築費の推移動向も考慮した標準的な建築費に比準して求め、これに耐用年数に基づく方法及び観察減価法を併用して求めた現価率を乗じて、建物の価格を求めた。

物件 番号	再調達原価 (円/㎡) ア	現況延床面積 (㎡) イ	現価率 ウ	建物の価格 (円) ア×イ×ウ=エ
2	180,000	118.01	0.42	8,920,000

ウ 現価率

《物件2》

・ 経過年数12年, 経済的残存耐用年数13年, 残価率0%とした定額法と観察減価法(リフォーム費用等による補正等を考慮 -20%と査定)を併用して下記のとおり査定した。

・ 定額法 = 経済的残存耐用年数 13年 / 25年 (経過年数+残存年数) ≒ 0.52

・ 現価率 = 0.52 × (1 - 0.20) ≒ 0.42

2 評価額の判定

前記により求めた価格に、土地については土地利用権等価格を控除し、建物については土地利用権等価格を加算し、さらに競売市場修正等を施して、下記の通り評価額を求めた。

① 土地利用権等価格

物件 番号	建付地価格(円) ア	土地利用権等割合 イ		土地利用権等価格(円) ア×イ=ウ
1	8,870,000	0.4	法定地上権	3,540,000

イ 土地利用権等割合:土地利用権等を上記の通り判定し、その割合を上記の通り査定した。

② 内訳価格及び一括価格

物件 番号	基礎となる価格 (円) (1①オ,1②エ)ア	土地利用権等価 格の控除及び加 算(円) (2①ウ)イ	占有減価 修正 ウ	市場性 修正 エ	競売 市場 修正 オ	評価額 (円) (ア±イ)×ウ×エ×オ ×カ
1	8,870,000	-3,540,000	1.0	0.95	0.7	3,540,000
2	8,920,000	+3,540,000	1.0	0.95	0.7	8,280,000
合計	17,790,000	一括価格				11,820,000

ウ 占有減価修正: 必要なし。

エ 市場性修正: この種の不動産の市場性等を考慮するとともに、目的物件の個別性要因(老朽化した太陽光設備の撤去リスク等)を充分考慮した上、地域性等の理由により、市場性修正を総合的に判断した。

オ 競売市場修正: 第2評価の条件欄記載の不動産競売市場の特殊性等を考慮した。

第6 参考価格資料


地 価 調 査 : 白山 15
所 在 : みずほ4丁目6番4
価 格 : 43,500円/㎡
位 置 : IRいしかわ鉄道線 松任 駅の南東方 約 4.5 km
価 格 時 点 : 令和7年7月1日
地 積 : 209㎡
供給処理施設 : 水道、ガス、下水
接 面 街 路 : 北6m市道
用 途 指 定 等 : 市街化調整区域
建蔽率70%、容積率200%
防火規制 なし
地 域 の 概 要 : 水田地帯に造成された郊外の中規模住宅団地

第7 附属資料の表示

- 1 受命物件の位置図
- ~~2 住宅地図~~
- 3 法第14条地図写し
- 4 地積測量図
- 5 建物図面
- 6 土地建物位置関係図
- 7 建物間取図
- 8 現況写真

以 上

位置図
縮尺 1/30,000

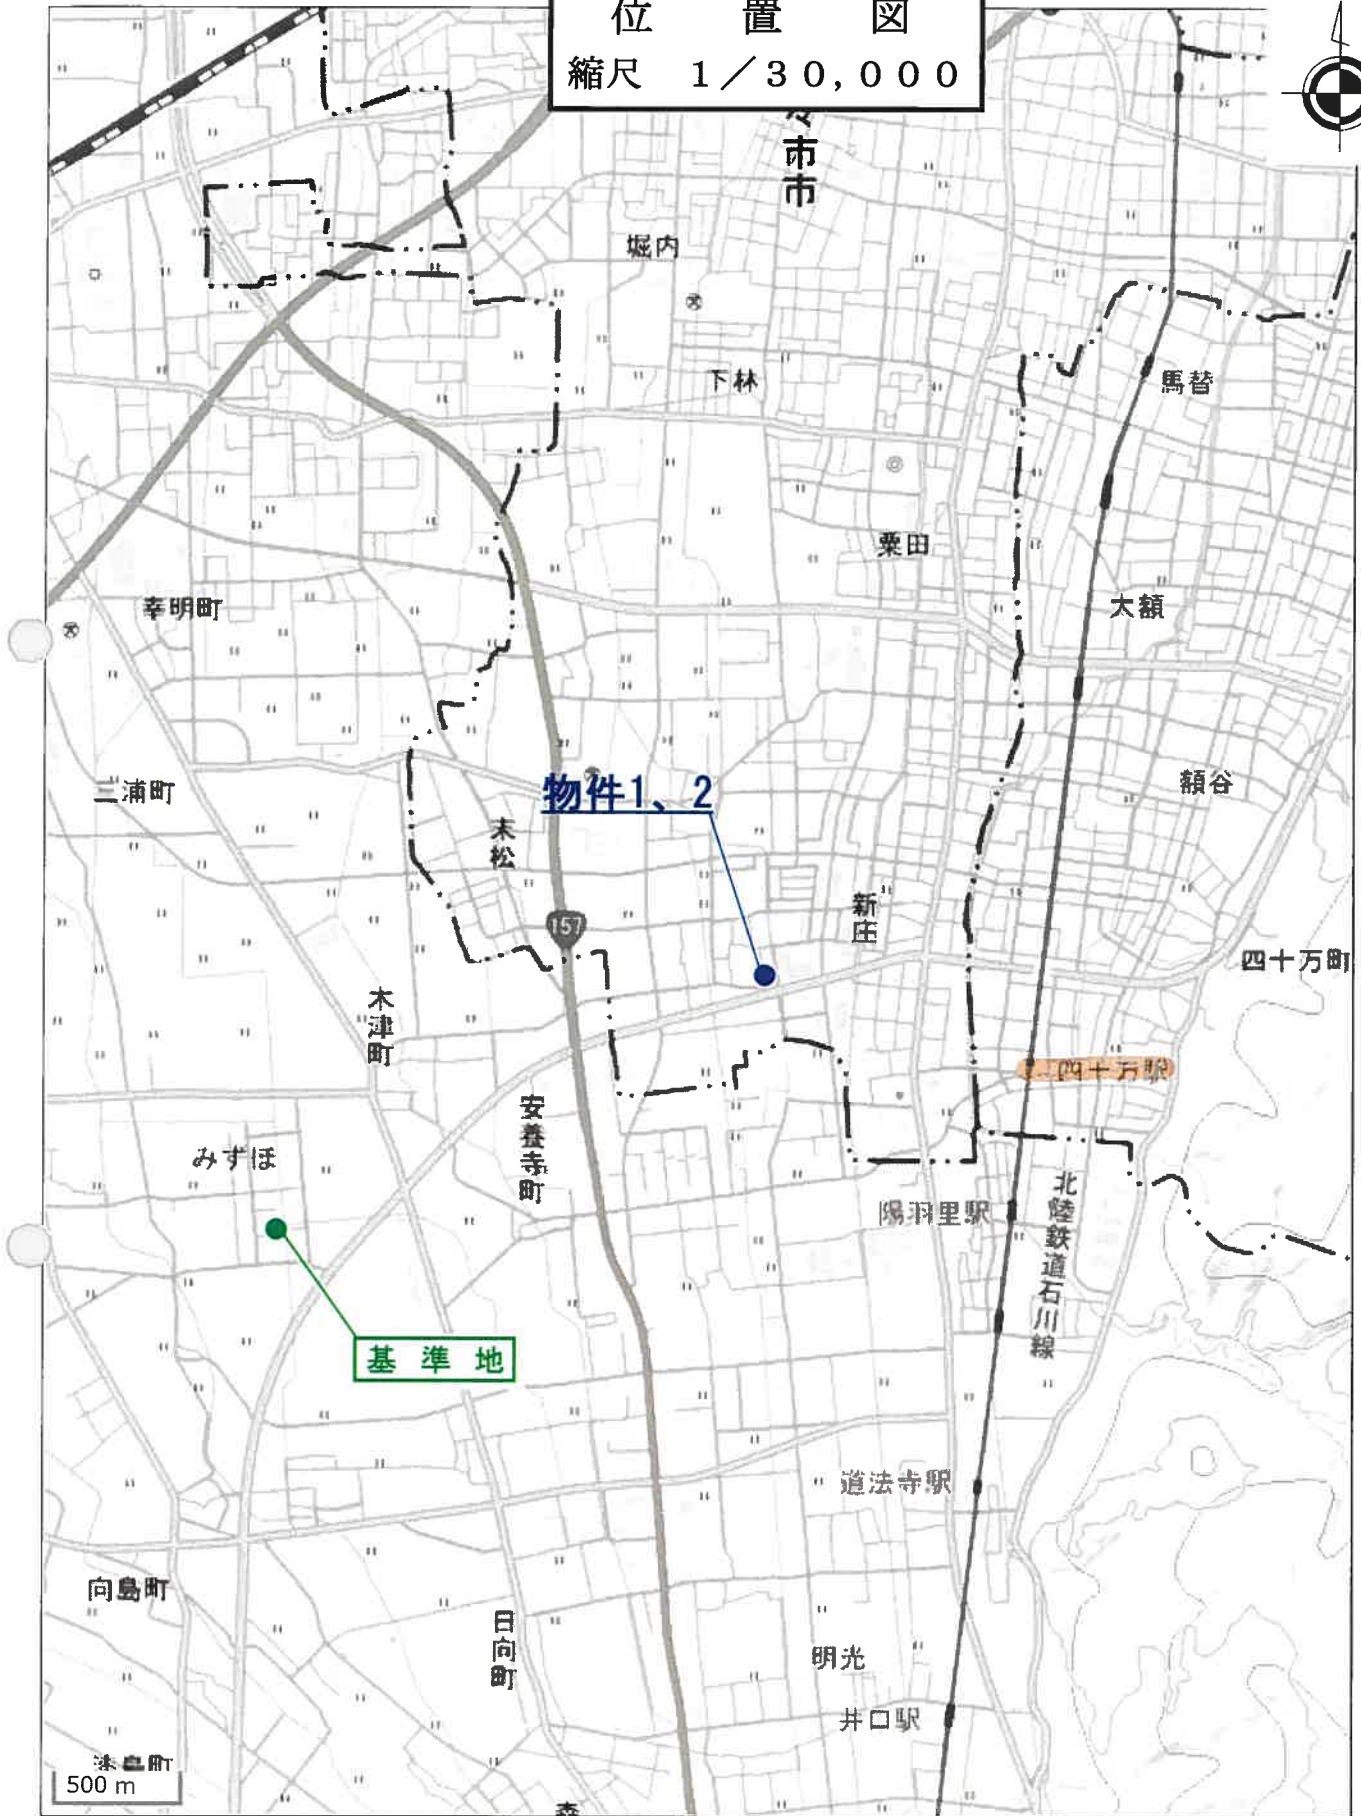

法第14条地図写
縮尺 1/500

(座標値種別)



(座標値種別：図上測定)



702010

地積測量図

地番	④ 140-4
土地の所在	石川郡野々市町上林3丁目




築防敷

地番	④ 140-4		$X_n \cdot (Y_{n+1} - Y_{n-1})$	距離
NO.	X_n	Y_n		
6	115.037	103.304	-2318.455698	18.40
4	102.979	101.299	-41.191600	12.22
14	98.938	102.904	1728.842612	4.34
P-2	96.239	118.773	1785.137211	16.09
15	111.988	121.453	-1732.342372	15.97
合計		台面積	-578.009847	
合計		台面積	289.0049235	
		台面積	289.00	m ²

地番	④ 140-1	残地
面積	合計面積	380.3650765
669.37	289.0049235	380.36 m ²

地番	地積
④ 140-1	380.36 m ²
④ 140-4	289.00 m ²

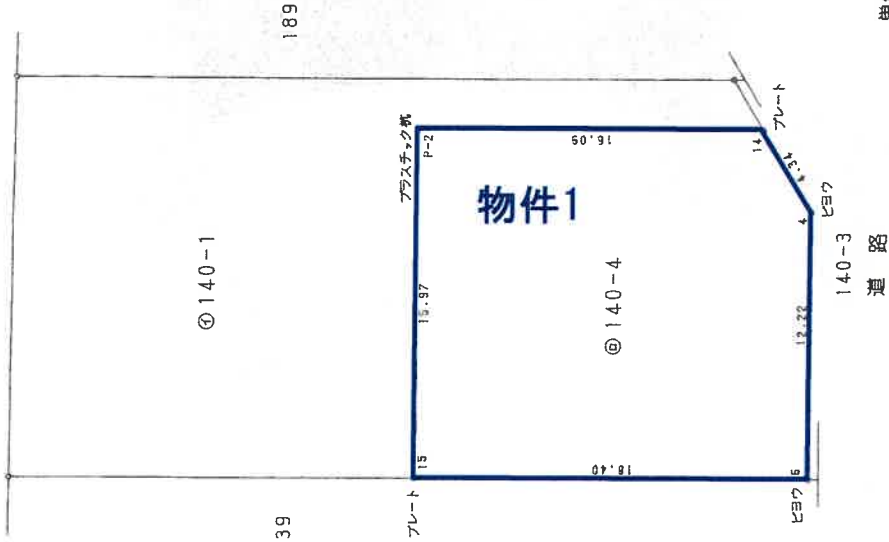

単位=メートル

作製者

番地

(平成12年3月13日作成)

申請人

縮尺

1/250

12.3.16

※A3をA4に縮小

これは図面に記載されている内容を証明した書面である。

(金沢地方佐務局管轄)

令和7年8月5日

福井地方佐務局

登記官

地積測量図写

野々市市上林3丁目140-4

(1) 平成23年11月15日
この図面に記録されている土地の全部又は一部に
ついてその所在又は地番が変更された。
上記の日付は、この図面に変更内容を記録した日
付である。

これは図面に記録されている内容を証明した書面である。
(金沢地方公務局管轄)
令和7年8月25日 福井地方公務局


登記官

建物図面
各階平面図

各階平面図

家屋番号	140番4
建物の所在	野々市市上林三丁目140番地4

1 階

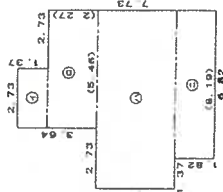


求積表

①	$1.37 \times 2.73 =$	3.7401
②	$2.27 \times 5.46 =$	12.3942
③	$3.64 \times 8.19 =$	29.8116
④	$1.82 \times 6.82 =$	12.4124

合計	58.3583
床面積	58.35 m ²



2 階

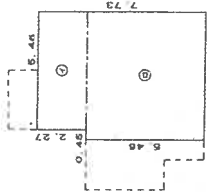

求積表

①	$2.27 \times 5.46 =$	12.3942
②	$5.46 \times 5.91 =$	32.2686

合計	44.6628
床面積	44.66 m ²

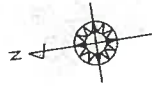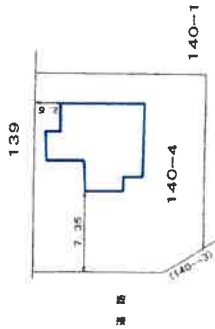

※A3をA4に縮小

縮尺 1/500

縮尺 1/250


平成25年6月12日作成

地家屋調査士会用紙

申請人

作成者

土地建物位置関係図

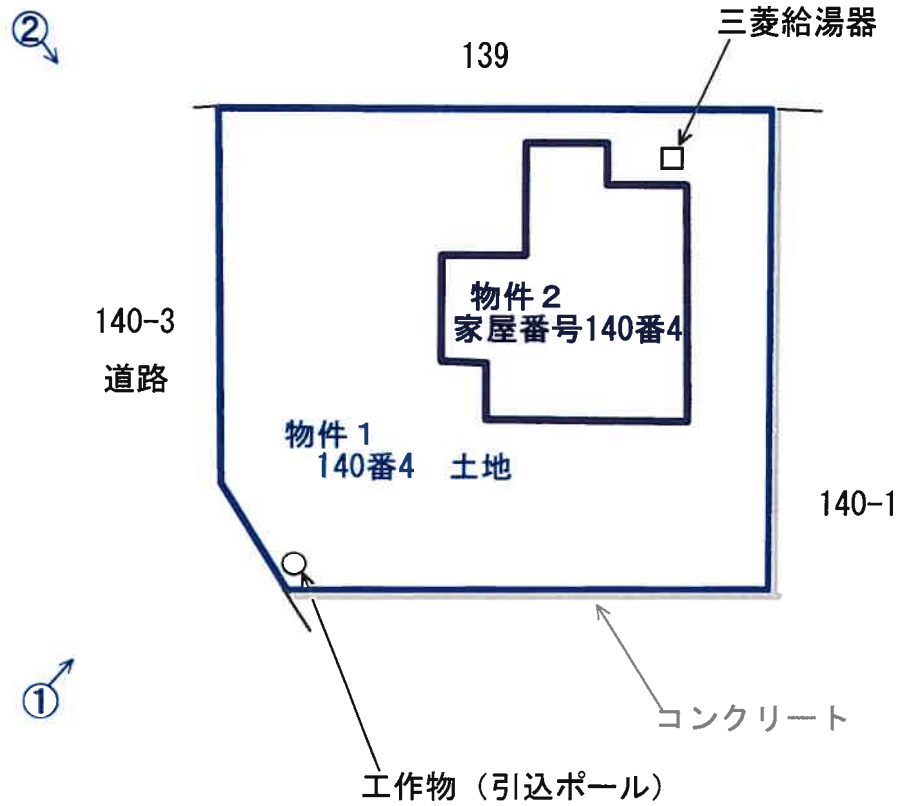

※この図面は概測に基づいて作成したものであり正確なものではない。

○→…写真撮影方位


7ヶ45号

建物間取図


物件2 家屋番号140番4




1 階

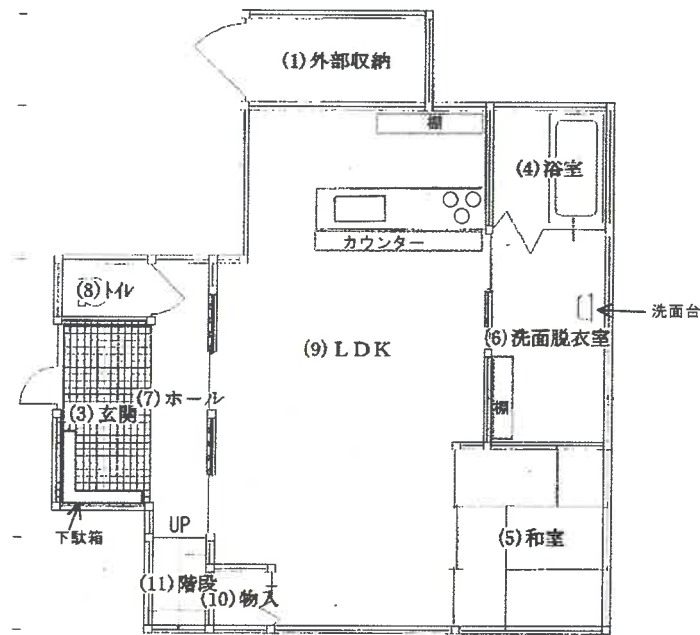

2 階

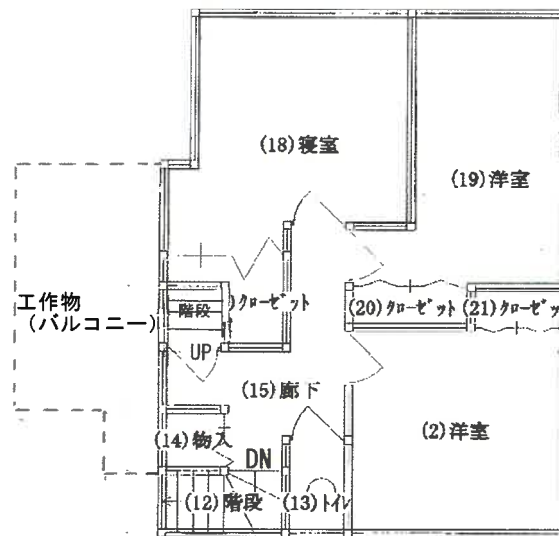

3 階

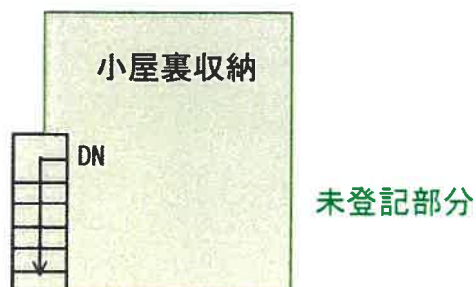

本書は、開発登録簿の写であることを証明する。

別記様式第五号

登録番号第 584 号

開 発 登 録 簿 (調 書)

開発許可 年月日番号	建設収 昭和60年5月28日	第454号	地位の承継 年月日番号	第 年 月 日	号	変 更
開発許可を 受けた者の 住所・氏名	地位の承継 者の住所 氏 名					平成12年3月16日 令第140-1, 140-4 ※ 140-1は、建築不可
工 事 施 行 者 住 所 ・ 氏 名	[Redacted]					平成14年12月20日 予定建築物の変更許可 番号 24-25号
工 事 設 計 者 住 所 ・ 氏 名	[Redacted]					
開発区域に含まれ る地域の名称及び 面 積	石川郡野々市町上林3丁目140-1, 140-3			面積 678 m ²		
予定建築物の用途	理髪店併用住宅					
公共施設の種類	道路			石川郡野々市町上林3丁目140-3		
開 発 の 目 的						
法第41条第1項 の建築制限の内容						
許 可 条 件						
工 事 完 了 検 査	工 区 名	上林3丁目				
	工事完了年月日	昭和60年5月29日				
	工事完了検査年月日	昭和60年5月31日				
	検査済証公布年月日	昭和60年7月30日				
	公 告 年 月 日	昭和60年8月9日				
備 考	市街化調整区域					


写 図 地



〔複写機により作成〕

右は地図の写である。

昭和六拾年 月 日 式 参 日

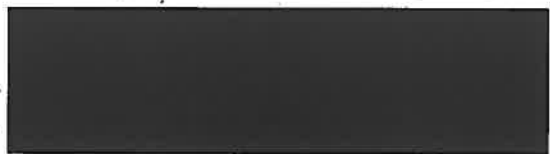

写 真

撮影位置 ①



撮影位置 ②

