

令和2年4月1日施行の民事執行法改正により、  
入札制度が変わりました。

- 暴力団員等や、役員に暴力団員等がいる法人は、買受人となれません。
- 暴力団員等から資金の提供を受けた個人・法人は、買受人となれません。

入札時には、

## 暴力団員等に該当しない旨の陳述書※1

が入札書ごとに必要になります。※2、※3

なお、宅地建物取引業者の場合は、

## 宅地建物取引業の免許証の写し

を、併せて提出してください。

(宅地建物取引業の免許証の写しを提出した方については、暴力団員等に該当するか否かについて警察への調査の囑託が行われません。)

※1 陳述書には、個人用、個人（法定代理人）用、法人用があります。

※2 入札時に提出がないと入札無効となります（追完不可）。

※3 記載に不備があった場合、入札が無効になる場合があります。

①住民票や代表者事項証明書等のとおり、正確に記載してください。

②自己資金で入札する場合は、陳述書1枚目の陳述欄の「自己の計算において」で始まる文の冒頭にある口にチェックをしてはいけません。

「自己の計算において本人に買受けの申出をさせようとする者」とは、買受申出人に資金を渡すなどして買受けをさせようとする者をいいます。他人から資金の提供を受けて入札する場合は、ここにチェックを入れ、別紙「自己の計算において買受けの申出をさせようとする者に関する事項」を添付する必要がありますが、自己の資金で入札する場合に誤ってチェックをした場合でも、別紙が添付されていないことによって、形式的に不備のある陳述書として、入札無効になる場合があります。

# ご注意ください！

この競売事件は、

広島地裁本庁で取り扱っています。

入札その他の手続の際には、必ず、

広島地方裁判所本庁の事件番号（「期間入札の公告」に記載してある事件番号）で行ってください。

入札手続等は、広島地方裁判所本庁の執行官が取り扱います。

入札書を誤って呉支部又は三次支部に提出すると、

無効になりますのでご注意ください。

## ★お問い合わせ先★

○ファイルについてのお問い合わせ

広島地方裁判所 本庁 民事第4部 不動産執行係

TEL (082) 502-1392

○入札手続についてのお問い合わせ

広島地方裁判所 本庁 執行官室

TEL (082) 228-0421 (代表)

## 期 間 入 札 の 公 告

令和 8年 2月16日

広島地方裁判所民事第4部

裁判所書記官 吉 田 智 美


別紙物件目録記載の不動産を下記のとおり期間入札に付します。

## 記

|                                                                    |   |
|--------------------------------------------------------------------|---|
| 入札期間                                                               | 令和 8年 3月 4日 午前 9時00分から<br>令和 8年 3月10日 午後 5時00分まで   |
| 開札期日                                                               | 日 時 令和 8年 3月13日 午前10時00分<br>場 所 広島地方裁判所売却場   |
| 売却決定<br>期日                                                         | 日 時 令和 8年 4月 2日 午後 3時00分<br>場 所 広島地方裁判所民事第4部   |
| 特別売却<br>実施期間                                                       | 令和 8年 3月17日 午前 9時00分から<br>令和 8年 3月17日 午後 4時00分まで   |
| 買受申出の保証の<br>提供方法                                                   | 下記のいずれかによる。<br>(1) 当裁判所の預金口座に金銭を振り込んだ旨の金融機関の証明書。<br>(2) 銀行、損害保険会社、農林中央金庫、株式会社商工組合中央金庫、全国を地区とする信用金庫連合会、信用金庫又は労働金庫の支払保証委託契約締結証明書。<br>(注) 現金、小切手は保証として認めない(特別売却を除く)。 |
| 買受申出の資格の<br>制限(民事執行規則33条)                                          | ☆印を付した物件は農地であるので、権限を有する行政庁の交付した買受適格証明書を有する者及び買受けについて農地法上の許可又は届出を必要としない者に限り、買受申出をすることができます。                                                                        |
| 一般の閲覧に供するため、物件明細書・現況調査報告書・評価書の各写しを令和 8年 2月16日から当庁物件明細書等閲覧室に備え置きます。 |   |




| 物件番号 | 売却基準価額（円）<br>買受可能価額（円）     | 一括<br>売却 | 買受申出保証額（円） | 令和7年度    |          |
|------|----------------------------|----------|------------|----------|----------|
|      |                            |          |            | 固定資産税（円） | 都市計画税（円） |
| 3, 4 | 4, 076, 000<br>3, 260, 800 | 一括       | 820, 000   | 48, 744  | 10, 445  |
| 3    | 718, 000                   |          |            |          |          |
| 4    | 3, 358, 000                |          |            |          |          |
|      |                            |          |            |          |          |
|      |                            |          |            |          |          |
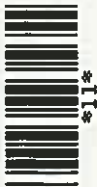



物 件 目 録

- |   |       |                                              |
|---|-------|----------------------------------------------|
| 3 | 所 在   | 呉市安浦町水尻一丁目                                   |
|   | 地 番   | 2 4 5 番 2 4                                  |
|   | 地 目   | 宅地                                           |
|   | 地 積   | 1 7 7 . 1 5 平方メートル                           |
| 4 | 所 在   | 呉市安浦町水尻一丁目 2 4 5 番地 2 4                      |
|   | 家屋 番号 | 2 4 5 番 2 4                                  |
|   | 種 類   | 居宅                                           |
|   | 構 造   | 木造スレートぶき 2 階建                                |
|   | 床 面 積 | 1 階 7 6 . 1 8 平方メートル<br>2 階 6 1 . 2 7 平方メートル |

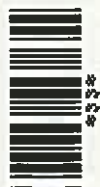

## 物 件 明 細 書

令和 7年12月26日

広島地方裁判所民事第4部

裁判所書記官 吉 田 智 美

---

### 1 不動産の表示

【物件番号3, 4】

別紙物件目録記載のとおり

---

### 2 売却により成立する法定地上権の概要

なし

---

### 3 買受人が負担することとなる他人の権利

【物件番号3, 4】

なし

---

### 4 物件の占有状況等に関する特記事項

【物件番号4】

本件所有者が占有している。

---

### 5 その他買受けの参考となる事項

なし

### 《 注 意 書 》

- 1 本書面は、現況調査報告書、評価書等記録上表れている事実等を記載したものであり、関係者の間の権利関係を最終的に決める効力はありません（訴訟等により異なる判断がなされる可能性もあります）。
- 2 記録上表れた事実等がすべて本書面に記載されているわけではありませんし、記載されている事実や判断も要点のみを簡潔に記載されていますので、必ず、現況調査報告書及び評価書並びに「物件明細書の詳細説明」も御覧ください。
- 3 買受人が、占有者から不動産の引渡しを受ける方法として、引渡命令の制度があります。引渡命令に関する詳細は、「引渡命令の詳細説明」を御覧ください。
- 4 対象不動産に対する公法上の規制については評価書に記載されています。その意



味内容は「公法上の規制の詳細説明」をご覧ください。

5 各種「詳細説明」は、閲覧室では別ファイルとして備え付けられています。



物 件 目 録

- |   |       |                                  |
|---|-------|----------------------------------|
| 3 | 所 在   | 呉市安浦町水尻一丁目                       |
|   | 地 番   | 245番24                           |
|   | 地 目   | 宅地                               |
|   | 地 積   | 177.15平方メートル                     |
| 4 | 所 在   | 呉市安浦町水尻一丁目245番地24                |
|   | 家屋 番号 | 245番24                           |
|   | 種 類   | 居宅                               |
|   | 構 造   | 木造スレートぶき2階建                      |
|   | 床 面 積 | 1階 76.18平方メートル<br>2階 61.27平方メートル |





令和 7 年(ㄱ)第 1 5 5 号  
令和 7 年 1 1 月 6 日受理  
令和 7 年 1 2 月 17 日提出

# 現 況 調 査 報 告 書 (物件 3、4)

広 島 地 方 裁 判 所

執 行 官 世 良 教 生

(注) チェック項目中の調査結果は、「■」の箇所の記載のとおり

物 件 目 録

- |   |       |                                            |
|---|-------|--------------------------------------------|
| 3 | 所 在   | 呉市安浦町水尻一丁目                                 |
|   | 地 番   | 2 4 5 番 2 4                                |
|   | 地 目   | 宅地                                         |
|   | 地 積   | 1 7 7 . 1 5 平方メートル                         |
| 4 | 所 在   | 呉市安浦町水尻一丁目 2 4 5 番地 2 4                    |
|   | 家屋 番号 | 2 4 5 番 2 4                                |
|   | 種 類   | 居宅                                         |
|   | 構 造   | 木造スレートぶき 2階建                               |
|   | 床 面 積 | 1階 7 6 . 1 8 平方メートル<br>2階 6 1 . 2 7 平方メートル |



\*22\*

|                |   |  |  |
|----------------|---|--|--|
| 不動産の表示         | 『物件目録』のとおり   |  |  |
| 住居表示           | 広島県呉市安浦町水尻一丁目2番23号   |  |  |
| 土地             | 物件 3   |  |  |
| 現況地目           | <input checked="" type="checkbox"/> 宅地（物件1） <input type="checkbox"/> 公衆用道路（物件 ） <input type="checkbox"/> （物件 ）   |  |  |
| 形状             | <input checked="" type="checkbox"/> 公図（法第14条第1項地図）のとおり <input type="checkbox"/> 地積測量図のとおり<br><input checked="" type="checkbox"/> 建物図面（各階平面図）のとおり <input type="checkbox"/> 土地建物位置関係図のとおり<br><input type="checkbox"/>   |  |  |
| 占有者及び占有状況      | <input checked="" type="checkbox"/> 土地所有者（A） <input type="checkbox"/> その他の者<br>上記の者が本土地上に下記建物を所有し、占有している。<br><input type="checkbox"/> 「占有者及び占有権原」のとおり   |  |  |
| 下記以外の建物（目的外建物） | <input checked="" type="checkbox"/> ない<br><input type="checkbox"/> ある（詳細は「目的外建物の概況」のとおり）   |  |  |
| その他の事項         | 本件土地は、その南東が道路（呉市道）に接面している（245番40の土地は安浦町所有名義）。   |  |  |
| 建物             | 物件 4   |  |  |
| 種類、構造及び床面積の概略  | <input checked="" type="checkbox"/> 公簿上の記載とほぼ同一である<br><input type="checkbox"/> 公簿上の記載と次の点が異なる（ <input type="checkbox"/> 主たる建物 <input type="checkbox"/> 附属建物）<br><input type="checkbox"/> 種類：<br><input type="checkbox"/> 構造：<br><input type="checkbox"/> 床面積：   |  |  |
| 物件目録にない附属建物    | <input checked="" type="checkbox"/> ない<br><input type="checkbox"/> ある   |  |  |
| 占有者及び占有状況      | <input checked="" type="checkbox"/> 建物所有者（A） <input type="checkbox"/> その他の者<br>上記の者が本建物を 住居 として、使用している<br><input type="checkbox"/> 「占有者及び占有権原」のとおり   |  |  |
| 上記以外の敷地（目的外土地） | <input checked="" type="checkbox"/> ない<br><input type="checkbox"/> ある（詳細は「目的外土地の概況」のとおり）   |  |  |
| その他の事項         |   |  |  |
| 執行官保管の仮処分      | <input checked="" type="checkbox"/> ない <input type="checkbox"/> ある <div style="display: inline-block; vertical-align: middle;"> <div style="display: inline-block; vertical-align: middle;"> <div style="border-left: 1px solid black; border-right: 1px solid black; padding: 0 5px;">地方裁判所</div> <div style="border-left: 1px solid black; border-right: 1px solid black; padding: 0 5px;">支部</div> <div style="border-left: 1px solid black; border-right: 1px solid black; padding: 0 5px;">平成</div> <div style="border-left: 1px solid black; border-right: 1px solid black; padding: 0 5px;">年（ ）第</div> <div style="border-left: 1px solid black; border-right: 1px solid black; padding: 0 5px;">号</div> </div> <div style="display: inline-block; vertical-align: middle;"> <div style="border-left: 1px solid black; border-right: 1px solid black; padding: 0 5px;">保管開始日</div> <div style="border-left: 1px solid black; border-right: 1px solid black; padding: 0 5px;">平成</div> <div style="border-left: 1px solid black; border-right: 1px solid black; padding: 0 5px;">年</div> <div style="border-left: 1px solid black; border-right: 1px solid black; padding: 0 5px;">月</div> <div style="border-left: 1px solid black; border-right: 1px solid black; padding: 0 5px;">日</div> </div> </div> |  |  |
| 土地建物の位置関係      | <input checked="" type="checkbox"/> 建物図面（各階平面図）のとおり <input type="checkbox"/> 土地建物位置関係図のとおり   |  |  |

(注) チェック項目中の調査結果は、「■」の箇所の記載のとおり

(関係人の陳述等用)

| 関係人の陳述要旨等         |   |
|-------------------|---|
| 陳述者<br>(当事者等との関係) | 陳述要旨等   |
| ■ B<br>(所有者 A の妻) | 1 本件建物には、私と私の家族が居住しており、本件土地を含めて、第三者に貸したりはしていません。<br><br>2 本件建物について、雨漏り等はなく、大きな修繕が必要な箇所はありません。<br><br>3 本件土地の範囲について、近隣土地所有者との間で争いはありません。 |

(執行官の意見用)

| 執行官の意見                                                                                           |
|--------------------------------------------------------------------------------------------------|
| ■<br>1 本件土地及び本件建物の状況は、別紙建物図面、建物間取図（見取図）及び添付写真等のとおりであり、本件建物内の状況から、同建物には関係人の陳述に沿った占有が認められた。<br>以 上 |


(注) チェック項目中の調査結果は、「■」の箇所の記載のとおり

| 調 査 の 経 過   |             |                              |
|---|-------------|------------------------------|
| 調 査 の 日 時   | 調 査 の 場 所 等 | 調 査 の 方 法 等                  |
| 7 年 1 1 月 6 日 ( )<br>12:15-12:25   | 広島法務局呉支局    | 公図、地積測量図、建物図面、登記事項証明書交付申請    |
| 7 年 1 1 月 6 日 ( )<br>12:32-12:34   | 呉市役所        | 建物課税関係調査                     |
| 7 年 1 1 月 6 日 ( )<br>14:55-15:05   | 物件所在地       | 占有関係調査、形状調査、写真撮影             |
| 7 年 1 2 月 2 日 ( )<br>8:51-8:52   | 当庁          | B に架電。調査日時通知                 |
| 7 年 1 2 月 1 2 日 ( )<br>10:25-11:00   | 物件所在地       | B と面談。占有関係・間取等調査、写真撮影（評価人同行） |
|   |             |                              |
|   |             |                              |
| <p>(特記事項)</p> <p><input type="checkbox"/> 令和 年 月 日<br/>目的物件は不在で施錠されていると予想されたので、立会人及び解錠技術者を同行した。</p> <p><input type="checkbox"/> 令和 年 月 日<br/>目的物件は不在で施錠されていたので、立会人を立ち合わせ、技術者に解錠させて建物内に立ち入った。</p> <p><input type="checkbox"/> 令和 年 月 日<br/>休日・夜間執行許可の提示をした。</p> <p><input type="checkbox"/></p> |             |                              |

(注) チェック項目中の調査結果は、「■」の箇所の記載のとおり



## 縮小 (A3→A4) 公 図

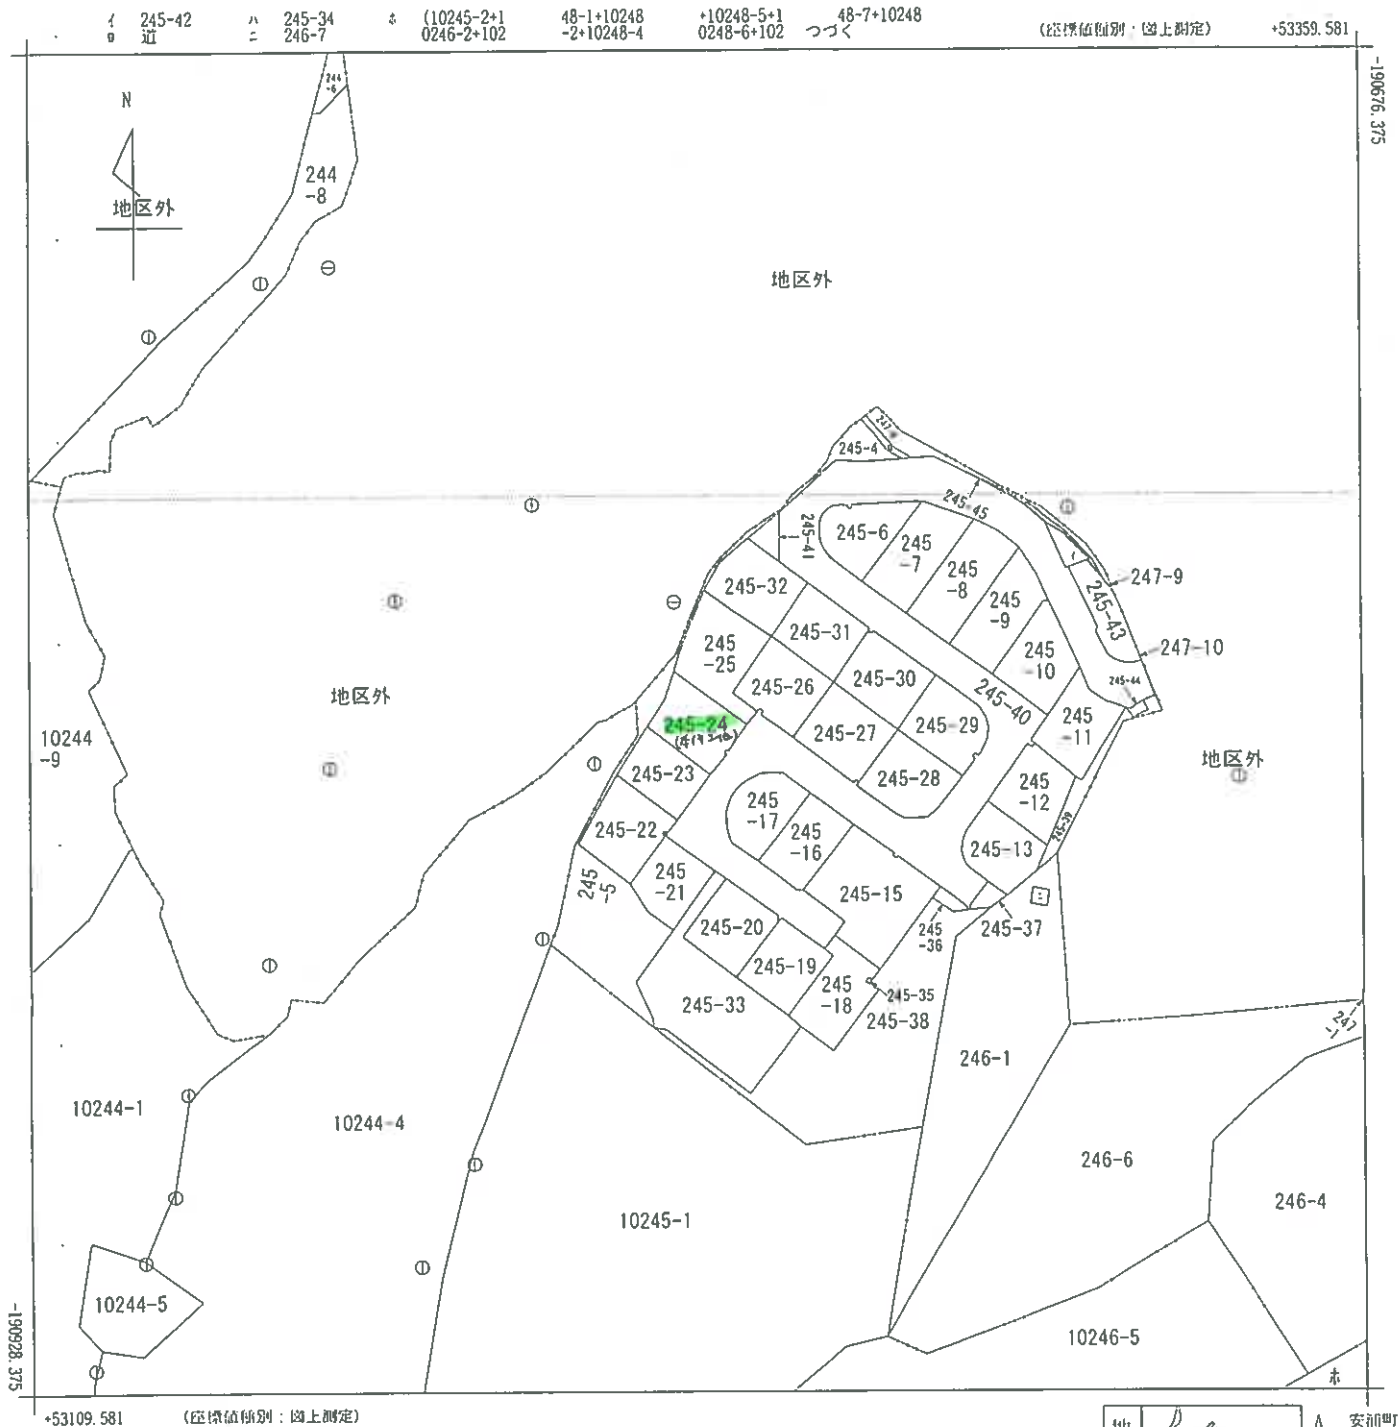

|       |        |            |    |           |           |    |              |      |    |     |
|-------|--------|------------|----|-----------|-----------|----|--------------|------|----|-----|
| 請求部   | 所在     | 呉市安前町水尻一丁目 |    |           |           | 地番 | 245番24       |      |    |     |
| 出力縮   | 1/1000 | 精度区分       | 乙二 | 座標系番号又は記号 | Ⅲ         | 分類 | 地図(法第14条第1項) |      | 種類 | 地籍図 |
| 作成年月日 |        |            |    |           | 備付年月日(原図) |    |              | 補記事項 |    |     |

これは地図に記録されている内容を証明した書面である。

令和7年11月6日  
広島法務局呉支局

請求番号：18-1  
(1/2)

登記官

( 枚目)

公用

これは図面に記録されている内容を証明した書面である。  
令和7年11月6日 広島港務局税支局

# 1441015 各階平面図

家屋番号 245番24

## 建物図面


建物の所在 呉市安浦町水尻一丁目245番地24

※地図番号：A'34

平成19年8月21日登記




1 階

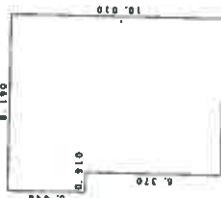

### 床面積計算表


7.280 × 6.370 = 46.373600  
8.190 × 3.640 = 29.811600  
合計面積 76.185200  
床面積 76.18 m<sup>2</sup>

2 階

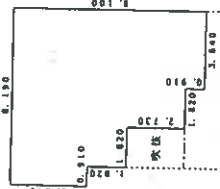

### 床面積計算表

7.280 × 5.460 = 39.748800  
5.460 × 2.730 = 14.905800  
3.640 × 0.910 = 3.312400  
3.640 × 0.910 = 3.312400  
合計面積 61.279400  
床面積 61.27 m<sup>2</sup>

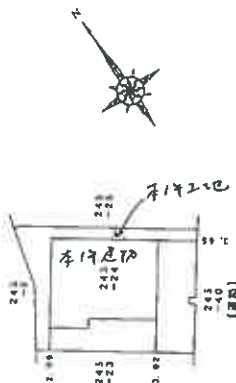

写真撮影位置・方向  
数字は写真番号

※点線は、1階部分の形状を示す。

単位m

※方位は、真北を示す。

作成者

土地家屋調査士

(平成19年8月21日)

縮尺 1/250

申請人

縮尺 1/500


単位m

縮小 (A3→A4)

## 建物図面


建物間取図（見取図）

1階

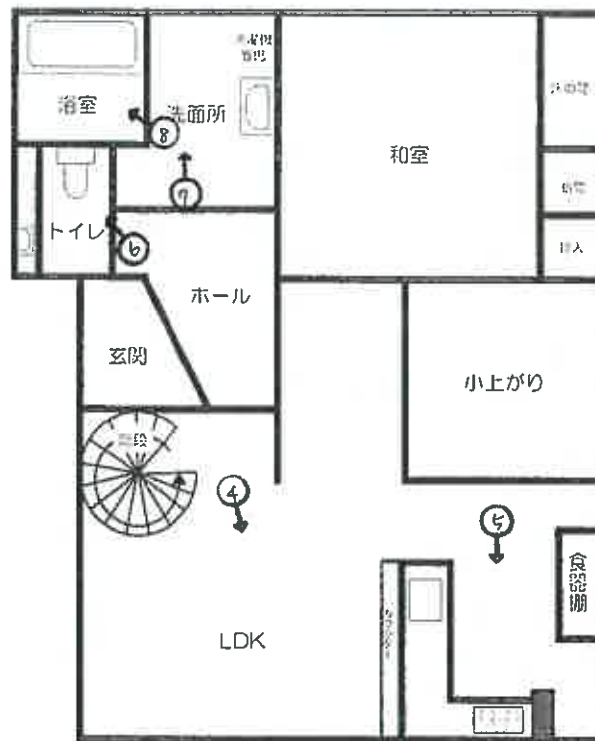

物件4

2階

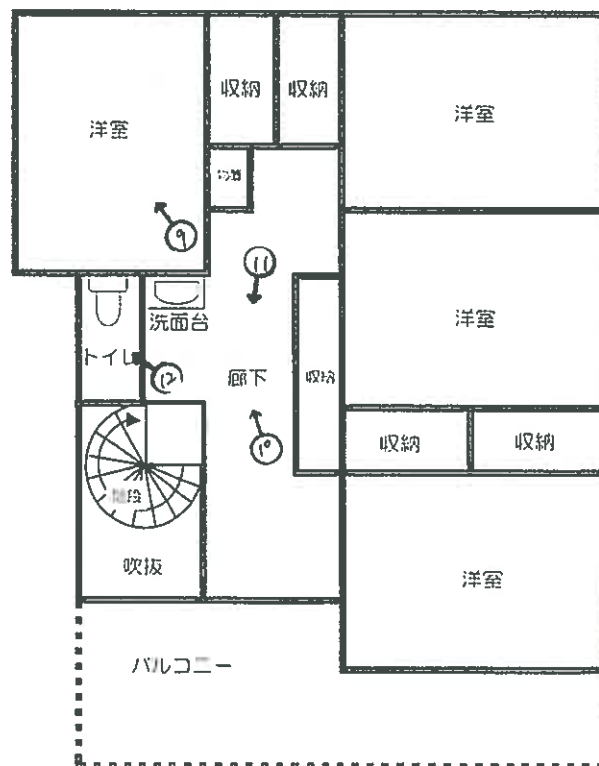

写真撮影位置・方向  
数字は写真番号



建物床面積

1階 76.18㎡

2階 61.27㎡

延べ 137.45㎡

写真 1



写真 2



写真 3



写真4 (本件建物 1階)



写真5 (本件建物 1階)



写真6 (本件建物 1階)





写真7 (本件建物 1階)



写真8 (本件建物 1階)



写真9 (本件建物 2階)



写真10 (本件建物 2階)



写真11 (本件建物 2階)



写真12 (本件建物 2階)





令和 7 年 (ケ) 第 155 号

物件 3、4

令和 7 年 12 月 12 日現地調査

令和 7 年 12 月 17 日評 価

広島地方裁判所 御中

# 評 価 書

評価人 不動産鑑定士

田原 俊一郎

印

## 第1 評価額

| 一括 価 格       |              |
|--------------|--------------|
| 金 4,076,000円 |              |
| 内 訳 価 格      |              |
| 物件3 (土地)     | 金 718,000円   |
| 物件4 (建物)     | 金 3,358,000円 |

- 1 一括価格は、物件3・4の各不動産について、一括売却（民事執行法61条本文）を行うことを前提とした場合の価格である。
- 2 内訳価格は、配当等の判断のために一括価格の内訳として算出した価格である。
- 3 物件3の内訳価格は物件4のための土地利用権等価格を控除した価格であり、物件4の内訳価格は当該土地利用権等付建物としての価格である。

## 第2 評価の条件

- 1 本件評価は、民事執行法により売却に付されることを前提とした適正価格を求めるものである。  
したがって、求めるべき評価額は、一般の取引市場において形成される価格ではなく、一般の不動産取引と比較しての競売不動産特有の各種の制約（売主の協力が得られないことが常態であること、内覧制度によるほかは買受希望者は物件内部の確認が直接できないこと、引渡しを受けるために法定の手続をとらなければならない場合があること、目的物の種類又は品質に関する不適合には担保責任がないこと等）等の特殊性を反映させた価格とする。
- 2 評価は、目的物件の調査時点における現状に基づいて行うものであり、調査日以降発生した物件の現状変更については原則として考慮していない。
- 3 現地での物件調査は、原則として目視可能な部分に限定される。
- 4 物件に関する情報提供の内容は、民事執行法58条4項に定める場合を除いて、原則として公共機関で公開された資料に基づくものである。

### 第3 目的物件

現況欄に記載のない事項については、ほぼ登記記載と同じ。

| 番号 | 所 在 等                              | 登 記   | 現 況 |
|----|------------------------------------|---|-----|
| 3  | 所 在<br>地 番<br>地 目<br>地 積           | 呉市安浦町水尻一丁目<br>2 4 5 番 2 4<br>宅地<br>177.15m <sup>2</sup>                                                                                      | 同左  |
| 4  | 所 在<br>家屋番号<br>種 類<br>構 造<br>床 面 積 | 呉市安浦町水尻一丁目 2 4 5 番地 2 4<br>2 4 5 番 2 4<br>居宅<br>木造スレートぶき 2 階建<br>1階 76.18m <sup>2</sup><br>2階 61.27m <sup>2</sup><br>延べ 137.45m <sup>2</sup> | 同左  |
| 番号 | 特 記 事 項                            |   |     |
|    | 特になし。                              |   |     |

#### 第4 目的物件の位置・環境等

##### 1 土地の概況及び利用状況等（物件3）

|                                                                 |   |   |
|-----------------------------------------------------------------|---|---|
| 位 置 ・ 交 通                                                       | J R 呉線「安浦」駅の南方・直線距離約 570m<br>(別添「位置図」参照)                                                           |   |
| 付 近 の 状 況                                                       | 付近は、一般住宅等が建ち並ぶ住宅地域となっている。                                                                          |   |
| 主 な 公 法 上<br>の 規 制 等<br>(道路の幅員等<br>の個別的な規制<br>を考慮しない一<br>般的な規制) | 都 市 計 画 区 分<br>用 途 地 域<br>建 蔽 率<br>容 積 率<br>防 火 規 制<br>そ の 他 の 規 制                                 | 非線引都市計画区域<br>第1種住居地域<br>60%<br>200%<br>-<br>宅地造成等工事規制区域                                                                   |
| 画 地 条 件                                                         | 規模 177.15 m <sup>2</sup>                                                                           | 間口 約 12 m<br>奥行 約 15 m<br>形状 ほぼ台形<br>接面状況 中間画地<br>その他 地勢はやや勾配あり                                                           |
| 接面道路の状況                                                         | 南東側 約 6 m 舗装 市道 高低差 ほぼ等高<br>※呉市役所建築指導課にて、建築基準法上の道路(法42条1項1号)である<br>旨の説明を受けた。なお、買受希望者自身による確認が必要である。 |   |
| 土地の利用状況等                                                        | 現状は物件4の建物が存する。<br>隣地は駐車場等。<br>目的外建物 なし。                                                            |   |
| 供給処理施設                                                          | 上 水 道                                                                                              | 接面道路の本管敷設 あり<br>本物件内への引込 あり<br><br>※ここでの「上水道」とは水道法の規定による水道事業(簡易水道含む)及び専用水道により給水されているものを言う。井戸等はこれに含まれない。                   |
|                                                                 | 都市ガス                                                                                               | 接面道路の本管敷設 なし<br>本物件内への引込 なし<br><br>※ここでの「都市ガス」とは改正ガス事業法の規定によるガス小売事業により供給されるガスを言う。69戸以下の団地に供給される簡易ガス・LPG等はこれに含まれない。        |
|                                                                 | 公共下水                                                                                               | 接面道路の本管敷設 あり<br>本物件内への引込 あり<br><br>※ここでの「公共下水」とは下水道法の規定による公共下水道のことを言う。団地集中浄化槽や工業用専用水道等はこれに含まれない。但し農業集落排水等の各種集落排水は含むものとする。 |

|         |   |
|---------|---|
| 特 記 事 項 | <ul style="list-style-type: none"> <li>・敷地背後が崖状となっている。</li> <li>・敷地内に工作物(カーポート)あり。</li> <li>・敷地の南東側隣接地に電柱あり。</li> </ul> |
|---------|---|

## 2 建物の概況及び利用状況（物件4）

| 区 分             | 主である建物   |
|-----------------|---|
| 建築時期及び経済的残存耐用年数 | <p>建築年月日(登記記載)：平成 19 年 7 月 31 日 新築</p> <p>経 過 年 数：約 18 年</p> <p>経済的残存耐用年数：約 7 年</p>                                                                                         |
| 仕 様             | <p>構 造： 第3 目的物件欄記載のとおり。</p> <p>屋 根： 第3 目的物件欄記載のとおり。</p> <p>外 壁： サイディング等</p> <p>内 壁： クロス張り等</p> <p>天 井： クロス張り等</p> <p>床： フローリング、畳等</p> <p>設 備： 電気、給排水等</p> <p>その他： 特になし。</p> |
| 床面積（現況）         | 第3 目的物件欄記載のとおり。   |
| 現 況 用 途 等       | <p>現況用途：居宅</p> <p>間 取 り：添付の附属資料「建物間取図（見取図）」のとおり。</p>   |
| 品 等             | 普通   |
| 保守管理の状態         | やや劣る   |
| 建物の利用状況         | 現況調査報告書記載のとおり。   |
| 特 記 事 項         | ・ 壁紙、床に汚れあり。   |



## 第5 評価額算出の過程

### 1 基礎となる価格

#### (1) 建付地価格（物件3）

目的土地の建付地価格を次のとおり求めた。

| 番号 | 標準画地価格<br>(円/㎡)<br>ア | 個 別<br>格 差<br>イ | 地積<br>(㎡)<br>ウ | 建付減価<br>エ | 持分<br>オ | 建付地価格(円)<br>ア×イ×ウ×エ×オ |
|----|----------------------|-----------------|----------------|-----------|---------|-----------------------|
| 3  | 13,500               | 0.82            | 177.15         | 0.95      | 1       | 1,863,000             |

#### ア 標準画地価格

公示価格等からの下記規準価格を参考に、周辺取引事例等を検討のうえ査定した。

※標準画地を、幅員約6m舗装市道に略等高接面する地積約180㎡程度の略整形な中間画地とした。

#### 地価公示価格（ 呉-6 ） 隔年調査地

| 公示価格等<br>(円/㎡)<br>a | 時点修正<br>b        | 標準化<br>補正<br>c    | 地域格差<br>d         | 規準価格(円/㎡)<br>a×b×c×d |
|---------------------|------------------|-------------------|-------------------|----------------------|
| 23,500              | $\frac{95}{100}$ | $\frac{100}{100}$ | $\frac{100}{165}$ | 13,500               |

◇時点修正： 公示価格等の価格時点から評価日までの推定変動率である。

◇標準化補正： 必要なし。

◇地域格差： 街路条件、交通接近条件、環境条件、行政的条件等を考量のうえ査定した。

#### イ 個別格差：

|       |      |
|-------|------|
| 形状    | 0.99 |
| 電柱に隣接 | 0.97 |
| 背後が崖状 | 0.85 |
|       |      |
|       |      |
| 相乗積   | 0.82 |

ウ 地 積： 登記数量による。

エ 建付減価： 建物と敷地との適応の状態等を考慮した。

オ 持 分： 共有持分(完全所有権の場合は1と表記)

(2) 建物価格 (物件4)

目的建物の再調達原価を、建物建築費の推移動向を考慮した標準的な建築費に比準して求め、これに耐用年数に基づく方法及び観察減価法を併用して求めた現価率を乗じて建物の価格を求めた。

| 番号 | 再調達原価<br>(円/㎡)<br>ア | 現況延床面積<br>(㎡)<br>イ | 現価率<br>ウ | 持分<br>エ | 建物価格 (円)<br>ア×イ×ウ×エ |
|----|---------------------|--------------------|----------|---------|---------------------|
| 4  | 180,000             | 137.45             | 0.16     | 1       | 3,959,000           |

ウ 現価率：

| 経過年数<br>a | 経済的残存<br>耐用年数<br>b | 経済的全<br>耐用年数<br>a+b |
|-----------|--------------------|---------------------|
| 18 年      | 7 年                | 25 年                |

| 残価率 | 観察減価 |
|-----|------|
| 5 % | 50 % |

$$\text{現価率} = \left[ \text{残価率} + (1 - \text{残価率}) \times (\text{経済的残存耐用年数} \div \text{経済的全耐用年数}) \right] \times (100\% - \text{観察減価}) = 0.16$$

エ 持 分：共有持分 (完全所有権の場合は1と表記)

## 2 評価額の判定

前記により求めた価格に、土地については土地利用権等価格を控除し、建物については土地利用権等価格を加算し、さらに競売市場修正等を施して、下記のとおり評価額を求めた。

### (1) 土地利用権等価格

| 番号 | 建付地価格 (円)<br>ア | 土地利用権等割合<br>イ  | 土地利用権等価格 (円)<br>ア×イ |
|----|----------------|----------------|---------------------|
| 3  | 1, 863, 000    | 0. 45<br>法定地上権 | 838, 000            |

イ 土地利用権等割合： 土地利用権等を法定地上権と判定し、その割合を 45 %と査定した。

### (2) 内訳価格及び一括価格

| 番号        | 基礎となる価格<br>(円)<br>ア | 土地利用権等価格<br>の控除及び加算<br>(円)<br>イ | 占有減<br>価修正<br>ウ | 市場性<br>修 正<br>エ | 競売市場<br>修 正<br>オ | 評価額 (円)<br>(ア+イ)×ウ×エ×オ |
|-----------|---------------------|---------------------------------|-----------------|-----------------|------------------|------------------------|
| 3         | 1, 863, 000         | - 838, 000                      |                 | 1. 00           | 0. 70            | 718, 000               |
| 4         | 3, 959, 000         | + 838, 000                      | 1. 00           | 1. 00           | 0. 70            | 3, 358, 000            |
| 一括価格 (合計) |                     |                                 |                 |                 |                  | 4, 076, 000            |

ウ 占有減価修正： 必要なし。

エ 市場性修正： 必要なし。

オ 競売市場修正： 第2 評価の条件欄記載の不動産競売市場の特殊性等を考慮した。

## 第6 参考価格資料

### 1 地価公示価格（呉-6） 隔年調査地

所 在 : 呉市安浦町三津口3丁目1276番1外「安浦町三津口3-13-8」  
価 格 : 23,500円/m<sup>2</sup>  
位 置 : JR呉線「安浦」駅 東方 道路距離 約 1.6kmに位置する。  
価 格 時 点 : 令和6年1月1日  
地 積 : 289m<sup>2</sup>  
供給処理施設 : 水道・下水  
接 面 街 路 : 南西側3.2m市道  
用 途 指 定 等 : 非線引都市計画区域 第1種住居地域（建蔽率 60%、容積率 200%）  
地 域 の 概 要 : 中規模一般住宅が多い閑静な住宅地域

### 2 固定資産税評価額（令和7年度）

物件3 1,515,163 円（1m<sup>2</sup>当たり 8,553 円）、課税地積 177.15 m<sup>2</sup>  
物件4 3,481,745 円（1m<sup>2</sup>当たり 25,331 円）、課税床面積 137.45 m<sup>2</sup>

ここに掲げた参考価格資料は、当該不動産の評価額を算定するにあたって参考とした価格にすぎない。決定した評価額は不動産競売を前提とした価格であり、ここに掲げた額とは、その性質上異なる額である。

## 第7 附属資料

- 1 受命物件の位置図（呉市「白図」縮尺 1/10,000）
- 2 公図写し（法務局備付）
- 3 全図写し（法務局備付）
- 4 地積測量図写し（法務局備付）
- 5 建物図面・各階平面図写し（法務局備付）
- 6 建物間取図（見取図）


以 上



受命物件の位置図（呉市「白図」）





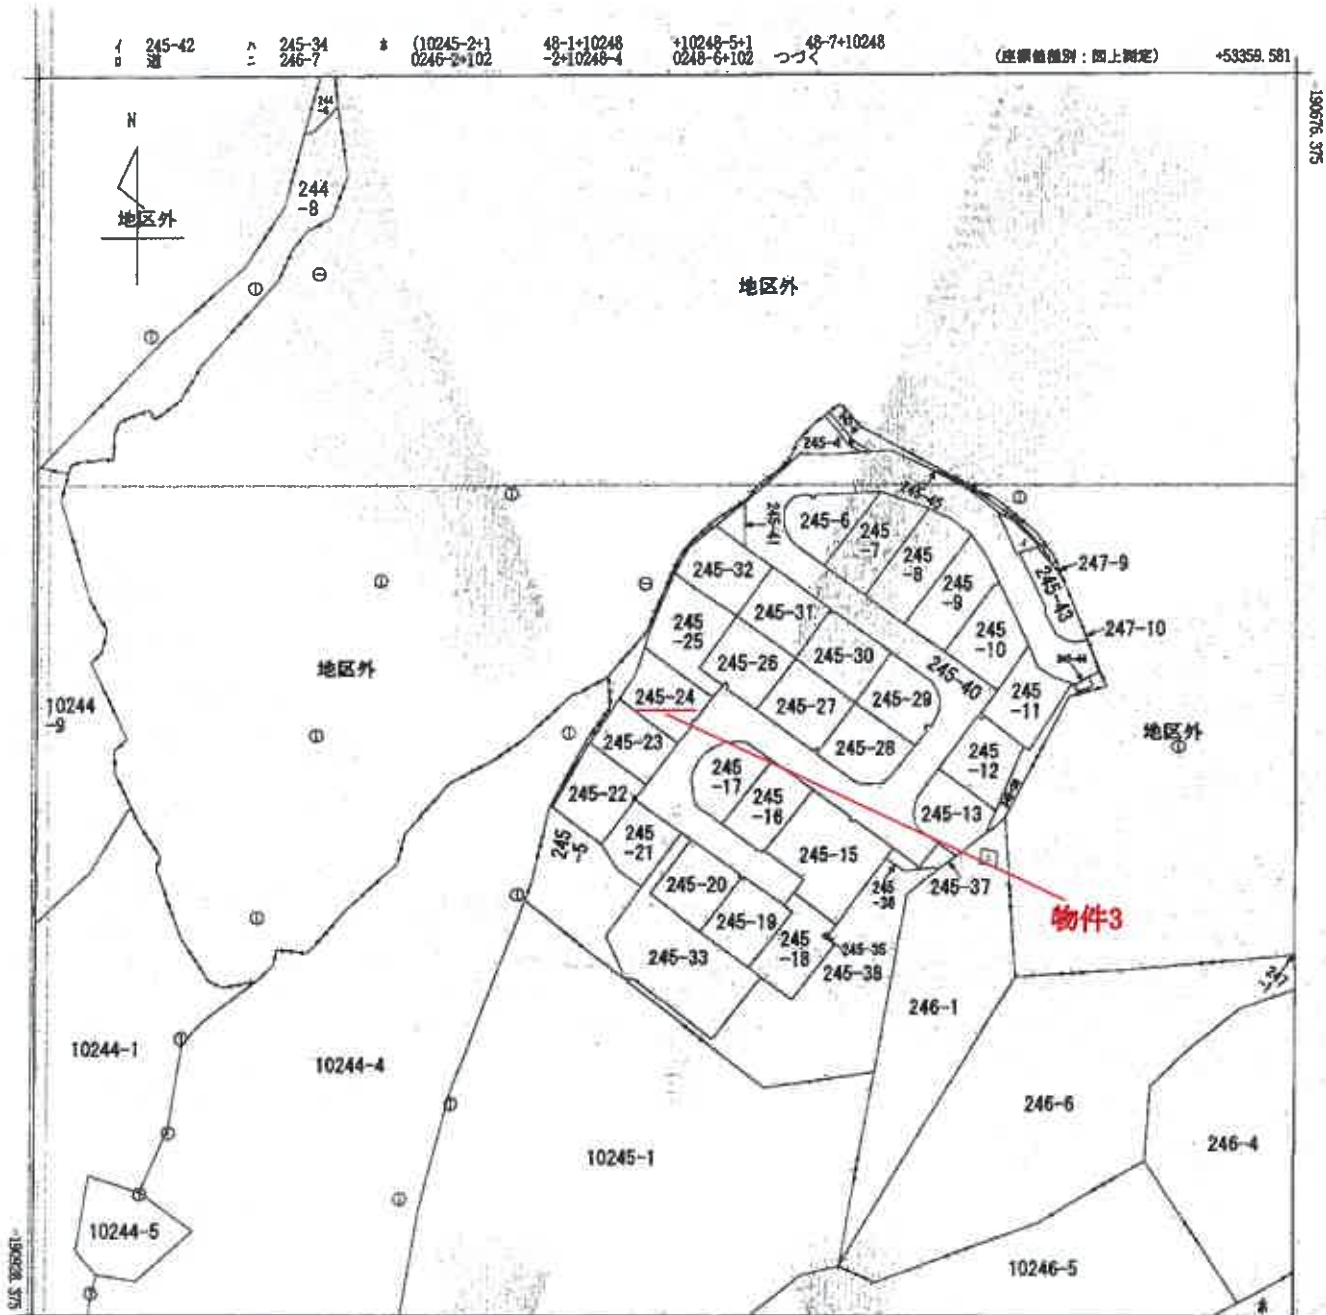

A 安藤町水尻  
1丁目  
B 安藤町大字  
三井口

|              |        |            |    |                   |                      |     |              |            |    |     |
|--------------|--------|------------|----|-------------------|----------------------|-----|--------------|------------|----|-----|
| 請求<br>部      | 所 在    | 呉市安浦町水尻一丁目 |    |                   |                      | 地 番 | 245番24       |            |    |     |
| 出 力<br>尺 寸   | 1/1000 | 精 度<br>区 分 | 乙二 | 座標系<br>番号又は<br>記号 | Ⅲ                    | 分類  | 地図(法第14条第1項) |            | 種類 | 地籍図 |
| 作 成<br>年 月 日 |        |            |    |                   | 備 付<br>年 月 日<br>(原図) |     |              | 補 記<br>事 項 |    |     |

これは地図に記載されている内容を証明した書面である。  
(広島法務局呉支局管轄)

令和7年10月6日  
広島法務局

地図整理番号: M06149  
(1/2)

登記官

A4サイズに縮小

8-10248-9  
10248-10  
10248-11  
登記年月日：平成10年8月24日

1439011

前 245-5 後


|       |                          |
|-------|--------------------------|
| 地 番   | 245-3<br>245-6 ~ 245-45  |
| 土地の所在 | 豊田郡安濃町大字三津口字水尻 旧H10.8.24 |

全国土地所在図 (1/11)

新 245-5

|       |                |
|-------|----------------|
| 水尻一丁目 | 245-15         |
|       | 245-13, 245-45 |

|           |
|-----------|
| 番 地 号 字 号 |
| A 24 A 34 |

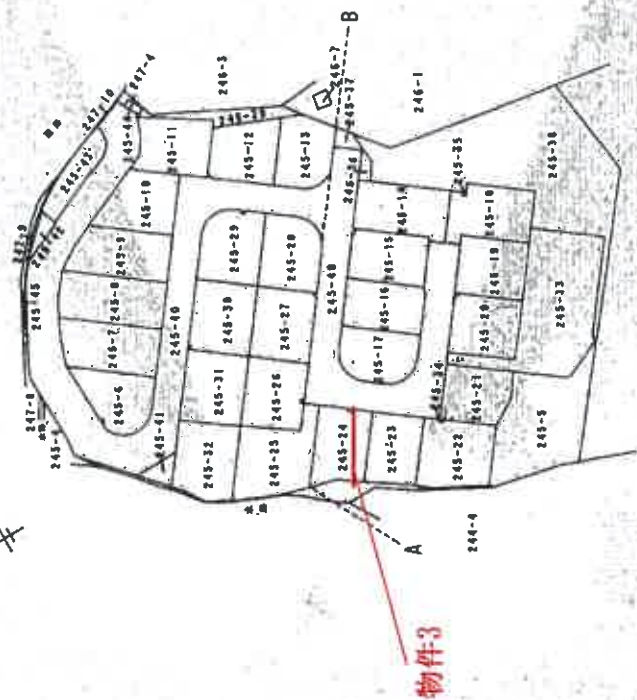

※ 245-14は、245-15に合筆

製図者 7 番 地 年 月 日 (作成日)

申請人

縮尺 1/1000

地図整理番号：M06150 (1/11)

A4サイズに縮小

登記年月日：平成10年8月24日

1439012


土地所在図 (7/1)

土地積測量

地 番 245-6~245-45

土地の所在 豊田郡安浦町天字三井口字水尻

水尻一丁目

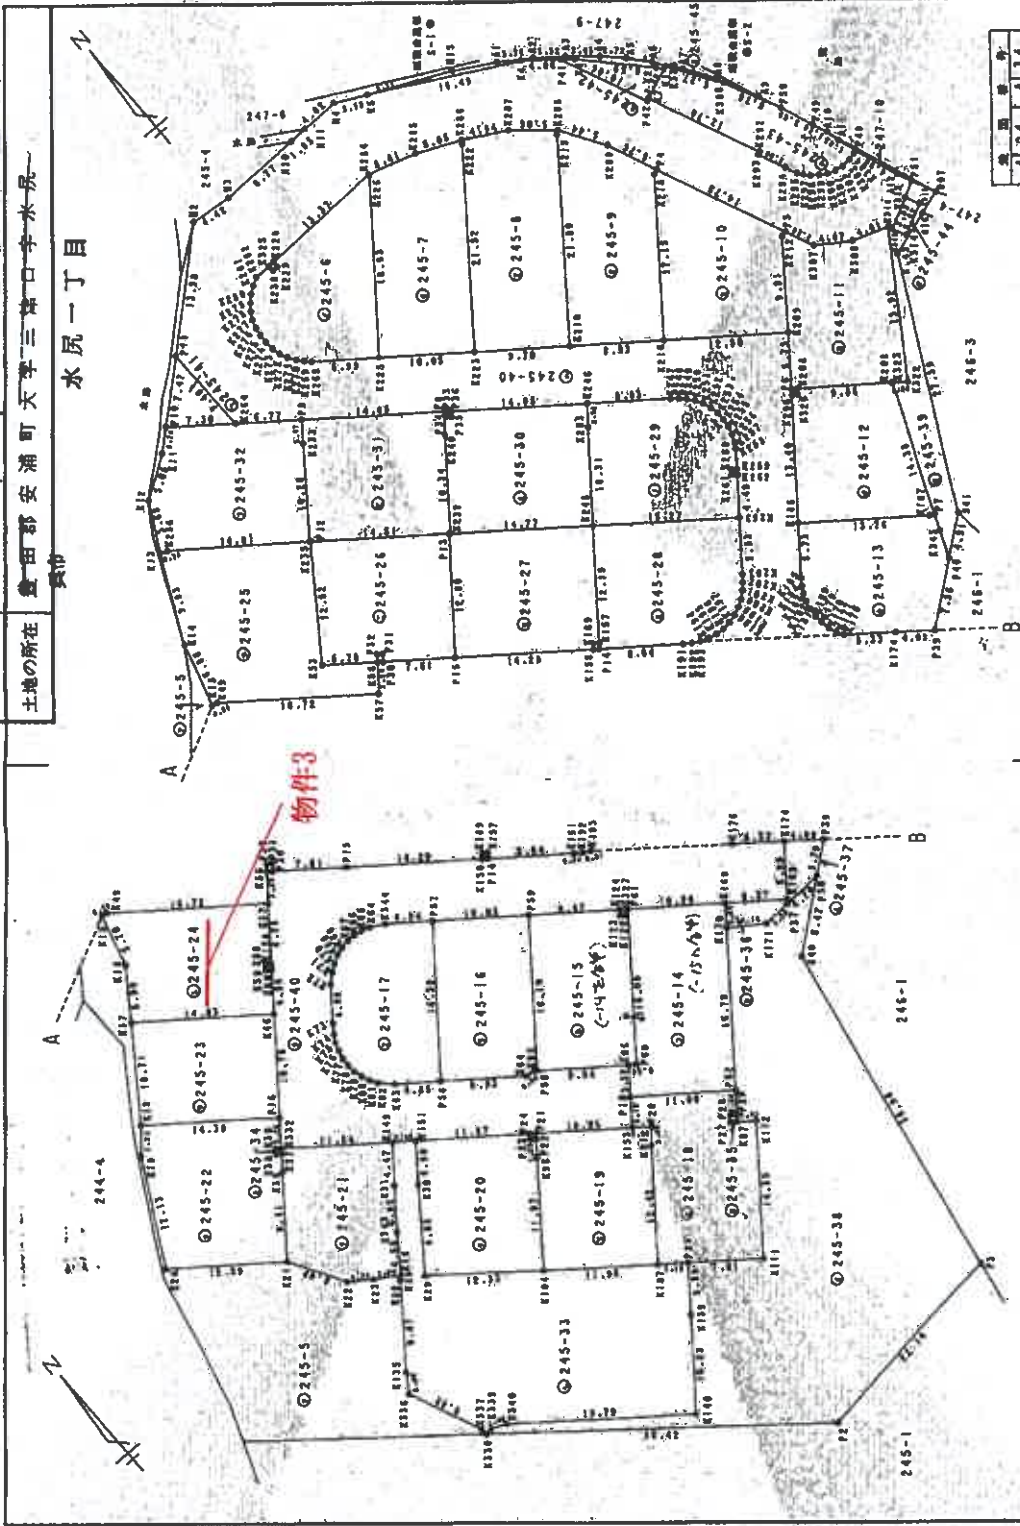

縮尺 1/500

申請人

作製者

地図整理番号：K06150

(2/11)

A4サイズに縮小



登記年月日：平成10年8月24日

これは測量に記録されている内容を証明した書面である。  
広島法務局（実印）  
令和7年10月6日 広島法務局 登記官

1439013

土地所在図(3/1)

番 245-6-245-10

土地の所在 豊田郡安浦町大字三津口中央水尻

水尻一丁目

| 地番   | Q 245-6 | X <sub>0</sub> | Y <sub>0</sub> | Y <sub>max</sub> -Y <sub>min</sub> | X <sub>0</sub> (Y <sub>max</sub> -Y <sub>min</sub> ) |
|------|---------|----------------|----------------|------------------------------------|------------------------------------------------------|
| 2113 | 測量点     | -191122.459    | 53504.483      | -1.084                             | 923969.045068                                        |
| 2118 | 測量点     | -191122.331    | 53512.219      | 7.721                              | -1995855.833771                                      |
| 2119 | 測量点     | -191116.904    | 53515.316      | 3.093                              | -1970625.141472                                      |
| 2208 | 測量点     | -191110.348    | 53522.273      | -3.445                             | 665393.53568                                         |
| 2207 | 測量点     | -191107.207    | 53521.619      | -8.147                             | 1560773.77094                                        |
| 2216 | 測量点     | -191104.861    | 53517.556      | -4.524                             | 865463.43974                                         |
| 2217 | 測量点     | -191103.231    | 53517.326      | -13.131                            | 2513235.03590                                        |
| 測量点  |         |                |                |                                    | -430.481319                                          |
| 測量点  |         |                |                |                                    | 19.041485                                            |
| 測量点  |         |                |                |                                    | 219.142                                              |

| 地番   | Q 245-6 | X <sub>0</sub> | Y <sub>0</sub> | Y <sub>max</sub> -Y <sub>min</sub> | X <sub>0</sub> (Y <sub>max</sub> -Y <sub>min</sub> ) |
|------|---------|----------------|----------------|------------------------------------|------------------------------------------------------|
| 2218 | 測量点     | -191123.332    | 53512.179      | 5.173                              | 501705.84136                                         |
| 2216 | 測量点     | -191134.310    | 53520.153      | 19.230                             | -309328.471300                                       |
| 2215 | 測量点     | -191170.812    | 53520.460      | 19.020                             | -169433.474456                                       |
| 2214 | 測量点     | -191120.328    | 53520.301      | -1.793                             | 343061.014110                                        |
| 2209 | 測量点     | -191135.320    | 53520.665      | -5.350                             | 1004033.500968                                       |
| 2200 | 測量点     | -191120.548    | 53521.713      | -3.339                             | 637118.119771                                        |
| 2219 | 測量点     | -191110.904    | 53525.326      | -13.493                            | 2570659.427672                                       |
| 測量点  |         |                |                |                                    | -403.525344                                          |
| 測量点  |         |                |                |                                    | 201.7617538                                          |
| 測量点  |         |                |                |                                    | 181.261                                              |

| 地番   | Q 245-10 | X <sub>0</sub> | Y <sub>0</sub> | Y <sub>max</sub> -Y <sub>min</sub> | X <sub>0</sub> (Y <sub>max</sub> -Y <sub>min</sub> ) |
|------|----------|----------------|----------------|------------------------------------|------------------------------------------------------|
| 2211 | 測量点      | -191134.310    | 53520.153      | -0.059                             | 11276.924290                                         |
| 2209 | 測量点      | -191141.976    | 53530.401      | 16.172                             | -309149.033971                                       |
| 2211 | 測量点      | -191134.038    | 53536.325      | 6.386                              | -143518.031210                                       |
| 2214 | 測量点      | -191132.882    | 53536.307      | -5.344                             | 1021419.972480                                       |
| 2213 | 測量点      | -191126.398    | 53550.361      | -6.447                             | 1232133.403980                                       |
| 測量点  |          |                |                |                                    | -10.321                                              |
| 測量点  |          |                |                |                                    | 1694331.674336                                       |
| 測量点  |          |                |                |                                    | -361.506169                                          |
| 測量点  |          |                |                |                                    | 181.2530009                                          |
| 測量点  |          |                |                |                                    | 181.252                                              |

| 地番   | Q 245-6 | X <sub>0</sub> | Y <sub>0</sub> | Y <sub>max</sub> -Y <sub>min</sub> | X <sub>0</sub> (Y <sub>max</sub> -Y <sub>min</sub> ) |
|------|---------|----------------|----------------|------------------------------------|------------------------------------------------------|
| 2213 | 測量点     | -191116.489    | 53498.382      | 16.384                             | -324819.762274                                       |
| 2216 | 測量点     | -191101.401    | 53507.761      | -1.393                             | 177488.472710                                        |
| 2204 | 測量点     | -191101.212    | 53507.777      | -11.333                            | 1347931.453290                                       |
| 2218 | 測量点     | -191101.874    | 53494.428      | -11.333                            | 1348343.409790                                       |
| 2219 | 測量点     | -191102.483    | 53494.444      | -6.582                             | 111221.445106                                        |
| 2219 | 測量点     | -191102.483    | 53493.844      | -8.648                             | 112432.210478                                        |
| 2215 | 測量点     | -191101.832    | 53492.786      | -1.733                             | 333365.829480                                        |
| 2202 | 測量点     | -191101.832    | 53492.981      | -2.493                             | 474417.812756                                        |
| 2201 | 測量点     | -191101.215    | 53491.981      | -1.317                             | 188802.274851                                        |
| 2200 | 測量点     | -191101.215    | 53491.574      | -1.341                             | 263973.850894                                        |
| 2219 | 測量点     | -191101.542    | 53493.921      | -1.180                             | 182164.350404                                        |
| 2218 | 測量点     | -191101.212    | 53493.274      | -8.963                             | 184032.413273                                        |
| 2217 | 測量点     | -191101.444    | 53493.233      | -8.924                             | 181793.223440                                        |
| 2216 | 測量点     | -191101.250    | 53493.531      | -8.179                             | 342281.110932                                        |
| 2214 | 測量点     | -191101.702    | 53493.494      | 9.061                              | -11637.163932                                        |
| 2213 | 測量点     | -191101.518    | 53493.537      | 9.324                              | -63830.273740                                        |
| 2212 | 測量点     | -191109.479    | 53493.828      | 6.612                              | -114338.598760                                       |
| 2211 | 測量点     | -191110.293    | 53493.204      | 6.872                              | -114648.177240                                       |
| 2210 | 測量点     | -191111.856    | 53493.700      | -1.004                             | 192257.723235                                        |
| 2209 | 測量点     | -191111.458    | 53490.210      | -1.997                             | -202645.480125                                       |
| 2210 | 測量点     | -191112.402    | 53491.787      | 6.172                              | -1178544.310745                                      |
| 測量点  |         |                |                |                                    | -331.246448                                          |
| 測量点  |         |                |                |                                    | 142.249240                                           |
| 測量点  |         |                |                |                                    | 149.122                                              |

| 地番   | Q 245-10 | X <sub>0</sub> | Y <sub>0</sub> | Y <sub>max</sub> -Y <sub>min</sub> | X <sub>0</sub> (Y <sub>max</sub> -Y <sub>min</sub> ) |
|------|----------|----------------|----------------|------------------------------------|------------------------------------------------------|
| 2213 | 測量点      | -191116.489    | 53498.382      | 2.354                              | 441235.408104                                        |
| 2216 | 測量点      | -191112.458    | 53504.401      | 20.344                             | -400348.783157                                       |
| 2222 | 測量点      | -191109.741    | 53511.326      | 11.151                             | -231323.193191                                       |
| 2208 | 測量点      | -191102.841    | 53512.358      | -4.374                             | 934637.091490                                        |
| 2203 | 測量点      | -191102.300    | 53511.940      | -8.779                             | 148324.821120                                        |
| 2204 | 測量点      | -191101.512    | 53507.373      | -9.107                             | 981241.886144                                        |
| 2214 | 測量点      | -191101.482    | 53507.741      | -1.395                             | 177488.472750                                        |
| 測量点  |          |                |                |                                    | -413.422537                                          |
| 測量点  |          |                |                |                                    | 208.714783                                           |
| 測量点  |          |                |                |                                    | 104.212                                              |

測量係員 ⑤-石本 ⑥-アラスチック ⑦-コンクリート ⑧-金属 ⑨-ガラス ⑩-木材 ⑪-土壌 ⑫-その他

作製者

申請人



1439014

土地積算  
土地測量  
圖圖

地 書 245-11a 245-1b

土地の所在 ~~豊田郡安浦町大字三津口字水尻~~

水泥—丁目

| 外資<br>項目別 | Q 245-14    | X         | Y       | Y <sub>1</sub> -Y <sub>2</sub> | X <sub>1</sub> -(Y <sub>1</sub> -Y <sub>2</sub> )-12 |
|-----------|-------------|-----------|---------|--------------------------------|------------------------------------------------------|
| 財政金融債     | -191162.717 | 5349.621  | 6.813   | -1910175.570781                |                                                      |
| PT1       | -191189.317 | 51498.633 | 11.635  | -1913038.030960                |                                                      |
| X174      | -191171.217 | 51508.753 | 11.635  | -2221332.085179                |                                                      |
| X169      | -191173.400 | 33510.163 | 4.643   | 1269968.08440                  |                                                      |
| PT1       | -191167.715 | 33501.119 | -17.816 | 3495844.391140                 |                                                      |
| PT8       | -191180.636 | 53497.452 | -10.330 | 1874389.68186                  |                                                      |
| X166      | -191160.133 | 53491.780 | -2.649  | 59436.171317                   |                                                      |
|           |             |           |         | -400.458374                    |                                                      |
|           |             |           |         | 205.173878                     |                                                      |
|           |             |           |         | 205.17.1                       |                                                      |

| 期票  | 日期   | 245     | 15  | X <sub>0</sub> | Y <sub>0</sub> | Y <sub>0</sub> -1 | X <sub>0</sub> -(Y <sub>0</sub> -1) |
|-----|------|---------|-----|----------------|----------------|-------------------|-------------------------------------|
| 250 | 伊爾金庫 | -191174 | 415 | 53484          | 144            | -2,000            | 59784-78320                         |
| 251 | 伊爾金庫 | -191180 | 133 | 5349           | 788            | 0                 | -198534-544964                      |
| 252 | 伊爾金庫 | -191180 | 636 | 53492          | 482            | 0                 | -197409-369680                      |
| 253 | 伊爾金庫 | -191167 | 755 | 3505           | 119            | 9,476             | -191503-14110                       |
| 254 | 伊爾金庫 | -191167 | 629 | 5591           | 920            | -0,594            | 10590-604937                        |
| 255 | 伊爾金庫 | -191168 | 130 | 5591           | 556            | -0,484            | 160581-119180                       |
| 256 | 伊爾金庫 | -191167 | 770 | 5591           | 808            | -0,124            | 21704-603480                        |
| 257 | 伊爾金庫 | -191167 | 219 | 5591           | 432            | -7,130            | 1301757-629337                      |
| 258 | 伊爾金庫 | -191161 | 577 | 5349           | 860            | 17,280            | 304801-843176                       |
| 259 | 伊爾金庫 | -191161 | 577 | 5349           | 860            | 17,280            | 304801-843176                       |
| 295 | 伊爾金庫 | -191161 | 577 | 5349           |                |                   |                                     |

| 區 別 | 245-16 | X <sub>1</sub> | Y <sub>1</sub> | Y <sub>1</sub> - Y <sub>1</sub> | X <sub>1</sub> - (Y <sub>1</sub> - Y <sub>1</sub> ) |
|-----|--------|----------------|----------------|---------------------------------|-----------------------------------------------------|
| 總計  | 96     | -19148-703     | 53475.131      | -2.863                          | 541413-230421                                       |
| 財政部 | 704    | -19174-146     | 53483.376      | 0.041                           | -153721-377806                                      |
| 財政部 | 301    | -19174-212     | 53413.172      | 1.180                           | -123321-479816                                      |
| 財政部 | 258    | -19174-415     | 53493.144      | 9.980                           | -103450-047478                                      |
| 財政部 | 259    | -19116-571     | 53423.168      | 1.701                           | -331156-842745                                      |
| 財政部 | 257    | -19155-551     | 53403.045      | -10.020                         | 5443343-471001                                      |
|     |        |                |                |                                 | -331.051664                                         |
|     |        |                |                |                                 | 166.090370                                          |
|     |        |                |                |                                 | 166.0554                                            |

| 年 度 | Q 245-17 | Year-Year  | X <sub>0</sub> | Y <sub>0</sub> | X <sub>0</sub> (Y <sub>0</sub> -Y <sub>-1</sub> ) |
|-----|----------|------------|----------------|----------------|---------------------------------------------------|
| 256 | 營業金額     | 191160.713 | 3475.331       | 3.091          | -2535923.354653                                   |
| 257 | 營業金額     | 181155.332 | 3408.445       | 6.381          | -1153131.421000                                   |
| 258 | 營業金額     | 191132.332 | 3401.336       | -5.469         | 1043413.4170331                                   |
| 259 | 營業金額     | 191151.723 | 3400.377       | -1.381         | 455323.404106                                     |
| 260 | 營業金額     | 181151.467 | 3347.514       | -1.738         | 336044.628016                                     |
| 261 | 營業金額     | 191151.341 | 3347.618       | -1.811         | 347513.117333                                     |
| 262 | 營業金額     | 181151.397 | 3347.436       | -1.787         | 341587.5464339                                    |
| 263 | 營業金額     | 191151.540 | 3347.631       | -1.721         | 347233.450476                                     |

| 年次   | 245-11 | X <sub>1</sub> | Y <sub>1</sub> | Y <sub>1</sub> -Y <sub>1</sub> | X <sub>1</sub> ·(Y <sub>1</sub> -Y <sub>1</sub> ) |
|------|--------|----------------|----------------|--------------------------------|---------------------------------------------------|
| 1946 | 新金全產   | -19,146,370    | 5352,939       | -2,367                         | 56,7131,073,190                                   |
| 1947 | 新金全產   | -19,146,916    | 5357,434       | 0,426                          | -161,0004,082,736                                 |
| 1948 | 新金全產   | -19,151,717    | 5353,365       | 0,415                          | -153,089,507,095                                  |
| 1949 | 新金全產   | -19,152,913    | 5353,149       | 1,363                          | -25,0241,420,919                                  |
| 1950 | 新金全產   | -19,153,723    | 5353,110       | 3,349                          | -19,0709,065,537                                  |
| 1951 | 新金全產   | -19,140,440    | 5354,390       | 4,877                          | -33,811,313,880                                   |
| 1952 | 新金全產   | -19,139,135    | 5354,163       | -7,103                         | 137,959,393,329                                   |
| 1953 | 新金全產   | -19,138,003    | 5351,415       | -4,690                         | 89,7481,076,124                                   |
| 1954 | 新金全產   | -19,135,902    | 5353,907       | -1,890                         | 36,1243,074,780                                   |
| 1955 | 新金全產   | -19,134,030    | 5353,315       | -6,506                         | 124,5519,111,110                                  |
| 1956 | 新金全產   | -19,141,974    | 5353,041       | -9,386                         | 170,0059,300,736                                  |
| 1957 | 新金全產   | -19,141,974    | 5353,041       | -351                           | 351,040,790                                       |
| 1958 | 新金全產   | -19,141,974    | 5353,041       | -351                           | 351,040,790                                       |
| 1997 | 新金全產   | -19,141,974    | 5              |                                |                                                   |

| 期数   | 第 24 期 - 2 | $X_n$       | $Y_n$     | $Y_{n-1}$ | $X_n(Y_n - Y_{n-1})$ |
|------|------------|-------------|-----------|-----------|----------------------|
| 1106 | 新加坡金幣      | -191157.753 | 53511.502 | 2.934     | -564680.020086       |
| 1107 | 新加坡金幣      | -191165.337 | 53511.523 | 1.44      | -2194963.977554      |
| 77   | 新加坡金幣      | 9154111     | 35215.984 | 5.926     | -132859.966388       |
| 3373 | 新加坡金幣      | -191152.813 | 53513.449 | 3.01      | -145459.044853       |
| 1108 | 新加坡金幣      | -191151.717 | 53533.563 | -6.01     | 535081.18705         |
| 1109 | 新加坡金幣      | -11146.936  | 53511.34  | 3.15      | 10370.772349         |
| 1126 | 新加坡金幣      | -191147.493 | 53523.559 | -6.865    | 16334.915245         |
| 1105 | 新加坡金幣      | -191147.061 | 53516.16  | 3.44      | 63315.974728         |
|      |            |             |           |           | -348.048481          |
|      |            |             |           |           | 174.417495           |
|      |            |             |           |           | 74.424               |

[illegible]

海峽船渠開 ④石炭 ㉗…プラスチック板 ⑤…コンクリート板 ⑥…金屬網 ヒ…金屬板 ㉘…鉛ふ( )

作者

申請人

縮尺

(4/11)

地圖整理番号：Y06150

A4サイズに縮小



1439015

因因  
在在  
所列  
地籍  
土地

|     |               |
|-----|---------------|
| 地 番 | 245-17~245-22 |
|-----|---------------|

豊田町安瀬三津口中央水屋

城市

## 水尻一丁目

10

| 期次  | Q 245-20          | Y <sub>n</sub> | Y <sub>451-Y<sub>n-1</sub></sub> | X <sub>n</sub> (Y <sub>451-Y<sub>n-1</sub></sub> |
|-----|-------------------|----------------|----------------------------------|--------------------------------------------------|
| 123 | 煤礦全區 - 131185.242 | 53461.319      | 4.138                            | -788660.169350                                   |
| 124 | 煤礦全區 - 131185.242 | 53471.292      | 6.441                            | -1781044.368046                                  |
| 125 | 煤礦全區 - 131185.242 | 53478.360      | 8.346                            | -1575533.318480                                  |
| 126 | 煤礦全區 - 131185.242 | 53479.492      | 9.628                            | -1424266.631650                                  |
| 127 | 煤礦全區 - 131179.701 | 53479.010      | 9.122                            | -1337233.408960                                  |
| 128 | 煤礦全區 - 131179.701 | 53479.010      | 9.122                            | -1246419.185000                                  |
| 129 | 煤礦全區 - 131179.701 | 53479.370      | 9.122                            | -1155546.489280                                  |
| 130 | 煤礦全區 - 131175.403 | 53487.153      | 8.934                            | -1064461.672460                                  |
| 131 | 煤礦全區 - 131175.403 | 53487.153      | 8.934                            | -973396.6671                                     |
| 132 | 煤礦全區 - 131175.403 | 53487.153      | 8.934                            | -882331.659355                                   |
| 133 | 煤礦全區 - 131175.403 | 53487.153      | 8.934                            | -791266.651600                                   |

| 年次 | 1924 | 25 | 26 | 27 | 00 | 01 | 02 | 00 | 01 | 02 | 00 | 01 | 02 | 00 | 01 | 02 | 00 | 01 | 02 | 00 | 01 | 02 | 00 | 01 | 02 | 00 | 01 | 02 | 00 | 01 | 02 | 00 | 01 | 02 | 00 | 01 | 02 | 00 | 01 | 02 | 00 | 01 | 02 | 00 | 01 | 02 | 00 | 01 | 02 | 00 | 01 | 02 | 00 | 01 | 02 |  |
|---|
|---|

| 年度    | Q 245-22 | X   | Y         | Year - Year | X + (Year - Year) |
|-------|----------|-----|-----------|-------------|-------------------|
| 昭和10年 | 101161   | 216 | 53441.494 | 4.481       | -53437.013        |
| 昭和11年 | 101172   | 212 | 53451.377 | 9.727       | -3406578.4656539  |
| 昭和12年 | 111163   | 232 | 53487.721 | 16.771      | -1194171.661994   |
| 昭和13年 | 111163   | 217 | 52455.349 | 0.159       | -252470.994045    |
| 昭和14年 | 111143   | 215 | 53457.000 | -0.129      | -16571.721125     |
| 昭和15年 | 101163   | 211 | 53459.210 | 0.081       | -151311.751664    |
| 昭和16年 | 101143   | 211 | 53439.682 | 2.405       | -459748.015380    |
| 昭和17年 | 101166   | 247 | 53446.615 | -9.328      | 1821380.450216    |
| 昭和18年 | 111131   | 230 | 53449.154 | -13.321     | 5061372.391386    |
| 昭和19年 | 101154   | 218 | 53417.086 | -7.160      | 1661444.213100    |
| 昭和20年 |          |     |           |             | -411.942125       |
| 昭和21年 |          |     |           |             | 181.011125        |
| 昭和22年 |          |     |           |             | 193.17            |

|    |     |            |           |        |                |
|----|-----|------------|-----------|--------|----------------|
| 63 | 總產量 | -17137.823 | 53475.384 | -1.648 | 315018.23672   |
| 70 | 總產量 | -33132.723 | 53475.383 | -1.528 | 382080.871616  |
| 71 | 總產量 | -18152.739 | 53475.383 | -0.637 | 312817.121962  |
| 72 | 總產量 | -18153.822 | 53475.346 | -0.382 | 542638.472148  |
| 73 | 總產量 | -18135.882 | 53475.004 | -2.105 | 395481.034510  |
| 74 | 總產量 | -18137.818 | 53479.441 | -1.988 | 309279.507380  |
| 75 | 總產量 | -18138.953 | 53479.004 | -0.747 | 477281.463871  |
| 76 | 總產量 | -18139.457 | 53469.884 | -0.680 | 81765.599369   |
| 77 | 總產量 | -18140.348 | 53469.324 | -0.298 | 33273.321774   |
| 78 | 總產量 | -18141.233 | 53469.384 | 0.064  | -12236.316912  |
| 79 | 總產量 | -18142.123 | 53469.150 | 0.333  | -89556.350993  |
| 80 | 總產量 | -18142.933 | 53469.421 | 0.685  | -115633.514085 |
| 81 | 總產量 | -18143.817 | 53470.195 | 0.849  | -161724.360187 |
| 82 | 總產量 | -18144.735 | 53470.467 | 1.258  | -326236.324494 |
| 83 | 總產量 | -18145.875 | 53471.264 | 3.164  | -807180.560171 |
|    |     |            |           |        | -334.003220    |
|    |     |            |           |        | 186.0811808    |
|    |     |            |           |        | 186.0811808    |

| 期 日       | 245-10 | X           | Y         | Y <sub>451</sub> -Y <sub>451</sub> | X <sub>451</sub> (Y <sub>451</sub> -Y <sub>451</sub> ) |
|-----------|--------|-------------|-----------|------------------------------------|--------------------------------------------------------|
| 1977 年度合計 |        | -131194.635 | 53469.181 | -6.970                             | 856154.123550                                          |
| 1 月       | 年度合計   | -131128.507 | 53493.192 | 6.720                              | -649175.108110                                         |
| 2 月       | 年度合計   | -131104.531 | 53493.131 | 14.900                             | -1658470.129274                                        |
| 3 月       | 年度合計   | -131135.108 | 53490.199 | 7.137                              | -1364345.111188                                        |
| 4 月       | 年度合計   | -131121.948 | 53491.682 | -2.491                             | 326427.1644084                                         |
| 5 月       | 年度合計   | -131151.512 | 53488.195 | -0.137                             | 16193.128033                                           |
| 6 月       | 年度合計   | -131120.534 | 53491.590 | 3.379                              | -147328.125268                                         |
| 7 月       | 年度合計   | -131121.295 | 53491.590 | 2.182                              | -145088.1211728                                        |
| 8 月       | 年度合計   | -131149.542 | 53491.431 | -1.817                             | 1521186.1281134                                        |
| 9 月       | 年度合計   | -131191.777 | 53490.192 | -18.741                            | 2651484.1292758                                        |
| 10 月      | 年度合計   | -131145.313 | 53491.692 | -0.447                             | 47432.117115                                           |
| 11 月      | 年度合計   | -131122.132 | 53491.551 | 0.370                              | -70239.020378                                          |
| 12 月      | 年度合計   | -131118.101 | 53491.451 | -0.235                             | 167403.105540                                          |
| 1978 年度合計 |        | -131194.635 | 53469.181 |                                    |                                                        |
| 1 月       | 年度合計   | -131128.507 | 53493.192 |                                    |                                                        |
| 2 月       | 年度合計   | -131104.531 | 53493.131 |                                    |                                                        |
| 3 月       | 年度合計   | -131135.108 | 53490.199 |                                    |                                                        |
| 4 月       | 年度合計   | -131121.948 | 53491.682 |                                    |                                                        |
| 5 月       | 年度合計   | -131151.512 | 53488.195 |                                    |                                                        |
| 6 月       | 年度合計   | -131120.534 | 53491.590 |                                    |                                                        |
| 7 月       | 年度合計   | -131121.295 | 53491.590 |                                    |                                                        |
| 8 月       | 年度合計   | -131149.542 | 53491.431 |                                    |                                                        |
| 9 月       | 年度合計   | -131191.777 | 53490.192 |                                    |                                                        |
| 10 月      | 年度合計   | -131145.313 | 53491.692 |                                    |                                                        |
| 11 月      | 年度合計   | -131122.132 | 53491.551 |                                    |                                                        |
| 12 月      | 年度合計   | -131118.101 | 53491.451 |                                    |                                                        |

| 集 集 | 243 + 9   | Y        | Y-1    | X = (Y-1) - Y-1 |
|-----|-----------|----------|--------|-----------------|
| 集 集 | 18119.800 | 5477.751 | 1.441  | -483696.757442  |
| 集 集 | 18119.800 | 5480.701 | 17.019 | -2133272.819358 |
| 集 集 | 18119.800 | 5483.651 | 4.713  | -674251.579358  |
| 集 集 | 18119.800 | 5486.601 | -0.378 | 19133.054570    |
| 集 集 | 18119.800 | 5489.551 | -0.766 | 183344.812760   |
| 集 集 | 18119.800 | 5492.501 | -0.450 | 1423205.110030  |
| 集 集 | 18119.800 | 5495.451 | -0.450 | 184057.871190   |
| 集 集 | 18119.800 | 5498.401 | -0.450 | 1573223.316630  |
| 集 集 | 18119.800 | 5501.351 | -0.450 | -345.610010     |
| 集 集 | 18119.800 | 5504.301 | -0.450 | 172.7081630     |
| 集 集 | 18119.800 | 5507.251 | -0.450 | 172.7081630     |

⑤…石炭 ⑥…プラスチック板 ⑦…コンクリート板 ⑧…金属板 ⑨…金属板 ⑩…鉛板 ⑪…鉛板 ⑫…鉛板 ⑬…鉛板 ⑭…鉛板 ⑮…鉛板 ⑯…鉛板 ⑰…鉛板 ⑱…鉛板 ⑲…鉛板 ⑳…鉛板 ㉑…鉛板 ㉒…鉛板 ㉓…鉛板 ㉔…鉛板 ㉕…鉛板 ㉖…鉛板 ㉗…鉛板 ㉘…鉛板 ㉙…鉛板 ㉚…鉛板 ㉛…鉛板 ㉜…鉛板 ㉝…鉛板 ㉞…鉛板 ㉟…鉛板 ㊱…鉛板 ㊲…鉛板 ㊳…鉛板 ㊴…鉛板 ㊵…鉛板 ㊶…鉛板 ㊷…鉛板 ㊸…鉛板 ㊹…鉛板 ㊺…鉛板 ㊻…鉛板 ㊼…鉛板 ㊽…鉛板 ㊾…鉛板 ㊿…鉛板

精製作

申請人

|    |    |
|----|----|
| 1/ | 英尺 |
|----|----|

## A4サイズに縮小



登記年月日：平成10年8月24日

1439016

图图  
在在  
所所  
地地  
土土

285-23 ~ 285-28

所在地 豊田郡安浦町大字三浦日字水尻

水尻一丁目

[illegible][illegible]

| 年 度  | Q    | 241          | -24       | Y <sub>n</sub> | Y <sub>231</sub> -Y <sub>n-1</sub> | X <sub>n</sub> -(Y <sub>231</sub> -Y <sub>n-1</sub> ) |
|------|------|--------------|-----------|----------------|------------------------------------|-------------------------------------------------------|
| 昭和14 | 昭和14 | -131,150.448 | 33484.385 | 6.704          | -120,429.01237                     |                                                       |
| 昭和15 | 昭和15 | -111,519.757 | 33501.452 | 7.812          | -149,333.402164                    |                                                       |
| 昭和16 | 昭和16 | -191,160.161 | 33501.198 | 1.540          | -133,111.461571                    |                                                       |
| 昭和17 | 昭和17 | -181,189.681 | 33503.009 | 1.650          | -135,415.113300                    |                                                       |
| 昭和18 | 昭和18 | -191,160.981 | 33503.048 | 1.731          | -133,008.671421                    |                                                       |
| 昭和19 | 昭和19 | -19,116.379  | 35004.731 | 1.792          | -34,156.033760                     |                                                       |
| 昭和20 | 昭和20 | -19,161.117  | 35005.846 | 1.766          | -34,315.561691                     |                                                       |
| 昭和21 | 昭和21 | -19,161.129  | 35006.327 | 1.766          | -37,730.338114                     |                                                       |
| 昭和22 | 昭和22 | -19,160.115  | 35007.006 | 1.682          | -35,441.213111                     |                                                       |
| 昭和23 | 昭和23 | -181,160.311 | 35008.119 | 1.531          | -29,952.722860                     |                                                       |
| 昭和24 | 昭和24 | -19,160.926  | 35008.969 | 1.434          | -11,425.971504                     |                                                       |
| 昭和25 | 昭和25 | -19,159.437  | 35009.383 | 1.238          | -23,665.303086                     |                                                       |
| 昭和26 | 昭和26 | -19,151.407  | 35106.106 | 1.069          | -18,434.764693                     |                                                       |
| 昭和27 | 昭和27 | -19,150.186  | 35516.731 | 4.103          | -78,431.955699                     |                                                       |
| 昭和28 | 昭和28 | -19,153.439  | 35514.509 | 1.815          | -18,680.9041375                    |                                                       |
| 昭和29 | 昭和29 | -19,144.354  | 35512.007 | -19.511        | 37,369.71758494                    |                                                       |
| 昭和30 | 昭和30 | -19,143.970  | 33494.740 | -7.721         | 147,550.602170                     |                                                       |
| 昭和31 | 昭和31 | -19,143.970  |           |                | -374.4337319                       |                                                       |
| 昭和32 | 昭和32 |              |           |                | 107.2164595                        |                                                       |
| 昭和33 | 昭和33 |              |           |                | 117.811                            |                                                       |

| 項目  | Q 215-23    | Y <sub>0</sub> | Y <sub>01</sub> - Y <sub>00</sub> | X <sub>01</sub> (Y <sub>01</sub> - Y <sub>00</sub> ) |
|-----|-------------|----------------|-----------------------------------|------------------------------------------------------|
| 製造用 |             |                |                                   |                                                      |
| 10  | -191157.40  | 53493.154      | -5.376                            | -1084846.591800                                      |
| 11  | -191160.947 | 53460.615      | -17.393                           | -3419993.977721                                      |
| 12  | -191151.32  | 53467.097      | -17.393                           | 1084847.485948                                       |
| 17  | -191143.426 | 53455.245      | -17.843                           | 3420684.690419                                       |
|     |             |                |                                   | -31.802365                                           |
|     |             |                |                                   | 156.9456315                                          |
|     |             |                |                                   | 156.945                                              |

| 年次 | 總額   | 24-24       | X <sub>2</sub> | Y <sub>2</sub> | Y <sub>1</sub> -Y <sub>2</sub> | X <sub>1</sub> (Y <sub>1</sub> -Y <sub>2</sub> ) | X <sub>1</sub> <sup>2</sup> (Y <sub>1</sub> -Y <sub>2</sub> ) |
|----|------|-------------|----------------|----------------|--------------------------------|--------------------------------------------------|---------------------------------------------------------------|
| 17 | 儲蓄合計 | -191143.324 | 53435.245      | 4.546          | -1633510.46396                 |                                                  |                                                               |
| 18 | 勞務合計 | -191151.131 | 53467.097      | 14.532         | -709233.365344                 |                                                  |                                                               |
| 19 | 勞務合計 | -191148.584 | 53468.837      | 1.218          | -435627.62183                  |                                                  |                                                               |
| 20 | 勞務合計 | -191148.324 | 53465.376      | 0.712          | -21486.598048                  |                                                  |                                                               |
| 21 | 勞務合計 | -191147.793 | 53469.725      | 0.813          | -155103.13189                  |                                                  |                                                               |
| 22 | 勞務合計 | -191148.046 | 53470.189      | 4.175          | -807600.662350                 |                                                  |                                                               |
| 23 | 勞務合計 | -191143.112 | 53473.550      | -1.131         | 125165.114311                  |                                                  |                                                               |
| 24 | 勞務合計 | -191133.977 | 53460.580      | -9.397         | 1661910.163370                 |                                                  |                                                               |
| 25 | 勞務合計 | -19132.324  | 53470.923      | -2.037         | 393337.186558                  |                                                  |                                                               |
| 26 | 勞務合計 | -191138.440 | 53458.151      | -4.178         | 813259.466310                  |                                                  |                                                               |
| 27 | 勞務合計 |             |                |                | -354.312380                    |                                                  |                                                               |
| 28 | 勞務合計 |             |                |                | 177.1566940                    |                                                  |                                                               |
| 29 | 勞務合計 |             |                |                | 127.181                        |                                                  |                                                               |

| 年 度  | 計 划  | 245-25    | Y <sub>0</sub> | Y <sub>1</sub> →Y <sub>2</sub> | X <sub>0</sub> (Y <sub>1</sub> -Y <sub>0</sub> ) |
|------|------|-----------|----------------|--------------------------------|--------------------------------------------------|
| 1973 | 计划完成 | 19133.934 | 53489.923      | -1.325                         | 233251.137550                                    |
| 1974 | 计划完成 | 19133.077 | 53460.594      | 13.217                         | -2661918.163379                                  |
| 1975 | 计划完成 | 19141.122 | 53473.350      | 15.345                         | -933891.207030                                   |
| 1976 | 计划完成 | 19146.330 | 53475.933      | -1.679                         | 591743.091150                                    |
| 1977 | 计划完成 | 19177.043 | 53471.325      | 2.722                          | -520040.142175                                   |
| 1978 | 计划完成 | 19176.528 | 53478.658      | 7.744                          | -1398256.371846                                  |
| 1979 | 计划完成 | 19126.464 | 53476.597      | -1.212                         | 2203343.715168                                   |
| 1980 | 计划完成 | 19117.681 | 53466.705      | 12.637                         | 2413242.332015                                   |
| 1981 | 计划完成 | 19117.387 | 53465.377      | -4.733                         | 115075.549181                                    |
| 1982 | 计划完成 | 19126.319 | 53461.913      | -5.249                         | 137610.471713                                    |
| 1983 | 计划完成 |           |                |                                | -408.441719                                      |
| 1984 | 计划完成 |           |                |                                | 243.420895                                       |
| 1985 | 计划完成 |           |                |                                | 37.4242                                          |

世界製鋼 ⑤…石炭 ⑦…プラスチック杖 ⑧…コンクリート杖 ⑨…金屬 ⑩…金屬網 ⑪…粘土 ( )

作者

人  
讀  
中

地圖整理番号: W06150

(6/11)

A4サイズに縮小



これは図面に記録されている内容を証明した書面である。  
(広島法務局(文書管理))  
令和7年10月6日 広島法務局

1439017

主地所在圖(7/11)

|     |               |
|-----|---------------|
| 地 番 | 2K5-29~248-32 |
|-----|---------------|

豊田郡安浦町大字三津田字水尻

水尻一丁目

| 期日   | 項目   | 24-3       | Y <sub>0</sub> | Y <sub>1</sub> | Y <sub>2</sub> | X <sub>0</sub> (Y <sub>0</sub> -Y <sub>1</sub> ) | X <sub>1</sub> (Y <sub>1</sub> -Y <sub>2</sub> ) |
|------|------|------------|----------------|----------------|----------------|--------------------------------------------------|--------------------------------------------------|
| 2255 | 現金増減 | 19,126.484 | 3,648.599      | -6.007         | 1,448.86       | -7,655.583                                       | -7,655.583                                       |
| 2256 | 現金増減 | 19,116.519 | 3,476.658      | -11.633        | 1,448.86       | -2,213.493                                       | -2,213.493                                       |
| 2257 | 現金増減 | 19,115.281 | 3,540.313      | 11.633         | 1,448.86       | -1,195.93                                        | -1,195.93                                        |
| 2258 | 現金増減 | 19,115.351 | 3,540.313      | 6.180          | 1,448.86       | -1,191.41                                        | -1,191.41                                        |
| 2259 | 現金増減 | 19,117.016 | 3,486.521      | 7.667          | 1,448.86       | -1,633.71                                        | -1,633.71                                        |
| 2260 | 現金増減 | 19,111.14  | 3,547.820      | -10.408        | 1,448.86       | 907.071                                          | 907.071                                          |
| 2261 | 現金増減 | 19,111.184 | 3,546.121      | 3.325          | 1,448.86       | 25,662.3                                         | 25,662.3                                         |
| 2262 | 現金増減 | 19,111.186 | 3,548.685      | -7.522         | 1,448.86       | 43,711.0                                         | 43,711.0                                         |
| 2263 | 現金増減 | 19,111.186 | 3,548.685      |                | 1,448.86       | -37,232.95                                       | -37,232.95                                       |
| 2264 | 現金増減 | 19,111.186 | 3,548.685      |                | 1,448.86       | 188.616                                          | 188.616                                          |
| 2265 | 現金増減 | 19,111.186 | 3,548.685      |                | 1,448.86       | 100.61                                           | 100.61                                           |

[illegible]

| 年 月 | 24.5-25 | 25 | 25.5 | 26 | 99 | 100 |
|---|
| 年 月 | 24.5-25 | 25 | 25.5 | 26 | 99 | 100 |
| 年 月 | 24.5-25 | 25 | 25.5 | 26 | 26.5 | 27 | 27.5 | 28 | 28.5 | 29 | 29.5 | 30 | 30.5 | 31 | 31.5 | 32 | 32.5 | |

[illegible]

東京新聞 ⑫ 石炭 ⑬ プラスチック ⑭ コンクリート ⑮ 金鋼 ⑯ 金鋼 ⑰ 金鋼 ⑱ 金鋼 ⑲ 金鋼 ⑳ 金鋼 ㉑ 金鋼 ㉒ 金鋼 ㉓ 金鋼 ㉔ 金鋼 ㉕ 金鋼 ㉖ 金鋼 ㉗ 金鋼 ㉘ 金鋼 ㉙ 金鋼 ㉚ 金鋼 ㉛ 金鋼 ㉜ 金鋼 ㉝ 金鋼 ㉞ 金鋼 ㉟ 金鋼 ㊱ 金鋼 ㊲ 金鋼 ㊳ 金鋼 ㊴ 金鋼 ㊵ 金鋼 ㊶ 金鋼 ㊷ 金鋼 ㊸ 金鋼 ㊹ 金鋼 ㊺ 金鋼 ㊻ 金鋼 ㊼ 金鋼 ㊽ 金鋼 ㊾ 金鋼 ㊿ 金鋼

者  
製  
作

申請人

（江蘇鳳十校堂題匾來士金竹韻）

地圖整理番号: M06150

(7/11)

A4サイズに縮小

登記年月日：平成10年8月24日

1439018

土地所在図(8/1)

地番 245-33~245-38

土地の所在 豊田郡安濃町大字三津口字水尻

水尻一丁目

郵便

1 本図面に記載されている内容を証明した書面である。  
2 本図面は、登記簿(関係書類)と一致するものである。  
3 本図面は、登記簿(関係書類)と一致するものである。

令和7年10月6日 広島法務局

登記官

作製

申請人

関係書類 ⑤-石炭 ⑥-ガス・ガス・ガス ⑦-コンクリート ⑧-金庫 ⑨-金庫 ⑩-金庫 ⑪-金庫 ⑫-金庫 ⑬-金庫 ⑭-金庫 ⑮-金庫 ⑯-金庫 ⑰-金庫 ⑱-金庫 ⑲-金庫 ⑳-金庫 ㉑-金庫 ㉒-金庫 ㉓-金庫 ㉔-金庫 ㉕-金庫 ㉖-金庫 ㉗-金庫 ㉘-金庫 ㉙-金庫 ㉚-金庫 ㉛-金庫 ㉜-金庫 ㉝-金庫 ㉞-金庫 ㉟-金庫 ㊱-金庫 ㊲-金庫 ㊳-金庫 ㊴-金庫 ㊵-金庫 ㊶-金庫 ㊷-金庫 ㊸-金庫 ㊹-金庫 ㊺-金庫 ㊻-金庫 ㊼-金庫 ㊽-金庫 ㊾-金庫 ㊿-金庫

地図管理番号：M06150

(8/11)

A4サイズに縮小



主地 地積 所屬 在區 (9/11) 困區

65-5742

墨田区安浦町大字三浦口水尻

水尻一丁目

| 期数    | 02745-33 | $X_n$ | $Y_n$ | $Y_{n+1}-Y_n$ | $X_{n+1}-(Y_{n+1}-Y_n)-1$ |
|-------|----------|-------|-------|---------------|---------------------------|
| 第1期   | 02745-33 |       |       |               |                           |
| 第2期   | 02745-33 |       |       |               |                           |
[illegible]

人  
類  
學

1

1439019

登記年月日：平成10年8月24日

これは図面に記録されている内容を証明した書面である  
(広島法務局民衆局管理)

令和7年10月6日 広島法務局

**創刊号**

地圖整理番号: W06150

(II/6)



1439020

土 地 所 在 區 區 (10/11)

|   |   |               |
|---|---|---------------|
| 地 | 番 | 245-40~245-41 |
|---|---|---------------|

土地の所在 豊田郡安良町大字口津三 尾

205-40

245-40

|       |       |             |           |         |                |
|-------|-------|-------------|-----------|---------|----------------|
| 15219 | 財政部公債 | -191149.376 | 33517.367 | -1.741  | 337991.063616  |
| 15260 | 財政部公債 | -191149.917 | 33516.890 | -0.873  | 199609.491955  |
| 15281 | 財政部公債 | -191149.486 | 33515.532 | 0.126   | 14024.0335136  |
| 15282 | 財政部公債 | -191149.993 | 33517.616 | -6.233  | 484926.14649   |
| 15283 | 財政部公債 | -191149.339 | 33514.309 | -6.184  | 191201.710176  |
| 15284 | 財政部公債 | -191149.116 | 33510.731 | -6.183  | 784321.55808   |
| 15285 | 財政部公債 | -191149.107 | 33510.206 | -1.069  | 204349.764693  |
| 15286 | 財政部公債 | -191149.437 | 33509.663 | -1.738  | 136635.303606  |
| 15287 | 財政部公債 | -191149.026 | 33509.960 | -4.444  | 276038.077540  |
| 15288 | 財政部公債 | -191149.514 | 33509.119 | -1.562  | 130352.772540  |
| 15289 | 財政部公債 | -191149.806 | 33507.406 | -1.631  | 333444.119111  |
| 15290 | 財政部公債 | -191149.129 | 33506.527 | -1.766  | 337550.533911  |
| 15291 | 財政部公債 | -191149.327 | 33509.540 | -1.796  | 333395.561492  |
| 15292 | 財政部公債 | -191149.179 | 33504.731 | -1.792  | 332560.031718  |
| 15293 | 財政部公債 | -191149.191 | 33503.648 | -1.791  | 330019.671421  |
| 15294 | 財政部公債 | -191149.482 | 33503.860 | -1.630  | 134415.121300  |
| 15295 | 財政部公債 | -191149.267 | 33502.167 | -1.548  | 129916.003576  |
| 15296 | 財政部公債 | -191149.787 | 33501.453 | -7.871  | 420340.021604  |
| 15297 | 財政部公債 | -191154.448 | 33494.266 | -6.704  | 120149.914332  |
| 15298 | 財政部公債 | -191153.910 | 33494.740 | -0.137  | 10413.674700   |
| 15299 | 財政部公債 | -191153.507 | 33494.729 | -0.844  | 162090.253716  |
| 15300 | 財政部公債 | -191153.173 | 33493.300 | -1.771  | 125391.748103  |
| 15301 | 財政部公債 | -191149.173 | 33492.480 | -17.408 | 333752.031824  |
| 15302 | 財政部公債 | -191149.991 | 33476.417 | -5.594  | 1059142.144354 |
| 15303 | 財政部公債 | -191149.293 | 33476.004 | 0.007   | -1337.981771   |
| 15304 | 財政部公債 | -191139.935 | 33476.411 | -0.881  | 106615.431005  |
| 15305 | 財政部公債 | -191149.320 | 33473.133 | -1.469  | 471925.960570  |
| 15306 | 財政部公債 | -191143.111 | 33473.950 | -5.744  | 877316.011768  |
| 15307 | 財政部公債 | -191140.006 | 33470.103 | -4.211  | 807600.063350  |
| 15308 | 財政部公債 | -191147.131 | 33469.723 | -0.813  | 135403.123189  |
| 15309 | 財政部公債 | -191149.104 | 33469.376 | 0.111   | -1441.591840   |
| 15310 | 財政部公債 | -191149.484 | 33469.037 | -2.178  | 445617.641816  |
| 15311 | 財政部公債 | -191152.332 | 33467.937 | -9.222  | 764005.003904  |
| 15312 | 財政部公債 | -191149.147 | 33460.615 | -0.411  | 1608610.131705 |
| 15313 | 財政部公債 | -191149.147 | 33460.615 | -0.411  | 1608610.131705 |
| 15314 | 財政部公債 | -191149.147 | 33460.615 | -0.411  | 1608610.131705 |
| 15315 | 財政部公債 | -191149.147 | 33460.615 | -0.411  | 1608610.131705 |
| 15316 | 財政部公債 | -191149.147 | 33460.615 | -0.411  | 1608610.131705 |

[illegible]

世界新聞 ⑤…石炭 ⑦…プラスチック ⑨…コンクリート ⑪…金銀 ⑬…金炭 ⑮…紙本( )

作者

人 類 學

1

地圖整理番号: M06150 (10/11)

A4サイズに縮小

これは図面に記録されている内容を証明した書面である  
(広島法務局収支局管轄)  
令和7年10月6日 広島法務局

## 生記直





建物図面・各階平面図写し

登記年月日：平成19年8月21日

1441015 各階平面図

建物図面

家屋番号 245番24

建物の所在 呉市安浦町水尻一丁目245番地24

※地図番号：A-34



平成19年8月21日登記

物件4

1 階



2 階

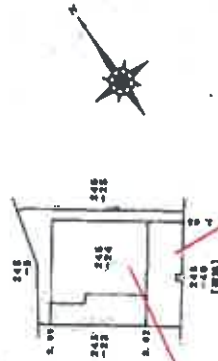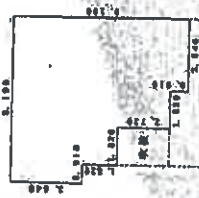

物件4

物件3

※点線は、1階部分の形状を示す。

※方位は、真北を示す。

作成者

縮尺 1/250

申請人

縮尺 1/500

地図整理番号：W06151


A4サイズに縮小

1階



物件4

2階

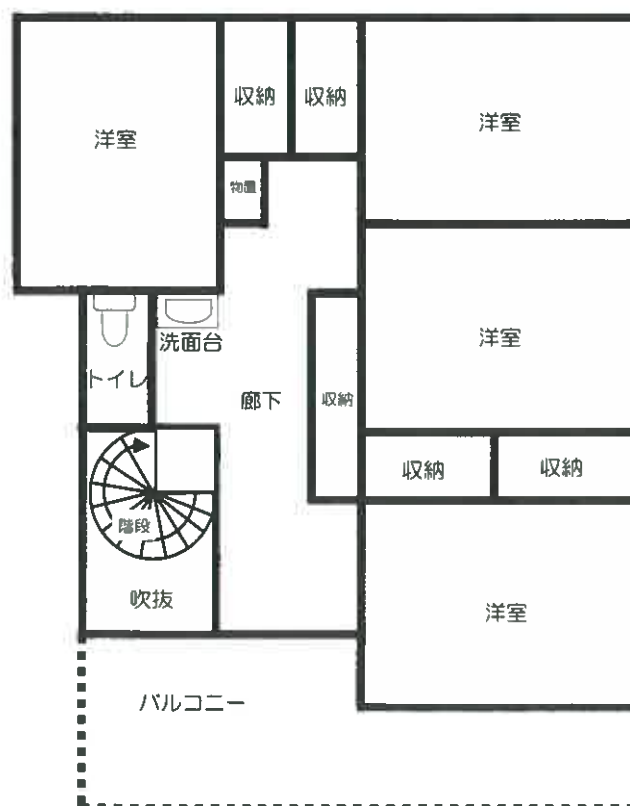

建物床面積

|    |         |
|----|---------|
| 1階 | 76.18㎡  |
| 2階 | 61.27㎡  |
| 延べ | 137.45㎡ |