

期 間 入 札 の 公 告

令和 7 年 11 月 11 日

熊本地方裁判所民事第 1 部

裁判所書記官 梶 木 麻 子

別紙物件目録記載の不動産を下記のとおり期間入札に付します。

記

入札期間	令和 7 年 11 月 25 日から 令和 7 年 12 月 2 日まで
開札期日	日 時 令和 7 年 12 月 8 日 午前 10 時 00 分 場 所 熊本地方裁判所売却場
売却決定 期日	日 時 令和 7 年 12 月 22 日 午後 3 時 00 分 場 所 熊本地方裁判所民事第 1 部
買受申出の保証の 提供方法	下記のいずれかによる。 (1) 当裁判所の預金口座に金銭を振り込んだ旨の金融機関の証明書 (2) 銀行, 損害保険会社, 株式会社商工組合中央金庫, 農林中央金庫, 全国を地区とする信用金庫連合会, 信用金庫又は労働金庫の支払保証委託契約締結証明書
買受申出の資格の 制限 (民事執行規則 33 条)	☆印を付した物件は農地であるので, 権限を有する行政庁の交付した買受適格証明書を有する者及び買受けについて農地法上の許可又は届出を必要としない者に限り, 買受申出をすることができます。

一般の閲覧に供するため, 物件明細書・現況調査報告書・評価書の各写しを令和 7 年 11 月 11 日から当庁物件明細書等閲覧室 (本館 2 階不動産競売係書記官室内) に備え置きます。



物件番号	売却基準価額（円） 買受可能価額（円）	一括 売却	買受申出保証額（円）	令和6年度	
				固定資産税（円）	都市計画税（円）
1～7	7,882,000 6,305,600	一括	1,576,400	112,874	27,516
1	170,000				
2	10,000				
3	20,000				
4	2,780,000				
5	760,000				
6	2,000				
7	4,140,000				



物 件 目 録

1 所 在 熊本市北区清水万石一丁目
地 番 9 4 番 3
地 目 公衆用道路
地 積 1 6 7 5 平方メートル
持分 7 分の 1

2 所 在 熊本市北区清水万石一丁目
地 番 9 4 番 2 0
地 目 公衆用道路
地 積 1 1 7 平方メートル
持分 7 分の 1

3 所 在 熊本市北区清水万石一丁目
地 番 9 4 番 2 4
地 目 公衆用道路
地 積 1 8 7 平方メートル
持分 7 分の 1

4 所 在 熊本市北区清水万石一丁目
地 番 9 4 番 3 3
地 目 宅地
地 積 1 7 7 . 7 7 平方メートル

5 所 在 熊本市北区清水万石一丁目



物 件 目 録

地 番 9 4 番 3 6
 地 目 宅地
 地 積 4 8. 8 6 平方メートル

6 所 在 熊本市北区清水万石一丁目

地 番 1 0 3 番 2 9
 地 目 公衆用道路
 地 積 7 6 平方メートル

持分 7 0 分の 3

7 所 在 熊本市北区清水万石一丁目 9 4 番地 3 3

家屋 番号 9 4 番 3 3
 種 類 居宅
 構 造 木造スレート葺 2 階建
 床 面 積 1 階 4 4. 7 1 平方メートル
 2 階 4 6. 3 7 平方メートル

(未登記附属建物)

種 類 車庫
 構 造 鉄筋コンクリート造陸屋根平家建
 床 面 積 約 2 5 平方メートル



物 件 明 細 書

令和 7年 7月24日

熊本地方裁判所民事第1部

裁判所書記官 桃 木 麻 子

1 不動産の表示

【物件番号1～7】

別紙物件目録記載のとおり

2 売却により成立する法定地上権の概要

なし

3 買受人が負担することとなる他人の権利

【物件番号1～7】

なし

4 物件の占有状況等に関する特記事項

【物件番号7】

本件所有者が占有している。

5 その他買受けの参考となる事項

なし

《 注 意 書 》

- 1 本書面は、現況調査報告書、評価書等記録上表れている事実等を記載したものであり、関係者の間の権利関係を最終的に決める効力はありません（訴訟等により異なる判断がなされる可能性もあります）。
- 2 記録上表れた事実等がすべて本書面に記載されているわけではありませんし、記載されている事実や判断も要点のみを簡潔に記載されていますので、必ず、現況調査報告書及び評価書並びに「物件明細書の詳細説明」もご覧ください。
- 3 買受人が、占有者から不動産の引渡しを受ける方法として、引渡命令の制度があります。引渡命令に関する詳細は、「引渡命令の詳細説明」をご覧ください。
- 4 対象不動産に対する公法上の規制については評価書に記載されています。その意味内容は「公法上の規制の詳細説明」をご覧ください。
- 5 各種「詳細説明」は、閲覧室では通常別ファイルとして備え付けられています。

物 件 目 録

1 所 在 熊本市北区清水万石一丁目
地 番 9 4 番 3
地 目 公衆用道路
地 積 1 6 7 5 平方メートル
持分 7 分の 1

2 所 在 熊本市北区清水万石一丁目
地 番 9 4 番 2 0
地 目 公衆用道路
地 積 1 1 7 平方メートル
持分 7 分の 1

3 所 在 熊本市北区清水万石一丁目
地 番 9 4 番 2 4
地 目 公衆用道路
地 積 1 8 7 平方メートル
持分 7 分の 1

4 所 在 熊本市北区清水万石一丁目
地 番 9 4 番 3 3
地 目 宅地
地 積 1 7 7 . 7 7 平方メートル

5 所 在 熊本市北区清水万石一丁目



物 件 目 録

地 番 94 番 36
地 目 宅地
地 積 48.86 平方メートル

6 所 在 熊本市北区清水万石一丁目

地 番 103 番 29
地 目 公衆用道路
地 積 76 平方メートル

持分 70 分の 3

7 所 在 熊本市北区清水万石一丁目 94 番地 33

家屋 番号 94 番 33
種 類 居宅
構 造 木造スレート葺 2 階建
床 面 積 1 階 44.71 平方メートル
2 階 46.37 平方メートル

(未登記附属建物)

種 類 車庫
構 造 鉄筋コンクリート造陸屋根平家建
床 面 積 約 25 平方メートル



令和6年(ケ)第71号
令和7年2月7日受理
令和7年3月19日提出

現況調査報告書



熊 本 地 方 裁 判 所

執 行 官 江 藤 浩 盛

(注) チェック項目中の調査結果は、「 ■ 」の箇所の記載のとおり

物 件 目 録

1 所 在 熊本市北区清水万石一丁目
地 番 94 番 3
地 目 公衆用道路
地 積 1675 平方メートル

共有者 A 持分 7 分の 1

2 所 在 熊本市北区清水万石一丁目
地 番 94 番 20
地 目 公衆用道路
地 積 117 平方メートル

共有者 A 持分 7 分の 1

3 所 在 熊本市北区清水万石一丁目
地 番 94 番 24
地 目 公衆用道路
地 積 187 平方メートル

共有者 A 持分 7 分の 1

4 所 在 熊本市北区清水万石一丁目
地 番 94 番 33
地 目 宅地
地 積 177.77 平方メートル

物 件 目 録

5 所 在 熊本市北区清水万石一丁目
地 番 94番36
地 目 宅地
地 積 48.86平方メートル

6 所 在 熊本市北区清水万石一丁目
地 番 103番29
地 目 公衆用道路
地 積 76平方メートル

共有者A 持分70分の3

7 所 在 熊本市北区清水万石一丁目94番地33
家屋 番号 94番33
種 類 居宅
構 造 木造スレート葺2階建
床 面 積 1階 44.71平方メートル
2階 46.37平方メートル

不 動 産 の 表 示		「 物件目録 」のとお	
住 居 表 示			
土 地		物 件 1, 2, 3, 6	
現 況 地 目	☐ 宅地 (物件) ☒ 公衆用道路(物件 1, 2, 3, 6) ☐ 農地 (物件) ☐ 雑種地(物件) ☐ 山林 (物件) ☐ ☐		
形 状	☐ 公図のとお ☒ 地積測量図のとお ☐ 建物図面(各階平面図)のとお ☐ 土地建物位置関係図のとお ☐ 登記所備置地図のとお		
占 有 者 及 び 占 有 状 況	☒ 土地共有者ら ☐ その他の者 ☒ 上記の者及び不特定の者らが公衆用道路として使用している。 ☐ 「占有者及び占有権原」のとお		
そ の 他 の 事 項	1 アスファルト舗装された公衆用道路であり、近隣住民等により、公道からの進入路として使用されている。 2 西側は急激な崖地であり、高さ約5mの擁壁が設置されている。 3 物件6は西側で市道に接している。 4 隣接地の調査結果(登記簿上の記載)は次のとおり ① 熊本市北区清水万石一丁目94番23 山林 143㎡ 私人名義(共有) ② 同94番25 山林 502㎡ ミライアンス建設株式会社所有 ③ 同94番26 宅地 214.48㎡ 私人名義 ④ 同94番27 宅地 321.90㎡ 私人名義 ⑤ 同94番29 山林 8.65㎡ 私人名義 ⑥ 同94番30 宅地 432.72㎡ 私人名義 ⑦ 同94番31 宅地 327.47㎡ 私人名義 ⑧ 同94番32 宅地 88.61㎡ 私人名義 ⑨ 同94番34 宅地 224.67㎡ 私人名義 ⑩ 同94番37 宅地 53.39㎡ 私人名義 ⑪ 同94番38 宅地 196.72㎡ 私人名義 ⑫ 同96番3 公衆用道路 244㎡ ミライアンス建設株式会社ほか2名共有 ⑬ 同101番 墳墓地 42㎡ 私人名義(共有) ⑭ 同102番1 宅地 138.20㎡ 私人名義 ⑮ 同102番2 公衆用道路 20㎡ 熊本市所有 ⑯ 同103番6 山林 186㎡ 私人名義 ⑰ 同103番10 宅地 209.00㎡ 私人名義(共有) ⑱ 同103番21 宅地 206.79㎡ 私人名義 ⑲ 同103番44 宅地 195.00㎡ 私人名義 ⑳ 同103番61 宅地 206.80㎡ 私人名義		
執 行 官 保 管 の 仮 処 分	☒ ない ☐ ある 地方裁判所 支部 令和 年()第 号 保管開始日 令和 年 月 日		
建 物 (目 的 外 建 物)	☒ ない ☐ ある(詳細は「目的外建物の概況」のとお)		
土地建物の位置関係	☐ 建物図面(各階平面図)のとお ☐ 土地建物位置関係図のとお		

不動産の表示	「物件目録」のとおり	
住居表示	熊本市北区清水万石1丁目7番52-1号	
土地	物件 4, 5	
現況地目	☒ 宅地(物件 4, 5) ☐ 公衆用道路(物件) ☐ (物件)	
形状	☐ 公図のとおり ☒ 地積測量図のとおり ☐ 建物図面(各階平面図)のとおり ☐ 建物等配置図のとおり ☐ 登記所備置地図のとおり	
占有者及び占有状況	☒ 土地所有者 ☐ その他の者 上記の者が本件土地に下記建物を所有し、占有している。 ☐ 「占有者及び占有権原」のとおり	
下記以外の建物(目的外建物)	☒ ない ☐ ある(詳細は「目的外建物の概況」のとおり)	
その他の事項	5枚目「その他の事項」記載のとおり	
建物	物件 7	
種類、構造及び床面積の概略	☒ 公簿上の記載とほぼ同一である ☐ 公簿上の記載と次の点が異なる(☐ 主たる建物 ☐) ☐ 種類： ☐ 構造： ☐ 床面積：	
物件目録にない附属建物	☐ ない 種類：車庫 ☒ ある 構造：鉄筋コンクリート造陸屋根平家建 床面積：約25㎡	
占有者及び占有状況	☒ 建物所有者 ☐ その他の者 上記の者が本件主たる建物を住居として、附属建物を車庫として各使用している。 ☐ 「占有者及び占有権原」のとおり	
上記以外の敷地(目的外土地)	☒ ない ☐ ある(詳細は「目的外土地の概況」のとおり)	
その他の事項	5枚目「その他の事項」記載のとおり	
執行官保管の仮処分	☒ ない 地方裁判所 支部 令和 年()第 号 ☐ ある 保管開始日 令和 年 月 日	
土地建物の位置関係	☒ 建物図面(各階平面図)のとおり ☐ 建物等配置図のとおり	

そ の 他 の 事 項

■ 物件4, 5関係

- 1 物件4は主として本件建物の敷地部分であり、物件5の西側約半分は、物件1から物件4に至る階段部分である。
- 2 本件土地周辺は、東側が高く西側が低い急傾斜地である。物件4, 5の東側には高さ約4mの擁壁が設置されており、物件4のうち、本件建物の敷地部分にも西側及び北側に高さ約4mの擁壁が設置されている(写真1, 2, 4)。なお、本件土地は土砂災害警戒区域等には含まれていない。
- 3 件外物件(動産)として、簡易物置が存する(写真4)。


■ 物件7関係

- 1 熊本市の上下水道が使用されている。
- 2 浴室等の熱源はプロパンガスである。
- 3 内壁の亀裂が、1階はリビングや廊下、2階は階段や洋室等、随所にみられる(写真10, 13, 15)
- 4 建物は全体的に(主に北側に)わずかに傾いているように感じる。
- 5 勝手口の鍵は、かみ合わせが悪く閉まらない。
- 6 リビングの扉等、閉めた状態で上部に5ミリメートルほどの隙間ができる。
- 7 2階北側洋室のクローゼットの扉が完全に閉じない。
- 8 従物等として、ガス給湯器が存する(写真5)。
- 9 物件4の西側には掘込車庫が存する(写真1, 2)。物件7の附属建物である。

(関係人の陳述等用)

関 係 人 の 陳 述 等	
陳 述 者 (当事者との関係)	陳 述 内 容 等
■ A(所有者)の子	■ 物件4, 5関係 隣地との境界について、詳しくは知りませんが、南側は階段まで、北側は家の敷地である北西側擁壁の法下から2メートルほど北側の位置が境界だと思います。これまでAから境界もめをしていると聞いたことはありません。 ■ 物件7関係 1 本件建物には、Aが居住していましたが、1年ほど前から入院しており、現在は誰も居住していません。 2 本件建物では、熊本市の上下水道を使用しています。 3 浴室や台所の燃料にはプロパンガスを使っています。 4 熊本地震では、特に大きな被害は受けませんでした。内壁の亀裂は地震によるものかどうか知りません。勝手口のドアの施錠ができないのは、地震で家がゆがんだためだと思います。 5 雨漏りやシロアリ被害はありません。 6 家の中で一時期、猫1匹を飼っていたことがあります。その猫による建物の損傷箇所等は特にありません。リビングの床に木目調のシールを貼っているのは、Aがいつも寝ていた場所で、床にカビが生え、拭いても色が落ちなかったので貼りました。

調 査 の 経 過		
調 査 の 日 時	調 査 の 場 所 等	調 査 の 方 法 等
R7 年 2 月 14 日 (金) 11:00 ~ 11:50	熊本地方法務局	公図写し等交付申請
R7 年 2 月 15 日 (土) 12:25 ~ 12:45	物件所在地	周辺調査、写真撮影、調査期日通知書投函
R7 年 3 月 10 日 (月) 14:45 ~ 15:40	物件所在地	立入調査、写真撮影
R7 年 3 月 11 日 (火) 16:30 ~ 16:40	当庁	熊本市ホームページ閲覧(接道調査) 熊本県防災マップ閲覧
R7 年 3 月 11 日 (火) 17:25 ~ 17:30	当庁	Aの子から電話聴取
年 月 日 () : ~ :		
年 月 日 () : ~ :		
(特記事項) ☐ 令和 年 月 日 目的物件は不在で施錠されていると予想されたので、立会人及び解錠技術者を同行して 臨場した。 ☒ 令和 7 年 3 月 10 日 目的物件は不在であったので、立会人を立ち会わせて建物内に立ち入った。 ☐ 令和 年 月 日 休日・夜間執行許可の提示をした。 ☐		

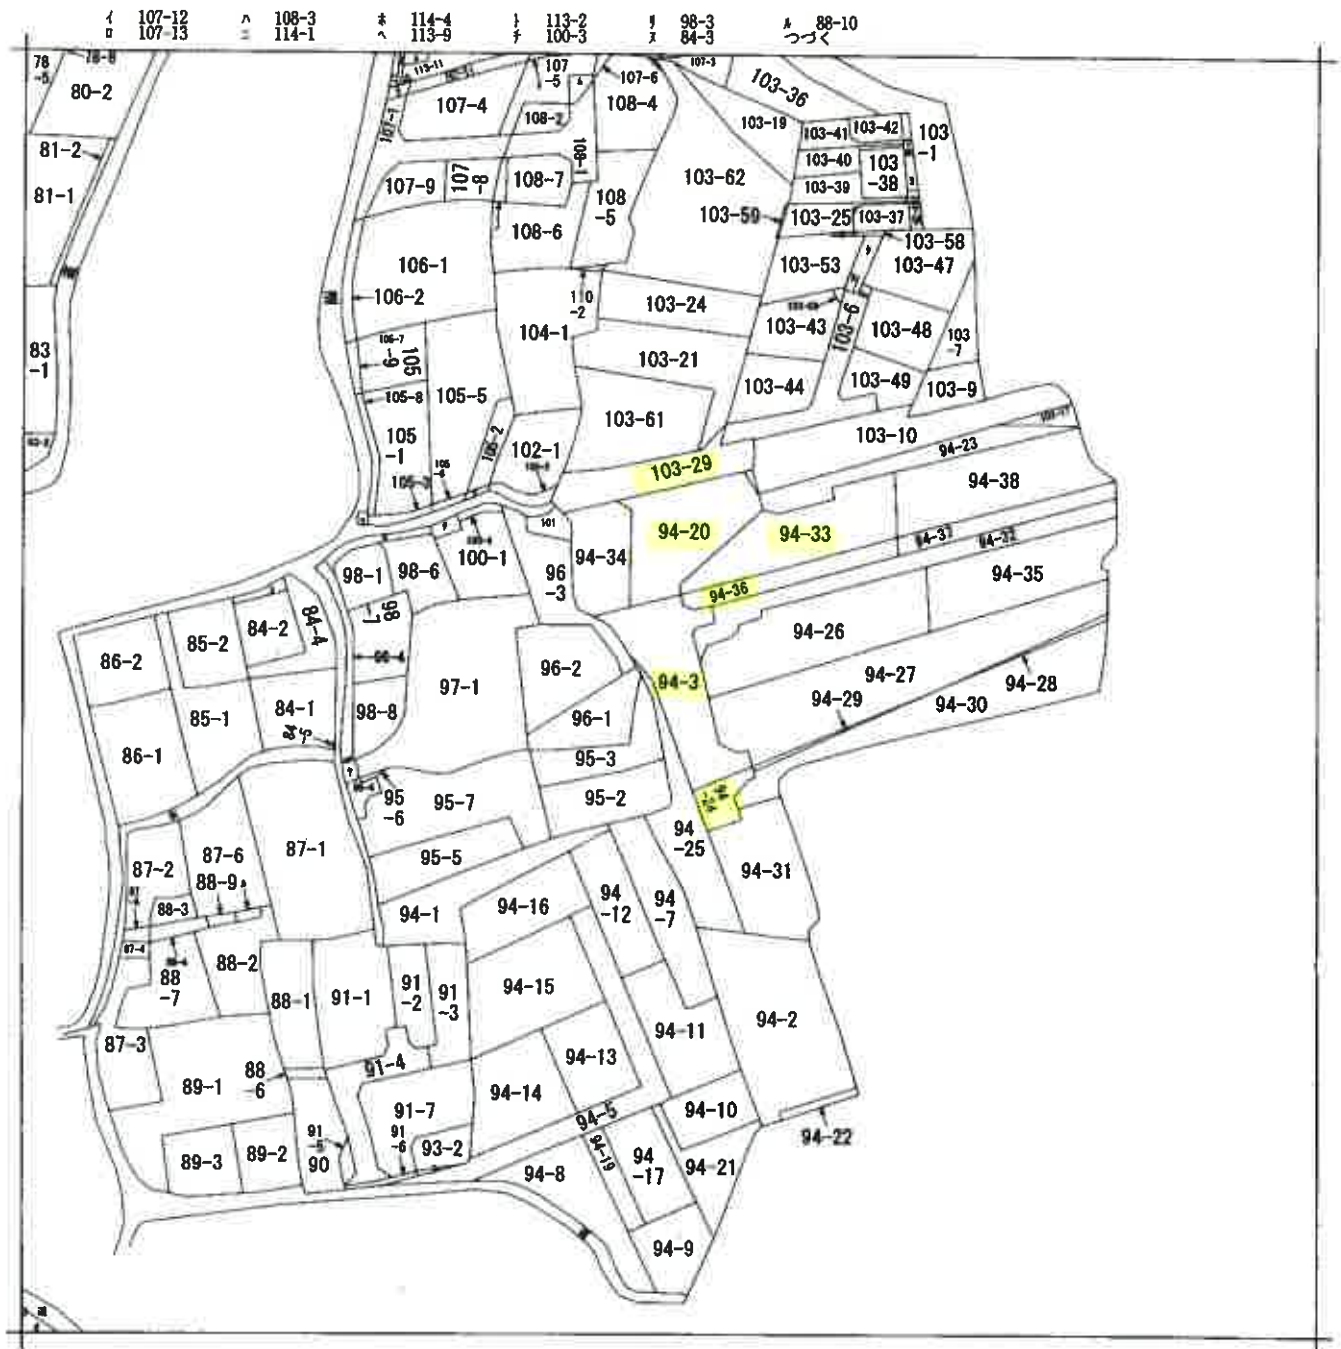

A 清水万石1丁目
B 清水万石1丁目

請求部	所在	熊本市北区清水万石一丁目				地番	94番3			
出力縮	縮尺不明	精度区		座標系又は記号		分類	地図に準ずる図面		種類	旧土地台帳附属地図
作成年月日	昭和45年1月				備付年月日(原図)	昭和58年12月20日		補記事項	方位不明	

「 公 図 写 し 」 A 3 判を A 4 判に縮小

ヲ 93-3
ワ 103-32
ヰ 103-33
ヲ 103-34
タ 103-45
レ 103-46
ッ 103-52
ツ 103-55
ネ 103-57
ナ 105-4
ラ ヌ105
ム 107-7
リ 107-10
ノ 108-8
ネ 11-1
タ 12-2
ヤ 97-2
マ 98-5

登記年月日：平成13年9月18日

次頁に図面に関する変更内容を示す。

407231

中華民國二十一年

平成13年9月18日登記

區
軍
區
軍
區

94-3

94-32

熊本市清水万石1丁目



會員專用

求理想

NO.	λ	Y_e	$Y_{est} - Y_{est-1}$	$X_e \cdot (Y_{est} - Y_{est-1})$
10	101.868	137.363	-10.028	-1021.532304
125	105.213	125.771	-17.718	-1804.183934
31	108.980	119.845	-10.417	-1114.410880
126	108.254	115.354	-5.280	-572.681060
87	105.772	114.955	0.588	62.109936
103	105.221	115.842	3.890	411.851780
98	102.419	118.345	0.787	81.4027843
100	98.090	118.739	-4.487	-431.110730
101	98.020	115.648	-5.328	-547.184520
102	97.370	111.215	-5.138	-308.572230
57	96.081	110.708	0.564	54.1830824
56	96.187	111.777	3.233	311.004901
55	96.908	113.842	4.911	446.842788
54	95.845	116.368	3.945	378.108525
53	95.780	117.587	1.785	170.931600
52	96.810	116.173	3.799	387.781190
51	96.853	121.826	4.282	410.442848
50	97.838	122.455	2.127	208.314126
49	97.228	129.813	5.010	487.102260
48	96.233	127.465	10.866	1028.539558
47	96.378	124.488	8.334	786.529584
86	97.803	135.788	2.884	280.107782
		合計		-381.748815
		合計標準誤差		190.8748075
		標準誤差		150.87

地素	① 94-3		
公建	合村苗租		漫地
1808.5708720	100.8749075		1075.0959045
	地租		1275.0000000

仕算座席点	X	Y
T-44(2074-1110 緑茶2付置)	137. 860	119. 384
T-6(777-201-1110 合巻茶2付置)	104. 074	108. 830

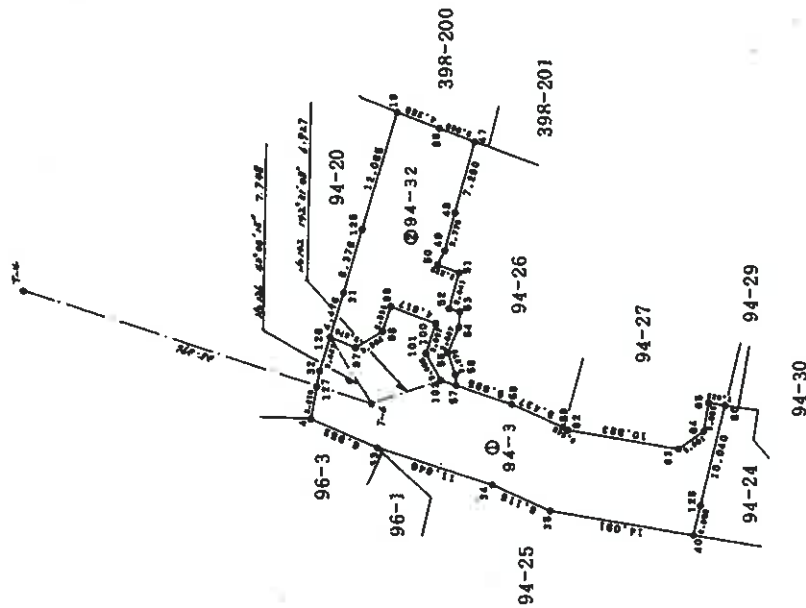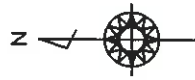

④ 教 育 … 46 97. 98. 99. 100. 101. 102. 63. 64. 65.
 番号 … ⑤ … 石炭 ⑦ … プラスチック ⑧ … コンクリート ⑨ … 金属 ⑩ … 鋼 ⑪ …

13 年 9 月 14 日作製)

申請人

$$\frac{1}{500}$$

縮尺

(附) 本縣土地調查會

登記年月日：平成13年9月18日

次頁に図面に関する変更内容を示す。

407232

平成13年9月18日登記

地積測量図

94-33, 94-34 94-20

熊本市清水万石1丁目

会員専用



求積表

地番	94-33	X	Y	ΔX	ΔY	$X_{平均}$	$Y_{平均}$	ΔX^2	ΔY^2	$X_{平均} \Delta Y$	$Y_{平均} \Delta X$
123	105.213	125.771	17.718	17.718	1864.103934						
18	101.808	137.303	14.316	14.316	1458.342288						
98	108.048	140.087	5.752	5.752	627.232892						
88	118.773	143.115	-9.232	-9.232	-1078.048336						
80	120.355	130.955	-17.623	-17.623	-2119.233605						
92	121.778	125.492	-5.785	-5.785	-705.703610						
93	120.788	125.060	-7.715	-7.715	-931.879420						
94	121.781	117.777	-9.183	-9.183	-1118.314923						
95	110.001	115.877	-2.289	-2.289	-253.185988						
96	108.587	115.488	-0.523	-0.523	-56.791001						
126	108.284	115.354	4.157	4.157	450.611878						
31	108.060	118.645	10.417	10.417	1114.410860						
合計										-748.983362	
合計面積										374.497800	m ²

地番	94-34	X	Y	ΔX	ΔY	$X_{平均}$	$Y_{平均}$	ΔX^2	ΔY^2	$X_{平均} \Delta Y$	$Y_{平均} \Delta X$
127	109.509	110.485	3.312	3.312	302.693808						
108	109.855	110.827	0.767	0.767	84.257251						
107	113.498	111.252	-3.910	-3.910	-443.781090						
106	132.948	114.537	2.577	2.577	341.576186						
105	135.456	113.529	-3.647	-3.647	-494.008032						
117	139.717	110.390	-5.399	-5.399	-738.135083						
116	137.365	108.430	-4.503	-4.503	-631.614485						
115	139.071	108.307	-3.822	-3.822	-545.439462						
114	135.040	104.508	-3.054	-3.054	-412.412160						
113	132.840	103.253	-3.816	-3.816	-608.817440						
112	131.217	100.882	4.182	4.182	548.749494						
111	135.102	107.435	8.623	8.623	783.320548						
4	110.086	107.315	3.050	3.050	335.701300						
合計										-448.343977	
合計面積										224.871885	m ²

地番	94-20	X	Y
124	137.360	119.394	
125	104.074	109.830	

仕算基準点	X	Y
T-4 (27M-11M-11M-11M)	137.360	119.394
T-5 (27M-11M-11M-11M)	104.074	109.830

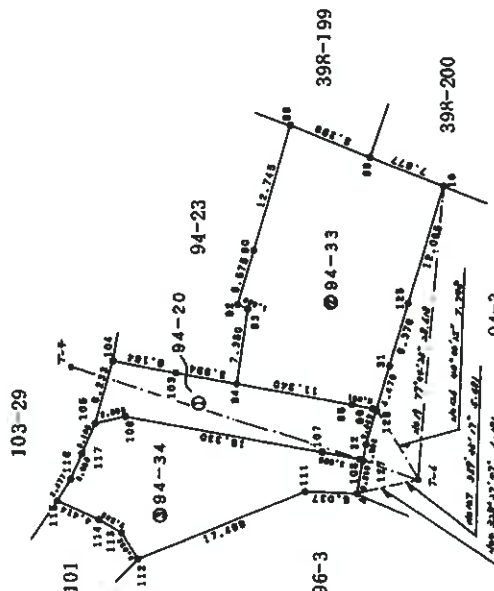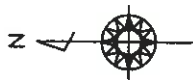

②新号... ③石炭 ④プラスチック ⑤コンクリート ⑥金網 ⑦... ⑧... ⑨... ⑩... ⑪... ⑫... ⑬... ⑭... ⑮... ⑯... ⑰... ⑱... ⑲... ⑳... ㉑... ㉒... ㉓... ㉔... ㉕... ㉖... ㉗... ㉘... ㉙... ㉚... ㉛... ㉜... ㉝... ㉞... ㉟... ㊱... ㊲... ㊳... ㊴... ㊵... ㊶... ㊷... ㊸... ㊹... ㊺... ㊻... ㊼... ㊽... ㊾... ㊿... ㏀... ㏁... ㏂... ㏃... ㏄... ㏅... ㏆... ㏇... ㏈... ㏉... ㏊... ㏋... ㏌... ㏍... ㏎... ㏏... ㏐... ㏑... ㏒... ㏓... ㏔... ㏕... ㏖... ㏗... ㏘... ㏙... ㏚... ㏛... ㏜... ㏝... ㏞... ㏟... ㏠... ㏡... ㏢... ㏣... ㏤... ㏥... ㏦... ㏧... ㏨... ㏩... ㏪... ㏫... ㏬... ㏭... ㏮... ㏯... ㏰... ㏱... ㏲... ㏳... ㏴... ㏵... ㏶... ㏷... ㏸... ㏹... ㏺... ㏻... ㏼... ㏽... ㏾... ㏿... 㐀... 㐁... 㐂... 㐃... 㐄... 㐅... 㐆... 㐇... 㐈... 㐉... 㐊... 㐋... 㐌... 㐍... 㐎... 㐏... 㐐... 㐑... 㐒... 㐓... 㐔... 㐕... 㐖... 㐗... 㐘... 㐙... 㐚... 㐛... 㐜... 㐝... 㐞... 㐟... 㐠... 㐡... 㐢... 㐣... 㐤... 㐥... 㐦... 㐧... 㐨... 㐩... 㐪... 㐫... 㐬... 㐭... 㐮... 㐯... 㐰... 㐱... 㐲... 㐳... 㐴... 㐵... 㐶... 㐷... 㐸... 㐹... 㐺... 㐻... 㐼... 㐽... 㐾... 㐿... 㑀... 㑁... 㑂... 㑃... 㑄... 㑅... 㑆... 㑇... 㑈... 㑉... 㑊... 㑋... 㑌... 㑍... 㑎... 㑏... 㑐... 㑑... 㑒... 㑓... 㑔... 㑕... 㑖... 㑗... 㑘... 㑙... 㑚... 㑛... 㑜... 㑝... 㑞... 㑟... 㑠... 㑡... 㑢... 㑣... 㑤... 㑥... 㑦... 㑧... 㑨... 㑩... 㑪... 㑫... 㑬... 㑭... 㑮... 㑯... 㑰... 㑱... 㑲... 㑳... 㑴... 㑵... 㑶... 㑷... 㑸... 㑹... 㑺... 㑻... 㑼... 㑽... 㑾... 㑿... 㒀... 㒁... 㒂... 㒃... 㒄... 㒅... 㒆... 㒇... 㒈... 㒉... 㒊... 㒋... 㒌... 㒍... 㒎... 㒏... 㒐... 㒑... 㒒... 㒓... 㒔... 㒕... 㒖... 㒗... 㒘... 㒙... 㒚... 㒛... 㒜... 㒝... 㒞... 㒟... 㒠... 㒡... 㒢... 㒣... 㒤... 㒥... 㒦... 㒧... 㒨... 㒩... 㒪... 㒫... 㒬... 㒭... 㒮... 㒯... 㒰... 㒱... 㒲... 㒳... 㒴... 㒵... 㒶... 㒷... 㒸... 㒹... 㒺... 㒻... 㒼... 㒽... 㒾... 㒿... 㓀... 㓁... 㓂... 㓃... 㓄... 㓅... 㓆... 㓇... 㓈... 㓉... 㓊... 㓋... 㓌... 㓍... 㓎... 㓏... 㓐... 㓑... 㓒... 㓓... 㓔... 㓕... 㓖... 㓗... 㓘... 㓙... 㓚... 㓛... 㓜... 㓝... 㓞... 㓟... 㓠... 㓡... 㓢... 㓣... 㓤... 㓥... 㓦... 㓧... 㓨... 㓩... 㓪... 㓫... 㓬... 㓭... 㓮... 㓯... 㓰... 㓱... 㓲... 㓳... 㓴... 㓵... 㓶... 㓷... 㓸... 㓹... 㓺... 㓻... 㓼... 㓽... 㓾... 㓿... 㔀... 㔁... 㔂... 㔃... 㔄... 㔅... 㔆... 㔇... 㔈... 㔉... 㔊... 㔋... 㔌... 㔍... 㔎... 㔏... 㔐... 㔑... 㔒... 㔓... 㔔... 㔕... 㔖... 㔗... 㔘... 㔙... 㔚... 㔛... 㔜... 㔝... 㔞... 㔟... 㔠... 㔡... 㔢... 㔣... 㔤... 㔥... 㔦... 㔧... 㔨... 㔩... 㔪... 㔫... 㔬... 㔭... 㔮... 㔯... 㔰... 㔱... 㔲... 㔳... 㔴... 㔵... 㔶... 㔷... 㔸... 㔹... 㔺... 㔻... 㔼... 㔽... 㔾... 㔿... 㕀... 㕁... 㕂... 㕃... 㕄... 㕅... 㕆... 㕇... 㕈... 㕉... 㕊... 㕋... 㕌... 㕍... 㕎... 㕏... 㕐... 㕑... 㕒... 㕓... 㕔... 㕕... 㕖... 㕗... 㕘... 㕙... 㕚... 㕛... 㕜... 㕝... 㕞... 㕟... 㕠... 㕡... 㕢... 㕣... 㕤... 㕥... 㕦... 㕧... 㕨... 㕩... 㕪... 㕫... 㕬... 㕭... 㕮... 㕯... 㕰... 㕱... 㕲... 㕳... 㕴... 㕵... 㕶... 㕷... 㕸... 㕹... 㕺... 㕻... 㕼... 㕽... 㕾... 㕿... 㖀... 㖁... 㖂... 㖃... 㖄... 㖅... 㖆... 㖇... 㖈... 㖉... 㖊... 㖋... 㖌... 㖍... 㖎... 㖏... 㖐... 㖑... 㖒... 㖓... 㖔... 㖕... 㖖... 㖗... 㖘... 㖙... 㖚... 㖛... 㖜... 㖝... 㖞... 㖟... 㖠... 㖡... 㖢... 㖣... 㖤... 㖥... 㖦... 㖧... 㖨... 㖩... 㖪... 㖫... 㖬... 㖭... 㖮... 㖯... 㖰... 㖱... 㖲... 㖳... 㖴... 㖵... 㖶... 㖷... 㖸... 㖹... 㖺... 㖻... 㖼... 㖽... 㖾... 㖿... 㗀... 㗁... 㗂... 㗃... 㗄... 㗅... 㗆... 㗇... 㗈... 㗉... 㗊... 㗋... 㗌... 㗍... 㗎... 㗏... 㗐... 㗑... 㗒... 㗓... 㗔... 㗕... 㗖... 㗗... 㗘... 㗙... 㗚... 㗛... 㗜... 㗝... 㗞... 㗟... 㗠... 㗡... 㗢... 㗣... 㗤... 㗥... 㗦... 㗧... 㗨... 㗩... 㗪... 㗫... 㗬... 㗭... 㗮... 㗯... 㗰... 㗱... 㗲... 㗳... 㗴... 㗵... 㗶... 㗷... 㗸... 㗹... 㗺... 㗻... 㗼... 㗽... 㗾... 㗿... 㘀... 㘁... 㘂... 㘃... 㘄... 㘅... 㘆... 㘇... 㘈... 㘉... 㘊... 㘋... 㘌... 㘍... 㘎... 㘏... 㘐... 㘑... 㘒... 㘓... 㘔... 㘕... 㘖... 㘗... 㘘... 㘙... 㘚... 㘛... 㘜... 㘝... 㘞... 㘟... 㘠... 㘡... 㘢... 㘣... 㘤... 㘥... 㘦... 㘧... 㘨... 㘩... 㘪... 㘫... 㘬... 㘭... 㘮... 㘯... 㘰... 㘱... 㘲... 㘳... 㘴... 㘵... 㘶... 㘷... 㘸... 㘹... 㘺... 㘻... 㘼... 㘽... 㘾... 㘿... 㙀... 㙁... 㙂... 㙃... 㙄... 㙅... 㙆... 㙇... 㙈... 㙉... 㙊... 㙋... 㙌... 㙍... 㙎... 㙏... 㙐... 㙑... 㙒... 㙓... 㙔... 㙕... 㙖... 㙗... 㙘... 㙙... 㙚... 㙛... 㙜... 㙝... 㙞... 㙟... 㙠... 㙡... 㙢... 㙣... 㙤... 㙥... 㙦... 㙧... 㙨... 㙩... 㙪... 㙫... 㙬... 㙭... 㙮... 㙯... 㙰... 㙱... 㙲... 㙳... 㙴... 㙵... 㙶... 㙷... 㙸... 㙹... 㙺... 㙻... 㙼... 㙽... 㙾... 㙿... 㚀... 㚁... 㚂... 㚃... 㚄... 㚅... 㚆... 㚇... 㚈... 㚉... 㚊... 㚋... 㚌... 㚍... 㚎... 㚏... 㚐... 㚑... 㚒... 㚓... 㚔... 㚕... 㚖... 㚗... 㚘... 㚙... 㚚... 㚛... 㚜... 㚝... 㚞... 㚟... 㚠... 㚡... 㚢... 㚣... 㚤... 㚥... 㚦... 㚧... 㚨... 㚩... 㚪... 㚫... 㚬... 㚭... 㚮... 㚯... 㚰... 㚱... 㚲... 㚳... 㚴... 㚵... 㚶... 㚷... 㚸... 㚹... 㚺... 㚻... 㚼... 㚽... 㚾... 㚿... 㜀... 㜁... 㜂... 㜃... 㜄... 㜅... 㜆... 㜇... 㜈... 㜉... 㜊... 㜋... 㜌... 㜍... 㜎... 㜏... 㜐... 㜑... 㜒... 㜓... 㜔... 㜕... 㜖... 㜗... 㜘... 㜙... 㜚... 㜛... 㜜... 㜝... 㜞... 㜟... 㜠... 㜡... 㜢... 㜣... 㜤... 㜥... 㜦... 㜧... 㜨... 㜩... 㜪... 㜫... 㜬... 㜭... 㜮... 㜯... 㜰... 㜱... 㜲... 㜳... 㜴... 㜵... 㜶... 㜷... 㜸... 㜹... 㜺... 㜻... 㜼... 㜽... 㜾... 㜿... 㝀... 㝁... 㝂... 㝃... 㝄... 㝅... 㝆... 㝇... 㝈... 㝉... 㝊... 㝋... 㝌... 㝍... 㝎... 㝏... 㝐... 㝑... 㝒... 㝓... 㝔... 㝕... 㝖... 㝗... 㝘... 㝙... 㝚... 㝛... 㝜... 㝝... 㝞... 㝟... 㝠... 㝡... 㝢... 㝣... 㝤... 㝥... 㝦... 㝧... 㝨... 㝩... 㝪... 㝫... 㝬... 㝭... 㝮... 㝯... 㝰... 㝱... 㝲... 㝳... 㝴... 㝵... 㝶... 㝷... 㝸... 㝹... 㝺... 㝻... 㝼... 㝽... 㝾... 㝿... 㞀... 㞁... 㞂... 㞃... 㞄... 㞅... 㞆... 㞇... 㞈... 㞉... 㞊... 㞋... 㞌... 㞍... 㞎... 㞏... 㞐... 㞑... 㞒... 㞓... 㞔... 㞕... 㞖... 㞗... 㞘... 㞙... 㞚... 㞛... 㞜... 㞝... 㞞... 㞟... 㞠... 㞡... 㞢... 㞣... 㞤... 㞥... 㞦... 㞧... 㞨... 㞩... 㞪... 㞫... 㞬... 㞭... 㞮... 㞯... 㞰... 㞱... 㞲... 㞳... 㞴... 㞵... 㞶... 㞷... 㞸... 㞹... 㞺... 㞻... 㞼... 㞽... 㞾... 㞿... 㟀... 㟁... 㟂... 㟃... 㟄... 㟅... 㟆... 㟇... 㟈... 㟉... 㟊... 㟋... 㟌... 㟍... 㟎... 㟏... 㟐... 㟑... 㟒... 㟓... 㟔... 㟕... 㟖... 㟗... 㟘... 㟙... 㟚... 㟛... 㟜... 㟝... 㟞... 㟟... 㟠... 㟡... 㟢... 㟣... 㟤... 㟥... 㟦... 㟧... 㟨... 㟩... 㟪... 㟫... 㟬... 㟭... 㟮... 㟯... 㟰... 㟱... 㟲... 㟳... 㟴... 㟵... 㟶... 㟷... 㟸... 㟹... 㟺... 㟻... 㟼... 㟽... 㟾... 㟿... 㠀... 㠁... 㠂... 㠃... 㠄... 㠅... 㠆... 㠇... 㠈... 㠉... 㠊... 㠋... 㠌... 㠍... 㠎... 㠏... 㠐... 㠑... 㠒... 㠓... 㠔... 㠕... 㠖... 㠗... 㠘... 㠙... 㠚... 㠛... 㠜... 㠝... 㠞... 㠟... 㠠... 㠡... 㠢... 㠣... 㠤... 㠥... 㠦... 㠧... 㠨... 㠩... 㠪... 㠫... 㠬... 㠭... 㠮... 㠯... 㠰... 㠱... 㠲... 㠳... 㠴... 㠵... 㠶... 㠷... 㠸... 㠹... 㠺... 㠻... 㠼... 㠽... 㠾... 㠿... 㡀... 㡁... 㡂... 㡃... 㡄... 㡅... 㡆... 㡇... 㡈... 㡉... 㡊... 㡋... 㡌... 㡍... 㡎... 㡏... 㡐... 㡑... 㡒... 㡓... 㡔... 㡕... 㡖... 㡗... 㡘... 㡙... 㡚... 㡛... 㡜... 㡝... 㡞... 㡟... 㡠... 㡡... 㡢... 㡣... 㡤... 㡥... 㡦... 㡧... 㡨... 㡩... 㡪... 㡫... 㡬... 㡭... 㡮... 㡯... 㡰... 㡱... 㡲... 㡳... 㡴... 㡵... 㡶... 㡷... 㡸... 㡹... 㡺... 㡻... 㡼... 㡽... 㡾... 㡿... 㢀... 㢁... 㢂... 㢃... 㢄... 㢅... 㢆... 㢇... 㢈... 㢉... 㢊... 㢋... 㢌... 㢍... 㢎... 㢏... 㢐... 㢑... 㢒... 㢓... 㢔... 㢕... 㢖... 㢗... 㢘... 㢙... 㢚... 㢛... 㢜... 㢝... 㢞... 㢟... 㢠... 㢡... 㢢... 㢣... 㢤... 㢥... 㢦... 㢧... 㢨... 㢩... 㢪... 㢫... 㢬... 㢭... 㢮... 㢯... 㢰... 㢱... 㢲... 㢳... 㢴... 㢵... 㢶... 㢷... 㢸... 㢹... 㢺... 㢻... 㢼... 㢽... 㢾... 㢿... 㣀... 㣁... 㣂... 㣃... 㣄... 㣅... 㣆... 㣇... 㣈... 㣉... 㣊... 㣋... 㣌... 㣍... 㣎... 㣏... 㣐... 㣑... 㣒... 㣓... 㣔... 㣕... 㣖... 㣗... 㣘... 㣙... 㣚... 㣛... 㣜... 㣝... 㣞... 㣟... 㣠... 㣡... 㣢... 㣣... 㣤... 㣥... 㣦... 㣧... 㣨... 㣩... 㣪... 㣫... 㣬... 㣭... 㣮... 㣯... 㣰... 㣱... 㣲... 㣳... 㣴... 㣵... 㣶... 㣷... 㣸... 㣹... 㣺... 㣻... 㣼... 㣽... 㣾... 㣿... 㤀... 㤁... 㤂... 㤃... 㤄... 㤅... 㤆... 㤇... 㤈... 㤉... 㤊... 㤋... 㤌... 㤍... 㤎... 㤏... 㤐... 㤑... 㤒... 㤓... 㤔... 㤕... 㤖... 㤗... 㤘... 㤙... 㤚... 㤛... 㤜... 㤝... 㤞... 㤟... 㤠... 㤡... 㤢... 㤣... 㤤... 㤥... 㤦... 㤧... 㤨... 㤩... 㤪... 㤫... 㤬... 㤭... 㤮... 㤯... 㤰... 㤱... 㤲... 㤳... 㤴... 㤵... 㤶... 㤷... 㤸... 㤹... 㤺... 㤻... 㤼... 㤽... 㤾... 㤿... 㥀... 㥁... 㥂... 㥃... 㥄... 㥅... 㥆... 㥇... 㥈... 㥉... 㥊... 㥋... 㥌... 㥍... 㥎... 㥏... 㥐... 㥑... 㥒... 㥓... 㥔... 㥕... 㥖... 㥗... 㥘... 㥙... 㥚... 㥛... 㥜... 㥝... 㥞... 㥟... 㥠... 㥡... 㥢... 㥣... 㥤... 㥥... 㥦... 㥧... 㥨... 㥩... 㥪... 㥫... 㥬... 㥭... 㥮... 㥯... 㥰... 㥱... 㥲... 㥳... 㥴... 㥵... 㥶... 㥷... 㥸... 㥹... 㥺... 㥻... 㥼... 㥽... 㥾... 㥿... 㦀... 㦁... 㦂... 㦃... 㦄... 㦅... 㦆... 㦇... 㦈... 㦉... 㦊... 㦋... 㦌... 㦍... 㦎... 㦏... 㦐... 㦑... 㦒... 㦓... 㦔... 㦕... 㦖... 㦗... 㦘... 㦙... 㦚... 㦛... 㦜... 㦝... 㦞... 㦟... 㦠... 㦡... 㦢... 㦣... 㦤... 㦥... 㦦... 㦧... 㦨... 㦩... 㦪... 㦫... 㦬... 㦭... 㦮... 㦯... 㦰... 㦱... 㦲... 㦳... 㦴... 㦵... 㦶... 㦷... 㦸... 㦹... 㦺... 㦻... 㦼... 㦽... 㦾... 㦿... 㧀... 㧁... 㧂... 㧃... 㧄... 㧅... 㧆... 㧇... 㧈... 㧉... 㧊... 㧋... 㧌... 㧍... 㧎... 㧏... 㧐... 㧑... 㧒... 㧓... 㧔... 㧕... 㧖... 㧗... 㧘... 㧙... 㧚... 㧛... 㧜... 㧝... 㧞... 㧟... 㧠... 㧡... 㧢... 㧣... 㧤... 㧥... 㧦... 㧧... 㧨... 㧩... 㧪... 㧫... 㧬... 㧭... 㧮... 㧯... 㧰... 㧱... 㧲... 㧳... 㧴... 㧵... 㧶... 㧷... 㧸... 㧹... 㧺... 㧻... 㧼... 㧽... 㧾... 㧿... 㨀... 㨁... 㨂... 㨃... 㨄... 㨅... 㨆... 㨇... 㨈... 㨉... 㨊... 㨋... 㨌... 㨍... 㨎... 㨏... 㨐... 㨑... 㨒... 㨓... 㨔... 㨕... 㨖... 㨗... 㨘... 㨙... 㨚... 㨛... 㨜... 㨝... 㨞... 㨟... 㨠... 㨡... 㨢... 㨣... 㨤... 㨥... 㨦... 㨧... 㨨... 㨩... 㨪... 㨫... 㨬... 㨭... 㨮... 㨯... 㨰... 㨱... 㨲... 㨳...

登記年月日：平成12年12月4日

次頁に図面に關する変更内容を示す。

407229

昭和12年12月4日登記

地積測量図

94-29, 94-30, 94-31

地番

熊本市清水万石1丁目


土地の所在

会員専用

求積表

NO.	X	Y	X ²	Y ²	X ³	Y ³	X ⁴	Y ⁴
78	68.778	121.801	-8.701	-581.04079				
80	68.857	108.931	-13.082	-815.177474				
86	68.663	108.719	8.701	597.436783				
87	67.380	117.632	13.082	881.488160				
		合計		-17.318630				
		面積		8.65				

NO.	X	Y	X ²	Y ²	X ³	Y ³	X ⁴	Y ⁴
42	65.370	127.509	-9.407	-363.485580				
78	68.778	121.801	-8.877	-859.578183				
87	67.380	117.632	-13.082	-881.488160				
88	68.663	108.719	-9.245	-834.748435				
89	66.830	108.357	-3.149	-209.317870				
70	67.135	105.570	-5.237	-351.585985				
71	65.388	103.150	-4.838	-302.898888				
72	52.053	100.834	4.439	231.063287				
73	49.801	107.588	8.632	430.745432				
74	49.304	108.588	3.661	180.501944				
75	48.708	111.250	2.280	110.578288				
11	51.425	111.822	1.804	97.813200				
76	50.837	119.154	11.361	577.598157				
12	48.238	123.193	13.505	624.457895				
15	55.730	126.889	4.015	223.755850				
17	60.780	127.208	0.850	51.803000				
		合計		-885.484008				
		面積		432.717040				

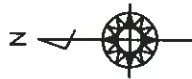

境界線略号
 ①...石杭 ②...プラスチック杭 ③...コンクリート杭 ④...金属杭 ⑤...銅ミ
 ⑥...鉛 ⑦...70.71... ⑧...新着

作製者

12年11月27日作成

申請人

縮尺 1/500

(熊本県土地家屋調査士会印紙)

407230

昭和
平成
12年12月4日登記

地 番 94-29, 94-30, 94-31
94-24

地 積 測 量 図 ②

土地の所在 熊本市清水万石1丁目

会員専用

NO.	① 94-31	Y	Y ²	-Y	-Y ²	X	X ²	XY	XY ²
11	51.425	111.332	-1.004	-102.541456					
75	48.768	111.250	-2.286	-110.576208					
74	49.304	109.568	-3.061	-180.501944					
73	48.801	107.538	-3.632	-430.745432					
72	52.053	100.934	-8.052	-346.256558					
77	50.764	100.437	-8.050	-408.891700					
81	51.800	92.824	-8.423	-489.139507					
28	43.456	91.514	8.442	366.880678					
25	36.583	101.328	19.984	711.080672					
24	27.598	111.498	10.807	301.011366					
23	35.105	112.233	1.364	47.883220					
22	35.278	112.892	0.997	35.173103					
21	39.315	113.230	0.382	15.018320					
20	45.322	113.244	-1.386	-83.300186					
合 計				-834.854364					
				327.4771320					
				327.47					

地 番	① 94-24
地 積	709.8840010
地 積	197.38 m ²

任意基準点	X	Y
T-4(307)に6番峰(設置)	104.074	108.830
T-7(307)に10番峰(設置)	62.275	98.173

境界線番号 ⑤...石杭 ⑦...プラスチック杭 ⑨...コンクリート杭 ⑪...金属杭 ⑬...銅ミ()

12年11月27日作成

作製者

申請人

縮尺

(熊本県土地家屋調査士会用品)

407235

平成14年9月27日登記

圖量積地

94-38

熊本市清水万石1丁目


會員專用

求道要

序	号	94-35	X	Y	Y ²	Y ³	Y ⁴	Y ⁵	Y ⁶	Y ⁷	Y ⁸	Y ⁹	Y ¹⁰	Y ¹¹	Y ¹²	Y ¹³	Y ¹⁴	Y ¹⁵	Y ¹⁶	Y ¹⁷	Y ¹⁸	Y ¹⁹	Y ²⁰	Y ²¹	Y ²²	Y ²³	Y ²⁴	Y ²⁵	Y ²⁶	Y ²⁷	Y ²⁸	Y ²⁹	Y ³⁰	Y ³¹	Y ³²	Y ³³	Y ³⁴	Y ³⁵	Y ³⁶	Y ³⁷	Y ³⁸	Y ³⁹	Y ⁴⁰	Y ⁴¹	Y ⁴²	Y ⁴³	Y ⁴⁴	Y ⁴⁵	Y ⁴⁶	Y ⁴⁷	Y ⁴⁸	Y ⁴⁹	Y ⁵⁰	Y ⁵¹	Y ⁵²	Y ⁵³	Y ⁵⁴	Y ⁵⁵	Y ⁵⁶	Y ⁵⁷	Y ⁵⁸	Y ⁵⁹	Y ⁶⁰	Y ⁶¹	Y ⁶²	Y ⁶³	Y ⁶⁴	Y ⁶⁵	Y ⁶⁶	Y ⁶⁷	Y ⁶⁸	Y ⁶⁹	Y ⁷⁰	Y ⁷¹	Y ⁷²	Y ⁷³	Y ⁷⁴	Y ⁷⁵	Y ⁷⁶	Y ⁷⁷	Y ⁷⁸	Y ⁷⁹	Y ⁸⁰	Y ⁸¹	Y ⁸²	Y ⁸³	Y ⁸⁴	Y ⁸⁵	Y ⁸⁶	Y ⁸⁷	Y ⁸⁸	Y ⁸⁹	Y ⁹⁰	Y ⁹¹	Y ⁹²	Y ⁹³	Y ⁹⁴	Y ⁹⁵	Y ⁹⁶	Y ⁹⁷	Y ⁹⁸	Y ⁹⁹	Y ¹⁰⁰	Y ¹⁰¹	Y ¹⁰²	Y ¹⁰³	Y ¹⁰⁴	Y ¹⁰⁵	Y ¹⁰⁶	Y ¹⁰⁷	Y ¹⁰⁸	Y ¹⁰⁹	Y ¹¹⁰	Y ¹¹¹	Y ¹¹²	Y ¹¹³	Y ¹¹⁴	Y ¹¹⁵	Y ¹¹⁶	Y ¹¹⁷	Y ¹¹⁸	Y ¹¹⁹	Y ¹²⁰	Y ¹²¹	Y ¹²²	Y ¹²³	Y ¹²⁴	Y ¹²⁵	Y ¹²⁶	Y ¹²⁷	Y ¹²⁸	Y ¹²⁹	Y ¹³⁰	Y ¹³¹	Y ¹³²	Y ¹³³	Y ¹³⁴	Y ¹³⁵	Y ¹³⁶	Y ¹³⁷	Y ¹³⁸	Y ¹³⁹	Y ¹⁴⁰	Y ¹⁴¹	Y ¹⁴²	Y ¹⁴³	Y ¹⁴⁴	Y ¹⁴⁵	Y ¹⁴⁶	Y ¹⁴⁷	Y ¹⁴⁸	Y ¹⁴⁹	Y ¹⁵⁰	Y ¹⁵¹	Y ¹⁵²	Y ¹⁵³	Y ¹⁵⁴	Y ¹⁵⁵	Y ¹⁵⁶	Y ¹⁵⁷	Y ¹⁵⁸	Y ¹⁵⁹	Y ¹⁶⁰	Y ¹⁶¹	Y ¹⁶²	Y ¹⁶³	Y ¹⁶⁴	Y ¹⁶⁵	Y ¹⁶⁶	Y ¹⁶⁷	Y ¹⁶⁸	Y ¹⁶⁹	Y ¹⁷⁰	Y ¹⁷¹	Y ¹⁷²	Y ¹⁷³	Y ¹⁷⁴	Y ¹⁷⁵	Y ¹⁷⁶	Y ¹⁷⁷	Y ¹⁷⁸	Y ¹⁷⁹	Y ¹⁸⁰	Y ¹⁸¹	Y ¹⁸²	Y ¹⁸³	Y ¹⁸⁴	Y ¹⁸⁵	Y ¹⁸⁶	Y ¹⁸⁷	Y ¹⁸⁸	Y ¹⁸⁹	Y ¹⁹⁰	Y ¹⁹¹	Y ¹⁹²	Y ¹⁹³	Y ¹⁹⁴	Y ¹⁹⁵	Y ¹⁹⁶	Y ¹⁹⁷	Y ¹⁹⁸	Y ¹⁹⁹	Y ²⁰⁰	Y ²⁰¹	Y ²⁰²	Y ²⁰³	Y ²⁰⁴	Y ²⁰⁵	Y ²⁰⁶	Y ²⁰⁷	Y ²⁰⁸	Y ²⁰⁹	Y ²¹⁰	Y ²¹¹	Y ²¹²	Y ²¹³	Y ²¹⁴	Y ²¹⁵	Y ²¹⁶	Y ²¹⁷	Y ²¹⁸	Y ²¹⁹	Y ²²⁰	Y ²²¹	Y ²²²	Y ²²³	Y ²²⁴	Y ²²⁵	Y ²²⁶	Y ²²⁷	----------------	----------------	----------------	----------------	----------------	----------------	----------------	-----------------	-----------------	------------------	------------------	----------------

地 址	① 94-33		
公 建	合 計 面 積	地 址	
374.4076860	106.7248800	177.7727100	
	地 積	177.77	m ²

仕算標準点	X	Y
7-4 (2071-2100金品修正位置)	137.860	119.384
7-6 (日 上)	104.074	108.030

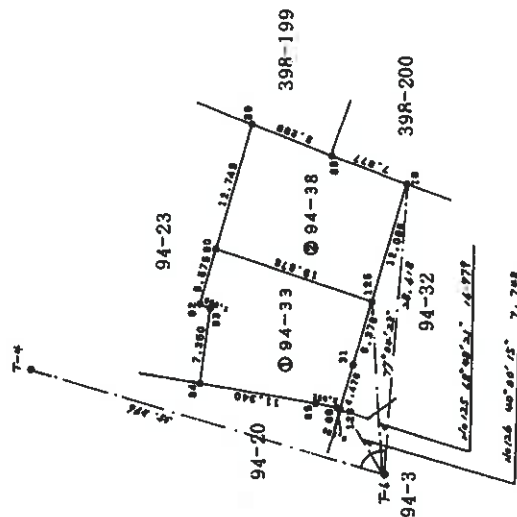

④新書…No.126 ⑤新書…No.94 ⑥新書…No.19 ⑦改訂…No.88. 89
業界編略号 ⑧石技 ⑨プラステック技 ⑩コンクリート技 ⑪金鋼鋼 ⑫鋼 ⑬鋼 ⑭鋼 ⑮鋼 ⑯鋼 ⑰鋼 ⑱鋼 ⑲鋼 ⑳鋼 ㉑鋼 ㉒鋼 ㉓鋼 ㉔鋼 ㉕鋼 ㉖鋼 ㉗鋼 ㉘鋼 ㉙鋼 ㉚鋼 ㉛鋼 ㉜鋼 ㉝鋼 ㉞鋼 ㉟鋼 ㊱鋼 ㊲鋼 ㊳鋼 ㊴鋼 ㊵鋼 ㊶鋼 ㊷鋼 ㊸鋼 ㊹鋼 ㊺鋼 ㊻鋼 ㊼鋼 ㊽鋼 ㊾鋼 ㊿鋼

作製者

1964年6月3日作製)

申請人

(附本縣土地家屋調查士會用表)

1/500	英尺
-------	----

407234

平成14年9月27日 終

地積測量図

地番	94-36, 94-37	94-32
土地の所在	熊本市清水万石1丁目	

會員專用



求理題

[illegible]

NO.	X _a	Y _a	Y _{est} - Y _a - 1	A _a · (Y _{est} - Y _a - 1)
19	101.868	137.363	-10.028	-1021.532304
125	105.219	125.771	-13.060	-1374.081780
91	100.889	124.903	-10.028	-1011.514332
66	97.803	135.789	13.000	1277.707180
			± 11.941	-100.782572
			± 11.941	53.5862600
			± 11.941	33.320

地 址	① 94-32	發 地	
公 建	合 計 面 積		
180.8749075	102.2624335		88.8124740

任意基準点	X	Y
T-4 (257.1 ± 10 厘米超百枚置)	127.260	119.384
T-6 (同上)	104.074	108.830

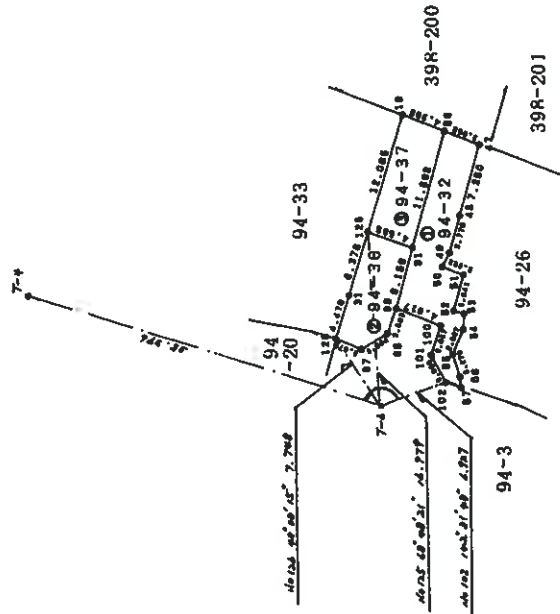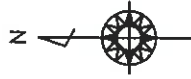

④新巻…4637、462、461、460、99、98、97、426 ⑤既巻…4619
 業界雑誌号 ⑥石炭 ⑦プラスチック板 ⑧コンクリート板 ⑨金鋼板 ⑩鋼 ⑪(

1942年6月3日作製)

申請人

(紙用会士在國學博士(本館)

500
1
——
總尺

407247

地 番 103 卷 29 103-10

熊本市清水町万石_子築原屋敷

清水万石一丁目


西曆 1947年 / 月 28日 星期日

区 制 区

作製年月日
昭和四十七年九月十八日

著作

串 刺 人

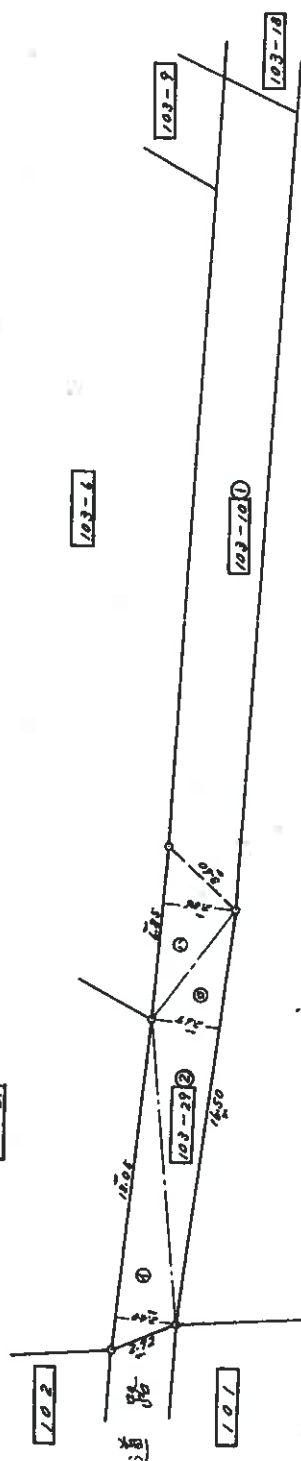

地番	井子	井	式	地		
103-29	①	1/2	A	14.81	26.0	28.67
	②	1/2	A	14.10	2.17	22.02
	③	1/2	B	1.11	2	1.79
	④					2.72
	⑤					24.57
103-10						99.00

(城田金助、土著、國、家、親、土、國、名)

$$\frac{1}{200}$$

登記年月日：昭和48年4月4日

407248

103-3015.103-2914合等

地番 103-3015.103-2914合等


103-2 103-2

土地の所在 能本市清水町万石堂篠原座敷

清水万石一丁目

昭和48年4月4日登記

測量図

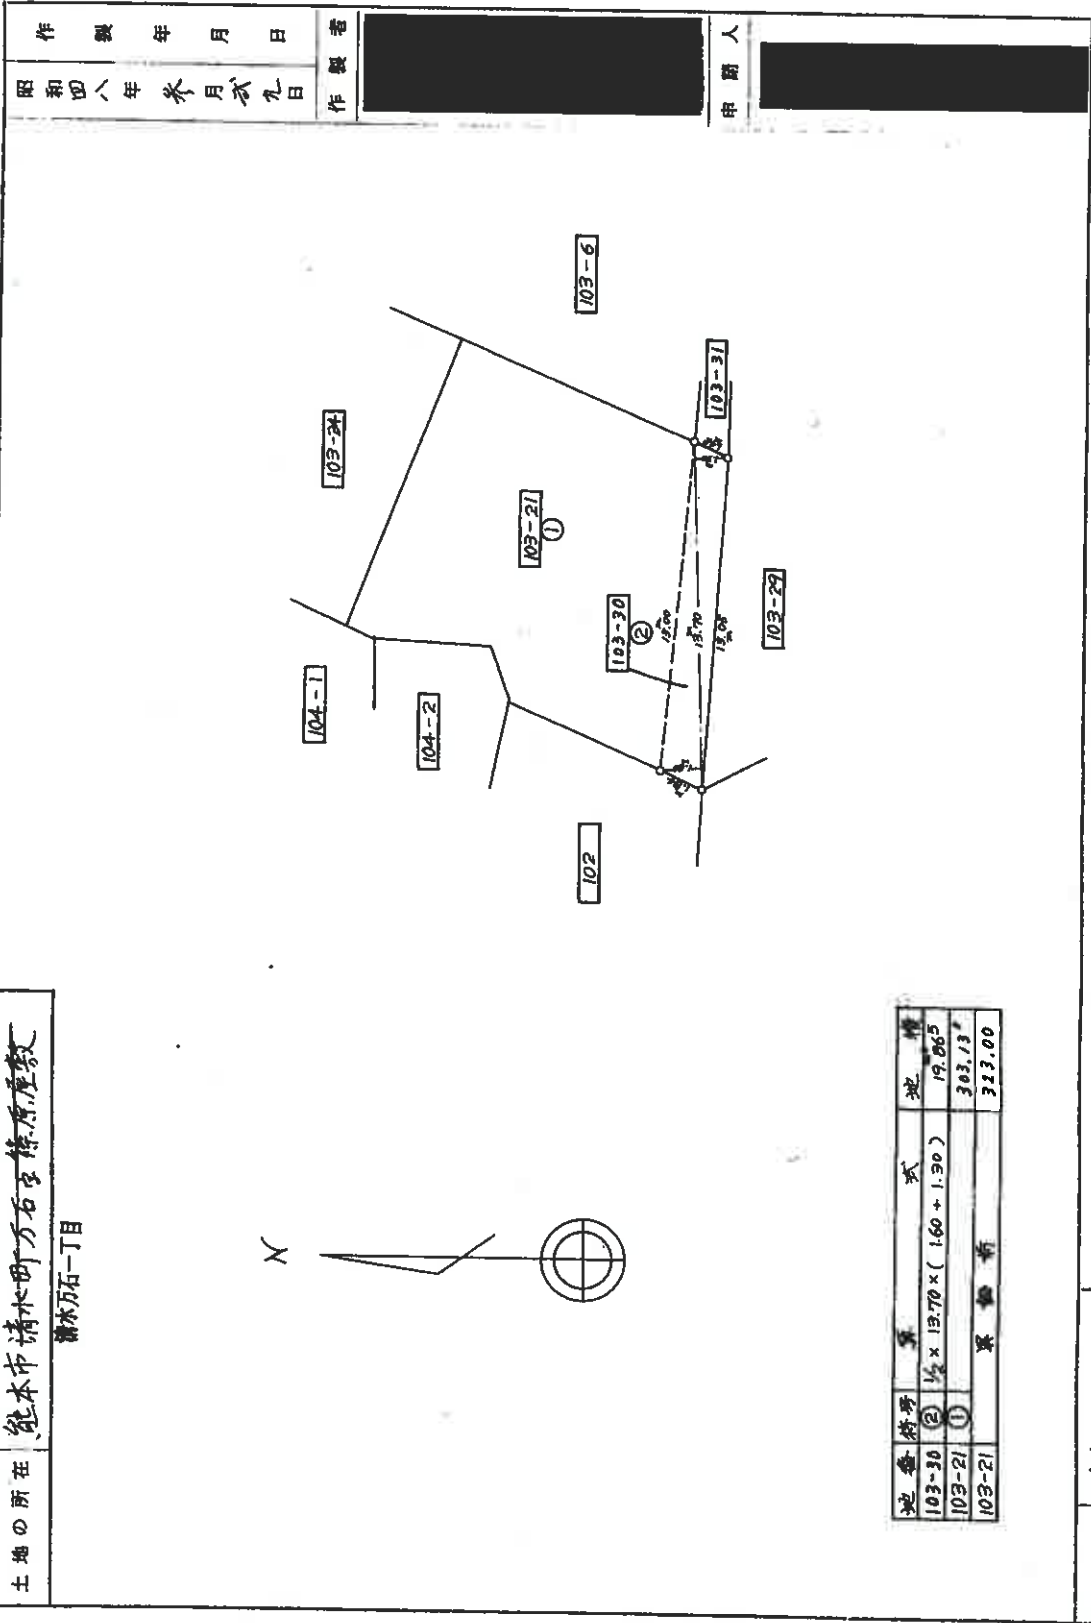

(全国土地家屋調査士会連合会用紙)

縮尺 1/200

登記年月日：昭和48年4月4日


次頁に図面に關する変更内容を示す。

407249 103-3112. 103-29仁倉新

平成48年4月4日登記
103-31 103-6

測量図

土地の所在
熊本市清水町万石宮篠原屋敷
御水万石-T目

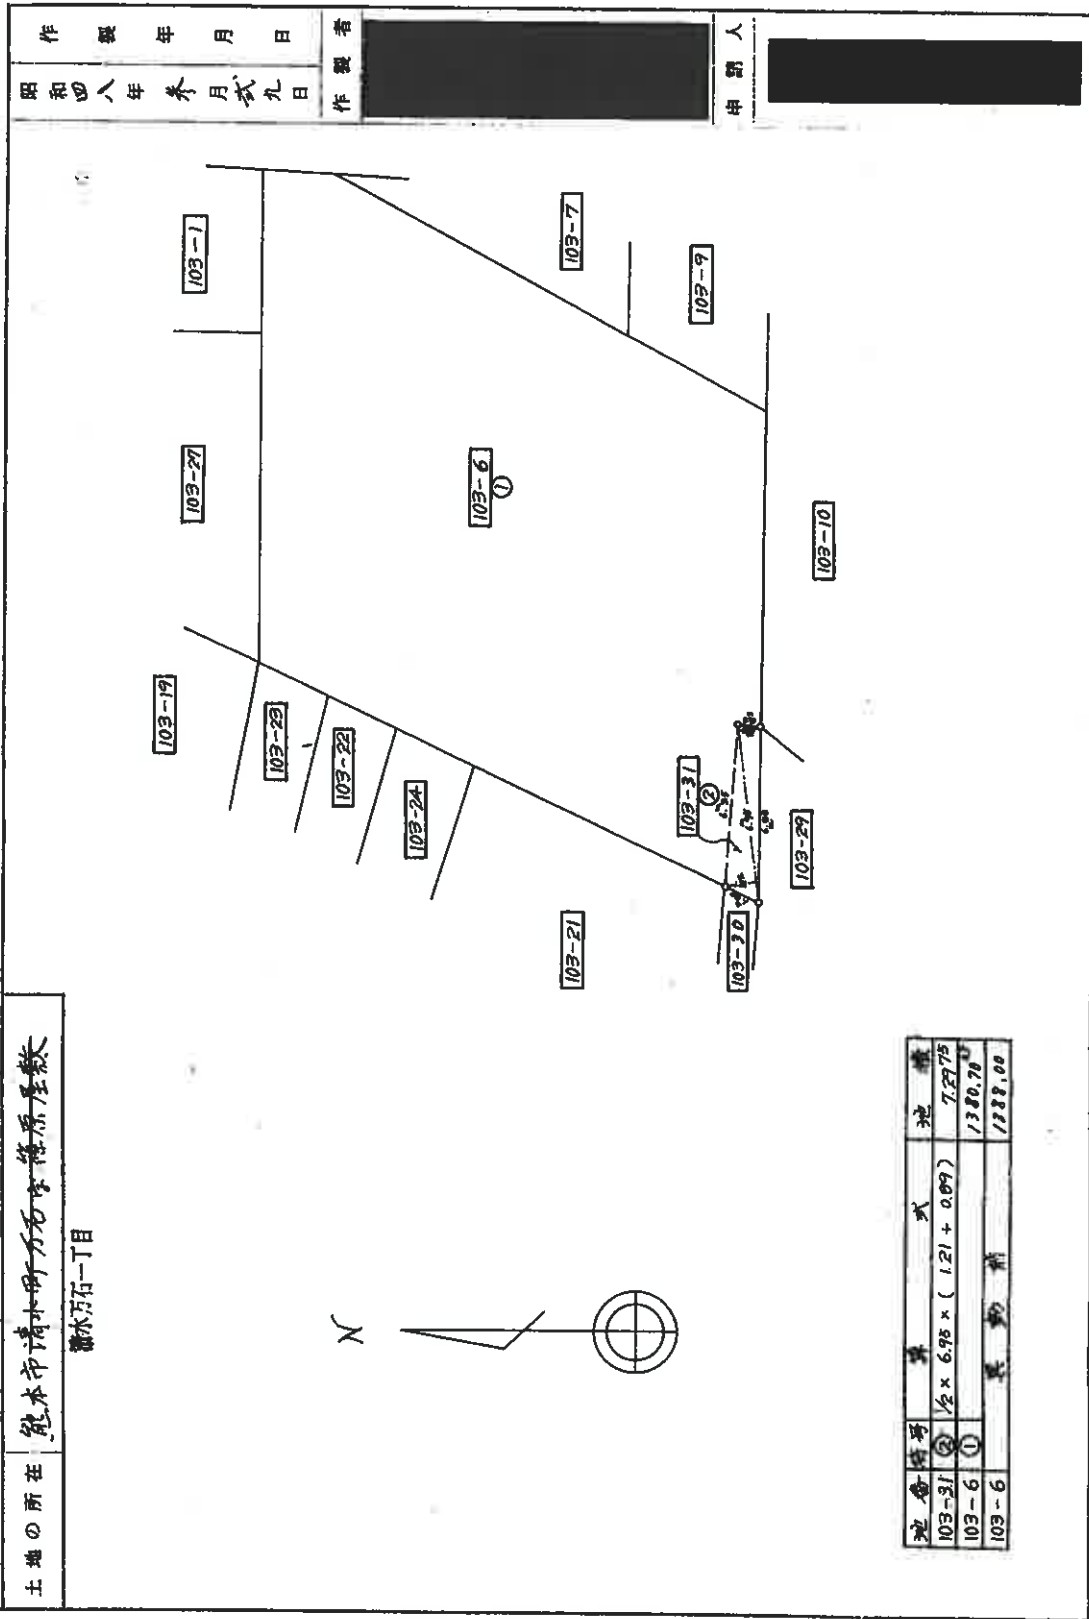

(全国土地家屋調査士会連合会用紙)

次頁に図面に関する変更内容を示す。

登記年月日：昭和55年9月13日

407260



昭和55年9月13日登記
第141号

地積測量図

地番	703-51-3	703-51-3に合算
土地の所在	熊本県浦水町石臼字森原屋敷	

浦水町石臼

会員専用

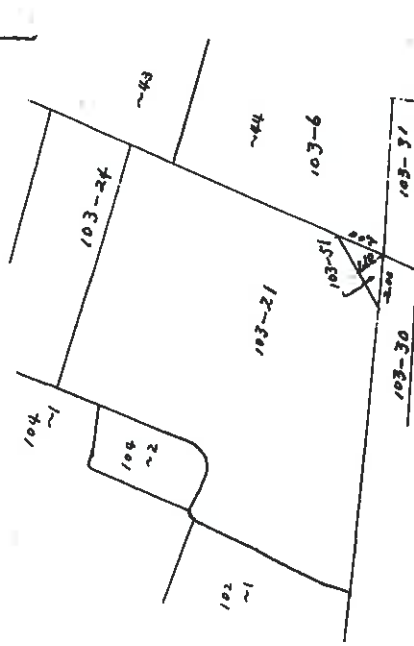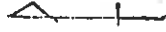

$$\begin{aligned} 103-21 \text{ 山林} &= 303.2^2 \\ \text{② } 103-51 \text{ 山林} &= 181.5 \\ \text{① } 103-21 \text{ 山林} &= 301.185 \\ &= 181.5 \end{aligned}$$

境界線番号 ⑤-石垣、⑦-プラスチック板、③-コンクリート板、④-金網、④-新工()

作製者	55年9月28日作成	申請人	縮尺
			1/200

(熊本県土地家屋調査士会用紙)

109731

區
面
平
階
各

平成14年12月9日 登記


94番33.

中 醫 聖 藥

面、因、物、建

建物の所在


會員專用

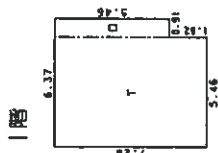

張 錦 文

$$\begin{aligned} \text{r } 5.46 \times 7.28 &= 39.7488 \\ \text{o } 0.91 \times 5.46 &= 4.9686 \end{aligned}$$


色数	44.7174
床面積	44.71 m ²

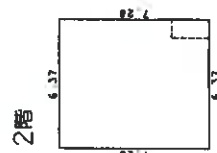

與
國
共

$$6.37 \times 7.28 = 46.3736$$

46.3736
46.37 m

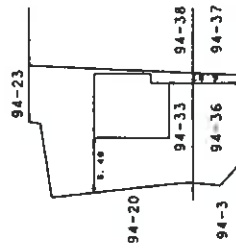

作製者

(平成14年12月6日作製)


第 10 题

申請人

(類本果土地家産調査士会用紙)

土地建物位置関係図


○→ は写真の位置方向を示す

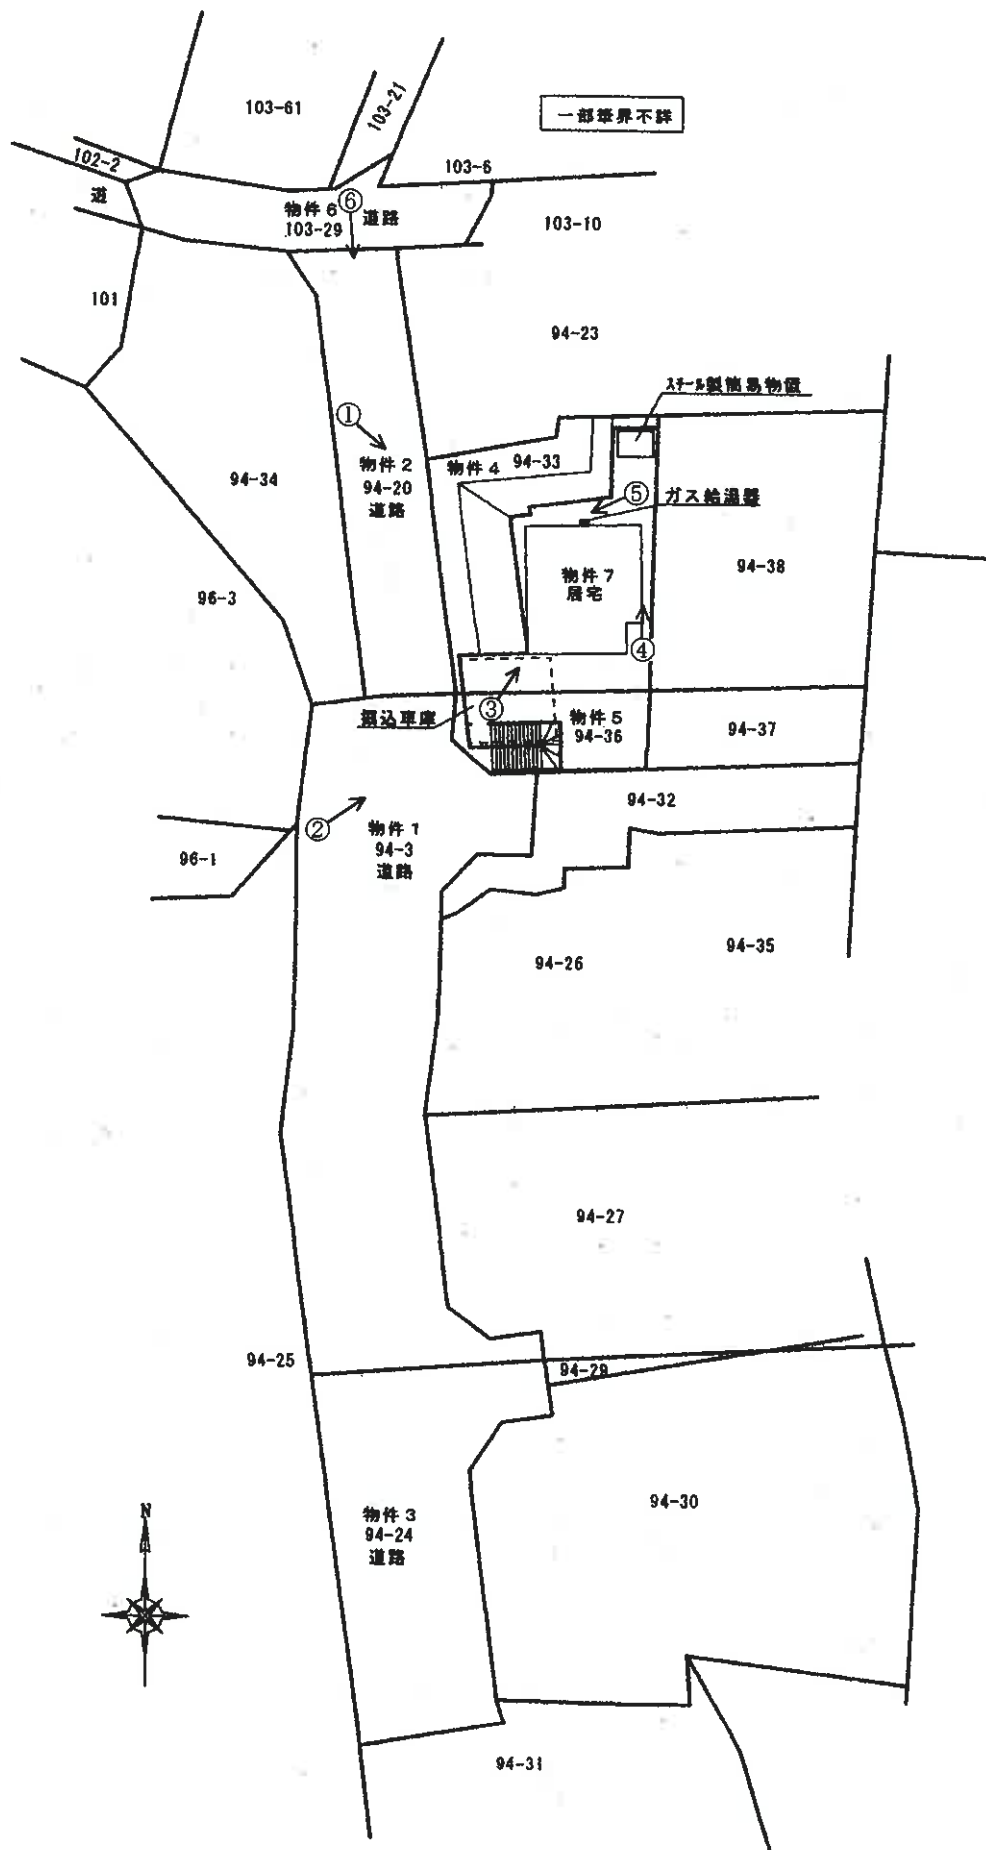


建物間取図

○→ は写真の位置方向を示す

《 2 階 》

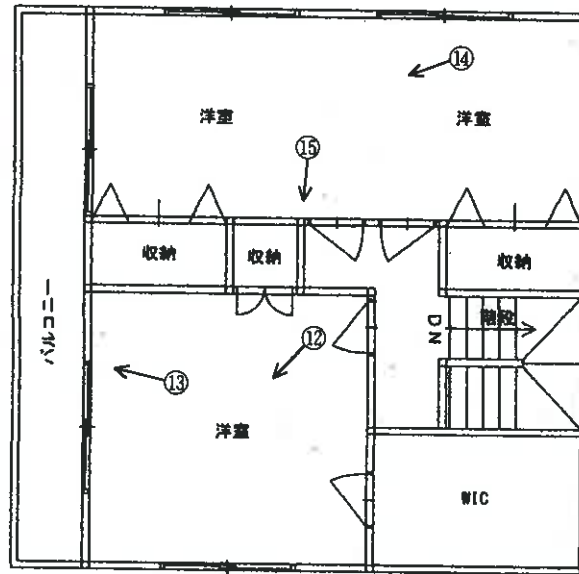

《 1 階 》

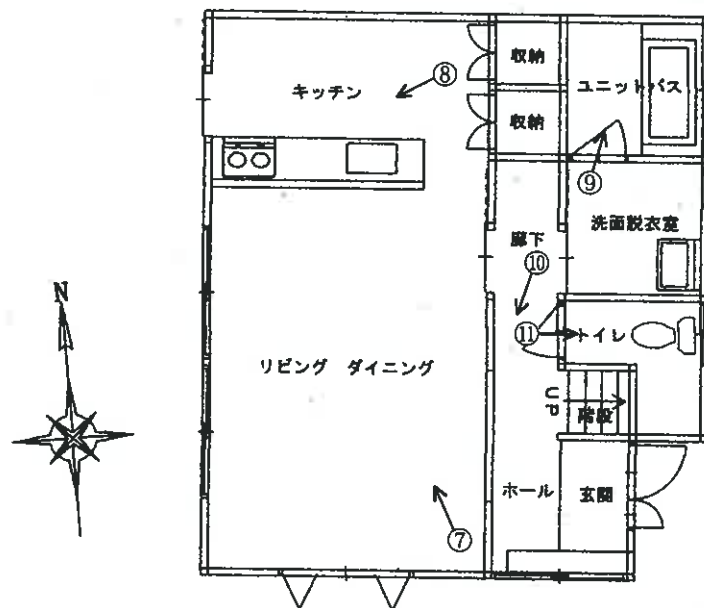

(写真 1)



(写真 2)



(写真 3)

物件 7 南側



(写真 4)



(写真 5)



(写真 6)



(写真 7)

リビング・ダイニング



(写真 8)

台 所



(写真 9)

浴 室



(24 枚目)

(写真 10)

廊下

壁の亀裂



(写真 11)

トイレ



(写真 12)

2 階

南側洋室



(写真 13)

2階南側洋室

壁の亀裂



(写真 14)

2階

北側洋室



(写真 15)

同上

壁の亀裂



令和 6 年 (ケ) 第 71 号
令和 7 年 3 月 10 日現地調査
令和 7 年 4 月 24 日評価
発行番号 : 4,197

熊本地方裁判所 御中

評 価 書

< 土地・建物用 >



評価人 不動産鑑定士

園 田 修 司 印

第1 評価額

一括価格		
金 7,882,000 円		
内訳価格		
物件1（土地）	金 170,000 円	
物件2（土地）	金 10,000 円	
物件3（土地）	金 20,000 円	
物件4（土地）	金 2,780,000 円	
物件5（土地）	金 760,000 円	
物件6（土地）	金 2,000 円	
物件7（建物）	金 4,140,000 円	

- 1 一括価格は、物件1～7の各不動産について、一括売却（民事執行法61条本文）を行うことを前提とした場合の価格である。
- 2 内訳価格は、配当等の判断のために一括価格の内訳として算出した価格である。
- 3 物件4、5の内訳価格は物件7のための土地利用権等価格を控除した価格であり、物件7の内訳価格は当該土地利用権等付建物としての価格である。
- 4 従物等は土地（建物）の評価額に含めた。

第2 評価の条件

- 1 本件評価は、民事執行法により売却に付されることを前提とした適正価格を求めるものである。
したがって、求めるべき評価額は、一般の取引市場において形成される価格ではなく、一般の不動産取引と比較しての競売不動産特有の各種の制約（売主の協力が得られないことが常態であること、買受希望者は内覧制度によるほかは物件内部の確認が直接できないこと、引渡しを受けるために法定の手続をとらなければならない場合があること、目的物の種類又は品質に関する不適合には担保責任がないこと等）等の特殊性を反映させた価格とする。
- 2 評価は、目的物件の調査時点における現状に基づいて行うものであり、調査日以降発生した物件の現状変更については原則として考慮していない。
- 3 現地での物件調査は、原則として目視可能な部分に限定される。
- 4 物件に関する情報提供の内容は、民事執行法58条4項に定める場合を除いて、原則として公共機関で公開された資料に基づくものである。

第3 目的物件

番号	所在等	登 記	現 況
1	所 在 地 番 地 目 地 積	熊本市北区清水万石一丁目 94番3 公衆用道路 1675 m ² ※共有持分 7分の1	同左
2	所 在 地 番 地 目 地 積	熊本市北区清水万石一丁目 94番20 公衆用道路 117 m ² ※共有持分 7分の1	同左
3	所 在 地 番 地 目 地 積	熊本市北区清水万石一丁目 94番24 公衆用道路 187 m ² ※共有持分 7分の1	同左
4	所 在 地 番 地 目 地 積	熊本市北区清水万石一丁目 94番33 宅地 177.77 m ²	同左
5	所 在 地 番 地 目 地 積	熊本市北区清水万石一丁目 94番36 宅地 48.86 m ²	同左
6	所 在 地 番 地 目 地 積	熊本市北区清水万石一丁目 103番29 公衆用道路 76 m ² ※共有持分 70分の3	同左
7	所 在 家屋番号 種 類 構 造 床面積	熊本市北区清水万石一丁目 94番地33 94番33 居宅 木造スレート葺2階建 1階 44.71 m ² 2階 46.37 m ² 延床 91.08 m ²	同左

番号	特 記 事 項
4	スチール製簡易物置については目的外動産である
7	未登記附属建物が存する 種類：車庫（掘り込み車庫）、構造：鉄筋コンクリート造陸屋根平家建 床面積（概測）：約25㎡

第4 目的物件の位置・環境等

1 土地の概況及び利用状況等（物件1、2、3、4、5、6）

位置・交通	熊本電鉄線「北熊本」駅の東方・道路距離約0.8km 最寄バス停「篠原」の東方・約300m（徒歩約5分） （別添「位置図」参照）	
付近の状況	傾斜を有する地域に形成された、一般住宅が建ち並ぶ住宅地域。	
主な公法上の規制等 （道路の幅員等の 個別的な規制を考慮 しない一般的な規 制）	都市計画区分 用途地域 建ぺい率 容積率 防火規制 その他の規制	都市計画区域内（市街化区域） 第1種中高層住居専用地域 60 % 150 % 規制なし 立田山風致地区
画地条件 （宅地部分） （物件4、5）	地積 形状 間口・奥行 接道状況 その他	226.63 m ² （物件4、5〔宅地部分〕のみ） やや不整形 間口約 18.0 m・奥行約 13.0 m 中間画地 接面道路との高低差を有しており、擁壁（約4m） および階段が設置されている
接面道路の状況	西側	5.0 m 私道 ※道路部分（物件2）の幅員
土地の利用状況及び隣地の状況等	物件4については、物件7建物の敷地として利用されている。物件5の一部は物件4への階段となっている。 隣地は一般的な戸建て住宅の敷地として利用されている。 物件1、2、3、6（公衆用道路）については下記特記事項参照。	
供給処理施設	上水道：あり ガス配管：なし（プロパンガス使用） 下水道：あり （注）供給処理施設における「あり」、「なし」とは、敷地内への引込みの有無をいう。	
特記事項	・ 物件1、2、3については物件6に接続する路地状敷地（私道）である。 ・ 物件6については市道と接続しており、位置指定道路としての認定も受けている路地状敷地（私道）である。 ・ 物件1、3の一部は土砂災害警戒区域（イエローゾーン）に該当している。 ・ 周知の埋蔵文化財包蔵地には指定されていない ・ 物件4にスチール製簡易物置（目的外動産）が存する	

2 建物の概況及び利用状況（物件7）

区 分	主である建物
建築時期及び経済的残存耐用年数	建築年月日（登記記載）：平成14年12月9日新築 経過年数：23年 経済的残存耐用年数：7年
仕 様	構 造：木造 屋 根：スレート 外 壁：サイディング 内 壁：ビニールクロス等 天 井：ビニールクロス等 床：フローリング、クッションフロア等 設 備：電気設備、給排水設備等 そ の 他：バルコニー等
床面積（現況）	第3 目的物件記載の通り
現況用途等	現 況 用 途：居宅 間 取 り：附属資料の「間取図」参照
品 等	普通
保守管理の状態	総合的にやや劣る程度であると判断した（詳細は下記）
建物の利用状況	「現況調査報告書」記載の通り
特記事項	・ 従物等として、ガス給湯器が存する ・ 附属建物として掘り込み車庫が存する ・ 建物の開口部にゆがみが存する ・ 内壁等に亀裂あり

3 建物の概況及び利用状況（物件7 附属建物）

区 分	附属建物（未登記）：掘り込み車庫
建築時期及び経済的残存耐用年数	建築年月日（登記記載）：不詳 経過年数：－年 経済的残存耐用年数：15年
仕 様	構 造：鉄筋コンクリート造 屋 根：－ 外 壁：－ 内 壁：コンクリート打ちっぱなし 天 井：コンクリート打ちっぱなし 床：コンクリート 設 備：－ そ の 他：－
床面積（現況）	約25㎡（間口約5m×奥行約5m）
現況用途等	現 況 用 途：車庫等 間 取 り：－
品 等	普通
保守管理の状態	総合的に普通程度であると判断した
建物の利用状況	車庫等
特記事項	・ 使用にあたり大きな問題は存しない

第5 評価額算出の過程

1 基礎となる価格

(1) 建付地価格（物件1～6）

目的土地の建付地価格を次のとおり求めた。

番号	標準画地価格 (円/㎡) ア	個別 格差 イ	地積 (㎡) ウ	建付減価 エ	共有 持分 オ	建付地価格 (円) ア×イ×ウ×エ×オ
1	45,100	0.02	1,675	1.00	1/7	216,000
2	45,100	0.02	117	1.00	1/7	15,000
3	45,100	0.02	187	1.00	1/7	24,000
6	45,100	0.02	76	1.00	3/70	3,000
番号	標準画地価格 (円/㎡) ア	個別 格差 イ	地積 (㎡) ウ	建付減価 エ	建付地価格 (円) ア×イ×ウ×エ	
4	45,100	0.62	177.77	1.00	4,971,000	
5	45,100	0.62	48.86	1.00	1,366,000	

ア 標準画地価格（公示価格等からの規準）

地価公示 熊本北-19

$$\begin{array}{ccccccc} \text{公示価格等} & & \text{時点修正} & & \text{標準化補正} & & \text{地域格差} & & \text{標準画地価格} \\ 52,300\text{円/㎡} & \times & \frac{100}{100} & \times & \frac{100}{100} & \times & \frac{100}{116} & \div & 45,100\text{円/㎡} \end{array}$$

◇時点修正：公示価格等の価格時点から評価日までの推定変動率である。

◇標準化補正：角地等の画地条件等を考慮した。

$$\begin{array}{ccccccc} \text{◇地域格差：} & \text{街路条件} & +5 & & \text{環境条件} & +10 & \\ & \text{街路条件} & & \times & \text{交通接近条件} & & \times & \text{環境条件} & & \times & \text{行政的条件} & & \times & \text{地域格差} \\ & 1.05 & & \times & 1.00 & & \times & 1.10 & & \times & 1.00 & & = & 1.16 \end{array}$$

イ 個別格差	:	(物件1, 2, 3, 6)	公衆用道路	△95		
			共有	△70		
					相乗積	0.02
イ 個別格差	:	(物件4, 5)	高低差	△35		
			不整形	△5		
					相乗積	0.62

ウ 地積：登記数量による。

エ 建付減価：建物と敷地との適応の状態等を考慮した。

(2) 建物価格（物件7）

目的建物の再調達原価を、建物建築費の推移動向を考慮した標準的な建築費に比準して求め、これに耐用年数に基づく方法及び観察減価法を併用して求めた現価率を乗じて、建物価格を求めた。

なお附属建物（掘り込み車庫）については特段の価値は有しないことから、別途の価値判断は行わず物件7（建物）に含め評価を行う。

番号	再調達原価 (円/㎡) ア	現況延床面積 (㎡) イ	現価率 ウ	建物価格 (円) ア×イ×ウ
7	180,000	91.08	0.20	3,279,000

ウ 現価率（物件7）： 耐用年数に基づく方法と観察減価法を併用し査定した。

経過年数	経済的残存 耐用年数	残価率	観察減価
23年	7年	5%	25%

$$\{ 0.05 + (1 - 0.05) \times \frac{7\text{年}}{23\text{年} + 7\text{年}} \} \times (1 - 0.25) \div 0.20$$

2 評価額の判定

前記により求めた価格に、土地については土地利用権等価格を控除し、建物については土地利用権等価格を加算し、さらに競売市場修正等を施して、下記のとおり評価額を求めた。

① 土地利用権等価格

番号	建付地価格 (円) ア	土地利用権等割合 イ		土地利用権等価格 (円) ア×イ
1	216,000	0.00	—	0
2	15,000	0.00	—	0
3	24,000	0.00	—	0
4	4,971,000	0.30	法定地上権	1,491,000
5	1,366,000	0.30	法定地上権	410,000
6	3,000	0.00	—	0

イ 土地利用権等割合： 土地利用権等を物件1、2、3、6については法定地上権等の成立はないと判定した。また、物件4、5については法定地上権と判定し、その割合を「30%」と査定した。

② 内訳価格及び一括価格

番号	基礎となる価格 (円) ア	土地利用権等価格 の控除及び加算 (円) イ	占有減 価修正 ウ	市場性 修正 エ	競売市 場修正 オ	評価額(円) (ア±イ)×ウ ×エ×オ
1	216,000	±0		1.00	0.80	170,000
2	15,000	±0		1.00	0.80	10,000
3	24,000	±0		1.00	0.80	20,000
4	4,971,000	－1,491,000		1.00	0.80	2,780,000
5	1,366,000	－410,000		1.00	0.80	760,000
6	3,000	±0		1.00	0.80	2,000
7	3,279,000	+1,901,000	1.00	1.00	0.80	4,140,000
一括価格(合計)						7,882,000

ウ 占有減価修正： 修正は必要ないと判断した。

エ 市場性修正： 修正は必要ないと判断した。


オ 競売市場修正： 評価の条件欄記載の不動産競売市場の特殊性等を考慮した。

第6 参考価格資料

地価公示価格：熊本北—19
所 在：熊本市北区清水万石3丁目209番4
価 格：52,300 円/㎡
位 置：熊本電鉄線「北熊本」駅まで約780m
価 格 時 点：令和7年1月1日
地 積：260 ㎡
供給処理施設：上水道、下水道、ガス
接 面 街 路：西側 4.0 m 市道
用 途 指 定 等：都市計画区域内（市街化区域）
第1種中高層住居専用地域
建ぺい率：60% 容積率：150%
地 域 の 概 要：中規模一般住宅が多い交通至便な住宅地域

第7 附属資料

1	位置図	1葉
2	公図写	1葉
3	地積測量図写	5葉
4	建物図面写	1葉
5	土地建物位置関係図	1葉
6	建物間取図	1葉
7	現況写真	6葉

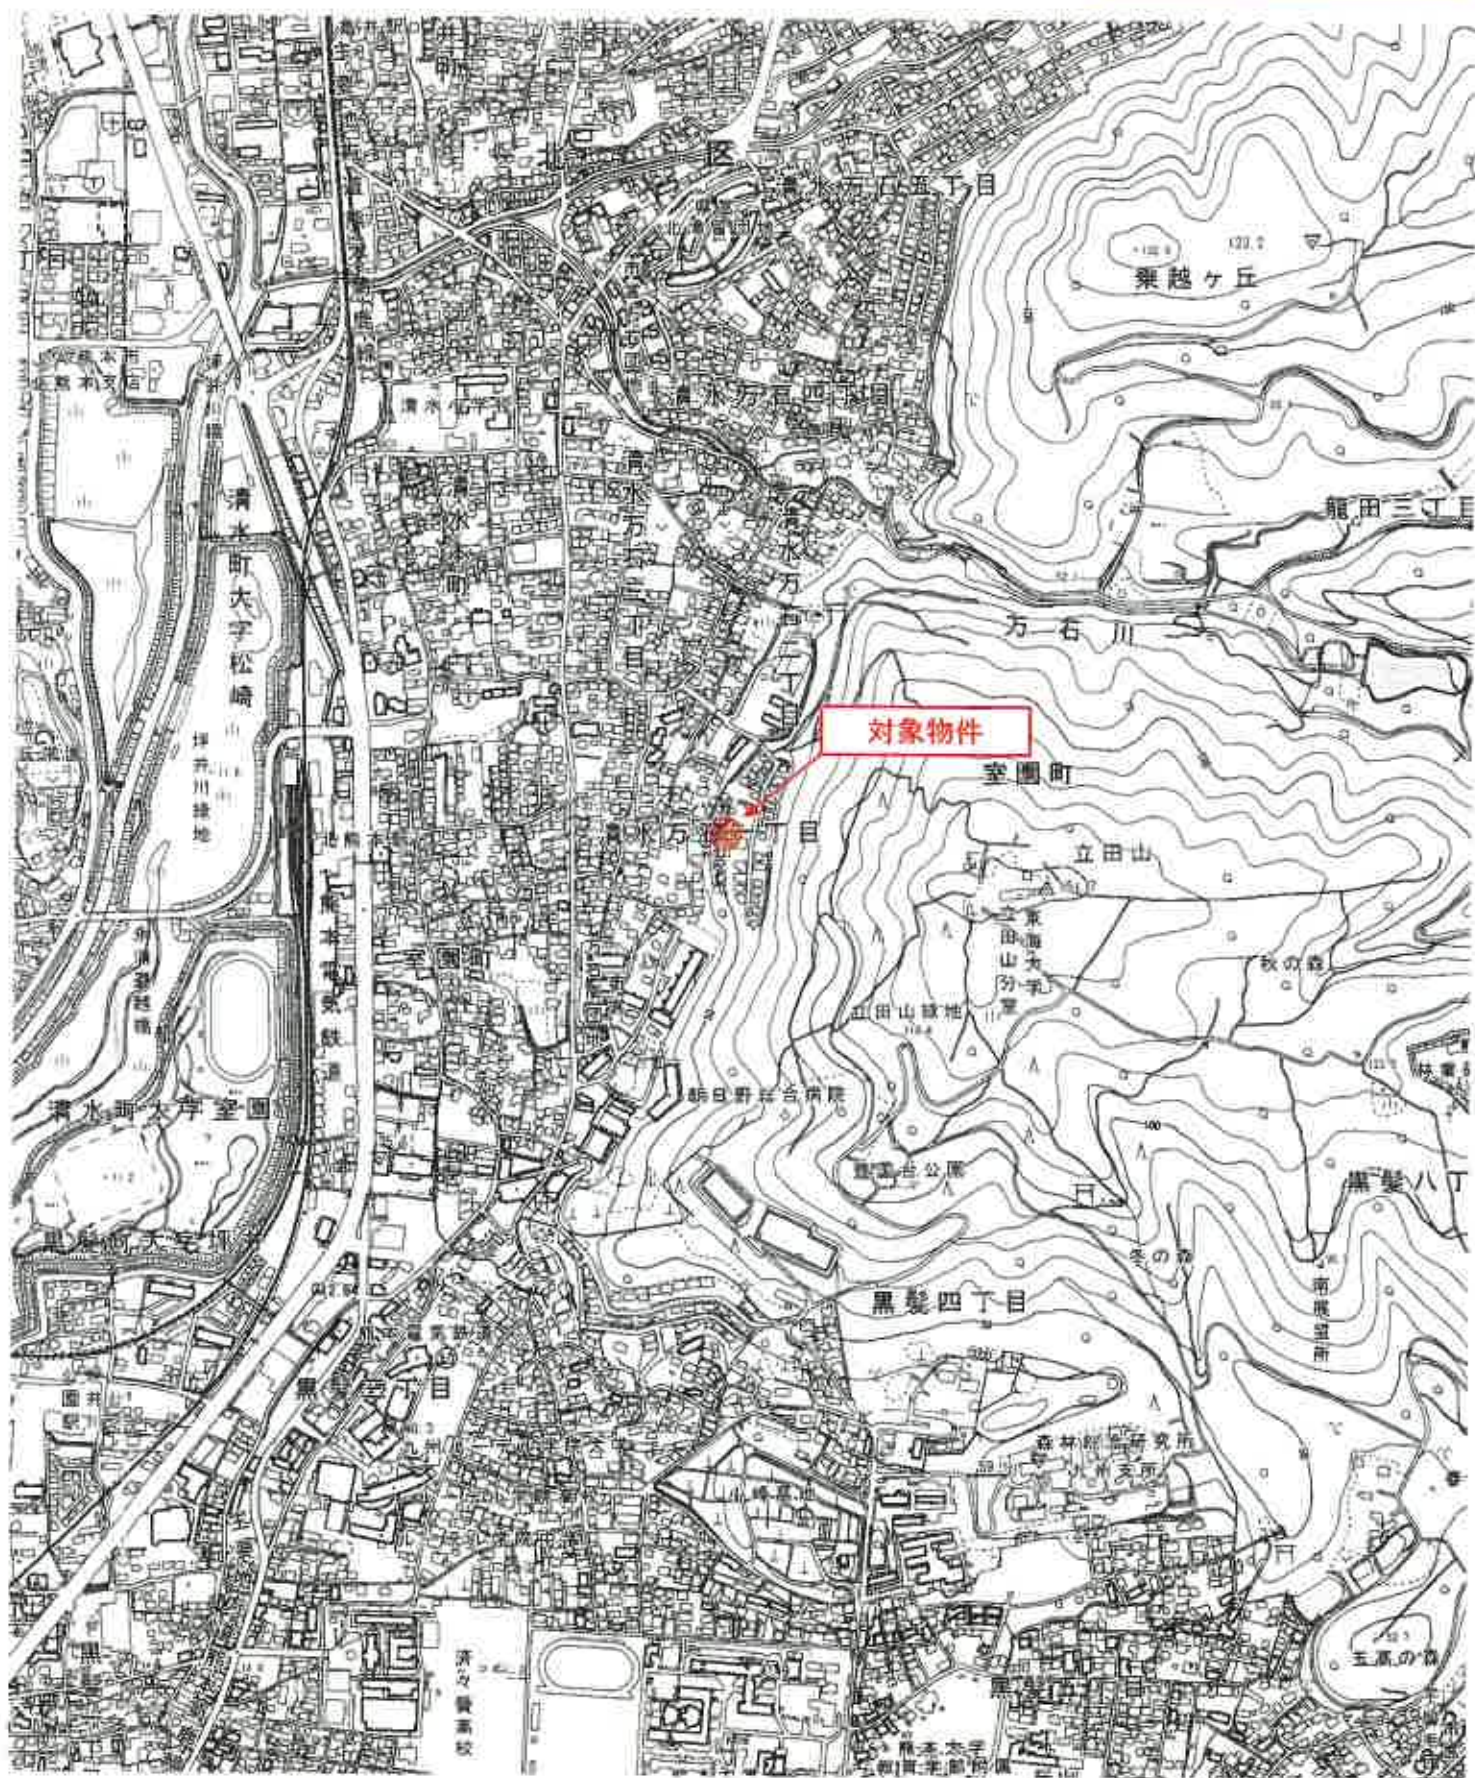



-13-

407231

平成 年 月 日 登記

平成13年 9月 18日 登記

地積測量図

94-32

94-3

熊本市清水万石1丁目



会員専用

求積表

地番	① 94-32	X	Y	X ²	Y ²	X・Y	X・Y ²	Y ³	X ³
19	101.888	137.383	-10.028	-1021.532304					
125	105.213	125.771	-17.718	-1884.163934					
31	106.890	119.845	-10.417	-1114.410060					
126	108.254	115.354	-6.290	-572.803060					
97	105.772	114.955	0.588	82.193936					
98	103.321	115.942	3.990	411.851790					
99	102.419	118.345	0.787	81.827843					
100	98.090	110.739	-4.497	-441.110730					
101	99.020	113.848	-5.820	-547.184320					
102	97.370	111.213	-3.138	-308.272330					
57	98.081	110.709	0.584	94.189084					
58	98.197	111.777	3.233	311.004901					
55	98.908	113.942	4.811	446.842788					
54	95.845	116.388	9.945	378.108625					
93	95.760	117.887	1.785	176.931600					
52	96.810	118.173	3.789	907.781190					
51	95.853	121.086	4.282	410.442848					
50	97.938	122.455	2.127	208.314128					
49	97.226	123.013	5.010	497.102260					
48	96.253	127.465	10.888	1082.559558					
47	94.378	134.489	8.334	786.528884					
88	97.803	135.789	2.884	280.107782					
合計				-381.748616					
合計面積				100.8749078					
合計地積				100.87					m ²

地番	① 94-3	X	Y
1888.3708720	100.8749078	1075.698945	1075.69

位置基準点	X	Y
T-4(コンクリート基礎を基準)	137.860	119.384
T-6(コンクリート基礎を基準)	104.074	108.830

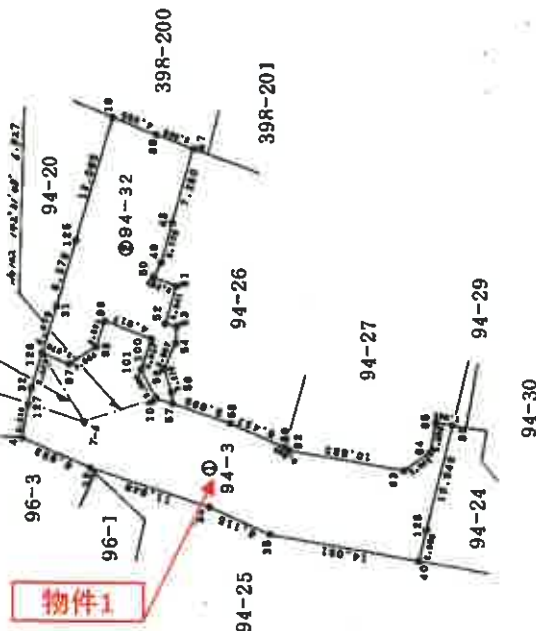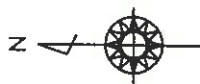

⑤...石杭 ⑦...プラスチック杭 ⑧...コンクリート杭 ⑨...金網杭 ⑩...測ミ
 境界線番号 ⑤...石杭 ⑦...プラスチック杭 ⑧...コンクリート杭 ⑨...金網杭 ⑩...測ミ

作製者

申請人

縮尺 1/500

(熊本県土地家屋調査士会用品)

原図を約70%縮小

407232

平成 13 年 9 月 18 日 登記

地積測量図

94-33, 94-34 94-20

熊本市清水万石1丁目

会員専用


求積表

NO.	① 94-33	X	Y	X ²	Y ²	X ³	Y ³	X ⁴	Y ⁴
125	105.213	125.771	17.718	1581.8334	313.9334	1581.8334	313.9334	1581.8334	313.9334
19	101.888	137.363	14.316	1458.34288	205.0588	1458.34288	205.0588	1458.34288	205.0588
88	109.048	140.087	5.782	1188.9352	328.2952	1188.9352	328.2952	1188.9352	328.2952
89	116.773	143.115	-9.232	-1078.04938	-842.338	-1078.04938	-842.338	-1078.04938	-842.338
90	120.255	130.858	-17.623	-2119.25385	-310.858	-2119.25385	-310.858	-2119.25385	-310.858
92	121.778	128.492	-5.795	-705.703510	-335.10	-705.703510	-335.10	-705.703510	-335.10
93	120.788	128.080	-7.716	-931.878420	-596.32	-931.878420	-596.32	-931.878420	-596.32
94	121.781	117.777	-9.183	-1118.314823	-843.05	-1118.314823	-843.05	-1118.314823	-843.05
95	110.601	118.877	-2.288	-285.168889	-519.18	-285.168889	-519.18	-285.168889	-519.18
98	102.587	115.488	-0.523	-56.781001	-27.26	-56.781001	-27.26	-56.781001	-27.26
126	102.254	118.354	4.157	450.01878	172.80	450.01878	172.80	450.01878	172.80
31	106.880	119.845	10.417	1142.410660	108.51	1142.410660	108.51	1142.410660	108.51
合計									374.48 m ²

NO.	① 94-34	X	Y	X ²	Y ²	X ³	Y ³	X ⁴	Y ⁴
127	109.508	110.488	3.312	362.60308	11.0	362.60308	11.0	362.60308	11.0
108	109.883	110.827	0.787	84.257251	0.6	84.257251	0.6	84.257251	0.6
107	113.498	111.252	3.810	443.781080	14.5	443.781080	14.5	443.781080	14.5
106	132.548	114.537	2.577	341.578188	6.6	341.578188	6.6	341.578188	6.6
105	135.456	113.829	-3.647	-494.008032	-13.3	-494.008032	-13.3	-494.008032	-13.3
117	136.717	110.890	-6.398	-738.135083	-40.8	-738.135083	-40.8	-738.135083	-40.8
116	137.795	108.430	-4.583	-831.514485	-20.9	-831.514485	-20.9	-831.514485	-20.9
118	139.071	108.307	-3.922	-845.438482	-15.4	-845.438482	-15.4	-845.438482	-15.4
114	135.040	104.508	-3.064	-412.432180	-9.4	-412.432180	-9.4	-412.432180	-9.4
113	132.840	103.293	-3.816	-508.817440	-14.6	-508.817440	-14.6	-508.817440	-14.6
112	131.217	100.692	4.182	548.748494	17.5	548.748494	17.5	548.748494	17.5
111	118.102	107.435	6.823	782.320548	46.8	782.320548	46.8	782.320548	46.8
4	110.086	107.315	3.050	335.701300	9.3	335.701300	9.3	335.701300	9.3
合計									224.87 m ²

NO.	① 94-20	X	Y	X ²	Y ²	X ³	Y ³	X ⁴	Y ⁴
718.0248580	598.1898245	117.75	117.75	13860.64	13860.64	1628.00	1628.00	1628.00	1628.00

仕減基準点	X	Y
T-16 (コンクリート基礎を位置)	137.360	119.384
T-6 (コンクリート基礎を位置)	104.074	109.830

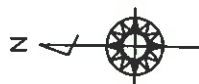

④鉄骨... ⑤石版 ⑦プラスチック板 ⑧コンクリート板 ⑨金属板 ⑩割ミ
 基準図略号

縮尺 1/500

申請人

(熊本市土地家屋調査士会用地)

原図を約70%縮小

407229

昭和
平成
12年12月4日登記

地積測量図

94-28, 94-30, 94-31

地番

土地の所在
熊本市清水万石1丁目

会員専用

求積表

地番	NO.	X	Y	X ²	Y ²	X・Y	X・Y ²	Y ³	X ³
94-28	76	88.778	121.801	-8.701	-581.044078	-13.082	-918.177474	807.438763	881.485160
	77	87.380	117.832	13.082	-17.318930	6.888150	8.88		
合計									

地番	NO.	X	Y	X ²	Y ²	X・Y	X・Y ²	Y ³	X ³
94-30	42	85.370	127.808	-5.407	-353.456580	-9.877	-659.576183	-881.485180	-634.789435
	78	87.380	117.832	-13.082	-208.817870	-4.836	-302.989888	-231.963287	-430.745432
	79	88.778	121.801	3.861	180.501844	2.388	110.876268	97.813200	577.559157
	80	88.778	121.801	1.904	57.755850	4.815	223.755850	-888.454008	432.7270040
	81	87.380	117.832	0.850	432.7270040				
合計									



境界線略号
 ①...石杭 ②...プラスチック杭 ③...コンクリート杭 ④...金属杭 ⑤...銅ミ
 ⑥...鉛 ⑦...70, 71, 77...新番

作製者

申請人

縮尺
1/500

(熊本県土地家屋調査士会用品)

原図を約70%縮小


地積測量區

94-33

熊本市清水万石1丁目

求明渡

仕事基準点	X	Y
T-5(2021年10月5日設置)	137.860	119.384
T-6(同上)	104.074	108.830

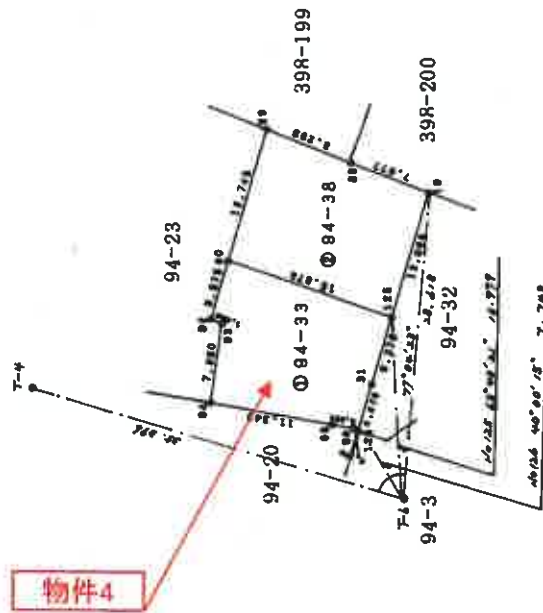

縮尺	1/500
----	-------

(請本縣土地家屋調查士會用紙)

平成14年12月9日 登記
建物図面

家屋番号 94番33


建物の所在 熊本市清水万石1丁目94番地33

会員専用

各階平面図

109731

1階

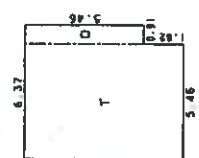

算 算 表

$T: 5.46 \times 7.28 = 39.7488$
 $D: 0.91 \times 5.46 = 4.9686$

合計 44.7174
床面積 44.71 m^2


2階



算 算 表

$6.37 \times 7.28 = 46.3736$
46.3736

床面積 46.37 m^2

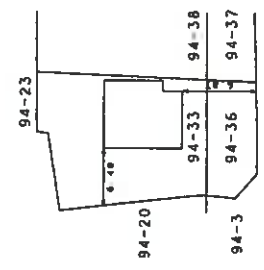


作製者

縮尺 1/250


申請人

縮尺 1/500


(熊本県土地建物調査士会印紙)

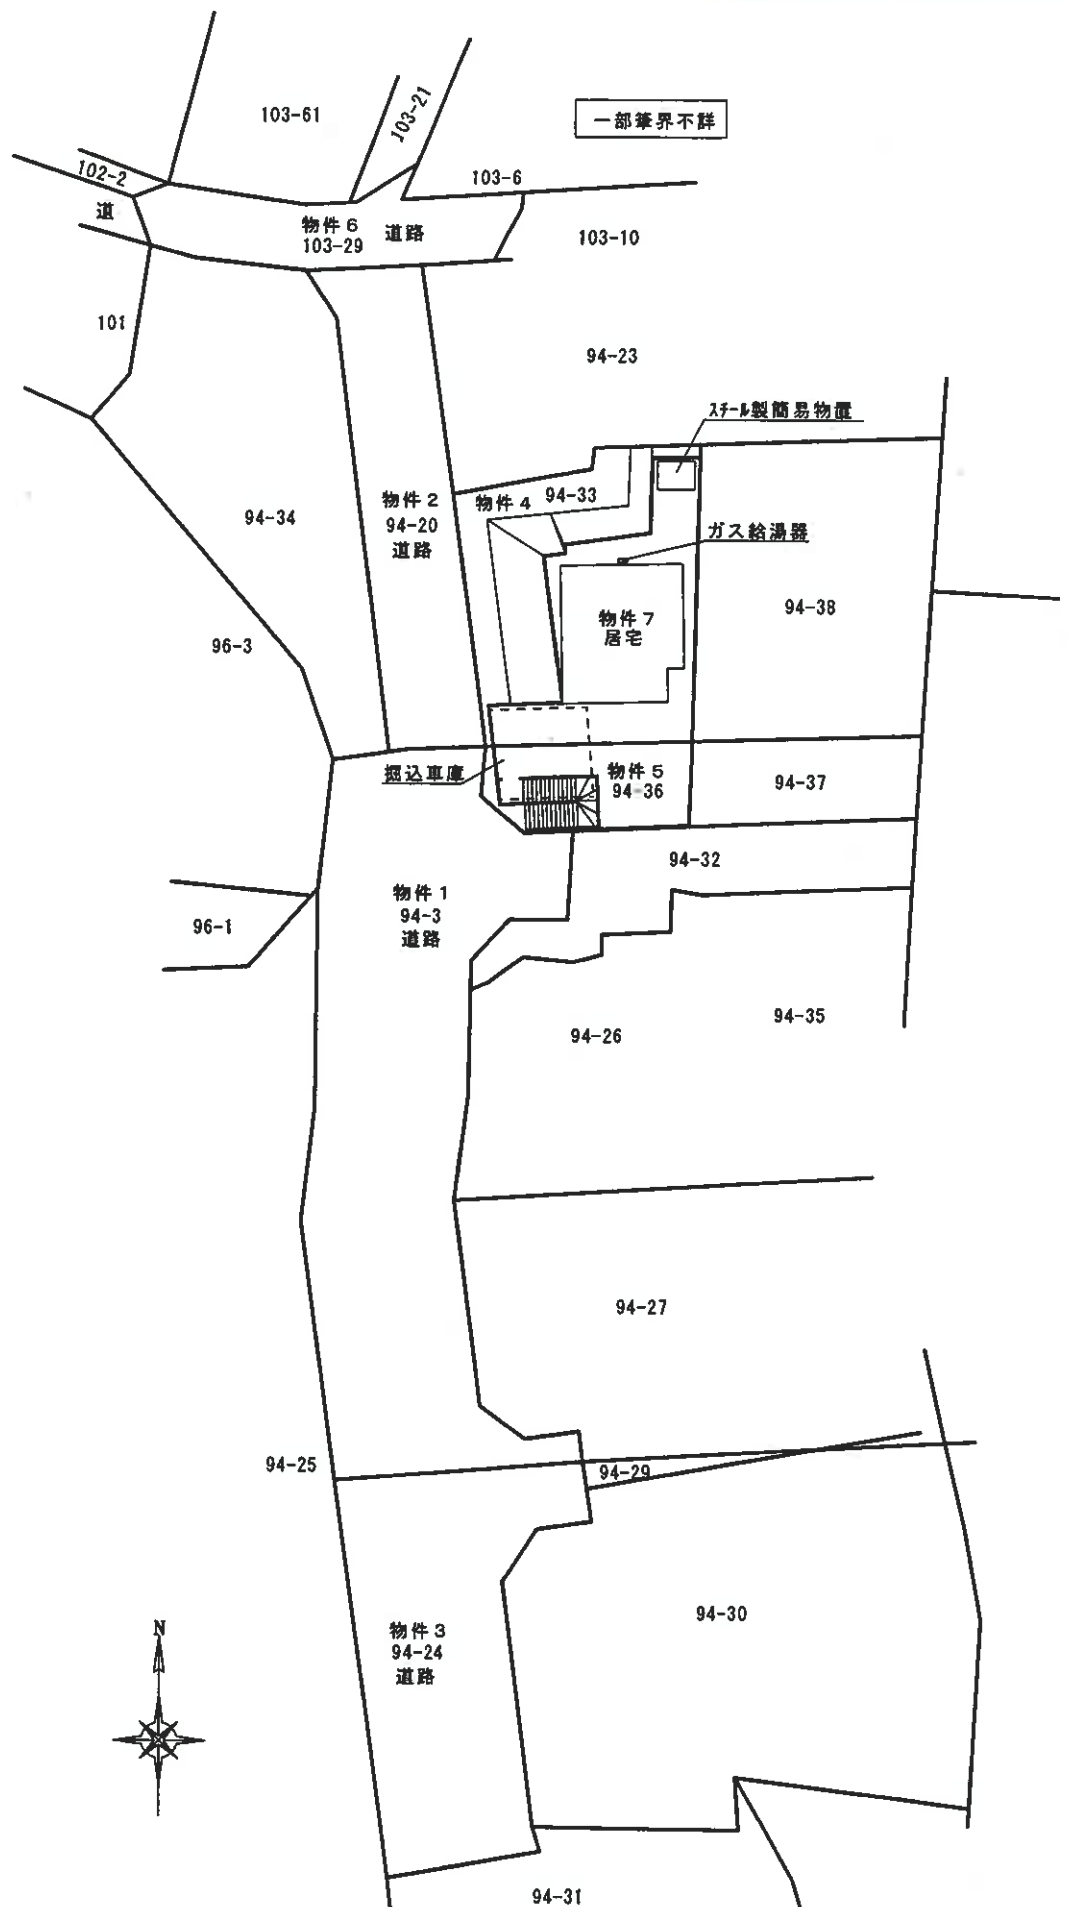

《 2 階 》

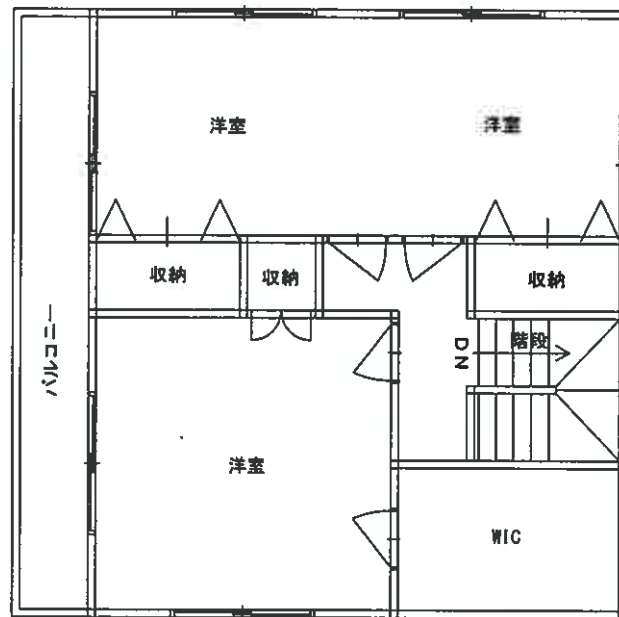

《 1 階 》

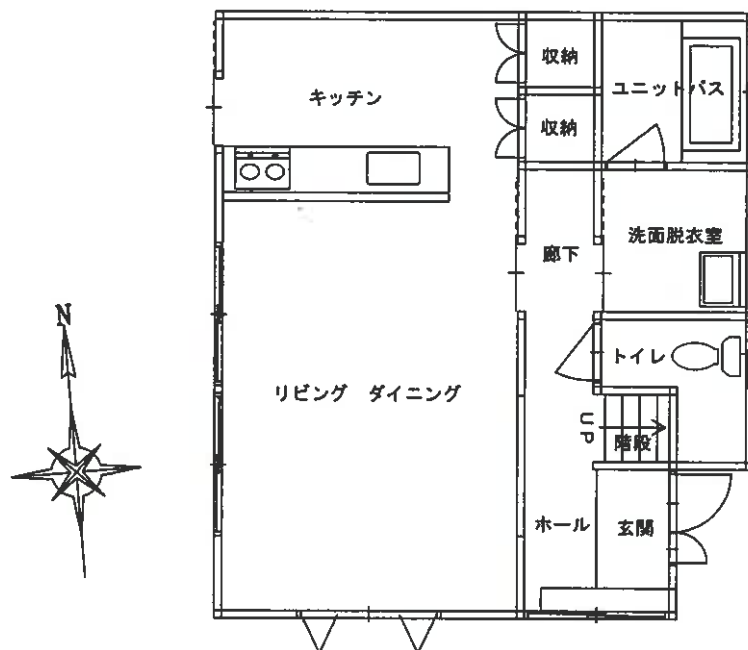

①



物件番号1～5

②



物件番号2、6

③



物件7

④



物件7 内部

⑤



物件7 内部

⑥



物件7 内部