

## 期 間 入 札 の 公 告

令和 8年 8月10日

熊本地方裁判所民事第1部

裁判所書記官 原 田 淳 一

別紙物件目録記載の不動産を下記のとおり期間入札に付します。

## 記

|                                                                                   |   |
|-----------------------------------------------------------------------------------|---|
| 入札期間                                                                              | 令和 8年 8月25日から<br>令和 8年 9月 1日まで                                                                                                |
| 開札期日                                                                              | 日 時 令和 8年 9月 7日 午前10時00分<br>場 所 熊本地方裁判所売却場                                                                                    |
| 売却決定<br>期日                                                                        | 日 時 令和 8年 9月28日 午後 3時00分<br>場 所 熊本地方裁判所民事第1部                                                                                  |
| 買受申出の保証の<br>提供方法                                                                  | 下記のいずれかによる。<br>(1) 当裁判所の預金口座に金銭を振り込んだ旨の金融機関の証明書<br>(2) 銀行、損害保険会社、株式会社商工組合中央金庫、農林中央金庫、全国を地区とする信用金庫連合会、信用金庫又は労働金庫の支払保証委託契約締結証明書 |
| 買受申出の資格の<br>制限(民事執行規則33条)                                                         | ☆印を付した物件は農地であるので、権限を有する行政庁の交付した買受適格証明書を有する者及び買受けについて農地法上の許可又は届出を必要としない者に限り、買受申出をすることができます。                                    |
| 一般の閲覧に供するため、物件明細書・現況調査報告書・評価書の各写しを令和 8年 8月10日から当庁物件明細書等閲覧室(本館2階不動産競売係書記官室内)に備えます。 |   |



| 物件番号 | 売却基準価額（円）<br>買受可能価額（円）   | 一括<br>売却 | 買受申出保証額（円） | 令和7年度    |          |
|------|--------------------------|----------|------------|----------|----------|
|      |                          |          |            | 固定資産税（円） | 都市計画税（円） |
| 1, 2 | 22,960,000<br>18,368,000 | 一括       | 4,592,000  | 59,370   | 0        |
| 1    | 4,420,000                |          |            |          |          |
| 2    | 18,540,000               |          |            |          |          |
|      |                          |          |            |          |          |
|      |                          |          |            |          |          |
|      |                          |          | </         |          |          |



## 物 件 目 録

- |   |       |                                  |
|---|-------|----------------------------------|
| 1 | 所 在   | 合志市御代志字小池                        |
|   | 地 番   | 823番20                           |
|   | 地 目   | 宅地                               |
|   | 地 積   | 209.63平方メートル                     |
| 2 | 所 在   | 合志市御代志字小池823番地20                 |
|   | 家屋 番号 | 823番20                           |
|   | 種 類   | 居宅                               |
|   | 構 造   | 木造ルーフィングぶき2階建                    |
|   | 床 面 積 | 1階 54.65平方メートル<br>2階 49.68平方メートル |



## 物 件 明 細 書

令和 8年 2月12日

熊本地方裁判所民事第1部

裁判所書記官 梶 木 麻 子

---

### 1 不動産の表示

【物件番号1, 2】

別紙物件目録記載のとおり

---

### 2 売却により成立する法定地上権の概要

なし

---

### 3 買受人が負担することとなる他人の権利

【物件番号1, 2】

なし

---

### 4 物件の占有状況等に関する特記事項

【物件番号1, 2】

本件共有者らが空き家（動産残置）の状態で占有している。

---

### 5 その他買受けの参考となる事項

なし

### 《 注 意 書 》

- 1 本書面は、現況調査報告書、評価書等記録上表れている事実等を記載したものであり、関係者の間の権利関係を最終的に決める効力はありません（訴訟等により異なる判断がなされる可能性もあります）。
- 2 記録上表れた事実等がすべて本書面に記載されているわけではありませんし、記載されている事実や判断も要点のみを簡潔に記載されていますので、必ず、現況調査報告書及び評価書並びに「物件明細書の詳細説明」もご覧ください。
- 3 買受人が、占有者から不動産の引渡しを受ける方法として、引渡命令の制度があります。引渡命令に関する詳細は、「引渡命令の詳細説明」をご覧ください。
- 4 対象不動産に対する公法上の規制については評価書に記載されています。その意味内容は「公法上の規制の詳細説明」をご覧ください。
- 5 各種「詳細説明」は、閲覧室では通常別ファイルとして備え付けられています。

## 物 件 目 録

- |   |       |                                  |
|---|-------|----------------------------------|
| 1 | 所 在   | 合志市御代志字小池                        |
|   | 地 番   | 823番20                           |
|   | 地 目   | 宅地                               |
|   | 地 積   | 209.63平方メートル                     |
| 2 | 所 在   | 合志市御代志字小池823番地20                 |
|   | 家屋 番号 | 823番20                           |
|   | 種 類   | 居宅                               |
|   | 構 造   | 木造ルーフィングぶき2階建                    |
|   | 床 面 積 | 1階 54.65平方メートル<br>2階 49.68平方メートル |

令和7年(ケ)第56号  
令和7年7月29日 受理  
令和7年10月24日 提出

# 現 況 調 査 報 告 書



熊 本 地 方 裁 判 所

執 行 官   美 並   朗

(注) チェック項目中の調査結果は、「 ■ 」の箇所の記載のとおり

物 件 目 録

1 所 在 合志市御代志字小池

地 番 823番20

地 目 宅地

地 積 209.63平方メートル

共有者A 持分10分の9

共有者B 持分10分の1

2 所 在 合志市御代志字小池823番地20

家屋 番号 823番20

種 類 居宅

構 造 木造ルーフィングぶき2階建

床 面 積 1階 54.65平方メートル  
2階 49.68平方メートル

共有者A 持分10分の9

共有者B 持分10分の1

|                      |   |             |
|----------------------|---|-------------|
| 不 動 産 の 表 示          |   | 「 物件目録 」のとお |
| 住 居 表 示              |   | (住居表示未実施)   |
| 土 地                  |   | 物 件 1       |
| 現 況 地 目              | <input checked="" type="checkbox"/> 宅地(物件1) <input type="checkbox"/> 公衆用道路(物件 ) <input type="checkbox"/> (物件 )   |             |
| 形 状                  | <input type="checkbox"/> 公図のとお <input checked="" type="checkbox"/> 地積測量図のとお<br><input type="checkbox"/> 建物図面(各階平面図)のとお <input type="checkbox"/> 土地建物位置関係図のとお<br><input type="checkbox"/> 登記所備置地図のとお                                                                |             |
| 占 有 者 及 び<br>占 有 状 況 | <input checked="" type="checkbox"/> 土地共有者A、B <input type="checkbox"/> その他の者<br>上記の者らが本件土地に下記建物を共有し、占有している<br><input type="checkbox"/> 「占有者及び占有権原」のとお   |             |
| 下記以外の建物<br>(目的外建物)   | <input checked="" type="checkbox"/> ない<br><input type="checkbox"/> ある(詳細は「目的外建物の概況」のとお)   |             |
| そ の 他 の 事 項          | 1 北側で合志市管理の公衆用道路に接している。<br>2 南側で水路に接している。<br>3 上下水道接続あり。<br>4 周辺及び隣接する土地は次のとお(地番、地目、地積、所有者の順に記載)。<br>① 823番2、公衆用道路、710㎡、合志市<br>② 823番4、公衆用道路、93㎡、合志市<br>③ 823番19、宅地、209.61㎡、私人名義<br>④ 823番21、宅地、208.70㎡、私人名義(共有)                                                   |             |
| 建 物                  |   | 物 件 2       |
| 種類、構造及び<br>床面積の概略    | <input checked="" type="checkbox"/> 公簿上の記載とほぼ同一である。<br><input type="checkbox"/> 公簿上の記載と次の点異なる( <input type="checkbox"/> 主たる建物 <input type="checkbox"/> 附属建物)<br><input type="checkbox"/> 種 類 :<br><input type="checkbox"/> 構 造 :<br><input type="checkbox"/> 床面積 : |             |
| 物件目録にない<br>附 属 建 物   | <input checked="" type="checkbox"/> ない 種 類:<br><input type="checkbox"/> ある 構 造:<br>床面積:   |             |
| 占 有 者 及 び<br>占 有 状 況 | <input checked="" type="checkbox"/> 建物共有者A、B <input type="checkbox"/> その他の者<br>上記の者らが本件建物を 住居(空家) の状態で占有している。<br><input type="checkbox"/> 「占有者及び占有権原」のとお   |             |
| 上記以外の敷地<br>(目的外土地)   | <input checked="" type="checkbox"/> ない<br><input type="checkbox"/> ある(詳細は「目的外土地の概況」のとお)   |             |



|                 |   |
|-----------------|---|
| その他の事項          | 1 建物の外観は、写真1～4のとおり。<br>2 本件建物内部は、写真5～17のとおり。<br>3 オール電化住宅である。<br>4 従物等として、ヒートポンプ給湯機(写真2、4参照)が存する。<br>5 目的外動産として、太陽光発電、蓄電設備が存する(写真1、4参照)。   |
| 執行官保管の<br>仮 処 分 | <input checked="" type="checkbox"/> ない                      地方裁判所                      支部 令和                      年(                      )第                      号<br><input type="checkbox"/> ある                      保管開始日                      令和                      年                      月                      日 |
| 土地建物の位置関係       | <input checked="" type="checkbox"/> 建物図面(各階平面図)のとおり <input type="checkbox"/> 建物間取図のとおり   |

(関係人の陳述等用)

| 関係人の陳述等                                              |   |
|------------------------------------------------------|---|
| 陳 述 者<br>(当事者との関係)                                   | 陳 述 内 容 等   |
| <input checked="" type="checkbox"/> A<br>(債務者兼共有者)   | ・令和5年夏ころから令和7年7月ころまで、私1人で住んでいましたが、転居したので、現在は空家です。<br>・オール電化住宅です。<br>・太陽光発電設備(5KW)等は、本件建物新築後に設置し、電気の買取開始は、令和5年7月ころです。<br>・ペットは飼っていませんでした。                                   |
| <input checked="" type="checkbox"/> B<br>(債務者兼共有者)   | ・私と子供(未成年)は、令和5年夏ころ、本件建物を退去しています。   |
| <input checked="" type="checkbox"/> 株式会社ジャックス<br>担当者 | ・本件建物に設置された太陽光発電、蓄電設備については、契約上は当社が所有権を留保する旨の約款がありますが、当社は、実際には所有権を主張しないし、質権も設定していません。<br>・上記設備については、競売手続きで建物と一緒に売却されても構いません。<br>・本件建物が競落された場合に、競落人に対して当社の残債務額を請求することはありません。 |

( 調査経過用)

| 調 査 の 経 過   |               |                                          |
|---|---------------|------------------------------------------|
| 調 査 の 日 時   | 調 査 の 場 所 等   | 調 査 の 方 法 等                              |
| 7年 8月 1日 (金)<br>10:10～11:00   | 熊本地方法務局阿蘇大津支局 | 公図の写し等交付申請                               |
| 7年 8月 4日 (月)<br>9:40～9:55   | 物件所在地         | 物件確認、周辺調査、外観写真撮影、A宛調査期日通知書投函、B宛調査期日通知書送付 |
| 7年 8月 4日(月)<br>10:10～10:20   | 合志市役所建設課・水道局  | 市道、上下水道調査                                |
| 7年 9月 2日 (火)<br>9:55～10:30   | 物件所在地         | 物件確認、周辺調査、写真撮影、A及びBと面談、                  |
| 7年 10月 14日 (火)<br>15:10～15:15   | 当庁執行官室        | 株式会社ジャックス担当者に立替払契約内容照会(電話)               |
| 年 月 日 ( )<br>: ~ :   |               |                                          |
| 年 月 日 ( )<br>: ~ :   |               |                                          |
| <p>( 特記事項 )</p> <p><input type="checkbox"/> 令和 年 月 日<br/>目的物件は不在で施錠されていると予想されたので、立会人及び解錠技術者を同行して 臨場した。</p> <p><input type="checkbox"/> 令和 年 月 日<br/>目的物件は不在で施錠されていたので、立会人 を立ち合わせ、技術者に解錠させて建物内に立ち入った。</p> <p><input type="checkbox"/> 令和 年 月 日<br/>休日・夜間執行許可の提示をした。</p> <p><input type="checkbox"/></p> |               |                                          |

道 820-15


△ 821-4

公図写し

A 3 判を A 4 判に縮小

(座標値種別：図上測定)

-22595.399

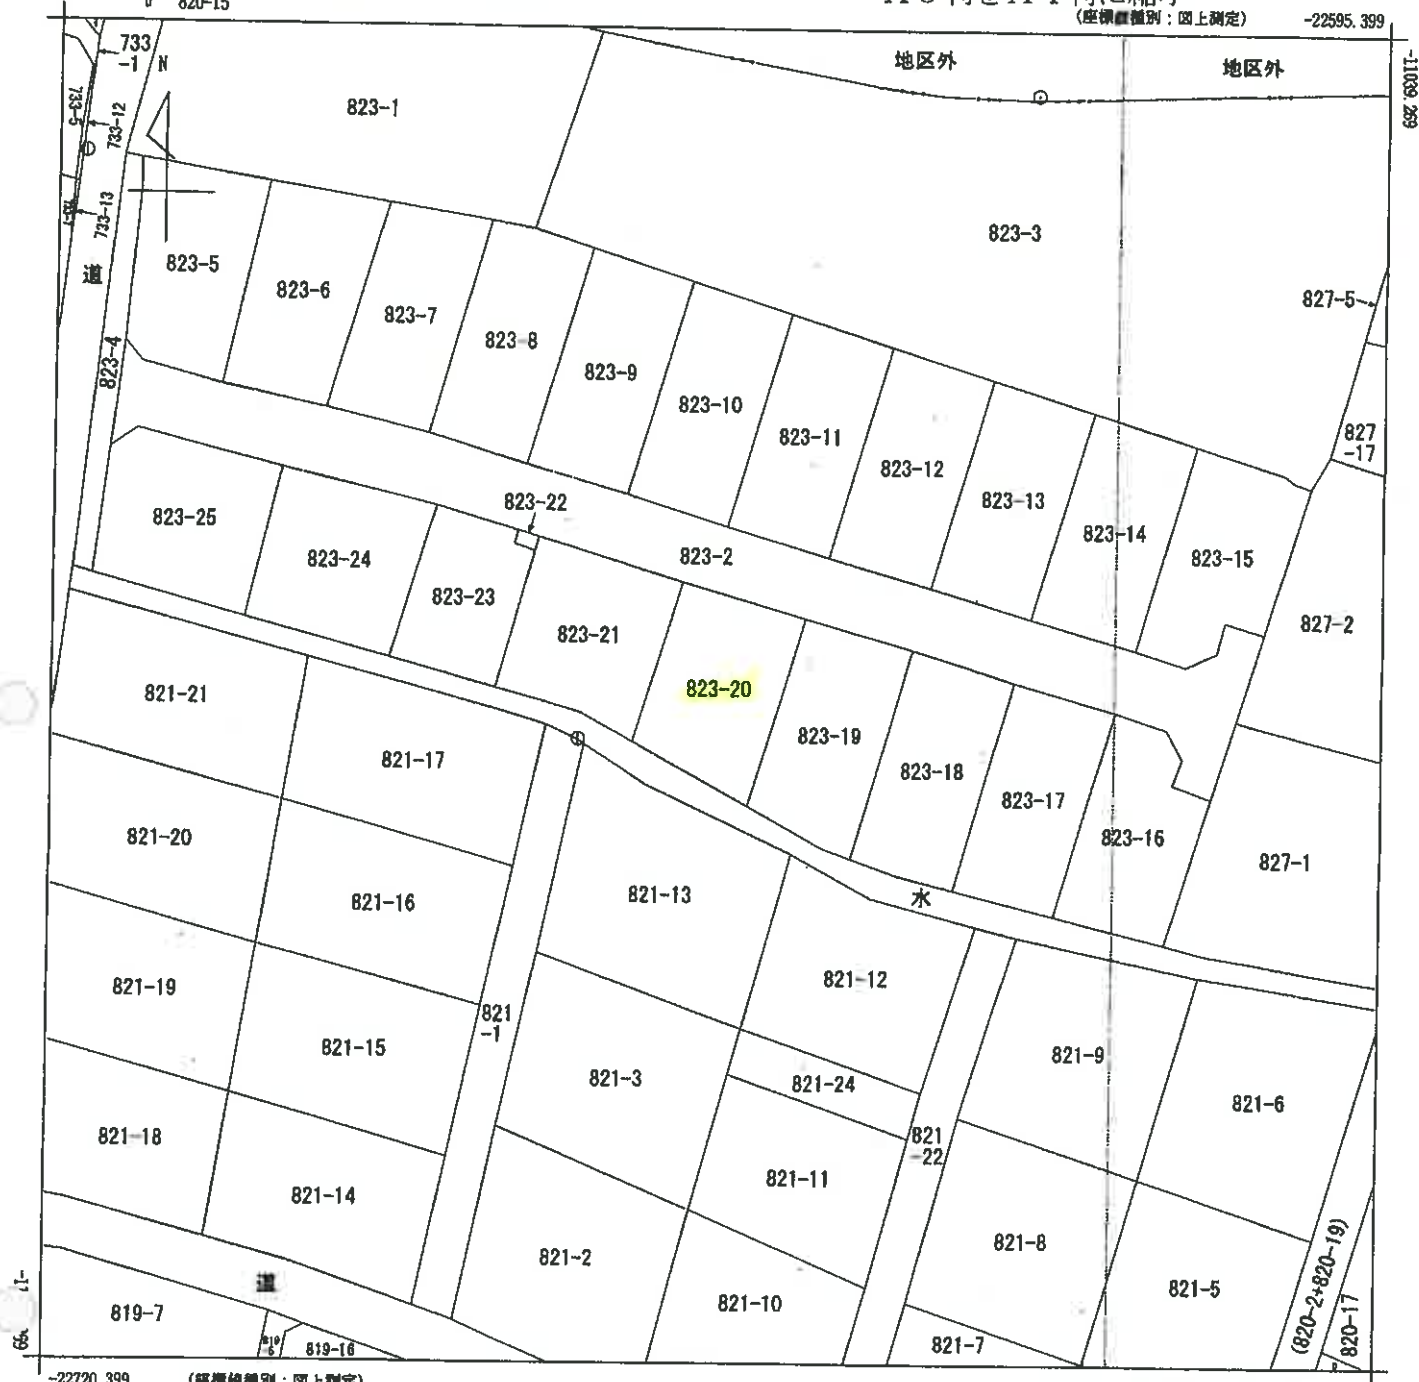

-22720.399

(座標値種別：図上測定)

(注) 国土交通省国土地理院が公表した座標補正パラメータ(kumamoto2016\_BL.par)による修正がされています。

地番区域見出し  
御代志

|       |       
|-------|-------|-----------|------|--|-----------|--|-----------|-----------|----|--|--------|--|----------|------|--|--|----|--|-----|--|
| 請求部   | 所在    |           |      |  | 合志市御代志字小池 |  |           |           | 地番 |  | 823番20 |  |          |      |  |  |    |  |     |  |
| 出力縮尺  | 1/500 |           | 精度区分 |  | 乙一        |  | 座標系番号又は記号 |           | Ⅱ  |  | 分類     |  | 地図に準ずる図面 |      |  |  | 種類 |  | 地籍図 |  |
| 作成年月日 |       | 昭和44年1月1日 |      |  |           |  |           | 備付年月日(原図) |    |  |        |  |          | 補記事項 |  |  |    |  |     |  |

請求番号：3-1


(1/1)

( 5 枚目)

公用

公司

|       |                      |                            |
|-------|----------------------|----------------------------|
| 地番    | 823-2、823-4ないし823-25 | <del>土地所在図</del><br>土地積測量図 |
| 土地の所在 | 合志市御代志字小池            |                            |

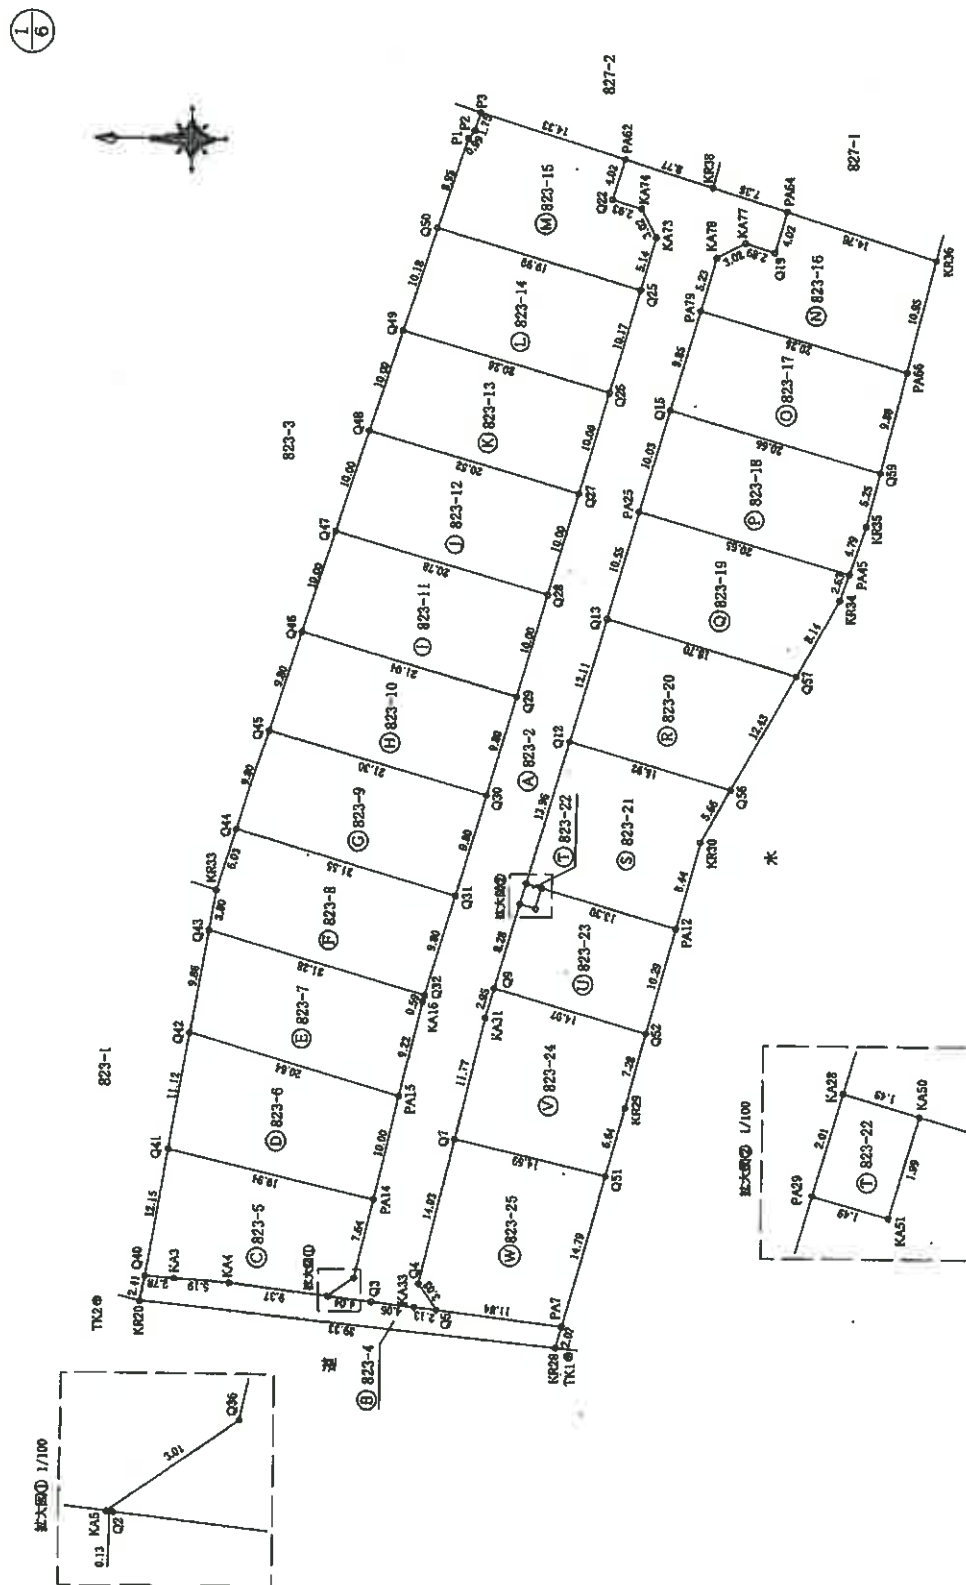

作成者

(令和 4 年 1 月 24 日作成)

1 / 1

申請人

縮尺  $\frac{1}{500}$

登記年月日：令和4年1月24日

A3判をA4判に縮小

土地所在図  
地積測量図

番 823-2、823-4ないし823-25

土地の所在  
合志市御代志字小池

求積表

(2/6)

| 地番    | 地積   | $(X_{n-1} - X_n) \times Y_n$ | $Y_n$      | $X_n$      |
|-------|------|------------------------------|------------|------------|
| 823-2 |      |                              |            |            |
| KA5   | 新・金庫 | 53218.841002                 | -22713.974 | -11069.301 |
| Q05   | 新・金庫 | 95995.851832                 | -22712.248 | -11071.772 |
| PA14  | 新・金庫 | 91250.627371                 | -22704.869 | -11071.510 |
| PA15  | 新・金庫 | 99654.065843                 | -22685.073 | -11075.791 |
| KA16  | 新・金庫 | 51678.333522                 | -22686.059 | -11077.301 |
| Q32   | 新・金庫 | 66969.18332                  | -22685.529 | -11078.069 |
| Q31   | 新・金庫 | 124237.313720                | -22676.120 | -11080.809 |
| Q30   | 新・金庫 | 22666.711                    | -22666.711 | -11083.550 |
| Q29   | 新・金庫 | 124237.313720                | -22666.711 | -11086.290 |
| Q28   | 新・金庫 | 124237.313720                | -22666.711 | -11089.030 |
| Q27   | 新・金庫 | 124237.313720                | -22666.711 | -11091.770 |
| Q26   | 新・金庫 | 124237.313720                | -22666.711 | -11094.510 |
| Q25   | 新・金庫 | 124237.313720                | -22666.711 | -11097.250 |
| KA73  | 新・金庫 | 22613.791                    | -22613.791 | -11099.990 |
| KA74  | 新・金庫 | 22613.791                    | -22613.791 | -11102.730 |
| Q22   | 新・金庫 | 22613.791                    | -22613.791 | -11105.470 |
| PA82  | 新・金庫 | 22613.791                    | -22613.791 | -11108.210 |
| KA78  | 新・金庫 | 22613.791                    | -22613.791 | -11110.950 |
| KA77  | 新・金庫 | 22613.791                    | -22613.791 | -11113.690 |
| KA76  | 新・金庫 | 22613.791                    | -22613.791 | -11116.430 |
| KA00  | 新・金庫 | 22613.791                    | -22613.791 | -11324.670 |

| 地番    | 地積   | $X_n$      | $Y_n$      | $(X_{n-1} - X_n) \times Y_n$ | 面積    |
|-------|------|------------|------------|------------------------------|-------|
| 823-4 |      |            |            |                              |       |
| K320  | 新・金庫 | -11051.642 | -22714.619 | -8763413.492504              | 2.41  |
| Q40   | 新・金庫 | -11032.048 | -22712.239 | 12179.495502                 | 2.78  |
| K43   | 新・金庫 | -11054.919 | -22711.461 | 190564.064950                | 5.19  |
| K44   | 新・金庫 | -11059.998 | -22712.834 | 298297.261968                | 9.37  |
| K45   | 新・金庫 | -11069.901 | -22713.974 | 214215.468794                | 0.13  |
| Q2    | 新・金庫 | -11069.429 | -22713.992 | 94613.212889                 | 4.04  |
| Q3    | 新・金庫 | -11073.440 | -22714.473 | 182351.789244                | 4.05  |
| Q4    | 新・金庫 | -11077.457 | -22714.949 | 139174.92523                 | 2.13  |
| Q5    | 新・金庫 | -11079.567 | -22715.312 | 314767.407866                | 11.94 |
| PA7   | 新・金庫 | -11091.315 | -22715.665 | 254538.498006                | 2.07  |
| KR21  | 新・金庫 | -11090.764 | -22716.644 | -901340.275536               | 39.33 |
|       |      |            | 面積         | -187.752910                  |       |
|       |      |            | 面積         | 93.8764550                   |       |
|       |      |            | 面積         | 93.87                        |       |
|       |      |            | 面積         | 28.39                        |       |



| 地番    | 823-2、823-4ないし823-25 | 土地所在図  |
|-------|----------------------|--------|
| 土地の所在 | 合志市御代志字小池            | 土地積測量図 |

36

| 品名  | 823 11 | 品名        | $X_n$      | $Y_n$          | $X_{n+1} - X_n - 1 \times Y_n$ | 差 |
|-----|--------|-----------|------------|----------------|--------------------------------|---|
| Q46 | 新-金    | -1086.950 | -22851.419 | -31875.790107  | 10.00                          |   |
| Q47 | 新-金    | -1086.117 | -22841.891 | -31872.925436  | 20.78                          |   |
| Q28 | 新-金    | -1086.000 | -22847.701 | -31876.011503  | 10.00                          |   |
| Q29 | 新-金    | -1086.290 | -22857.302 | -521027.316792 | 21.04                          |   |
|     |        |           |            | 418.166210     |                                |   |
|     |        |           |            | 205.0631050    |                                |   |
|     |        |           |            | 206.06         |                                |   |
|     |        |           |            | 83.24          |                                |   |

| 地 号 | 623-12 | 地 号     | 地 号 | $X_n$      | $Y_n$      | $[X_n] - [Y_n] \times V_n$ | 距 离   |
|-----|--------|---------|-----|------------|------------|----------------------------|-------|
| 源点  | Q47    | 新·普·北·西 |     | -11069.137 | -22541.891 | -362493.241682             | 10.00 |
|     | Q48    | 新·普·北·西 |     | -11072.184 | -22632.363 | 51473.095435               | 20.52 |
|     | Q47    | 新·普·北·西 |     | -11091.982 | -22638.100 | 382625.166200              | 19.00 |
|     | Q48    | 新·普·北·西 |     | -11099.086 | -22647.701 | -515121.963945             | 20.78 |
|     |        |         |     |            |            | -412.93000                 |       |
|     |        |         |     |            |            | 206.4691460                |       |
|     |        |         |     |            |            | 206.46                     |       |
|     |        |         |     |            |            | 62.46                      |       |

| 項目  | 單位      | 1982-13 | Xn         | Yn         | $\sum_{i=1}^n (X_i - \bar{X}) \times (Y_i - \bar{Y})$ | 單位    |
|-----|---------|---------|------------|------------|-------------------------------------------------------|-------|
| Q48 | 新、舊、合屋棟 |         | 11072.184  | -22632.363 | -371681.47613                                         | 10.00 |
| Q49 | 新、舊、合屋棟 |         | 11072.231  | -22622.836 | 509990.073395                                         | 20.26 |
| Q26 | 新、舊、合屋棟 |         | 11984.679  | -22632.493 | 375787.138949                                         | 10.00 |
| Q27 | 新、舊、合屋棟 |         | -11091.982 | -22638.100 | -505244.059500                                        | 20.52 |
|     |         |         |            | 面積         | -407.725639                                           |       |
|     |         |         |            | 面積         | 203.9628195                                           |       |
|     |         |         |            | 面積         | 203.96                                                |       |
|     |         |         |            | 戶數         | 61.66                                                 |       |

| 編號   | Q 225-14 | 類別      | 原 則 | Xa         | Y <sub>0</sub> | $(Xa+1-Xa) \times Yn$ | 面積    |
|------|----------|---------|-----|------------|----------------|-----------------------|-------|
| Q249 |          | 新、舊、合用區 |     | -11075.231 | 22622.835      | -11075.231            | 10.18 |
| Q50  |          | 新、舊、合用區 |     | -11078.330 | 22613.142      | -11078.330            | 19.99 |
| Q25  |          | 新、舊、合用區 |     | -11097.323 | 22618.732      | -11097.323            | 10.17 |
| Q26  |          | 新、舊、合用區 |     | -11094.079 | 22628.499      | -11094.079            | 20.26 |
|      |          |         |     |            | 合 面 積          | -409.418191           |       |
|      |          |         |     |            |                | 204.7050955           |       |
|      |          |         |     |            |                | 204.70                | 11    |
|      |          |         |     |            |                |                       | 61.92 |

| 編號   | 圖式         | 單位 | $X_N$      | $Y_N$      | $\{X_N\} - X_N - 1 \times Y_N$ | 距離    |
|------|------------|----|------------|------------|--------------------------------|-------|
| Q42  | 新·魯·全·五區   |    | 11055.976  | 22899.302  | -411810.831300                 | 9.06  |
| Q43  | 新·魯·五區·分·段 |    | -11057.641 | 22879.580  | 601059.909040                  | 21.28 |
| Q42  | 新·魯·全·五區   |    | -11078.069 | -22865.529 | 459606.817540                  | 0.59  |
| K16  | 新·魯·全·五區   |    | -11077.901 | -22864.099 | -51678.413312                  | 9.22  |
| PA15 | 新·魯·全·五區   |    | -11075.791 | -22866.073 | -497589.475525                 | 20.64 |
|      |            |    |            | 所面積        | -410461067                     |       |
|      |            |    |            | 面積         | 2054109335                     |       |
|      |            |    |            | 面積         | 205.23                         | 里     |
|      |            |    |            | 寬度         | 82.08                          | 里     |

| 地點   | 標號     | 經度          | 緯度           | $X_n$      | $Y_n$      | $(X_{n+1}-X_n) \times Y_n$ | 面積    |
|------|--------|-------------|--------------|------------|------------|----------------------------|-------|
| Q43  | 新豐、大馬路 | 110°57'54"  | 22°37'58"    | -11057.541 | -22679.580 | -448760.849460             | 3.90  |
| KR33 | 新豐、大馬路 | 110°58'22"  | 22°37'53"    | -11058.222 | 22675.835  | 58166.043295               | 6.03  |
| Q44  | 新豐、大馬路 | 110°59'118" | 22°37'09.94" | -11059.118 | -22670.094 | 510489.207538              | 21.55 |
| Q31  | 新豐、大馬路 | 110°59'099" | 22°37'6.120" | -11059.099 | -22676.120 | 407059.030120              | 9.80  |
| Q32  | 新豐、大馬路 | 110°58'069" | 22°36'5.529" | -11058.069 | -22685.529 | -525678.335872             | 21.28 |
|      |        |             |              | 總面積        |            | -432.90179                 |       |
|      |        |             |              | 正誤差        |            | 211.4521896                |       |
|      |        |             |              | 地塊         |            | 211.45                     | m     |
|      |        |             |              | 地塊         |            | 63.96                      | 呎     |

[illegible]

| 項目  | 標 識     | 式          | $Y_n$      | $\{X(n) - X(n-1) \times Y_n$ | 備 考     |
|-----|---------|------------|------------|------------------------------|---------|
| Q45 | 新・普・全農協 | -11063.104 | -27560.757 | -                            | 9.80    |
| Q46 | 新・普・全農協 | -11065.590 | -23651.419 | -530666.817220               | 21.04   |
| Q47 | 新・普・全農協 | -11066.250 | -22957.302 | 3956956.402920               | 9.80    |
| Q50 | 新・普・全農協 | -11083.550 | -27666.711 | -625550.361246               | 21.30   |
|     |         |            |            | -414.884612                  |         |
|     |         |            |            | 207.432150                   |         |
|     |         |            |            | 207.44                       |         |
|     |         |            |            |                              | 62.15 倍 |

[illegible]

登記年月日：令和4年1月24日

A3判をA4判に縮小

土地所在図  
地積測量図

地番 823-2、823-4ないし823-25

土地の所在 合志市御代志字小池

4  
6

| 地番     | 地積   | 測量   | 面積          | 形状            | 用途    |
|--------|------|------|-------------|---------------|-------|
| 823-15 | Q50  | 新・金庫 | -11078.330  | -372.715      | 8.95  |
|        | P1   | 新・金庫 | -11081.058  | 74778.85804   | 0.99  |
|        | P2   | 新・金庫 | -11081.058  | 25384.176384  | 1.75  |
|        | P3   | 新・金庫 | -11082.151  | 321605.878518 | 14.33 |
|        | PA62 | 新・金庫 | -11095.987  | 29602.142     | 4.02  |
|        | Q22  | 新・金庫 | -11094.733  | 283755.482592 | 2.93  |
|        | KA74 | 新・金庫 | -11097.535  | 37173.507004  | 3.02  |
|        | KA73 | 新・金庫 | -11098.955  | 95464.173972  | 6.14  |
|        | Q25  | 新・金庫 | -11097.523  | -22613.791    | 19.99 |
|        |      | 面積   | 22618.722   | 468511.347600 |       |
|        |      | 地積   | 204.2613740 | 204.26        |       |
|        |      | 坪数   | 204.26      | 61.78         |       |

| 地番     | 地積   | 測量   | 面積          | 形状             | 用途    |
|--------|------|------|-------------|----------------|-------|
| 823-16 | PA79 | 新・金庫 | -11103.200  | -723.700       | 5.23  |
|        | KA78 | 新・金庫 | -11104.697  | 93190.044198   | 3.02  |
|        | KA77 | 新・金庫 | -11107.359  | 122569.956720  | 2.89  |
|        | Q19  | 新・金庫 | -11110.117  | 88040.510333   | 4.02  |
|        | PA64 | 新・金庫 | -11111.252  | 343667.993576  | 14.76 |
|        | KR35 | 新・金庫 | -11125.316  | 253615.918097  | 10.95 |
|        | PA56 | 新・金庫 | -11122.683  | -199543.738414 | 20.25 |
|        |      | 面積   | -402.340206 |                |       |
|        |      | 地積   | 201.1701530 | 201.17         |       |
|        |      | 坪数   | 201.17      | 60.95          |       |

| 地番     | 地積   | 測量   | 面積          | 形状             | 用途    |
|--------|------|------|-------------|----------------|-------|
| 823-17 | Q15  | 新・金庫 | -11100.479  | -22630.113     | 9.85  |
|        | PA79 | 新・金庫 | -11103.238  | 502299.045824  | 20.25 |
|        | PA66 | 新・金庫 | -11122.683  | 386276.415536  | 9.86  |
|        | Q59  | 新・金庫 | -11120.310  | -507507.257152 | 20.65 |
|        |      | 面積   | -403.044228 |                |       |
|        |      | 地積   | 201.5474640 | 201.54         |       |
|        |      | 坪数   | 201.54      | 60.96          |       |

| 地番     | 地積   | 測量   | 面積             | 形状            | 用途    |
|--------|------|------|----------------|---------------|-------|
| 823-18 | PA25 | 新・金庫 | -11097.668     | -22639.745    | 10.03 |
|        | Q15  | 新・金庫 | -11100.479     | 512391.018548 | 20.65 |
|        | Q59  | 新・金庫 | -11120.310     | 420325.904272 | 5.23  |
|        | KR25 | 新・金庫 | -11119.048     | -22640.960    | 4.79  |
|        | PA45 | 新・金庫 | -11117.035     | -27744.509    | 20.65 |
|        |      | 面積   | -494169.382420 | -416.419222   |       |
|        |      | 地積   | 208.2096110    | 208.20        |       |
|        |      | 坪数   | 208.20         | 63.98         |       |

| 地番     | 地積   | 測量   | 面積          | 形状         | 用途    |
|--------|------|------|-------------|------------|-------|
| 823-19 | Q13  | 新・金庫 | -11094.722  | -22649.879 | 10.55 |
|        | PA55 | 新・金庫 | -11097.668  | -22639.745 | 20.65 |
|        | PA45 | 新・金庫 | -11117.035  | -22645.609 | 2.53  |
|        | KR34 | 新・金庫 | -11110.641  | -22547.999 | 8.14  |
|        | Q57  | 新・金庫 | -11112.674  | -22655.107 | 18.70 |
|        |      | 面積   | -419.226644 |            |       |
|        |      | 地積   | 209.6118220 | 209.61     |       |
|        |      | 坪数   | 209.61      | 63.40      |       |

| 地番     | 地積  | 測量   | 面積          | 形状         | 用途    |
|--------|-----|------|-------------|------------|-------|
| 823-20 | Q12 | 新・金庫 | -11091.335  | -22561.608 | 12.11 |
|        | Q13 | 新・金庫 | -11094.722  | -22649.879 | 18.70 |
|        | Q57 | 新・金庫 | -11112.674  | -22655.107 | 12.43 |
|        | Q55 | 新・金庫 | -11106.618  | -22665.959 | 15.92 |
|        |     | 面積   | -419.277416 |            |       |
|        |     | 地積   | 209.6387080 | 209.63     |       |
|        |     | 坪数   | 209.63      | 63.41      |       |

| 地番     | 地積   | 測量   | 面積          | 形状         | 用途    |
|--------|------|------|-------------|------------|-------|
| 823-21 | KA28 | 新・金庫 | -11087.431  | -22574.911 | 13.96 |
|        | Q12  | 新・金庫 | -11091.335  | -22561.608 | 15.92 |
|        | Q55  | 新・金庫 | -11106.618  | -22665.959 | 5.65  |
|        | KR30 | 新・金庫 | -11103.858  | -22670.904 | 8.44  |
|        | PA12 | 新・金庫 | -11101.636  | -22679.049 | 13.30 |
|        | KA30 | 新・金庫 | -11102.861  | -22675.337 | 1.49  |
|        |      | 面積   | -417.415299 |            |       |
|        |      | 地積   | 208.7076495 | 208.70     |       |
|        |      | 坪数   | 208.70      | 63.13      |       |

作成者

(令和4年1月24日作成)

縮尺 1/

申請人

縮尺 1/

登記年月日：令和4年1月24日

A3判をA4判に縮小

土地所在図  
土地積測量図

番 823-2、823-4ないし823-25

土地の所在 合志市御代志字小池

5  
6

| 測量<br>地点 | 座標   | Xb         | Yb         | (Xa-1)×Yb     | 距離   |
|----------|------|------------|------------|---------------|------|
| PA29     | 新・金庫 | -11086.899 | -22676.843 | -19815.560782 | 2.01 |
| KA28     | 新・金庫 | -11087.431 | -22674.911 | -45168.422712 | 1.49 |
| KA50     | 新・金庫 | -11088.561 | -22671.337 | -15818.344318 | 1.99 |
| KA51     | 新・金庫 | -11088.305 | -22677.248 | -45173.078016 | 1.49 |
|          | 係数   |            |            | -5.971548     |      |
|          | 面積   |            |            | 2.985740      |      |
|          | 坪数   |            |            | 2.98          |      |
|          | 坪数   |            |            | 0.90          |      |

| 測量<br>地点 | 座標   | Xa         | Ya         | (Xa-1)×Ya      | 距離    |
|----------|------|------------|------------|----------------|-------|
| QA9      | 新・金庫 | -11084.554 | -22684.790 | -273533.197820 | 8.28  |
| PA29     | 新・金庫 | -11086.899 | -22676.843 | 35060.838093   | 1.49  |
| KA51     | 新・金庫 | -11088.305 | -22677.248 | 45173.078016   | 1.99  |
| KA50     | 新・金庫 | -11088.561 | -22671.337 | 301234.917547  | 13.30 |
| PA12     | 新・金庫 | -11111.636 | -22679.049 | 228287.307234  | 10.29 |
| QA52     | 新・金庫 | -11084.927 | -22684.976 | -887573.000513 | 14.97 |
|          | 係数   |            |            | -308.144562    |       |
|          | 面積   |            |            | 150.0724810    |       |
|          | 坪数   |            |            | 150.87         |       |
|          | 坪数   |            |            | 45.39          |       |

| 測量<br>地点 | 座標   | Xa         | Ya         | (Xa-1)×Ya      | 距離    |
|----------|------|------------|------------|----------------|-------|
| QA7      | 新・金庫 | -11081.044 | -22699.074 | -261447.934332 | 11.77 |
| KA31     | 新・金庫 | -11083.728 | -22681.517 | 79633.535670   | 2.95  |
| QA9      | 新・金庫 | -11084.554 | -22684.790 | 344786.123210  | 14.97 |
| QA52     | 新・金庫 | -11088.927 | -22688.976 | 292636.514032  | 7.28  |
| KA29     | 新・金庫 | -11097.011 | -22696.000 | -83543.976000  | 6.84  |
| QA51     | 新・金庫 | -11095.246 | -22702.404 | -352489.204658 | 14.99 |
|          | 係数   |            |            | -424.962688    |       |
|          | 面積   |            |            | 212.4810440    |       |
|          | 坪数   |            |            | 212.48         |       |
|          | 坪数   |            |            | 64.27          |       |

| 測量<br>地点 | 座標   | Xa         | Ya         | (Xa-1)×Ya      | 距離    |
|----------|------|------------|------------|----------------|-------|
| QA5      | 新・金庫 | -11079.567 | -22715.212 | -306110.196912 | 3.03  |
| KA33     | 新・金庫 | -11077.839 | -22712.729 | 33446.700713   | 14.03 |
| QA7      | 新・金庫 | -11081.044 | -22699.074 | 396122.781118  | 14.99 |
| QA51     | 新・金庫 | -11095.246 | -22702.404 | 233176.391484  | 14.79 |
| PA7      | 新・金庫 | -11091.315 | -22716.665 | -356174.890535 | 11.84 |
|          | 係数   |            |            | -438.914112    |       |
|          | 面積   |            |            | 219.4570560    |       |
|          | 坪数   |            |            | 219.45         |       |
|          | 坪数   |            |            | 66.38          |       |

総合計面積 4914.3020995 m<sup>2</sup>

| 測量<br>地点 | 座標 | Xa         | Ya         | (Xa-1)×Ya  | 距離     |
|----------|----|------------|------------|------------|--------|
| TK1      | 金庫 | -11091.998 | -22719.468 | -22719.468 | 木積上に測量 |
| TK2      | 金庫 | -11047.553 | -22714.061 | -22714.061 | 木積上に測量 |

| 測量<br>地点 | 座標   | Xa         | Ya         | (Xa-1)×Ya      | 距離    |
|----------|------|------------|------------|----------------|-------|
| QA7      | 新・金庫 | -11081.044 | -22699.074 | -261447.934332 | 11.77 |
| KA31     | 新・金庫 | -11083.728 | -22681.517 | 79633.535670   | 2.95  |
| QA9      | 新・金庫 | -11084.554 | -22684.790 | 344786.123210  | 14.97 |
| QA52     | 新・金庫 | -11088.927 | -22688.976 | 292636.514032  | 7.28  |
| KA29     | 新・金庫 | -11097.011 | -22696.000 | -83543.976000  | 6.84  |
| QA51     | 新・金庫 | -11095.246 | -22702.404 | -352489.204658 | 14.99 |
|          | 係数   |            |            | -424.962688    |       |
|          | 面積   |            |            | 212.4810440    |       |
|          | 坪数   |            |            | 212.48         |       |
|          | 坪数   |            |            | 64.27          |       |

VRS-RTK方式により令和3年3月9日復旧取得

|       |           |
|-------|-----------|
| 測量年月日 | 令和4年1月22日 |
| 測量系   | 世界測高系     |
| 投影系   | 日本        |

作成者

(令和4年1月24日作成)

縮尺 1/

申請人

縮尺 1/



|       |                      |                 |
|-------|----------------------|-----------------|
| 地番    | 823-2、823-4ないし823-25 | 土地所在図<br>土地積測量図 |
| 土地の所在 | 合志市御代志字小池            |                 |

6/6

| 恒久的地物 |                                                                                    | 恒久的地物 |                                                                                    |
|-------|------------------------------------------------------------------------------------|-------|------------------------------------------------------------------------------------|
| 符号    | TK1                                                                                | 符号    | TK2                                                                                |
| 地物の名称 | 登録引込点                                                                              | 地物の名称 | 登録引込点                                                                              |
| 測量系   | 測量系                                                                                | 測量系   | 測量系                                                                                |
| X座標   | -11091.998                                                                         | X座標   | -11047.853                                                                         |
| Y座標   | -22719.468                                                                         | Y座標   | -22714.861                                                                         |
| 備考    | 水路上に金属釘                                                                            | 備考    | 側溝縁に金属釘                                                                            |
| 概略図   | 概略図                                                                                | 概略図   | 概略図                                                                                |
| 地物の状況 |   | 地物の状況 |   |
| 標識の状況 |  | 標識の状況 |  |



|               |     |    |    |
|---------------|-----|----|----|
| 作成者           | 申請人 | 縮尺 | 1/ |
| (令和4年1月24日作成) |     |    |    |

登記年月日：令和4年11月29日

各階平面図

建物図平面図

|       |                  |
|-------|------------------|
| 家屋番号  | 823番20           |
| 建物の所在 | 合志市御代志字小池823番地20 |

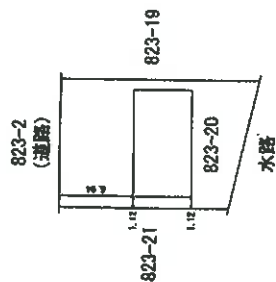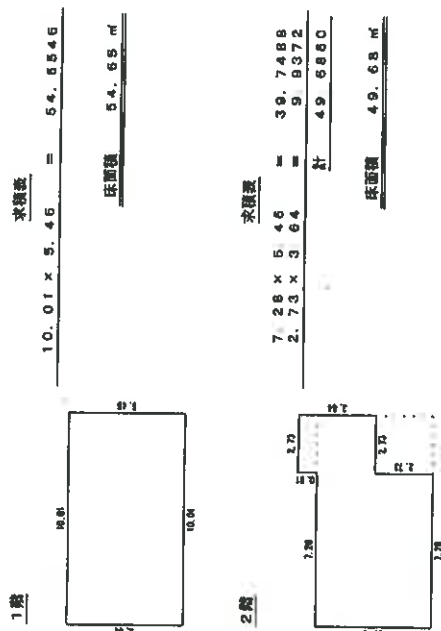

作成者

縮尺 1/250


申請人

縮尺 1/500

令和4年11月28日作成

土地建物位置関係図（令和7年（ケ）第56号）


○→写真撮影位置方向

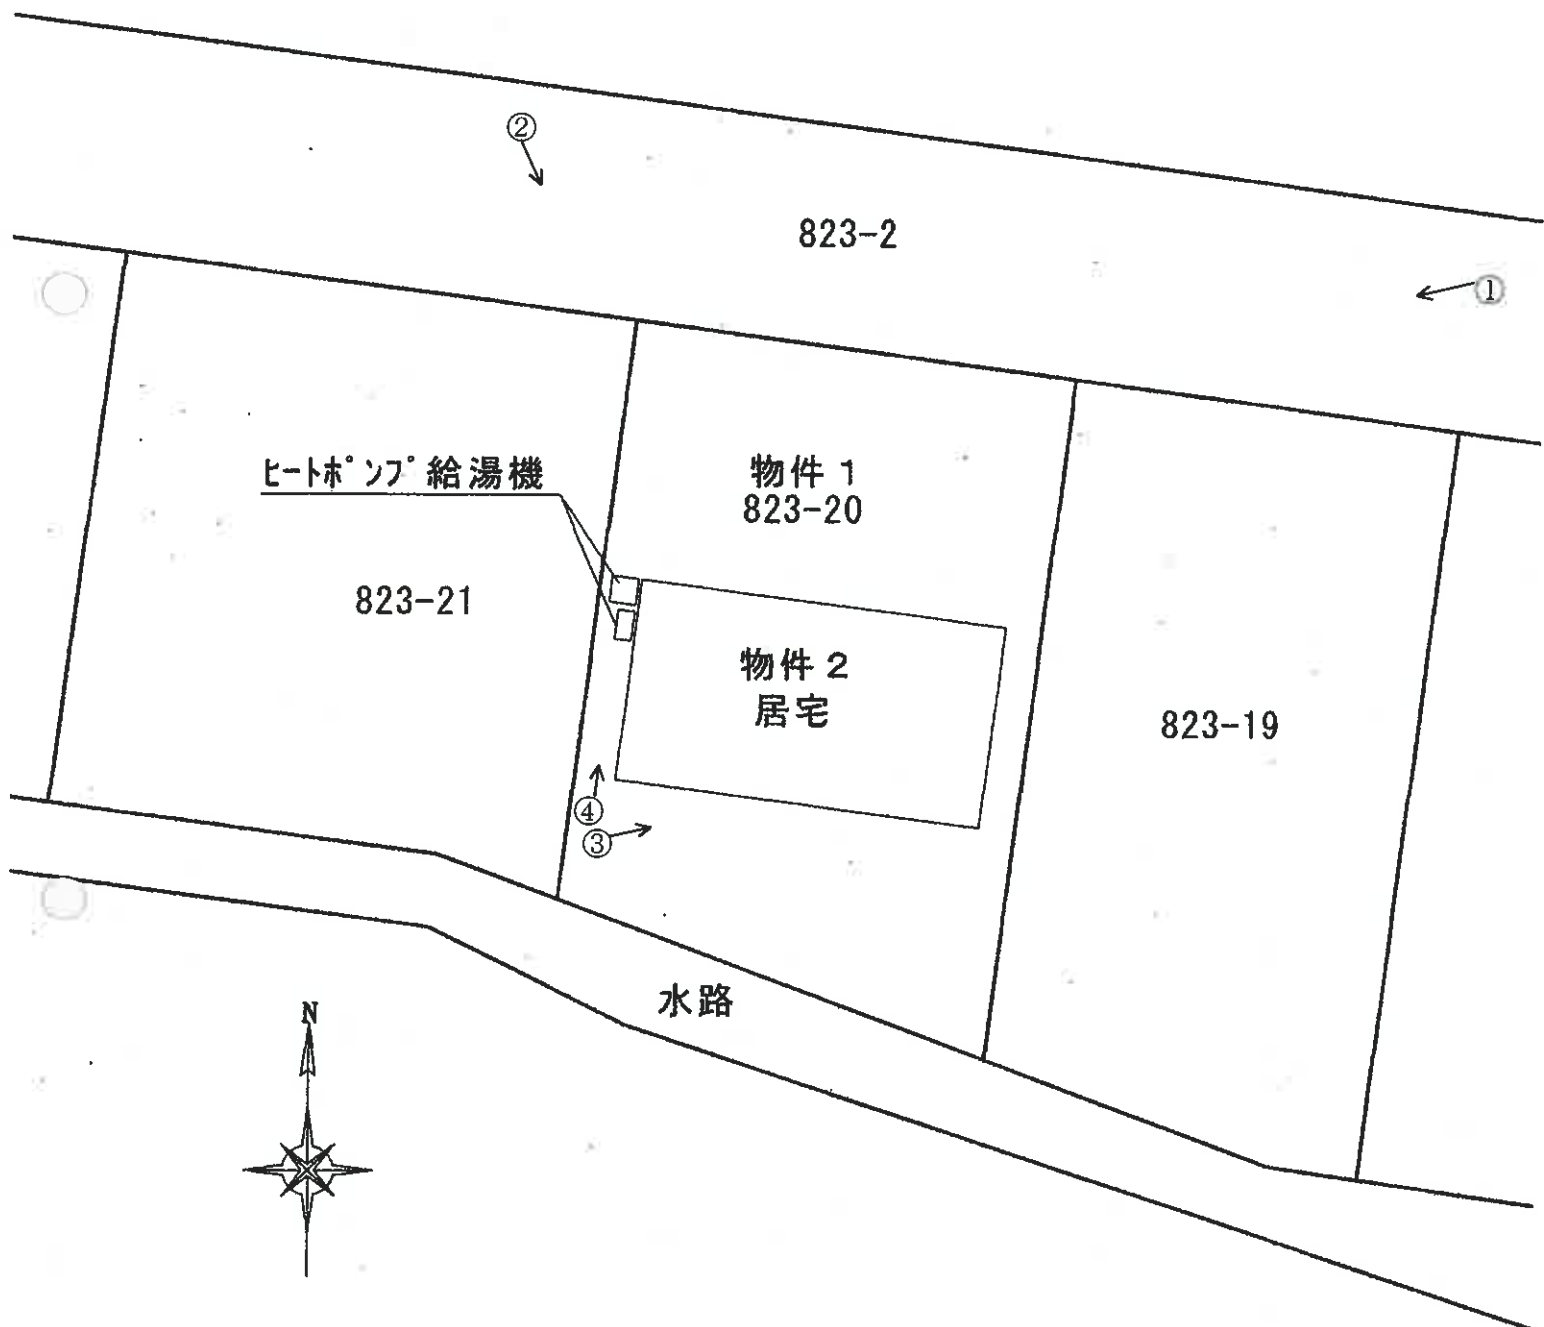


建物間取図（令和 7 年（ケ）第 5 6 号）

○→写真撮影位置方向

⑤  
《 1 階 》

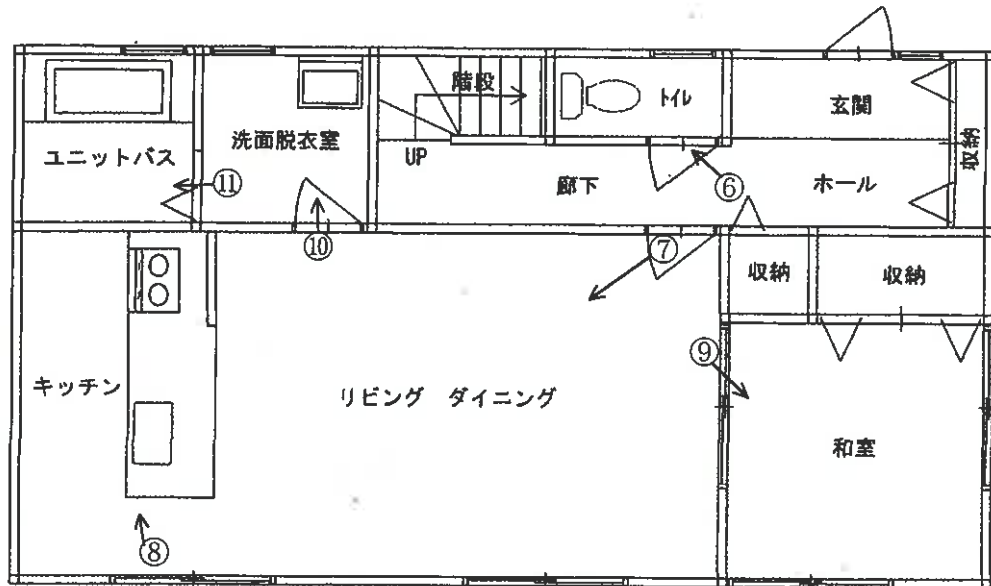

《 2 階 》

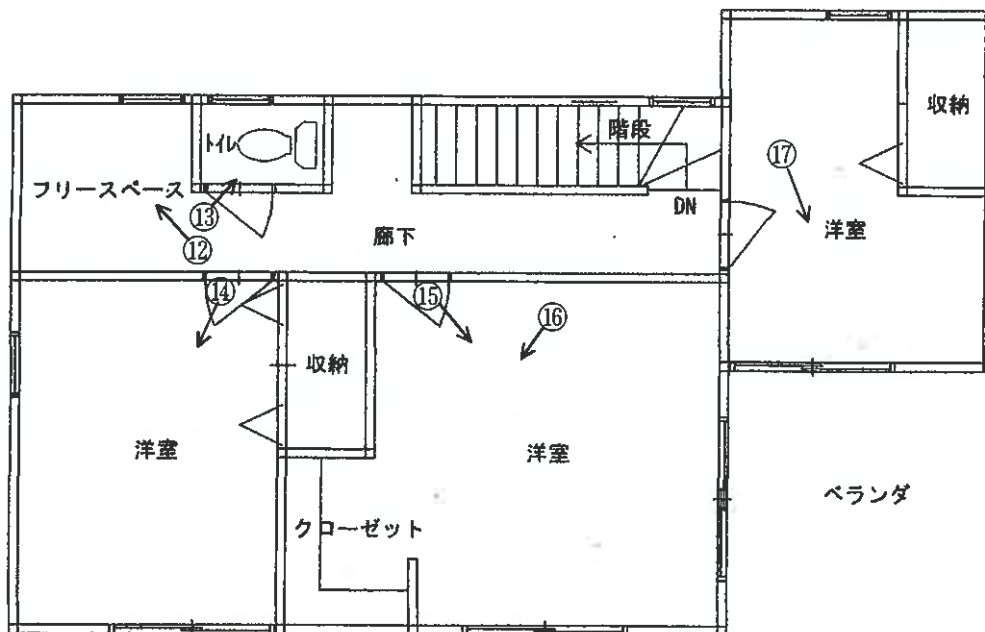

(写真 1 ) 市管理の公衆用道路 太陽光発電設備 物件 2 (敷地が物件 1 )



(写真 2 ) 市管理の公衆用道路 物件 2 (敷地が物件 1 ) ヒートポンプ給湯機



(写真 3 )

物件 2 (敷地が物件 1 )



(写真 4 ) ヒートポンプ給湯機 蓄電池 物件 2 (敷地が物件 1)



(写真 5 ) 以下、物件 2 建物内部



(写真 6 )



(写真 7 )





(写真 8 )



(写真 9 )



(写真 10 )



(写真 11 )



(写真 12 )



(写真 13 )



(写真 14 )



(写真 15 )



(写真 16 )



(写真 17 )



令和 7 年 (ケ) 第 56 号  
令和 7 年 9 月 2 日現地調査  
令和 7 年 10 月 23 日評 価  
発行番号 : 4,236

熊本地方裁判所 御中

## 評 価 書

< 土地・建物用 >



評価人 不動産鑑定士

園田 修司 印

## 第1 評価額

| 一 括 価 格        |                |  |
|----------------|----------------|--|
| 金 22,960,000 円 |                |  |
| 内 訳 価 格        |                |  |
| 物件1（土地）        | 金 4,420,000 円  |  |
| 物件2（建物）        | 金 18,540,000 円 |  |

- 1 一括価格は、物件1、2の各不動産について、一括売却（民事執行法61条本文）を行うことを前提とした場合の価格である。
- 2 内訳価格は、配当等の判断のために一括価格の内訳として算出した価格である。
- 3 物件1の内訳価格は物件2のための土地利用権等価格を控除した価格であり、物件2の内訳価格は当該土地利用権等付建物としての価格である。
- 4 従物等は土地（建物）の評価額に含めた。

## 第2 評価の条件

- 1 本件評価は、民事執行法により売却に付されることを前提とした適正価格を求めるものである。

したがって、求めるべき評価額は、一般の取引市場において形成される価格ではなく、一般の不動産取引と比較しての競売不動産特有の各種の制約（売主の協力が得られないことが常態であること、買受希望者は内覧制度によるほかは物件内部の確認が直接できないこと、引渡しを受けるために法定の手続をとらなければならない場合があること、目的物の種類又は品質に関する不適合には担保責任がないこと等）等の特殊性を反映させた価格とする。
- 2 評価は、目的物件の調査時点における現状に基づいて行うものであり、調査日以降発生した物件の現状変更については原則として考慮していない。
- 3 現地での物件調査は、原則として目視可能な部分に限定される。
- 4 物件に関する情報提供の内容は、民事執行法58条4項に定める場合を除いて、原則として公共機関で公開された資料に基づくものである。

第3 目的物件

| 番号 | 所在等                              | 登 記   | 現 況 |
|----|----------------------------------|---|-----|
| 1  | 所 在<br>地 番<br>地 目<br>地 積         | 合志市御代志字小池<br>823番20<br>宅地<br>209.63 m <sup>2</sup>                                                                                         | 同左  |
| 2  | 所 在<br>家屋番号<br>種 類<br>構 造<br>床面積 | 合志市御代志字小池 823番地20<br>823番20<br>居宅<br>木造ルーフィングぶき2階建<br>1階 54.65 m <sup>2</sup><br>2階 49.68 m <sup>2</sup><br><hr/> 延床 104.33 m <sup>2</sup> | 同左  |
| 番号 | 特 記 事 項                          |   |     |
|    |                                  |   |     |



#### 第4 目的物件の位置・環境等

##### 1 土地の概況及び利用状況等（物件1）

|                                          |                                                                              |                                                                                            |
|------------------------------------------|------------------------------------------------------------------------------|--------------------------------------------------------------------------------------------|
| 位置・交通                                    | 熊本電鉄線「御代志」駅の北方・道路距離約2.0km<br>最寄バス停「百花園ゴルフ場前」の南西方・約450m（徒歩約7分）<br>（別添「位置図」参照） |                                                                                            |
| 付近の状況                                    | 開発により形成された、中規模一般住宅が建ち並ぶ住宅地域                                                  |                                                                                            |
| 主な公法上の規制等<br>（道路の幅員等の個別的な規制を考慮しない一般的な規制） | 都市計画区分<br>用途地域<br>建ぺい率<br>容積率<br>防火規制<br>その他の規制                              | 都市計画区域内（市街化調整区域）<br>用途指定なし<br>70 %<br>200 %<br>規制なし<br>集落内開発制度指定区域                         |
| 画地条件                                     | 地積<br>形状<br>間口・奥行<br>接道状況<br>その他                                             | 209.63 m <sup>2</sup><br>台形<br>間口約12.1m・奥行約18.7m（最奥部）<br>中間画地<br>高低差は存しない。<br>南側は水路に接している。 |
| 接面道路の状況                                  | 北側 6.0 m 道路（市管理道路）                                                           |                                                                                            |
| 土地の利用状況及び隣地の状況等                          | 物件1については、物件2建物の敷地として利用されている。<br>隣地は一般住宅となっている。                               |                                                                                            |
| 供給処理施設                                   | 上水道：あり<br>ガス配管：なし<br>下水道：あり<br>（注）供給処理施設における「あり」、「なし」とは、敷地内への引込みの有無をいう。      |                                                                                            |
| 特記事項                                     | ・ 周知の埋蔵文化財包蔵地には指定されていない                                                      |                                                                                            |

2 建物の概況及び利用状況（物件2）

|                 |   |
|-----------------|---|
| 区 分             | 主である建物   |
| 建築時期及び経済的残存耐用年数 | 建築年月日（登記記載）：令和4年9月17日新築<br>経過年数：3年<br>経済的残存耐用年数：22年                                                                              |
| 仕 様             | 構 造：木造<br>屋 根：ルーフィング<br>外 壁：窯業系サイディング<br>内 壁：ビニールクロス等<br>天 井：ビニールクロス等<br>床：フローリング、ビニールタイル等<br>設 備：電気設備、給排水設備、給湯機等<br>そ の 他：オール電化 |
| 床面積（現況）         | 第3 目的物件記載の通り   |
| 現況用途等           | 現 況 用 途：居宅<br>間 取 り：附属資料の「建物間取図」参照                                                                                               |
| 品 等             | 中品等   |
| 保守管理の状態         | 総合的に普通と判断した（詳細は下記）   |
| 建物の利用状況         | 「現況調査報告書」記載の通り   |
| 特記事項            | <ul style="list-style-type: none"> <li>・ 従物等としてヒートポンプ給湯機が存する</li> <li>・ 目的外動産として、太陽光発電、蓄電設備が存する</li> </ul>                       |

## 第5 評価額算出の過程

### 1 基礎となる価格

#### (1) 建付地価格（物件1）

目的土地の建付地価格を次のとおり求めた。

| 番号 | 標準画地価格<br>(円/㎡)<br>ア | 個別<br>格差<br>イ | 地積<br>(㎡)<br>ウ | 建付減価<br>エ | 建付地価格<br>(円)<br>ア×イ×ウ×エ |
|----|----------------------|---------------|----------------|-----------|-------------------------|
| 1  | 41,400               | 0.98          | 209.63         | 1.00      | 8,505,000               |

ア 標準画地価格（公示価格等からの規準）

地価公示 合志－6

$$\begin{array}{ccccccc} \text{公示価格等} & & \text{時点修正} & & \text{標準化補正} & & \text{地域格差} & & \text{標準画地価格} \\ 35,300\text{円/㎡} & \times & \frac{116}{100} & \times & \frac{100}{100} & \times & \frac{100}{99} & \div & 41,400\text{円/㎡} \end{array}$$

◇時点修正：公示価格等の価格時点から評価日までの推定変動率である。

◇標準化補正：角地等の画地条件等を考慮した。

◇地域格差： 街路条件△1

$$\begin{array}{ccccccc} \text{街路条件} & & \text{交通接近条件} & & \text{環境条件} & & \text{行政的条件} & & \text{地域格差} \\ 0.99 & \times & 1.00 & \times & 1.00 & \times & 1.00 & \div & 0.99 \end{array}$$

イ 個別格差： (物件1) 方位 △2

相乗積 0.98

ウ 地積： (物件1) 登記数量による。

エ 建付減価： 建物と敷地との適応の状態等を考慮した。

#### (2) 建物価格（物件2）

目的建物の再調達原価を、建物建築費の推移動向を考慮した標準的な建築費に比準して求め、これに現価率を乗じて、建物価格を求めた。

| 番号 | 再調達原価<br>(円/㎡)<br>ア | 現況延床面積<br>(㎡)<br>イ | 現価率<br>ウ | 建物価格<br>(円)<br>ア×イ×ウ |
|----|---------------------|--------------------|----------|----------------------|
| 2  | 220,000             | 104.33             | 0.88     | 20,198,000           |

ウ 現価率（物件2）： 耐用年数に基づく方法と観察減価法を併用し査定した。

| 経過年数 | 経済的残存<br>耐用年数 | 残価率 | 観察減価 |
|------|---------------|-----|------|
| 3年   | 22年           | 0%  | 0%   |

$$\{ 0.00 + (1 - 0.00) \times \frac{22\text{年}}{3\text{年} + 22\text{年}} \} \times (1 - 0.00) \div 0.88$$

## 2 評価額の判定

前記により求めた価格に、土地については土地利用権等価格を控除し、建物については土地利用権等価格を加算し、さらに競売市場修正等を施して、下記のとおり評価額を求めた。

### ① 土地利用権等価格

| 番号 | 建付地価格<br>(円)<br>ア | 土地利用権等割合<br>イ |       | 土地利用権等価格<br>(円)<br>ア×イ |
|----|-------------------|---------------|-------|------------------------|
| 1  | 8,505,000         | 0.35          | 法定地上権 | 2,977,000              |

イ 土地利用権等割合： 土地利用権等を法定地上権と判定し、その割合を35% と査定した。

### ② 内訳価格及び一括価格

| 番号        | 基礎となる価格<br>(円)<br>ア | 土地利用権等価格<br>の控除及び加算<br>(円)<br>イ | 占有減<br>価修正<br>ウ | 市場性<br>修正<br>エ | 競売市<br>場修正<br>オ | 評価額 (円)<br>(ア±イ) × ウ<br>× エ × オ |
|-----------|---------------------|---------------------------------|-----------------|----------------|-----------------|---------------------------------|
| 1         | 8,505,000           | −2,977,000                      | 1.00            | 1.00           | 0.80            | 4,420,000                       |
| 2         | 20,198,000          | ＋2,977,000                      | 1.00            | 1.00           | 0.80            | 18,540,000                      |
| 一括価格 (合計) |                     |                                 |                 |                |                 | 22,960,000                      |

ウ 占有減価修正： 修正は必要ないと判断した。

エ 市場性修正： 修正は必要ないと判断した。

オ 競売市場修正： 評価の条件欄記載の不動産競売市場の特殊性等を考慮した。

## 第6 参考価格資料


地 価 公 示 価 格 : 合 志 一 6  
所 在 : 合 志 市 御 代 志 字 小 池 8 1 7 番 4 0  
価 格 : 35,300 円/㎡  
位 置 : 熊 本 電 鉄 線 「 御 代 志 」 駅 まで 約 1.9km  
価 格 時 点 : 令 和 7 年 1 月 1 日  
地 積 : 213 ㎡  
供 給 処 理 施 設 : 上 水 道 、 下 水 道  
接 面 街 路 : 南 東 側 5.0 m 道 路  
用 途 指 定 等 : 都 市 計 画 区 域 内 ( 市 街 化 調 整 区 域 )  
用途指定なし  
建ぺい率 70%、容積率 200%  
地 域 の 概 要 : 一 般 住 宅 の ほ か に 空 地 等 が 見 ら れ る 住 宅 地 域

## 第7 附属資料

- |   |           |    |
|---|-----------|----|
| 1 | 位置図       | 1葉 |
| 2 | 登記所備置地図写  | 1葉 |
| 3 | 建物図面写     | 1葉 |
| 4 | 土地建物位置関係図 | 1葉 |
| 5 | 建物間取図     | 1葉 |



位置図

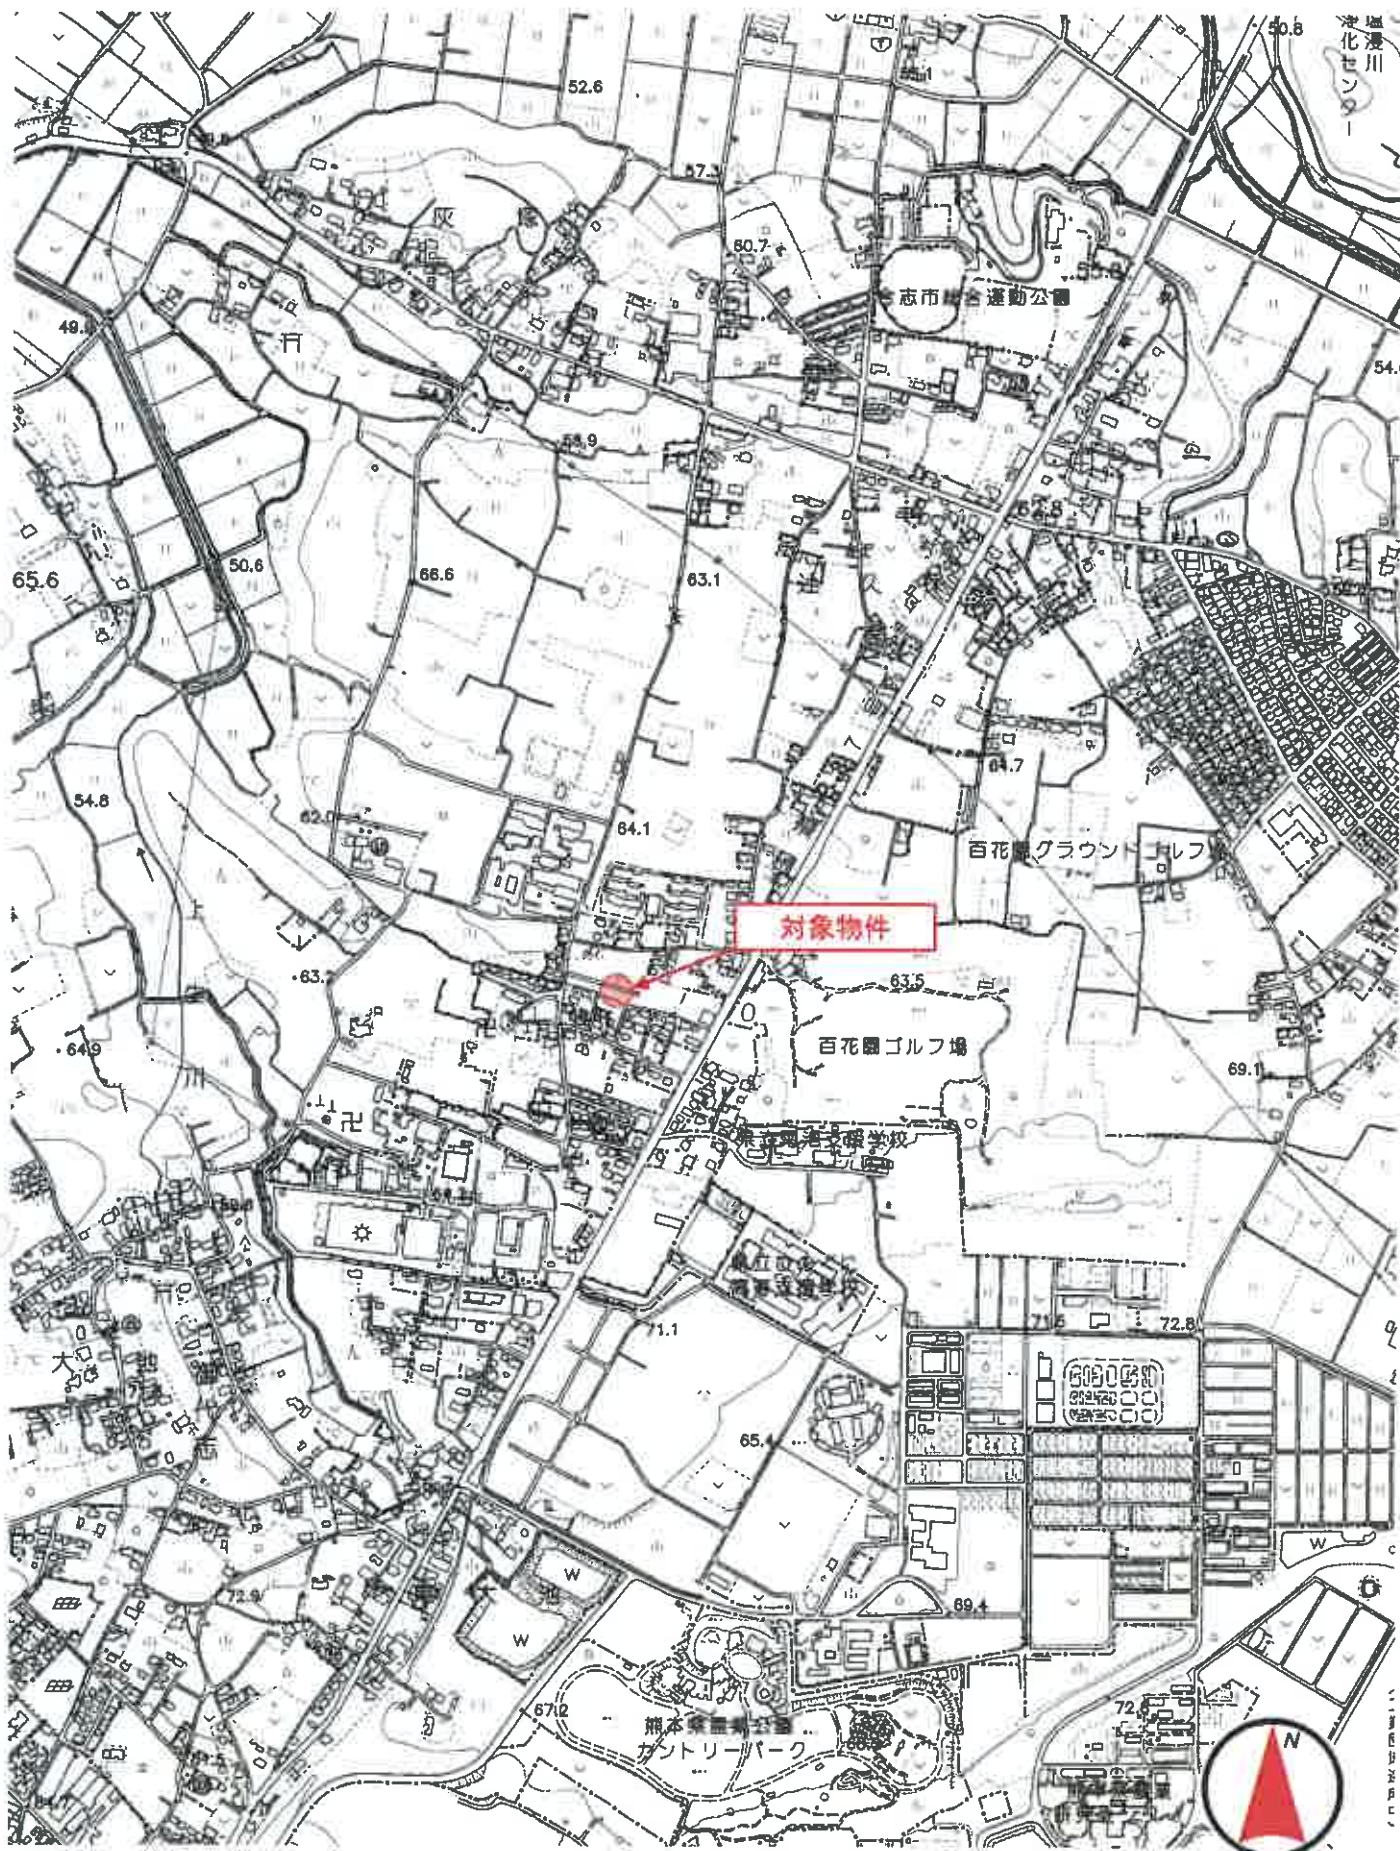







物件2

建物図面図

|       |                  |
|-------|------------------|
| 登記番号  | 823番20           |
| 建物の所在 | 合志市御代志字小池823番地20 |

各階平面図

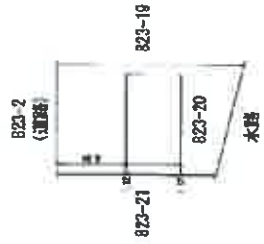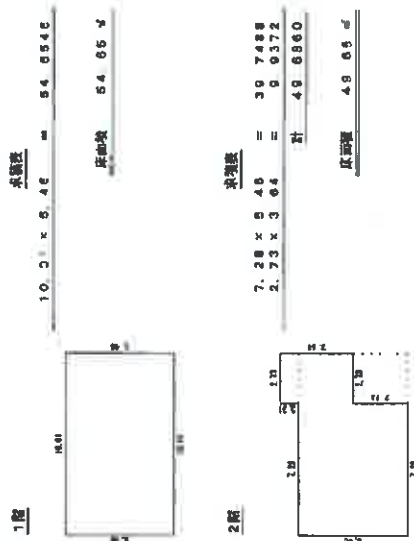

縮尺 1/500


縮尺 1/250

作成者 土地家屋調査士 令和4年11月28日作成


作成者

請求番号: 33



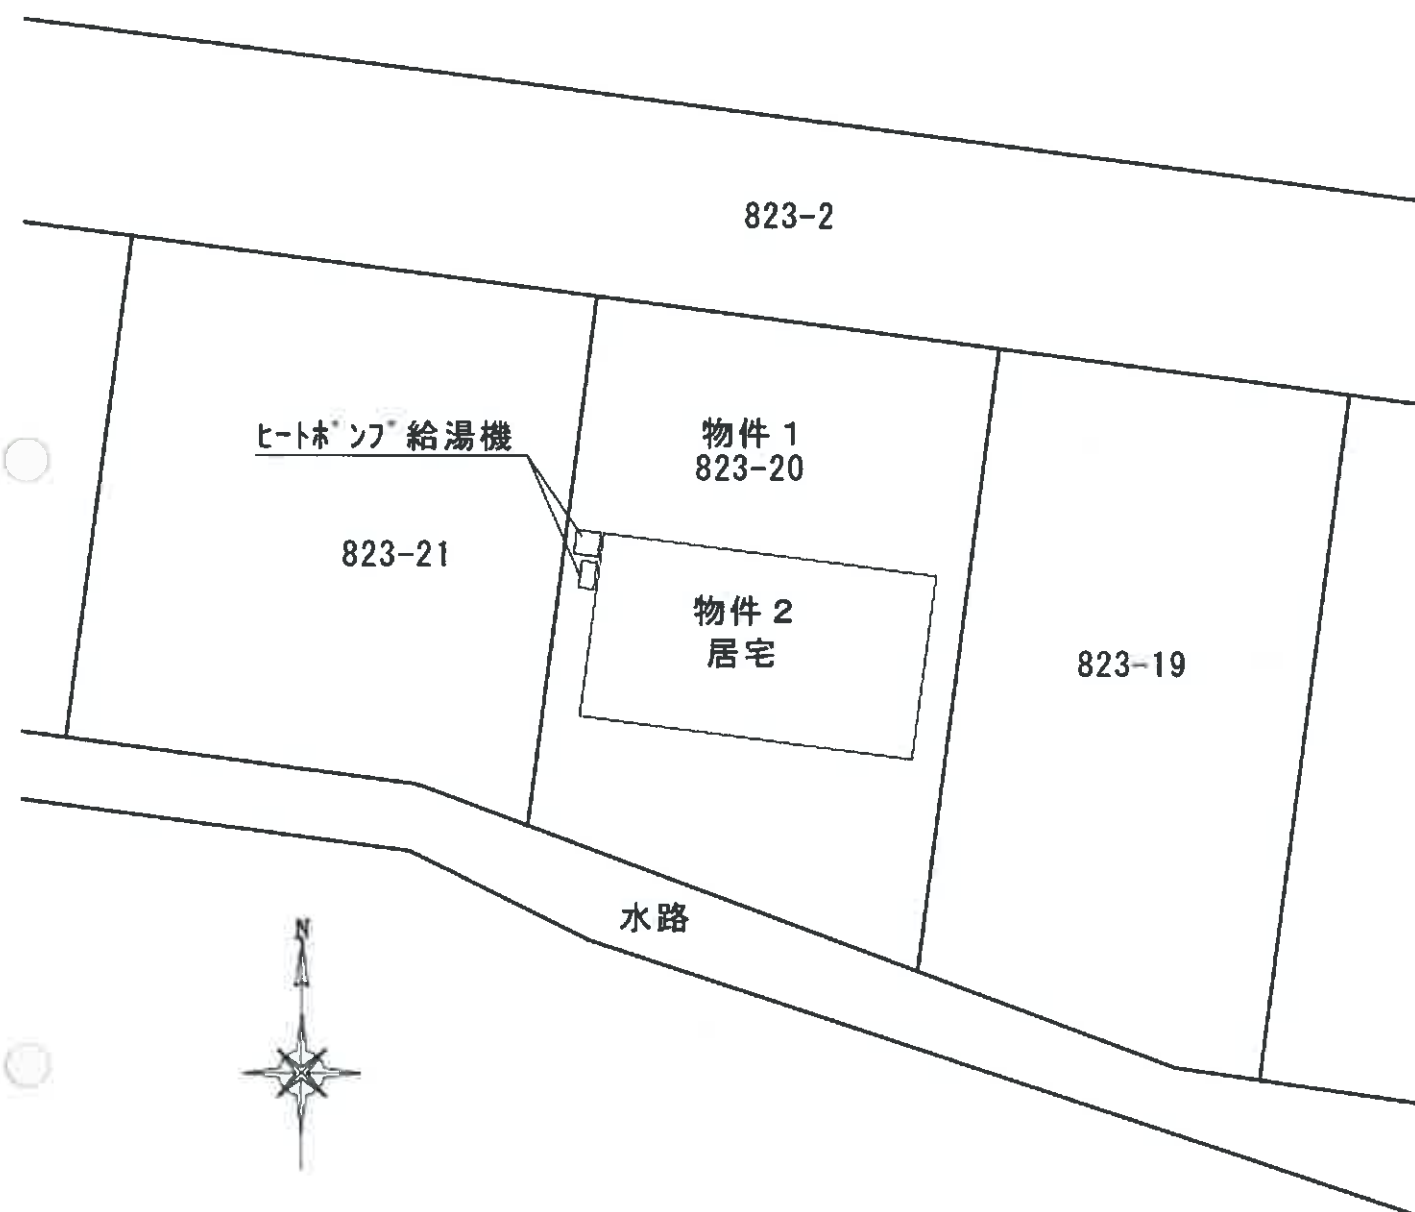

《 1 階 》

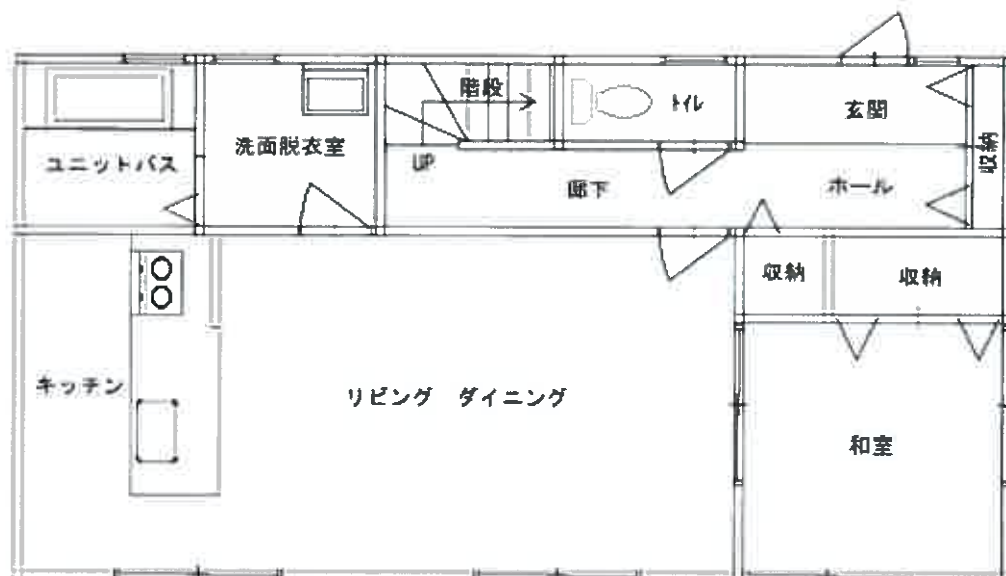

《 2 階 》

