

期 間 入 札 の 公 告

令和 8年 9月15日

鹿児島地方裁判所民事第3部

裁判所書記官 豆 田 光

別紙物件目録記載の不動産を下記のとおり期間入札に付します。

記

入札期間	令和 8年10月 7日から 令和 8年10月14日まで	
開札期日	日 時 場 所	令和 8年10月21日 午前 9時00分 鹿児島地方裁判所売却場
売却決定 期日	日 時 場 所	令和 8年11月 4日 午前10時00分 鹿児島地方裁判所民事第3部
買受申出の保証の 提供方法		下記のいずれかによる。 (1) 当裁判所の預金口座に金銭を振り込んだ旨の金融機関の証明書。 (2) 銀行、損害保険会社、農林中央金庫、株式会社商工組合中央金庫、全国を地区とする信用金庫連合会、信用金庫又は労働金庫の支払保証委託契約締結証明書。
買受申出の資格の 制限（民事執行規則33条）		☆印を付した物件は農地であるので、権限を有する行政庁の交付した買受適格証明書を有する者及び買受けについて農地法上の許可又は届出を必要としない者に限り、買受申出をすることができます。
一般の閲覧に供するため、物件明細書・現況調査報告書・評価書の各写しを令和 8年 9月15日から当庁物件明細書等閲覧室に備え置きます。		



515

物 件 目 録

1 所 在 薩摩郡さつま町中津川字不堂2081番地6

家屋 番号 2081番6

種 類 居宅

構 造 木造スレート葺2階建

床 面 積 1階 71.00平方メートル
2階 68.00平方メートル



物 件 明 細 書

令和 8年 8月20日

鹿児島地方裁判所民事第3部

裁判所書記官 豆 田 光

1 不動産の表示

【物件番号1】

別紙物件目録記載のとおり

2 売却により成立する法定地上権の概要

なし

3 買受人が負担することとなる他人の権利

【物件番号1】

なし

4 物件の占有状況等に関する特記事項

【物件番号1】

本件所有者が占有している。

5 その他買受けの参考となる事項

【物件番号1】

本件建物のために、その敷地（地番2081番6，地積400.59平方メートル，所有者：本件所有者）につき賃借権が存する。買受人は，地主の承諾又は裁判等を要する。

《 注 意 書 》

- 1 本書面は，現況調査報告書，評価書等記録上表れている事実とそれに基づく法律判断に関して，裁判所書記官の一応の認識を記載したものであり，関係者の間の権利関係を最終的に決める効力はありません（訴訟等により異なる判断がなされる可能性もあります）。
- 2 記録上表れた事実等がすべて本書面に記載されているわけではありませんし，記載されている事実や判断も要点のみを簡潔に記載されていますので，必ず，現況調



査報告書及び評価書並びに「物件明細書の詳細説明」も御覧ください。

- 3 買受人が、占有者から不動産の引渡しを受ける方法として、引渡命令の制度があります。引渡命令に関する詳細は、「引渡命令の詳細説明」を御覧ください。
- 4 対象不動産に対する公法上の規制については評価書に記載されています。その意味内容は「公法上の規制の詳細説明」をご覧ください。
- 5 各種「詳細説明」は、閲覧室では通常別ファイルとして備え付けられています。（このほか、B I Tのお知らせメニューにも掲載されています。）



物 件 目 録

1 所 在	薩摩郡さつま町中津川字不堂2081番地6
家屋 番号	2081番6
種 類	居宅
構 造	木造スレート葺2階建
床 面 積	1階 71.00平方メートル 2階 68.00平方メートル



現況調査補充報告書

令和8年7月13日

鹿児島地方裁判所

執行官 是 枝 豊 印

上記事件の令和8年4月20日に提出した令和7年(ケ)第101号現況調査報告書について、下記のとおり回答があった。

記
令和8年7月10日さつま町産業・定住支援 移住定住係から回答の要旨

- 物件1建物は、平成12年3月25日に締結した下記薩摩町定住促進住宅団地賃貸借契約に基づき当町所有の地番2081番6宅地を賃借権に基づき占有を開始した。
- ・ 貸付物件 所在地 鹿児島県薩摩郡薩摩町中津川字不堂
地 番 2081-6
地 目 宅地
面 積 400.59㎡
 - ・ 貸付期間 平成12年4月1日から平成32年3月31日
 - ・ 貸付料 月額金1万2,118円

執行官の意見

上記回答を受け、物件1の本件抵当権設定当時の本件物件1の目的外土地2081-6に対する敷地利用権は、賃借権に基づくものである。

物 件 目 録

1 所 在	薩摩郡さつま町中津川字不堂2081番地6
家屋 番号	2081番6
種 類	居宅
構 造	木造スレート葺2階建
床 面 積	1階 71.00平方メートル 2階 68.00平方メートル



令和7年(ケ)第101号
令和8年3月11日受理
令和8年4月20日提出

現況調査報告書

鹿児島地方裁判所

執行官 是 枝 豊 (印)

(注) チェック項目中の調査結果は、「■」の箇所の記載のとおり

物 件 目 録

1 所 在 薩摩郡さつま町中津川字不堂2081番地6

家屋 番号 2081番6

種 類 居宅

構 造 木造スレート葺2階建

床 面 積 1階 71.00平方メートル
2階 68.00平方メートル

不動産の表示	「物件目録」のとおり	
住居表示	(住居表示未実施)	
建物	物件1	
種類、構造及び床面積の概略	☒ 公簿上の記載とほぼ同一である ☐ 公簿上の記載と次の点異なる (☐ 主たる建物 ☐ 附属建物) ☐ 種類： ☐ 構造： ☐ 床面積：	
物件目録にない附属建物	☒ ない ☐ ある ☐ 種類： ☐ 構造： ☐ 床面積：	
占有者及び占有状況	☒ 建物所有者 ☐ その他の者 上記の者が、目的外動産を置いて所有占有している ☐ 「占有者及び占有権原」のとおり ☐	
その他の事項	さしかけが設置してある。	
執行官保管の仮処分	☒ ない ☐ ある ☐ 地方裁判所 支部 平成 年()第 号 ☐ 保管開始日 平成 年 月 日	
剪取地 (目的外土地)	「目的外土地の概況」のとおり	
土地建物の位置関係	☐ 建物図面 (各階平面図) のとおり ☒ 土地建物位置関係図のとおり	

(注) チェック項目中の調査結果は、「☒」の箇所の記載のとおり

目的外土地の概況 (物件1関係)			
所 在	薩摩郡さつま町中津川字不堂		
地 番	2081番6		
地 目	☒ 宅地 ☐ 山林 ☐ 雑種地 ☐ 畑 ☐ 田 ☐		
地 積	400.59平方メートル		
所 有 者	☒ 建物所有者 ☐ その他の者 ()		
その他の事項			
■関係人(■A(債務者の妻))の陳述の要旨			
占有権原	☒ 所有権 ☐ 地上権 ☐ 賃借権 ☐ 使用借権 ☐		
占有開始時期	平成12年10月31日		
最初の契約等	契約日	平成12年10月31日	
	期 間	年 月 日から ☐ 年 月 日まで 年間	
更新の種別	☐ 合意更新 ☐ 自動更新 ☐ 法定更新		
現在の契約等	期 間	年 月 日から ☐ 平成 年 月 日まで 年間 ☐ 期間の定めなし	
契約等	貸主	☐ 土地所有者 ☐ その他の者 ()	
当事者	借主	☐ 建物所有者 ☐ その他の者 ()	
地代・支払時期等	毎 金 円 (毎 限り 分支払)		
地 代 前 払	☐ ない ☐ ある (金 円 分まで)		
敷金・保証金	☐ ない ☐ ある (☐ 敷金 円 ☐ 保証金 円)		
特 約 等			
地 代 滞 納	☐ ない ☐ ある (平成 年 月 日現在 金 円)		
契 約 解 除	☐ ない ☐ ある ()		
訴 訟 提 起 等	☐ ない ☐ ある [地方裁判所 支部 平成 年 () 第 号] ☐ 係属中 ☐ 終局 ()		
そ の 他			
執 行 官 の 意 見	☒ 上記のとおり ☐ 「執行官の意見」のとおり		

(注) チェック項目中の調査結果は、「■」の箇所の記載のとおり

関係人の陳述等	
陳述者及び回答者 (当事者等との関係)	陳述内容等
■ A (債務者の妻)	1 物件1は、債務者兼所有者が目的外動産を置いた空家の状態で所有占有しています。 2 物件1内の目的外動産は、債務者兼所有者の所有です。 3 物件1は、オール電化住宅ではありません。 4 物件1に設置してある太陽光発電システムの代金は支払い済みです。

(注) チェック項目中の調査結果は、「■」の箇所の記載のとおり

執行官の意見

- 1 本件物件の状況は、別紙土地建物位置関係図、建物間取図及び添付写真のとおりである。
- 2 物件1の敷地目的外土地2081番6は、東側が町道（目的外土地2081番32 公衆用道路 所有者 薩摩郡さつま町）に面し、西側が町道（目的外土地3721番1 公衆用道路 所有者 薩摩郡さつま町）に面している。
- 3 物件1の敷地である目的外土地の境界付近の状況
隣接する周囲の土地との境界付近に、ブロック塀等が設置してあるので、境界はほぼ明瞭である。
- 4 物件1の占有状況等
 - (1) 物件1は、債務者兼所有者が目的外動産を置いた空家の状態で所有占有している。
 - (2) 物件1内の目的外動産（家具、エアコン等）は、すべて債務者兼所有者の所有である。
 - (3) 物件1には、代金は支払い済みの太陽光発電システムが、設置してある。
 - (4) 物件1には、さしかけが設置してある。
 - (5) 物件1の2階の一室の天井のクロスに剥がれが存する。

(注) チェック項目中の調査結果は、「■」の箇所の記載のとおり

調 査 の 経 過		
調 査 の 日 時	調 査 の 場 所 等	調 査 の 方 法 等
8年3月11日 14:00-14:10	鹿児島地方法務局	目的外土地2081番32等登記事項証明書交付申請、同交付
8年3月21日 16:30-16:45	物件所在地	物件確認、外観写真撮影
8年4月2日 13:20-14:10	物件所在地	立会人Bを立ち会わせ、解錠技術者に開錠させて、立入調査
8年4月2日 17:55-18:04	当庁	A（債務者の妻）から電話聴取
年 月 日 : - :		
年 月 日 : - :		
(特記事項) ☐ 令和 年 月 日 目的物件は不在で施錠されていると予想されたので、立会人及び解錠技術者を同行して臨場した。 ☒ 令和8年4月2日 目的物件は不在で施錠されていたので、立会人Bを立ち会わせて、技術者に解錠させて建物内に立ち入った。 ☐ 平成 年 月 日 休日・夜間執行許可の提示をした。 ☒ 令和8年4月2日 評価人同行		

(注) チェック項目中の調査結果は、「■」の箇所の記載のとおり

A3判をA4判に縮小した


道 3709-3

座標 3689-2
ハニ 3690

座標 3821-2
2059-3


(座標値種別：図上測定)

-43737.061

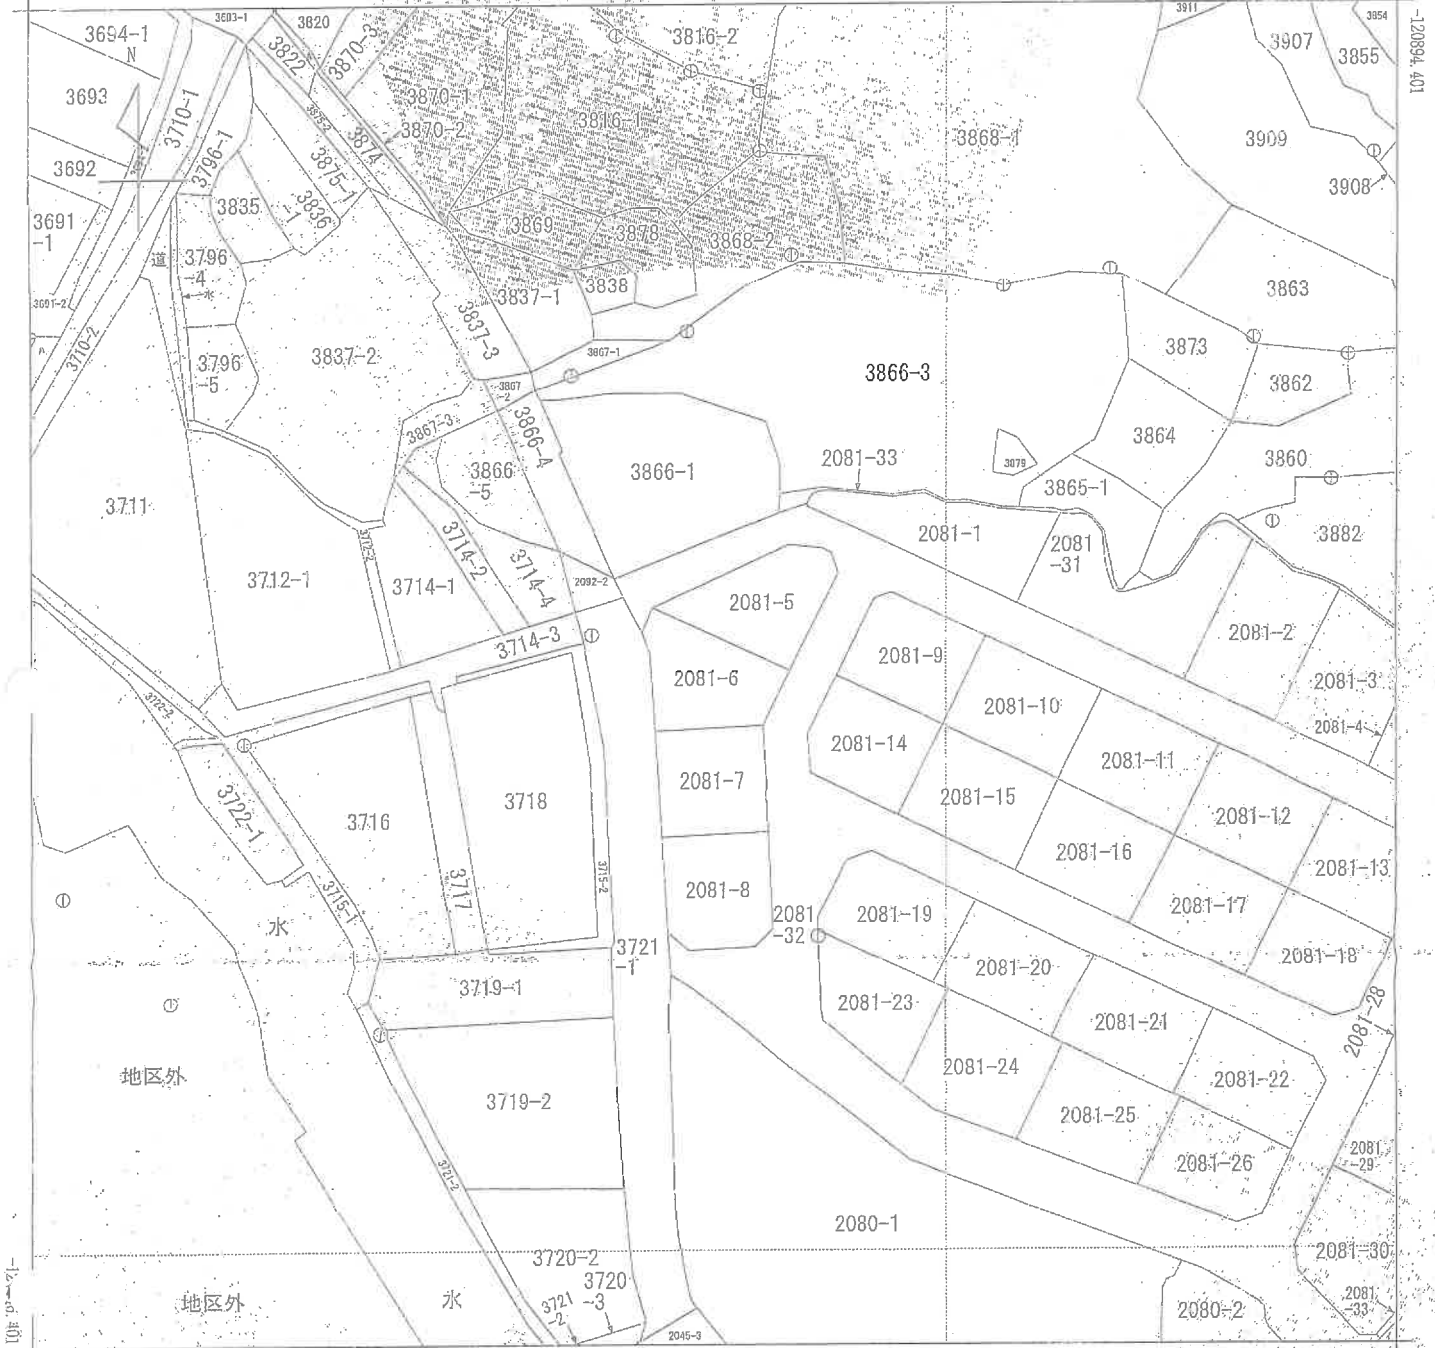

-43987.061

(座標値種別：図上測定)

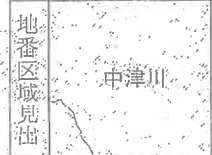

請求部	所在	鹿摩都さつま町中津川字不堂					地番	2081番6		
出力尺	1/1000	精度区分	乙	座標系番号又は記号	正	分類	地図(法第14条第1項)	種類	地籍図	
作成年月日	平成10年12月			備付年月日(原図)	平成12年2月7日			補記事項		

これは地図に記録されている内容を証明した書面である。

令和7年10月29日
鹿児島地方裁判所内支局
登記官

請求番号：8-1
(1/1)

登記年月日：平成10年7月23日

これは図面に記録されている内容を証明した図面である。
令和7年10月29日 鹿児島地方建設局川内支局 登記係

A3判をA4判に縮小した

地籍測量図
土地所在図


前 308/ 後 新

地積測量図

地 番 2081-1 2081-33

土地の所在 薩摩郡高橋町中津川字不堂

106133

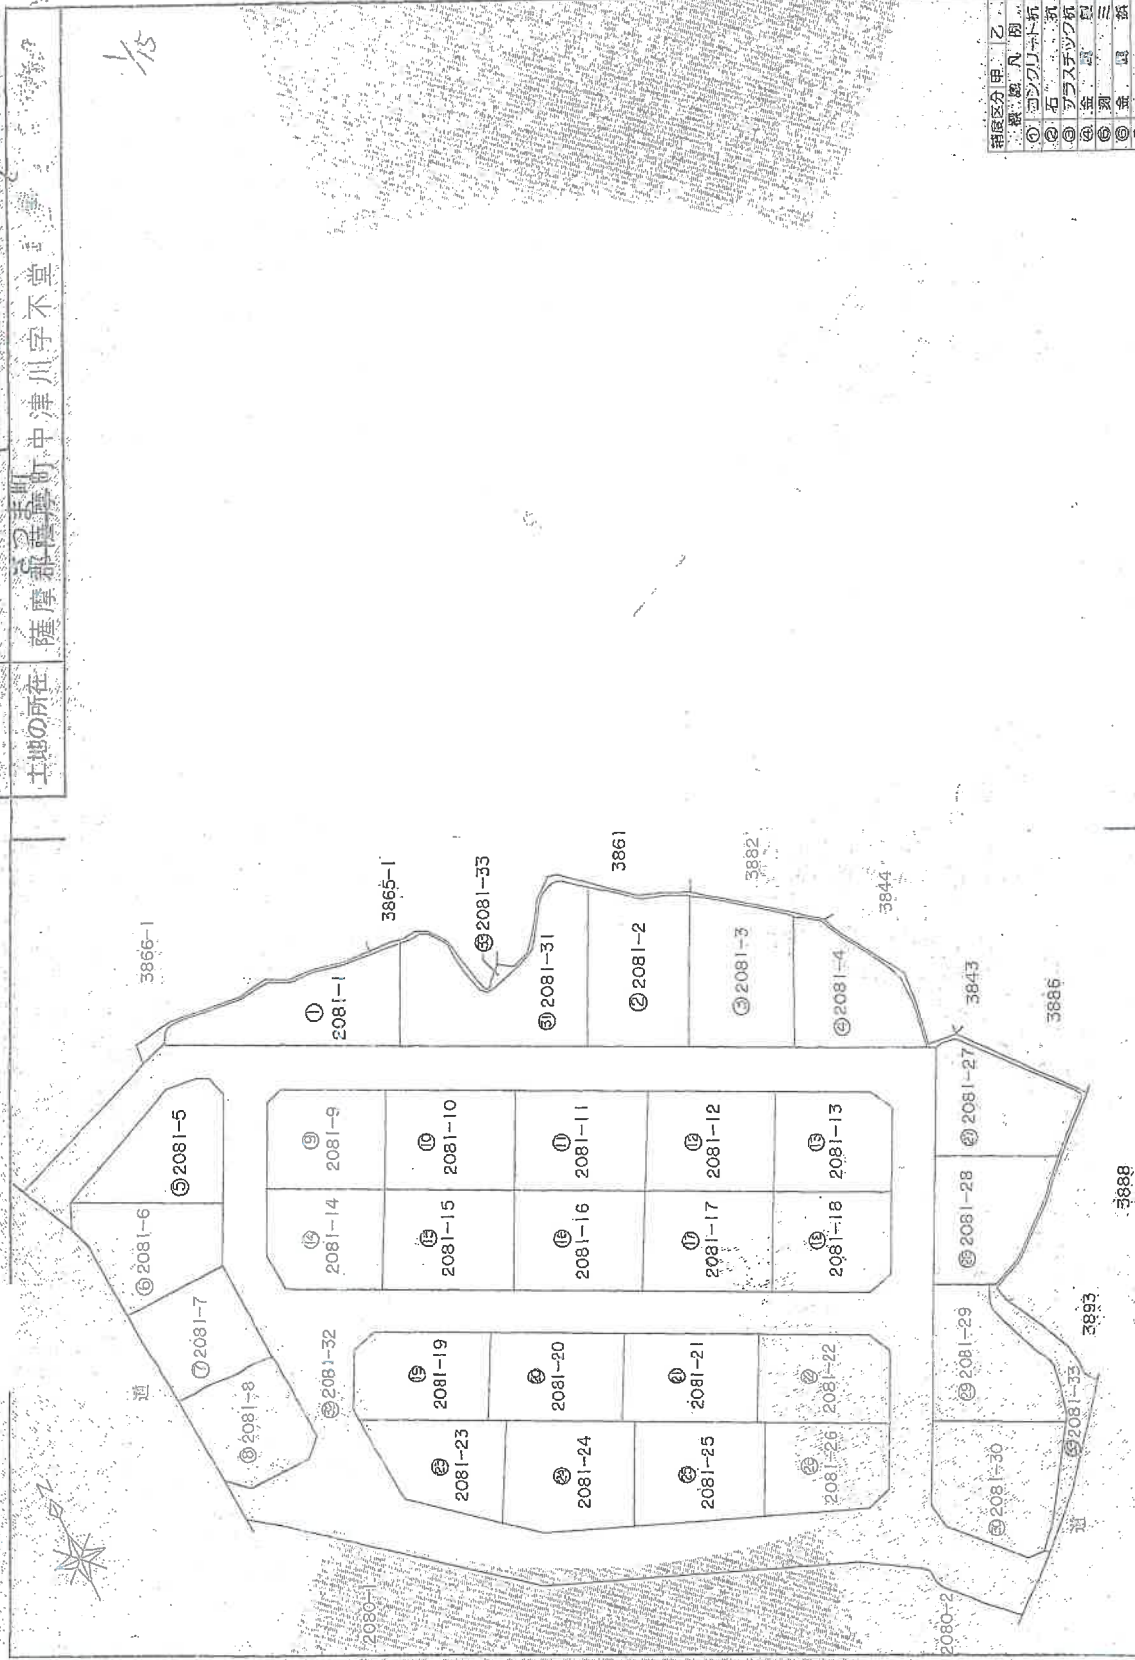

測量区分		甲	乙
①	測量凡例		
②	石		
③	ガラスチップ		
④	金		
⑤	銅		
⑥	鉄		
⑦	鋼		

縮尺 1/1000

申請人

平成10年 3月 29日 作成

作製者

A3判とA4判に縮小した

登記年月日：平成10年7月23日


106134

地積測量図

前 後 新

地番 2081-1-2081-33

土地の所在 薩摩郡薩摩町中津川字不堂

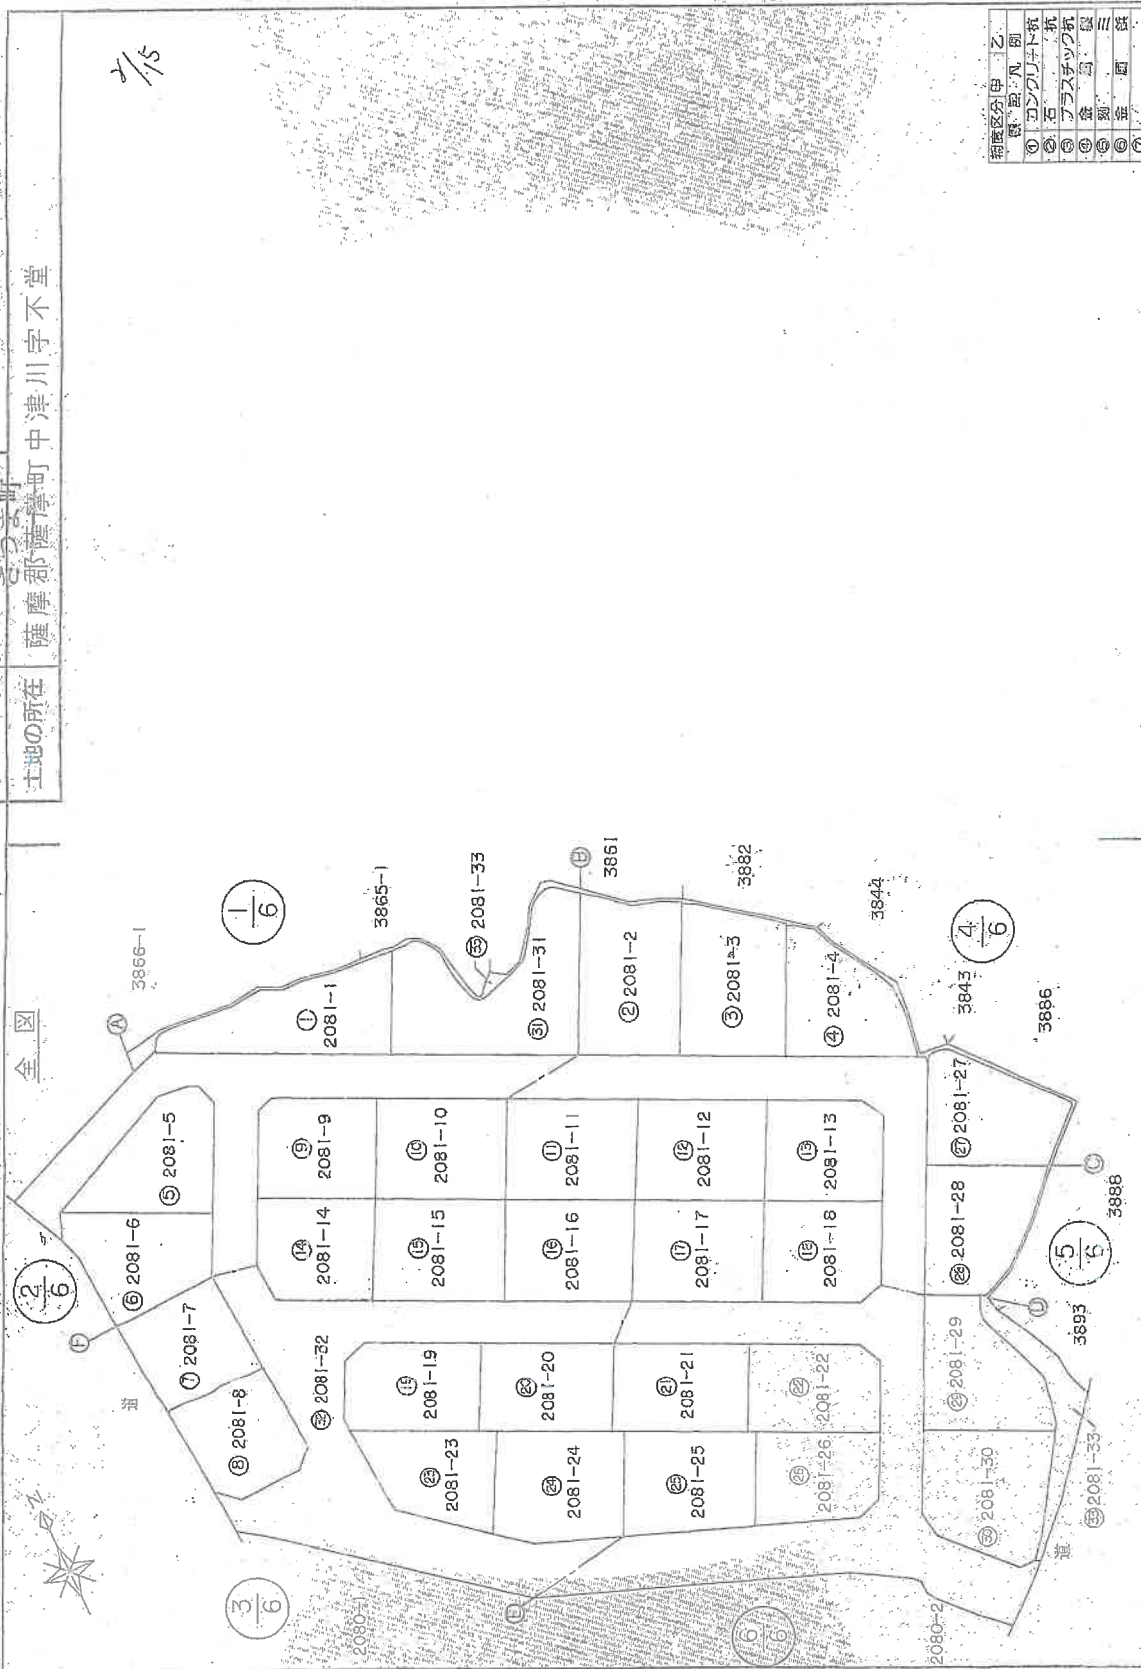

縮尺 1/1000

申請人

平成10年 3月29日(作製)

作製者

請求番号: 8-2 (2/15)

これは図面に記録されている内容を証明した書面である
令和7年10月29日 鹿児島県地方建設部川内支庁

これは図面に記載されている内容を証明する書面である。
令和7年10月29日 鹿児島県地方自治庁 国土・文部局

前 後 新

106133

地積測量図

地番 2081-1-2081-33

土地の所在 薩摩郡薩摩町中津川字不堂

7/15

地番	地積	坪数
① 2081-1	477.31	144.88 坪
② 2081-2	515.33	155.88 坪
③ 2081-3	497.70	150.55 坪
④ 2081-4	415.23	125.00 坪
⑤ 2081-5	412.45	124.28 坪
⑥ 2081-6	400.59	121.18 坪
⑦ 2081-7	383.33	115.95 坪
⑧ 2081-8	361.26	110.17 坪
⑨ 2081-9	397.78	120.33 坪
⑩ 2081-10	437.64	132.38 坪
⑪ 2081-11	441.54	133.56 坪
⑫ 2081-12	433.00	130.98 坪
⑬ 2081-13	397.21	120.18 坪
⑭ 2081-14	383.48	116.00 坪
⑮ 2081-15	438.24	132.56 坪
⑯ 2081-16	430.18	130.12 坪
⑰ 2081-17	431.66	130.57 坪
⑱ 2081-18	354.23	119.25 坪
⑲ 2081-19	426.39	128.98 坪
⑳ 2081-20	424.04	128.27 坪
㉑ 2081-21	429.40	129.39 坪
㉒ 2081-22	417.49	125.29 坪
㉓ 2081-23	382.19	115.79 坪
㉔ 2081-24	486.67	147.22 坪
㉕ 2081-25	452.45	136.86 坪
㉖ 2081-26	381.02	115.25 坪
㉗ 2081-27	391.93	121.57 坪
㉘ 2081-28	428.67	129.67 坪
㉙ 2081-29	484.80	146.65 坪
㉚ 2081-30	526.51	159.27 坪
㉛ 2081-31	652	198.92 坪
㉜ 2081-32	5188	1572.33 坪
㉝ 2081-33	365	110.70 坪

縮尺	縮尺
① コンクリート	1/100
② 石	1/100
③ アスファルト	1/100
④ 鉄筋	1/100
⑤ 鋼骨	1/100
⑥ 鋼骨	1/100

申請人

作製者

これは図面に記録されている内容を証明した書面である。

令和7年10月29日 鹿児島県地方事務局長 西 玄吉

10611

地 帯	① 2081-9	Y	Y ₂₀₁₁	Y ₂₀₁₁ - Y	Y ₂₀₁₁ / Y	(Y ₂₀₁₁ - Y) / (Y - 1)
NO. 境界標識	-121.385	884	-43592.671	-43.381	1131437.28146	-
46C. コンクリート壁	-121.385	884	-43592.671	-43.381	24955641.703235	-
52C. コンクリート壁	-121.377	341	-43610.032	-20.581	1233812.578830	-
60P. 鉄骨コンクリート壁	-121.378	504	-43613.232	-10.165	1519362.56865	-
61P. 鉄骨プレート	-121.353	365	-43620.197	12.531	-33441724.471798	-
91P. 鉄骨プレート	-121.407	473	-43800.711	-27.526	-735573359	-
合 計						397.786735
面 積						397.78
坪 数						0.133
容 積						397

[illegible]

地 区	① 2081-11	Y 座標	Y _{net} - Y _{net-1}	X _m · (Y _{net} - Y _{net-1})
NW10 境界線蔵	X 座標			
コウグロト坂	-121406.521	-43249.772	-13.248	1038393.696192
コウグロト坂	-121396.097	-43371.380	-29.6655	3400001.358673
コウグロト坂	-121412.789	-43379.427	13.248	-160874.67648672
コウグロト坂	-121423.073	-43558.132	29.6555	-3600801.401745
合 計				-833.086930
面 積				441.5418450
地 坪				441.54
数				133.56

浮游植物	② 20.8 ± 1.2	Y	Y ²	Y ³	Y ⁴	Y ⁵	Y ⁶	Y ⁷	Y ⁸	Y ⁹	Y ¹⁰	Y ¹¹	Y ¹²	Y ¹³	Y ¹⁴	Y ¹⁵	Y ¹⁶	Y ¹⁷	Y ¹⁸	Y ¹⁹	Y ²⁰	Y ²¹	Y ²²	Y ²³	Y ²⁴	Y ²⁵	Y ²⁶	Y ²⁷	Y ²⁸	Y ²⁹	Y ³⁰	Y ³¹	Y ³²	Y ³³	Y ³⁴	Y ³⁵	Y ³⁶	Y ³⁷	Y ³⁸	Y ³⁹	Y ⁴⁰	Y ⁴¹	Y ⁴²	Y ⁴³	Y ⁴⁴	Y ⁴⁵	Y ⁴⁶	Y ⁴⁷	Y ⁴⁸	Y ⁴⁹	Y ⁵⁰	Y ⁵¹	Y ⁵²	Y ⁵³	Y ⁵⁴	Y ⁵⁵	Y ⁵⁶	Y ⁵⁷	Y ⁵⁸	Y ⁵⁹	Y ⁶⁰	Y ⁶¹	Y ⁶²	Y ⁶³	Y ⁶⁴	Y ⁶⁵	Y ⁶⁶	Y ⁶⁷	Y ⁶⁸	Y ⁶⁹	Y ⁷⁰	Y ⁷¹	Y ⁷²	Y ⁷³	Y ⁷⁴	Y ⁷⁵	Y ⁷⁶	Y ⁷⁷	Y ⁷⁸	Y ⁷⁹	Y ⁸⁰	Y ⁸¹	Y ⁸²	Y ⁸³	Y ⁸⁴	Y ⁸⁵	Y ⁸⁶	Y ⁸⁷	Y ⁸⁸	Y ⁸⁹	Y ⁹⁰	Y ⁹¹	Y ⁹²	Y ⁹³	Y ⁹⁴	Y ⁹⁵	Y ⁹⁶	Y ⁹⁷	Y ⁹⁸	Y ⁹⁹	Y ¹⁰⁰	Y ¹⁰¹	Y ¹⁰²	Y ¹⁰³	Y ¹⁰⁴	Y ¹⁰⁵	Y ¹⁰⁶	Y ¹⁰⁷	Y ¹⁰⁸	Y ¹⁰⁹	Y ¹¹⁰	Y ¹¹¹	Y ¹¹²	Y ¹¹³	Y ¹¹⁴	Y ¹¹⁵	Y ¹¹⁶	Y ¹¹⁷	Y ¹¹⁸	Y ¹¹⁹	Y ¹²⁰	Y ¹²¹	Y ¹²²	Y ¹²³	Y ¹²⁴	Y ¹²⁵	Y ¹²⁶	Y ¹²⁷	Y ¹²⁸	Y ¹²⁹	Y ¹³⁰	Y ¹³¹	Y ¹³²	Y ¹³³	Y ¹³⁴	Y ¹³⁵	Y ¹³⁶	Y ¹³⁷	Y ¹³⁸	Y ¹³⁹	Y ¹⁴⁰	Y ¹⁴¹	Y ¹⁴²	Y ¹⁴³	Y ¹⁴⁴	Y ¹⁴⁵	Y ¹⁴⁶	Y ¹⁴⁷	Y ¹⁴⁸	Y ¹⁴⁹	Y ¹⁵⁰	Y ¹⁵¹	Y ¹⁵²	Y ¹⁵³	Y ¹⁵⁴	Y ¹⁵⁵	Y ¹⁵⁶	Y ¹⁵⁷	Y ¹⁵⁸	Y ¹⁵⁹	Y ¹⁶⁰	Y ¹⁶¹	Y ¹⁶²	Y ¹⁶³	Y ¹⁶⁴	Y ¹⁶⁵	Y ¹⁶⁶	Y ¹⁶⁷	Y ¹⁶⁸	Y ¹⁶⁹	Y ¹⁷⁰	Y ¹⁷¹	Y ¹⁷²	Y ¹⁷³	Y ¹⁷⁴	Y ¹⁷⁵	Y ¹⁷⁶	Y ¹⁷⁷	Y ¹⁷⁸	Y ¹⁷⁹	Y ¹⁸⁰	Y ¹⁸¹	Y ¹⁸²	Y ¹⁸³	Y ¹⁸⁴	Y ¹⁸⁵	Y ¹⁸⁶	Y ¹⁸⁷	Y ¹⁸⁸	Y ¹⁸⁹	Y ¹⁹⁰	Y ¹⁹¹	Y ¹⁹²	Y ¹⁹³	Y ¹⁹⁴	Y ¹⁹⁵	Y ¹⁹⁶	Y ¹⁹⁷	Y ¹⁹⁸	Y ¹⁹⁹	Y ²⁰⁰	Y ²⁰¹	Y ²⁰²	Y ²⁰³	Y ²⁰⁴	Y ²⁰⁵	Y ²⁰⁶	Y ²⁰⁷	Y ²⁰⁸	Y ²⁰⁹	Y ²¹⁰	Y ²¹¹	Y ²¹²	Y ²¹³	Y ²¹⁴	Y ²¹⁵	Y ²¹⁶	Y ²¹⁷	Y ²¹⁸	Y ²¹⁹	Y ²²⁰	Y ²²¹	Y ²²²	Y ²²³	Y ²²⁴	Y ²²⁵	Y ²²⁶	Y ²²⁷	Y ²²⁸	Y ²²⁹	Y ²³⁰	Y ²³¹	Y ²³²	Y ²³³	Y ²³⁴	Y ²³⁵	Y ²³⁶	Y ²³⁷	Y ²³⁸	Y ²³⁹	Y ²⁴⁰	Y ²⁴¹	Y ²⁴²	Y ²⁴³	Y ²⁴⁴	Y ²⁴⁵	Y ²⁴⁶	Y ²⁴⁷	Y ²⁴⁸	Y ²⁴⁹	Y ²⁵⁰	Y ²⁵¹	Y ²⁵²	Y ²⁵³	Y ²⁵⁴	Y ²⁵⁵	Y ²⁵⁶	Y ²⁵⁷	Y ²⁵⁸	Y ²⁵⁹	Y ²⁶⁰	Y ²⁶¹	Y ²⁶²	Y ²⁶³	Y ²⁶⁴	Y ²⁶⁵	Y ²⁶⁶	Y ²⁶⁷	Y ²⁶⁸	Y ²⁶⁹	Y ²⁷⁰	Y ²⁷¹	Y ²⁷²	Y ²⁷³	Y ²⁷⁴	Y ²⁷⁵	Y ²⁷⁶	Y ²⁷⁷	Y ²⁷⁸	Y ²⁷⁹	Y ²⁸⁰	Y ²⁸¹	Y ²⁸²	Y ²⁸³	Y ²⁸⁴	Y ²⁸⁵	Y ²⁸⁶	Y ²⁸⁷	Y ²⁸⁸	Y ²⁸⁹	Y ²⁹⁰	Y ²⁹¹	Y ²⁹²	Y ²⁹³	Y ²⁹⁴	Y ²⁹⁵	Y ²⁹⁶	Y ²⁹⁷	Y ²⁹⁸
------	--------------	---	----------------	----------------	----------------	----------------	----------------	----------------	----------------	----------------	-----------------	-----------------	------------------	------------------	

海
路
行

請求番号: 8-2 (9/15)

振

張氏

20816208112

土地の所在
薩摩 薩摩郡 薩摩町 中津川 宇下 堂

 $\frac{9}{15}$

地番	④ 2081-6	Y 座 標	Y 座 標	Y n+1 - Y n-1	X n • (Y n+1 - Y n-1)
NO.	堤原遺跡	-121462.365	-43653.545	24.532	-2578242.018180
90C	三ツノリト地	-121392.092	-43652.935	-20.116	2441923.3215672
66P	金田プレート	-121340.013	-43653.461	-16.885	3263801.549565
70P	金田プレート	-121344.679	-43655.520	-0.379	45883.408662
71P	金田プレート	-121388.847	-43654.959	2.353	-285637.359591
72P	金田プレート	-121403.379	-43653.167	20.394	-2448038.198926
合 計				40.894	-801.194155
面 積					400.5070940
地 積					400.59
坪 数					121.8

[illegible][illegible]

桐屋区分 甲	乙
保 照 人 例	
①	エゾクリート杭
②	石 杭
③	プラスチック杭
④	金 属 製
⑤	三 脚
⑥	鋼 脚
⑦	

縮尺

A3判をA4判に縮小した

これは図面に記録されている内容を証明する書面である。
令和7年10月29日 鹿児島地方建設局 建築課

A3判をA4判に縮小した

建築物図面
各階平面図


家屋番号 2081番6

建築物の所在

さびま町 薩摩郡薩摩町中津川字不堂2081番地6

2081番6
各階平面図

1階

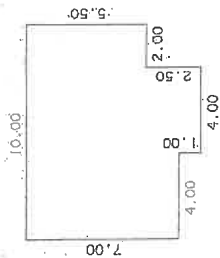


求積表

7.00 × 4.00	=	28.0000
8.00 × 4.00	=	32.0000
5.50 × 2.00	=	11.0000

合計 71.0000
床面積 71.00 m²


2階

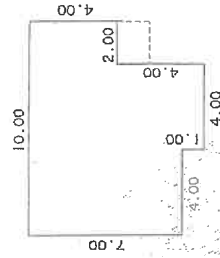

求積表

7.00 × 4.00	=	28.0000
8.00 × 4.00	=	32.0000
4.00 × 2.00	=	8.0000

合計 68.0000
床面積 68.00 m²

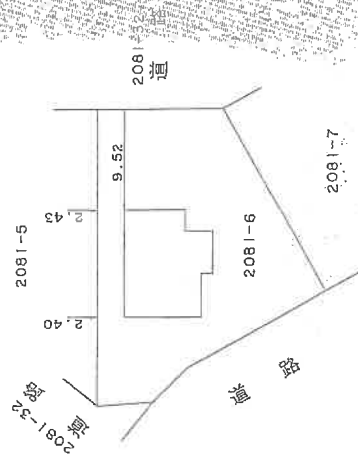

作製者


申請人

縮尺 250

縮尺 1/500


(鹿児島県土地家屋調査士会印)

土地建物位置関係図

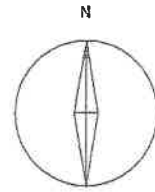


写真撮影位置
(数字は写真番号)

③

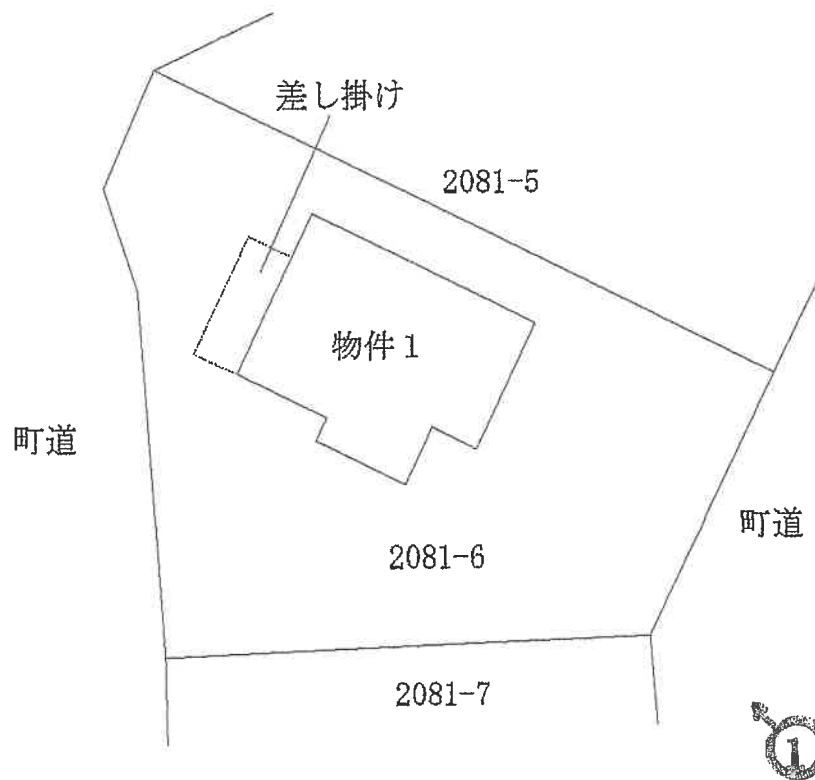

※本図面は概略図であり、正確な図面ではありません。


間取図（物件 1）

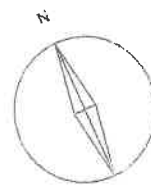

写真撮影位置
（数字は写真番号）



1 階

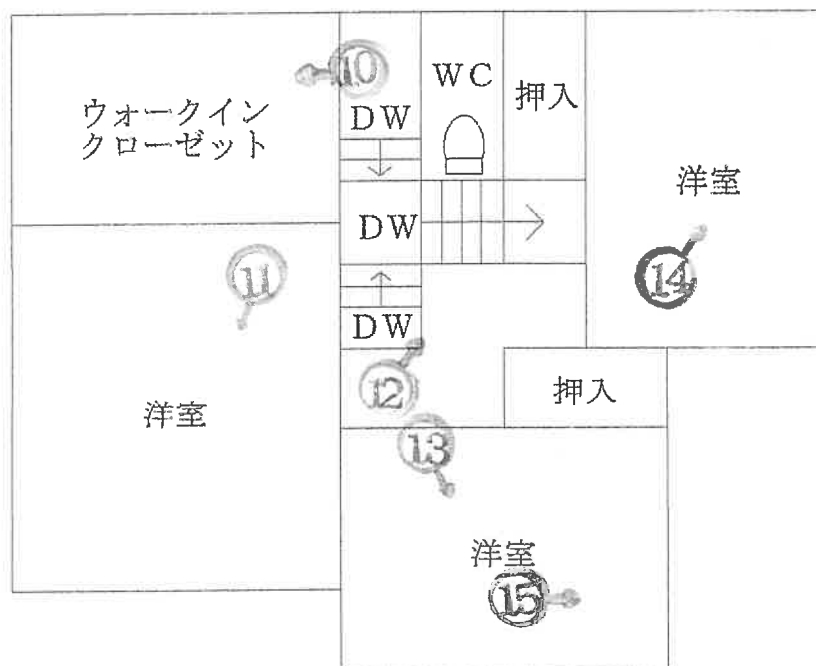

2 階

※本図面は概略図であり、正確な図面ではありません。

写真 1



物件 1

写真 2



物件 1

写真3



物件1

写真4

物件1 1階内部状況



写真 5

物件 1 1 階内部状況



写真 6

物件 1 1 階内部状況



写真 7

物件 1 1 階内部状況



写真 8

物件 1 1 階内部状況



写真 9

物件 1 1 階内部状況



写真 1 0

物件 1 2 階内部状況



写真 1 1

物件 1 2 階内部状況



写真 1 2

物件 1 2 階内部状況



写真 1 3

物件 1 2 階内部状況




写真 1 4

物件 1 2 階内部状況



写真 1 5

物件 1 2 階内部状況

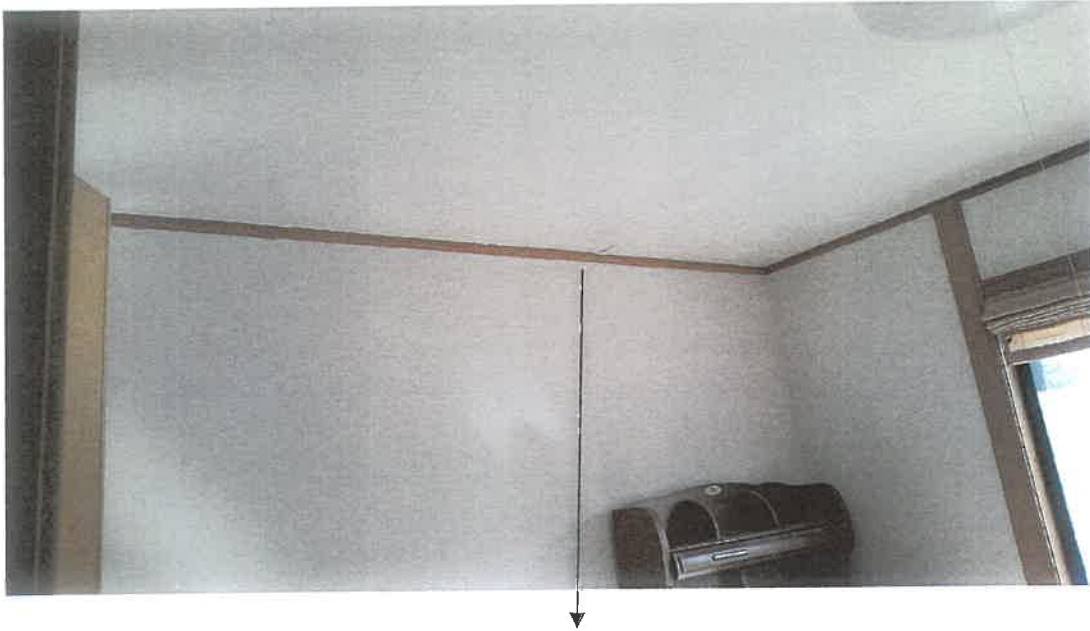

天井紙の線が入っている部分

令和 7年（ケ）第 101号
令和 8年 4月 2日 現地調査
令和 8年 4月20日 評 価
令和 8年 7月29日 提 出

鹿児島地方裁判所 御中

補 充 書

評価人 不動産鑑定士
泊 成人

第1 評価額

番号	評 価 額
物件 1	金 880,000円

敷地利用権を賃借権とした場合の補充書である。

第2 評価額算出の過程

1 基礎となる価格

① 建物価格（物件1）

目的建物の再調達原価（太陽光発電システムを含む）を、建物建築費の推移動向を考慮した標準的な建築費に比準して求め、これに耐用年数に基づく方法及び観察減価法を併用して求めた現価率を乗じて建物の価格を求めた。

再調達原価 (円/㎡) ア	現況延床 面積(㎡) イ	現価率 ウ	建物価格 (円) ア×イ×ウ
200,000	139.00	0.05	1,390,000

ア 再調達原価 : 200,000円/㎡

イ 現況延床面積 : 139.00㎡

ウ 現 価 率

経過年数25年、経済的全耐用年数25年、経済的残存耐用年数0年、観察減価及び中古建物の市場性減価0%、残価率5%、耐用年数に基づく方法と観察減価法を併用し、現価率を査定した。

・ 現価率 = {残価率5% + (1 - 5%) × (経済的残存耐用年数0年 / 経済的全耐用年数25年)} × (1 - 観察減価0%) = 0.05

2 評価額の判定

前記により求めた価格に、競売市場修正等を施して、下記のとおり評価額を求めた。

① 土地利用権等価格

目的外土地

土地 符号	標準画地 価格 (円/㎡) ア	個別 格差 イ	地積 (㎡) ウ	建付 減価 エ	土地利用権 等割合 オ	土地利用権 価格(円) ア×イ×ウ×エ×オ
1	2,680	1.07	400.59	0.90	賃借権 0.25	258,000

ア 標準画地価格（公示価格等からの規準）

地価調査 さつま(県)-7

基準価格 時点修正 標準化補正 地域格差 標準画地価格
 $2,500\text{円}/\text{㎡} \times 98.3/100 \times 100/102 \times 100/90 = 2,680\text{円}/\text{㎡}$

◇時点修正：公示価格等の価格時点から評価日までの推定変動率である。

◇標準化補正：方位+2

◇地域格差：環境条件▲10 $1-0.1 \div 0.9$

イ 個別格差：方位+5 二方路+2

ウ 地積：登記記載の地積。

エ 建付減価：0.90

② 内訳価格及び一括価格

番号	基礎となる価格 (円) ア	土地利用権等価格 の控除及び加算 (円) イ	占有 減価 修正 ウ	市場 性修 正 エ	競売 市場 修正 オ	評価額 (円) (ア±イ)×ウ×エ×オ
1	1,390,000	+258,000	1.00	0.90	0.60	880,000
一括価格（合計）						880,000

ウ 占有減価修正：必要なし

エ 市場性修正：0.90 対抗力のある敷地利用権付建物▲10

オ 競売市場修正：「第2 評価の条件」欄記載の競売市場の特殊性による修正率

但し、評価額は万円未満切捨てとする。合計が、1万円未満のときは、千円未満切捨てとする。

令和 7年（ケ）第 101号
令和 8年 4月 2日 現地調査
令和 8年 4月20日 評 価

鹿児島地方裁判所 御中

評 価 書

評価人 不動産鑑定士
泊 成人

第1 評価額

番号	評 価 額
物件1	金 710,000円

土地利用権等付建物としての価格である。

第2 評価の条件

- 1 本件評価は、民事執行法により売却に付されることを前提とした適正価格を求めるものである。

したがって、求めるべき評価額は、一般の取引市場において形成される価格ではなく、一般の不動産取引と比較しての競売不動産特有の各種の制約（売主の協力が得られないことが常態であること、買受希望者は内覧制度によるほかは物件内部の確認が直接できないこと、引渡しを受けるために法定の手続をとらなければならない場合があること、目的物の種類又は品質に関する不適合には担保責任がないこと等）等の特殊性を反映させた価格とする。

- 2 評価は、目的物件の調査時点における現状に基づいて行うものであり、調査日以降発生した物件の現状変更については原則として考慮していない。
- 3 現地での物件調査は、原則として目視可能な部分に限定される。
- 4 物件に関する情報提供の内容は、民事執行法58条4項に定める場合を除いて、原則として公共機関で公開された資料に基づくものである。

第3 目的物件

現況欄に記載のない事項については、ほぼ登記記載と同じ

番号	所在等	登 記	現 況
1	所 在 家 屋 番 号 種 類 構 造 床 面 積	薩摩郡さつま町中津川 字不堂2081番地6 2081番6 居宅 木造スレート葺2階建 1階 71.00m ² 2階 68.00m ²	

第4 目的物件の位置・環境等

1 土地の概況及び利用状況等（目的外土地1）

位 置 ・ 交 通	JR肥薩線「大隅横川」駅の西方約15.8km さつま町役場 薩摩支所の南方約1.8km (いずれも直線距離 別添位置図参照)	
付 近 の 状 況	受命物件の存する地域は、さつま町役場 薩摩支所の南方約1.8km で、一般住宅のほか農地も見られる住宅地域である。	
主 な 公 法 上 の 規 制 等 (道路の幅員等 の個別的な規制 を考慮しない一 般的な規制)	都市計画区分	都市計画区域外
画 地 条 件	地積 : 400.59㎡ 間口 : 約11.0m 奥行 : 約28.0m 形状 : ほぼ整形 地勢 : ほぼ平坦 高低差: 前面道路とほぼ等高 接面道路との関係: 二方路	
接面道路の状況	南東約8.0m舗装町道(建築基準法上の道路である) 西約7.0m舗装町道(建築基準法上の道路である)	
土地の利用状況等	執行官の「現況調査報告書」を参照。	
供給処理施設	上水道: あり 都市ガス: なし 下水道: なし	
土 壌 汚 染 の 可 能 性 の 調 査	現地調査等に基づき調査した範囲では土壌汚染をうかがわせる事 実は認められなかった。ただし、評価人としての調査には限界が あり、詳細については専門家による調査を要する。	
特 記 事 項	・ 物件1建物は、目的外土地(2081番6 宅地 400.59㎡)上に存す る。	

2 建物の概況及び利用状況（物件1）

区 分	主である建物
建 築 時 期 及 び 経 済 的 残 存 耐 用 年 数	建築年月日 平成12年10月31日新築 経過年数 25年 経済的残存耐用年数 0年
仕 様	構 造 木造 屋 根 スレート葺 外 壁 ボード等 内 壁 ビニールクロス・合板等 天 井 合板等 床 畳・フローリング等 設 備 水道・電気・トイレ その他 太陽光発電システム
床面積（現況）	1階71.00㎡ 2階68.00㎡
現 況 用 途 等	現況用途 居宅 間取り 間取図参照
品 等	普通
保守管理の状態	天井のクロスに剥がれが存する。
建物の利用状況	執行官の「現況調査報告書」を参照。
特 記 事 項	・対象建物について、建築時期・構造・種類等の要因を踏まえ現場調査を行った結果、アスベストを含有する建材等が使用されている可能性は否定できない。詳細については専門調査機関の分析調査を要する。

第5 評価額算出の過程

1 基礎となる価格

① 建物価格（物件1）

目的建物の再調達原価（太陽光発電システムを含む）を、建物建築費の推移動向を考慮した標準的な建築費に比準して求め、これに耐用年数に基づく方法及び観察減価法を併用して求めた現価率を乗じて建物の価格を求めた。

再調達原価 (円/㎡) ア	現況延床 面積(㎡) イ	現価率 ウ	建物価格 (円) ア×イ×ウ
200,000	139.00	0.05	1,390,000

ア 再調達原価 : 200,000円/㎡

イ 現況延床面積 : 139.00㎡

ウ 現 価 率

経過年数25年、経済的全耐用年数25年、経済的残存耐用年数0年、観察減価及び中古建物の市場性減価0%、残価率5%、耐用年数に基づく方法と観察減価法を併用し、現価率を査定した。

・ 現価率 = {残価率5% + (1 - 5%) × (経済的残存耐用年数0年 / 経済的全耐用年数25年)} × (1 - 観察減価0%) = 0.05

2 評価額の判定

前記により求めた価格に、競売市場修正等を施して、下記のとおり評価額を求めた。

① 土地利用権等価格

目的外土地

土地 符号	標準画地 価格 (円/㎡) ア	個別 格差 イ	地積 (㎡) ウ	建付 減価 エ	土地利用権 等割合 オ	土地利用権 価格(円) ア×イ×ウ×エ×オ
1	2,680	1.07	400.59	0.90	敷地占有利益 0.10	103,000

ア 標準画地価格（公示価格等からの規準）

地価調査 さつま(県)-7

基準価格 時点修正 標準化補正 地域格差 標準画地価格
 $2,500\text{円}/\text{㎡} \times 98.3/100 \times 100/102 \times 100/90 = 2,680\text{円}/\text{㎡}$

◇時点修正：公示価格等の価格時点から評価日までの推定変動率である。

◇標準化補正：方位+2

◇地域格差：環境条件▲10 $1-0.1 \div 0.9$

イ 個別格差：方位+5 二方路+2

ウ 地積：登記記載の地積。

エ 建付減価：0.90

② 内訳価格及び一括価格

番号	基礎となる価格 (円) ア	土地利用権等価格 の控除及び加算 (円) イ	占有 減価 修正 ウ	市場 性修 正 エ	競売 市場 修正 オ	評価額 (円) (ア±イ)×ウ×エ×オ
1	1,390,000	+103,000	1.00	0.80	0.60	710,000
一括価格（合計）						710,000

ウ 占有減価修正：必要なし

エ 市場性修正：0.80 対抗力のない敷地利用権付建物▲20

オ 競売市場修正：「第2 評価の条件」欄記載の競売市場の特殊性による修正率

但し、評価額は万円未満切捨てとする。合計が、1万円未満のときは、千円未満切捨てとする。

第6 参考価格資料

1 地価調査価格 さつま(県)-7

所 在：薩摩郡さつま町中津川字道添4439番1

価 格：2,500円／m²

位 置：中津川交流館バス停350m

価 格 時 点：令和7年7月1日

地 積：443m²

供給処理施設：水道

接 面 街 路：南 9m 県道

用途指定等：都市計画区域外

地域の概要：農家住宅、小規模一般住宅等が混在する住宅地域


2 固定資産税課税標準額(令和7年1月1日)


物件1 3,072,534円

第7 附属資料

- 1 受命物件の位置図
- 2 住宅地図写し(ゼンリン)
- 3 公図写し
- 4 地積測量図写し
- 5 建物図面・各階平面図写し
- 6 土地建物位置関係図
- 7 間取図
- 8 現況写真


以 上

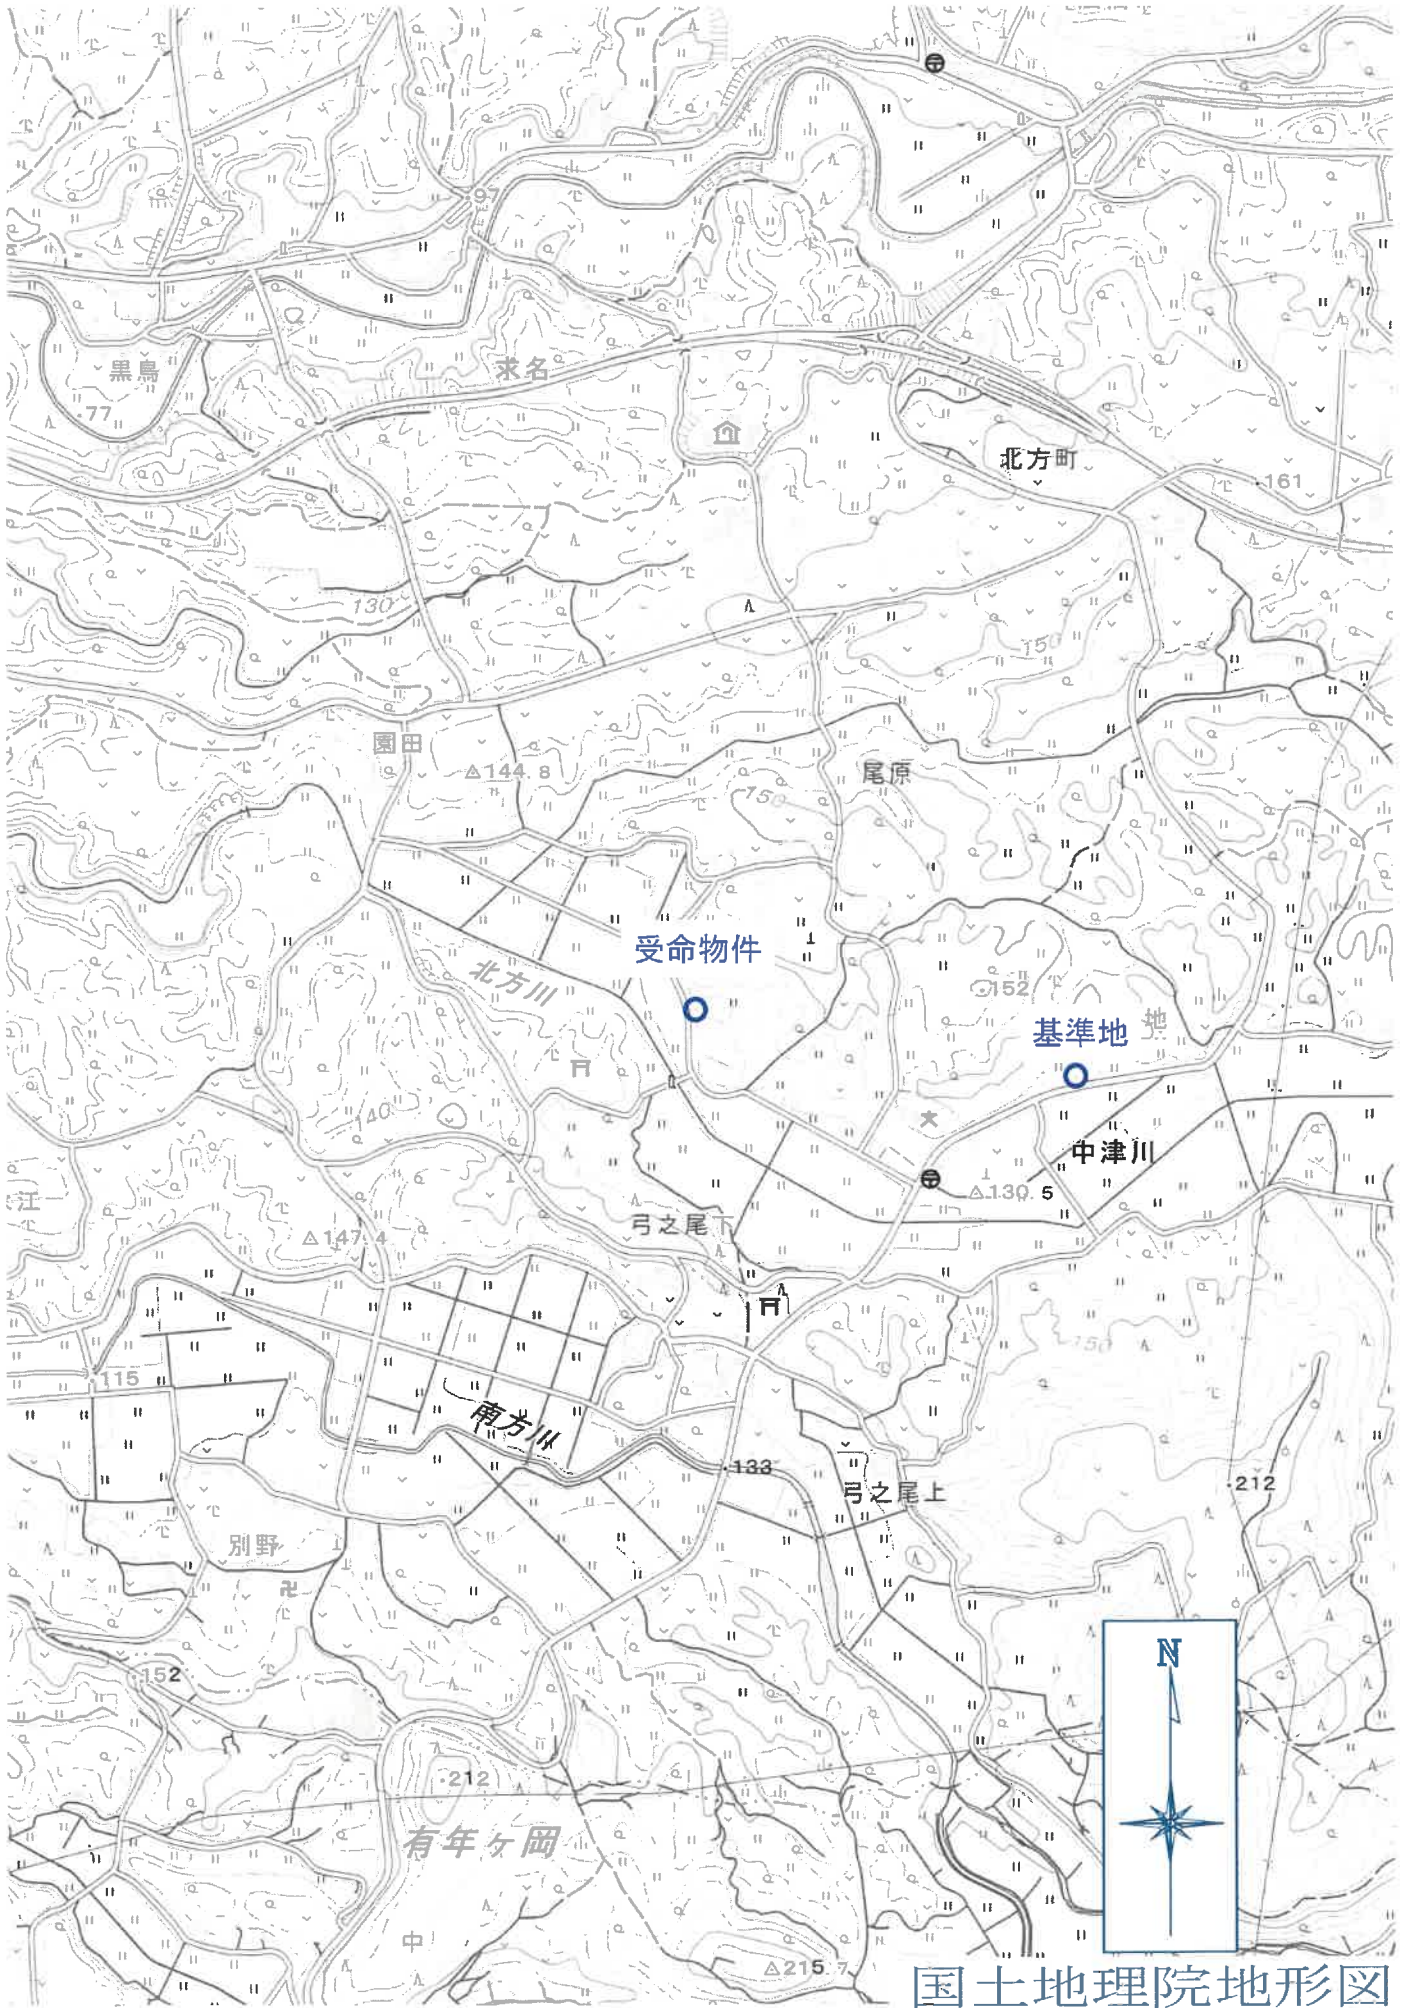

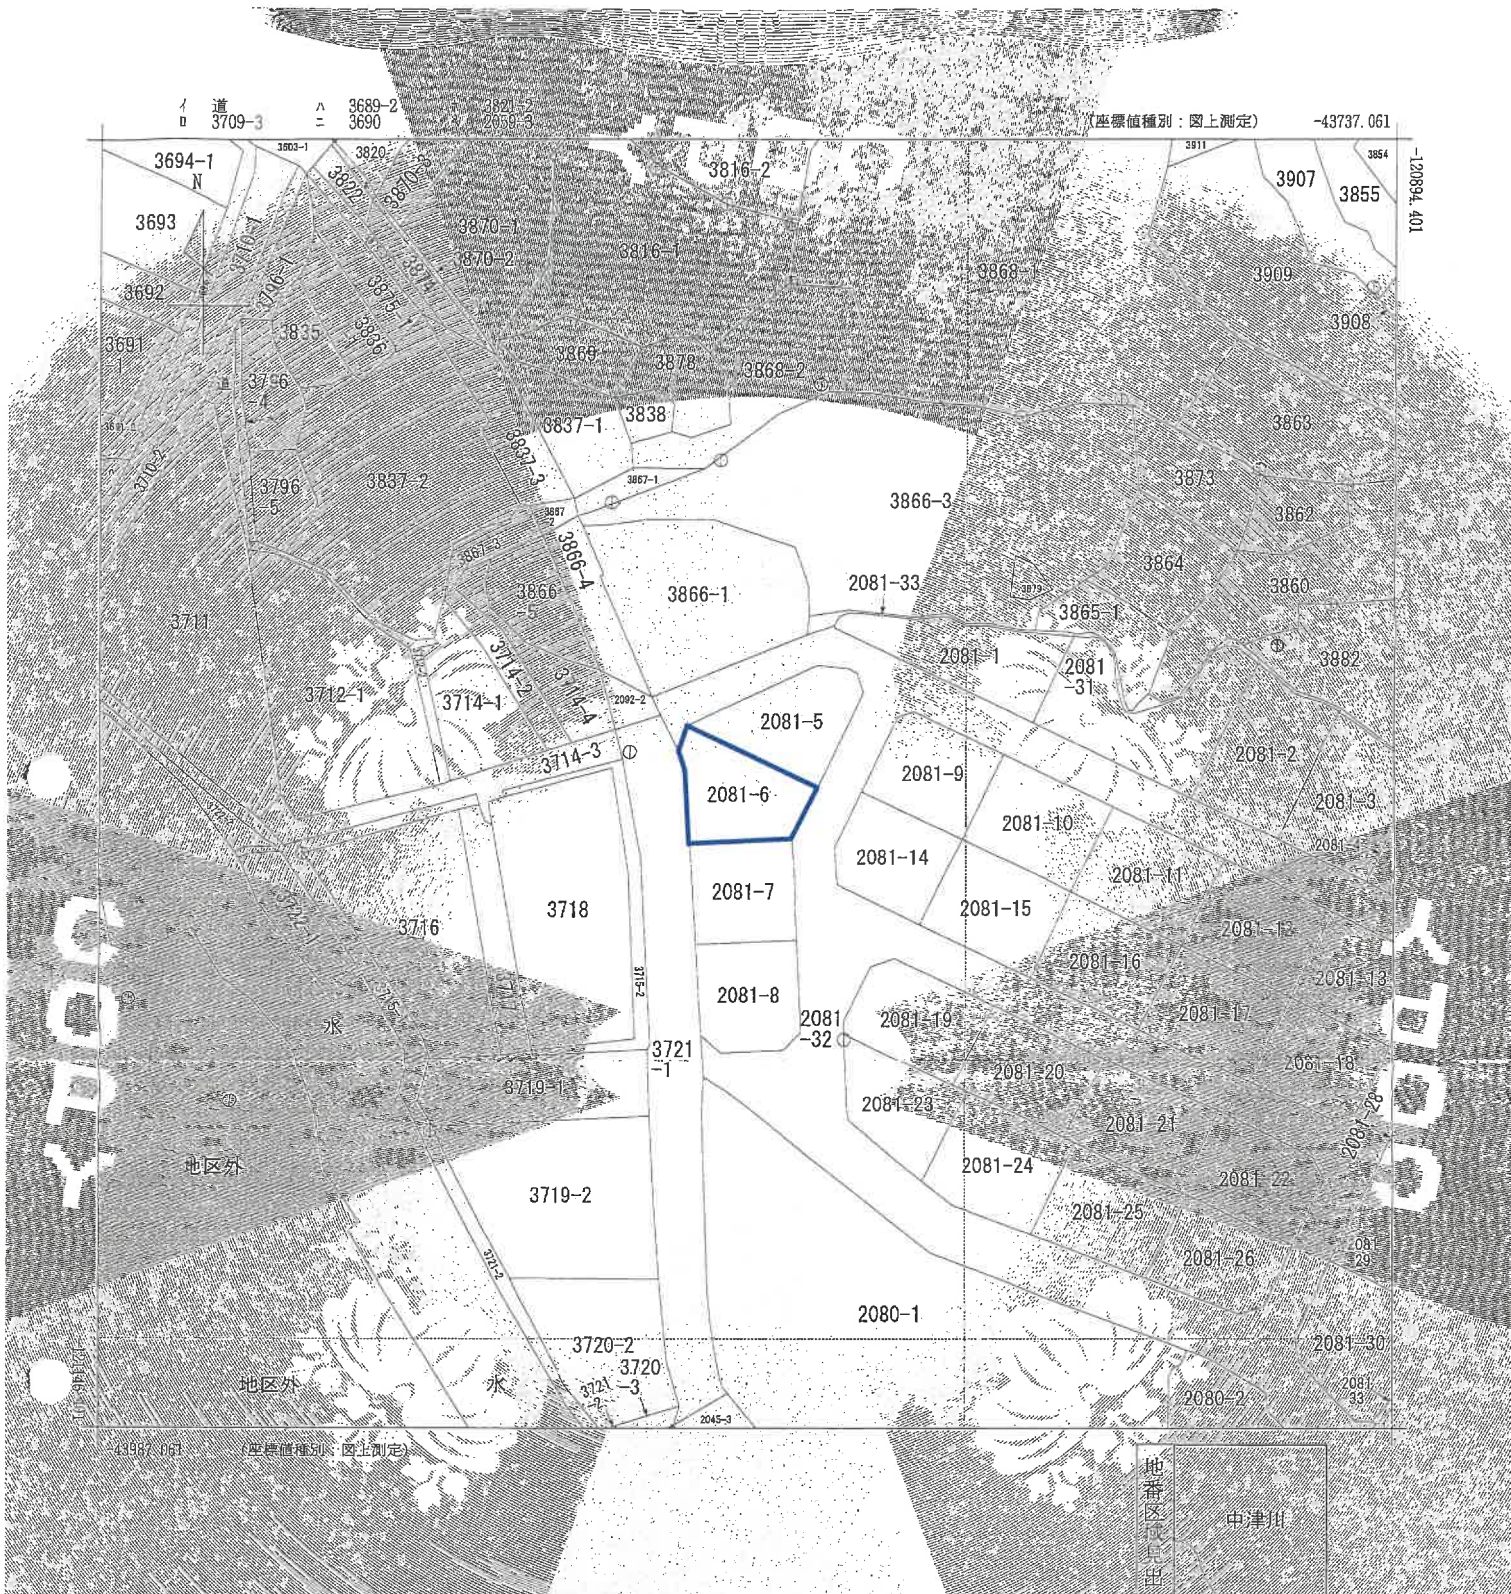

請 求 部	所 在 地	鹿兒島県さつま町市川町字不堂			地 番	2081番6		
出 力 尺	1/1000	精 度 区 分	乙	基準番号(原図)	分類	地区(法第14条第1項)		
作 成 年 月 日	平成10年12月			備 註 年 月 日 (原図)	平成12年2月7日			備 記 事 項

これは地図に記録されている内容を証明した書面である。

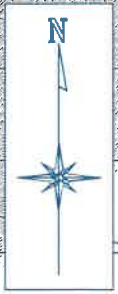

令和7年10月29日
鹿兒島地方方法務局出図支局

登記官

公 図 写

請求番号：8-1
(1/1)

※この図面は、縮小（A3→A4）してあります。

登記年月日：平成10年3月23日

これは図面に記録された図を縮小して印刷したものである
令和7年10月29日 鹿児島地方支庁測量所 発行


地積測量図
土地所在図

前 2081-1-2081-33

地番 2081-1-2081-33

土地の所在 薩摩郡高岡町中津川字不堂

106133

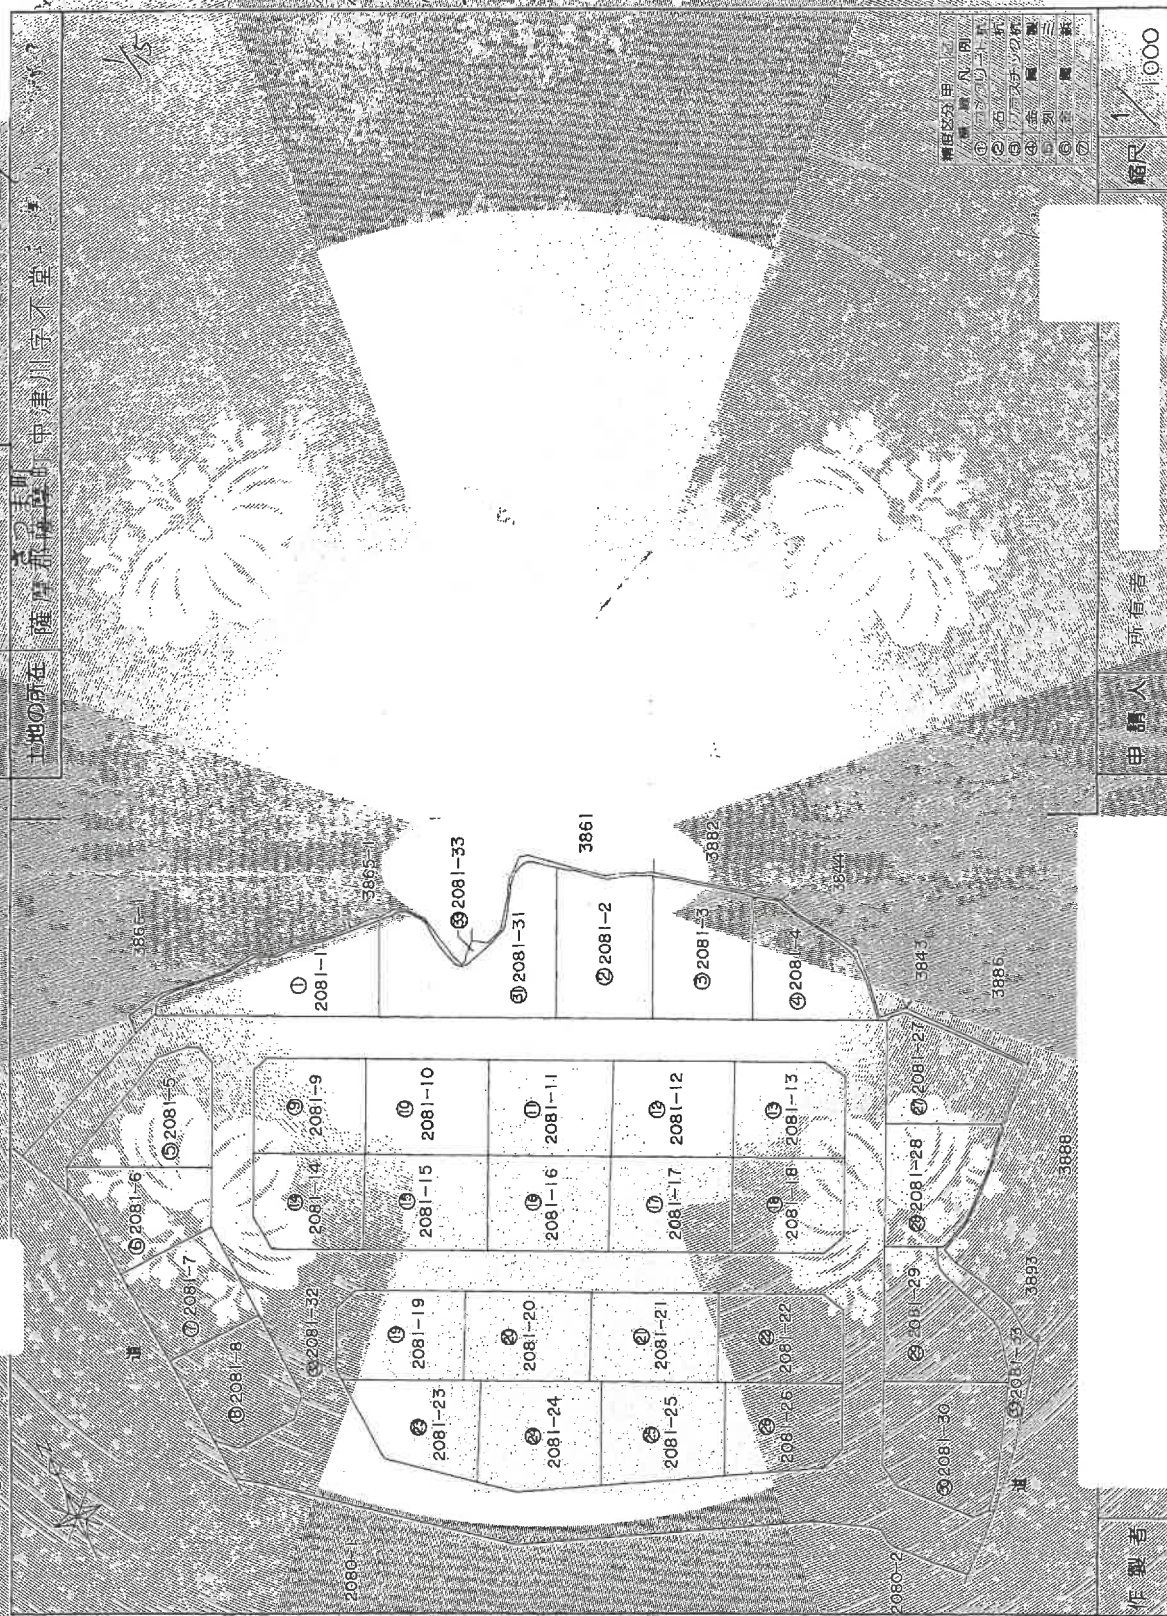

縮尺 1/1000

申請人 所有者

作製者

地積測量図写し
A3をA4に縮小

請求番号：8-2

登記年月日：平成18年7月23日

これは図面に記録され、その内容と証明の上の図である。
令和7年10月29日 鹿児島地方建設部市町村役所


106135

新 後 新

地番 2081-2081-33

地積測量区

土地の所在 薩摩郡薩摩町中津川字不堂

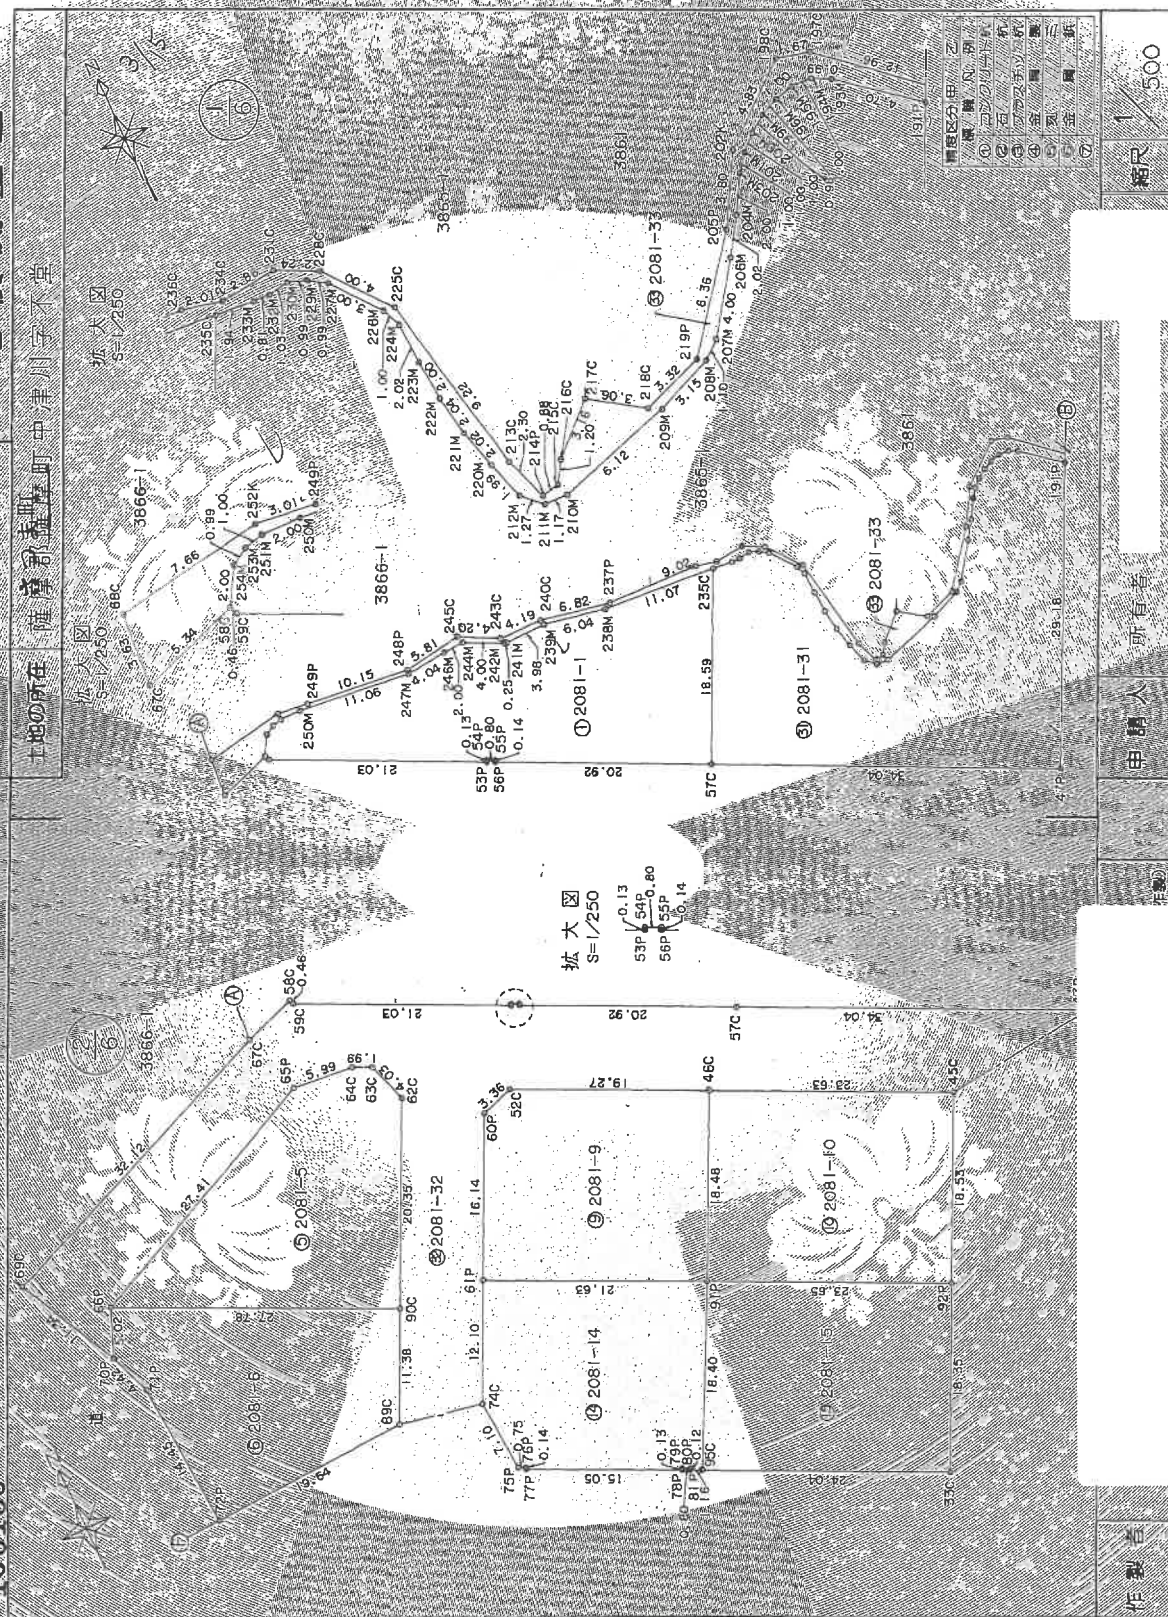

作製者

申請人 所有権者

縮尺 1/500

地積測量図写し
A3をA4に縮小

(015)

請求番号：8-2

登記年月日：平成10年7月23日

これは図面に記載された内容の写しであり、
令和7年10月29日 鹿児島地方建設部 川内支庁 地積測量図

106139

前 後 新

地積測量図

地 番
2081-33
2081-33
2081-33

土地の所在 薩摩郡薩摩町中津川字不堂

地 番	積 算	積 算	積 算
02081-21	437.77	441.18	坪
02081-22	530.33	435.93	坪
02081-23	487.50	530.33	坪
02081-24	486.67	486.67	坪
02081-25	452.45	452.45	坪
02081-26	431.66	431.66	坪
02081-27	424.04	424.04	坪
02081-28	426.39	426.39	坪
02081-29	417.49	417.49	坪
02081-30	382.79	382.79	坪
02081-31	486.67	486.67	坪
02081-32	452.45	452.45	坪
02081-33	431.66	431.66	坪
02081-34	424.04	424.04	坪
02081-35	426.39	426.39	坪
02081-36	417.49	417.49	坪
02081-37	382.79	382.79	坪
02081-38	486.67	486.67	坪
02081-39	452.45	452.45	坪
02081-40	431.66	431.66	坪
02081-41	424.04	424.04	坪
02081-42	426.39	426.39	坪
02081-43	417.49	417.49	坪
02081-44	382.79	382.79	坪
02081-45	486.67	486.67	坪
02081-46	452.45	452.45	坪
02081-47	431.66	431.66	坪
02081-48	424.04	424.04	坪
02081-49	426.39	426.39	坪
02081-50	417.49	417.49	坪
02081-51	382.79	382.79	坪
02081-52	486.67	486.67	坪
02081-53	452.45	452.45	坪
02081-54	431.66	431.66	坪
02081-55	424.04	424.04	坪
02081-56	426.39	426.39	坪
02081-57	417.49	417.49	坪
02081-58	382.79	382.79	坪
02081-59	486.67	486.67	坪
02081-60	452.45	452.45	坪
02081-61	431.66	431.66	坪
02081-62	424.04	424.04	坪
02081-63	426.39	426.39	坪
02081-64	417.49	417.49	坪
02081-65	382.79	382.79	坪
02081-66	486.67	486.67	坪
02081-67	452.45	452.45	坪
02081-68	431.66	431.66	坪
02081-69	424.04	424.04	坪
02081-70	426.39	426.39	坪
02081-71	417.49	417.49	坪
02081-72	382.79	382.79	坪
02081-73	486.67	486.67	坪
02081-74	452.45	452.45	坪
02081-75	431.66	431.66	坪
02081-76	424.04	424.04	坪
02081-77	426.39	426.39	坪
02081-78	417.49	417.49	坪
02081-79	382.79	382.79	坪
02081-80	486.67	486.67	坪
02081-81	452.45	452.45	坪
02081-82	431.66	431.66	坪
02081-83	424.04	424.04	坪
02081-84	426.39	426.39	坪
02081-85	417.49	417.49	坪
02081-86	382.79	382.79	坪
02081-87	486.67	486.67	坪
02081-88	452.45	452.45	坪
02081-89	431.66	431.66	坪
02081-90	424.04	424.04	坪
02081-91	426.39	426.39	坪
02081-92	417.49	417.49	坪
02081-93	382.79	382.79	坪
02081-94	486.67	486.67	坪
02081-95	452.45	452.45	坪
02081-96	431.66	431.66	坪
02081-97	424.04	424.04	坪
02081-98	426.39	426.39	坪
02081-99	417.49	417.49	坪
02081-100	382.79	382.79	坪

測量区分由
① 測量区分
② 測量区分
③ 測量区分
④ 測量区分
⑤ 測量区分
⑥ 測量区分
⑦ 測量区分
⑧ 測量区分
⑨ 測量区分
⑩ 測量区分

縮尺

申請人

作製者

これは図面に記録されている内容を証明した書面である
令和7年10月29日 鹿児島地方方法務局川内支局

106141

年

興

因靈測積

土地の所在

9/15

[illegible][illegible]

地区	④ 2031-11	Y	Y ²	Y ³	Y ⁴	Y ⁵	Y ⁶	Y ⁷	Y ⁸	Y ⁹	Y ¹⁰	Y ¹¹	Y ¹²	Y ¹³	Y ¹⁴	Y ¹⁵	Y ¹⁶	Y ¹⁷	Y ¹⁸	Y ¹⁹	Y ²⁰	Y ²¹	Y ²²	Y ²³	Y ²⁴	Y ²⁵	Y ²⁶	Y ²⁷	Y ²⁸	Y ²⁹	Y ³⁰	Y ³¹	Y ³²	Y ³³	Y ³⁴	Y ³⁵	Y ³⁶	Y ³⁷	Y ³⁸	Y ³⁹	Y ⁴⁰	Y ⁴¹	Y ⁴²	Y ⁴³	Y ⁴⁴	Y ⁴⁵	Y ⁴⁶	Y ⁴⁷	Y ⁴⁸	Y ⁴⁹	Y ⁵⁰	Y ⁵¹	Y ⁵²	Y ⁵³	Y ⁵⁴	Y ⁵⁵	Y ⁵⁶	Y ⁵⁷	Y ⁵⁸	Y ⁵⁹	Y ⁶⁰	Y ⁶¹	Y ⁶²	Y ⁶³	Y ⁶⁴	Y ⁶⁵	Y ⁶⁶	Y ⁶⁷	Y ⁶⁸	Y ⁶⁹	Y ⁷⁰	Y ⁷¹	Y ⁷²	Y ⁷³	Y ⁷⁴	Y ⁷⁵	Y ⁷⁶	Y ⁷⁷	Y ⁷⁸	Y ⁷⁹	Y ⁸⁰	Y ⁸¹	Y ⁸²	Y ⁸³	Y ⁸⁴	Y ⁸⁵	Y ⁸⁶	Y ⁸⁷	Y ⁸⁸	Y ⁸⁹	Y ⁹⁰	Y ⁹¹	Y ⁹²	Y ⁹³	Y ⁹⁴	Y ⁹⁵	Y ⁹⁶	Y ⁹⁷	Y ⁹⁸	Y ⁹⁹	Y ¹⁰⁰	Y ¹⁰¹	Y ¹⁰²	Y ¹⁰³	Y ¹⁰⁴	Y ¹⁰⁵	Y ¹⁰⁶	Y ¹⁰⁷	Y ¹⁰⁸	Y ¹⁰⁹	Y ¹¹⁰	Y ¹¹¹	Y ¹¹²	Y ¹¹³	Y ¹¹⁴	Y ¹¹⁵	Y ¹¹⁶	Y ¹¹⁷	Y ¹¹⁸	Y ¹¹⁹	Y ¹²⁰	Y ¹²¹	Y ¹²²	Y ¹²³	Y ¹²⁴	Y ¹²⁵	Y ¹²⁶	Y ¹²⁷	Y ¹²⁸	Y ¹²⁹	Y ¹³⁰	Y ¹³¹	Y ¹³²	Y ¹³³	Y ¹³⁴	Y ¹³⁵	Y ¹³⁶	Y ¹³⁷	Y ¹³⁸	Y ¹³⁹	Y ¹⁴⁰	Y ¹⁴¹	Y ¹⁴²	Y ¹⁴³	Y ¹⁴⁴	Y ¹⁴⁵	Y ¹⁴⁶	Y ¹⁴⁷	Y ¹⁴⁸	Y ¹⁴⁹	Y ¹⁵⁰	Y ¹⁵¹	Y ¹⁵²	Y ¹⁵³	Y ¹⁵⁴	Y ¹⁵⁵	Y ¹⁵⁶	Y ¹⁵⁷	Y ¹⁵⁸	Y ¹⁵⁹	Y ¹⁶⁰	Y ¹⁶¹	Y ¹⁶²	Y ¹⁶³	Y ¹⁶⁴	Y ¹⁶⁵	Y ¹⁶⁶	Y ¹⁶⁷	Y ¹⁶⁸	Y ¹⁶⁹	Y ¹⁷⁰	Y ¹⁷¹	Y ¹⁷²	Y ¹⁷³	Y ¹⁷⁴	Y ¹⁷⁵	Y ¹⁷⁶	Y ¹⁷⁷	Y ¹⁷⁸	Y ¹⁷⁹	Y ¹⁸⁰	Y ¹⁸¹	Y ¹⁸²	Y ¹⁸³	Y ¹⁸⁴	Y ¹⁸⁵	Y ¹⁸⁶	Y ¹⁸⁷	Y ¹⁸⁸	Y ¹⁸⁹	Y ¹⁹⁰	Y ¹⁹¹	Y ¹⁹²	Y ¹⁹³	Y ¹⁹⁴	Y ¹⁹⁵	Y ¹⁹⁶	Y ¹⁹⁷	Y ¹⁹⁸	Y ¹⁹⁹	Y ²⁰⁰	Y ²⁰¹	Y ²⁰²	Y ²⁰³	Y ²⁰⁴	Y ²⁰⁵	Y ²⁰⁶	Y ²⁰⁷	Y ²⁰⁸	Y ²⁰⁹	Y ²¹⁰	Y ²¹¹	Y ²¹²	Y ²¹³	Y ²¹⁴	Y ²¹⁵	Y ²¹⁶	Y ²¹⁷	Y ²¹⁸	Y ²¹⁹	Y ²²⁰	Y ²²¹	Y ²²²	Y ²²³	Y ²²⁴	Y ²²⁵	Y ²²⁶	Y ²²⁷	Y ²²⁸	Y ²²⁹	Y ²³⁰	Y ²³¹	Y ²³²	Y ²³³	Y ²³⁴	Y ²³⁵	Y ²³⁶	Y ²³⁷	Y ²³⁸	Y ²³⁹	Y ²⁴⁰	Y ²⁴¹	Y ²⁴²	Y ²⁴³	Y ²⁴⁴	Y ²⁴⁵	Y ²⁴⁶	Y ²⁴⁷	Y ²⁴⁸	Y ²⁴⁹	Y ²⁵⁰	Y ²⁵¹	Y ²⁵²	Y ²⁵³	Y ²⁵⁴	Y ²⁵⁵	Y ²⁵⁶	Y ²⁵⁷	Y ²⁵⁸	Y ²⁵⁹	Y ²⁶⁰	Y ²⁶¹	Y ²⁶²	Y ²⁶³	Y ²⁶⁴	Y ²⁶⁵	Y ²⁶⁶	Y ²⁶⁷	Y ²⁶⁸	Y ²⁶⁹	Y ²⁷⁰	Y ²⁷¹	Y ²⁷²	Y ²⁷³	Y ²⁷⁴	Y ²⁷⁵	Y ²⁷⁶	Y ²⁷⁷	Y ²⁷⁸	Y ²⁷⁹	Y ²⁸⁰	Y ²⁸¹	Y ²⁸²	Y ²⁸³	Y ²⁸⁴	Y ²⁸⁵	Y ²⁸⁶	Y ²⁸⁷	Y ²⁸⁸	------------------	------------------	

[illegible]

品名	0281-6	工 序	名 称	单 位	数 量	单 价	合 计	备 注
NO. 0281-6	121442.365				436.93	42	18548.42	18548.42
NO. 0281-6	121392.093				436.93	42	18548.42	18548.42
NO. 0281-6	121380.013				436.93	42	18548.42	18548.42
NO. 0281-6	121367.679				436.93	42	18548.42	18548.42
NO. 0281-6	121355.341				436.93	42	18548.42	18548.42
NO. 0281-6	121342.841				436.93	42	18548.42	18548.42
NO. 0281-6	1196							

地番	① 2081-7	坪数	座数	Y	-Y	n-1	X	n
NO.	727	金庫座敷	-121403.279	-436653.167	-18.442		22388.919	10
	732	金庫座敷	-121403.279	-436653.167	-18.442		22388.919	10
	733	金庫座敷	-121422.842	-436512.987	20.553		22455.073	6
	86P	金庫座敷	-121421.908	-43632.914	19.011		22408.851	6
	87P	金庫座敷	-121414.119	-43632.976	-0.185		22425.620	6
	88P	金庫座敷	-121414.109	-43632.860	-0.559		22409.074	5
	89C	金庫座敷	-121402.355	-43633.545	-20.567		22472.000	5
					計		22472.000	5
					合		22472.000	5
					面		22472.000	5
					地		22472.000	5
					積		22472.000	5
					概		22472.000	5

地番 ④ 2081-8		X座標	Y座標	$Y_{n+1} - Y_{n-1}$	$X_{n+1} - X_{n-1}$	$(Y_{n+1} - Y_{n-1})^2 + (X_{n+1} - X_{n-1})^2$
NO.	測量標識	1-121440.511,	-436550.926,	4.926	75.130	571.330
1P	金平標識	1-121440.511,	-436550.926,	4.926	75.130	571.330
2P	金平標識	1-121443.297,	-436577.061	15.869	15.869	251.926
3P	金平標識	1-121443.297,	-436577.061	15.869	15.869	251.926
4P	金平標識	1-121439.820,	-436582.061	3.101	3.101	9.617
5P	金平標識	1-121439.820,	-436582.061	3.101	3.101	9.617
①	石	切	機	三	計
②	石	切	機	三	計
③	石	切	機	三	計
④	石	切	機	三	計
⑤	石	切	機	三	計
⑥	石	切	機	三	計
⑦	石	切	機	三	計

1

申請人 所有權者

音製作

(9/15)

請求番号：8-2

地積測量図写し


A 3 を A 4 に縮小

登記年月日：平成24年11月8日

267051 各階平面図

建物図面
各階平面図

家屋番号	2081-5
建物の所在	さつ土町 薩摩郡高橋町中津川字平室2081番地5

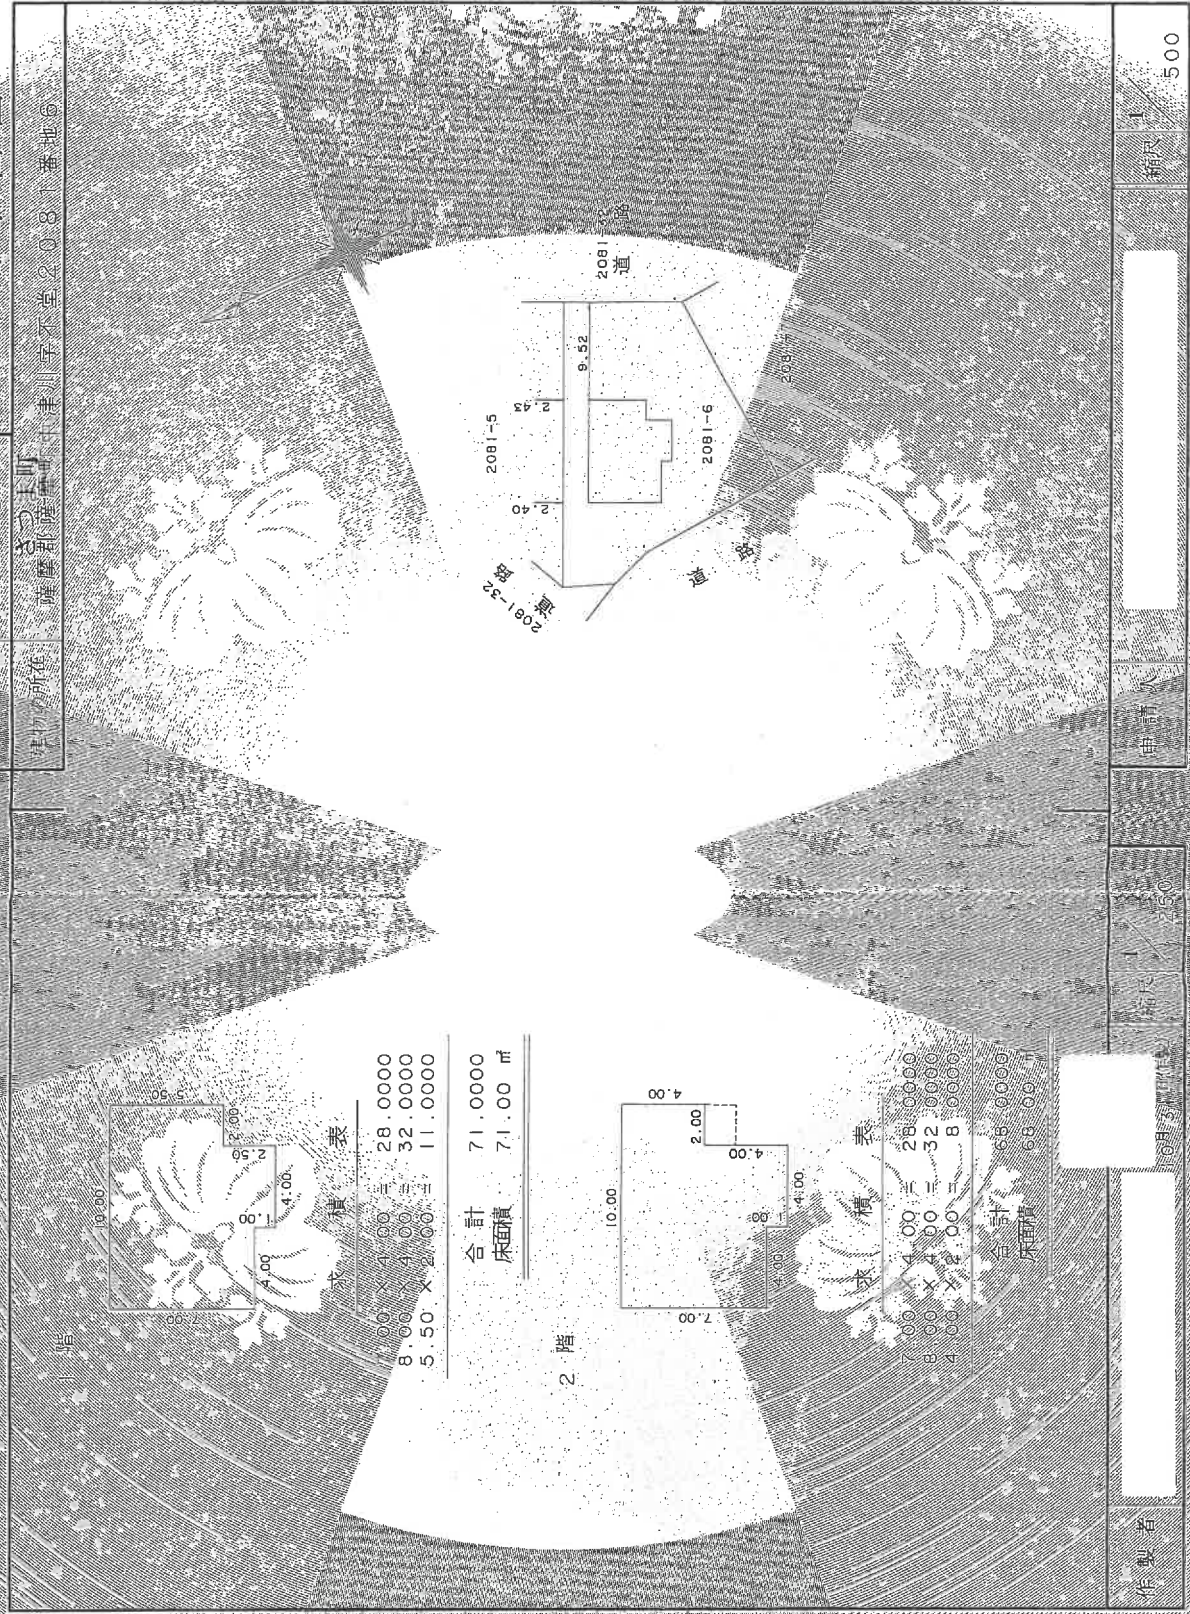


これは図面に記載されたものに基づき作成されたものであり、
令和7年10月29日 鹿児島県地方自治体連合会

建物図面・各階平面図写し

A3をA4に縮小




土地建物位置関係図

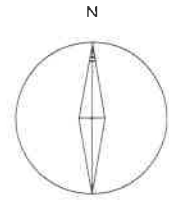

←写真撮影位置

※本図面は概略図であり、正確な図面ではありません。

間取図（物件 1）

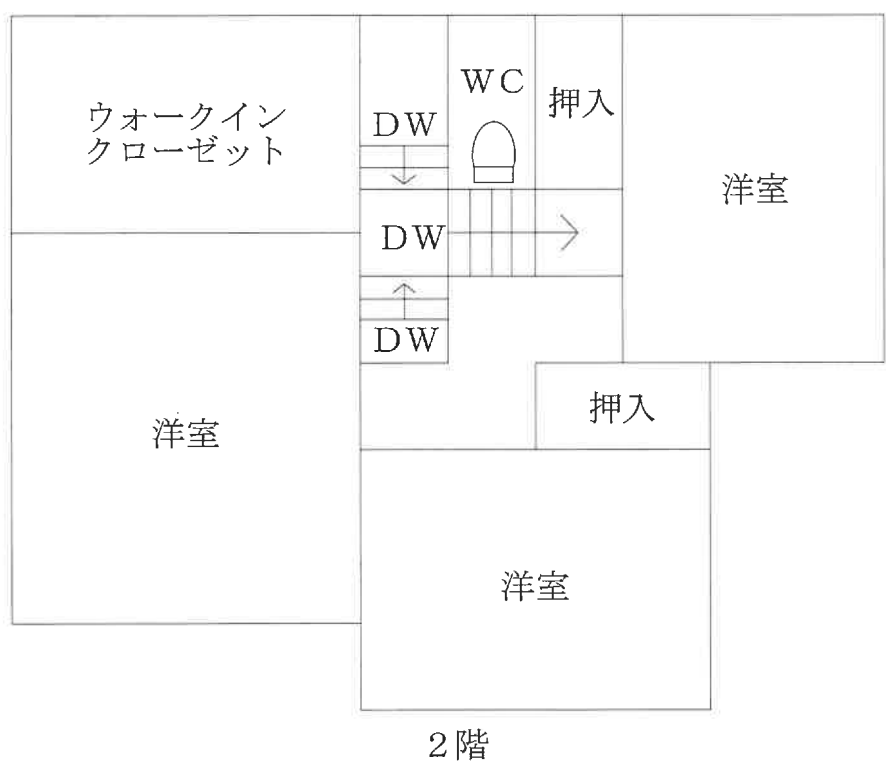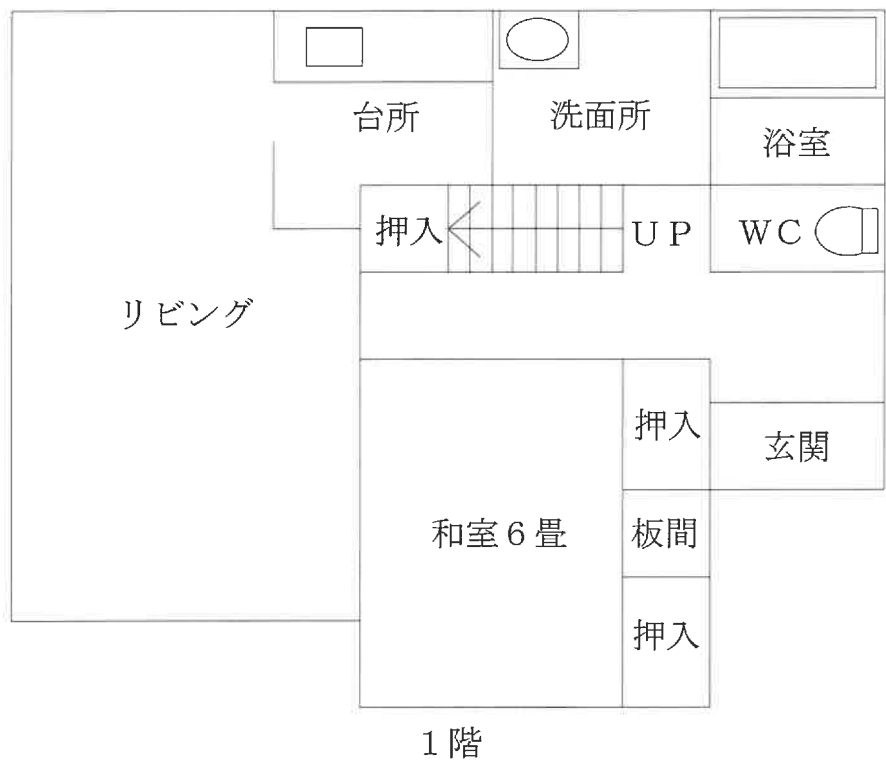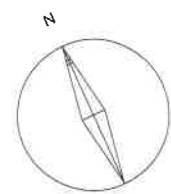

※本図面は概略図であり、正確な図面ではありません。



No.1



No.2



No.3