

入札制度が変わりました

- 暴力団員等や、役員に暴力団員等がいる法人は、買受人となれません。
- 暴力団員等から資金の提供を受けた個人・法人は、買受人となれません。

入札時には、下記の各書面の提出が
入札書ごとに必要になります。

暴力団員等に該当しない旨の **陳述書** (個人・法人を問わず)

- ※入札時に提出がないと入札は無効となります(追完不可)。
- ※記載に不備があった場合、入札が無効になる場合があります。
- ※提出後の訂正はできません。
- ※陳述書は、裁判所執行官室で取得できるほか、BITからもダウンロードできます。

住民票

(個人の場合)

資格証明書

(法人の場合)

- ※入札時に提出がないと入札は無効となります(追完不可)。
- ※住民票は、氏名・住所・生年月日・性別の記載があり、マイナンバーが記載されていないものを提出してください。
- ※入札する日において発行後3か月以内のものを提出してください。

宅地建物取引業の免許証の写し (宅地建物取引業者の場合)

- ※有効期限内のものを提出してください。

(入札方法に関する問合せ) 〒997-0035 山形県鶴岡市馬場町5-23

山形地方裁判所鶴岡支部執行官室 ☎0235-23-6689 (直通)

競売ファイル（青色ファイル）について

このファイルには、①期間入札公告書、②物件明細書、③現況調査報告書、④評価書の各写しが綴られています。

1 期間入札公告書

物件の表示、一括売却の表示、売却基準価額、買受申出の保証額、固定資産税・都市計画税の年額、期間入札の期間などが記載してあります。これらは手続、売却条件についての重要な情報です。特に売却基準価額は評価書の額を修正して定めていることもありますので、この公告書の記載を必ず見てください。

詳細は、「期間入札公告書の詳細説明」ファイルをご覧ください。

2 物件明細書

執行裁判所が、現況調査報告書、評価書その他の資料を検討し、買受人が負担することとなる他人の権利（主として賃借権）、法定地上権の概要、その他物件の占有関係など買受けの参考となる事項を記載したものです。

物件明細書には、これらの競売をめぐる複雑な権利関係に対する執行裁判所の一応の判断が記載されており、買受けを希望される方は内容を認識しておく必要がある重要な書面です。物件明細書は単独では分かりづらい面もありますが、現況調査報告書、評価書及びこの説明書と併せて見ていただくとより分かりやすいと思います。

詳細は、「物件明細書の詳細説明」ファイルをご覧ください。

3 現況調査報告書

差押えに近接した時点で執行官が売却物件についての現地調査をした結果を記載した報告書です。

現況調査報告書には、建物については、公簿との相違点、占有者及び占有状況（賃借権の内容等）、敷地の内容などが、土地については、公簿との相違点、占有者及び占有状況、売却対象建物以外の地上建物などが記載されています。その他、借地権の内容、地代や管理費の額や滞納の状況などが記載されています。

現況調査報告書には、占有状況は現況調査を行った時の現実の状況がそのまま記載されます。その状況についての執行裁判所の判断は物件明細書に記載されているので、双方を見比べて占有状況及びそれに対する判断を把握するようにしてください。

また、評価書と同様に、先行事件のものが綴られている場合もあります。

4 評価書

評価人による物件の評価額（売却基準価額の根拠）、その算出の過程等が記載されています。また、評価書にはその物件の公法上の規制の内容、物件の所在する場所の環境、物件の詳細内容、ライフライン供給処理施設の整備状況などが記載されていますから参考にしてください。

詳細は、「評価書の詳細説明」ファイルをご覧ください。

まれに異なる事件番号の評価書がファイルに綴られていることもありますが、これは、同一物件の（又は同一物件を含む）先行事件（先に申し立てられた競売事件）の評価書を綴ってあるもので、先行事件が取下げ、取消しなどで終了し、後行事件（本件）で売却手続が進行しているためです。

※ 上記各写しのコピーを希望される場合は、物件明細閲覧室に備え置いている「青色ファイル持出しカード」を近くにいる裁判所職員に提出し、青色ファイルを物件明細閲覧室から持出す許可を得てから、コピーするようにしてください。

コピー料金は、1枚20円です。

裁判所外へのファイルの持ち出しは、固くお断りします。

物件に対する公法上の規制について

不動産には、一般に、防災や周辺環境保持などの行政目的のために、国の法律、制令、都道府県や政令指定都市の条例等により、その利用に一定の制約が定められています。なかでも特に注意すべき規制は、建築基準法による建物建築に関する規制です。土地によっては建築確認が取れず、建物の新築や増改築ができない場合があります。建ぺい率、容積率の規制により思いどおりの建物が建てられないこともあります。また、規制の内容によっては、金融機関の融資が制約される場合もあるかもしれません。

これら公法上の規制に関する事項は、評価書に記載されています。よく読んでご自分の買受の動機や目的に沿う物件であるか否かを確認してください。規制の内容に疑問があるときは、市区町村役場に確認されるのもよいでしょう。

詳細は、「公法上の規制の詳細説明」ファイルをご覧ください。

引渡命令について

引渡命令とは、売却された不動産（通常は建物）の所有者又は占有者に対し、その不動産を買受人に引き渡すよう命ずる裁判です。買受人は代金を納付したのち6か月以内に、執行裁判所に対し、引渡命令の申立てをすることができます。その引渡命令が確定すれば、それに基づき執行官に不動産引渡しの強制執行を申し立てることができます。ただし、引渡命令はすべての占有者に対して発令されるものではありません。原則として、物件明細書の「買受人が負担することとなる他人の権利」欄に記載のない占有者に対しては、引渡命令が発令されることになります。もっとも例外もありますので注意してください。

引渡命令の対象、手続などの詳細は、「引渡命令の詳細説明」ファイルをご覧ください。

入札の方法について

入札を希望される方は、執行官室（裁判所1階⑤窓口）で入札に必要な用紙等の交付を受け、入札期間内に手続をしてください。具体的な手続、用紙の記載方法については、執行官室でお尋ねください。

買受申出の禁止について

売却実施を定めた月から遡って2年の間において、当裁判所において実施された競売につき、代金の支払いを怠ったことのある者（その者が法人である場合における該当法人役員、職員を含む）に対しては、売却が認められません。その者を代理人とする買受の申出の場合も同様です。

山形地方裁判所鶴岡支部

期 間 入 札 の 公 告

令和 8 年 7 月 16 日

山形地方裁判所鶴岡支部

裁判所書記官 山 口 歩

別紙物件目録記載の不動産を下記のとおり期間入札に付します。

記

入札期間	令和 8 年 9 月 3 日から 令和 8 年 9 月 10 日まで
開札期日	日 時 場 所 令和 8 年 9 月 17 日 午前 10 時 00 分 山形地方裁判所鶴岡支部売却場
売却決定 期日	日 時 場 所 令和 8 年 10 月 7 日 午前 10 時 00 分 山形地方裁判所鶴岡支部
買受申出の保証の 提供方法	下記のいずれかによる。 (1) 当裁判所の預金口座に金銭を振り込んだ旨の金融機関の証明書。 (2) 銀行、損害保険会社、株式会社商工組合中央金庫、農林中央金庫、全国を地区とする信用金庫連合会、信用金庫又は労働金庫の支払保証委託契約締結証明書。
買受申出の資格の 制限（民事執行規則 33 条）	☆印を付した物件は農地であるので、権限を有する行政庁の交付した買受適格証明書を有する者及び買受けについて農地法上の許可又は届出を必要としない者に限り、買受申出をすることができます。
一般の閲覧に供するため、物件明細書・現況調査報告書・評価書の各写しを令和 8 年 7 月 16 日から当庁物件明細書等閲覧室に備え置きます。	

物件番号	売却基準価額（円） 買受可能価額（円）	一括 売却	買受申出保証額（円）	令和 7 年度	
				固定資産税（円）	都市計画税（円）
1～3	2,940,000 2,352,000	一括	588,000	204,888	45,482
1	2,130,000				
2	240,000				
3	570,000				



物 件 目 録

- | | | |
|---|-------|--|
| 1 | 所 在 | 鶴岡市茅原町 |
| | 地 番 | 7 番 1 6 |
| | 地 目 | 宅地 |
| | 地 積 | 8 2 6 . 8 2 平方メートル |
| 2 | 所 在 | 鶴岡市茅原町 7 番地 1 6 |
| | 家屋 番号 | 7 番 1 6 の 1 |
| | 種 類 | 居宅 |
| | 構 造 | 木造瓦葺 2 階建 |
| | 床 面 積 | 1 階 1 2 5 . 4 3 平方メートル
2 階 1 2 6 . 6 9 平方メートル |
| 3 | 所 在 | 鶴岡市茅原町 7 番地 1 6 |
| | 家屋 番号 | 7 番 1 6 の 2 |
| | 種 類 | 作業所・倉庫 |
| | 構 造 | 木造亜鉛メッキ鋼板葺 2 階建 |
| | 床 面 積 | 1 階 4 1 7 . 3 6 平方メートル
2 階 1 0 5 . 9 9 平方メートル |



物 件 明 細 書

令和 8 年 6 月 22 日

山形地方裁判所鶴岡支部

裁判所書記官 佐々木 由 美

1 不動産の表示

【物件番号 1 ～ 3】

別紙物件目録記載のとおり

2 売却により成立する法定地上権の概要

なし

3 買受人が負担することとなる他人の権利

【物件番号 1 ～ 3】

なし

4 物件の占有状況等に関する特記事項

【物件番号 3】

本件所有者が占有している。

5 その他買受けの参考となる事項

なし

《 注 意 書 》

- 1 本書面は、現況調査報告書、評価書等記録上表れている事実等を記載したものであり、関係者の間の権利関係を最終的に決める効力はありません（訴訟等により異なる判断がなされる可能性もあります）。
- 2 記録上表れた事実等がすべて本書面に記載されているわけではありませんし、記載されている事実や判断も要点のみを簡潔に記載されていますので、必ず、現況調査報告書及び評価書並びに「物件明細書の詳細説明」もご覧ください。
- 3 買受人が、占有者から不動産の引渡しを受ける方法として、引渡命令の制度があります。引渡命令に関する詳細は、「引渡命令の詳細説明」をご覧ください。
- 4 対象不動産に対する公法上の規制については評価書に記載されています。その意味内容は「公法上の規制の詳細説明」をご覧ください。

- 5 各種「詳細説明」は、閲覧室では通常別ファイルとして備え付けられています。
このほか、B I Tのお知らせメニューにも登載されています。



物 件 目 録

- | | | |
|---|-------|--|
| 1 | 所 在 | 鶴岡市茅原町 |
| | 地 番 | 7 番 1 6 |
| | 地 目 | 宅地 |
| | 地 積 | 8 2 6 . 8 2 平方メートル |
| 2 | 所 在 | 鶴岡市茅原町 7 番地 1 6 |
| | 家屋 番号 | 7 番 1 6 の 1 |
| | 種 類 | 居宅 |
| | 構 造 | 木造瓦葺 2 階建 |
| | 床 面 積 | 1 階 1 2 5 . 4 3 平方メートル
2 階 1 2 6 . 6 9 平方メートル |
| 3 | 所 在 | 鶴岡市茅原町 7 番地 1 6 |
| | 家屋 番号 | 7 番 1 6 の 2 |
| | 種 類 | 作業所・倉庫 |
| | 構 造 | 木造亜鉛メッキ鋼板葺 2 階建 |
| | 床 面 積 | 1 階 4 1 7 . 3 6 平方メートル
2 階 1 0 5 . 9 9 平方メートル |



令和8年(ヌ)第3号
令和8年4月 9日受理
令和8年5月14日提出

現況調査報告書

山形地方裁判所鶴岡支部

執行官 武田 道宏

(注) チェック項目中の調査結果は、「■」の箇所の記載のとおり

物 件 目 録

- | | | |
|---|-------|--|
| 1 | 所 在 | 鶴岡市茅原町 |
| | 地 番 | 7 番 1 6 |
| | 地 目 | 宅地 |
| | 地 積 | 8 2 6 . 8 2 平方メートル |
| 2 | 所 在 | 鶴岡市茅原町 7 番地 1 6 |
| | 家屋 番号 | 7 番 1 6 の 1 |
| | 種 類 | 居宅 |
| | 構 造 | 木造瓦葺 2 階建 |
| | 床 面 積 | 1 階 1 2 5 . 4 3 平方メートル
2 階 1 2 6 . 6 9 平方メートル |
| 3 | 所 在 | 鶴岡市茅原町 7 番地 1 6 |
| | 家屋 番号 | 7 番 1 6 の 2 |
| | 種 類 | 作業所・倉庫 |
| | 構 造 | 木造亜鉛メッキ鋼板葺 2 階建 |
| | 床 面 積 | 1 階 4 1 7 . 3 6 平方メートル
2 階 1 0 5 . 9 9 平方メートル |

(

不動産の表示	『物件目録』のとおり		
住居表示	山形県鶴岡市茅原町7番12号		
土地	物件		
現況地目	☐ 宅地(物件) ☒ 公衆用道路(物件) ☐ (物件)		
形状	☐ 公図のとおり ☐ 地積測量図のとおり ☐ 建物図面(各階平面図)のとおり ☐ 土地建物位置関係図のとおり ☐		
占有者及び占有状況	☐ 土地所有者 ☐ その他の者 上記の者が、本土地に下記建物を所有し、占有している ☐ 「占有者及び占有権原」のとおり		
下記以外の建物(目的外建物)	☐ ない ☐ ある(詳細は「目的外建物の概況」のとおり)		
その他の事項			
建物	物件3		
種類、構造及び床面積の概略	☒ 公簿上の記載とほぼ同一である ☐ 公簿上の記載と次の点が異なる(☐ 主である建物 ☐ 附属建物) ☐ 種類: ☐ 構造: ☐ 床面積:		
物件目録にない附属建物	☒ ない ☐ ある 種類: 構造: 床面積:		
占有者及び占有状況	☒ 建物所有者(A) ☐ その他の者 上記の者が、本建物を作業所・倉庫として使用している ☐ 「占有者及び占有権原」のとおり		
上記以外の敷地(目的外土地)	☒ ない ☐ ある(詳細は「目的外土地の概況」のとおり)		
その他の事項	『その他の事項』のとおり		
執行官保管の仮処分	☒ ない ☐ ある [地方裁判所 支部 平成 年()第 号 保管開始日 平成 年 月 日		
土地建物の位置関係	☐ 建物図面(各階平面図)のとおり ☒ 土地建物位置関係図のとおり		

(注) チェック項目中の調査結果は、「■」の箇所の記載のとおり

そ の 他 の 事 項

- 1 物件1の土地は、物件2と3の建物の敷地になっている。物件1の土地は、北側で幅員約9mの舗装市道に接面し、北西側では、幅員約5mの未舗装道路に接面している。南東側にはブロック塀が設置されていて、また南西側にはコンクリート擁壁が設置されていることから、境界は明瞭である。なお、隣地所有者と境界争いはない。
- 2 物件1の土地にある定着物としては、北側に灯油タンクが設置されており、南東側には庭木や庭石がある。また、東側角に、鶴岡市の交通安全協会が建てたカーブミラーがある。土地にある目的外動産としては、物件2と3の建物の中間にある中庭に、廃タイヤが多数残置されている。評価人の調査によると、便槽や浄化槽が物件1の地中に埋められて残置されている可能性がある。
- 3 物件1の土地の北西側は、境界のすぐ近くまで物件3の建物が建っており、評価人の調査でも、物件2の建物と併せると、建蔽率超過の可能性がある。この点について、Aによると、以前は物件3の建物の北西側の道路の一部(現在の境界から約1.5m離れた位置まで)を所有していたが、売却してしまったので、敷地が狭くなってしまった、元々は境界と物件3の建物は離れていた、と陳述している。
- 4 物件2の建物について、所有者のAが居宅として使用し、占有している。物件3の建物についても、所有者のAが作業所・倉庫として使用し、占有している。どちらも第三者には貸していない。なお、物件3の建物内にある畳製造用の機械等については、すべてAの所有物で、リース物件や第三者所有のものはない。
- 5 物件2の建物について、築後約48年経過しており、老朽化がかなり進んでいる。外壁にはサビや破損が見られ、屋根の一部も破損している。建物内部も、天井や内壁の損傷、雨漏り、床の軋み等が複数箇所で見られ、台所やトイレ、浴室にはカビの繁殖も見られる。建物内各部屋には、大量の目的外動産があり、乱雑に置かれている。また、1階には、Aや家族が何年も入ったことがないという和室があり、室内には、蜘蛛の巣が広がっている。広縁(廊下)の一部には、目的外動産が大量に積まれていて、通り抜けることができない状態にある。
- 6 物件3の建物について、作業場・倉庫として使用されているが、築後約54年経過しているため、物件2の建物同様に、老朽化が進んでいる。外壁や屋根にはサビや破損が目立ち、屋根の一部には補修のためのブルーシートが掛けられているが、補修されずに5年以上経過している。
- 7 物件3の建物内には、畳製造用の各種機械や器具が置かれているが、老朽化やメンテナンス不足から稼働できないものがかなりある。1階東側奥や2階の倉庫部分には、大量の藁が山積みされている。2階の倉庫には、階段はなく、梯子を上っていくしかない。
- 8 物件2の建物内で、過去に犬や猫を飼っていたことがあるが、現在は飼っていない。
- 9 物件1の土地の北側部分の隣地、鶴岡市茅原町7番107の土地、同所7番108の土地、同所7番109の土地、同所7番110の土地、同所7番111の土地、北西側部分の隣地同所7番101の土地、同所7番102の土地、同所7番103の土地、同所7番104の土地は、いずれも鶴岡市所有の公衆用道路である。

(注) チェック項目中の調査結果は、「■」の箇所の記載のとおり



関係人の陳述等	
陳述者 (当事者等との関係)	陳述内容等
■ A (債務者兼所有者)	1 物件1の土地は、隣地所有者と境界争いはありません。 2 物件1の土地上に物件2と3の建物が建っており、特に物件3の北西側は、境界ぎりぎりのところに建っています。以前は、現在の境界から約1.5mほど離れたところまでが私の所有地でしたので、物件3の建物と境界は離れていましたが、売却してしまい、現在の境界になりました。 3 物件1の土地の東側角に建てられているカーブミラーは、交通安全協会が設置したもので、敷地料はもらっていません。 4 物件2の建物は、私が家族と居住し占有しています。第三者に貸してはいません。見てのとおり老朽化が著しく、雨漏りや床のきしみだけでなく、トイレや浴室にはカビも繁殖しています。 5 物件3の建物は、私が作業所・倉庫として使用し占有しています。第三者には貸していませんし、置いてある機械や器具等はすべて私が所有しています。リース物件や第三者のものはありません。建物は老朽化が進み、外壁や屋根はサビが広がっています。屋根の一部をブルーシートで覆っていますが、5年以上前に破損した箇所を覆って、そのままになっています。 6 物件3の建物内に置いてある畳製造用の各種機械は、老朽化やメンテナンス不足で、稼働できないものもあります。 7 物件3の2階の倉庫には、畳用の藁が積まれています。階段はなくて、梯子を上って入るしかありません。 8 今は飼っていませんが、物件2の建物内で、過去に犬や猫を飼っていたことがあります。
執行官の意見	
■ 1 物件1の土地、物件2の建物についての状況は、公図、土地建物位置関係図、建物間取図及び添付写真のとおりである。 2 陳述者の陳述に沿った占有が認められる。 3 物件2と3の建物の占有状況については、現場の状況、立入調査の結果及び関係者からの聴取から、建物所有者Aが占有していると認定した。	

(注) チェック項目中の調査結果は、「■」の箇所の記載のとおり

調 査 の 経 過		
調 査 の 日 時	調 査 の 場 所 等	調 査 の 方 法 等
8年4月16日 (木) 10:30-10:50	山形地方法務局 鶴岡支局	山形地方法務局鶴岡支局に行き、全部事項証明書等交付申請し、取得する。
8年4月16日 (木) 13:40-13:50	物件所在地	現地調査、評価人同行なし、建物外観写真、境界確認、前面道路接道確認、占有確認等を行う。
8年4月16日 (木) : - :	執行官室	Aに通知を出す。
8年4月23日 (木) 14:30-16:00	物件所在地	現況調査、評価人立会、境界調査、占有調査、建物立入調査、目的外動産調査、立会いしたAから聴取を得る。
年 月 日 () : - :		
年 月 日 () : - :		
年 月 日 () : - :		
(特記事項) ☐ 令和 年 月 日 目的物件は不在が予想されたので、立会人 を同行して臨場した。 ☐ 令和 年 月 日 目的物件は不在で施錠されていたので、立会人 を立ち合わせ、解錠技術者 に解錠させて建物内に立ち入った。 ☐ 令和 年 月 日 休日・夜間執行許可の提示をした。 ☐		

(注) チェック項目中の調査結果は、「■」の箇所の記載のとおり

イ	7-122	ハ	6-14	ホ	8-114	ト	道
ロ	6-12	ニ	7-104	ヘ	水		

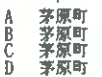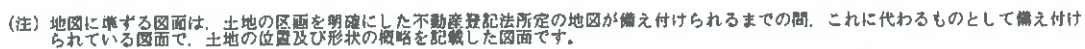

これは地図に準ずる図面に記録されている内容を証明した書面である。

公用

第7-103・後・新7-106.7-103.8-122
測量地積所在地
地番 185 7-103


土地の所在
鶴岡市大字茅原字屋岸内

図面56.1.26. 185番. 185番. 185番に付

011329

求積

- i 4.00 x 0.95 = 3.8000
 - a 4.00 x 0.90 = 3.6000
 - h 7.00 x 1.05 = 7.3500
 - z 7.60 x 1.09 = 8.2840
 - h 8.25 x 1.05 = 8.6625
 - h 7.60 x 1.05 = 7.9800
 - t 18.60 x 1.09 = 20.2740
 - 4 18.60 x 1.09 = 20.2740
 - 4 1.90 x 0.85 = 1.6150
 - 2 1.90 x 0.85 = 1.6150
- $\frac{1}{2}$ 83.4545
= 41.7272m²

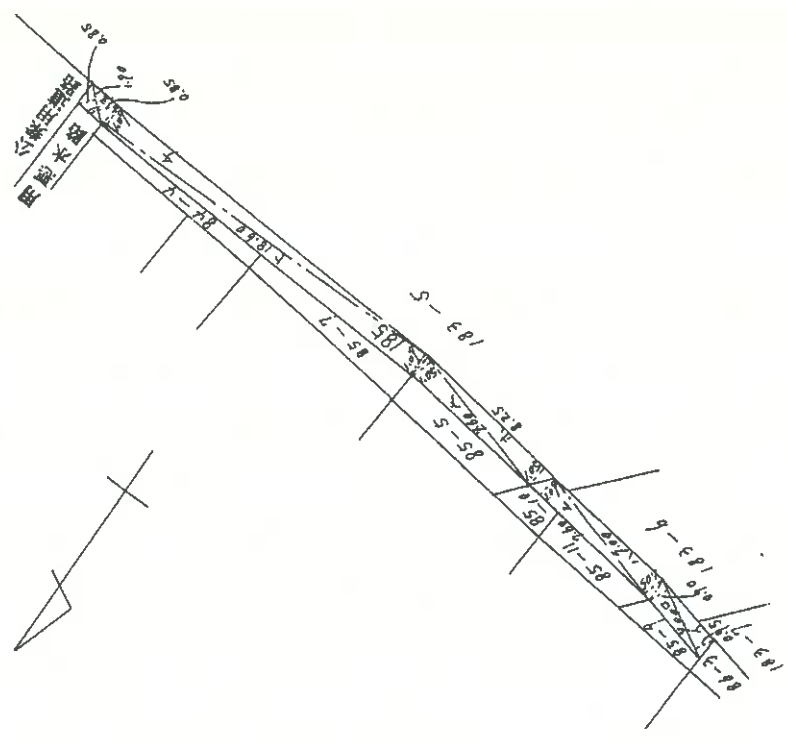

A3版→A4版に縮小

昭和55年12月19日登記

縮尺 1/250

昭和55年12月13日(作製)

作製者

これは図面に記録されている内容を証明した書面である
令和8年4月16日 山形地方方法務局鶴岡支局

登記官

登記年月日：平成29年8月14日

公用

これは図面に記録されている内容を証明した書面である。
令和8年4月16日 山形地方方法務局鶴岡支局

(9 枚目)

登記官

113887

各階平面図

7巻16a1

建物図面
各階平面図


家屋番号

76番1の1


建物の所在

鶴岡市大字荻原字屋敷内76番地1


1 階

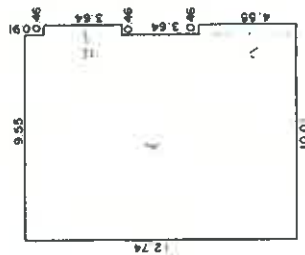

2 階

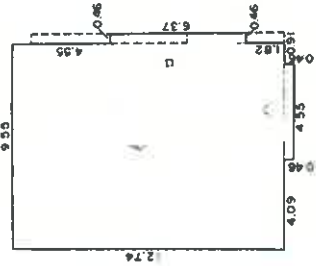

(単位：m)

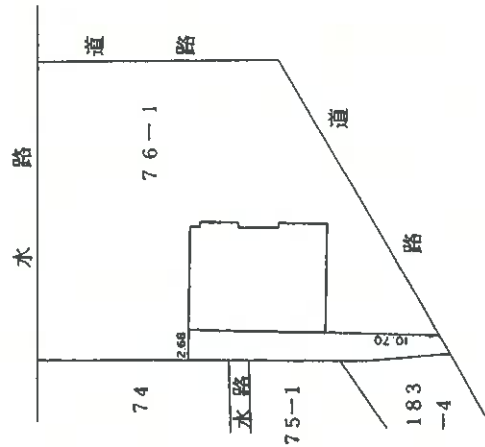

荻原町 7巻地16

(日加納)

平成29年8月14日登記

作製者

7月18日作製

縮尺

1/250

申請人

縮尺

1/500

A3版→A4版に縮小

(日本土地家屋調査士会連合会用紙)

図説番号：4-6

登記年月日：平成28年8月14日

公用

これは図面に記録されている内容を証明した断面である。
令和8年4月16日 山形地方建設局鶴岡支局

登記官

(10 枚目)

113888 各階平面図 1/2

建物図面
7巻16の2
7-6番1の2-1
各階平面図


家屋番号

建物の所在

鶴岡市大字茅原字壁岸内7-6番地1

茅原町7巻16

1 階

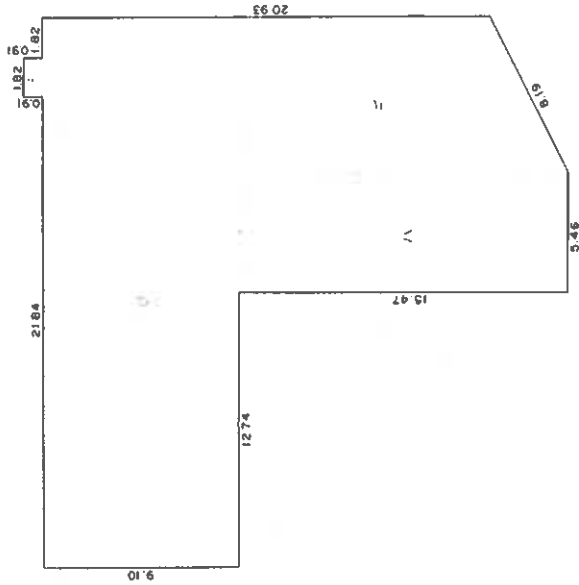

求 積

(単位：m)

(日国連12)

(日加納)

平成28年8月14日登記

作製者

7月18日作製

縮尺

1/250

申請人

縮尺

1/500

A3版→A4版に縮小

(日本土地家屋調査士会連合会用紙)

請求番号：4-7

(1/2)

登記年月日：平成28年8月14日

公用

これは図面に記載されている内容を証明した場面である。
令和8年4月16日 山形地方裁判所鶴岡支局 登記官

(二 枚目)

A3版→A4版に縮小

113889

各階平面図

7巻16の2
7-6番地の2

建物図面
各階平面図 2/2


家屋番号

建物の所在

鶴岡市大字茅原字屋岸内7-6番地-1

茅原町 7巻16

2 階

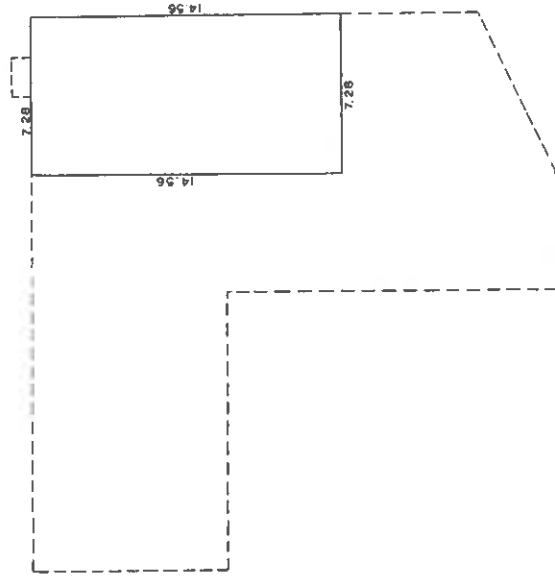

求 積

$$7.28 \times 14.56 = 105.9968$$

床面積 105.99 m²

(日調基12)

(日加納)

平成28年8月14日登記

作製者

7月18日作製)

縮尺

1/

申請人

縮尺


1/250

(日本土地家屋調査士会連合会用紙)


請求番号：4-7

(2/2)

土地建物位置関係図

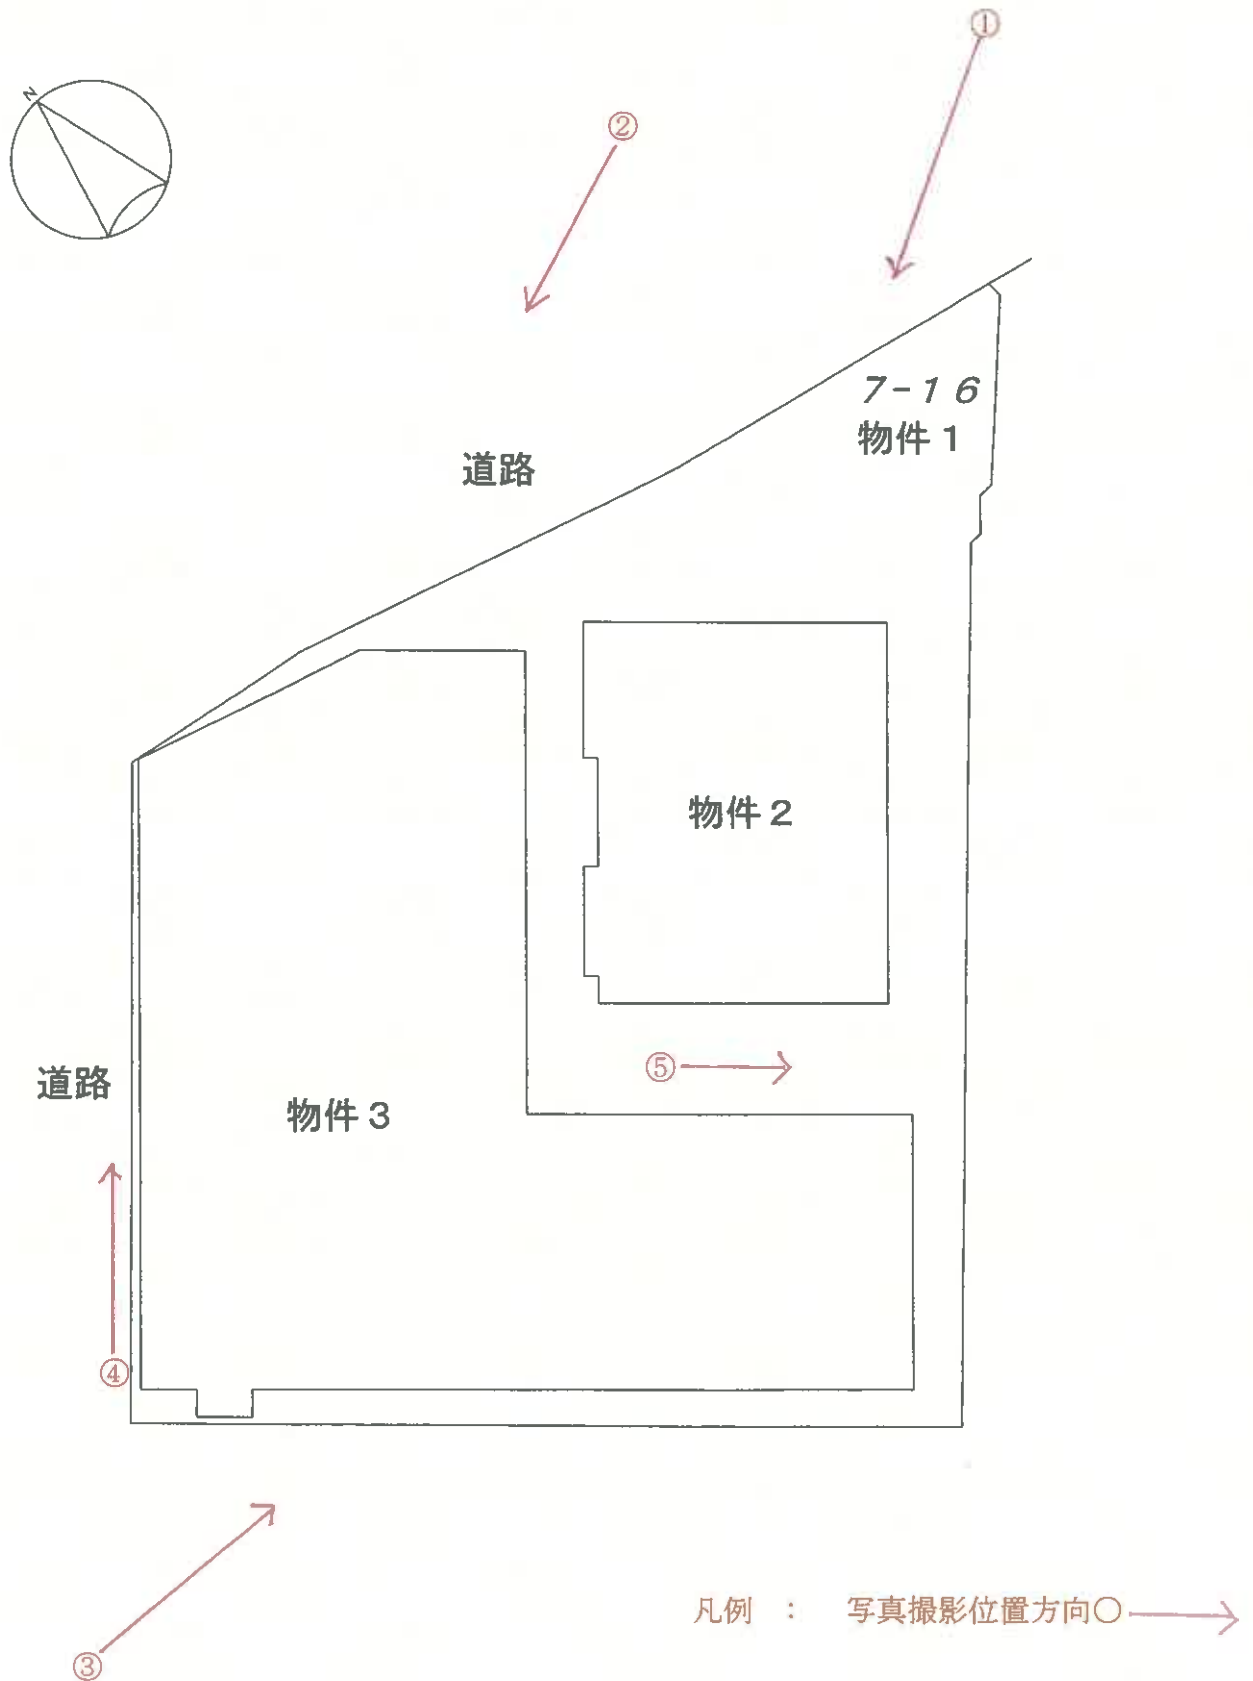

建物間取図

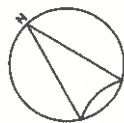

物件 2

1階




2階




凡例 : 写真撮影位置方向○→

建物間取図

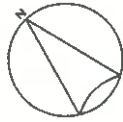

物件 3

1 階

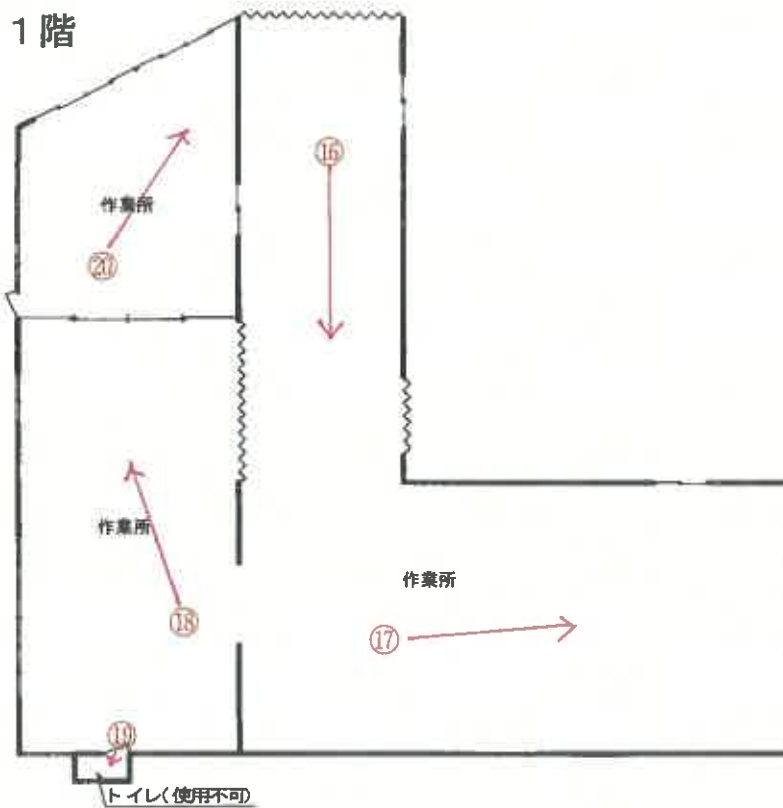

2 階



凡例 : 写真撮影位置方向○→

(14 枚目)

写真①(物件2 建物外観)



写真②(物件3 建物外観)



物件3

写真③(物件1 南西側境界付近)



写真④(物件1 北西側境界付近)



写真⑤(物件1 中庭付近)



写真⑥(物件2 1階 和室)



(17 枚目)

写真⑦(物件2 1階 和室)



写真⑧(物件2 1階 台所)



写真⑨(物件2 1階 和室)



写真⑩(物件2 1階 広縁)



写真⑪(物件2 2階 和室)



写真⑫(物件2 2階 和室)



(20 枚目)

写真13(物件2 2階 洋間)



写真14(物件2 2階 和室)



写真15(物件2 2階 ベランダ)



写真16(物件3 作業所)



写真17(物件3 作業所)



写真18(物件3 作業所)



(23 枚目)

写真⑱(物件3 トイレ)



写真⑳(物件3 作業所)



写真㊸(物件3 2階倉庫入り口付近)



令和 8 年 (ヌ) 第 3 号
令和 8 年 4 月 23 日 現地調査
令和 8 年 5 月 11 日 評 価
評 価 第 2026 - 0118 号

山形地方裁判所 鶴岡支部 御中

評 価 書

評価人 不動産鑑定士
植 松 広 央

第1 評価額

物件番号	一括価格
1～3	金2,940,000円
物件番号	内訳価格
1	金2,130,000円
2	金240,000円
3	金570,000円

- 1 一括価格は、各物件について、一括売却（民事執行法61条本文）を行うことを前提とした場合の合計価格である。
- 2 内訳価格は、配当等の判断のために一括価格の内訳として算出した価格である。
- 3 土地の内訳価格は、建物のための土地利用権等価格を控除した価格であり、建物の内訳価格は、当該土地利用権等付建物としての価格である。

第2 評価の条件

- 1 本件評価は、民事執行法により売却に付されることを前提とした適正価格を求めるものである。
したがって、求めるべき評価額は、一般の取引市場において形成される価格ではなく、一般の不動産取引と比較しての競売不動産特有の各種の制約（売主の協力が得られないことが常態であること、買受希望者は内覧制度によるほかは物件内部の確認が直接できないこと、引渡しを受けるために法定の手続をとらなければならない場合があること、目的物の種類又は品質に関する不適合には担保責任がないこと等）等の特殊性を反映させた価格とする。
- 2 評価は、目的物件の調査時点における現状に基づいて行うものであり、調査日以降発生した物件の現状変更については原則として考慮していない。
- 3 現地での物件調査は、原則として目視可能な部分に限定される。
- 4 物件に関する情報提供の内容は、民事執行法58条4項に定める場合を除いて、原則として公共機関で公開された資料に基づくものである。

第3 目的物件

物件番号	所在等	登 記	現 況
1	所 在 地 番 地 目 地 積	鶴岡市茅原町 7番16 宅地 826.82㎡	登記とほぼ同じ
2	所 在 家屋番号 種 類 構 造 床 面 積	鶴岡市茅原町7番地16 7番16の1 居宅 木造瓦葺2階建 1階 125.43㎡ 2階 126.69㎡	登記とほぼ同じ
3	所 在 家屋番号 種 類 構 造 床 面 積	鶴岡市茅原町7番地16 7番16の2 作業所・倉庫 木造亜鉛メッキ鋼板葺2階建 1階 417.36㎡ 2階 105.99㎡	登記とほぼ同じ
物件番号	特 記 事 項		
1～3	(1) 現況との照合については、登記内容を基本に、法務局備付の公図・建物図面等に基づき現地で概ね確認したもので、実測その他厳密な調査に基づき確定したものではなく、数量等を保証するものではない。		

第4 目的物件の位置・環境等

1 土地の概況及び利用状況等 (物件1)

位 置 ・ 交 通	J R 「鶴岡」駅の 北 方 約 1,400 m (道路距離) (添付「位置図」参照)
付 近 の 状 況	一般県道「槻代鶴岡線」の西方背後に形成された住宅地域で、一般住宅のほか、事務所、作業所、倉庫などが混在している。
主な公法上の規制等(道路の幅員等の個別的な規制を考慮しない一般的な規制)	都 市 計 画 区 分 : 市街化区域 用 途 地 域 : 第1種住居地域 指 定 建 蔽 率 : 60% 指 定 容 積 率 : 200% 防 火 規 制 : なし 土砂災害警戒区域等 : 特別なし そ の 他 の 規 制 : ① 第1種高度地区(建築物の高さの最高限度: 15m)
画 地 条 件	地積 : 第3 目的物件 記載のとおり 間口 : 約 32m (公図上) 奥行 : 約 31m (公図上) 形状 : ほぼ台形 (公図上) 接面道路との関係: 角地
接面道路の状況	北側: 市道 (建築基準法上の道路 幅員 約 9m 有舗装) に略等高接面。 北西側: 道路 (建築基準法上の道路 幅員 約 5m 未舗装) に略等高接面。
土地の利用状況等	物件2, 3の敷地として利用。目的外動産等が多数存置。
供給処理施設	上 水 道 等 : あり ガ ス 配 管 : あり 下 水 道 等 : あり (注) 供給処理施設における「あり」とは、目的物件の前面道路に該当施設の本管(以下、施設管という)が通っており、通常で敷地内への引込が出来る状態にあることをいう。「なし」とは、目的物件を含めた周辺に施設管が配置されておらず、敷地内に引込むことが不可能な場合をいう。「不明」とは、前面道路に施設管は敷設されていないにもかかわらず供給処理を利用している場合や、役場、供給処理者等での確認事項に疑義がある場合等で、将来的に当該施設が利用できるかどうか不明な場合をいう。
特 記 事 項	(1) 文化財保護法における埋蔵文化財包蔵地 同包蔵地について、鶴岡市教育委員会社会教育課からの聴き取り調査に拠れば、当該指定はない。 (2) 土壌汚染 ① 地歴調査 土地の登記等履歴を辿ってみると、土壌汚染が存在することを示す端緒は確認されなかった。 建物の登記については、土壌汚染が存在することを示す端緒は確認されなかった。 住宅地図の履歴を辿ってみると、土壌汚染が存在することを示す端緒は確認されなかった。

② 公的資料調査

- ・ 水質汚濁防止法特定事業場一覧（山形県環境エネルギー部水大気環境課 令和7年3月31日現在）には記載なし。
- ・ 下水道法第12条の3に基づく、特定施設設置届出台帳（鶴岡市浄化センター 令和7年6月16日現在）には記載なし。
- ・ 水質汚濁防止法第10条に基づく、使用が廃止された有害物質使用特定施設の届出がなされた事業場名とその住所（山形市を除く）の一覧（山形県環境エネルギー部水大気環境課 平成27年11月16日現在）には記載なし。
- ・ 土壌汚染対策法第6条、同第11条に係る調査（令和8年4月23日 山形県環境エネルギー部水大気環境課より確認）では指定なし。

③ 目視調査・聴き取り調査等

物件2の北側に灯油タンクが確認された。

以上の調査の範囲では、土壌汚染の可能性は低いと判断した（但し、土壌汚染の有無の確定には専門調査機関に拠る土壌汚染調査を行わないと確定できない）。

(3) 地下埋設物

便槽、浄化槽が埋め殺しとなっている可能性がある（地下埋設物の有無の確定には実際に掘削調査を行わないと確定できない）。

(4) その他

- ① 鶴岡市洪水ハザードマップ（河川名：赤川・内川・青龍寺川）における洪水浸水想定区域に該当する。
- ② 物件1の東端にカーブミラーが存する。

2-1 建物の概況及び利用状況 (物件2)

区分	主である建物
建築時期及び経済的残存耐用年数	建築年月日：昭和53年8月日不詳新築 経過年数：約48年 経済的残存耐用年数：約1年
仕様	構造：木造2階建 屋根：瓦など 外壁：サイディング、モルタルなど 内壁：合板、布クロス、漆喰、京壁など 天井：合板、ジプトーンなど 床：畳、フローリング、カーペットなど 設備：上水道、下水道、電気、ガス（個別プロパン）、トイレ、風呂、給湯、ベランダなど その他：特別なし
床面積（現況）	延床面積 第3 目的物件 記載のとおり
現況用途等	現況用途：第3 目的物件 記載のとおり 間取り：添付「建物間取図」参照
品等	普通
保守管理の状態	劣る（外壁のサビ・損傷、天井・内壁の損傷・雨漏り・シミ、床のカビ、設備・仕様の陳腐化、下屋の脱落の可能性等）
建物の利用状況	所有者が家族とともに居住。目的外動産等多数存置。家屋内で犬・猫飼育歴あり。
特記事項	① 建築時期等からアスベスト含有建材が使用されている可能性がある。アスベスト使用の有無の確定には専門調査機関による分析調査が必要である。 ② 物件3と併せると建蔽率超過の可能性はある。

2-2 建物の概況及び利用状況 (物件3)

区 分	主である建物
建築時期及び経済的残存耐用年数	建 築 年 月 日 : 昭和46年11月30日新築 昭和53年5月31日増築 経 過 年 数 : 約54年 経済的残存耐用年数 : 約1年
仕 様	構 造 : 木造2階建 屋 根 : 亜鉛メッキ鋼板など 外 壁 : 亜鉛メッキ鋼板など 内 壁 : 合板、あらわしなど 天 井 : ジブトーン、あらわしなど 床 : コンクリートなど 設 備 : 電気、トイレ（使用不可）など そ の 他 : 特別なし
床面積（現況）	延床面積 第3 目的物件 記載のとおり
現 況 用 途 等	現 況 用 途 : 第3 目的物件 記載のとおり 間 取 り : 添付「建物間取図」参照
品 等	普通
保守管理の状態	劣る（屋根・軒・外壁の損傷・サビ、設備の不働可能性等）
建物の利用状況	所有者が使用。目的外動産等多数存置。
特 記 事 項	① 建築時期等からアスベスト含有建材が使用されている可能性がある。 アスベスト使用の有無の確定には専門調査機関による分析調査が必要である。 ② 物件2と併せると建蔽率超過の可能性がある。

第5 評価額算出の過程

1 基礎となる価格

(1) 土地価格（物件1）

目的土地の基礎となる価格を次のとおり求めた。

物件番号	標準画地価格 (円/㎡) ア	個 別 格 差 イ	地 積 (㎡) ウ	建付減価 エ	基礎となる価格(円) (万円未満四捨五入) ア×イ×ウ×エ=オ
1	24,200	0.86	826.82	(1-0.50)	8,600,000

ア 標準画地価格

地価調査基準地 鶴岡(県)-5

$$\begin{array}{ccccc} \text{地価公示価格等} & \text{時点修正} & \text{標準化補正} & \text{地域格差} & \text{標準画地価格} \\ 24,700\text{円/㎡} \times & (100/100) \times & (100/103) & \times (100/99) & = 24,200\text{円/㎡} \end{array}$$

◇ 時点修正：公示価格等の価格時点から評価日までの推定変動率である。

◇ 標準化補正：画地条件等を考慮して査定

◇ 地域格差：街路条件、交通接近条件、環境条件、行政的条件等を考慮して査定

イ 個別格差：-14%（相乗積）

道路条件(0%)、環境条件(0%)、交通接近条件(0%)、画地条件(-14%)、行政的条件(0%)

$$\{100\%+(0\%)\} \times \{100\%+(0\%)\} \times \{100\%+(0\%)\} \times \{100\%+(-14\%)\} \times \{100\%+(0\%)\}$$

ウ 地積：登記地積を採用

エ 建付減価率：土地と建物等との適応の状態、将来の建物取壊し費用などを考慮

(2) 建物価格

目的建物の再調達原価を、建物建築費の推移動向を考慮した標準的な建築費等を求め、これに耐用年数に基づく方法及び観察減価法を併用して求めた現価率を乗じて、建物の基礎となる価格を求めた。

○ 物件 2

区分	再調達原価 (円/㎡) ア	現況延床面積 (㎡) イ	現価率 ウ	基礎となる価格(円) (万円未満四捨五入) ア×イ×ウ=エ
主である建物	150,000	252.12	0.006	230,000

ウ 現価率査定

耐用年数に基づく手法（定額法）と観察減価法を併用し、その他所要補正を行って査定した。

$$\begin{array}{ccccccc}
 \text{(耐用年数に基づく手法)} & & \text{(観察減価法)} & & \text{(その他所要補正)} & & \text{(現価率)} \\
 (1-0.980) & \times & (1-0.70) & \times & (1-0.00) & = & 0.006
 \end{array}$$

◇ 耐用年数に基づく手法の減価率（残価率：0%）

$$48\text{年} \div 49\text{年} = 0.980$$

◇ 観察減価法の減価率：維持保存状態などを考慮して査定

◇ その他所要補正率：補正なし

○ 物件 3

区分	再調達原価 (円/㎡) ア	現況延床面積 (㎡) イ	現価率 ウ	基礎となる価格(円) (万円未満四捨五入) ア×イ×ウ=エ
主である建物	40,000	523.35	0.004	80,000

ウ 現価率査定

耐用年数に基づく手法（定額法）と観察減価法を併用し、その他所要補正を行って査定した。

$$\begin{array}{ccccccc}
 \text{(耐用年数に基づく手法)} & & \text{(観察減価法)} & & \text{(その他所要補正)} & & \text{(現価率)} \\
 (1-0.982) & \times & (1-0.80) & \times & (1-0.00) & = & 0.004
 \end{array}$$

◇ 耐用年数に基づく手法の減価率（残価率：0%）

$$54\text{年} \div 55\text{年} = 0.982$$

◇ 観察減価法の減価率：維持保存状態などを考慮して査定

◇ その他所要補正率：補正なし

2 評価額の判定

前記により求めた価格に、土地については土地利用権等価格を控除し、建物については土地利用権等価格を加算し、さらに競売市場修正等を施して、下記のとおり評価額を求めた。

① 土地利用権等価格

物件番号	基礎となる価格 (円) ア	土地利用権等 の及ぶ範囲 イ	土地利用権等割合 ウ			土地利用権等価格(円) (万円未満四捨五入) ア×イ×ウ＝エ
1	8,600,000	0.23	物件2	0.25	法定地上権	490,000
	8,600,000	0.77	物件3	0.25	法定地上権	1,660,000

イ 土地利用権等の範囲

目的建物の配置等土地利用の実態を考慮の上、上記のとおり査定した。

ウ 土地利用権等割合

土地利用権等を法定地上権と判定し、その割合を上記のとおり査定した。

② 内訳価格及び一括価格

物件 番号	基礎となる価格 (円) (1(1)オ、1(2)エ) ア	土地利用権等 価格の控除及 び加算 (円) (2①エ) イ	占有減価 等修正 ウ	市場性修正 エ	競売市場修 正 オ	その他の 控除等 カ	評価額(円) (万円未満四捨五入) (ア+イ+ウ) ×エ×オーカ ＝キ
1	8,600,000	-2,150,000	0	(1-0.45)	(1-0.40)	—	2,130,000
2	230,000	+490,000	0	(1-0.45)	(1-0.40)	—	240,000
3	80,000	+1,660,000	0	(1-0.45)	(1-0.40)	—	570,000
一括価格(合計)							2,940,000

ウ 占有減価等修正：特別なし

エ 市場性修正：P3の土地の利用状況等記載の事由、P5、6の建物の利用状況、特記事項②記載の事由、多数の目的外動産により一部内覧不可等を考量して、修正率を-45%と査定

オ 競売市場修正：第2 評価の条件 記載の事由に拠り、修正率を-40%と査定

カ その他の控除等：特別なし

第6 参考価格資料

地価調査価格 基準地 「鶴岡(県)-5」
所 在 : 鶴岡市西茅原町108番14
「西茅原町23-6」
価 格 : 24,700円/㎡
位 置 : JR羽越本線「鶴岡」駅の北方・道路距離約1,300mに位置する
価 格 時 点 : 令和7年7月1日
地 積 : 247㎡
供給処理施設 : 水道、ガス、下水
接 面 道 路 : 南6m市道
形 状 : 1:1.5
用 途 指 定 等 : 都市計画区域、第1種住居地域
指定建蔽率: 60% 指定容積率: 200%
地 域 の 概 要 : 中規模一般住宅が多い小規模な分譲住宅地域

第7 附属資料

- ・ 位置図
- ・ 公図写（法務局備付）
- ・ 建物図面写（法務局備付）
- ・ 土地建物位置関係図
- ・ 建物間取図

以 上

位置図

地理院地図
GSI Maps



登記年月日：平成28年8月14日

これは図面に記載されている内容を証明した書面である。
(山形地方広務局酒田支局管轄)
令和8年4月8日 山形地方広務局酒田支局

登記官

請求番号：2-2

113887

各階平面図

建物図面

7巻16の1


家屋番号

7-6番1の1

建物の所在

鶴岡市大字革原字盛地内7-6番地1

1 階

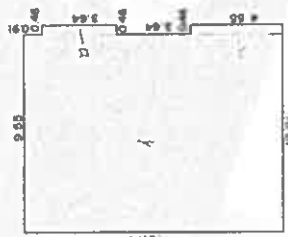


物件2

求積

イ. $9.55 \times 12.74 = 121.6670$
ロ. $0.46 \times 3.64 = 1.6744$
ハ. $0.46 \times 4.55 = 2.0930$
計 125.4344
床面積 125.43㎡

2 階

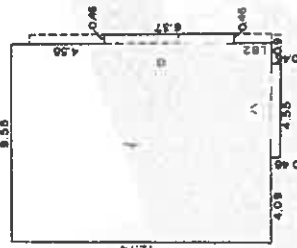

求積

イ. $9.55 \times 12.74 = 121.6670$
ロ. $0.46 \times 6.37 = 2.9302$
ハ. $4.55 \times 0.46 = 2.0930$
計 126.6902
床面積 126.69㎡



(単位：m)

(日調連12)

(日調連)

平成28年8月14日登記

作製者

7月18日作製

縮尺 1/250

申請人

縮尺 1/500

(日本工務株式会社工務部)

A3をA4に縮小

登記年月日：平成28年8月14日

これは図面に記載されている内容を証明した図面である。
(山形地方方法務局 鶴岡支店管轄)
令和8年4月8日 山形地方方法務局 鶴岡支局

登記官

請求番号：2.3


A3をA4に縮小

113888 各階平面図 1/2

7-6-16の2 建物図面 各階平面図

家屋番号 7-6-16の2
建物の所在 鶴岡市大字赤原字殿井内7-6番地1

1 階

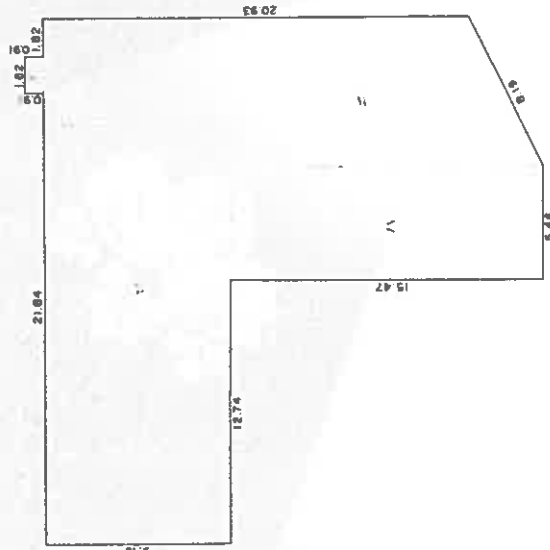


求 積

- イ. $1.82 \times 0.91 = 1.6562$
ロ. $25.48 \times 9.10 = 231.8680$
ハ. $5.46 \times 15.47 = 84.4662$
ニ. $(15.47 + 11.83) \times 7.28 \times 0.5 = 99.3720$

計 417.3624
床面積 417.36㎡

物件3

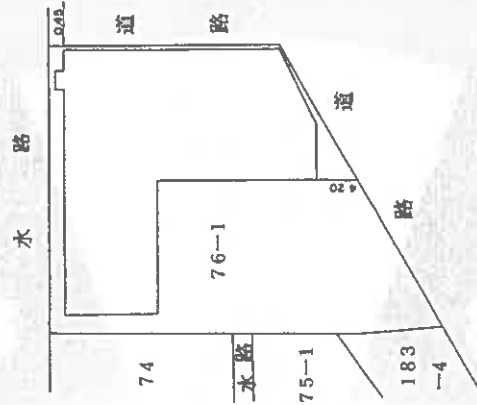

(単位：m)

(目録第12)

(目録第1)

平成28年8月14日登記

作製者

月18日作製)

縮尺 1/250

申請人

縮尺 1/500

(日本工務株式会社建築工事通合金用紙)

(1/2)

登記年月日：平成2年8月14日

これは図面に記録されている内容を証明した図面である。
(山形地方支務局鶴岡支局管轄)
令和8年4月8日 山形地方支務局酒田支局

登記官

請求番号：2-3

A3をA4に縮小

113889 各階平面図 建物図面 2/2

家屋番号

7-6-1072


建物の所在

鶴岡市大字茅原字屋内7-6番地-1

茅原町 7番地 16

2 階

物件3

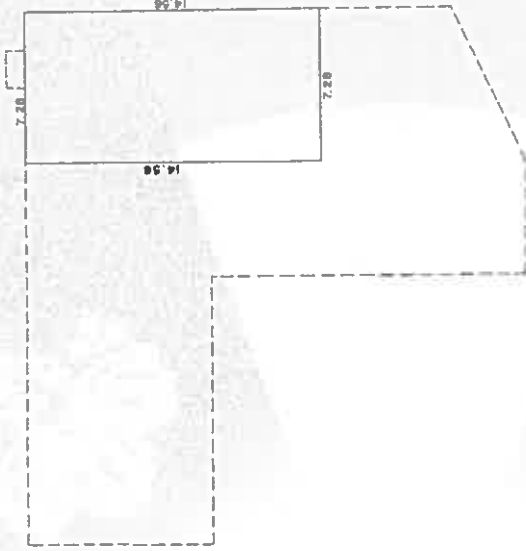

求 積

7.28 X 14.56 = 105.9968

床面積 105.99㎡

(日 記 簿 用 紙)

(日 記 簿 用 紙)

平成2年8月/4日登記

作 製 者

土地
家屋

7月18日作製)

縮尺

1 /


申 請 人

縮尺 1 / 250

(日本工務店建設士会連合会用紙)


(2/2)

土地建物位置関係図

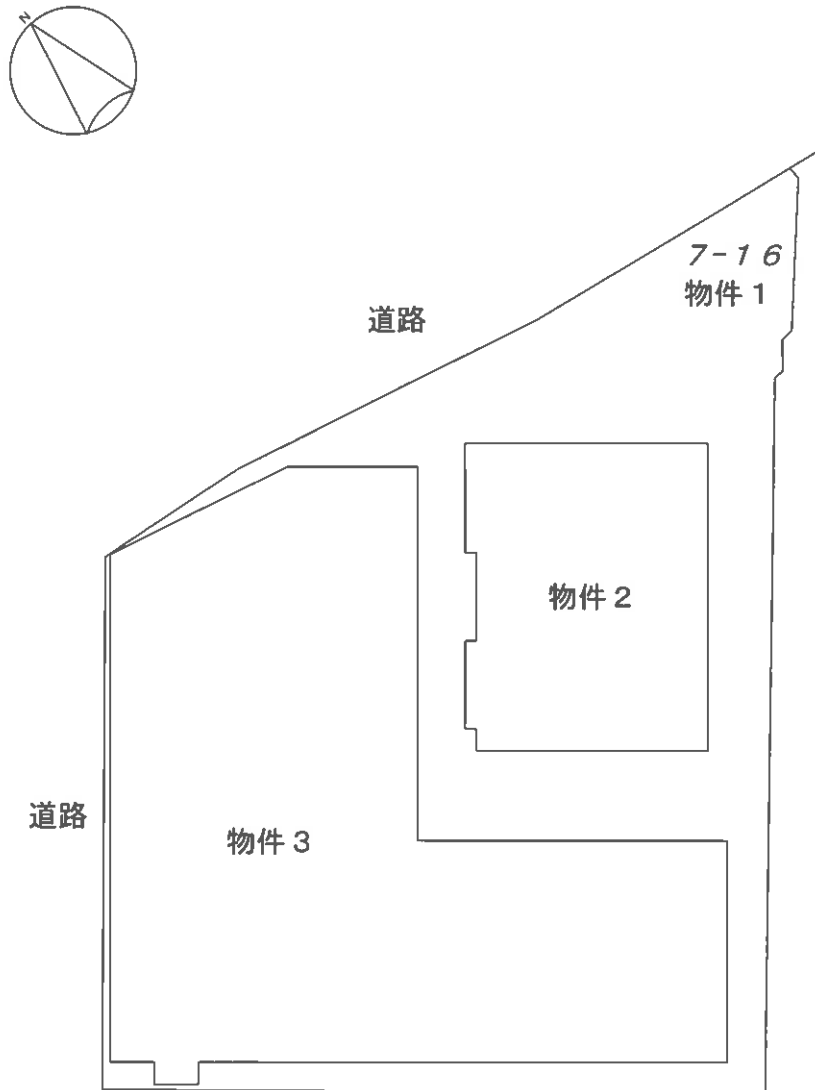


物件の範囲・境界は、隣地所有者の立会、実測等に拠り、確定したものではない。

建物間取図

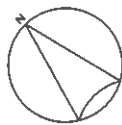


物件 2


1階

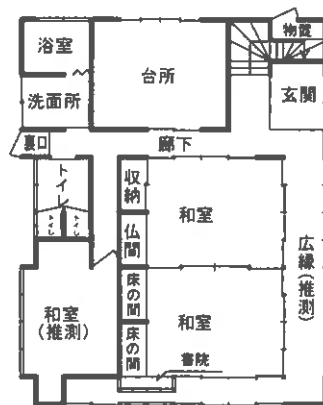

2階

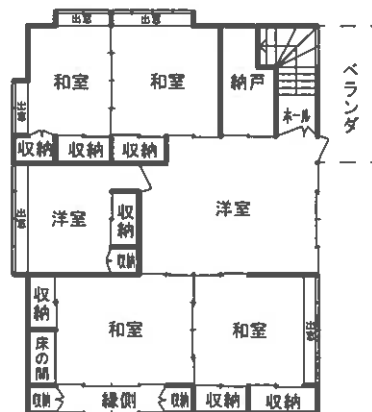


建物間取図

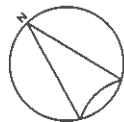

物件 3

1 階

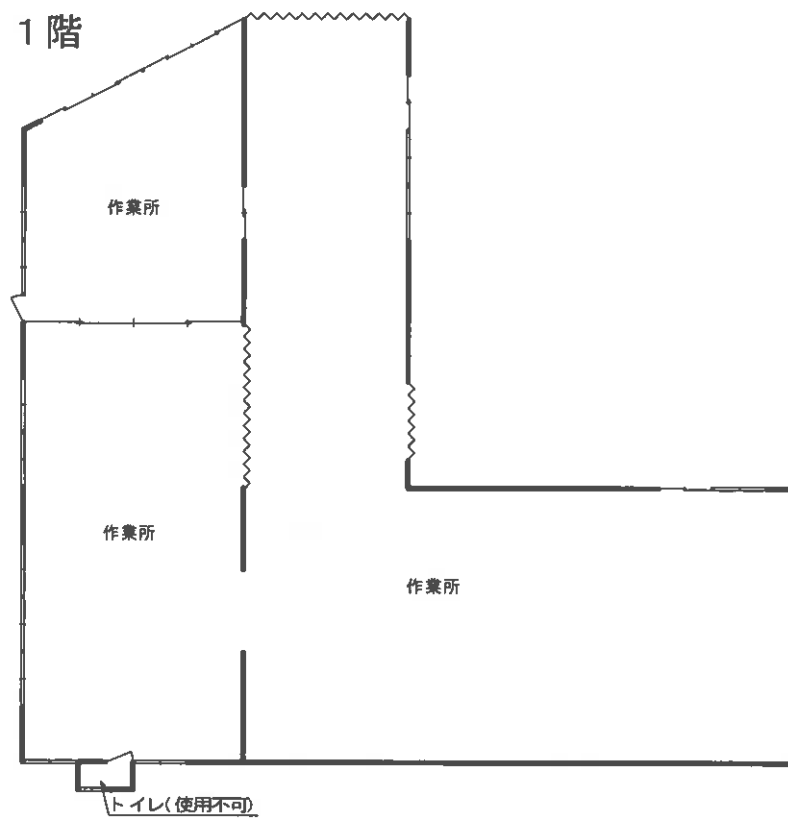

2 階

