

期 間 入 札 の 公 告

令和 8 年 2 月 1 3 日
札幌地方裁判所民事第 4 部
裁判所書記官 西 戸 亜希子

別紙物件目録記載の不動産を下記のとおり期間入札に付します。

記

入札期間	令和 8 年 2 月 2 7 日から 令和 8 年 3 月 9 日まで	
開札期日	日 時 場 所	令和 8 年 3 月 1 2 日 午前 1 0 時 0 0 分 札幌地方裁判所別館 4 階開札場
売却決定 期日	日 時 場 所	令和 8 年 3 月 1 8 日 午前 9 時 2 0 分 札幌地方裁判所民事第 4 部
特別売却 実施期間	令和 8 年 3 月 1 6 日から 令和 8 年 3 月 1 9 日まで	
買受申出の保証の 提供方法	下記のいずれかによる。 (1) 当裁判所の預金口座に金銭を振り込んだ旨の金融機関の証明書。 (2) 銀行、損害保険会社、農林中央金庫、商工組合中央金庫、全国を地区とする信用金庫連合会、信用金庫又は労働金庫の支払保証委託契約締結証明書。	
買受申出の資格の 制限（民事執行規則 3 3 条）	☆印を付した物件は農地であるので、権限を有する行政庁の交付した買受適格証明書を有する者及び買受けについて農地法上の許可又は届出を必要としない者に限り、買受申出をすることができます。	
一般の閲覧に供するため、物件明細書・現況調査報告書・評価書の各写しを令和 8 年 2 月 1 3 日から当庁記録閲覧室に備え置きます。		

物件番号	売却基準価額（円） 買受可能価額（円）	一括 売却	買受申出保証額（円）	令和6年度	
				固定資産税（円）	都市計画税（円）
1～6	5,500,000 4,400,000	一括	1,100,000	795,385	0
1	130,000				
2	50,000				
3	130,000				
4	60,000				
5	110,000				
6	5,020,000				



物 件 目 録

1 所 在 浦河郡浦河町大通四丁目
地 番 15番1
地 目 宅地
地 積 78.69平方メートル

所有者 A

2 所 在 浦河郡浦河町大通四丁目
地 番 15番2
地 目 宅地
地 積 31.14平方メートル

所有者 A

3 所 在 浦河郡浦河町大通四丁目
地 番 16番1
地 目 宅地
地 積 80.08平方メートル

所有者 A

4 所 在 浦河郡浦河町大通四丁目
地 番 17番1
地 目 宅地
地 積 36.15平方メートル

所有者 A



物 件 目 録

5 所 在 浦河郡浦河町大通四丁目
地 番 18 番
地 目 宅地
地 積 68.82 平方メートル

所有者 A

6 所 在 浦河郡浦河町大通四丁目 18 番地、15 番地 1、15 番地 2、16 番地 1、18 番地先

家屋 番号 18 番

種 類 店舗

構 造 木・鉄骨・鉄筋コンクリート造亜鉛・合金メッキ鋼板
葺・陸屋根地下 1 階付 3 階建

床 面 積	1 階	327.66 平方メートル
	2 階	288.71 平方メートル
	3 階	55.74 平方メートル
	地下 1 階	242.44 平方メートル

所有者 有限会社松山旅館



注 意 書

- 1 本件の入札には、令和2年4月1日に施行された改正民事執行法第65条の2により、暴力団員等に該当しないこと等の陳述書が必要です。

陳述書の提出がない場合には入札が無効となります。また、陳述書等の記載に不備があった場合、入札が無効になる場合があります。 陳述書下欄の注意事項をよくお読みください。

無効になる入札が散見されています。無効な入札にならないようにご注意ください。

(無効になる入札例)

- 陳述書や陳述書別紙の氏名に「フリガナ」がない。
- 生年月日の記載がない。
- 「自己の計算において買受けの申出をさせようとする者」(※)の□にチェックが入っているが、別紙「自己の計算において買受けの申出をさせようとする者に関する事項」の添付がない。

(※)「自己の計算～とする者」とは、自ら不動産を取得する意図の下で、あなたに対し資金提供をして入札をさせ、不動産を取得しようとしている者のことをいいます。

例1) Bは物件を取得したいと考えたが、自らは入札せずA(あなた)に資金を提供し、Aが入札した。

→Bは「自己の～とする者」に該当する。

例2) Aは物件を取得したいと考えて、金融機関Cから融資を受け、Aが入札した。

→Cは「自己の～とする者」に該当しない。

- 2 売却決定期日は、同法68条の4により、最高価買受申出人が暴力団員等に該当するか否かを警察へ照会した場合には、**2週間程度延期**する場合があります。

- 3 入札に当たってご不明な点は、当庁執行官室(☎011-281-3535)に直接お問い合わせいただくか、不動産競売物件情報(通称BIT)サイトのトップ画面「手続案内」でご確認ください。

札幌地方裁判所民事第4部不動産競売係

注 意 書

本件は、評価書の記載を参考にして、執行裁判所が売却基準価額を変更しています（民事執行規則第30条の3）。

変更後の価額を示す補充評価書はありませんので、評価書を参考の上、期間入札の公告に記載された変更後の売却基準価額をご覧ください。

物 件 明 細 書

令和 7 年 9 月 4 日

札幌地方裁判所民事第 4 部

裁判所書記官 西 戸 亜希子

1 不動産の表示

【物件番号 1～6】

別紙物件目録記載のとおり

2 売却により成立する法定地上権の概要

なし

3 買受人が負担することとなる他人の権利

【物件番号 1～6】

なし

4 物件の占有状況等に関する特記事項

【物件番号 6】

本件所有者が占有している。

5 その他買受けの参考となる事項

【物件番号 6】

- (1) 本件建物の敷地 (①未登記、浦河郡浦河町大通 4 丁目 18 地先の一部、地積不明、所有者浦河町、占有許可された者の氏名 C、②未登記、浦河郡浦河町大通 4 丁目 18 地先の一部、地積不明、所有者浦河町、占有許可された者の氏名 C) の敷地利用権 (転借地権または転使用借権) の詳細は不明であるが、敷地利用権 (転借地権または転使用借権) が存するものとして売却基準価額が定められている。買受人は、敷地利用権の設定を要する。
- (2) 本件建物のために、その敷地 (未登記、浦河郡浦河町大通 4 丁目 15-2 地先の一部、地積不明、所有者国、使用許可された者の氏名 B) につき転使用借権が存する (ただし、令和 7 年 3 月 31 日まで)。転使用借権が存するものとして売却基準価額が定められている。買受人は、敷地利用権の設定を要する。

《 注 意 書 》

- 1 本書面は、現況調査報告書、評価書等記録上表れている事実等を記載したものであり、関係者の間の権利関係を最終的に決める効力はありません（訴訟等により異なる判断がなされる可能性もあります）。
- 2 記録上表れた事実等がすべて本書面に記載されているわけではありませんし、記載されている事実や判断も要点のみを簡潔に記載されていますので、必ず、現況調査報告書及び評価書並びに「物件明細書の詳細説明」もご覧ください。
- 3 買受人が、占有者から不動産の引渡しを受ける方法として、引渡命令の制度があります。引渡命令に関する詳細は、「引渡命令の詳細説明」をご覧ください。
- 4 対象不動産に対する公法上の規制については評価書に記載されています。その意味内容は「公法上の規制の詳細説明」をご覧ください。
- 5 各種「詳細説明」は、閲覧室では通常別ファイルとして備え付けられています。このほか、B I Tシステムのお知らせメニューにも登載されています。



物 件 目 録

1 所 在 浦河郡浦河町大通四丁目
地 番 15番1
地 目 宅地
地 積 78.69平方メートル

所有者 A

2 所 在 浦河郡浦河町大通四丁目
地 番 15番2
地 目 宅地
地 積 31.14平方メートル

所有者 A

3 所 在 浦河郡浦河町大通四丁目
地 番 16番1
地 目 宅地
地 積 80.08平方メートル

所有者 A

4 所 在 浦河郡浦河町大通四丁目
地 番 17番1
地 目 宅地
地 積 36.15平方メートル

所有者 A



物 件 目 録

5 所 在 浦河郡浦河町大通四丁目
地 番 1 8 番
地 目 宅地
地 積 6 8 . 8 2 平方メートル

所有者 A

6 所 在 浦河郡浦河町大通四丁目 1 8 番地、1 5 番地 1、1
5 番地 2、1 6 番地 1、1 8 番地先
家屋 番号 1 8 番
種 類 店舗
構 造 木・鉄骨・鉄筋コンクリート造亜鉛・合金メッキ鋼板
葺・陸屋根地下 1 階付 3 階建
床 面 積 1 階 3 2 7 . 6 6 平方メートル
2 階 2 8 8 . 7 1 平方メートル
3 階 5 5 . 7 4 平方メートル
地下 1 階 2 4 2 . 4 4 平方メートル

所有者 有限会社松山旅館

令和6年(ケ)第30002号

令和6年 7月24日受理

令和7年 1月15日提出

現況調査報告書 (補充)

札幌地方裁判所

執行官 鈴木 啓 司

(注) チェック項目中の調査結果は、「■」の箇所の記載のとおり

その他の事項

- 目的外土地1及び同2の河川敷地占用許可について、浦河町役場への照会・回答結果要旨は次のとおりである。
 - (1) 占用許可を受けている者が死亡した場合でも、返還、変更の申請がない限り、現許可が継続している。
 - (2) 本件競売による買受人は、本件建物部分及び占用希望部分について、占用許可申請をする必要がある。ただし、現に占用許可を受けている者から返還がなければ、新たな占用許可申請を受付できない。
- 目的外土地3の港湾施設・港湾施設用地・港湾隣接区域使用許可について、浦河町役場への照会・回答結果は次のとおりである。
 - (1) 亡Cの権利承継を確認した上で、その妻Bの占用許可申請を受理した。
 - (2) 本件競売による買受人は、本件建物部分及び占用希望部分について、占用許可申請する必要がある。ただし、現に占用許可を受けている者から返還がなければ、新たな占用許可申請を受付できない。

以上

(注) チェック項目中の調査結果は、「■」の箇所の記載のとおり

調 査 の 経 過		
調 査 の 日 時	調 査 の 場 所 等	調 査 の 方 法 等
6年12月16日(月)	(郵便)	浦河町役場に対し、照会書送付
6年12月19日(木) 10：00－10：30	札幌法務局日高支局（日 高郡新ひだか町静内こう せい町2丁目4番1号）	物件1乃至3、同5の各土地について、土地登記簿謄本 （閉鎖）各1通を取得
7年1月7日(火) 15：00－15：15	(電話)	河川敷地占用許可、港湾施設・港湾施設用地・港湾隣接 区域使用許可について、浦河町役場職員Dから事情聴取

(特記事項)

☐ 令和 年 月 日
目的物件は不在で施錠されていると予想されたので，立会人及び解錠技術者を同行して臨場した。

☐ 令和 年 月 日
目的物件は不在で施錠されていたので，立会人 _____ を立ち合わせ，技術者に解錠させて建物内に立ち入った。

☐ 令和 年 月 日
休日・夜間執行許可の提示をした。

☐

(2 枚目)

令和6年(ケ)第30002号

令和6年 7月24日受理

令和6年10月 2日提出

現況調査報告書

札幌地方裁判所

執行官 鈴木 啓 司

(注) チェック項目中の調査結果は、「■」の箇所の記載のとおり

物 件 目 録

1 所 在 浦河郡浦河町大通四丁目
地 番 15番1
地 目 宅地
地 積 78.69平方メートル

所有者 A

2 所 在 浦河郡浦河町大通四丁目
地 番 15番2
地 目 宅地
地 積 31.14平方メートル

所有者 A

3 所 在 浦河郡浦河町大通四丁目
地 番 16番1
地 目 宅地
地 積 80.08平方メートル

所有者 A

4 所 在 浦河郡浦河町大通四丁目
地 番 17番1
地 目 宅地
地 積 36.15平方メートル

所有者 A

物件目録

5 所 在 浦河郡浦河町大通四丁目
地 番 18番
地 目 宅地
地 積 68.82平方メートル

所有者 A

6 所 在 浦河郡浦河町大通四丁目 18番地、15番地1、15番地2、16番地1、18番地先

家屋 番号 18番

種 類 店舗

構 造 木・鉄骨・鉄筋コンクリート造亜鉛・合金メッキ鋼板葺・陸屋根地下1階付3階建

床 面 積	1階	327.66平方メートル
	2階	288.71平方メートル
	3階	55.74平方メートル
	地下1階	242.44平方メートル

所有者 有限会社松山旅館



不 動 産 の 表 示	「物件目録」のとおり		
住 居 表 示	(住居表示未実施)		
土 地	物件 1 乃至同 5		
現 況 地 目	☒ 宅地 (物件 1 乃至同 5) ☐ 公衆用道路 (物件) ☐ (物件)		
形 状	☐ 公図のとおり ☐ 地積測量図のとおり ☐ 建物図面 (各階平面図) のとおり ☒ 土地建物位置関係図のとおり ☐		
占 有 者 及 び 占 有 状 況	☐ 土地所有者 ☒ その他の者 上記の者が本土地上に下記建物を所有し、占有している ☒ 「占有者及び占有権原」のとおり		
下記以外の建物 (目的外建物)	☒ ない ☐ ある (詳細は「目的外建物の概況」のとおり)		
そ の 他 の 事 項	「その他の事項」のとおり		
建 物	物件 6		
種類、構造及び 床面積の概略	☒ 公簿上の記載とほぼ同一である ☐ 公簿上の記載と次の点異なる (☐ 主たる建物 ☐ 附属建物) ☐ 種 類 : ☐ 構 造 : ☐ 床面積 :		
物件目録にない 附 属 建 物	☒ ない { 種 類 : ☐ ある { 構 造 : 床面積 :		
占 有 者 及 び 占 有 状 況	☒ 建物所有者 ☐ その他の者 上記の者が本建物を店舗 (空家) として使用している ☐ 「占有者及び占有権原」のとおり		
上記以外の敷地 (目的外土地)	☐ ない ☒ ある (詳細は「目的外土地の概況」のとおり)		
そ の 他 の 事 項	「その他の事項」のとおり		
執 行 官 保 管 の 仮 処 分	☒ ない { 地方裁判所 支部 令和 年 () 第 号 ☐ ある { 保管開始日 令和 年 月 日		
土地建物の位置関係	☐ 建物図面 (各階平面図) のとおり ☒ 土地建物位置関係図のとおり		

(注) チェック項目中の調査結果は、「☒」の箇所の記載のとおり

占有者及び占有権原 (物件1乃至同5関係)			
占有範囲		■全部 ☐	
占有者		☐ 債務者 ■有限会社松山旅館	
占有状況		☒ 敷地 ☐ 駐車場 ☐ ☐ 居宅 ☐ 事務所 ☐ 店舗 ☐ 倉庫 ☐	
■関係人(☐ (占有者) ■B (占有者代表取締役亡Cの妻)) の陳述 / ☐ 提示文書() の要旨			
占有権原		☐ 賃借権 ■使用借権 ☐	
占有開始時期		不明 年 月 日	
最初の契約等	契約日	不明 年 月 日	
	期間	不明 年 月 日から ☐ 年 月 日まで 年間 ☐ 期間の定めなし	
更新の種別		☐ 合意更新 ☐ 自動更新 ☐ 法定更新	
現在の契約等	期間	不明 年 月 日から ☐ 年 月 日まで 年間 ☐ 期間の定めなし	
契約等当事者	貸主	■所有者 ☐ その他の者 ()	
	借主	■占有者 ☐ その他の者 ()	
賃料・支払時期等		毎 金 円 (毎 限り 分支払) ☐ 前払 (分 円) ☐ 相殺 (分 円)	
敷金・保証金		☐ ない ☐ ある (☐ 敷金 円 ☐ 保証金 円)	
特約等		☐ 譲渡・転貸を認める ☐	
その他			
執行官の意見		■上記のとおり ☐ 下記のとおり ☐ 「執行官の意見」のとおり	

(注) チェック項目中の調査結果は、「■」の箇所の記載のとおり

(5 枚目)

目的外土地 3 の概況（物件 6 関係）		
所 在	浦河郡浦河町大通 4 丁目	
地 番	1 5 - 2 地先	
地 目	☒ 宅地 ☐ 山林 ☐ 雑種地 ☐ 畑 ☐ 田 ☐	
地 積	不明（ ☐ 全部 ☒ 約 1 5 0 平方メートル）	
所 有 者	☐ 建物所有者 ☒ その他の者（国）	
そ の 他 の 事 項	本件土地は、土地建物位置関係図の目的外土地 3 の敷地部分「点線の範囲」内である。本件土地は、浦河町が管理している。なお、本件土地は、未登記である。	
☒ 関係人（ ☐ （建物所有者） ☒ D（浦河町役場職員））の陳述／ ☒ 提示文書（港湾施設・港湾施設用地・港湾隣接区域使用許可等）の要旨		
占 有 権 原	☐ 所有権 ☐ 地上権 ☐ 賃借権 ☐ 使用借権 ☒ 使用許可	
占 有 開 始 時 期	不明 年 月 日	
最 初 の 契 約 等	契 約 日	不明 年 月 日
	期 間	不明 年 月 日から ☐ 年 月 日まで 年間 ☐ 期間の定めなし
更 新 の 種 別	☐ 合意更新 ☐ 自動更新 ☐ 法定更新	
現 在 の 契 約 等	期 間	令和 6 年 4 月 1 日から ☒ 令和 7 年 3 月 3 1 日まで 1 年間 ☐ 期間の定めなし
契 約 等 当 事 者	貸 主	☒ 土地所有者 ☐ その他の者（ ）
	借 主	☐ 建物所有者 ☒ その他の者（B ）
地 代 ・ 支 払 時 期 等	毎年金 2 7, 8 2 8 円（毎年 6 月末日限り 1 年分支払）	
地 代 前 払	☒ ない ☐ ある（ ☐ 金 円 分まで）	
敷 金 ・ 保 証 金	☒ ない ☐ ある（ ☐ 敷金 円 ☐ 保証金 円）	
特 約 等		
地 代 滞 納	☒ ない ☐ ある（平成 年 月 日現在 金 円）	
契 約 解 除	☒ ない ☐ ある（ ）	
訴 訟 提 起 等	☒ ない ☐ ある { 地方裁判所 支部 令和 年（ ）第 号 ☐ 係属中 ☐ 終局（ ）	
そ の 他	B は、有限会社松山旅館が本件建物のために、目的外土地 3 を無償で使用することを黙示で承認している。なお、B は、有限会社松山旅館の代表取締役亡 C の妻である。	
執 行 官 の 意 見	☒ 上記のとおり ☐ 「執行官の意見」のとおり	

（注）チェック項目中の調査結果は、「☒」の箇所の記載のとおり

その他の事項

■ 物件 1 乃至同 5

- 1 境界標は、確認することができなかった。本件各土地の位置、範囲について、公図等の記載とほぼ同一と思われるが、現地での概測によるものであることから、正確な位置、範囲などの確定には専門家による測量を要する。
- 2 本件土地は、北側において国道、東側において町道とそれぞれ接している（土地建物位置関係図参照）。なお、本件土地は、各道路と等高に接しているが、本件土地全体は、南方向に緩やかに下り傾斜である。
- 3 本件土地上に木堀が設置されている。同堀の一部は、隣接地（13番5）に越境している可能性がある（土地建物位置関係図参照）。なお、同隣接地は、亡C所有であり、公道に通じない土地である。
- 4 上記2の国道（歩道部分）のインターロッキングが本件土地（物件1、同3及び同4）上に越境している可能性がある（土地建物位置関係図参照）。
- 5 本件土地上にアスファルト舗装が施工されている（土地建物位置関係図参照）。

■ 物件 6

- 1 本件建物は、地下1階付3階建店舗である。食堂として利用されていたものであるが、令和5年9月ころから未利用の状況である。
- 2 有限会社松山旅館代表取締役亡Cは、本件建物2階大広間において、令和5年9月ころ不自然死している。
- 3 本件建物外部について、特に目立った汚損、損傷及び損壊は認められなかったが、錆による汚損及び損傷が所々存在する。
- 4 本件建物内部について、汚損は概ね経年相当である。なお、特筆すべき事項等は、次のとおりである。
 - (1) 1階に関し、主として店舗、厨房及び宴席である。
 - (2) 2階に関し、主として大広間及び宴席である。なお、ホールの天井が損壊している。
 - (3) 3階に関し、物置及び展望室である。なお、物置の天井及び壁が損壊している。また、物置に通じる廊下の天井が損壊している。なお、物置の天井材及び壁材は、ベニヤ板又は石膏ボードである。
 - (4) 3階上部に展望室が存在している。
 - (5) 地下1階に関し、物置1の一部が構造上窪んでおり段差が存在する。物置2が浸水しており、床、壁及び天井全体がカビによって汚損している。
- 5 本件建物周囲、本件建物内の各所に食堂経営のために使用していた多種多様な動産類が、大量に残置されている。
- 6 地下1階物置1にキュービクル及びボイラー等が設置されているが、電気、給湯及び暖房等の設備について、確認できないため、その稼働の可否は不明である。

以上

（注）チェック項目中の調査結果は、「■」の箇所の記載のとおり

関係人の陳述等	
陳述者 (当事者等との関係)	陳述内容等
■ B (有限会社松山旅館代表取締役 亡Cの妻) ■ D (浦河町役場職員)	私は、亡Cの妻です。私と亡Cは有限会社松山旅館において食堂を経営していました。同旅館は、令和5年9月以降、未利用です。 本件各土地のこれまでの所有者と有限会社松山旅館との間に、同旅館が本件各土地を利用するに当たって、特に賃料の取決めはありませんでした。 本件建物のために浦河町が占有、使用許可している、町及び国有地について、占有、使用許可部分が分かる土地建物位置関係図が存在しない状況です。占有、使用許可は、平成4年作成資料上のメモ書き記載の地積のみで行っています。 以 上

(注) チェック項目中の調査結果は、「■」の箇所の記載のとおり

執行官の意見

■ 目的外土地1乃至同3の占有、使用許可の範囲及び地積について

目的外土地1及び同2の（町有地）並びに目的外土地3（国有地）の占有、使用許可部分は、その位置を特定することができない状況である。また、その地積も不確かである。

よって、占有、許可の範囲及び地積は、本件建物の存続に最低限必要な範囲（土地建物位置関係図参照）、その地積を目的外土地1及び同2（町有地）に関し約120平方メートル、目的外土地3（国有地）に関し約150平方メートルとした。


以上

（注）チェック項目中の調査結果は、「■」の箇所の記載のとおり

調 査 の 経 過		
調 査 の 日 時	調 査 の 場 所 等	調 査 の 方 法 等
6年7月26日(金) 12:00-12:15	(電話)	占有等について、債権者日高信用金庫の事務担当者から事情聴取
6年8月2日(金) 15:00-15:15	(電話)	占有等について、債務者破産管財人弁護士Eから事情聴取
6年8月8日(木) 8:30-9:00	物件所在地	占有調査、外周調査、写真撮影、有限会社松山旅館代表取締役役亡Cの妻Bと面談、同人に対し、A宛ての連絡文書交付依頼(連絡なし)
6年8月8日(木) 9:15-9:30	浦河町役場(浦河郡浦河町築地1丁目3番1号)	河川敷地占用許可写し、港湾施設・港湾施設用地・港湾隣接区域使用許可写し各取得、浦河町役場職員Dと面談
6年8月8日(木) 9:45-10:00	日高東部消防組合(浦河郡浦河町築地1丁目2番9号)	建物図面写し取得
6年9月12日(木) 8:30-12:15	物件所在地	立入調査、外部調査、写真撮影、評価人同行、有限会社松山旅館代表取締役役亡Cの妻Bと面談
6年9月12日(木) 13:00-13:15	(電話)	町、国有地の占用、使用許可について、浦河町役場職員Dから事情聴取
(特記事項) ☐ 令和 年 月 日 目的物件は不在で施錠されていると予想されたので、立会人及び解錠技術者を同行して臨場した。 ☐ 令和 年 月 日 目的物件は不在で施錠されていたので、立会人 を立ち会わせ、技術者に解錠させて建物内に立ち入った。 ☐ 令和 年 月 日 休日・夜間執行許可の提示をした。 ☒ 令和6年9月12日 目的物件は不在で施錠されていたので、立会人Fを立ち会わせ、債務者有限会社松山旅館破産管財人弁護士Eから貸与を受けた鍵で解錠して建物内に立ち入った。		


(注) チェック項目中の調査結果は、「■」の箇所の記載のとおり

《 土地建物位置関係図（概略） 》

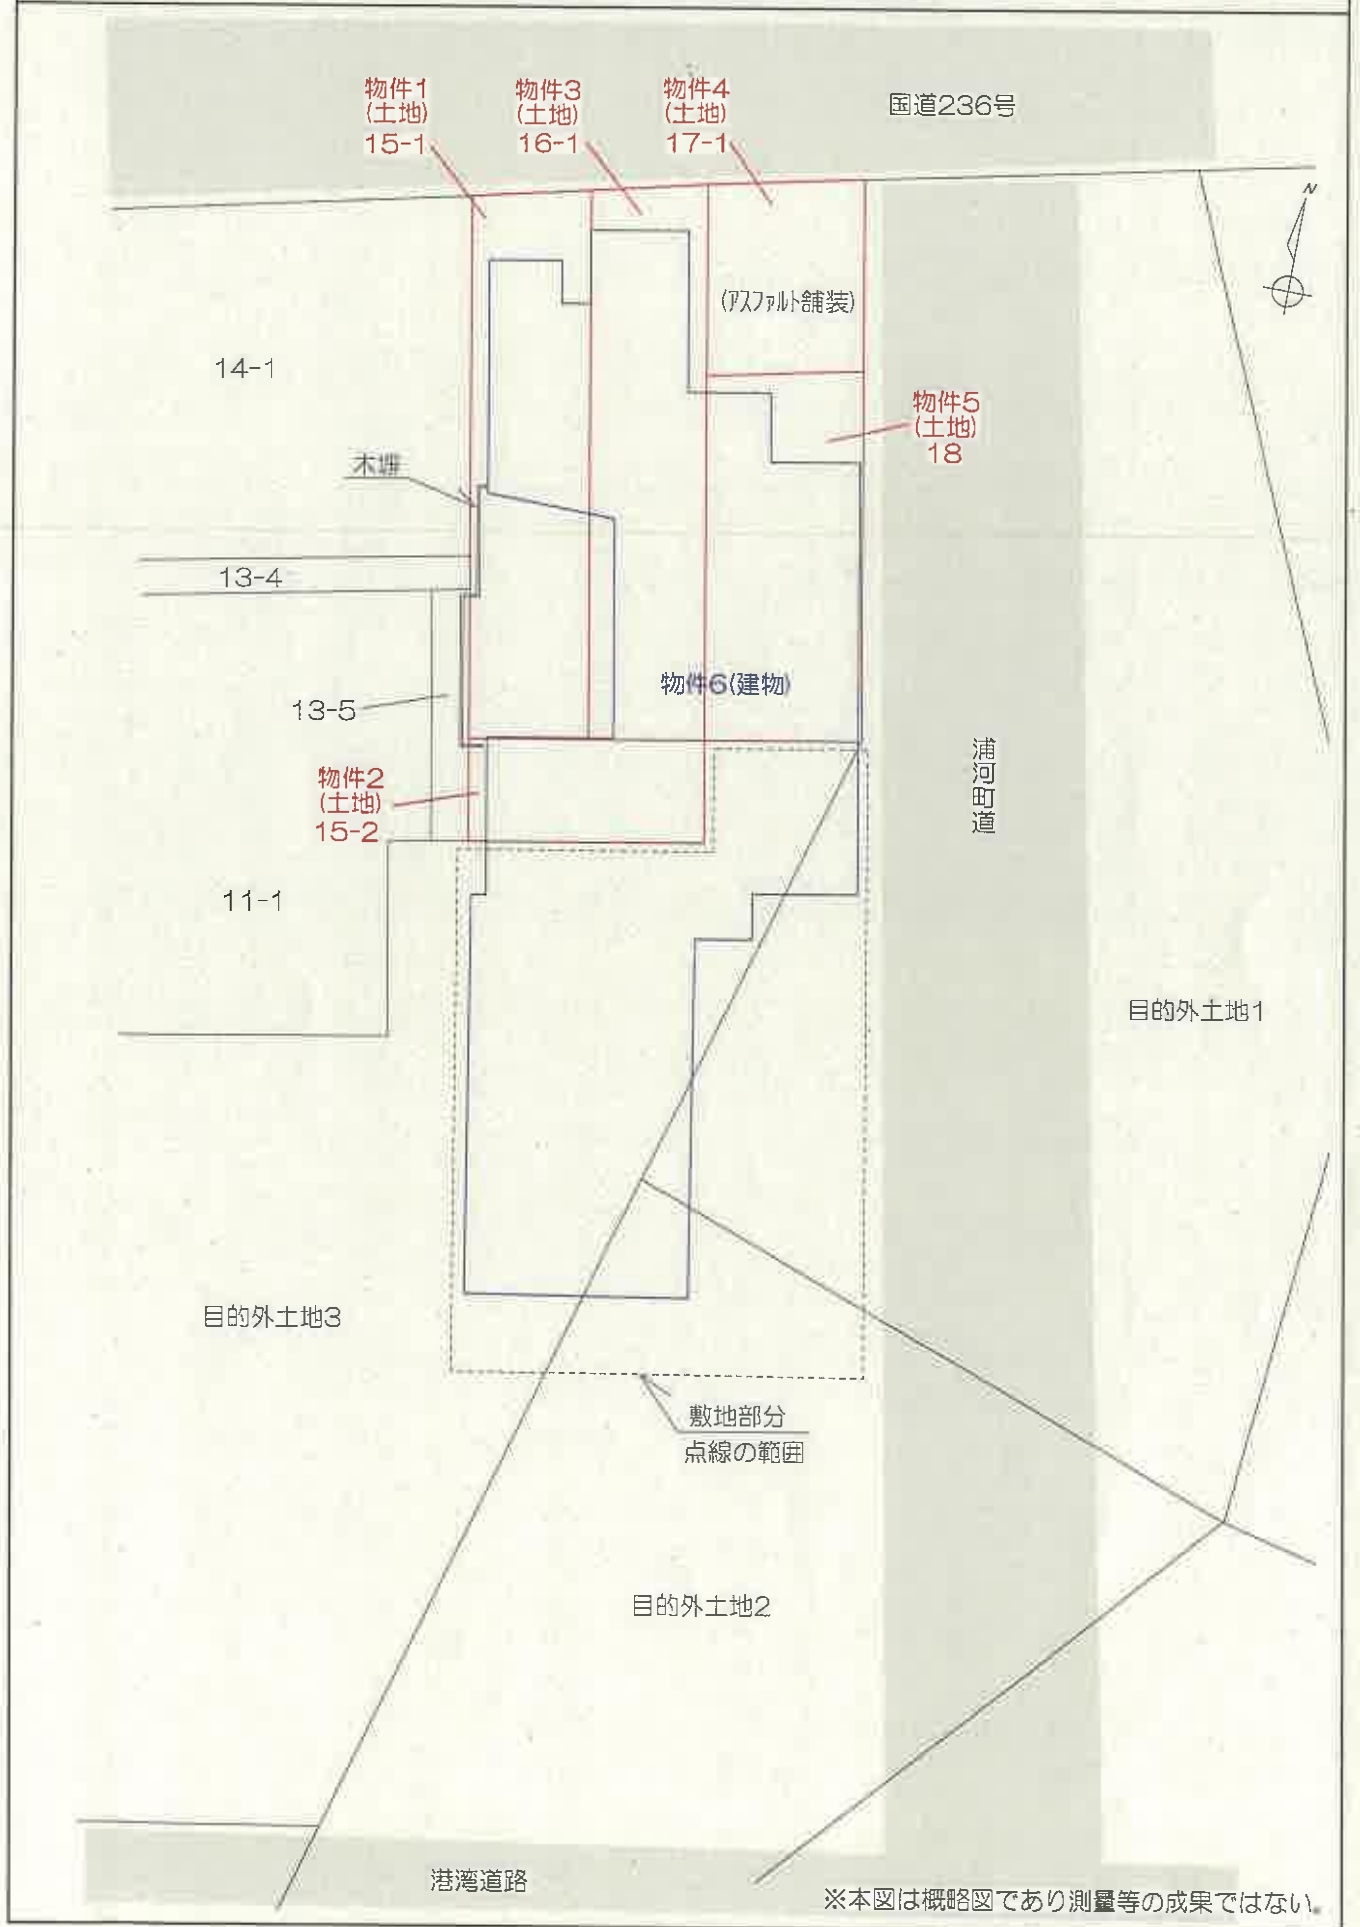


建物間取図

1階

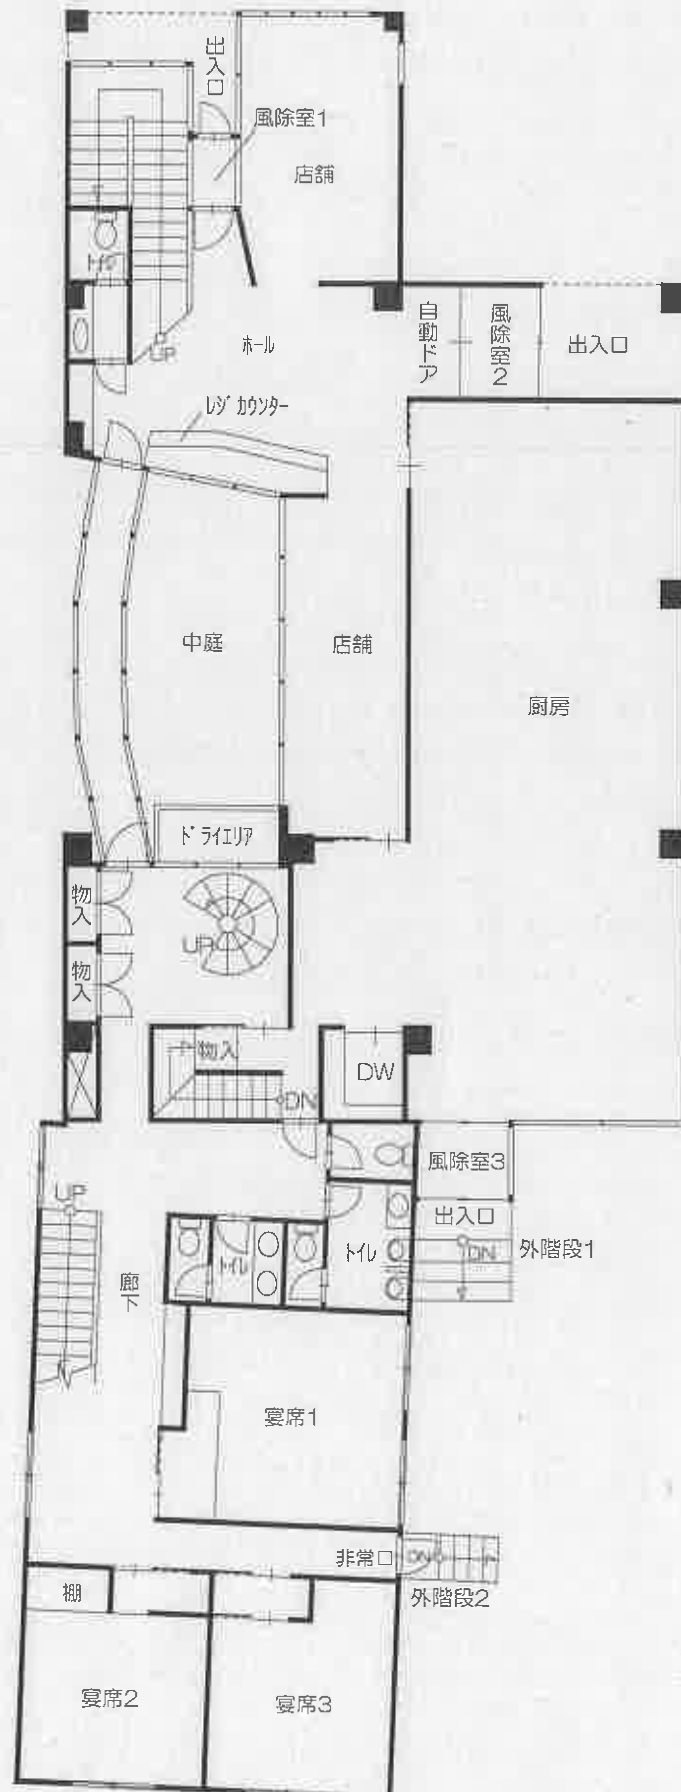


建物間取図

2階

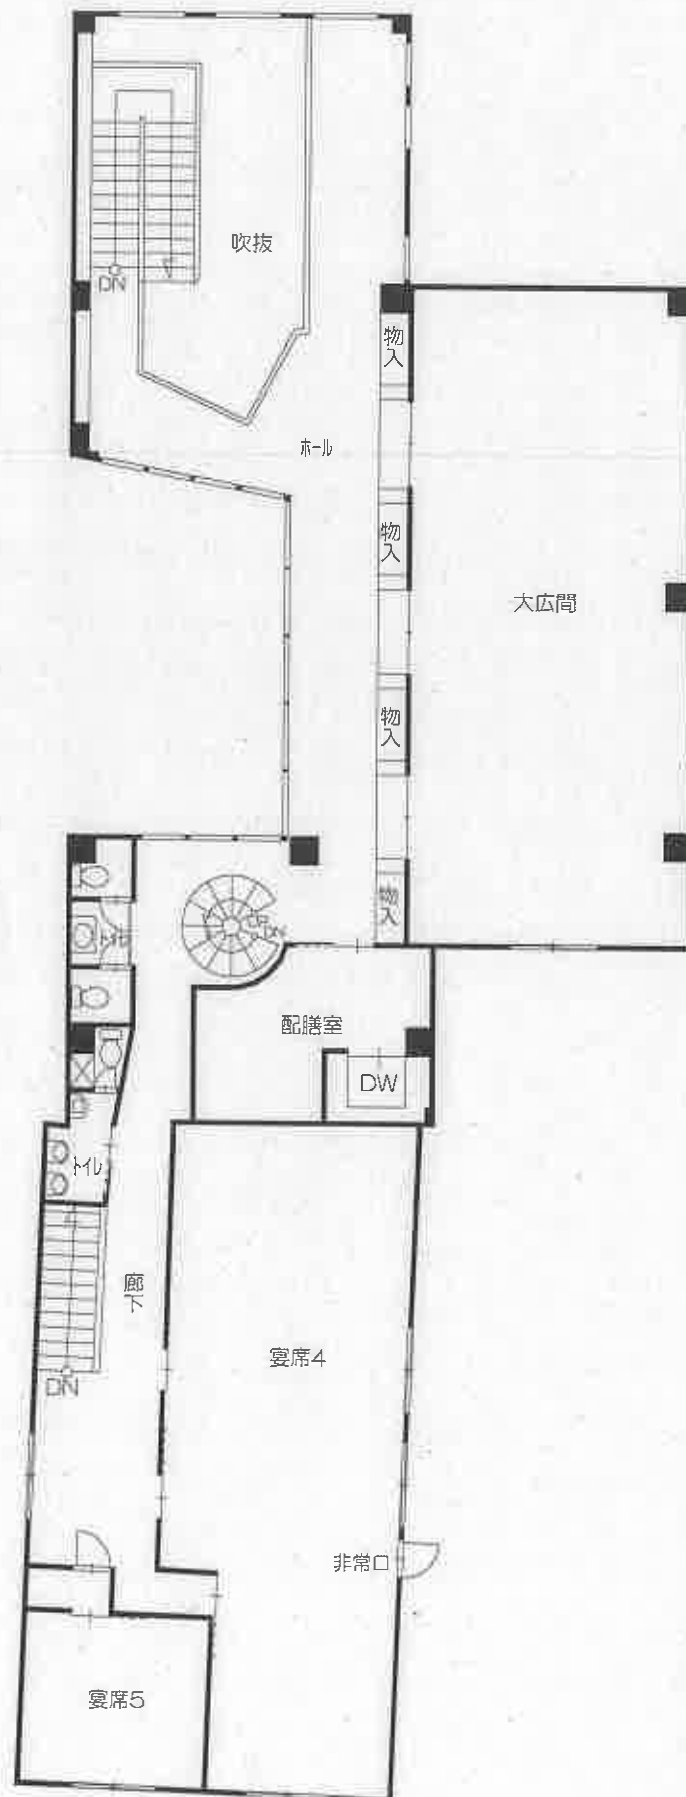


建物間取図

3階

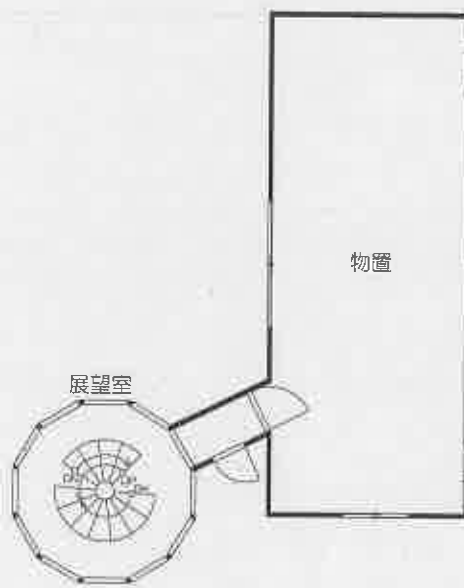

建物間取図

地下1階

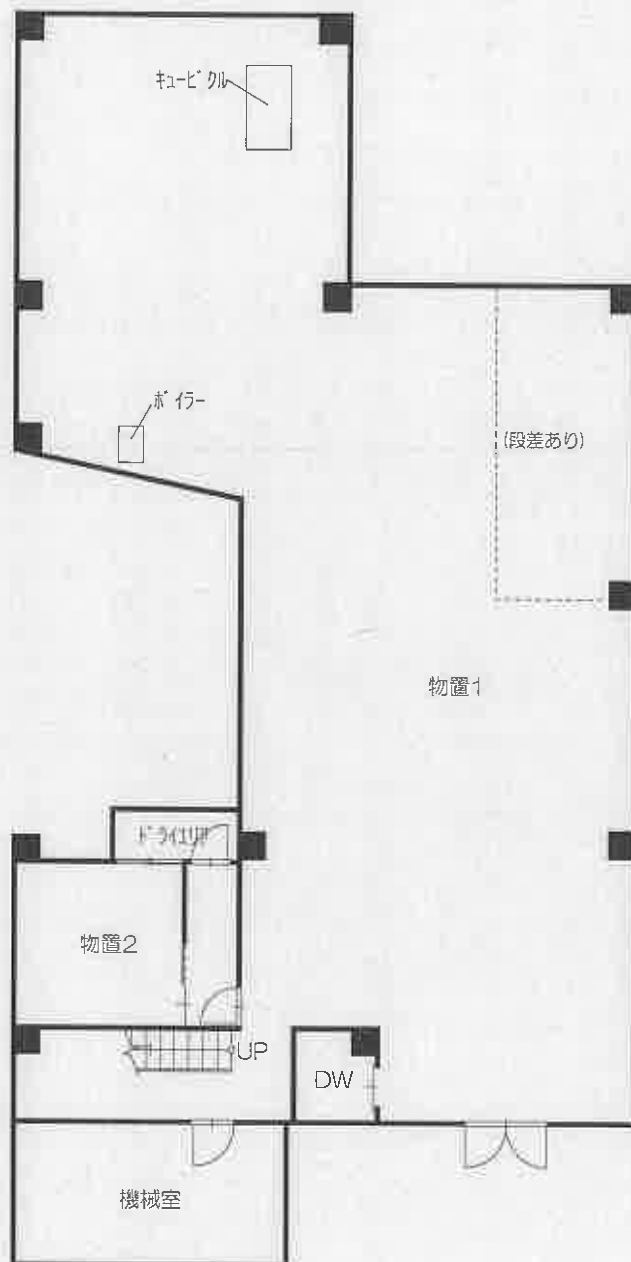

1 建物外観全景（北側から撮影）



2 建物外観全景（東側から撮影）



（ 16 枚目 ）

3 建物3階物置外壁（錆による損傷状況）



4 木塀（越境状況）



（ 17 枚目 ）

5 1階店舗①



6 1階店舗②



(18 枚目)

7 1階厨房



8 1階宴席1



9 2階大広間



10 2階宴席4



(20 枚目)

11 2階ホール天井（損壊状況）



12 2階ホール



（ 21 枚目 ）

13 3階物置



14 3階物置壁（損壊状況）



（ 22 枚目 ）

15 3階物置天井（損壊状況）



16 3階通路天井（損壊状況）



（ 23 枚目 ）

17 地下1階物置1①



18 地下1階物置1②



19 地下1階物置1③（窪み、段差の状況）



20 地下1階物置2①汚損状況）



21 地下1階物置2②（汚損状況）



22 1階中庭



（ 26 枚目 ）

23 3階上部展望室に至るための螺旋階段（1階）



24 3階上部展望室



（ 27 枚目 ）

令和 6 年（ケ） 第 3 0 0 0 2 号
令和 6 年 9 月 1 2 日 現地調査
令和 6 年 1 0 月 8 日 評 価

札幌地方裁判所 御中

評 価 書

評価人 不動産鑑定士
成 田 一 樹

第1 評価額

一括価格	
金9,180,000円	
内訳価格	
物件1（土地）	金220,000円
物件2（土地）	金80,000円
物件3（土地）	金220,000円
物件4（土地）	金100,000円
物件5（土地）	金190,000円
物件6（建物）	金8,370,000円

- 1 一括価格は、物件1ないし物件6の各不動産について、一括売却（民事執行法第61条本文）を行うことを前提とした場合の価格である。
- 2 内訳価格は、配当等の判断のために一括価格の内訳として算出した価格である。
- 3 物件1ないし物件5の内訳価格は物件6のための土地利用権等価格を控除した価格であり、物件6の価格は当該土地利用権等付建物としての価格及び目的外土地に係る土地利用権等付建物としての価格である。

第2 評価の条件

- 1 本件評価は、民事執行法により売却に付されることを前提とした適正価格を求めるものである。

したがって、求めるべき評価額は、一般の取引市場において形成される価格ではなく、一般の不動産取引と比較しての競売不動産特有の各種の制約（売主の協力が得られないことが常態であること、買受希望者は内覧制度によるほかは物件内部の確認が直接できないこと、引渡しを受けるために法定の手続をとらなければならない場合があること、目的物の種類又は品質に関する不適合には担保責任がないこと等）等の特殊性を反映させた価格とする。

- 2 評価は、目的物件の調査時点における現状に基づいて行うものであり、調査日以降発生した物件の現状変更については原則として考慮していない。

- 3 現地での物件調査は、原則として目視可能な部分に限定される。

- 4 物件に関する情報提供の内容は、民事執行法第58条第4項に定める場合を除いて、原則として公共機関で公開された資料に基づくものである。

第3 目的物件

番号	所 在 等	登 記	現 況
1	所 在 地 番 地 目 地 積	浦河郡浦河町大通4丁目 15番1 宅地 78.69㎡	同左
2	所 在 地 番 地 目 地 積	浦河郡浦河町大通4丁目 15番2 宅地 31.14㎡	同左
3	所 在 地 番 地 目 地 積	浦河郡浦河町大通4丁目 16番1 宅地 80.08㎡	同左
4	所 在 地 番 地 目 地 積	浦河郡浦河町大通4丁目 17番1 宅地 36.15㎡	同左
5	所 在 地 番 地 目 地 積	浦河郡浦河町大通4丁目 18番 宅地 68.82㎡	同左

番号	所 在 等	登 記	現 況
6	所 在 家屋番号 種 類 構 造 床 面 積	浦河郡浦河町大通4丁目 18番地、15番地1、15番地2、16番地1、18番地先 18番 店舗 木・鉄骨・鉄筋コンクリート造亜鉛・合金メッキ鋼板葺・陸屋根地下1階付3階建 1階 327.66㎡ 2階 288.71㎡ 3階 55.74㎡ 地下1階 242.44㎡	同左
番号	特 記 事 項		
1～6	(1) 本件は不自然死に係る事故物件である。 (2) 本件建物は本件土地のほか目的外の土地上に存立している。		

第4 目的物件の位置・環境等

1 土地の概況及び利用状況等（物件1ないし物件5）

位 置 ・ 交 通	J Rバス、道南バス「大通4丁目」バス停に近接 (別添位置図参照)	
付 近 の 状 況	浦河郡浦河町の市街地に存し、国道236号沿いに店舗、事務所、住宅等が見られる商業地域である。当該国道は幹線道路であり、車両通行量は多く、沿道には各種商業施設が立地している。	
主 な 公 法 上 の 規 制 等 (道路の幅員等 の個別的な規制 を考慮しない一 般的な規制)	都市計画区分 用 途 地 域 建 蔽 率 容 積 率 防 火 規 制 その他の規制	都市計画区域（非線引都市計画区域） 商業地域 80% 400% 準防火地域 景観計画区域 等
画 地 条 件	北側道路に間口約13.6m、東側道路に間口約19.4mの不整形な角地である。 地勢は南向きに下る緩やかな傾斜である。	
接面道路の状況	北側、国道「236号」、幅員約18m、舗装道路 東側、浦河町道「5丁目線」、幅員約7.2m、舗装道路 建築基準法第42条第1項第1号に該当する。 当該道路は本件土地とほぼ等高である。	
土地の利用状況等	物件1ないし物件5は一体の土地として利用されている。 物件1ないし物件3、物件5に跨る形で物件6の建物が存する。 本件土地は隣接する目的外土地と一体となって本件建物の敷地として利用されている。 隣接地には店舗等が認められる。	
供 給 処 理 施 設	上 水 道	あり
	ガス配管	なし
	下 水 道	あり

特 記 事 項

1. 土地及び建物等の位置関係

境界標は確認できなかった。隣接地及び接面道路の状況を総合考慮して、巻尺等による簡易計測を行った結果、おおむね法務局備付図面のとおりであると思料されるが、隣接地、目的外土地、国道及び浦河町道との境界は判然としない。画地の詳細については測量等の専門調査を要する。

2. 土地の利用状況等

主な工作物等は以下のとおりである。現況を考慮した結果、特段の増分価値はないと判断した。（土地建物位置関係図参照）

（1）アスファルト舗装

本件土地の北東側（物件4付近）に敷設されている。

（2）木塀

本件土地の南西側境界付近に設置されている。なお、当該塀の一部は南西側隣接地（浦河郡浦河町大通4丁目13番5）に越境している可能性がある。

3. 供給処理施設

上下水道の埋設管は別添図面のとおりである。本件土地及び建物への引き込み、接続等の詳細については、浦河町の所管課に確認を要する。

4. 土壌汚染の可能性

本件土地については、現地調査及び土地・建物登記簿による過去の履歴調査等の結果、土壌汚染の可能性は特に確認できなかった。但し、評価人としての調査には限界があるため、土壌汚染に係る詳細については専門家による調査を要する。

5. 埋蔵文化財・地下埋設物の可能性

文化財保護法に係る周知の埋蔵文化財包蔵地には該当しない。また、目視による現況調査の結果、地下埋設物等の存在を確認することはできなかった。

特 記 事 項	6. その他 (1) 前記国道(歩道部分)にはインターロッキングが敷設されている。当該インターロッキングの一部は本件土地(物件1, 3, 4の境界付近)に越境している可能性がある。 (2) 前記南西側隣接地(浦河郡浦河町大通4丁目13番5)は、公道に接面していない土地である。
---------	---

2 建物の概況及び利用状況等（物件6）

区 分	主である建物
建築時期及び経済的残存耐用年数	建築年月日(登記記載)：昭和47年7月30日新築 昭和53年6月30日増築 昭和57年10月20日一部取毀 昭和58年2月25日変更、増築 平成9年3月3日一部取毀 平成9年8月20日変更、増築 経 過 年 数：平成9年の変更、増築時から約27年 経済的残存耐用年数：約13年
仕 様	構 造：木・鉄骨・鉄筋コンクリート造 屋 根：亜鉛・合金メッキ鋼板葺・陸屋根 外 壁：サイディング 等 内 壁：ビニールクロス 等 天 井：ビニールクロス 等 床 ：塩ビシート、畳 等 設 備：－ その他：－
床面積(現況)	「第3 目的物件」記載のとおり
現況用途等	現況用途：店舗 間 取 り：建物間取図参照
品 等	劣る 不動産を使用することによって生ずる損耗，時の経過又は風雨等の自然的作用によって生ずる老朽化が認められる。 物理的な劣化に加え，設備等に係る形式の旧式化，その能率の低下等，機能的な陳腐化が顕在化している。
保守管理の状態	劣る 空家の状態が継続している。

建物の利用状況	本件建物は店舗（空家）として利用されている。 （現況調査報告書参照）
特記事項	1. 建築確認等 浦河町及び北海道日高振興局の建築確認に係る所管課によると、本件建物については、建築確認申請及び工事完了検査に係る記録（平成9年変更、増築時）が存在する。 2. 内外装等の状況 全般的に経年による劣化が認められる。損傷等が顕著な箇所は以下のとおりである。 （1）2階のホール：天井の損壊 （2）3階の物置：内壁、天井の損壊 （3）3階の物置に通じる廊下：天井の損壊 （4）地下1階の物置2：床、内壁、天井の汚損（浸水、カビの発生） （5）外装全般：錆による汚損、損傷 3. 工作物等の状況 主な工作物等は以下のとおりである。現況を考慮した結果、建物価額に含めて評価する。 （1）外階段（2か所） 4. 建物の利用状況等 （1）地下1階にキュービクル、ボイラー等のほか、機械室が存在する。空家の状態であるため、設備関係は、正常に稼働しない可能性がある。 （2）関係人によると、飲食店として利用されていた。

特 記 事 項	5. 有害物質使用の可能性 本件建物の使用資材，設備等に関する有害物質の有無については，専門家による調査を要する。 6. 敷地の状況 本件建物は，本件土地のほか目的外土地 1 ないし 3 の土地上に跨って存立している。 7. その他 (1) 令和 5 年 9 月頃，2 階の大広間にて不自然死があった。 (2) 室内に残置物が存在する。(現況調査報告書参照)
---------	--

3 目的外土地の概況

(1) 目的外土地 1, 2 (物件 6 関係)

所 在	浦河郡浦河町大通 4 丁目 1 8 番地先 (公図上無地番)
地 目	宅地
地 積	約 1 2 0 m ²
特 記 事 項	占用許可に係る数量, 範囲等の詳細は不明である。よって, 地積は建物敷地部分について, 現況及び法務局備付図面を参考に簡易計測により査定した (土地建物位置関係図参照)。

(2) 目的外土地 3 (物件 6 関係)

所 在	浦河郡浦河町大通 4 丁目 1 5 番 2 地先 (公図上無地番)
地 目	宅地
地 積	約 1 5 0 m ²
特 記 事 項	使用許可に係る数量, 範囲等の詳細は不明である。よって, 地積は建物敷地部分について, 現況及び法務局備付図面を参考に簡易計測により査定した (土地建物位置関係図参照)。

第5 評価額算出の過程

1 基礎となる価格

(1) 建付地価格（物件1ないし物件5）

目的土地（一体地）の建付地価格を次のとおり求めた。

番号	標準画地価格 (円/㎡) ア	個別格 格 差 イ	地 積 (㎡) ウ	建付減価 エ	建 付 地 価 格(円) ア×イ×ウ×エ=オ
1	14,000	1.00	78.69	0.80	881,000
2	14,000	1.00	31.14	0.80	348,000
3	14,000	1.00	80.08	0.80	896,000
4	14,000	1.00	36.15	0.80	404,000
5	14,000	1.00	68.82	0.80	770,000

ア 標準画地価格：「第6参考価格資料」記載の公示地・基準地等との規準あるいは比準価格及び類似地域所在の取引事例価格と比準した価格等を比較考量のうえ、標準画地価格を上記のとおり査定した。

イ 個別格差：個別格差率（相乗積）を以下のとおり査定した。

$$(1+0.05) \times (1-0.05) \approx 1.00$$

※角地を考慮した格差率：+5%

※不整形を考慮した格差率：-5%

※画地に係る不確実性等は市場性修正に含めて評価した。

ウ 地 積：登記数量による。

エ 建付減価：建物の経過年数、敷地と建物との適応の状態等を考慮して、上記のとおり査定した。

(2) 建物価格（物件6）

目的建物の再調達原価を、建物建築費の推移動向を考慮した標準的な建築費に比準して求め、これに耐用年数に基づく方法及び観察減価法を併用して求めた現価率を乗じて、建物の価格を求めた。

番号	再調達原価 (円/㎡) ア	現況延床面積 (㎡) イ	現 価 率 ウ	建物の価格(円) ア×イ×ウ=エ
6	200,000	914.55	0.16	29,265,000

ウ 現価率：耐用年数に基づく方法（定額法）と観察減価法を併用し現価率を査定した。

耐用年数法 ※観察減価
 経済的残存耐用年数 13年/経済的耐用年数 40年×(1-0.50) = 0.16

※観察減価：建物の現況、保守管理の状態等を考慮した。

(3) 目的外土地の建付地価格

目的外土地（一体地）の建付地価格を次のとおり求めた。

番号	標準画地価格 (円/㎡) ア	個 別 格 差 イ	地 積 (約, ㎡) ウ	建付減価 エ	建 付 地 価 格(円) ア×イ×ウ×エ=オ
目的外 土地1, 2	9,000	0.95	120	0.80	820,000
目的外 土地3	9,000	0.95	150	0.80	1,026,000

ア 標準画地価格：付近に価格牽連性が認められる地価公示、地価調査の公的評価地点は存在しないため、類似地域所在の取引事例価格と比準した価格等を比較考量の上、標準画地価格を上記のとおり査定した。

イ 個別格差：個別格差率を以下のとおり査定した。

※不整形を考慮した格差率：-5%

※画地に係る不確実性等は市場性修正に含めて評価した。

ウ 地 積：概測数量による。数量等の詳細は確認を要する。

エ 建付減価：建物の経過年数、敷地と建物との適応の状態等を考慮して、上記のとおり査定した。

2 評価額の判定

前記により求めた価格に、土地については土地利用権等価格を控除し、建物については土地利用権等価格を加算し、さらに競売市場修正等を施して、下記のとおり評価額を求めた。

(1) 本件土地に係る土地利用権等価格

番号	建付地価格(円) ア	土地利用権等割合 イ		土地利用権等価格(円) ア×イ＝ウ
1	881,000	0.10	使用借権	88,000
2	348,000	0.10	使用借権	34,000
3	896,000	0.10	使用借権	89,000
4	404,000	0.10	使用借権	40,000
5	770,000	0.10	使用借権	77,000
合計額				328,000

イ 土地利用権等割合：土地利用権等及びその割合を上記のとおり判定した。土地利用権等の及ぶ範囲は現況の土地利用等を考慮し、上記各物件の全域と判断した。

(2) 目的外土地に係る土地利用権等価格

番号	建付地価格(円) ア	土地利用権等割合 イ		譲渡承諾料 相当額減価 ウ	土地利用権等価格(円) ア×イ×ウ＝エ
目的外土地1, 2	820,000	0.20	借地権	0.90	147,000
目的外土地3	1,026,000	0.20	借地権	0.90	184,000
合計額					331,000

イ 土地利用権等割合：土地利用権等を借地権と判定し、その割合を20%と査定した。

ウ 譲渡承諾料相当額：費用発生の危険性を考慮した相当額を借地権価格の10%と査定した。

(3) 内訳価格及び一括価格

番号	基礎となる価格 (円) (1(1)オ, 1(2)エ) ア	土地利用権等価格 の控除及び加算 (円) (2(1)(2)) イ	占有減 価修正 ウ	市場性 修 正 エ	競売市 場修正 オ	その他の 控除減価 (敷金等) カ	評 価 額(円) (ア±イ)×ウ ×エ×オーカ
1	881,000	-88,000		0.40	0.70	—	220,000
2	348,000	-34,000		0.40	0.70	—	80,000
3	896,000	-89,000		0.40	0.70	—	220,000
4	404,000	-40,000		0.40	0.70	—	100,000
5	770,000	-77,000		0.40	0.70	—	190,000
6	29,265,000	+659,000	—	0.40	0.70	—	8,370,000
一括価格 (合計)							9,180,000

ウ 占有減価修正：特にない。

エ 市場性修正：土地と建物を一体とした複合不動産の需給動向，不自然死に係る事故物件である事項，既述の留意事項等を総合考量した結果，市場性が劣ると判断されるので所要の修正を行った。

オ 競売市場修正：「第2 評価の条件」記載の不動産競売市場の特殊性等を考慮した。

カ その他の控除減価（敷金等）：特にない。

第6 参考価格資料

1 地価公示価格（浦河5-1）

所 在：浦河郡浦河町大通3丁目2番1外

価 格：15,100 円／㎡

位 置：JR「鹉川」駅まで約93km

価 格 時 点：令和6年1月1日

地 積：545 ㎡

供給処理施設：水道・下水道

接 面 街 路：北東側，幅員約18m，国道

用 途 指 定 等：都市計画区域，商業地域（建蔽率80%，容積率400%），準防火地域

地 域 の 概 要：小売店舗等が建ち並ぶ既成商業地域

2 固定資産税評価額（令和6年度）

物件 1 871,570 円

物件 2 344,906 円

物件 3 886,966 円

物件 4 400,397 円

物件 5 762,250 円

物件 6 54,740,644 円

参考価格資料は、当該不動産の評価額を算定するに当たって参考とした価格である。決定した評価額は不動産競売を前提とした価格であり、ここに掲げた額とは、その性質が異なるものである。

第 7 附属資料


- 1 受命物件の位置図（国土地理院，ゼンリン）
- 2 公 図（法務局）
- 3 地 積 測 量 図（法務局）
- 4 建物図面・各階平面図（法務局）
- 5 道 路 台 帳 図（国土交通省，浦河町）
- 6 上 水 道 図（浦河町）
- 7 下 水 道 図（浦河町）
- 8 土地建物位置関係図
- 9 建 物 間 取 図

以 上


位置図1(写)



位置図2(写)

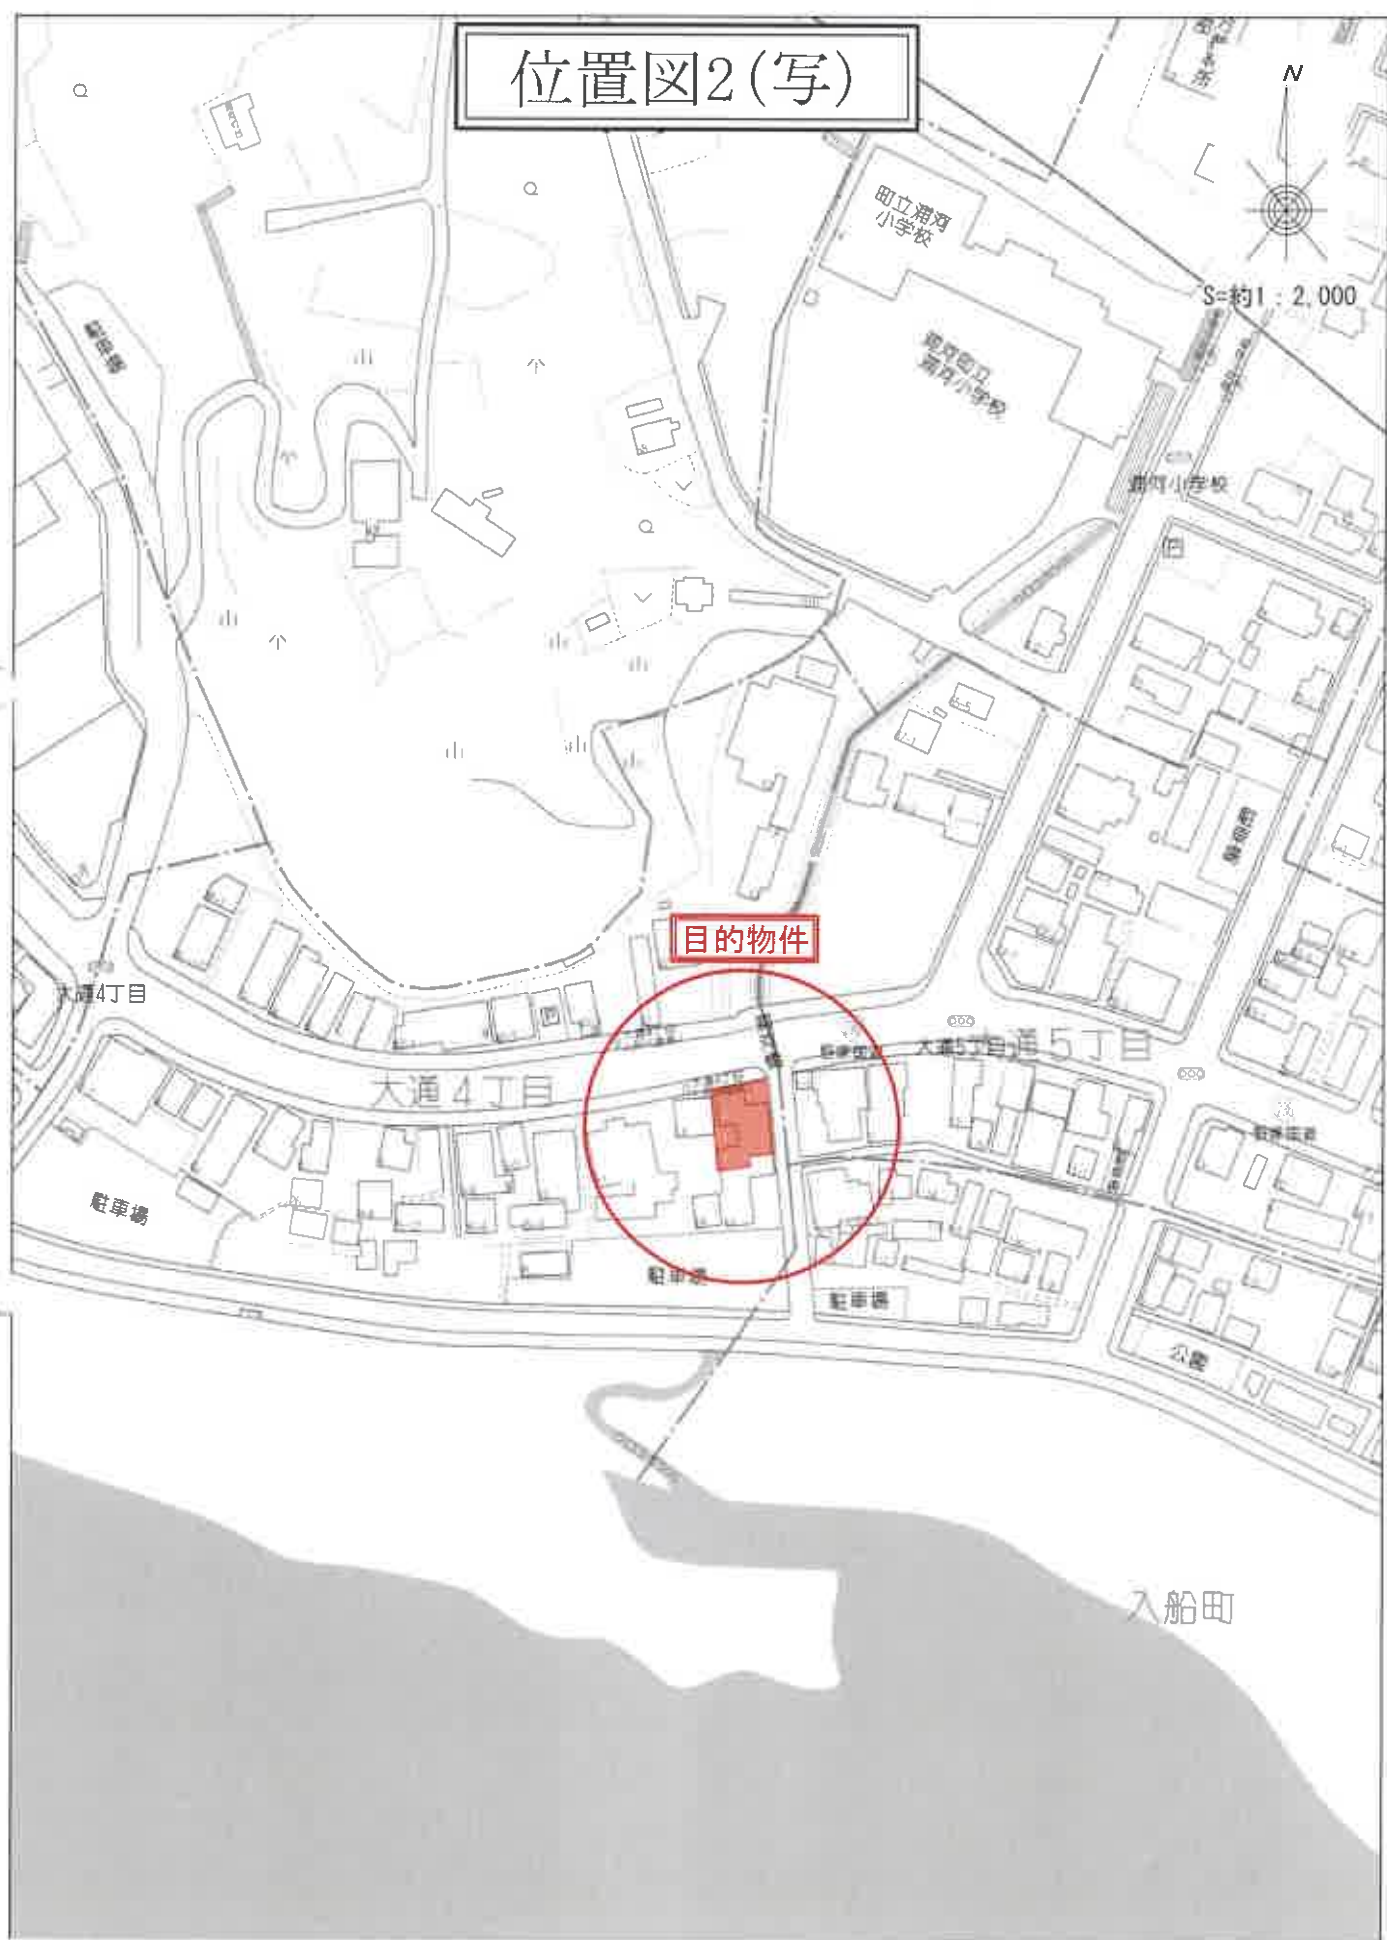

公図(写)

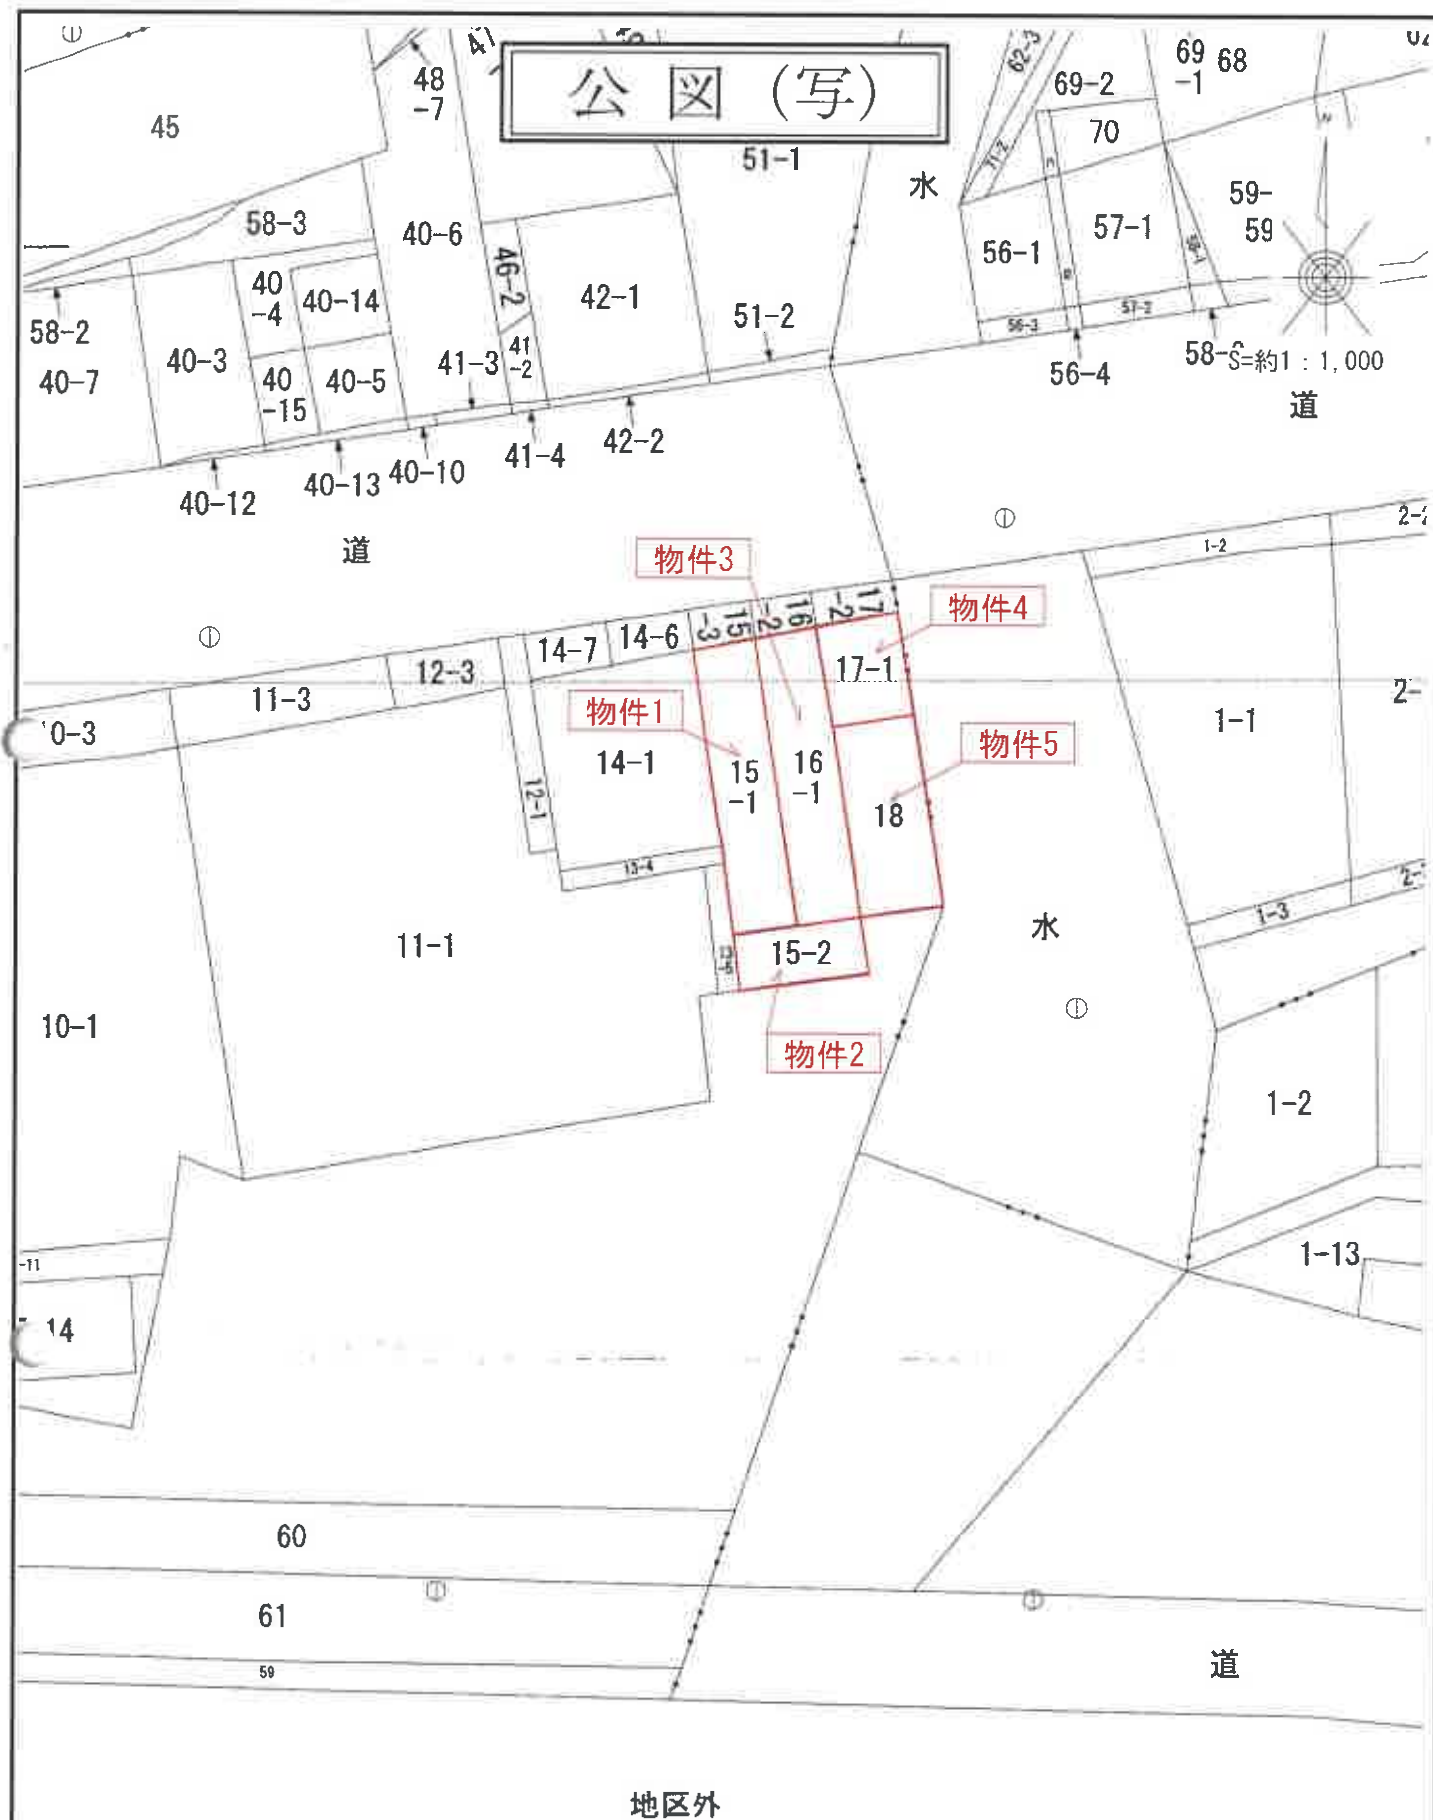

登記年月日：平成8年12月5日

これは図面に記録されている内容を証明した書面である。
令和6年6月7日 札幌法務局日高支局 登記官

301327
15-1, 15-3
湖河郡湖河町大通4丁目

地図番号	境界線の種類及び筆界点の記号又は点名		
	種類	コンクリート標	金属標
E125-2	既設		
E125-4	新設		R55-4


面積計算

① 15-1
 $90.0600000 = 11.3652975$ 地積
78.6947025
78.6947025

求積計算

② 15-3
新座標系 X Y
X Y
15-770K -204445.165 43941.120 L
R55-4 -204447.945 43941.520 4.167
R55-5 -204447.161 43945.615 2.809
B224 -204444.540 43945.240 4.168
22.730595
11.3652975
11.3652975
合計 11.3652975

国道236号

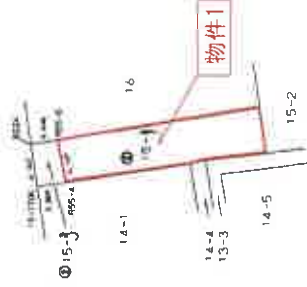

作製者

(平成2年2月23日作製)

申請人

縮尺 1/500

(札幌土地家屋調査士会用紙)

登記年月日：平成8年12月5日

令和6年6月7日
これは図面に記録されている内容を証明した書面である。

札幌法務局日高支局

登記官

地図番号	境界線の種類及び境界線の記号又は点名		
	種類	コンクリート様	木杭
E125-2	既設		
E125-4	新設		R55-6


前16	301328	図	図
地番	16-1, 16-2	土地積	測量
土地の所在	洞河郡洞河町大通4丁目	土地積	測量

測量計算

① 16-1
90.4200000 - 10.3362955 = 80.0837045
地積 80.0837045

求積計算

② 16-2 新座標系 旧系
X Y
B224 -204444.540 43945.240 L
R55-5 -204447.161 43945.615 4.001
R55-6 -204446.397 43949.610 2.648
15-772K -204443.953 43949.198 4.067
81613.660686 2.478
倍積 20.672591
÷2 10.3362955
地積 10.3362955
合計 10.3362955

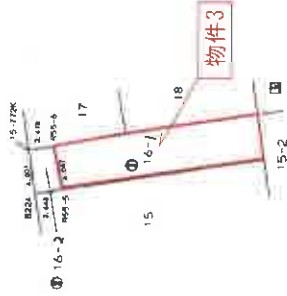

作製者

申請人

縮尺 1/500

(平成2年2月23日作製)

(札幌土地家屋調査士会用紙)

89.2.2000 90871817

請求番号：4-2

※この図面はA3判をA4判に縮小した図面である。

登記年月日：平成8年1月23日

これは図面に記録されている内容を証明した書面である。
令和6年6月7日 札幌法務局日高支局 登記官

前17 301329 土地積測量図
地番 17-1.17-2
土地の所在 浦河郡浦河町大通4丁目

地図番号	境界線の種類及び境界線の記号又は点名		木杭
	種類	コンクリート標	
E ¹² 25-2	既設		
E ¹² 25-4	新設		R 55-6


総量計算

$$\textcircled{1} \quad 17-1 / 49.1300000 \quad 12.9749700 = 36.1550300$$

地積

家積計算

② 17-2	新座標系 X	Y	$\Delta X = X_{a+1} - X_a$	$\Delta Y = Y_{a+1} - Y_a$	$\Delta X \times Y$
15-772K	-204443.953	43949.198	-142922.791896	5.451	-86404.933260
R55-6	-204446.397	43949.610	42765.396219	2.538	121931.078458
R56	-204445.919	43952.103	64657.200419	2.310	25.949940
R56-1	-204445.424	43954.967	12.974970	地積	12.974970
15-773K	-204443.145	43954.589	合計		12.9749700

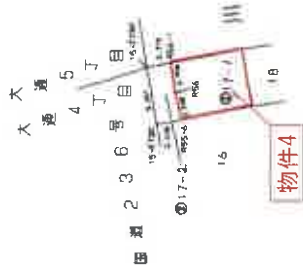

作製者

(平成2年2月23日作製)

申請人

縮尺

1/500

89.2.2000 9081817

(札幌土地家屋調査士会用紙)

請求番号：4-4

※この図面はA3判をA4判に縮小した図面である。

登記年月日：平成17年10月28日

これは図面に記録されている内容を証明した書面である。
令和6年6月7日 札幌法務局日高支局


登記官

各階平面図

370730

建物図面

家屋番号	18番
建物の所在	浦河郡浦河町大通4丁目 18番地先、18番地、16番地、15番地1、15番地2

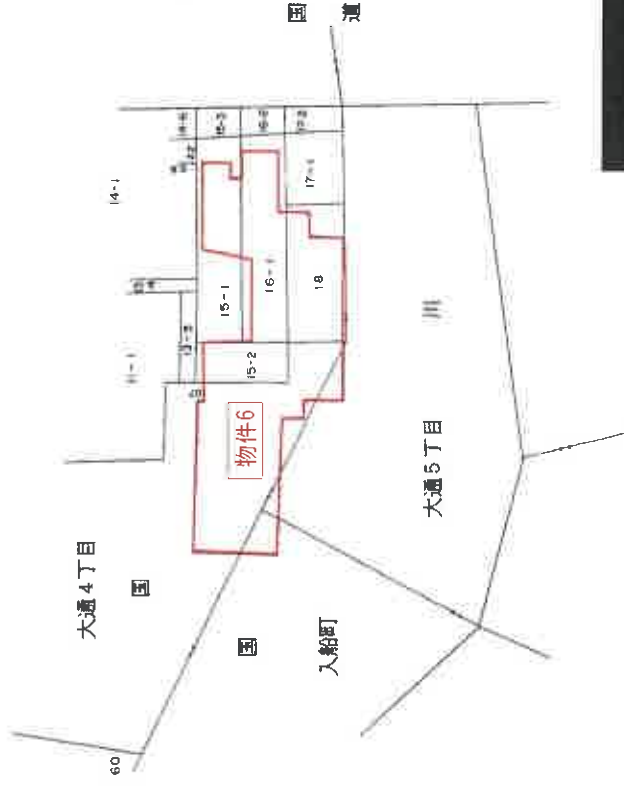

作製者



縮尺 1/2500
1/



(札幌土地家屋調査士会用紙)

申請人



縮尺 1/500
1/

これは図面に記録されている内容を証明した書面である。
令和6年6月7日 札幌法務局日高支局

登記官


各階平面図 2-1

370731

建物図面


家屋番号	18番
建物の所在	浦河郡浦河町大通4丁目 18番地先、18番地、16番地、15番地1、15番地2

1/2

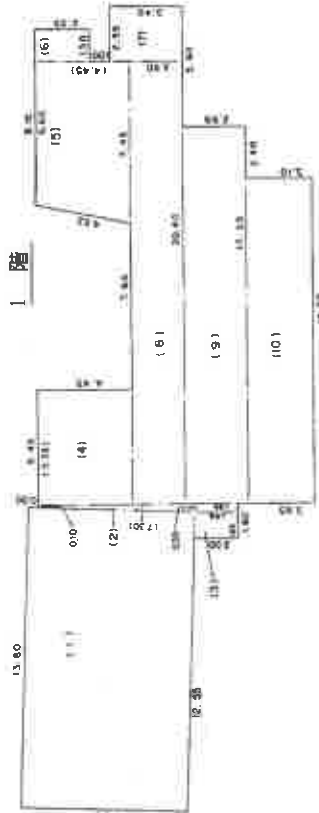

- (1) $7.80 \times 13.80 = 107.64$
(2) $(0.10 + 0.35) \times 7.30 \div 2 = 1.6425$
(3) $(2.00 + 1.96) \times 1.25 \div 2 = 2.475$
(4) $(1.96 + 1.95) \times 0.35 \div 2 = 0.68425$
(5) $4.45 \times 5.35 = 23.8075$
(6) $(6.60 + 7.45) \times 4.45 \div 2 = 31.26125$
(7) $2.55 \times 1.50 = 3.825$
(8) $3.40 \times 2.55 = 8.67$
(9) $2.50 \times 20.40 = 51.00$
(10) $2.90 \times 17.35 = 50.315$
(11) $3.10 \times 14.95 = 46.345$

合計 327.66550 (㎡)

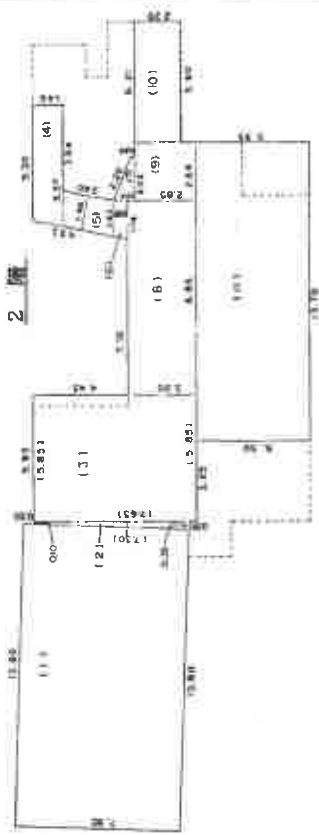

- (1) $13.80 \times 7.80 = 107.64$
(2) $(0.10 + 0.35) \times 7.30 \div 2 = 1.6425$
(3) $7.65 \times 5.85 = 44.7525$
(4) $(5.30 + 5.57) \times 1.40 \div 2 = 7.609$
(5) $2.40 \times 1.60 = 3.84$
(6) $(1.63 + 1.76) \times 0.69 \div 2 = 1.16955$
(7) $(0.20 + 1.04) \times 2.03 \div 2 = 1.2586$
(8) $3.20 \times 8.86 = 28.352$
(9) $2.85 \times 2.64 = 7.524$
(10) $2.20 \times 5.60 = 12.32$
(11) $5.30 \times 13.70 = 72.61$

合計 288.71815 (㎡)



(札幌土地家屋調査士会用品紙)

縮尺 1/250

縮尺 1/

縮尺 1/500

縮尺 1/

縮尺 1/

令和6年6月7日
札幌法務局日高支局
登記官

各階平面図 2-2

370732


建物図面

18番

家屋番号

建物の所在 浦河郡浦河町大通4丁目 18番地先、18番地、16番地、15番地1、15番地2

2/2

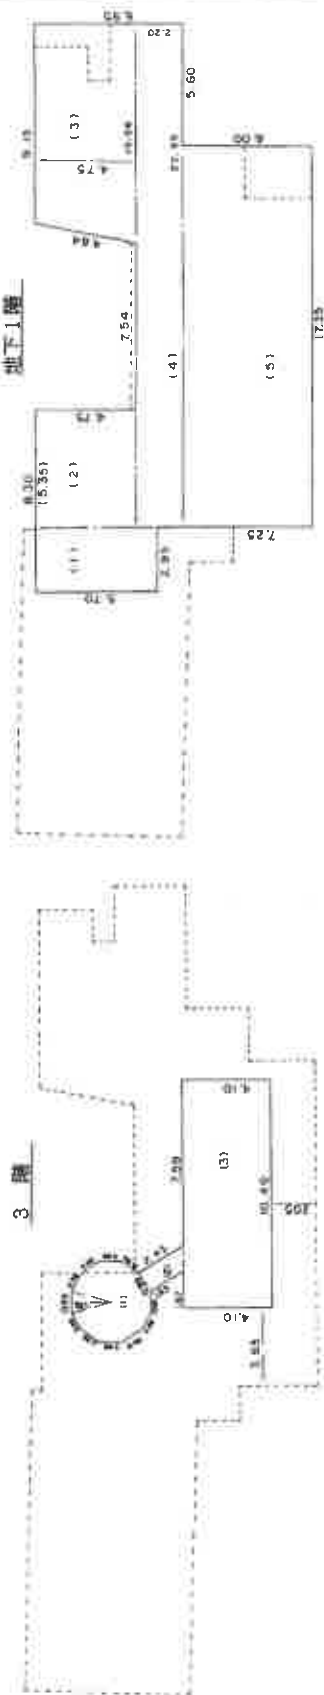

(1) $(0.99 \times 1.85 \div 2) \times 1.2 = 10.989$
(2) $(2.43 + 1.85) \times 0.99 \div 2 = 2.1186$
(3) $4.10 \times 10.40 = 42.64$
合計 55.7476 (㎡)

(1) $5.70 \times 2.95 = 16.815$
(2) $4.75 \times 5.35 = 25.4125$
(3) $(9.15 + 10.06) \times 4.75 \div 2 = 45.62375$
(4) $2.20 \times 22.95 = 50.49$
(5) $6.00 \times 17.35 = 104.1$
合計 242.44125 (㎡)

作製者

縮尺 1/250

申請人 (札幌土地家屋調査士会用紙)

縮尺 1/500


道路台帳図1(写)

町


普通河川
ウロコベツ川




S=約1:500

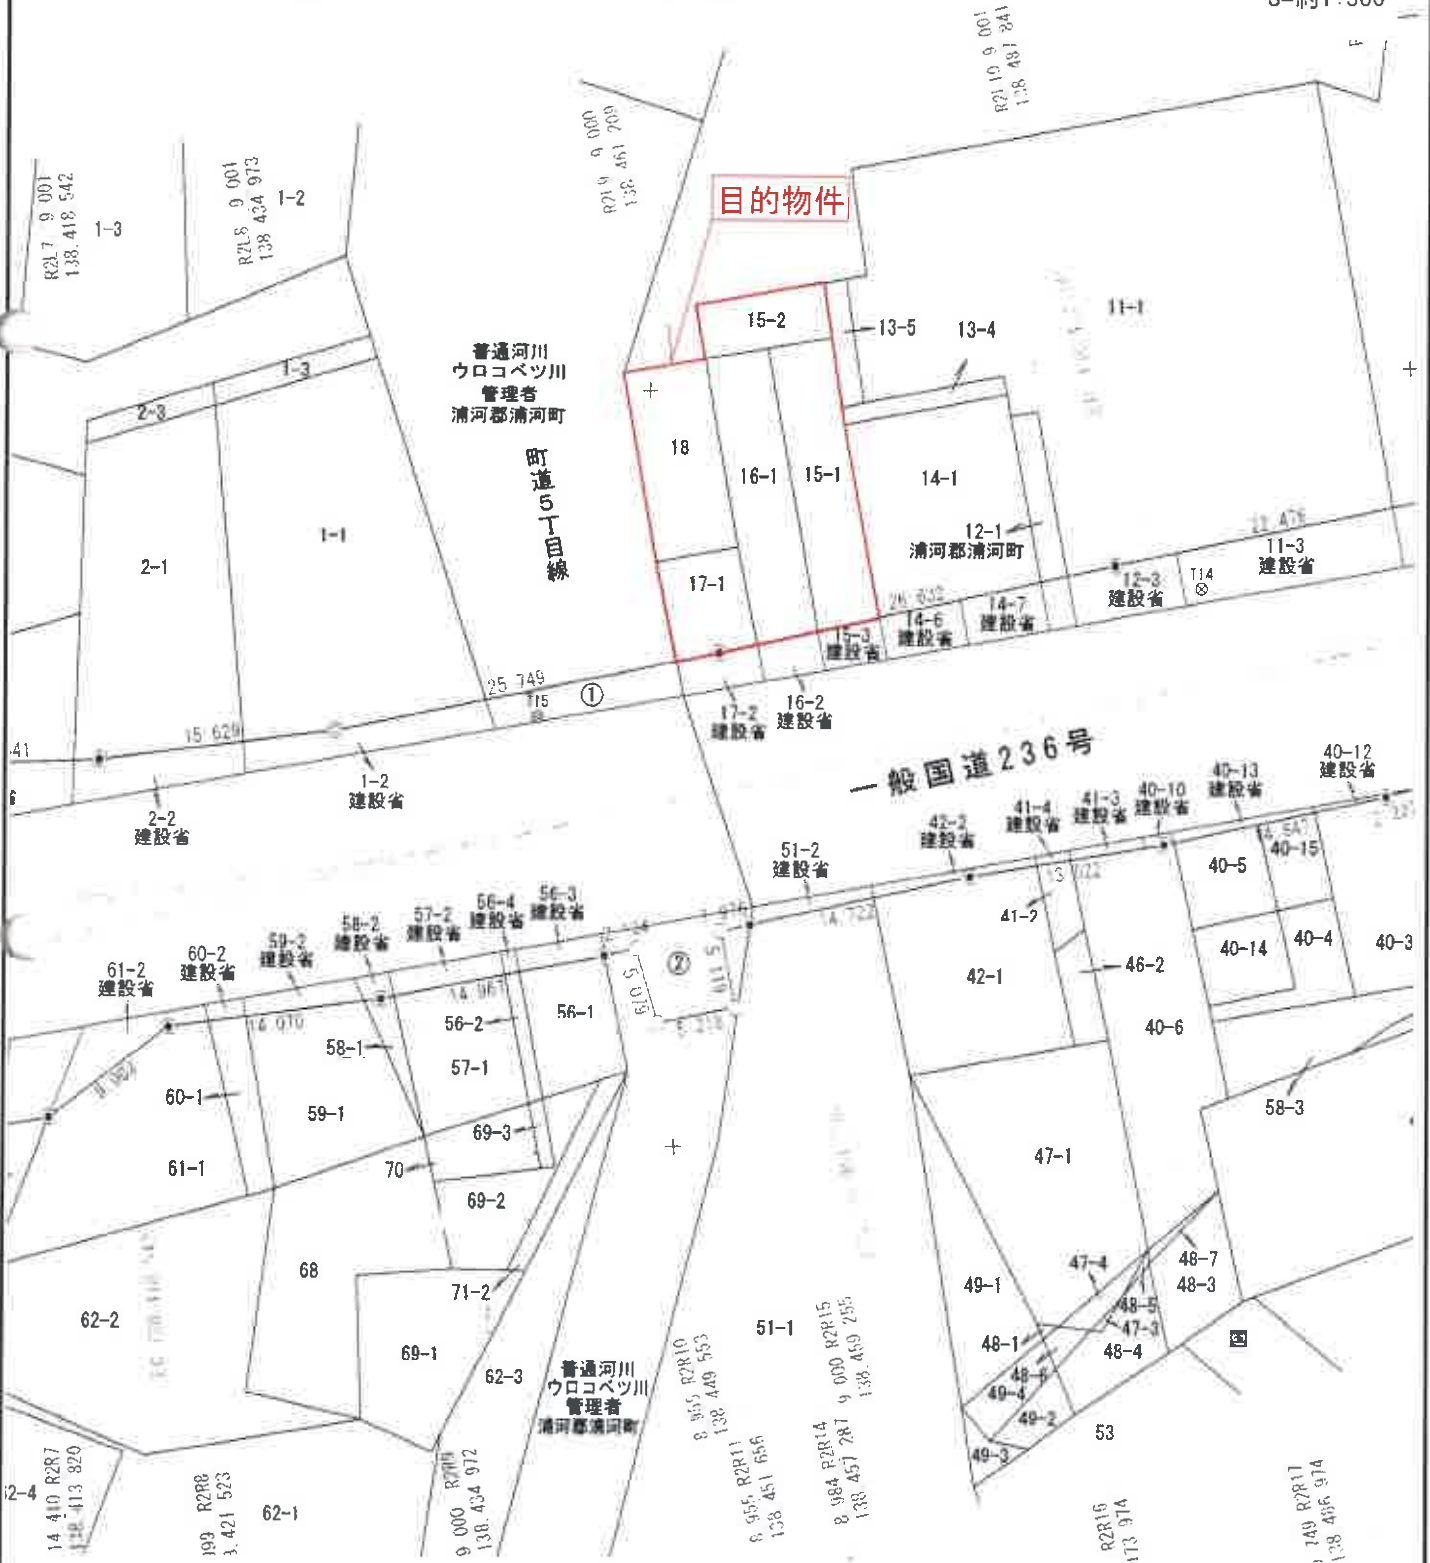

道路台帳図2(写)

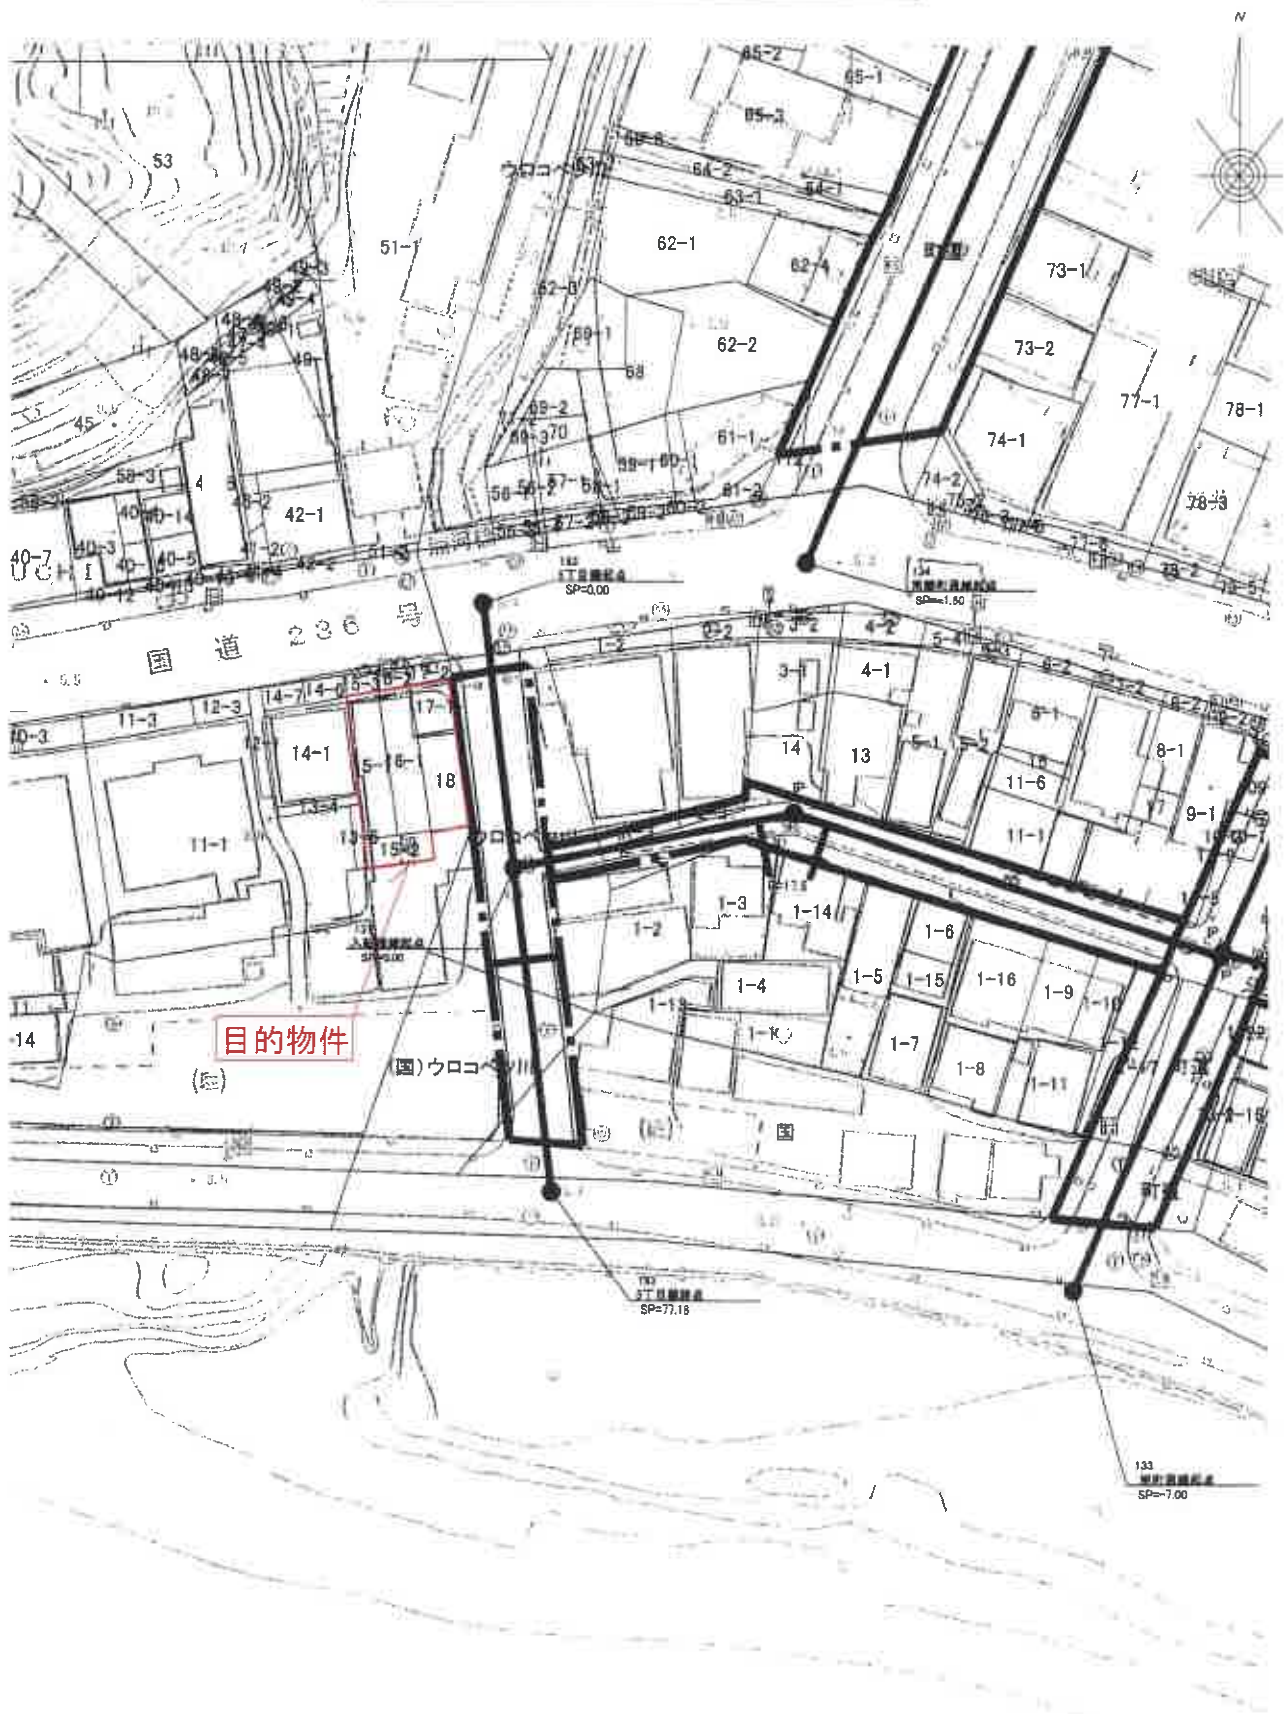


上水道図(写)

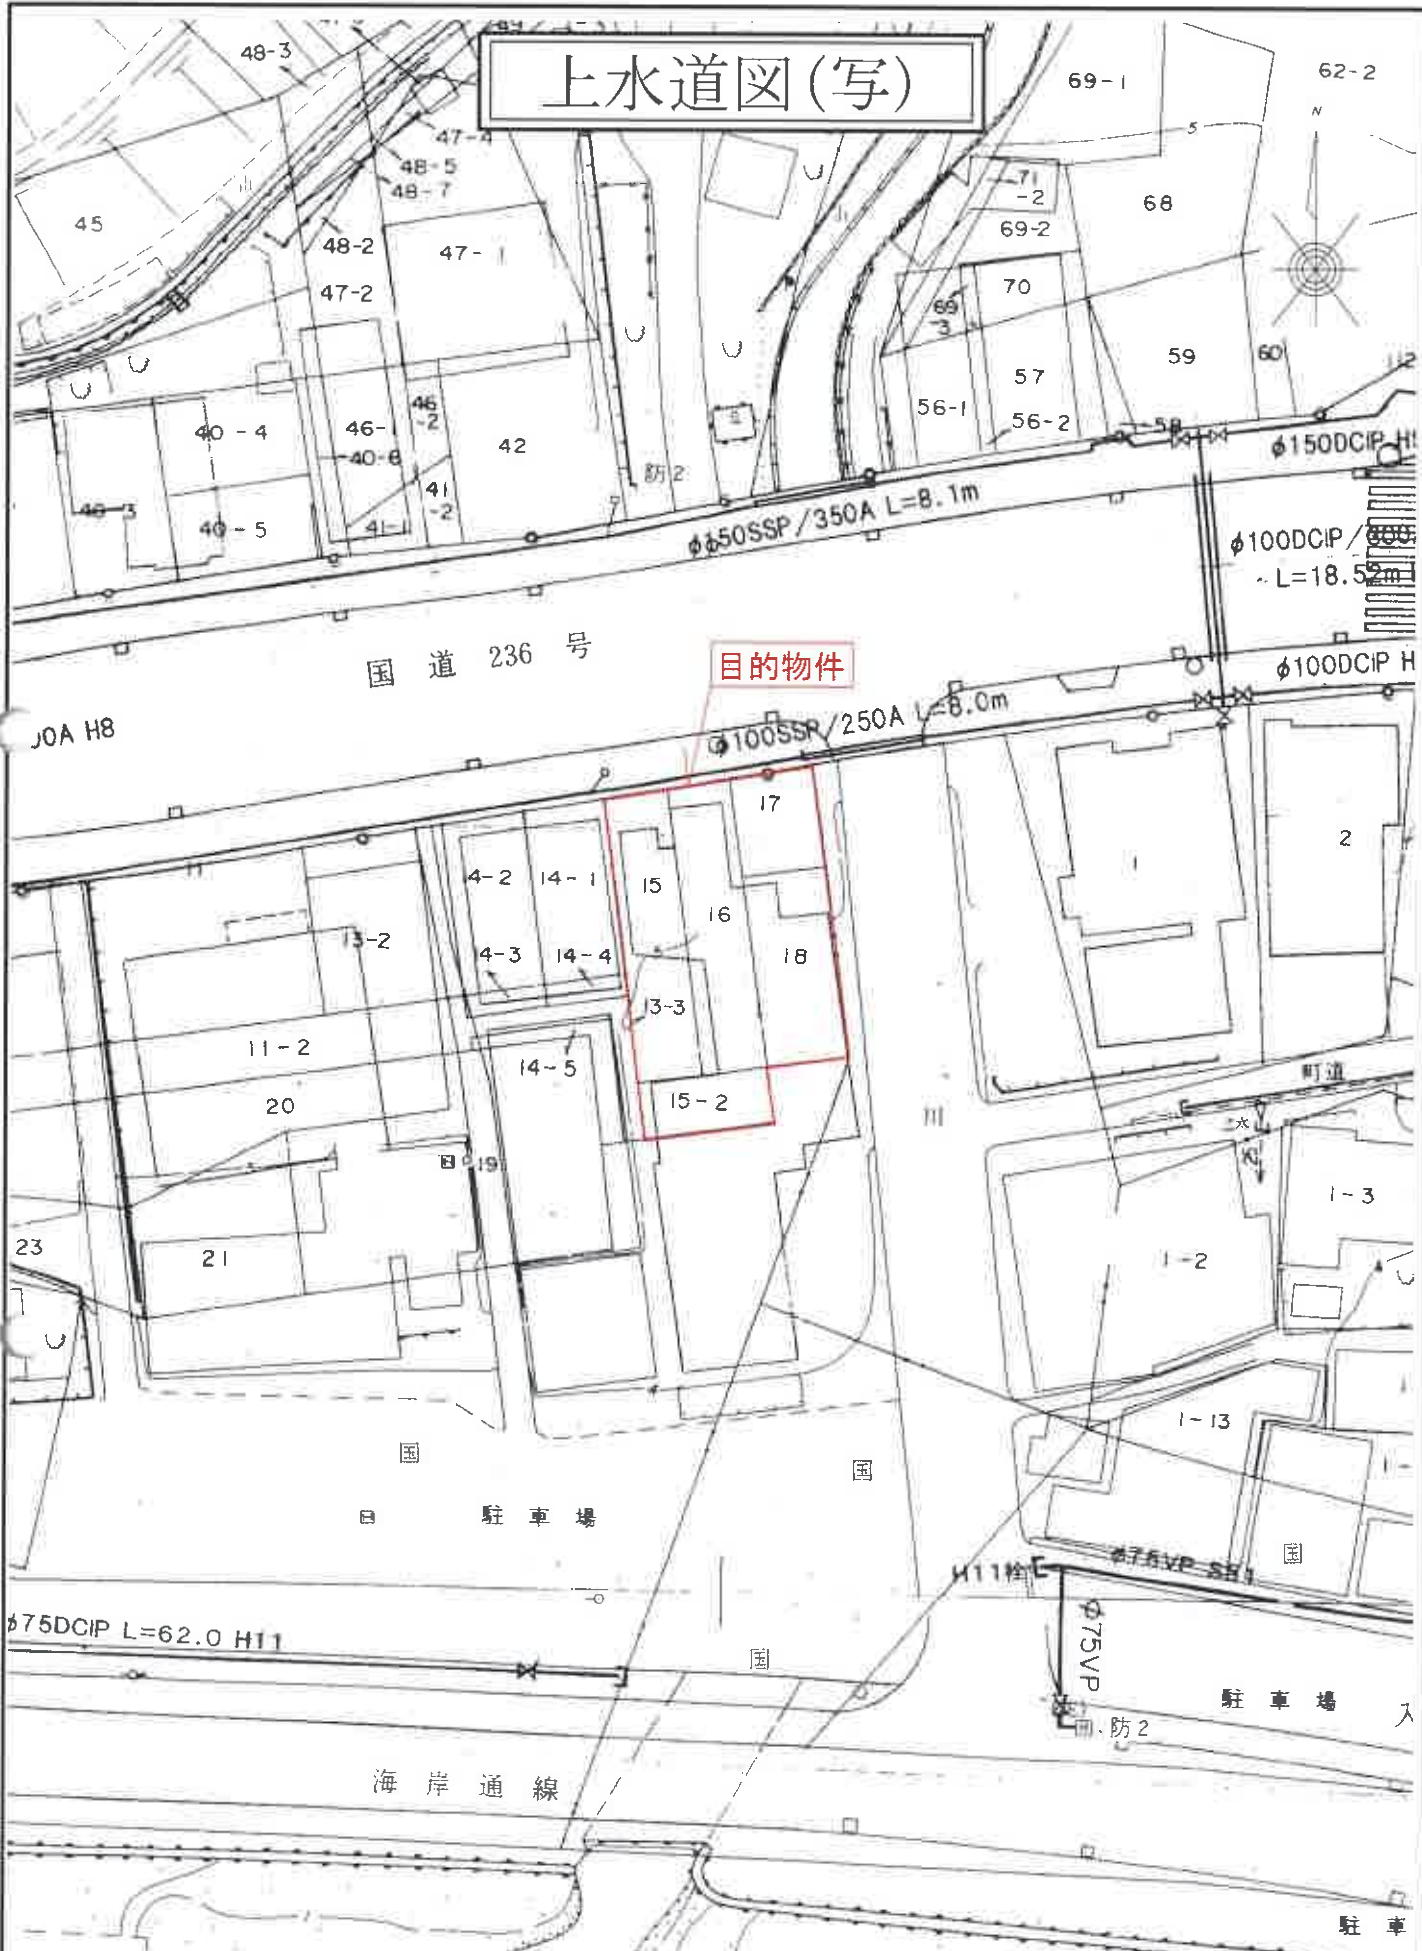

下水道図(写)



《 土地建物位置関係図（概略） 》

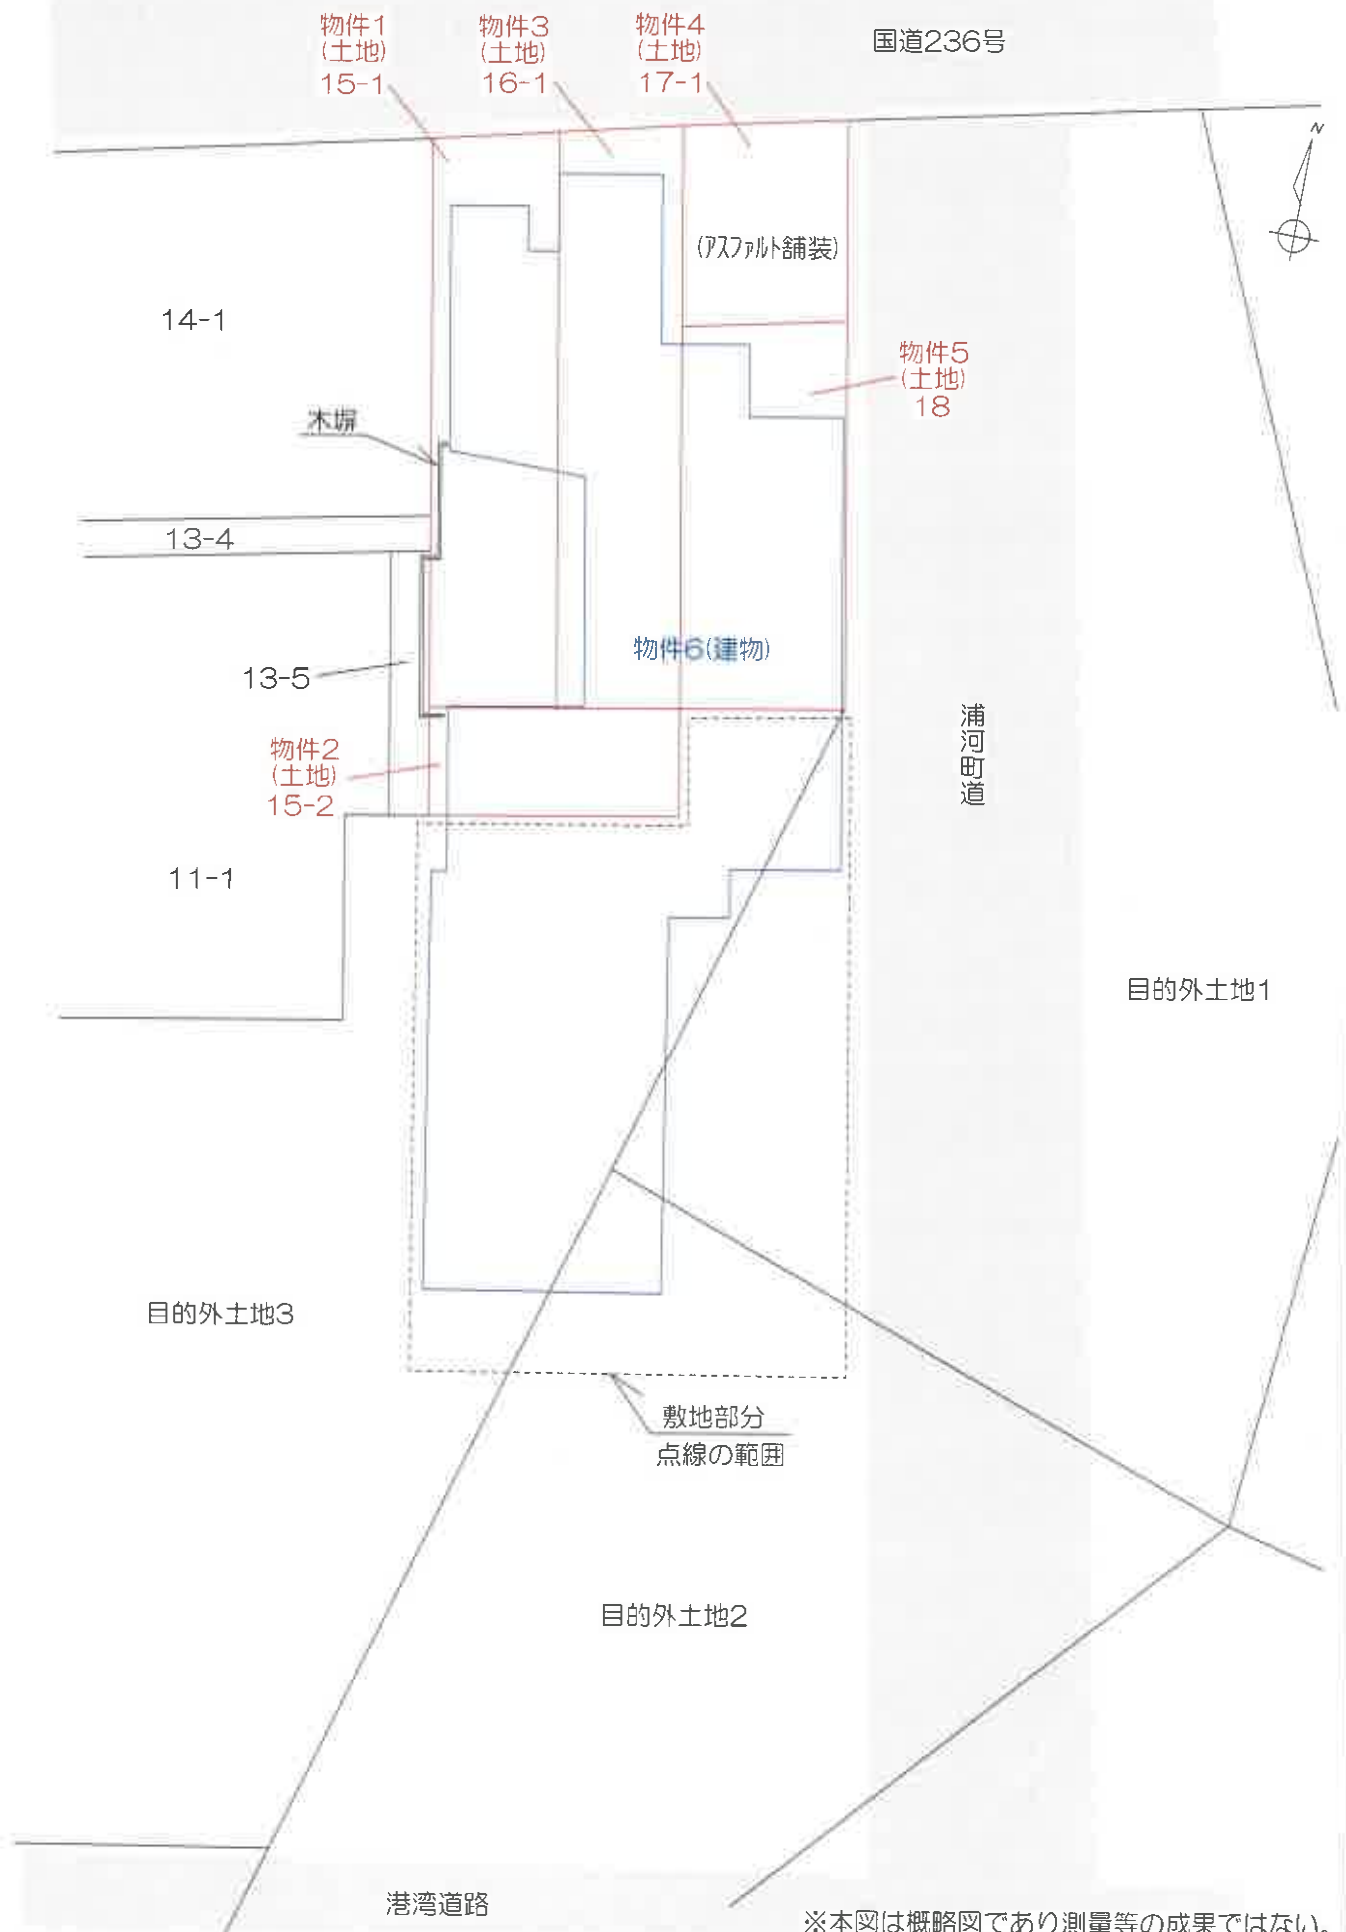

※本図は概略図であり測量等の成果ではない。

建物間取図

1階




建物間取図

2階



建物間取図

3階

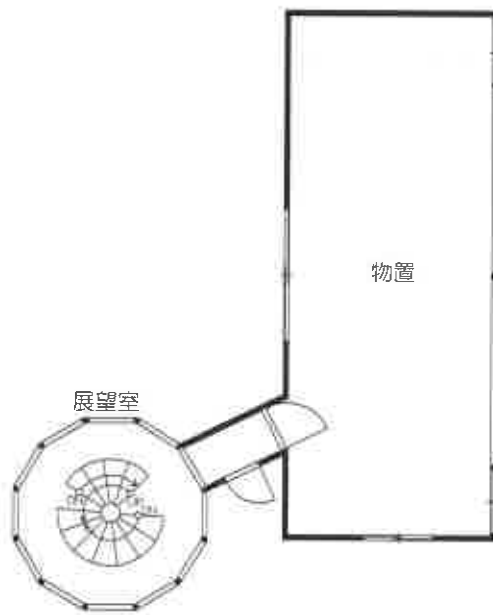

建物間取図

地下1階

