

期 間 入 札 の 公 告

令和 8年 6月16日

名古屋地方裁判所豊橋支部

裁判所書記官 久保田 典 子

別紙物件目録記載の不動産を下記のとおり期間入札に付します。

記

入札期間	令和 8年 7月 1日から 令和 8年 7月 8日 午後 5時00分まで
開札期日	日 時 令和 8年 7月15日 午前10時00分 場 所 名古屋地方裁判所豊橋支部
売却決定 期日	日 時 令和 8年 8月 5日 午前 9時50分 場 所 名古屋地方裁判所豊橋支部
特別売却 実施期間	令和 8年 7月22日 午前 9時00分から 令和 8年 7月22日 午後 4時00分まで
買受申出の保証の 提供方法	下記のいずれかを執行官に提出する方法による。 (1) 当裁判所の預金口座に金銭を振り込んだ旨の金融機関の証明書 (2) 銀行, 損害保険会社, 農林中央金庫, 商工組合中央金庫, 全国を地区とする信用金庫連合会, 信用金庫又は労働金庫の支払保証委託契約締結証明書
買受申出の資格の 制限 (民事執行規則33条)	☆印を付した物件は農地であるので, 権限を有する行政庁の交付した買受適格証明書を有する者及び買受けについて農地法上の許可又は届出を必要としない者に限り, 買受申出をすることができます。
一般の閲覧に供するため, 物件明細書・現況調査報告書・評価書の各写しを令和 8年 6月16日から当庁物件明細書等閲覧室に備え置きます。	

物 件 目 録

- | | | |
|---|-------|----------------------------------|
| 1 | 所 在 | 豊川市東曙町 |
| | 地 番 | 80番11 |
| | 地 目 | 宅地 |
| | 地 積 | 173.57平方メートル |
| 2 | 所 在 | 豊川市東曙町 80番地11 |
| | 家屋 番号 | 80番11 |
| | 種 類 | 居宅 |
| | 構 造 | 木造かわらぶき2階建 |
| | 床 面 積 | 1階 57.96平方メートル
2階 52.17平方メートル |

物 件 明 細 書

令和 8年 5月 21日

名古屋地方裁判所豊橋支部

裁判所書記官 久保田 典 子

1 不動産の表示

【物件番号 1, 2】

別紙物件目録記載のとおり

2 売却により成立する法定地上権の概要

なし

3 買受人が負担することとなる他人の権利

【物件番号 1, 2】

なし

4 物件の占有状況等に関する特記事項

【物件番号 2】

本件所有者が占有している。

5 その他買受けの参考となる事項

なし

《 注 意 書 》

- 1 本書面は、現況調査報告書、評価書等記録上表れている事実等を記載したものであり、関係者の間の権利関係を最終的に決める効力はありません（訴訟等により異なる判断がなされる可能性もあります）。
- 2 記録上表れた事実等がすべて本書面に記載されているわけではありませんし、記載されている事実や判断も要点のみを簡潔に記載されていますので、必ず、現況調査報告書及び評価書並びに「物件明細書の詳細説明」も御覧ください。
- 3 買受人が、占有者から不動産の引渡しを受ける方法として、引渡命令の制度があります。引渡命令に関する詳細は、「引渡命令の詳細説明」を御覧ください。
- 4 対象不動産に対する公法上の規制については評価書に記載されています。その意

味内容は「公法上の規制の詳細説明」をご覧ください。

5 各種「詳細説明」は、閲覧室では通常別ファイルとして備え付けられています。



物 件 目 録

- 1 所 在 豊川市東曙町
地 番 80番11
地 目 宅地
地 積 173.57平方メートル
- 2 所 在 豊川市東曙町 80番地11
家屋 番号 80番11
種 類 居宅
構 造 木造かわらぶき2階建
床 面 積 1階 57.96平方メートル
2階 52.17平方メートル



令和 8 年(カ)第 5 号

令和 8 年 3 月 12 日受理

令和 8 年 4 月 14 日提出

現 況 調 査 報 告 書

名古屋地方裁判所 豊橋支部

執行官 大澤 雅人

物 件 目 録

- | | | |
|---|-------|----------------------------------|
| 1 | 所 在 | 豊川市東曙町 |
| | 地 番 | 80番11 |
| | 地 目 | 宅地 |
| | 地 積 | 173.57平方メートル |
| 2 | 所 在 | 豊川市東曙町 80番地11 |
| | 家屋 番号 | 80番11 |
| | 種 類 | 居宅 |
| | 構 造 | 木造かわらぶき2階建 |
| | 床 面 積 | 1階 57.96平方メートル
2階 52.17平方メートル |



関係人の陳述等	
陳述者 (当事者との関係)	陳述内容等
■ 近隣住人	<ol style="list-style-type: none">1 物件2建物にお住まいの方は、一昨年(令和6年)の12月末頃に、転居先等の行先は分かりませんが、どちらかに引っ越されたと思います。2 物件2建物にどなたかが出入りしている様子は、1年以上見ていませんし、物件2建物には誰も住んでいないと思います。

(注) チェック項目中の調査結果は、「■」の箇所の記載のとおり

執行官の意見

- 1 物件1土地及び物件2建物の状況は、土地建物配置図(概略)、建物間取図(概略)及び添付した写真のとおりである。
- 2 物件1土地は北側の道路とほぼ等高に接しており、地形は長方形の整形地となっている(土地建物配置図(概略)参照)。
- 3 物件1土地と西側隣地(地番80番12)との境界上には北側道路に接して境界標が見受けられた。
なお、東側隣地(地番80番10)及び南側隣地(地番80番8及び地番80番9)との境界標は見当らなかったが、上記各隣地とはフェンスで区画されており、また、法務局備付けの地積測量図が存在することから、上記各隣地との境界は確認できる状況にあると思われる。
- 4 物件1土地北側は駐車スペースとなっており、乗用車が2台程度駐車できると見受けられた(写真①参照)。
なお、物件1土地の北側の敷地は庭として利用されていたと見受けられ、敷地上にはウッドデッキが設置されており、物件2建物の1階和室から出入りできる構造となっている。
物件1土地北側及び南側の敷地上には、伸長した雑草が散見された。
- 5 物件1土地は、物件2建物の玄関付近から北側道路に向かって緩やかに傾斜して下っている。
- 6 物件2建物は、外観上は雨漏り及び床のたわみ等の不具合は見受けられなかった。
また、壁のクロス汚損及び損傷等も経年程度の状況であると見受けられたことから、物件2建物の状況は経年劣化程度ではないかと思われる。
- 7 なお、物件2建物の各部屋は、汚損等は見受けられなかったが、相応の期間掃除等がなされていない状況であると見受けられ、埃が堆積して場所も散見された。
また、物件2建物の1階リビングダイニングキッチン及び玄関付近の床面には相応の数のゴミブリと思われる虫の死骸があちらこちらに点在しているのが見受けられ、1階リビングダイニングキッチンに残置されていた鉢植えの植物は枯れ果てたような状態になっていた(写真④参照)。
- 8 物件2建物の1階及び2階の各部屋には家財道具、学習机、ベッド、洋服タンス等が残置されていたが、1階リビングダイニングキッチンには生活に必要な冷蔵庫等の家電製品等は存在しなかった(写真③、④及び⑥参照)。
物件2建物は、電気、ガス、水道が供給停止となっていた。
- 9 債務者兼所有者が転居したと思われる住所地に物件2建物の利用状況等についての照会書を郵送したが協力は得られなかった。
また、玄関の靴箱の上に債務者兼所有者の妹が記載したと思われるメモ書きが置かれており、債務者兼所有者が所在不明の状況である旨の記載がなされていた。
- 10 物件2建物は上記7乃至9記載の状況であり、関係人の陳述等から債務者兼所有者が空き家の状態で占有していると認めた。
- 11 占有関係は2枚目記載のとおりである。


(注) チェック項目中の調査結果は、「■」の箇所の記載のとおり

調 査 の 経 過		
調 査 の 日 時	調 査 の 場 所 等	調 査 の 方 法 等
R8年 3月16日(月) 9:00 - 9:10	名古屋法務局豊橋支局	登記記録事項証明書交付申請 公図・地積測量図・建物図面取得
R8年 3月24日(火)	当庁(郵送)	照会書郵送(債務者兼所有者)
R8年 3月25日(水) 11:40 - 12:10	目的物件所在地	占有状況調査(近隣住人聴取)、物件確認
R8年 4月 1日(水) 9:40 - 11:30	目的物件所在地	物件確認、立入調査、写真撮影(屋内外)、占有状況調査、土地概測、図面作成、評価人同行
(特記事項)		
<input type="checkbox"/> 令和 年 月 日 目的物件は全戸不在で、施錠されていると予想されたので、立会人及び解錠技術者を同行して臨場した。 執行手続の適正確保のため、立会人を立ち会わせて建物内に立ち入った。		
<input checked="" type="checkbox"/> 令和 8年 4月 1日 目的物件は全戸不在で、施錠されていたので、立会人を立ち会わせ、解錠技術者に解錠させて建物内に立ち入った。		
<input type="checkbox"/> 令和 年 月 日 休日・夜間執行許可の提示をした。		
<input type="checkbox"/> 令和 年 月 日 目的物件は無施錠であったが、全戸不在であったため立会人を立ち会わせて建物内に立ち入った。		


(注) チェック項目中の調査結果は、「■」の箇所の記載のとおり

(5 枚目)

土地建物配置図(概略)

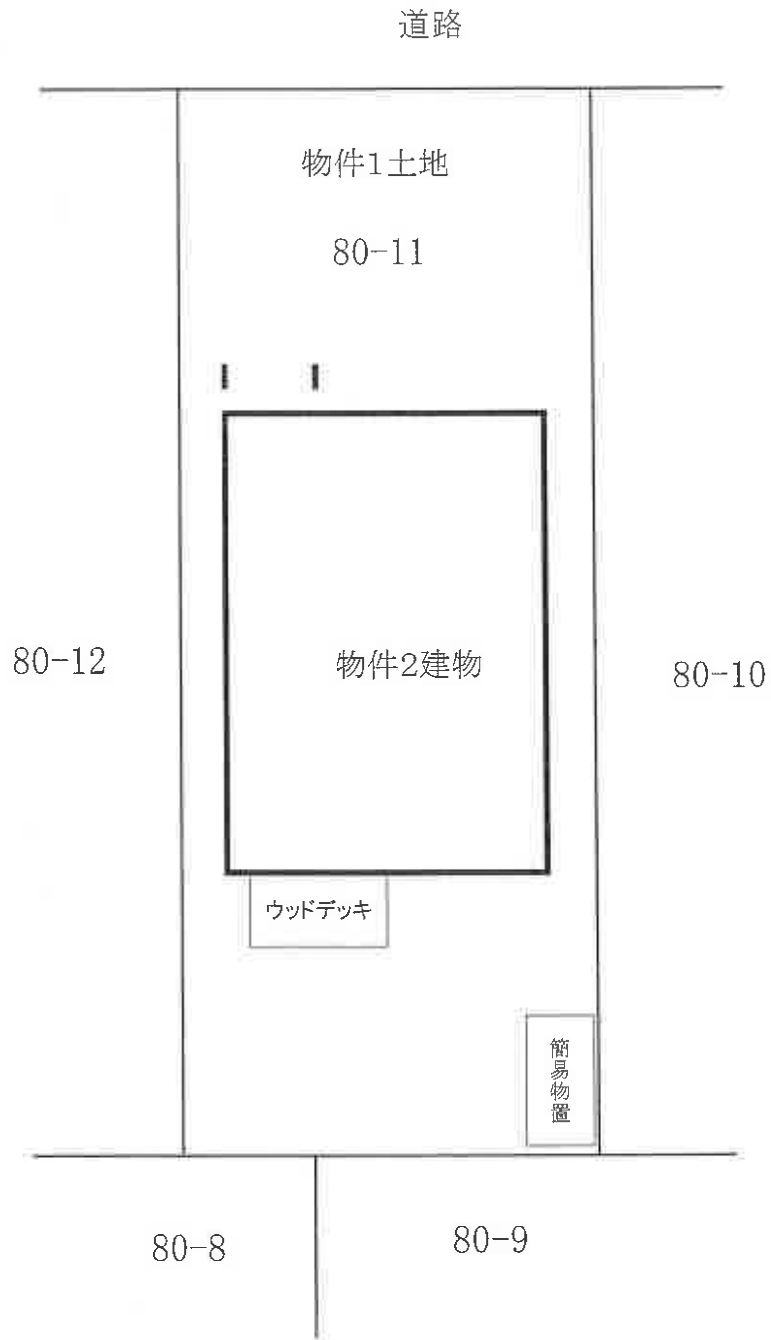

建物間取図(概略)

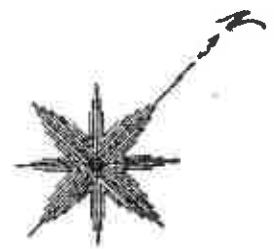

(物件2建物)

①



物件1

屋外の状況

(物件2建物)

②

簡易物置



ウッドデッキ

屋外の状況(物件1土地 南側敷地の状況)

(8 枚目)

③



屋内の状況（1階 和室からウッドデッキ方向撮影）

④



屋内の状況（1階 リビングダイニングキッチン）

⑤



屋内の状況（1階 リビングダイニングキッチン（キッチン））

⑥



屋内の状況（2階 洋室2）

令和8年（ケ）第5号
令和8年3月16日 受理
令和8年4月1日 現地調査
令和8年4月6日 評価

名古屋地方裁判所豊橋支部 御中

評 価 書

評価人 松島 教
不動産鑑定士

第1 評価額

一括価格	
金11,380,000円	
内訳価格	
物件1 (土地)	金4,470,000円
物件2 (建物)	金6,910,000円

- 1 一括価格は、物件1～2の各不動産について、一括売却（民事執行法61条本文）を行うことを前提とした場合の合計価格である。
- 2 内訳価格は、配当等の判断のために一括価格の内訳として算出した価格である。
- 3 物件1の内訳価格は物件2のための土地利用権等価格を控除した価格であり、物件2の内訳価格は当該土地利用権等付建物としての価格である。

第2 評価の条件

- 1 本件評価は、民事執行法により売却に付されることを前提とした適正価格を求めるものである。
したがって、求めるべき評価額は、一般の取引市場において形成される価格ではなく、一般の不動産取引と比較しての競売不動産特有の各種の制約（売主の協力が得られないことが常態であること、買受希望者は内覧制度によるほかは物件内部の確認が直接できないこと、引渡しを受けるために法定の手続をとらなければならない場合があること、競売の目的物の種類又は品質に関する不適合については担保責任がないこと等）等の特殊性を反映させた価格とする。
- 2 評価は、目的物件の調査時点における現状に基づいて行うものであり、調査日以降発生した物件の現状変更については考慮していない。
- 3 現地での物件調査は、原則として目視可能な部分に限定される。
- 4 物件に関する情報提供の内容は、民事執行法58条4項に定める場合を除いて、原則として公共機関で公開された資料に基づくものである。

第3 目的物件

番号	所在等	登記	現況
1	所在地 地積	豊川市東曙町 80番11 宅地 173.57m ²	同左
2	所 種 構 床 面 積 在 番 号 類 造 積	豊川市東曙町 80番地11 80番11 居宅 木造かわらぶき2階建 1階 57.96m ² 2階 52.17m ²	同左
番号	特記事項		
	なし		

第4 目的物件の位置・環境等

1 土地の概況及び利用状況等（物件1）

位置・交通	J R 飯田線「豊川」駅の北方 道路距離約 1.7 km 附属資料「位置図」参照	
付近の状況	一般住宅の中に共同住宅が見られる住宅地域	
主な公法上の規制等 (道路の幅員等の個別的な規制を考慮しない一般的な規制)	都市計画区分 用途地域 建蔽率 容積率 防火規制 その他の規制	市街化区域 第1種住居地域 60% 200% — 居住誘導区域、宅地造成等工事規制区域
画地条件	地積 173.57 m ² 間口 約8.2 m 奥行 約21 m 形状 長方形	
接面道路の状況	北西側幅員約8 m舗装市道(建築基準法上の道路)に等高接面	
土地の利用状況等	現況調査報告書の記載のとおり	
供給処理施設	上水道：あり 下水道：あり ガス配管：あり	
土壌汚染の可能性の調査	過去の住宅地図等によると、農地、駐車場、住宅の敷地として利用されていたものと推定されるが、対象地における土壌サンプル調査を実施していないため、実際の土壌汚染の有無は不明である。	
特記事項	<ul style="list-style-type: none"> ・豊川市の水害ハザードマップによると、佐奈川、帯川が氾濫した場合の浸水想定区域に該当する。 ・埋蔵文化財包蔵地の指定はない。 	

2 建物の概況及び利用状況（物件2）

区分	主である建物
建築時期及び経済的残存耐用年数	建築年月日(登記記載)平成19年2月5日新築 経過年数 約19年 経済的残存耐用年数 約6年
仕様	構造：木造 屋根：瓦 外壁：サイディング 内壁：クロス等 天井：クロス等 床：フローリング、畳等 設備：電気、水道、下水、都市ガス等
床面積(現況)	1階 57.96㎡ 2階 52.17㎡ 延床面積 110.13㎡
現況用途等	現況用途 居宅 間取り 附属資料「建物間取図(概略)」のとおり
品等	普通
保守管理の状態	普通
建物の利用状況	現況調査報告書の記載のとおり
特記事項	概ね経年相応の状態である。

第5 評価額算出の過程

1 基礎となる価格

(1) 建付地価格 (物件1)

目的土地の建付地価格を次のとおり求めた。

番号	標準画地価格 (円/m ²) ア	個別 格差 イ	地積 (m ²) ウ	建付減価 エ	建付地価格 (円) ア×イ×ウ×エ
1	81,700	1.00	173.57	0.90	12,760,000

計算結果の数値は万円未満を四捨五入する端数処理を行った。(以下同じ)

地価調査 豊川(県) - 16 (公示価格等からの規準)

公示価格等 時点修正 標準化補正 地域格差 標準画地価格

81,700円/m² × 100/100 × 100/100 × 100/100 × 100/100 = 81,700円/m² (上三桁未満四捨五入)

◇時点修正: 公示価格等の価格時点から評価日までの推定変動率である。

◇標準化補正: なし

◇地域格差: 街路、交通、環境条件格差等を考慮

イ 個別格差: なし

ウ 地積: 登記数量による。

エ 建付減価: 地上建物の存在による減価率を10%と査定した。

(2) 建物価格 (物件2)

目的建物の再調達原価を、建物建築費の推移動向を考慮した標準的な建築費に比準して求め、これに耐用年数に基づく方法及び観察減価法を併用して求めた現価率を乗じて、建物価格を求めた。

番号	再調達原価 (円/m ²) ア	現況延床面積 (m ²) イ	現価率 ウ	建物価格 (円) ア×イ×ウ
2	176,000	110.13	0.18	3,490,000

ウ 現価率

・現価率 = [残価率3% + (1 - 残価率3%) × {経済的残存耐用年数6年 / (経済的残存耐用年数6年 + 経過年数19年)}] × (1 - 観察減価等30%) = 0.18

2 評価額の判定

前記により求めた価格に、土地については土地利用権等価格を控除し、建物については土地利用権等価格を加算し、さらに競売市場修正等を施して、下記のとおり評価額を求めた。

(1) 土地利用権等価格

番号	建付地価格 (円) ア	土地利用権等割合 イ	土地利用権等価格 (円) ア×イ
1	12,760,000	0.50 法定地上権	6,380,000

イ 土地利用権等割合：土地利用権等を法定地上権と判定し、その割合を50%と査定した。

(2) 内訳価格及び一括価格

番号	基礎となる 価格 (円) ア	土地利用権 等価格の控 除及び加算 (円) イ	占有減価 修正 (円) ウ	市場性 修正 エ	競売 市場 修正 オ	評価額 (円) {(ア±イ)ーウ} ×エ×オ
1	12,760,000	-6,380,000	0	1.00	0.70	4,470,000
2	3,490,000	+6,380,000	0	1.00	0.70	6,910,000
一括価格 (合計)						11,380,000

ウ 占有減価修正：必要なし

エ 市場性修正：必要なし

オ 競売市場修正：評価の条件欄記載の不動産競売市場の特殊性等を考慮した。


第6 参考価格資料

地価調査価格 豊川(県)－16
所 在：豊川市東曙町56番
価 格：81,700円/m²
位 置：JR飯田線「豊川」駅の北方道路距離約1.7km
価 格 時 点：令和7年7月1日
地 積：199m²
供給処理施設：水道、下水、ガス
接 面 街 路：北西側8m市道
用途指定等：準工業地域(建蔽率60%，容積率200%)
地域の概要：中規模一般住宅の多い区画整然とした住宅地域

第7 附属資料の表示

- 1 位置図
- 2 公図写
- 3 地積測量図写
- 4 建物図面・各階平面図写
- 5 土地建物配置図(概略)
- 6 建物間取図(概略)
- 7 現況写真

以 上

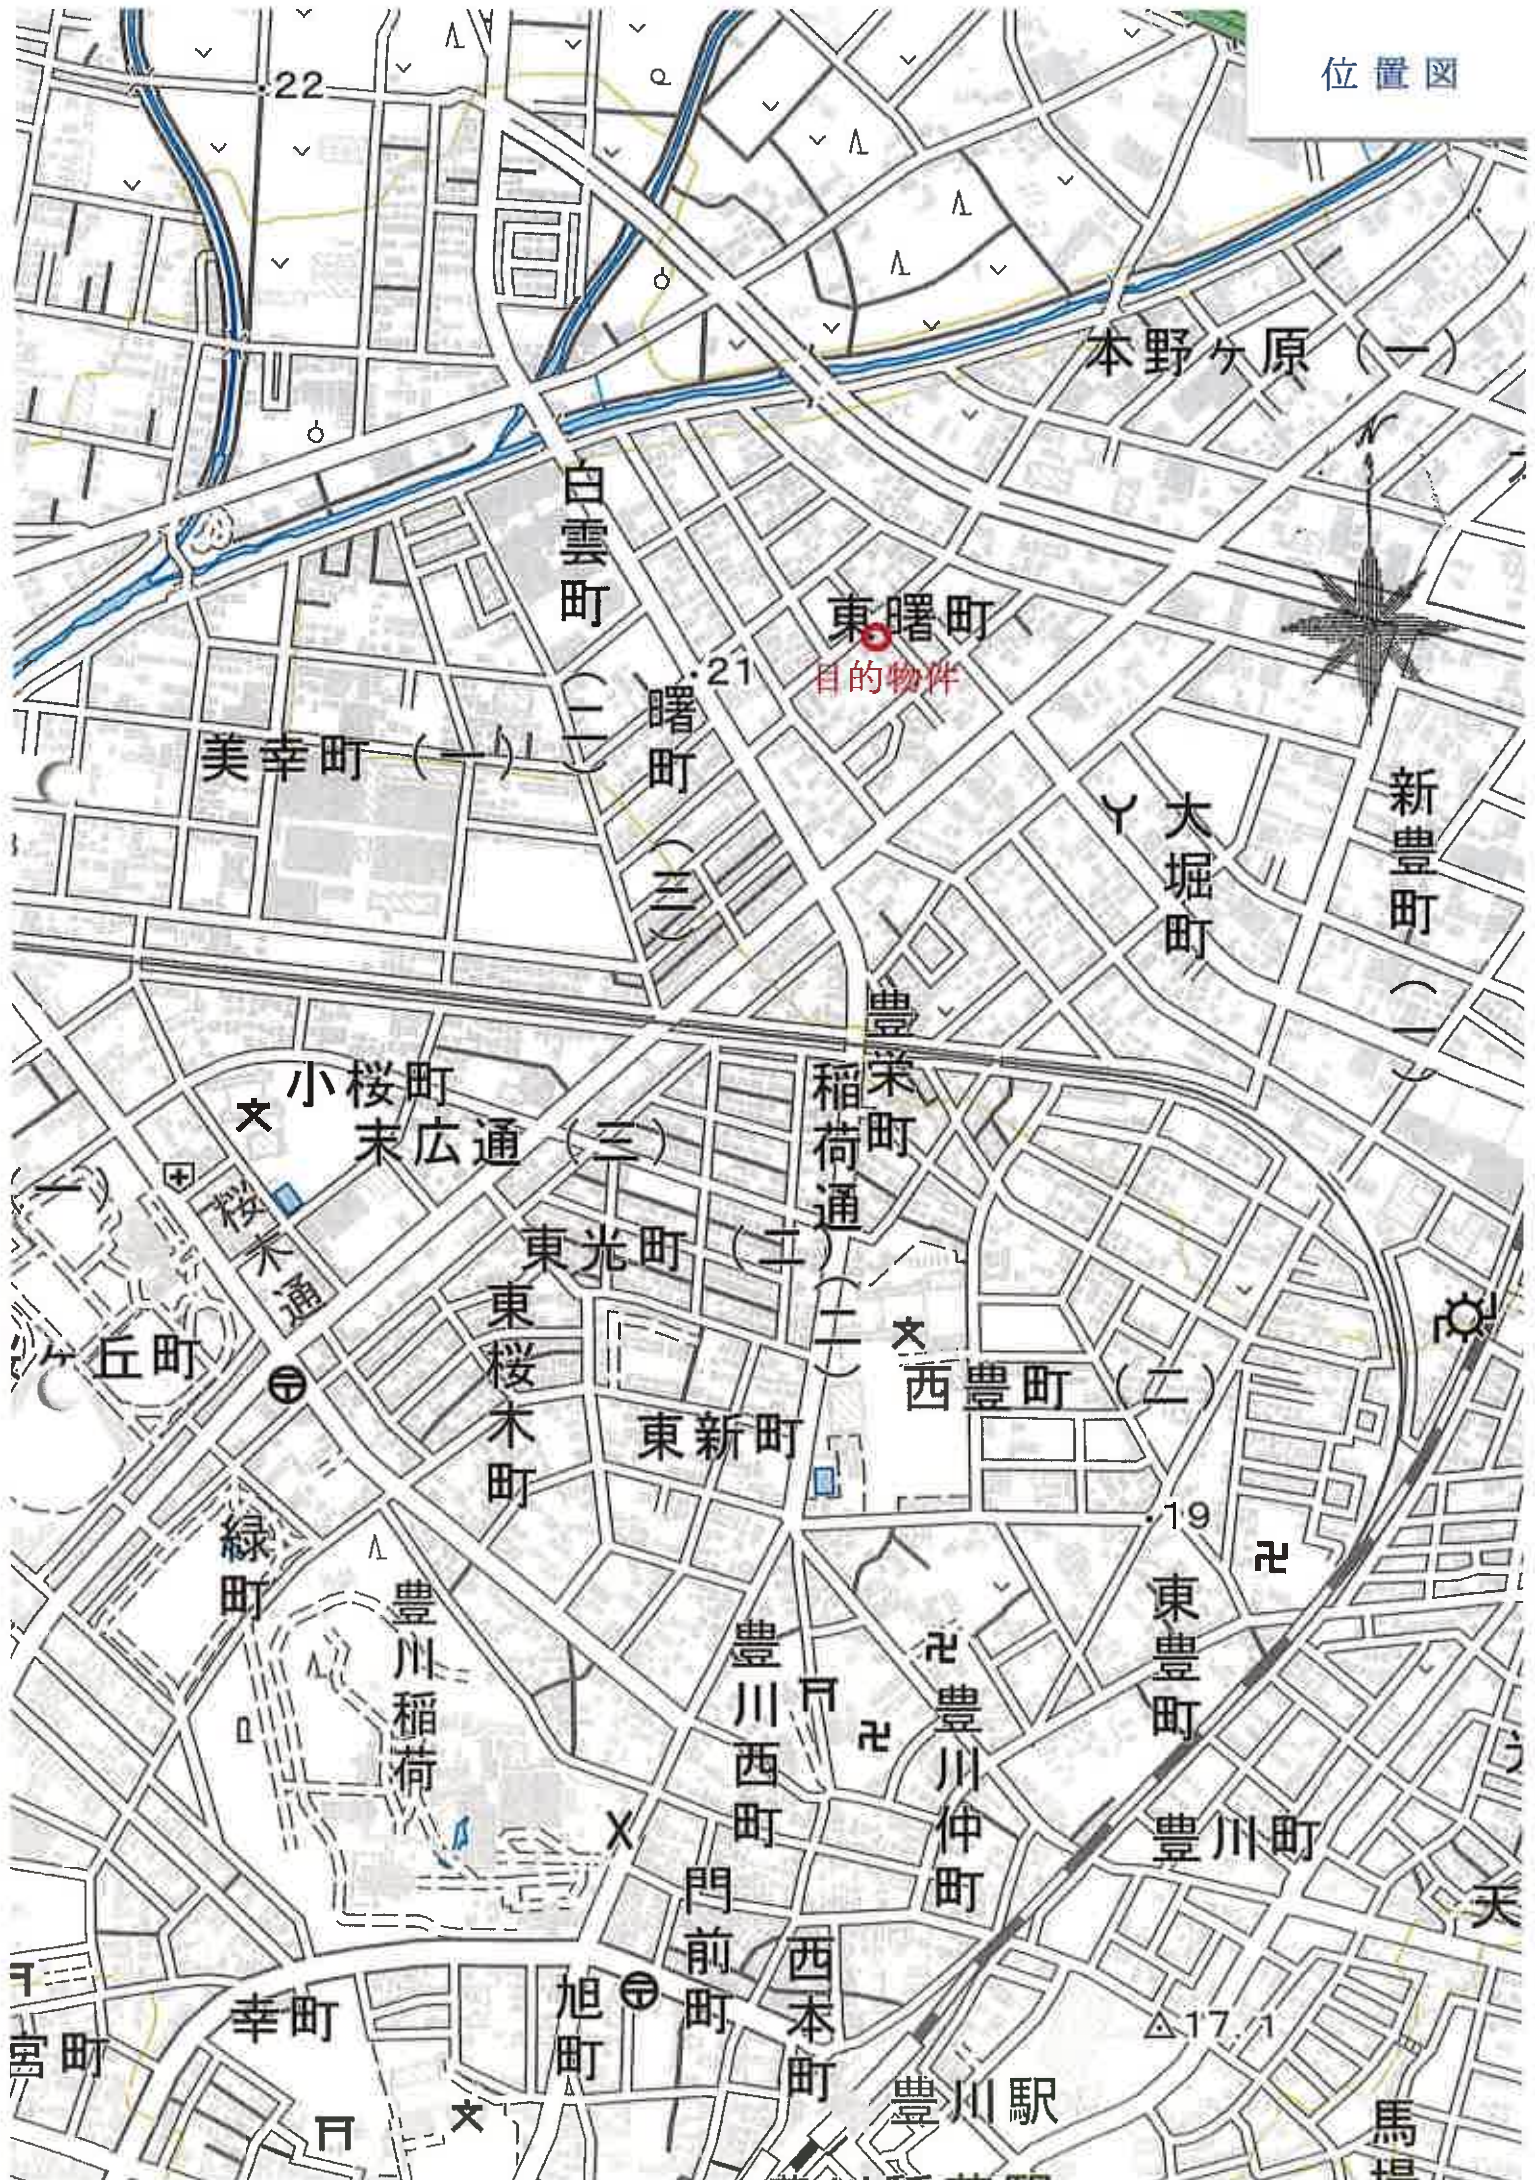

登記年月日：平成18年7月11日

これは図面に記録されている内容を証明した範囲である。
 (名古屋法務局豊川出張所管轄)
 令和8年3月16日 名古屋法務局豊橋支局 登記官

土地積測量図

地番 80-1~80-12

土地の所在 豊川市東曙町

0033114


前 80

座標求積表

地番	X_n	Y_n	$(X_{n+1} - X_n) \cdot Y_n$
測点 C179	52.933	165.142	2842.919530
C210	65.644	154.798	2110.206336
K23	66.565	150.038	-757.404846
K24	60.727	146.868	-2618.803308
K2	48.734	156.632	-1926.260336
K1	48.429	159.618	670.235882
積			320.893358
面積			160.4466790
地積			160.44 ㎡
坪数			48.53

地番	X_n	Y_n	$(X_{n+1} - X_n) \cdot Y_n$
測点 K24	60.727	146.868	-1121.043444
K23	66.565	154.038	1734.929984
P215	71.990	149.562	1663.578126
P205	77.688	145.018	1167.539918
K26	80.041	143.077	-499.338730
K25	74.198	135.900	-2624.772600
積			320.893264
面積			160.4466320
地積			160.44 ㎡
坪数			48.53


地番	X_n	Y_n	$(X_{n+1} - X_n) \cdot Y_n$
測点 K25	74.198	135.900	-1040.178600
K26	80.041	143.077	1489.431570
C211	84.608	139.308	1619.176884
C112	91.664	133.550	1188.995650
K28	93.511	132.054	-524.122326
K27	87.695	124.911	-2412.406143
積			320.897035
面積			160.4485175
地積			160.44 ㎡
坪数			48.53

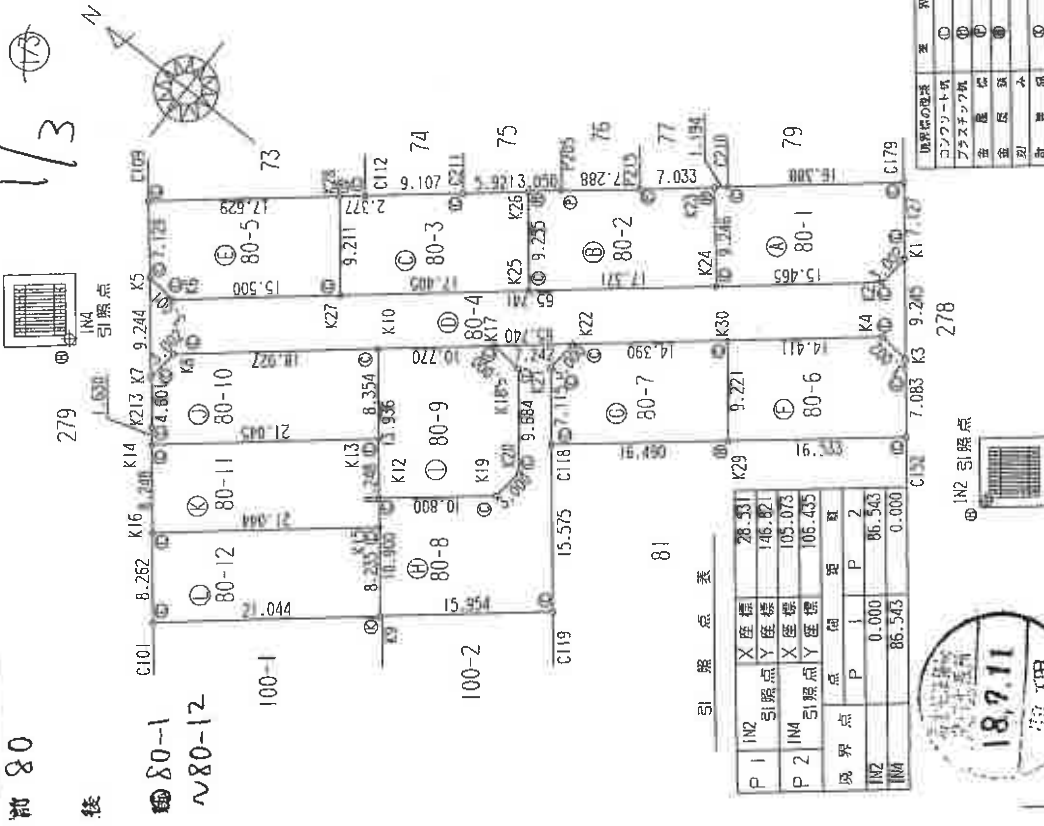

引路点表

P	IN2	X 座標	Y 座標	境界点	
				1	2
P 1	IN2	28.331	146.821	P	1
P 2	IN4	105.073	106.435	P	2
境界点				IN2	0.000
IN4				86.543	0.000

境界線の種別	種別	番号
コンクリート塀	①	1
アサヒコンクリート塀	②	2
金属塀	③	3
土塀	④	4
石塀	⑤	5
木塀	⑥	6
その他	⑦	7

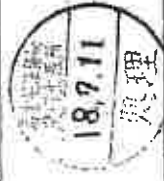

作成者

(18 年 7 月 5日作成)

申請人

縮尺 1/500

(全頁専用)

(愛知県土地家屋調査士会 用紙)

登記年月日：平成18年7月11日

これは図面に記録されている内容を証明した書面である。
(名古屋法務局豊川出張所管轄)
令和8年3月16日 名古屋法務局豊橋支局 登記官

土地積測量図

地番 80-1-12

土地の所在 豊川市東曙町

0033115

測量地

2/3

地番 測点	Xn	Yn	(Xn+1 - Xn-1) Yn
K29	50.926	136.508	-949.276632
K30	56.748	143.659	2439.473479
K22	67.907	134.574	1542.352614
K21	68.209	131.589	-553.331745
C118	63.702	126.083	-2179.092489
四面積			300.125227
面積			150.0626135
地積			150.06 m ²
坪数			45.39

地番 測点	Xn	Yn	(Xn+1 - Xn-1) Yn
K22	67.907	134.574	714.587940
K17	73.519	129.996	341.499492
K18	70.534	129.693	-1182.570457
K20	64.400	122.199	-712.664568
K19	64.702	119.214	1034.419878
K12	73.077	112.395	167.805735
K9	66.195	103.942	-1999.948022
C119	53.836	114.031	-284.279283
C118	63.702	126.083	1812.190959
K21	68.209	131.589	553.331745
四面積			444.273409
面積			222.1367045
地積			222.13 m ²
坪数			67.19

地番 測点	Xn	Yn	(Xn+1 - Xn-1) Yn
K17	73.519	129.996	1474.416632
K10	81.876	123.202	-54.455284
K12	73.077	112.395	-1930.271730
K19	64.702	119.214	-1034.419878
K20	64.400	122.199	712.664568
K18	70.534	129.693	1182.570457
四面積			350.602775
面積			175.3013875
地積			175.30 m ²
坪数			53.02

地番 測点	Xn	Yn	(Xn+1 - Xn-1) Yn
K1	48.429	159.618	981.171846
K2	48.734	156.632	8033.028752
K6	99.715	115.125	6212.950875
K5	102.701	115.429	-328.780653
K7	96.858	108.266	-665.619368
K8	96.553	111.252	-5705.558820
K4	45.573	152.758	-8243.738228
K3	42.587	152.453	435.405768
四面積			717.860172
面積			358.9300860
地積			358.93 m ²
坪数			108.57

地番 測点	Xn	Yn	(Xn+1 - Xn-1) Yn
K27	87.695	124.911	-774.947844
K28	93.511	132.054	2576.637646
C109	107.207	120.954	0.000000
K28	93.511	132.054	0.000000
C109	107.207	120.954	1111.567260
K5	102.701	115.429	-864.794088
K6	99.715	115.125	-1727.565750
四面積			320.897246
面積			160.4486230
地積			160.44 m ²
坪数			48.53

地番 測点	Xn	Yn	(Xn+1 - Xn-1) Yn
C152	38.116	146.960	-1225.499440
K3	42.587	152.453	1136.842021
K4	45.573	152.758	2163.206038
K30	56.748	143.659	769.006627
K29	50.926	136.508	-2543.417056
四面積			300.138190
面積			150.0690950
地積			150.06 m ²
坪数			45.39

18.7.11 処理

作成者

縮尺 1/

申請人

縮尺 1/

(愛知県土地家屋調査士会 用紙)

(2/3)

請求番号：18-2

A4判に縮小

登記年月日：平成18年7月11日

令和8年3月16日

0033116

土地積測量図

地番 80-1-12

土地の所在 豊川市東曙町

3/3

地番	測点	Xn	Yn	(Xn+1 - Xn-1) Yn
80-10	K10	81.876	123.202	2458.126304
	K8	96.553	111.252	1666.777464
	K7	96.858	108.266	-281.816398
	K213	93.950	104.701	-412.207837
	K14	92.921	103.437	-1794.528513
80-11	K13	76.601	116.724	-1289.216580
			延面積	347.134440
			面積	173.5672200
			坪数	173.56 ㎡
				52.50

地番	測点	Xn	Yn	(Xn+1 - Xn-1) Yn
80-11	K14	92.921	103.437	1149.391944
	K16	87.713	97.041	-2089.001607
	K15	71.394	110.328	-1225.964736
	K13	76.601	116.724	2512.717548
80-12			延面積	347.143149
			面積	173.5715745
			坪数	173.57 ㎡
				52.50

地番	測点	Xn	Yn	(Xn+1 - Xn-1) Yn
80-12	K15	71.394	110.328	2374.037904
	K16	87.713	97.041	1077.446223
	C101	82.497	90.634	-1950.262412
	K9	66.193	103.942	-1154.068026
80-12			延面積	347.153689
			面積	173.5768445
			坪数	173.57 ㎡
				52.50

18.7.11 受理

A4判に縮小

1/

縮尺

申請人

1/

縮尺

作成者

(18 年 7 月 5日作成)

縮尺

申請人

縮尺

作成者

縮尺

申請人

縮尺

(愛知県土地家屋調査士会用品)

(会員専用)

これは図面に記録されている内容を証明した書面である。

(名古屋法務局豊川出張所発給)

名古屋法務局豊橋支局

登記官

請求番号：18-2 (3/3)

登記年月日：平成19年2月8日




これは図面に記録されている内容を証明した書面である。
(名古屋法務局豊川出張所管轄)
令和8年3月16日 名古屋法務局豊橋支局 登記官

建物各階平面図

家屋番号 80-11

建物の所在 豊川市東曙町80番地11

1027634

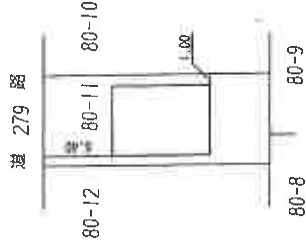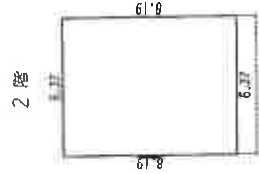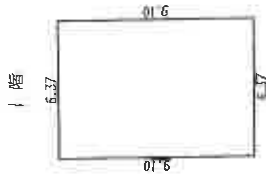

(会員専用)

作成者

豊川市東曙町80番地11 (平成19年2月5日)



縮尺 1/250

申請人


縮尺 1/500

(愛知県土地家屋調査士会用紙)

土地建物配置図(概略)

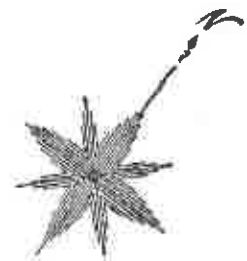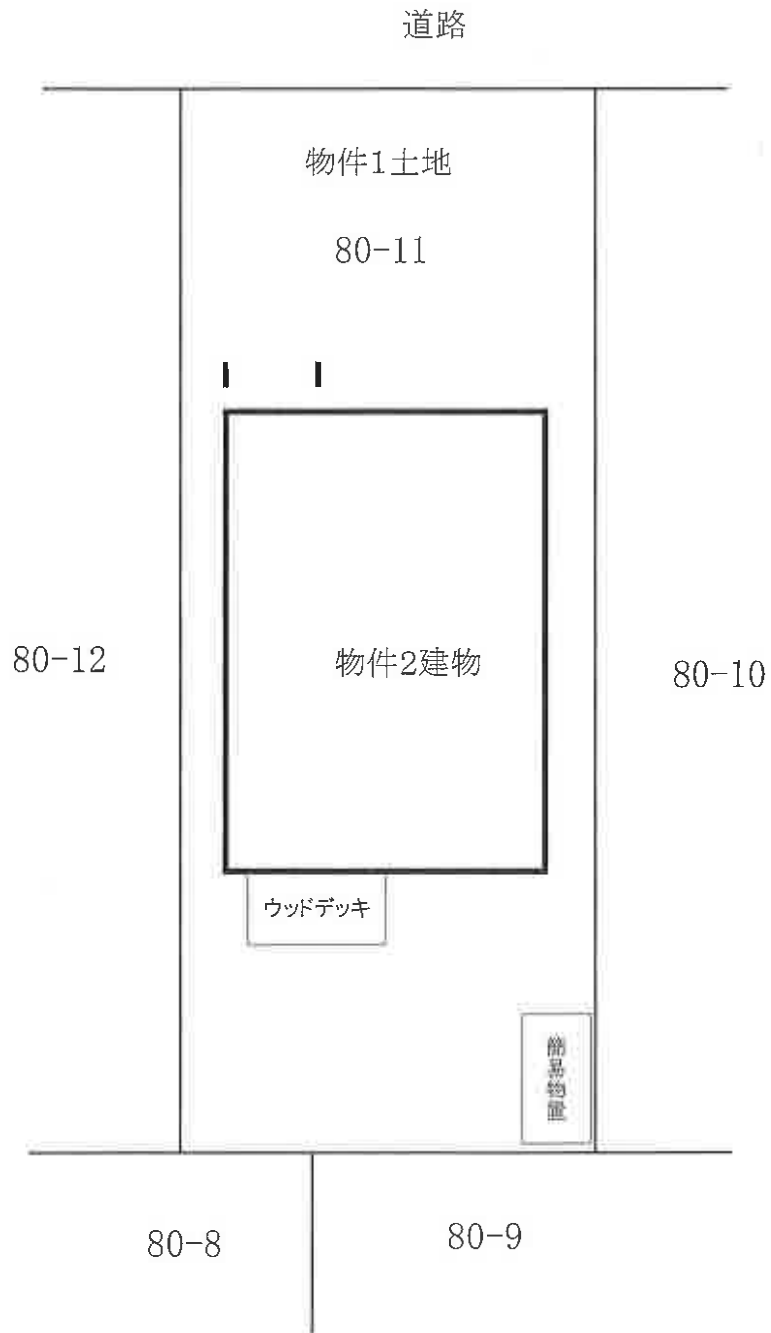

建物間取図(概略)

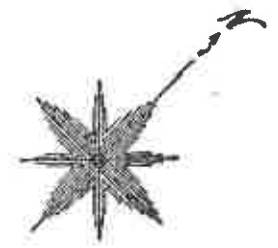

物件 2 建物



物件 1 土地

写真撮影 (1)

物件 2 建物



物件 1 土地

写真撮影 (2)