

期間入札の公告

令和 7年 8月13日

山口地方裁判所

裁判所書記官 安田 森

別紙物件目録記載の不動産を下記のとおり期間入札に付します。

記

入札期間	令和 7年 9月 3日 午前 8時30分から 令和 7年 9月10日 午後 5時00分まで
開札期日	日 時 令和 7年 9月16日 午前10時00分 場 所 山口地方裁判所売却場
売却決定 期日	日 時 令和 7年10月 7日 午前 9時40分 場 所 山口地方裁判所
買受申出の保証の 提供方法	下記のいずれかによる。 (1) 当裁判所の預金口座に金銭を振り込んだ旨の金融機関の証明書。 (2) 銀行, 損害保険会社, 株式会社商工組合中央金庫, 農林中央金庫, 全国を地区とする信用金庫連合会, 信用金庫又は労働金庫の支払保証委託契約締結証明書。
買受申出の資格の 制限 (民事執行規則33条)	☆印を付した物件は農地であるので, 権限を有する行政庁の交付した買受適格証明書を有する者及び買受けについて農地法上の許可又は届出を必要としない者に限り, 買受申出をすることができます。
一般の閲覧に供するため, 物件明細書・現況調査報告書・評価書の各写しを令和 7年 8月13日から当庁物件明細書等閲覧室に備え置きます。	



物件番号	売却基準価額（円） 買受可能価額（円）	一括 売却	買受申出保証額（円）	令和6年度	
				固定資産税（円）	都市計画税（円）
1～3	4,643,000 3,714,400	一括	928,600	70,534	0
1	2,872,000				
2	97,000				
3	1,674,000				
備考					



物 件 目 録

- 1 所 在 宇部市大字川上字上荒野
地 番 6 1 番 9
地 目 宅地
地 積 4 5 4 . 4 8 平方メートル
- 2 所 在 宇部市大字川上字鍵畑
地 番 4 5 番 8 5
地 目 宅地
地 積 1 5 . 4 0 平方メートル
- 3 所 在 宇部市大字川上字上荒野 6 1 番地 9
宇部市大字川上字鍵畑 4 5 番地 8 5
- 家屋 番号 6 1 番 9
種 類 倉庫
構 造 鉄骨造スレート葺平家建
床 面 積 3 8 . 1 6 平方メートル
(現況)
構 造 鉄骨造・木造スレート葺平家建
床 面 積 約 5 2 平方メートル
(未登記附属建物)
種 類 倉庫
構 造 軽量鉄骨造スレート葺平家建
床 面 積 約 2 5 平方メートル



物 件 目 録

(未登記附属建物)

種 類 倉庫

構 造 コンクリートブロック造スレート葺平家建

床 面 積 約10平方メートル



物件明細書

令和 7年 6月25日

山口地方裁判所

裁判所書記官 安田 森

1 不動産の表示

【物件番号1～3】

別紙物件目録記載のとおり

2 売却により成立する法定地上権の概要

なし

3 買受人が負担することとなる他人の権利

【物件番号1～3】

なし

4 物件の占有状況等に関する特記事項

【物件番号3】

本件所有者が占有している。

5 その他買受けの参考となる事項

なし

《 注 意 書 》

- 1 本書面は、現況調査報告書、評価書等記録上表れている事実等を記載したものであり、関係者間の権利関係を最終的に決める効力はありません（訴訟等により異なる判断がなされる可能性もあります）。
- 2 記録上表れた事実等がすべて本書面に記載されているわけではありませんし、記載されている事実や判断も要点のみを簡潔に記載されていますので、必ず、現況調査報告書及び評価書並びに「物件明細書の詳細説明」も御覧ください。
- 3 買受人が、占有者から不動産の引渡しを受ける方法として、引渡命令の制度があります。引渡命令に関する詳細は、「引渡命令の詳細説明」を御覧ください。
- 4 対象不動産に対する公法上の規制については評価書に記載されています。その意味内容は「公法上の規制の詳細説明」をご覧ください。
- 5 各種「詳細説明」は、閲覧室では通常別ファイルとして備え付けられています。

物 件 目 録

- 1 所 在 宇部市大字川上字上荒野
地 番 6 1 番 9
地 目 宅地
地 積 4 5 4 . 4 8 平方メートル
- 2 所 在 宇部市大字川上字鍵畑
地 番 4 5 番 8 5
地 目 宅地
地 積 1 5 . 4 0 平方メートル
- 3 所 在 宇部市大字川上字上荒野 6 1 番地 9
宇部市大字川上字鍵畑 4 5 番地 8 5
- 家屋 番号 6 1 番 9
- 種 類 倉庫
- 構 造 鉄骨造スレート葺平家建
- 床 面 積 3 8 . 1 6 平方メートル
- (現況)
- 構 造 鉄骨造・木造スレート葺平家建
- 床 面 積 約 5 2 平方メートル
- (未登記附属建物)
- 種 類 倉庫
- 構 造 軽量鉄骨造スレート葺平家建
- 床 面 積 約 2 5 平方メートル



物 件 目 録

(未登記附属建物)

種 類 倉庫

構 造 コンクリートブロック造スレート葺平家建

床 面 積 約10平方メートル



令和7年(ケ)第2号
令和7年2月10日受理
令和7年4月8日提出

現況調査報告書

山口地方裁判所

執行官 金川直樹

(注) チェック項目中の調査結果は、「■」の箇所の記載のとおり

物 件 目 録

- | | | |
|---|-------|---|
| 1 | 所 在 | 宇部市大字川上字上荒野 |
| | 地 番 | 6 1 番 9 |
| | 地 目 | 宅地 |
| | 地 積 | 4 5 4 . 4 8 平方メートル |
| 2 | 所 在 | 宇部市大字川上字鍵畑 |
| | 地 番 | 4 5 番 8 5 |
| | 地 目 | 宅地 |
| | 地 積 | 1 5 . 4 0 平方メートル |
| 3 | 所 在 | 宇部市大字川上字上荒野 6 1 番地 9
宇部市大字川上字鍵畑 4 5 番地 8 5 |
| | 家屋 番号 | 6 1 番 9 |
| | 種 類 | 倉庫 |
| | 構 造 | 鉄骨造スレート葺平家建 |
| | 床 面 積 | 3 8 . 1 6 平方メートル |



不動産の表示	「物件目録」のとおり		
住居表示	山口県宇部市大字川上61番9（住居表示未実施）		
土地	物件1、2		
現況地目	<input checked="" type="checkbox"/> 宅地（物件1、2） <input type="checkbox"/> 公衆用道路（物件 ） <input type="checkbox"/> （物件 ）		
形状	<input checked="" type="checkbox"/> 公図のとおり <input checked="" type="checkbox"/> 地積測量図のとおり <input checked="" type="checkbox"/> 建物図面（各階平面図）のとおり <input checked="" type="checkbox"/> 土地建物位置関係図のとおり <input type="checkbox"/>		
占有者及び占有状況	<input checked="" type="checkbox"/> 土地所有者 <input type="checkbox"/> その他の者 上記の者が本土地上に下記建物を所有し、占有している。 <input type="checkbox"/> 「占有者及び占有権原」のとおり		
下記以外の建物（目的外建物）	<input checked="" type="checkbox"/> ない <input type="checkbox"/> ある（詳細は「目的外建物の概況」のとおり）		
その他の事項			
建物	物件3		
種類、構造及び床面積の概略	<input type="checkbox"/> 公簿上の記載とほぼ同一である。 <input checked="" type="checkbox"/> 公簿上の記載と次の点異なる（ <input checked="" type="checkbox"/> 主である建物 <input type="checkbox"/> 附属建物） <input type="checkbox"/> 種類： <input checked="" type="checkbox"/> 構造：鉄骨造スレート葺平家建及び木造スレート葺平家建（未登記増築部分） <input checked="" type="checkbox"/> 床面積：約52平方メートル		
物件目録にない附属建物	<input type="checkbox"/> ない <input checked="" type="checkbox"/> ある（いずれも未登記） (1) 種類：倉庫 構造：軽量鉄骨造スレート葺平家建 床面積：約25平方メートル (2) 種類：倉庫 構造：コンクリートブロック造スレート葺平家建 床面積：約10平方メートル		
占有者及び占有状況	<input checked="" type="checkbox"/> 建物所有者 <input type="checkbox"/> その他の者 上記の者が本建物を 倉庫 として使用している。 <input type="checkbox"/> 「占有者及び占有権原」のとおり		
上記以外の敷地（目的外土地）	<input checked="" type="checkbox"/> ない <input type="checkbox"/> ある（詳細は「目的外土地の概況」のとおり）		
その他の事項			
執行官保管の仮処分	<input checked="" type="checkbox"/> ない <input type="checkbox"/> ある <table border="0" style="display: inline-table; vertical-align: middle;"> <tr> <td style="border: 1px solid black; padding: 5px;"> 地方裁判所 保管開始日 </td> <td style="padding: 0 10px;"> 令和 年（ ）第 号 令和 年 月 日 </td> </tr> </table>	地方裁判所 保管開始日	令和 年（ ）第 号 令和 年 月 日
地方裁判所 保管開始日	令和 年（ ）第 号 令和 年 月 日		
土地建物の位置関係	<input checked="" type="checkbox"/> 建物図面（各階平面図）のとおり <input checked="" type="checkbox"/> 土地建物位置関係図のとおり		

(注) チェック項目中の調査結果は、「」の箇所の記載のとおり
(2枚目)

関係人の陳述等	
陳述者 (当事者等との関係)	陳述内容等
<p>■債務者兼所有者会 社代表者代表取締役</p>	<p>1 本件土地建物は、現在は使用していません。</p> <p>2 未登記附属建物Bは、鍵がないので開けることができませんが、かつて使用していた当時は中に塗料を入れて保管していました。</p> <p style="padding-left: 40px;">今は、自転車と運搬用の一輪車（猫車）を入れています。</p> <p>3 本件土地の西側の境界は、法面の下に昔の縁石の跡が残っていますが、その縁石の跡から少し西側の辺りだと思えます。</p> <p style="padding-left: 40px;">かつて本件土地の測量をしたときに木の杭を打ったのですが、現在は草や落ち葉に覆われて杭を見つけることができず、また、測量をしたのは随分昔のことですから、境界を正確に指示することができません。</p> <p>4 物件3建物付近に、隣地（地番45番84）と行き来することができる階段があります。この階段は、かつて、隣地（地番45番84）も当社の所有地であったときに、相互の土地を行き来するために当社が設置したのですが、現在は、地番45番84の土地は他の方の所有地になっていますので、現在はこの階段は使われていません。</p> <p>5 未登記附属建物Aにあるトイレや水道は、現在も使用できると思えます。</p> <p>6 本件土地に有害な物質はないと思えます。</p> <p style="text-align: right;">(令和7年3月22日口頭聴取)</p>

(注) チェック項目中の調査結果は、「■」の箇所の記載のとおり
(3枚目)


執行官の意見

- 1 本件物件の状況は、関係人の陳述、土地建物位置関係図、間取図及び添付した写真のとおりである。
- 2 本件建物は、債務者兼所有者が動産類を置いて占有しているものと認められる。
- 3 未登記附属建物A及び同Bは、いずれも物件3建物の附属建物であると認められる。
- 4 本件土地の形状は概ね地積測量図及び土地建物位置関係図のとおりであると思われるものの、その認定はあくまでも関係人の陳述に基づく現地での概測によるものであり、特に本件土地西側においては、現況調査時に境界標等の境界を示す事物を確認することができず、明確ではないため、本件土地の形状を明らかにするには、専門家による測量等を行う必要があると思われる。
- 5 地番61番17、地番61番18の各土地は、いずれも宇部市所有の公衆用道路である。
- 6 上記意見は、あくまでも現況調査時に得られた関係人の陳述等の情報に基づいて作成したものであり、本件土地の形状、境界、瑕疵その他の権利関係を確定させるものではない。

(注) チェック項目中の調査結果は、「■」の箇所の記載のとおり
(4枚目)

調査の経過		
調査の日時	調査の場所等	調査の方法等
7年2月13日(木) 11:10~11:12	山口地方法務局 宇部支局	公函閲覧等
7年2月13日(木) 15:00~15:02	山口地方法務局 宇部支局	公函閲覧等
7年3月3日(月)	執行官室	宇部市役所に間取図請求(郵送) 中国電力ネットワーク株式会社に調査囑託書郵送
7年3月8日(土) 12:10~12:30	物件所在地	物件確認、写真撮影
7年3月10日(月) 9:20~9:25	執行官室	債務者兼所有者会社代表者から聞き取り・現況調査 日時通知(電話)
7年3月22日(土) 9:40~10:05	物件所在地	物件調査(評価人同行)、写真撮影、債務者兼所有者 会社代表者から聞き取り(口頭)
年 月 日() : ~ :		
<p>(特記事項)</p> <p><input type="checkbox"/> 令和 年 月 日 目的物件は不在で施錠されていると予測されたので、立会人及び解錠技術者を同行して臨場した。</p> <p><input type="checkbox"/> 令和 年 月 日 目的物件は不在で施錠されていたので、立会人を立ち合わせ、技術者に解錠させて建物内に立ち入った。</p> <p><input type="checkbox"/> 令和 年 月 日 休日・夜間執行許可の提示をした。</p> <p><input type="checkbox"/></p>		

(注) チェック項目中の調査結果は、「■」の箇所の記載のとおり
(5枚目)

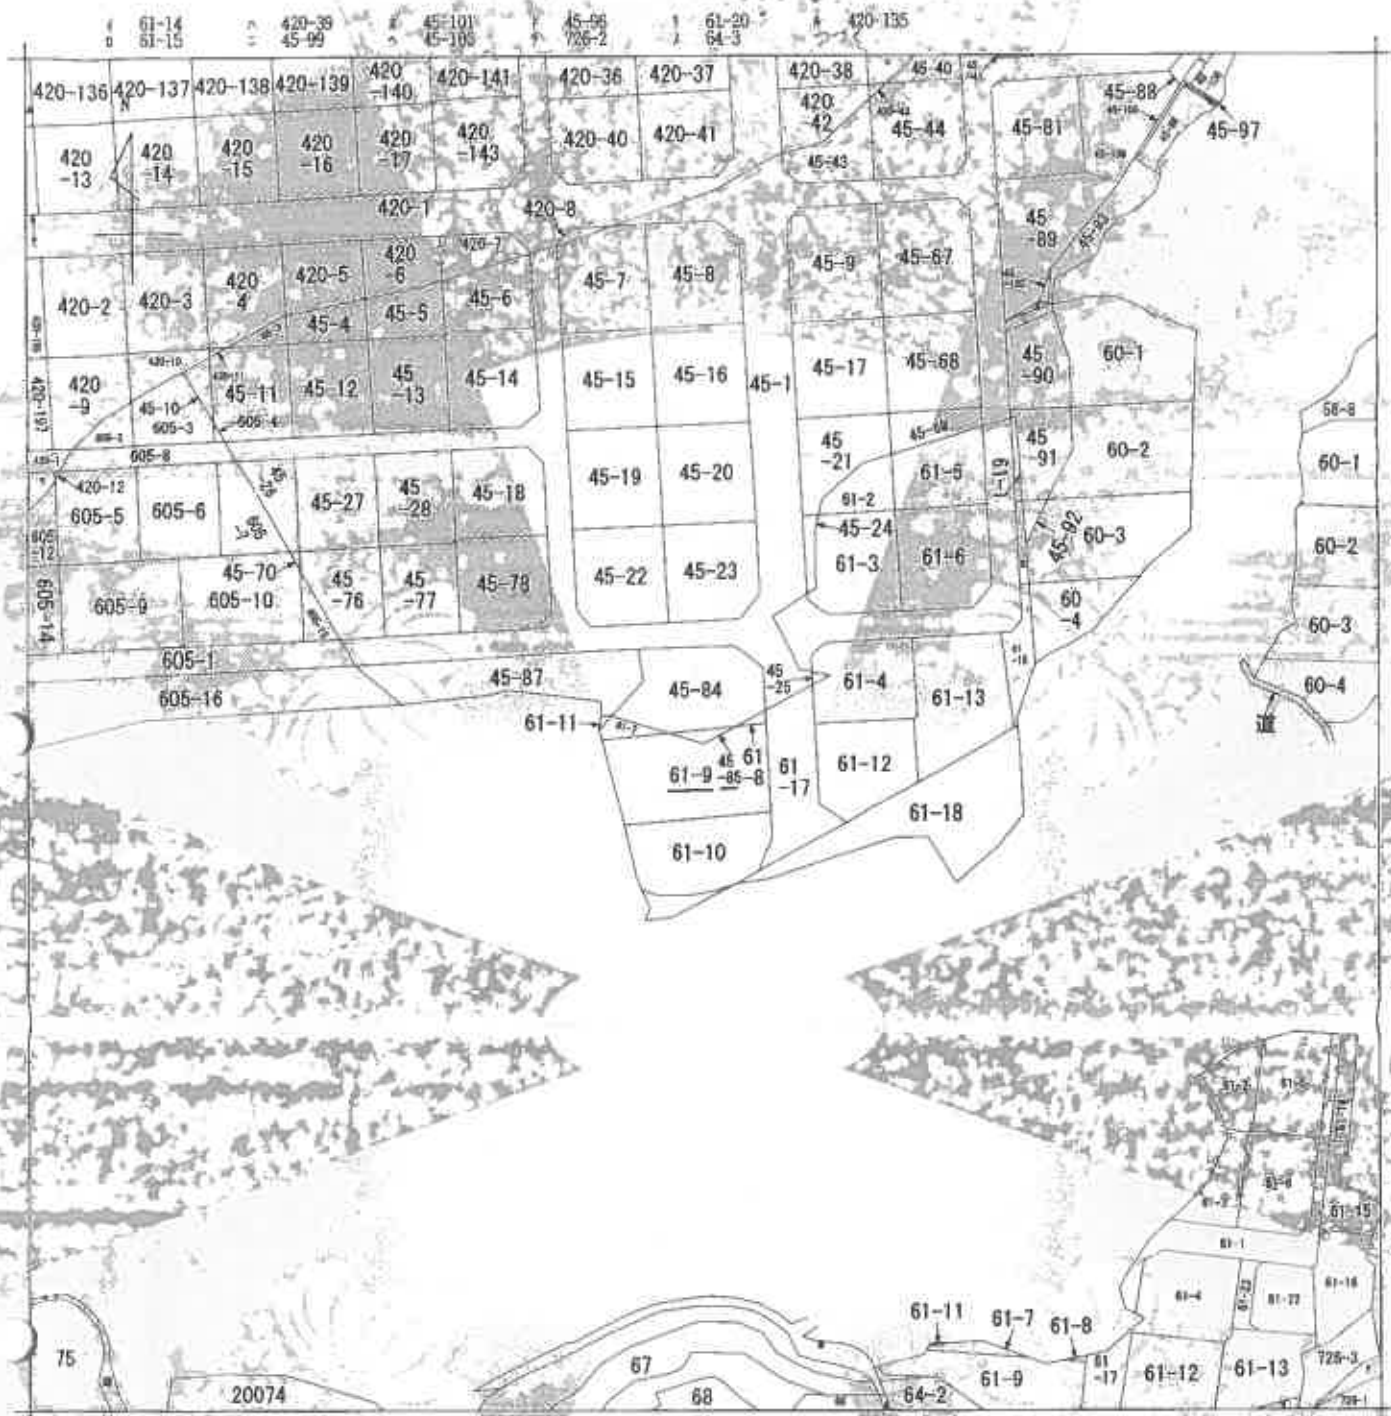

(注) 地図に準ずる図面は、土地の区画を明確にした不動産登記法所定の地図が備え付けられるまでの間、これに代わるものとして備え付けられている図面で、土地の位置及び形状の概略を記載した図面です。



請求部	所在	宇部市大字川上字健畑		地番	45番85	
出力縮尺	1/1000	精度区分	座標系番号又は記号	分類	地図に準ずる図面	
作成年月日			備考年月日(原図)	種類	旧土地台帳附属地図	
				補記事項		

これは地図に準ずる図面に記録されている内容を証明した書面である。

(A3 → A4に縮小)

令和7年2月13日
山口地方裁判所宇部支局
登記官



(6枚目)

登記年月日：昭和50年11月25日

61-1


宇部市大字川上字上荒野

土地測量所
土地面積
在量

61-1
61-1
61-1
新
61-1-7~9
-11~23

昭和50年11月25日登記

制作年月日
昭和50年11月25日
制作者
[Redacted]

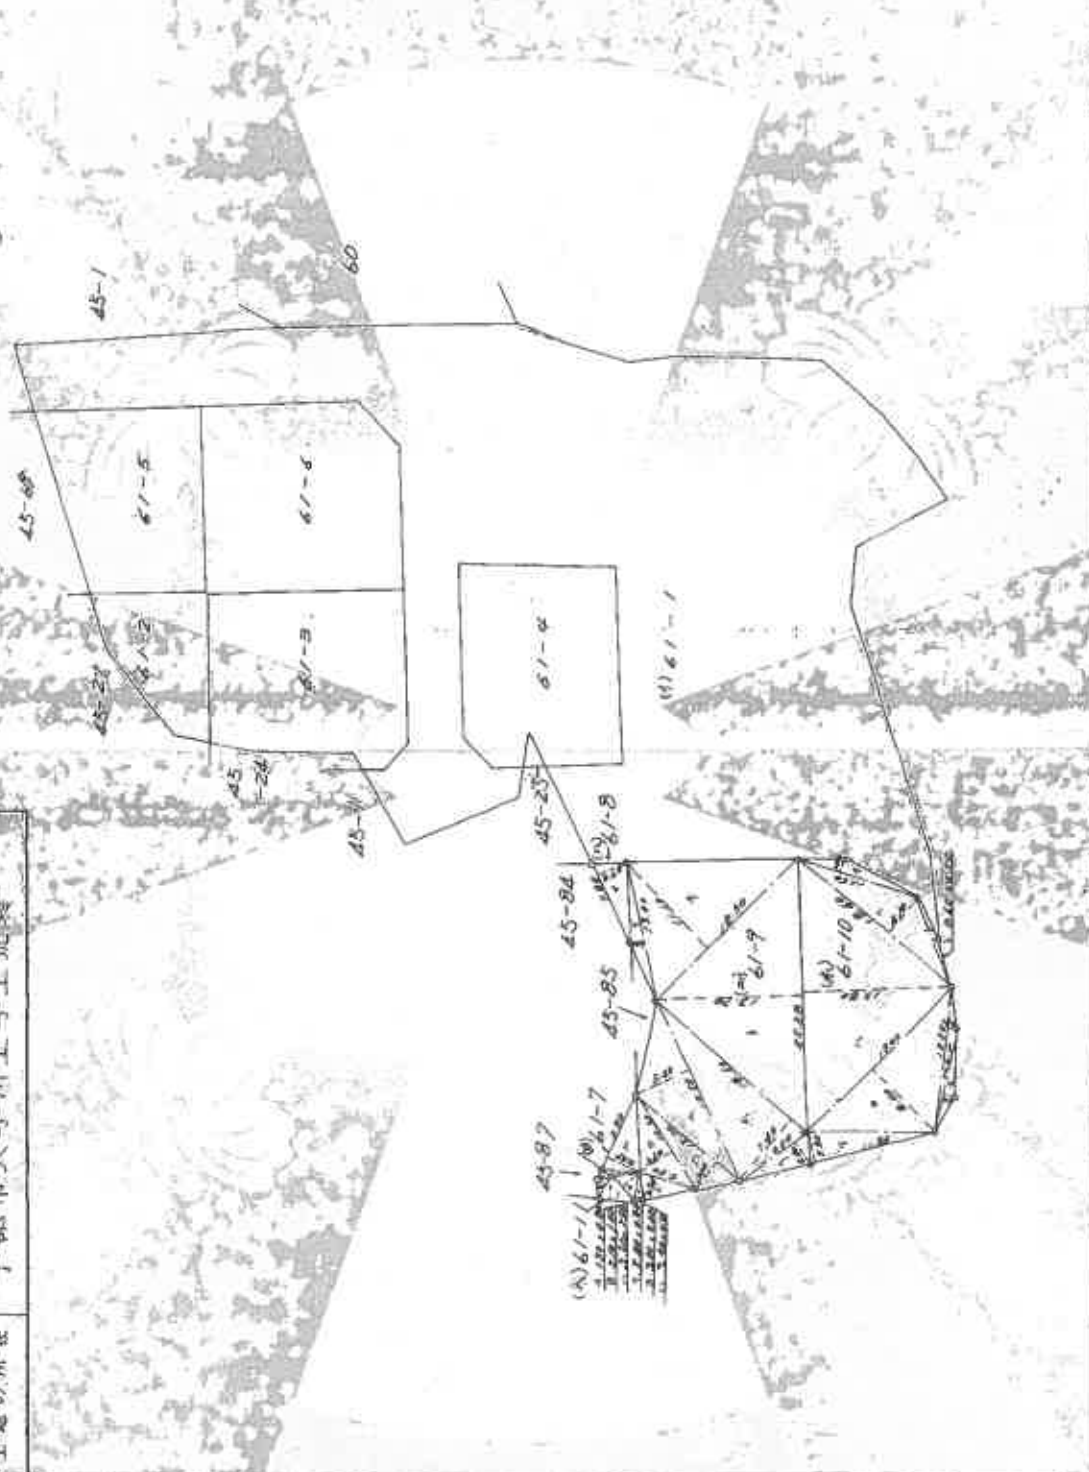

縮尺 1/500

山口県土地家屋調査士会

0117759

これは図面に記載されている位置を証明した書面である
令和7年2月13日 山口県地方総務部支庁

登記簿

(7枚目)

請求番号：19-2

公用

登記年月日：昭和50年11月25日

これは図面に記載されている内容を証明した書面である
令和7年2月12日 山口地方建設局本部受領 登記官

(8枚目)

前 後 新 前
④ 日 年 月 日 時 分 秒 登記

主 地 積
地 積 所 在 図 図

地 番 41-7 41-8 41-9 41-10 41-11
土地の所在 宇部市大字川上字上荒野

(A) 41-7
1 2.40 x 1.00 = 2.40㎡
2 2.40 x 2.40 = 5.76㎡
3 2.40 x 1.50 = 3.60㎡
計 11.76㎡
二畝 18.14㎡

(B) 41-8
1 1.50 x 2.40 = 3.60㎡
計 3.60㎡
二畝 18.14㎡

(C) 41-9
1 3.00 x 2.40 = 7.20㎡
2 3.00 x 3.00 = 9.00㎡
3 3.00 x 3.00 = 9.00㎡
4 3.00 x 3.00 = 9.00㎡
5 3.00 x 3.00 = 9.00㎡
6 3.00 x 3.00 = 9.00㎡
7 3.00 x 3.00 = 9.00㎡
8 3.00 x 3.00 = 9.00㎡
9 3.00 x 3.00 = 9.00㎡
10 3.00 x 3.00 = 9.00㎡
計 72.00㎡
二畝 65.00㎡

(D) 41-10
1 1.50 x 2.40 = 3.60㎡
2 1.50 x 2.40 = 3.60㎡
3 1.50 x 2.40 = 3.60㎡
4 1.50 x 2.40 = 3.60㎡
5 1.50 x 2.40 = 3.60㎡
6 1.50 x 2.40 = 3.60㎡
7 1.50 x 2.40 = 3.60㎡
8 1.50 x 2.40 = 3.60㎡
9 1.50 x 2.40 = 3.60㎡
10 1.50 x 2.40 = 3.60㎡
計 36.00㎡
二畝 30.00㎡

(A3→A4に縮少)

備 考 1/ 1/

作 製 年 月 日
昭和五〇年 〇 月 〇 日
作 製 者
A

山口県土地家屋調査士会

0117760

登記年月日：昭和57年11月10日

これは図面に記載されている内容を正確とした書面である。
令和7年2月13日 山口県土地家屋調査士会

前 61-10 61-10、-21 新 61-21

昭和57年11月10日登記

地番 61-10 61-21

土地所在
地積測量

土地の所在 宇都市大字川上字上荒野

(ロ) 座標求積表


座標	X	Y	辺長	点	加減
1	R	18.298	4.355	1	- 2
2	R	18.817	7.990	2	- 3
3	R	15.562	4.188	3	- 4
4	P	12.100	2.293	4	- 5
5		9.850	5.863	5	- 6
6		4.254	10.519	6	- 7
7		6.265	10.212	7	- 8
8	C	3.420	9.357	8	- 9
9	C	4.071	6.571	9	- 1
積		積	618.036973		
面		積	309.0184865		
地		積	309.01 m ²		

(ハ) 求積

$$330.31 - 309.0184865 = 21.2915135$$

$$\therefore 21.29 \text{ m}^2$$

(9枚目)

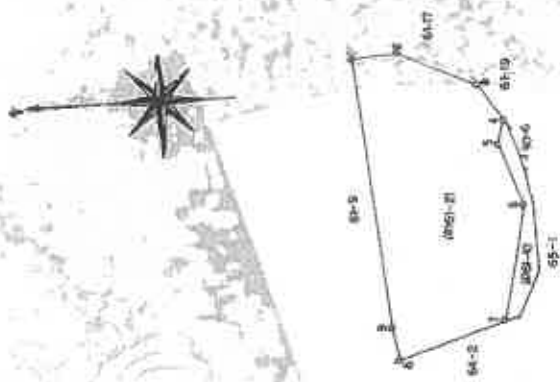

1	61-10
2	61-21
3	61-10
4	61-21
5	61-10
6	61-21
7	61-10
8	61-21
9	61-10

作製者 土地家屋調査士

山口県土地家屋調査士会

申請人

縮尺 1/500

0117764

(A3 → A4に縮小)

登記年月日：昭和59年3月17日

公用

これは図面に記録されている内容を証明した面である。
令和7年2月13日 山口地方建設局 宇部支局 登記官

(10枚目)

(A3→A4に縮小)


建物図面 (各階平面図)

家屋番号	61番9
建物の所在	宇部市大井川上字上荒野 61番地9 同所存地跡 4.5番地8.5

昭平59年3月17日 登記



$$\begin{aligned} \text{面積} &= 5.3 \times 7.2 = 38.16 \\ &= \underline{\underline{38.16 \text{ m}^2}} \end{aligned}$$

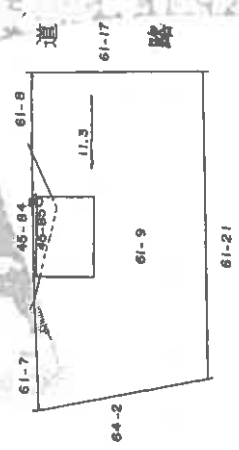

製作者
土地家屋
調査士

山口県土地家屋調査士会 用紙



申請人

[Redacted]

縮尺 1/1000

0119362

請求番号：19-3

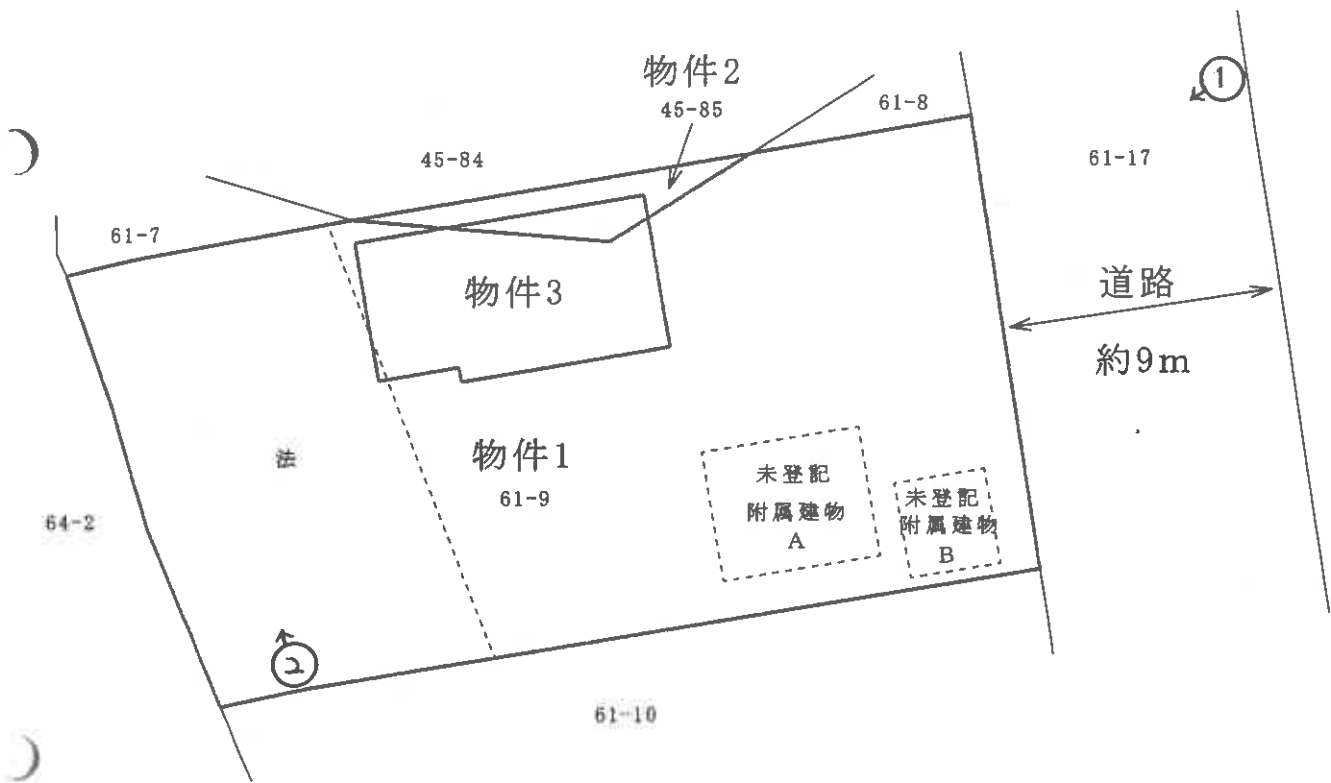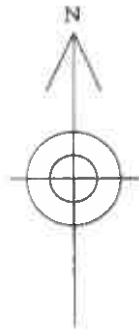


評価人作成図面


↑ 写真撮影位置方向

土地建物位置関係図


(縮尺 約1/250)

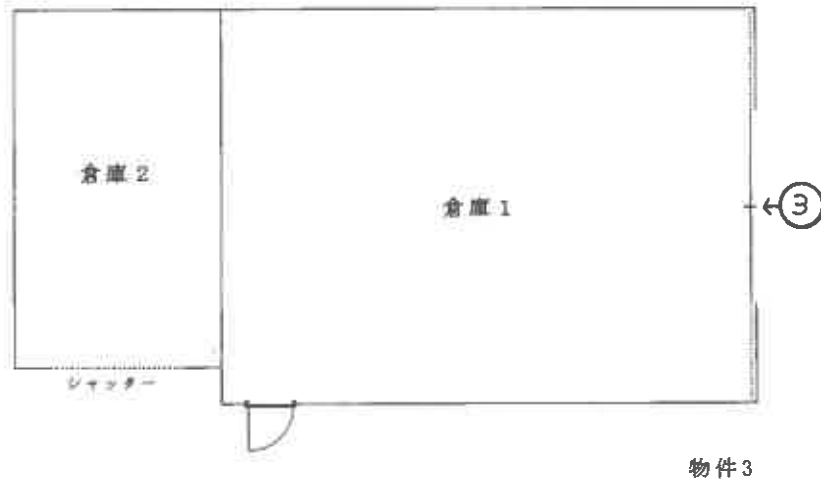

物件3

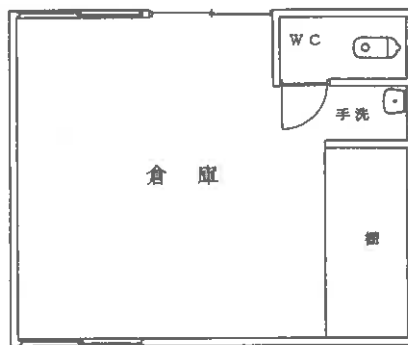

未登記附属建物A

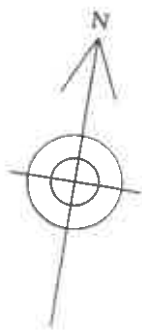

評価人作成図面

↑ 写真撮影位置方向

建 物 間 取 図
 (縮 尺 約 1/100)

未登記附属建物B 未登記附属建物A

本件建物（主建物）



写真1

本件物件の外観

物件3建物（主建物（未登記増築部分））

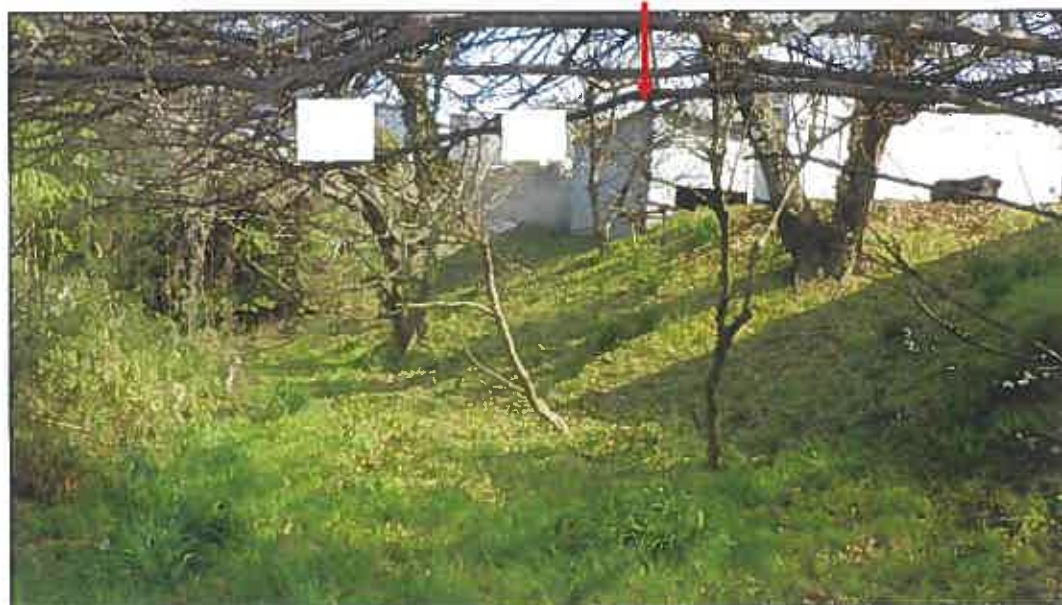


写真2

本件土地西側の
状況



写真3

物件3建物（主
建物）の内部の
状況

令和7年(ケ)第2号

令和7年3月22日

令和7年3月30日

現地調査

評価

山口地方裁判所 御中

評 価 書

評価人 不動産鑑定士

高 崎 幸 恵

第1 評価額

一括価格	
金 4,643,000円	
内訳価格	
物件1(土地)	金 2,872,000円
物件2(土地)	金 97,000円
物件3(建物)	金 1,674,000円

- 1 一括価格は、物件1ないし3の各不動産について、一括売却(民事執行法61条本文)を行うことを前提とした場合の合計価格である。
- 2 内訳価格は、配当等の判断のために一括価格の内訳として算出した価格である。
- 3 物件1及び2の土地の内訳価格は物件3の建物のための土地利用権等価格を控除した価格であり、物件3の価格は当該土地利用権等付建物としての価格である。

第2 評価の条件

- 1 本件評価は、民事執行法により売却に付されることを前提とした適正価格を求めるものである。
したがって、求めるべき評価額は、一般の取引市場において形成される価格ではなく、一般の不動産取引と比較しての競売不動産特有の各種の制約(売主の協力が得られないことが常態であること、買受希望者は内覧制度によるほかは物件内部の確認が直接できないこと、引渡しを受けるために法定の手続きをとらなければならない場合があること、目的物の種類又は品質に関する不適合には担保責任がないこと等)等の特殊性を反映させた価格とする。
- 2 評価は、目的物件の調査時点における現状に基づいて行うものであり、調査日以降発生した物件の現状変更については原則として考慮していない。
- 3 現地での物件調査は、原則として目視可能な部分に限定される。
- 4 物件に関する情報提供の内容は、民事執行法58条4項に定める場合を除いて、原則として公共機関で公開された資料に基づくものである。

第3 目的物件

番号	所在等	登記	現況
1	所在地 地目 地積	宇部市大字川上字上荒野 61番9 宅地 454.48㎡	
2	所在地 地目 地積	宇部市大字川上字鍵畑 45番85 宅地 15.40㎡	
3	所在地 家屋番号 種類 構造 床面積 (附属建物) 符 号 種類 構造 床面積 符 号 種類 構造 床面積	宇部市大字川上字上荒野61番地9 宇部市大字川上字鍵畑45番地85 61番9 倉庫 鉄骨造スレート葺平家建 38.16㎡ (未登記) (未登記)	鉄骨造・木造スレート葺平家建 約52㎡ A 倉庫 軽量鉄骨造スレート葺平家建 約25㎡ B 倉庫 コンクリートブロック造スレート葺平家建 約10㎡
番号	特記事項		
1 及び 2	<p>確認資料： 法務局に備え付けの公図、地積測量図 等。</p> <p>照合結果： 上記図面等を基に、一部境界標、道路、擁壁、所有者の説明、概測等により範囲を確認した結果、現況と法務局備え付けの登記簿記載事項及び上記図面はほぼ一致した。</p>		
3	<p>立ち入り調査の上、法務局備え付けの登記簿記載事項、建物図面と照合した結果、増築が認められたため、上記のとおり現況を把握した。また、未登記の附属建物が存在したため、上記のとおり概要を認定した。</p> <p>3棟の建物いずれについても、正確には関係者立ち合いの下、測量専門家の調査が必要である。</p>		

第4 目的物件の位置・環境等

1 土地の概況及び利用状況等 (物件1及び2)

位置・交通	JR宇部線「琴芝」駅の北東方約4.6km【道路距離】 宇部市役所の北東方約5.2km【道路距離】
付近の状況	当該地域は宇部市中心市街地の外縁に位置し、中規模一般戸建住宅を主として、小規模の事業所等が介在して建ち並ぶ大規模住宅団地である。地勢は概ね南向きの傾斜を呈している。
主な公法上の規制等 (道路の幅員等の個別的な規制を考慮しない一般的な規制)	都市計画区分 非線引都市計画区域 用途地域 用途指定なし 建ぺい率 60% 容積率 100% 防火規制 なし(但し、建築基準法22条地域としての規制あり) その他の規制 宇部市立地適正化計画 特定用途制限地域
画地条件	規模 物件1 454.48 m ² 物件2 15.40 m ² 計 469.88 m ² 間口 約 16 m 奥行 約 29.5 m (平均) 形状 台形 接面状況 中間画地 地勢 敷地の約3割が法であり、それ以外の部分は概ね平坦である。
接面道路の状況	東側 約 9 m 道路 建築基準法第42条第1項第1号道路 舗装済 歩道:対面片側あり 高低差:等高～約1.2m高位 ※宇部市所有の公衆用道路であるが、市道認定はされていない。
土地の利用状況	物件3の建物が存する。 隣地は事業所、空き地 等 発令外建物 なし

<p>供給処理施設</p>	<p>上水道 : あり</p> <p>ガス配管 : なし</p> <p>下水道 : あり</p> <p>(注)供給処理施設における「あり」とは、対象物件の前面道路に該当施設の本管(以下、施設管という)が通っており、通常の費用で敷地内への引込が出来る状態にあることをいう。「なし」とは、対象物件を含めた周辺に施設管が配置されておらず、敷地内に引込むことが不可能または困難な場合をいう。「不明」とは、前面道路に施設管は敷設されていないにもかかわらず供給処理を利用している場合や、役所等での確認事項に疑義がある場合等で、将来的に当該施設が利用できるかどうか不明な場合をいう。</p>
<p>特記事項</p>	<p>背面の法面は特段の加工のなされていない、雑草、雑木等が生育する斜面であり、特段利用はされていない。</p> <p>敷地の北側に北側隣地へ出入りできる階段が設置されているが、現在は利用されていないとのことである。</p> <p>宇部市立地適正化計画: 宇部市立地適正化計画の策定に伴い、居住誘導区域外での一定規模以上の住宅の建築行為等や、都市機能誘導区域外での誘導施設の建築行為等の際、また都市機能誘導区域内の誘導施設の廃止等をする場合は、都市再生特別措置法に基づき、行為着手の30日前までの届出が必要である。受命物件は居住誘導区域外、都市機能誘導区域外に該当するため、一定規模以上の住宅や誘導施設にかかる開発行為や建築等行為を行う場合は届出が必要である。</p> <p>特定用途制限地域 : 用途地域が定められていない土地の区域(白地地域)内において、その良好な環境の形成又は保持のため当該地域の特性に応じて合理的な土地利用が行われるよう、制限すべき特定の建築物等の用途の概要が定められている。本市では、白地地域の内、山陽自動車道宇部下関線から南側に2,605ヘクタールを指定し、床面積1,500㎡を超える大規模店舗の立地を規制している。</p> <p>埋蔵文化財包蔵地 : 宇部市教育委員会へ照会の結果、現在までのところ、周知の埋蔵文化財包蔵地ではないとのことである。</p> <p>土壌汚染について : 現地調査、聞き取り調査、資料調査等の範囲内では土壌汚染をうかがわせる事象は特に認められなかった。汚染の実態については専門家による調査が必要であり、ここで土壌汚染の存在を完全否定するものではないが、土壌汚染については評価上考慮外とする。</p>

2 建物の概況及び利用状況（物件3）

区 分	物件3 主である建物
建築時期及び 経済的残存 耐用年数	建築年月日（登記簿記載）： 昭和58年2月28日 新築 経過年数： 約 42年 経済的残存耐用年数： なし
仕 様	構造： 鉄骨造、木造
	屋根： スレート葺（スレート波板）等
	外壁： スレート波板 等
	内壁： アラワシ 等
	天井： アラワシ 等
	床： 土間コンクリート 等
	設備： 電気 等
床面積（現況）	第3 目的物件欄記載のとおり。
現況用途等	現況用途： 倉庫 間取り： 別添建物間取図参照
品 等	普通
保守管理の状態	普通
建物の利用状況	建物所有者が倉庫として占有している。 （詳細は現況調査報告書の記載のとおり。）
特 記 事 項	簡易な観察によると、一部の外壁に欠損（穴）が認められるほか、経年使用による損傷劣化が認められた。 現在は使用されておらず、残存する動産類は少量である。 登記にない増築部分が認められた。 目視上、露出する吹付けアスベストの使用は認められなかったが、サンプリング調査を経ていないためアスベスト含有材料の使用可能性を完全に否定するものではなく、本件では、アスベストについては評価上考慮外とする。

区 分	物件3 未登記附属建物 A
建築時期及び 経済的残存 耐用年数	建築年月日(登記簿記載) : 不詳 経過年数 : 不詳 経済的残存耐用年数 : なし
仕 様	構造 : 軽量鉄骨造
	屋根 : スレート葺(スレート波板)
	外壁 : 金属製外壁パネル
	内壁 : 合板樹脂塗装 等
	天井 : 合板樹脂塗装 等
	床 : カラーコンクリート 等
	設備 : 電気、給排水、水洗トイレ 等
床面積(現況)	第3 目的物件欄記載のとおり。
現況用途等	現況用途 : 倉庫 間取り : 別添建物間取図参照
品 等	普通
保守管理の状態	普通
建物の利用状況	建物所有者が倉庫として占有している。 (詳細は現況調査報告書の記載のとおり。)
特 記 事 項	<p>簡易な観察によると、天井や壁に破損が認められるほか、経年使用による損傷劣化が認められた。なお、所有者の説明では水道、トイレ等は使えると思うとのことである。</p> <p>現在は使用されておらず、残存する動産類は少量である。</p> <p>宇部市資産税課の図面によると、昭和59年築となっている。</p> <p>目視上、露出する吹付けアスベストの使用は認められなかったが、サンプリング調査を経ていないためアスベスト含有材料の使用可能性を完全に否定するものではなく、本件では、アスベストについては評価上考慮外とする。</p>

区 分	物件3 未登記附属建物 B
建築時期及び 経済的残存 耐用年数	建築年月日(登記簿記載) : 不詳 経過年数 : 不詳 経済的残存耐用年数 : なし
仕 様	構造 : コンクリートブロック造
	屋根 : スレート葺(スレート波板)
	外壁 : コンクリートブロック、スレート葺(スレート波板)
	内壁 : 不詳
	天井 : 不詳
	床 : 不詳
	設備 : 不詳
床面積(現況)	第3 目的物件欄記載のとおり。
現況用途等	現況用途 : 倉庫 間取り : -
品 等	普通
保守管理の状態	普通
建物の利用状況	建物所有者が倉庫として占有している。 (詳細は現況調査報告書の記載のとおり。)
特 記 事 項	<p>内部の立ち入りはできなかった。簡易な外部観察によると、重大な損傷は認められなかったが、経年相応の劣化が認められる。</p> <p>従前は塗料等の保管庫であったが、現在は自転車等が置かれているとのこと。特段の有害物質は現在ないとのことである。</p> <p>宇部市資産税課の図面によると、昭和59年築となっている。</p> <p>目視上、露出する吹付けアスベストの使用は認められなかったが、サンプリング調査を経ていないためアスベスト含有材料の使用可能性を完全に否定するものではなく、本件では、アスベストについては評価上考慮外とする。</p>

第5 評価額算出の過程

1 基礎となる価格

① 物件1及び2(土地)

目的土地の建付地価格を次のとおり求めた。なお、土地上に存する外構工事、工作物等については土地に含めて評価した。

物件番号	標準画地価格 (円/㎡) ア	個別格差 イ	地積 (㎡) ウ	建付減価 エ	建付地価格 (円) ア×イ×ウ×エ=オ
1	22,900	73/100	454.48	90/100	6,838,000
2	22,900	73/100	15.40	90/100	232,000
物件1及び2の合計					7,070,000

(百円単位を四捨五入)

ア 標準画地価格(公示価格等からの規準)

地価公示価格 宇部-4

$$\text{公示価格等} \quad \text{時点修正} \quad \text{標準化補正} \quad \text{地域格差} \quad \text{標準画地価格}$$

$$27,300\text{円}/\text{㎡} \times 100/100 \times 100/101 \times 100/118 = 22,900\text{円}/\text{㎡}$$

◇時点修正: 公示価格等の価格時点から評価日までの推定変動率である。

◇標準化補正: 方位による補正

◇地域格差: 街路条件、交通接近条件、環境条件、行政的条件等を考量のうえ査定した。

イ 個別格差: 下記のとおり

個別的要因	個別的要因(細項目)	増減価率		
画地条件	規模	-5	95/100	73/100
	方位	3	103/100	
	形状	-1	99/100	
	地勢	-25	75/100	
個別格差(相乗積)				73/100

ウ 地積: 登記数量を採用した。

エ 建付減価: 建物と敷地との適応の状態等を考慮した。

② 物件3(建物)

目的建物の再調達原価を、建物建築費の推移動向を考慮した標準的な建築費に比準して求め、これに現価率を乗じて、建物の価格を求めた。

区分	再調達原価 (円/m ²) ア	現況延床面積 (m ²) イ	現価率 ウ	建物価格 (円) ア×イ×ウ=エ
主である建物	70,000	約52	0.10	364,000
附属建物A	90,000	約25	0.10	225,000
附属建物B	80,000	約10	0.10	80,000
合計				669,000

(百円単位を四捨五入)

イ 現況延床面積： 概測面積を採用した。

ウ 現価率： 経済的耐用年数を超過していること等を考慮し、建物維持管理の経緯、内部立ち入り調査の上の観察等に基づいて、現価率を査定した。

2 評価額の判定

前記により求めた価格に、土地については土地利用権等価格を控除し、建物については土地利用権等価格を加算し、さらに競売市場修正等を施して、下記のとおり評価額を求めた。

① 土地利用権等価格

物件 番号	建付地価格 (円)	土地利用権等割合		土地利用権等価格 (円)
	ア	イ		ア×イ=ウ
1	6,838,000	0.30	法定地上権	2,051,000
2	232,000	0.30	法定地上権	70,000
合計				2,121,000

(百円単位を四捨五入)

イ 土地利用権等割合: 物件3建物の土地利用権が土地の全体に及ぶものと判断し、上記のとおり判定した。

② 内訳価格及び一括価格

物件 番号	基礎となる価格 (円)	土地利用権等価格の 控除及び加算(円)	占有減価 修正	市場性 修正	競売市場 修正	評価額 (円)
	(1①オ、1②エ) ア	(2①ウ) イ	ウ	エ	オ	(ア±イ)×ウ ×エ×オ
1	6,838,000	- 2,051,000		1.00	0.60	2,872,000
2	232,000	- 70,000		1.00	0.60	97,000
3	669,000	+ 2,121,000	1.00	1.00	0.60	1,674,000
一括価格(合計)						4,643,000

(百円単位を四捨五入)

ウ 占有減価修正: 所有者占有に付き、必要なし。

エ 市場性修正: 受命物件の個別性、地域的特性等を考慮して査定した。

オ 競売市場修正: 第2 評価の条件欄記載の不動産競売市場の特殊性等を考慮した。

第6 参考価格資料

1 地価公示価格 【 宇部-4 】

所 在: 宇部市大字上宇部字小荷倉151番20
価 格: 27,300 円/㎡
位 置: JR宇部線「琴芝」駅の北東方、道路距離約4.3kmに位置する。
価格時点: 令和7年1月1日
地 積: 200 ㎡
供給処理施設: 水道、ガス、下水道
接面道路: 北東6m道路に接面
用途指定等: 非線引都市計画区域、第1種中高層住居専用地域(60%、200%)
地域の概要: 中規模一般住宅が多い郊外の閑静な住宅地域

2 固定資産税評価額(令和6年度)

物件1	6,555,874 円
物件2	246,400 円
物件3	278,380 円

ここに掲げた参考価格資料は、当該不動産の評価額を算定するに当たって参考とした価格にすぎない。決定した評価額は不動産競売を前提とした価格であり、ここに掲げた額とは、その性質上異なる額である。

第7 附属資料の表示

- 1 位置図(縮尺 1/10,000)
- 2 位置図(縮尺 1/2,500)
- 3 公図写し(法務局備付)
- 4 地積測量図写し(法務局備付)
- 5 建物図面・各階平面図写し(法務局備付)
- 6 土地建物位置関係図
- 7 建物間取図
- 8 現況写真

以 上



受命物件



地価公示 字部-4

位置図 (字部市「都市計画図」)
(縮尺 1/10,000)



位置図 (宇都宮市役所「白図」)
 (縮尺 1/2,500)


※受命物件の表示は地図に相応した概ねの位置及び範囲を図示したものであり、実際の規模・形状とは異なる場合がある。

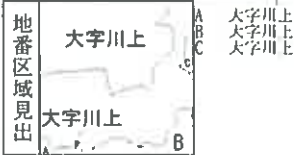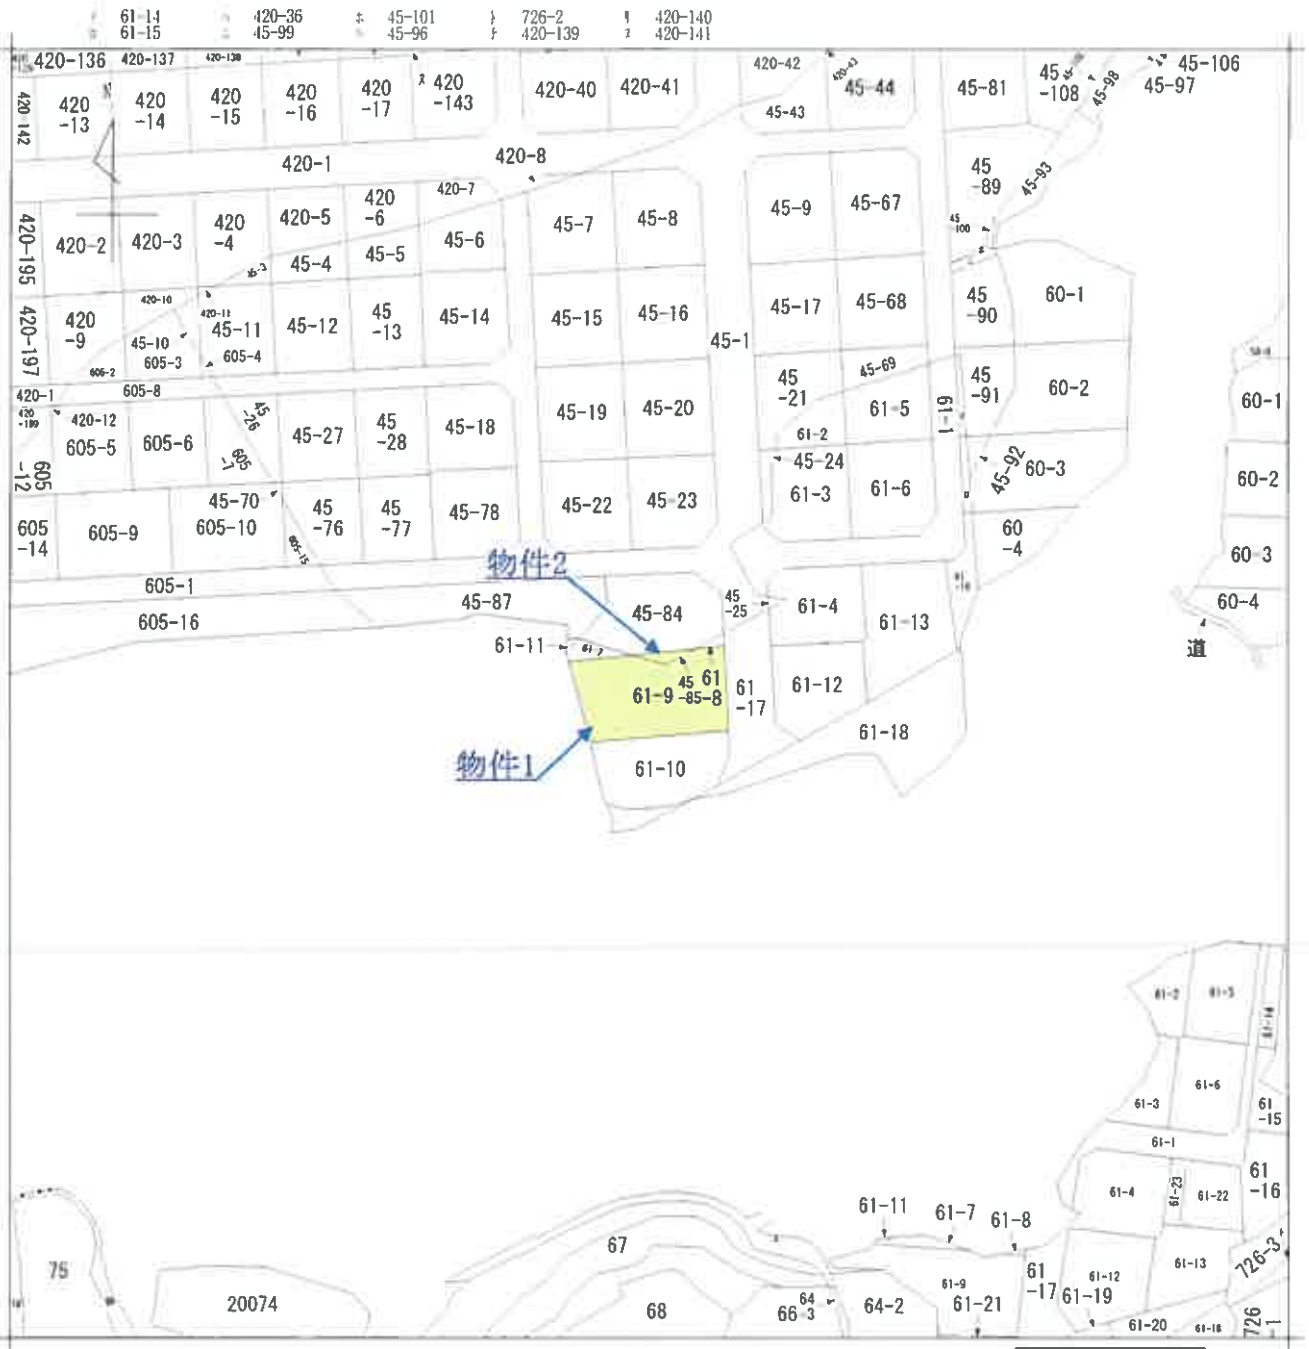

請求部分	所在	宇部市大字川上字上荒野			地番	61番9		
出尺	1/1000	精度区分	座標系 番号又は 記号	分類	地図に準ずる図面		種類	旧土地台帳附属地図
作成年月日				備付年月日 (原図)			補記事項	

公 図 写 し

登記簿日付：昭和50年11月25日

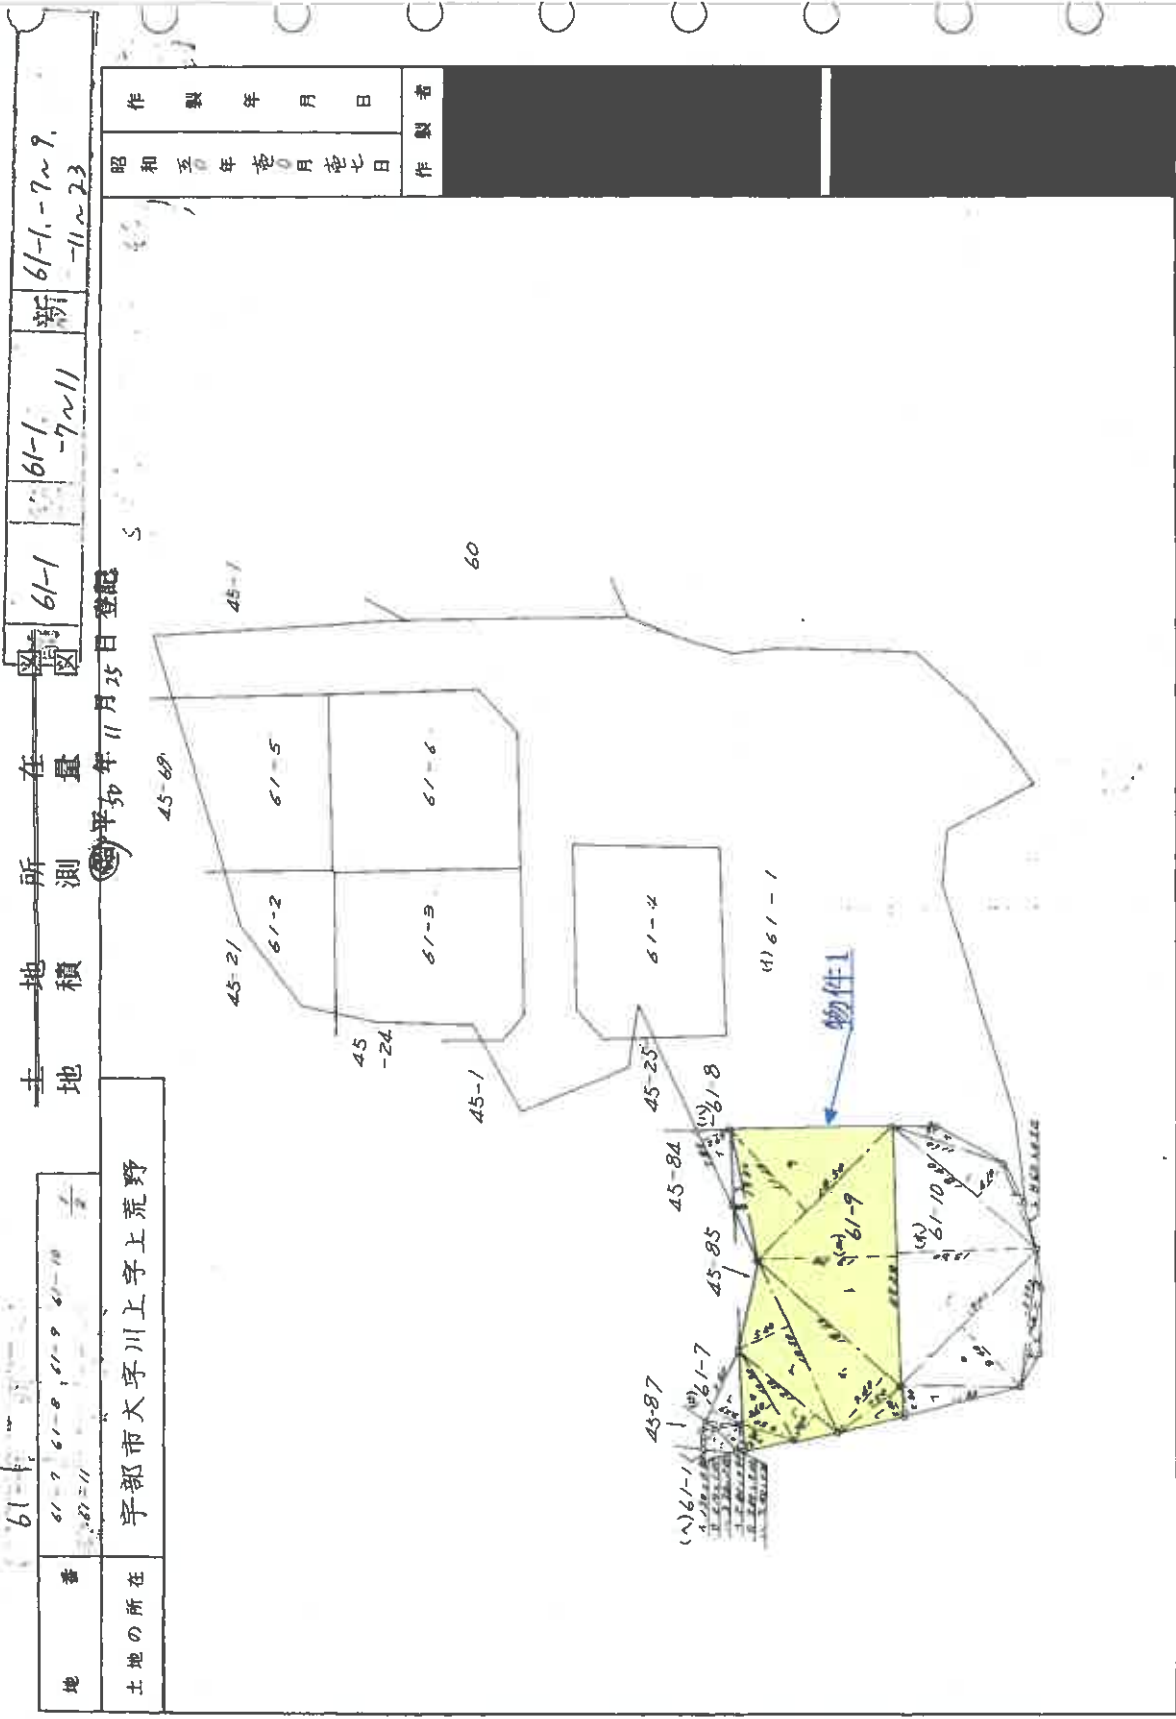

土地積測量所
 61-1
 61-1-7~11
 新
 61-1-7~9
 -11~23

作製者	
作製年月日	昭和50年11月25日

地番	61-7, 61-8, 61-9, 61-10, 61-11
土地の所在	宇部市大字川上字上荒野

縮尺	1/500
----	-------

山口県土地家屋調査士会

地積測量図写し 1/4

※原図A3をA4に縮小

土地積測量図

前 同 後 新
昭和50.11.25 登記

地番 61-9 61-8 61-9 61-10 2
61-11

土地の所在 宇部市大字川上字上荒野

(0) 61-7

1	2.80 x 4.00 =	2 2400	1	1.30 x 8.00 =	1 0400
0	3.00 x 2.00 =	6 0000	0	2.10 x 1.00 =	2 1000
ハ	3.40 x 0.70 =	2 3800	ハ	3.20 x 2.00 =	6 4000
ニ	2.80 x 3.20 =	25 6000	計		9 5400
ト	3.4 x 2.80 =	24 2800	二除		4 77m ²
チ	1.0 x 1.0 =	1 0000			
計		34 2800			
二除		10 14m ²			

(1) 61-8

1	2.00 x 2.60 =	20 2000
計		20 2000
二除		10 10m ²

物件1

(2) 61-9

1	4.50 x 2.50 =	12 0700
0	10.30 x 3.60 =	37 0800
ハ	12.30 x 3.00 =	37 5000
ニ	10.50 x 5.40 =	97 9000
ホ	10.50 x 7.40 =	137 4500
ヘ	7.50 x 2.40 =	18 0000
ト	25.20 x 13.70 =	344 3360
チ	10.50 x 11.10 =	205 3500
リ	13.80 x 1.10 =	68 3800
計		910 9760
二除		454 48m ²

(3) 61-10

1	11.00 x 2.00 =	33 0400
0	19.00 x 8.40 =	159 6000
ハ	25.20 x 13.80 =	348 8400
ニ	3.50 x 0.90 =	12 1500
ホ	10.00 x 1.10 =	11 0000
ヘ	18.00 x 4.10 =	74 4000
ト	8.60 x 0.90 =	4 3000
チ	11.40 x 1.40 =	6 2800
計		669 5000
二除		330 31m ²

縮 尺 1/1



山口県土地家屋調査士会

登記年月日：昭和50年11月20日

土地積測量所 新 4/6

地番	45-81 45-82 45-85	45-83 45-86 45-87	45-84 45-88 45-89	45-90 45-91 45-92
----	-------------------------	-------------------------	-------------------------	-------------------------

宇部市大字引上字鍵畑

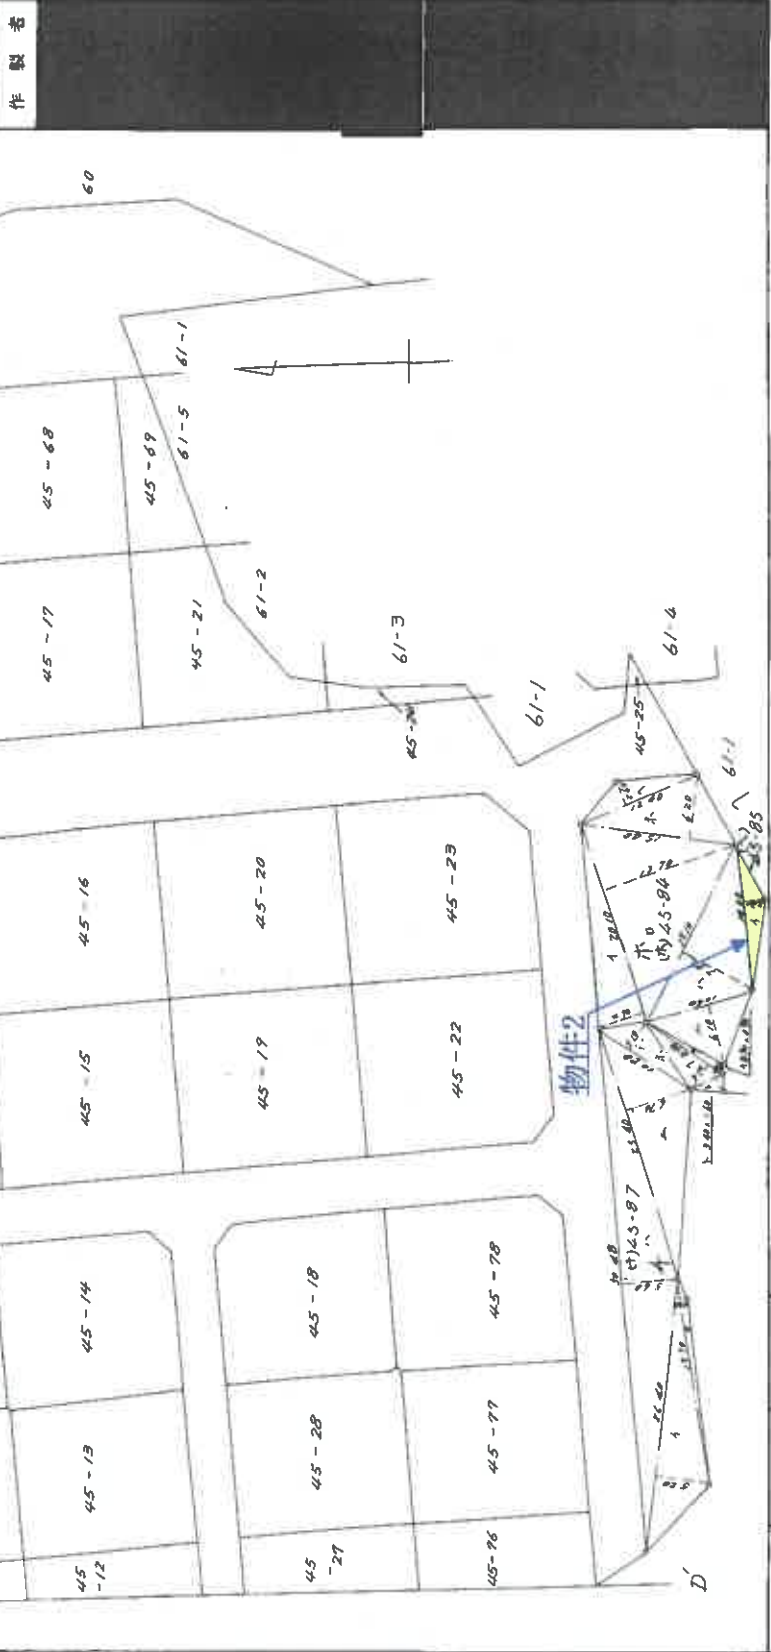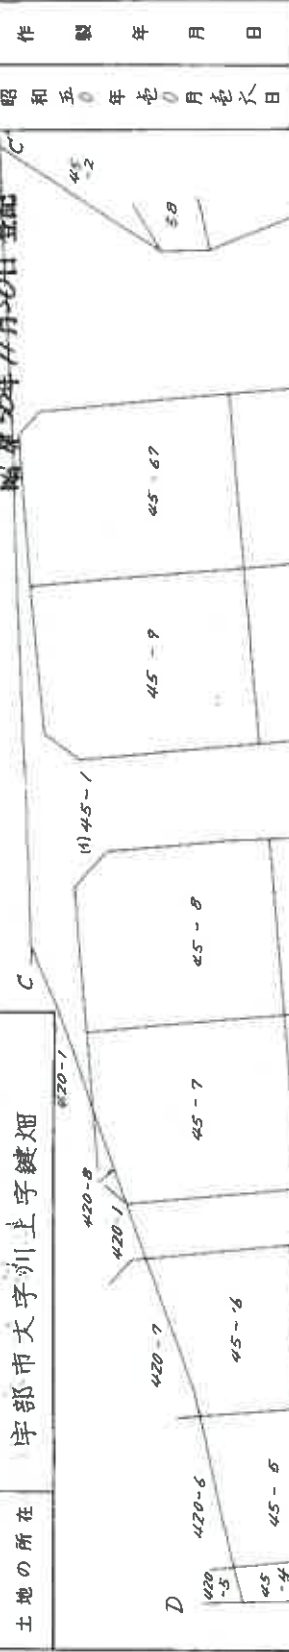

山口県土地家屋調査士会

縮尺	1/500
----	-------

地積測量図写し 3/4

※原図A3をA4に縮小

土地積測量所 在 地 積 測 量 新

6/6

地番	45-81 45-82 45-83 45-84 45-85 45-86 45-87 45-88	45-81 45-82 45-83 45-1000
土地の所在	宇部市大字川上字鍵畑	
物件2	1) 45-81 22.70 x 3.45 = 79.0050 2) 45-82 24.16 x 5.51 = 133.1216 3) 45-83 31.27 x 18.10 = 565.9870 4) 45-84 23.67 x 12.85 = 305.2645 5) 45-85 18.87 x 1.90 = 35.8530 計 1129.5713 二除 564.7857 1) 45-82 18.84 x 1.77 = 33.3468 2) 45-83 15.98 x 6.99 = 111.1002 3) 45-84 22.60 x 12.52 = 283.9536 4) 45-85 17.87 x 9.89 = 177.5223 計 592.1467 二除 296.0734 1) 45-83 13.46 x 2.87 = 38.6302 2) 45-84 17.87 x 10.66 = 190.2362 3) 45-85 17.87 x 1.27 = 22.7949 4) 45-86 21.17 x 10.54 = 223.1318 5) 45-87 12.88 x 2.88 = 37.0944 計 497.8111 二除 248.9056 1) 45-86 20.10 x 4.70 = 94.4700 2) 45-87 28.18 x 13.79 = 388.3922 3) 45-88 19.10 x 7.70 = 147.0700 4) 45-89 18.60 x 6.10 = 113.4600 5) 45-90 15.40 x 6.20 = 95.4800 6) 45-91 12.80 x 2.68 = 34.5040 計 709.2762 二除 354.6381 1) 45-87 21.20 x 1.80 = 38.1600 2) 45-88 22.50 x 6.30 = 141.7500 3) 45-89 7.80 x 1.10 = 7.7000 4) 45-90 33.60 x 15.90 = 534.2400 5) 45-91 23.60 x 7.00 = 165.2000 6) 45-92 22.40 x 18.70 = 418.8800 7) 45-93 21.60 x 3.20 = 69.1200 8) 45-94 15.90 x 2.10 = 33.3900 9) 45-95 11.50 x 1.70 = 19.5500 10) 45-96 22.60 x 2.60 = 58.7600 11) 45-97 22.60 x 13.20 = 298.3200 12) 45-98 32.90 x 15.30 = 503.3700 13) 45-99 22.80 x 11.50 = 262.2000 14) 45-100 34.50 x 15.20 = 524.4000 15) 45-101 18.80 x 5.20 = 97.8400 16) 45-102 19.70 x 1.70 = 33.4900 17) 45-103 7.80 x 4.10 = 31.9800 18) 45-104 4.30 x 1.50 = 6.4500 19) 45-105 44.34 x 26.70 = 1183.8780 20) 45-106 34.70 x 5.80 = 201.2660 21) 45-107 24.60 x 8.70 = 214.0020 22) 45-108 13.89 x 4.50 = 62.3055 計 4818.7430 二除 2409.3715 1) 45-87 26.40 x 5.20 = 137.2800 2) 45-88 19.70 x 4.50 = 88.6500 3) 45-89 50.48 x 5.40 = 272.6080 4) 45-90 25.40 x 6.70 = 170.1800	
水	10.80 x 3.10 = 33.4800	
入	8.70 x 3.10 = 27.0700	
上	3.40 x 1.40 = 4.7600	
下	8.98 x 4.82 = 43.2836	
計	674.5180	
二除	337.2590	
1) 45-88	4.57 x 3.52 = 16.0864	
2) 45-89	7.13 x 3.57 = 25.4541	
3) 45-90	4.28 x 3.27 = 14.0956	
計	40.6361	
二除	20.3181	

昭和50年11月20日登記

作製年月日
昭和50年11月20日

作製者

山口県土地家屋調査士会

縮尺 1/1000

地積測量図写し 4/4


※原図A3をA4に縮小

登記年月日: 昭和59年3月17日

建物図面 (各階平面図)


家屋番号	61番9
建物の所在	宇部市大字川上字上荒野 61番地9 同所存地地 4.5番地8.5

昭和59年3月17日 登記

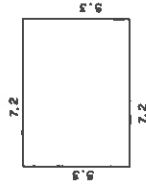



$$\frac{\text{面積}}{5.3 \times 7.2 = 38.16}$$

$$\underline{\underline{38.16 \text{ ㎡}}}$$

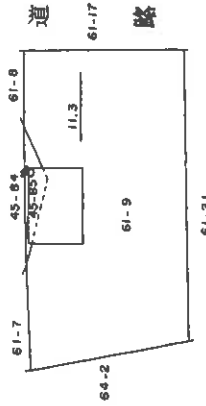

作製者	申請人	縮尺 1/500
山口県土地家屋調査士会 用紙		0119362


※原図A3をA4に縮小

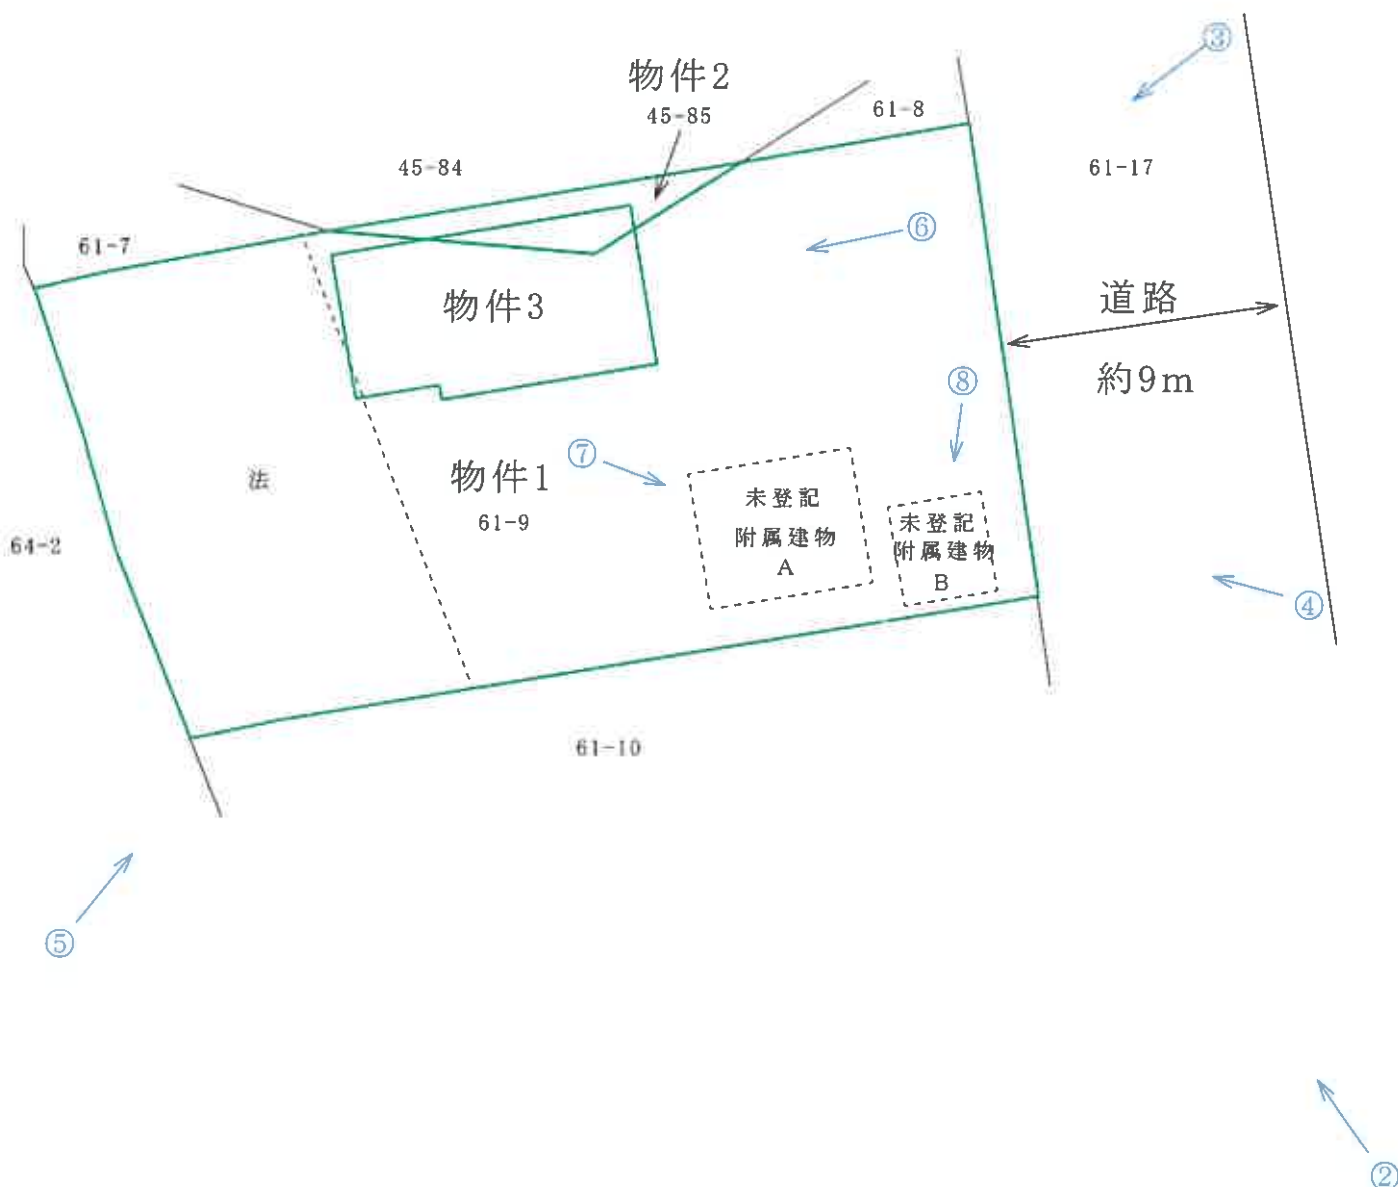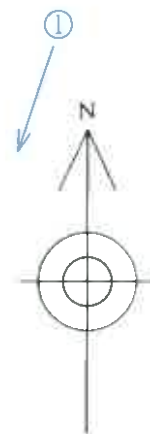


土地建物位置関係図

(縮尺 約1/250)


○→は写真撮影方向を示す。

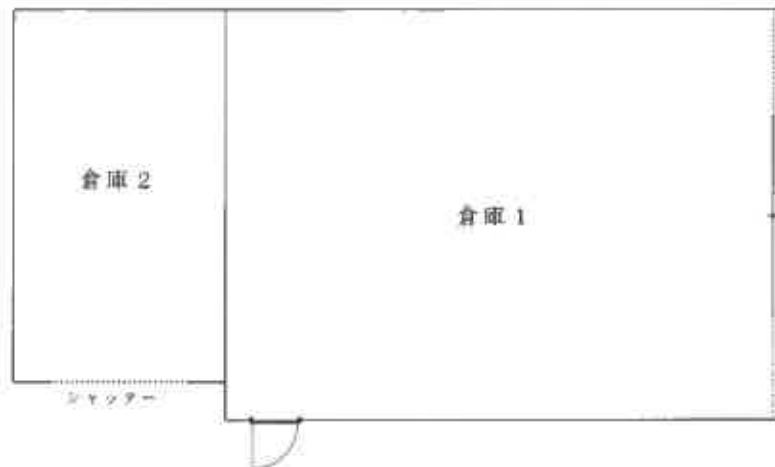

物件3

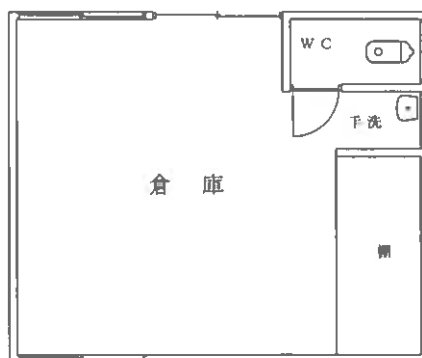

未登記附属建物A

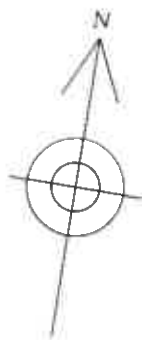

建 物 間 取 図
 (縮 尺 約 1/100)



① 遠景



② 遠景



③ 近景

現況写真



④ 近景



⑤ 近景



⑥ 物件3建物 近景

現況写真



⑦ 未登記附属建物 A 近景



⑧ 未登記附属建物 B 近景



現 況 写 真