

期 間 入 札 の 公 告

令和 8年 3月12日
 松山地方裁判所民事部
 裁判所書記官 今 村 正 詞

別紙物件目録記載の不動産を下記のとおり期間入札に付します。

記

| | |
|--|--|
| 入札期間 | 令和 8年 4月 9日 午前 8時30分から 令和 8年 4月16日 午後 5時00分まで |
| 開札期日 | 日 時 令和 8年 4月23日 午前10時00分 場 所 松山地方裁判所売却場 |
| 売却決定 期日 | 日 時 令和 8年 5月14日 午前10時00分 場 所 松山地方裁判所民事部 |
| 特別売却 実施期間 | 令和 8年 4月24日 午前10時00分から 令和 8年 4月27日 午後 5時00分まで |
| 買受申出の保証の 提供方法 | 下記のいずれかによる。 (1) 当裁判所の預金口座に金銭を振り込んだ旨の金融機関の証明書。 (2) 銀行, 損害保険会社, 農林中央金庫, 商工組合中央金庫, 全国を地区とする信用金庫連合会, 信用金庫又は労働金庫の支払保証委託契約締結証明書。 |
| 買受申出の資格の 制限(民事執行規 則33条) | ☆印を付した物件は農地であるので, 権限を有する行政庁の交付した買受適格証明書を有する者及び買受けについて農地法上の許可又は届出を必要としない者に限り, 買受申出をすることができます。 |
| 一般の閲覧に供するため, 物件明細書・現況調査報告書・評価書の各写しを令和 8年 3月12日から当庁民事書記官室に備え置きます。 | |



| 物件番号 | 売却基準価額 (円) 買受可能価額 (円) | 一括 売却 | 買受申出保証額 (円) | 令和 7 年度 | |
|------|--------------------------|----------|-------------|-----------|-----------|
| | | | | 固定資産税 (円) | 都市計画税 (円) |
| 1, 2 | 50,842,800 40,674,240 | 一括 | 10,168,560 | 1,022,036 | 0 |
| 1 | 16,040,000 | | | | |
| 2 | 34,802,800 | | | | |
| | | | | | |
| | | | | | |
| 備考 | | | | | |
| | | | | | |



物 件 目 録

- 1 所 在 松山市福音寺町
地 番 688番1
地 目 宅地
地 積 1000.01平方メートル
- 2 所 在 松山市福音寺町 688番地1
家屋 番号 688番1
種 類 共同住宅
構 造 鉄筋コンクリート造陸屋根3階建
床 面 積 1階 439.17平方メートル
2階 436.67平方メートル
3階 436.67平方メートル

(附属建物)

- 符 号 1
種 類 プロパン庫
構 造 コンクリートブロック造スレート葺平家建
床 面 積 7.56平方メートル



物 件 明 細 書

令和 8年 2月 9日

松山地方裁判所民事部

裁判所書記官 今 村 正 詞

1 不動産の表示

【物件番号1、2】

別紙物件目録記載のとおり

2 売却により成立する法定地上権の概要

なし

3 買受人が負担することとなる他人の権利

【物件番号2】

別紙賃借権目録1記載のとおり。

売却基準価額は、同目録記載の敷金等の返還義務を考慮して定められている。

4 物件の占有状況等に関する特記事項

【物件番号1】

別紙賃借権目録1及び同2の駐車場欄記載の番号の区画(場所は現況調査報告書添付の土地建物位置関係図記載のとおり)について、それぞれ同目録の賃借人欄記載の者により駐車場として使用されている。使用者らの占有権原は、いずれも買受人に対抗できない。

その余の部分について、本件所有者が占有している。

【物件番号2】

別紙賃借権目録2記載のとおり。

その余の部分について、本件所有者が占有している。

5 その他買受けの参考となる事項

なし

《 注 意 書 》

1 本書面は、現況調査報告書、評価書等記録上表れている事実等を記載したもので

あり、関係者間の権利関係を最終的に決める効力はありません（訴訟等により異なる判断がなされる可能性もあります）。

- 2 記録上表れた事実等がすべて本書面に記載されているわけではありませんし、記載されている事実や判断も要点のみを簡潔に記載されていますので、必ず、現況調査報告書及び評価書並びに「物件明細書の詳細説明」も御覧ください。
- 3 買受人が、占有者から不動産の引渡しを受ける方法として、引渡命令の制度があります。引渡命令に関する詳細は、「引渡命令の詳細説明」を御覧ください。
- 4 対象不動産に対する公法上の規制については評価書に記載されています。その意味内容は「公法上の規制の詳細説明」をご覧ください。
- 5 各種「詳細説明」は、閲覧室では通常別ファイルとして備え付けられています。

物 件 目 録

- 1 所 在 松山市福音寺町
 地 番 688番1
 地 目 宅地
 地 積 1000.01平方メートル
- 2 所 在 松山市福音寺町 688番地1
 家屋 番号 688番1
 種 類 共同住宅
 構 造 鉄筋コンクリート造陸屋根3階建
 床 面 積 1階 439.17平方メートル
 2階 436.67平方メートル
 3階 436.67平方メートル
- (附属建物)
- 符 号 1
 種 類 プロパン庫
 構 造 コンクリートブロック造スレート葺平家建
 床 面 積 7.56平方メートル

賃借権目録 1

| 物件番号 | 占有権原 | 範囲 | 賃借人 | 期限 | 賃料 (月額) | 敷金等 | 備考 | 駐車場 (物件1) |
|------|------|-------|-------------------------------------|------------------|------------|---|---|--------------|
| 2 | 賃借権 | 105号室 | C | 令和8年4月 19日まで | 27,000円 | なし | 左記賃借権は最 先の賃借権であ る。期限後の更 新は買受人に対 抗できる。 | なし |
| | | 108号室 | F | 令和9年2月 22日まで | 29,800円 | なし | 同上 | P5 |
| | | 111号室 | I | 令和8年1月 14日まで | 32,000円 | 96,000円 (明渡完了後、 1か月分の賃料 を差し引いて返 還する旨の特約 がある。) | 同上 | P16 |
| | | 201号室 | N | 令和7年12 月31日まで | 36,000円 | 108,000円 (明渡完了後、 1か月分の賃料 を差し引いて返 還する旨の特約 がある。) | 同上 | なし |
| | | 203号室 | P | 令和8年5月 31日まで | 35,000円 | 105,000円 (明渡完了後、 1か月分の賃料 を差し引いて返 還する旨の特約 がある。) | 同上 | なし |
| | | 205号室 | Q | 令和8年8月 7日まで | 37,000円 | 111,000円 (明渡完了後、 1か月分の賃料 を差し引いて返 還する旨の特約 がある。) | 同上 | なし |
| | | 215号室 | V | 令和9年7月 25日まで | 29,800円 | 89,400円 (明渡完了後、 1か月分の賃料 を差し引いて返 還する旨の特約 がある。) | 同上 | なし |
| | | 302号室 | 株式会社ア メニティー ハウス (入居者) X | 令和9年7月 4日まで | 29,800円 | 89,400円 (明渡完了後、 1か月分の賃料 を差し引いて返 還する旨の特約 がある。) | 同上 | なし |
| | | 305号室 | Y | 令和9年6月 11日まで | 32,000円 | 64,000円 | 同上 | なし |

| 物件番号 | 占有権原 | 範囲 | 賃借人 | 期限 | 賃料 (月額) | 敷金等 | 備考 | 駐車場 (物件1) |
|------|------|-------|-----|------------------|------------|---|---|--------------|
| 2 | 賃借権 | 306号室 | Z | 令和8年5月 31日まで | 36,000円 | 108,000円 (明渡完了後、 1か月分の賃料 を差し引いて返 還する旨の特約 がある。) | 左記賃借権は最 先の賃借権であ る。期限後の更 新は買受人に対 抗できる。 | なし |
| | | 309号室 | AB | 令和8年8月 31日まで | 30,000円 | なし | 同上 | なし |
| | | 310号室 | AC | 令和9年1月 8日まで | 25,800円 | なし | 同上 | P1 |
| | | 312号室 | AE | 令和8年11 月30日まで | 36,000円 | 108,000円 (明渡完了後、 1か月分の賃料 を差し引いて返 還する旨の特約 がある。) | 同上 | なし |

売却基準価額は、上記敷金等の返還義務を考慮して定められている。

駐車場欄記載の番号は、物件1の駐車場の区画番号である。

賃借権目録2

| 物件番号 | 占有権原 | 範囲 | 賃借人 | 備 考 | 駐車場 (物件1) |
|-------|------|-------|-----|---|--------------|
| 2 | 賃借権 | 102号室 | B | 左記賃借権は抵当権に遅れる。ただし、代金納付日から6か月間明渡し が猶予される。 | P2 |
| | | 106号室 | D | 同上 | なし |
| | | 107号室 | E | 同上 | P13 |
| | | 109号室 | G | 同上 | なし |
| | | 110号室 | H | 同上 | なし |
| | | 112号室 | J | 同上 | なし |
| | | 116号室 | K | 同上 | P12 |
| | | 117号室 | L | 同上 | P17 |
| | | 118号室 | M | 同上 | なし |
| | | 202号室 | O | 同上 | P14 |
| | | 208号室 | R | 同上 | なし |
| | | 209号室 | S | 同上 | なし |
| | | 211号室 | T | 同上 | P3 |
| | | 212号室 | U | 同上 | なし |
| 218号室 | W | 同上 | P6 | | |

| 物件番号 | 占有権原 | 範囲 | 賃借人 | 備 考 | 駐車場 (物件1) |
|------|------|-------|-----|---|--------------|
| 2 | 賃貸借 | 307号室 | AA | 左記賃借権は抵当権に遅れる。ただし、代金納付日から6か月間明渡し が猶予される。 | なし |
| | | 311号室 | AD | 同上 | なし |
| | | 313号室 | AF | 同上 | P18 |
| | | 316号室 | AG | 同上 | なし |
| | | 317号室 | AH | 同上 | なし |
| | | 318号室 | AI | 同上 | なし |

駐車場欄記載の番号は、物件1の駐車場の区画番号である。

令和 7年(ケ)第 99号
令和 7年12月10日受理
令和 7年12月26日提出

現況調査報告書

松山地方裁判所

執行官 住田 克明

(注) チェック項目中の調査結果は、「■」の箇所の記載のとおり

物 件 目 録

- 1 所 在 松山市福音寺町
地 番 688番1
地 目 宅地
地 積 1000.01平方メートル
- 2 所 在 松山市福音寺町 688番地1
家屋 番号 688番1
種 類 共同住宅
構 造 鉄筋コンクリート造陸屋根3階建
床 面 積 1階 439.17平方メートル
2階 436.67平方メートル
3階 436.67平方メートル
- (附属建物)
- 符 号 1
種 類 プロパン庫
構 造 コンクリートブロック造スレート葺平家建
床 面 積 7.56平方メートル



(占有関係用<多占>)

占有者及び占有権原 (物件1関係)

| 物件 番号 | 占有範囲 占有者 | 占有 状況 | 関係人の陳述/提示文書の要旨, 執行官の意見等 | | | | | |
|----------|--|---|--|---|---|---|---|-------------------------------------|
| | | | 占有開始 現在の契約 | 占有 権原 | 貸主 | 更新 種別 | 賃料 敷金等 | 特約等 その他の陳述等 執行官の意見 |
| 1 | <input type="checkbox"/> 全部 <input checked="" type="checkbox"/> 駐車場区画1 AC | <input type="checkbox"/> 居 <input type="checkbox"/> 事 <input type="checkbox"/> 店 <input type="checkbox"/> 倉 <input checked="" type="checkbox"/> 他 | 平 24.11.1 自令 7.11.1 至令 8.10.31 | <input type="checkbox"/> 所 <input checked="" type="checkbox"/> 賃 <input type="checkbox"/> 使 <input type="checkbox"/> 転 <input type="checkbox"/> 他 | <input checked="" type="checkbox"/> 所 <input type="checkbox"/> 務 <input type="checkbox"/> 借 <input type="checkbox"/> 他 | <input type="checkbox"/> 合 <input checked="" type="checkbox"/> 自 <input type="checkbox"/> 法 | <input checked="" type="checkbox"/> 月 <input type="checkbox"/> 年 5,500 円 <input type="checkbox"/> 敷 <input type="checkbox"/> 保 円 | 利用状況：駐車場 占有者は、物件2建物 310号室の入居者 |
| 1 | <input type="checkbox"/> 全部 <input checked="" type="checkbox"/> 駐車場区画2 B | <input type="checkbox"/> 居 <input type="checkbox"/> 事 <input type="checkbox"/> 店 <input type="checkbox"/> 倉 <input checked="" type="checkbox"/> 他 | 平 29.2.21 自令 7.3.1 至令 9.2.28 | <input type="checkbox"/> 所 <input checked="" type="checkbox"/> 賃 <input type="checkbox"/> 使 <input type="checkbox"/> 転 <input type="checkbox"/> 他 | <input checked="" type="checkbox"/> 所 <input type="checkbox"/> 務 <input type="checkbox"/> 借 <input type="checkbox"/> 他 | <input type="checkbox"/> 合 <input checked="" type="checkbox"/> 自 <input type="checkbox"/> 法 | <input checked="" type="checkbox"/> 月 <input type="checkbox"/> 年 5,500 円 <input type="checkbox"/> 敷 <input type="checkbox"/> 保 円 | 利用状況：駐車場 占有者は、物件2建物 102号室の入居者 |
| 1 | <input type="checkbox"/> 全部 <input checked="" type="checkbox"/> 駐車場区画3 T | <input type="checkbox"/> 居 <input type="checkbox"/> 事 <input type="checkbox"/> 店 <input type="checkbox"/> 倉 <input checked="" type="checkbox"/> 他 | 令元.7.20 自令 7.8.1 至令 9.7.31 | <input type="checkbox"/> 所 <input checked="" type="checkbox"/> 賃 <input type="checkbox"/> 使 <input type="checkbox"/> 転 <input type="checkbox"/> 他 | <input checked="" type="checkbox"/> 所 <input type="checkbox"/> 務 <input type="checkbox"/> 借 <input type="checkbox"/> 他 | <input type="checkbox"/> 合 <input checked="" type="checkbox"/> 自 <input type="checkbox"/> 法 | <input checked="" type="checkbox"/> 月 <input type="checkbox"/> 年 5,500 円 <input type="checkbox"/> 敷 <input type="checkbox"/> 保 円 | 利用状況：駐車場 占有者は、物件2建物 211号室の入居者 |
| 1 | <input type="checkbox"/> 全部 <input checked="" type="checkbox"/> 駐車場区画5 F | <input type="checkbox"/> 居 <input type="checkbox"/> 事 <input type="checkbox"/> 店 <input type="checkbox"/> 倉 <input checked="" type="checkbox"/> 他 | 平 25.2.23 自令 7.2.23 至令 9.2.22 | <input type="checkbox"/> 所 <input checked="" type="checkbox"/> 賃 <input type="checkbox"/> 使 <input type="checkbox"/> 転 <input type="checkbox"/> 他 | <input checked="" type="checkbox"/> 所 <input type="checkbox"/> 務 <input type="checkbox"/> 借 <input type="checkbox"/> 他 | <input type="checkbox"/> 合 <input checked="" type="checkbox"/> 自 <input type="checkbox"/> 法 | <input checked="" type="checkbox"/> 月 <input type="checkbox"/> 年 5,500 円 <input type="checkbox"/> 敷 <input type="checkbox"/> 保 円 | 利用状況：駐車場 占有者は、物件2建物 108号室の入居者 |
| 1 | <input type="checkbox"/> 全部 <input checked="" type="checkbox"/> 駐車場区画6 W | <input type="checkbox"/> 居 <input type="checkbox"/> 事 <input type="checkbox"/> 店 <input type="checkbox"/> 倉 <input checked="" type="checkbox"/> 他 | 令元.9.1 自令 7.9.1 至令 9.8.31 | <input type="checkbox"/> 所 <input checked="" type="checkbox"/> 賃 <input type="checkbox"/> 使 <input type="checkbox"/> 転 <input type="checkbox"/> 他 | <input checked="" type="checkbox"/> 所 <input type="checkbox"/> 務 <input type="checkbox"/> 借 <input type="checkbox"/> 他 | <input type="checkbox"/> 合 <input checked="" type="checkbox"/> 自 <input type="checkbox"/> 法 | <input checked="" type="checkbox"/> 月 <input type="checkbox"/> 年 5,500 円 <input type="checkbox"/> 敷 <input type="checkbox"/> 保 円 | 利用状況：駐車場 占有者は、物件2建物 218号室の入居者 |

※ チェック項目の内容は次のとおり

| | | | | | |
|------|--------|--------|--------|---------|----------|
| 占有状況 | 居：居宅 | 事：事務所 | 店：店舗 | 倉：倉庫 | 他：その他の状況 |
| 占有権原 | 所：所有権 | 賃：賃借権 | 使：使用借権 | 転：転借権 | 他：その他の権利 |
| 貸主 | 所：所有者 | 務：債務者 | 借：賃借人 | 他：その他の者 | |
| 更新種別 | 合：合意更新 | 自：自動更新 | 法：法定更新 | | |
| 賃料 | 月：毎月 | 年：毎年 | | | |
| 敷金等 | 敷：敷金 | 保：保証金 | | | |

(注) チェック項目中の調査結果は、「■」の箇所の記載のとおり

(3枚目)

(占有関係用<多占>)

占有者及び占有権原 (物件1関係)

| 物件 番号 | 占有範囲 占有者 | 占有 状況 | 関係人の陳述/提示文書の要旨, 執行官の意見 等 | | | | | |
|----------|--|---|--------------------------------------|---|--|--|---|--------------------------|
| | | | 占有開始 現在の契約 | 占有 権原 | 貸主 | 更新 種別 | 賃料 敷金等 | 特約等 その他の陳述等 執行官の意見 |
| 1 | <input type="checkbox"/> 全部 <input checked="" type="checkbox"/> 駐車場区画7 ----- 土地所有者 | <input type="checkbox"/> 居 <input type="checkbox"/> 事 <input type="checkbox"/> 店 <input type="checkbox"/> 倉 <input checked="" type="checkbox"/> 他 | . . . ----- 自 . . . 至 . . . | <input checked="" type="checkbox"/> 所 <input type="checkbox"/> 賃 <input type="checkbox"/> 使 <input type="checkbox"/> 転 <input type="checkbox"/> 他 | <input type="checkbox"/> 所 <input type="checkbox"/> 務 <input type="checkbox"/> 借 <input type="checkbox"/> 他 | <input type="checkbox"/> 合 <input type="checkbox"/> 自 <input type="checkbox"/> 法 | <input type="checkbox"/> 月 <input type="checkbox"/> 年 円 ----- <input type="checkbox"/> 敷 <input type="checkbox"/> 保 円 | (空き区画) |
| 1 | <input type="checkbox"/> 全部 <input checked="" type="checkbox"/> 駐車場区画8 ----- 土地所有者 | <input type="checkbox"/> 居 <input type="checkbox"/> 事 <input type="checkbox"/> 店 <input type="checkbox"/> 倉 <input checked="" type="checkbox"/> 他 | . . . ----- 自 . . . 至 . . . | <input checked="" type="checkbox"/> 所 <input type="checkbox"/> 賃 <input type="checkbox"/> 使 <input type="checkbox"/> 転 <input type="checkbox"/> 他 | <input type="checkbox"/> 所 <input type="checkbox"/> 務 <input type="checkbox"/> 借 <input type="checkbox"/> 他 | <input type="checkbox"/> 合 <input type="checkbox"/> 自 <input type="checkbox"/> 法 | <input type="checkbox"/> 月 <input type="checkbox"/> 年 円 ----- <input type="checkbox"/> 敷 <input type="checkbox"/> 保 円 | (空き区画) |
| 1 | <input type="checkbox"/> 全部 <input checked="" type="checkbox"/> 駐車場区画9 ----- 土地所有者 | <input type="checkbox"/> 居 <input type="checkbox"/> 事 <input type="checkbox"/> 店 <input type="checkbox"/> 倉 <input checked="" type="checkbox"/> 他 | . . . ----- 自 . . . 至 . . . | <input checked="" type="checkbox"/> 所 <input type="checkbox"/> 賃 <input type="checkbox"/> 使 <input type="checkbox"/> 転 <input type="checkbox"/> 他 | <input type="checkbox"/> 所 <input type="checkbox"/> 務 <input type="checkbox"/> 借 <input type="checkbox"/> 他 | <input type="checkbox"/> 合 <input type="checkbox"/> 自 <input type="checkbox"/> 法 | <input type="checkbox"/> 月 <input type="checkbox"/> 年 円 ----- <input type="checkbox"/> 敷 <input type="checkbox"/> 保 円 | (空き区画) |
| 1 | <input type="checkbox"/> 全部 <input checked="" type="checkbox"/> 駐車場区画10 ----- 土地所有者 | <input type="checkbox"/> 居 <input type="checkbox"/> 事 <input type="checkbox"/> 店 <input type="checkbox"/> 倉 <input checked="" type="checkbox"/> 他 | . . . ----- 自 . . . 至 . . . | <input checked="" type="checkbox"/> 所 <input type="checkbox"/> 賃 <input type="checkbox"/> 使 <input type="checkbox"/> 転 <input type="checkbox"/> 他 | <input type="checkbox"/> 所 <input type="checkbox"/> 務 <input type="checkbox"/> 借 <input type="checkbox"/> 他 | <input type="checkbox"/> 合 <input type="checkbox"/> 自 <input type="checkbox"/> 法 | <input type="checkbox"/> 月 <input type="checkbox"/> 年 円 ----- <input type="checkbox"/> 敷 <input type="checkbox"/> 保 円 | (空き区画) |
| 1 | <input type="checkbox"/> 全部 <input checked="" type="checkbox"/> 駐車場区画11 ----- 土地所有者 | <input type="checkbox"/> 居 <input type="checkbox"/> 事 <input type="checkbox"/> 店 <input type="checkbox"/> 倉 <input checked="" type="checkbox"/> 他 | . . . ----- 自 . . . 至 . . . | <input checked="" type="checkbox"/> 所 <input type="checkbox"/> 賃 <input type="checkbox"/> 使 <input type="checkbox"/> 転 <input type="checkbox"/> 他 | <input type="checkbox"/> 所 <input type="checkbox"/> 務 <input type="checkbox"/> 借 <input type="checkbox"/> 他 | <input type="checkbox"/> 合 <input type="checkbox"/> 自 <input type="checkbox"/> 法 | <input type="checkbox"/> 月 <input type="checkbox"/> 年 円 ----- <input type="checkbox"/> 敷 <input type="checkbox"/> 保 円 | (空き区画) |

※ チェック項目の内容は次のとおり

- 占有状況 居: 居宅 事: 事務所 店: 店舗 倉: 倉庫 他: その他の状況
占有権原 所: 所有権 賃: 賃借権 使: 使用借権 転: 転借権 他: その他の権利
貸主 所: 所有者 務: 債務者 借: 貸借人 他: その他の者
更新種別 合: 合意更新 自: 自動更新 法: 法定更新
賃料 月: 毎月 年: 毎年
敷金等 敷: 敷金 保: 保証金

(注) チェック項目中の調査結果は, 「■」の箇所の記載のとおり

(占有関係用<多占>)

| 占有者及び占有権原 (物件1関係) | | | | | | | | |
|-------------------|--|---|---|---|---|---|---|--|
| 物件 番号 | 占有範囲 占有者 | 占有 状況 | 関係人の陳述/提示文書の要旨, 執行官の意見等 | | | | | |
| | | | 占有開始 現在の契約 | 占有 権原 | 貸主 | 更新 種別 | 賃料 敷金等 | 特約等 その他の陳述等 執行官の意見 |
| 1 | <input type="checkbox"/> 全部 <input checked="" type="checkbox"/> 駐車場区画12 K | <input type="checkbox"/> 居 <input type="checkbox"/> 事 <input type="checkbox"/> 店 <input type="checkbox"/> 倉 <input checked="" type="checkbox"/> 他 | 令 7.3.1 自令 7.3.1 至令 9.2.28 | <input type="checkbox"/> 所 <input checked="" type="checkbox"/> 賃 <input type="checkbox"/> 使 <input type="checkbox"/> 転 <input type="checkbox"/> 他 | <input checked="" type="checkbox"/> 所 <input type="checkbox"/> 務 <input type="checkbox"/> 借 <input type="checkbox"/> 他 | <input type="checkbox"/> 合 <input type="checkbox"/> 自 <input type="checkbox"/> 法 | <input checked="" type="checkbox"/> 月 <input type="checkbox"/> 年 5,500 円 <input type="checkbox"/> 敷 <input type="checkbox"/> 保 円 | 利用状況: 駐車場 占有者は, 物件 2 建物 116 号室の入居者 |
| 1 | <input type="checkbox"/> 全部 <input checked="" type="checkbox"/> 駐車場区画13 E | <input type="checkbox"/> 居 <input type="checkbox"/> 事 <input type="checkbox"/> 店 <input type="checkbox"/> 倉 <input checked="" type="checkbox"/> 他 | 令 2.5.30 自令 6.6.1 至令 8.5.31 | <input type="checkbox"/> 所 <input checked="" type="checkbox"/> 賃 <input type="checkbox"/> 使 <input type="checkbox"/> 転 <input type="checkbox"/> 他 | <input checked="" type="checkbox"/> 所 <input type="checkbox"/> 務 <input type="checkbox"/> 借 <input type="checkbox"/> 他 | <input type="checkbox"/> 合 <input checked="" type="checkbox"/> 自 <input type="checkbox"/> 法 | <input checked="" type="checkbox"/> 月 <input type="checkbox"/> 年 5,500 円 <input type="checkbox"/> 敷 <input type="checkbox"/> 保 円 | 利用状況: 駐車場 占有者は, 物件 2 建物 107 号室の入居者 |
| 1 | <input type="checkbox"/> 全部 <input checked="" type="checkbox"/> 駐車場区画14 O | <input type="checkbox"/> 居 <input type="checkbox"/> 事 <input type="checkbox"/> 店 <input type="checkbox"/> 倉 <input checked="" type="checkbox"/> 他 | 平 27.3.1 自令 7.3.1 至令 8.2.28 | <input type="checkbox"/> 所 <input checked="" type="checkbox"/> 賃 <input type="checkbox"/> 使 <input type="checkbox"/> 転 <input type="checkbox"/> 他 | <input checked="" type="checkbox"/> 所 <input type="checkbox"/> 務 <input type="checkbox"/> 借 <input type="checkbox"/> 他 | <input type="checkbox"/> 合 <input checked="" type="checkbox"/> 自 <input type="checkbox"/> 法 | <input checked="" type="checkbox"/> 月 <input type="checkbox"/> 年 5,500 円 <input type="checkbox"/> 敷 <input type="checkbox"/> 保 円 | 利用状況: 駐車場 占有者は, 物件 2 建物 202 号室の入居者 |
| 1 | <input type="checkbox"/> 全部 <input checked="" type="checkbox"/> 駐車場区画15 土地所有者 | <input type="checkbox"/> 居 <input type="checkbox"/> 事 <input type="checkbox"/> 店 <input type="checkbox"/> 倉 <input checked="" type="checkbox"/> 他 | . . 自 . . 至 . . | <input checked="" type="checkbox"/> 所 <input type="checkbox"/> 賃 <input type="checkbox"/> 使 <input type="checkbox"/> 転 <input type="checkbox"/> 他 | <input type="checkbox"/> 所 <input type="checkbox"/> 務 <input type="checkbox"/> 借 <input type="checkbox"/> 他 | <input type="checkbox"/> 合 <input type="checkbox"/> 自 <input type="checkbox"/> 法 | <input type="checkbox"/> 月 <input type="checkbox"/> 年 円 <input type="checkbox"/> 敷 <input type="checkbox"/> 保 円 | (空き区画) |
| 1 | <input type="checkbox"/> 全部 <input checked="" type="checkbox"/> 駐車場区画16 I | <input type="checkbox"/> 居 <input type="checkbox"/> 事 <input type="checkbox"/> 店 <input type="checkbox"/> 倉 <input checked="" type="checkbox"/> 他 | 平 19.1.15 自令 7.1.15 至令 8.1.14 | <input type="checkbox"/> 所 <input checked="" type="checkbox"/> 賃 <input type="checkbox"/> 使 <input type="checkbox"/> 転 <input type="checkbox"/> 他 | <input checked="" type="checkbox"/> 所 <input type="checkbox"/> 務 <input type="checkbox"/> 借 <input type="checkbox"/> 他 | <input type="checkbox"/> 合 <input checked="" type="checkbox"/> 自 <input type="checkbox"/> 法 | <input checked="" type="checkbox"/> 月 <input type="checkbox"/> 年 5,500 円 <input type="checkbox"/> 敷 <input type="checkbox"/> 保 円 | 利用状況: 駐車場 占有者は, 物件 2 建物 111 号室の入居者 |

※ チェック項目の内容は次のとおり

| | | | | | |
|------|---------|---------|---------|----------|-----------|
| 占有状況 | 居: 居宅 | 事: 事務所 | 店: 店舗 | 倉: 倉庫 | 他: その他の状況 |
| 占有権原 | 所: 所有権 | 賃: 賃借権 | 使: 使用借権 | 転: 転借権 | 他: その他の権利 |
| 貸主 | 所: 所有者 | 務: 債務者 | 借: 賃借人 | 他: その他の者 | |
| 更新種別 | 合: 合意更新 | 自: 自動更新 | 法: 法定更新 | | |
| 賃料 | 月: 毎月 | 年: 毎年 | | | |
| 敷金等 | 敷: 敷金 | 保: 保証金 | | | |

(注) チェック項目中の調査結果は, 「■」の箇所の記載のとおり

(5枚目)

(占有関係用<多占>)

占有者及び占有権原 (物件1関係)

| 物件 番号 | 占有範囲 占有者 | 占有 状況 | 関係人の陳述/提示文書の要旨, 執行官の意見 等 | | | | | |
|----------|---|---|---|---|---|---|---|---------------------------------------|
| | | | 占有開始 現在の契約 | 占有 権原 | 貸主 | 更新 種別 | 賃料 敷金等 | 特約等 その他の陳述等 執行官の意見 |
| 1 | <input type="checkbox"/> 全部 <input checked="" type="checkbox"/> 駐車場区画17 L | <input type="checkbox"/> 居 <input type="checkbox"/> 事 <input type="checkbox"/> 店 <input type="checkbox"/> 倉 <input checked="" type="checkbox"/> 他 | 平 27.11.1 自令 7.11.1 至令 8.10.31 | <input type="checkbox"/> 所 <input checked="" type="checkbox"/> 賃 <input type="checkbox"/> 使 <input type="checkbox"/> 転 <input type="checkbox"/> 他 | <input checked="" type="checkbox"/> 所 <input type="checkbox"/> 務 <input type="checkbox"/> 借 <input type="checkbox"/> 他 | <input type="checkbox"/> 合 <input checked="" type="checkbox"/> 自 <input type="checkbox"/> 法 | <input checked="" type="checkbox"/> 月 <input type="checkbox"/> 年 5,500 円 <input type="checkbox"/> 敷 <input type="checkbox"/> 保 円 | 利用状況: 駐車場 占有者は, 物件2建物 117号室の入居者 |
| 1 | <input type="checkbox"/> 全部 <input checked="" type="checkbox"/> 駐車場区画18 AF | <input type="checkbox"/> 居 <input type="checkbox"/> 事 <input type="checkbox"/> 店 <input type="checkbox"/> 倉 <input checked="" type="checkbox"/> 他 | 平 30.10.31 自令 6.11.1 至令 8.10.31 | <input type="checkbox"/> 所 <input checked="" type="checkbox"/> 賃 <input type="checkbox"/> 使 <input type="checkbox"/> 転 <input type="checkbox"/> 他 | <input checked="" type="checkbox"/> 所 <input type="checkbox"/> 務 <input type="checkbox"/> 借 <input type="checkbox"/> 他 | <input type="checkbox"/> 合 <input checked="" type="checkbox"/> 自 <input type="checkbox"/> 法 | <input checked="" type="checkbox"/> 月 <input type="checkbox"/> 年 5,500 円 <input type="checkbox"/> 敷 <input type="checkbox"/> 保 円 | 利用状況: 駐車場 占有者は, 物件2建物 313号室の入居者 |
| 1 | <input type="checkbox"/> 全部 <input checked="" type="checkbox"/> 駐車場区画19 土地所有者 | <input type="checkbox"/> 居 <input type="checkbox"/> 事 <input type="checkbox"/> 店 <input type="checkbox"/> 倉 <input checked="" type="checkbox"/> 他 | . . 自 . . 至 . . | <input checked="" type="checkbox"/> 所 <input type="checkbox"/> 賃 <input type="checkbox"/> 使 <input type="checkbox"/> 転 <input type="checkbox"/> 他 | <input type="checkbox"/> 所 <input type="checkbox"/> 務 <input type="checkbox"/> 借 <input type="checkbox"/> 他 | <input type="checkbox"/> 合 <input type="checkbox"/> 自 <input type="checkbox"/> 法 | <input type="checkbox"/> 月 <input type="checkbox"/> 年 円 <input type="checkbox"/> 敷 <input type="checkbox"/> 保 円 | (空き区画) |
| 1 | <input type="checkbox"/> 全部 <input type="checkbox"/> 駐車場区画 | <input type="checkbox"/> 居 <input type="checkbox"/> 事 <input type="checkbox"/> 店 <input type="checkbox"/> 倉 <input type="checkbox"/> 他 | . . 自 . . 至 . . | <input type="checkbox"/> 所 <input type="checkbox"/> 賃 <input type="checkbox"/> 使 <input type="checkbox"/> 転 <input type="checkbox"/> 他 | <input type="checkbox"/> 所 <input type="checkbox"/> 務 <input type="checkbox"/> 借 <input type="checkbox"/> 他 | <input type="checkbox"/> 合 <input type="checkbox"/> 自 <input type="checkbox"/> 法 | <input type="checkbox"/> 月 <input type="checkbox"/> 年 円 <input type="checkbox"/> 敷 <input type="checkbox"/> 保 円 | |
| | <input type="checkbox"/> 全部 <input type="checkbox"/> | <input type="checkbox"/> 居 <input type="checkbox"/> 事 <input type="checkbox"/> 店 <input type="checkbox"/> 倉 <input type="checkbox"/> 他 | . . 自 . . 至 . . | <input type="checkbox"/> 所 <input type="checkbox"/> 賃 <input type="checkbox"/> 使 <input type="checkbox"/> 転 <input type="checkbox"/> 他 | <input type="checkbox"/> 所 <input type="checkbox"/> 務 <input type="checkbox"/> 借 <input type="checkbox"/> 他 | <input type="checkbox"/> 合 <input type="checkbox"/> 自 <input type="checkbox"/> 法 | <input type="checkbox"/> 月 <input type="checkbox"/> 年 円 <input type="checkbox"/> 敷 <input type="checkbox"/> 保 円 | |

※ チェック項目の内容は次のとおり

占有状況 居: 居宅 事: 事務所 店: 店舗 倉: 倉庫 他: その他の状況
占有権原 所: 所有権 賃: 賃借権 使: 使用借権 転: 転借権 他: その他の権利
貸主 所: 所有者 務: 債務者 借: 賃借人 他: その他の者
更新種別 合: 合意更新 自: 自動更新 法: 法定更新
賃料 月: 毎月 年: 毎年
敷金等 敷: 敷金 保: 保証金

(注) チェック項目中の調査結果は, 「■」の箇所の記載のとおり

(占有関係用<多占>)

占有者及び占有権原 (物件2関係)

| 物件 番号 | 占有範囲 占有者 | 占有 状況 | 関係人の陳述/提示文書の要旨, 執行官の意見 等 | | | | | |
|----------|---|---|---|---|---|---|--|--|
| | | | 占有開始 現在の契約 | 占有 権原 | 貸主 | 更新 種別 | 賃料 敷金等 | 特約等 その他の陳述等 執行官の意見 |
| 2 | <input checked="" type="checkbox"/> 全部(101号室) <input type="checkbox"/> 建物所有者 | <input checked="" type="checkbox"/> 居 <input type="checkbox"/> 事 <input type="checkbox"/> 店 <input type="checkbox"/> 倉 <input type="checkbox"/> 他 | . . . 自 . . . 至 . . . | <input checked="" type="checkbox"/> 所 <input type="checkbox"/> 賃 <input type="checkbox"/> 使 <input type="checkbox"/> 転 <input type="checkbox"/> 他 | <input type="checkbox"/> 所 <input type="checkbox"/> 務 <input type="checkbox"/> 借 <input type="checkbox"/> 他 | <input type="checkbox"/> 合 <input type="checkbox"/> 自 <input type="checkbox"/> 法 | <input type="checkbox"/> 月 <input type="checkbox"/> 年 円 <input type="checkbox"/> 敷 <input type="checkbox"/> 保 円 | (空室) |
| 2 | <input checked="" type="checkbox"/> 全部(102号室) <input type="checkbox"/> B | <input checked="" type="checkbox"/> 居 <input type="checkbox"/> 事 <input type="checkbox"/> 店 <input type="checkbox"/> 倉 <input type="checkbox"/> 他 | 平 29. 2. 21 自 令 7. 3. 1 至 令 9. 2. 28 | <input type="checkbox"/> 所 <input checked="" type="checkbox"/> 賃 <input type="checkbox"/> 使 <input type="checkbox"/> 転 <input type="checkbox"/> 他 | <input checked="" type="checkbox"/> 所 <input type="checkbox"/> 務 <input type="checkbox"/> 借 <input type="checkbox"/> 他 | <input type="checkbox"/> 合 <input checked="" type="checkbox"/> 自 <input type="checkbox"/> 法 | <input checked="" type="checkbox"/> 月 <input type="checkbox"/> 年 28,000 円 <input type="checkbox"/> 敷 <input type="checkbox"/> 保 円 | 共益費：3,500 円 水道料金：2,500 円 賃料支払時期：毎月 27 日限り翌月分払 |
| 2 | <input checked="" type="checkbox"/> 全部(103号室) <input type="checkbox"/> 建物所有者 | <input checked="" type="checkbox"/> 居 <input type="checkbox"/> 事 <input type="checkbox"/> 店 <input type="checkbox"/> 倉 <input type="checkbox"/> 他 | . . . 自 . . . 至 . . . | <input checked="" type="checkbox"/> 所 <input type="checkbox"/> 賃 <input type="checkbox"/> 使 <input type="checkbox"/> 転 <input type="checkbox"/> 他 | <input type="checkbox"/> 所 <input type="checkbox"/> 務 <input type="checkbox"/> 借 <input type="checkbox"/> 他 | <input type="checkbox"/> 合 <input type="checkbox"/> 自 <input type="checkbox"/> 法 | <input type="checkbox"/> 月 <input type="checkbox"/> 年 円 <input type="checkbox"/> 敷 <input type="checkbox"/> 保 円 | (空室) |
| 2 | <input checked="" type="checkbox"/> 全部(105号室) <input type="checkbox"/> C | <input checked="" type="checkbox"/> 居 <input type="checkbox"/> 事 <input type="checkbox"/> 店 <input type="checkbox"/> 倉 <input type="checkbox"/> 他 | 平 20. 4. 20 自 令 6. 4. 20 至 令 8. 4. 19 | <input type="checkbox"/> 所 <input checked="" type="checkbox"/> 賃 <input type="checkbox"/> 使 <input type="checkbox"/> 転 <input type="checkbox"/> 他 | <input checked="" type="checkbox"/> 所 <input type="checkbox"/> 務 <input type="checkbox"/> 借 <input type="checkbox"/> 他 | <input type="checkbox"/> 合 <input checked="" type="checkbox"/> 自 <input type="checkbox"/> 法 | <input checked="" type="checkbox"/> 月 <input type="checkbox"/> 年 27,000 円 <input type="checkbox"/> 敷 <input type="checkbox"/> 保 円 | 共益費：3,000 円 水道料金：2,000 円 賃料支払時期：毎月末 日限り翌月分払 |
| 2 | <input checked="" type="checkbox"/> 全部(106号室) <input type="checkbox"/> D | <input checked="" type="checkbox"/> 居 <input type="checkbox"/> 事 <input type="checkbox"/> 店 <input type="checkbox"/> 倉 <input type="checkbox"/> 他 | 平 29. 9. 21 自 令 7. 10. 1 至 令 9. 9. 30 | <input type="checkbox"/> 所 <input checked="" type="checkbox"/> 賃 <input type="checkbox"/> 使 <input type="checkbox"/> 転 <input type="checkbox"/> 他 | <input checked="" type="checkbox"/> 所 <input type="checkbox"/> 務 <input type="checkbox"/> 借 <input type="checkbox"/> 他 | <input type="checkbox"/> 合 <input checked="" type="checkbox"/> 自 <input type="checkbox"/> 法 | <input checked="" type="checkbox"/> 月 <input type="checkbox"/> 年 28,000 円 <input type="checkbox"/> 敷 <input type="checkbox"/> 保 円 | 共益費：3,500 円 水道料金：2,500 円 賃料支払時期：毎月 27 日限り翌月分払 |

※ チェック項目の内容は次のとおり

占有状況 居：居宅 事：事務所 店：店舗 倉：倉庫 他：その他の状況
 占有権原 所：所有権 賃：賃借権 使：使用借権 転：転借権 他：その他の権利
 貸主 所：所有者 務：債務者 借：賃借人 他：その他の者
 更新種別 合：合意更新 自：自動更新 法：法定更新
 賃料 月：毎月 年：毎年
 敷金等 敷：敷金 保：保証金

(注) チェック項目中の調査結果は、「■」の箇所の記載のとおり

(占有関係用<多占>)

占有者及び占有権原 (物件2関係)

| 物件 番号 | 占有範囲 占有者 | 占有 状況 | 関係人の陳述/提示文書の要旨, 執行官の意見等 | | | | | |
|----------|---|---|---|---|---|---|--|---|
| | | | 占有開始 現在の契約 | 占有 権原 | 貸主 | 更新 種別 | 賃料 敷金等 | 特約等 その他の陳述等 執行官の意見 |
| 2 | <input checked="" type="checkbox"/> 全部(107号室) <input type="checkbox"/> E | <input checked="" type="checkbox"/> 居 <input type="checkbox"/> 事 <input type="checkbox"/> 店 <input type="checkbox"/> 倉 <input type="checkbox"/> 他 | 令 2.5.30 ----- 自令 6.6.1 至令 8.5.31 | <input type="checkbox"/> 所 <input checked="" type="checkbox"/> 賃 <input type="checkbox"/> 使 <input type="checkbox"/> 転 <input type="checkbox"/> 他 | <input checked="" type="checkbox"/> 所 <input type="checkbox"/> 務 <input type="checkbox"/> 借 <input type="checkbox"/> 他 | <input type="checkbox"/> 合 <input checked="" type="checkbox"/> 自 <input type="checkbox"/> 法 | <input checked="" type="checkbox"/> 月 <input type="checkbox"/> 年 26,000 円 <input type="checkbox"/> 敷 <input type="checkbox"/> 保 円 | 共益費: 3,500 円 水道料金: 2,500 円 賃料支払時期: 毎月 27 日限り翌月分払 |
| 2 | <input checked="" type="checkbox"/> 全部(108号室) <input type="checkbox"/> F | <input checked="" type="checkbox"/> 居 <input type="checkbox"/> 事 <input type="checkbox"/> 店 <input type="checkbox"/> 倉 <input type="checkbox"/> 他 | H25.2.23 ----- 自令 7.2.23 至令 9.2.22 | <input type="checkbox"/> 所 <input checked="" type="checkbox"/> 賃 <input type="checkbox"/> 使 <input type="checkbox"/> 転 <input type="checkbox"/> 他 | <input checked="" type="checkbox"/> 所 <input type="checkbox"/> 務 <input type="checkbox"/> 借 <input type="checkbox"/> 他 | <input type="checkbox"/> 合 <input checked="" type="checkbox"/> 自 <input type="checkbox"/> 法 | <input checked="" type="checkbox"/> 月 <input type="checkbox"/> 年 29,800 円 <input type="checkbox"/> 敷 <input type="checkbox"/> 保 円 | 共益費: 3,000 円 水道料金: 2,000 円 賃料支払時期: 毎月 27 日限り翌月分払 |
| 2 | <input checked="" type="checkbox"/> 全部(109号室) <input type="checkbox"/> G | <input checked="" type="checkbox"/> 居 <input type="checkbox"/> 事 <input type="checkbox"/> 店 <input type="checkbox"/> 倉 <input type="checkbox"/> 他 | 令 3.11.27 ----- 自令 7.12.1 至令 9.11.30 | <input type="checkbox"/> 所 <input checked="" type="checkbox"/> 賃 <input type="checkbox"/> 使 <input type="checkbox"/> 転 <input type="checkbox"/> 他 | <input checked="" type="checkbox"/> 所 <input type="checkbox"/> 務 <input type="checkbox"/> 借 <input type="checkbox"/> 他 | <input type="checkbox"/> 合 <input checked="" type="checkbox"/> 自 <input type="checkbox"/> 法 | <input checked="" type="checkbox"/> 月 <input type="checkbox"/> 年 28,000 円 <input type="checkbox"/> 敷 <input type="checkbox"/> 保 円 | 共益費: 3,500 円 水道料金: 2,500 円 賃料支払時期: 毎月 27 日限り翌月分払 |
| 2 | <input checked="" type="checkbox"/> 全部(110号室) <input type="checkbox"/> H | <input checked="" type="checkbox"/> 居 <input type="checkbox"/> 事 <input type="checkbox"/> 店 <input type="checkbox"/> 倉 <input type="checkbox"/> 他 | 平 29.1.16 ----- 自令 7.2.1 至令 9.1.31 | <input type="checkbox"/> 所 <input checked="" type="checkbox"/> 賃 <input type="checkbox"/> 使 <input type="checkbox"/> 転 <input type="checkbox"/> 他 | <input checked="" type="checkbox"/> 所 <input type="checkbox"/> 務 <input type="checkbox"/> 借 <input type="checkbox"/> 他 | <input type="checkbox"/> 合 <input checked="" type="checkbox"/> 自 <input type="checkbox"/> 法 | <input checked="" type="checkbox"/> 月 <input type="checkbox"/> 年 28,000 円 <input type="checkbox"/> 敷 <input type="checkbox"/> 保 円 | 共益費: 3,500 円 水道料金: 2,500 円 賃料支払時期: 毎月 27 日限り翌月分払 |
| 2 | <input checked="" type="checkbox"/> 全部(111号室) <input type="checkbox"/> I | <input checked="" type="checkbox"/> 居 <input type="checkbox"/> 事 <input type="checkbox"/> 店 <input type="checkbox"/> 倉 <input type="checkbox"/> 他 | 平 19.1.15 ----- 自令 7.1.15 至令 8.1.14 | <input type="checkbox"/> 所 <input checked="" type="checkbox"/> 賃 <input type="checkbox"/> 使 <input type="checkbox"/> 転 <input type="checkbox"/> 他 | <input checked="" type="checkbox"/> 所 <input type="checkbox"/> 務 <input type="checkbox"/> 借 <input type="checkbox"/> 他 | <input type="checkbox"/> 合 <input checked="" type="checkbox"/> 自 <input type="checkbox"/> 法 | <input checked="" type="checkbox"/> 月 <input type="checkbox"/> 年 32,000 円 <input checked="" type="checkbox"/> 敷 <input type="checkbox"/> 保 96,000 円 | 共益費: 3,600 円 水道料金: 2,000 円 賃料支払時期: 毎月 27 日限り翌月分払 |

※ チェック項目の内容は次のとおり

占有状況 居: 居宅 事: 事務所 店: 店舗 倉: 倉庫 他: その他の状況
 占有権原 所: 所有権 賃: 賃借権 使: 使用借権 転: 転借権 他: その他の権利
 貸主 所: 所有者 務: 債務者 借: 賃借人 他: その他の者
 更新種別 合: 合意更新 自: 自動更新 法: 法定更新
 賃料 月: 毎月 年: 毎年
 敷金等 敷: 敷金 保: 保証金

(注) チェック項目中の調査結果は、「■」の箇所の記載のとおり

(占有関係用<多占>)

占有者及び占有権原 (物件2関係)

| 物件 番号 | 占有範囲 占有者 | 占有 状況 | 関係人の陳述/提示文書の要旨, 執行官の意見 等 | | | | | |
|----------|---|---|--|---|---|---|--|---|
| | | | 占有開始 現在の契約 | 占有 権原 | 貸主 | 更新 種別 | 賃料 敷金等 | 特約等 その他の陳述等 執行官の意見 |
| 2 | <input checked="" type="checkbox"/> 全部(112号室) <input type="checkbox"/> J | <input checked="" type="checkbox"/> 居 <input type="checkbox"/> 事 <input type="checkbox"/> 店 <input type="checkbox"/> 倉 <input type="checkbox"/> 他 | 令 6.12.15 ----- 自令 6.12.15 至令 8.12.31 | <input type="checkbox"/> 所 <input checked="" type="checkbox"/> 賃 <input type="checkbox"/> 使 <input type="checkbox"/> 転 <input type="checkbox"/> 他 | <input checked="" type="checkbox"/> 所 <input type="checkbox"/> 務 <input type="checkbox"/> 借 <input type="checkbox"/> 他 | <input type="checkbox"/> 合 <input type="checkbox"/> 自 <input type="checkbox"/> 法 | <input checked="" type="checkbox"/> 月 <input type="checkbox"/> 年 26,000 円 <input type="checkbox"/> 敷 <input type="checkbox"/> 保 円 | 共益費: 3,500 円 水道料金: 2,500 円 賃料支払時期: 毎月 27 日限り翌月分払 |
| 2 | <input checked="" type="checkbox"/> 全部(113号室) <input type="checkbox"/> 建物所有者 | <input checked="" type="checkbox"/> 居 <input type="checkbox"/> 事 <input type="checkbox"/> 店 <input type="checkbox"/> 倉 <input type="checkbox"/> 他 | . . . ----- 自 . . . 至 . . . | <input checked="" type="checkbox"/> 所 <input type="checkbox"/> 賃 <input type="checkbox"/> 使 <input type="checkbox"/> 転 <input type="checkbox"/> 他 | <input type="checkbox"/> 所 <input type="checkbox"/> 務 <input type="checkbox"/> 借 <input type="checkbox"/> 他 | <input type="checkbox"/> 合 <input type="checkbox"/> 自 <input type="checkbox"/> 法 | <input type="checkbox"/> 月 <input type="checkbox"/> 年 円 <input type="checkbox"/> 敷 <input type="checkbox"/> 保 円 | (空室) |
| 2 | <input checked="" type="checkbox"/> 全部(115号室) <input type="checkbox"/> 建物所有者 | <input checked="" type="checkbox"/> 居 <input type="checkbox"/> 事 <input type="checkbox"/> 店 <input type="checkbox"/> 倉 <input type="checkbox"/> 他 | . . . ----- 自 . . . 至 . . . | <input checked="" type="checkbox"/> 所 <input type="checkbox"/> 賃 <input type="checkbox"/> 使 <input type="checkbox"/> 転 <input type="checkbox"/> 他 | <input type="checkbox"/> 所 <input type="checkbox"/> 務 <input type="checkbox"/> 借 <input type="checkbox"/> 他 | <input type="checkbox"/> 合 <input type="checkbox"/> 自 <input type="checkbox"/> 法 | <input type="checkbox"/> 月 <input type="checkbox"/> 年 円 <input type="checkbox"/> 敷 <input type="checkbox"/> 保 円 | (空室) |
| 2 | <input checked="" type="checkbox"/> 全部(116号室) <input type="checkbox"/> K | <input checked="" type="checkbox"/> 居 <input type="checkbox"/> 事 <input type="checkbox"/> 店 <input type="checkbox"/> 倉 <input type="checkbox"/> 他 | 令 7.3.1 ----- 自令 7.3.1 至令 9.2.28 | <input type="checkbox"/> 所 <input checked="" type="checkbox"/> 賃 <input type="checkbox"/> 使 <input type="checkbox"/> 転 <input type="checkbox"/> 他 | <input checked="" type="checkbox"/> 所 <input type="checkbox"/> 務 <input type="checkbox"/> 借 <input type="checkbox"/> 他 | <input type="checkbox"/> 合 <input type="checkbox"/> 自 <input type="checkbox"/> 法 | <input checked="" type="checkbox"/> 月 <input type="checkbox"/> 年 26,000 円 <input type="checkbox"/> 敷 <input type="checkbox"/> 保 円 | 共益費: 3,500 円 水道料金: 2,500 円 賃料支払時期: 毎月 27 日限り翌月分払 |
| 2 | <input checked="" type="checkbox"/> 全部(117号室) <input type="checkbox"/> L | <input checked="" type="checkbox"/> 居 <input type="checkbox"/> 事 <input type="checkbox"/> 店 <input type="checkbox"/> 倉 <input type="checkbox"/> 他 | 平 27.11.1 ----- 自令 7.11.1 至令 8.10.31 | <input type="checkbox"/> 所 <input checked="" type="checkbox"/> 賃 <input type="checkbox"/> 使 <input type="checkbox"/> 転 <input type="checkbox"/> 他 | <input checked="" type="checkbox"/> 所 <input type="checkbox"/> 務 <input type="checkbox"/> 借 <input type="checkbox"/> 他 | <input type="checkbox"/> 合 <input checked="" type="checkbox"/> 自 <input type="checkbox"/> 法 | <input checked="" type="checkbox"/> 月 <input type="checkbox"/> 年 29,000 円 <input type="checkbox"/> 敷 <input type="checkbox"/> 保 円 | 共益費: 3,500 円 水道料金: 2,500 円 賃料支払時期: 毎月 27 日限り翌月分払 |

※ チェック項目の内容は次のとおり

占有状況 居: 居宅 事: 事務所 店: 店舗 倉: 倉庫 他: その他の状況
 占有権原 所: 所有権 賃: 賃借権 使: 使用借権 転: 転借権 他: その他の権利
 貸主 所: 所有者 務: 債務者 借: 借借人 他: その他の者
 更新種別 合: 合意更新 自: 自動更新 法: 法定更新
 賃料 月: 毎月 年: 毎年
 敷金等 敷: 敷金 保: 保証金

(注) チェック項目中の調査結果は、「■」の箇所の記載のとおり

(9枚目)

(占有関係用<多占>)

占有者及び占有権原 (物件2関係)

| 物件 番号 | 占有範囲 占有者 | 占有 状況 | 関係人の陳述/提示文書の要旨, 執行官の意見等 | | | | | |
|----------|---|---|---|---|---|---|---|---|
| | | | 占有開始 現在の契約 | 占有 権原 | 貸主 | 更新 種別 | 賃料 敷金等 | 特約等 その他の陳述等 執行官の意見 |
| 2 | <input checked="" type="checkbox"/> 全部(118号室) <input type="checkbox"/> M | <input checked="" type="checkbox"/> 居 <input type="checkbox"/> 事 <input type="checkbox"/> 店 <input type="checkbox"/> 倉 <input type="checkbox"/> 他 | 令 2.10.24 ----- 自令 6.11.1 至令 8.10.31 | <input type="checkbox"/> 所 <input checked="" type="checkbox"/> 賃 <input type="checkbox"/> 使 <input type="checkbox"/> 転 <input type="checkbox"/> 他 | <input checked="" type="checkbox"/> 所 <input type="checkbox"/> 務 <input type="checkbox"/> 借 <input type="checkbox"/> 他 | <input type="checkbox"/> 合 <input checked="" type="checkbox"/> 自 <input type="checkbox"/> 法 | <input checked="" type="checkbox"/> 月 <input type="checkbox"/> 年 27,000 円 <input type="checkbox"/> 敷 <input type="checkbox"/> 保 円 | 共益費: 3,500 円 水道料金: 2,500 円 賃料支払時期: 毎月 27 日限り翌月分払 |
| 2 | <input checked="" type="checkbox"/> 全部(201号室) <input type="checkbox"/> N | <input checked="" type="checkbox"/> 居 <input type="checkbox"/> 事 <input type="checkbox"/> 店 <input type="checkbox"/> 倉 <input type="checkbox"/> 他 | 平 15.1.1 ----- 自令 7.1.1 至令 7.12.31 | <input type="checkbox"/> 所 <input checked="" type="checkbox"/> 賃 <input type="checkbox"/> 使 <input type="checkbox"/> 転 <input type="checkbox"/> 他 | <input checked="" type="checkbox"/> 所 <input type="checkbox"/> 務 <input type="checkbox"/> 借 <input type="checkbox"/> 他 | <input type="checkbox"/> 合 <input checked="" type="checkbox"/> 自 <input type="checkbox"/> 法 | <input checked="" type="checkbox"/> 月 <input type="checkbox"/> 年 36,000 円 <input checked="" type="checkbox"/> 敷 <input type="checkbox"/> 保 108,000 円 | 共益費: 4,600 円 水道料金: 2,057 円 賃料支払時期: 毎月末 日限り翌月分払 |
| 2 | <input checked="" type="checkbox"/> 全部(202号室) <input type="checkbox"/> O | <input checked="" type="checkbox"/> 居 <input type="checkbox"/> 事 <input type="checkbox"/> 店 <input type="checkbox"/> 倉 <input type="checkbox"/> 他 | 平 27.3.1 ----- 自令 7.3.1 至令 8.2.28 | <input type="checkbox"/> 所 <input checked="" type="checkbox"/> 賃 <input type="checkbox"/> 使 <input type="checkbox"/> 転 <input type="checkbox"/> 他 | <input checked="" type="checkbox"/> 所 <input type="checkbox"/> 務 <input type="checkbox"/> 借 <input type="checkbox"/> 他 | <input type="checkbox"/> 合 <input checked="" type="checkbox"/> 自 <input type="checkbox"/> 法 | <input checked="" type="checkbox"/> 月 <input type="checkbox"/> 年 32,000 円 <input checked="" type="checkbox"/> 敷 <input type="checkbox"/> 保 64,000 円 | 共益費: 4,500 円 水道料金: 2,500 円 賃料支払時期: 毎月 27 日限り翌月分払 |
| 2 | <input checked="" type="checkbox"/> 全部(203号室) <input type="checkbox"/> P | <input checked="" type="checkbox"/> 居 <input type="checkbox"/> 事 <input type="checkbox"/> 店 <input type="checkbox"/> 倉 <input type="checkbox"/> 他 | 平 15.5.29 ----- 自令 7.6.1 至令 8.5.31 | <input type="checkbox"/> 所 <input checked="" type="checkbox"/> 賃 <input type="checkbox"/> 使 <input type="checkbox"/> 転 <input type="checkbox"/> 他 | <input checked="" type="checkbox"/> 所 <input type="checkbox"/> 務 <input type="checkbox"/> 借 <input type="checkbox"/> 他 | <input type="checkbox"/> 合 <input checked="" type="checkbox"/> 自 <input type="checkbox"/> 法 | <input checked="" type="checkbox"/> 月 <input type="checkbox"/> 年 35,000 円 <input checked="" type="checkbox"/> 敷 <input type="checkbox"/> 保 105,000 円 | 共益費: 4,600 円 水道料金: 2,000 円 賃料支払時期: 毎月末 日限り翌月分払 |
| 2 | <input checked="" type="checkbox"/> 全部(205号室) <input type="checkbox"/> Q | <input checked="" type="checkbox"/> 居 <input type="checkbox"/> 事 <input type="checkbox"/> 店 <input type="checkbox"/> 倉 <input type="checkbox"/> 他 | 平 3.8.8 ----- 自令 7.8.8 至令 8.8.7 | <input type="checkbox"/> 所 <input checked="" type="checkbox"/> 賃 <input type="checkbox"/> 使 <input type="checkbox"/> 転 <input type="checkbox"/> 他 | <input checked="" type="checkbox"/> 所 <input type="checkbox"/> 務 <input type="checkbox"/> 借 <input type="checkbox"/> 他 | <input type="checkbox"/> 合 <input checked="" type="checkbox"/> 自 <input type="checkbox"/> 法 | <input checked="" type="checkbox"/> 月 <input type="checkbox"/> 年 37,000 円 <input checked="" type="checkbox"/> 敷 <input type="checkbox"/> 保 111,000 円 | 共益費: 4,000 円 水道料金: 2,000 円 賃料支払時期: 毎月末 日限り翌月分払 |

※ チェック項目の内容は次のとおり

| | | | | | |
|------|---------|---------|---------|----------|-----------|
| 占有状況 | 居: 居宅 | 事: 事務所 | 店: 店舗 | 倉: 倉庫 | 他: その他の状況 |
| 占有権原 | 所: 所有権 | 賃: 賃借権 | 使: 使用借権 | 転: 転借権 | 他: その他の権利 |
| 貸主 | 所: 所有者 | 務: 債務者 | 借: 賃借人 | 他: その他の者 | |
| 更新種別 | 合: 合意更新 | 自: 自動更新 | 法: 法定更新 | | |
| 賃料 | 月: 毎月 | 年: 毎年 | | | |
| 敷金等 | 敷: 敷金 | 保: 保証金 | | | |

(注) チェック項目中の調査結果は、「■」の箇所の記載のとおり

(10枚目)

(占有関係用<多占>)

占有者及び占有権原 (物件2関係)

| 物件 番号 | 占有範囲 占有者 | 占有 状況 | 関係人の陳述/提示文書の要旨, 執行官の意見等 | | | | | |
|----------|---|---|--------------------------------------|---|---|---|---|---|
| | | | 占有開始 現在の契約 | 占有 権原 | 貸主 | 更新 種別 | 賃料 敷金等 | 特約等 その他の陳述等 執行官の意見 |
| 2 | <input checked="" type="checkbox"/> 全部(206号室) <input type="checkbox"/> 建物所有者 | <input checked="" type="checkbox"/> 居 <input type="checkbox"/> 事 <input type="checkbox"/> 店 <input type="checkbox"/> 倉 <input type="checkbox"/> 他 | . . . 自 . . . 至 . . . | <input checked="" type="checkbox"/> 所 <input type="checkbox"/> 賃 <input type="checkbox"/> 使 <input type="checkbox"/> 転 <input type="checkbox"/> 他 | <input type="checkbox"/> 所 <input type="checkbox"/> 務 <input type="checkbox"/> 借 <input type="checkbox"/> 他 | <input type="checkbox"/> 合 <input type="checkbox"/> 威嚇 <input type="checkbox"/> 自 <input type="checkbox"/> 法 | <input type="checkbox"/> 月 <input type="checkbox"/> 年 <input type="checkbox"/> 敷 <input type="checkbox"/> 保 <input type="checkbox"/> 円 | (空室) |
| 2 | <input checked="" type="checkbox"/> 全部(207号室) <input type="checkbox"/> 建物所有者 | <input checked="" type="checkbox"/> 居 <input type="checkbox"/> 事 <input type="checkbox"/> 店 <input type="checkbox"/> 倉 <input type="checkbox"/> 他 | . . . 自 . . . 至 . . . | <input checked="" type="checkbox"/> 所 <input type="checkbox"/> 賃 <input type="checkbox"/> 使 <input type="checkbox"/> 転 <input type="checkbox"/> 他 | <input type="checkbox"/> 所 <input type="checkbox"/> 務 <input type="checkbox"/> 借 <input type="checkbox"/> 他 | <input type="checkbox"/> 合 <input type="checkbox"/> 自 <input type="checkbox"/> 法 | <input type="checkbox"/> 月 <input type="checkbox"/> 年 <input type="checkbox"/> 敷 <input type="checkbox"/> 保 <input type="checkbox"/> 円 | (空室) |
| 2 | <input checked="" type="checkbox"/> 全部(208号室) <input type="checkbox"/> R | <input checked="" type="checkbox"/> 居 <input type="checkbox"/> 事 <input type="checkbox"/> 店 <input type="checkbox"/> 倉 <input type="checkbox"/> 他 | 令 2.3.9 自 令 6.4.1 至 令 8.3.31 | <input type="checkbox"/> 所 <input checked="" type="checkbox"/> 賃 <input type="checkbox"/> 使 <input type="checkbox"/> 転 <input type="checkbox"/> 他 | <input checked="" type="checkbox"/> 所 <input type="checkbox"/> 務 <input type="checkbox"/> 借 <input type="checkbox"/> 他 | <input type="checkbox"/> 合 <input checked="" type="checkbox"/> 自 <input type="checkbox"/> 法 | <input checked="" type="checkbox"/> 月 <input type="checkbox"/> 年 27,000 円 <input type="checkbox"/> 敷 <input type="checkbox"/> 保 <input type="checkbox"/> 円 | 共益費: 4,500 円 水道料金: 2,500 円 賃料支払時期: 毎月 27 日限り翌月分払 |
| 2 | <input checked="" type="checkbox"/> 全部(209号室) <input type="checkbox"/> S | <input checked="" type="checkbox"/> 居 <input type="checkbox"/> 事 <input type="checkbox"/> 店 <input type="checkbox"/> 倉 <input type="checkbox"/> 他 | 平 29.5.20 自 令 7.6.1 至 令 9.5.31 | <input type="checkbox"/> 所 <input checked="" type="checkbox"/> 賃 <input type="checkbox"/> 使 <input type="checkbox"/> 転 <input type="checkbox"/> 他 | <input checked="" type="checkbox"/> 所 <input type="checkbox"/> 務 <input type="checkbox"/> 借 <input type="checkbox"/> 他 | <input type="checkbox"/> 合 <input checked="" type="checkbox"/> 自 <input type="checkbox"/> 法 | <input checked="" type="checkbox"/> 月 <input type="checkbox"/> 年 29,000 円 <input type="checkbox"/> 敷 <input type="checkbox"/> 保 <input type="checkbox"/> 円 | 共益費: 4,500 円 水道料金: 2,500 円 賃料支払時期: 毎月 27 日限り翌月分払 |
| 2 | <input checked="" type="checkbox"/> 全部(210号室) <input type="checkbox"/> 建物所有者 | <input checked="" type="checkbox"/> 居 <input type="checkbox"/> 事 <input type="checkbox"/> 店 <input type="checkbox"/> 倉 <input type="checkbox"/> 他 | . . . 自 . . . 至 . . . | <input checked="" type="checkbox"/> 所 <input type="checkbox"/> 賃 <input type="checkbox"/> 使 <input type="checkbox"/> 転 <input type="checkbox"/> 他 | <input type="checkbox"/> 所 <input type="checkbox"/> 務 <input type="checkbox"/> 借 <input type="checkbox"/> 他 | <input type="checkbox"/> 合 <input type="checkbox"/> 自 <input type="checkbox"/> 法 | <input type="checkbox"/> 月 <input type="checkbox"/> 年 <input type="checkbox"/> 敷 <input type="checkbox"/> 保 <input type="checkbox"/> 円 | (空室) |

※ チェック項目の内容は次のとおり

- 占有状況 居: 居宅 事: 事務所 店: 店舗 倉: 倉庫 他: その他の状況
- 占有権原 所: 所有権 賃: 賃借権 使: 使用借権 転: 転借権 他: その他の権利
- 貸主 所: 所有者 務: 債務者 借: 賃借人 他: その他の者
- 更新種別 合: 合意更新 自: 自動更新 法: 法定更新
- 賃料 月: 毎月 年: 毎年
- 敷金等 敷: 敷金 保: 保証金

(注) チェック項目中の調査結果は、「■」の箇所の記載のとおり

(占有関係用<多占>)

占有者及び占有権原 (物件2関係)

| 物件 番号 | 占有範囲 占有者 | 占有 状況 | 関係人の陳述/提示文書の要旨, 執行官の意見 等 | | | | | |
|----------|---|---|--|---|---|---|---|---|
| | | | 占有開始 現在の契約 | 占有 権原 | 貸主 | 更新 種別 | 賃料 敷金等 | 特約等 その他の陳述等 執行官の意見 |
| 2 | <input checked="" type="checkbox"/> 全部(211号室) <input type="checkbox"/> T | <input checked="" type="checkbox"/> 居 <input type="checkbox"/> 事 <input type="checkbox"/> 店 <input type="checkbox"/> 倉 <input type="checkbox"/> 他 | 令元. 7. 20 ----- 自令 7. 8. 1 至令 9. 7. 31 | <input type="checkbox"/> 所 <input checked="" type="checkbox"/> 賃 <input type="checkbox"/> 使 <input type="checkbox"/> 転 <input type="checkbox"/> 他 | <input checked="" type="checkbox"/> 所 <input type="checkbox"/> 務 <input type="checkbox"/> 借 <input type="checkbox"/> 他 | <input type="checkbox"/> 合 <input checked="" type="checkbox"/> 自 <input type="checkbox"/> 法 | <input checked="" type="checkbox"/> 月 <input type="checkbox"/> 年 27,000 円 ----- <input type="checkbox"/> 敷 <input type="checkbox"/> 保 円 | 共益費: 4,500 円 水道料金: 2,500 円 賃料支払時期: 毎月 27 日限り翌月分払 |
| 2 | <input checked="" type="checkbox"/> 全部(212号室) <input type="checkbox"/> U | <input checked="" type="checkbox"/> 居 <input type="checkbox"/> 事 <input type="checkbox"/> 店 <input type="checkbox"/> 倉 <input type="checkbox"/> 他 | 令元. 12. 14 ----- 自令 6. 1. 1 至令 7. 12. 31 | <input type="checkbox"/> 所 <input checked="" type="checkbox"/> 賃 <input type="checkbox"/> 使 <input type="checkbox"/> 転 <input type="checkbox"/> 他 | <input checked="" type="checkbox"/> 所 <input type="checkbox"/> 務 <input type="checkbox"/> 借 <input type="checkbox"/> 他 | <input type="checkbox"/> 合 <input checked="" type="checkbox"/> 自 <input type="checkbox"/> 法 | <input checked="" type="checkbox"/> 月 <input type="checkbox"/> 年 27,000 円 ----- <input type="checkbox"/> 敷 <input type="checkbox"/> 保 円 | 共益費: 4,500 円 水道料金: 2,500 円 賃料支払時期: 毎月 27 日限り翌月分払 |
| 2 | <input checked="" type="checkbox"/> 全部(213号室) <input type="checkbox"/> 建物所有者 | <input checked="" type="checkbox"/> 居 <input type="checkbox"/> 事 <input type="checkbox"/> 店 <input type="checkbox"/> 倉 <input type="checkbox"/> 他 | . . ----- 自 . . 至 . . | <input checked="" type="checkbox"/> 所 <input type="checkbox"/> 賃 <input type="checkbox"/> 使 <input type="checkbox"/> 転 <input type="checkbox"/> 他 | <input type="checkbox"/> 所 <input type="checkbox"/> 務 <input type="checkbox"/> 借 <input type="checkbox"/> 他 | <input type="checkbox"/> 合 <input type="checkbox"/> 自 <input type="checkbox"/> 法 | <input type="checkbox"/> 月 <input type="checkbox"/> 年 円 ----- <input type="checkbox"/> 敷 <input type="checkbox"/> 保 円 | (空室) |
| 2 | <input checked="" type="checkbox"/> 全部(215号室) <input type="checkbox"/> V | <input checked="" type="checkbox"/> 居 <input type="checkbox"/> 事 <input type="checkbox"/> 店 <input type="checkbox"/> 倉 <input type="checkbox"/> 他 | 平 25. 7. 26 ----- 自令 7. 7. 26 至令 9. 7. 25 | <input type="checkbox"/> 所 <input checked="" type="checkbox"/> 賃 <input type="checkbox"/> 使 <input type="checkbox"/> 転 <input type="checkbox"/> 他 | <input checked="" type="checkbox"/> 所 <input type="checkbox"/> 務 <input type="checkbox"/> 借 <input type="checkbox"/> 他 | <input type="checkbox"/> 合 <input checked="" type="checkbox"/> 自 <input type="checkbox"/> 法 | <input checked="" type="checkbox"/> 月 <input type="checkbox"/> 年 29,800 円 ----- <input checked="" type="checkbox"/> 敷 <input type="checkbox"/> 保 89,400 円 | 共益費: 4,000 円 水道料金: 2,000 円 賃料支払時期: 毎月末 日限り翌月分払 |
| 2 | <input checked="" type="checkbox"/> 全部(216号室) <input type="checkbox"/> 建物所有者 | <input checked="" type="checkbox"/> 居 <input type="checkbox"/> 事 <input type="checkbox"/> 店 <input type="checkbox"/> 倉 <input type="checkbox"/> 他 | . . ----- 自 . . 至 . . | <input checked="" type="checkbox"/> 所 <input type="checkbox"/> 賃 <input type="checkbox"/> 使 <input type="checkbox"/> 転 <input type="checkbox"/> 他 | <input type="checkbox"/> 所 <input type="checkbox"/> 務 <input type="checkbox"/> 借 <input type="checkbox"/> 他 | <input type="checkbox"/> 合 <input type="checkbox"/> 自 <input type="checkbox"/> 法 | <input type="checkbox"/> 月 <input type="checkbox"/> 年 円 ----- <input type="checkbox"/> 敷 <input type="checkbox"/> 保 円 | (空室) |

※ チェック項目の内容は次のとおり

占有状況 居: 居宅 事: 事務所 店: 店舗 倉: 倉庫 他: その他の状況
 占有権原 所: 所有権 賃: 賃借権 使: 使用借権 転: 転借権 他: その他の権利
 貸主 所: 所有者 務: 債務者 借: 賃借人 他: その他の者
 更新種別 合: 合意更新 自: 自動更新 法: 法定更新
 賃料 月: 毎月 年: 毎年
 敷金等 敷: 敷金 保: 保証金

(注) チェック項目中の調査結果は、「■」の箇所の記載のとおり

(占有関係用<多占>)

| 占有者及び占有権原 (物件2関係) | | | | | | | | |
|-------------------|--|---|--|---|---|---|--|--|
| 物件 番号 | 占有範囲 占有者 | 占有 状況 | 関係人の陳述/提示文書の要旨, 執行官の意見 等 | | | | | |
| | | | 占有開始 現在の契約 | 占有 権原 | 貸主 | 更新 種別 | 賃料 敷金等 | 特約等 その他の陳述等 執行官の意見 |
| 2 | <input checked="" type="checkbox"/> 全部(217号室) <input type="checkbox"/> 建物所有者 | <input checked="" type="checkbox"/> 居 <input type="checkbox"/> 事 <input type="checkbox"/> 店 <input type="checkbox"/> 倉 <input type="checkbox"/> 他 | . . . 自 . . . 至 . . . | <input checked="" type="checkbox"/> 所 <input type="checkbox"/> 賃 <input type="checkbox"/> 使 <input type="checkbox"/> 転 <input type="checkbox"/> 他 | <input type="checkbox"/> 所 <input type="checkbox"/> 務 <input type="checkbox"/> 借 <input type="checkbox"/> 他 | <input type="checkbox"/> 合 <input type="checkbox"/> 自 <input type="checkbox"/> 法 | <input type="checkbox"/> 月 <input type="checkbox"/> 年 円 <input type="checkbox"/> 敷 <input type="checkbox"/> 保 円 | (空室) |
| 2 | <input checked="" type="checkbox"/> 全部(218号室) <input type="checkbox"/> W | <input checked="" type="checkbox"/> 居 <input type="checkbox"/> 事 <input type="checkbox"/> 店 <input type="checkbox"/> 倉 <input type="checkbox"/> 他 | 令元. 9. 1 自令 7. 9. 1 至令 9. 8. 31 | <input type="checkbox"/> 所 <input checked="" type="checkbox"/> 賃 <input type="checkbox"/> 使 <input type="checkbox"/> 転 <input type="checkbox"/> 他 | <input checked="" type="checkbox"/> 所 <input type="checkbox"/> 務 <input type="checkbox"/> 借 <input type="checkbox"/> 他 | <input type="checkbox"/> 合 <input checked="" type="checkbox"/> 自 <input type="checkbox"/> 法 | <input checked="" type="checkbox"/> 月 <input type="checkbox"/> 年 28,000 円 <input type="checkbox"/> 敷 <input type="checkbox"/> 保 円 | 共益費: 4,500 円 水道料金: 2,500 円 賃料支払時期: 毎月 27 日限り翌月分払 |
| 2 | <input checked="" type="checkbox"/> 全部(301号室) <input type="checkbox"/> 建物所有者 | <input checked="" type="checkbox"/> 居 <input type="checkbox"/> 事 <input type="checkbox"/> 店 <input type="checkbox"/> 倉 <input type="checkbox"/> 他 | . . . 自 . . . 至 . . . | <input checked="" type="checkbox"/> 所 <input type="checkbox"/> 賃 <input type="checkbox"/> 使 <input type="checkbox"/> 転 <input type="checkbox"/> 他 | <input type="checkbox"/> 所 <input type="checkbox"/> 務 <input type="checkbox"/> 借 <input type="checkbox"/> 他 | <input type="checkbox"/> 合 <input type="checkbox"/> 自 <input type="checkbox"/> 法 | <input type="checkbox"/> 月 <input type="checkbox"/> 年 円 <input type="checkbox"/> 敷 <input type="checkbox"/> 保 円 | (空室) |
| 2 | <input checked="" type="checkbox"/> 全部(302号室) <input type="checkbox"/> 株式会社アメリ ティーハウス | <input checked="" type="checkbox"/> 居 <input type="checkbox"/> 事 <input type="checkbox"/> 店 <input type="checkbox"/> 倉 <input type="checkbox"/> 他 | 平 23. 7. 5 自令 7. 7. 5 至令 9. 7. 4 | <input type="checkbox"/> 所 <input checked="" type="checkbox"/> 賃 <input type="checkbox"/> 使 <input type="checkbox"/> 転 <input type="checkbox"/> 他 | <input checked="" type="checkbox"/> 所 <input type="checkbox"/> 務 <input type="checkbox"/> 借 <input type="checkbox"/> 他 | <input type="checkbox"/> 合 <input checked="" type="checkbox"/> 自 <input type="checkbox"/> 法 | <input checked="" type="checkbox"/> 月 <input type="checkbox"/> 年 29,800 円 <input checked="" type="checkbox"/> 敷 <input type="checkbox"/> 保 89,400 円 | 共益費: 4,000 円 水道料金: 2,057 円 賃料支払時期: 毎月末 日限り翌月分払 入居者: X |
| 2 | <input checked="" type="checkbox"/> 全部(303号室) <input type="checkbox"/> 建物所有者 | <input checked="" type="checkbox"/> 居 <input type="checkbox"/> 事 <input type="checkbox"/> 店 <input type="checkbox"/> 倉 <input type="checkbox"/> 他 | . . . 自 . . . 至 . . . | <input checked="" type="checkbox"/> 所 <input type="checkbox"/> 賃 <input type="checkbox"/> 使 <input type="checkbox"/> 転 <input type="checkbox"/> 他 | <input type="checkbox"/> 所 <input type="checkbox"/> 務 <input type="checkbox"/> 借 <input type="checkbox"/> 他 | <input type="checkbox"/> 合 <input type="checkbox"/> 自 <input type="checkbox"/> 法 | <input type="checkbox"/> 月 <input type="checkbox"/> 年 円 <input type="checkbox"/> 敷 <input type="checkbox"/> 保 円 | (空室) |

※ チェック項目の内容は次のとおり

占有状況 居: 居宅 事: 事務所 店: 店舗 倉: 倉庫 他: その他の状況
 占有権原 所: 所有権 賃: 賃借権 使: 使用借権 転: 転借権 他: その他の権利
 貸主 所: 所有者 務: 債務者 借: 賃借人 他: その他の者
 更新種別 合: 合意更新 自: 自動更新 法: 法定更新
 賃料 月: 毎月 年: 毎年
 敷金等 敷: 敷金 保: 保証金

(注) チェック項目中の調査結果は、「■」の箇所の記載のとおり

(13枚目)

(占有関係用<多占>)

占有者及び占有権原 (物件2関係)

| 物件 番号 | 占有範囲 占有者 | 占有 状況 | 関係人の陳述/提示文書の要旨, 執行官の意見 等 | | | | | |
|----------|--|---|--|---|---|---|--|---|
| | | | 占有開始 現在の契約 | 占有 権原 | 貸主 | 更新 種別 | 賃料 敷金等 | 特約等 その他の陳述等 執行官の意見 |
| 2 | <input checked="" type="checkbox"/> 全部(305号室) <input type="checkbox"/> Y | <input checked="" type="checkbox"/> 居 <input type="checkbox"/> 事 <input type="checkbox"/> 店 <input type="checkbox"/> 倉 <input type="checkbox"/> 他 | 平 23.6.12 ----- 自令 7.6.12 至令 9.6.11 | <input type="checkbox"/> 所 <input checked="" type="checkbox"/> 賃 <input type="checkbox"/> 使 <input type="checkbox"/> 転 <input type="checkbox"/> 他 | <input checked="" type="checkbox"/> 所 <input type="checkbox"/> 務 <input type="checkbox"/> 借 <input type="checkbox"/> 他 | <input type="checkbox"/> 合 <input checked="" type="checkbox"/> 自 <input type="checkbox"/> 法 | <input checked="" type="checkbox"/> 月 <input type="checkbox"/> 年 32,000 円 ----- <input type="checkbox"/> 敷 <input checked="" type="checkbox"/> 保 64,000 円 | 共益費: 1,800 円 水道料金: 2,057 円 賃料支払時期: 毎月 27 日限り翌月分払 |
| 2 | <input checked="" type="checkbox"/> 全部(306号室) <input type="checkbox"/> Z | <input checked="" type="checkbox"/> 居 <input type="checkbox"/> 事 <input type="checkbox"/> 店 <input type="checkbox"/> 倉 <input type="checkbox"/> 他 | 平 13.5.20 ----- 自令 7.6.1 至令 8.5.31 | <input type="checkbox"/> 所 <input checked="" type="checkbox"/> 賃 <input type="checkbox"/> 使 <input type="checkbox"/> 転 <input type="checkbox"/> 他 | <input checked="" type="checkbox"/> 所 <input type="checkbox"/> 務 <input type="checkbox"/> 借 <input type="checkbox"/> 他 | <input type="checkbox"/> 合 <input checked="" type="checkbox"/> 自 <input type="checkbox"/> 法 | <input checked="" type="checkbox"/> 月 <input type="checkbox"/> 年 36,000 円 ----- <input type="checkbox"/> 敷 <input checked="" type="checkbox"/> 保 108,000 円 | 共益費: 4,600 円 水道料金: 2,057 円 賃料支払時期: 毎月 27 日限り翌月分払 |
| 2 | <input checked="" type="checkbox"/> 全部(307号室) <input type="checkbox"/> AA | <input checked="" type="checkbox"/> 居 <input type="checkbox"/> 事 <input type="checkbox"/> 店 <input type="checkbox"/> 倉 <input type="checkbox"/> 他 | 平 30.10.14 ----- 自令 6.11.1 至令 8.10.31 | <input type="checkbox"/> 所 <input checked="" type="checkbox"/> 賃 <input type="checkbox"/> 使 <input type="checkbox"/> 転 <input type="checkbox"/> 他 | <input checked="" type="checkbox"/> 所 <input type="checkbox"/> 務 <input type="checkbox"/> 借 <input type="checkbox"/> 他 | <input type="checkbox"/> 合 <input checked="" type="checkbox"/> 自 <input type="checkbox"/> 法 | <input checked="" type="checkbox"/> 月 <input type="checkbox"/> 年 28,000 円 ----- <input type="checkbox"/> 敷 <input type="checkbox"/> 保 円 | 共益費: 4,500 円 水道料金: 2,500 円 賃料支払時期: 毎月 27 日限り翌月分払 |
| 2 | <input checked="" type="checkbox"/> 全部(308号室) <input type="checkbox"/> 建物所有者 | <input checked="" type="checkbox"/> 居 <input type="checkbox"/> 事 <input type="checkbox"/> 店 <input type="checkbox"/> 倉 <input type="checkbox"/> 他 | . . ----- 自 . . 至 . . | <input checked="" type="checkbox"/> 所 <input type="checkbox"/> 賃 <input type="checkbox"/> 使 <input type="checkbox"/> 転 <input type="checkbox"/> 他 | <input type="checkbox"/> 所 <input type="checkbox"/> 務 <input type="checkbox"/> 借 <input type="checkbox"/> 他 | <input type="checkbox"/> 合 <input type="checkbox"/> 自 <input type="checkbox"/> 法 | <input type="checkbox"/> 月 <input type="checkbox"/> 年 円 ----- <input type="checkbox"/> 敷 <input type="checkbox"/> 保 円 | (空室) |
| 2 | <input checked="" type="checkbox"/> 全部(309号室) <input type="checkbox"/> AB | <input checked="" type="checkbox"/> 居 <input type="checkbox"/> 事 <input type="checkbox"/> 店 <input type="checkbox"/> 倉 <input type="checkbox"/> 他 | 平 20.9.1 ----- 自令 6.9.1 至令 8.8.31 | <input type="checkbox"/> 所 <input checked="" type="checkbox"/> 賃 <input type="checkbox"/> 使 <input type="checkbox"/> 転 <input type="checkbox"/> 他 | <input checked="" type="checkbox"/> 所 <input type="checkbox"/> 務 <input type="checkbox"/> 借 <input type="checkbox"/> 他 | <input type="checkbox"/> 合 <input checked="" type="checkbox"/> 自 <input type="checkbox"/> 法 | <input checked="" type="checkbox"/> 月 <input type="checkbox"/> 年 30,000 円 ----- <input type="checkbox"/> 敷 <input type="checkbox"/> 保 円 | 共益費: 4,000 円 水道料金: 2,057 円 賃料支払時期: 毎月末 日限り翌月分払 |

※ チェック項目の内容は次のとおり

占有状況 居: 居宅 事: 事務所 店: 店舗 倉: 倉庫 他: その他の状況
 占有権原 所: 所有権 賃: 賃借権 使: 使用借権 転: 転借権 他: その他の権利
 貸主 所: 所有者 務: 債務者 借: 借借人 他: その他の者
 更新種別 合: 合意更新 自: 自動更新 法: 法定更新
 賃料 月: 毎月 年: 毎年
 敷金等 敷: 敷金 保: 保証金

(注) チェック項目中の調査結果は、「■」の箇所の記載のとおり

(占有関係用<多占>)

| 占有者及び占有権原 (物件2関係) | | | | | | | | |
|-------------------|--|---|--|---|---|---|---|---|
| 物件 番号 | 占有範囲 占有者 | 占有 状況 | 関係人の陳述/提示文書の要旨, 執行官の意見等 | | | | | |
| | | | 占有開始 現在の契約 | 占有 権原 | 貸主 | 更新 種別 | 賃料 敷金等 | 特約等 その他の陳述等 執行官の意見 |
| 2 | <input checked="" type="checkbox"/> 全部(310号室) <input type="checkbox"/> AC | <input checked="" type="checkbox"/> 居 <input type="checkbox"/> 事 <input type="checkbox"/> 店 <input type="checkbox"/> 倉 <input type="checkbox"/> 他 | 平 23.1.9 ----- 自令 7.1.9 至令 9.1.8 | <input type="checkbox"/> 所 <input checked="" type="checkbox"/> 賃 <input type="checkbox"/> 使 <input type="checkbox"/> 転 <input type="checkbox"/> 他 | <input checked="" type="checkbox"/> 所 <input type="checkbox"/> 務 <input type="checkbox"/> 借 <input type="checkbox"/> 他 | <input type="checkbox"/> 合 <input checked="" type="checkbox"/> 自 <input type="checkbox"/> 法 | <input checked="" type="checkbox"/> 月 <input type="checkbox"/> 年 25,800 円 <input type="checkbox"/> 敷 <input type="checkbox"/> 保 円 | 共益費: 4,000 円 水道料金: 2,000 円 賃料支払時期: 毎月末 日限り翌月分払 |
| 2 | <input checked="" type="checkbox"/> 全部(311号室) <input type="checkbox"/> AD | <input checked="" type="checkbox"/> 居 <input type="checkbox"/> 事 <input type="checkbox"/> 店 <input type="checkbox"/> 倉 <input type="checkbox"/> 他 | 平 30.11.20 ----- 自令 6.12.1 至令 8.11.30 | <input type="checkbox"/> 所 <input checked="" type="checkbox"/> 賃 <input type="checkbox"/> 使 <input type="checkbox"/> 転 <input type="checkbox"/> 他 | <input checked="" type="checkbox"/> 所 <input type="checkbox"/> 務 <input type="checkbox"/> 借 <input type="checkbox"/> 他 | <input type="checkbox"/> 合 <input checked="" type="checkbox"/> 自 <input type="checkbox"/> 法 | <input checked="" type="checkbox"/> 月 <input type="checkbox"/> 年 28,000 円 <input type="checkbox"/> 敷 <input type="checkbox"/> 保 円 | 共益費: 4,500 円 水道料金: 2,500 円 賃料支払時期: 毎月 27 日限り翌月分払 |
| 2 | <input checked="" type="checkbox"/> 全部(312号室) <input type="checkbox"/> AE | <input checked="" type="checkbox"/> 居 <input type="checkbox"/> 事 <input type="checkbox"/> 店 <input type="checkbox"/> 倉 <input type="checkbox"/> 他 | 平 12.11.11 ----- 自令 7.12.1 至令 8.11.30 | <input type="checkbox"/> 所 <input checked="" type="checkbox"/> 賃 <input type="checkbox"/> 使 <input type="checkbox"/> 転 <input type="checkbox"/> 他 | <input checked="" type="checkbox"/> 所 <input type="checkbox"/> 務 <input type="checkbox"/> 借 <input type="checkbox"/> 他 | <input type="checkbox"/> 合 <input checked="" type="checkbox"/> 自 <input type="checkbox"/> 法 | <input checked="" type="checkbox"/> 月 <input type="checkbox"/> 年 36,000 円 <input type="checkbox"/> 敷 <input checked="" type="checkbox"/> 保 108,000 円 | 共益費: 4,600 円 水道料金: 2,000 円 賃料支払時期: 毎月 27 日限り翌月分払 |
| 2 | <input checked="" type="checkbox"/> 全部(313号室) <input type="checkbox"/> AF | <input checked="" type="checkbox"/> 居 <input type="checkbox"/> 事 <input type="checkbox"/> 店 <input type="checkbox"/> 倉 <input type="checkbox"/> 他 | 平 30.10.31 ----- 自令 6.11.1 至令 8.10.31 | <input type="checkbox"/> 所 <input checked="" type="checkbox"/> 賃 <input type="checkbox"/> 使 <input type="checkbox"/> 転 <input type="checkbox"/> 他 | <input checked="" type="checkbox"/> 所 <input type="checkbox"/> 務 <input type="checkbox"/> 借 <input type="checkbox"/> 他 | <input type="checkbox"/> 合 <input checked="" type="checkbox"/> 自 <input type="checkbox"/> 法 | <input checked="" type="checkbox"/> 月 <input type="checkbox"/> 年 28,000 円 <input type="checkbox"/> 敷 <input type="checkbox"/> 保 円 | 共益費: 4,500 円 水道料金: 2,500 円 賃料支払時期: 毎月 27 日限り翌月分払 |
| 2 | <input checked="" type="checkbox"/> 全部(315号室) <input type="checkbox"/> 建物所有者 | <input checked="" type="checkbox"/> 居 <input type="checkbox"/> 事 <input type="checkbox"/> 店 <input type="checkbox"/> 倉 <input type="checkbox"/> 他 | . . . ----- 自 . . . 至 . . . | <input checked="" type="checkbox"/> 所 <input type="checkbox"/> 賃 <input type="checkbox"/> 使 <input type="checkbox"/> 転 <input type="checkbox"/> 他 | <input type="checkbox"/> 所 <input type="checkbox"/> 務 <input type="checkbox"/> 借 <input type="checkbox"/> 他 | <input type="checkbox"/> 合 <input type="checkbox"/> 自 <input type="checkbox"/> 法 | <input type="checkbox"/> 月 <input type="checkbox"/> 年 円 <input type="checkbox"/> 敷 <input type="checkbox"/> 保 円 | (空室) |

※ チェック項目の内容は次のとおり

| | | | | | |
|------|---------|---------|---------|----------|-----------|
| 占有状況 | 居: 居宅 | 事: 事務所 | 店: 店舗 | 倉: 倉庫 | 他: その他の状況 |
| 占有権原 | 所: 所有権 | 賃: 賃借権 | 使: 使用借権 | 転: 転借権 | 他: その他の権利 |
| 貸主 | 所: 所有者 | 務: 債務者 | 借: 賃借人 | 他: その他の者 | |
| 更新種別 | 合: 合意更新 | 自: 自動更新 | 法: 法定更新 | | |
| 賃料 | 月: 毎月 | 年: 毎年 | | | |
| 敷金等 | 敷: 敷金 | 保: 保証金 | | | |

(注) チェック項目中の調査結果は、「■」の箇所の記載のとおり

(15枚目)

(占有関係用<多占>)

占有者及び占有権原 (物件2関係)

| 物件 番号 | 占有範囲 占有者 | 占有 状況 | 関係人の陳述/提示文書の要旨, 執行官の意見等 | | | | | |
|----------|--|---|---|---|---|---|--|--|
| | | | 占有開始 現在の契約 | 占有 権原 | 貸主 | 更新 種別 | 賃料 敷金等 | 特約等 その他の陳述等 執行官の意見 |
| 2 | <input checked="" type="checkbox"/> 全部(316号室) <input type="checkbox"/> AG | <input checked="" type="checkbox"/> 居 <input type="checkbox"/> 事 <input type="checkbox"/> 店 <input type="checkbox"/> 倉 <input type="checkbox"/> 他 | 平 30.12.26 ----- 自令 7.1.1 至令 8.12.31 | <input type="checkbox"/> 所 <input checked="" type="checkbox"/> 賃 <input type="checkbox"/> 使 <input type="checkbox"/> 転 <input type="checkbox"/> 他 | <input checked="" type="checkbox"/> 所 <input type="checkbox"/> 務 <input type="checkbox"/> 借 <input type="checkbox"/> 他 | <input type="checkbox"/> 合 <input checked="" type="checkbox"/> 自 <input type="checkbox"/> 法 | <input checked="" type="checkbox"/> 月 <input type="checkbox"/> 年 28,000円 ----- <input type="checkbox"/> 敷 <input type="checkbox"/> 保 円 | 共益費: 4,500円 水道料金: 2,500円 賃料支払時期: 毎月27 日限り翌月分払 |
| 2 | <input checked="" type="checkbox"/> 全部(317号室) <input type="checkbox"/> AH | <input checked="" type="checkbox"/> 居 <input type="checkbox"/> 事 <input type="checkbox"/> 店 <input type="checkbox"/> 倉 <input type="checkbox"/> 他 | 平 26.7.10 ----- 自令 6.7.10 至令 8.7.9 | <input type="checkbox"/> 所 <input checked="" type="checkbox"/> 賃 <input type="checkbox"/> 使 <input type="checkbox"/> 転 <input type="checkbox"/> 他 | <input checked="" type="checkbox"/> 所 <input type="checkbox"/> 務 <input type="checkbox"/> 借 <input type="checkbox"/> 他 | <input type="checkbox"/> 合 <input checked="" type="checkbox"/> 自 <input type="checkbox"/> 法 | <input checked="" type="checkbox"/> 月 <input type="checkbox"/> 年 29,800円 ----- <input type="checkbox"/> 敷 <input type="checkbox"/> 保 円 | 共益費: 4,000円 水道料金: 2,160円 賃料支払時期: 毎月末 日限り翌月分払 |
| 2 | <input checked="" type="checkbox"/> 全部(318号室) <input type="checkbox"/> AI | <input checked="" type="checkbox"/> 居 <input type="checkbox"/> 事 <input type="checkbox"/> 店 <input type="checkbox"/> 倉 <input type="checkbox"/> 他 | 令 2.8.1 ----- 自令 6.8.1 至令 8.7.31 | <input type="checkbox"/> 所 <input checked="" type="checkbox"/> 賃 <input type="checkbox"/> 使 <input type="checkbox"/> 転 <input type="checkbox"/> 他 | <input checked="" type="checkbox"/> 所 <input type="checkbox"/> 務 <input type="checkbox"/> 借 <input type="checkbox"/> 他 | <input type="checkbox"/> 合 <input checked="" type="checkbox"/> 自 <input type="checkbox"/> 法 | <input checked="" type="checkbox"/> 月 <input type="checkbox"/> 年 28,000円 ----- <input type="checkbox"/> 敷 <input type="checkbox"/> 保 円 | 共益費: 4,500円 水道料金: 2,500円 賃料支払時期: 毎月27 日限り翌月分払 |
| 2 | <input type="checkbox"/> 全部 <input type="checkbox"/> | <input type="checkbox"/> 居 <input type="checkbox"/> 事 <input type="checkbox"/> 店 <input type="checkbox"/> 倉 <input type="checkbox"/> 他 | . . ----- 自 . . 至 . . | <input type="checkbox"/> 所 <input type="checkbox"/> 賃 <input type="checkbox"/> 使 <input type="checkbox"/> 転 <input type="checkbox"/> 他 | <input type="checkbox"/> 所 <input type="checkbox"/> 務 <input type="checkbox"/> 借 <input type="checkbox"/> 他 | <input type="checkbox"/> 合 <input type="checkbox"/> 自 <input type="checkbox"/> 法 | <input type="checkbox"/> 月 <input type="checkbox"/> 年 円 ----- <input type="checkbox"/> 敷 <input type="checkbox"/> 保 円 | |
| 2 | <input type="checkbox"/> 全部 <input type="checkbox"/> | <input type="checkbox"/> 居 <input type="checkbox"/> 事 <input type="checkbox"/> 店 <input type="checkbox"/> 倉 <input type="checkbox"/> 他 | . . ----- 自 . . 至 . . | <input type="checkbox"/> 所 <input type="checkbox"/> 賃 <input type="checkbox"/> 使 <input type="checkbox"/> 転 <input type="checkbox"/> 他 | <input type="checkbox"/> 所 <input type="checkbox"/> 務 <input type="checkbox"/> 借 <input type="checkbox"/> 他 | <input type="checkbox"/> 合 <input type="checkbox"/> 自 <input type="checkbox"/> 法 | <input type="checkbox"/> 月 <input type="checkbox"/> 年 円 ----- <input type="checkbox"/> 敷 <input type="checkbox"/> 保 円 | |

※ チェック項目の内容は次のとおり

占有状況 居: 居宅 事: 事務所 店: 店舗 倉: 倉庫 他: その他の状況
占有権原 所: 所有権 賃: 賃借権 使: 使用借権 転: 転借権 他: その他の権利
貸主 所: 所有者 務: 債務者 借: 借借人 他: その他の者
更新種別 合: 合意更新 自: 自動更新 法: 法定更新
賃料 月: 毎月 年: 毎年
敷金等 敷: 敷金 保: 保証金

(注) チェック項目中の調査結果は、「■」の箇所の記載のとおり

(16枚目)

そ の 他 の 事 項

1. 公図上、物件1の土地の東側には、地番688番3の土地（地目：公衆用道路、地積：32平方メートル、所有者：松山市）が隣接し、同土地のさらに東側には、道が隣接するとされている。現況では、物件1の土地の東側には、アスファルト舗装された道路（建築基準法上の道路に準ずる道路とのことである。なお、同道路の中央付近には、一定間隔で鋼製グレーチングが敷設されている。）が隣接し、同道路の東側には、水路が隣接している。
2. 公図上、物件1の土地の西側には、水路を介して道が存し、同道のさらに西側には、地番700番2の土地（地目：公衆用道路、地積：29平方メートル、所有者：温泉郡久米村（現在は合併により松山市））や、地番698番2の土地（地目：公衆用道路、地積：24平方メートル、所有者：松山市久米地区土地改良区）が隣接するとされている。現況では、物件1の土地の西側には、アスファルト舗装された道路（建築基準法上の道路に準ずる道路とのことである。なお、同道路の東側付近には、一定間隔で鋼製グレーチングが敷設されている。）が隣接している。
3. 物件1の土地周辺においては、未だ国土調査は実施されておらず、加えて、物件1の土地に関する地積測量図についても、単に地番688番3の土地を分筆した際の残地を表したものに過ぎず、公図としては、縮尺不明の地図に準ずる書面（旧土地台帳附属地図）のみしか存在しない。仮に、同土地の四囲の正確な境界の位置を明らかにするためには、別途、関係当事者立会のもと、専門家による測量・調査が必要になるものと思われる。
4. 物件1の土地のうち、北側付近には物件2の主たる建物が存し、同建物は共同住宅（全戸数は、48戸である。）として利用されている。また、同土地の南東付近には、物件2の附属建物符号1が存し、同建物は、プロパン庫として利用されている。一方、物件1の土地の南側付近はアスファルト舗装され、同所は、区画された駐車場（なお、区画数は、全18区画である。）として利用されている。
5. 物件1の土地の東側中央付近には、駐輪場（工作物）が存する。また、同土地の南東端付近には、物件2の主たる建物に供する受水槽設備が設置されているほか、電柱が存する。

(注) チェック項目中の調査結果は、「■」の箇所の記載のとおり

| 関係人の陳述等 | |
|------------------------|---|
| 陳述者 (当事者等との関係) | 陳述内容等 |
| <p>■ AJ (管理会社の従業員)</p> | <p>1. 私は、物件2の建物の管理委託会社である株式会社日本エイジェント（以下「管理会社」という。）の従業員です。ちなみに、一時期、別の会社に管理委託契約が変更された時期もあったものの、基本的には、物件2の建物の新築時（公簿上、平成3年7月1日新築とされている。）から、管理会社において、同建物の管理を受託しています。</p> <p>2. 物件2の主たる建物は、全48戸の居室があり、現在、そのうち34戸に入居者がいます。各戸の間取りや仕様については、基本的に同じです。賃貸借契約の要旨は、契約書等記載のとおりであり、古い賃貸借契約については、現所有者であるAが、賃貸人の地位を引き継いでいます。従前は、保証料や管理料等の必要経費を控除した金額を、定期的に所有者側に送金していたところ、現在、裁判所の債権差押命令により、賃料が差し押さえられているため、賃料は、当該手続の債権者に送金しています。また、最近の契約においては、敷金を預からない扱いですが、古い契約については、敷金を預かっているものもあり、同敷金については、所有者側に送金しています。</p> <p>3. 最近の契約については、保証会社の家賃保証が付されているため詳細は分かりませんが、少なくとも当社への振込入金 の範囲で把握している限り、現時点で、入居者の賃料の滞納はありません。</p> <p>4. 物件1の土地の南側には、全18区画の駐車場が設置されており、物件2の主たる建物の入居者らにおいて利用されています。また、同駐車場のほかにも、近隣の別地において、入居者用の駐車場が確保されています。</p> <p>5. 物件1の土地の南東付近には、物件2の主たる建物に供する受水槽設備が設置されており、各自が所定の水道料金を支払っています。また、同設備の北側には、プロパン庫（物件2附属建物符号1）が建っています。</p> <p>6. 物件2の主たる建物の修繕履歴として、大規模なものとしては、令和2年6月25日に、加圧給水ポンプユニットの更新を行いました。この点、外壁の修繕工事等については、従前から、管理会社において、現所有者に対して実施することを求めていましたが、足場を組むような大規模な工事については、費用面が隘路となり、現時点では実施されていません。また、入居者の退去後の美装や修繕については、従前は実施できていたのですが、ここ最近の退去案件については、十分な修繕等が実施できていないのが実情です。</p> <p>7. 物件2の主たる建物の設備につき、入居者からの細かな不具合箇所に関するクレームについては、その都度、管理会社において、修繕等の対応を行ってきましたので、現時点ではありません。この点、懸案事項としては、215号室の入居者について、近隣に対する迷惑行為が散見されることを原因として、現時点において、両隣の各居室のほか、直上や直下の各居室が空室となっている点が挙げられます。聞いたところでは、215号室の入居者が、内壁をドンドン叩いたり、奇声を発したりすることがあるようです。なお、同人につき、現時点において、賃料等の滞納はありません。</p> <p>8. 本件土地建物につき、事件や事故等はありません。また、自然災害に見舞われたこともありません。</p> |

(注) チェック項目中の調査結果は、「■」の箇所の記載のとおり

| 調 査 の 経 過 | | |
|--|--------------|---------------------------|
| 調 査 の 日 時 | 調 査 の 場 所 等 | 調 査 の 方 法 等 |
| 令和7年12月11日(木) 9:30~10:00 | 松山地方法務局 | 公図、登記事項等の閲覧、謄写 |
| 令和7年12月11日(木) 11:30~12:00 | 松山市役所(資産税課) | 地番図等资料収集 |
| 令和7年12月11日(木) 12:00~12:30 | 松山市役所(建築指導課) | 建築確認概要書等閲覧 |
| 令和7年12月11日(木) 13:30~14:00 | 物件所在地 | 占有等現地調査、近隣調査 |
| 令和7年12月22日(月) 13:00~14:30 | 物件所在地 | 立入調査、写真撮影(評価人と同行)、関係人から聴取 |
| | | |
| | | |
| | | |
| (特記事項) <input type="checkbox"/> 令和 年 月 日 目的物件は不在で施錠されていると予想されたので、立会人及び解錠技術者を同行して臨場した。 <input type="checkbox"/> 令和 年 月 日 目的物件は不在で施錠されていたので、立会人を立ち合わせ、技術者に解錠させて建物内に立ち入った。 <input type="checkbox"/> 令和 年 月 日 休日・夜間執行許可の提示をした。 | | |

(注) チェック項目中の調査結果は、「■」の箇所の記載のとおり

(19枚目)

ヲ
リ
カ
ヨ
タ
レ
ソ
ツ
ネ
ナ
ラ
ム
ク
ノ
イ
道
道
753-23
753-24
753-25
697-6
699-2
700-14
700-15
700-5
678-12
678-3
680-11
697-2
道

A3版をA4に縮小



登記年月日：平成2年3月28日

106098

土地積測量図

| | |
|-------|-------------|
| 地番 | 688-1 / 1支新 |
| 土地の所在 | 松山市福音寺町 |

K7~K8:平成2年3月17日松局建設第274号確認済

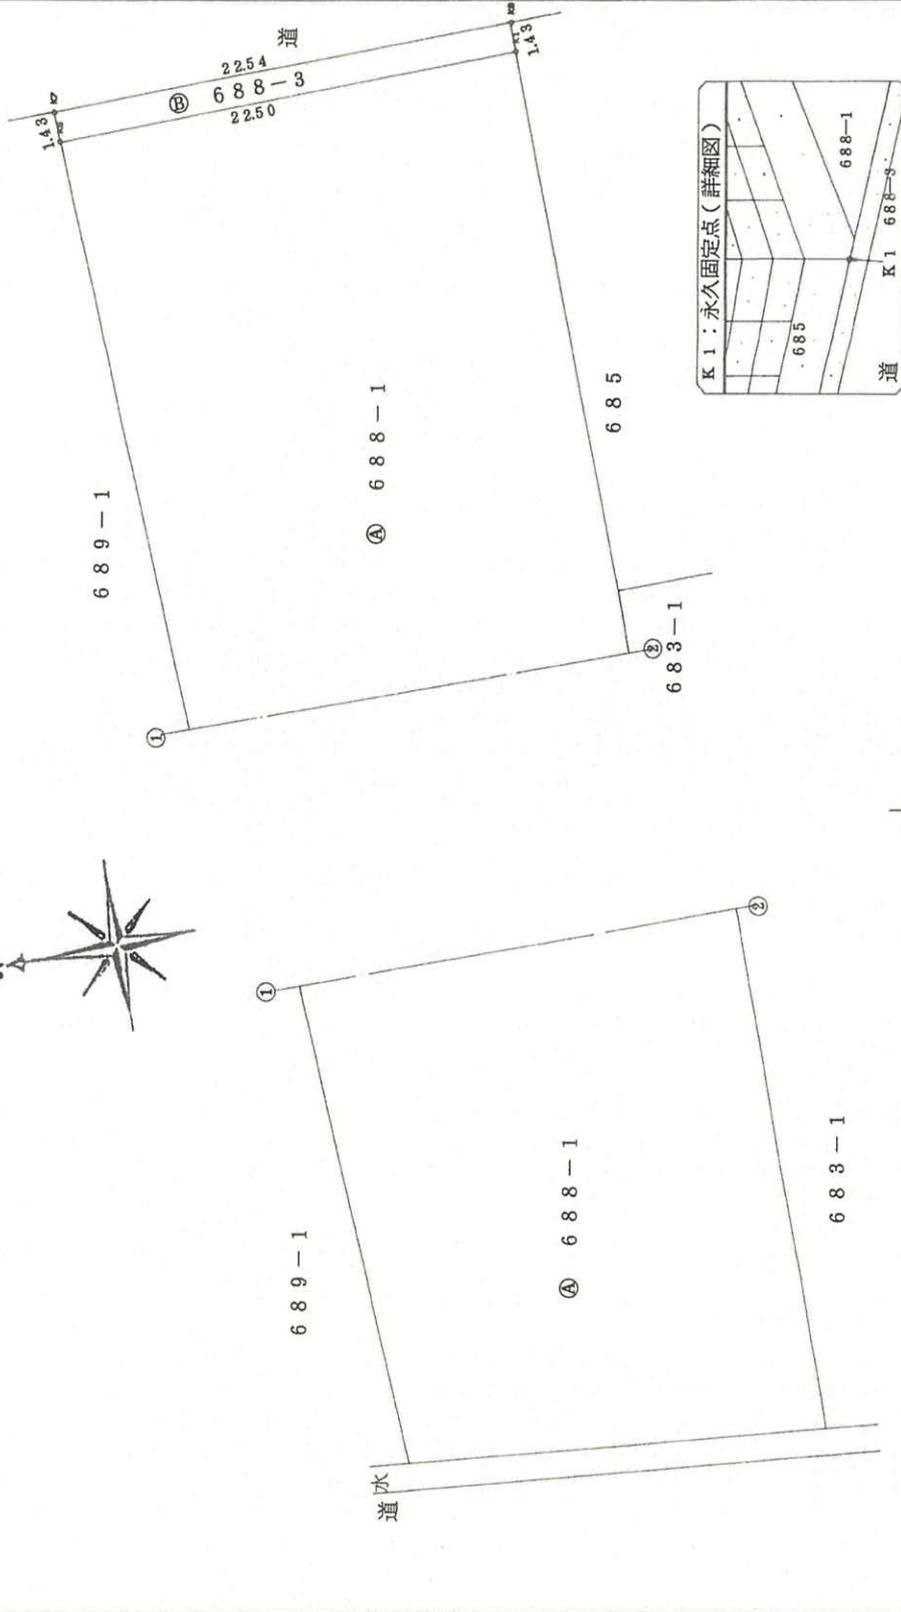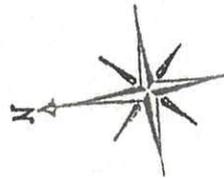

A3版をA4に縮小

作製者

(平成2年3月20日作製)

申請人

縮尺 1/250

(愛媛県土地家屋調査士会用品)

H2.3.28 I N2 002158 1.4.300B

これは図面に記載されている内容を証明した書面である。

令和7年12月11日 松山地方裁務局

登記官



登記年月日：平成2年3月28日



106099

土地所在図
地積測量図

前番 688-1 (仮打)

地番 688-3, -1
土地の所在 松山市福音寺町

分筆地形図

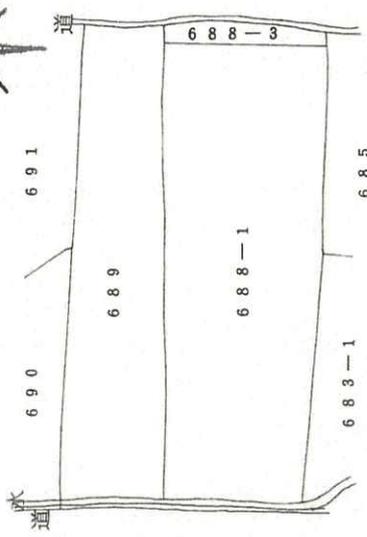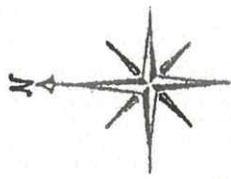


地図番号：0483

② 地番 688-3

| 測点 | 標高 | X | Y | 辺長 |
|-------|------------|---------|---------|----------------------|
| K1 | 固定点 | 99.511 | 95.622 | 1.43 |
| K6 | 会標 | 103.875 | 117.693 | 22.50 |
| K7 | | 102.480 | 118.008 | 1.43 |
| K8 | | 98.108 | 95.901 | 22.54 |
| 倍積 2A | 64.398814 | | | |
| 面積 A | 32.1998070 | | | 地積 32 m ² |

分割前面積 1032.2105000
 ② 688-3 -32.1998070
 ① 688-1 1000.0106930 地積 1000 m²

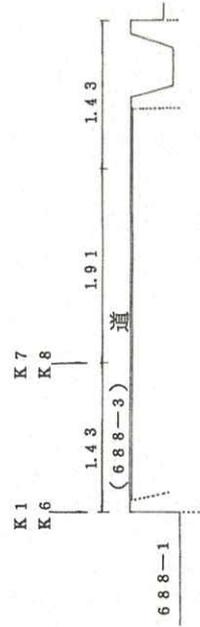

製作者

平成2年3月20日作製

申請人

(愛媛県土地家屋調査士会)

H/2.3.24 I NO 002159

1.4.300

これは図面に記録されている内容を証明した書面である。
令和7年12月11日 松山地方事務局

登記官

A3版をA4に縮小

登記年月日：平成3年8月12日

543413


各階平面図

家屋番号 688番1

建築物図面

建築物の所在 松山市福音寺町688番地1


主1階

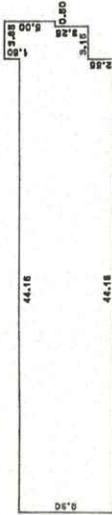

求積表

| | |
|----------------|-----------------------|
| 44.16 x 9.30 = | 410.6880 |
| 3.15 x 8.25 = | 25.9875 |
| 0.50 x 5.00 = | 2.5000 |
| 合計 | 439.1755 |
| 床面積 | 439.17 m ² |

2階・3階(各階同型)

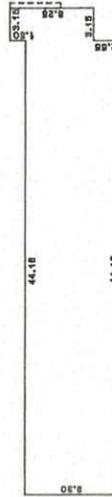

求積表



| | |
|----------------|-----------------------|
| 44.16 x 9.30 = | 410.6880 |
| 3.15 x 8.25 = | 25.9875 |
| 合計 | 436.6755 |
| 床面積 | 436.67 m ² |

付1



求積表

| | |
|---------------|---------------------|
| 4.45 x 1.70 = | 7.5650 |
| 床面積 | 7.56 m ² |

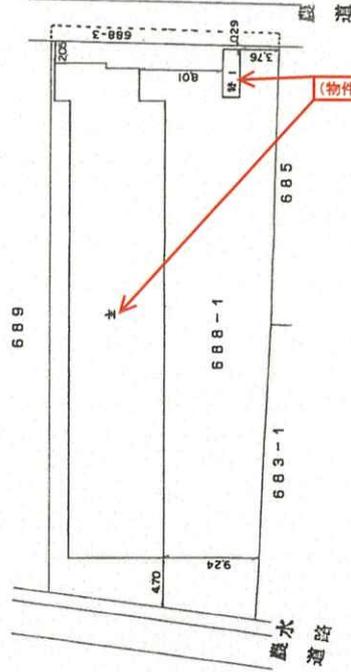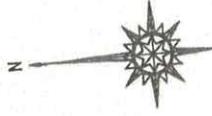

作製者

7月24日(作製)

縮尺 1/500

申請人

縮尺 1/500

Z NO 005106 7.3.8.12 2.5.200#

A3版をA4に縮小

これは図面に記録されている内容を証明した書面である。

令和7年12月11日 松山地方裁判所

登記官

松山市地番図

発行日： 2025年12月11日




松山市



(25 枚目)

A3版をA4に縮小


(備考) この地図は、航空測量による地形図(1:500)及び土地台帳附図(公図)を資料図として作製したもので、各画地及び境界については確定されていないものであり、権利等を証明するものではありません。

2025年1月1日 作製

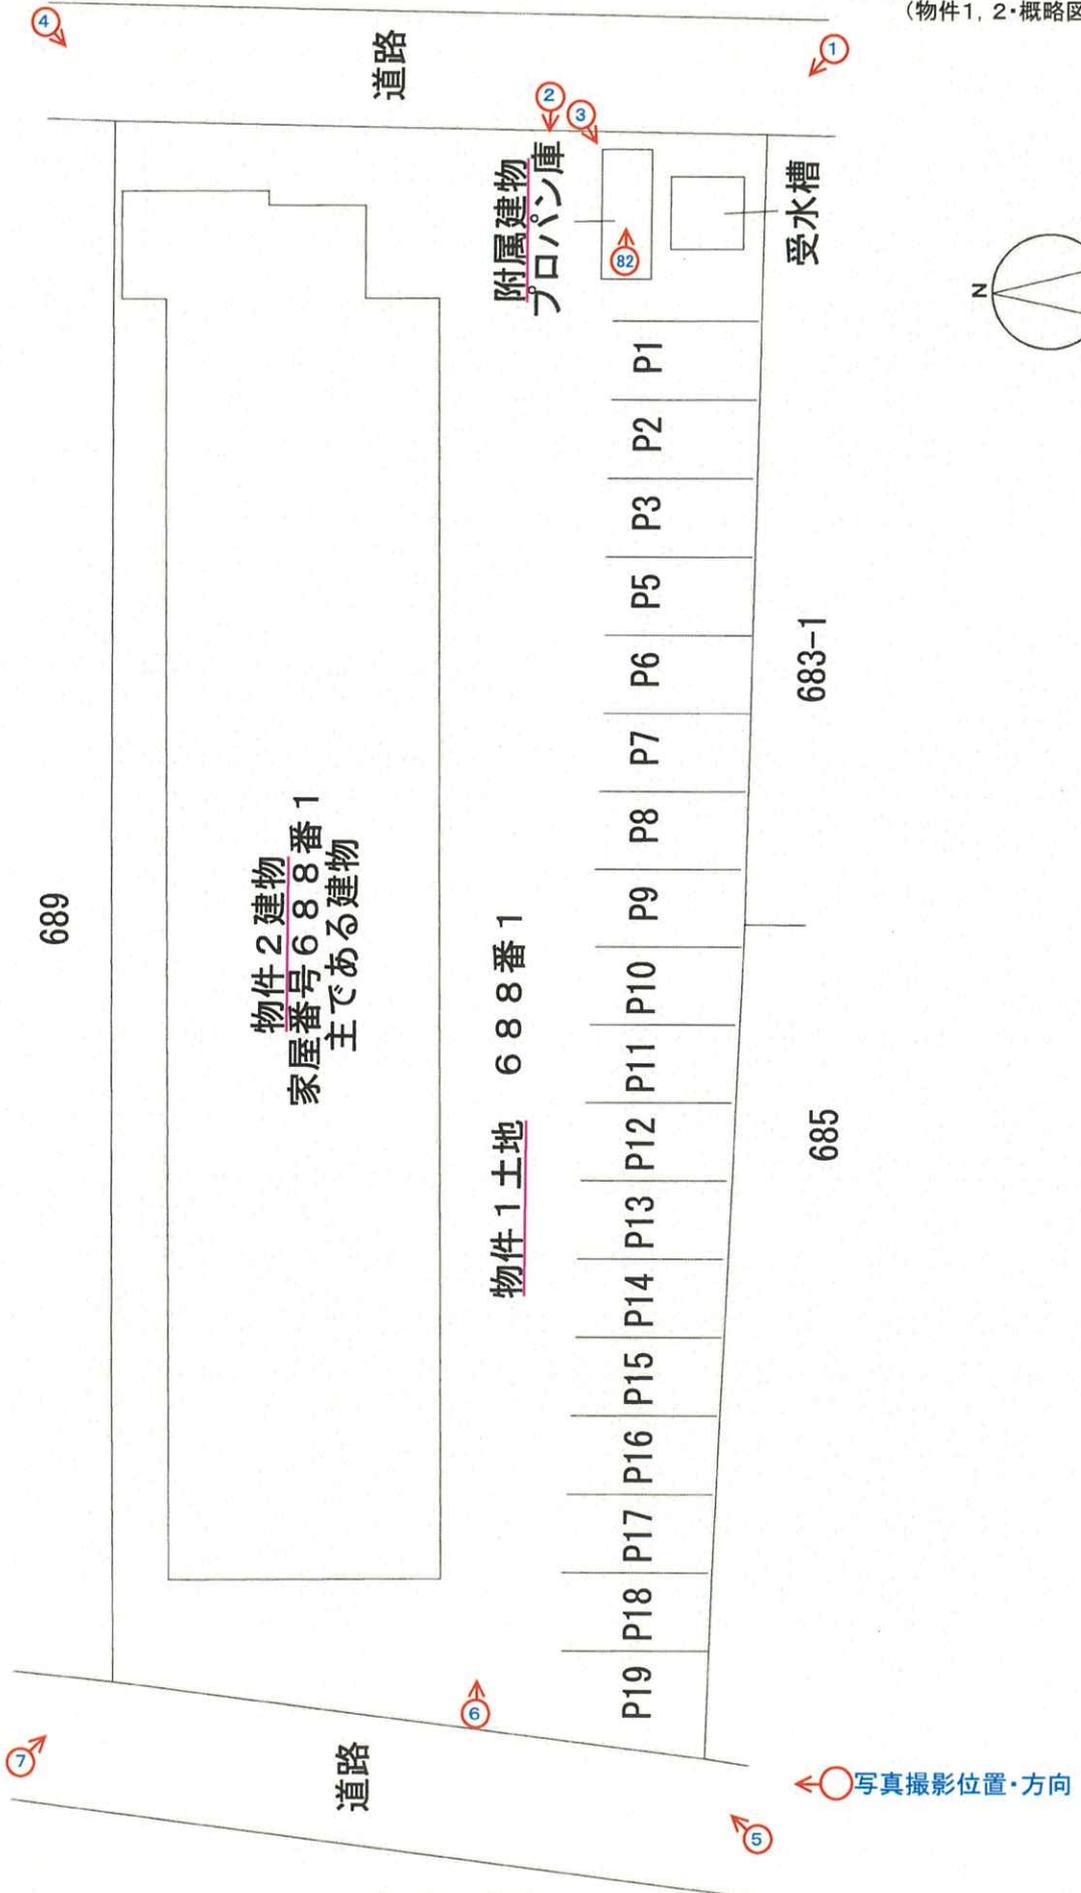

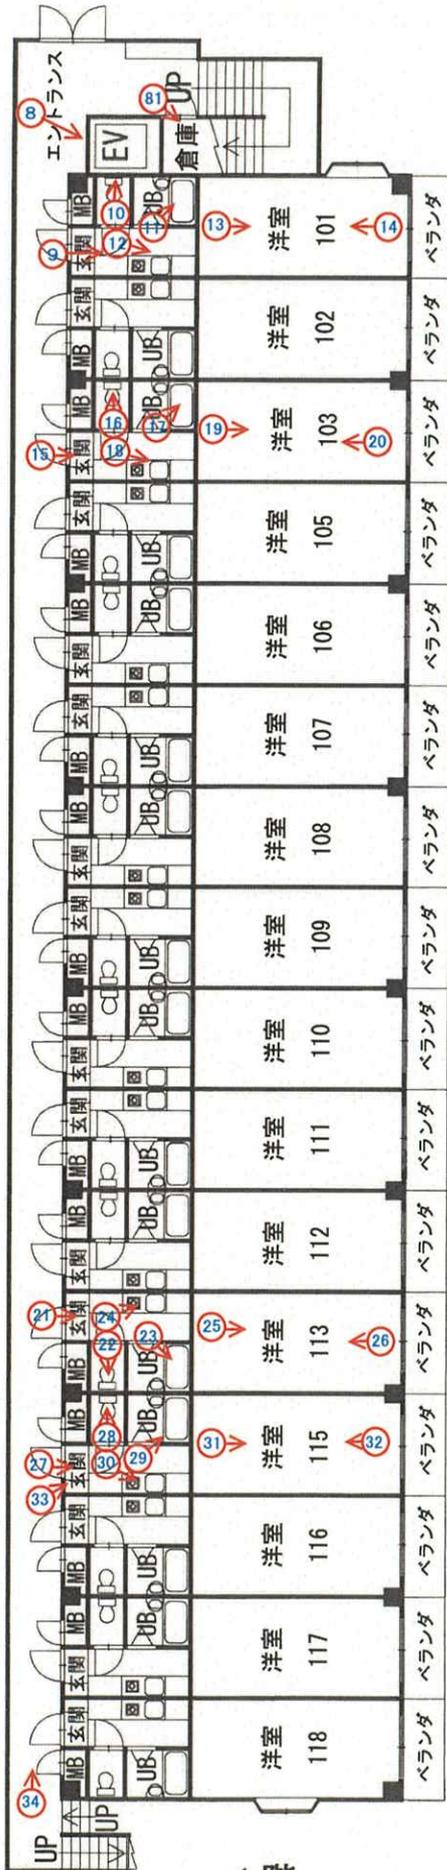
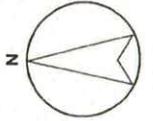


1階

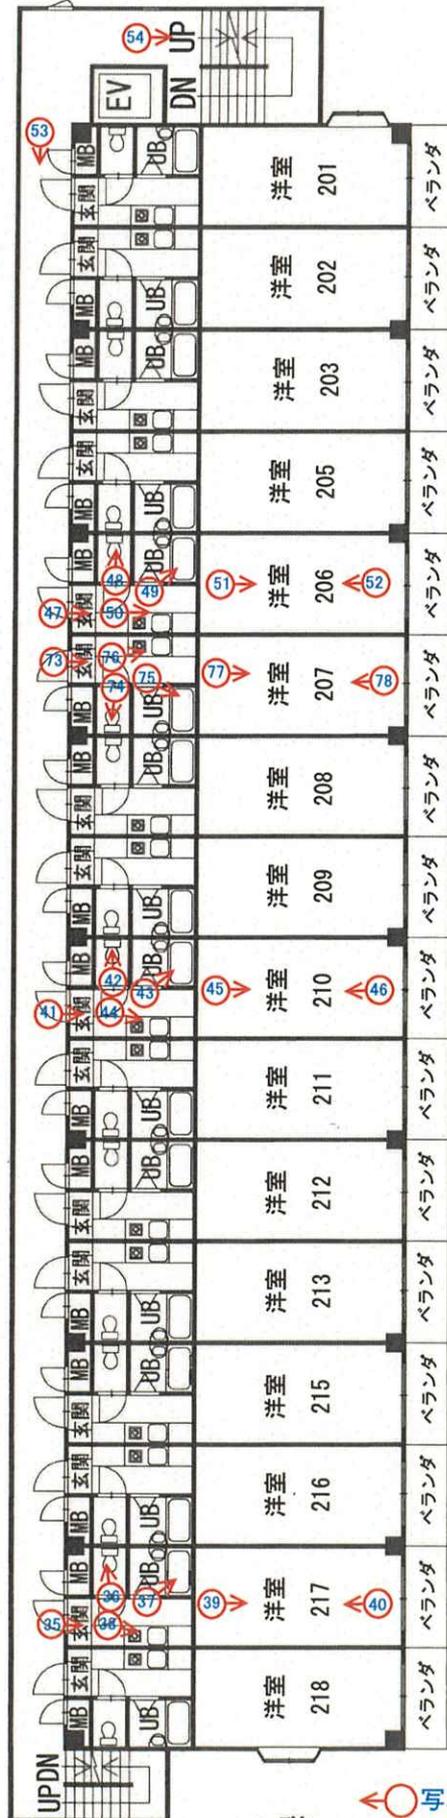


2階

⊙ 写真撮影位置・方向

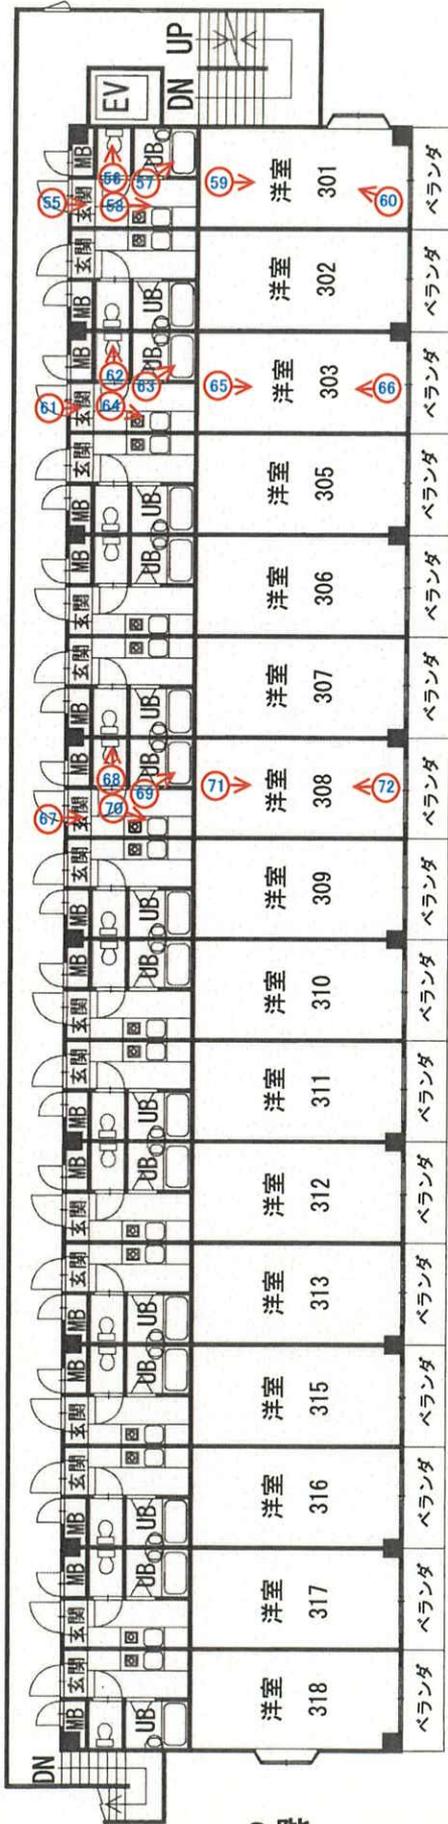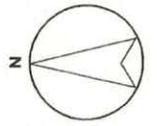


3階

(28 枚目)

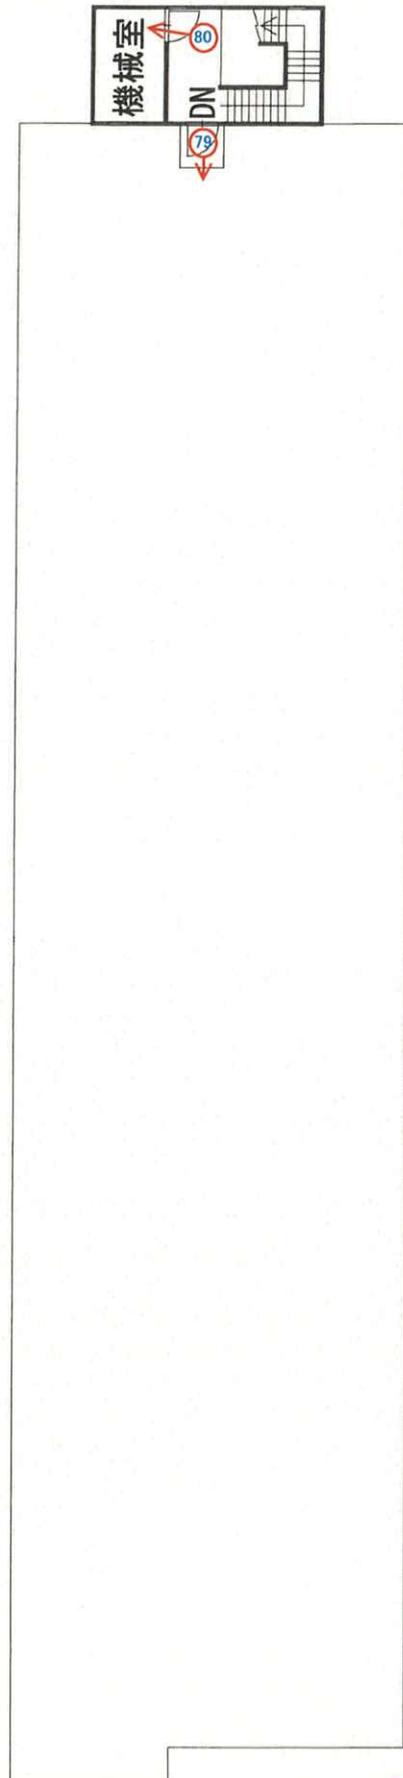

屋上

←○写真撮影位置・方向

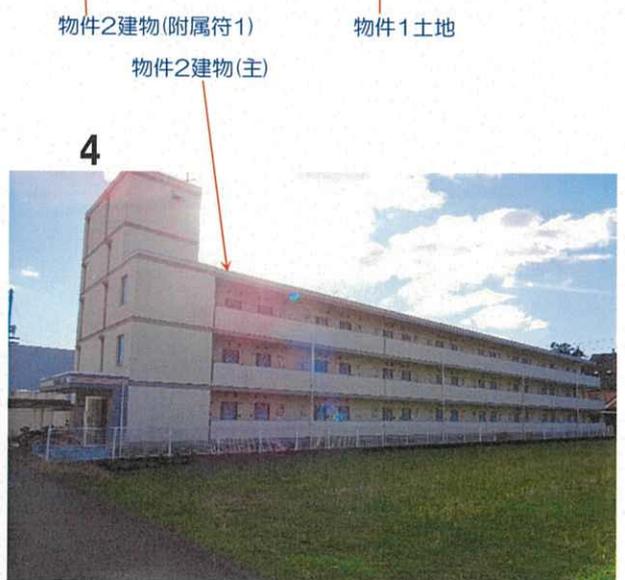

物件2建物(主)

7




8 以下、物件2建物(主)内部(エレベーター)




9 (101号室)




10

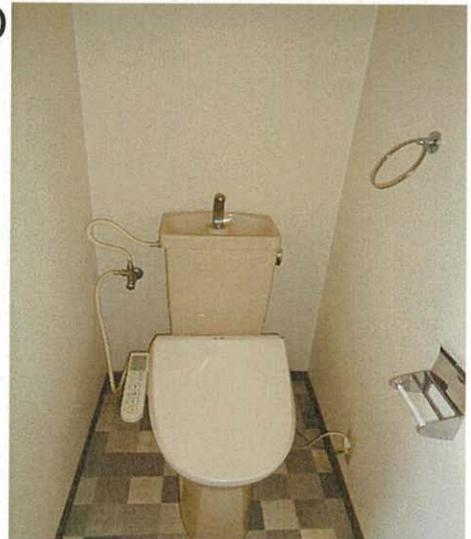

11

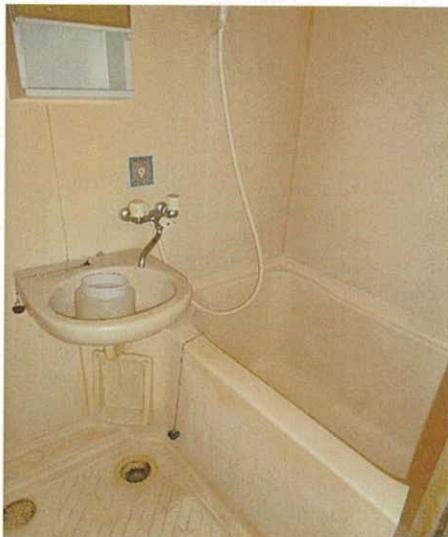

12

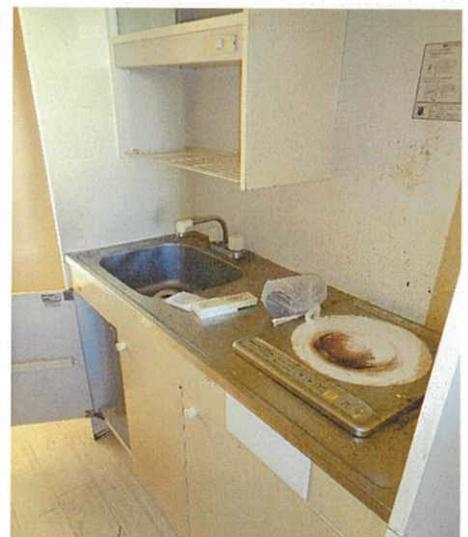

13



14



15 (103号室)



16



17



18



19



20



21 (113号室)



22



23



24



25



26



27 (115号室)



28



29



30



31



32



33 (室名札の状況)



34 (1階共用廊下)




35 (217号室)



36






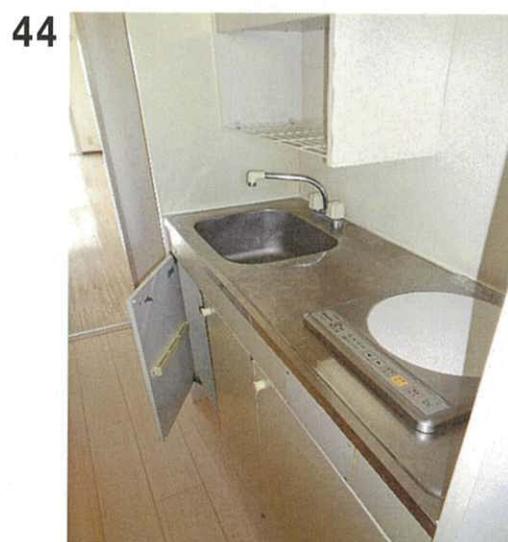

49



50

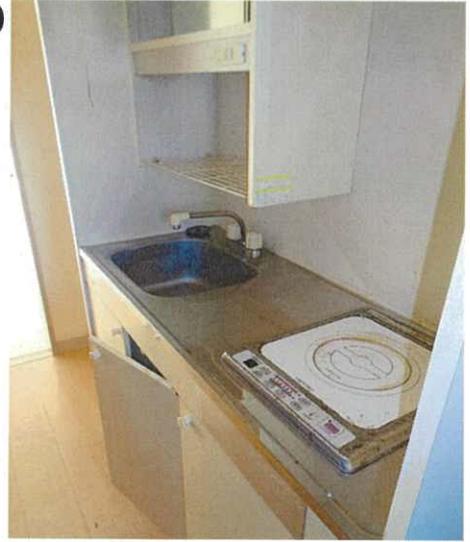

51



52



53 (2階共用廊下)



54 (階段の状況)



55 (301号室)



56



57



58



59



60



61 (303号室)



62



63



64



65



66



67 (308号室)



68



69



70



71



72



73 (207号室)



74



75



76




77



78




79 (屋上の状況)

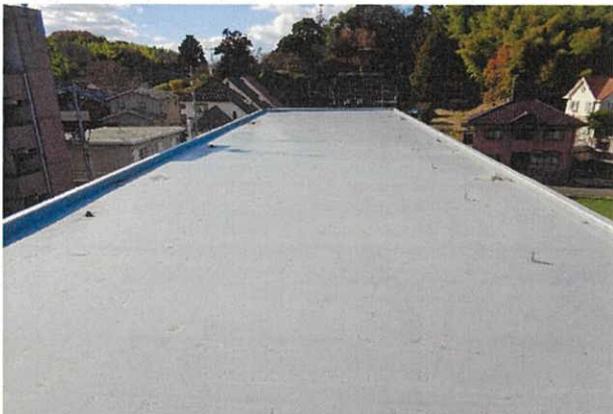

80 (屋上塔屋の機械室の状況)



81 (1階倉庫(ポンプ室)の状況)

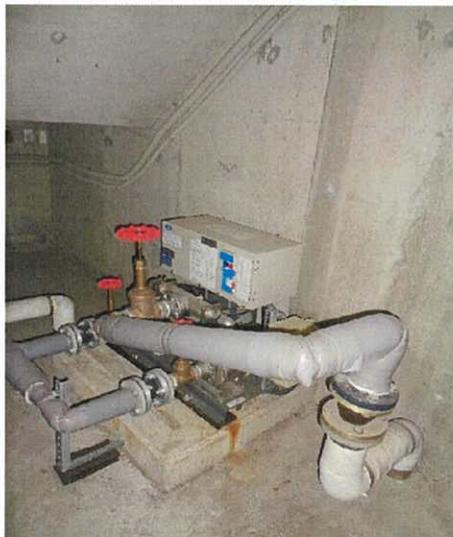

82 物件2建物(附属符1)内部





令和7年(ケ)第99号
令和7年12月22日現地調査
令和8年1月7日評価

松山地方裁判所 御中

評 価 書

評価人 不動産鑑定士

藤井 徹哉

第1 評価額

| 一括価格 | |
|----------------|----------------|
| 金 51,450,000 円 | |
| 内訳価格 | |
| 物件1(土地) | 金 16,040,000 円 |
| 物件2(建物) | 金 35,410,000 円 |

- 1 一括価格は、物件1、2の各不動産について、一括売却(民事執行法61条本文)を行うことを前提とした場合の価格である。
- 2 内訳価格は、配当等の判断のために一括価格の内訳として算出した価格である。
- 3 物件1の内訳価格は物件2のための土地利用権等価格を控除した価格であり、物件2の内訳価格は当該土地利用権等付建物としての価格である。(評価額は返還敷金等を控除する前の価格である。)

第2 評価の条件

- 1 本件評価は、民事執行法により売却に付されることを前提とした適正価格を求めるものである。
したがって、求めるべき評価額は、一般の取引市場において形成される価格ではなく、一般の不動産取引と比較しての競売不動産特有の各種の制約(売主の協力が得られないことが常態であること、買受希望者は内覧制度によるほかは物件内部の確認が直接できないこと、引渡しを受けるために法定の手続きをとらなければならない場合があること、目的物の種類又は品質に関する不適合には担保責任がないこと等)等の特殊性を反映させた価格とする。
- 2 評価は、目的物件の調査時点における現状に基づいて行うものであり、調査日以降発生した物件の現状変更については原則として考慮していない。
- 3 現地での物件調査は、原則として目視可能な部分に限定される。
- 4 物件に関する情報提供の内容は、民事執行法58条4項に定める場合を除いて、原則として公共機関で公開された資料に基づくものである。

第3 目的物件

| 番号 | 所在等 | 登記 | 現況 |
|----|---|--|----|
| 1 | 所在地 地番 地目 地積 | 松山市福音寺町 688番1 宅地 1,000.01m ² | 同左 |
| 2 | 所在地 家屋番号 種類 構造 床面積 (附属建物) 符号 種類 構造 床面積 | 松山市福音寺町 688番地1 688番1 共同住宅 鉄筋コンクリート造陸屋根3階建 1階 439.17m ² 2階 436.67m ² 3階 436.67m ² 計 1,312.51m ² 1 プロパン庫 コンクリートブロック造スレート葺平家建 7.56m ² | 同左 |
| 番号 | 特記事項 | | |
| | | | |

第4 目的物件の位置・環境等

1 土地の概況及び利用状況等(物件1)

| | | |
|--|--|--|
| 位置・交通 | 伊予鉄道高浜横河原線「福音寺」駅の西方・道路距離約500m 最寄バス停「天山町東」の東方・約800m(徒歩約10分) (別添「位置図」参照) | |
| 付近の状況 | 松山市の中心部周縁、松山市役所の南東方約2,500m(直線距離)に位置する。一般住宅、共同住宅が混在する住宅地域である。 | |
| 主な公法上の規制等 (道路の幅員等の個別的な規制を考慮しない一般的な規制) | 都市計画区分 用途地域 建蔽率 容積率 防火規制 その他の規制 | 市街化区域 第一種住居地域 60% 200% 無し 特に無し |
| 画地条件 | 地積 形状 地勢 地盤 | 1,000.01㎡ ほぼ整形(間口約20m、奥行約54m) ほぼ平坦 普通 |
| 接面道路の状況 | 西側幅員約4.3m舗装道路に等高接面。 東側幅員約4.0m舗装道路に等高接面。 上記道路はともに建築基準法上の道路に準ずる道路に該当。 | |
| 土地の利用状況 | 物件2建物の敷地として利用されている。 目的外建物：なし | |
| 供給処理施設 | 上水道：あり 都市ガス：なし 下水道：なし (注)供給処理施設における「あり」とは、対象物件内に引込がされている場合をいい、「なし」とは、対象物件内に引込がされていない場合をいう。「不明」とは、役場での調査及び現地調査によっても供給処理施設の有無を判別できない場合や疑義がある場合等をいう。 | |
| 特記事項 | ①登記事項等の調査、聴聞等の結果、土壌汚染の可能性が疑われる履歴は確認できなかった。 ②周知の埋蔵文化財包蔵地には該当しない。 | |

2 建物の概況及び利用状況(物件2-1)

| | |
|-----------------|--|
| 区 分 | 主である建物 |
| 建築時期及び経済的残存耐用年数 | 建 築 年 月 日 : 平成 3年7月1日新築 経 過 年 数 : 35 年 経済的残存耐用年数 : 5 年 |
| 仕 様 | 構 造 : 鉄筋コンクリート造3階建 屋 根 : 陸屋根 外 壁 : 吹付塗装 内 壁 : クロス等 天 井 : クロス等 床 : クッションフロア、フローリング等 設 備 : 電気、ガス、給排水、衛生設備、昇降機等 そ の 他 : 特に無し |
| 床面積(現況) | 1階 : 439.17㎡ 2階 : 436.67㎡ 3階 : 436.67㎡ 合計 : 1,312.51㎡ |
| 現況用途等 | 現況用途 : 共同住宅(1Kタイプ48戸) 間取り : 現況調査報告書参照 |
| 品 等 | 総 合 : 普通 使用資材 : 普通 施 工 : 普通 |
| 保守管理の状態 | やや不良 |
| 建物の利用状況 | 調査時点で貸室48戸中34戸が賃貸中。空室が14戸。 |
| 特 記 事 項 | ①建築確認:平成2年11月7日第2529号、完了検査:平成3年7月1日第2529号 ②空室部分の多数はクリーニングが未了であり、修繕が必要な部分も見受けられる。 ③外壁、共用部分の床等建物全般に経年相応の劣化が認められる。 |

2 建物の概況及び利用状況(物件2-2)

| | |
|-----------------|---|
| 区 分 | 附属建物(符号1) |
| 建築時期及び経済的残存耐用年数 | 建築年月日(登記記載) : 平成 3年7月1日新築 経過年数 : 35年 経済的残存耐用年数 : 5年 |
| 仕 様 | 構造 : コンクリートブロック造平家建 屋根 : スレート葺き 外壁 : コンクリートブロックに塗装 内壁 : ー 天井 : ー 床 : ー 設備 : ー その他 : 特に無し |
| 床面積(現況) | 7.56m ² |
| 現況用途等 | 現況用途 : プロパン庫・ごみ置き場 間取り : ー |
| 品 等 | 総合 : 普通 使用資材 : 普通 施工 : 普通 |
| 保守管理の状態 | 普通 |
| 建物の利用状況 | プロパン庫及びごみ置き場として利用されている。 |
| 特記事項 | ①建築確認、完了検査ともに記録なし。 ②経年相応の劣化が認められる。 |

第5 評価額算出の過程

1 基礎となる価格

(1) 建付地価格(物件1)

目的土地の建付地価格を次のとおり求めた。

| 番号 | 標準画地価格 (円/㎡) ア | 個 別 格 差 イ | 地 積 (㎡) ウ | 建付減価 エ | 建付地価格(円) ア×イ×ウ×エ |
|----|----------------------|-----------------|-----------------|-----------|---------------------|
| 1 | 85,700 | 0.73 | 1,000.01 | 0.95 | 59,430,000 |

ア 標準画地価格(公示価格等からの規準)

地価調査 松山(県) - 4

公示地価格等 時点修正 標準化補正 地域格差 標準画地価格
 $83,000\text{円}/\text{m}^2 \times 100.0 / 100 \times 100 / 103 \times 100 / 94 = 85,700\text{円}/\text{m}^2$

◇ 時点修正 : 公示地価格等の価格時点から評価日までの推定変動率である。

◇ 標準化補正 : 方位+3

◇ 地域格差 : 街路条件格差等を考慮した。

イ 個別格差 : 地積、二方路等を考慮した。

ウ 地 積 : 登記数量による。

エ 建付減価 : 建物と敷地との適応の状態等を考慮した。

(2) 建物価格(物件2)

目的建物の再調達原価を、建物建築費の推移動向を考慮した標準的な建築費に比準して求め、これに耐用年数に基づく方法及び観察減価法を併用して求めた現価率を乗じて、建物の価格を求めた。

| 番号 | 再調達原価 (円/㎡) ア | 現況延床面積 (㎡) イ | 現 価 率 ウ | 建物価格(円) ア×イ×ウ |
|-------|---------------------|--------------------|------------|------------------|
| 2主 | 200,000 | 1,312.51 | 0.100 | 26,250,000 |
| 附1 | 80,000 | 7.56 | 0.113 | 70,000 |
| 物件2合計 | | | | 26,320,000 |

ウ 現価率(定額法)

・ 耐用年数に基づく方法及び観察減価法を併用。

(主である建物)

経過年数35年、 経済的残存年数5年、 残価率0%

観察減価法(保守管理の状況 やや不良)による補正 ▲20%と査定した。

$$\text{現価率} = \{0\% + (1 - 0\%) \times (5\text{年} / (35\text{年} + 5\text{年}))\} \times (1 - 20\%) \\ = 0.100$$

(附属建物符号1)

経過年数35年、 経済的残存年数5年、 残価率0%

観察減価法(保守管理の状況 普通)による補正 ▲10%と査定した。

$$\text{現価率} = \{0\% + (1 - 0\%) \times (5\text{年} / (35\text{年} + 5\text{年}))\} \times (1 - 10\%) \\ = 0.113$$

2 評価額の判定

前記により求めた価格に、土地については土地利用権等価格を控除し、建物については土地利用権等価格を加算し、さらに競売市場修正等を施して、下記のとおり評価額を求めた。

① 土地利用権等価格

| 番号 | 建付地価格(円) ア | 土地利用権等割合 イ | | 土地利用権等価格(円) ア×イ |
|----|---------------|---------------|-------|--------------------|
| 1 | 59,430,000 | 0.55 | 法定地上権 | 32,690,000 |

イ 土地利用権等割合：土地利用権等を法定地上権と判定し、その割合を55%と査定した。

② 内訳価格及び一括価格

| 番号 | 基礎となる価格 (円) ア | 土地利用権等価格 の控除及び加算 (円) イ | 占有減 価修正 ウ | 市場性 修 正 エ | 競売市場 修 正 オ | 評価額(円) (ア±イ)×ウ ×エ×オ |
|----------|---------------------|---------------------------------|-----------------|-----------------|------------------|---------------------------|
| 1 | 59,430,000 | -32,690,000 | | 1.00 | 0.6 | 16,040,000 |
| 2 | 26,320,000 | +32,690,000 | 1.00 | 1.00 | 0.6 | 35,410,000 |
| 一括価格(合計) | | | | | | 51,450,000 |

ウ 占有減価修正：特にない

エ 市場性修正：特にない

オ 競売市場修正：評価の条件欄記載の不動産競売市場の特殊性等を考慮した。

第6 参考価格資料

- 1 地価調査価格 松山(県)－4
所 在 : 松山市松末2丁目116番4
(松末2－17－11)
価 格 : 83,000 円/㎡
位 置 : 伊予鉄道高浜横河原線「福音寺」駅の北方約600m
価 格 時 点 : 令和7年7月1日
地 積 : 115 ㎡
供給処理施設 : 上水道 : 有、公共下水道 : 有、都市ガス : 無
接 面 街 路 : 南側約4.0m私道
用途指定等 : 市街化区域 第一種住居地域
(建蔽率60%、容積率200%)
地 域 の 概 要 : 小規模の一般住宅、共同住宅等が混在する住宅地域


- 2 固定資産税評価額 (令和7年度)
物件1 51,256,512円
物件2 64,459,908円

ここに掲げた参考価格資料は、当該不動産の評価額を算定するに当って参考とした価格にすぎない。決定した評価額は不動産競売を前提とした価格であり、ここに掲げた額とは、その性質上異なる額である。

第7 附属資料

- 資料1 : 位置図
- 資料2 : 近隣見取図
- 資料3 : 公図写
- 資料4 : 建物図面・各階平面図

以 上

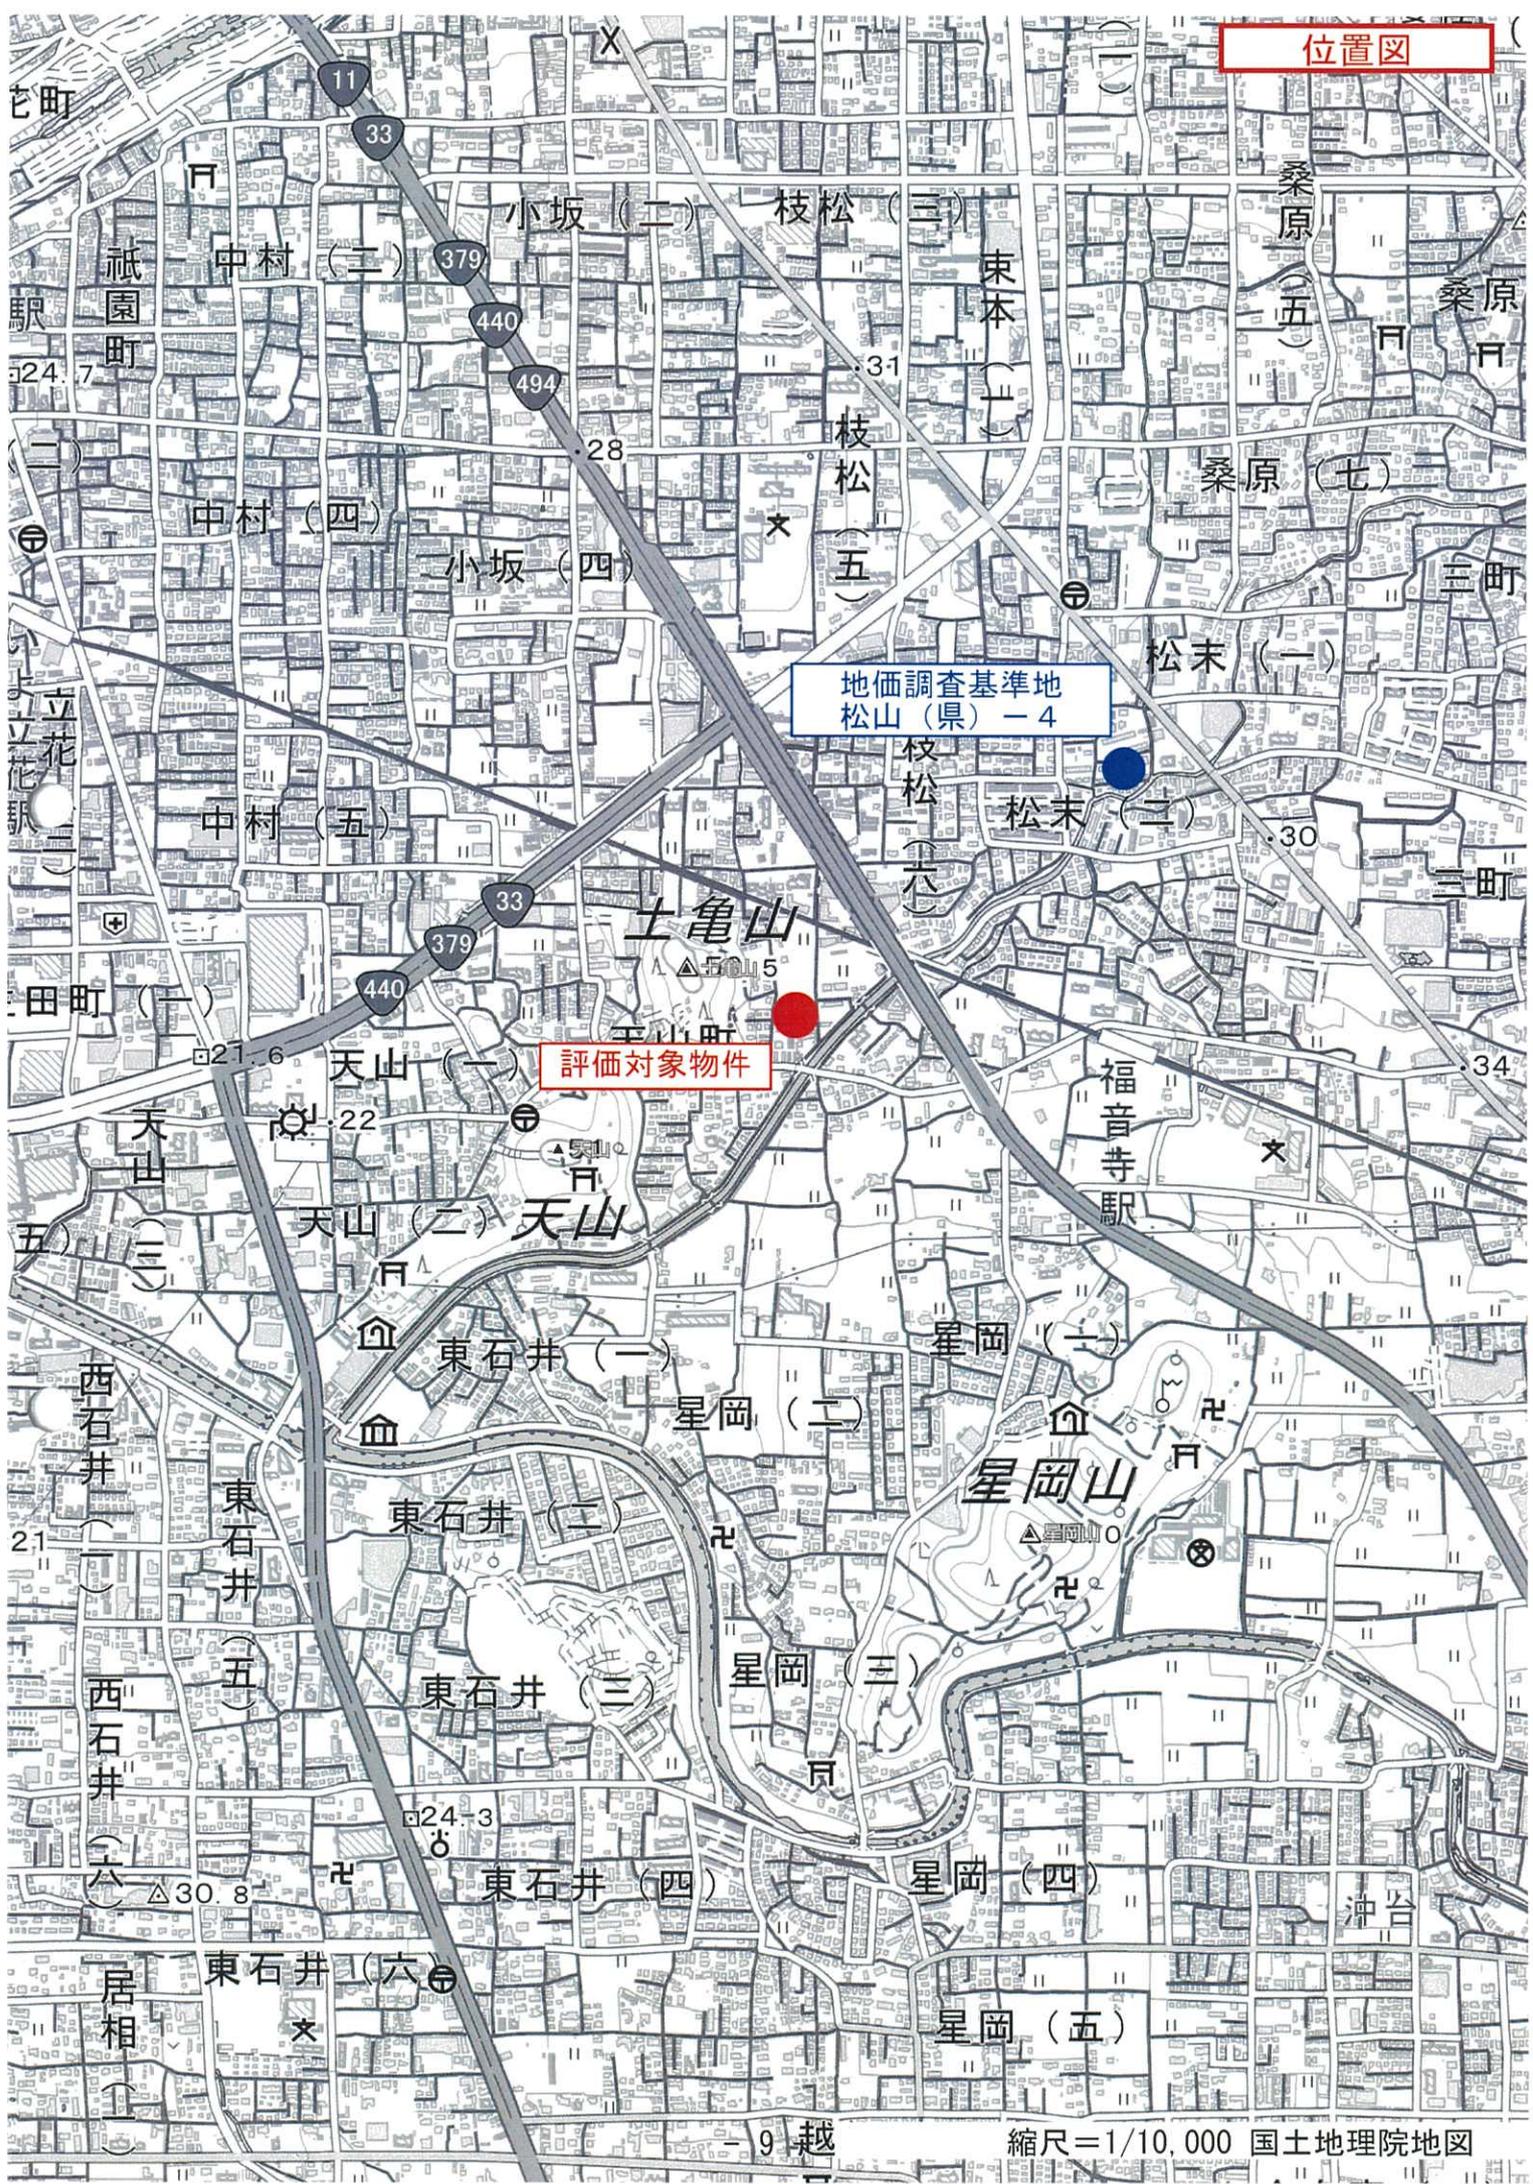

地価調査基準地
松山(県) - 4

評価対象物件

土亀山

星岡山


丁目

枝松六丁目


▲ 土亀山

評価対象物件

天山町

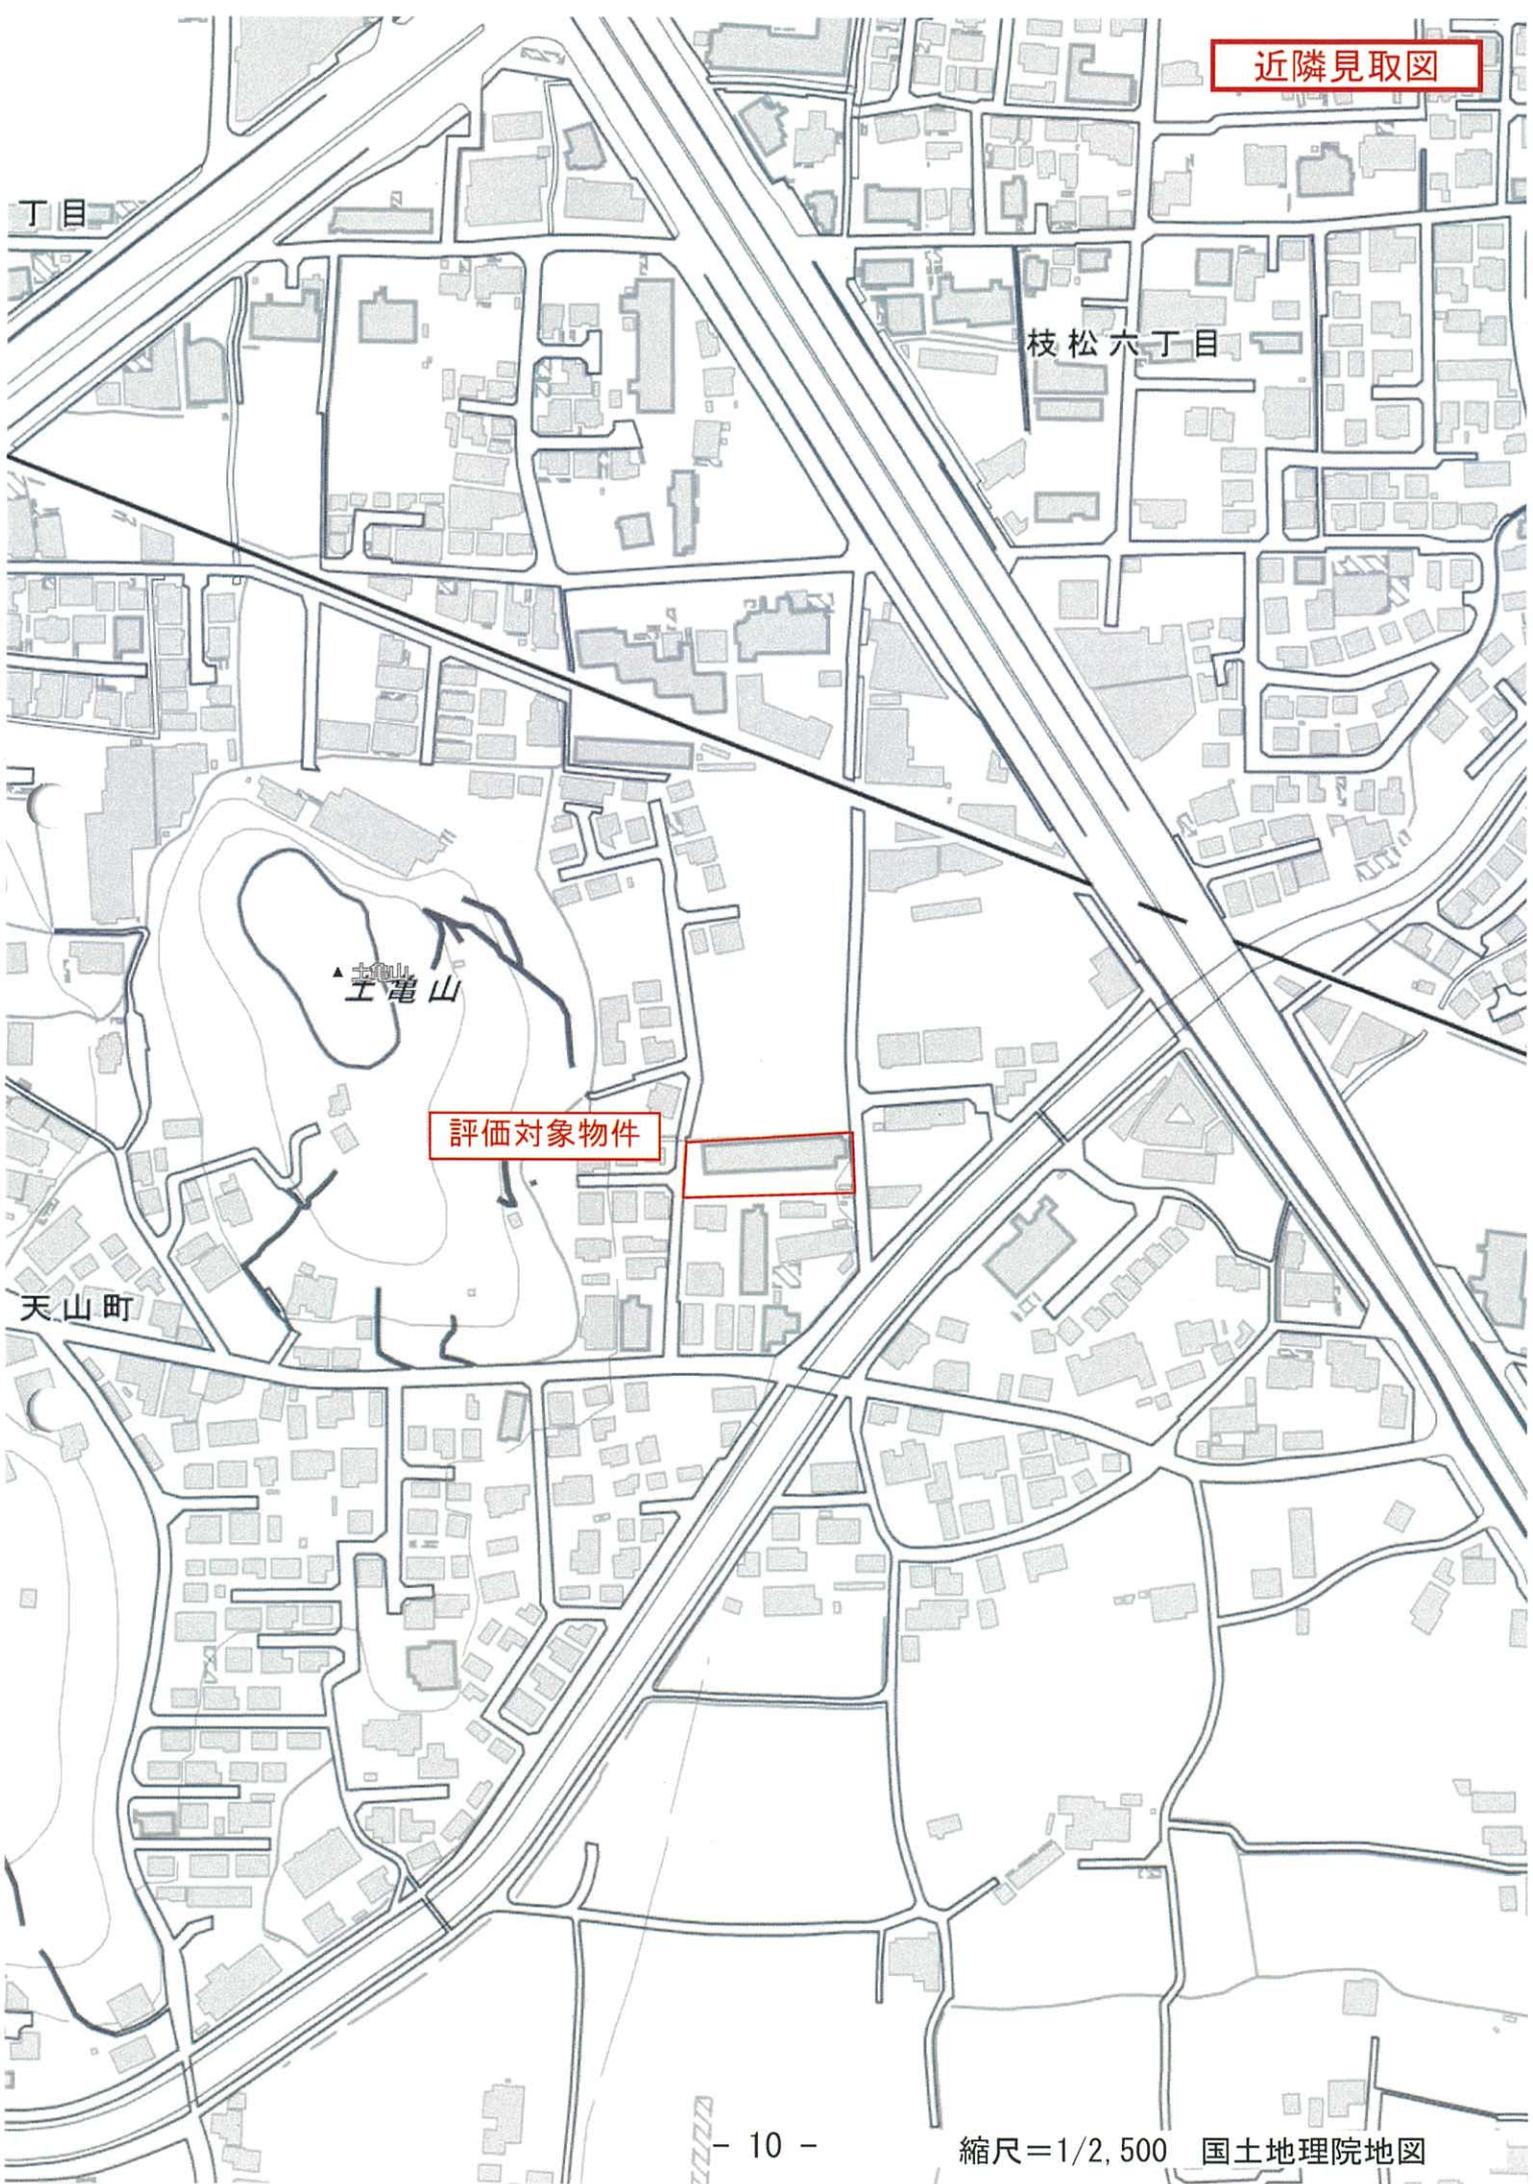

公図写 (地図に準ずる図面)

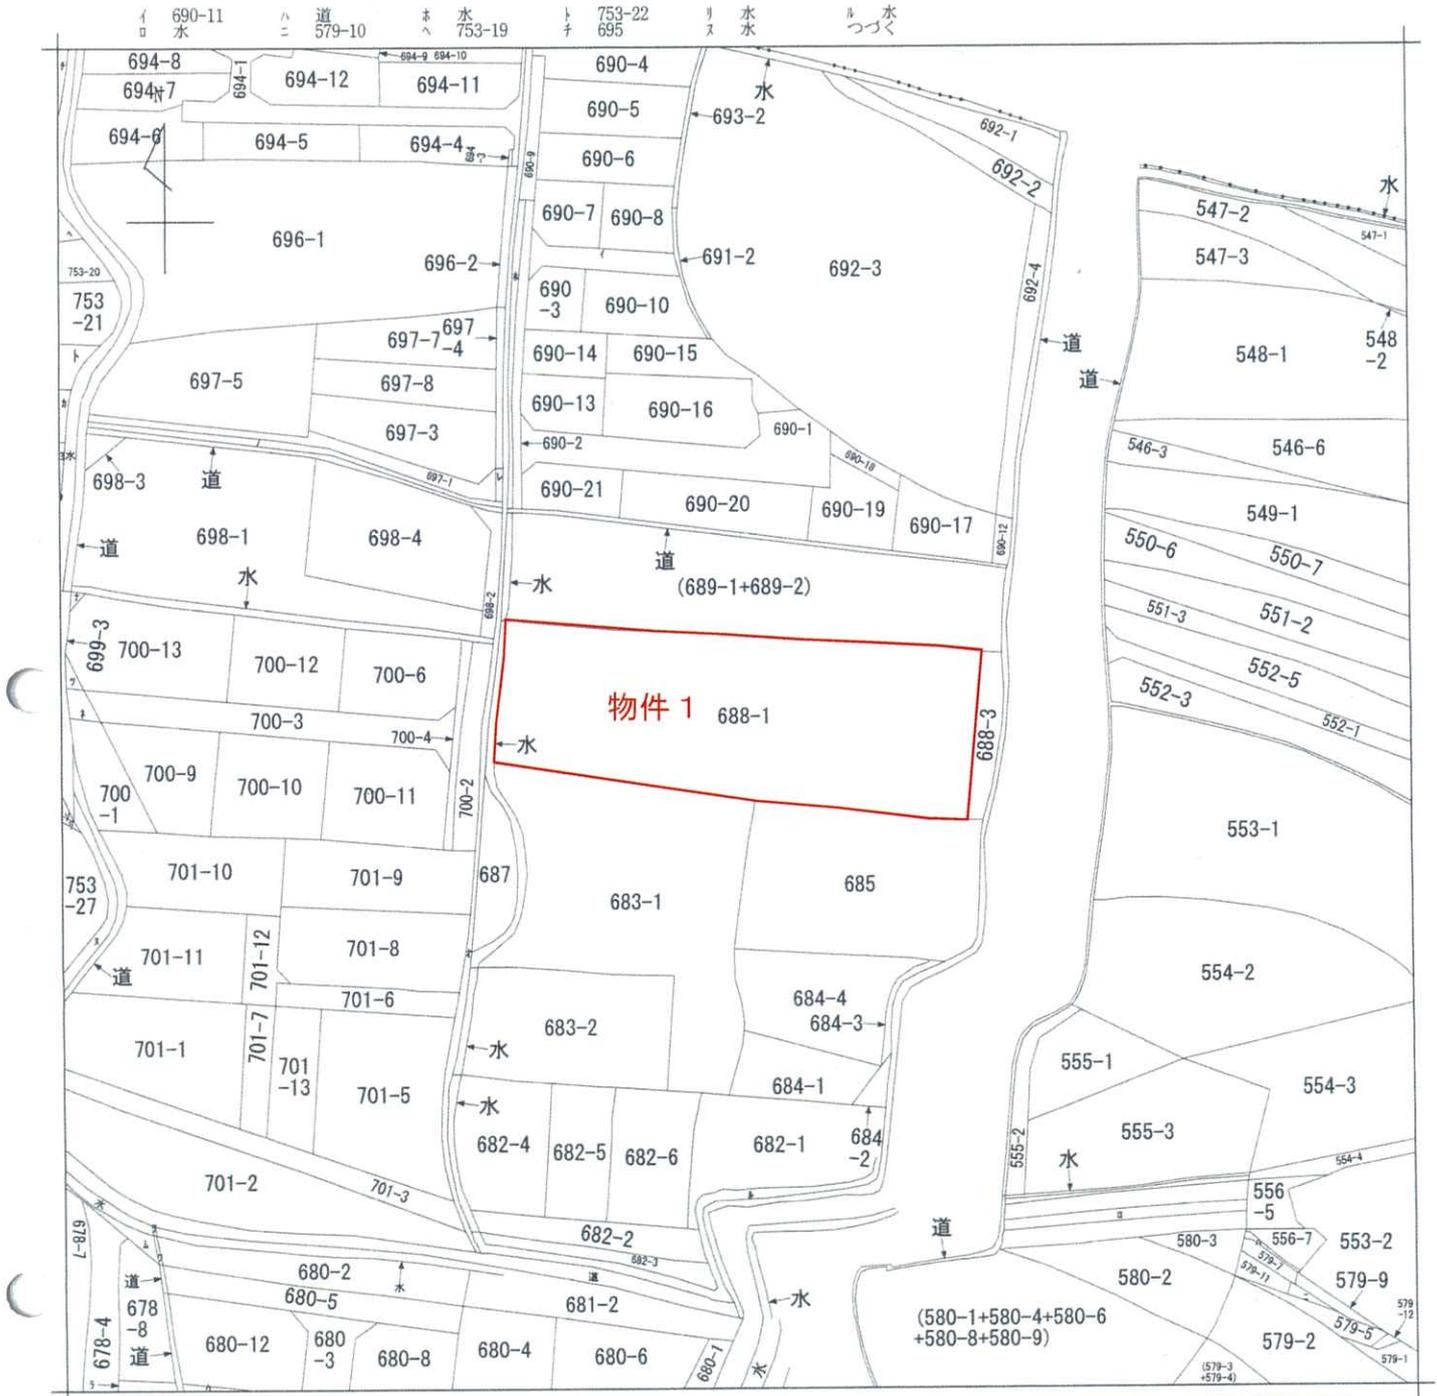

(注) 地図に準ずる図面は、土地の区画を明確にした不動産登記法所定の地図が備え付けられるまでの間、これに代わるものとして備え付けられている図面で、土地の位置及び形状の概略を記載した図面です。



| | | | | | | | | |
|-------|-----------|------|-----------|-----|----------|-------|----|-----------|
| 請求部分 | 所在 | | 松山市福音寺町 | | 地番 | 688番1 | | |
| 出力縮尺 | 縮尺不明 | 精度区分 | 座標系番号又は記号 | 分類 | 地図に準ずる図面 | | 種類 | 旧土地台帳附属地図 |
| 作成年月日 | 備付年月日(原図) | | | 補事項 | | | | |

これは地図に準ずる図面に記録されている内容を証明した書面である。

令和7年12月11日
松山地方法務局

請求番号：4-4
(1/2)

登記官

A 3判をA 4判に縮小

登記年月日：平成3年8月12日

543413

各階平面図

家屋番号 688番1

建物図面

建物の所在 松山市福音寺町688番地1

主1階



求積表

44.16 x 9.30 = 410.6880
3.15 x 8.25 = 25.9875
0.50 x 5.00 = 2.5000

合計 439.1755
床面積 439.17 m²

付1



求積表 4.45 x 1.70 = 7.5650
床面積 7.56 m²




2階・3階 (各階同型)



求積表

44.16 x 9.30 = 410.6880
3.15 x 8.25 = 25.9875

合計 436.6755
床面積 436.67 m²

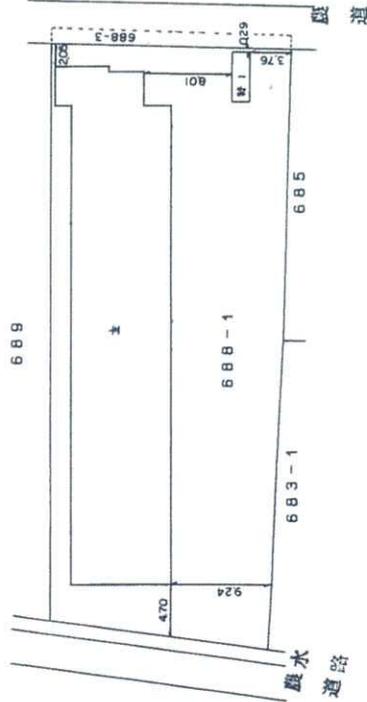

作製者

縮尺 1/500

申請人

縮尺 1/500

(愛媛県土工 会 用 紙)

2 № 005106 73.8.12

2.5.200冊

これは図面に記録されている内容を証明した書面である。
令和7年12月11日 松山地方方法務局

登記官

A3判をA4判に縮小