令和　７年（ケ）第　　９４号

期　間　入　札　の　公　告

令和　８年　３月１８日
さいたま地方裁判所川越支部
裁判所書記官　井　口　幸　一

別紙物件目録記載の不動産を下記のとおり期間入札に付します。

記

入札期間	令和　８年　４月　２日から 令和　８年　４月　９日　午後　５時００分まで	
開札期日	日　時 場　所	令和　８年　４月１６日　午前１０時００分 さいたま地方裁判所川越支部売却場
売却決定期日	日　時 場　所	令和　８年　５月　７日　午前１０時００分 さいたま地方裁判所川越支部
特別売却実施期間	令和　８年　４月２０日　午前１０時００分から 令和　８年　４月２４日　午後　４時００分まで	
買受申出の保証の提供方法	下記のいずれかによる。 （１）当裁判所の預金口座に金銭を振り込んだ旨の金融機関の証明書。 （２）銀行，損害保険会社，農林中央金庫，商工組合中央金庫，全国を地区とする信用金庫連合会，信用金庫又は労働金庫の支払保証委託契約締結証明書。	
買受申出の資格の制限（民事執行規則３３条）	☆印を付した物件は農地であるので，物件所在地を管轄する農業委員会の交付した買受適格証明書を有する者及び買受けについて農地法上の許可又は届出を必要としない者に限り，買受申出をすることができます。	
一般の閲覧に供するため，物件明細書・現況調査報告書・評価書の各写しを令和　８年　３月１８日から当庁物件明細書等閲覧室に備え置きます。		

物件番号	売却基準価額（円） 買受可能価額（円）	一括 売却	買受申出保証額（円）	令和７年度	
				固定資産税（円）	都市計画税（円）
1, 2	16, 200, 000 12, 960, 000	一括	3, 240, 000	74, 815	32, 063
1	3, 560, 000				
2	12, 640, 000				
備考					

令和　７年（ケ）第　　９４号

物　件　目　録

１　所　　在　　飯能市征矢町

　　地　　番　　７番１

　　地　　目　　宅地

　　地　　積　　１５９．０１平方メートル

２　所　　在　　飯能市征矢町　７番地１

　　家屋　番号　　７番１

　　種　　類　　居宅

　　構　　造　　木造ルーフィングぶき２階建

　　床　面　積　　１階　　５４．６５平方メートル
　　２階　　４６．３７平方メートル

令和　7年（ケ）第　　94号

物　件　明　細　書

令和　7年12月17日
さいたま地方裁判所川越支部
裁判所書記官　井　口　幸　一

1　不動産の表示
【物件番号1，2】
別紙物件目録記載のとおり

2　売却により成立する法定地上権の概要
なし

3　買受人が負担することとなる他人の権利
【物件番号1，2】
なし

4　物件の占有状況等に関する特記事項
【物件番号2】
本件所有者が占有している。

5　その他買受けの参考となる事項
なし

《注　　意　　書》

1　本書面は，現況調査報告書，評価書等記録上表れている事実等を記載したものであり，関係者の間の権利関係を最終的に決める効力はありません（訴訟等により異なる判断がなされる可能性もあります）。

2　記録上表れた事実等がすべて本書面に記載されているわけではありませんし，記載されている事実や判断も要点のみを簡潔に記載されていますので，必ず，現況調査報告書及び評価書並びに「物件明細書の詳細説明」も御覧ください。

3　買受人が，占有者から不動産の引渡しを受ける方法として，引渡命令の制度があります。引渡命令に関する詳細は，「引渡命令の詳細説明」を御覧ください。

4　対象不動産に対する公法上の規制については評価書に記載されています。その意味内容は「公法上の規制の詳細説明」をご覧ください。

5　各種「詳細説明」は，閲覧室では通常別ファイルとして備え付けられています。（このほか，ＢＩＴのお知らせメニューにも登載されています。）

令和　７年（ケ）第　　９４号

物　件　目　録

１　所　　在　　飯能市征矢町

　　地　　番　　７番１

　　地　　目　　宅地

　　地　　積　　１５９．０１平方メートル

２　所　　在　　飯能市征矢町　７番地１

　　家屋　番号　　７番１

　　種　　類　　居宅

　　構　　造　　木造ルーフィングぶき２階建

　　床　面　積　　１階　　５４．６５平方メートル
　　２階　　４６．３７平方メートル

令和７年(ケ)第９４号
令和７年７月１６日受理
令和７年８月２６日提出

現況調査報告書

さいたま地方裁判所川越支部
執行官　岡　田　文　男

（注）チェック項目中の調査結果は，「■」の箇所の記載のとおり

令和　７年（ケ）第　　９４号

物　件　目　録

１　所　　在　　飯能市征矢町

　　地　　番　　７番１

　　地　　目　　宅地

　　地　　積　　１５９．０１平方メートル

２　所　　在　　飯能市征矢町　７番地１

　　家屋　番号　　７番１

　　種　　類　　居宅

　　構　　造　　木造ルーフィングぶき２階建

　　床　面　積　　１階　　５４．６５平方メートル
　　２階　　４６．３７平方メートル

（土地・建物用）

不動産の表示	「物件目録」のとおり
住居表示	（住居表示未実施）
土地	物件１
現況地目	■宅地（物件　1）　□公衆用道路（物件　　）　□　　（物件　　）
形状	■公図のとおり　　□地積測量図のとおり □建物図面（各階平面図）のとおり　　□土地建物位置関係図のとおり □
占有者及び占有状況	■土地所有者　　□その他の者 上記の者が本土地上に下記建物を所有し，占有している □「占有者及び占有権原」のとおり
下記以外の建物（目的外建物）	■ない □ある（詳細は「目的外建物の概況」のとおり）
その他の事項	別紙「その他の事項」に記載のとおり
建物	物件２
種類，構造及び床面積の概略	■公簿上の記載とほぼ同一である □公簿上の記載と次の点が異なる（□主たる建物　□附属建物） □種　類： □構　造： □床面積：
物件目録にない附属建物	■ない □ある　┌種　類： 　　構　造： 　　└床面積：
占有者及び占有状況	■建物所有者　　□その他の者 上記の者が本建物を住居として使用している □「占有者及び占有権原」のとおり
上記以外の敷地（目的外土地）	■ない □ある（詳細は「目的外土地の概況」のとおり）
その他の事項	別紙「その他の事項」に記載のとおり
執行官保管の仮処分	■ない □ある　┌　　地方裁判所　　支部　平成　　年（　）第　　号 　　└保管開始日　平成　　年　　月　　日
土地建物の位置関係	■建物図面（各階平面図）のとおり　　□土地建物位置関係図のとおり

（注）チェック項目中の調査結果は，「■」の箇所の記載のとおり

その他の事項

■本件土地について

1　本件土地と隣地とはフェンスで仕切られている。

2　本件土地に接する地番４０の目的外土地は，飯能市の所有する公衆用道路である。

■本件建物について

1　本件建物には少量の動産があるが，生活している様子はない。

2　本件建物のポストの投函口はテープで塞がれている。なお，表札についてもテープで隠してあったが，一部が剥がれており，債務者兼所有者の氏の表示が確認できた。

3　電気の供給は停止されていた。

4　本件建物は債務者兼所有者が少量の動産を置いて，空き家の状態で占有しているものと思料された。

以上

（注）チェック項目中の調査結果は，「■」の箇所の記載のとおり

執 行 官 の 意 見

■ 目的物件の占有関係については，現況から本報告書記載のとおり認めた。

以上

（注）チェック項目中の調査結果は，「■」の箇所の記載のとおり

（調査経過用）

調 査 の 経 過

調査の日時	調査の場所等	調査の方法等
7年7月23日（水） 9：20－9：35	目的物件所在地	目的物件特定
7年7月29日（火） 16：25－16：35	目的物件所在地	占有者調査，外観写真撮影
7年8月21日（木） 12：30－13：00	目的物件所在地	立ち入り調査，写真撮影，評価人同行
7年8月21日（木） 13：15－13：25	さいたま地方法務局飯能出張所	接道について調査
年 月 日（ ） ： － ：		
年 月 日（ ） ： － ：		
年 月 日（ ） ： － ：		

（特記事項）

□ 令和 年 月 日
目的物件は不在で施錠されていると予想されたので，立会人及び解錠技術者を同行して臨場した。

■ 令和７年８月２１日
目的物件は不在で施錠されていたので，立会人を立ち会わせ，技術者に解錠させて建物内に立ち入った。

□ 令和 年 月 日
休日・夜間執行許可の提示をした。

□

（注）チェック項目中の調査結果は，「■」の箇所の記載のとおり

(注) 国土交通省国土地理院が公表した座標補正パラメータ(touhokutaiheiyouoki2011.par)による修正がされています。

地番区域見出	征矢町

請求部分	所在	飯能市征矢町					地番	7番1		
出力縮尺	1/500	精度区分	甲二	座標系番号又は記号	Ⅸ	分類	地図(法第14条第1項)国調法19-5指定		種類	土地区画整理所在図
作成年月日	平成17年4月5日			備付年月日(原図)				補記事項		

これは地図に記録されている内容を証明した書面である。

(さいたま地方法務局飯能出張所管轄)

令和7年4月25日

東京法務局中野出張所

登記官

A3判をA4判に縮小

請求番号：12-1

(1/1)

(6枚目)

登記年月日：令和3年12月20日

これは図面に記録されている内容を証明した書面である。
（さいたま地方法務局飯能出張所管轄）
令和7年4月25日　東京法務局中野出張所
登記官

（7枚目）

A3判をA4判に縮小

地番	7-2、7-21 ないし7-23
土地の所在	飯能市征矢町

地積測量図

座標求積表

地番	(A)7-1		
測点	Xn	Yn	(Xn+1 − Xn−1)Yn
1	-17259.713	-46498.203	-802186.998156
4	-17253.474	-46486.507	182041.161412
5	-17263.629	-46481.089	801891.747428
M16S	-17270.726	-46492.323	-182063.936868
		倍面積	-318.026184
		面積	159.01
		地積	159.01 ㎡

地番	(B)7-21		
測点	Xn	Yn	(Xn+1 − Xn−1)Yn
M4A	-17247.998	-46502.050	-377224.629600
3	-17242.756	-46492.224	254591.418624
4	-17253.474	-46486.507	788271.699199
1	-17259.713	-46498.203	-121174.317018
M3	-17250.868	-46502.926	-544781.778090
		倍面積	-317.606885
		面積	158.80
		地積	158.80 ㎡

地番	(C)7-22		
測点	Xn	Yn	(Xn+1 − Xn−1)Yn
3	-17242.756	-46492.224	-713190.716160
M5	-17238.134	-46483.559	-177195.326908
M6A	-17238.944	-46480.669	170026.287202
MS10-3	-17241.792	-46478.972	400602.259668
2	-17247.563	-46475.426	542925.926532
4	-17253.474	-46486.507	-223460.639149
		倍面積	-292.208815
		面積	146.10
		地積	146.10 ㎡

地番	(D)7-23		
測点	Xn	Yn	(Xn+1 − Xn−1)Yn
4	-17253.474	-46486.507	-746852.221462
2	-17247.563	-46475.426	-120278.402488
MS10-4	-17250.886	-46473.386	416076.224858
M17S	-17256.516	-46469.829	592165.030947
5	-17263.629	-46481.089	-141395.472738
		倍面積	-284.840883
		面積	142.42
		地積	142.42 ㎡

合計　606.33

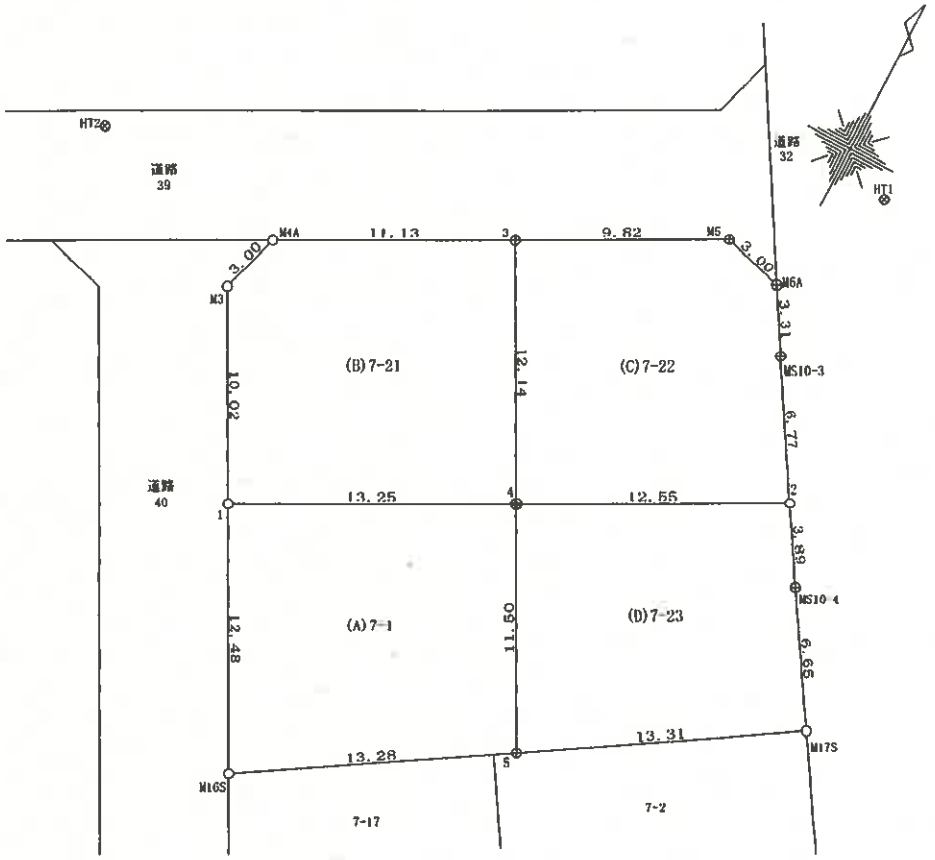

座標一覧表

測点名	X座標	Y座標	備考
HT1	-17233.125	-46478.045	金属鋲(トラバース点)
HT2	-17247.019	-46511.392	金属鋲(トラバース点)
HT3	-17284.516	-46486.162	金属鋲(トラバース点)

境界点	境界標の種類
	石杭
	金属プレート
	コンクリート杭
	刻印
	金属鋲
	プラスチック杭
	計算点

測地系	任意座標系
測量年月日	令和3年11月1日

作成者		申請人		縮尺	1/250

（令和3年11月27日作成）

請求番号：12-2

登記年月日：令和4年7月8日

これは図面に記録されている内容を証明した書面である。
（さいたま地方法務局飯能出張所管轄）
令和7年4月25日　東京法務局中野出張所
登記官

（8枚目）

各階平面図

家屋番号	7番1
建物の所在	飯能市征矢町7番地1

建物図面

1階

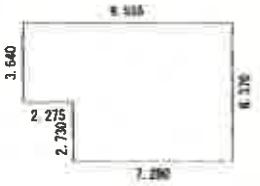

求積表

2.275 ×	3.640 ＝	8.281000
7.280 ×	6.370 ＝	46.373600
	計	54.654600
	床面積	54.65㎡

2階

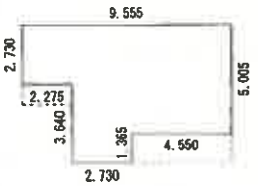

求積表

2.275 ×	2.730 ＝	6.210750
2.730 ×	6.370 ＝	17.390100
4.550 ×	5.005 ＝	22.772750
	計	46.373600
	床面積	46.37㎡

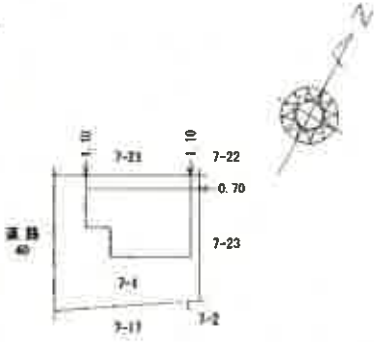

A3版をA4版に縮小

作成者		縮尺	1/250

申請人		縮尺	1/500

請求番号：12-3

土地建物位置関係図

（写真撮影位置 ）

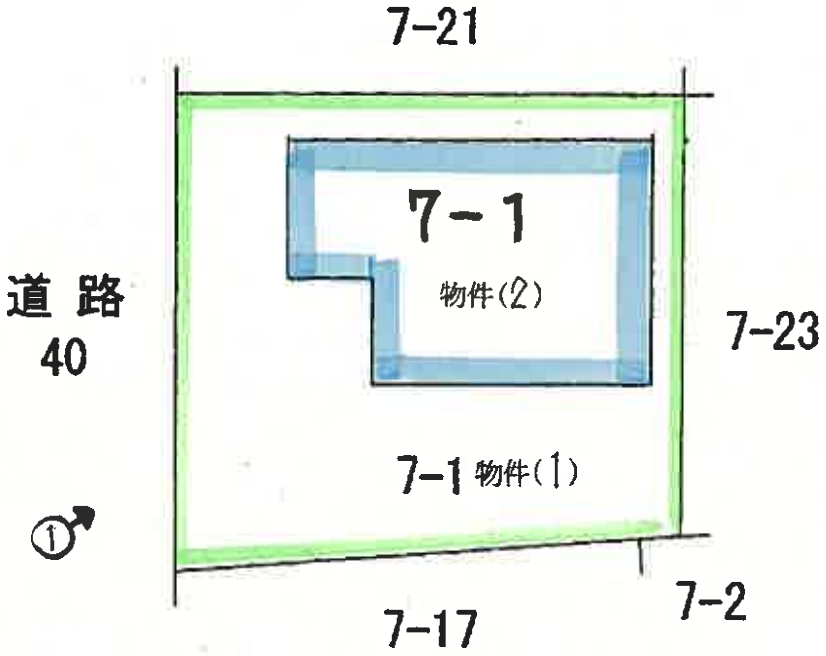

建 物 見 取 図

（写真位置○→）

2階

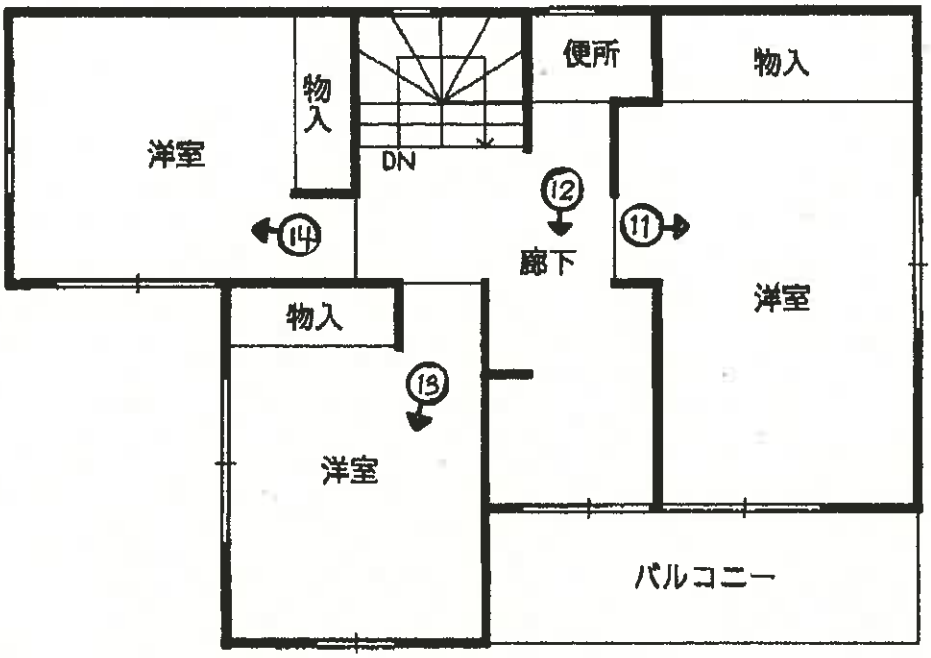

1階

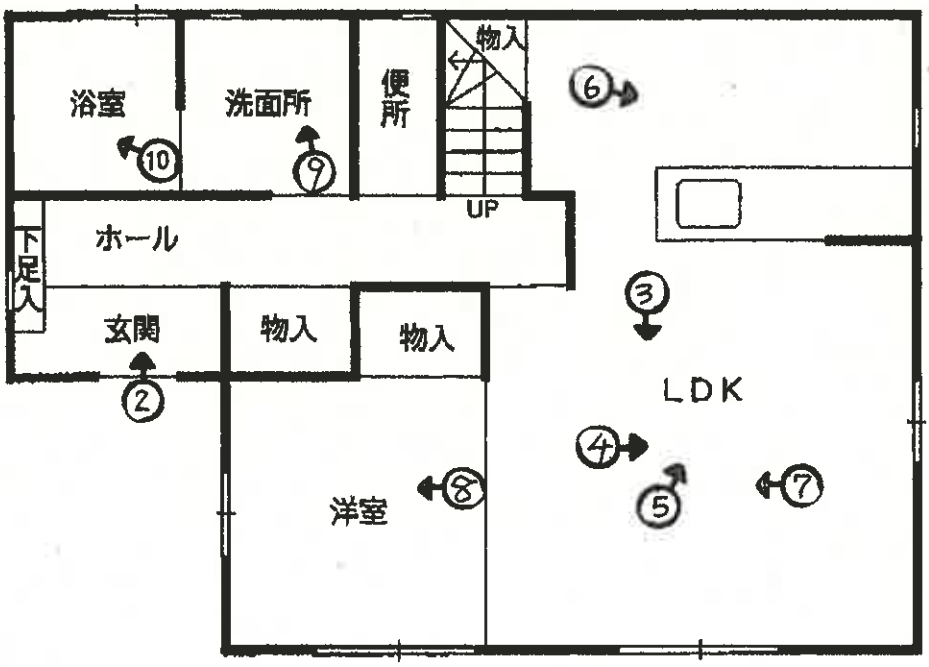

①

②

③

④

⑤

⑥

⑦

⑧

⑨

⑩

⑪

⑫

⑬

⑭

令和７年（ケ）　第　94　号
令和７年８月21日　現地調査
令和７年９月８日　評　　価

さいたま地方裁判所 川越支部

評　　価　　書

評価人　不動産鑑定士
山　口　　和　範

令和　７年（ケ）第　　９４号

物　件　目　録

１　所　　在　　飯能市征矢町

　　地　　番　　７番１

　　地　　目　　宅地

　　地　　積　　１５９．０１平方メートル

２　所　　在　　飯能市征矢町　７番地１

　　家屋　番号　　７番１

　　種　　類　　居宅

　　構　　造　　木造ルーフィングぶき２階建

　　床　面　積　　１階　　５４．６５平方メートル
　　２階　　４６．３７平方メートル

第１　　評　価　額

一　括　価　格	
金　16,200,000　円	
内　訳　価　格	
物件１（土地）	金　3,560,000　円
物件２（建物）	金　12,640,000　円

１　一括価格は、物件１・２の各不動産について、一括売却（民事執行法 61 条本文）を行うことを前提とした場合の価格である。

２　内訳価格は、配当等の判断のために一括価格の内訳として算出した価格である。

３　物件１の内訳価格は物件２のための土地利用権等価格を控除した価格であり、物件２の内訳価格は当該土地利用権等付建物としての価格である。

第２　　評価の条件

１　本件評価は、民事執行法により売却に付されることを前提とした適正価格を求めるものである。

　したがって、求めるべき評価額は、一般の取引市場において形成される価格ではなく、一般の不動産取引と比較しての競売不動産特有の各種の制約（売主の協力が得られないことが常態であること、買受希望者は内覧制度によるほかは物件内部の確認が直接できないこと、引渡しを受けるために法定の手続をとらなければならない場合があること、目的物の種類又は品質に関する不適合には担保責任がないこと等）等の特殊性を反映させた価格とする。

２　評価は、目的物件の調査時点における現状に基づいて行うものであり、調査日以降発生した物件の現状変更については原則として考慮していない。

３　現地での物件調査は、原則として目視可能な部分に限定される。

４　物件に関する情報提供の内容は、民事執行法 58 条４項に定める場合を除いて、原則として公共機関で公開された資料に基づくものである。

第３　　目的物件

番号	所在等	登　　記	現　　況
1	所　　在 地　　番 地　　目 地　　積	別紙物件目録記載のとおり	
2	所　　在 家屋番号 種　　類 構　　造 床面積	別紙物件目録記載のとおり	
番号	特　　記　　事　　項		
	なし		

現況欄に記載のない事項については、ほぼ登記と同じである。

第４　　目的物件の位置・環境等

１　土地の概況及び利用状況等（物件１）

位置・交通	西武池袋線「飯能」駅の南方約 1.1 ㎞（道路距離）	
付近の状況	中規模一般住宅のほか、周囲に公園も見られる区画整然とした低層住宅地域	
主な公法上の規制等（道路の幅員等の個別的な規制を考慮しない一般的な規制）	都市計画区分 用途地域 建蔽率 容積率 防火規制 その他の規制	市街化区域 第１種低層住居専用地域 50% 80% なし 征矢町地区地区計画 県立奥武蔵自然公園（普通地域） 航空法による高さ制限
画地条件	地積 形状 地勢 日照	159.01 ㎡ ほぼ正方形 平坦 普通
接面道路の状況	南西　6m　舗装市道（1-2940 号線／建築基準法 42 条１項１号） 画地は道路より約 0～0.2m高い	
土地の利用状況等	物件２の敷地	
供給処理施設	上水道：あり ガス配管：なし 下水道：あり ※敷地内までの引込がある場合は「あり」、引込がない場合は「なし」としている。	
特記事項	○駐車スペース（2 台分）あり ○横田飛行場の進入表面に該当	

2　建物の概況及び利用状況（物件２）

区　　分	主である建物
建築時期及び経済的残存耐用年数	建築年月日（登記記載）：令和４年６月27日新築 経過年数　　：約　3 年 経済的残存耐用年数　　：約 22 年
仕　　様	構　造：木造 屋　根：ルーフィングぶき 外　壁：サイディング 内　壁：ビニールクロス貼り 天　井：ビニールクロス貼り 床　：フローリング 設　備：電気設備、給排水衛生設備等 その他：― ※アスベストの存否は不明
床面積（現況）	前記 第３目的物件欄のとおり
現況用途等	前記 第３目的物件欄のとおり
品　　等	使用資材：普通 施　　工：普通
保守管理の状態	良好
建物の利用状況	現況調査報告書記載のとおり
特記事項	なし

第５　　評価額算出の過程

１　基礎となる価格

① 物件１（土地）

目的土地の建付地価格を次のとおり求めた。

物件番号	標準画地価格（円／㎡）	個別格差	地積（㎡）	持分	建付減価	建付地価格（円）
	ア	イ	ウ	エ	オ	ア×イ×ウ×エ×オ
1	80,000	1.00	159.01	1/1	1.00	12,720,000

※ 計算表における計算結果である総額（円）については、原則として万円未満を四捨五入とし、総額が万円未満の場合は、千円未満を四捨五入とする（以下同じ）。

ア 標準画地価格（公示価格等からの規準）

県基準地　飯能（県）－10

$$\underset{\text{公示価格等}}{80,800\ \text{円／㎡}} \times \underset{\text{時点修正}}{\frac{100}{100}} \times \underset{\text{標準化補正}}{\frac{100}{101}} \times \underset{\text{地域格差}}{\frac{100}{100}} = \underset{\text{標準画地価格}}{80,000\ \text{円／㎡}}$$

（上三ケタ未満四捨五入）

◇ 時点修正　：公示価格等の価格時点から評価日までの推定変動率である。

◇ 標準化補正　：画地条件等を考慮した。

◇ 地域格差　：街路、交通・接近条件等を考慮した。

イ 個別格差　：なし

オ 建付減価　：なし

② 物件２（建物）

目的建物の再調達原価を、建物建築費の推移動向を考慮した標準的な建築費に比準して求め、これに耐用年数に基づく方法及び観察減価法を併用して求めた現価率を乗じて、建物価格を求めた。

物件番号	再調達原価（円／㎡）	現況延床面積(㎡)	現価率	建物価格（円）
	ア	イ	ウ	ア×イ×ウ
2	120,000	101.02	0.86	10,430,000

ウ 現価率

経過年数　　3年　経済的残存耐用年数　　22年

観察減価率（中古建物の市場性等も考慮）　　2%

$$\text{現価率} = \frac{\text{経済的残存耐用年数}\ 22\text{年}}{(\text{経過年数}\ 3\text{年} + \text{経済的残存耐用年数}\ 22\text{年})} \times (1 - 0.02) \fallingdotseq 0.86$$

2　評価額の判定

前記により求めた価格に、土地については土地利用権等価格を控除し、建物については土地利用権等価格を加算し、さらに競売市場修正等を施して、下記のとおり評価額を求めた。

① 土地利用権等価格

物件番号	建付地価格（円）	土地利用権等割合		土地利用権等価格（円）
	ア	イ		ア×イ
1	12,720,000	0.60	法定地上権	7,630,000

② 内訳価格及び一括価格

物件番号	基礎となる価格（円）	土地利用権等価格の控除及び加算（円）	占有減価修正	市場性修正	競売市場修正	評価額（円）
	ア	イ	ウ	エ	オ	(ア±イ)×ウ×エ×オ
1	12,720,000	－ 7,630,000		1.00	0.7	3,560,000
2	10,430,000	＋ 7,630,000	1.0	1.00	0.7	12,640,000
一括価格（合計）						16,200,000

ウ 占有減価修正：　なし

エ 市場性修正　：　なし

オ 競売市場修正：　第２評価の条件欄記載の不動産競売市場の特殊性等を考慮した。

第６　　参考価格資料

県基準地の標準価格　【　飯能（県）－10　】

所　　在	：	大字矢颪字前原 279 番 1
価　　格	：	80,800 円／㎡
位　　置	：	西武池袋線「飯能」駅約 900m（道路距離）
価格時点	：	令和６年７月１日
地　　積	：	196 ㎡
供給処理施設	：	水道、下水
接面街路	：	北西　4.7m　市道、背面道
用途指定等	：	第１種低層住居専用地域（建蔽率 50%、容積率 80%）
地域の概要	：	中規模の一般住宅が多い既存の住宅地域

第７　　附属資料

1　位置図

2　周辺概況図（正本のみ）

3　公図写

4　地積測量図

5　建物図面

6　建物間取図

7　現況写真（正本のみ）

以　上

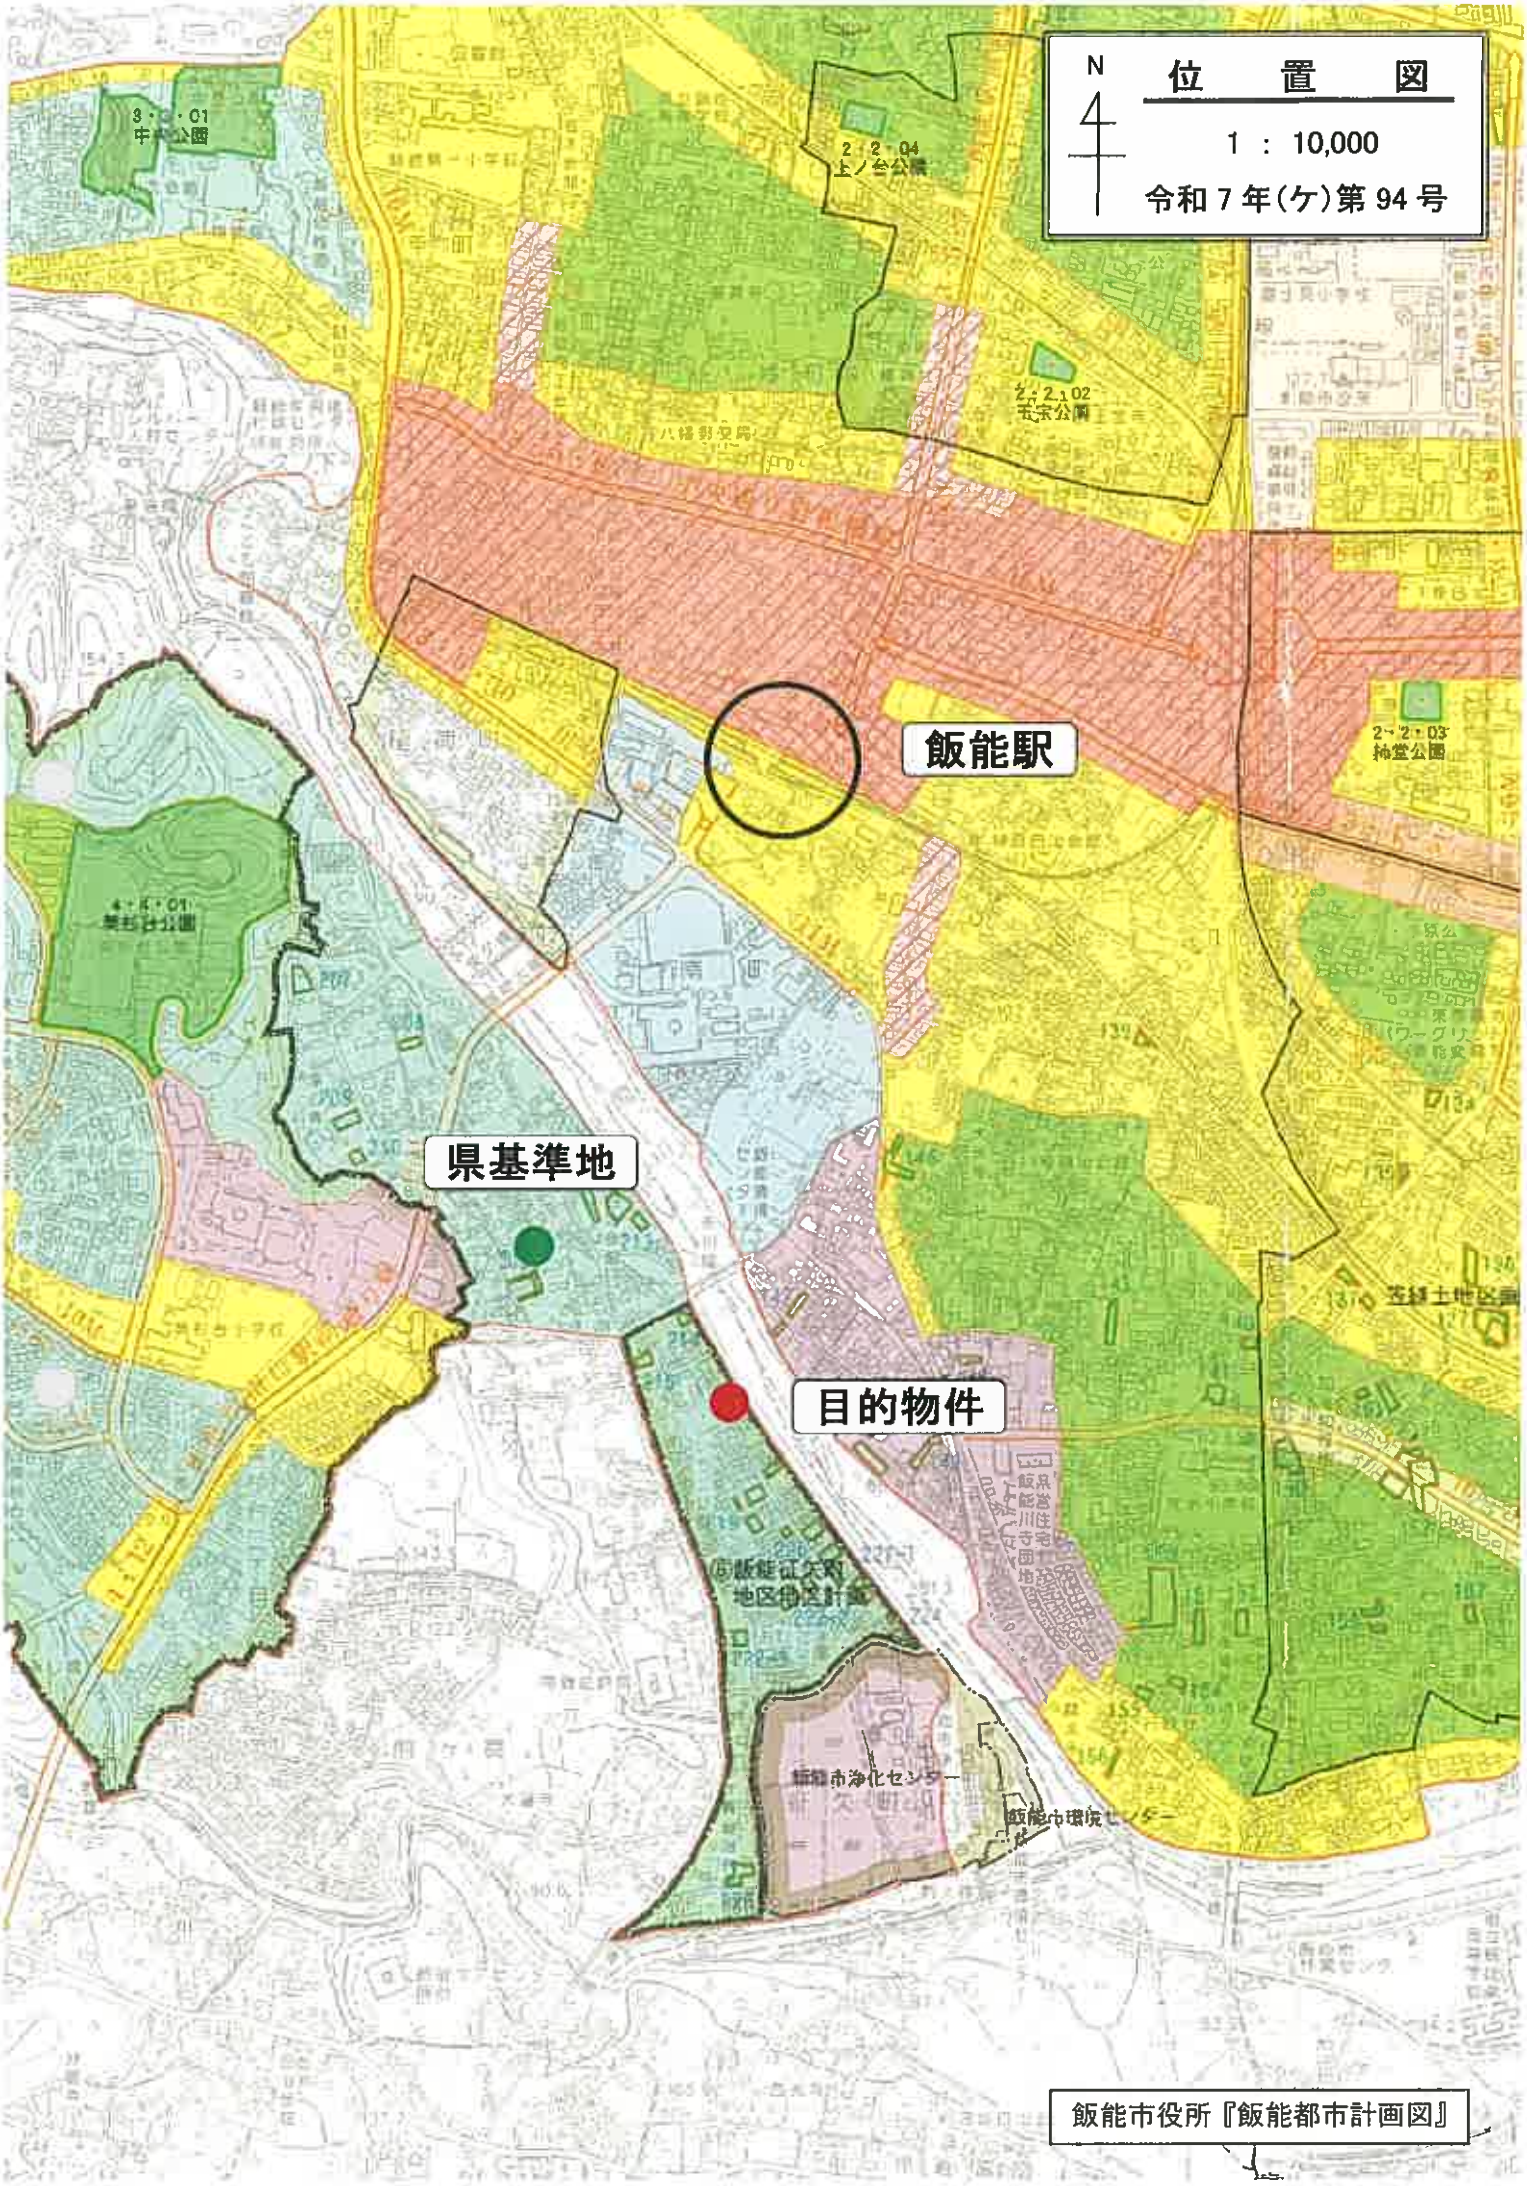
位　置　図
1 ： 10,000
令和７年(ケ)第 94 号
N
飯能駅
県基準地
目的物件
飯能市浄化センター
飯能市環境センター
飯能市役所『飯能都市計画図』

表示年月日：２０２５／０７／２５

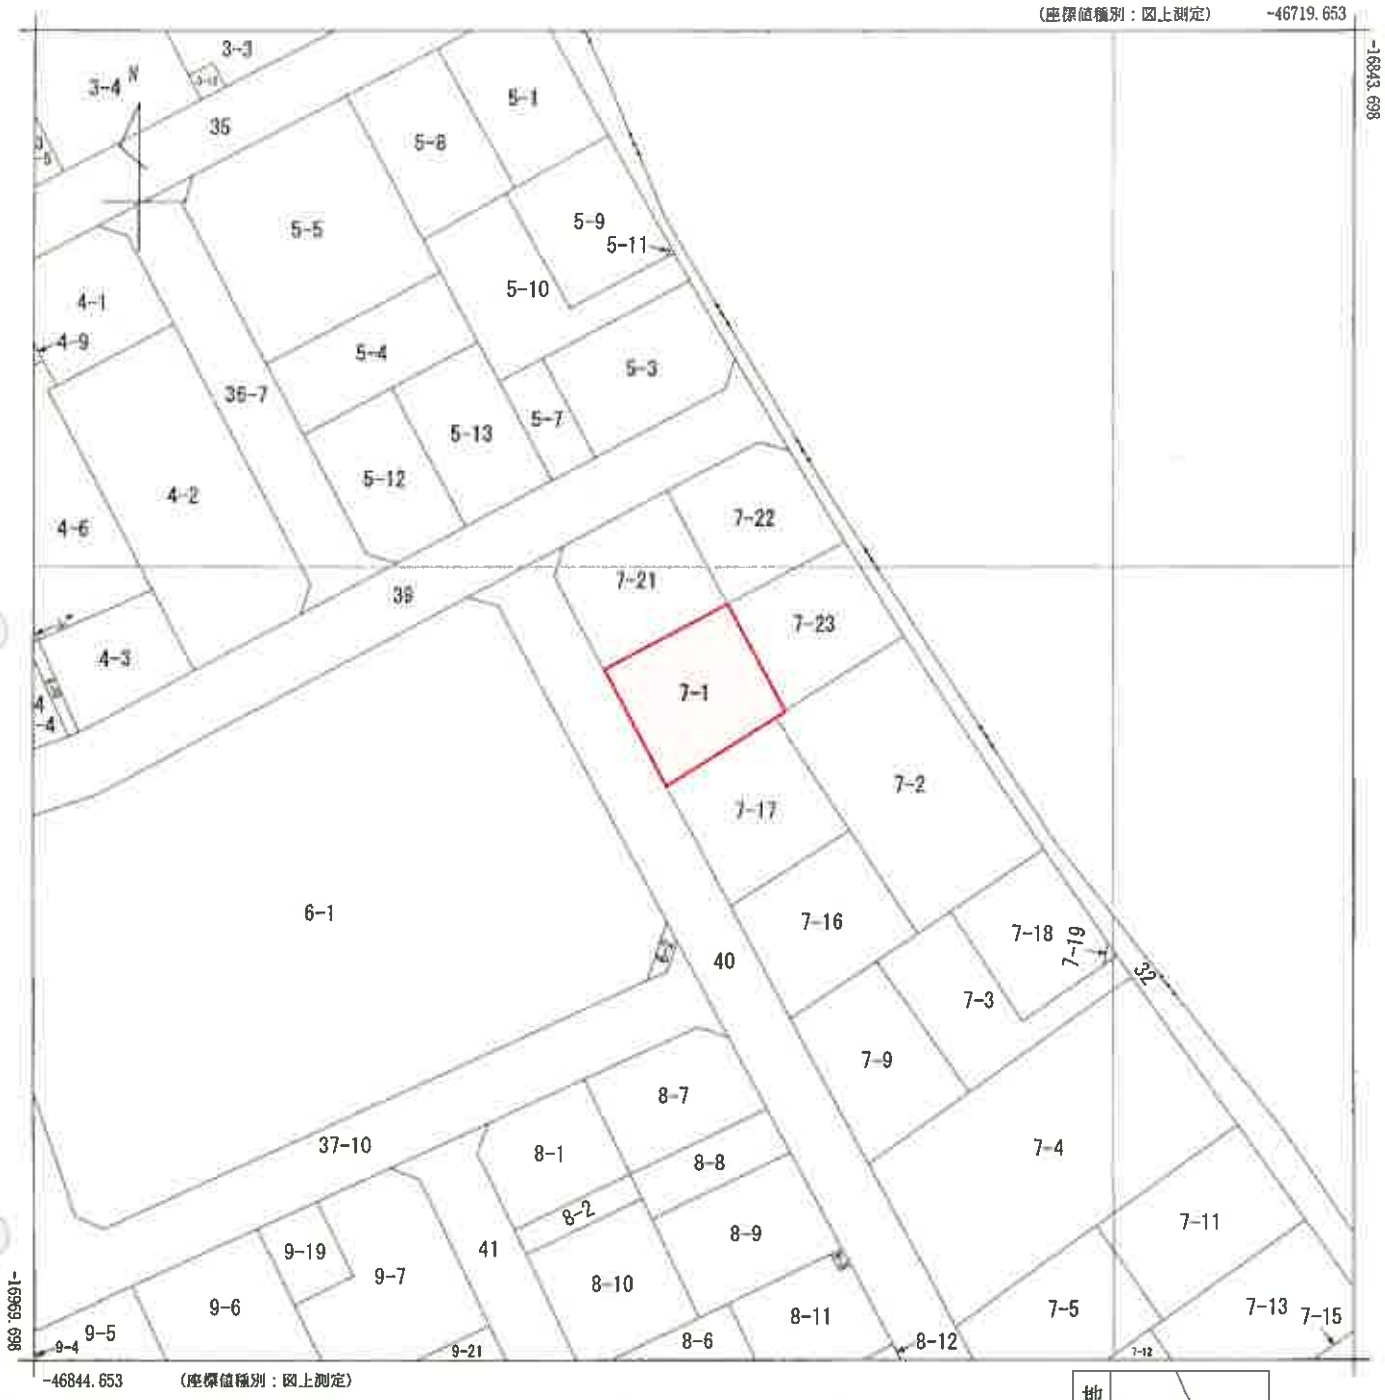

(注) 国土交通省国土地理院が公表した座標補正パラメータ(touhokutaiheiyouoki2011.par)による修正がされています。

地番区域見出	征矢町

請求部分	所在	飯能市征矢町				地番	7番1		
出力縮尺	1/500	精度区分	甲二	座標系番号又は記号	Ⅸ	分類	地図(法第１４条第１項)国調法１９－５指定	種類	土地区画整理所在図
作成年月日	平成17年4月5日			備付年月日(原図)		補記事項			

A3をA4に縮小

登記年月日：令和3年12月20日

これは図面に記録されている内容を証明した書面である。
（さいたま地方法務局飯能出張所管轄）
令和7年4月25日　東京法務局中野出張所

登記官

地積測量図

地番	7-2、7-21 ないし7-23
土地の所在	飯能市征矢町

座標求積表

地番	(A)7-1		
測点	Xn	Yn	(Xn+1 − Xn-1)Yn
1	−17259.713	−46498.203	−802186.998156
4	−17253.474	−46486.507	182041.161412
5	−17263.629	−46481.089	801891.747428
M16S	−17270.726	−46492.323	−182063.936868
		倍面積	−318.026184
		面積	159.01
		地積	159.01 ㎡

地番	(B)7-21		
測点	Xn	Yn	(Xn+1 − Xn-1)Yn
M4A	−17247.998	−46502.050	−377224.629600
3	−17242.756	−46492.224	254591.418624
4	−17253.474	−46486.507	788271.699199
1	−17259.713	−46498.203	−121174.317018
M3	−17250.868	−46502.926	−544781.778090
		倍面積	−317.606885
		面積	158.80
		地積	158.80 ㎡

地番	(C)7-22		
測点	Xn	Yn	(Xn+1 − Xn-1)Yn
3	−17242.756	−46492.224	−713190.716160
M5	−17238.134	−46483.559	−177195.326908
M6A	−17238.944	−46480.669	170026.287202
MS10-3	−17241.792	−46478.972	400602.259668
2	−17247.563	−46475.426	542925.926532
4	−17253.474	−46486.507	−223460.639149
		倍面積	−292.208815
		面積	146.10
		地積	146.10 ㎡

地番	(D)7-23		
測点	Xn	Yn	(Xn+1 − Xn-1)Yn
4	−17253.474	−46486.507	−746852.221462
2	−17247.563	−46475.426	−120278.402488
MS10-4	−17250.886	−46473.386	416076.224858
M17S	−17256.516	−46469.629	592165.030947
5	−17263.629	−46481.089	−141396.472738
		倍面積	−284.840883
		面積	142.42
		地積	142.42 ㎡

合計　606.33

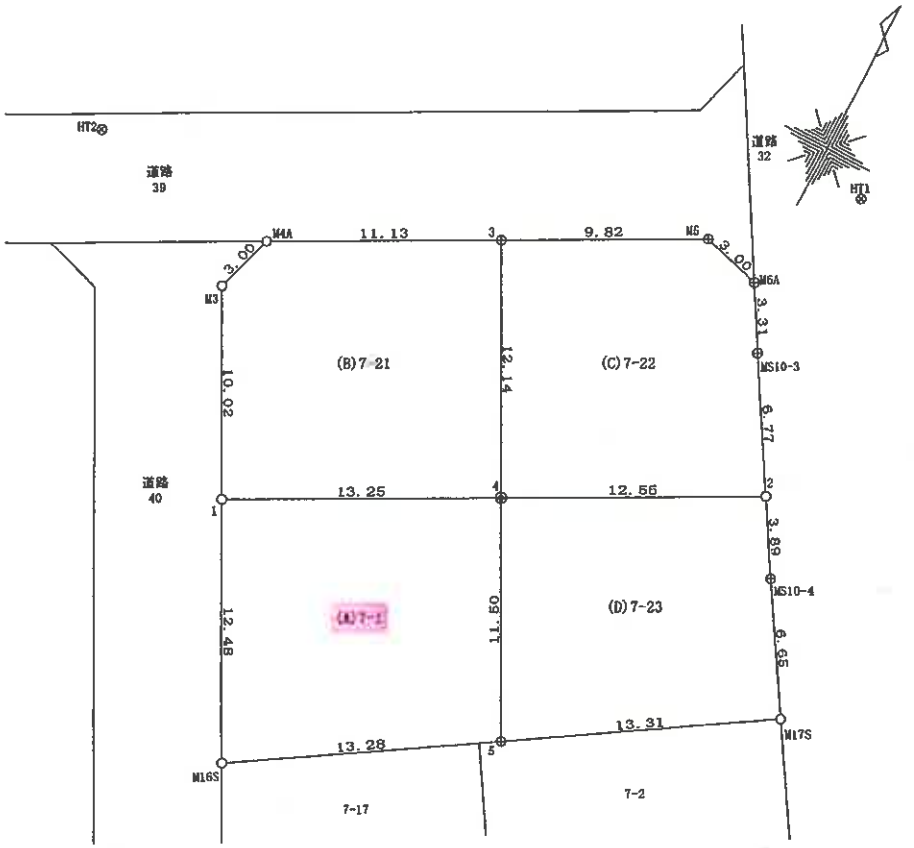

座標一覧表

測点名	X座標	Y座標	備考
HT1	−17233.125	−46478.045	金属鋲(トラバース点)
HT2	−17247.019	−46511.392	金属鋲(トラバース点)
HT3	−17284.516	−46486.162	金属鋲(トラバース点)

境界点	境界標の種類
○	石杭
⊕	金属プレート
◎	コンクリート杭
⊗	刻印
⊗	金属鋲
□	プラスチック杭
⊕	計算点

測地系	任意座標系
測量年月日	令和3年11月1日

作成者　[redacted]

申請人　[redacted]

縮尺　1/250

A3をA4に縮小

請求番号：12-2

登記年月日：令和4年7月8日

これは図面に記録されている内容を証明した書面である。
（さいたま地方法務局飯能出張所管轄）
令和7年4月25日　東京法務局中野出張所
登記官

[redacted]

[redacted]

A3をA4に縮小

請求番号：12-3

各階平面図

家屋番号	7番1
建物の所在	飯能市征矢町7番地1

建物図面

1階

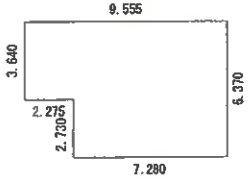

求積表

2.275 ×	3.640 =	8.281000
7.280 ×	6.370 =	46.373600
	計	54.654600
	床面積	54.65㎡

2階

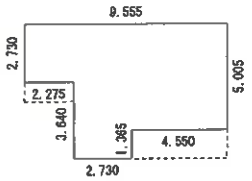

求積表

2.275 ×	2.730 =	6.210750
2.730 ×	6.370 =	17.390100
4.550 ×	5.005 =	22.772750
	計	46.373600
	床面積	46.37㎡

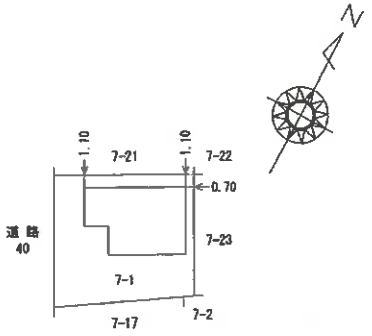

作成者	[redacted]	縮尺	1/250

申請人	[redacted]	縮尺	1/500

建 物 間 取 図

令和７年（ケ）第94号

２階

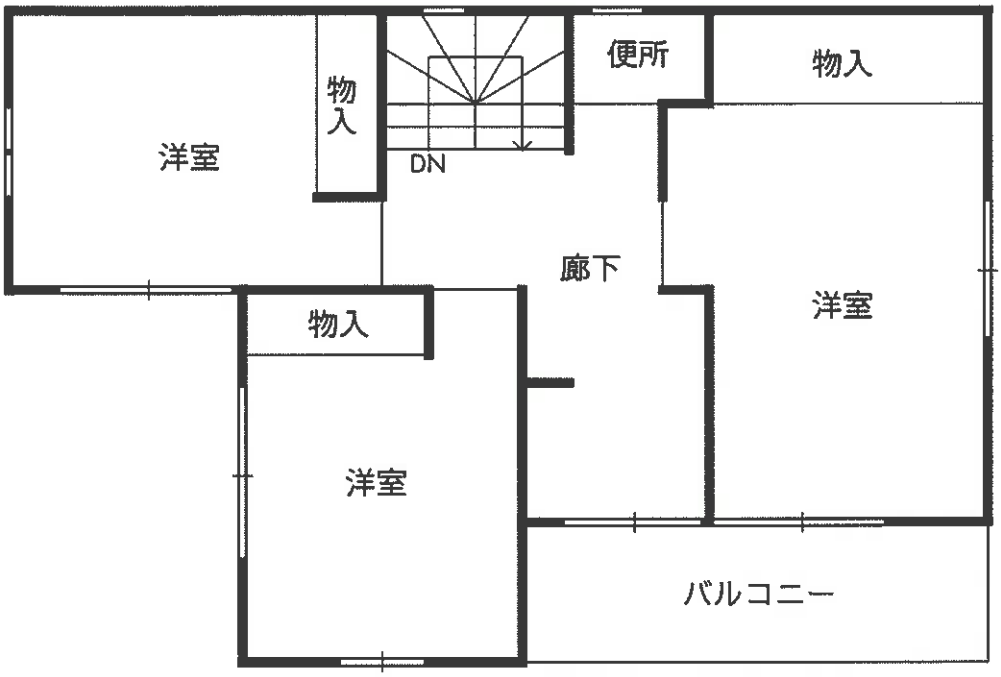
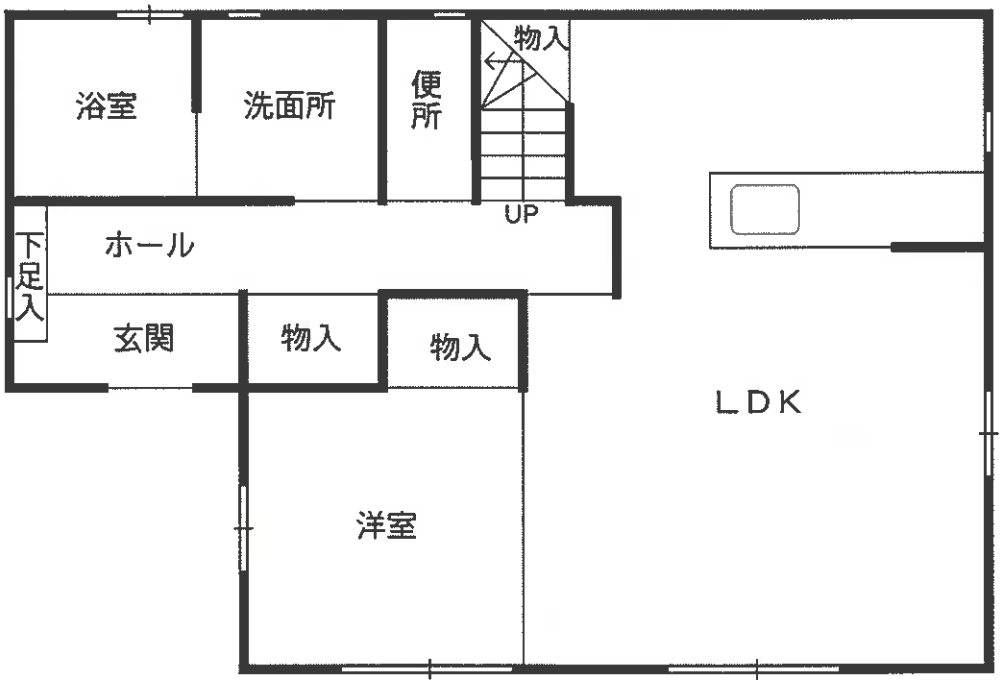
１階