令和　８年（ケ）第　　８６号

期　間　入　札　の　公　告

令和　８年１１月１８日
さいたま地方裁判所川越支部
裁判所書記官　清　水　智　彦

別紙物件目録記載の不動産を下記のとおり期間入札に付します。

記

入札期間	令和　８年１２月　３日から 令和　８年１２月１０日　午後　５時００分まで	
開札期日	日　時 場　所	令和　８年１２月１７日　午前１０時００分 さいたま地方裁判所川越支部売却場
売却決定期日	日　時 場　所	令和　９年　１月１４日　午前１０時００分 さいたま地方裁判所川越支部
特別売却実施期間	令和　８年１２月２１日　午前１０時００分から 令和　８年１２月２５日　午後　４時００分まで	
買受申出の保証の提供方法	下記のいずれかによる。 （１）当裁判所の預金口座に金銭を振り込んだ旨の金融機関の証明書。 （２）銀行，損害保険会社，農林中央金庫，商工組合中央金庫，全国を地区とする信用金庫連合会，信用金庫又は労働金庫の支払保証委託契約締結証明書。	
買受申出の資格の制限（民事執行規則３３条）	☆印を付した物件は農地であるので，物件所在地を管轄する農業委員会の交付した買受適格証明書を有する者及び買受けについて農地法上の許可又は届出を必要としない者に限り，買受申出をすることができます。	
一般の閲覧に供するため，物件明細書・現況調査報告書・評価書の各写しを令和　８年１１月１８日から当庁物件明細書等閲覧室に備え置きます。		

物件番号	売却基準価額（円） 買受可能価額（円）	一括売却	買受申出保証額（円）	令和８年度	
				固定資産税（円）	都市計画税（円）
1	5,870,000 4,696,000		1,174,000	81,350	19,316
備考					

令和　8年（ケ）第　　８６号

物　件　目　録

１（一棟の建物の表示）

所　　在　　川越市岸町二丁目　２５番地１３

建物の名称　　コスモ川越サーパスコート

（専有部分の建物の表示）

家屋　番号　　岸町二丁目　２５番１３の５０６

建物の名称　　５０６

種　　類　　居宅

構　　造　　鉄筋コンクリート造１階建

床　面　積　　５階部分　　７２．９８平方メートル

（敷地権の目的である土地の表示）

土地の符号　　１

所在及び地番　川越市岸町二丁目２５番１３

地　　目　　宅地

地　　積　　１２７９．３３平方メートル

土地の符号　　２

所在及び地番　川越市岸町二丁目２５番５２

地　　目　　宅地

地　　積　　６２．５０平方メートル

土地の符号　　３

所在及び地番　川越市岸町二丁目２５番５３

地　　目　　宅地

地　　積　　２０．３７平方メートル

令和　８年（ケ）第　　８６号

物　件　目　録

土地の符号　　４

所在及び地番　川越市岸町二丁目２５番５４

地　　目　　宅地

地　　積　　６１．３９平方メートル

(敷地権の表示)

土地の符号　　１

敷地権の種類　所有権

敷地権の割合　２０万７４６６分の７６２６

土地の符号　　２・３・４

敷地権の種類　所有権

敷地権の割合　２０万７４６６分の７６２６

令和　８年（ケ）第　　８６号

物　件　明　細　書

令和　８年　９月２４日
さいたま地方裁判所川越支部
裁判所書記官　清　水　智　彦

1　不動産の表示
【物件番号１】
別紙物件目録記載のとおり

2　売却により成立する法定地上権の概要
なし

3　買受人が負担することとなる他人の権利
【物件番号１】
地役権
土地の符号３につき
範　囲　全部
要役地　川越市大字今福（元川越分）字中台２７４４番５
設定日　昭和４３年６月１２日
目　的　特別高圧送電線路の架設、保守のため建造物築造及び送電線路に支障となる立竹木の植栽の禁止ならびに送電線路保守のための土地の立入

土地の符号２ないし４につき
範　囲　全部
要役地　川越市岸町二丁目２５番２
設定日　昭和６３年９月９日
目　的　通行

4　物件の占有状況等に関する特記事項
【物件番号１】
本件所有者が占有している。

5　その他買受けの参考となる事項
【物件番号１】
管理費等の滞納あり。

《　注　　意　　書　》

1　本書面は，現況調査報告書，評価書等記録上表れている事実等を記載したものであり，関係者の間の権利関係を最終的に決める効力はありません（訴訟等により異なる判断がなされる可能性もあります）。

2　記録上表れた事実等がすべて本書面に記載されているわけではありませんし，記載されている事実や判断も要点のみを簡潔に記載されていますので，必ず，現況調査報告書及び評価書並びに「物件明細書の詳細説明」も御覧ください。

3　買受人が，占有者から不動産の引渡しを受ける方法として，引渡命令の制度があります。引渡命令に関する詳細は，「引渡命令の詳細説明」を御覧ください。

4　対象不動産に対する公法上の規制については評価書に記載されています。その意味内容は「公法上の規制の詳細説明」をご覧ください。

5　各種「詳細説明」は，閲覧室では通常別ファイルとして備え付けられています。（このほか，ＢＩＴのお知らせメニューにも登載されています。）

令和　８年（ケ）第　　８６号

物　件　目　録

１（一棟の建物の表示）

所　　在　　川越市岸町二丁目　２５番地１３

建物の名称　　コスモ川越サーパスコート

（専有部分の建物の表示）

家屋　番号　　岸町二丁目　２５番１３の５０６

建物の名称　　５０６

種　　類　　居宅

構　　造　　鉄筋コンクリート造１階建

床　面　積　　５階部分　　７２．９８平方メートル

（敷地権の目的である土地の表示）

土地の符号　　１

所在及び地番　川越市岸町二丁目２５番１３

地　　目　　宅地

地　　積　　１２７９．３３平方メートル

土地の符号　　２

所在及び地番　川越市岸町二丁目２５番５２

地　　目　　宅地

地　　積　　６２．５０平方メートル

土地の符号　　３

所在及び地番　川越市岸町二丁目２５番５３

地　　目　　宅地

地　　積　　２０．３７平方メートル

令和　８年（ケ）第　　８６号

物　件　目　録

土地の符号　　４

所在及び地番　川越市岸町二丁目２５番５４

地　　目　　宅地

地　　積　　６１．３９平方メートル

(敷地権の表示)

土地の符号　　１

敷地権の種類　所有権

敷地権の割合　２０万７４６６分の７６２６

土地の符号　　２・３・４

敷地権の種類　所有権

敷地権の割合　２０万７４６６分の７６２６

令和８年(ケ)第８６号
令和８年６月３０日受理
令和８年８月１７日提出

現況調査報告書

さいたま地方裁判所川越支部
執行官　　山　中　宏　之

（注）　チェック項目中の調査結果は、「■」の箇所の記載のとおり

令和　８年（ケ）第　　８６号

物　件　目　録

１（一棟の建物の表示）

所　　在　　川越市岸町二丁目　２５番地１３

建物の名称　　コスモ川越サーバスコート

（専有部分の建物の表示）

家屋　番号　　岸町二丁目　２５番１３の５０６

建物の名称　　５０６

種　　類　　居宅

構　　造　　鉄筋コンクリート造１階建

床　面　積　　５階部分　　７２．９８平方メートル

（敷地権の目的である土地の表示）

土地の符号　　１

所在及び地番　川越市岸町二丁目２５番１３

地　　目　　宅地

地　　積　　１２７９．３３平方メートル

土地の符号　　２

所在及び地番　川越市岸町二丁目２５番５２

地　　目　　宅地

地　　積　　６２．５０平方メートル

土地の符号　　３

所在及び地番　川越市岸町二丁目２５番５３

地　　目　　宅地

地　　積　　２０．３７平方メートル

令和　８年（ケ）第　　８６号

物　件　目　録

土地の符号　　４

所在及び地番　川越市岸町二丁目２５番５４

地　　目　　宅地

地　　積　　６１．３９平方メートル

（敷地権の表示）

土地の符号　　１

敷地権の種類　所有権

敷地権の割合　２０万７４６６分の７６２６

土地の符号　　２・３・４

敷地権の種類　所有権

敷地権の割合　２０万７４６６分の７６２６

不動産の表示		「物件目録」のとおり
住居表示		（住居表示未実施）
建物		物件１
	種類、構造及び床面積の概略	■公簿上の記載とほぼ同一である □公簿上の記載と次の点が異なる（□主たる建物　□附属建物） □種　類： □構　造： □床面積：
	物件目録にない附属建物	■ない □ある　種　類： 構　造： 床面積：
	占有者及び占有状況	■建物所有者　　□その他の者 上記の者が本建物を　居宅　として使用している □「占有者及び占有権原」のとおり
	管理費等の状況	□　　のとおり 管理費　　１５，４８０円 修繕積立金　１７，２００円 自治会費　　３５０円 令和８年７月１０日現在 □滞納はない ■滞納がある R7年4月～R8年7月分 計５２８，４８０円
	管理費等照会先	コスモ川越サーバスコート管理組合(管理会社)大和ライフネクスト株式会社
	その他の事項	「その他の事項」欄のとおり
敷地権		符号１～４
	現況地目	■宅地（符号１～４）　□公衆用道路（符号　）□　（符号）
	形状	■公図のとおり　□地積測量図のとおり □建物図面（各階平面図）のとおり　□土地建物位置関係図のとおり
	敷地権の種類	■所有権（符号１～４）　□地上権（符号　）　□賃借権（符号　）
	その他の事項	「その他の事項」欄のとおり
執行官保管の仮処分		■ない　　地方裁判所　支部　平成・令和　　年（　）第　　号 □ある　保管開始日　平成・令和　　年　　月　　日
敷地権以外の土地（目的外土地）		■ない □ある（詳細は「目的外土地の概況」のとおり）
土地建物の位置関係		■建物図面（各階平面図）のとおり　□土地建物位置関係図のとおり

（注）　チェック項目中の調査結果は、「■」の箇所の記載のとおり

その他の事項

1　滞納管理費等に対する遅延損害金について

管理会社によると上記管理費等滞納金にに対する遅延損害金として46,931円が発生しているとのことである。

2　規約設定共用部分について

目的建物には、以下の規約設定共用部分がある。

(1)　家屋番号：25番地13の407、種類：管理事務室、床面積：21．30㎡

(2)　電気室、床面積：8.75㎡（未登記）

(3)　ポンプ室、床面積：4.50㎡（未登記）

3　地役権について

敷地権の目的となっている土地のうち

(1)　符号２～４の土地に以下の地役権が設定されている。

原因　　昭和63年9月9日設定

目的　　通行

範囲　　全部

要役地　川越市岸町二丁目25番2

(2)　符号３の土地に以下の地役権が設定されている。

原因　　昭和43年6月12日設定

目的　　特別高圧送電線路の架設、保守のため建造物築造及び送電線路に支障となる立竹木の植栽の禁止ならびに送電線路保守のための土地の立入

範囲　　全部

要役地　川越市大字今福（元川越分）字中台2744番5

（注）　チェック項目中の調査結果は，「■」の箇所の記載のとおり

（関係人の陳述等用）

関係人の陳述等	
陳　述　者 （当事者等との関係）	陳述内容等
■管理会社担当者	1　一棟の建物のどの部分が未登記の規約設定共用部分となっているかは分からない。参考までに送付した管理規約書にも記載が見当たらない。
■川越市役所資産税課担当職員	1　一棟の建物には登記されている規約設定共用部分として管理事務室がありこれに課税しているほか未登記の規約設定共用部分として電気室（8.75㎡）とポンプ室（4.50㎡）とがありこれらにも課税している。
■債務者兼所有者	1　目的物件は、私が居宅として使用しています。 2　玄関ドアが固く開閉しずらくなっている以外に故障や破損はありません。 3　室内にキャットタワーや猫のトイレがありますが、これは父が入院した際に実家の猫を一時預かったときに置いたものであって現在はペットは飼っていません。

（注）　チェック項目中の調査結果は、「■」の箇所の記載のとおり

執行官の意見
1　目的物件の状況は、公図、建物図面（各階平面図）、建物見取図及び添付した写真のとおりである。なお本一棟の建物には１階南側にエントランスがあり敷地権の目的となっている符号２～４を経て公道に出入りできるほかに４階から北側公道への出入口も存在する。 2　目的物件の占有関係については、現況及び関係人の陳述から３枚目のとおり報告する。 以上

（注）　チェック項目中の調査結果は、「■」の箇所の記載のとおり

（調査経過用）

調査の経過		
調査の日時	調査の場所等	調査の方法等
令和8年7月2日（木） 9：15－9：20	物件所在地	目的物件特定、占有確認、外観撮影、連絡文書投函
令和8年7月2日（木） 14：30－14：35	執務室	登記情報提供サービスで規約設定共用部分の登記情報取得
令和8年7月2日（木） 14：35－15：05	執務室	管理会社に対し管理費等滞納状況照会書をファックス送信、担当者を電話聴取
令和8年8月5日（水） 14：25－14：50	川越市役所資産課税課	担当職員を口頭聴取
令和8年8月13日（木） 9：55－10：15	物件所在地	立会人立ち会いのもと物件調査、写真撮影（評価人同行）、債務者兼所有者を電話聴取

（特記事項）

□　令和　　年　　月　　日

目的物件は不在で施錠されていることも予想されたので、立会人及び解錠技術者を同行して臨場した。


■　令和８年８月１３日

債務者兼所有者が急用により不在だったので、立会人を立ち会わせ、建物内に立ち入った。

□　令和　　年　　月　　日

休日・夜間執行許可の提示をした。

（注）　チェック項目中の調査結果は、「■」の箇所の記載のとおり

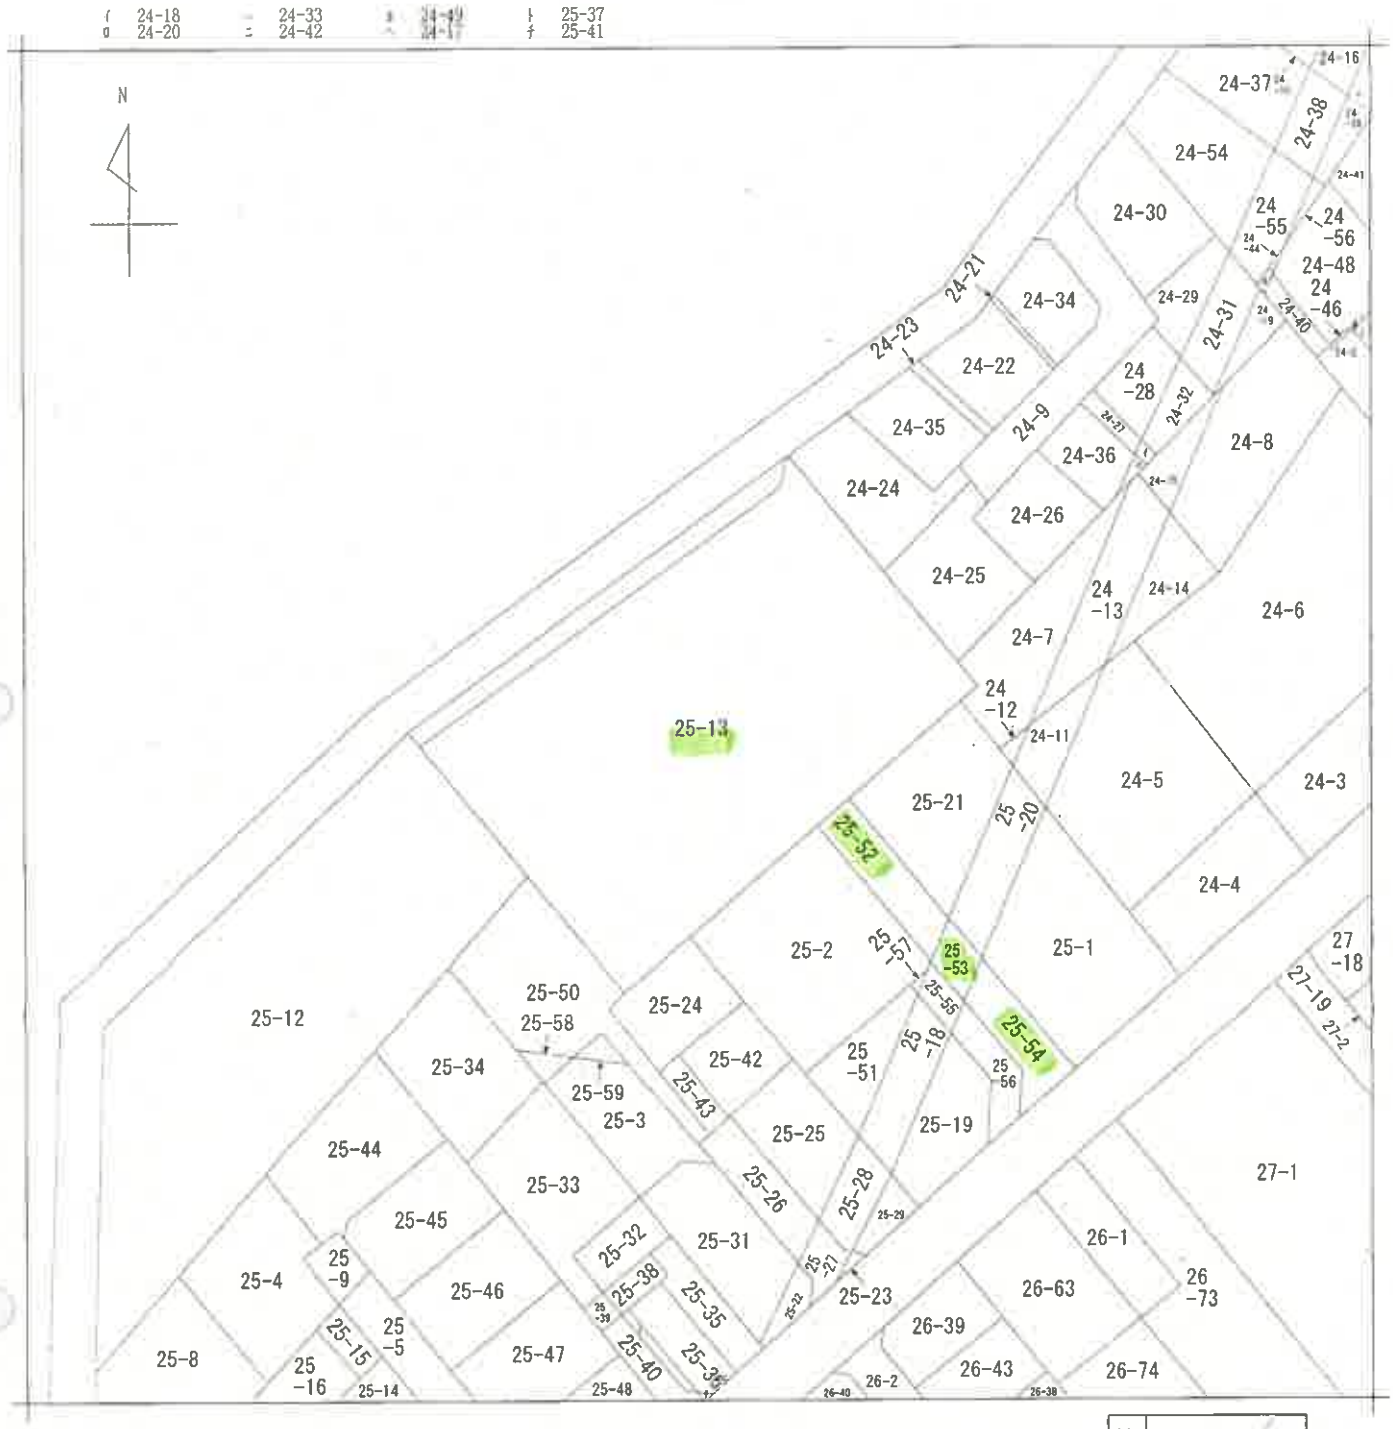

(注) 地図に準ずる図面は，土地の区画を明確にした不動産登記法所定の地図が備え付けられるまでの間，これに代わるものとして備え付けられている図面で，土地の位置及び形状の概略を記載した図面です。

地番区域見出	岸町２丁目

請求部分	所在	川越市岸町二丁目				地番	25番13		
出力縮尺	1/500	精度区分		座標系番号又は記号		分類	地図に準ずる図面	種類	旧土地台帳附属地図
作成年月日				備付年月日(原図)				補記事項	

これは地図に準ずる図面に記録されている内容を証明した書面である。

（さいたま地方法務局川越支局管轄）

令和8年5月13日

東京法務局

地図整理番号：M00866　　登記官 [redacted]

（8 枚目）

A3判をA4判に縮小

登記年月日：昭和59年10月24日

これは図面に記録されている内容を証明した書面である。
（さいたま地方法務局川越支局管轄）
令和8年5月13日　東京法務局

登記官 (5 枚目)

[redacted]

[redacted]

S59. 10. 24

1015307

地番 25-2,-51,-52

地積測量図


土地の所在 川越市岸町2丁目

面積計算表

地番	25-2		
No.	底辺	高さ	倍面積
イ	22.163	11.381	252.237103
ロ	22.163	1.796	39.804748
ハ	21.656	10.941	236.938296
		倍面積	528.980147
		面積	264.4900735
		地積	264.49 ㎡

地番	25-52		
No.	底辺	高さ	倍面積
イ	16.580	4.035	66.900300
ロ	16.580	3.505	58.112900
		倍面積	125.013200
		面積	62.5066000
		地積	62.50 ㎡

25-51
375.00-(264.49+62.50)=48.01

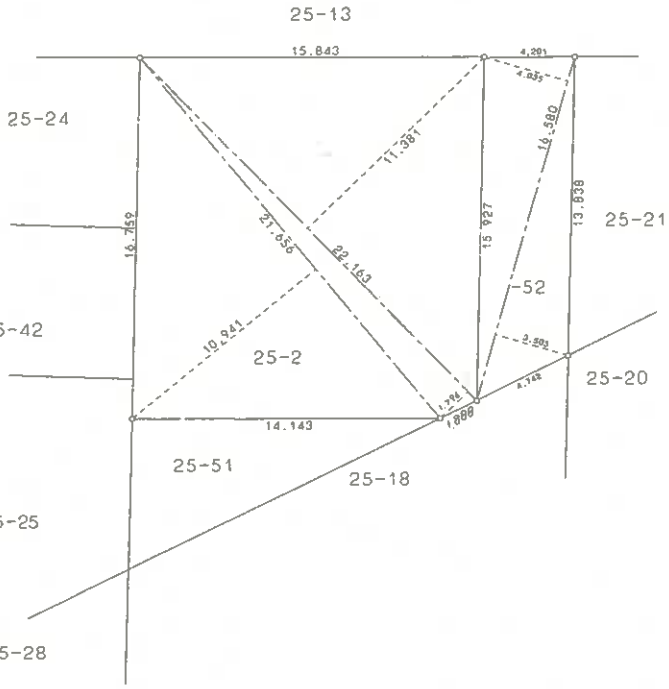

凡例	記号	境界標の種別	記号	境界標の種別	記号	境界標の種別
	㊀	石杭	㊆	プラスチック杭		
	㊁	コンクリート杭	㊇	金属杭		
	㊂	金属鋲	㊈	[redacted]		

作製者 川越市 [redacted] 土地家屋調査士 [redacted]（昭和59年10月17日作製）

（埼玉土地家屋調査士会用紙）

申請人 被相続人 相続人 [redacted]

縮尺 1/250

地図整理番号：M00867

A3判をA4判に縮小

登記年月日：昭和59年10月24日


これは図面に記録されている内容を証明した書面である。
（さいたま地方法務局川越支局管轄）
令和8年5月13日　東京法務局
登記官
（10枚目）

S59.10.24

1015308

地積測量図

地番	25-18.-53
土地の所在	川越市岸町２丁目

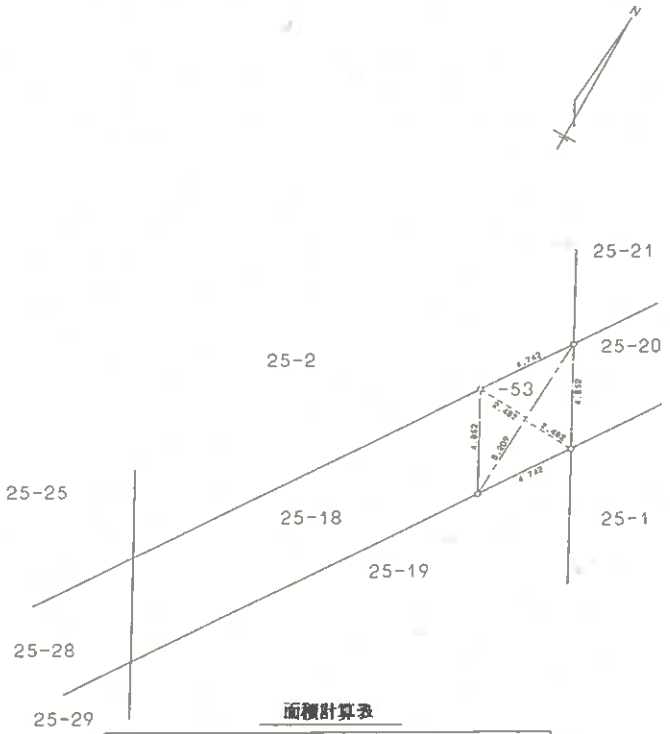

面積計算表

地番	25-53		
No.	底辺	高さ	倍面積
イ	8.209	2.482	20.374738
ロ	8.209	2.482	20.374738
		倍面積	40.749476
		面積	20.3747380
		地積	20.37 ㎡

25-18
95°13－20°37＝74°76

凡例	記号	境界標の種別	記号	境界標の種別	記号	境界標の種別
	㋑	石杭	㋖	プラスチック杭		
	㋺	コンクリート杭	㋗	金属杭		
	㋩	金属鋲	㋘	[redacted]		

作製者　川[redacted]
土地家屋調査士　（昭和59年10月17日作製）

（埼玉土地家屋調査士会用紙）

申請人　被相続人
相続人　[redacted]

1/250

地図整理番号：M00868

A3判をA4判に縮小

登記年月日：昭和59年10月24日

これは図面に記録されている内容を証明した書面である。
（さいたま地方法務局川越支局管轄）
令和8年5月13日　東京法務局
登記官


（11枚目）

S59.10.24

1015309

地積測量図

地番	25-19.-54
土地の所在	川越市岸町2丁目

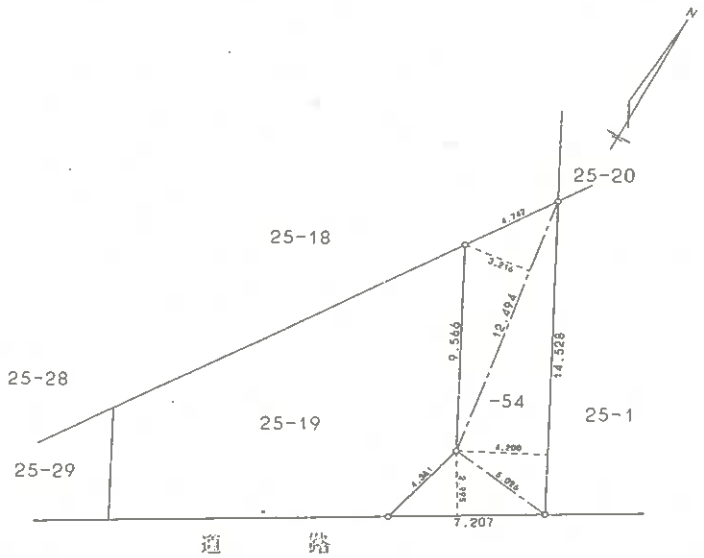

面積計算書

地番	25-54		
No.	底辺	高さ	倍面積
イ	12.494	3.216	40.180704
ロ	14.528	4.200	61.017600
ハ	7.207	2.995	21.584965
		倍面積	122.783269
		面積	61.3916345
		地積	61.39 ㎡

25-19
197.23 − 61.39 = 135.87

凡例	記号	境界標の種別	記号	境界標の特記	記号	境界標の特記
	㋑	石杭	㋐	プラスチック杭		
	㋺	コンクリート杭	㋒	金属鋲		
	㋩	金属鋲	㋓	刻		

作製者　川[redacted]　土地家屋調査士　（昭和59年10月17日作製）

申請人　補佐鉄人　補佐[redacted]

縮尺　1/250

（埼玉土地家屋調査士会用紙）

地図整理番号：M00869

A3判をA4判に縮小

登記年月日：平成1年4月20日

これは図面に記録されている内容を証明した書面である。
さいたま地方法務局川越支局管轄）
令和8年5月13日　東京法務局
登記官

（12枚目）


1523632

各階平面図

平成 元. 4. 20


建物図面 各階平面図

家屋番号	岸町2丁目25番13の506
建物の所在	川越市岸町2丁目25番地13

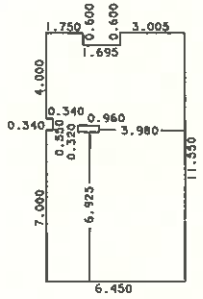

求積表

7.000	X	0.340	=	2.380000
11.550	X	1.170	=	13.513500
6.925	X	0.960	=	6.648000
10.950	X	0.975	=	10.676250
11.550	X	3.005	=	34.707750
4.000	X	0.340	=	1.360000
4.305	X	0.240	=	1.033200
3.705	X	0.720	=	2.667600
合計				72.986300
床面積				72.98 ㎡

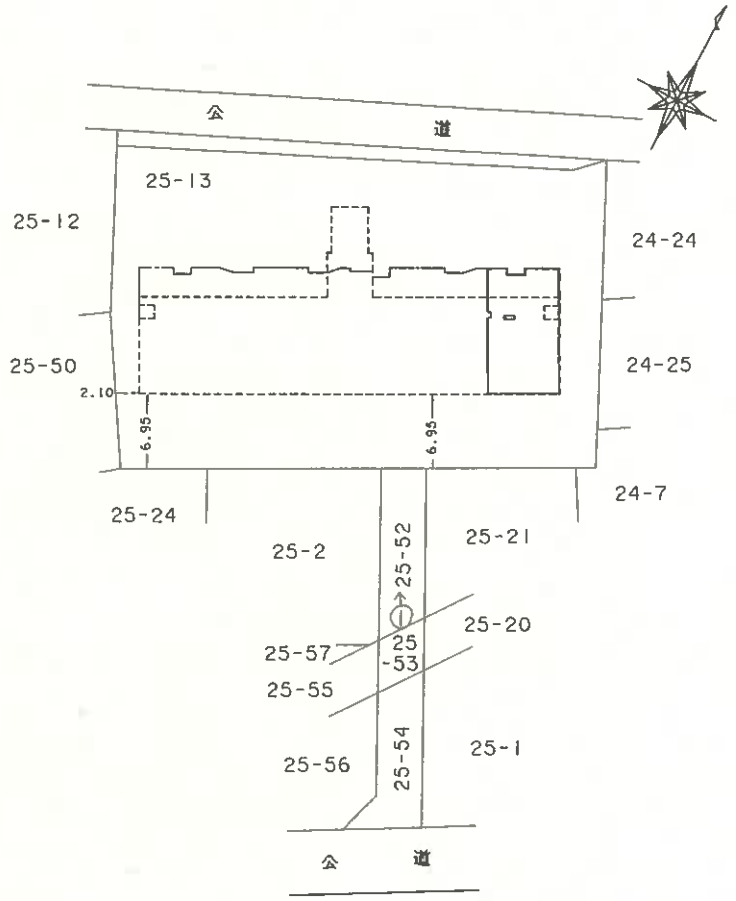

○→写真撮影の位置と方向

建物の存する部分　5階

（日図連12）

作製者	土地家屋調査士 [redacted]	4月12日作製）	縮尺 1/250
申請人	株式会社 [redacted] 支配人 [redacted]		縮尺 1/500


（長辺約）

地図整理番号：M00870

A3判をA4判に縮小

建 物 見 取 図

（写真撮影位置 ○→）

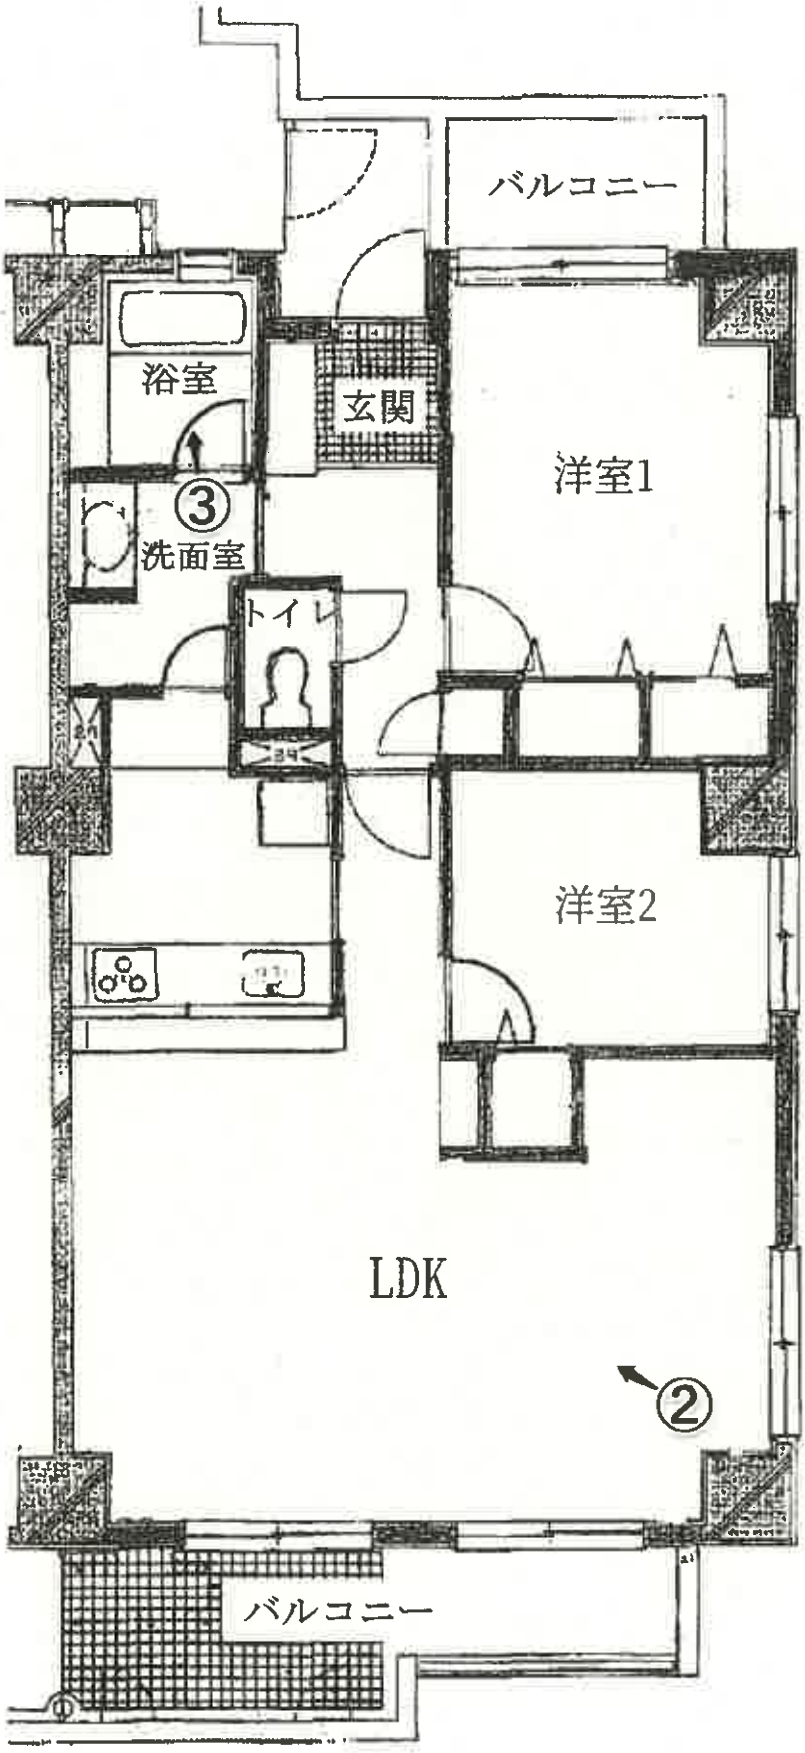

①



②



③



令和　8年　（ケ）　第　0　8　6　号
令和　8年　8月　13日　現地調査
令和　8年　8月　18日　評　　価

さいたま地方裁判所　川越支部

評　価　書

評価人　不動産鑑定士

蛙　原　　康　善㊞

令和　８年（ケ）第　　８６号

物　件　目　録

１（一棟の建物の表示）

所　　在　　川越市岸町二丁目　２５番地１３

建物の名称　　コスモ川越サーパスコート

（専有部分の建物の表示）

家屋　番号　　岸町二丁目　２５番１３の５０６

建物の名称　　５０６

種　　類　　居宅

構　　造　　鉄筋コンクリート造１階建

床　面　積　　５階部分　　７２．９８平方メートル

（敷地権の目的である土地の表示）

土地の符号　　１

所在及び地番　川越市岸町二丁目２５番１３

地　　目　　宅地

地　　積　　１２７９．３３平方メートル

土地の符号　　２

所在及び地番　川越市岸町二丁目２５番５２

地　　目　　宅地

地　　積　　６２．５０平方メートル

土地の符号　　３

所在及び地番　川越市岸町二丁目２５番５３

地　　目　　宅地

地　　積　　２０．３７平方メートル

令和　8年（ケ）第　　86号

物　件　目　録

土地の符号　　4

所在及び地番　川越市岸町二丁目２５番５４

地　　目　　宅地

地　　積　　６１．３９平方メートル

（敷地権の表示）

土地の符号　　1

敷地権の種類　所有権

敷地権の割合　２０万７４６６分の７６２６

土地の符号　　２・３・４

敷地権の種類　所有権

敷地権の割合　２０万７４６６分の７６２６

第１　　評　価　額

物件１	金　5,870,000　円

第２　　評価の条件

1　本件評価は、民事執行法により売却されることを前提とした適正価格を求めるものである。
　したがって、求めるべき評価額は一般の取引市場において形成される価格ではなく、一般の不動産取引と比較しての競売不動産特有の各種の制約（売主の協力が得られないことが常態であること、買受希望者は内覧制度によるほかは物件内部の確認が直接できないこと、引渡しを受けるために法定の手続をとらなければならない場合があること、目的物の種類又は品質に関する不適合には担保責任がないこと等）等の特殊性を反映させた価格とする。

2　評価は目的物件の調査時点における現状に基づいて行うものであり、調査日以降発生した物件の現状変更については原則として考慮していない。

3　現地での物件調査は原則として目視可能な部分に限定される。

4　物件に関する情報提供の内容は民事執行法58条4項に定める場合を除いて、原則として公共機関で公開された資料に基づくものである。

第３　目的物件

物件番号	所在等	登記	現況
1	(一棟の建物の表示) 所在 建物の名称 (専有部分の建物の表示) 家屋番号 建物の名称 種類 構造 床面積 (敷地権の目的である土地の表示) 土地の符号 所在及び地番 地目 地積 (敷地権の表示) 土地の符号 敷地権の種類 敷地権の割合	別紙物件目録記載のとおり	
番号	特記事項		
	なし		

現況欄に記載のない事項については、ほぼ登記記載と同じである。

第４　　目的物件の位置・環境等

１　土地の概況及び利用状況等

位置・交通	東武東上線　　川越駅　　南　約1,300m（道路距離）の地点に位置する。	
付近の状況	戸建とマンションの混在する地域	
主な公法上の規制等 （道路の幅員等の個別的な規制を考慮しない一般的な規制）	都市計画区分	市街化区域
	用途地域	第１種中高層住居専用地域
	建蔽率	60%
	容積率	200%
	防火規制	なし
	その他の規制	なし
画地条件等 （規模、形状等）	地積	1,279.33 ㎡（符号１） 62.50 ㎡（符号２） 20.37 ㎡（符号３） 61.39 ㎡（符号４） 1,423.59 ㎡（合　計）
	形状	長方形（有効宅地）
	地勢	南東方へ低い傾斜地
	その他	なし

接面道路	方位	幅員	種別	接面	建築基準法
	北西	約５m	市道6230号線	等高	４２条１項１号
	南東	約６m	市道0011号線	等高	４２条１項１号

土地の利用状況	本件マンションの敷地	
供給処理施設	水道	有
	ガス	有
	下水	有
	敷地内までの引込がある場合を「有」、そうでない場合を「なし」としている。	
特記事項	a.　西側隣地に設定されていた土砂災害特別警戒区域は令和8年1月に解除された。 b.　対象地の南東方を東京電力送電線 川越線66,000ボルトが通過している。 c.　符号３に送電線の地役権設定がある。 d.　符号２乃至４に25番2の通行地役権が設定されている。	

2　建物の概況

（1）一棟の建物の概要

マンション名	コスモ川越サーパスコート	
建物の用途	居宅　　（総戸数28戸）	
建築時期及び経済的残存耐用年数等	建築年月日（登記記載） 経過年数 経済的残存耐用年数	平成1年4月5日　　新築 約　37年 約　13年
構造	鉄筋コンクリート造陸屋根５階建	
仕様	屋根 外壁 その他	アスファルト露出防水 タイル貼 なし
設備	エレベーター 駐車場	有 有
建物の品等	使用資材 施工程度	普通 普通
管理の形態等	管理組合 管理方式 管理会社 管理形態	コスモ川越サーパスコート管理組合 委託管理 大和ライフネクスト（株） 巡回
管理の状況	普通	
特記事項	ａ．オープンエントランス。 ａ．傾斜地に立地するため、エントランスは４階に設定されている。	

（２）専有部分の概要

構　　造	鉄筋コンクリート造	
位　　置	階層	５階
	方位	南東×北東
床　面　積	登記とほぼ同じ	
間　取　り	２ＬＤＫ	バルコニー　：有
仕　　様	天　　井	ビニールクロス貼
	床	フローリング、カーペット、ビニールシート等
	内　　壁	ビニールクロス貼り等
	設　　備	電気、ガス、水道等
	そ　の　他	アスベストの存否は不明。
保守管理の状態		劣る
管　理　費　等	管　理　費	月額　15,480円
	修繕積立金	月額　17,200円
	自　治　会　費	月額　350円
	合　　計	月額　33,030円
	滞　納　額	528,480円　令和8年7月10日現在
	その他の費用等は執行官の現況調査報告書記載のとおり。	
専有部分の利用状況等	現況調査報告書のとおり。	
特　記　事　項	ａ．生活廃棄物が多い。 ｂ．住設機器の作動状況は不明 ｃ．猫を飼育していた経緯がある。 ｄ．滞納額以外に遅延損害金と違約金が発生している。 ｅ．角部屋。	

第５　　評価額算出の過程

本件においては積算価格及び収益価格をそれぞれ求め、試算価格を調整のうえ評価額を後記のとおり決定した。

Ⅰ　積算価格

1　基礎となる価格

①　建物価格

目的建物の再調達原価を建物建築費の推移動向を考慮した標準的な建築費に比準して求め、これに耐用年数に基づく方法及び観察減価法を併用して求めた現価率を乗じて建物価格を求めた。

再調達原価（円／㎡） ア	専有面積（㎡） イ	現価率 ウ	建物価格（円） ア×イ×ウ
300,000	72.98	0.208	4,550,000

※ 計算表における計算結果である総額（円）については原則として万円未満を四捨五入とし、総額が万円未満の場合は千円未満を四捨五入とする（以下同じ）。

専有面積　　：登記面積
現価率
経過年数　37年　　経済的残存耐用年数　13年
観察減価率（中古建物の市場性等も考慮）　20%

・現価率　＝　経済的残存耐用年数 13年 ／ （経過年数 37年 ＋ 経済的残存耐用年数 13年）
×　（1－　0.20　）　＝　0.208

②　敷地権価格（１～４）

敷地の目的である土地の敷地権価格を次のとおり求めた。

符号	標準画地価格（円／㎡） ア	個別格差 イ	地積（㎡） ウ	建付減価 エ	敷地権割合 オ	敷地権価格（円） ア×イ×ウ×エ×オ
1～4	167,000	0.670	1,423.59	1.0　－　0	7,626／207,466	5,850,000

更地価格
公示地　　川越－４２

公示価格等　　時点修正　　標準化補正　　地域格差　　標準画地価格

169,000 円／㎡ × 102.0／100 × 100／104.5 × 100／99.0 ≒ 167,000 円／㎡

時　点　修　正	公示価格等の価格時点から評価日までの推定変動率	
標　準　化　補　正	画地条件等を考慮	
地　域　格　差	街路・接近・環境・行政条件等を比較	
個　別　格　差	規模、二方路、傾斜地、地役権、行止り	
建　付　減　価	建物と敷地との適応の状態等を考慮	0%
敷　地　権　割　合	登記上の敷地権割合	

2　積算価格の査定

建物価格に敷地権価格を加算して積算価格を次のとおり求めた。

建物価格（円） ア	敷地権価格（円） イ	価格補正 ウ	個別格差 エ	積算価格（円） （ア＋イ）×ウ×エ
4,550,000	5,850,000	1.0	0.927	9,640,000

価格補正　　：　ない　　100.0%
個別格差　　：　階層別効用比率　　100.0%
位置別効用比率　　103.0%
補修費用　　90.0%
相乗積　　92.7%

Ⅱ　収益価格（ＤＣＦ法による）

目的物件は賃貸借に供されている建物ではないが、その潜在的な収益力を把握するために、賃貸借を想定することにより、収益還元法を適用する。

目的物件を賃貸することにより分析期間中に得られるであろうと予測される正味純収益の現価の合計額に、分析期間末の正味復帰価格の現価を加算して、ＤＣＦ法（Discounted Cash Flow法）による収益価格を以下のとおり求めた。

但し、当該物件に関する収集可能な資料には限界があり、更に競売による売却後の現実の賃貸借は、特定の当事者間の契約行為によるものであるので、必ずしも現行の賃貸条件に付合する内容が実現するものではない。

ＤＣＦ法の価格査定表

３年間の有効純収益現価の合計	正味復帰価格の現価					DCF法による価格
	４年目期末有効純収益	最終還元利回り	３年目期末復帰価格　※1	複利現価率※2	正味復帰価格現価	
			イ÷ウ×（1－0.03）	（5.8%）	エ×オ	ア＋カ
ア	イ	ウ	エ	オ	カ	キ
222,891円 （3.5%）	432,174円	5.8%	7,227,738円 ≒ 7,230,000円	0.8444	6,105,012円 （96.5%）	6,327,903円 ≒ 6,330,000円 （100%）

※1　売却に要する仲介手数料等を売却価格（イ÷ウ）の　3%　と査定した。

※2　複利現価率の計算式

$$\frac{1}{(1+5.8\%)^{3}} \fallingdotseq 0.8444$$

ア　目的物件を賃貸することにより保有期間中（第1期～第3期）に得られるであろうと予測した各期の正味純収益を複利現価率で現在価値に割り戻した額の合計である。

イ　保有期間終了後（４年目）の正味純収益である。

ウ　４年目の正味純収益から売却予測価格を求める還元利回りであり、標準的還元利回りに目的物件の個別リスク等を考慮して査定した。

エ　４年目の正味純収益を最終還元利回りで還元して求めた売却予測価格から目的物件の売却に伴う仲介手数料相当額等を控除した価格である。

オ　一般市場及び競売市場における類型別収益物件の標準的な還元利回り等を参考に査定した。

カ　保有期間終了後に得られる正味復帰価格の現在価値である。

Ⅲ　評価額の判定

1　試算価格の調整

両試算価格には開差が生じたが元本と果実たる賃料の相関関係等を考量すると、この程度の開差はやむを得ない。よって、本件評価では周辺の売買事例及び売り希望事例等を参酌のうえ、積算価格を中心に収益価格を勘案して調整後価格を下記のとおり査定し、競売市場を前提とした評価額を以下のとおり求めた。

	占有減価修正前の試算価格（円）	占有減価修正	試算価格（円）
	ア	イ	ア×イ
積　算　価　格	9,640,000	1.0　－　0.0	9,640,000
収　益　価　格	―――		6,330,000
調整後の価格	―――		9,310,000

占有減価修正　：ない

2　評価額の判定

調整後の価格に市場性修正及び競売市場修正を施し、さらに滞納管理費等相当額の減価並びにその他の控除減価（敷金等）を考慮して評価額を求めた。

調整後の価格（円）	市場性修正	競売市場修正	滞納管理費等相当額の減価	その他の控除減価（敷金等）	評価額（円）
ア	イ	ウ	エ	オ	ア×イ×ウ×エ－オ
9,310,000	1.0	0.70	0.90	0	5,870,000

イ　市場性修正　　：なし

ウ　競売市場修正　：第２評価の条件欄記載の不動産競売市場の特殊性等を考慮

エ　滞納管理費等相当額の減価　　：管理費等の滞納を考慮

オ　その他の控除減価（敷金等）　：なし

第６　　参考価格資料

地価公示価格		川越－４２
所在	：	岸町２丁目２９番２５
価格	：	169,000　円／㎡
位置	：	東武東上線　　川越駅　１，２００ｍ（道路距離）
価格時点	：	令和 8年 1月 1日
地積	：	148㎡
供給処理施設	：	水道、ガス、下水
接面道路	：	南東　　４ｍ　　道路
用途指定等	：	第１種住居地域　　（建蔽率 60%、 容積率 200%）
地域の概要	：	一般住宅が建ち並ぶ環境の良い既成住宅地域


第７　　付属資料の表示


1　位置図
2　付近図（正本のみ）
3　公図写
4　建物図面写
5　建物間取図
6　地積測量図
7　現況写真（正本のみ）

以　上



8-ケ-086位置図
昭文社SUPER MAPPLE DIJITAL VER.26

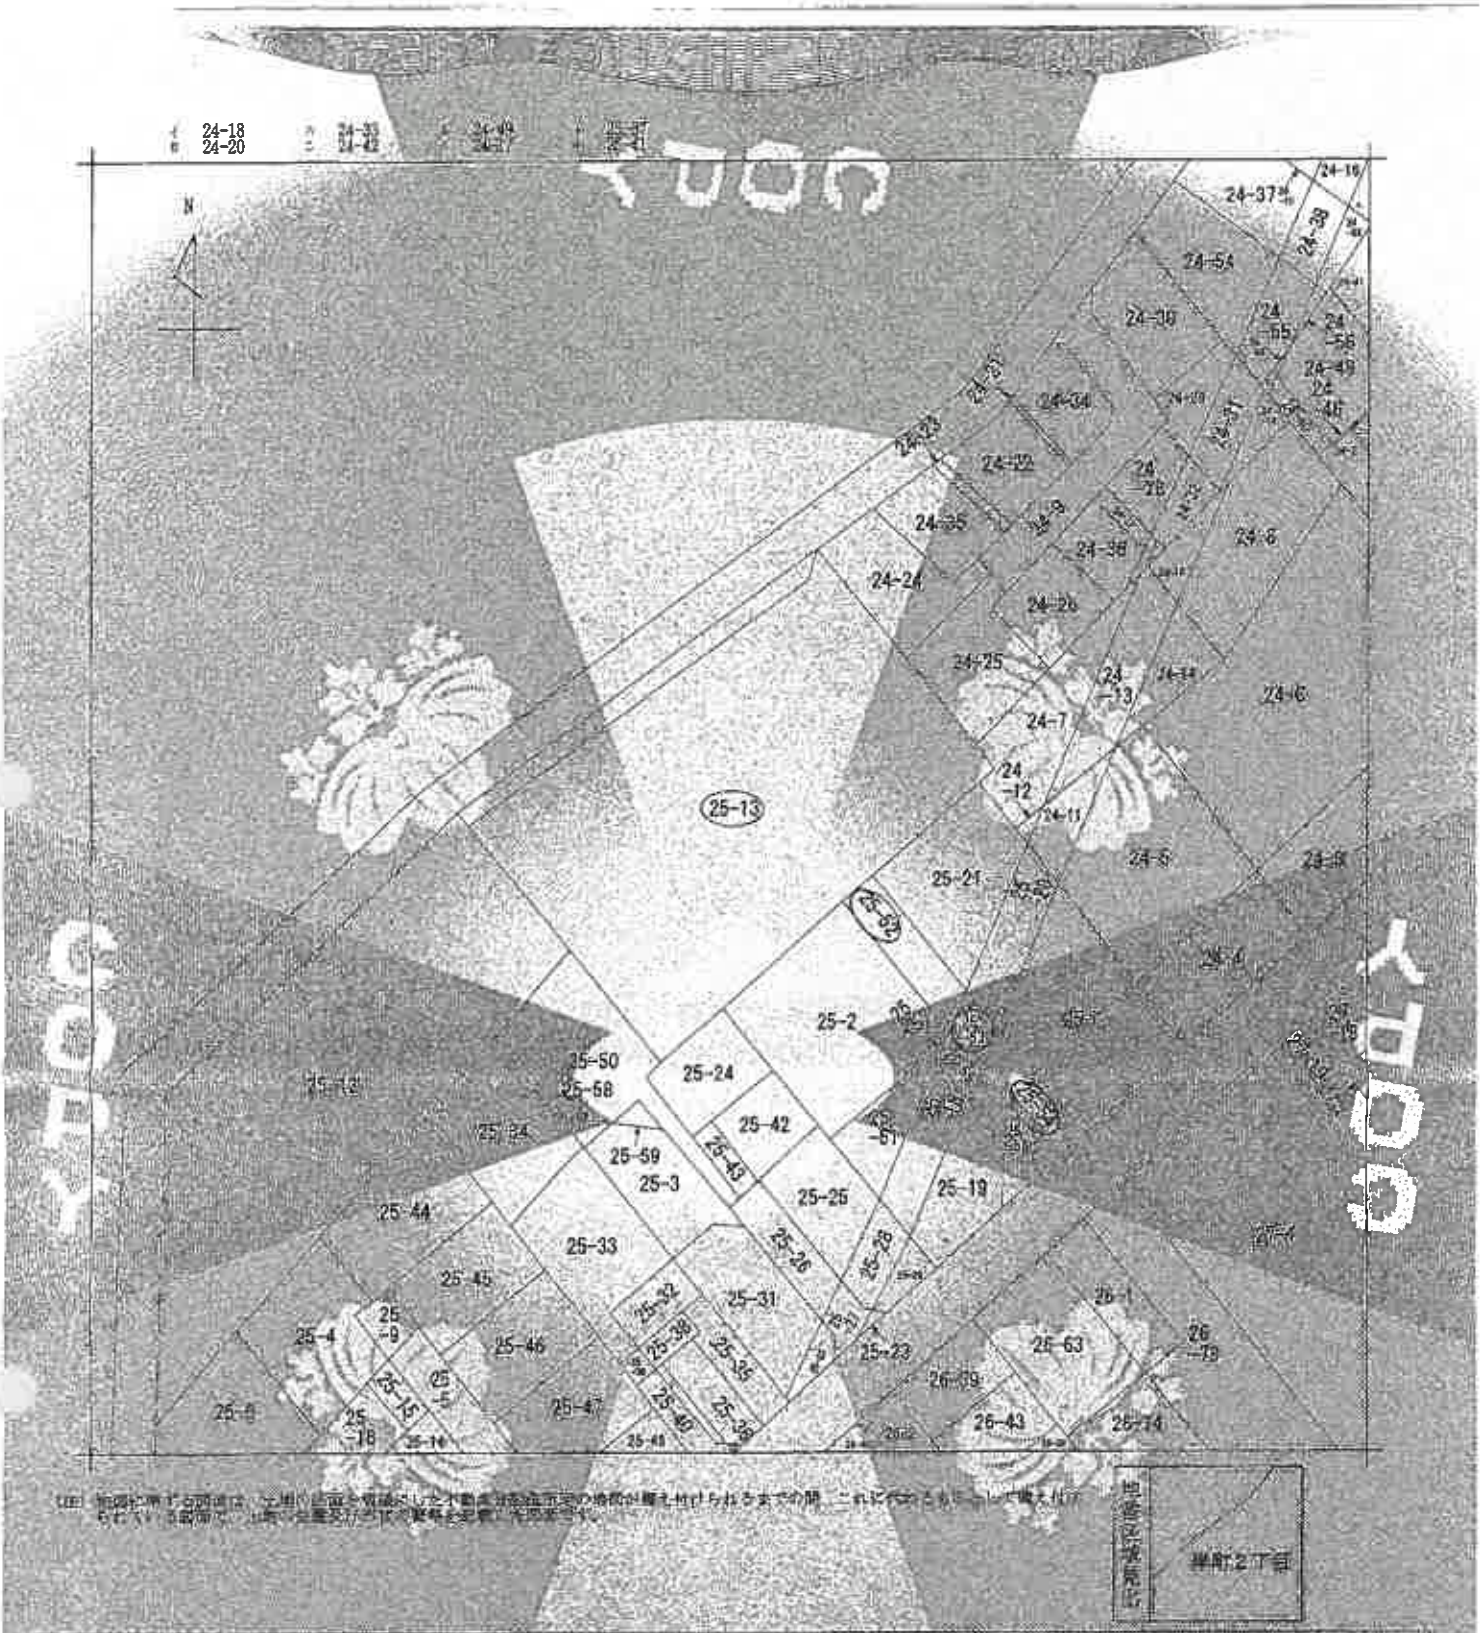
N
25-13
25-2
25-24
25-42
25-3
25-25
25-33
25-31
25-19
25-63
25-14
26-43
26-39
25-23
25-46
25-47
25-44
25-45
25-4
25-5
25-6
25-1
25-21
25-50
25-58
25-59
25-43
25-26
25-28
25-32
25-36
25-35
25-40
25-39
25-48
25-51
25-52
24-37
24-54
24-36
24-34
24-22
24-35
24-38
24-24
24-26
24-25
24-7
24-6
24-5
24-4
24-3
24-2
24-1
24-11
24-10
24-9
24-8
24-12
24-13
24-55
24-56
24-46
24-49
24-48
24-39
24-40
24-41
24-42
24-43
24-44
24-45
24-47
24-50
24-51
地番区域外
草加2丁目
登記所
所在
川越市脇田一丁目
地番
25番15
出力縮尺
1/500
精度区分
分類
地図に準ずる図面
種類
一筆地測量及地積測量
作成年月日
調製
備考
これは地図に準ずる図面に記録されている内容を証明した書面である。
（さいたま地方法務局川越支局供給）
令和8年5月13日
東京法務局
地図整理番号：M00866
(1/1)
登記官
A3→A4縮小
8－ケ－086公図

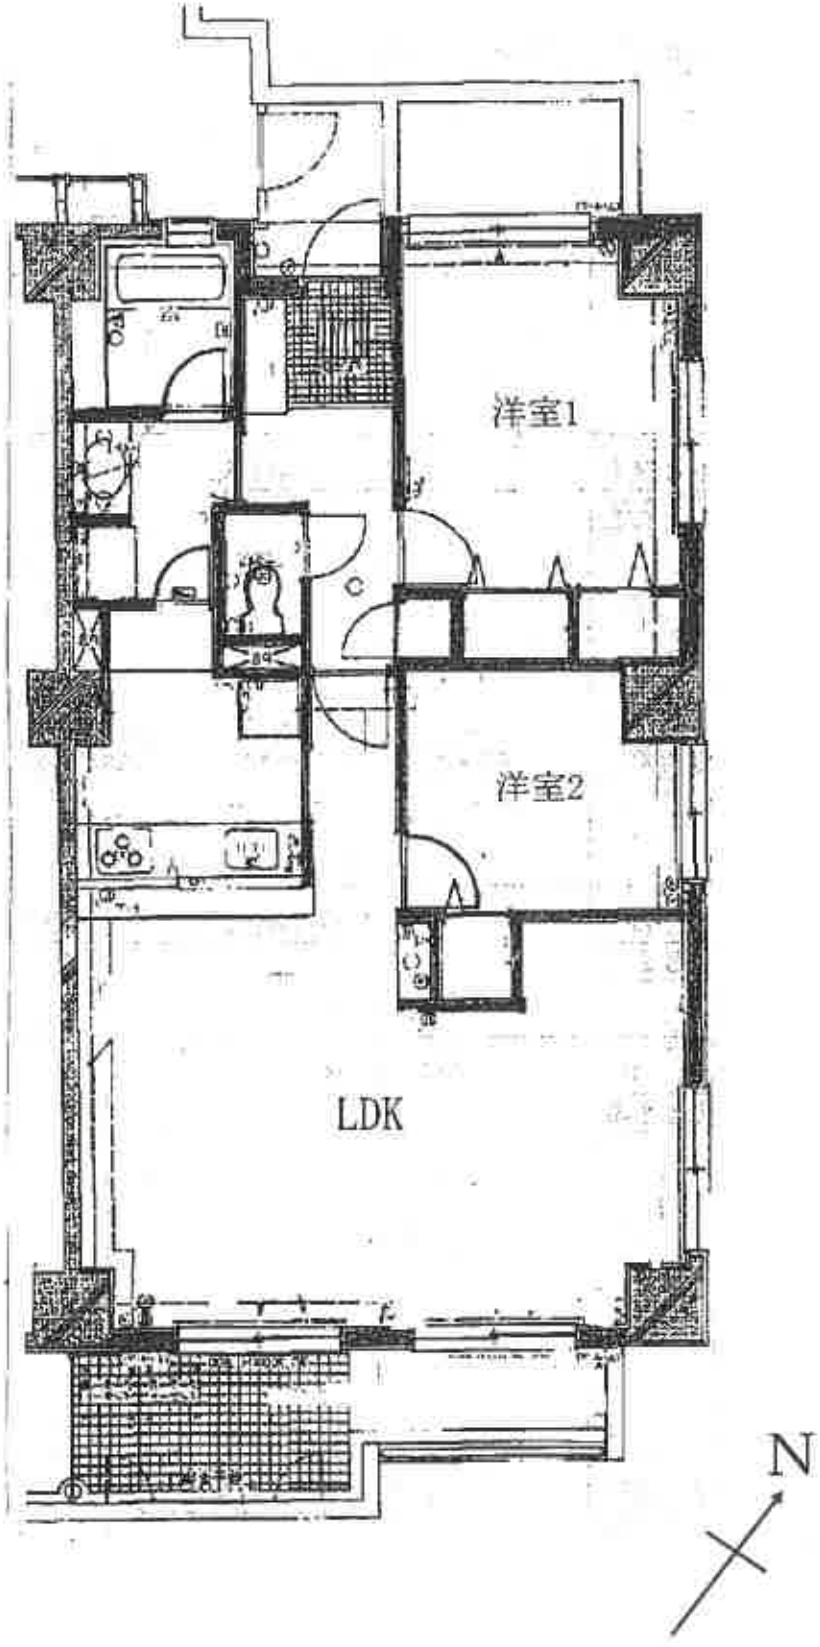
洋室1
洋室2
LDK
N

これは図面に記録されている内容を証明した書面である。
（さいたま地方法務局川越支局管轄）
令和8年5月13日　東京法務局
8－ケ－086地積測量図
A3→A4縮小
地図整理番号：M00867


登記年月日：昭和59年10月24日

1015307

59. 10. 24

地積測量図

地番	25-2, -51, -52
土地の所在	川越市脇田町7丁目

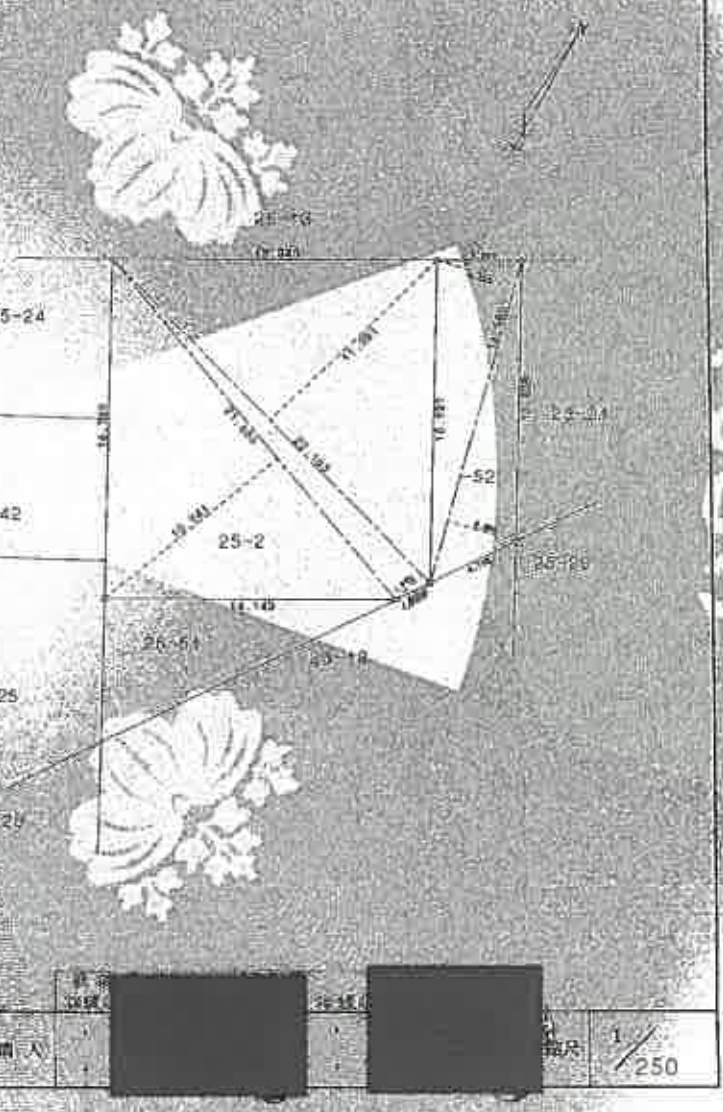

面積計算表

地番	25-2		
No.	辺	高	倍面積
1	22.143	11.381	252.123103
2	22.144	1.774	39.504149
3	21.456	10.241	219.728274
		倍面積	511.355526
		面積	255.677763
		計算	255.67 ㎡

地番	25-52		
No.	辺	高	倍面積
1	16.580	4.025	66.729450
2	16.580	3.305	54.791900
		倍面積	121.521350
		面積	60.760675
		計算	60.76 ㎡

(25-52)
3.45(0.3+3.15)÷2*12.58)=60.01

作製者	申請人	縮尺
[redacted]	[redacted]	1/250

（昭和52年11月17日作製）

（埼玉土地家屋調査士会用紙）

これは図面に記録されている内容を証明したものである。
（さいたま地方法務局川越支局登録）
令和8年5月13日　東京法務局


COPY

登記年月日：昭和59年10月24日

1015308

地積測量図

地番	25-19 -53
土地の所在	川越市大字砂 [redacted] 丁目

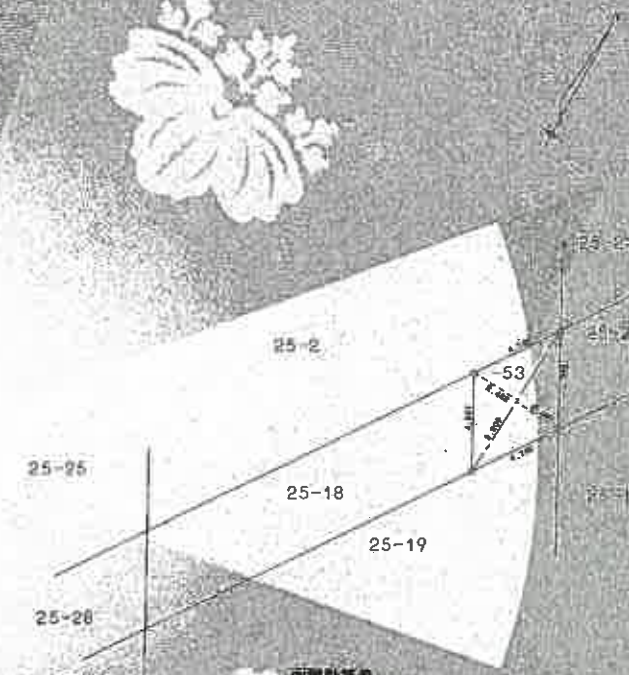

面積計算書

地番	25-53		
No.	底辺	高さ	倍面積
4	4.20	4.65	39.060
5	5.20	2.45	25.480
		計算省略	40.300
		面積	80.840
		1/2倍	40.420

記号	地積の増減又は異動の事由	異動の年月日	地積
旧	分筆	○○年○月○日	[redacted]
新	登記		

作製者　[redacted]　（昭和○年○月○日作製）

申請人　[redacted]

（埼玉土地家屋調査士会用紙）

1/250

地図整理番号：M00868

これは図面に記録されている内容と相違ないことを証明した書面である。
（さいたま地方法務局川越支局登録）
令和8年5月13日　東京法務局


登記年月日　昭和59年10月24日

1015309

59.10.24

地番	25-10 -54
土地の所在	川越市脇田町2丁目

地積測量図

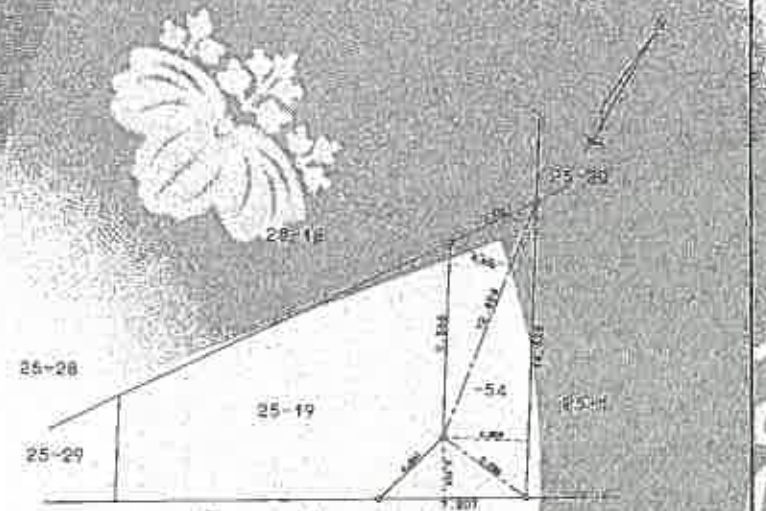

地番	25-54		
1	12.49	3.97	N 40°19'01" E
2	14.58	4.00	S 41°00' E
3	13.07	4.03	S 39°49'45" W
4		3.97	N 41°16'45" W

作製者	川 [redacted] 土地家屋調査士	昭和57年10月17日作製
申請人	[redacted]	縮尺 1/250

（埼玉土地家屋調査士会用紙）

COPY

地図整理番号：M00869