広島地方裁判所

# 令和２年４月１日施行の民事執行法改正により、入札制度が変わりました。

■暴力団員等や、役員に暴力団員等がいる法人は、買受人となれません。
■暴力団員等から資金の提供を受けた個人・法人は、買受人となれません。

入札時には、

**暴力団員等に該当しない旨の陳述書**※１

が入札書ごとに必要になります。※２，※３

なお、宅地建物取引業者の場合は、

**宅地建物取引業の免許証の写し**

を、併せて提出してください。

（宅地建物取引業の免許証の写しを提出した方については、暴力団員等に該当するか否かについて警察への調査の嘱託が行われません。）

※１　陳述書には、個人用、個人（法定代理人）用、法人用があります。
※２　入札時に提出がないと入札無効となります（追完不可）。
※３　記載に不備があった場合、入札が無効になる場合があります。
①　住民票や代表者事項証明書等のとおり、正確に記載してください。
②　自己資金で入札する場合は、陳述書１枚目の陳述欄の「自己の計算において」で始まる文の冒頭にある□にチェックをしてはいけません。

「自己の計算において本人に買受けの申出をさせようとする者」とは、買受申出人に資金を渡すなどして買受けをさせようとする者をいいます。他人から資金の提供を受けて入札する場合は、ここにチェックを入れ、別紙「自己の計算において買受けの申出をさせようとする者に関する事項」を添付する必要がありますが、自己の資金で入札する場合に誤ってチェックをした場合でも、別紙が添付されていないことによって、形式的に不備のある陳述書として入札無効になる場合があります。

令和　８年（ケ）第　　１０５号

# 期　間　入　札　の　公　告

令和　８年１１月　９日
広島地方裁判所民事第４部
裁判所書記官　吉　田　智　美

別紙物件目録記載の不動産を下記のとおり期間入札に付します。

記

| | | |
|---|---|---|
| 入札期間 | 令和　８年１１月２５日　午前　９時００分から<br>令和　８年１２月　１日　午後　５時００分まで | |
| 開札期日 | 日　時<br>場　所 | 令和　８年１２月　４日　午前１０時００分<br>広島地方裁判所売却場 |
| 売却決定期日 | 日　時<br>場　所 | 令和　８年１２月２４日　午後　３時００分<br>広島地方裁判所民事第４部 |
| 特別売却実施期間 | 令和　８年１２月　８日　午前　９時００分から<br>令和　８年１２月　８日　午後　４時００分まで | |
| 買受申出の保証の提供方法 | 下記のいずれかによる。<br>（１）当裁判所の預金口座に金銭を振り込んだ旨の金融機関の証明書。<br>（２）銀行，損害保険会社，農林中央金庫，株式会社商工組合中央金庫，全国を地区とする信用金庫連合会，信用金庫又は労働金庫の支払保証委託契約締結証明書。<br>（注）現金，小切手は保証として認めない（特別売却を除く）。 | |
| 買受申出の資格の制限（民事執行規則３３条） | ☆印を付した物件は農地であるので，権限を有する行政庁の交付した買受適格証明書を有する者及び買受けについて農地法上の許可又は届出を必要としない者に限り，買受申出をすることができます。 | |
| 一般の閲覧に供するため，物件明細書・現況調査報告書・評価書の各写しを令和　８年１１月　９日から当庁物件明細書等閲覧室に備え置きます。 | | |

| 物件番号 | 売却基準価額（円）<br>買受可能価額（円） | 一括<br>売却 | 買受申出保証額（円） | 令和８年度 | |
|---|---|---|---|---|---|
| | | | | 固定資産税（円） | 都市計画税（円） |
| 1, 2 | 11, 938, 000<br>9, 550, 400 | 一括 | 2, 390, 000 | 107, 229 | 17, 442 |
| 1 | 2, 482, 000 | | | | |
| 2 | 9, 456, 000 | | | | |
| | | | | | |
| | | | | | |
| 備考 | | | | | |

令和　8年（ケ）第　　１０５号

# 物　件　目　録

１　所　　在　　廿日市市宮内字東岡迫

　　地　　番　　１７９７番４

　　地　　目　　宅地

　　地　　積　　１４４．６４平方メートル

２　所　　在　　廿日市市宮内字東岡迫１７９７番地４

　　家屋　番号　　１７９７番４

　　種　　類　　居宅

　　構　　造　　木造合金メッキ鋼板ぶき２階建

　　床　面　積　　１階　５９．６２平方メートル
　　２階　５２．１７平方メートル

令和　8年（ケ）第　　105号

# 物　件　明　細　書

令和　8年　9月17日
広島地方裁判所民事第4部
裁判所書記官　吉　田　智　美

1　不動産の表示
【物件番号1，2】
別紙物件目録記載のとおり

2　売却により成立する法定地上権の概要
なし

3　買受人が負担することとなる他人の権利
【物件番号1，2】
なし

4　物件の占有状況等に関する特記事項
【物件番号2】
本件所有者が占有している。

5　その他買受けの参考となる事項
なし

《注　　意　　書》

1　本書面は，現況調査報告書，評価書等記録上表れている事実等を記載したものであり，関係者の間の権利関係を最終的に決める効力はありません（訴訟等により異なる判断がなされる可能性もあります）。

2　記録上表れた事実等がすべて本書面に記載されているわけではありませんし，記載されている事実や判断も要点のみを簡潔に記載されていますので，必ず，現況調査報告書及び評価書並びに「物件明細書の詳細説明」も御覧ください。

3　買受人が，占有者から不動産の引渡しを受ける方法として，引渡命令の制度があります。引渡命令に関する詳細は，「引渡命令の詳細説明」を御覧ください。

4　対象不動産に対する公法上の規制については評価書に記載されています。その意

味内容は「公法上の規制の詳細説明」をご覧ください。

5　各種「詳細説明」は，閲覧室では別ファイルとして備え付けられています。

令和　8年（ケ）第　　105号

# 物　件　目　録

1　所　　在　　廿日市市宮内字東岡迫

　　地　　番　　1797番4

　　地　　目　　宅地

　　地　　積　　144．64平方メートル

2　所　　在　　廿日市市宮内字東岡迫1797番地4

　　家屋　番号　　1797番4

　　種　　類　　居宅

　　構　　造　　木造合金メッキ鋼板ぶき2階建

　　床　面　積　　1階　59．62平方メートル
　　2階　52．17平方メートル

令和 ８ 年(ケ)第１０５号
令和 ８ 年　７月２７日受理
令和 ８ 年　９月　**8** 日提出

# 現　況　調　査　報　告　書

広　島　地　方　裁　判　所

執　行　官　林　　隆　也

**（注）チェック項目中の調査結果は、「■」の箇所の記載のとおり**

令和　８年（ケ）第　　１０５号

# 物　件　目　録

１　所　　在　　廿日市市宮内字東岡迫

　　地　　番　　１７９７番４

　　地　　目　　宅地

　　地　　積　　１４４．６４平方メートル

２　所　　在　　廿日市市宮内字東岡迫１７９７番地４

　　家屋　番号　　１７９７番４

　　種　　類　　居宅

　　構　　造　　木造合金メッキ鋼板ぶき２階建

　　床　面　積　　１階　５９．６２平方メートル
　　２階　５２．１７平方メートル

| | |
|---|---|
| 不動産の表示 | 「物件目録」のとおり |
| 住居表示 | 広島県廿日市市宮内１７９７番地４ |
| **土地** | 物件　1 |
| 現況地目 | ■宅地（物件　1）　□公衆用道路（物件　　）　□　　（物件　　） |
| 形状 | □公図のとおり　　□地積測量図のとおり<br>■建物図面（各階平面図）のとおり　□土地建物位置関係図のとおり<br>□ |
| 占有者及び占有状況 | ■土地所有者　　□その他の者<br>上記の者が本土地上に下記建物を所有し、占有している。<br>□「占有者及び占有権原」のとおり |
| 下記以外の建物（目的外建物） | ■ない<br>□ある（詳細は「目的外建物の概況」のとおり） |
| その他の事項 | 本土地は西側が廿日市市道（東岡迫１号線）に接面している。 |
| **建物** | 物件　2 |
| 種類、構造及び床面積の概略 | ■公簿上の記載とほぼ同一である<br>□公簿上の記載と次の点が異なる（□主たる建物　□附属建物）<br>□種　類：<br>□構　造：<br>□床面積： |
| 物件目録にない附属建物 | ■ない<br>□ある　種　類：<br>構　造：<br>床面積： |
| 占有者及び占有状況 | ■建物所有者　　□その他の者<br>上記の者が本建物を　住居　として使用している。<br>□「占有者及び占有権原」のとおり |
| 上記以外の敷地（目的外土地） | ■ない<br>□ある（詳細は「目的外土地の概況」のとおり） |
| その他の事項 | |
| 執行官保管の仮処分 | ■ない<br>□ある　地方裁判所　　支部　令和　　年（　）第　　号<br>保管開始日　令和　　年　　月　　日 |
| 土地建物の位置関係 | ■建物図面（各階平面図）のとおり　□土地建物位置関係図のとおり |

**（注）チェック項目中の調査結果は、「■」の箇所の記載のとおり**

（関係人の陳述等用）

## 関係人の陳述要旨等

| 陳述者<br>（当事者等との関係） | 陳述要旨等 |
|---|---|
| ■ 所有者の配偶者 | 1　本件建物では私と夫である所有者、子３人の計５人で生活しています。<br>2　本件建物に特段の不具合はありません。<br>3　本件建物には太陽光発電設備を設置しています。当該設備は夫（所有者）の所有物です。 |

（執行官の意見用）

## 執行官の意見

本件土地建物の状況は、別紙建物図面（各階平面図）、建物間取図（見取図）及び添付写真のとおりである。本件建物内の状況から、本件建物には関係人の陳述に沿った形の占有が認められた。

**（注）チェック項目中の調査結果は、「■」の箇所の記載のとおり**

（調査経過用）

# 調　査　の　経　過

| 調査の日時 | 調査の場所等 | 調査の方法等 |
|---|---|---|
| 令和8年8月18日（火）<br>11：15－11：30 | 広島法務局廿日市支局 | 公図、地積測量図、建物図面、登記事項要約書等交付申請 |
| 令和8年8月18日（火）<br>12：10－12：20 | 物件所在地 | 占有関係調査、形状調査、写真撮影 |
| 令和8年8月18日（火）<br>14：50－15：00 | 廿日市市役所 | 建物課税等調査 |
| 令和8年9月4日（金）<br>13：30－13：50 | 物件所在地 | 所有者の配偶者と面談<br>占有関係・間取等調査、写真撮影（評価人同行） |
| | | |
| | | |
| | | |
| | | |

（特記事項）

■　令和８年９月４日
　目的物件は不在で施錠されていると予想されたので、立会人及び解錠技術者を同行し、立会人を立ち会わせて調査を実施した。

□　令和　　年　　月　　日
　目的物件は不在で施錠されていたので、立会人を立ち会わせ、解錠技術者に解錠させて建物内に立ち入った。

□　令和　　年　　月　　日
　休日・夜間執行許可の提示をした。

□　令和　　年　　月　　日

**（注）チェック項目中の調査結果は、「■」の箇所の記載のとおり**




(注) 地図に準ずる図面は、土地の区画を明確にした不動産登記法所定の地図が備え付けられるまでの間、これに代わるものとして備え付けられている図面で、土地の位置及び形状の概略を記載した図面です。




| | | | | | | | | | |
|---|---|---|---|---|---|---|---|---|---|
| 請求部分 | 所在 | 廿日市市宮内字東岡迫 | | | 地番 | 1797番4 | | | |
| 出力縮尺 | 縮尺不明 | 精度区分 | | 座標系番号又は記号 | | 分類 | 地図に準ずる図面 | 種類 | 旧土地台帳附属地図 |
| 作成年月日 | | | 備付年月日(原図) | | | 補記事項 | | | |

これは地図に準ずる図面に記録されている内容を証明した書面である。

令和8年8月18日
広島法務局廿日市支局
登記官

請求番号：21-1
(1/2)

縮小(A3→A4)

公用

(5 枚目)

公用

登記年月日：平成30年7月23日

これは図面に記録されている内容を証明した書面である。
令和8年8月18日　広島法務局廿日市支局
登記官


（6枚目）

# 各階平面図

# 建物図面
~~各階平面図~~

| 家屋番号 | 1797番4 |
|---|---|
| 建物の所在 | 廿日市市宮内字東開迫1797番地4 |


1階

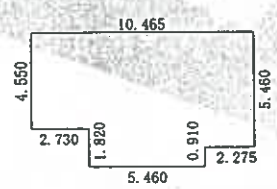


求積表


| | | | |
|---|---|---|---|
| 7.735 | × 5.460 | = | 42.233100 |
| 4.550 | × 2.730 | = | 12.421500 |
| 5.460 | × 0.910 | = | 4.968600 |
| 合計 | | | 59.623200 |
| 床面積 | | | 59.62 ㎡ |

2階

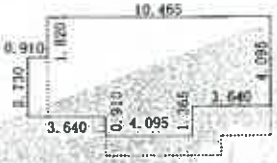


求積表

| | | | |
|---|---|---|---|
| 4.095 | × 3.640 | = | 14.905800 |
| 5.460 | × 4.095 | = | 22.358700 |
| 4.550 | × 2.730 | = | 12.421500 |
| 2.730 | × 0.910 | = | 2.484300 |
| 合計 | | | 52.170300 |
| 床面積 | | | 52.17 ㎡ |

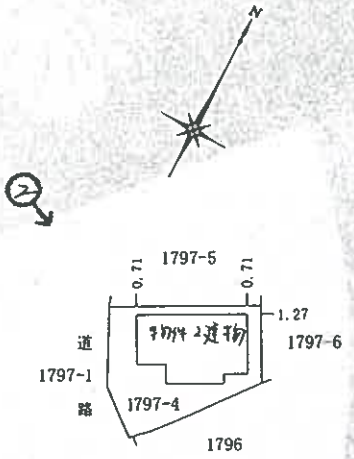


| 作成者 | 土地家[illegible] | 縮尺 | 1/250 |
|---|---|---|---|

| 申請人 | | 縮尺 | 1/500 |
|---|---|---|---|

（広島県土地家屋調査士会用紙）

縮小（A3→A4）


凡例 ○→ 写真撮影方向

請求番号：21-3


# 建物間取図（見取図）

物件２

1階

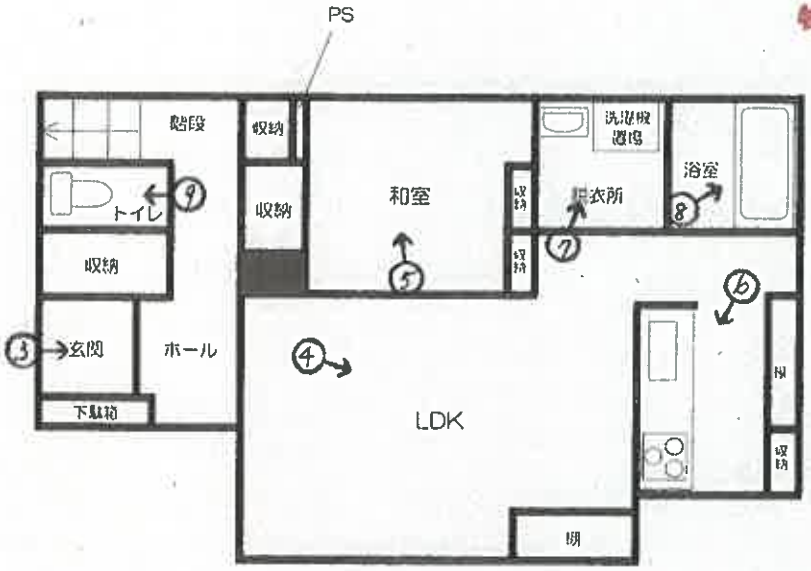


2階

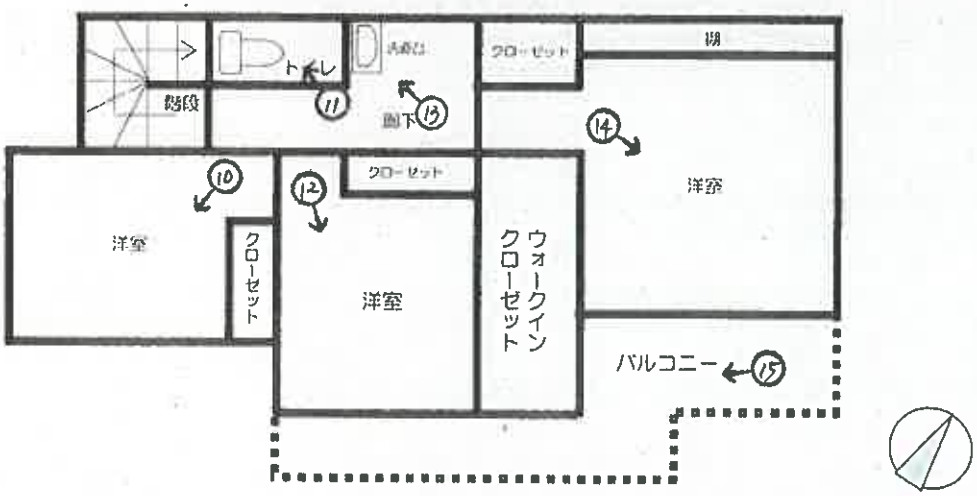


建物床面積

| | |
|---|---|
| 1階 | 59.62 ㎡ |
| 2階 | 52.17 ㎡ |
| 延べ | 111.79 ㎡ |

凡例 ○→ 写真撮影方向

写真１



写真２　　廿日市市道（東岡迫１号線）



写真３

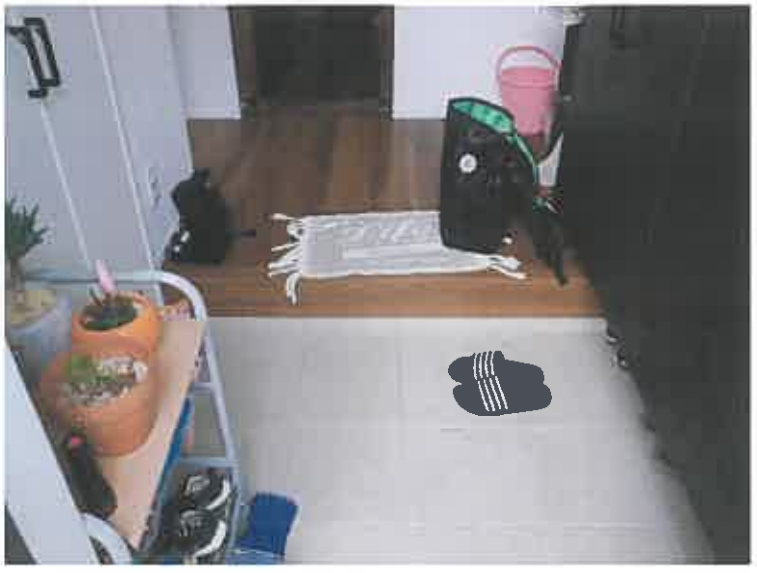


写真４

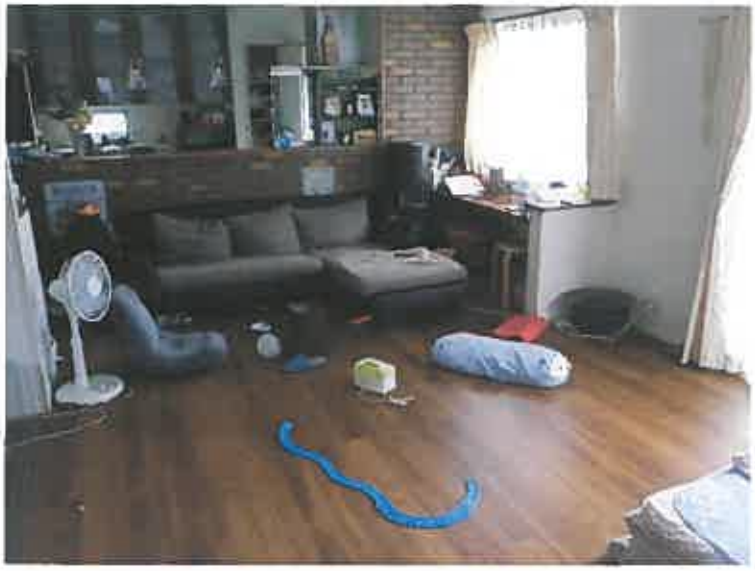


写真５



写真６



写真７



写真８



写真９



写真１０



写真１１



写真１２



写真１３



写真１４



写真１５



令和　8　年(ケ)　第　105　号
令和　8　年　9　月　4　日現地調査
令和　8　年　9　月　8　日評　　価

広島地方裁判所　御中

# 評　　価　　書

評価人　　不動産鑑定士
田原　俊一郎　　印

第１　評価額

| 一　括　価　格 | |
|---|---|
| 金　11,938,000円 | |
| 内　訳　価　格 | |
| 物件１（土地） | 金　2,482,000円 |
| 物件２（建物） | 金　9,456,000円 |

１　一括価格は、物件１・２の各不動産について、一括売却（民事執行法６１条本文）を行うことを前提とした場合の価格である。
２　内訳価格は、配当等の判断のために一括価格の内訳として算出した価格である。
３　物件１の内訳価格は物件２のための土地利用権等価格を控除した価格であり、物件２の内訳価格は当該土地利用権等付建物としての価格である。

第２　評価の条件

１　本件評価は、民事執行法により売却に付されることを前提とした適正価格を求めるものである。
　したがって、求めるべき評価額は、一般の取引市場において形成される価格ではなく、一般の不動産取引と比較しての競売不動産特有の各種の制約（売主の協力が得られないことが常態であること、内覧制度によるほかは買受希望者は物件内部の確認が直接できないこと、引渡しを受けるために法定の手続をとらなければならない場合があること、目的物の種類又は品質に関する不適合には担保責任がないこと等）等の特殊性を反映させた価格とする。

２　評価は、目的物件の調査時点における現状に基づいて行うものであり、調査日以降発生した物件の現状変更については原則として考慮していない。

３　現地での物件調査は、原則として目視可能な部分に限定される。

４　物件に関する情報提供の内容は、民事執行法５８条４項に定める場合を除いて、原則として公共機関で公開された資料に基づくものである。

第３　目的物件

現況欄に記載のない事項については、ほぼ登記記載と同じ。

| 番号 | 所在等 | 登記 | 現況 |
|---|---|---|---|
| 1 | 所在<br>地番<br>地目<br>地積 | 廿日市市宮内字東岡迫<br>１７９７番４<br>宅地<br>144.64㎡ | 同左 |
| 2 | 所在<br>家屋番号<br>種類<br>構造<br>床面積 | 廿日市市宮内字東岡迫１７９７番地４<br>１７９７番４<br>居宅<br>木造合金メッキ鋼板ぶき２階建<br>1階　59.62㎡<br>2階　52.17㎡<br>延べ　111.79㎡ | 同左 |
| 番号 | 特記事項 | | |
| | 特になし。 | | |

## 第４　目的物件の位置・環境等

### １　土地の概況及び利用状況等（物件１）

| | | |
|---|---|---|
| 位置・交通 | ＪＲ山陽本線「宮内串戸」駅の北西方・直線距離約　２．１ｋｍ<br>（別添「位置図」参照） | |
| 付近の状況 | 付近は、市道沿いに一般住宅等が建ち並ぶ住宅地域となっている。 | |
| 主な公法上の規制等（道路の幅員等の個別的な規制を考慮しない一般的な規制） | 都市計画区分<br>用途地域<br>建蔽率<br>容積率<br>防火規制<br>その他の規制 | 市街化区域<br>第１種中高層住居専用地域<br>60%<br>200%<br>－<br>宅地造成等工事規制区域 |
| 画地条件 | 規模　144.64　㎡ | 間口　約　12.6　m<br>奥行　約　14.5　m<br>形状　ほぼ台形<br>接面状況　中間画地<br>その他　ほぼ平坦 |
| 接面道路の状況 | 南西側　約　5.7m～8.4m　　舗装　市道<br>高低差　画地が約0～1m高い<br>※廿日市市建築指導課にて、建築基準法上の道路（法42条1項1号）である旨の説明を受けた。なお、買受希望者自身による確認が必要である。 | |
| 土地の利用状況等 | 現状は物件２の建物が存する。<br>隣地は一般住宅等。<br>目的外建物　　なし。 | |
| 供給処理施設 | 上水道　接面道路の本管敷設　あり<br>本物件内への引込　あり<br>※ここでの「上水道」とは水道法の規定による水道事業（簡易水道含む）及び専用水道により給水されているものを言う。井戸等はこれに含まれない。 | |
| | 都市ガス　接面道路の本管敷設　なし<br>本物件内への引込　なし<br>※ここでの「都市ガス」とは改正ガス事業法の規定によるガス小売事業により供給されるガスを言う。69戸以下の団地に供給される簡易ガス・ＬＰＧ等はこれに含まれない。 | |
| | 公共下水　接面道路の本管敷設　なし<br>本物件内への引込　なし<br>※ここでの「公共下水」とは下水道法の規定による公共下水道のことを言う。団地集中浄化槽や工業用専用下水道等はこれに含まれない。但し農業集落排水等の各種集落排水は含むものとする。 | |

| | |
|---|---|
| 特　記　事　項 | ・隣接地との高低差が約2mあり、がけ条例の可能性あり。<br>・土砂災害警戒区域に該当する可能性あり。<br>・周辺に周知の埋蔵文化財包蔵地「宮迫古墳」、「大幸貝塚」、「長尾谷遺跡」が存する。建物の建替えに際し、協議が必要となる可能性あり。<br>・ゴミステーションに近接。 |

2　建物の概況及び利用状況（物件２）

| 区　　分 | 主である建物 |
|---|---|
| 建築時期及び経済的残存耐用年数 | 建築年月日(登記記載)：平成 30 年 6 月 20 日 新築<br>経　過　年　数：約 8 年<br>経済的残存耐用年数：約 17 年 |
| 仕　　様 | 構　造：　第３ 目的物件欄記載のとおり。<br>屋　根：　第３ 目的物件欄記載のとおり。<br>外　壁：　サイディング等<br>内　壁：　クロス張り等<br>天　井：　クロス張り等<br>　床　：　フローリング、畳等<br>設　備：　電気、給排水等<br>その他：　特になし。 |
| 床面積（現況） | 第３ 目的物件欄記載のとおり。 |
| 現況用途等 | 現況用途：居宅<br><br>間 取 り：添付の附属資料「建物間取図（見取図）」のとおり。 |
| 品　　等 | 普通 |
| 保守管理の状態 | 普通 |
| 建物の利用状況 | 現況調査報告書記載のとおり。 |
| 特記事項 | ・現地調査において太陽光発電設備を確認したが、評価の対象外とする。<br>・オール電化。 |

## 第５　評価額算出の過程

### １　基礎となる価格

（１）建付地価格（物件１）

目的土地の建付地価格を次のとおり求めた。

| 番号 | 標準画地価格 (円／㎡) ア | 個別格差 イ | 地積 (㎡) ウ | 建付減価 エ | 持分 オ | 建付地価格(円) ア×イ×ウ×エ×オ |
|---|---|---|---|---|---|---|
| 1 | 71,000 | 0.85 | 144.64 | 0.95 | 1 | 8,293,000 |

ア　標準画地価格

公示価格等からの下記規準価格を参考に、周辺取引事例等を検討のうえ査定した。

※標準画地を、幅員約6m舗装市道に略等高接面する地積約180㎡程度の略整形な中間画地とした。

地価公示価格（ 廿日市-6 ）

| 公示価格等 (円／㎡) a | 時点修正 b | 標準化補正 c | 地域格差 d | 規準価格(円／㎡) a×b×c×d |
|---|---|---|---|---|
| 84,300 | $\frac{101}{100}$ | $\frac{100}{100}$ | $\frac{100}{120}$ | 71,000 |

◇時点修正　：　公示価格等の価格時点から評価日までの推定変動率である。
◇標準化補正：　必要なし。
◇地域格差　：　街路条件、交通接近条件、環境条件、行政的条件等を考量のうえ査定した。

イ　個別格差：

| | |
|---|---|
| 形状 | 0.95 |
| 高低差あり | 0.95 |
| がけ条例可能性あり | 0.97 |
| ゴミステーション近接 | 0.97 |
| | |
| 相乗積 | 0.85 |

ウ　地　　積：登記数量による。

エ　建付減価：建物と敷地との適応の状態等を考慮した。

オ　持　　分：共有持分(完全所有権の場合は１と表記)

（２）建物価格（物件２）

目的建物の再調達原価を、建物建築費の推移動向を考慮した標準的な建築費に比準して求め、これに耐用年数に基づく方法及び観察減価法を併用して求めた現価率を乗じて建物の価格を求めた。

| 番号 | 再調達原価<br>(円／㎡)<br>ア | 現況延床面積<br>(㎡)<br>イ | 現価率<br>ウ | 持分<br>エ | 建物価格(円)<br>ア×イ×ウ×エ |
|---|---|---|---|---|---|
| 2 | 180,000 | 111.79 | 0.48 | 1 | 9,659,000 |

ウ　現価率：

| 経過年数<br>a | 経済的残存耐用年数<br>b | 経済的全耐用年数<br>a＋b |
|---|---|---|
| 8　年 | 17　年 | 25　年 |

| 残価率 | 観察減価 |
|---|---|
| 0　％ | 30　％ |

現価率＝〔残価率＋（１-残価率）×（経済的残存耐用年数÷経済的全耐用年数）〕
×(100％-観察減価)＝0.48

エ　持　　分：共有持分(完全所有権の場合は１と表記)

2　評価額の判定

前記により求めた価格に、土地については土地利用権等価格を控除し、建物については土地利用権等価格を加算し、さらに競売市場修正等を施して、下記のとおり評価額を求めた。

（1）土地利用権等価格

| 番号 | 建付地価格(円)<br>ア | 土地利用権等割合<br>イ | | 土地利用権等価格(円)<br>ア×イ |
|---|---|---|---|---|
| 1 | 8,293,000 | 0.55 | 法定地上権 | 4,561,000 |

イ　土地利用権等割合：　土地利用権等を法定地上権と判定し、その割合を 55 %と査定した。

（2）内訳価格及び一括価格

| 番号 | 基礎となる価格(円)<br>ア | 土地利用権等価格の控除及び加算(円)<br>イ | 占有減価修正<br>ウ | 市場性修正<br>エ | 競売市場修正<br>オ | 評価額(円)<br>(ア+イ)×ウ×エ×オ |
|---|---|---|---|---|---|---|
| 1 | 8,293,000 | - 4,561,000 | | 0.95 | 0.70 | 2,482,000 |
| 2 | 9,659,000 | + 4,561,000 | 1.00 | 0.95 | 0.70 | 9,456,000 |
| 一括価格（合計） | | | | | | 11,938,000 |

ウ　占有減価修正 ： 必要なし。

エ　市場性修正　 ： 周辺に埋蔵文化財包蔵地あり。▲5%

オ　競売市場修正 ： 第２ 評価の条件欄記載の不動産競売市場の特殊性等を考慮した。

## 第６　参考価格資料

### １　地価公示価格（ 廿日市-6 ）

所　　在 ： 廿日市市宮内字的場2082番2
価　　格 ： 84,300円／㎡
位　　置 ： ＪＲ山陽本線「宮内串戸」駅　西方 道路距離 約 2.0kmに位置する。
価 格 時 点 ： 令和8年1月1日
地　　積 ： 195㎡
供給処理施設 ： 水道・ガス・下水
接 面 街 路 ： 南東側5.0m市道
用 途 指 定 等 ： 第１種中高層住居専用地域（建蔽率 60％、容積率 200％）
地 域 の 概 要 ： 一般住宅等の中に農地の残存する住宅地域

### ２　固定資産税評価額（令和8年度）

物件１　6,373,416 円 （１㎡当たり 44,064 円）、 課税地積 144.64 ㎡

物件２　6,597,016 円 （１㎡当たり 59,013 円）、 課税床面積 111.79 ㎡


ここに掲げた参考価格資料は、当該不動産の評価額を算定するにあたって参考とした価格にすぎない。決定した評価額は不動産競売を前提とした価格であり、ここに掲げた額とは、その性質上異なる額である。

## 第７　附属資料


1　受命物件の位置図（廿日市市「白図」縮尺 1／10,000）
2　受命物件の位置図（廿日市市「白図」縮尺 1／20,000）
3　公図写し（法務局備付）
4　地積測量図写し（法務局備付）
5　建物図面・各階平面図写し（法務局備付）
6　建物間取図（見取図）

以　上


# 受命物件の位置図（廿日市市「白図」）

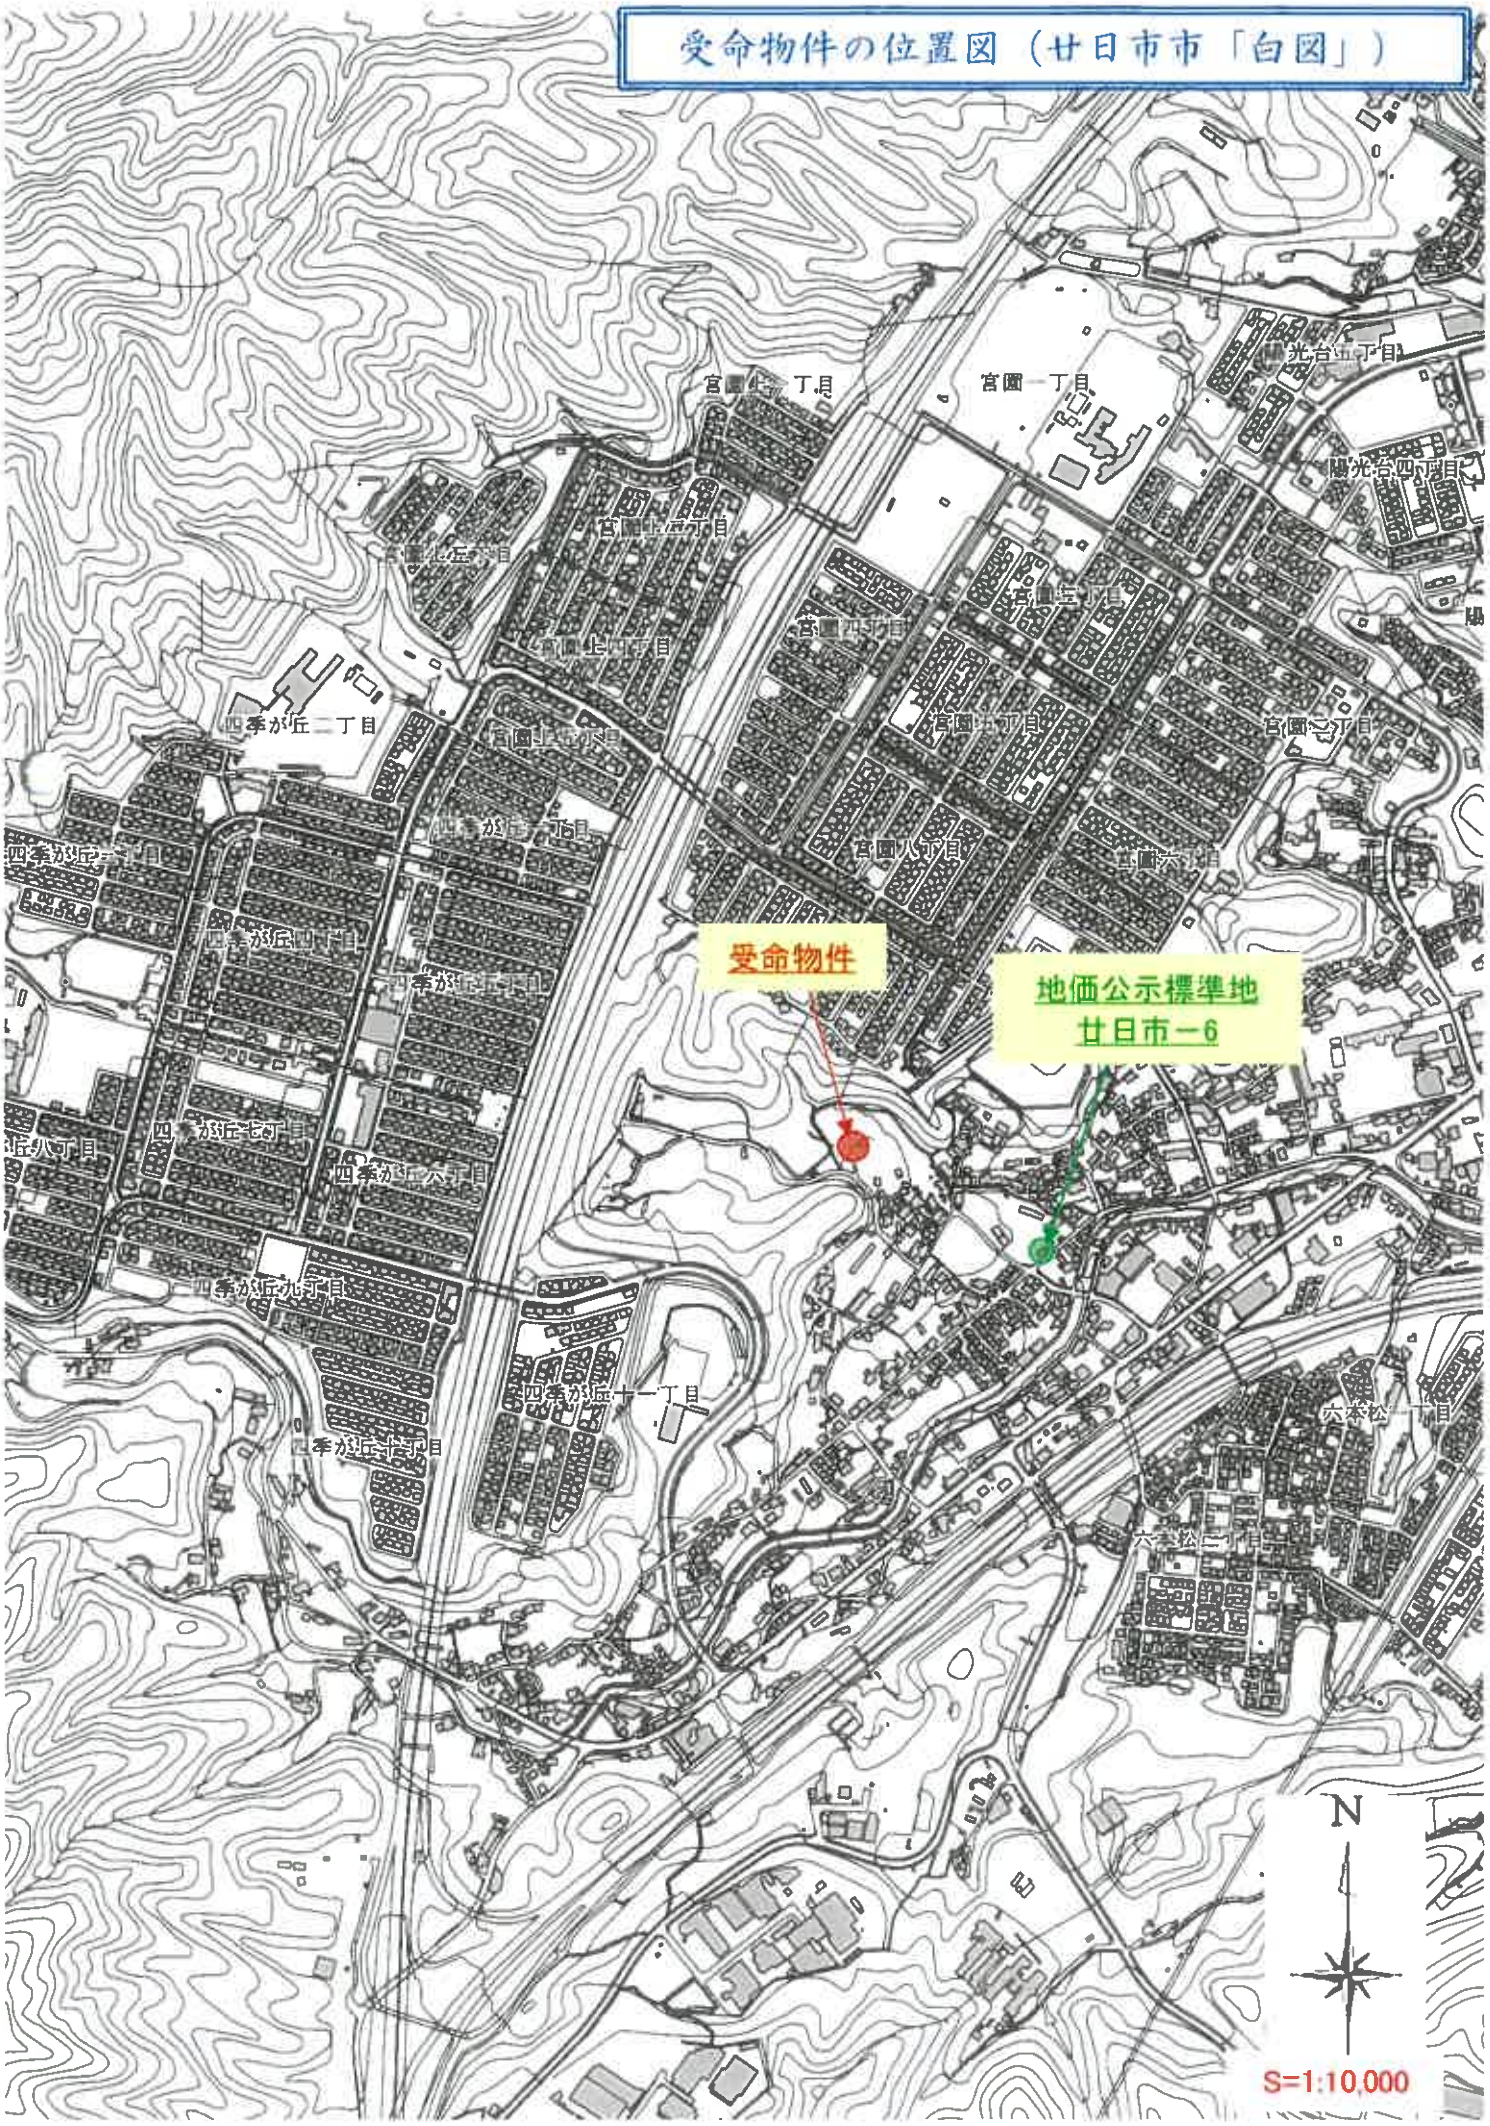

# 受命物件の位置図（廿日市市「白図」）

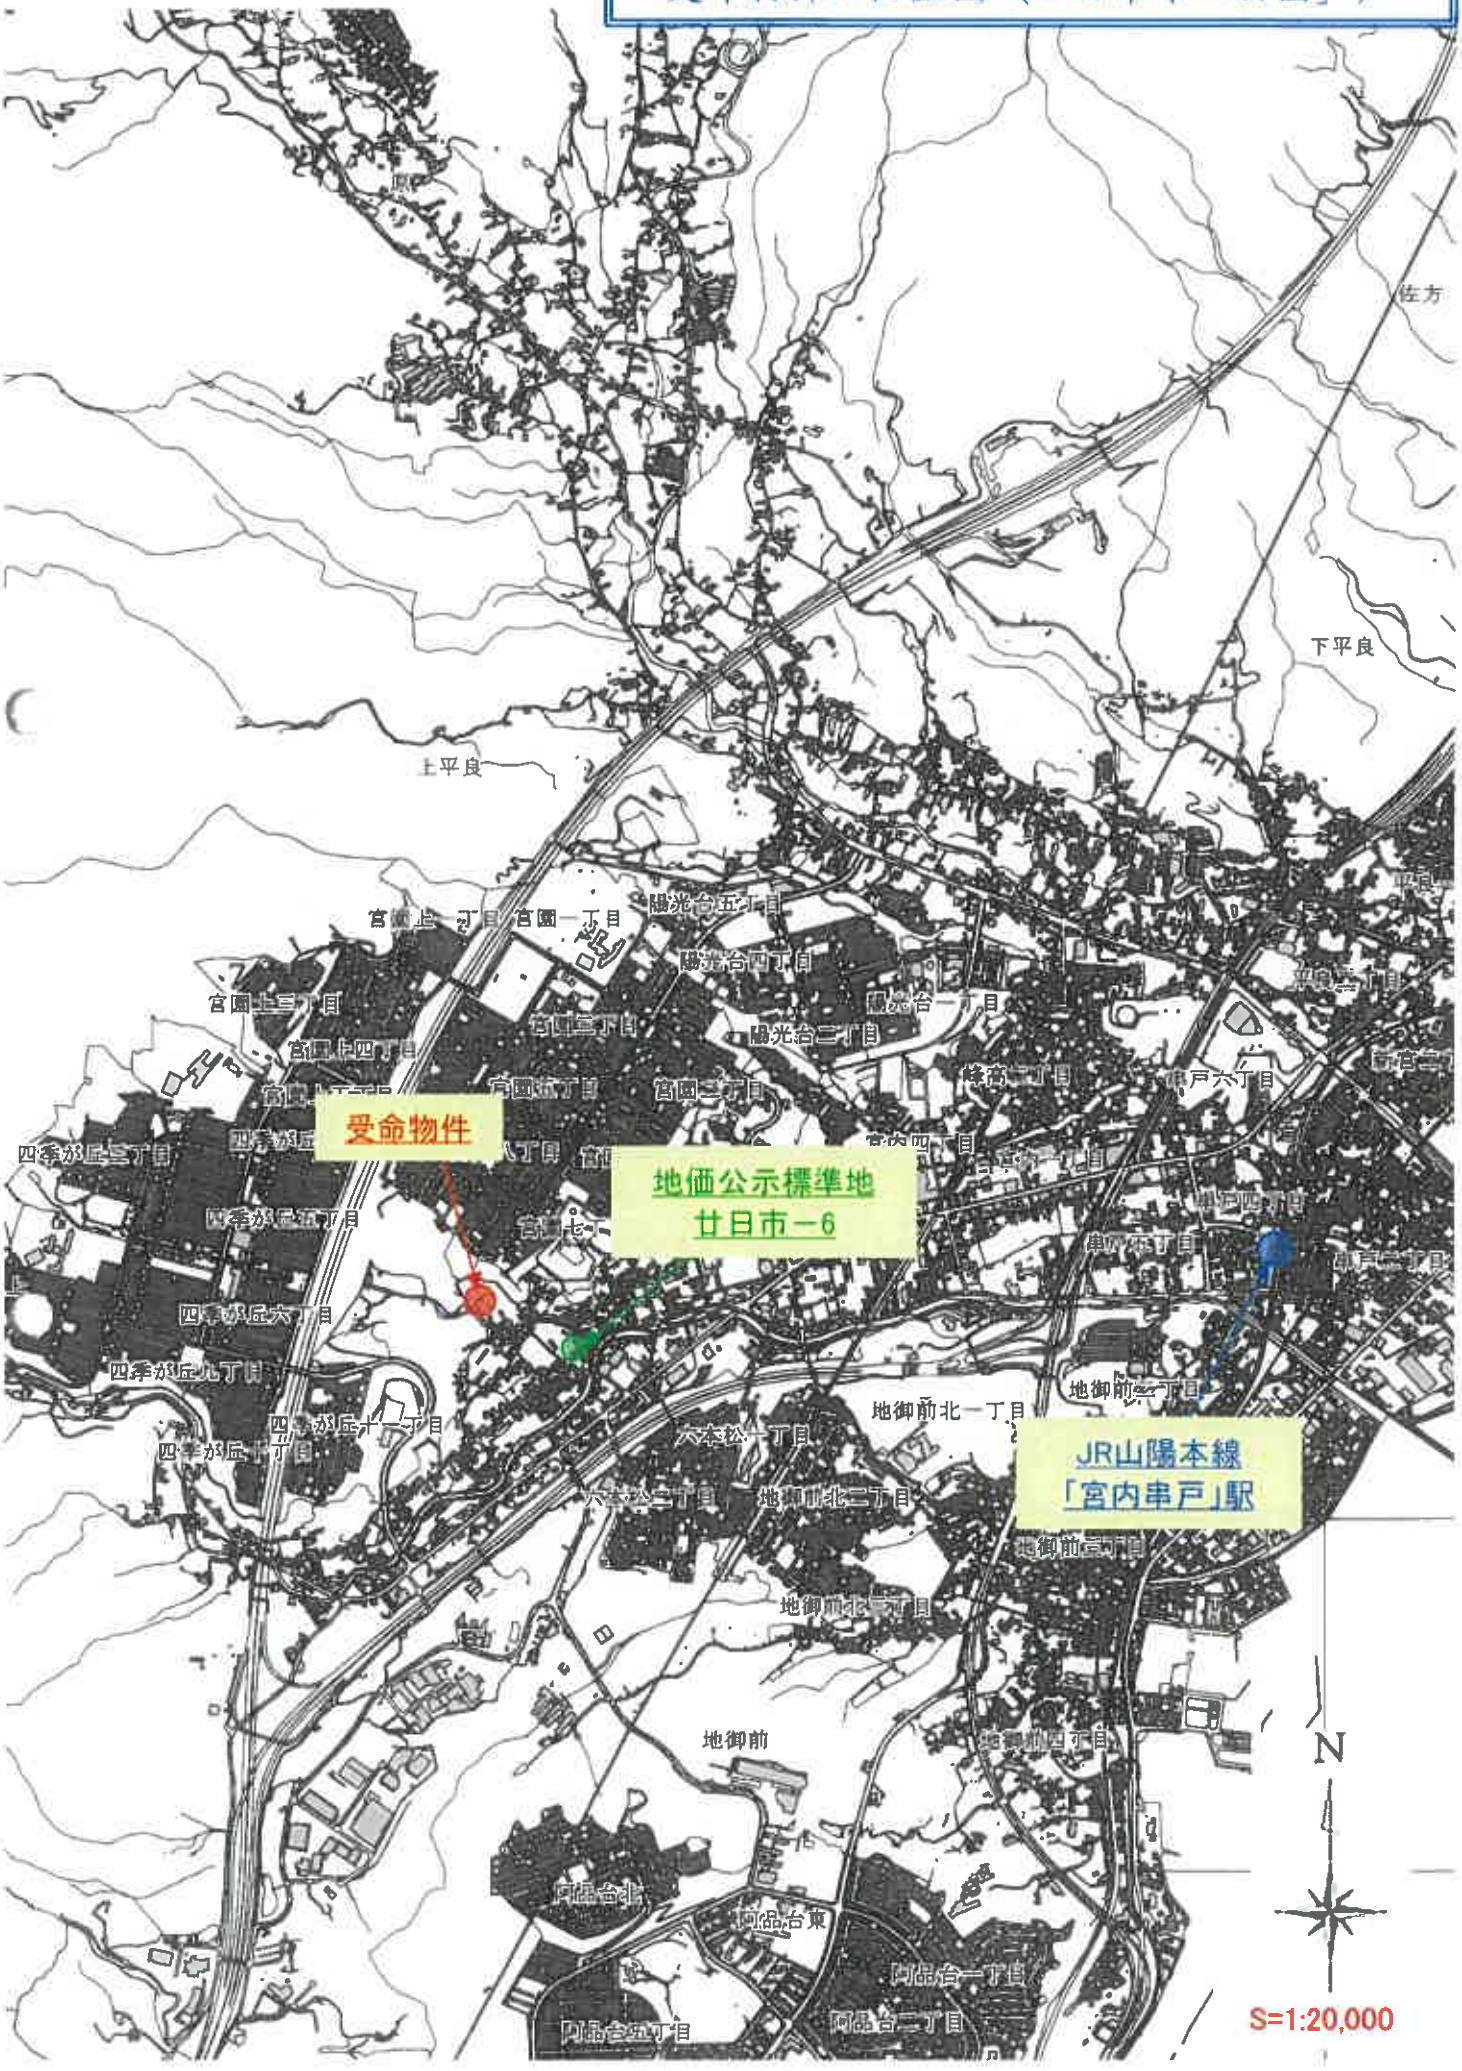

公図写し

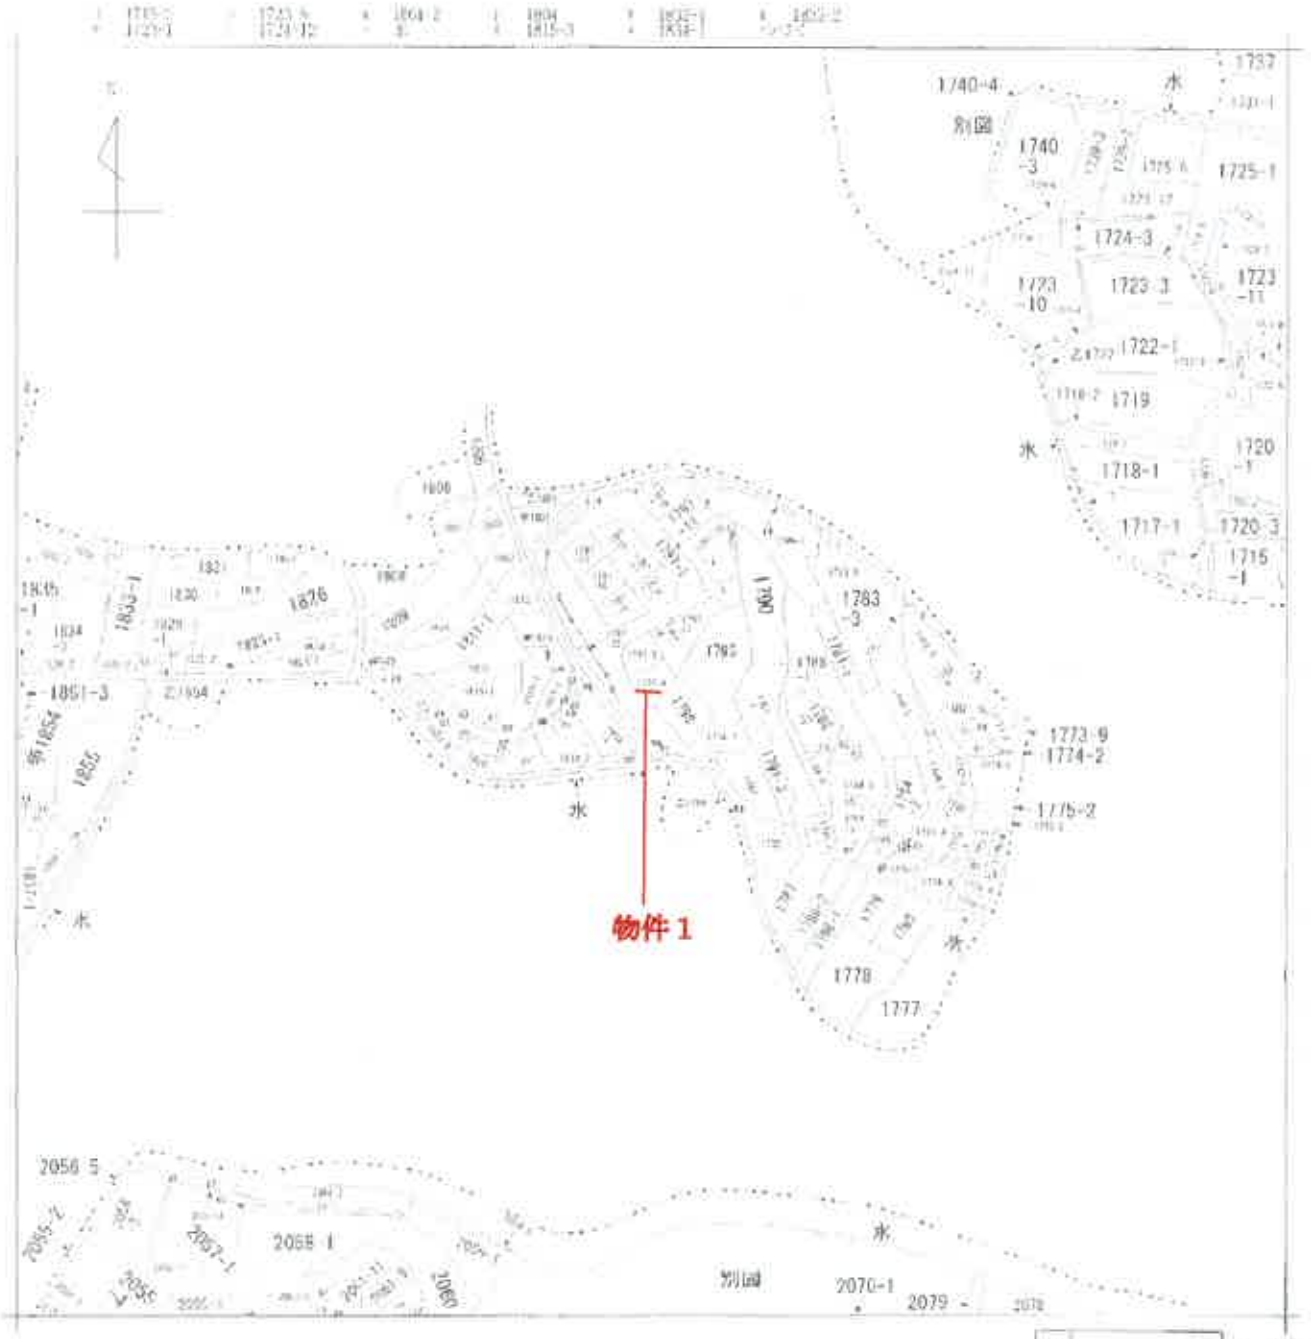


| | | | | | | | | | |
|---|---|---|---|---|---|---|---|---|---|
| 地図番号 | 余白 | 日日市市役所字相河原 | | | | 地番 | 1797番4 | | |
| 出力縮尺 | 縮尺不同 | 精度区分 | | 座標系番号又は記号 | | 作成 | 地図に準ずる図面 | 種別 | 日土地行政組織現況 |
| 作成年月日 | | | | 閉鎖年月日(閉鎖) | | | | 備考 | |

これは地図に準ずる図面に記載されている内容を証明したものである。

(この証明書は日日市登記所発行)

令和8年6月2日

(登記官職名)

(注意事項 ページ)

(1/2)

A4サイズに縮小

公図写し




A4サイズに縮小

地積測量図写し

| 地番 | 1797－1，1797－4～32 |
|---|---|
| 土地の所在 | 甘日市市宮内字東岡迫 |

~~土地所在図~~
地積測量図　1／8

世界測地系　Ⅲ系
電子基準点使用

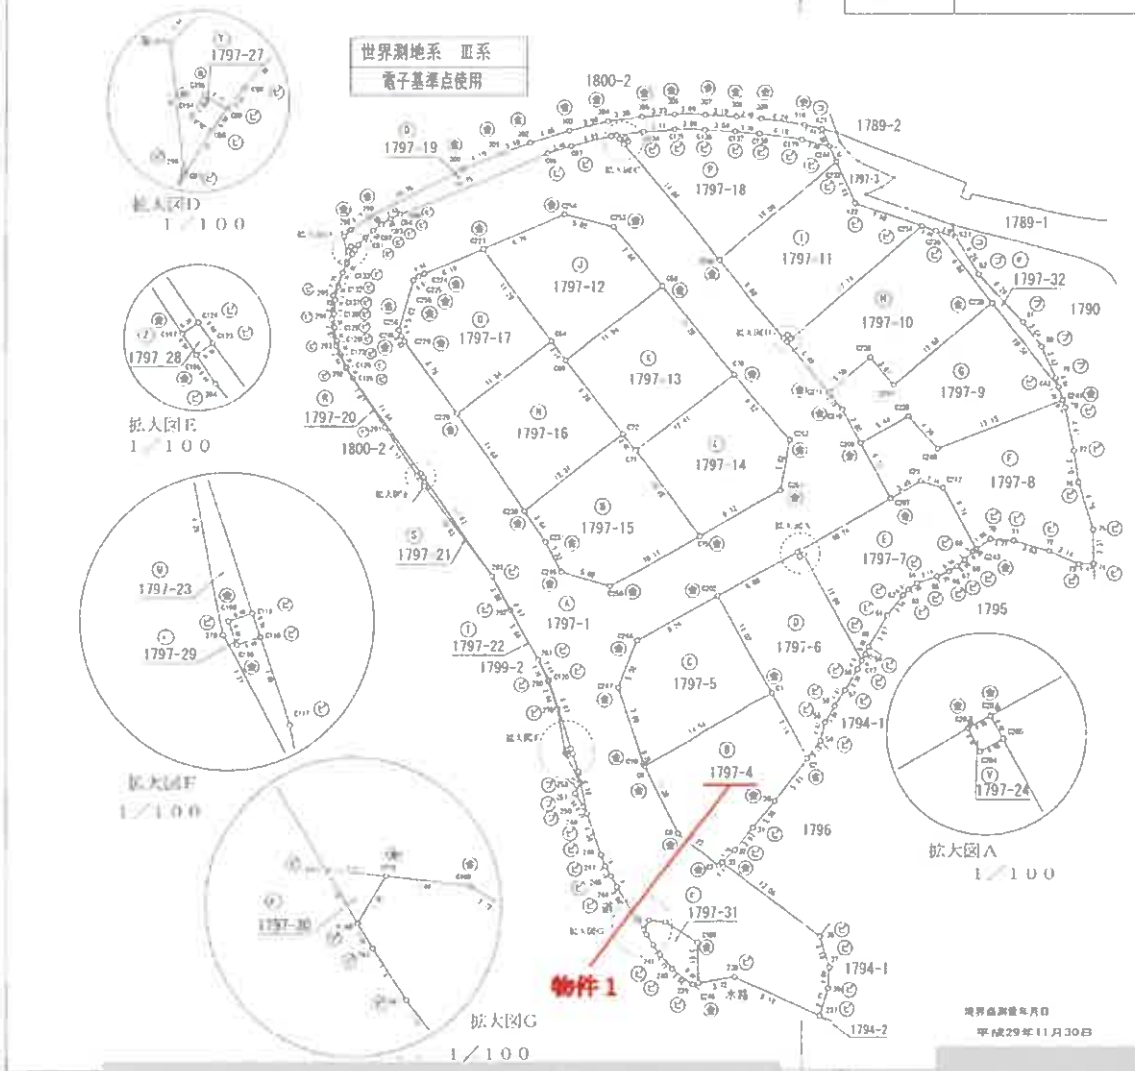


物件1

| 地番 | 面積 |
|---|---|
| (A) 1797-1 | 1185.8881120 ㎡ |
| (B) 1797-4 | 141.6446950 ㎡ |
| (C) 1797-5 | 144.0209115 ㎡ |
| (D) 1797-6 | 141.1851440 ㎡ |
| (E) 1797-7 | 145.4003430 ㎡ |
| (F) 1797-8 | 198.0732635 ㎡ |
| (G) 1797-9 | 165.5415135 ㎡ |
| (H) 1797-10 | 165.2120785 ㎡ |
| (I) 1797-11 | 158.1142420 ㎡ |
| (J) 1797-12 | 137.2469015 ㎡ |
| (K) 1797-13 | 137.4586810 ㎡ |
| (L) 1797-14 | 137.4150725 ㎡ |
| (M) 1797-15 | 140.9804520 ㎡ |
| (N) 1797-16 | 141.0652785 ㎡ |
| (O) 1797-17 | 138.2783170 ㎡ |
| (P) 1797-18 | 151.8734995 ㎡ |
| (Q) 1797-19 | 77.3771500 ㎡ |
| (R) 1797-20 | 4.1692785 ㎡ |
| (S) 1797-21 | 2.5739020 ㎡ |
| (T) 1797-22 | 0.1740930 ㎡ |
| (U) 1797-23 | 4.3529665 ㎡ |
| (V) 1797-24 | 0.2504615 ㎡ |
| (W) 1797-25 | 0.2506250 ㎡ |
| (X) 1797-26 | 0.2670130 ㎡ |
| (Y) 1797-27 | 0.2530805 ㎡ |
| (Z) 1797-28 | 0.1942200 ㎡ |
| (a) 1797-29 | 0.2502735 ㎡ |
| (b) 1797-30 | 0.5997100 ㎡ |
| (c) 1797-31 | 18.4306475 ㎡ |
| (d) 1797-32 | 16.9786765 ㎡ |

作製者　[redacted]

申請人　[redacted]

縮尺　1／500

A4サイズに縮小

登記年月日：平成29年12月6日

「これは図面に記録されている内容を証明した書面である。
（広島法務局廿日市支局管轄）
令和8年6月24日　大阪法務局　登記官

土地所在図写し

地番　1797－1、1797－4～32

土地所在図
地積測量図　2/8

土地の所在　廿日市市宮内字車岡迫

求積表

| 地番 | A 1797－1 | | | | |
|---|---|---|---|---|---|
| 測点 | 境界標の種類 | X座標 | Y座標 | (Xn+1－Xn-1)Yn | 辺長 |
| C95 | 新設金属鋲 | －183333.819 | 12320.165 | 65888.242426 | 6.26 |
| C94 | 新設金属鋲 | －183334.280 | 12319.274 | －11949.636980 | 1.03 |
| C93 | 新設金属鋲 | －183334.789 | 12318.339 | －14067.554558 | 1.07 |
| C92 | 新設金属鋲 | －183335.302 | 12317.520 | －16049.728556 | 1.03 |
| C91 | 新設金属鋲 | －183335.892 | 12316.754 | －17859.293307 | 1.03 |
| C90 | 新設金属鋲 | －183336.452 | 12316.057 | －13495.999083 | 1.03 |
| C89 | 新設金属鋲 | －183337.269 | 12315.729 | －10118.160696 | 0.53 |
| C88 | 新設金属鋲 | －183337.676 | 12315.438 | －15874.599582 | 0.50 |
| C87 | 新設金属鋲 | －183338.558 | 12314.902 | －22277.857718 | 1.03 |
| C133 | 新設金属鋲 | －183339.465 | 12314.353 | －27079.492147 | 1.03 |
| C132 | 新設金属鋲 | －183340.757 | 12314.006 | －31947.905552 | 1.34 |
| C131 | 新設金属鋲 | －183342.077 | 12313.721 | －32803.752741 | 1.35 |
| C130 | 新設金属鋲 | －183343.121 | 12313.607 | －33160.543651 | 1.34 |
| C129 | 新設金属鋲 | －183344.770 | 12313.464 | －32988.305856 | 1.35 |
| C128 | 新設金属鋲 | －183346.100 | 12313.891 | －32274.708411 | 1.34 |
| C127 | 新設金属鋲 | －183347.391 | 12314.284 | －31056.622248 | 1.34 |
| C126 | 新設金属鋲 | －183348.622 | 12314.837 | －29327.626897 | 1.35 |
| C125 | 新設金属鋲 | －183349.772 | 12315.541 | －131493.031257 | 1.34 |
| C124 | 新設金属鋲 | －183359.299 | 12322.237 | －122433.746832 | 11.64 |
| C123 | 新設金属鋲 | －183359.708 | 12322.524 | －122249.438088 | 0.50 |
| 283 | 新設金属鋲 | －183369.219 | 12329.204 | －220803.744436 | 11.62 |
| 281 | 新設金属鋲 | －183377.617 | 12333.801 | －127704.175554 | 9.57 |
| C120 | 新設金属鋲 | －183379.573 | 12334.872 | －105857.871504 | 2.22 |
| C119 | 新設金属鋲 | －183386.199 | 12337.063 | －87605.491464 | 6.97 |
| C118 | 新設金属鋲 | －183386.673 | 12337.224 | －27203.572301 | 0.50 |
| C117 | 新設金属鋲 | －183388.404 | 12337.794 | －77582.583110 | 1.82 |
| 249 | 新設金属鋲 | －183392.481 | 12338.848 | －101360.702504 | 4.16 |
| 248 | 新設金属鋲 | －183396.627 | 12339.019 | －64513.614932 | 4.16 |
| 247 | 新設金属鋲 | －183397.713 | 12340.436 | －26063.000832 | 1.16 |
| 246 | 新設金属鋲 | －183398.739 | 12340.960 | －25582.810080 | 1.15 |
| 244 | 新設金属鋲 | －183399.785 | 12341.539 | －51674.023748 | 1.19 |
| C111 | 新設金属鋲 | －183402.926 | 12343.423 | －30186.122111 | 3.66 |
| C110 | 新設金属鋲 | －183403.065 | 12344.631 | －4036.594331 | 1.21 |
| C109 | 新設金属鋲 | －183403.253 | 12346.261 | －26248.150885 | 1.64 |
| C108 | 新設金属鋲 | －183405.191 | 12349.346 | 72256.608540 | 3.72 |
| C246 | 新設金属鋲 | －183399.104 | 12349.526 | －40852.232004 | 3.91 |
| 238 | 新設金属鋲 | －183408.499 | 12353.202 | －38751.994573 | 3.72 |
| 237 | 新設金属鋲 | －183412.241 | 12361.585 | －13659.581421 | 9.18 |
| 39 | 新設金属鋲 | －183409.604 | 12362.437 | 57275.170621 | 2.77 |
| 37 | 新設金属鋲 | －183407.608 | 12362.564 | 61194.790600 | 2.00 |
| 36 | 新設金属鋲 | －183401.654 | 12361.640 | 126187.621123 | 3.10 |
| 33 | 新設金属鋲 | －183397.400 | 12352.015 | 85698.280078 | 12.05 |
| C7 | 新設金属鋲 | －183397.716 | 12351.658 | 35980.179754 | 0.47 |
| C8 | 新設金属鋲 | －183394.487 | 12347.541 | 121450.413271 | 5.23 |
| C9 | 新設金属鋲 | －183387.880 | 12344.245 | 84348.226081 | 7.38 |
| C10 | 新設金属鋲 | －183387.654 | 12343.132 | 93013.034621 | 0.25 |
| C247 | 新設金属鋲 | －183380.385 | 12341.714 | 147890.758862 | 7.59 |
| C248 | 新設金属鋲 | －183375.671 | 12343.552 | 112631.912001 | 5.02 |
| C202 | 新設金属鋲 | －183371.220 | 12351.650 | 107829.904503 | 9.24 |
| C203 | 新設金属鋲 | －183366.911 | 12359.435 | 55864.646201 | 8.88 |
| C206 | 新設金属鋲 | －183366.700 | 12359.871 | 63199.427571 | 0.50 |
| C207 | 新設金属鋲 | －183361.769 | 12364.855 | 128176.336043 | 10.24 |
| C209 | 新設金属鋲 | －183356.321 | 12365.853 | 108535.179551 | 6.21 |
| 210 | 新設金属鋲 | －183352.986 | 12364.029 | 82116.981696 | 3.80 |
| C211 | 新設金属鋲 | －183351.297 | 12362.623 | 82514.134755 | 2.19 |
| C212 | 新設金属鋲 | －183346.307 | 12358.466 | 56800.905646 | 6.49 |
| C215 | 新設金属鋲 | －183345.916 | 12358.146 | 98667.437641 | 0.50 |
| C216 | 新設金属鋲 | －183338.317 | 12351.822 | 235005.765372 | 9.88 |
| C217 | 新設金属鋲 | －183326.840 | 12342.313 | 147527.667289 | 14.86 |
| C220 | 新設金属鋲 | －183326.351 | 12341.875 | 10422.559371 | 0.68 |
| C221 | 新設金属鋲 | －183326.005 | 12341.578 | 3455.641281 | 0.46 |
| C98 | 新設金属鋲 | －183326.083 | 12341.064 | －12933.435072 | 0.51 |
| C97 | 新設金属鋲 | －183327.053 | 12337.075 | －20812.645525 | 4.10 |
| C96 | 新設金属鋲 | －183327.771 | 12334.715 | －83456.664158 | 2.46 |
| 95 | 新設金属鋲 | －183333.819 | 12320.165 | －115833.793101 | 15.75 |
| C224 | 新設金属鋲 | －183339.608 | 12322.558 | －42007.600222 | 6.26 |
| C223 | 新設金属鋲 | －183337.228 | 12328.281 | 70949.257155 | 6.19 |
| C254 | 新設金属鋲 | －183333.853 | 12336.400 | 26819.333601 | 8.79 |
| C253 | 新設金属鋲 | －183335.054 | 12341.282 | －85821.275028 | 5.02 |
| C68 | 新設金属鋲 | －183340.807 | 12346.070 | －178203.174389 | 7.48 |
| C70 | 新設金属鋲 | －183349.488 | 12353.296 | －188153.051376 | 11.29 |
| C252 | 新設金属鋲 | －183356.038 | 12358.747 | －141903.133054 | 8.52 |
| C251 | 新設金属鋲 | －183360.970 | 12357.813 | －115236.606228 | 5.02 |
| C75 | 新設金属鋲 | －183365.363 | 12349.820 | －114384.032846 | 9.12 |
| C250 | 新設金属鋲 | －183370.232 | 12340.960 | －12699.721600 | 10.11 |
| C249 | 新設金属鋲 | －183368.823 | 12335.132 | 53316.762504 | 5.92 |
| C241 | 新設金属鋲 | －183365.910 | 12334.538 | 72687.135434 | 3.32 |
| C230 | 新設金属鋲 | －183362.930 | 12332.444 | 154661.180204 | 3.64 |
| C229 | 新設金属鋲 | －183353.369 | 12325.725 | 208554.199551 | 11.88 |
| C228 | 新設金属鋲 | －183346.172 | 12320.667 | 95374.283247 | 8.79 |
| C245 | 新設金属鋲 | －183345.628 | 12320.340 | 13650.934726 | 0.64 |
| C256 | 新設金属鋲 | －183345.064 | 12320.105 | 56317.686055 | 0.61 |
| C255 | 新設金属鋲 | －183340.237 | 12321.505 | 93788.431981 | 5.02 |
| C225 | 新設金属鋲 | －183339.887 | 12322.001 | 7750.540516 | 0.61 |
| C224 | 新設金属鋲 | －183339.608 | 12322.558 | 74773.281944 | 0.62 |
| 合計 | | | | －2371 776884 | |
| 面積 | | | | 1185.888420 | |
| 地積 | | | | 1185 88 ㎡ | |

作製者

申請人

縮尺

登記官

A4サイズに縮小

調査番号：15-2　(2/8)

地積測量図写し

| 地番 | 1797－1, 1797－4～32 |
|---|---|
| 土地の所在 | 甘日市市寅内字東開通 |

~~土地所在図~~
地積測量図　3／8

物件1

| 地番 | ① 1797－1 | | | | |
|---|---|---|---|---|---|
| 測点 | 境界標の種類 | X座標 | Y座標 | (Xn+1－Xn－1)Yn | 辺長 |
| C1 | 新設金属標 | -183397.716 | 12351.658 | 35980.279754 | 5.23 |
| [illegible] | 新設金属標 | -183392.400 | 12352.[illegible] | 19133.27123 | 0.47 |
| [illegible] | 新設金属標 | -183396.167 | 12353.105 | 42557.115726 | 1.78 |
| [illegible] | 新設金属標 | -183393.458 | 12355.141 | 60441.349773 | 2.87 |
| 30 | 新設金属標 | -183391.975 | 12358.206 | 64078.429424 | 3.38 |
| C1 | 新設金属標 | -183387.151 | 12360.405 | 128375.166433 | 5.21 |
| C1 | 新設金属標 | -183380.889 | 12356.964 | 9009.226756 | 7.14 |
| C9 | 新設金属標 | -183387.890 | 12341.245 | 167852.043586 | 14.51 |
| C8 | 新設金属標 | -183394.487 | 12347.511 | 131150.113276 | 7.38 |
| 合計 | | | | 789.280390 | |
| 面積 | | | | 111.641695 | |
| 地積 | | | | 111.64 | ㎡ |

| 地番 | ② 1797－5 | | | | |
|---|---|---|---|---|---|
| 測点 | 境界標の種類 | X座標 | Y座標 | (Xn+1－Xn－1)Yn | 辺長 |
| [illegible] | 新設金属標 | -183380.345 | 12341.[illegible] | 41890.738862 | 5.02 |
| C10 | 新設金属標 | -183387.951 | 12344.[illegible] | 93013.014620 | 7.69 |
| C9 | 新設金属標 | -183387.880 | 12344.245 | 83508.811425 | 0.25 |
| C1 | 新設金属標 | -183380.889 | 12356.964 | 70867.028240 | 14.51 |
| C[illegible] | 新設金属標 | -183371.220 | 12353.650 | 64450.909100 | 11.07 |
| C2[illegible] | 新設金属標 | -183375.671 | 12347.[illegible] | 42674.913000 | 9.21 |
| 合計 | | | | 788.041882 | |
| 面積 | | | | 144.[illegible] | |
| 地積 | | | | 144.01 | ㎡ |

| 地番 | ③ 1797－6 | | | | |
|---|---|---|---|---|---|
| 測点 | 境界標の種類 | X座標 | Y座標 | (Xn+1－Xn－1)Yn | 辺長 |
| 57 | 既設金属標 | -183390.584 | 12364.[illegible] | 41424.718[illegible] | 1.81 |
| 58 | 既設金属標 | -183378.545 | 12365.[illegible] | 30.04 60[illegible] | 2.39 |
| C17 | 新設金属標 | -183377.735 | 12356.939 | 141058.265[illegible] | 3.91 |
| C205 | | -183367.138 | 12360.[illegible] | 128013.708[illegible] | 11.07 |
| C204 | | -183367.388 | 12359.67[illegible] | 2134.85[illegible] | 0.49 |
| C203 | 新設金属標 | -183366.941 | 12359.33[illegible] | 47460.23[illegible] | 0.76 |
| C202 | 新設金属標 | -183371.22[illegible] | 12351.65[illegible] | -12280.81[illegible] | 8.84 |
| [illegible] | 新設金属標 | -183380.889 | 12356.964 | 105858.793484 | 11.07 |
| 17 | 新設金属標 | -183387.151 | 12360.405 | -56697.177731 | 7.11 |
| 18 | 既設金属標 | -183385.476 | 12361.733 | 12376.020774 | 2.13 |
| 55 | 既設金属標 | -183383.723 | 12362.226 | 41265.110398 | 2.01 |
| 56 | 既設金属標 | -183382.138 | 12363.195 | 28408.078[illegible] | 1.81 |
| 合計 | | | | 288.370288 | |
| 面積 | | | | 144.185144 | |
| 地積 | | | | 144.18 | ㎡ |

| 地番 | ④ 1797－7 | | | | |
|---|---|---|---|---|---|
| 測点 | 境界標の種類 | X座標 | Y座標 | (Xn+1－Xn－1)Yn | 辺長 |
| 59 | 新設金属 | -183366.815 | 12377.[illegible] | 12869.[illegible]992 | 1.19 |
| C44 | 新設金属標 | -183368.617 | 12377.311 | 75625.981210 | 0.34 |
| C24 | | -183380.[illegible]97 | 12374.164 | 81224.[illegible]496 | 6.74 |
| C23 | | -183386.07[illegible] | 12371.91[illegible] | -41392.551946 | 2.33 |
| C10 | 新設金属標 | -183381.[illegible]55 | 12368.[illegible]55 | -81968.40[illegible]085 | 3.44 |
| C20[illegible] | 新設金属標 | -183366.[illegible]10 | 12359.[illegible]74 | -86434.[illegible]22[illegible]58 | 10.24 |
| C20[illegible] | | -183367.[illegible]18 | 12380.[illegible]14 | -13641.[illegible]57[illegible]8 | 0.49 |
| C1[illegible] | 新設金属標 | -183[illegible].[illegible]3 | 1236[illegible].939 | -12[illegible]50.[illegible]41[illegible]57 | 17.09 |
| 59 | 既設金属標 | -183377.113 | 12366.299 | 17[illegible]81.[illegible]21989 | 0.72 |
| 60 | 既設金属標 | -183375.316 | 12366.597 | 18130.795414 | 0.82 |
| 61 | 新設金属標 | -183373.221 | 12368.522 | 67957.627282 | 3.67 |
| 62 | 新設金属標 | -183371.175 | 12370.076 | 31632.[illegible]60488 | 2.56 |
| 63 | 新設金属標 | -183370.583 | 12370.639 | 14851.[illegible]78717 | 0.81 |
| 64 | 新設金属標 | -183369.972 | 12371.510 | 1[illegible]98[illegible].9909[illegible] | 1.04 |
| 65 | 新設金属標 | -183369.291 | 12373.548 | 11031.80333[illegible] | 2.14 |
| 66 | 新設金属標 | -183368.638 | 12374.697[illegible] | 12116.701848 | 1.23 |
| 67 | 新設金属標 | -183368.307 | 12375.497[illegible] | 14180.327514 | 0.96 |
| 68 | 新設金属標 | -183367.976 | 12376.269 | 18188.362892 | 0.99 |
| 合計 | | | | -29[illegible].800686 | |
| 面積 | | | | 145.[illegible]80334[illegible] | |
| 地積 | | | | 145.10 | ㎡ |

| 地番 | ⑤ 1797－8 | | | | |
|---|---|---|---|---|---|
| 測点 | 境界標の種類 | X座標 | Y座標 | (Xn+1－Xn－1)Yn | 辺長 |
| 75 | 新設金属標 | -183364.777 | 12388.843 | 97673.838212 | 3.31 |
| 76 | 新設金属標 | -183360.201 | 12387.404 | 94689.316176 | 1.79 |
| 77 | 新設金属標 | -183357.133 | 12386.[illegible]72 | 91762.6[illegible]8[illegible]57[illegible] | 3.10 |
| 78 | 新設金属標 | -183352.796 | 12386.130 | 62822.451368 | 4.41 |
| C241 | 新設金属標 | -183352.061 | 12385.[illegible]88 | -50930.771456 | 0.77 |
| C240 | | -183356.[illegible]08 | 12373.655 | -19983.[illegible]5282[illegible] | 13.15 |
| C239 | | -183353.[illegible]76 | 12370.[illegible]74 | -[illegible]261.[illegible]5[illegible]8[illegible]63[illegible] | 4.39 |
| C209 | 新設金属標 | -183356.321 | 12365.863 | -100002.734081 | 5.49 |
| C207 | 新設金属標 | -183361.763 | 12368.[illegible]55 | -46407.94[illegible]46[illegible] | 5.21 |
| C23 | | -183360.073 | 12371.910 | 12792.55494[illegible] | 3.49 |
| C212 | | -183360.729 | 12374.164 | -8[illegible]284.012496 | 2.34 |
| C283 | 新設金属標 | -183368.637 | 12377.[illegible]11 | -81015.391052 | 8.74 |
| 70 | 新設金属標 | -183365.661 | 12378.[illegible]41 | 10212.[illegible]9432[illegible] | 1.68 |
| 71 | 新設金属標 | -183365.812 | 12381.052 | -14560.117152 | 2.27 |
| 72 | 新設金属標 | -183366.[illegible]17 | 12384.536 | 28422.5[illegible]012[illegible] | 3.63 |
| 73 | 新設金属標 | -183368.107 | 12387.[illegible]18 | -15[illegible]96.659[illegible]15 | 3.14 |
| 74 | 新設金属標 | -183368.088 | 12388.[illegible]92 | 41255.[illegible]0[illegible]6[illegible] | 1.47 |
| 合計 | | | | 396.116527 | |
| 面積 | | | | 198.0732635 | |
| 地積 | | | | 198.07 | ㎡ |

作製者

申請人

備考

A4サイズに縮小

地積測量図写し

| 地番 | 1797-1, 1797-4~12 |
|---|---|
| 土地の所在 | 甘木市若内字東隈倉 |

# 土地所在図 地積測量図

(1/1)

| 地番 | ① 1797-1 | | | | |
|---|---|---|---|---|---|
| 測点 | 境界標の種類 | X座標 | Y座標 | (3n+1-3n-1)Yn | 辺長 |
| 合計 | | | | | |
| 面積 | | | | | |
| 地積 | | | | | ㎡ |

| 地番 | ② 1797-2 | | | | |
|---|---|---|---|---|---|
| 測点 | 境界標の種類 | X座標 | Y座標 | (3n+1-3n-1)Yn | 辺長 |
| 合計 | | | | | |
| 面積 | | | | | |
| 地積 | | | | | ㎡ |

| 地番 | ③ 1797-3 | | | | |
|---|---|---|---|---|---|
| 測点 | 境界標の種類 | X座標 | Y座標 | (3n+1-3n-1)Yn | 辺長 |
| 合計 | | | | | |
| 面積 | | | | | |
| 地積 | | | | | ㎡ |

| 地番 | ④ 1797-12 | | | | |
|---|---|---|---|---|---|
| 測点 | 境界標の種類 | X座標 | Y座標 | (3n+1-3n-1)Xn | 辺長 |
| 合計 | | | | | |
| 面積 | | | | | |
| 地積 | | | | | ㎡ |

| 地番 | ⑤ 1797-13 | | | | |
|---|---|---|---|---|---|
| 測点 | 境界標の種類 | X座標 | Y座標 | (3n+1-3n-1)Xn | 辺長 |
| 合計 | | | | | |
| 面積 | | | | | |
| 地積 | | | | | ㎡ |

| 地番 | ⑥ 1797-14 | | | | |
|---|---|---|---|---|---|
| 測点 | 境界標の種類 | X座標 | Y座標 | (3n+1-3n-1)Xn | 辺長 |
| 合計 | | | | | |
| 面積 | | | | | |
| 地積 | | | | | ㎡ |

| 地番 | ⑦ 1797-15 | | | | |
|---|---|---|---|---|---|
| 測点 | 境界標の種類 | X座標 | Y座標 | (3n+1-3n-1)Xn | 辺長 |
| 合計 | | | | | |
| 面積 | | | | | |
| 地積 | | | | | ㎡ |

| 地番 | ⑧ 1797-16 | | | | |
|---|---|---|---|---|---|
| 測点 | 境界標の種類 | X座標 | Y座標 | (3n+1-3n-1)Xn | 辺長 |
| 合計 | | | | | |
| 面積 | | | | | |
| 地積 | | | | | ㎡ |

作製者 [redacted]

申請人 [redacted]

縮尺

A4サイズに縮小

| 地番 | 1797－1，1797－4～32 |
|---|---|
| 土地の所在 | 廿日市市宮内字東開迫 |

# 土地所在図
# 地積測量図

| 地番 | ① 1797－17 | | | | |
|---|---|---|---|---|---|
| 測点 | 境界標の種類 | X座標 | Y座標 | (Xn+1－Xn－1)Yn | 辺長 |
| [illegible] | 既設金属標 | [illegible]183346.172 | 12320.567 | －95374.283247 | 0.63 |
| [illegible] | 既設金属標 | [illegible]183346.963 | 12325.725 | 24.451450 | 8.79 |
| [illegible] | | [illegible]183346.179 | 12335.127 | 199101.284907 | 11.84 |
| [illegible] | 既設金属標 | [illegible]183346.298 | 12328.281 | 80498.179922 | 11.26 |
| [illegible] | 既設金属標 | [illegible]183346.605 | 12322.558 | －32765.681722 | 6.19 |
| [illegible] | 既設金属標 | －[illegible]183347.881 | 12322.004 | －7730.540516 | 0.62 |
| [illegible] | 既設金属標 | [illegible]183340.231 | 12321.505 | －6378.831485 | 0.61 |
| [illegible] | 既設金属標 | [illegible]183345.064 | 12320.105 | －86417.686055 | 5.02 |
| [illegible] | 既設金属標 | [illegible]183341.198 | 12320.340 | －13650.936720 | 0.61 |
| 合計 | | | | －274.556634 | |
| 面積 | | | | 148.278318 | |
| 地積 | | | | 138.27 | ㎡ |

| 地番 | ① 1797－18 | | | | |
|---|---|---|---|---|---|
| 測点 | 境界標の種類 | X座標 | Y座標 | (Xn+1－Xn－1)Yn | 辺長 |
| C139 | 既設金属標 | [illegible]183326.410 | 12359.911 | 15833.043091 | 2.88 |
| C140 | 既設金属標 | [illegible]183326.958 | 12355.773 | 10613.669007 | 1.18 |
| C137 | 既設金属標 | [illegible]183325.381 | 12353.393 | 5250.192025 | 2.39 |
| C136 | 既設金属標 | －[illegible]183325.403 | 12350.353 | 2470.070600 | 3.04 |
| C135 | 既設金属標 | [illegible]183325.581 | 12347.259 | －2543.535354 | 3.09 |
| C134 | 既設金属標 | [illegible]183325.809 | 12344.151 | －7702.750224 | 3.11 |
| C221 | 既設金属標 | [illegible]183326.005 | 12341.576 | －9317.889880 | 2.60 |
| C222 | 既設金属標 | －[illegible]183326.361 | 12341.875 | －3342.306250 | 0.46 |
| C219 | 既設金属標 | [illegible]183326.225 | 12342.450 | －2567.229600 | 0.58 |
| C218 | 既設金属標 | [illegible]183326.572 | 12342.697 | －7590.758855 | 0.38 |
| C217 | 既設金属標 | [illegible]183326.891 | 12342.313 | －144960.466185 | 0.19 |
| C216 | 既設金属標 | [illegible]183328.117 | 12341.822 | －21850.373118 | 14.86 |
| C143 | 既設金属標 | [illegible]183328.659 | 12363.425 | 138569.267400 | 15.09 |
| C144 | 既設金属標 | [illegible]183327.104 | 12362.718 | 27132.871242 | 1.70 |
| 合計 | | | | －303.716944 | |
| 面積 | | | | 151.873495 | |
| 地積 | | | | 151.87 | ㎡ |

| 地番 | ① 1797－19 | | | | |
|---|---|---|---|---|---|
| 測点 | 境界標の種類 | X座標 | Y座標 | (Xn+1－Xn－1)Yn | 辺長 |
| 308 | 既設金属標 | －[illegible]183324.093 | 12353.[illegible]12 | [illegible]4528 | [illegible]16 |
| 307 | 既設金属標 | －[illegible]183325.914 | 12350.[illegible]17 | [illegible]44 16[illegible]42 | [illegible]19 |
| 106 | 既設金属標 | －[illegible]183325.893 | 12347.[illegible]35 | [illegible]6 8[illegible]820 | 3.09 |
| 305 | 既設金属標 | －[illegible]83324.126 | 12344.[illegible]011 | [illegible]932 4[illegible]2041 | 3.20 |
| 304 | 既設金属標 | －[illegible]83324.624 | 12340.[illegible]46 | [illegible]1610 [illegible]43542 | 3.30 |
| 303 | 既設金属標 | －[illegible]183325.553 | 12336.[illegible]816 | [illegible]26882 [illegible]65848 | 3.98 |
| 302 | 既設金属標 | －[illegible]183326.722 | 12332.[illegible]992 | [illegible]－27098 [illegible]581448 | 4.05 |
| 301 | 既設金属標 | －[illegible]183327.747 | 12330.063 | 31190 980902 | 3.10 |
| 300 | 既設金属標 | －[illegible]183329.[illegible]276 | 12326.[illegible]149 | [illegible]77729 326194 | 4.16 |
| 299 | 既設金属標 | －[illegible]183333.053 | 12317.[illegible]884 | [illegible]24184 152674 | 10.48 |
| 298 | 既設金属標 | －[illegible]183335.[illegible]107 | 12313.[illegible]132 | [illegible]－23859 153596 | 2.18 |
| 297 | 既設金属標 | －[illegible]183335.966 | 12311.[illegible]812 | [illegible]38791 027809 | 0.94 |
| 296 | 既設金属標 | －[illegible]183336.[illegible]457 | 12311.[illegible]881 | [illegible]43136 [illegible]8735 | 2.58 |
| C133 | 既設金属標 | －[illegible]183334.485 | 12314.[illegible]433 | [illegible]－8245 759753 | [illegible]1.13 |
| C87 | 既設金属標 | －[illegible]183338.[illegible]458 | 12314.[illegible]969 | [illegible]22377 657718 | 1.08 |
| C88 | 既設金属標 | －[illegible]183333.[illegible]676 | 12315.[illegible]438 | [illegible]14110. 538956 | 1.03 |
| C194 | 既設金属標 | －[illegible]183333.396 | 12315.[illegible]814 | [illegible]8146 626656 | 0.58 |
| C195 | 既設金属標 | －[illegible]183336.982 | 12315.[illegible]983 | [illegible]1864 043738 | 0.58 |
| C89 | 既設金属標 | －[illegible]183337.269 | 12315.[illegible]729 | [illegible]1601 041771 | 0.51 |
| C90 | 既設金属標 | －[illegible]183336.852 | 12316.[illegible]057 | [illegible]14495 [illegible]99086 | 0.53 |
| C91 | 既設金属標 | －[illegible]183336.092 | 12316.[illegible]784 | [illegible]17850 [illegible]93380 | 1.05 |
| C92 | 既設金属標 | －[illegible]183335.402 | 12317.[illegible]529 | [illegible]18039 [illegible]28566 | 1.03 |
| C93 | 既設金属標 | －[illegible]183334.789 | 12318.[illegible]339 | [illegible]14067 [illegible]84558 | 1.03 |
| C94 | 既設金属標 | －[illegible]183334.260 | 12319.[illegible]231 | [illegible]11949 [illegible]66980 | 1.03 |
| C95 | 既設金属標 | －[illegible]183333.[illegible]815 | 12320.[illegible]165 | [illegible]7994 [illegible]53[illegible]68 | 1.03 |
| C96 | 既設金属標 | －[illegible]183327.771 | 12334.[illegible]713 | [illegible]83436 [illegible]6[illegible]158 | [illegible]15.15 |
| C97 | 既設金属標 | －[illegible]183327.053 | 12337.[illegible]075 | [illegible]2081[illegible] 64[illegible]52[illegible] | 2.16 |
| C98 | 既設金属標 | －[illegible]183326.084 | 12341.[illegible]064 | [illegible]12965 [illegible]43507 | 4.10 |
| C22[illegible] | 既設金属標 | －[illegible]183326.005 | 12341.576 | [illegible]5[illegible]8 [illegible]248[illegible]0 | 0.51 |
| C138 | 既設金属標 | －[illegible]183325.[illegible]609 | 12344.151 | [illegible]7702 [illegible]5[illegible]724 | 2.90 |
| C139 | 既設金属標 | －[illegible]183325.381 | 12347.259 | [illegible]254[illegible] 535354 | 3.11 |
| C140 | 既設金属標 | －[illegible]183325.403 | 12350.353 | [illegible]－24[illegible]8 [illegible]07060 | 3.09 |
| C137 | 既設金属標 | －[illegible]183325.581 | 12353.393 | [illegible]5[illegible]29 [illegible]9[illegible]02 | 3.04 |
| C138 | 既設金属標 | －[illegible]183325.828 | 12355.773 | [illegible]－10611 [illegible]09007 | 2.39 |
| C139 | 既設金属標 | －[illegible]183326.440 | 12359.911 | [illegible]－15833 [illegible]43991 | 4.18 |
| C234 | 既設金属標 | －[illegible]183327.109 | 12362.718 | [illegible]12[illegible]41 [illegible]95[illegible]156 | 2.88 |
| K21 | 既設コ[illegible]ンクリート杭 | －[illegible]183325.398 | 12361.938 | [illegible]26392 [illegible]73763 | 1.88 |
| 310 | 既設金属標 | －[illegible]183323.974 | 12360.151 | [illegible]12901 [illegible]000[illegible]7 | 1.83 |
| 309 | 既設金属標 | －[illegible]183324.354 | 12355.354 | [illegible]10831 [illegible]459750 | 3.24 |
| 合計 | | | | －151.753300 | |
| 面積 | | | | [illegible]72.377150 | |
| 地積 | | | | [illegible]72.[illegible] | ㎡ |

作製者 [redacted]

申請人 [redacted]

縮尺

地積測量図写し

A4サイズに縮小

地積測量図写し

| 地番 | 1797－1，1797－1～32 | 土地所在図<br>地積測量図 | (1／1) |
|---|---|---|---|
| 土地の所在 | 日日市市宮内字東岡山 | | |

| 地番 | ① 1797－20 | | | |
|---|---|---|---|---|
| 点 | 境界標の種類 | X座標 | Y座標 | (Xn+1－Xn－1)Yn |
| C183 | 新設金属鋲 | －183354.518 | 12321.424 | 56459.055768 |
| C184 | 新設金属鋲 | －183359.299 | 12322.237 | 120092.511802 |
| C185 | 新設金属鋲 | －183349.771 | 12315.541 | 131393.031257 |
| C186 | 新設金属鋲 | －183348.822 | 12314.537 | 29321.826837 |
| C187 | 新設金属鋲 | －183341.391 | 12311.284 | 31056.624248 |
| C188 | 新設金属鋲 | －183346.100 | 12313.892 | 32274.708311 |
| C189 | 新設金属鋲 | －183344.770 | 12313.664 | 32488.305856 |
| C190 | 新設金属鋲 | －183343.421 | 12313.607 | 33160.543658 |
| C191 | 新設金属鋲 | －183342.077 | 12313.721 | 32803.752741 |
| C192 | 新設金属鋲 | －183340.757 | 12314.006 | 31917.981663 |
| C193 | 新設金属鋲 | －183339.485 | 12314.332 | 31033.138488 |
| 194 | 新設金属鋲 | －183347.653 | 12313.515 | 30714.831498 |
| 195 | 新設金属鋲 | －183343.917 | 12311.381 | 60408.981842 |
| 196 | 新設金属鋲 | －183346.575 | 12313.921 | 57366.780355 |
| 197 | 新設金属鋲 | －183348.802 | 12314.848 | －109747.478130 |
| 198 | 新設金属鋲 | －183354.747 | 12316.727 | －109747.478130 |
| 合計 | | | | －0.138537 |
| 面積 | | | | 0.069268 |
| 地積 | | | | 0.07 ㎡ |

| 地番 | ② 1797－21 | | | |
|---|---|---|---|---|
| 点 | 境界標の種類 | X座標 | Y座標 | (Xn+1－Xn－1)Yn |
| 196 | 新設金属鋲 | －183360.518 | 12327.579 | －114807.823444 |
| 199 | 新設金属鋲 | －183363.219 | 12329.104 | 9961.948847 |
| C194 | 新設金属鋲 | －183359.108 | 12327.524 | 114807.823818 |
| C195 | 新設金属鋲 | －183359.935 | 12327.281 | －9954.228410 |
| 合計 | | | | －5.157866 |
| 面積 | | | | 2.578933 |
| 地積 | | | | 2.57 ㎡ |

| 地番 | ③ 1797－22 | | | |
|---|---|---|---|---|
| 点 | 境界標の種類 | X座標 | Y座標 | (Xn+1－Xn－1)Yn |
| 181 | 新設金属鋲 | －183377.617 | 12341.901 | 37198.741825 |
| 200 | 新設金属鋲 | －183369.219 | 12337.284 | 61778.143884 |
| 182 | 新設金属鋲 | －183371.942 | 12341.438 | 103556.065522 |
| 合計 | | | | －0.338186 |
| 面積 | | | | 0.169093 |
| 地積 | | | | 0.17 ㎡ |

| 地番 | ④ 1797－23 | | | |
|---|---|---|---|---|
| 点 | 境界標の種類 | X座標 | Y座標 | (Xn+1－Xn－1)Yn |
| C196 | 新設金属鋲 | －183366.122 | 12337.064 | 84969.[illegible] |
| C197 | 新設金属鋲 | －183379.573 | 12338.872 | 105857.[illegible] |
| 201 | 新設金属鋲 | －183377.617 | 12333.801 | －5378.[illegible] |
| 202 | 新設金属鋲 | －183379.701 | 12334.760 | －5937.[illegible] |
| 203 | 新設金属鋲 | －183382.406 | 12335.695 | －8586.[illegible] |
| 204 | 新設金属鋲 | －183385.611 | 12336.485 | －8558.[illegible] |
| 205 | 新設プラスチック鋲 | －183384.472 | 12337.989 | －4796.[illegible] |
| 206 | 新設プラスチック鋲 | －183390.518 | 12337.462 | －28548.[illegible] |
| 207 | 新設プラスチック鋲 | －183391.786 | 12338.305 | 24857.[illegible] |
| 208 | 新設金属鋲 | －183392.484 | 12338.648 | 11729.[illegible] |
| C198 | 新設金属鋲 | －183388.484 | 12337.794 | 73681.[illegible] |
| C199 | 新設金属鋲 | －183386.574 | 12337.221 | 19406.[illegible] |
| C198 | 新設金属鋲 | －183386.431 | 12336.747 | 3535.[illegible] |
| C198 | 新設金属鋲 | －183386.355 | 12336.589 | 1796.[illegible] |
| 合計 | | | | －0.[illegible] |
| 面積 | | | | 4.[illegible] |
| 地積 | | | | 4.[illegible] ㎡ |

| 地番 | ⑤ 1797－24 | | | |
|---|---|---|---|---|
| 点 | 境界標の種類 | X座標 | Y座標 | (Xn+1－Xn－1)Yn |
| C201 | | －183367.138 | 12340.114 | 84044.[illegible] |
| C200 | 新設金属鋲 | －183366.700 | 12339.874 | 3434.[illegible] |
| C202 | 新設金属鋲 | －183366.941 | 12339.405 | －3436.[illegible] |
| 204 | | －183367.380 | 12339.675 | －2434.[illegible] |
| 合計 | | | | －0.[illegible] |
| 面積 | | | | 0.[illegible] |
| 地積 | | | | 0.[illegible] ㎡ |

| 地番 | ⑥ 1797－25 | | | |
|---|---|---|---|---|
| 点 | 境界標の種類 | X座標 | Y座標 | (Xn+1－Xn－1)Yn |
| C212 | 新設金属鋲 | －183346.30[illegible] | 12358.465 | －803.[illegible] |
| C211 | | －183343.961 | 12358.851 | 8737.[illegible] |
| C213 | | －183345.596 | 12358.551 | －804.[illegible] |
| C210 | 新設金属鋲 | －183343.916 | 12358.116 | －8737.[illegible] |
| 合計 | | | | －0.[illegible] |
| 面積 | | | | 0.[illegible] |
| 地積 | | | | 0.[illegible] ㎡ |

| 地番 | ⑦ 1797－26 | | | |
|---|---|---|---|---|
| 点 | 境界標の種類 | X座標 | Y座標 | (Xn+1－Xn－1)Yn |
| C209 | 新設金属鋲 | －183229.[illegible] | 12342.430 | 2267.[illegible] |
| C208 | 新設金属鋲 | －183229.[illegible] | －2341.[illegible] | －7560.[illegible] |
| C207 | 新設金属鋲 | －183228.[illegible] | 12342.313 | 2287.[illegible] |
| C206 | 新設金属鋲 | －183229.[illegible] | 12342.697 | 5293.[illegible] |
| 合計 | | | | －0.[illegible] |
| 面積 | | | | 0.[illegible] |
| 地積 | | | | 0.[illegible] ㎡ |

作製者 [redacted]

申請人 [redacted]

A4サイズに縮小

登記年月日：平成29年12月6日

これは図面に記録されている内容を証明した書面である。
（広島法務局廿日市支局管轄）
令和8年6月24日　広島法務局

登記官

# 地積測量図

| 地番 | 1797－1，1797－4～32 | 7／8 |
|---|---|---|
| 土地の所在 | 廿日市市宮内宇東岡迫 | |

## ① 1797－27

| 地番 | ① 1797－27 | | | | |
|---|---|---|---|---|---|
| 測点 | 境界標の種類 | X座標 | Y座標 | (Xn+1－Xn-1)Yn | 辺長 |
| C195 | 鋲打金属標 | －183336.282 | 12315.105 | －1564.08373 | 0.51 |
| C194 | 鋲打金属標 | －183337.196 | 12315.024 | －8546.826655 | 0.50 |
| C88 | 鋲打金属標 | －183337.676 | 12315.438 | 1564.080626 | 0.50 |
| C87 | 鋲打金属標 | －183337.264 | 12315.720 | 8547.115926 | 0.50 |
| 合計 | | | | －0.506161 | |
| 面積 | | | | 0.2530805 | |
| 地積 | | | | 0.25 | ㎡ |

## ② 1797－28

| 地番 | ② 1797－28 | | | | |
|---|---|---|---|---|---|
| 測点 | 境界標の種類 | X座標 | Y座標 | (Xn+1－Xn-1)Yn | 辺長 |
| C196 | 鋲打金属標 | －183359.935 | 12322.201 | －2341.218190 | 0.50 |
| C123 | 鋲打金属標 | －183359.708 | 12322.524 | 7837.125264 | 0.37 |
| C124 | 鋲打金属標 | －183359.299 | 12322.237 | 2341.225030 | 0.50 |
| C197 | 鋲打金属標 | －183359.518 | 12321.924 | －7836.743664 | 0.38 |
| 合計 | | | | －0.386440 | |
| 面積 | | | | 0.1942200 | |
| 地積 | | | | 0.19 | ㎡ |

## ③ 1797－29

| 地番 | ③ 1797－29 | | | | |
|---|---|---|---|---|---|
| 測点 | 境界標の種類 | X座標 | Y座標 | (Xn+1－Xn-1)Yn | 辺長 |
| C118 | 鋲打金属標 | －183386.674 | 12337.228 | 7747.123672 | 0.49 |
| C119 | 鋲打金属標 | －183386.199 | 12337.061 | 3936.523416 | 0.50 |
| C198 | 鋲打金属標 | －183386.355 | 12336.384 | －7790.724248 | 0.50 |
| C199 | 鋲打金属標 | －183386.831 | 12336.747 | －3935.422293 | 0.50 |
| 合計 | | | | －0.500547 | |
| 面積 | | | | 0.2502735 | |
| 地積 | | | | 0.25 | ㎡ |

## ④ 1797－30

| 地番 | ④ 1797－30 | | | | |
|---|---|---|---|---|---|
| 測点 | 境界標の種類 | X座標 | Y座標 | (Xn+1－Xn-1)Yn | 辺長 |
| C191 | 鋲打金属標 | －183402.926 | 12343.123 | －11454.696544 | 1.21 |
| C148 | 鋲打金属標 | －183403.993 | 12344.067 | －1715.825313 | 1.24 |
| C110 | 鋲打金属標 | －183403.065 | 12344.631 | 13171.722272 | 1.08 |
| 合計 | | | | －1.199420 | |
| 面積 | | | | 0.5997100 | |
| 地積 | | | | 0.59 | ㎡ |

## ⑤ 1797－31

| 地番 | ⑤ 1797－31 | | | | |
|---|---|---|---|---|---|
| 測点 | 境界標の種類 | X座標 | Y座標 | (Xn+1－Xn-1)Yn | 辺長 |
| C246 | 鋲打金属標 | －183409.104 | 12349.524 | 49533.948785 | 0.40 |
| C108 | 鋲打金属標 | －183405.191 | 12344.446 | 72256.608546 | 3.91 |
| C105 | 鋲打金属標 | －183403.253 | 12346.261 | 26248.150886 | 3.72 |
| C116 | 鋲打金属標 | －183403.065 | 12344.631 | －9135.026930 | 1.83 |
| C148 | 鋲打金属標 | －183403.993 | 12344.067 | －17355.758202 | 1.08 |
| 243 | 鋲打金属標 | －183404.471 | 12344.369 | －18035.123107 | 0.56 |
| 242 | 鋲打金属標 | －183405.454 | 12345.026 | －23539.619856 | 1.18 |
| 241 | 鋲打金属標 | －183406.327 | 12345.727 | －27926.034474 | 1.15 |
| 240 | 鋲打金属標 | －183407.716 | 12346.890 | －31879.964250 | 1.77 |
| 239 | 鋲打金属標 | －183409.202 | 12348.974 | －17140.320342 | 2.52 |
| 合計 | | | | －36.861295 | |
| 面積 | | | | 18.4306475 | |
| 地積 | | | | 18.43 | ㎡ |

## ⑥ 1797－32

| 地番 | ⑥ 1797－32 | | | | |
|---|---|---|---|---|---|
| 測点 | 境界標の種類 | X座標 | Y座標 | (Xn+1－Xn-1)Yn | 辺長 |
| C238 | 鋲打金属標 | －183342.477 | 12378.939 | －189224.461551 | 8.88 |
| C42 | 鋲打金属標 | －183350.778 | 12385.466 | －91689.604798 | 10.56 |
| 79 | 鋲プラスチック杭 | －183349.880 | 12385.184 | 49862.750784 | 0.94 |
| 80 | 鋲プラスチック杭 | －183348.752 | 12383.795 | 68593.840505 | 3.42 |
| 81 | 鋲プラスチック杭 | －183344.341 | 12381.931 | 86747.808588 | 3.04 |
| 82 | 鋲プラスチック杭 | －183339.746 | 12377.670 | 101435.005656 | 6.26 |
| K23 | 鋲コンクリート杭 | －183336.146 | 12375.389 | 32644.904806 | 4.26 |
| C235 | 鋲打金属標 | －183335.492 | 12373.146 | －78336.286626 | 2.05 |
| 合計 | | | | 33.957353 | |
| 面積 | | | | 16.9786765 | |
| 地積 | | | | 16.97 | ㎡ |

| 総合計面積 | 3561.5909555 ㎡ |
|---|---|

作製者 [redacted]

申請人 [redacted]

縮尺

A4サイズに縮小

地積測量図写し

[redacted]

登記年月日：平成29年12月6日

これは図面に記録されている内容を証明した書面である。
（広島法務局日田市支局管轄）
令和8年6月24日　大阪法務局

登記官


# 土地所在図
# 地積測量図

(8/8)

| | |
|---|---|
| 地番 | 1797－1，1797－4～32 |
| 土地の所在 | 日田市市宮内字東岡迫 |

## 基準点配置図

世界測地系　Ⅲ系
電子基準点使用

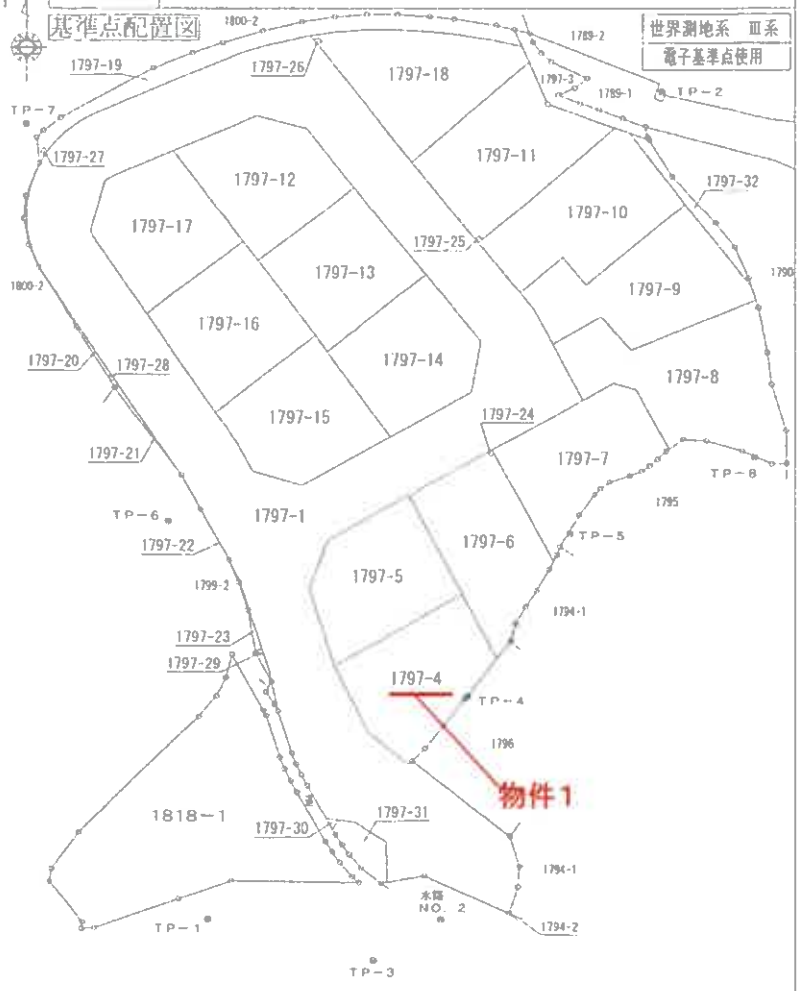


## 世界測地系　1級基準点成果表　縮尺係数0.999902（AREA=3）

| 点名 | X | Y | 緯度 | 経度 | ジオイド高 |
|---|---|---|---|---|---|
| NO. 1 | -183436.812 | 12370.564 | 34度20分41.16309秒 | 130度18分04.247089秒 | 32.984 m |
| NO. 2 | -183412.832 | 12354.647 | 34度20分41.00999秒 | 130度18分03.457196秒 | 32.985 m |

### 電子基準点成果表

| 点名 | X | Y | 緯度 | 経度 | ジオイド高 |
|---|---|---|---|---|---|
| 1157 | | | 34度23分49.375249秒 | 130度20分23.247089秒 | 33.185 m |
| 0665 | | | 34度22分13.749799秒 | 130度11分40.742199秒 | 33.199 m |
| 0769 | | | 34度17分37.752899秒 | 130度13分08.085999秒 | 32.588 m |

測量方法
国土交通省公共測量作業規定に基づいて行った。
電子基準点、1157、0665、0769を与点とし、1級基準点NO.1・NO.2を観測した。

使用機器
ライカ　TCRA1105、616778
ライカ　GPS System 500 SR530 No. 39637
ライカ　GPS System 500 SR530 No. 39638

1級基準点測量年月日
平成28年06月04日

| 点名 | X座標 | Y座標 | 基準点の種類 |
|---|---|---|---|
| TP-1 | -183412.779 | 12331.795 | 補助基準点（引照点） |
| TP-2 | -183331.570 | 12376.652 | 補助基準点（引照点） |
| TP-3 | -183416.864 | 12349.156 | 補助基準点（引照点） |
| TP-4 | -183390.993 | 12357.523 | 補助基準点（引照点） |
| TP-5 | -183375.024 | 12367.594 | 補助基準点（引照点） |
| TP-6 | -183373.829 | 12327.907 | 補助基準点（引照点） |
| TP-7 | -183334.667 | 12313.554 | 補助基準点（引照点） |
| TP-8 | -183367.444 | 12385.736 | 補助基準点（引照点） |

補助基準点（引照点）測量年月日
平成29年03月10日

作製者　[redacted]

申請人　[redacted]

NO. 1

縮尺　1／500

請求番号：15-2

(8/8)

地積測量図写し

A4サイズに縮小

建物図面・各階平面図写し

# 各階平面図

# 建物図面
## 各階平面図

| 家屋番号 | [redacted] |
|---|---|
| 建物の所在 | [redacted] |


物件2

1階

| 床面積 | |
|---|---|
| [redacted] | |

2階

| 床面積 | |
|---|---|
| [redacted] | |

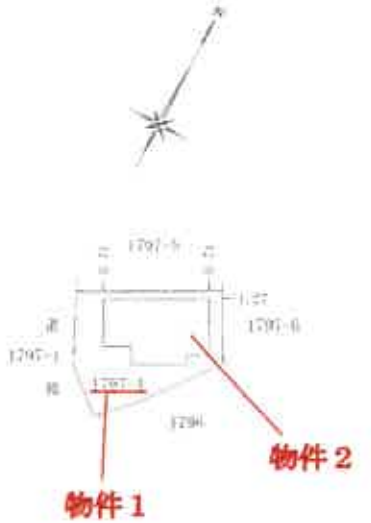


| 作成者 | [redacted] | 縮尺 | 1/250 |
|---|---|---|---|
| 申請人 | [redacted] | 縮尺 | 1/500 |

A4サイズに縮小


# 建物間取図（見取図）

1階

物件2




2階

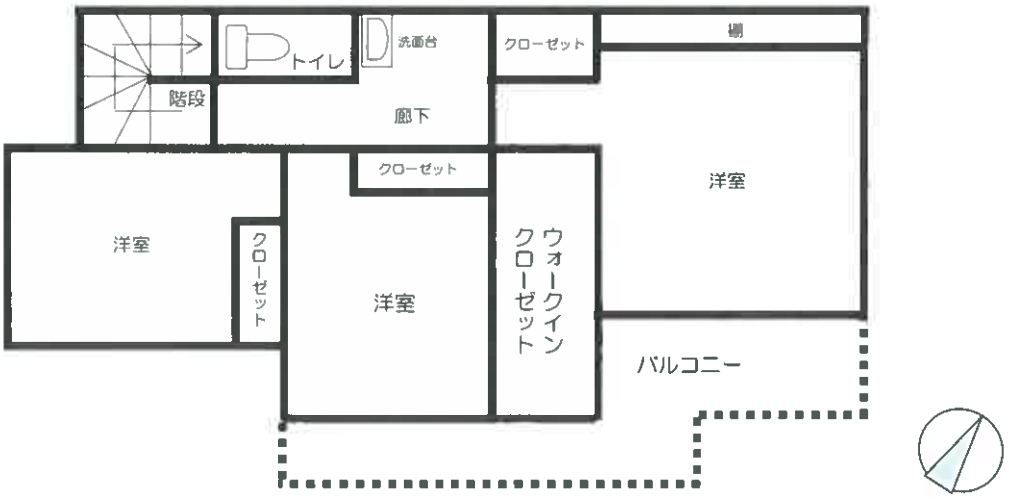


| 建物床面積 | |
|---|---|
| 1階 | 59.62 ㎡ |
| 2階 | 52.17 ㎡ |
| 延べ | 111.79 ㎡ |