

民事執行法の改正により入札時に
次の書面の提出が必要になりました。



暴力団員等に
該当しない旨の

陳 述 書

入札する日において発行後3か月以内の

住民票 資格証明書

(個人の場合)

(法人の場合)

宅地建物取引業の免許証のコピー

(宅地建物取引業者の場合)

※入札時に、入札書ごとに陳述書、住民票・資格証明書を提出しないと入札が無効になります。

※住民票・資格証明書は、入札する日において発行後3か月を超えるものを提出した場合、入札が無効となります。

※記載に不備があった場合、入札が無効になることがあります。

【入札方法に関する問合せ】

東京地方裁判所民事第21部（民事執行センター）執行官室不動産部

☎03-5721-6395

期 間 入 札 の 公 告

令和 7年 8月13日

東京地方裁判所民事第21部

裁判所書記官 鈴木 知 保

別紙物件目録記載の不動産を下記のとおり期間入札に付します。

記

入札期間	令和 7年 8月28日 午前 9時00分から 令和 7年 9月 4日 午後 5時00分まで
開札期日	日 時 場 所 令和 7年 9月10日 午前 9時30分 東京地方裁判所民事執行センター売却場
売却決定 期日	日 時 場 所 令和 7年 9月19日 午前11時00分 東京地方裁判所民事第21部
特別売却 実施期間	令和 7年 9月11日 午前 9時20分から 令和 7年 9月16日 午後 5時00分まで
買受申出の保証の 提供方法	下記のいずれかによる。 (1) 当裁判所の預金口座に金銭を振り込んだ旨の金融機関の証明書。 (2) 銀行、損害保険会社、農林中央金庫、商工組合中央金庫、全国を地区とする信用金庫連合会、信用金庫又は労働金庫の支払保証委託契約締結証明書。
買受申出の資格の 制限(民事執行規則33条)	☆印を付した物件は農地であるので、権限を有する行政庁の交付した買受適格証明書を有する者及び買受けについて農地法上の許可又は届出を必要としない者に限り、買受申出をすることができます。
一般の閲覧に供するため、物件明細書・現況調査報告書・評価書の各写しを令和 7年 8月13日から当庁物件明細書等閲覧室に備え置きます。	



物件番号	売却基準価額（円） 買受可能価額（円）	一括 売却	買受申出保証額（円）	令和6年度	
				固定資産税（円）	都市計画税（円）
1	25,600,000 20,480,000		5,120,000	71,819	15,388
	</				



物 件 目 録

1 (一棟の建物の表示)

所 在 台東区浅草三丁目103番地9

建物の名称 ピアース浅草

(専有部分の建物の表示)

家屋 番号 浅草三丁目103番9の303

建物の名称 303

種 類 居宅

構 造 鉄筋コンクリート造1階建

床 面 積 3階部分 29.67平方メートル

(敷地権の目的である土地の表示)

土地の符号 1

所在及び地番 台東区浅草三丁目103番9

地 目 宅地

地 積 385.24平方メートル

(敷地権の表示)

土地の符号 1

敷地権の種類 所有権

敷地権の割合 171636分の3203



物 件 明 細 書

令和 7年 7月16日

東京地方裁判所民事第21部

裁判所書記官 鈴木 知 保

1 不動産の表示

【物件番号1】

別紙物件目録記載のとおり

2 売却により成立する法定地上権の概要

なし

3 買受人が負担することとなる他人の権利

【物件番号1】

なし

4 物件の占有状況等に関する特記事項

【物件番号1】

本件所有者が占有している。

5 その他買受けの参考となる事項

【物件番号1】

管理費等の滞納あり。

《 注 意 書 》

- 1 本書面は、現況調査報告書、評価書等記録上表れている事実とそれに基づく法律判断に関して、執行裁判所の裁判所書記官の一応の認識を記載したものであり、関係者の間の権利関係を最終的に決める効力はありません（訴訟等により異なる判断がなされる可能性もあります）。
- 2 記録上表れた事実等がすべて本書面に記載されているわけではありませんし、記載されている事実や判断も要点のみを簡潔に記載されていますので、必ず、現況調査報告書及び評価書並びに「物件明細書の詳細説明」も御覧ください。
- 3 買受人が、占有者から不動産の引渡しを受ける方法として、引渡命令の制度があ

ります。引渡命令に関する詳細は、「引渡命令の詳細説明」を御覧ください。

- 4 対象不動産に対する公法上の規制については評価書に記載されています。その意味内容は「公法上の規制の詳細説明」をご覧ください。
- 5 各種「詳細説明」は、閲覧室では通常別ファイルとして備え付けられています。このほか、B I Tシステムのお知らせメニューにも登載されています。



物 件 目 録

1 (一棟の建物の表示)

所 在 台東区浅草三丁目103番地9

建物の名称 ピアース浅草

(専有部分の建物の表示)

家屋 番号 浅草三丁目103番9の303

建物の名称 303

種 類 居宅

構 造 鉄筋コンクリート造1階建

床 面 積 3階部分 29.67平方メートル

(敷地権の目的である土地の表示)

土地の符号 1

所在及び地番 台東区浅草三丁目103番9

地 目 宅地

地 積 385.24平方メートル

(敷地権の表示)

土地の符号 1

敷地権の種類 所有権

敷地権の割合 171636分の3203



令和 7年 (ケ) 第119号
令和 7年 6月 6日受理
令和 7年 7月 7日提出
(評価人 関口一郎)

現況調査報告書

東京地方裁判所
執行官 平 良 栄 一 郎

(注) チェック項目中の調査結果は、「■」の箇所の記載のとおり

物 件 目 録

1 (一棟の建物の表示)

所 在 台東区浅草三丁目103番地9

建物の名称 ピアース浅草

(専有部分の建物の表示)

家屋 番号 浅草三丁目103番9の303

建物の名称 303

種 類 居宅

構 造 鉄筋コンクリート造1階建

床 面 積 3階部分 29.67平方メートル

(敷地権の目的である土地の表示)

土地の符号 1

所在及び地番 台東区浅草三丁目103番9

地 目 宅地

地 積 385.24平方メートル

(敷地権の表示)

土地の符号 1

敷地権の種類 所有権

敷地権の割合 171636分の3203



不動産の表示	「物件目録」のとおり		
住居表示	東京都台東区浅草三丁目27番4-303号 ピアース浅草		
建物	物件1		
種類、構造及び床面積の概略	☒ 公簿上の記載とほぼ同一である ☐ 公簿上の記載と次の点異なる (☐ 主たる建物 ☐ 附属建物) ☐ 種類: ☐ 構造: ☐ 床面積:		
物件目録にない附属建物	☒ ない ☐ ある { 種類: 構造: 床面積:		
占有者及び占有状況	☒ 建物所有者 ☐ その他の者 上記の者が本建物を居宅として使用している ☐ 「占有者及び占有権原」のとおり		
管理費等の状況	管理費等の月額は下記のとおり 管理費 10,600円 修繕積立金 6,020円 インターネット使用料 1,366円	令和7年6月26日現在 ☒ 滞納がある 令和7年5月分～令和7年6月分 計 35,972円 ☐ 不明	
管理費等照会先	株式会社モリモトクオリティ		
その他の事項			
敷地権	符号1		
現況地目	☒ 宅地 (符号 1) ☐ 公衆用道路 (符号) ☐ (符号)		
形状	☐ 公図のとおり ☐ 地積測量図のとおり ☐ 建物図面 (各階平面図) のとおり ☒ 土地建物位置関係図のとおり ☐		
敷地権の種類	☒ 所有権 (符号 1) ☐ 地上権 (符号) ☐ 賃借権 (符号) ☐ (符号)		
その他の事項			
執行官保管の仮処分	☒ ない ☐ ある { 地方裁判所 支部 平成 年 () 第 号 保管開始日 平成 年 月 日		
敷地権以外の土地 (目的外土地)	☒ ない ☐ ある (詳細は「目的外土地の概況」のとおり)		
土地建物の位置関係	☐ 建物図面 (各階平面図) のとおり ☒ 土地建物位置関係図のとおり		

(注) チェック項目中の調査結果は、「☒」の箇所の記載のとおり
(2 枚目)

執 行 官 の 意 見

- 1 本件対象物件の状況は、土地建物位置関係図、建物間取図及び添付写真のとおりである。
- 2 令和7年7月3日解錠の上、本件建物内に立ち入ったところ、次に掲げた理由及び現場の状況から、本件建物は、建物所有者が使用し占有しているものと認定した。
 - (1) 建物内に建物所有者宛の郵便物が存在すること
 - (2) ライフライン調査の結果
 - (3) 室内に建物所有者以外の者の占有の徴表となるものが見受けられないこと
- 3 評価人の調査によれば、符号1の土地に西側で接する道路は区道で建築基準法42条1項1号道路とのこと。
- 4 以上の調査結果から、2枚目記載のとおり報告する。

以 上

調 査 の 経 過		
調査の日時	調査の場所等	調査の方法等
7年6月9日 : - :	当庁 (郵便)	■ライフライン調査
7年6月24日 14:45-14:55	物件所在地	■物件確認 ■物件調査 ■占有調査 ■写真撮影 ■建物使用者に対し通知書差置
7年6月25日 : - :	当庁 (電話・FAX)	■管理会社に対し管理費等の照会
7年7月3日 10:50-11:35	物件所在地	■物件確認 ■物件調査 ■占有調査 ■写真撮影 ■図面作成 ■評価人同行
年 月 日 : - :		
年 月 日 : - :		
年 月 日 : - :		

(特記事項)

☐ 令和 年 月 日
目的物件は不在で施錠されていると予想されたので、立会人及び解錠技術者を同行させて臨場した。

■ 令和 7年 7月 3日
目的物件は不在で施錠されていたので、立会人Aを立ち会わせ、技術者に解錠させて建物内に立ち入った。


☐ 令和 年 月 日
休日・夜間執行許可の提示をした。

(写真3葉添付)



(注) チェック項目中の調査結果は、「■」の箇所の記載のとおり
(4 枚目)

(土地建物位置関係図)

令和7年(ケ)第119号

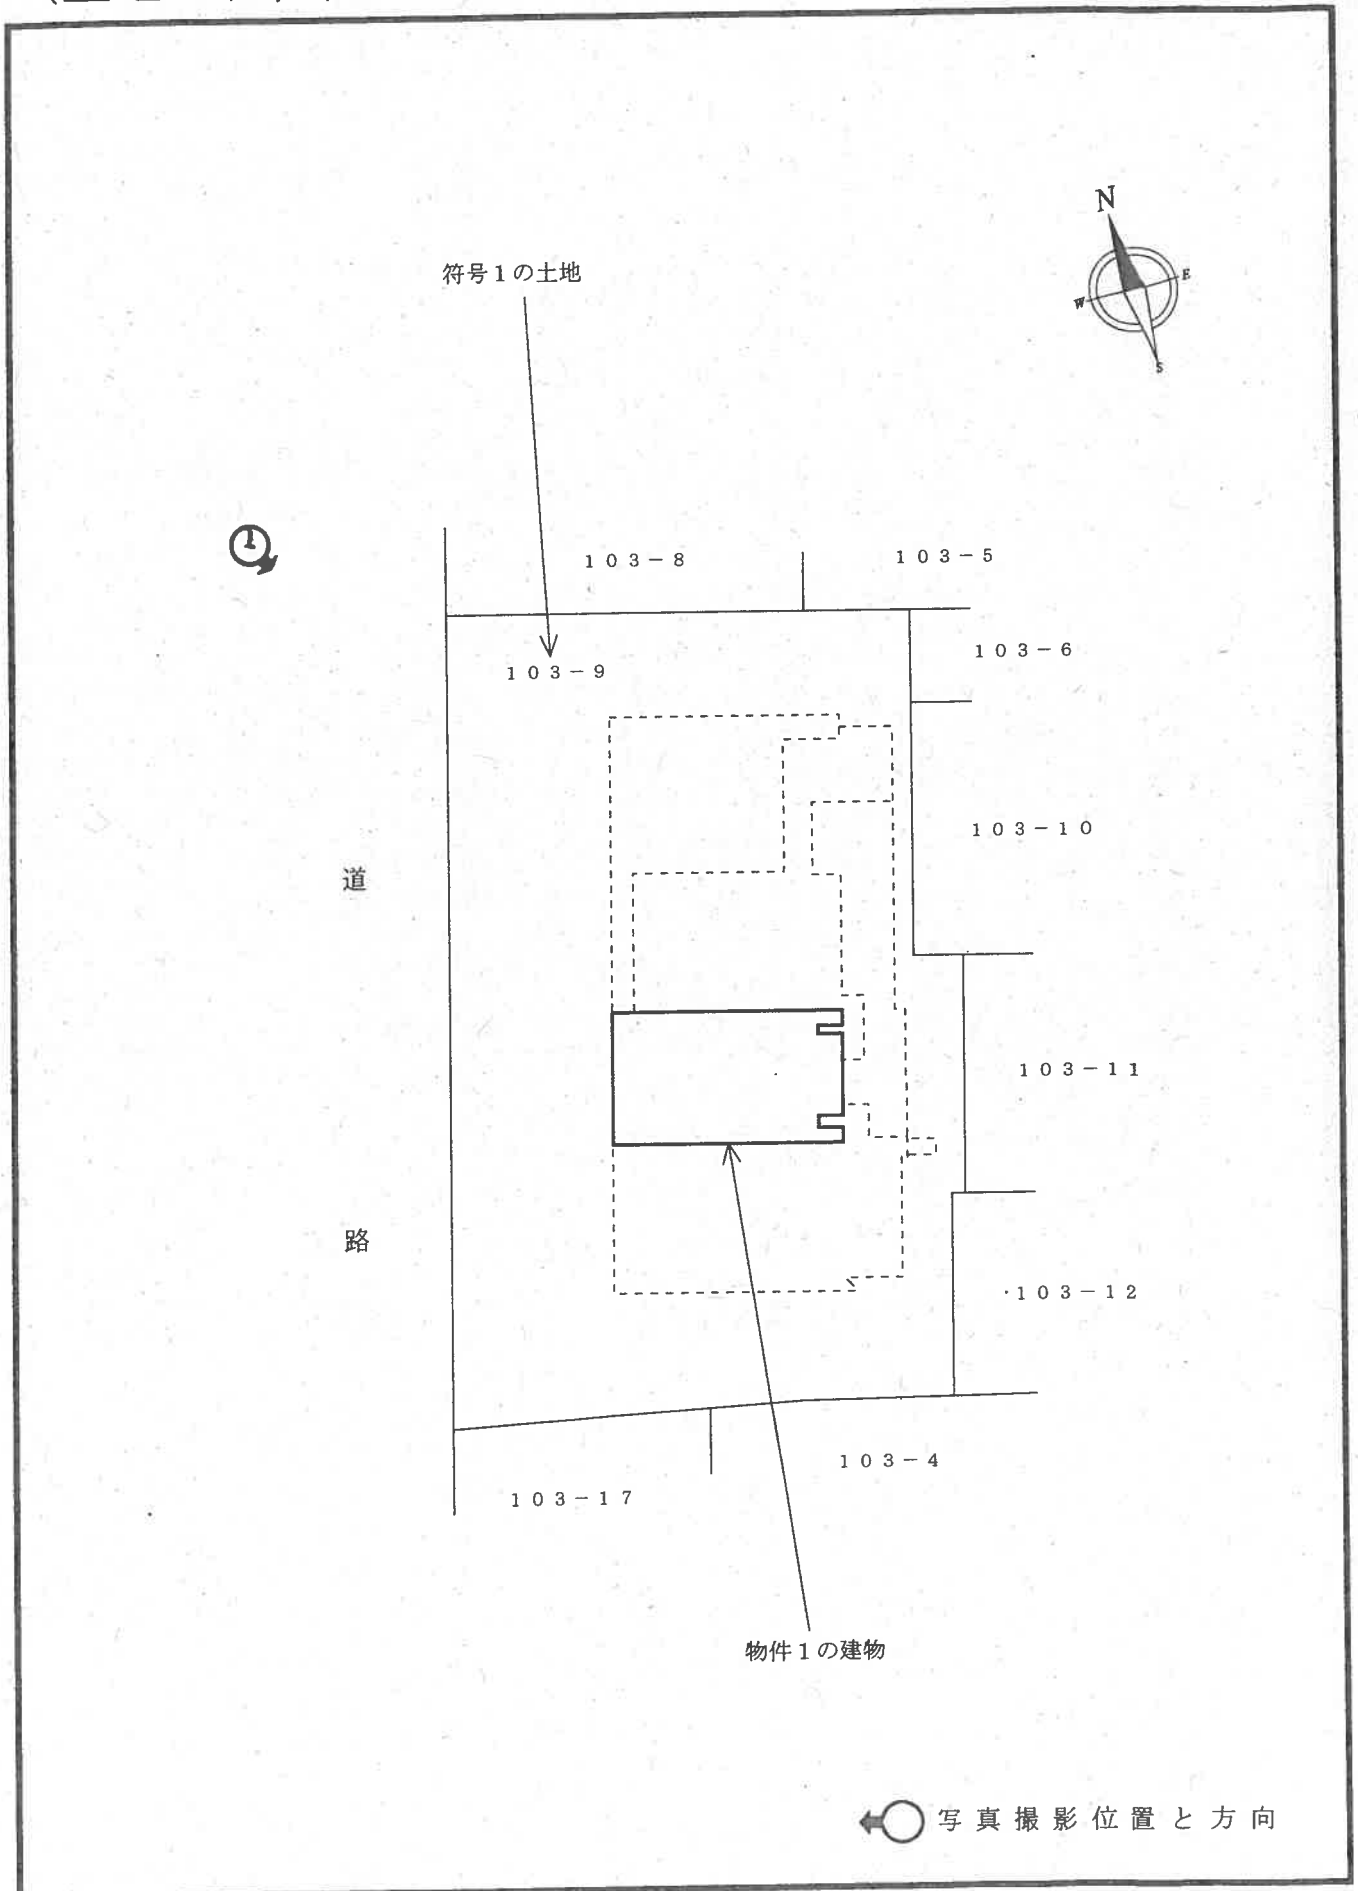

(建物の名称 303)

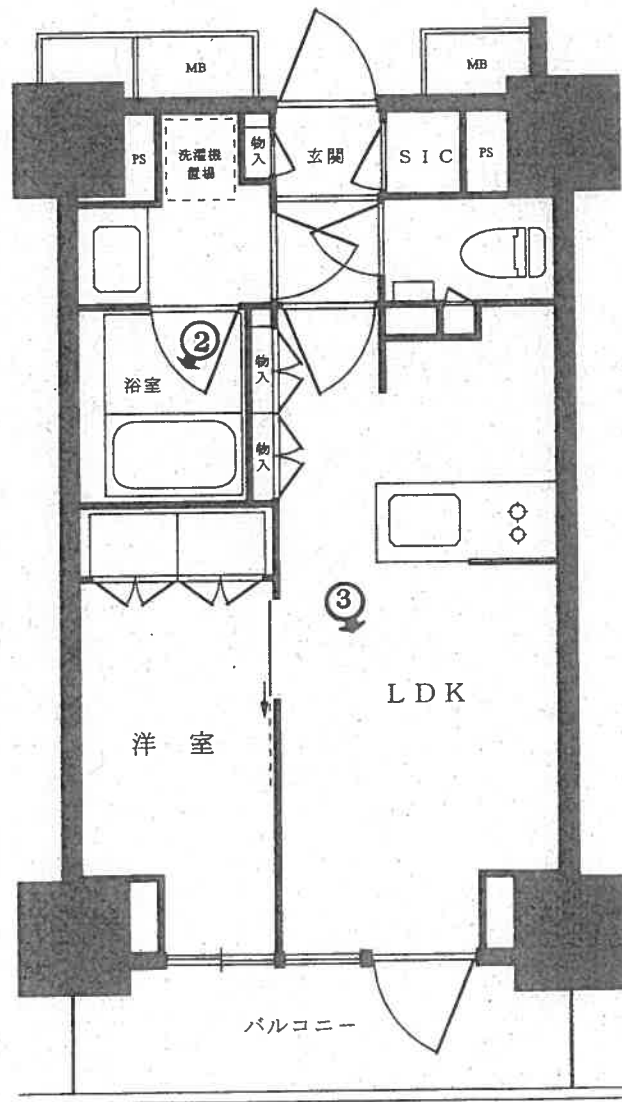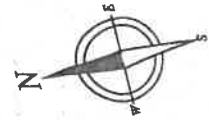

←○ 写真撮影位置と方向



1



2



3

令和7年(ケ)第119号
令和7年7月3日現地調査
令和7年7月7日評価

東京地方裁判所 御中

評 価 書

評価人 関 口 一 郎

第1 評価額

物件番号	評価額
物件1	金 25,600,000円

第2 評価の条件

- 1 本件評価は、民事執行法により売却されることを前提とした適正価格を求めるものである。
したがって、求めるべき評価額は、一般の取引市場において形成される価格ではなく、一般の不動産取引と比較して競売不動産特有の各種の制約（売主の協力が得られないことが常態であること、買受希望者は内覧制度によるほかは物件内部の確認が直接できないこと、引渡しを受けるために法定の手続をとらなければならない場合があること、目的物の種類又は品質に関する不適合には担保責任がないこと等）等の特殊性を反映させた価格とする。
- 2 評価は、目的物件の調査時点における現状に基づいて行うものであり、調査日以降発生した物件の現状変更については原則として考慮していない。
- 3 現地での物件調査は、原則として目視可能な部分に限定される。
- 4 物件に関する情報提供の内容は、民事執行法58条4項に定める場合を除いて、原則として公共機関で公開された資料に基づくものである。

第3 目的物件

番号	所 在 等	登 記	現 況
1	次頁物件目録記載のとおり		(住居表示) 台東区浅草3丁目27番4号 (マンション名：部屋番号) ピアース浅草：303号室
番号	特 記 事 項		
	なし。		

* 現況欄に記載のない事項については、登記記録とほぼ同じである。

物 件 目 録

1 (一棟の建物の表示)

所 在 台東区浅草三丁目103番地9

建物の名称 ピアース浅草

(専有部分の建物の表示)

家屋 番号 浅草三丁目103番9の303

建物の名称 303

種 類 居宅

構 造 鉄筋コンクリート造1階建

床 面 積 3階部分 29.67平方メートル

(敷地権の目的である土地の表示)

土地の符号 1

所在及び地番 台東区浅草三丁目103番9

地 目 宅地

地 積 385.24平方メートル

(敷地権の表示)

土地の符号 1

敷地権の種類 所有権

敷地権の割合 171636分の3203

第4 目的物件の位置・環境等

1 土地の概況及び利用状況

位 置 ・ 交 通	東京メトロ・銀座線等「浅草」駅の概ね北方約600m(道路距離・徒歩約7分)，台東区浅草3丁目27番街区に位置する。(附属資料「位置図」参照)		
付 近 の 状 況	マンション，一般住宅，店舗等が混在する商業地域。		
主 な 公 法 上 の 規 制 等 (道路の幅員等の 個別的な規制を 考慮しない一般 的な規制)	都 市 計 画 区 分	市街化区域	
	用 途 地 域	馬道通りから20m迄	20m超
	建 ぺ い 率	商業地域	同左
	容 積 率	80%(指定)	同左
	防 火 規 制	500%(指定)	400%
	防 火 規 制	防火地域	同左
画 地 条 件	地 積	符号1土地：385.24㎡（登記地積）	
	形 状	概ね整形 附属資料「地積測量図写」参照	
	間 口 ・ 奥 行	約25.7m・約14.5m～約15.7m	
	地 勢	ほぼ平坦	
	そ の 他	特になし	
接面道路の状況等	北西側幅員約6m区道（建築基準法第42条1項1号該当）に接面する中間画地。		
土地の利用状況等	物件1を含む一棟の建物敷地等として利用されている。建物の配置は，附属資料建物図面・各階平面図写のとおり。		
供 給 処 理 施 設 (基本的には敷地内 への引き込みの有無 を基準としている)	上 水 道	あり	
	都 市 ガ ス	あり	
	下 水 道	あり	
敷 地 権 の 表 示	敷地権の種類	所有権	
	敷地権の割合	171,636分の3,203	
特 記 事 項	台東区の水害ハザードマップによると，洪水による浸水想定区域にある。		

2 建物の概況
(1) 一棟の建物の概要

マンション名	ピアース浅草	
建物の用途	共同住宅(総戸数47戸)	
建築時期及び 経済的残存耐用年数	建築年月日(登記記載) 経過年数 経済的残存耐用年数	令和3年1月27日 約4年 約46年
構造・延床面積	鉄筋コンクリート造陸屋根13階建, 延床面積1,884.79㎡	
仕 様	外 壁 そ の 他	タイル, 吹付タイル等 なし
設 備 等	駐車場, 駐輪場, エレベーター, オートロック, 集合ポスト, 宅配ボックス, 管理人室, ゴミ置き場等	
建物の品等	概ね良好	
管理の形態等	管 理 組 合 管 理 会 社 管 理 形 態	あり (株)モリモトクオリティ 委託管理
管理の状況	普通	
特 記 事 項	建築計画概要書によれば, 令和1年9月12日付で確認済証, 令和3年2月5日付で検査済証の交付を受けている。	

(2) 専有部分の概要

構 造 ・ 種 類	鉄筋コンクリート造1階建・居宅	
位 置	3階(303号室)・中間部屋 主要開口部の方位：西向き	
床 面 積	専 有 面 積	29.67㎡
	共用部分を含む 現 況 床 面 積	34.96㎡
間 取 り	1LDK	
バルコニー等	西側にあり	
仕 様	天 井 床 内 壁 設 備 そ の 他	ビニールクロス等 フローリング, タイル等 ビニールクロス等 ユニットバス, キッチン, トイレ等 なし
保守管理の状態	やや劣る	
管 理 費 等	管 理 費	10,600円(月額) 令和7年6月26日現在, 以下同じ
	修 繕 積 立 金	6,020円(月額)
	インターネット使用料	1,366円(月額)
	滞 納 額	35,972円
専有部分の利用 状況等	所有者が住宅として使用している。	
特 記 事 項	なし。	

第5 評価額算出の過程

本件は都市型の区分所有建物であり，買受人が投資用不動産として保有することも社会的・経済的観点から合理的と判断されるので，積算価格と収益価格を求めて，これらを調整して得た価格に基づき，競売市場を前提とした評価額を下記のとおり決定した。

I 積算価格の試算

1 基礎となる価格

① 建物価格

目的建物の再調達原価を，建物建築費の推移動向を考慮した標準的な建築費に比準して求め，これに耐用年数に基づく方法及び観察減価法を併用して求めた現価率を乗じて下記のとおり建物価格を求めた。

再調達原価（円/㎡） ア	現況床面積（㎡） イ	現価率 ウ	建物価格（円） エ
480,000	× 34.96	× 0.83	= 13,930,000

ア 再調達原価：一棟の建物の平均単価

イ 現況床面積：固定資産税・都市計画税関係証明書記載の現況床面積（共用部分を含む）を採用。

ウ 現価率：

・経過年数約4年，経済的残存耐用年数約46年，観察減価率10%（保守管理の状況を考慮した）。

・耐用年数に基づく方法と観察減価法を併用し，現価率を下記のとおり査定した。

現価率：経済的残存耐用年数÷（経過年数＋経済的残存耐用年数）×（1－観察減価率）

現価率＝46年÷（4年＋46年）×（1－0.10）＝0.83（小数第3位を四捨五入）

エ 建物価格：1万円未満四捨五入の端数整理を行った。

② 敷地権価格

敷地権の目的である土地の敷地権価格を次のとおり求めた。

更 地 価 格		地 積 (㎡) ウ	建付減価 エ	敷地権の割合 オ	敷地権価格 (円) カ
標準画地価格 (円/㎡) ア	個別格差 イ				
926,000	×0.95	× 385.24	×1.00	×3,203/171,636	= 6,320,000

ア 標準画地価格：下記規準価格を中心に、その他の価格資料等を斟酌して地域の標準的画地の価格を求めた。尚、標準画地は、近隣地域において、土地の概況(間口、奥行、規模等)が標準的な中間画地を想定した。

都基準地 台東5-4

(公示価格等) (時点修正) (標準化補正) (地域格差) (規準価格)

$$887,000\text{円}/\text{㎡} \times 120/100 \times 100/100 \times 100/115 = 926,000\text{円}/\text{㎡}$$

(上三桁未満四捨五入)

時点修正：令和6年7月1日から評価日までの地価変動率

標準化補正：必要なし。

地域格差：対象地域は、基準地の所在する地域に比し、最寄駅への接近性にはやや優るが、街路条件及び環境条件等で劣り、総合的な地域格差を上記のとおり判定した。

イ 個別格差：容積率400%の部分あり等 -5%

ウ 地 積：登記数量による。

エ 建付減価：必要なし。

オ 敷地権割合：登記記載による敷地権の割合による。

カ 敷地権価格：1万円未満四捨五入の端数整理を行った。

2 積算価格（敷地権付建物の価格）

建物価格(円) ア	敷地権価格(円) イ	価格補正 ウ	個別格差 エ	占有減価修正 オ	積算価格(円) カ
(13,930,000)	+6,320,000)	× 1.60	× 0.97	× 1.00	= 31,430,000

ア 建物価格：前記①エ

イ 敷地権価格：前記②カ

ウ 価格補正：周辺地域における同種のマンションの取引事例，売却希望事例等を斟酌して補正した。

エ 個別格差：階層別補正・・・0.97(対象＝3階・基準階＝6階)

位置別等修正・・・1.00(必要なし)

その他・・・必要なし

相乗積 $0.97 \times 1.00 = 0.97$ (小数第3位を四捨五入)

オ 占有減価修正：必要なし。

カ 積算価格：1万円未満四捨五入の端数整理を行った。

II 収益価格の試算（DCF法による）

目的物件は賃貸借に供されている建物ではないが，その潜在的な収益力を把握するために，賃貸借を想定することにより，収益還元法を適用する。

目的物件を賃貸することにより分析期間中に得られるであろうと予測される有効純収益の現価の合計額に，分析期間末の正味復帰価格の現価を加算して，DCF法(Discounted Cash Flow法)による収益価格を以下のとおり求めた。

但し，当該物件に関する収集可能な資料には限界があり，更に競売による売却後の現実の賃貸借は，特定の当事者間の契約行為によるものであるので，必ずしも現行の賃貸条件に符合する内容が実現するものではない。

《DCF法による価格査定表》

3年間の有効純収益現価の合計 ア	正味復帰価格の現価					収益価格 ア+カ=キ
	4年目の有効純収益 イ	最終還元利回り ウ	3年目期末復帰価格※1 イ÷ウ×(1-0.03) エ	複利現価率 ※2 オ	正味復帰価格現価 エ×オ=カ	
(円) 3,821,896 (11.7%)	(円) 1,364,968	(%) 4.1	(円) 32,293,145	0.8916	(円) 28,792,568 (88.3%)	(円) 32,610,000 (100%)

※1 売却に要する仲介手数料等を売却価格（イ÷ウ）の3%と査定した。

※2 複利現価率の計算式

$$1 \div (1 + 3.9\%)^3 = 0.8916 \text{ (小数第5位を四捨五入)}$$

ア 3年間の有効純収益現価の合計：目的物件を賃貸することにより保有期間中（第1期～第3期）に得られるであろうと予測した各期の有効純収益を，複利現価率で現在価値に割り戻した額の合計である。

イ 4年目の有効純収益：保有期間終了後（4年目）の有効純収益である。

ウ 最終還元利回り：4年目の有効純収益から売却予測価格を求める還元利回りであり，標準的還元利回りに対象不動産の個別リスク等を考慮して査定した。

エ 3年目期末復帰価格：4年目の有効純収益を最終還元利回りで還元して求めた売却予測価格から対象不動産の売却に伴う仲介手数料相当額等を控除した価格である。

オ 複利現価率：一般市場及び競売市場における類型別収益物件の標準的な還元利回り等を参考に査定した。

カ 正味復帰価格現価：保有期間終了後に得られる正味復帰価格の現在価値である。

キ 収益価格：保有期間中に得られる有効純収益の現在価値と保有期間終了後の売却予測価格の現在価値の合計額で，1万円未満四捨五入の端数整理を行った。

Ⅲ 評価額の判定

1 試算価格の調整

積算価格及び収益価格を下記のとおり試算した。

積算価格は、土地価格と建物価格を加算したもので、原価性に着目した供給者価格であるが、本評価では、類似のマンションの取引事例等も考慮されており、本件建物の市場価格を概ね適正に反映しているものと判断される。

一方、収益価格は、新たに賃貸に供することを想定し、標準的な純収益が安定的に永続するものとして評定したものであり、今後のリフォーム代、実現賃料等には資料収集上の制約があるため、理論値としての性格が認められる。

しかしながら、本評価では、両試算価格の開差は概ね合理的な範囲にあり相互にその妥当性が検証できたものと判断されるため、積算価格及び収益価格を関連づけ、調整後の価格を以下のとおり決定した。

① 積 算 価 格	31,430,000円
② 収 益 価 格	32,610,000円
③ 調整後の価格	32,000,000円

2 評価額の判定

調整後の価格に、市場性修正及び競売市場修正を施し、さらに滞納管理費等相当額並びにその他の控除（敷金等）を考慮して評価額を決定した。

調 整 後 の 価 格 (円) ア	市 場 性 修 正 イ	競売市場 修 正 ウ	滞納管理費等 相当額の減価 エ	その他の控除 (敷金等) (円) オ	評 価 額 (円) カ
32,000,000	× 1.00	× 0.80	× 1.00		= 25,600,000

ア 調整後の価格：積算価格と収益価格を調整した後の適正価格。

イ 市場性修正：必要なし。

ウ 競売市場修正：「第2評価の条件」欄記載の不動産競売市場の特殊性等を考慮した修正を行った。

エ 滞納管理費等相当額の減価：滞納管理費等及び代金納付に至る間の管理費等の予想滞納相当額については、上記ウの競売市場修正に含めて考慮した。

オ その他の控除(敷金等)：買受人の引受けとなる敷金等の預り金の控除。本件の場合なし。

カ 評価額：1万円未満四捨五入の端数整理を行った。

第6 参考価格資料

都基準地価格（台東5－4）

所 在：台東区浅草7丁目51番2「浅草7－2－7」

価 格：887,000円／m²

位 置：東京メトロ・銀座線等「浅草」駅から道路距離740mに位置する。

価 格 時 点：令和6年7月1日

地 積：132m²

供給処理施設：水道・ガス・下水

接 面 街 路：西側25m都道

用途指定等：商業地域（建蔽率80%，容積率500%）

防火地域

地域の概要：事業所ビル，マンション等が混在する商業地域

第7 附属資料

位置図

公図写

地積測量図写

建物図面・各階平面図写

以 上


令和7年7月7日

評価人 不動産鑑定士


関 口 一 郎

位置図

7002

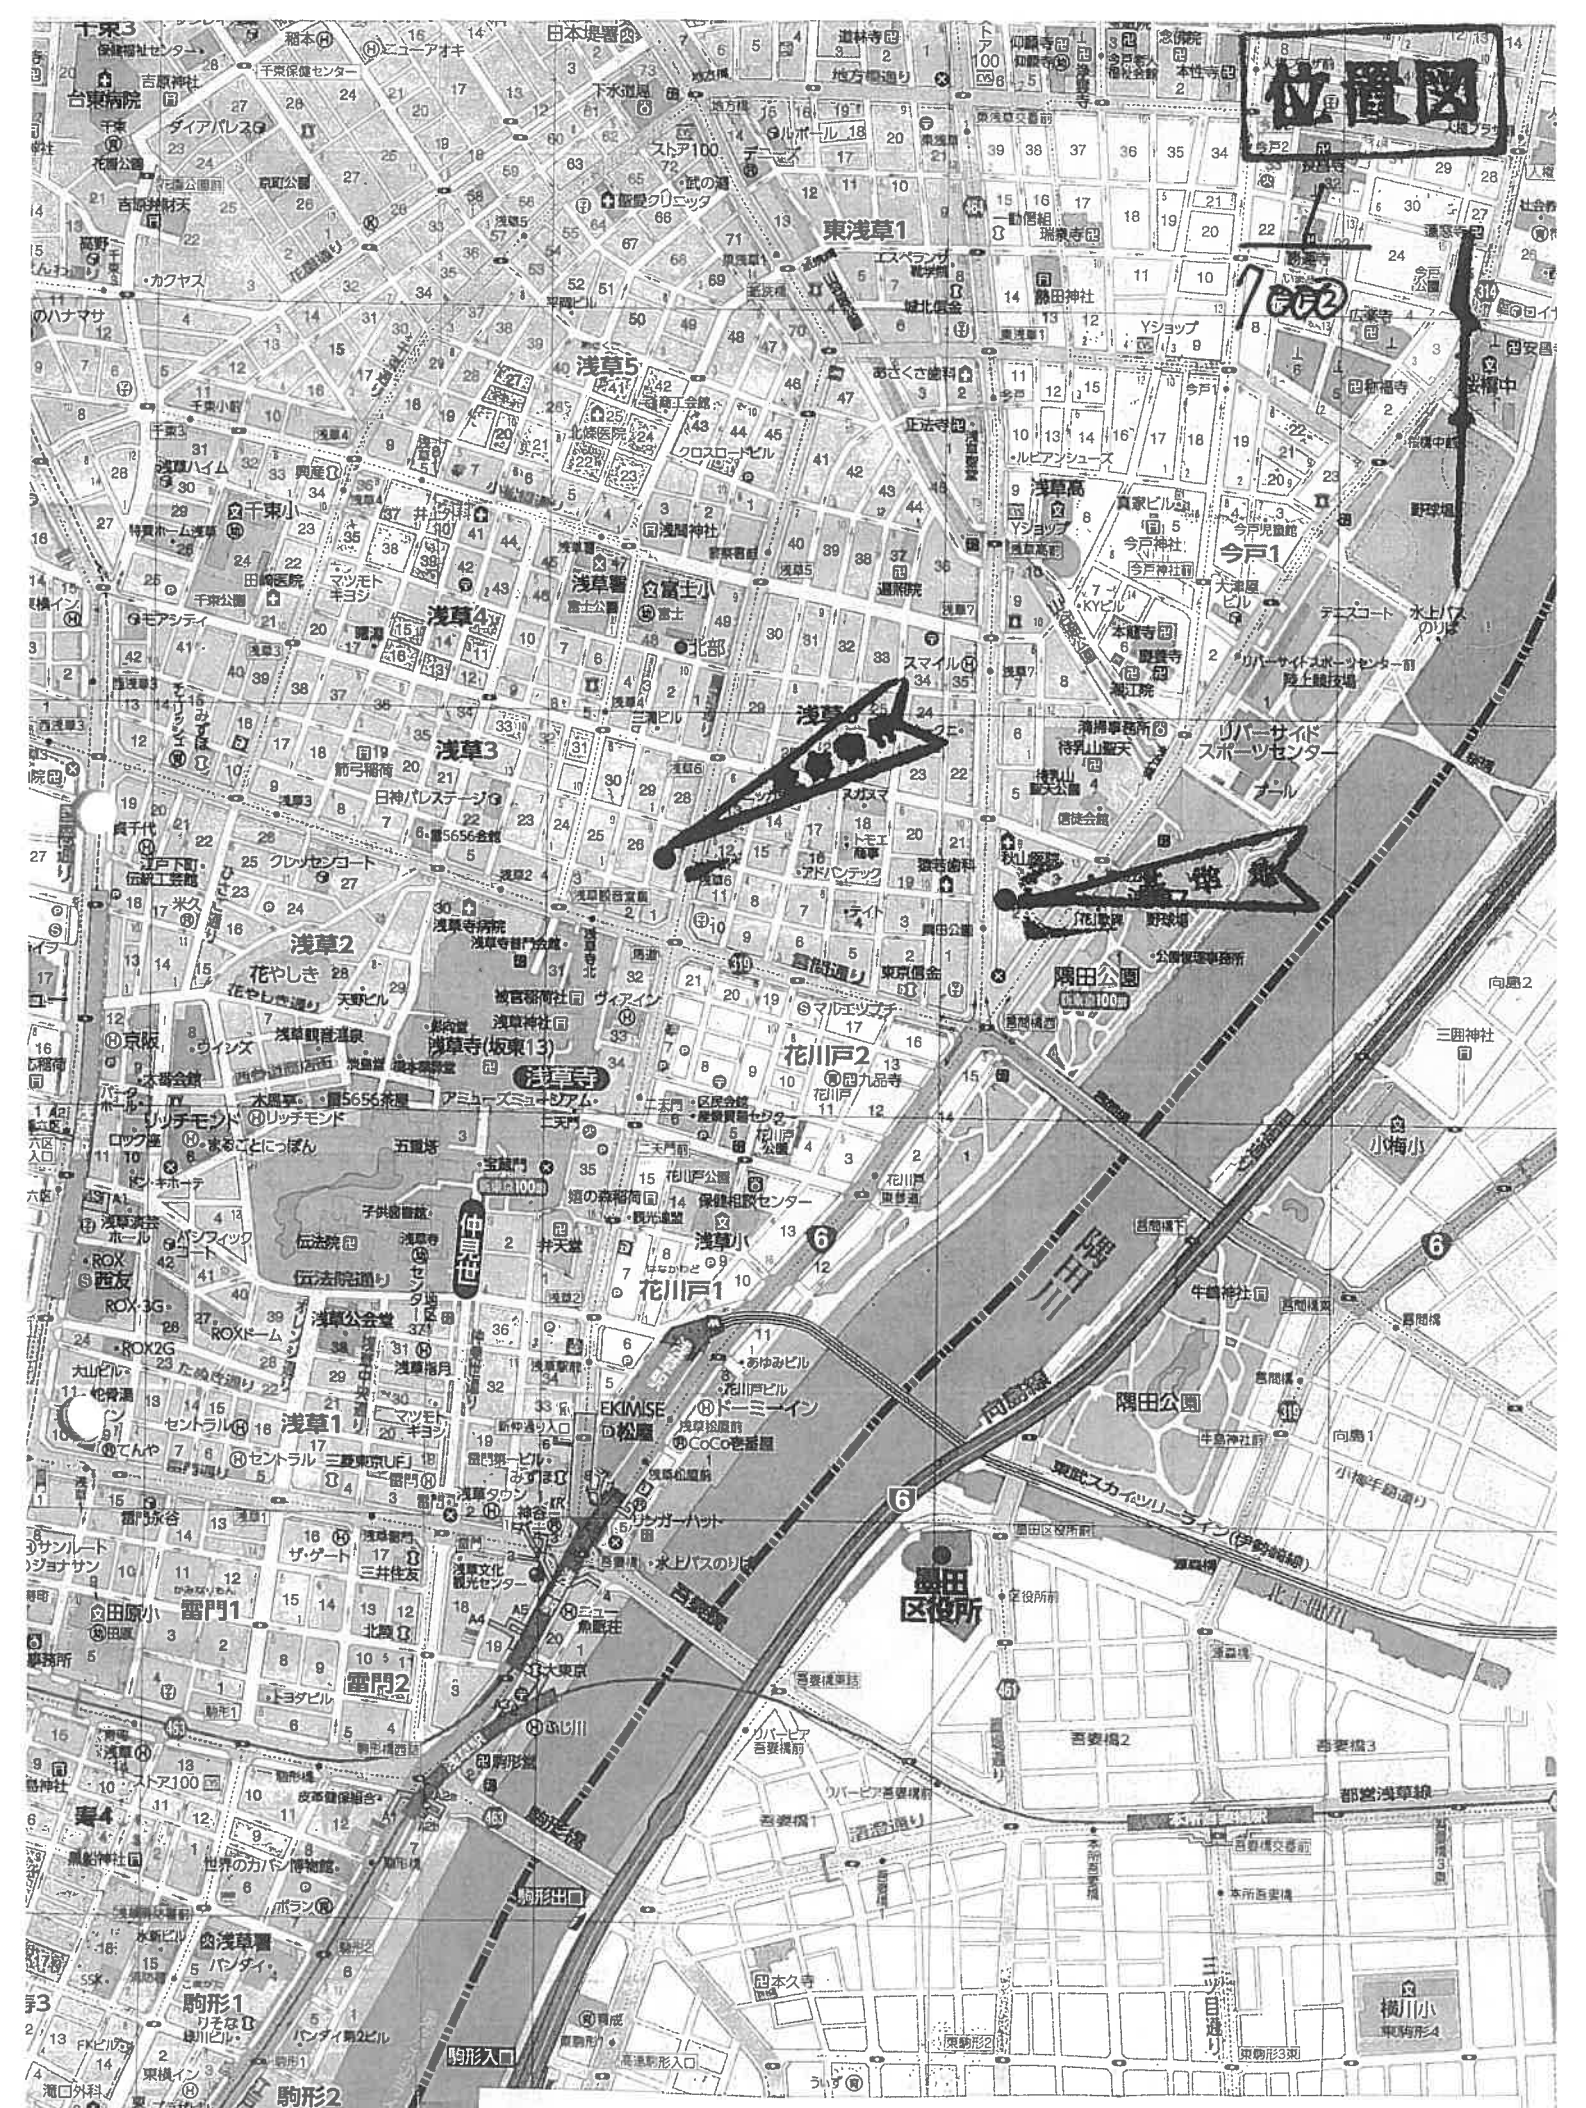

121-14

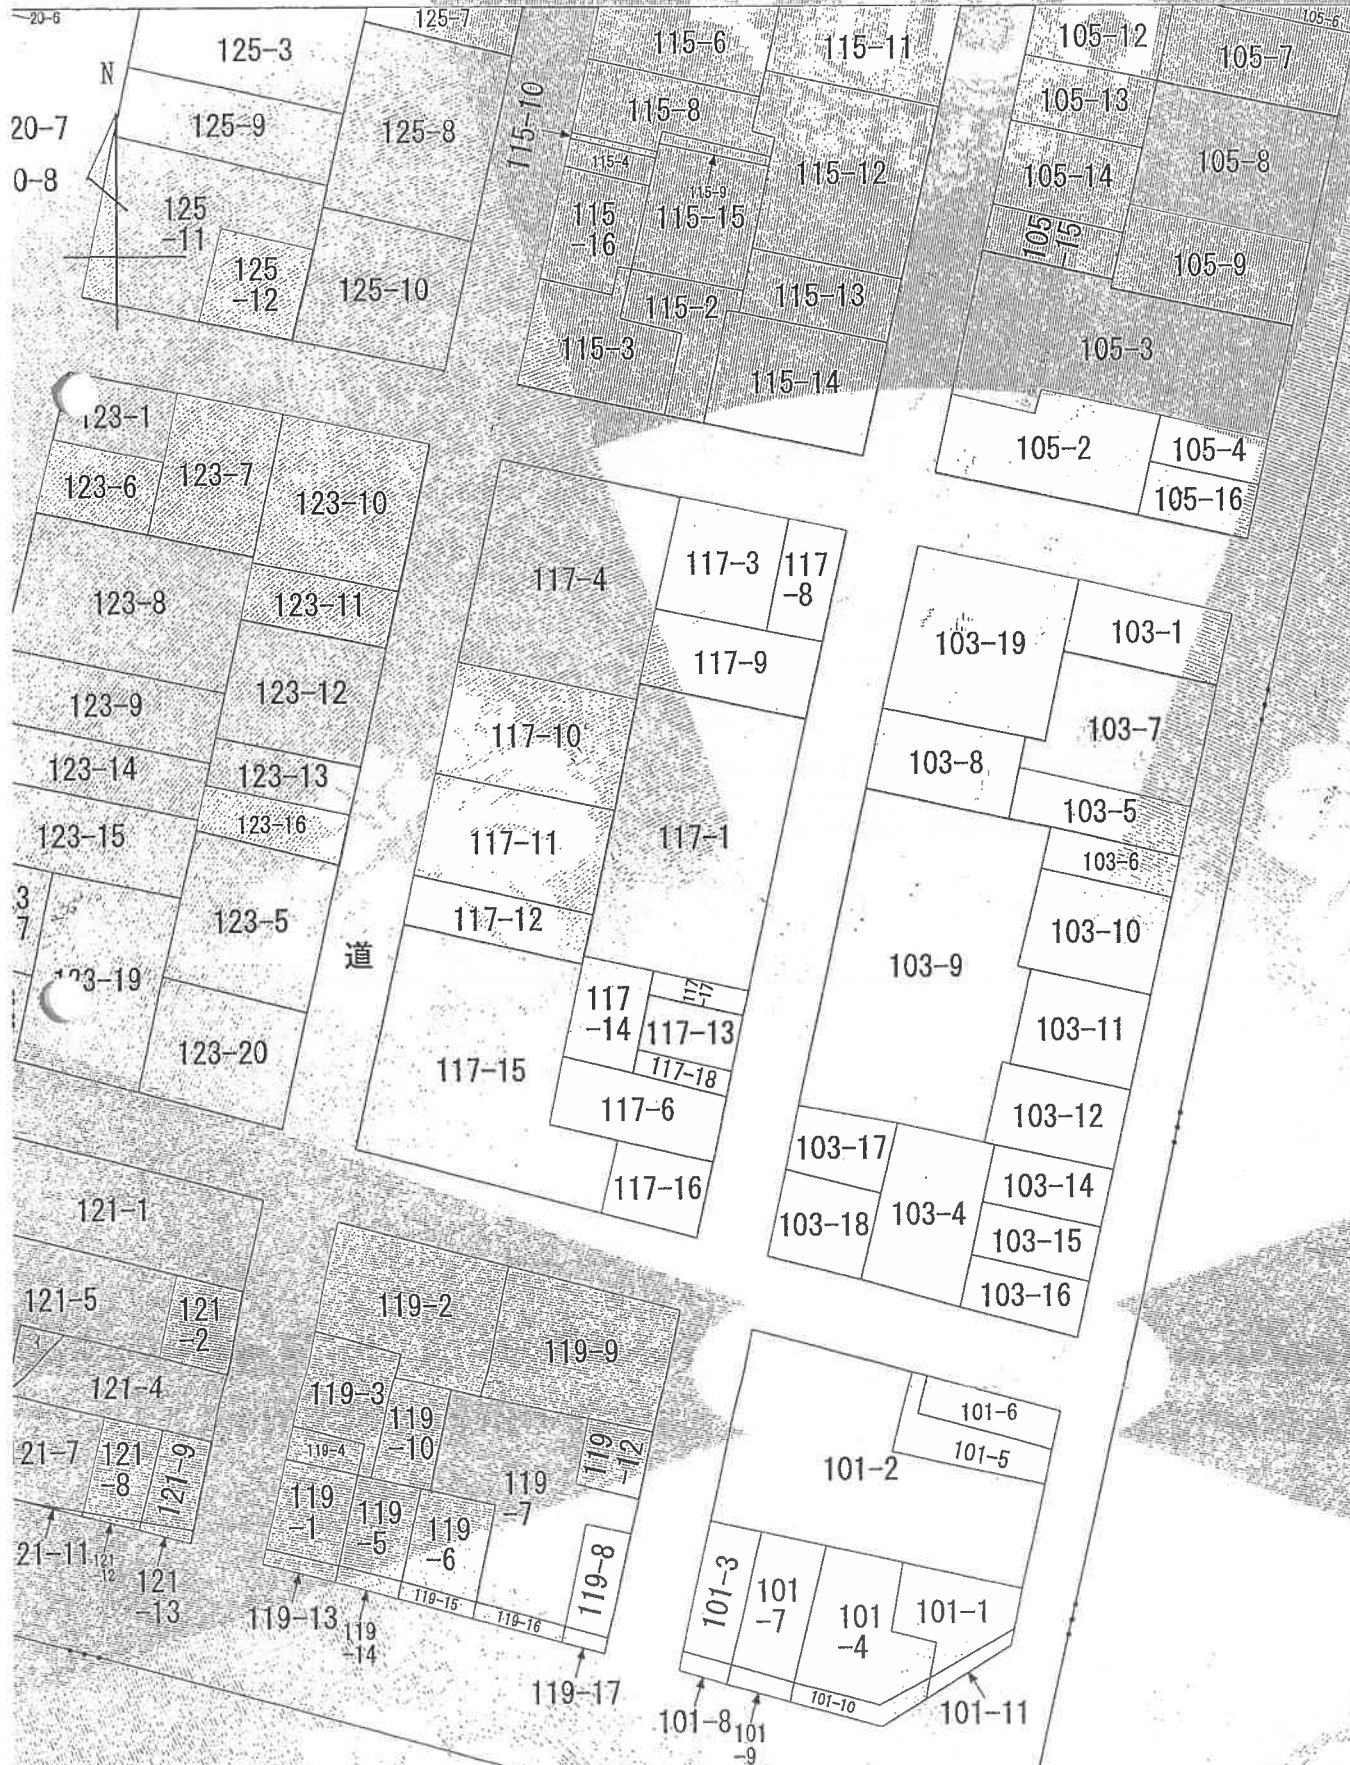

登記年月日：令和1年12月3日

これは図面に記録されている内容を確認した書面である。
(東京法務局台東出張所発給)
令和7年2月13日 福岡法務局

地積測量図

地番 103-9

土地の所在 台東区浅草三丁目


座標求積表

地番	103-9								
測点	標高	X	Y	辺長					
P1	既設建物杭	849.066	1372.091	25.86					
P2	民金属標	824.285	1368.325	31.04					
P3	民金属標	821.676	1381.576	37.63					
P4	民金属標	820.588	1383.432	46.35					
P5	民金属標	826.893	1366.832	52.41					
P6	民金属標	826.576	1387.236	72.63					
P7	民金属標	833.899	1382.308	1.80					
P8	民金属標	834.325	1387.853	7.81					
P9	民金属標	841.824	1390.165	3.09					
P10	民金属標	844.789	1391.042	14.54					
総面積		770.497295							
面積		885.2486475							
地積		385.24 m ²							

座標値

測点	標高	X	Y
HT1	鉄	859.702	1378.160
HT2	鉄	849.344	1375.897
HT2-1	鉄	824.433	1368.267
HT3	鉄	813.121	1361.356
HT4	鉄	802.716	1350.482
HT5	鉄	830.839	1399.899
HT6	鉄	855.053	1408.850

基準点網図

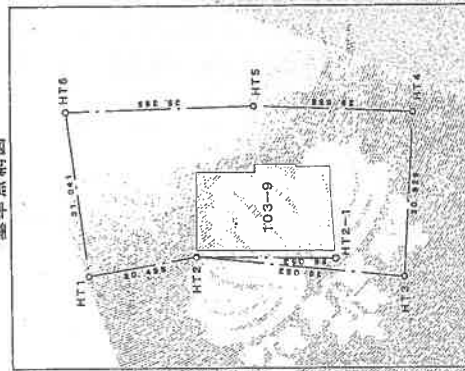

本図面は、A3版をA4版に
縮小コピーしたものである。

測量年月日 令和元年 7月25日
測量係 佐藤 源 順

作成者

(令和元年11月25日作成)

申請人

縮尺 1/250

登記年月日：令和3年2月20日


これは図面に記録されている内容を証明した図面である。
(東京法務局台東出張所発行)
令和7年2月13日 福岡法務局

各階平面図


建物図面
各階平面図

登録番号	第三丁目 103番9の303
建物の所在	台東区浅草三丁目103番地9

建物の存する部分 3階
建物の名称 303

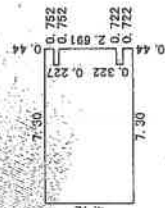

求積数	
6.578 x 3.453	= 22.713334
0.722 x 0.440	= 0.317680
0.722 x 2.691	= 1.942902
0.722 x 0.667	= 0.481574
6.548 x 0.667	= 4.367516
0.752 x 0.440	= 0.330880
合計	29.672812
床面積	29.67 m ²

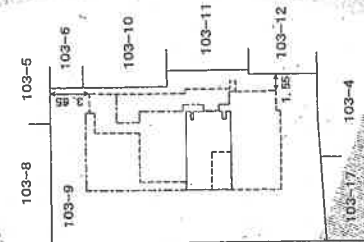

本図面はA3版をA4版に
縮小コピーしたものである。

作成者

縮尺 1/250

申請人

縮尺 1/500