

民事執行法の改正により入札時に
次の書面の提出が必要になりました。



暴力団員等に
該当しない旨の

陳 述 書

入札する日において発行後3か月以内の

住民票 資格証明書

(個人の場合)

(法人の場合)

宅地建物取引業の免許証のコピー

(宅地建物取引業者の場合)

※入札時に、入札書ごとに陳述書、住民票・資格証明書を提出しないと入札が無効になります。

※住民票・資格証明書は、入札する日において発行後3か月を超えるものを提出した場合、入札が無効となります。

※記載に不備があった場合、入札が無効になることがあります。

【入札方法に関する問合せ】

東京地方裁判所民事第21部（民事執行センター）執行官室不動産部

☎03-5721-6395

期 間 入 札 の 公 告

令和 8 年 2 月 10 日

東京地方裁判所民事第 21 部

裁判所書記官 相 田 亜由子

別紙物件目録記載の不動産を下記のとおり期間入札に付します。

記

入札期間	令和 8 年 2 月 26 日 午前 9 時 00 分から 令和 8 年 3 月 5 日 午後 5 時 00 分まで
開札期日	日 時 令和 8 年 3 月 11 日 午前 9 時 30 分 場 所 東京地方裁判所民事執行センター売却場
売却決定 期日	日 時 令和 8 年 3 月 19 日 午前 11 時 00 分 場 所 東京地方裁判所民事第 21 部
特別売却 実施期間	令和 8 年 3 月 12 日 午前 9 時 20 分から 令和 8 年 3 月 16 日 午後 5 時 00 分まで
買受申出の保証の 提供方法	下記のいずれかによる。 (1) 当裁判所の預金口座に金銭を振り込んだ旨の金融機関の証明書。 (2) 銀行, 損害保険会社, 農林中央金庫, 商工組合中央金庫, 全国を地区とする信用金庫連合会, 信用金庫又は労働金庫の支払保証委託契約締結証明書。
買受申出の資格の 制限 (民事執行規則 33 条)	☆印を付した物件は農地であるので, 権限を有する行政庁の交付した買受適格証明書を有する者及び買受けについて農地法上の許可又は届出を必要としない者に限り, 買受申出をすることができます。
一般の閲覧に供するため, 物件明細書・現況調査報告書・評価書の各写しを令和 8 年 2 月 10 日から当庁物件明細書等閲覧室に備え置きます。	

物件番号	売却基準価額（円） 買受可能価額（円）	一括 売却	買受申出保証額（円）	令和7年度	
				固定資産税（円）	都市計画税（円）
1	91,710,000 73,368,000		18,342,000	103,167	22,107
	</				



物 件 目 録

1 (一棟の建物の表示)

所 在 港区赤坂八丁目 206 番地 2

建物の名称 パルティール赤坂

(専有部分の建物の表示)

家屋 番号 赤坂八丁目 206 番 2 の 208

建物の名称 208

種 類 居宅

構 造 鉄骨鉄筋コンクリート造 1 階建

床 面 積 2 階部分 72.37 平方メートル

(敷地権の目的である土地の表示)

土地の符号 1

所在及び地番 港区赤坂八丁目 206 番 2

地 目 宅地

地 積 4056.29 平方メートル

(敷地権の表示)

土地の符号 1

敷地権の種類 地上権

敷地権の割合 729379 分の 7620



物 件 明 細 書

令和 8年 1月15日

東京地方裁判所民事第21部

裁判所書記官 相 田 亜由子

1 不動産の表示

【物件番号1】

別紙物件目録記載のとおり

2 売却により成立する法定地上権の概要

なし

3 買受人が負担することとなる他人の権利

【物件番号1】

なし

4 物件の占有状況等に関する特記事項

【物件番号1】

本件所有者が占有している。

5 その他買受けの参考となる事項

なし

《 注 意 書 》

- 1 本書面は、現況調査報告書、評価書等記録上表れている事実とそれに基づく法律判断に関して、執行裁判所の裁判所書記官の一応の認識を記載したものであり、関係者の間の権利関係を最終的に決める効力はありません（訴訟等により異なる判断がなされる可能性もあります）。
- 2 記録上表れた事実等がすべて本書面に記載されているわけではありませんし、記載されている事実や判断も要点のみを簡潔に記載されていますので、必ず、現況調査報告書及び評価書並びに「物件明細書の詳細説明」も御覧ください。
- 3 買受人が、占有者から不動産の引渡しを受ける方法として、引渡命令の制度があります。引渡命令に関する詳細は、「引渡命令の詳細説明」を御覧ください。

- 4 対象不動産に対する公法上の規制については評価書に記載されています。その意味内容は「公法上の規制の詳細説明」をご覧ください。
- 5 各種「詳細説明」は、閲覧室では通常別ファイルとして備え付けられています。このほか、B I Tシステムのお知らせメニューにも登載されています。



11

物 件 目 録

1 (一棟の建物の表示)

所 在 港区赤坂八丁目206番地2

建物の名称 パルティール赤坂

(専有部分の建物の表示)

家屋 番号 赤坂八丁目206番2の208

建物の名称 208

種 類 居宅

構 造 鉄骨鉄筋コンクリート造1階建

床 面 積 2階部分 72.37平方メートル

(敷地権の目的である土地の表示)

土地の符号 1

所在及び地番 港区赤坂八丁目206番2

地 目 宅地

地 積 4056.29平方メートル

(敷地権の表示)

土地の符号 1

敷地権の種類 地上権

敷地権の割合 729379分の7620



令和7年(ケ)第511号
令和7年11月13日受理
令和7年12月1日提出
(評価人：石原伸彦)

現況調査報告書

東京地方裁判所

執行官 中 野 真 英

(注) チェック項目中の調査結果は、「■」の箇所の記載のとおり

物 件 目 録

1 (一棟の建物の表示)

所 在 港区赤坂八丁目206番地2

建物の名称 パルティール赤坂

(専有部分の建物の表示)

家屋 番号 赤坂八丁目206番2の208

建物の名称 208

種 類 居宅

構 造 鉄骨鉄筋コンクリート造1階建

床 面 積 2階部分 72.37平方メートル

(敷地権の目的である土地の表示)

土地の符号 1

所在及び地番 港区赤坂八丁目206番2

地 目 宅地

地 積 4056.29平方メートル

(敷地権の表示)

土地の符号 1

敷地権の種類 地上権

敷地権の割合 729379分の7620



不動産の表示	「物件目録」のとおり		
住居表示	東京都港区赤坂八丁目6番9-208号 パルティール赤坂		
建物	物件1		
種類・構造及び床面積の概略	☒ 公簿上の記載とほぼ同一である ☐ 公簿上の記載と次の点が異なる (☐ 主たる建物 ☐ 附属建物) ☐ 種類: ☐ 構造: ☐ 床面積:		
物件目録にない附属建物	☒ ない { 種類: ☐ ある { 構造: 床面積:		
占有者及び占有状況	☒ 建物所有者 ☐ その他の者 上記の者が本建物を家族とともに居宅として使用している ☐ 「占有者及び占有権原」のとおり		
管理費等の状況	管理費等の月額は以下のとおり 管理費 20,600円 修繕積立金 12,190円 自転車置場使用料 500円 敷地地代 10,255円	令和7年11月21日現在 ☒ 滞納はない ☐ 滞納がある 計 円 令和 年 月分～ 年 月分 ☐ 遅延損害金 (年 %) 計 円 ☐ 「その他の事項」欄参照	
管理費等の照会先	大和ライフネクスト株式会社		
その他の事項			
敷地権	符号1		
現況地目	☒ 宅地 (符号1) ☐ 公衆用道路 (符号) ☐ (符号)		
形状	☐ 公図のとおり ☐ 地積測量図のとおり ☐ 建物図面 (各階平面図) のとおり ☒ 土地建物位置関係図のとおり ☐		
敷地権の種類	☐ 所有権 (符号) ☒ 地上権 (符号1) ☐ 賃借権 (符号) ☐ (符号)		
その他の事項	地上権の存続期間: 61年6月 (平成7年12月23日～令和39年6月22日) 区分所有者の地代は毎月支払期日までに本件マンション管理組合が徴収		
執行官保管の仮処分	☒ ない 地方裁判所 支部 令和 年 () 第 号 ☐ ある 保管開始日 令和 年 月 日		
敷地権以外の土地 (目的外土地)	☒ ない ☐ ある (詳細は「目的外土地の概況」のとおり)		
土地建物の位置関係	☐ 建物図面 (各階平面図) のとおり ☒ 土地建物位置関係図のとおり		

(注) チェック項目中の調査結果は, 「☒」の箇所記載のとおり

関係人の陳述等	
陳述者 (当事者等との関係)	陳述内容等
■ A (所有者)	1. 私は、本件建物に妻と2人で住んでいます。 2. 敷地権について、借地説明書があるので提示します。 3. ペットは飼っていません。 4. 本件建物に不具合はありません。 (令和7年11月26日面接聴取)

(注) チェック項目中の調査結果は、「■」の箇所記載のとおり

執 行 官 の 意 見

1. 本件対象物件の状況は、土地建物位置関係図、建物間取図及び添付写真のとおりである。
2. 本件マンションの占有状況等は次のとおりであった。
 - ① 本件マンション1階集合郵便受け及び玄関表札のいずれにも氏名等の表示はなかった。
 - ② 初回臨場時は不在であったが、立入調査時には所有者が在宅していた。
 - ③ 所有者からは、「関係人の陳述等」欄記載の要旨を聴取した。
 - ④ 所有者からは、占有に関する回答書が提出された。
 - ⑤ 本件建物は、室内に家具や日常生活用品等があり、個人の居宅として使用されていた。
3. 上記現場の状況、前記関係人の陳述及び提出された回答書等から、本件建物は、所有者がその家族とともに居宅として占有していると認められた。

以 上

(注) チェック項目中の調査結果は、「■」の箇所記載のとおり

(調査経過用)


調査の経過



調 査 の 日 時	調査の場所等	調 査 の 方 法 等
令和7年11月19日 15:18-15:32	物件所在地	☒ 物件確認 ☒ 物件調査 ☒ 占有調査 ☒ 写真撮影 ☐ 図面作成 ☐ 評価人同行 ☐ 占有者等から面接聴取 ☒ 占有者に対する臨場日時通知書・照会書投函
令和7年11月20日	当庁（FAX）	☒ 管理費等に関する調査
令和7年11月26日 13:03-13:32	物件所在地	☒ 物件確認 ☒ 物件調査（立入調査） ☒ 占有調査 ☒ 写真撮影 ☒ 図面作成 ☒ 評価人同行 ☒ 所有者から面接聴取

(特記事項)

- ☒ 令和7年11月26日
目的物件が不在で施錠されている場合に備えて、立会人及び解錠技術者を同行して臨場した。
- ☐ 令和 年 月 日
目的物件は不在で施錠されていたので、立会人 を立ち会わせ、技術者に解錠させて建物内に立ち入った。
- ☐ 令和 年 月 日
休日・夜間執行許可の提示をした。
- ☐

(注) チェック項目中の調査結果は、「■」の箇所記載のとおり

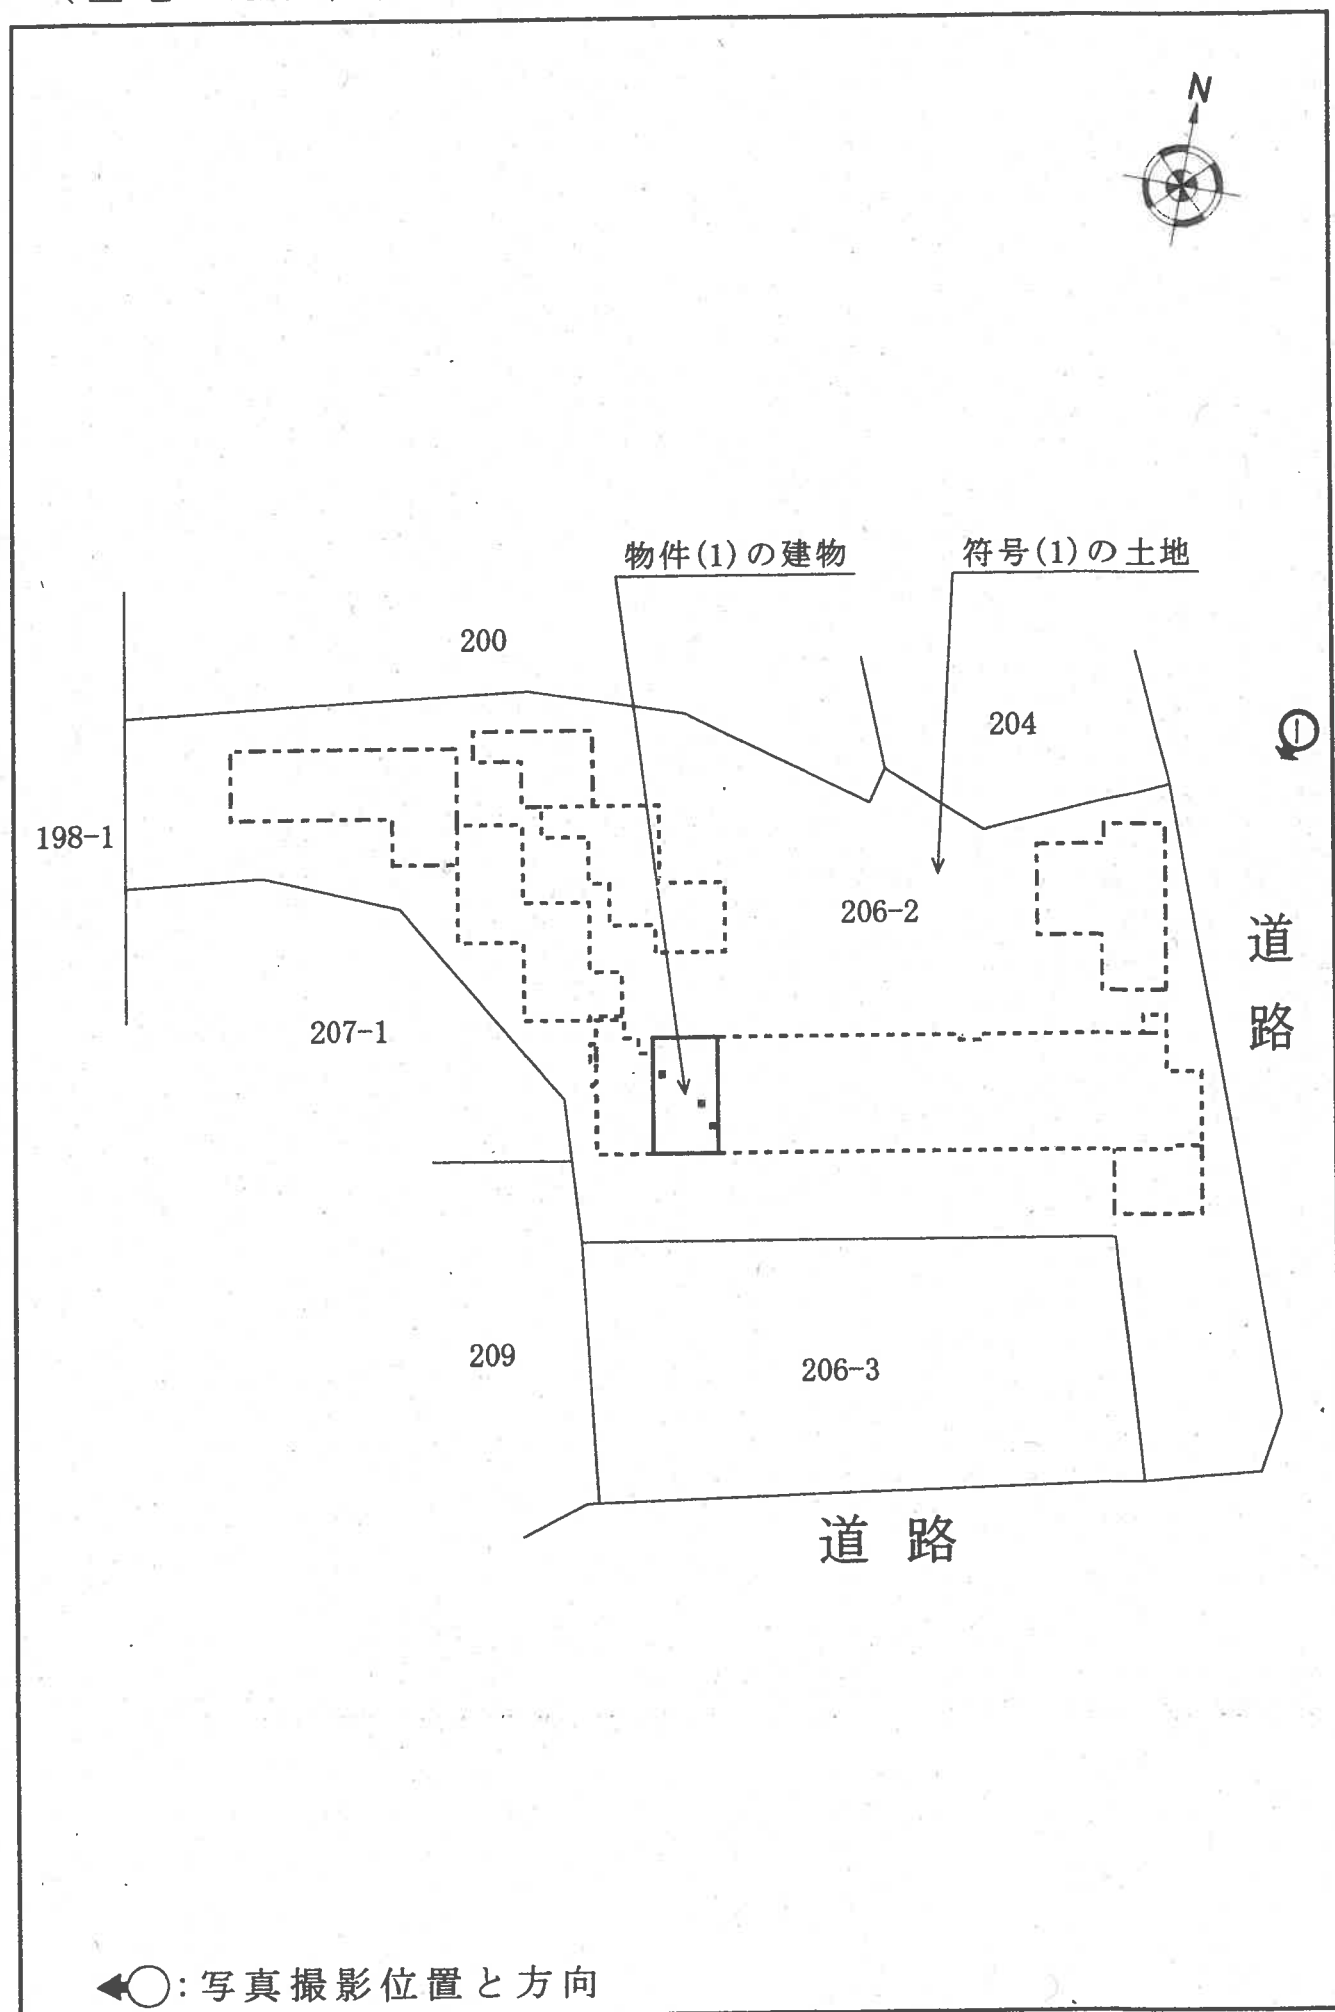

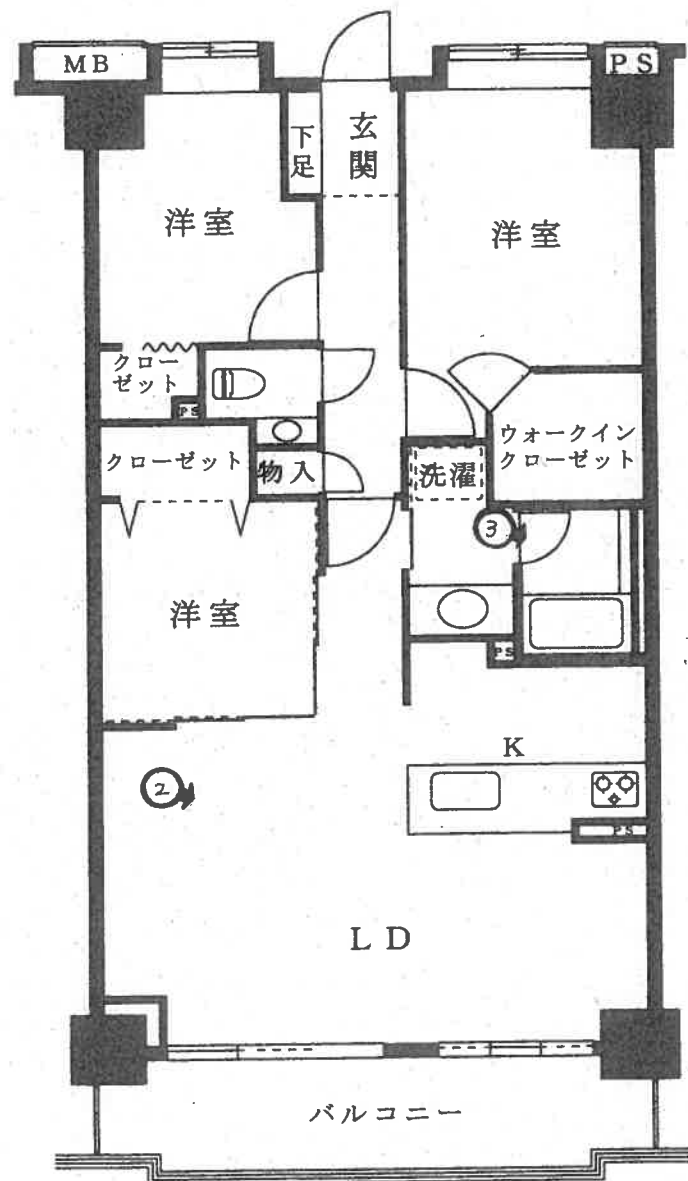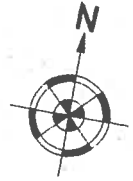

←○: 写真撮影位置と方向

1



2



3



令和 7 年（ケ）第 5 1 1 号
令和 7 年 1 1 月 2 6 日 現地調査
令和 8 年 1 月 5 日 評価

東京地方裁判所 御中

評 価 書

評価人 石 原 伸 彦

第 1 評価額

物件番号	評価額
物件 1	金 91,710,000 円

第 2 評価の条件

- 1 本件評価は、民事執行法により売却されることを前提とした適正価格を求めるものである。

したがって、求めるべき評価額は、一般の取引市場において形成される価格ではなく、一般の不動産取引と比較しての競売不動産特有の各種の制約（売主の協力が得られないことが常態であること、買受希望者は内覧制度によるほかは物件内部の確認が直接できないこと、引渡しを受けるために法定の手続をとらなければならない場合があること、目的物の種類又は品質に関する不適合には担保責任がないこと等）等の特殊性を反映させた価格とする。

- 2 評価は、目的物件の調査時点における現状に基づいて行うものであり、調査日以降発生した物件の現状変更については原則として考慮していない。

- 3 現地での物件調査は、原則として目視可能な部分に限定される。

- 4 物件に関する情報提供の内容は、民事執行法 58 条 4 項に定める場合を除いて、原則として公共機関で公開された資料に基づくものである。

第3 目的物件

番号	所 在 等	登 記	現 況
1	次頁物件目録記載のとおり		(住居表示) 港区赤坂8丁目6番9号 (マンション名・部屋番号) パルティール赤坂 208号室
番号	特 記 事 項		
	なし		

* 現況欄に記載のない事項については，登記記録とほぼ同じである。

物 件 目 録

1 (一棟の建物の表示)

所 在 港区赤坂八丁目206番地2

建物の名称 パルティール赤坂

(専有部分の建物の表示)

家屋 番号 赤坂八丁目206番2の208

建物の名称 208

種 類 居宅

構 造 鉄骨鉄筋コンクリート造1階建

床 面 積 2階部分 72.37平方メートル

(敷地権の目的である土地の表示)

土地の符号 1

所在及び地番 港区赤坂八丁目206番2

地 目 宅地

地 積 4056.29平方メートル

(敷地権の表示)

土地の符号 1

敷地権の種類 地上権

敷地権の割合 729379分の7620

第4 目的物件の位置・環境等

1 土地（符号1）の概況及び利用状況等

位 置 ・ 交 通	東京メトロ銀座線・半蔵門線「青山一丁目」駅の南東方約 590m（道路距離，徒歩約 7 分），都営大江戸線「青山一丁目」駅の南東方約 640m（道路距離，徒歩約 8 分），東京メトロ千代田線「乃木坂」駅の北東方約 700m（道路距離，徒歩約 9 分），港区赤坂 8 丁目 6 番街区に位置する（附属資料「位置図」参照）。	
付 近 の 状 況	中層のマンション，中層あるいは低層の事務所ビル，低層の店舗・大使館等が建ち並ぶ住商混在地域。	
主 な 公 法 上 の 規 制 等 （道路の幅員等 の個別的な規制 を考慮しない一 般的な規制）	都市計画区分 用 途 地 域 建 蔽 率 容 積 率 防 火 規 制 その他の規制	市街化区域 第一種中高層住居専用地域 60%（指定） 300%（指定） 準防火地域 第三種高度地区， 土砂災害特別警戒区域等（特記事項参照）， 日影規制（3 時間・2 時間，4m）
画 地 条 件	地 積 形 状 間 口 ・ 奥 行 地 勢 そ の 他	4,056.29 m ² 不整形 東側間口約 69m，奥行最大約 104m 南側間口約 11m 敷地内高低差あり 特になし
接面道路の状況等	東側で現況幅員約 3.9～4.5mの舗装区道（建築基準法第 42 条 1 項 1 号に該当，幅員 4m未満の部分は建築基準法第 42 条 2 項に該当，南傾斜）より 0～約 2m低く，南側で現況幅員約 6.0～6.2 mの舗装区道（建築基準法第 42 条 1 項 1 号に該当）にはほぼ等高に接面する角地。	
土地の利用状況等	後記一棟の建物の敷地等として利用されている。建物の配置は附属資料「建物図面・各階平面図写」のとおり。	
供 給 処 理 施 設 （基本的には敷地内 への引き込みの有無 を基準としている）	上 水 道 都 市 ガ ス 下 水 道	あり あり あり
敷 地 権 の 表 示	敷地権の種類 敷地権の割合	地上権 729,379 分の 7,620

地上権の概要	目的 存続期間 地代	建物所有 平成7年12月23日から令和39年6月22日まで61年6ヶ月間 月額10,255円 （物件1にかかる地代，管理組合が徴収）
特記事項	＜土砂災害特別警戒区域等について＞ ・東京都がHPで公開している土砂災害警戒区域等マップによれば，本件土地の一部（北側）が，土砂災害特別警戒区域あるいは土砂災害警戒区域に指定されている。 ＜水害リスクについて＞ ・港区浸水ハザードマップにおいて，浸水予想区域に該当している。	

2 建物の概況

(1) 一棟の建物の概要

マンション名	パルティール赤坂	
建物の用途	共同住宅（総戸数 94 戸）	
建築時期及び経済的残存耐用年数	建築年月日(登記記載) 経過年数 経済的残存耐用年数	平成 9 年 10 月 29 日新築 約 28 年 約 22 年
構造・延床面積	鉄骨鉄筋コンクリート・鉄筋コンクリート造陸屋根地下 1 階付 8 階建・延床面積 8,881.99 m ²	
仕様	外壁 その他	45 二丁掛タイル貼等 特になし
設備等	エレベーター（2 基），オートロックシステム， 自転車置場，集合郵便受，宅配ボックス，ゴミ置場等。	
建物の品等	普通	
管理の形態等	管理組合 管理会社 管理形態 その他	あり 大和ライフネクスト株式会社 委託管理 管理人室あり
管理の状況	普通	
特記事項	<設備について> ・地下 1 階に駐車場とバイク置場があるが，管理人によれば，当該駐車場等は専有部分であり，共用部分としての駐車場等はないとのことである。	

(2) 専有部分の概要

構 造 ・ 種 類	鉄骨鉄筋コンクリート造 1 階建・居宅	
位 置	2 階 (208 号室) , 中間部屋 主要開口部の方位 : 南向き	
床 面 積	専 有 面 積	72.37 m ²
	共用部分を含む 現 況 床 面 積	86.92 m ² (固定資産関係証明書の記載による)
間 取 り	3 L D K + ウォークインクローゼット	
バルコニー等	南側にあり (南向き, 9.58 m ²)	
仕 様	天 井 床 内 壁 設 備 そ の 他	ビニールクロス等 フローリング等 ビニールクロス等 システムキッチン, 浴室 (換気乾燥機付) , 洗面台, トイレ等 室内洗濯機置場あり
保守管理の状態	普通 (特記事項参照)	
管 理 費 等	管 理 費 修 繕 積 立 金 敷 地 地 代 そ の 他 滞 納 額 遅 延 損 害 金	20,600 円 (月額) (令和7年11月21日現在, 以下同じ) 12,190 円 (月額) 10,255 円 (月額) 自転車置場使用料 500 円 (月額) なし なし
専 有 部 分 の 利 用 状 況 等	建物所有者が占有し, 家族とともに居宅として使用している。	
特 記 事 項	<保守管理の状態について> ・建物所有者によれば, 令和3年に, 内装・設備ともにフルリフォームされた本件専有部分を取得したとのことである。 ・システムキッチンのコンロは, やや汚れが目立っている。その他, 内装・設備ともに, 目視可能な部分に特に目立つ汚損等は見られない。	

第5 評価額算出の過程

本件は都市型の区分所有建物であり、買受人が投資用不動産として保有することも社会的・経済的観点から合理的と判断されるので、積算価格と収益価格を求めて、これらを調整して得た価格に基づき、競売市場を前提とした評価額を下記のとおり決定した。

I 積算価格の試算

1 基礎となる価格

① 建物価格

目的建物の再調達原価を、建物建築費の推移動向を考慮した標準的な建築費に比準して求め、これに耐用年数に基づく方法及び観察減価法を併用して求めた現価率を乗じて下記のとおり建物価格を求めた。

再調達原価（円/㎡） ア	現況床面積（㎡） イ	現価率 ウ	建物価格（円） エ
449,000	× 86.92	× 0.44	= 17,170,000

ア 再調達原価：一棟の建物の平均単価

イ 現況床面積：固定資産関係証明書記載の現況床面積（共用部分を含む）を採用。

ウ 現価率：

- ・経過年数約28年，経済的残存耐用年数約22年，観察減価率0%（建物の状況等を考慮した）
- ・耐用年数に基づく方法及び観察減価法を併用し，現価率を下記のとおり査定した。

現価率：経済的残存耐用年数÷（経過年数＋経済的残存耐用年数）×（1－観察減価率）

現価率＝22年÷（28年＋22年）×（1－0.00）＝0.44

エ 建物価格：1万円未満四捨五入の端数整理を行った。

② 敷地権価格（符号 1 の土地）

敷地権の目的である土地の敷地権価格を次のとおり求めた。

更 地 価 格		地 積 (㎡)	建付 減価	地上権 割 合	敷地権 の割合	敷地権価格 (円)
標準画地価格 (円/㎡) ア	個別格差 イ					
2,900,000	×0.85	×4,056.29	×1.00	×0.80	×7,620/ 729,379	=83,570,000

ア 標準画地価格：下記規準価格を中心に，その他の価格資料等を斟酌して地域の標準画地の価格を求めた。なお，標準画地は，近隣地域において，土地の概況（形状，間口，奥行，規模等）が標準的な中間画地を東側区道沿いに想定した（基準容積率は240％と想定）。

地価公示 港－11

（公示価格等） （時点修正） （標準化補正） （地域格差） （規準価格）
 $2,600,000 \text{ 円/㎡} \times 117.1/100 \times 100/100 \times 100/105 = 2,900,000 \text{ 円/㎡}$
 （上三桁未満四捨五入）

時 点 修 正：令和7年1月1日から評価日までの推定地価変動率である。

標準化補正：地価公示地は標準的画地であり，補正の必要なし。

地 域 格 差：地価公示地の所在地域は対象地域に比べ，街路条件，交通・接近条件で優ると判定した。

イ 個 別 格 差：増価要因として角地であること，減価要因として，形状が不整形であること，敷地内高低差があること，一部が土砂災害特別警戒区域等に指定されていることを考慮し，総合では－15％（0.85）と判定した。

ウ 地 積：登記数量による。

エ 建 付 減 価：必要なし。

オ 地上権割合：近隣における借地権の取引慣行，課税上の割合等を参考に，建物の性質，地上権としての特性等を勘案して判定した。

カ 敷地権の割合：登記記載による。

キ 敷地権価格：1万円未満四捨五入の端数整理を行った。

2 積算価格（敷地権付建物の価格）

建物価格（円） ア	敷地権価格（円） イ	価格補正 ウ	個別格差 エ	占有減価修正 オ	積算価格（円） カ
(17,170,000	+83,570,000)	×1.20	×0.98	×1.00	=118,470,000

ア 建物価格：前記1①エ

イ 敷地権価格：前記1②キ

ウ 価格補正：同一マンション及び周辺類似マンションの取引水準等を斟酌して補正した。

エ 個別格差：階層別補正 … 0.98（対象＝2階・基準階＝4階）

位置別等補正 … 1.00（中間部屋）

その他 … なし

相乗積 $0.98 \times 1.00 = 0.98$

オ 占有減価修正：必要なし。

カ 積算価格：1万円未満四捨五入の端数整理を行った。

Ⅱ 収益価格の試算（DCF法による）

目的物件は賃貸借に供されている区分所有建物ではないが、その潜在的な収益力を把握するために、賃貸借を想定することにより、収益還元法を適用する。

目的物件を賃貸することにより分析期間中に得られるであろうと予測される有効純収益の現価の合計額に、分析期間末の正味復帰価格の現価を加算して、DCF法(Discounted Cash Flow法)による収益価格を以下のとおり求めた。

但し、当該物件に関する収集可能な資料には限界があり、更に競売による売却後の現実の賃貸借は、特定の当事者間の契約行為によるものであるもので、必ずしも想定した賃貸条件に符合する内容が実現するものではない。

《DCF法による価格査定表》

3年間の 有効純収益 現価の合計 ア	正味復帰価格の現価					収益価格 ア+カ=キ
	4年目の 有効純収益 イ	最終 還元 利回り ウ	3年目期末 復帰価格※1 イ÷ウ×(1-0.03) エ	複利 現価率 ※2 オ	正味復帰 価格現価 エ×オ=カ	
(円)	(円)	(%)	(円)		(円)	(円)
11,233,571	3,997,060	4.9	79,125,473	0.8713	68,942,025	80,180,000
(14.0%)					(86.0%)	(100%)

※1 売却に要する仲介手数料等を売却価格（イ÷ウ）の3%と査定した。

※2 複利現価率の計算式

$$1 \div (1 + 4.7\%)^3 = 0.8713 \quad (\text{小数第5位を四捨五入})$$

ア 3年間の有効純収益現価の合計：目的物件を賃貸することにより保有期間中(第1期～第3期)に得られるであろうと予測した各期の有効純収益を、複利現価率で現在価値に割り戻した額の合計である。

イ 4年目の有効純収益：保有期間終了後(4年目)の有効純収益である。

ウ 最終還元利回り：4年目の有効純収益から売却予測価格を求める還元利回りであり、標準的還元利回りに対象不動産の個別リスク等を考慮して査定した。

エ 3年目期末復帰価格：4年目の有効純収益を最終還元利回りで還元して求めた売却予測価格から対象不動産の売却に伴う仲介手数料相当額等を控除した価格である。

オ 複利現価率：一般市場及び競売市場における類型別収益物件の標準的な還元利回り等を参考に査定した。

カ 正味復帰価格現価：保有期間終了後に得られる正味復帰価格の現在価値である。

キ 収益価格：保有期間中に得られる有効純収益の現在価値と保有期間終了後の売却予測価格の現在価値の合計額で、1万円未満四捨五入の端数整理を行った。

Ⅲ 評価額の判定

1 試算価格の調整

積算価格及び収益価格を下記のとおり試算した。積算価格は土地価格に建物価格を加算したもので原価性に着目した価格であるが、対象マンション及び周辺類似マンションの取引市場における価格水準を価格補正で考慮しているため、市場性をも考慮した価格となっている。一方、収益価格は目的物件が有する収益性に着目した価格である。

積算価格と収益価格は開差を生じて求められたが、目的物件は地域で賃貸需要の多い物件タイプと比較して専有面積が大きいことなどから賃料水準（単価）が相対的に低いため、収益価格が積算価格と比較して低位に求められたと思料される。

目的物件はファミリータイプのマンションであり、自用もしくは転売目的の需要が中心となると見込まれることから、本件においては積算価格を重視のうえ収益価格を比較考量して、調整後の価格を下記のとおり求めた。

① 積 算 価 格	118,470,000 円
② 収 益 価 格	80,180,000 円
③ 調整後の価格	114,640,000 円

2 評価額の判定

調整後の価格に、市場性修正及び競売市場修正を施し、さらに滞納管理費等相当額並びにその他の控除（敷金等）を考慮して評価額を決定した。

調 整 後 の 価 格 (円) ア	市 場 性 修 正 イ	競売市場 修 正 ウ	滞納管理費等 相当額の減価 エ	その他の控除 (敷金等) オ	評 価 額 (円) カ
114,640,000	×1.00	×0.80	×1.00		=91,710,000

ア 調整後の価格：積算価格と収益価格を調整した後の適正価格。

イ 市場性修正：必要なし。

ウ 競売市場修正：「第2評価の条件」欄記載の不動産競売市場の特殊性等を考慮した修正を行った。

エ 滞納管理費等相当額の減価：必要なし。

オ その他の控除(敷金等)：買受人の引受けとなる敷金等の預り金の控除。本件の場合なし。

カ 評 価 額：1万円未満四捨五入の端数整理を行った。

第6 参考価格資料

地価公示価格（港－11）

所 在：港区赤坂8丁目130番外 「赤坂8－2－17」

価 格：2,600,000円／㎡

位 置：東京メトロ銀座線・半蔵門線「青山一丁目」駅の東方道路距離
約320mに位置する。

価 格 時 点：令和7年1月1日

地 積：173㎡

供給処理施設：ガス，水道，下水

接 面 街 路：南西側6.0m区道

用 途 指 定 等：第一種中高層住居専用地域（建蔽率60%，容積率300%），
準防火地域

地 域 の 概 要：マンションに大使館も見られる閑静な住宅地域

第7 附属資料

位置図

公図写


建物図面・各階平面図写


以 上

令和8年1月5日

評価人 不動産鑑定士

石 原 伸 彦

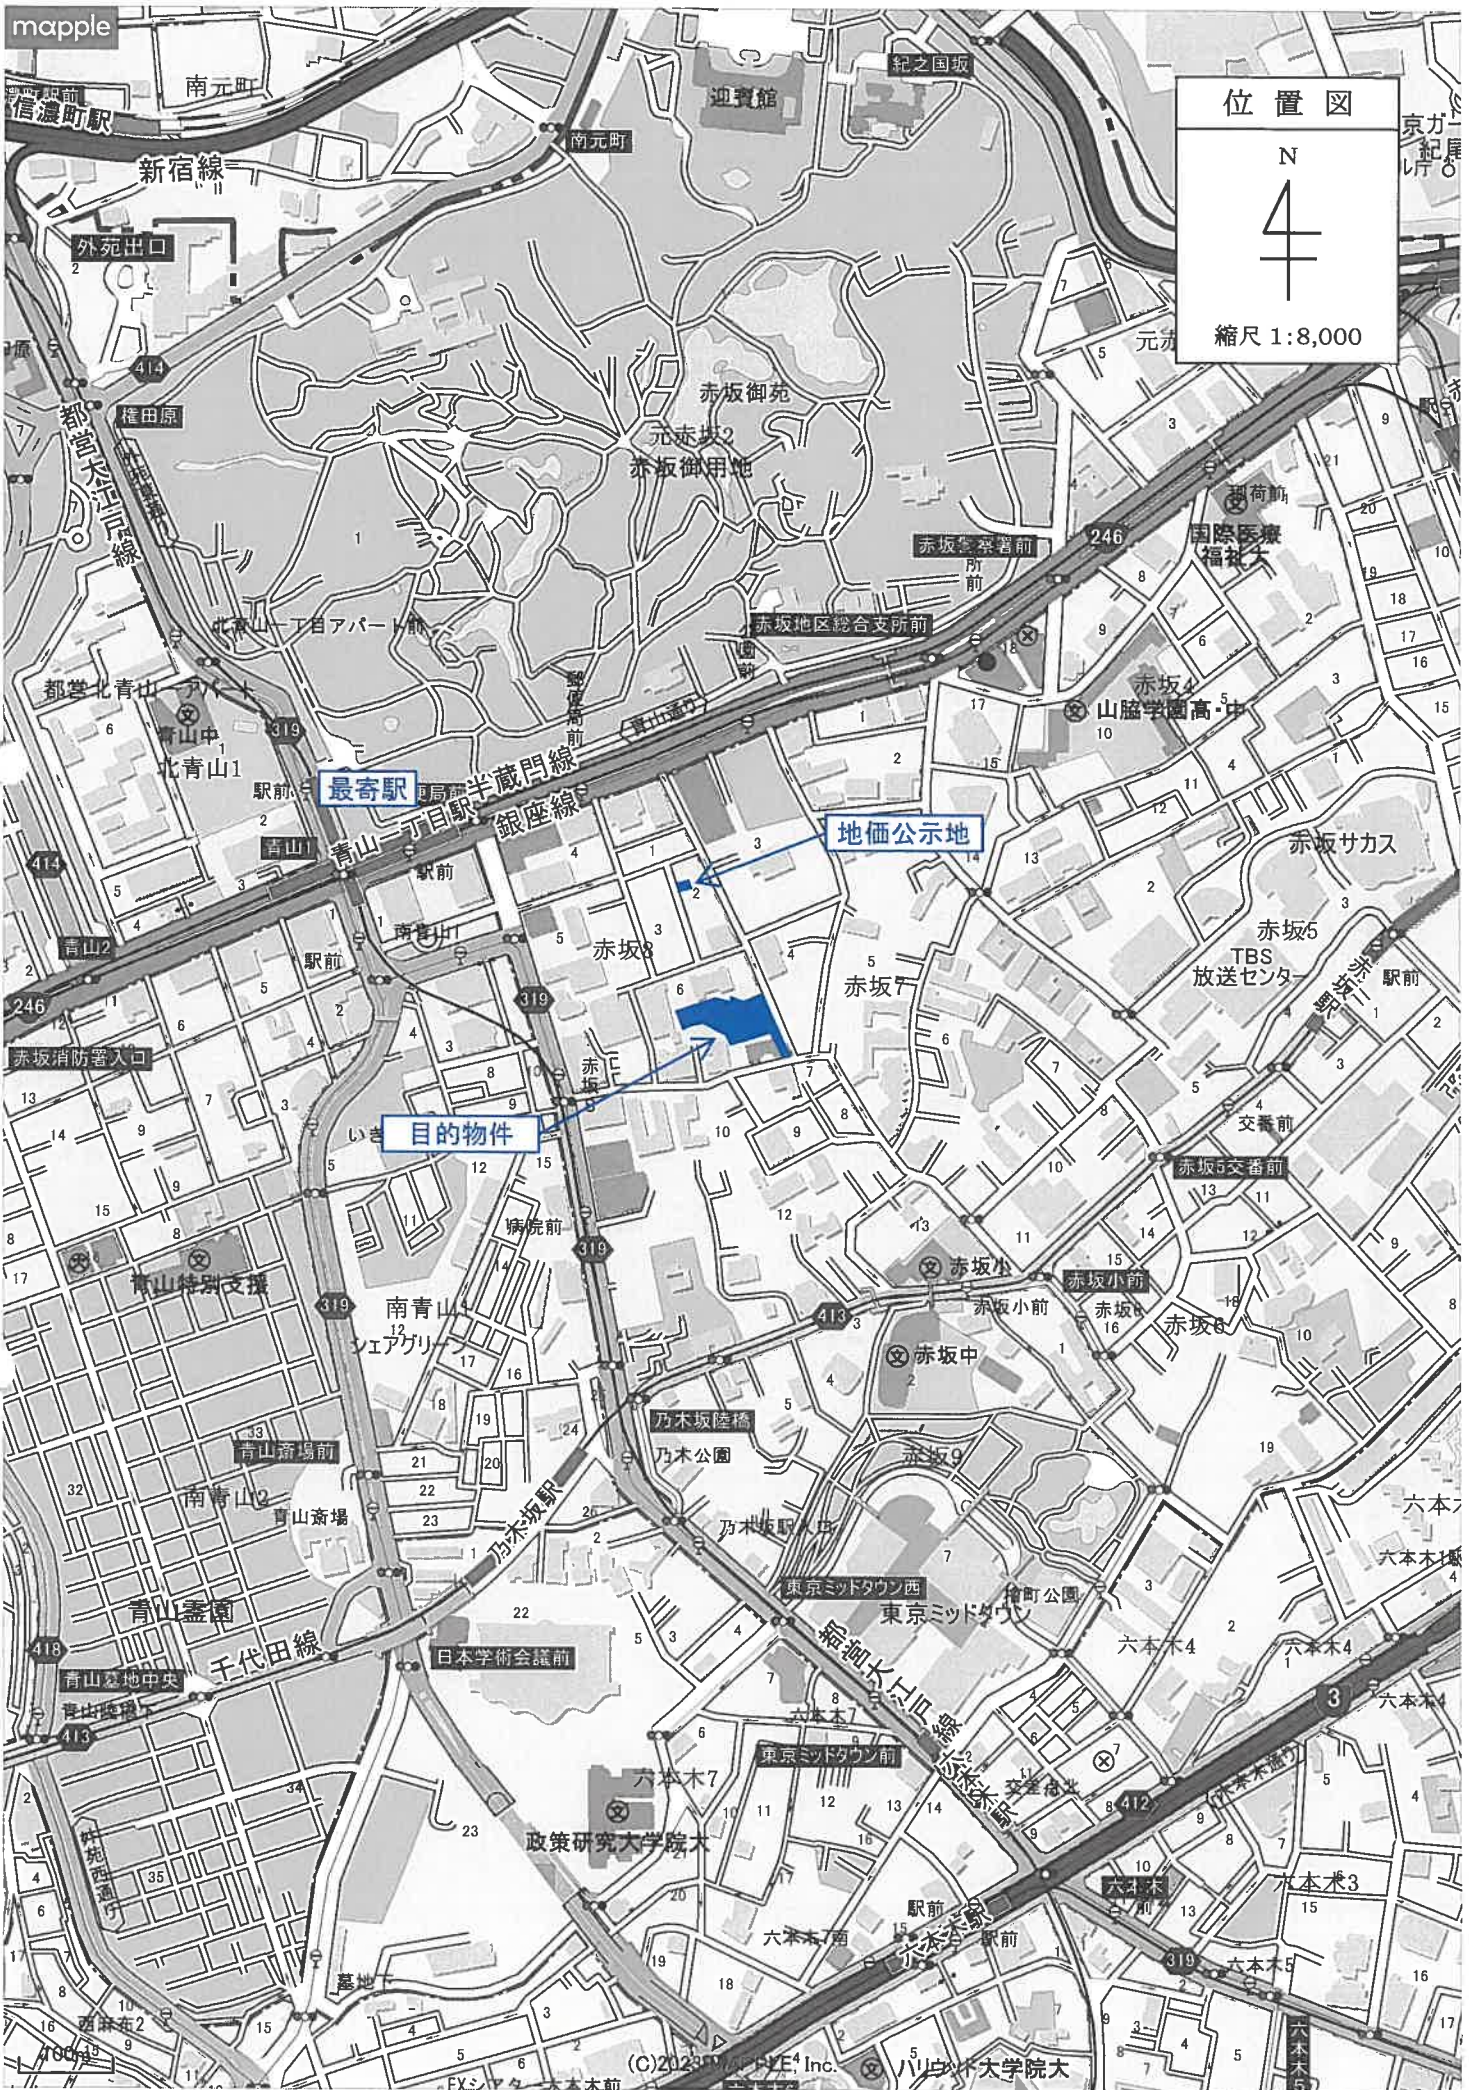

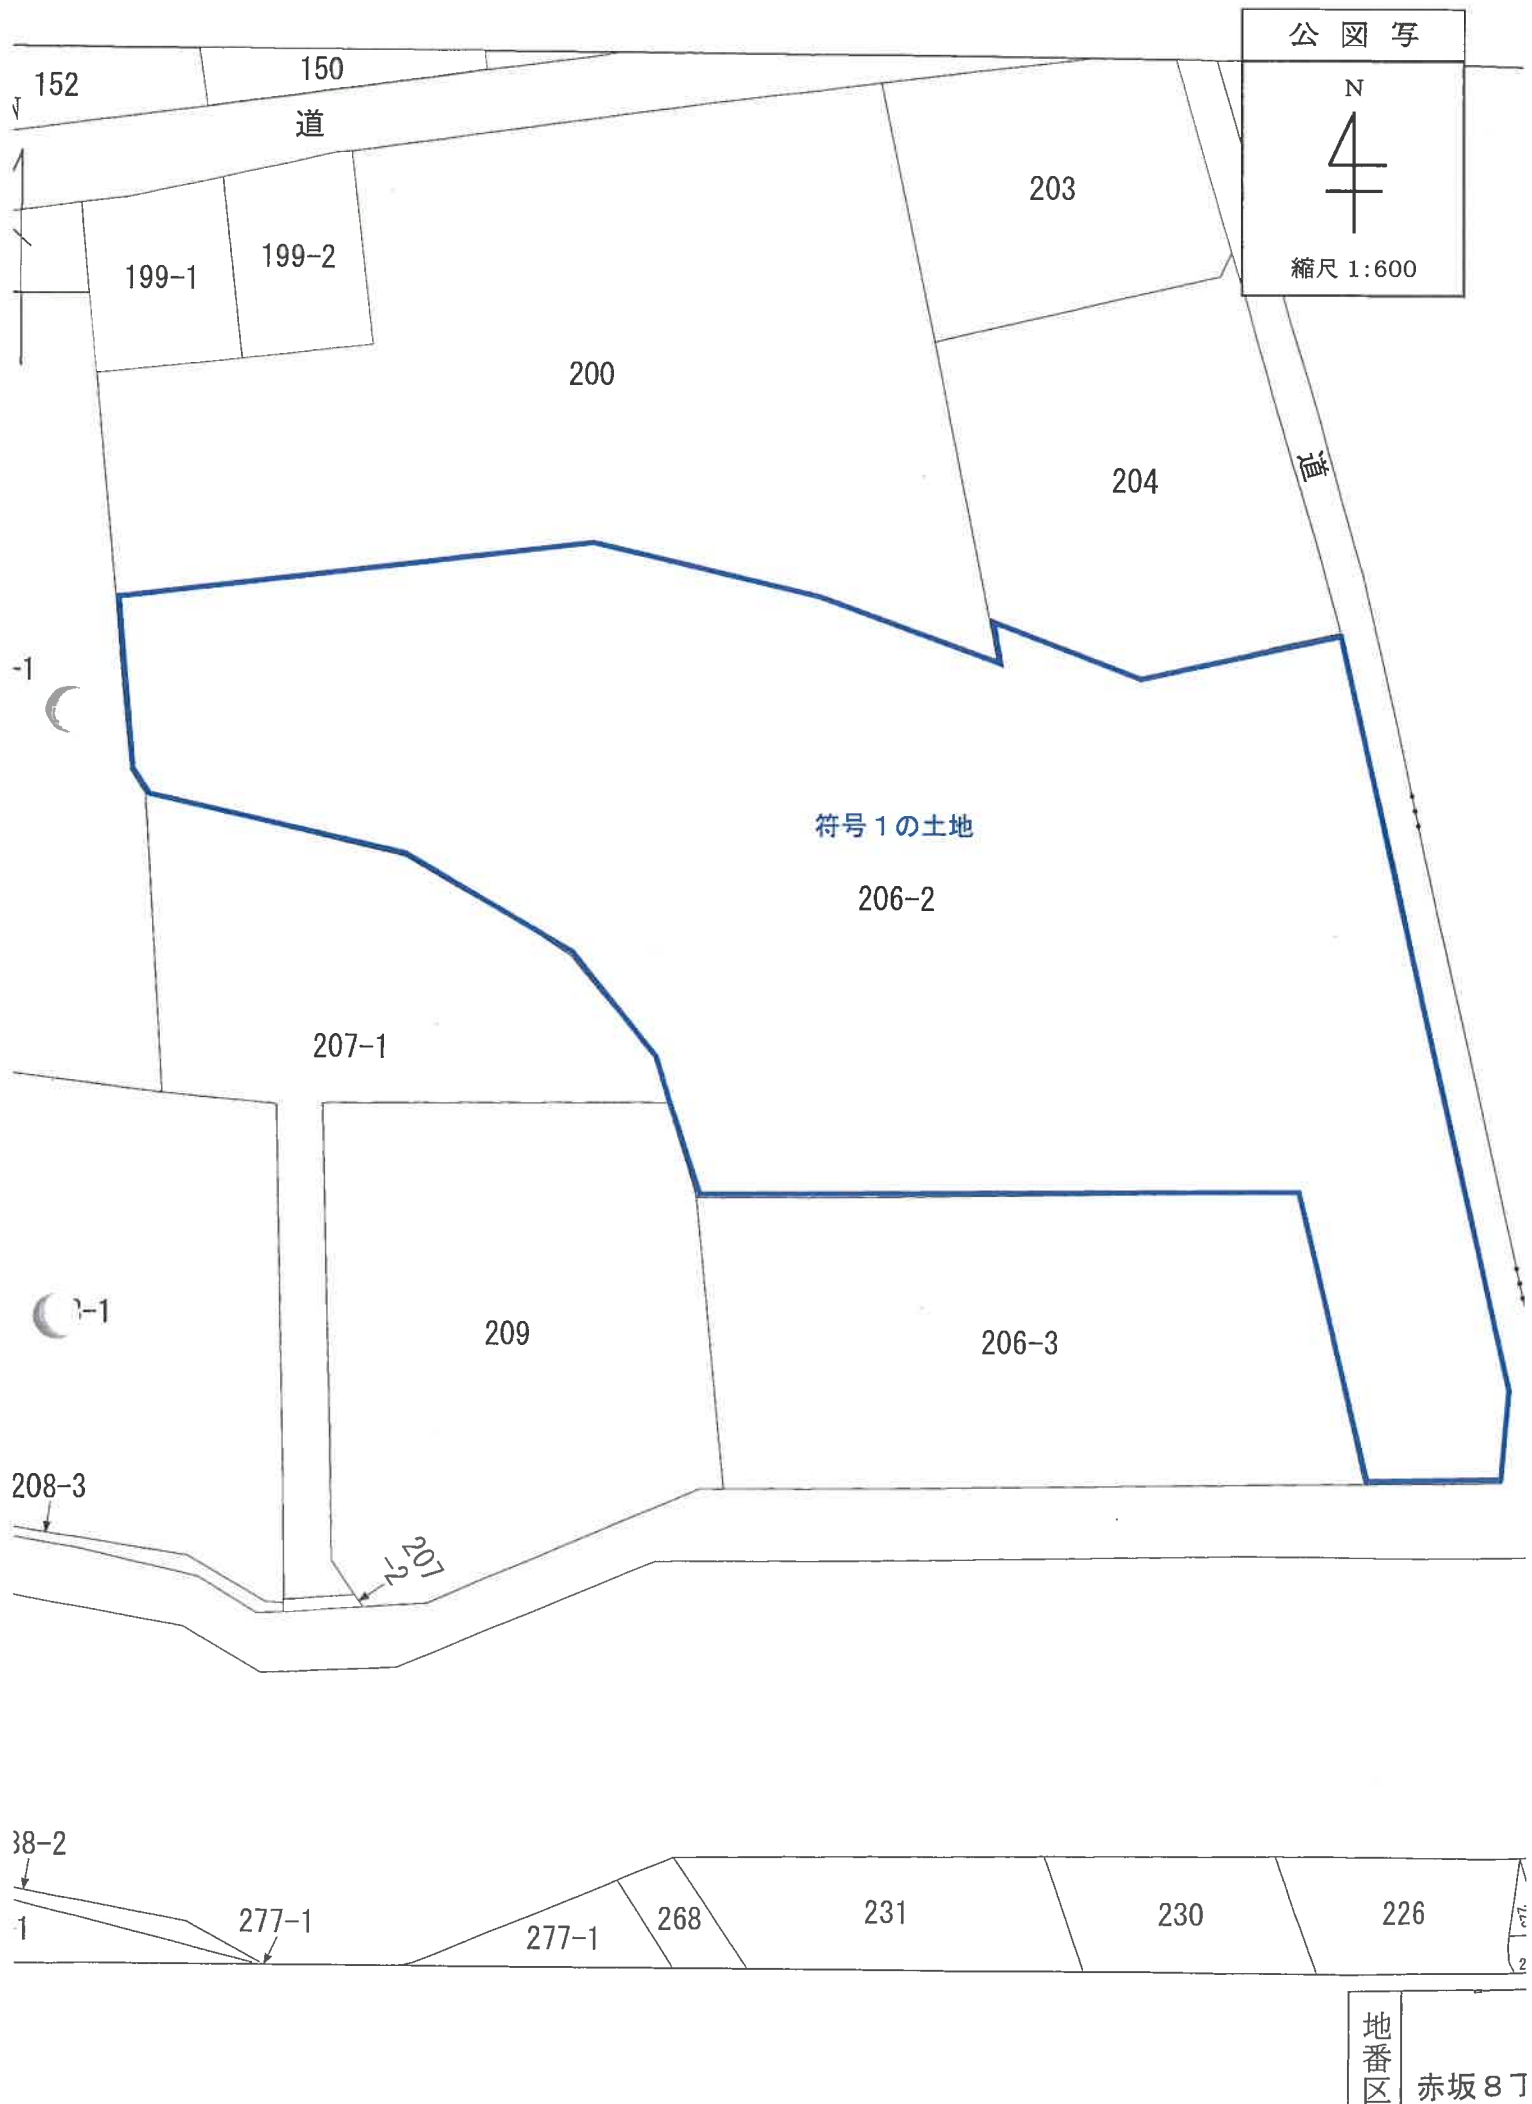

登記年月日：平成9年11月21日


各階平面図

建物図面

家屋番号 赤坂8丁目206番2の208


建物の所在 港区赤坂8丁目206番地2

(2階部分)

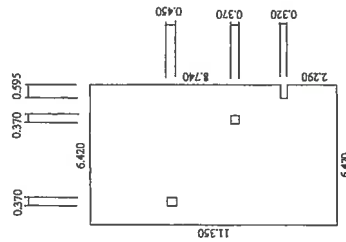

6.420 × 11.350 = 72.867000
-) 0.370 × 0.450 = 0.166500
-) 0.370 × 0.370 = 0.136900
-) 0.595 × 0.320 = 0.190400
合計 72.373200
床面積 72.37 m²

この図面はA3版をA4版に縮小したものです

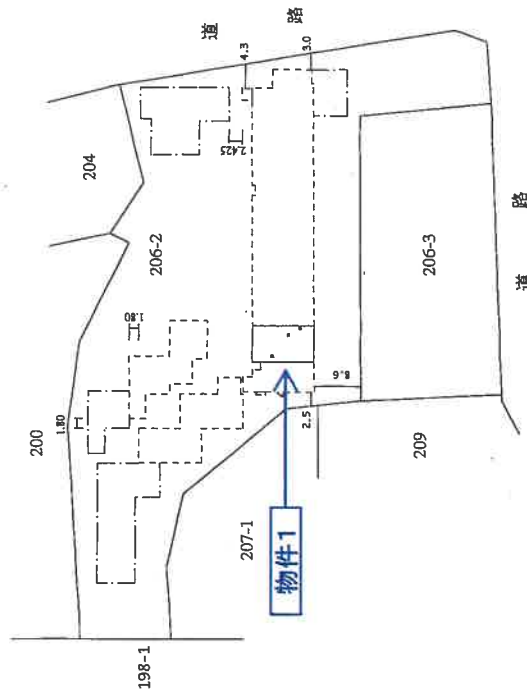

建物の存する部分 2 階

022444

作製者

縮尺

1/250

申請人

縮尺

1/1000

平成九年拾貳月拾日