

民事執行法の改正により入札時に
次の書面の提出が必要になりました。



暴力団員等に
該当しない旨の

陳述書

入札する日において発行後3か月以内の

住民票 資格証明書

(個人の場合)

(法人の場合)

宅地建物取引業の免許証のコピー

(宅地建物取引業者の場合)

※入札時に、入札書ごとに陳述書、住民票・資格証明書を提出しないと入札が無効になります。

※住民票・資格証明書は、入札する日において発行後3か月を超えるものを提出した場合、入札が無効となります。

※記載に不備があった場合、入札が無効になることがあります。

【入札方法に関する問合せ】

東京地方裁判所民事第21部（民事執行センター）執行官室不動産部

☎03-5721-6395

期 間 入 札 の 公 告

令和 8年 5月20日

東京地方裁判所民事第21部

裁判所書記官 相 田 亜由子

別紙物件目録記載の不動産を下記のとおり期間入札に付します。

記

入札期間	令和 8年 6月 4日 午前 9時00分から 令和 8年 6月11日 午後 5時00分まで
開札期日	日 時 令和 8年 6月17日 午前 9時30分 場 所 東京地方裁判所民事執行センター売却場
売却決定 期日	日 時 令和 8年 6月25日 午前11時00分 場 所 東京地方裁判所民事第21部
特別売却 実施期間	令和 8年 6月18日 午前 9時20分から 令和 8年 6月22日 午後 5時00分まで
買受申出の保証の 提供方法	下記のいずれかによる。 (1) 当裁判所の預金口座に金銭を振り込んだ旨の金融機関の証明書。 (2) 銀行, 損害保険会社, 農林中央金庫, 商工組合中央金庫, 全国を地区とする信用金庫連合会, 信用金庫又は労働金庫の支払保証委託契約締結証明書。
買受申出の資格の 制限 (民事執行規 則33条)	☆印を付した物件は農地であるので, 権限を有する行政庁の交付した買受適格証明書を有する者及び買受けについて農地法上の許可又は届出を必要としない者に限り, 買受申出をすることができます。
一般の閲覧に供するため, 物件明細書・現況調査報告書・評価書の各写しを令和 8年 5月20日から当庁物件明細書等閲覧室に備え置きます。	



物 件 目 録

1 (一棟の建物の表示)

所 在 江東区辰巳一丁目3番地2

建物の名称 A-フロントステージメイツTATSUMI

(専有部分の建物の表示)

家屋 番号 辰巳一丁目3番2の303

建物の名称 303

種 類 居宅

構 造 鉄筋コンクリート造1階建

床 面 積 3階部分 63.84平方メートル

(敷地権の目的である土地の表示)

土地の符号 1

所在及び地番 江東区辰巳一丁目3番2

地 目 宅地

地 積 2354.01平方メートル

(敷地権の表示)

土地の符号 1

敷地権の種類 所有権

敷地権の割合 679471分の6708



物件明細書

令和 8年 4月17日

東京地方裁判所民事第21部

裁判所書記官 相田 亜由子

-
- 1 不動産の表示
【物件番号1】
別紙物件目録記載のとおり

 - 2 売却により成立する法定地上権の概要
なし

 - 3 買受人が負担することとなる他人の権利
【物件番号1】
なし

 - 4 物件の占有状況等に関する特記事項
【物件番号1】
本件所有者が占有している。

 - 5 その他買受けの参考となる事項
【物件番号1】
管理費等の滞納あり。

《 注 意 書 》

- 1 本書面は、現況調査報告書、評価書等記録上表れている事実とそれに基づく法律判断に関して、執行裁判所の裁判所書記官の一応の認識を記載したものであり、関係者の間の権利関係を最終的に決める効力はありません（訴訟等により異なる判断がなされる可能性もあります）。
- 2 記録上表れた事実等がすべて本書面に記載されているわけではありませんし、記載されている事実や判断も要点のみを簡潔に記載されていますので、必ず、現況調査報告書及び評価書並びに「物件明細書の詳細説明」も御覧ください。
- 3 買受人が、占有者から不動産の引渡しを受ける方法として、引渡命令の制度があります。引渡命令に関する詳細は、「引渡命令の詳細説明」を御覧ください。
- 4 対象不動産に対する公法上の規制については評価書に記載されています。その意味内容は「公法上の規制の詳細説明」をご覧ください。
- 5 各種「詳細説明」は、閲覧室では通常別ファイルとして備え付けられています。このほか、BITシステムのお知らせメニューにも掲載されています。

物 件 目 録

1 (一棟の建物の表示)

所 在 江東区辰巳一丁目3番地2

建物の名称 A-フロントステージメイツTATSUMI

(専有部分の建物の表示)

家屋 番号 辰巳一丁目3番2の303

建物の名称 303

種 類 居宅

構 造 鉄筋コンクリート造1階建

床 面 積 3階部分 63.84平方メートル

(敷地権の目的である土地の表示)

土地の符号 1

所在及び地番 江東区辰巳一丁目3番2

地 目 宅地

地 積 2354.01平方メートル

(敷地権の表示)

土地の符号 1

敷地権の種類 所有権

敷地権の割合 679471分の6708



令和8年(又)第25号
令和8年3月3日受理
令和8年4月3日提出
(評価人 石川茂夫)

現況調査報告書

東京地方裁判所
執行官 御 供 英一郎 (印)

(注) チェック項目中の調査結果は、「■」の箇所の記載のとおり

物件目録

1 (一棟の建物の表示)

所 在 江東区辰巳一丁目3番地2

建物の名称 A-フロントステージメイツTATSUMI

(専有部分の建物の表示)

家屋 番号 辰巳一丁目3番2の303

建物の名称 303

種 類 居宅

構 造 鉄筋コンクリート造1階建

床 面 積 3階部分 63.84平方メートル

(敷地権の目的である土地の表示)

土地の符号 1

所在及び地番 江東区辰巳一丁目3番2

地 目 宅地

地 積 2354.01平方メートル

(敷地権の表示)

土地の符号 1

敷地権の種類 所有権

敷地権の割合 679471分の6708



不動産の表示	「物件目録」のとおり	
住居表示	江東区辰巳一丁目6番23-303号 A-フロントステージメイツTATSUMI	
建 物	物件1	
種類、構造及び床面積の概略	<input checked="" type="checkbox"/> 公簿上の記載とほぼ同一である <input type="checkbox"/> 公簿上の記載と次の点異なる (<input type="checkbox"/> 主たる建物 <input type="checkbox"/> 附属建物) <input type="checkbox"/> 種類: <input type="checkbox"/> 構造: <input type="checkbox"/> 床面積:	
物件目録にない附属建物	<input checked="" type="checkbox"/> ない <input type="checkbox"/> ある <div style="display: inline-block; vertical-align: middle; margin-left: 10px;"> { 種類: 構造: 床面積: </div>	
占有者及び占有状況	<input checked="" type="checkbox"/> 建物所有者 <input type="checkbox"/> その他の者 上記の者が本建物を居宅として使用している。 <input type="checkbox"/> 「占有者及び占有権原」のとおり	
管理費等の状況	管理費 7,700円 修繕積立金 19,450円 以上、いずれも月額	令和8年4月1日現在 滞納がある 令和7年10月分～令和8年4月分 計161,880円
管理費等照会先	名鉄コミュニティライフ株式会社	
その他の事項		
敷 地 権	符号1	
現況地目	<input checked="" type="checkbox"/> 宅地 (符号1) <input type="checkbox"/> 公衆用道路 (符号) <input type="checkbox"/>	
形 状	<input type="checkbox"/> 公図のとおり <input type="checkbox"/> 地積測量図のとおり <input type="checkbox"/> 建物図面 (各階平面図) のとおり <input checked="" type="checkbox"/> 土地建物位置関係図のとおり <input type="checkbox"/>	
敷地権の種類	<input checked="" type="checkbox"/> 所有権 (符号1) <input type="checkbox"/> 地上権 (符号) <input type="checkbox"/> 賃借権 (符号) <input type="checkbox"/> (符号)	
その他の事項		
執行官保管の仮 処 分	<input checked="" type="checkbox"/> ない <input type="checkbox"/> ある <div style="display: inline-block; vertical-align: middle; margin-left: 10px;"> [地方裁判所 支部 平成 年 () 第 号 保管開始日 平成 年 月 日 </div>	
敷地権以外の土地 (目的外土地)	<input checked="" type="checkbox"/> ない <input type="checkbox"/> ある (詳細は「目的外土地の概況」のとおり)	
土地建物の位置関係	<input type="checkbox"/> 建物図面 (各階平面図) のとおり <input checked="" type="checkbox"/> 土地建物位置関係図のとおり	

(注) チェック項目中の調査結果は、「■」の箇所の記載のとおり
(2 枚目)

関係人の陳述等

陳述者 (当事者等との関係)	陳述内容等
A (所有者)	<p>私は本件物件の所有者です。本件建物には、私が家族とともに居住しています。本件建物の郵便受けには、エイチ・ディー・エフ株式会社という表示がありますが、同社は私が代表者で本件建物の一部を事務室として使用しています。同社が本件建物を使用するについては無償であり、賃料等の支払はありません。 (令和8年3月24日面接聴取)</p>
B (管理会社の担当者)	<p>私は本件マンションの管理会社である名鉄コミュニティライフ株式会社の担当者です。管理費等に関する回答書に記載した現在の滞納額は、令和7年10月分から令和8年4月分までのものになります。 (令和8年4月1日電話聴取)</p>

(注) チェック項目中の調査結果は、「■」の箇所の記載のとおり
(3 枚目)



執行官の意見

- 1 本件物件の現況は、土地建物位置関係図、建物間取図及び添付写真のとおりである。
- 2 本件建物の占有関係については、関係人の陳述及び現場の状況等から、2枚目のとおり所有者が占有しているものと認めた（なお、エイチ・ディー・エフ株式会社はその使用状況等から所有者の占有補助者と認めた。）。


(注) チェック項目中の調査結果は、「■」の箇所の記載のとおり
(4 枚目)

調査の経過		
調査の日時	調査の場所等	調査の方法等
令和8年3月17日 13:00-13:10	物件所在地	物件調査、占有調査、写真撮影、臨場日時通知書及び占有関係照会書投函
令和8年3月18日	当庁	管理費等照会 (FAX)
令和8年3月24日 12:35-12:45	物件所在地	物件調査、占有調査、写真撮影、立入調査、評価人同行、所有者に面接聴取
令和8年4月1日	当庁	管理会社の担当者に電話聴取
<p>(特記事項)</p> <p><input checked="" type="checkbox"/> 令和8年3月24日 目的物件が不在で施錠されている場合に備え、立会人及び解錠技術者を同行して臨場した。</p> <p><input type="checkbox"/> 令和 年 月 日 目的物件は不在で施錠されていたので、立会人 を立ち合わせ、技術者に解錠させて建物内に立ち入った。</p> <p><input type="checkbox"/> 令和 年 月 日 休日・夜間執行許可の提示をした。</p>		


(注) チェック項目中の調査結果は、「■」の箇所の記載のとおり
(5 枚目)

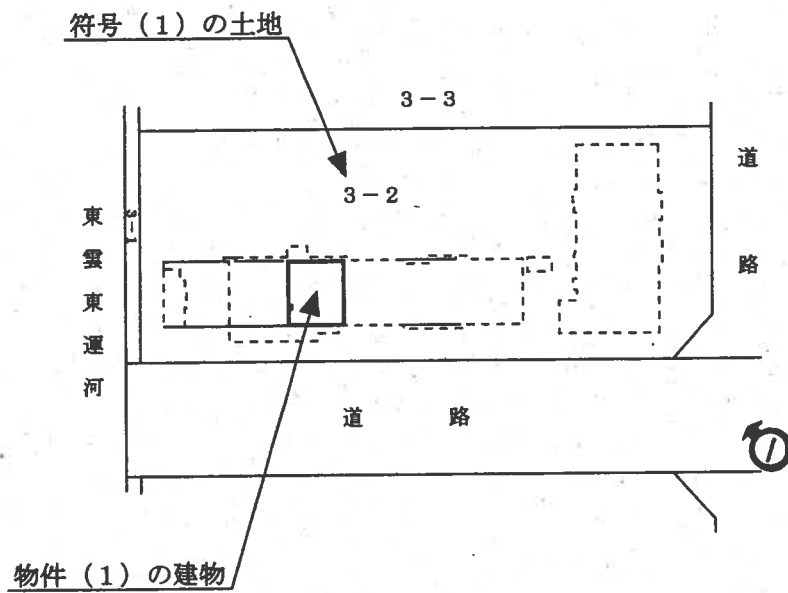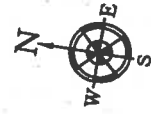

←○ 写真撮影位置方向

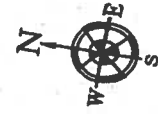

(303)

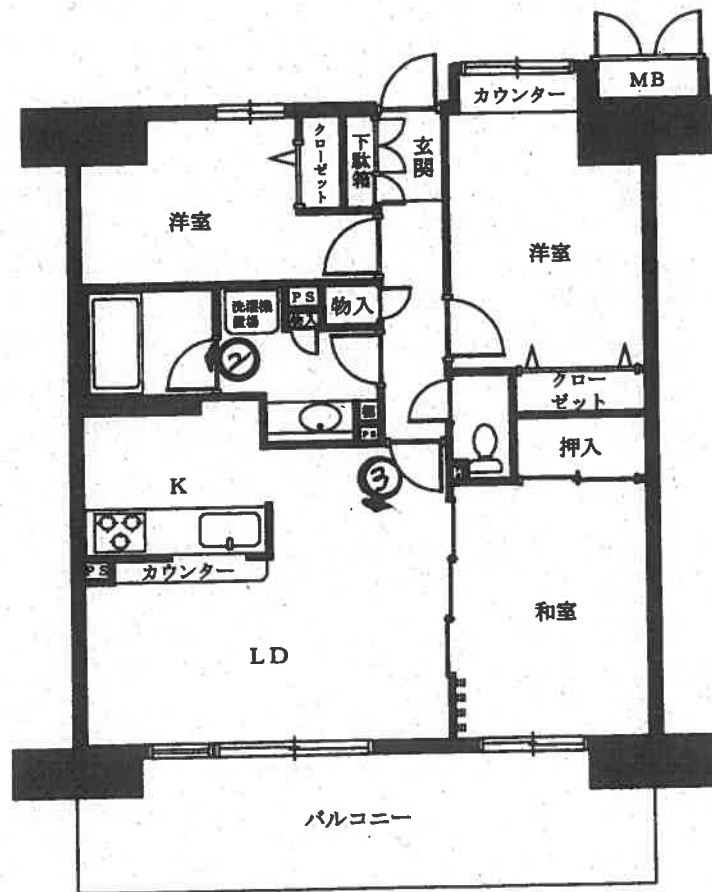

←○写真撮影位置方向

(7枚目)

1



2



3



(8 枚目)

令和8年（又）第25号
令和8年3月24日 現地調査
令和8年4月1日 評価

東京地方裁判所 御中

評 価 書

評価人 石川 茂夫

第1 評価額

物件番号	評 価 額
物件1	金 35,840,000 円

第2 評価の条件

- 1 本件評価は、民事執行法により売却に付されることを前提とした適正価格を求めるものである。
したがって、求めるべき評価額は、一般の取引市場において形成される価格ではなく、一般の不動産取引と比較して競売不動産特有の各種の制約（売主の協力が得られないことが常態であること、買受希望者は内覧制度によるほかは物件内部の確認が直接できないこと、引渡しを受けるために法定の手続をとらなければならない場合があること、目的物の種類又は品質に関する不適合には担保責任がないこと等）等の特殊性を反映させた価格とする。
- 2 評価は、目的物件の調査時点における現状に基づいて行うものであり、調査日以降発生した物件の現状変更については原則として考慮していない。
- 3 現地での物件調査は、原則として目視可能な部分に限定される。
- 4 物件に関する情報提供の内容は、民事執行法58条4項に定める場合を除いて、原則として公共機関で公開された資料に基づくものである。

第3 目的物件

番号	所在等	登記	現況
1	次頁物件目録記載のとおり		(住居表示) 江東区辰巳1-6-23 (マンション名、部屋番号) A-フロントステージメイツTATSUMI 303号
番号	特記事項		
	特になし		

※現況欄に記載のない事項については、登記記録とほぼ同じである。

物 件 目 録

1 (一棟の建物の表示)

所 在 江東区辰巳一丁目3番地2

建物の名称 A-フロントステージメイツTATSUMI

(専有部分の建物の表示)

家屋 番号 辰巳一丁目3番2の303

建物の名称 303

種 類 居宅

構 造 鉄筋コンクリート造1階建

床 面 積 3階部分 63.84平方メートル

(敷地権の目的である土地の表示)

土地の符号 1

所在及び地番 江東区辰巳一丁目3番2

地 目 宅地

地 積 2354.01平方メートル

(敷地権の表示)

土地の符号 1

敷地権の種類 所有権

敷地権の割合 679471分の6708

第4 目的物件の位置・環境等

1. 土地の概況及び利用状況等

位置・交通	東京メトロ有楽町線「辰巳」駅の北方約750m（道路距離、徒歩約10分程度）の地点、江東区辰巳1丁目6番街区に位置する。（附属資料「位置図」参照）	
付近の状況	中高層共同住宅の中に、倉庫等も見られる運河沿いの住宅地域。	
主な公法上の規制等 （道路の幅員等の個別的な規制を考慮しない一般的な規制）	都市計画区分 用途地域 建ぺい率 容積率 防火規制 その他の規制	市街化区域 準工業地域 60%（指定） 300%（指定） 準防火地域 第3種高度地区、日影規制、等
画地条件	地積形状 間口・奥行 地勢 その他	2,354.01m ² ほぼ長方形 南側間口約30.5m・奥行約77m ほぼ平坦 敷地の北側部分の一部が、海岸保全区域港湾隣接地域及び港湾隣接地域に指定されている。
接面道路の状況等	南側で幅員約15mの区道（建築基準法第42条1項1号）に、西側で幅員約15mの区道（建築基準法第42条1項1号）に、ほぼ等高に接面する角地である。なお北側を東西に通っている「潮風の散歩道」は建築基準法上の道路ではない。	
土地の利用状況等	物件1を含む後記一棟の建物の敷地として利用されている。建物の配置は、附属資料「建物図面・各階平面図写」のとおり。	
供給処理施設 （基本的には敷地内への引き込みの有無を基準としている）	上水道 都市ガス 下水道	あり あり あり
敷地権の表示	敷地権の種類 敷地権の割合	所有権 679,471 分の 6,708
特記事項	江東区水害ハザードマップによると内水氾濫及び高潮による浸水想定区域に含まれている。	

2. 建物の概況

(1) 一棟の建物の概要

マンション名	A-フロントステージメイツTATSUMI	
建物の用途	共同住宅(95戸)	
建築時期及び 経済的残存 耐用年数	建築年月日(登記記載) 経過年数 経済的残存耐用年数	平成12年11月21日新築 約25年 約25年
構造・延床面積	鉄筋コンクリート造陸屋根11階建 7,235.49m ²	
仕 様	外 壁 そ の 他	タイル等 なし
設 備 等	オートロック、宅配ボックス、エレベーター、管理事務室、駐車場等	
建物の品等	中位	
管理の形態等	管 理 組 合 管 理 会 社 管 理 形 態	あり 名鉄コミュニティライフ(株) 委託管理
管理の状況	普通	
特記事項	特になし	

(2) 専有部分の概要

構造・種類	鉄筋コンクリート造1階建・居宅	
位置	3階部分(303号室) 主要開口部の方位：西方	
床面積	専有面積	63.84㎡
	共用部分を含む 現況床面積	71.16㎡
間取り	3LDK	
バルコニー等	西側にバルコニーがある。	
仕様	天井 床 内壁 設備	ビニールクロス等 フローリング、畳等 ビニールクロス等 キッチン、トイレ、浴室、洗面等
保守管理の状態	フローリングに剥がれや傷等が認められる外、1年位前までは室内犬1匹を飼育していたとのことであるが、これまで特にリフォーム等が行われた形跡が無く、相応のリフォーム等を要すると判定される。	
管理費等	管理費 修繕積立金 滞納額等	7,700円(月額) (令和8年4月1日現在、以下同じ) 19,450円(月額) 161,880円
専有部分の 利用状況等	所有者が居宅として自用している。	
特記事項	特になし	

第5 評価額算出の過程

目的物件はファミリータイプのマンションであるが、買受人が、収益用不動産として保有することも社会的・経済的観点から考えられるため、本件では積算価格に加え収益価格を求め、これらを調整して得た価格に基づき、競売市場を前提とした評価額を決定した。

I 積算価格の試算

1 基礎となる価格

① 建物価格

目的建物の再調達原価を、建物建築費の推移動向を考慮した標準的な建築費に比準して求め、これに耐用年数に基づく方法及び観察減価法を併用して求めた現価率を乗じて下記のとおり建物価格を求めた。

再調達原価 (円/㎡) ア	現況床面積(㎡) イ	現 価 率 ウ	建 物 価 格(円) エ
415,000	× 71.16	× 0.45	= 13,290,000

ア 再調達原価：一棟の建物の平均単価

イ 現況床面積：固定資産関係証明書記載の現況床面積（共用部分を含む）を採用。

ウ 現価率

- ・ 経過年数約 25年、 経済的残存耐用年数約25年、 観察減価率 10%（室内の状況等を考慮）
- ・ 耐用年数に基づく方法及び観察減価法を併用し、現価率を下記のとおり査定した。

現価率：経済的残存耐用年数÷（経過年数＋経済的残存耐用年数）×（1－観察減価率）

現価率＝ 25年 ÷ （ 25年 ＋ 25年 ） × （ 1－ 0.10 ） ＝ 0.45 （小数第3位を四捨五入）

エ 建物価格：1万円未満四捨五入の端数処理を行った。

② 敷地権価格

敷地権の目的である土地の敷地権価格を次のとおり求めた。

更地価格		地 積 (㎡)	建付減価	敷地権の割合	敷地権価格 (円)
標準画地価格 (円/㎡) ア	個別格差 イ				
710,000	× 1.35	× 2,354.01	× 1.00	× 6,708 / 679,471	= 22,280,000

ア 標準画地価格：下記規準価格を中心に、その他の価格資料等を斟酌して地域の標準画地の価格を求めた。なお標準画地は、近隣地域において、土地の概況（間口・奥行、規模等）等が標準的な中間画地を想定した。

地価公示 「 江東-8 」

$$\begin{array}{cccccc}
 \text{(公示価格等)} & \text{(時点修正)} & \text{(標準化補正)} & \text{(地域格差)} & \text{(規準価格)} & \\
 694,000 \text{ 円/㎡} & \times 103 / 100 & \times 100 / 100 & \times 100 / 100 & = 710,000 \text{ 円/㎡} & \\
 & & & & \text{(上三桁未満四捨五入)} &
 \end{array}$$

時点修正：公示価格等の価格時点から評価日までの推定変動率である。

標準化補正：なし

地域格差：公示地等の地域と目的物件所在地域は同等と判定した。

イ 個別格差：角地、運河沿いの環境及び都市部におけるマンション用地の希少性に基づく市場性の増価を勘案した。

ウ 地積：登記数量による。

エ 建付減価：不要と判定した。

オ 敷地権の割合：登記記載による敷地権の割合による。

カ 敷地権価格：1万円未満四捨五入の端数処理を行った。

2 積算価格（敷地権付建物の価格）

建物価格 (円) ア	敷地権価格 (円) イ	価格 補正 ウ	個別 格差 エ	占有減価 修正 オ	積算価格 (円) カ
(13,290,000	+ 22,280,000)	× 1.3	× 0.97	× 1.00	= 44,850,000

ア 建物価格：前記1①エ

イ 敷地権価格：前記1②カ

ウ 価格補正：同一マンション並びに周辺類似のマンション取引水準を斟酌して判定した。

エ 個別格差：
 階層別補正・・・・・・ 0.97 (6階=100)
 位置別等修正・・・・・・ 1.00 標準的と判定した。
 その他・・・・・・ 1.00 不要と判定した。

相乗積 0.97 × 1.00 × 1.00 = 0.97 (小数第3位を四捨五入)

オ 占有減価修正：必要なし。

カ 積算価格：1万円未満四捨五入の端数処理を行った。

II 収益価格の試算

目的物件は、賃貸に供されてはいないが、その潜在的な収益力を把握するために、賃貸借を想定することにより、収益還元法を適用する。

目的物件を賃貸することにより分析期間中に得られるであろうと予測される有効純収益の現価の合計額に、分析期間末の正味復帰価格の現価を加算して、DCF法（Discounted Cash Flow 法）による収益価格を以下の通り求めた。

但し、当該物件に関する収集可能な資料には限界があり、更に競売による売却後の現実の賃貸借は、特定の当事者間の契約行為によるものであるため、必ずしも想定の賃貸条件に符合する内容が実現するものではない。

《DCF法による価格査定表》

3年間の有効純収益現価の合計	正味復帰価格の現価					収益価格
	4年目の有効純収益	最終還元利回り	3年目期末復帰価格※1 イ÷ウ×(1-0.03) エ	複利現価率 ※2 オ	正味復帰価格現価 エ×オ=カ	
ア	イ	ウ	エ	オ	カ	ア+カ=キ
円 3,183,797 (10.2%)	円 1,520,400	% 4.6	円 32,060,609	0.8788	円 28,174,863 (89.8%)	円 31,360,000 (100%)

※1 売却に要する仲介手数料等を売却価格(イ÷ウ)の3%と査定した。

※2 複利現価率の計算式

$$1 \div (1 + 4.4\%)^3 = 0.8788 \quad (\text{小数第5位を四捨五入})$$

- ア 3年間の有効純収益現価の合計：目的物件を賃貸することにより保有期間中（第1期～第3期）に得られるであろうと予測した各期の有効純収益を、複利現価率で現在価値に割り戻した額の合計である。
- イ 4年目の有効純収益：保有期間終了後（4年目）の有効純収益である。
- ウ 最終還元利回り：4年目の有効純収益から売却予測価格を求める還元利回りであり、標準的還元利回りに対象不動産の個別リスク等を考慮して査定した。
- エ 3年目期末復帰価格：4年目の有効純収益を最終還元利回りで還元して求めた売却予測価格から対象不動産の売却に伴う仲介手数料相当額等を控除した価格である。
- オ 複利現価率：一般市場及び競売市場における類型別収益物件の標準的な還元利回り等を参考に査定した。
- カ 正味復帰価格現価：保有期間終了後に得られる正味復帰価格の現在価値である。
- キ 収益価格：保有期間中に得られる有効純収益の現在価値と保有期間終了後の売却予測価格の現在価値の合計額で、1万円未満四捨五入の端数処理を行った。

Ⅲ 評価額の判定

1 試算価格の調整

積算価格及び収益価格を下記のとおり試算したが開差が生じた。

目的物件はファミリータイプのマンションであるので、収益性ではなく、居住の快適性及び市場性を重視して価格形成がなされるものと判定される。したがって本件においては市場性を勘案した積算価格を中心に、収益価格は参考程度に考慮することを相当と判断して、調整後の価格を以下のとおり評定した。

①積算価格	44,850,000 円
②収益価格	31,360,000 円
③調整後の価格	44,800,000 円

2 評価額の判定

調整後の価格に、市場性修正及び競売市場修正を施し、さらに滞納管理費等相当額並びにその他の控除（敷金等）を考慮して評価額を決定した。

調整後の価格 (円)	市場性 修正	競売市場 修正	滞納管理費等 相当額の減価	その他の 控除(敷金 等) (円)	評価額 (円)
ア	イ	ウ	エ	オ	カ
44,800,000	× 1.0	× 0.8	×1.00		= 35,840,000

ア 調整後の価格：積算価格と収益価格を調整した後の適正価格。

イ 市場性修正：必要なし

ウ 競売市場修正： 「第2評価の条件」欄記載の不動産競売市場の特殊性等を考慮した修正を行った。

エ 滞納管理費等相当額の減価：滞納管理費等及び代金納付に至る間の予想滞納相当額は少額のため、本件においては競売市場修正に含めて勘案した。

オ その他の控除（敷金等）： 必要なし

カ 評価額：1万円未満四捨五入の端数処理を行った。

第6 参考価格資料

地価公示価格（ 江東-8 ）

所 在：江東区辰巳1丁目1番13 「辰巳1-4-8」

価 格：694,000 円／m²

位 置：「辰巳」駅、道路距離約750m

価 格 時 点：令和8年1月1日

地 積：1,618m²

供給処理施設：ガス、水道、下水

接 面 街 路：北 15.0m 区道

用 途 指 定 等：準工業地域、建蔽率60%、容積率300%、準防火地域等

地 域 の 概 要：中高層共同住宅の中に倉庫等も見られる住宅地域

第7 附属資料


位置図

公図(写)

建物図面・各階平面図(写)


以 上

令和8年4月1日
評価人 不動産鑑定士
石川 茂夫

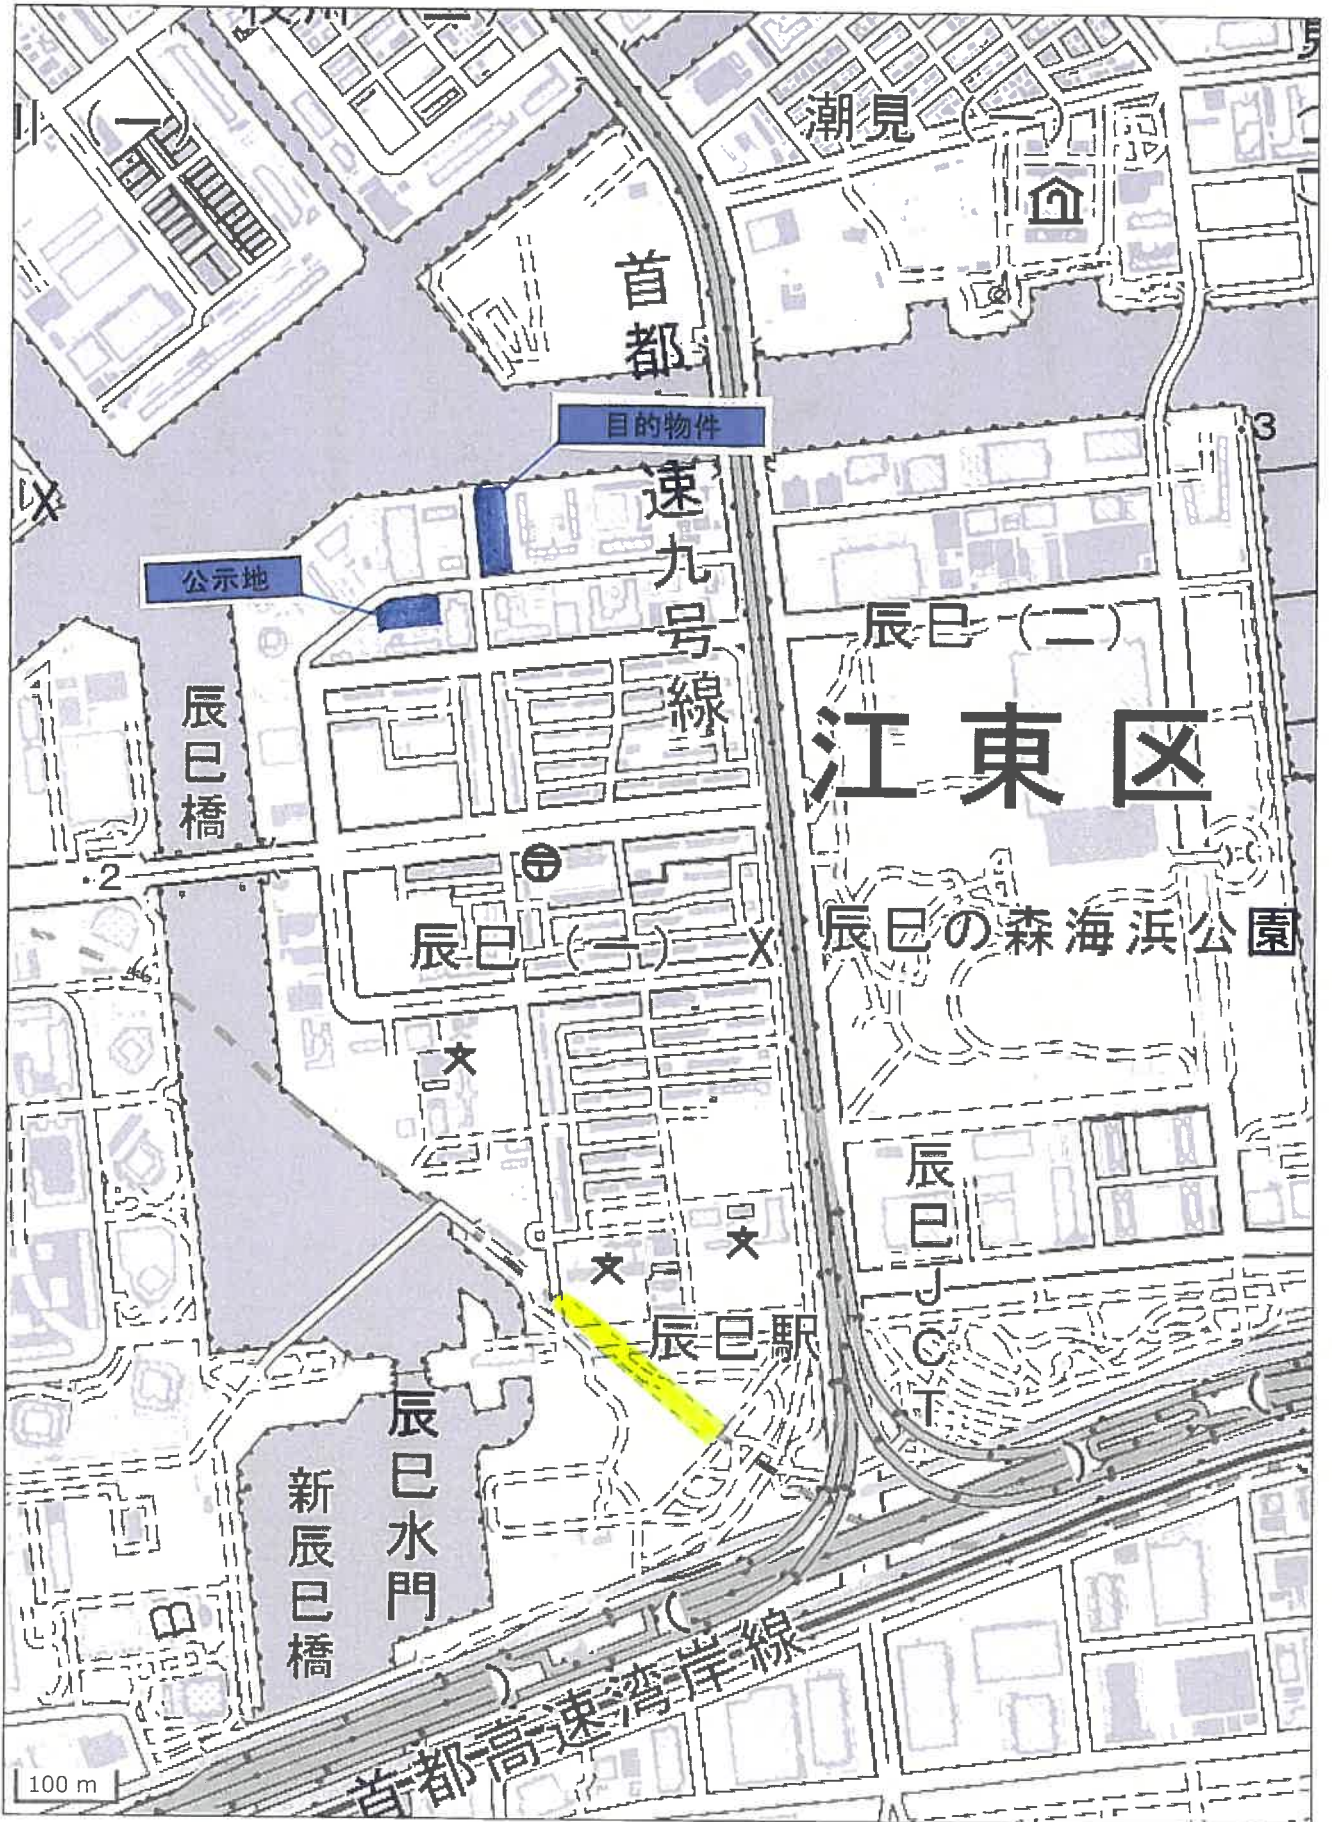

位置図
 国土地理院 地理院地図



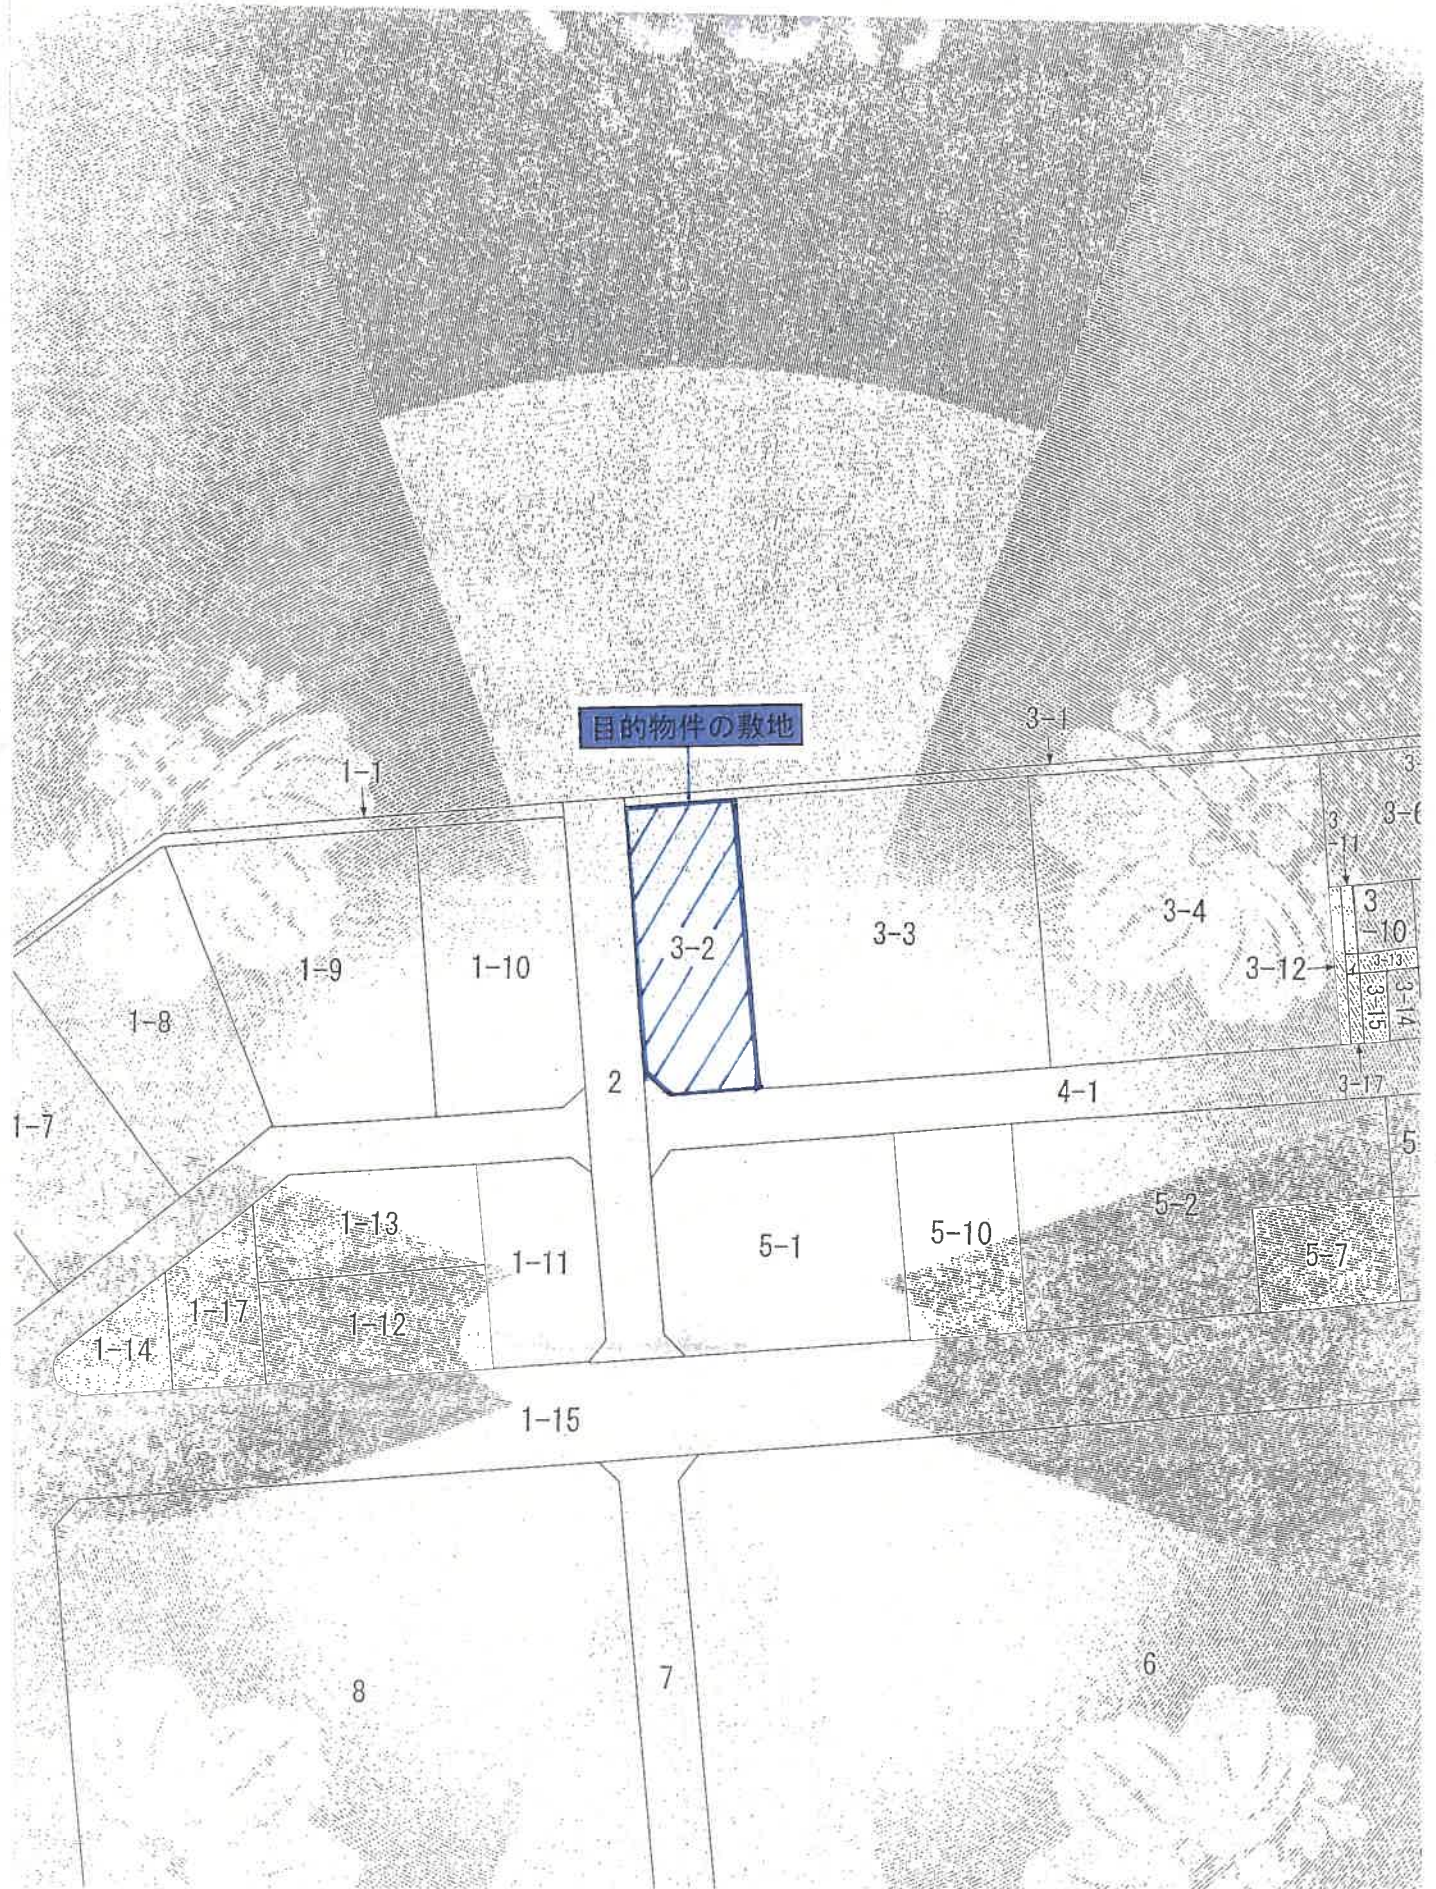

公 図 (写) 1 : 2,000



登記年月日：平成12年12月4日

これは図面に記録されている内容を証明した図面である。
 (東京法務局墨田出張所蔵)
 令和8年1月13日 東京法務局 登記官


建物各階平面図

家屋番号 辰巳一丁目
3番2の303

建物の所在 東京都江東区辰巳一丁目3番地2


建物の存する部分3階
 建物番号 303

各階平面図

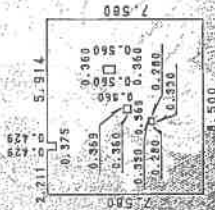

求積表

7.580	X	2.211	=	16.759360		
7.151	X	0.375	=	2.681625		
7.580	X	5.914	=	44.828120		
-		0.560	X	0.360	=	0.201600
-		0.360	X	0.369	=	0.132840
-		0.280	X	0.330	=	0.092400
合計				63.842285		
床面積				63.84㎡		

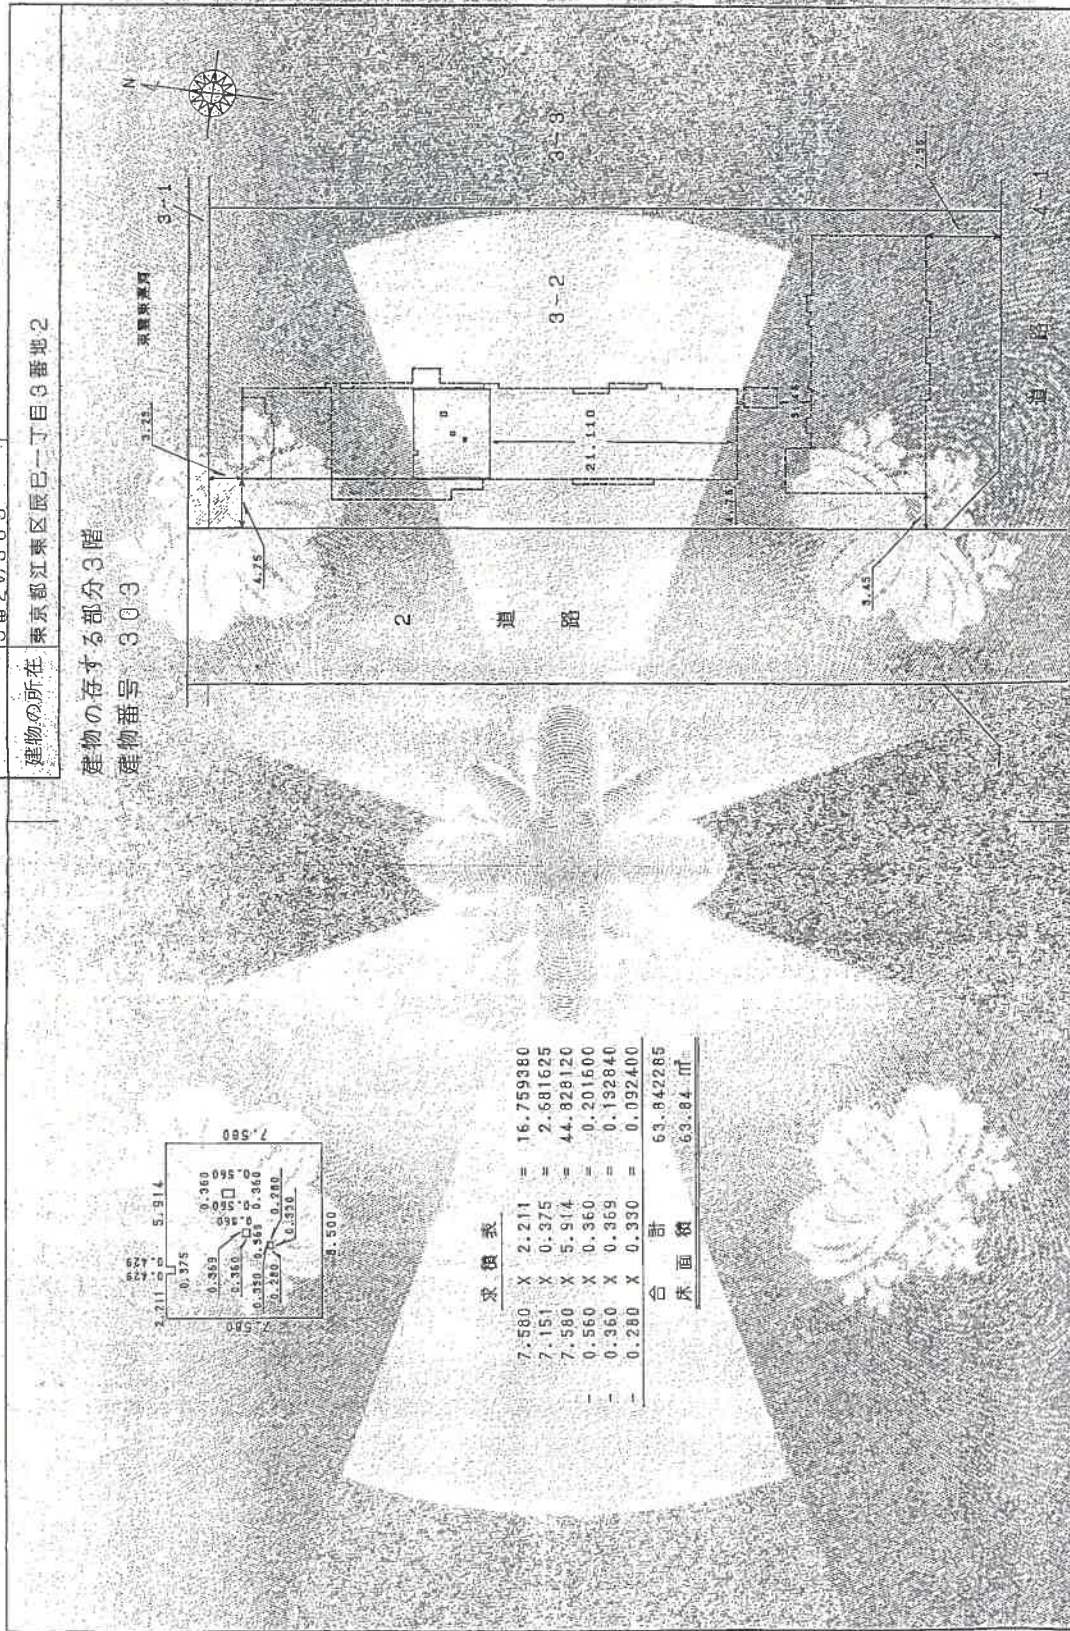

作成者

縮尺 250

申請者

縮尺 500

230508

(〒東京都江東区辰巳一丁目3番地2)

建物図面・各階平面図 (写)

※A3をA4に縮小しています※