

民事執行法の改正により入札時に
次の書面の提出が必要になりました。



暴力団員等に
該当しない旨の

陳 述 書

入札する日において発行後3か月以内の

住民票 資格証明書

(個人の場合)

(法人の場合)

宅地建物取引業の免許証のコピー

(宅地建物取引業者の場合)

※入札時に、入札書ごとに陳述書、住民票・資格証明書を提出しないと入札が無効になります。

※住民票・資格証明書は、入札する日において発行後3か月を超えるものを提出した場合、入札が無効となります。

※記載に不備があった場合、入札が無効になることがあります。

【入札方法に関する問合せ】

東京地方裁判所民事第21部（民事執行センター）執行官室不動産部

☎03-5721-6395

期 間 入 札 の 公 告

令和 8年 9月 1日

東京地方裁判所民事第21部

裁判所書記官 相 田 亜由子

別紙物件目録記載の不動産を下記のとおり期間入札に付します。

記

入札期間	令和 8年 9月16日 午前 9時00分から 令和 8年 9月25日 午後 5時00分まで
開札期日	日 時 令和 8年10月 1日 午前 9時30分 場 所 東京地方裁判所民事執行センター売却場
売却決定 期日	日 時 令和 8年10月 9日 午前11時00分 場 所 東京地方裁判所民事第21部
特別売却 実施期間	令和 8年10月 2日 午前 9時20分から 令和 8年10月 6日 午後 5時00分まで
買受申出の保証の 提供方法	下記のいずれかによる。 (1) 当裁判所の預金口座に金銭を振り込んだ旨の金融機関の証明書。 (2) 銀行、損害保険会社、農林中央金庫、商工組合中央金庫、全国を地区とする信用金庫連合会、信用金庫又は労働金庫の支払保証委託契約締結証明書。
買受申出の資格の 制限(民事執行規則33条)	☆印を付した物件は農地であるので、権限を有する行政庁の交付した買受適格証明書を有する者及び買受けについて農地法上の許可又は届出を必要としない者に限り、買受申出をすることができます。
一般の閲覧に供するため、物件明細書・現況調査報告書・評価書の各写しを令和 8年 9月 1日から当庁物件明細書等閲覧室に備え置きます。	



物 件 目 録

1 (一棟の建物の表示)

所 在 墨田区堤通一丁目15番地3、15番地4

建物の名称 アイル リーヴァ向島

(専有部分の建物の表示)

家屋 番号 堤通一丁目15番3の701

建物の名称 701

種 類 居宅

構 造 鉄筋コンクリート造1階建

床 面 積 7階部分 41.19平方メートル

(敷地権の目的である土地の表示)

土地の符号 1

所在及び地番 墨田区堤通一丁目15番3

地 目 宅地

地 積 221.48平方メートル

土地の符号 2

所在及び地番 墨田区堤通一丁目15番4

地 目 宅地

地 積 123.51平方メートル

(敷地権の表示)

土地の符号 1・2

敷地権の種類 所有権

敷地権の割合 101190分の4380



物 件 明 細 書

令和 8 年 8 月 5 日

東京地方裁判所民事第 21 部

裁判所書記官 相 田 亜由子

1 不動産の表示

【物件番号 1】

別紙物件目録記載のとおり

2 売却により成立する法定地上権の概要

なし

3 買受人が負担することとなる他人の権利

【物件番号 1】

賃借権

範 囲 全部

賃借人 ランドプロパティ株式会社

期 限 令和 9 年 12 月 23 日まで

賃 料 月額 139,500 円

賃料前払 なし

敷 金 なし

保証金 なし

特 約 転貸可

上記賃借権は最先の賃借権である。期限後の更新は買受人に対抗できる。

転借人 A が占有している。

4 物件の占有状況等に関する特記事項

なし

5 その他買受けの参考となる事項

【物件番号 1】

管理費等の滞納あり。

《 注 意 書 》

- 1 本書面は、現況調査報告書、評価書等記録上表れている事実とそれに基づく法律判断に関して、執行裁判所の裁判所書記官の一応の認識を記載したものであり、関係者の間の権利関係を最終的に決める効力はありません（訴訟等により異なる判断がなされる可能性もあります）。

- 2 記録上表れた事実等がすべて本書面に記載されているわけではありませんし、記載されている事実や判断も要点のみを簡潔に記載されていますので、必ず、現況調査報告書及び評価書並びに「物件明細書の詳細説明」も御覧ください。
- 3 買受人が、占有者から不動産の引渡しを受ける方法として、引渡命令の制度があります。引渡命令に関する詳細は、「引渡命令の詳細説明」を御覧ください。
- 4 対象不動産に対する公法上の規制については評価書に記載されています。その意味内容は「公法上の規制の詳細説明」をご覧ください。
- 5 各種「詳細説明」は、閲覧室では通常別ファイルとして備え付けられています。このほか、B I Tシステムのお知らせメニューにも登載されています。



物 件 目 録

1 (一棟の建物の表示)

所 在 墨田区堤通一丁目15番地3、15番地4

建物の名称 アイル リーヴァ向島

(専有部分の建物の表示)

家屋 番号 堤通一丁目15番3の701

建物の名称 701

種 類 居宅

構 造 鉄筋コンクリート造1階建

床 面 積 7階部分 41.19平方メートル

(敷地権の目的である土地の表示)

土地の符号 1

所在及び地番 墨田区堤通一丁目15番3

地 目 宅地

地 積 221.48平方メートル

土地の符号 2

所在及び地番 墨田区堤通一丁目15番4

地 目 宅地

地 積 123.51平方メートル

(敷地権の表示)

土地の符号 1・2

敷地権の種類 所有権

敷地権の割合 101190分の4380



令和8年（ケ）第178号
令和8年6月26日受理
令和8年7月27日提出
（評価人 関口一郎）

現況調査報告書

東京地方裁判所
執行官 御 供 英一郎 （印）

（注）チェック項目中の調査結果は、「■」の箇所の記載のとおり

物 件 目 録

1 (一棟の建物の表示)

所 在 墨田区堤通一丁目15番地3、15番地4

建物の名称 アイル リーヴァ向島

(専有部分の建物の表示)

家屋 番号 堤通一丁目15番3の701

建物の名称 701

種 類 居宅

構 造 鉄筋コンクリート造1階建

床 面 積 7階部分 41.19平方メートル

(敷地権の目的である土地の表示)

土地の符号 1

所在及び地番 墨田区堤通一丁目15番3

地 目 宅地

地 積 221.48平方メートル

土地の符号 2

所在及び地番 墨田区堤通一丁目15番4

地 目 宅地

地 積 123.51平方メートル

(敷地権の表示)

土地の符号 1・2

敷地権の種類 所有権

敷地権の割合 101190分の4380



(区分所有建物用1)

不 動 産 の 表 示		「物件目録」のとおり	
住 居 表 示		墨田区堤通一丁目6番1-701号 アイル リーヴア向島	
建 物		物件1	
種類、構造及び床面積の概略	☒ 公簿上の記載とほぼ同一である ☐ 公簿上の記載と次の点が異なる（ ☐ 主たる建物 ☐ 附属建物） ☐ 種 類： ☐ 構 造： ☐ 床面積：		
物件目録にない附属建物	☒ ない ☐ ある 種 類： 構 造： 床面積：		
占有者及び占有状況	☐ 建物所有者 ☒ その他の者 上記の者が本建物を居宅として使用している。 ☒ 「占有者及び占有権原」のとおり		
管理費等の状況	管 理 費 9,730円 修繕積立金 5,256円 インターネット利用料 660円 町会費 300円 以上、いずれも月額	令和8年6月30日現在 滞納がある 令和8年7月分 15,946円	
管理費等照会先	株式会社メイプルリビングサービス		
その他の事項			
敷 地 権		符号1、2	
現 況 地 目	☒ 宅地（符号1、2） ☐ 公衆用道路（符号 ）		
形 状	☐ 公図のとおり ☐ 地積測量図のとおり ☐ 建物図面（各階平面図）のとおり ☒ 土地建物位置関係図のとおり ☐		
敷地権の種類	☒ 所有権（符号1、2） ☐ 地上権（符号 ） ☐ 賃借権（符号 ） ☐ （符号 ）		
その他の事項			
執行官保管の 仮 処 分	☒ ない ☐ ある 地方裁判所 支部 平成 年（ ）第 号 保管開始日 平成 年 月 日		
敷地権以外の土地 （目的外土地）	☒ ない ☐ ある（詳細は「目的外土地の概況」のとおり）		
土地建物の位置関係	☐ 建物図面（各階平面図）のとおり ☒ 土地建物位置関係図のとおり		

(注) チェック項目中の調査結果は、「■」の箇所の記載のとおり
(2 枚目)

(占有関係用 (2占))

占有者及び占有権原 (物件1関係)			
占有範囲	全部		全部
占有者	ランドプロパティ株式会社		A
占有状況	☐ 敷地 ☐ 駐車場 ☒ 転貸 ☐ 居宅 ☐ 事務所 ☐ 店舗 ☐ 倉庫		☐ 敷地 ☐ 駐車場 ☐ ☒ 居宅 ☐ 事務所 ☐ 店舗 ☐ 倉庫
関係人の陳述及び提示文書の要旨	☐ 陳述 (☐ ()) ☒ 文書 (☒ 回答書及び契約書写し)		☒ 陳述 (☒ B (占有者の夫)) ☒ 文書 (☒ 回答書及び契約書写し)
占有権原	☒ 賃借 ☐ 使用借 ☐ 転借 ☐		☐ 賃借 ☐ 使用借 ☒ 転借 ☐
占有開始時期	令和3年12月24日		令和5年9月30日
最初の契約等	契約日	令和3年12月13日	令和5年9月9日
	期間	令和3年12月24日から ☒ 令和6年12月23日まで3年間 ☐ 期間の定めなし	令和5年9月30日から ☒ 令和7年9月29日まで2年間 ☐ 期間の定めなし
更新の種別	☐ 合意更新 ☒ 自動更新 ☐ 法定更新		☒ 合意更新 ☐ 自動更新 ☐ 法定更新
現在の契約等	期間	令和6年12月24日から ☒ 令和9年12月23日まで3年間 ☐ 期間の定めなし	令和7年9月30日から ☒ 令和9年9月29日まで2年間 ☐ 期間の定めなし
契約等当事者	貸主	☒ 所有者 ☐ その他 ()	☐ 所有者 ☒ その他 (ランドプロパティ株式会社)
	借主	☐ 占有者 ☒ その他 (ランドプロパティ株式会社)	☒ 占有者 ☐ その他 ()
賃料・支払時期	毎月 金139,500円 (毎月15日限り当月分支払) ☐ 前払 () ☐ 相殺 ()		毎月 金145,000円 (毎月27日限り翌月分支払) ☐ 前払 () ☐ 相殺 ()
敷金・保証金	☒ ない ☐ 敷金 ☐ 保証金 ☐ ある ☐ 金 円		☐ ない ☒ 敷金 ☐ 保証金 ☒ ある ☐ 金145,000円
特約等	☒ 転貸可 ☐		
その他			賃料の他に、共益費として月額10,000円の支払あり。
執行官の意見	☒ 上記のとおり ☐ 下記のとおり ☒ 「執行官の意見」のとおり		☒ 上記のとおり ☐ 下記のとおり ☒ 「執行官の意見」のとおり

(注) チェック項目中の調査結果は、「☒」の箇所の記載のとおり
(3 枚目)

関係人の陳述等	
陳 述 者 (当事者等との関係)	陳 述 内 容 等
B (占有者の夫)	本件建物は、私の妻であるA (旧姓時に契約) が借りて、同人が私とともに居住しています。契約内容等は、回答書及び契約書写しのとおりです。 (令和8年7月9日面接聴取)
C (申立債権者の担当者)	私は本件の申立債権者 (楽天銀行株式会社) の担当者です。本件の抵当権設定登記 (令和3年12月24日) 時における融資の目的は、投資用・賃貸用物件の購入資金になります。当時の本件建物の占有関係等については、特段の情報は有していません。 (令和8年7月24日電話聴取)

(注) チェック項目中の調査結果は、「■」の箇所の記載のとおり
(4 枚目)

執行官の意見

- 1 本件物件の現況は、土地建物位置関係図、建物間取図及び添付写真のとおりである。
- 2 所有者、賃借人兼転貸人及び占有者側から、それぞれ回答書及び契約書写しが提出された。
- 3 本件建物の占有関係については、関係人の陳述、関係人提出の文書及び現場の状況等から、3枚目のとおり、所有者からランドプロパティ株式会社が賃借し、同社からAが転借して占有しているものと認められる。


調 査 の 経 過		
調査の日時	調査の場所等	調査の方法等
令和8年6月29日 10:50-11:00	物件所在地	物件調査、占有調査、写真撮影、臨場日時通知書及び占有関係照会書投函
令和8年6月30日	当庁	管理費等照会(FAX)、所有者に対し占有関係照会書送付(郵送)
令和8年7月9日 12:35-12:45	物件所在地	物件調査、占有調査、写真撮影、図面作成、評価人同行、立入調査、占有者の夫に面接聴取
令和8年7月10日	当庁	賃借人兼転貸人に占有関係照会書送付(郵送・速達)
令和8年7月24日	当庁	申立債権者の担当者に電話聴取


(特記事項)

■ 令和8年7月9日
目的物件が不在で施錠されている場合に備え、立会人及び解錠技術者を同行して臨場した。


□ 令和 年 月 日
目的物件は不在で施錠されていたので、立会人 を立ち会わせ、技術者に解錠させて建物内に立ち入った。

□ 令和 年 月 日
休日・夜間執行許可の提示をした。

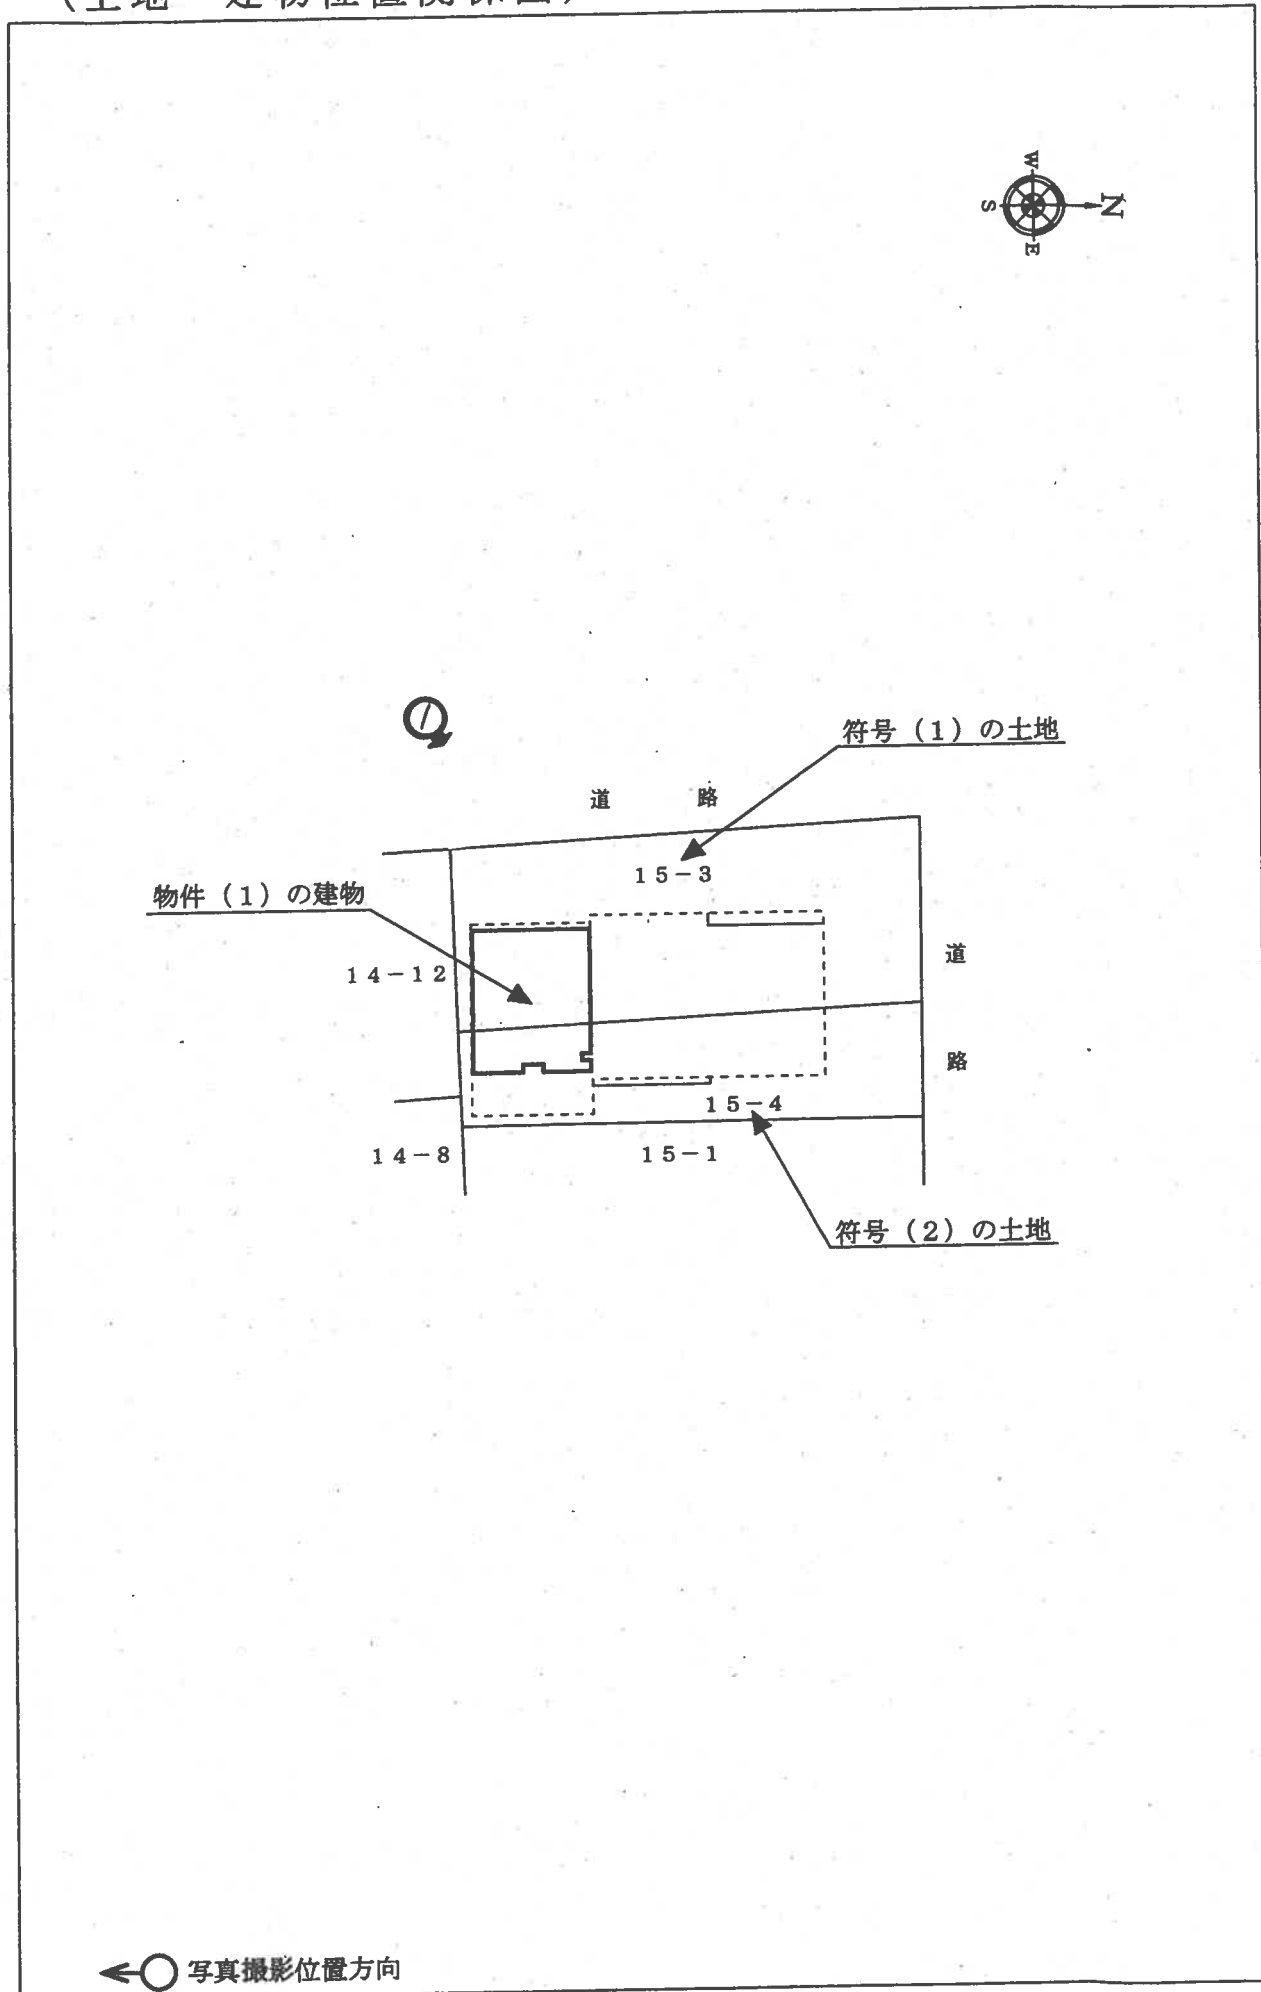

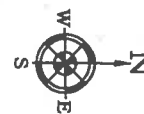

(701)

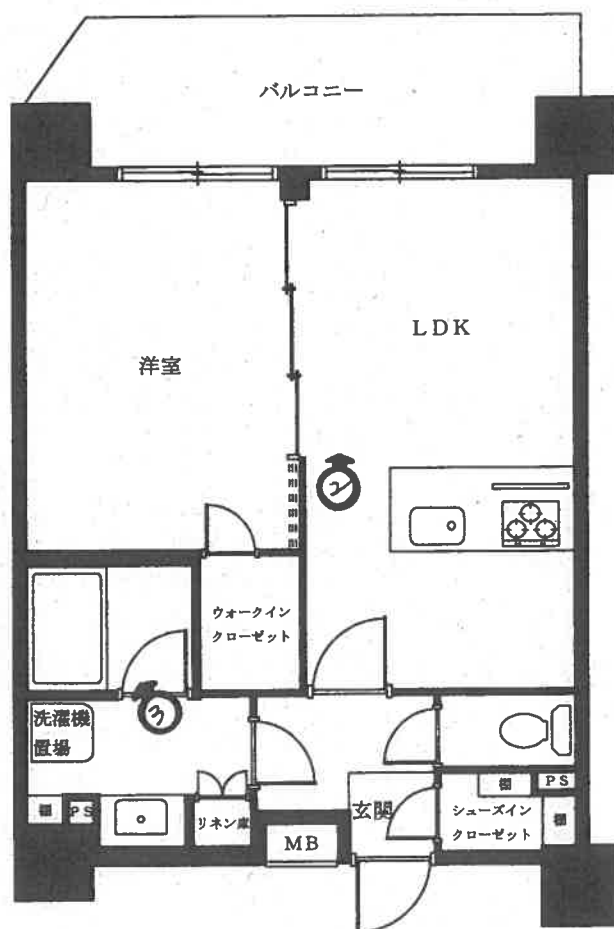

←○写真撮影位置方向

1



2



3



(9 枚目)

令和8年(ケ) 第178号
令和8年7月9日 現地調査
令和8年7月29日評 価

東京地方裁判所 御中

評 価 書

評 価 人 関 口 一 郎

第1 評価額

物件番号	評価額
物件1	金 25,200,000円

第2 評価の条件

- 1 本件評価は、民事執行法により売却されることを前提とした適正価格を求めるものである。
したがって、求めるべき評価額は、一般の取引市場において形成される価格ではなく、一般の不動産取引と比較して競売不動産特有の各種の制約（売主の協力が得られないことが常態であること、買受希望者は内覧制度によるほかは物件内部の確認が直接できないこと、引渡しを受けるために法定の手続をとらなければならない場合があること、目的物の種類又は品質に関する不適合には担保責任がないこと等）等の特殊性を反映させた価格とする。
- 2 評価は、目的物件の調査時点における現状に基づいて行うものであり、調査日以降発生した物件の現状変更については原則として考慮していない。
- 3 現地での物件調査は、原則として目視可能な部分に限定される。
- 4 物件に関する情報提供の内容は、民事執行法58条4項に定める場合を除いて、原則として公共機関で公開された資料に基づくものである。

第3 目的物件

番号	所 在 等	登 記	現 況
1	次頁物件目録記載のとおり		(住居表示) 墨田区堤通1丁目6番1号 (マンション名：部屋番号) アイル リーヴァ向島 : 701号室
番号	特 記 事 項		
	な し。		

* 現況欄に記載のない事項については、登記記録とほぼ同じである。

物 件 目 録

1 (一棟の建物の表示)

所 在 墨田区堤通一丁目 15 番地 3、15 番地 4

建物の名称 アイル リーヴァ向島

(専有部分の建物の表示)

家屋 番号 堤通一丁目 15 番 3 の 701

建物の名称 701

種 類 居宅

構 造 鉄筋コンクリート造 1 階建

床 面 積 7 階部分 41.19 平方メートル

(敷地権の目的である土地の表示)

土地の符号 1

所在及び地番 墨田区堤通一丁目 15 番 3

地 目 宅地

地 積 221.48 平方メートル

土地の符号 2

所在及び地番 墨田区堤通一丁目 15 番 4

地 目 宅地

地 積 123.51 平方メートル

(敷地権の表示)

土地の符号 1・2

敷地権の種類 所有権

敷地権の割合 101190 分の 4380

第4 目的物件の位置・環境等

1 土地の概況及び利用状況

位 置 ・ 交 通	東武・伊勢崎線（東武スカイツリーライン）「東向島」駅の概ね西方約850m（道路距離・徒歩約11分）、墨田区堤通1丁目6番街区に位置する。（附属資料「位置図」参照）	
付 近 の 状 況	マンション，アパート，一般住宅が多い中に，作業所等も見られる住宅地域。	
主 な 公 法 上 の 規 制 等 （道路の幅員等の 個別的な規制を 考慮しない一般 的な規制）	都市計画区分 用 途 地 域 建 ぺ い 率 容 積 率 防 火 規 制 高 度 規 制	市街化区域 準工業地域 60%（指定） 300%（指定） 防火地域 22m第3種高度地区
画 地 条 件	地 積 形 状 間 口 ・ 奥 行 地 勢 そ の 他	符号1土地：221.48㎡，符号2土地：123.51㎡，2筆合計：344.99㎡ ほぼ長方形 西側間口約24m，北側間口約15m ほぼ平坦 特になし
接面道路の状況等	西側幅員約7.3m区管理道路（建築基準法第42条1項3号該当），北側幅員約7.3m区道（同法第42条1項1号該当）に接面する角画地。	
土地の利用状況等	物件1を含む一棟の建物敷地等として利用されている。建物の配置は，附属資料建物図面・各階平面図写のとおり。	
供 給 処 理 施 設 （基本的には敷地内 への引き込みの有無 を基準としている）	上 水 道 都 市 ガ ス 下 水 道	あり あり あり
敷 地 権 の 表 示	敷地権の種類 敷地権の割合	所有権 101,190分の4,380
特 記 事 項	墨田区の水害ハザードマップによれば，洪水・高潮・内水氾濫による浸水想定区域にある。	

2 建物の概況
(1) 一棟の建物の概要

マンション名	アイル リーヴァ向島	
建物の用途	共同住宅(総戸数32戸)	
建築時期及び 経済的残存耐用年数	建築年月日	令和3年9月5日
	経過年数	約5年
	経済的残存耐用年数	約45年
構造・延床面積	鉄筋コンクリート造陸屋根8階建，延床面積1,257.90㎡	
仕 様	外 壁	タイル貼，吹付タイル等
	そ の 他	なし
設 備 等	駐車場，駐輪場，オートロック，エレベーター，集合ポスト 宅配ボックス，ゴミ置場，管理人室等	
建物の品等	普通	
管理の形態等	管 理 組 合	あり
	管 理 会 社	(株)メイプルリビングサービス
	管 理 形 態	委託管理
管理の状況	普通	
特 記 事 項	建築計画概要書によれば，令和2年7月27日付で確認済証，令和3年9月21日付で検査済証の交付を受けている。	

(2) 専有部分の概要

構 造 ・ 種 類	鉄筋コンクリート造1階建・居宅	
位 置	7階(701号室)・角部屋であるが採光は一面 主要開口部の方位：西向き	
床 面 積	専 有 面 積	41.19㎡
	共用部分を含む 現 況 床 面 積	55.67㎡
間 取 り	1LDK	
バルコニー等	西側にあり	
仕 様	天 井 床 内 壁 設 備 そ の 他	ビニールクロス貼, 合板等 フローリング, 塩ビシート等 ビニールクロス貼, 合板等 ユニットバス, キッチン, トイレ等 なし
保守管理の状態	普通	
管 理 費 等	管 理 費	9,730円(月額)
	令和8年6月30日現在, 以下同じ	
	修 繕 積 立 金	5,256円(月額)
	インターネット利用料	660円(月額)
	町 会 費	300円(月額)
専有部分の利用 状況等	滞 納 額	15,946円
	次ページ<建物の占有者等の状況一覧>のとおり。	
特 記 事 項	室内で猫が1匹飼われている。	

<建物の占有者等の状況一覧>

賃貸人等	賃借人等	占有開始日	契約期間	月額賃料	預り金等
所有者	ランドプロ パティ (株)	R3. 12. 24	R6. 12. 24 ┌ R9. 12. 23	139,500円	なし
占有権原は賃借権。転貸可。					

賃貸人等	賃借人等	占有開始日	契約期間	月額賃料	預り金等
ランドプロ パティ (株) (転貸人)	現占有者 (転借人)	R5. 9. 30	R7. 9. 30 ┌ R9. 9. 29	145,000円	145,000円 (敷金)
占有権原は転借権。現占有者が家族とともに住宅として使用している。 別途共益費月額10,000円					

第5 評価額算出の過程

本件は都市型の区分所有建物であり、買受人が投資用不動産として保有することも社会的・経済的観点から合理的と判断されるので、積算価格と収益価格を求めて、これらを調整して得た価格に基づき、競売市場を前提とした評価額を下記のとおり決定した。

I 積算価格の試算

1 基礎となる価格

① 建物価格

目的建物の再調達原価を、建物建築費の推移動向を考慮した標準的な建築費に比準して求め、これに耐用年数に基づく方法及び観察減価法を併用して求めた現価率を乗じて下記のとおり建物価格を求めた。

再調達原価 (円/㎡) ア	現況床面積 (㎡) イ	現価率 ウ	建物価格 (円) エ
450,000	× 55.67	× 0.86	= 21,540,000

ア 再調達原価：一棟の建物の平均単価

イ 現況床面積：固定資産税・都市計画税関係証明書記載の附属建物を含む現況床面積(共用部分を含む)を採用。

ウ 現価率：

- ・経過年数約5年，経済的残存耐用年数約45年，観察減価率5%（保守管理の状況を考慮した）。
- ・耐用年数に基づく方法と観察減価法を併用し，現価率を下記のとおり査定した。

現価率：経済的残存耐用年数 ÷ (経過年数 + 経済的残存耐用年数) × (1 - 観察減価率)

現価率 = 45年 ÷ (5年 + 45年) × (1 - 0.05) = 0.86 (小数第3位を四捨五入)

エ 建物価格：1万円未満四捨五入の端数整理を行った。

② 敷地権価格

敷地権の目的である土地の敷地権価格を次のとおり求めた。

更 地 価 格		地 積 (㎡) ウ	建 付 減 価 エ	敷地権の割合 オ	敷地権価格 (円) カ
標準画地価格 (円/㎡) ア	個別格差 イ				
509,000	×1.05	× 344.99	×1.00	× 4,380/101,190	=7,980,000

ア 標準画地価格：下記規準価格を中心に、その他の価格資料等を斟酌して地域の標準的画地の価格を求めた。尚、標準画地は、近隣地域において、土地の概況(間口、奥行、規模等)が標準的な中間画地を想定した。

基準地 墨田-5

(公示価格等) (時点修正) (標準化補正) (地域格差) (規準価格)

$$486,000\text{円}/\text{㎡} \times 110/100 \times 100/100 \times 100/105 = 509,000\text{円}/\text{㎡}$$

(上三桁未満四捨五入)

時点修正：令和7年7月1日から評価日までの地価変動率

標準化補正：必要なし。

地域格差：対象地域は、基準地の所在する地域に比し、街路条件、行政的条件等で優るが、交通接近条件、環境条件等で劣り、総合的な地域格差を上記のとおり判定した。

イ 個別格差：角地等 +5%

ウ 地 積：2筆の土地の合計登記数量による。

エ 建 付 減 価：必要なし。

オ 敷地権割合：登記記載による敷地権の割合による。

カ 敷地権価格：1万円未満四捨五入の端数整理を行った。

2 積算価格（敷地権付建物の価格）

建物価格(円) ア	敷地権価格(円) イ	価格補正 ウ	個別格差 エ	占有減価修正 オ	積算価格(円) カ
(21,540,000	+7,980,000)	× 1.30	× 1.03	× 1.00	=39,530,000

ア 建物価格：前記①エ

イ 敷地権価格：前記②カ

ウ 価格補正：周辺地域における同種のマンションの取引事例，売却希望事例等を斟酌して補正した。

エ 個別格差：階層別補正・・・1.03(対象＝対象階7階・基準階＝4階)
位置別等修正・・・1.00(必要なし)
その他・・・なし
相乗積 $1.03 \times 1.00 = 1.03$ (小数第3位を四捨五入)

オ 占有減価修正：必要なし。

カ 積算価格：1万円未満四捨五入の端数整理を行った。

Ⅱ 収益価格の試算（DCF法による）

目的物件は最先順位の抵当権に優先する賃借権が付着した建物であるので、現行の賃貸条件を所与として収益還元法を適用する。

目的物件を賃貸することにより分析期間中に得られるであろうと予測される有効純収益の現価の合計額に、分析期間末の正味復帰価格の現価を加算して、DCF法(Discounted Cash Flow法)による収益価格を以下のとおり求めた。

但し、当該物件に関する収集可能な資料には限界があり、更に競売による売却後の現実の賃貸借は、特定の当事者間の契約行為によるものであるので、必ずしも現行の賃貸条件に符合する内容が実現するものではない。

《DCF法による価格査定表》

3年間の有効純収益現価の合計 ア	正味復帰価格の現価					収益価格 ア+カ=キ
	4年目の有効純収益 イ	最終還元利回り ウ	3年目期末復帰価格※1 イ÷ウ×(1-0.03) エ	複利現価率 ※2 オ	正味復帰価格現価 エ×オ=カ	
(円) 3,835,134 (12.6%)	(円) 1,254,548	(%) 4.1	(円) 29,680,770	0.8967	(円) 26,614,746 (87.4%)	(円) 30,450,000 (100%)

※1 売却に要する仲介手数料等を売却価格（イ÷ウ）の3%と査定した。

※2 複利現価率の計算式

$$1 \div (1 + 3.7\%)^3 = 0.8967 \text{ (小数第5位を四捨五入)}$$

ア 3年間の有効純収益現価の合計：目的物件を賃貸することにより保有期間中（第1期～第3期）に得られるであろうと予測した各期の有効純収益を、複利現価率で現在価値に割り戻した額の合計である。

イ 4年目の有効純収益：保有期間終了後（4年目）の有効純収益である。

ウ 最終還元利回り：4年目の有効純収益から売却予測価格を求める還元利回りであり、標準的還元利回りに対象不動産の個別リスク等を考慮して査定した。

エ 3年目期末復帰価格：4年目の有効純収益を最終還元利回りで還元して求めた売却予測価格から対象不動産の売却に伴う仲介手数料相当額等を控除した価格である。

オ 複利現価率：一般市場及び競売市場における類型別収益物件の標準的な還元利回り等を参考に査定した。

カ 正味復帰価格現価：保有期間終了後に得られる正味復帰価格の現在価値である。

キ 収益価格：保有期間中に得られる有効純収益の現在価値と保有期間終了後の売却予測価格の現在価値の合計額で、1万円未満四捨五入の端数整理を行った。

Ⅲ 評価額の判定

1 試算価格の調整

積算価格及び収益価格を下記のとおり試算した。

積算価格は、土地価格と建物価格を加算したもので、原価性に着目した供給者価格であるが、本評価では、類似のマンションの取引事例等も考慮されており、現行の賃貸借を考慮しない場合の市場価格を概ね適正に反映しているものと判断される。

一方、収益価格は、現行の賃貸借をもとに、標準的な純収益が安定的に継続することを前提に評定したものであり、低位に試算されたのは、昨今のマンション価格の高騰に対し、賃料水準が追いついていないいわゆる「賃料の遅効性」等によるものと判断される。

よって、本評価では、両試算価格の性格及び賃貸借契約の内容等を勘案の上、収益価格を標準に積算価格を関連づけ、調整後の価格を下記のとおり決定した。

① 積 算 価 格	39,530,000円
② 収 益 価 格	30,450,000円
③ 調整後の価格	31,500,000円

2 評価額の判定

調整後の価格に、市場性修正及び競売市場修正を施し、さらに滞納管理費等相当額並びにその他の控除（敷金等）を考慮して評価額を決定した。

調 整 後 の 価 格 (円) ア	市 場 性 修 正 イ	競売市場 修 正 ウ	滞納管理費等 相当額の減価 エ	その他の控除 (敷金等) (円) オ	評 価 額 (円) カ
31,500,000	×1.00	×0.80	×1.00		=25,200,000

ア 調整後の価格：積算価格と収益価格を調整した後の適正価格。

イ 市場性修正：必要なし。

ウ 競売市場修正：「第2評価の条件」欄記載の不動産競売市場の特殊性等を考慮した修正を行った。

エ 滞納管理費等相当額の減価：滞納管理費等及び代金納付に至る間の管理費等の予想滞納相当額については、上記ウの競売市場修正に含めて考慮した。

オ その他の控除(敷金等)：買受人の引受けとなる敷金等の預り金の控除。本件の場合なし。

カ 評価額：1万円未満四捨五入の端数整理を行った。

第6 参考価格資料

基準地価格（墨田－5）

所 在：墨田区東向島3丁目208番7「東向島3－16－18」

価 格：486,000円／m²

位 置：東武・伊勢崎線（東武スカイツリーライン）「東向島」駅から
道路距離610mに位置する。

価 格 時 点：令和7年7月1日

地 積：136m²

供給処理施設：水道・ガス・下水

接 面 街 路：南西側4.5m区道

用途指定等：準工業地域（建蔽率80%，容積率200%）
準防火地域

地域の概要：住宅，事務所，小工場が混在する住宅地域。

第7 附属資料

位置図

公図写


建物図面・各階平面図写

以 上

令和8年7月29日

評価人 不動産鑑定士

関 口 一 郎

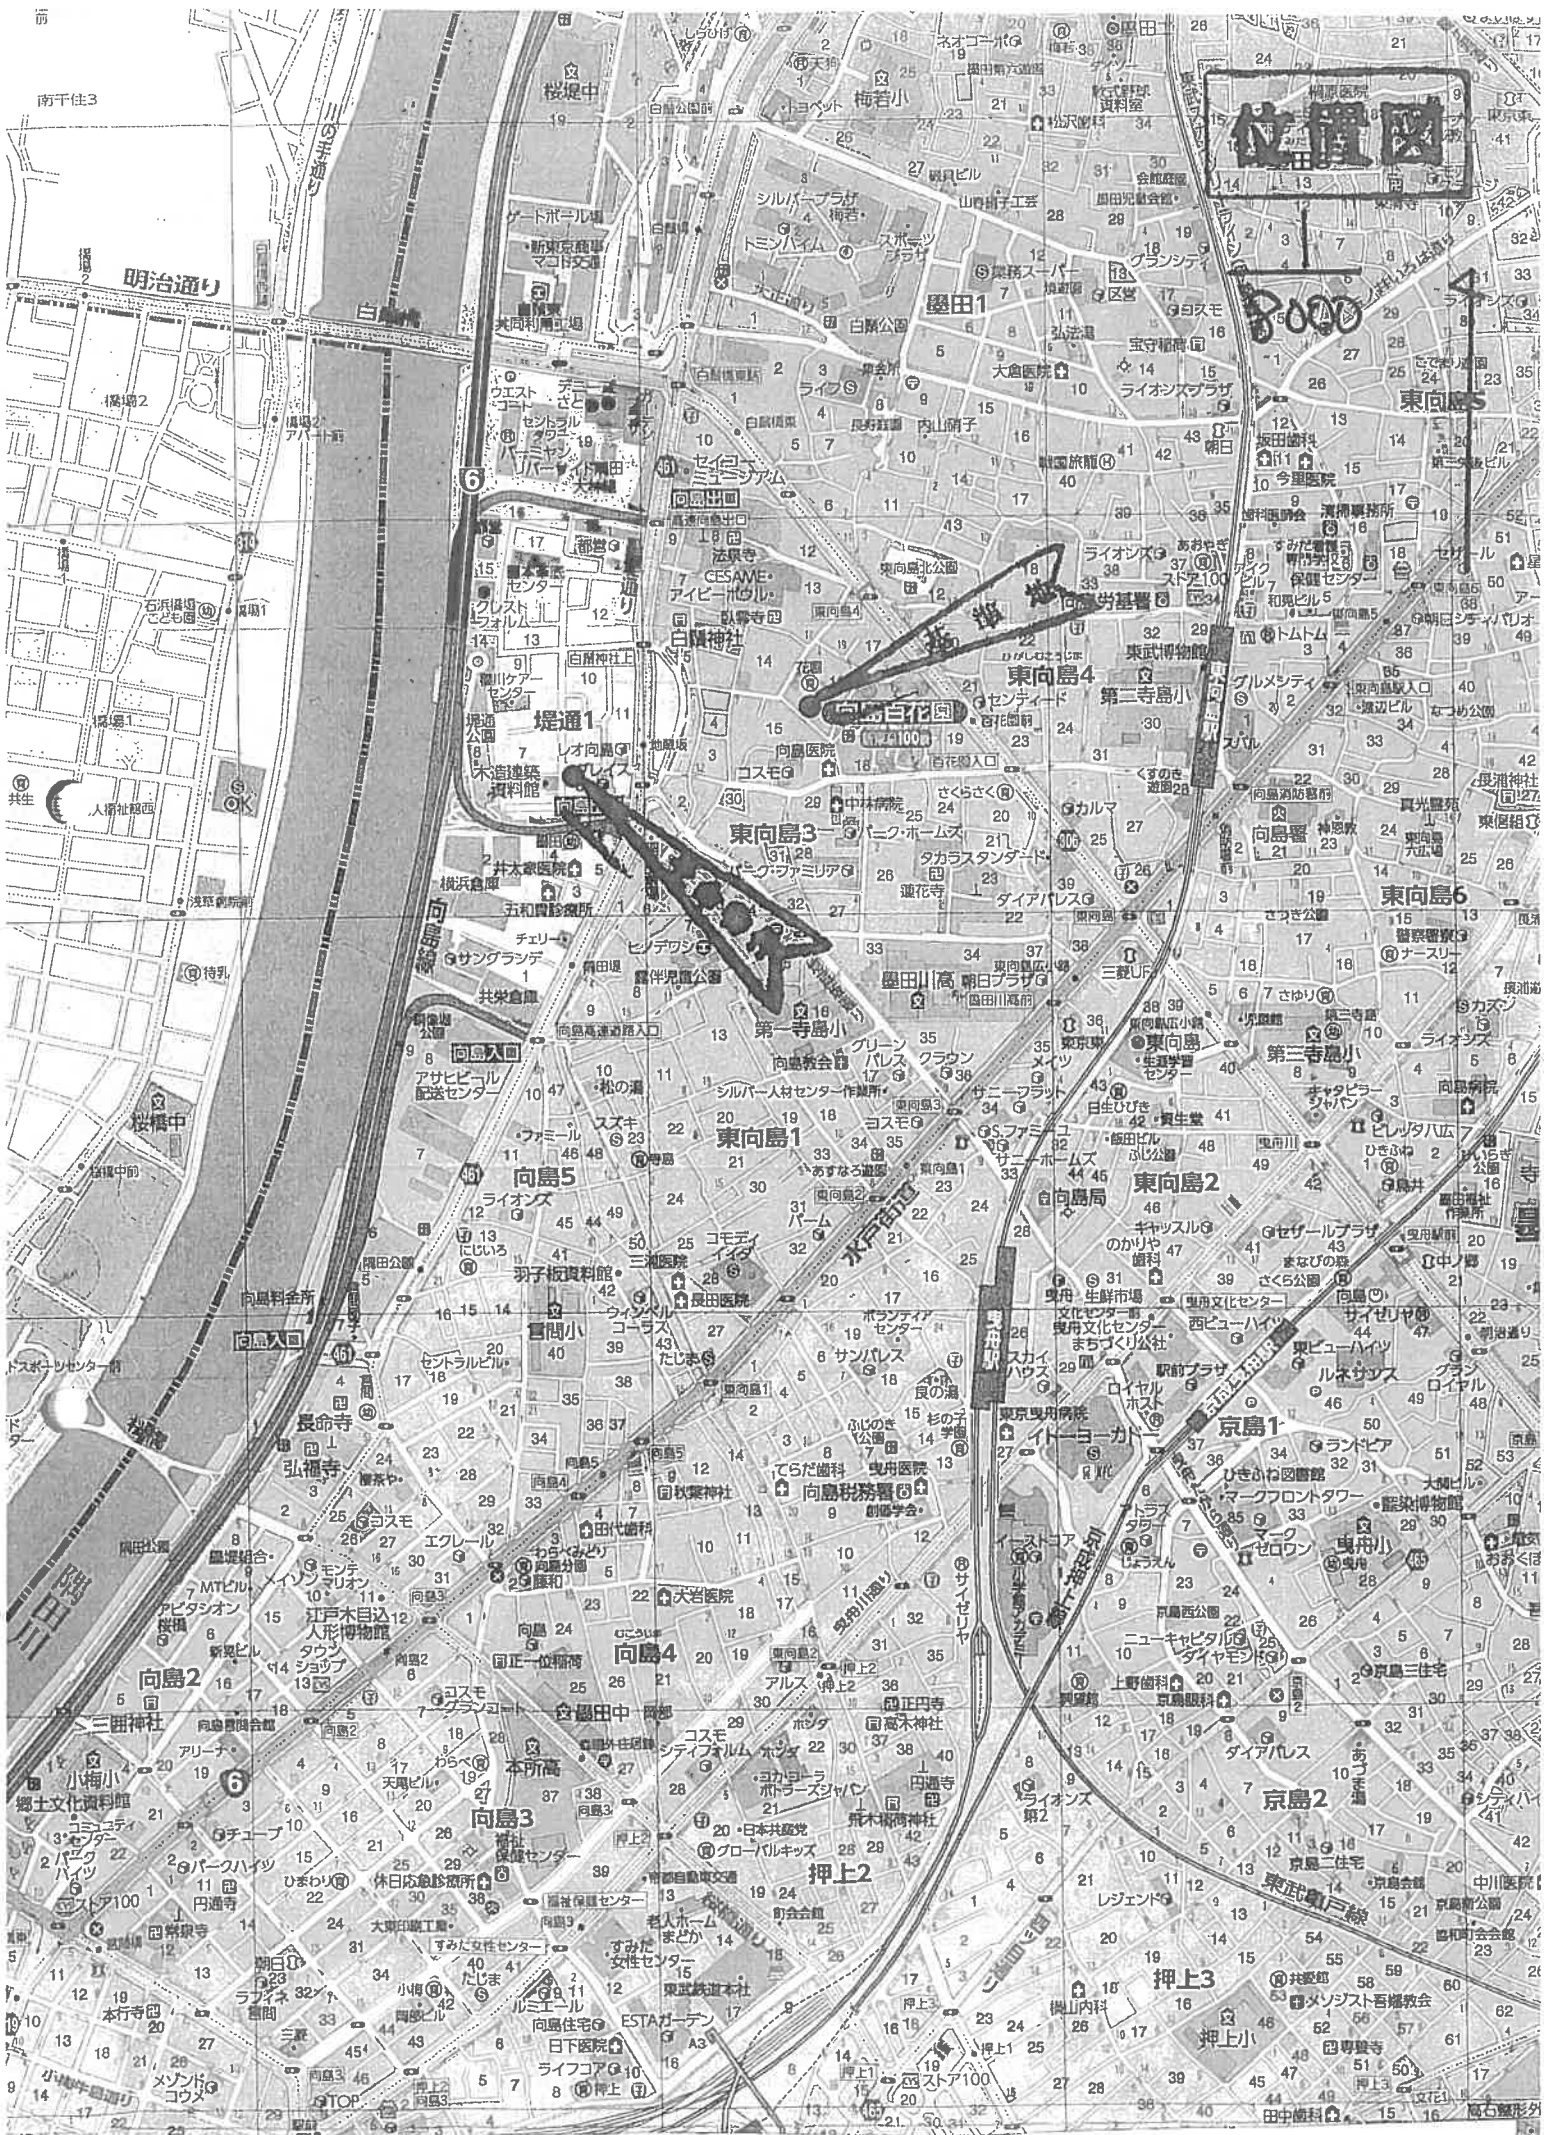

公図写

1
600



ハ 22-22
ニ 27-18

ホ 20-23
ヘ 5-116

ト 16-11
チ 16-137

リ 16-143
ス 16-144

16-145



登記年月日：令和3年9月9日

これは図面に記録されている内容を証明した書面である。

(東京法務局墨田出張所管轄)

今記8年3月27日

東京法務局品川出張所


附品

請求番号：2-3

圖 面 平 階 各

建各階平面圖


堤通一丁目 15番3の701	家屋番号	堤通一丁目
	建物の所在	豊田区堤通一丁目

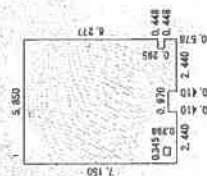

求	積	差	
2. 440 ×	7. 150	=	17. 448000
0. 970 ×	6. 740	=	6. 537800
1. 392 ×	7. 150	=	14. 242800
0. 448 ×	6. 277	=	2. 812096
0. 448 ×	0. 578	=	0. 258944
0. 345 ×	0. 298	=	- 0. 102810
計			41. 194830



底面積	41. 19 m ²
-----	-----------------------

本図面は、A3版をA4版に縮小コピーしたものである。

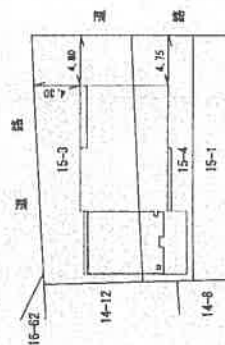

建築物の存する部分 7階

建築物の名称 701

  作成者	土地家屋調査士
	
縮尺	1 / 250
申請人	
	
縮尺	1 / 500