

期 間 入 札 の 公 告

令和 8 年 9 月 3 日

横浜地方裁判所第3民事部

裁判所書記官 岡 村 乾

別紙物件目録記載の不動産を下記のとおり期間入札に付します。

記

入札期間	令和 8 年 1 0 月 6 日から 令和 8 年 1 0 月 1 3 日 午後 5 時 0 0 分まで
開札期日	日 時 場 所 令和 8 年 1 0 月 2 0 日 午前 1 0 時 0 0 分 横浜地方裁判所売却場
売却決定 期日	日 時 場 所 令和 8 年 1 1 月 2 日 午後 1 時 1 0 分 横浜地方裁判所第 3 民事部
特別売却 実施期間	令和 8 年 1 0 月 2 6 日 午前 1 0 時 0 0 分から 令和 8 年 1 0 月 2 6 日 午後 3 時 0 0 分まで
買受申出の保証の 提供方法	下記のいずれかによる。 (1) 当裁判所所定の預金口座に金銭を振り込んだ旨の金融機関 の証明書。 (2) 銀行、損害保険会社、農林中央金庫、株式会社商工組合中 央金庫、全国を地区とする信用金庫連合会、信用金庫又は 労働金庫の支払保証委託契約締結証明書。
買受申出の資格の 制限（民事執行規 則 3 3 条）	☆印を付した物件は農地であるので、権限を有する行政庁の交付 した買受適格証明書を有する者及び買受けについて農地法上の許 可又は届出を必要としない者に限り、買受申出をすることができ ます。
一般の閲覧に供するため、物件明細書・現況調査報告書・評価書の各写しを令和 8 年 9 月 3 日から当庁物件明細等閲覧室に備え置きます。	

物件番号	売却基準価額（円） 買受可能価額（円）	一括 売却	買受申出保証額（円）	令和 7 年度	
				固定資産税（円）	都市計画税（円）
1	18,990,000 15,192,000		3,798,000	80,316	17,210
</					



物 件 目 録

1 (一棟の建物の表示)

所 在 横浜市金沢区六浦一丁目 4 1 5 7 番地 6、4 1 5 7 番地 7、4 1 5 8 番地 2、4 1 5 8 番地 3、4 1 6 0 番地 8

建物の名称 パークベルテ金沢八景

(専有部分の建物の表示)

家屋 番号 六浦一丁目 4 1 5 7 番 6 の 7 0 3

建物の名称 7 0 3

種 類 居宅

構 造 鉄筋コンクリート造 1 階建

床 面 積 7 階部分 5 1 . 4 2 平方メートル

(敷地権の目的である土地の表示)

土地の符号 1

所在及び地番 横浜市金沢区六浦一丁目 4 1 5 7 番 6

地 目 宅地

地 積 1 7 8 . 9 0 平方メートル

(現況)

地 目 宅地、一部公衆用道路

土地の符号 2

所在及び地番 横浜市金沢区六浦一丁目 4 1 5 7 番 7

地 目 宅地

地 積 2 6 . 7 7 平方メートル



物 件 目 録

土地の符号 3

所在及び地番 横浜市金沢区六浦一丁目 4 1 5 8 番 2

地 目 宅地

地 積 16.52 平方メートル

(現況)

地 目 宅地、一部公衆用道路

土地の符号 4

所在及び地番 横浜市金沢区六浦一丁目 4 1 5 8 番 3

地 目 宅地

地 積 159.47 平方メートル

(現況)

地 目 宅地、一部公衆用道路

土地の符号 5

所在及び地番 横浜市金沢区六浦一丁目 4 1 6 0 番 8

地 目 宅地

地 積 18.18 平方メートル

(敷地権の表示)

土地の符号 1・2・3・4・5

敷地権の種類 所有権

敷地権の割合 13 万 1 9 7 4 分の 5 4 8 8



物 件 明 細 書

令和 8年 6月25日

横浜地方裁判所第3民事部

裁判所書記官 岡 村 乾

1 不動産の表示

【物件番号1】

別紙物件目録記載のとおり

2 売却により成立する法定地上権の概要

なし

3 買受人が負担することとなる他人の権利

【物件番号1】

なし

4 物件の占有状況等に関する特記事項

【物件番号1】

本件所有者が占有している。

5 その他買受けの参考となる事項

【物件番号1】

管理費等の滞納あり。

《 注 意 書 》

- 1 本書面は、現況調査報告書、評価書等記録上表れている事実等を記載したものであり、関係者の間の権利関係を最終的に決める効力はありません（訴訟等により異なる判断がなされる可能性もあります）。
- 2 記録上表れた事実等が全て本書面に記載されているわけではありませんし、記載されている事実や判断も要点のみを簡潔に記載されていますので、必ず、現況調査報告書及び評価書並びに「物件明細書の詳細説明」も御覧ください。
- 3 買受人が、占有者から不動産の引渡しを受ける方法として、引渡命令の制度があります。引渡命令に関する詳細は、「引渡命令の詳細説明」を御覧ください。
- 4 対象不動産に対する公法上の規制については評価書に記載されています。その意味内容は「公法上の規制の詳細説明」を御覧ください。
- 5 各種「詳細説明」は、閲覧室では通常別ファイルとして備え付けられています。

物 件 目 録

1 (一棟の建物の表示)

所 在 横浜市金沢区六浦一丁目 4 1 5 7 番地 6、4 1 5 7 番地 7、4 1 5 8 番地 2、4 1 5 8 番地 3、4 1 6 0 番地 8

建物の名称 パークベルテ金沢八景

(専有部分の建物の表示)

家屋 番号 六浦一丁目 4 1 5 7 番 6 の 7 0 3

建物の名称 7 0 3

種 類 居宅

構 造 鉄筋コンクリート造 1 階建

床 面 積 7 階部分 5 1 . 4 2 平方メートル

(敷地権の目的である土地の表示)

土地の符号 1

所在及び地番 横浜市金沢区六浦一丁目 4 1 5 7 番 6

地 目 宅地

地 積 1 7 8 . 9 0 平方メートル

(現況)

地 目 宅地、一部公衆用道路

土地の符号 2

所在及び地番 横浜市金沢区六浦一丁目 4 1 5 7 番 7

地 目 宅地

地 積 2 6 . 7 7 平方メートル



物 件 目 録

土地の符号 3

所在及び地番 横浜市金沢区六浦一丁目 4 1 5 8 番 2

地 目 宅地

地 積 16.52 平方メートル

(現況)

地 目 宅地、一部公衆用道路

土地の符号 4

所在及び地番 横浜市金沢区六浦一丁目 4 1 5 8 番 3

地 目 宅地

地 積 159.47 平方メートル

(現況)

地 目 宅地、一部公衆用道路

土地の符号 5

所在及び地番 横浜市金沢区六浦一丁目 4 1 6 0 番 8

地 目 宅地

地 積 18.18 平方メートル

(敷地権の表示)

土地の符号 1・2・3・4・5

敷地権の種類 所有権

敷地権の割合 13 万 1 9 7 4 分の 5 4 8 8



令和 8 年(ケ)第 48 号
令和 8 年 4 月 1 日受理
令和 8 年 6 月 11 日提出

現況調査報告書

横浜地方裁判所
執行官 中 嶋 耕 治

(注) チェック項目中の調査結果は、「■」の箇所の記載のとおり

物 件 目 録

1（一棟の建物の表示）

所 在 横浜市金沢区六浦一丁目4157番地6、4157番地7、4158番地2、4158番地3、4160番地8

建物の名称 パークベルテ金沢八景

（専有部分の建物の表示）

家屋 番号 六浦一丁目4157番6の703

建物の名称 703

種 類 居宅

構 造 鉄筋コンクリート造1階建

床 面 積 7階部分 51.42平方メートル

（敷地権の目的である土地の表示）

土地の符号 1

所在及び地番 横浜市金沢区六浦一丁目4157番6

地 目 宅地

地 積 178.90平方メートル

土地の符号 2

所在及び地番 横浜市金沢区六浦一丁目4157番7

地 目 宅地

地 積 26.77平方メートル

土地の符号 3

所在及び地番 横浜市金沢区六浦一丁目4158番2

物 件 目 録

地 目 宅地

地 積 16.52 平方メートル

土地の符号 4

所在及び地番 横浜市金沢区六浦一丁目 4158 番 3

地 目 宅地

地 積 159.47 平方メートル

土地の符号 5

所在及び地番 横浜市金沢区六浦一丁目 4160 番 8

地 目 宅地

地 積 18.18 平方メートル

(敷地権の表示)

土地の符号 1・2・3・4・5

敷地権の種類 所有権

敷地権の割合 13 万 1 9 7 4 分の 5 4 8 8

不動産の表示	「物件目録」のとおり	
住居表示	横浜市金沢区六浦一丁目2番31-703号	
建物	物件1	
種類、構造及び床面積の概略	☒ 公簿上の記載とほぼ同一である ☐ 公簿上の記載と次の点が異なる（ ☐ 主たる建物 ☐ 附属建物） ☐ 種類： ☐ 構造： ☐ 床面積：	
物件目録にない附属建物	☒ ない 種類： ☐ ある 構造： 床面積：	
占有者及び占有状況	☒ 建物所有者 ☐ その他の者 上記の者が本建物を住居として使用している ☐ 「占有者及び占有権原」のとおり	
管理費等の状況	☒ 別紙回答書記載のとおり 管理費 円 修繕積立金 円 円 円 円	令和 年 月 日現在 ☐ 滞納はない ☐ 滞納がある 年 月分～ 年 月分 計 円 ☐ 不明
管理費等照会先	株式会社レーベンコミュニティ	
その他の事項		
敷地権	符号1乃至5	
現況地目	☒ 宅地（符号2、5） ☒ 宅地、一部公衆用道路（符号1、3、4）	
形状	☒ 公図のとおり ☐ 地積測量図のとおり ☐ 建物図面（各階平面図）のとおり ☐ 土地建物位置関係図のとおり ☐	
敷地権の種類	☒ 所有権（符号1乃至5） ☐ 地上権（符号 ） ☐ 賃借権（符号 ） ☐ （符号 ）	
その他の事項		
執行官保管の仮処分	☒ ない 地方裁判所 支部 令和 年（ ）第 号 ☐ ある [保管開始日 令和 年 月 日	
敷地権以外の土地（目的外土地）	☒ ない ☐ ある（詳細は「目的外土地の概況」のとおり）	
土地建物の位置関係	☒ 建物図面（各階平面図）のとおり ☐ 土地建物位置関係図のとおり	

(注) チェック項目中の調査結果は、「☒」の箇所の記載のとおり

令和8年(ケ)第48号
担当執行官 中嶋耕治

回 答 書

(該当事項の□に「✓」印を付してください。)

1 管理費等の額及び滞納額は次のとおりです。

※管理規約、集会決議等で、区分所有法により特定承継人行使できる債権とされたものを記載してください。

※① 管理費等令和6年11月分～令和7年10月分：8,300円
管理費等令和7年11月分～：9,800円

令和 8年 4月 8日現在

☒ 管理費	月額	円※①	☒ 滞納額	150,100円
☒ 修繕積立金	月額	19,210円	☒ 滞納額	327,680円
☒ 駐輪場使用料	月額	300円	☒ 滞納額	5,100円
☒ インターネット利用料	月額	1,320円	☒ 滞納額	22,440円
☐	月額	円	☐ 滞納額	円
☐	月額	円	☐ 滞納額	円
☒ 損害金	年	14%※②	☐ 金額	円
☒ 滞納期間	令和 6年 11月分～		令和 8年 4月分	

※② 遅延損害金の請求の可否および金額については現在確認中です。
遅延損害金を請求する場合には、年利14%にて算定いたします。

2 上記1以外の特定承継人行使できない債権で、徴収されている費用は次のとおりです。

☐	月額	円	☐ 滞納額	円
☐	月額	円	☐ 滞納額	円
☐	月額	円	☐ 滞納額	円

3 管理費、修繕積立金以外について、特定承継人行使できる債権であることを定めた次の資料(コピー)を提出する。

☒管理規約 ☐議事録 ☐

関係人の陳述等	
陳述者 (当事者等との関係)	陳述内容等
■ A (債務者兼所有者)	1 この部屋には平成25年10月頃から住んでおり、現在は私が家族と暮らしています。 ペットは猫を2匹飼っています。 室内での喫煙はしません。 2 入居後に増改築や大掛かりな修繕をしたことはありません。 3 使用上の問題点はありません。 4 室内の壁紙の損傷は、ほとんど猫の引っ掻きが原因です。 5 洗面所に至る廊下に面したドアの閉まりが良くありませんが、これは強風でドアが壁にぶつかったことが原因です。 6 敷地内に駐車場がありますが、空きがあれば契約して使用できます。 7 目の前の道路が幹線道路ですが、騒音については気になりません。

(注) チェック項目中の調査結果は、「■」の箇所の記載のとおり

執 行 官 の 意 見

- 1 受命物件の占有者及び占有状況等については関係人の陳述及び立入調査の結果から3枚目のとおりである。
受命物件の状況は写真のとおりである。
- 2 物件1建物は、A陳述のとおり猫が原因と思われる壁紙の損傷が数箇所見られた。
また、A陳述のとおり、洗面所に至る廊下に面したドアの開閉に支障があり、確認したところ丁番が歪んでいた。
- 3 本件建物の敷地は、評価人の調査によれば、北西側が建築基準法第42条1項1号で認定される国道に、南東側が同法第42条に該当しない道路（物件への出入りはできない）に接しているとのことである。

(注) チェック項目中の調査結果は、「■」の箇所の記載のとおり

調 査 の 経 過		
調 査 の 日 時	調 査 の 場 所 等	調 査 の 方 法 等
8年4月7日 (火) 10 : 56 — 11 : 11	物件所在地	外観調査、写真撮影、Aと面談し立入調査の説明、 追って日時を調整とした
8年4月7日 (火)	執行官室	管理会社へ管理費照会書送信 (回答あり)
8年4月13日 (月) 13 : 44 — 13 : 51	横浜地方法務局相模原支局	登記事項証明書交付申請・受領
8年4月17日 (金) 11 : 02 — 11 : 05	物件所在地	不在、事務連絡差し置き
8年4月22日 (水) 9 : 51 — 9 : 54	電話連絡	Aと立入日時等調整
8年6月5日 (金) 10 : 27 — 10 : 58	物件所在地	評価人同行、外観調査、写真撮影、立入調査、Aか ら事情聴取
年 月 日 () : — :		
(特記事項) ☐ 令和 年 月 日 目的物件は不在で施錠されていると予想されたので、立会人及び解錠技術者を同行して臨場した。 ☐ 令和 年 月 日 目的物件は不在で施錠されていたので、立会人 を立ち合わせ、技術者に解錠させて建物 内に立ち入った。 ☐ 令和 年 月 日 休日・夜間執行許可の提示をした。 ☐		

(注) チェック項目中の調査結果は、「■」の箇所の記載のとおり



六浦1丁目

請求 部分	所在	横浜市金沢区六浦一丁目		地番	4157番6	
出 縮	力 尺	1/600	精 度 区 分	座 標 系 又 座 番 号 及 記 号	分類	地図に準ずる図面
作 成 年 月 日				備 付 年 月 日 (原図)	補 記 事 項	

令和8年1月29日
横浜地方法務局金沢出張所

登記官

登記年月日：平成25年1月13日

令和8年1月29日 横浜地方延焼防止金沢出張所


登記官

各階平面図

家屋番号 六浦一丁目
4157番6の703

建物図面



建物の所在 横浜市中区六浦一丁目4157番地6、4157番地7、
4158番地2、4158番地3、4160番地8

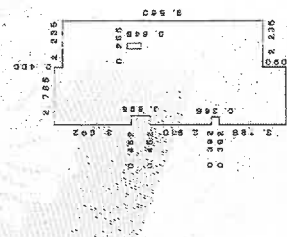

求積表

2.338	X	11.050	=	25.775550
0.452	X	3.592	=	1.603784
2.235	X	9.560	=	21.365600
0.060	X	9.463	=	0.337780
0.302	X	2.910	=	1.407200
0.352	X	3.183	=	1.249696
0.285	X	-0.745	=	-0.170925
計				51.42305

床面積 51.42 m²

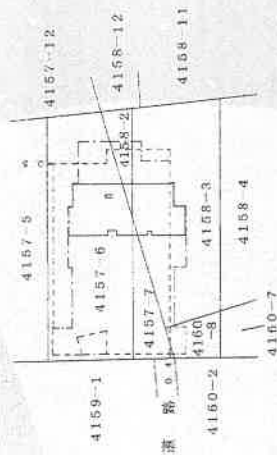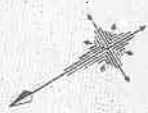

建物の存する部分 7階



本図面は、A3判をA4判に縮小したものである。
←○は写真撮影位置・方向


作成者

縮尺 1/250


申請人

縮尺 1/500

令和8年(ケ)第48号

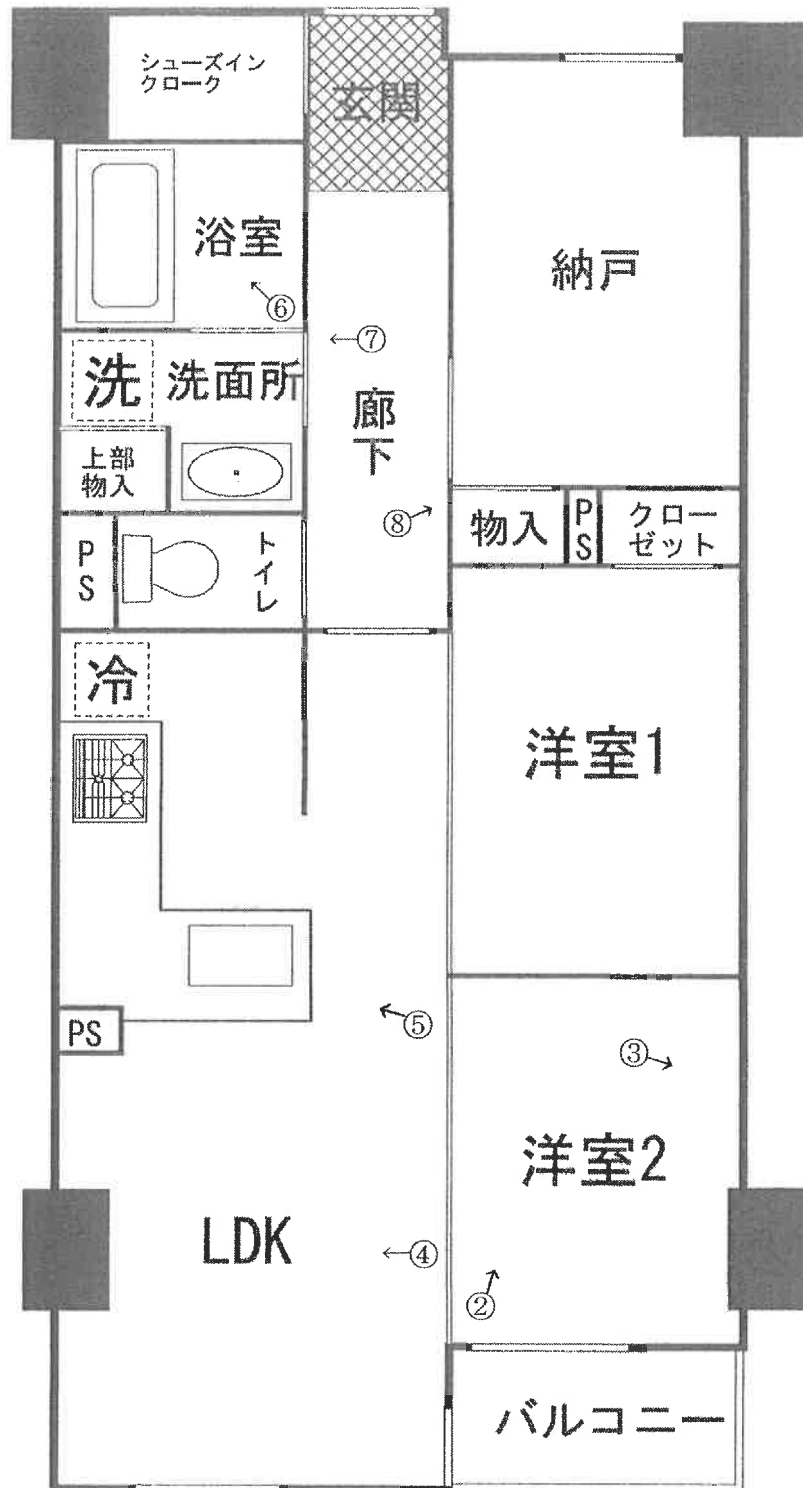

703号

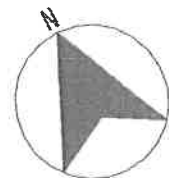

←○は写真撮影位置・方向

(10枚目)

①



②



(1 1 枚目)

③ 壁面の損傷状況



④



(1 2 枚 目)

⑤



⑥



(1 3 枚目)

⑦ ドアの丁番が歪んでいる状況



⑧ 壁面の損傷状況





令和 8 年 (ケ) 第 4 8 号
令和 8 年 6 月 5 日 現地調査
令和 8 年 6 月 8 日 評 価

横浜地方裁判所

評 価 書

評価人 不動産鑑定士

高橋 芳明

第 1 評価額

物件番号	評 価 額
1	金 18,990,000円

第 2 評価の条件

- 1 本件評価は、民事執行法により売却に付されることを前提とした適正価格を求めるものである。

したがって、求めるべき評価額は、一般の取引市場において形成される価格ではなく、一般の不動産取引と比較しての競売不動産特有の各種の制約（売主の協力が得られないことが常態であること、買受希望者は内覧制度によるほかは物件内部の確認が直接できないこと、引渡しを受けるために法定の手続をとらなければならない場合があること、目的物の種類又は品質に関する不適合には担保責任がないこと等）等の特殊性を反映させた価格とする。

- 2 評価は、目的物件の調査時点における現状に基づいて行うものであり、調査日以降発生した物件の現状変更については考慮していない。

- 3 現地での物件調査は、原則として目視可能な部分に限定される。

- 4 物件に関する情報提供の内容は、民事執行法 58 条 4 項に定める場合を除いて、原則として公共機関で公開された資料に基づくものである。

第3 目的物件

番号	登 記	現 況
1	次頁物件目録記載の通り	土地の符号1 地目：宅地、公衆用道路 土地の符号3 地目：宅地、公衆用道路 土地の符号4 地目：宅地、公衆用道路 住居表示：横浜市金沢区 六浦一丁目2番31 - 703号
特 記 事 項		
・ 詳細は、下記「第4.1.特記事項1.」参照。		

* 現況欄に記載のない事項については、ほぼ登記記載と同じである。

物 件 目 録

1 (一棟の建物の表示)

所 在 横浜市金沢区六浦一丁目 4 1 5 7 番地 6、4 1 5 7 番地 7、4 1 5 8 番地 2、4 1 5 8 番地 3、4 1 6 0 番地 8

建物の名称 パークベルテ金沢八景

(専有部分の建物の表示)

家屋 番号 六浦一丁目 4 1 5 7 番 6 の 7 0 3

建物の名称 7 0 3

種 類 居宅

構 造 鉄筋コンクリート造 1 階建

床 面 積 7 階部分 5 1 . 4 2 平方メートル

(敷地権の目的である土地の表示)

土地の符号 1

所在及び地番 横浜市金沢区六浦一丁目 4 1 5 7 番 6

地 目 宅地

地 積 1 7 8 . 9 0 平方メートル

土地の符号 2

所在及び地番 横浜市金沢区六浦一丁目 4 1 5 7 番 7

地 目 宅地

地 積 2 6 . 7 7 平方メートル

土地の符号 3

所在及び地番 横浜市金沢区六浦一丁目 4 1 5 8 番 2



物 件 目 録

地 目 宅地

地 積 16.52 平方メートル

土地の符号 4

所在及び地番 横浜市金沢区六浦一丁目 4158 番 3

地 目 宅地

地 積 159.47 平方メートル

土地の符号 5

所在及び地番 横浜市金沢区六浦一丁目 4160 番 8

地 目 宅地

地 積 18.18 平方メートル

(敷地権の表示)

土地の符号 1・2・3・4・5

敷地権の種類 所有権

敷地権の割合 13 万 1974 分の 5488



第4 目的物件の位置・環境等

1 土地の概況及び利用状況等（符号1乃至5の土地）

位 置 ・ 交 通	京浜急行本線「金沢八景」駅の南東方約350m（道路距離）の所に位置する。	
付 近 の 状 況	国道16号線沿いに中層のマンション及び店舗等が見られる住宅地域	
主 な 公 法 上 の 規 制 等 （道路の幅員等の 個別的な規制を考 慮しない一般的な 規制）	都市計画区分 用 途 地 域 建 蔽 率 容 積 率 防 火 規 制 その他の規制	市街化区域 近隣商業地域 80% 400% 防火地域 第6種高度地区、宅地造成等工事規制区域等
画 地 条 件 （規模，形状等）	規 模 形 状 間 口 ・ 奥 行 地 勢	399.84㎡ （符号1乃至5の合計登記地積） ほぼ整形地 （別添公図写参照） 間口 約16m、奥行 約25m 売却対象物件1の存する周辺は、地勢は、概ね平坦である。敷地内も概ね平坦地である。周囲の隣接地とも概ね等高である。接面道路との高低差は以下の通りである。
接面道路の状況	北西側が幅員約22m舗装国道（16号線・建築基準法第42条1項1号）に接道長約16mで等高に接する中間画地である。なお、南東側に幅員約1.5m舗装道路（建築基準法外私道）が存するが、売却対象物件1の存する土地の出入り口はない。 （特記事項1参照）	
土地の利用状況等	売却対象物件1の存するパークベルテ金沢八景の敷地として利用されている。 （建物等の配置は、附属資料「建物図面・各階平面図写」参照）	
供 給 処 理 施 設	上水道	事業者提供図面では、北西側国道に本管あり
	都市ガス	事業者提供図面では、北西側国道に埋設管あり
	下水道	事業者提供図面では、北西側国道に本管あり
敷 地 権 の 表 示	敷地権の種類	所有権

	敷地権の割合	13万1974分の5488
特 記 事 項	1. 上記南東側私道は、建築基準法外道路であり、土地の符号1、3及び4の南東側一部は、当該私道を構成しているものと思われる。現地調査によると、私道の道路幅の半分程度（約0.8m）と推定される（判然としない点が残る）。なお、事業者提供図面によれば、当該私道には東側隣接地のための供給処理施設の埋設管が存する様である。 2. 南東側の道路提供面積は、以下の通り査定される。 道路幅の約半分 $0.8\text{m} \times$ 南東側間口約 $16.5\text{m} =$ 約 13 m^2 3. 建築計画概要書の敷地面積は、395.51 m^2であり、登記地積 399.84 m^2よりやや小さい（約1%）。	

(1) 1棟の建物の概要 (物件1)

8

(2) 専有部分の概要

構	造	鉄筋コンクリート造1階建		
位	置	7階(703号室)・中間住戸(主要開口部の方位：南向き)		
床	面	積	51.42㎡(登記面積)	
間	取	り	2LDK＋納戸	
バルコニー等		バルコニー：約3.5㎡		
仕	様	天井 床 内 壁 設 備 そ の 他	ビニールクロス等 フローリング等 ビニールクロス等 浴室、トイレ、キッチン及び物入等 －	
保守管理の状態		劣 る		
管 理 費 等		管理会社の回答によれば下記の通り。 令和 8 年 4 月 8 日現在		
			月 額	滞 納 額
		管 理 費	令和 6 年 11 月から令和 7 年 10 月まで 8,300 円	150,100 円
			令和 7 年 11 月以降は 9,800 円	
		修繕積立金	19,210 円	327,680 円
		駐 輪 場 使 用 料	300 円	5,100 円
		インターネット 利用料	1,320 円	22,440 円
		備 考	損害金：年率・14%、期間・令和 6 年 11 月分から 令和 8 年 4 月分まで	

専有部分の 利用状況等	令和8年6月5日：内部立入調査 所有者が占有している。
	1. 洗面所の扉の開閉がひっかかる。所有者の話では、玄関を開閉すると、強い風が入り、扉が強く開き、蝶番が不具合を起こしたとのことである。 2. 所有者は、室内で猫を2匹飼育している。室内は、猫によるひっかき傷が目立った。 3. 室内は総じて経年劣化が顕著である。 4. 設備等の動作確認等を十分に行えていないことから今後、不具合等発生の可能性を有している。

第5 評価額算出の過程

本件においては積算価格、比準価格及び収益価格をそれぞれ求め、試算価格を調整の上、評価額を後記の通り決定した。

1 積算価格の試算

建物の価格に、敷地権価格を加算して、積算価格を試算した。

(1) 建物価格

目的建物の再調達原価を、建物建築費の推移動向等を考慮した標準的な建築費に比準して求め、これに耐用年数に基づく方法及び観察減価法を併用して求めた現価率を乗じて建物価格を求めた。

再調達原価 (円/㎡)	専有面積 (㎡)	専有率	現価率	建物価格 (円)
300,000	× 51.42	÷ 0.80	× 0.58	= 11,180,000

専有率：共用部分も含む現況床面積に対する割合

現価率：経過年数 14 年、経済的残存耐用年数 36 年

：観察減価率（中古マンションの市場性及び室内の状態、設備の不具合発生の可能性等を考慮）20%

：耐用年数に基づく方法と観察減価法を併用し、現価率を下記の通り査定した。

$$\text{現価率} = \frac{\text{経済的残存耐用年数 36 年}}{(\text{経過年数 14 年} + \text{経済的残存耐用年数 36 年})} \times (1 - 0.2) = 0.58$$

(2) 敷地権価格（符号 1 乃至 5 の土地）

敷地権の目的である土地の敷地権価格を次の通り求めた。

標準画地価格 (円/㎡)	個別 格差	更地価格 (円/㎡)	地積 (㎡)	建付 減価	敷地権割合	敷地権価格 (円)
288,000	× 0.90	259,000	× 399.84	× 1.0	$\times \frac{5,488}{131,974}$	= 4,310,000

標準画地価格：標準画地価格は下記の規準価格を中心に、その他の価格資料等を斟酌して決定した。

地価公示等：「横浜金沢-23」

$$\begin{array}{ccccccc}
 & & \text{標準化} & & & & \\
 \text{地価公示価格等} & \text{時点修正} & \text{補正} & \text{地域格差} & \text{標準画地価格} & & \\
 249,000 \text{ 円/㎡} & \times \frac{104}{100} & \times \frac{100}{100} & \times \frac{100}{90} & = & 288,000 \text{ 円/㎡} &
 \end{array}$$

◇時 点 修 正：令和 8 年 1 月 1 日から評価日までの推定変動率である。

◇標準化補正：必要なし。

◇地 域 格 差：街路条件、交通接近条件、環境条件、行政的条件等を比較し総合格差で上記の通り。

◇個 別 格 差：画地条件（敷地全体の規模、マンション敷地としての流動性及び境界が判然とせず一部公衆用道路（私道）の可能性）等を勘案し、総合格差で上記の通り。

◇地 積：符号 1 乃至 5 の合計登記数量

◇建 付 減 価：特に必要なし。

◇敷地権割合：登記上の敷地権割合による。

(3) 積算価格（敷地権付建物の価格）

前記で求めた基礎となる建物価格と敷地権価格を合算した額に、所要の修正を行った上、積算価格を求めた。

建物価格（円）	敷地権価格（円）	個別格差 （階層・位置・品等程度）	積算価格（円）
(11, 180, 000	+ 4, 310, 000)	× 1.04	= 16, 110, 000

個別格差：階層別補正、位置別補正等の総合格差で上記の通り。

階層別補正：1.04（3階を基準に7階）

位置別補正：1.00（南1.00・中間住戸1.00）

その他補正：1.00（特になし）

相乗積 1.04 × 1.00 × 1.00 = 1.04

2 比準価格の試算

基準階の比準 価格（円/㎡）	個別格差 （階層・位置・品等程度）	その他の 個別格差	専有面積 （㎡）	比準価格（円）
640, 000	× 1.04	× 1.00	× 51.42	= 34, 230, 000

基準階の比準価格：近隣地域・同一需給圏内の類似地域にある同類型の区分所有建物の取引事例等を収集・分析し、各種補正及び価格形成要因の比較を行って、基準階専有部分の1㎡当りの比準価格を査定した。

個別格差：積算価格の個別格差に同じ。

その他の個別格差：必要なし。

3 収益価格（DCF法による）

目的物件を賃貸することにより分析期間中に得られるであろうと予測される正味純収益の現価の合計額に、分析期間末の正味復帰価格の現価を加算して、DCF法（Discounted Cash Flow法）による価格を以下の通り査定した。

DCF法による価格査定表

（この表で採用している数字や指数は確定値ではなく、且つ買受人に保証しているものでもない）

3年間の 有効純収益 現価の合計 (円)	正味復帰価格の現価					DCF法 による価格 (円)
	4年目 期首有効 純収益 (円)	最終 還元 利回 り	3年日期末 復帰価格 (円) $\text{イ} \div \text{ウ} \times (1 - 0.03)$ ※1	複利 現価率 ※2 (6.7%)	正味復帰 価格の現価 (円) $\text{エ} \times \text{オ}$	
ア	イ	ウ	エ	オ	カ	ア + カ キ
1,673,971 (14.3%) ※3	901,240	7.2%	= 12,141,706 (12,140,000)	0.8232	9,993,648 (85.7%) ※3	= 11,667,619 (11,670,000) (100%)

※1 売却に要する仲介手数料等を売却価格（イ÷ウ）の3%と査定した。

※2 複利現価率：複利現価率に用いる還元利回りは一般市場における収益物件の標準的な還元利回りを基準として決定した。

※3 いずれも端数整理前のキに対するア及びカの割合である。

ア：目的物件を賃貸することにより保有期間中（第1期～第3期）に得られるであろうと予測した各期の正味純収益を現在価値に割り引いた額の合計である。

イ：保有期間末（第4期期首）の正味純収益である。売却準備完了後の目的物件の収益力を明示している。

ウ：4年目の正味純収益から売却予測価格を求める還元利回りであり、標準的還元利回りに目的物件の個別リスクを考慮して査定した。

エ：4年目の正味純収益を最終還元利回りで還元して求めた売却予測価格から対象不動産の売却に伴う仲介手数料相当額を控除した額である。

オ：一般市場及び競売市場における類型別収益物件の標準的な還元利回り等を参考に査定した。

カ：売却予測価格の手取り価格に複利現価率を乗じて（割り引いて）求めた売却予測価格（手取り価格）の現在価値である。

キ：保有期間中の正味純収益の現価の合計（ア）に売却予測価格の現価（カ）を合算して、目的物件のDCF法による収益価格を結論付けている。

4 評価額の判定

(1) 試算価格の調整

以上により積算価格、比準価格、収益価格が求められた。専有床面積（ファミリータイプの間取り）の規模を考慮すると、実需目的の取引が多く見られることから、市場の実勢を反映した比準価格を重視し、品等が考慮されている積算価格を関連付け、収益の裏付けとして収益価格を比較考量し、所要の調整を行った上、調整後の価格を以下の通り求めた。

加重平均割合 積算価格：40 比準価格：50 収益価格：10

	占有減価修正前の 試算価格（円）	占有減価修正	試算価格（円）
積算価格	16,110,000	× 1.00	= 16,110,000
比準価格	34,230,000	× 1.00	= 34,230,000
収益価格	11,670,000		
調整後の価格	24,730,000		

占有減価修正：必要なし。

(2) 評価額の判定

調整後の価格 （円）	市場性 修正	競売市場 修正	滞納管理費 等相当額の 減価	その他の 控除減価 （敷金等）	評価額 （円）
24,730,000	× 1.0	× 0.8	× 0.96	－ 0	= 18,990,000

市場性修正：特になし。

競売市場修正：評価条件記載の不動産競売市場の特殊性等を考慮した。

滞納管理費等相当額の減価：滞納管理費等の控除割合は、管理費・修繕積立金滞納額元本のみを基礎として4%と求めた。

その他の控除減価（敷金等）：必要なし。

第6 参考価格資料

1 地価公示 等：「横浜金沢－23」

所 在：横浜市金沢区六浦1丁目4847番42「六浦1-6-3」
価 格：249,000 円／㎡
位 置：京浜急行本線「金沢八景」駅 650m
価 格 時 点：令和8年1月1日
地 積：153 ㎡
供給処理施設：水道、ガス、下水
接 面 道 路：東4m市道
用途指定等：第2種中高層住居専用地域（建蔽率60%，容積率150%）
防火・準防火：準防火地域
地域の概要：一般住宅、アパート等が建ち並ぶ住宅地域

2 固定資産税評価額（令和7年度）

物件1（建物）	5,736,964 円	
符号1（土地）	28,042,575 円	（敷地権割合 13 万 1974 分の 5488）
符号2（土地）	4,196,197 円	（敷地権割合 13 万 1974 分の 5488）
符号3（土地）	2,589,510 円	（敷地権割合 13 万 1974 分の 5488）
符号4（土地）	24,996,922 円	（敷地権割合 13 万 1974 分の 5488）
符号5（土地）	2,849,715 円	（敷地権割合 13 万 1974 分の 5488）

第7 附属資料の表示

位置図


公図写

建物図面・各階平面図写

建物間取図

以 上

株式会社 マップル スーパーマップル・デジタル(地図使用承認© マップル第7-337号)

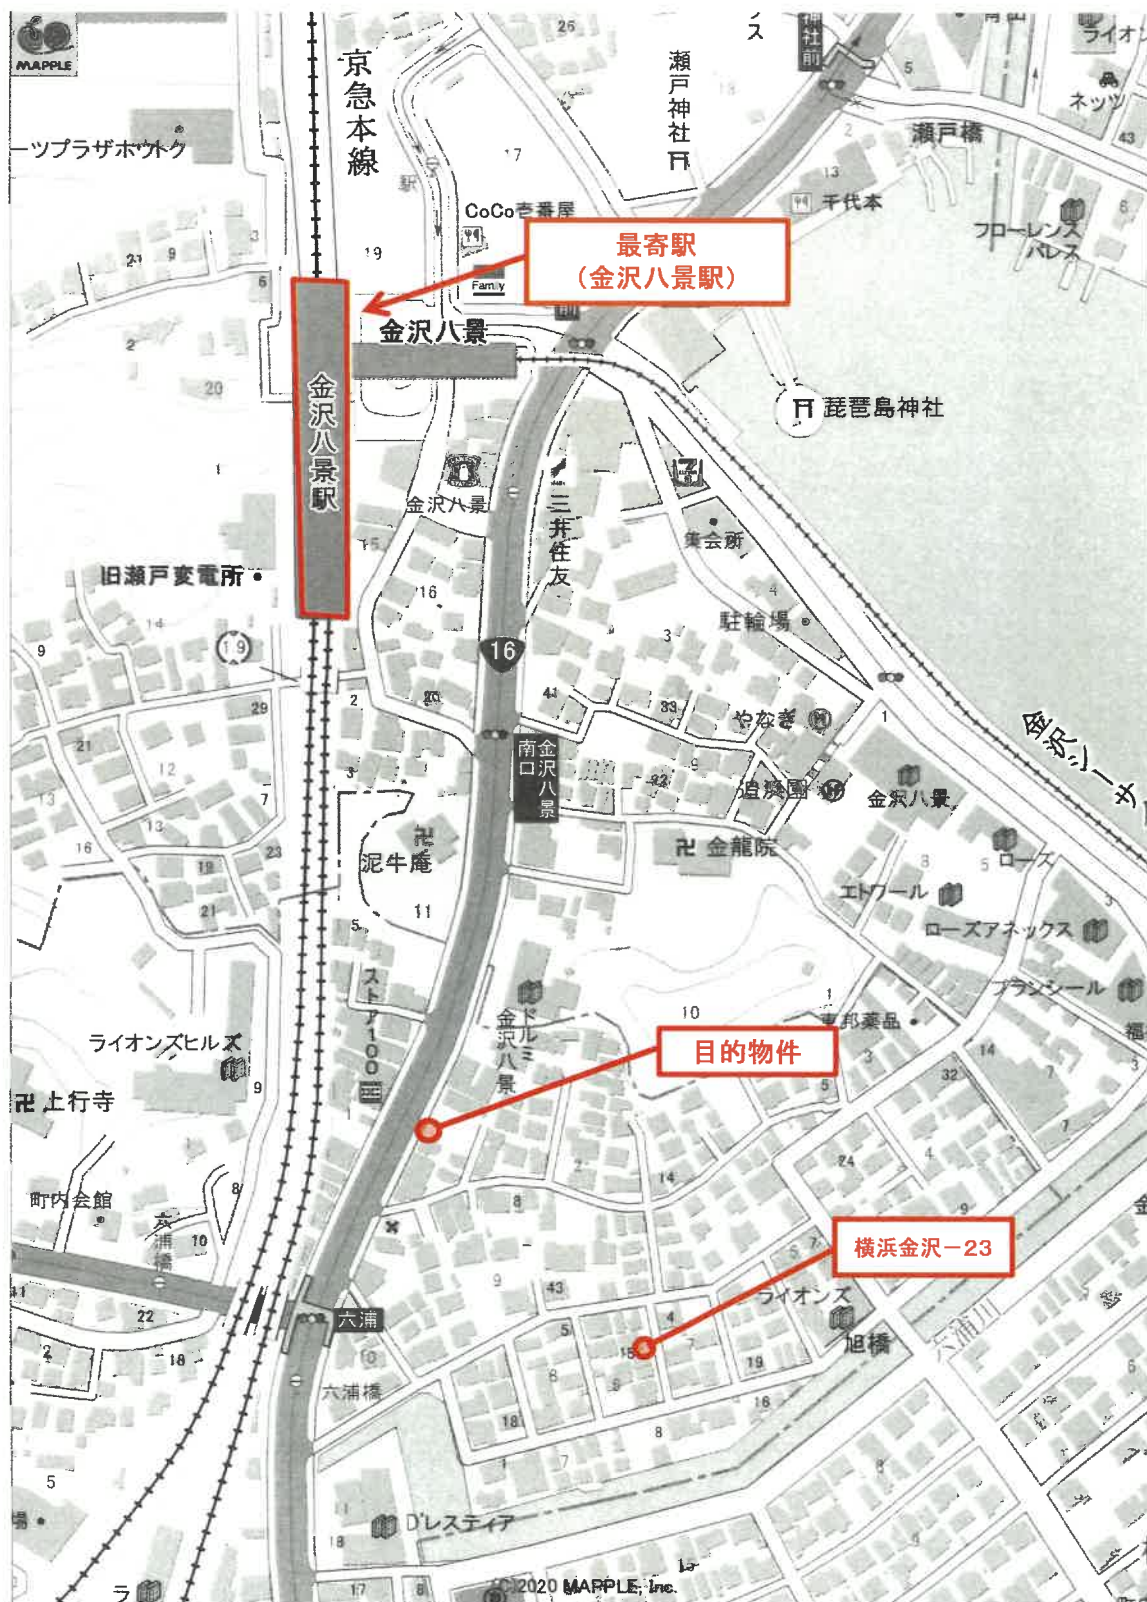

※但し、パソコン読込の関係で、若干の拡大・縮小が生じている可能性がある。



登記年月日：平成25年1月15日

これは図面に記載されている内容を証明した書面である。
令和8年1月29日 横浜地方建設局 金沢出張所

登記官


各階平面図

家屋番号
六浦一丁目
4157番6の703

建物図面


建物の所在
横浜市金沢区六浦一丁目4157番地6、4157番地7、
4158番地2、4158番地3、4160番地8

物件1

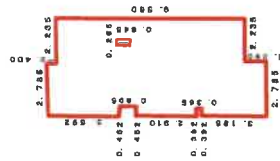

求積表		
2.323	X 11.050	= 25.77560
0.452	X 3.692	= 1.665784
2.235	X 9.550	= 21.345000
0.060	X 6.483	= 0.387780
0.392	X 2.910	= 1.140720
0.392	X 3.188	= 1.248668
0.265	X 0.646	= -0.170525
計		51.423305

床面積 51.42 m²

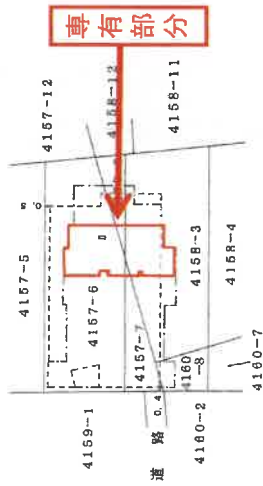

建物の存する部分 7階

作成者


縮尺 1/250

申請人

縮尺 1/500

地図整理番号：M06683

原図より70%縮小

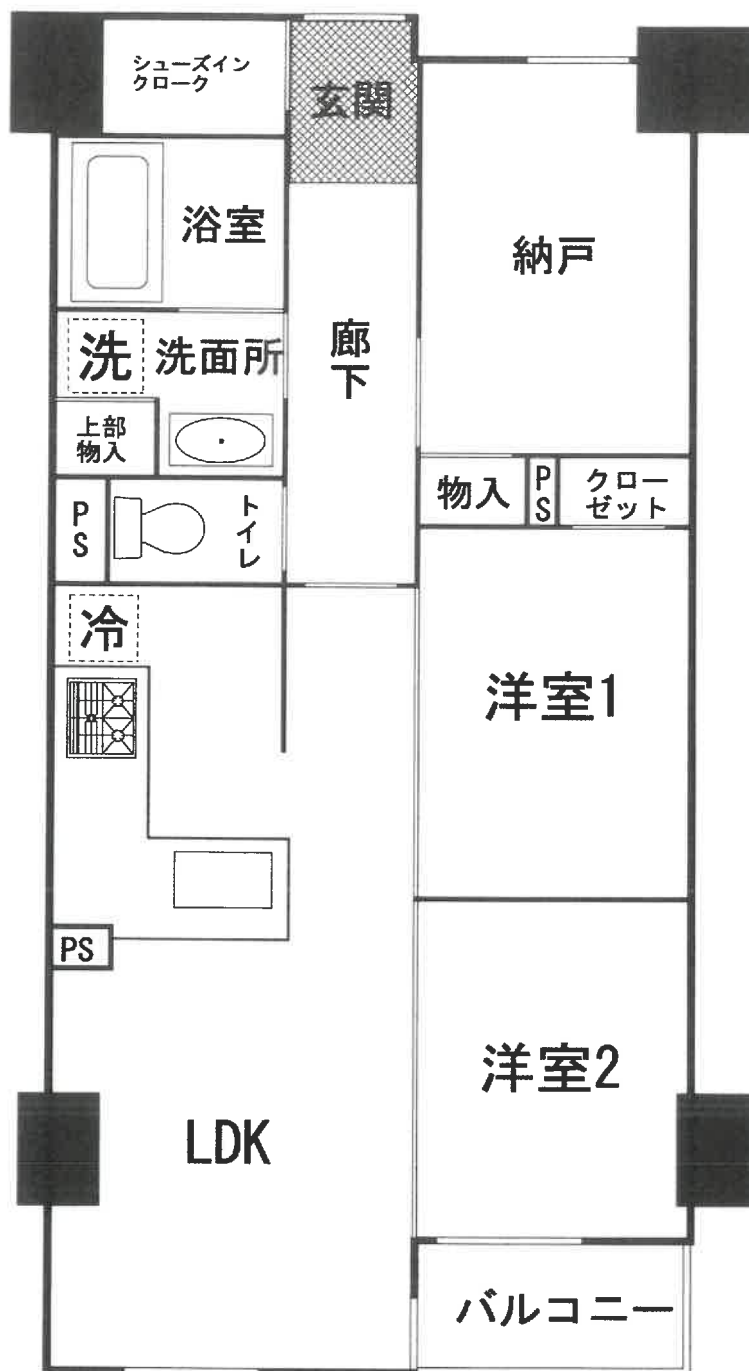

703号

