

入札制度が変わりました

- 暴力団員等*や、役員に暴力団員等*がいる法人は、買受人となれません
- 暴力団員等*から資金の提供を受けた個人・法人は、買受人となれません

※「暴力団員等」とは、暴力団員又は暴力団員でなくなった日から5年を経過しない者をいいます。

入札時に下記の各書面の提出が
入札書ごとに 必要になります。

暴力団員等に該当しない旨の **陳述書** (個人・法人を問わず)

※入札時に提出がないと入札無効となります (追完不可)。

※記載に不備があった場合、入札が無効になる場合があります。提出後の訂正はできません。

注意! 「陳述」欄の「 自己の計算において…ありません」のの
チェックは、「他人から資金の提供を受けて入札に参加する場合」など(なお、
入札者自身が資金を金融機関等から借り入れる場合は通常含まれません。)
にチェックするものです。誤ってチェックすることのないようにしてください。

住民票

(個人の場合)

資格証明書

(法人の場合)

※入札時に提出がないと入札無効となります (追完不可)。

※住民票は、生年月日・性別の記載があり、マイナンバーの記載のないものを提出してください。

※入札する日において発行後3か月以内のものを提出してください。

宅地建物取引業の免許証の写し (宅地建物取引業者の場合)

※有効期限内のものを提出してください。

期 間 入 札 の 公 告

令和 8年 3月17日

さいたま地方裁判所第3民事部

裁判所書記官 山 川 七 星

別紙物件目録記載の不動産を下記のとおり期間入札に付します。

記

入札期間	令和 8年 4月 1日から 令和 8年 4月 8日 午後 5時0.0分まで
開札期日	日 時 令和 8年 4月15日 午前10時00分 場 所 さいたま地方裁判所売却場
売却決定 期日	日 時 令和 8年 4月30日 午前10時00分 場 所 さいたま地方裁判所第3民事部
特別売却 実施期間	令和 8年 4月20日 午前 9時10分から 令和 8年 4月24日 午後 5時00分まで
買受申出の保証の 提供方法	下記のいずれかによる。 (1) 当裁判所の預金口座に金銭を振り込んだ旨の金融機関の証明書。 (2) 銀行、損害保険会社、農林中央金庫、商工組合中央金庫、全国を地区とする信用金庫連合会、信用金庫又は労働金庫の支払保証委託契約締結証明書。
買受申出の資格の 制限(民事執行規則33条)	☆印を付した物件は農地であるので、権限を有する行政庁の交付した買受適格証明書を有する者及び買受けについて農地法上の許可又は届出を必要としない者に限り、買受申出をすることができます。
一般の閲覧に供するため、物件明細書・現況調査報告書・評価書の各写しを令和 8年 3月17日から当庁物件明細書等閲覧室に備え置きます。	



物 件 目 録

1 (一棟の建物の表示)

所 在 蓮田市山ノ内 2番地59

建物の名称 コットンアイランドアルテ

(専有部分の建物の表示)

家屋 番号 山ノ内 2番59の905

建物の名称 905

種 類 居宅

構 造 鉄筋コンクリート造1階建

床 面 積 9階部分 88.29平方メートル

(敷地権の目的である土地の表示)

土地の符号 1

所在及び地番 蓮田市山ノ内2番59

地 目 宅地

地 積 5525.86平方メートル

(敷地権の表示)

土地の符号 1

敷地権の種類 所有権

敷地権の割合 1058053分の9301



物 件 明 細 書

令和 8年 2月20日

さいたま地方裁判所第3民事部

裁判所書記官 山 川 七 星

1 不動産の表示

【物件番号1】

別紙物件目録記載のとおり

2 売却により成立する法定地上権の概要

なし

3 買受人が負担することとなる他人の権利

【物件番号1】

なし

4 物件の占有状況等に関する特記事項

【物件番号1】

本件所有者が占有している。

5 その他買受けの参考となる事項

【物件番号1】

管理費等の滞納あり。

《 注 意 書 》

1. 本書面は、現況調査報告書、評価書等記録上表れている事実等を記載したものであり、関係者の間の権利関係を最終的に決める効力はありません（訴訟等により異なる判断がなされる可能性もあります）。
2. 記録上表れた事実等がすべて本書面に記載されているわけではありませんし、記載されている事実や判断も要点のみを簡潔に記載されていますので、必ず、現況調査報告書及び評価書並びに「物件明細書の詳細説明」も御覧ください。
3. 買受人が、占有者から不動産の引渡しを受ける方法として、引渡命令の制度があります。引渡命令に関する詳細は、「引渡命令の詳細説明」を御覧ください。
4. 対象不動産に対する公法上の規制については評価書に記載されています。その意味内容は「公法上の規制の詳細説明」を御覧ください。
5. 各種「詳細説明」は、閲覧室では通常別ファイルとして備え付けられています。



物 件 目 録

1 (一棟の建物の表示)

所 在 蓮田市山ノ内 2番地59

建物の名称 コットンアイランドアルテ

(専有部分の建物の表示)

家屋 番号 山ノ内 2番59の905

建物の名称 905

種 類 居宅

構 造 鉄筋コンクリート造1階建

床 面 積 9階部分 88.29平方メートル

(敷地権の目的である土地の表示)

土地の符号 1

所在及び地番 蓮田市山ノ内2番59

地 目 宅地

地 積 5525.86平方メートル

(敷地権の表示)

土地の符号 1

敷地権の種類 所有権

敷地権の割合 1058053分の9301



令和7年(ケ)第 276号
令和7年11月26日受理
令和8年 1月28日提出

現況調査報告書

さいたま地方裁判所

執行官 持 田 史 男

(注) チェック項目中の調査結果は、「■」の箇所の記載のとおり

物 件 目 録

1 (一棟の建物の表示)

所 在 蓮田市山ノ内 2番地59

建物の名称 コットンアイランドアルテ

(専有部分の建物の表示)

家屋 番号 山ノ内 2番59の905

建物の名称 905

種 類 居宅

構 造 鉄筋コンクリート造1階建

床 面 積 9階部分 88.29平方メートル

(敷地権の目的である土地の表示)

土地の符号 1

所在及び地番 蓮田市山ノ内2番59

地 目 宅地

地 積 5525.86平方メートル

(敷地権の表示)

土地の符号 1

敷地権の種類 所有権

敷地権の割合 1058053分の9301



不動産の表示	「物件目録」のとおり	
住居表示	(住居表示未実施)	
建物	物件1	
種類、構造及び床面積の概略	<input checked="" type="checkbox"/> 公簿上の記載とほぼ同一である <input type="checkbox"/> 公簿上の記載と次の点異なる (<input type="checkbox"/> 主たる建物 <input type="checkbox"/> 附属建物) <input type="checkbox"/> 種類: <input type="checkbox"/> 構造: <input type="checkbox"/> 床面積:	
物件目録にない附属建物	<input checked="" type="checkbox"/> ない <input type="checkbox"/> ある { 種類: 構造: 床面積:	
占有者及び占有状況	<input checked="" type="checkbox"/> 建物所有者 <input type="checkbox"/> その他の者 上記の者が本建物を住居として使用している <input type="checkbox"/> 「占有者及び占有権原」のとおり	
管理費等の状況	<input checked="" type="checkbox"/> 次のとおり 管理費 17,800円 修繕積立金 22,300円 インターネット料 198円 駐車場料金 3,000円 円	令和7年10月31日現在 <input type="checkbox"/> 滞納はない <input checked="" type="checkbox"/> 滞納がある R4年5月分～R7年11月分 計1,837,982円 <input checked="" type="checkbox"/> 遅延損害金 R4年6月分～R7年11月分 計464,501円 がある
管理費等照会先	株式会社サニーライフ	
その他の事項	「その他の事項」のとおり	
敷地権	符号1	
現況地目	<input checked="" type="checkbox"/> 宅地 (符号1) <input type="checkbox"/> 公衆用道路 (符号) <input type="checkbox"/> (符号)	
形状	<input type="checkbox"/> 公図のとおり <input checked="" type="checkbox"/> 地積測量図のとおり <input type="checkbox"/> 建物図面 (各階平面図) のとおり <input type="checkbox"/> 土地建物位置関係図のとおり <input type="checkbox"/>	
敷地権の種類	<input checked="" type="checkbox"/> 所有権 (符号1) <input type="checkbox"/> 地上権 (符号) <input type="checkbox"/> 賃借権 (符号) <input type="checkbox"/> (符号)	
その他の事項	上記土地に接面する地番2番7及び地番10番2の各土地は、いずれも蓮田市所有の公衆用道路である。	
執行官保管の仮処分	<input checked="" type="checkbox"/> ない [地方裁判所 支部 令和 年 () 第 号 <input type="checkbox"/> ある [保管開始日 令和 年 月 日	
敷地権以外の土地 (目的外土地)	<input checked="" type="checkbox"/> ない <input type="checkbox"/> ある (詳細は「目的外土地の概況」のとおり)	
土地建物の位置関係	<input checked="" type="checkbox"/> 建物図面 (各階平面図) のとおり <input type="checkbox"/> 土地建物位置関係図のとおり	

(注) チェック項目中の調査結果は、「■」の箇所の記載のとおり

その他の事項

■ 本件建物（物件1）について

- 1 登記された規約設定共用部分として、ゴミ置場（家屋番号 山ノ内2番59の1）、体育館・集会室（家屋番号 山ノ内2番59の2）、電気室（家屋番号 2番59の6）が存在した。
- 2 債務者兼所有者の陳述によると「トイレの水が自動で流れなくて、タンクの紐を手動で引っ張って水を流している。」とのことである（写真③参照）。

(注) チェック項目中の調査結果は、「■」の箇所の記載のとおり

関係人の陳述等	
陳述者 (当事者等との関係)	陳述内容等
■ 債務者兼所有者	<ol style="list-style-type: none">1 本件建物には、私が家族と一緒に住んでいます。2 本件建物内の設備で、トイレが壊れています。自動で水が流れなくて、タンク内の紐を手で引っ張って、水を流しています。3 一部屋（建物見取図に洋室2と表示）、壁に拳大の穴が2つ開いている部屋がありますが、今子供が寝ているので中に入らないでください。

(注) チェック項目中の調査結果は、「■」の箇所の記載のとおり


執行官の意見

- 本件建物（物件1）の占有者及び占有状況について
関係人の陳述及び室内の状況等から、本報告書のとおり認めた。

(注) チェック項目中の調査結果は、「■」の箇所の記載のとおり

調査の経過		
調査の日時	調査の場所等	調査の方法等
7年12月11日(木) 9:40-9:50	目的物件所在地	不在, 外観調査, 写真撮影
7年12月11日(木) 15:40-15:45	裁判所	管理会社に対し, 管理費等に関する照会書・回答書作成送信
7年12月19日(金) 16:30-16:40	法務局(久喜支局)	全部事項証明書交付申請
8年1月8日(水) 10:35-10:38	目的物件所在地	不在, 通知書差し置き
8年1月27日(火) 8:45-9:00	目的物件所在地	物件立入調査(評価人同行), 写真撮影, 債務者兼所有者に面談
年 月 日 () : - :		
年 月 日 () : - :		
(特記事項) <input type="checkbox"/> 令和 年 月 日 目的物件は不在で施錠されていると予想されたので, 立会人及び解錠技術者を同行して臨場した。 <input type="checkbox"/> 令和 年 月 日 目的物件は不在で施錠されていたので, 立会人 _____ を立ち合わせ, 技術者に解錠させて建物内に立ち入った。 <input type="checkbox"/> 令和 年 月 日 休日・夜間執行許可の提示をした。 <input type="checkbox"/>		

(注) チェック項目中の調査結果は、「■」の箇所の記載のとおり

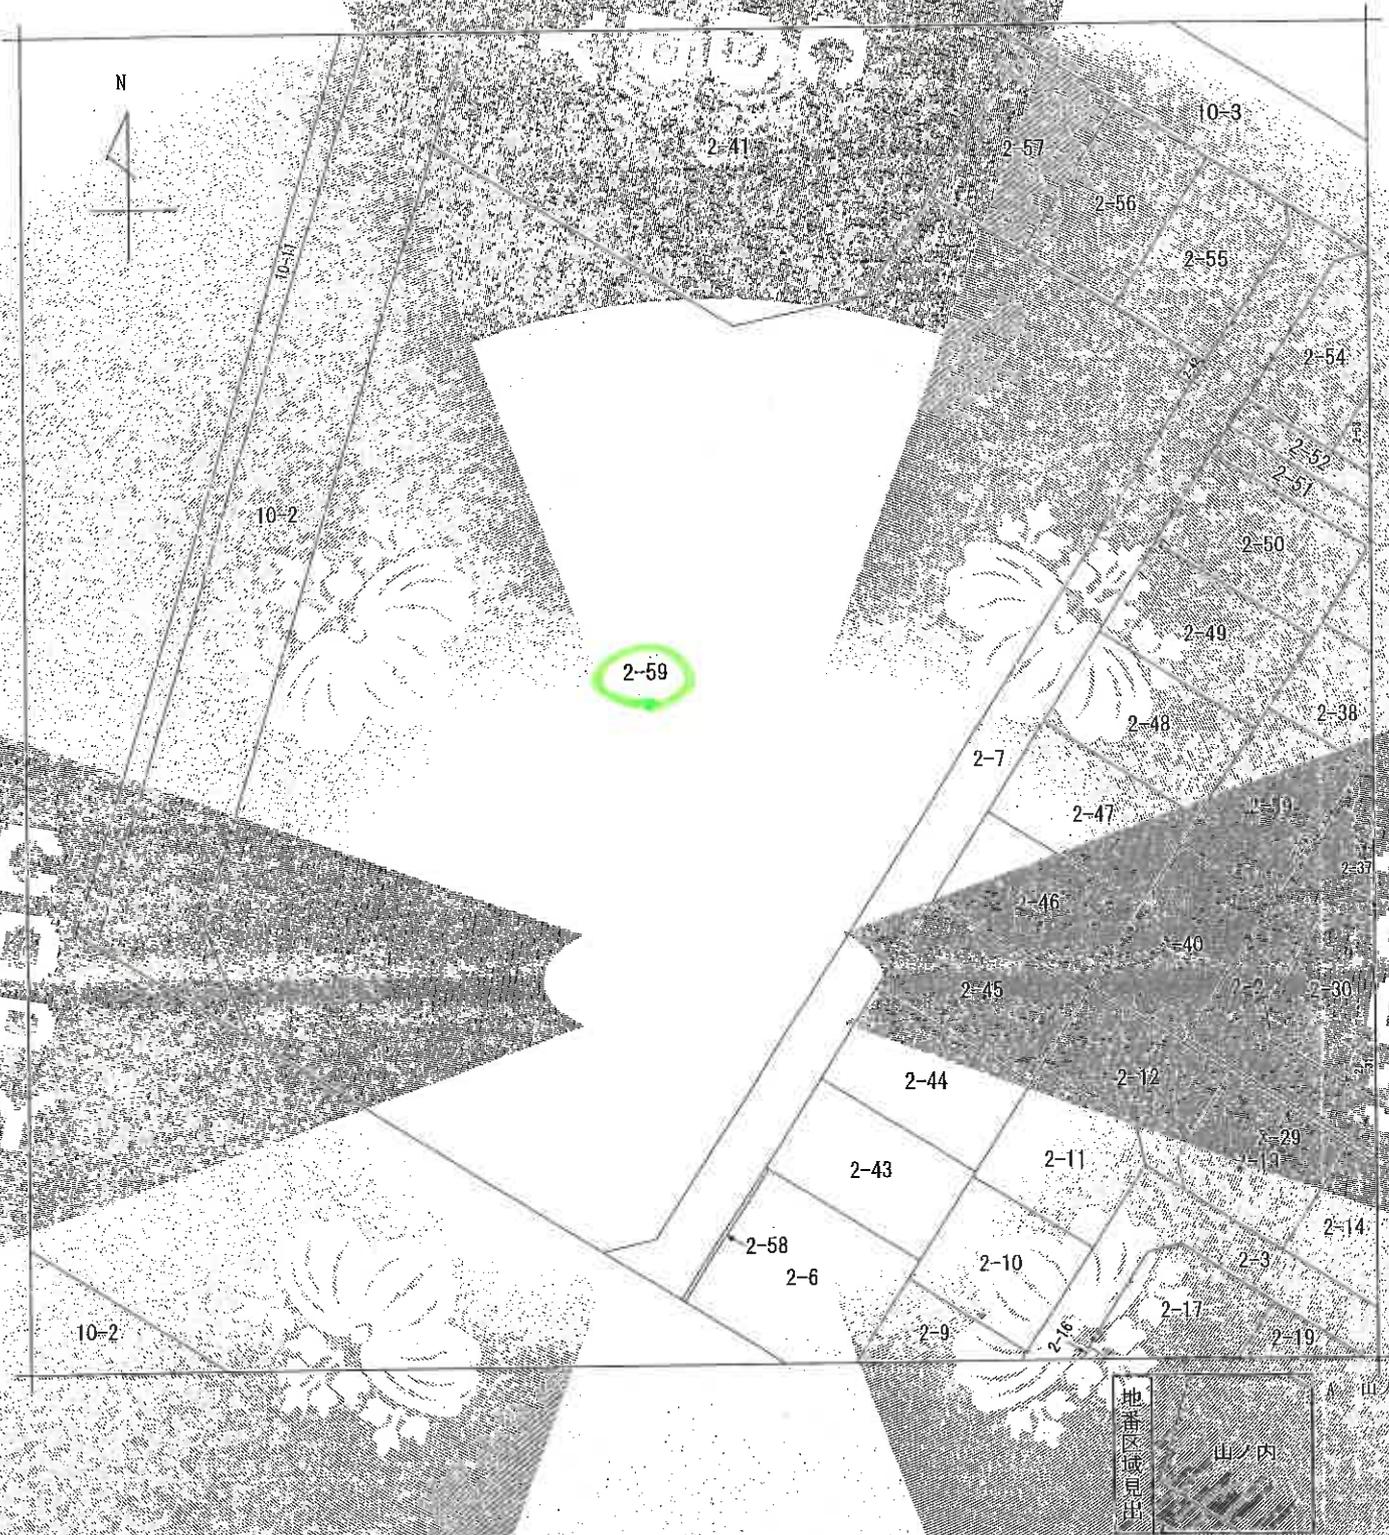

部	分	所在	連田市山ノ内		地番	2番59	
出縮	力尺	1/500	精度区	甲	座標	文	記号
作成年月日	平成11年8月30日		備付年月日(原図)	分類	地区(法定)	用途(法定)	種別
							土地区画整理所在図
							補事項

これは地図に記録されている内容を証明した書面である。

A3判をA4判に縮小

令和7年9月11日
さいたま地方法務局久喜支局

地図整理番号：M26526
(1/1)

登記官

67 枚目



5184956

各階平面図


家屋番号 山之内
2番59の905

建物の所在
蓮田市山之内2番地59

建物図面
各階平面図


一棟の建物名称 コットンズインランドアルテ

(←○写真撮影位置)

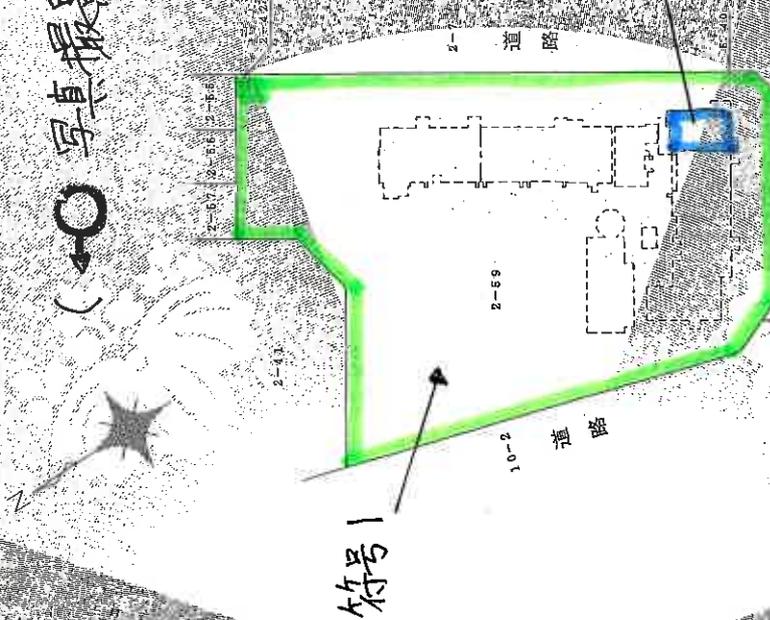

建物の存する部分9階
建物の名称905

縮尺 1/1000

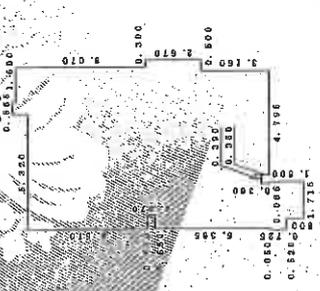

求積表

0.565	X	0.727	=	0.410755
1.600	X	0.570	=	0.918000
0.650	X	5.570	=	3.620500
6.835	X	5.940	=	40.599900
0.300	X	0.440	=	0.132000
0.100	X	5.365	=	0.536500
2.685	X	2.800	=	7.518000
0.390	X	5.800	=	2.262000
4.795	X	5.800	=	27.831000
0.565	X	0.727	=	0.410755
0.115	X	1.523	=	0.175135
合計				88.29665
床面積				88.29㎡

縮尺 1/250

作成者 [Redacted] 9年 8月16日 (作成)

申請人 [Redacted]

A3判をA4判に縮小

(1) 平成23年2月2日
この図面に記載されている建物の全部又は一部に
ついてその所在又は番地番号が変更された
上記の旨は、この図面に変更内容を記載した日
付である。


のり

A3判をA4判にて縮小

(注) 下線のあるものは抹消事項であることを示す。

建物見取図

(← ⊙ 写真撮影位置)

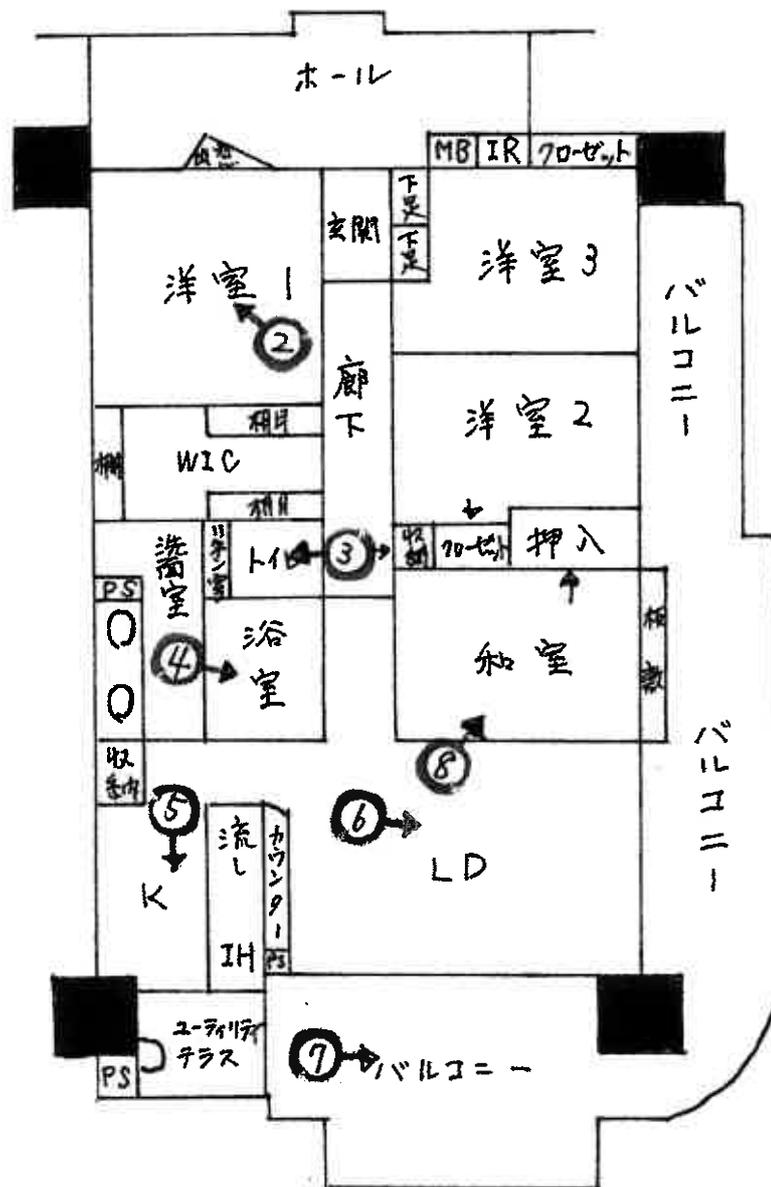

(12 枚目)



①



②



③



4



5



6



7



8

令和7年 (ケ) 第 276 号
令和8年 1月 27日 現地調査
令和8年 2月 13日 評 価

さいたま地方裁判所

評 価 書

評価人 不動産鑑定士
石 井 依 子

物件目録

1 (一棟の建物の表示)

所 在 蓮田市山ノ内 2番地59

建物の名称 コットンアイランドアルテ

(専有部分の建物の表示)

家屋 番号 山ノ内 2番59の905

建物の名称 905

種 類 居宅

構 造 鉄筋コンクリート造1階建

床 面 積 9階部分 88.29平方メートル

(敷地権の目的である土地の表示)

土地の符号 1

所在及び地番 蓮田市山ノ内2番59

地 目 宅地

地 積 5525.86平方メートル

(敷地権の表示)

土地の符号 1

敷地権の種類 所有権

敷地権の割合 1058053分の9301



第1 評価額

物件番号	評 価 額
物件1	金12,580,000円

第2 評価の条件

- 1 本件評価は、民事執行法により売却に付されることを前提とした適正価格を求めるものである。
したがって、求めるべき評価額は、一般の取引市場において形成される価格ではなく、一般の不動産取引と比較しての競売不動産特有の各種の制約（売主の協力が得られないことが常態であること、買受希望者は内覧制度によるほかは物件内部の確認が直接できないこと、引渡しを受けるために法定の手続をとらなければならない場合があること、目的物の種類又は品質に関する不適合には担保責任がないこと等）等の特殊性を反映させた価格とする。
- 2 評価は、目的物件の調査時点における現状に基づいて行うものであり、調査日以降発生した物件の現状変更については原則として考慮していない。
- 3 現地での物件調査は、原則として目視可能な部分に限定される。
- 4 物件に関する情報提供の内容は、民事執行法58条4項に定める場合を除いて、原則として公共機関で公開された資料に基づくものである。

第3 目的物件

物件 番号	所 在 等	登 記	現 況
1	(一棟の建物の表示) 所 在 建 物 の 名 称 (専有部分の表示) 家 屋 番 号 建 物 の 名 称 種 類 構 造 床 面 積 (敷地権の目的である土地の表示) 土 地 の 符 号 所 在 及 び 地 番 地 目 地 積 (敷地権の表示) 土 地 の 符 号 敷 地 権 の 種 類 敷 地 権 の 割 合	別紙物件目録記載のとおり	
物件 番号	特 記 事 項		
	な し		

現況欄に記載のない事項については、ほぼ登記と同じである。

第4 目的物件の位置・環境等

1 土地の概況・利用状況等

位置・交通	JR宇都宮線「蓮田」駅の北西方約930m(直線距離)に位置する。	
付近の状況	一般住宅を中心に、本件マンション、有料老人ホーム等が見られる、綾瀬川近くの平地に開発された住宅地域。近隣周辺の県道さいたま栗橋線沿いには日用品店舗等沿道施設も見られる。	
主な公法上の規制等 (道路の幅員等の個別的な規制を考慮しない一般的な規制)	都市計画区分 用途地域 建蔽率 容積率 防火規制 その他の規制	市街化区域 第1種中高層住居専用地域 60% 200% なし 山之内地区地区計画住宅ゾーン、一級河川綾瀬川の河川区域から30mの範囲が河川保全区域
画地条件	地積 形状 地勢 その他	5,525.86㎡ (土地の符号1) ほぼ整形 平坦地 特になし
接面道路の状況	南西側約12m舗装市道(建築基準法上の道路)にほぼ等高接面 北西側約12m舗装市道(建築基準法上の道路)にほぼ等高接面 南東側約5m舗装市道(建築基準法上の道路)にほぼ等高接面	
土地の利用状況等	本件マンションの敷地	
供給処理施設	上水道：あり ガス配管：あり 下水道：あり ※敷地内までの引込がある場合を「あり」、そうでない場合を「なし」としている。	
特記事項	特になし	

2 建物の概況

(1) 一棟の建物の概要

マンション名	コットンアイランドアルテ
建物の用途	共同住宅 (総戸数120戸)
建築時期及び 経済的残存等 耐用年数等	建築年月日(登記記載) : 平成19年8月13日新築 経過年数 : 約18年 経済的残存耐用年数 : 約32年
構造	鉄筋コンクリート造、15階建
仕様	屋根 : 陸屋根 外壁 : 吹付けタイル、その他 その他 : 特になし
設備等	エレベーター、自走式・平置駐車場、駐輪場、管理員室、オートロック、宅配ボックス
建物の品等	使用資材 : 普通 施工 : 普通
管理の形態等	管理組合 : コットンアイランドアルテ管理組合 管理会社 : (株)サニーライフ 管理形態 : 日勤管理
管理の状況	普通
特記事項	登記された規約設定共用部分の建物として、ゴミ置場、体育館・集会室、電気室がある。

(2) 専有部分の概要

構 造	鉄筋コンクリート造
位 置	階層：9階 主要開口部の方位：南西向き
床 面 積	登記 (88.29㎡) とほぼ同じ
間 取 り	4LDK
仕 様	内 壁：クロス貼り、その他 天 井：クロス貼り、その他 床：フローリング、畳、その他 設 備：電気、IHクッキングヒーター、ガス、給排水等 その他：ディスポージャー ※アスベストの存否は不明
保守管理の状態	普通
管 理 費 等	管 理 費：17,800円 (月額) 修繕積立金：22,300円 (月額) 滞 納 額：あり (令和7年10月31日現在) ※その他の費用等は執行官の現況調査報告書記載のとおり。
専 有 部 分 の 利 用 状 況 等	所有者が居宅として利用している。
特 記 事 項	① 玄関前には専用ポーチのための門扉が付設され、トランクルームが設けられている。バルコニーが広く、南西側バルコニーの幅は約3mある。 ② トイレのタンク内レバーに不具合があり自動で水が流れない。 ③ 子供部屋として使用している洋室には、壁にこぶし大の穴が2つ空いているとのこと。

第5 評価額算出の過程

本件においては、積算価格及び収益価格をそれぞれ求め、試算価格を調整のうえ、評価額を後記のとおり決定した。

I 積算価格の試算

1 基礎となる価格

① 建物価格

目的建物の再調達原価を、建物建築費の推移動向を考慮した標準的な建築費に比準して求め、これに耐用年数に基づく方法及び観察減価法を併用して求めた現価率を乗じて、建物価格を求めた。

再調達原価 (円/m ²) ア	専有面積 (m ²) イ	現価率 ウ	建物価格 (円) ア×イ×ウ
330,000	88.29	0.54	15,730,000

※計算表における計算結果である総額(円)については、原則として万円未満を四捨五入とし、総額が万円未満の場合は、千円未満を四捨五入とする(以下同じ)。

イ 専有面積：登記面積

ウ 現価率：

経過年数約18年、経済的残存耐用年数約32年、観察減価率(中古建物の市場性等も考慮)-15%

(計算式) $32 / (18 + 32) \times (1 - 0.15)$

② 敷地権価格

敷地権の目的である土地の敷地権価格を次のとおり求めた。

符号	標準画地 価格 (円/m ²) ア	個別 格差 イ	地 積 (m ²) ウ	建付減価 エ	敷地権割合 オ	敷地権価格 (円) ア×イ×ウ×エ×オ
1	100,000	1.02	5,525.86	1.0	9,301 / 1,058,053	4,950,000

ア 標準画地価格（公示地価格等からの規準）

公示地 蓮田-9

$$\begin{array}{cccccc} \text{公示地価格等} & & \text{時点修正} & & \text{標準化補正} & & \text{地域格差} & & \text{標準画地価格} \\ 106,000\text{円}/\text{m}^2 & \times & 101.1/100 & \times & 100/103.0 & \times & 100/104 & \approx & 100,000\text{円}/\text{m}^2 \end{array}$$

◇時点修正：公示地価格等の価格時点から評価日までの推定変動率である。

◇標準化補正：画地条件（道路接面方位）等を考慮した。

◇地域格差：公示地等の所在する地域は対象地域に比し、交通接近条件等が優る。

イ 個別格差：三方路地等を考慮した。

エ 建付減価：建物と敷地との適応の状態等を考慮した。

オ 敷地権割合：登記上の敷地権割合による。

2 積算価格（敷地権付建物の価格）

建物価格に、敷地権価格を加算して、積算価格を次のとおり求めた。

建物価格 (円) ア	敷地権価格 (円) イ	価格 補正 ウ	個別 格差 エ	積算価格 (円) (ア+イ) × ウ × エ
15,730,000	4,950,000	1.0	1.08	22,330,000

ウ 価格補正：なし

エ 個別格差：3階南西中間部屋を標準とし、階層別(9/15階)・位置別(南西向き角部屋)効用比等を考慮した。

II 収益価格の試算（DCF法による）

目的物件は、賃貸借に供されている建物ではないが、その潜在的な収益力を把握するために、賃貸借を想定することにより、収益還元法を適用する。

目的物件を賃貸することにより分析期間中に得られるであろうと予測される正味純収益の現価の合計額に、分析期間末の正味復帰価格の現価を加算して、DCF法（Discounted Cash Flow法）による収益価格を以下のとおり求めた。

但し、当該物件に関する収集可能な資料には限界があり、さらに競売による売却後の現実の賃貸借は、特定の当事者間の契約行為によるものであるもので、必ずしも現行の賃貸条件に付合する内容が実現するものではない。

《DCF法の価格査定表》

3年間の 有効純収益 現価の合計	正味復帰価格の現価					収益価格
	4年目期末 有効純収益	最 還 利 回 り	終 元 利 回 り	3年目期末 復帰価格※1	複 利 現価率 ※2	
ア	イ	ウ	イ ÷ ウ × (1 - 0.03) エ	(6.4 %) オ	エ × オ カ	ア + カ
円 1,876,056 (18.0 %)	円 732,200	% 6.9	円 10,293,246	円 0.8302	円 8,545,453 (82.0 %)	円 10,420,000 (100 %)

※1 売却に要する仲介手数料等を売却価格（イ÷ウ）の3%と査定した。

※2 複利現価率の計算式

$$1 \div (1 + 6.4 \%)^3 = 0.8302$$

ア 3年間の有効純収益現価の合計：目的物件を賃貸することにより保有期間中（第1期～第3期）に得られるであろうと予測した各期の正味純収益を複利現価率で現在価値に割り戻した額の合計である。

イ 4年目期末有効純収益：保有期間終了後（4年目）の正味純収益である。

ウ 最終還元利回り：4年目の正味純収益から売却予測価格を求める還元利回りであり、標準的還元利回りに目的物件の個別リスク等を考慮して査定した。

エ 3年目期末復帰価格：4年目の正味純収益を最終還元利回りで還元して求めた売却予測価格から目的物件の売却に伴う仲介手数料相当額等を控除した価格である。

オ 複利現価率：一般市場及び競売市場における類型別収益物件の標準的な還元利回り等を参考に査定した。

カ 正味復帰価格現価：保有期間終了後に得られる正味復帰価格の現在価値である。

Ⅲ 評価額の判定

1 試算価格の調整

積算価格及び収益価格が下記のとおり求められた。

両試算価格には開差が生じたが、目的物件の需要の主体は自己利用を目的としたものと認められることから、本件評価では周辺の売買事例、売り希望事例等を参酌のうえ、積算価格を中心に収益価格を勘案して、調整後価格を下記のとおり求めた。

	占有減価修正前の試算価格 (円) ア	占有減価修正 イ	試算価格 (円) ア×イ
① 積算価格	22,330,000	1.00	22,330,000
② 収益価格	—		10,420,000
③ 調整後の価格	21,140,000		

イ 占有減価修正：なし

2 評価額の判定

調整後の価格に市場性修正及び競売市場修正を施し、さらに滞納管理費等相当額の減価並びにその他の控除減価(敷金等)を考慮して評価額を求めた。

調整後の価格 (円) ア	市場性修正 イ	競売市場修正 ウ	滞納管理費等相当額の減価 エ	その他の控除減価(敷金等) (円) オ	評価額 (円) ア×イ×ウ×エ×オ
21,140,000	1.0	0.7	0.85		12,580,000

イ 市場性修正：なし

ウ 競売市場修正：第2評価の条件欄記載の不動産競売市場の特殊性等を考慮した。

エ 滞納管理費等相当額の減価：管理費等の滞納及び通常の売却までの期間を考慮した。


オ その他の控除減価(敷金等)：なし

第6 参考価格資料


地価公示価格 (蓮田-9)
所 在 : 蓮田市綾瀬2413番203「綾瀬9-3」
価 格 : 106,000円/㎡
位 置 : JR宇都宮線「蓮田」駅約1,000m(道路距離)
価 格 時 点 : 令和7年1月1日
地 積 : 172㎡
供給処理施設 : ガス・水道・下水
接 面 道 路 : 東6.2m市道
用途指定等 : 第1種低層住居専用地域(建蔽率50%、容積率80%)
地 域 の 概 要 : 中規模一般住宅が建ち並ぶ閑静な住宅地域

第7 附属資料

- 1 位置図
- 2 公図写
- 3 建物図面・各階平面図写

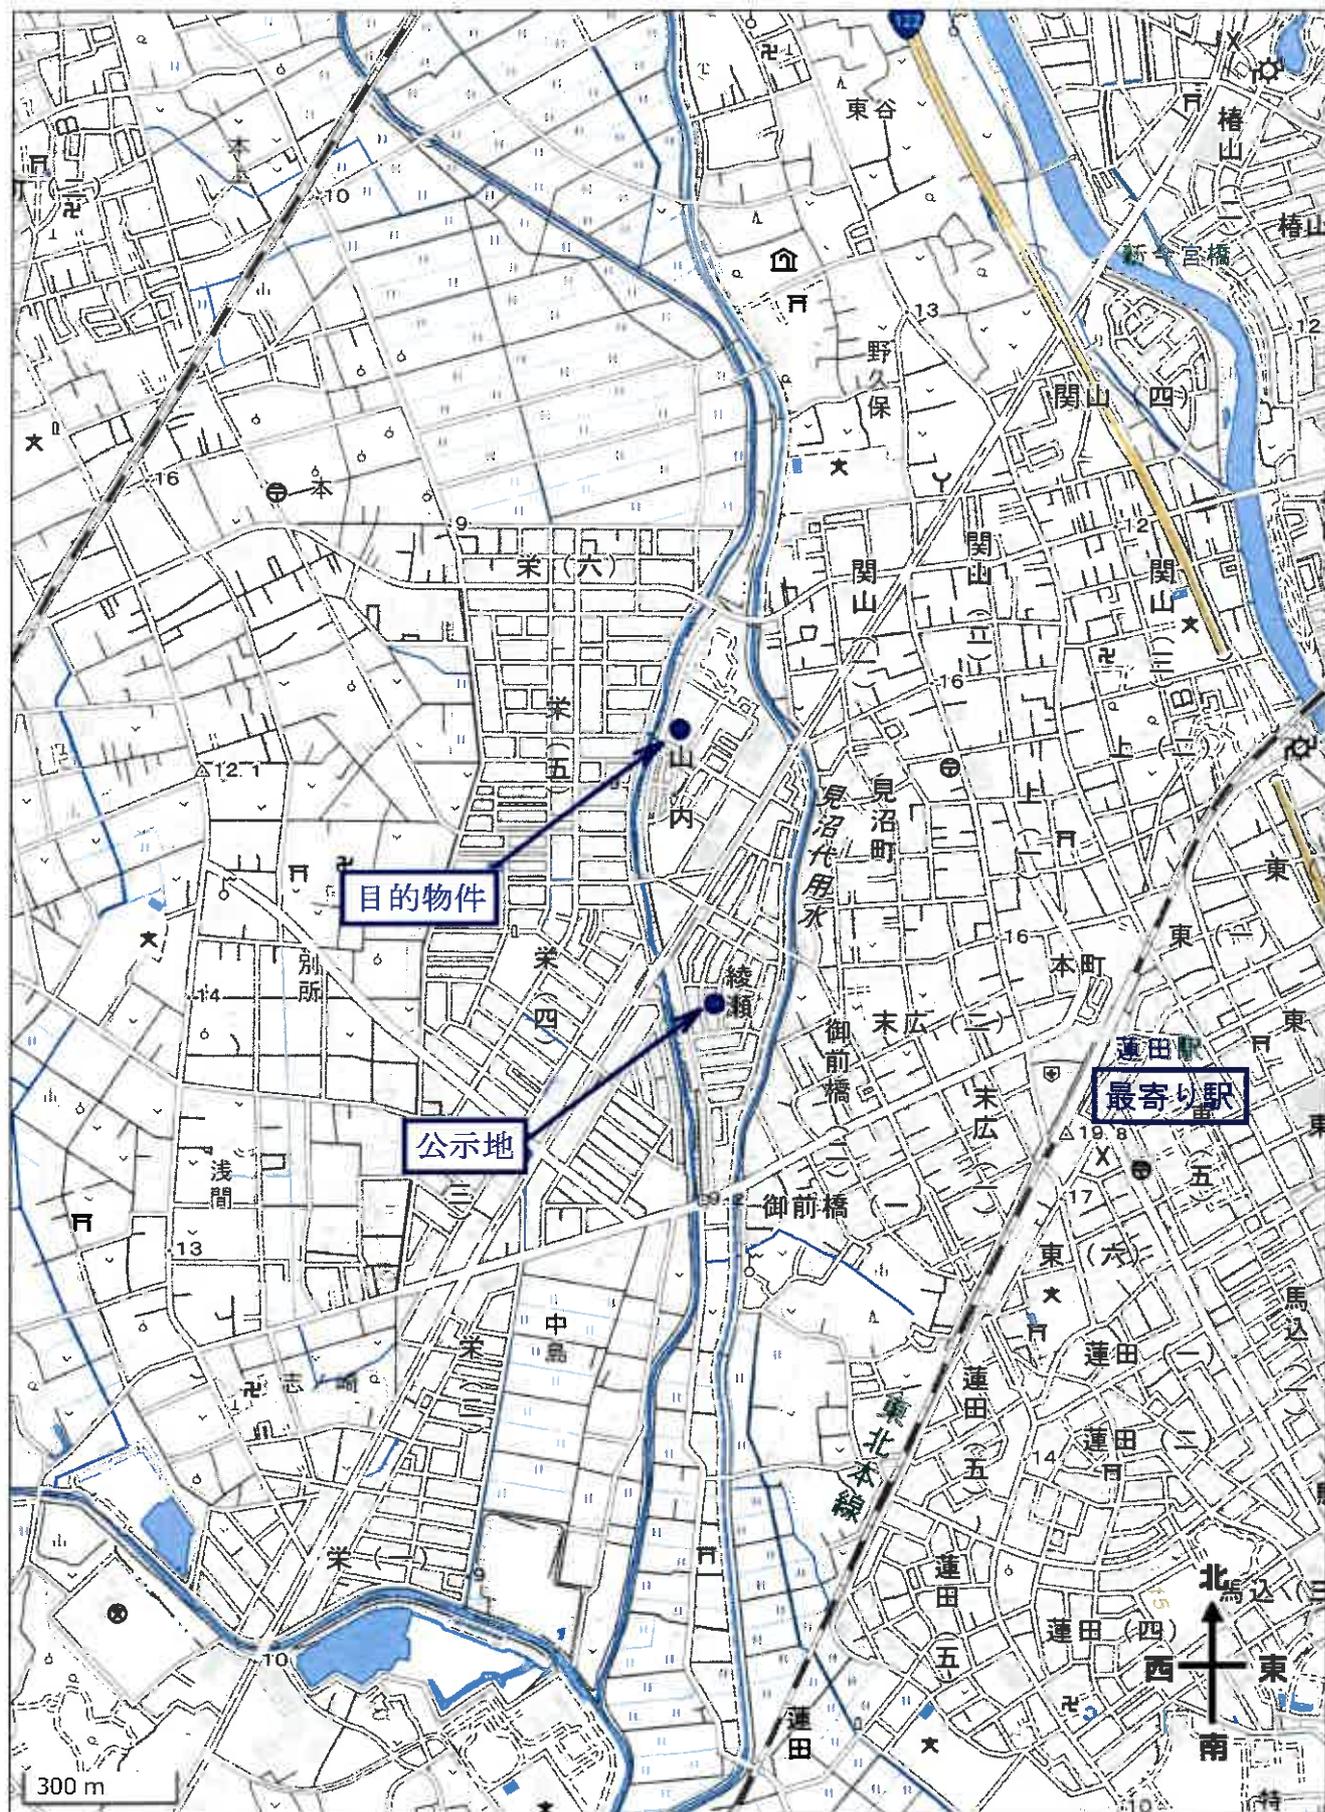

位置図

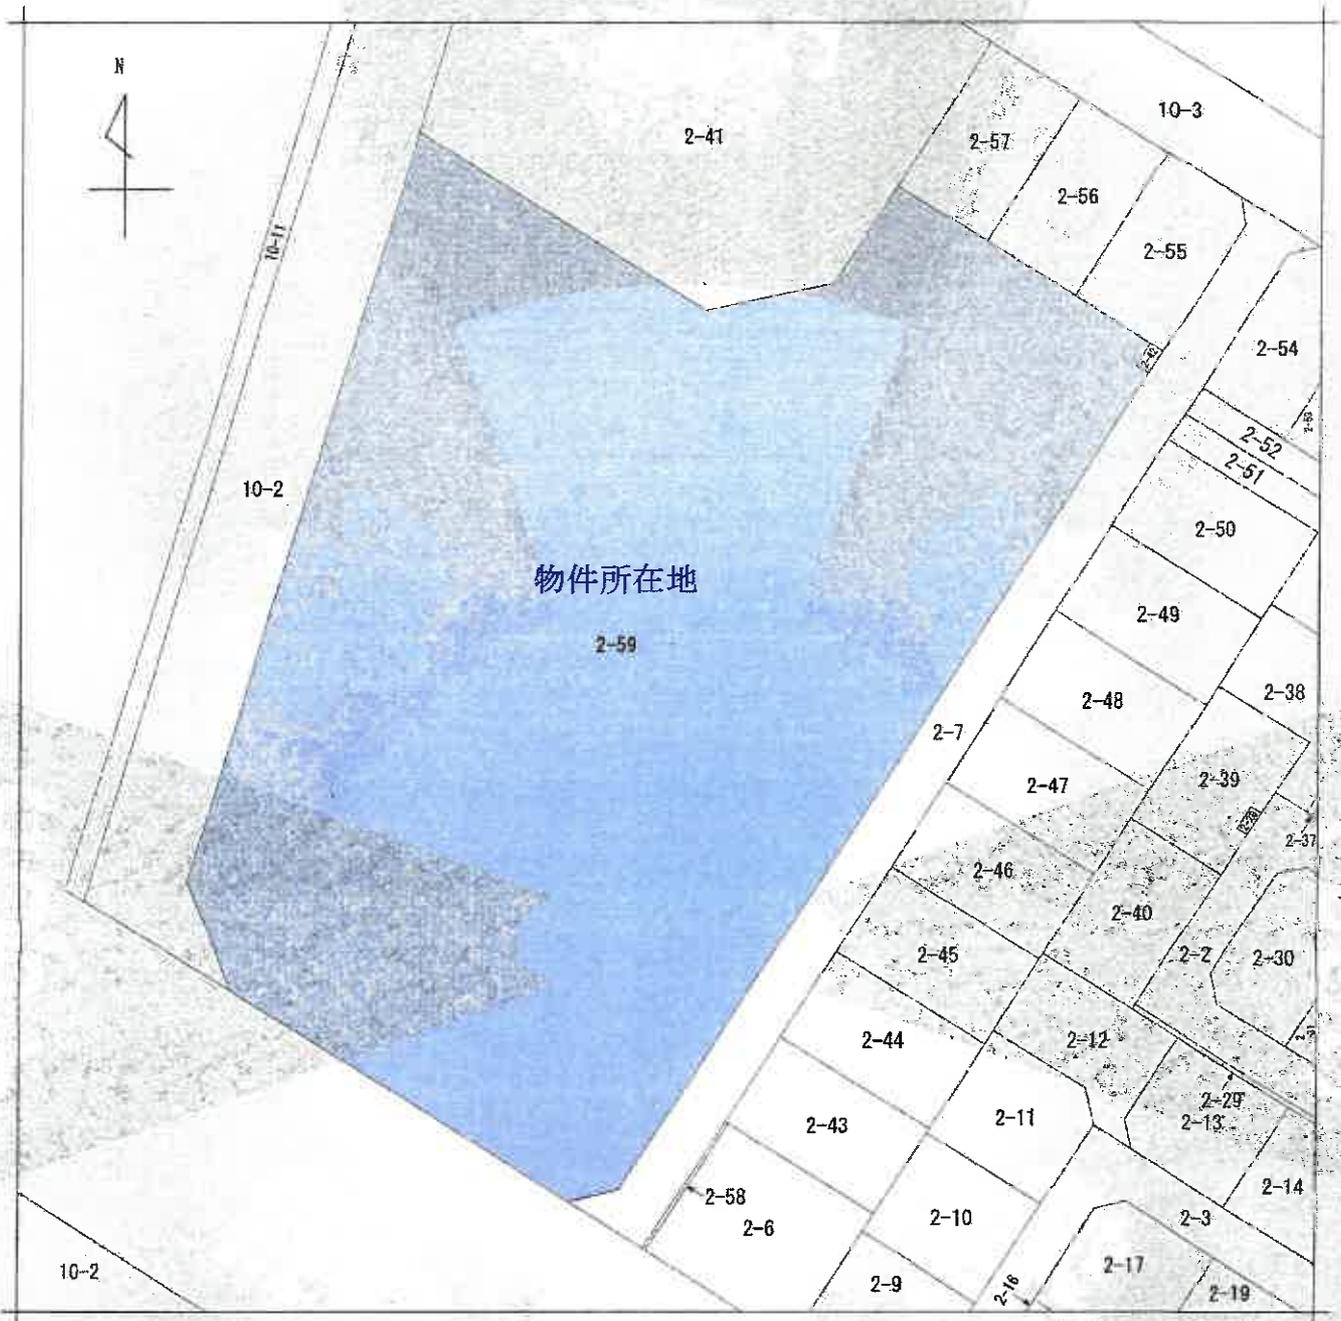

請求分	所在	蓮田市山ノ内		地番	2番59	
出力縮尺	1/500	精度区分	甲一	座標系又は番号は記号	分類	地図(法第14条第1項)国調法19-5指定
作成年月日	平成11年8月30日		備付年月日(原図)		補記事項	
種類 土地区画整理所在図						

これは地図に記載されている内容を証明した書面である。

令和7年9月11日
さいたま地方法務局久喜支局
登記官

地図整理番号: M26526
(1/1)

A3版をA4版に縮小
公図写

次頁に図面に關する変更内容を示す。

登記年月日：平成19年9月5日


建物図面
各階平面図

家屋番号
山ノ内
2番59の905
建築物の所在
蓮田市山ノ内2番地59

一棟の建物名称：コットンアイランドアルテ


各階平面図

5184956

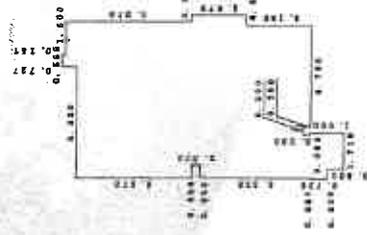

求積表

0.560	X	0.727	=	0.410350
1.650	X	0.570	=	0.938500
0.833	X	5.940	=	49.280000
0.300	X	0.440	=	0.132000
2.100	X	5.355	=	11.245500
6.686	X	2.180	=	14.575080
0.390	X	3.105	=	1.210950
4.798	X	0.075	=	0.359850
0.085	X	0.725	=	0.061625
1.718	X	1.525	=	2.618375
合計				88.203655
床面積				88.20 ㎡

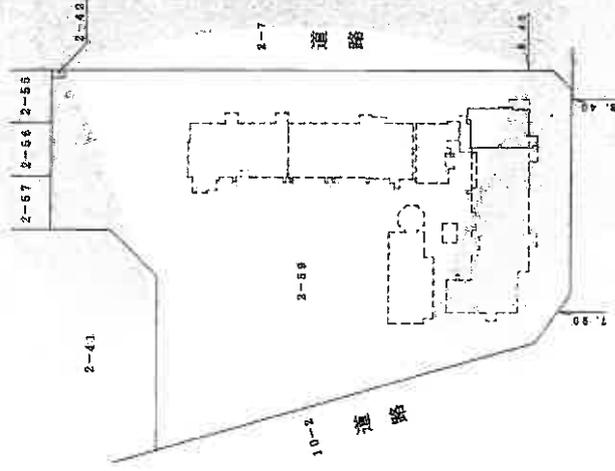

縮尺：1/1000



建物の存する部分9階
建物の名称905

作成者

年月日
年 月 日

縮尺 1/250

申請人

縮尺 1/1000

(東京土地家屋調査士会印)

これは図面に記述されている内容を証明した書類である。
令和7年9月11日 さいたま市方法務局入道文庫 登記官

(1) 平成29年2月2日
この図面に記載されている建物の名称又は一画に
ついてその所在又は郵便番号が変更されたこと
上記の日付は、この図面に変更内容を記載した日
付である。