令和　８年（ヌ）第　　６８号

期　間　入　札　の　公　告

令和　８年１１月１０日
さいたま地方裁判所第３民事部
裁判所書記官　山　川　七　星

別紙物件目録記載の不動産を下記のとおり期間入札に付します。

記

入札期間	令和　８年１１月２５日から 令和　８年１２月　２日　午後　５時００分まで	
開札期日	日　時 場　所	令和　８年１２月　９日　午前１０時００分 さいたま地方裁判所売却場
売却決定期日	日　時 場　所	令和　８年１２月２３日　午前１０時００分 さいたま地方裁判所第３民事部
特別売却実施期間	令和　８年１２月１４日　午前　９時１０分から 令和　８年１２月１８日　午後　５時００分まで	
買受申出の保証の提供方法	下記のいずれかによる。 （１）当裁判所の預金口座に金銭を振り込んだ旨の金融機関の証明書。 （２）銀行，損害保険会社，農林中央金庫，商工組合中央金庫，全国を地区とする信用金庫連合会，信用金庫又は労働金庫の支払保証委託契約締結証明書。	
買受申出の資格の制限（民事執行規則３３条）	☆印を付した物件は農地であるので，権限を有する行政庁の交付した買受適格証明書を有する者及び買受けについて農地法上の許可又は届出を必要としない者に限り，買受申出をすることができます。	
一般の閲覧に供するため，物件明細書・現況調査報告書・評価書の各写しを令和　８年１１月１０日から当庁物件明細書等閲覧室に備え置きます。		

物件番号	売却基準価額（円） 買受可能価額（円）	一括 売却	買受申出保証額（円）	令和８年度	
				固定資産税（円）	都市計画税（円）
1	18,940,000 15,152,000		3,788,000	99,581	21,338
備考	敷地部分の固定資産税及び都市計画税は不明				

令和　８年（ヌ）第　　６８号

物　件　目　録

１（一棟の建物の表示）

所　　在　　川口市並木二丁目　３番地６

建物の名称　　リヴェール西川口

（専有部分の建物の表示）

家屋　番号　　並木二丁目　３番６の９０４

建物の名称　　９０４

種　　類　　居宅

構　　造　　鉄骨鉄筋コンクリート造１階建

床　面　積　　９階部分　　６８．０２平方メートル

（敷地権の目的である土地の表示）

土地の符号　　１

所在及び地番　川口市並木二丁目３番６

地　　目　　宅地

地　　積　　７５５．０９平方メートル

（敷地権の表示）

土地の符号　　１

敷地権の種類　所有権

敷地権の割合　２９３４８８分の７３０２

令和　8年（ヌ）第　　68号

物　件　明　細　書

令和　8年　9月30日
さいたま地方裁判所第3民事部
裁判所書記官　山　川　七　星

1　不動産の表示
【物件番号1】
別紙物件目録記載のとおり

2　売却により成立する法定地上権の概要
なし

3　買受人が負担することとなる他人の権利
【物件番号1】
賃借権
範　囲　　全部
賃借人　　株式会社ブレストホーム
期　限　　令和9年1月15日まで
賃　料　　月額125，000円
賃料前払　なし
敷　金　　なし
保証金　　なし
上記賃借権は最先の賃借権である。期限後の更新は買受人に対抗できる。

4　物件の占有状況等に関する特記事項
なし

5　その他買受けの参考となる事項
【物件番号1】
管理費等の滞納あり。

《注　　意　　書》

1　本書面は，現況調査報告書，評価書等記録上表れている事実等を記載したものであり，関係者の間の権利関係を最終的に決める効力はありません（訴訟等により異なる判断がなされる可能性もあります）。

2　記録上表れた事実等がすべて本書面に記載されているわけではありませんし，記載されている事実や判断も要点のみを簡潔に記載されていますので，必ず，現況調

査報告書及び評価書並びに「物件明細書の詳細説明」も御覧ください。

3　買受人が，占有者から不動産の引渡しを受ける方法として，引渡命令の制度があります。引渡命令に関する詳細は，「引渡命令の詳細説明」を御覧ください。

4　対象不動産に対する公法上の規制については評価書に記載されています。その意味内容は「公法上の規制の詳細説明」を御覧ください。

5　各種「詳細説明」は，閲覧室では通常別ファイルとして備え付けられています。

令和　８年（ヌ）第　　６８号

物　件　目　録

１（一棟の建物の表示）

所　　在　　川口市並木二丁目　３番地６

建物の名称　　リヴェール西川口

（専有部分の建物の表示）

家屋　番号　　並木二丁目　３番６の９０４

建物の名称　　９０４

種　　類　　居宅

構　　造　　鉄骨鉄筋コンクリート造１階建

床　面　積　　９階部分　　６８．０２平方メートル

（敷地権の目的である土地の表示）

土地の符号　　１

所在及び地番　川口市並木二丁目３番６

地　　目　　宅地

地　　積　　７５５．０９平方メートル

（敷地権の表示）

土地の符号　　１

敷地権の種類　所有権

敷地権の割合　２９３４８８分の７３０２

令和８年(ヌ)第６８号
令和８年８月１３日受理
令和８年９月２５日提出

現況調査報告書

さいたま地方裁判所
執行官　　室　井　祐　介

（注）　チェック項目中の調査結果は、「■」の箇所の記載のとおり

令和　８年（ヌ）第　　６８号

物　件　目　録

１（一棟の建物の表示）

所　　在　　川口市並木二丁目　３番地６

建物の名称　　リヴェール西川口

（専有部分の建物の表示）

家屋　番号　　並木二丁目　３番６の９０４

建物の名称　　９０４

種　　類　　居宅

構　　造　　鉄骨鉄筋コンクリート造１階建

床　面　積　　９階部分　　６８．０２平方メートル

（敷地権の目的である土地の表示）

土地の符号　　１

所在及び地番　川口市並木二丁目３番６

地　　目　　宅地

地　　積　　７５５．０９平方メートル

（敷地権の表示）

土地の符号　　１

敷地権の種類　所有権

敷地権の割合　２９３４８８分の７３０２

（区分所有建物用１）

不動産の表示		「物件目録」のとおり
住居表示		埼玉県川口市並木２丁目３番１３号ー９０４
建物		物件１
	種類、構造及び床面積の概略	■公簿上の記載とほぼ同一である □公簿上の記載と次の点が異なる（□主たる建物　□附属建物） □種　類： □構　造： □床面積：
	物件目録にない附属建物	■ない □ある　種　類： 構　造： 床面積：
	占有者及び占有状況	□建物所有者　■その他の者 上記の者が本建物を　居宅　として使用している ■「占有者及び占有権原」のとおり
	管理費等の状況	管理費　　３１，４２０円 修繕積立金　４６，７４０円 駐輪場使用料　２，０００円 令和８年９月１５日現在 □滞納はない ■滞納がある R8年8月～R8年9月分 計８０，１６０円
	管理費等照会先	三菱地所コミュニティ株式会社
	その他の事項	目的建物内で猫４匹を飼育しており、居室内には動物臭が感じられる状態である。
敷地権		符号１
	現況地目	■宅地（符号１）　□公衆用道路（符号　）　□　（符号　）
	形状	■公図のとおり　□地積測量図のとおり □建物図面（各階平面図）のとおり　□土地建物位置関係図のとおり
	敷地権の種類	■所有権（符号１）　□地上権（符号　）　□賃借権（符号　）
	その他の事項	
執行官保管の仮処分		■ない　地方裁判所　支部　平成・令和　年（　）第　号 □ある　保管開始日　平成・令和　年　月　日
敷地権以外の土地		■ない □ある
土地建物の位置関係		■建物図面（各階平面図）のとおり　□土地建物位置関係図のとおり

（注）　チェック項目中の調査結果は、「■」の箇所の記載のとおり

（２枚目）

（占有関係用（単独））

占有者及び占有権原（物件１関係）		
占有範囲		■全部　□
占有者		□債務者　■株式会社ブレストホーム
占有状況		□敷地　□駐車場　□ ■居宅（社宅）　□事務所　□店舗　□倉庫　□
■関係人（■占有者代表者）の陳述／■提示文書（住宅賃貸借契約書及び住宅賃貸借更新契約書各１通）の要旨		
占有権原		■賃借権　□使用借権　□不明
占有開始時期		令和５年１月１６日
最初の契約等	契約日	令和５年１月１６日
	期間	令和５年１月１６日　■令和７年１月１５日まで　２年間 □期間の定めなし
更新の種別		■合意更新　□自動更新　□法定更新
現在の契約等	期間	令和７年１月１６日から　■令和９年１月１５日まで　２年間 □期間の定めなし
契約等当事者	貸主	■所有者　□その他の者（　　）
	借主	■占有者　□その他の者（　　）
賃料・支払時期等		毎月金１２５，０００円（毎月１５日限り前月分支払） □前払（　　年分　　円） □相殺（　　分　　円）
敷金・保証金		■ない　□ある（□敷金　　円　□保証金　　円）
特約等		□譲渡・転貸を認める　□
その他		
執行官の意見		■上記のとおり　□下記のとおり　□「執行官の意見」のとおり

（注）　チェック項目中の調査結果は，「■」の箇所の記載のとおり

（関係人の陳述等用）

関係人の陳述等	
陳　述　者 （当事者等との関係）	陳述内容等
■占有者代表者	1　目的建物は、平成２９年９月２９日、私が代表者である株式会社ブレストホーム名義で購入し、その頃から社宅として私と家族で住んでいましたが、令和５年１月１６日に現所有者の株式会社野口商事に売却するタイミングで同社と法人名義で賃貸借契約を行いました。 2　目的建物は現在も社宅として利用し、私と家族で住んでいますが、株式会社ブレストホームと私との間の目的建物の利用に関する契約はしていませんし、同社に対して私から利用料は支払っていません。 3　株式会社ブレストホームは目的建物を本店所在地として登記はしておらず、事務所としても使用していません。 4　目的建物では猫を４匹飼っており、クロスに引っかき傷があります。

（注）　チェック項目中の調査結果は、「■」の箇所の記載のとおり

（執行官の意見用）

執行官の意見
1　目的物件の状況は、公図、建物図面（各階平面図）、建物見取図及び添付した写真のとおりである。 2　本件建物内は、関係人の陳述のとおりの使用が認められ、目的物件の占有関係については、現況及び関係人の陳述から本報告書記載のとおり認めた。 以上

（注）　チェック項目中の調査結果は、「■」の箇所の記載のとおり

（調査経過用）

調査の経過		
調査の日時	調査の場所等	調査の方法等
令和８年８月14日(金) 15：10－15：20	執務室	債務者（本件所有者）に対して差押物件の占有等に関する照会書送付
令和８年８月14日(金) 17：50－18：00	物件所在地	目的物件特定、占有確認、外観撮影、連絡文書投函
令和８年８月17日(月) 17：45－17：55	執務室	管理会社に対し管理費等滞納状況照会書をファックス送信
令和８年９月11日(金) 16：30－17：00	物件所在地	占有者代表者立会いのもと物件調査、写真撮影（評価人同行）
令和８年９月15日(火) 18：30－18：50	執務室	登記情報提供サービスを利用し、法人及び隣接地の登記情報取得

（特記事項）

□　令和　　年　　月　　日

目的物件は不在で施錠されていることも予想されたので、立会人及び解錠技術者を同行して臨場した。

□　令和　　年　　月　　日


目的物件は不在で施錠されていたので、立会人を立ち会わせ、技術者に解錠させて建物内に立ち入った。

□　令和　　年　　月　　日

休日・夜間執行許可の提示をした。

（注）　チェック項目中の調査結果は、「■」の箇所の記載のとおり

縮小コピーにつき縮尺相違

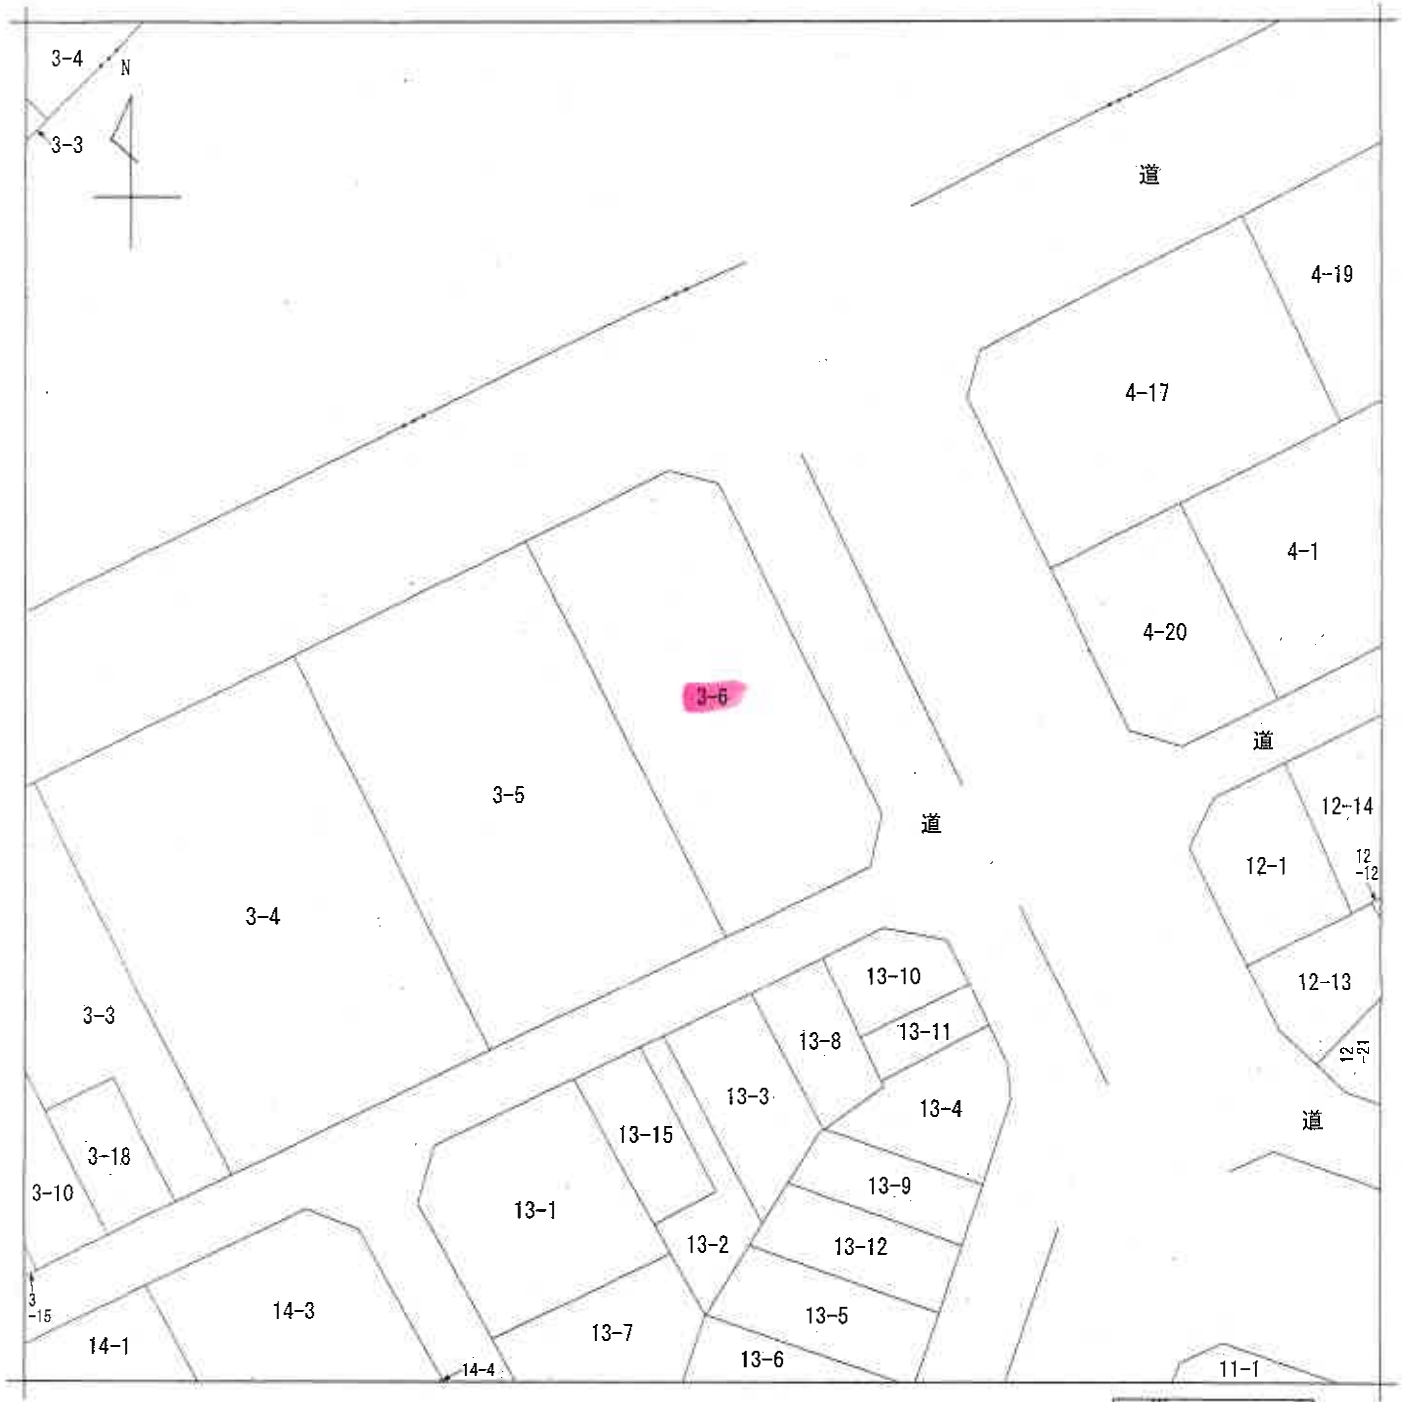

（注）地図に準ずる図面は，土地の区画を明確にした不動産登記法所定の地図が備え付けられるまでの間，これに代わるものとして備え付けられている図面で，土地の位置及び形状の概略を記載した図面です。



請求部分	所在	川口市並木二丁目			地番	3番6		
出力縮尺	1/500	精度区分		座標系番号又は記号		分類	地図に準ずる図面	種類	土地区画整理所在図
作成年月日			備付年月日(原図)			補記事項		

これは地図に準ずる図面に記録されている内容を証明した書面である。

（さいたま地方法務局川口出張所管轄）

令和8年5月11日

東京法務局

（7枚目）

整理番号：H19578-1　　登記官 [redacted]

(1/1)

登記年月日：平成15年2月26日


0193608

H15. 2. 26

各階平面図


建物図面
各階平面図

家屋番号	並木二丁目3番6の904
建物の所在	川口市並木二丁目3番地6

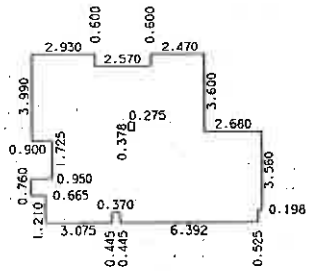

求積表

0.760	× 0.665	=	0.505400
3.990	× 0.900	=	3.591000
1.970	× 0.285	=	0.561450
7.685	× 2.030	=	15.600550
7.085	× 0.760	=	5.384600
6.640	× 0.370	=	2.456800
7.085	× 1.440	=	10.202400
7.685	× 2.470	=	18.981950
4.085	× 2.482	=	10.138970
3.560	× 0.198	=	0.704880
0.378	× 0.275	=	-0.103950
合計			68.024050
床面積			68.02 ㎡

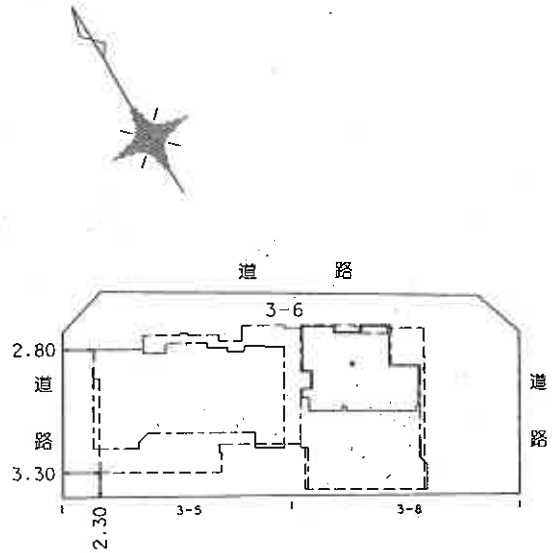

建物の存する部分9階

写真撮影位置方向を示す

縮尺コンピュータ縮尺相違

作製者	[redacted] 1月23日作製)	縮尺	1/250
申請人	[redacted]	縮尺	1/500


(神奈川県[redacted]士会)

これは図面に記録されている内容を証明した書面である。
令和8年5月11日　東京法務局
（さいたま地方法務局川口出張所管轄）
登記官　[redacted]

（8枚目）

整理番号：H19579-1

建 物 見 取 図　（写真撮影位置 ○→）

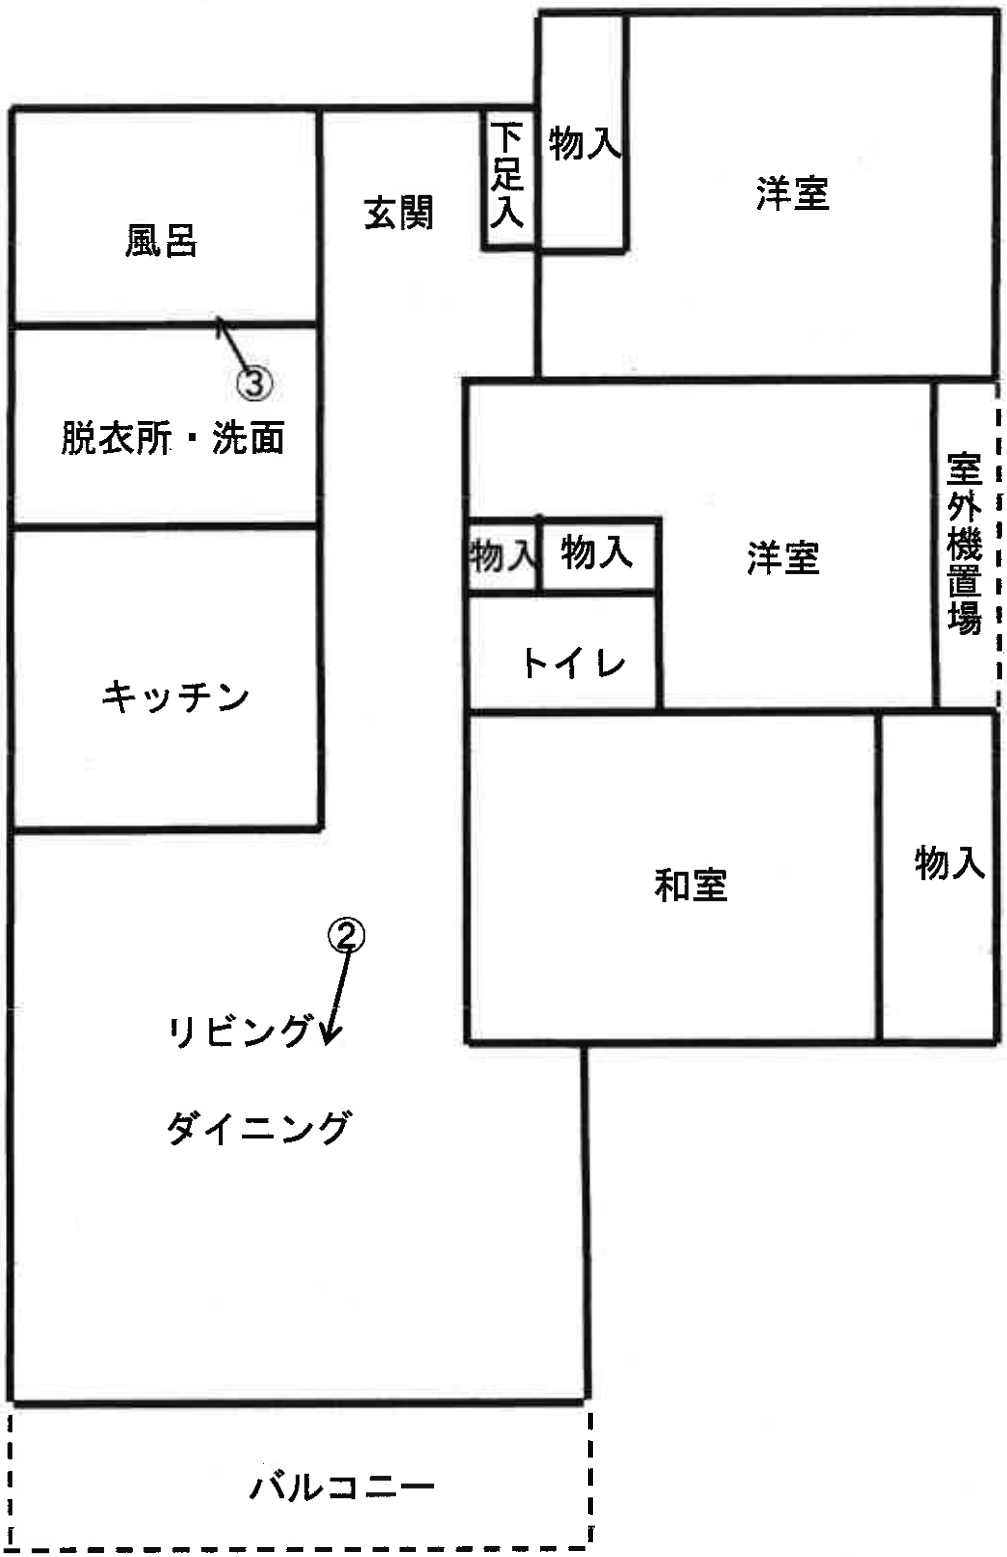

①



②



③



令 和 8 年 （ ヌ ） 第 68 号
令 和 8 年 9 月 11 日　現地調査
令 和 8 年 9 月 25 日　評　　価

さいたま地方裁判所

評　　価　　書

評価人　　不動産鑑定士
松　本　竜　一　　印

令和　８年（ヌ）第　　６８号

物　件　目　録

１（一棟の建物の表示）

所　　在　　川口市並木二丁目　３番地６

建物の名称　　リヴェール西川口

（専有部分の建物の表示）

家屋　番号　　並木二丁目　３番６の９０４

建物の名称　　９０４

種　　類　　居宅

構　　造　　鉄骨鉄筋コンクリート造１階建

床　面　積　　９階部分　　６８．０２平方メートル

（敷地権の目的である土地の表示）

土地の符号　　１

所在及び地番　川口市並木二丁目３番６

地　　目　　宅地

地　　積　　７５５．０９平方メートル

（敷地権の表示）

土地の符号　　１

敷地権の種類　所有権

敷地権の割合　２９３４８８分の７３０２

第1　評価額

物件番号	評　　価　　額
物件1	金１８，９４０，０００円

第2　評価の条件

1　本件評価は、民事執行法により売却に付されることを前提とした適正価格を求めるものである。

したがって、求めるべき評価額は、一般の取引市場において形成される価格ではなく、一般の不動産取引と比較しての競売不動産特有の各種の制約(売主の協力が得られないことが常態であること、買受希望者は内覧制度によるほかは物件内部の確認が直接できないこと、引渡しを受けるために法定の手続をとらなければならない場合があること、目的物の種類又は品質に関する不適合には担保責任がないこと等)等の特殊性を反映させた価格とする。

2　評価は、目的物件の調査時点における現状に基づいて行うものであり、調査日以降発生した物件の現状変更については原則として考慮していない。

3　現地での物件調査は、原則として目視可能な部分に限定される。

4　物件に関する情報提供の内容は、民事執行法５８条４項に定める場合を除いて、原則として公共機関で公開された資料に基づくものである。

第3　目的物件

物件番号	所　在　等	登　　記	現　　況
1	（一棟の建物の表示） 所　　在 建物の名称 （専有部分の建物の表示） 家屋番号 建物の名称 種　　類 構　　造 床　面　積 （敷地権の目的である土地の表示） 土地の符号 所在及び地番 地　　目 地　　積 （敷地権の表示） 土地の符号 敷地権の種類 敷地権の割合	別紙物件目録記載のとおり	

物件番号	特　記　事　項
	な　し

現況欄に記載のない事項については、ほぼ登記と同じである。

第4　目的物件の位置・環境等

1　土地の概況・利用状況等

位置・交通	ＪＲ京浜東北線「西川口」駅の北東方約300m（直線距離）に位置する。	
付近の状況	駅前通り沿いに中高層店舗兼共同住宅が立ち並ぶ地域である。	
主な公法上の規制等（道路の幅員等の個別的な規制を考慮しない一般的な規制）	都市計画区分	市街化区域
	用途地域	商業地域
	建蔽率	80%
	容積率	400%
	防火規制	準防火地域
	その他の規制	特になし
画地条件等	地積	755.09㎡
	形状	ほぼ長方形
	地勢	平坦
	その他	特になし
接面道路の状況	北西約15m舗装市道（建築基準法上の道路）にほぼ等高接面 北東約8m舗装市道（建築基準法上の道路）にほぼ等高接面 南東約6m舗装市道（建築基準法上の道路）にほぼ等高接面	
土地の利用状況等	本件マンションの敷地	
供給処理施設	上水道：あり ガス配管：あり 下水道：あり ※敷地内までの引込がある場合を「あり」、そうでない場合を「なし」としている。	
特記事項	なし	

2　建物の概況

(1) 一棟の建物の概要

マンション名	リヴェール西川口
建物の用途	共同住宅　　(総戸数41戸)
建築時期及び経済的残存耐用年数等	建築年月日（登記記載）：平成15年1月23日新築 経過年数：約24年 経済的残存耐用年数：約31年
構造	鉄骨鉄筋コンクリート造、地下1階付11階建
仕様	屋根：陸屋根 外壁：タイル貼り、その他 その他：特になし
設備等	エレベーター、オートロック、管理事務室 駐車場、駐輪場
建物の品等	使用資材：普通 施工：普通
管理の形態等	管理組合：リヴェール西川口管理組合 管理会社：三菱地所コミュニティ(株) 管理形態：日勤管理
管理の状況	普通
特記事項	なし

(2) 専有部分の概要

構　　造	鉄骨鉄筋コンクリート造
位　　置	階層： 9階 主要開口部の方位： 南東向き
床　面　積	登記とほぼ同じ
間　取　り	3ＬＤＫ　バルコニーあり
仕　　様	内　壁 ： クロス貼り、その他 天　井 ： クロス貼り、その他 床　 ： フローリング、その他 設　備 ： 電気、ガス、給排水等 その他 ： 特になし ※アスベストの存否は不明
保守管理の状態	普通
管　理　費　等	管　理　費 ： 31,420 円 （月額） 修繕積立金 ： 46,740 円 （月額） 滞　納　額 ： あり （令和8年9月15日現在） ※その他の費用等は執行官の現況調査報告書記載のとおり。
専有部分の利用状況等	賃借法人がその代表者と家族に社宅として利用させている。
特　記　事　項	目的建物内で猫4匹を飼育しており、各所にクロスに引っかき傷があり、居室内には動物臭が感じられる。

第5　評価額算出の過程

本件においては、積算価格及び収益価格をそれぞれ求め、試算価格を調整のうえ、評価額を後記のとおり決定した。

Ⅰ　積算価格の試算

1　基礎となる価格

①　建物価格

目的建物の再調達原価を、建物建築費の推移動向を考慮した標準的な建築費に比準して求め、これに耐用年数に基づく方法及び観察減価法を併用して求めた現価率を乗じて、建物価格を求めた。

再調達原価（円/㎡） ア	専有面積（㎡） イ	現価率 ウ	建物価格（円） ア×イ×ウ
360,000	68.02	0.45	11,020,000

※計算表における計算結果である総額(円)については、原則として万円未満を四捨五入とし、総額が万円未満の場合は、千円未満を四捨五入とする(以下同じ)。

イ　専有面積：登記面積

ウ　現価率：

経過年数約24年、経済的残存耐用年数約31年、観察減価率(中古建物の市場性・前記特記事項等も考慮)-20%

(計算式) 31／(24＋31)×(1－0.2)

②　敷地権価格

敷地権の目的である土地の敷地権価格を次のとおり求めた。

標準画地 価格（円/㎡） ア	個別 格差 イ	地　積 （㎡） ウ	建付減価 エ	敷地権割合 オ	敷地権価格 （円） ア×イ×ウ×エ×オ
665,000	1.00	755.09	1.0	7,302／293,488	12,490,000

ア　標準画地価格（公示地価格等からの規準）

公示地　川口5-14

公示地価格等		時点修正		標準化補正		地域格差		標準画地価格
522,000円/㎡	×	100／100	×	100／106.0	×	100／74	≒	665,000円/㎡

◇時点修正：公示地価格等の価格時点から評価日までの推定変動率である。

◇標準化補正：画地条件等を考慮した。

◇地域格差：公示地等の所在する地域は対象地域に比し、街路・交通接近・環境条件等が劣る。

イ　個別格差：対象地はマンション用地としては概ね標準的である。

エ　建付減価：建物と敷地との適応の状態等を考慮した。

オ　敷地権割合：登記上の敷地権割合による。

2　積算価格（敷地権付建物の価格）

建物価格に、敷地権価格を加算して、積算価格を次のとおり求めた。

建物価格 （円） ア	敷地権価格 （円） イ	価格 補正 ウ	個別 格差 エ	積算価格 （円） （ア＋イ）×ウ×エ
11,020,000	12,490,000	1.3	1.07	32,700,000

ウ　価格補正：周辺の売買事例、売り希望事例等を参考に補正した。

エ　個別格差：5階南東向き中間部屋を標準とし、階層別(9/11階)・位置別(南東向き角部屋)効用比等を考慮した。

Ⅱ　収益価格の試算（ＤＣＦ法による）

目的物件は、最先順位の抵当権に優先する賃借権が付着した建物であるので、現行の賃貸条件を所与として、収益還元法を適用する。

目的物件を賃貸することにより分析期間中に得られるであろうと予測される正味純収益の現価の合計額に、分析期間末の正味復帰価格の現価を加算して、ＤＣＦ法(Discounted Cash Flow法)による収益価格を以下のとおり求めた。

但し、当該物件に関する収集可能な資料には限界があり、さらに競売による売却後の現実の賃貸借は、特定の当事者間の契約行為によるものであるので、必ずしも現行の賃貸条件に付合する内容が実現するものではない。

《ＤＣＦ法の価格査定表》

３年間の有効純収益現価の合計	正味復帰価格の現価					収益価格
	４年目期末有効純収益	最終還元利回り	３年目期末復帰価格※1	複利現価率※2	正味復帰価格現価	
			イ÷ウ×(1-0.03)	(4.6%)	エ×オ	
ア	イ	ウ	エ	オ	カ	ア＋カ
円	円	%	円		円	円
715,308	268,280	5.1	5,102,580 円	0.8738	4,458,634	5,170,000 円
(13.8 %)					(86.2 %)	(100 %)

※1　売却に要する仲介手数料等を売却価格（イ÷ウ）の３％と査定した。

※2　複利現価率の計算式

$$1 \div (1 + 4.6\%)^{3} = 0.8738$$

ア　3年間の有効純収益現価の合計：目的物件を賃貸することにより保有期間中（第1期～第3期）に得られるであろうと予測した各期の正味純収益を複利現価率で現在価値に割り戻した額の合計である。

イ　4年目期末有効純収益：保有期間終了後（4年目）の正味純収益である。

ウ　最終還元利回り：4年目の正味純収益から売却予測価格を求める還元利回りであり、標準的還元利回りに目的物件の個別リスク等を考慮して査定した。

エ　3年目期末復帰価格：4年目の正味純収益を最終還元利回りで還元して求めた売却予測価格から目的物件の売却に伴う仲介手数料相当額等を控除した価格である。

オ　複利現価率：一般市場及び競売市場における類型別収益物件の標準的な還元利回り等を参考に査定した。

カ　正味復帰価格現価：保有期間終了後に得られる正味復帰価格の現在価値である。

Ⅲ　評価額の判定

1　試算価格の調整

積算価格及び収益価格が下記のとおり算定されたが、両試算価格には開差が生じた。

積算価格は不動産の費用性に着目して土地価格に建物価格を加算して求めたものであり説得力がある。収益価格は不動産の収益性に着目して求めたものであり理論的であるが、本件においては賃料設定が低いため、収益価格も低位に試算された。よって、本件評価では、積算価格を重視し、収益価格も比較考量して、調整後価格を下記のとおり求めた。

	占有減価修正前の試算価格（円） ア	占有減価修正 イ	試算価格（円） ア×イ
① 積 算 価 格	32,700,000	0.95	31,070,000
② 収 益 価 格	———		5,170,000
③調整後の価格	28,480,000		

イ　占有減価修正：長期賃借権を考慮した。

2　評価額の判定

調整後の価格に市場性修正及び競売市場修正を施し、さらに滞納管理費等相当額の減価並びにその他の控除減価(敷金等)を考慮して評価額を求めた。

調整後の価格（円） ア	市場性修正 イ	競売市場修正 ウ	滞納管理費等相当額の減価 エ	その他の控除減価(敷金等)（円） オ	評価額（円） ア×イ×ウ×エ－オ
28,480,000	1.0	0.7	0.95		18,940,000

イ　市場性修正：なし

ウ　競売市場修正：第2評価の条件欄記載の不動産競売市場の特殊性等を考慮した。

エ　滞納管理費等相当額の減価：管理費等の滞納及び通常の売却までの期間を考慮した。

オ　その他の控除減価（敷金等）：なし


第6　参考価格資料

地価公示価格　（　川口5-14　）
所　　在　：川口市並木3丁目5番4「並木3-5-23」
価　　格　：522,000円/㎡
位　　置　：ＪＲ京浜東北線「西川口」駅約450ｍ(道路距離)
価格時点　：令和8年1月1日
地　　積　：175㎡
供給処理施設　：ガス・水道・下水
接面道路　：南東6.0ｍ市道
用途指定等　：商業地域（建蔽率80%、容積率400%）
地域の概要　：中小規模の店舗兼住宅等が建ち並ぶ商業地域

第7　附属資料

1　位置図
2　公図写
3　建物図面・各階平面図写


埼玉県川口市並木2丁目　付近

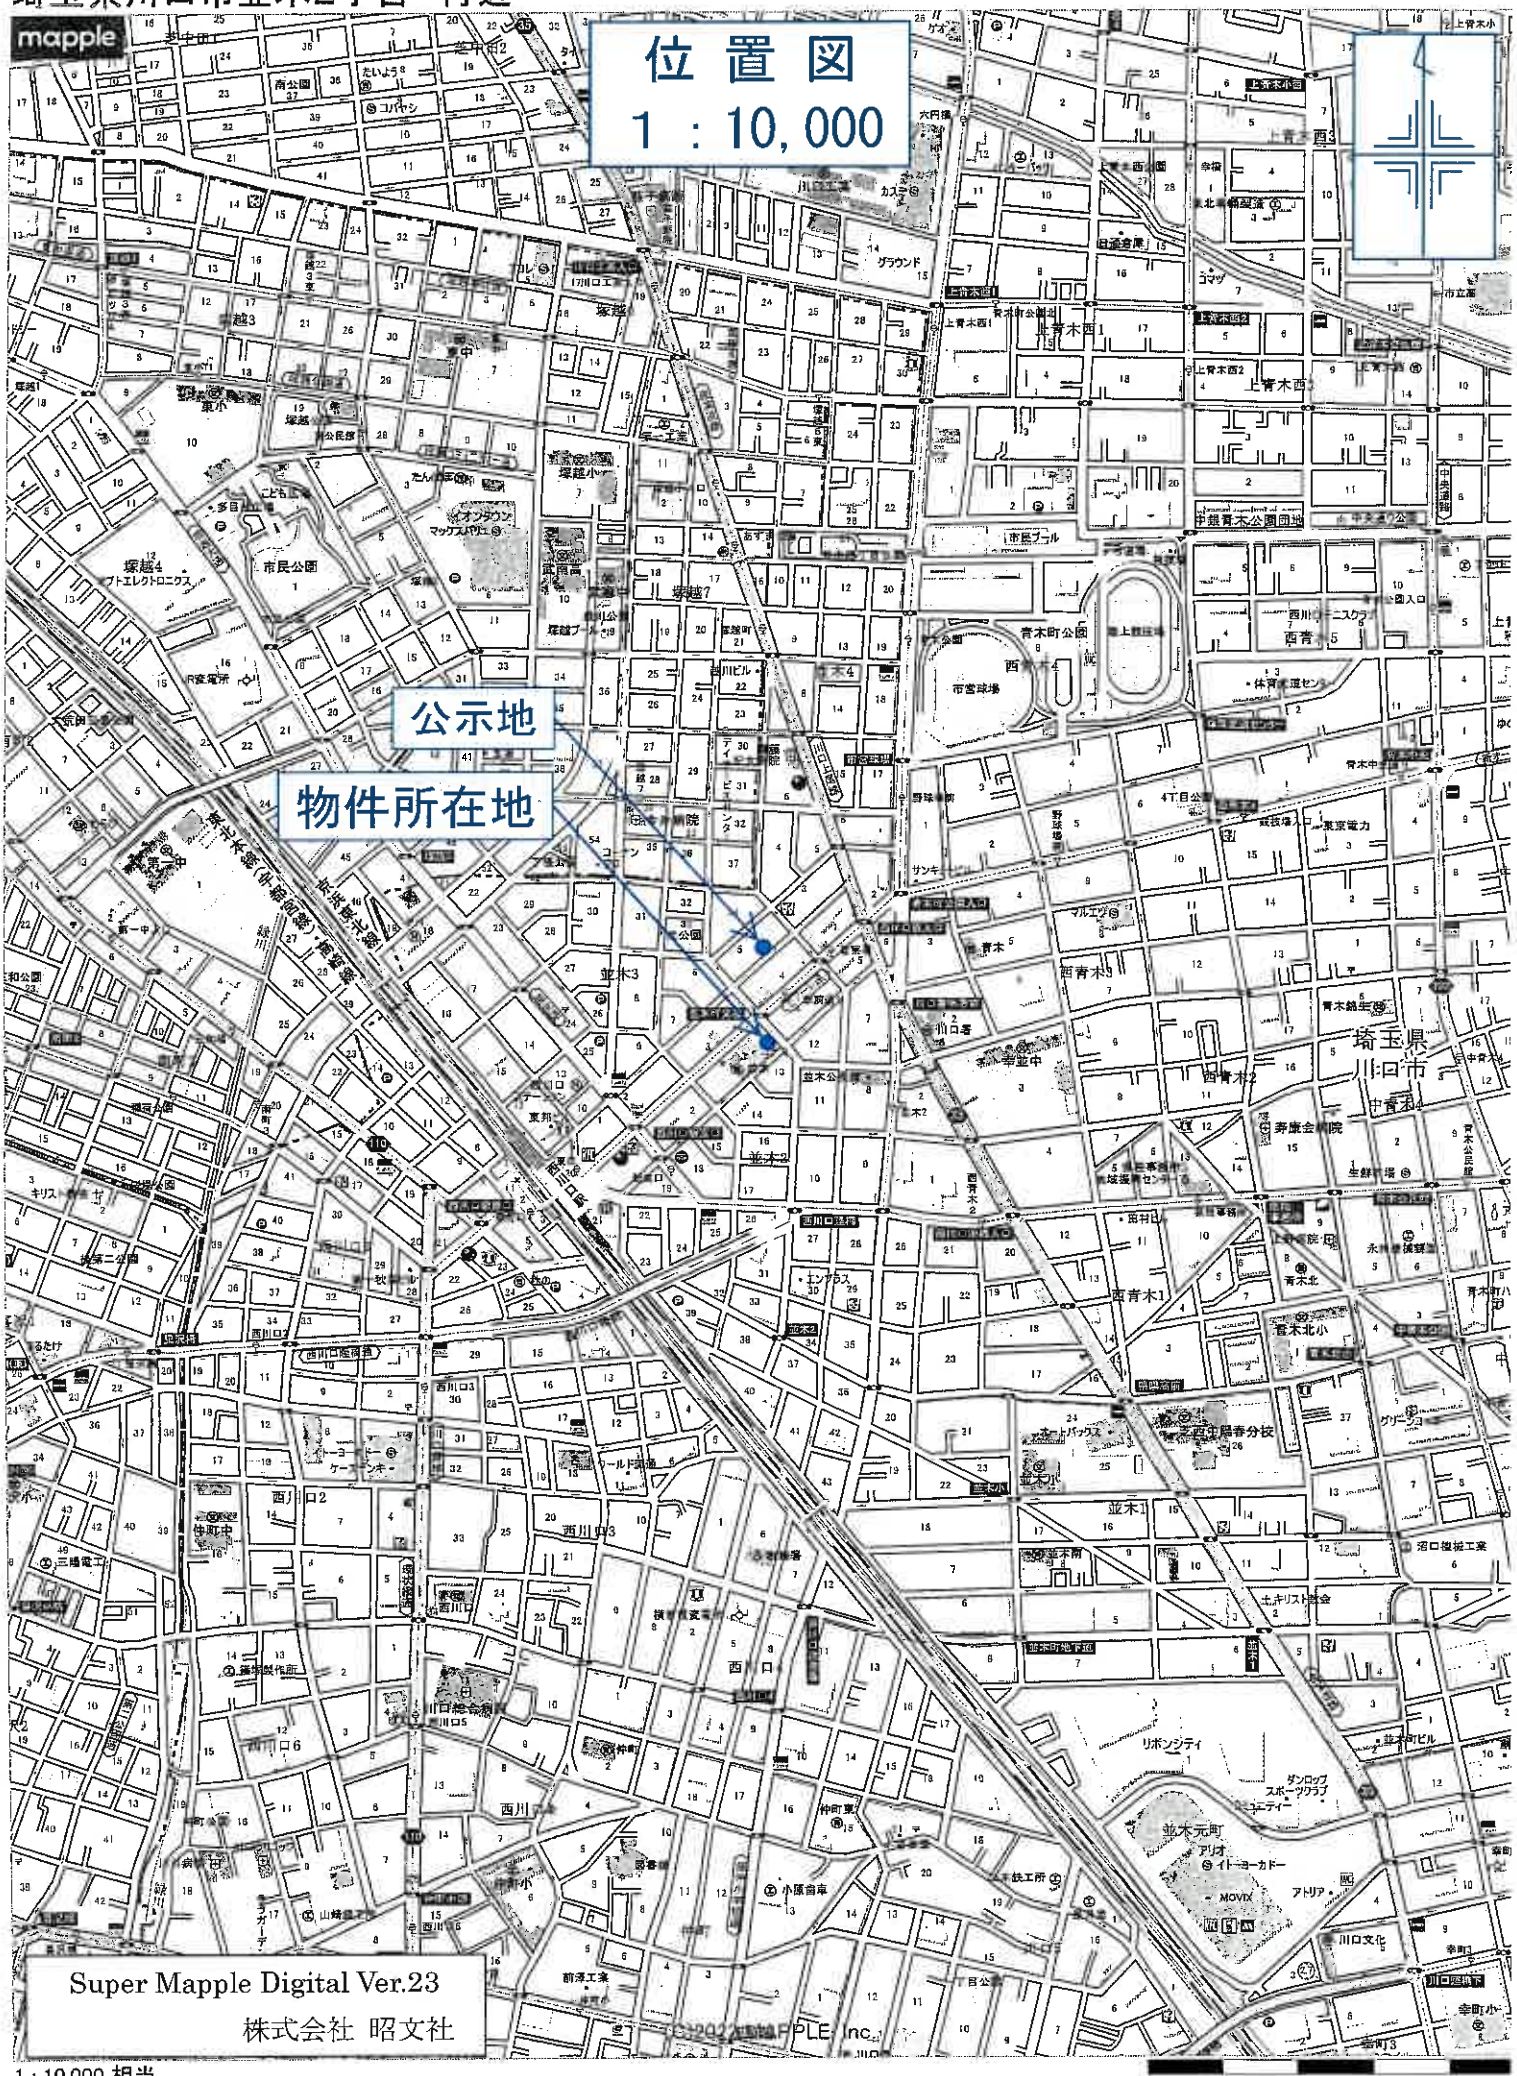

1：10,000 相当

地図上の1センチは 約 100 メートル

印刷中心は 東経 139度42分26秒　北緯　35度49分 2

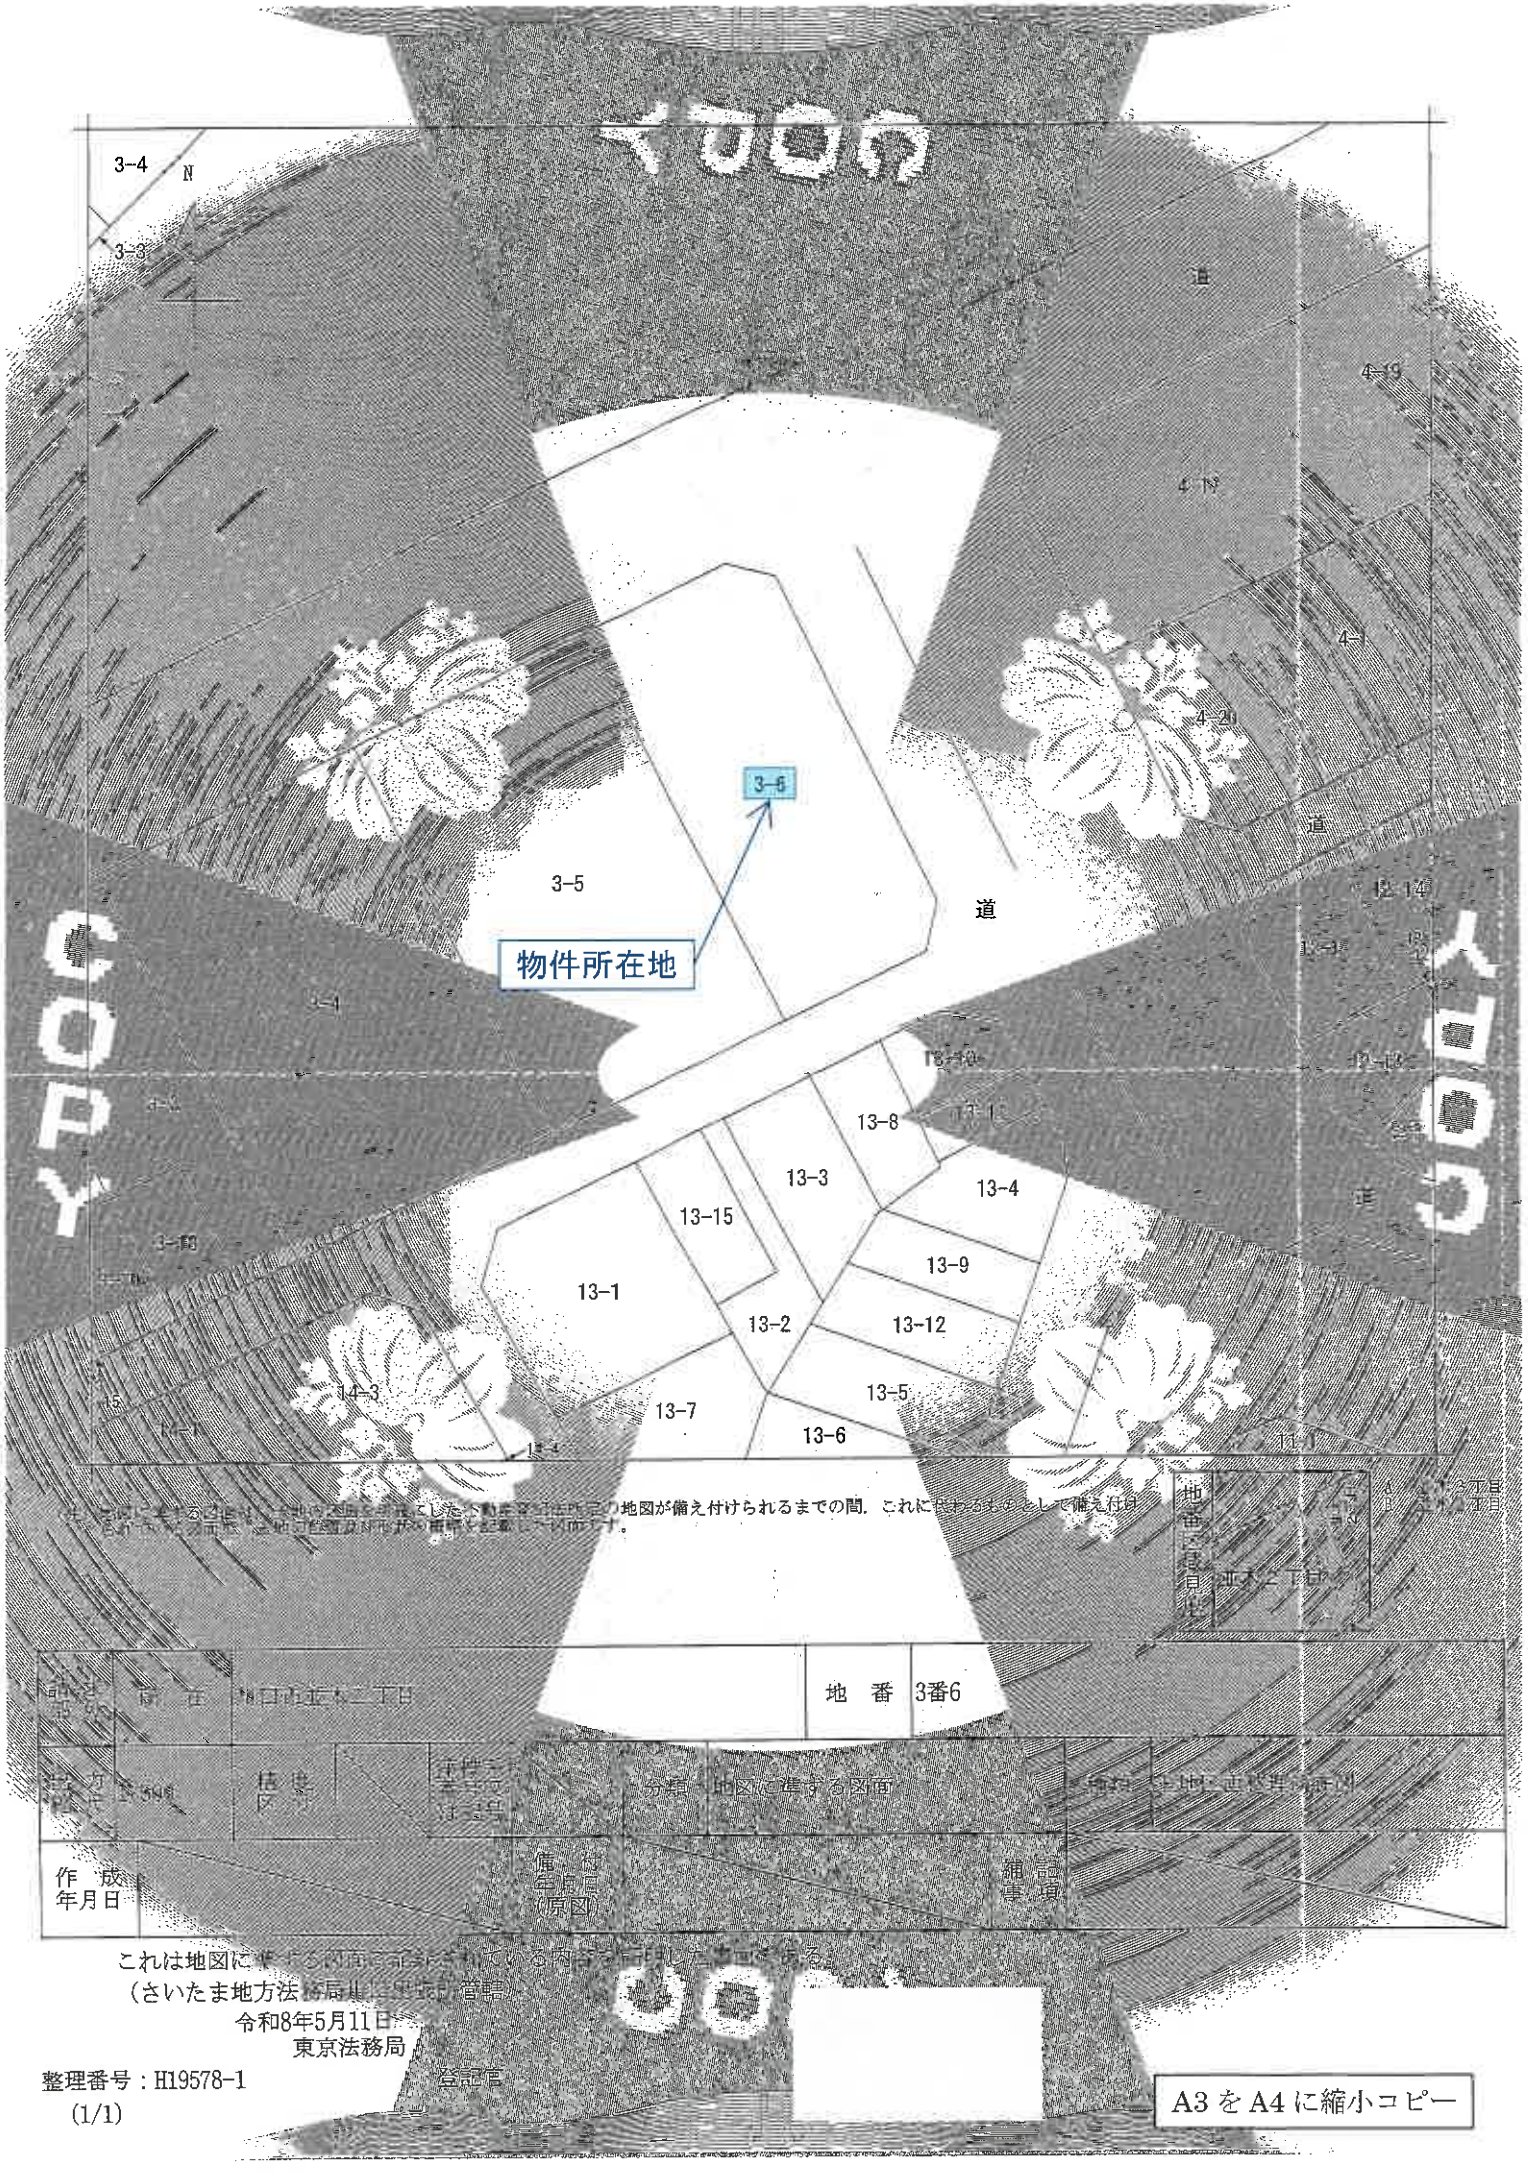
3-4
N
3-3
道
4-19
4-19
4-
4-20
3-6
3-5
道
物件所在地
13-8
13-3
13-4
13-15
13-9
13-1
13-2
13-12
13-5
13-7
13-6
14-3
地図が備え付けられるまでの間，これに代わるものとして備え付け
地　番　3番6
作成年月日
備考
（原図）
令和8年5月11日
東京法務局
登記官
整理番号：H19578-1
(1/1)
A3をA4に縮小コピー

登記年月日 令和 年 月 日


0193608

各階平面図

H15.2.26

建物図面
各階平面図


下屋番号	並木二丁目3番6の9、4
建物の所在	川口市並木二丁目3番地6

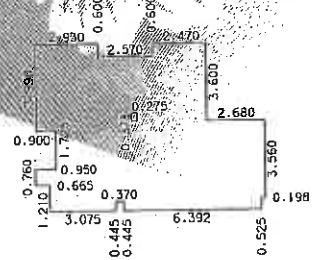

求積表

0.760	× 0.665	=	0.505400
3.990	× 0.900	=	3.591000
1.970	× 0.285	=	0.561450
7.685	× 2.030	=	15.600550
7.085	× 0.760	=	5.384600
6.640	× 0.370	=	2.456800
7.085	× 1.440	=	10.202400
7.685	× 2.470	=	18.981950
4.085	× 2.482	=	10.138970
3.560	× 0.198	=	0.704880
0.37	× 0.275	=	-0.103950

合 計 68.024050
床面積 68.02 ㎡

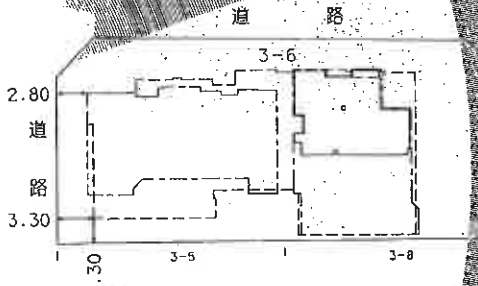

作成者

年 月 23日(調)

尺 1/

(土地家屋調査士会)

申請人

縮小 1/500

A3をA4に縮小コピー

これは図面に記録されている情報の一部です。
(さいたま地方法務局川口出張所管轄)
令和8年5月11日 東京法務局

登記官

整理番号：H19579-1