

期 間 入 札 の 公 告

令和 7 年 5 月 21 日

さいたま地方裁判所川越支部

裁判所書記官 井 口 幸 一

別紙物件目録記載の不動産を下記のとおり期間入札に付します。

記

入札期間	令和 7 年 6 月 5 日から 令和 7 年 6 月 12 日 午後 5 時 00 分まで
開札期日	日 時 場 所 令和 7 年 6 月 19 日 午前 10 時 00 分 さいたま地方裁判所川越支部売却場
売却決定 期日	日 時 場 所 令和 7 年 7 月 3 日 午前 10 時 00 分 さいたま地方裁判所川越支部
特別売却 実施期間	令和 7 年 6 月 23 日 午前 10 時 00 分から 令和 7 年 6 月 27 日 午後 4 時 00 分まで
買受申出の保証の 提供方法	下記のいずれかによる。 (1) 当裁判所の預金口座に金銭を振り込んだ旨の金融機関の証明書。 (2) 銀行、損害保険会社、農林中央金庫、商工組合中央金庫、全国を地区とする信用金庫連合会、信用金庫又は労働金庫の支払保証委託契約締結証明書。
買受申出の資格の 制限（民事執行規則 33 条）	☆印を付した物件は農地であるので、物件所在地を管轄する農業委員会の交付した買受適格証明書を有する者及び買受けについて農地法上の許可又は届出を必要としない者に限り、買受申出をすることができます。
一般の閲覧に供するため、物件明細書・現況調査報告書・評価書の各写しを令和 7 年 5 月 21 日から当庁物件明細書等閲覧室に備え置きます。	



物 件 目 録

- | | | |
|---|-------|--|
| 1 | 所 在 | 川越市大字の場字鷹休台 |
| | 地 番 | 2 2 1 9 番 8 |
| | 地 目 | 宅地 |
| | 地 積 | 1 0 2 . 7 3 平方メートル |
| 2 | 所 在 | 川越市大字の場字鷹休台 2 2 1 9 番地 8 |
| | 家屋 番号 | 2 2 1 9 番 8 |
| | 種 類 | 居宅 |
| | 構 造 | 木造スレート葺 2 階建 |
| | 床 面 積 | 1 階 5 0 . 1 0 平方メートル
2 階 4 3 . 4 7 平方メートル |



物 件 明 細 書

令和 7年 3月24日

さいたま地方裁判所川越支部

裁判所書記官 井 口 幸 一

1 不動産の表示

【物件番号1, 2】

別紙物件目録記載のとおり

2 売却により成立する法定地上権の概要

なし

3 買受人が負担することとなる他人の権利

【物件番号1, 2】

なし

4 物件の占有状況等に関する特記事項

【物件番号2】

本件所有者が占有している。

5 その他買受けの参考となる事項

なし

《 注 意 書 》

- 1 本書面は、現況調査報告書、評価書等記録上表れている事実等を記載したものであり、関係者の間の権利関係を最終的に決める効力はありません（訴訟等により異なる判断がなされる可能性もあります）。
- 2 記録上表れた事実等がすべて本書面に記載されているわけではありませんし、記載されている事実や判断も要点のみを簡潔に記載されていますので、必ず、現況調査報告書及び評価書並びに「物件明細書の詳細説明」も御覧ください。
- 3 買受人が、占有者から不動産の引渡しを受ける方法として、引渡命令の制度があります。引渡命令に関する詳細は、「引渡命令の詳細説明」を御覧ください。
- 4 対象不動産に対する公法上の規制については評価書に記載されています。その意味内容は「公法上の規制の詳細説明」をご覧ください。
- 5 各種「詳細説明」は、閲覧室では通常別ファイルとして備え付けられています。（このほか、B I Tのお知らせメニューにも掲載されています。）



物 件 目 録

- | | | |
|---|-------|--|
| 1 | 所 在 | 川越市大字の場字鷹休台 |
| | 地 番 | 2 2 1 9 番 8 |
| | 地 目 | 宅地 |
| | 地 積 | 1 0 2 . 7 3 平方メートル |
| 2 | 所 在 | 川越市大字の場字鷹休台 2 2 1 9 番地 8 |
| | 家屋 番号 | 2 2 1 9 番 8 |
| | 種 類 | 居宅 |
| | 構 造 | 木造スレート葺2階建 |
| | 床 面 積 | 1階 5 0 . 1 0 平方メートル
2階 4 3 . 4 7 平方メートル |



令和6年(ケ)第83号
令和6年11月20日受理
令和6年12月12日提出

現況調査報告書

さいたま地方裁判所川越支部

執行官 岡 田 文 男

(注) チェック項目中の調査結果は、「■」の箇所の記載のとおり

物 件 目 録

- | | | |
|---|-------|--|
| 1 | 所 在 | 川越市大字の場字鷹休台 |
| | 地 番 | 2 2 1 9 番 8 |
| | 地 目 | 宅地 |
| | 地 積 | 1 0 2 . 7 3 平方メートル |
| 2 | 所 在 | 川越市大字の場字鷹休台 2 2 1 9 番地 8 |
| | 家屋 番号 | 2 2 1 9 番 8 |
| | 種 類 | 居宅 |
| | 構 造 | 木造スレート葺 2 階建 |
| | 床 面 積 | 1 階 5 0 . 1 0 平方メートル
2 階 4 3 . 4 7 平方メートル |



不動産の表示	「物件目録」のとおり		
住居表示	(住居表示未実施)		
土地	物件 1		
現況地目	☒ 宅地 (物件 1) ☐ 公衆用道路 (物件) ☐ (物件)		
形状	☒ 公図のとおり ☐ 地積測量図のとおり ☐ 建物図面 (各階平面図) のとおり ☐ 土地建物位置関係図のとおり		
占有者及び占有状況	☒ 土地所有者 ☐ その他の者 上記の者が本土地上に下記建物を所有し、占有している ☐ 「占有者及び占有権原」のとおり		
下記以外の建物 (目的外建物)	☒ ない ☐ ある (詳細は「目的外建物の概況」のとおり)		
その他の事項	1 本件土地に接する 2 2 1 9 番 6 の目的外土地は川越市の所有であり、現況は公衆用道路である。 2 本件土地上にスチール製簡易物置 (動産) がある。		
建物	物件 2		
種類、構造及び床面積の概略	☒ 公簿上の記載とほぼ同一である ☐ 公簿上の記載と次の点異なる (☐ 主たる建物 ☐ 附属建物) ☐ 種類: ☐ 構造: ☐ 床面積:		
物件目録にない附属建物	☒ ない ☐ ある { 種類: 構造: 床面積:		
占有者及び占有状況	☒ 建物所有者 ☐ その他の者 上記の者が本建物を住居として使用している ☐ 「占有者及び占有権原」のとおり		
上記以外の敷地 (目的外土地)	☒ ない ☐ ある (詳細は「目的外土地の概況」のとおり)		
その他の事項	1 本件建物には屋根裏収納がある。同収納の床から天井までの高さは約 1 メートルである。 2 写真 9 のとおり、トイレの壁に穴がある。		
執行官保管の仮処分	☒ ない ☐ ある { 地方裁判所 支部 平成 年 () 第 号 保管開始日 平成 年 月 日		
土地建物の位置関係	☒ 建物図面 (各階平面図) のとおり ☐ 土地建物位置関係図のとおり		

(注) チェック項目中の調査結果は、「■」の箇所の記載のとおり

関係人の陳述等

陳 述 者 (当事者等との関係)	陳 述 内 容 等
■所有者	1 本件建物は私が家族とともに、住居として使用しています。 2 本件建物について、傾きや雨漏りはありません。 3 本件建物内でペットは飼っていません。 4 トイレの壁に穴があいています (写真⑨)。 5 2階の天井に屋根裏収納があります (写真⑬～⑮)。 6 本件土地について、隣地との境界の争いはありません。 以上

(注) チェック項目中の調査結果は、「■」の箇所の記載のとおり

執行官の意見

■ 目的物件の占有関係については、現況及び関係人の陳述から本報告書記載のとおり認めた。

以上

(注) チェック項目中の調査結果は、「■」の箇所の記載のとおり

(4 枚目)


調 査 の 経 過

調 査 の 日 時	調 査 の 場 所 等	調 査 の 方 法 等
6年11月27日 (水) 10:00-10:15	目的物件所在地	目的物件特定, 不在連絡メモをポストに投函
6年12月4日 (水) 13:30-13:40	目的物件所在地	占有調査, 不在連絡メモを玄関ドアの隙間に挟む
6年12月6日 (金) 15:00-15:10	さいたま地方法務局川 越支局	接道について調査
6年12月6日 (金) 16:10-16:15	執行官室	所有者から電話聴取
6年12月9日 (月) 8:15-8:45	目的物件所在地	所有者立ち会いのうえ調査, 写真撮影, 評価人同行
年 月 日 () : - :		
年 月 日 () : - :		


(特記事項)

- ☐ 令和 年 月 日
目的物件は不在で施錠されていると予想されたので, 立会人及び解錠技術者を同行して臨場した。
- ☐ 令和 年 月 日
目的物件は不在で施錠されていたので, 立会人を立ち会わせ, 技術者に解錠させて建物内に立ち入った。
- ☐ 令和 年 月 日
休日・夜間執行許可の提示をした。
- ☐

(注) チェック項目中の調査結果は, 「■」の箇所の記載のとおり

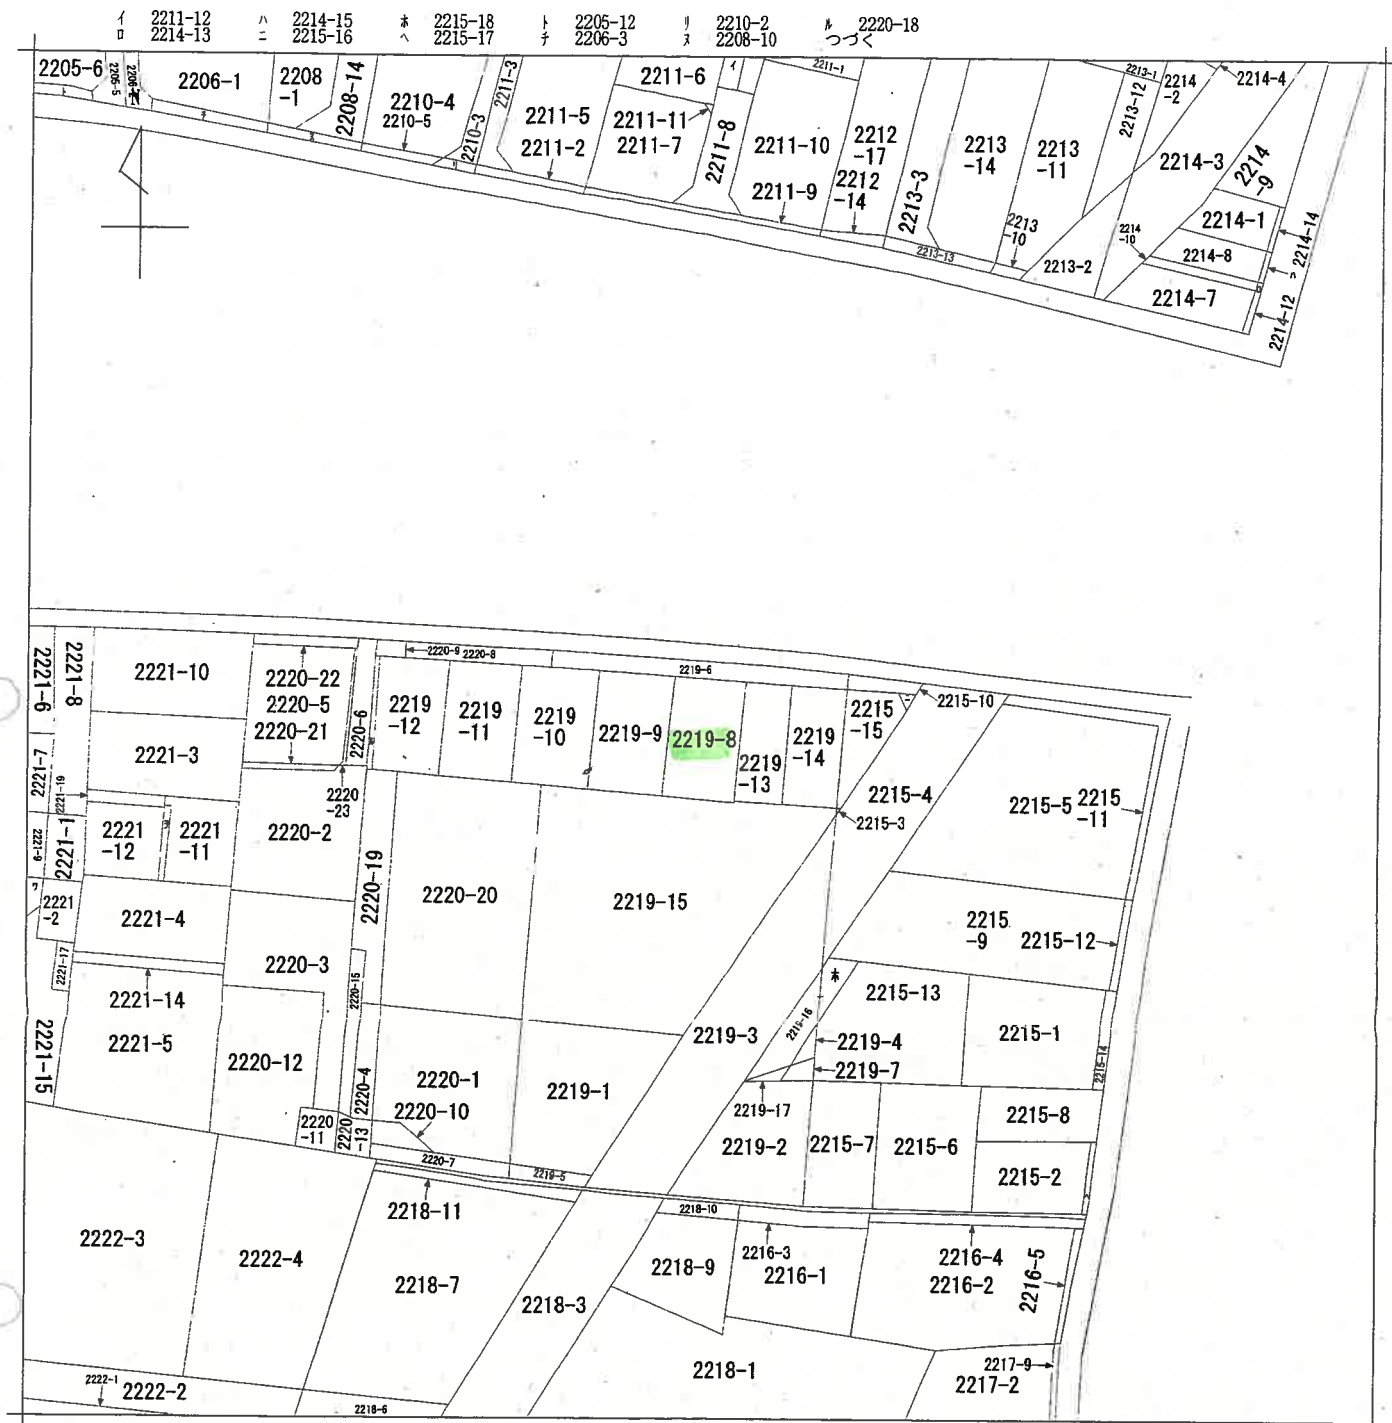

(注) 地図に準ずる図面は、土地の区画を明確にした不動産登記法所定の地図が備え付けられるまでの間、これに代わるものとして備え付けられている図面で、土地の位置及び形状の概略を記載した図面です。

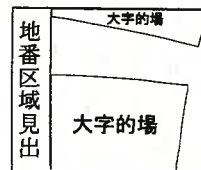

請求部	所在	川越市大字的地場鷹休台			地番	2219番8		
出力尺	1/600	精度区分		座標系番号又は記号	分類	地図に準ずる図面	種類	旧土地台帳附属地図
作成年月日	昭和48年2月10日			備付年月日(原図)			補事項	

これは地図に準ずる図面に記録されている内容を証明した書面である。

(さいたま地方支局川越支局管轄)

令和6年5月23日
東京法務局

請求番号：29-1

登記官

(6 枚目)

A3判をA4判に縮小

4023946

地積測量図

地番
2219-8, 2219-9, 2219-10
2219-11, 2219-12

土地の所在
川越市大字的場字鷹休台

求積

(A) $(6.75 + 3.75) \times 15.22 \times 1/2 = 102.73500$

(B) $(6.76 + 6.75) \times 15.21 \times 1/2 = 102.74355$

(C) $(3.14 + 3.48) \times 13.40 \times 1/2 = 44.35400$
(4.43 + 4.09) $\times 13.70 \times 1/2 = 58.36200$

計 102.71600

(D) $(6.74 + 6.74) \times 15.22 \times 1/2 = 102.58280$

(E) $(4.35 + 4.14) \times 13.72 \times 1/2 = 58.24140$
(3.31 + 3.13) $\times 13.34 \times 1/2 = 42.95480$

計 101.19620

地積

- (A) 102.73㎡
(B) 102.74㎡
(C) 102.71㎡
(D) 102.58㎡
(E) 101.19㎡



凡例	地積測量図の種別	記号	境界線の種別
①	石コンクリート杭	②	プラスチック杭
③	金属杭	④	金属杭
⑤	金属杭	⑤	刻印


作製者
土地家屋

成7年7月7日(作製)

(埼玉土地家屋調査士会印)

申請人

縮尺
1/250

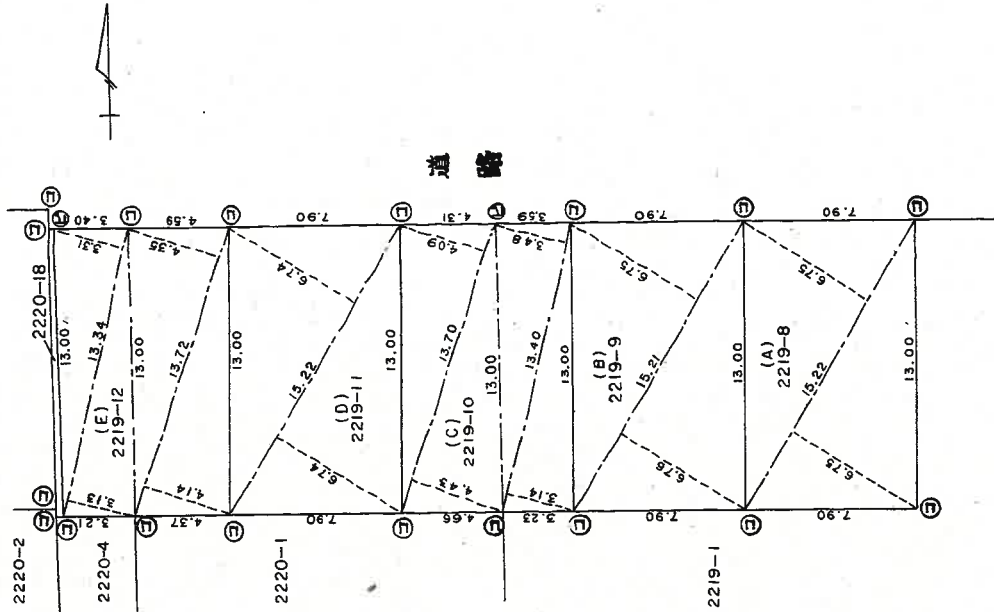

A3判をA4判に縮小

これは図面に記録されている内容を証明した書面である。

(さいたま地方法務局川越支局管轄)

令和6年5月23日

東京法務局

登記官

(7枚目)

登記年月日：平成8年2月5日

これは図面に記載されている内容を証明した書面である。

(さいたま地方方法務局川越支局管轄)

令和6年5月23日

東京法務局

登記官

(8 枚目)

A3判をA4判に縮小

請求番号：29-3

4528164


各 階 平 面 図

家屋番号 2219番8

建 物 各 階 平 面 図

建物の所在 川越市大字的場字鷹休台2219番地8

1階

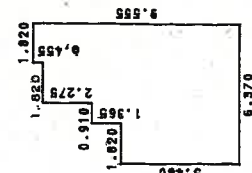


求 積 表

1.820 x 0.455 = 0.8281
3.640 x 2.275 = 8.2810
4.550 x 1.365 = 6.2108
5.370 x 5.450 = 29.3635
計 50.1001

床面積 50.10㎡


2階

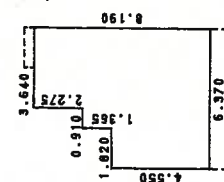

求 積 表

3.640 x 2.275 = 8.2810
4.550 x 1.365 = 6.2108
5.370 x 4.550 = 24.4335
計 43.4753

床面積 43.47㎡

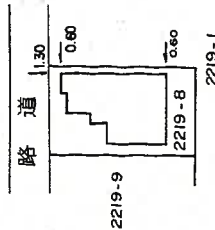

(日図地22)

作 製 者

1 日作製)

縮尺 1/250


申 請 人

縮尺 1/500

(記載地)



土地建物位置関係図

(写真撮影位置 ○)

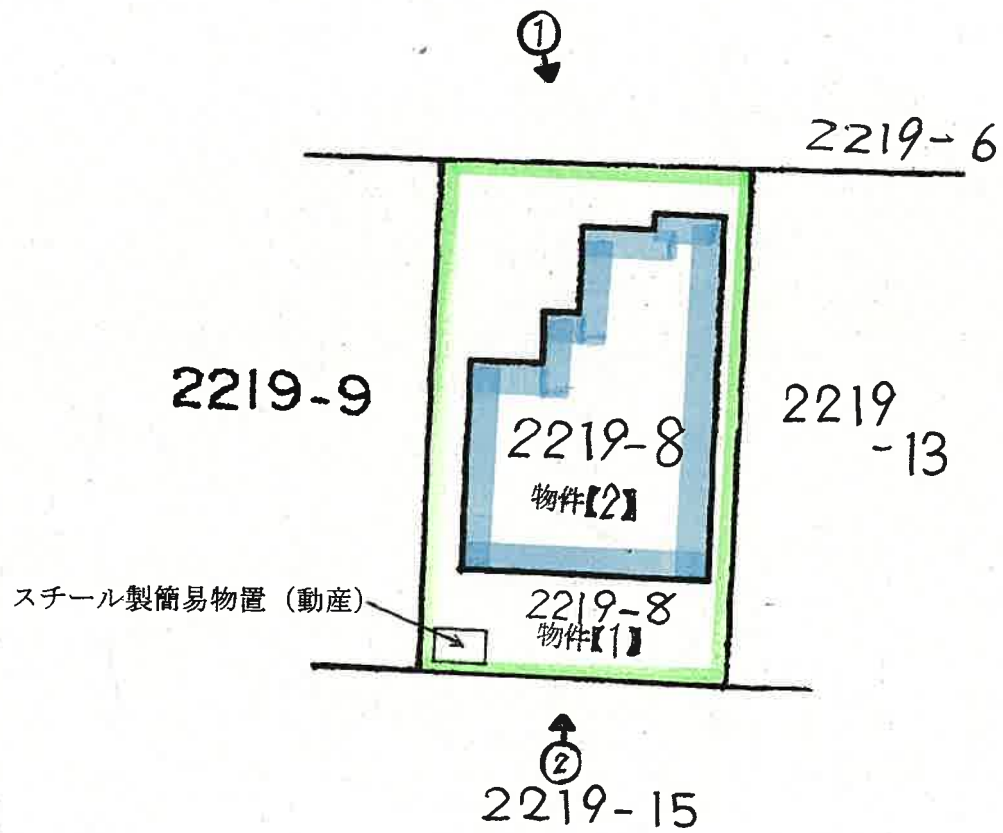

土地建物位置関係図

(写真撮影位置 ○)

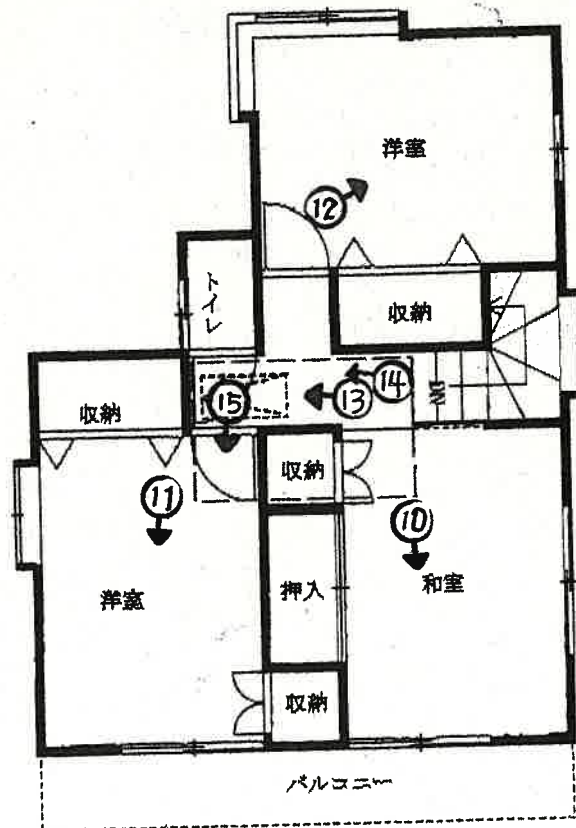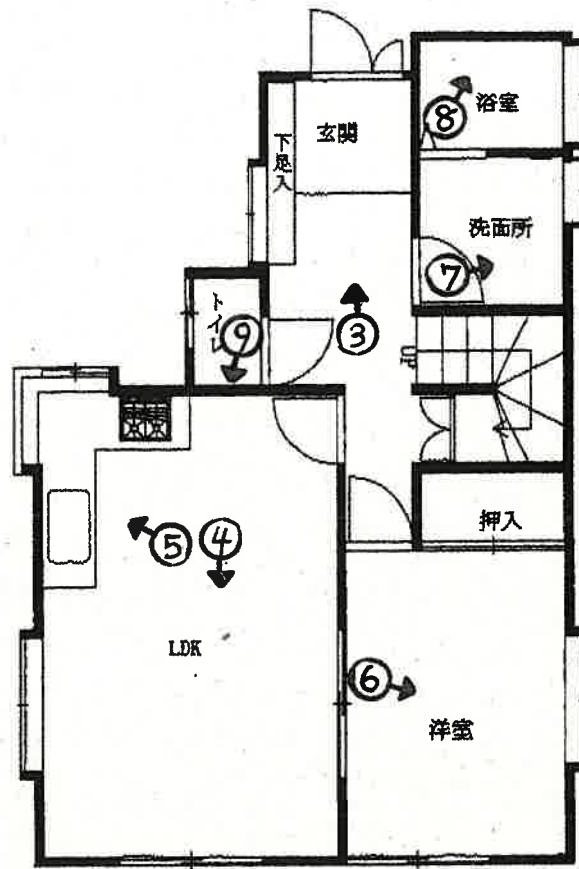

(10 枚目)



①



②



③



④



⑤



⑥



⑦




⑧



⑨



⑩

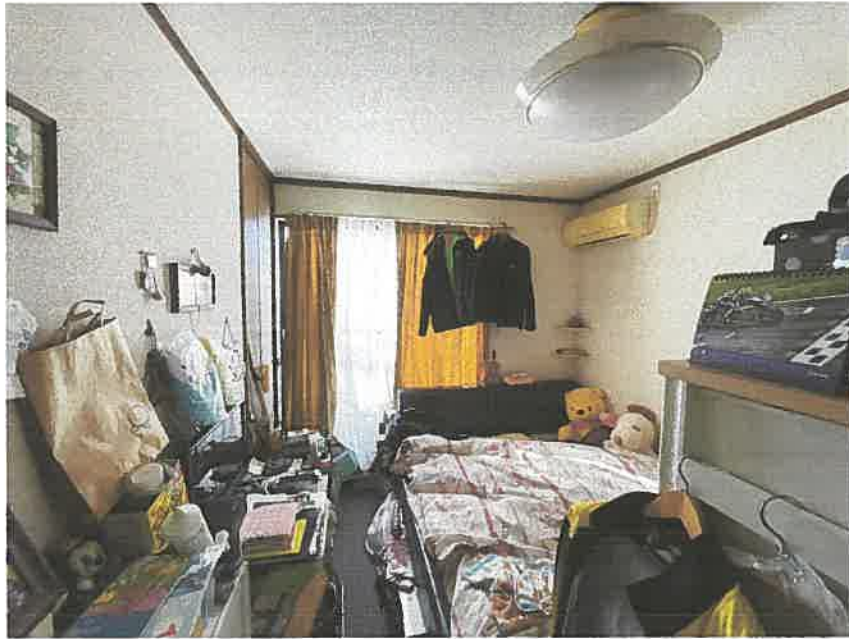

⑪



⑫



⑬



⑭



⑮

令和 6 年 (ケ) 第 8 3 号
令和 6 年 1 2 月 9 日 現地調査
令和 6 年 1 2 月 1 7 日 評 価

さいたま地方裁判所川越支部

評 価 書

評価人 不動産鑑定士
阿 久 津 裕 志

物 件 目 録

1 所 在 川越市大字の場字鷹休台
地 番 2 2 1 9 番 8
地 目 宅地
地 積 1 0 2 . 7 3 平方メートル

2 所 在 川越市大字の場字鷹休台 2 2 1 9 番地 8
家屋 番号 2 2 1 9 番 8
種 類 居宅
構 造 木造スレート葺2階建
床 面 積 1階 5 0 . 1 0 平方メートル
2階 4 3 . 4 7 平方メートル



第 1 評価額

一 括 価 格	
金 11, 070, 000 円	
内 訳 価 格	
物件 1 (土地)	金 3, 960, 000 円
物件 2 (建物)	金 7, 110, 000 円

- 1 一括価格は、物件 1・2 の各不動産について、一括売却（民事執行法 61 条本文）を行うことを前提とした場合の価格である。
- 2 内訳価格は、配当等の判断のために一括価格の内訳として算出した価格である。
- 3 物件 1 の内訳価格は物件 2 のための土地利用権等価格を控除した価格であり、物件 2 の内訳価格は当該土地利用権等付建物としての価格である。

第 2 評価の条件

- 1 本件評価は、民事執行法により売却に付されることを前提とした適正価格を求めるものである。
したがって、求めるべき評価額は、一般の取引市場において形成される価格ではなく、一般の不動産取引と比較しての競売不動産特有の各種の制約（売主の協力が得られないことが常態であること、買受希望者は内覧制度によるほかは物件内部の確認が直接できないこと、引渡しを受けるために法定の手続をとらなければならない場合があること、目的物の種類又は品質に関する不適合には担保責任がないこと等）等の特殊性を反映させた価格とする。
- 2 評価は、目的物件の調査時点における現状に基づいて行うものであり、調査日以降発生した物件の現状変更については原則として考慮していない。
- 3 現地での物件調査は、原則として目視可能な部分に限定される。
- 4 物件に関する情報提供の内容は、民事執行法 58 条 4 項に定める場合を除いて、原則として公共機関で公開された資料に基づくものである。

第3 目的物件

物件 番号	所 在 等	登 記	現 況
1	所 在 地 番 地 目 地 積	別紙物件目録記載のとおり	
2	所 在 家 屋 番 号 種 類 構 造 床 面 積	別紙物件目録記載のとおり	
物件 番号	特 記 事 項		
	な し		

現況欄に記載のない事項については、ほぼ登記と同じである。

第4 目的物件の位置・環境等

1 土地の概況及び利用状況等（物件1）

位 置 ・ 交 通	東武東上線「霞ヶ関」駅の北方約350m(道路距離)に位置する。	
付 近 の 状 況	一般住宅、アパート等が建ち並ぶ住宅地域である。	
主な公法上の規制等（道路の幅員等の個別的な規制を考慮しない一般的な規制）	都市計画区分 用 途 地 域 建 蔽 率 容 積 率 防 火 規 制 その他の規制	市街化区域 第1種住居地域(物件1北西端若干が第1種低層住居専用地域 建蔽率50%、容積率100%) 60% 200% 準防火地域 霞ヶ関駅北口周辺地区地区計画(住商共存地区A)
画 地 条 件	地 形 地 勢 そ の 他	102.73 m ² ほぼ長方形 ほぼ平坦
接面道路の状況	北約4m舗装市道第9118号線 (建築基準法上の道路) ほぼ等高	
土地の利用状況等	(物件2)建物の敷地	
供給処理施設	上水道：あり ガス配管：あり 下水道：あり ※敷地内までの引込がある場合を「あり」、そうでない場合を「なし」としている。	
特 記 事 項	・ 接面道路は、建築基準法第42条2項であるが両側後退済。	

2 建物の概況及び利用状況（物件2）

区 分	主である建物
建築時期及び経済的残存耐用年数	建築年月日（登記記載）：平成7年11月15日新築 経 過 年 数：約29年 経済的残存耐用年数：約4年
仕 様	構 造：木造 屋 根：スレート葺 外 壁：吹付塗装、その他 内 壁：クロス貼り、その他 天 井：クロス貼り、その他 床：フローリング、畳、その他 設 備：電気、給排水等 その他： ※アスベストの存否は不明
床面積（現況）	前記第3目的物件欄のとおり
現 況 用 途 等	前記第3目的物件欄のとおり
品 等	使用資材：普通 施 工：普通
保守管理の状態	やや劣る
建物の利用状況	現況調査報告書記載のとおり
特 記 事 項	・ 2階廊下天井に屋根裏収納がある。 ・ 1階トイレの壁に穴が開いている。

第5 評価額算出の過程

1 基礎となる価格

① 物件1（土地）

目的土地の建付地価格を次のとおり求めた。

物件 番号	標準画地価格 (円/㎡) ア	個別 格差 イ	地 積 (㎡) ウ	建付減価 エ	建付地価格 (円) ア×イ×ウ×エ
1	145,000	1.000	102.73	0.95	14,150,000

※計算表における計算結果である総額(円)については、原則として万円未満を四捨五入とし、総額が万円未満の場合は、千円未満を四捨五入とする(以下同じ)。

ア 標準画地価格（公示価格等からの規準）

公示地 川越-11

公示価格等 時点修正 標準化補正 地域格差 標準画地価格

$145,000 \text{ 円/㎡} \times 102/100 \times 100/100 \times 100/102 = 145,000 \text{ 円/㎡}$

◇時 点 修 正：公示価格等の価格時点から評価日までの推定変動率である。

◇標準化補正：画地条件等を考慮した。

◇地 域 格 差：公示地近隣は対象地近隣に比して交通接近条件で優ると判断した。

イ 個別格差：なし

エ 建付減価：建物と敷地との適応の状態等を考慮した。

② 物件2（建物）

目的建物の再調達原価を、建物建築費の推移動向を考慮した標準的な建築費に比準して求め、これに耐用年数に基づく方法及び観察減価法を併用して求めた現価率を乗じて、建物価格を求めた。

物件 番号	再調達原価 (円/㎡) ア	現況延床面積 (㎡) イ	現価率 ウ	建物価格 (円) ア×イ×ウ
2	162,000	93.57	0.11	1,670,000

ウ 現価率：

経過年数 29 年、経済的残存耐用年数 4 年、観察減価率(中古建物の市場性等も考慮) -10%
(計算式) $4 / (29 + 4) \times (1 - 0.10)$

2 評価額の判定

前記により求めた価格に、土地については土地利用権等価格を控除し、建物については土地利用権等価格を加算し、さらに競売市場修正等を施して、下記のとおり評価額を求めた。

① 土地利用権等価格

物件 番号	建付地価格 (円) ア	土地利用権等割合 イ		土地利用権等価格 (円) ア×イ
1	14,150,000	0.60	法定地上権	8,490,000

② 内訳価格及び一括価格

物件 番号	基礎となる価格 (円) ア	土地利用権等価格 の控除及び加算 (円) イ	占有減 価修正 ウ	市場性 修 正 エ	競売市 場修正 オ	評 価 額 (円) (ア±イ)×ウ×エ×オ
1	14,150,000	-8,490,000		1.0	0.7	3,960,000
2	1,670,000	+8,490,000	1.0	1.0	0.7	7,110,000
一括価格 (合計)						11,070,000

ウ 占有減価修正: なし

エ 市場性修正: なし

オ 競売市場修正: 第2評価の条件欄記載の不動産競売市場の特殊性等を考慮した。

第6 参考価格資料

地価公示価格(川越－11)

所 在：川越市大字的場字二本杉 2842 番 9

価 格：145,000 円/㎡

位 置：東武東上線「霞ヶ関」駅約 200m(道路距離)

価 格 時 点：令和 6 年 1 月 1 日

地 積：165 ㎡

供給処理施設：水道、ガス、下水

接 面 街 路：北 4m 市道


用 途 指 定 等：第 1 種低層住居専用地域（建蔽率 50%、容積率 100%）

地 域 の 概 要：一般住宅、アパートが見られる住宅地域


第7 附属資料

- 1 位置図
- 2 周辺概況図（正本のみ）
- 3 公図写
- 4 地積測量図写
- 5 建物図面・各階平面図写
- 6 建物間取図
- 7 現況写真（正本のみ）


以 上

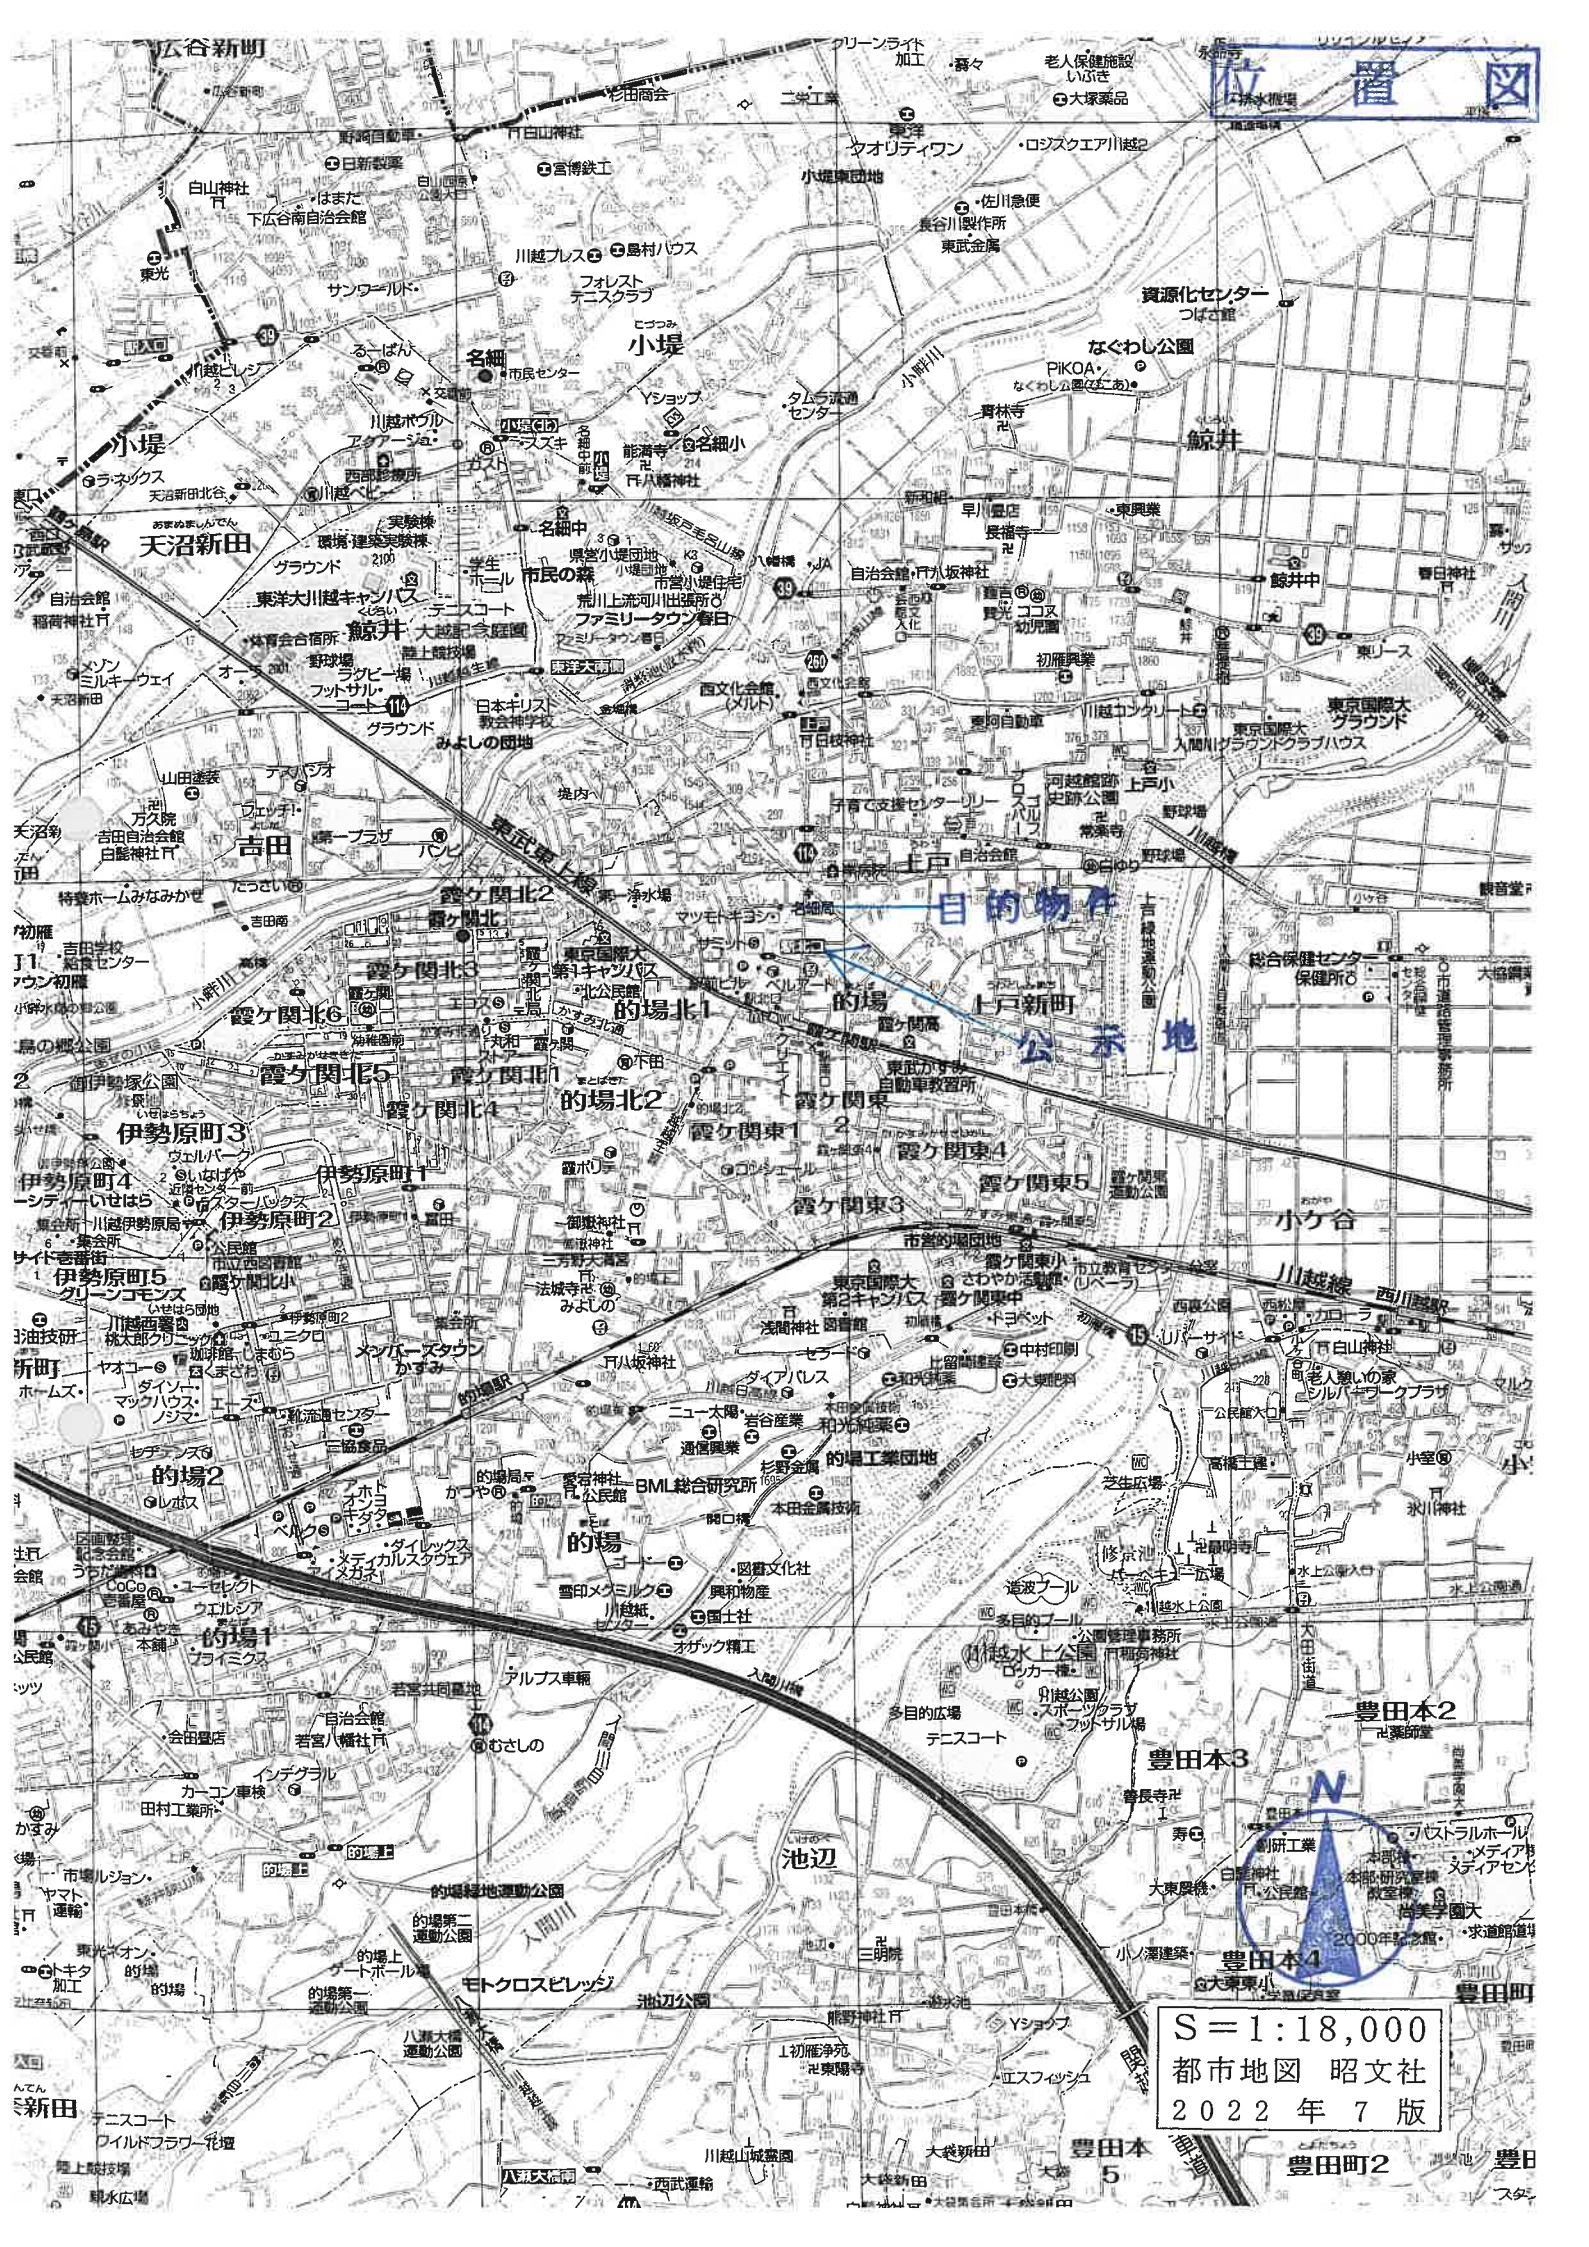

S=1:18,000
都市地図 昭文社
2022年7版

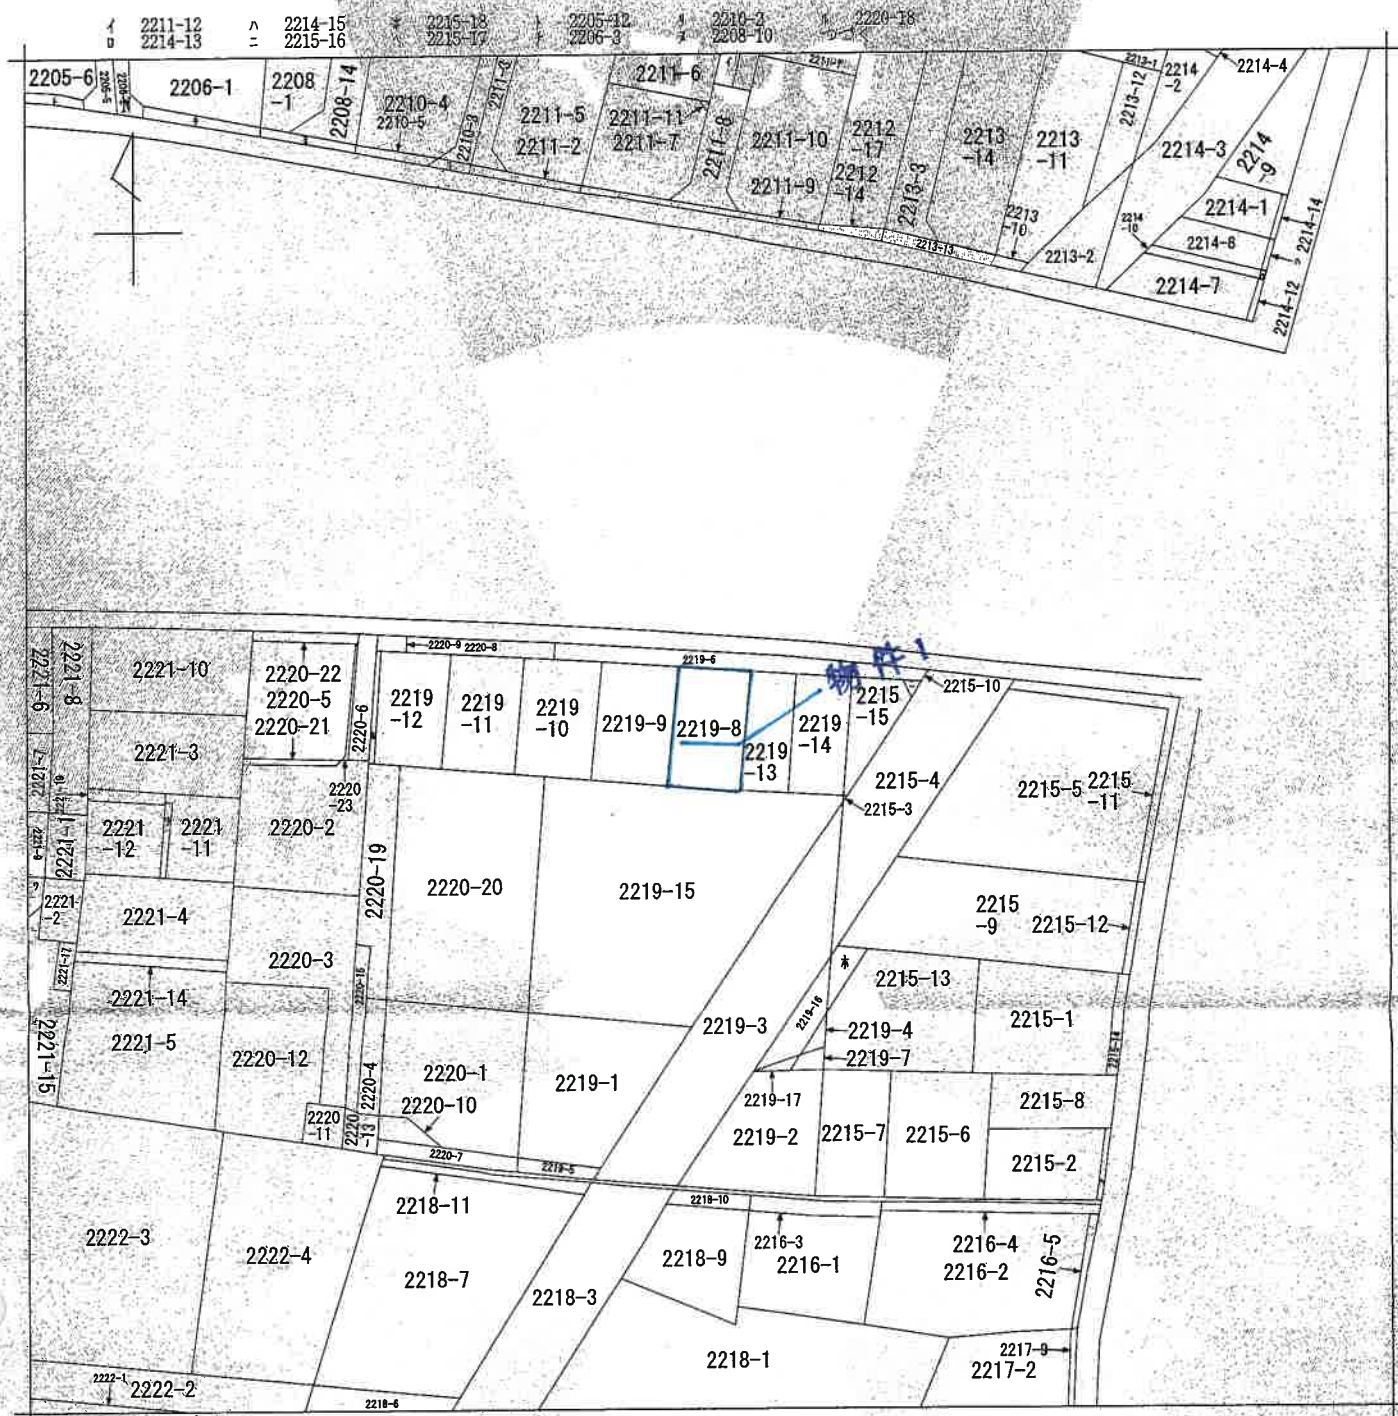

(注) 地図に準ずる図面は、土地の区画を明確にした不動産登記法所定の地図が備え付けられるまでの間、これに代わるものとして備え付けられている図面で、土地の位置及び形状の概略を記載した図面です。

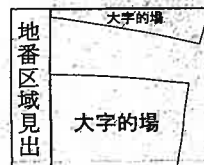

請求部	所在	川越市大字の場字鷹休台				地番	2219番8			
出力縮尺	1/600	精度区分		座標系番号又は記号		分類	地図に準ずる図面		種類	旧土地台帳附属地図
作成年月日	昭和48年2月10日			備付年月日(原図)				補記事項		

これは地図に準ずる図面に記録されている内容を証明した書面である。

(さいたま地方務局川越支局管轄)

令和6年5月23日

東京法務局

請求番号：29-1

登記官

(1/2)

A3をA4に縮小

登記年月日：平成7年8月2日

4023946

地積測量図

地番 2219-8, 2219-9, 2219-10, 2219-11, 2219-12

土地の所在 川越市大字的場字鷹休台

求積

(A) $(6.75 + 3.75) \times 15.22 \times 1/2 = 102.73500$

(B) $(6.76 + 6.75) \times 15.21 \times 1/2 = 102.74355$

(C) $(3.14 + 3.48) \times 13.40 \times 1/2 = 44.35400$
 $(4.43 + 4.09) \times 13.70 \times 1/2 = 58.36200$

計 102.71600

(D) $(6.74 + 6.74) \times 15.22 \times 1/2 = 102.58280$

(E) $(4.35 + 4.14) \times 13.72 \times 1/2 = 58.24140$
 $(3.31 + 3.13) \times 13.40 \times 1/2 = 42.95480$

計 101.19620

地積

- (A) 102.73㎡
- (B) 102.74㎡
- (C) 102.71㎡
- (D) 102.58㎡
- (E) 101.19㎡




凡例	記号	境界線の種類	記号	境界線の種類	記号	境界線の種類
①	石杭	境界線	⑦	プラスチック杭		
②	コンクリート杭	境界線	⑧	金属杭		
③	金属杭	境界線	⑨	和印		

作製者 成7年7月7日作製

申請人

縮尺 1/250

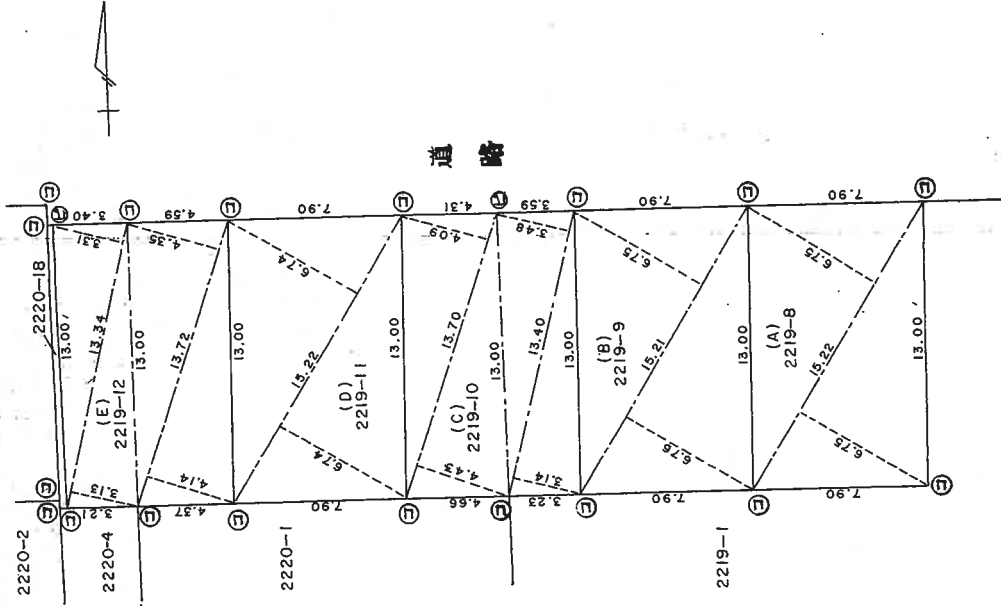

これは図面に記録されている内容を証明した書面である。
(さいたま地方法務局川越支局管理)
令和6年5月23日 東京地方法務局

登記官

(埼玉土地家屋調査士会用紙)

登記年月日：平成8年2月5日

これは図面に記録されている内容を証明した書面である。
(さいたま地方支務局川越支局管轄)
令和6年5月23日 東京法務局

登記官

請求番号：29-3

(日 欄 連 12)

作製者

年 2 月 1 日 (作製)

縮尺

1 / 250

申請人

縮尺

1 / 500

(支 通 第)

4528164

各 階 平 面 図

家 屋 番 号 2 2 1 9 番 8

建 物 各 階 平 面 図



建物の所在 川越市大字的場字鷹休台 2 2 1 9 番地 8

1 階

求 積 表

1.820 x	0.455 =	0.8281
3.640 x	2.275 =	8.2810
4.550 x	1.365 =	6.2108
6.370 x	5.460 =	34.7802
計		50.1001

床面積 50.10㎡

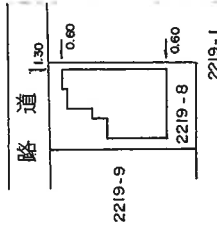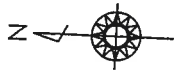


2 階

求 積 表


3.640 x	2.275 =	8.2810
4.550 x	1.365 =	6.2108
6.370 x	4.550 =	28.9835
計		43.4753

床面積 43.47㎡

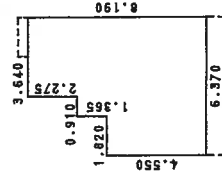

建物間取図
令和6年(ケ)第83号

1 階

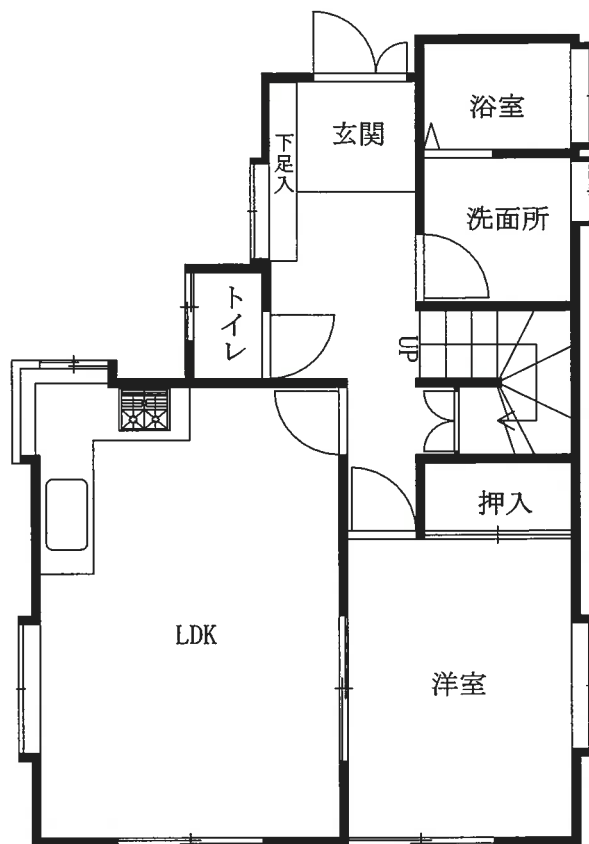

2 階

